





### Legende


-  Bestaande verkeersborden
-  Geplande verkeersborden
-  Te verwijderen verkeersborden
-  Bestaande wegmarkeringen
-  Geplande wegmarkeringen
-  Te verwijderen wegmarkeringen

### Straatmeubilair

-  Gepland azobe paaltje
-  Bestaand paaltje

### Laadpunten

-  Gepland
-  Actief

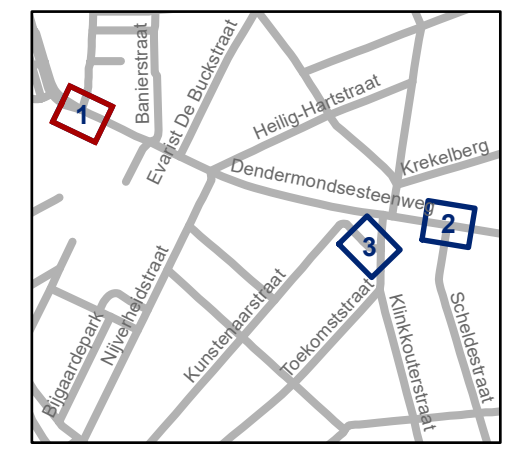


**gent:** Mobiliteitsbedrijf stad Gent  
Verkeerstechnische taken

**Dendermondsesteenweg 144&309**  
EAD + EV

Dossiernummer P-413258

DATUM	SCHAAL	PLAN	P FORMAAT
30/11/2023	1/100	1/1	A3

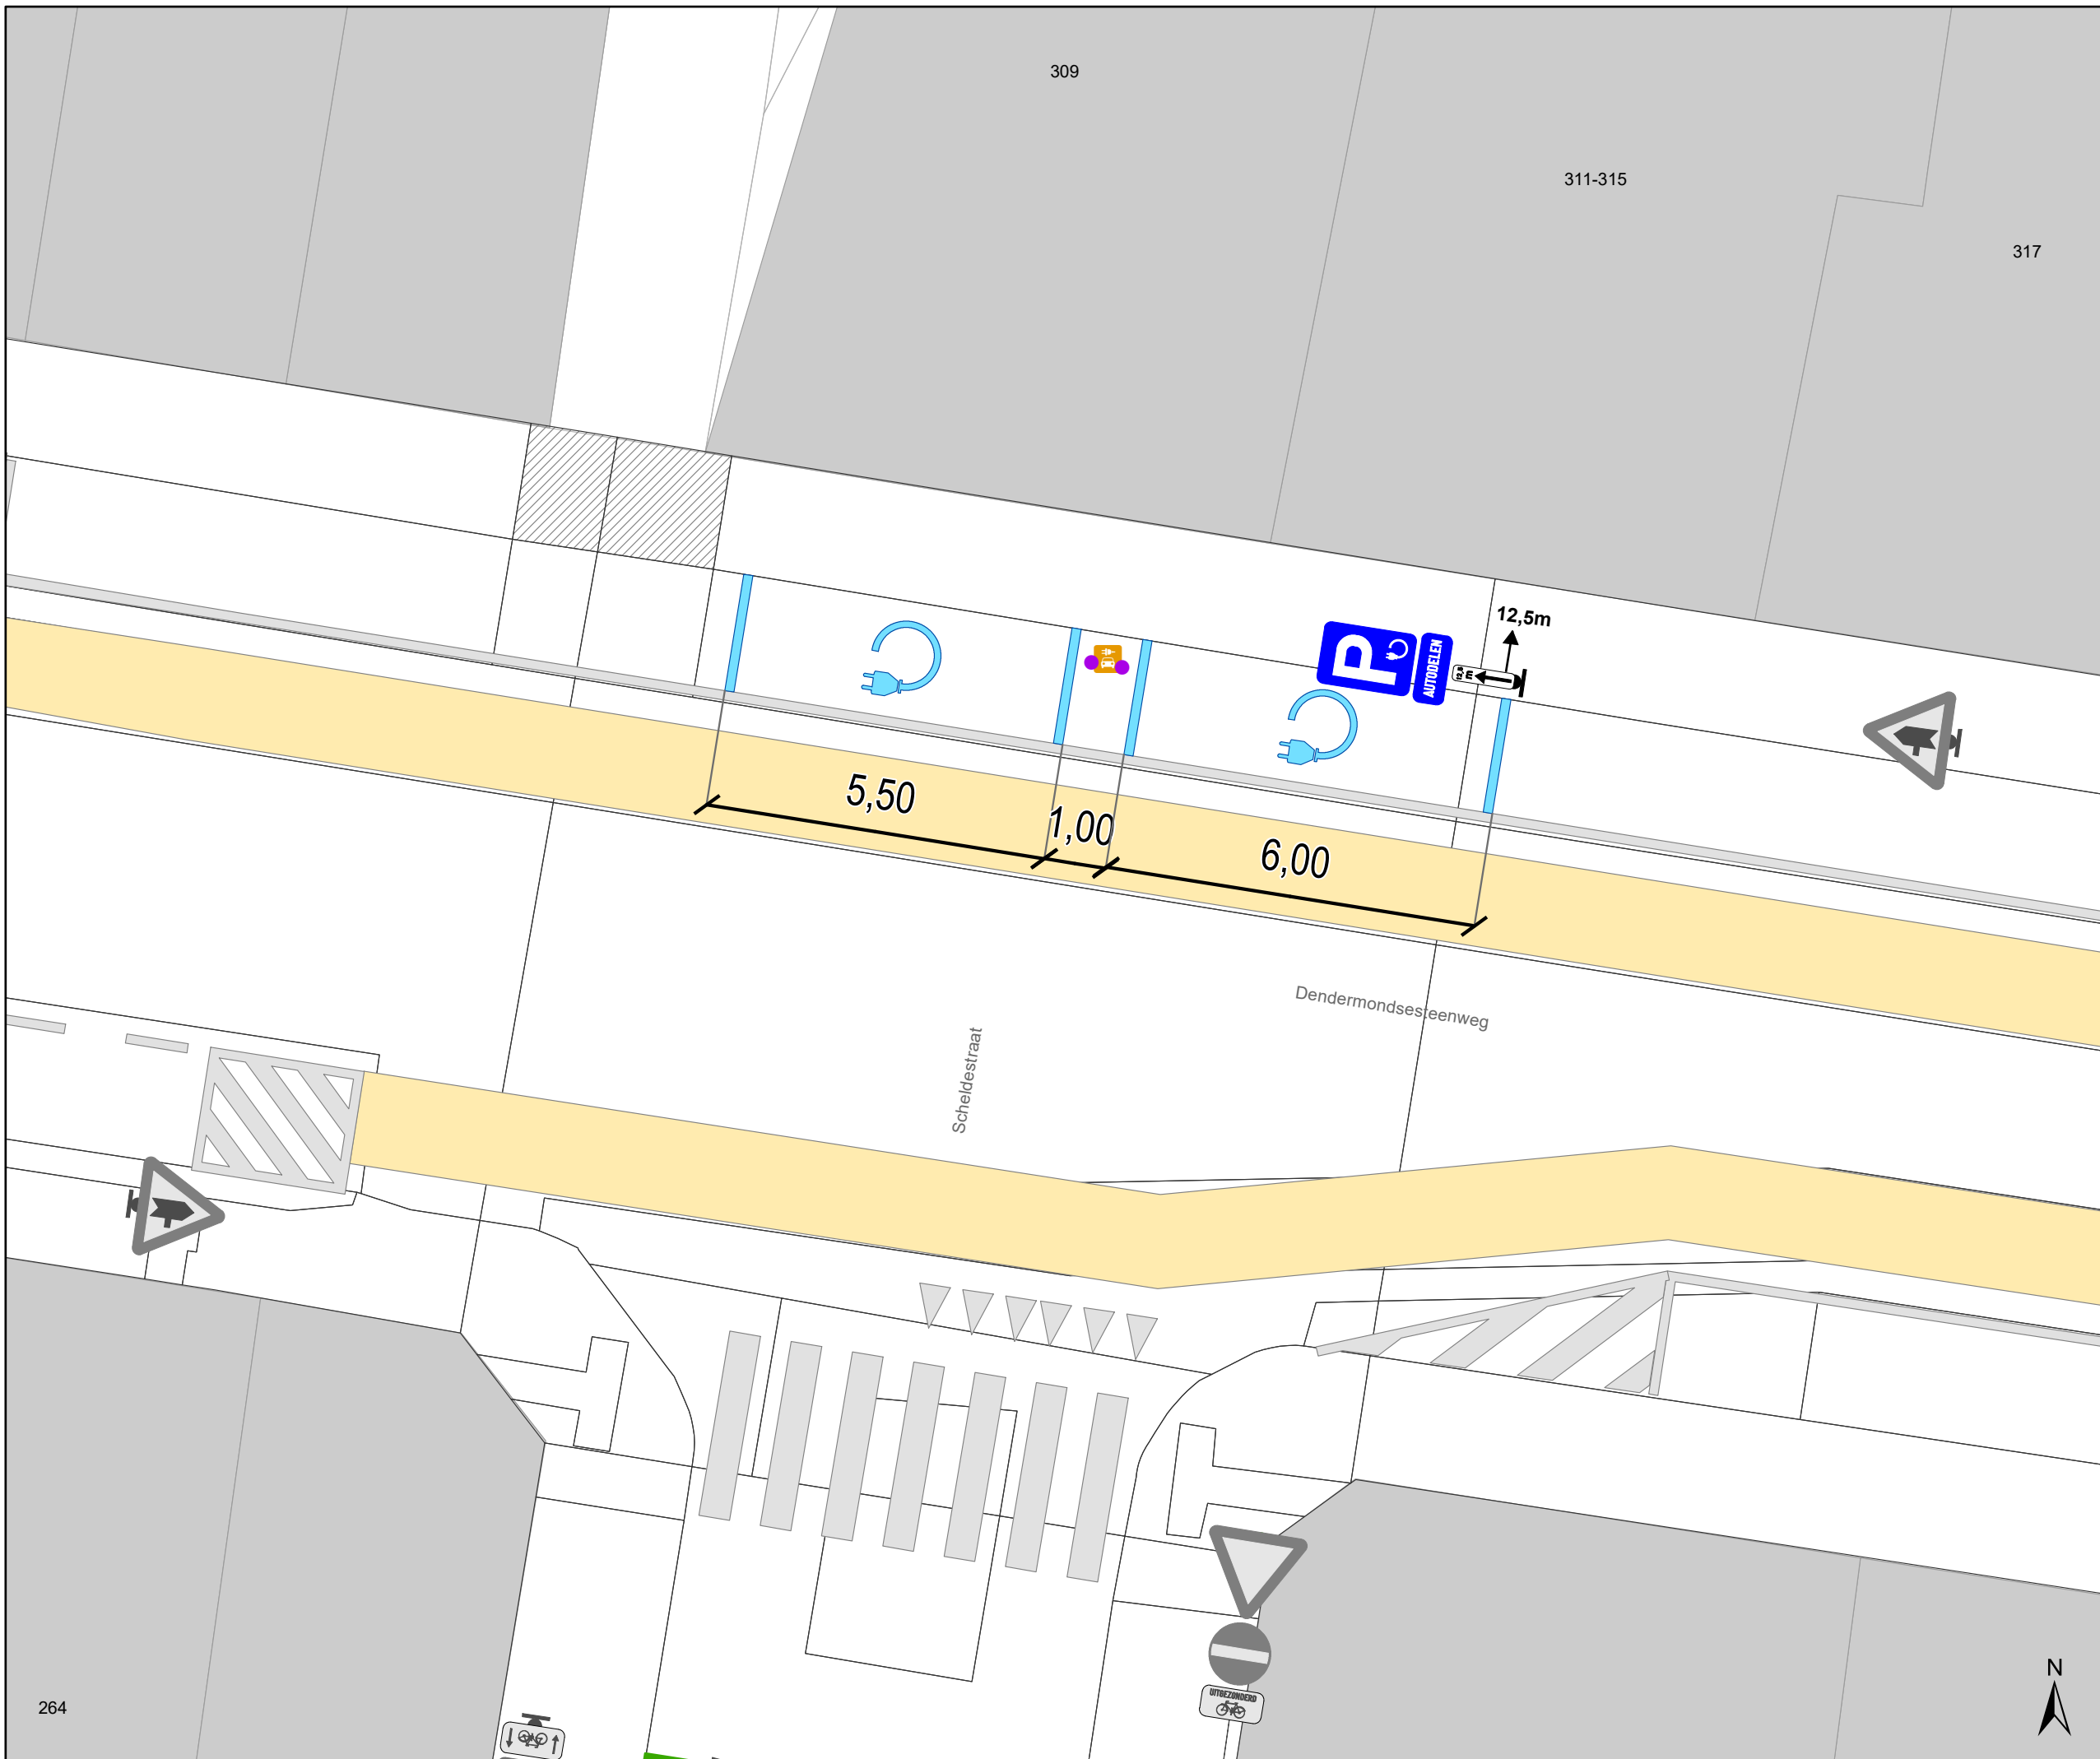

### Legende


- Bestaande verkeersborden
- Geplande verkeersborden
- Te verwijderen verkeersborden
- Bestaande wegmarkeringen
- Geplande wegmarkeringen
- Te verwijderen wegmarkeringen

### Straatmeubilair

- Gepland azobe paaltje
- Bestaand paaltje

### Laadpunten

- Gepland
- Actief

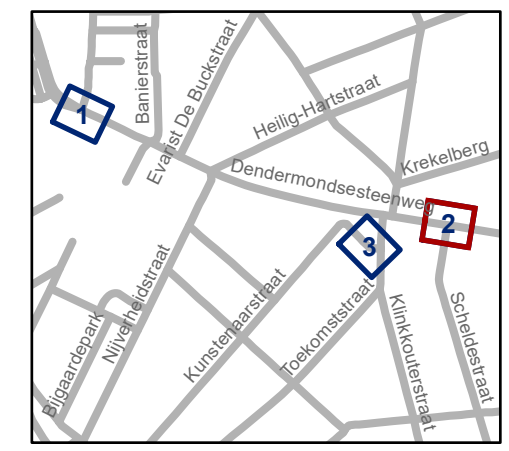


**gent:** Mobiliteitsbedrijf stad Gent  
Verkeerstechnische taken

**Dendermondsessteenweg 144&309**  
EAD + EV

Dossiernummer P-413258

DATUM	SCHAAL	PLAN	P FORMAAT
30/11/2023	1/100	1/1	A3

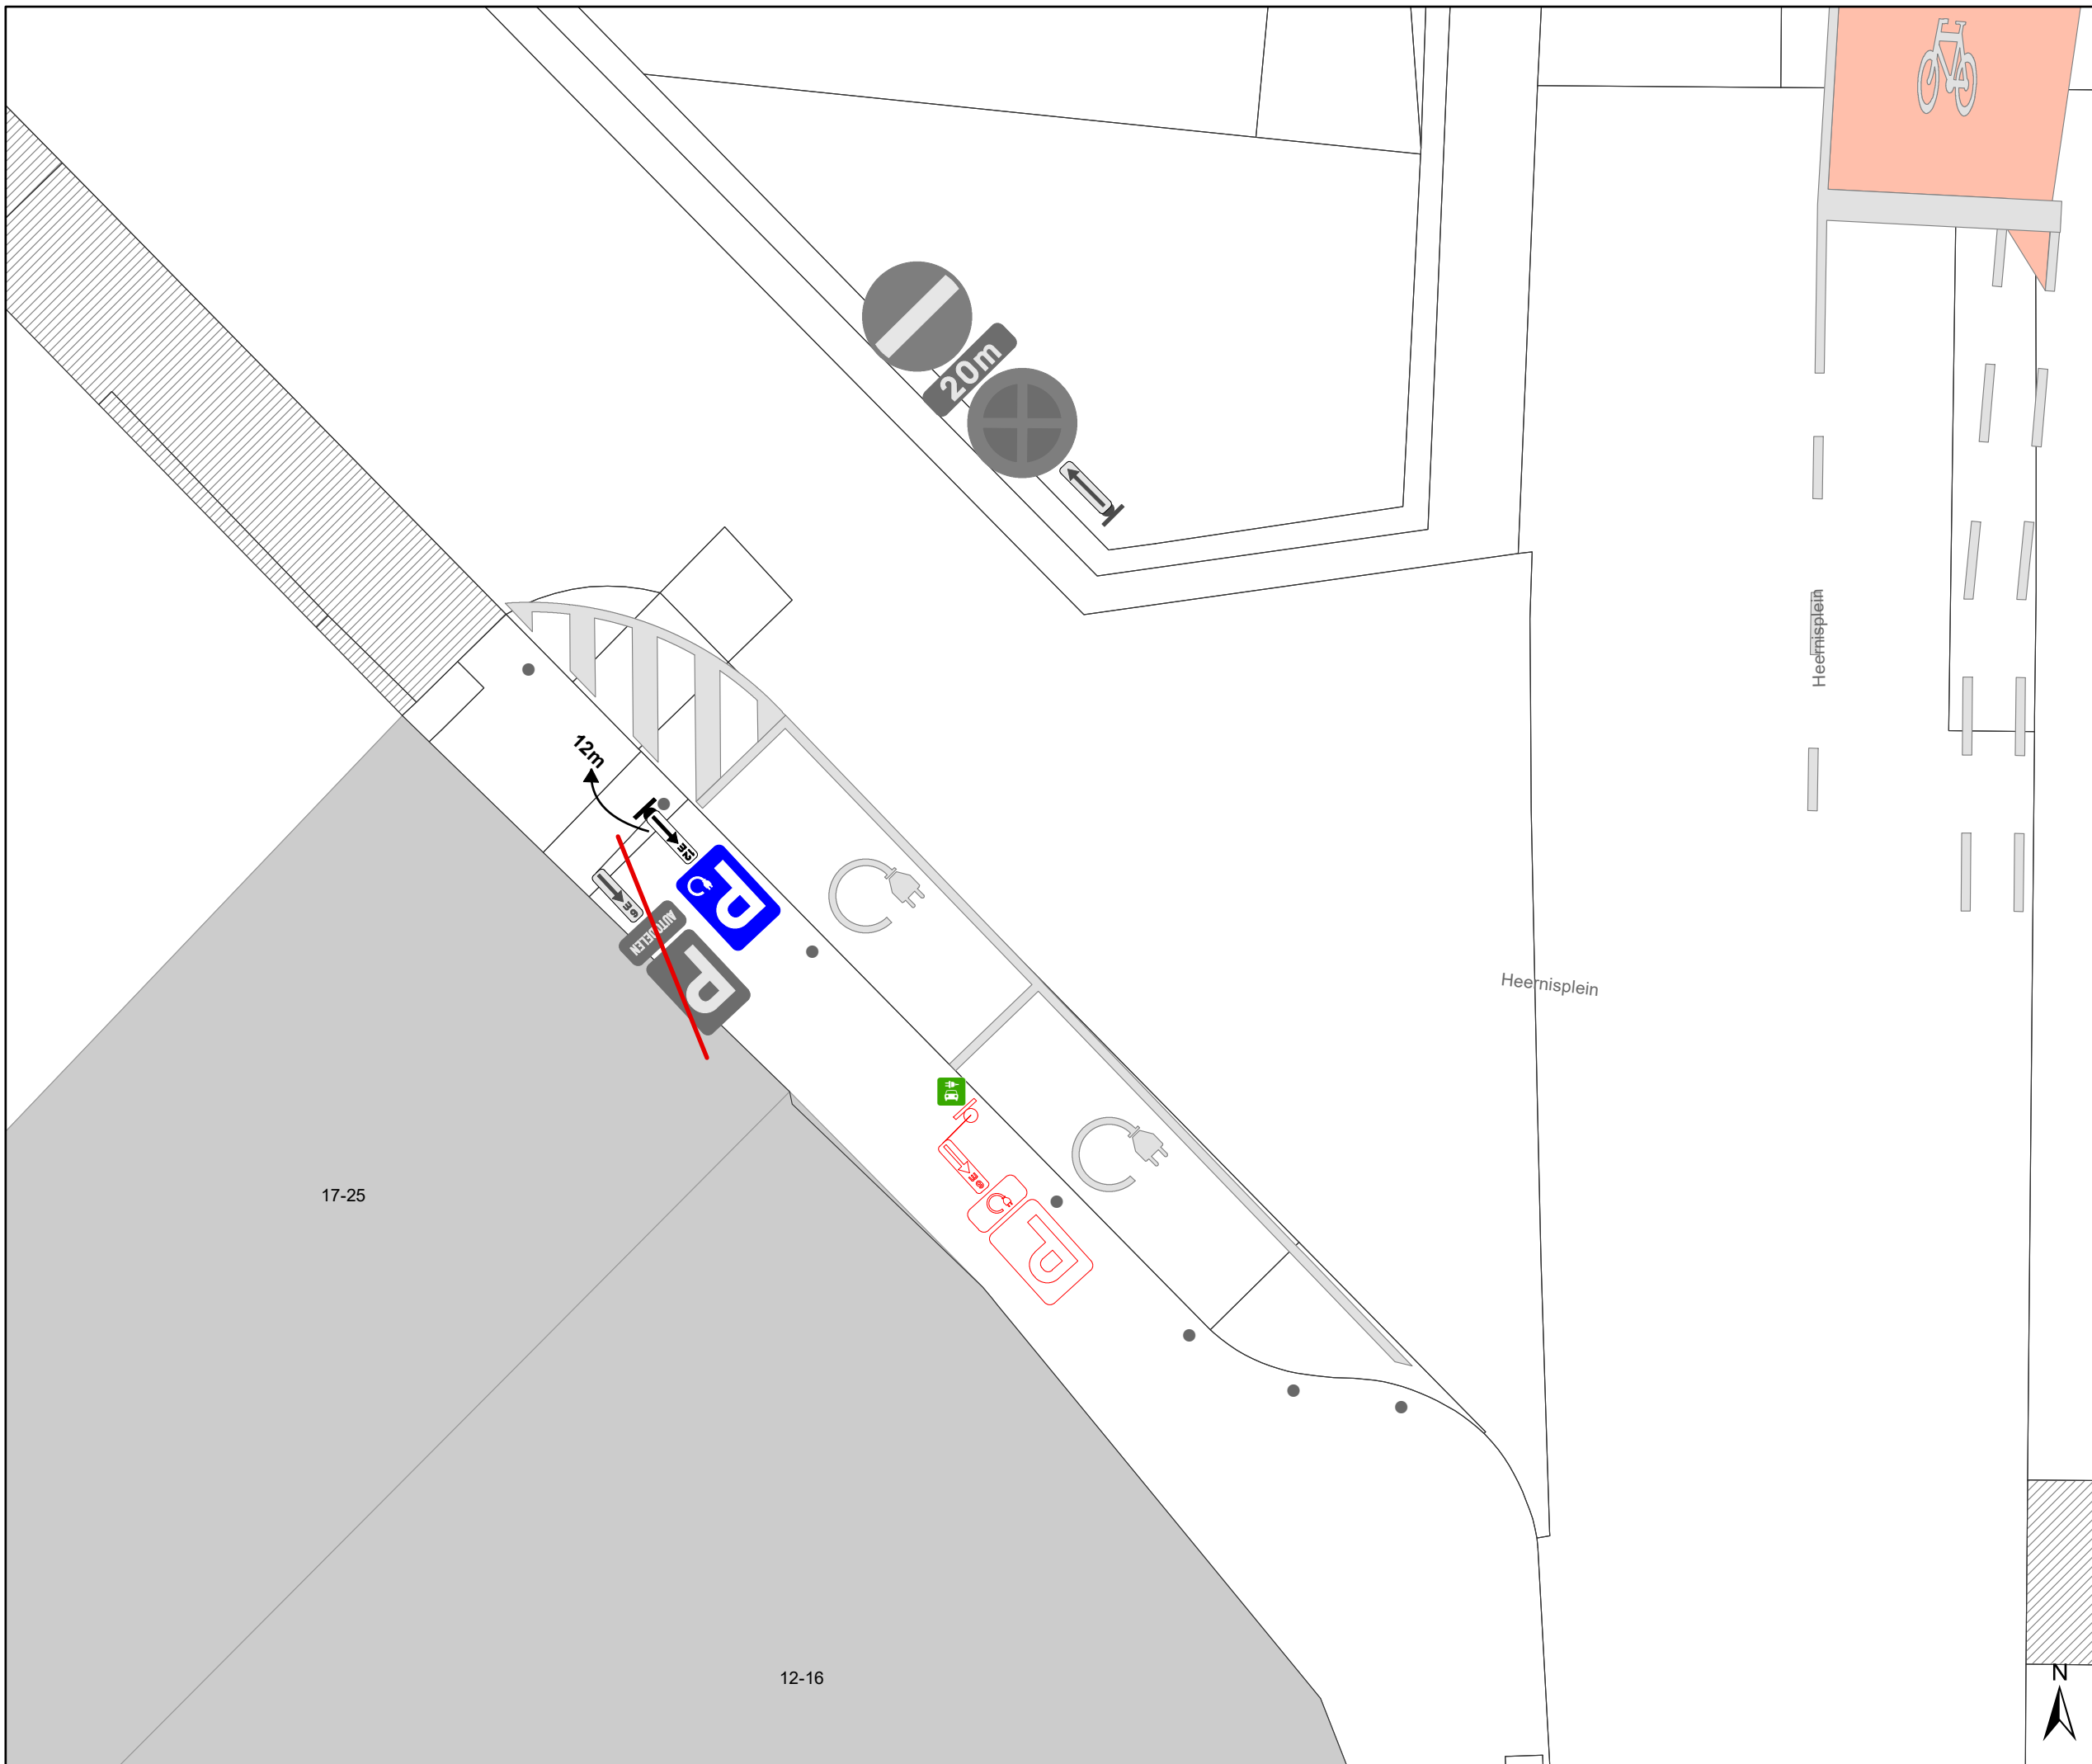

### Legende


- Bestaande verkeersborden
- Geplande verkeersborden
- Te verwijderen verkeersborden
- Bestaande wegmarkeringen
- Geplande wegmarkeringen
- Te verwijderen wegmarkeringen

### Straatmeubilair

- Gepland azobe paaltje
- Bestaand paaltje

### Laadpunten

- Gepland
- Actief

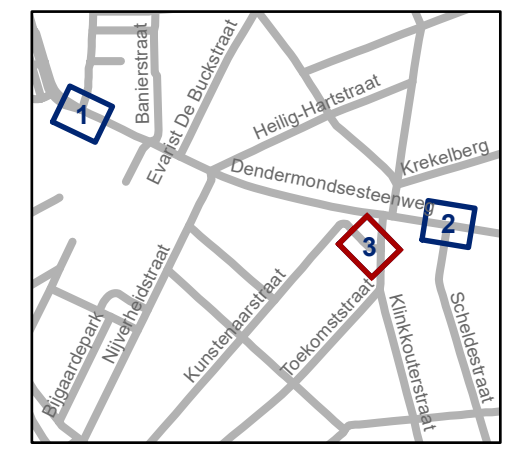

**gent:** Mobiliteitsbedrijf stad Gent  
Verkeerstechnische taken

**Dendermondsesteenweg 144&309**  
**EAD + EV**

Dossiernummer P-413258

DATUM	SCHAAL	PLAN	P FORMAAT
30/11/2023	1/100	1/1	A3



17-25

12-16

Heernisplein

Heernisplein