


Legende

-  Bestaande verkeersborden
-  Geplande verkeersborden
-  Te verwijderen verkeersborden
-  Bestaande wegmarkeringen
-  Geplande wegmarkeringen
-  Te verwijderen wegmarkeringen
-  Gepland paaltje
-  rijbaankussen prefab
-  Ander gepland dossier (in voorbereiding bij MOBBED)
-  Ander gepland dossier (in voorbereiding bij MOBBED)

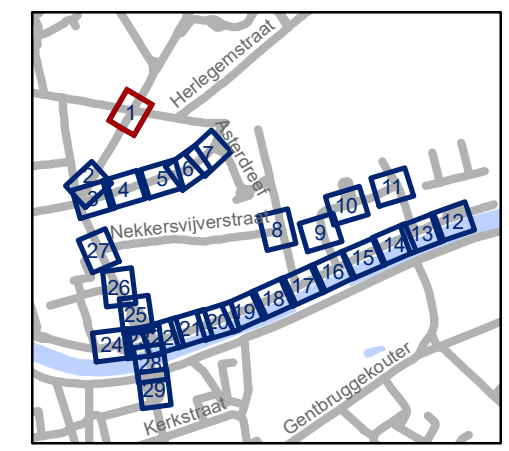


gent: Mobiliteitsbedrijf stad Gent
Verkeerstechnische taken

**Dampoot
zone 2**


Dossiernummer P-250964

| DATUM | SCHAAL | PLAN | P.FORMAAT |
|-----------|--------|------|-----------|
| 6/12/2023 | 1/250 | 1/29 | A3 |

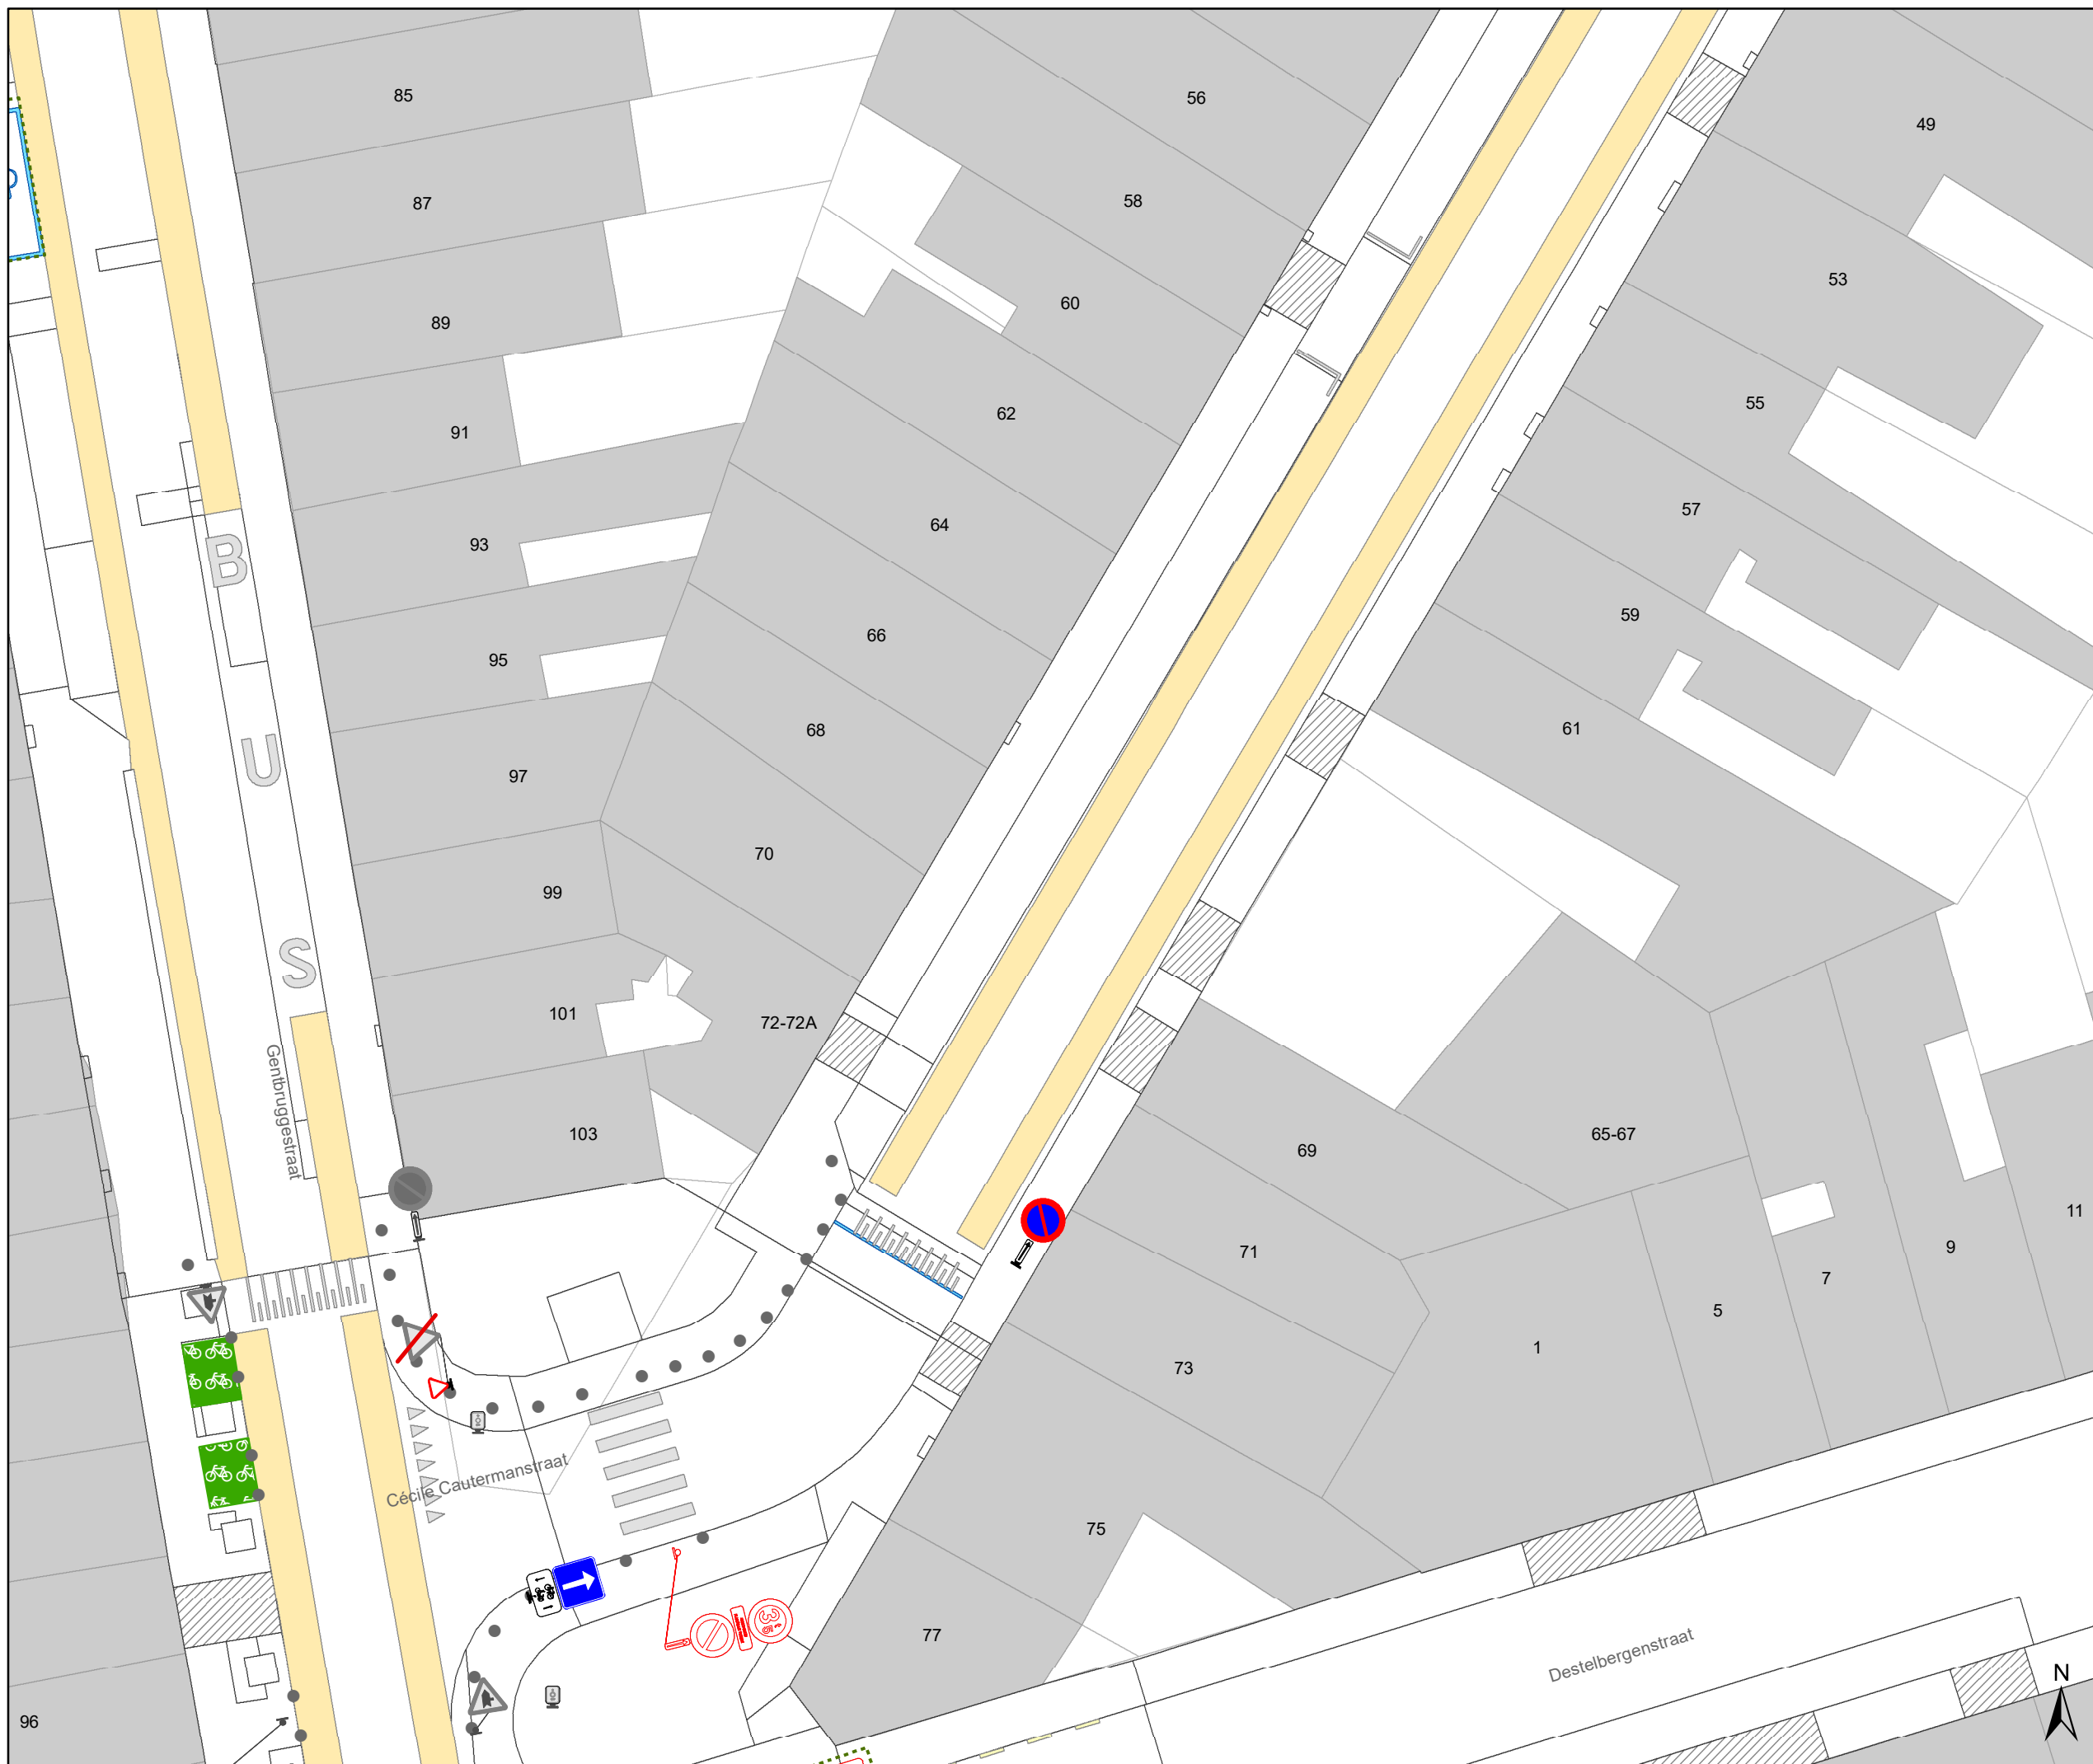

Legende

-  Bestaande verkeersborden
-  Geplande verkeersborden
-  Te verwijderen verkeersborden
-  Bestaande wegmarkeringen
-  Geplande wegmarkeringen
-  Te verwijderen wegmarkeringen
-  Gepland paaltje
-  rijbaankussen prefab
-  Ander gepland dossier (in voorbereiding bij MOBBED)
-  Ander gepland dossier (in voorbereiding bij MOBBED)

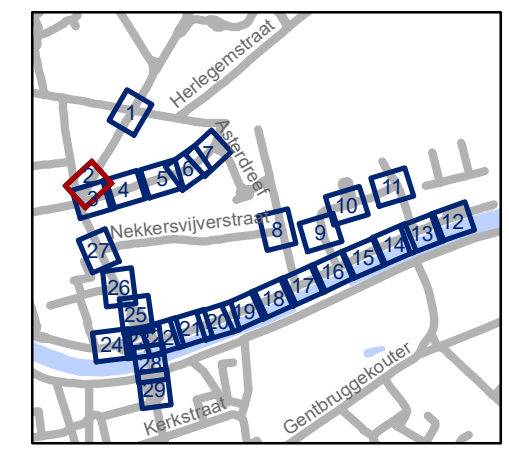


gent: Mobiliteitsbedrijf stad Gent
Verkeerstechnische taken

**Dampoort
zone 2**


Dossiernummer P-250964

| DATUM | SCHAAL | PLAN | P.FORMAAT |
|-----------|--------|------|-----------|
| 6/12/2023 | 1/250 | 2/29 | A3 |

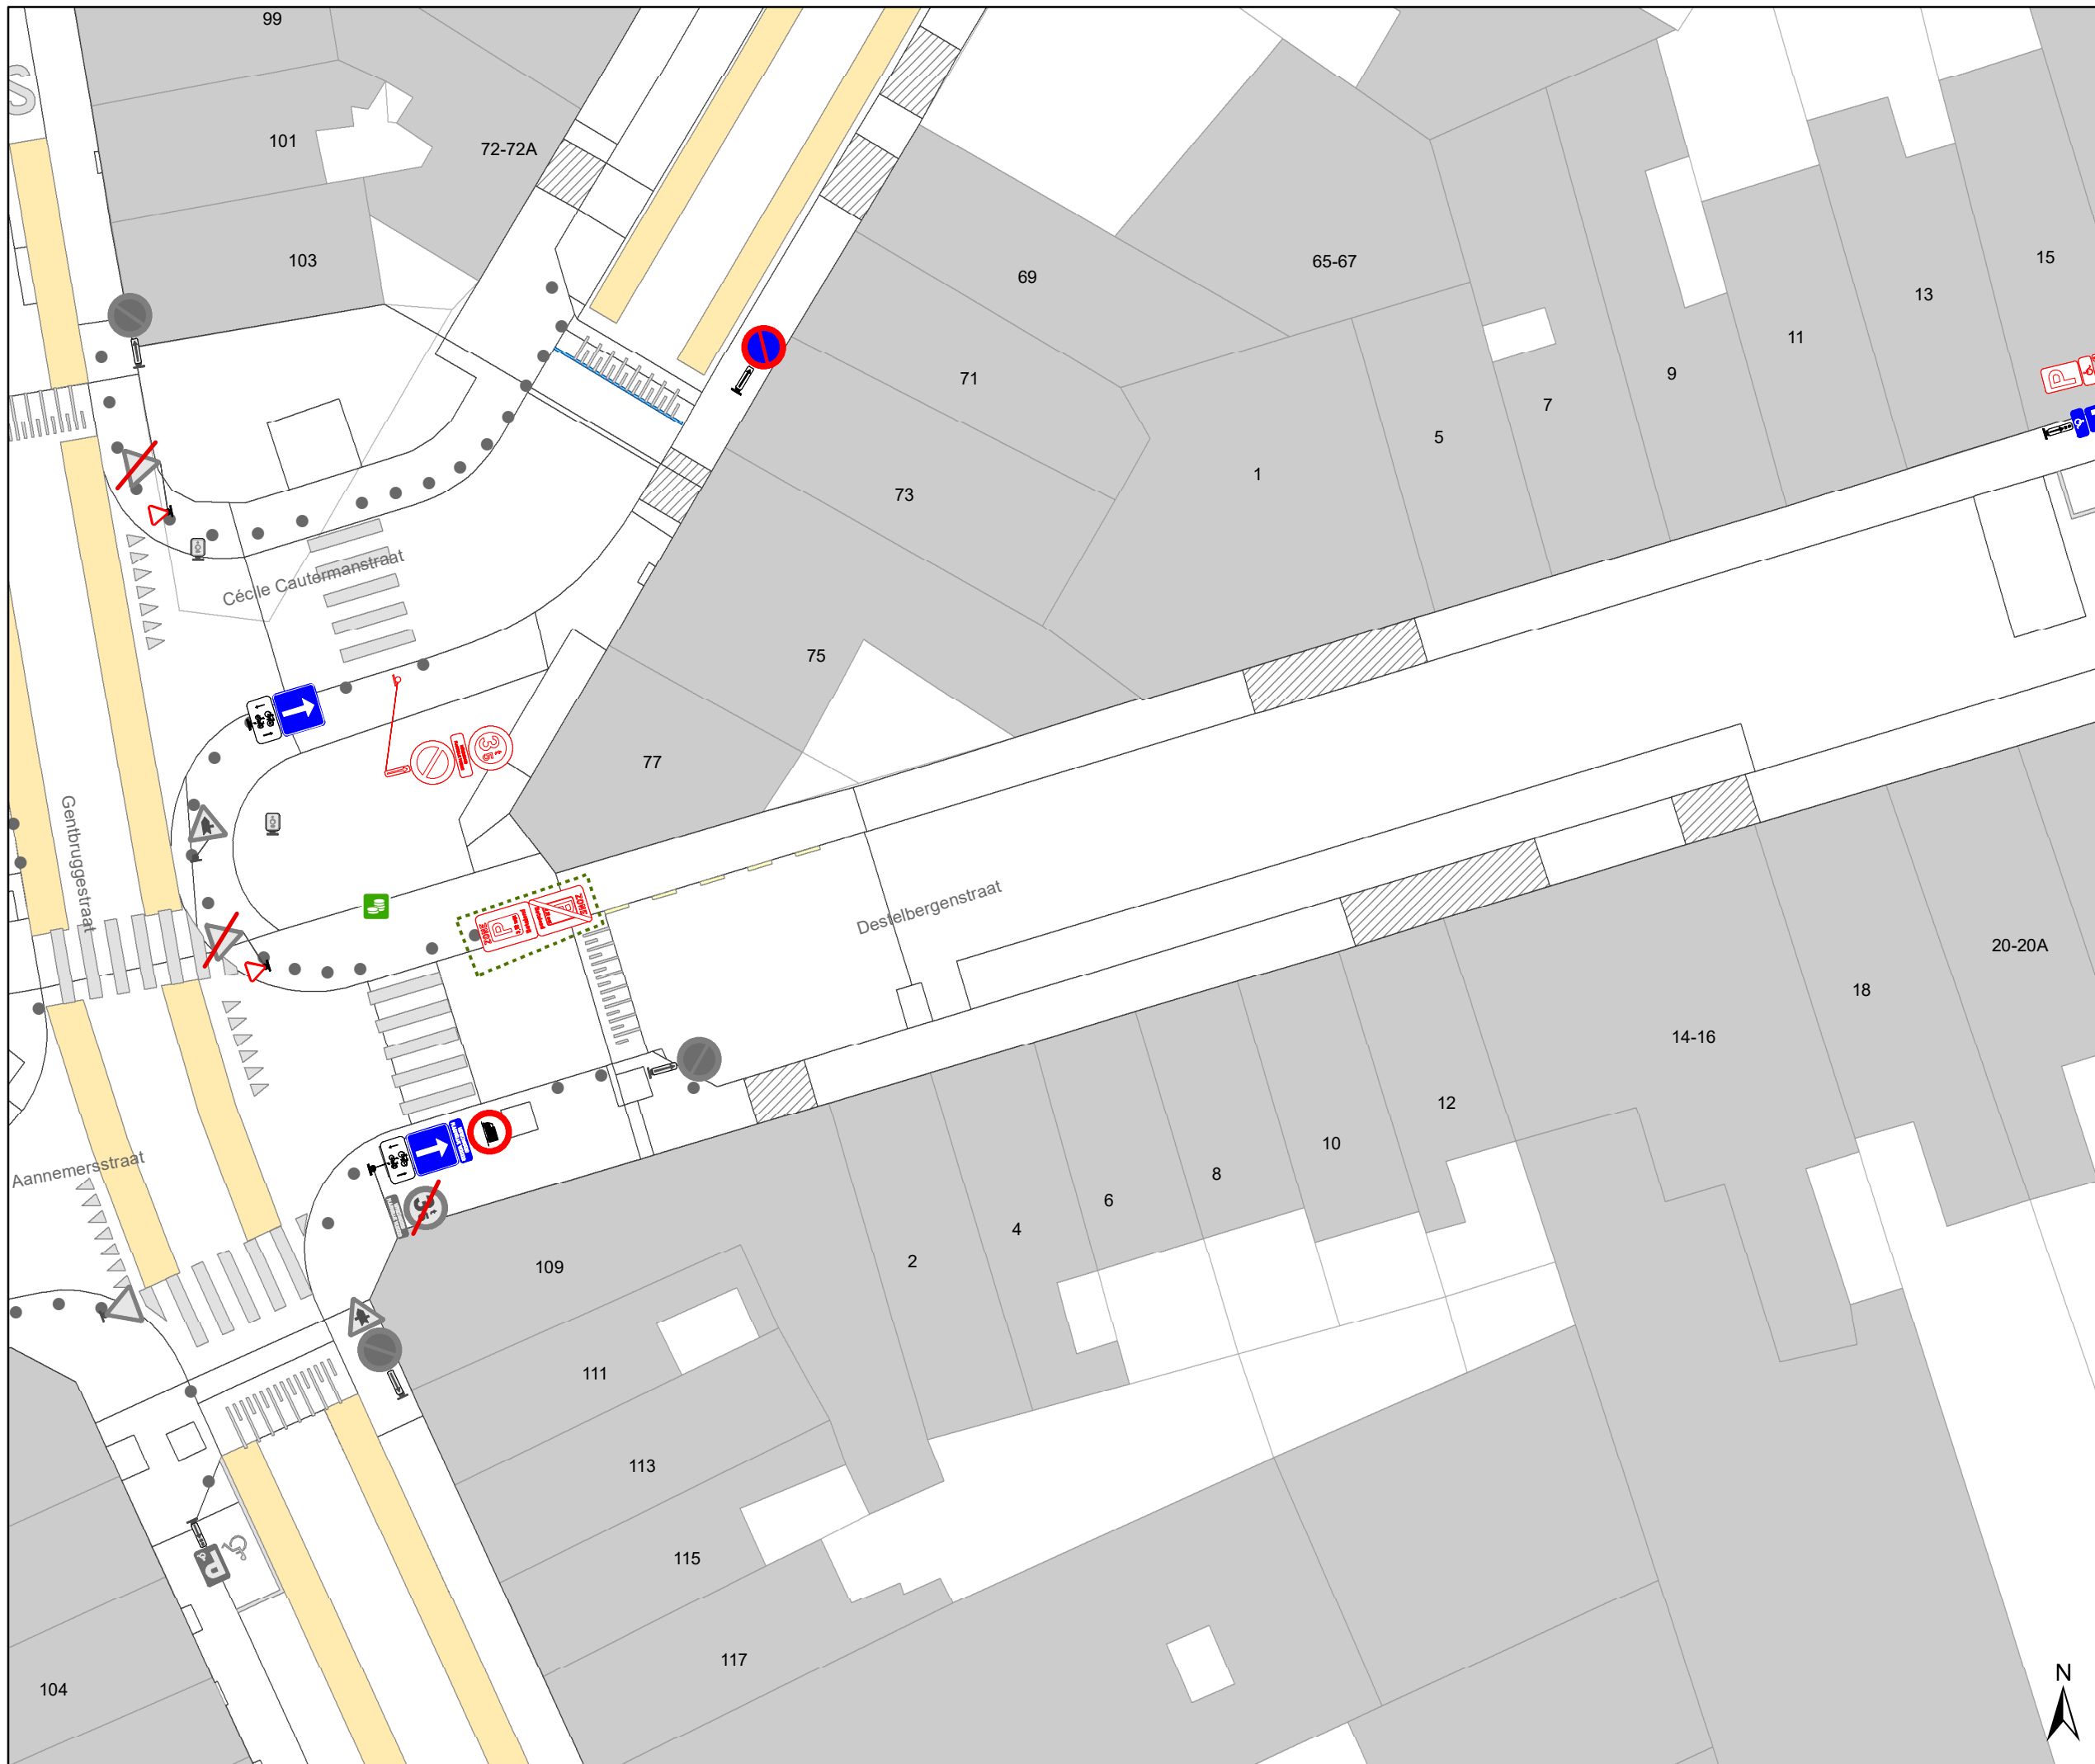

Legende

-  Bestaande verkeersborden
-  Geplande verkeersborden
-  Te verwijderen verkeersborden
-  Bestaande wegmarkeringen
-  Geplande wegmarkeringen
-  Te verwijderen wegmarkeringen
-  Gepland paaltje
-  rijbaankussen prefab
-  Ander gepland dossier (in voorbereiding bij MOBBED)
-  Ander gepland dossier (in voorbereiding bij MOBBED)

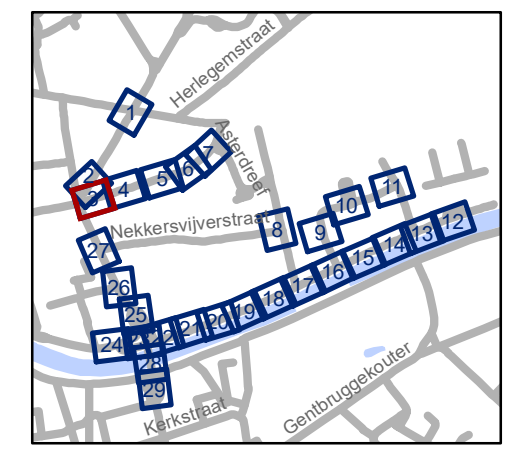


gent: Mobiliteitsbedrijf stad Gent
Verkeerstechnische taken

**Dampoort
zone 2**

Dossiernummer P-250964


| DATUM | SCHAAL | PLAN | P FORMAAT |
|-----------|--------|------|-----------|
| 6/12/2023 | 1/250 | 3/29 | A3 |



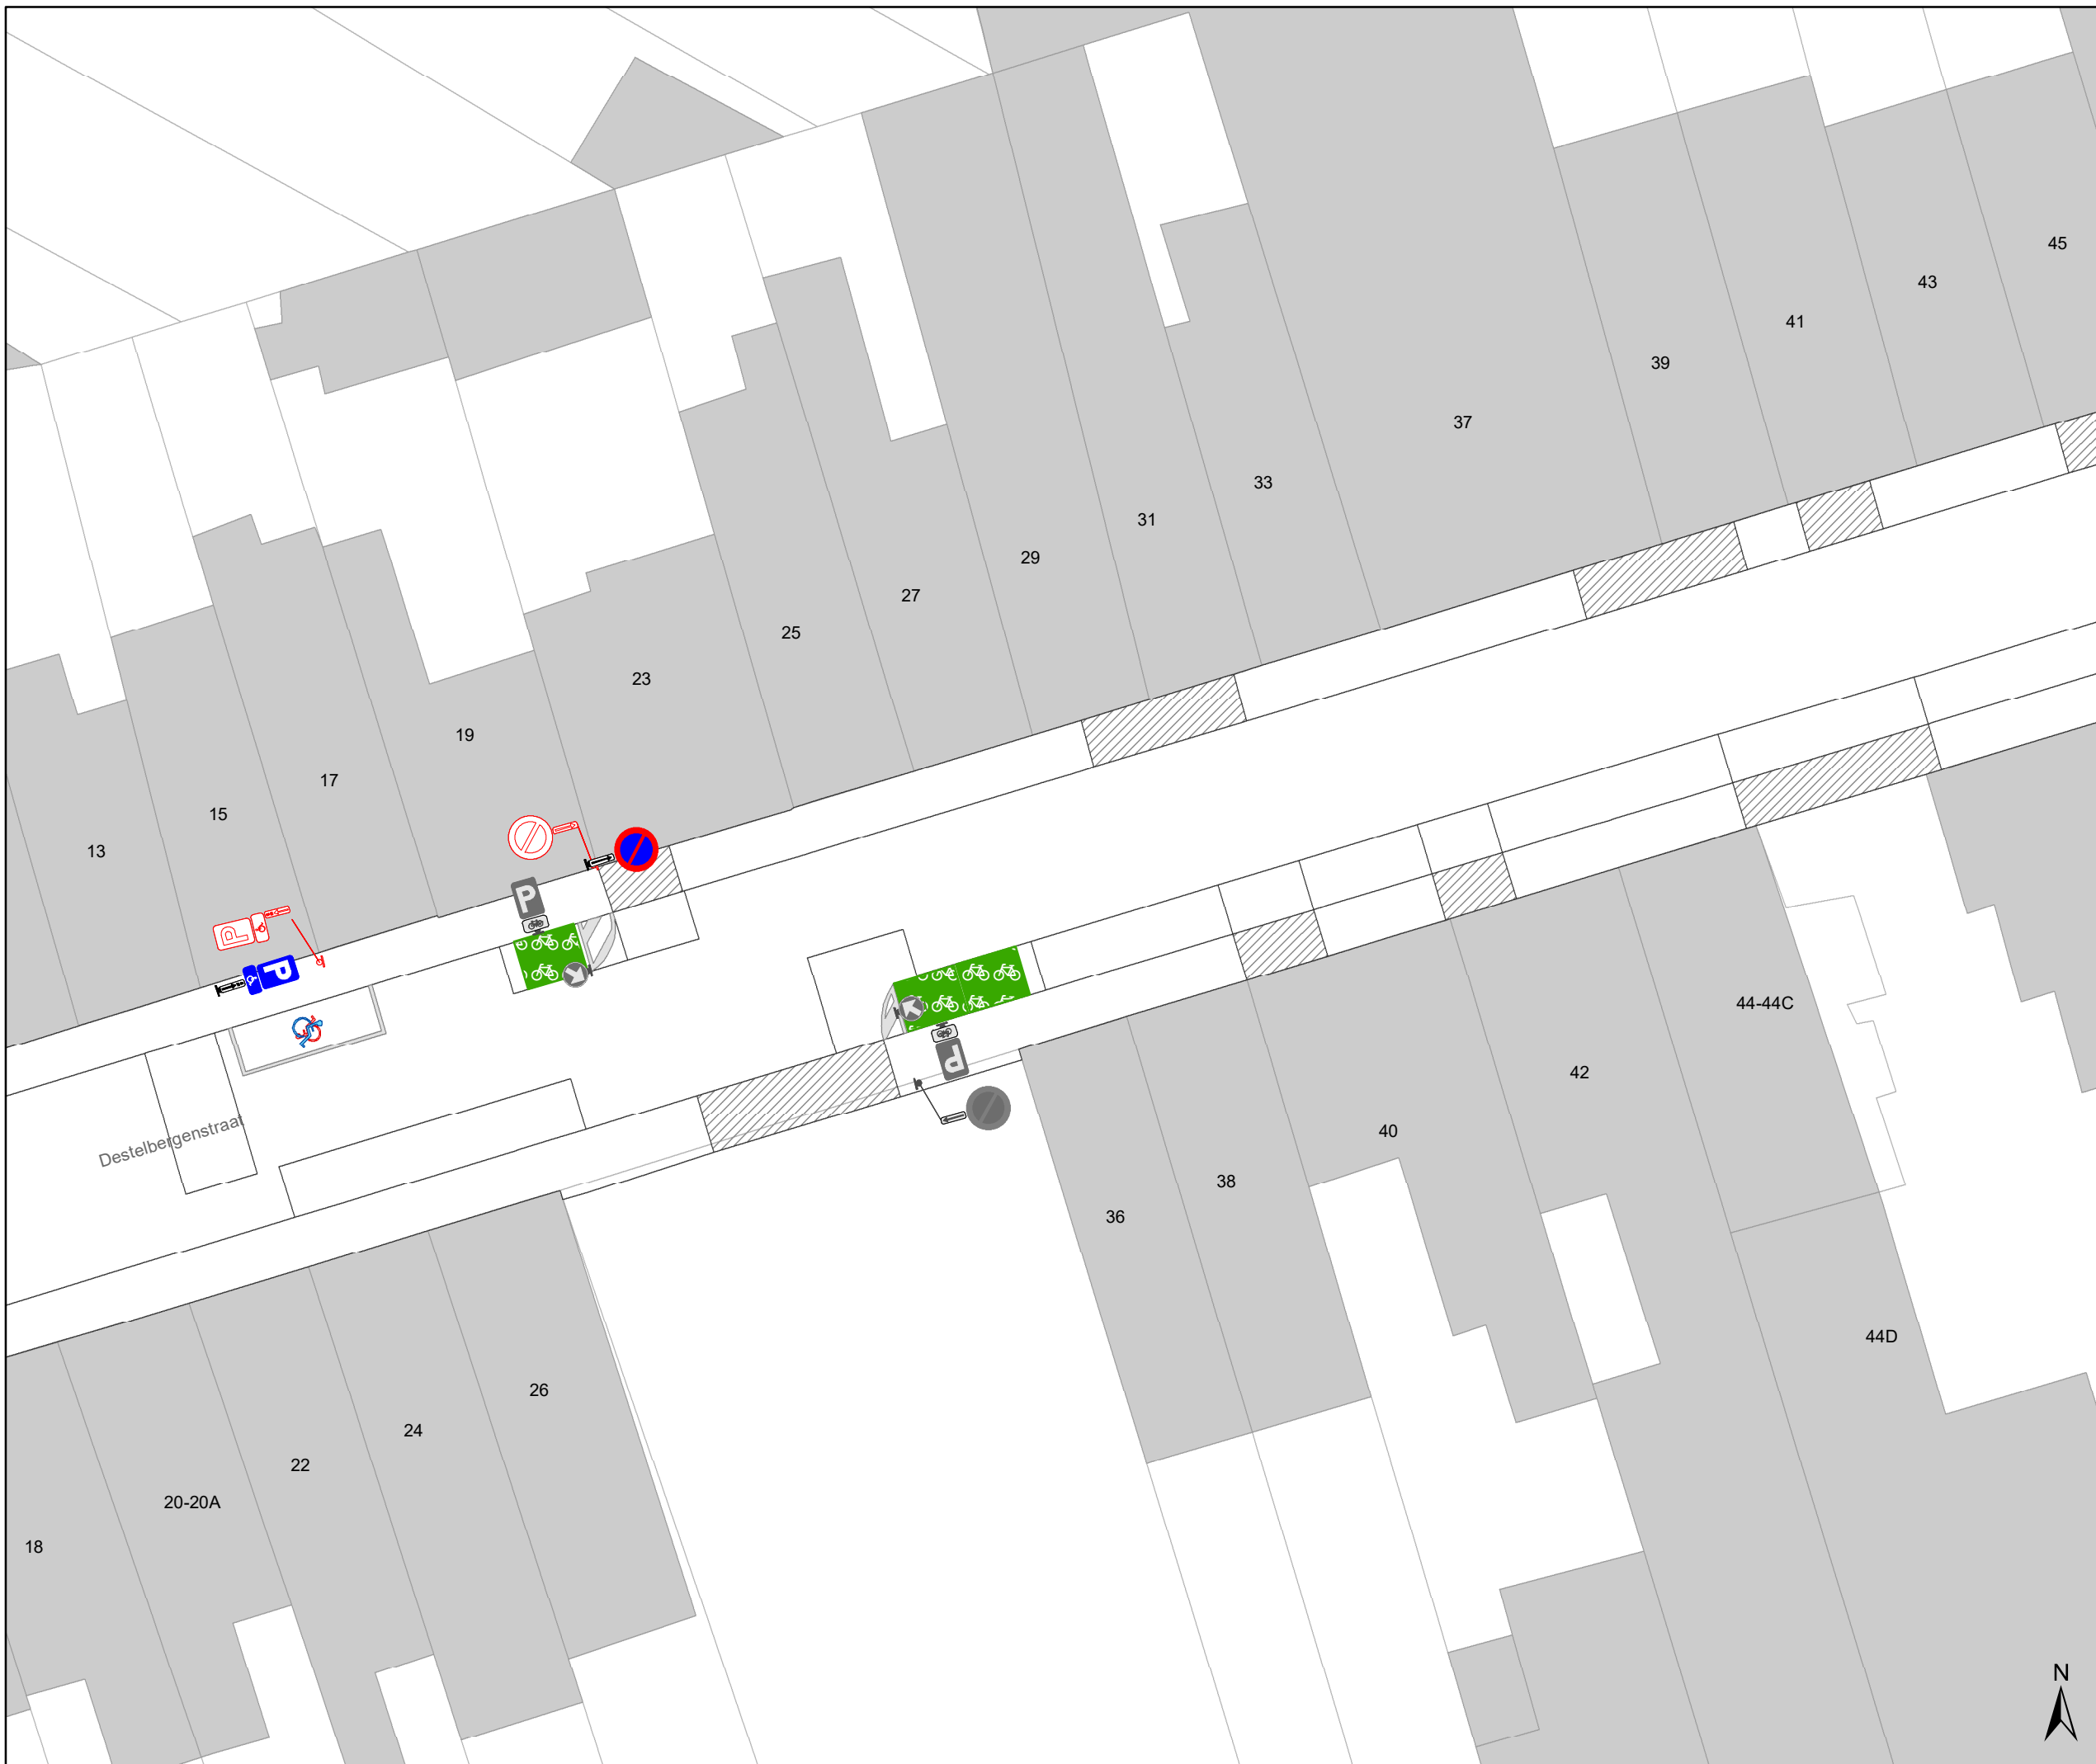

Legende

-  Bestaande verkeersborden
-  Geplande verkeersborden
-  Te verwijderen verkeersborden
-  Bestaande wegmarkeringen
-  Geplande wegmarkeringen
-  Te verwijderen wegmarkeringen
-  Gepland paaltje
-  rijbaankussen prefab
-  Ander gepland dossier (in voorbereiding bij MOBBED)
-  Ander gepland dossier (in voorbereiding bij MOBBED)

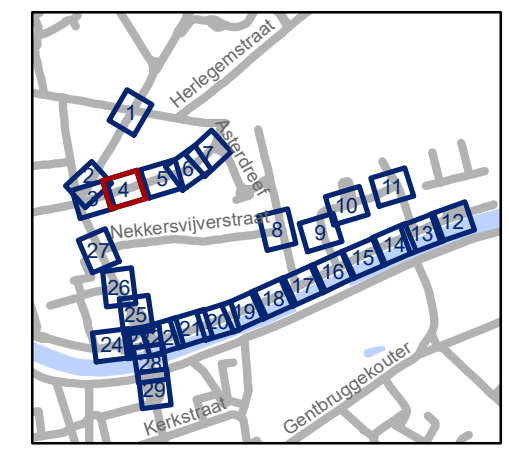


gent: Mobiliteitsbedrijf stad Gent
Verkeerstechnische taken

**Dampoort
zone 2**


Dossiernummer P-250964

| DATUM | SCHAAL | PLAN | P FORMAAT |
|-----------|--------|------|-----------|
| 6/12/2023 | 1/250 | 4/29 | A3 |

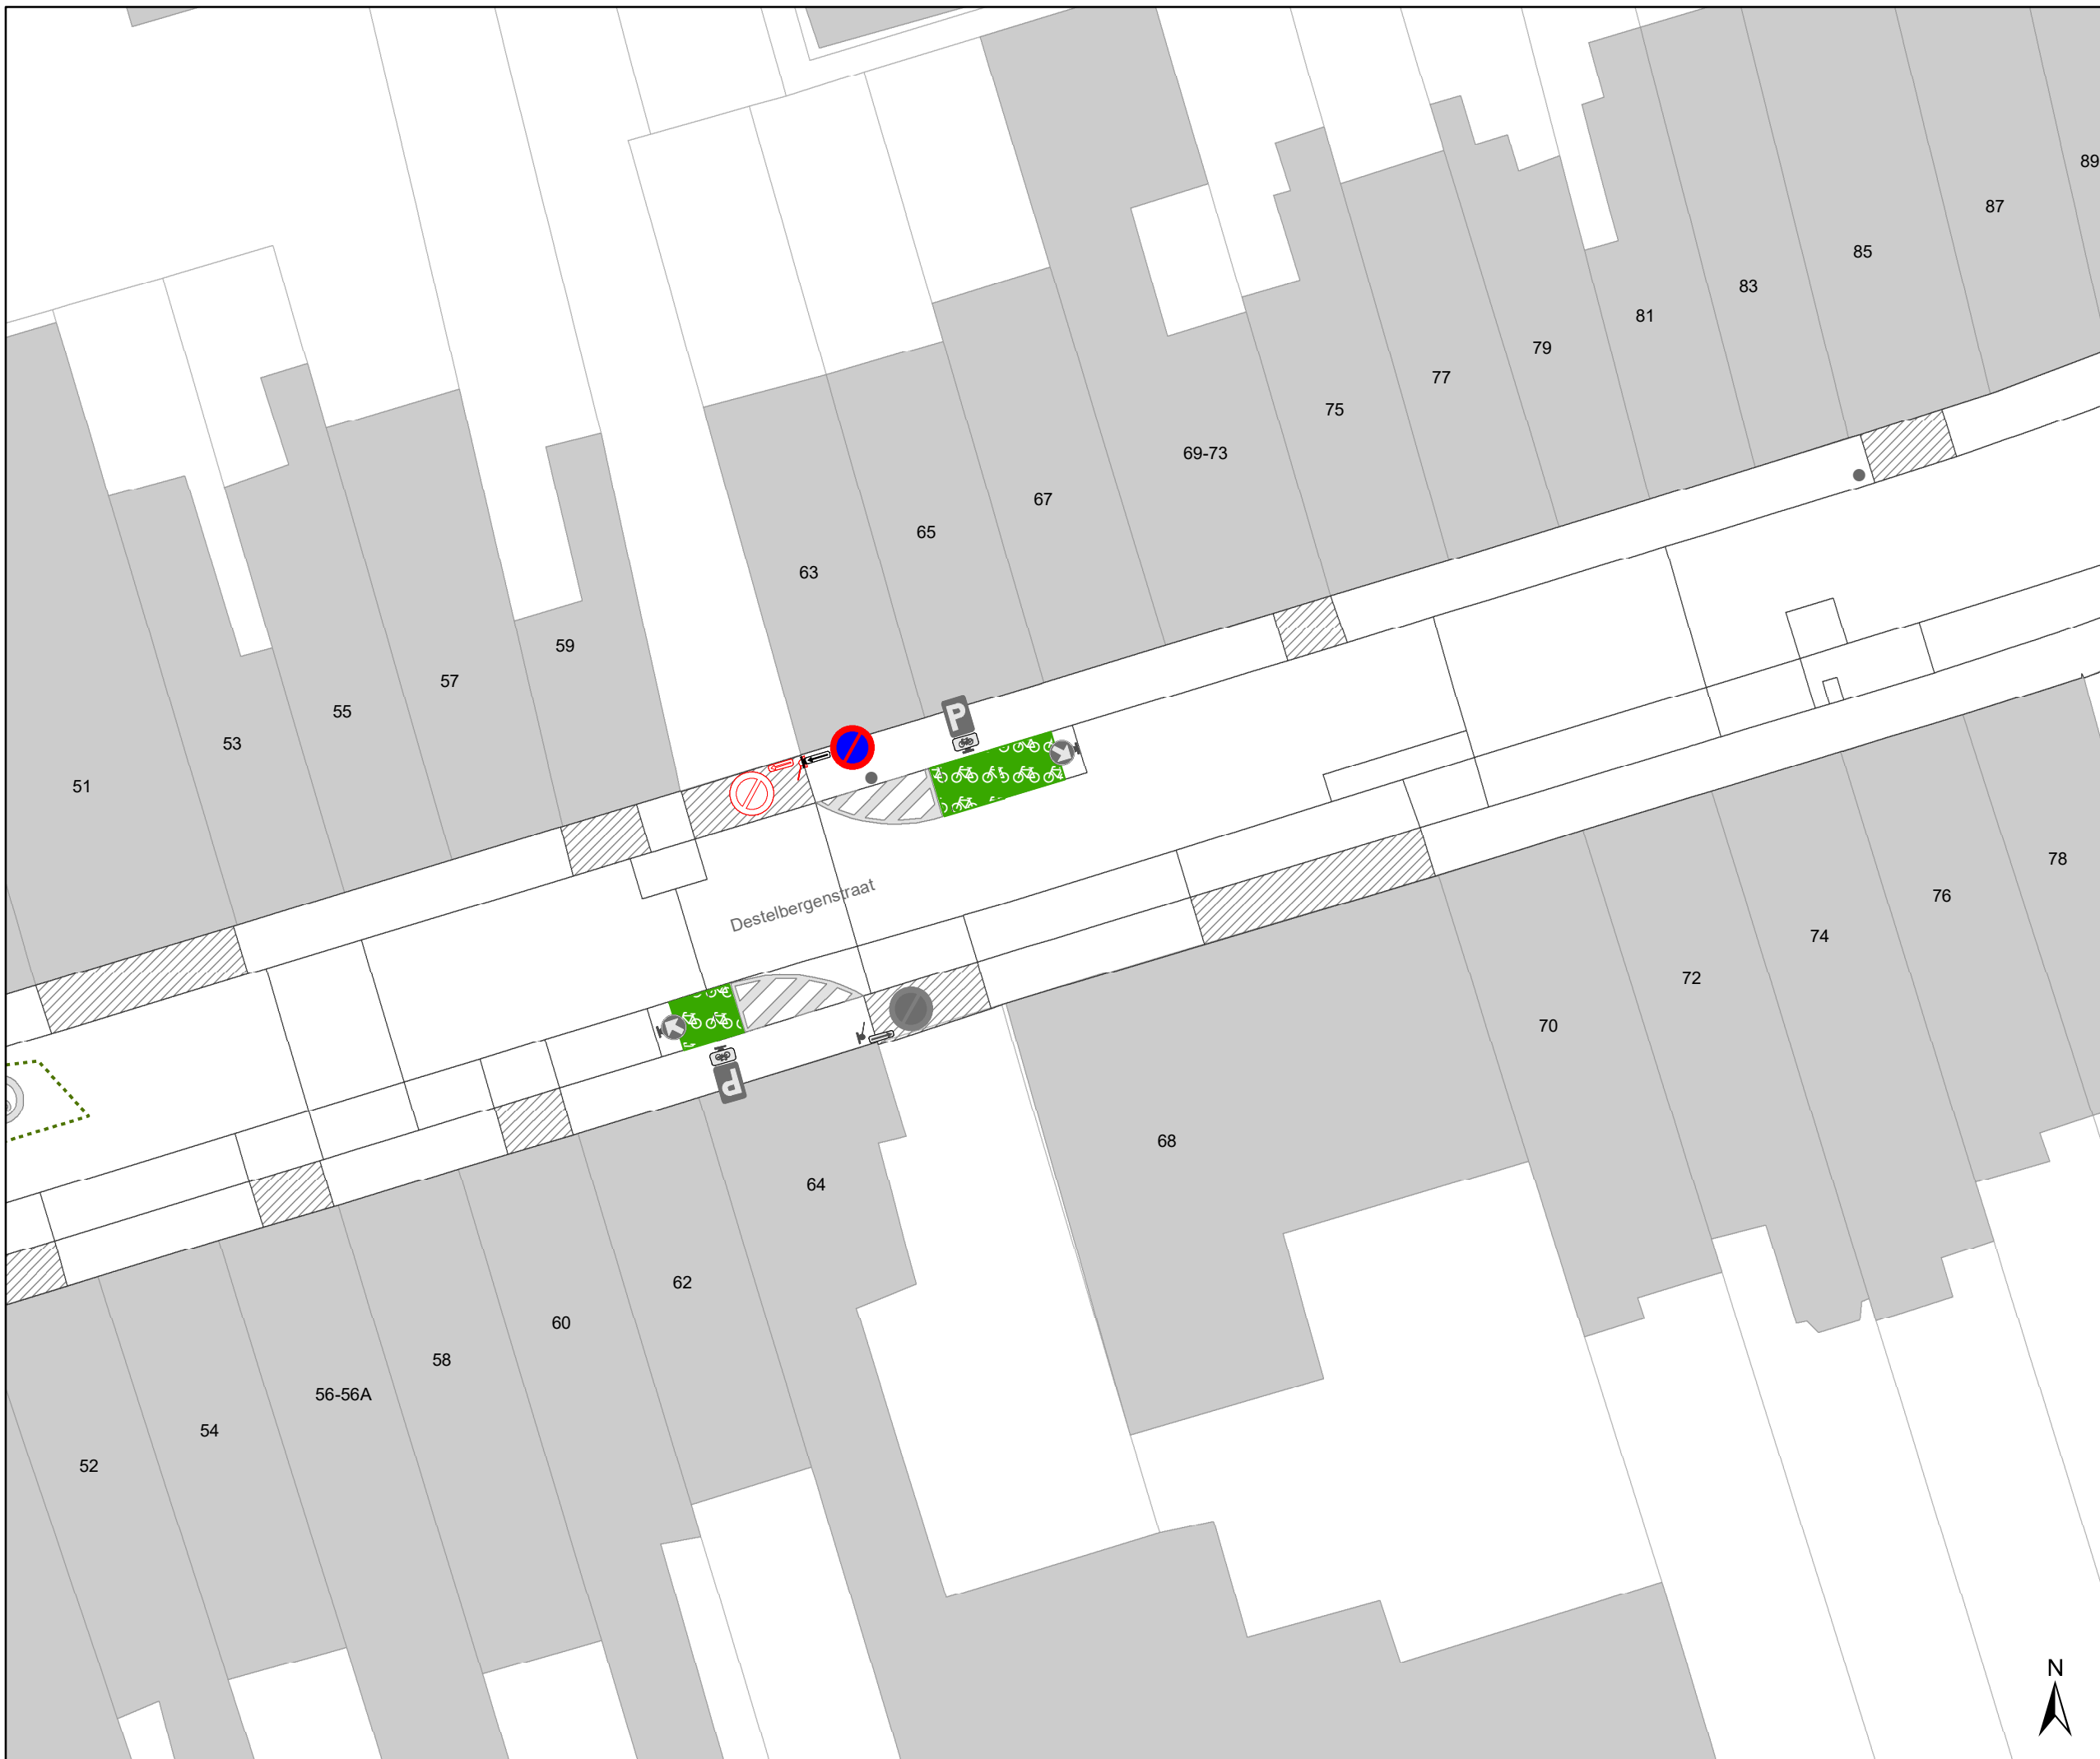

Legende

-  Bestaande verkeersborden
-  Geplande verkeersborden
-  Te verwijderen verkeersborden
-  Bestaande wegmarkeringen
-  Geplande wegmarkeringen
-  Te verwijderen wegmarkeringen
-  Gepland paaltje
-  rijbaankussen prefab
-  Ander gepland dossier (in voorbereiding bij MOBBED)
-  Ander gepland dossier (in voorbereiding bij MOBBED)

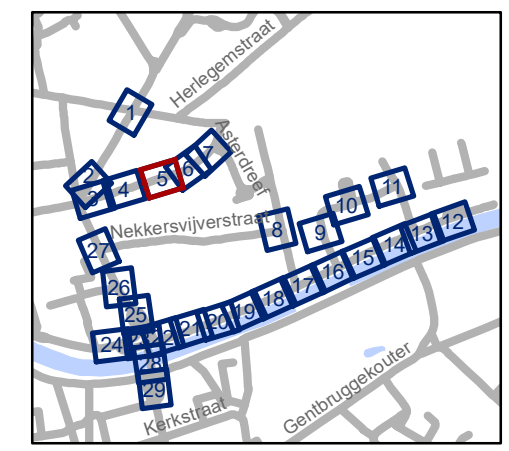


gent: Mobiliteitsbedrijf stad Gent
Verkeerstechnische taken

**Dampoort
zone 2**


Dossiernummer P-250964

| DATUM | SCHAAL | PLAN | P.FORMAAT |
|-----------|--------|------|-----------|
| 6/12/2023 | 1/250 | 5/29 | A3 |

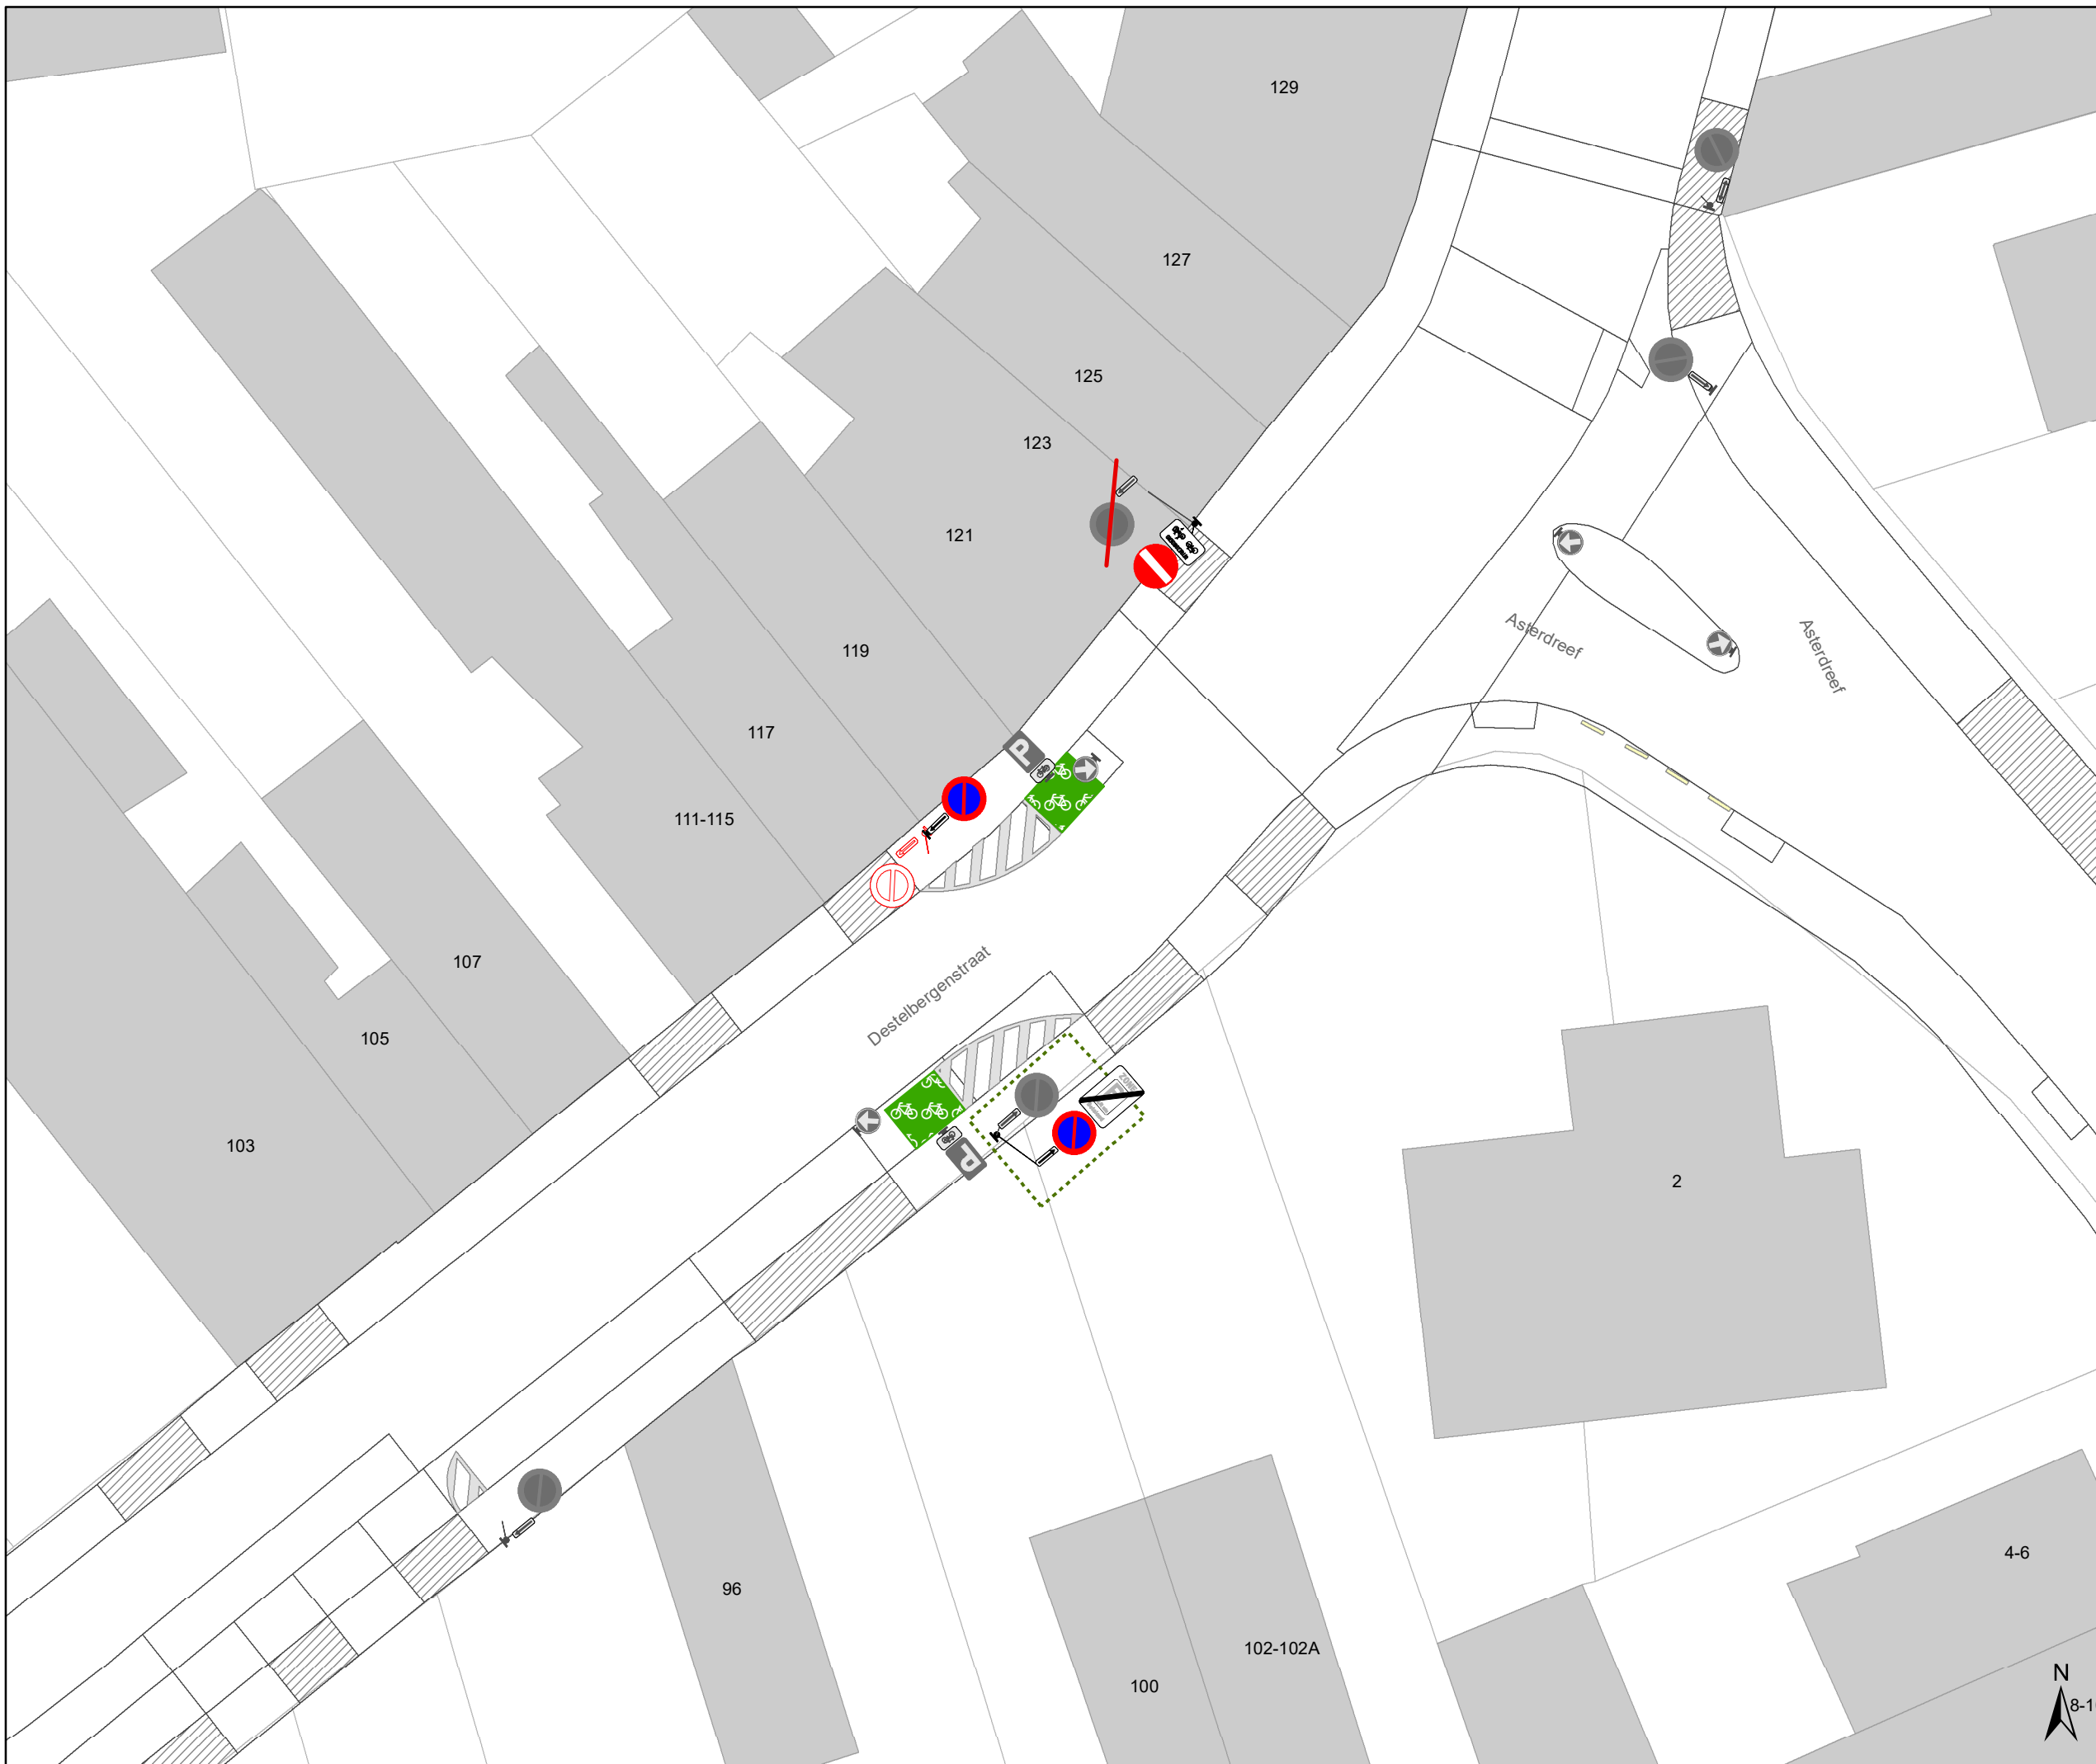

Legende

-  Bestaande verkeersborden
-  Geplande verkeersborden
-  Te verwijderen verkeersborden
-  Bestaande wegmarkeringen
-  Geplande wegmarkeringen
-  Te verwijderen wegmarkeringen
-  Gepland paaltje
-  rijbaankussen prefab
-  Ander gepland dossier (in voorbereiding bij MOBBED)
-  Ander gepland dossier (in voorbereiding bij MOBBED)

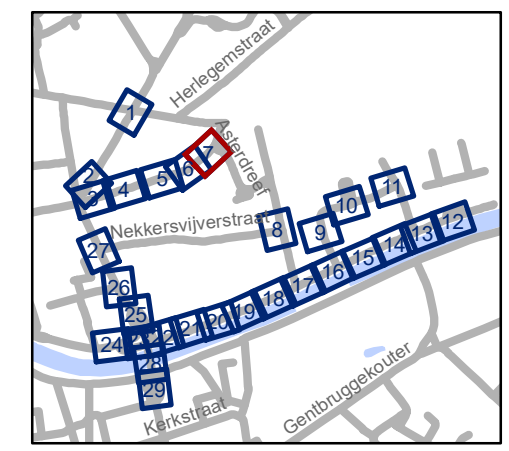

gent: Mobiliteitsbedrijf stad Gent
Verkeerstechnische taken

Dampoort zone 2

Dossiernummer P-250964


| DATUM | SCHAAL | PLAN | P.FORMAAT |
|-----------|--------|------|-----------|
| 6/12/2023 | 1/250 | 7/29 | A3 |





Legende

-  Bestaande verkeersborden
-  Geplande verkeersborden
-  Te verwijderen verkeersborden
-  Bestaande wegmarkeringen
-  Geplande wegmarkeringen
-  Te verwijderen wegmarkeringen
-  Gepland paaltje
-  rijbaankussen prefab
-  Ander gepland dossier (in voorbereiding bij MOBBED)
-  Ander gepland dossier (in voorbereiding bij MOBBED)

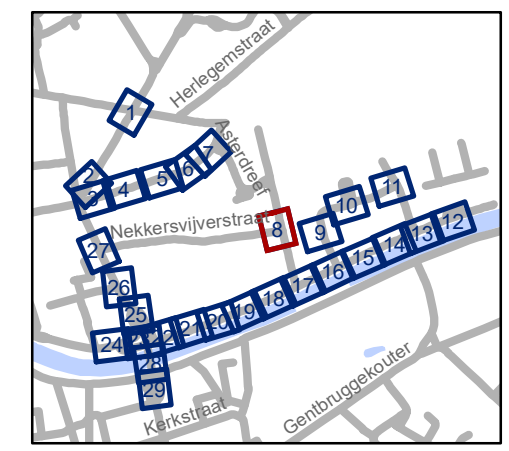


gent: Mobiliteitsbedrijf stad Gent
Verkeerstechnische taken

**Dampoort
zone 2**

Dossiernummer P-250964


| DATUM | SCHAAL | PLAN | P.FORMAAT |
|-----------|--------|------|-----------|
| 6/12/2023 | 1/250 | 8/29 | A3 |



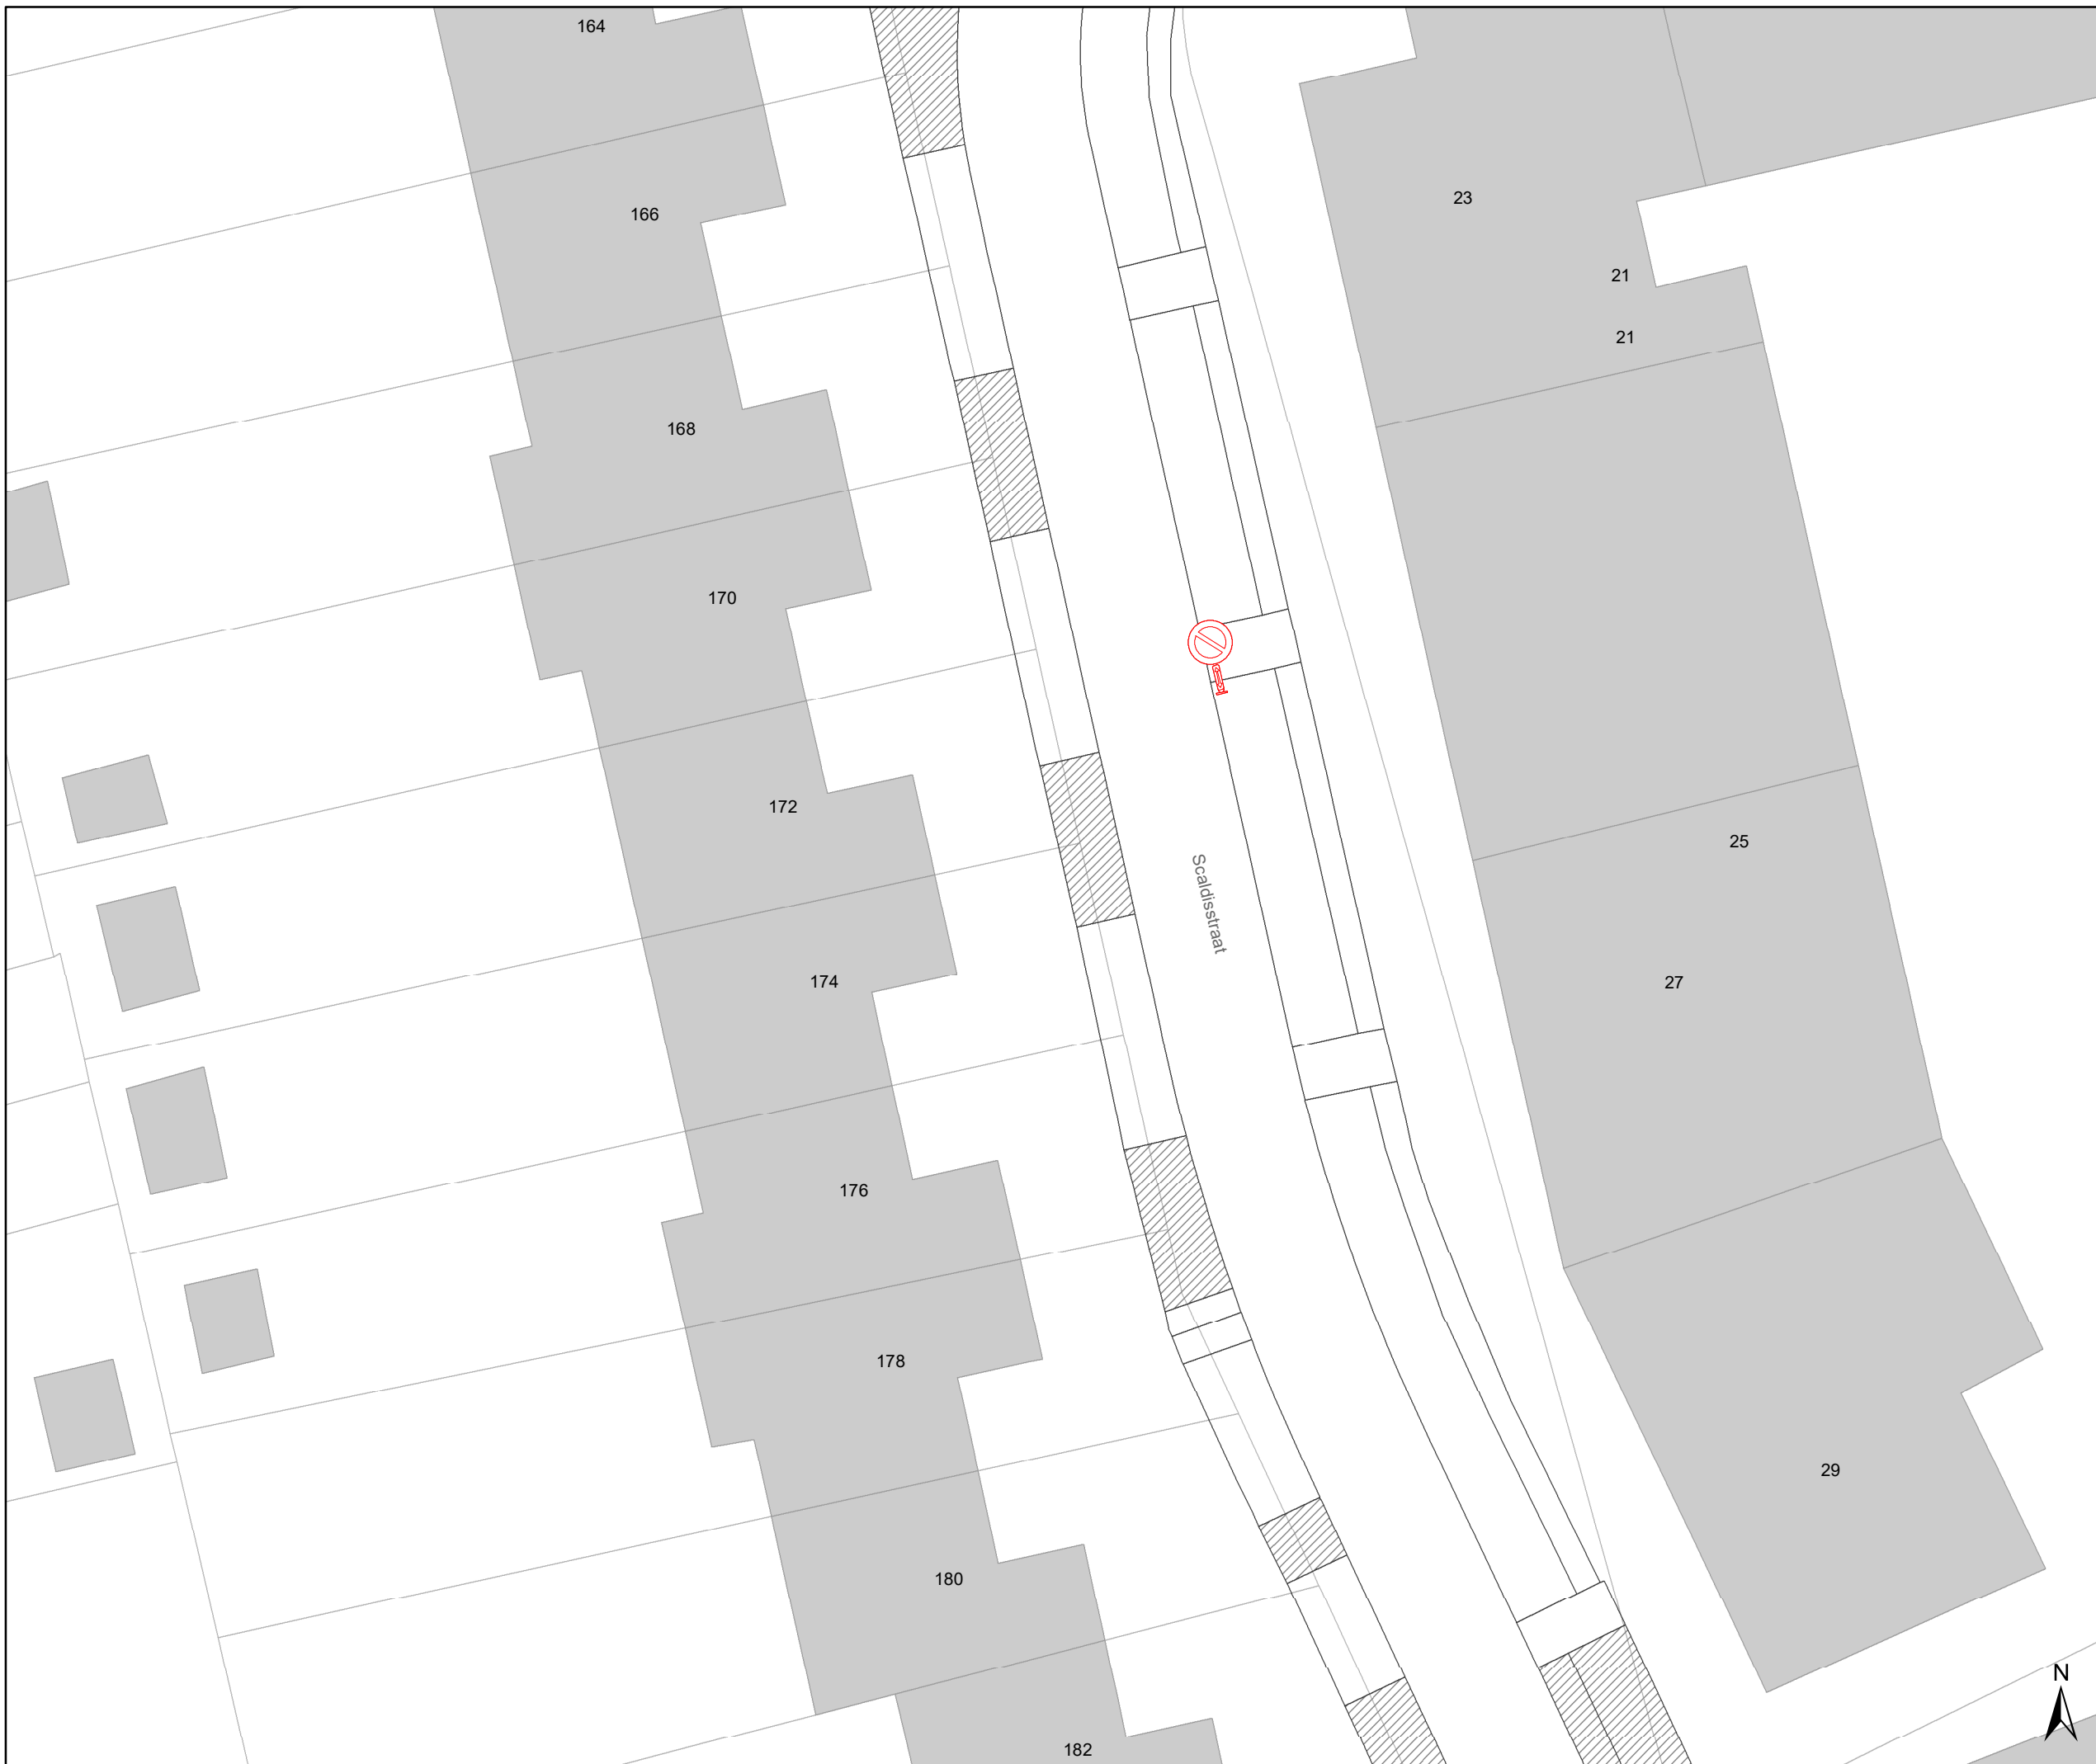

Legende

-  Bestaande verkeersborden
-  Geplande verkeersborden
-  Te verwijderen verkeersborden
-  Bestaande wegmarkeringen
-  Geplande wegmarkeringen
-  Te verwijderen wegmarkeringen
-  Gepland paaltje
-  rijbaankussen prefab
-  Ander gepland dossier (in voorbereiding bij MOBBED)
-  Ander gepland dossier (in voorbereiding bij MOBBED)

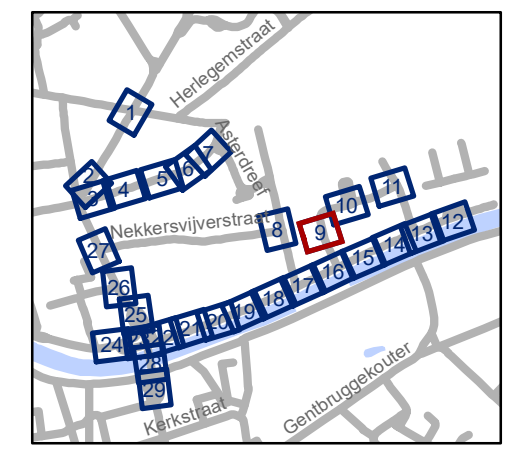


gent: Mobiliteitsbedrijf stad Gent
Verkeerstechnische taken

**Dampoort
zone 2**


Dossiernummer P-250964

| DATUM | SCHAAL | PLAN | P FORMAAT |
|-----------|--------|------|-----------|
| 6/12/2023 | 1/250 | 9/29 | A3 |

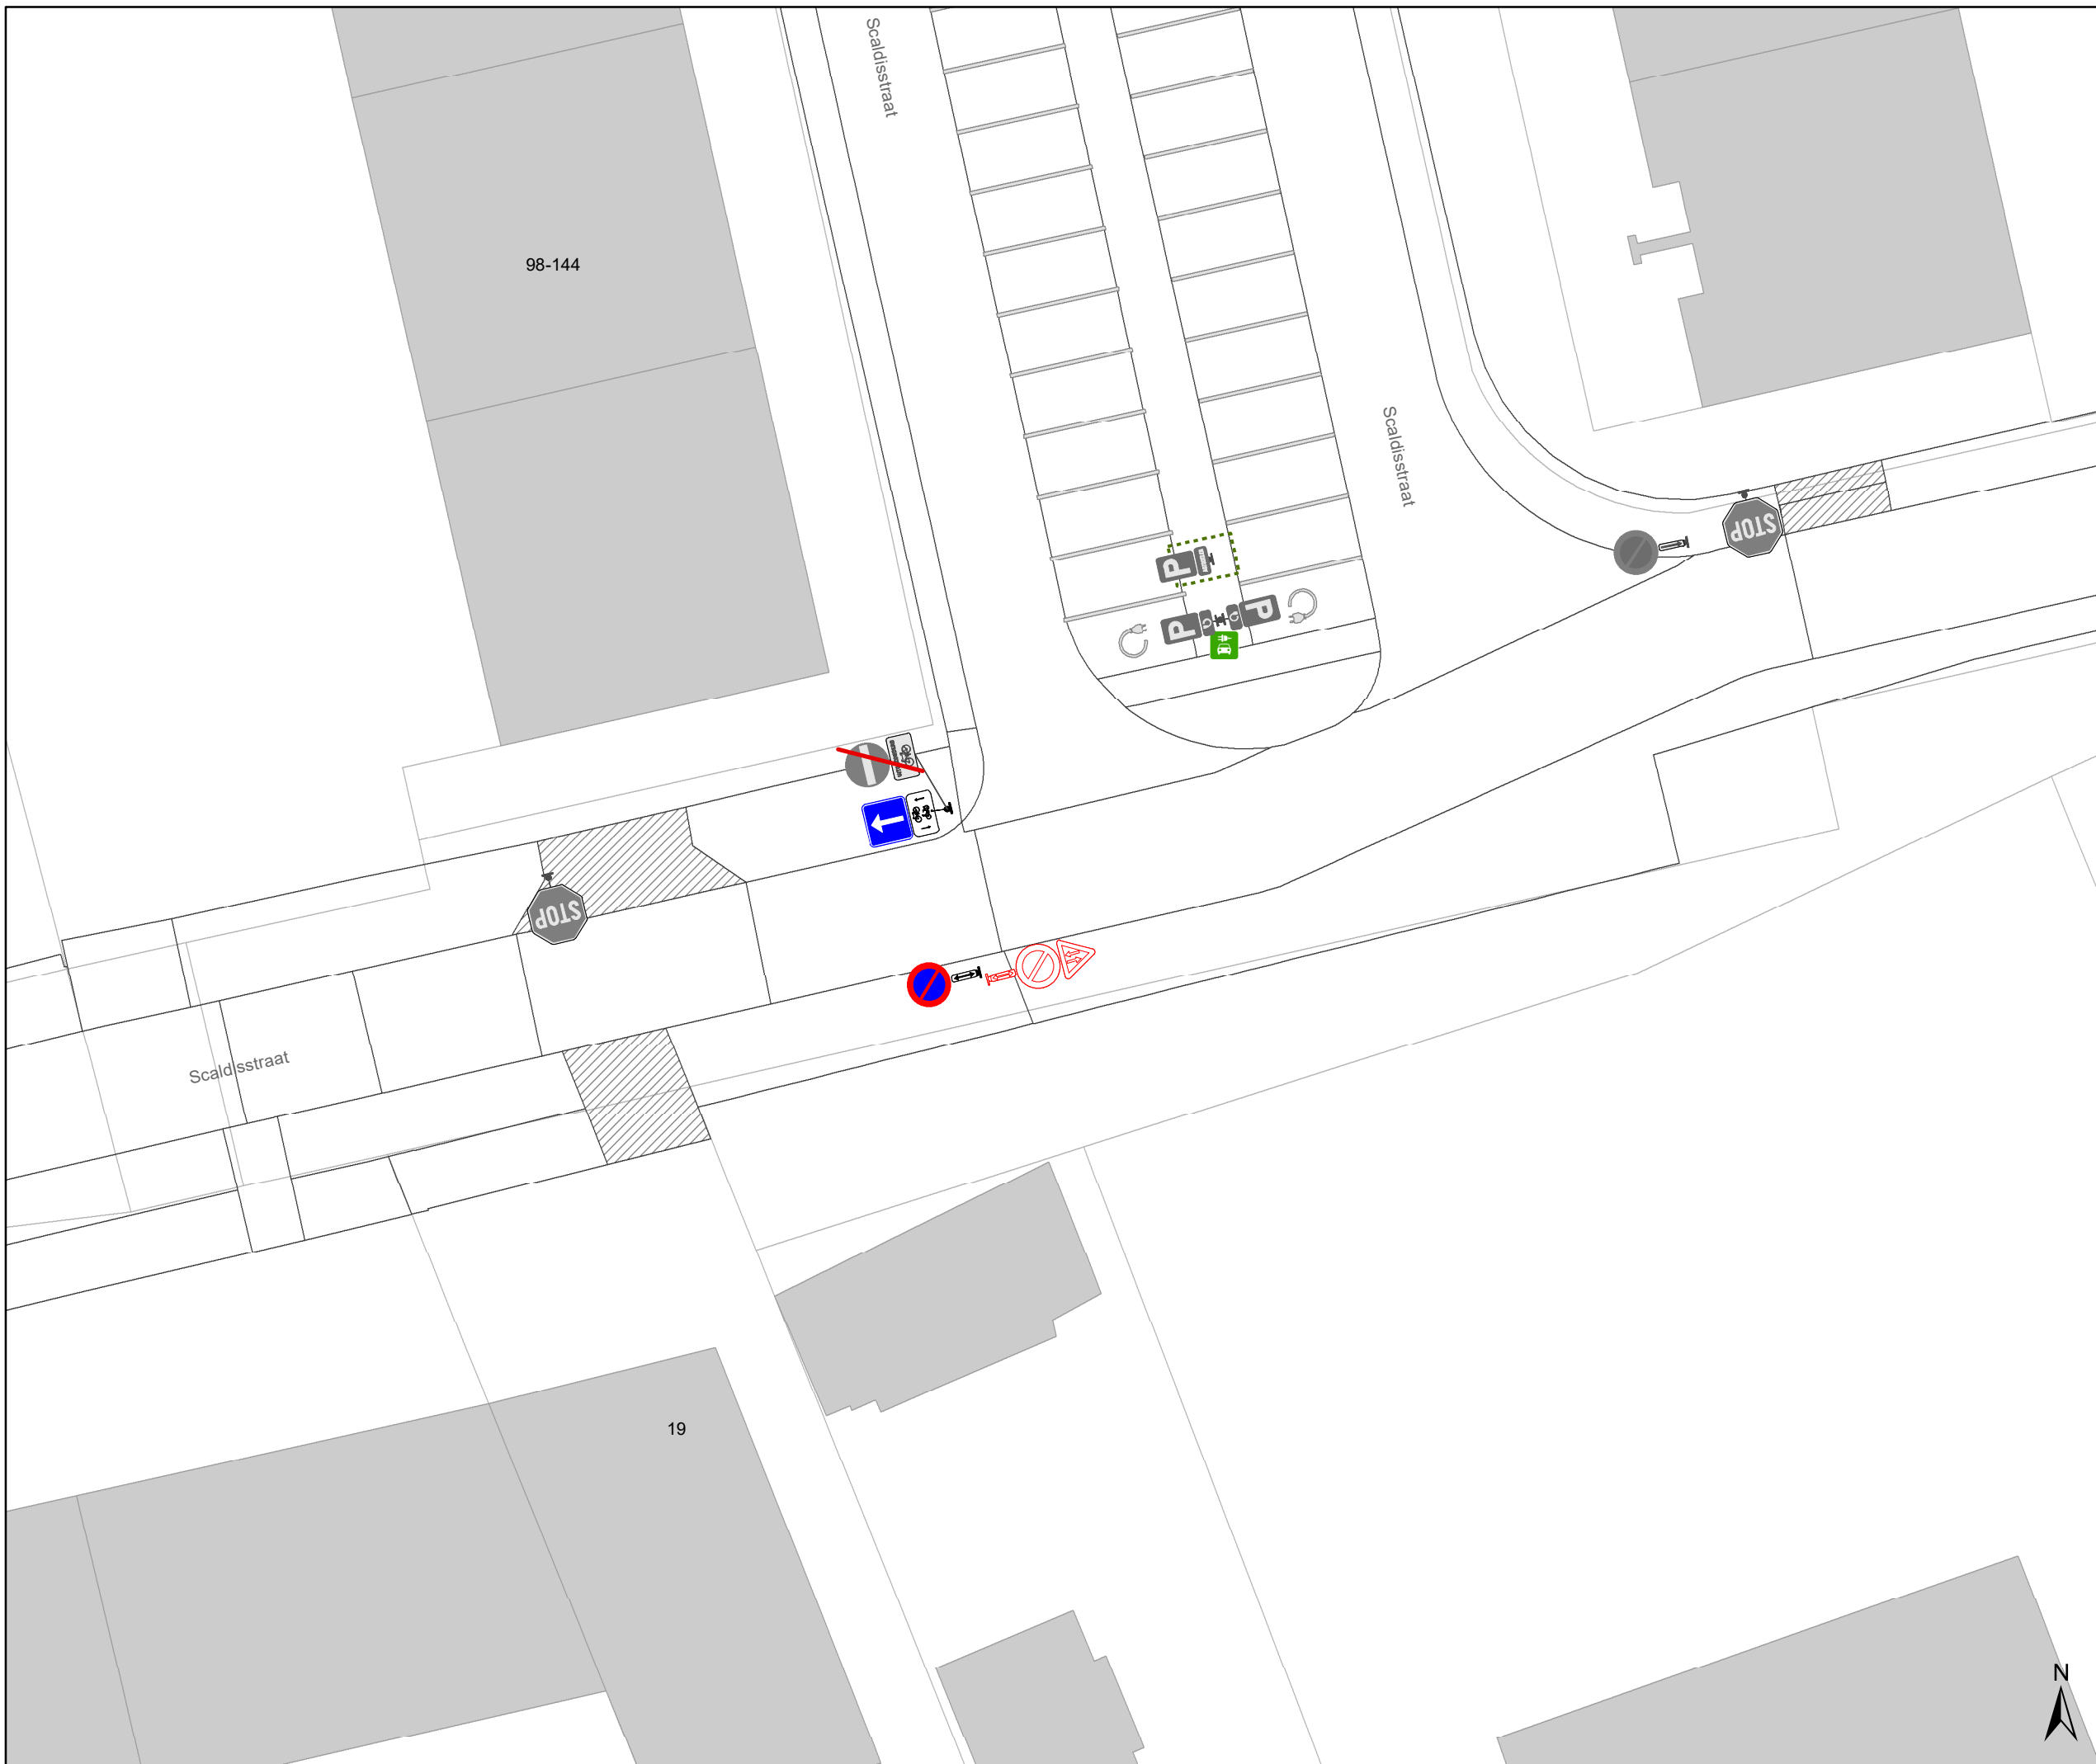

Legende

-  Bestaande verkeersborden
-  Geplande verkeersborden
-  Te verwijderen verkeersborden
-  Bestaande wegmarkeringen
-  Geplande wegmarkeringen
-  Te verwijderen wegmarkeringen
-  Gepland paaltje
-  rijbaankussen prefab
-  Ander gepland dossier (in voorbereiding bij MOBBED)
-  Ander gepland dossier (in voorbereiding bij MOBBED)

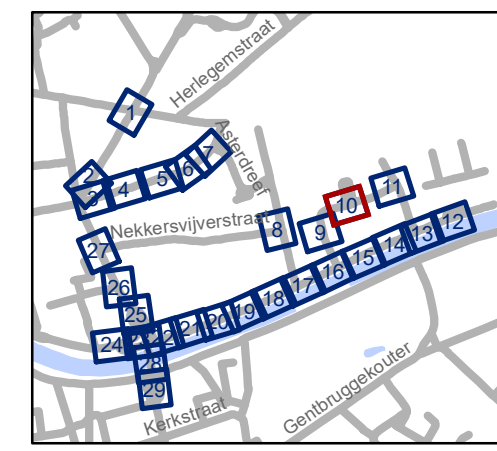

gent: Mobiliteitsbedrijf stad Gent
Verkeerstechnische taken

Dampoort zone 2

Dossiernummer P-250964


| DATUM | SCHAAL | PLAN | P FORMAAT |
|-----------|--------|-------|-----------|
| 6/12/2023 | 1/250 | 10/29 | A3 |





Legende

-  Bestaande verkeersborden
-  Geplande verkeersborden
-  Te verwijderen verkeersborden
-  Bestaande wegmarkeringen
-  Geplande wegmarkeringen
-  Te verwijderen wegmarkeringen
-  Gepland paaltje
-  rijbaankussen prefab
-  Ander gepland dossier (in voorbereiding bij MOBBED)
-  Ander gepland dossier (in voorbereiding bij MOBBED)

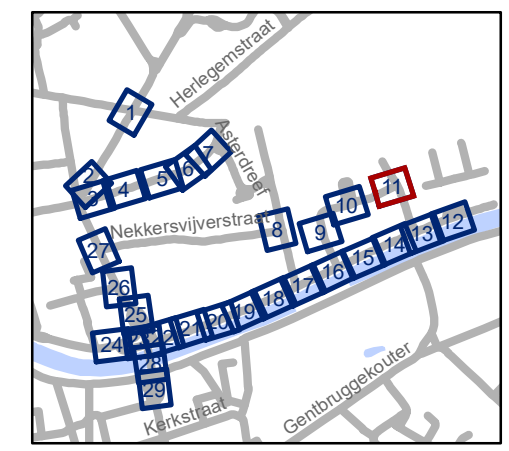

gent: Mobiliteitsbedrijf stad Gent
Verkeerstechnische taken

Dampoort zone 2

Dossiernummer P-250964


| DATUM | SCHAAL | PLAN | P FORMAAT |
|-----------|--------|-------|-----------|
| 6/12/2023 | 1/250 | 11/29 | A3 |





Legende

-  Bestaande verkeersborden
-  Geplande verkeersborden
-  Te verwijderen verkeersborden
-  Bestaande wegmarkeringen
-  Geplande wegmarkeringen
-  Te verwijderen wegmarkeringen
-  Gepland paaltje
-  rijbaankussen prefab
-  Ander gepland dossier (in voorbereiding bij MOBBED)
-  Ander gepland dossier (in voorbereiding bij MOBBED)

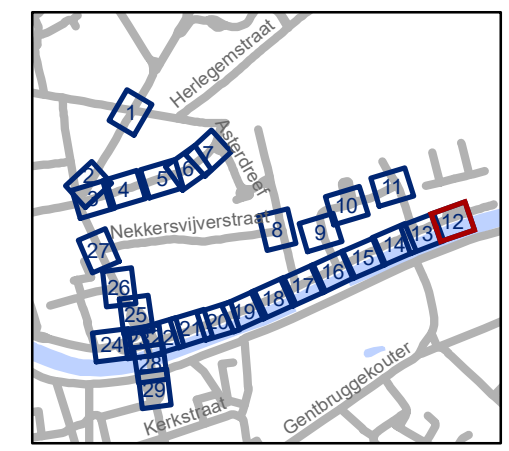


gent: Mobiliteitsbedrijf stad Gent
Verkeerstechnische taken

**Dampoort
zone 2**

Dossiernummer P-250964


| DATUM | SCHAAL | PLAN | P.FORMAAT |
|-----------|--------|-------|-----------|
| 6/12/2023 | 1/250 | 12/29 | A3 |



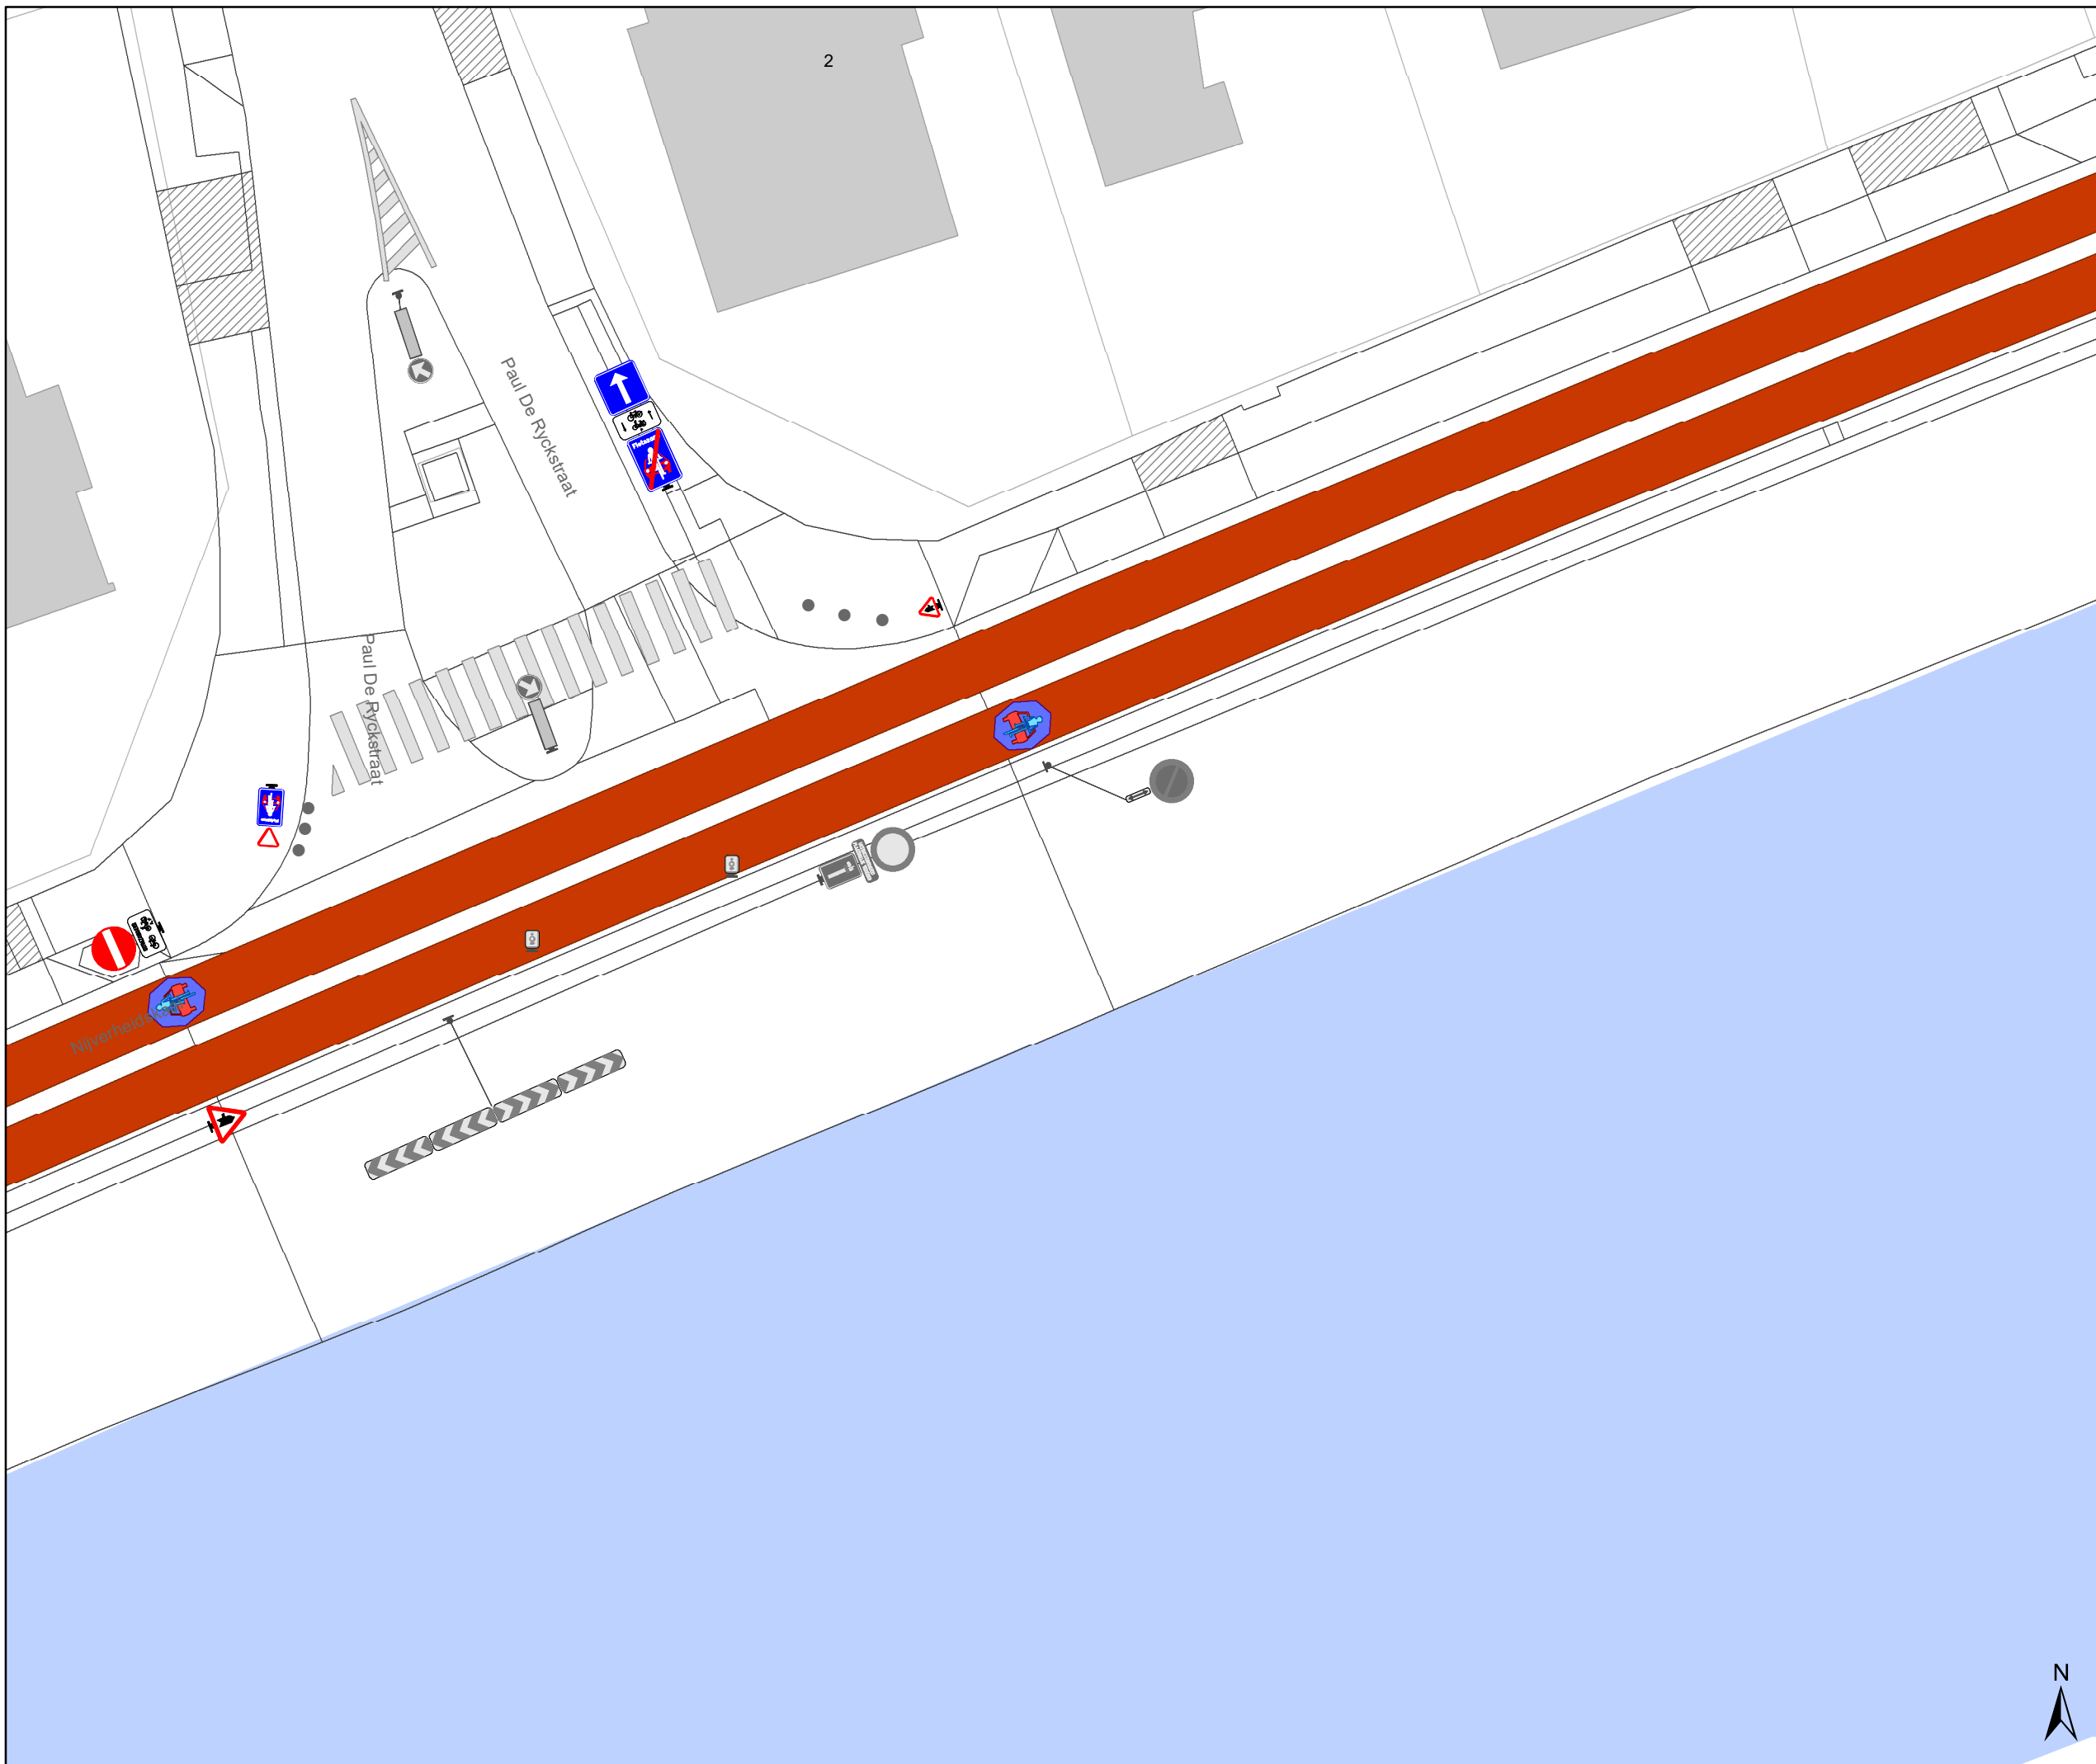

Legende

- Bestaande verkeersborden
- Geplande verkeersborden
- Te verwijderen verkeersborden
- Bestaande wegmarkeringen
- Geplande wegmarkeringen
- Te verwijderen wegmarkeringen
- Gepland paaltje
- rijbaankussen prefab
- Ander gepland dossier (in voorbereiding bij MOBBED)
- Ander gepland dossier (in voorbereiding bij MOBBED)

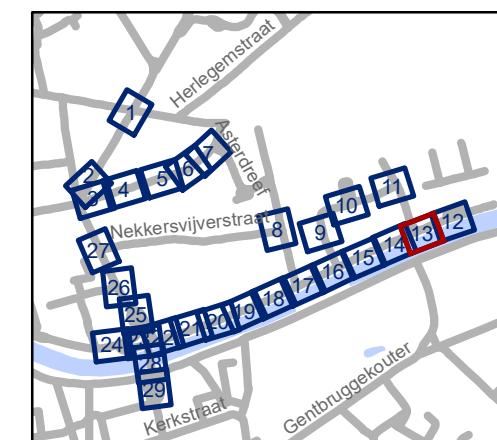


gent: Mobiliteitsbedrijf stad Gent
Verkeerstechnische taken

**Dampoort
zone 2**

Dossiernummer P-250964


| DATUM | SCHAAL | PLAN | P.FORMAAT |
|-----------|--------|-------|-----------|
| 6/12/2023 | 1/250 | 13/29 | A3 |



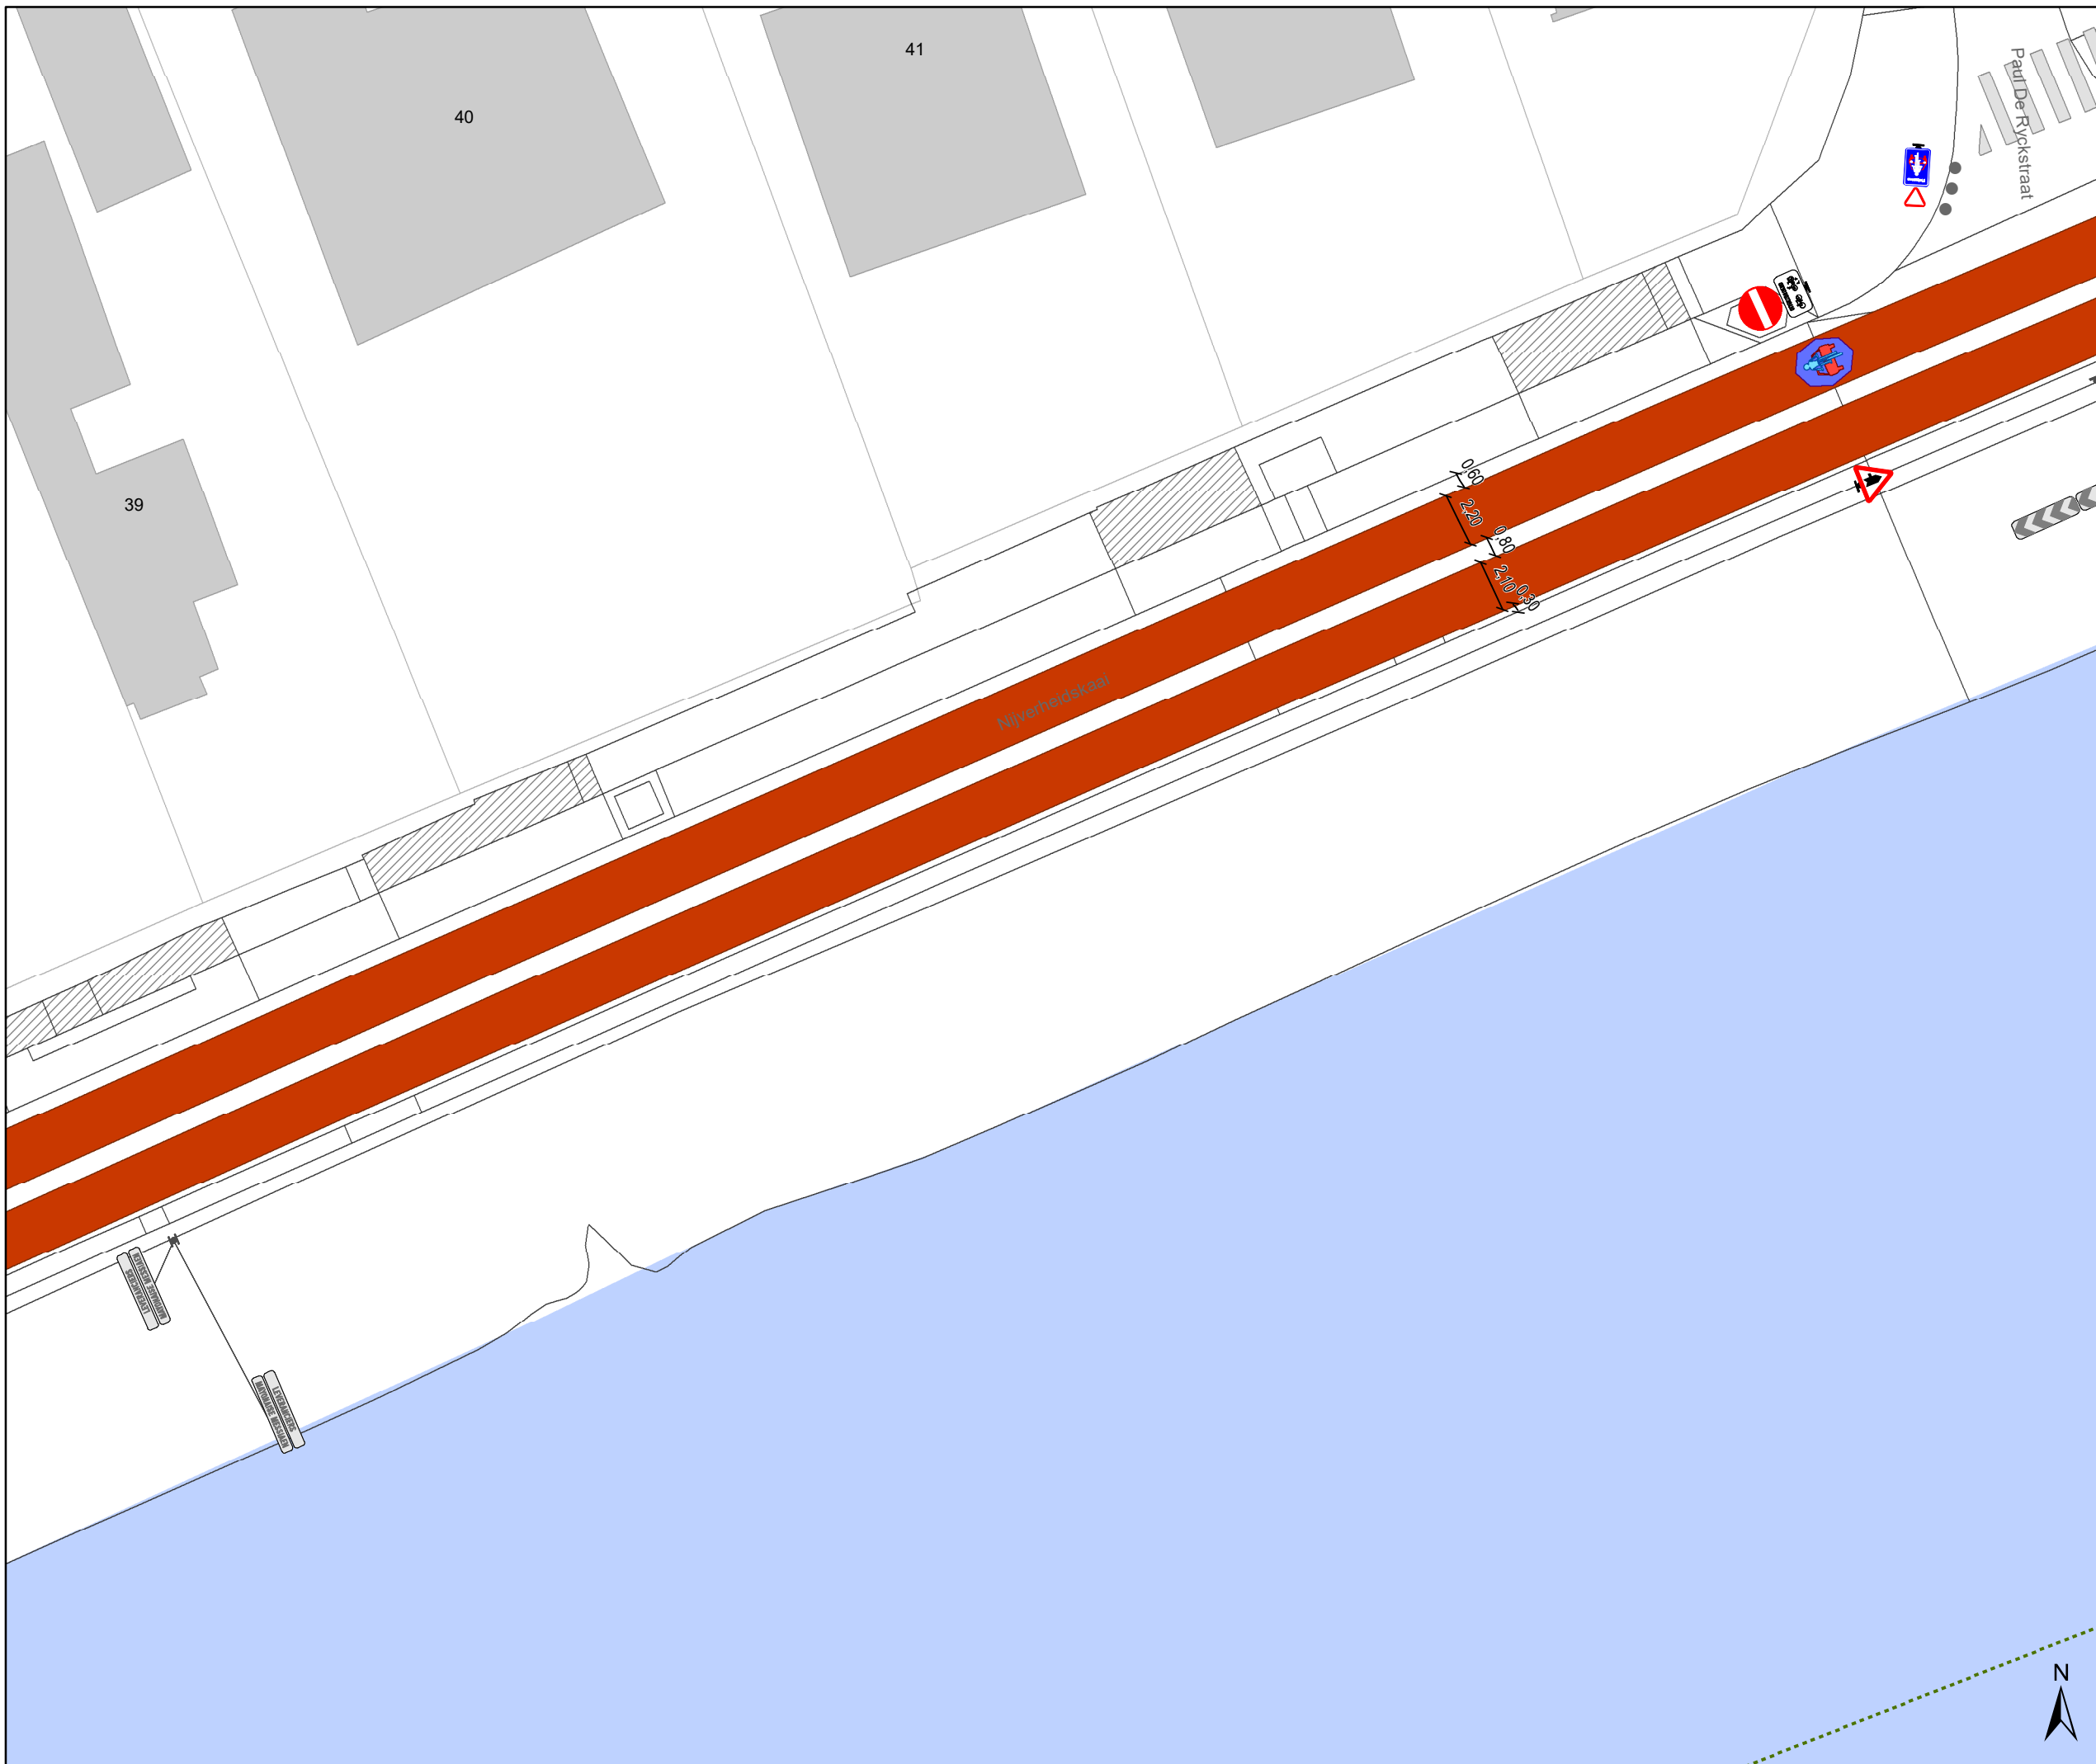

Legende

-  Bestaande verkeersborden
-  Geplande verkeersborden
-  Te verwijderen verkeersborden
-  Bestaande wegmarkeringen
-  Geplande wegmarkeringen
-  Te verwijderen wegmarkeringen
-  Gepland paaltje
-  rijbaankussen prefab
-  Ander gepland dossier (in voorbereiding bij MOBBD)
-  Ander gepland dossier (in voorbereiding bij MOBBD)

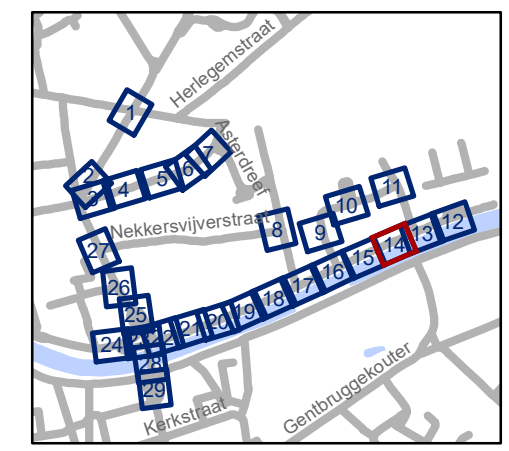

gent: Mobiliteitsbedrijf stad Gent
Verkeerstechnische taken

Dampoor zone 2


Dossiernummer P-250964

| DATUM | SCHAAL | PLAN | P.FORMAAT |
|-----------|--------|-------|-----------|
| 6/12/2023 | 1/250 | 14/29 | A3 |



Legende

-  Bestaande verkeersborden
-  Geplande verkeersborden
-  Te verwijderen verkeersborden
-  Bestaande wegmarkeringen
-  Geplande wegmarkeringen
-  Te verwijderen wegmarkeringen
-  Gepland paaltje
-  rijbaankussen prefab
-  Ander gepland dossier (in voorbereiding bij MOBBED)
-  Ander gepland dossier (in voorbereiding bij MOBBED)

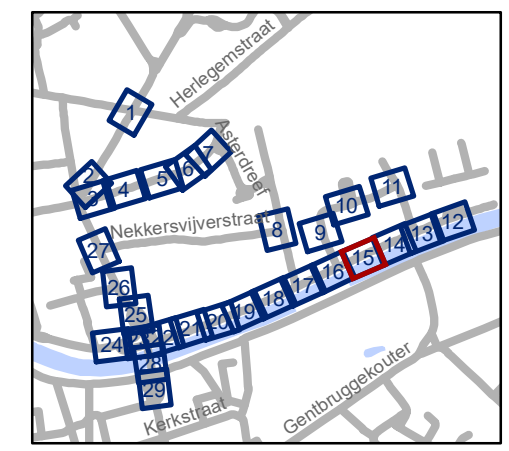


gent: Mobiliteitsbedrijf stad Gent
Verkeerstechnische taken

Dampoort zone 2


Dossiernummer P-250964

| DATUM | SCHAAL | PLAN | P.FORMAAT |
|-----------|--------|-------|-----------|
| 6/12/2023 | 1/250 | 15/29 | A3 |

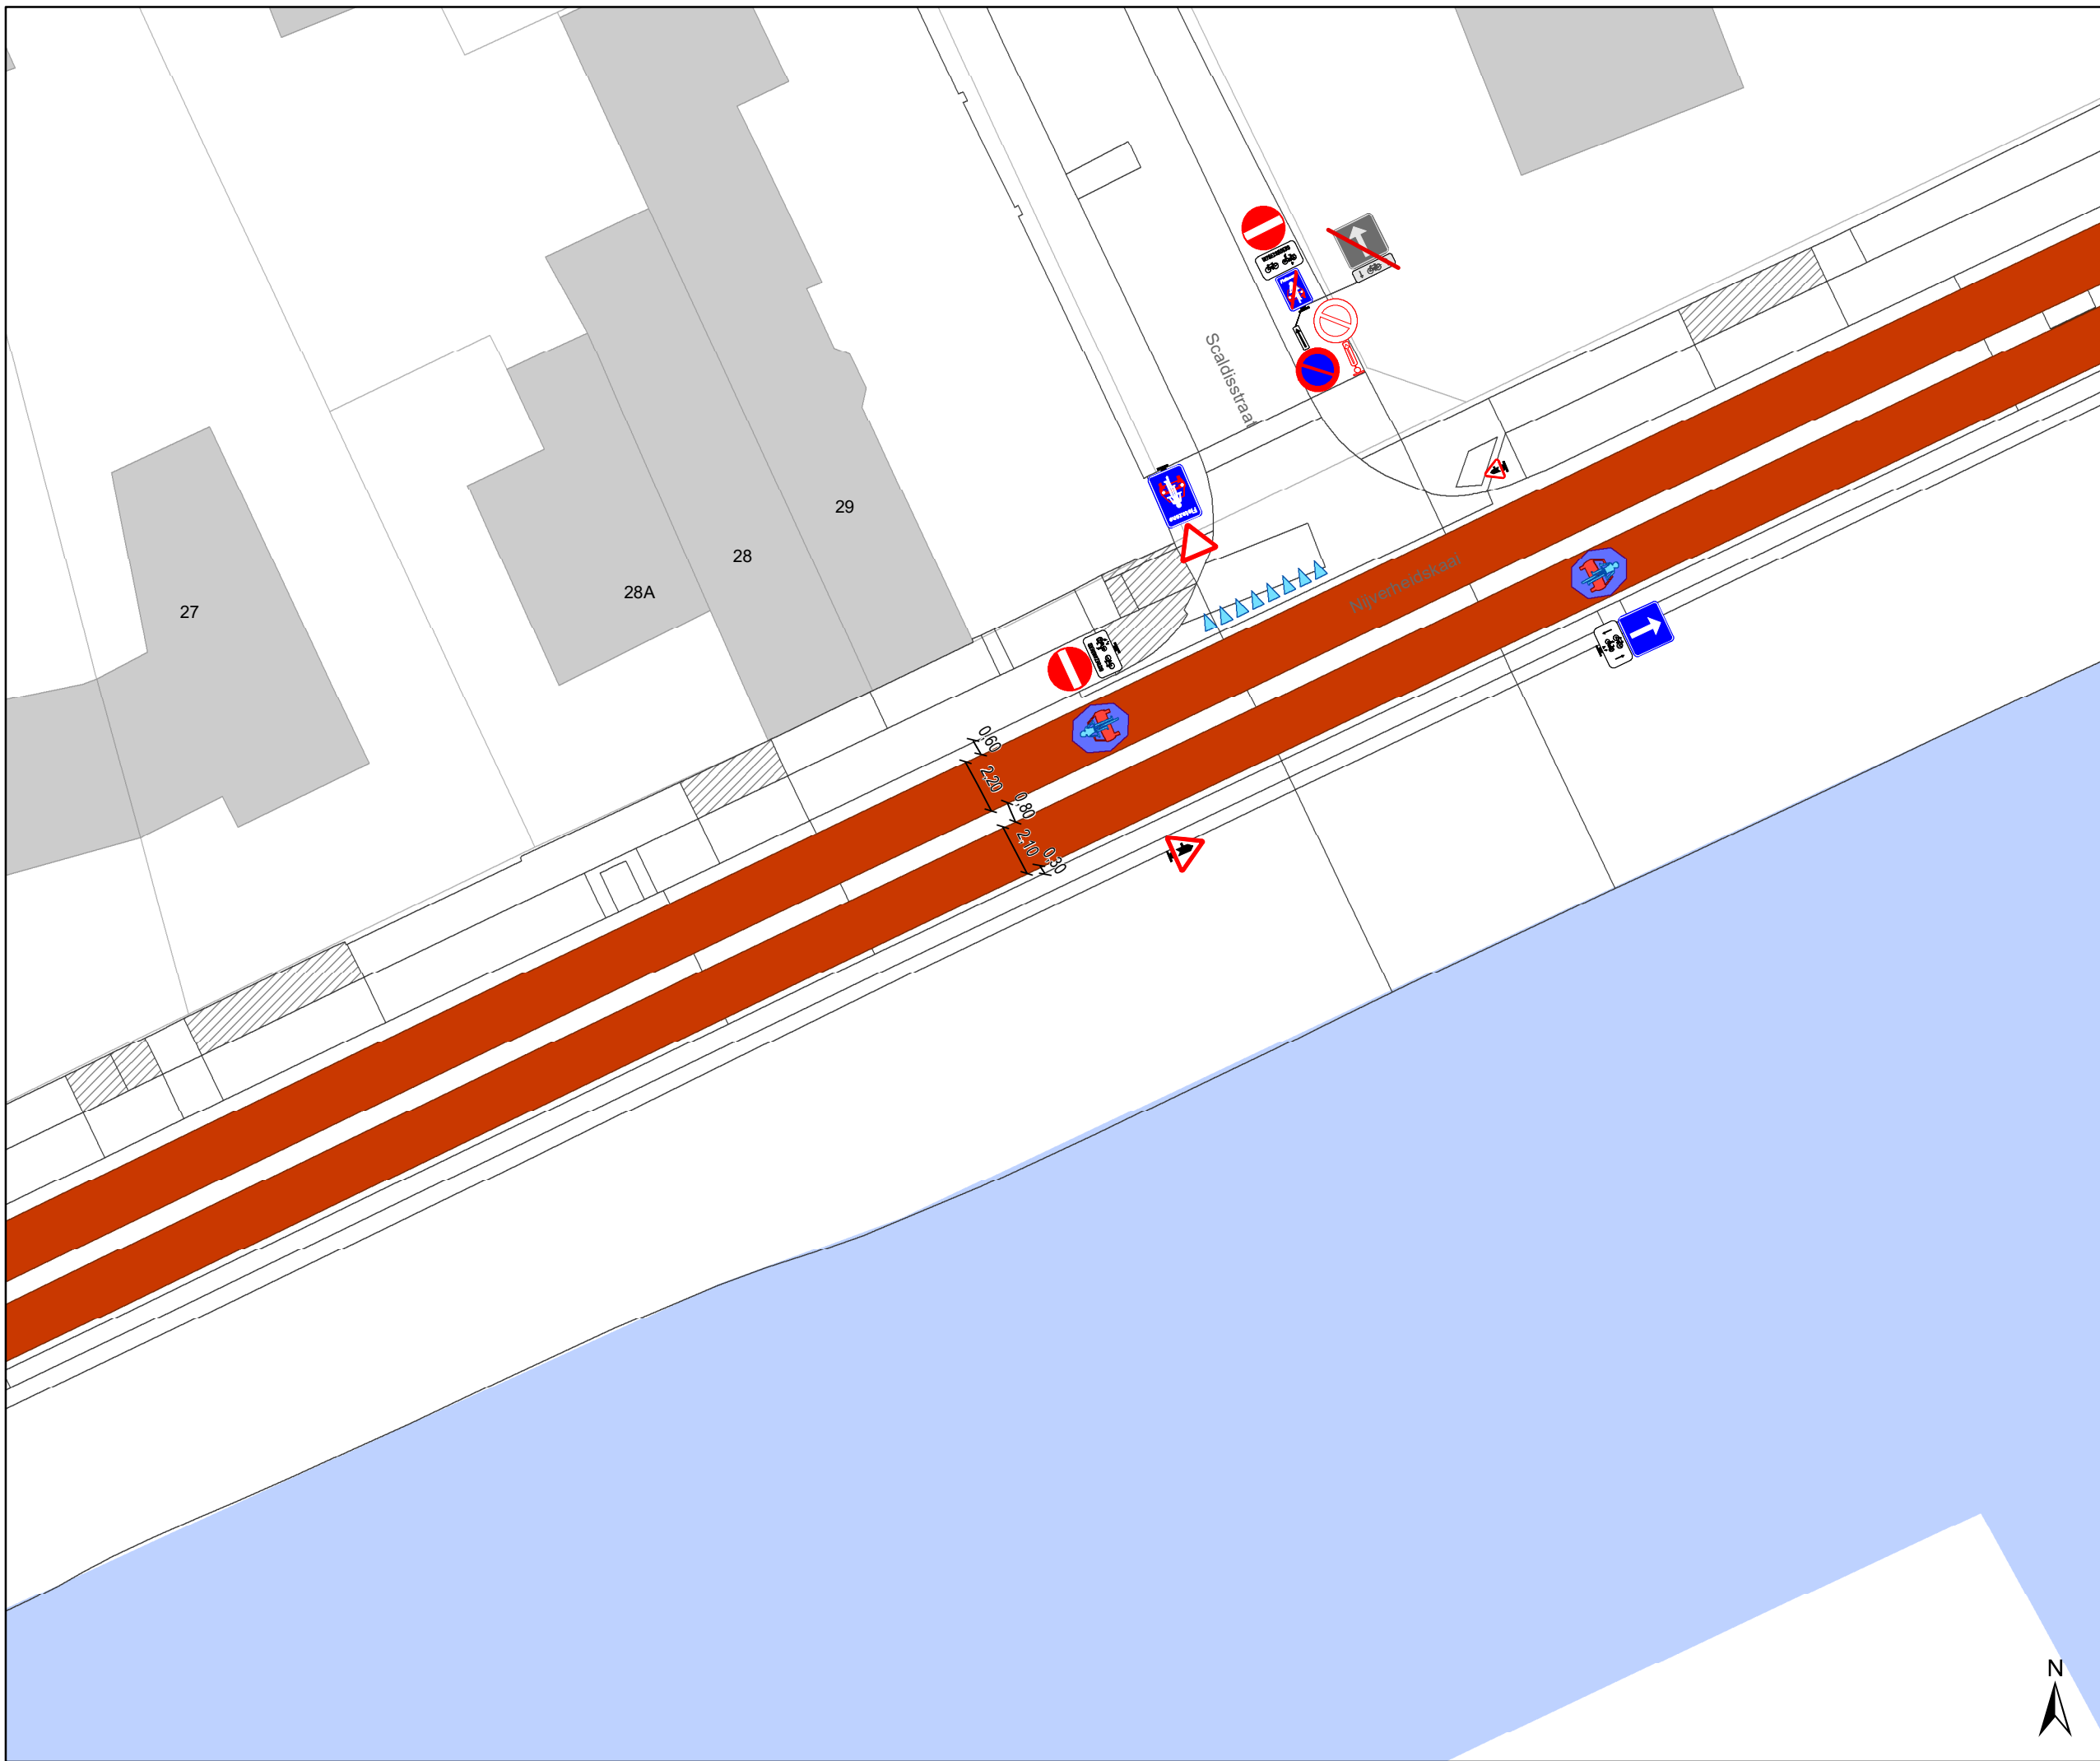

Legende

-  Bestaande verkeersborden
-  Geplande verkeersborden
-  Te verwijderen verkeersborden
-  Bestaande wegmarkeringen
-  Geplande wegmarkeringen
-  Te verwijderen wegmarkeringen
-  Gepland paaltje
-  rijbaankussen prefab
-  Ander gepland dossier (in voorbereiding bij MOBBED)
-  Ander gepland dossier (in voorbereiding bij MOBBED)

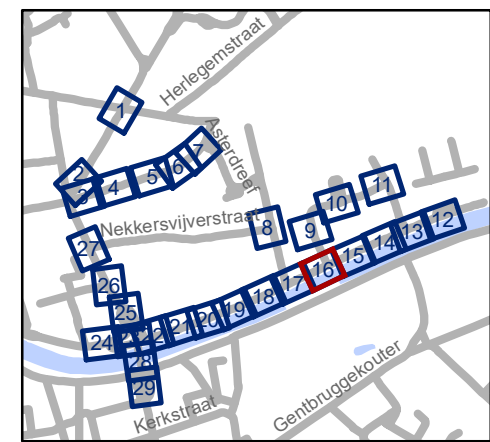


gent: Mobiliteitsbedrijf stad Gent
Verkeerstechnische taken

Dampoort zone 2


Dossiernummer P-250964

| DATUM | SCHAAL | PLAN | P.FORMAAT |
|-----------|--------|-------|-----------|
| 6/12/2023 | 1/250 | 16/29 | A3 |

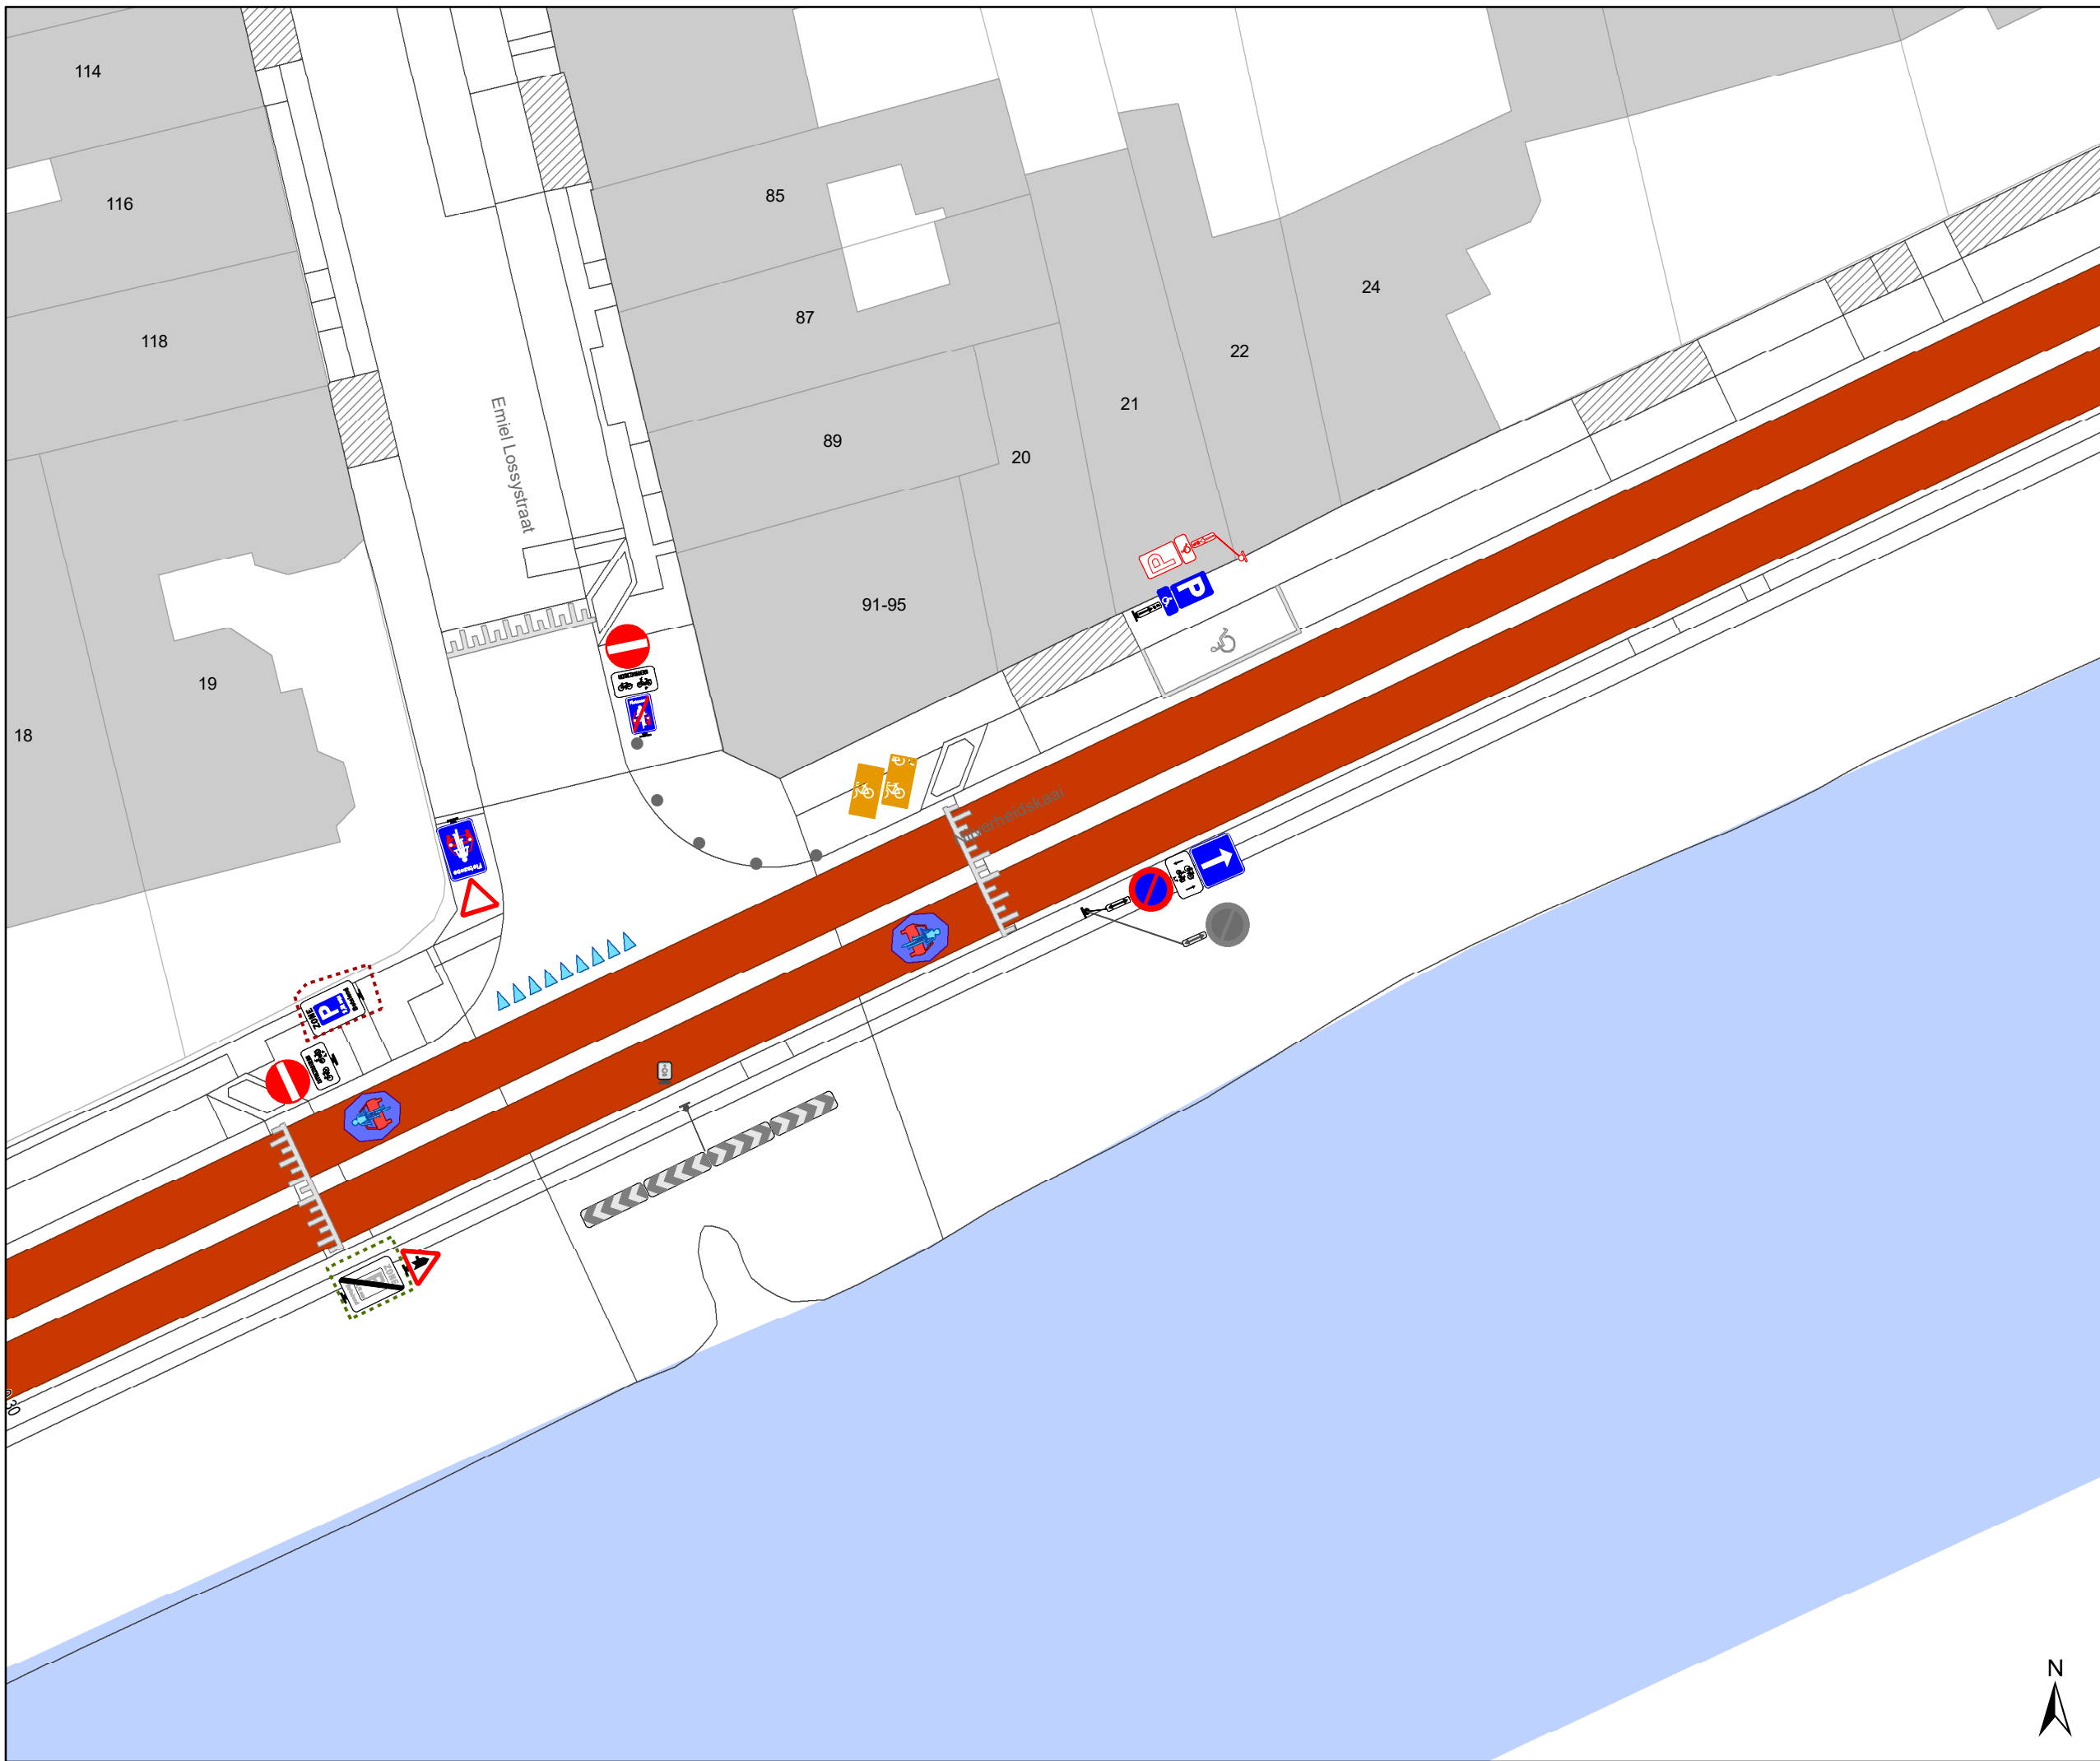

Legende

-  Bestaande verkeersborden
-  Geplande verkeersborden
-  Te verwijderen verkeersborden
-  Bestaande wegmarkeringen
-  Geplande wegmarkeringen
-  Te verwijderen wegmarkeringen
-  Gepland paaltje
-  rijbaankussen prefab
-  Ander gepland dossier (in voorbereiding bij MOBBED)
-  Ander gepland dossier (in voorbereiding bij MOBBED)

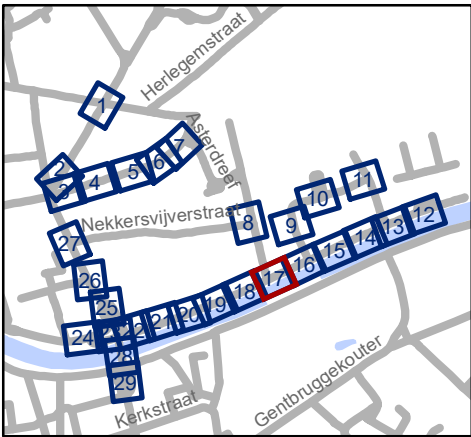

gent: Mobiliteitsbedrijf stad Gent
Verkeerstechnische taken

**Dampoort
zone 2**


Dossiernummer P-250964

| DATUM | SCHAAL | PLAN | P FORMAAT |
|-----------|--------|-------|-----------|
| 6/12/2023 | 1/250 | 17/29 | A3 |



Legende

-  Bestaande verkeersborden
-  Geplande verkeersborden
-  Te verwijderen verkeersborden
-  Bestaande wegmarkeringen
-  Geplande wegmarkeringen
-  Te verwijderen wegmarkeringen
-  Gepland paaltje
-  rijbaankussen prefab
-  Ander gepland dossier (in voorbereiding bij MOBBED)
-  Ander gepland dossier (in voorbereiding bij MOBBED)

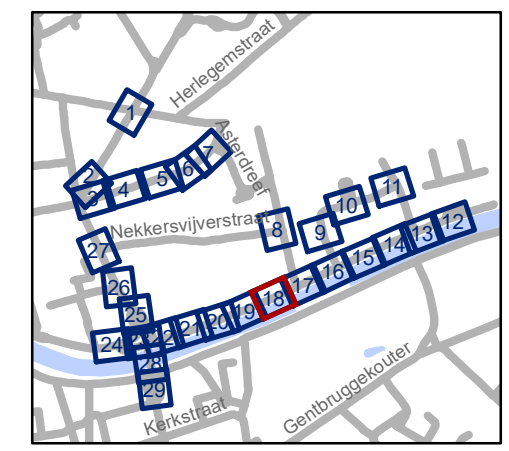

gent: Mobiliteitsbedrijf stad Gent
Verkeerstechnische taken

**Dampoort
zone 2**


Dossiernummer P-250964

| DATUM | SCHAAL | PLAN | P.FORMAAT |
|-----------|--------|-------|-----------|
| 6/12/2023 | 1/250 | 18/29 | A3 |



Legende

- Bestaande verkeersborden
- Geplande verkeersborden
- Te verwijderen verkeersborden
- Bestaande wegmarkeringen
- Geplande wegmarkeringen
- Te verwijderen wegmarkeringen
- Gepland paaltje
- rijbaankussen prefab
- Ander gepland dossier (in voorbereiding bij MOBBD)
- Ander gepland dossier (in voorbereiding bij MOBBD)

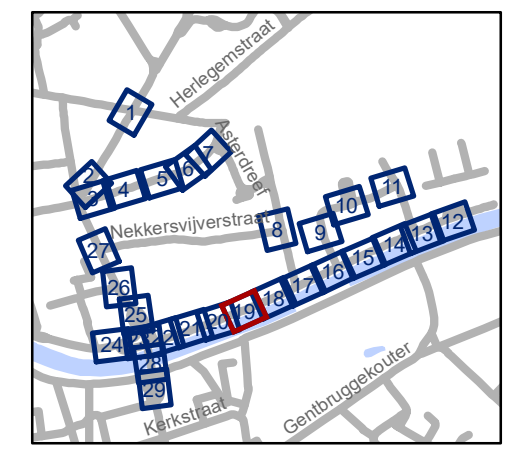

gent: Mobiliteitsbedrijf stad Gent
Verkeerstechnische taken

**Dampoor
zone 2**


Dosiernummer P-250964

| DATUM | SCHAAL | PLAN | P FORMAAT |
|-----------|--------|-------|-----------|
| 6/12/2023 | 1/250 | 19/29 | A3 |



Legende

- Bestaande verkeersborden
- Geplande verkeersborden
- Te verwijderen verkeersborden
- Bestaande wegmarkeringen
- Geplande wegmarkeringen
- Te verwijderen wegmarkeringen
- Gepland paaltje
- rijbaankussen prefab
- Ander gepland dossier (in voorbereiding bij MOBBED)
- Ander gepland dossier (in voorbereiding bij MOBBED)

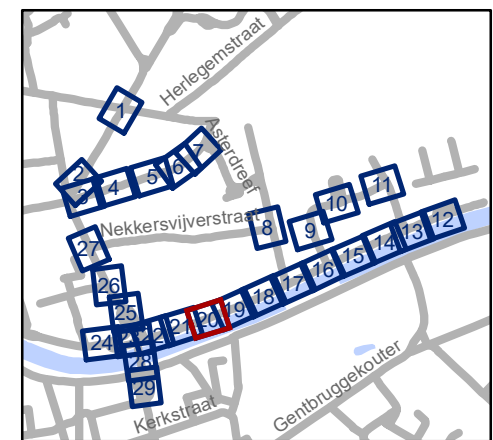

gent: Mobiliteitsbedrijf stad Gent
Verkeerstechnische taken

Dampoor zone 2


Dossiernummer P-250964

| DATUM | SCHAAL | PLAN | P.FORMAAT |
|-----------|--------|-------|-----------|
| 6/12/2023 | 1/250 | 20/29 | A3 |



Legende

-  Bestaande verkeersborden
-  Geplande verkeersborden
-  Te verwijderen verkeersborden
-  Bestaande wegmarkeringen
-  Geplande wegmarkeringen
-  Te verwijderen wegmarkeringen
-  Gepland paaltje
-  rijbaankussen prefab
-  Ander gepland dossier (in voorbereiding bij MOBBD)
-  Ander gepland dossier (in voorbereiding bij MOBBD)

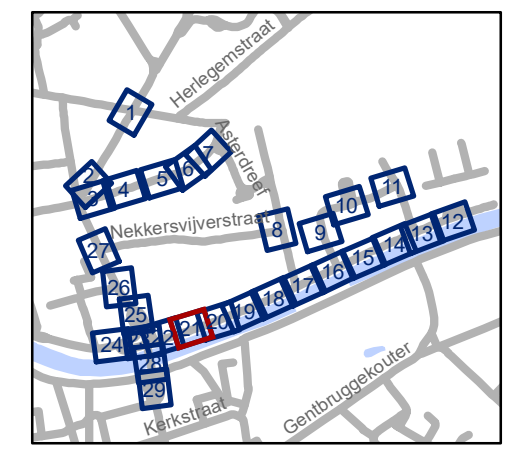


gent: Mobiliteitsbedrijf stad Gent
Verkeerstechnische taken


**Dampoor
zone 2**

Dossiernummer P-250964

| DATUM | SCHAAL | PLAN | P.FORMAAT |
|-----------|--------|-------|-----------|
| 6/12/2023 | 1/250 | 21/29 | A3 |

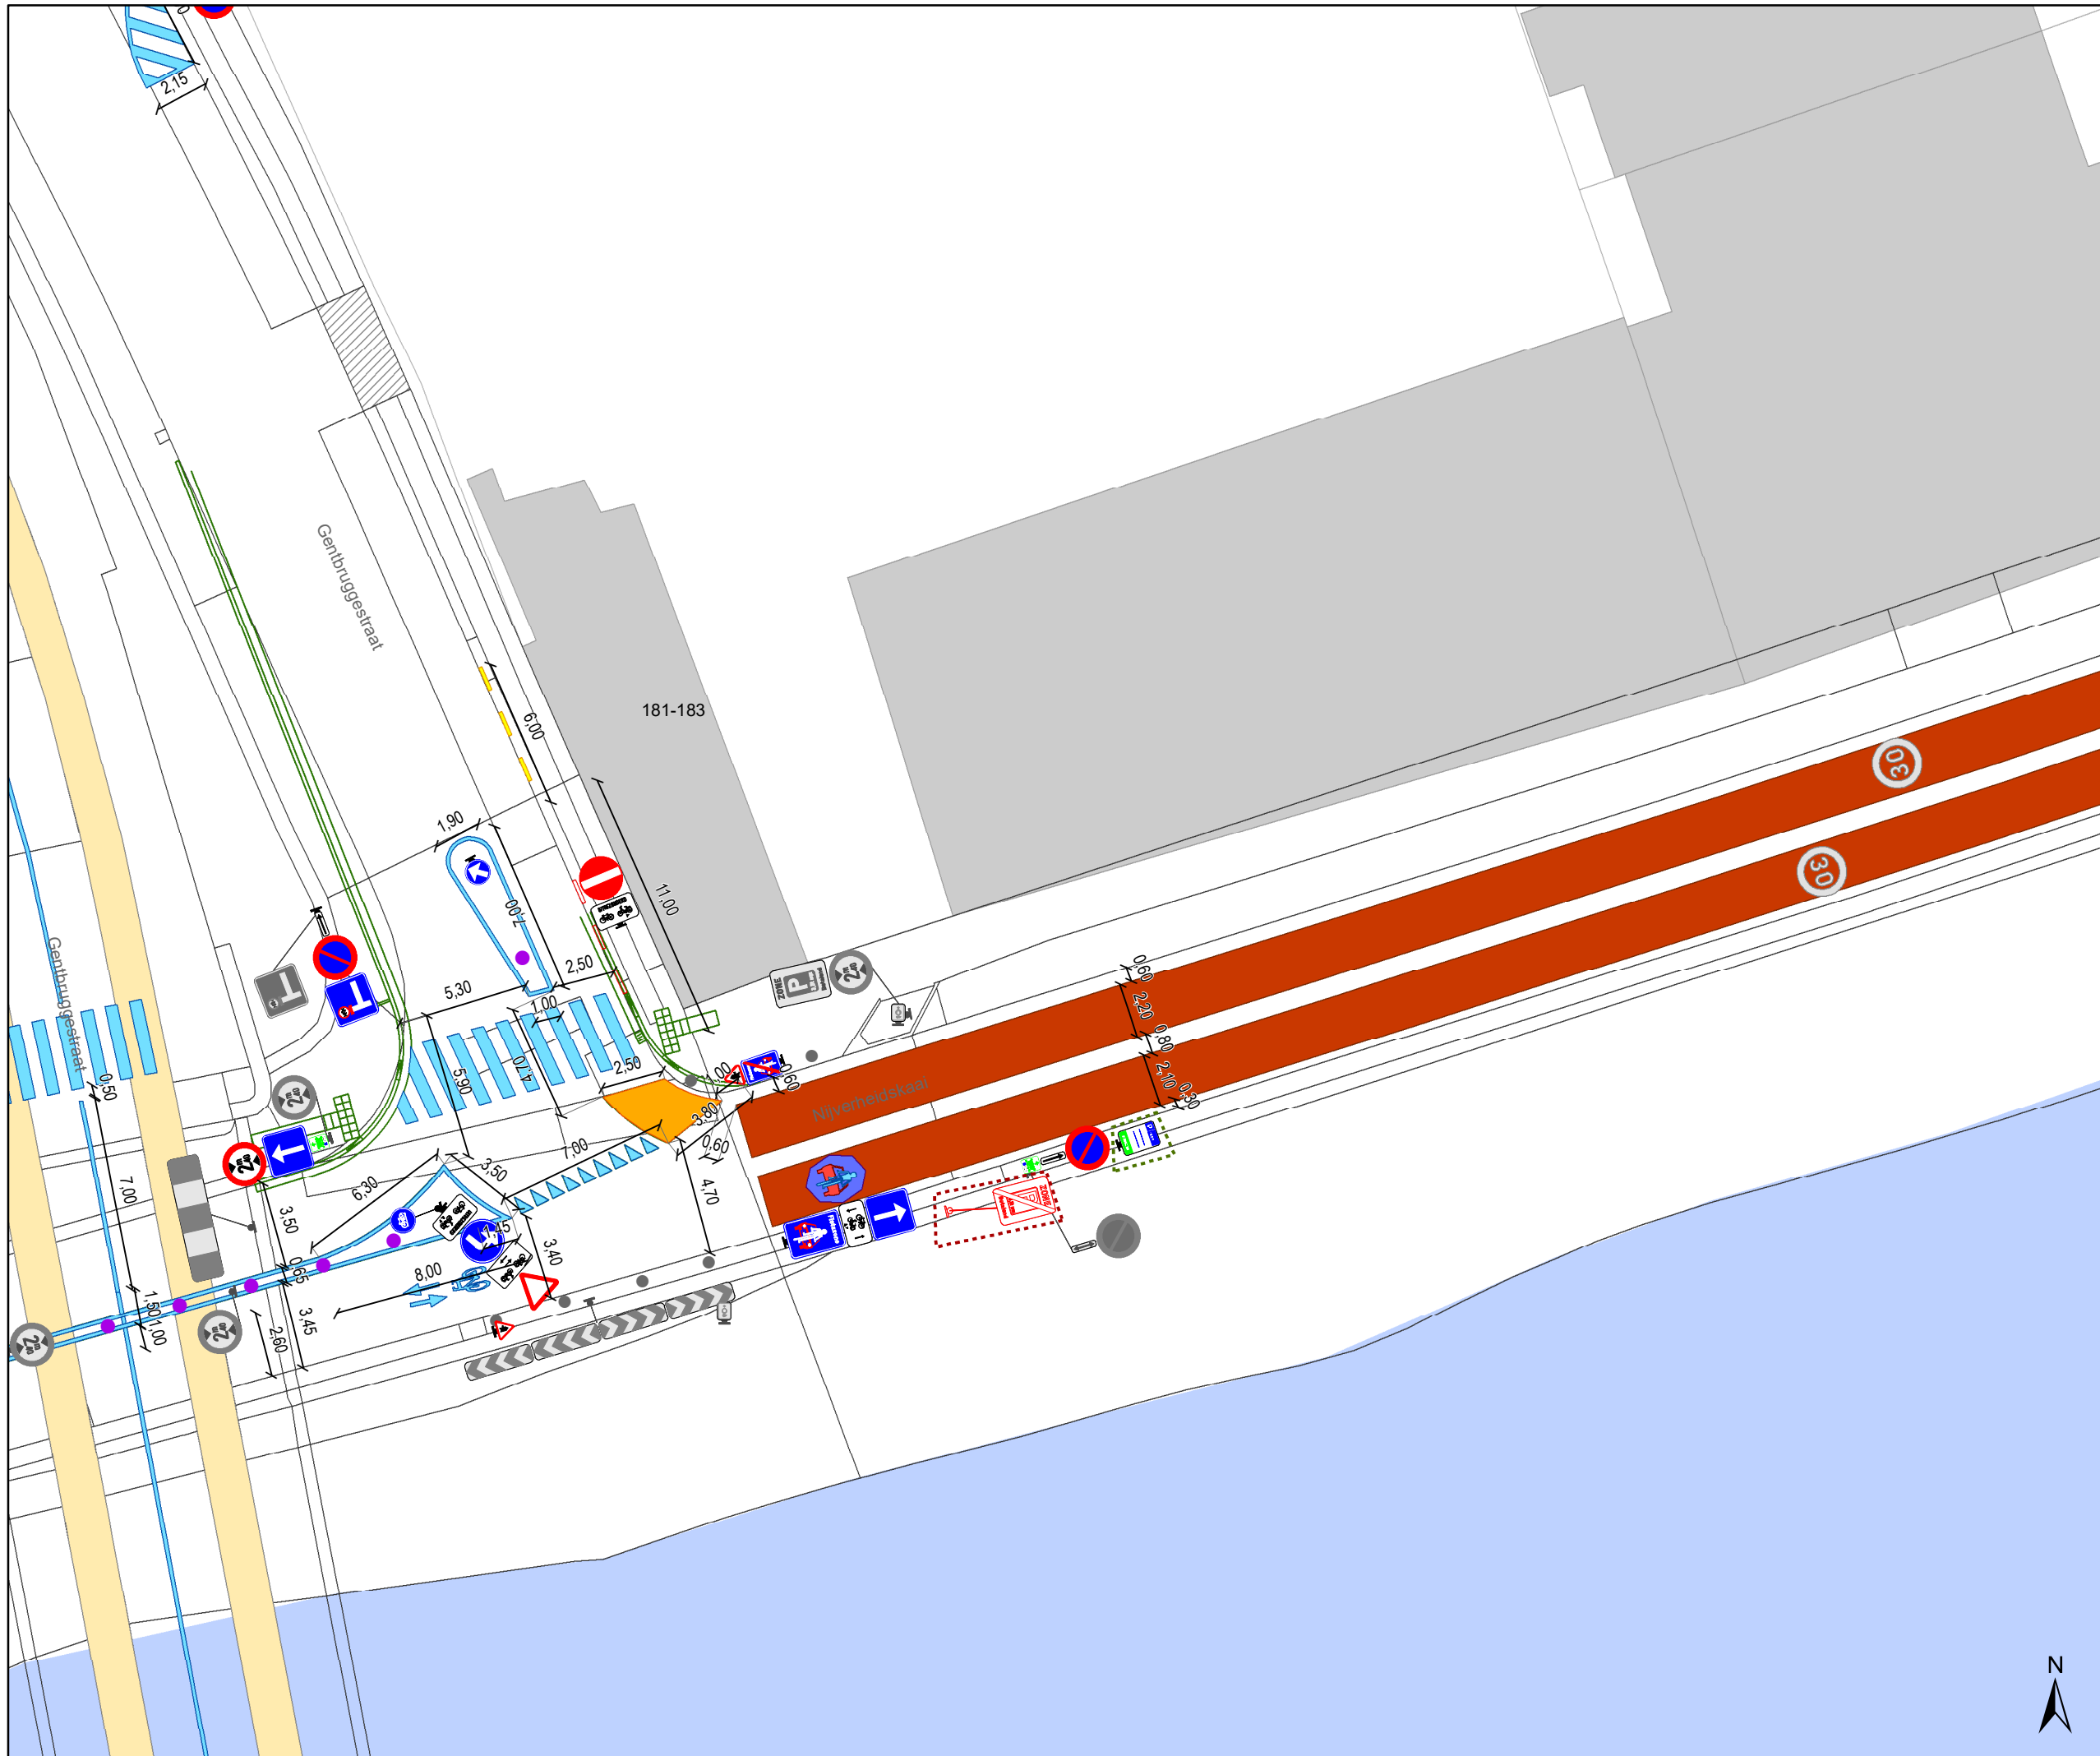

- ### Legende
- Bestaande verkeersborden
 - Geplande verkeersborden
 - Te verwijderen verkeersborden
 - Bestaande wegmarkeringen
 - Geplande wegmarkeringen
 - Te verwijderen wegmarkeringen
 - Gepland paaltje
 - rijbaankussen prefab
 - Ander gepland dossier (in voorbereiding bij MOBBED)
 - Ander gepland dossier (in voorbereiding bij MOBBED)

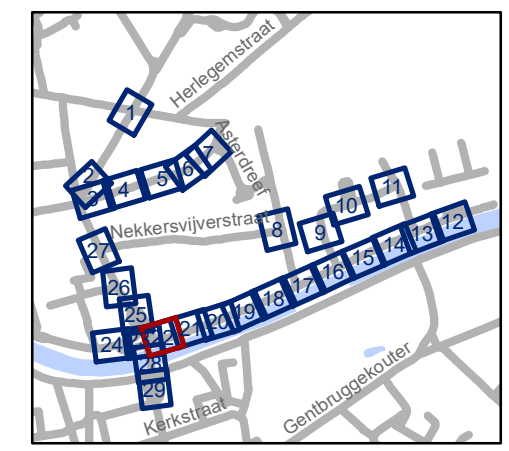


gent: Mobiliteitsbedrijf stad Gent
Verkeerstechnische taken

**Dampoort
zone 2**


Dossiernummer P-250964

| DATUM | SCHAAL | PLAN | P.FORMAAT |
|-----------|--------|-------|-----------|
| 6/12/2023 | 1/250 | 22/29 | A3 |

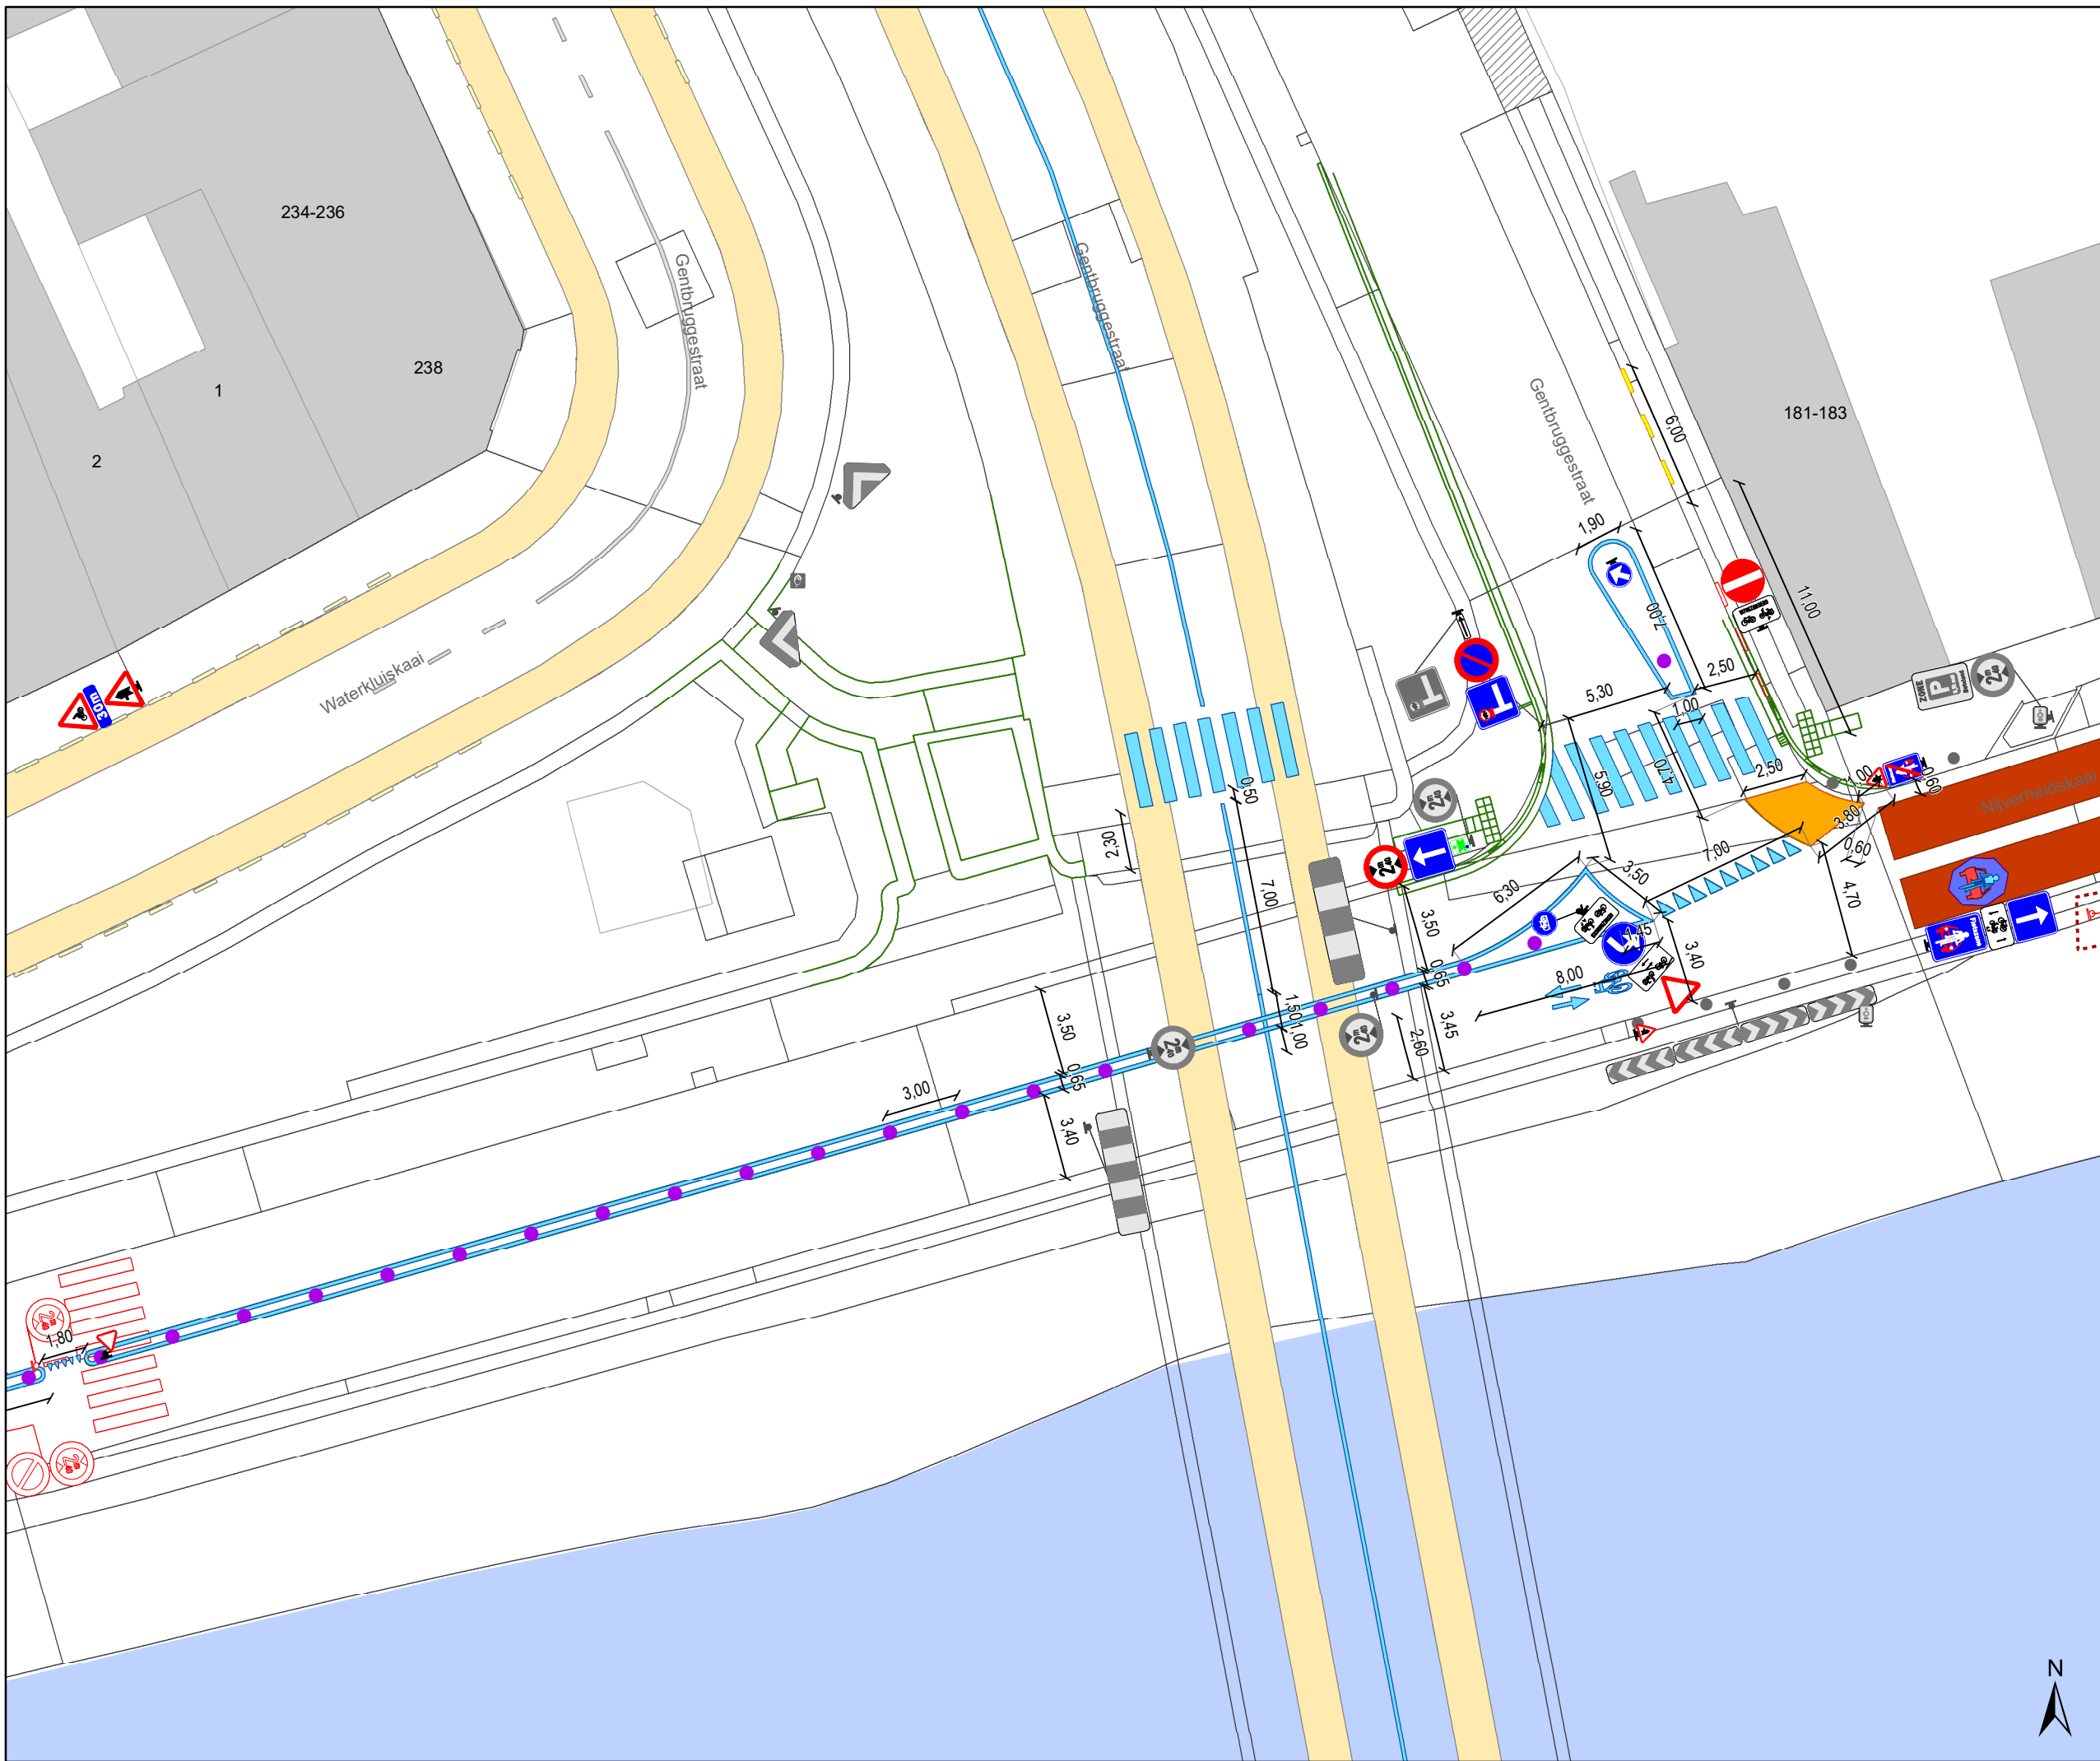

Legende

-  Bestaande verkeersborden
-  Geplande verkeersborden
-  Te verwijderen verkeersborden
-  Bestaande wegmarkeringen
-  Geplande wegmarkeringen
-  Te verwijderen wegmarkeringen
-  Gepland paaltje
-  rijbaankussen prefab
-  Ander gepland dossier (in voorbereiding bij MOBBED)
-  Ander gepland dossier (in voorbereiding bij MOBBED)

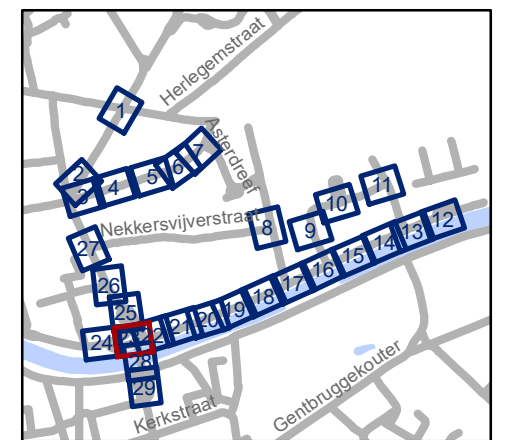


gent: Mobiliteitsbedrijf stad Gent
Verkeerstechnische taken

Dampoot zone 2


Dossiernummer P-250964

| DATUM | SCHAAL | PLAN | P.FORMAAT |
|-----------|--------|-------|-----------|
| 6/12/2023 | 1/250 | 23/29 | A3 |



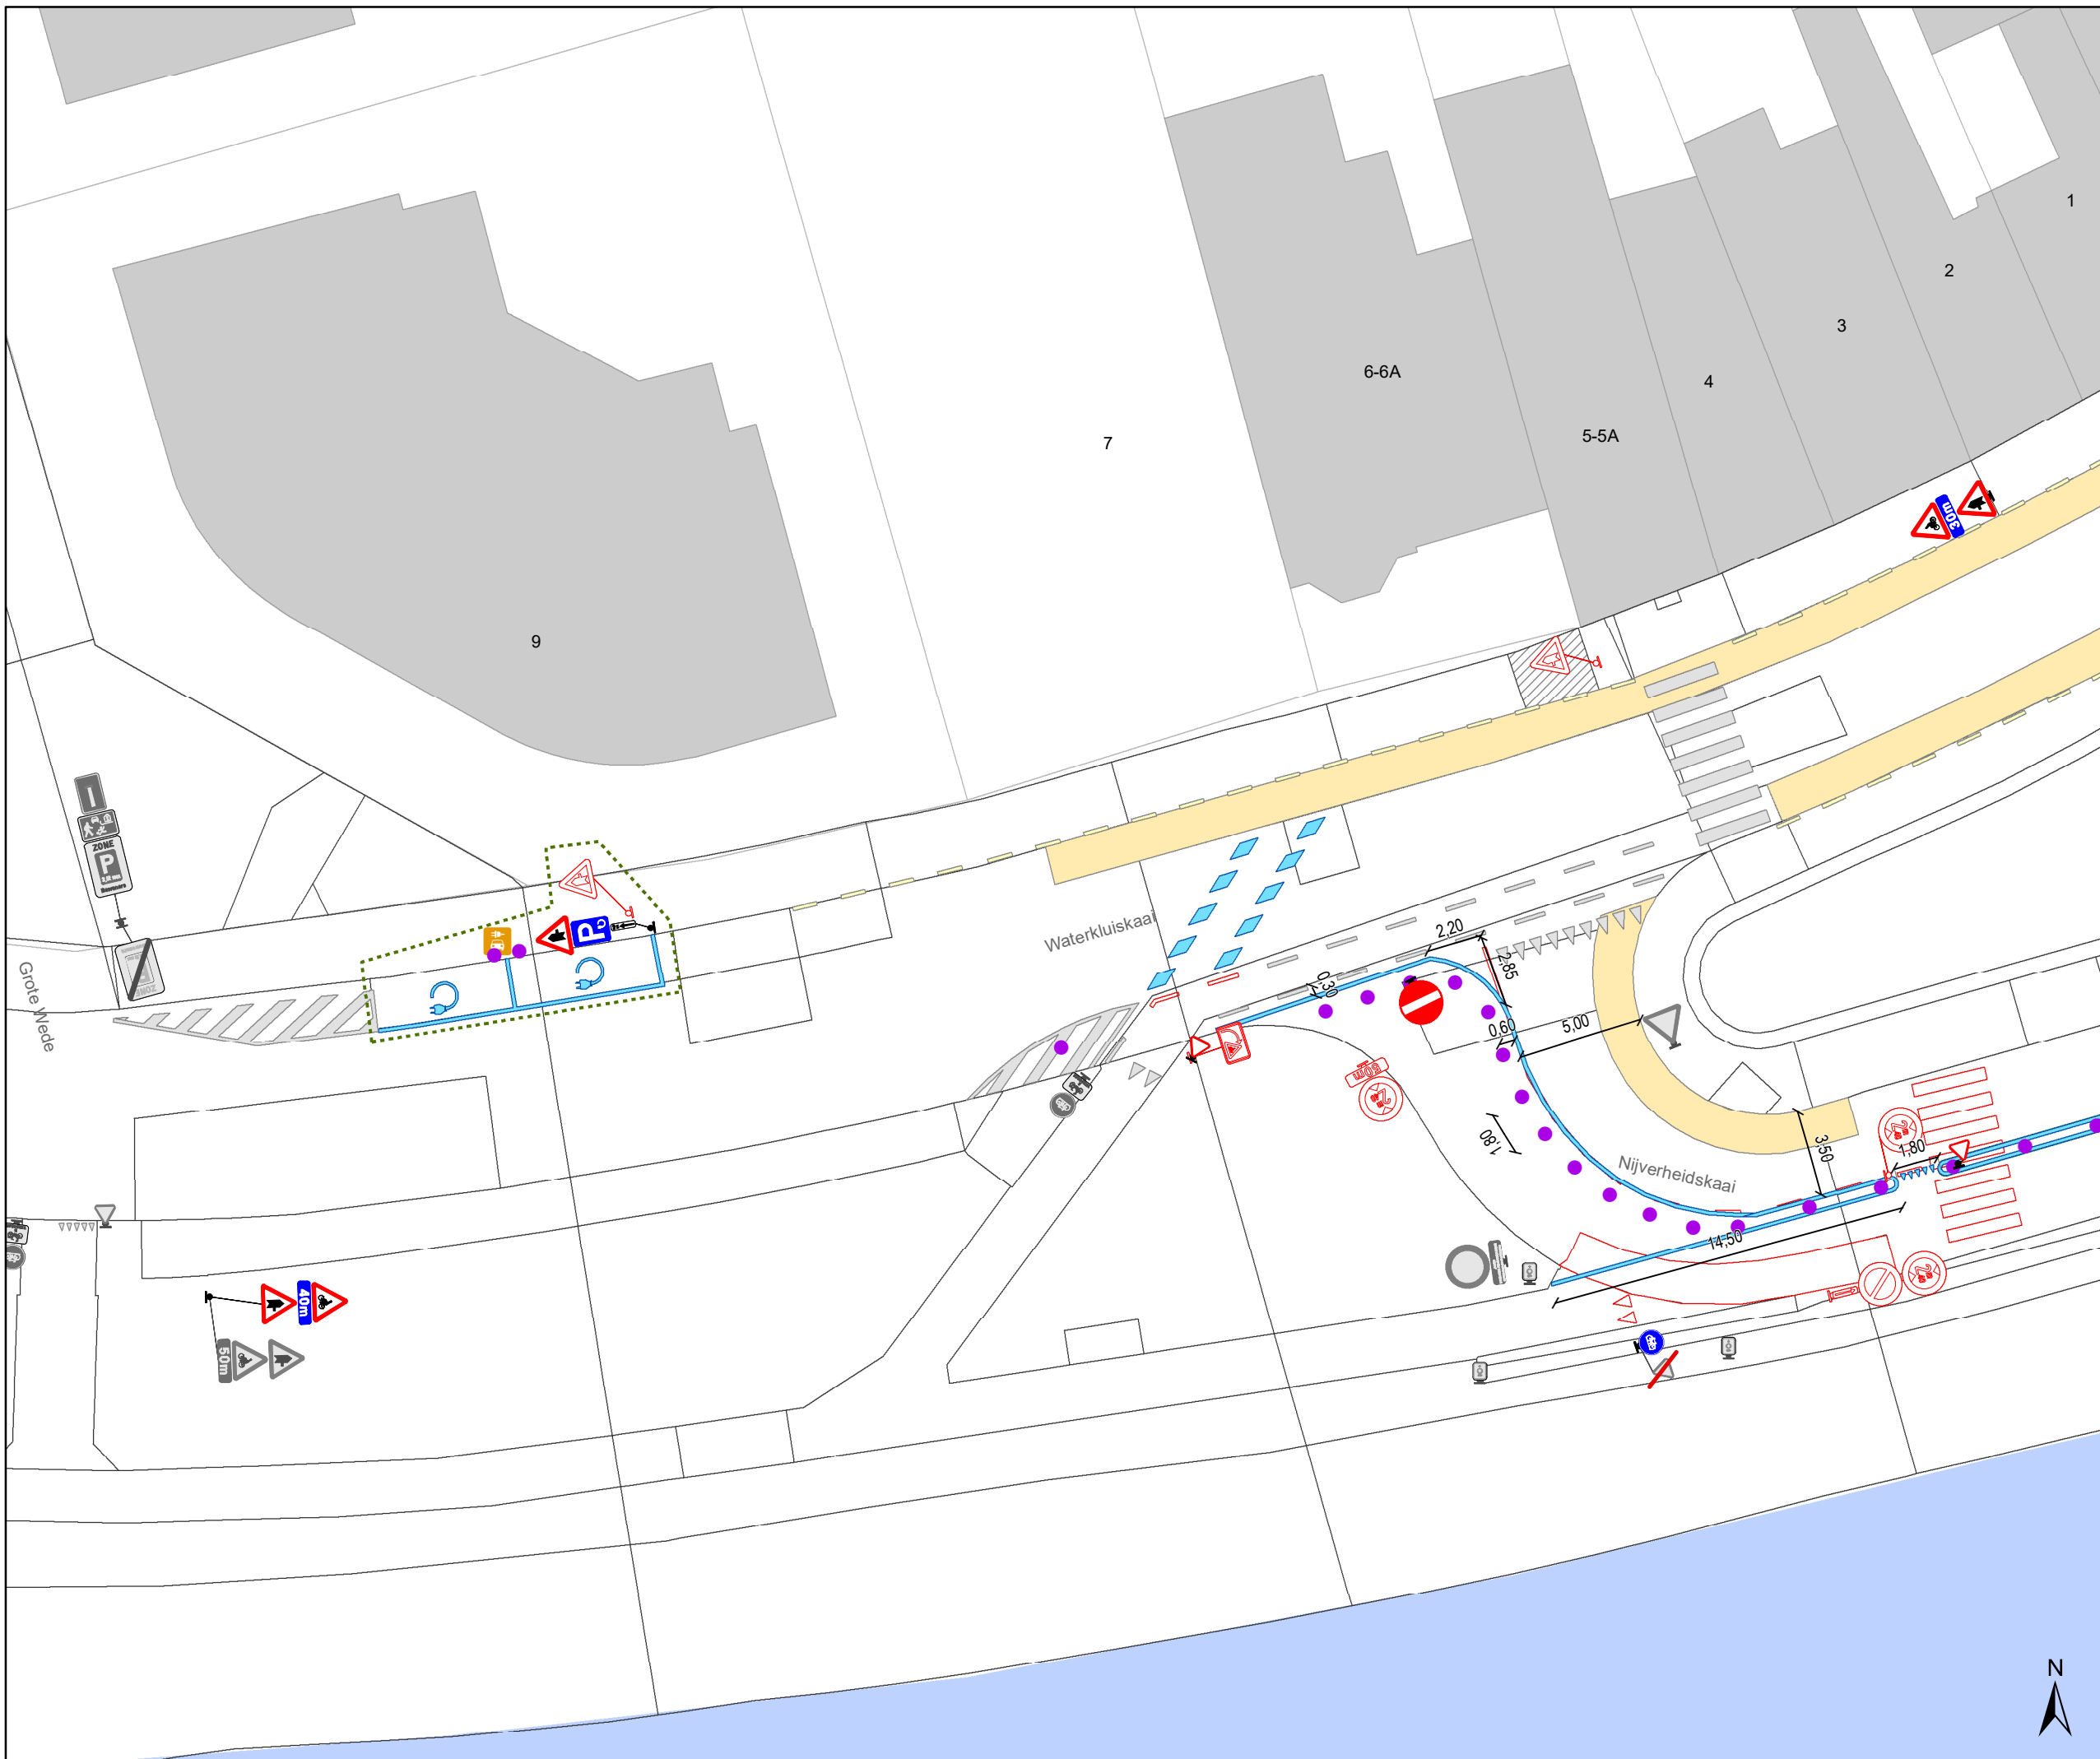

- ### Legende
-  Bestaande verkeersborden
 -  Geplande verkeersborden
 -  Te verwijderen verkeersborden
 -  Bestaande wegmarkeringen
 -  Geplande wegmarkeringen
 -  Te verwijderen wegmarkeringen
 -  Gepland paaltje
 -  rijbaankussen prefab
 -  Ander gepland dossier (in voorbereiding bij MOBBED)
 -  Ander gepland dossier (in voorbereiding bij MOBBED)

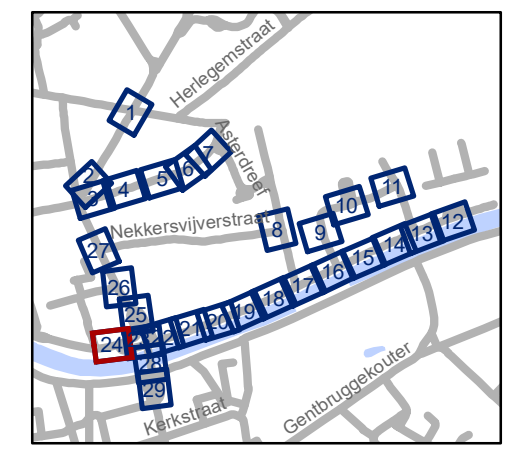


gent: Mobiliteitsbedrijf stad Gent
Verkeerstechnische taken

**Dampoort
zone 2**

Dosiernummer P-250964

| DATUM | SCHAAL | PLAN | P.FORMAAT |
|-----------|--------|-------|-----------|
| 6/12/2023 | 1/250 | 24/29 | A3 |




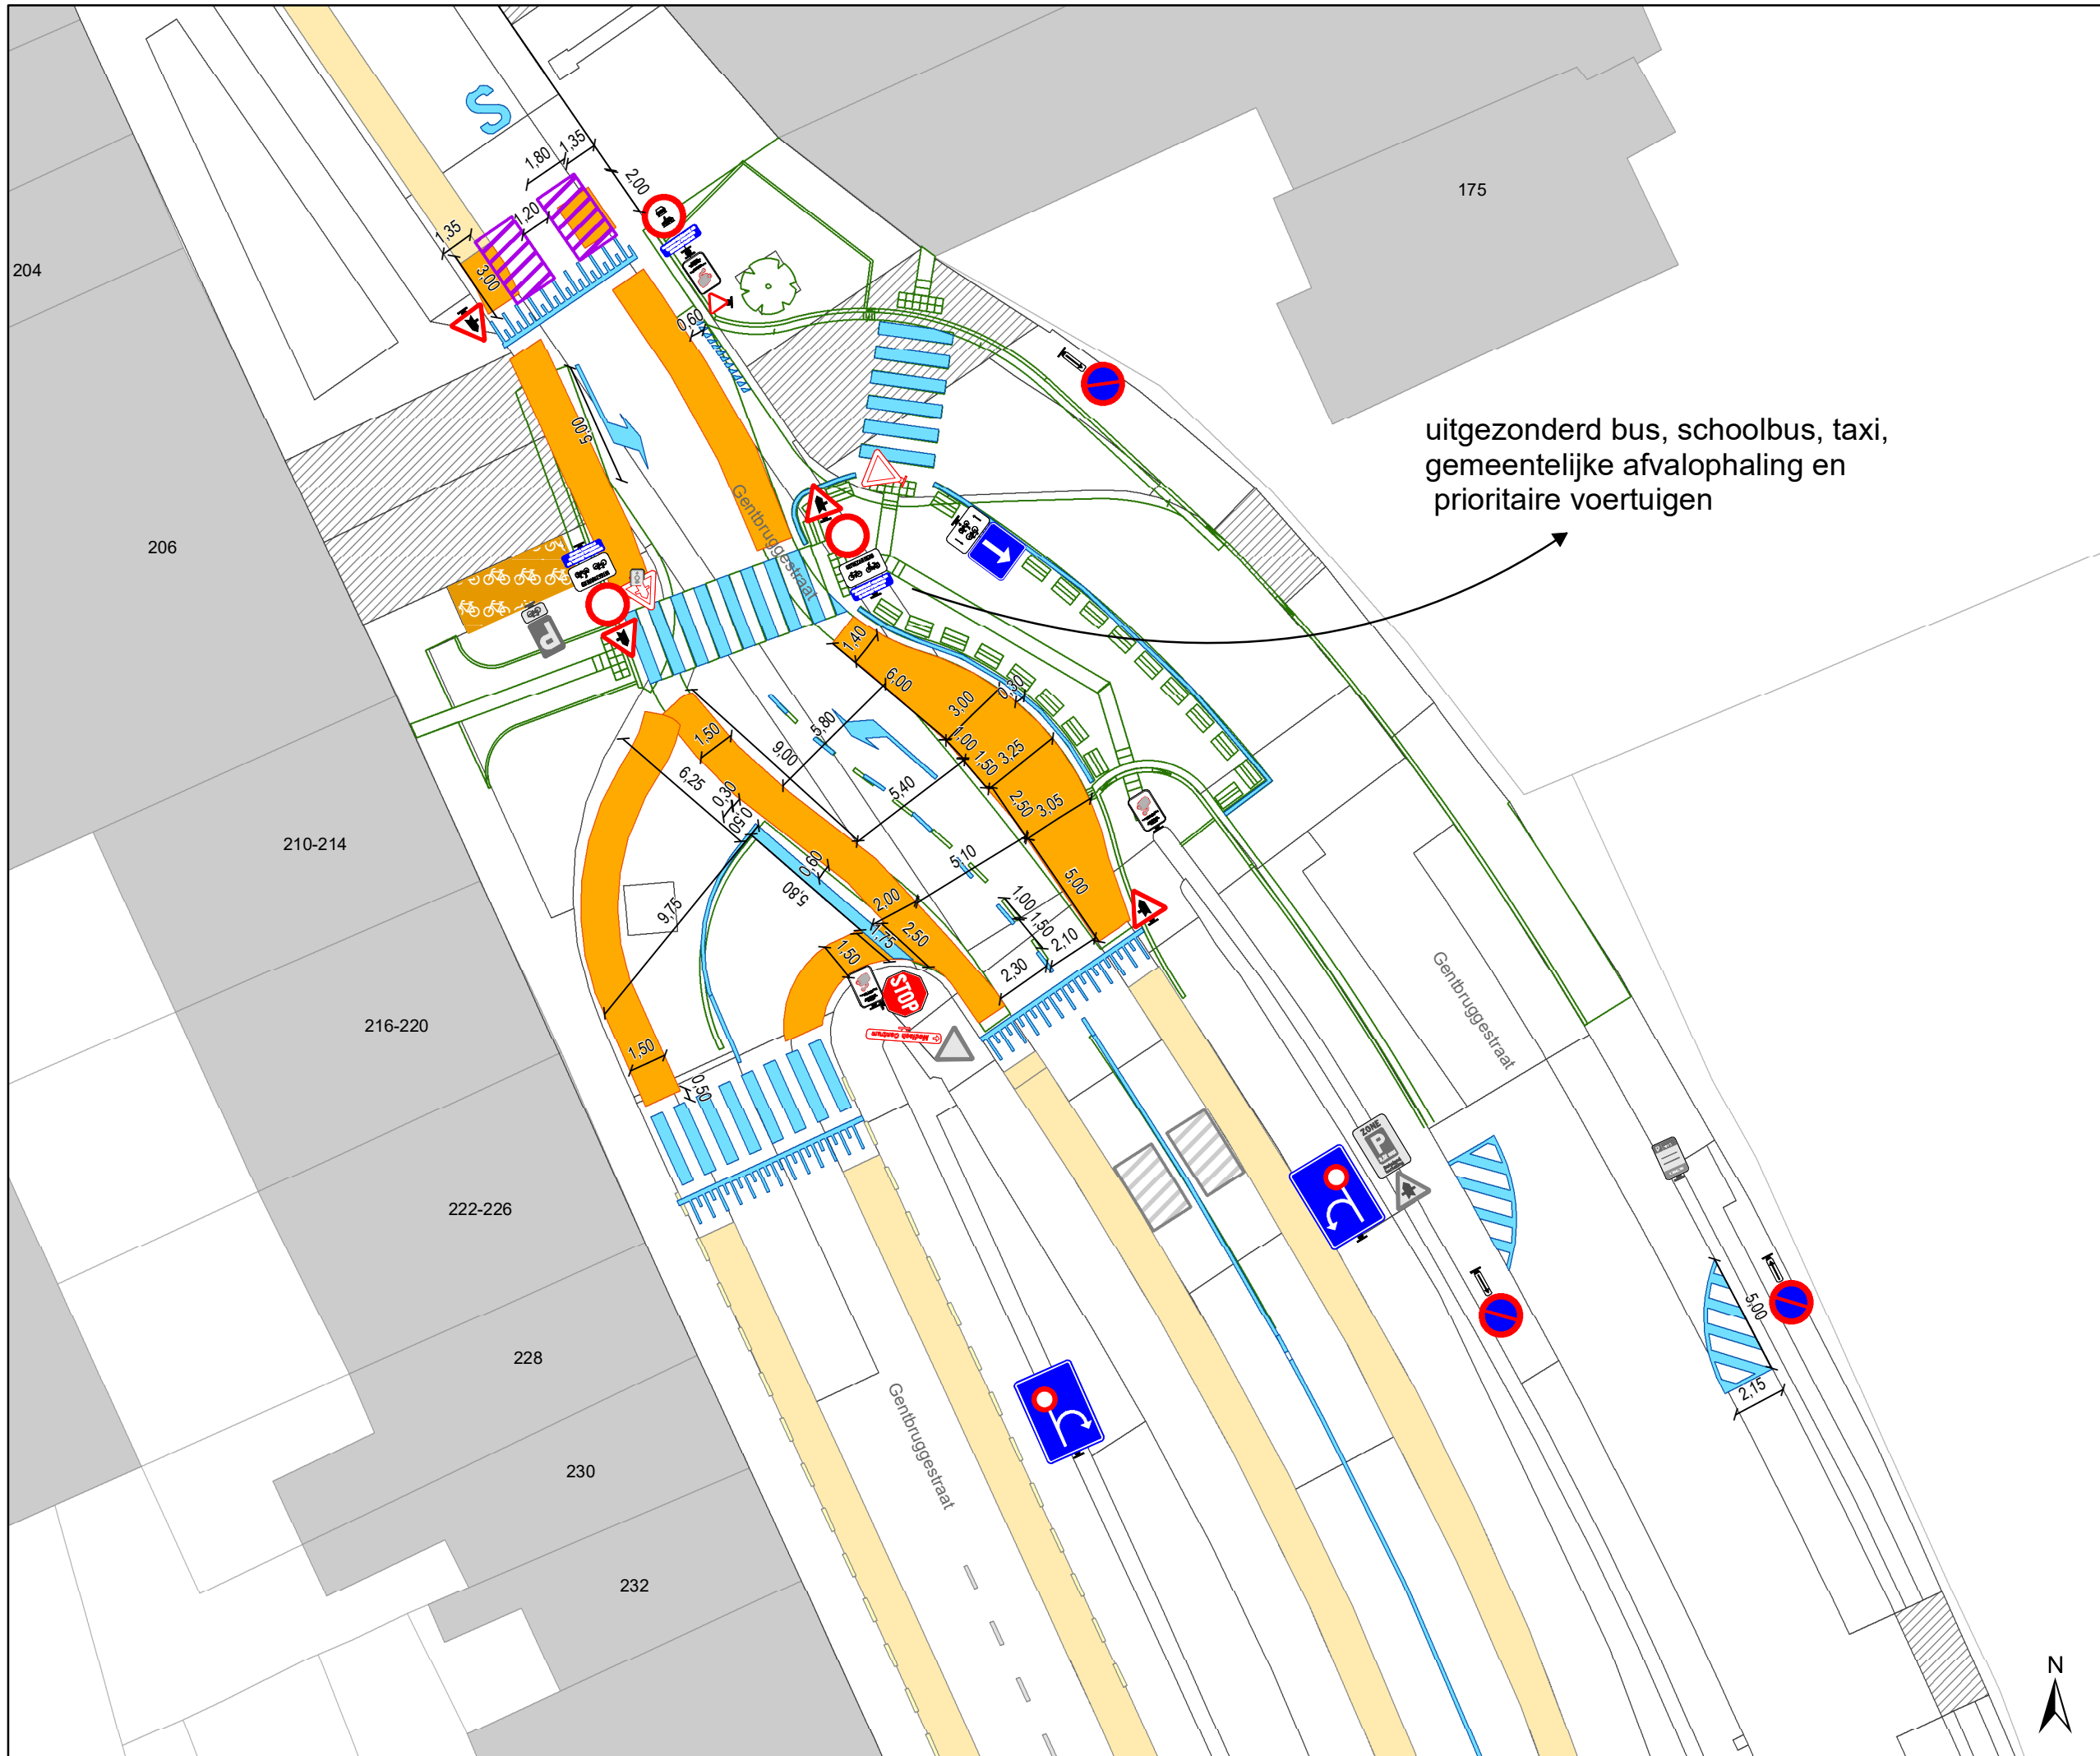

uitgezonderd bus, schoolbus, taxi,
gemeentelijke afvalophaling en
prioritaire voertuigen

Legende

-  Bestaande verkeersborden
-  Geplande verkeersborden
-  Te verwijderen verkeersborden
-  Bestaande wegmarkeringen
-  Geplande wegmarkeringen
-  Te verwijderen wegmarkeringen
-  Gepland paaltje
-  rijbaankussen prefab
-  Ander gepland dossier (in voorbereiding bij MOBBED)
-  Ander gepland dossier (in voorbereiding bij MOBBED)

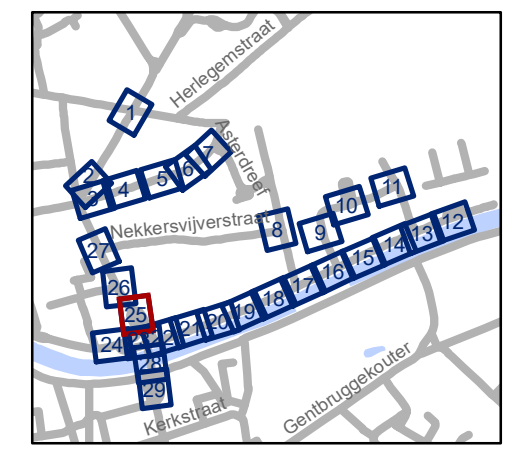


gent: Mobiliteitsbedrijf stad Gent
Verkeerstechnische taken

Dampoort zone 2


Dossiernummer P-250964

| DATUM | SCHAAL | PLAN | P.FORMAAT |
|-----------|--------|-------|-----------|
| 6/12/2023 | 1/250 | 25/29 | A3 |



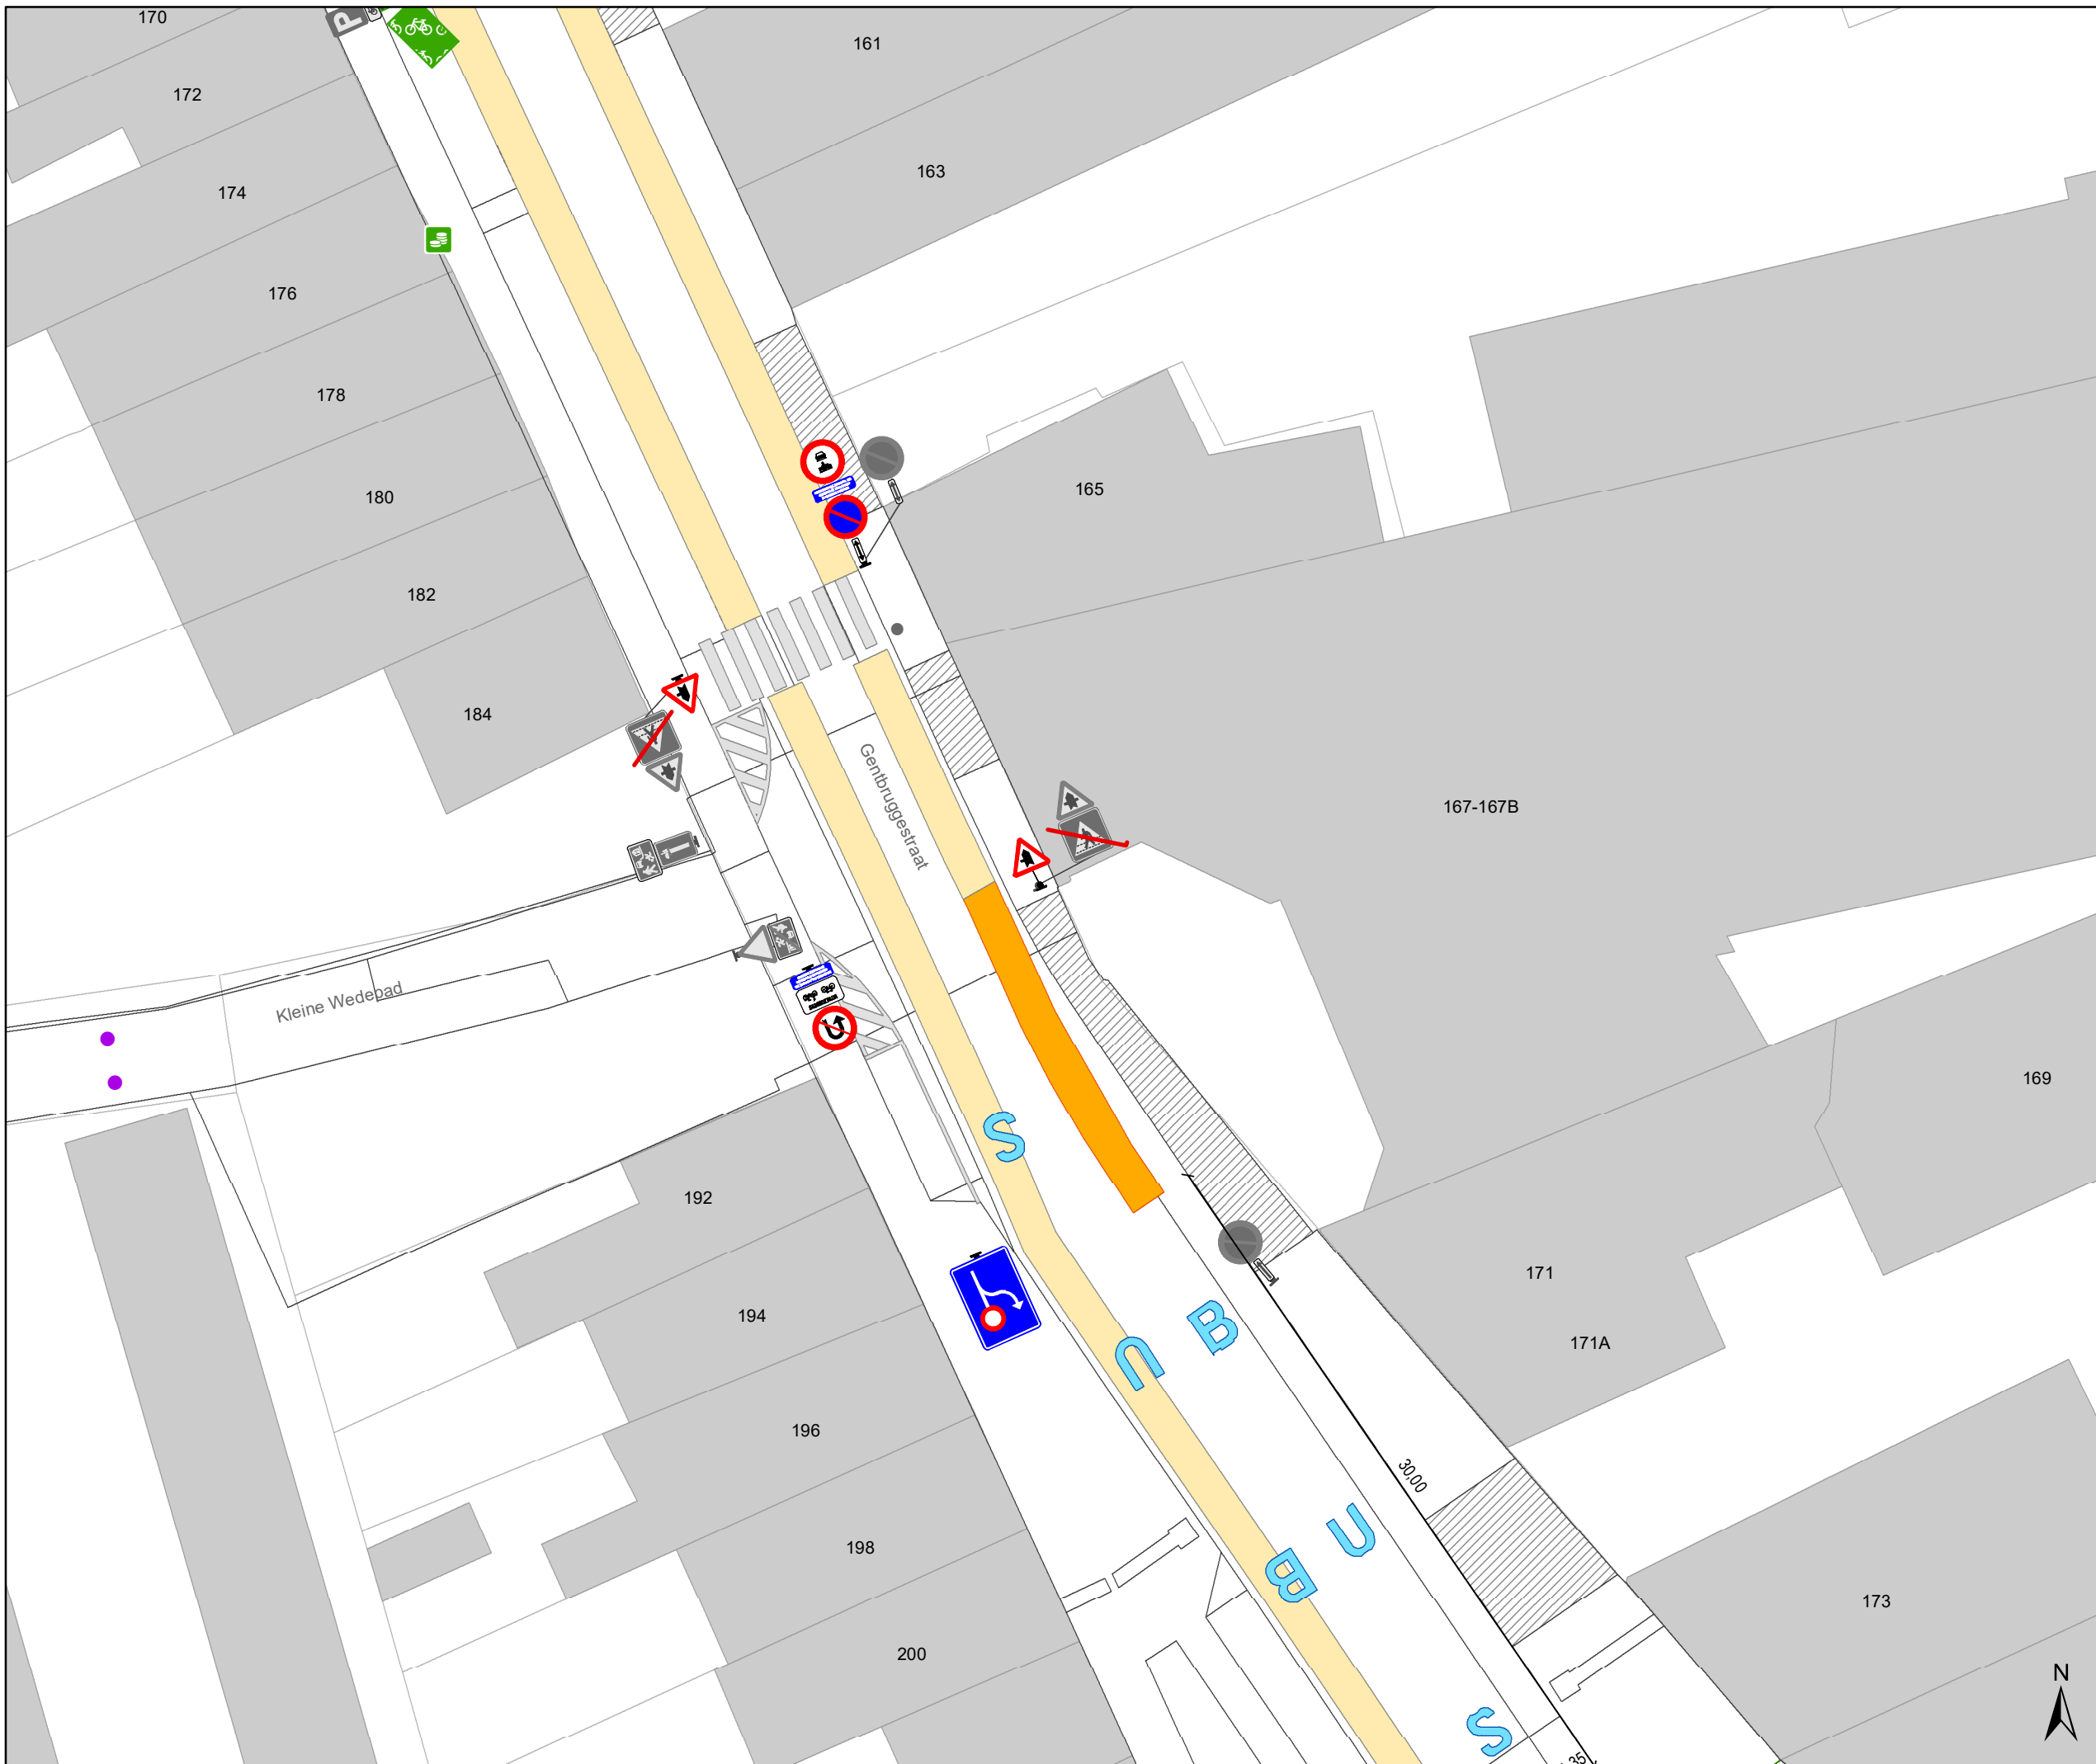

- ### Legende
- Bestaande verkeersborden
 - Geplande verkeersborden
 - Te verwijderen verkeersborden
 - Bestaande wegmarkeringen
 - Geplande wegmarkeringen
 - Te verwijderen wegmarkeringen
 - Gepland paaltje
 - rijbaankussen prefab
 - Ander gepland dossier (in voorbereiding bij MOBBED)
 - Ander gepland dossier (in voorbereiding bij MOBBED)

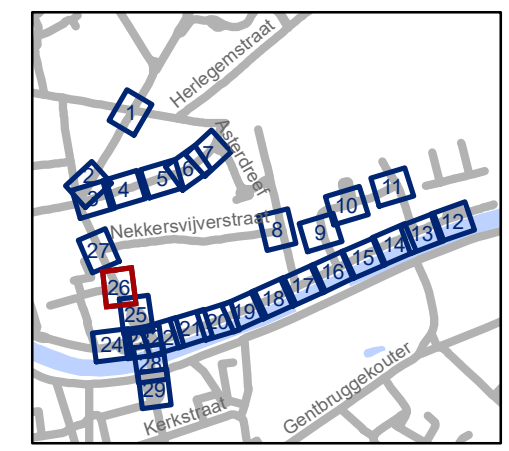


gent: Mobiliteitsbedrijf stad Gent
Verkeerstechnische taken

Dampoort zone 2

Dossiernummer P-250964


| DATUM | SCHAAL | PLAN | P FORMAAT |
|-----------|--------|-------|-----------|
| 6/12/2023 | 1/250 | 26/29 | A3 |



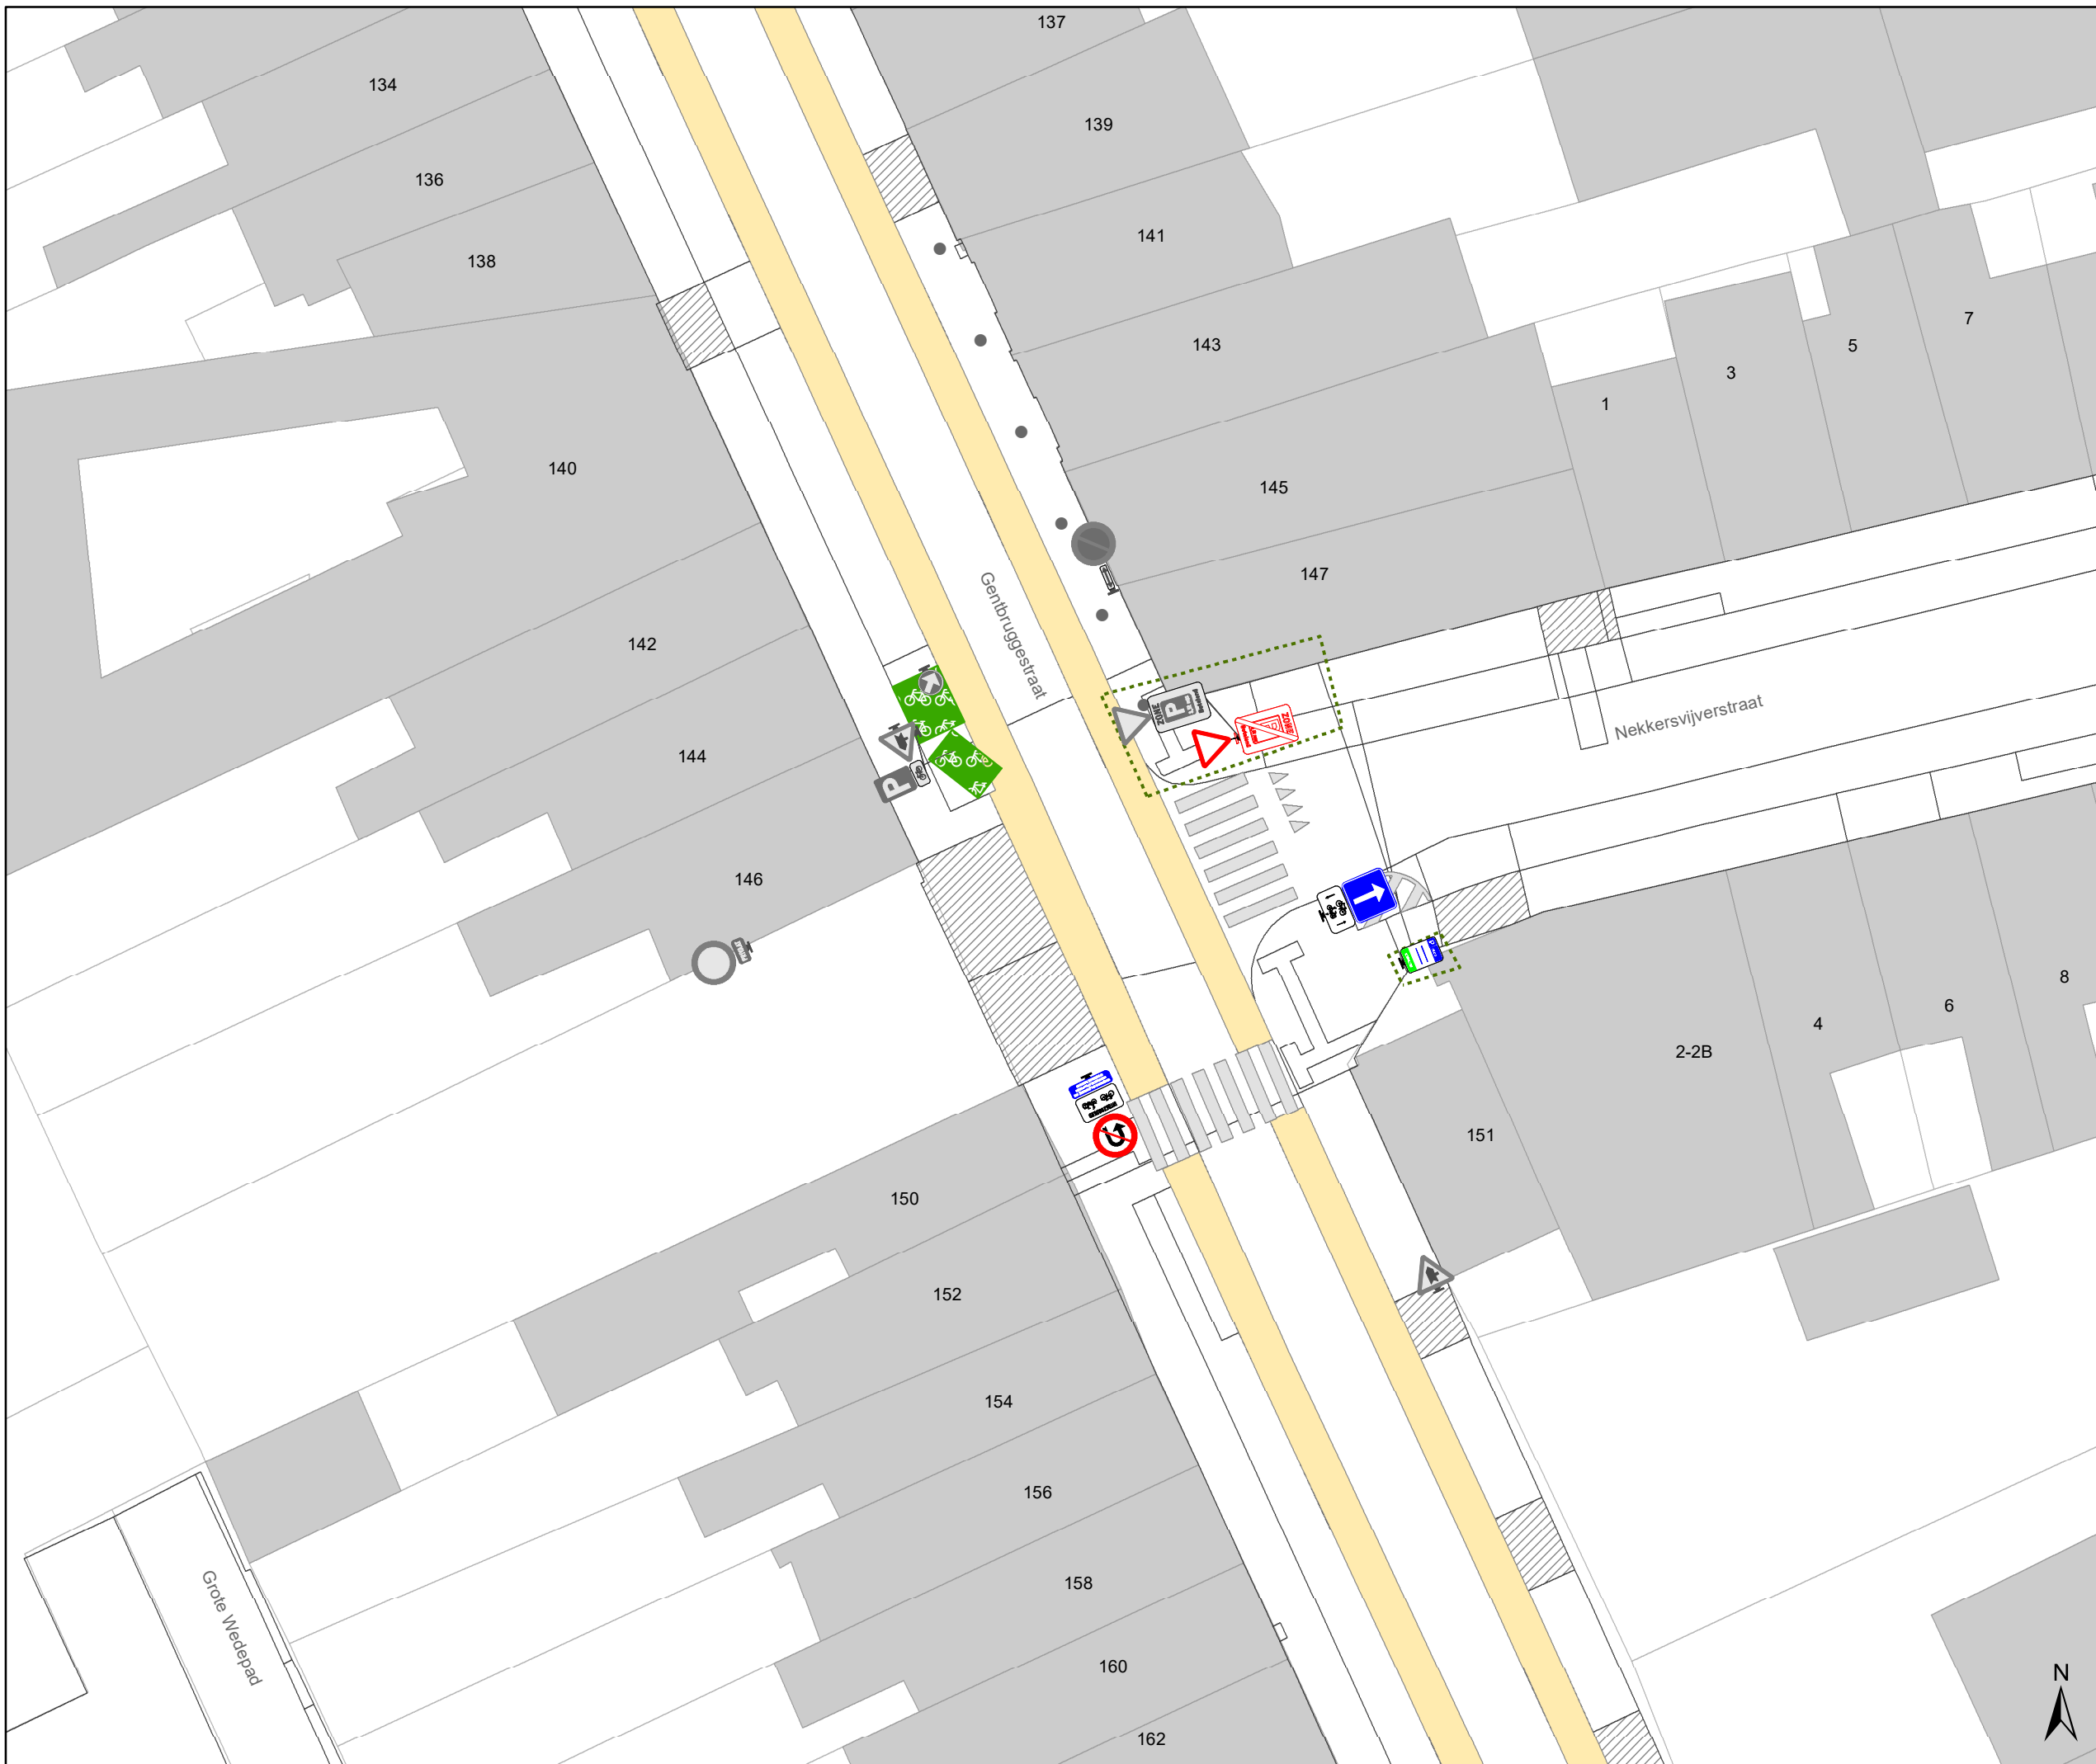

Legende

-  Bestaande verkeersborden
-  Geplande verkeersborden
-  Te verwijderen verkeersborden
-  Bestaande wegmarkeringen
-  Geplande wegmarkeringen
-  Te verwijderen wegmarkeringen
-  Gepland paaltje
-  rijbaankussen prefab
-  Ander gepland dossier (in voorbereiding bij MOBBED)
-  Ander gepland dossier (in voorbereiding bij MOBBED)

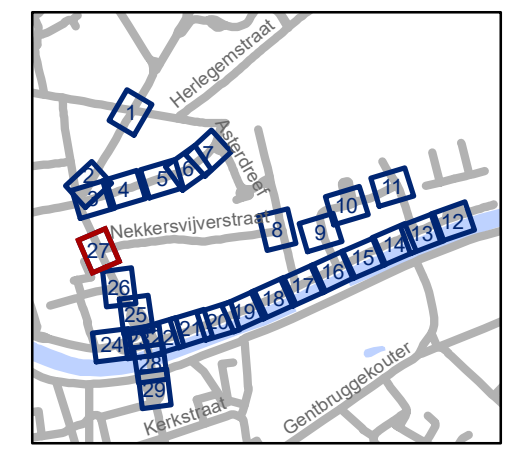


gent: Mobiliteitsbedrijf stad Gent
Verkeerstechnische taken

**Dampoort
zone 2**


Dossiernummer P-250964

| DATUM | SCHAAL | PLAN | P.FORMAAT |
|-----------|--------|-------|-----------|
| 6/12/2023 | 1/250 | 27/29 | A3 |

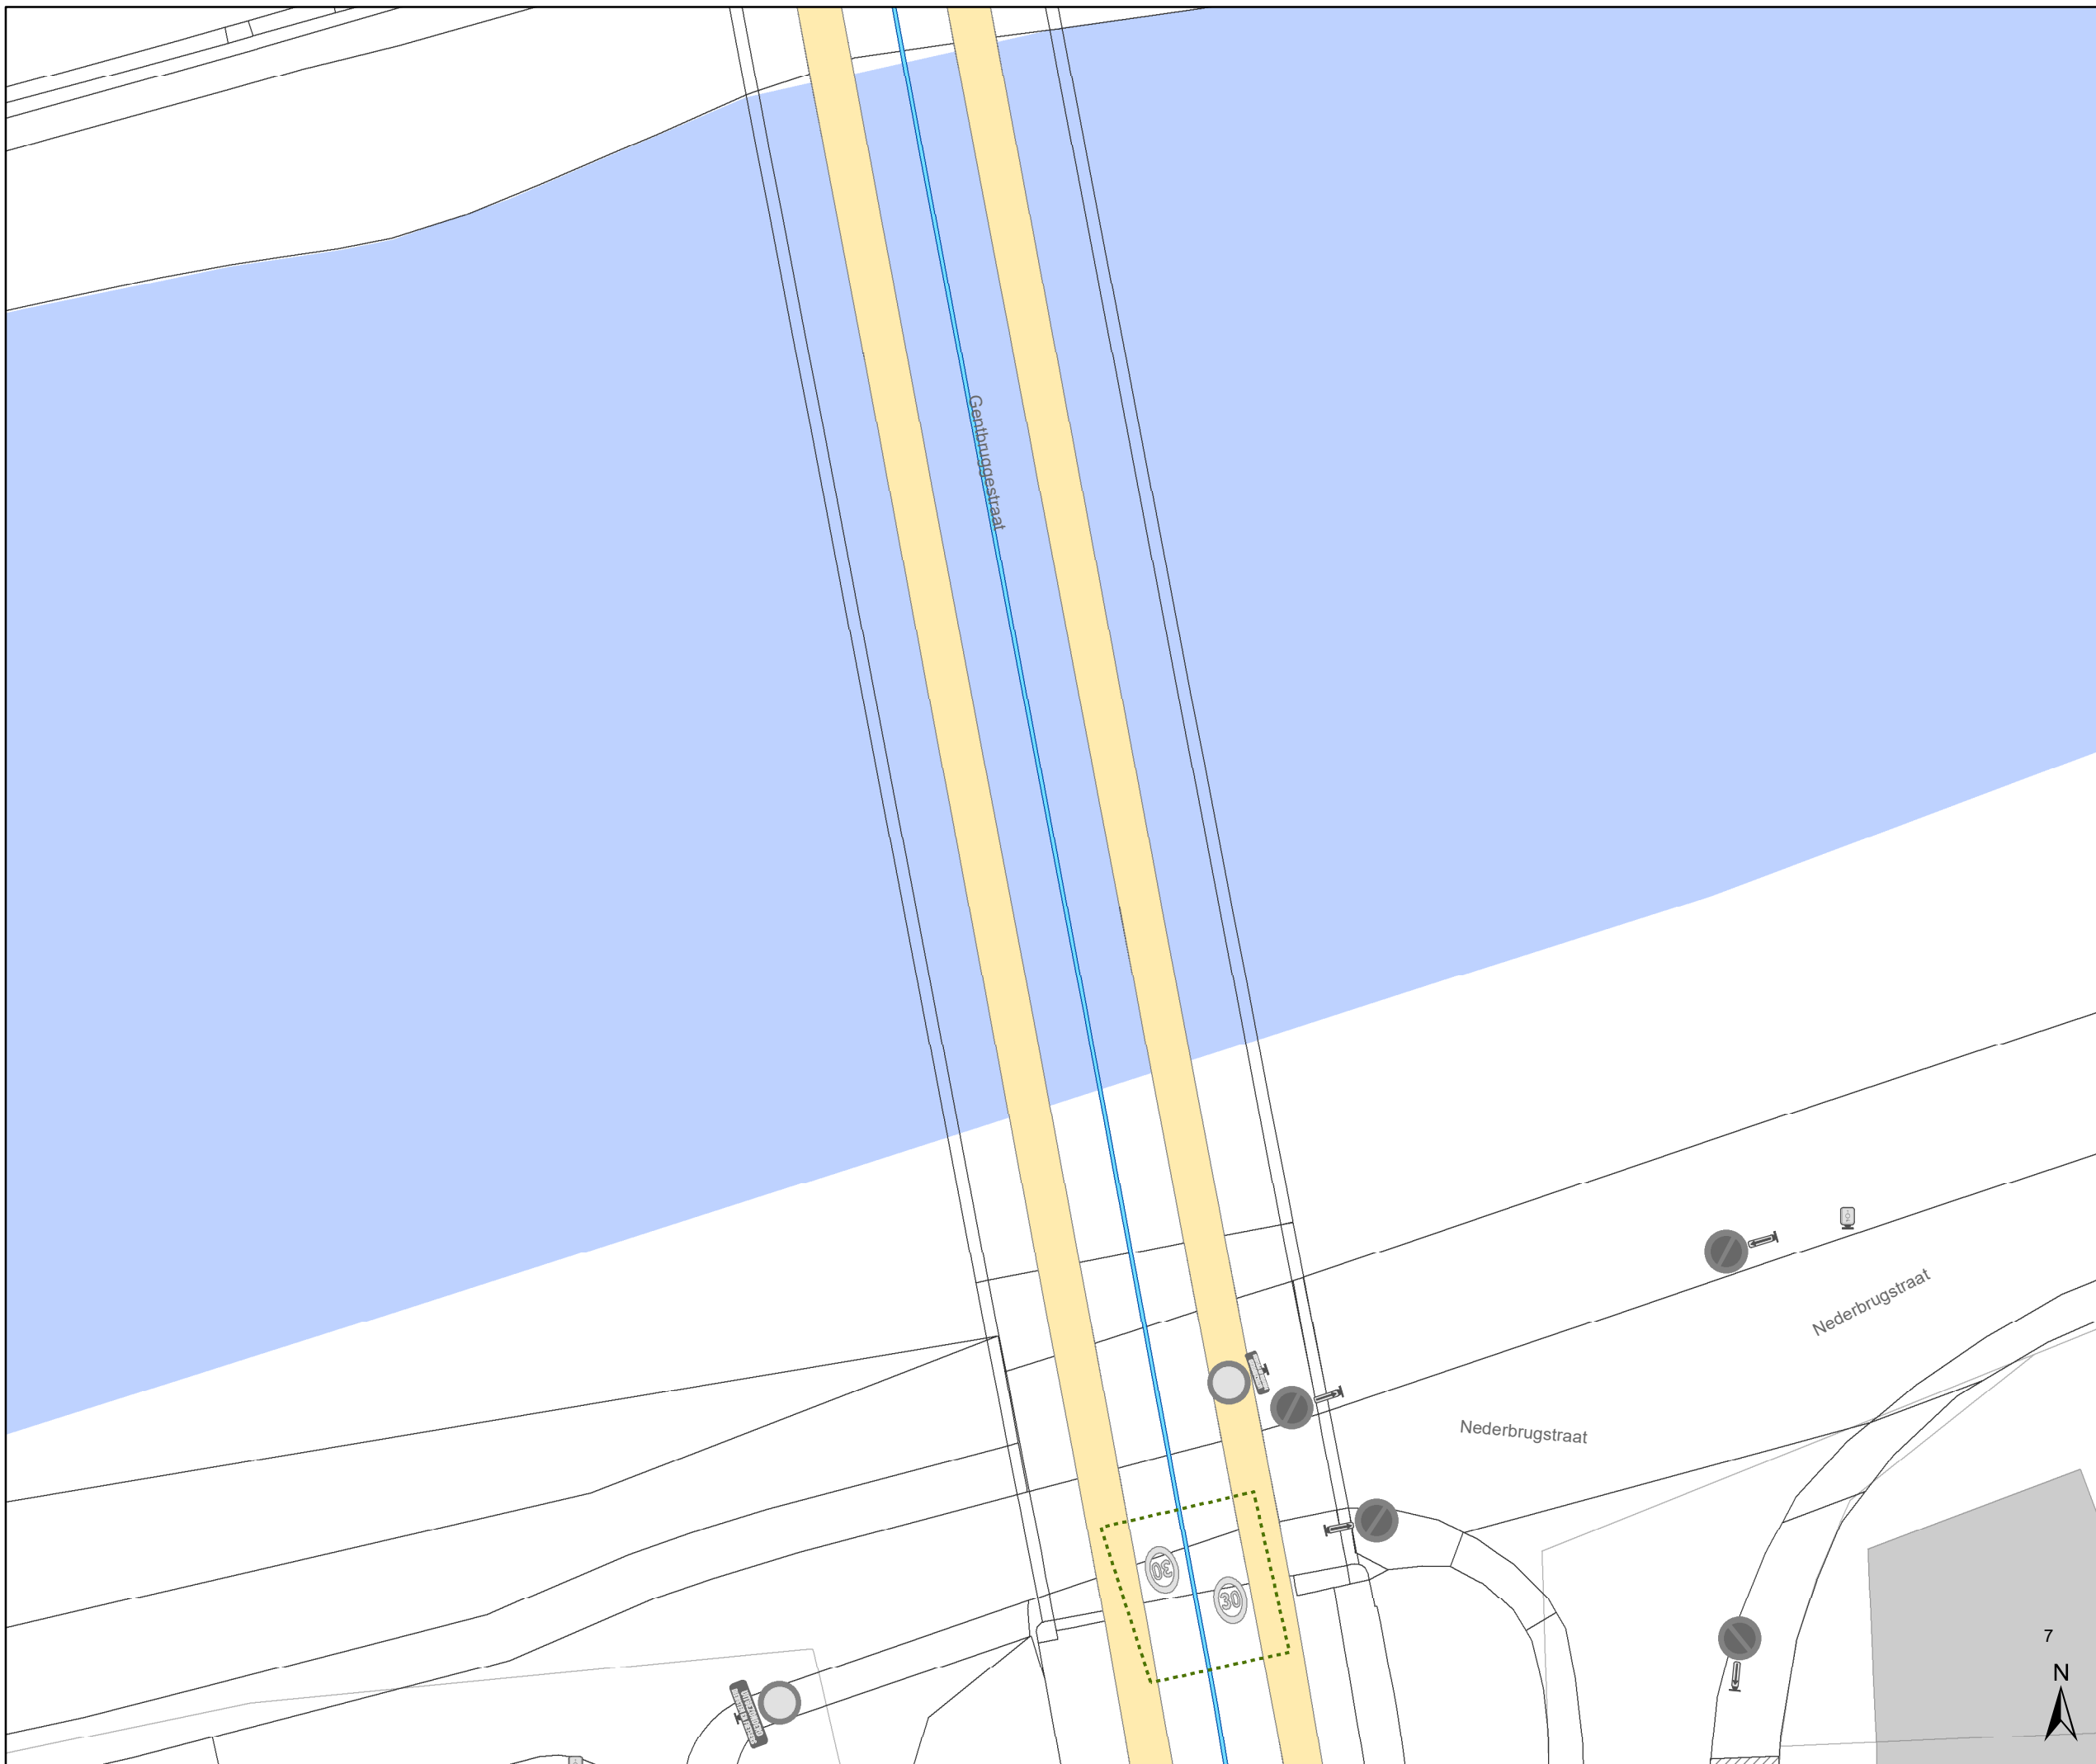

Legende

-  Bestaande verkeersborden
-  Geplande verkeersborden
-  Te verwijderen verkeersborden
-  Bestaande wegmarkeringen
-  Geplande wegmarkeringen
-  Te verwijderen wegmarkeringen
-  Gepland paaltje
-  rijbaankussen prefab
-  Ander gepland dossier (in voorbereiding bij MOBBED)
-  Ander gepland dossier (in voorbereiding bij MOBBED)

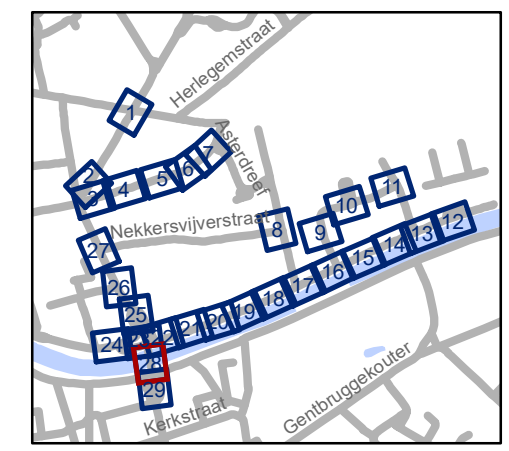


gent: Mobiliteitsbedrijf stad Gent
Verkeerstechnische taken

**Dampoort
zone 2**


Dossiernummer P-250964

| DATUM | SCHAAL | PLAN | P FORMAAT |
|-----------|--------|-------|-----------|
| 6/12/2023 | 1/250 | 28/29 | A3 |

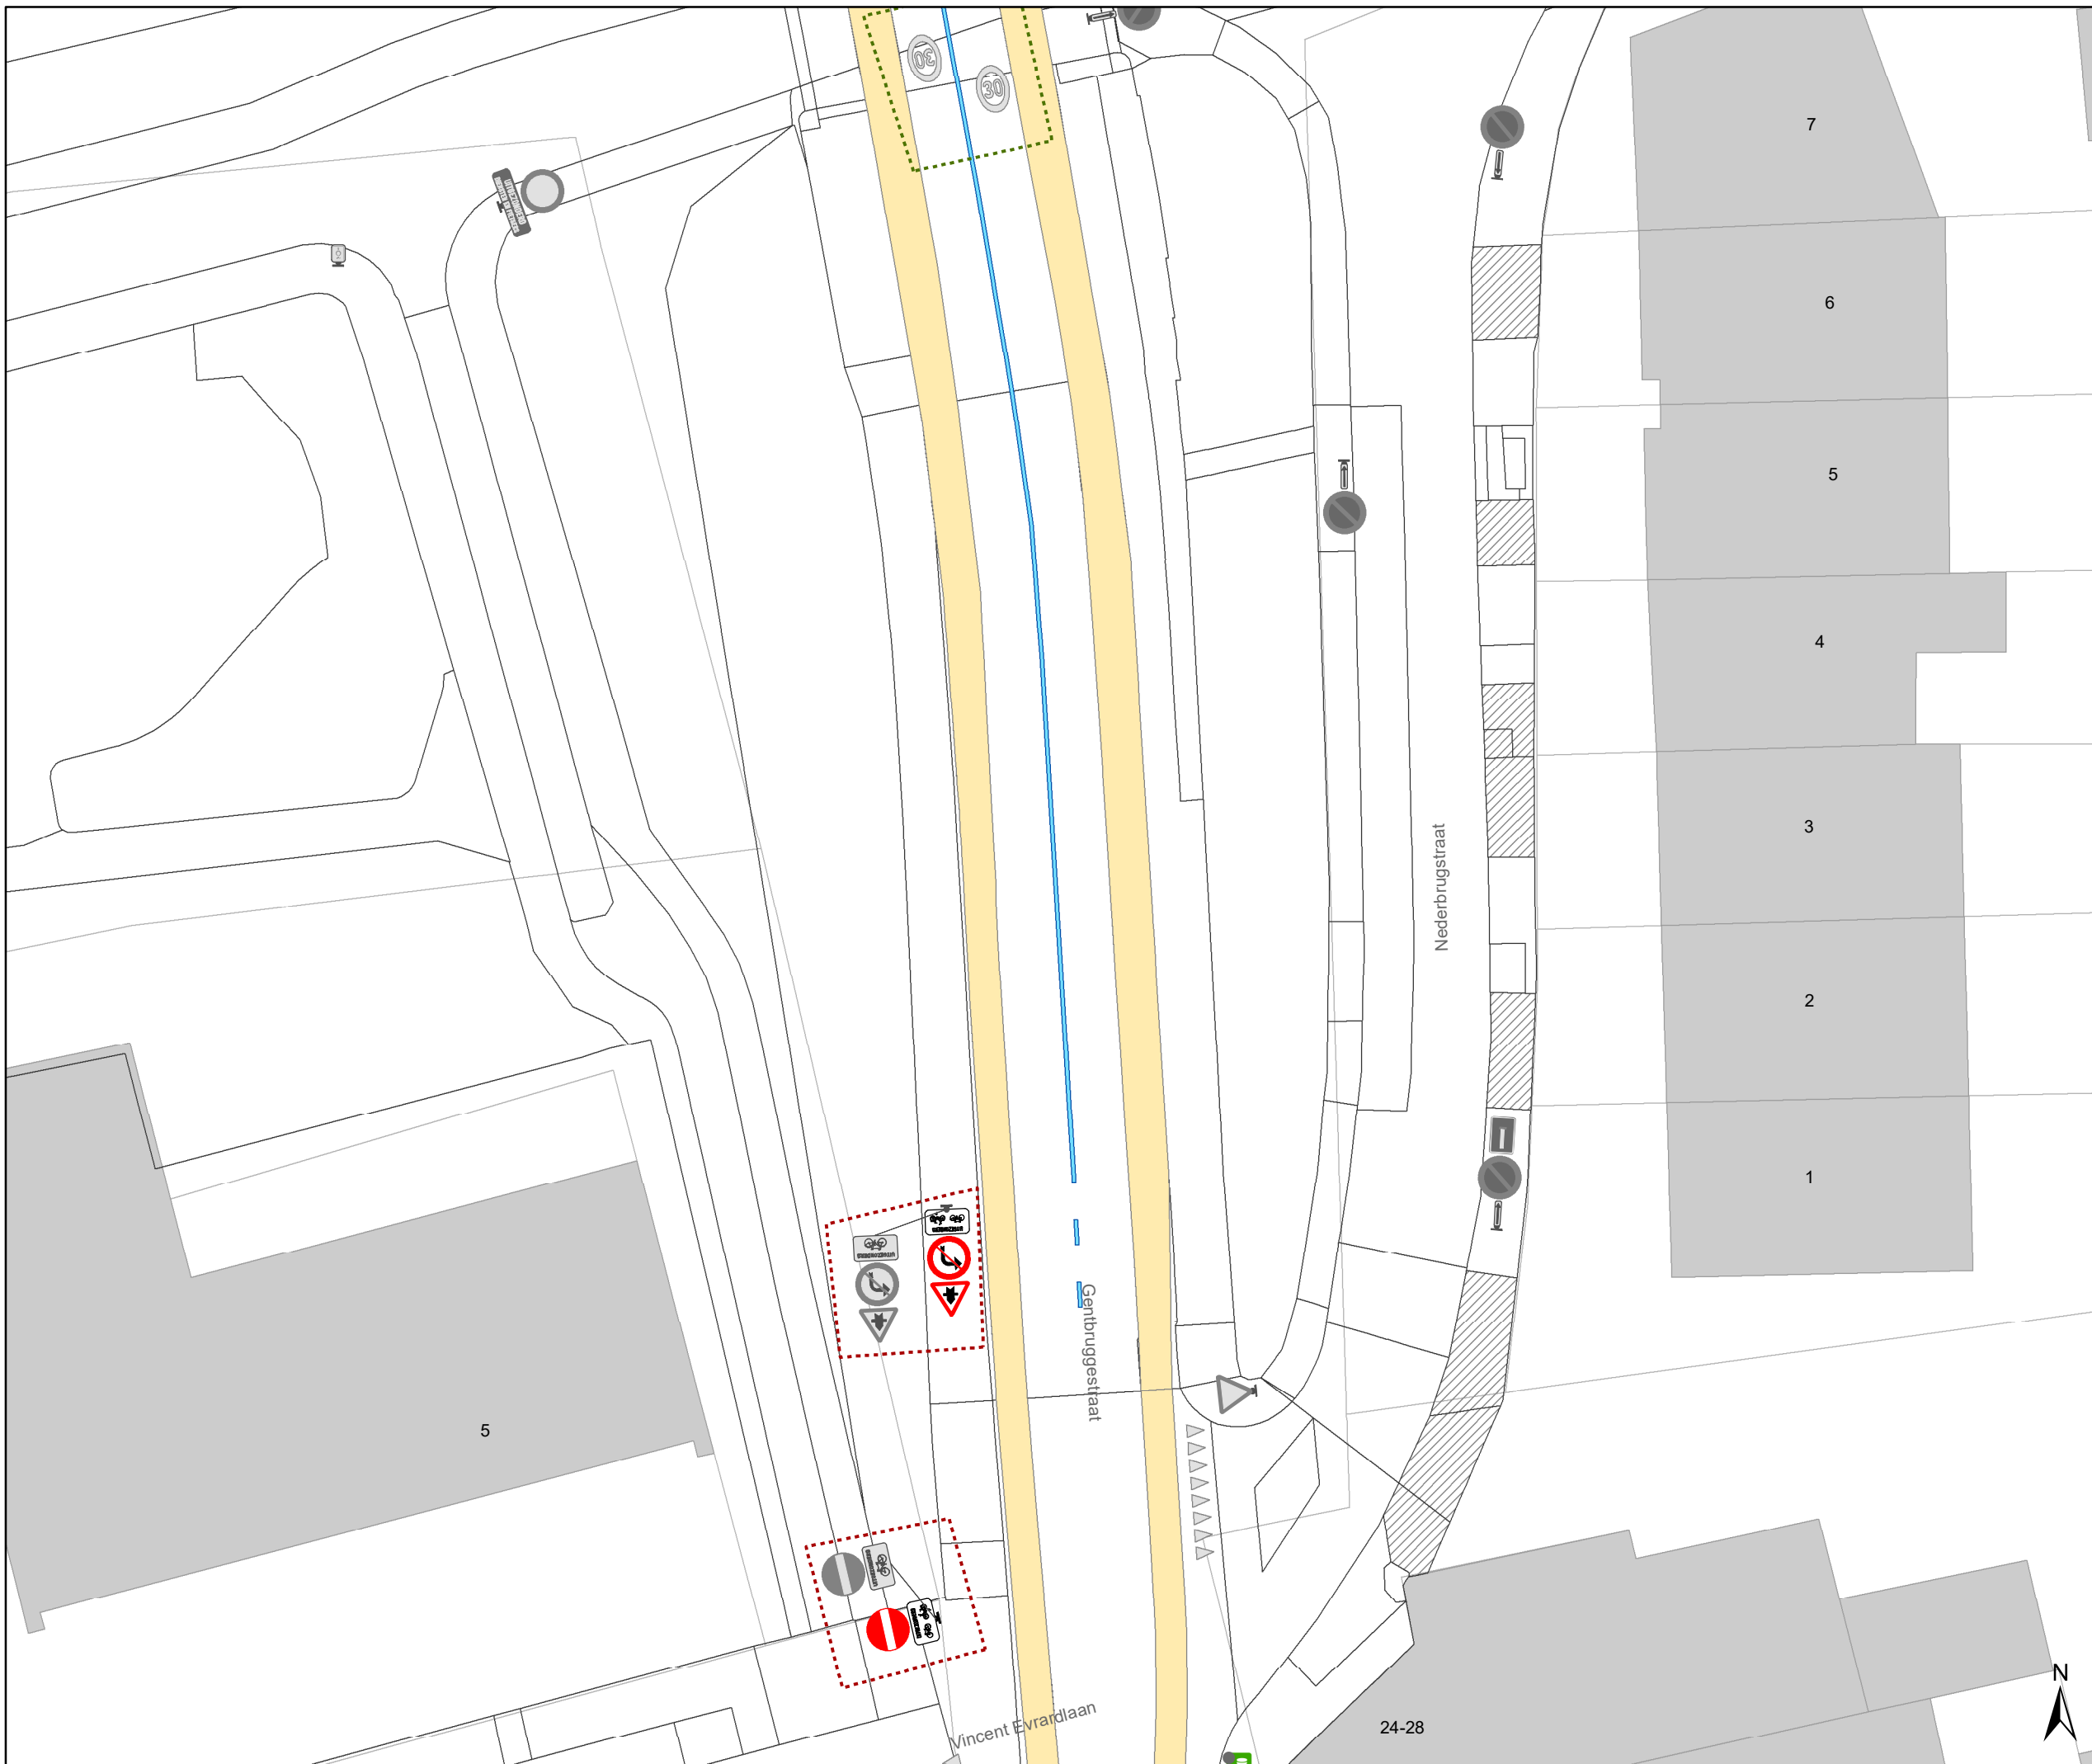

Legende

-  Bestaande verkeersborden
-  Geplande verkeersborden
-  Te verwijderen verkeersborden
-  Bestaande wegmarkeringen
-  Geplande wegmarkeringen
-  Te verwijderen wegmarkeringen
-  Gepland paaltje
-  rijbaankussen prefab
-  Ander gepland dossier (in voorbereiding bij MOBBED)
-  Ander gepland dossier (in voorbereiding bij MOBBED)

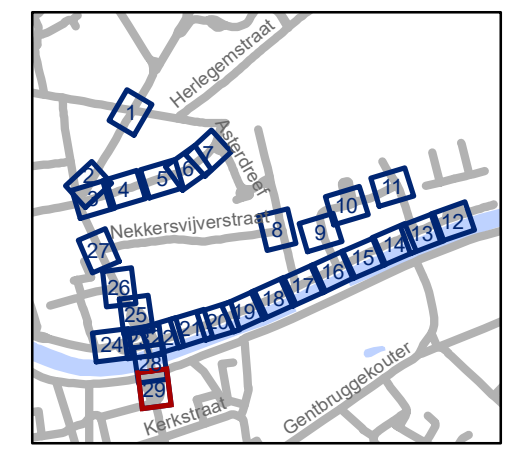

gent: Mobiliteitsbedrijf stad Gent
Verkeerstechnische taken

**Dampoot
zone 2**

Dossiernummer P-250964

| DATUM | SCHAAL | PLAN | P.FORMAAT |
|-----------|--------|-------|-----------|
| 6/12/2023 | 1/250 | 29/29 | A3 |