


- ### Legende
- Bestaande verkeersborden
 - Geplande verkeersborden
 - Te verwijderen verkeersborden
 - Bestaande wegmarkeringen
 - Geplande wegmarkeringen
 - Te verwijderen wegmarkeringen

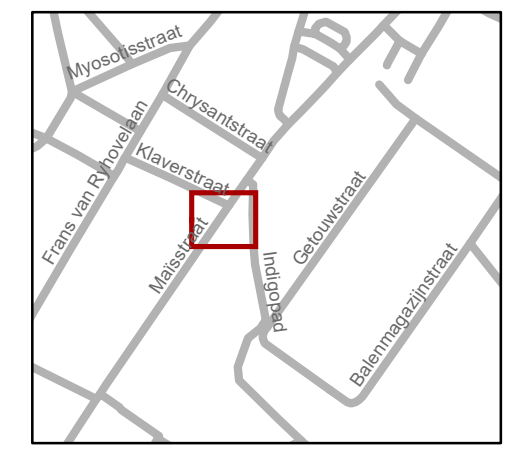


gent: Mobiliteitsbedrijf stad Gent
Verkeerstechnische taken

Maïstraat
APM en APP

Dossiernummer P-454180


DATUM	SCHAAL	PLAN	P.FORMAAT
5/12/2023	1/200	1/2	A3



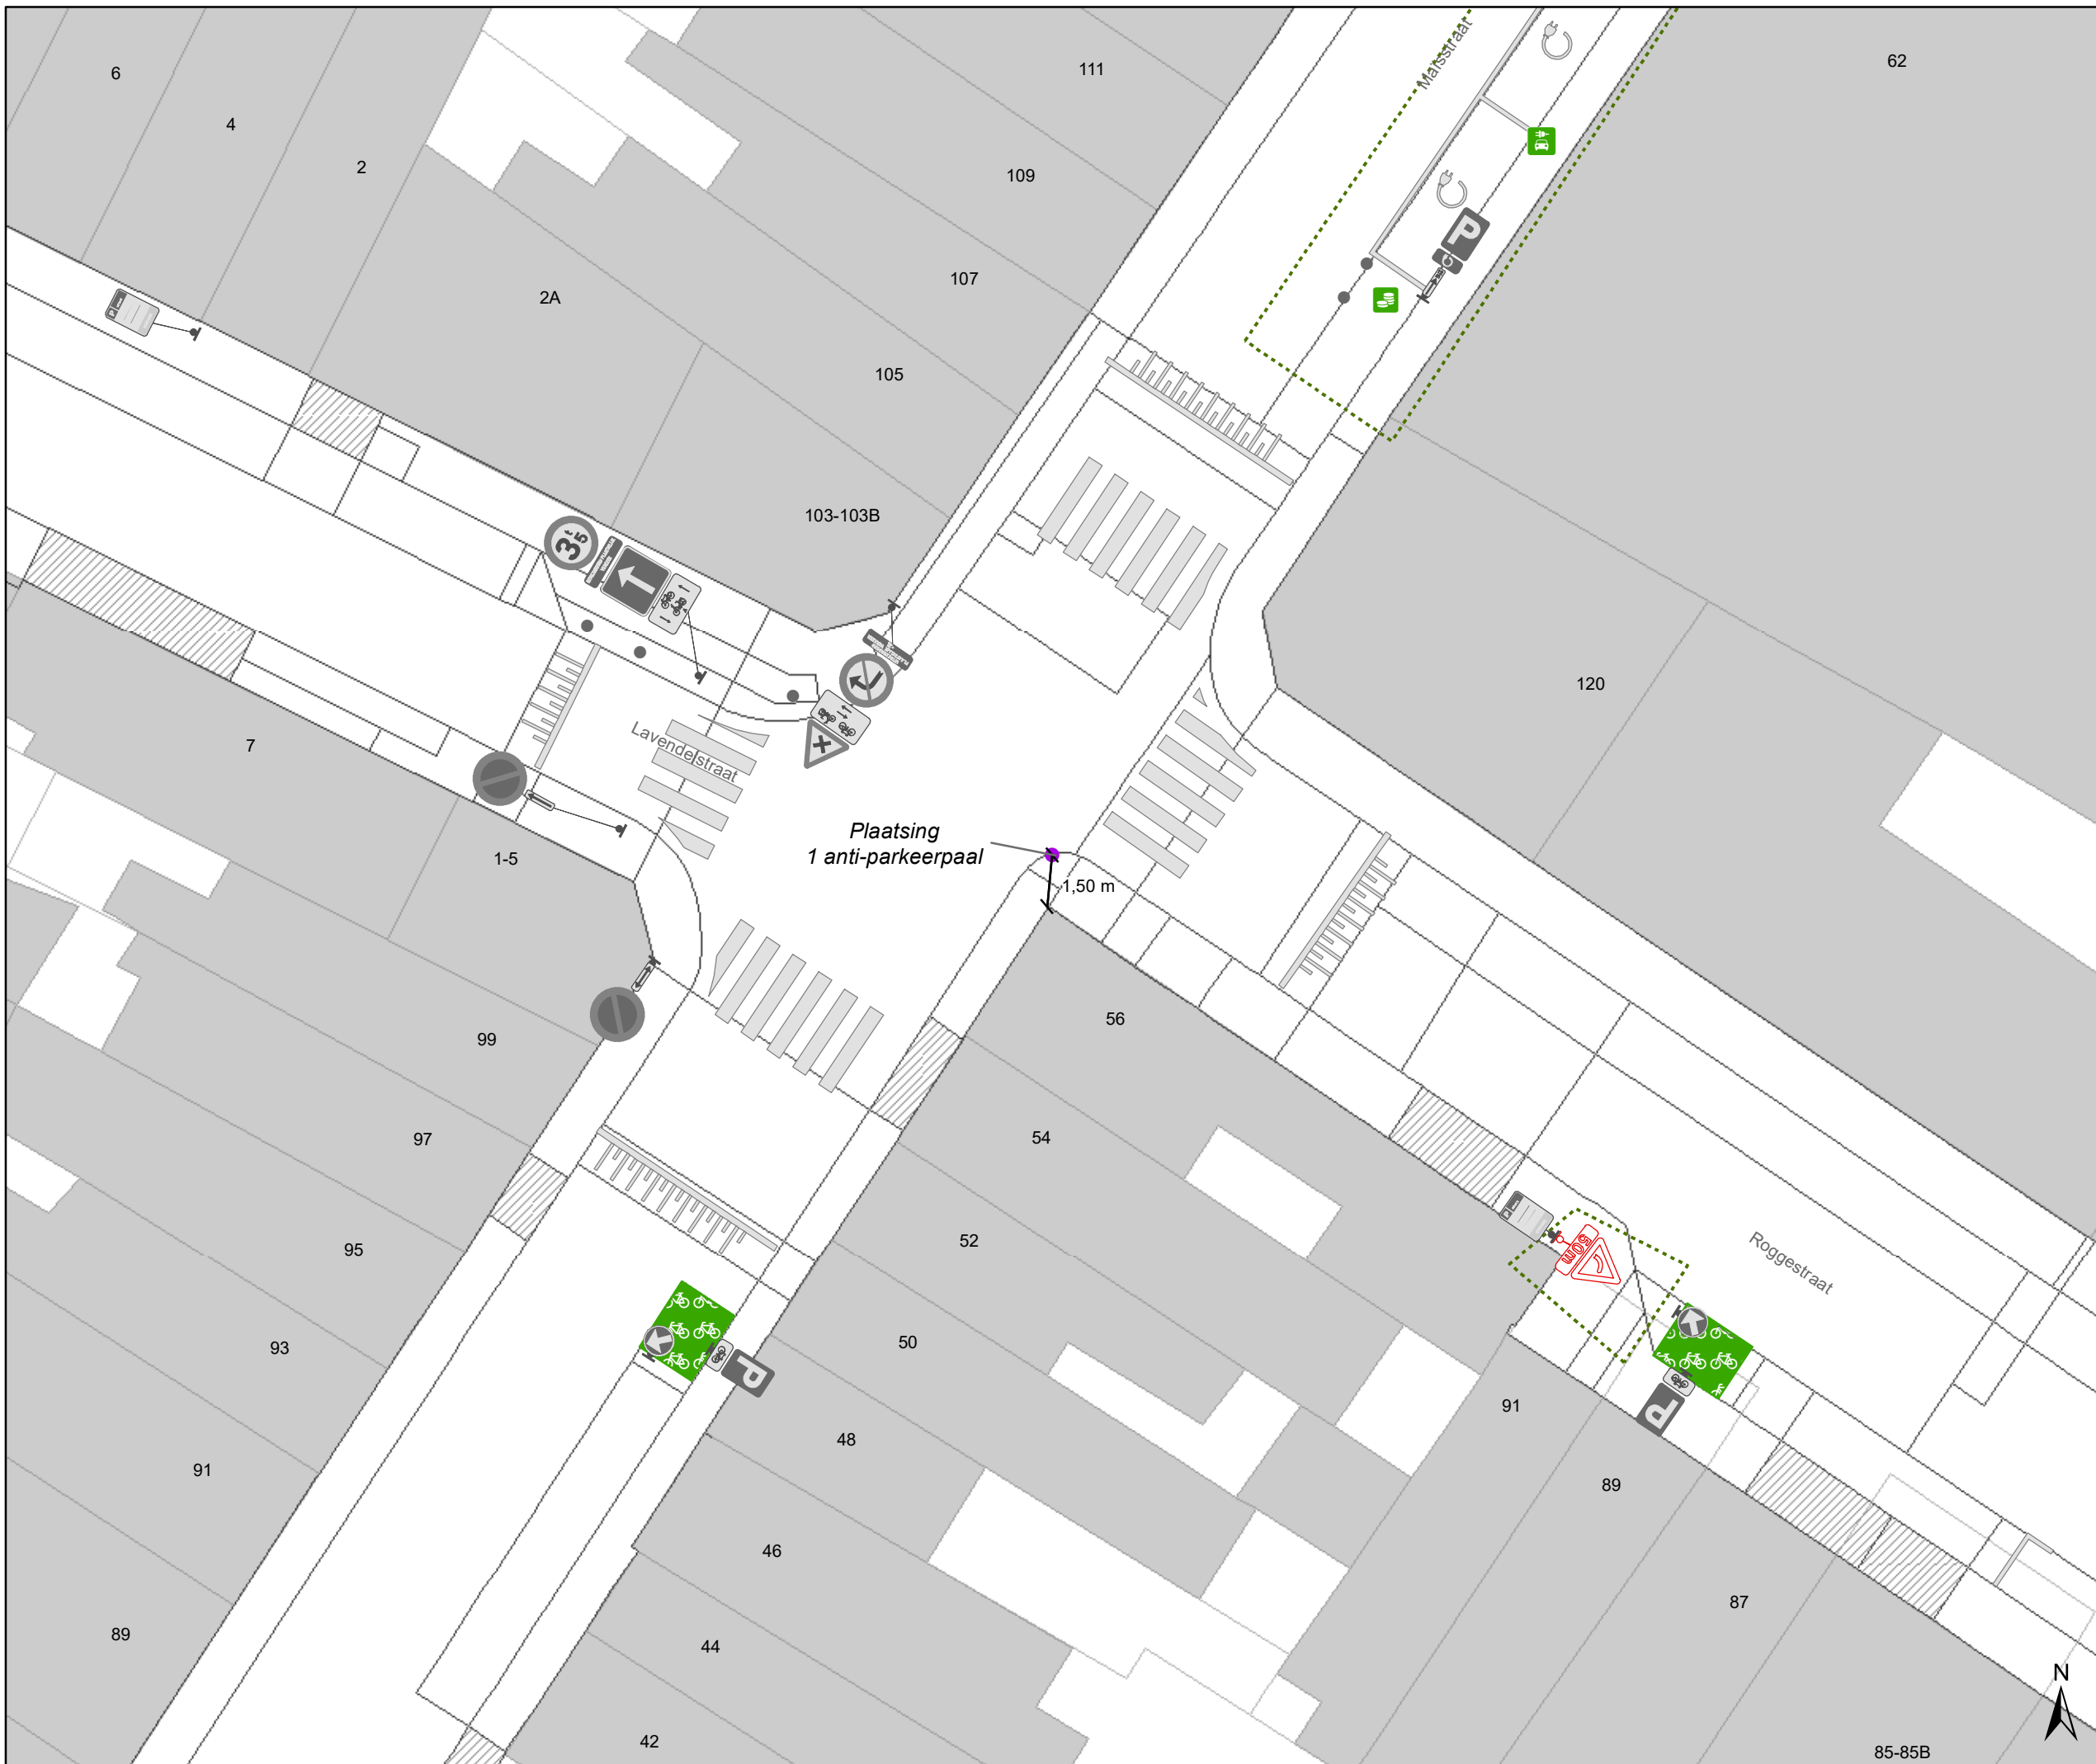

Legende

-  Bestaande verkeersborden
-  Geplande verkeersborden
-  Te verwijderen verkeersborden
-  Bestaande wegmarkeringen
-  Geplande wegmarkeringen
-  Te verwijderen wegmarkeringen

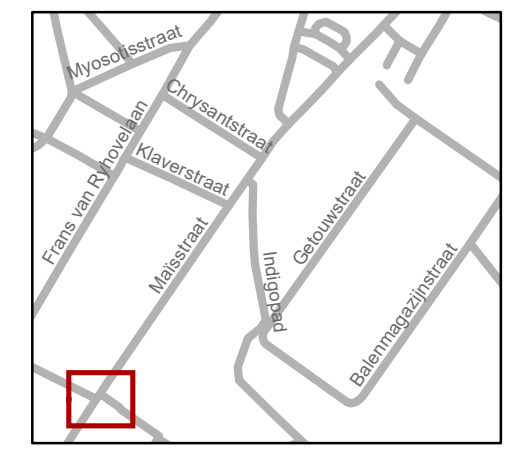

gent: Mobiliteitsbedrijf stad Gent
Verkeerstechnische taken

Maïstraat APM en APP

Dossiernummer P-454180

DATUM	SCHAAL	PLAN	P.FORMAAT
5/12/2023	1/200	2/2	A3



85-85B