


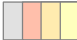









Legende

-  Bestaande verkeersborden
-  Geplande verkeersborden
-  Te verwijderen verkeersborden
-  Bestaande wegmarkeringen
-  Geplande wegmarkeringen
-  Te verwijderen wegmarkeringen
-  Ander gepland dossier (ter uitvoering bij DWBW)
-  Ander gepland dossier (in voorbereiding bij MOBBED)
-  Gepland paaltje
-  Deze borden moeten nog niet geplaatst worden




gent: Mobiliteitsbedrijf stad Gent
Verkeerstechnische taken

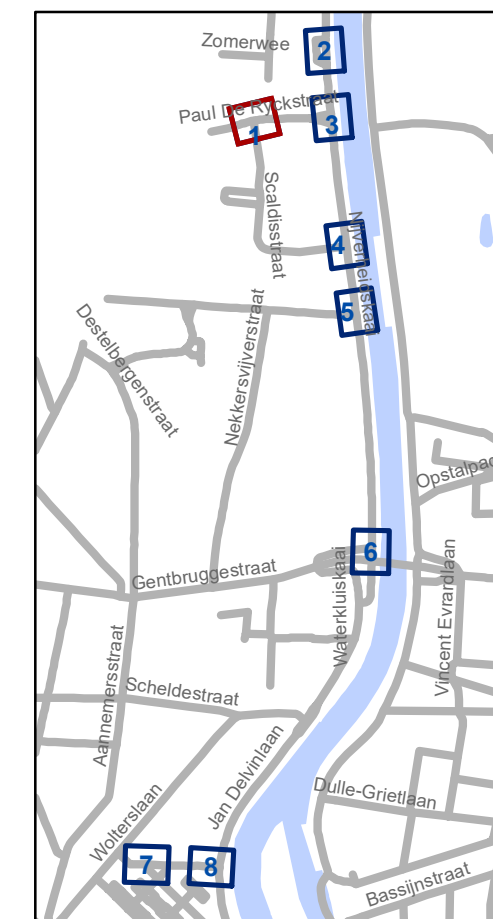WMP Dampoort zone 1

Dossiernummer P-466220


| DATUM | SCHAAL | PLAN | P FORMAAT |
|-----------|--------|------|-----------|
| 5/12/2023 | 1/200 | 1/8 | A3 |



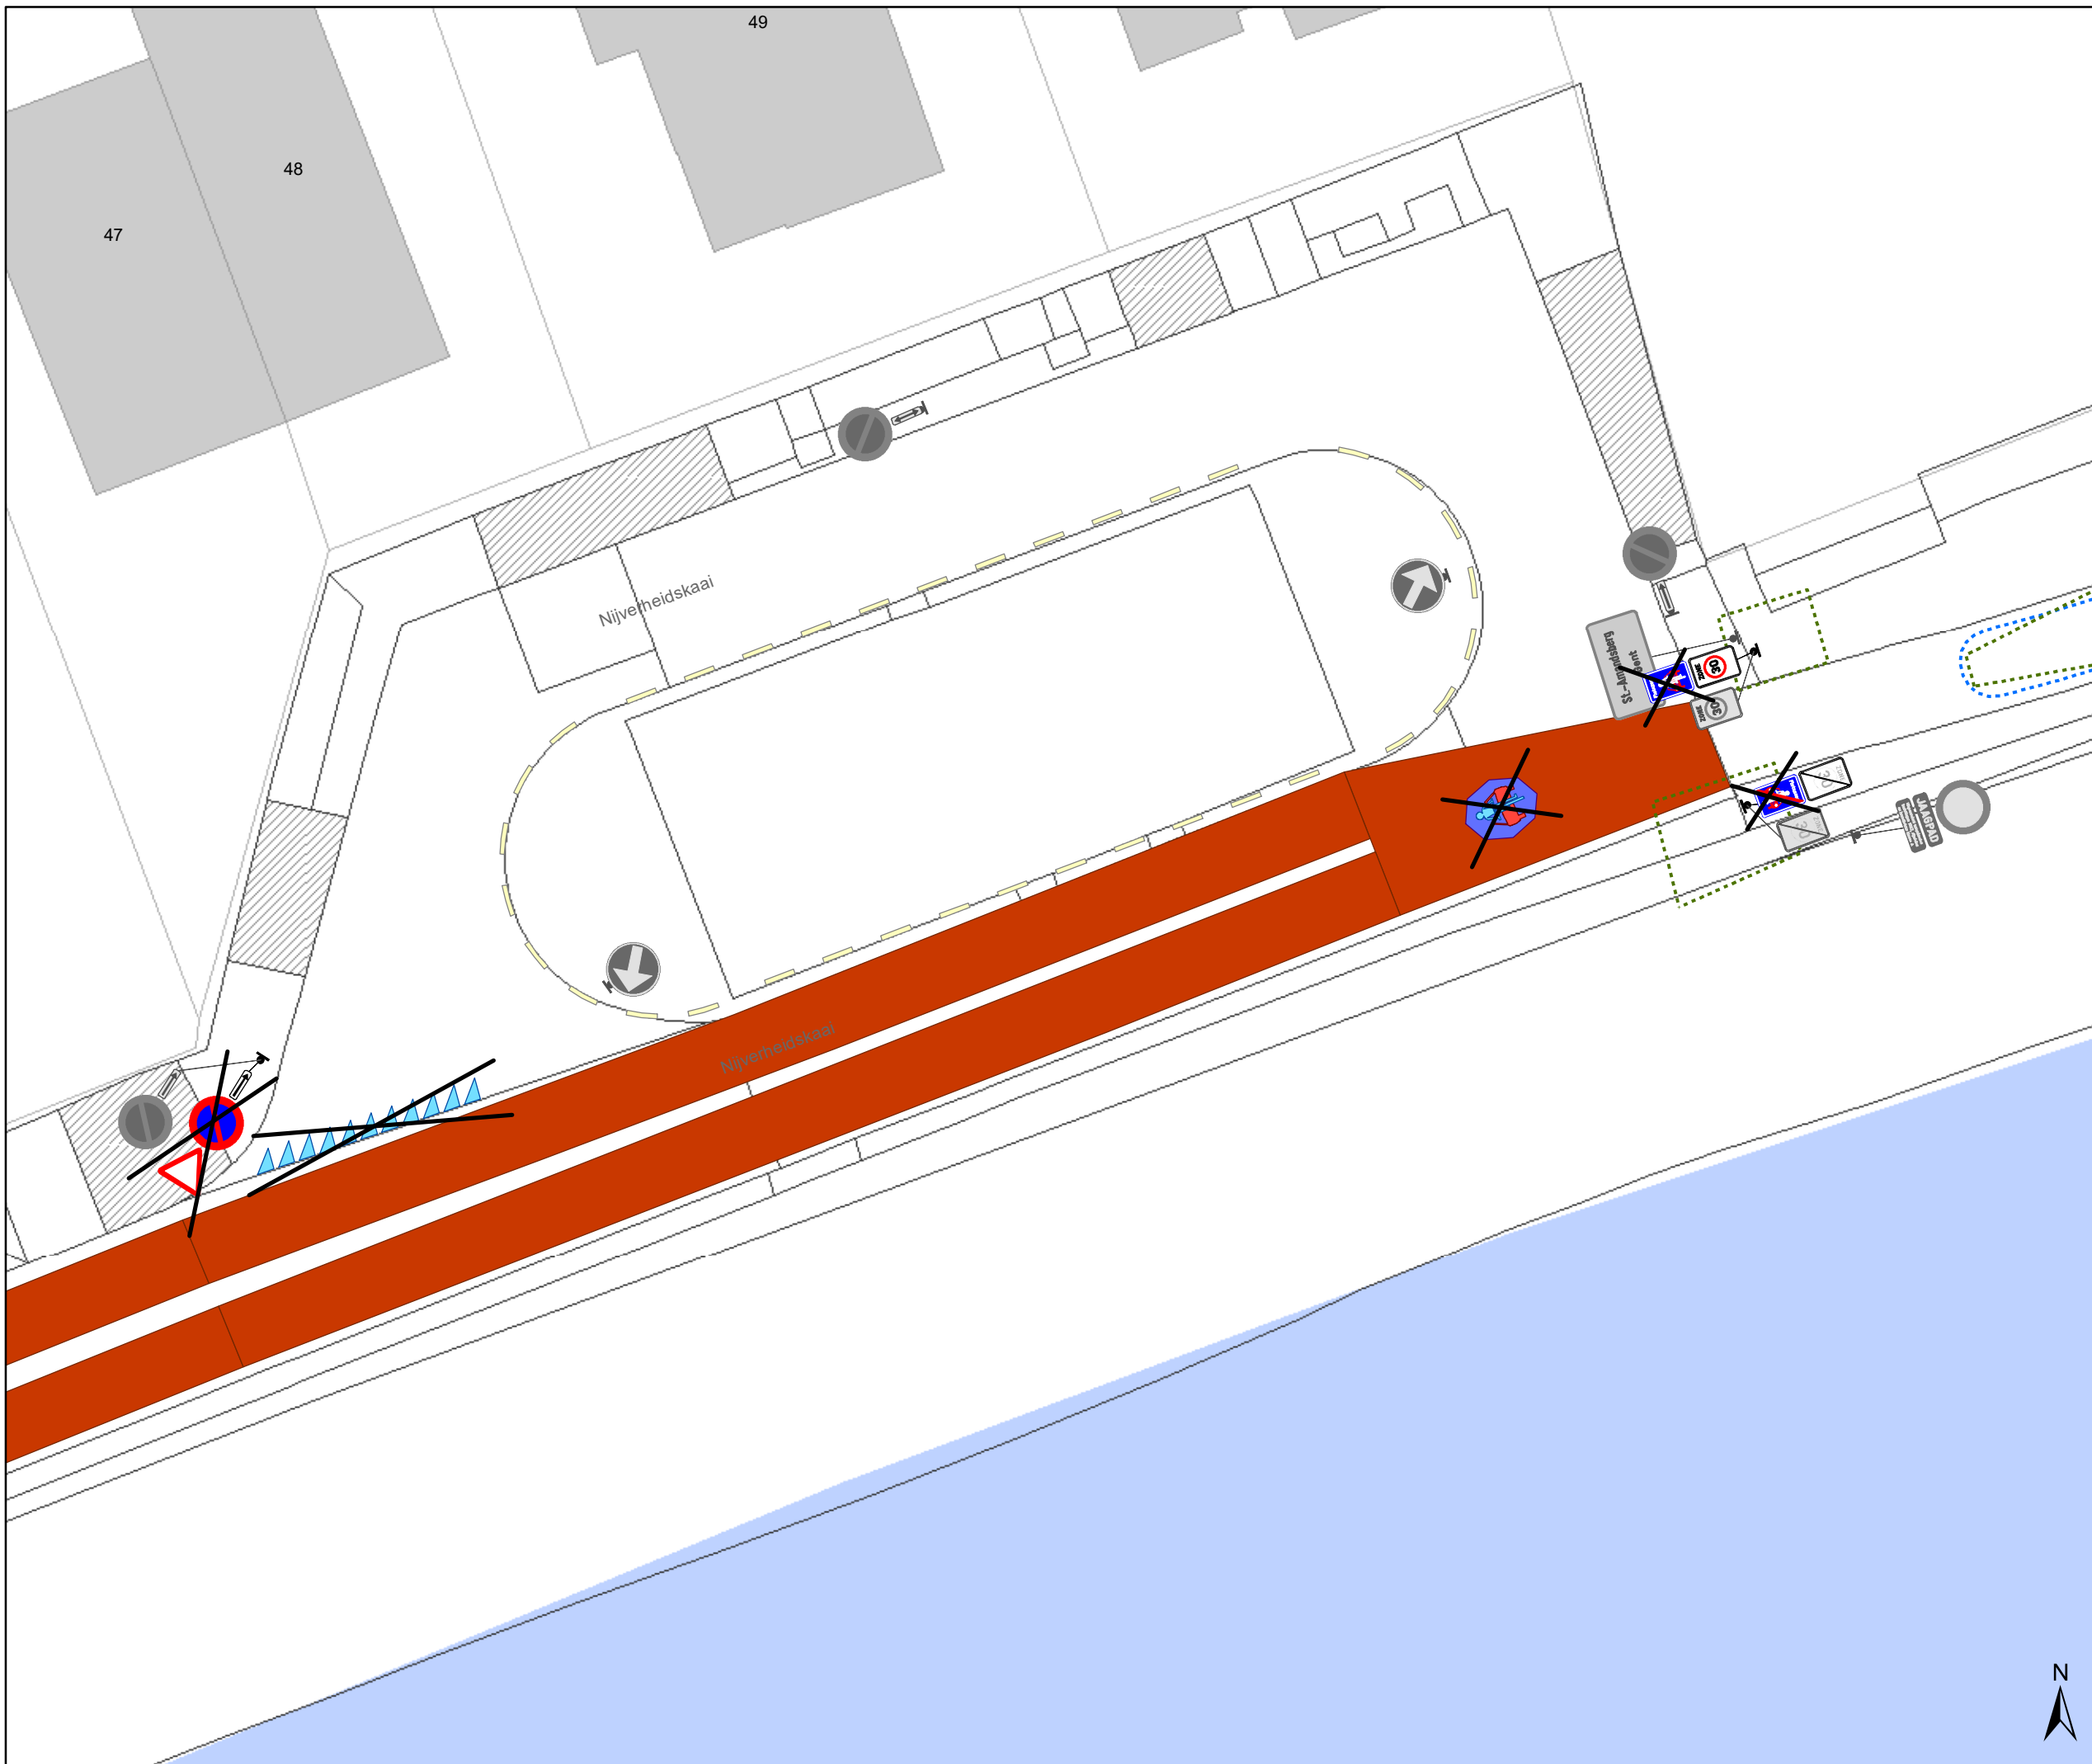

Legende

-  Bestaande verkeersborden
-  Geplande verkeersborden
-  Te verwijderen verkeersborden
-  Bestaande wegmarkeringen
-  Geplande wegmarkeringen
-  Te verwijderen wegmarkeringen
-  Ander gepland dossier (ter uitvoering bij DWBW)
-  Ander gepland dossier (in voorbereiding bij MOBBED)
-  Gepland paaltje
-  Deze borden moeten nog niet geplaatst worden

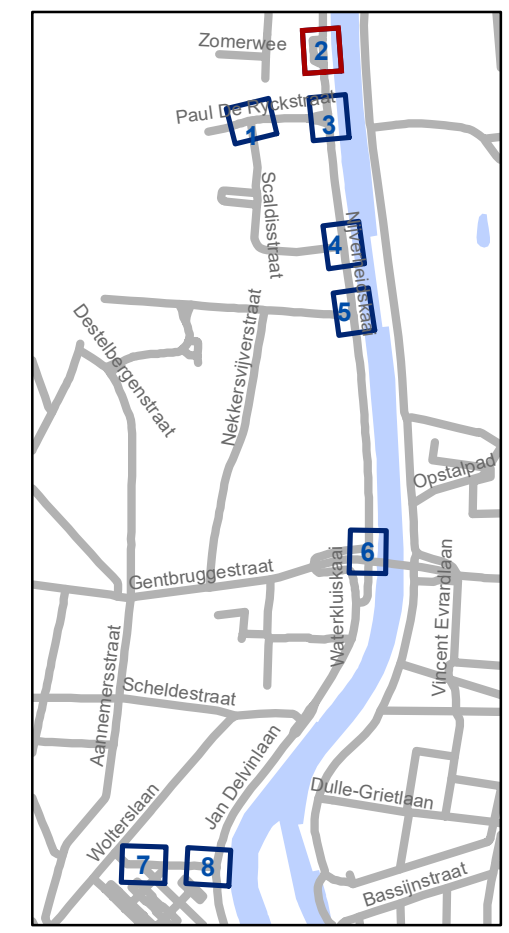


gent: Mobiliteitsbedrijf stad Gent
Verkeerstechnische taken







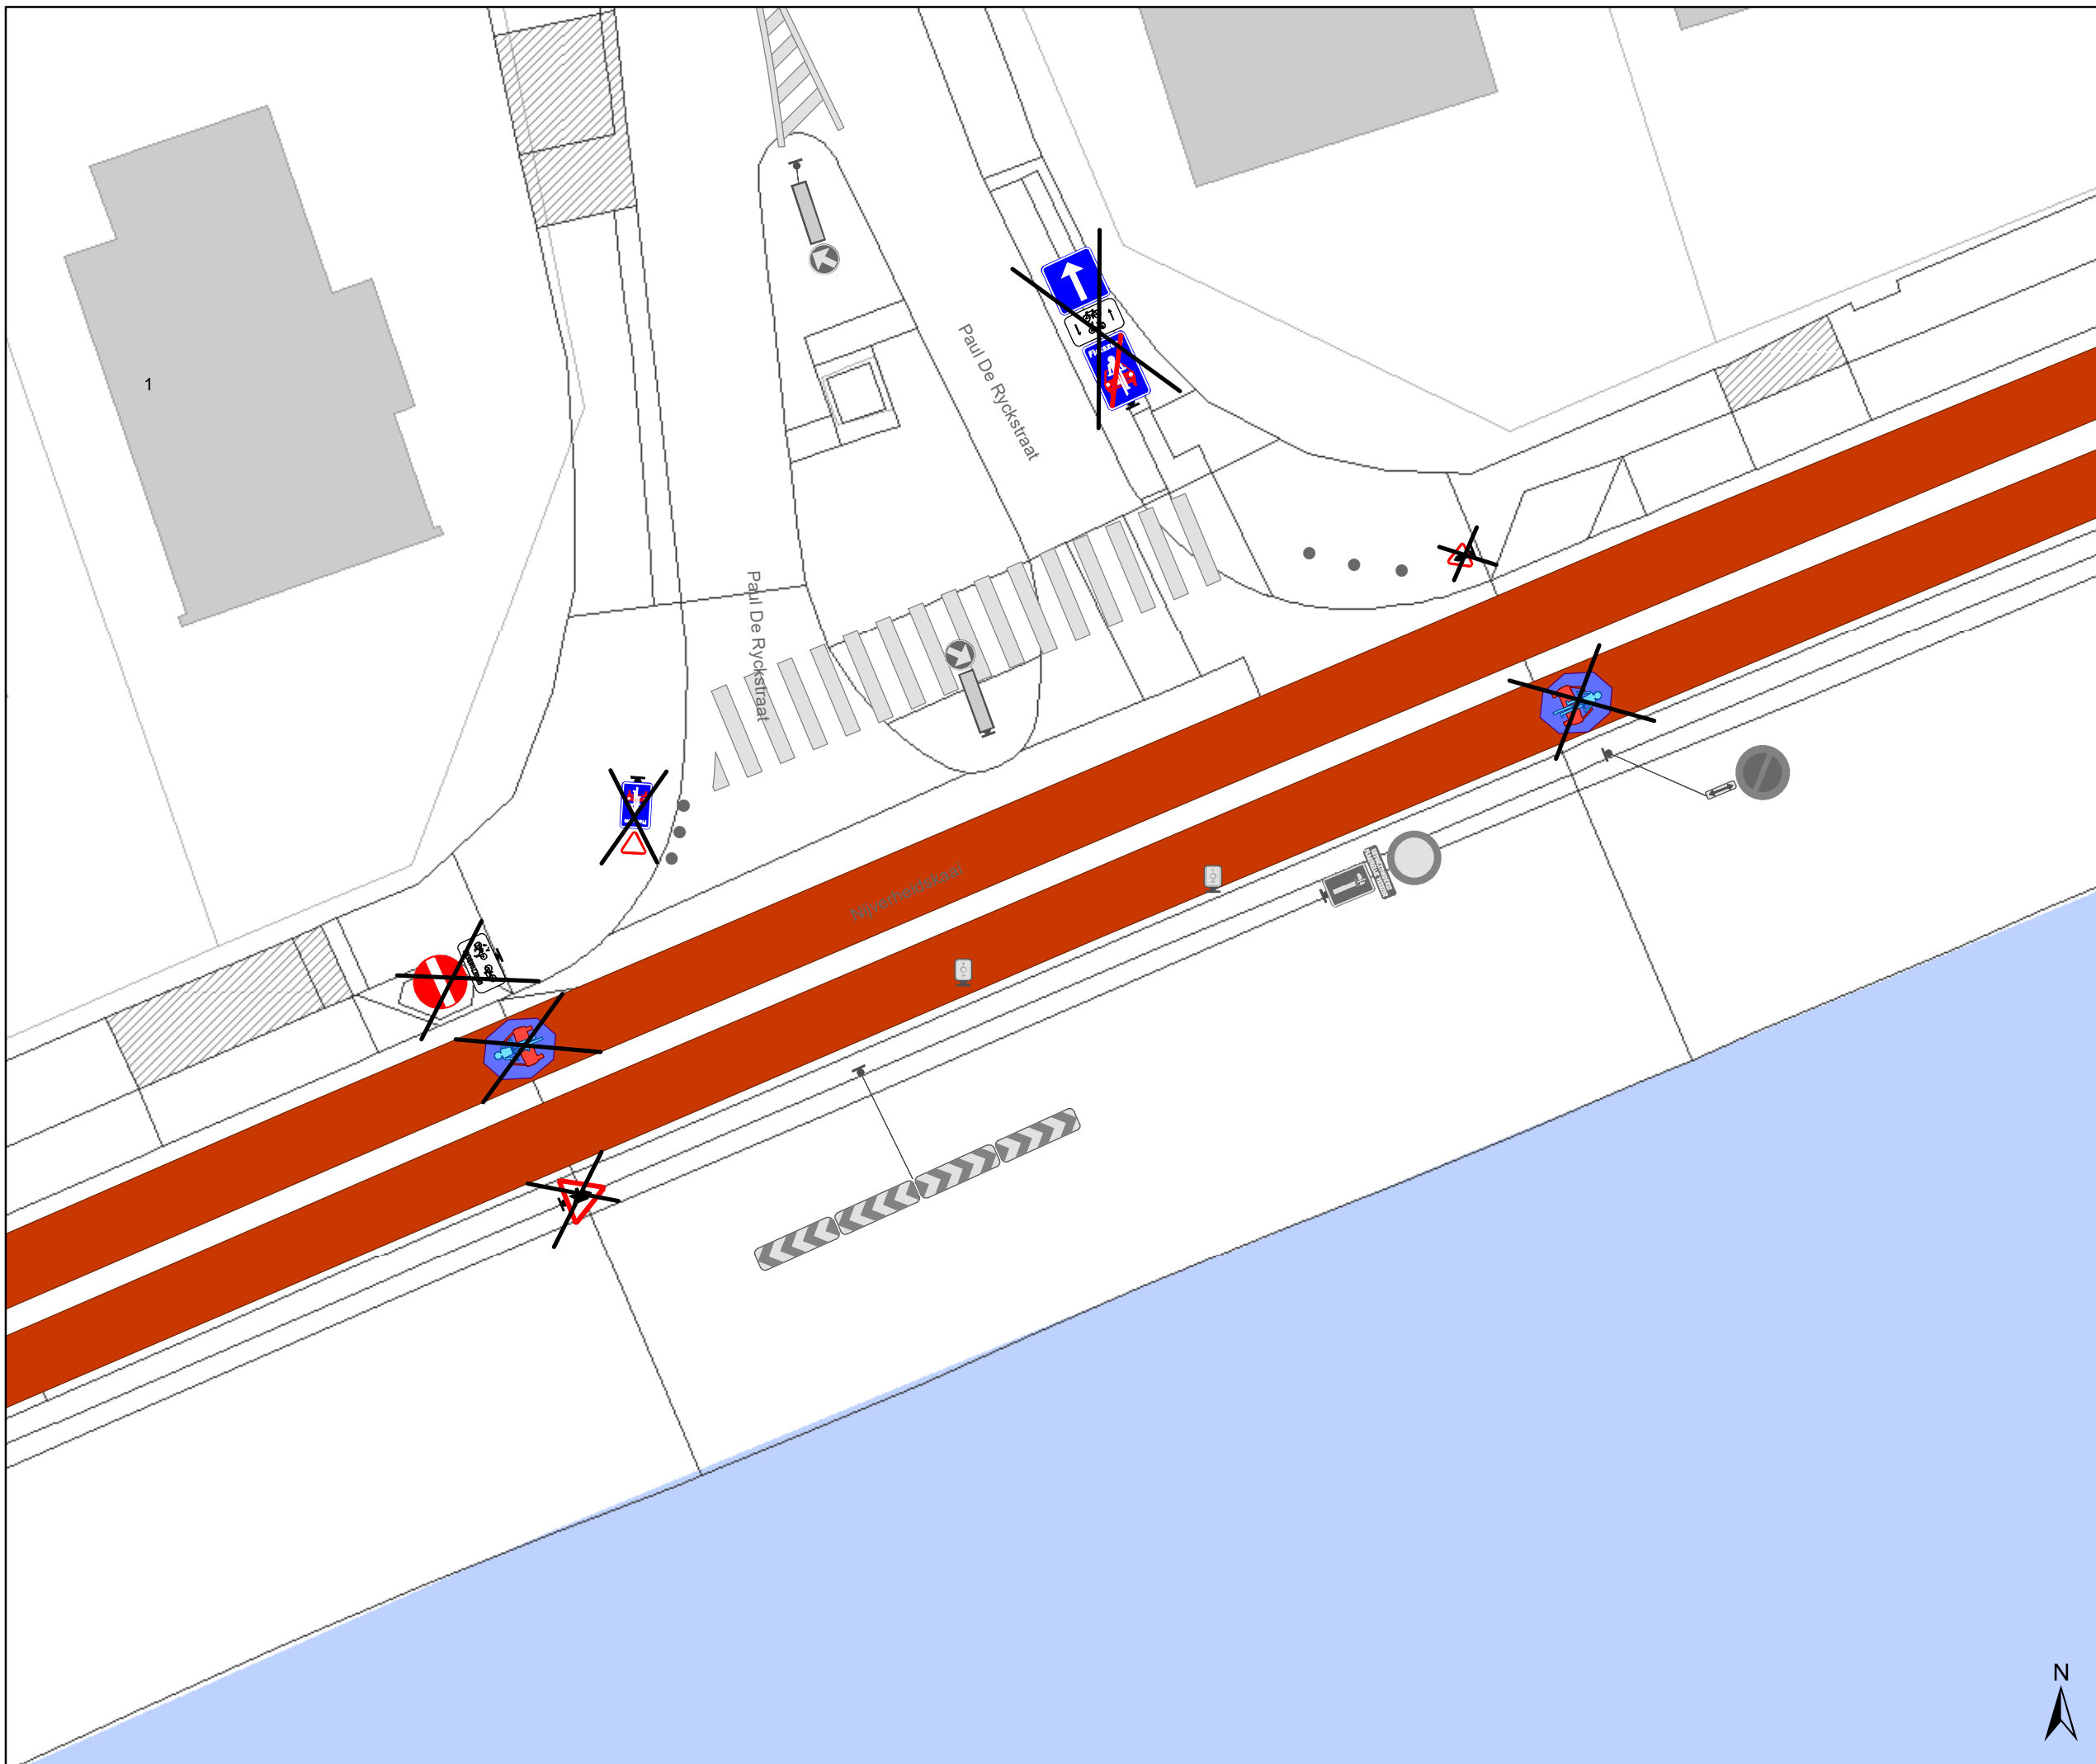



WMP Dampoort zone 1

Dossiernummer P-466220

| DATUM | SCHAAL | PLAN | P.FORMAAT |
|-----------|--------|------|-----------|
| 5/12/2023 | 1/200 | 2/8 | A3 |



Legende

-  Bestaande verkeersborden
-  Geplande verkeersborden
-  Te verwijderen verkeersborden
-  Bestaande wegmarkeringen
-  Geplande wegmarkeringen
-  Te verwijderen wegmarkeringen
-  Ander gepland dossier (ter uitvoering bij DWBW)
-  Ander gepland dossier (in voorbereiding bij MOBBED)
-  Gepland paaltje
-  Deze borden moeten nog niet geplaatst worden




gent: Mobiliteitsbedrijf stad Gent
Verkeerstechnische taken




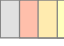




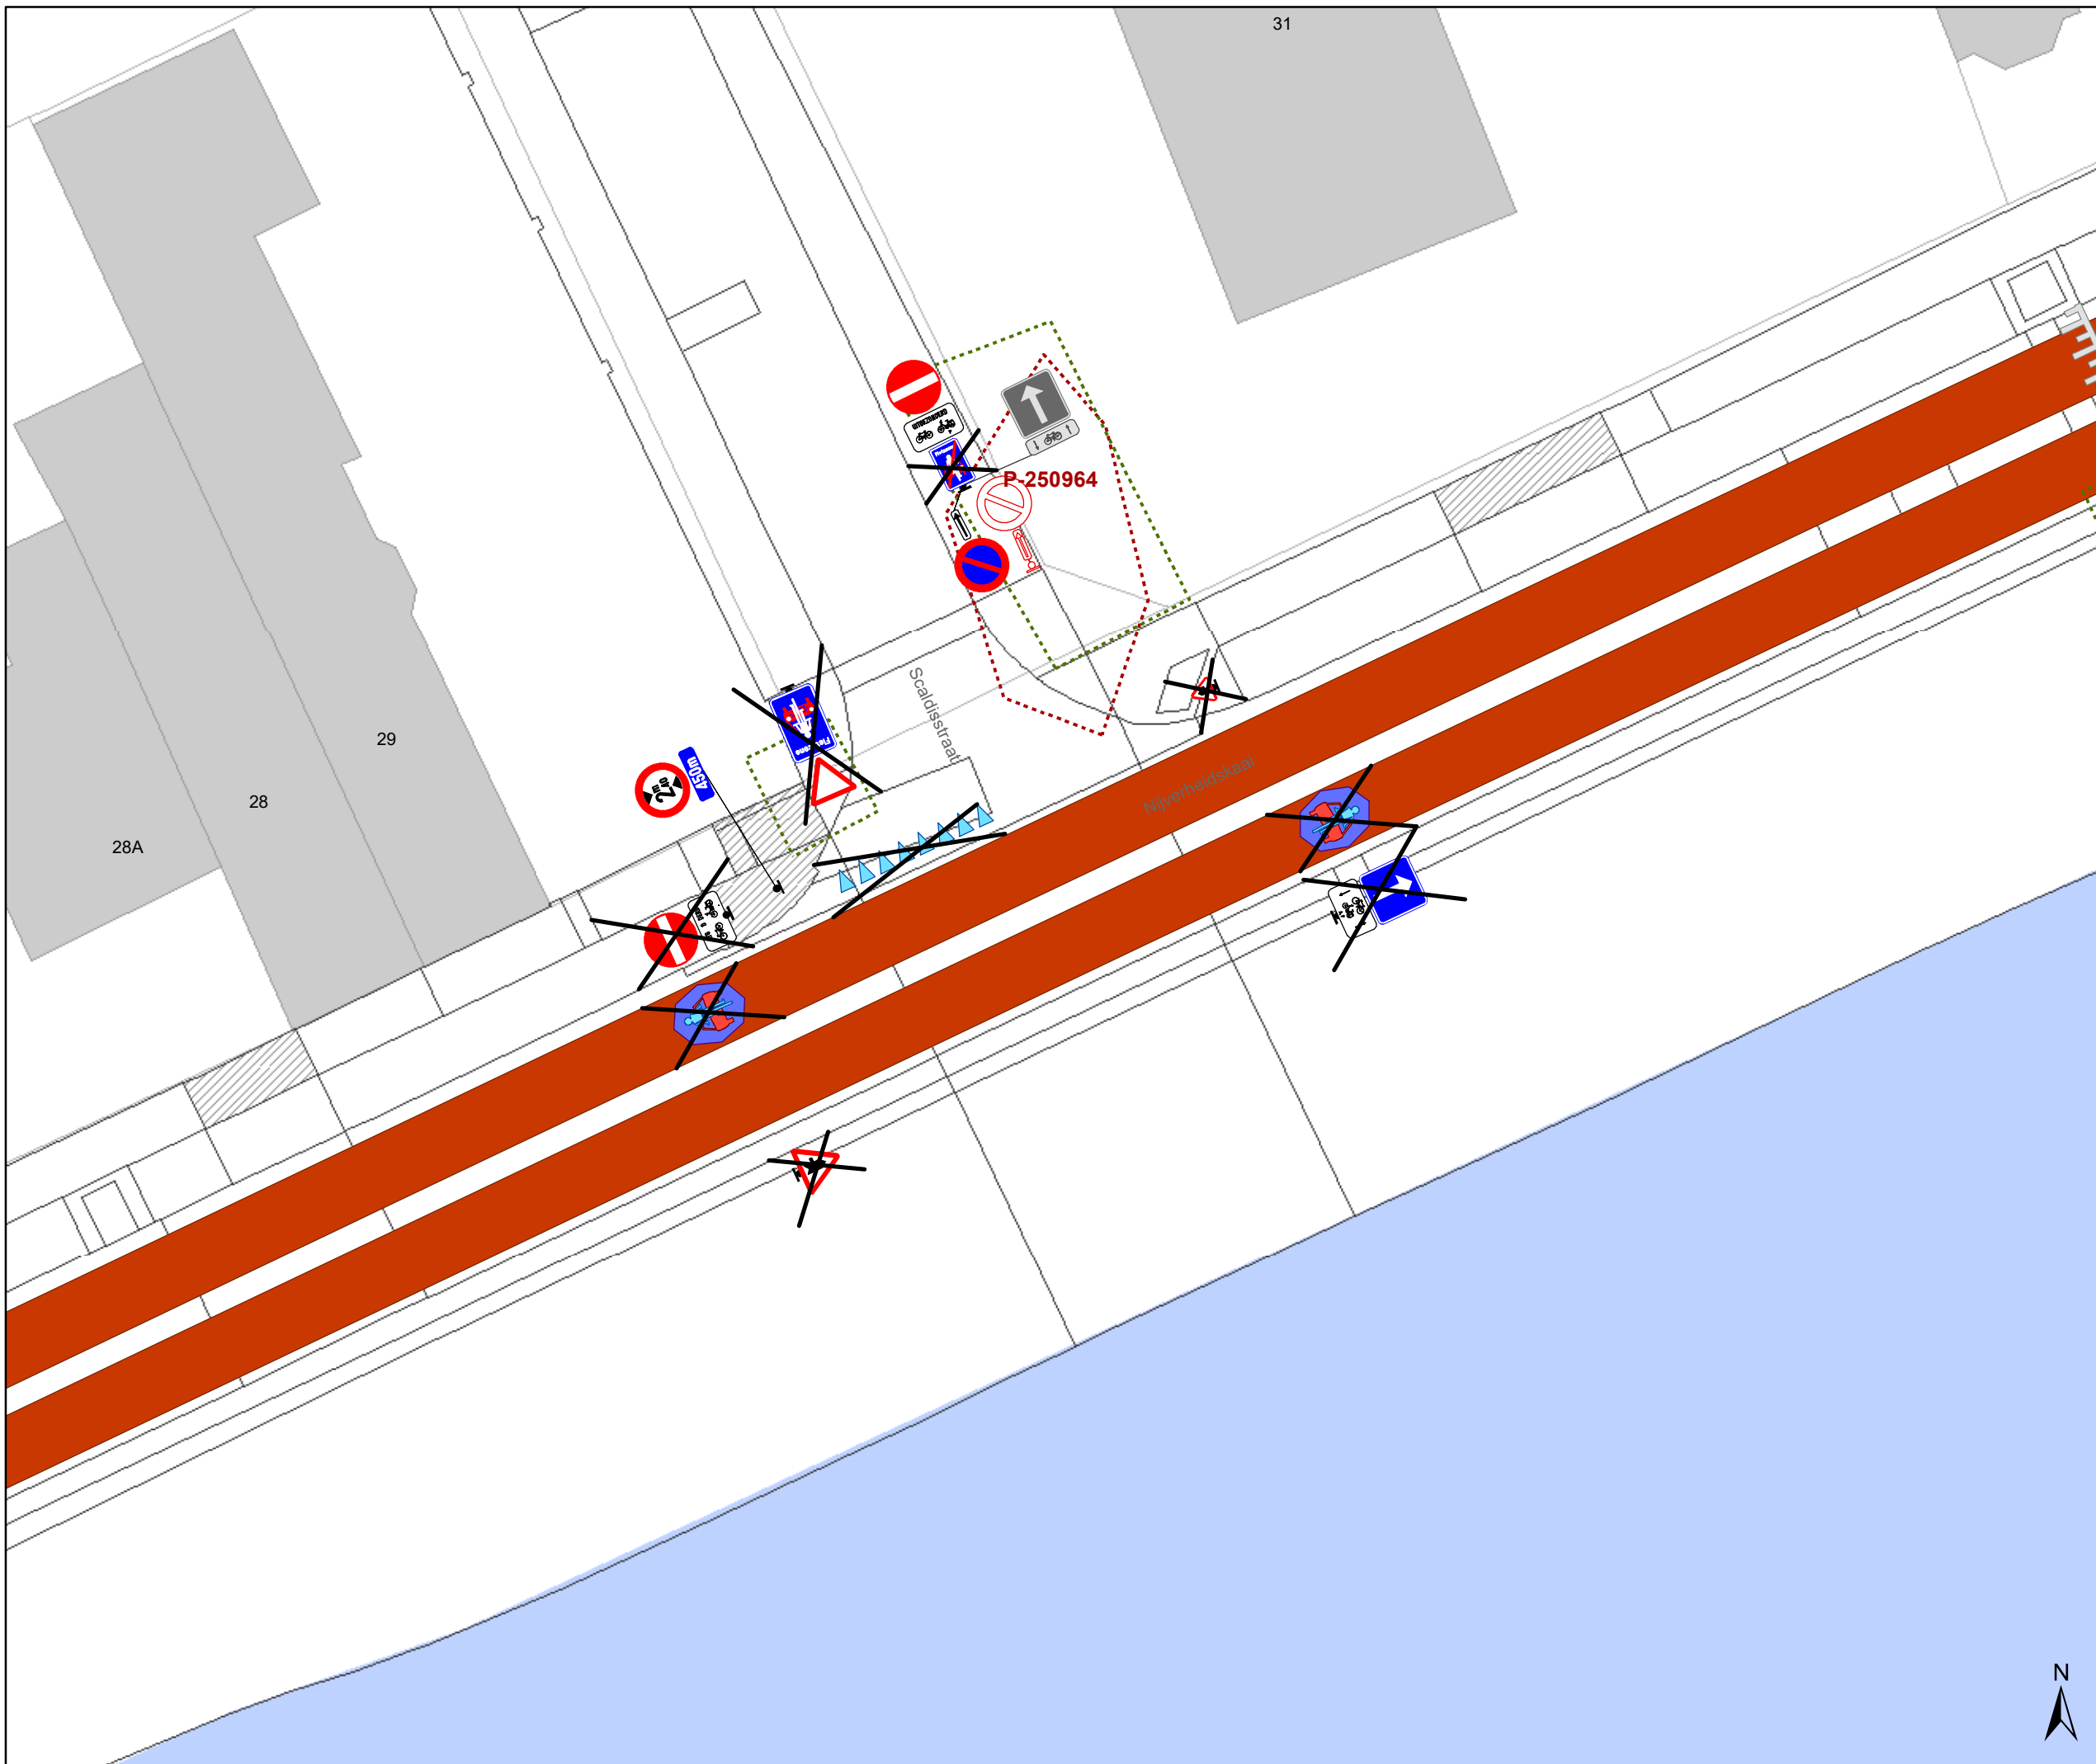

WMP Dampoort zone 1

Dossiernummer P-466220

| DATUM | SCHAAL | PLAN | P FORMAAT |
|-----------|--------|------|-----------|
| 5/12/2023 | 1/200 | 3/8 | A3 |



Legende

-  Bestaande verkeersborden
-  Geplande verkeersborden
-  Te verwijderen verkeersborden
-  Bestaande wegmarkeringen
-  Geplande wegmarkeringen
-  Te verwijderen wegmarkeringen
-  Ander gepland dossier (ter uitvoering bij DWBW)
-  Ander gepland dossier (in voorbereiding bij MOBBED)
-  Gepland paaltje
-  Deze borden moeten nog niet geplaatst worden




gent: Mobiliteitsbedrijf stad Gent
Verkeerstechnische taken

WMP Dampoort zone 1

Dossiernummer P-466220

| DATUM | SCHAAL | PLAN | P.FORMAAT |
|-----------|--------|------|-----------|
| 5/12/2023 | 1/200 | 4/8 | A3 |

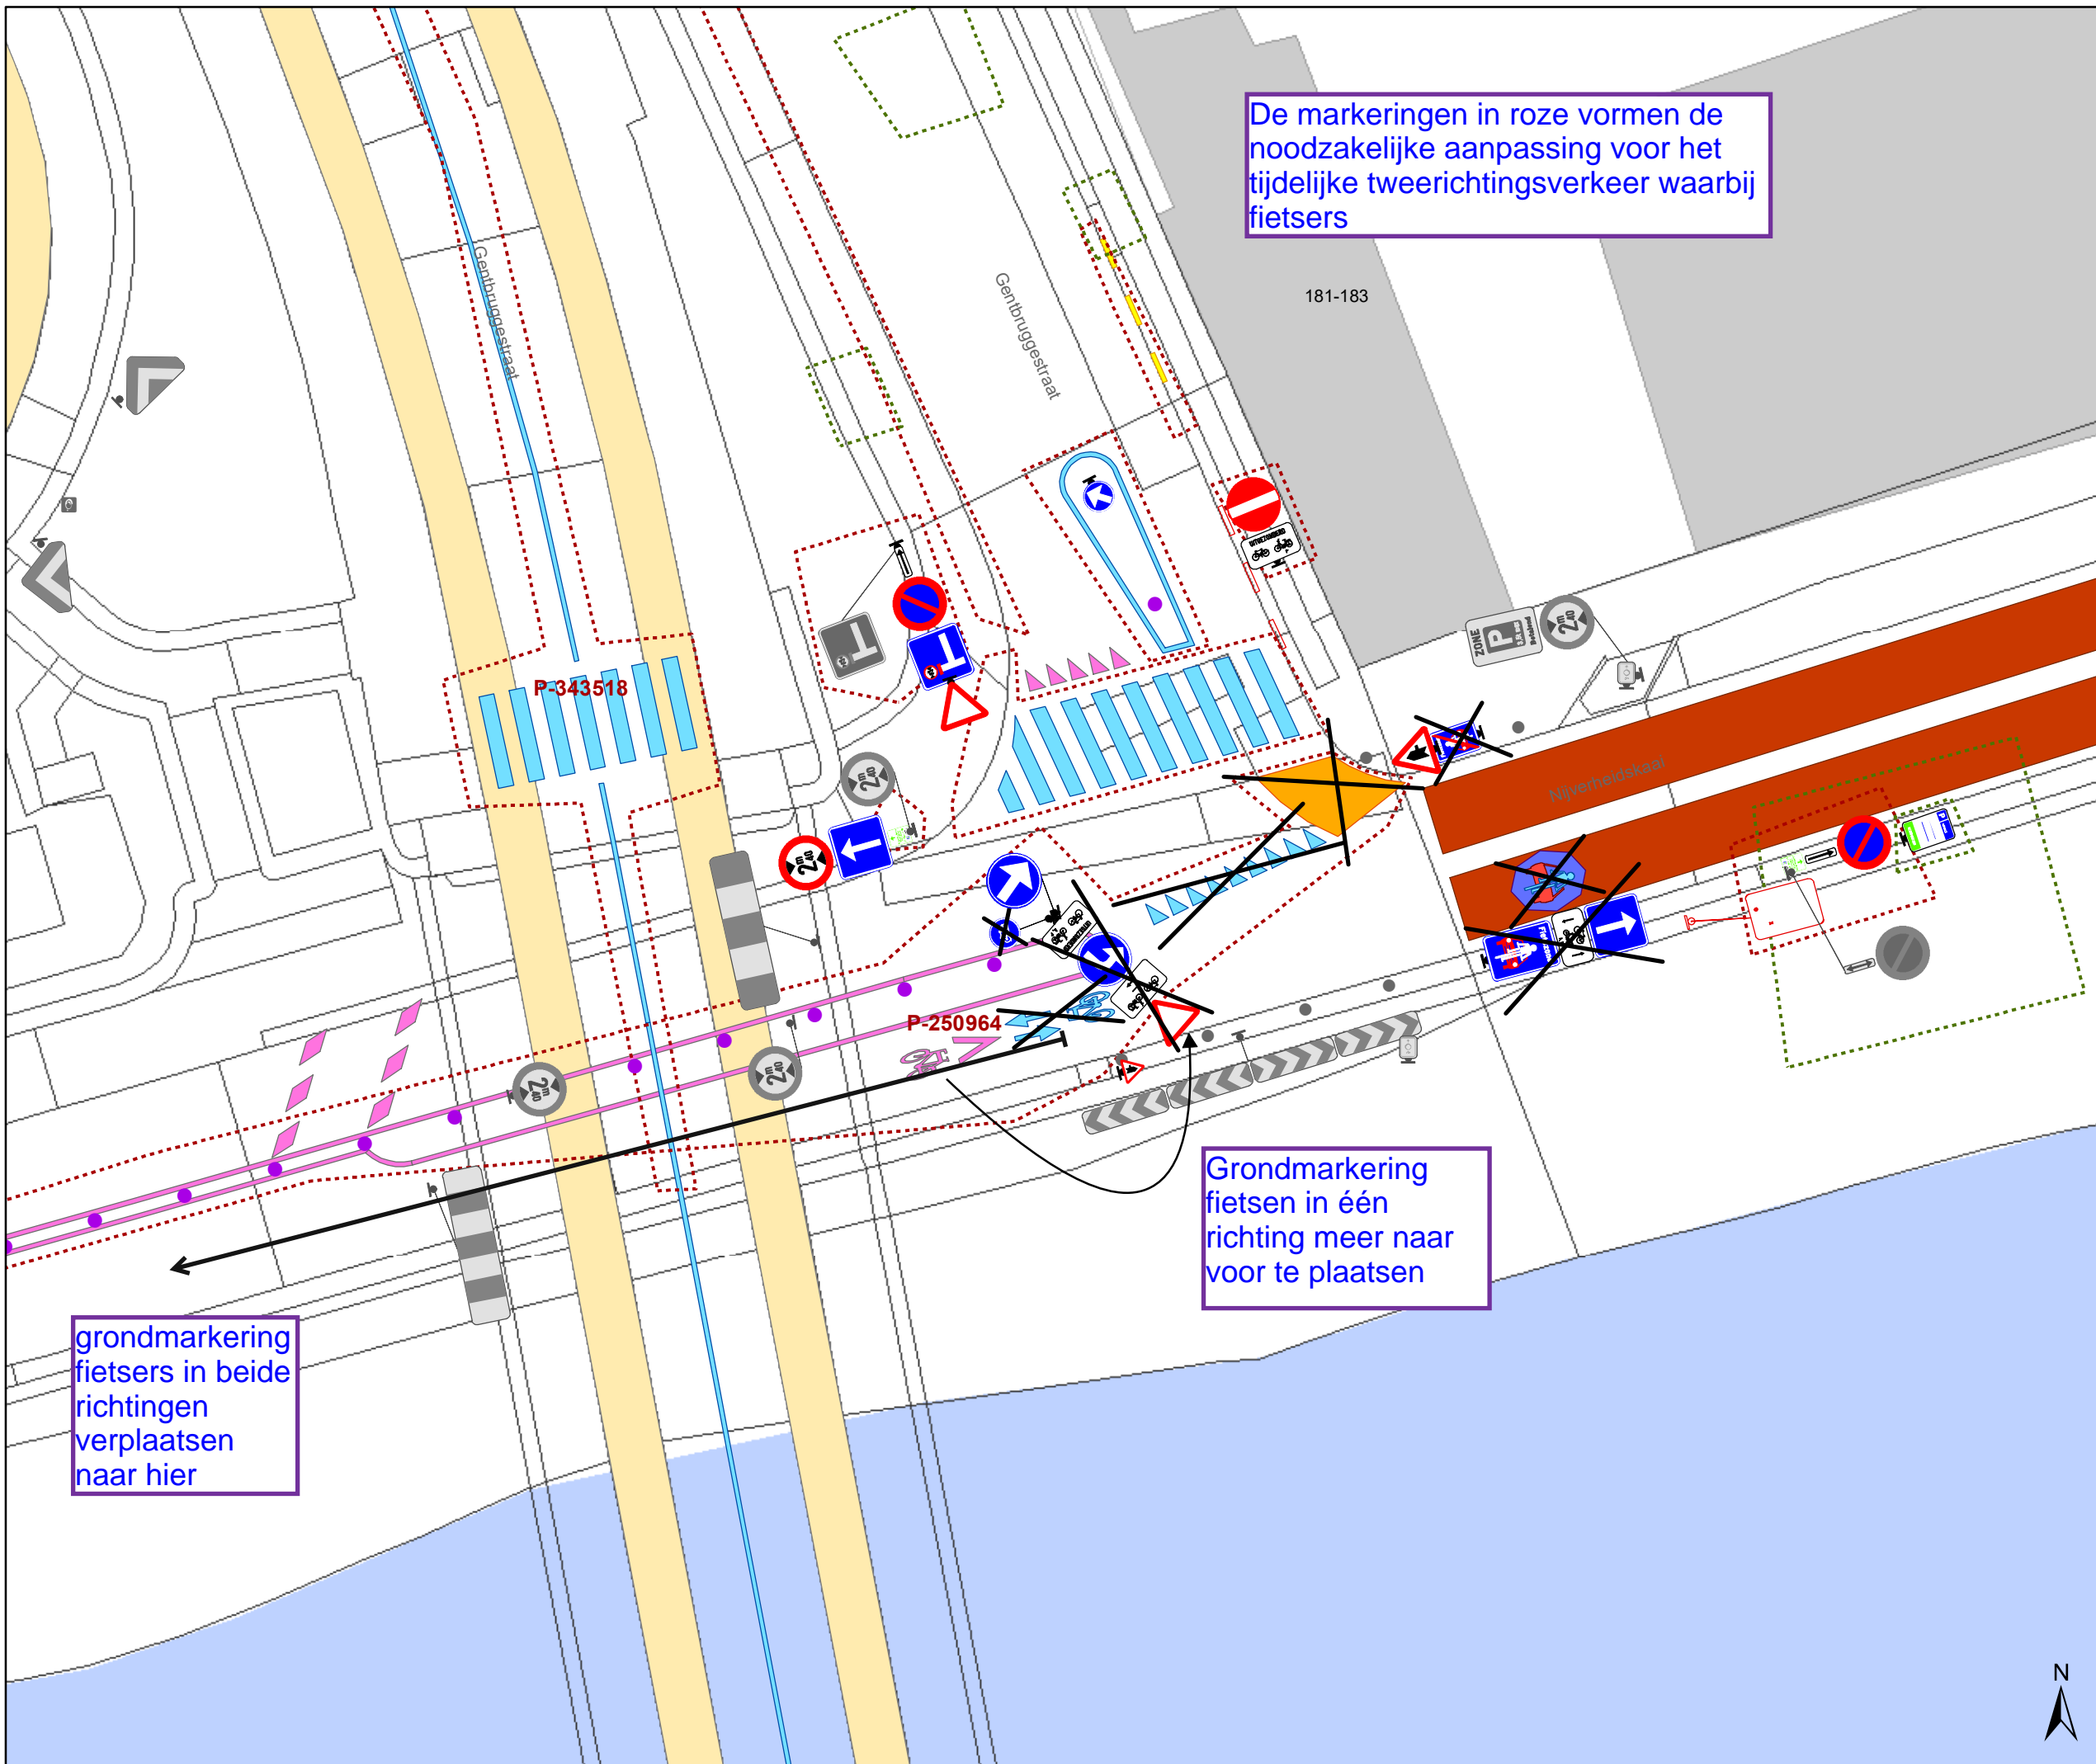


De markeringen in roze vormen de noodzakelijke aanpassing voor het tijdelijke tweerichtingsverkeer waarbij fietsers

Grondmarkering fietsen in één richting meer naar voor te plaatsen

grondmarkering fietsers in beide richtingen verplaatsen naar hier

Legende

- Bestaande verkeersborden
- Geplande verkeersborden
- Te verwijderen verkeersborden
- Bestaande wegmarkeringen
- Geplande wegmarkeringen
- Te verwijderen wegmarkeringen
- Ander gepland dossier (ter uitvoering bij DWBW)
- Ander gepland dossier (in voorbereiding bij MOBBED)
- Gepland paaltje
- Deze borden moeten nog niet geplaatst worden

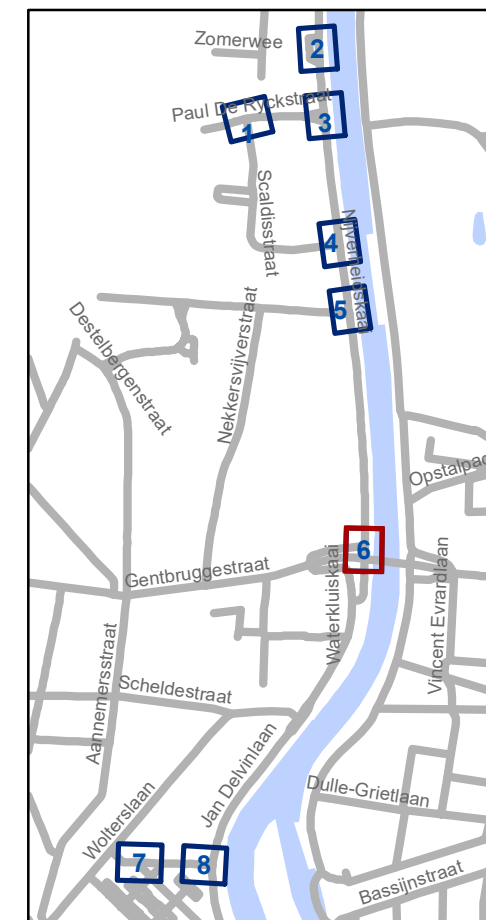

gent: Mobiliteitsbedrijf stad Gent
Verkeerstechnische taken

WMP Dampoort zone 1

Dossiernummer P-466220

| DATUM | SCHAAL | PLAN | P.FORMAAT |
|-----------|--------|------|-----------|
| 5/12/2023 | 1/200 | 6/8 | A3 |



