
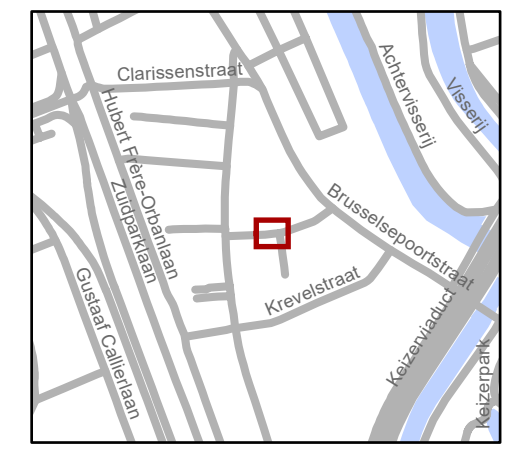


Legende

-  Bestaande verkeersborden
-  Geplande verkeersborden
-  Te verwijderen verkeersborden
-  Bestaande wegmarkeringen
-  Geplande wegmarkeringen
-  Te verwijderen wegmarkeringen

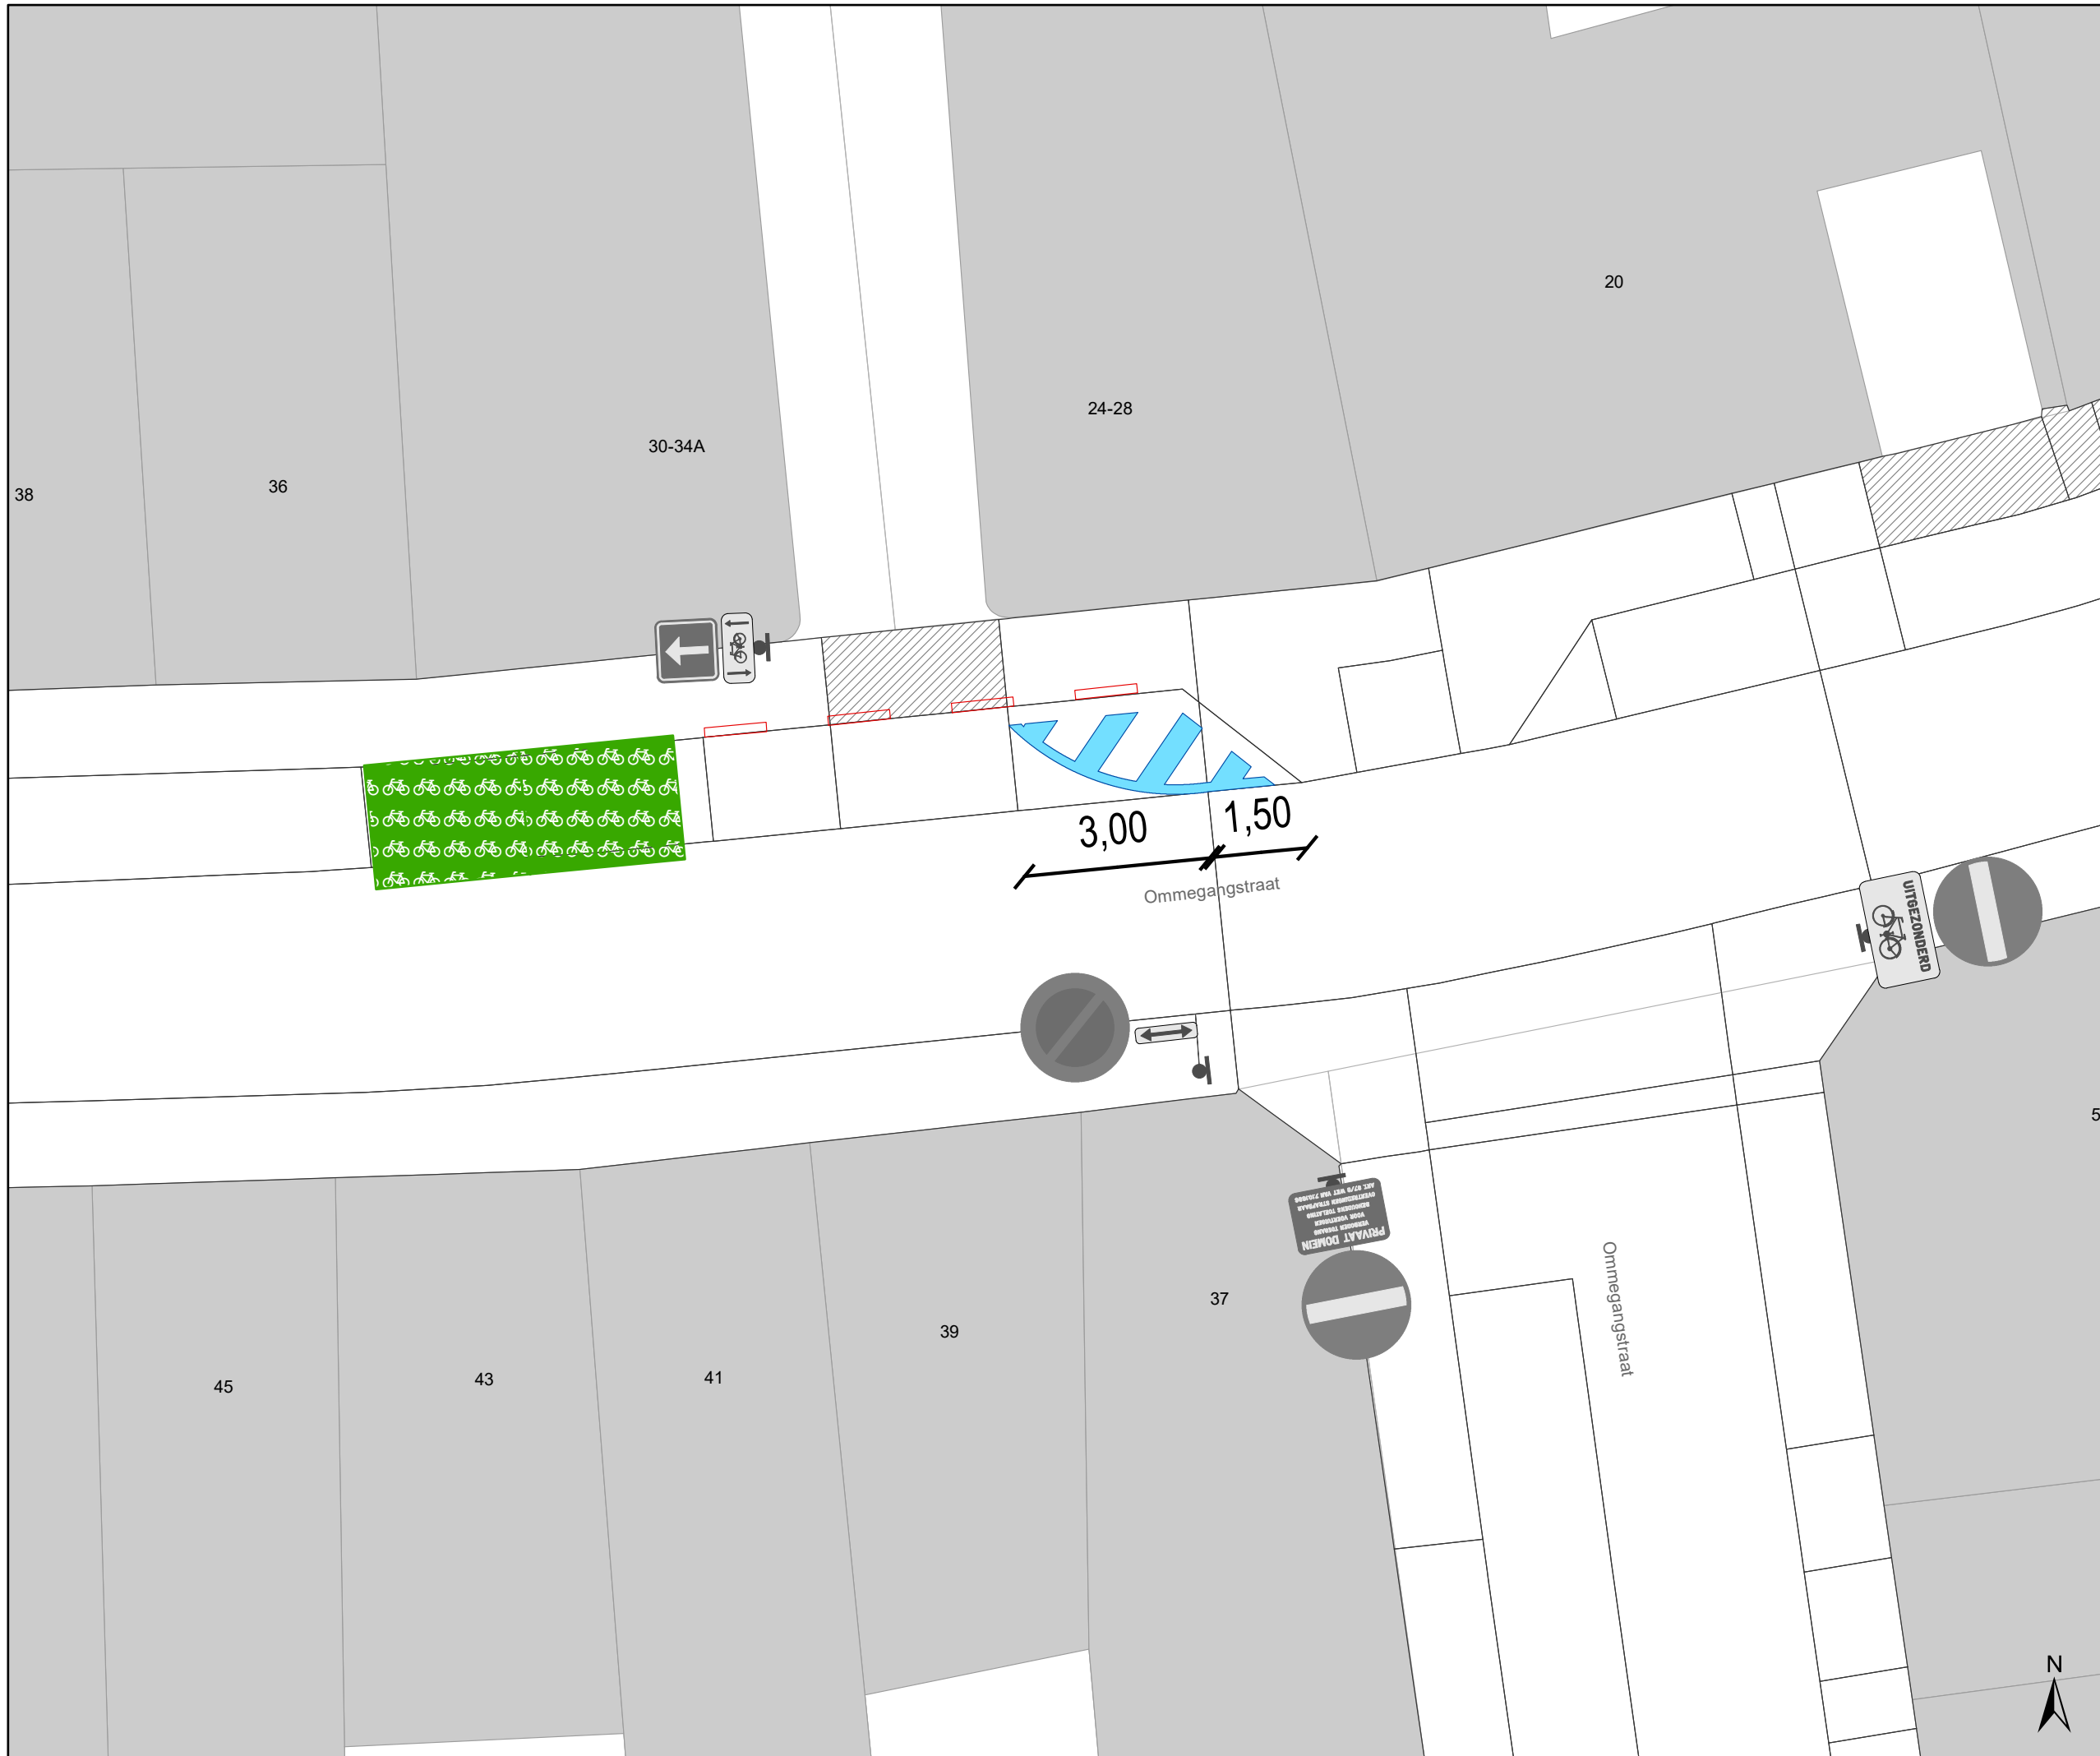

gent: Mobiliteitsbedrijf stad Gent
Verkeerstechnische taken

Ommegangstr 24-28 & 30-34A
Vervangen APM

Dossierrn P-461045 (MB-21-09563)

DATUM	SCHAAL	PLAN	P FORMAAT
7/12/2023	1/100	1/1	A3

