
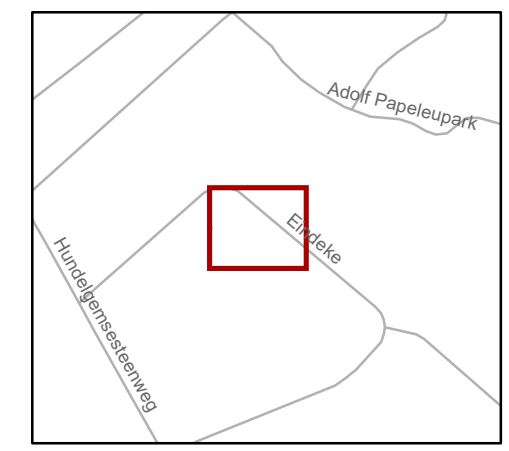


Legende

-  Bestaande verkeersborden
 -  Geplande verkeersborden
 -  Te verwijderen verkeersborden
 -  Bestaande wegmarkeringen
 -  Geplande wegmarkeringen
 -  Te verwijderen wegmarkeringen
 -  laadpaal: gepland
- ### Straatmeubilair
-  Gepland Azobé paaltje

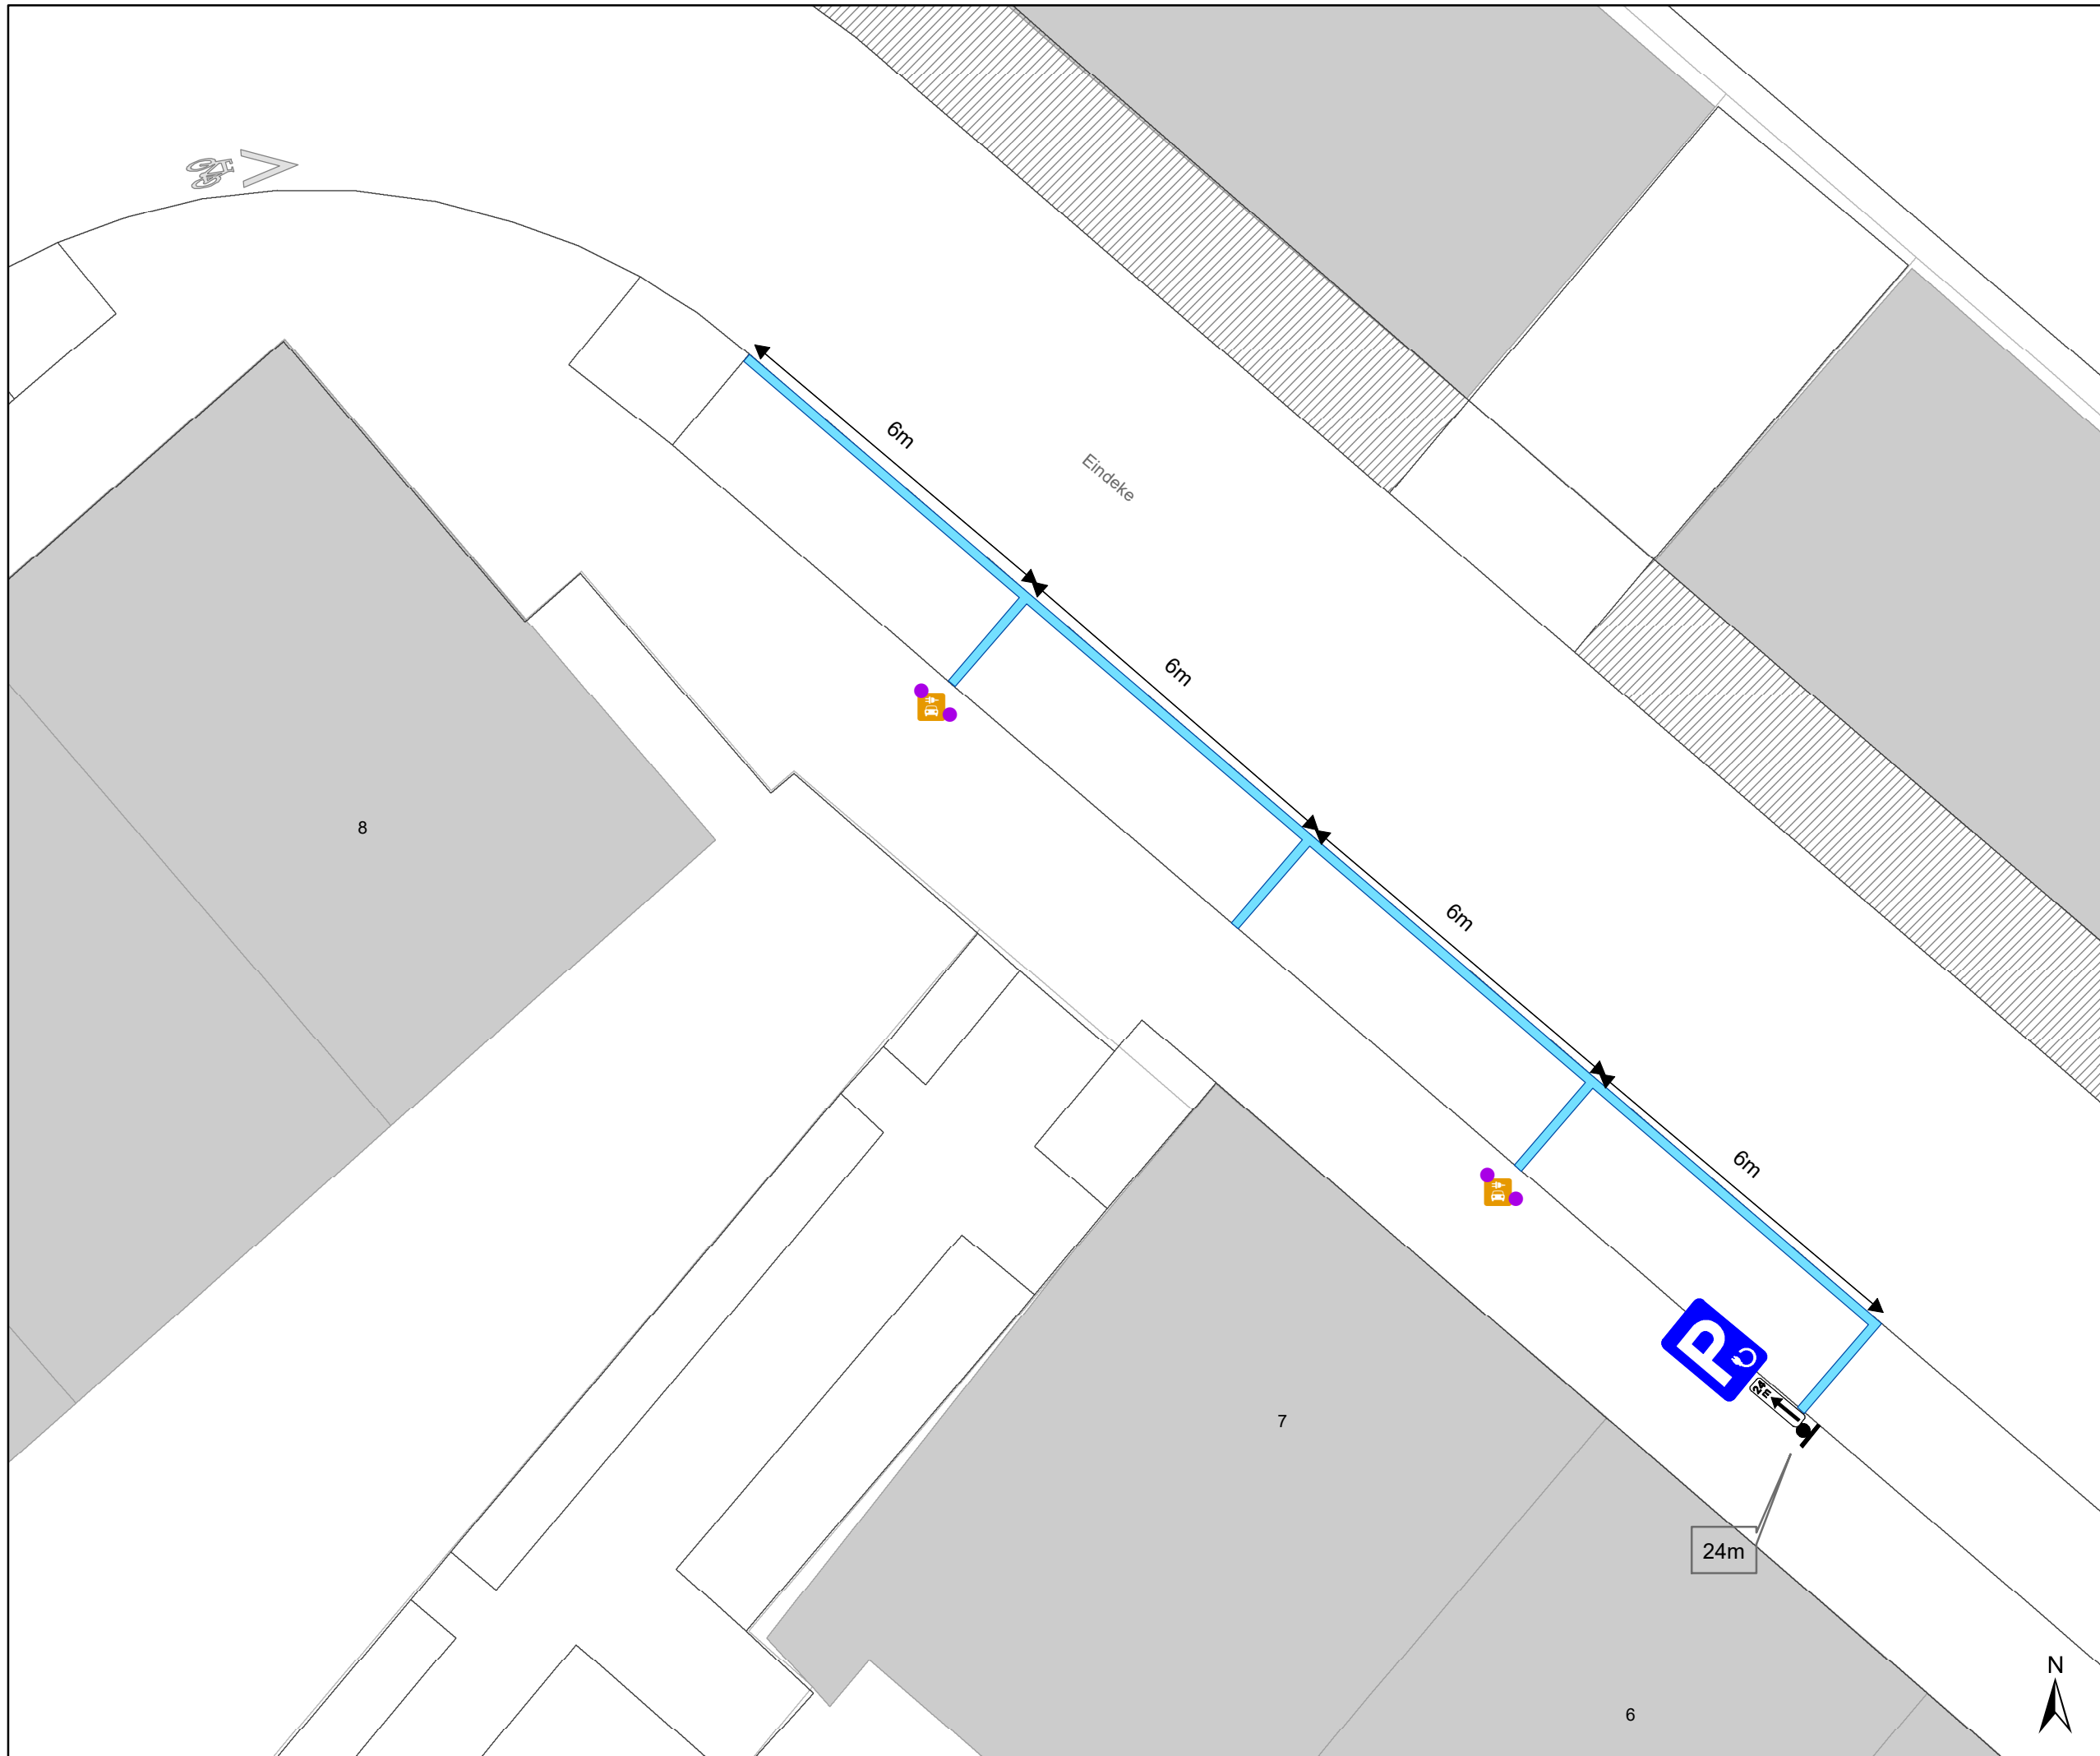

gent: Mobiliteitsbedrijf stad Gent
Verkeerstechnische taken

Eindeke 6, 7 en 8 2 x 2 EV's

Dossienummer P-405831

DATUM	SCHAAL	PLAN	P FORMAAT
30/11/2023	1/100	1/1	A3