
2023_CBS_11975 Nieuw aanvullend reglement van de politie op het wegverkeer - gemeenteweg - Gentbruggekouter - nieuwe verkeersmaatregel - Vaststelling

Beslissing: Goedgekeurd in besloten vergadering van 14 december 2023

Zijn aanwezig bij de beslissing van dit punt:

Mathias De Clercq, burgemeester-voorzitter; Filip Watteeuw, schepen; Sofie Bracke, schepen
Tine Heyse, schepen; Sami Souguir, schepen; Bram Van Braeckvelt, schepen; Isabelle Heyndrickx, schepen; Hafsa El-Bazioui, schepen; Evita Willaert, schepen; Rudy Coddens, schepen
Mieke Hullebroeck, algemeen directeur; Liesbet Vertriest, waarnemend adjunct-algemeendirecteur

Bevoegd: Filip Watteeuw

Betrokken: Mathias De Clercq

Juridisch kader

De volgende bepalingen zijn van toepassing inzake de bevoegdheid:

- De Nieuwe Gemeentewet 24 juni 1988, artikel 119;
- Het Decreet van 16 mei 2008 betreffende de aanvullende reglementen op het wegverkeer en de plaatsing en bekostiging van verkeerstekens, artikel 5, § 1, 2e lid;
- Het Decreet over het lokaal bestuur van 22 december 2017, artikel 41, 2°;
- Het gemeenteraadsbesluit van 15 december 2015, houdende de delegatie van de vaststellingsbevoegdheid inzake gemeentelijke aanvullende reglementen op het wegverkeer.

De beslissing wordt genomen op grond van:

- Wet betreffende de politie over het wegverkeer, gecoördineerd bij Koninklijk Besluit van 16 maart 1968;
- Decreet van 16 mei 2008 betreffende de aanvullende reglementen op het wegverkeer en de plaatsing en bekostiging van de verkeerstekens;
- Koninklijk Besluit van 1 december 1975 houdende algemeen reglement op de politie van het wegverkeer en van het gebruik van de openbare weg;
- Ministerieel Besluit van 11 oktober 1976 waarbij de minimumafmetingen en de bijzondere plaatsingsvoorwaarden van de verkeerstekens worden bepaald;
- Uitvoeringsbesluit van 23 januari 2009 betreffende de aanvullende reglementen op het wegverkeer en de plaatsing en bekostiging van de verkeerstekens;

- Omzendbrief MOB/2009/1 van 3 april 2009;

Motivering

- De nieuwe maatregelen die bij dit besluit worden getroffen betreffen, in het kader van het verbeteren van de verkeersveiligheid en het verhogen van de leefkwaliteit in de wijk Dampoort/Gentbrugge:
 - (1) het invoeren van beperkt éénrichtingsverkeer tussen de Rodebeukendreef en de Klokstraat, in de richting van de Klokstraat. Uitzonderingen op het éénrichtingsverkeer zijn fietsers en bestuurders van speedpedelecs.
 - (2) het opheffen van het parkeerverbod aan de zijde van het kerkhof, tussen de Rodebeukendreef en de Klokstraat, met uitzondering van enkele meters ter hoogte van huisnummer 8 aan de overzijde ter bescherming van de oversteekplaats voor voetgangers.
 - (3) het aanbrengen van een denkbeeldige rand van de rijbaan aangevuld met een onderbroken lijn ter hoogte van de verkeersfilter, met het doel het verkeer dat niet door de filter mag te leiden naar de Klokstraat.
- Bij collegebesluit van 1 december 2022 werd als nieuwe maatregel getroffen, het invoeren van verdrijvingsvlakken ter hoogte van Gentbruggekouter 14-16, aan de fietsdoorgang, om te voorkomen dat foutparkeerders de fietsdoorgang richting Meidoordreef blokkeren.

Tevens wordt de fietsdoorsteek veiliger gemaakt voor fietsers door paaltjes aan beide uiteinden te verplaatsen en te vervangen door verende flexpalen. De verbodsborden C3 worden weggenomen aangezien de paaltjes de toegang verbieden en i.k.v. minder-bordenbeleid.
- Bij collegebesluit van 10 februari 2022 werd als nieuwe maatregel getroffen, de inrichting van een parkeerplaats voor personen met een handicap ter hoogte van huisnummer 14-16 vermits de aanvrager voldoet aan de gestelde voorwaarden volgens het Reglement houdende de voorwaarden tot het toekennen van parkeerplaatsen voor personen met een handicap goedgekeurd in de gemeenteraad van 25 april 2016.
- Bij collegebesluit van 06 januari 2022 werd een eenzijdig parkeerverbod voorzien aangeduid met borden E1 aangevuld met x-borden xb, xa en xd om doorstroming voor bussen, brandweer en Ivago te verbeteren tussen het kruispunt met de Emiel Claeyslaan en de Jules van Biesbroeckstraat langs de kant van de onpare nummers.
- Bij collegebesluit van 15 juli 2021 werd de vervanging beslist van het C3 bord door een F99A bord met vermelding P zodat dit een pad betreft waar voetgangers evenwaardig zijn aan de fietsers, en speedpedelecs.
- Bij collegebesluit van 20 december 2018 werd de bestaande toestand geregulariseerd en er worden geen nieuwe verkeersmaatregelen ingevoerd.

Bijgevoegde bijlage(n):

- Aanvullend reglement Gentbruggekouter (deel van de beslissing)
- Signalisatieplan Gentbrugge deel 1 dossier P-250968 (deel van de beslissing)
- Signalisatieplan Gentbrugge deel 2 dossier P-250968 (deel van de beslissing)

Beslissing

Beslist het volgende:

Artikel 1:

Heft op het aanvullend reglement van de politie op het wegverkeer betreffende de gemeenteweg Gentbruggekouter, goedgekeurd in zitting van 01 december 2022, van zodra het nieuwe reglement in werking treedt.

Artikel 2:

Stelt vast het bijgevoegd aanvullend reglement van de politie op het wegverkeer en het signalisatieplan betreffende de gemeenteweg Gentbruggekouter.

2023_CBS_11975 - Nieuw aanvullend reglement van de politie op het wegverkeer - gemeenteweg - Gentbruggekouter - nieuwe verkeersmaatregel

Aanvullend reglement van de politie op het wegverkeer - gemeenteweg – Gentbruggekouter

Vastgesteld in het College van Burgemeester en Schepenen van

Bekendgemaakt op

Geldig vanaf

Referentienummer

Reglement

Artikel 1

Op de Gentbruggekouter vanaf kruispunt met de Klokstraat tot het kruispunt met de Rodebeukendreef in de richting van Rodebeukendreef geldt verboden rijrichting voor iedere bestuurder; de maatregel geldt niet voor fietsers en bestuurders van speed pedelecs. In de tegenovergestelde richting geldt toegelaten rijrichting op de openbare weg met eenrichtingsverkeer; fietsers en bestuurders van speed pedelecs mogen in de twee richtingen rijden.

Dit wordt aangeduid door verkeerstekens:

- C1
- M11
- F19
- M17

Artikel 2

Op de Gentbruggekouter vanaf het kerkhof tegenover huisnummer 14 in de richting van de Nijverheidskaai geldt de toegang is verboden voor bestuurders van motorvoertuigen met meer dan twee wielen en van motorfietsen met zijspan; de toegang is verboden voor bestuurders van motorfietsen; de maatregel geldt niet voor bestuurders met een toelating.

Dit wordt aangeduid door verkeerstekens:

- C5
- C7
- GIV

Artikel 3

Op de Gentbruggekouter vanaf het kerkhof tegenover huisnummer 14 in de richting van de Nijverheidskaai, behalve voor bestuurders met toelating, geldt de toegang is verboden voor bestuurders van bromfietsen.

Dit wordt aangeduid door verkeerstekens:

- C9

Artikel 4

op de Gentbruggekouter van huisnummer 24 tot huisnummer 28 aan de kant van de pare huisnummers geldt het parkeren is verboden; het begin van de parkeerreglementering wordt aangeduid; het einde van de parkeerreglementering wordt aangeduid.

Dit wordt aangeduid door verkeerstekens:

- E1

- GXa
- GXb

Artikel 5

Op de Gentbruggekouter van het kruispunt van Emiel Claeyslaan tot het kruispunt van de Jules van Biesbroeckstraat aan de kant van de onpare huisnummers geldt het parkeren is verboden; het begin van de parkeerreglementering wordt aangeduid; de parkeerreglementering geldt over een afstand van meer dan 300 meter; het einde van de parkeerreglementering wordt aangeduid. Dit wordt aangeduid door verkeerstekens:

- E1
- GXa
- GXd
- GXb

Artikel 6

Op de Gentbruggekouter ter hoogte van huisnummer 14-16 geldt het parkeren is toegelaten; het parkeren is voorbehouden voor de voertuigen die gebruikt worden door personen met een handicap ; de parkeerreglementering geldt over een afstand van 6 m.

Dit wordt aangeduid door verkeerstekens:

- E9a
- GVIIId
- GXc

Artikel 7

Op de Gentbruggekouter van huisnummer 66 tot Oudekouter in beide richtingen geldt de weg wordt voorbehouden voor het verkeer van voetgangers, fietsers en bestuurders van speed pedelecs . Het begin van de voorbehouden weg wordt aangeduid; ook het einde van de voorbehouden weg wordt aangeduid.

Dit wordt aangeduid door verkeerstekens:

- F99a
- F101a

Artikel 8

Op de fietsdoorsteek vanaf Gentbruggekouter tussen huisnummer 14 en 16, richting Meidoorndreef over een lengte van 20m meter geldt het is iedere bestuurder verboden de doorlopende streep te overschrijden, alsook links van de streep te rijden wanneer deze de twee rijrichtingen scheidt.

Dit wordt aangeduid door verkeerstekens:

- WM72.2

Artikel 9

Op de Gentbruggekouter tegenover huisnummer 8 geldt het parkeren op de rijbaan is verboden.

Dit wordt aangeduid door verkeerstekens:

- WM75.1.2

Artikel 10

Op de fietsdoorsteek vanaf Gentbruggekouter tussen huisnummer 14 en 16, richting Meidoorndreef over een lengte van 20m meter geldt voetgangers moeten de oversteekplaats volgen om de rijbaan over te steken.

Dit wordt aangeduid door verkeerstekens:

- **WM76.3**

Artikel 11

Op de Gentbruggekouter ter hoogte van huisnummer 14, aan de fietsdoorstreek geldt bestuurders mogen niet rijden, stilstaan of parkeren op de markeringen van de verkeersgeleider of het verdrijvingsvlak.

Dit wordt aangeduid door verkeerstekens:

- **WM77.4**

Artikel 12


Op de Gentbruggekouter ter hoogte van huisnummer 5 van de Jules Van Biesbroeckstraat; op de Gentbruggekouter van huisnummer 160 tot huisnummer 172 geldt voertuigen moeten parkeren binnen de afgebakende plaatsen.

Dit wordt aangeduid door verkeerstekens:

- **WM77.5**


(einde reglement)



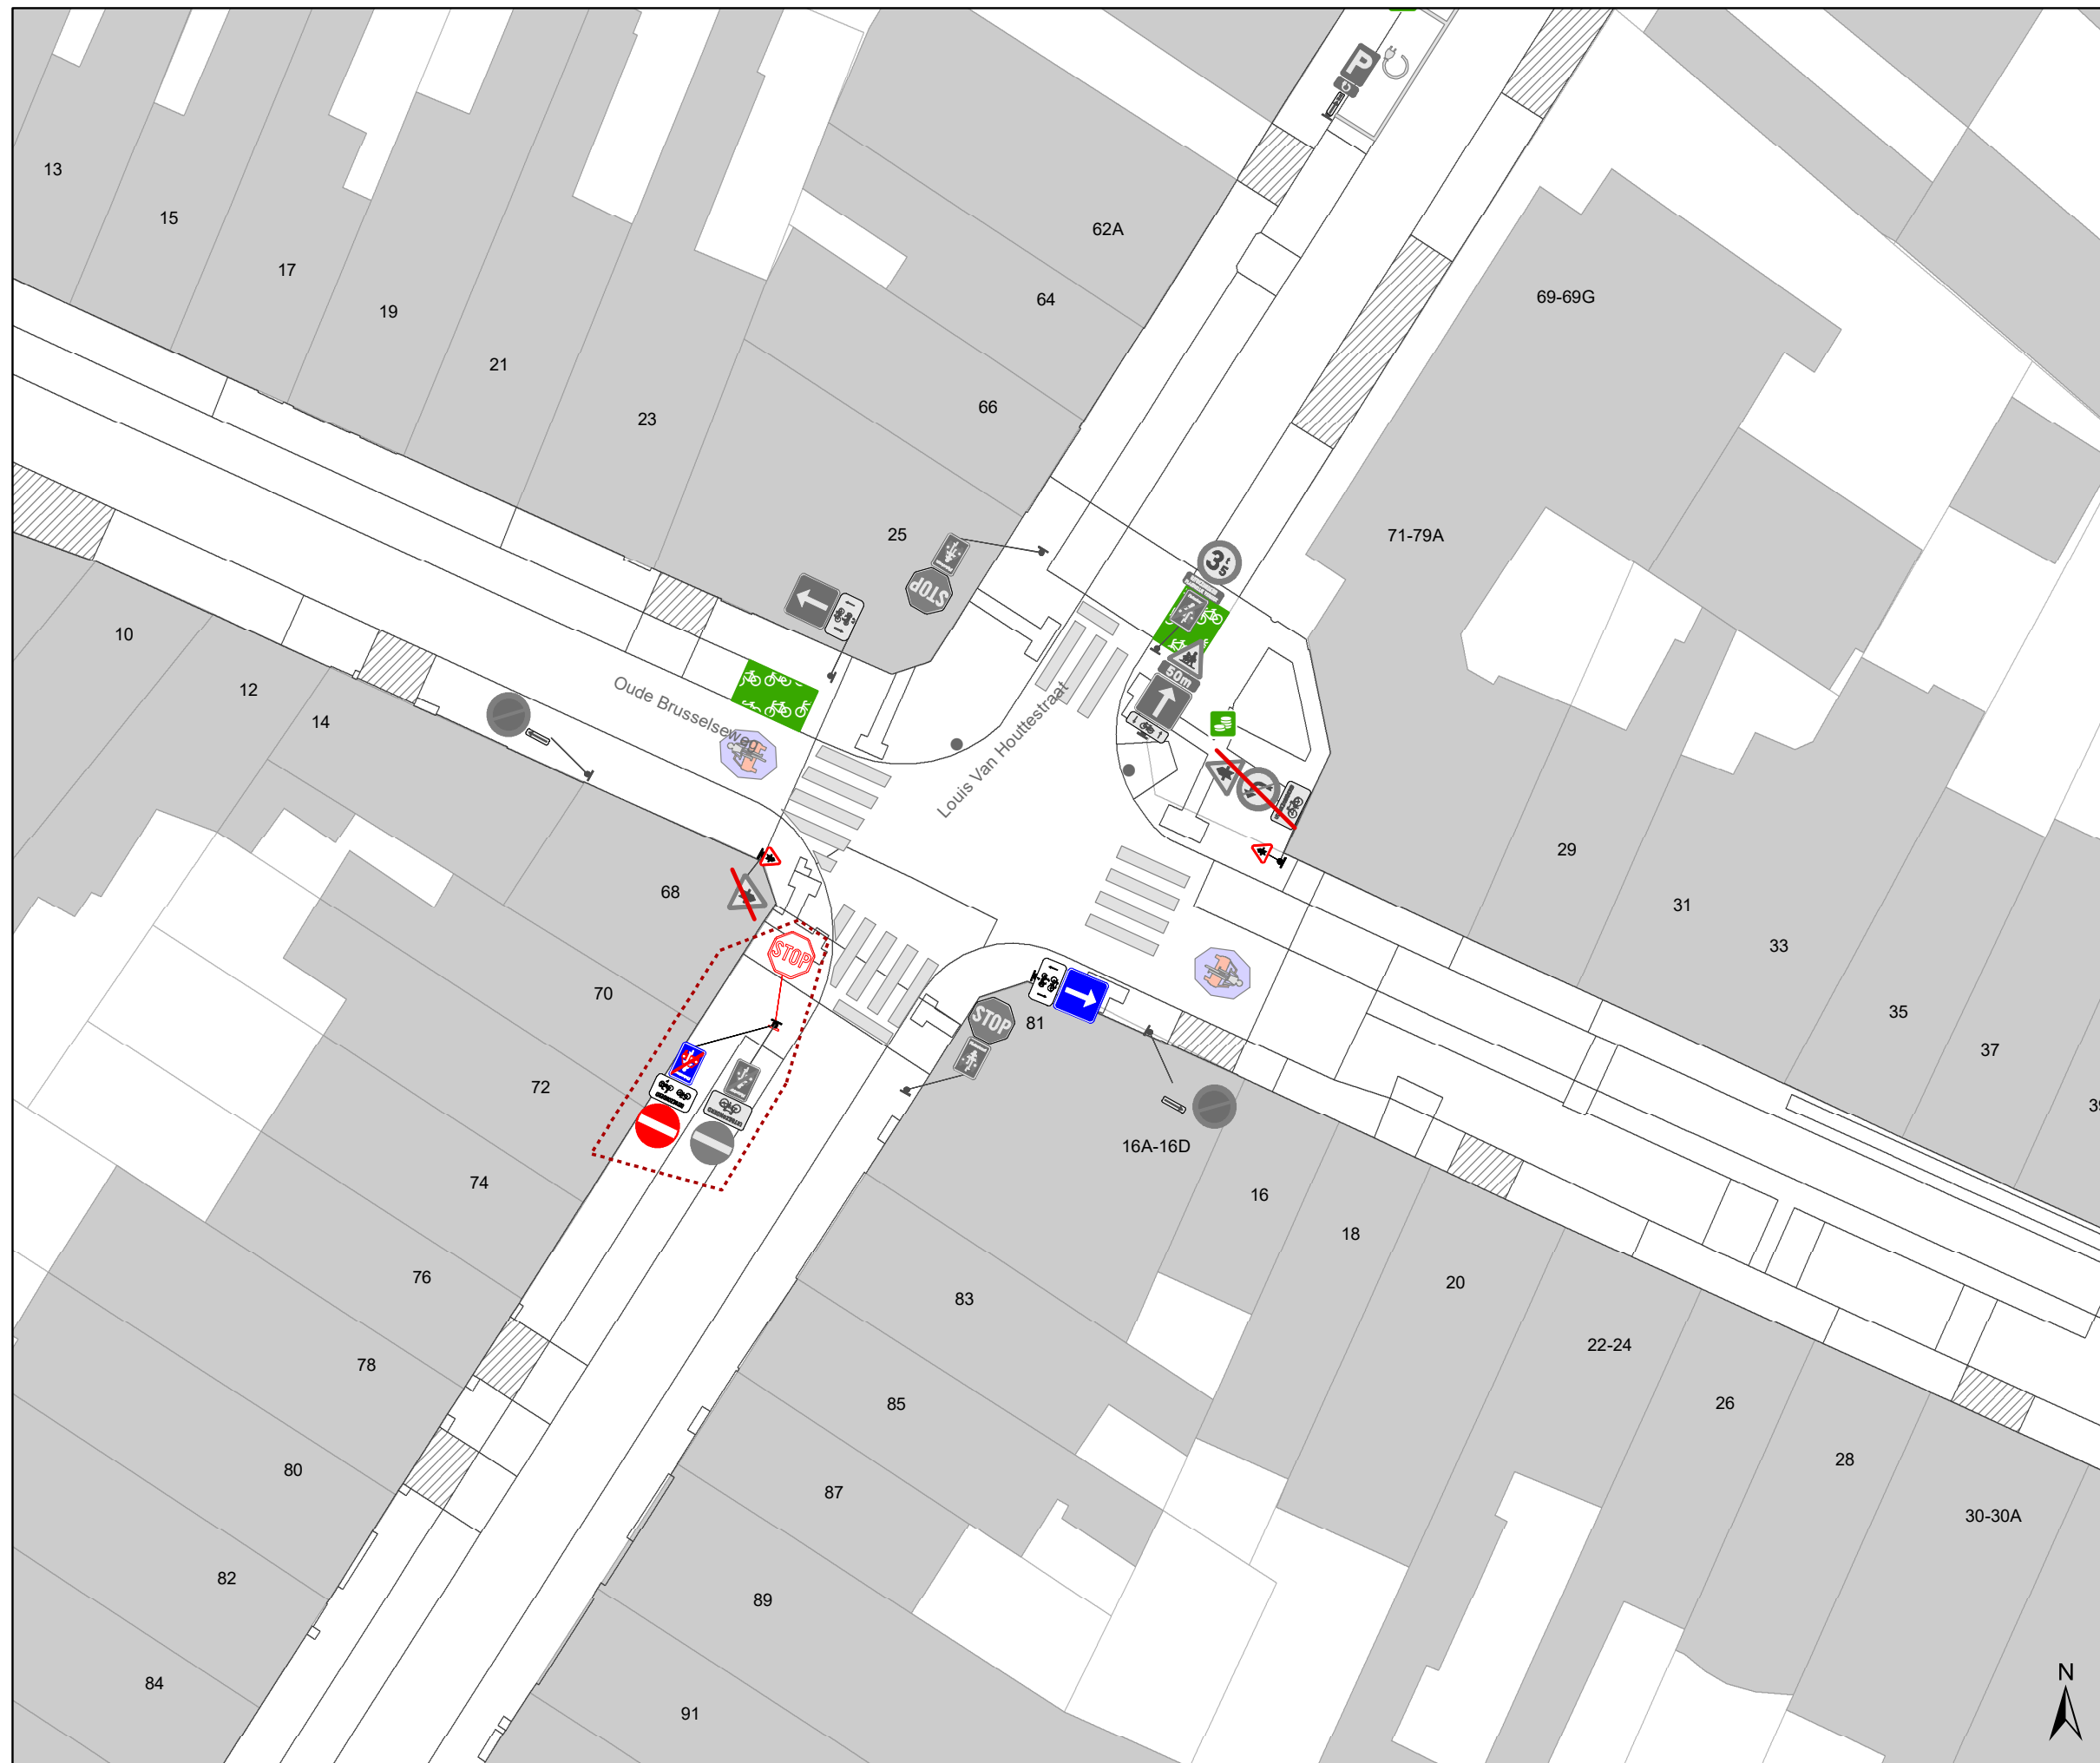

Legende

-  Bestaande verkeersborden
-  Geplande verkeersborden
-  Te verwijderen verkeersborden
-  Bestaande wegmarkeringen
-  Geplande wegmarkeringen
-  Te verwijderen wegmarkeringen
-  Ander gepland dossier (in voorbereiding bij MOBBED)
-  Ander gepland dossier (ter uitvoering bij DWBW)
-  Gepland paaltje

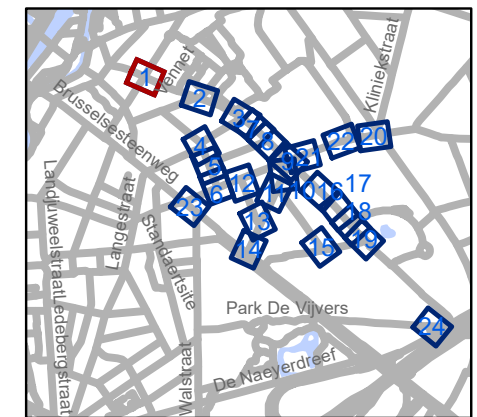


gent: Mobiliteitsbedrijf stad Gent
Verkeerstechnische taken

**Gentbrugge
Deel 1**


Dossiernummer P-250968

DATUM	SCHAAL	PLAN	P FORMAAT
6/12/2023	1/250	1/24	A3

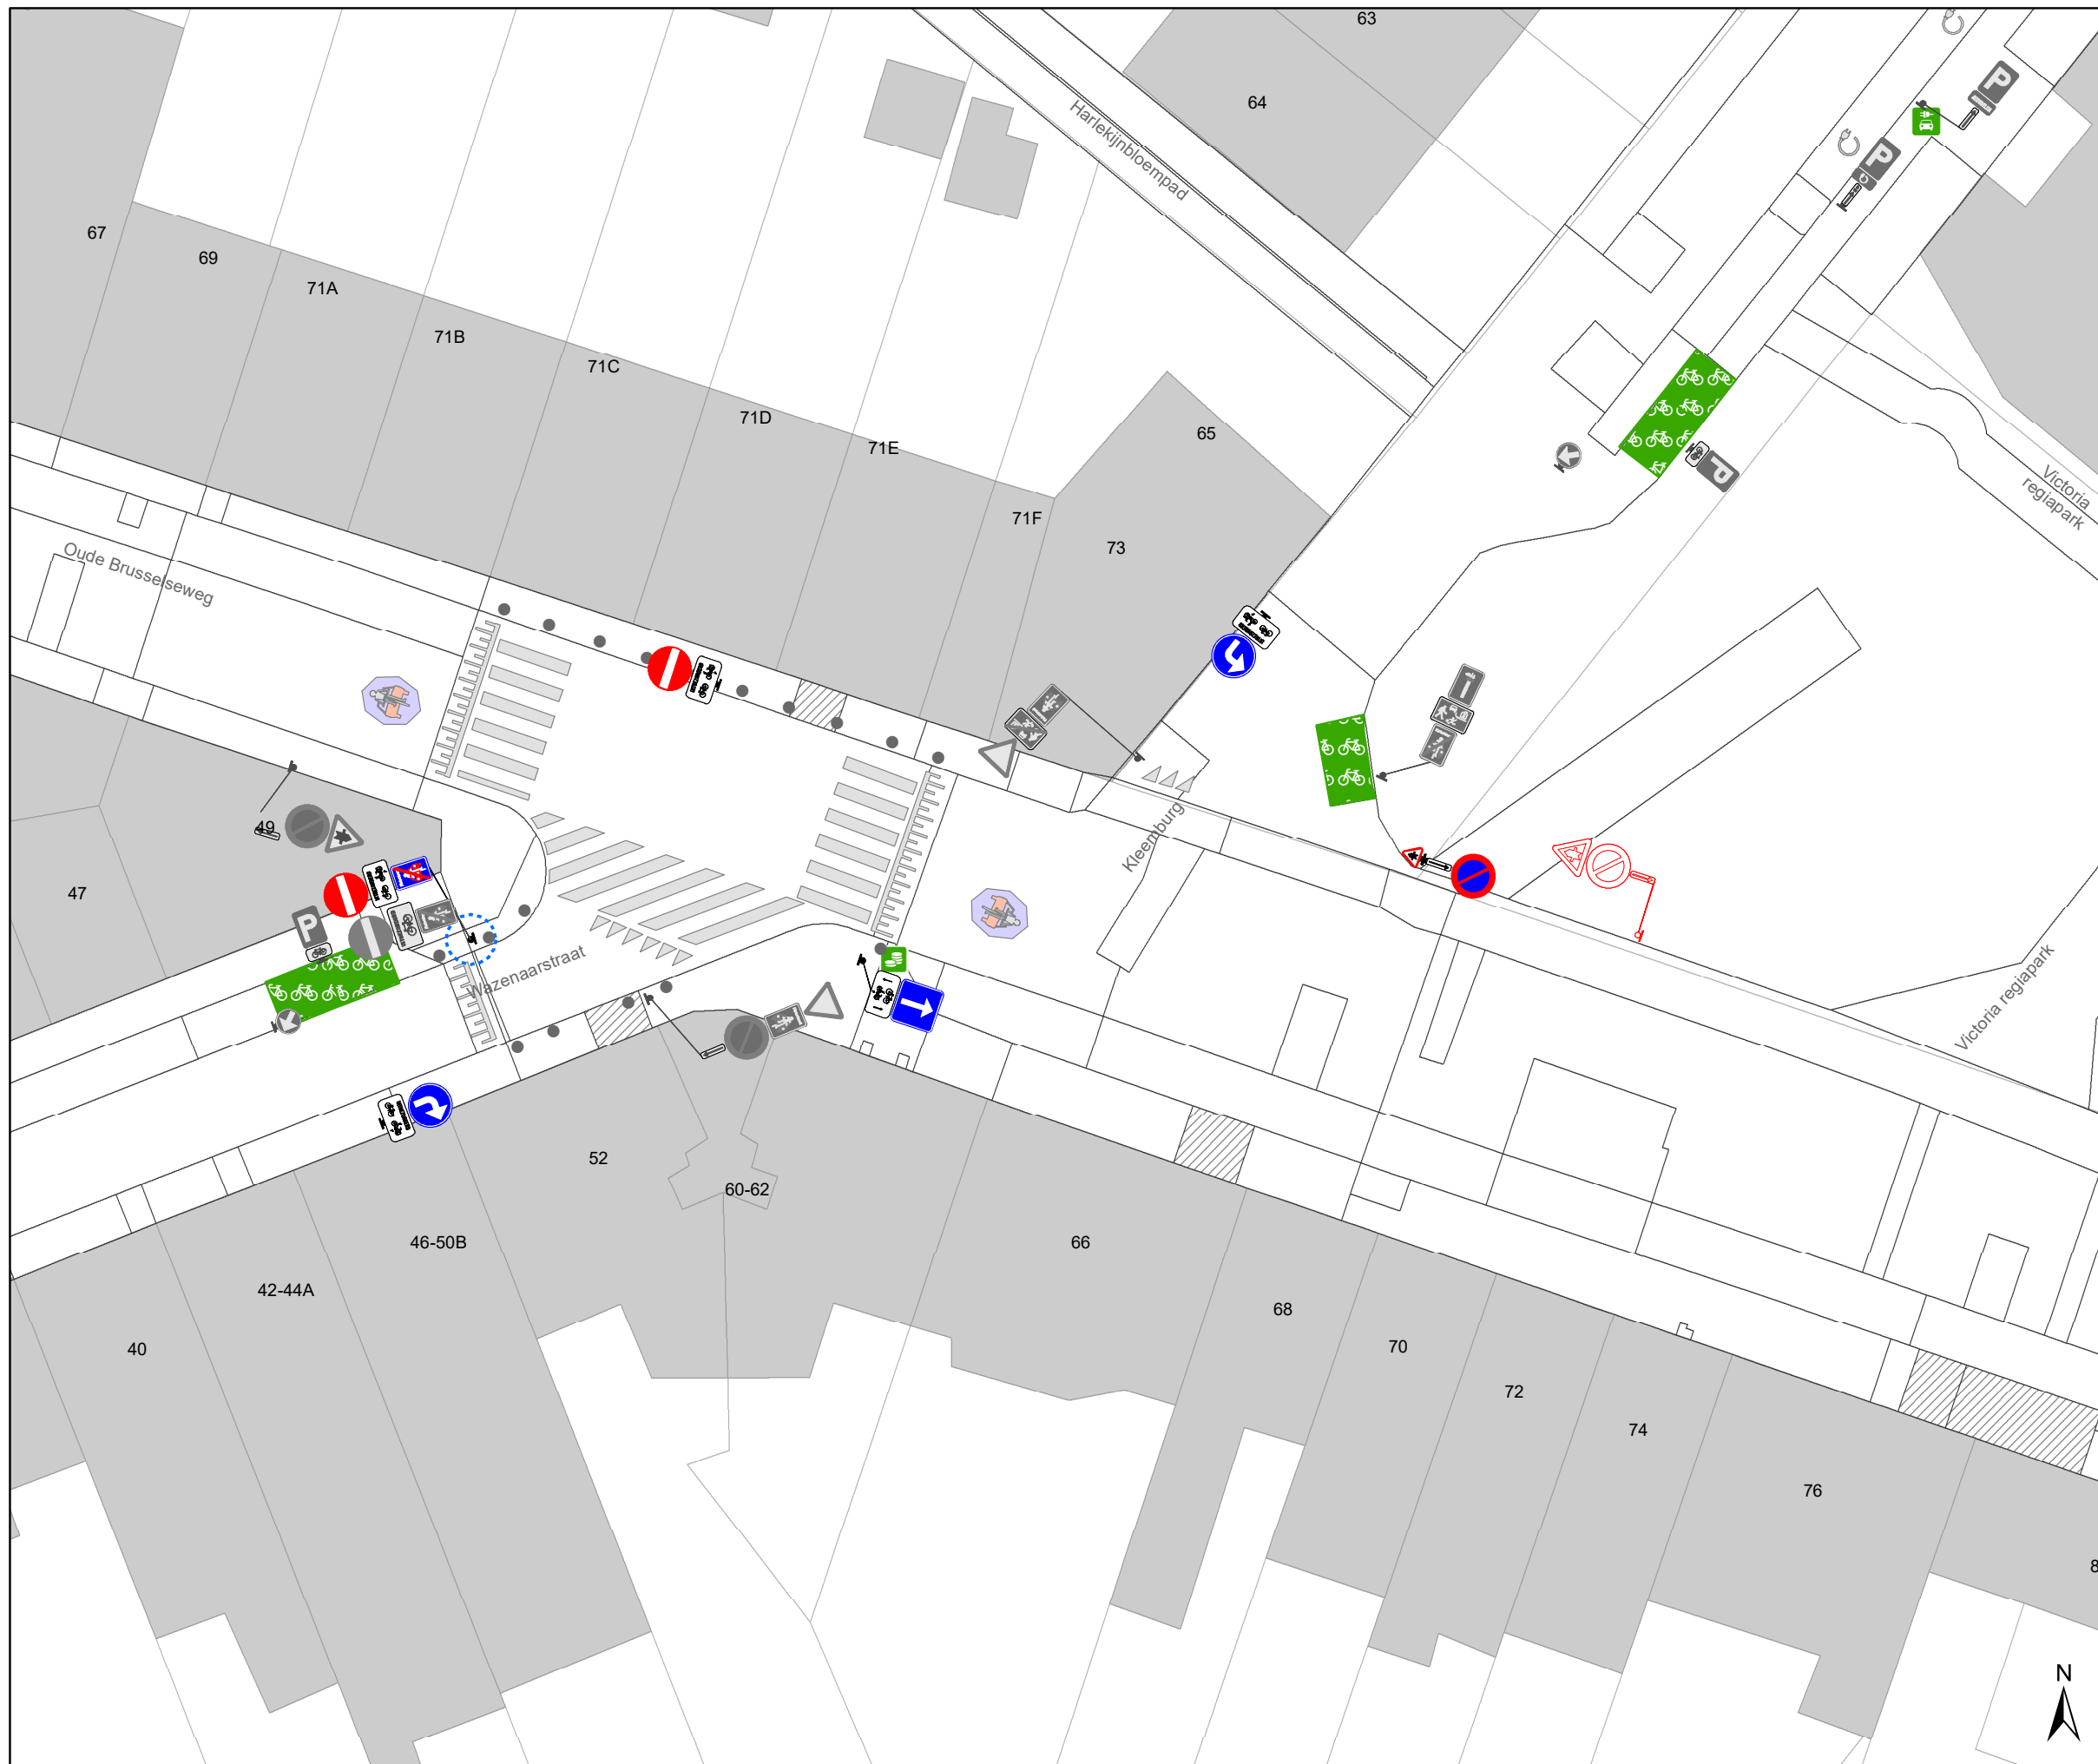

Legende

-  Bestaande verkeersborden
-  Geplande verkeersborden
-  Te verwijderen verkeersborden
-  Bestaande wegmarkeringen
-  Geplande wegmarkeringen
-  Te verwijderen wegmarkeringen
-  Ander gepland dossier (in voorbereiding bij MOBBED)
-  Ander gepland dossier (ter uitvoering bij DWBW)
-  Gepland paaltje

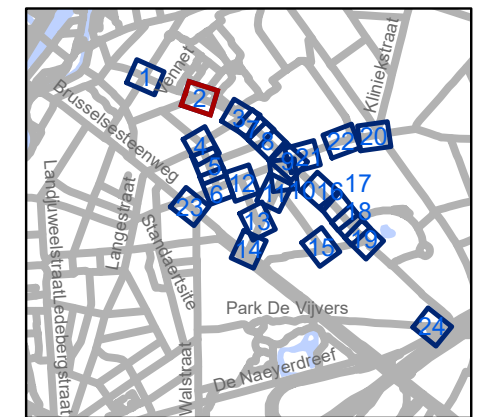


gent: Mobiliteitsbedrijf stad Gent
Verkeerstechnische taken

**Gentbrugge
Deel 1**


Dossiernummer P-250968

DATUM	SCHAAL	PLAN	P FORMAAT
6/12/2023	1/250	2/24	A3

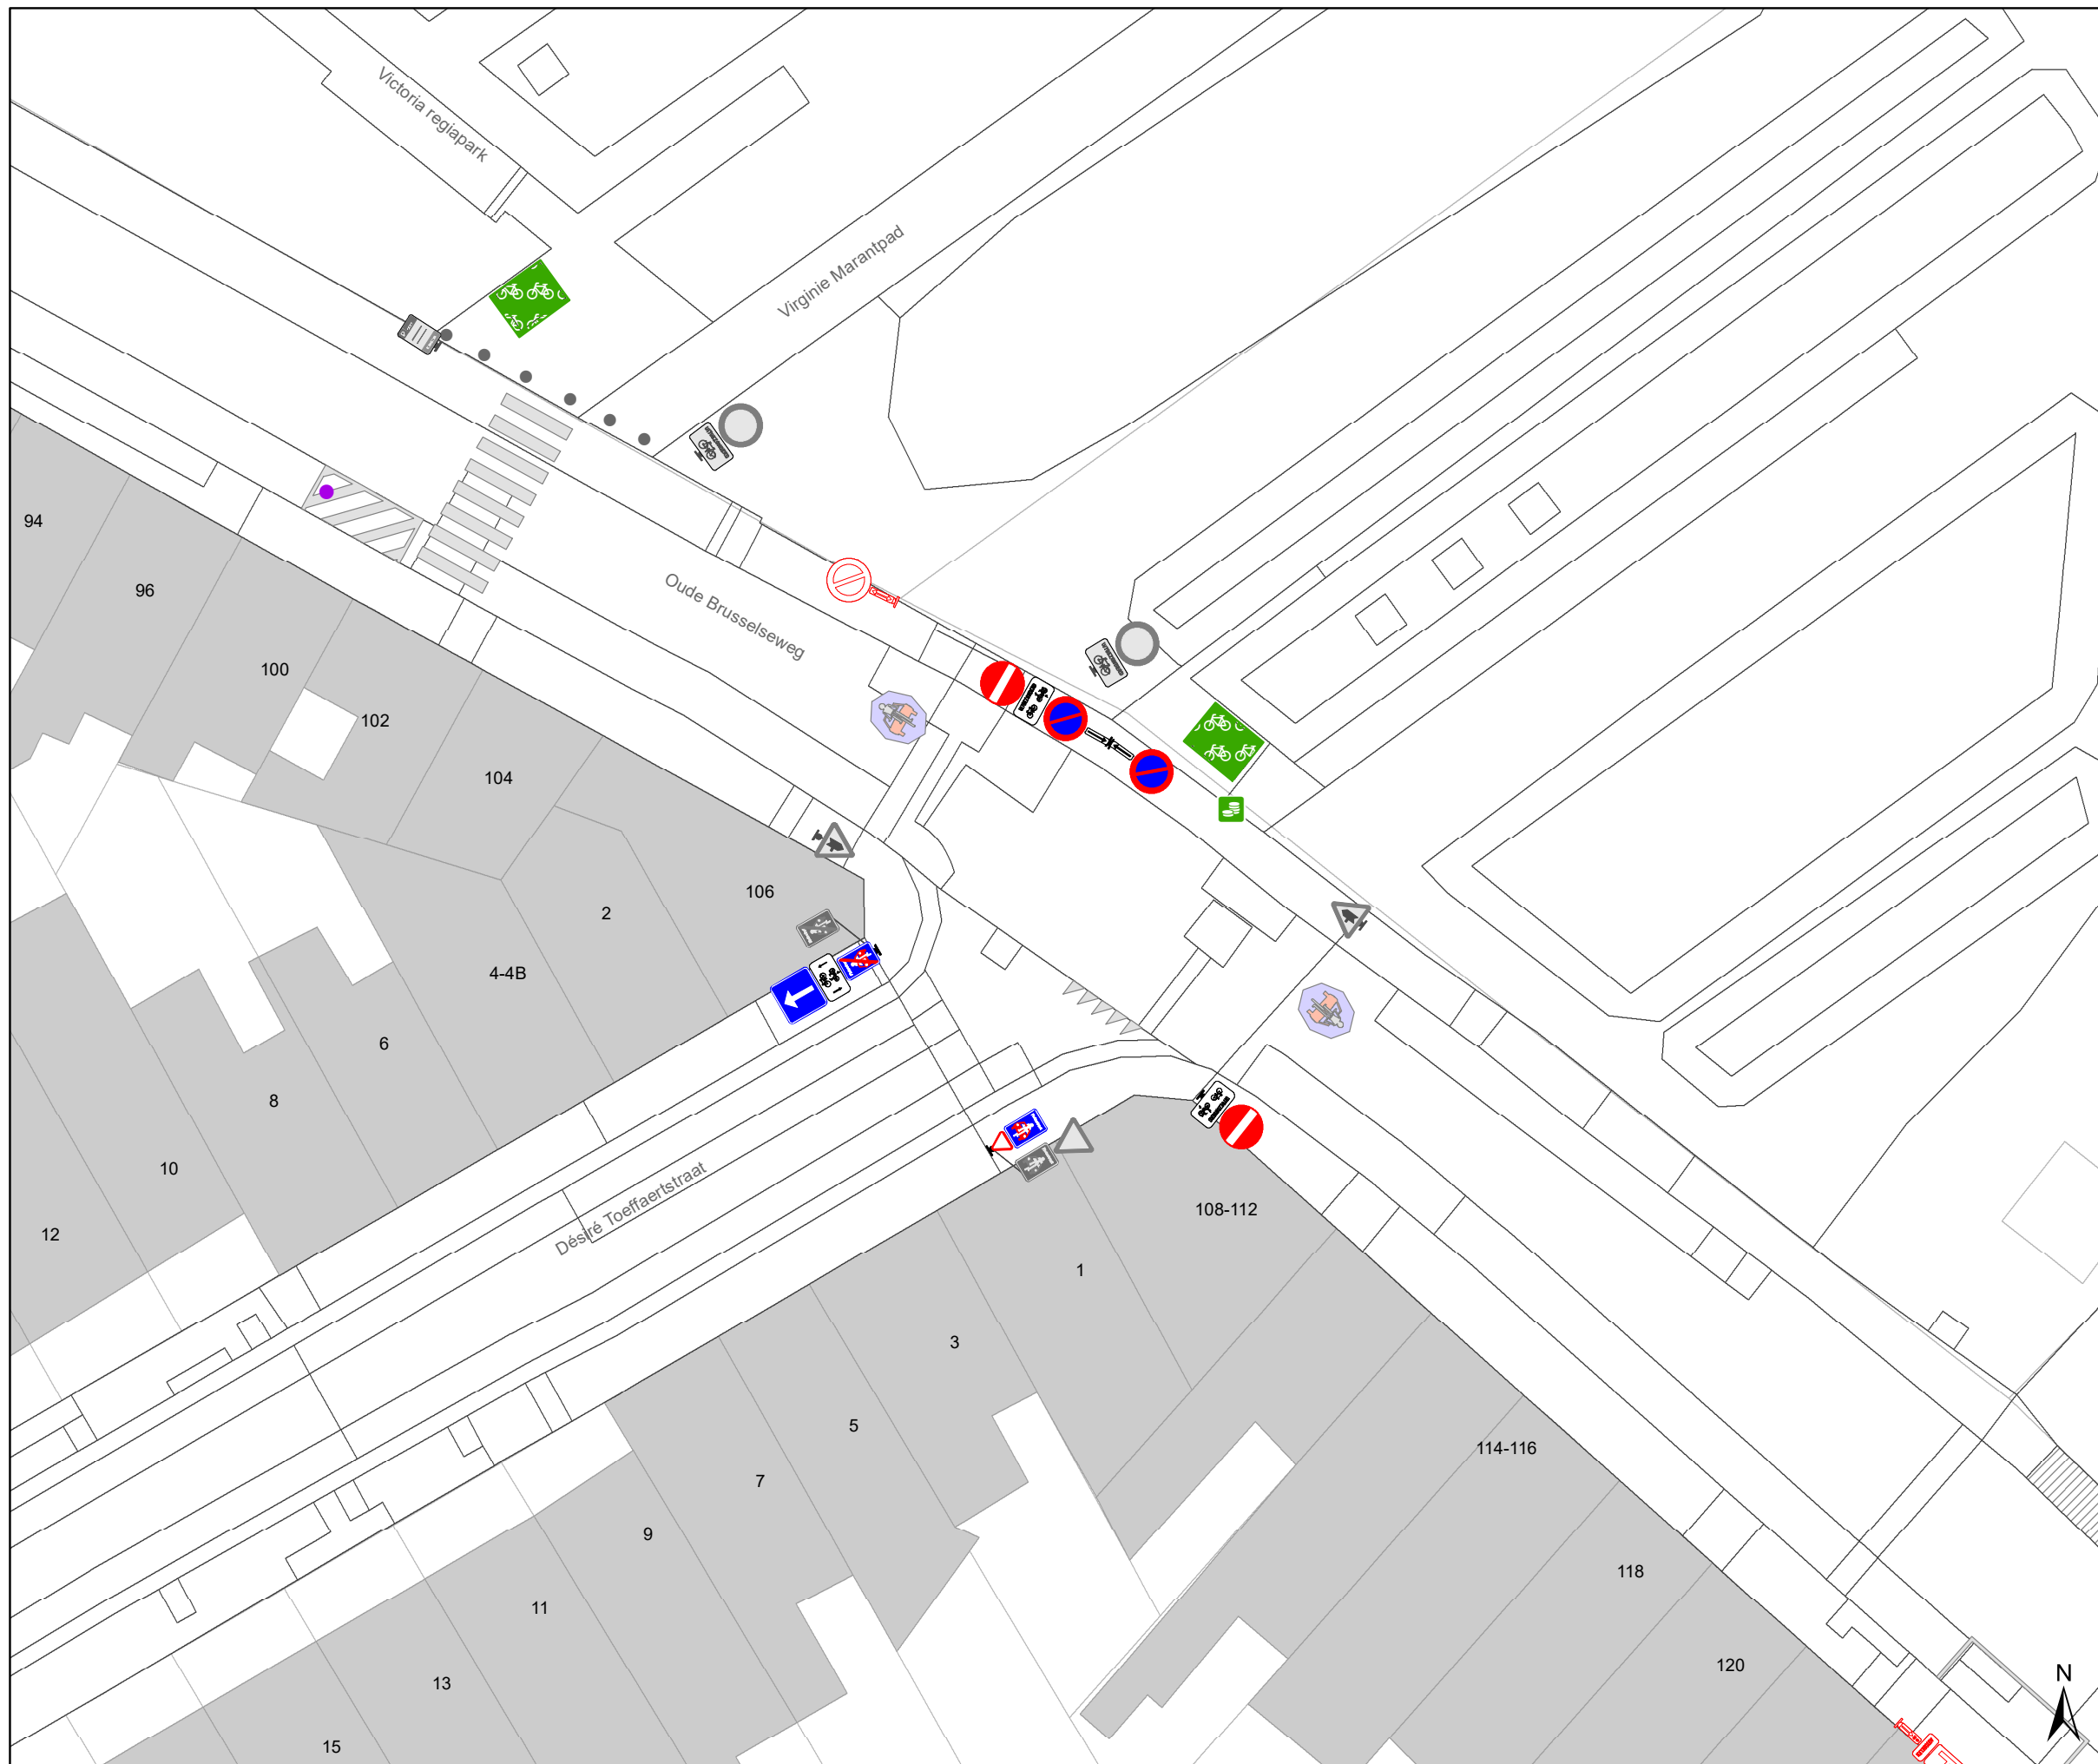

Legende

-  Bestaande verkeersborden
-  Geplande verkeersborden
-  Te verwijderen verkeersborden
-  Bestaande wegmarkeringen
-  Geplande wegmarkeringen
-  Te verwijderen wegmarkeringen
-  Ander gepland dossier (in voorbereiding bij MOBBED)
-  Ander gepland dossier (ter uitvoering bij DWBW)
-  Gepland paaltje

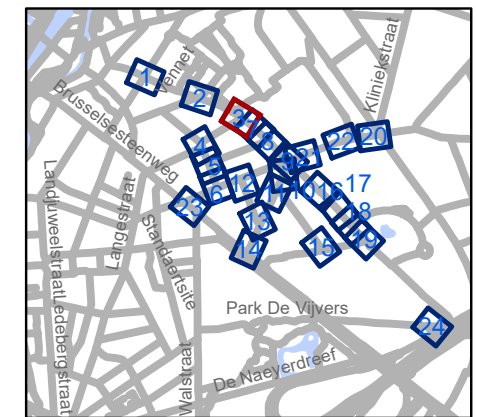


gent: Mobiliteitsbedrijf stad Gent
Verkeerstechnische taken

**Gentbrugge
Deel 1**


Dossiernummer P-250968

DATUM	SCHAAL	PLAN	P FORMAAT
6/12/2023	1/250	3/24	A3

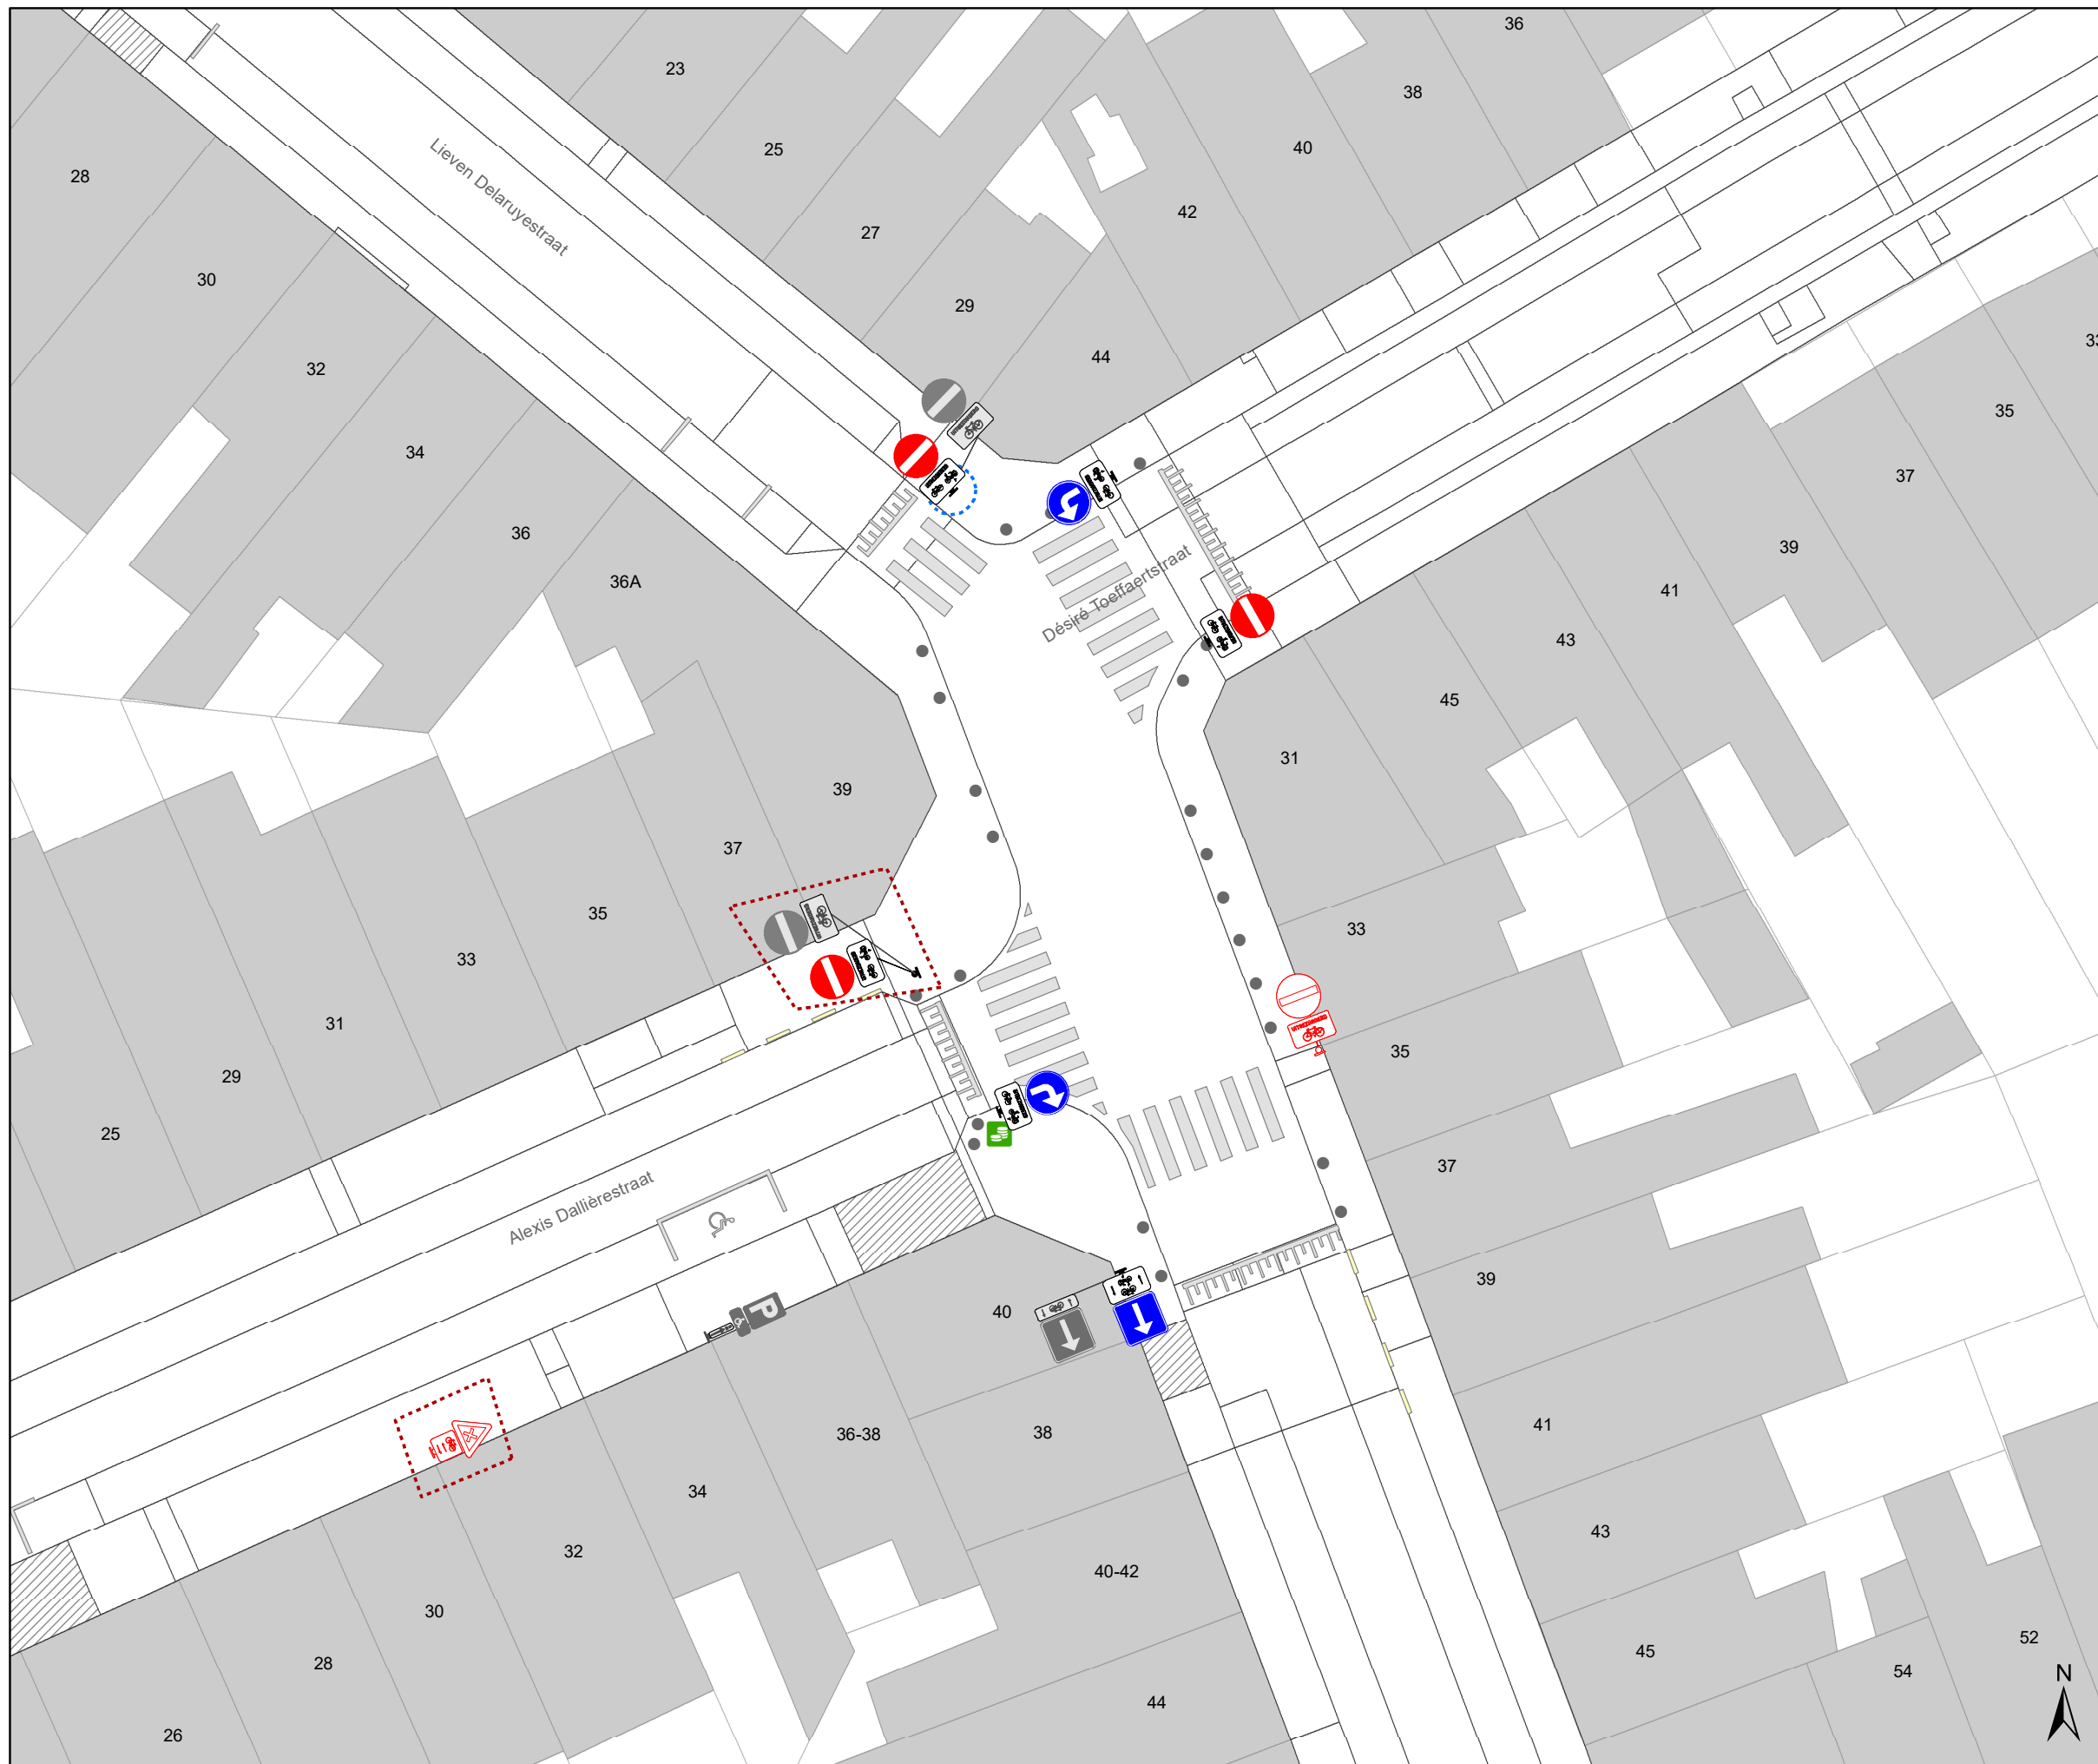

Legende

-  Bestaande verkeersborden
-  Geplande verkeersborden
-  Te verwijderen verkeersborden
-  Bestaande wegmarkeringen
-  Geplande wegmarkeringen
-  Te verwijderen wegmarkeringen
-  Ander gepland dossier (in voorbereiding bij MOBBED)
-  Ander gepland dossier (ter uitvoering bij DWBW)
-  Gepland paaltje

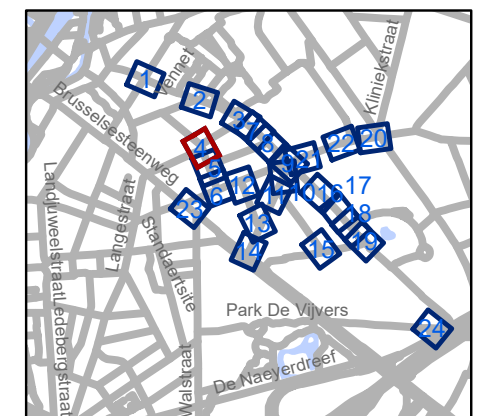


gent: Mobiliteitsbedrijf stad Gent
Verkeerstechnische taken

Gentbrugge Deel 1


Dossiernummer P-250968

DATUM	SCHAAL	PLAN	P FORMAAT
6/12/2023	1/250	4/24	A3

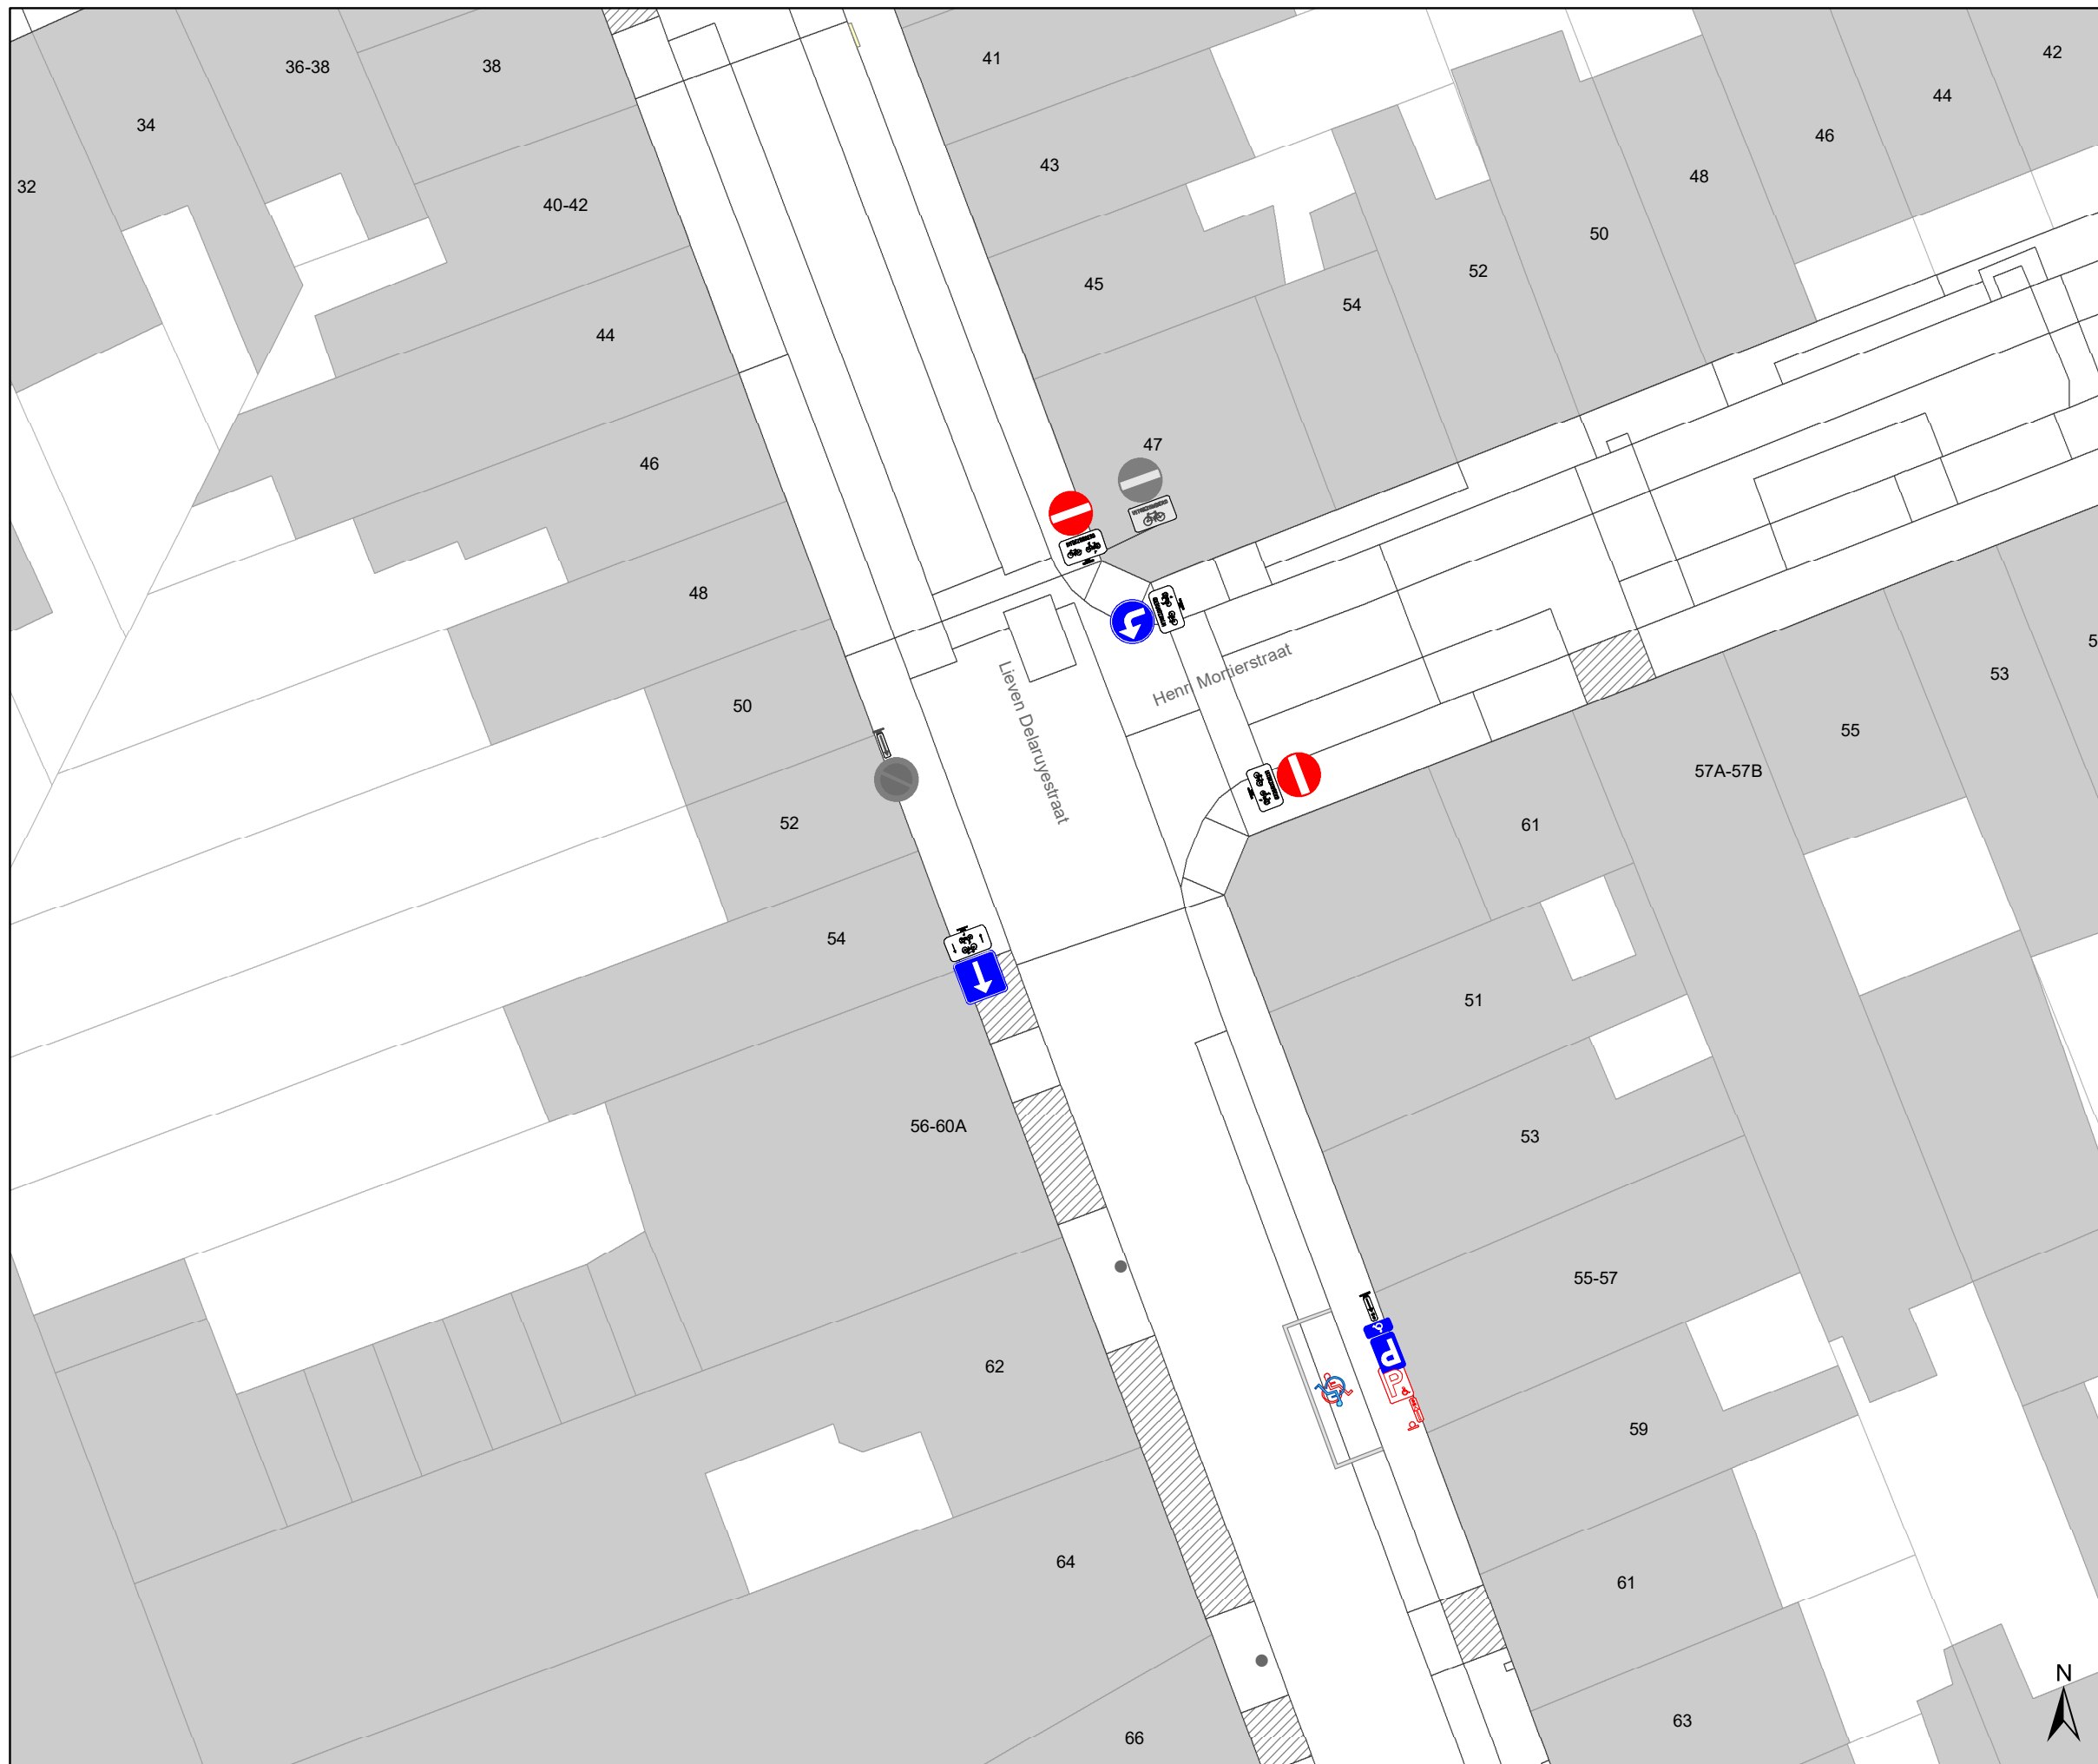

Legende

-  Bestaande verkeersborden
-  Geplande verkeersborden
-  Te verwijderen verkeersborden
-  Bestaande wegmarkeringen
-  Geplande wegmarkeringen
-  Te verwijderen wegmarkeringen
-  Ander gepland dossier (in voorbereiding bij MOBBED)
-  Ander gepland dossier (ter uitvoering bij DWBW)
-  Gepland paaltje

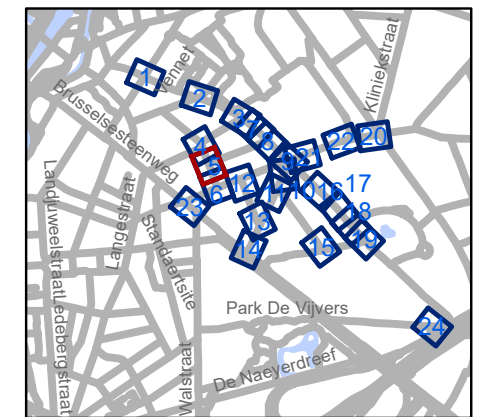


gent: Mobiliteitsbedrijf stad Gent
Verkeerstechnische taken

**Gentbrugge
Deel 1**


Dossiernummer P-250968

DATUM	SCHAAL	PLAN	P FORMAAT
6/12/2023	1/250	5/24	A3

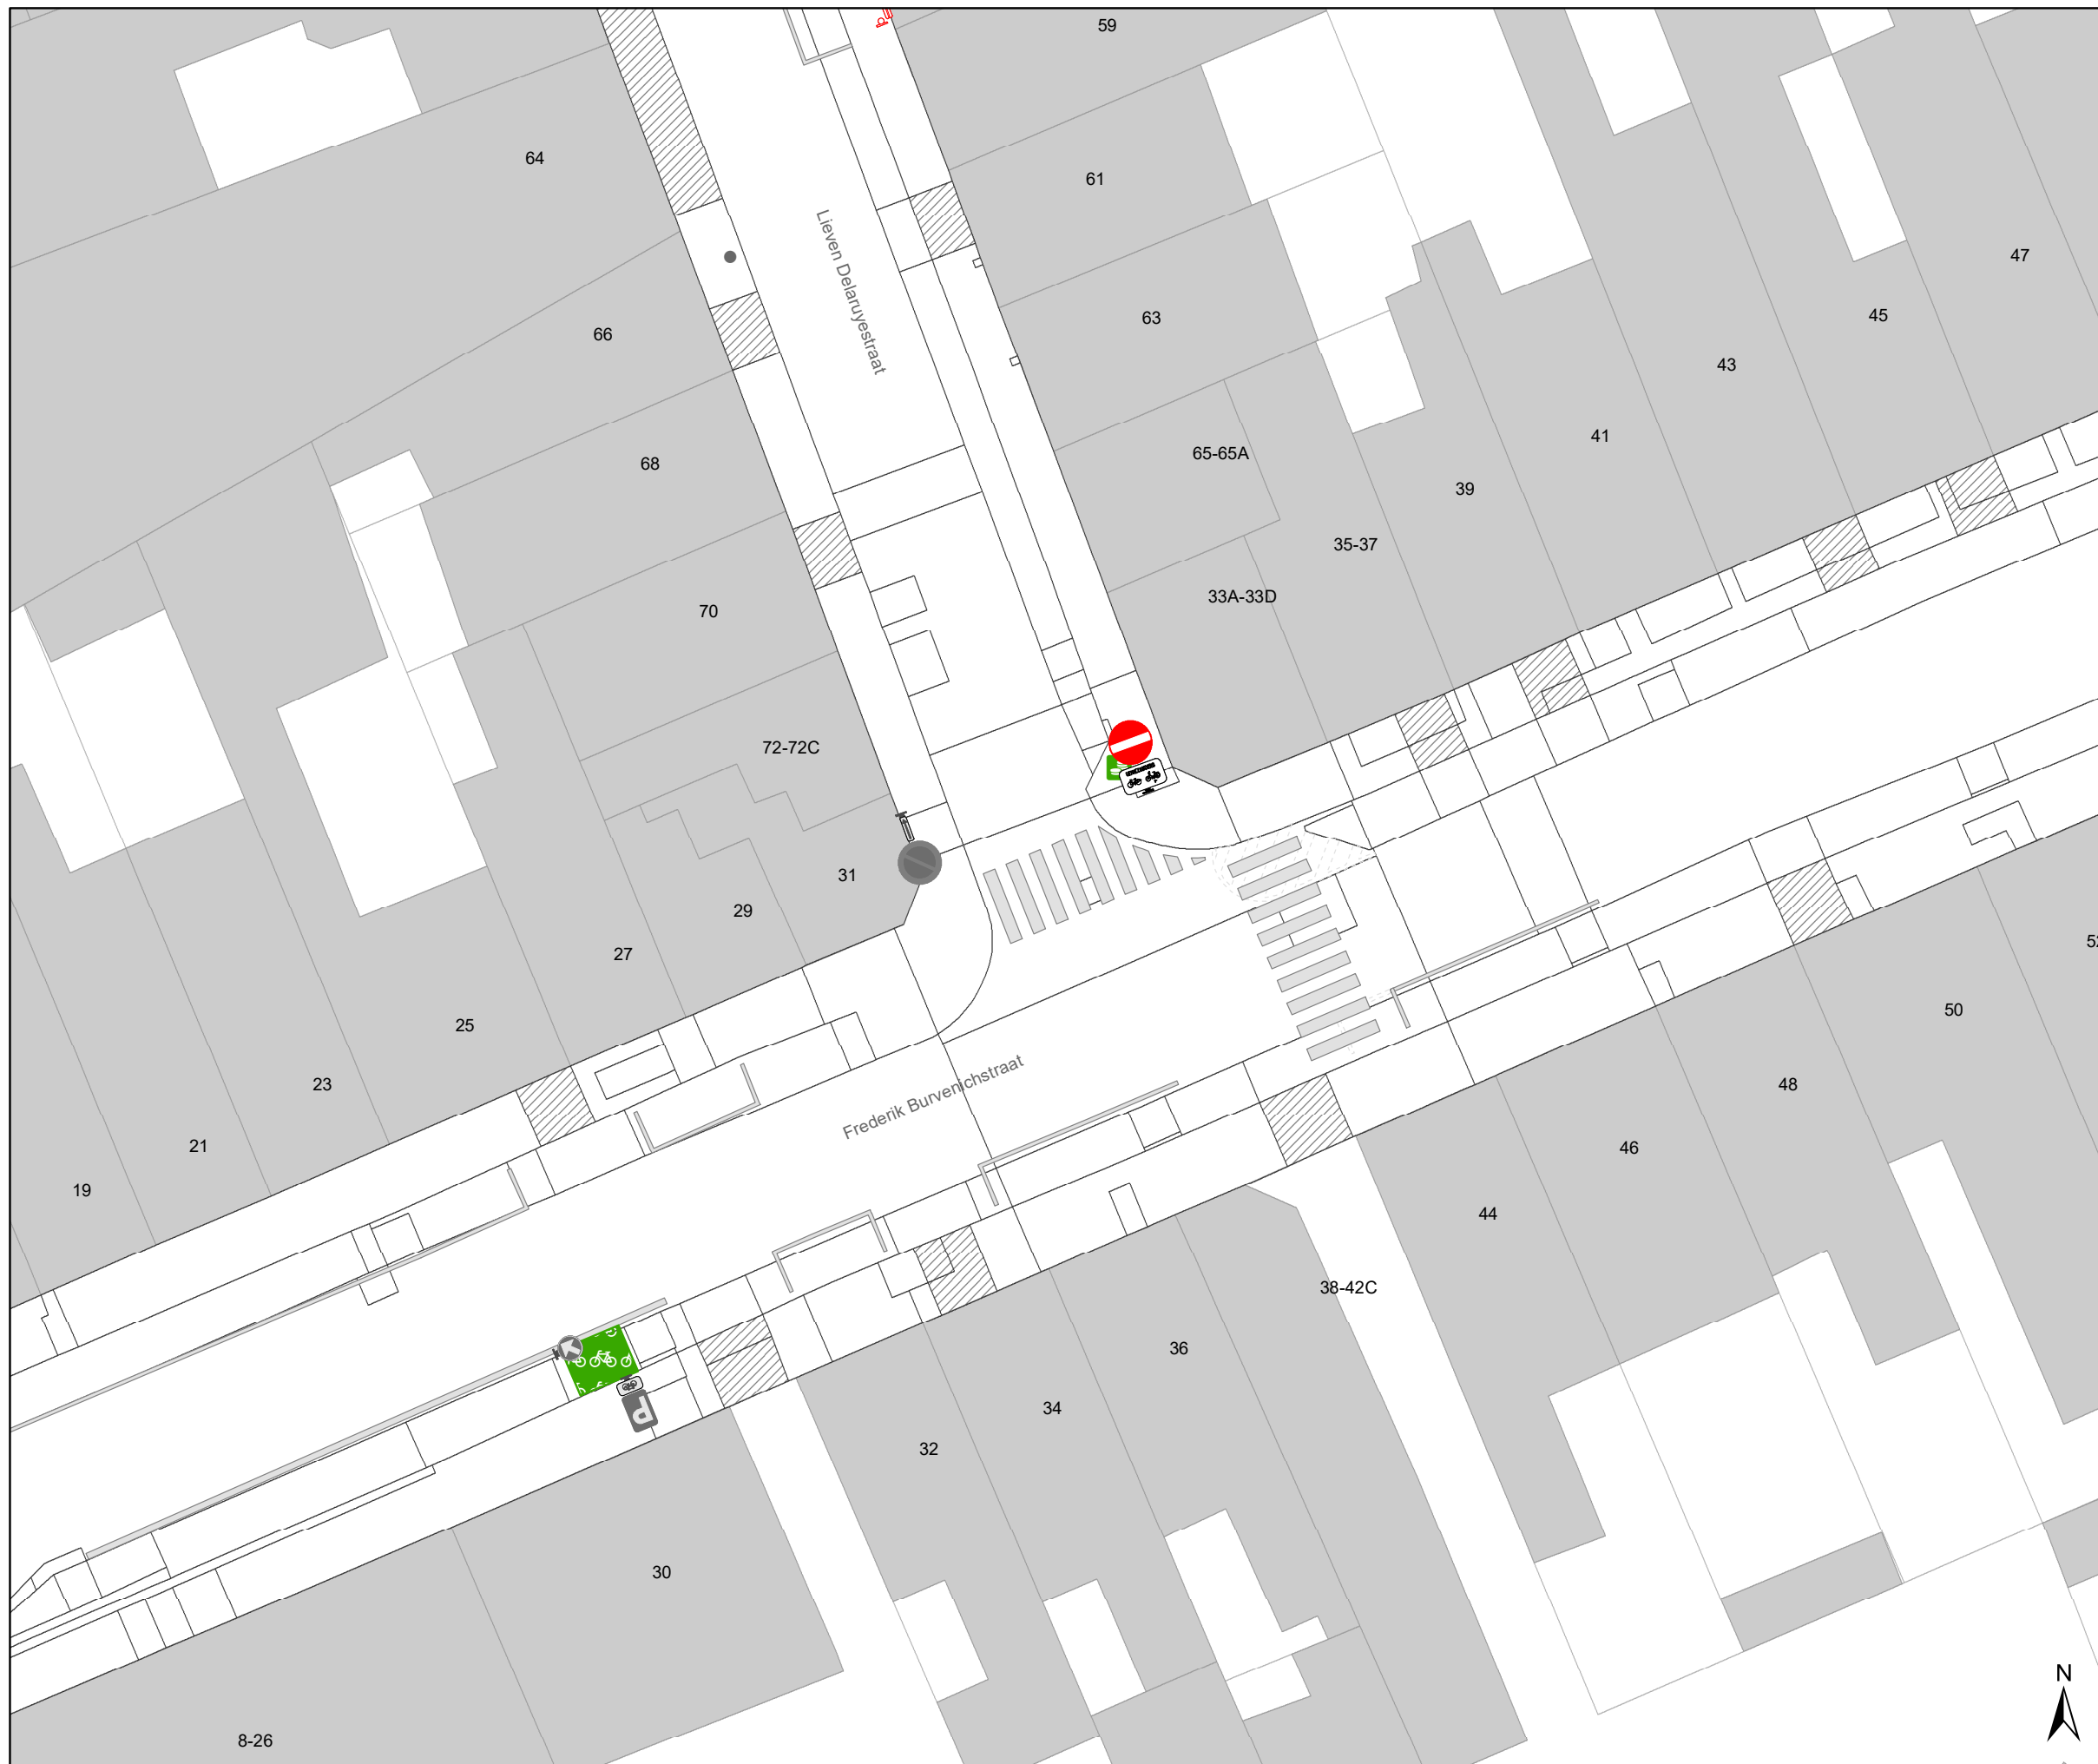

Legende

-  Bestaande verkeersborden
-  Geplande verkeersborden
-  Te verwijderen verkeersborden
-  Bestaande wegmarkeringen
-  Geplande wegmarkeringen
-  Te verwijderen wegmarkeringen
-  Ander gepland dossier (in voorbereiding bij MOBBED)
-  Ander gepland dossier (ter uitvoering bij DWBW)
-  Gepland paaltje

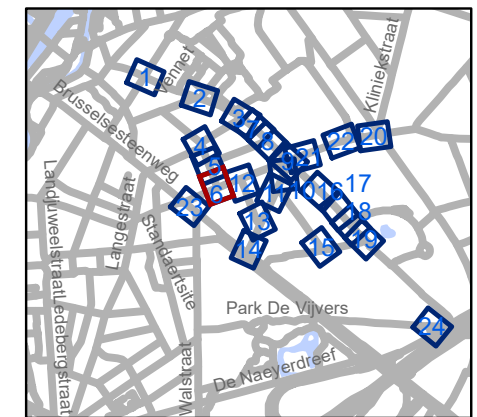

gent: Mobiliteitsbedrijf stad Gent
Verkeerstechnische taken


**Gentbrugge
Deel 1**

Dossiernummer P-250968

DATUM	SCHAAL	PLAN	P FORMAAT
6/12/2023	1/250	6/24	A3




8-26

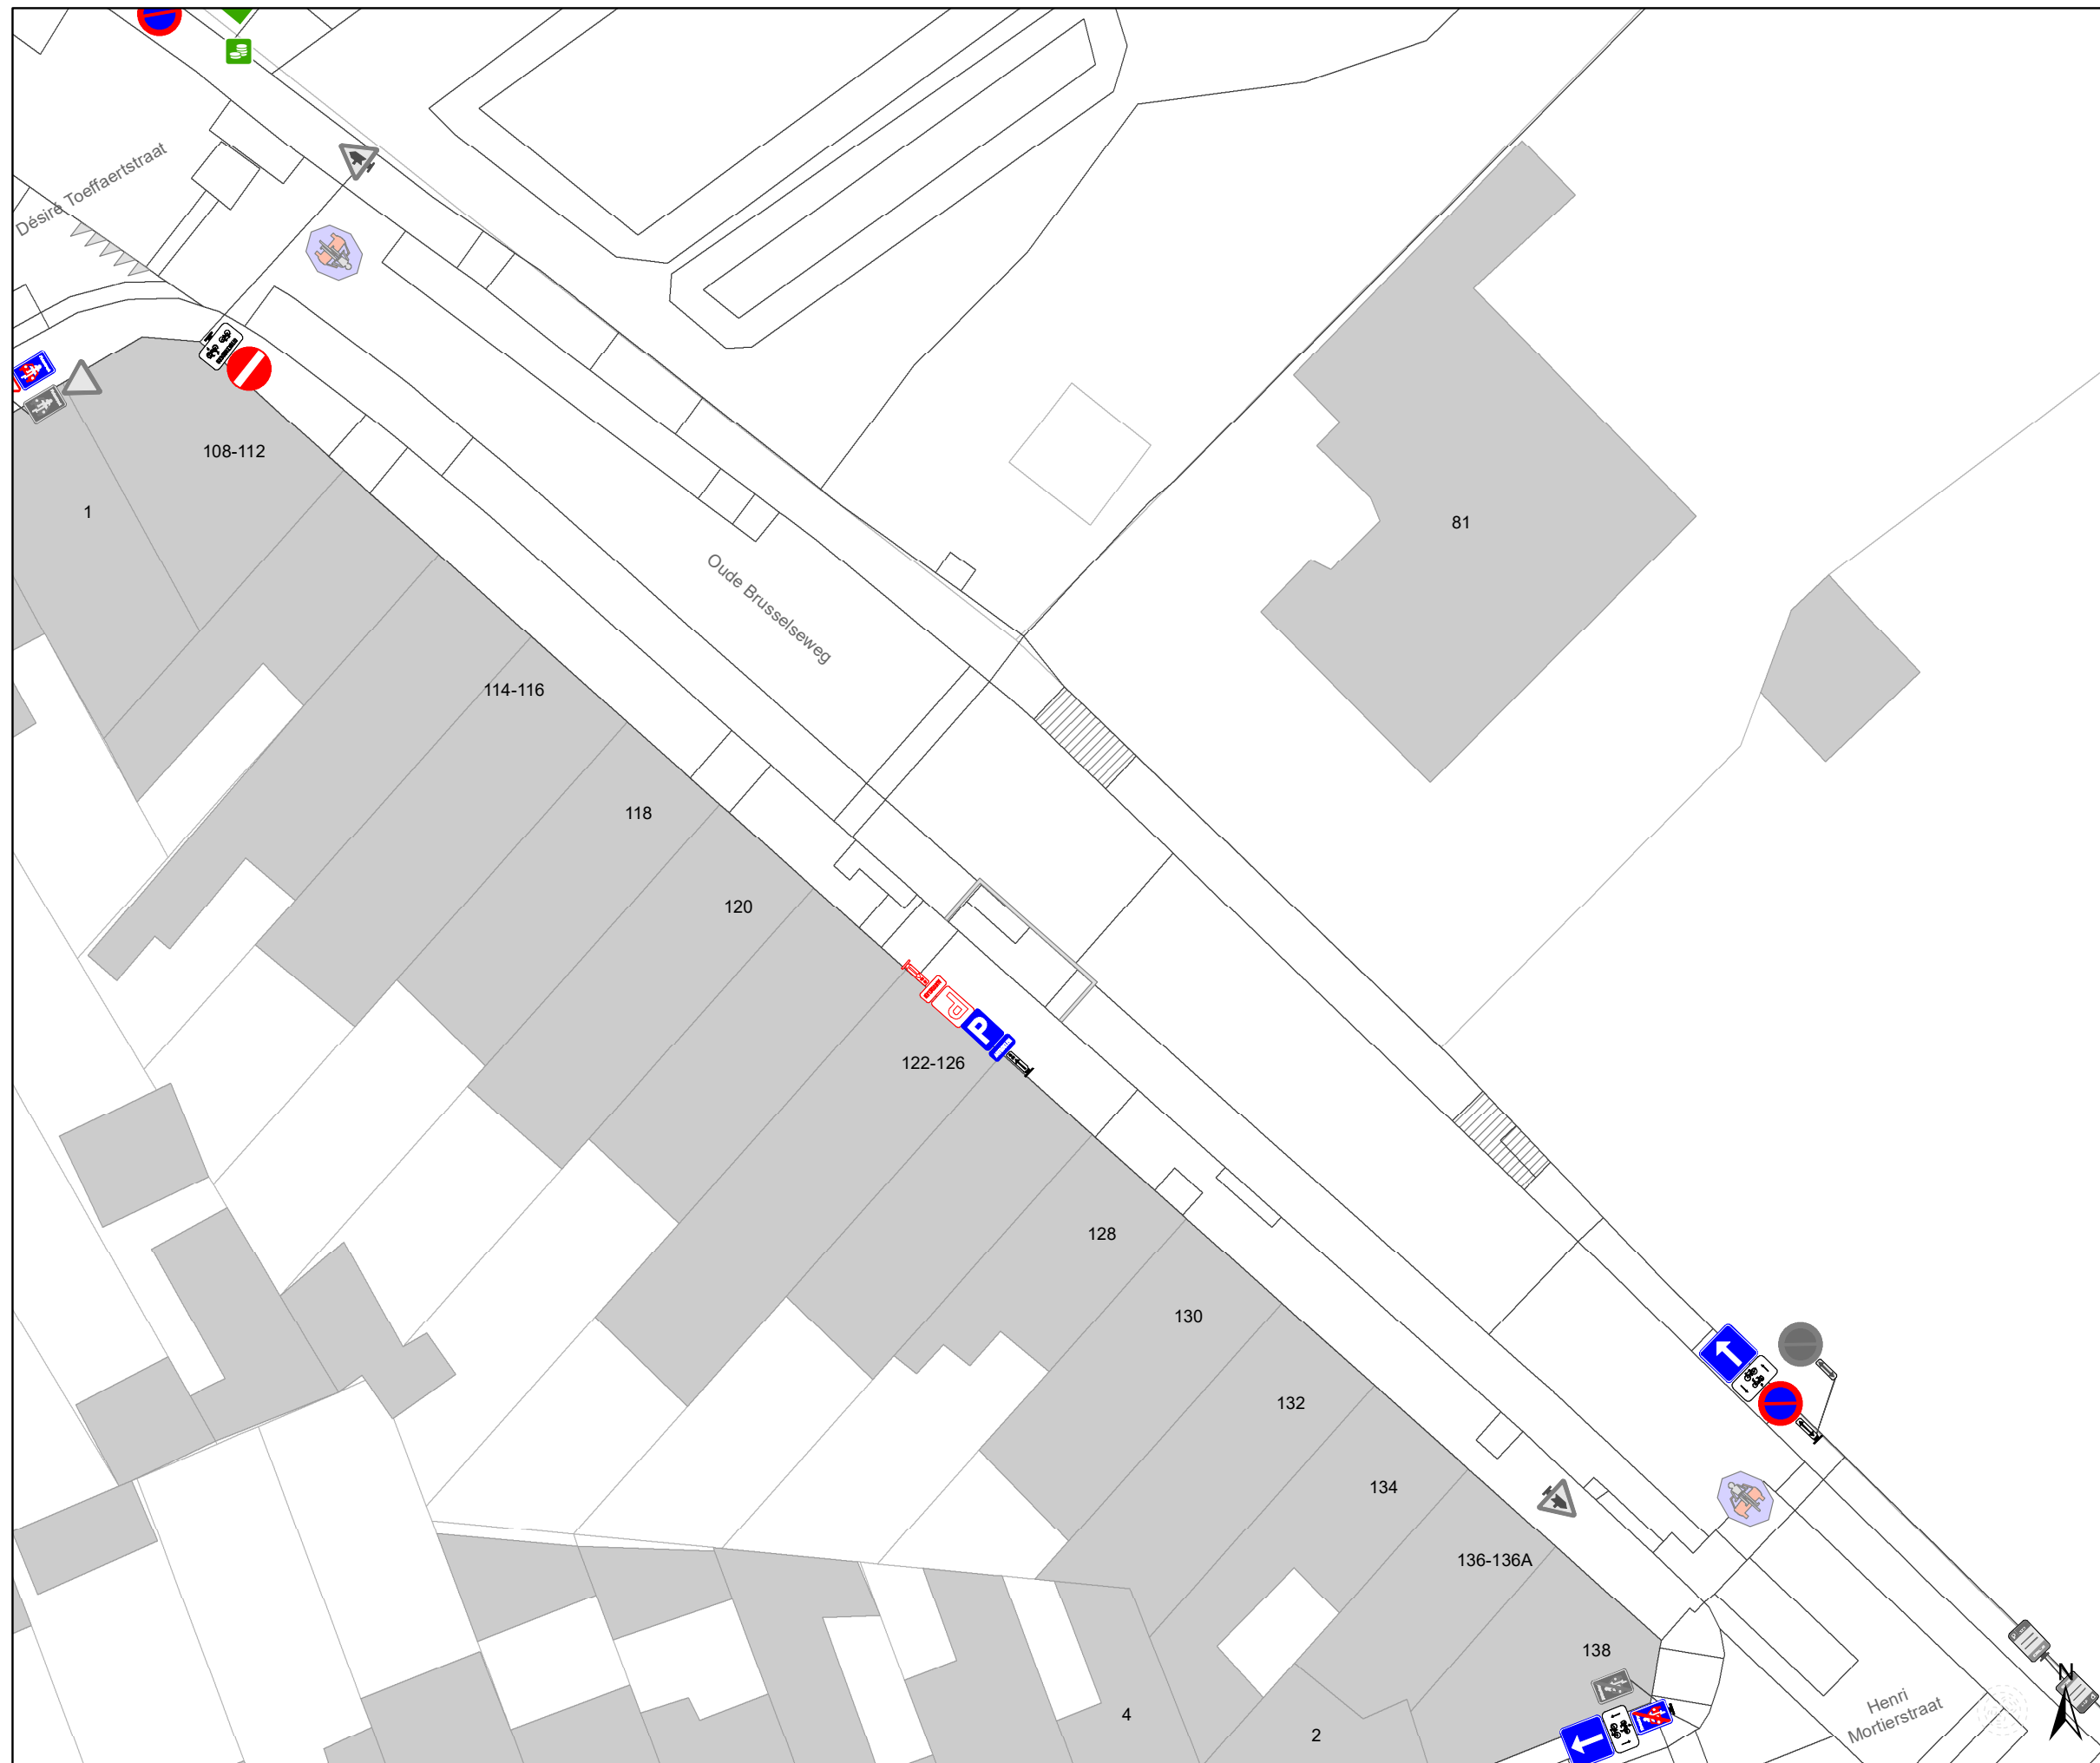

Legende

-  Bestaande verkeersborden
-  Geplande verkeersborden
-  Te verwijderen verkeersborden
-  Bestaande wegmarkeringen
-  Geplande wegmarkeringen
-  Te verwijderen wegmarkeringen
-  Ander gepland dossier (in voorbereiding bij MOBBED)
-  Ander gepland dossier (ter uitvoering bij DWBW)
-  Gepland paaltje

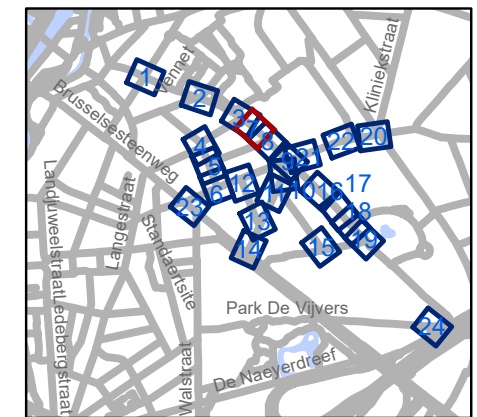


gent: Mobiliteitsbedrijf stad Gent
Verkeerstechnische taken

**Gentbrugge
Deel 1**


Dossiernummer P-250968


DATUM	SCHAAL	PLAN	P FORMAAT
6/12/2023	1/250	7/24	A3

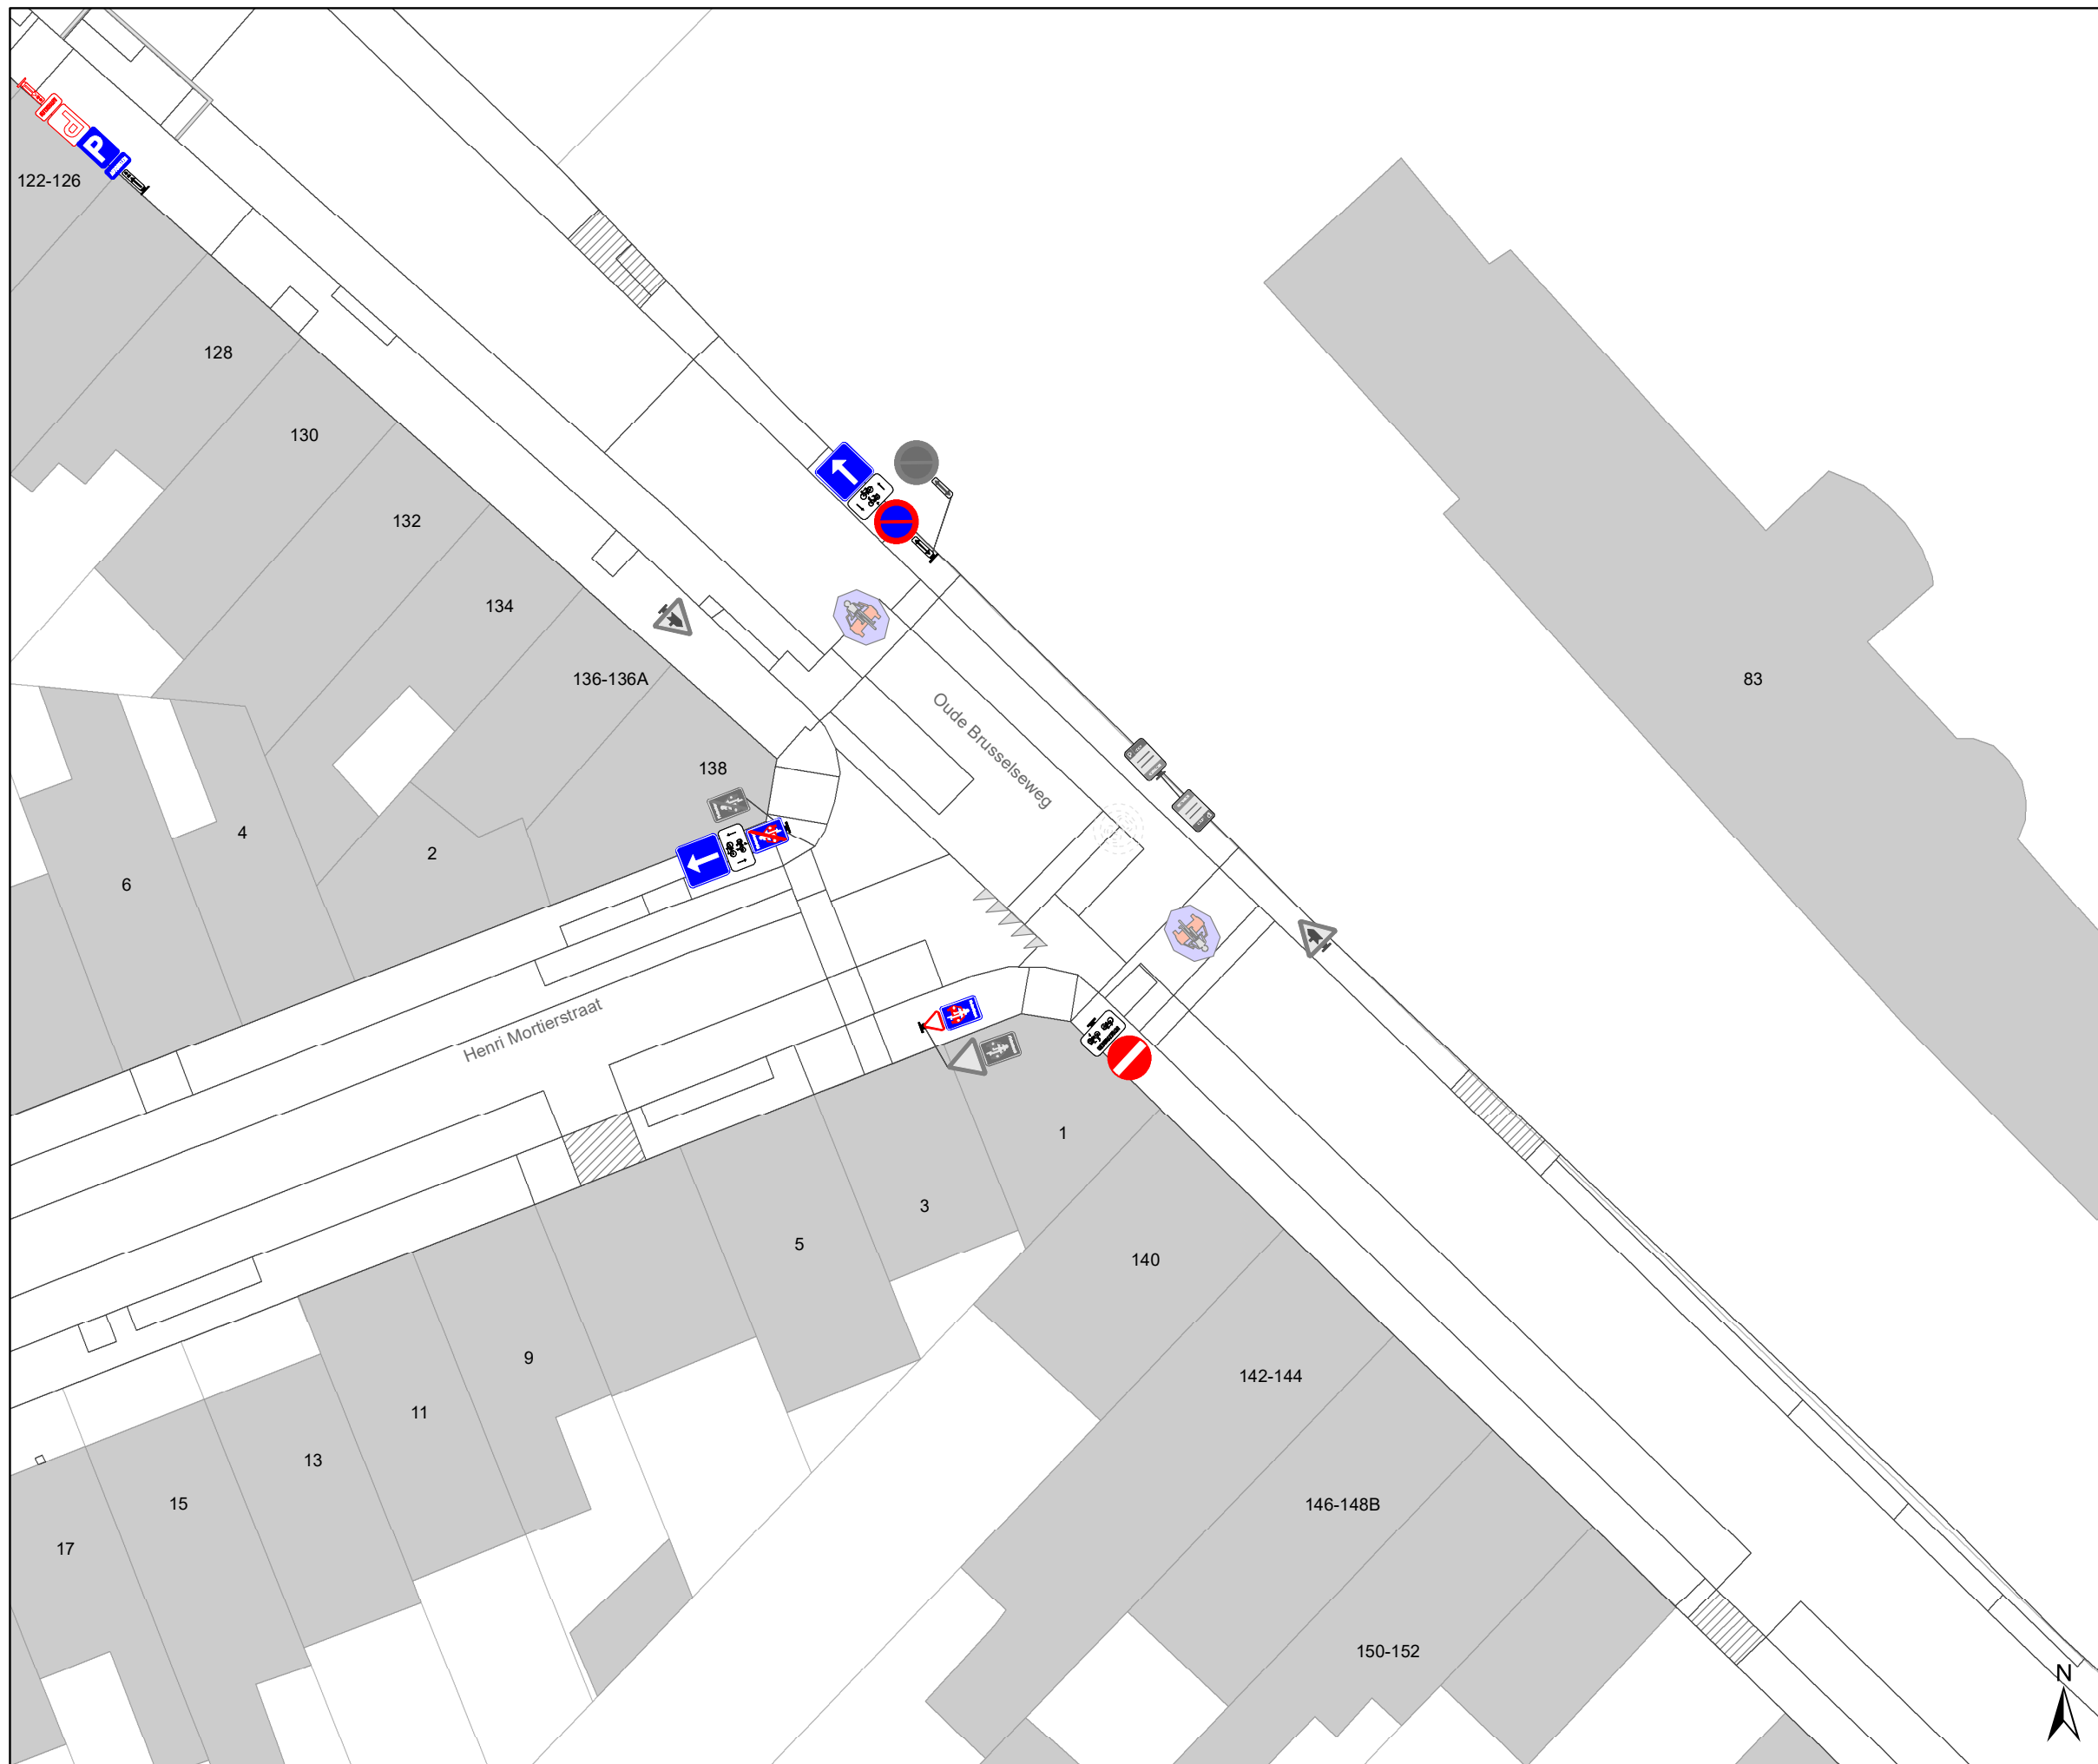


Legende

-  Bestaande verkeersborden
-  Geplande verkeersborden
-  Te verwijderen verkeersborden
-  Bestaande wegmarkeringen
-  Geplande wegmarkeringen
-  Te verwijderen wegmarkeringen
-  Ander gepland dossier (in voorbereiding bij MOBBED)
-  Ander gepland dossier (ter uitvoering bij DWBW)
-  Gepland paaltje

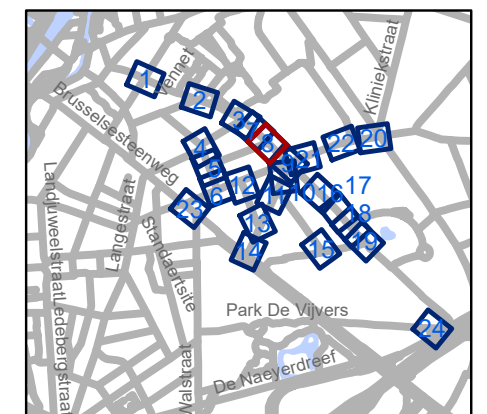


 Mobiliteitsbedrijf stad Gent Verkeerstechnische taken			
Gentbrugge Deel 1			
Dossiernummer P-250968			
DATUM	SCHAAL	PLAN	P FORMAAT
6/12/2023	1/250	8/24	A3

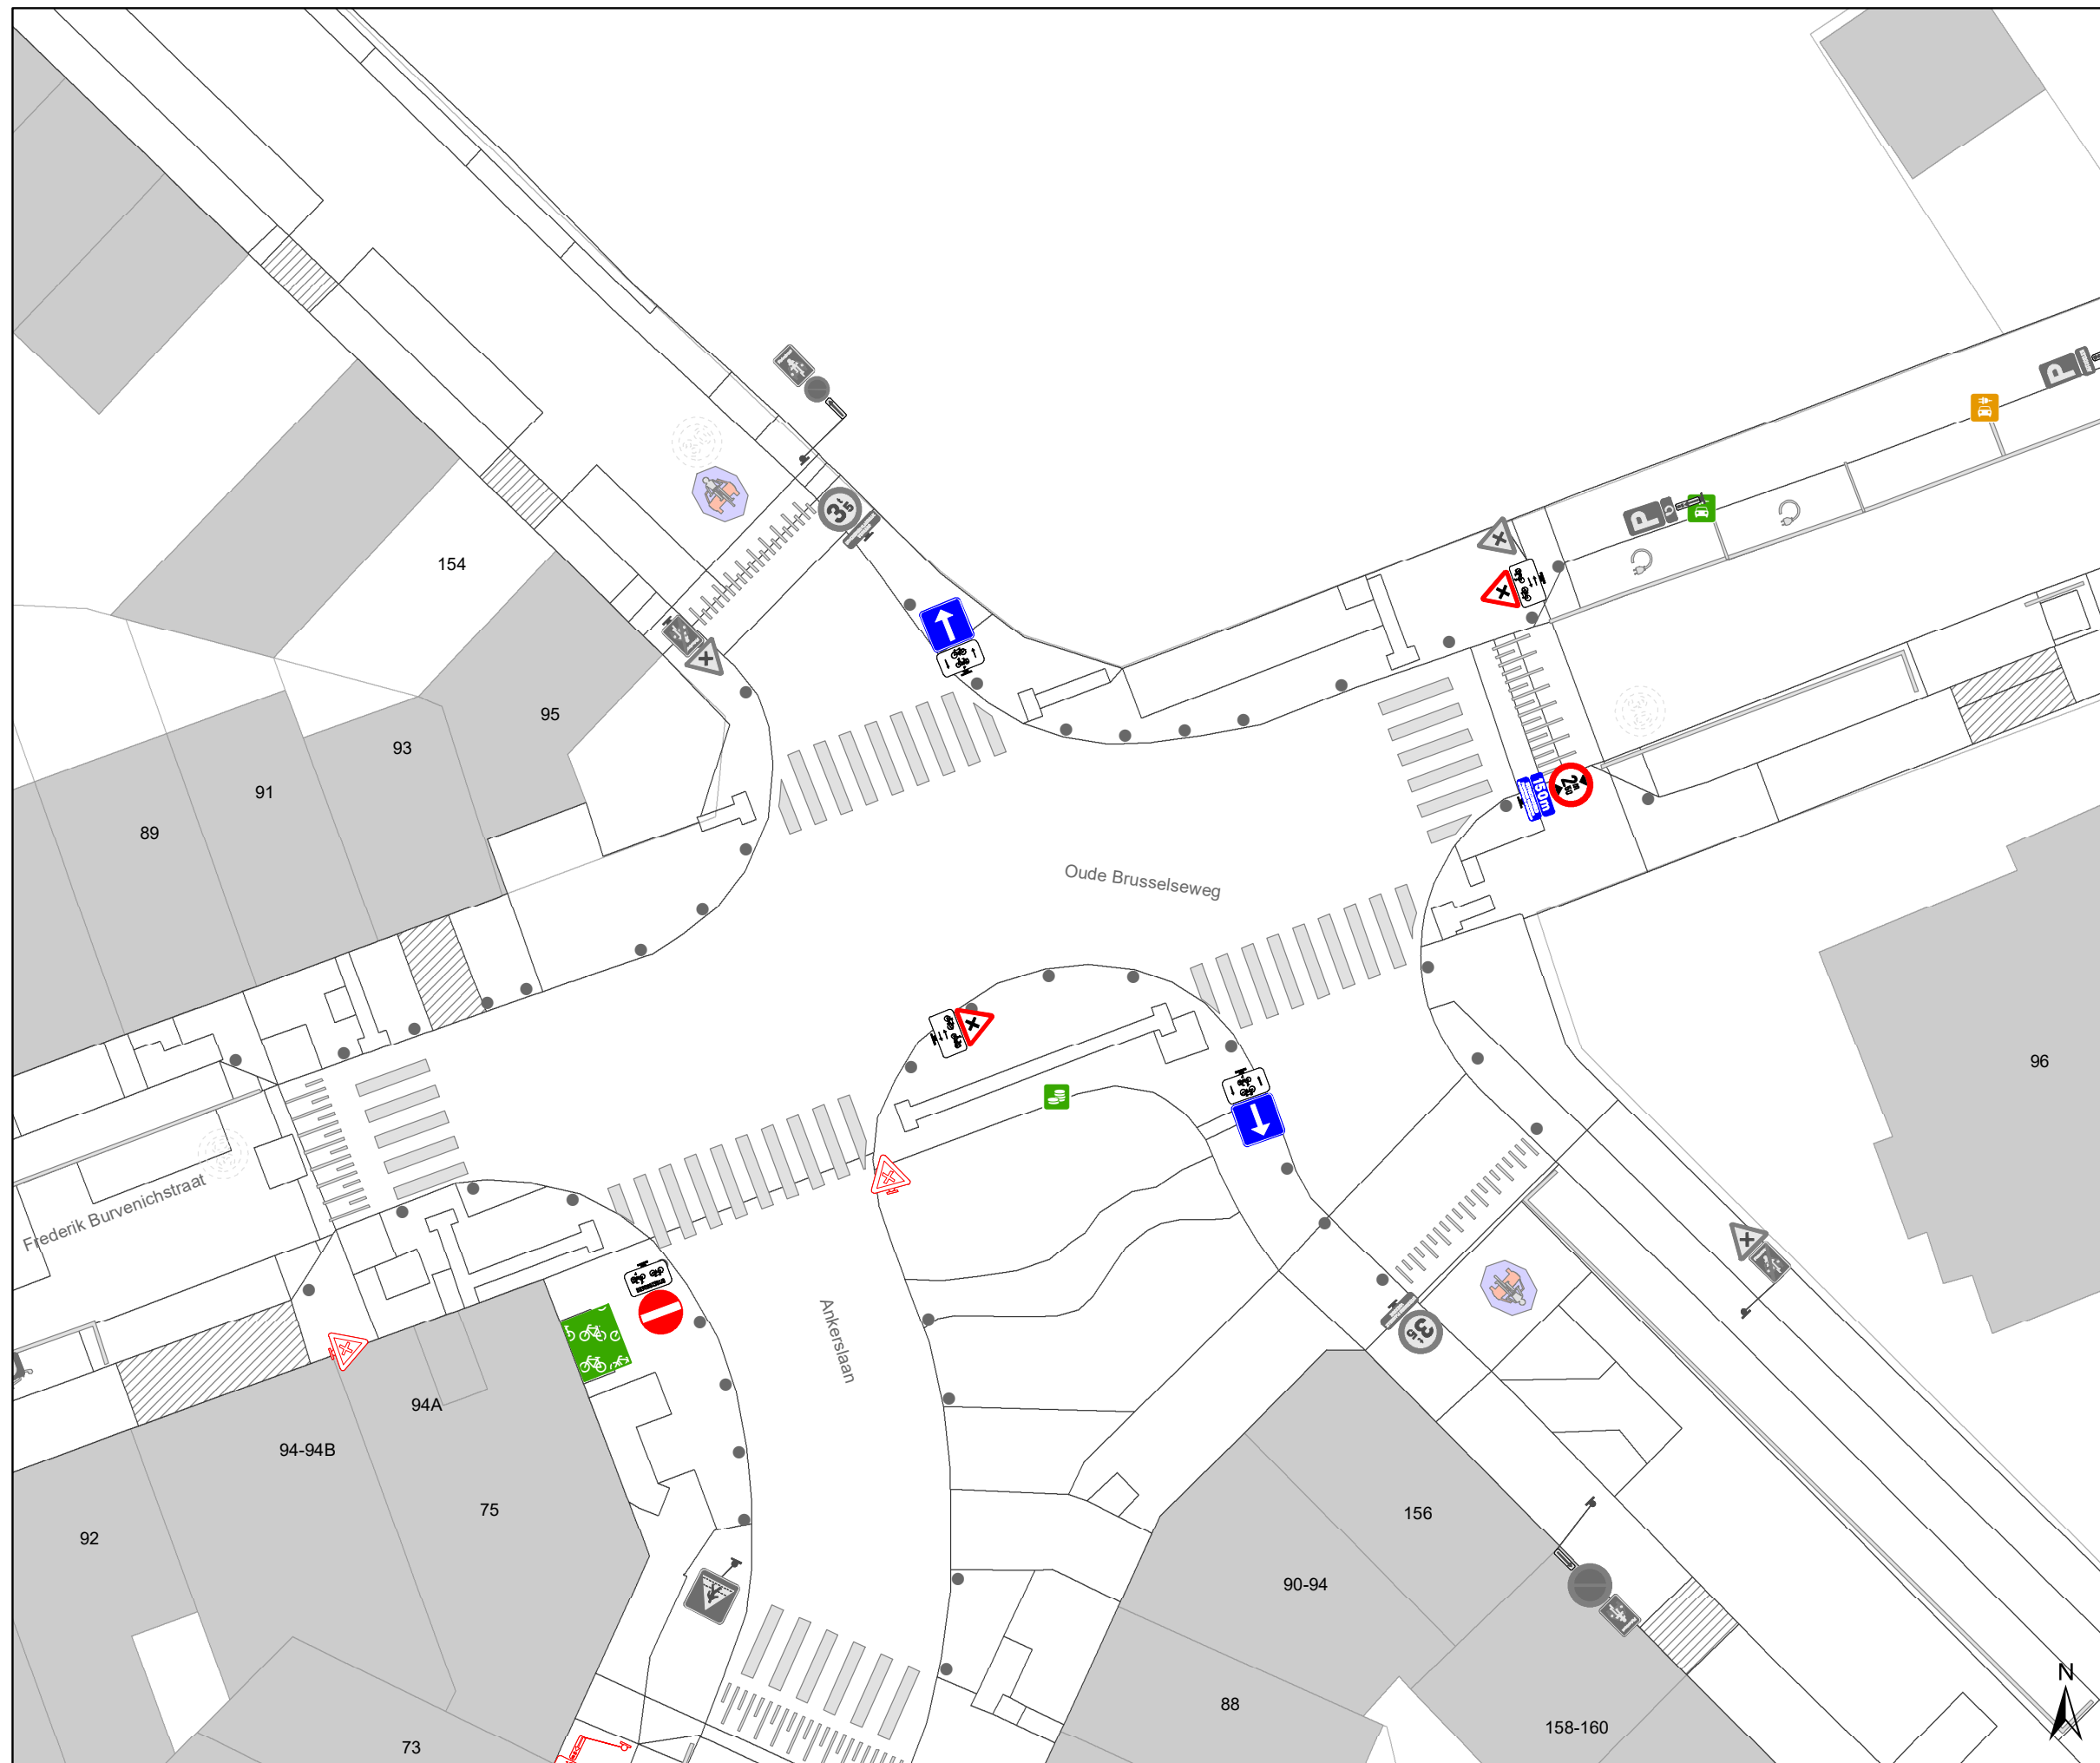

Legende

-  Bestaande verkeersborden
-  Geplande verkeersborden
-  Te verwijderen verkeersborden
-  Bestaande wegmarkeringen
-  Geplande wegmarkeringen
-  Te verwijderen wegmarkeringen
-  Ander gepland dossier (in voorbereiding bij MOBBED)
-  Ander gepland dossier (ter uitvoering bij DWBW)
-  Gepland paaltje

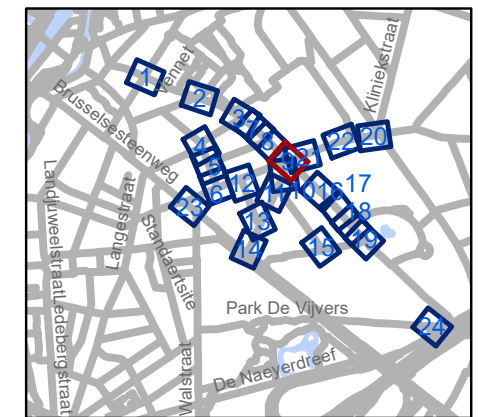


gent: Mobiliteitsbedrijf stad Gent
Verkeerstechnische taken


**Gentbrugge
Deel 1**

Dossiernummer P-250968

DATUM	SCHAAL	PLAN	P FORMAAT
6/12/2023	1/250	9/24	A3

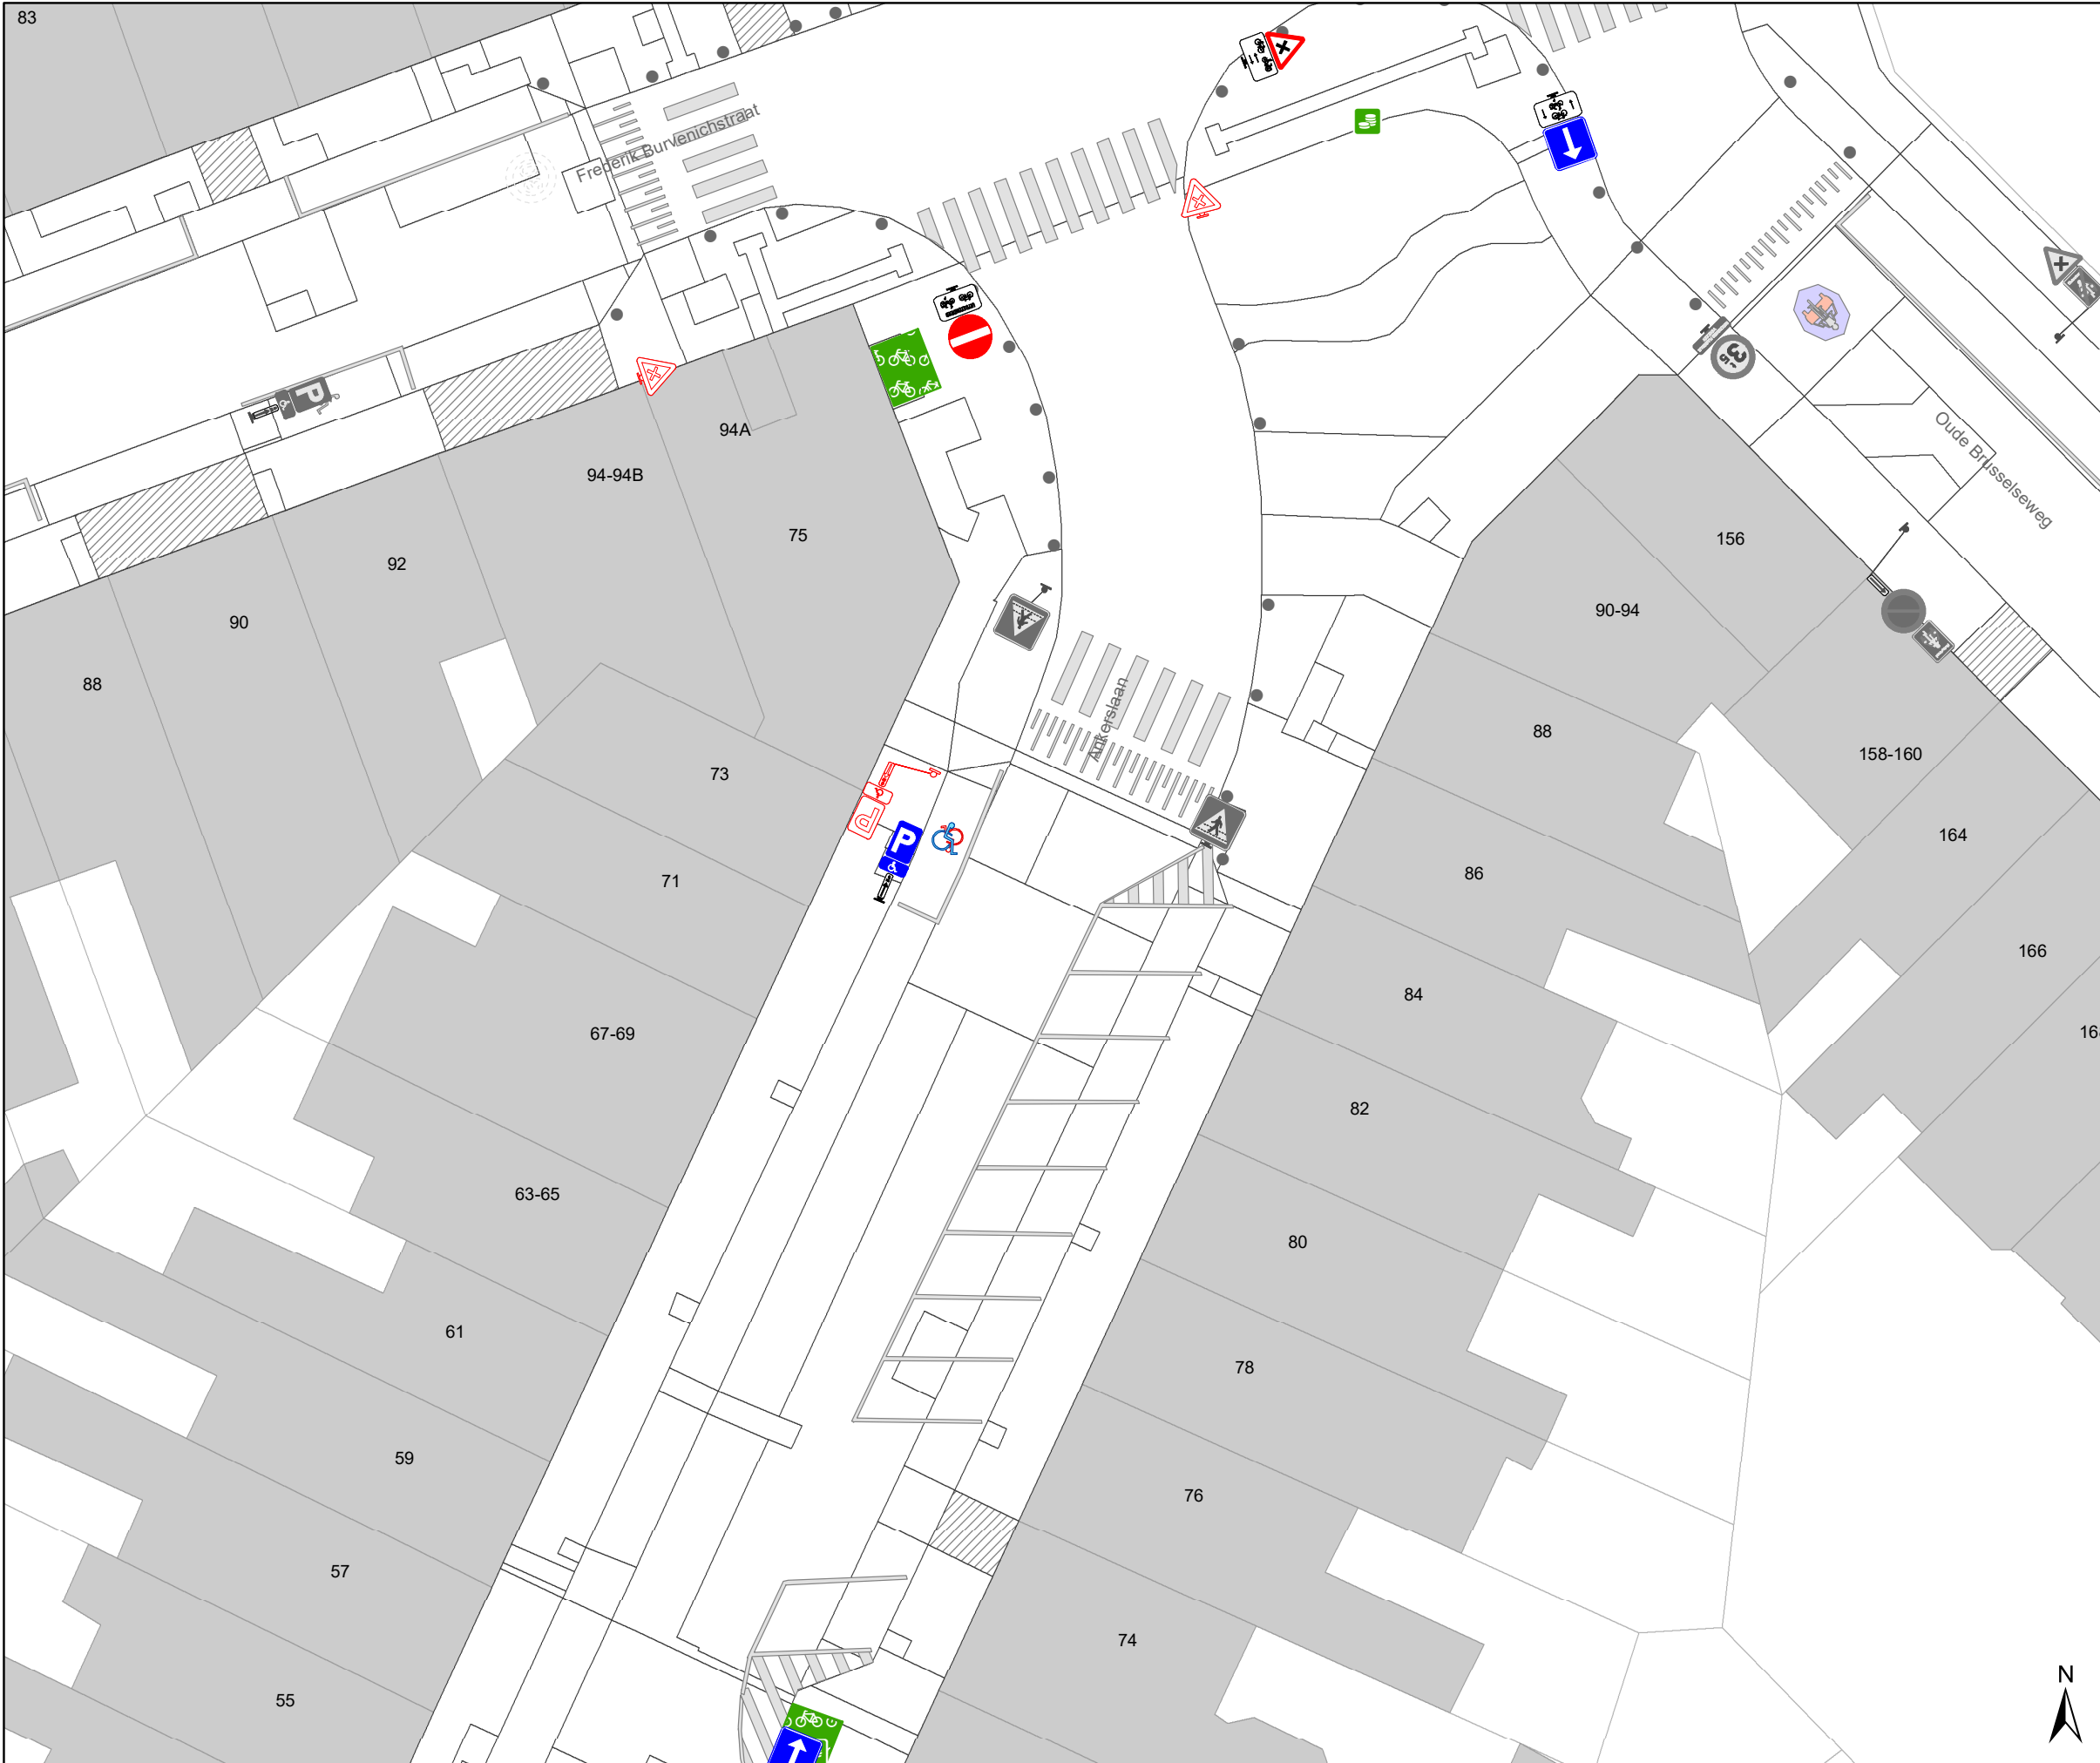

- ### Legende
-  Bestaande verkeersborden
 -  Geplande verkeersborden
 -  Te verwijderen verkeersborden
 -  Bestaande wegmarkeringen
 -  Geplande wegmarkeringen
 -  Te verwijderen wegmarkeringen
 -  Ander gepland dossier (in voorbereiding bij MOBBED)
 -  Ander gepland dossier (ter uitvoering bij DWBW)
 -  Gepland paaltje

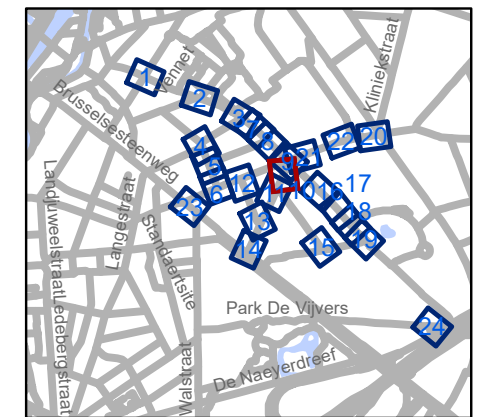


gent: Mobiliteitsbedrijf stad Gent
Verkeerstechnische taken

**Gentbrugge
Deel 1**

Dossiernummer P-250968


DATUM	SCHAAL	PLAN	P FORMAAT
6/12/2023	1/250	10/24	A3



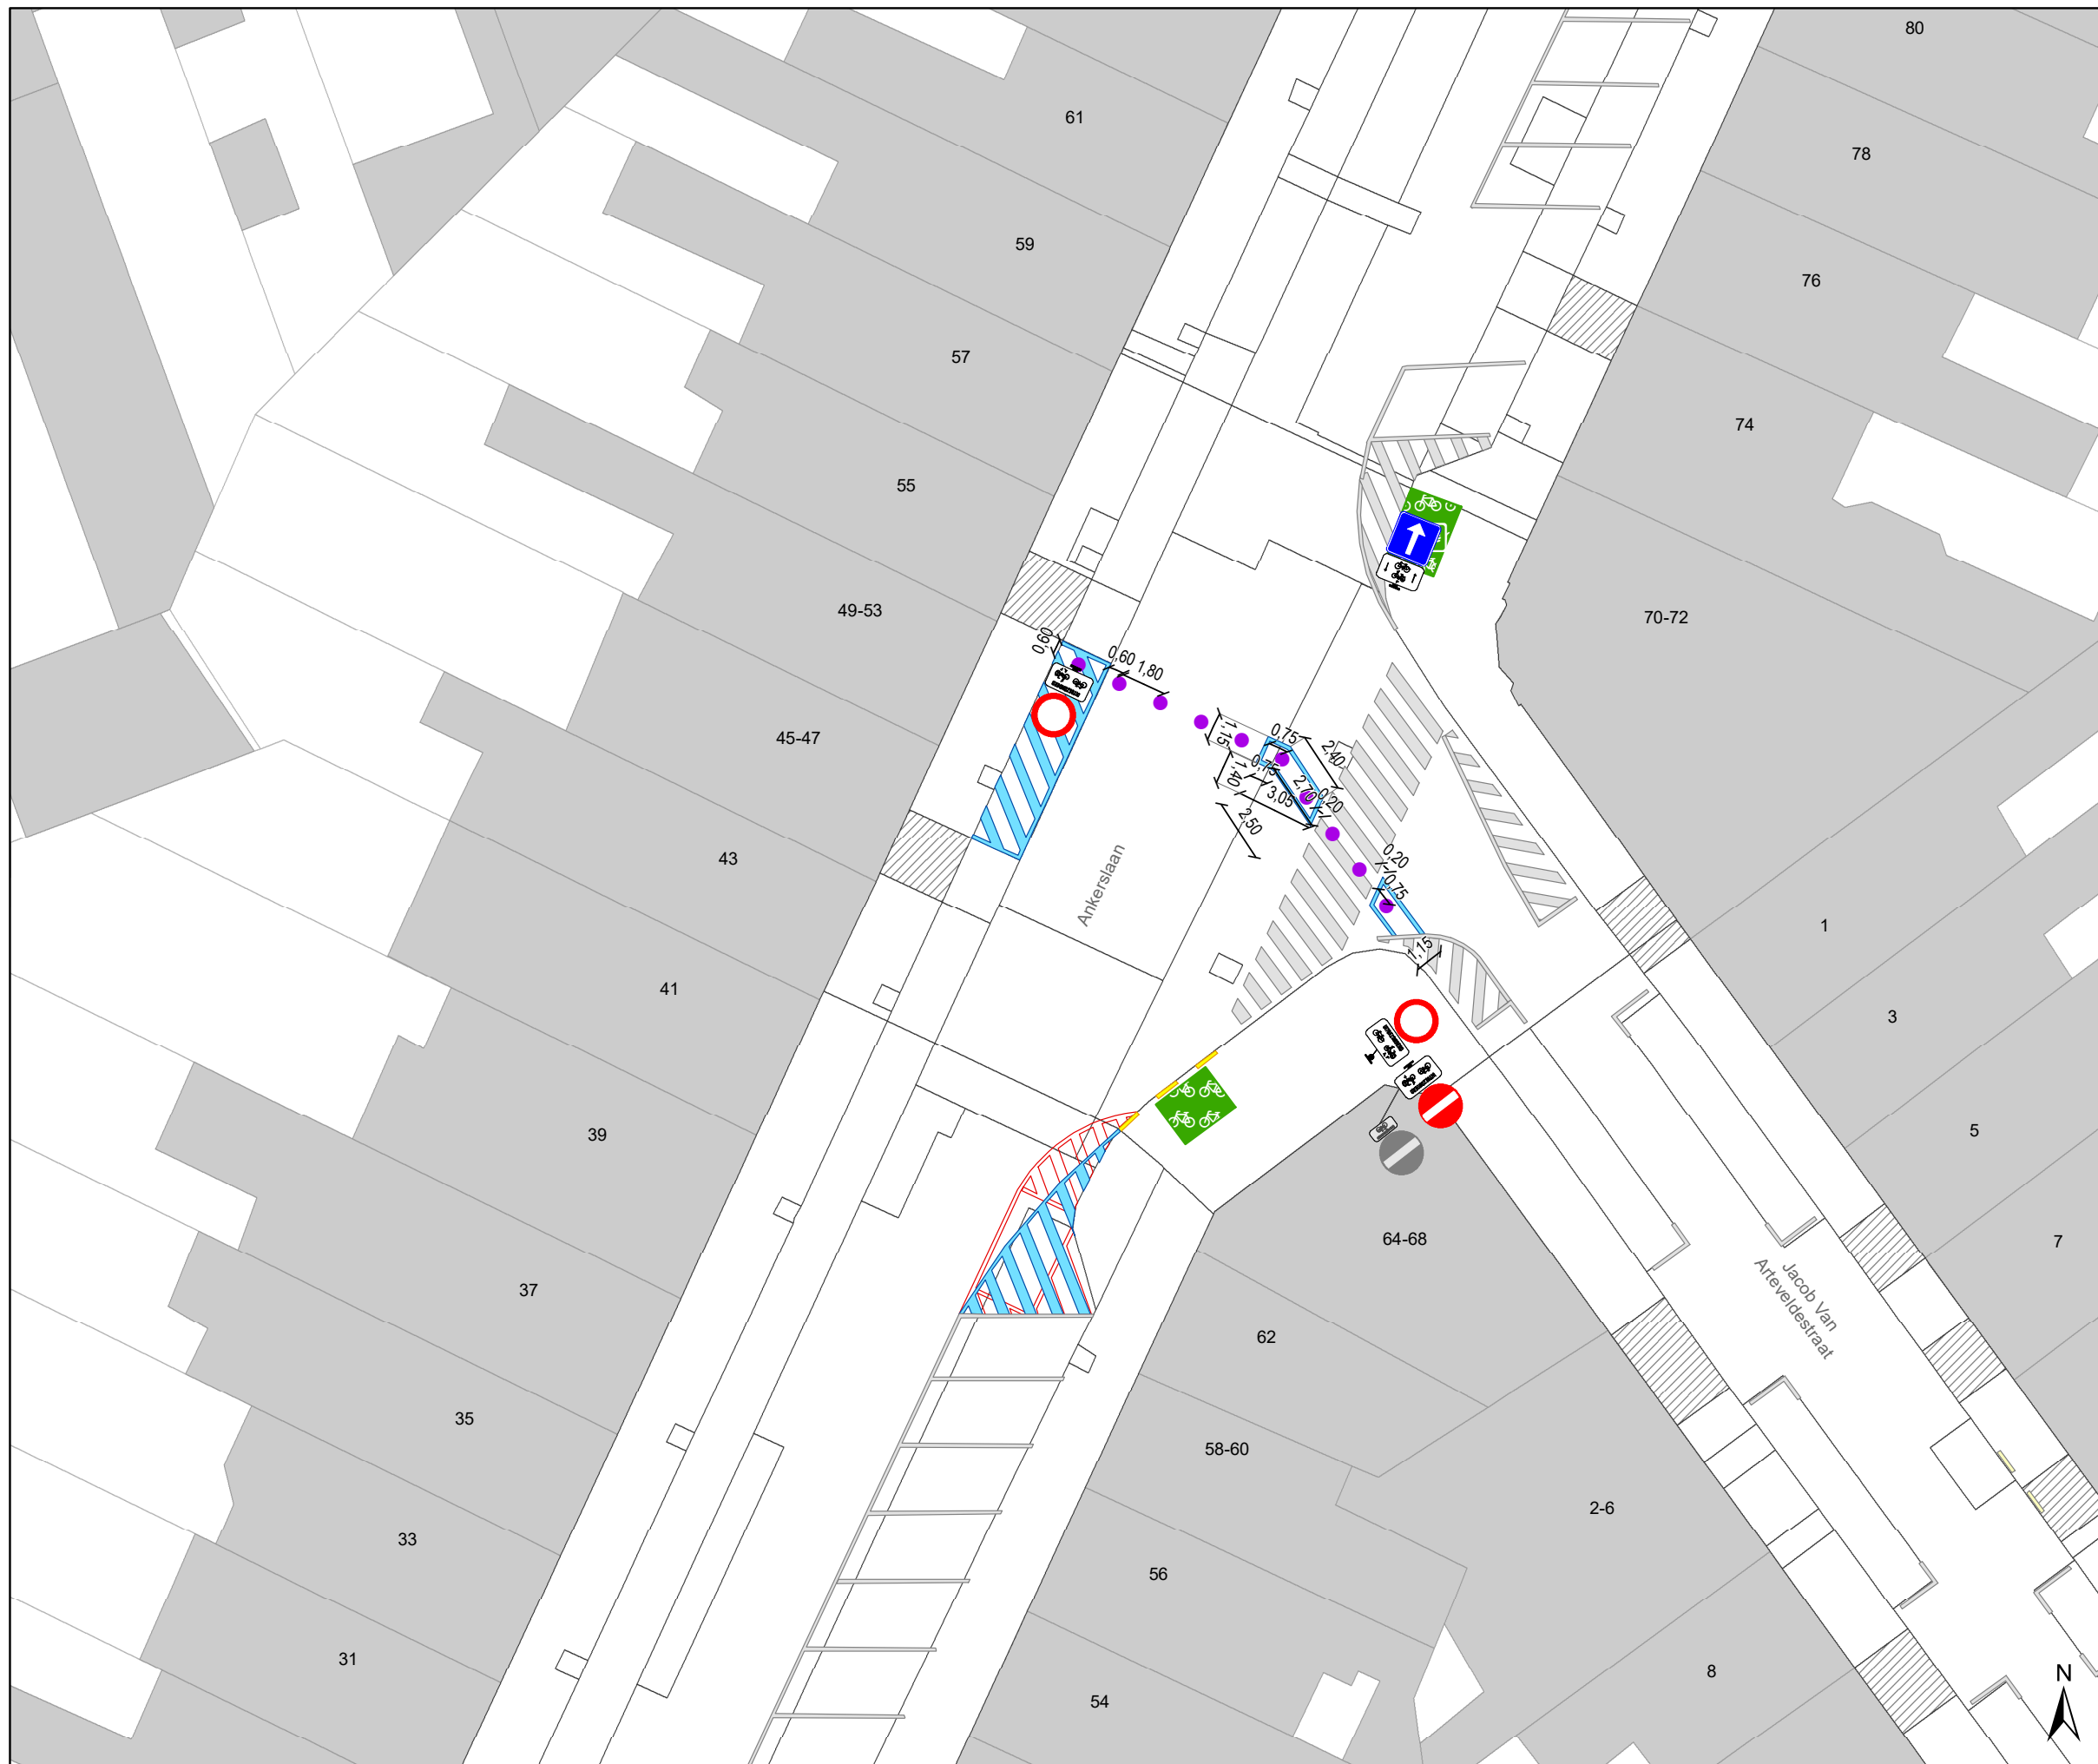

Legende

-  Bestaande verkeersborden
-  Geplande verkeersborden
-  Te verwijderen verkeersborden
-  Bestaande wegmarkeringen
-  Geplande wegmarkeringen
-  Te verwijderen wegmarkeringen
-  Ander gepland dossier (in voorbereiding bij MOBBED)
-  Ander gepland dossier (ter uitvoering bij DWBW)
-  Gepland paaltje

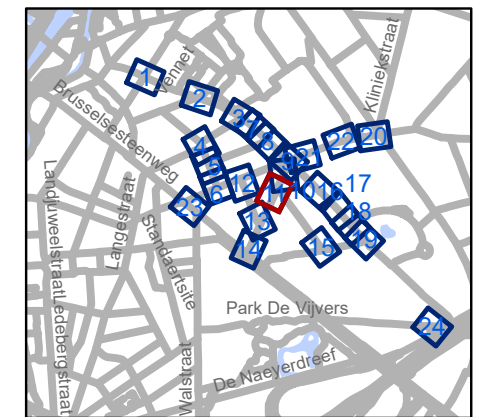

gent: Mobiliteitsbedrijf stad Gent
Verkeerstechnische taken

**Gentbrugge
Deel 1**


Dossiernummer P-250968

DATUM	SCHAAL	PLAN	P FORMAAT
6/12/2023	1/250	11/24	A3



Legende

-  Bestaande verkeersborden
-  Geplande verkeersborden
-  Te verwijderen verkeersborden
-  Bestaande wegmarkeringen
-  Geplande wegmarkeringen
-  Te verwijderen wegmarkeringen
-  Ander gepland dossier (in voorbereiding bij MOBBED)
-  Ander gepland dossier (ter uitvoering bij DWBW)
-  Gepland paaltje

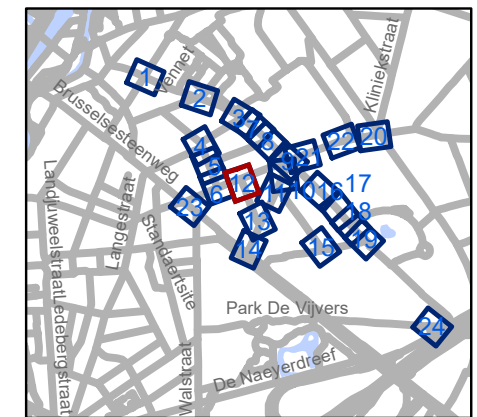


gent: Mobiliteitsbedrijf stad Gent
Verkeerstechnische taken

**Gentbrugge
Deel 1**


Dossiernummer P-250968

DATUM	SCHAAL	PLAN	P FORMAAT
6/12/2023	1/250	12/24	A3

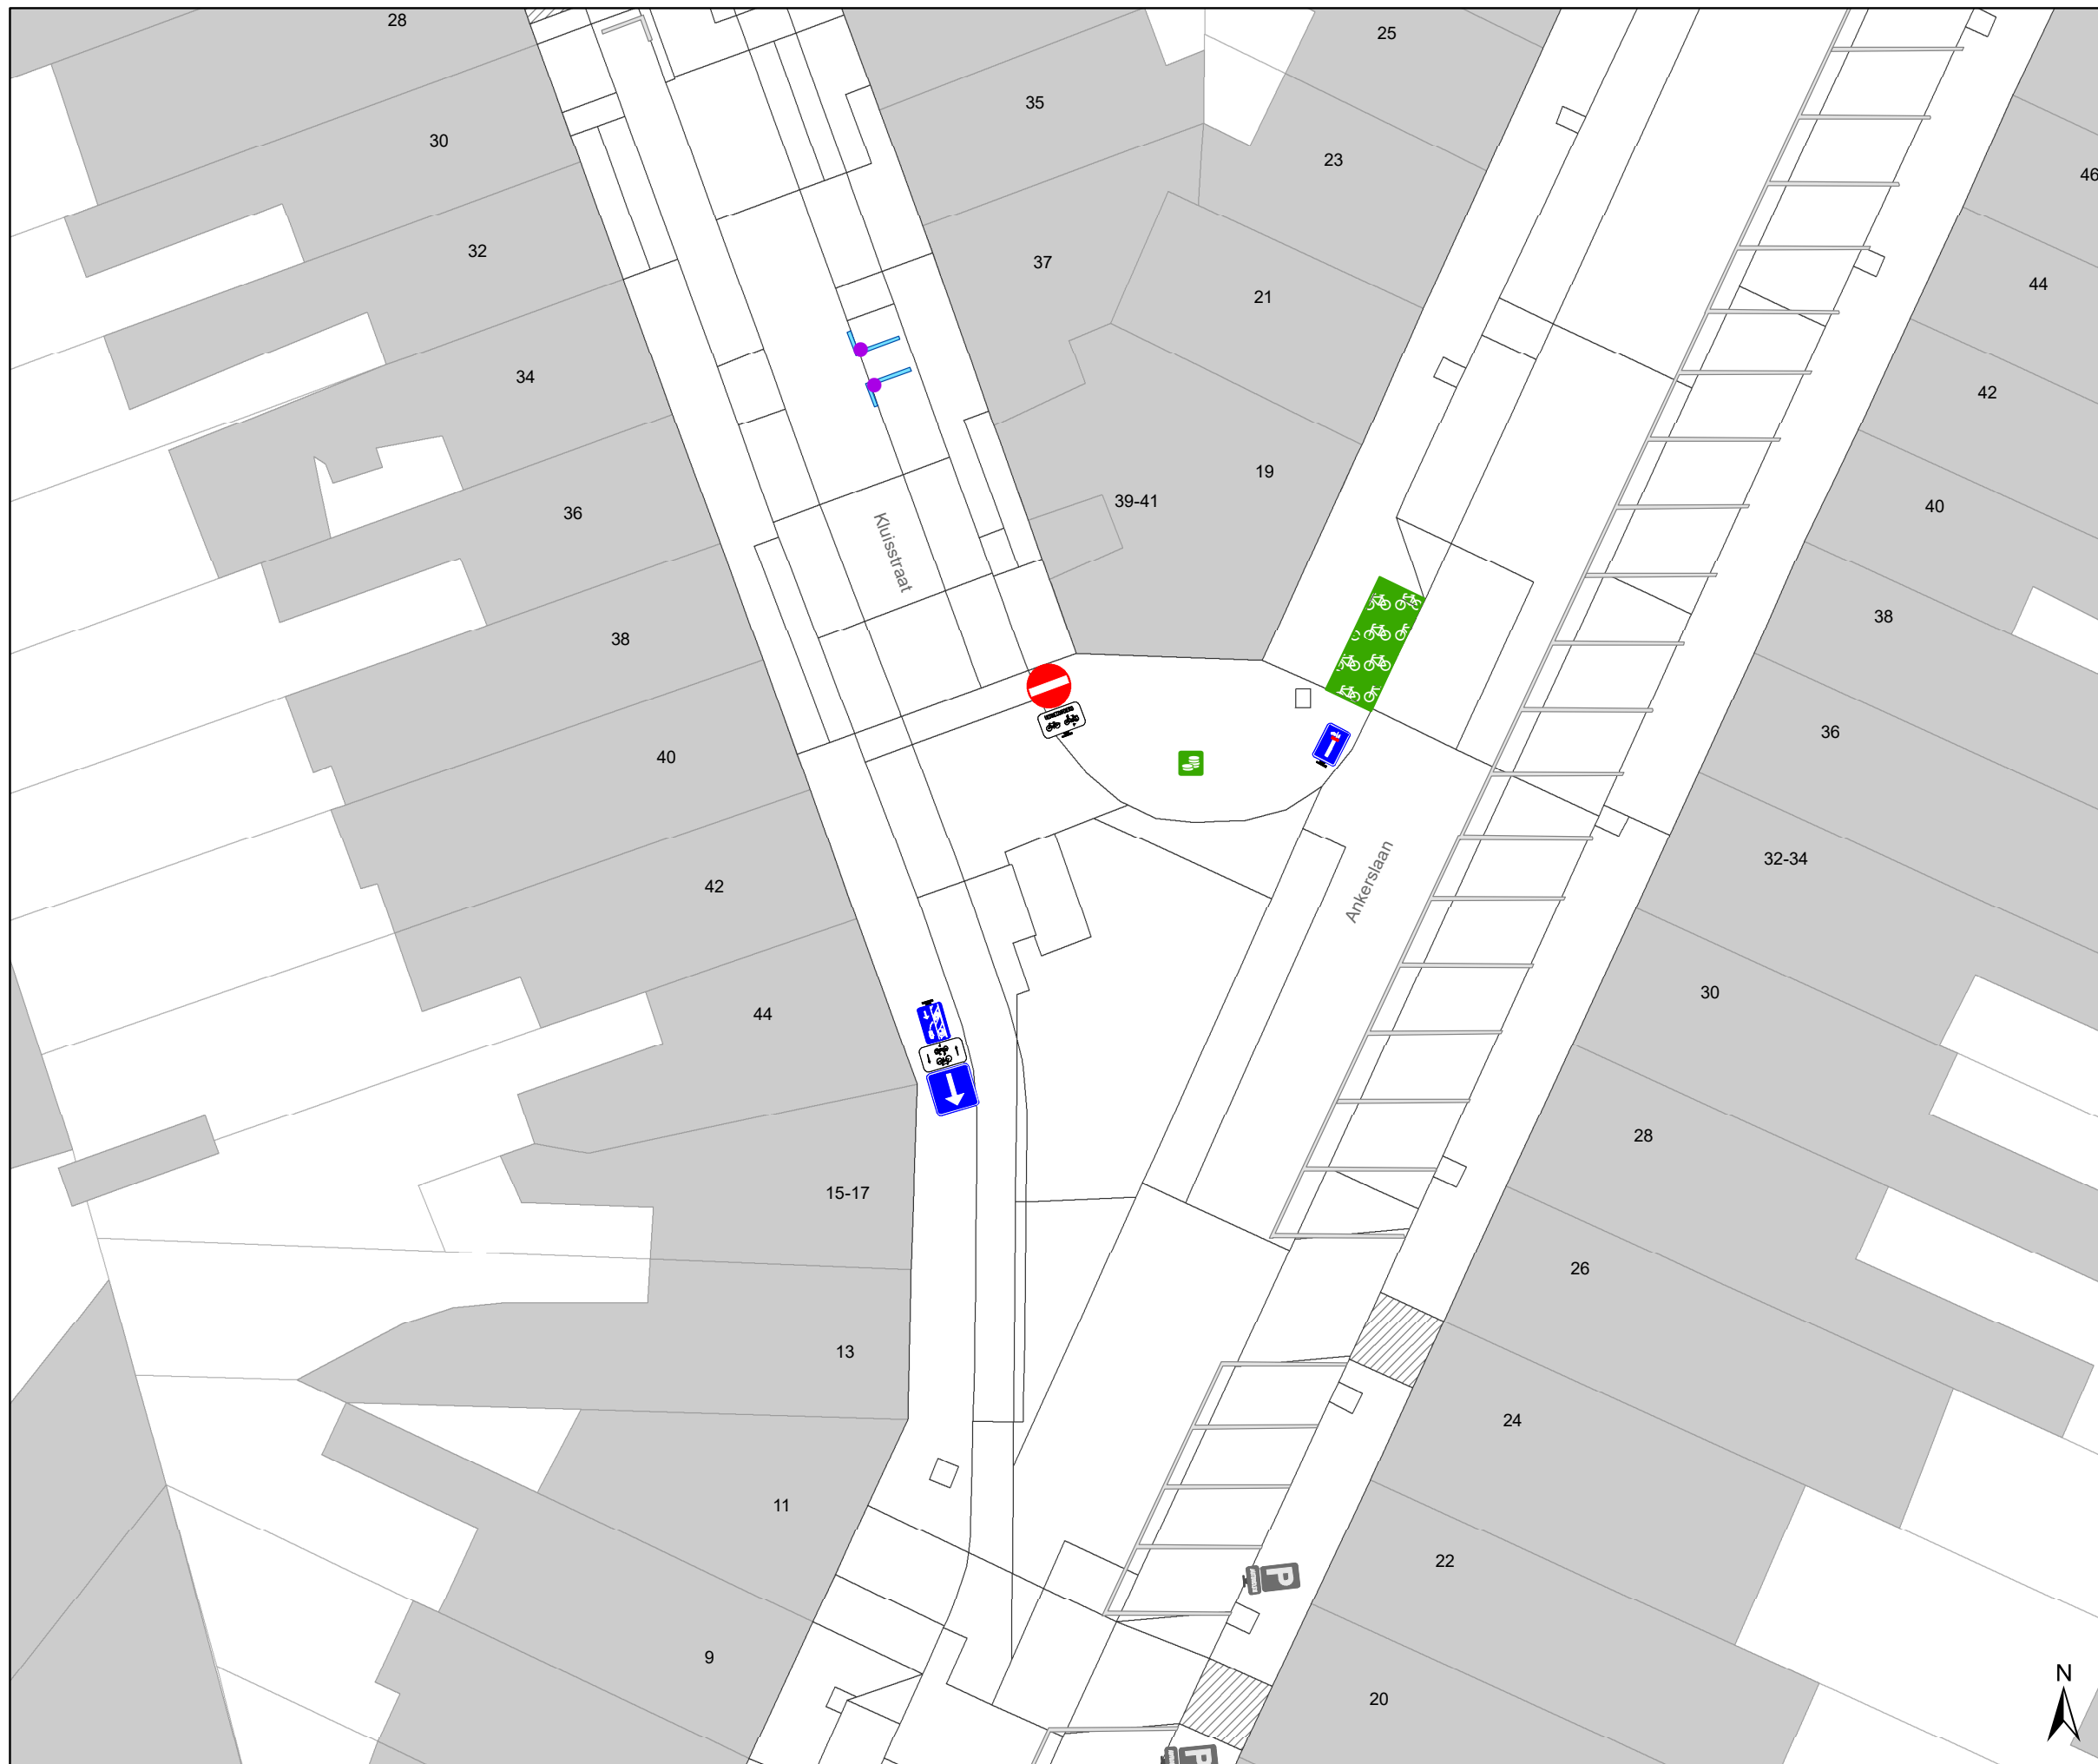

Legende

-  Bestaande verkeersborden
-  Geplande verkeersborden
-  Te verwijderen verkeersborden
-  Bestaande wegmarkeringen
-  Geplande wegmarkeringen
-  Te verwijderen wegmarkeringen
-  Ander gepland dossier (in voorbereiding bij MOBBED)
-  Ander gepland dossier (ter uitvoering bij DWBW)
-  Gepland paaltje

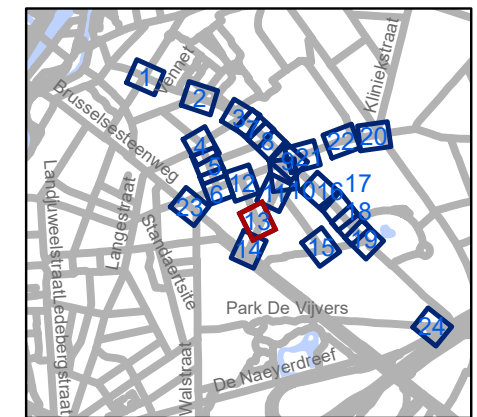


gent: Mobiliteitsbedrijf stad Gent
Verkeerstechnische taken

**Gentbrugge
Deel 1**

Dossiernummer P-250968


DATUM	SCHAAL	PLAN	P FORMAAT
6/12/2023	1/250	13/24	A3

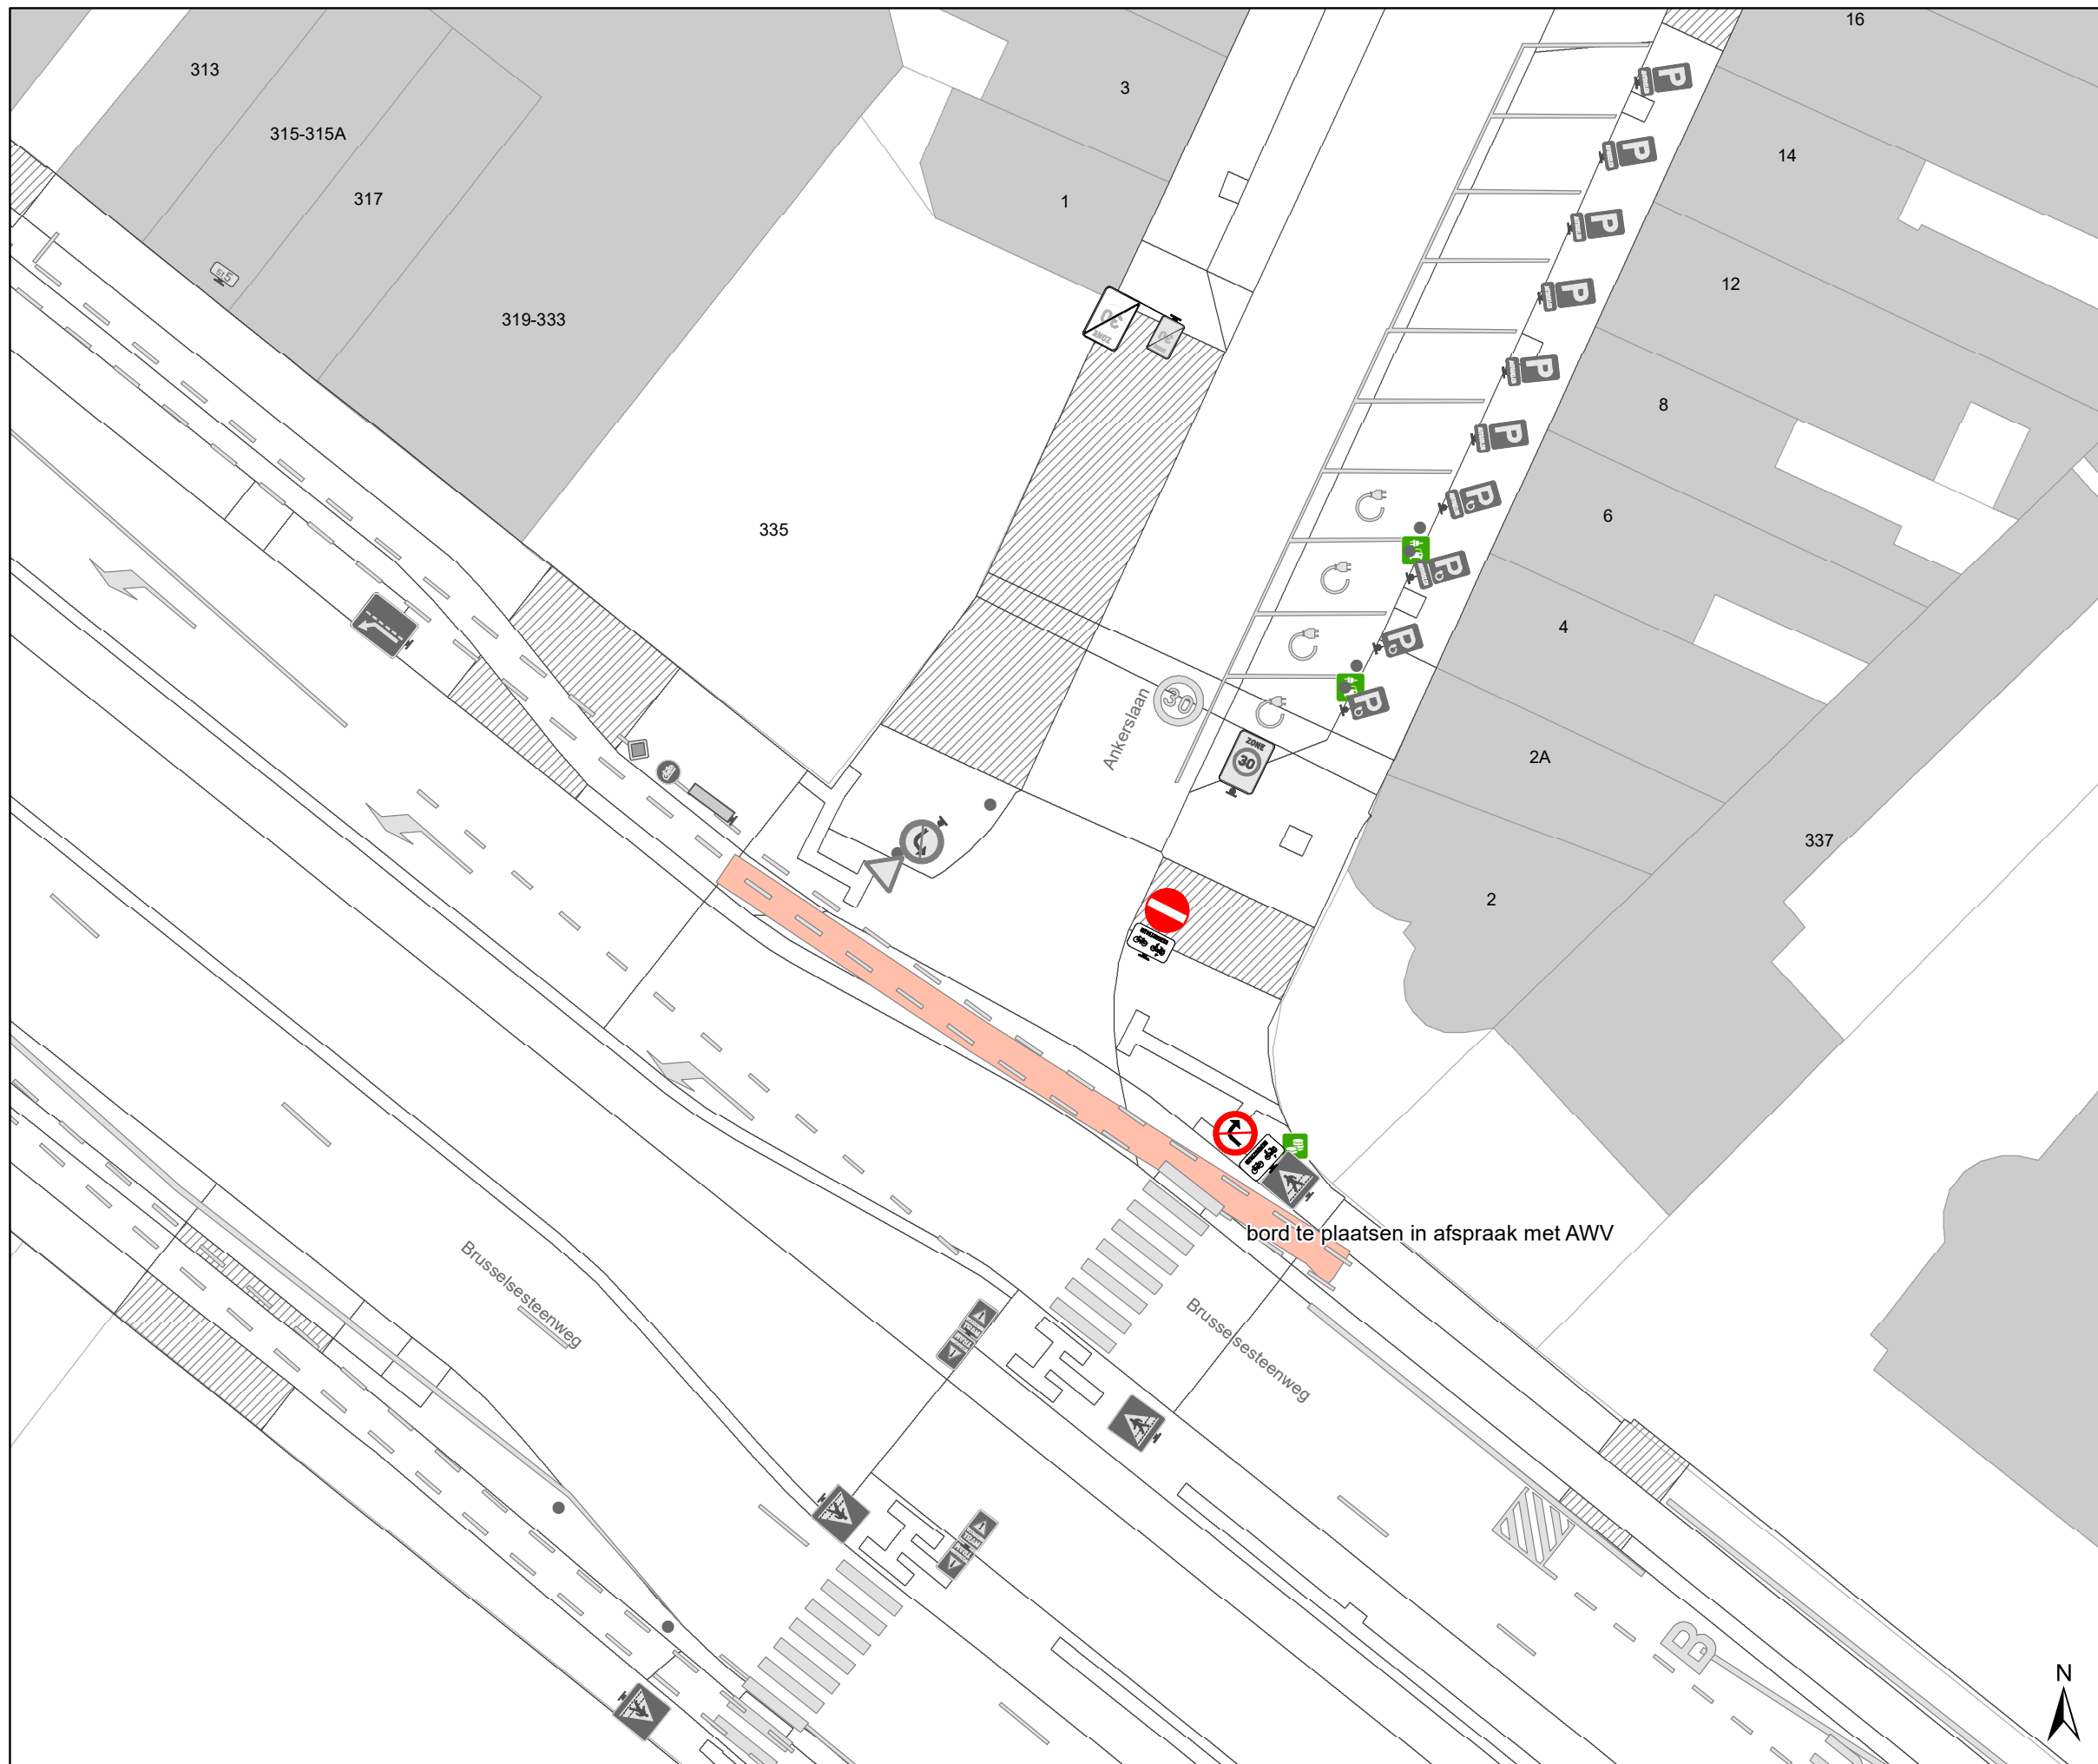

bord te plaatsen in afspraak met AWV

Legende

-  Bestaande verkeersborden
-  Geplande verkeersborden
-  Te verwijderen verkeersborden
-  Bestaande wegmarkeringen
-  Geplande wegmarkeringen
-  Te verwijderen wegmarkeringen
-  Ander gepland dossier (in voorbereiding bij MOBBED)
-  Ander gepland dossier (ter uitvoering bij DWBW)
-  Gepland paaltje

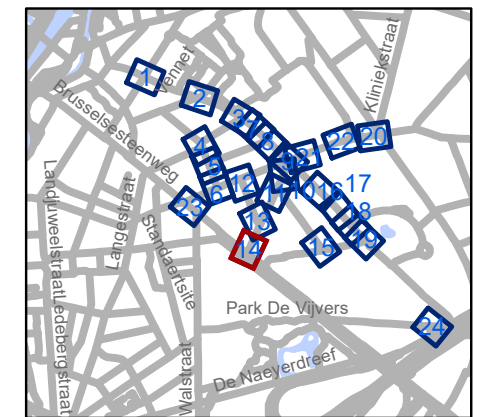

gent: Mobiliteitsbedrijf stad Gent
Verkeerstechnische taken

**Gentbrugge
Deel 1**


Dossiernummer P-250968

DATUM	SCHAAL	PLAN	P FORMAAT
6/12/2023	1/250	14/24	A3



Legende

-  Bestaande verkeersborden
-  Geplande verkeersborden
-  Te verwijderen verkeersborden
-  Bestaande wegmarkeringen
-  Geplande wegmarkeringen
-  Te verwijderen wegmarkeringen
-  Ander gepland dossier (in voorbereiding bij MOBBED)
-  Ander gepland dossier (ter uitvoering bij DWBW)
-  Gepland paaltje

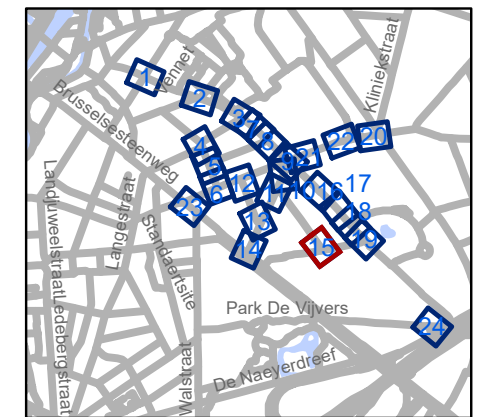

gent: Mobiliteitsbedrijf stad Gent
Verkeerstechnische taken

Gentbrugge
Deel 1


Dossiernummer P-250968

DATUM	SCHAAL	PLAN	P FORMAAT
6/12/2023	1/250	15/24	A3



Legende

-  Bestaande verkeersborden
-  Geplande verkeersborden
-  Te verwijderen verkeersborden
-  Bestaande wegmarkeringen
-  Geplande wegmarkeringen
-  Te verwijderen wegmarkeringen
-  Ander gepland dossier (in voorbereiding bij MOBBED)
-  Ander gepland dossier (ter uitvoering bij DWBW)
-  Gepland paaltje

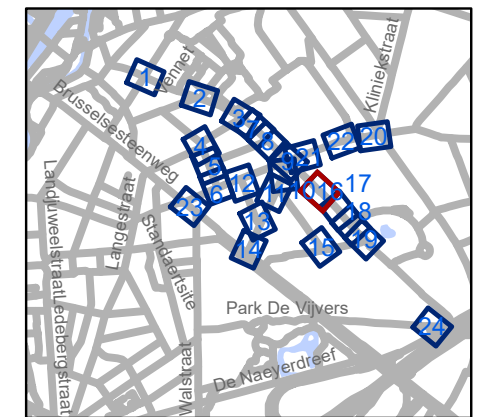

gent: Mobiliteitsbedrijf stad Gent
Verkeerstechnische taken

Gentbrugge Deel 1


Dossiernummer P-250968

DATUM	SCHAAL	PLAN	P FORMAAT
6/12/2023	1/250	16/24	A3



Legende

-  Bestaande verkeersborden
-  Geplande verkeersborden
-  Te verwijderen verkeersborden
-  Bestaande wegmarkeringen
-  Geplande wegmarkeringen
-  Te verwijderen wegmarkeringen
-  Ander gepland dossier (in voorbereiding bij MOBBED)
-  Ander gepland dossier (ter uitvoering bij DWBW)
-  Gepland paaltje

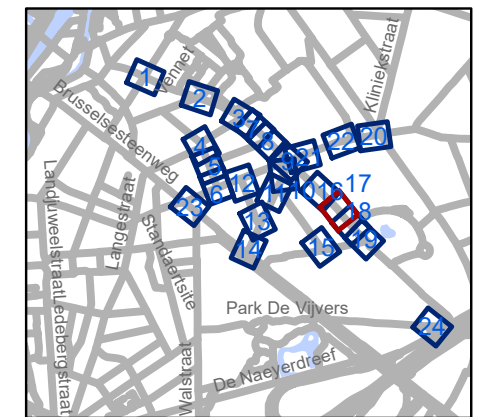


gent: Mobiliteitsbedrijf stad Gent
Verkeerstechnische taken

**Gentbrugge
Deel 1**


Dossiernummer P-250968

DATUM	SCHAAL	PLAN	P FORMAAT
6/12/2023	1/250	17/24	A3

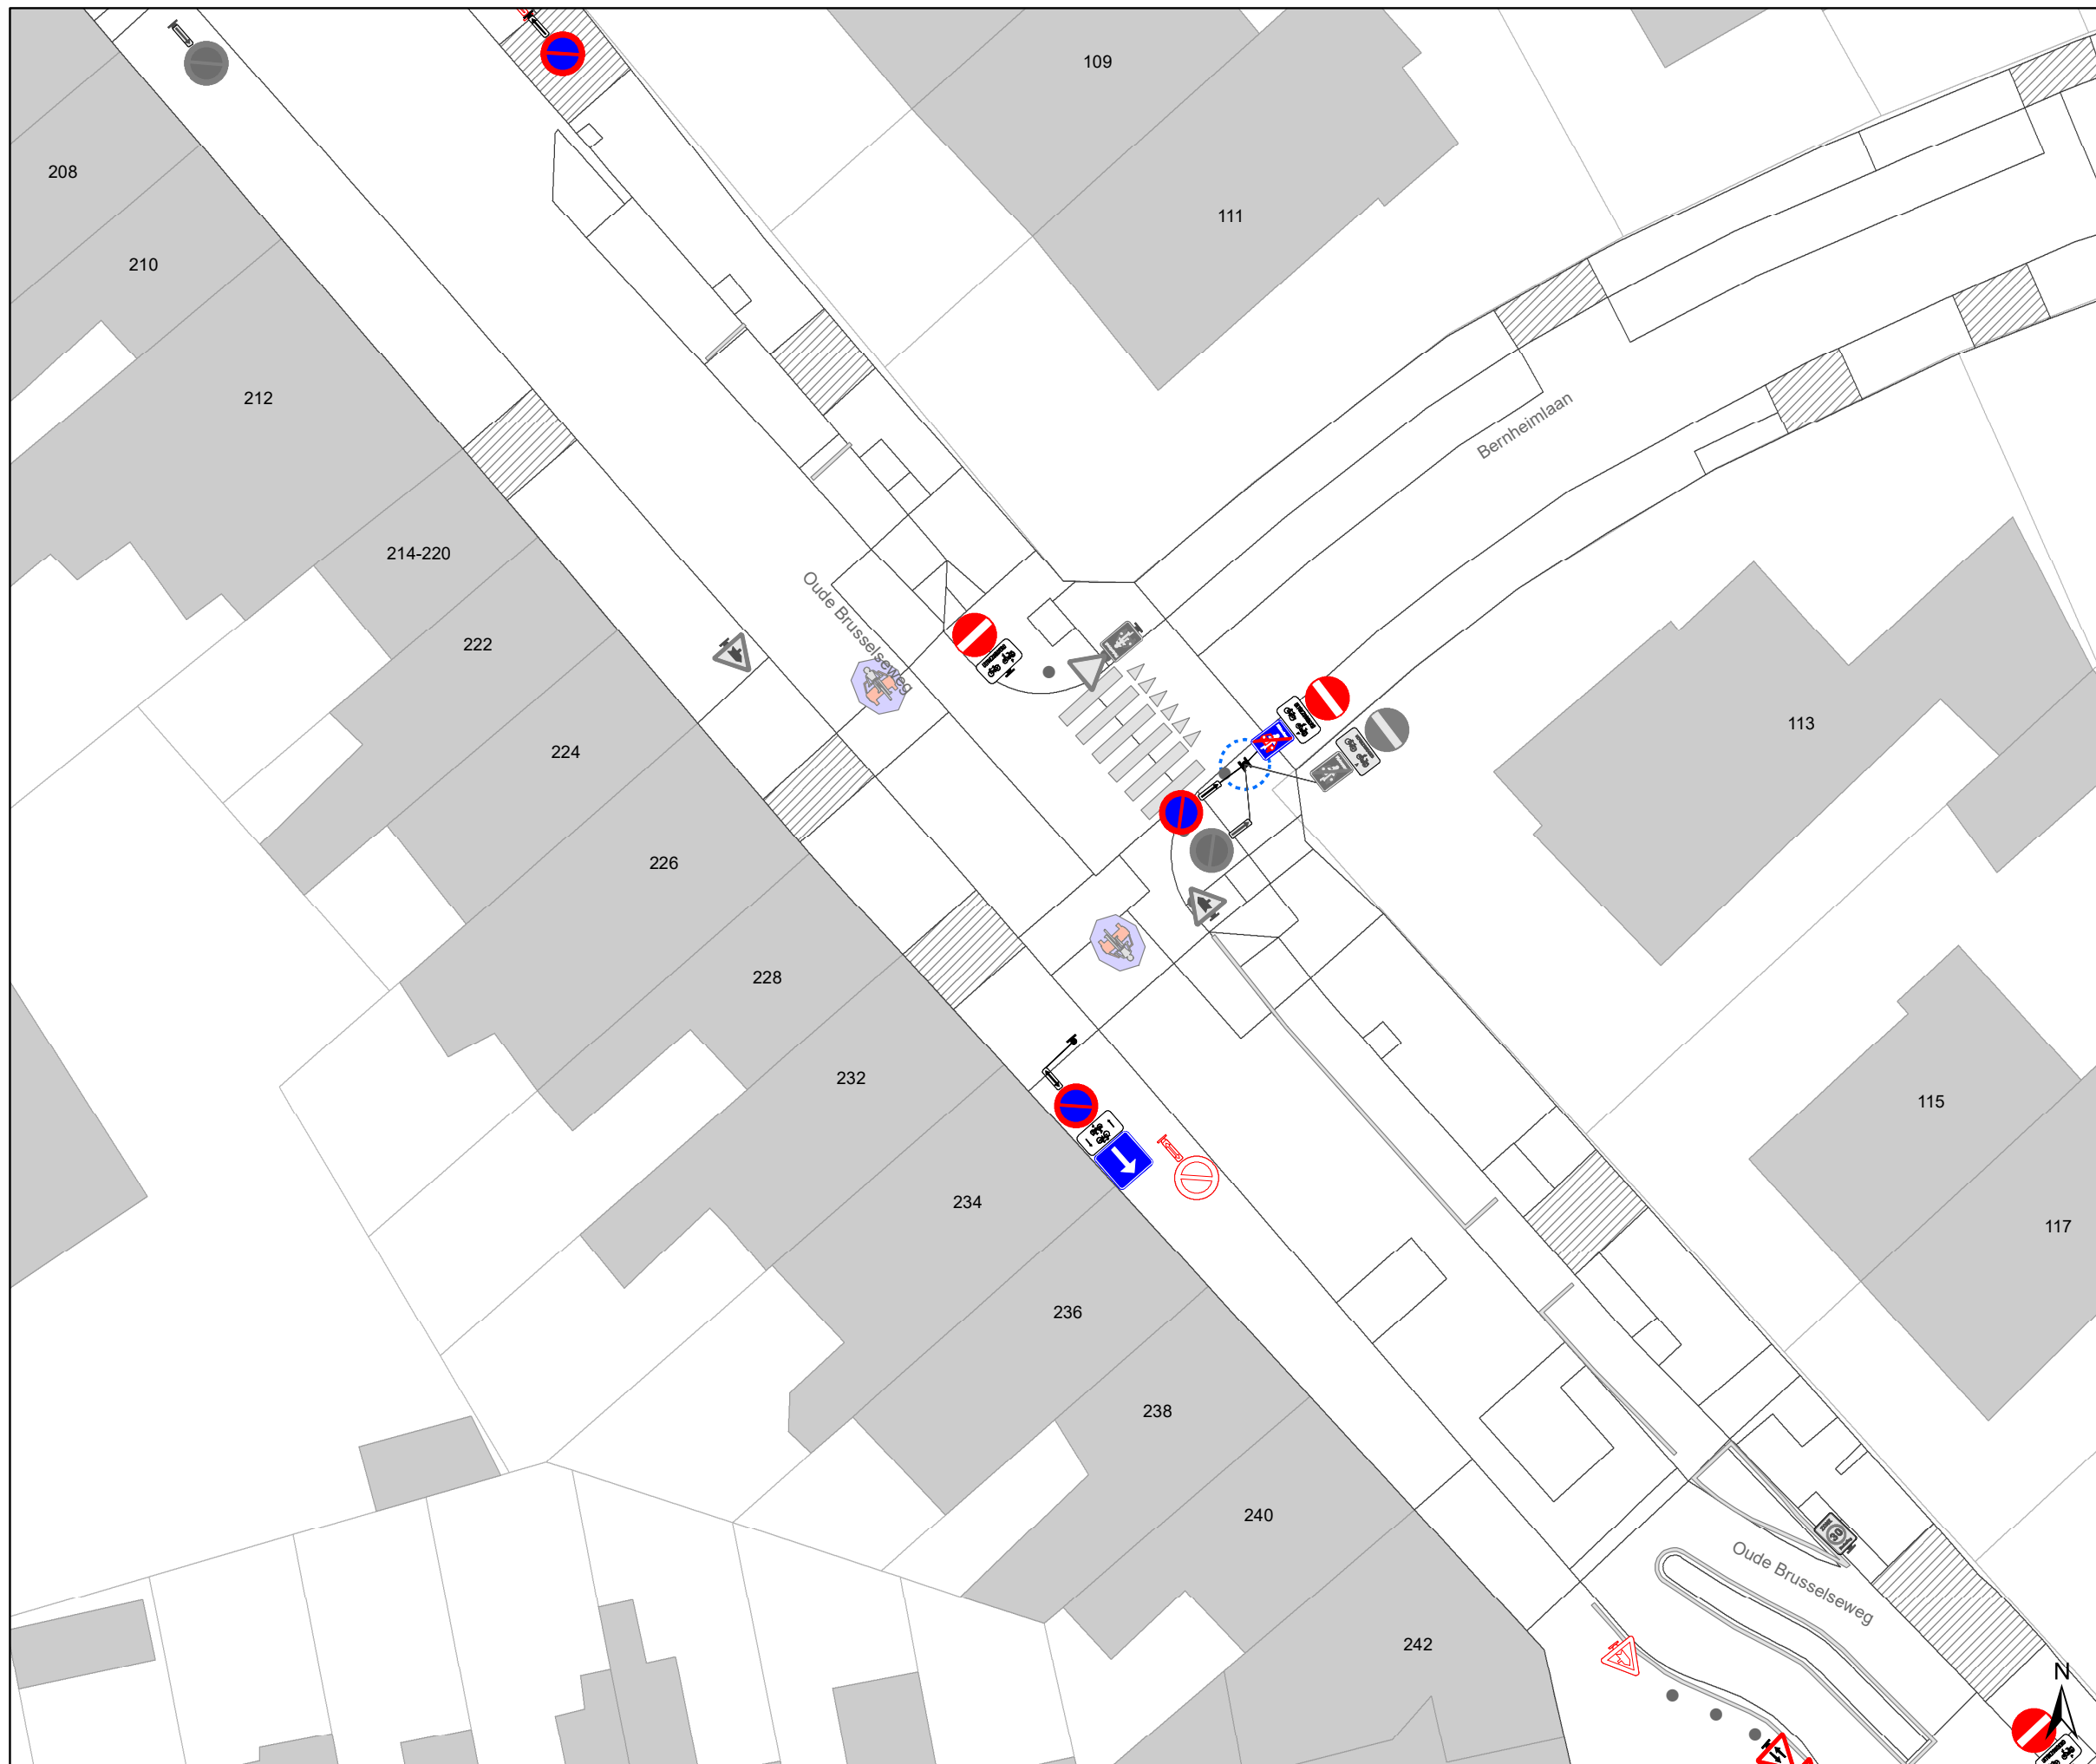

Legende

-  Bestaande verkeersborden
-  Geplande verkeersborden
-  Te verwijderen verkeersborden
-  Bestaande wegmarkeringen
-  Geplande wegmarkeringen
-  Te verwijderen wegmarkeringen
-  Ander gepland dossier (in voorbereiding bij MOBBED)
-  Ander gepland dossier (ter uitvoering bij DWBW)
-  Gepland paaltje

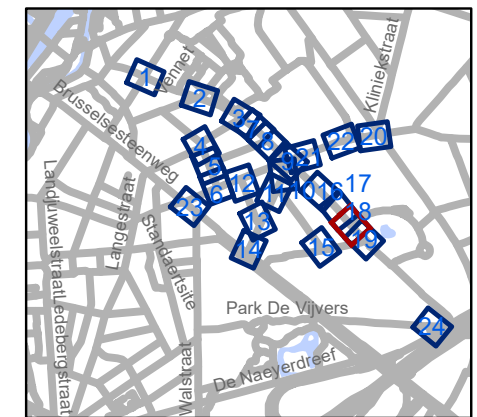

gent: Mobiliteitsbedrijf stad Gent
Verkeerstechnische taken

**Gentbrugge
Deel 1**


Dossiernummer P-250968

DATUM	SCHAAL	PLAN	P FORMAAT
6/12/2023	1/250	18/24	A3



Legende

-  Bestaande verkeersborden
-  Geplande verkeersborden
-  Te verwijderen verkeersborden
-  Bestaande wegmarkeringen
-  Geplande wegmarkeringen
-  Te verwijderen wegmarkeringen
-  Ander gepland dossier (in voorbereiding bij MOBBED)
-  Ander gepland dossier (ter uitvoering bij DWBW)
-  Gepland paaltje

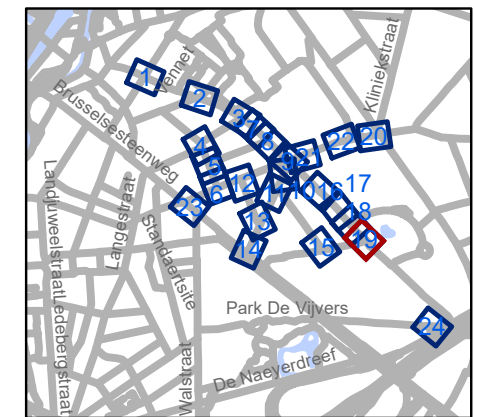


gent: Mobiliteitsbedrijf stad Gent
Verkeerstechnische taken

**Gentbrugge
Deel 1**


Dossiernummer P-250968

DATUM	SCHAAL	PLAN	P FORMAAT
6/12/2023	1/250	19/24	A3

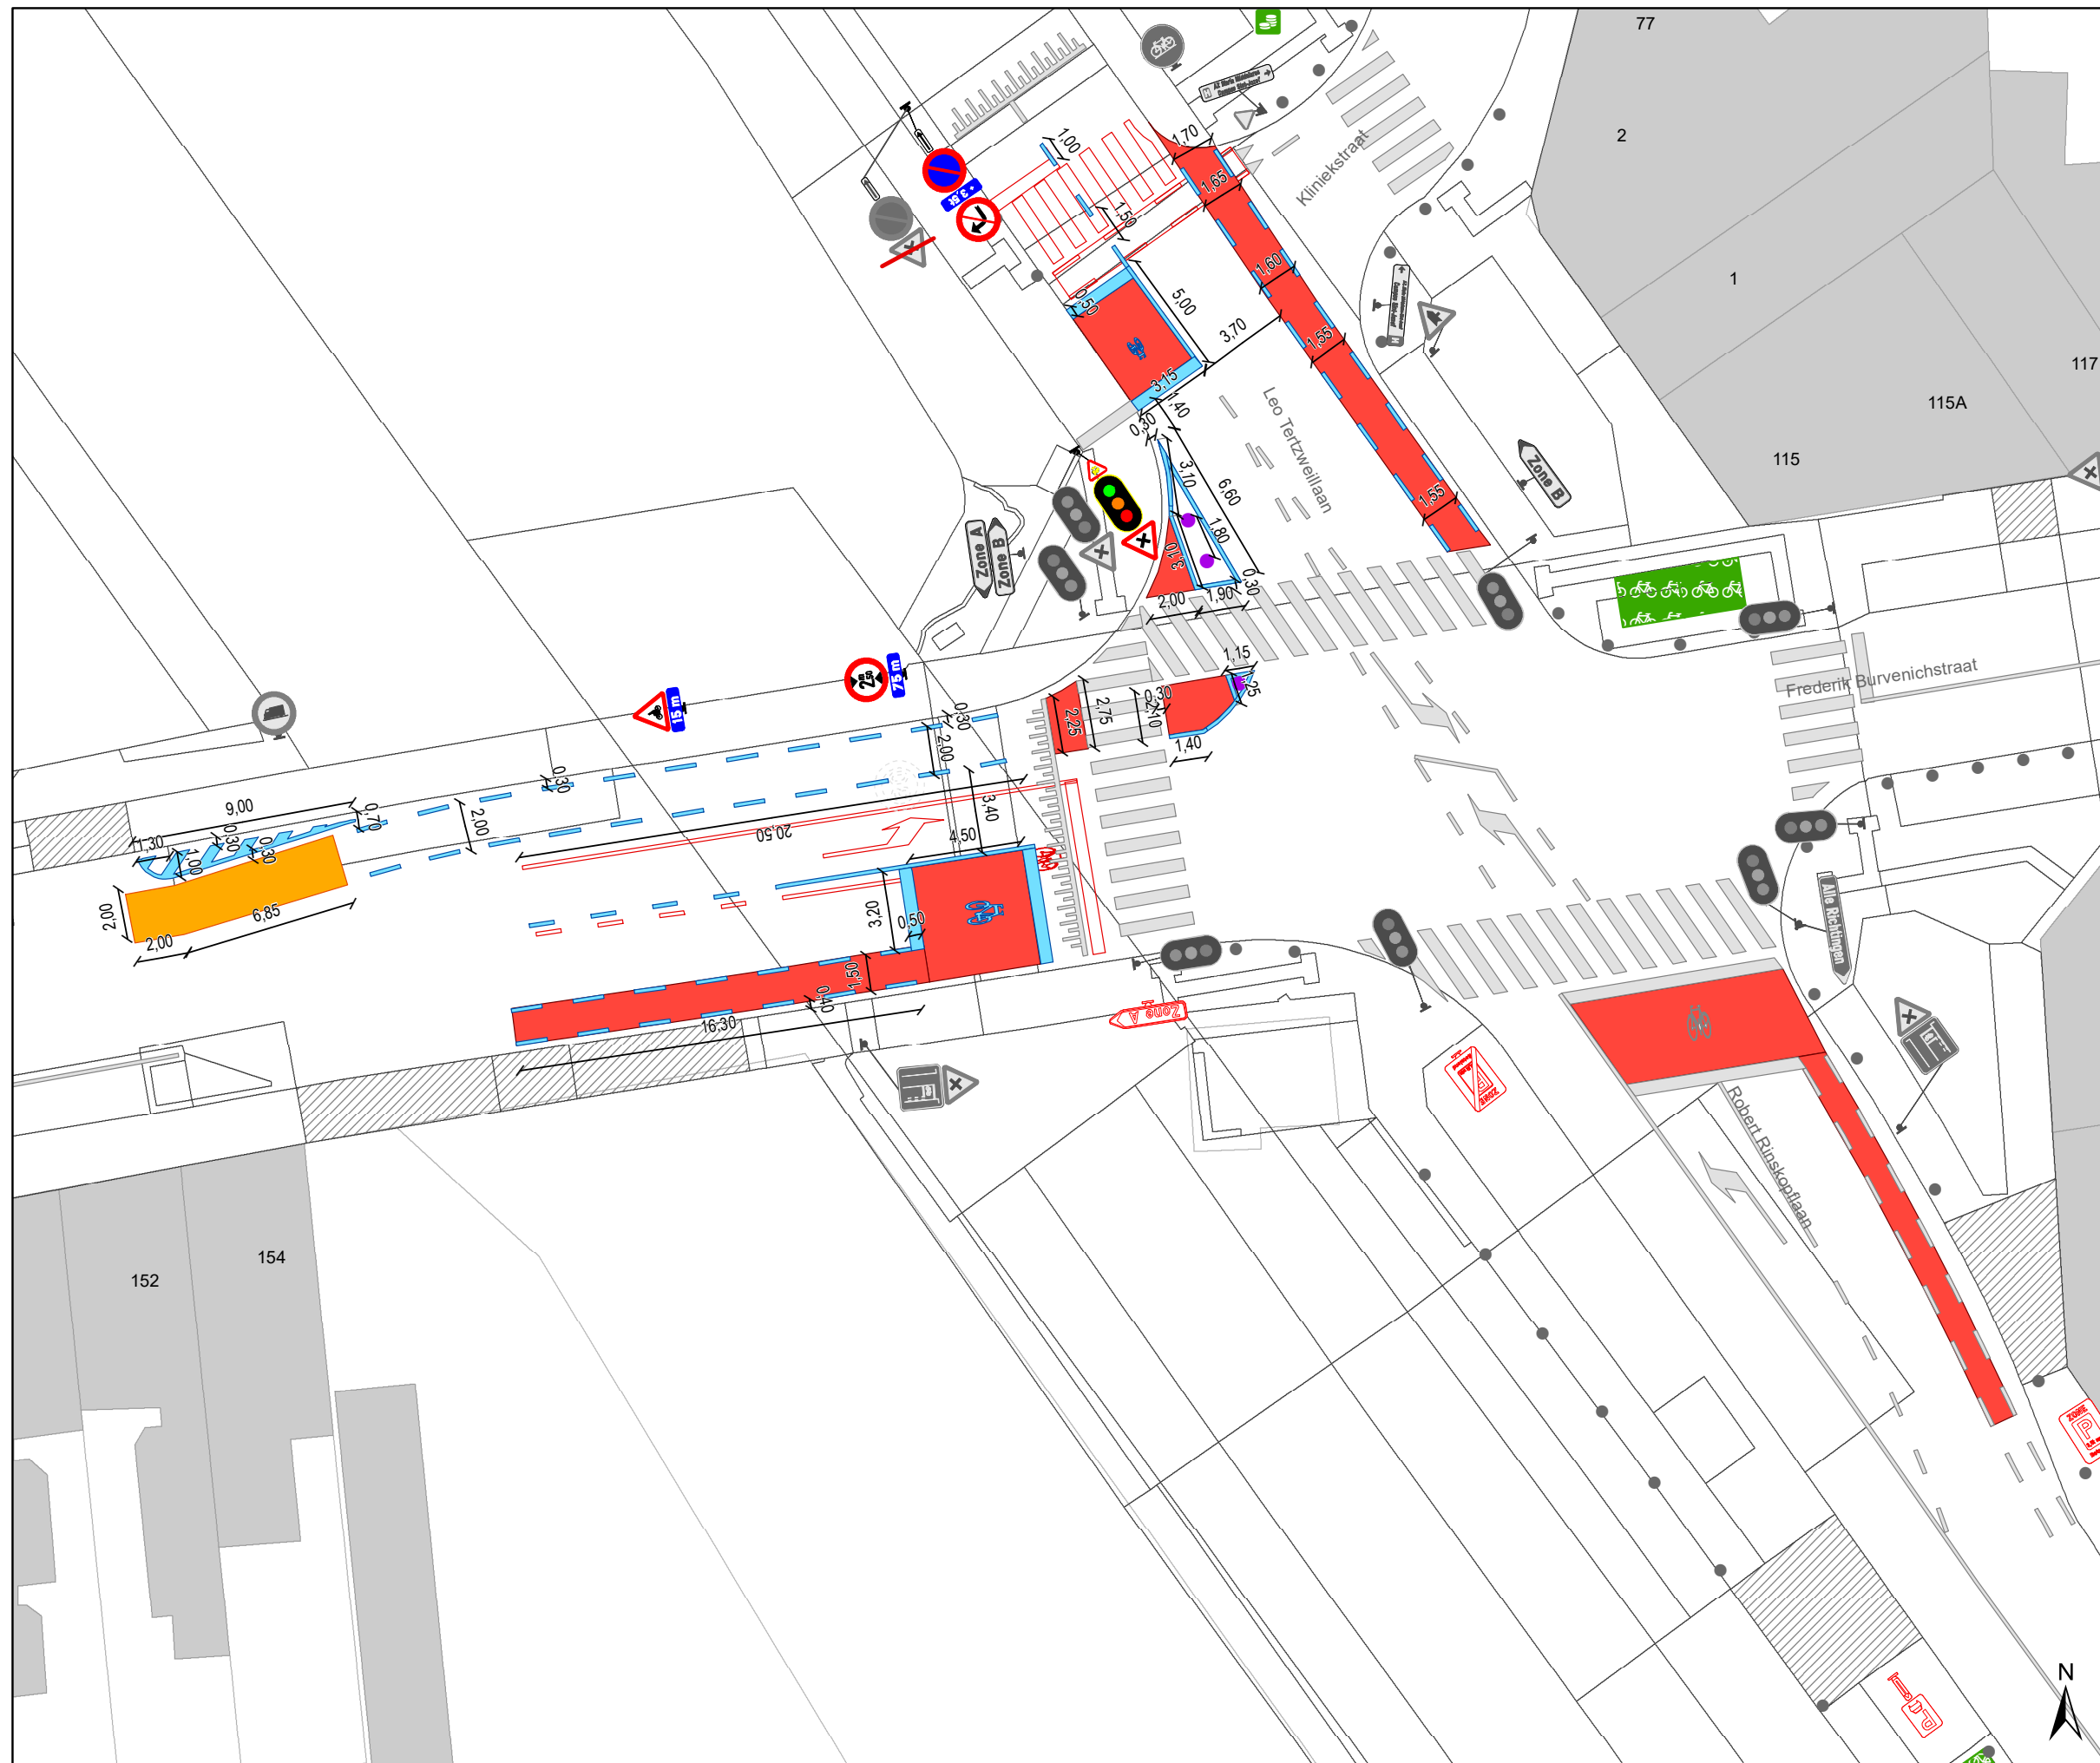

Legende

-  Bestaande verkeersborden
-  Geplande verkeersborden
-  Te verwijderen verkeersborden
-  Bestaande wegmarkeringen
-  Geplande wegmarkeringen
-  Te verwijderen wegmarkeringen
-  Ander gepland dossier (in voorbereiding bij MOBBED)
-  Ander gepland dossier (ter uitvoering bij DWBW)
-  Gepland paaltje

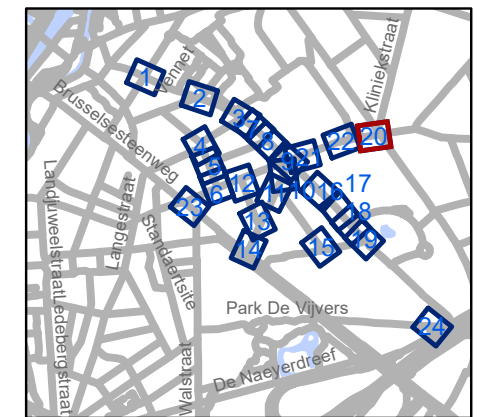


gent: Mobiliteitsbedrijf stad Gent
Verkeerstechnische taken

**Gentbrugge
Deel 1**


Dossiernummer P-250968

DATUM	SCHAAL	PLAN	P FORMAAT
6/12/2023	1/250	20/24	A3

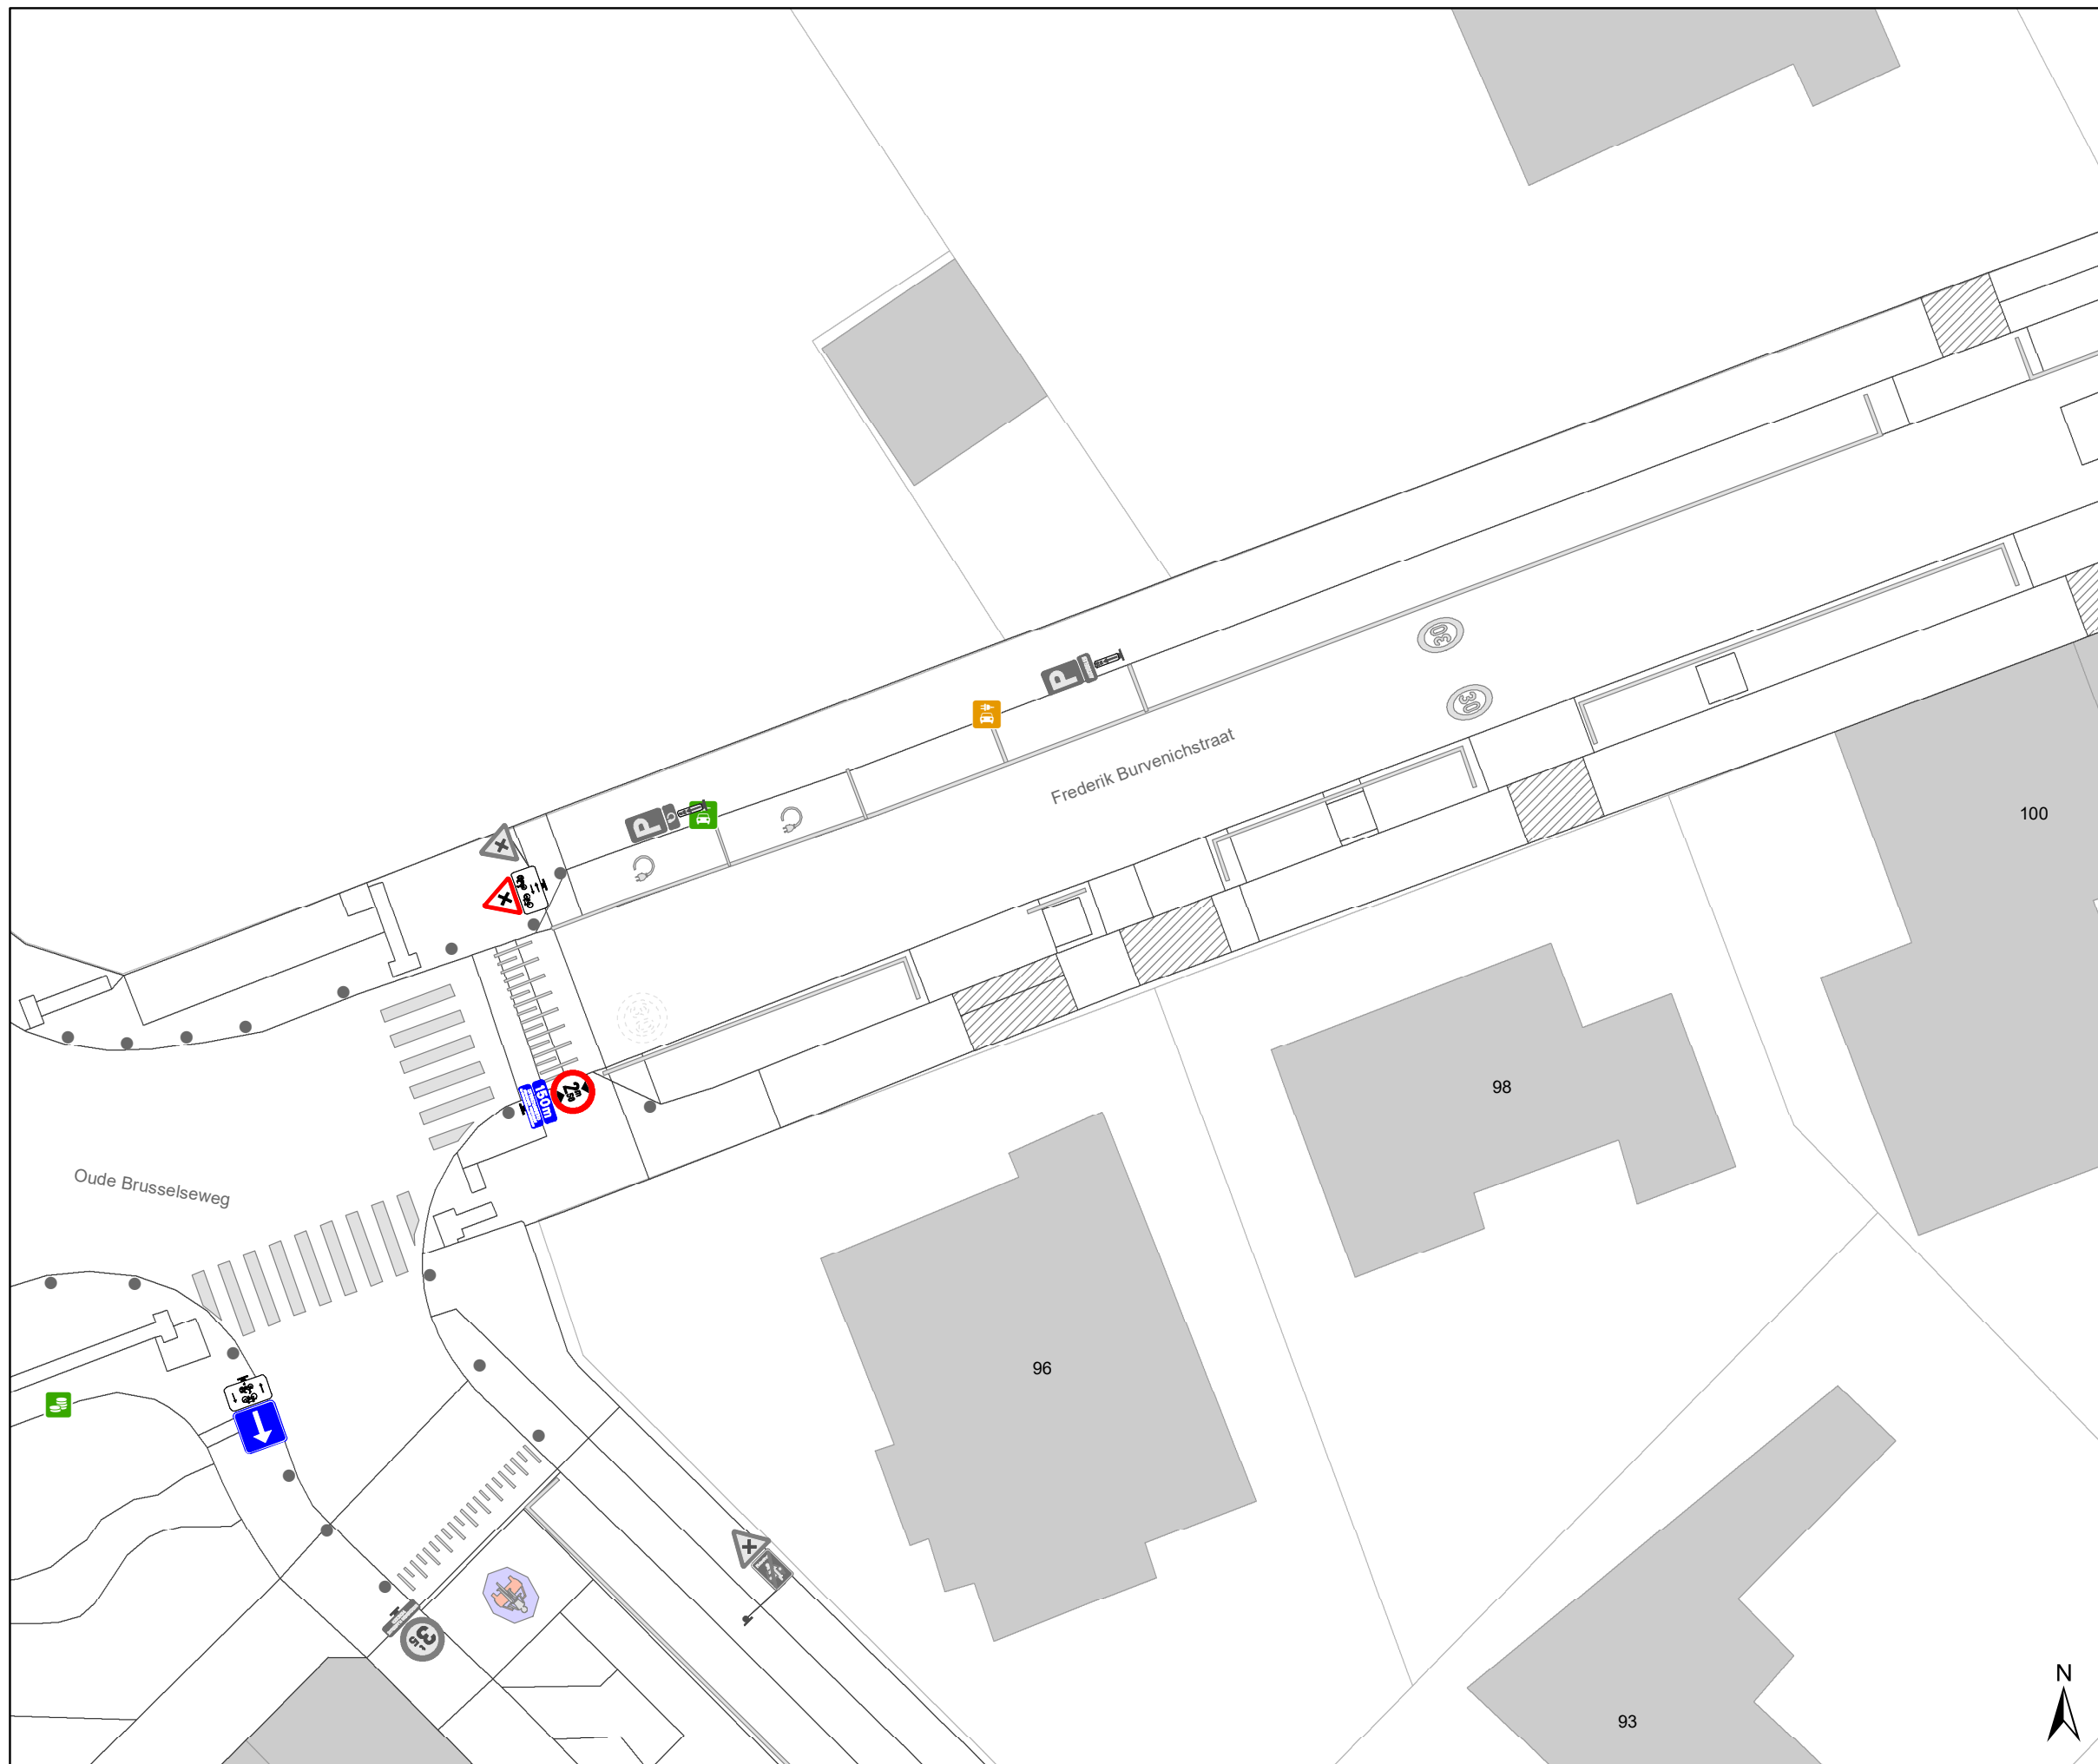

Legende

-  Bestaande verkeersborden
-  Geplande verkeersborden
-  Te verwijderen verkeersborden
-  Bestaande wegmarkeringen
-  Geplande wegmarkeringen
-  Te verwijderen wegmarkeringen
-  Ander gepland dossier (in voorbereiding bij MOBBED)
-  Ander gepland dossier (ter uitvoering bij DWBW)
-  Gepland paaltje

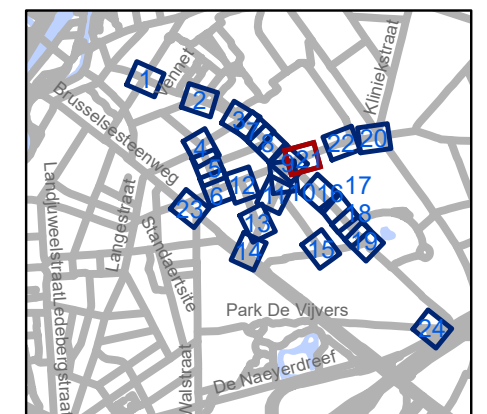


gent: Mobiliteitsbedrijf stad Gent
Verkeerstechnische taken

**Gentbrugge
Deel 1**


Dossiernummer P-250968

DATUM	SCHAAL	PLAN	P FORMAAT
6/12/2023	1/250	21/24	A3

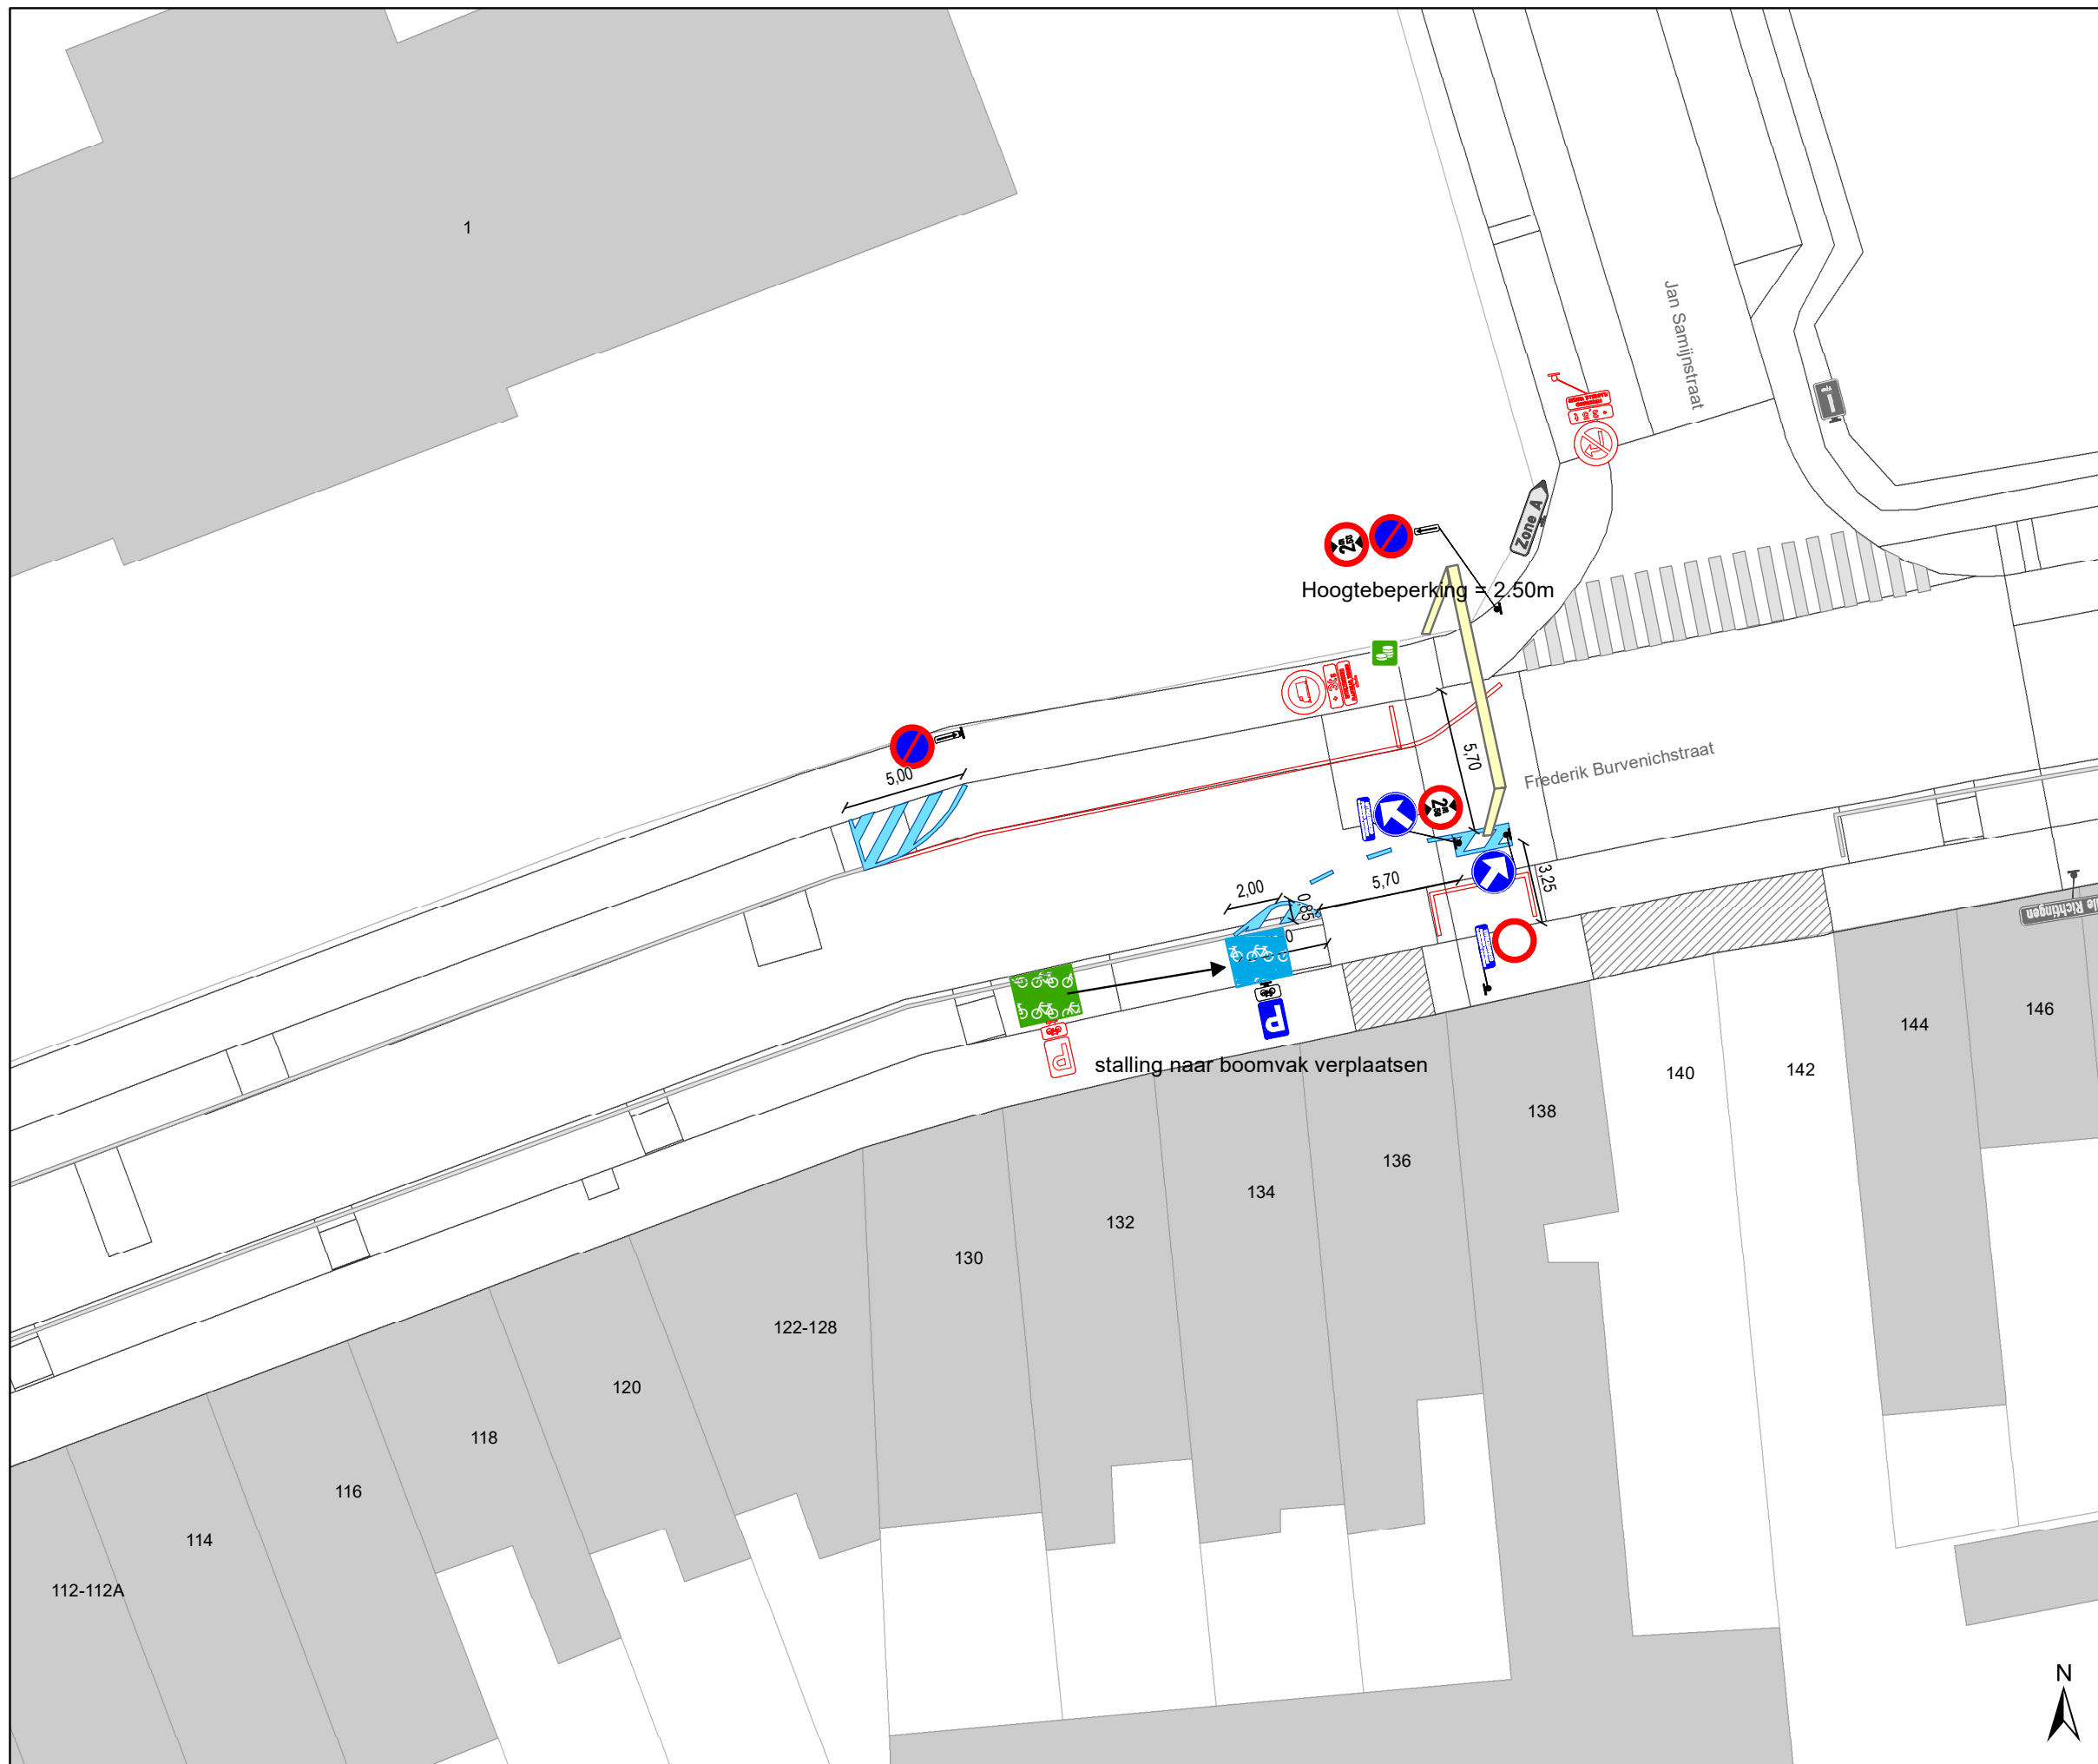

Legende

-  Bestaande verkeersborden
-  Geplande verkeersborden
-  Te verwijderen verkeersborden
-  Bestaande wegmarkeringen
-  Geplande wegmarkeringen
-  Te verwijderen wegmarkeringen
-  Ander gepland dossier (in voorbereiding bij MOBBED)
-  Ander gepland dossier (ter uitvoering bij DWBW)
-  Gepland paaltje

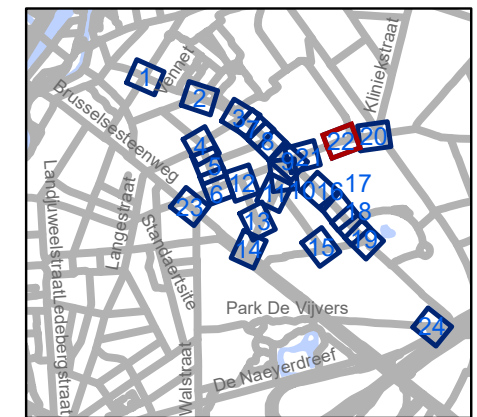


gent: Mobiliteitsbedrijf stad Gent
Verkeerstechnische taken

**Gentbrugge
Deel 1**


Dossiernummer P-250968

DATUM	SCHAAL	PLAN	P FORMAAT
6/12/2023	1/250	22/24	A3

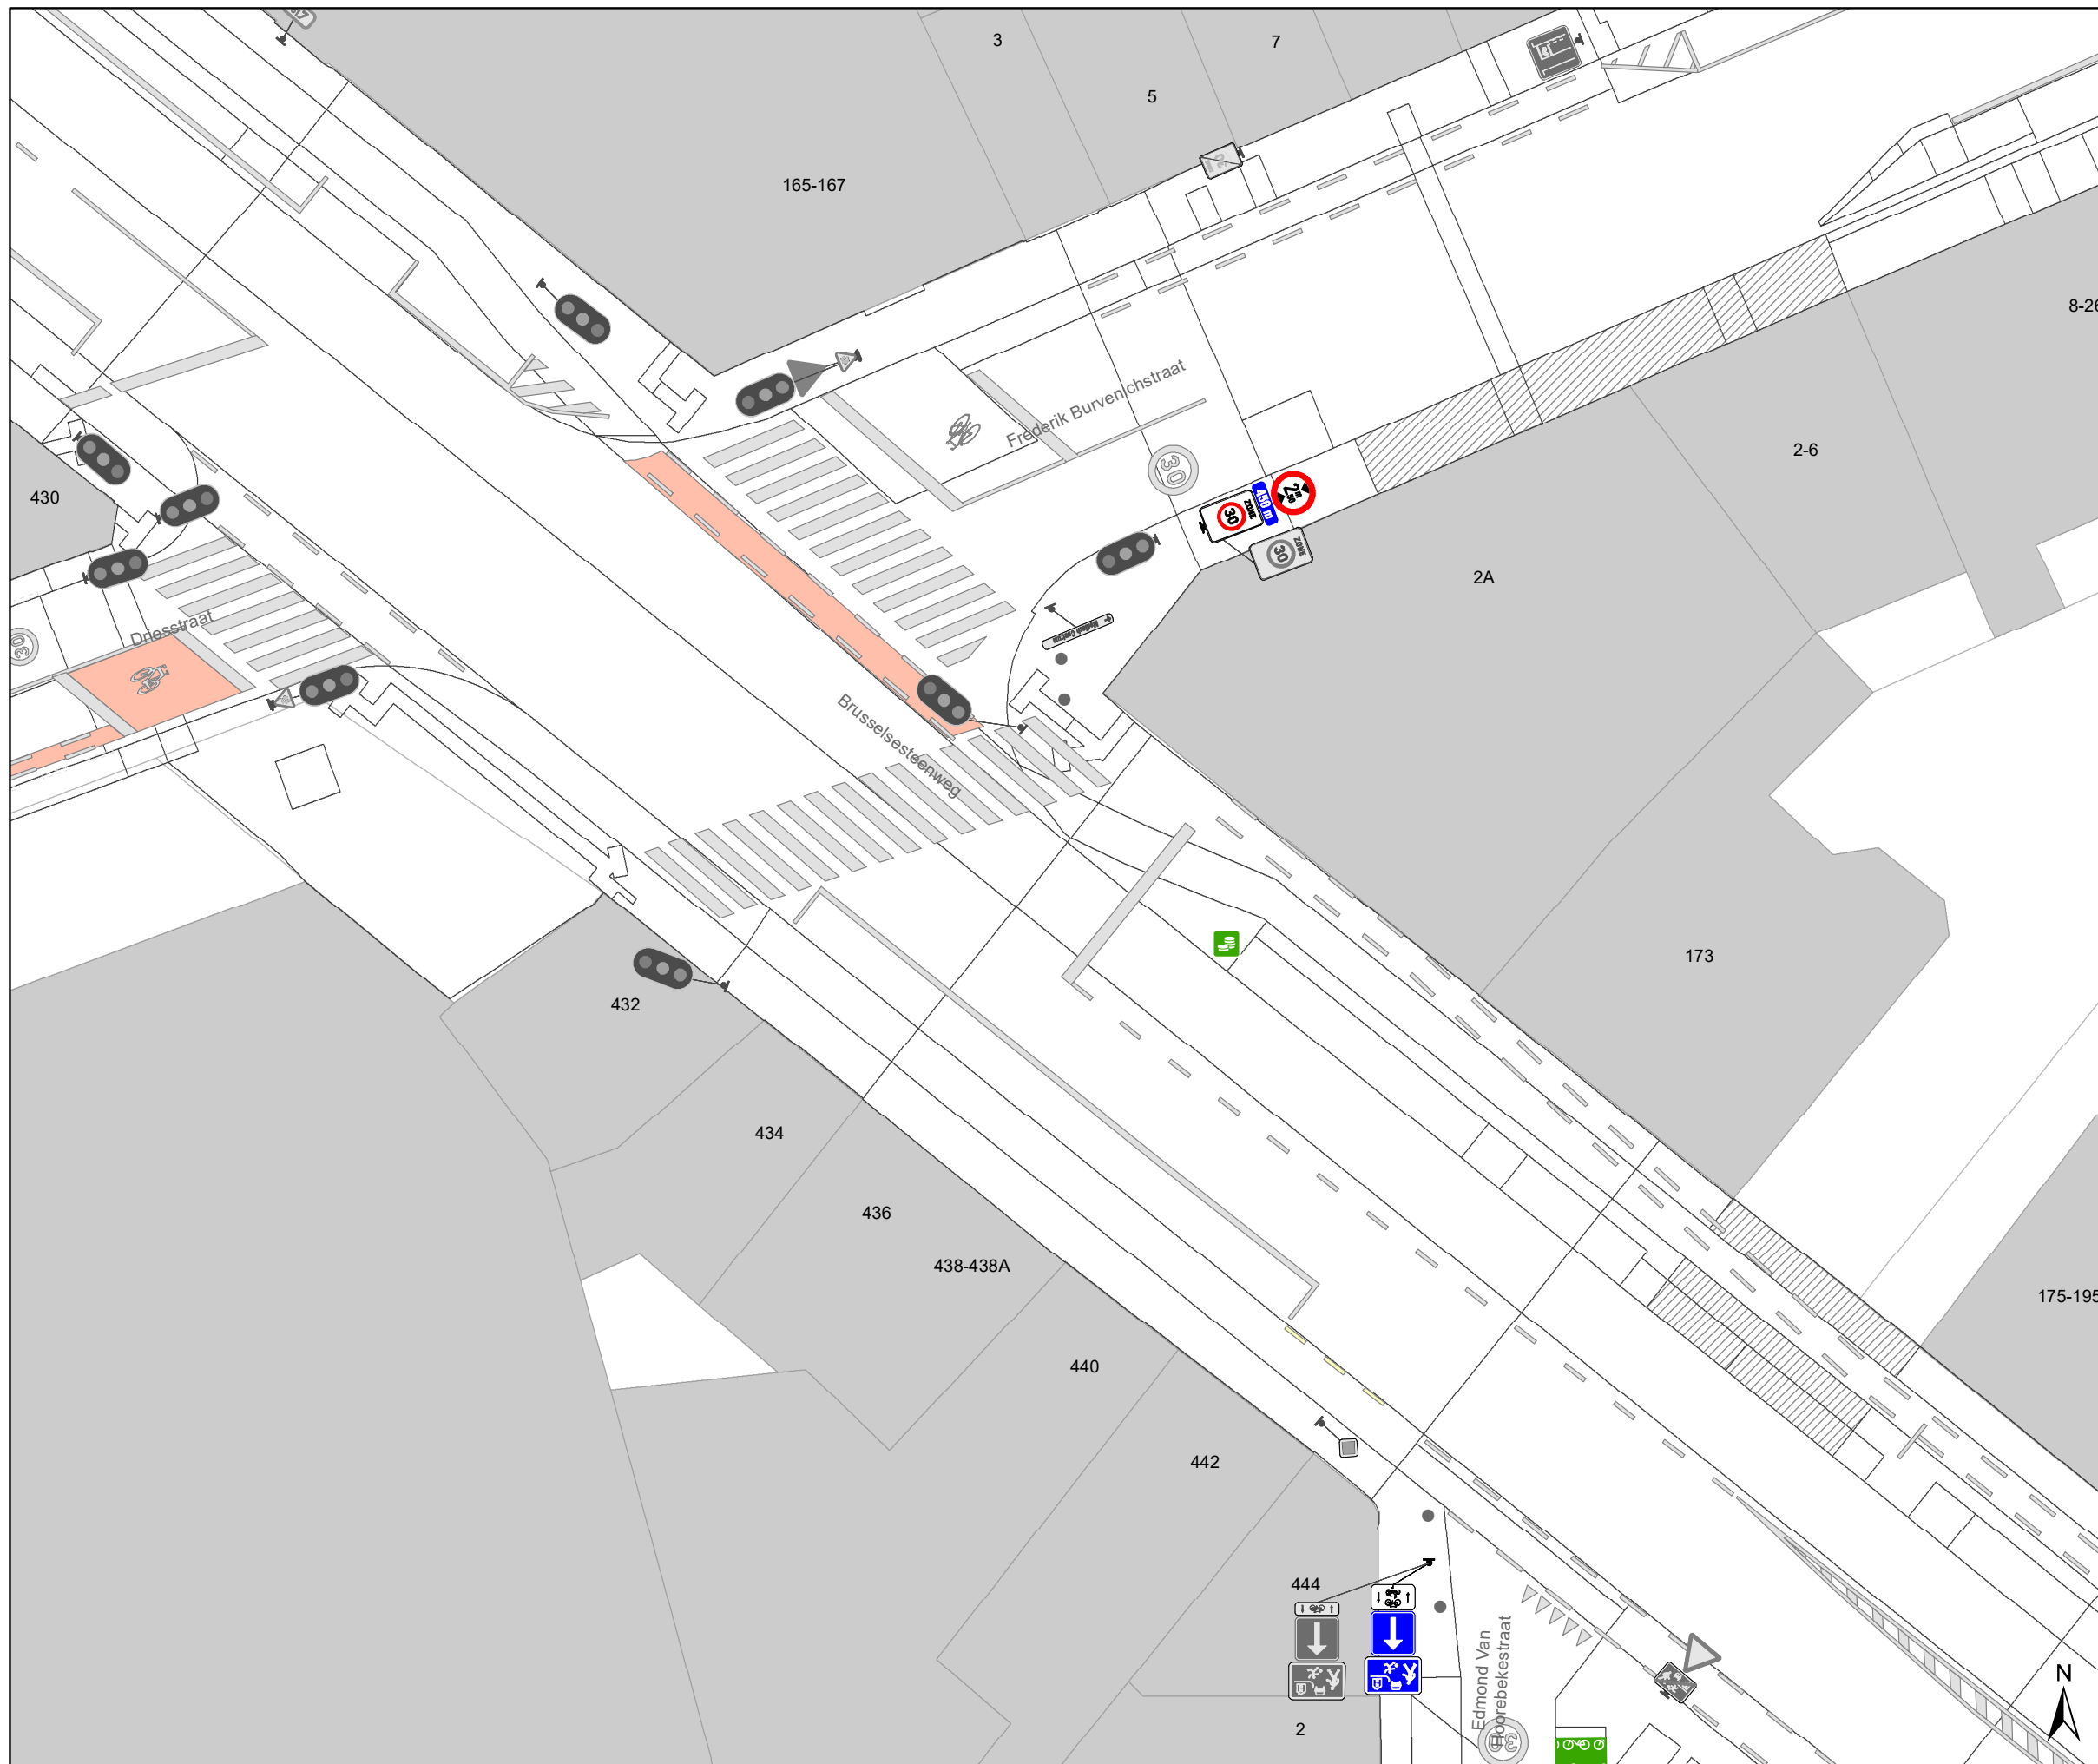

Legende

-  Bestaande verkeersborden
-  Geplande verkeersborden
-  Te verwijderen verkeersborden
-  Bestaande wegmarkeringen
-  Geplande wegmarkeringen
-  Te verwijderen wegmarkeringen
-  Ander gepland dossier (in voorbereiding bij MOBBED)
-  Ander gepland dossier (ter uitvoering bij DWBW)
-  Gepland paaltje

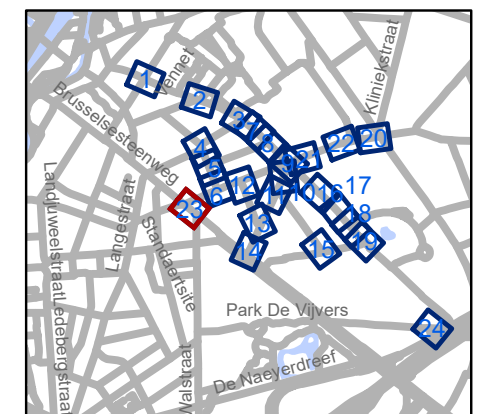


gent: Mobiliteitsbedrijf stad Gent
Verkeerstechnische taken

**Gentbrugge
Deel 1**


Dossiernummer P-250968

DATUM	SCHAAL	PLAN	P FORMAAT
6/12/2023	1/250	23/24	A3

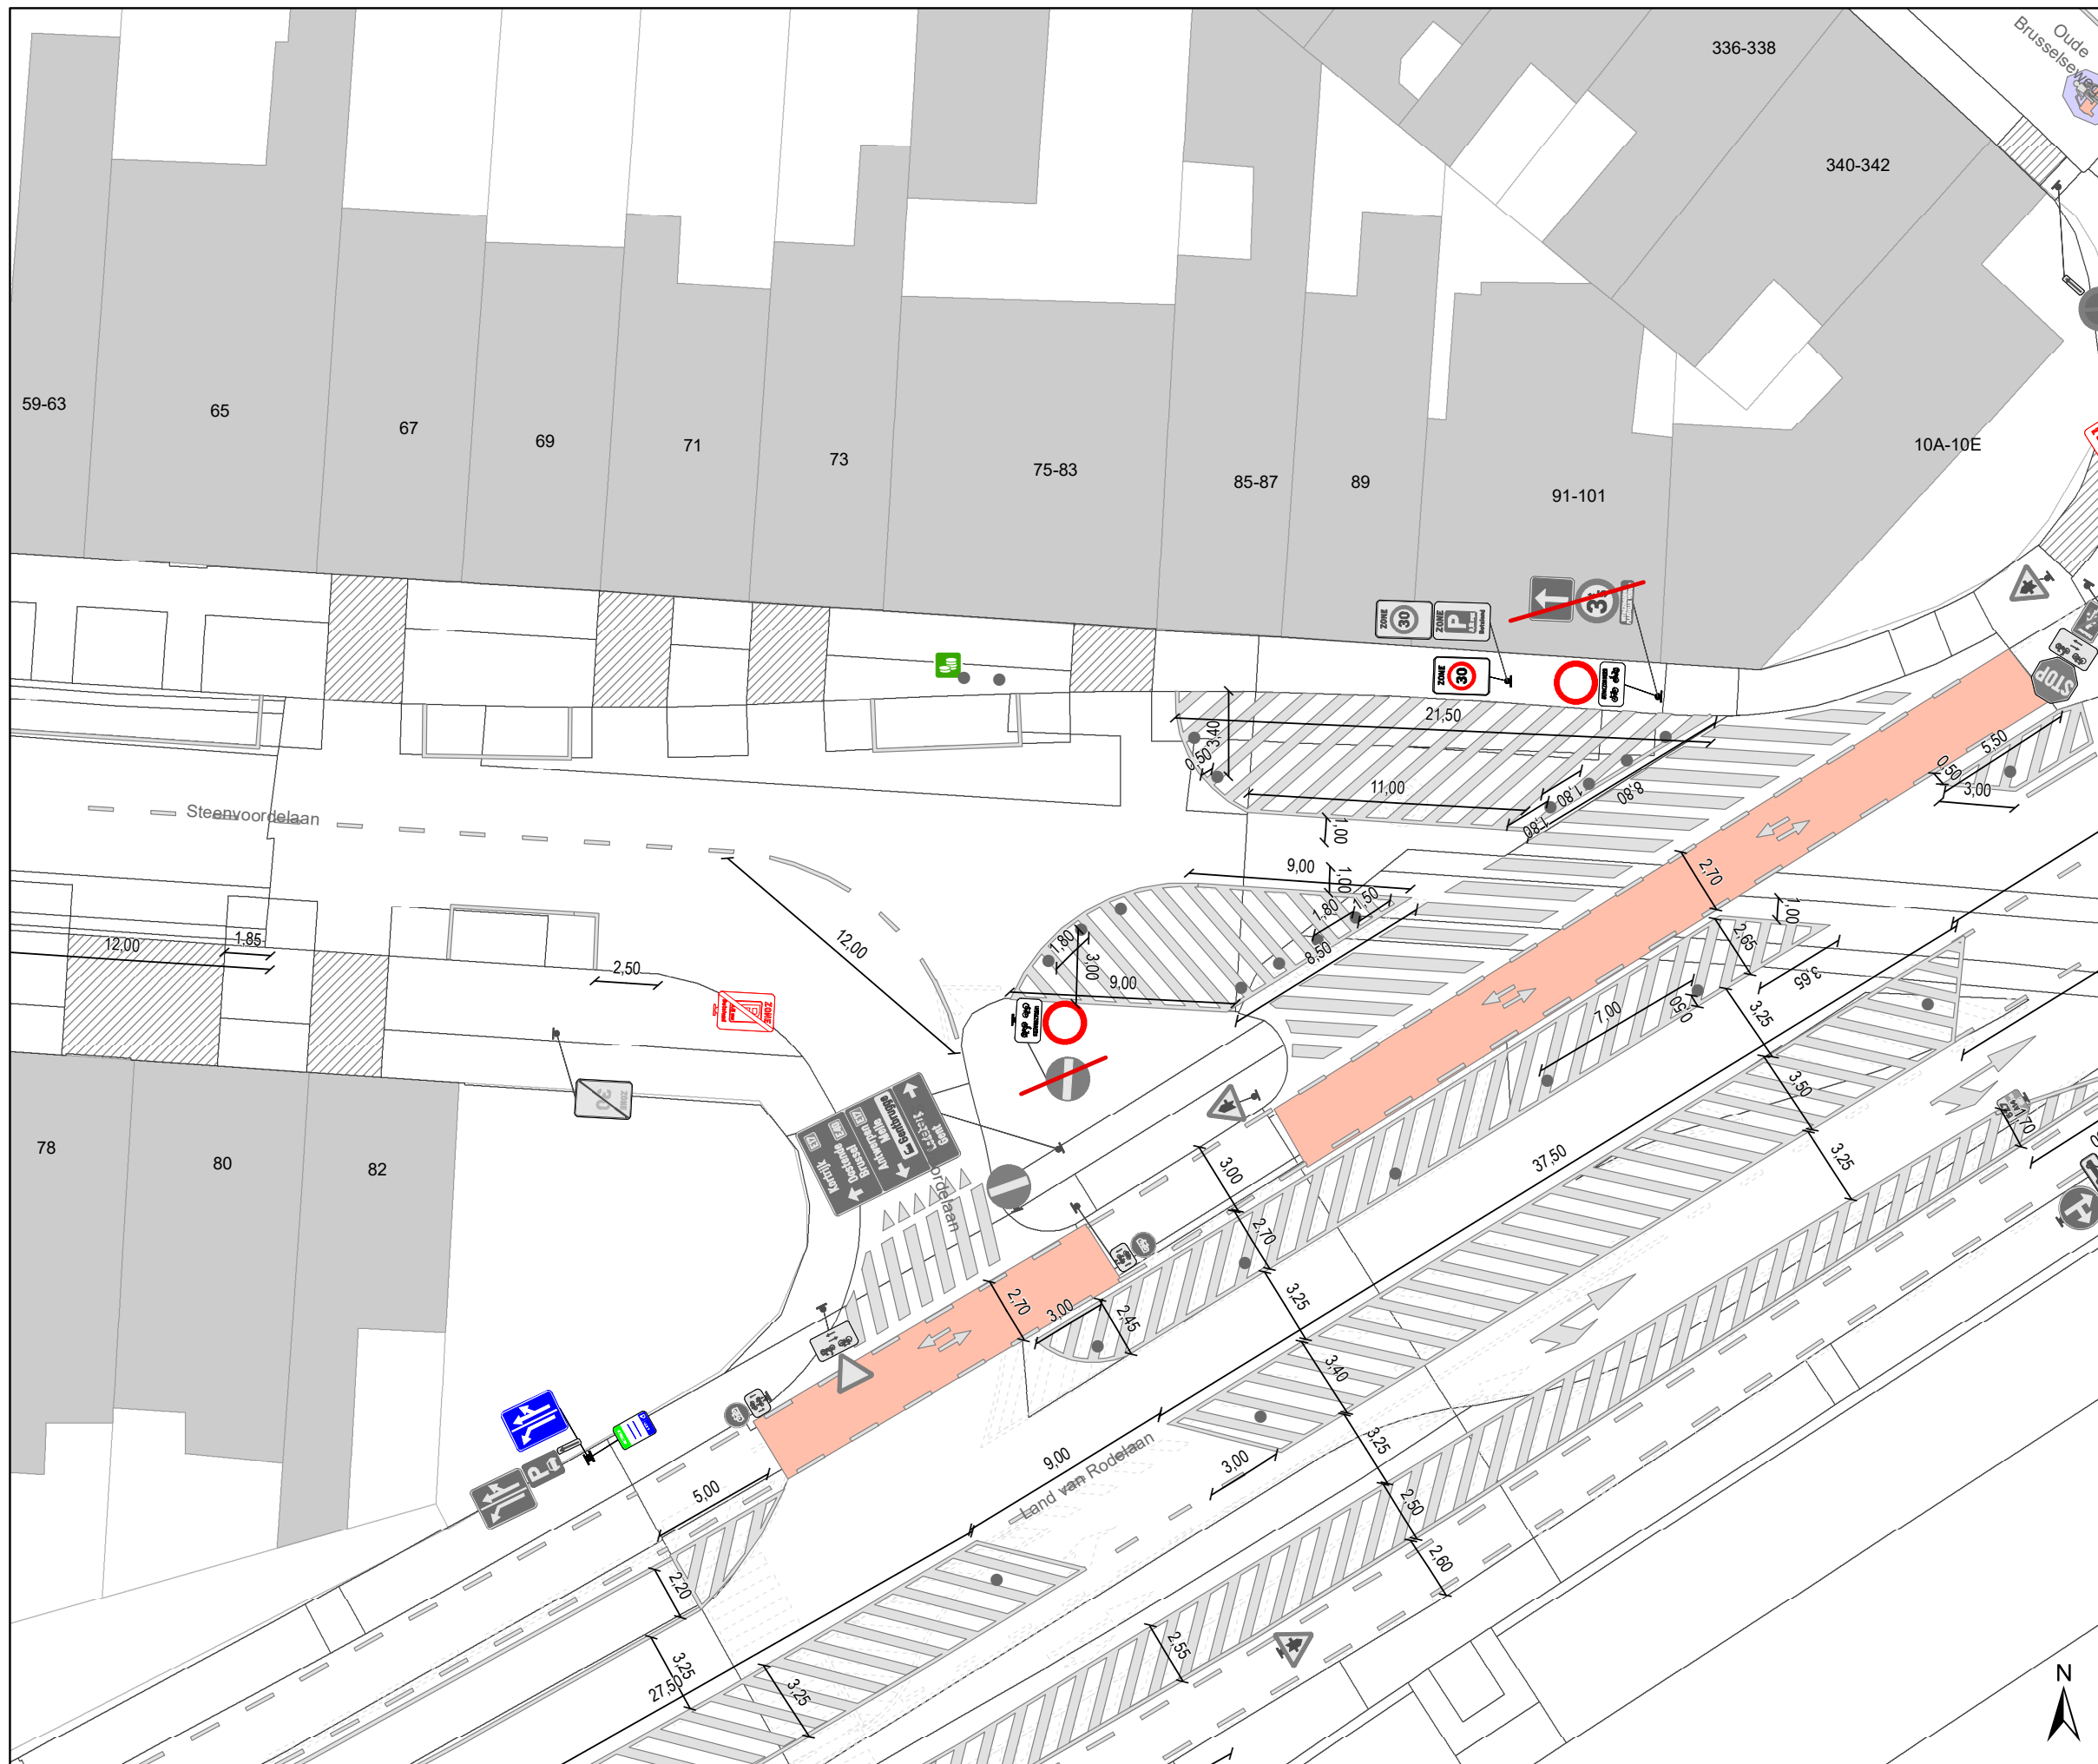

Legende

-  Bestaande verkeersborden
-  Geplande verkeersborden
-  Te verwijderen verkeersborden
-  Bestaande wegmarkeringen
-  Geplande wegmarkeringen
-  Te verwijderen wegmarkeringen
-  Ander gepland dossier (in voorbereiding bij MOBBED)
-  Ander gepland dossier (ter uitvoering bij DWBW)
-  Gepland paaltje

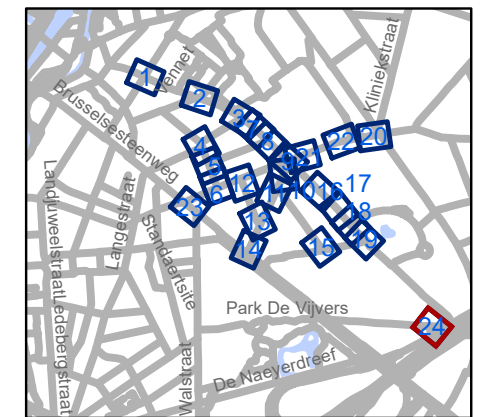


gent: Mobiliteitsbedrijf stad Gent
Verkeerstechnische taken



**Gentbrugge
Deel 1**


Dossiernummer P-250968

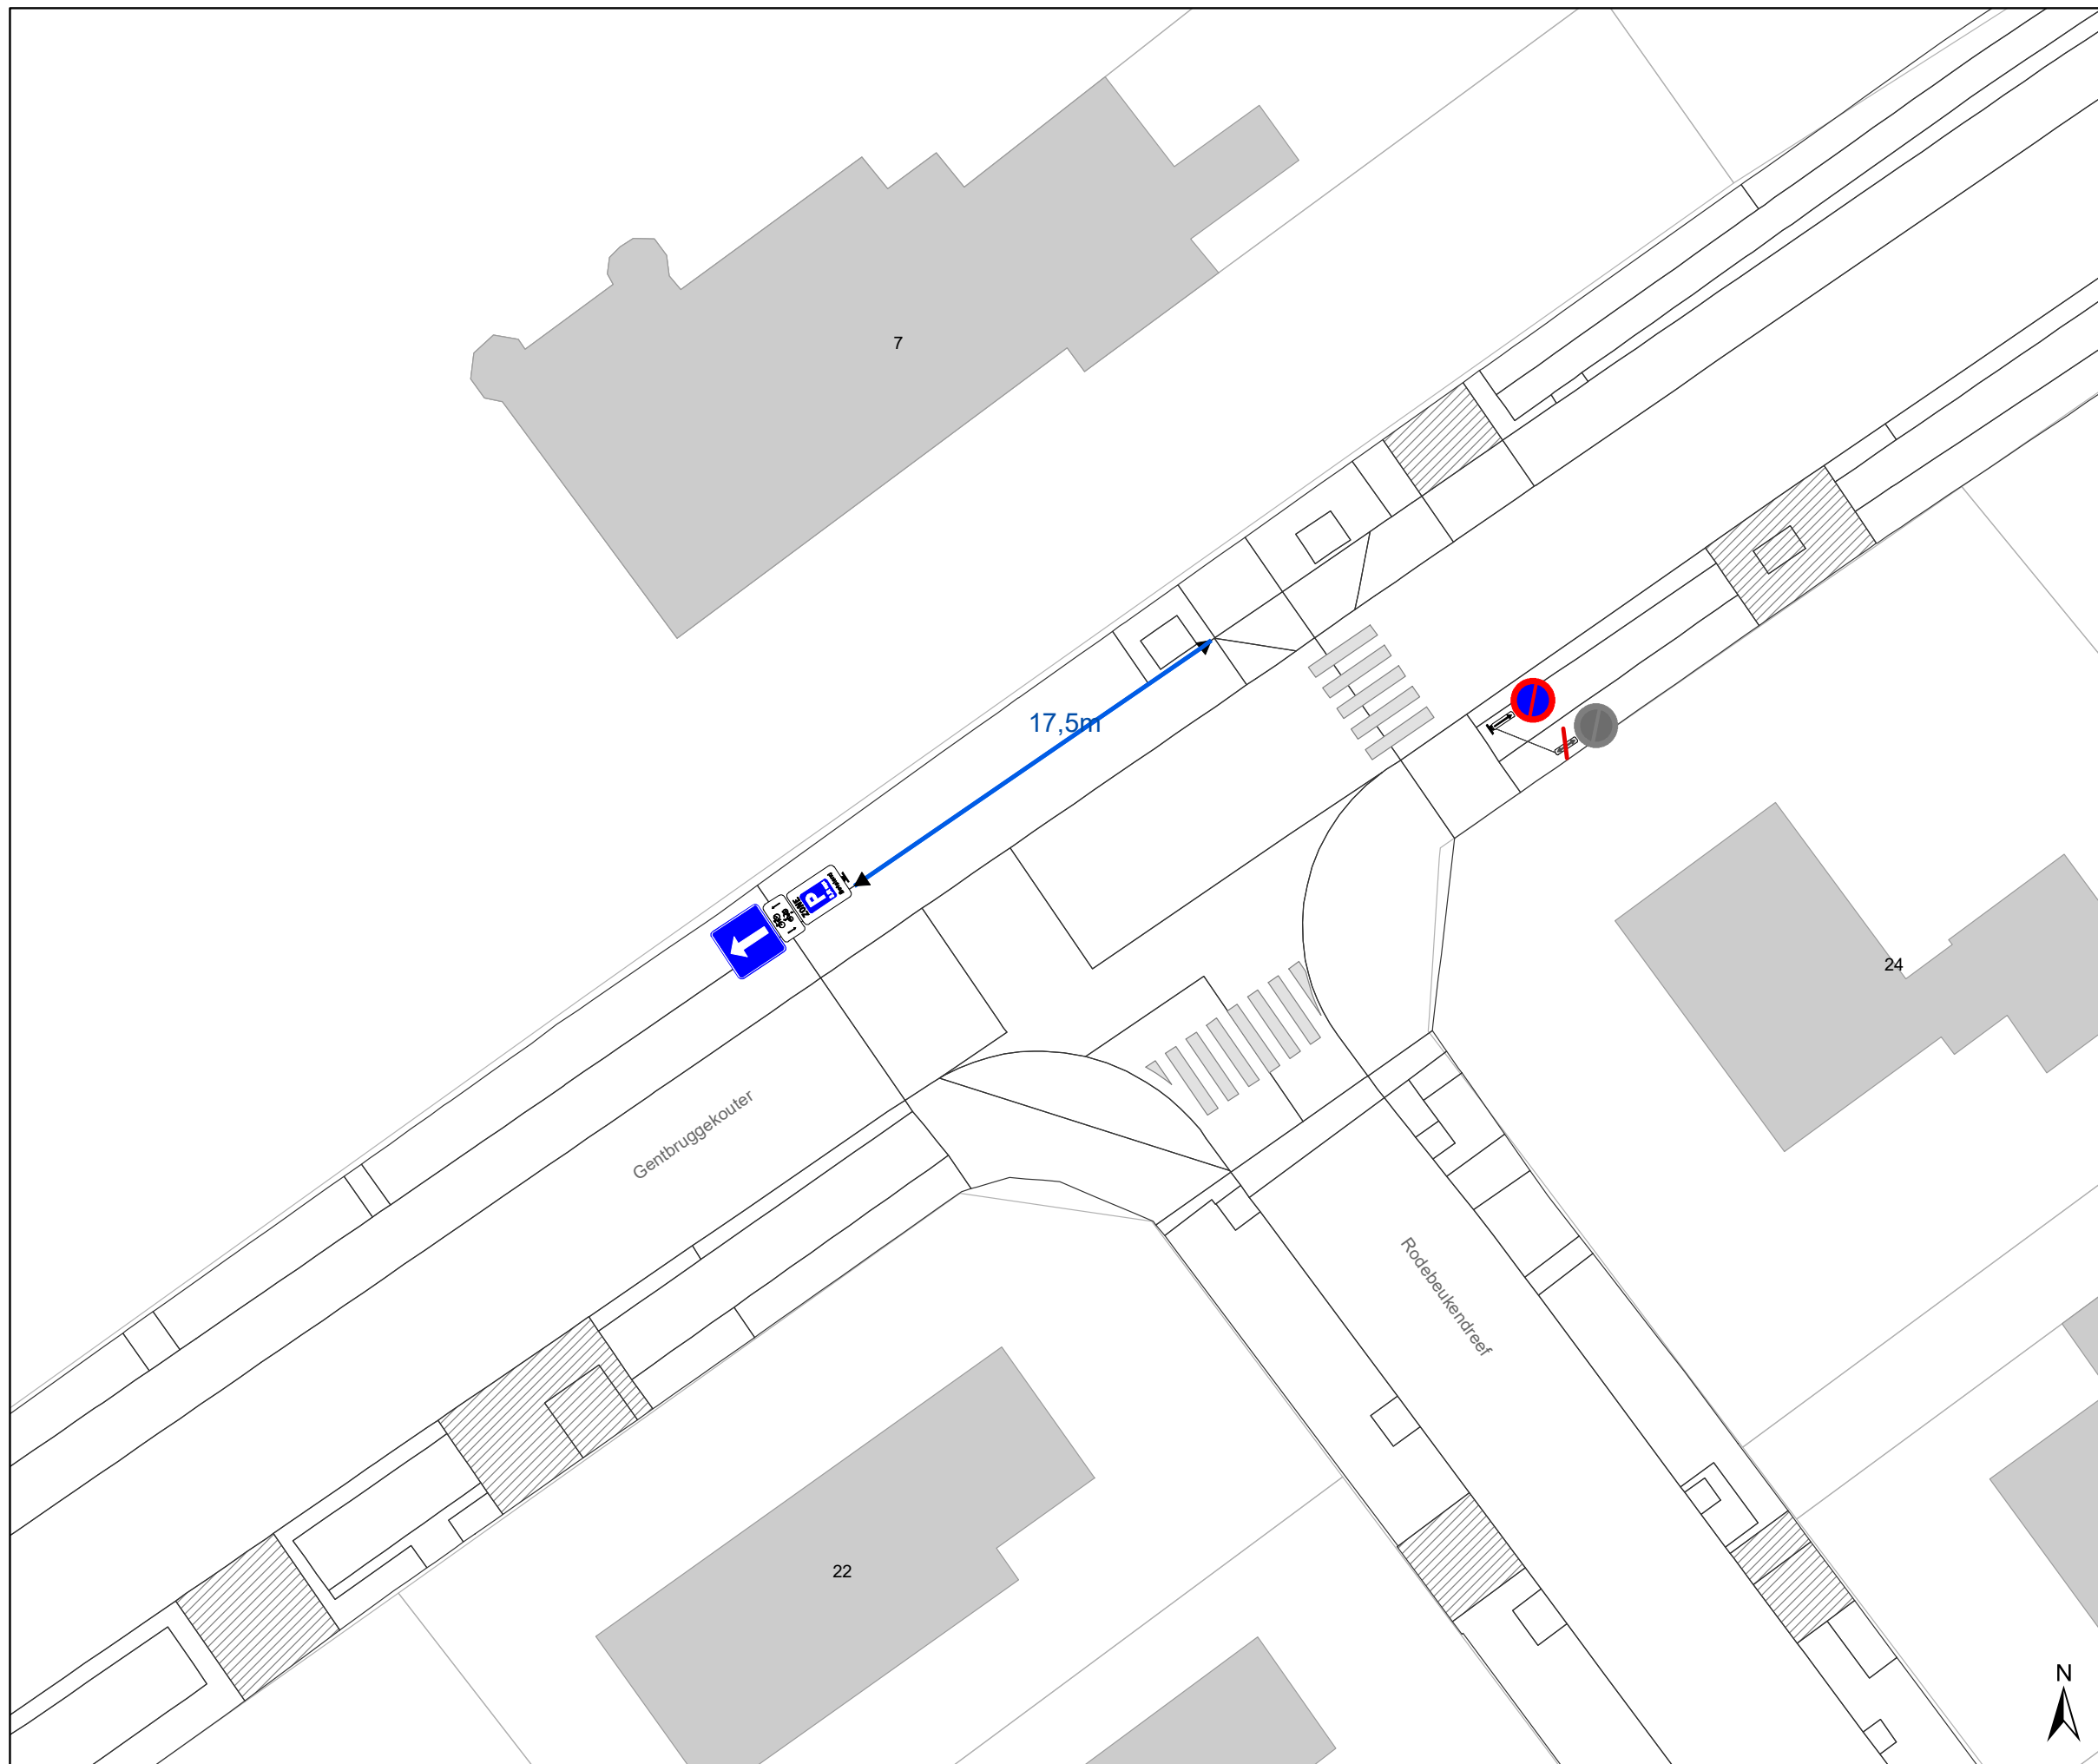DATUM	SCHAAL	PLAN	P FORMAAT
6/12/2023	1/250	24/24	A3



Legende

-  Bestaande verkeersborden
-  Geplande verkeersborden
-  Te verwijderen verkeersborden
-  Bestaande wegmarkeringen
-  Geplande wegmarkeringen
-  Te verwijderen wegmarkeringen
-  Ander gepland dossier (in voorbereiding bij MOBBD)
-  Ander gepland dossier (ter uitvoering bij DWBW)
-  Ander gepland dossier (ter uitvoering bij DWBW)
-  Gepland paaltje

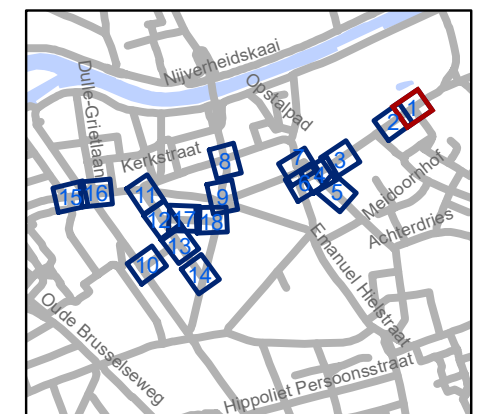


gent: Mobiliteitsbedrijf stad Gent
Verkeerstechnische taken

**Gentbrugge
deel 2**


Dossiernummer P-250968

DATUM	SCHAAL	PLAN	P FORMAAT
6/12/2023	1/250	1/18	A3

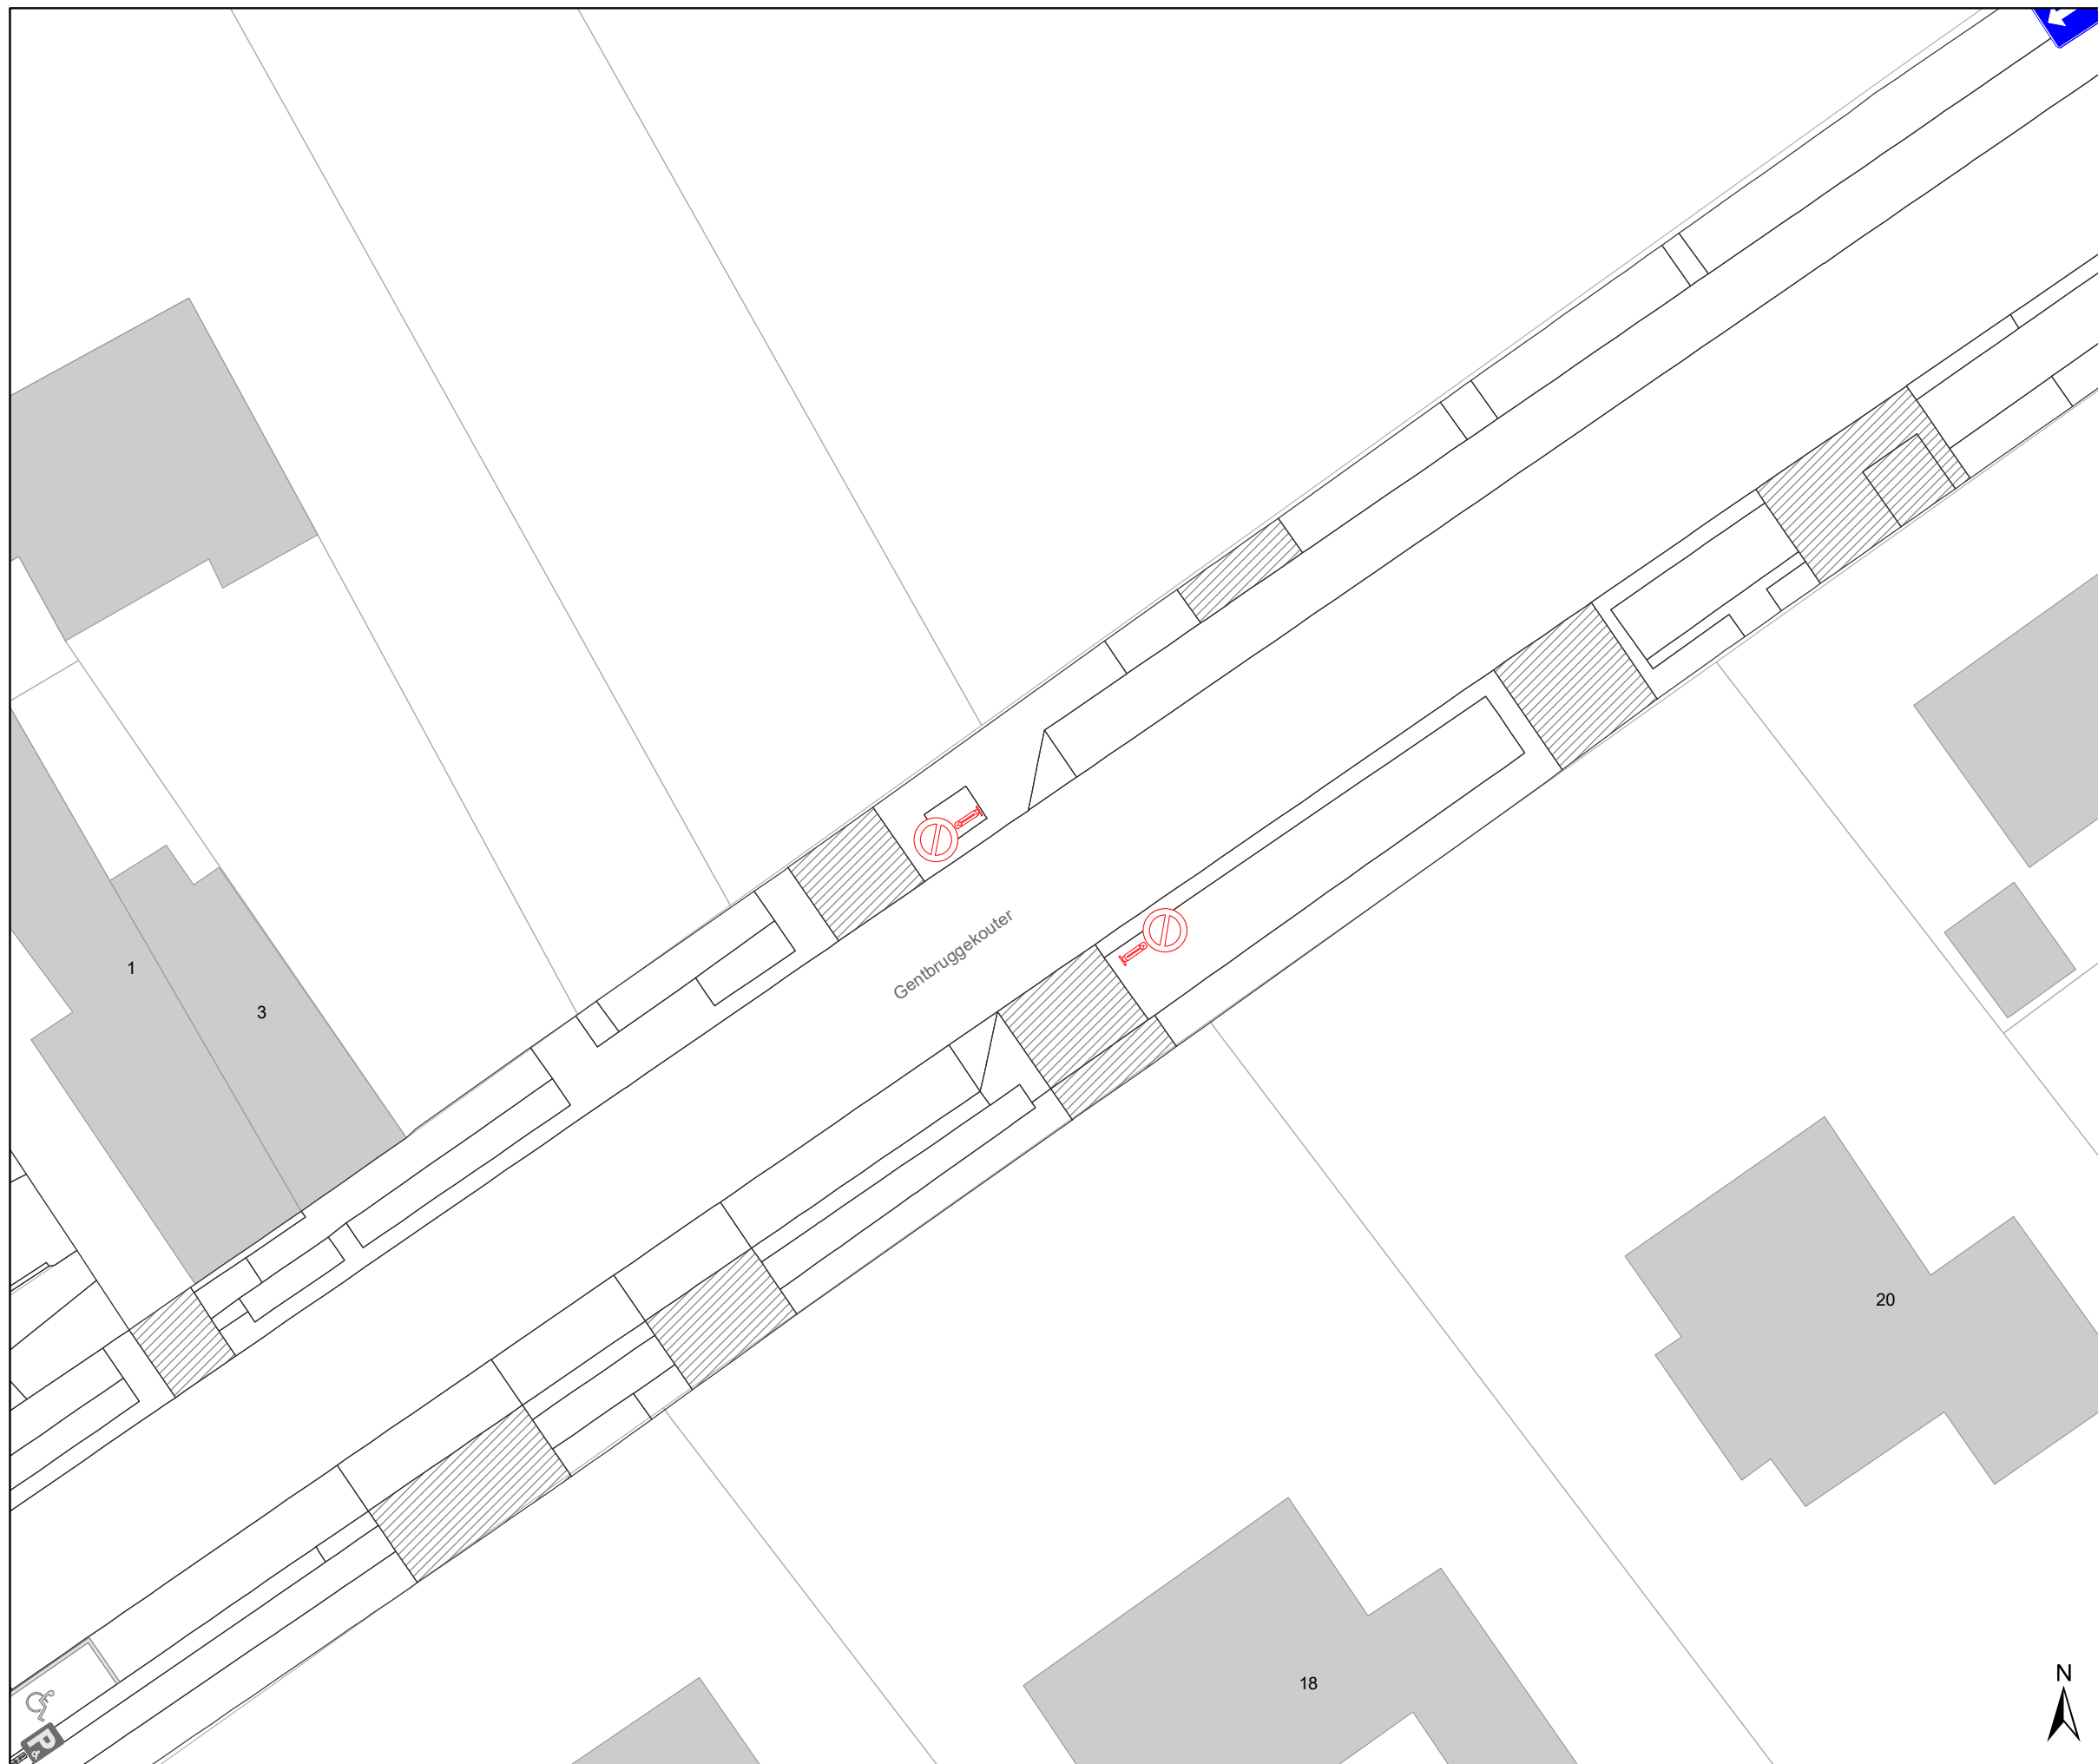

Legende

-  Bestaande verkeersborden
-  Geplande verkeersborden
-  Te verwijderen verkeersborden
-  Bestaande wegmarkeringen
-  Geplande wegmarkeringen
-  Te verwijderen wegmarkeringen
-  Ander gepland dossier (in voorbereiding bij MOBBD)
-  Ander gepland dossier (ter uitvoering bij DWBW)
-  Ander gepland dossier (ter uitvoering bij DWBW)
-  Gepland paaltje

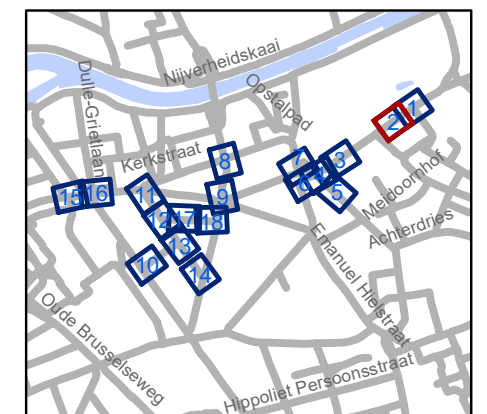

gent: Mobiliteitsbedrijf stad Gent
Verkeerstechnische taken


**Gentbrugge
deel 2**


Dossiernummer P-250968

DATUM	SCHAAL	PLAN	P FORMAAT
6/12/2023	1/250	2/18	A3



Legende

-  Bestaande verkeersborden
-  Geplande verkeersborden
-  Te verwijderen verkeersborden
-  Bestaande wegmarkeringen
-  Geplande wegmarkeringen
-  Te verwijderen wegmarkeringen
-  Ander gepland dossier (in voorbereiding bij MOBBD)
-  Ander gepland dossier (ter uitvoering bij DWBW)
-  Ander gepland dossier (ter uitvoering bij DWBW)
-  Gepland paaltje

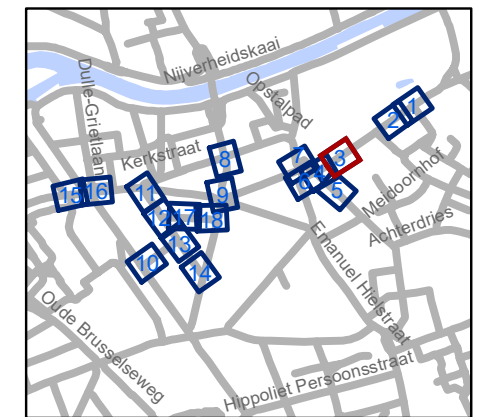


gent: Mobiliteitsbedrijf stad Gent
Verkeerstechnische taken


**Gentbrugge
deel 2**


Dossiernummer P-250968

DATUM	SCHAAL	PLAN	P FORMAAT
6/12/2023	1/250	3/18	A3

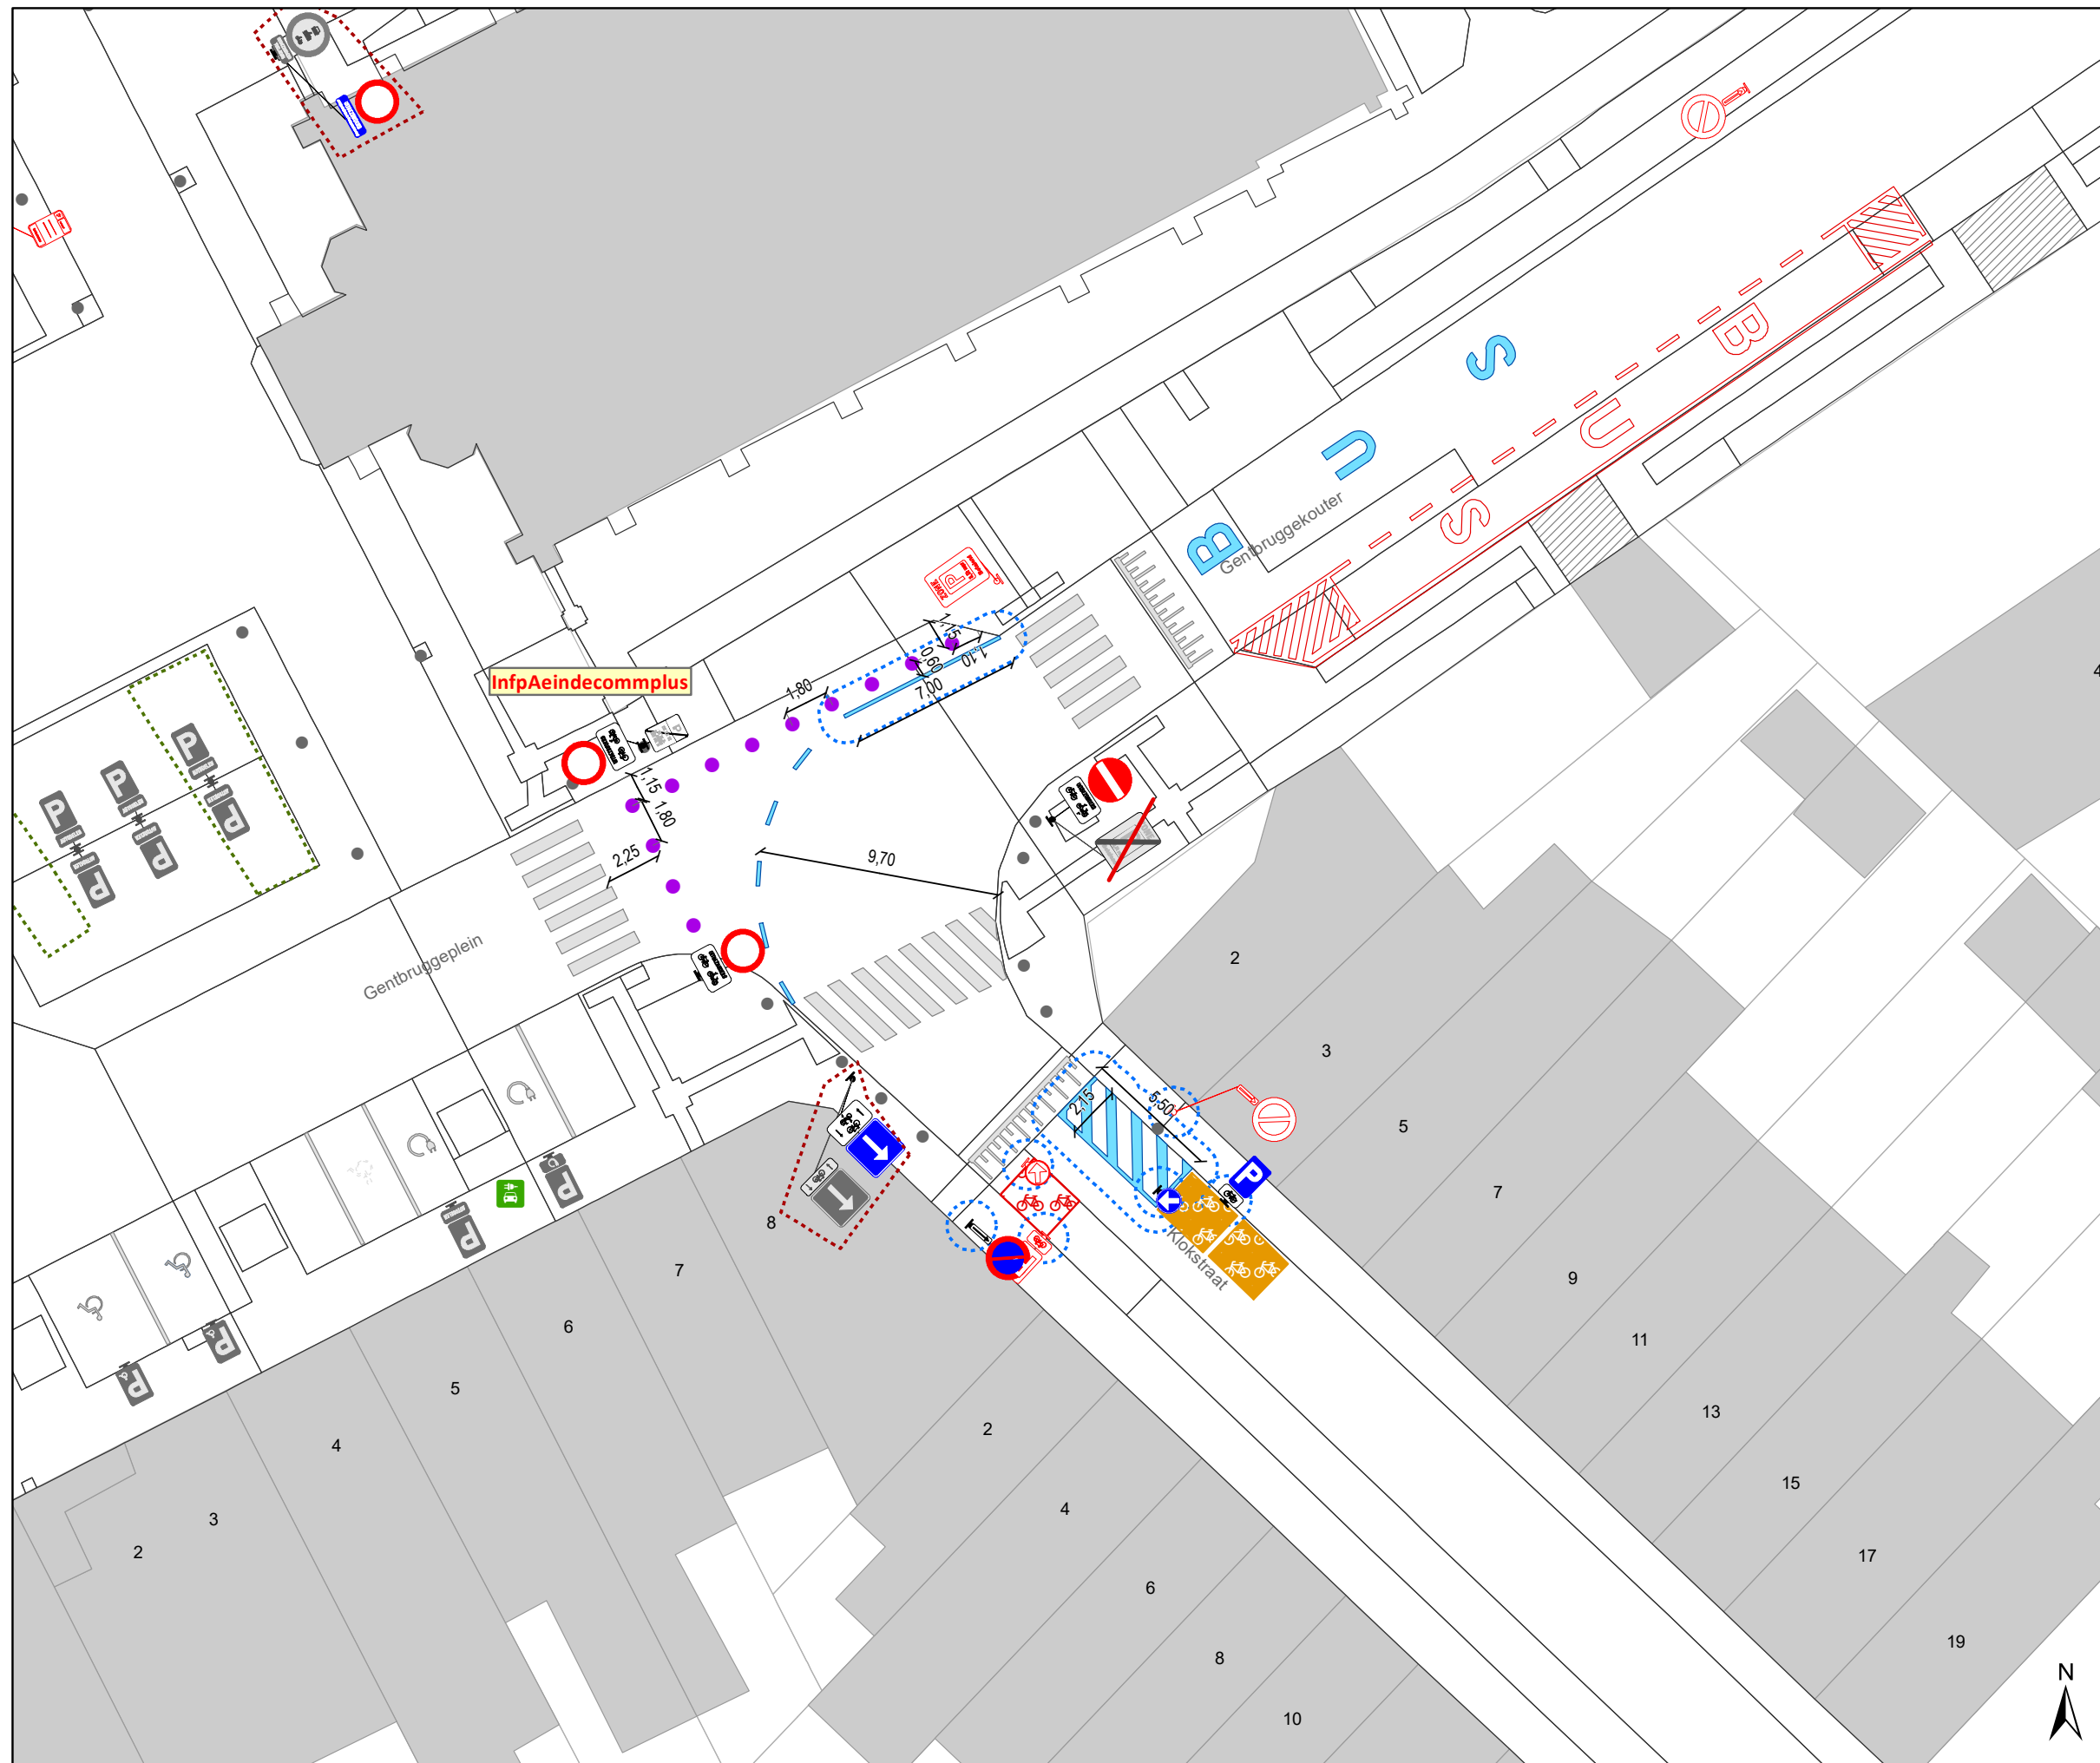

Legende

-  Bestaande verkeersborden
-  Geplande verkeersborden
-  Te verwijderen verkeersborden
-  Bestaande wegmarkeringen
-  Geplande wegmarkeringen
-  Te verwijderen wegmarkeringen
-  Ander gepland dossier (in voorbereiding bij MOBBD)
-  Ander gepland dossier (ter uitvoering bij DWBW)
-  Ander gepland dossier (ter uitvoering bij DWBW)
-  Gepland paaltje

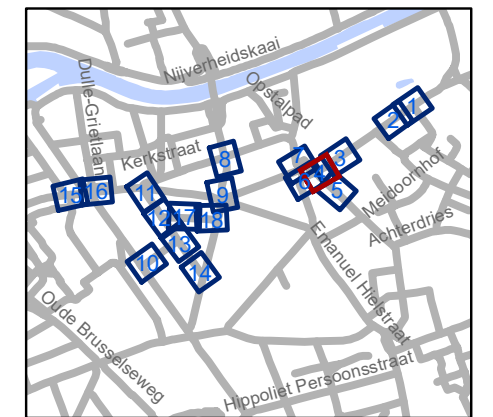


gent: Mobiliteitsbedrijf stad Gent
Verkeerstechnische taken



**Gentbrugge
deel 2**


Dossiernummer P-250968

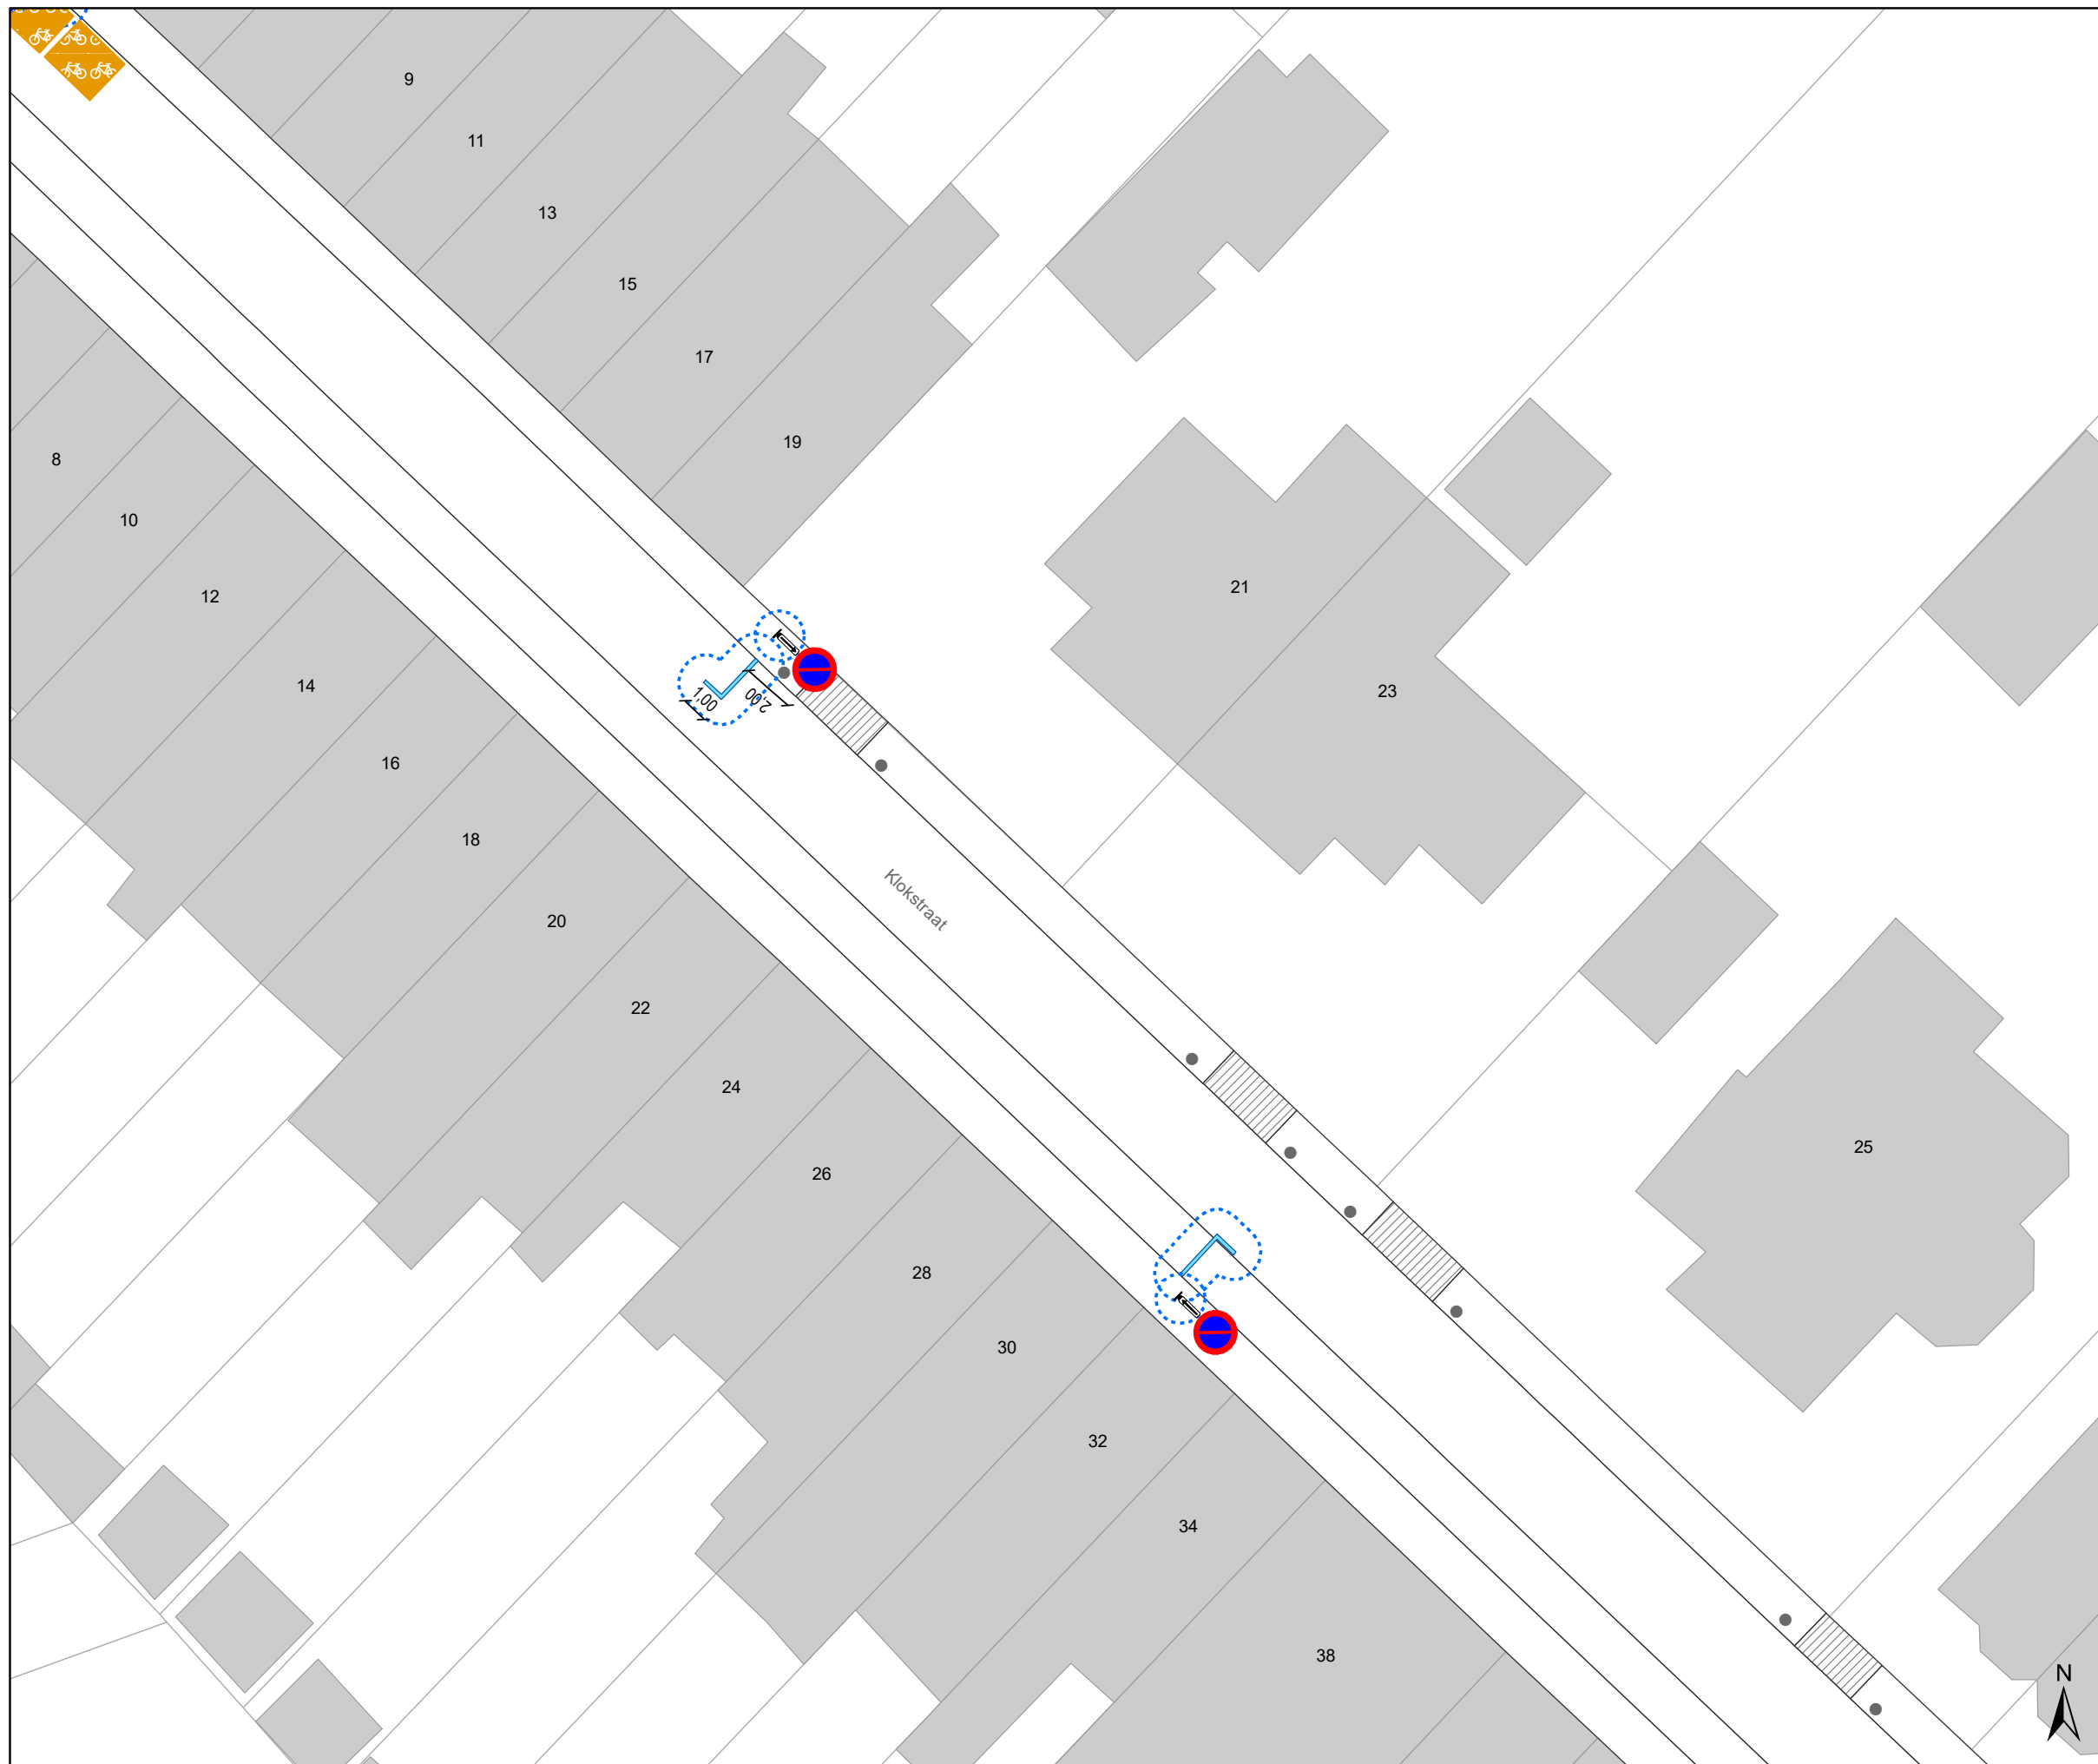DATUM	SCHAAL	PLAN	P FORMAAT
6/12/2023	1/250	4/18	A3



Legende

-  Bestaande verkeersborden
-  Geplande verkeersborden
-  Te verwijderen verkeersborden
-  Bestaande wegmarkeringen
-  Geplande wegmarkeringen
-  Te verwijderen wegmarkeringen
-  Ander gepland dossier (in voorbereiding bij MOBBD)
-  Ander gepland dossier (ter uitvoering bij DWBW)
-  Ander gepland dossier (ter uitvoering bij DWBW)
-  Gepland paaltje

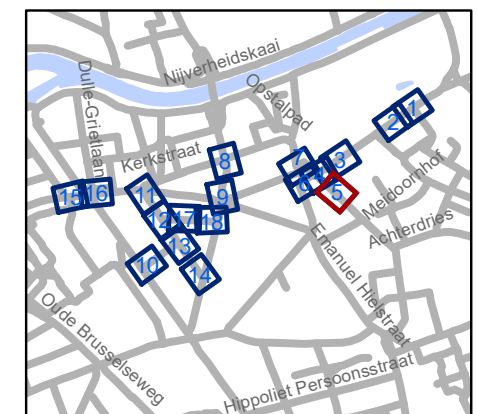

gent: Mobiliteitsbedrijf stad Gent
Verkeerstechnische taken


**Gentbrugge
deel 2**


Dossiernummer P-250968

DATUM	SCHAAL	PLAN	P FORMAAT
6/12/2023	1/250	5/18	A3



Legende

-  Bestaande verkeersborden
-  Geplande verkeersborden
-  Te verwijderen verkeersborden
-  Bestaande wegmarkeringen
-  Geplande wegmarkeringen
-  Te verwijderen wegmarkeringen
-  Ander gepland dossier (in voorbereiding bij MOBBED)
-  Ander gepland dossier (ter uitvoering bij DWBW)
-  Ander gepland dossier (ter uitvoering bij DWBW)
-  Gepland paaltje

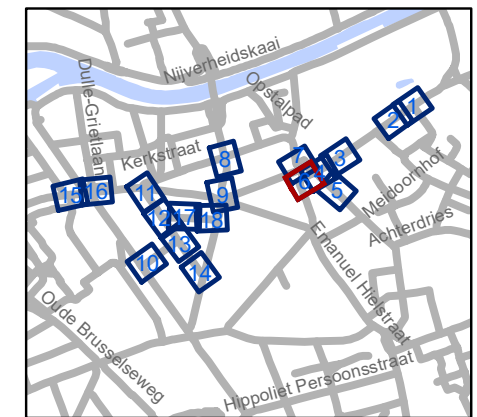


gent: Mobiliteitsbedrijf stad Gent
Verkeerstechnische taken


**Gentbrugge
deel 2**


Dossiernummer P-250968

DATUM	SCHAAL	PLAN	P FORMAAT
6/12/2023	1/250	6/18	A3

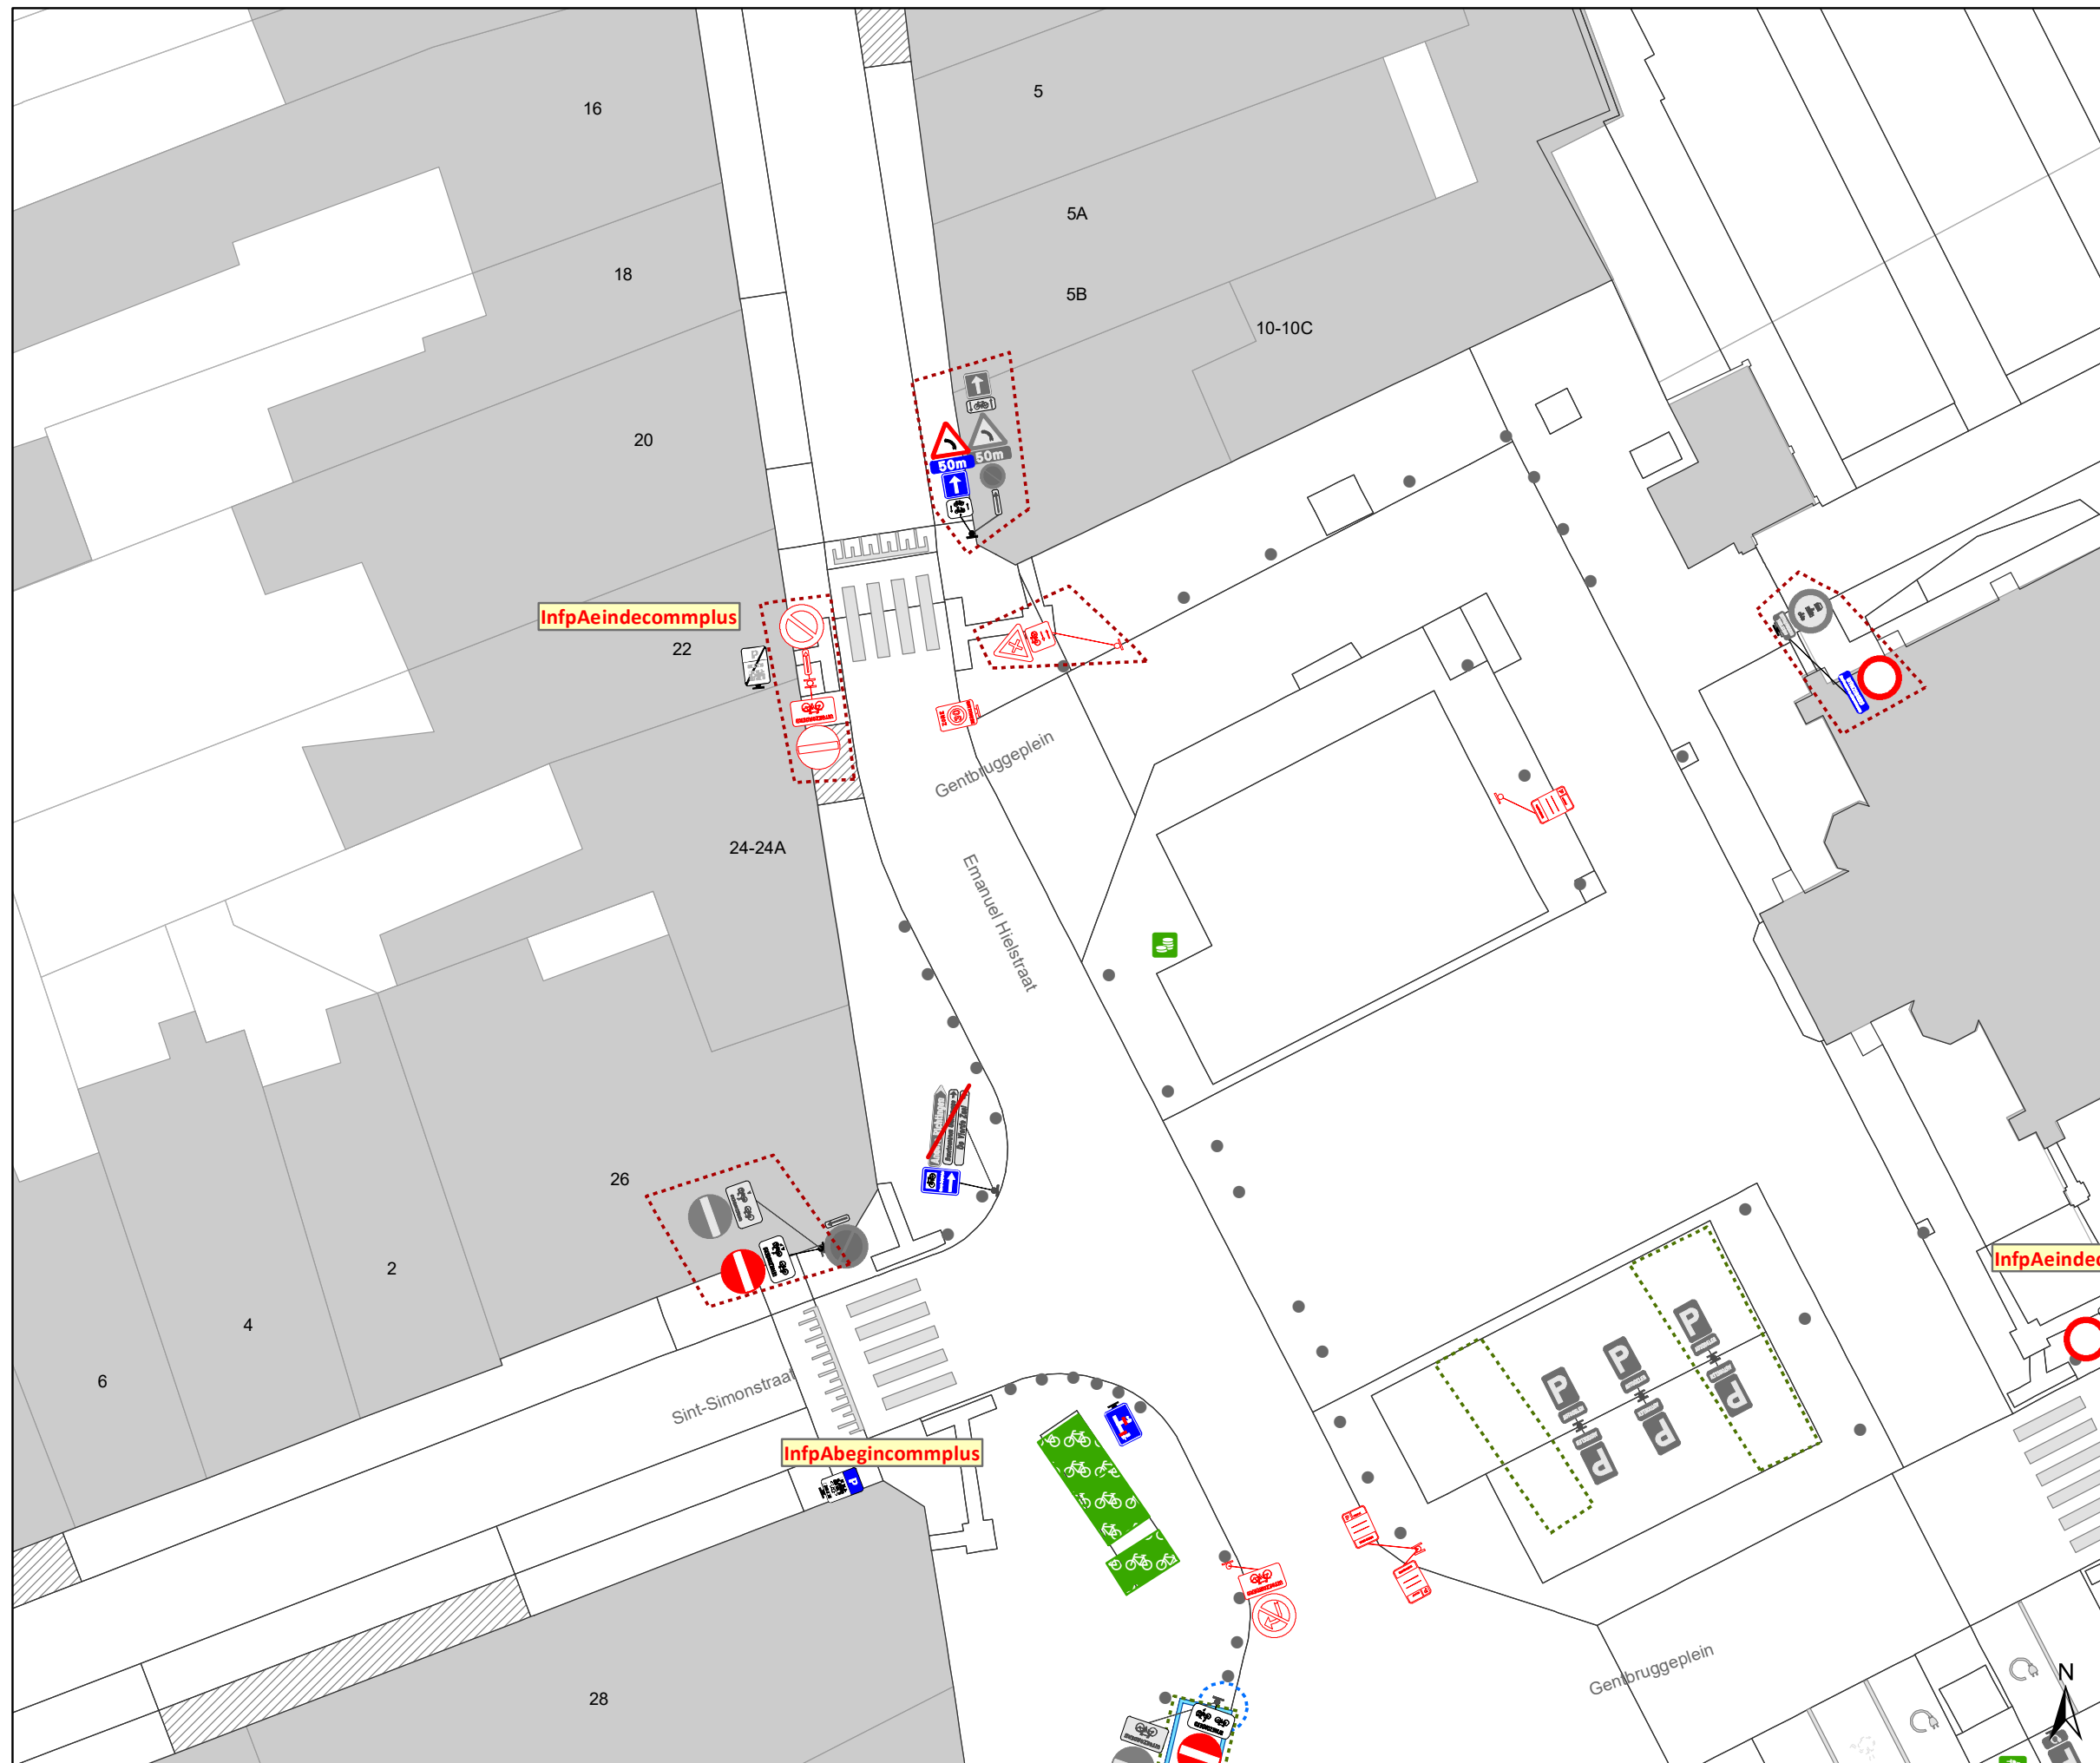

Legende

-  Bestaande verkeersborden
-  Geplande verkeersborden
-  Te verwijderen verkeersborden
-  Bestaande wegmarkeringen
-  Geplande wegmarkeringen
-  Te verwijderen wegmarkeringen
-  Ander gepland dossier (in voorbereiding bij MOBBD)
-  Ander gepland dossier (ter uitvoering bij DWBW)
-  Ander gepland dossier (ter uitvoering bij DWBW)
-  Gepland paaltje

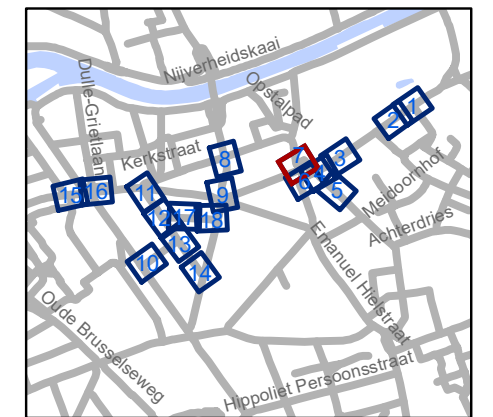


gent: Mobiliteitsbedrijf stad Gent
Verkeerstechnische taken

**Gentbrugge
deel 2**


Dossiernummer P-250968

DATUM	SCHAAL	PLAN	P FORMAAT
6/12/2023	1/250	7/18	A3

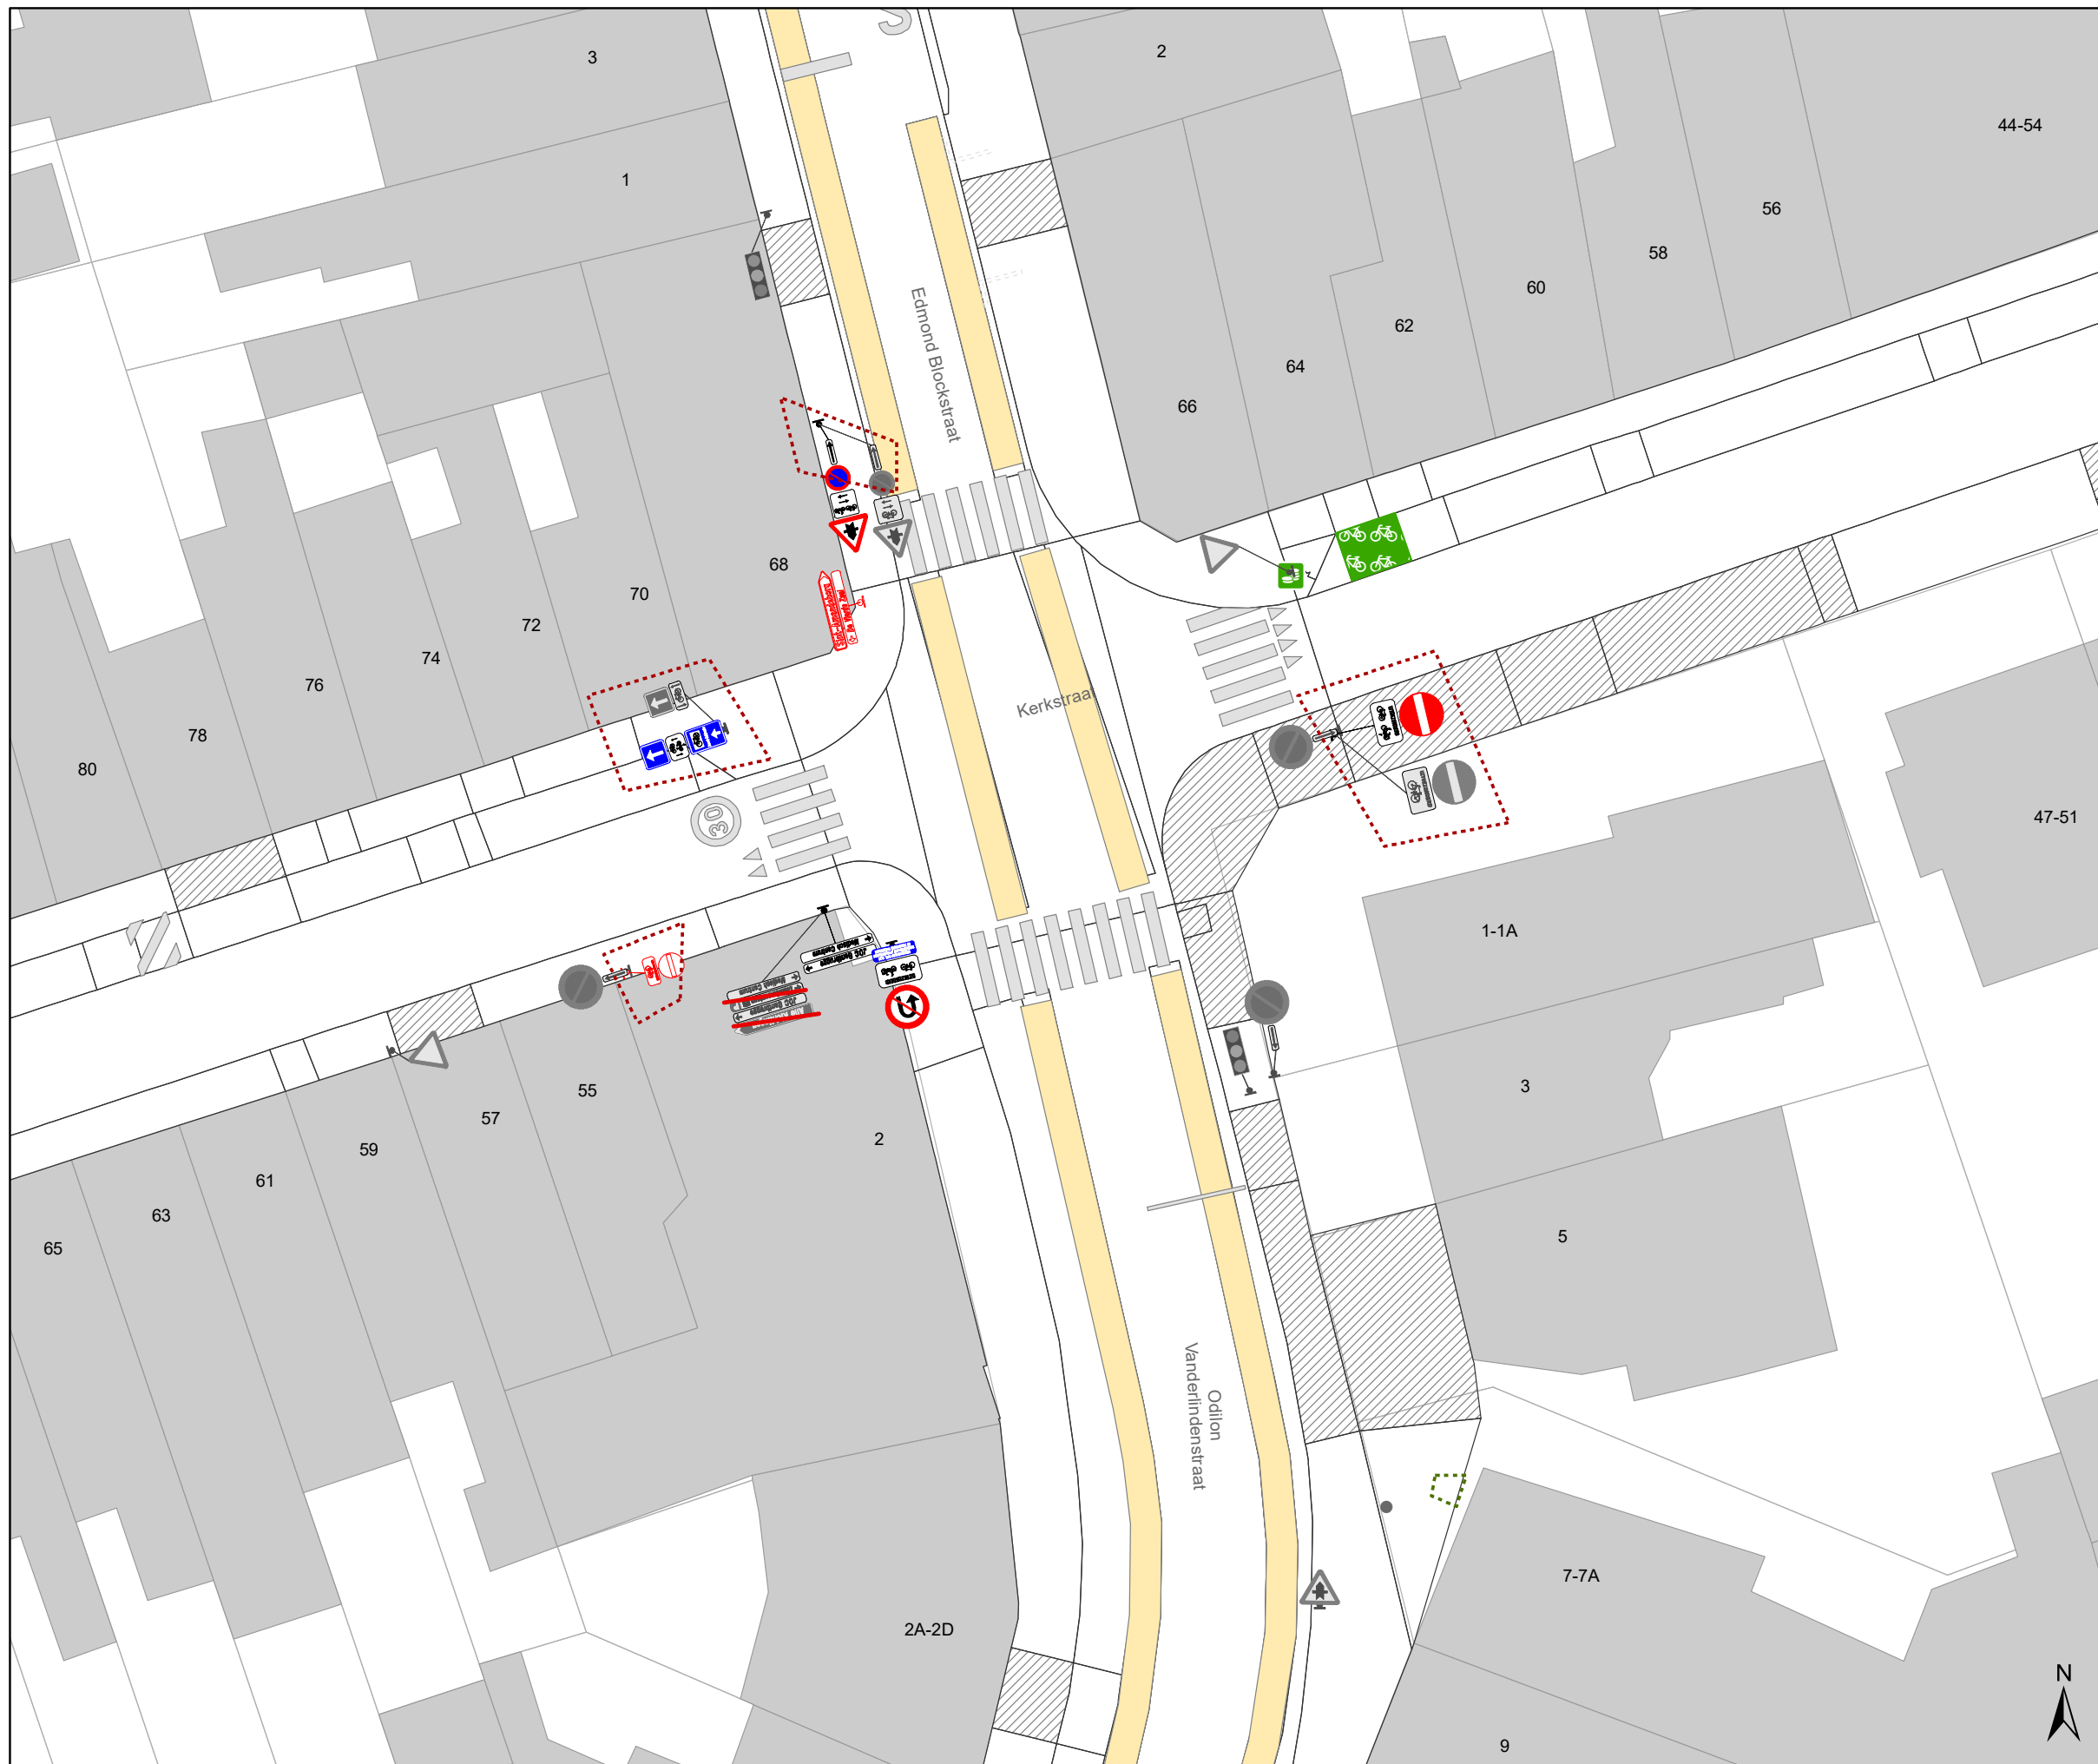

Legende

-  Bestaande verkeersborden
-  Geplande verkeersborden
-  Te verwijderen verkeersborden
-  Bestaande wegmarkeringen
-  Geplande wegmarkeringen
-  Te verwijderen wegmarkeringen
-  Ander gepland dossier (in voorbereiding bij MOBBED)
-  Ander gepland dossier (ter uitvoering bij DWBW)
-  Ander gepland dossier (ter uitvoering bij DWBW)
-  Gepland paaltje

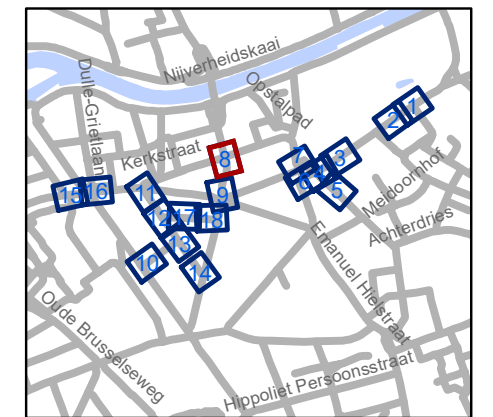


gent: Mobiliteitsbedrijf stad Gent
Verkeerstechnische taken

**Gentbrugge
deel 2**


Dossiernummer P-250968

DATUM	SCHAAL	PLAN	P FORMAAT
6/12/2023	1/250	8/18	A3

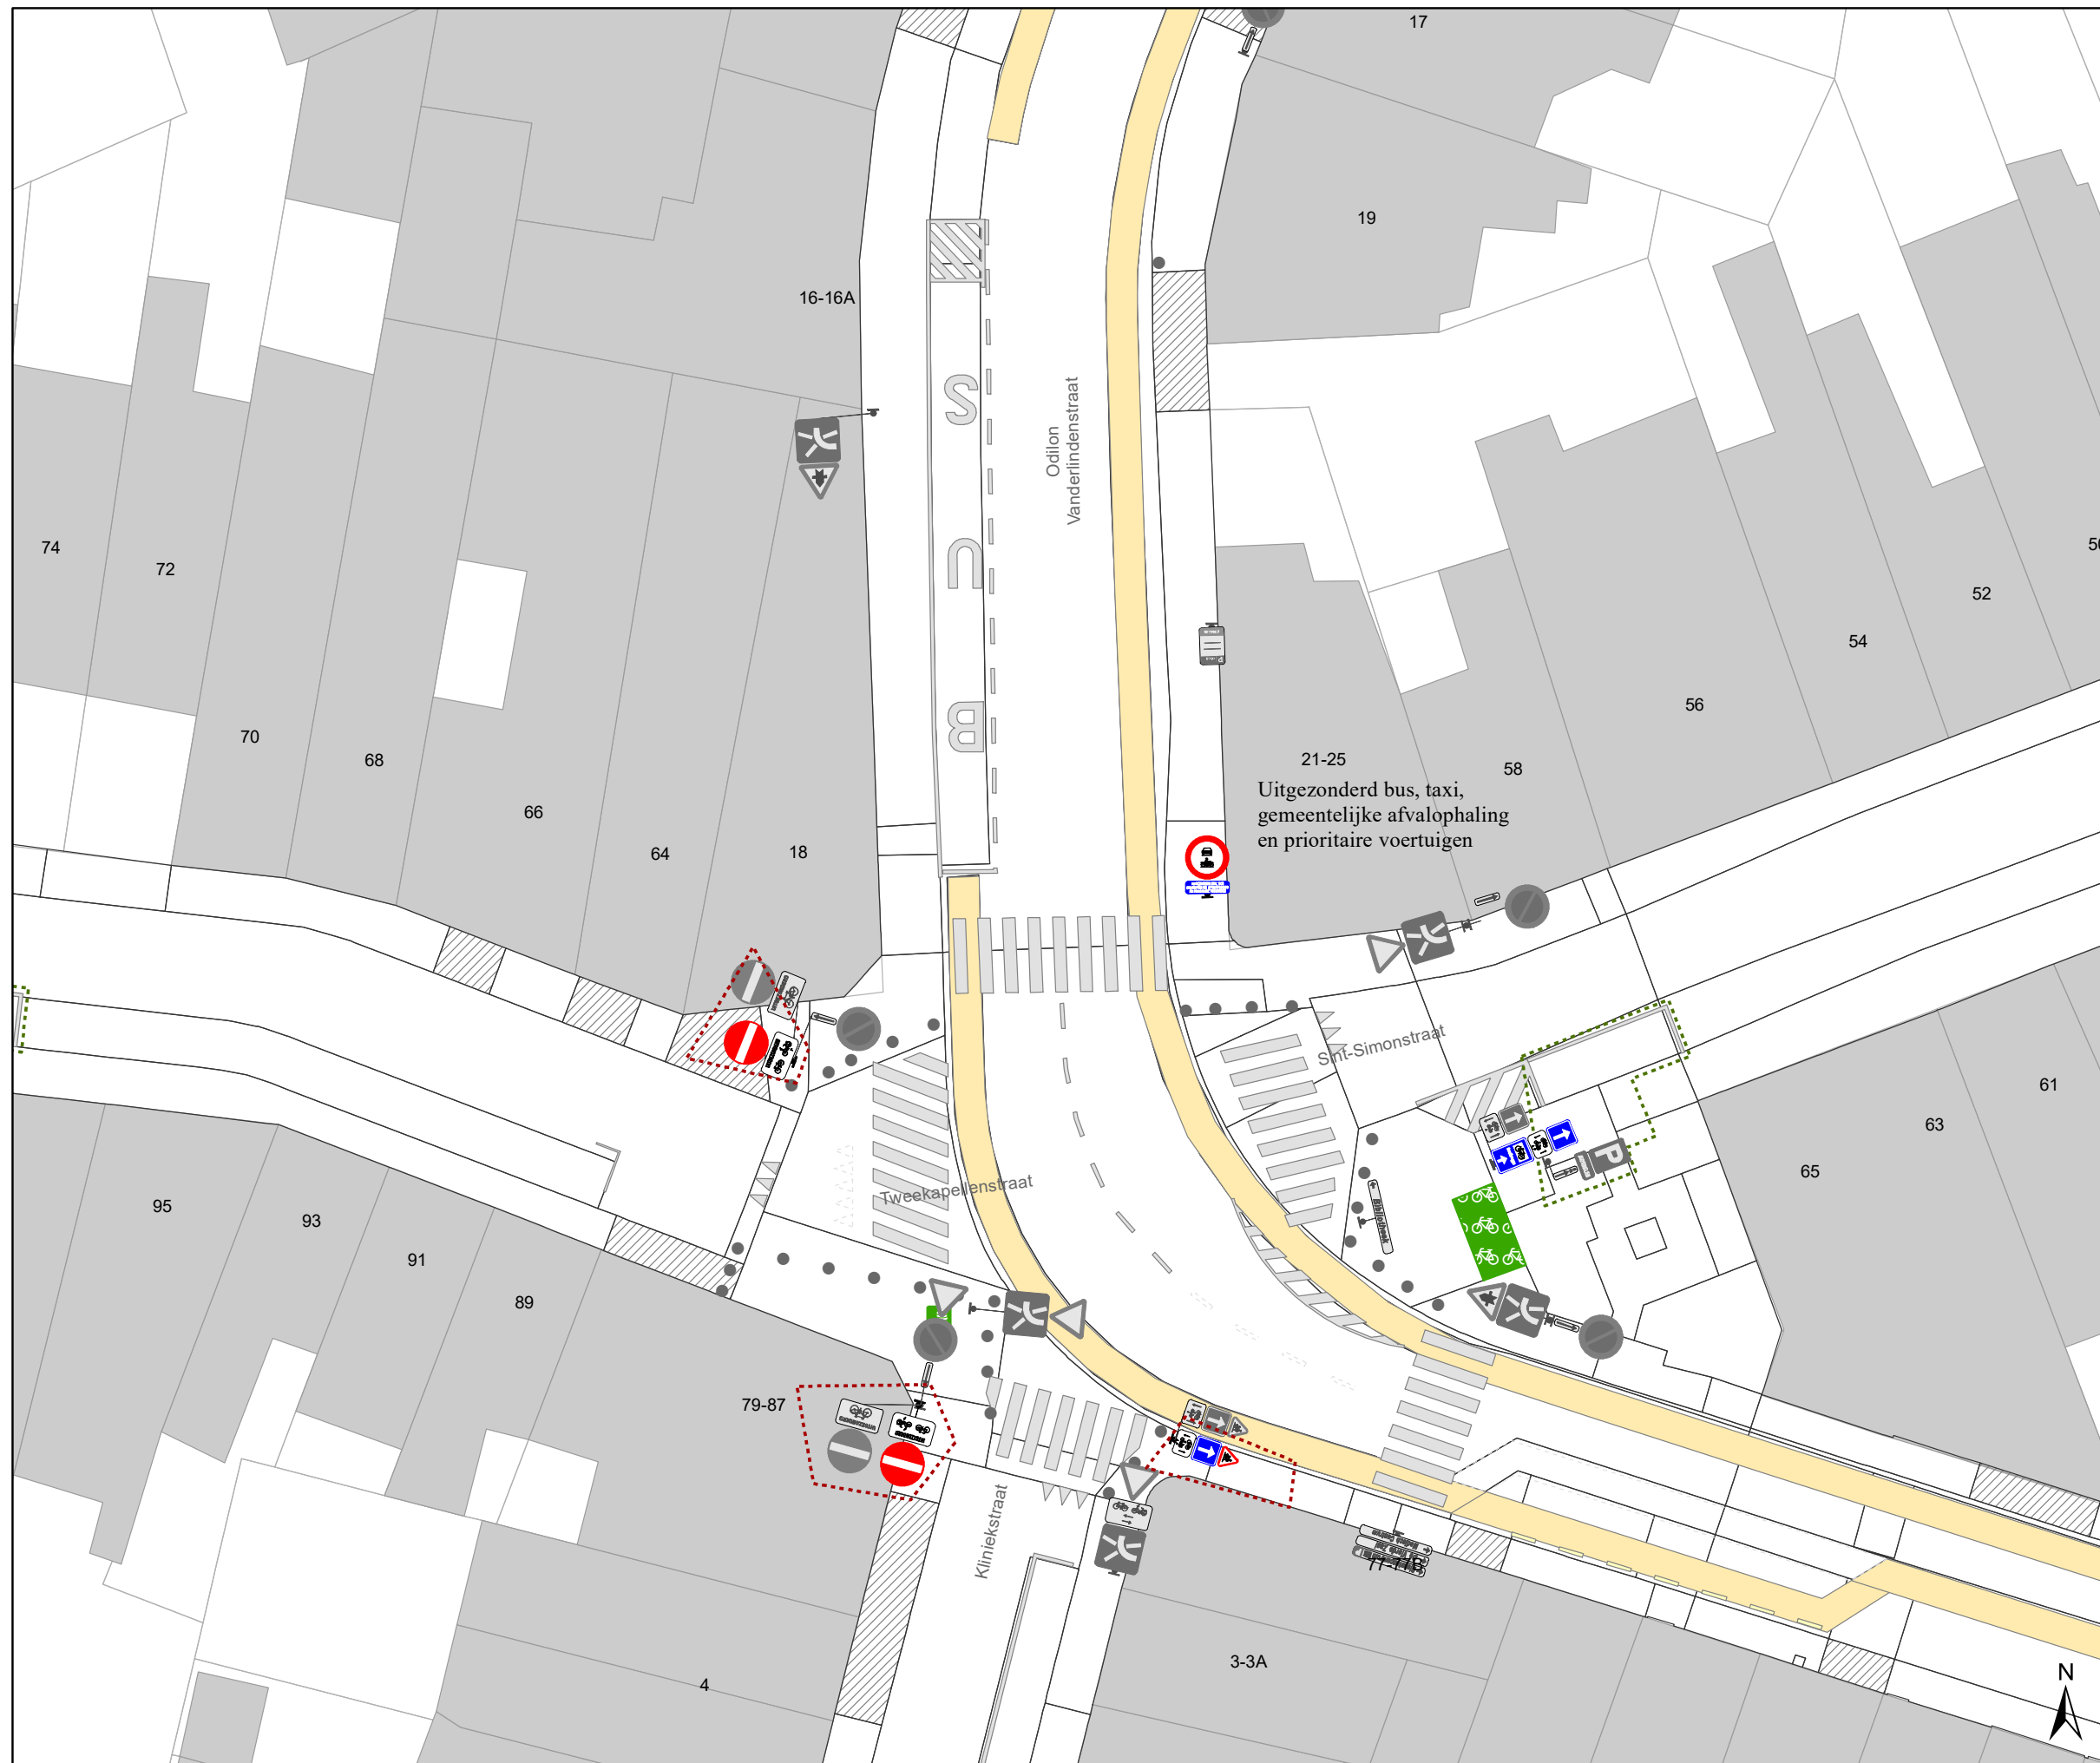

Legende

-  Bestaande verkeersborden
-  Geplande verkeersborden
-  Te verwijderen verkeersborden
-  Bestaande wegmarkeringen
-  Geplande wegmarkeringen
-  Te verwijderen wegmarkeringen
-  Ander gepland dossier (in voorbereiding bij MOBBED)
-  Ander gepland dossier (ter uitvoering bij DWBW)
-  Ander gepland dossier (ter uitvoering bij DWBW)
-  Gepland paaltje

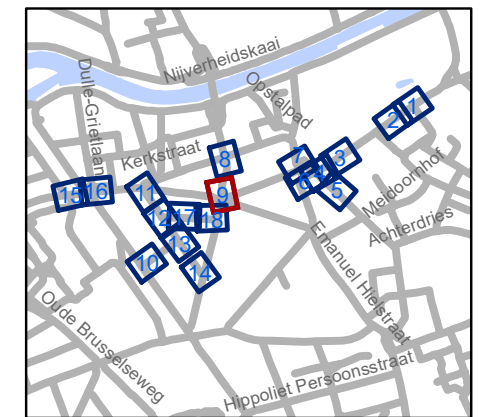

gent: Mobiliteitsbedrijf stad Gent
Verkeerstechnische taken

**Gentbrugge
deel 2**


Dossiernummer P-250968

DATUM	SCHAAL	PLAN	P FORMAAT
6/12/2023	1/250	9/18	A3



Legende

-  Bestaande verkeersborden
-  Geplande verkeersborden
-  Te verwijderen verkeersborden
-  Bestaande wegmarkeringen
-  Geplande wegmarkeringen
-  Te verwijderen wegmarkeringen
-  Ander gepland dossier (in voorbereiding bij MOBBD)
-  Ander gepland dossier (ter uitvoering bij DWBW)
-  Ander gepland dossier (ter uitvoering bij DWBW)
-  Gepland paaltje

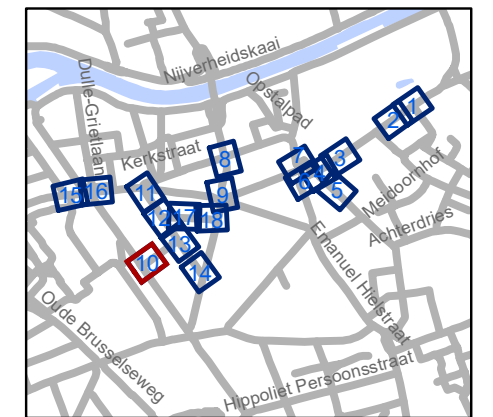


gent: Mobiliteitsbedrijf stad Gent
Verkeerstechnische taken

**Gentbrugge
deel 2**

Dossiernummer P-250968


DATUM	SCHAAL	PLAN	P FORMAAT
6/12/2023	1/250	10/18	A3



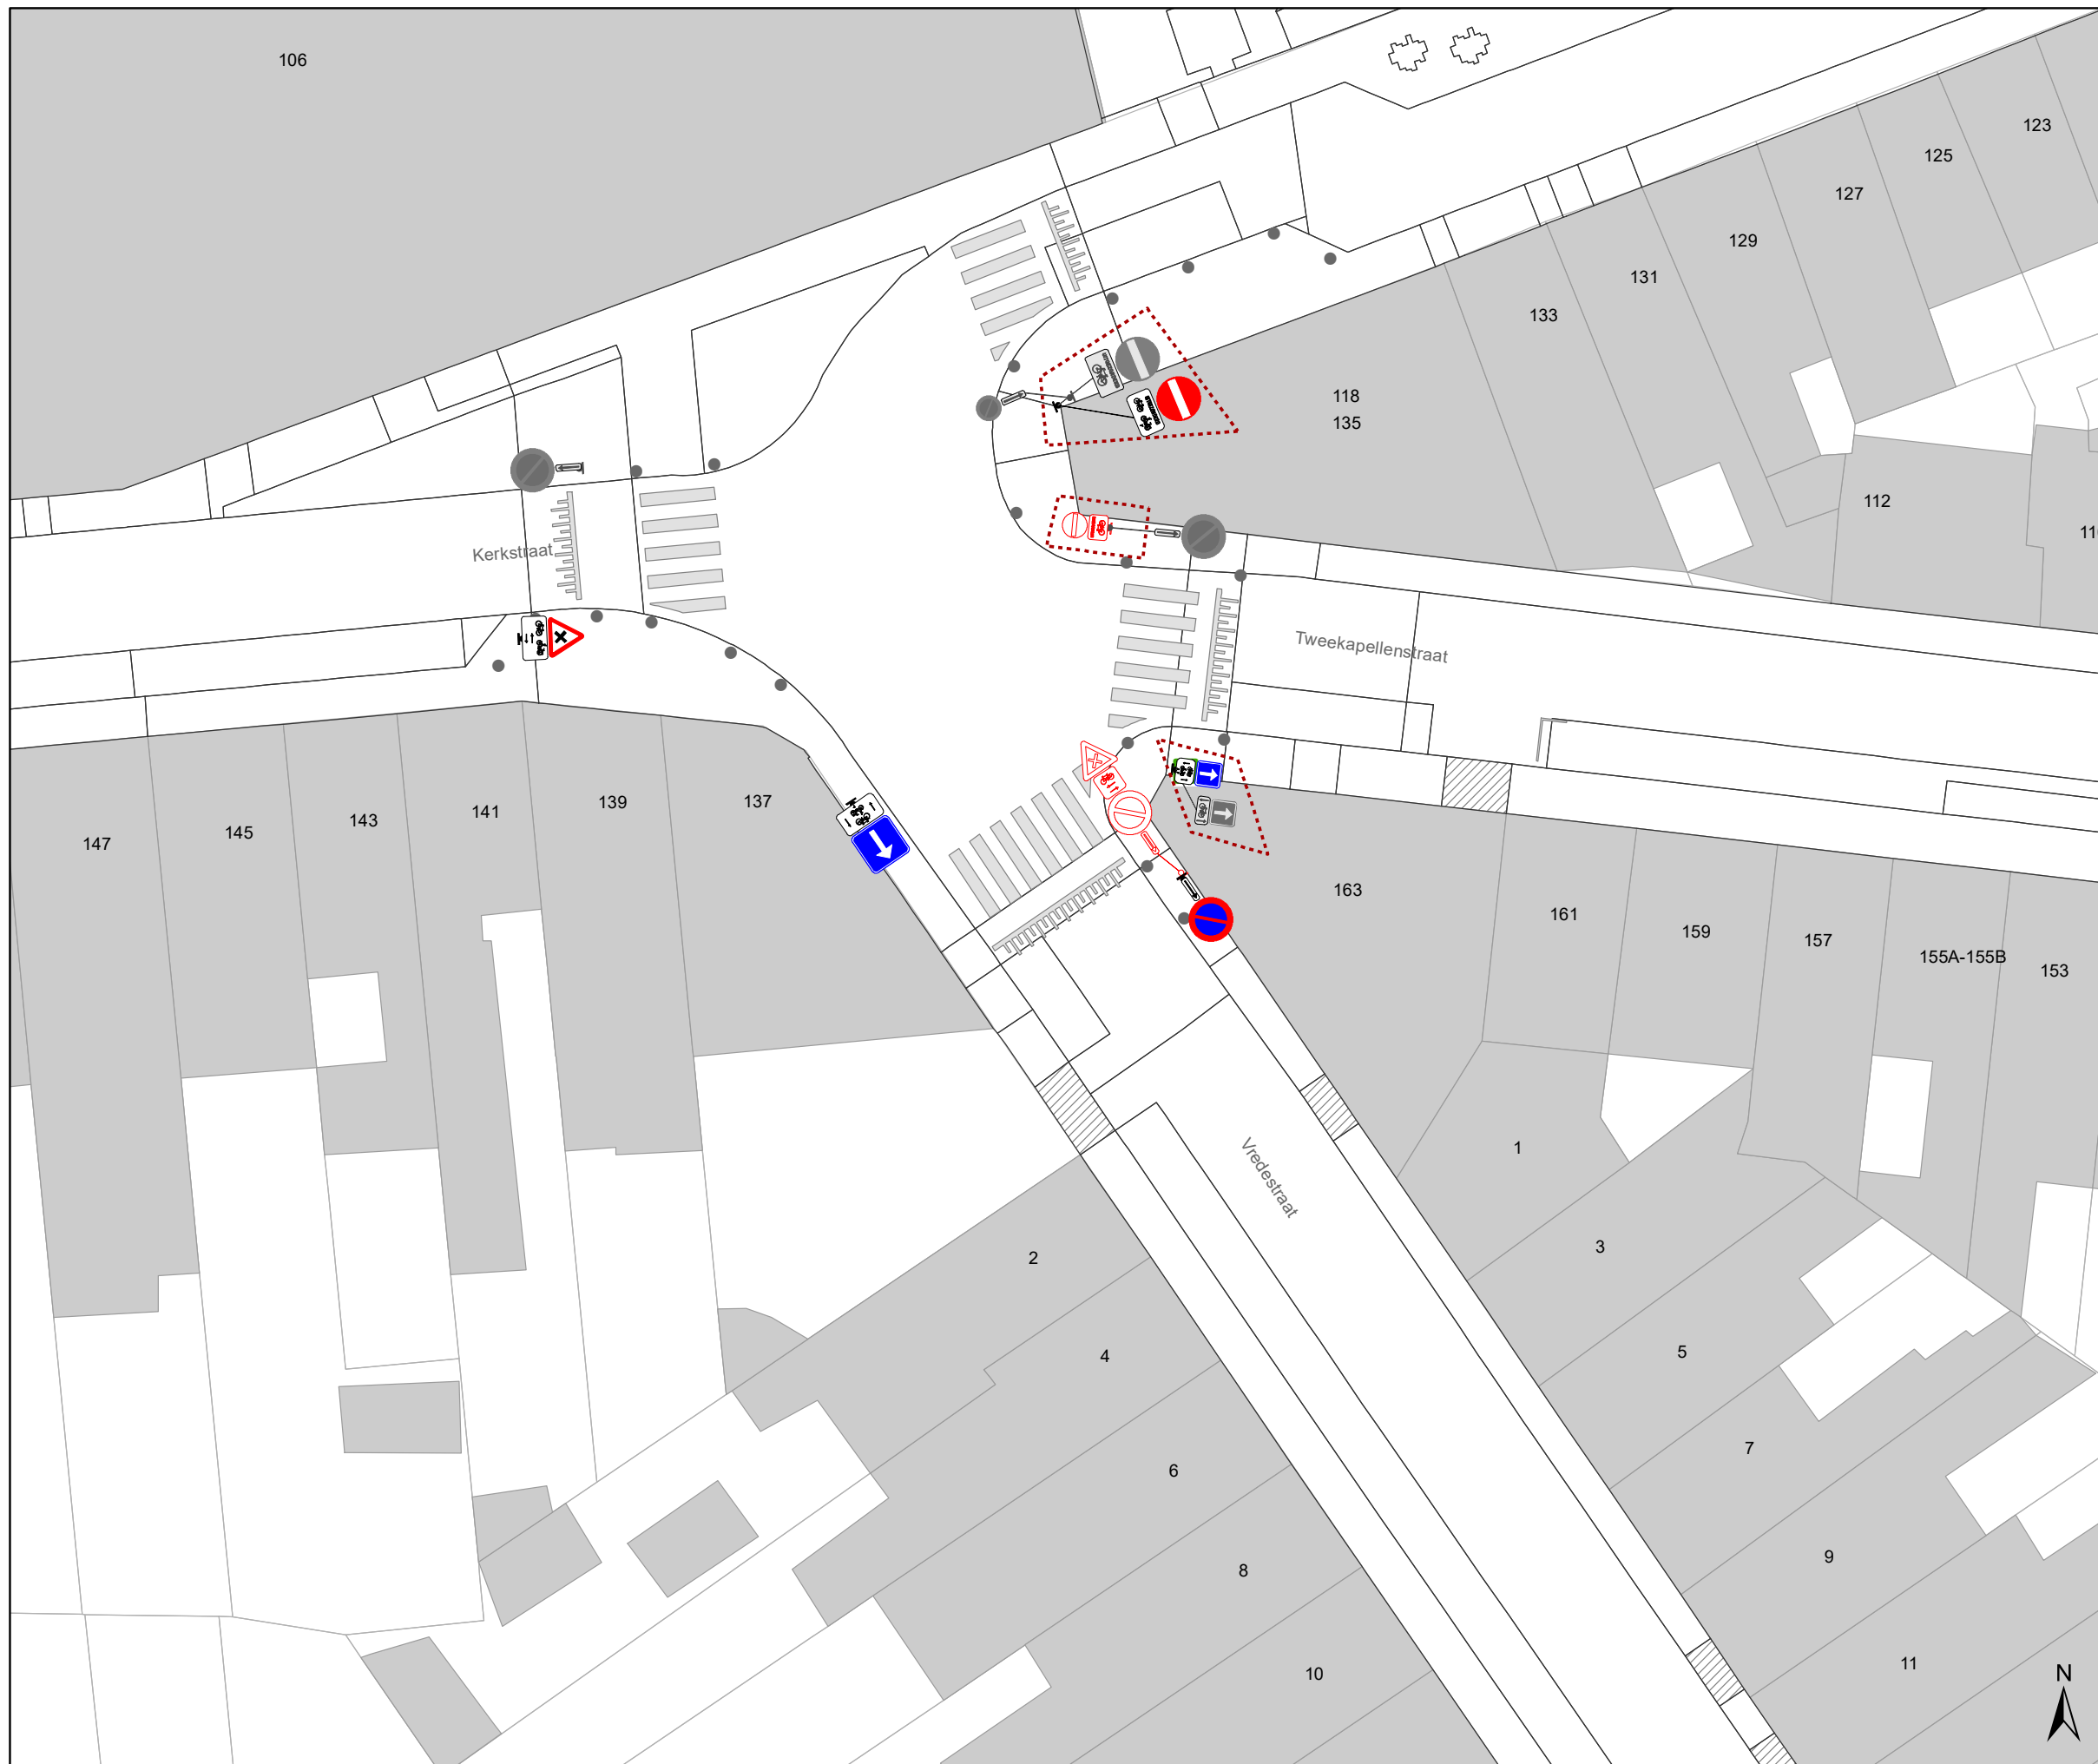

Legende

-  Bestaande verkeersborden
-  Geplande verkeersborden
-  Te verwijderen verkeersborden
-  Bestaande wegmarkeringen
-  Geplande wegmarkeringen
-  Te verwijderen wegmarkeringen
-  Ander gepland dossier (in voorbereiding bij MOBBED)
-  Ander gepland dossier (ter uitvoering bij DWBW)
-  Ander gepland dossier (ter uitvoering bij DWBW)
-  Gepland paaltje

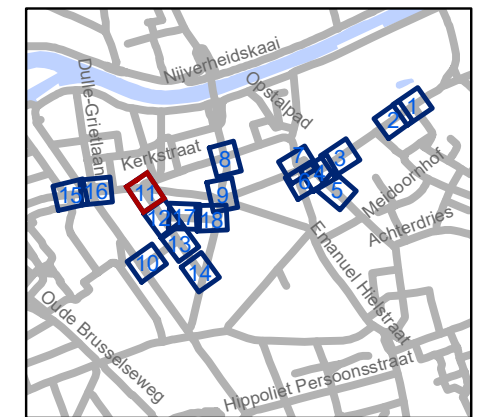


gent: Mobiliteitsbedrijf stad Gent
Verkeerstechnische taken

**Gentbrugge
deel 2**


Dossiernummer P-250968

DATUM	SCHAAL	PLAN	P FORMAAT
6/12/2023	1/250	11/18	A3

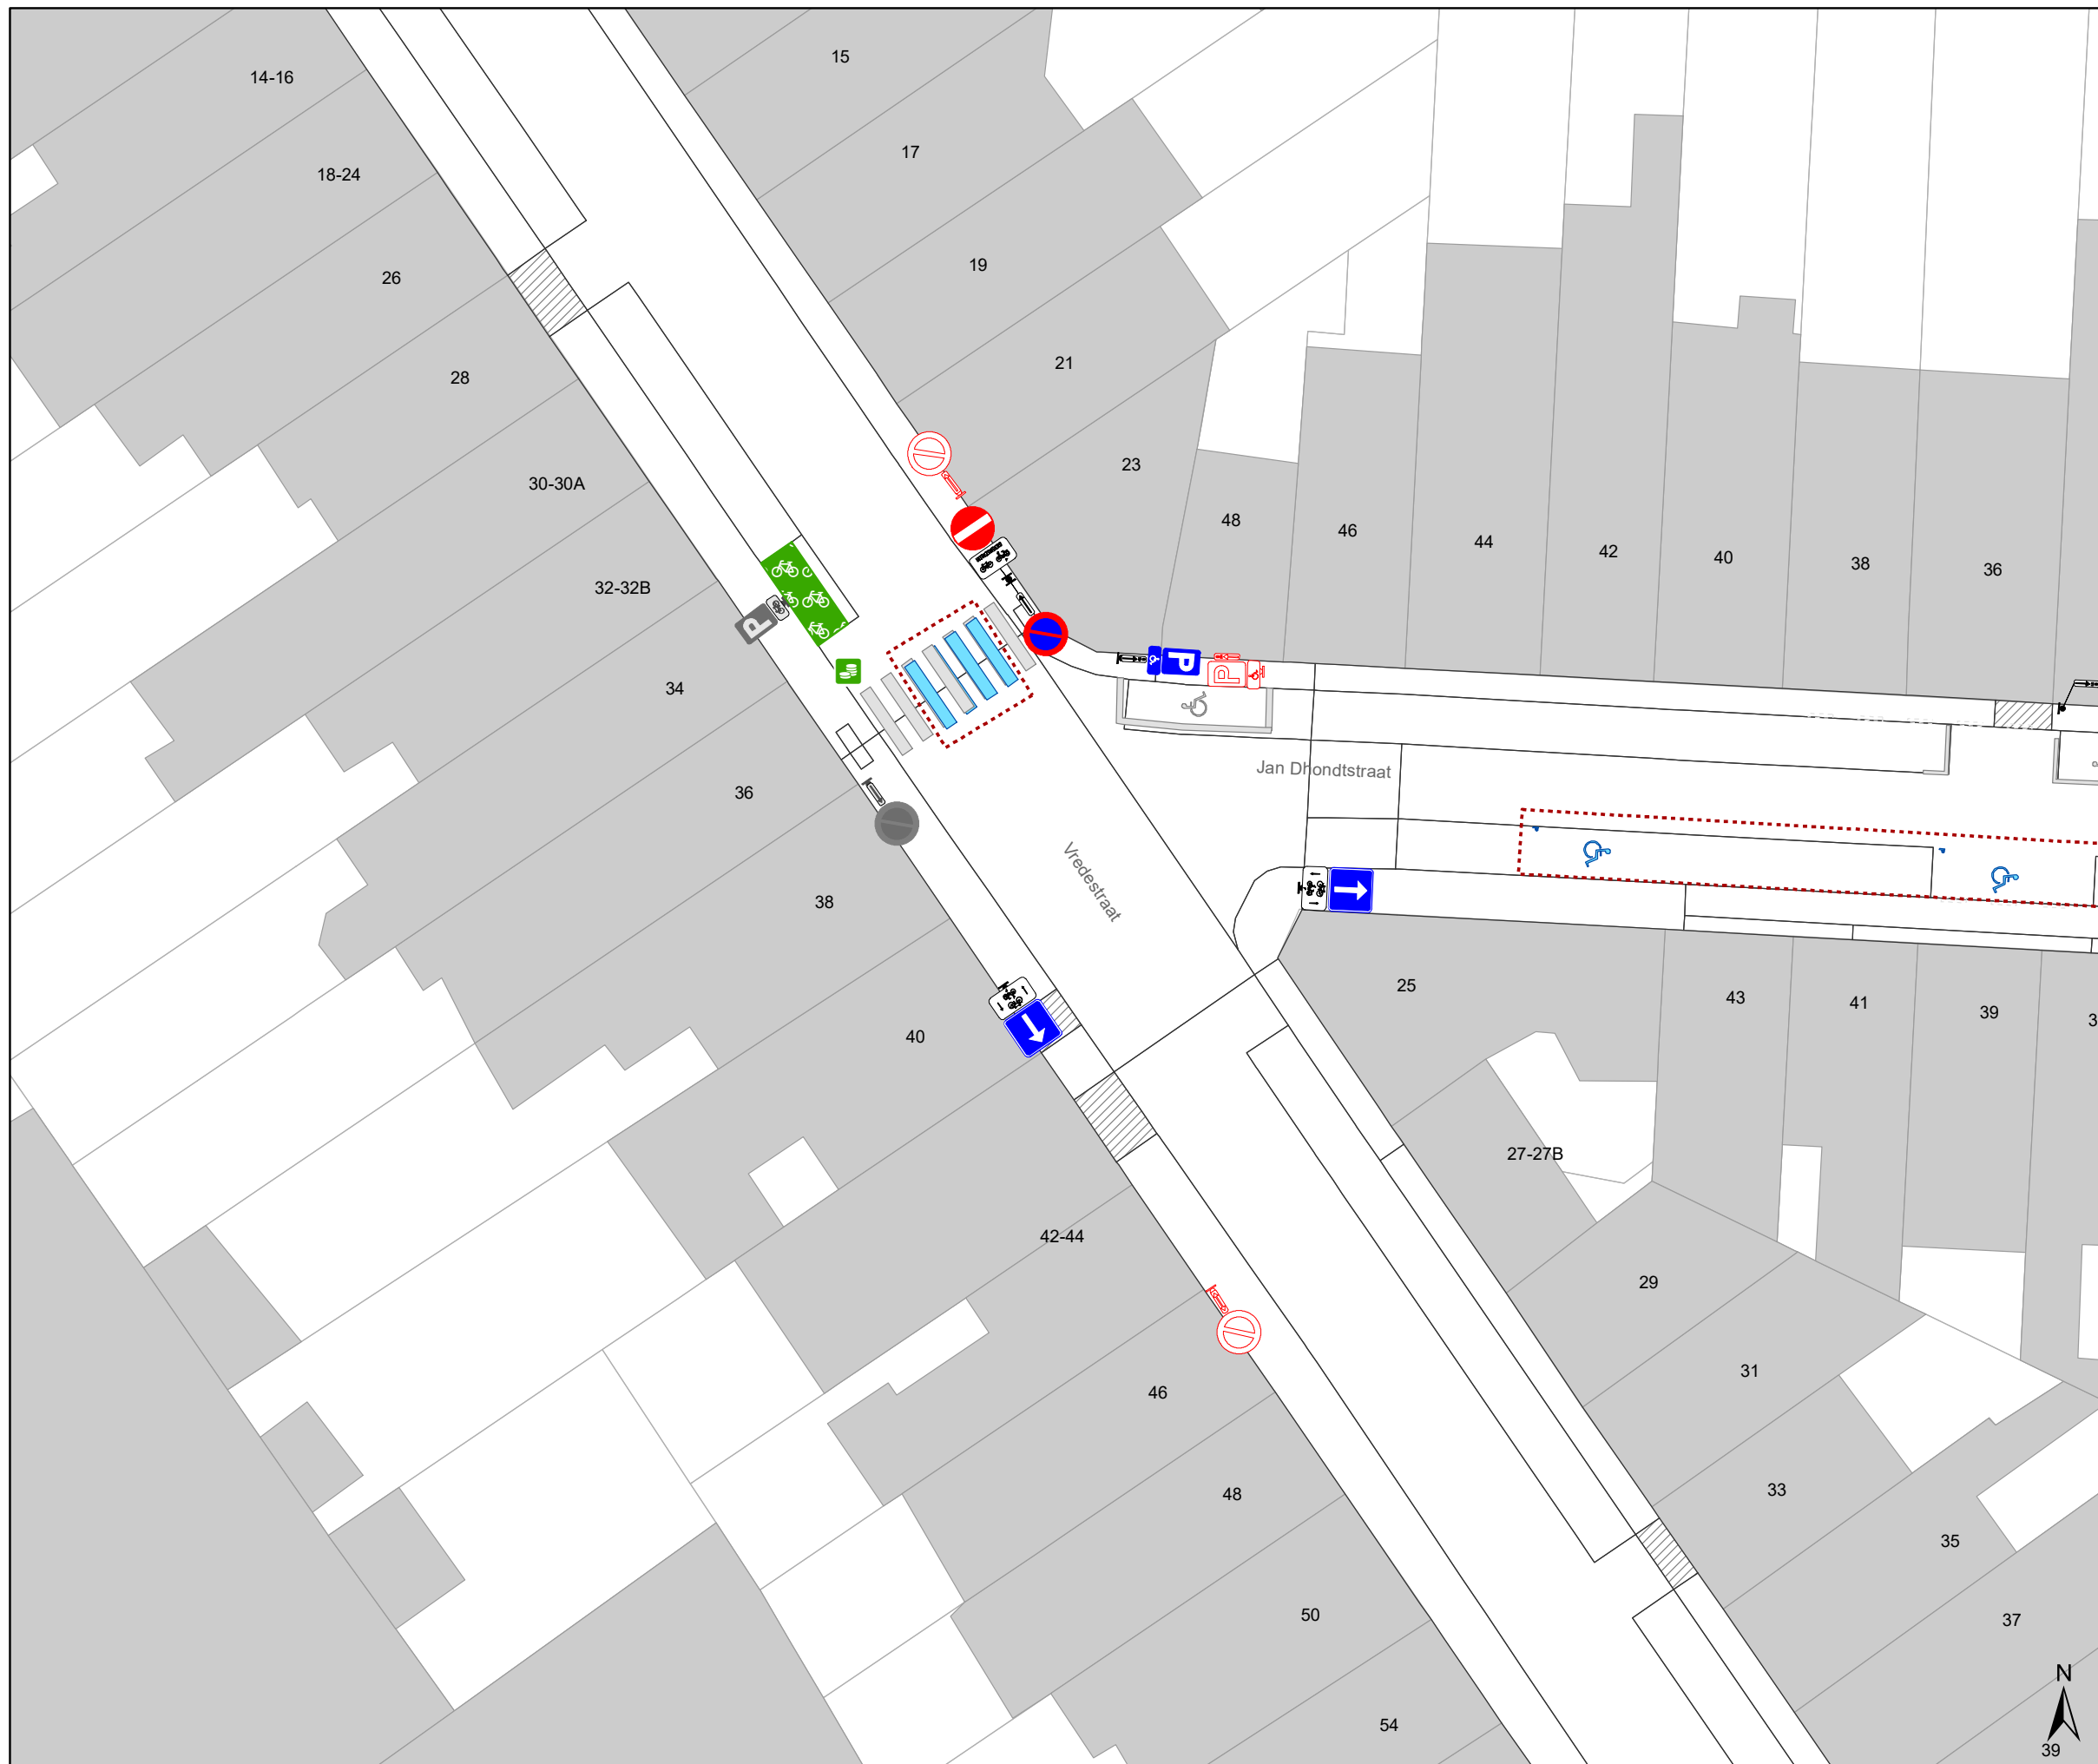

Legende

-  Bestaande verkeersborden
-  Geplande verkeersborden
-  Te verwijderen verkeersborden
-  Bestaande wegmarkeringen
-  Geplande wegmarkeringen
-  Te verwijderen wegmarkeringen
-  Ander gepland dossier (in voorbereiding bij MOBBD)
-  Ander gepland dossier (ter uitvoering bij DWBW)
-  Ander gepland dossier (ter uitvoering bij DWBW)
-  Gepland paaltje

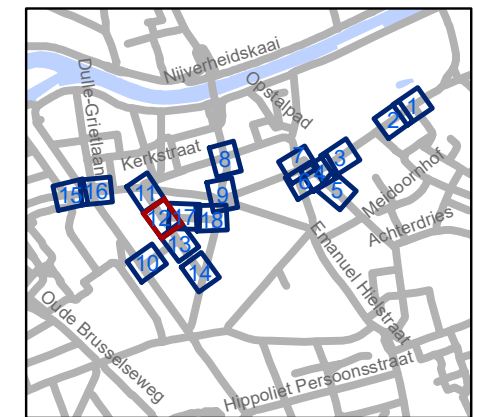


gent: Mobiliteitsbedrijf stad Gent
Verkeerstechnische taken

**Gentbrugge
deel 2**


Dossiernummer P-250968

DATUM	SCHAAL	PLAN	P FORMAAT
6/12/2023	1/250	12/18	A3

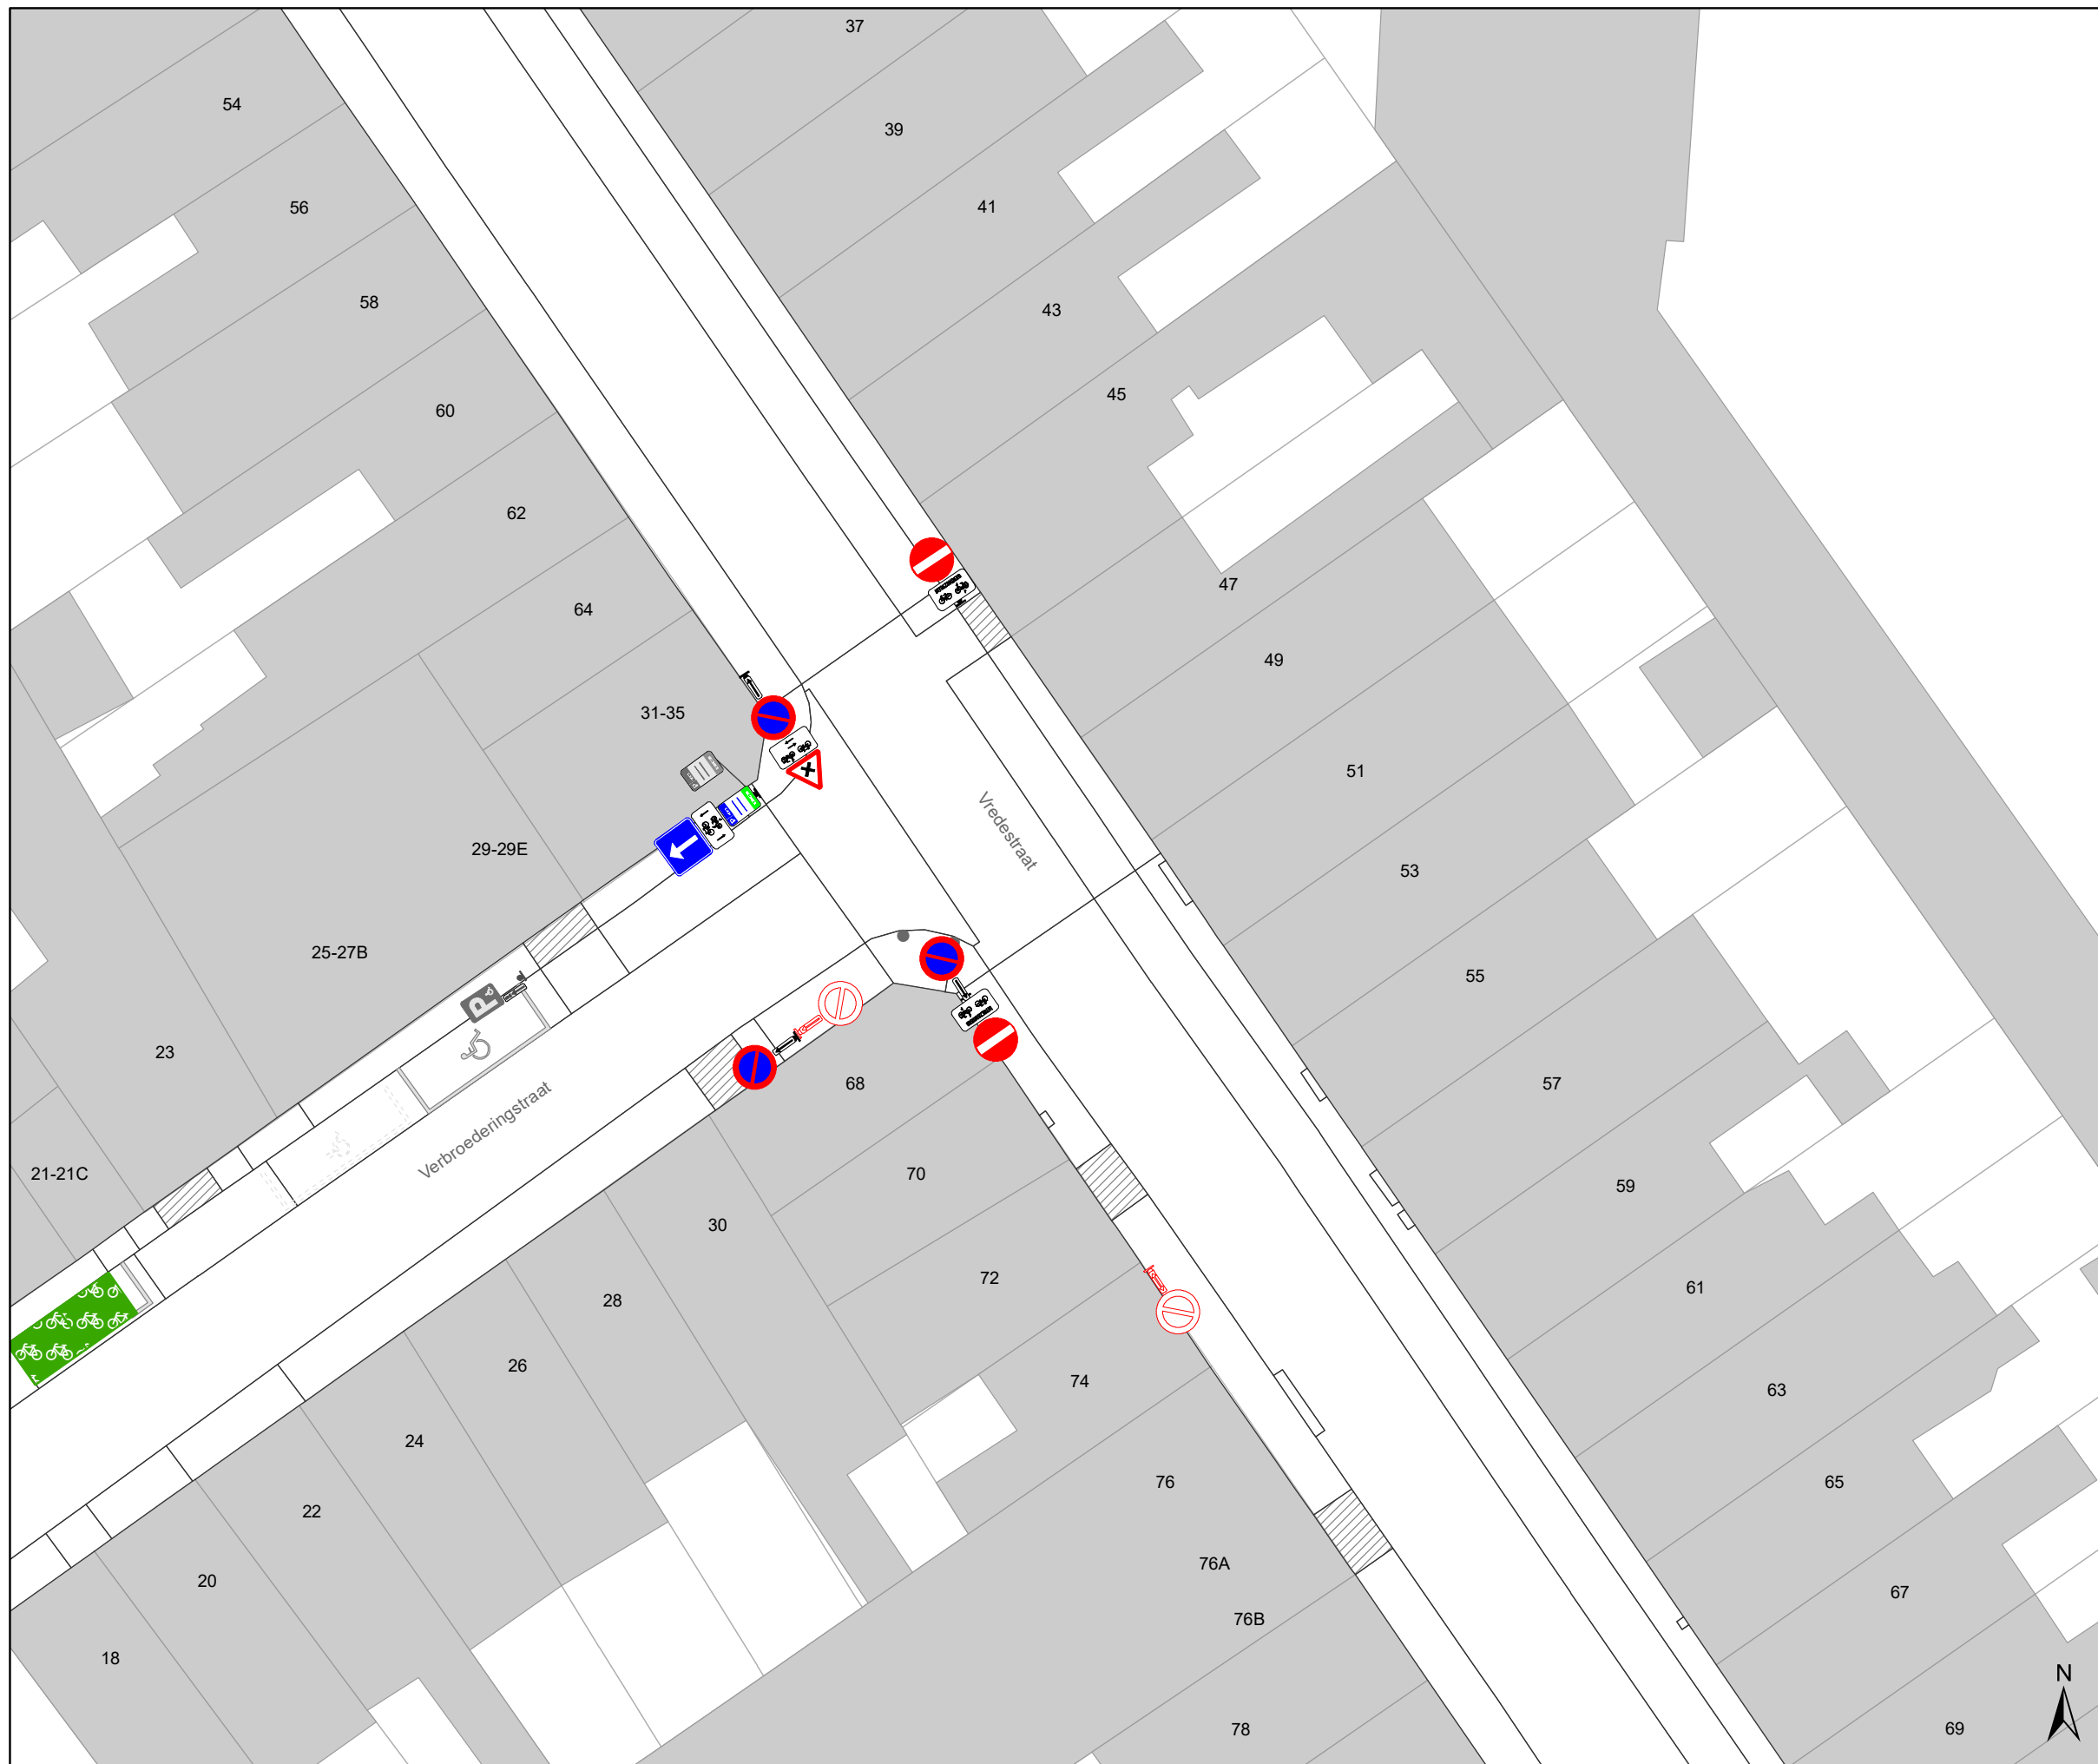

Legende

-  Bestaande verkeersborden
-  Geplande verkeersborden
-  Te verwijderen verkeersborden
-  Bestaande wegmarkeringen
-  Geplande wegmarkeringen
-  Te verwijderen wegmarkeringen
-  Ander gepland dossier (in voorbereiding bij MOBBD)
-  Ander gepland dossier (ter uitvoering bij DWBW)
-  Ander gepland dossier (ter uitvoering bij DWBW)
-  Gepland paaltje

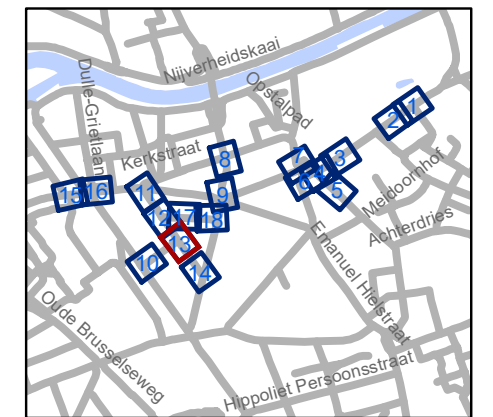


gent: Mobiliteitsbedrijf stad Gent
Verkeerstechnische taken

**Gentbrugge
deel 2**


Dossiernummer P-250968

DATUM	SCHAAL	PLAN	P FORMAAT
6/12/2023	1/250	13/18	A3

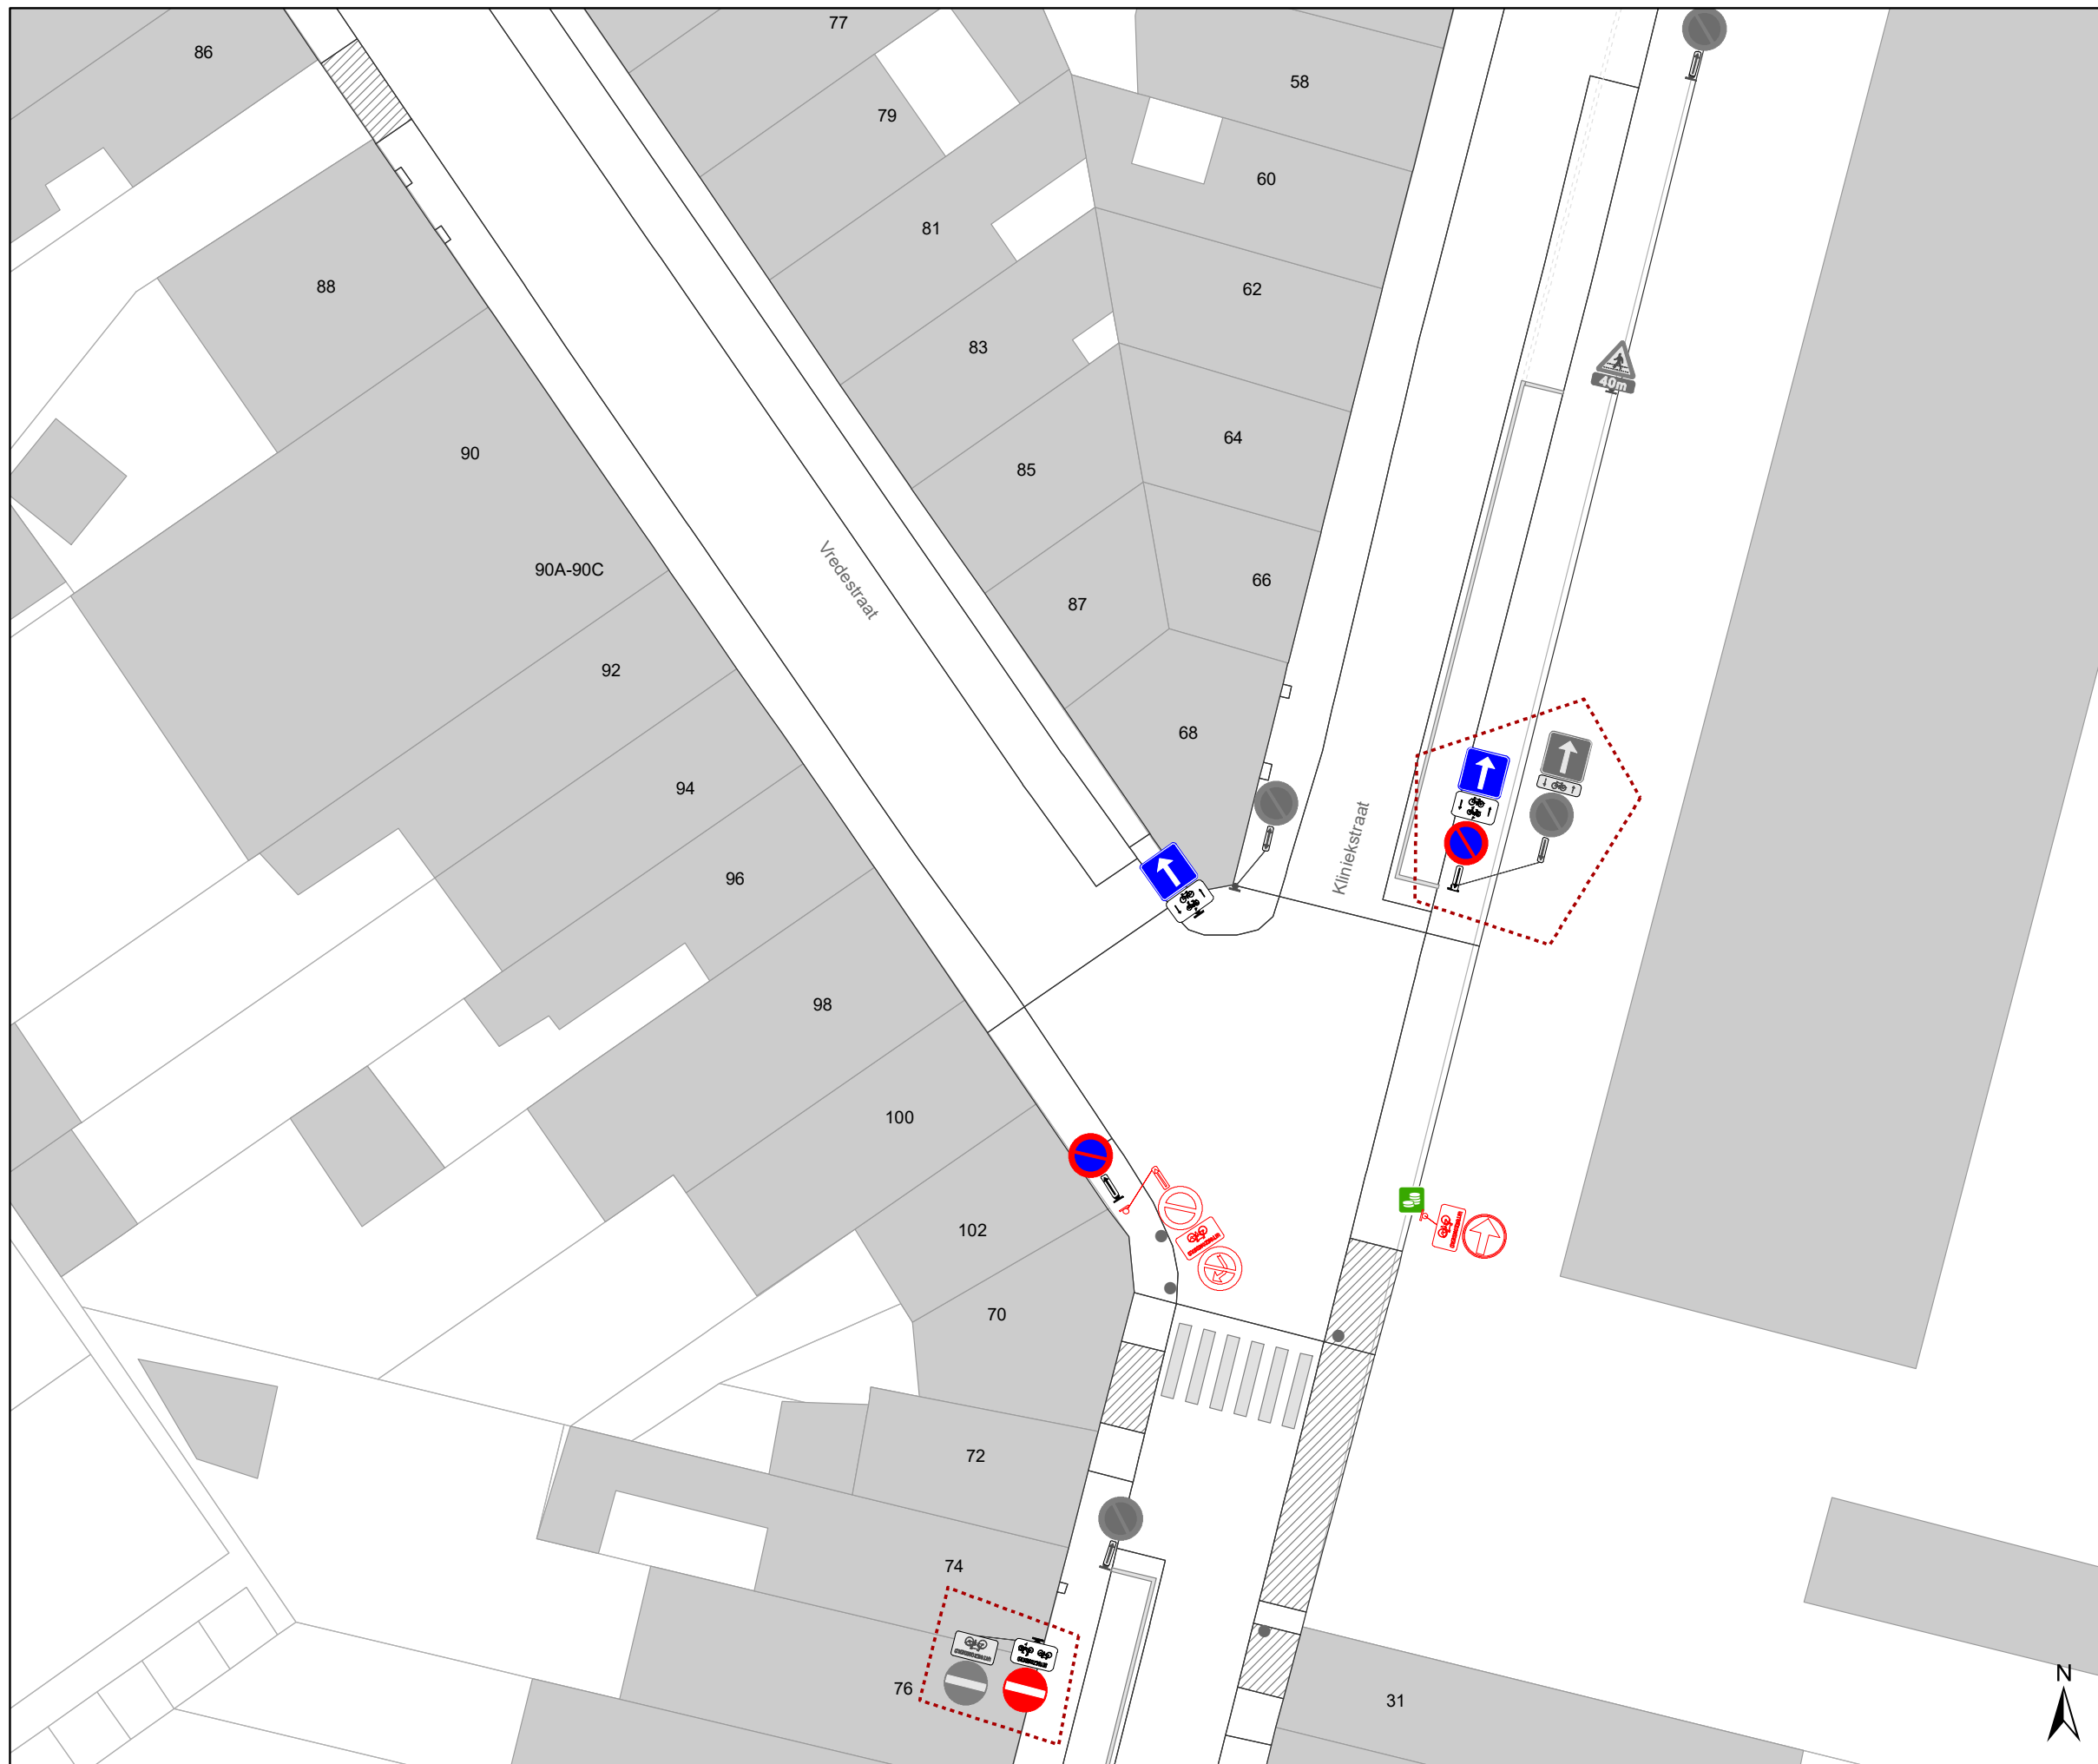

Legende

-  Bestaande verkeersborden
-  Geplande verkeersborden
-  Te verwijderen verkeersborden
-  Bestaande wegmarkeringen
-  Geplande wegmarkeringen
-  Te verwijderen wegmarkeringen
-  Ander gepland dossier (in voorbereiding bij MOBBD)
-  Ander gepland dossier (ter uitvoering bij DWBW)
-  Ander gepland dossier (ter uitvoering bij DWBW)
-  Gepland paaltje

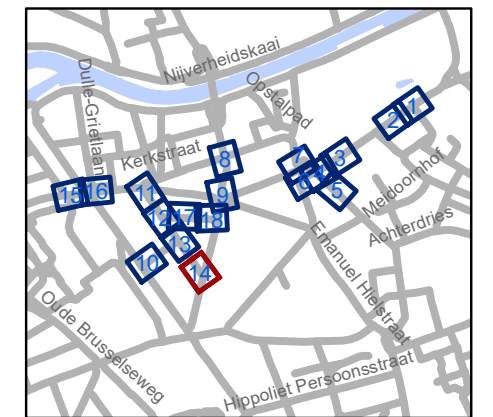


gent: Mobiliteitsbedrijf stad Gent
Verkeerstechnische taken

**Gentbrugge
deel 2**


Dossiernummer P-250968

DATUM	SCHAAL	PLAN	P FORMAAT
6/12/2023	1/250	14/18	A3

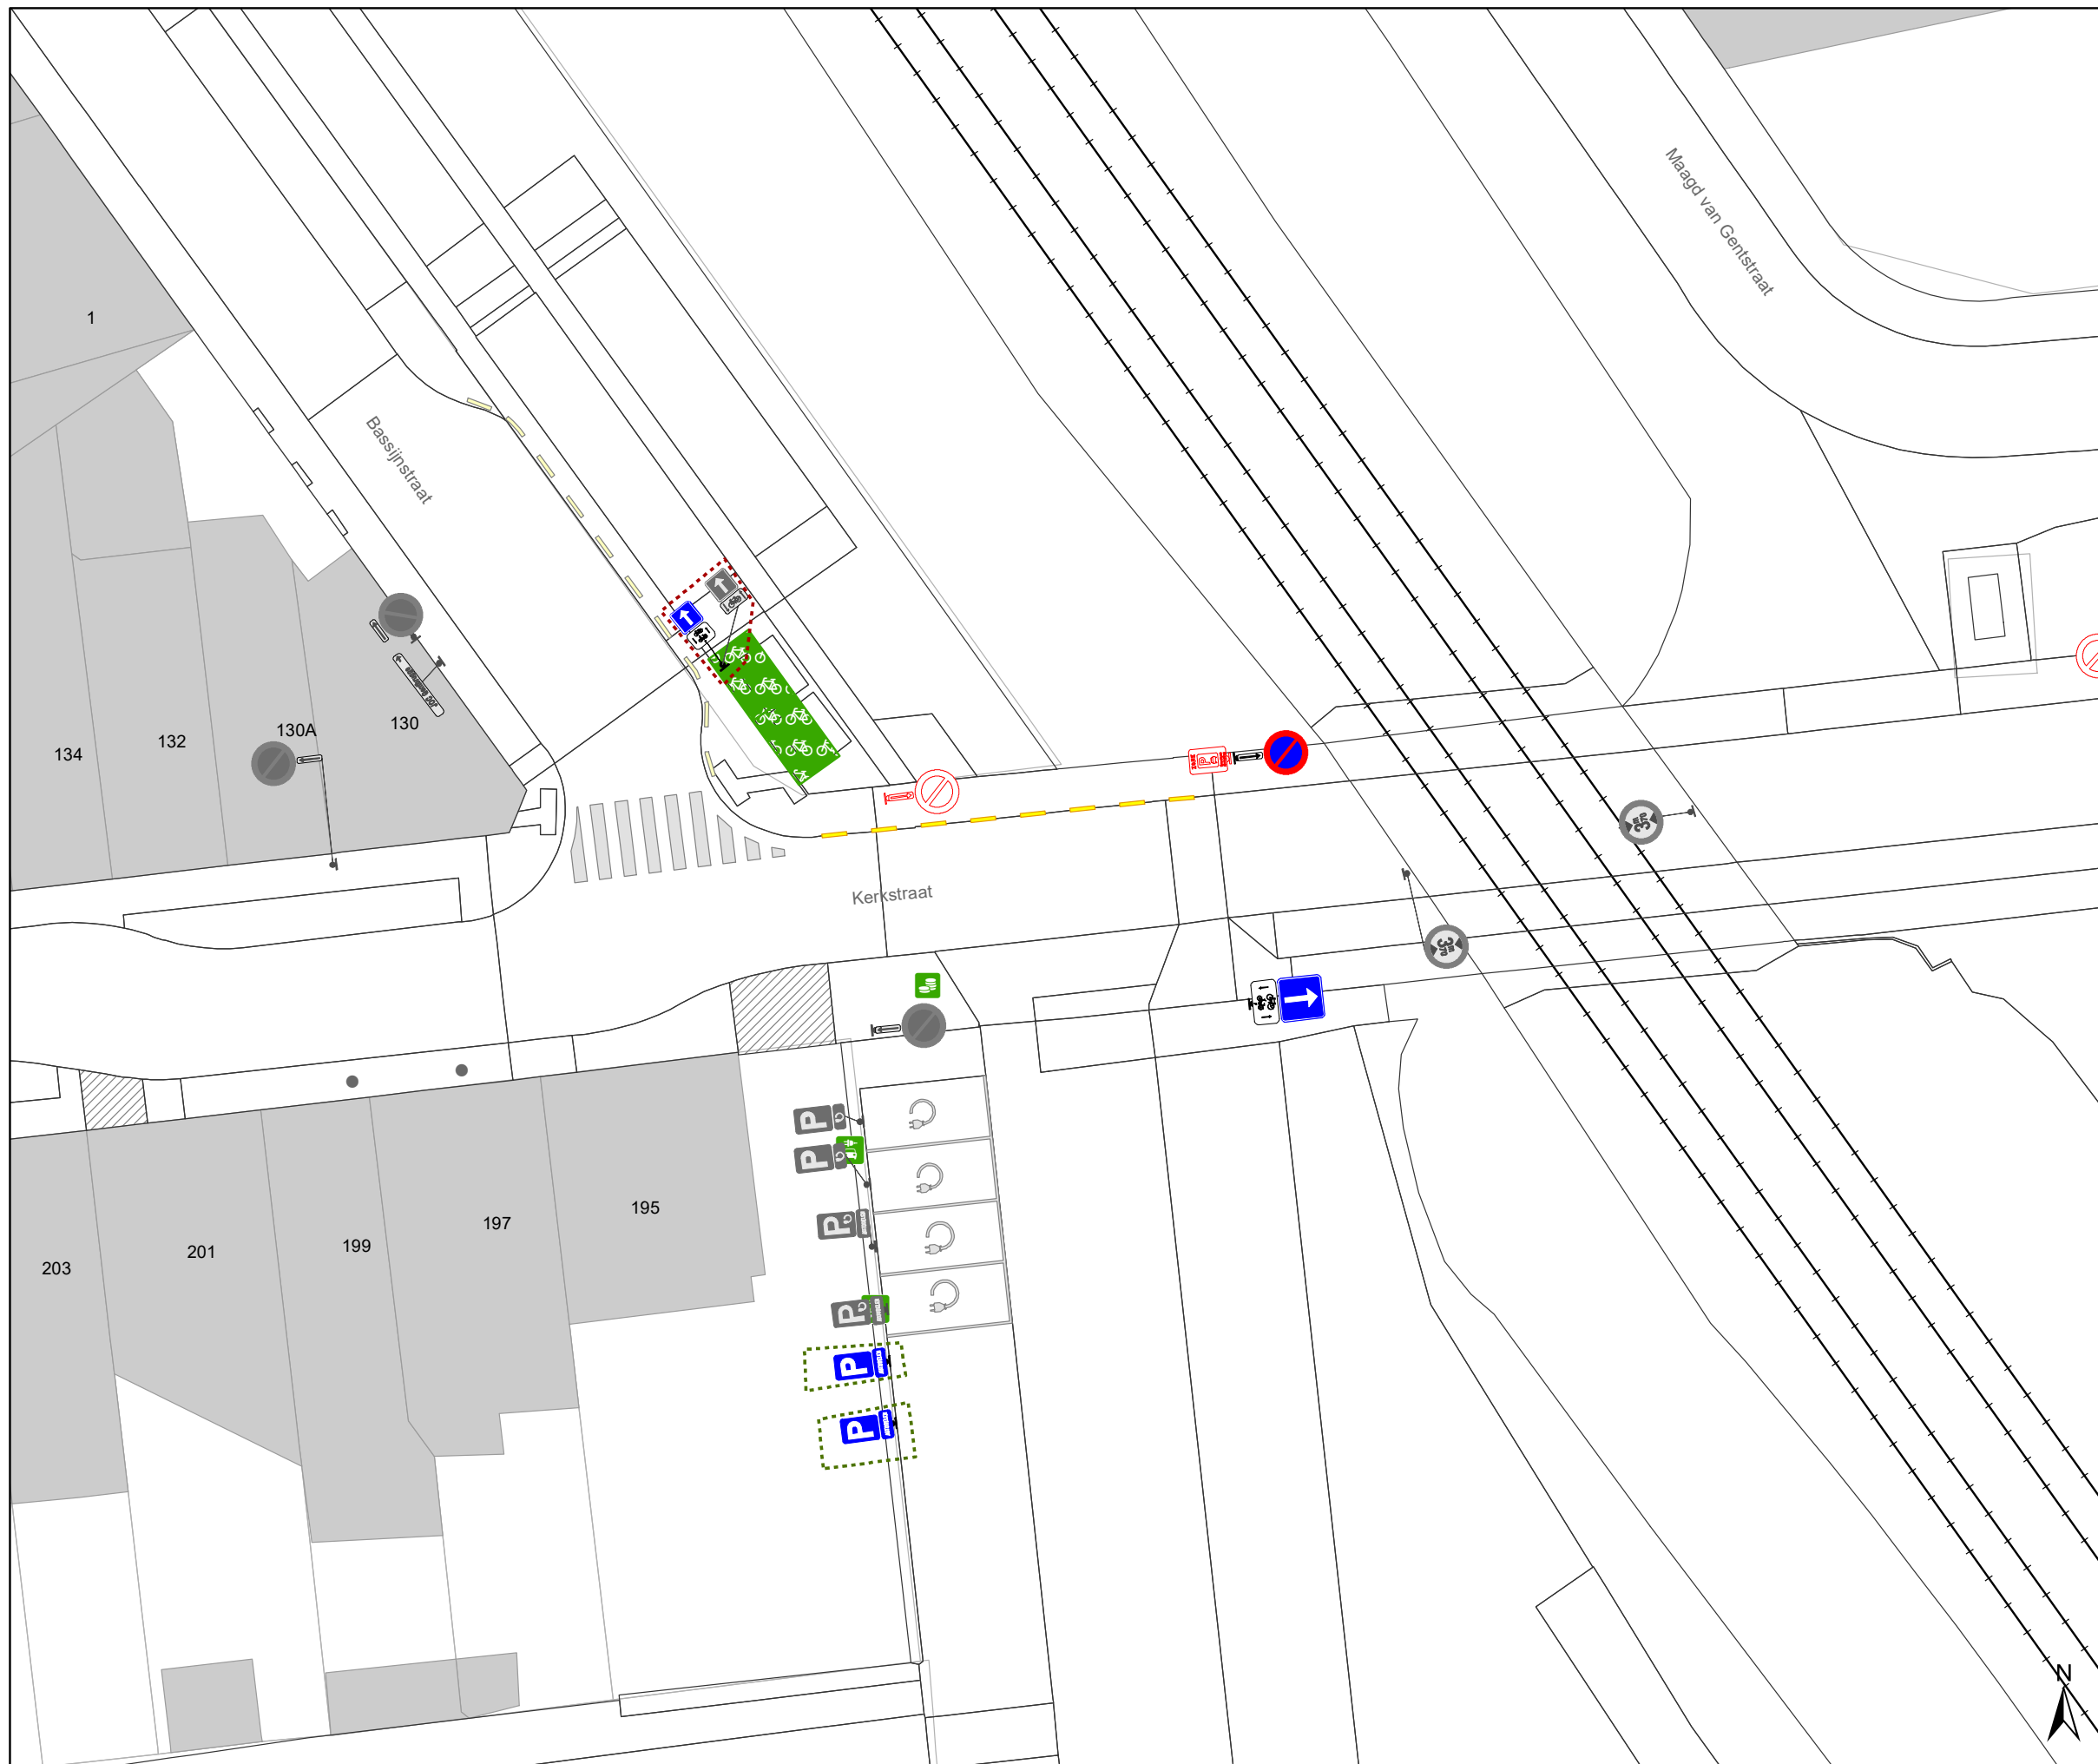

Legende

-  Bestaande verkeersborden
-  Geplande verkeersborden
-  Te verwijderen verkeersborden
-  Bestaande wegmarkeringen
-  Geplande wegmarkeringen
-  Te verwijderen wegmarkeringen
-  Ander gepland dossier (in voorbereiding bij MOBBED)
-  Ander gepland dossier (ter uitvoering bij DWBW)
-  Ander gepland dossier (ter uitvoering bij DWBW)
-  Gepland paaltje

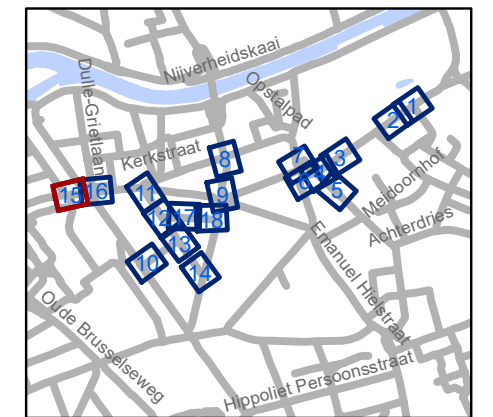


gent: Mobiliteitsbedrijf stad Gent
Verkeerstechnische taken

**Gentbrugge
deel 2**


Dossiernummer P-250968

DATUM	SCHAAL	PLAN	P FORMAAT
6/12/2023	1/250	15/18	A3

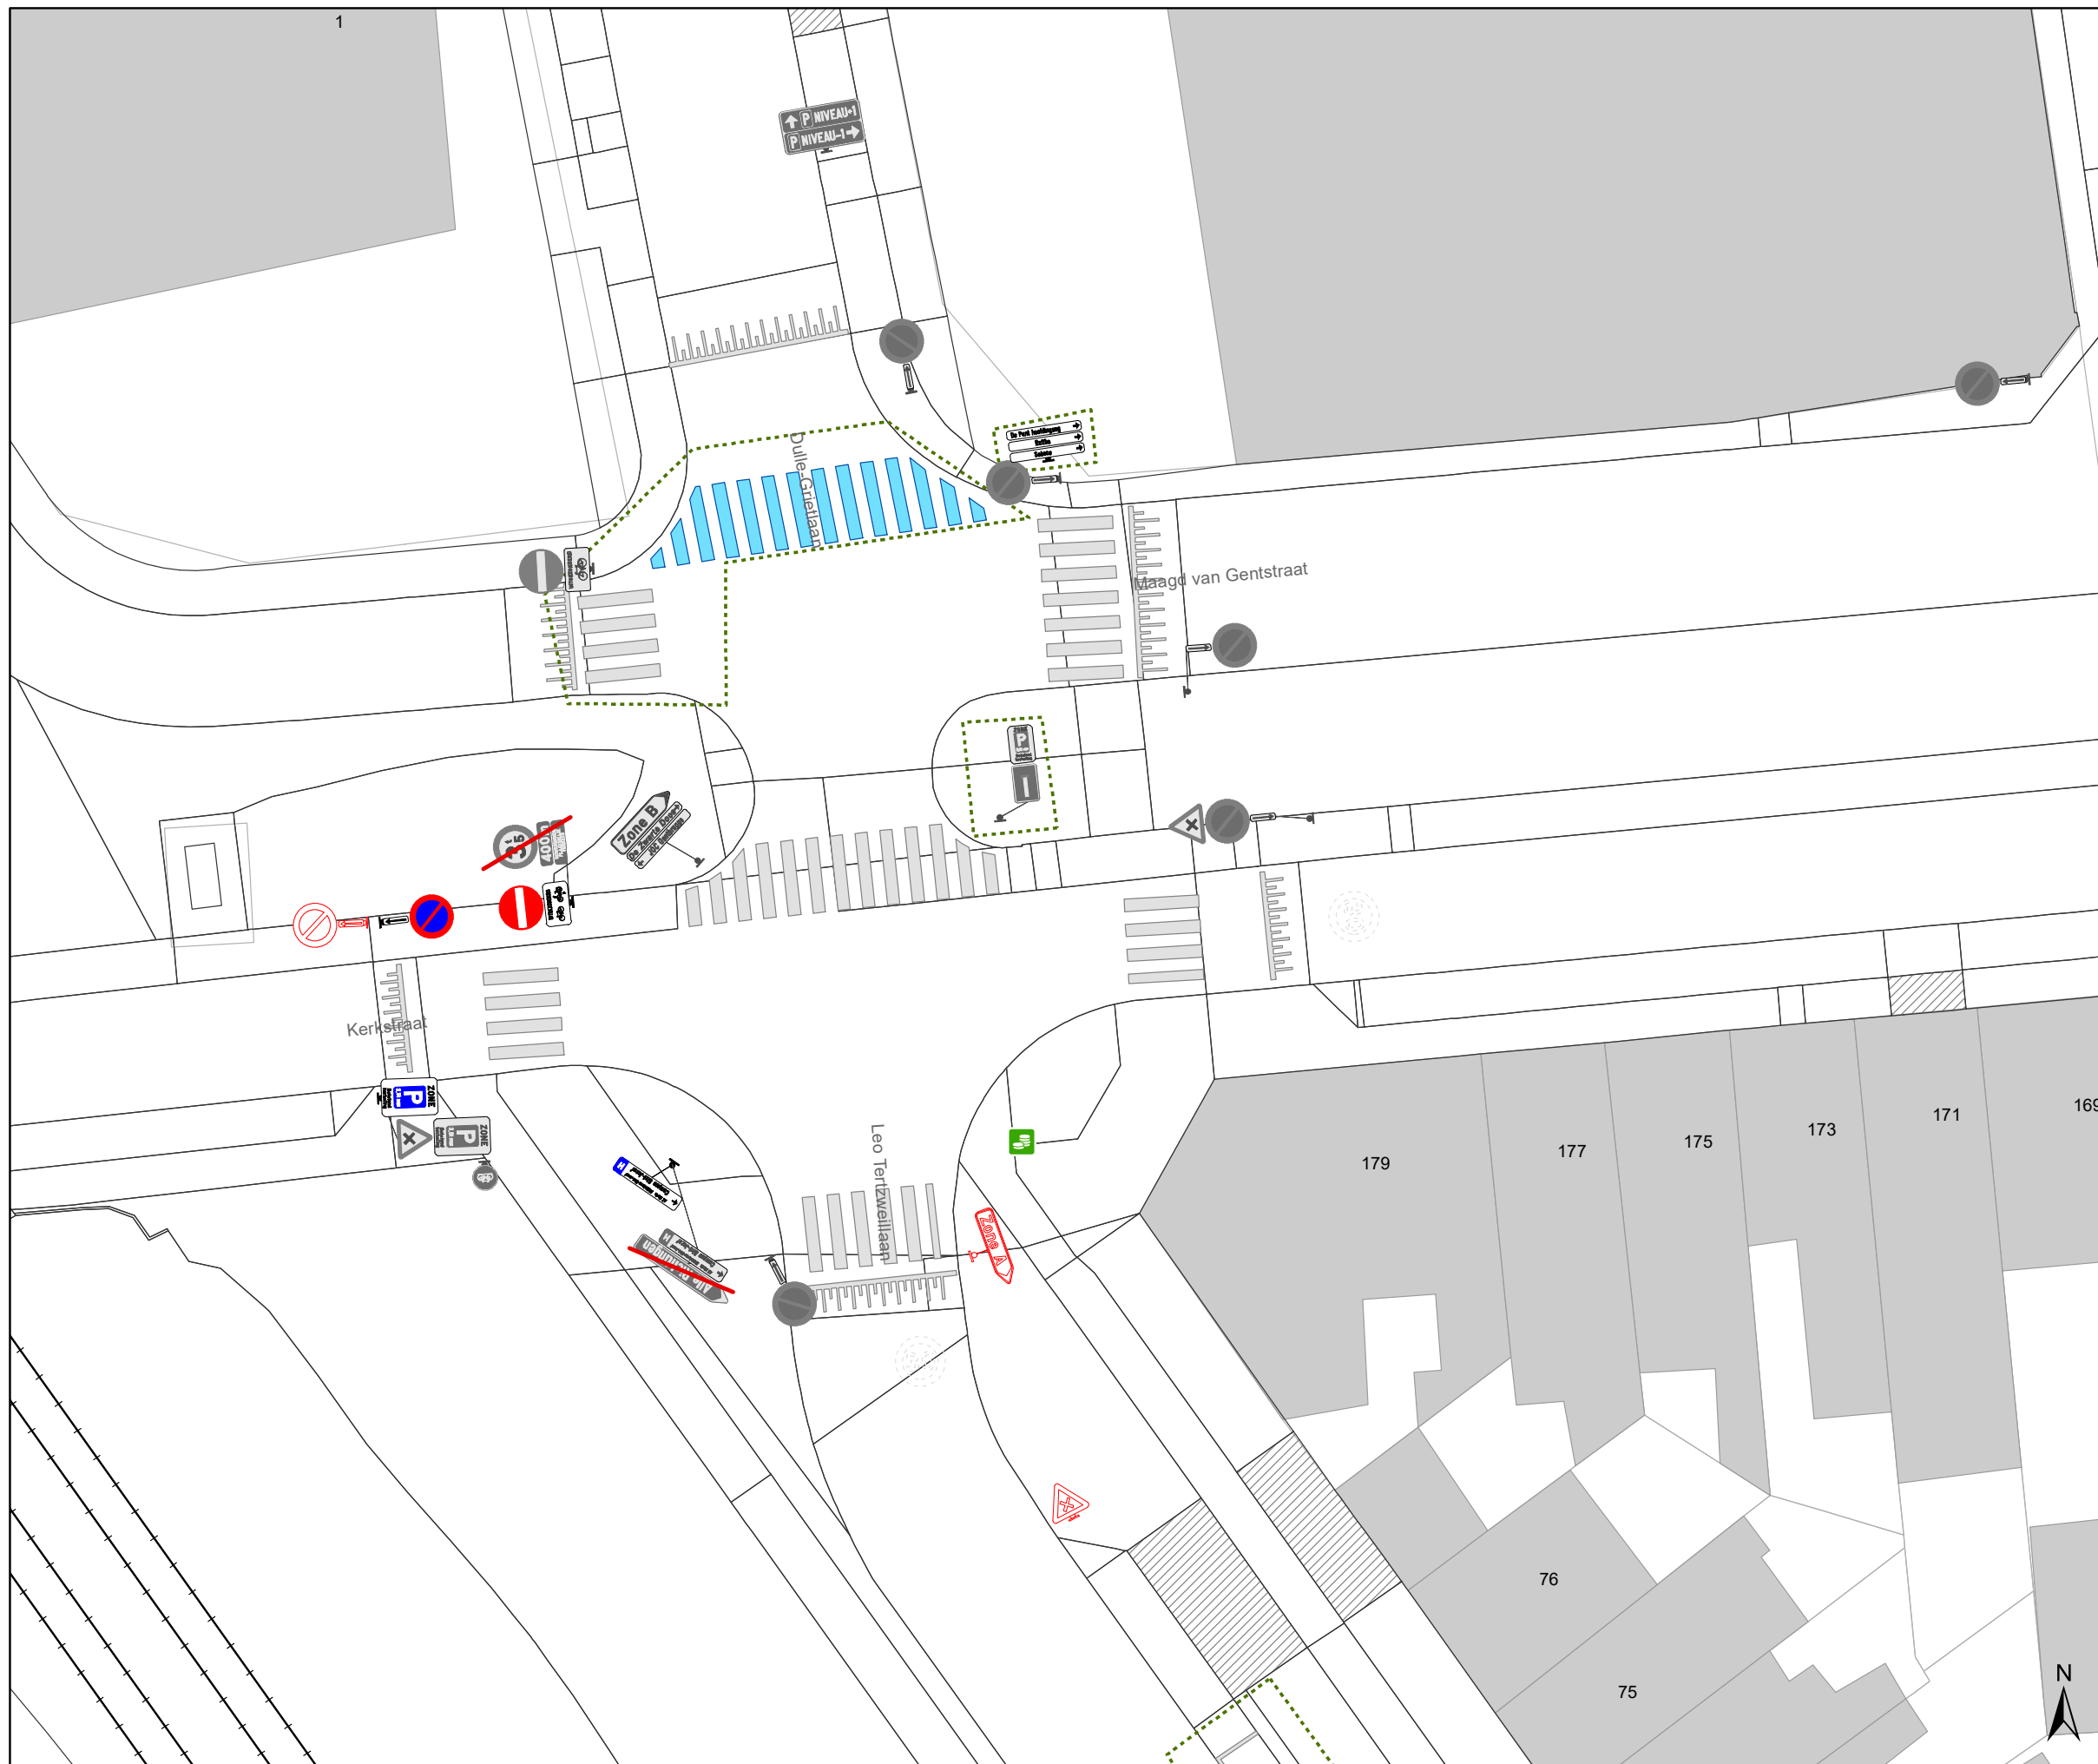

Legende

-  Bestaande verkeersborden
-  Geplande verkeersborden
-  Te verwijderen verkeersborden
-  Bestaande wegmarkeringen
-  Geplande wegmarkeringen
-  Te verwijderen wegmarkeringen
-  Ander gepland dossier (in voorbereiding bij MOBBD)
-  Ander gepland dossier (ter uitvoering bij DWBW)
-  Ander gepland dossier (ter uitvoering bij DWBW)
-  Gepland paaltje

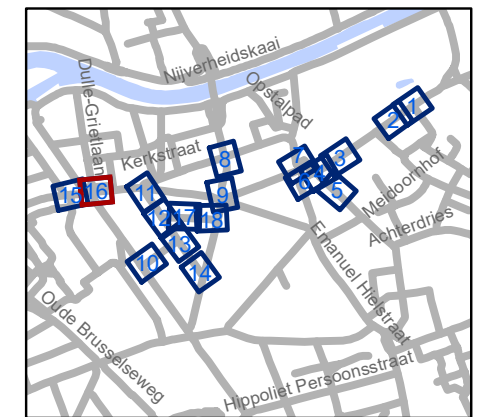

gent: Mobiliteitsbedrijf stad Gent
Verkeerstechnische taken

**Gentbrugge
deel 2**


Dossiernummer P-250968

DATUM	SCHAAL	PLAN	P FORMAAT
6/12/2023	1/250	16/18	A3



Legende

-  Bestaande verkeersborden
-  Geplande verkeersborden
-  Te verwijderen verkeersborden
-  Bestaande wegmarkeringen
-  Geplande wegmarkeringen
-  Te verwijderen wegmarkeringen
-  Ander gepland dossier (in voorbereiding bij MOBBD)
-  Ander gepland dossier (ter uitvoering bij DWBW)
-  Ander gepland dossier (ter uitvoering bij DWBW)
-  Gepland paaltje

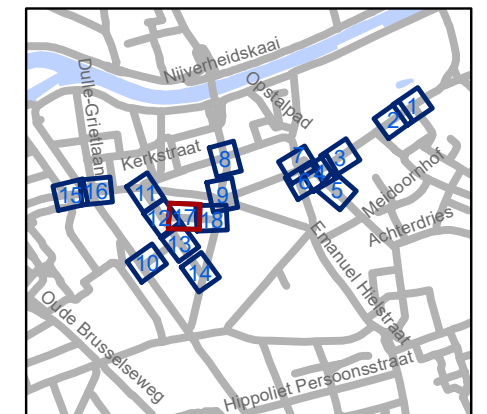


gent: Mobiliteitsbedrijf stad Gent
Verkeerstechnische taken

**Gentbrugge
deel 2**


Dossiernummer P-250968

DATUM	SCHAAL	PLAN	P FORMAAT
6/12/2023	1/250	17/18	A3

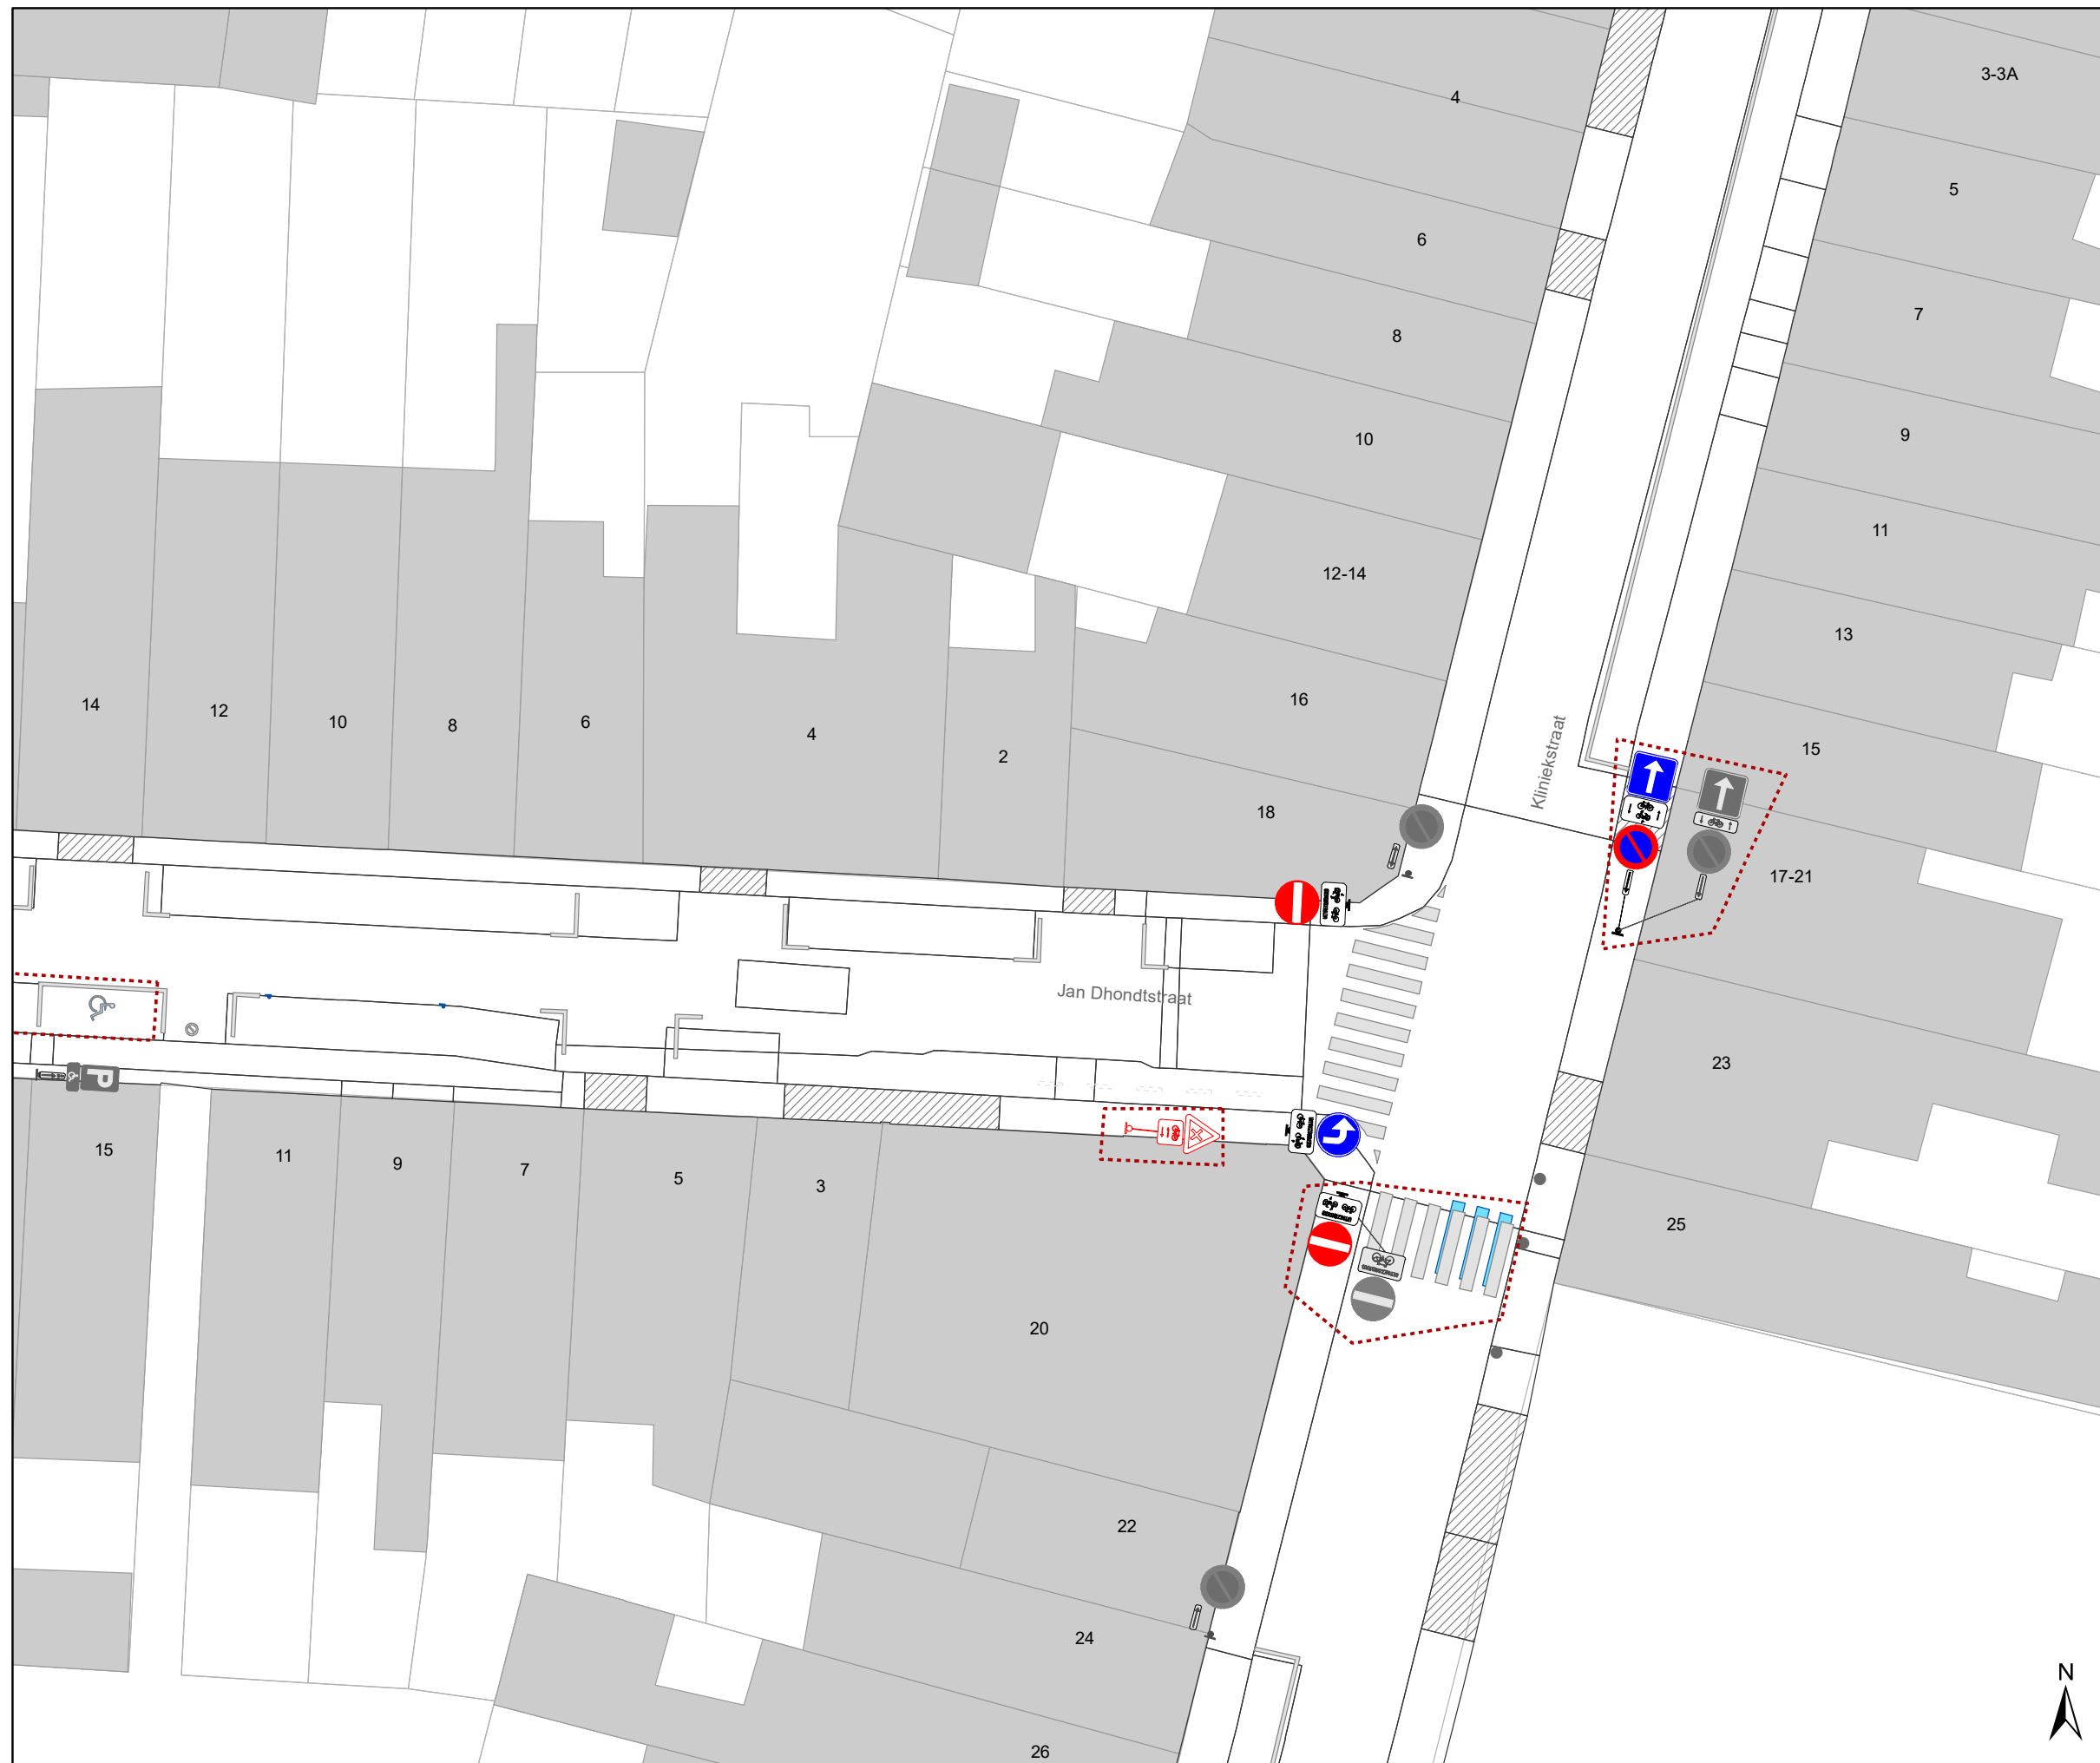

Legende

-  Bestaande verkeersborden
-  Geplande verkeersborden
-  Te verwijderen verkeersborden
-  Bestaande wegmarkeringen
-  Geplande wegmarkeringen
-  Te verwijderen wegmarkeringen
-  Ander gepland dossier (in voorbereiding bij MOBBD)
-  Ander gepland dossier (ter uitvoering bij DWBW)
-  Ander gepland dossier (ter uitvoering bij DWBW)
-  Gepland paaltje

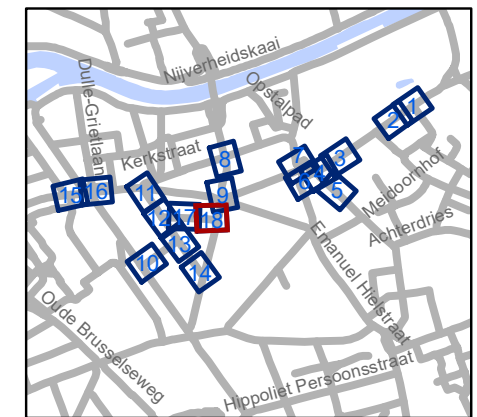

gent: Mobiliteitsbedrijf stad Gent
Verkeerstechnische taken

**Gentbrugge
deel 2**

Dossiernummer P-250968

DATUM	SCHAAL	PLAN	P FORMAAT
6/12/2023	1/250	18/18	A3

