

---

**2023\_CBS\_11936 Nieuw aanvullend Reglement van de Politie op het wegverkeer - Gemeenteweg - Walstraat- nieuwe verkeersmaatregel - Vaststelling**

**Beslissing:** Goedgekeurd in besloten vergadering van 14 december 2023

**Zijn aanwezig bij de beslissing van dit punt:**

Mathias De Clercq, burgemeester-voorzitter; Filip Watteeuw, schepen; Sofie Bracke, schepen  
Tine Heyse, schepen; Sami Souguir, schepen; Bram Van Braeckvelt, schepen; Isabelle Heyndrickx, schepen; Hafsa El-Bazioui, schepen; Evita Willaert, schepen; Rudy Coddens, schepen  
Mieke Hullebroeck, algemeen directeur; Liesbet Vertriest, waarnemend adjunct-algemeendirecteur

**Bevoegd:** Filip Watteeuw

**Betrokken:** Mathias De Clercq

**Juridisch kader**

**De volgende bepalingen zijn van toepassing inzake de bevoegdheid:**

- De Nieuwe Gemeentewet 24 juni 1988, artikel 119;
- Het Decreet van 16 mei 2008 betreffende de aanvullende reglementen op het wegverkeer en de plaatsing en bekostiging van verkeerstekens, artikel 5, § 1, 2e lid;
- Het Decreet over het lokaal bestuur van 22 december 2017, artikel 41, 2°;
- Het gemeenteraadsbesluit van 15 december 2015, houdende de delegatie van de vaststellingsbevoegdheid inzake gemeentelijke aanvullende reglementen op het wegverkeer.

**De beslissing wordt genomen op grond van:**

- Wet betreffende de politie over het wegverkeer, gecoördineerd bij Koninklijk Besluit van 16 maart 1968;
- Decreet van 16 mei 2008 betreffende de aanvullende reglementen op het wegverkeer en de plaatsing en bekostiging van de verkeerstekens;
- Koninklijk Besluit van 1 december 1975 houdende algemeen reglement op de politie van het wegverkeer en van het gebruik van de openbare weg;
- Ministerieel Besluit van 11 oktober 1976 waarbij de minimumafmetingen en de bijzondere plaatsingsvoorwaarden van de verkeerstekens worden bepaald;
- Uitvoeringsbesluit van 23 januari 2009 betreffende de aanvullende reglementen op het wegverkeer en de plaatsing en bekostiging van de verkeerstekens;

- Omzendbrief MOB/2009/1 van 3 april 2009.

## **Motivering**

- Bij dit besluit worden voorrangmaatregelen getroffen zodat de primaire fietsroute Vlinderstraat- De Naeyerdreef in de voorrang komt.
- Bij collegebesluit van 25 mei 2023 worden in kader van de heraanleg van de Hundelgemsesteenweg en de Jozef Vervaenestraat nog een aantal verkeersmaatregelen aangepast naar de nieuwe verkeerssituatie. Ook wordt het artikel betreffende het verkeersplateau verwijderd uit het reglement, omdat dit niet langer AR-plichtig is.
- Bij collegebesluit van 18 november 2021 werd de aanleg van een oversteekplaats voor voetgangers ter hoogte van het kruispunt met de Ploegstraat ingevoerd.
- Bij collegebesluit van 16 juli 2020 werden de diverse verkeersmaatregelen getroffen na de heraanleg van het park De Vijvers en de aanleg van twee parkings ten westen van het woonzorgcentrum. Het betreft het instellen van eenrichtingsverkeer op de nieuwe parkings wegens een beperkte rijbaanbreedte alsook het verbieden van de toegang tot het park vanaf de De Naeyerdreef, Brusselsesesteenweg (N9) en de Walstraat. Tevens werden er diverse maatregelen geregulariseerd.
- Bij collegebesluit van 7 februari 2019 werd de parkeerplaats voor personen met een handicap ter hoogte van huisnummer 112 verwijderd wegens het overlijden van de gebruiker.
- Bij collegebesluit van 5 juli 2018 werd een parkeerplaats voor personen met een handicap ter hoogte van huisnummer 88-90 ingericht vermits de aanvrager voldoet aan de gestelde voorwaarden volgens het Reglement houdende de voorwaarden tot het toekennen van parkeerplaatsen voor personen met een handicap goedgekeurd in de gemeenteraad van 25 april 2016.
- Bij collegebesluit van 17 mei 2018 werd een parkeerplaats voor personen met een handicap ingericht ter hoogte van huisnummer 112 vermits de aanvrager voldoet aan de gestelde voorwaarden volgens het Reglement houdende de voorwaarden tot het toekennen van parkeerplaatsen voor personen met een handicap goedgekeurd in de gemeenteraad van 25 april 2016.

## **Bijgevoegde bijlage(n):**

- Aanvullend Reglement Walstraat Dossier P443020 (deel van de beslissing)
- Signalisatieplan cluster Vlinderstraat Dossier P443020 (deel van de beslissing)

## **Beslissing**

**Beslist het volgende:**

**Artikel 1:**

Heft op het aanvullend reglement van de politie op het wegverkeer betreffende de

gemeenteweg Walstraat, vastgesteld in zitting van 25 mei 2023, van zodra het nieuwe reglement in werking treedt.

**Artikel 2:**

Stelt vast het bijgevoegd aanvullend reglement van de politie op het wegverkeer en het signalisatieplan betreffende de gemeenteweg Walstraat.

2023\_CBS\_11936 - Nieuw aanvullend Reglement van de Politie op het wegverkeer - Gemeenteweg - Walstraat- nieuwe verkeersmaatregel

## Aanvullend reglement van de politie op het wegverkeer - gemeenteweg – Walstraat

Vastgesteld in het College van Burgemeester en Schepenen van

Bekendgemaakt op

Geldig vanaf

Referentienummer

### Reglement

#### Artikel 1

Op de uitgangen van het park aan de zijde van de openbare huisnummers, aan de uitrit van de parallelle parking aan de overzijde van huisnummer 20 ter hoogte van het kruispunt met de Walstraat en in de Walstraat ter hoogte van het kruispunt met de Jozef Vervaenestraat;  
op de Walstraat ter hoogte van het kruispunt met de Jozef Vervaenestraat;  
Op de Walstraat ter hoogte van het kruispunt met de Vlinderstraat;  
Op de Walstraat ter hoogte van het kruispunt met de De Naeyerdreef geldt: de bestuurders moeten voorrang verlenen aan iedere bestuurder die rijdt op de openbare weg of de rijbaan die ze oprijden; de plaats waar de bestuurders, zo nodig, moeten stoppen om voorrang te verlenen, wordt aangeduid.

Dit wordt aangeduid door verkeerstekens:

- B1
- WM76.2

#### Artikel 2

Op de Walstraat ter hoogte van huisnummer 124-126 in de richting van de Jozef Vervaenestraat geldt: het verkeersbord B1 wordt aangekondigd. De bestuurders zullen over 20 m voorrang moeten verlenen.

Dit wordt aangeduid door verkeerstekens:

- B3

#### Artikel 3

Op de Walstraat ter hoogte van het kruispunt met de Walstraat komende van huisnummer 1 geldt: de bestuurders moeten stoppen en voorrang verlenen; de plaats waar de bestuurders moeten stoppen ingevolge het verkeersbord B5 wordt aangeduid.

Dit wordt aangeduid door verkeerstekens:

- B5
- WM76.1

#### Artikel 4

Op de Walstraat ter hoogte van het kruispunt met de Ploegstraat;  
Op de Walstraat ter hoogte van het kruispunt met de Veldwijkstraat;  
Op de Walstraat ter hoogte van de parkinguitrit geldt: de bestuurders hebben voorrang.

Dit wordt aangeduid door verkeerstekens:

- B15

#### **Artikel 5**

Op de Walstraat op de parallelle parking van huisnummer 1 van de overzijde van Veldwijkstraat nr. 65 tot de overzijde van huisnummer 20 in de richting van de overzijde van huisnummer 20; op de Walstraat op de parallelle parking ten zuiden van huisnummer 1 van de overzijde van huisnummer 44 tot huisnummer 24 in de richting van huisnummer 24 geldt: verboden rijrichting voor iedere bestuurder. In de tegenovergestelde richting geldt toegelaten rijrichting op de openbare weg met eenrichtingsverkeer.

Dit wordt aangeduid door verkeerstekens:

- C1
- F19

#### **Artikel 6**

Op de Walstraat vanaf de zijde van de onpare kant en vanaf de De Naeyerdreef en Brusselsesteenweg (N9) in de richting van het park De Vijvers geldt: de toegang is verboden in beide richtingen, voor iedere bestuurder.

Dit wordt aangeduid door verkeerstekens:

- C3

#### **Artikel 7**

Op de Walstraat ter hoogte van het kruispunt met de Weidestraat nabij huisnummer 24 geldt: het is verboden rechts af te slaan; de maatregel geldt niet voor fietsers, bestuurders van tweewielige bromfietsen klasse A en speed pedelecs.

Dit wordt aangeduid door verkeerstekens:

- C31b
- M12

#### **Artikel 8**

Op de Walstraat ter hoogte van de fietsenstalling ter hoogte van huisnummers 16 en 18 en 80-80A en 82 geldt: de bestuurders zijn verplicht de hindernis langs links voorbij te rijden

Dit wordt aangeduid door verkeerstekens:

- D1

#### **Artikel 9**

Op de Walstraat van de Jozef Vervaenestraat tot en met de Edmond Van Hoorebekestraat aan de kant van de onpare huisnummers geldt:

het parkeren is verboden; het begin van de parkeerreglementering wordt aangeduid; de parkeerreglementering geldt over een afstand van meer dan 300 meter; het einde van de parkeerreglementering wordt aangeduid.

Dit wordt aangeduid door verkeerstekens:

- E1
- GXa
- GXd
- GXb

#### **Artikel 10**

Op de Walstraat ter hoogte van huisnummers 16 en 18 en 80-80A en 82 geldt:

het parkeren is toegelaten; de maatregel geldt alleen voor de fietsers.

Dit wordt aangeduid door verkeerstekens:

- E9a
- M1

#### **Artikel 11**

Op de Walstraat op de parallelle parking van huisnummer 1 ter hoogte van aan de overzijde van huisnummers 16 en 18 geldt: het parkeren is toegelaten; het parkeren is voorbehouden voor voertuigen die gebruikt worden door personen met een handicap .

Dit wordt aangeduid door verkeerstekens:

- E9a
- GVIIId

#### **Artikel 12**

Op de Walstraat ter hoogte van huisnummer 25 en van huisnummers 88 en 90 geldt: het parkeren is toegelaten; het parkeren is voorbehouden voor voertuigen die gebruikt worden door personen met een handicap ; de parkeerreglementering geldt over een afstand van 6 m.

Dit wordt aangeduid door verkeerstekens:

- E9a
- GVIIId
- GXc

#### **Artikel 13**

Op de Walstraat ter hoogte van huisnummers 56-56C, 58, tussen huisnummers 56-56C en 58 en ter hoogte van de oostelijke gevel van de Weidestraat huisnummer 54 geldt: voetgangers moeten de oversteekplaats volgen om de rijbaan over te steken.

Dit wordt aangeduid door verkeerstekens:

- WM76.3

#### **Artikel 14**

Op de parallelle parking in de Walstraat van de Weidestraat tot aan de overzijde van huisnummer 42-42A en van de overzijde van huisnummer 20 tot en met de Edmond Van Hoorebeekstraat geldt: voertuigen moeten parkeren binnen de afgebakende plaatsen.


Dit wordt aangeduid door verkeerstekens:

- WM77.5

---


(einde reglement)



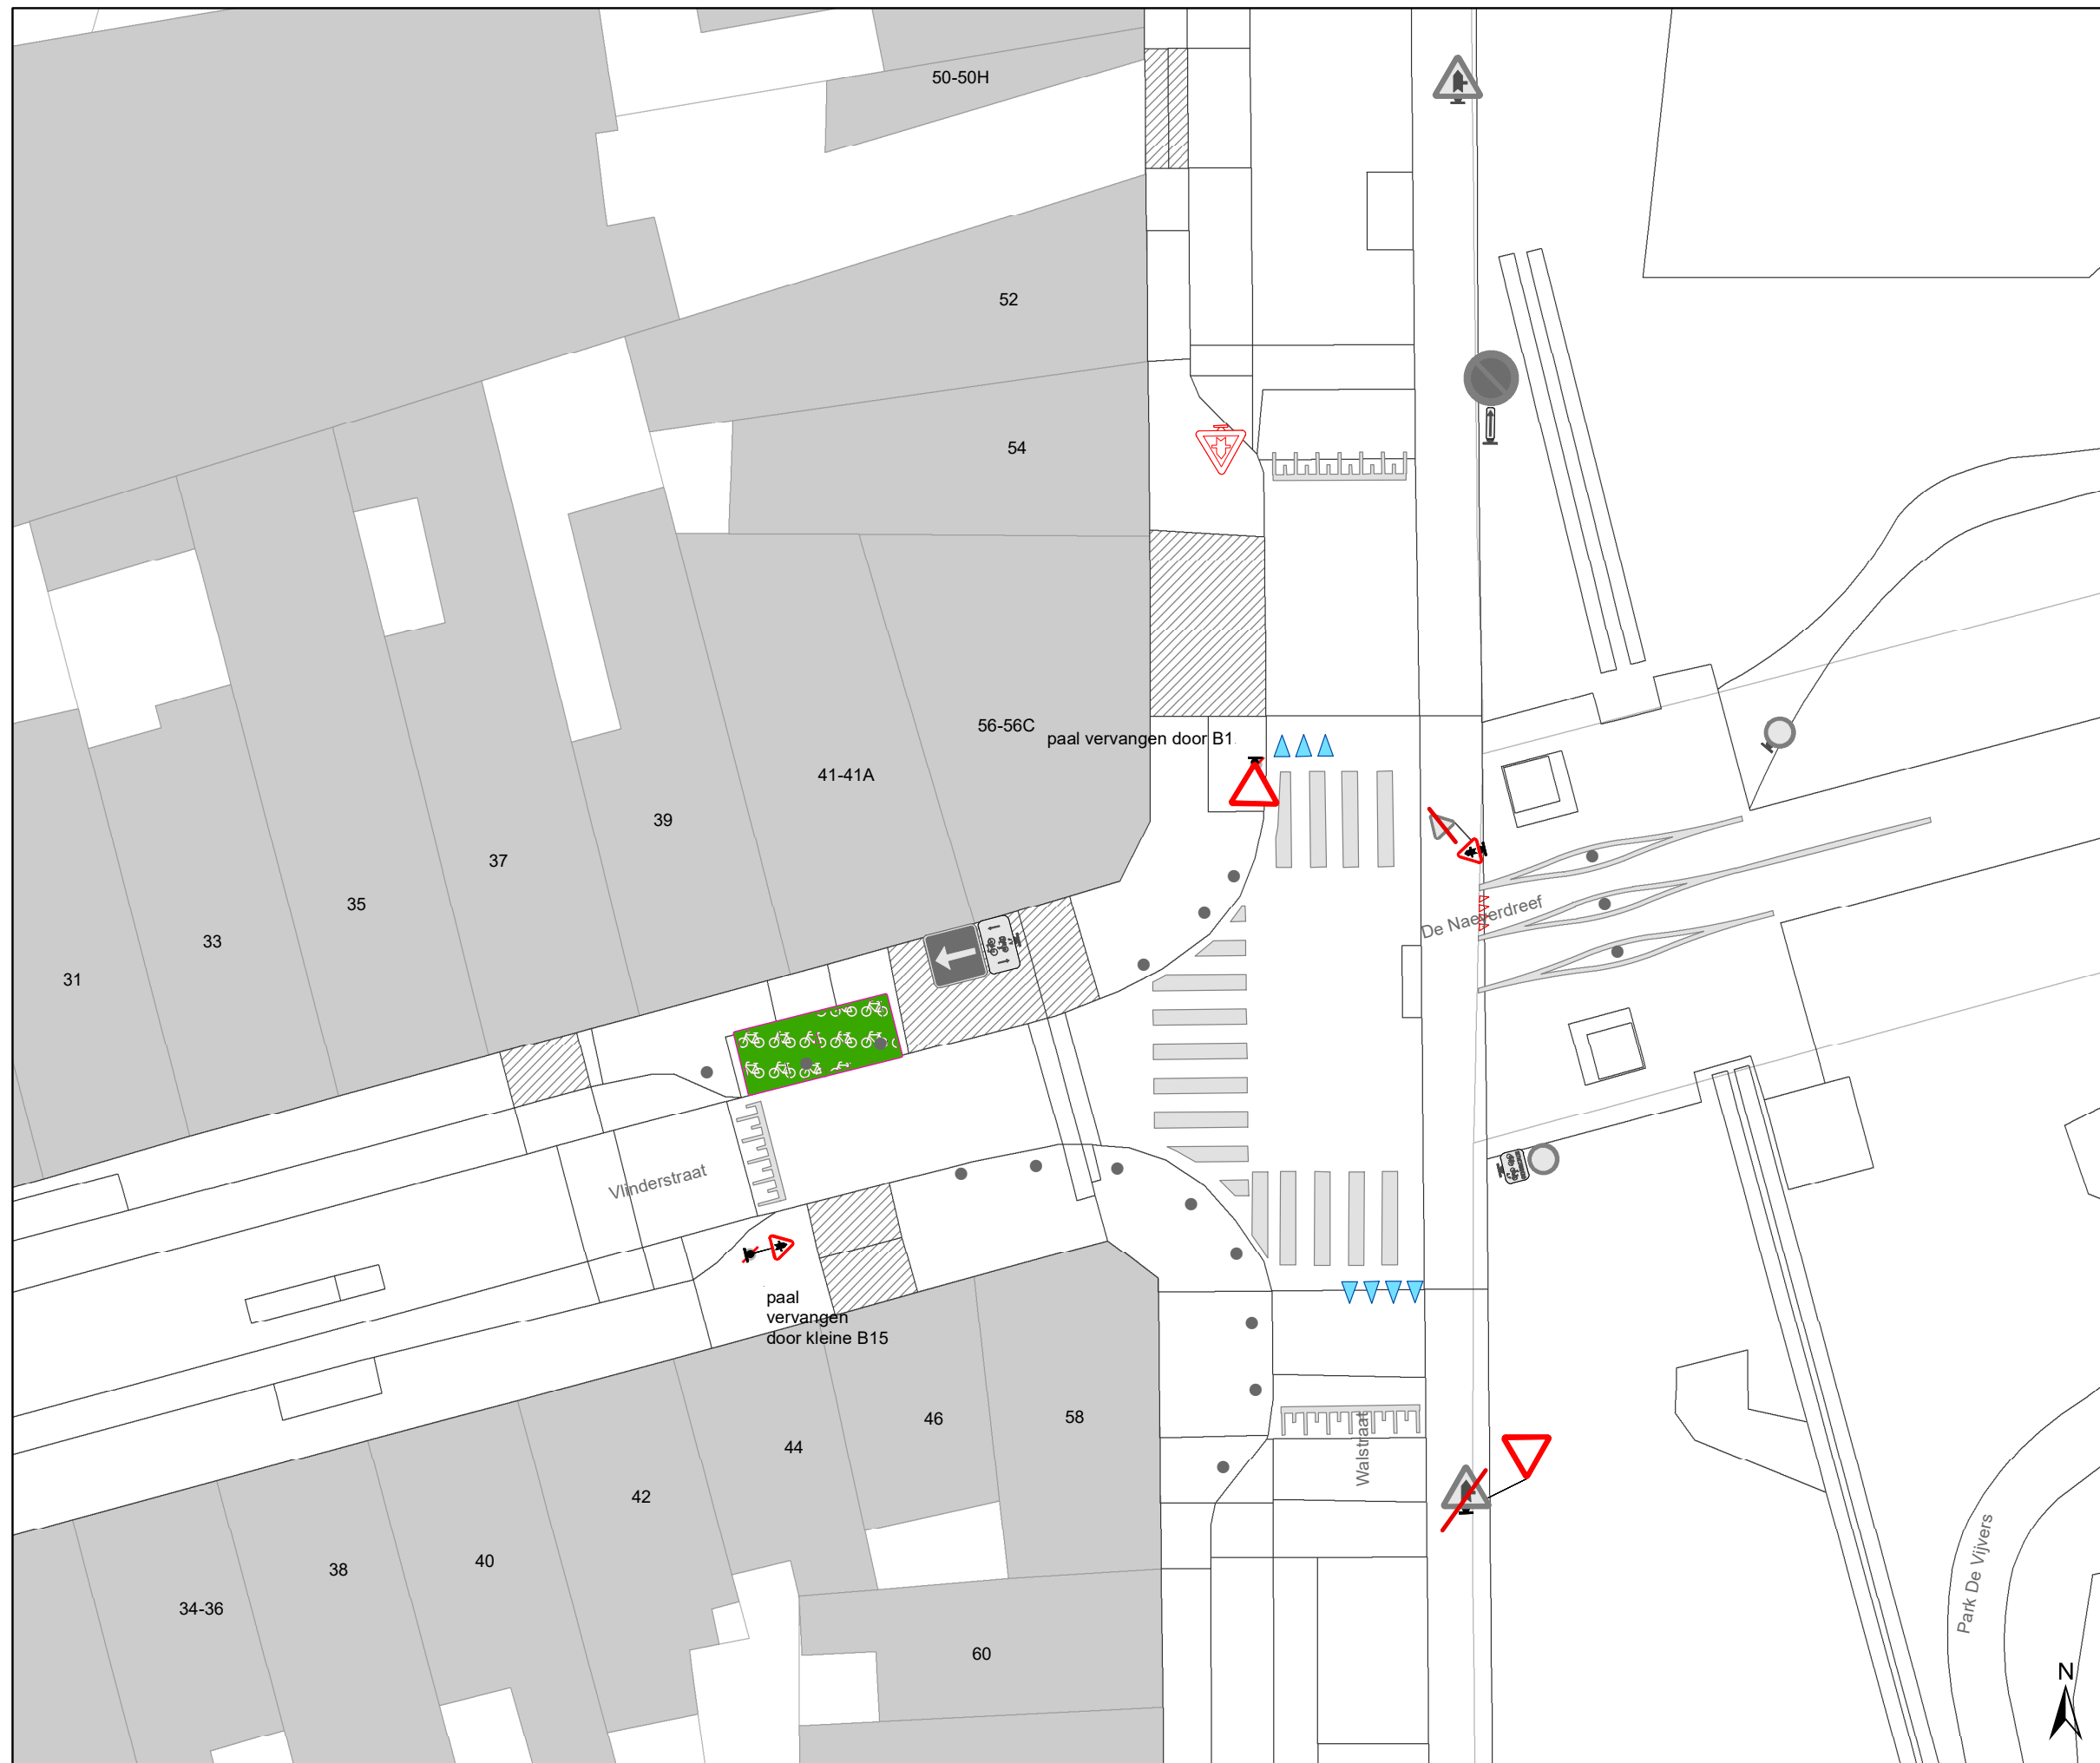

### Legende

- Bestaande verkeersborden
- Geplande verkeersborden
- Te verwijderen verkeersborden
- Bestaande wegmarkeringen
- Geplande wegmarkeringen
- Te verwijderen wegmarkeringen

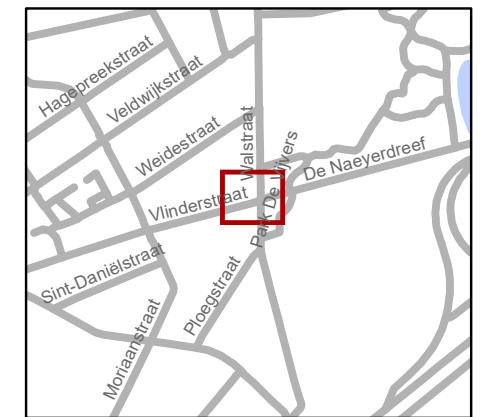

**gent:** Mobiliteitsbedrijf stad Gent  
Verkeerstechnische taken

**Vliedestraat**  
**fietsroute voorrang**

Dossiernummer P-443020

DATUM	SCHAAL	PLAN	P FORMAAT
31/10/2023	1/200	1/1	A3