


## Legende

-  Bestaande verkeersborden
-  Geplande verkeersborden
-  Te verwijderen verkeersborden
-  Bestaande wegmarkeringen
-  Geplande wegmarkeringen
-  Te verwijderen wegmarkeringen


## Straatmeubilair


-  Gepland azobe paaltje

## Overige

-  Ander gepland dossier (ter uitvoering bij DWBW)

## Laadpunten

-  Gepland

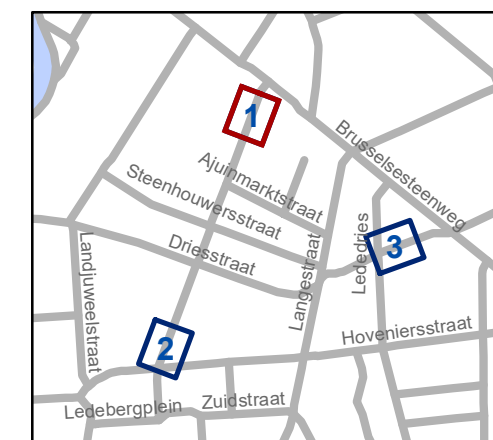


**gent:** Mobiliteitsbedrijf stad Gent  
Verkeerstechnische taken

### August Van Lokerenstraat 84 EV en EAD

Dossinummer P-402797

DATUM	SCHAAL	PLAN	P FORMAAT
17/11/2023	1/200	1/3	A3

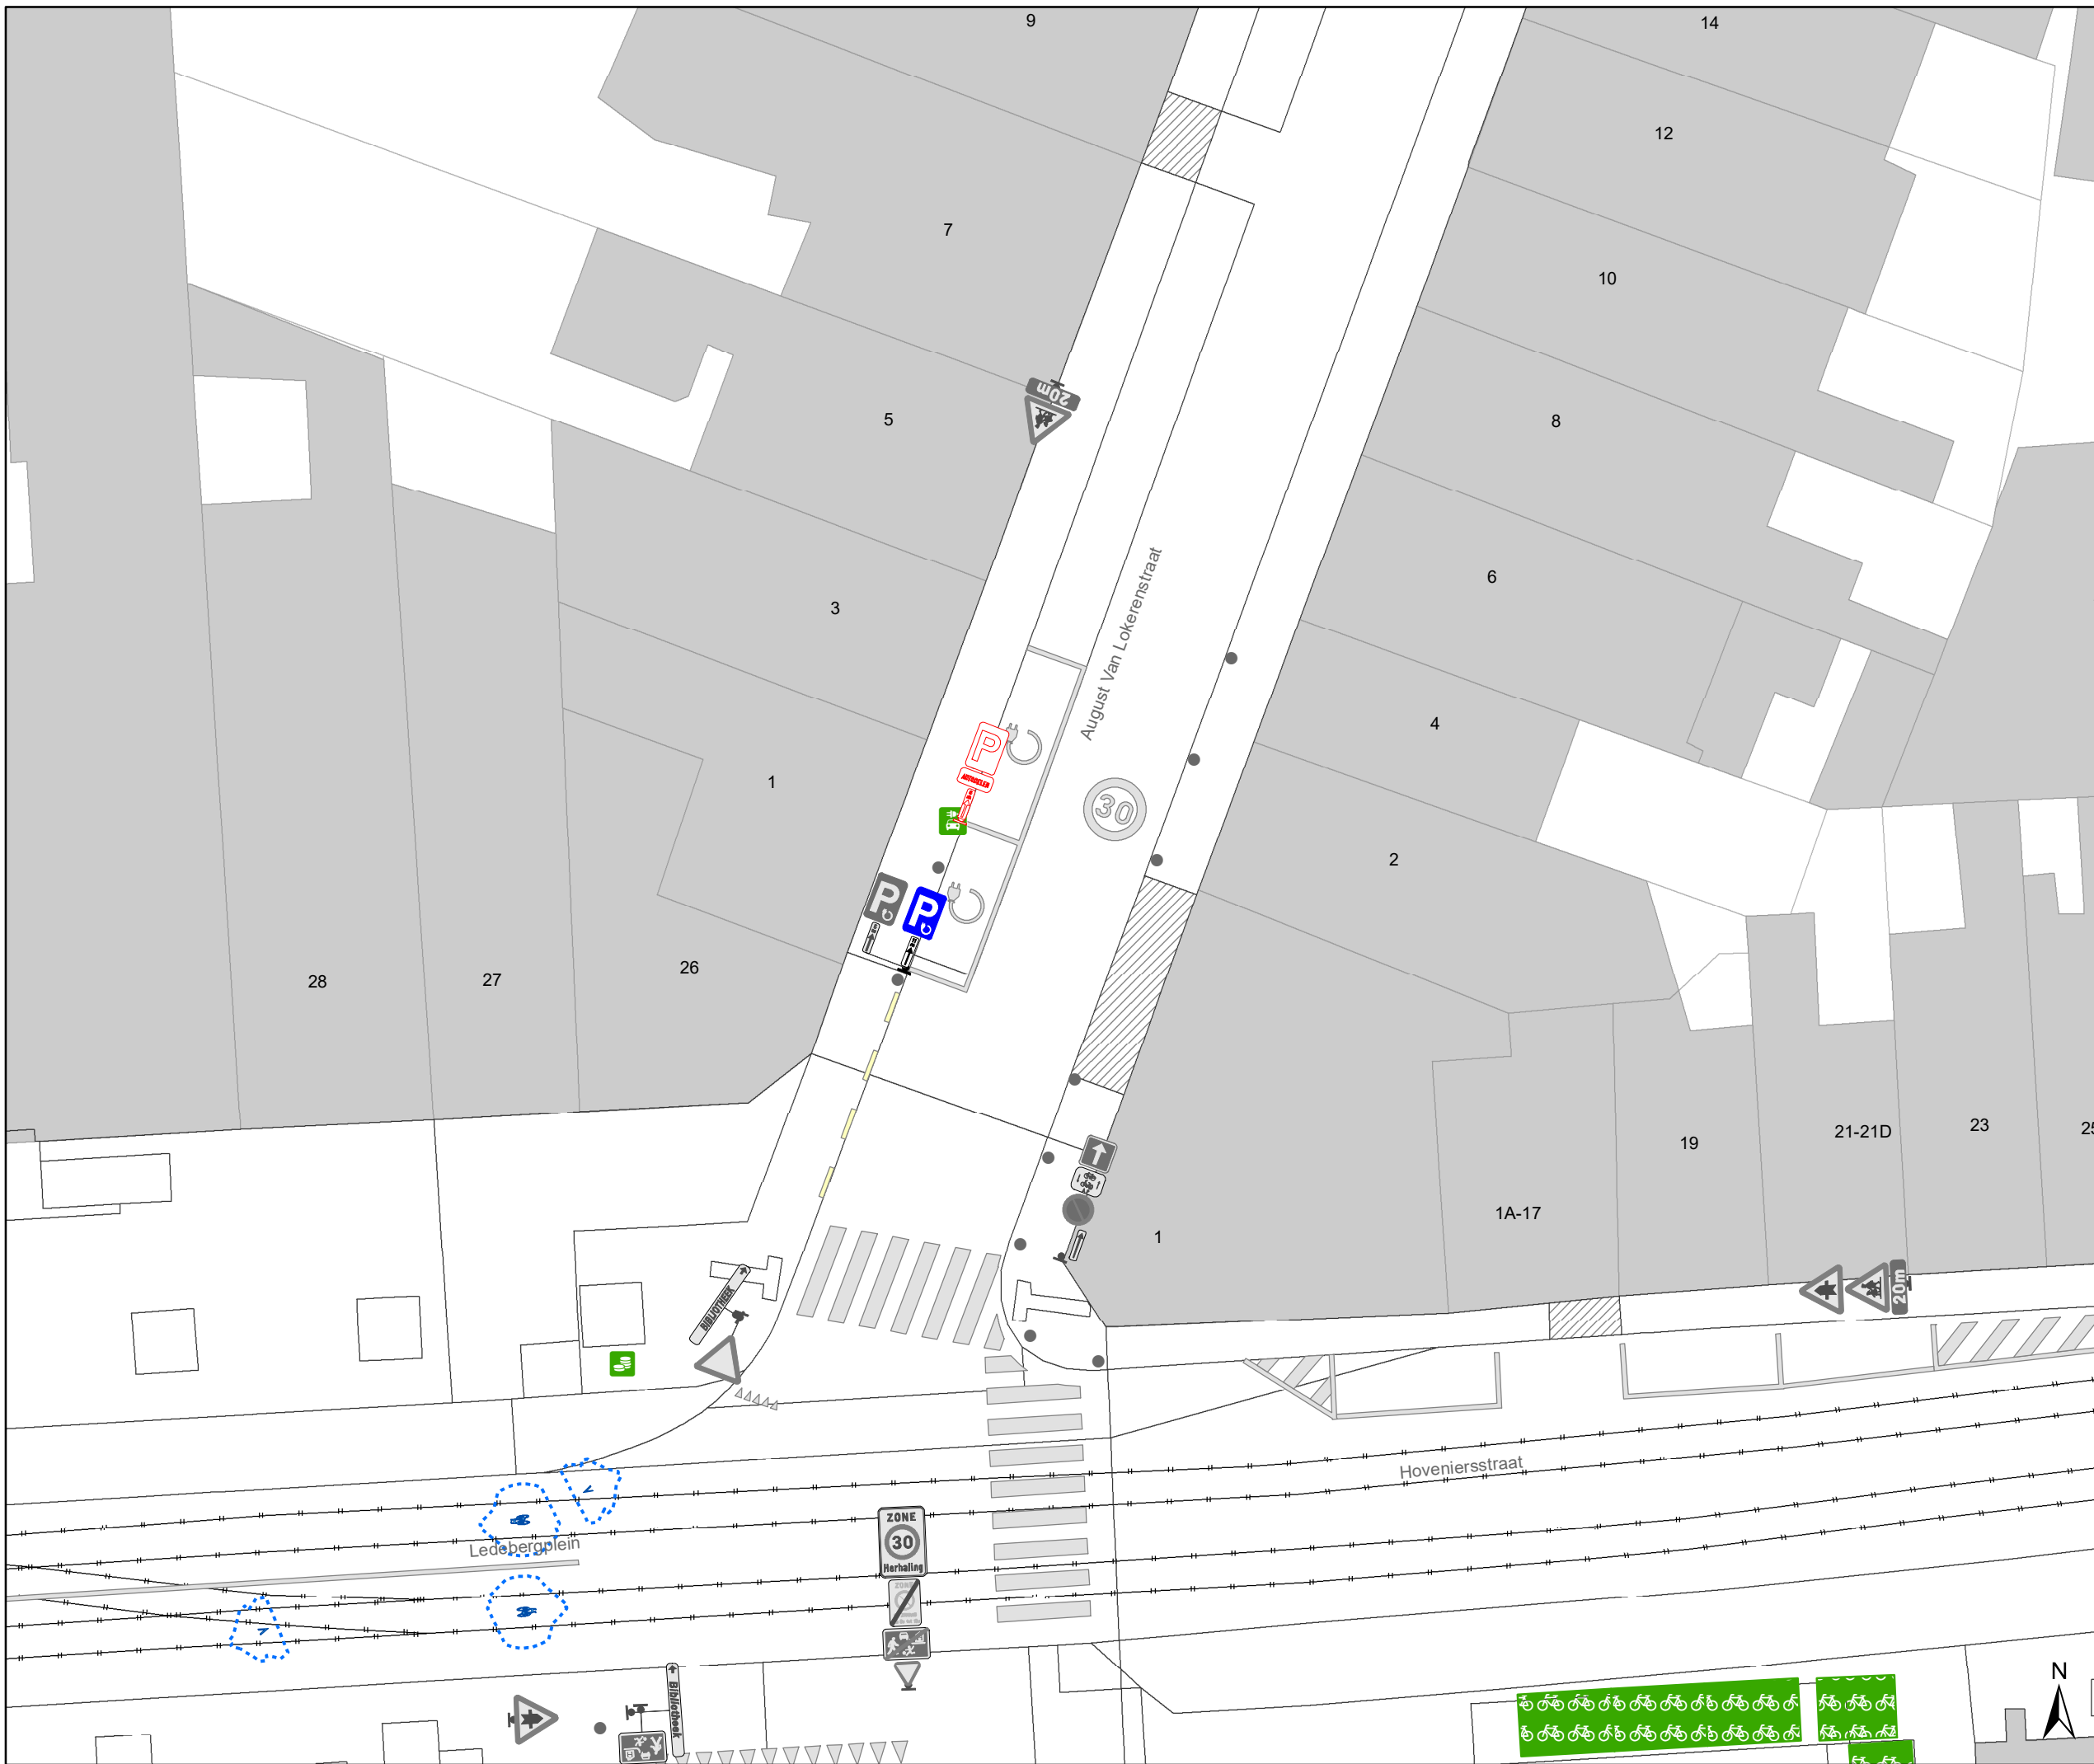

# Legende

- Bestaande verkeersborden
- Geplande verkeersborden
- Te verwijderen verkeersborden
- Bestaande wegmarkeringen
- Geplande wegmarkeringen
- Te verwijderen wegmarkeringen

## Straatmeubilair


- Gepland azobe paaltje

## Overige

- Ander gepland dossier (ter uitvoering bij DWBW)

## Laadpunten

- Gepland

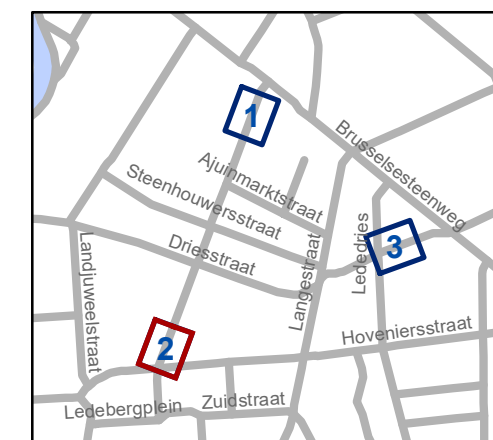


**gent:** Mobiliteitsbedrijf stad Gent  
Verkeerstechnische taken

**August Van Lokerenstraat 1 en 3 ontubbeling EV**

Dossiernummer P-402797

DATUM	SCHAAL	PLAN	P FORMAAT
17/11/2023	1/200	2/3	A3

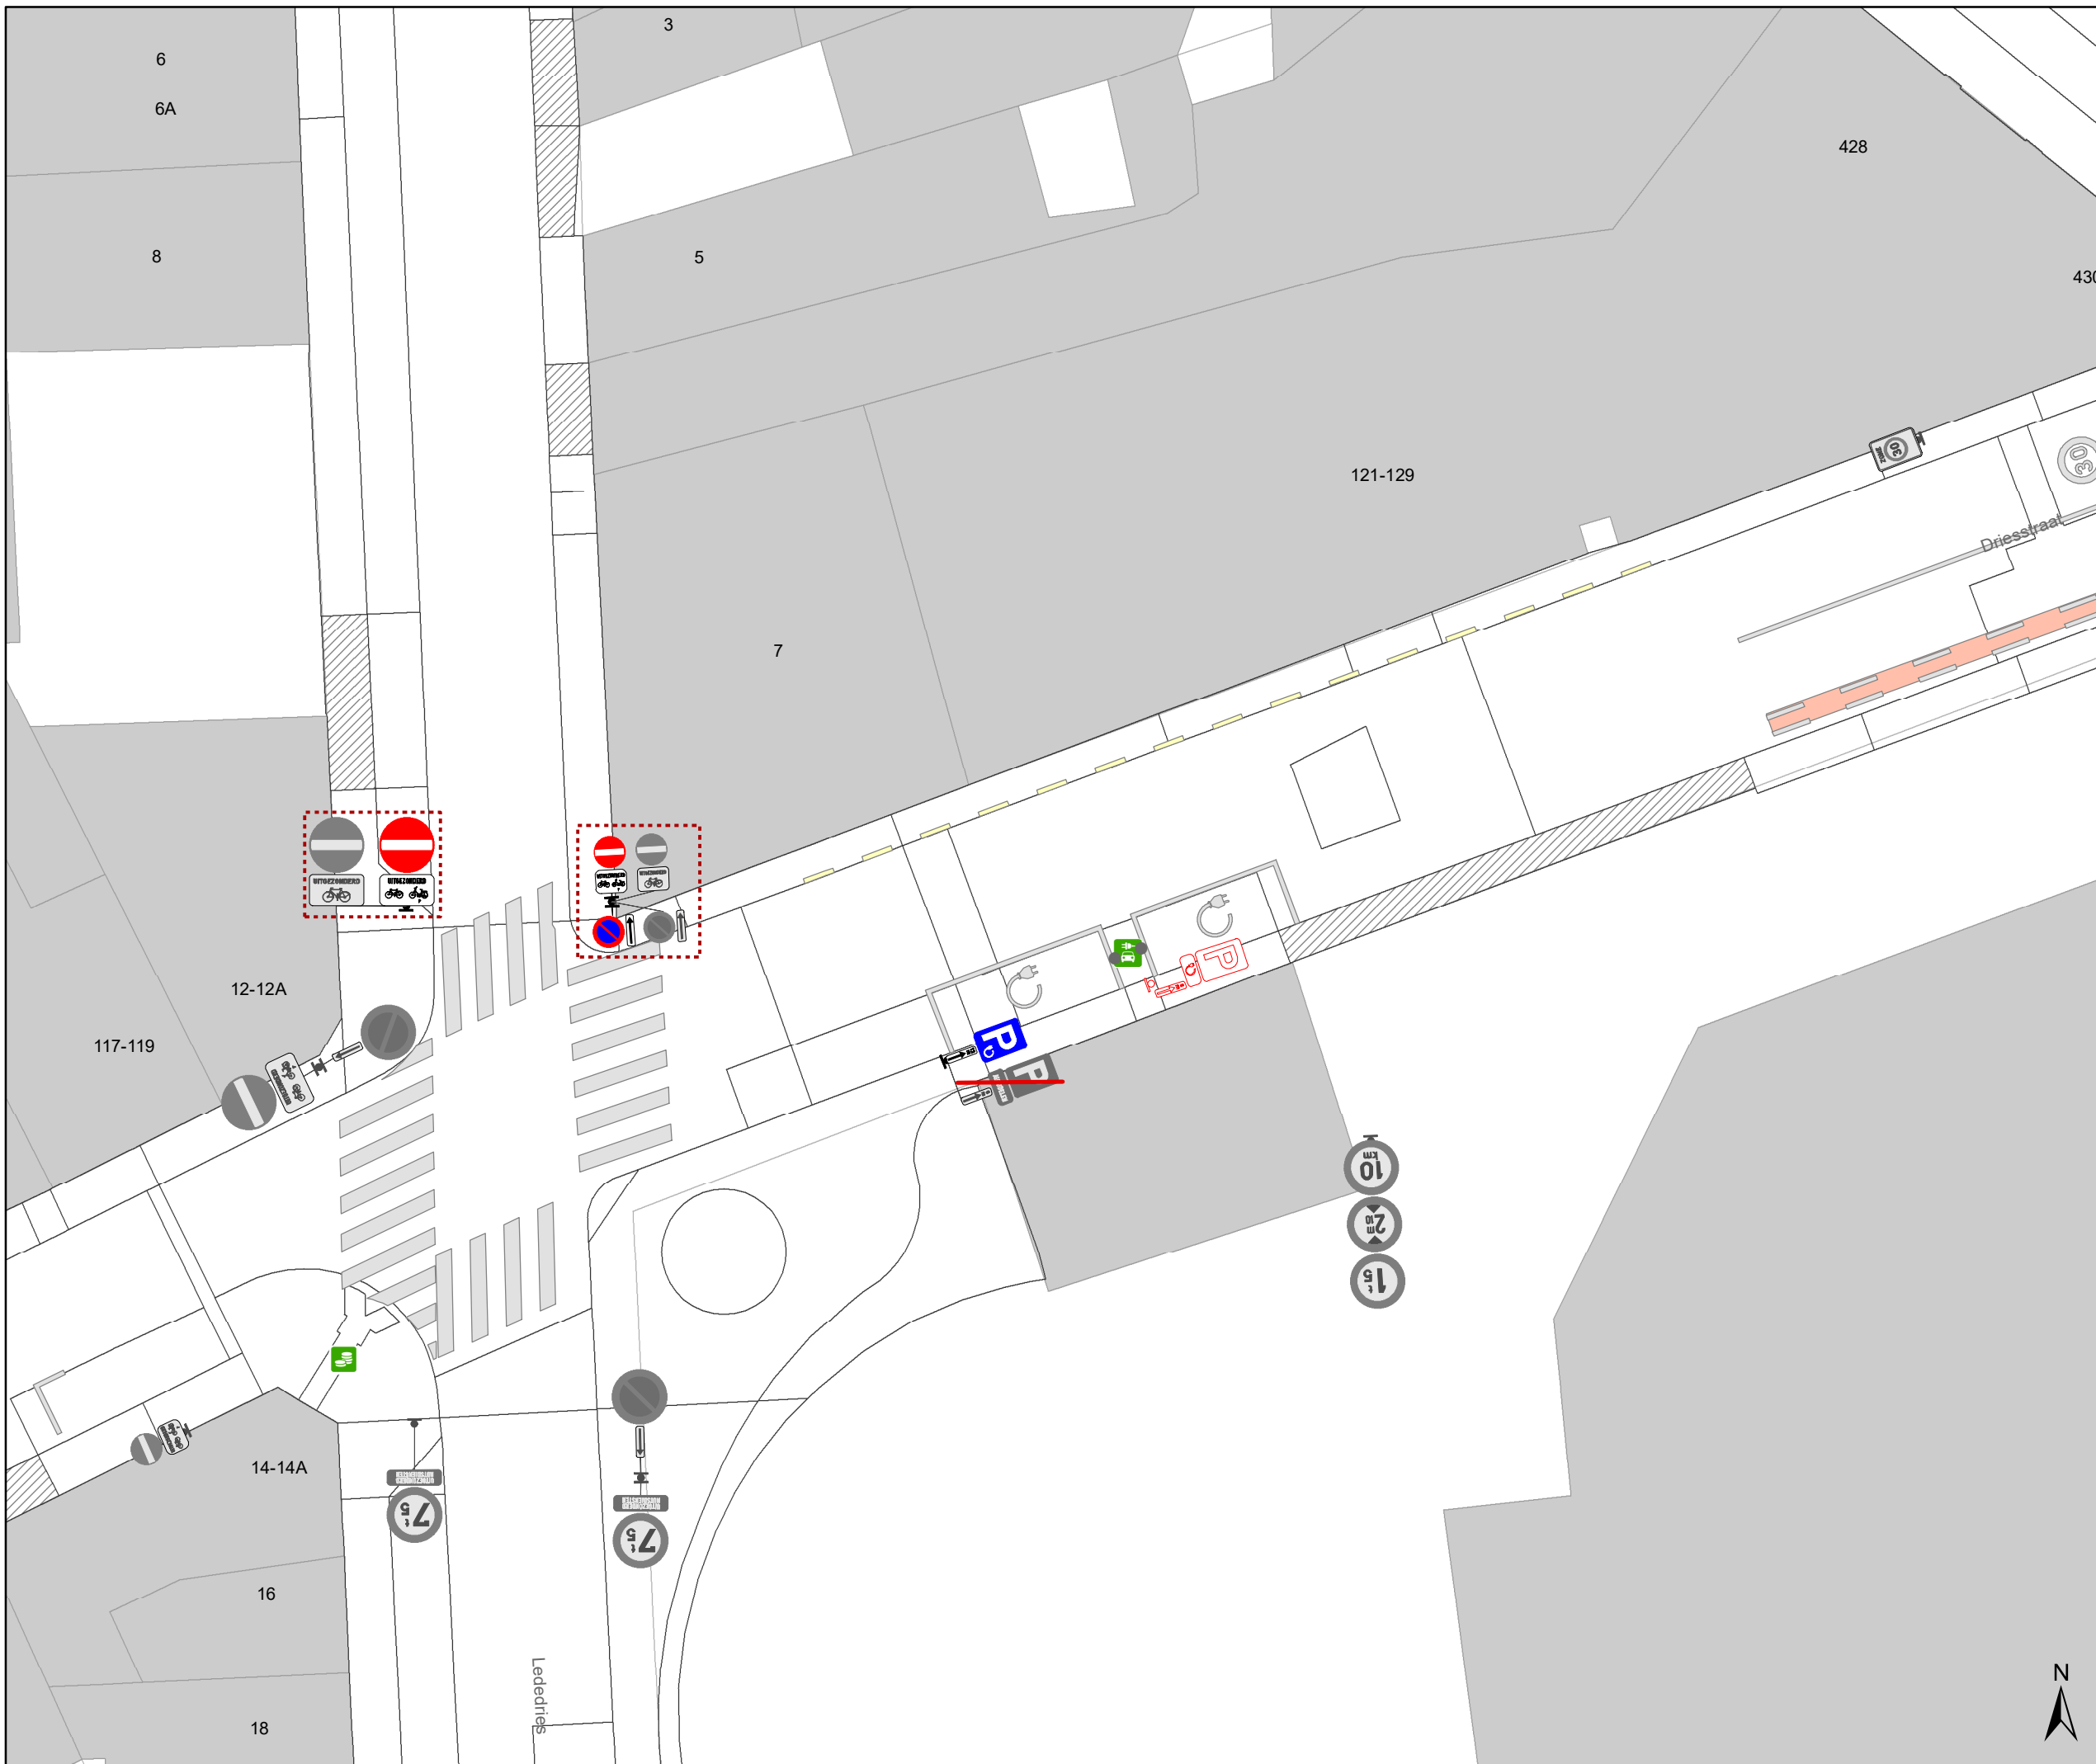


### Legende

-  Bestaande verkeersborden
-  Geplande verkeersborden
-  Te verwijderen verkeersborden
-  Bestaande wegmarkeringen
-  Geplande wegmarkeringen
-  Te verwijderen wegmarkeringen


### Straatmeubilair


-  Gepland azobe paaltje

### Overige

-  Ander gepland dossier (ter uitvoering bij DWBW)

### Laadpunten

-  Gepland

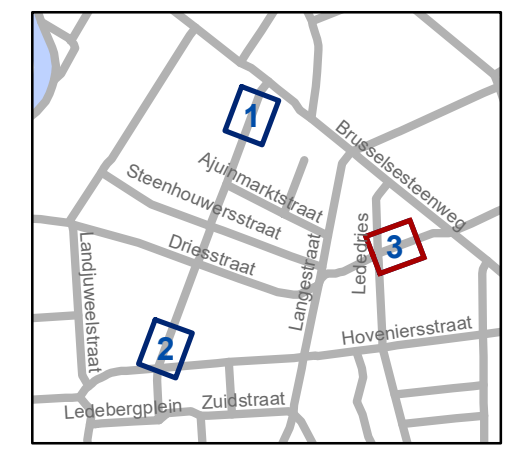

**gent:** Mobiliteitsbedrijf stad Gent  
Verkeerstechnische taken

## Driesstraat 100 ontdubbeling EV

Dossienummer P-402797

DATUM	SCHAAL	PLAN	P.FORMAAT
17/11/2023	1/200	3/3	A3

