



# Legende



-  Bestaande verkeersborden
-  Geplande verkeersborden
-  Te verwijderen verkeersborden
-  Bestaande wegmarkeringen
-  Geplande wegmarkeringen
-  Te verwijderen wegmarkeringen

## Straatmeubilair

-  Gepland azobe paaltje

## Laadpunten

-  Gepland
-  Actief

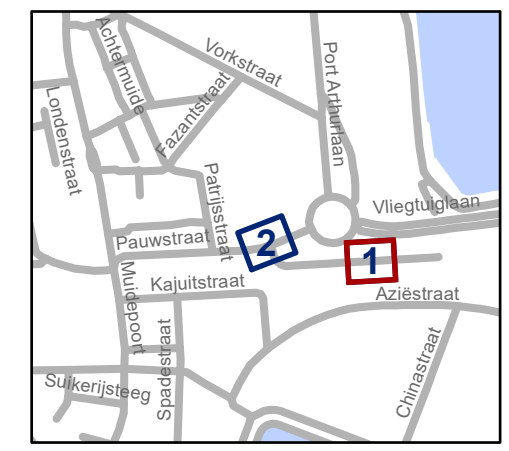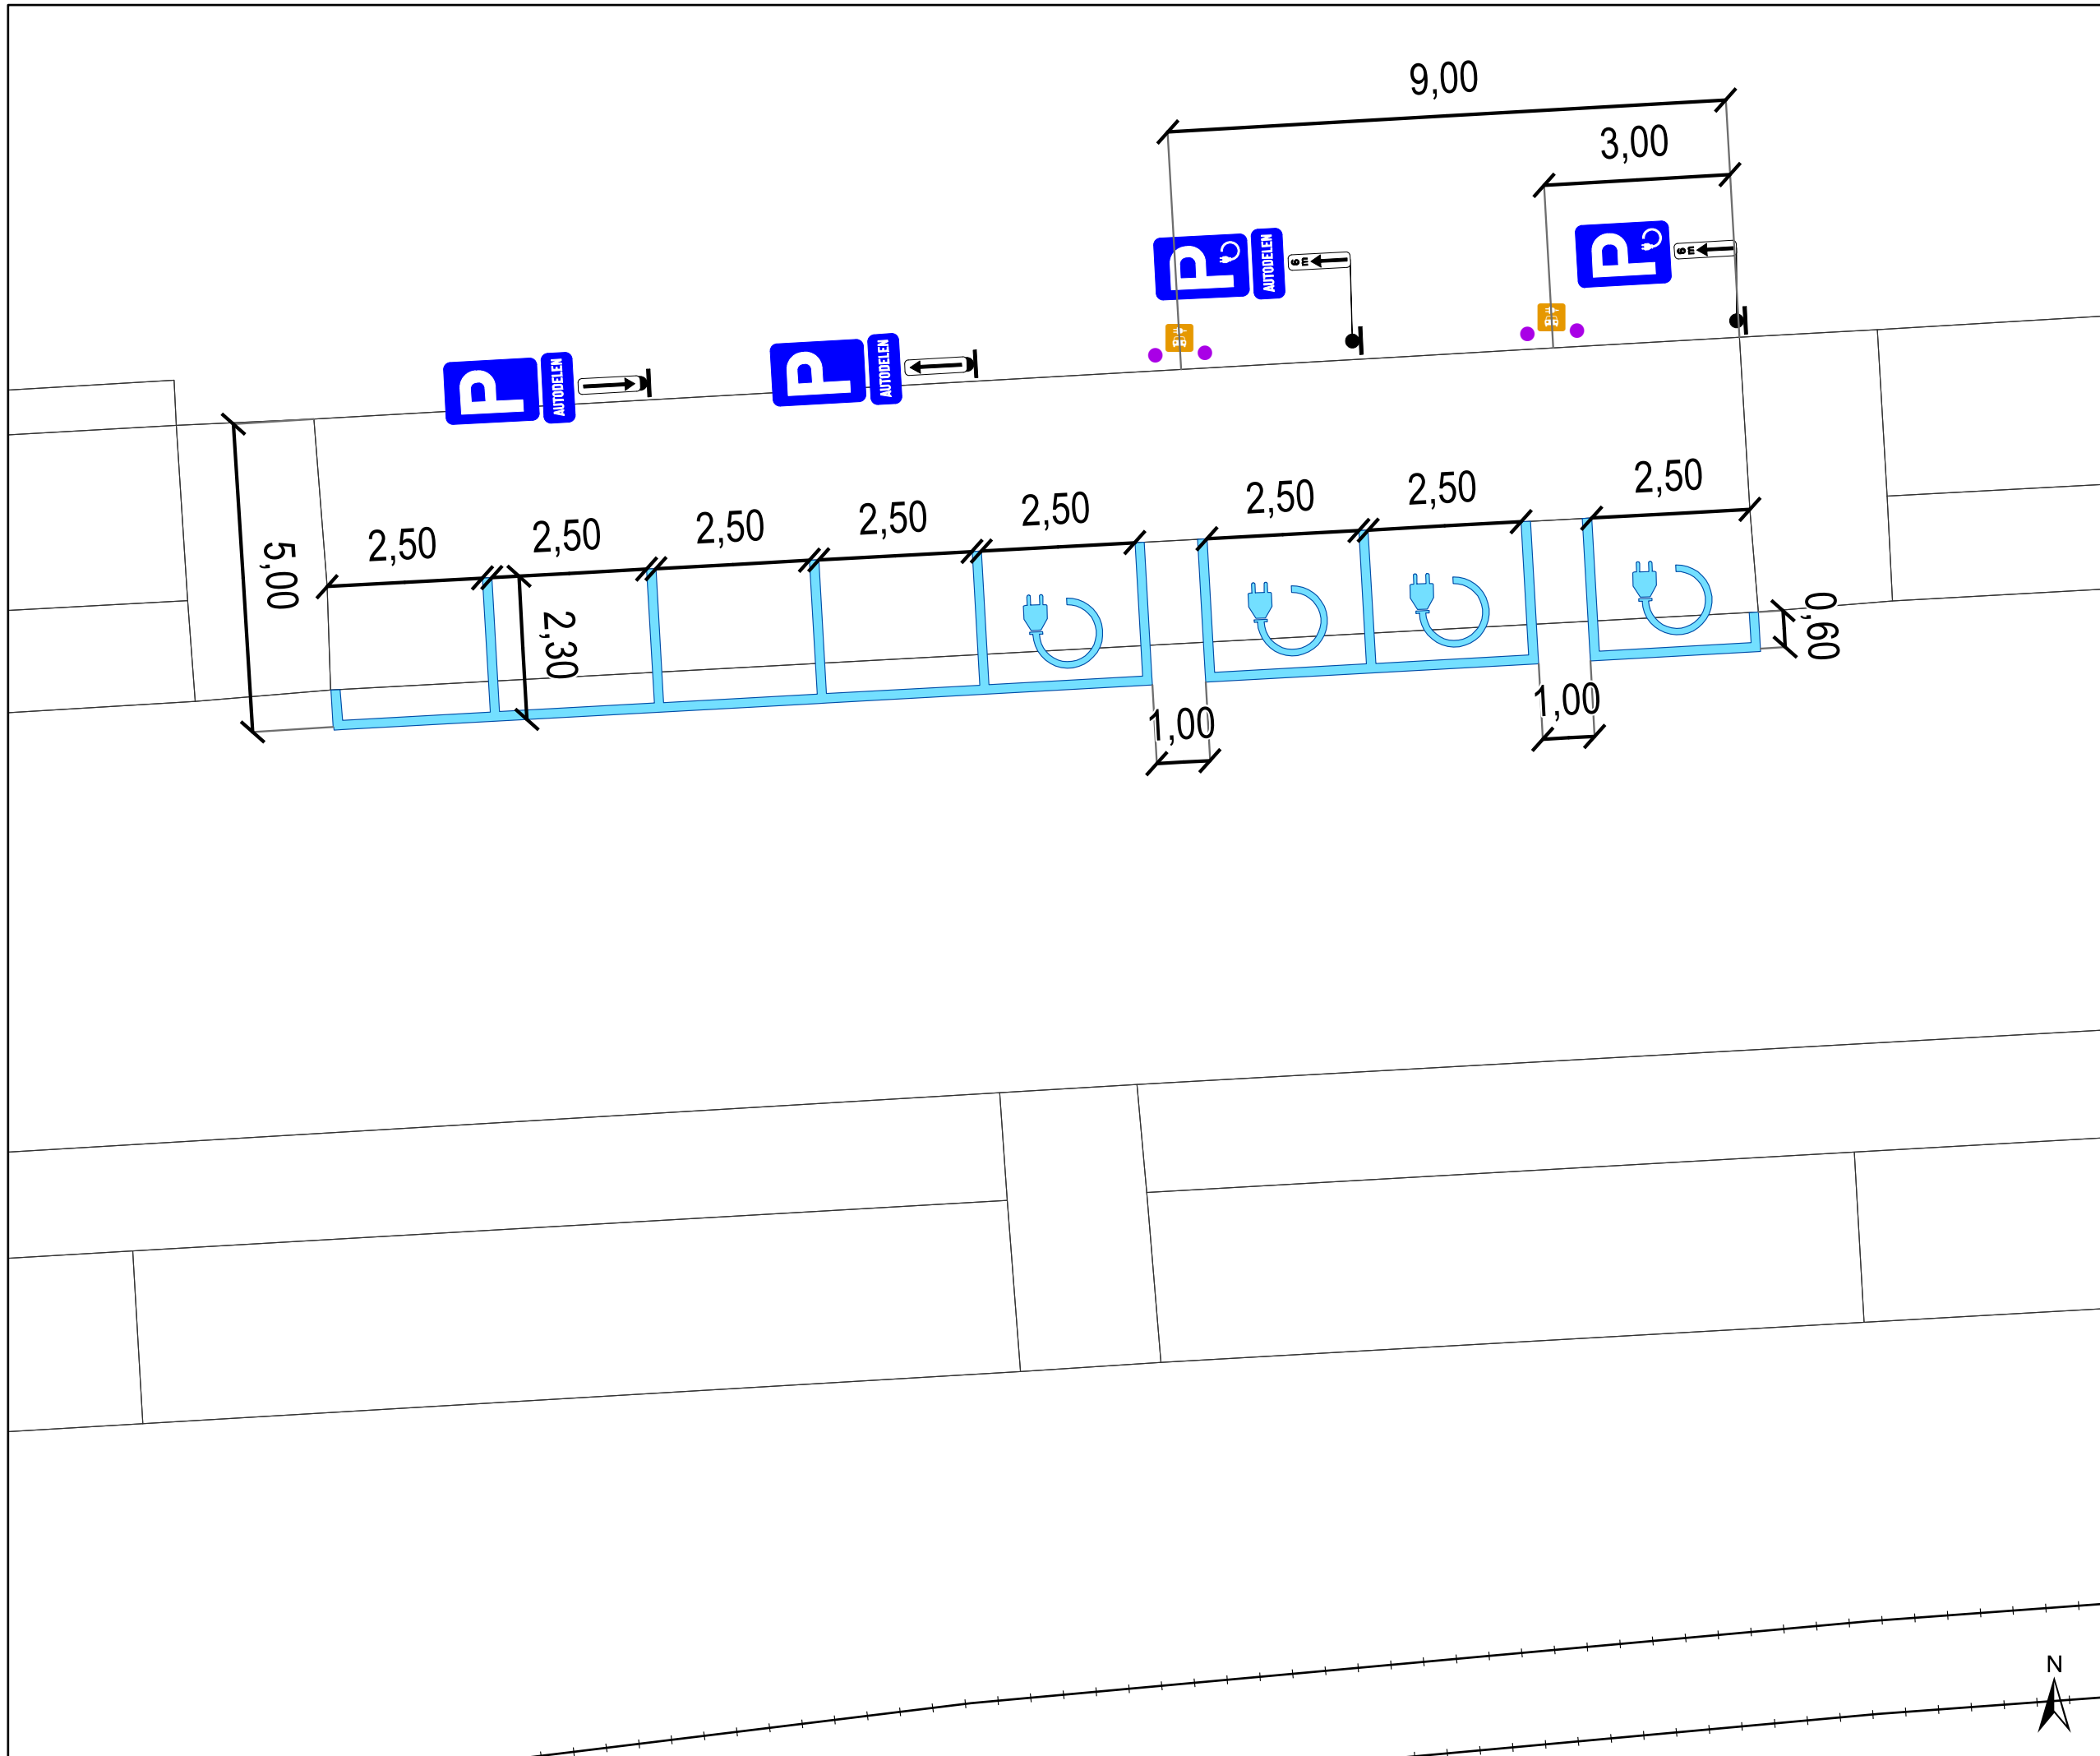


**gent:** Mobiliteitsbedrijf stad Gent  
Verkeerstechnische taken

## Port Arthurlaan EV + EAD + AD

Dossiernummer P-396867

DATUM	SCHAAL	PLAN	P FORMAAT
15/12/2023	1/100	1/2	A3

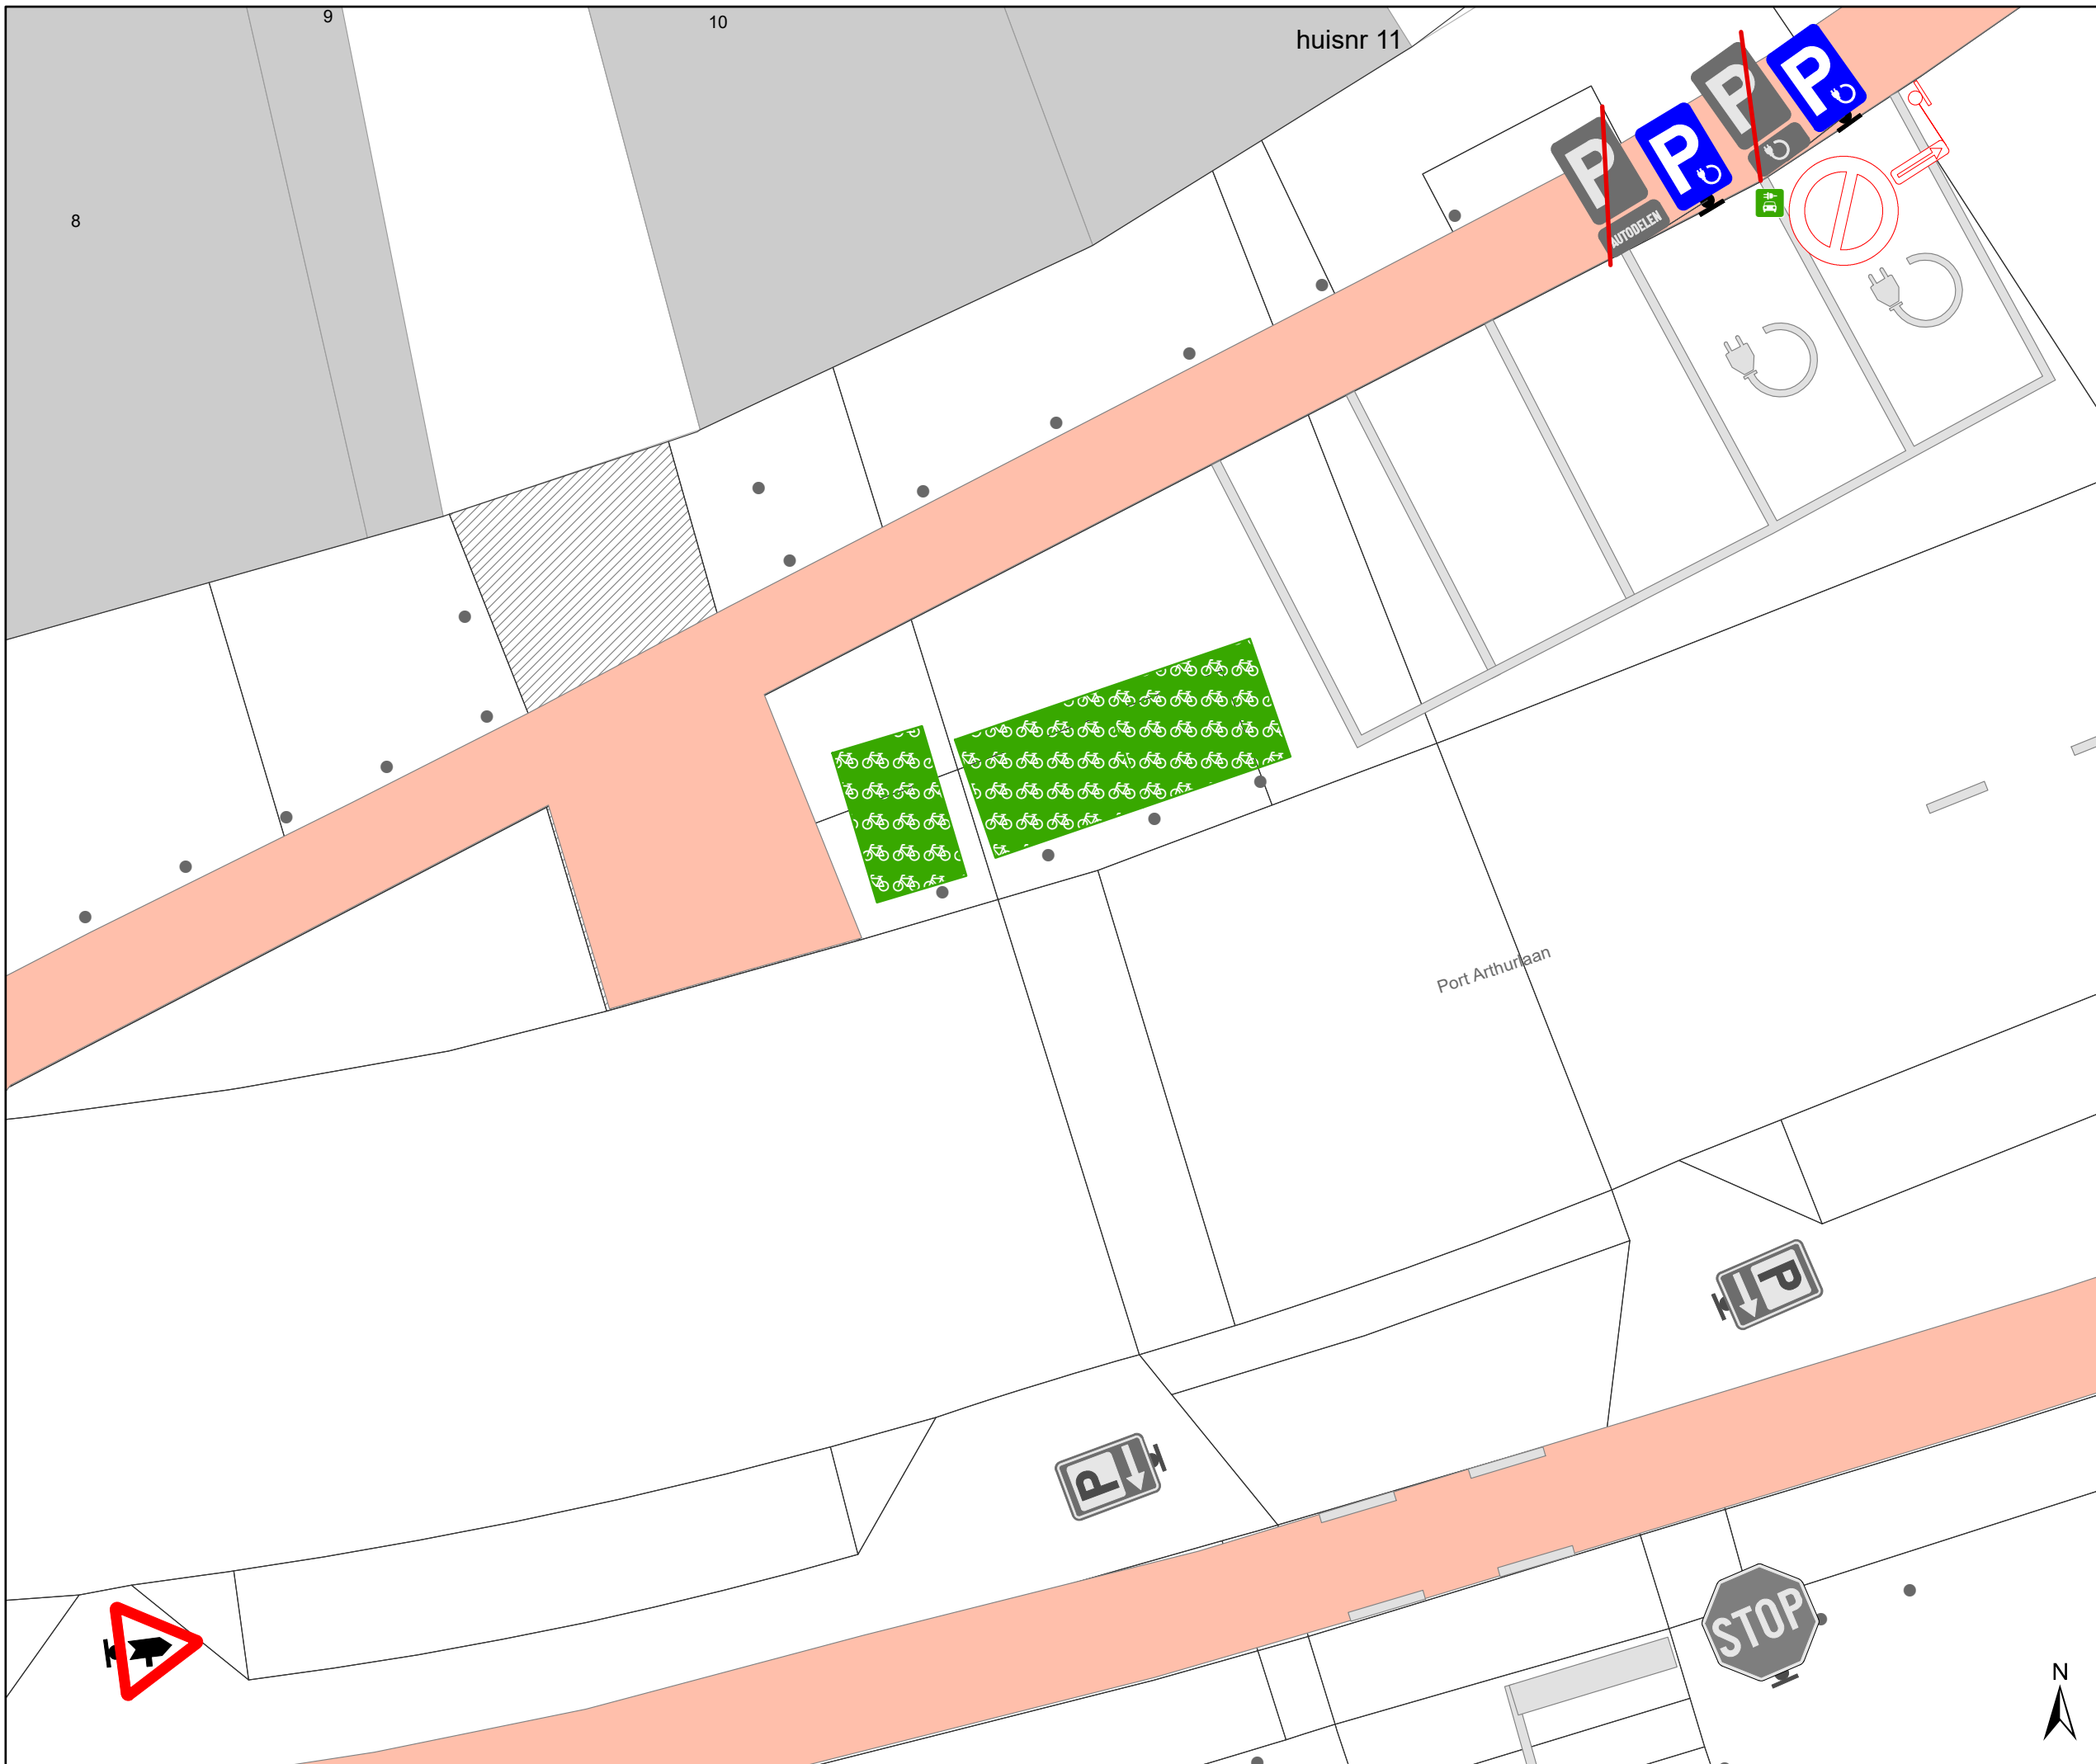



## Legende


-  Bestaande verkeersborden
-  Geplande verkeersborden
-  Te verwijderen verkeersborden
-  Bestaande wegmarkeringen
-  Geplande wegmarkeringen
-  Te verwijderen wegmarkeringen

## Straatmeubilair

-  Gepland azobe paaltje

## Laadpunten

-  Gepland
-  Actief

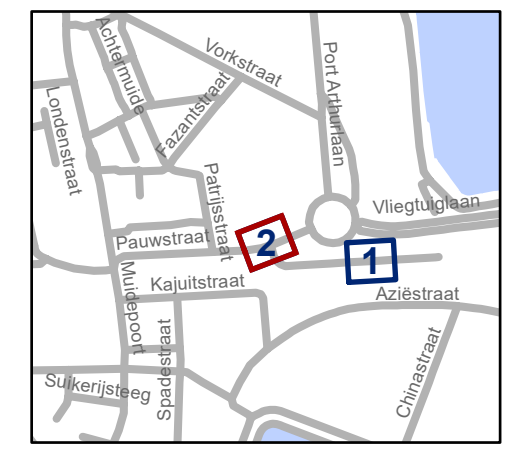

**gent:** Mobiliteitsbedrijf stad Gent  
Verkeerstechnische taken

**Port Arthurlaan**  
**EV + EAD + AD**

Dossiernummer P-396867

DATUM	SCHAAL	PLAN	P FORMAAT
15/12/2023	1/100	2/2	A3