

Legende


- Bestaande verkeersborden
- Geplande verkeersborden
- Te verwijderen verkeersborden
- Bestaande wegmarkeringen
- Geplande wegmarkeringen
- Te verwijderen wegmarkeringen

Overige

- Ander gepland dossier (in voorbereiding bij MOBBED)
- Ander gepland dossier (in voorbereiding bij MOBBED)
- Ander gepland dossier (ter uitvoering bij DWBW)

Fietsenstallingen

- Actief

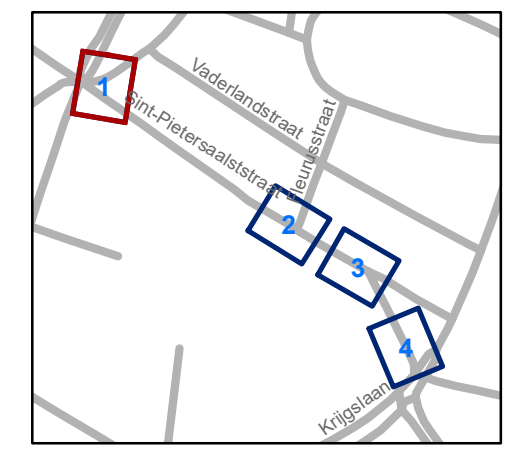


Uitgezonderd bus, schoolbus, gemeentelijke afvalophaling en prioritaire voertuigen


gent: Mobiliteitsbedrijf stad Gent
Verkeerstechnische taken

**Sint-Pietersaalstraat
Terugdraaiverbod**

Dossiernummer P-468997

DATUM	SCHAAL	PLAN	P.FORMAAT
18/12/2023	1/250	1/4	A3

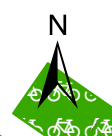

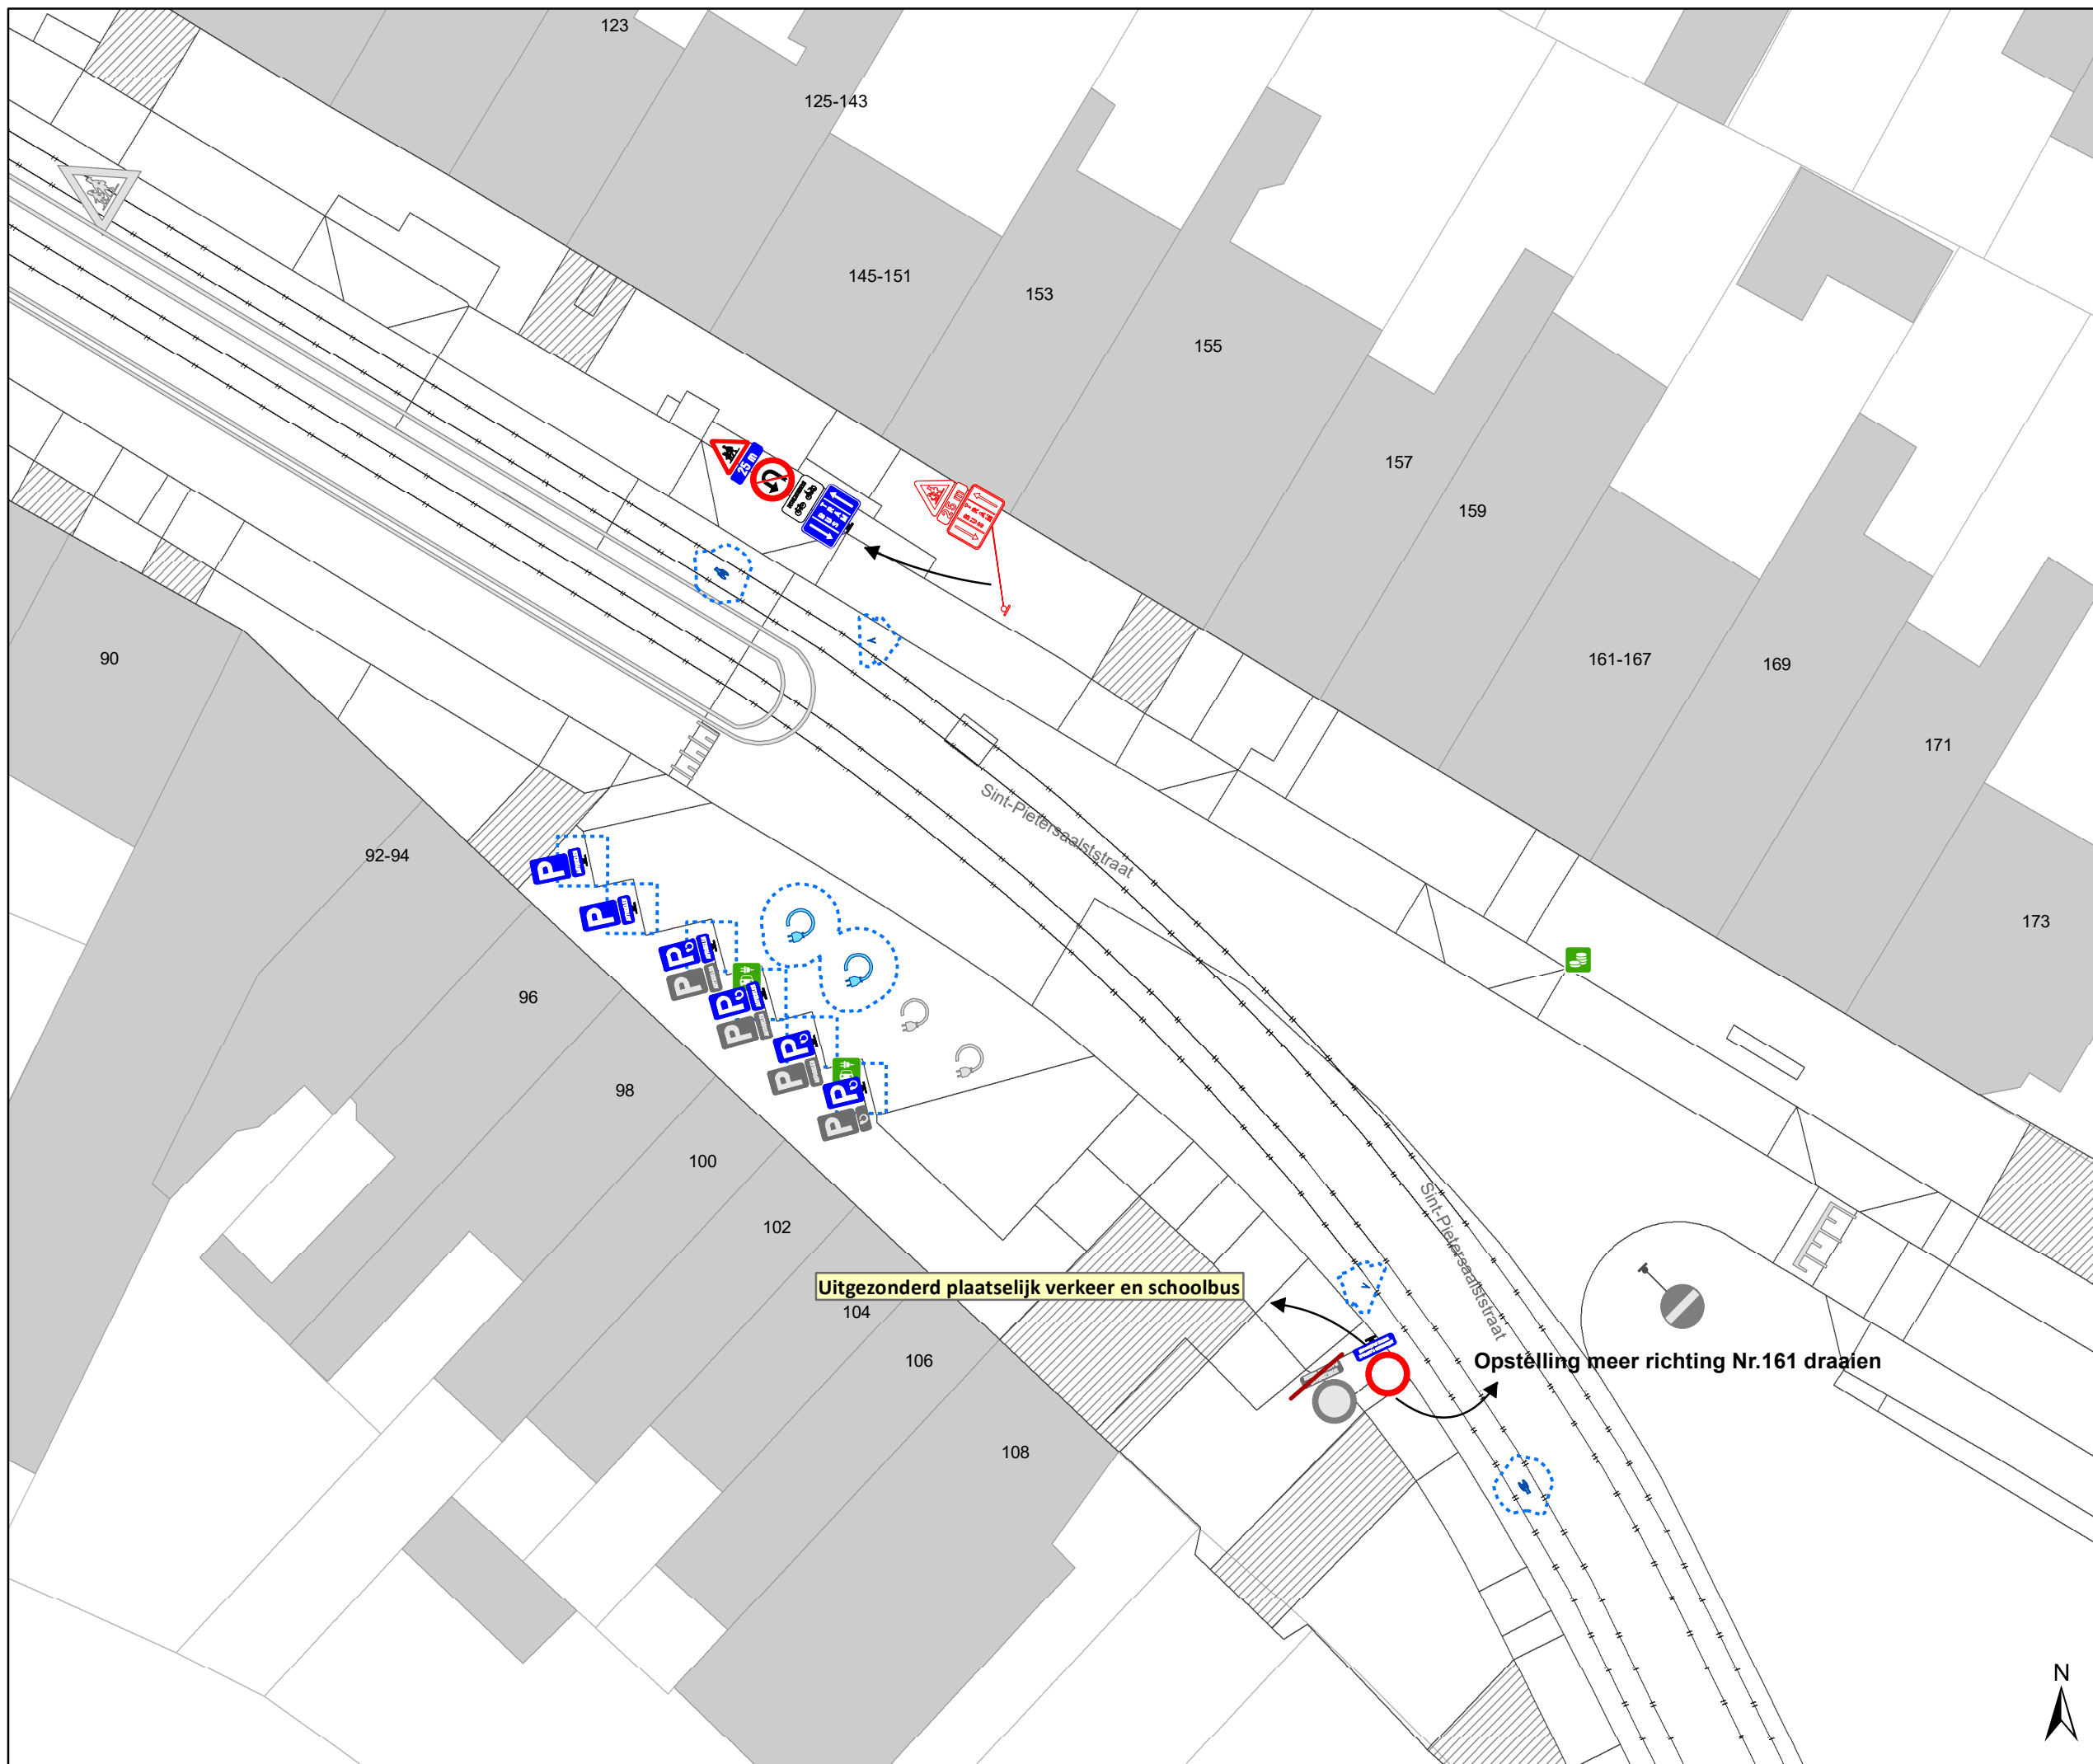

Legende


- Bestaande verkeersborden
- Geplande verkeersborden
- Te verwijderen verkeersborden
- Bestaande wegmarkeringen
- Geplande wegmarkeringen
- Te verwijderen wegmarkeringen

Overige

- Ander gepland dossier (in voorbereiding bij MOBBED)
- Ander gepland dossier (in voorbereiding bij MOBBED)
- Ander gepland dossier (ter uitvoering bij DWBW)

Fietsenstallingen

- Actief

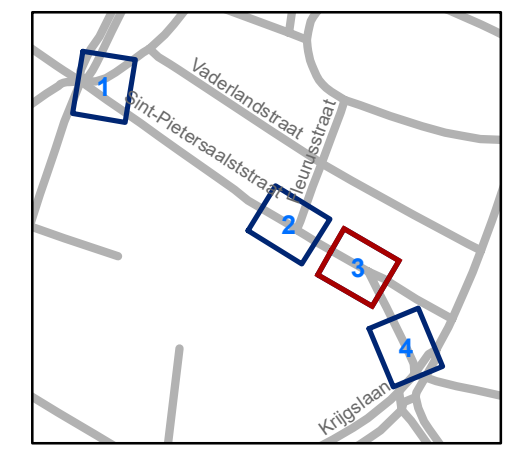

Uitgezonderd plaatselijk verkeer en schoolbus

Opstelling meer richting Nr.161 draaien


gent: Mobiliteitsbedrijf stad Gent
Verkeerstechnische taken

Sint-Pietersaalstraat Terugdraaiverbod

Dossinummer P-468997

DATUM	SCHAAL	PLAN	P FORMAAT
18/12/2023	1/250	3/4	A3



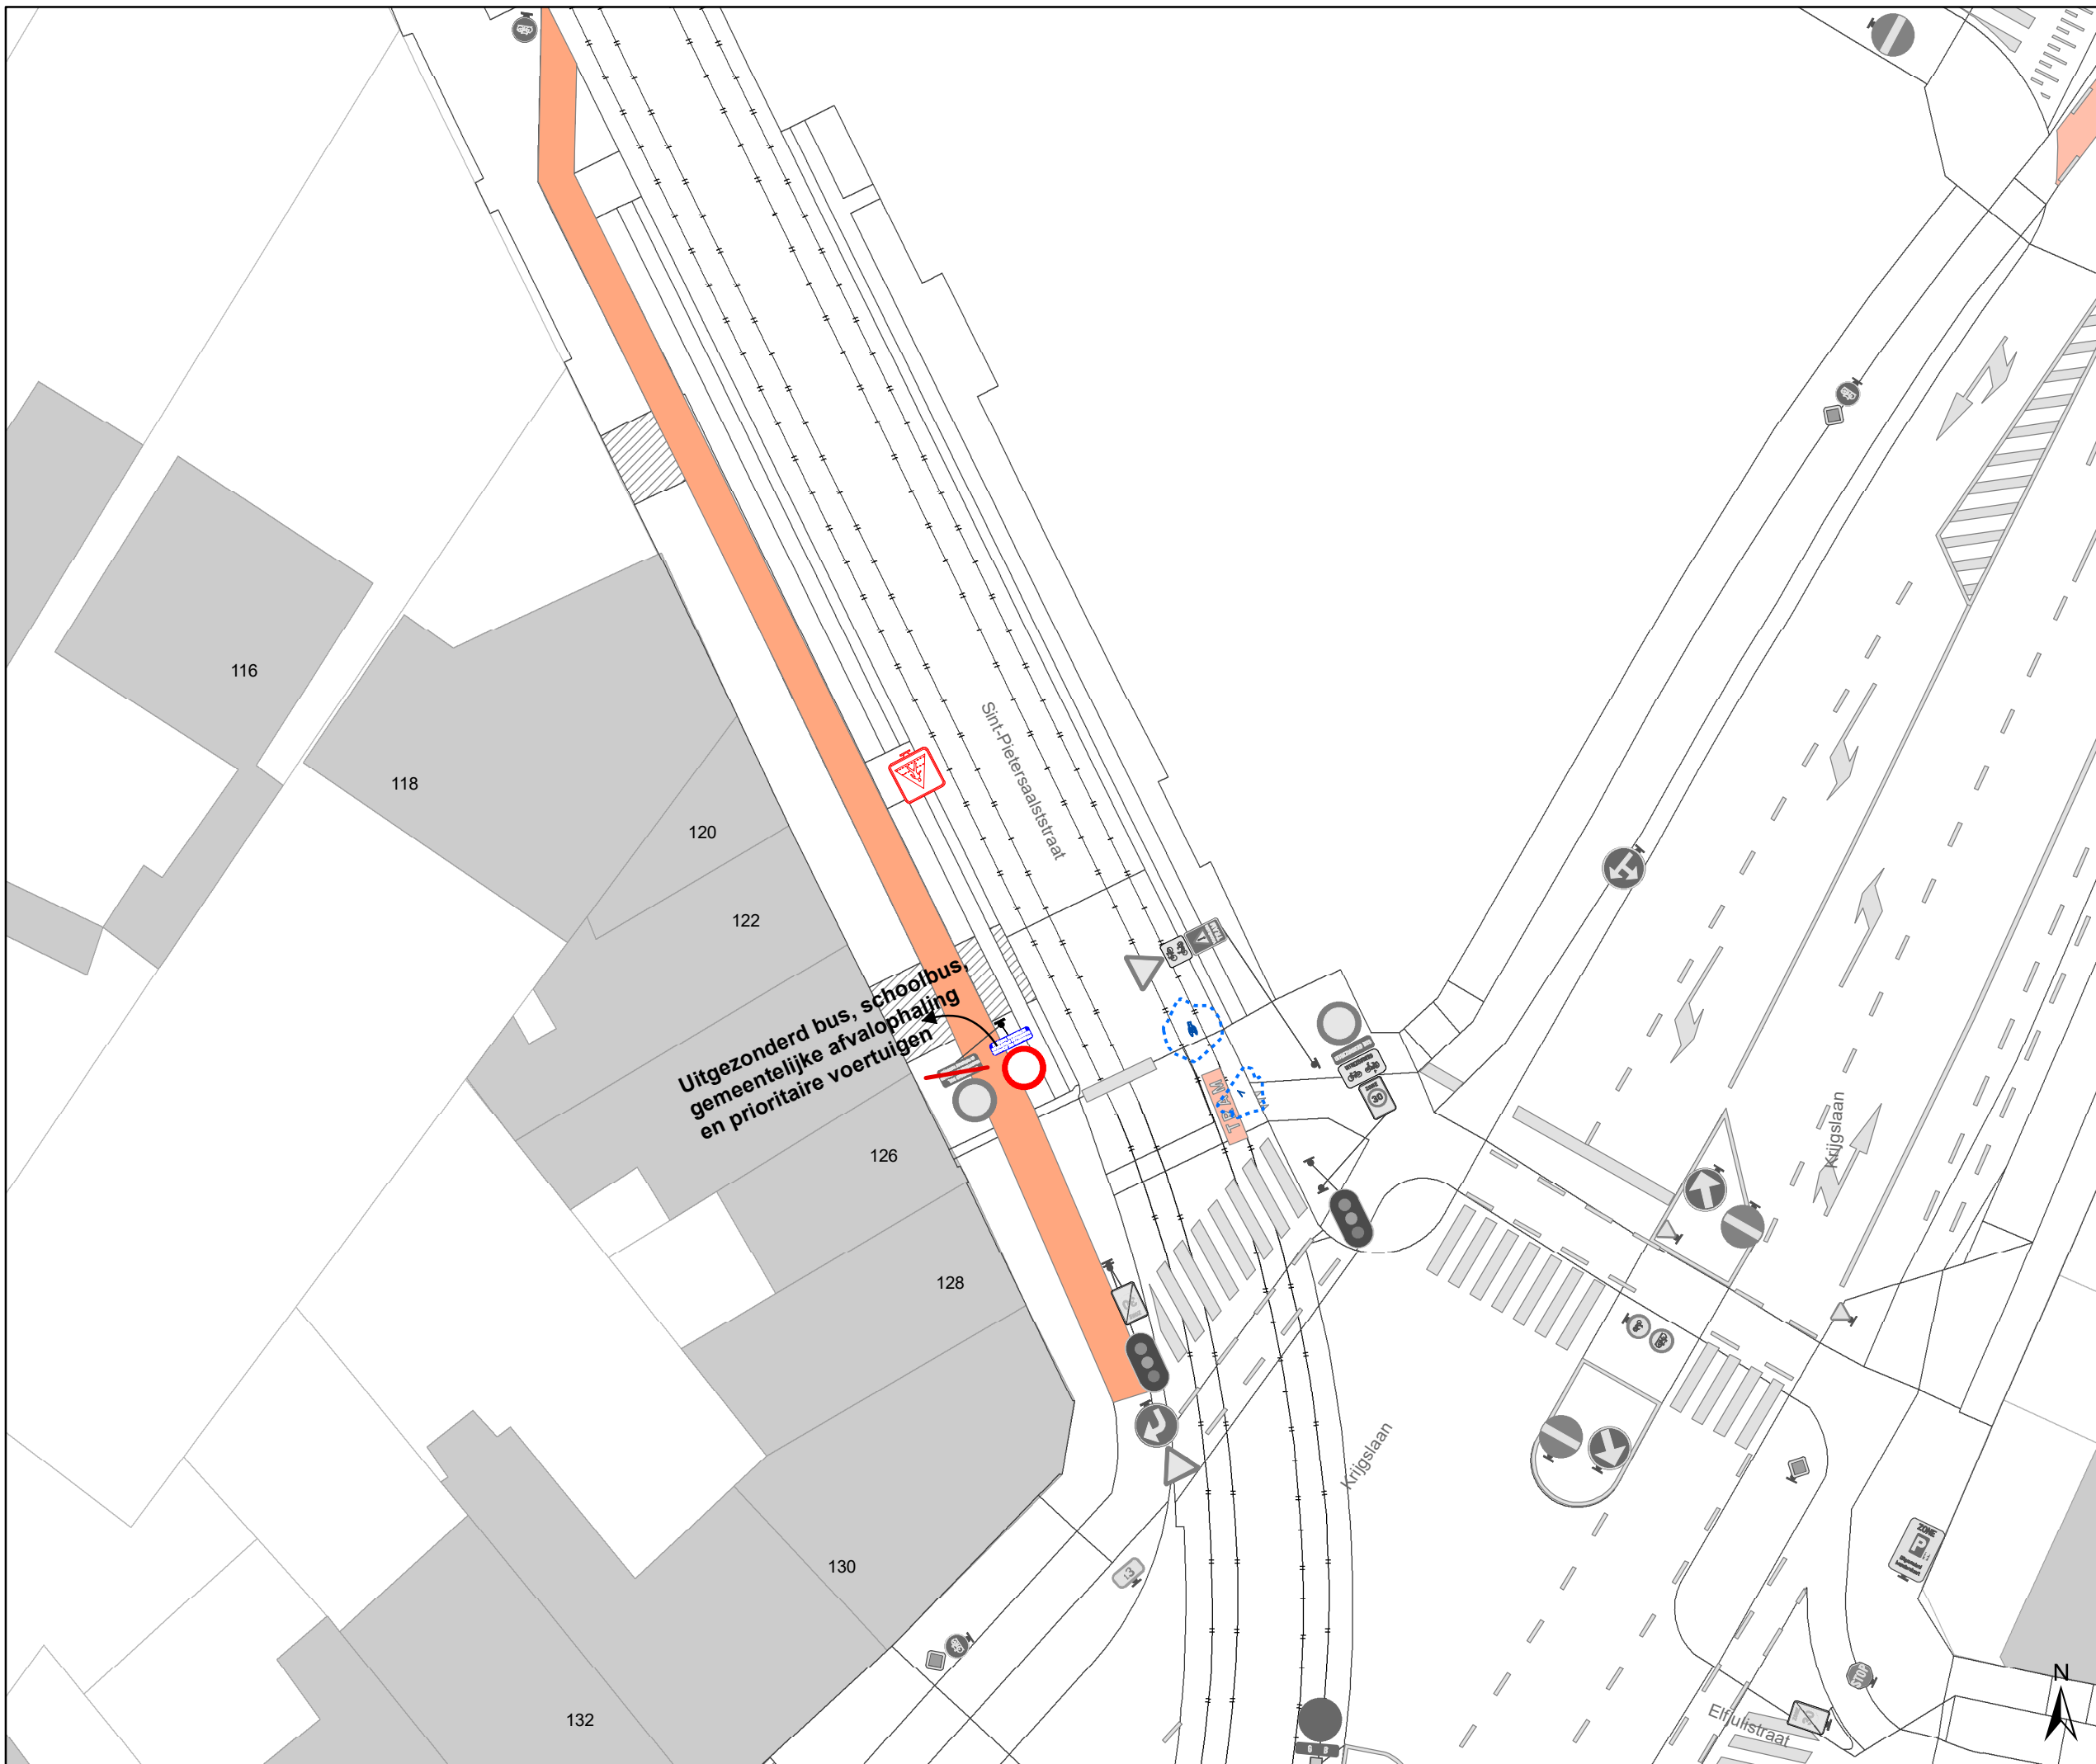

Legende


- Bestaande verkeersborden
- Geplande verkeersborden
- Te verwijderen verkeersborden
- Bestaande wegmarkeringen
- Geplande wegmarkeringen
- Te verwijderen wegmarkeringen

Overige

- Ander gepland dossier (in voorbereiding bij MOBBED)
- Ander gepland dossier (in voorbereiding bij MOBBED)
- Ander gepland dossier (ter uitvoering bij DWBW)

Fietsenstallingen

- Actief

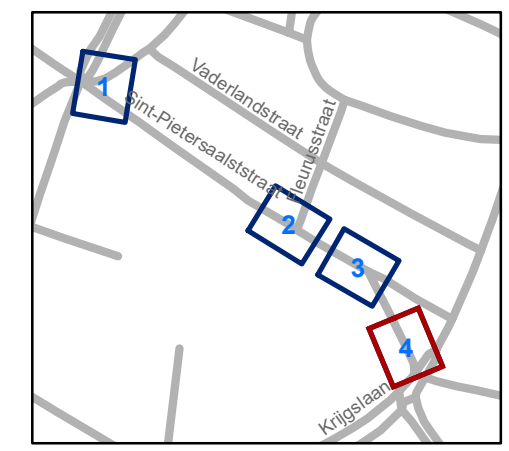

gent: Mobiliteitsbedrijf stad Gent
Verkeerstechnische taken

Sint-Pietersaalstraat Terugdraaiverbod

Dossiernummer P-468997

DATUM	SCHAAL	PLAN	P FORMAAT
18/12/2023	1/250	4/4	A3