

# Legende

- Bestaande verkeersborden
- Geplande verkeersborden
- Te verwijderen verkeersborden
- Bestaande wegmarkeringen
- Geplande wegmarkeringen
- Te verwijderen wegmarkeringen

## Laadpunten


- Gepland

## Overige

- Ander gepland dossier (in voorbereiding bij MOBBED)
- Ander gepland dossier (in voorbereiding bij MOBBED)
- Ander gepland dossier (ter uitvoering bij DWBW)
- Hoort bij dit dossier

## Straatmeubilair

- Gepland Azobé paaltje

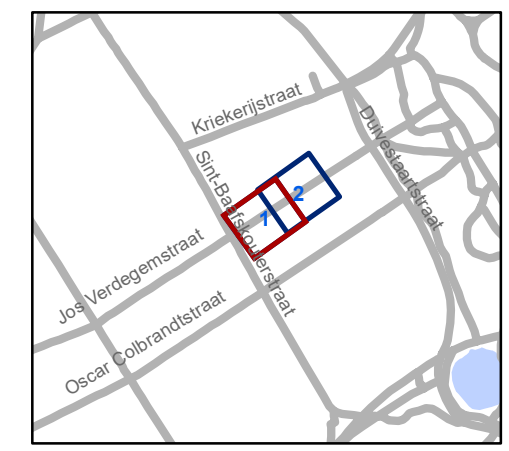


**gent:** Mobiliteitsbedrijf stad Gent  
Verkeerstechnische taken

### Jos Verdegemstraat EV parkeerplaatsen

Dossiernummer P-413910

DATUM	SCHAAL	PLAN	P FORMAAT
13/12/2023	1/200	1/2	A3



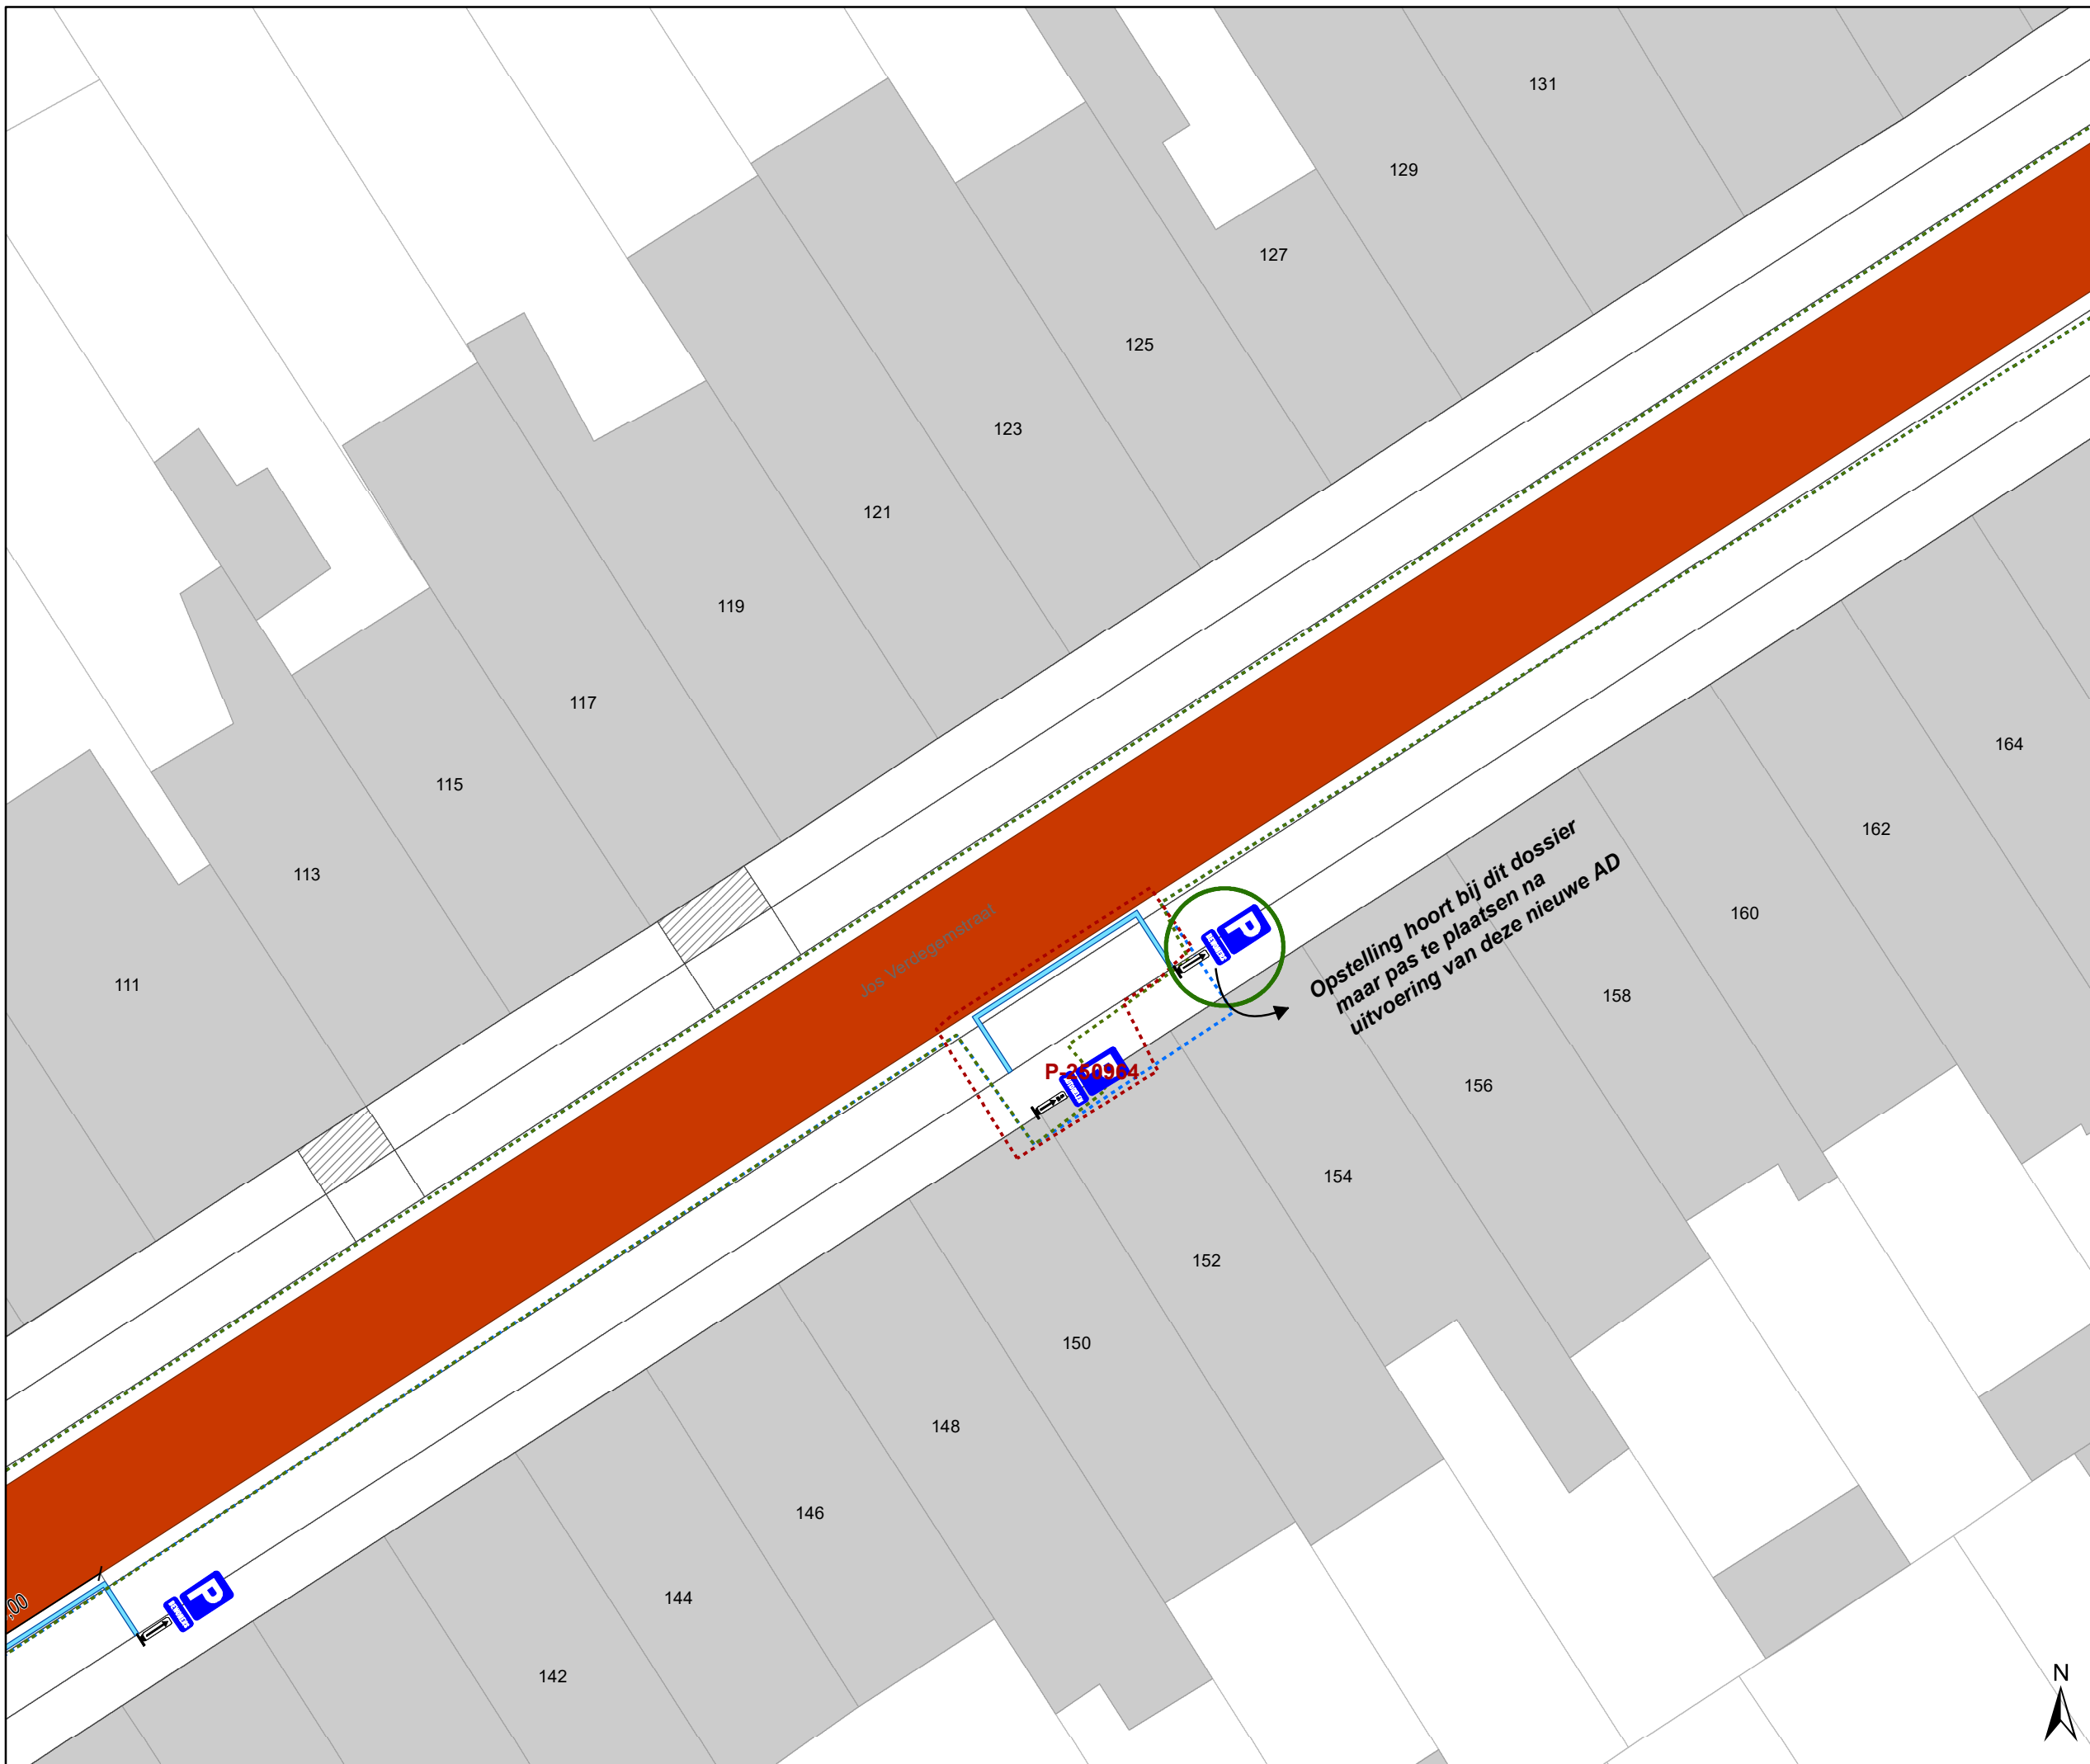





### Legende

-  Bestaande verkeersborden
-  Geplande verkeersborden
-  Te verwijderen verkeersborden
-  Bestaande wegmarkeringen
-  Geplande wegmarkeringen
-  Te verwijderen wegmarkeringen


### Laadpunten


-  Gepland

### Overige

-  Ander gepland dossier (in voorbereiding bij MOBBED)
-  Ander gepland dossier (in voorbereiding bij MOBBED)
-  Ander gepland dossier (ter uitvoering bij DWBW)
-  Hoort bij dit dossier

### Straatmeubilair

-  Gepland Azobé paaltje

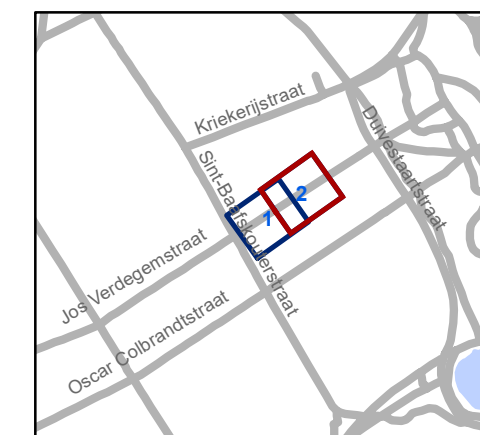

**gent:** Mobiliteitsbedrijf stad Gent  
Verkeerstechnische taken

## Jos Verdegemstraat EV parkeerplaatsen

Dossiernummer P-413910

DATUM	SCHAAL	PLAN	P.FORMAAT
13/12/2023	1/200	2/2	A3

