

Legende

-  Bestaande verkeersborden
-  Geplande verkeersborden
-  Te verwijderen verkeersborden
-  Bestaande wegmarkeringen
-  Geplande wegmarkeringen
-  Geplande signalisatie P-404243
-  Ander gepland dossier




gent: Mobiliteitsbedrijf stad Gent
Verkeerstechnische taken





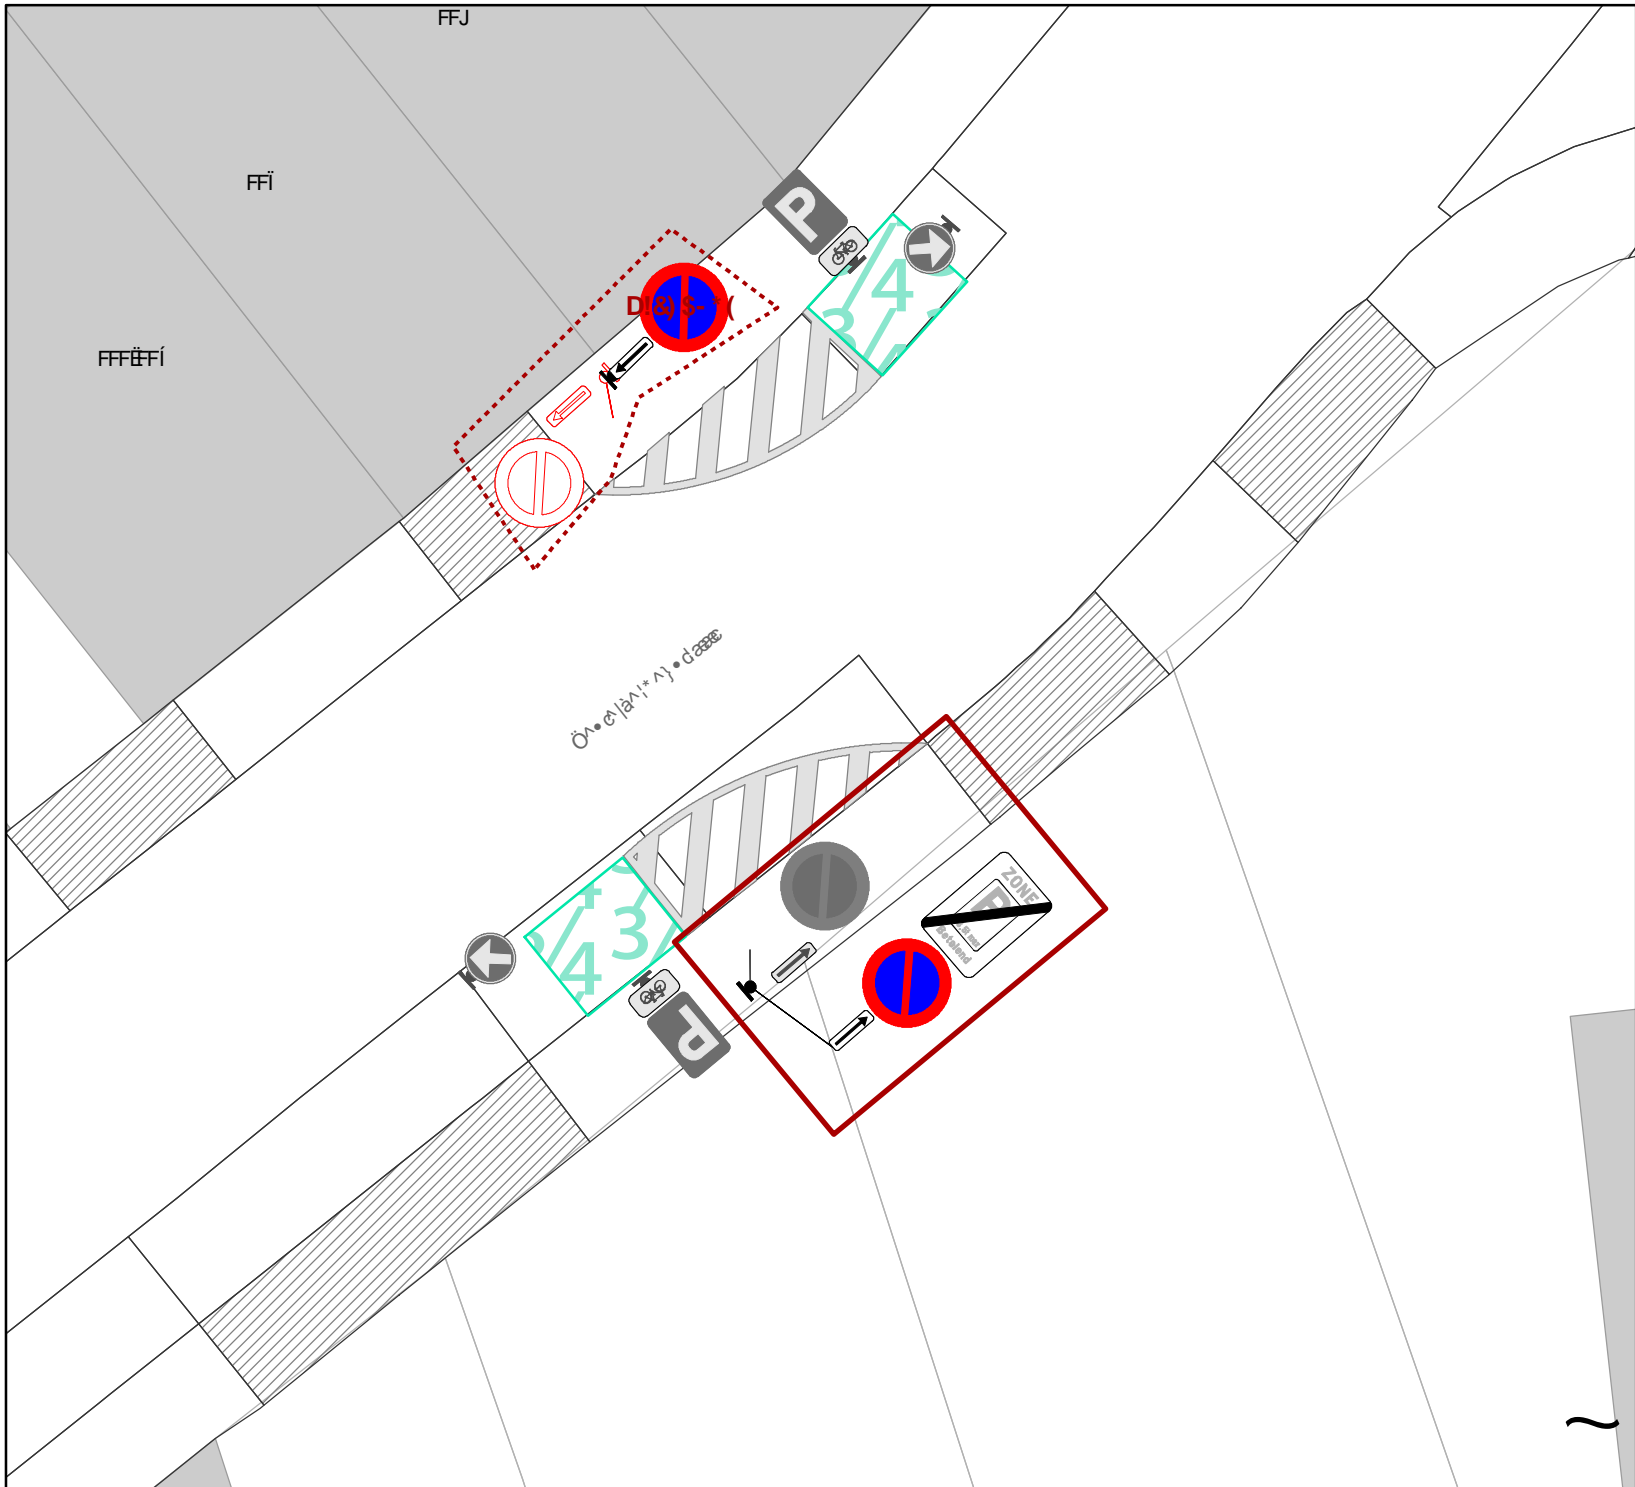


Update parkeerplan fase 2A Uitbreiding zone - deel 2


Dossiernummer P-404243

DATUM	SCHAAL	PLAN	P. FORMAAT
18/12/2023	1/200	1/25	A4



@YbXY

-  Ó•cæð á^Á\ \^!•à[íá^}
-  Ö^} |æ á^Á\ \^!•à[íá^}
-  V^!^, æ^!^} Á^!^ \^!•à[íá^}
-  Ó•cæð á^Á^* { æ\^!q *^}
-  Ö^} |æ á^Á^* { æ\^!q *^}
-  Cæ á^!Á^} |æ á^! [••a^}
-  Ö^} |æ á^!Á^} æ^cæð Á-404243

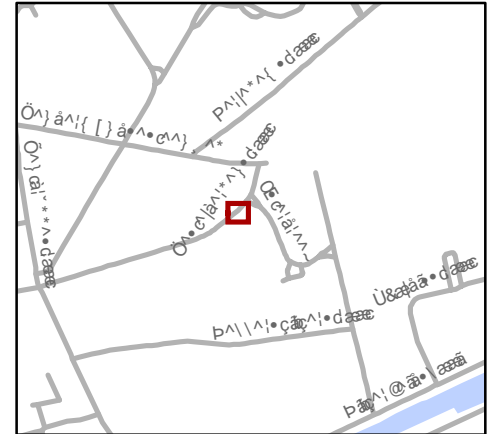


gent: T [ääãã à^!á^Á cæÖ^} c X^!\ \^!•c &@ ä &@ Á^!^ }

**Update parkeerplan fase 2A
Uitbreiding zone - deel 2'**


Ö••a^} { { ^!Á^ 404243

DATUM	SCHAAL	PLAN	P FORMAAT
18/12/2023	1/150	2/25	A4

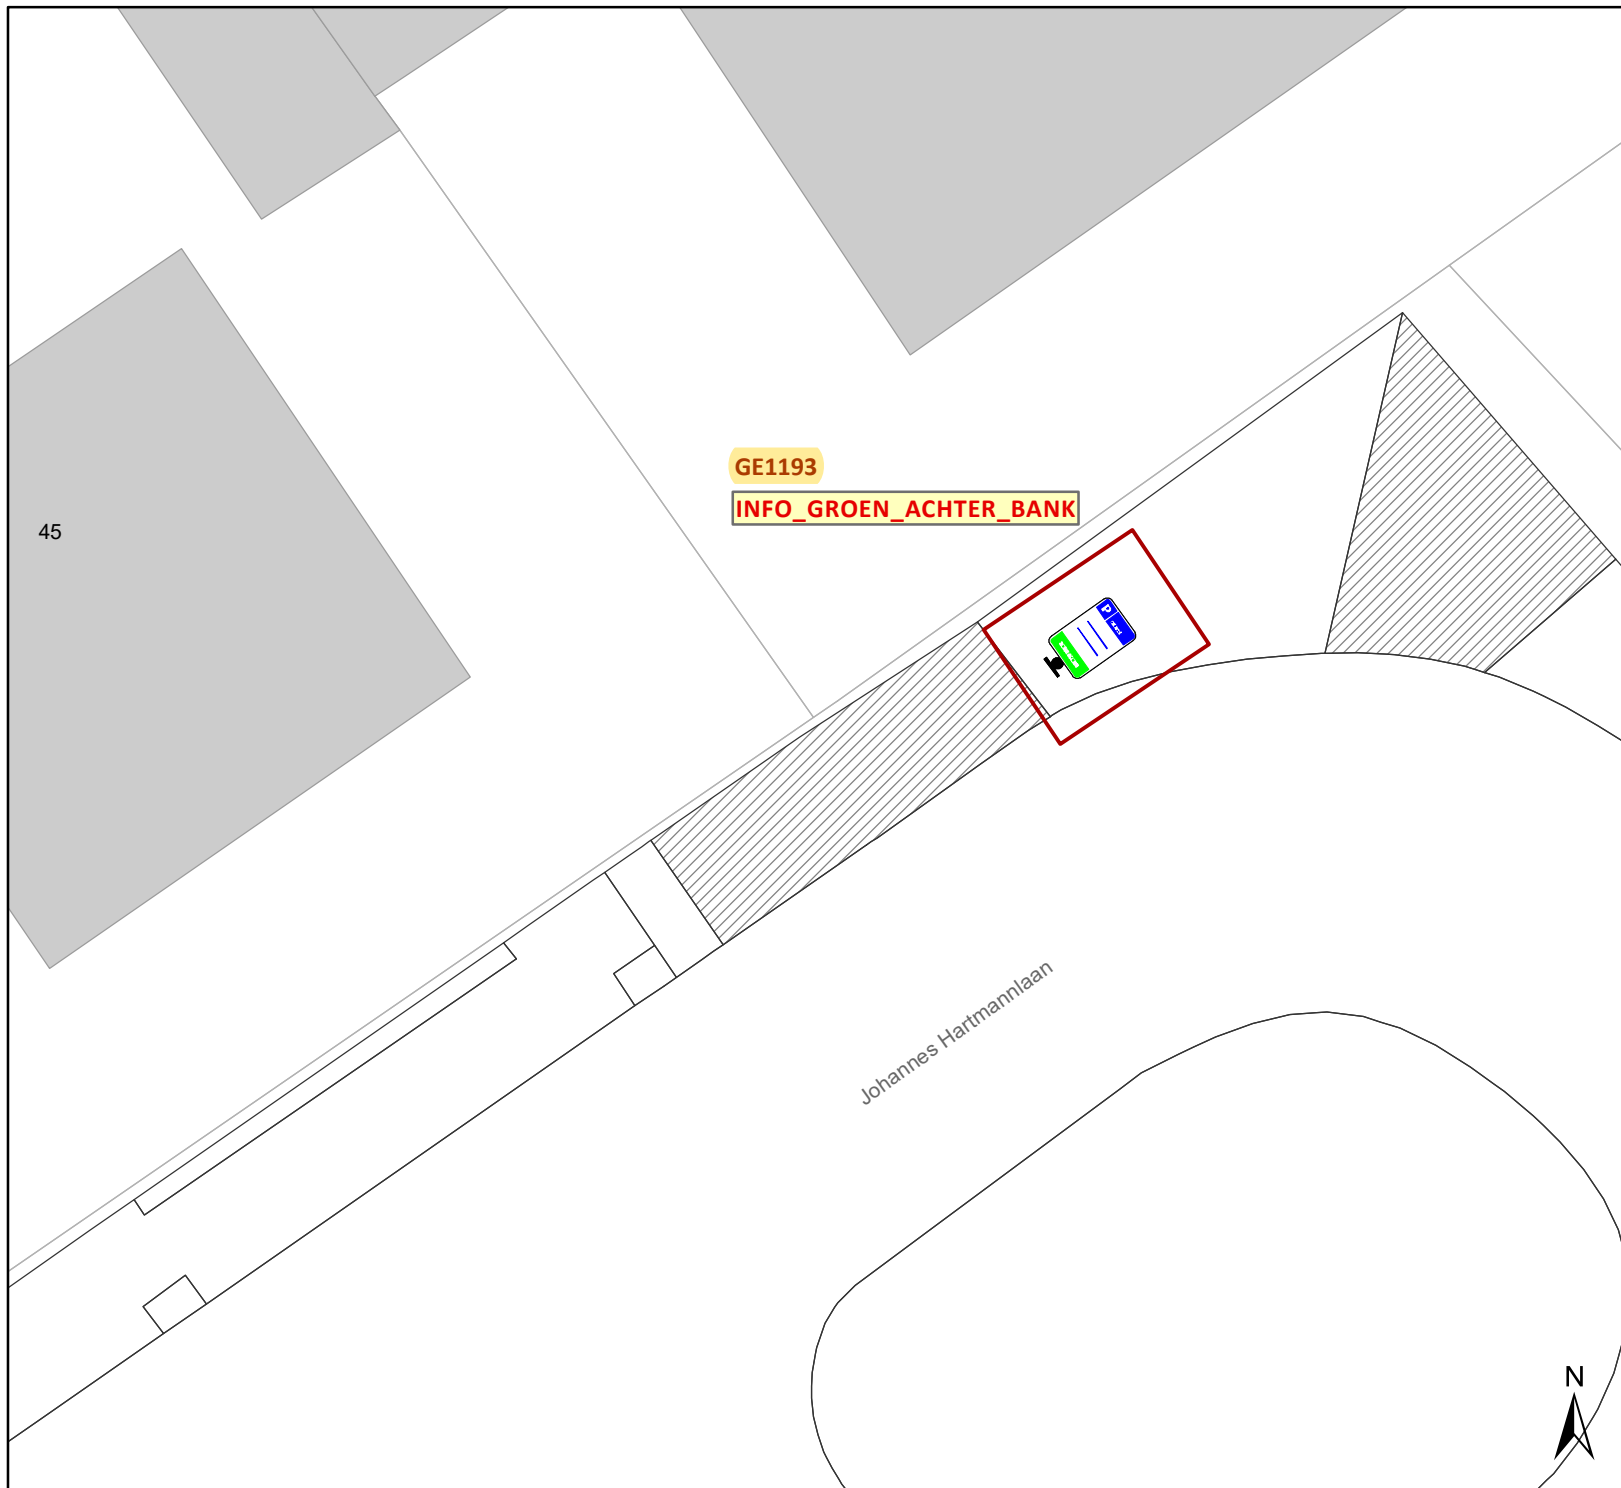

Legende

-  Bestaande verkeersborden
-  Geplande verkeersborden
-  Te verwijderen verkeersborden
-  Bestaande wegmarkeringen
-  Geplande wegmarkeringen
-  Ander gepland dossier
-  Geplande signalisatie P-404243

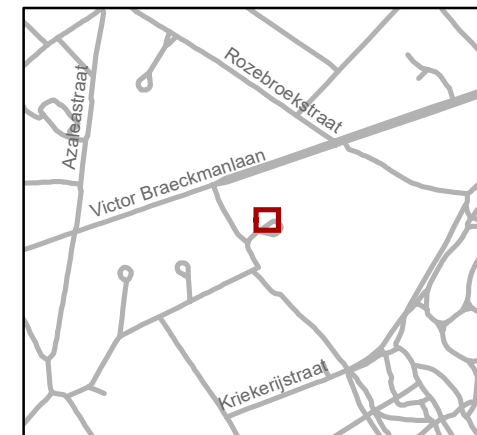


gent: Mobiliteitsbedrijf stad Gent
Verkeerstechnische taken





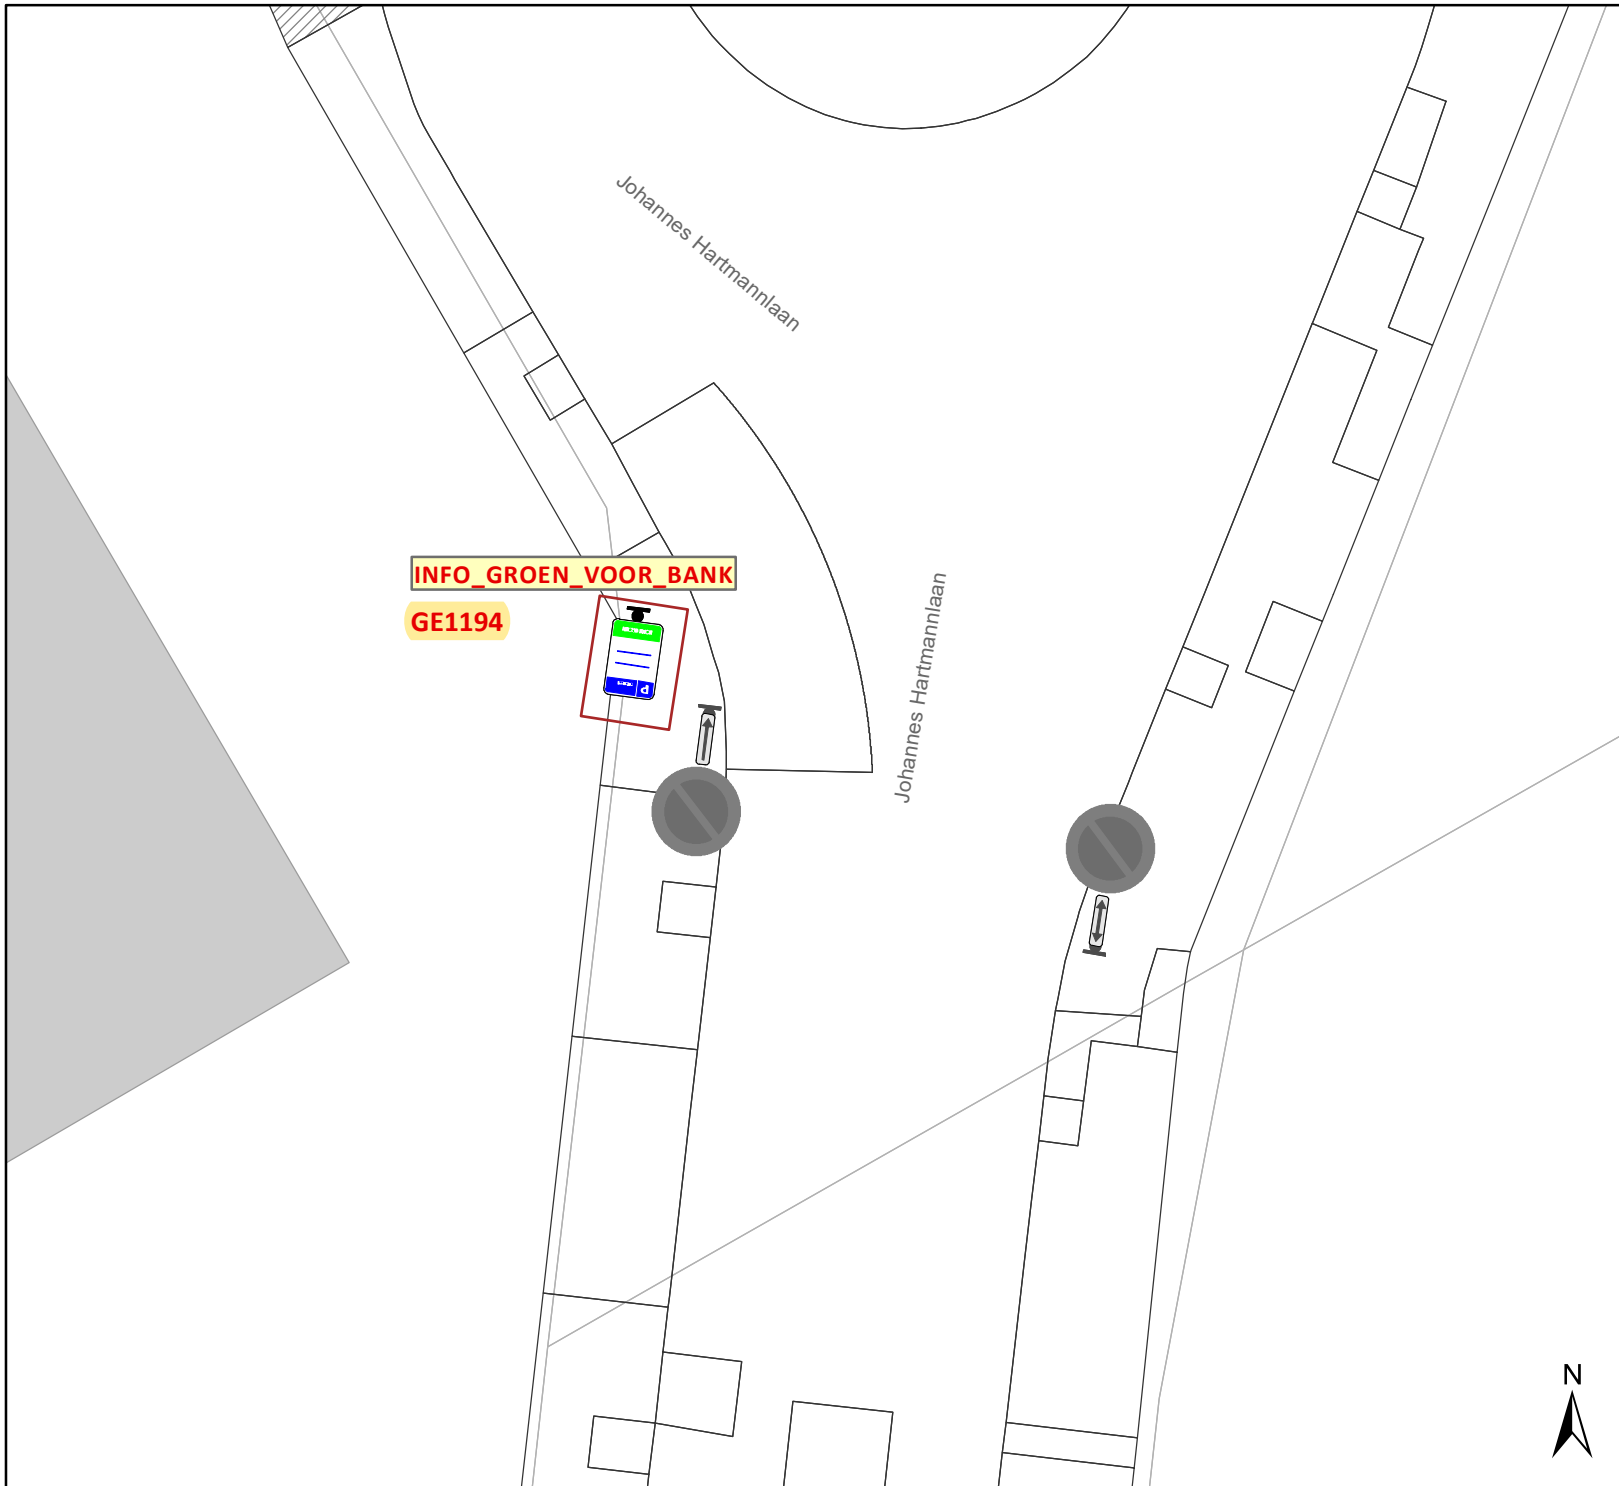

Update parkeerplan fase 2A Uitbreiding zone - deel 2


Dossiernummer P-404243

DATUM	SCHAAL	PLAN	P FORMAAT
18/12/2023	1/150	3/25	A4



Legende

-  Bestaande verkeersborden
-  Geplande verkeersborden
-  Te verwijderen verkeersborden
-  Bestaande wegmarkeringen
-  Geplande wegmarkeringen
-  Geplande signalisatie P-404243

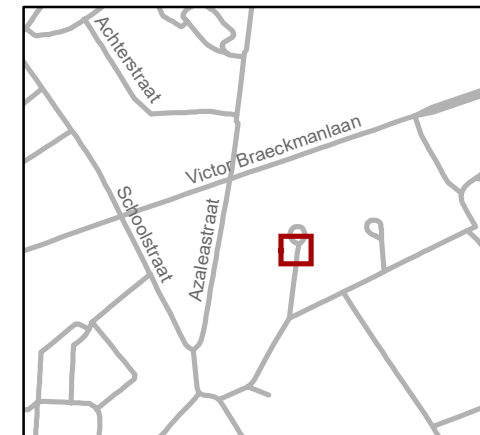


gent: Mobiliteitsbedrijf stad Gent
Verkeerstechnische taken

Update parkeerplan fase 2A Uitbreiding zone - deel 2




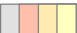


Dossiernummer P-404243

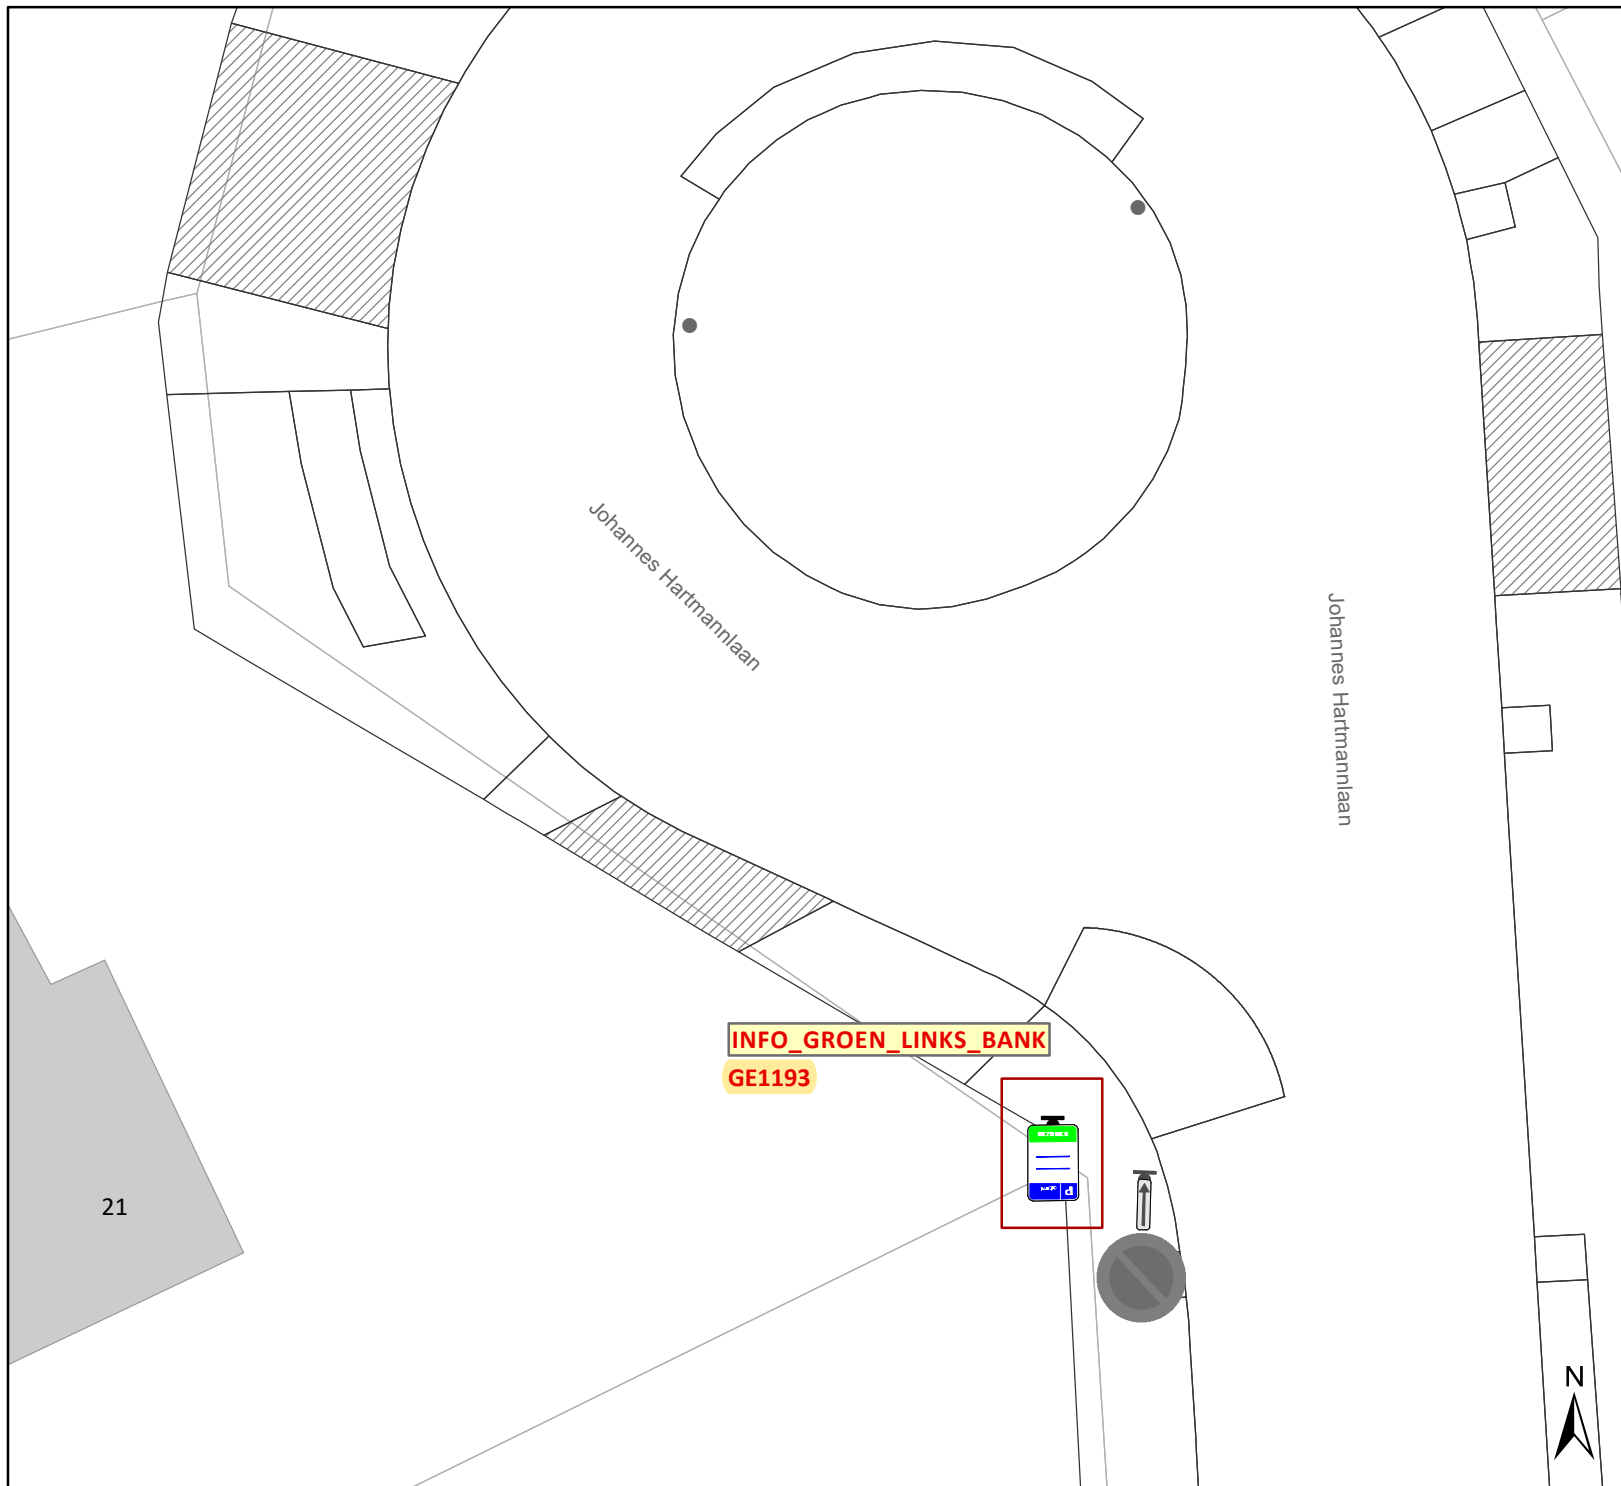
DATUM	SCHAAL	PLAN	P FORMAAT
18/12/2023	1/150	4/25	A4





Legende

-  Bestaande verkeersborden
-  Geplande verkeersborden
-  Te verwijderen verkeersborden
-  Bestaande wegmarkeringen
-  Geplande wegmarkeringen
-  Geplande signalisatie P-404243

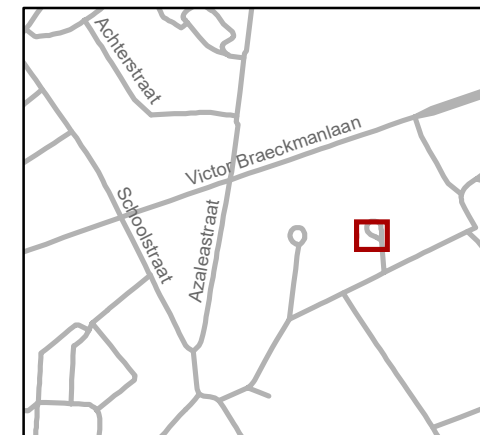


gent: Mobiliteitsbedrijf stad Gent
Verkeerstechnische taken

Update parkeerplan fase 2A Uitbreiding zone - deel 2


Dossiernummer P-404243

DATUM	SCHAAL	PLAN	P FORMAAT
18/12/2023	1/150	5/25	A4

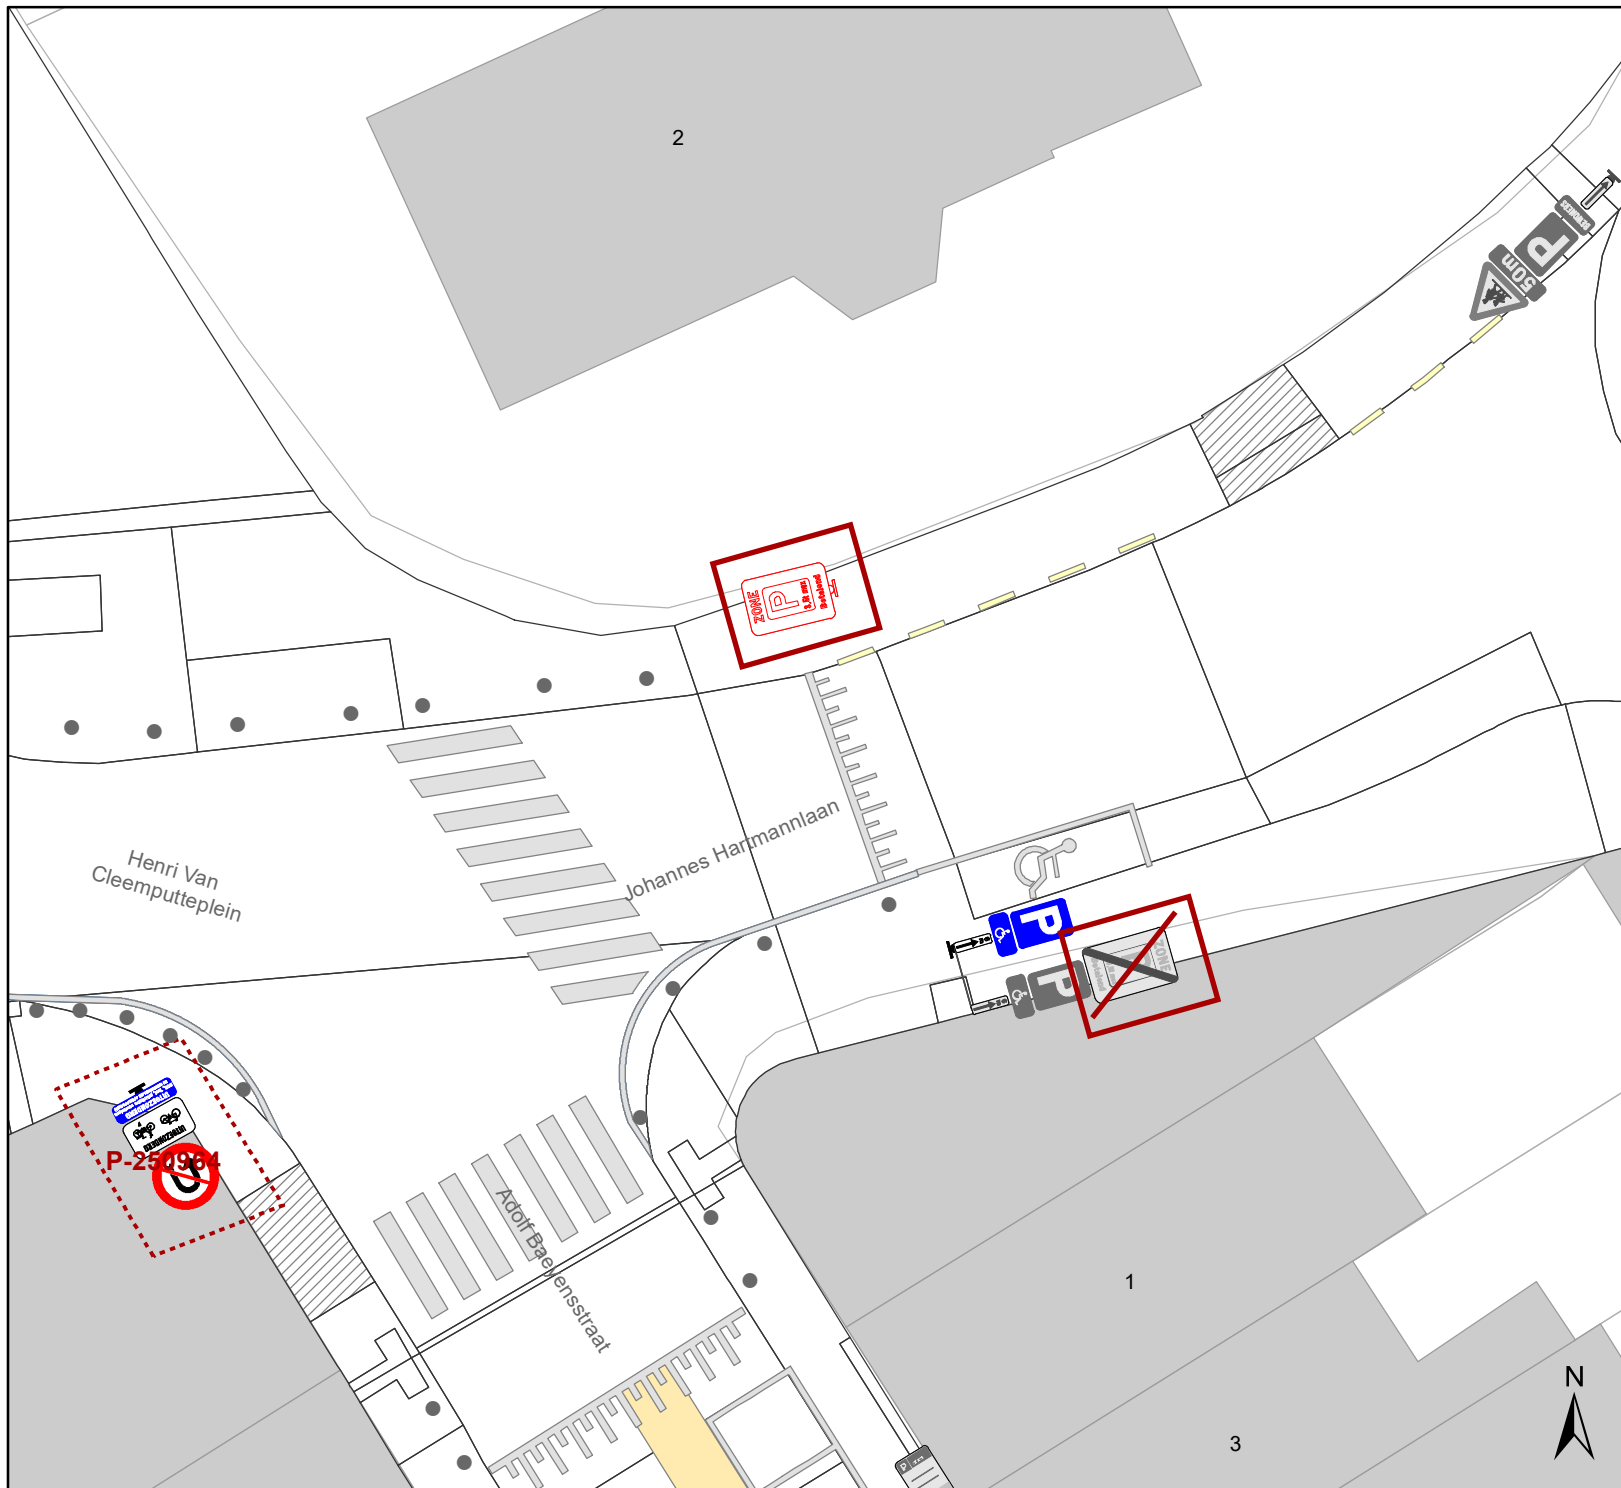

Legende

-  Bestaande verkeersborden
-  Geplande verkeersborden
-  Te verwijderen verkeersborden
-  Bestaande wegmarkeringen
-  Geplande wegmarkeringen
-  Geplande signalisatie P-404243
-  Ander gepland dossier

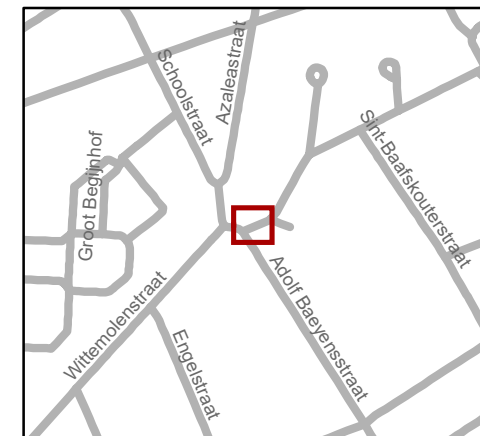


gent: Mobiliteitsbedrijf stad Gent
Verkeerstechnische taken





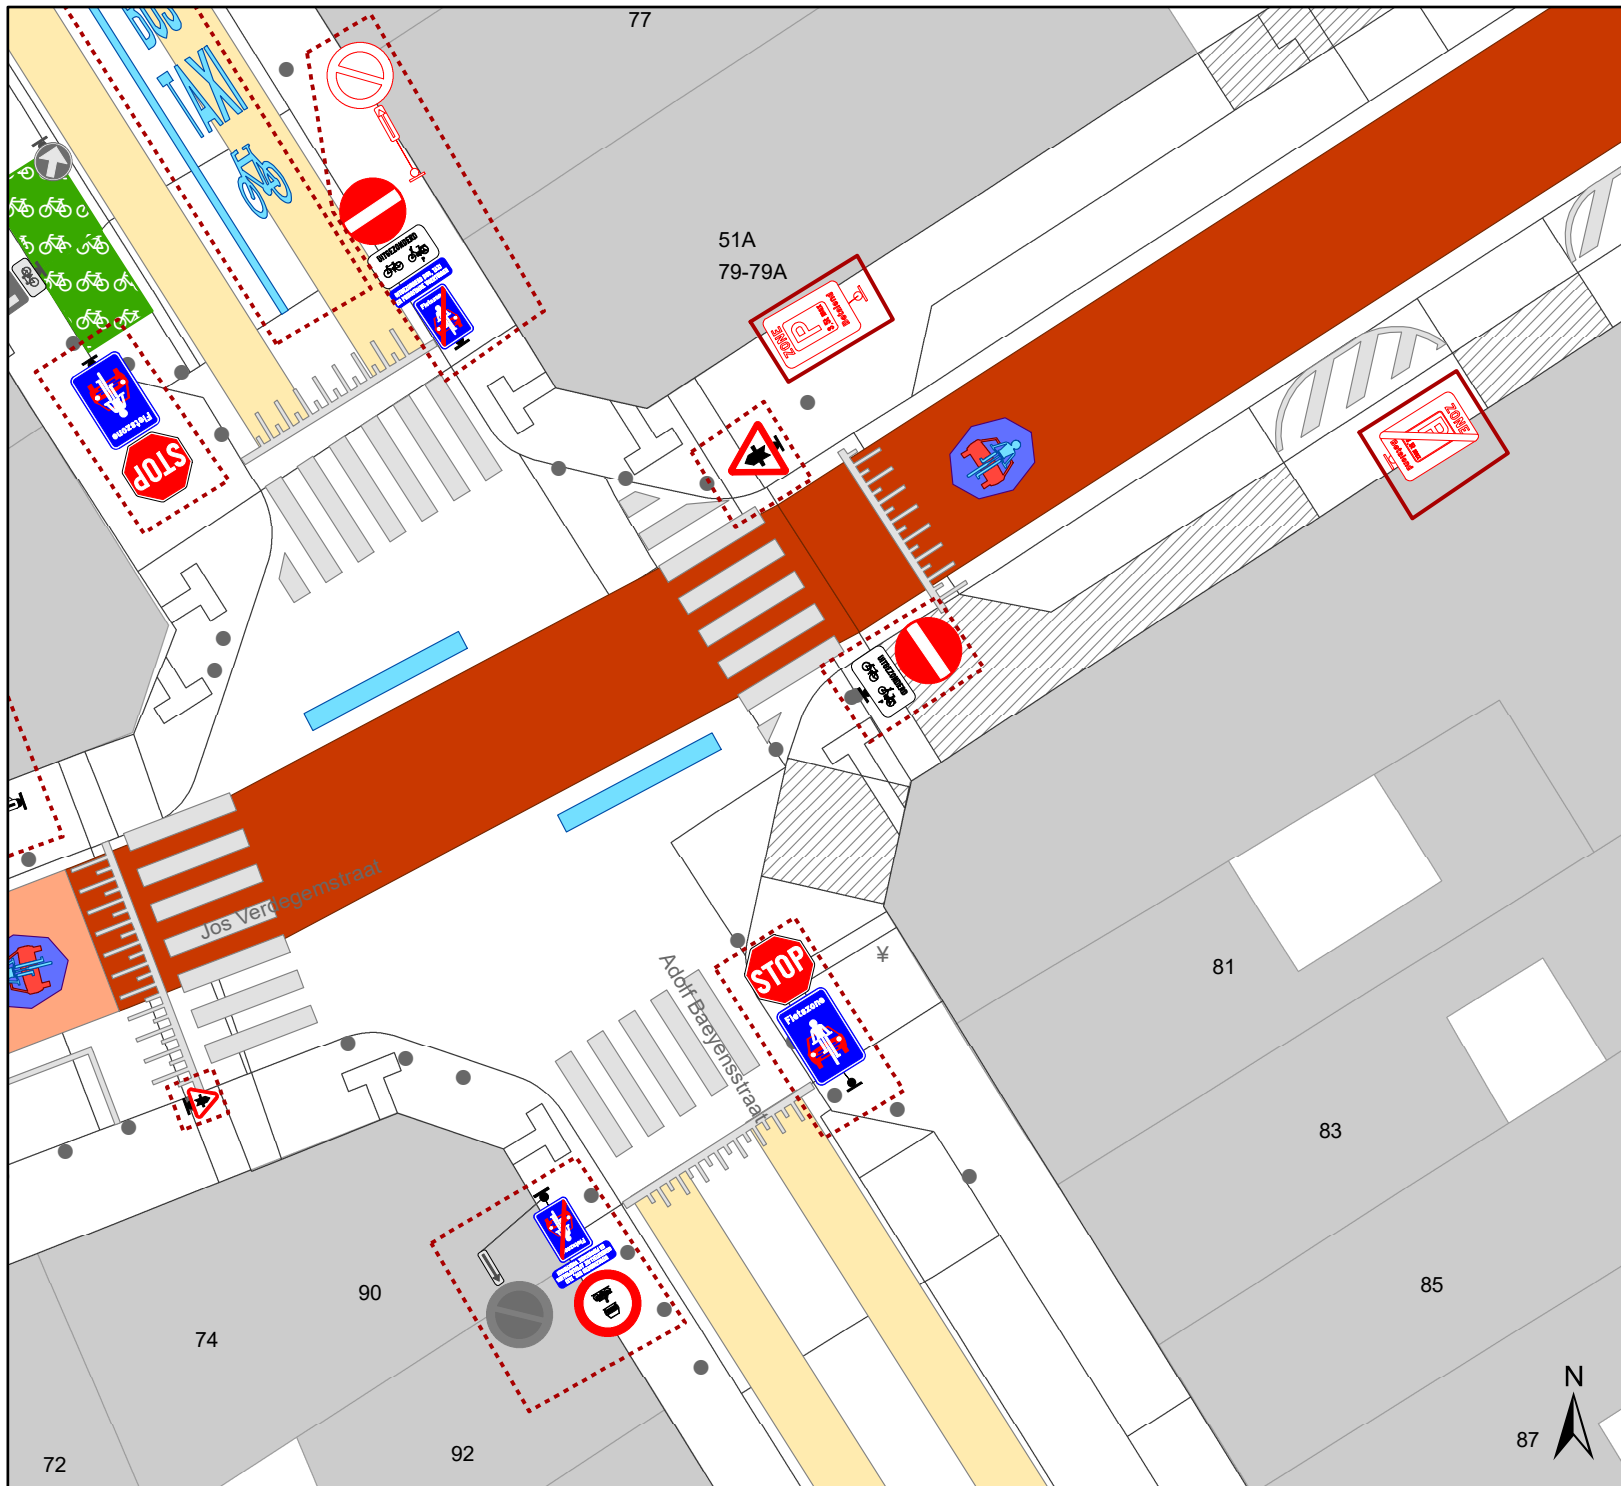


**Update parkeerplan fase 2A
Uitbreiding zone - deel 2**

Dossiernummer P-404243

DATUM	SCHAAL	PLAN	P FORMAAT
18/12/2023	1/200	6/25	A4



Legende

-  Bestaande verkeersborden
-  Geplande verkeersborden
-  Te verwijderen verkeersborden
-  Bestaande wegmarkeringen
-  Geplande wegmarkeringen
-  Ander gepland dossier
-  Geplande signalisatie P-404243




gent: Mobiliteitsbedrijf stad Gent
Verkeerstechnische taken





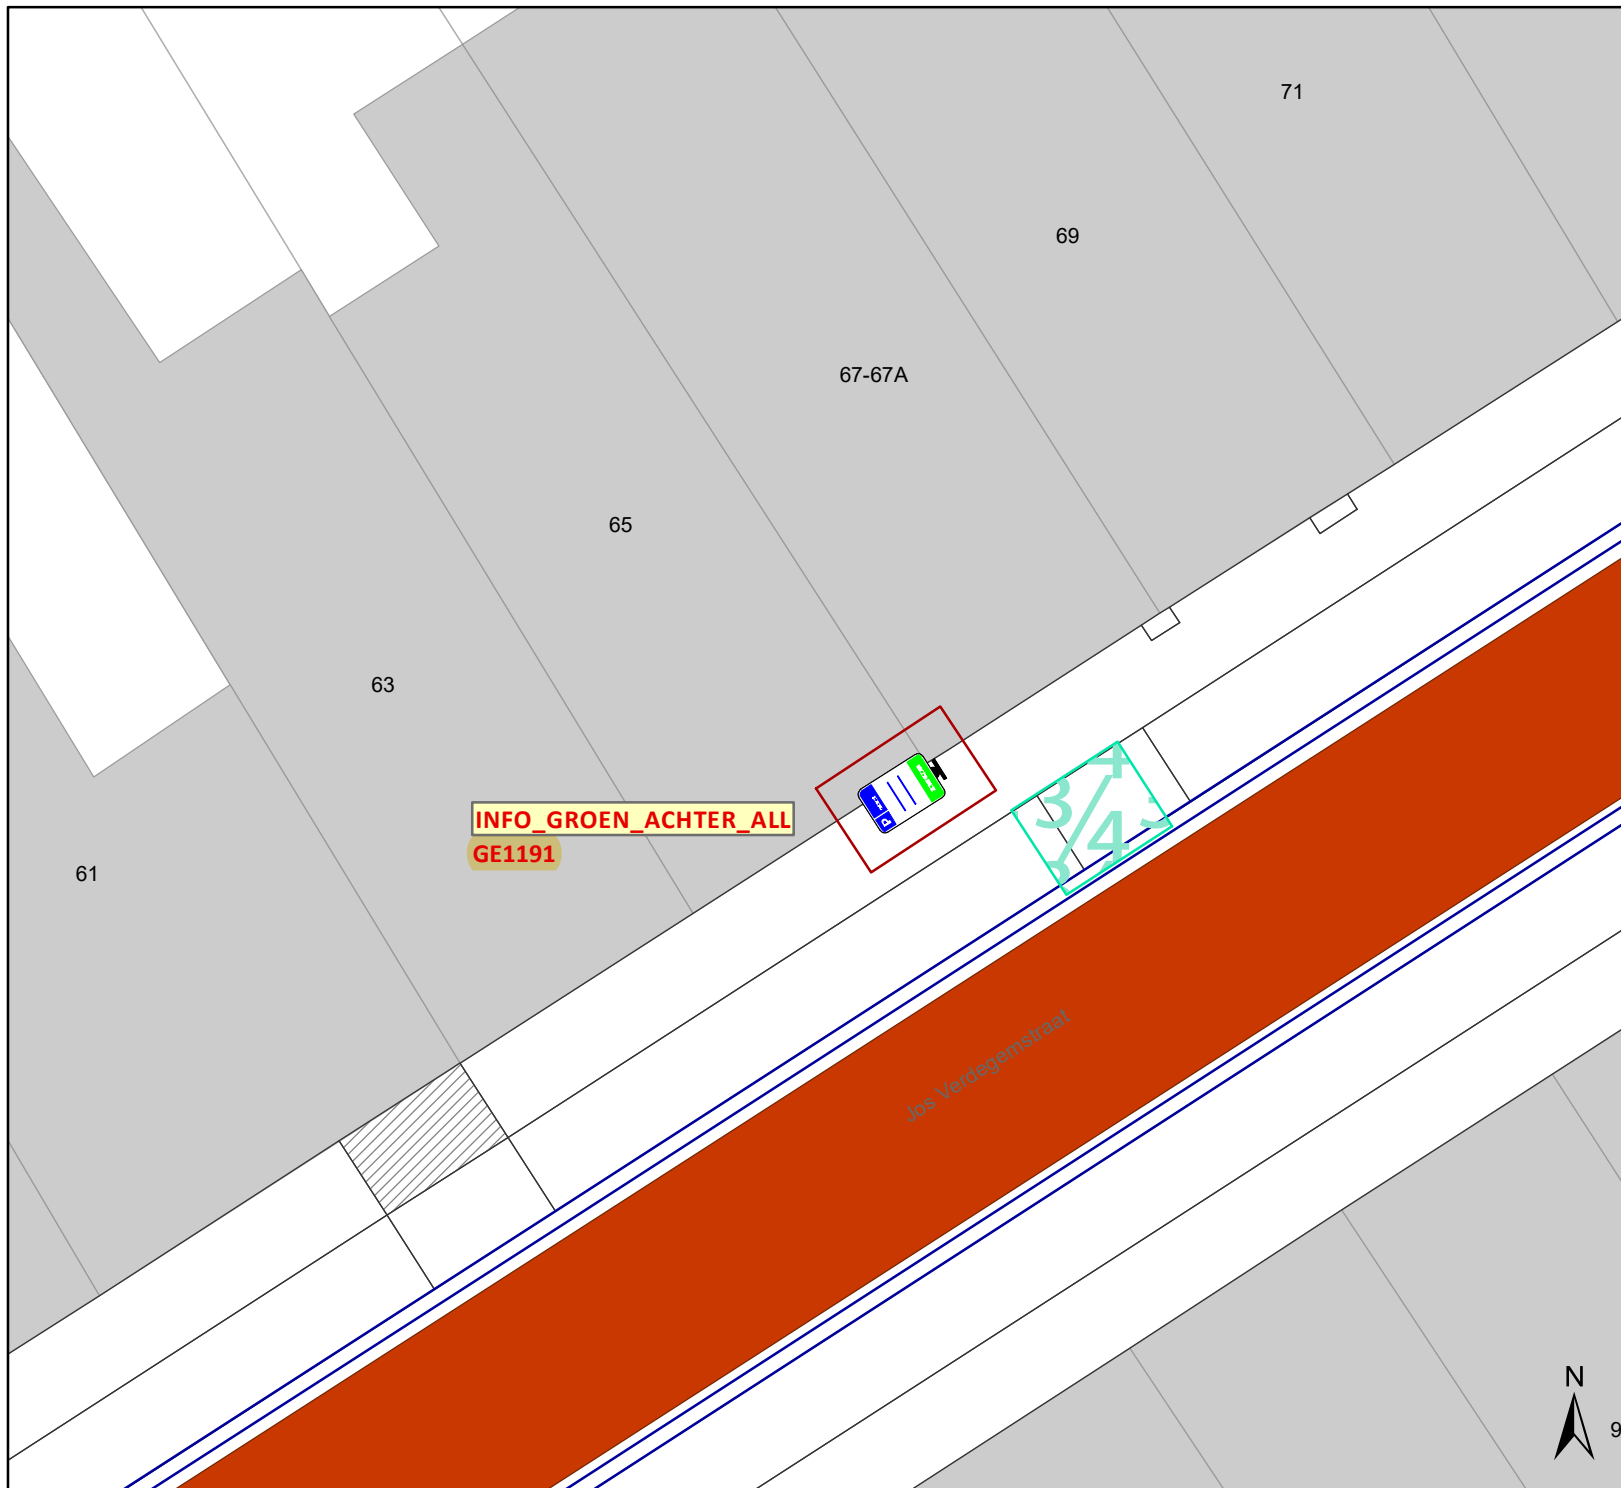

Update parkeerplan Fase 2A Uitbreiding zone - deel 2


Dossiernummer P-404243

DATUM	SCHAAL	PLAN	P. FORMAAT
18/12/2023	1/200	7/25	A4



Legende

-  Bestaande verkeersborden
-  Geplande verkeersborden
-  Te verwijderen verkeersborden
-  Bestaande wegmarkeringen
-  Geplande wegmarkeringen
-  Geplande signalisatie P-404243

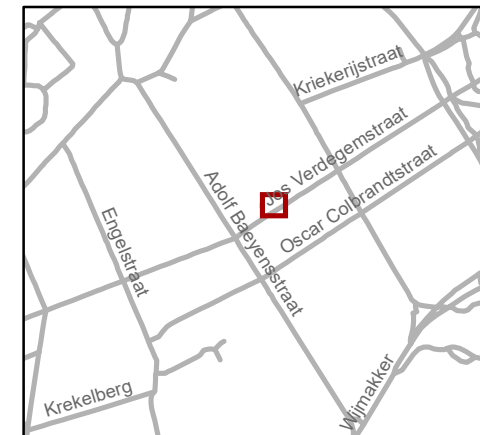


gent: Mobiliteitsbedrijf stad Gent
Verkeerstechnische taken

**Update parkeerplan fase 2A
Uitbreiding zone - deel 2**


Dossiernummer P-404243

DATUM	SCHAAL	PLAN	P FORMAAT
18/12/2023	1/150	8/25	A4

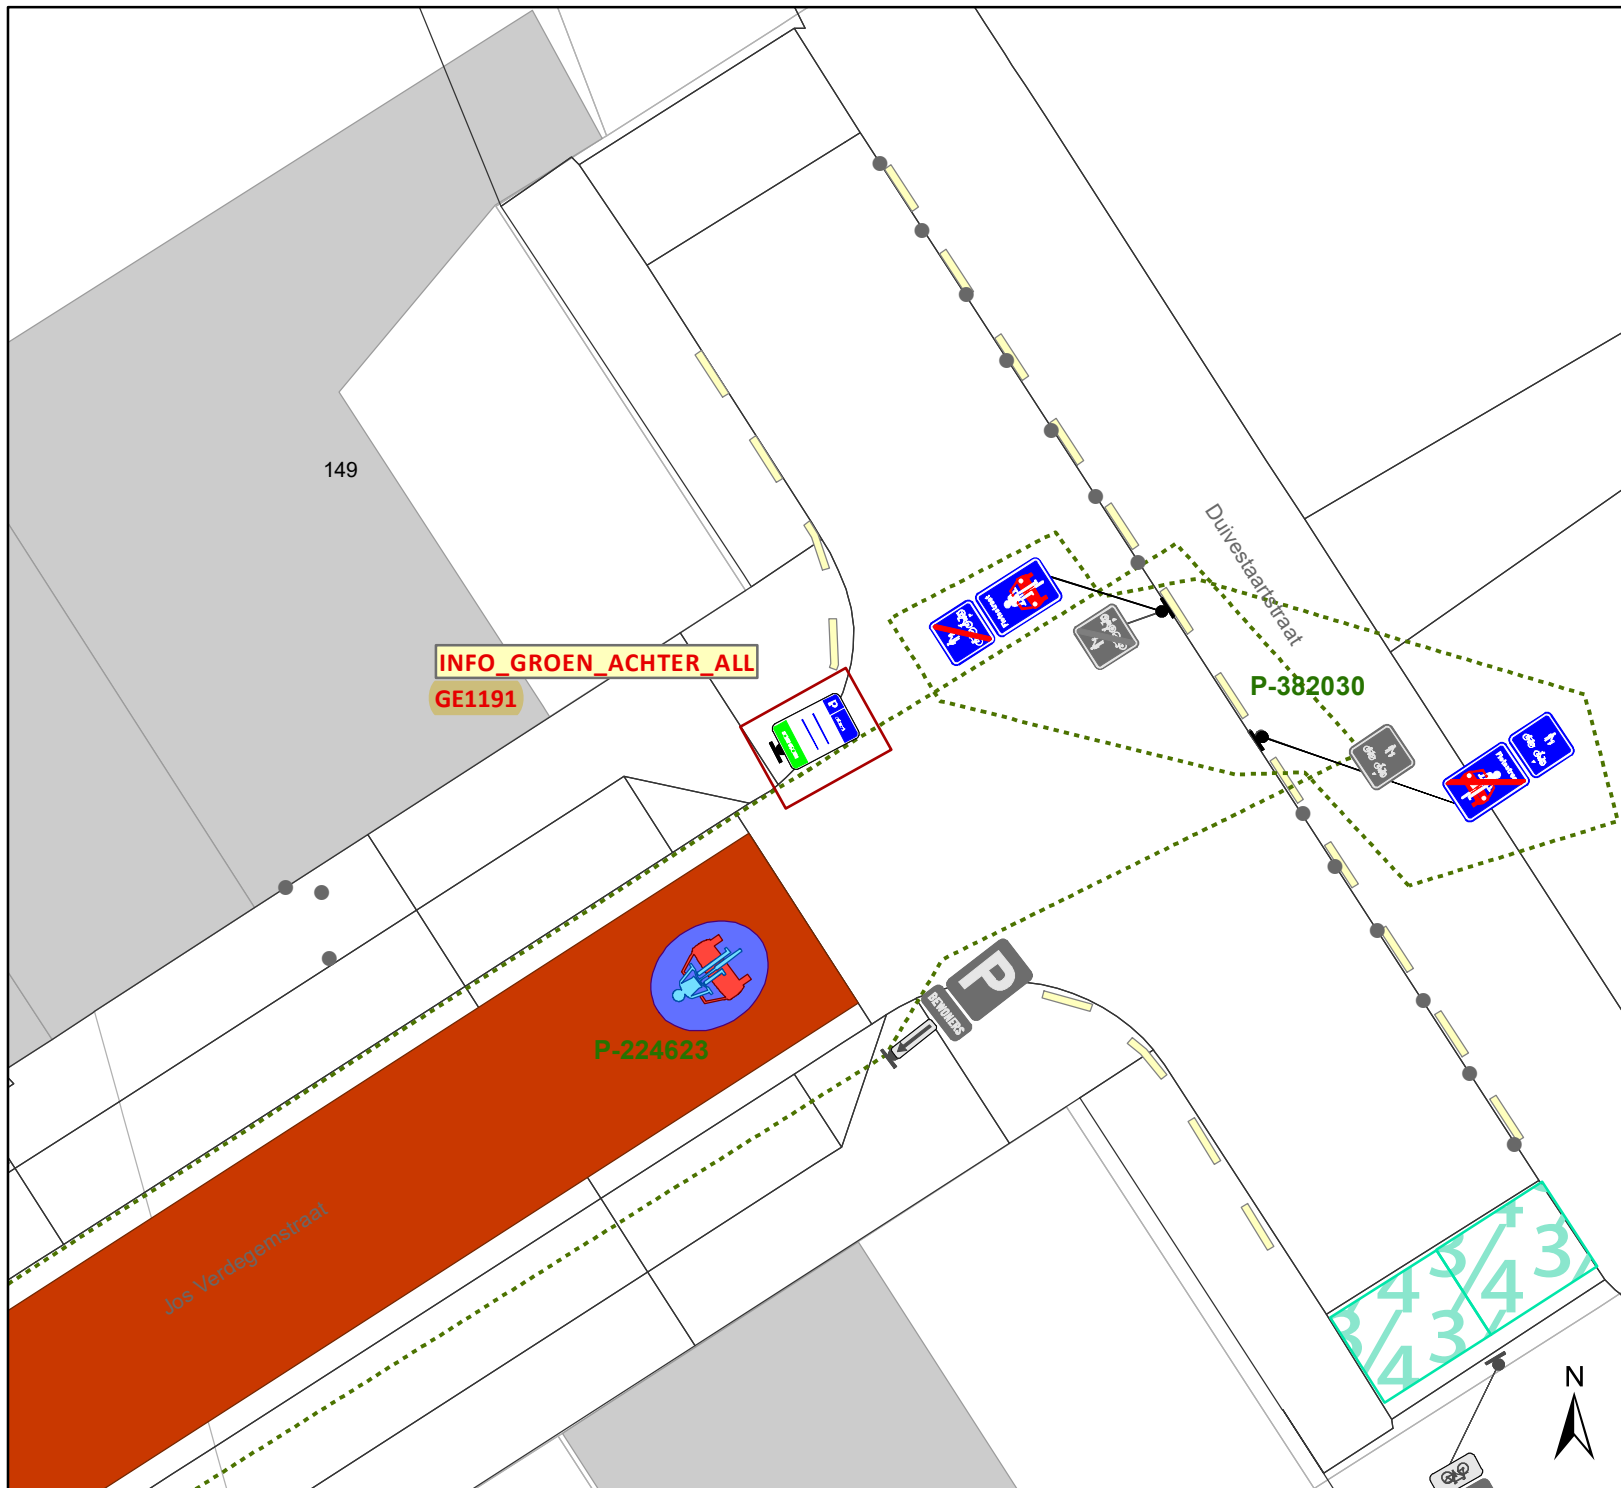

Legende

- Bestaande verkeersborden
- Geplande verkeersborden
- Te verwijderen verkeersborden
- Bestaande wegmarkeringen
- Geplande wegmarkeringen
- Geplande signalisatie P-404243

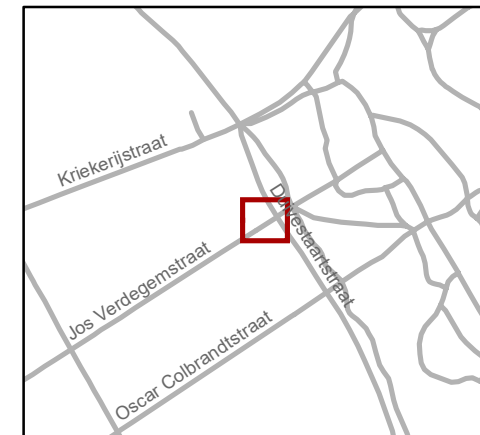


gent: Mobiliteitsbedrijf stad Gent
Verkeerstechnische taken





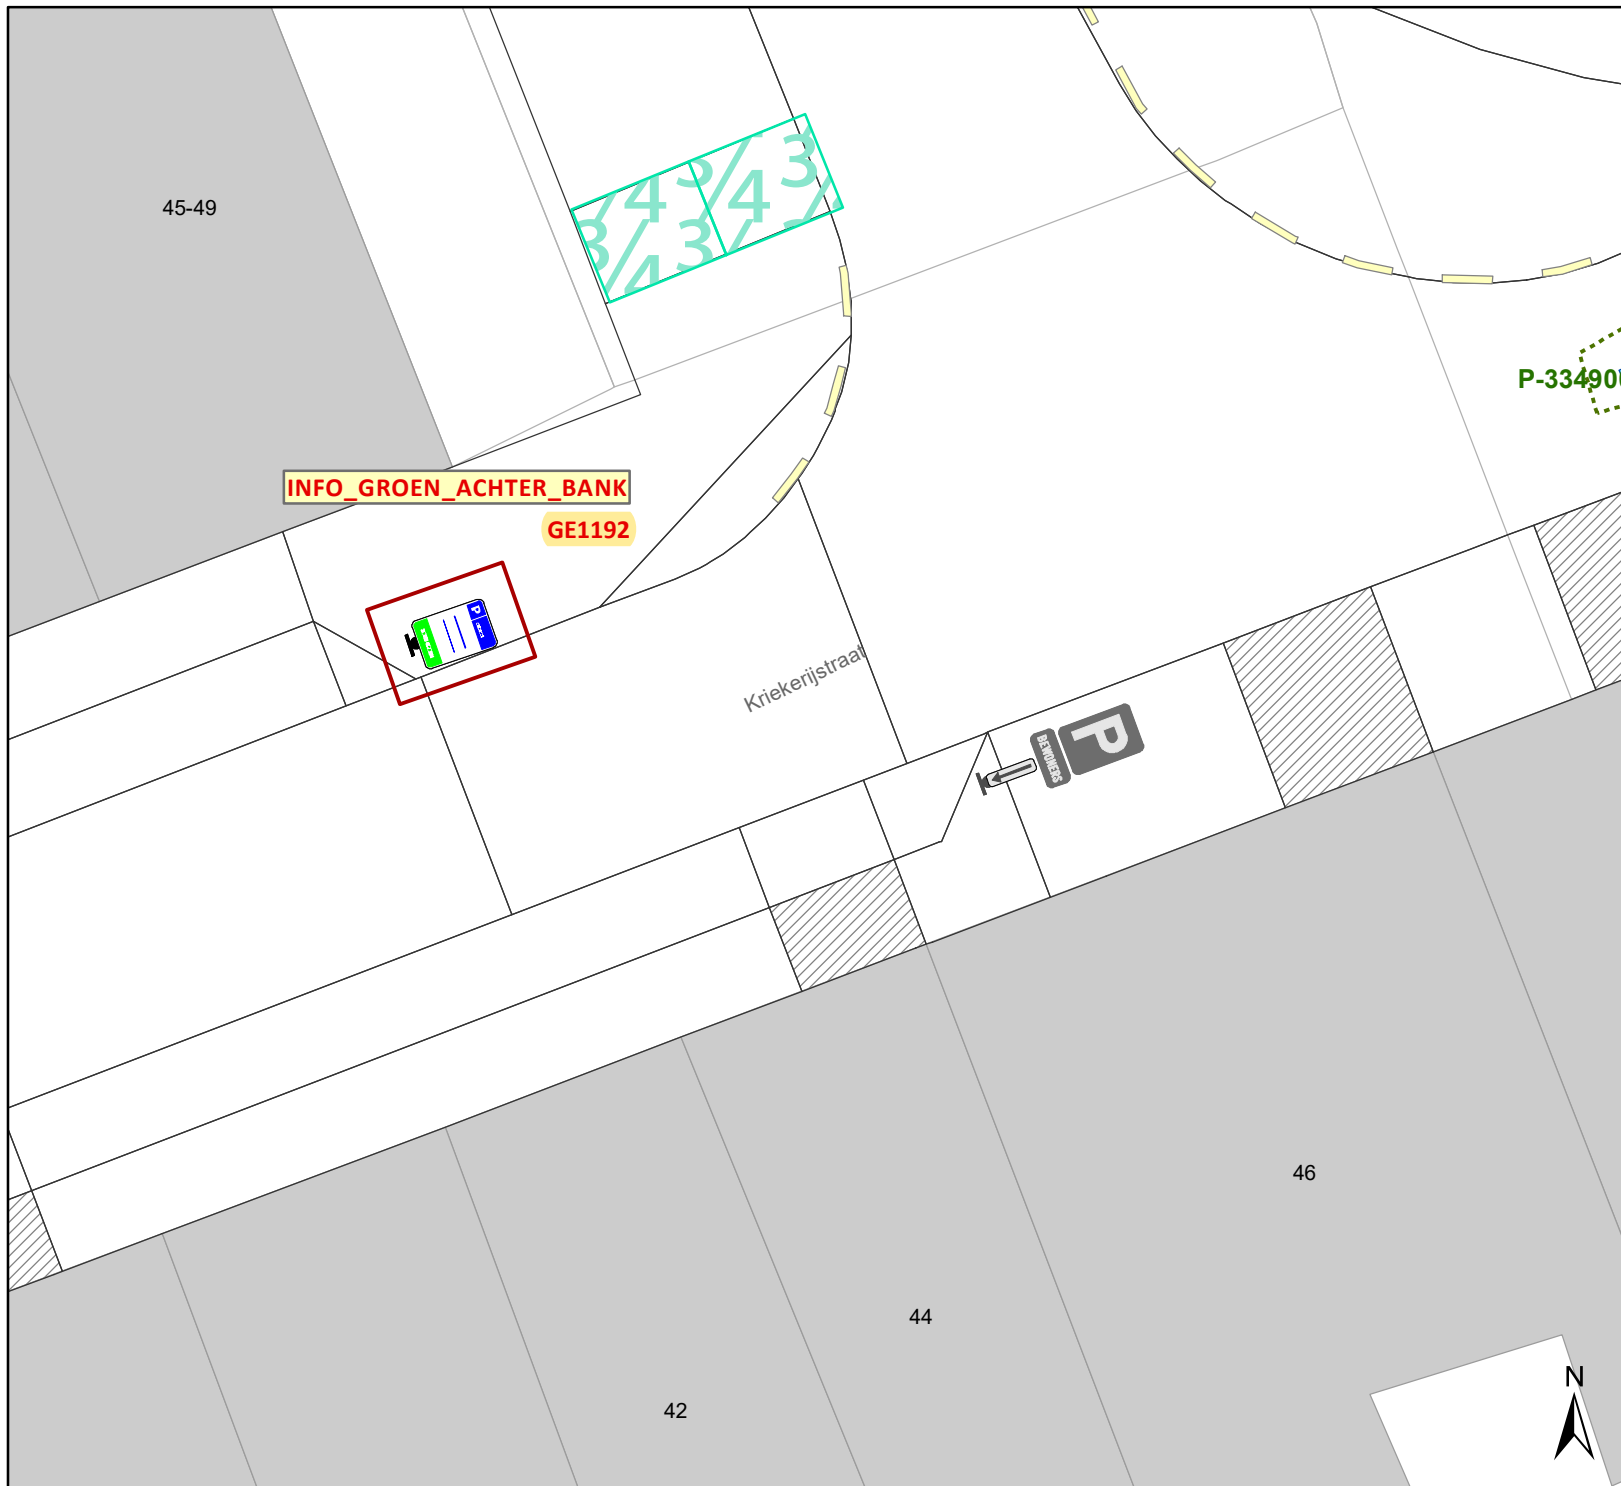

Update parkeerplan fase 2A Uitbreiding zone - deel 2


Dossiernummer P-404243

DATUM	SCHAAL	PLAN	P FORMAAT
18/12/2023	1/150	9/25	A4



Legende

-  Bestaande verkeersborden
-  Geplande verkeersborden
-  Te verwijderen verkeersborden
-  Bestaande wegmarkeringen
-  Geplande wegmarkeringen
-  Geplande signalisatie P-404243

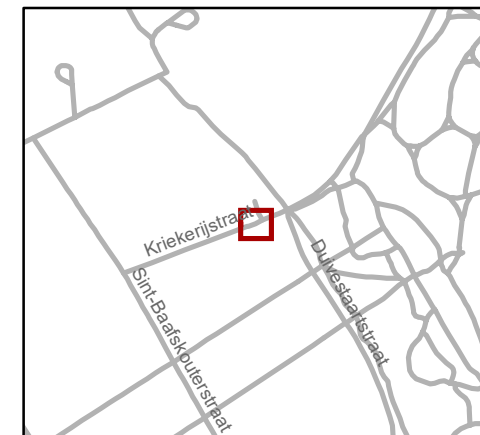


gent: Mobiliteitsbedrijf stad Gent
Verkeerstechnische taken

Update parkeerplan fase 2A Uitbreiding zone - deel 2

Dossiernummer P-404243


DATUM	SCHAAL	PLAN	P FORMAAT
18/12/2023	1/150	10/25	A4



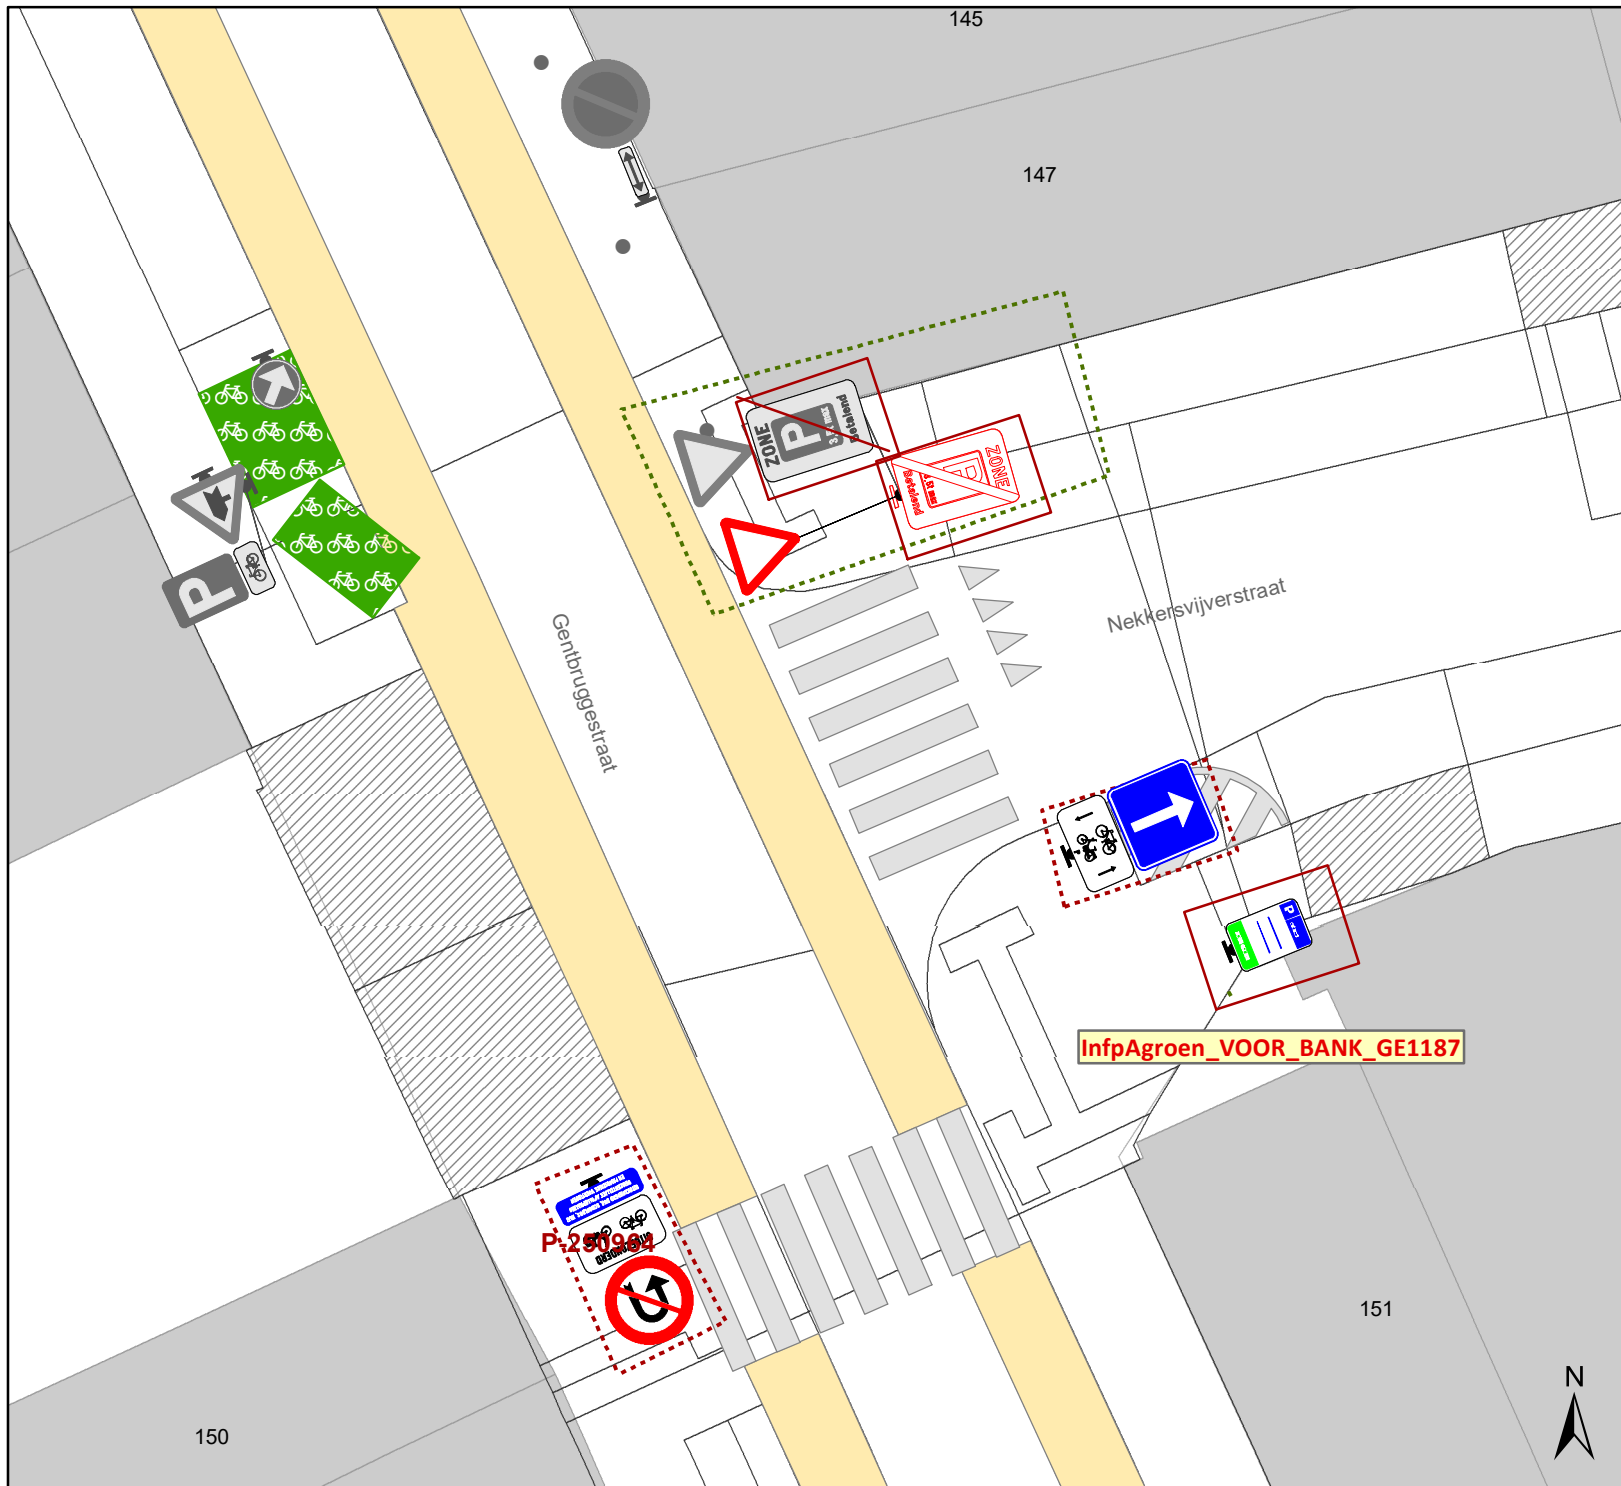

Legende

- Bestaande verkeersborden
- Geplande verkeersborden
- Te verwijderen verkeersborden
- Bestaande wegmarkeringen
- Geplande wegmarkeringen
- Hoort bij dit dossier

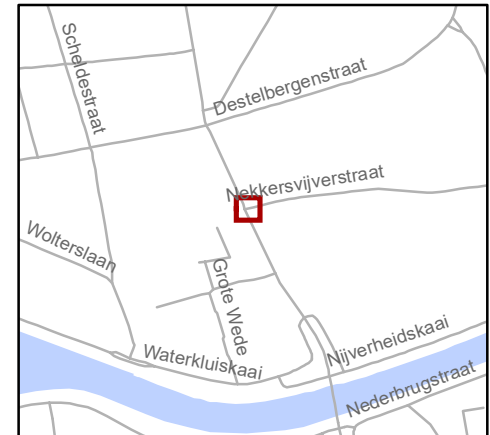


gent: Mobiliteitsbedrijf stad Gent
Verkeerstechnische taken

**Update parkeerplan fase 2A
Uitbreiding zone - deel 2**


Dossiernummer P-404243

DATUM	SCHAAL	PLAN	P FORMAAT
19/12/2023	1/150	11/25	A4

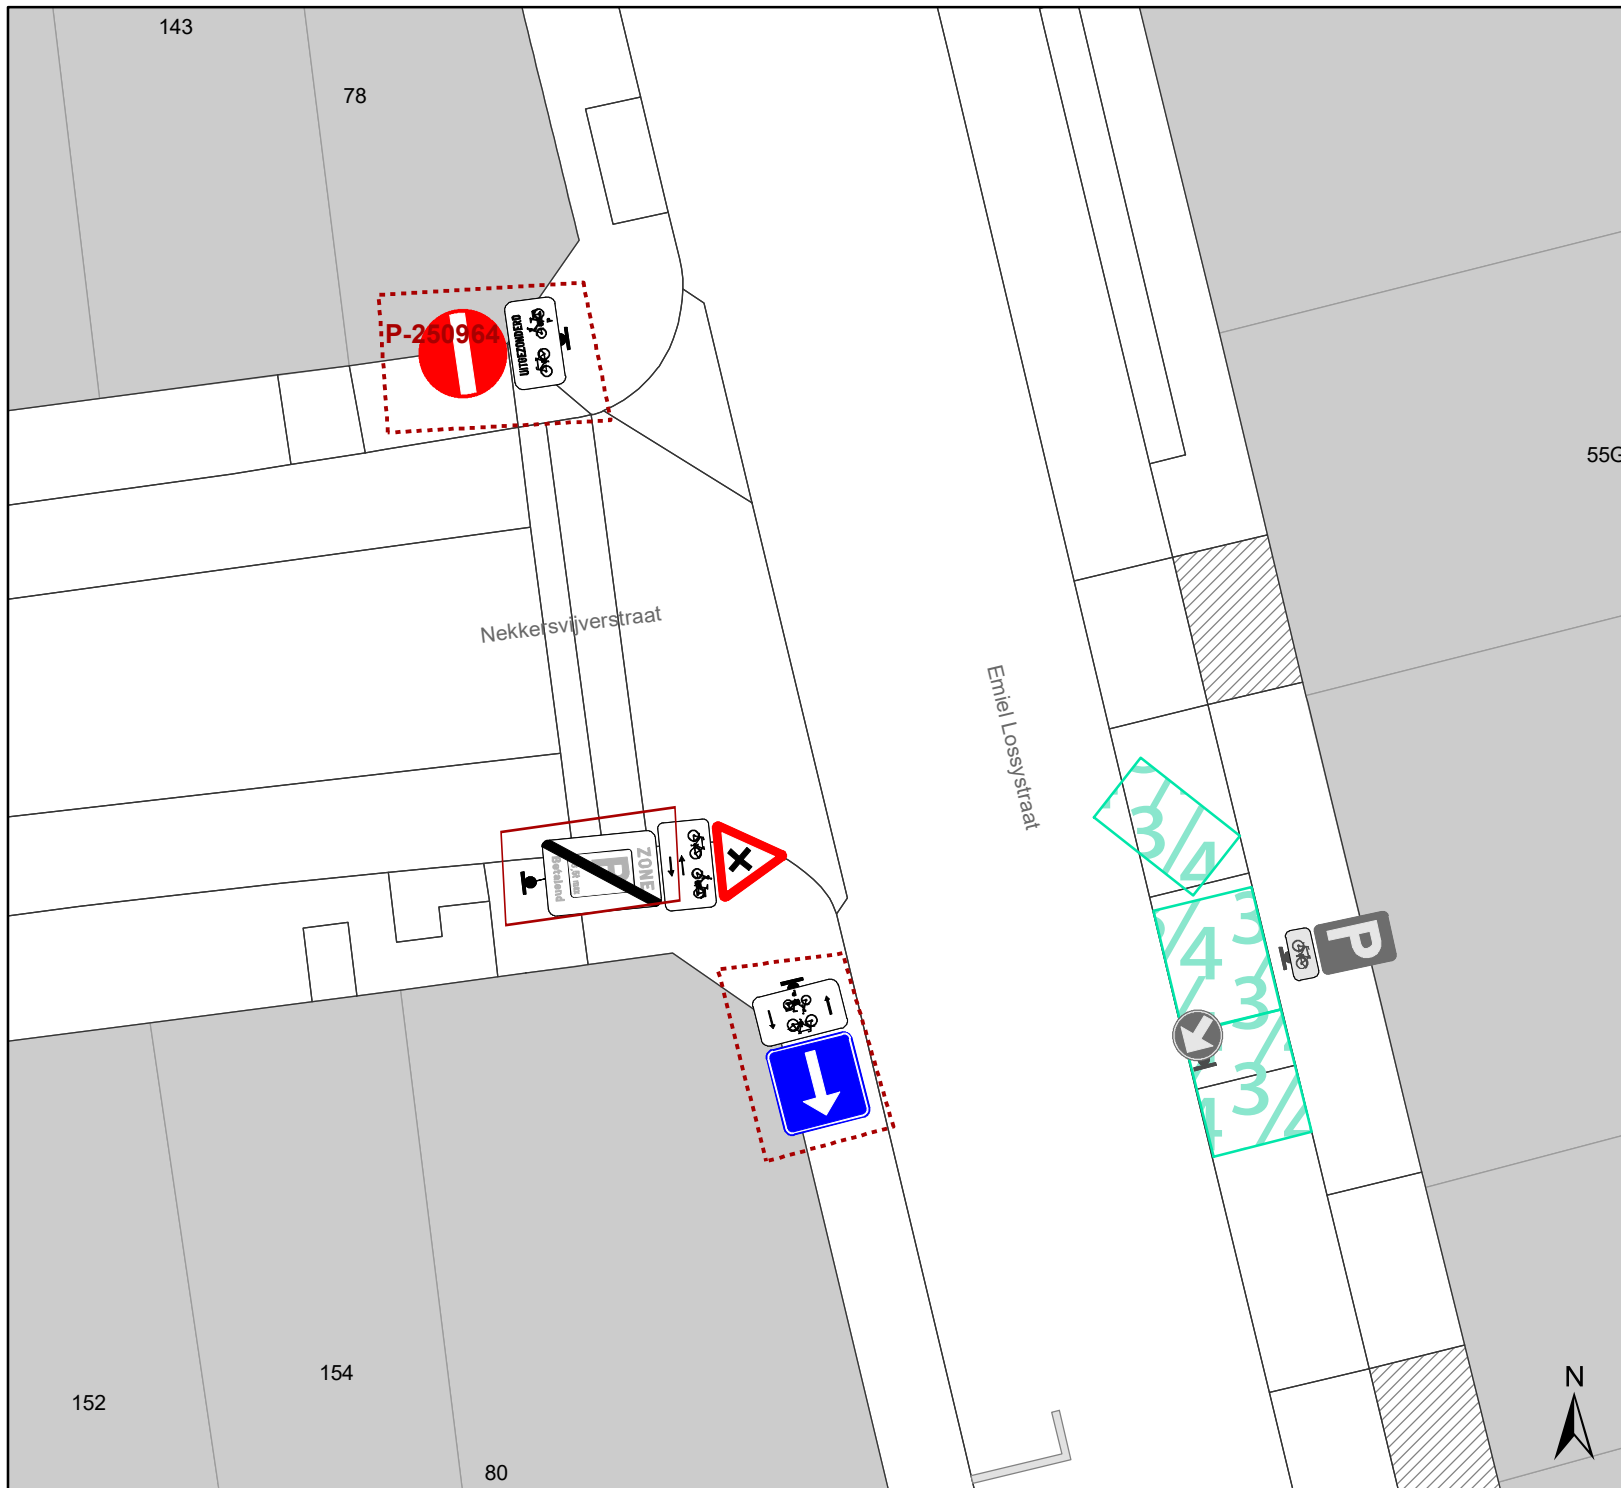

Legende

-  Bestaande verkeersborden
-  Geplande verkeersborden
-  Te verwijderen verkeersborden
-  Bestaande wegmarkeringen
-  Geplande wegmarkeringen
-  Geplande signalisatie P-404243
-  Ander gepland dossier

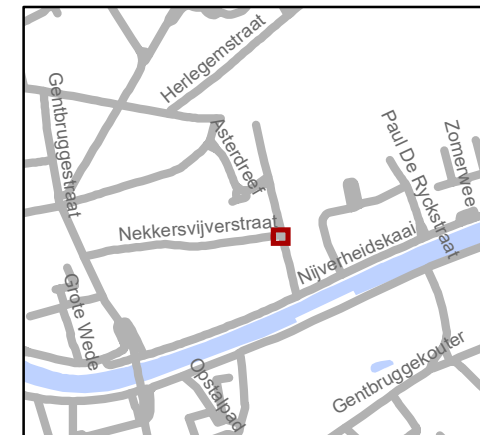


gent: Mobiliteitsbedrijf stad Gent
Verkeerstechnische taken

Update parkeerplan fase 2A Uitbreiding zone - deel 2

Dossiernummer P-404243

DATUM	SCHAAL	PLAN	P FORMAAT
18/12/2023	1/150	12/25	A4

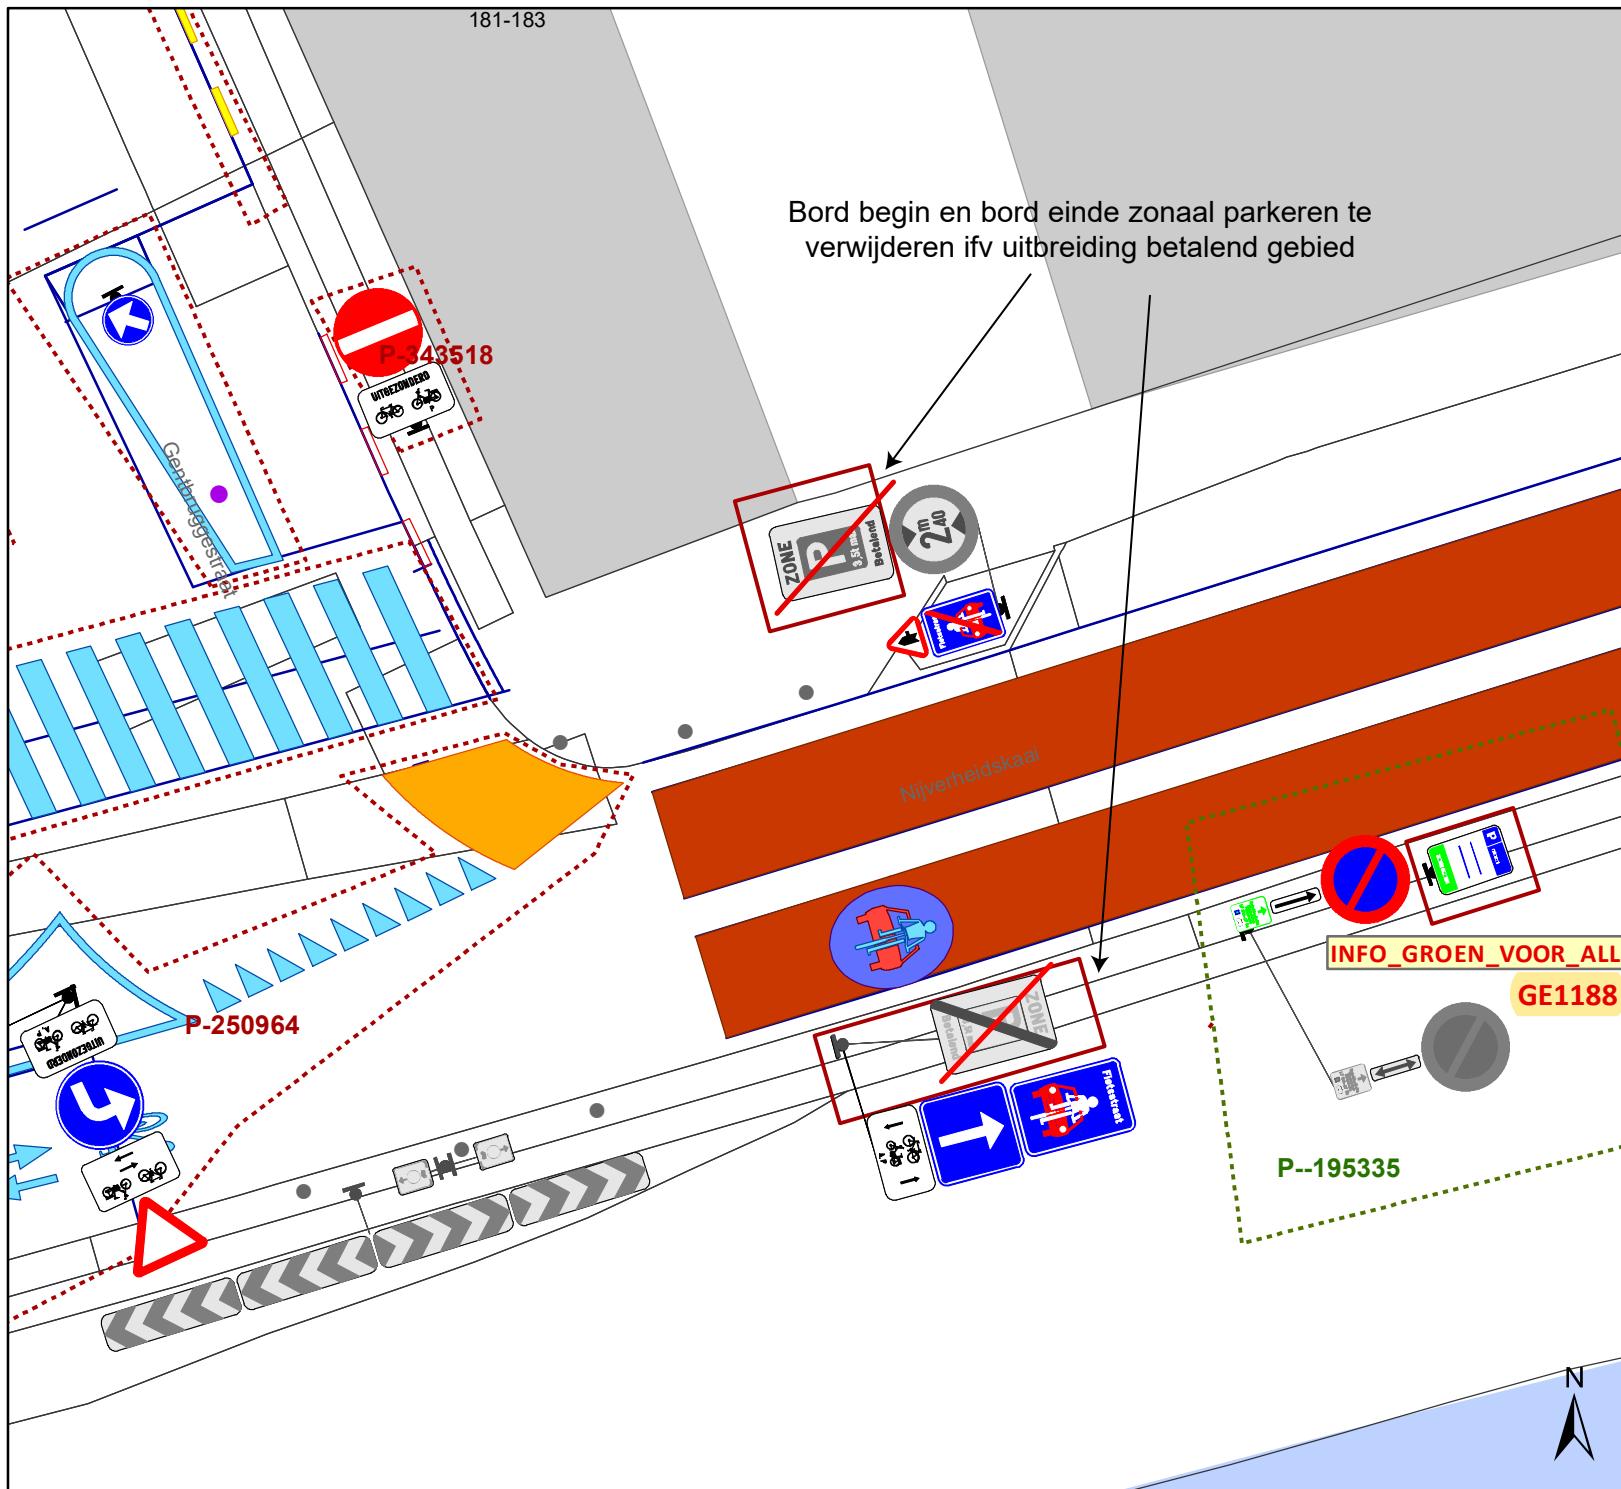

Legende

-  Bestaande verkeersborden
-  Geplande verkeersborden
-  Te verwijderen verkeersborden
-  Bestaande wegmarkeringen
-  Geplande wegmarkeringen
-  Ander gepland dossier
-  Geplande signalisatie P-404243




gent: Mobiliteitsbedrijf stad Gent
Verkeerstechnische taken

Update parkeerplan fase 2A Uitbreiding zone - deel 2


Dossiernummer P-404243

DATUM	SCHAAL	PLAN	P FORMAAT
18/12/2023	1/150	13/25	A4

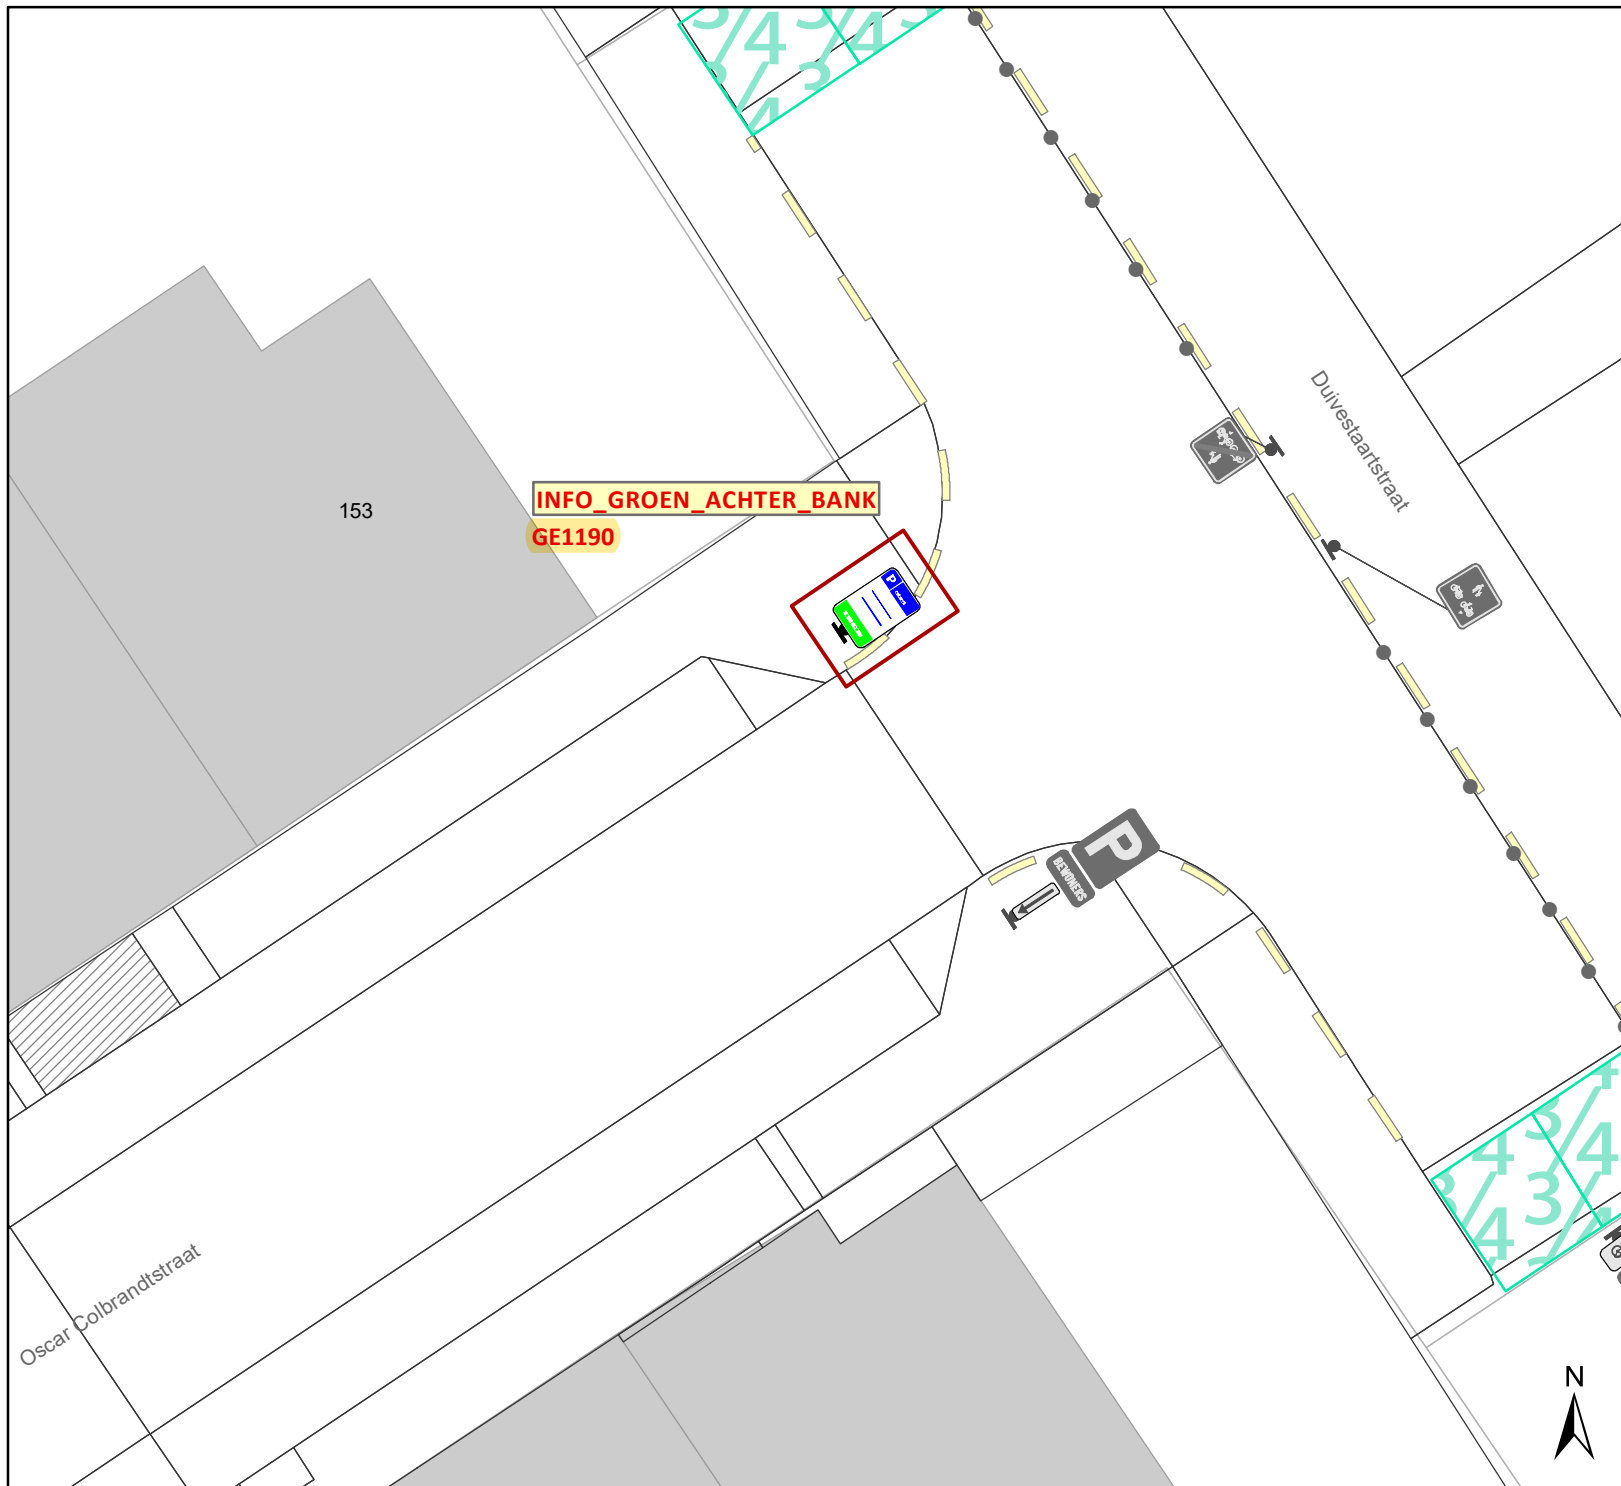

Legende

- Bestaande verkeersborden
- Geplande verkeersborden
- Te verwijderen verkeersborden
- Bestaande wegmarkeringen
- Geplande wegmarkeringen
- Geplande signalisatie P-404243

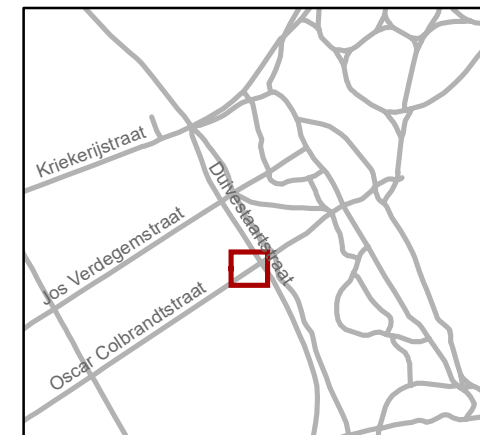


gent: Mobiliteitsbedrijf stad Gent
Verkeerstechnische taken

Update parkeerplan fase 2A Uitbreiding zone - deel 2

Dossiernummer P-404243

DATUM	SCHAAL	PLAN	P FORMAAT
18/12/2023	1/150	15/25	A4

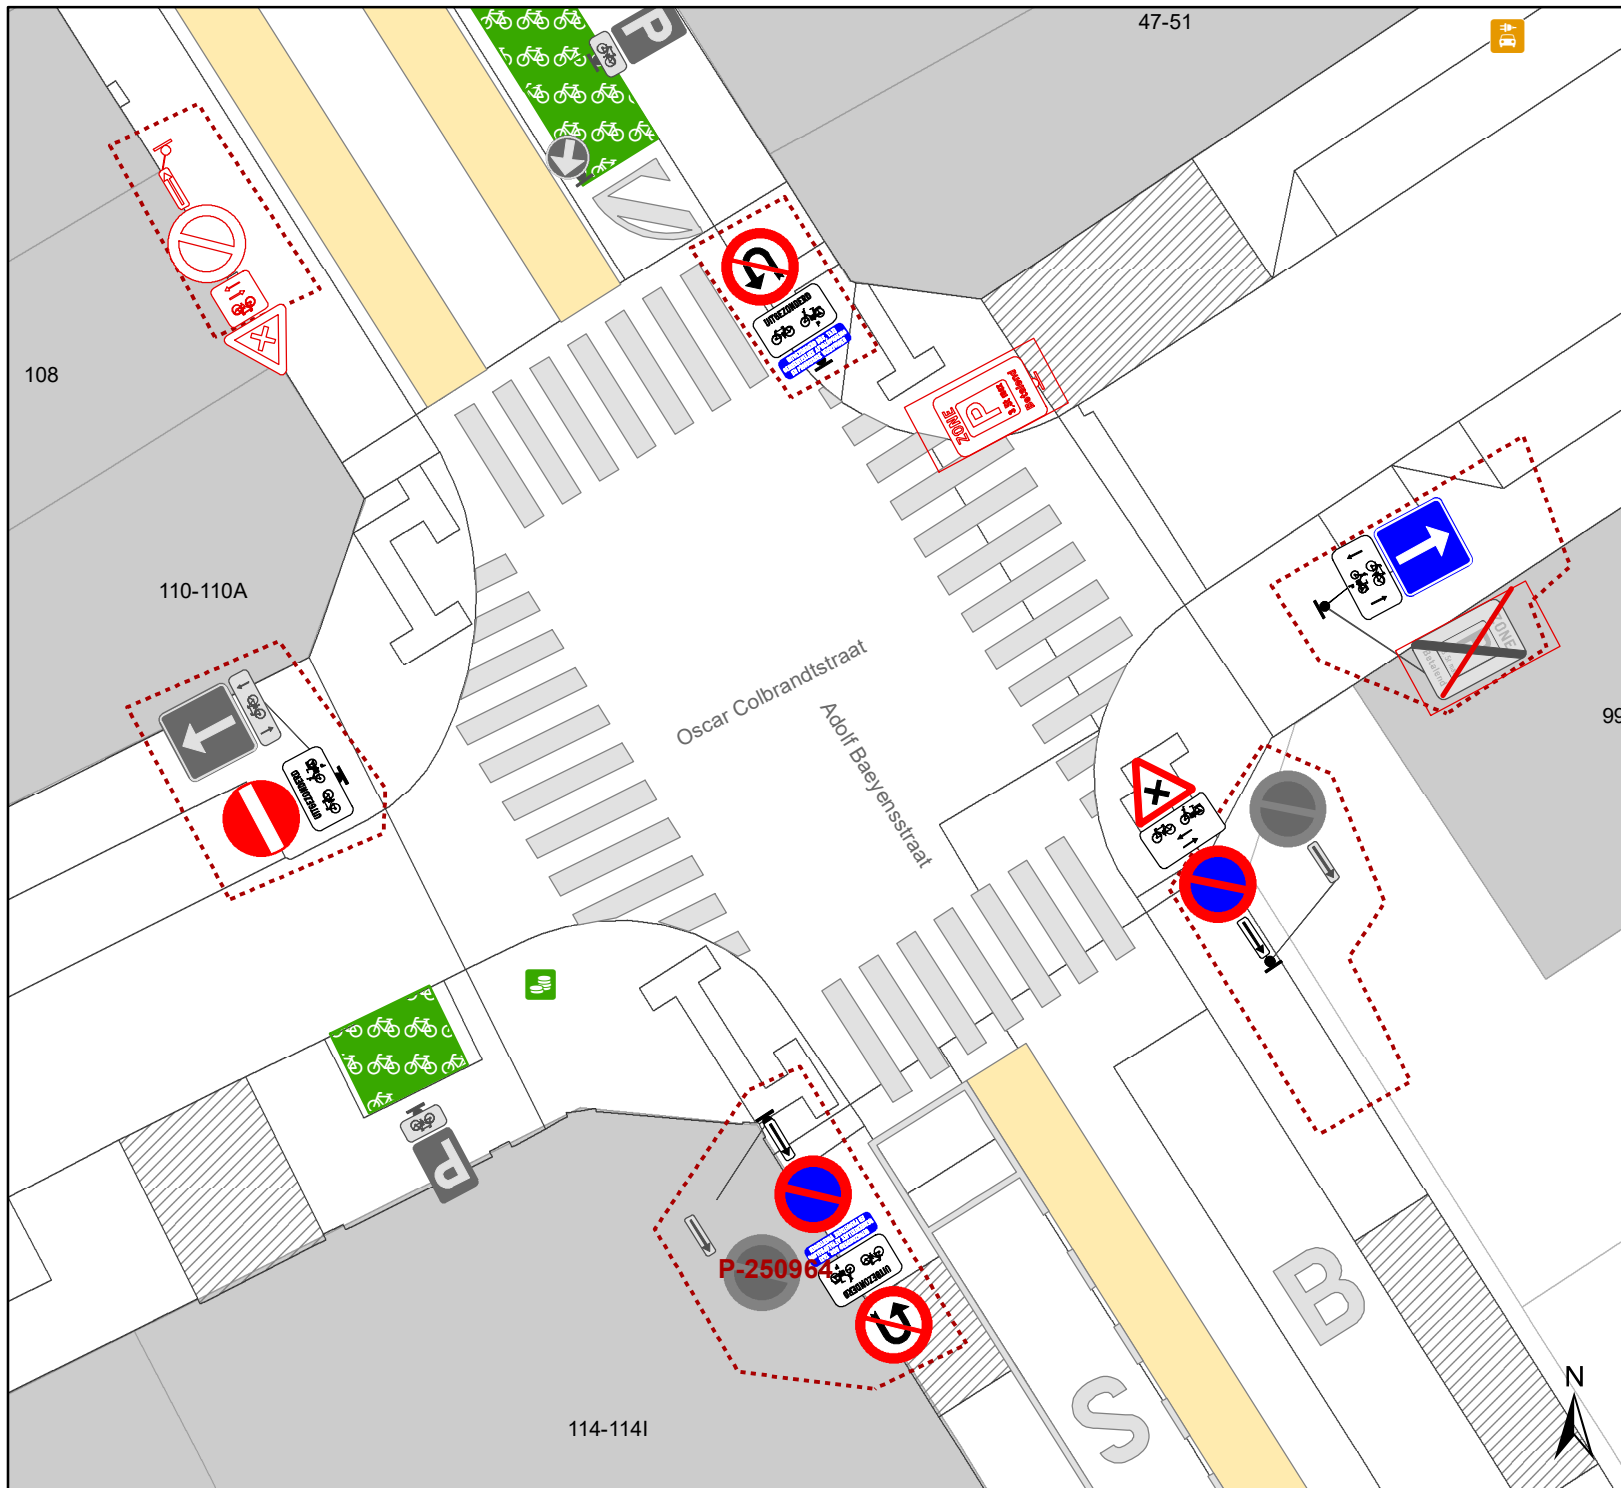

Legende

-  Bestaande verkeersborden
-  Geplande verkeersborden
-  Te verwijderen verkeersborden
-  Bestaande wegmarkeringen
-  Geplande wegmarkeringen
-  Fietsenstalling: actief
-  Parkeerautomaat Actief
-  Ander gepland dossier (in voorbereiding bij MOBBED)
-  Geplande signalisatie P-404243




gent: Mobiliteitsbedrijf stad Gent
Verkeerstechnische taken

**Update parkeerplan Fase 2A
Uitbreiding zone - deel 2**


Dossiernummer P-404243

DATUM	SCHAAL	PLAN	P FORMAAT
18/12/2023	1/171	16/25	A4

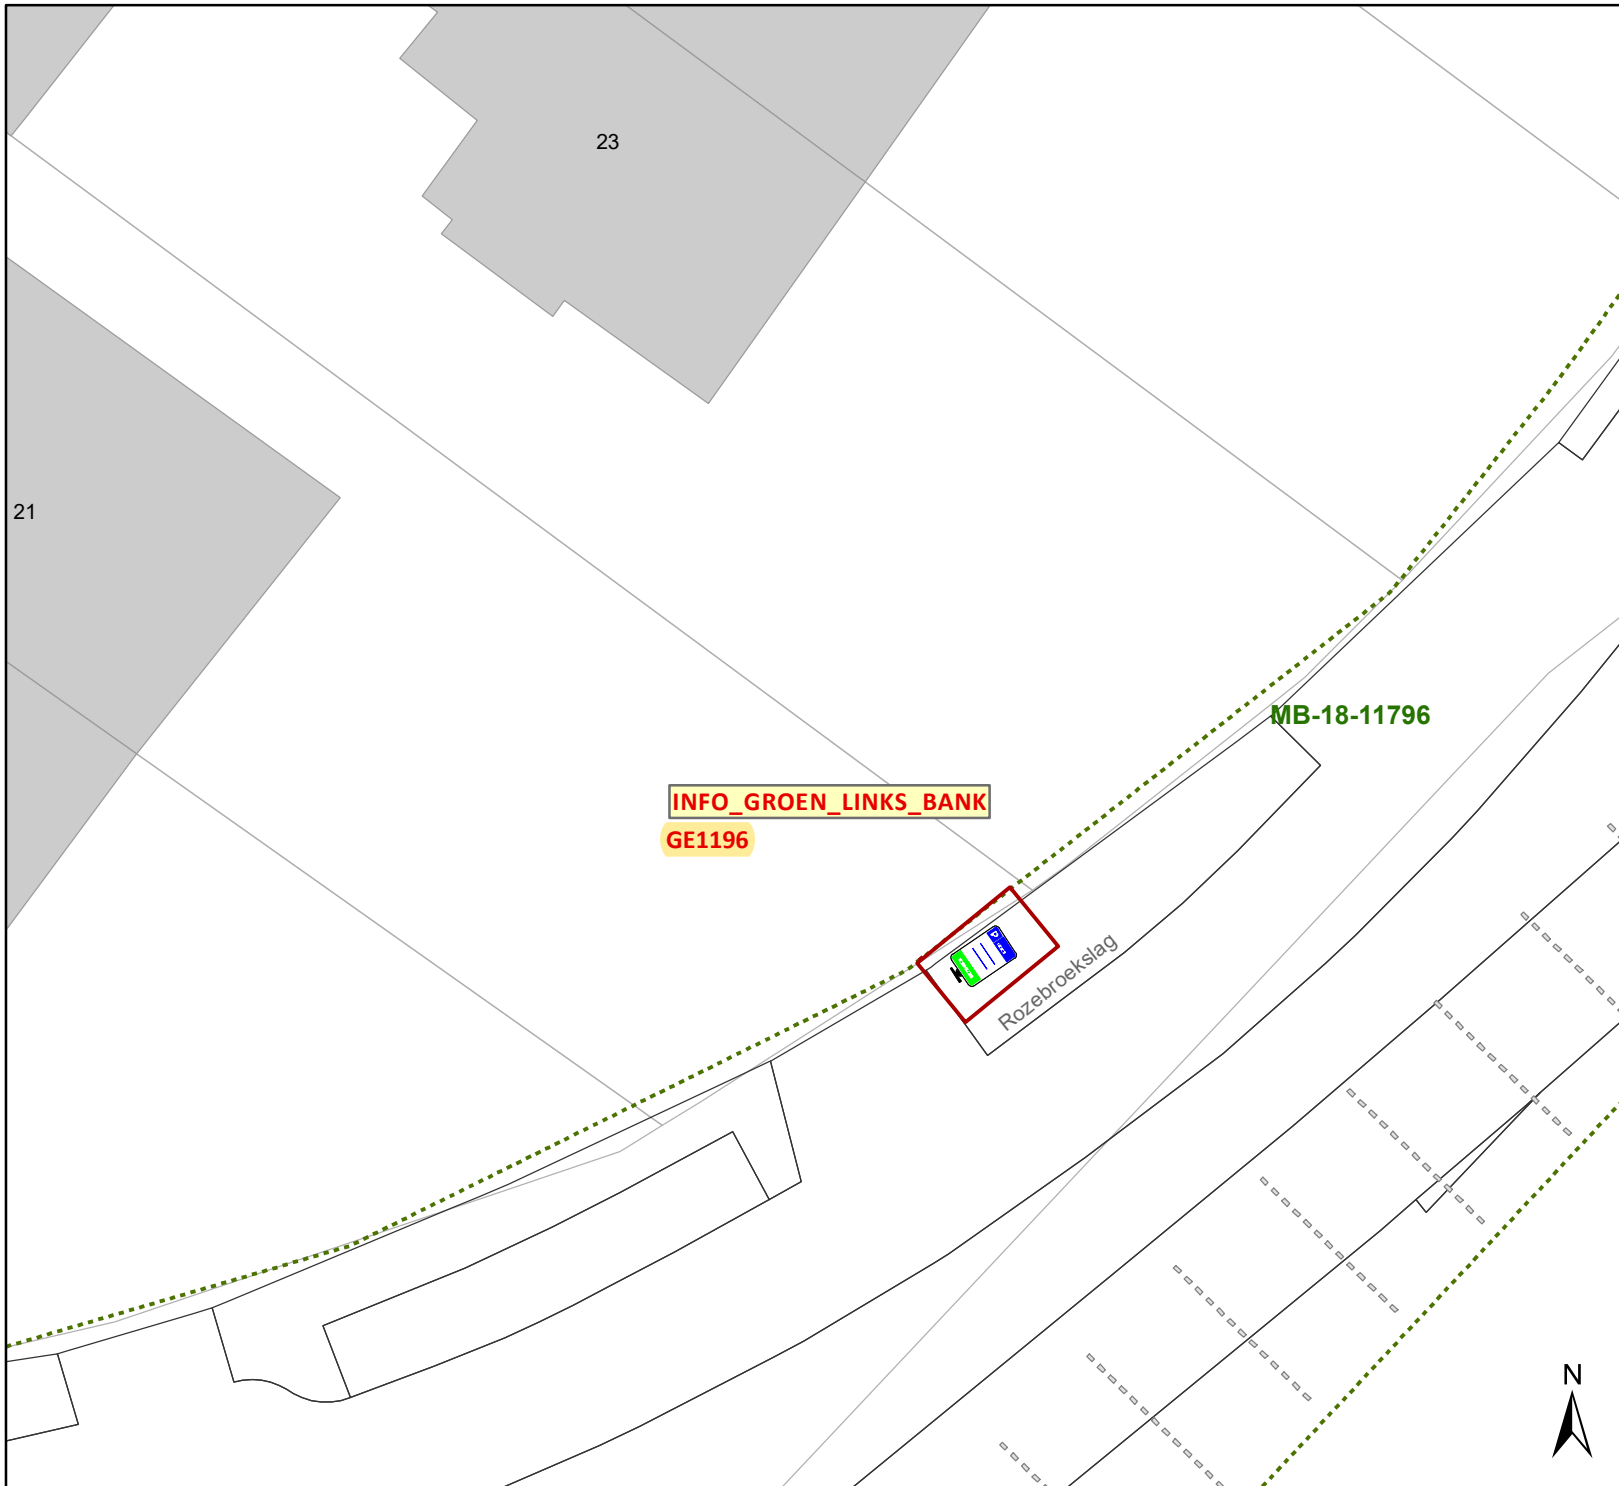

Legende

- Bestaande verkeersborden
- Geplande verkeersborden
- Te verwijderen verkeersborden
- Bestaande wegmarkeringen
- Geplande wegmarkeringen
- Geplande signalisatie P-404243

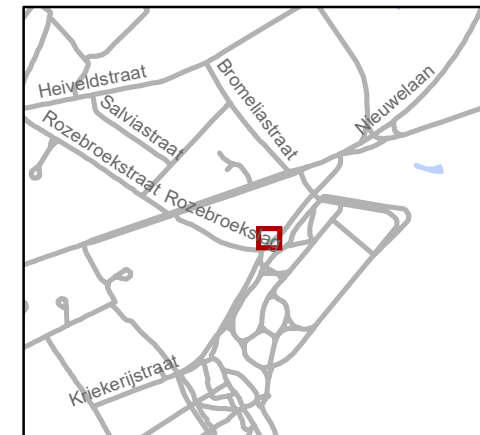


gent: Mobiliteitsbedrijf stad Gent
Verkeerstechnische taken

Update parkeerplan fase 2A Uitbreiding zone - deel 2


Dossiernummer P-404243

DATUM	SCHAAL	PLAN	P FORMAAT
18/12/2023	1/200	17/25	A4

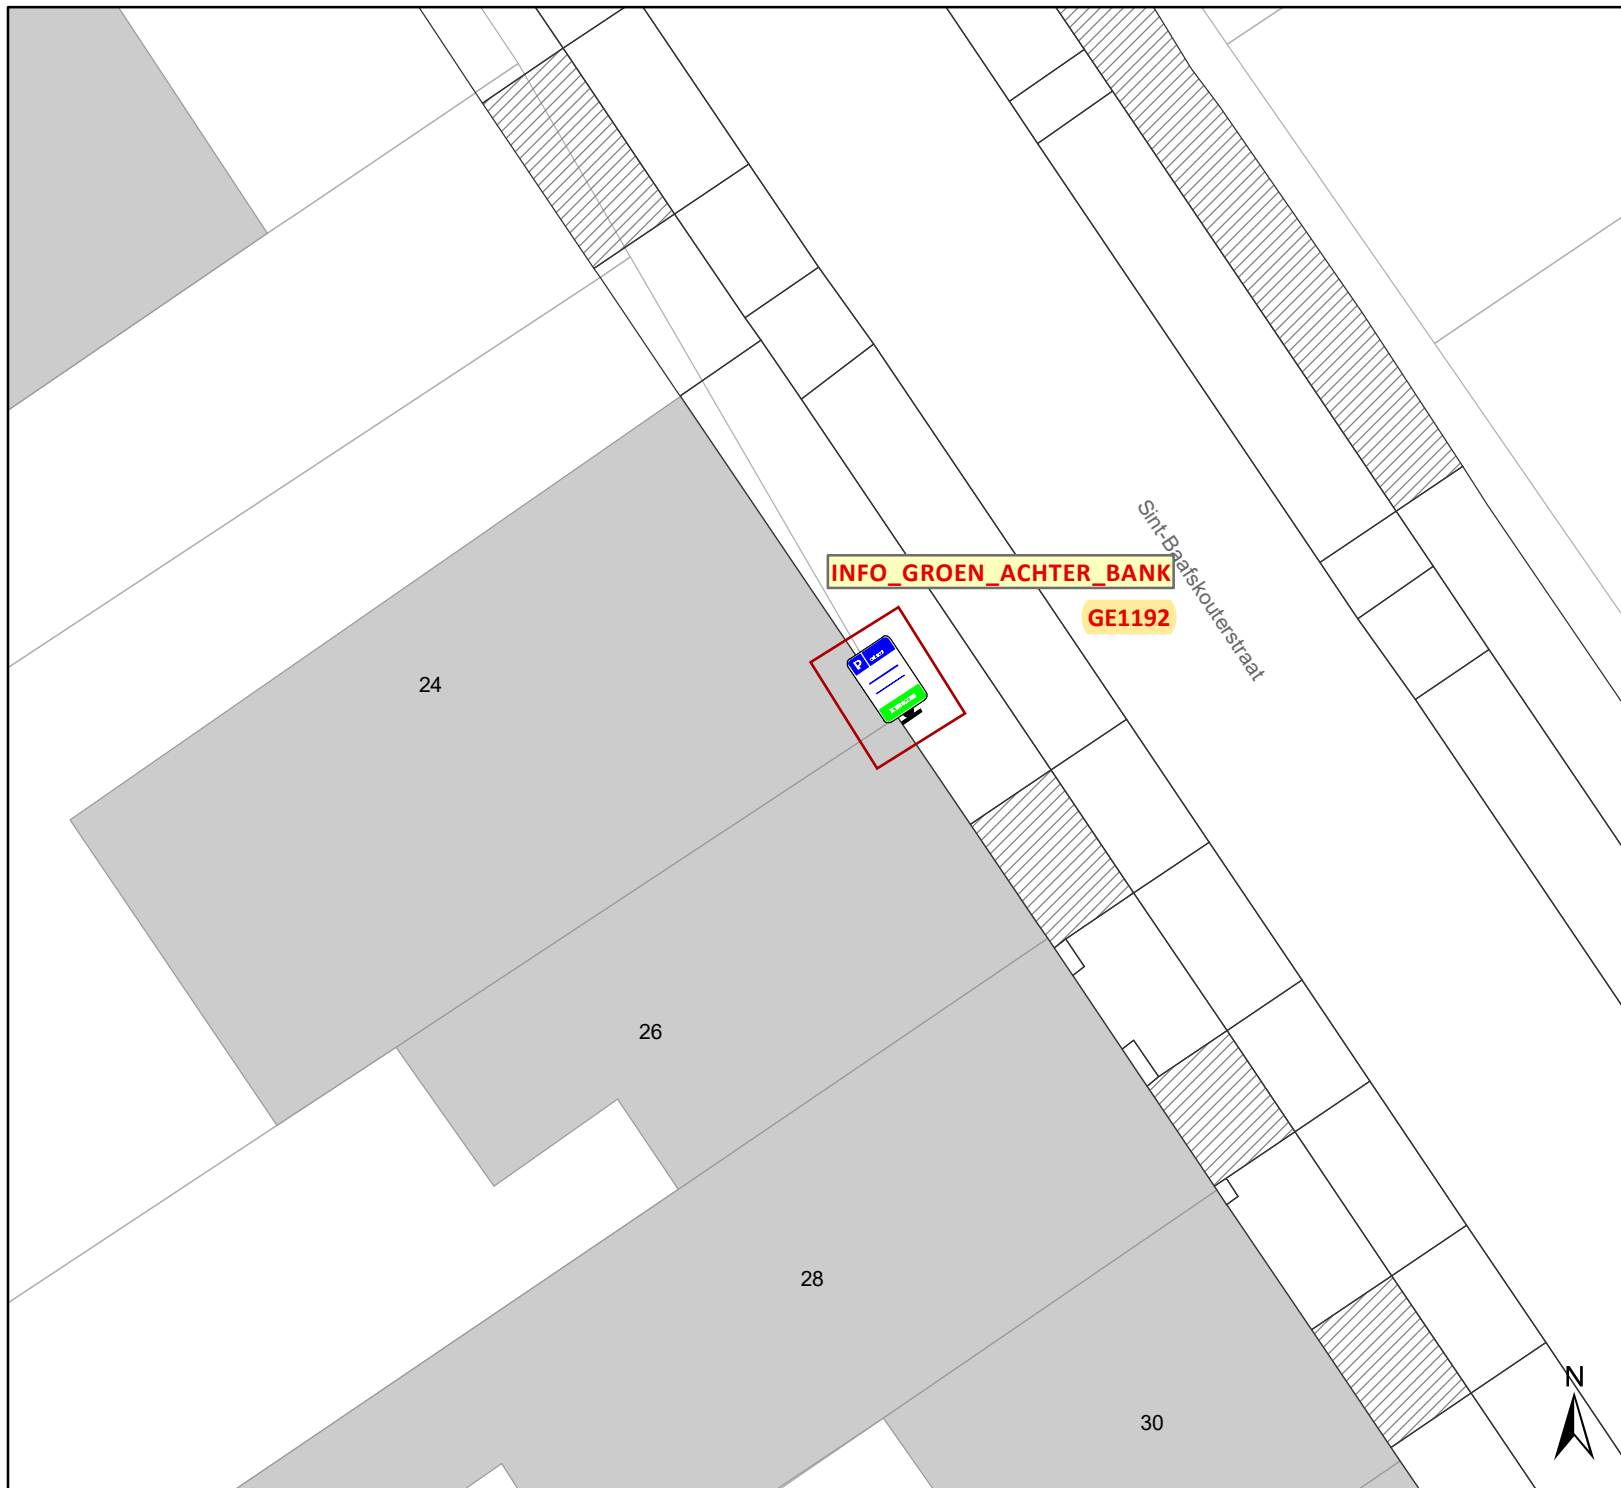

Legende

- Bestaande verkeersborden
- Geplande verkeersborden
- Te verwijderen verkeersborden
- Bestaande wegmarkeringen
- Geplande wegmarkeringen
- Geplande signalisatie P-404243

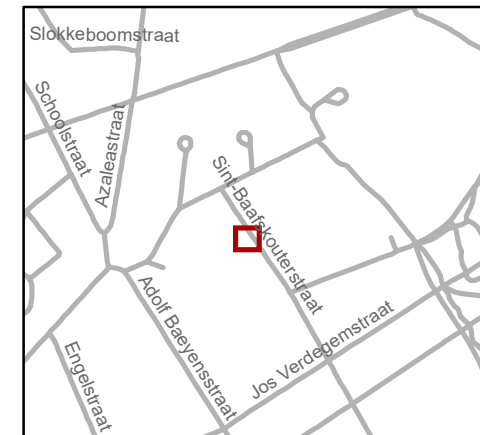


gent: Mobiliteitsbedrijf stad Gent
Verkeerstechnische taken

Update parkeerplan fase 2A Uitbreiding zone - deel 2


Dossiernummer P-404243

DATUM	SCHAAL	PLAN	P FORMAAT
18/12/2023	1/150	18/25	A4

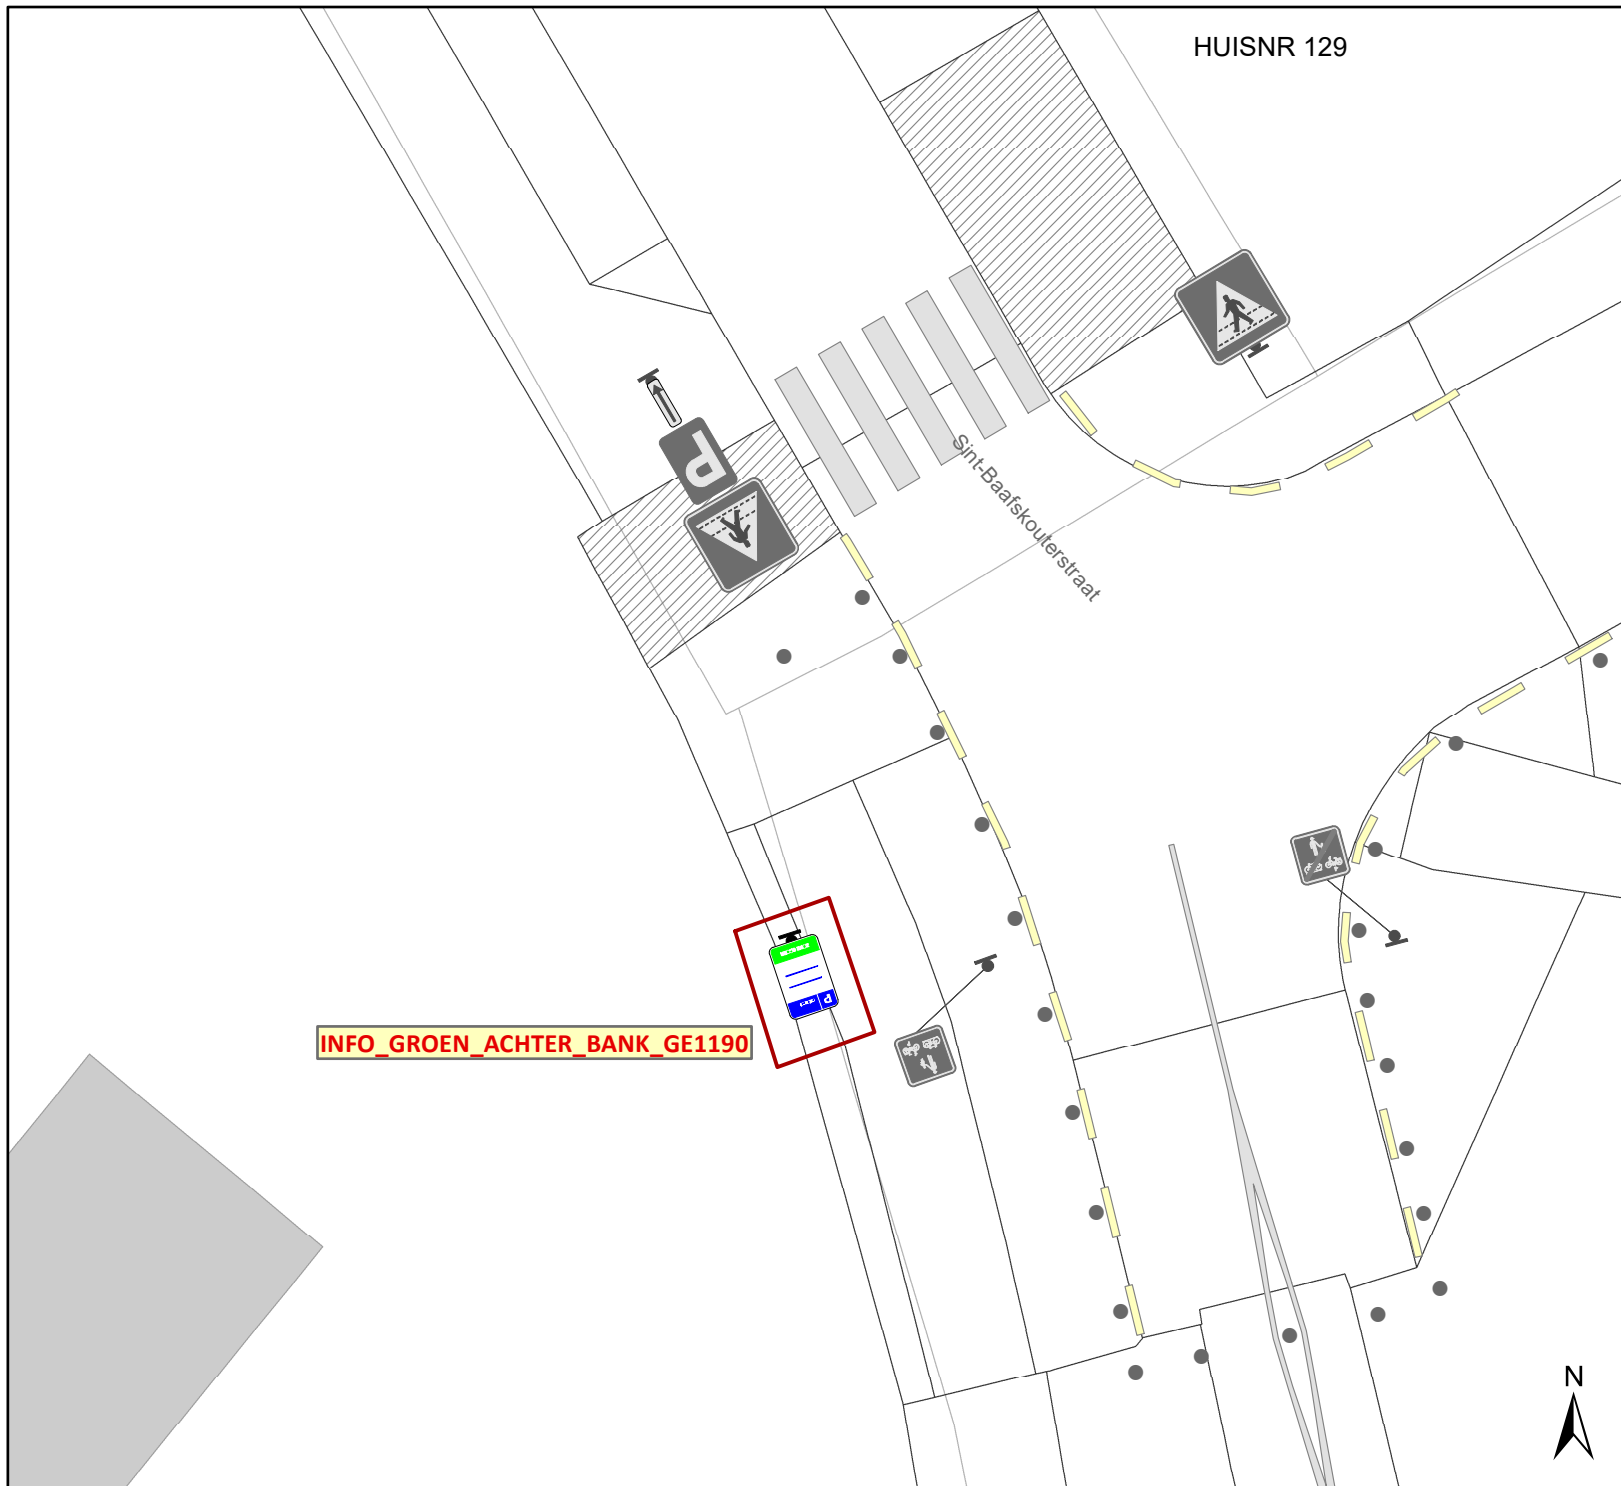

Legende

- Bestaande verkeersborden
- Geplande verkeersborden
- Te verwijderen verkeersborden
- Bestaande wegmarkeringen
- Geplande wegmarkeringen
- Geplande signalisatie P-404243

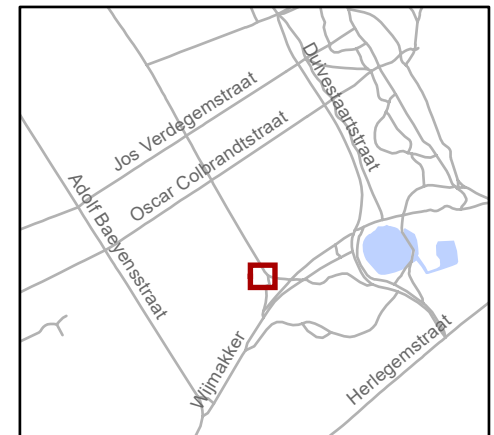


gent: Mobiliteitsbedrijf stad Gent
Verkeerstechnische taken

**Update parkeerplan Fase 2A
Uitbreiding zone - deel 2**





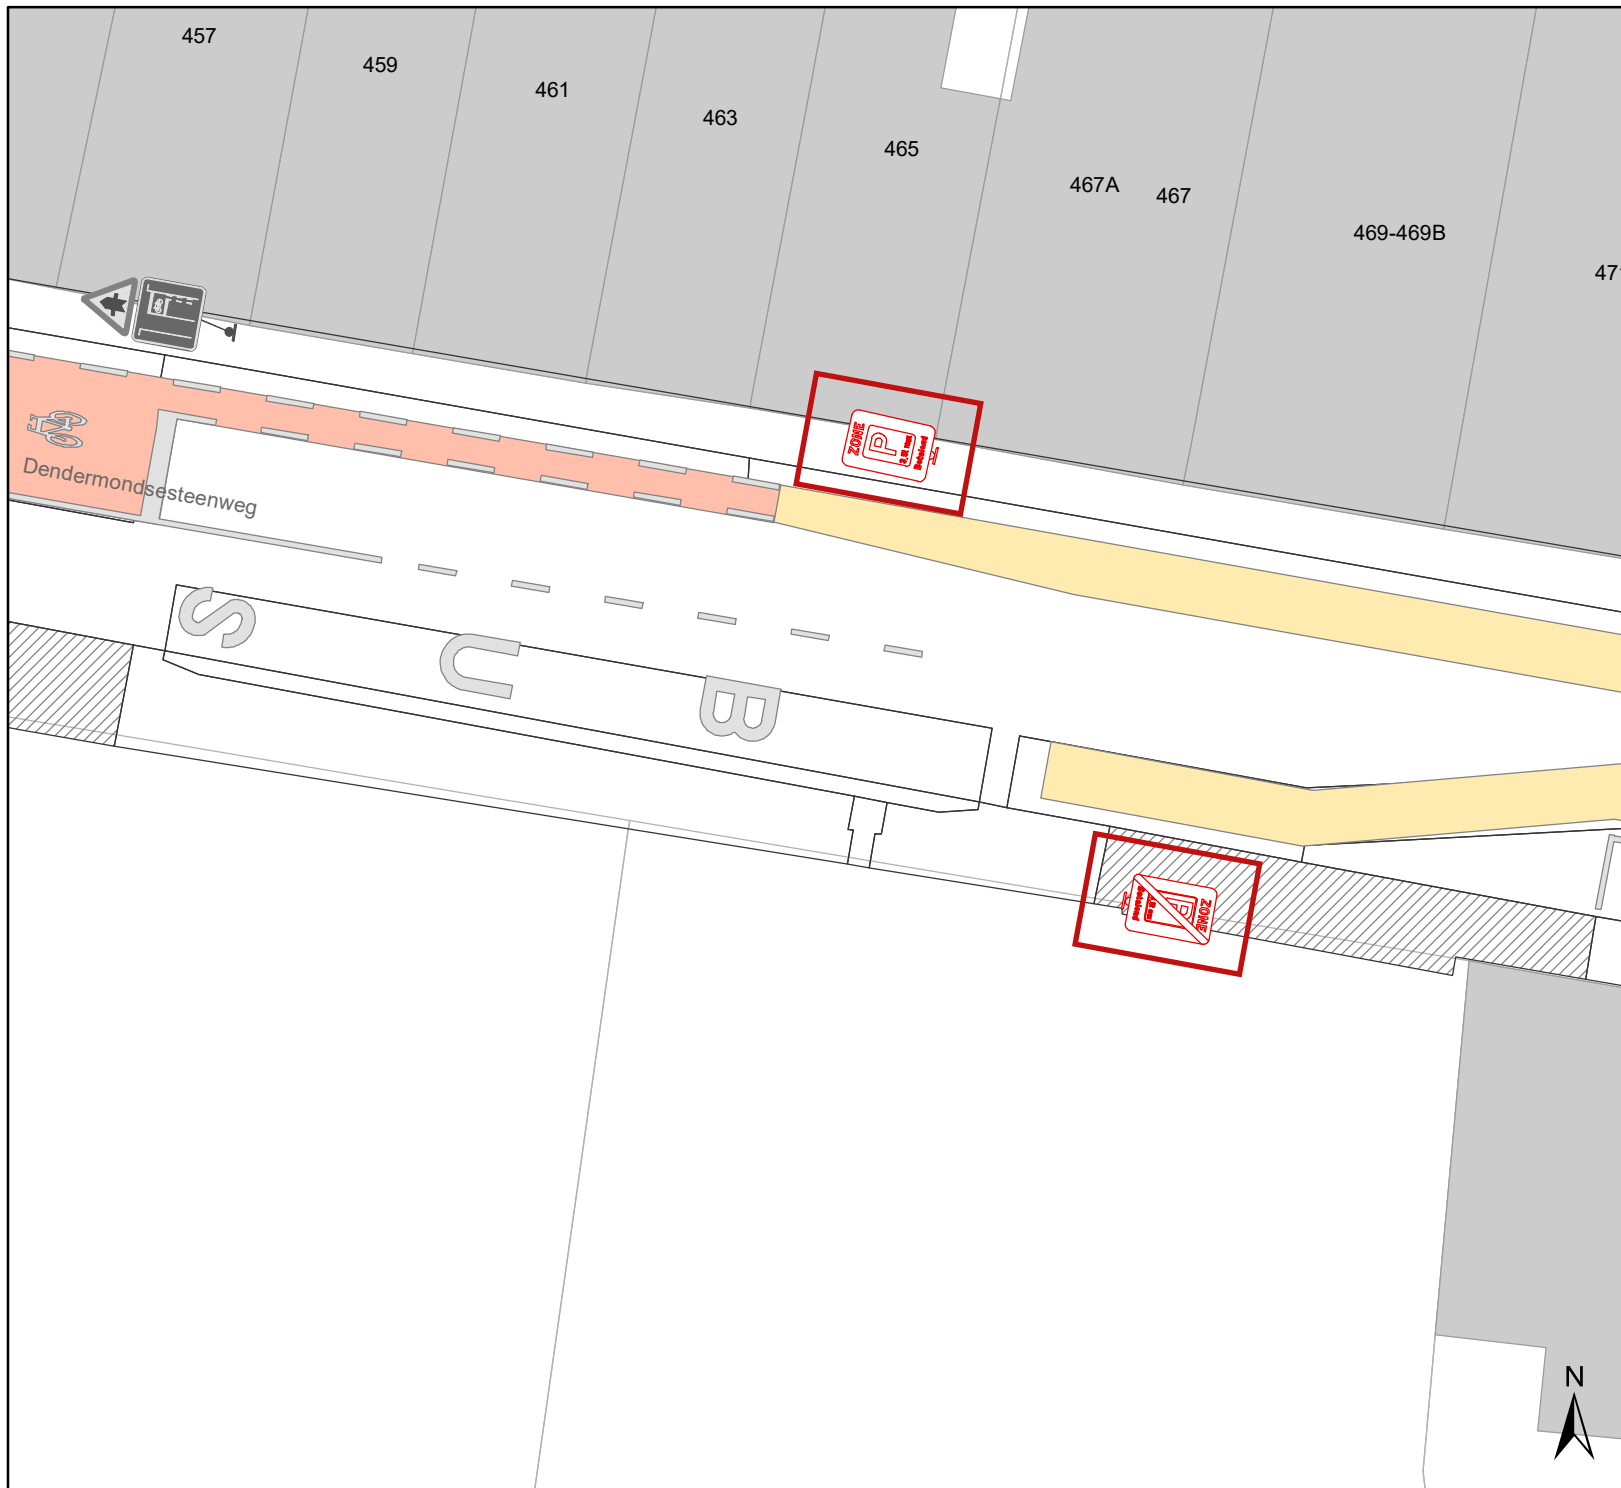

Dossiernummer P-404243


DATUM	SCHAAL	PLAN	P. FORMAAT
18/12/2023	1/150	19/25	A4





Legende

-  Bestaande verkeersborden
-  Geplande verkeersborden
-  Te verwijderen verkeersborden
-  Bestaande wegmarkeringen
-  Geplande wegmarkeringen
-  Geplande signalisatie P-404243

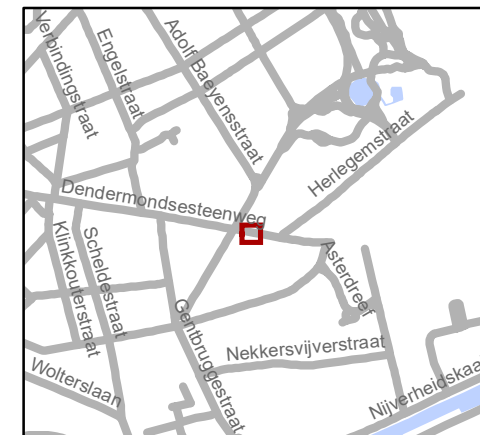


gent: Mobiliteitsbedrijf stad Gent
Verkeerstechnische taken





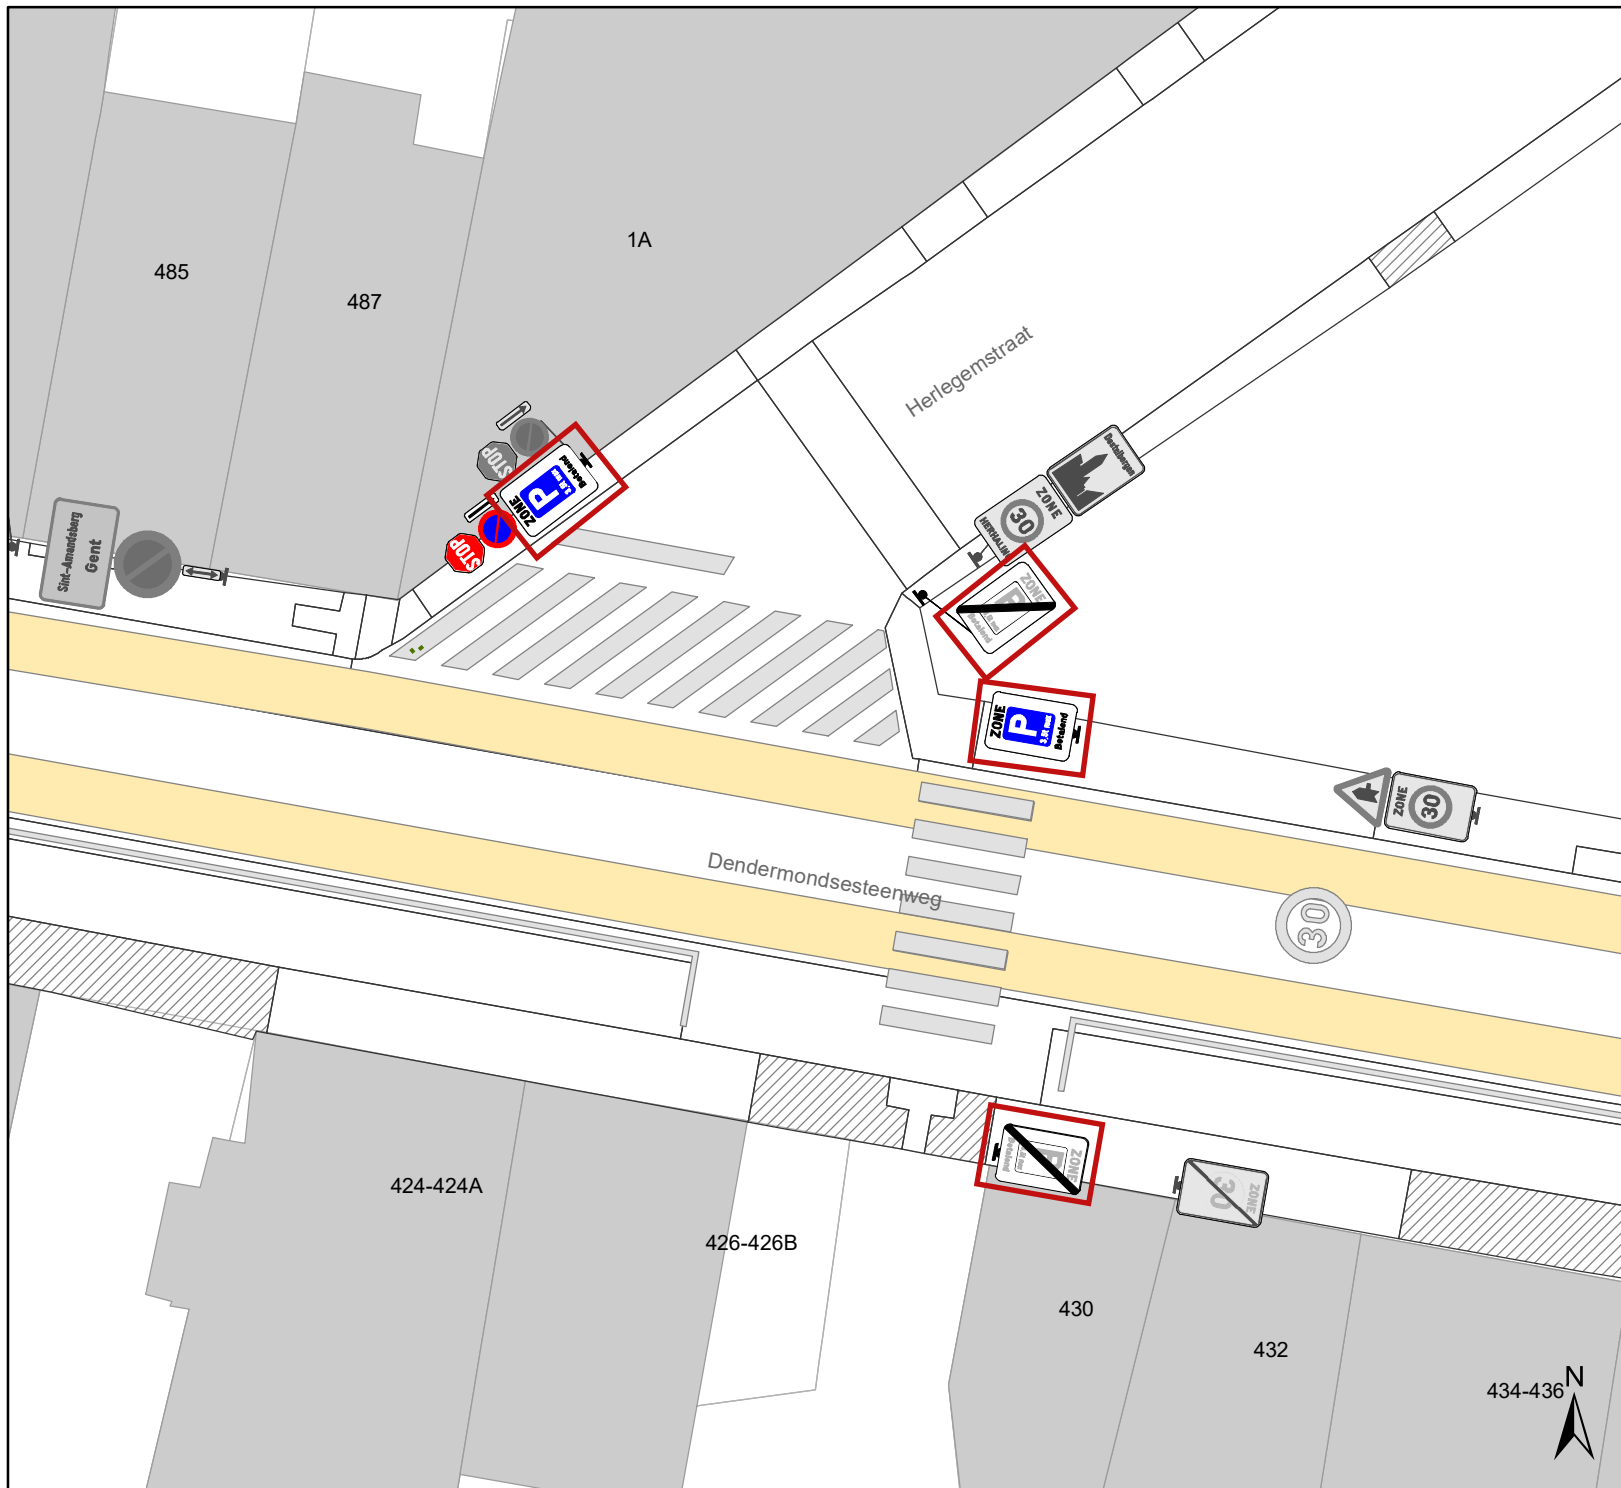

Update parkeerplan fase 2A Uitbreiding zone - deel 2


Dossiernummer P-404243

DATUM	SCHAAL	PLAN	P FORMAAT
18/12/2023	1/200	20/25	A4



Legende

-  Bestaande verkeersborden
-  Geplande verkeersborden
-  Te verwijderen verkeersborden
-  Bestaande wegmarkeringen
-  Geplande wegmarkeringen
-  Geplande signalisatie P-404243

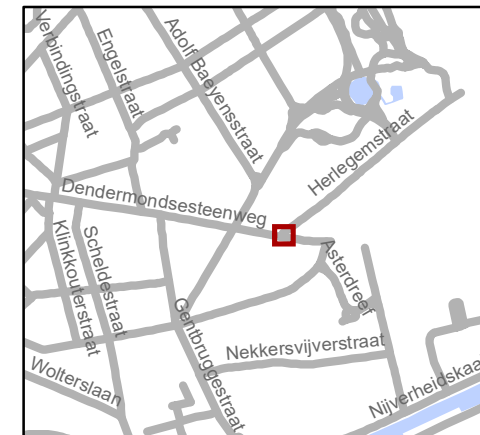


gent: Mobiliteitsbedrijf stad Gent
Verkeerstechnische taken

Update parkeerplan fase 2A Uitbreiding zone - deel 2

Dossiernummer P-404243

DATUM	SCHAAL	PLAN	P FORMAAT
18/12/2023	1/200	21/25	A4

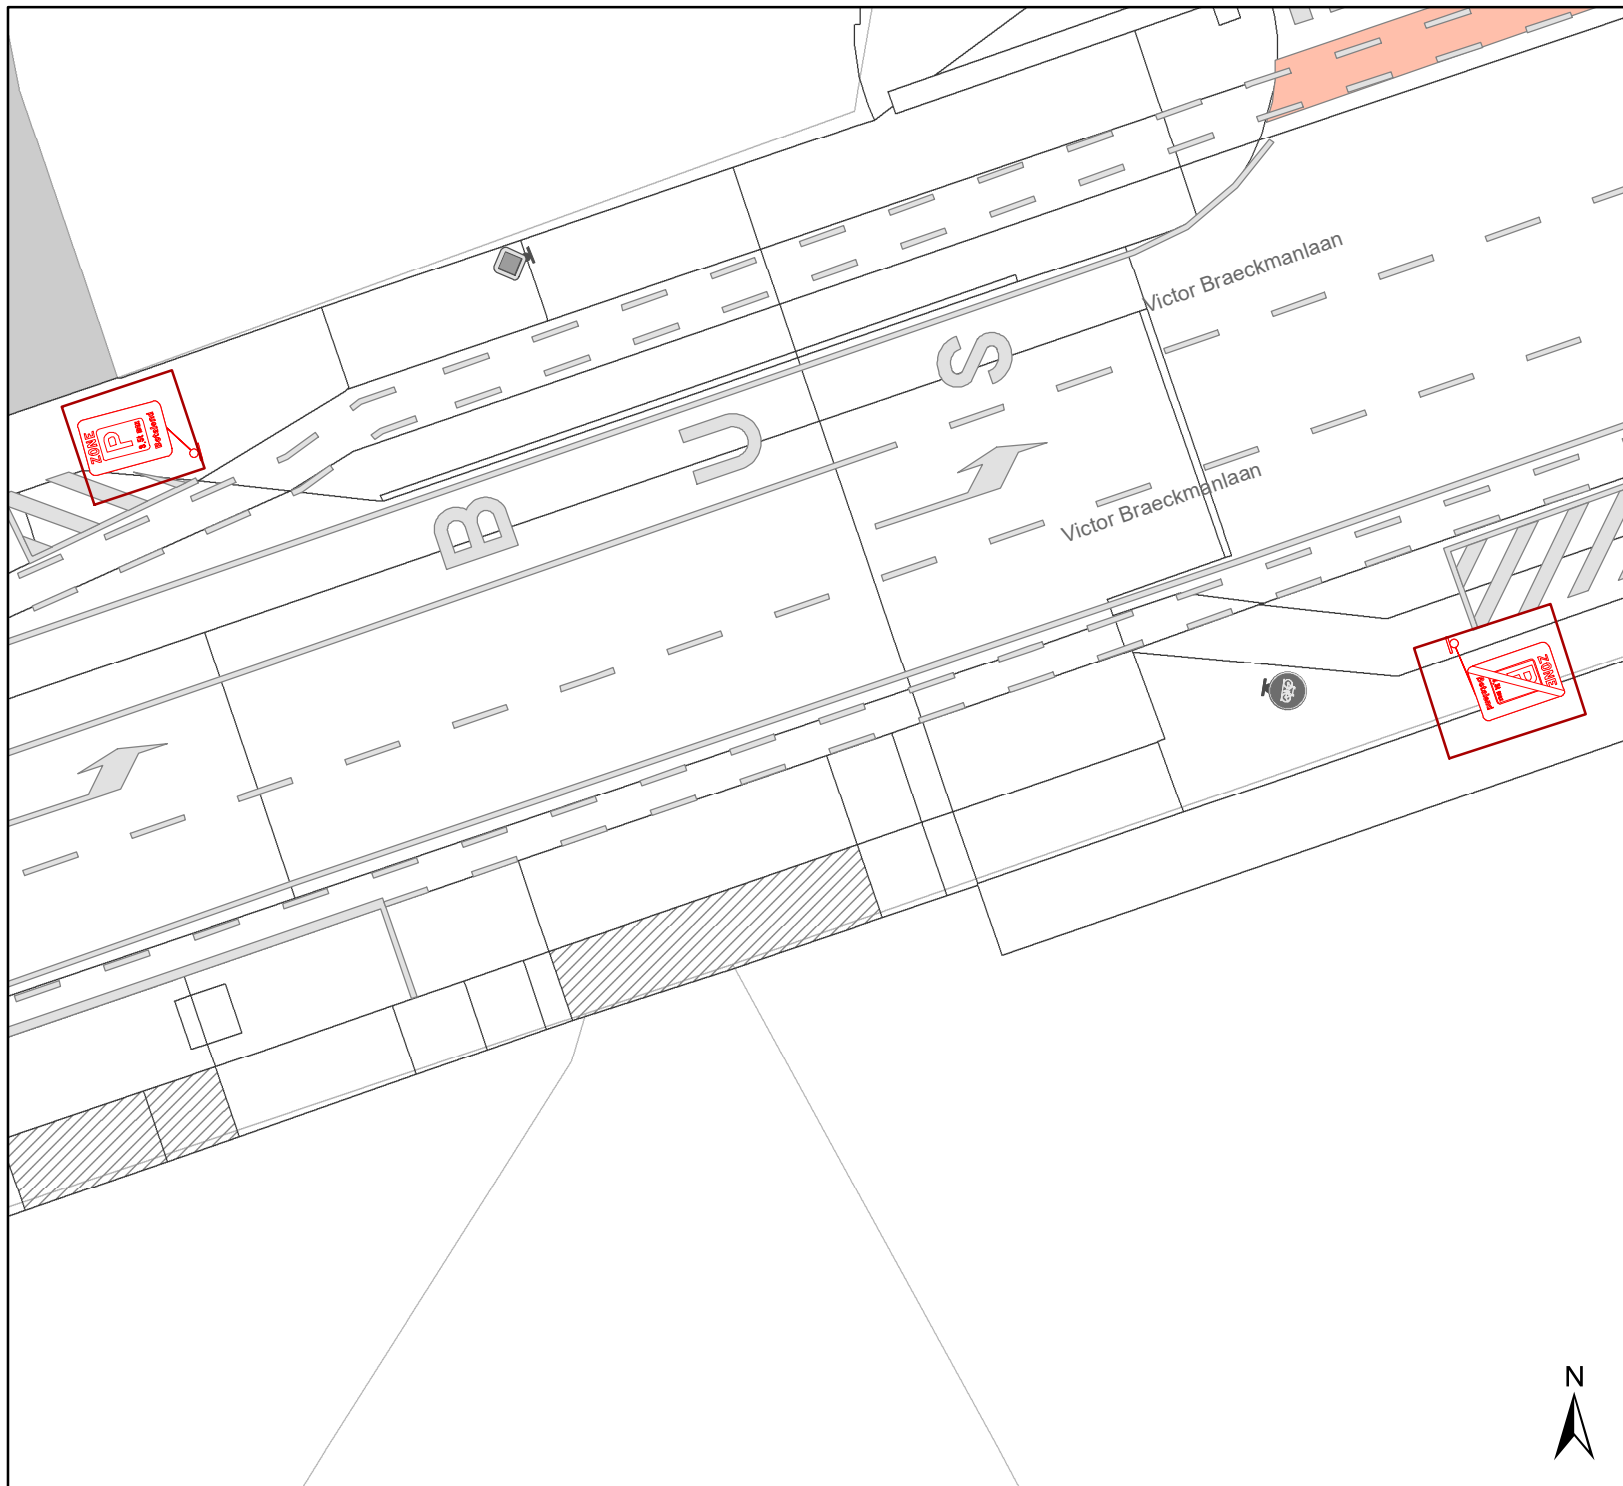

Legende

-  Bestaande verkeersborden
-  Geplande verkeersborden
-  Te verwijderen verkeersborden
-  Bestaande wegmarkeringen
-  Geplande wegmarkeringen
-  Hoort bij dit dossier




gent: Mobiliteitsbedrijf stad Gent
Verkeerstechnische taken

Update parkeerplan fase 2A Uitbreiding zone - deel 2


Dossiernummer P-404243

DATUM	SCHAAL	PLAN	P FORMAAT
18/12/2023	1/200	22/25	A4

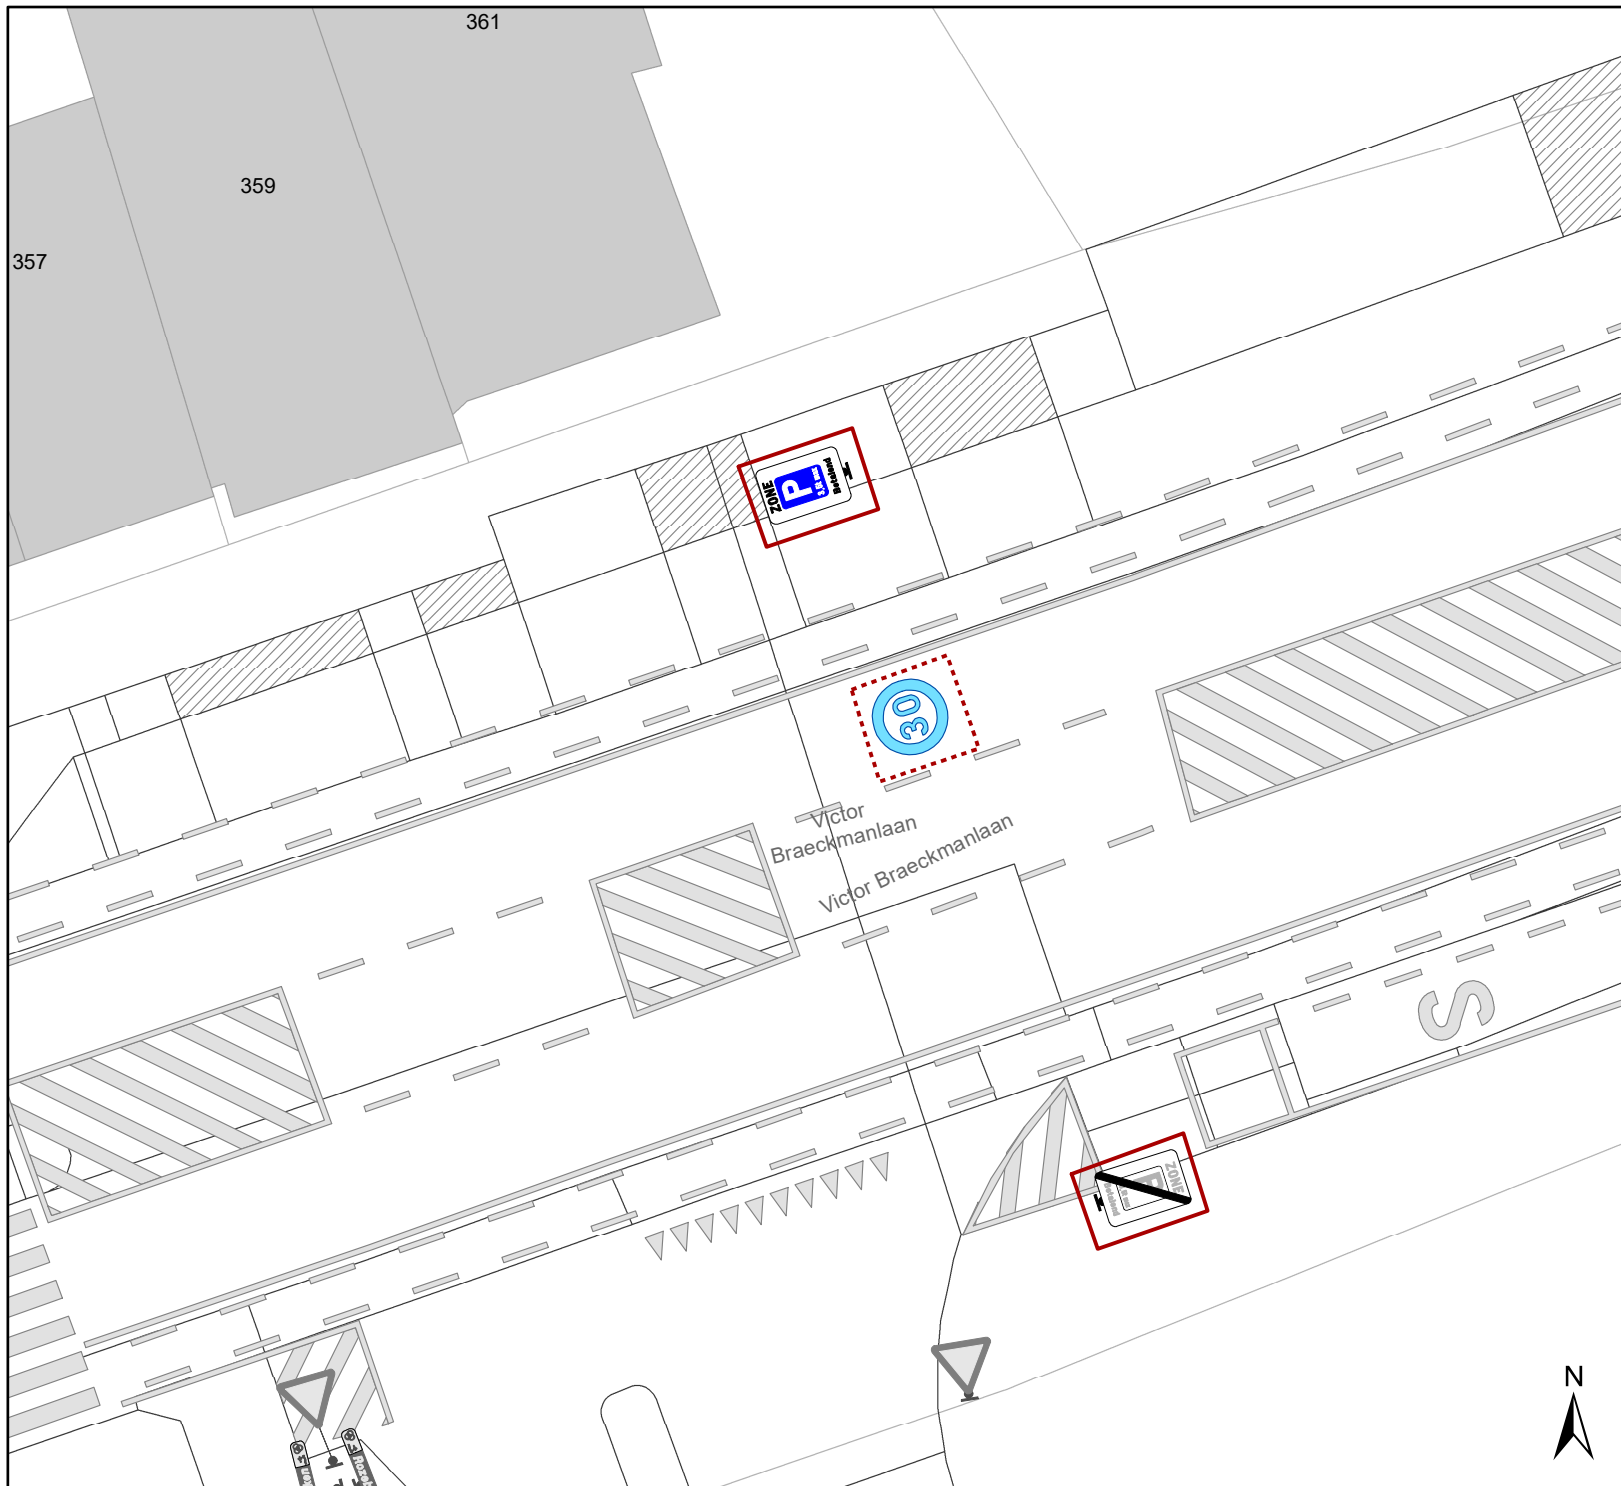

Legende

- Bestaande verkeersborden
- Geplande verkeersborden
- Te verwijderen verkeersborden
- Bestaande wegmarkeringen
- Geplande wegmarkeringen
- Ander gepland dossier
- Geplande signalisatie P-404243

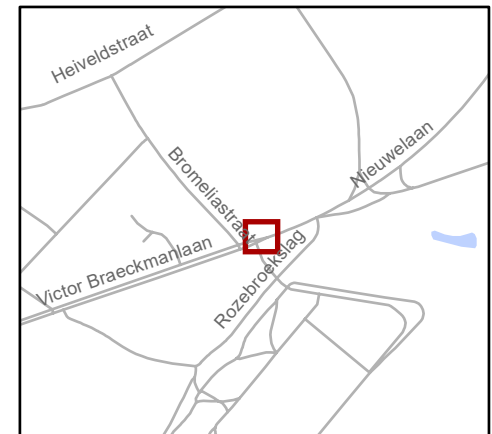


gent: Mobiliteitsbedrijf stad Gent
Verkeerstechnische taken

Update parkeerplan Fase 2A Uitbreiding zone - deel 2


Dossiernummer P-404243

DATUM	SCHAAL	PLAN	P. FORMAAT
18/12/2023	1/200	23/25	A4

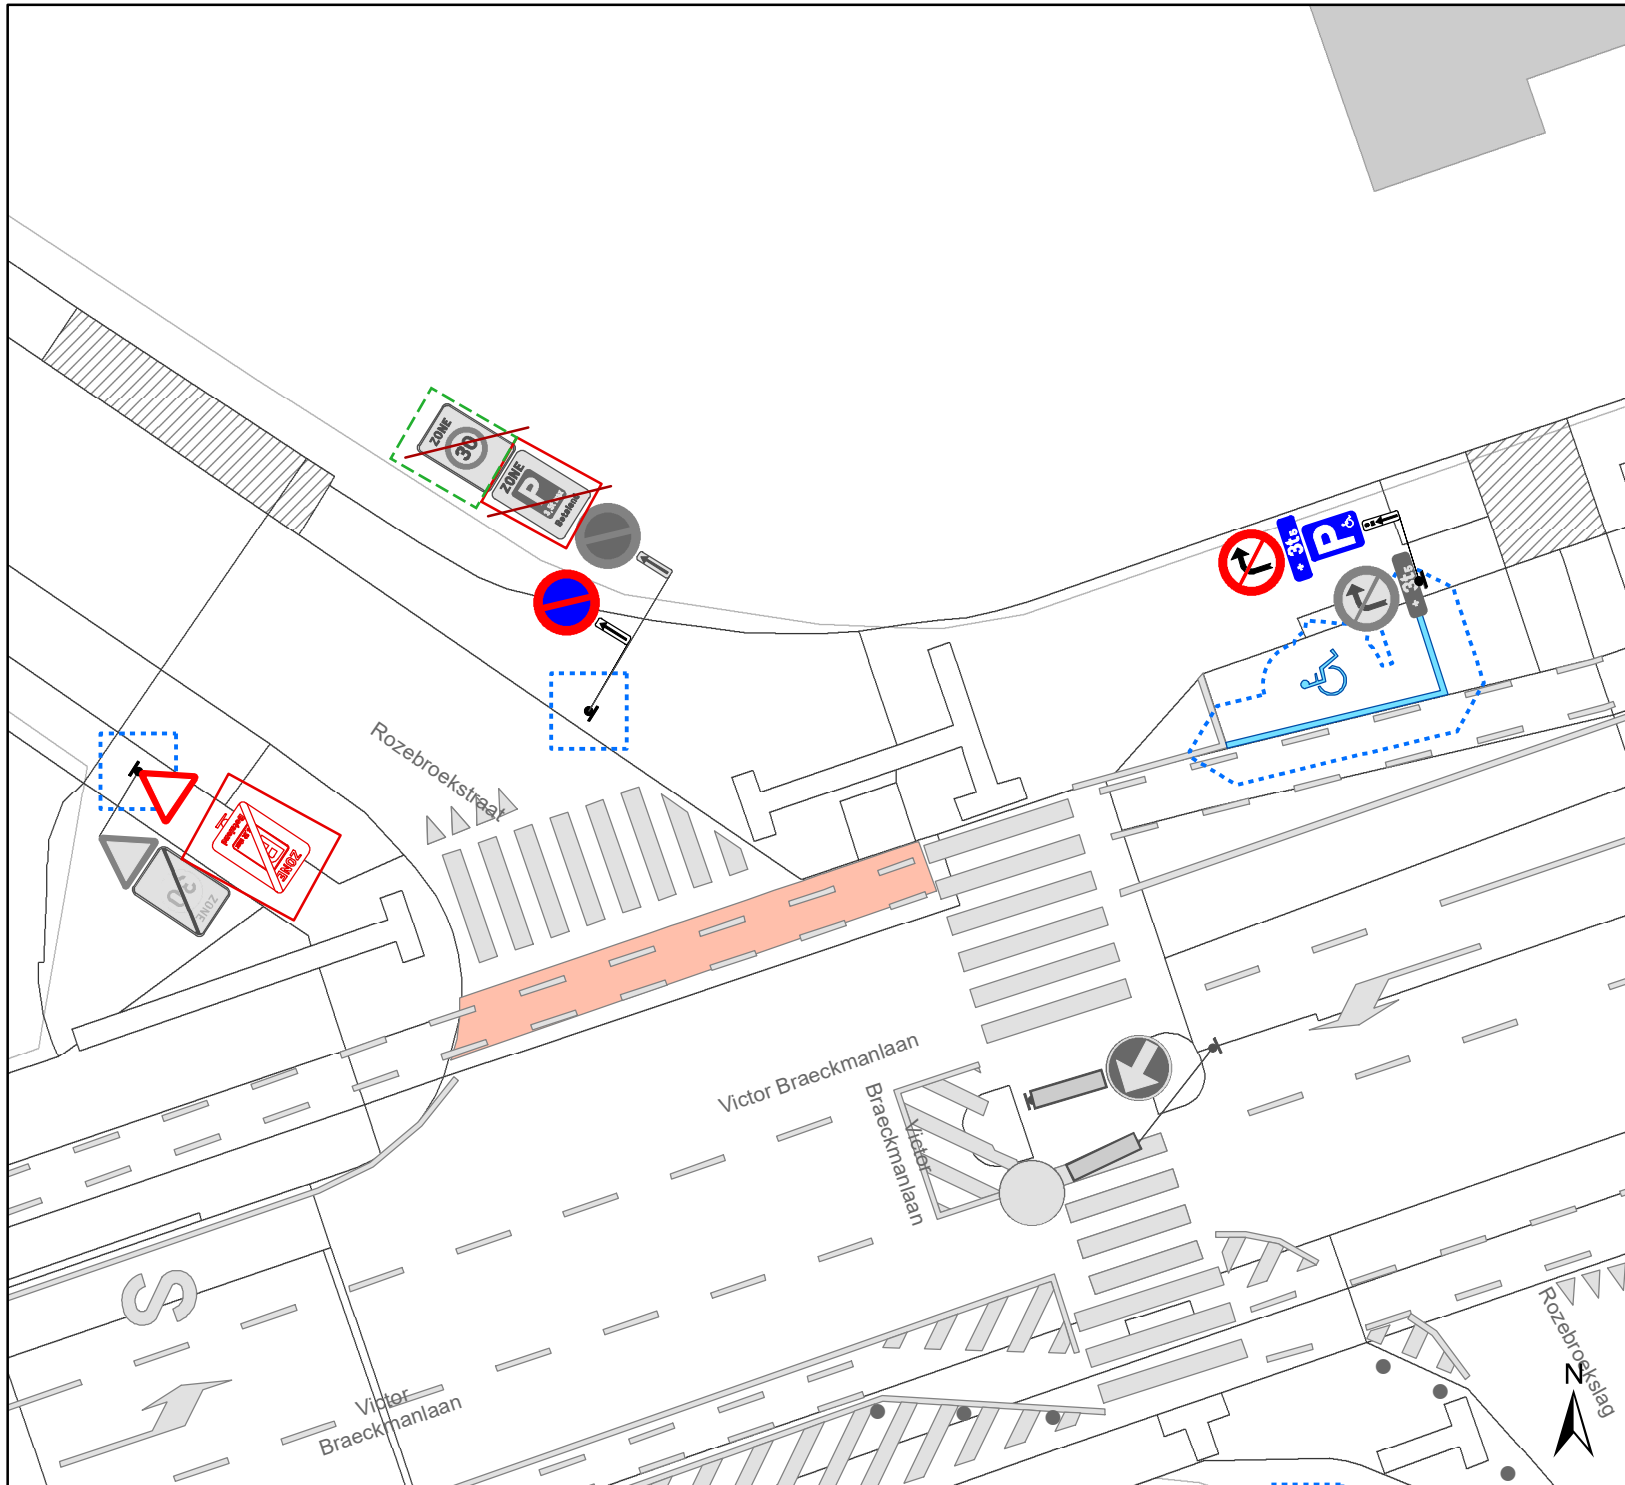

Legende

-  Bestaande verkeersborden
-  Geplande verkeersborden
-  Te verwijderen verkeersborden
-  Bestaande wegmarkeringen
-  Geplande wegmarkeringen
-  Fietsenstalling: actief
-  Parkeerautomaat Actief
-  Ander gepland dossier (in voorbereiding bij MOBBED)
-  Geplande signalisatie P-404243

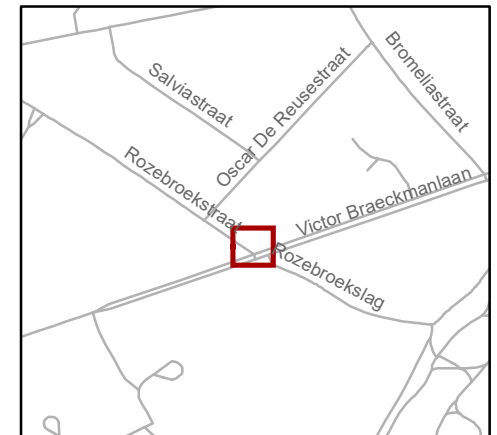


gent: Mobiliteitsbedrijf stad Gent
Verkeerstechnische taken

Update parkeerplan Fase 2A Uitbreiding zone - deel 2

Dossiernummer P-404243

DATUM	SCHAAL	PLAN	P FORMAAT
18/12/2023	1/200	24/25	A4

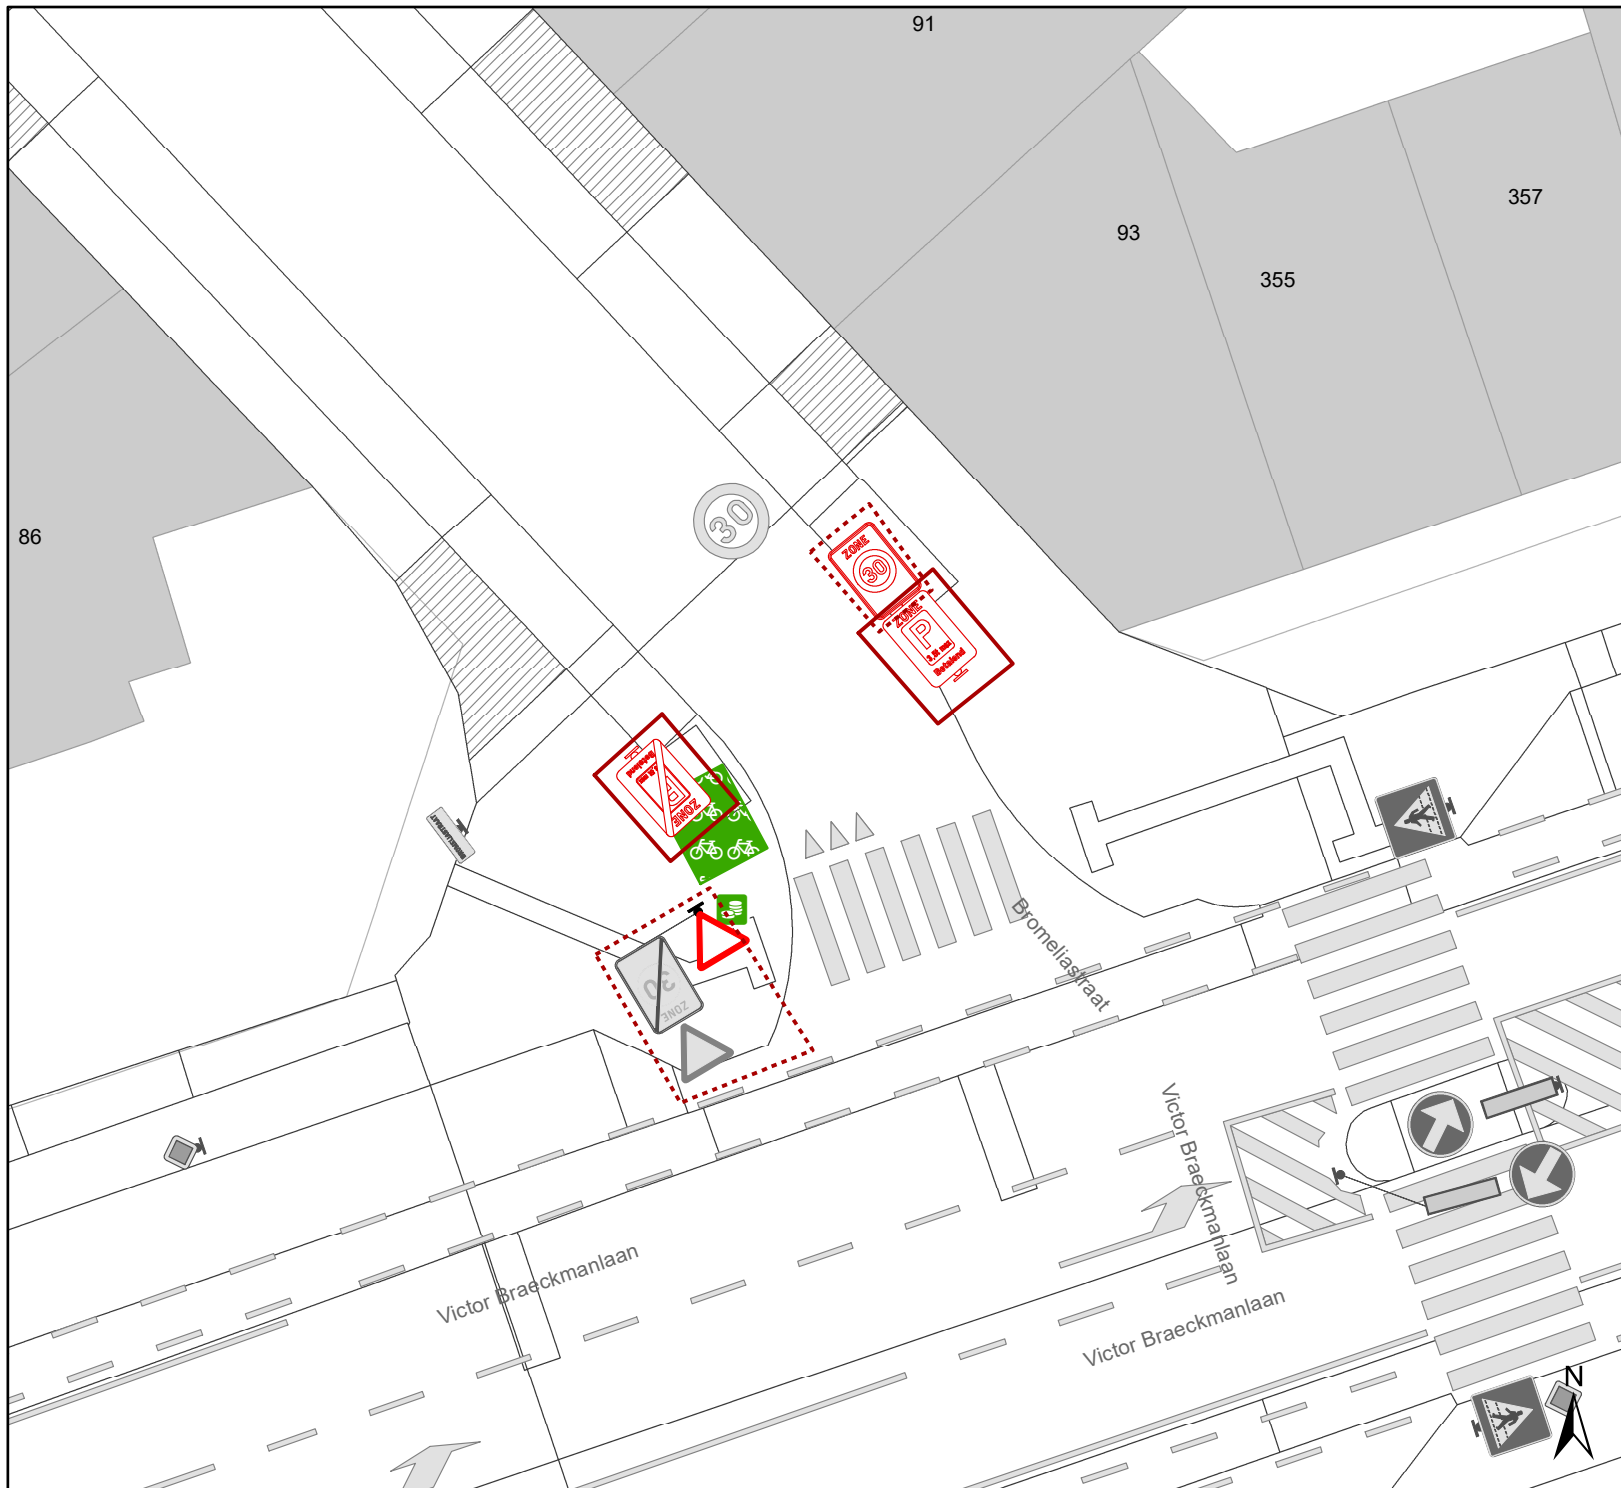

Legende

-  Bestaande verkeersborden
-  Geplande verkeersborden
-  Te verwijderen verkeersborden
-  Bestaande wegmarkeringen
-  Geplande wegmarkeringen
-  Fietsenstalling: actief
-  Parkeerautomaat Actief
-  Ander gepland dossier (in voorbereiding bij MOBBED)
-  Geplande signalisatie P-40243



gent: Mobiliteitsbedrijf stad Gent
Verkeerstechnische taken

**Update parkeerplan Fase 2A
Uitbreiding zone - deel 2**

Dossiernummer P-40243

DATUM	SCHAAL	PLAN	P. FORMAAT
18/12/2023	1/200	25/25	A4