


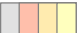







## Legende

-  Bestaande verkeersborden
-  Geplande verkeersborden
-  Te verwijderen verkeersborden
-  Bestaande wegmarkeringen
-  Geplande wegmarkeringen
-  Laadpaal gepland

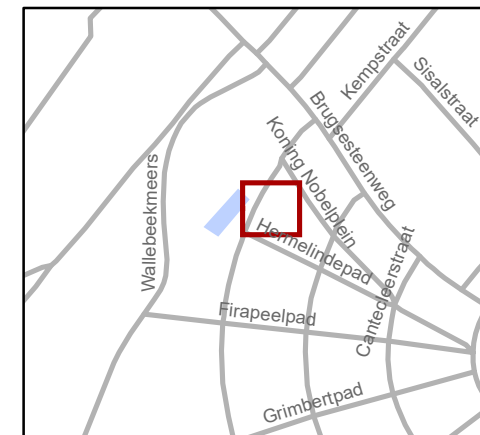


**gent:** Mobiliteitsbedrijf stad Gent  
Verkeerstechnische taken

### Lucienne Herman-Michielsensstraat EV






Dossiernummer P-347688

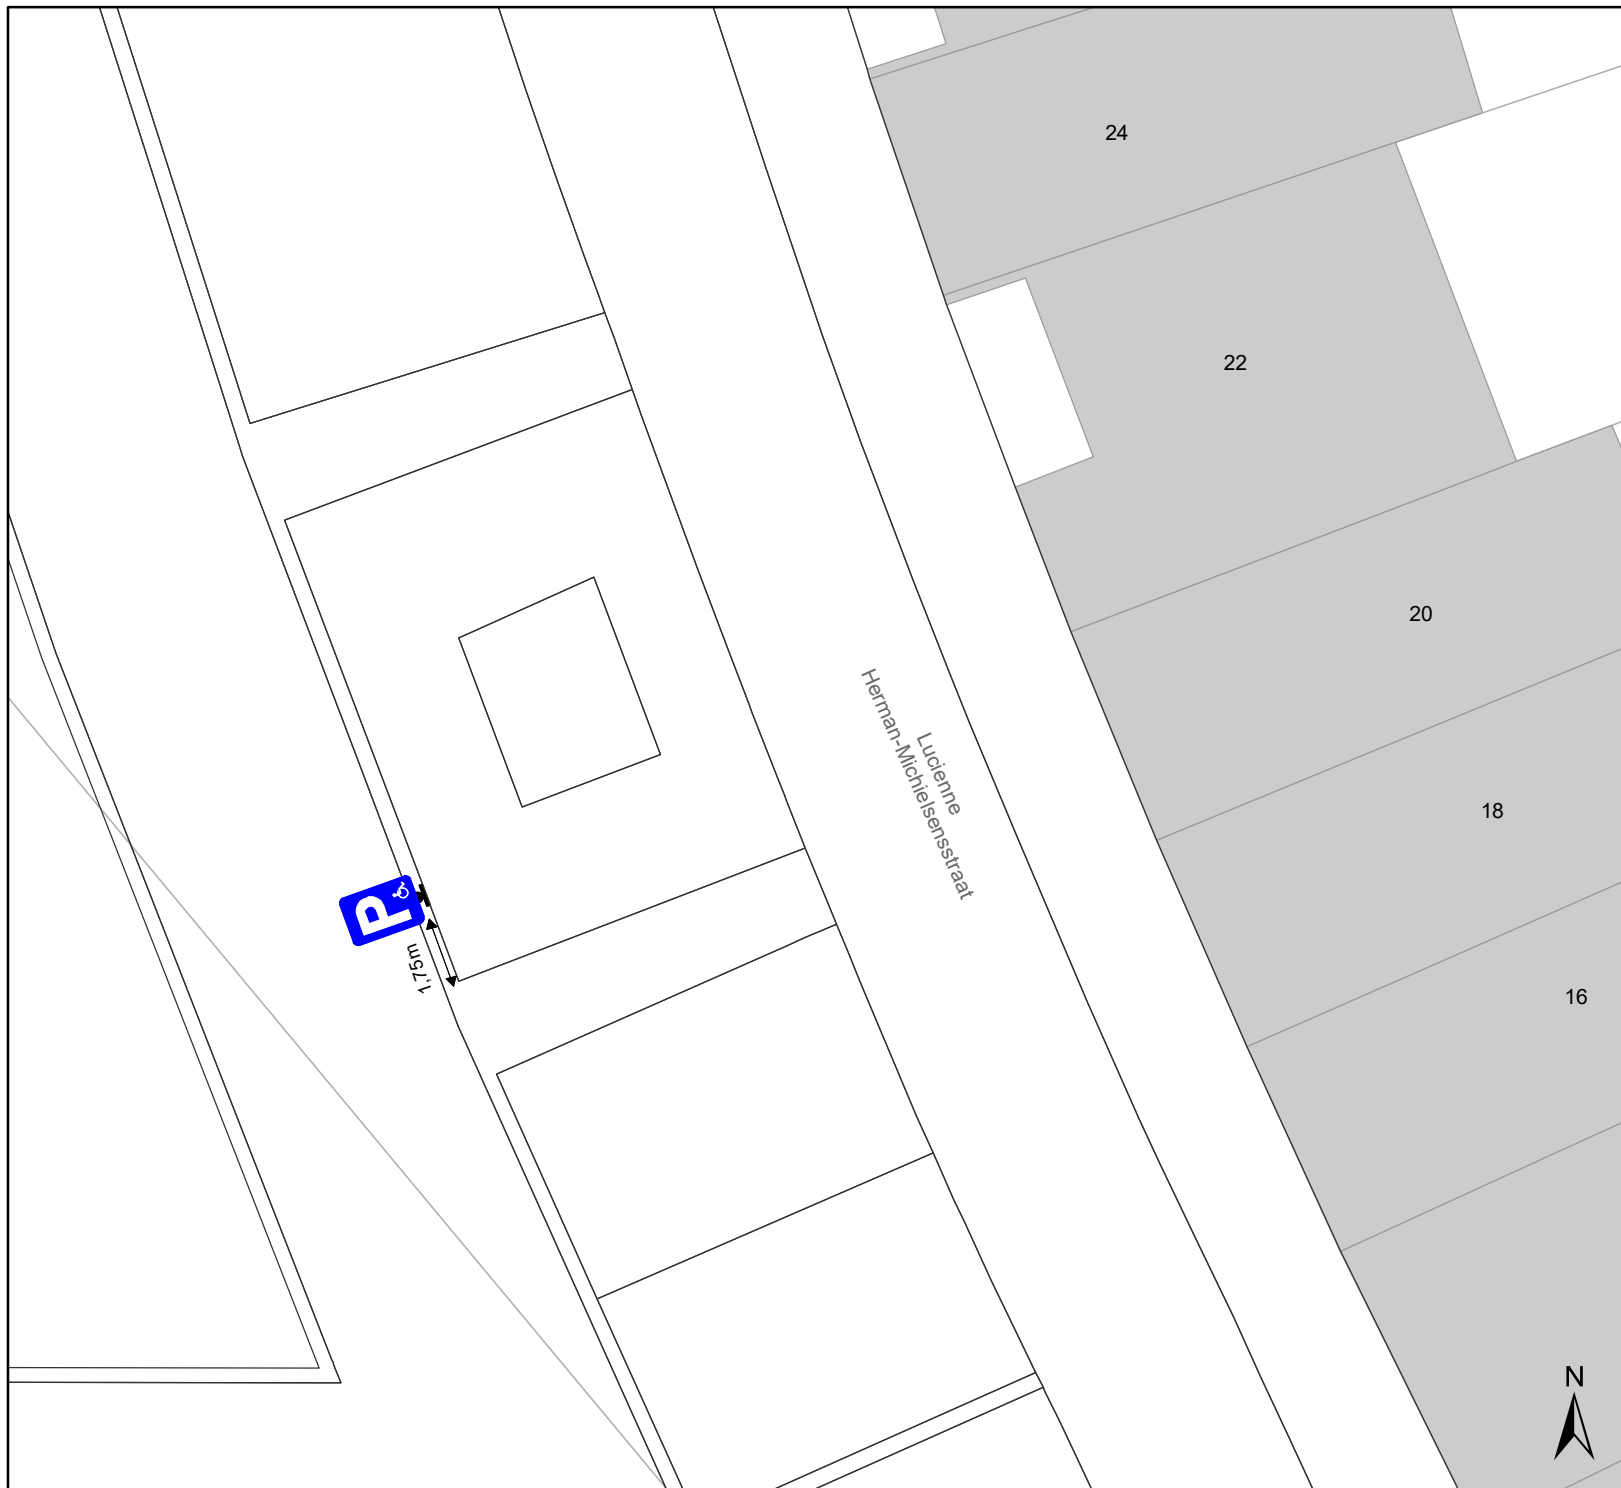
DATUM	SCHAAL	PLAN	P FORMAAT
16/06/2023	1/175	1/4	A4





# Legende

-  Bestaande verkeersborden
-  Geplande verkeersborden
-  Te verwijderen verkeersborden
-  Bestaande wegmarkeringen
-  Geplande wegmarkeringen

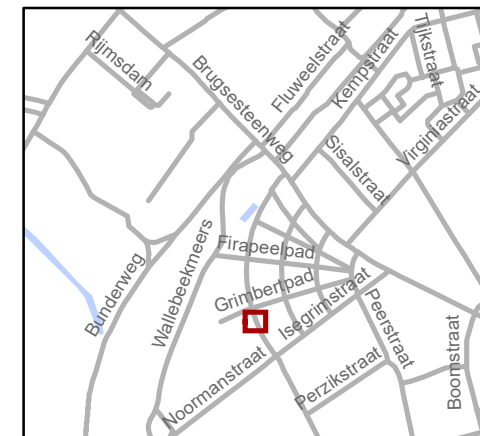


**gent:** Mobiliteitsbedrijf stad Gent  
Verkeerstechnische taken

## Lucienne Herman-Michielsensstraat EV


Dossiernummer P-347688

DATUM	SCHAAL	PLAN	P FORMAAT
27/07/2023	1/12 024	2/4	A4

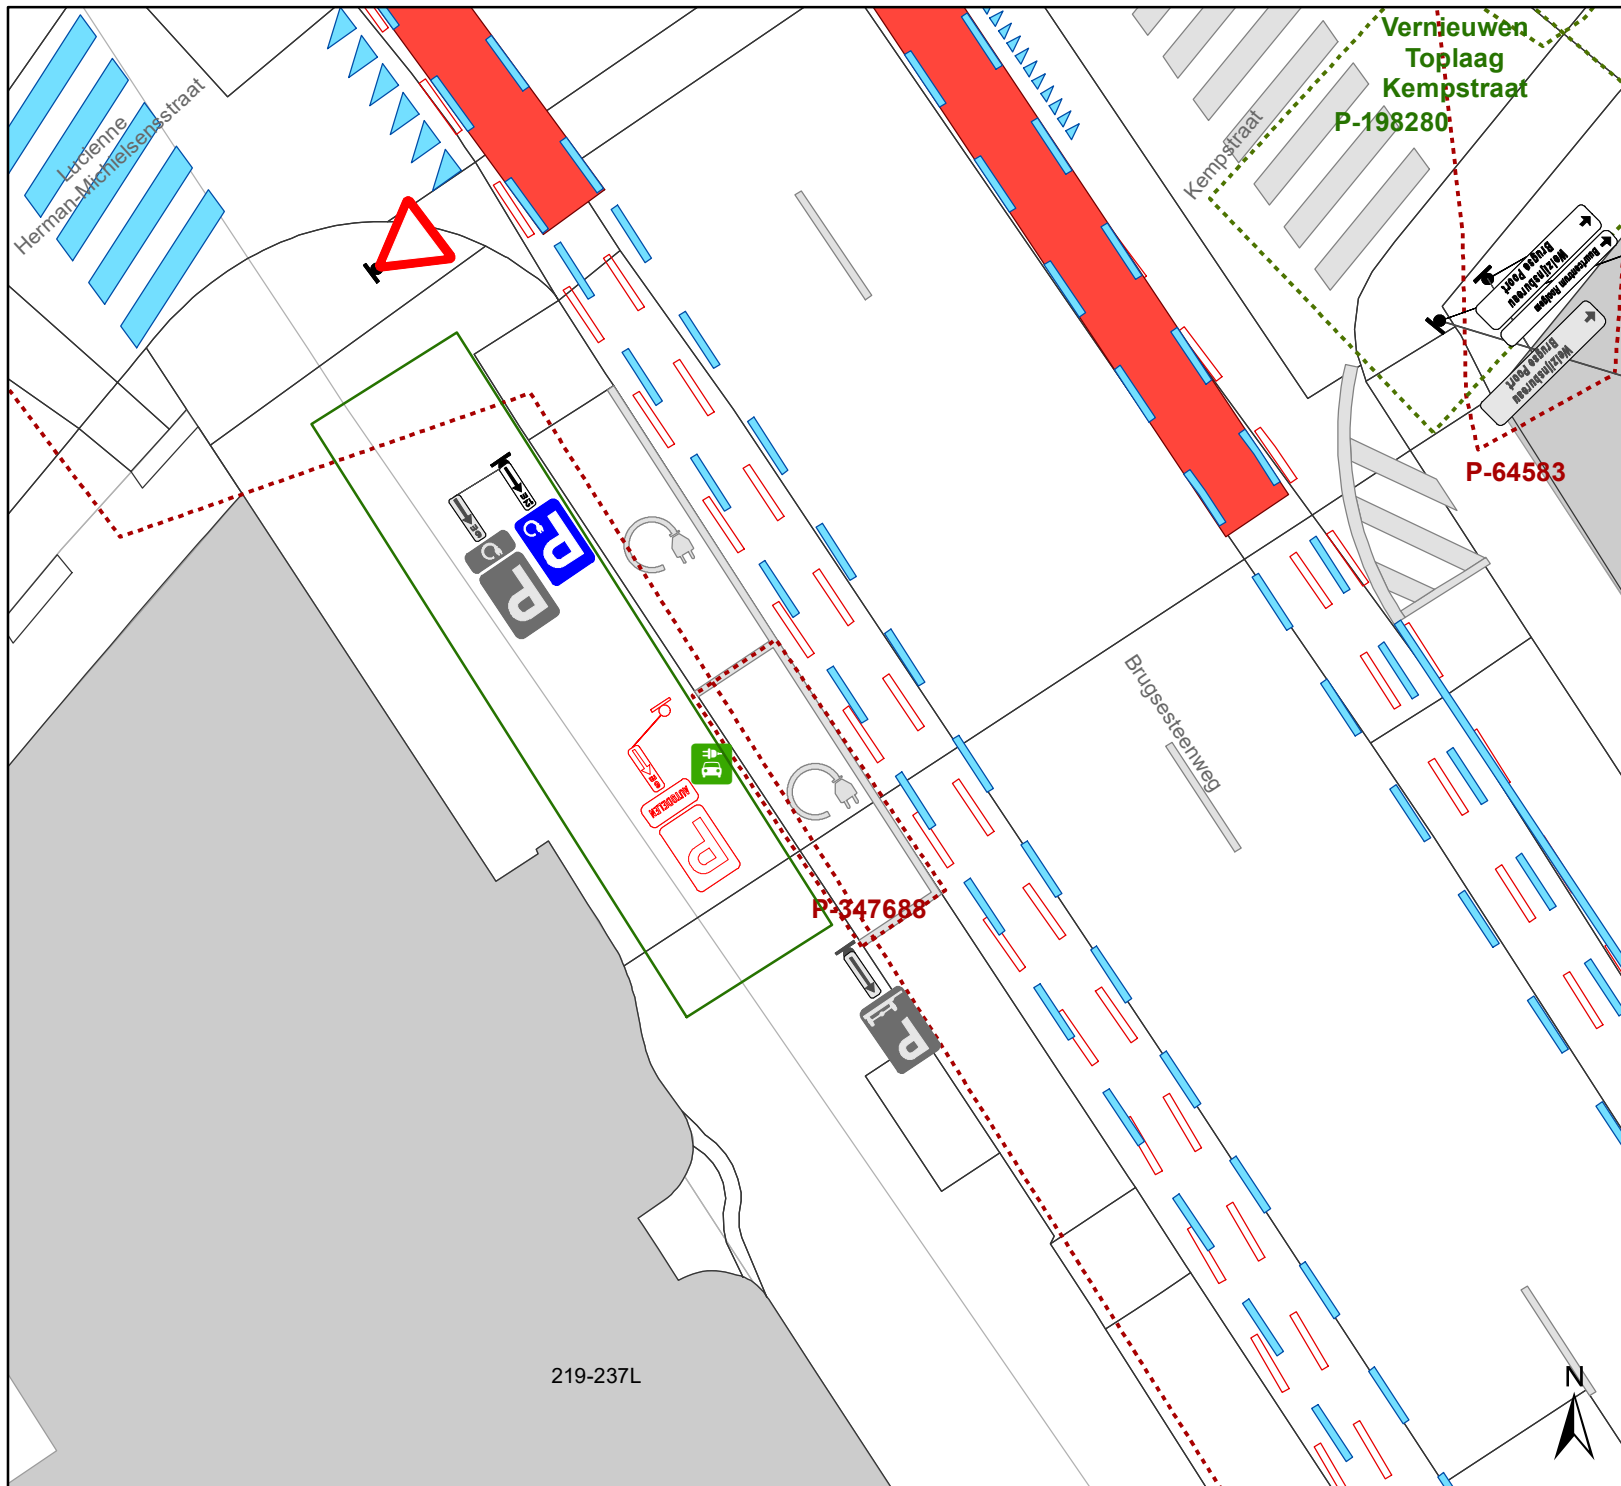


## Legende



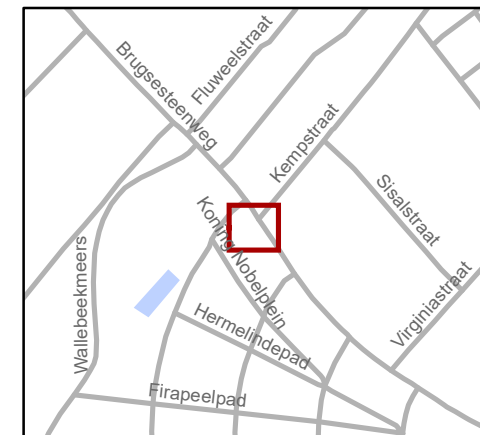


- Bestaande verkeersborden
- Geplande verkeersborden
- Te verwijderen verkeersborden
- Bestaande wegmarkeringen
- Geplande wegmarkeringen
- Dossier P-347688
- Bestaande laadpaal

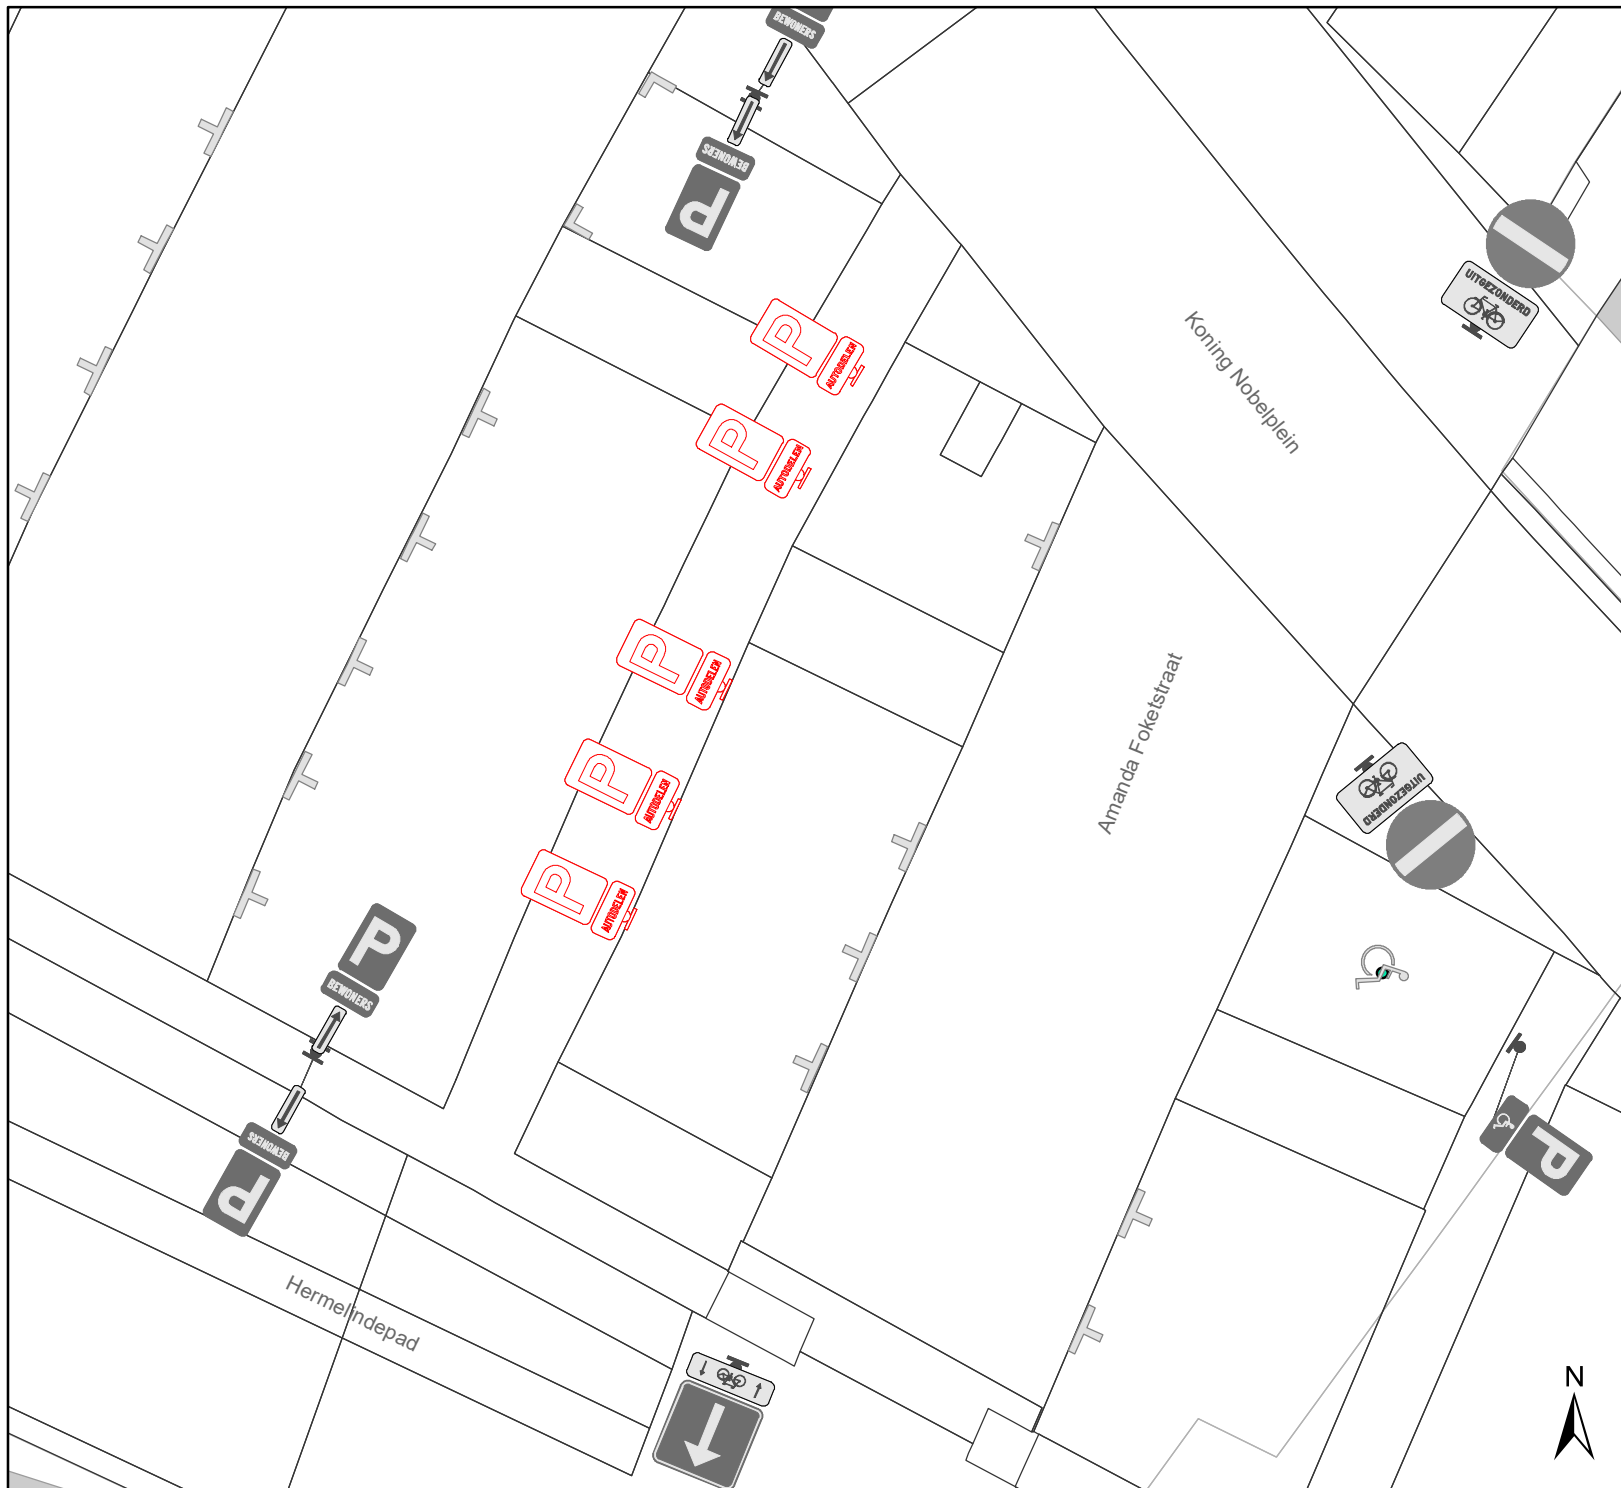


		Mobiliteitsbedrijf stad Gent	
		Verkeerstechnische taken	
<b>Brugsesteenweg EV</b>			
Dossiernummer P-347688			
DATUM	SCHAAL	PLAN	P FORMAAT
16/06/2023	1/150	3/4	A4



# Legende

-  Bestaande verkeersborden
-  Geplande verkeersborden
-  Te verwijderen verkeersborden
-  Bestaande wegmarkeringen
-  Geplande wegmarkeringen

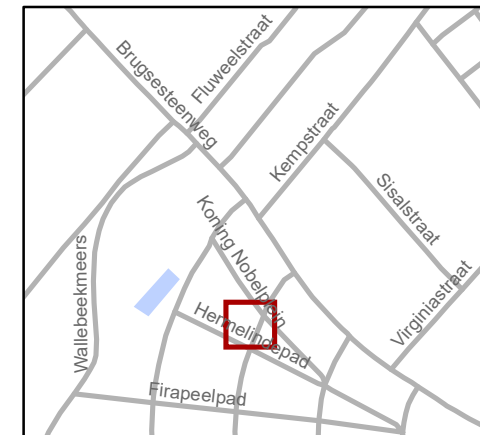

**gent:** Mobiliteitsbedrijf stad Gent  
Verkeerstechnische taken

## Amanda Foketstraat verwijderen AD

Dossiernummer P-347688

DATUM	SCHAAL	PLAN	P FORMAAT
16/06/2023	1/150	4/4	A4

