
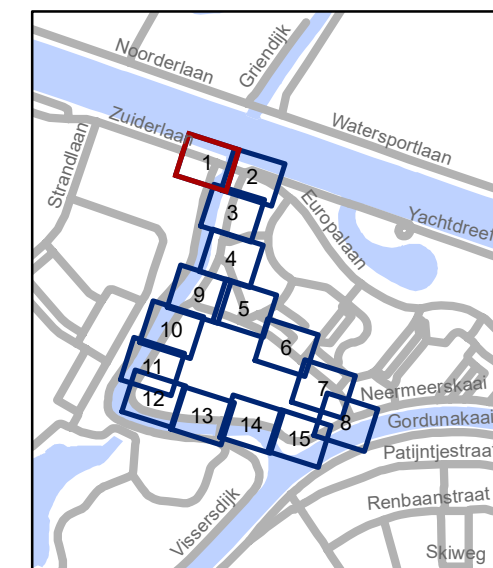


Legende

-  Bestaande verkeersborden
-  Geplande verkeersborden
-  Te verwijderen verkeersborden
-  Bestaande wegmarkeringen
-  Geplande wegmarkeringen
-  Te verwijderen wegmarkeringen
-  Gepland paaltje
-  Ontwerp heraanleg
-  Ander gepland dossier (in voorbereiding bij MOBBED)

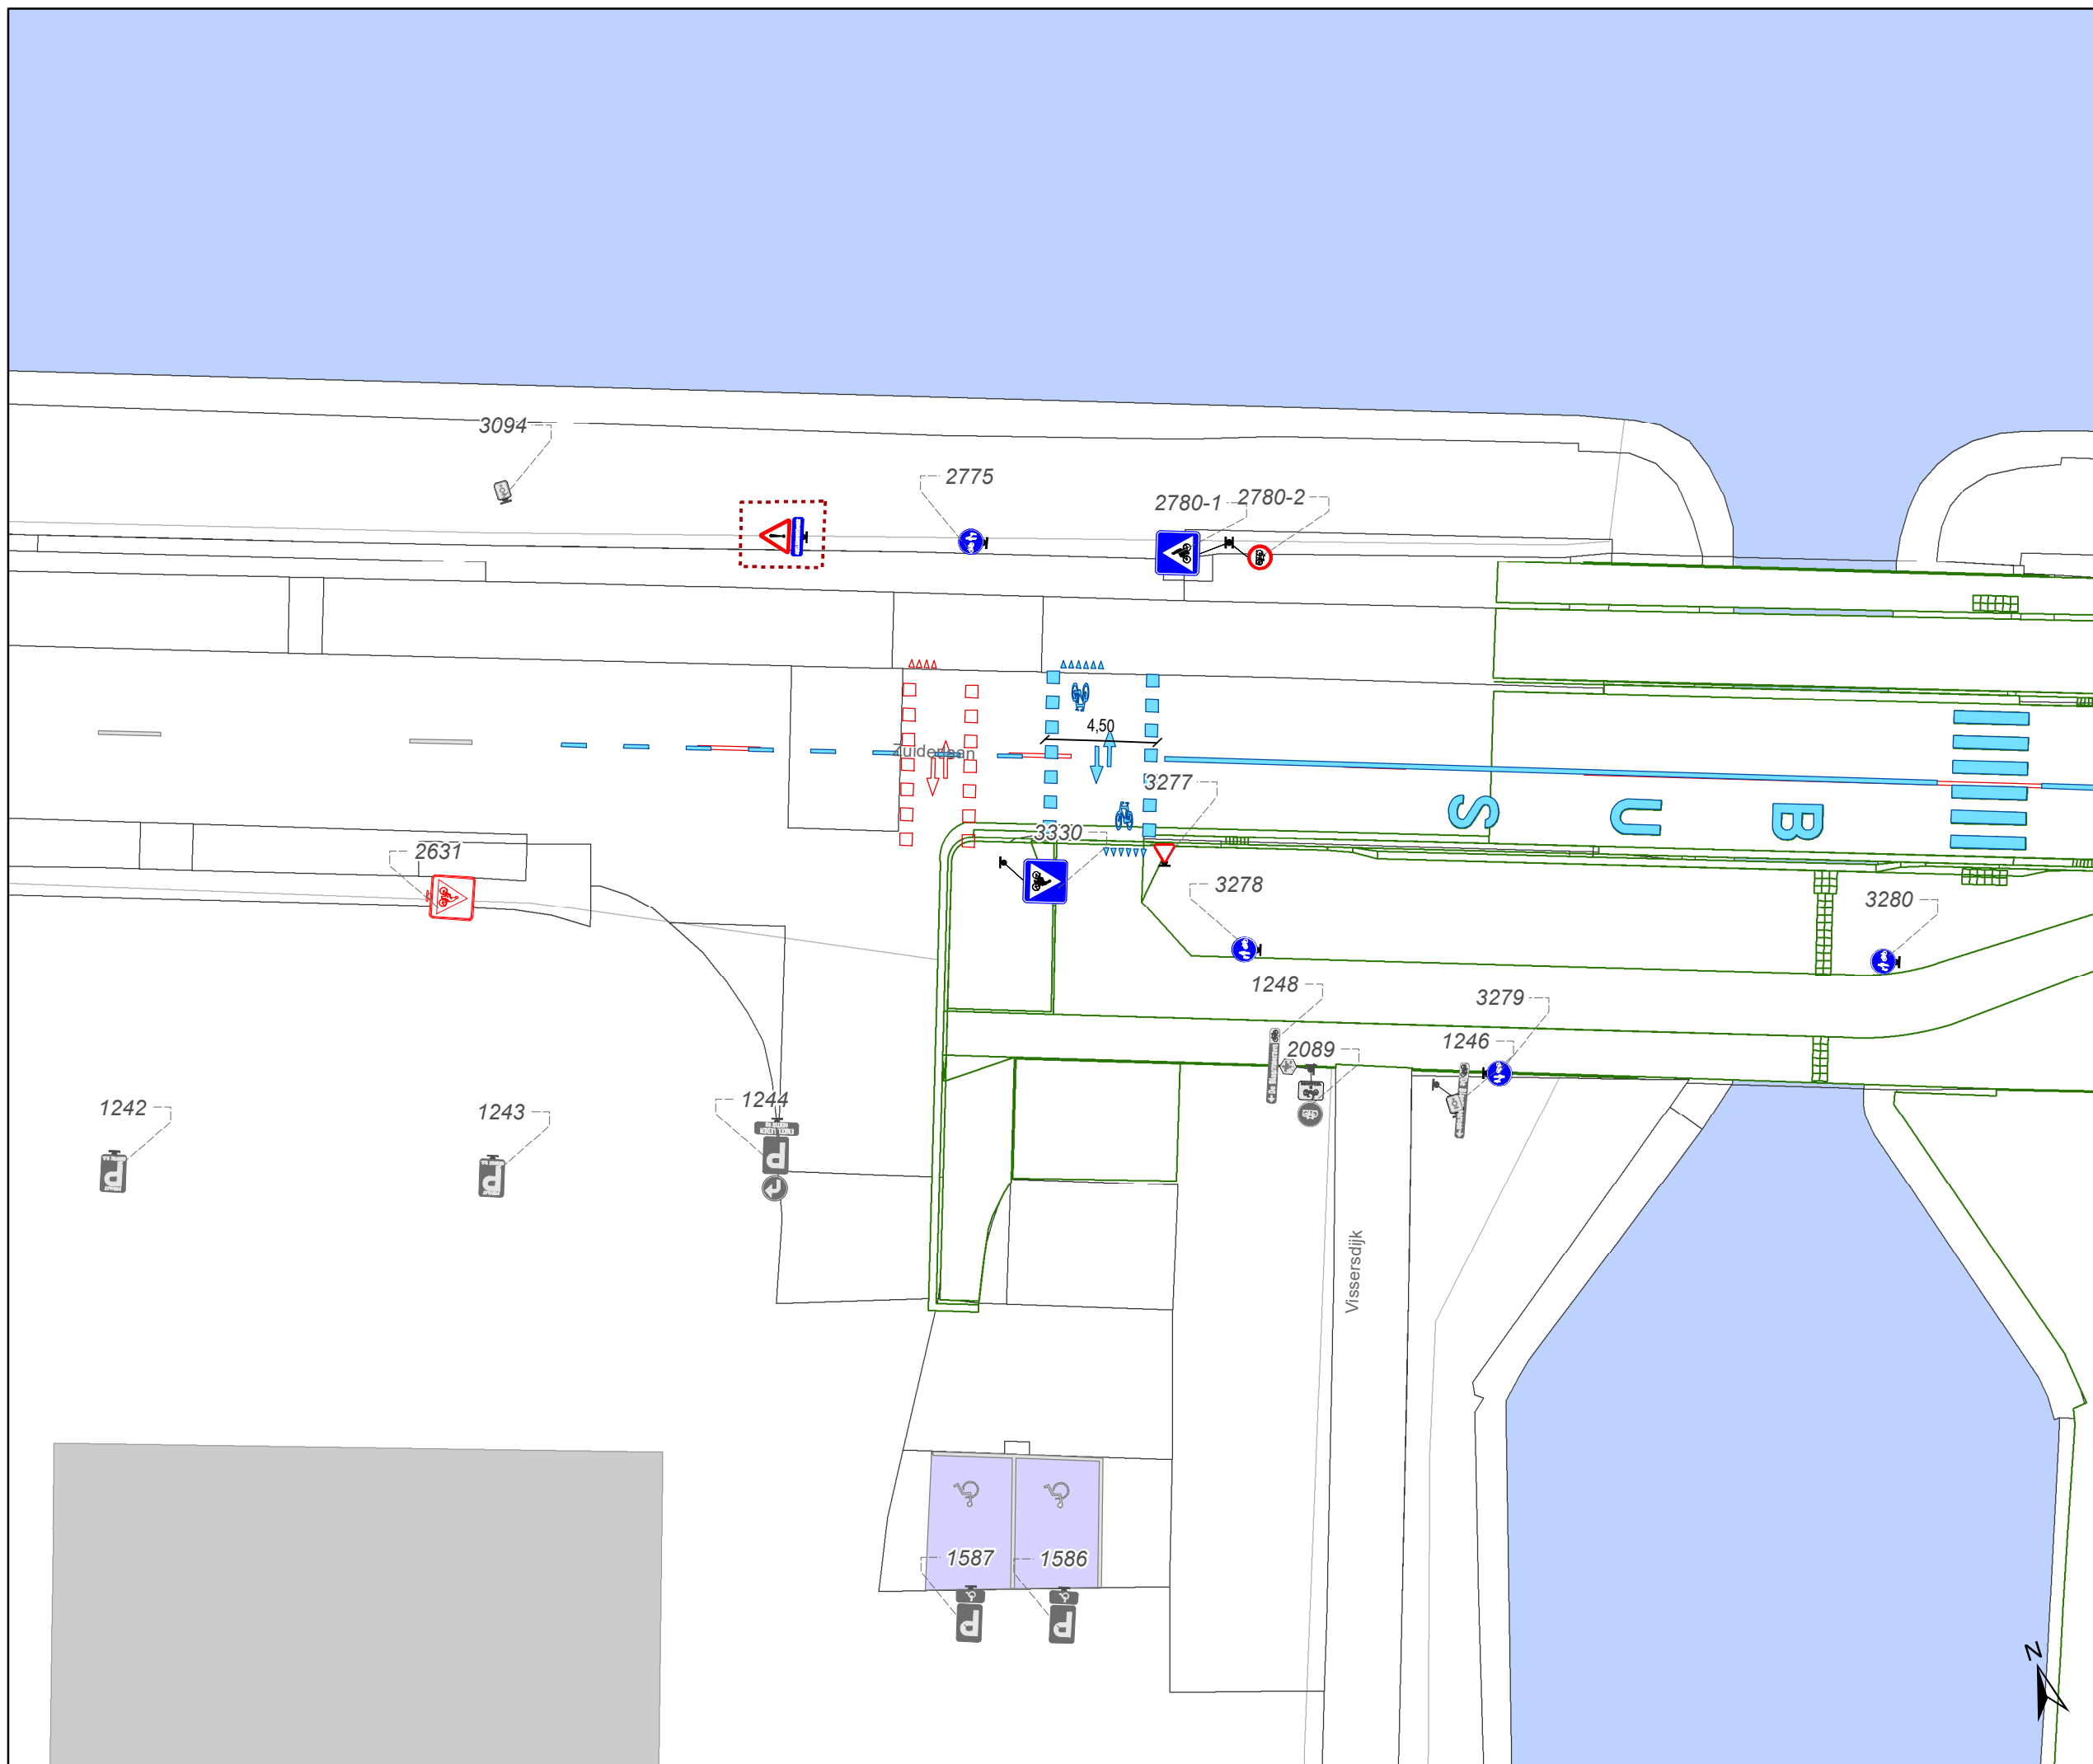

gent: Mobiliteitsbedrijf stad Gent
Verkeerstechnische taken



Nekkerberglaan Cluster IKZ - Definitief signalisatieplan

Dossiernummer P-467234

| DATUM | SCHAAL | PLAN | P.FORMAAT |
|------------|--------|------|-----------|
| 21/12/2023 | 1/250 | 1/15 | A3 |

Legende

-  Bestaande verkeersborden
-  Geplande verkeersborden
-  Te verwijderen verkeersborden
-  Bestaande wegmarkeringen
-  Geplande wegmarkeringen
-  Te verwijderen wegmarkeringen
-  Gepland paaltje
-  Ontwerp heraanleg
-  Ander gepland dossier (in voorbereiding bij MOBBED)

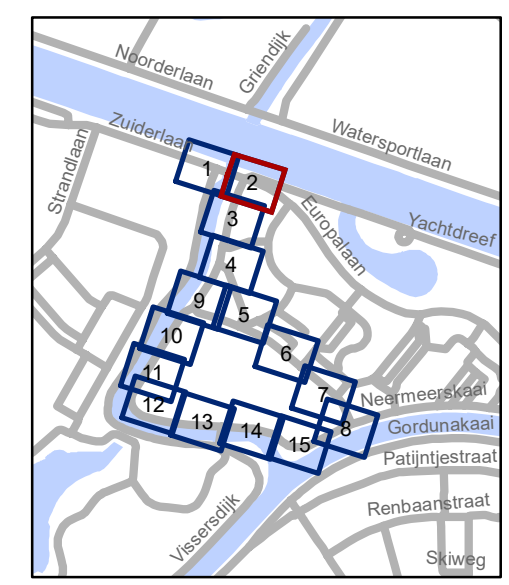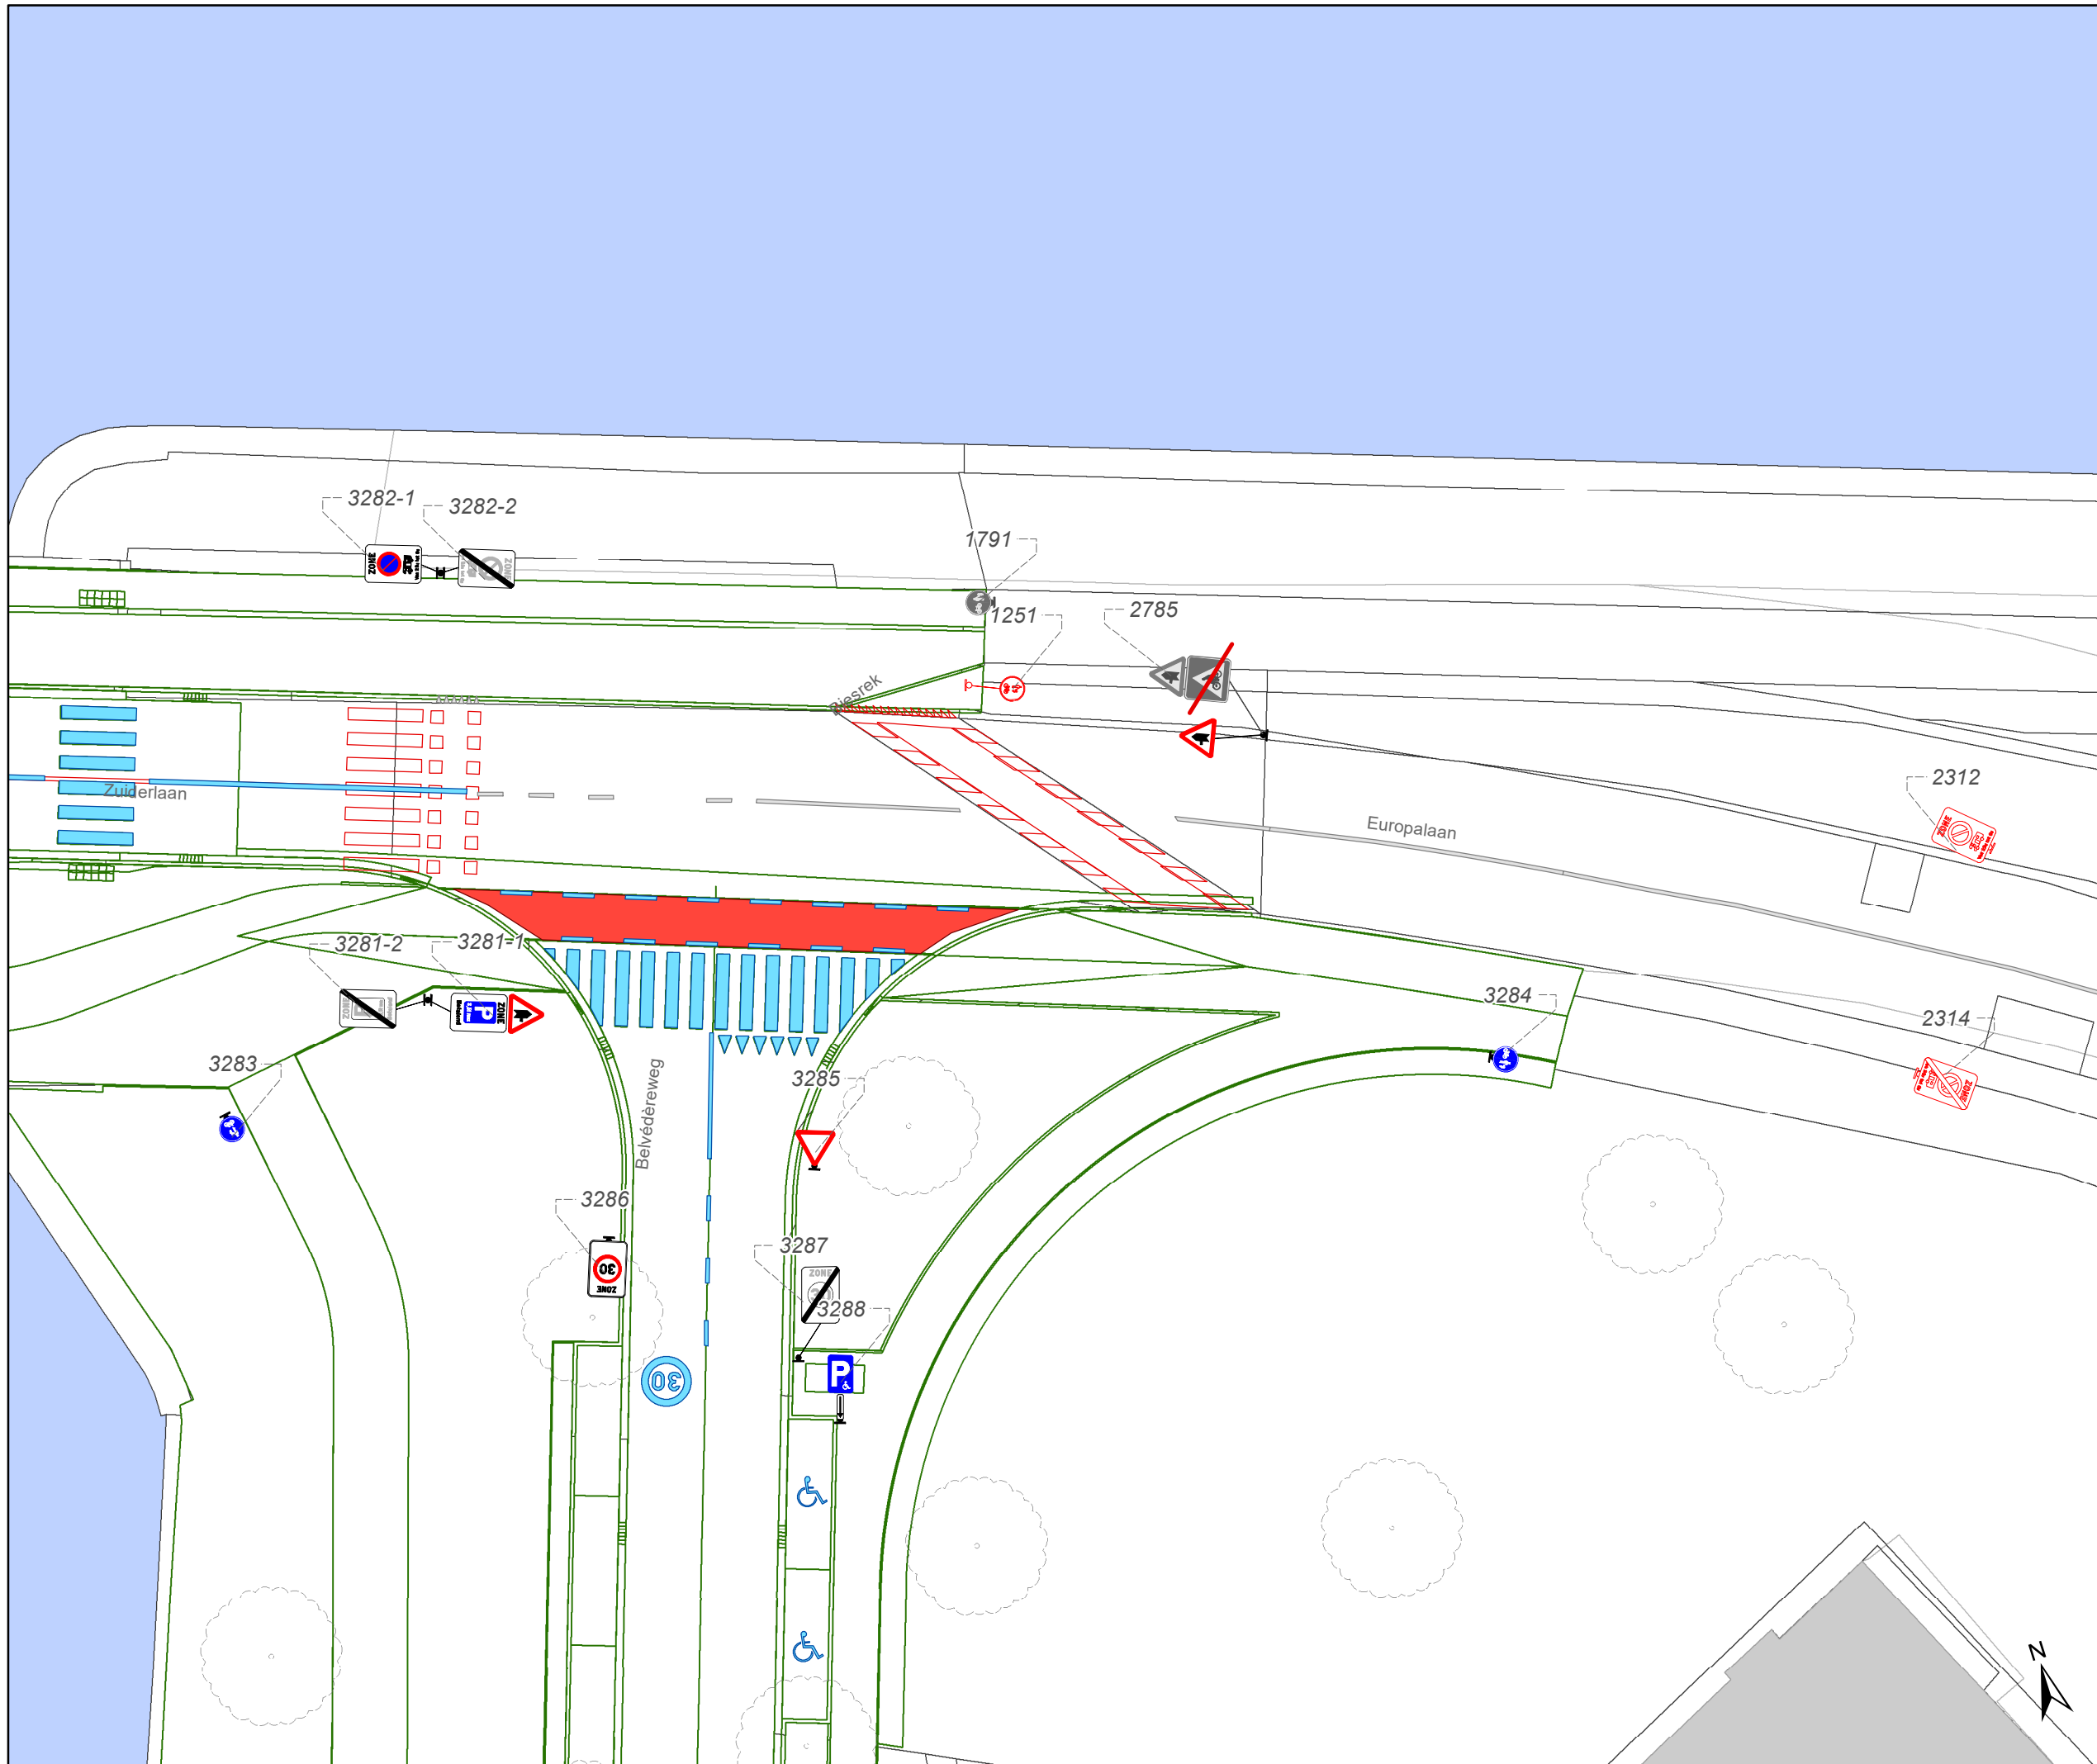

gent: Mobiliteitsbedrijf stad Gent
Verkeerstechnische taken


**Nekkerberglaan Cluster
IKZ - Definitief signalisatieplan**

Dossiernummer P-467234

| DATUM | SCHAAL | PLAN | P.FORMAAT |
|------------|--------|------|-----------|
| 21/12/2023 | 1/250 | 2/15 | A3 |



- ### Legende
- Bestaande verkeersborden
 - Geplande verkeersborden
 - Te verwijderen verkeersborden
 - Bestaande wegmarkeringen
 - Geplande wegmarkeringen
 - Te verwijderen wegmarkeringen
 - Gepland paaltje
 - Ontwerp heraanleg
 - Ander gepland dossier (in voorbereiding bij MOBBD)

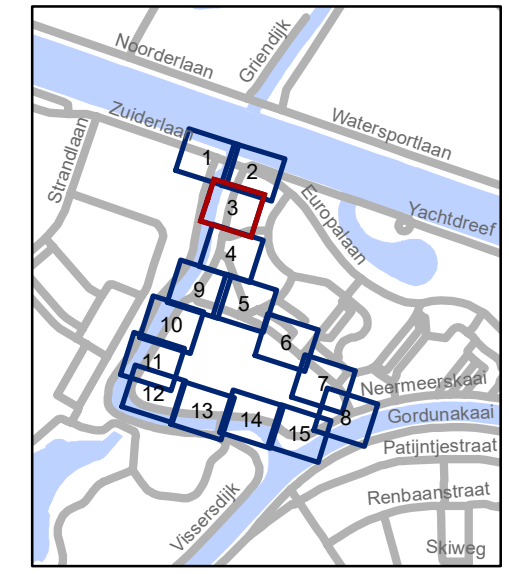


gent: Mobiliteitsbedrijf stad Gent
Verkeerstechnische taken

**Nekkerberglaan Cluster
IKZ - Definitief signalisatieplan**


Dossiernummer P-467234

| DATUM | SCHAAL | PLAN | P FORMAAT |
|------------|--------|------|-----------|
| 21/12/2023 | 1/250 | 3/15 | A3 |

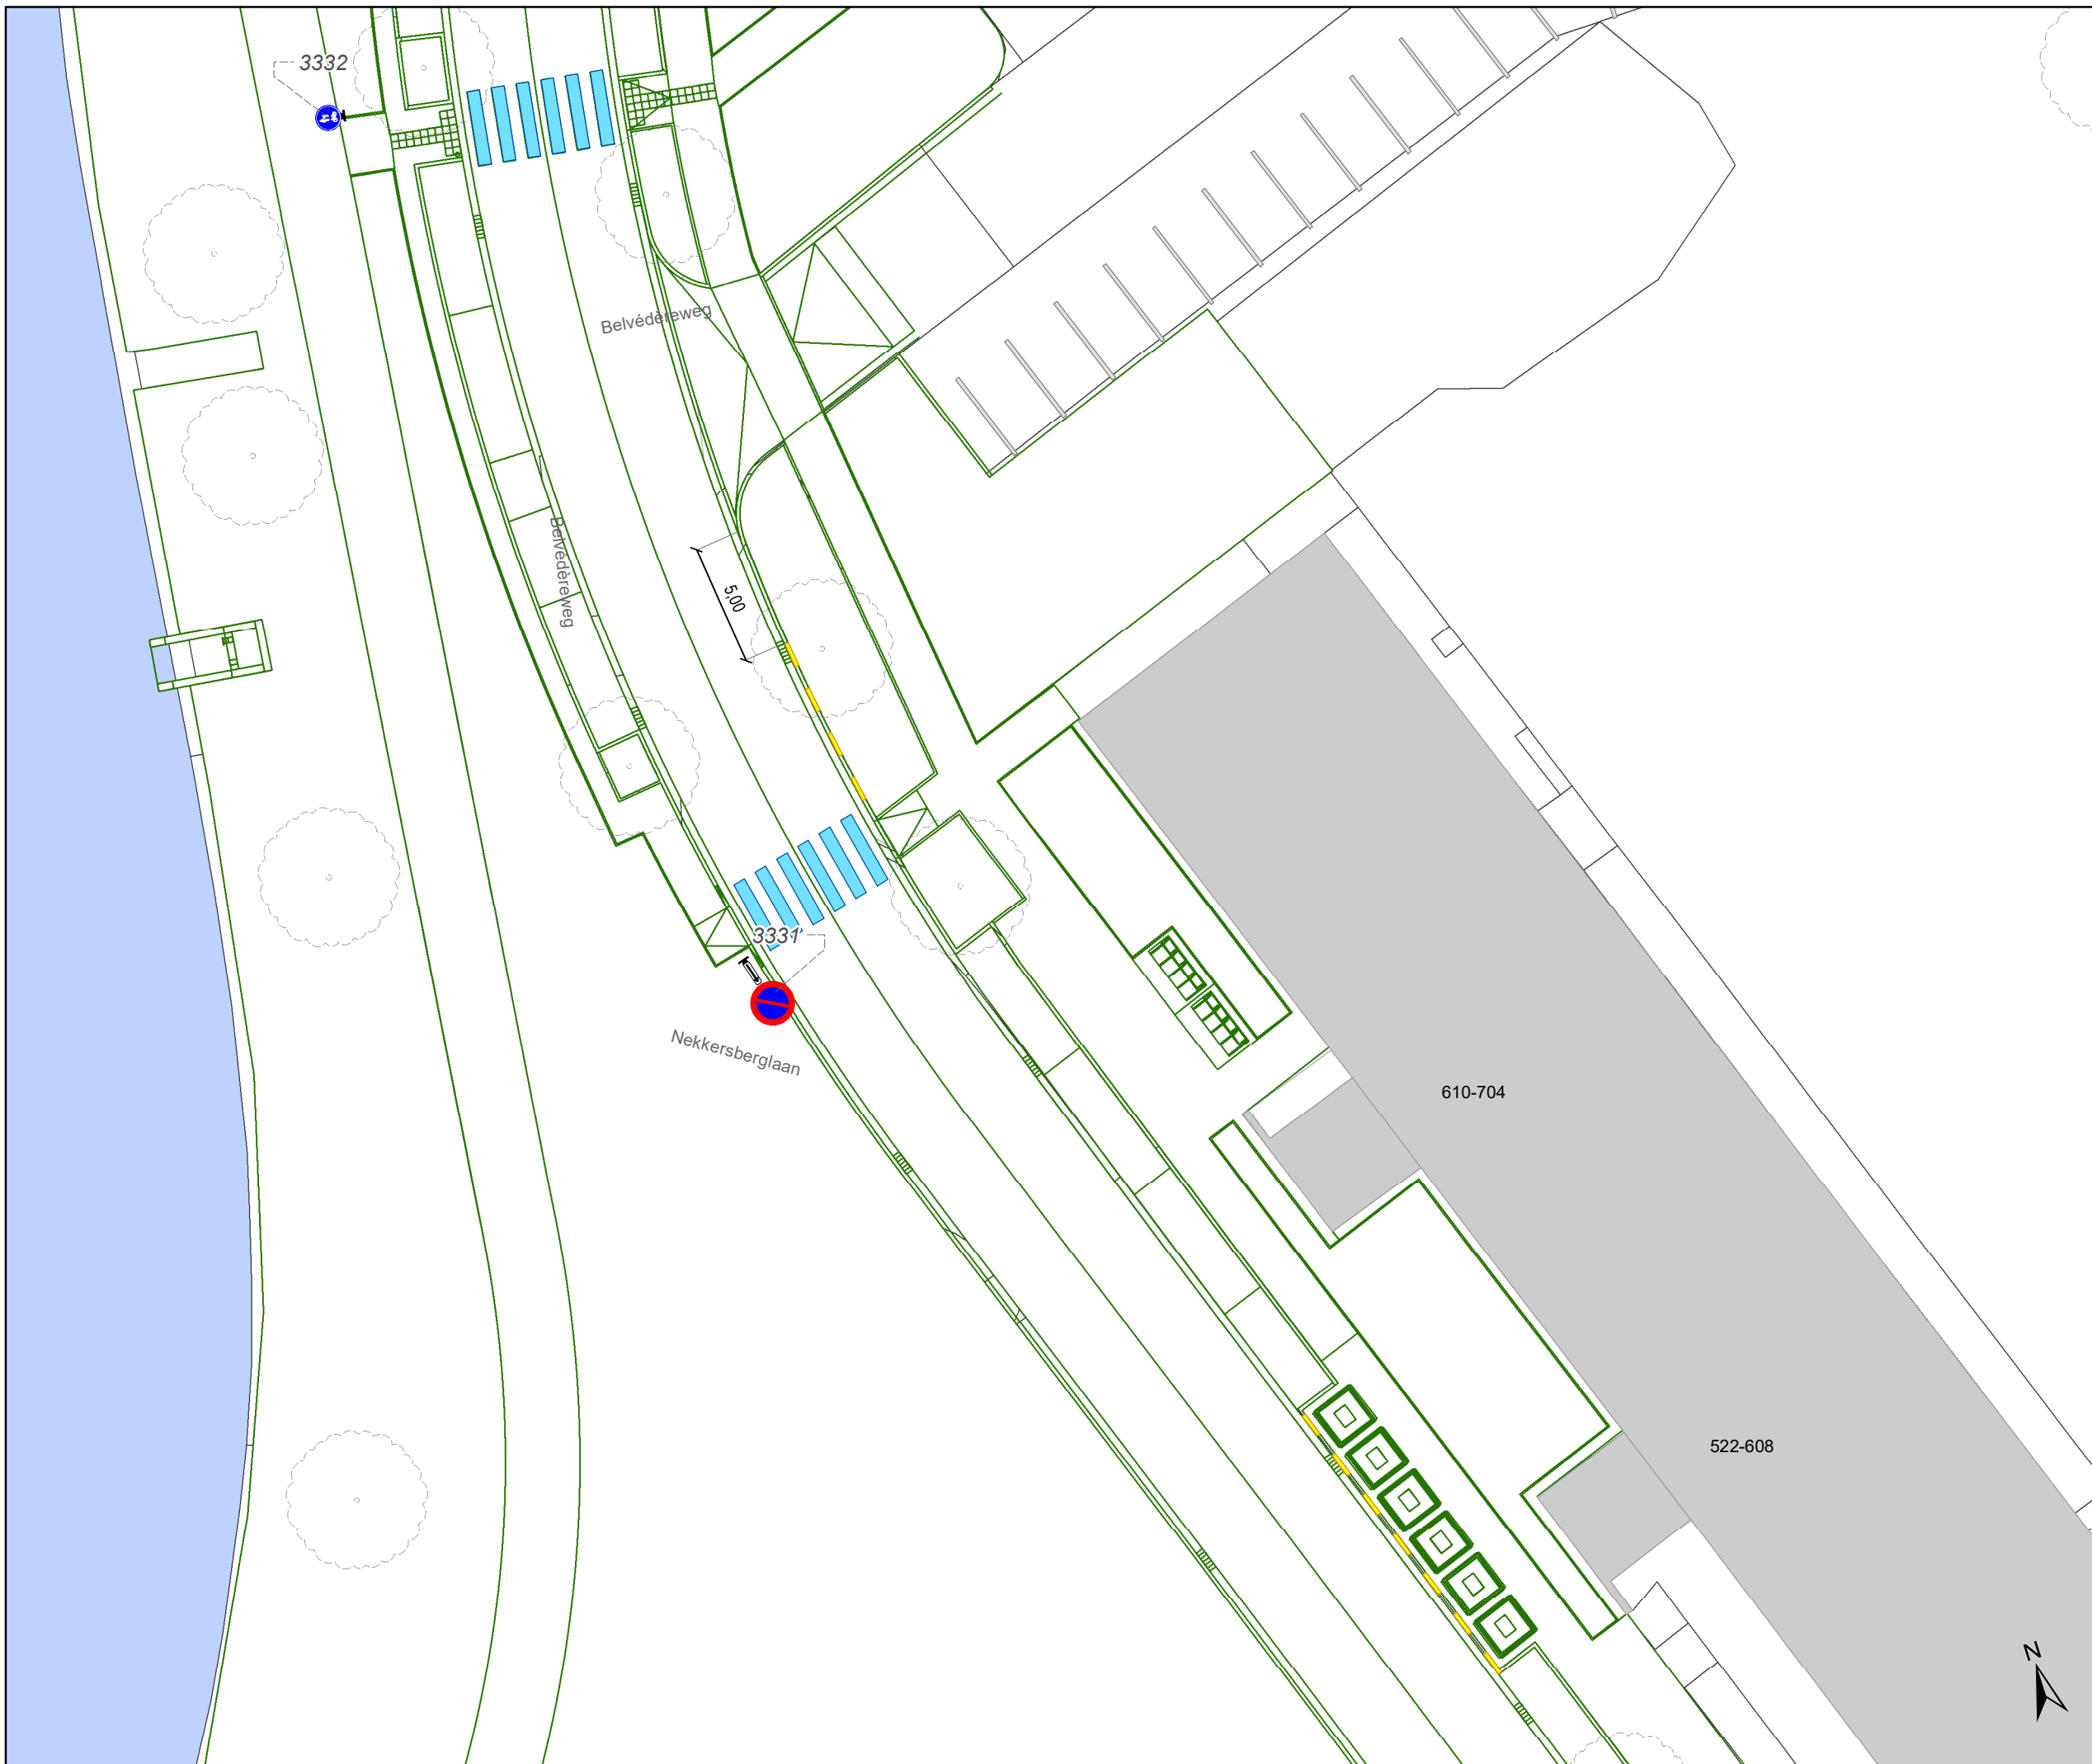

Legende

- Bestaande verkeersborden
- Geplande verkeersborden
- Te verwijderen verkeersborden
- Bestaande wegmarkeringen
- Geplande wegmarkeringen
- Te verwijderen wegmarkeringen
- Gepland paaltje
- Ontwerp heraanleg
- Ander gepland dossier (in voorbereiding bij MOBBD)

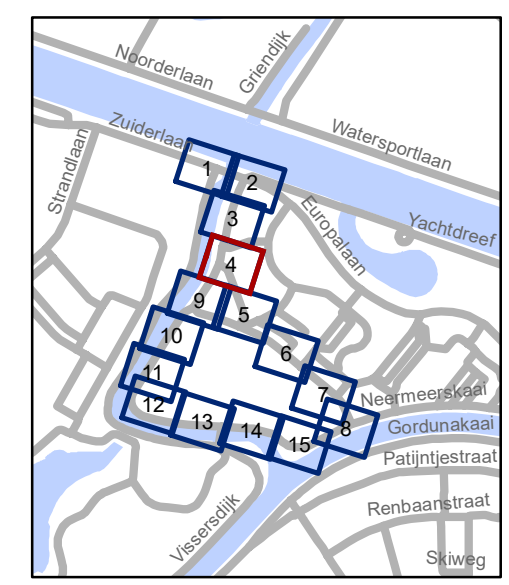


gent: Mobiliteitsbedrijf stad Gent
Verkeerstechnische taken

Nekkerberglaan Cluster IKZ - Definitief signalisatieplan


Dossiernummer P-467234

| DATUM | SCHAAL | PLAN | P FORMAAT |
|------------|--------|------|-----------|
| 21/12/2023 | 1/250 | 4/15 | A3 |

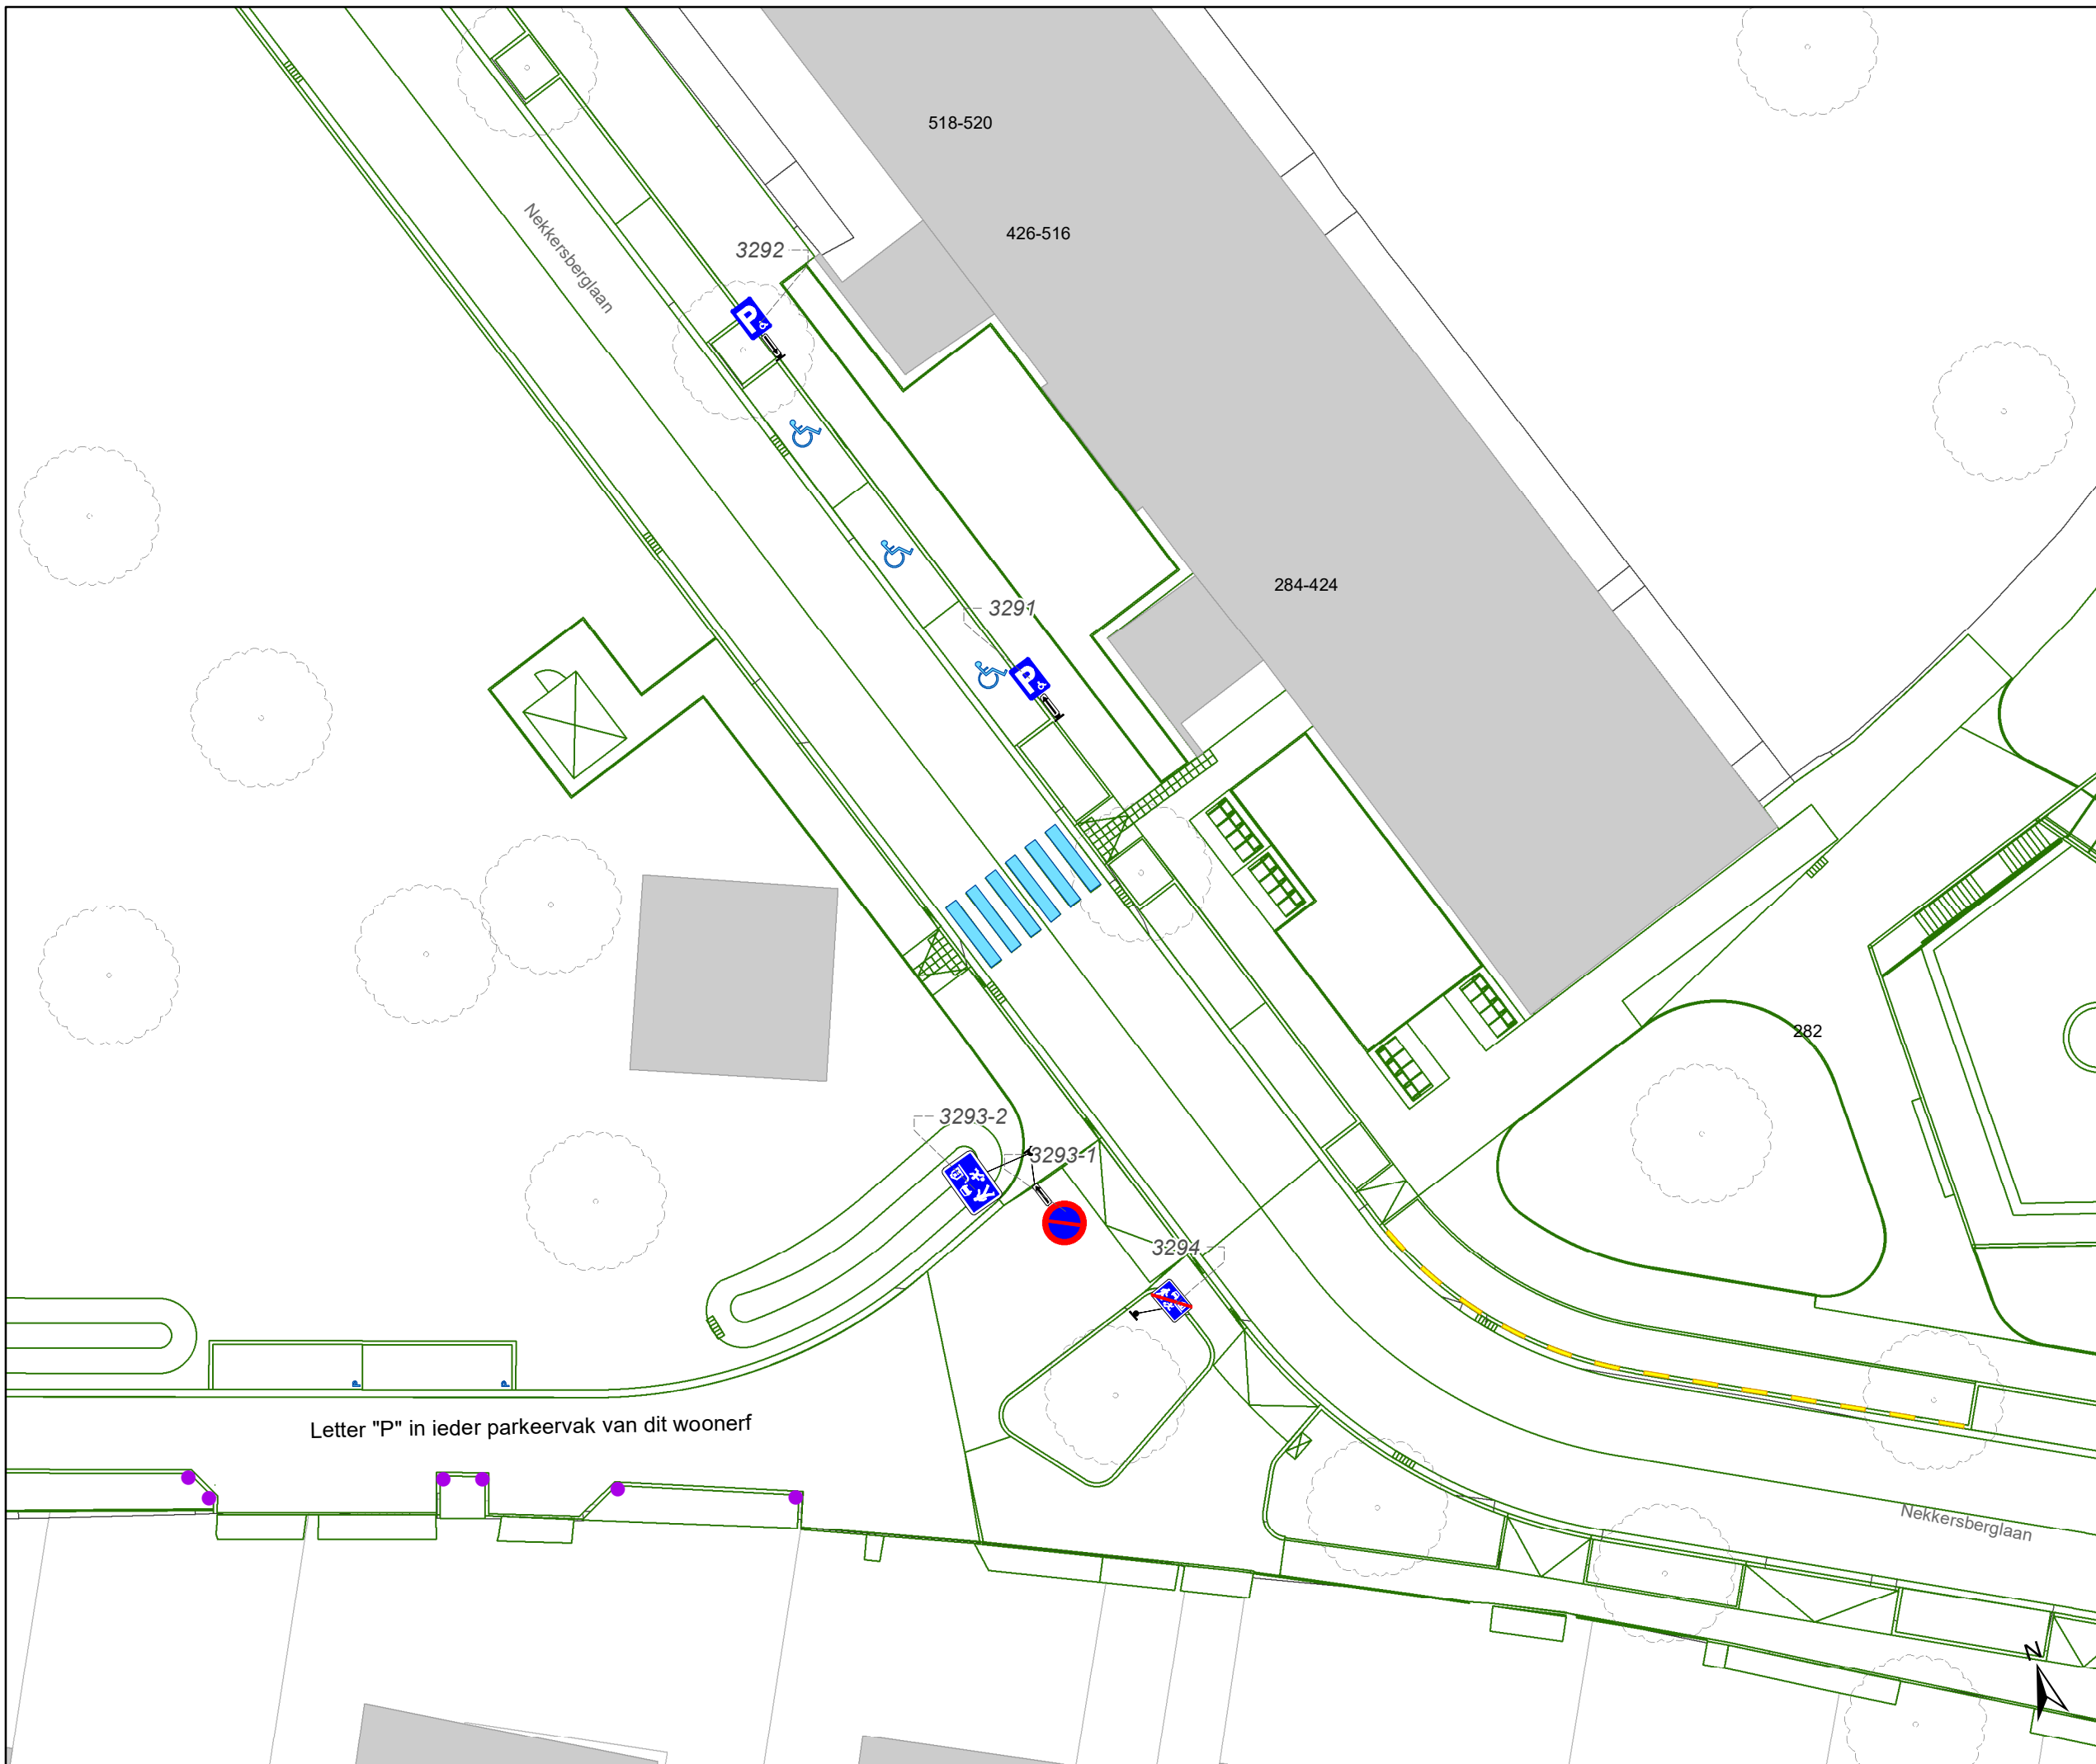

Legende

-  Bestaande verkeersborden
-  Geplande verkeersborden
-  Te verwijderen verkeersborden
-  Bestaande wegmarkeringen
-  Geplande wegmarkeringen
-  Te verwijderen wegmarkeringen
-  Gepland paaltje
-  Ontwerp heraanleg
-  Ander gepland dossier (in voorbereiding bij MOBBED)

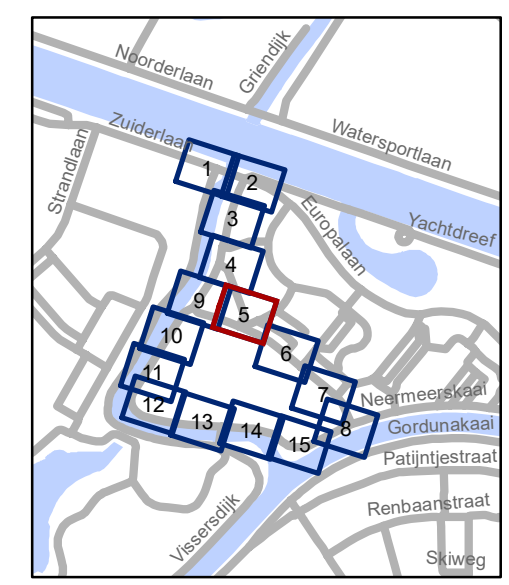

gent: Mobiliteitsbedrijf stad Gent
Verkeerstechnische taken

Nekkerberglaan Cluster IKZ - Definitief signalisatieplan


Dossiernummer P-467234

| DATUM | SCHAAL | PLAN | P.FORMAAT |
|------------|--------|------|-----------|
| 21/12/2023 | 1/250 | 5/15 | A3 |



Legende

-  Bestaande verkeersborden
-  Geplande verkeersborden
-  Te verwijderen verkeersborden
-  Bestaande wegmarkeringen
-  Geplande wegmarkeringen
-  Te verwijderen wegmarkeringen
-  Gepland paaltje
-  Ontwerp heraanleg
-  Ander gepland dossier (in voorbereiding bij MOBBD)

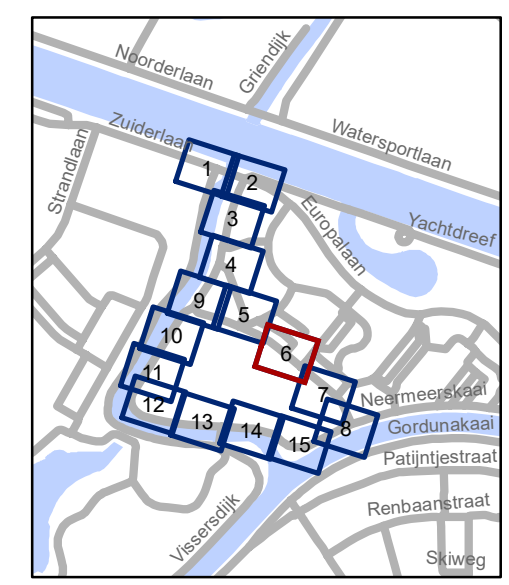


gent: Mobiliteitsbedrijf stad Gent
Verkeerstechnische taken

**Nekkerberglaan Cluster
IKZ - Definitief signalisatieplan**


Dossiernummer P-467234

| DATUM | SCHAAL | PLAN | P FORMAAT |
|------------|--------|------|-----------|
| 21/12/2023 | 1/250 | 6/15 | A3 |

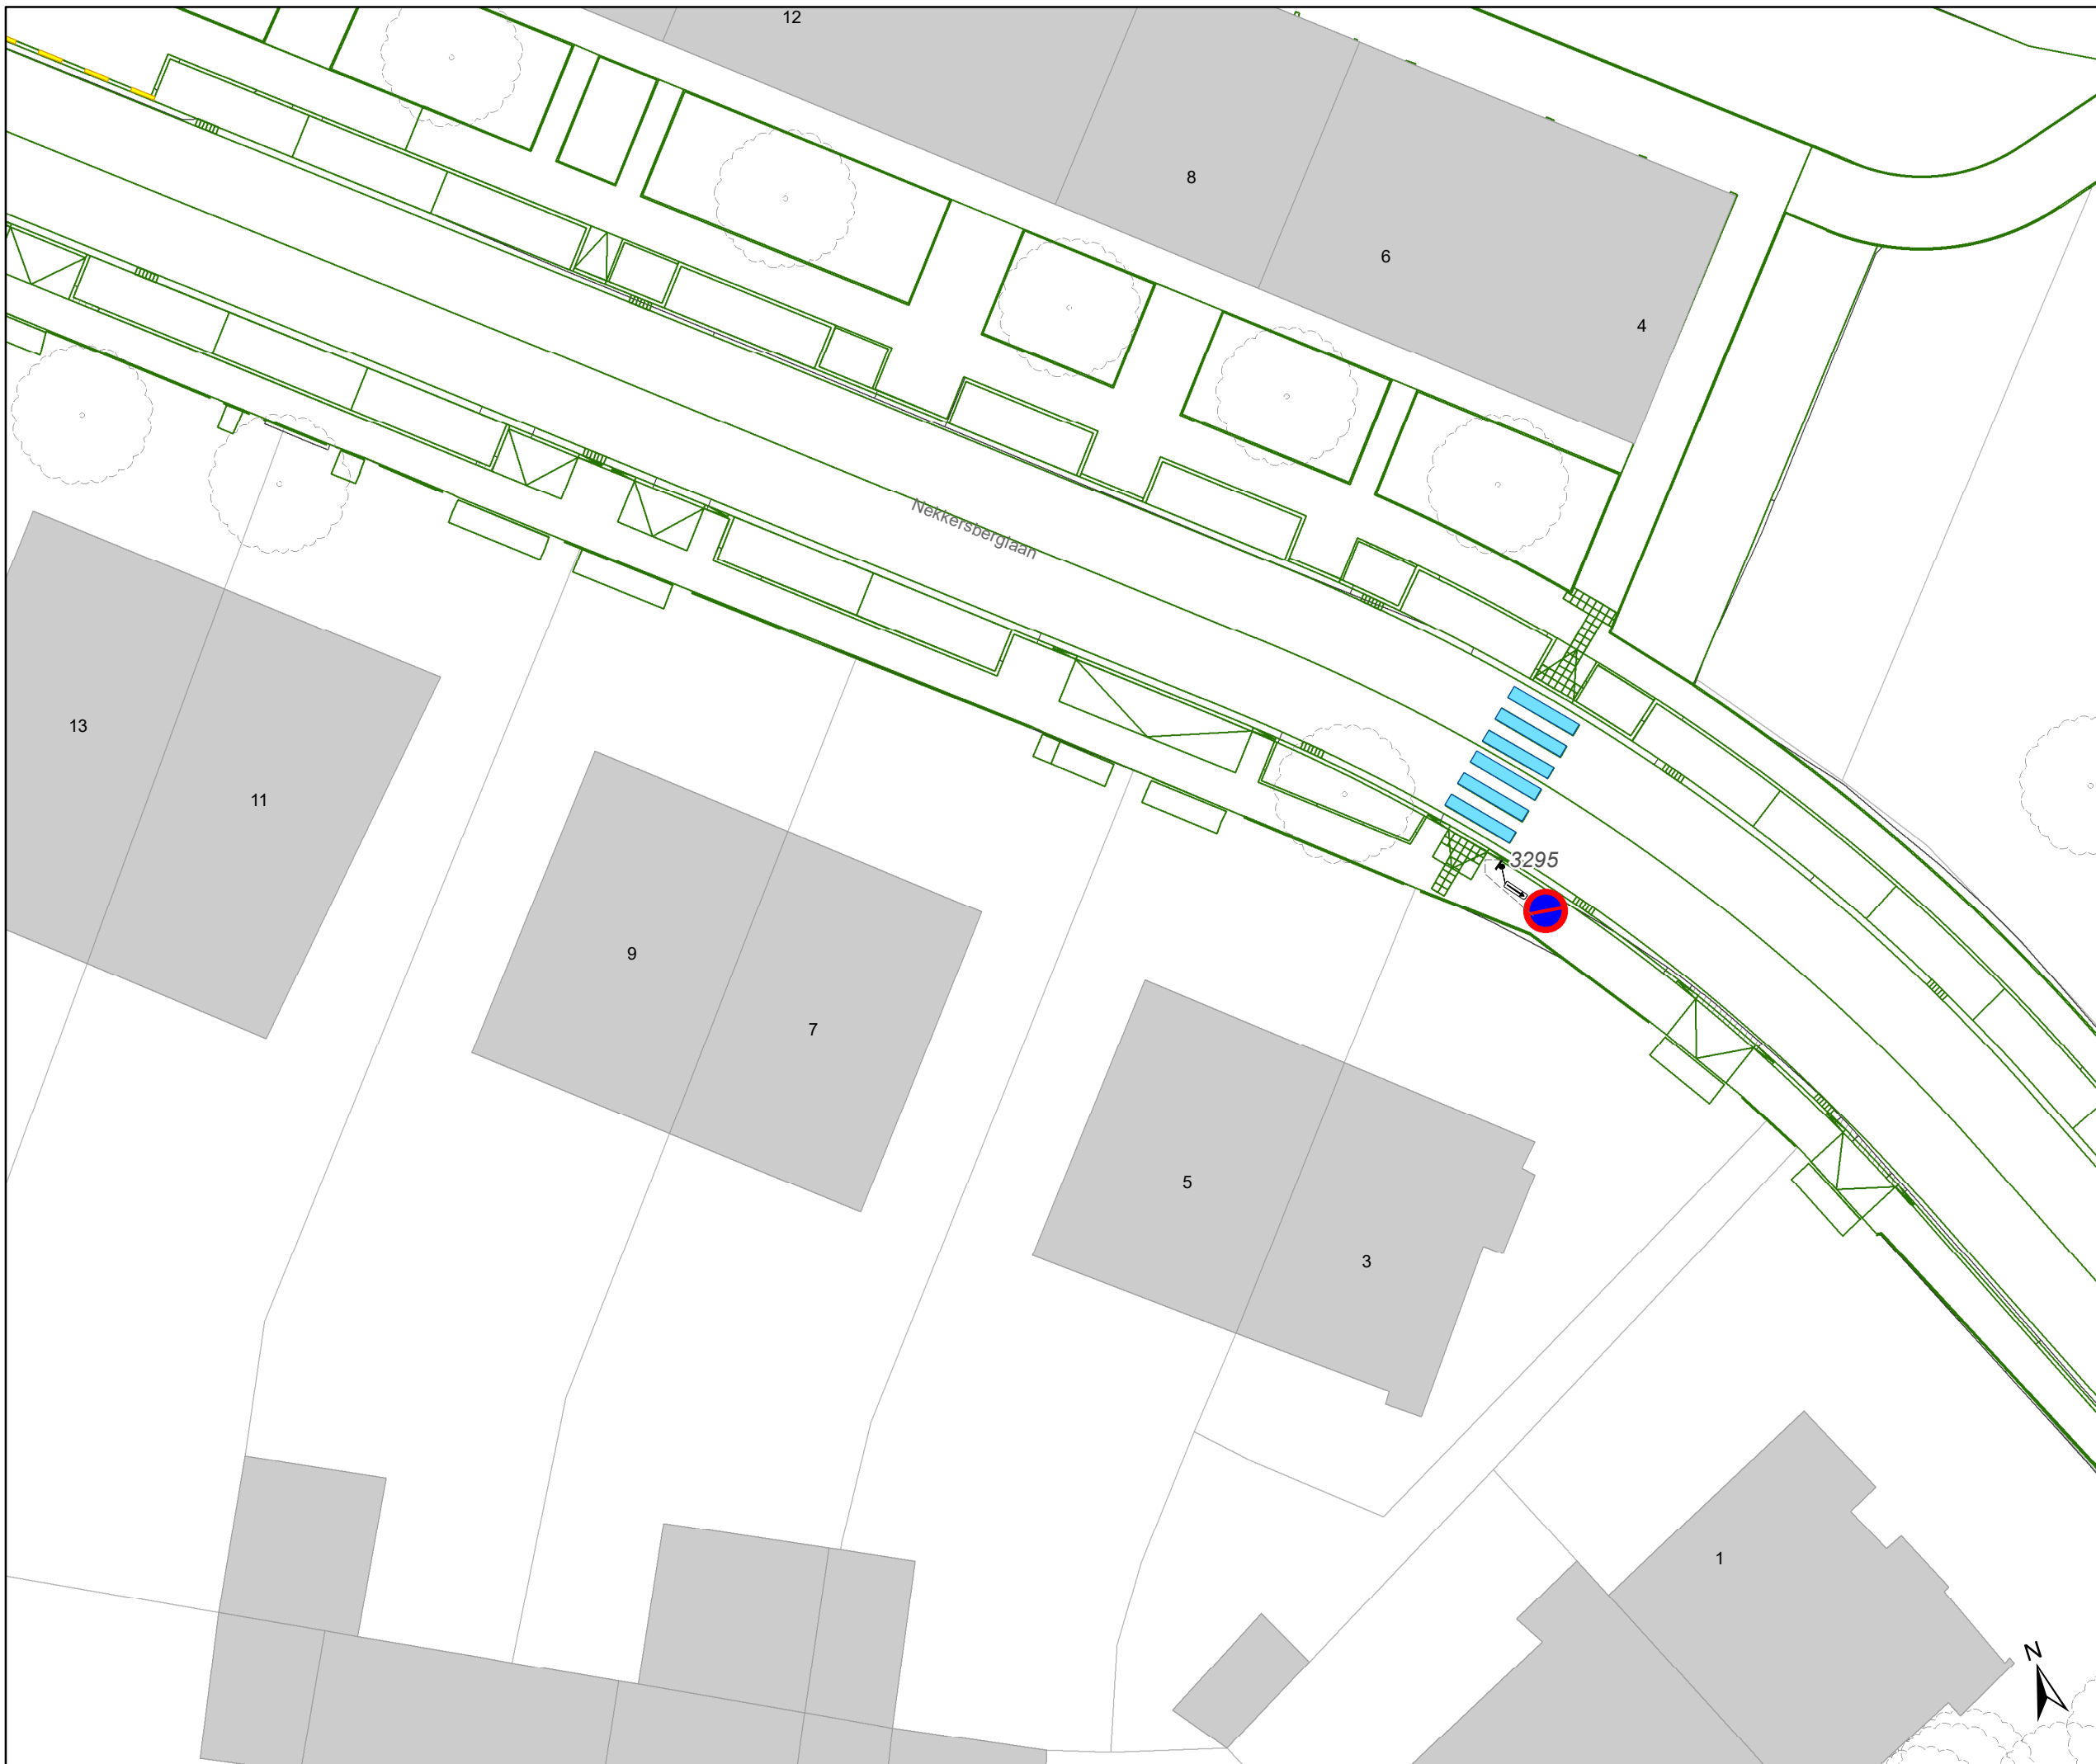

Legende

-  Bestaande verkeersborden
-  Geplande verkeersborden
-  Te verwijderen verkeersborden
-  Bestaande wegmarkeringen
-  Geplande wegmarkeringen
-  Te verwijderen wegmarkeringen
-  Gepland paaltje
-  Ontwerp heraanleg
-  Ander gepland dossier (in voorbereiding bij MOBBD)

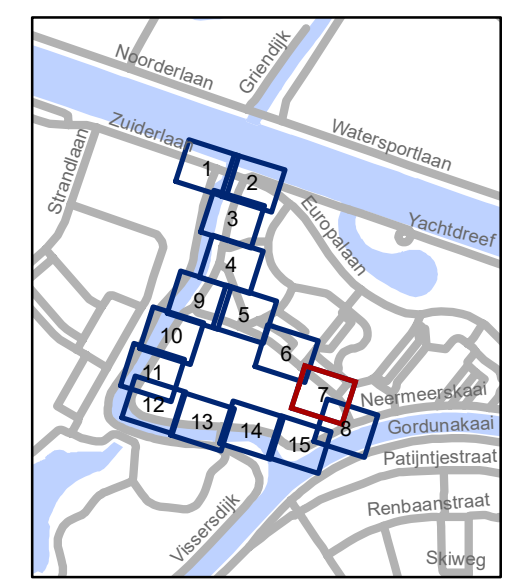


gent: Mobiliteitsbedrijf stad Gent
Verkeerstechnische taken


Nekkerberglaan Cluster IKZ - Definitief signalisatieplan

Dossiernummer P-467234

| DATUM | SCHAAL | PLAN | P FORMAAT |
|------------|--------|------|-----------|
| 21/12/2023 | 1/250 | 7/15 | A3 |

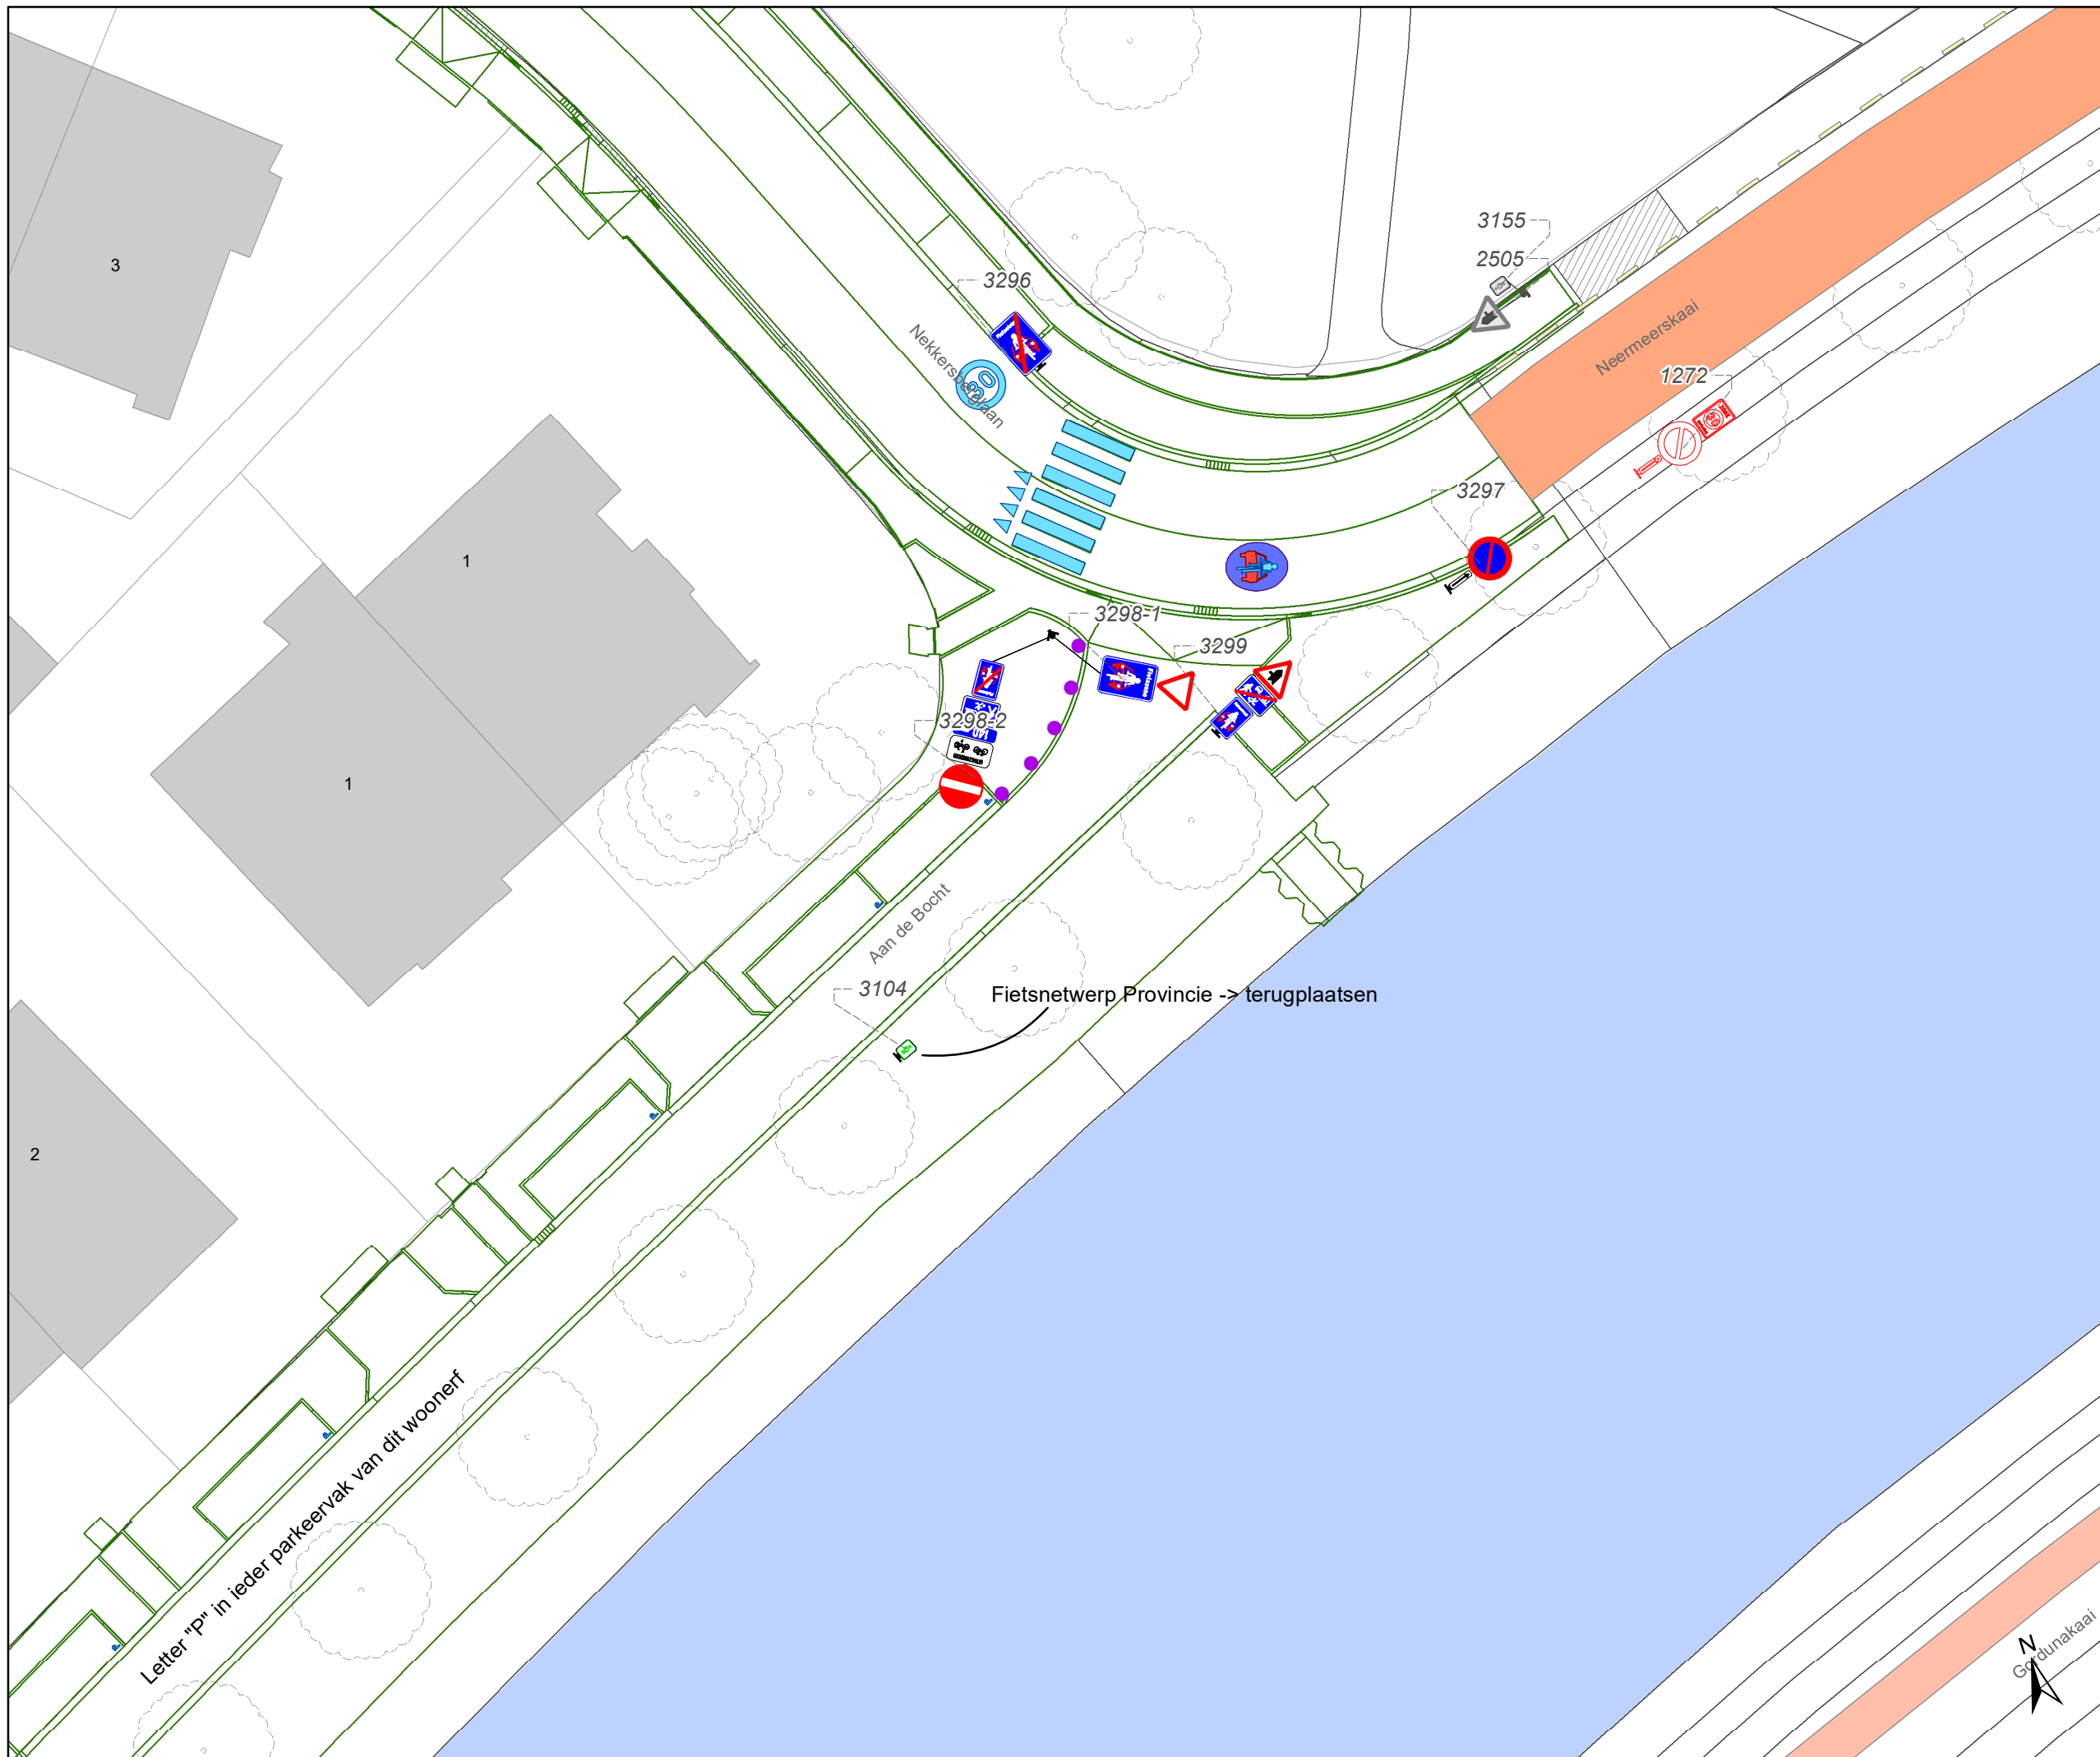

- ### Legende
-  Bestaande verkeersborden
 -  Geplande verkeersborden
 -  Te verwijderen verkeersborden
 -  Bestaande wegmarkeringen
 -  Geplande wegmarkeringen
 -  Te verwijderen wegmarkeringen
 -  Gepland paaltje
 -  Ontwerp heraanleg
 -  Ander gepland dossier (in voorbereiding bij MOBBED)

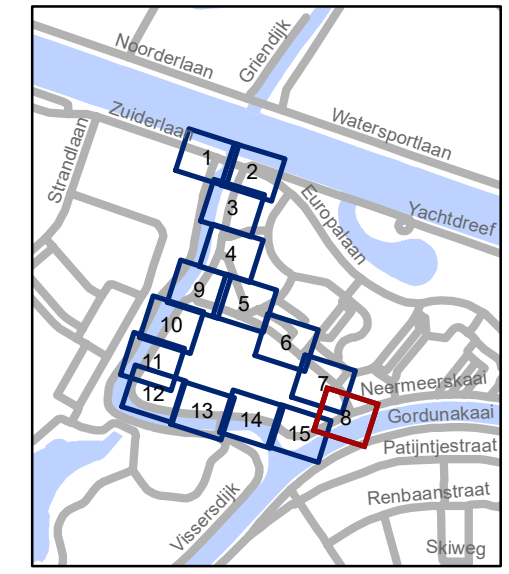


gent: Mobiliteitsbedrijf stad Gent
Verkeerstechnische taken

Nekkerberglaan Cluster IKZ - Definitief signalisatieplan


Dossiernummer P-467234

| DATUM | SCHAAL | PLAN | P FORMAAT |
|------------|--------|------|-----------|
| 21/12/2023 | 1/250 | 8/15 | A3 |

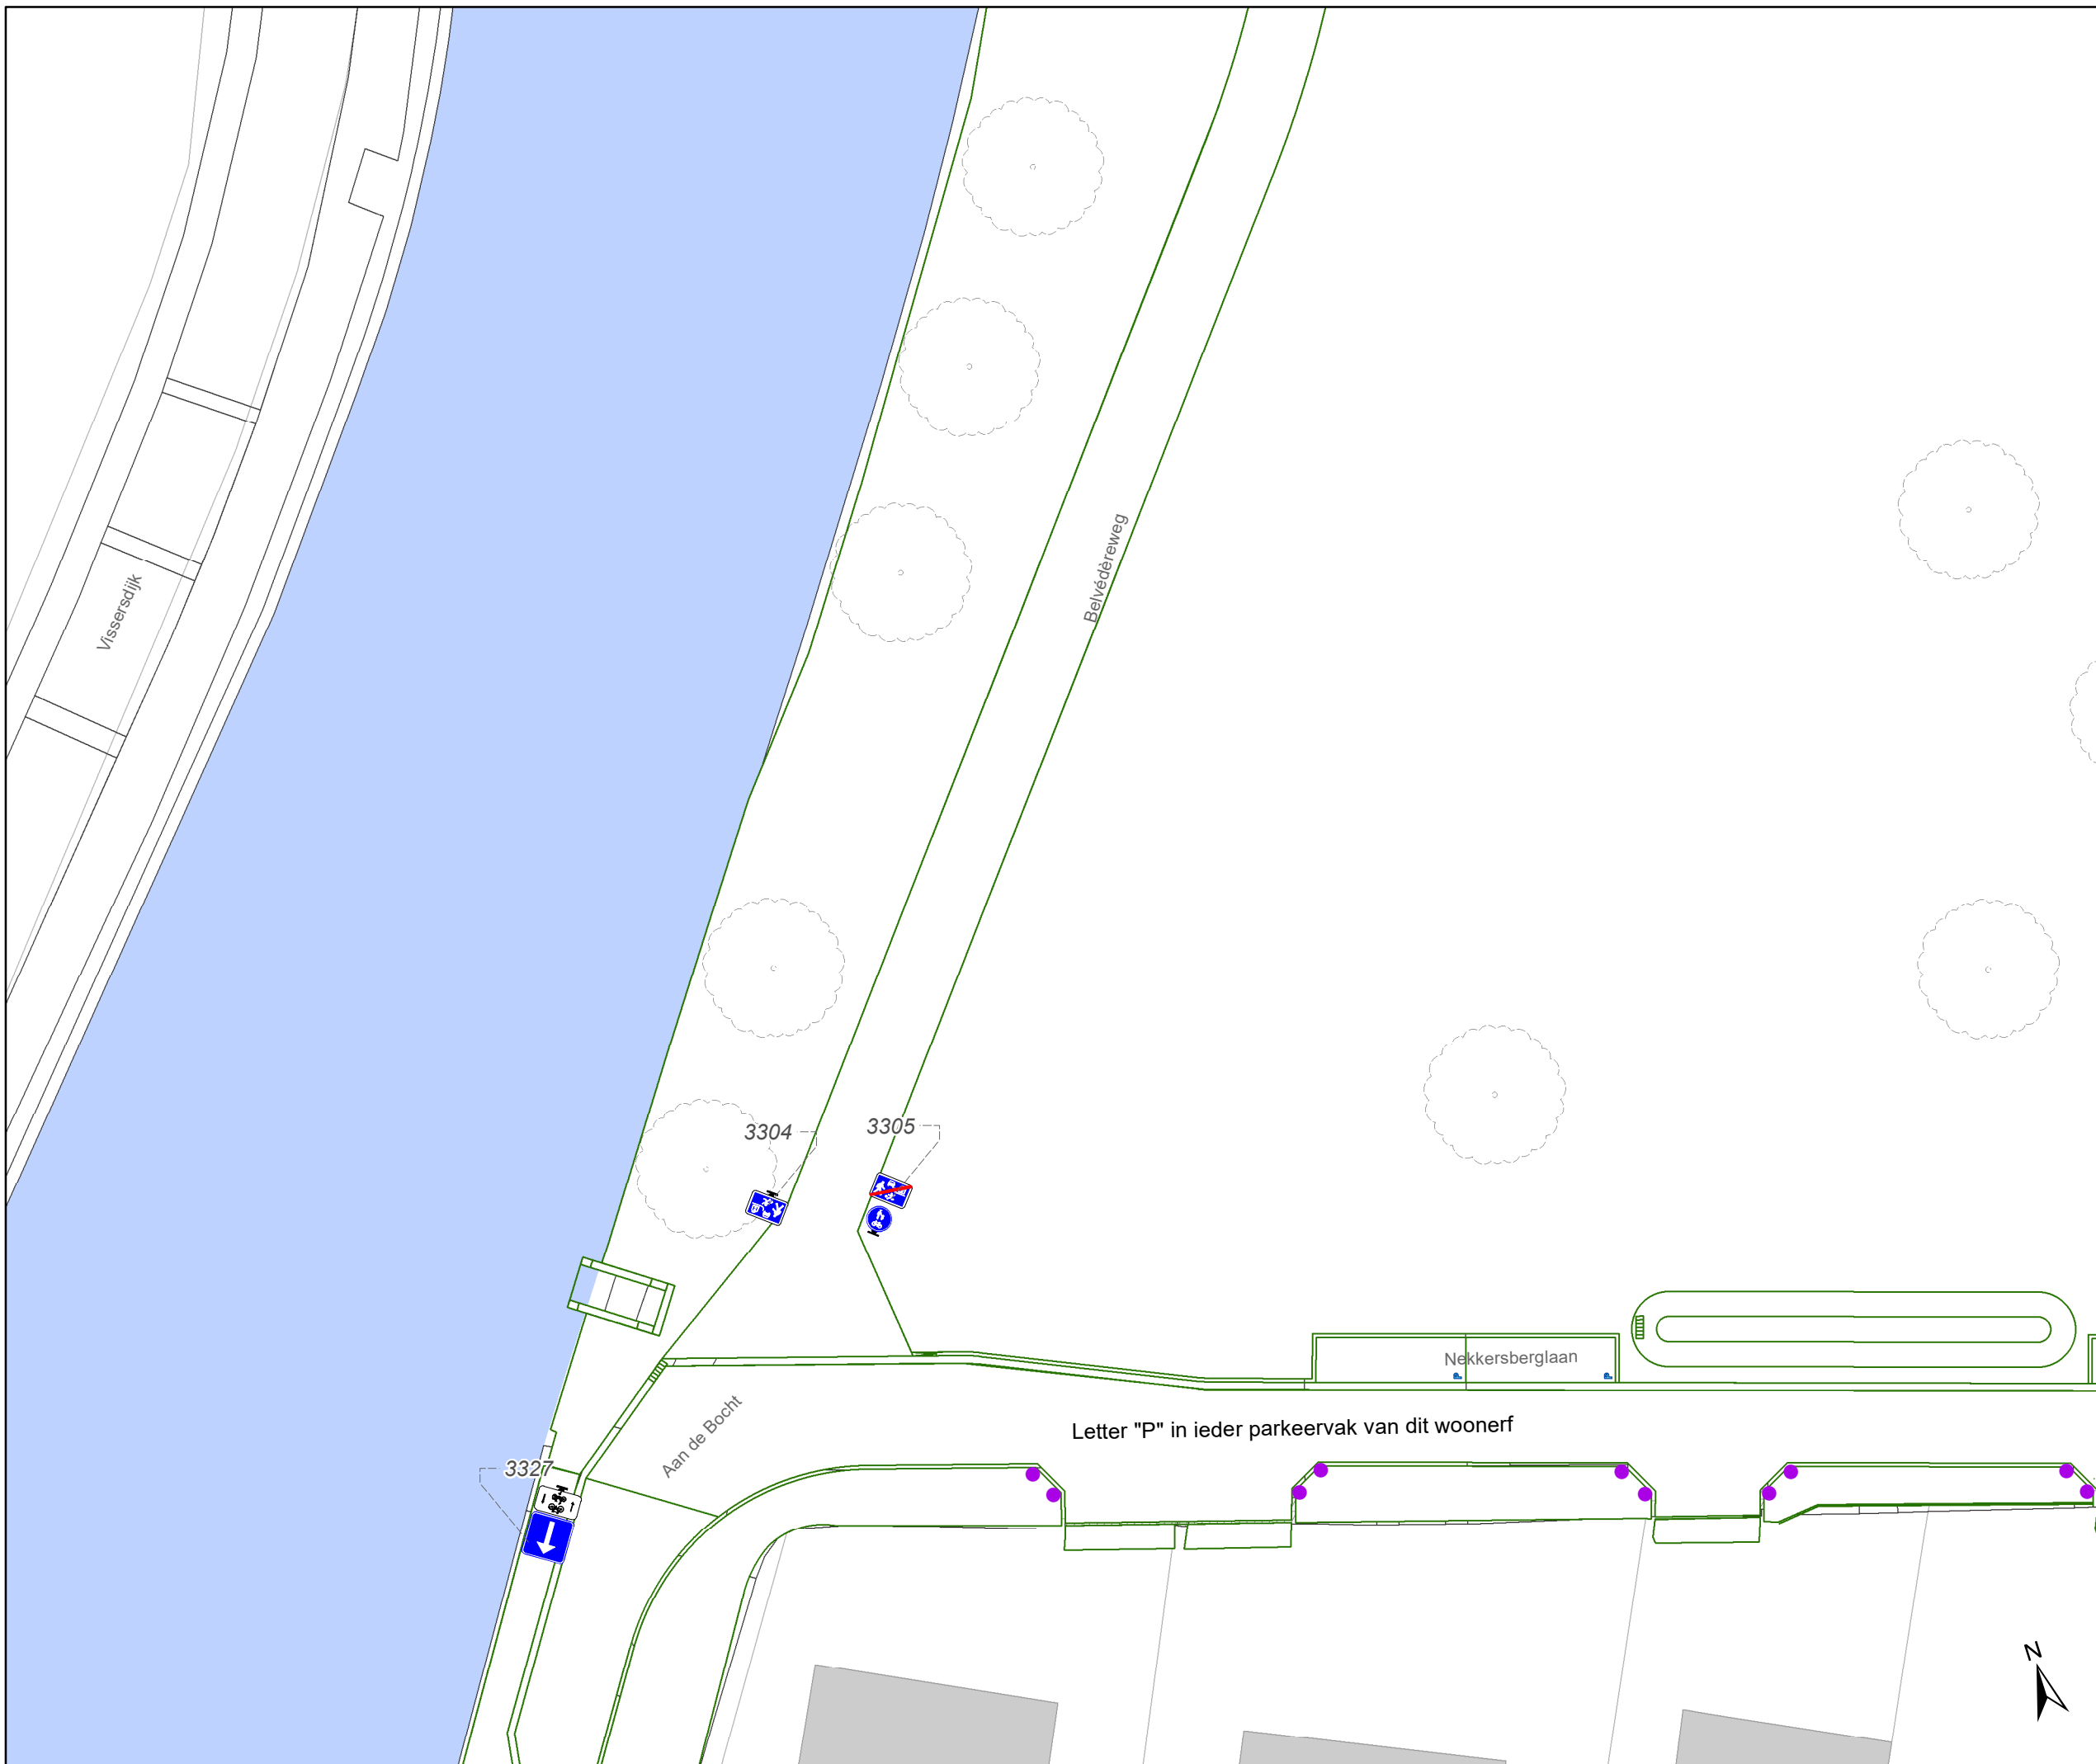

Legende

-  Bestaande verkeersborden
-  Geplande verkeersborden
-  Te verwijderen verkeersborden
-  Bestaande wegmarkeringen
-  Geplande wegmarkeringen
-  Te verwijderen wegmarkeringen
-  Gepland paaltje
-  Ontwerp heraanleg
-  Ander gepland dossier (in voorbereiding bij MOBBED)

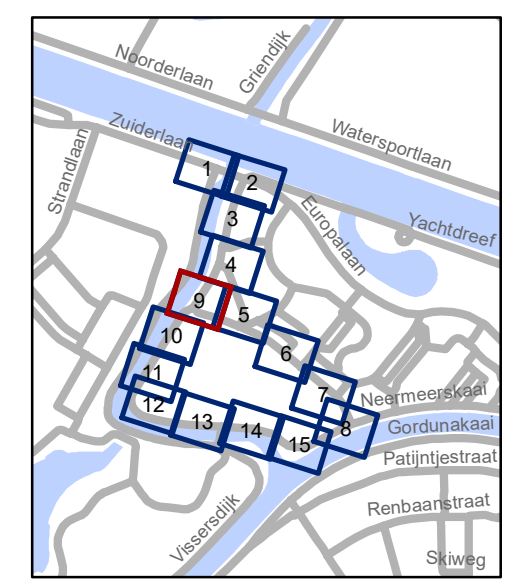

gent: Mobiliteitsbedrijf stad Gent
Verkeerstechnische taken

Nekkerberglaan Cluster IKZ - Definitief signalisatieplan


Dossiernummer P-467234

| DATUM | SCHAAL | PLAN | P FORMAAT |
|------------|--------|------|-----------|
| 21/12/2023 | 1/250 | 9/15 | A3 |



Legende

-  Bestaande verkeersborden
-  Geplande verkeersborden
-  Te verwijderen verkeersborden
-  Bestaande wegmarkeringen
-  Geplande wegmarkeringen
-  Te verwijderen wegmarkeringen
-  Gepland paaltje
-  Ontwerp heraanleg
-  Ander gepland dossier (in voorbereiding bij MOBBD)

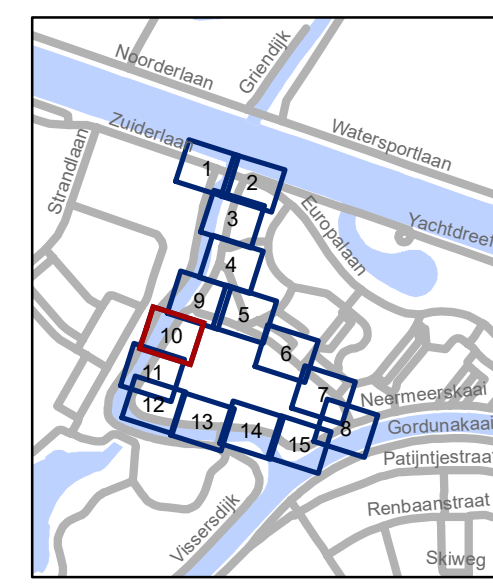

gent: Mobiliteitsbedrijf stad Gent
Verkeerstechnische taken

Nekkerberglaan Cluster IKZ - Definitief signalisatieplan


Dossiernummer P-467234

| DATUM | SCHAAL | PLAN | P.FORMAAT |
|------------|--------|-------|-----------|
| 21/12/2023 | 1/250 | 10/15 | A3 |



Legende

-  Bestaande verkeersborden
-  Geplande verkeersborden
-  Te verwijderen verkeersborden
-  Bestaande wegmarkeringen
-  Geplande wegmarkeringen
-  Te verwijderen wegmarkeringen
-  Gepland paaltje
-  Ontwerp heraanleg
-  Ander gepland dossier (in voorbereiding bij MOBBD)

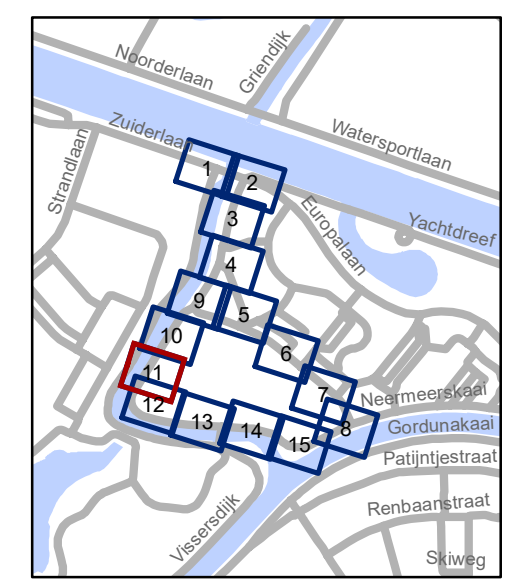

gent: Mobiliteitsbedrijf stad Gent
Verkeerstechnische taken

Nekkerberglaan Cluster IKZ - Definitief signalisatieplan

Dossiernummer P-467234


| DATUM | SCHAAL | PLAN | P FORMAAT |
|------------|--------|-------|-----------|
| 21/12/2023 | 1/250 | 11/15 | A3 |





Legende

-  Bestaande verkeersborden
-  Geplande verkeersborden
-  Te verwijderen verkeersborden
-  Bestaande wegmarkeringen
-  Geplande wegmarkeringen
-  Te verwijderen wegmarkeringen
-  Gepland paaltje
-  Ontwerp heraanleg
-  Ander gepland dossier (in voorbereiding bij MOBBED)

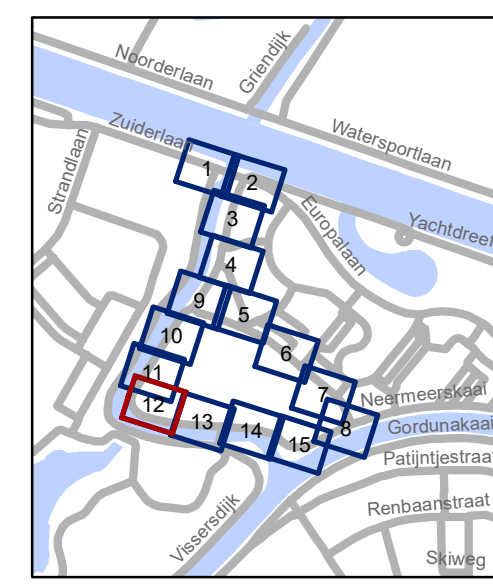


gent: Mobiliteitsbedrijf stad Gent
Verkeerstechnische taken

Nekkerberglaan Cluster IKZ - Definitief signalisatieplan


Dossiernummer P-467234

| DATUM | SCHAAL | PLAN | P.FORMAAT |
|------------|--------|-------|-----------|
| 21/12/2023 | 1/250 | 12/15 | A3 |

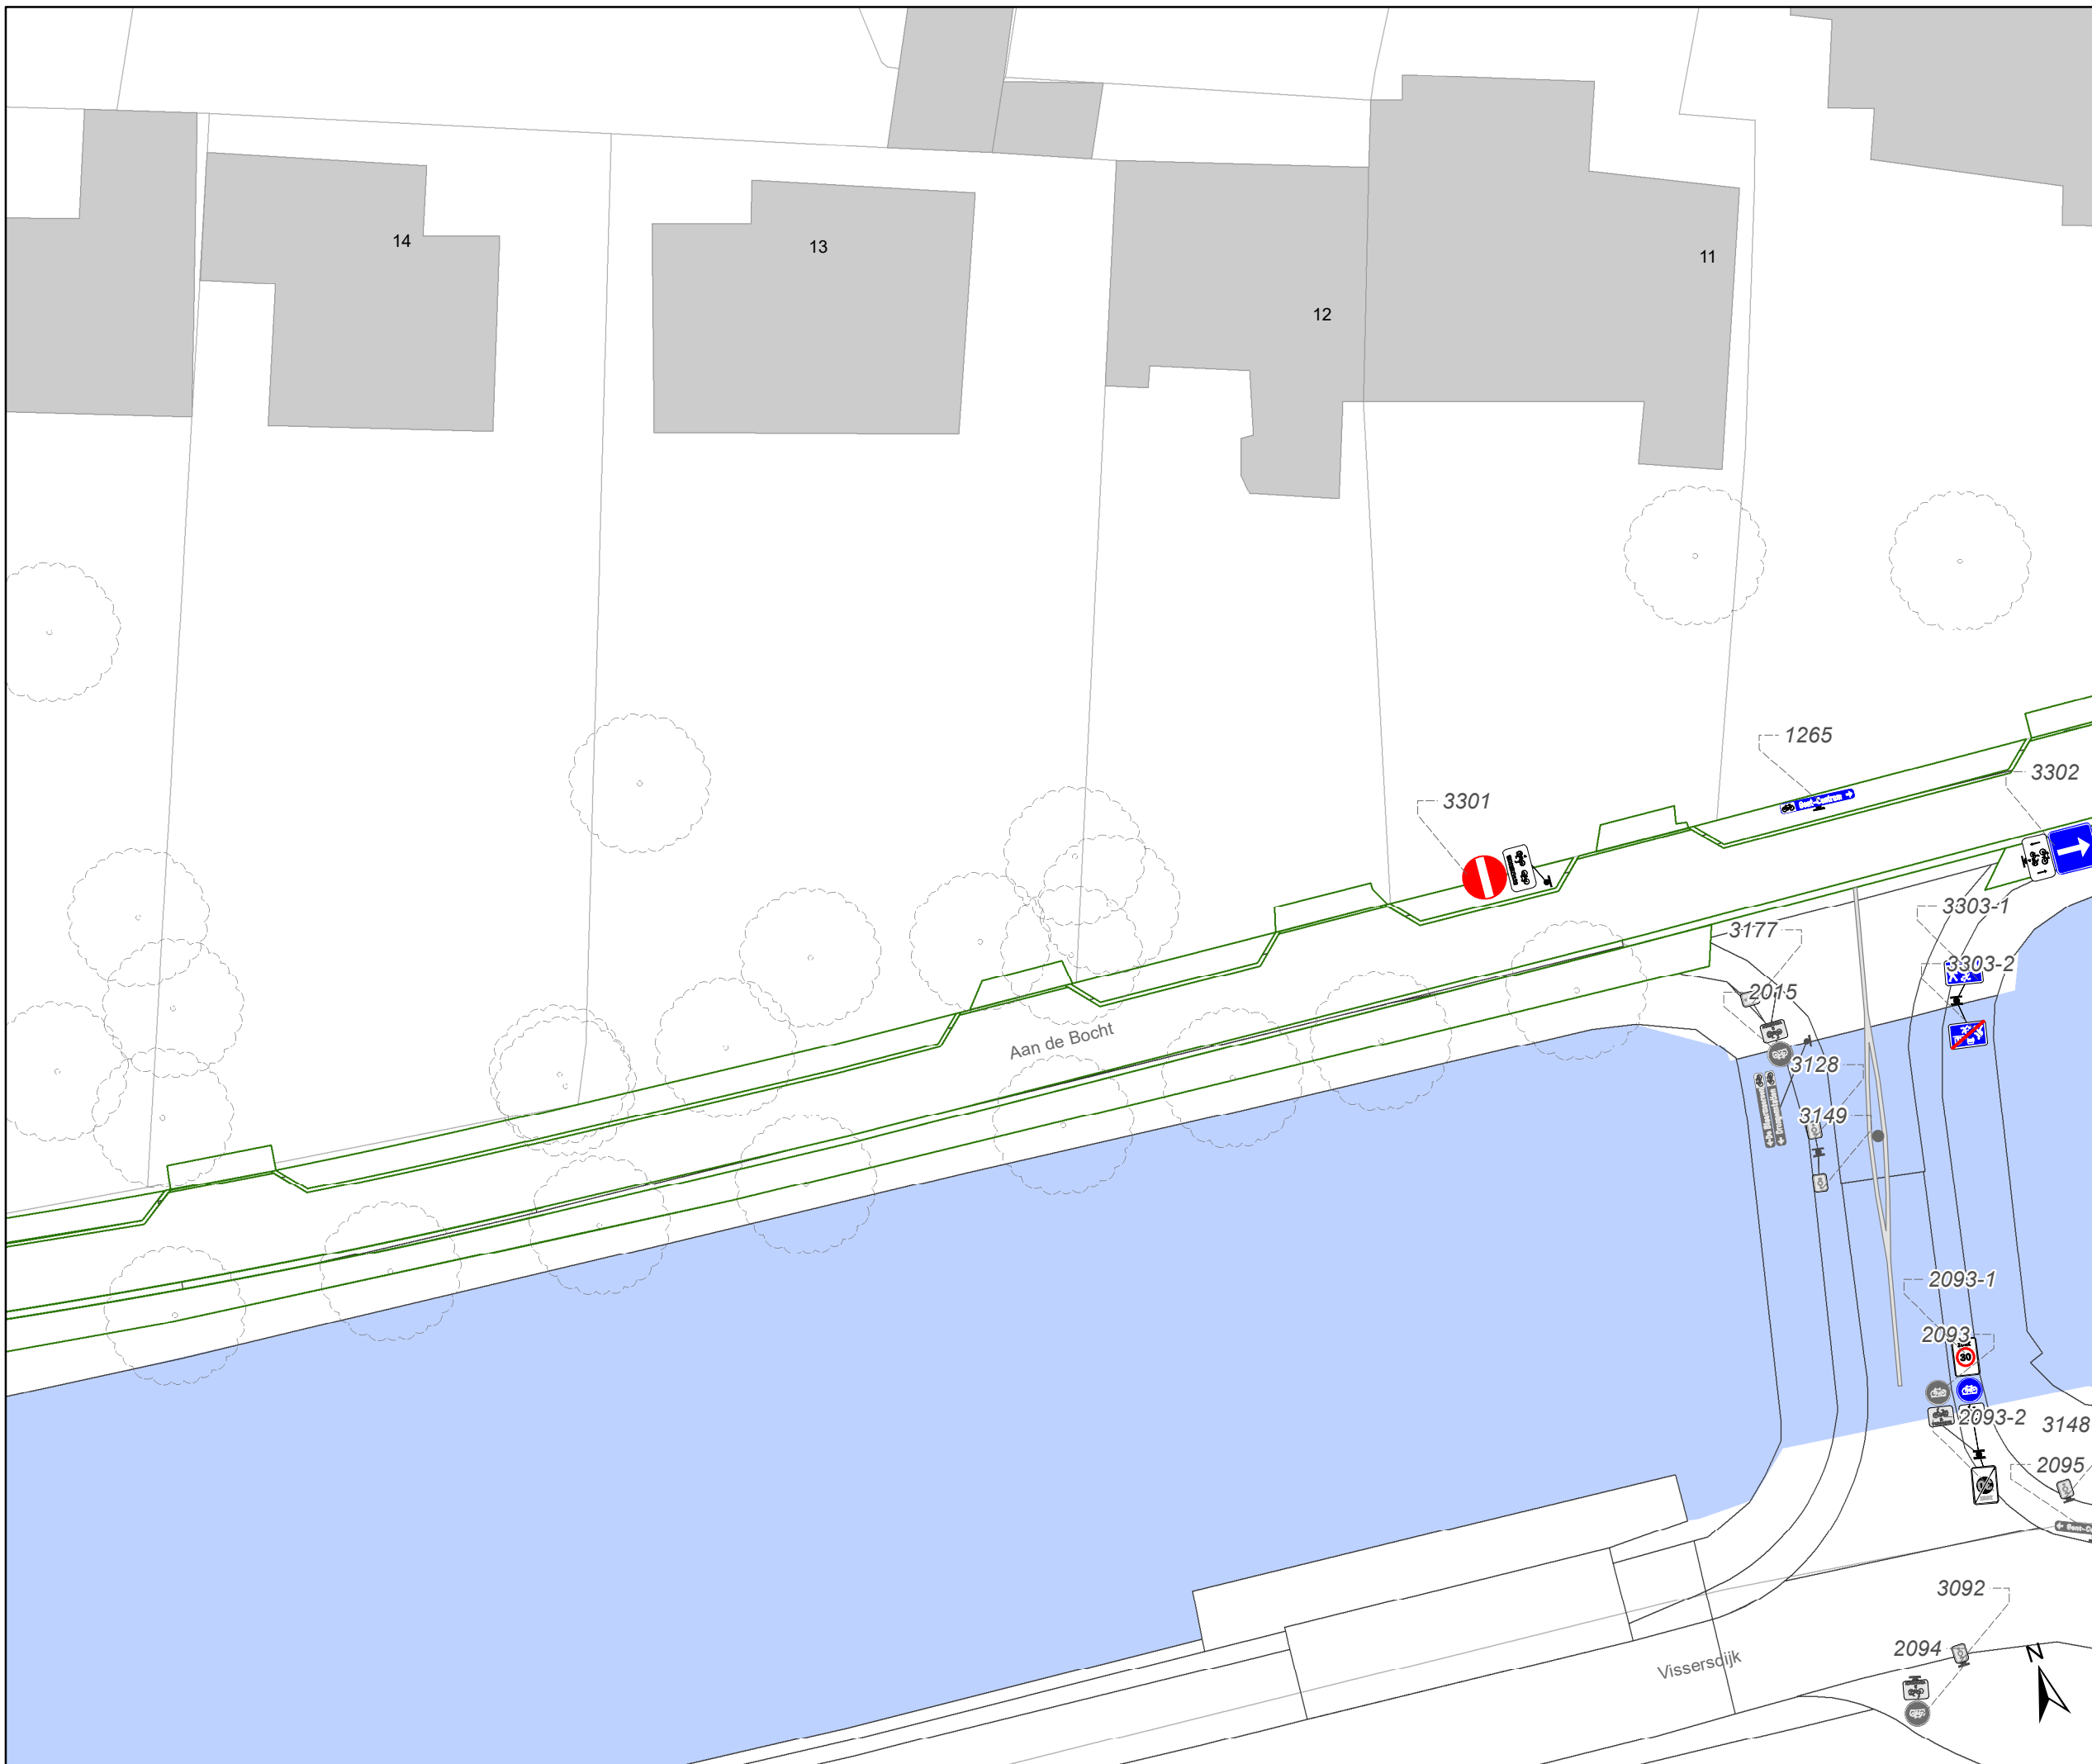

Legende

-  Bestaande verkeersborden
-  Geplande verkeersborden
-  Te verwijderen verkeersborden
-  Bestaande wegmarkeringen
-  Geplande wegmarkeringen
-  Te verwijderen wegmarkeringen
-  Gepland paaltje
-  Ontwerp heraanleg
-  Ander gepland dossier (in voorbereiding bij MOBBED)

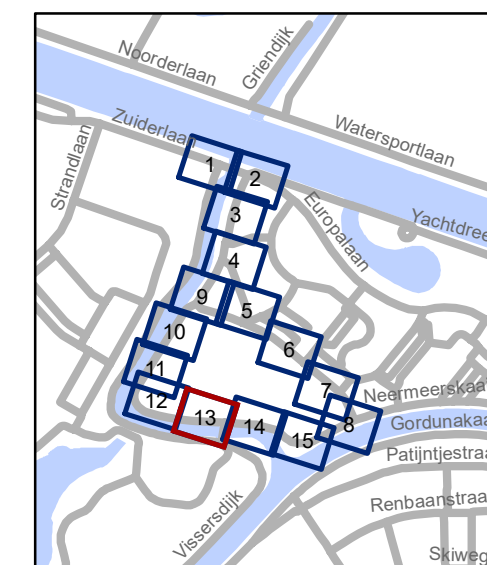


gent: Mobiliteitsbedrijf stad Gent
Verkeerstechnische taken

Nekkerberglaan Cluster IKZ - Definitief signalisatieplan


Dossiernummer P-467234

| DATUM | SCHAAL | PLAN | P FORMAAT |
|------------|--------|-------|-----------|
| 21/12/2023 | 1/250 | 13/15 | A3 |

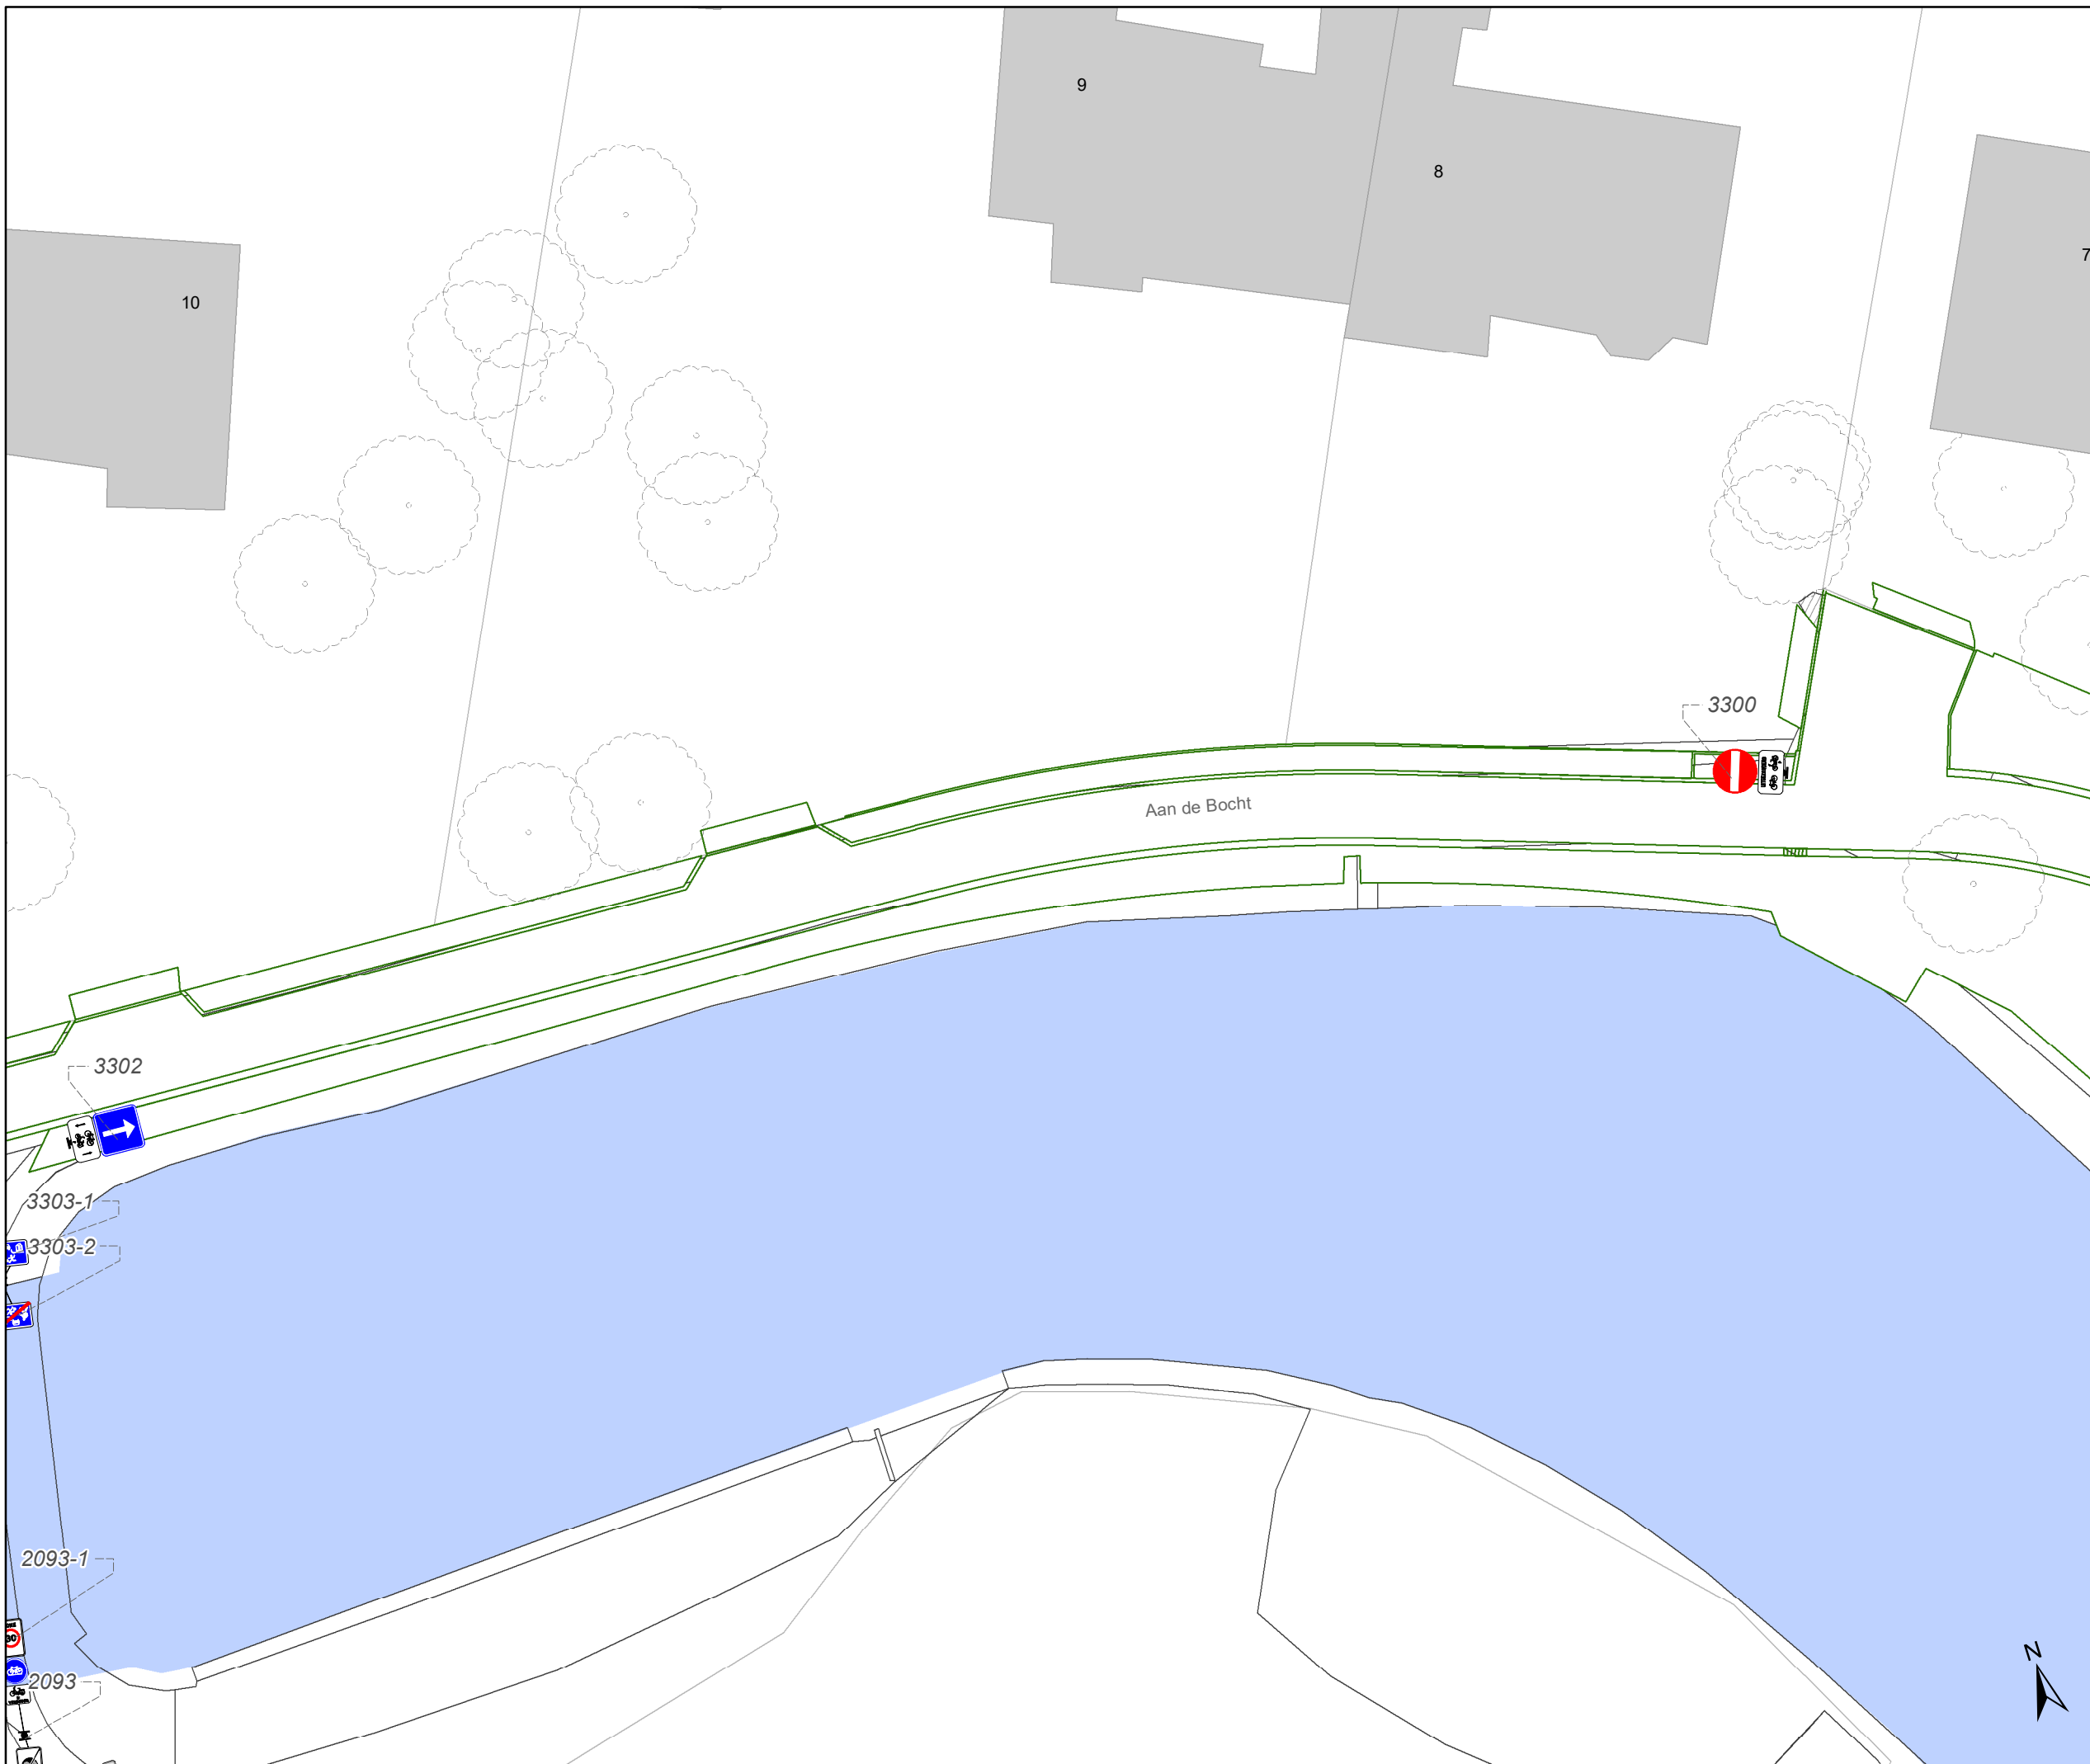

Legende

-  Bestaande verkeersborden
-  Geplande verkeersborden
-  Te verwijderen verkeersborden
-  Bestaande wegmarkeringen
-  Geplande wegmarkeringen
-  Te verwijderen wegmarkeringen
-  Gepland paaltje
-  Ontwerp heraanleg
-  Ander gepland dossier (in voorbereiding bij MOBBED)

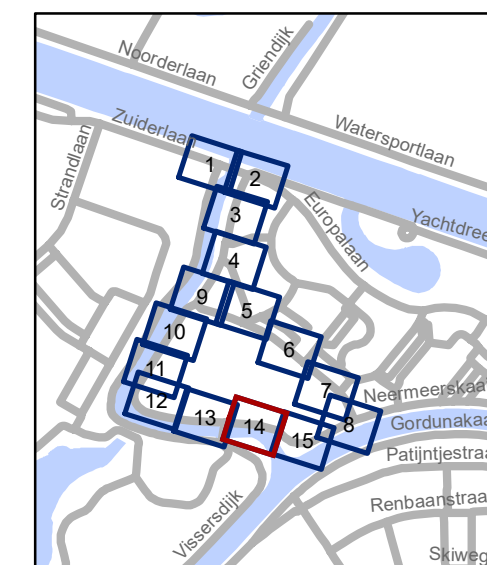


gent: Mobiliteitsbedrijf stad Gent
Verkeerstechnische taken

Nekkerberglaan Cluster IKZ - Definitief signalisatieplan


Dossiernummer P-467234

| DATUM | SCHAAL | PLAN | P.FORMAAT |
|------------|--------|-------|-----------|
| 21/12/2023 | 1/250 | 14/15 | A3 |

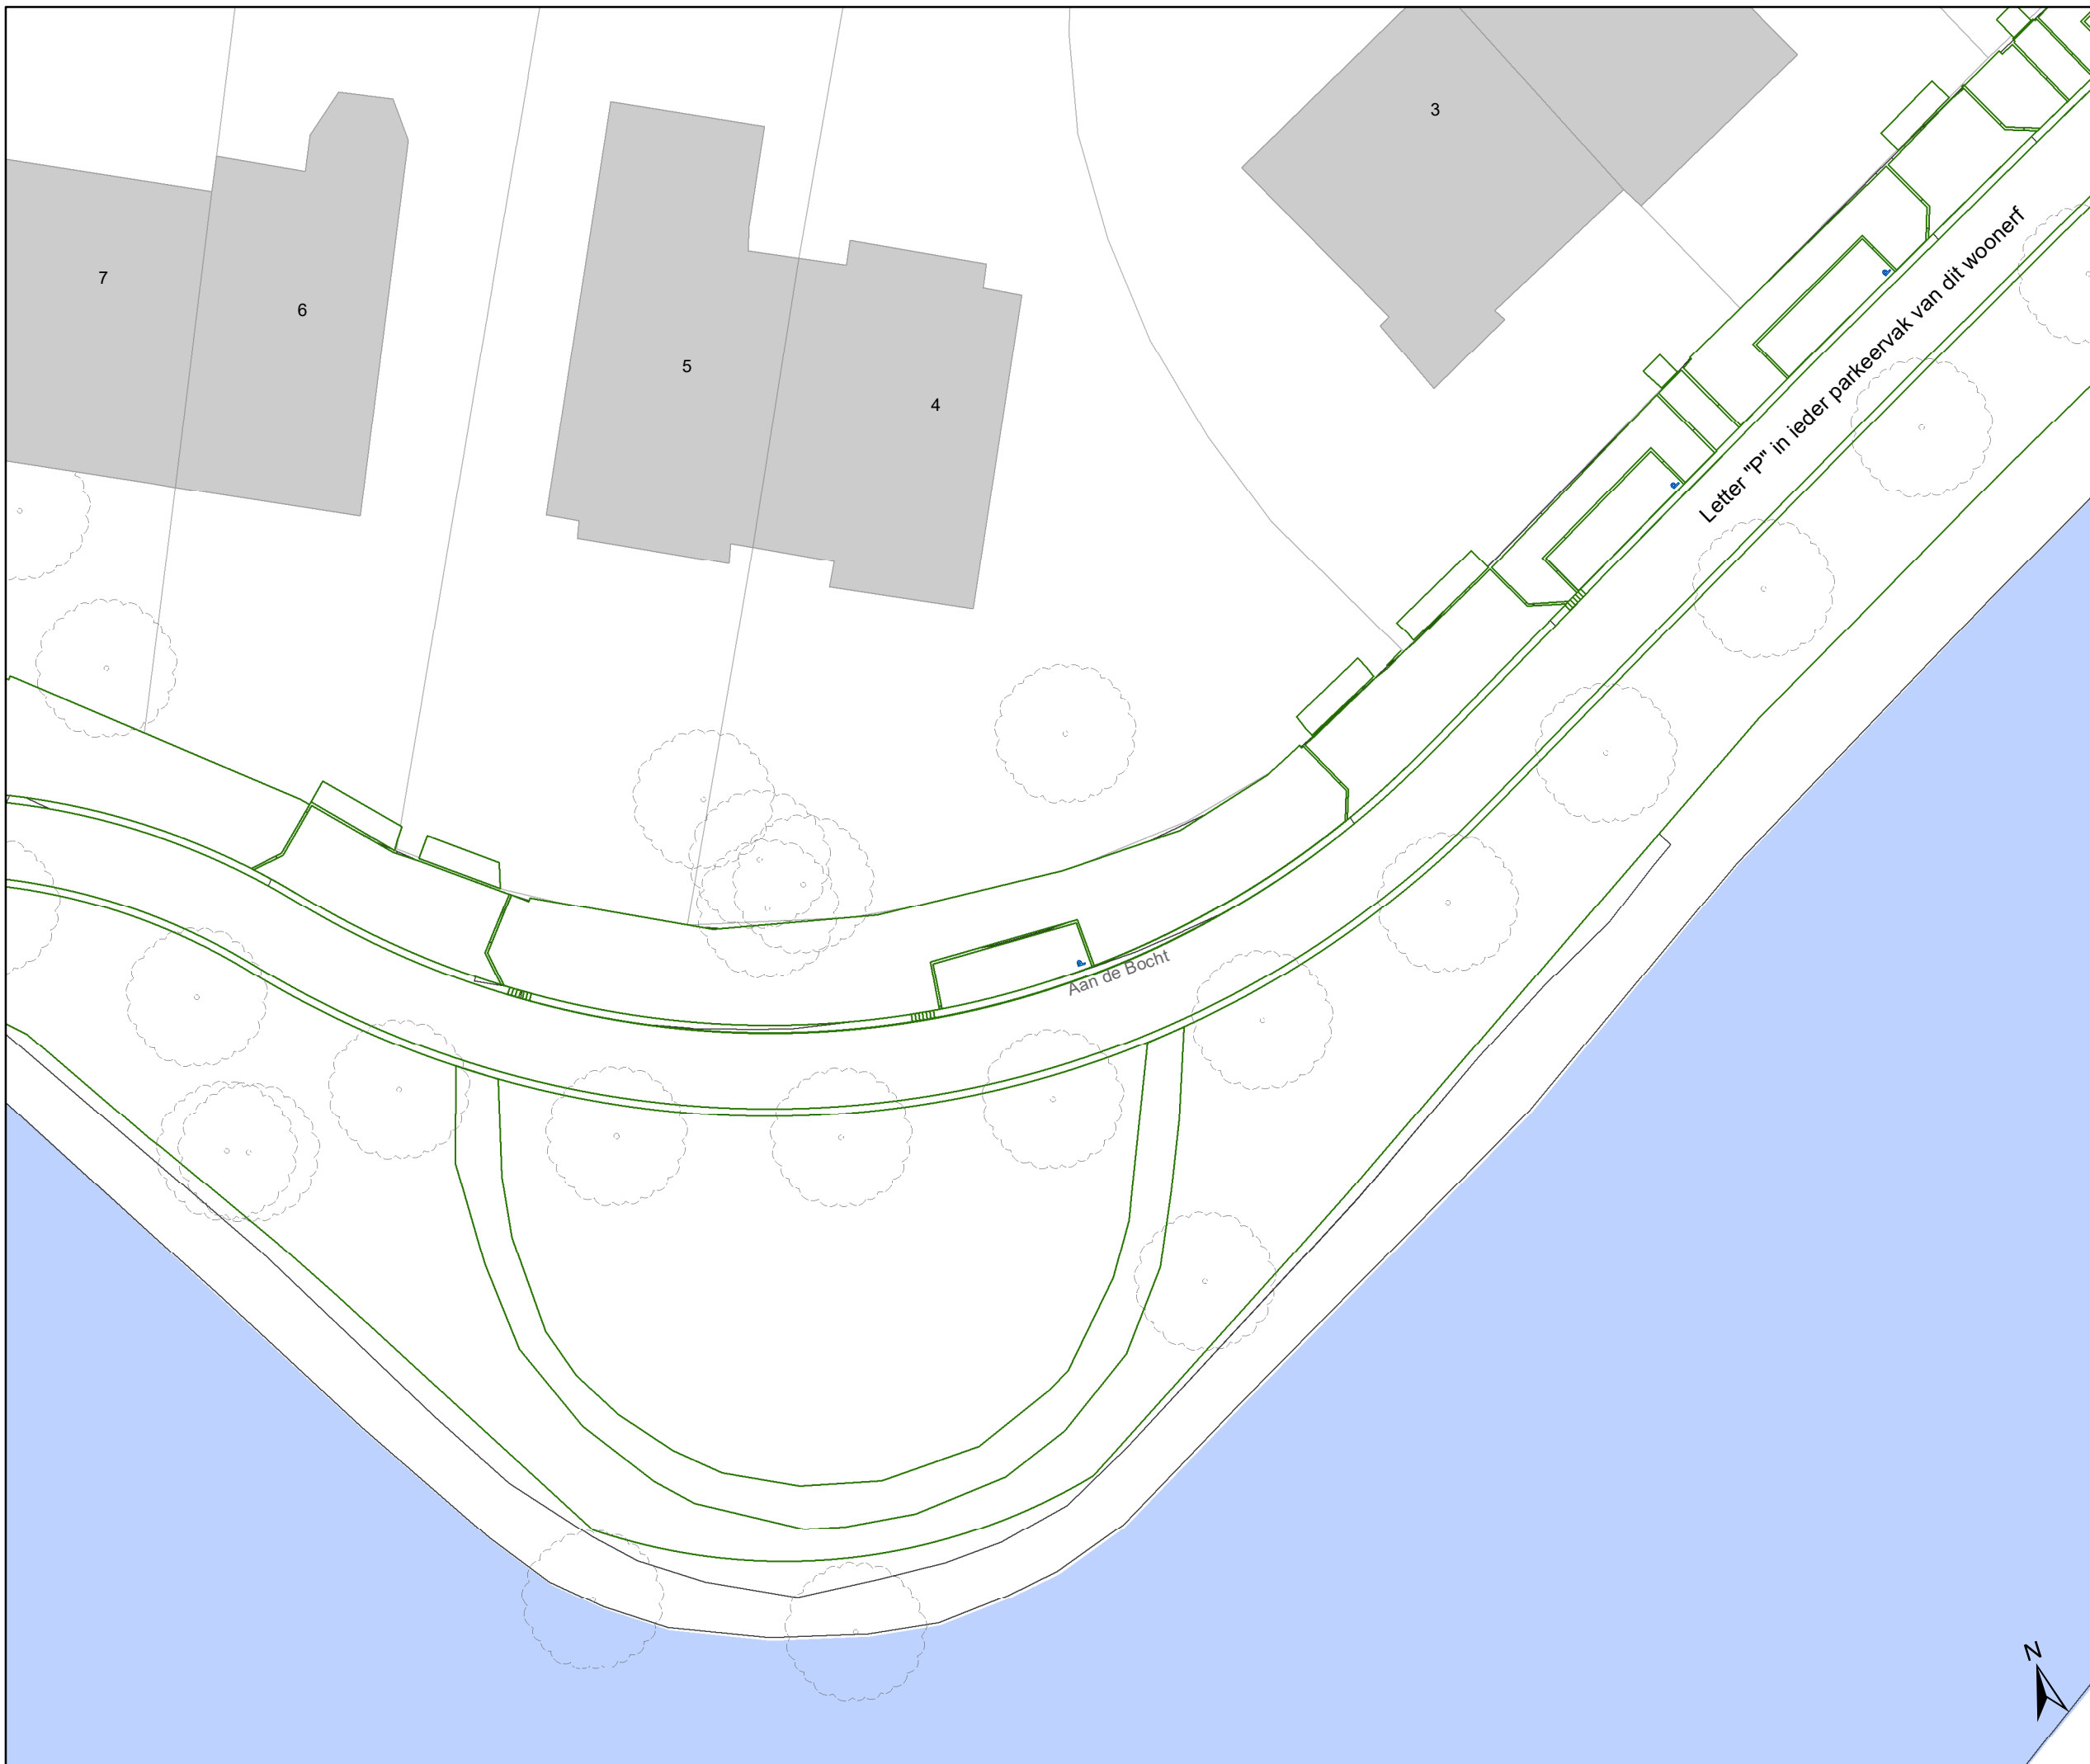

Legende

-  Bestaande verkeersborden
-  Geplande verkeersborden
-  Te verwijderen verkeersborden
-  Bestaande wegmarkeringen
-  Geplande wegmarkeringen
-  Te verwijderen wegmarkeringen
-  Gepland paaltje
-  Ontwerp heraanleg
-  Ander gepland dossier (in voorbereiding bij MOBBD)

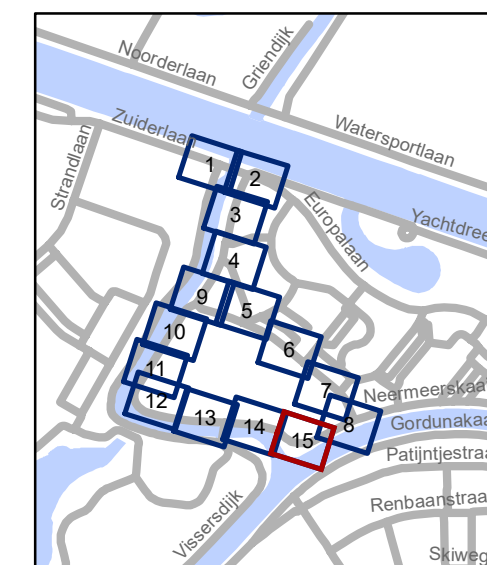

gent: Mobiliteitsbedrijf stad Gent
Verkeerstechnische taken

Nekkerberglaan Cluster IKZ - Definitief signalisatieplan

Dossiernummer P-467234

| DATUM | SCHAAL | PLAN | P.FORMAAT |
|------------|--------|-------|-----------|
| 21/12/2023 | 1/250 | 15/15 | A3 |

