


- ### Legende
-  Bestaande verkeersborden
 -  Geplande verkeersborden
 -  Bestaande wegmarkeringen
 -  Ander gepland dossier (in voorbereiding bij MOBBED)




gent: Mobiliteitsbedrijf stad Gent
Verkeerstechnische taken

**Oefenpleinstraat
M11**

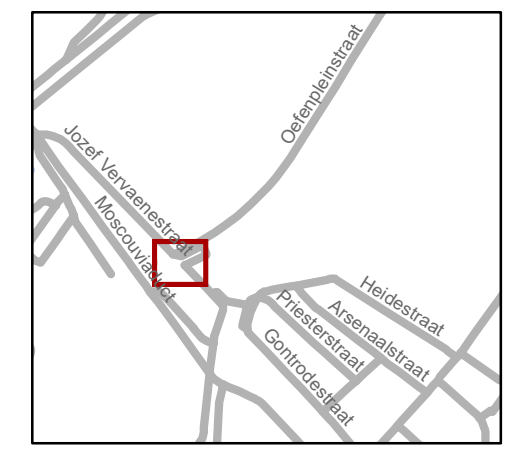

Dossiernummer P-435764


DATUM	SCHAAL	PLAN	P.FORMAAT
27/09/2023	1/200	1/2	A3

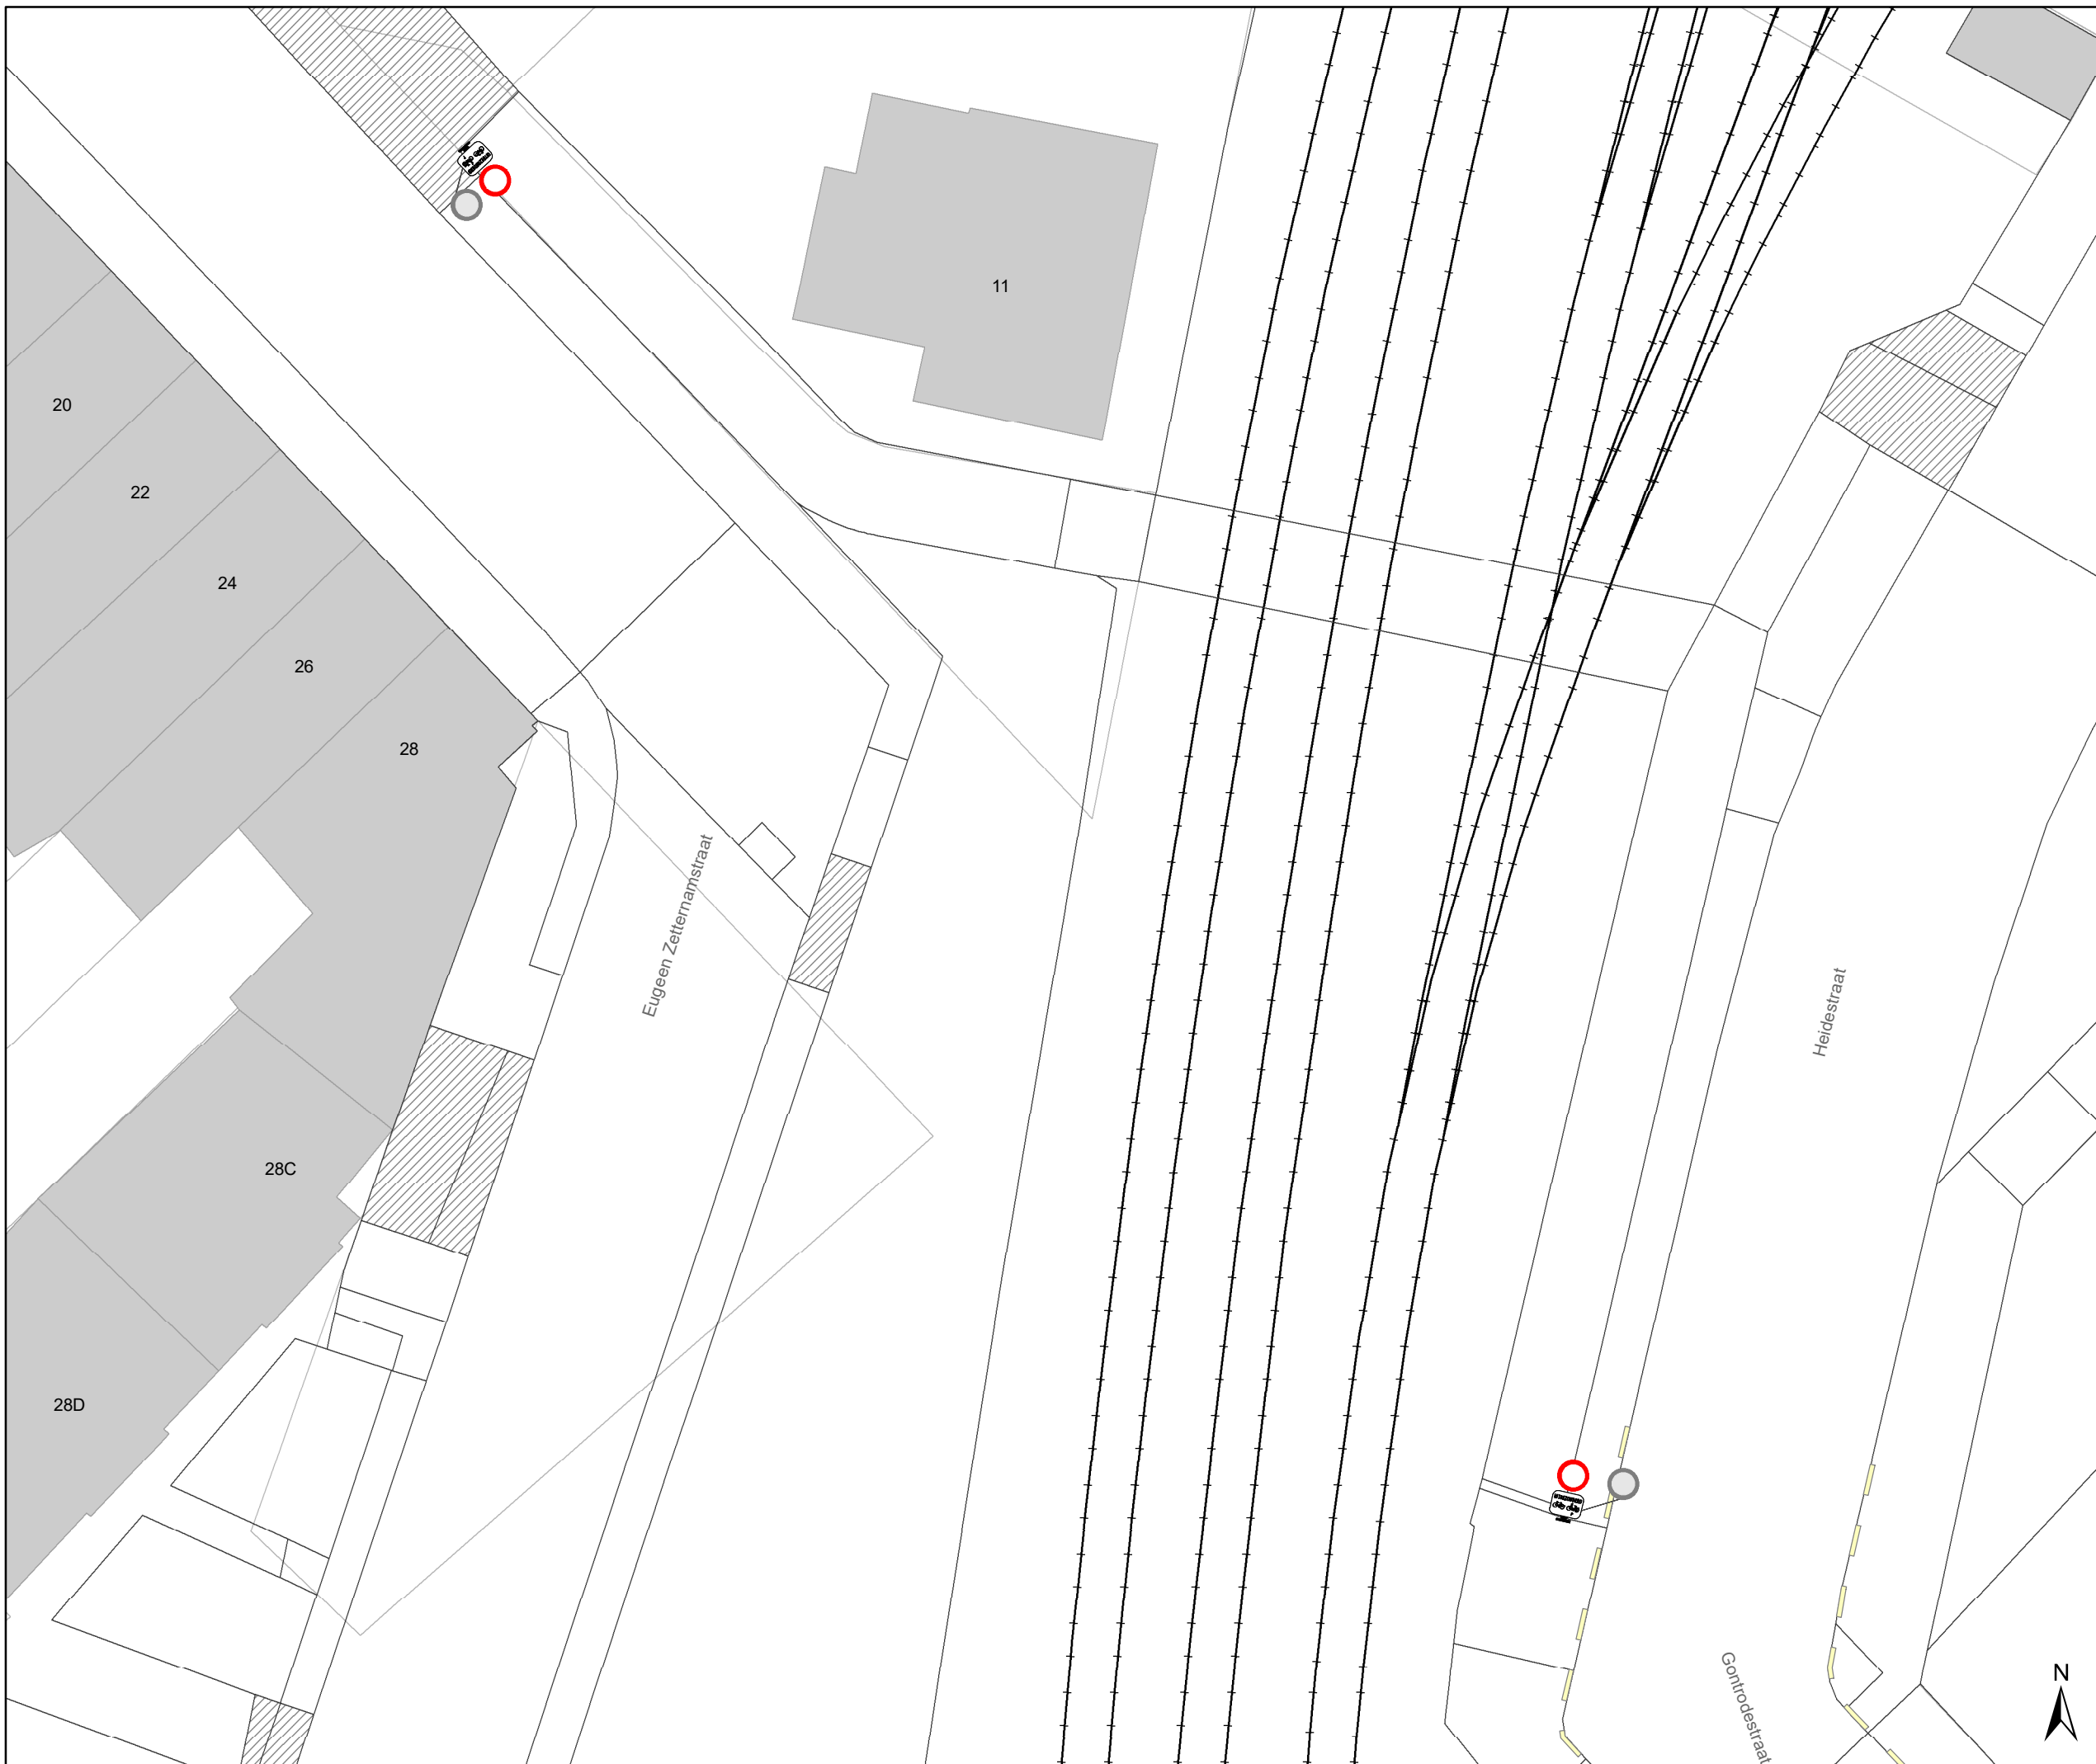



Legende

-  Bestaande verkeersborden
-  Geplande verkeersborden
-  Bestaande wegmarkeringen
-  Ander gepland dossier (in voorbereiding bij MOBBED)

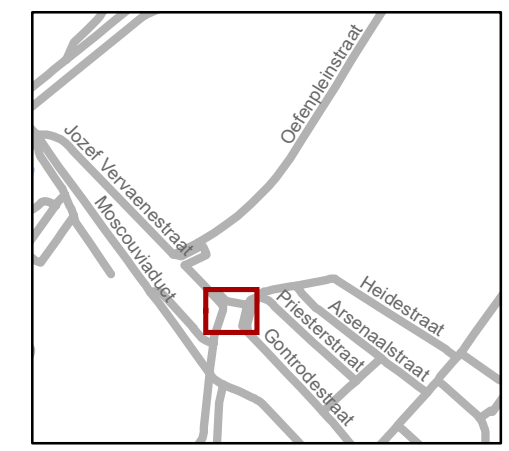

gent: Mobiliteitsbedrijf stad Gent
Verkeerstechnische taken

Oefenpleinstraat M11

Dossinummer P-435764

DATUM	SCHAAL	PLAN	P FORMAAT
27/09/2023	1/200	2/2	A3

