

gent: Mobiliteitsbedrijf stad Gent
Verkeerstechnische taken


**Luchteren
Zone 30**

Dossiernummer P-417231

DATUM	SCHAAL	PLAN	P.FORMAAT
4/12/2023		/	A3


Legende

-  Bestaande verkeersborden
-  Geplande verkeersborden
-  Te verwijderen verkeersborden
-  Bestaande wegmarkeringen
-  Geplande wegmarkeringen
-  Te verwijderen wegmarkeringen

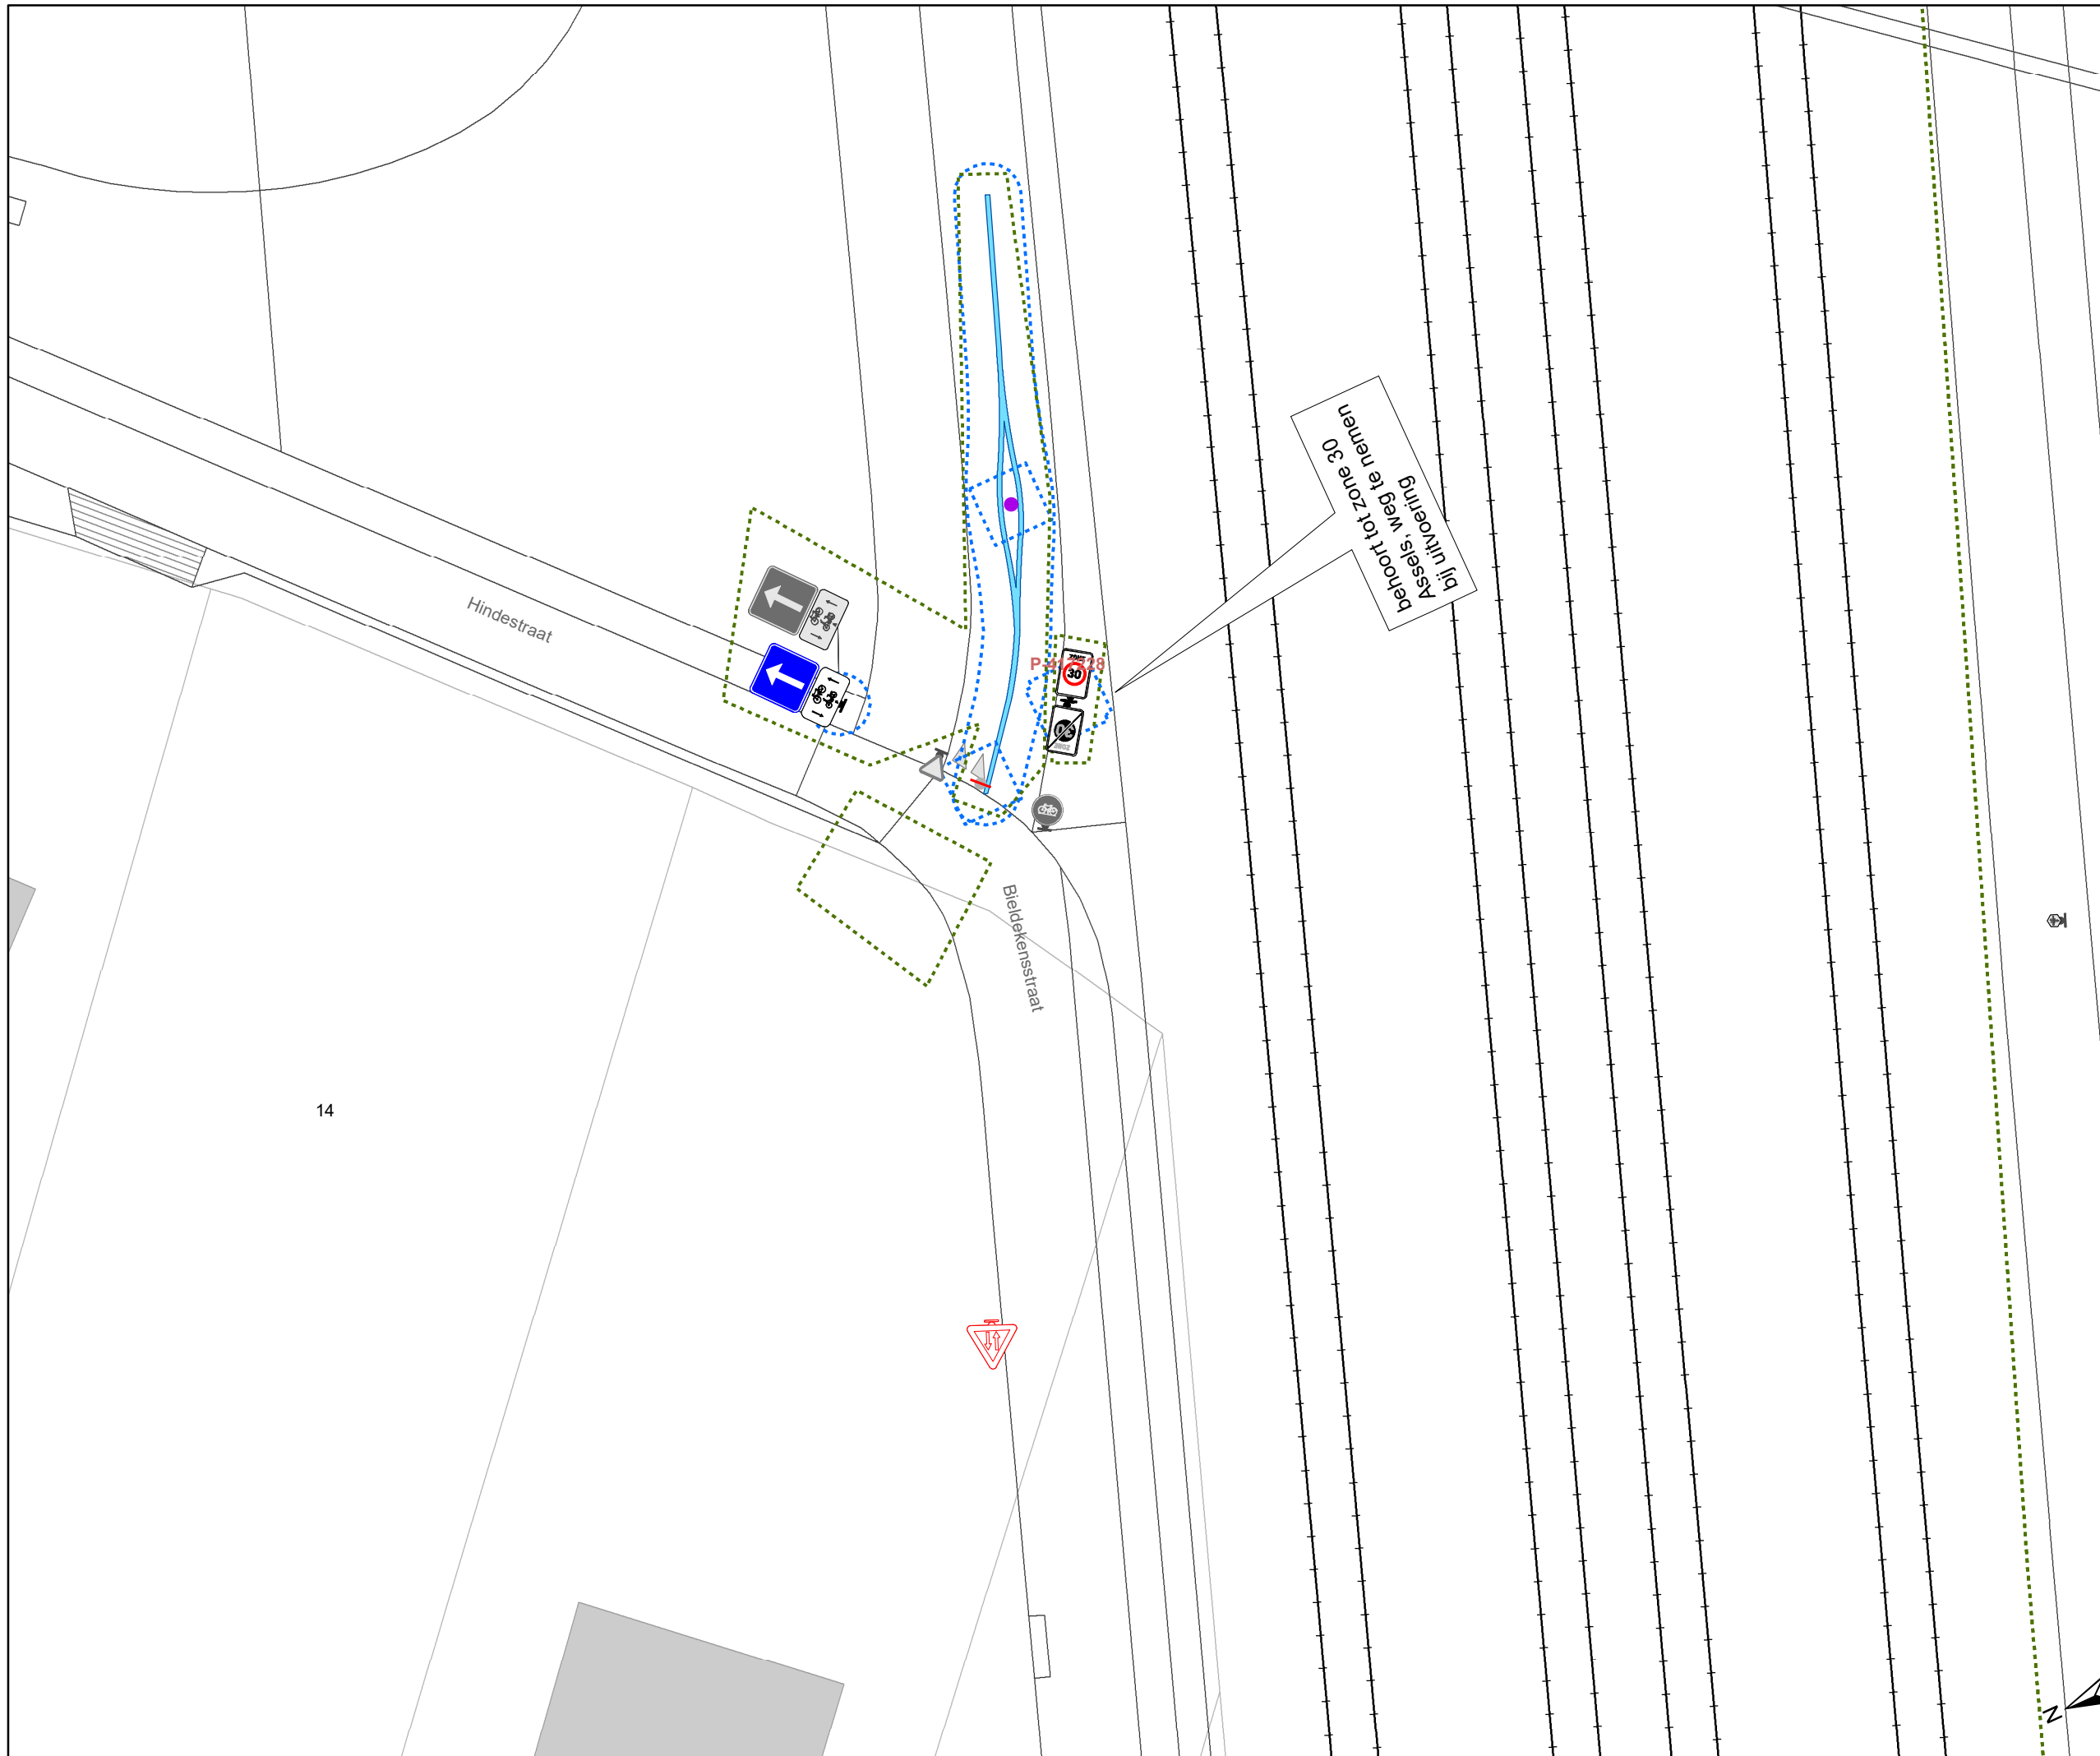

14

Behoort tot zone 30.
Assels, weg te nemen
bij uitvoering

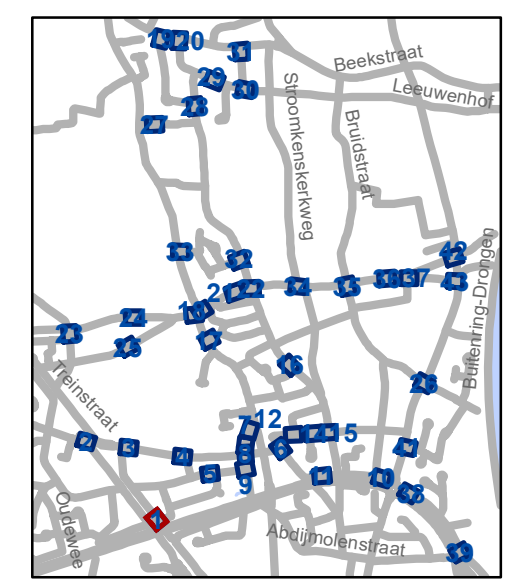








gent: Mobiliteitsbedrijf stad Gent
Verkeerstechnische taken

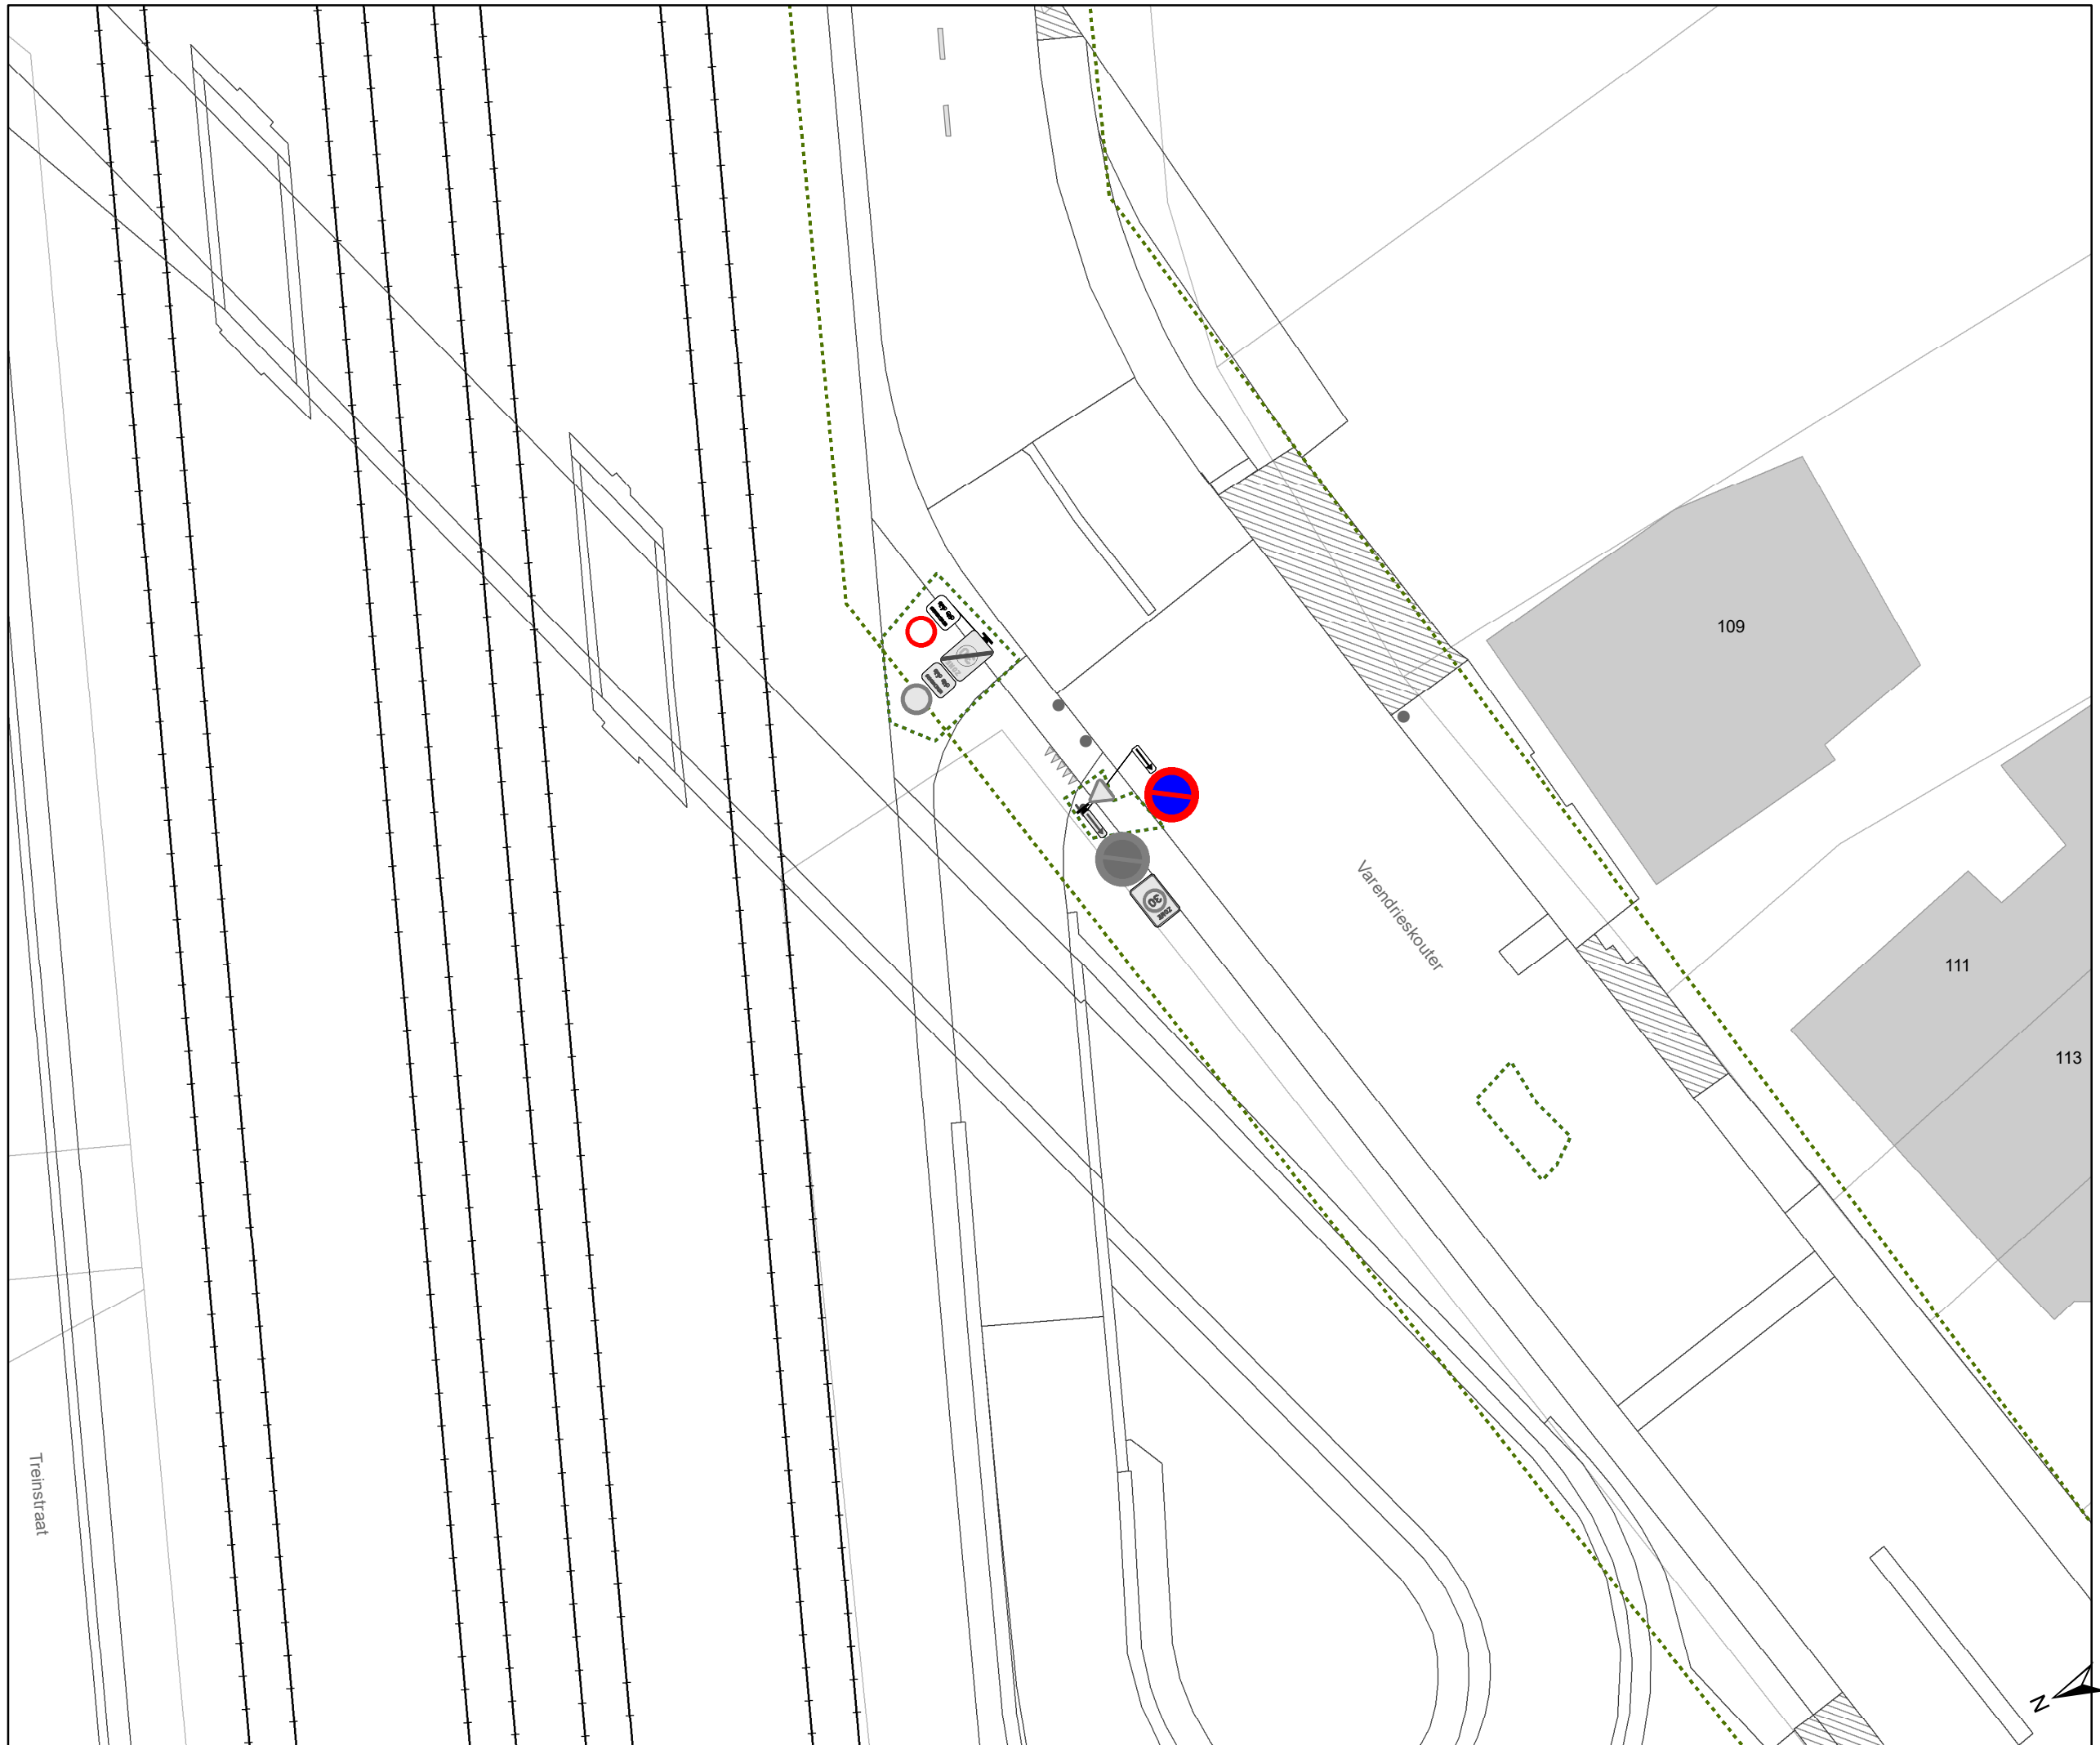
**Luchteren
Zone 30**

Dossinummer P-417231

DATUM	SCHAAL	PLAN	P FORMAAT
4/12/2023	1/200	1/43	A3



- ### Legende
-  Bestaande verkeersborden
 -  Geplande verkeersborden
 -  Te verwijderen verkeersborden
 -  Bestaande wegmarkeringen
 -  Geplande wegmarkeringen
 -  Te verwijderen wegmarkeringen

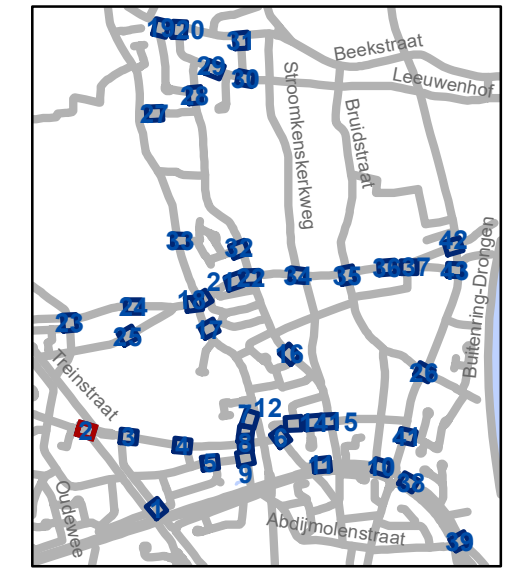

gent: Mobiliteitsbedrijf stad Gent
Verkeerstechnische taken

Luchteren Zone 30


Dossinummer P-417231

DATUM	SCHAAL	PLAN	P FORMAAT
4/12/2023	1/200	2/43	A3



Legende

-  Bestaande verkeersborden
-  Geplande verkeersborden
-  Te verwijderen verkeersborden
-  Bestaande wegmarkeringen
-  Geplande wegmarkeringen
-  Te verwijderen wegmarkeringen

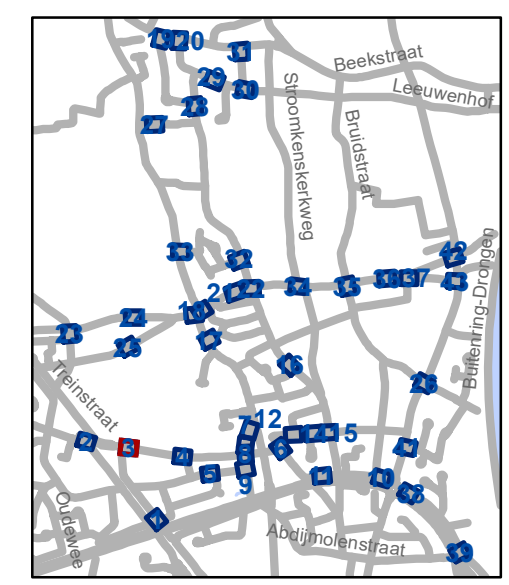

gent: Mobiliteitsbedrijf stad Gent
Verkeerstechnische taken

**Luchteren
Zone 30**



Dossiernummer P-417231

DATUM	SCHAAL	PLAN	P FORMAAT
4/12/2023	1/200	3/43	A3



Legende

-  Bestaande verkeersborden
-  Geplande verkeersborden
-  Te verwijderen verkeersborden
-  Bestaande wegmarkeringen
-  Geplande wegmarkeringen
-  Te verwijderen wegmarkeringen

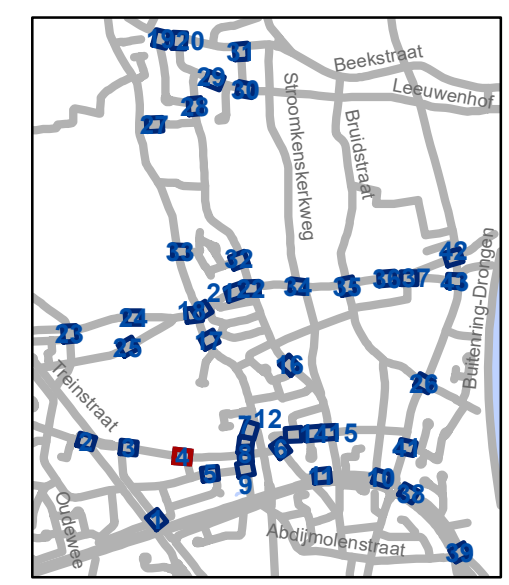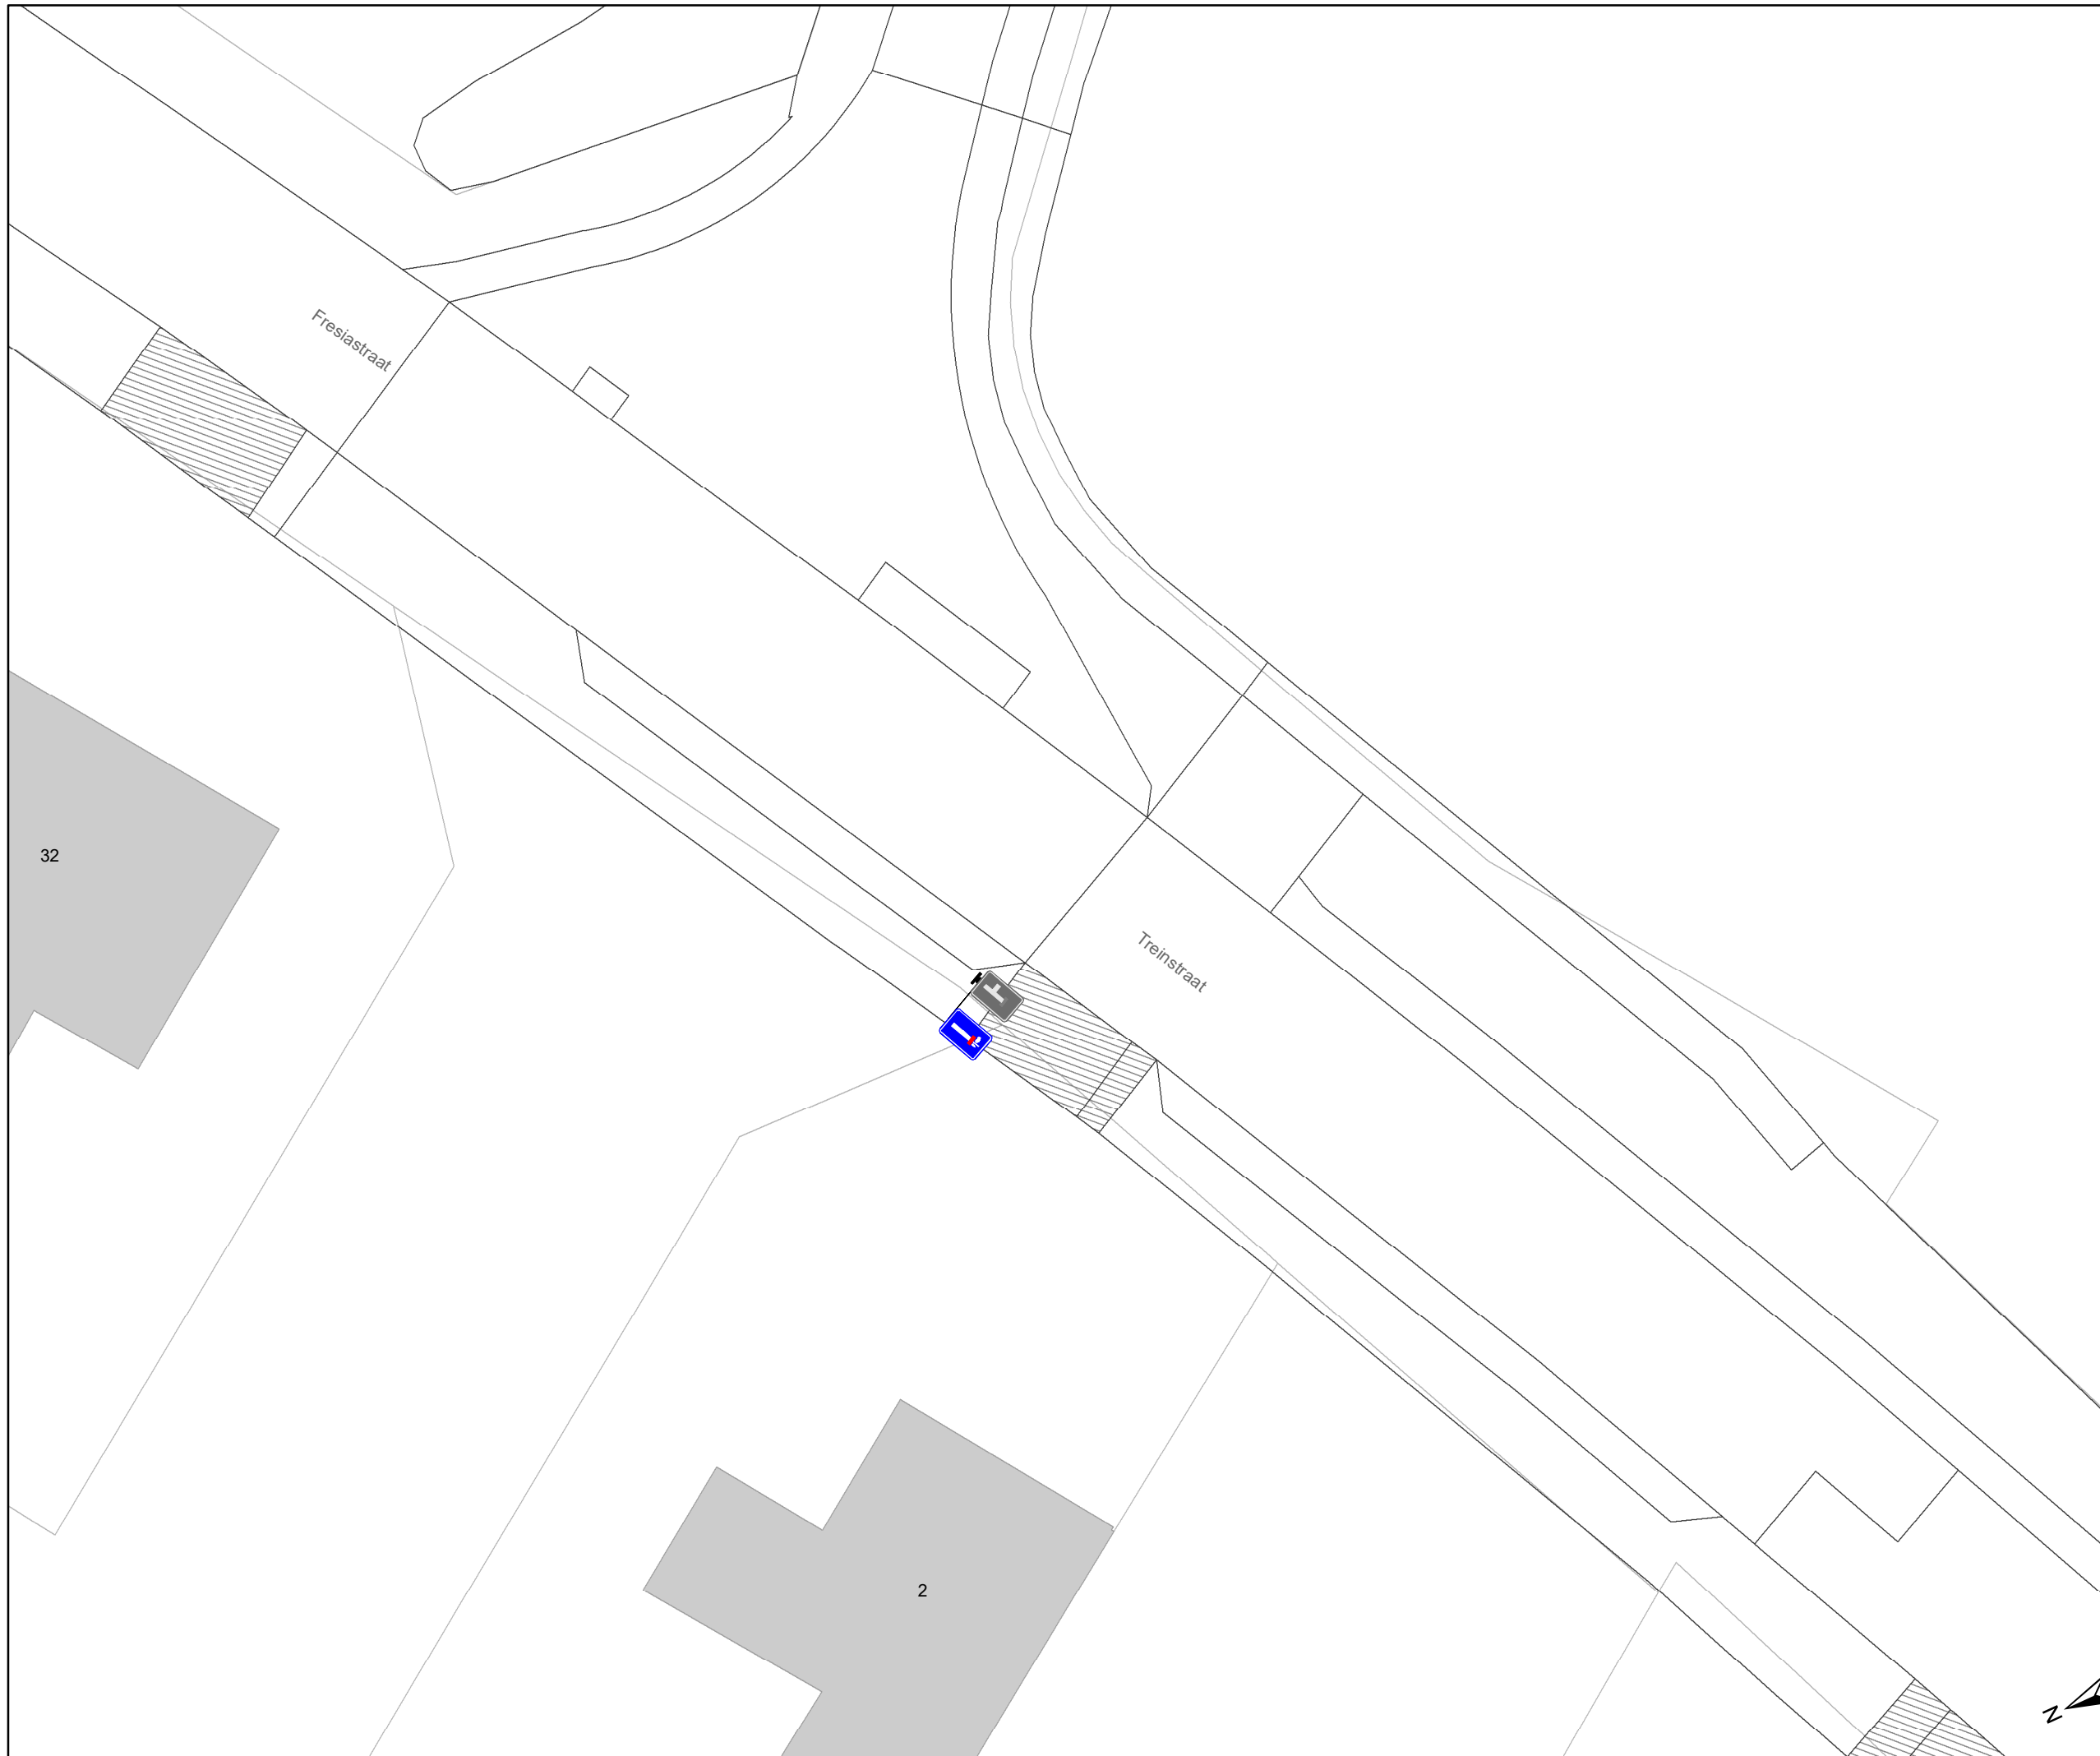

gent: Mobiliteitsbedrijf stad Gent
Verkeerstechnische taken

Luchteren Zone 30


Dossinummer P-417231

DATUM	SCHAAL	PLAN	P FORMAAT
4/12/2023	1/200	4/43	A3



Legende

-  Bestaande verkeersborden
-  Geplande verkeersborden
-  Te verwijderen verkeersborden
-  Bestaande wegmarkeringen
-  Geplande wegmarkeringen
-  Te verwijderen wegmarkeringen

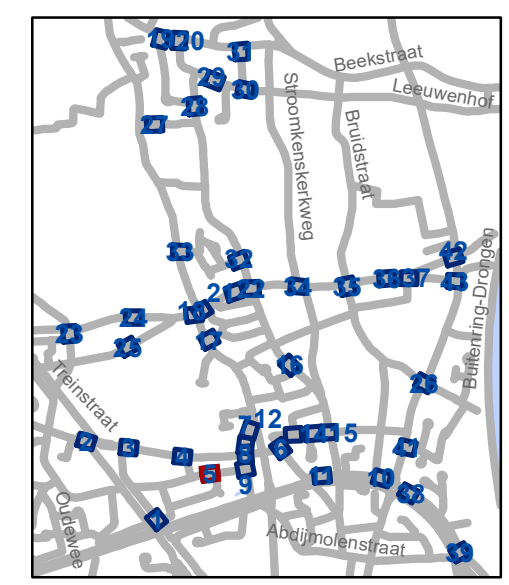


gent: Mobiliteitsbedrijf stad Gent
Verkeerstechnische taken

Luchteren Zone 30

Dossienummer P-417231


DATUM	SCHAAL	PLAN	P.FORMAAT
4/12/2023	1/200	5/43	A3



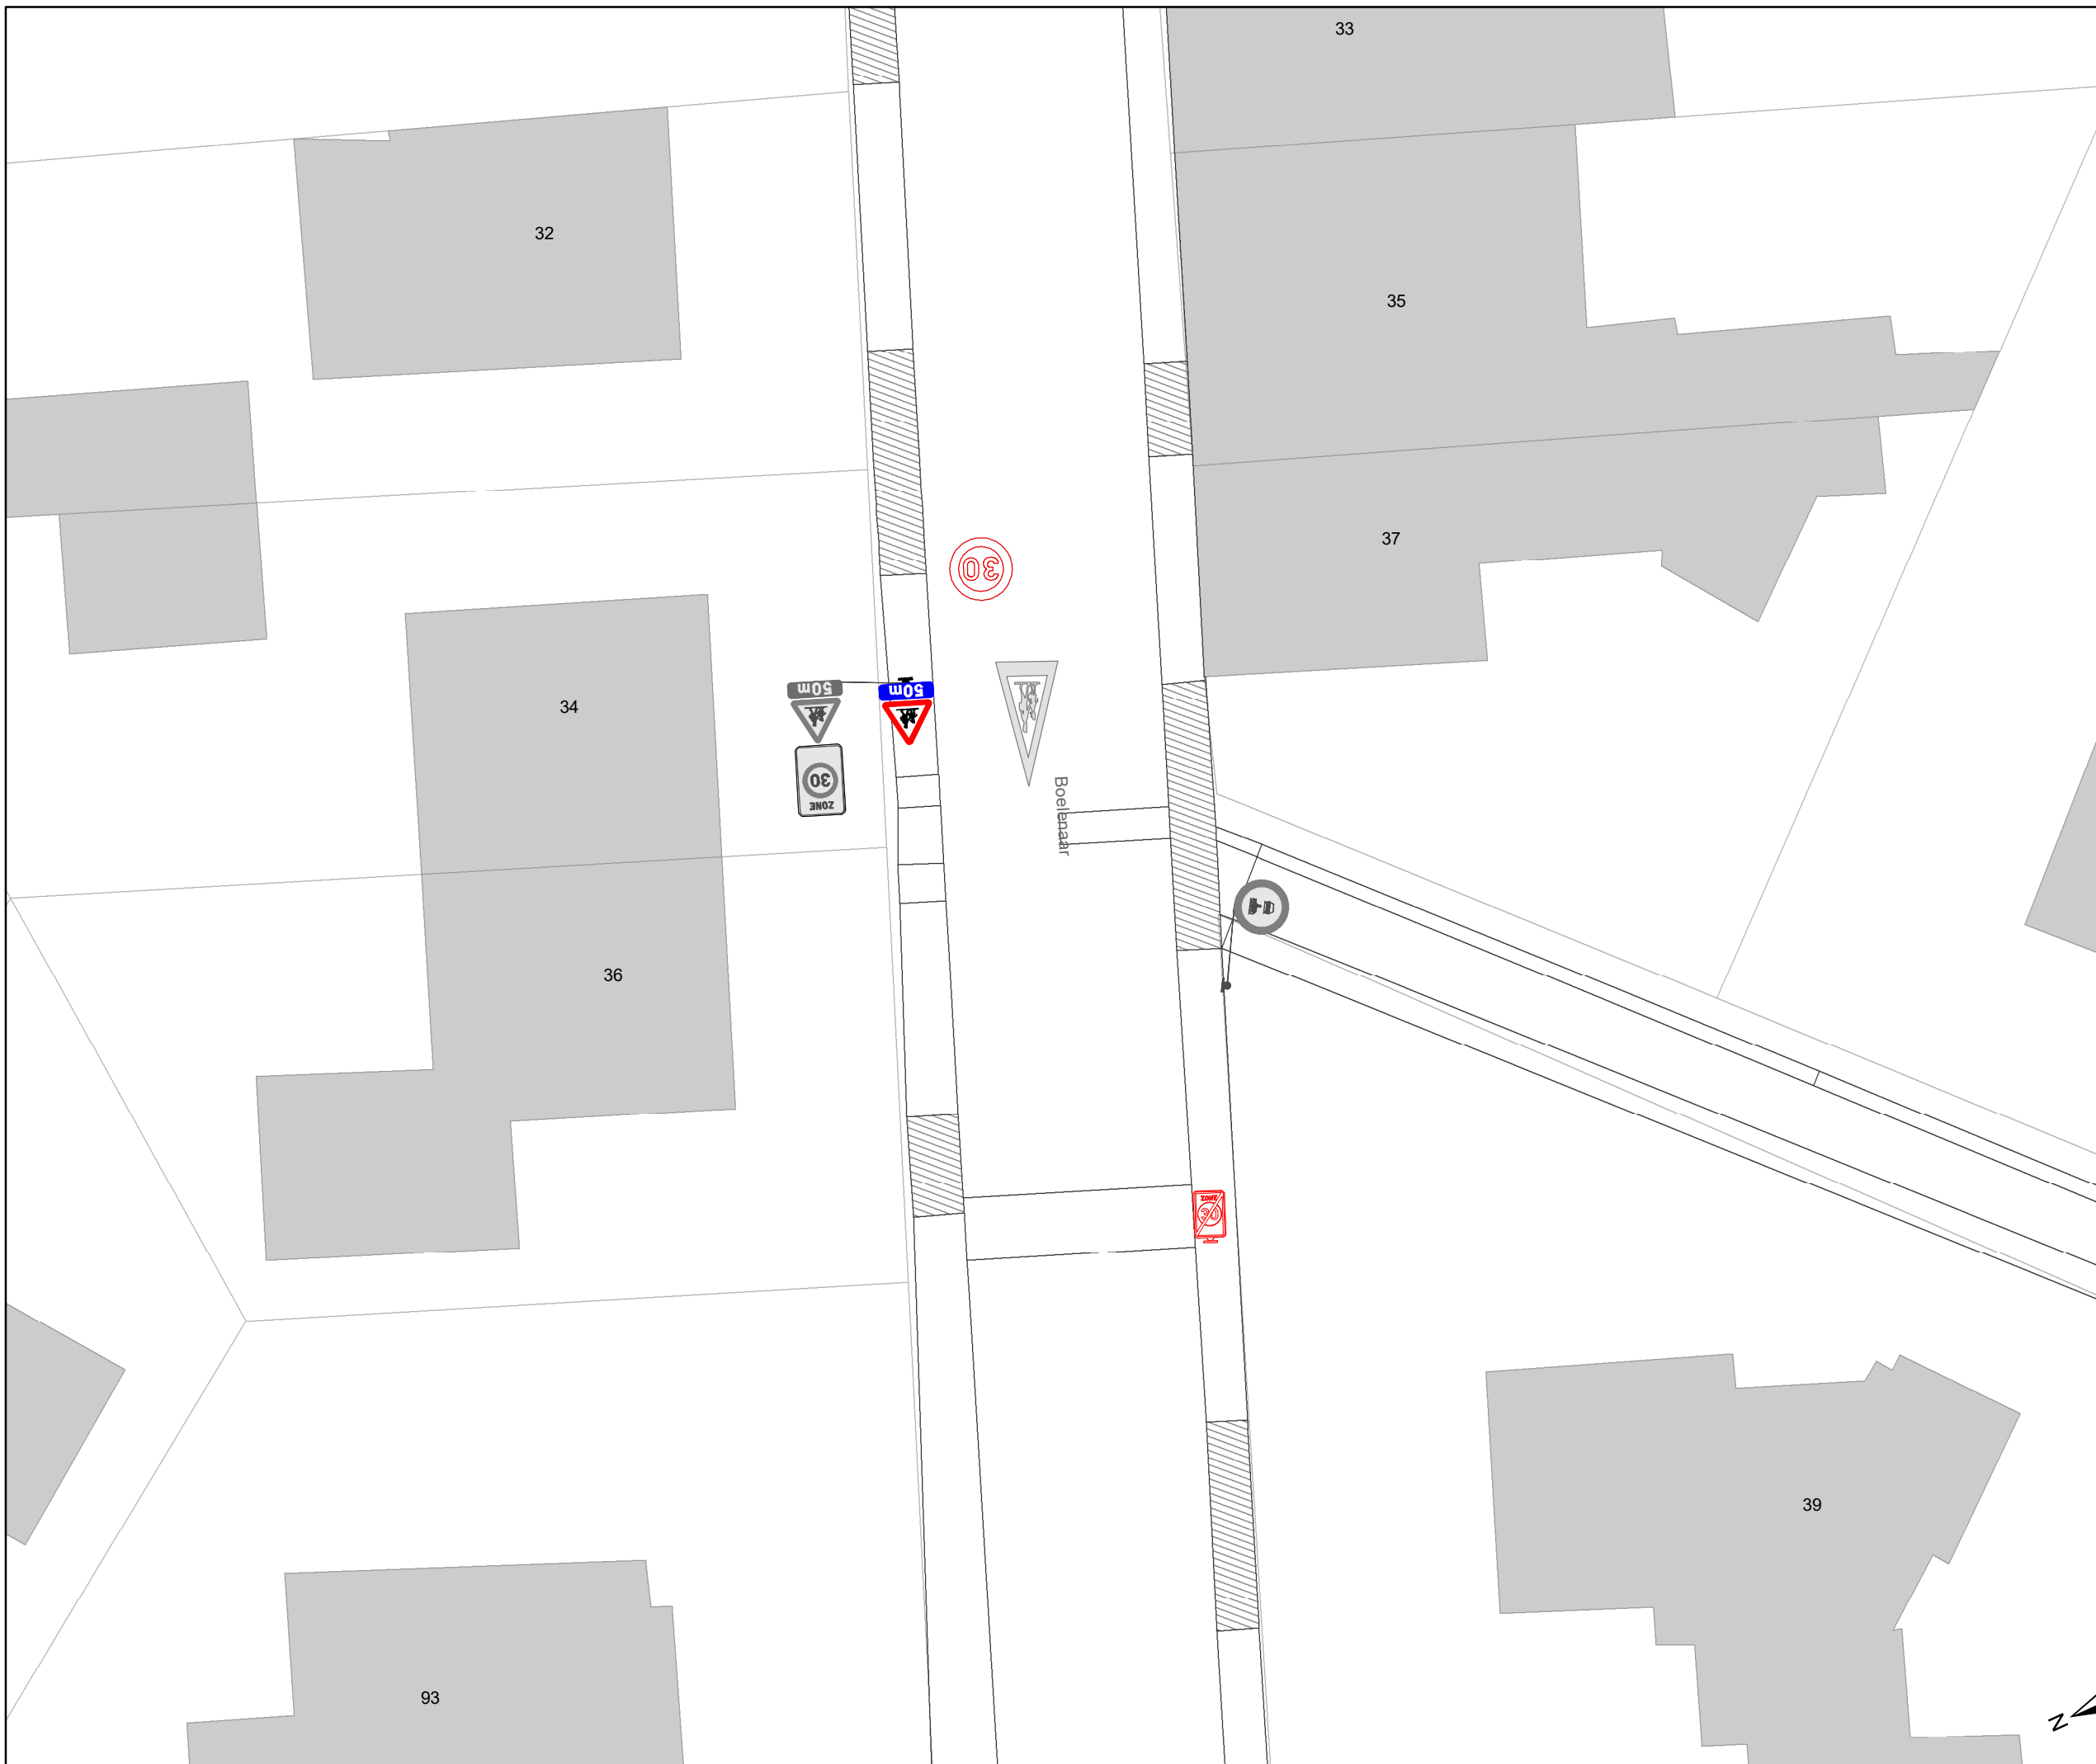

Legende

-  Bestaande verkeersborden
-  Geplande verkeersborden
-  Te verwijderen verkeersborden
-  Bestaande wegmarkeringen
-  Geplande wegmarkeringen
-  Te verwijderen wegmarkeringen

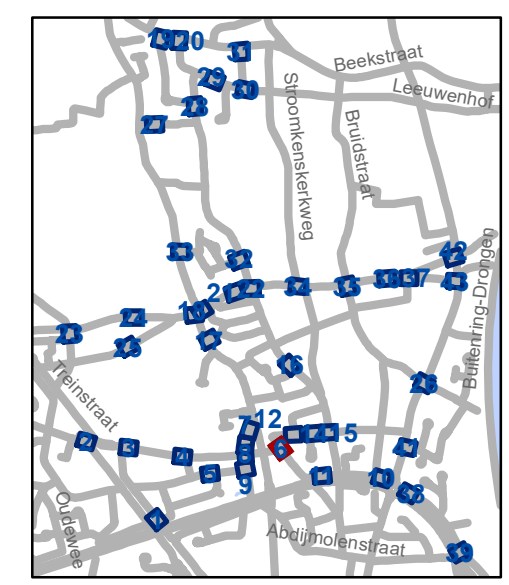

gent: Mobiliteitsbedrijf stad Gent
Verkeerstechnische taken

**Luchteren
Zone 30**


Dossinummer P-417231

DATUM	SCHAAL	PLAN	P FORMAAT
4/12/2023	1/200	6/43	A3



Legende

-  Bestaande verkeersborden
-  Geplande verkeersborden
-  Te verwijderen verkeersborden
-  Bestaande wegmarkeringen
-  Geplande wegmarkeringen
-  Te verwijderen wegmarkeringen

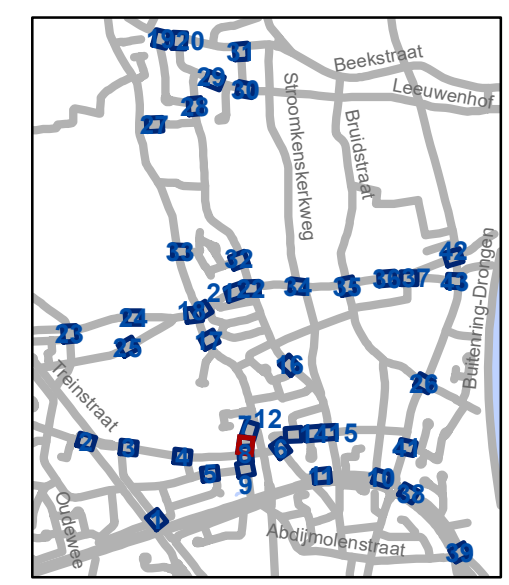

gent: Mobiliteitsbedrijf stad Gent
Verkeerstechnische taken

**Luchteren
Zone 30**



Dossinummer P-417231

DATUM	SCHAAL	PLAN	P.FORMAAT
4/12/2023	1/200	7/43	A3



Legende

-  Bestaande verkeersborden
-  Geplande verkeersborden
-  Te verwijderen verkeersborden
-  Bestaande wegmarkeringen
-  Geplande wegmarkeringen
-  Te verwijderen wegmarkeringen

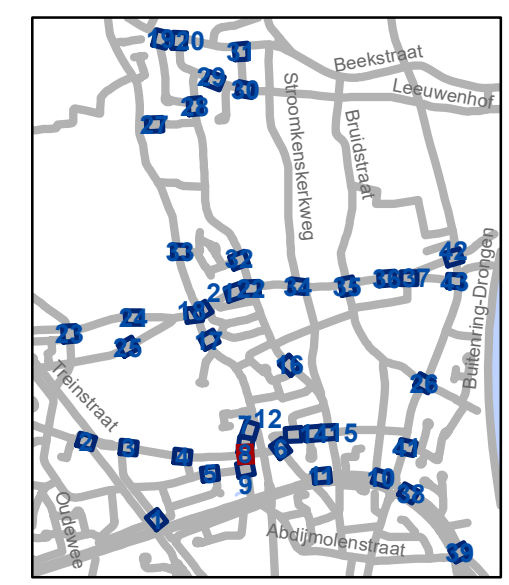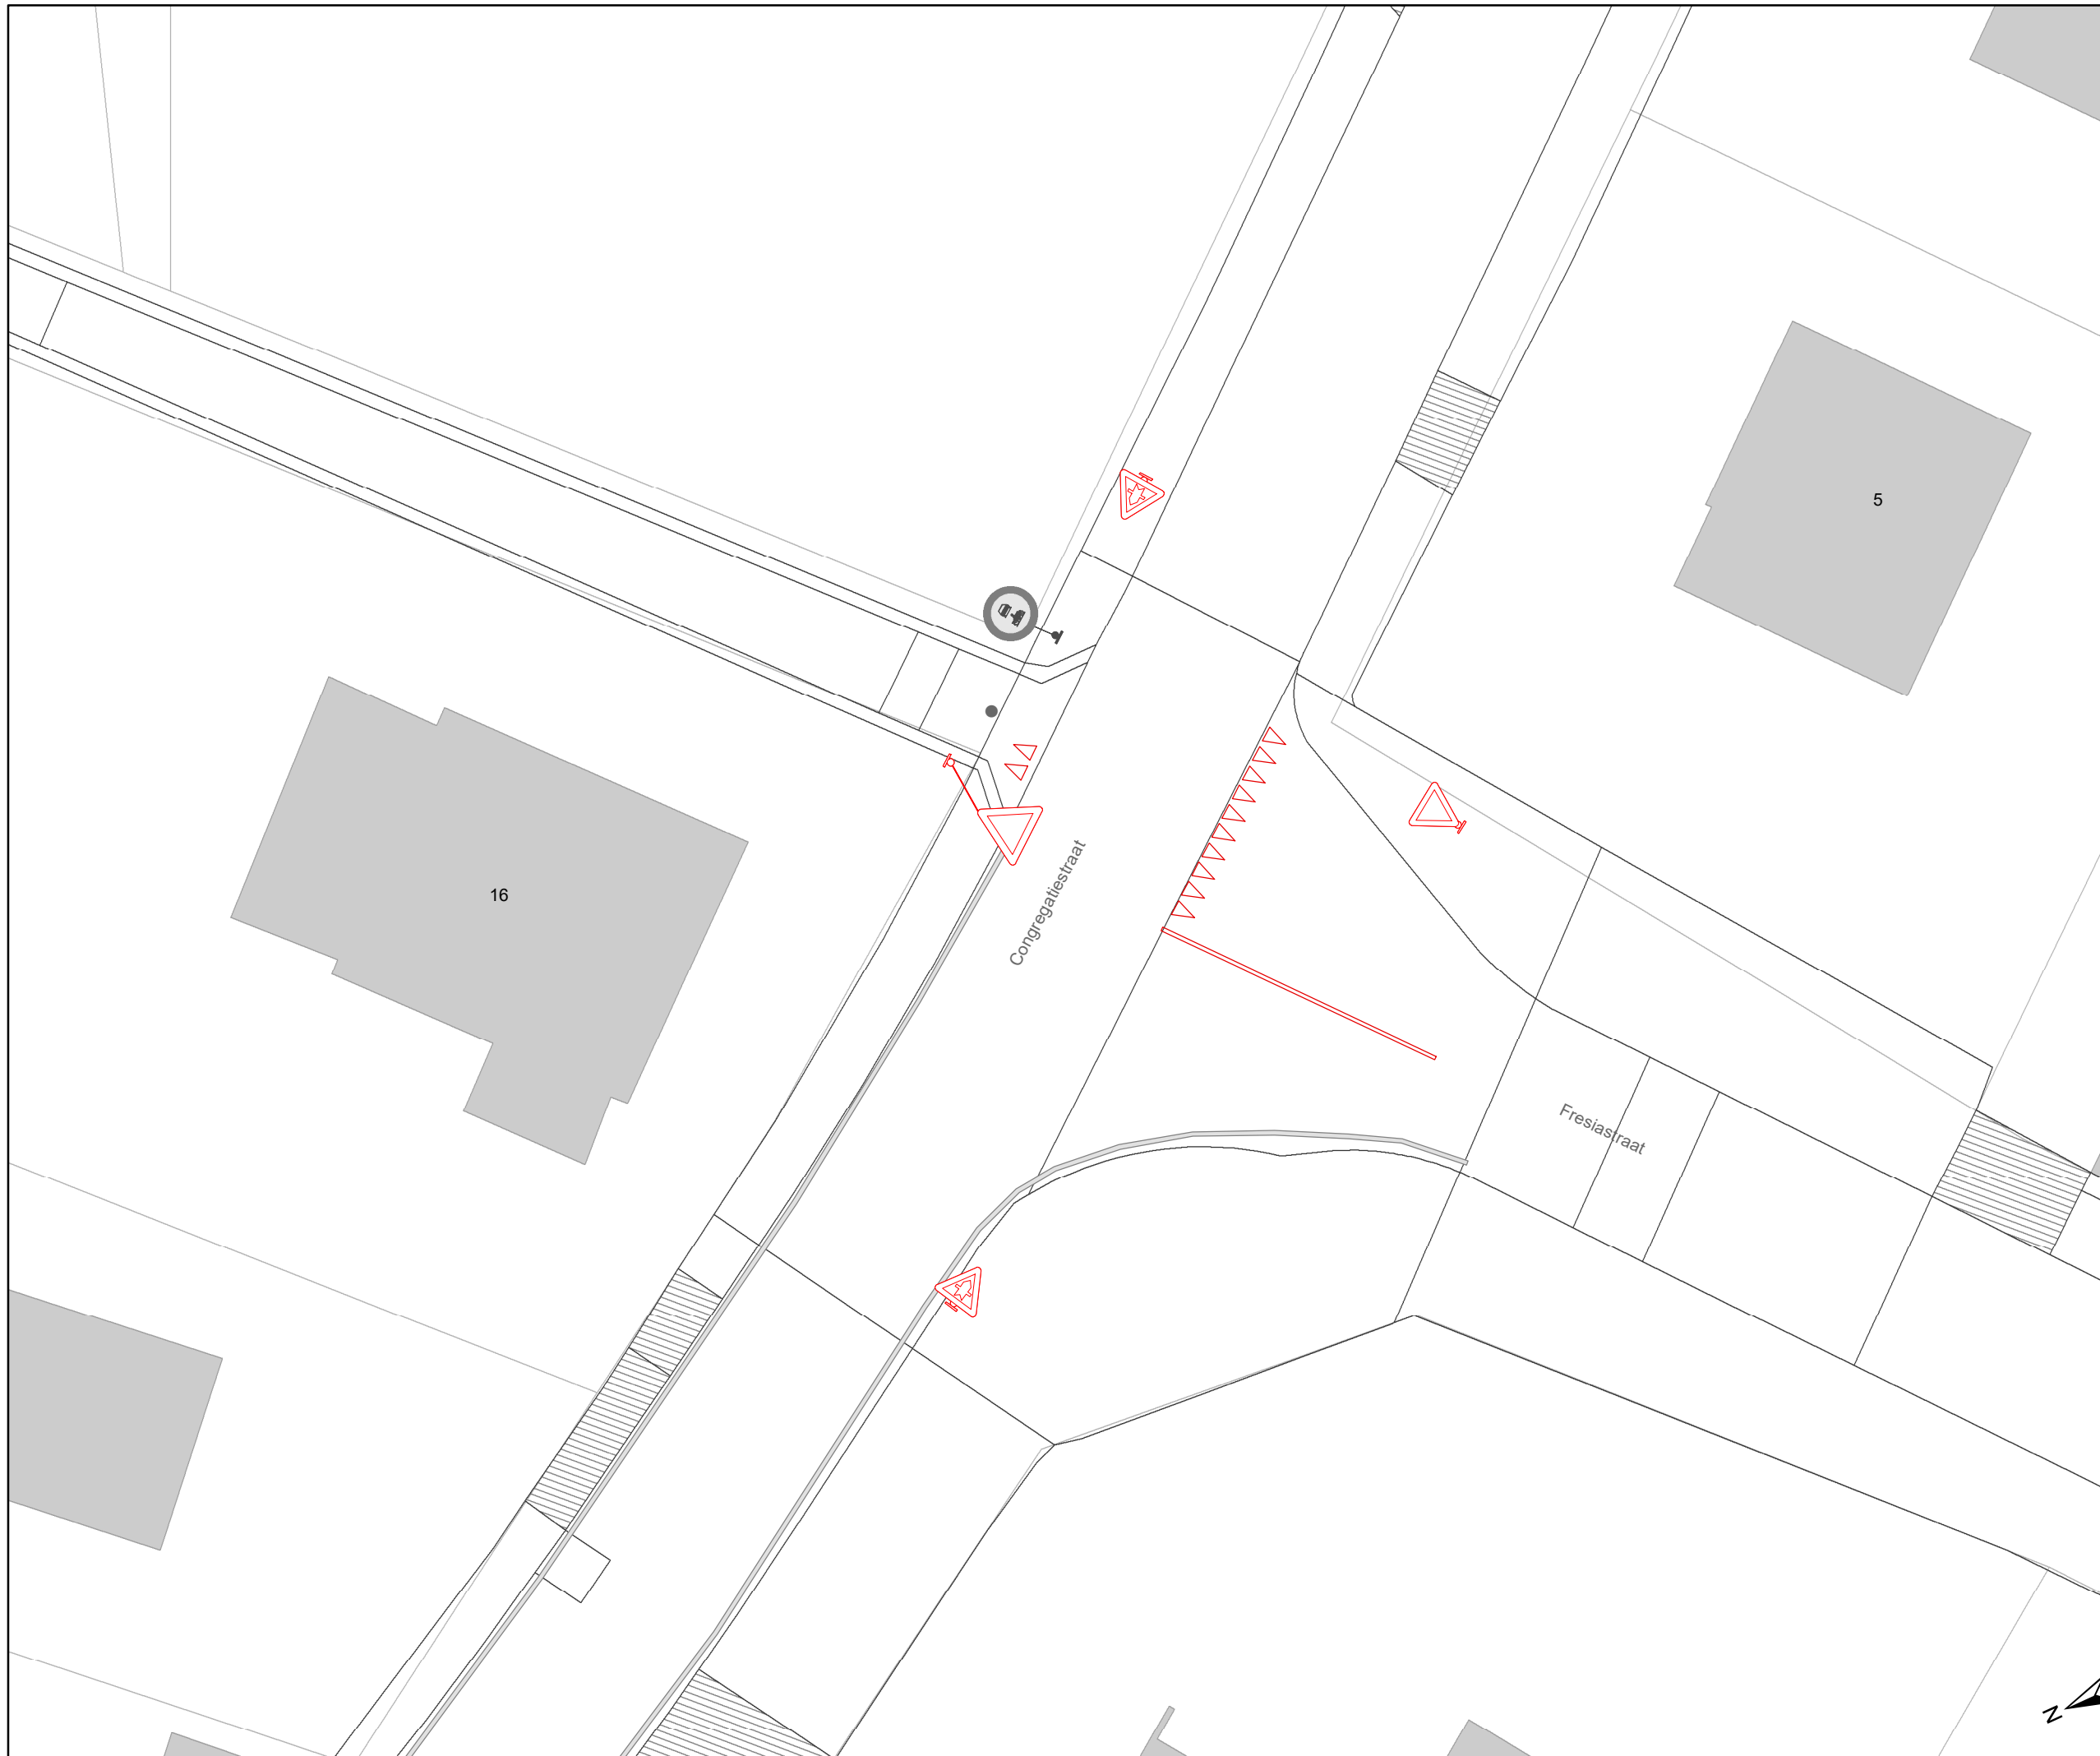

gent: Mobiliteitsbedrijf stad Gent
Verkeerstechnische taken

**Luchteren
Zone 30**


Dossinummer P-417231

DATUM	SCHAAL	PLAN	P FORMAAT
4/12/2023	1/200	8/43	A3



Legende

-  Bestaande verkeersborden
-  Geplande verkeersborden
-  Te verwijderen verkeersborden
-  Bestaande wegmarkeringen
-  Geplande wegmarkeringen
-  Te verwijderen wegmarkeringen

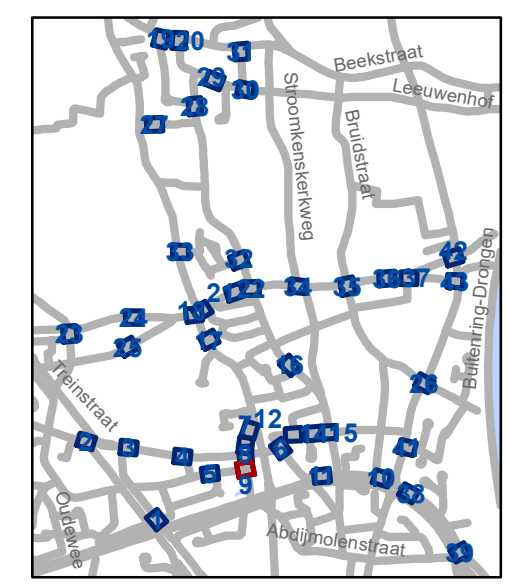


gent: Mobiliteitsbedrijf stad Gent
Verkeerstechnische taken


Luchteren Zone 30

Dossinummer P-417231

DATUM	SCHAAL	PLAN	P FORMAAT
4/12/2023	1/200	9/43	A3

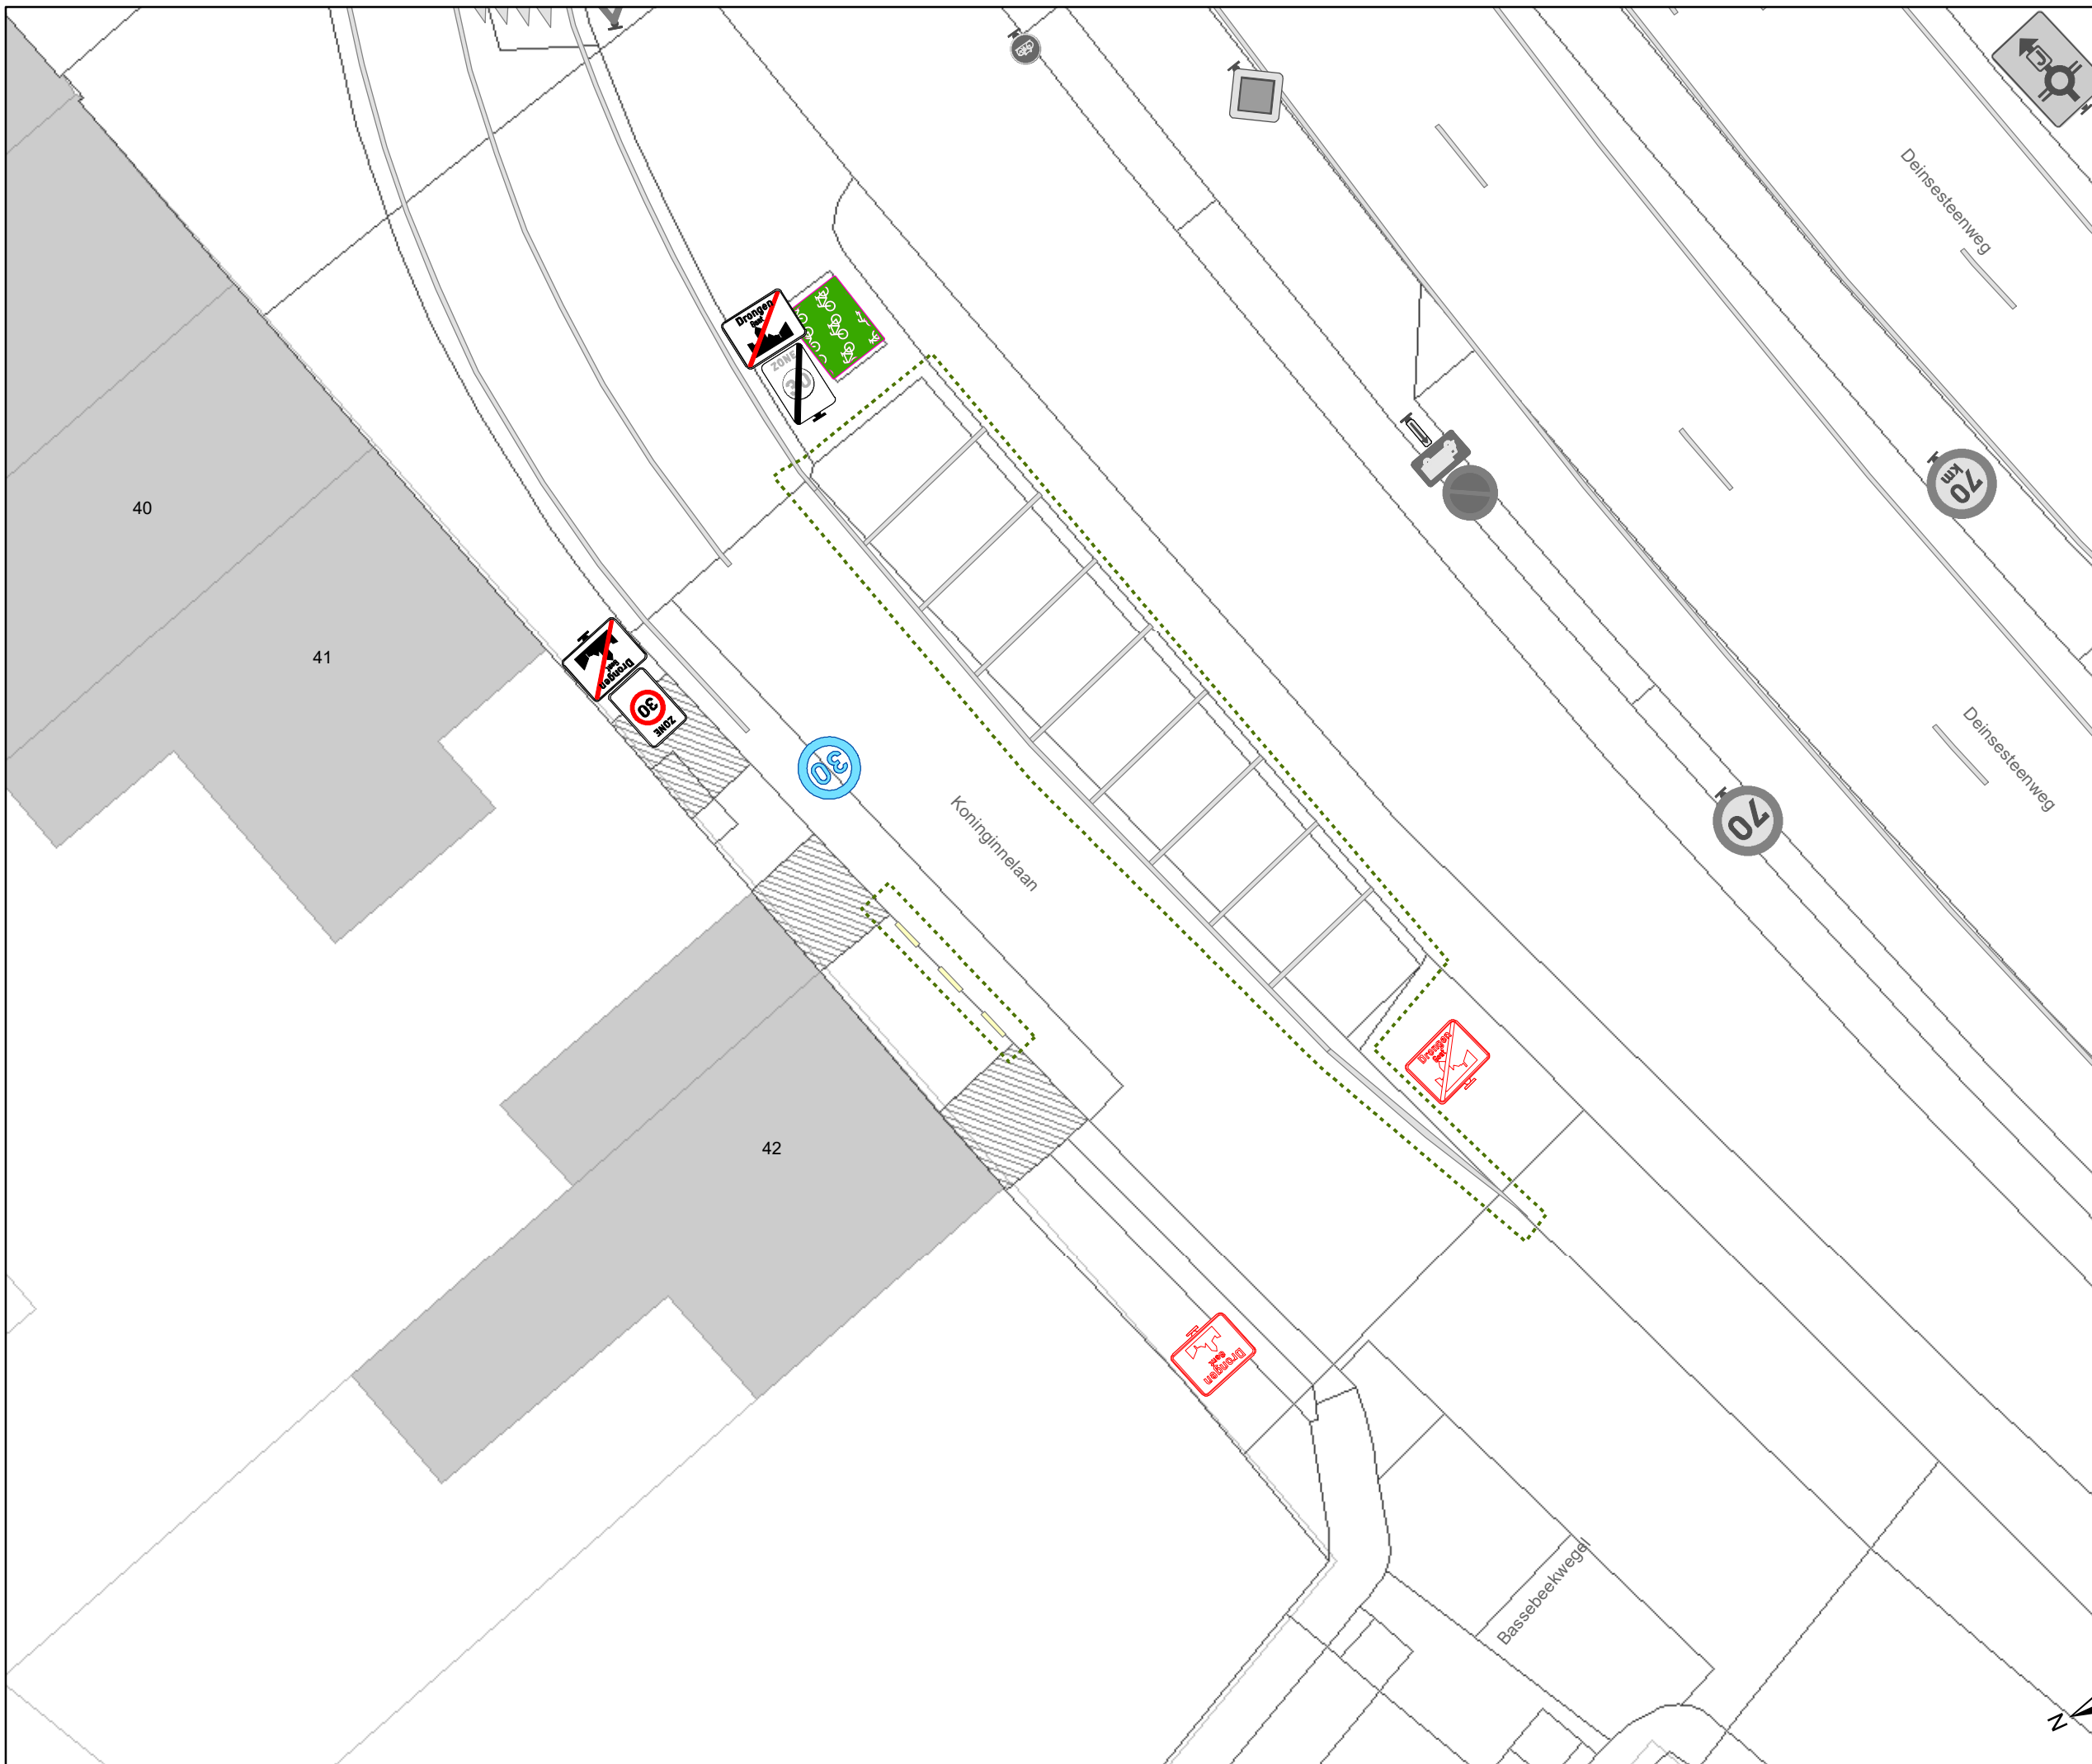

- ### Legende
- Bestaande verkeersborden
 - Geplande verkeersborden
 - Te verwijderen verkeersborden
 - Bestaande wegmarkeringen
 - Geplande wegmarkeringen
 - Te verwijderen wegmarkeringen

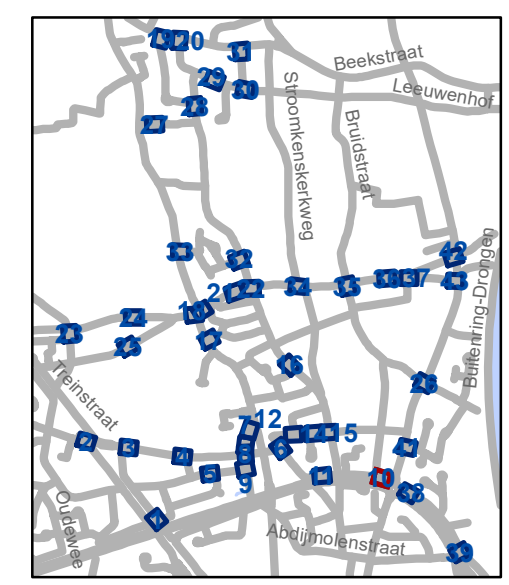


gent: Mobiliteitsbedrijf stad Gent
Verkeerstechnische taken


**Luchteren
Zone 30**

Dossiernummer P-417231

DATUM	SCHAAL	PLAN	P FORMAAT
4/12/2023	1/200	10/43	A3

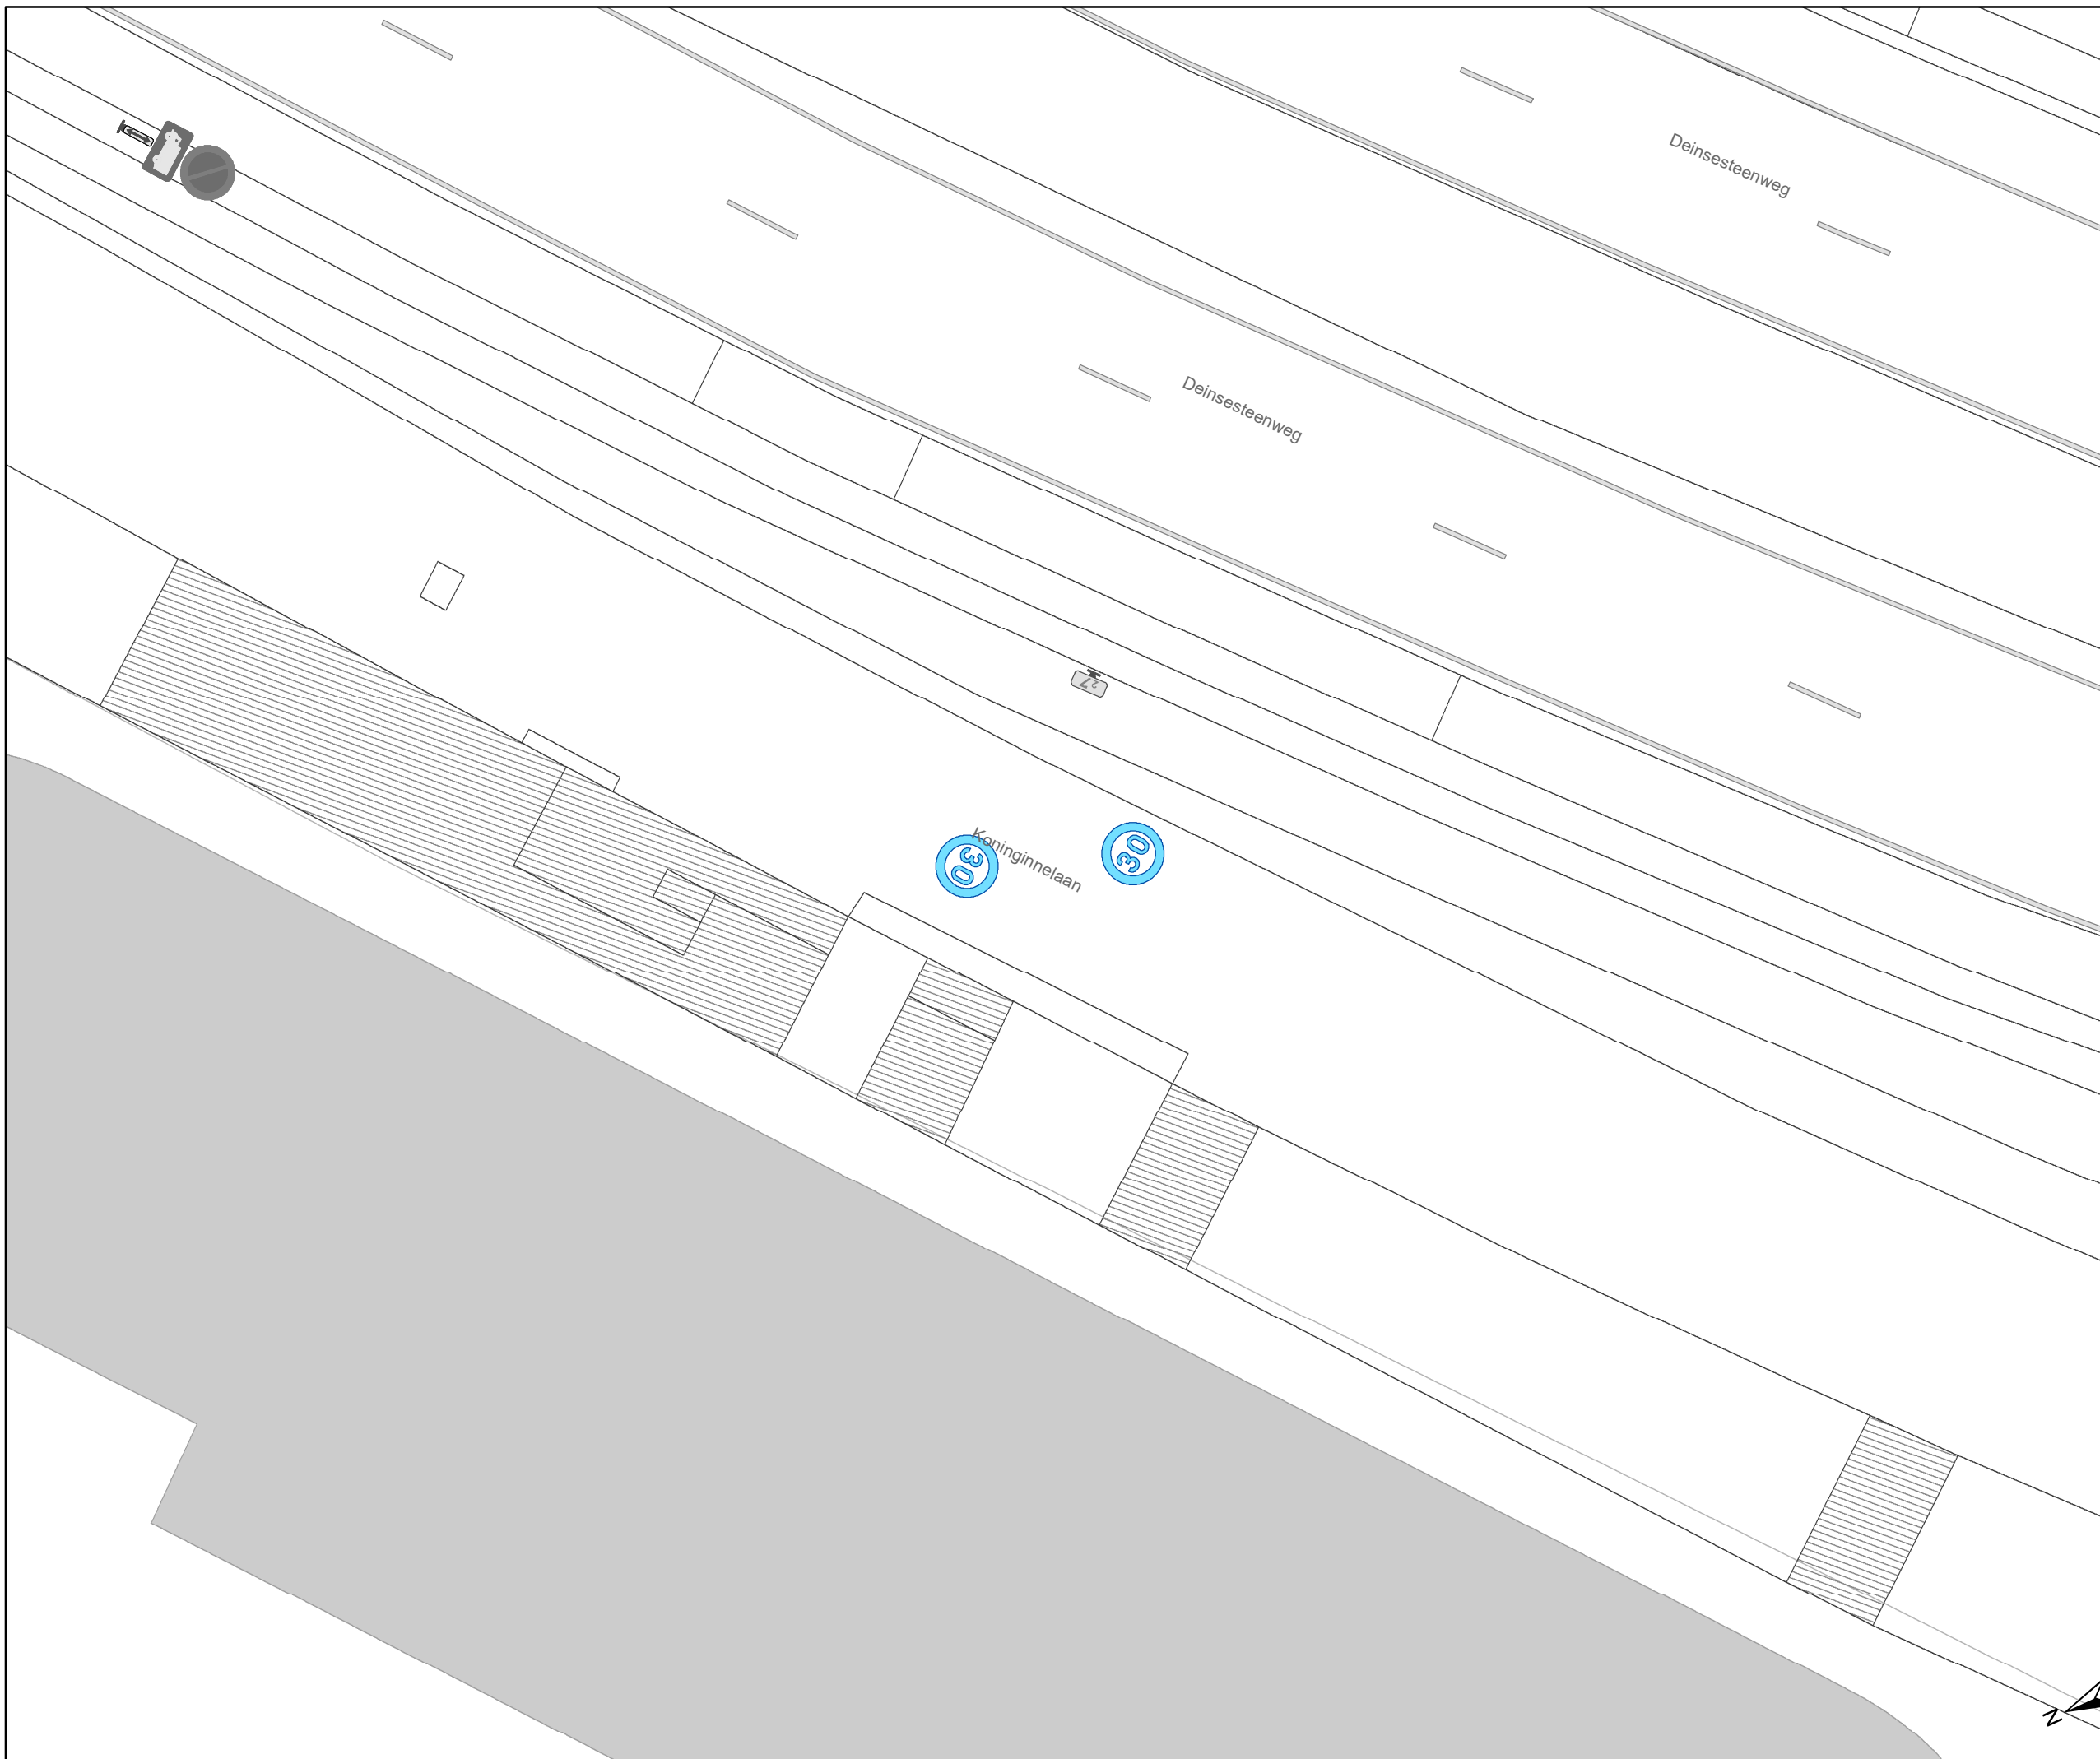

- ### Legende
- Bestaande verkeersborden
 - Geplande verkeersborden
 - Te verwijderen verkeersborden
 - Bestaande wegmarkeringen
 - Geplande wegmarkeringen
 - Te verwijderen wegmarkeringen

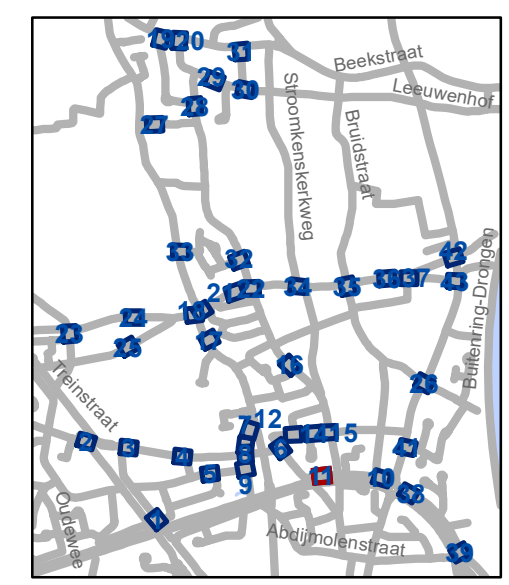


gent: Mobiliteitsbedrijf stad Gent
Verkeerstechnische taken

**Luchteren
Zone 30**


Dossinummer P-417231

DATUM	SCHAAL	PLAN	P.FORMAAT
4/12/2023	1/200	11/43	A3

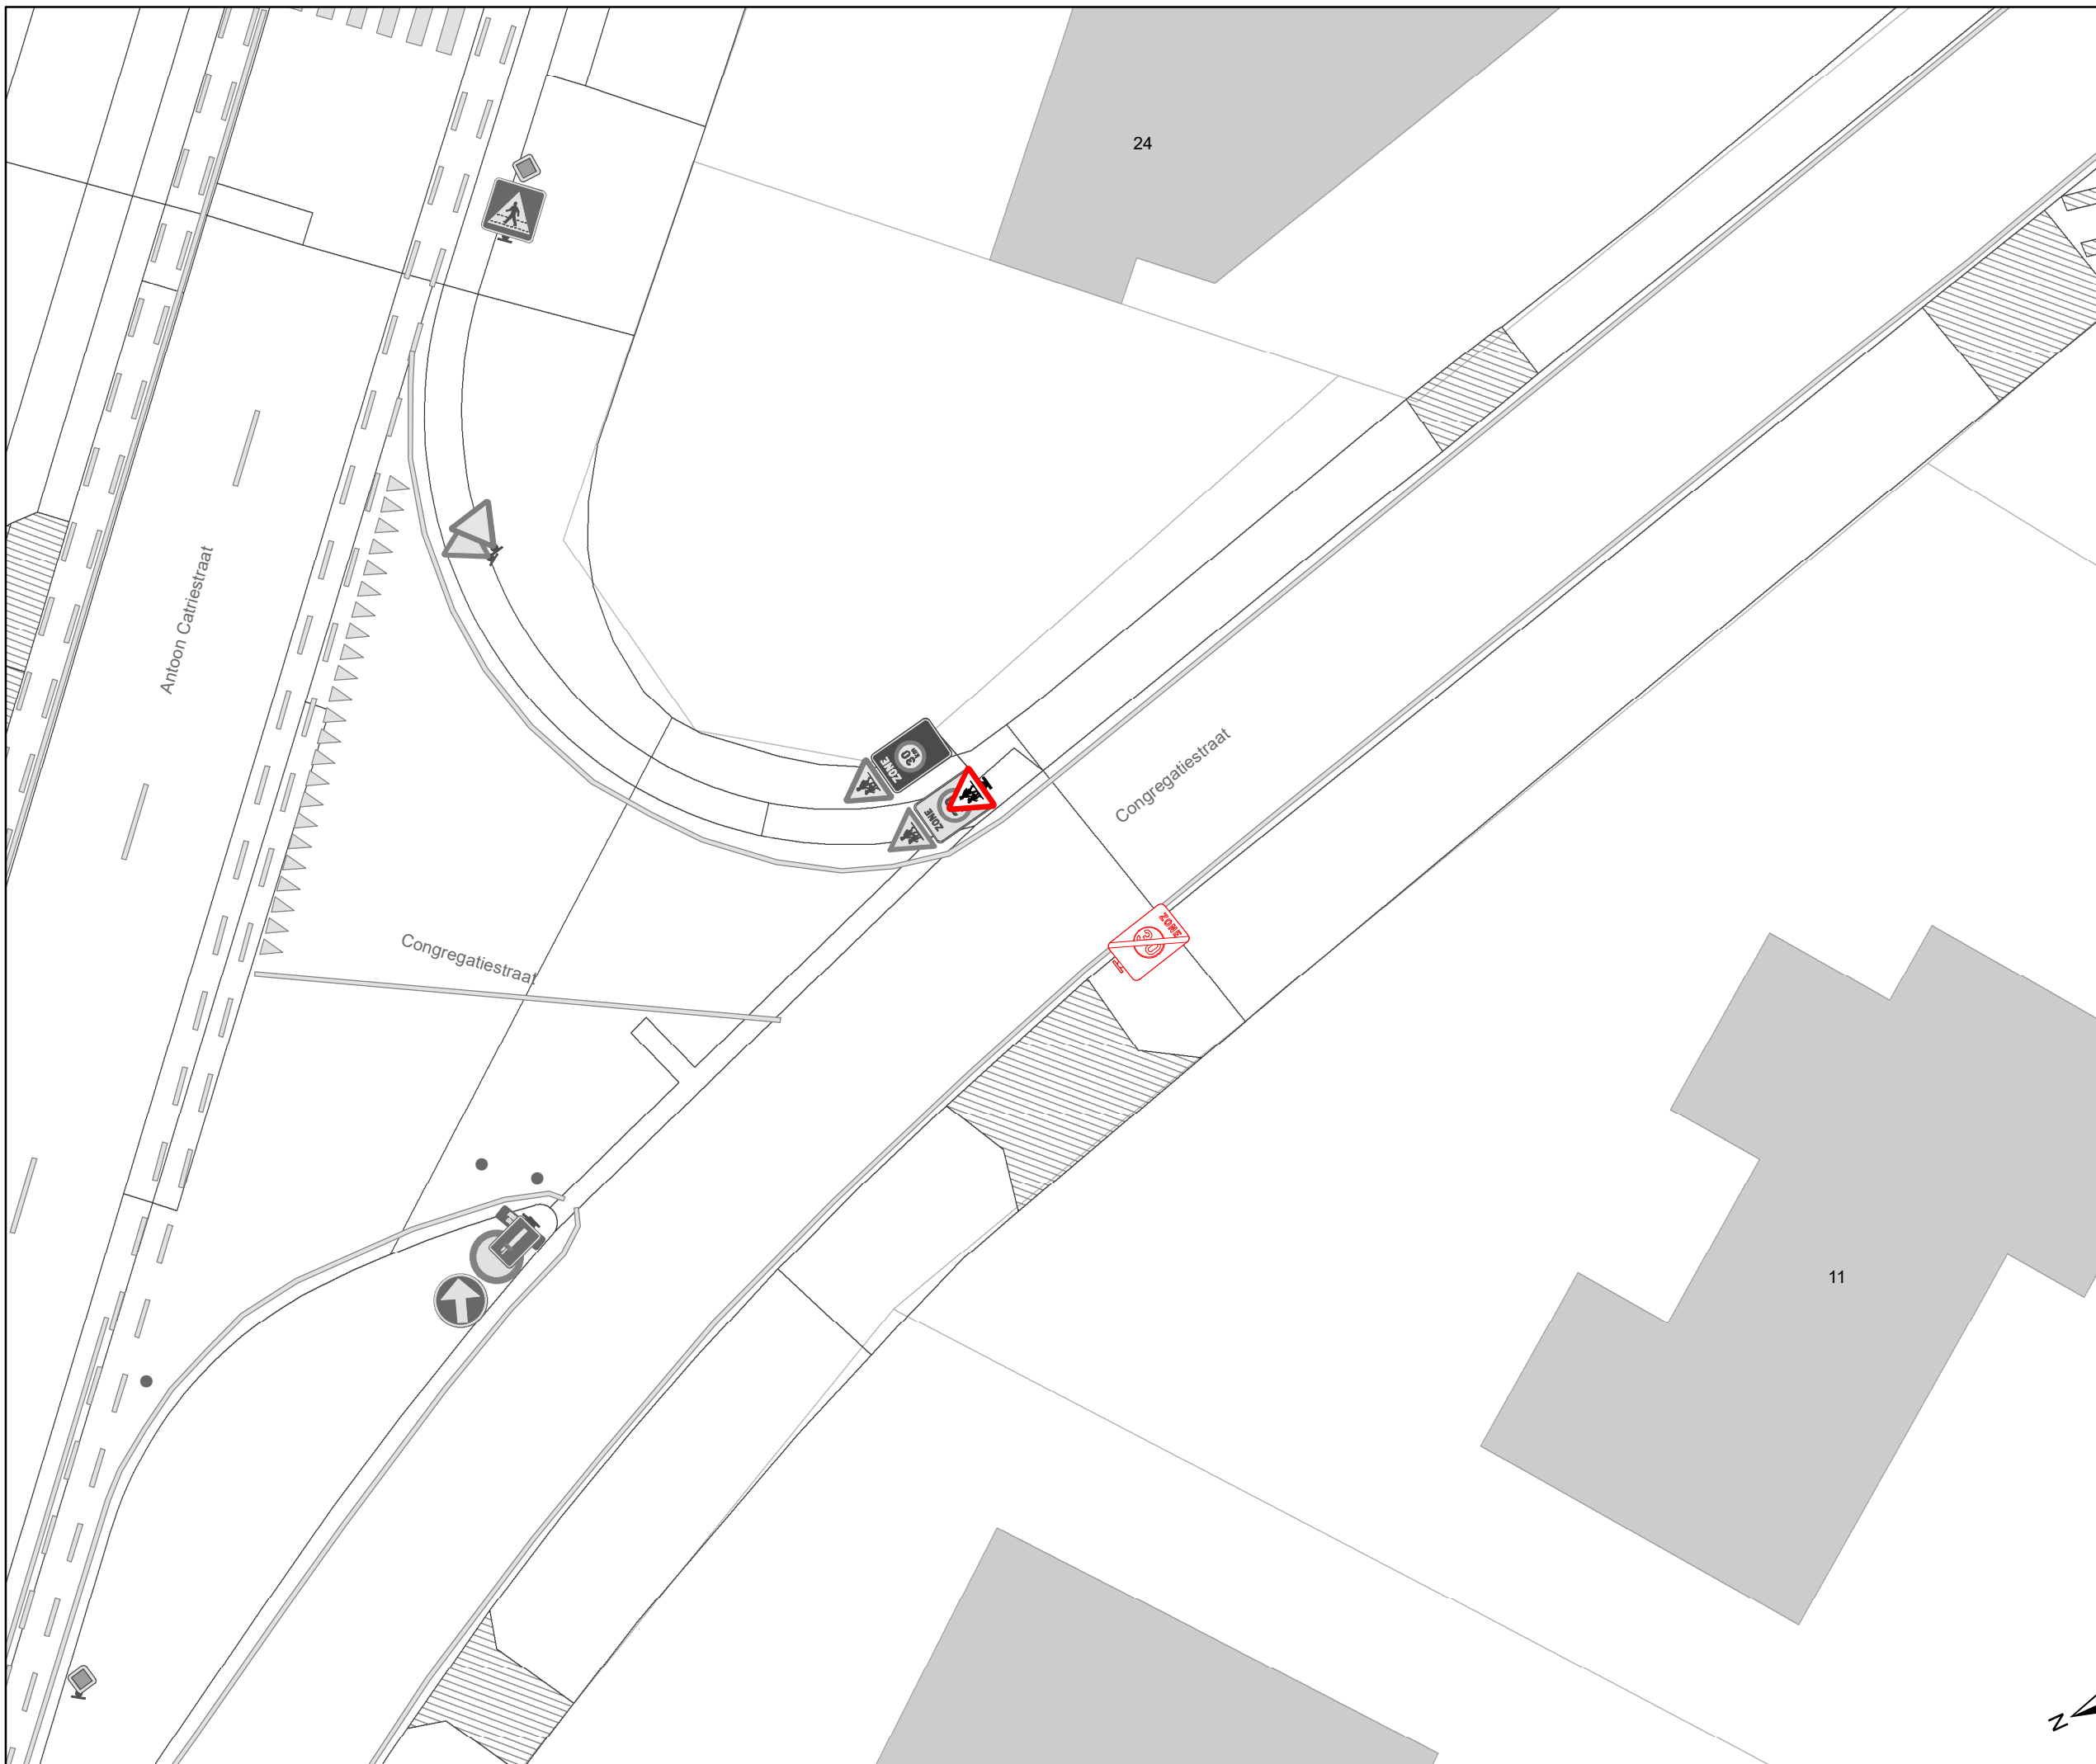

Legende

- Bestaande verkeersborden
- Geplande verkeersborden
- Te verwijderen verkeersborden
- Bestaande wegmarkeringen
- Geplande wegmarkeringen
- Te verwijderen wegmarkeringen

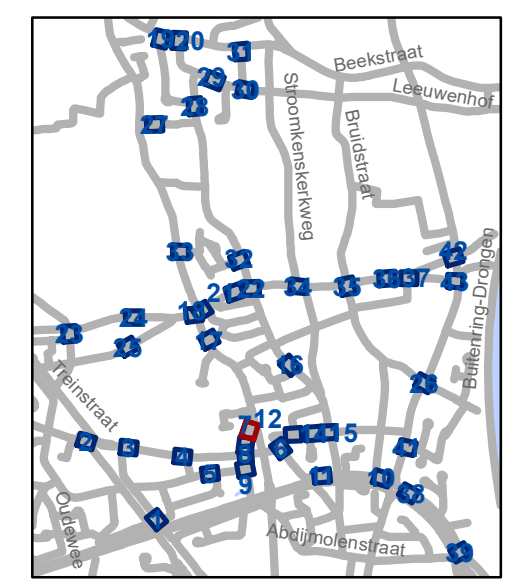


gent: Mobiliteitsbedrijf stad Gent
Verkeerstechnische taken

Luchteren Zone 30


Dossinummer P-417231

DATUM	SCHAAL	PLAN	P FORMAAT
4/12/2023	1/200	12/43	A3

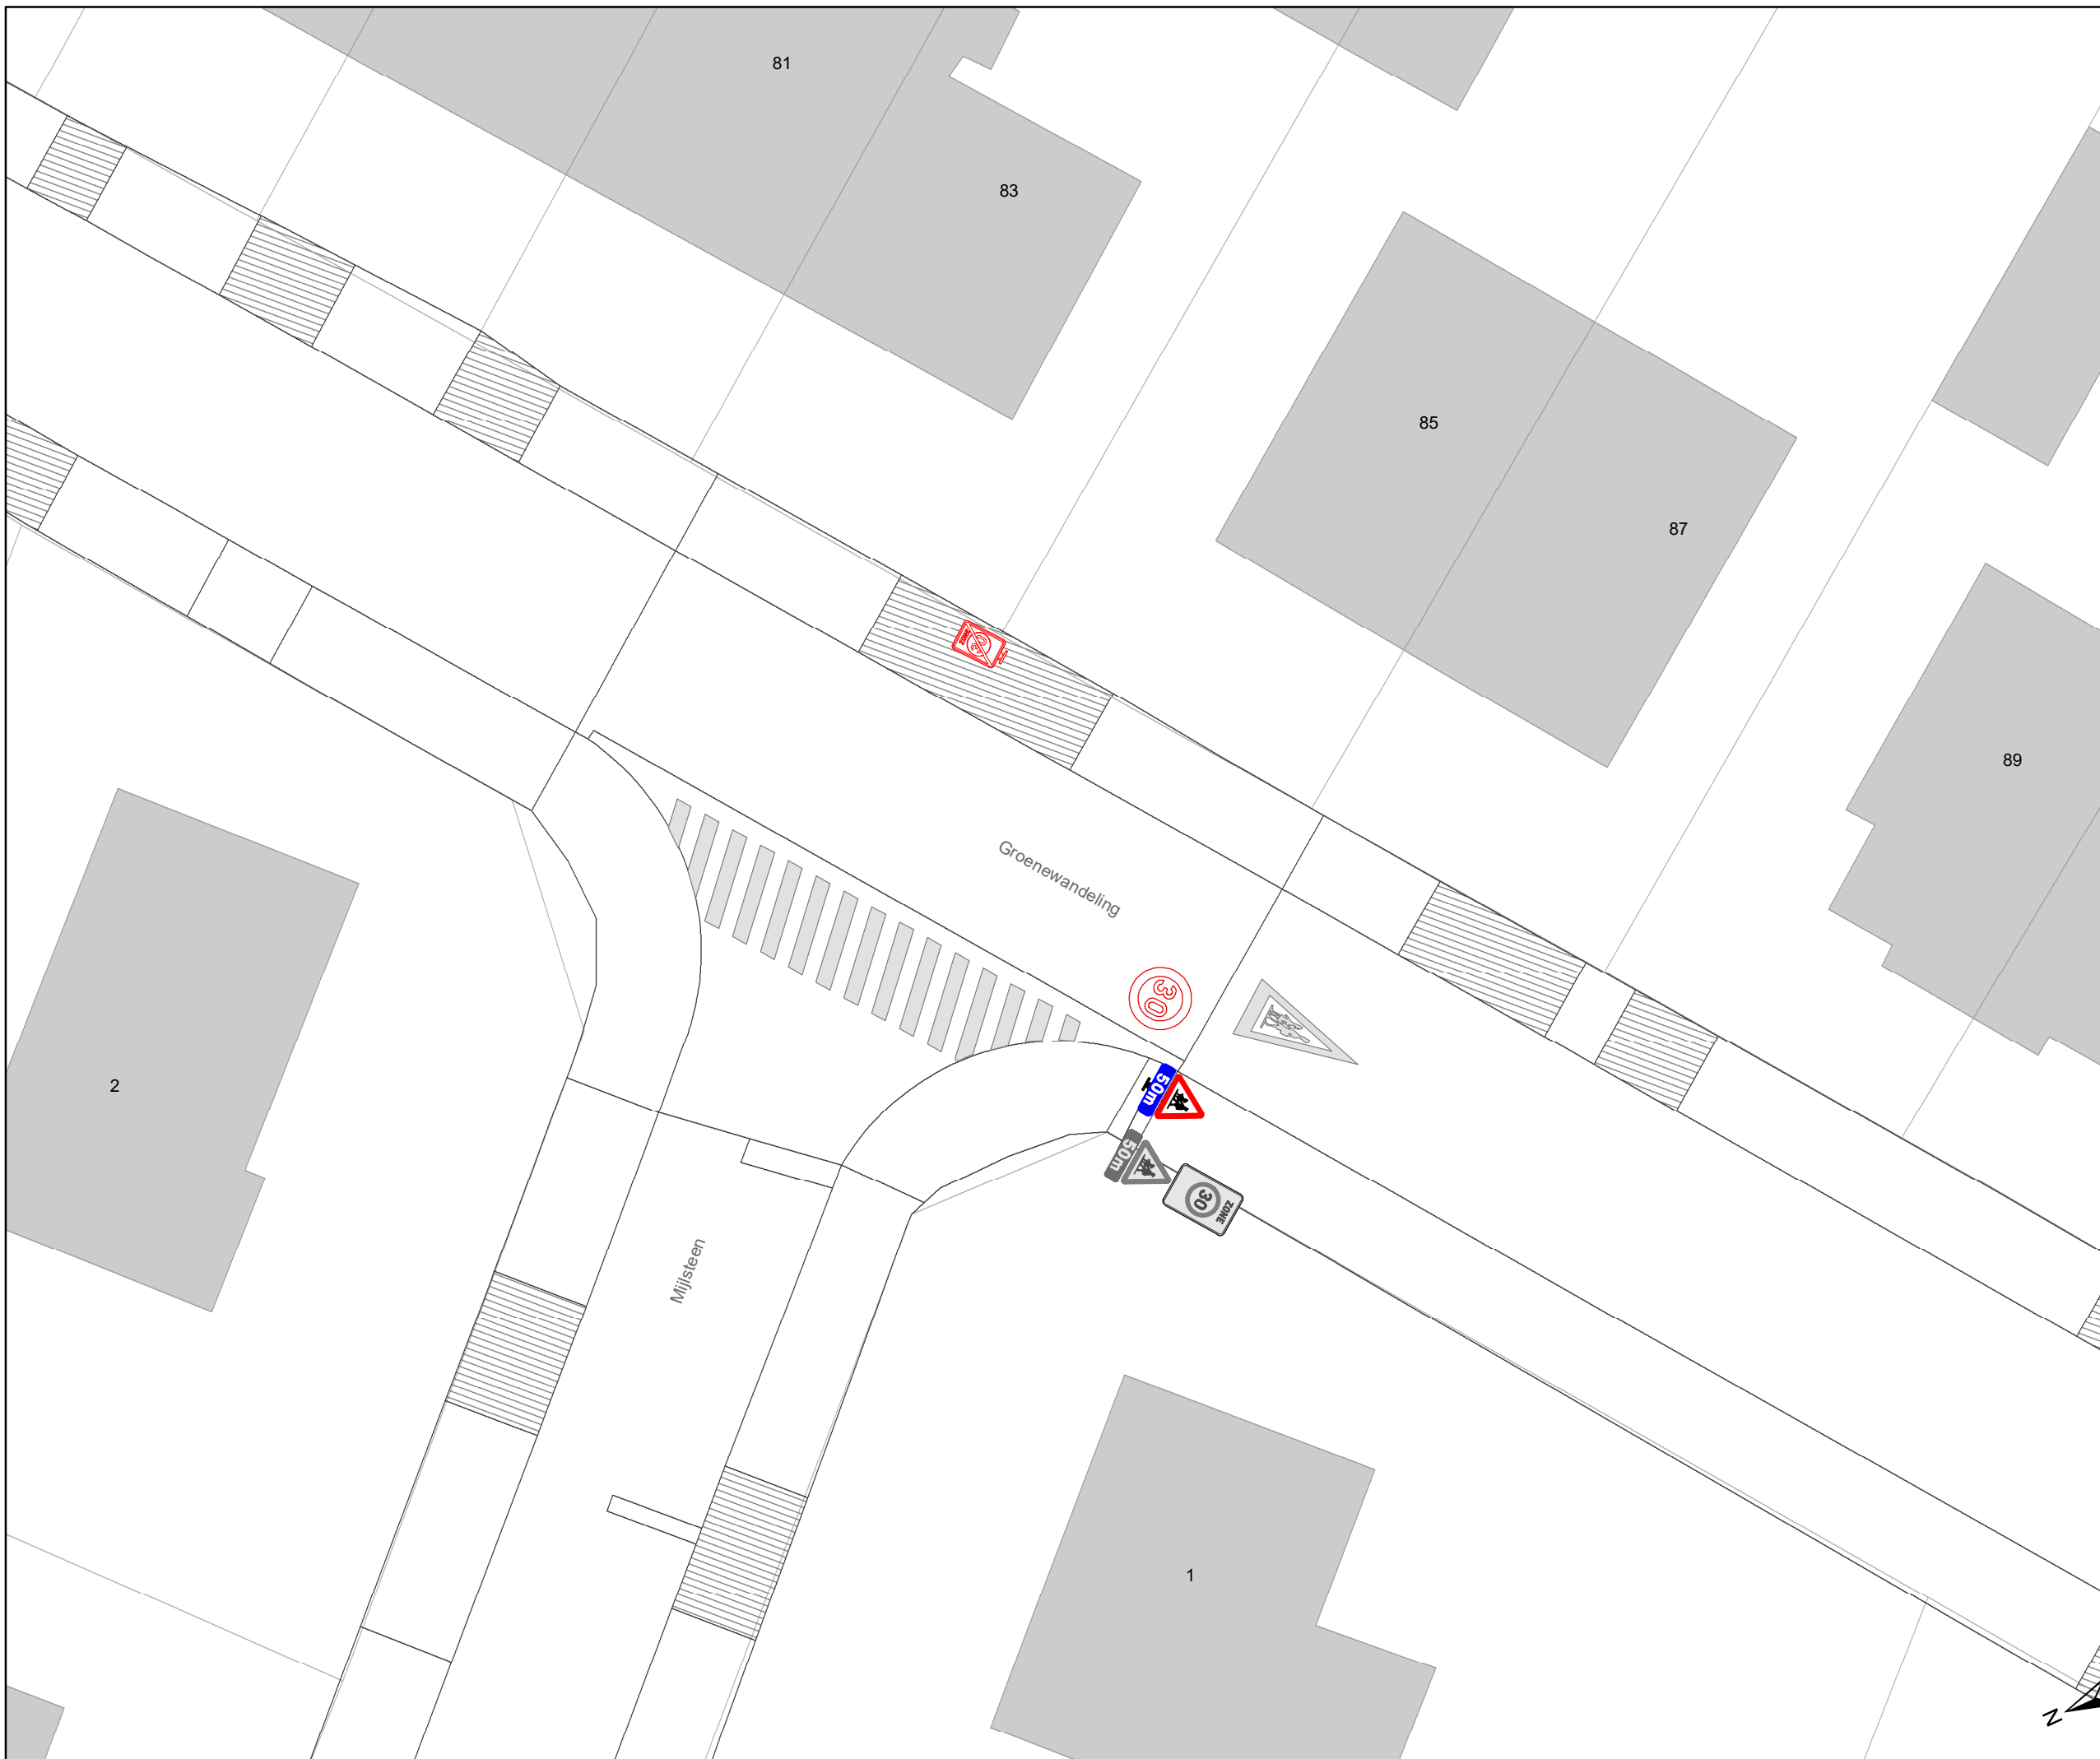

Legende

-  Bestaande verkeersborden
-  Geplande verkeersborden
-  Te verwijderen verkeersborden
-  Bestaande wegmarkeringen
-  Geplande wegmarkeringen
-  Te verwijderen wegmarkeringen

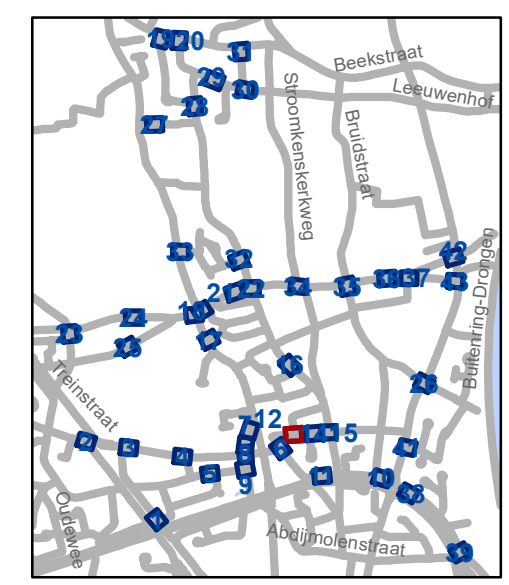

gent: Mobiliteitsbedrijf stad Gent
Verkeerstechnische taken


Luchteren
Zone 30

Dossinummer P-417231

DATUM	SCHAAL	PLAN	P.FORMAAT
4/12/2023	1/200	13/43	A3



- ### Legende
- Bestaande verkeersborden
 - Geplande verkeersborden
 - Te verwijderen verkeersborden
 - Bestaande wegmarkeringen
 - Geplande wegmarkeringen
 - Te verwijderen wegmarkeringen

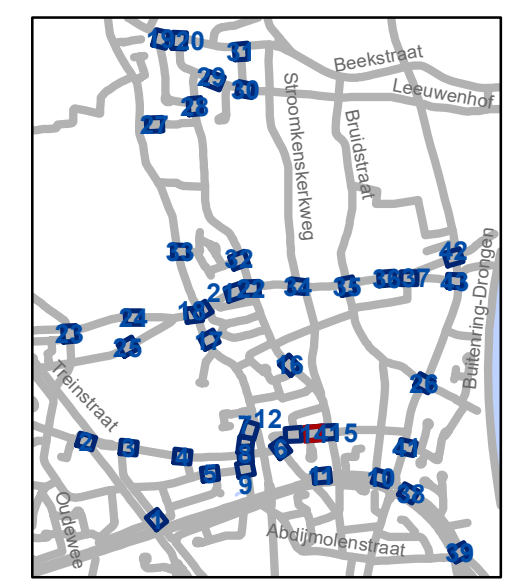

gent: Mobiliteitsbedrijf stad Gent
Verkeerstechnische taken

**Luchteren
Zone 30**


Dossinummer P-417231

DATUM	SCHAAL	PLAN	P FORMAAT
4/12/2023	1/200	14/43	A3



Legende

-  Bestaande verkeersborden
-  Geplande verkeersborden
-  Te verwijderen verkeersborden
-  Bestaande wegmarkeringen
-  Geplande wegmarkeringen
-  Te verwijderen wegmarkeringen

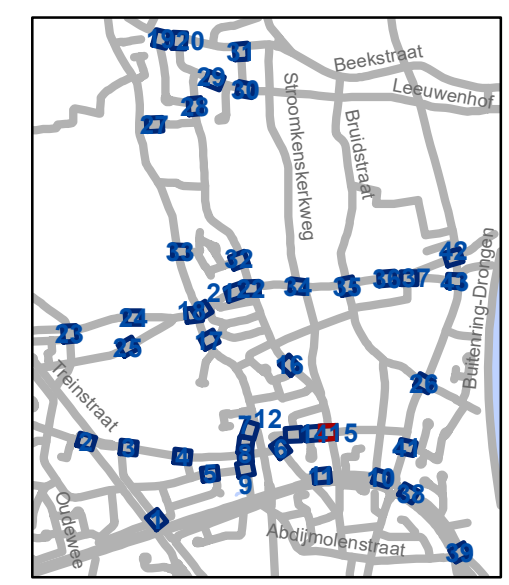

gent: Mobiliteitsbedrijf stad Gent
Verkeerstechnische taken

**Luchteren
Zone 30**


Dossinummer P-417231

DATUM	SCHAAL	PLAN	P FORMAAT
4/12/2023	1/200	15/43	A3



Legende

-  Bestaande verkeersborden
-  Geplande verkeersborden
-  Te verwijderen verkeersborden
-  Bestaande wegmarkeringen
-  Geplande wegmarkeringen
-  Te verwijderen wegmarkeringen

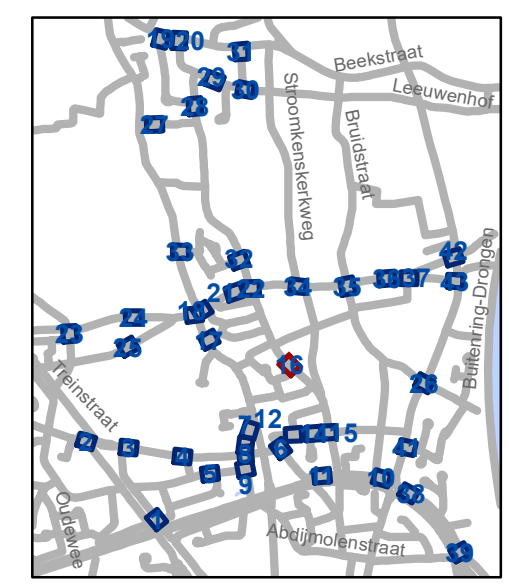


gent: Mobiliteitsbedrijf stad Gent
Verkeerstechnische taken

**Luchteren
Zone 30**


Dossinummer P-417231

DATUM	SCHAAL	PLAN	P FORMAAT
4/12/2023	1/200	16/43	A3

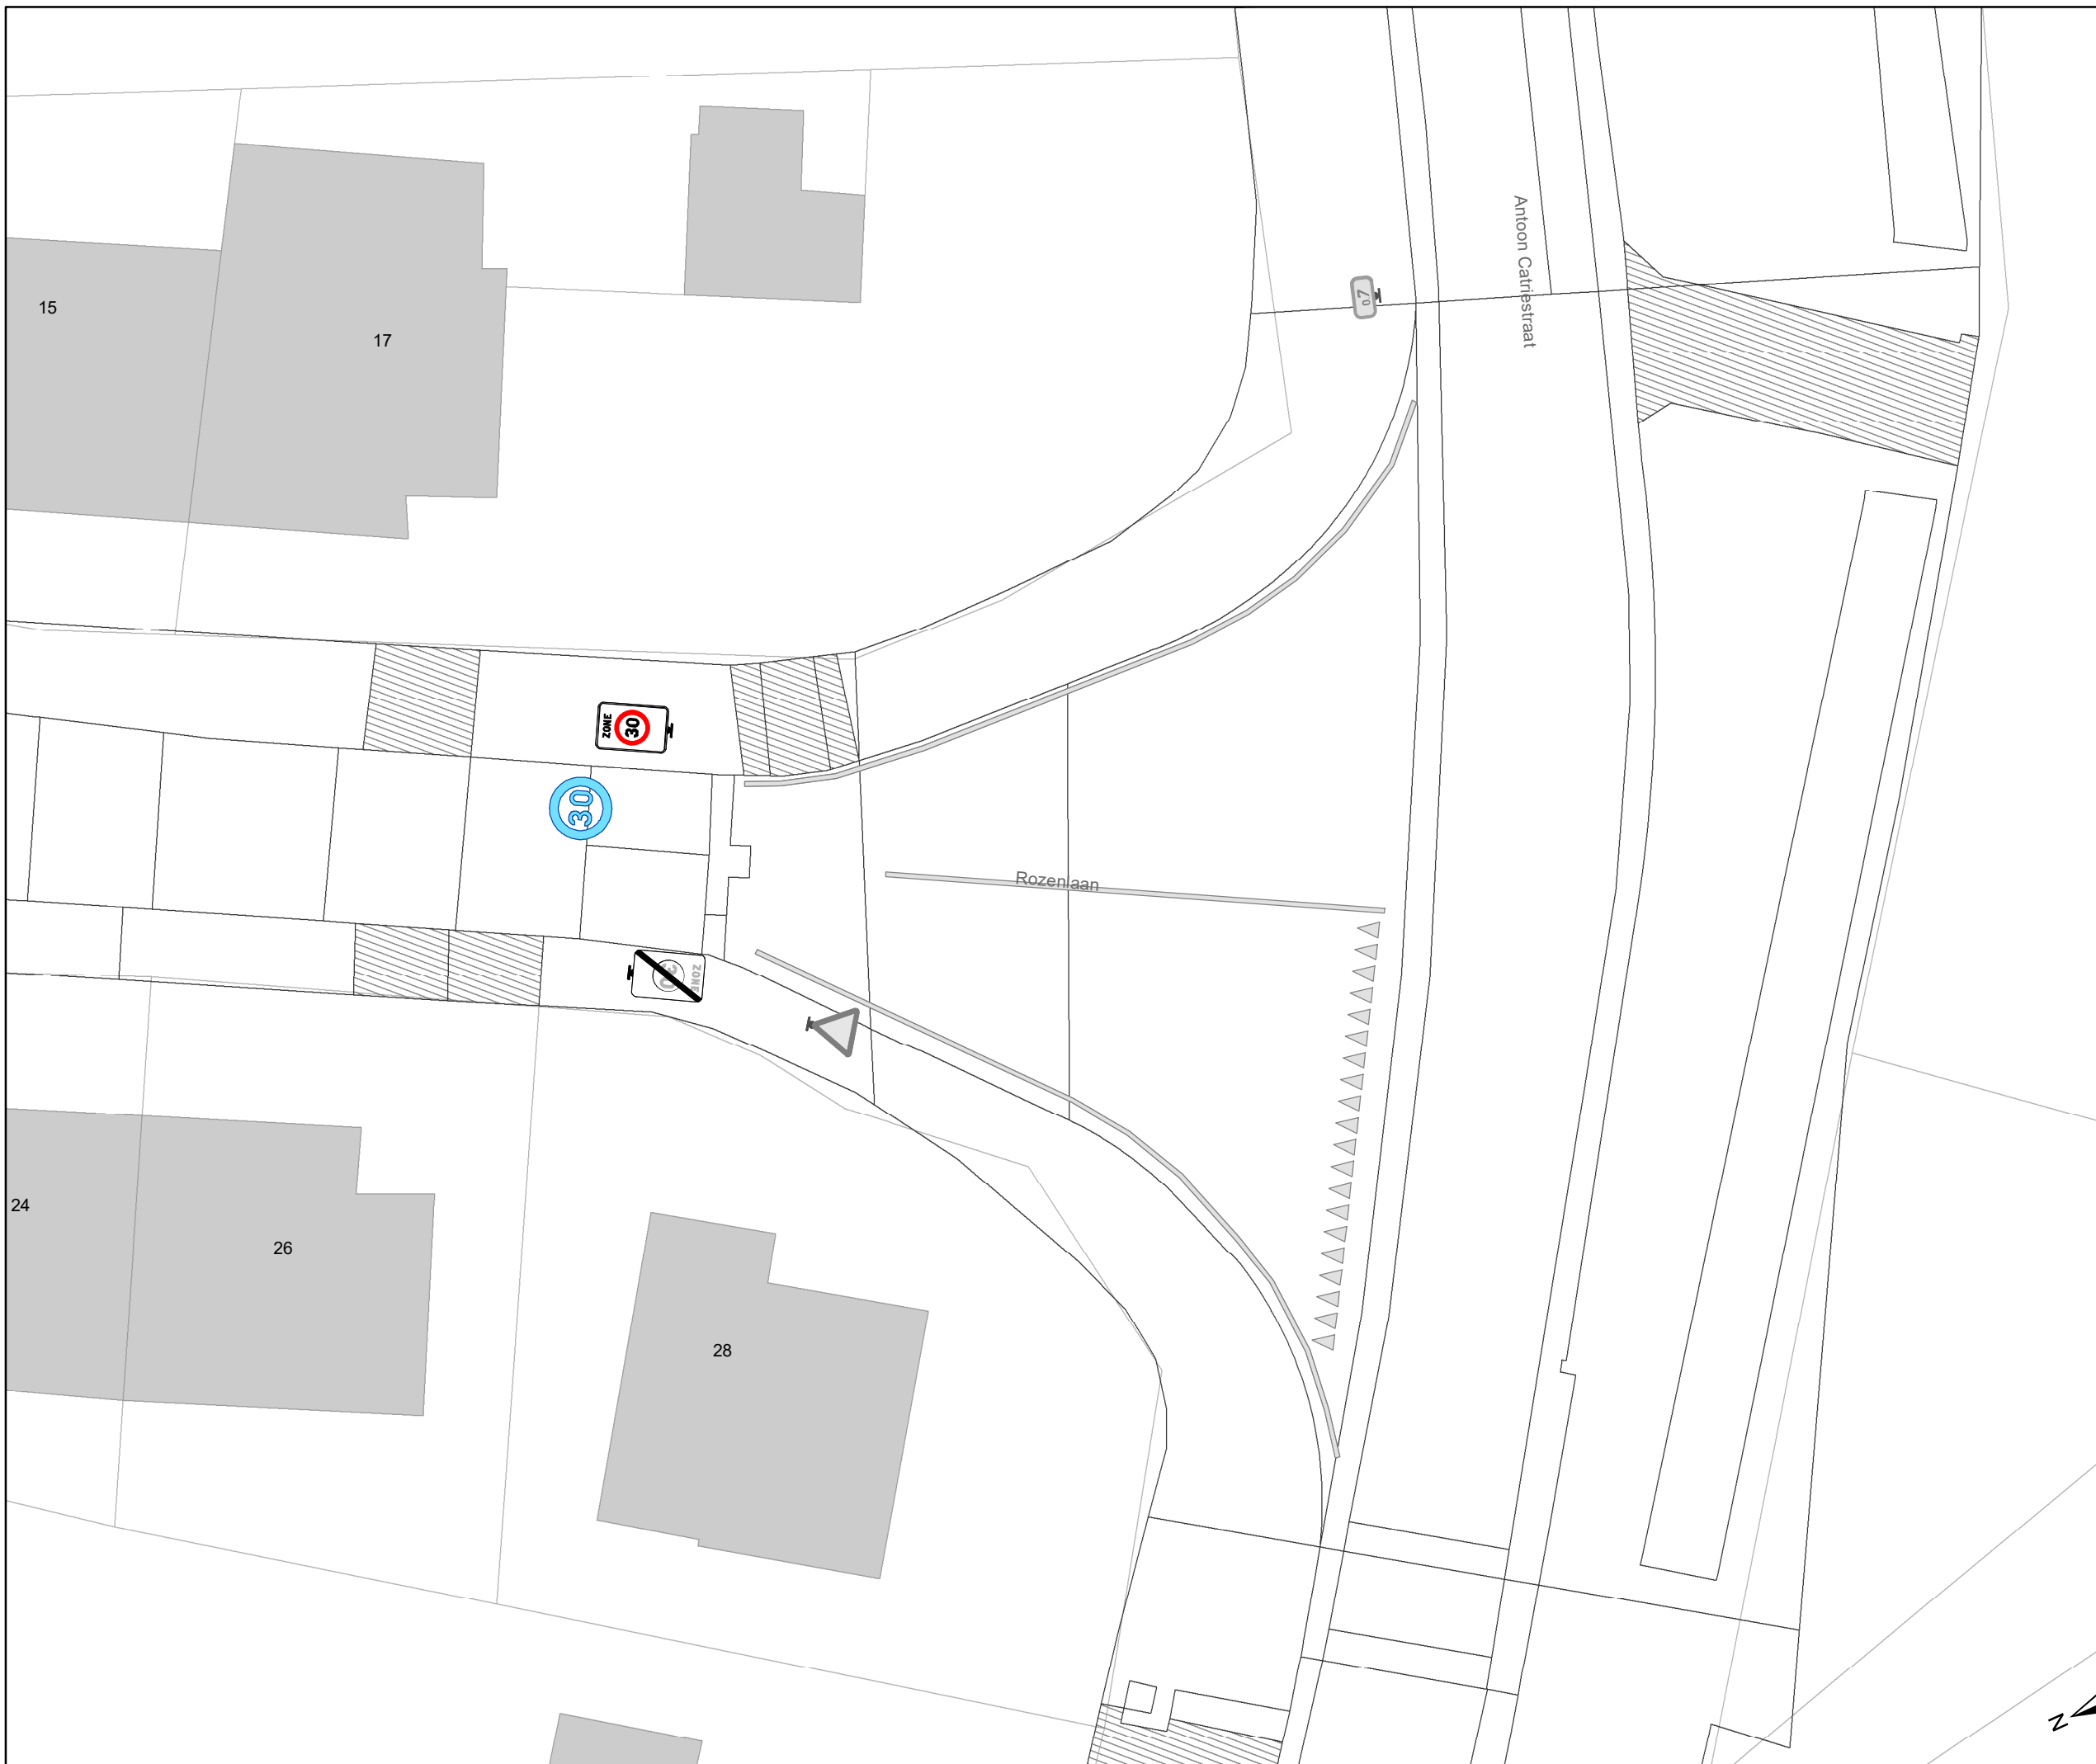

Legende

- Bestaande verkeersborden
- Geplande verkeersborden
- Te verwijderen verkeersborden
- Bestaande wegmarkeringen
- Geplande wegmarkeringen
- Te verwijderen wegmarkeringen

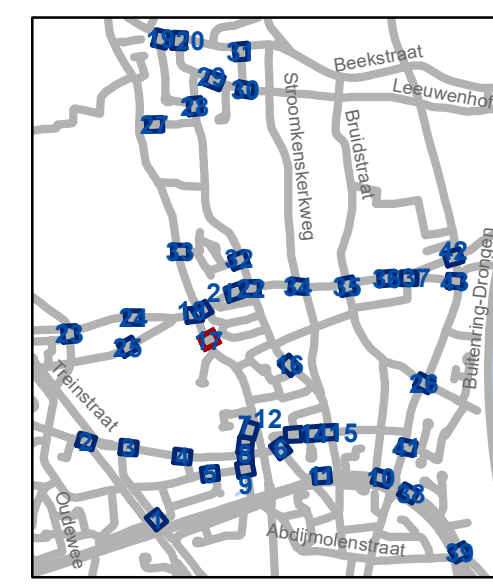


gent: Mobiliteitsbedrijf stad Gent
Verkeerstechnische taken

Luchteren Zone 30


Dossinummer P-417231

DATUM	SCHAAL	PLAN	P FORMAAT
4/12/2023	1/200	17/43	A3



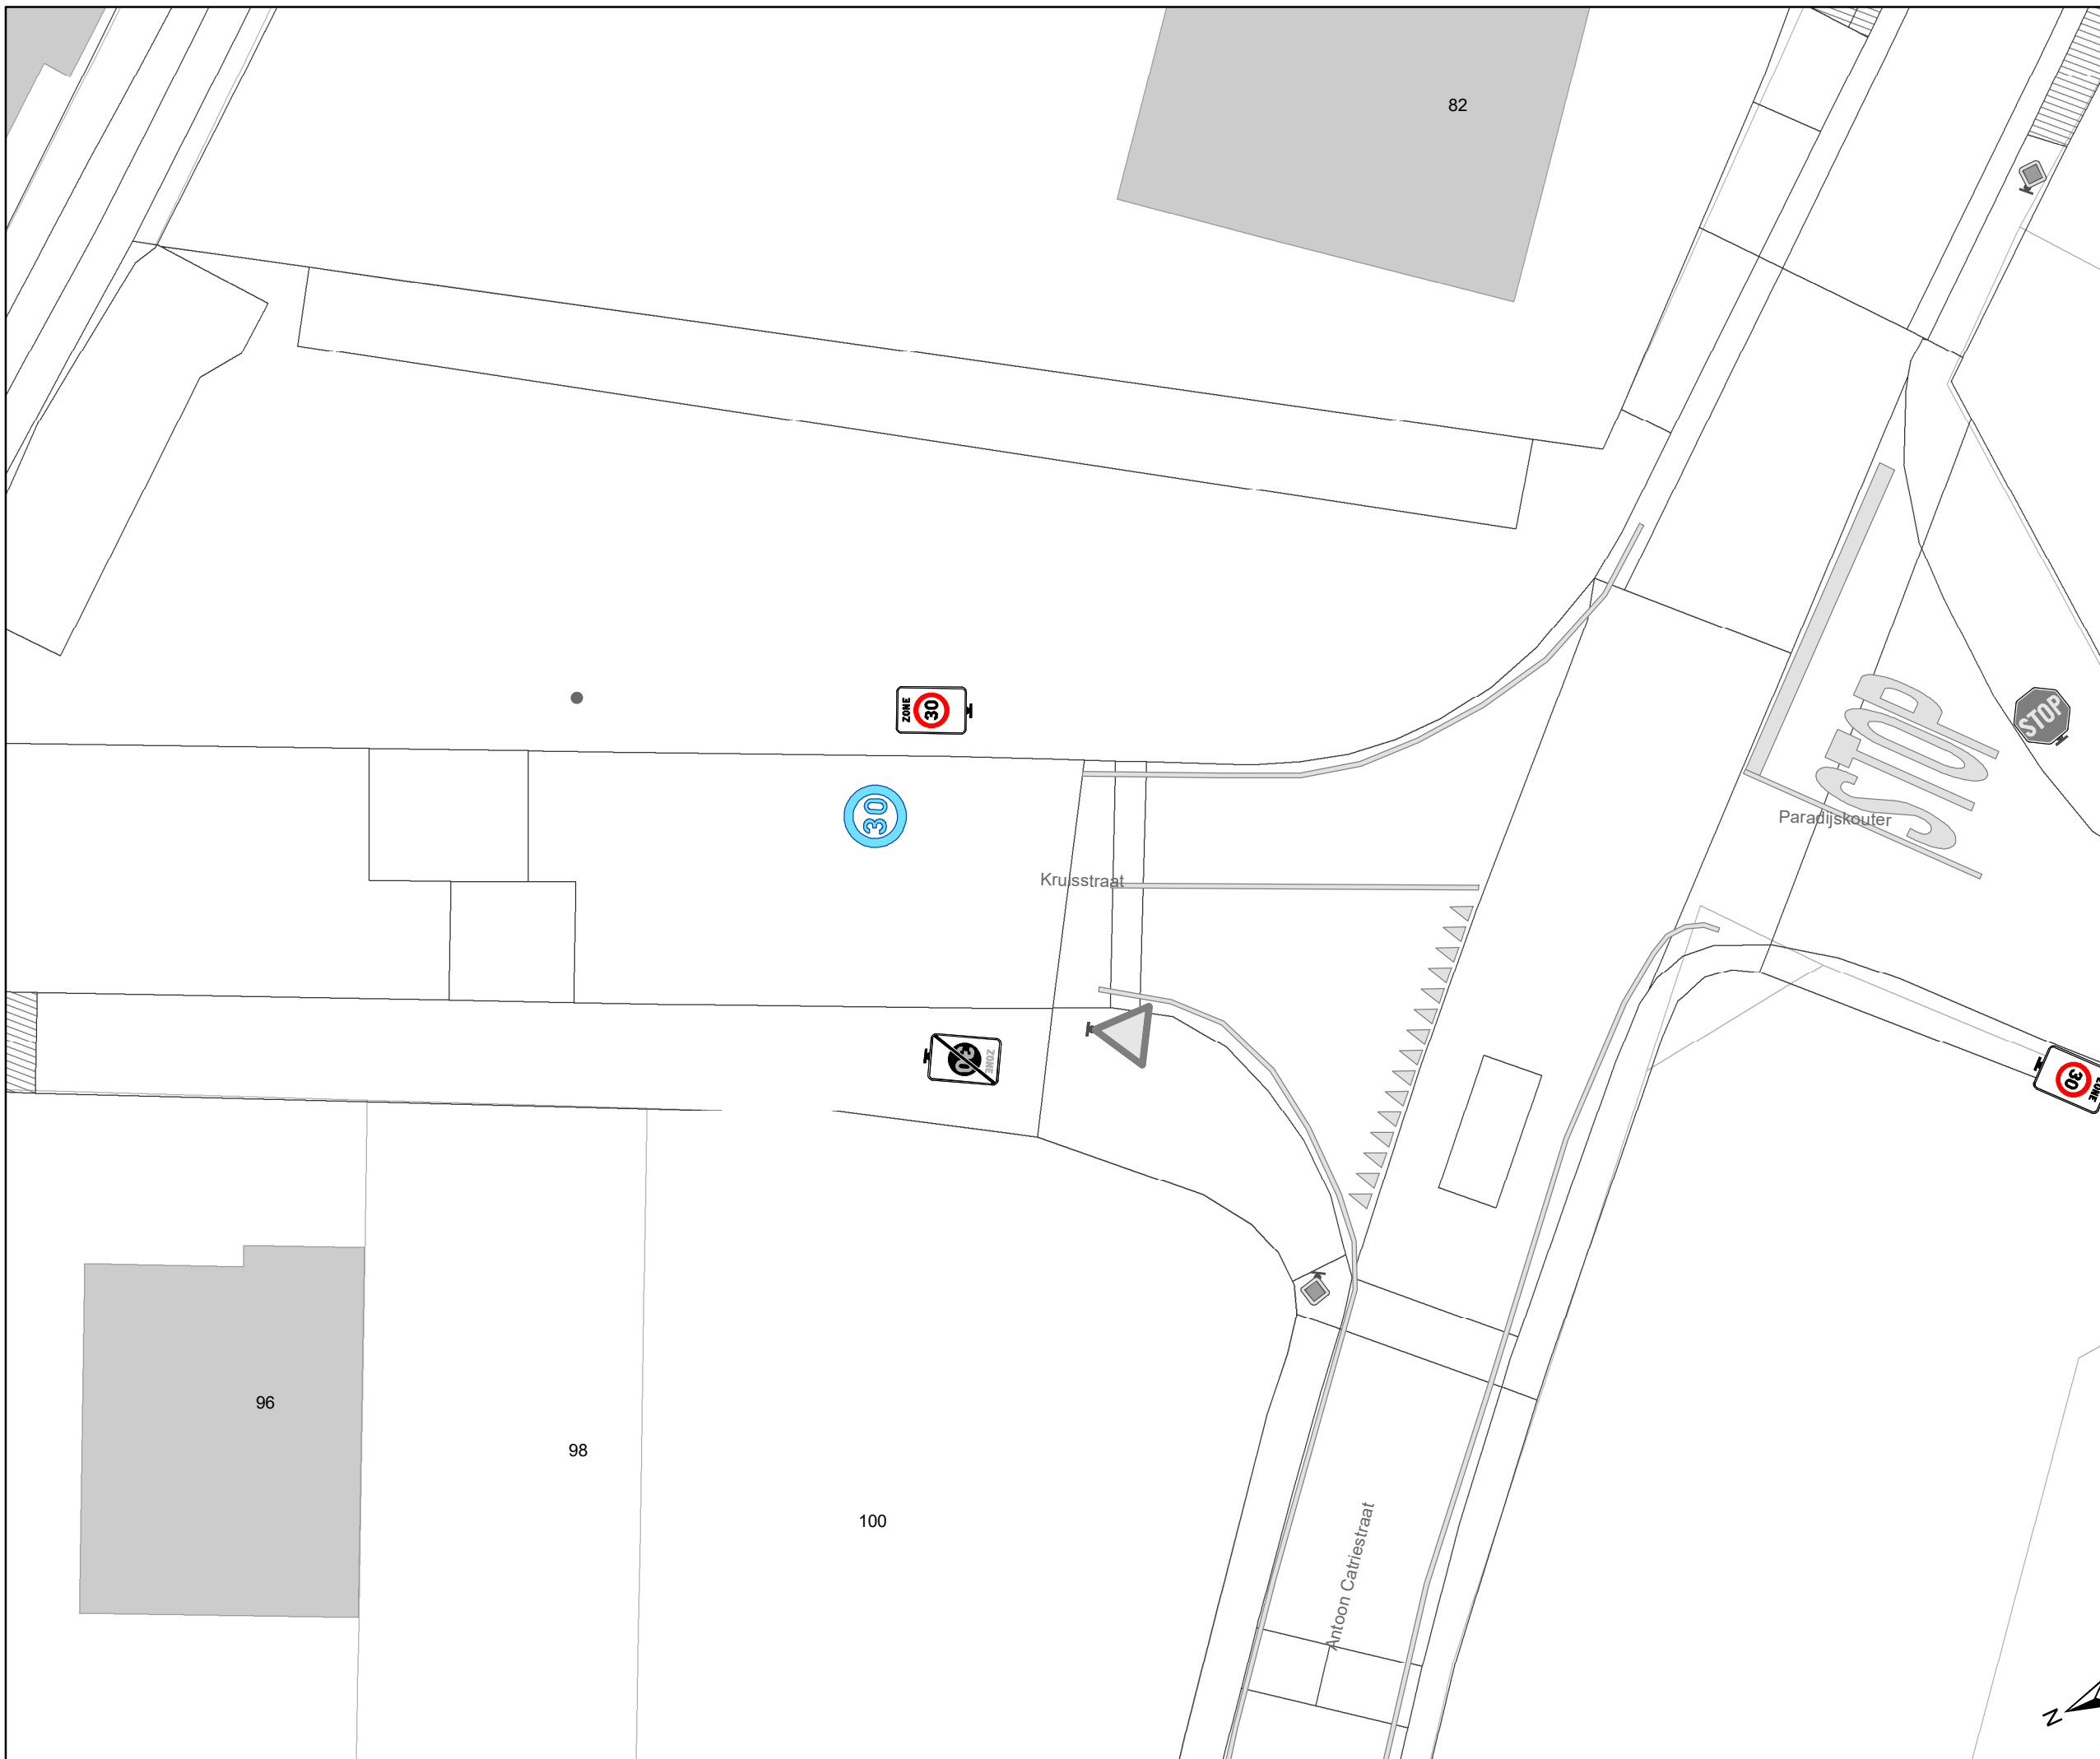

- ### Legende
-  Bestaande verkeersborden
 -  Geplande verkeersborden
 -  Te verwijderen verkeersborden
 -  Bestaande wegmarkeringen
 -  Geplande wegmarkeringen
 -  Te verwijderen wegmarkeringen

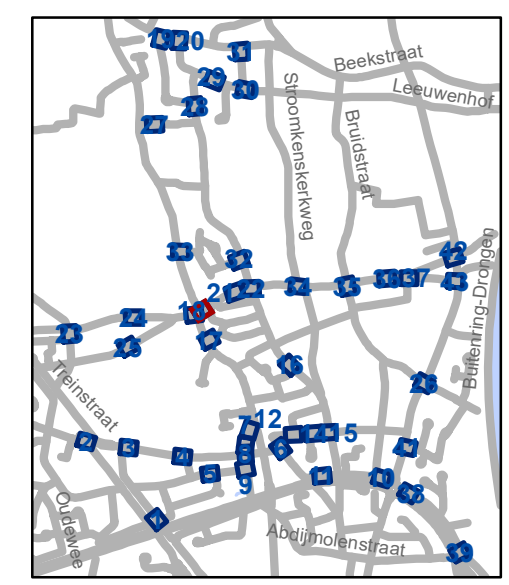


gent: Mobiliteitsbedrijf stad Gent
Verkeerstechnische taken

Luchteren Zone 30


Dossinummer P-417231

DATUM	SCHAAL	PLAN	P FORMAAT
4/12/2023	1/200	18/43	A3

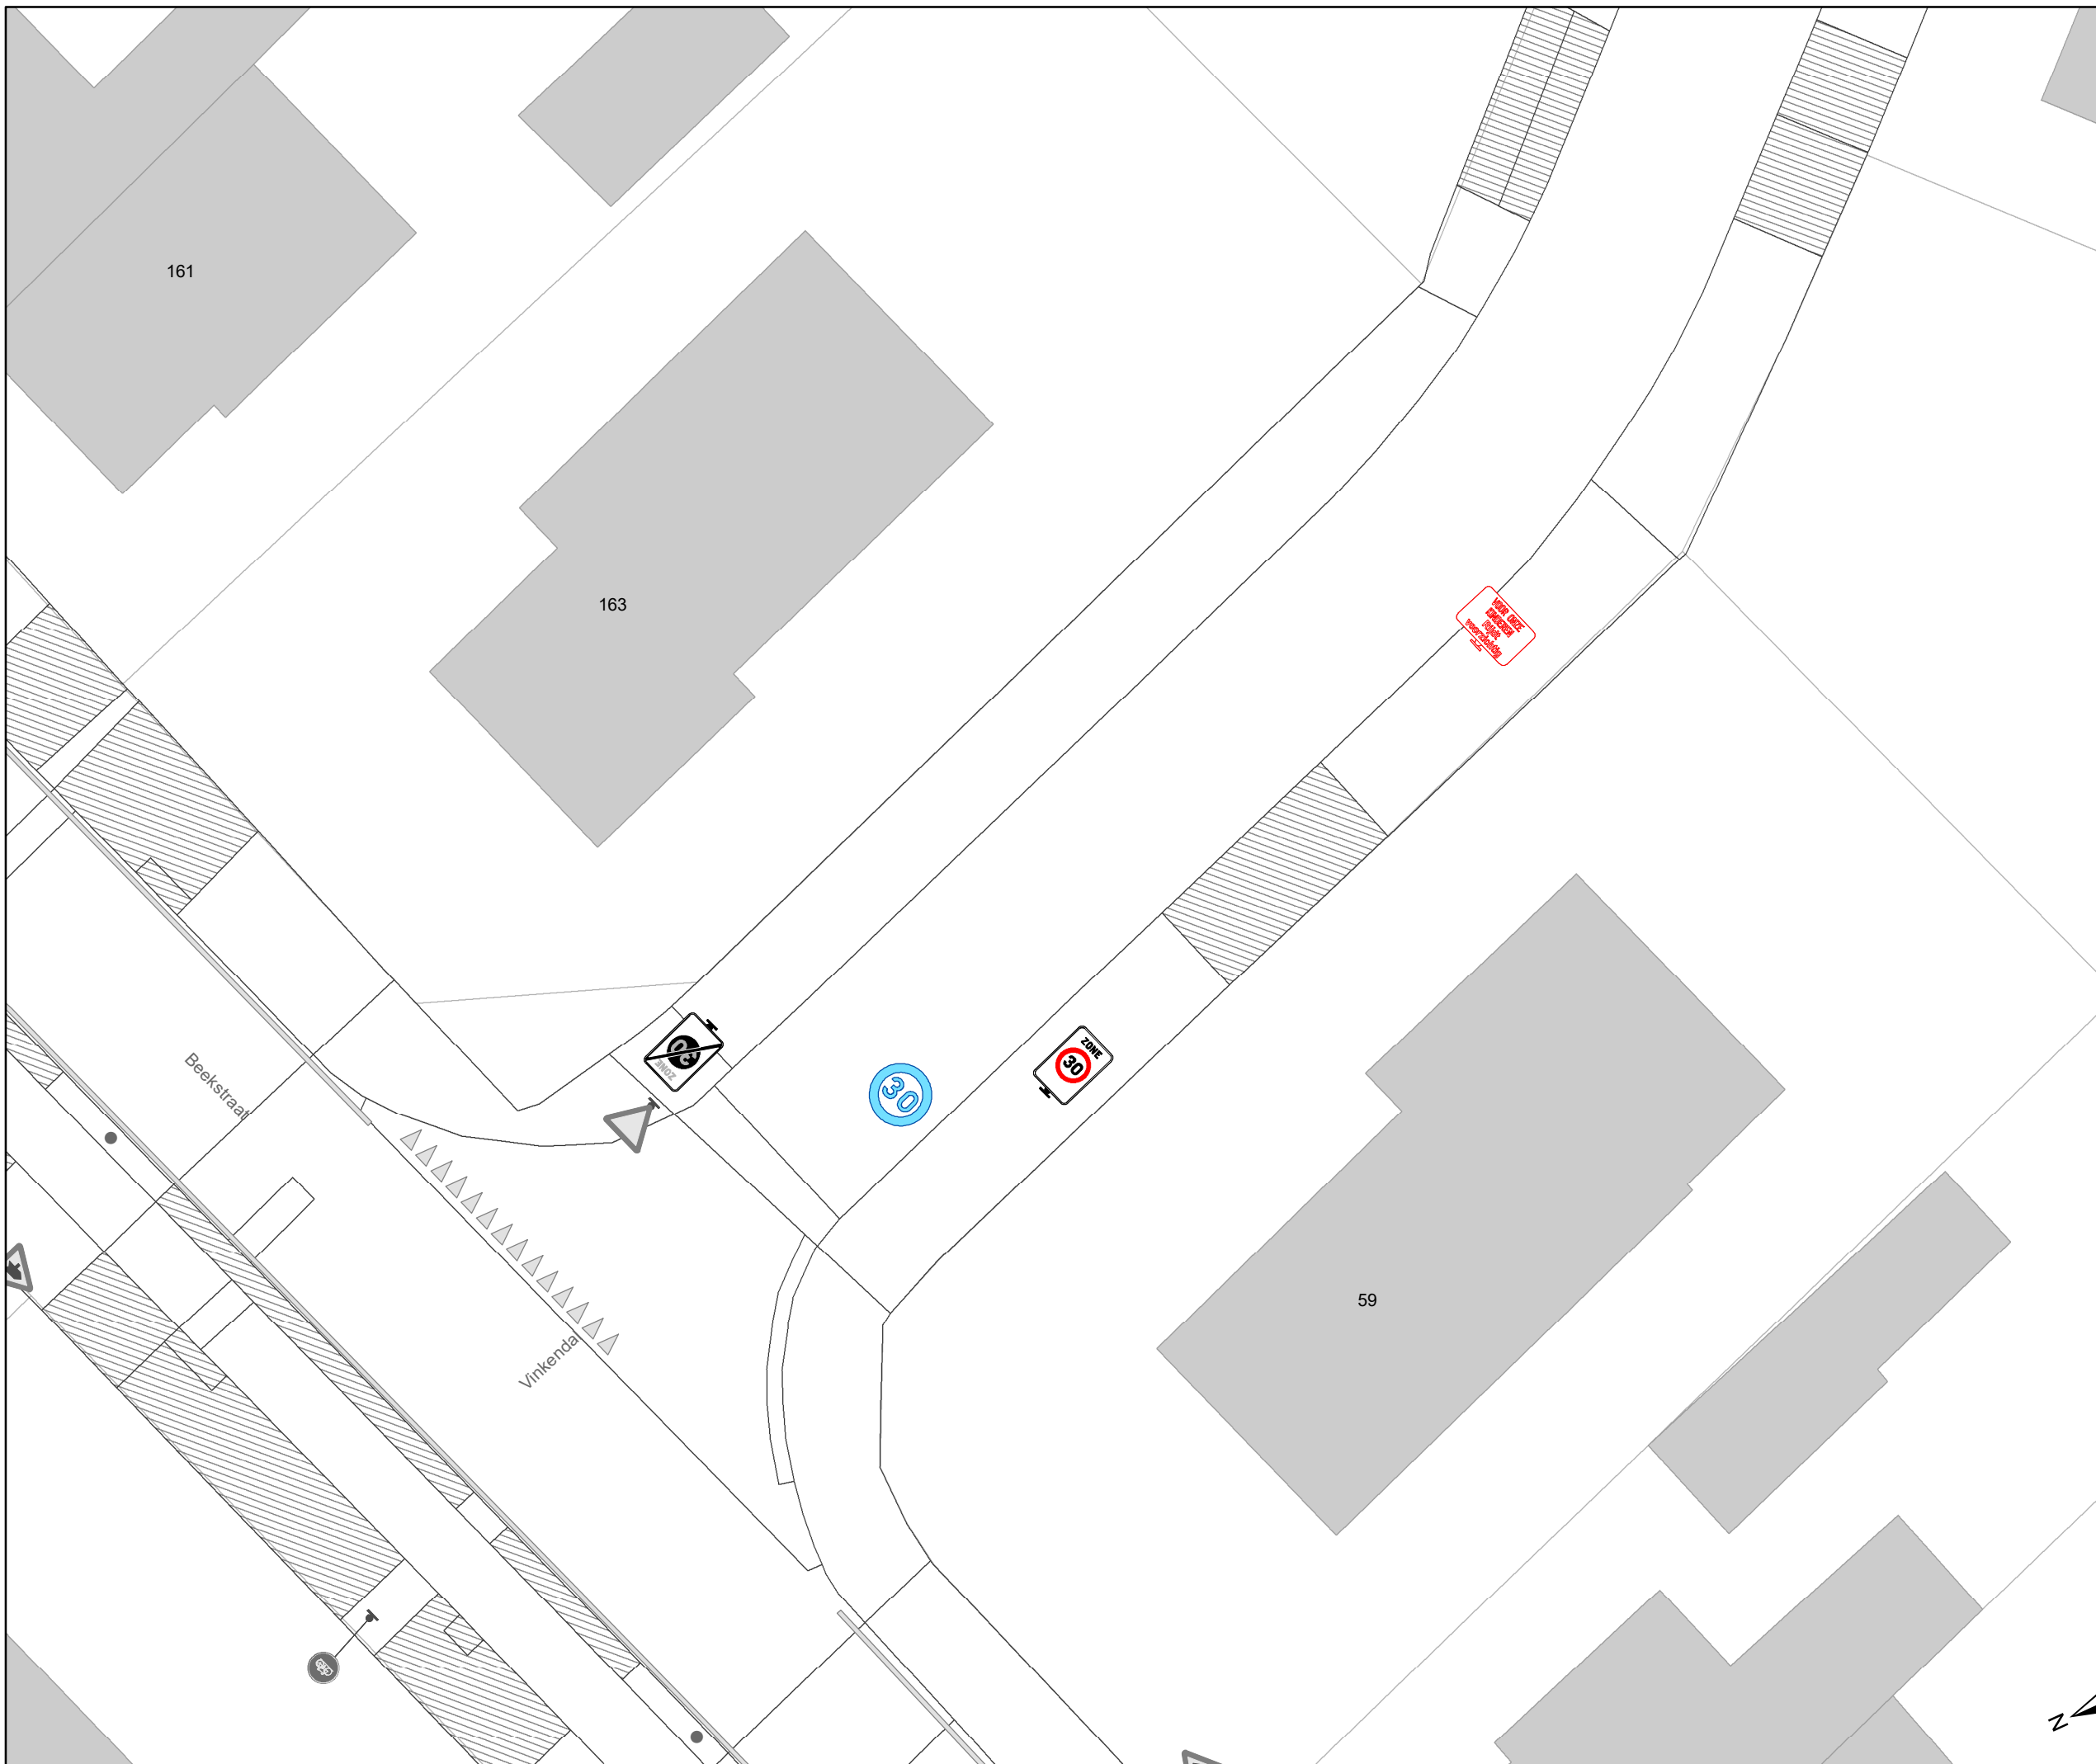

Legende

-  Bestaande verkeersborden
-  Geplande verkeersborden
-  Te verwijderen verkeersborden
-  Bestaande wegmarkeringen
-  Geplande wegmarkeringen
-  Te verwijderen wegmarkeringen

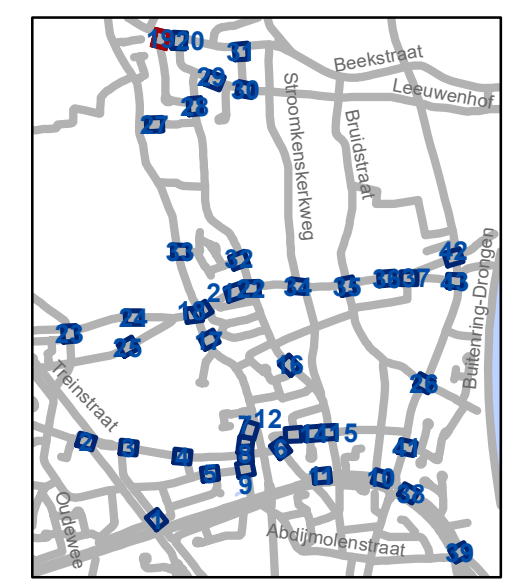


gent: Mobiliteitsbedrijf stad Gent
Verkeerstechnische taken

**Luchteren
Zone 30**


Dossinummer P-417231

DATUM	SCHAAL	PLAN	P FORMAAT
4/12/2023	1/200	19/43	A3



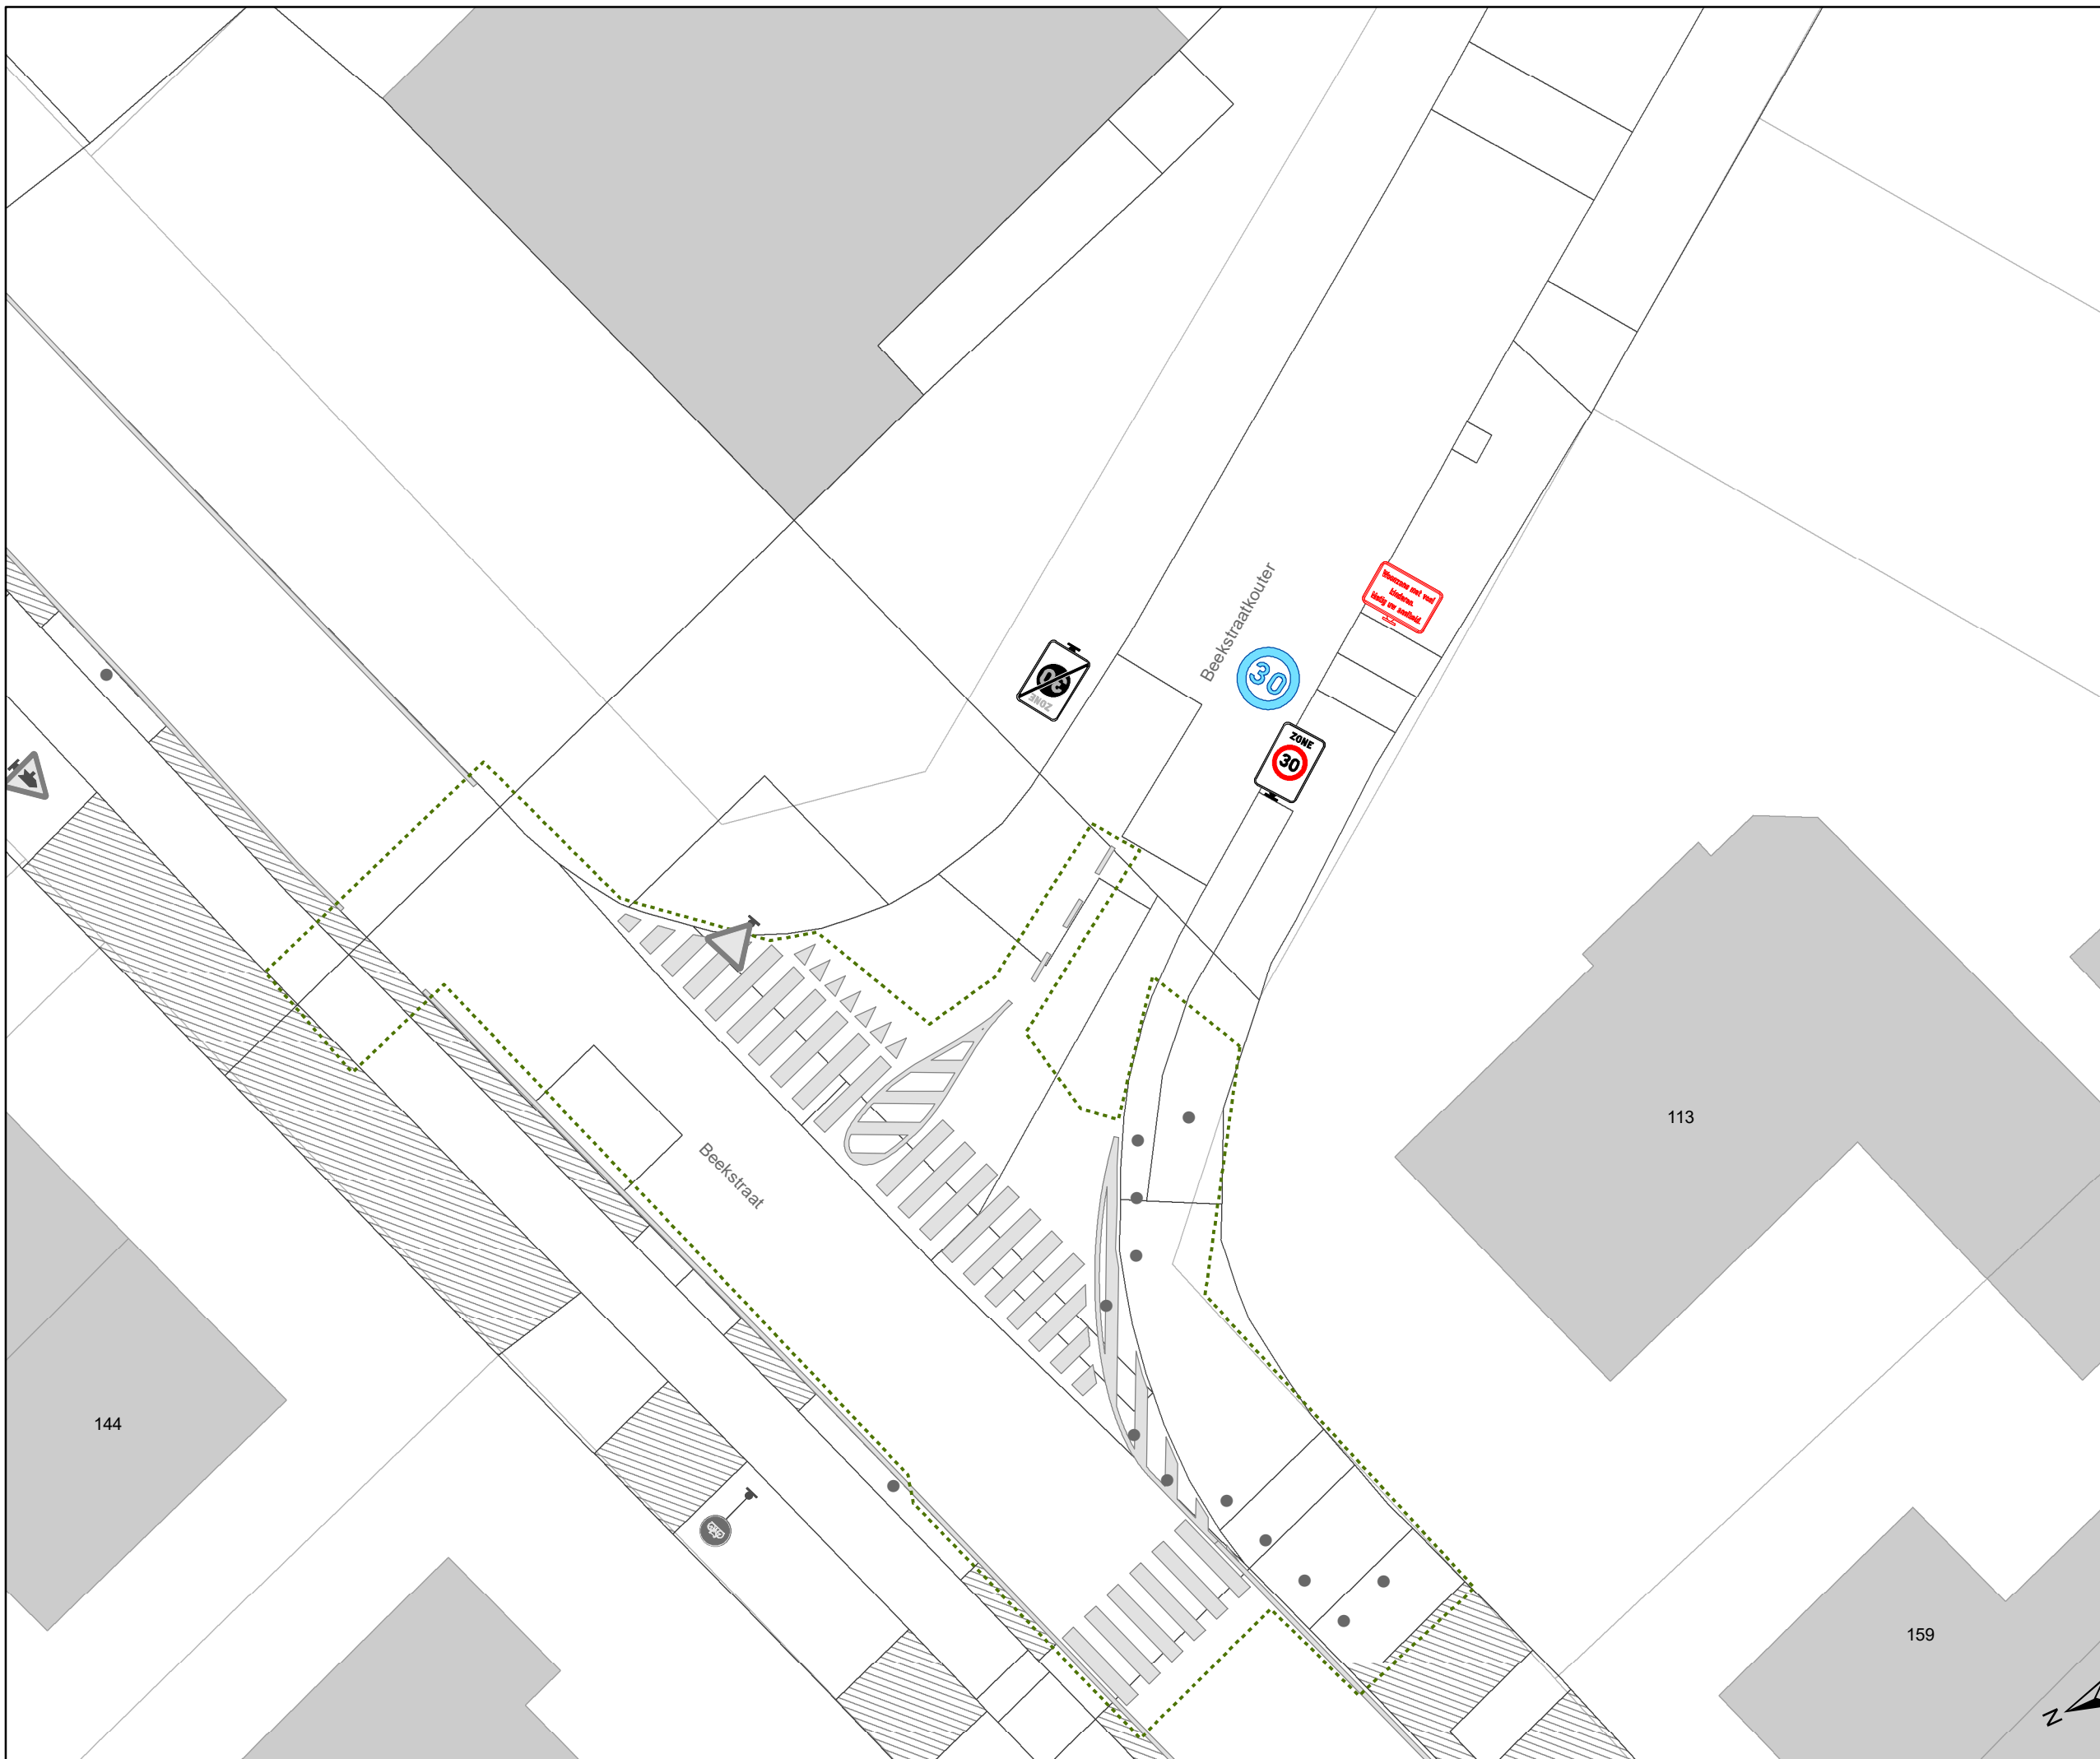

- ### Legende
-  Bestaande verkeersborden
 -  Geplande verkeersborden
 -  Te verwijderen verkeersborden
 -  Bestaande wegmarkeringen
 -  Geplande wegmarkeringen
 -  Te verwijderen wegmarkeringen

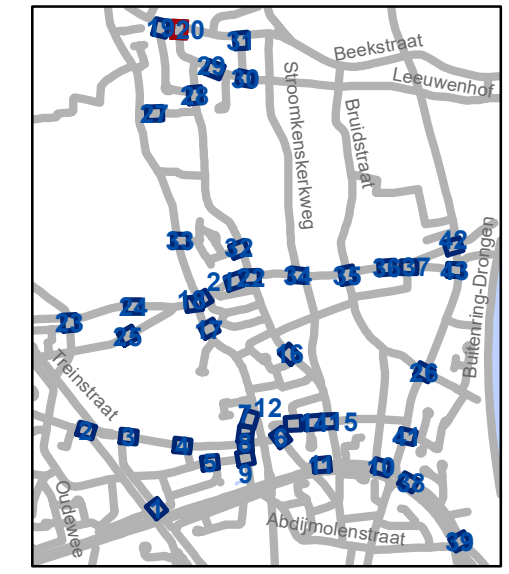

gent: Mobiliteitsbedrijf stad Gent
Verkeerstechnische taken

Luchteren Zone 30

Dossinummer P-417231


DATUM	SCHAAL	PLAN	P FORMAAT
4/12/2023	1/200	20/43	A3





Legende

-  Bestaande verkeersborden
-  Geplande verkeersborden
-  Te verwijderen verkeersborden
-  Bestaande wegmarkeringen
-  Geplande wegmarkeringen
-  Te verwijderen wegmarkeringen

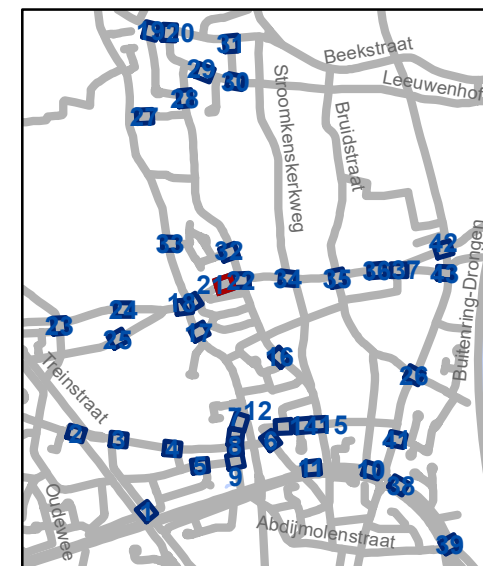

gent: Mobiliteitsbedrijf stad Gent
Verkeerstechnische taken

Luchteren Zone 30

Dossinummer P-417231


DATUM	SCHAAL	PLAN	P.FORMAAT
4/12/2023	1/200	21/43	A3





Legende

-  Bestaande verkeersborden
-  Geplande verkeersborden
-  Te verwijderen verkeersborden
-  Bestaande wegmarkeringen
-  Geplande wegmarkeringen
-  Te verwijderen wegmarkeringen

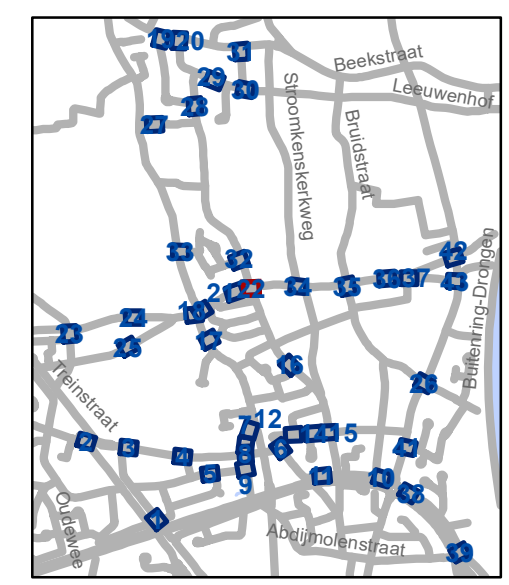

gent: Mobiliteitsbedrijf stad Gent
Verkeerstechnische taken

Luchteren Zone 30



Dossinummer P-417231

DATUM	SCHAAL	PLAN	P.FORMAAT
4/12/2023	1/200	22/43	A3



Legende

-  Bestaande verkeersborden
-  Geplande verkeersborden
-  Te verwijderen verkeersborden
-  Bestaande wegmarkeringen
-  Geplande wegmarkeringen
-  Te verwijderen wegmarkeringen

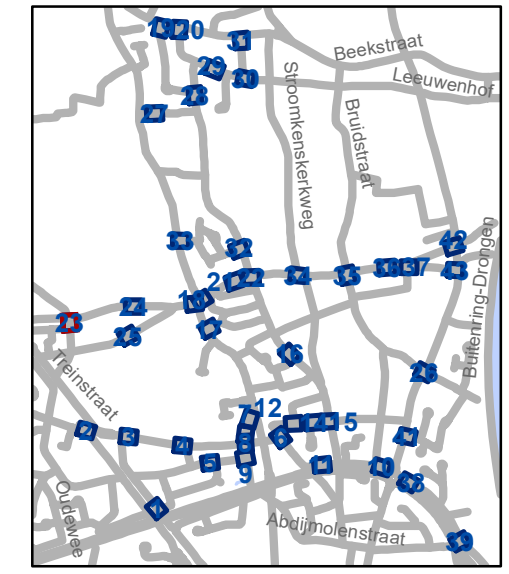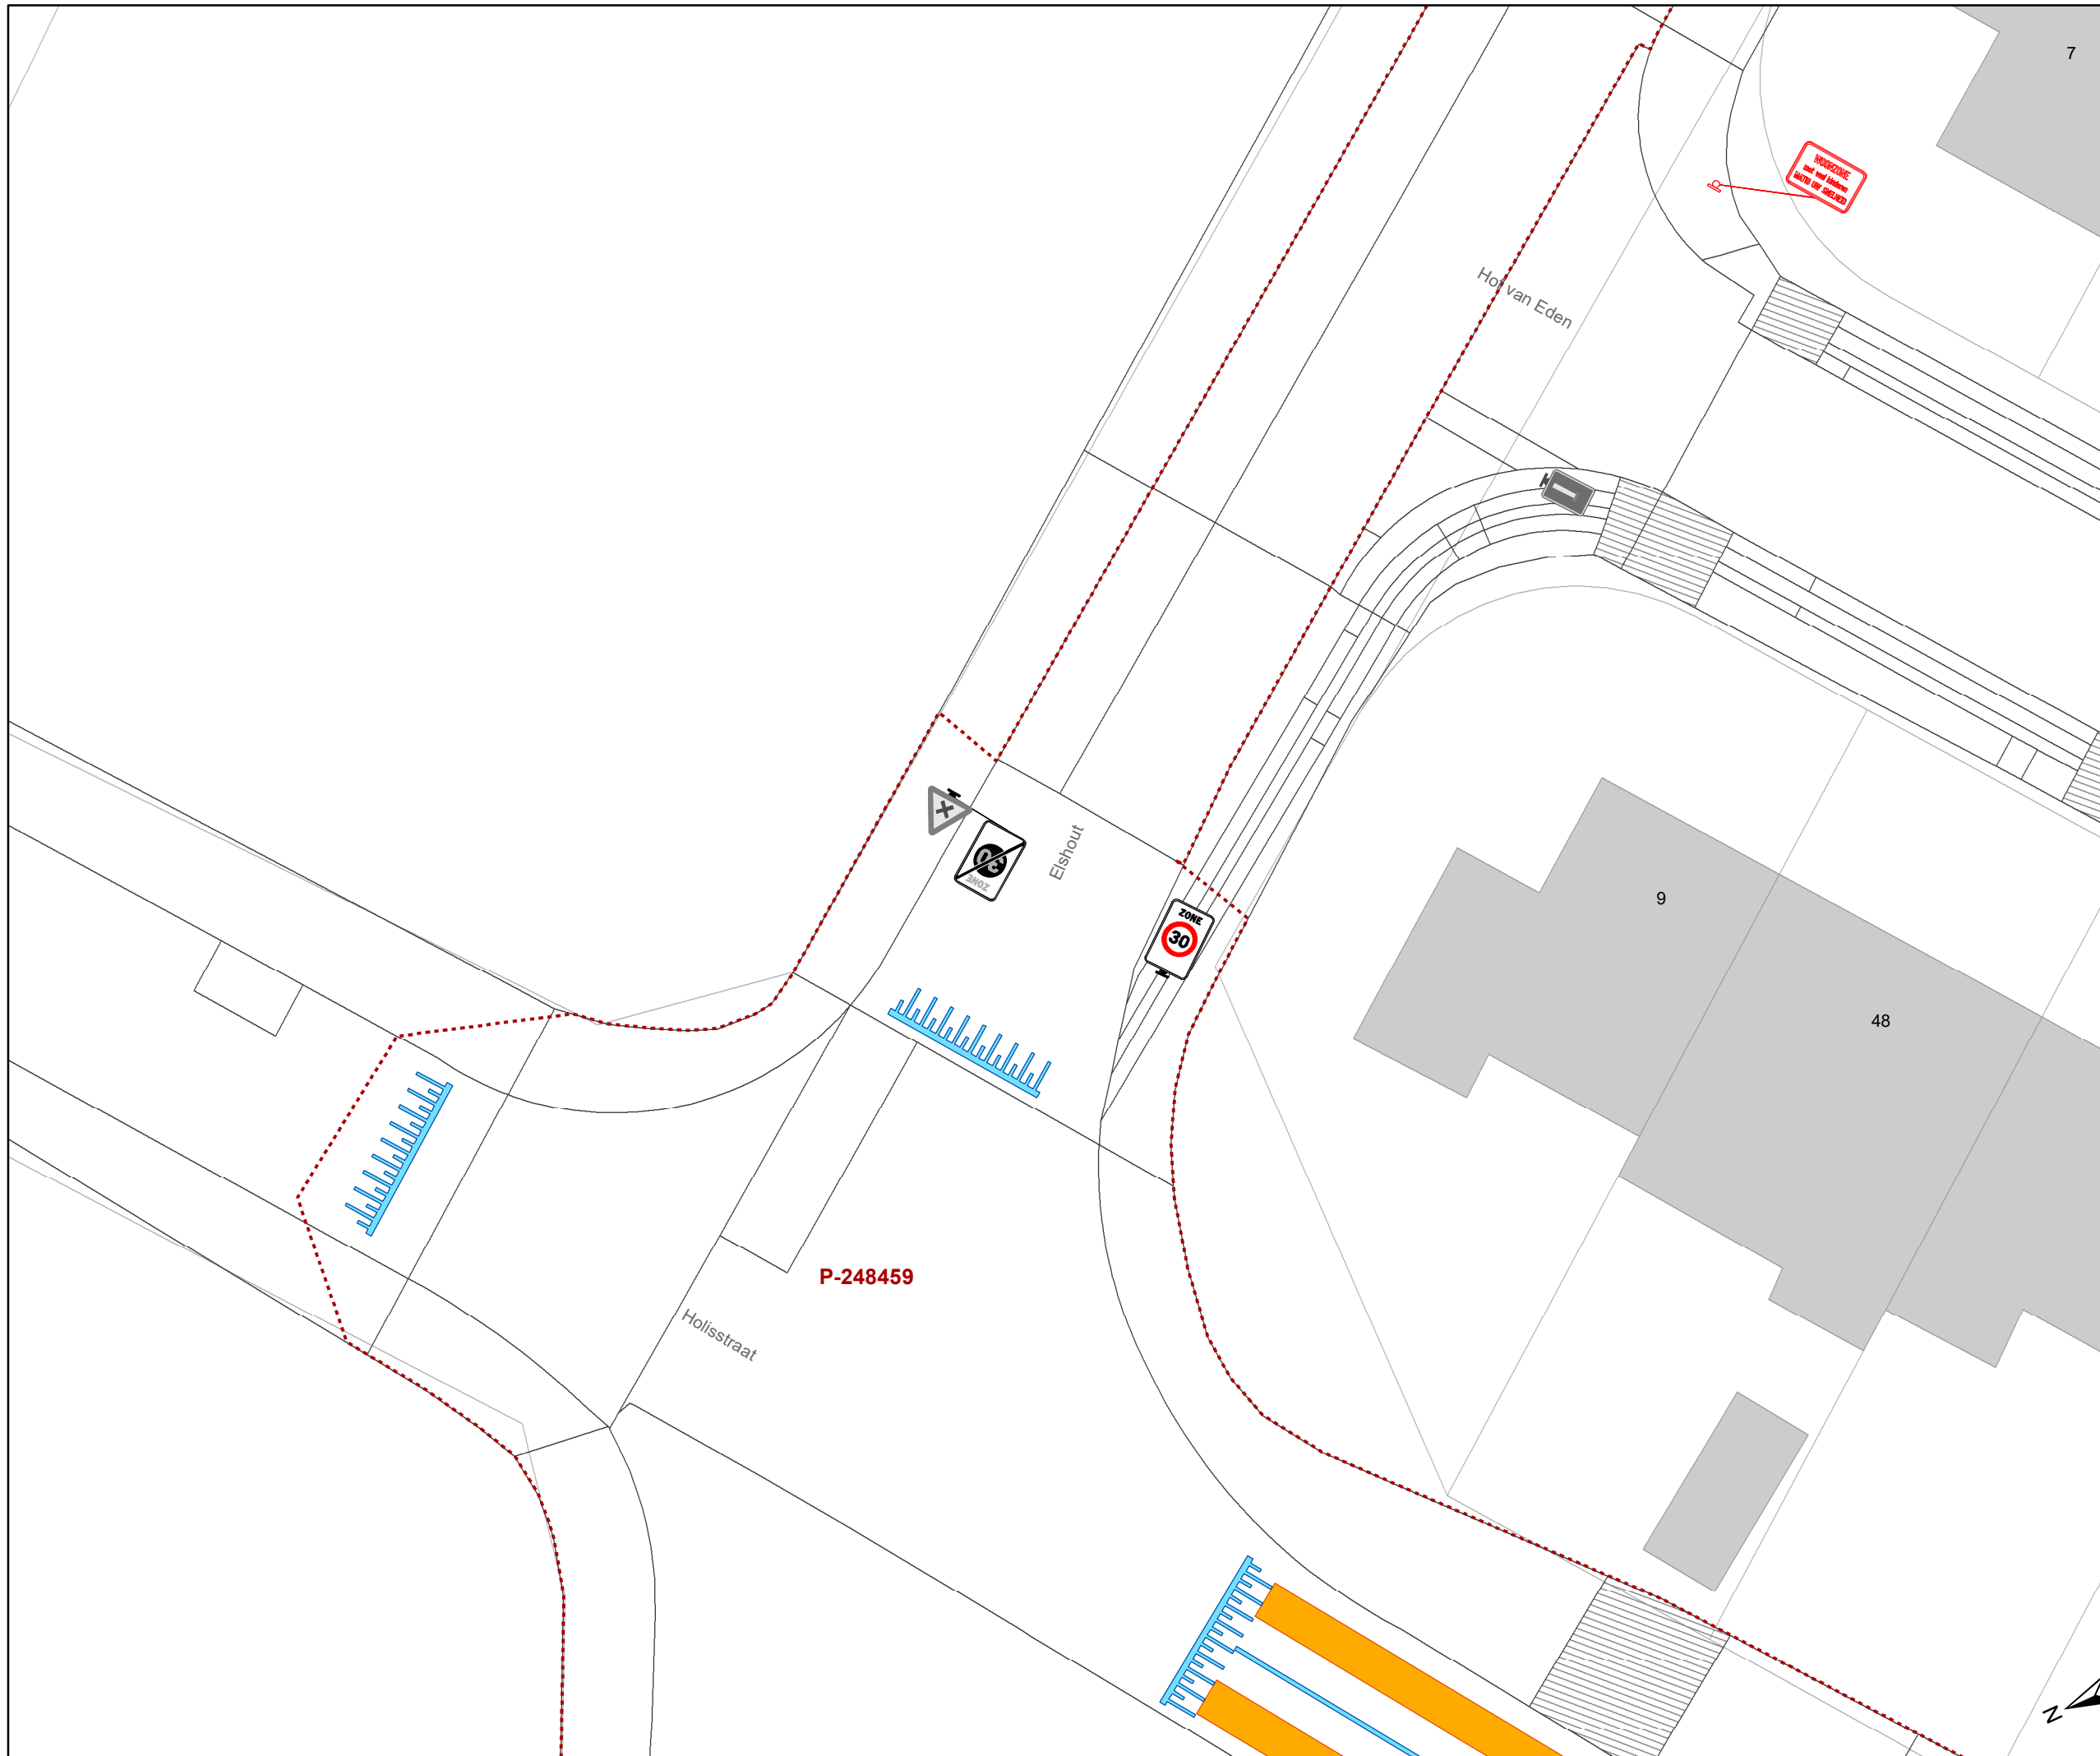

gent: Mobiliteitsbedrijf stad Gent
Verkeerstechnische taken



Luchteren Zone 30

Dossinummer P-417231

DATUM	SCHAAL	PLAN	P FORMAAT
4/12/2023	1/200	23/43	A3

Legende

-  Bestaande verkeersborden
-  Geplande verkeersborden
-  Te verwijderen verkeersborden
-  Bestaande wegmarkeringen
-  Geplande wegmarkeringen
-  Te verwijderen wegmarkeringen

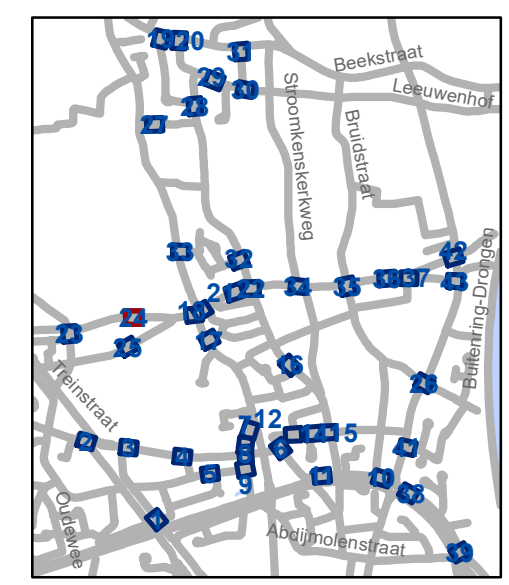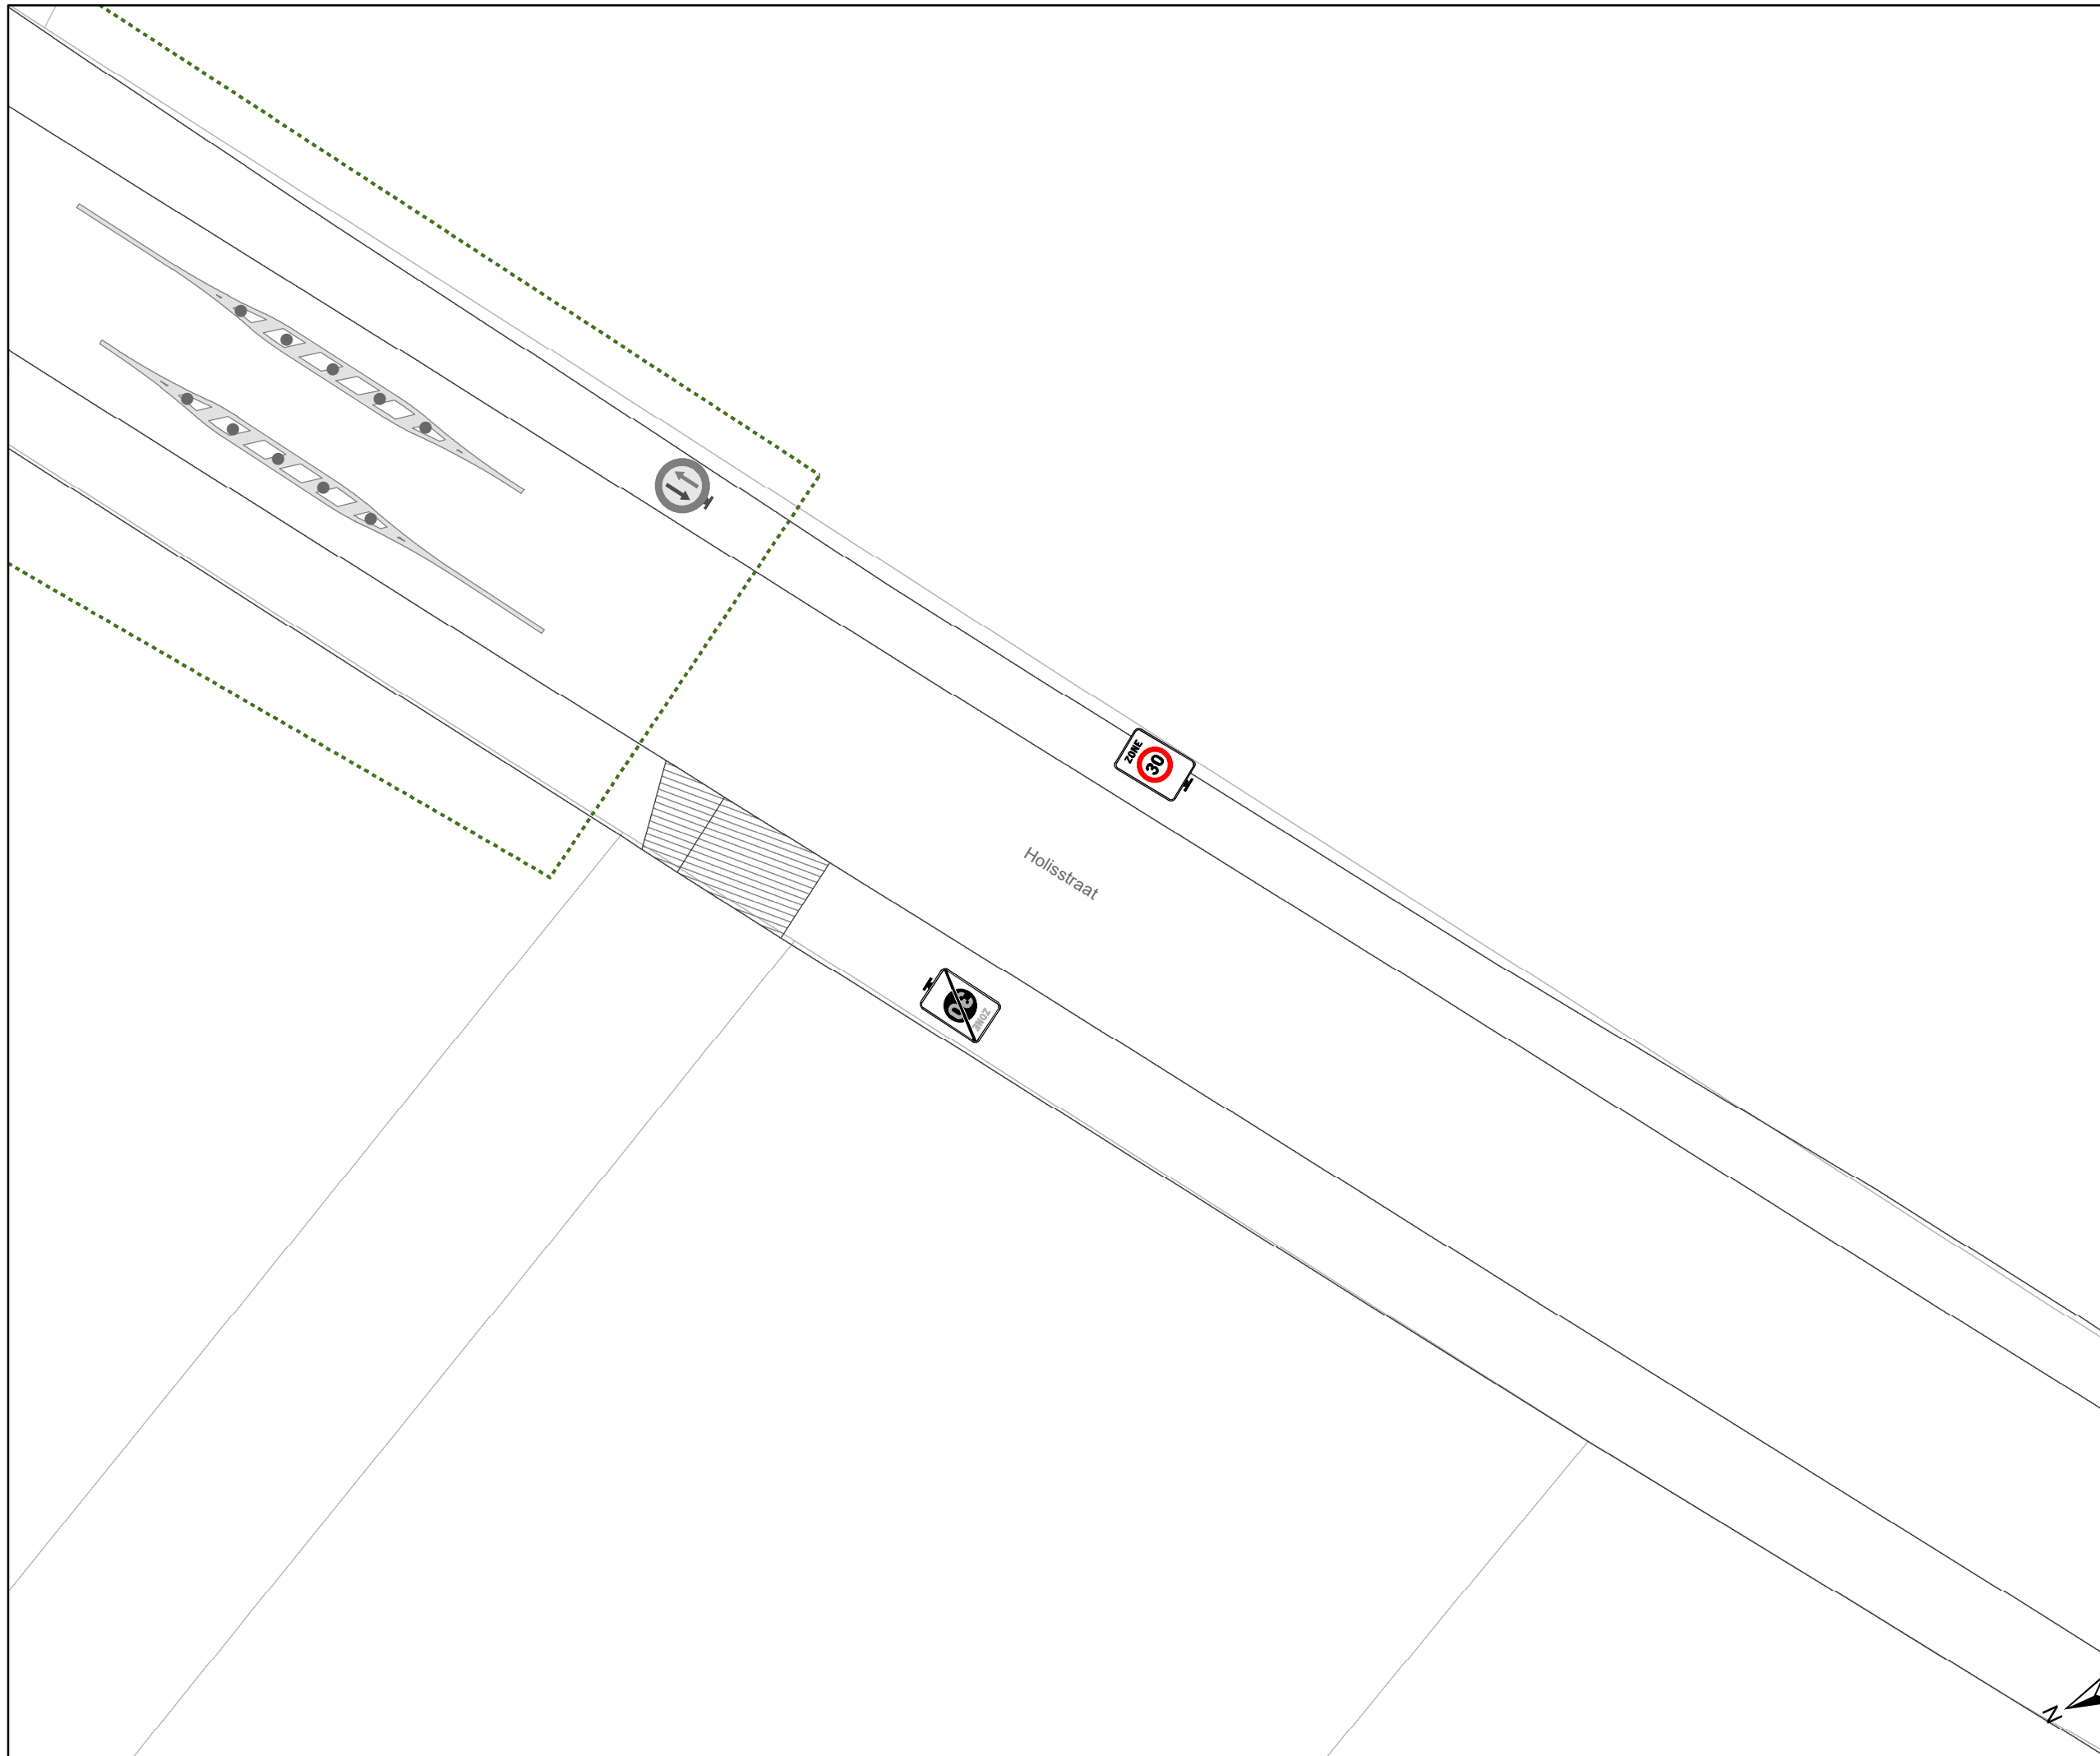

gent: Mobiliteitsbedrijf stad Gent
Verkeerstechnische taken


**Luchteren
Zone 30**

Dossinummer P-417231

DATUM	SCHAAL	PLAN	P FORMAAT
4/12/2023	1/200	24/43	A3

Legende

-  Bestaande verkeersborden
-  Geplande verkeersborden
-  Te verwijderen verkeersborden
-  Bestaande wegmarkeringen
-  Geplande wegmarkeringen
-  Te verwijderen wegmarkeringen

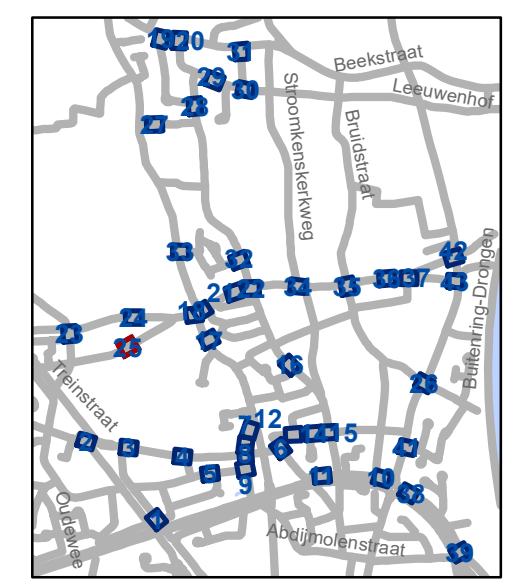


gent: Mobiliteitsbedrijf stad Gent
Verkeerstechnische taken

**Luchteren
Zone 30**


Dossinummer P-417231

DATUM	SCHAAL	PLAN	P.FORMAAT
4/12/2023	1/200	25/43	A3

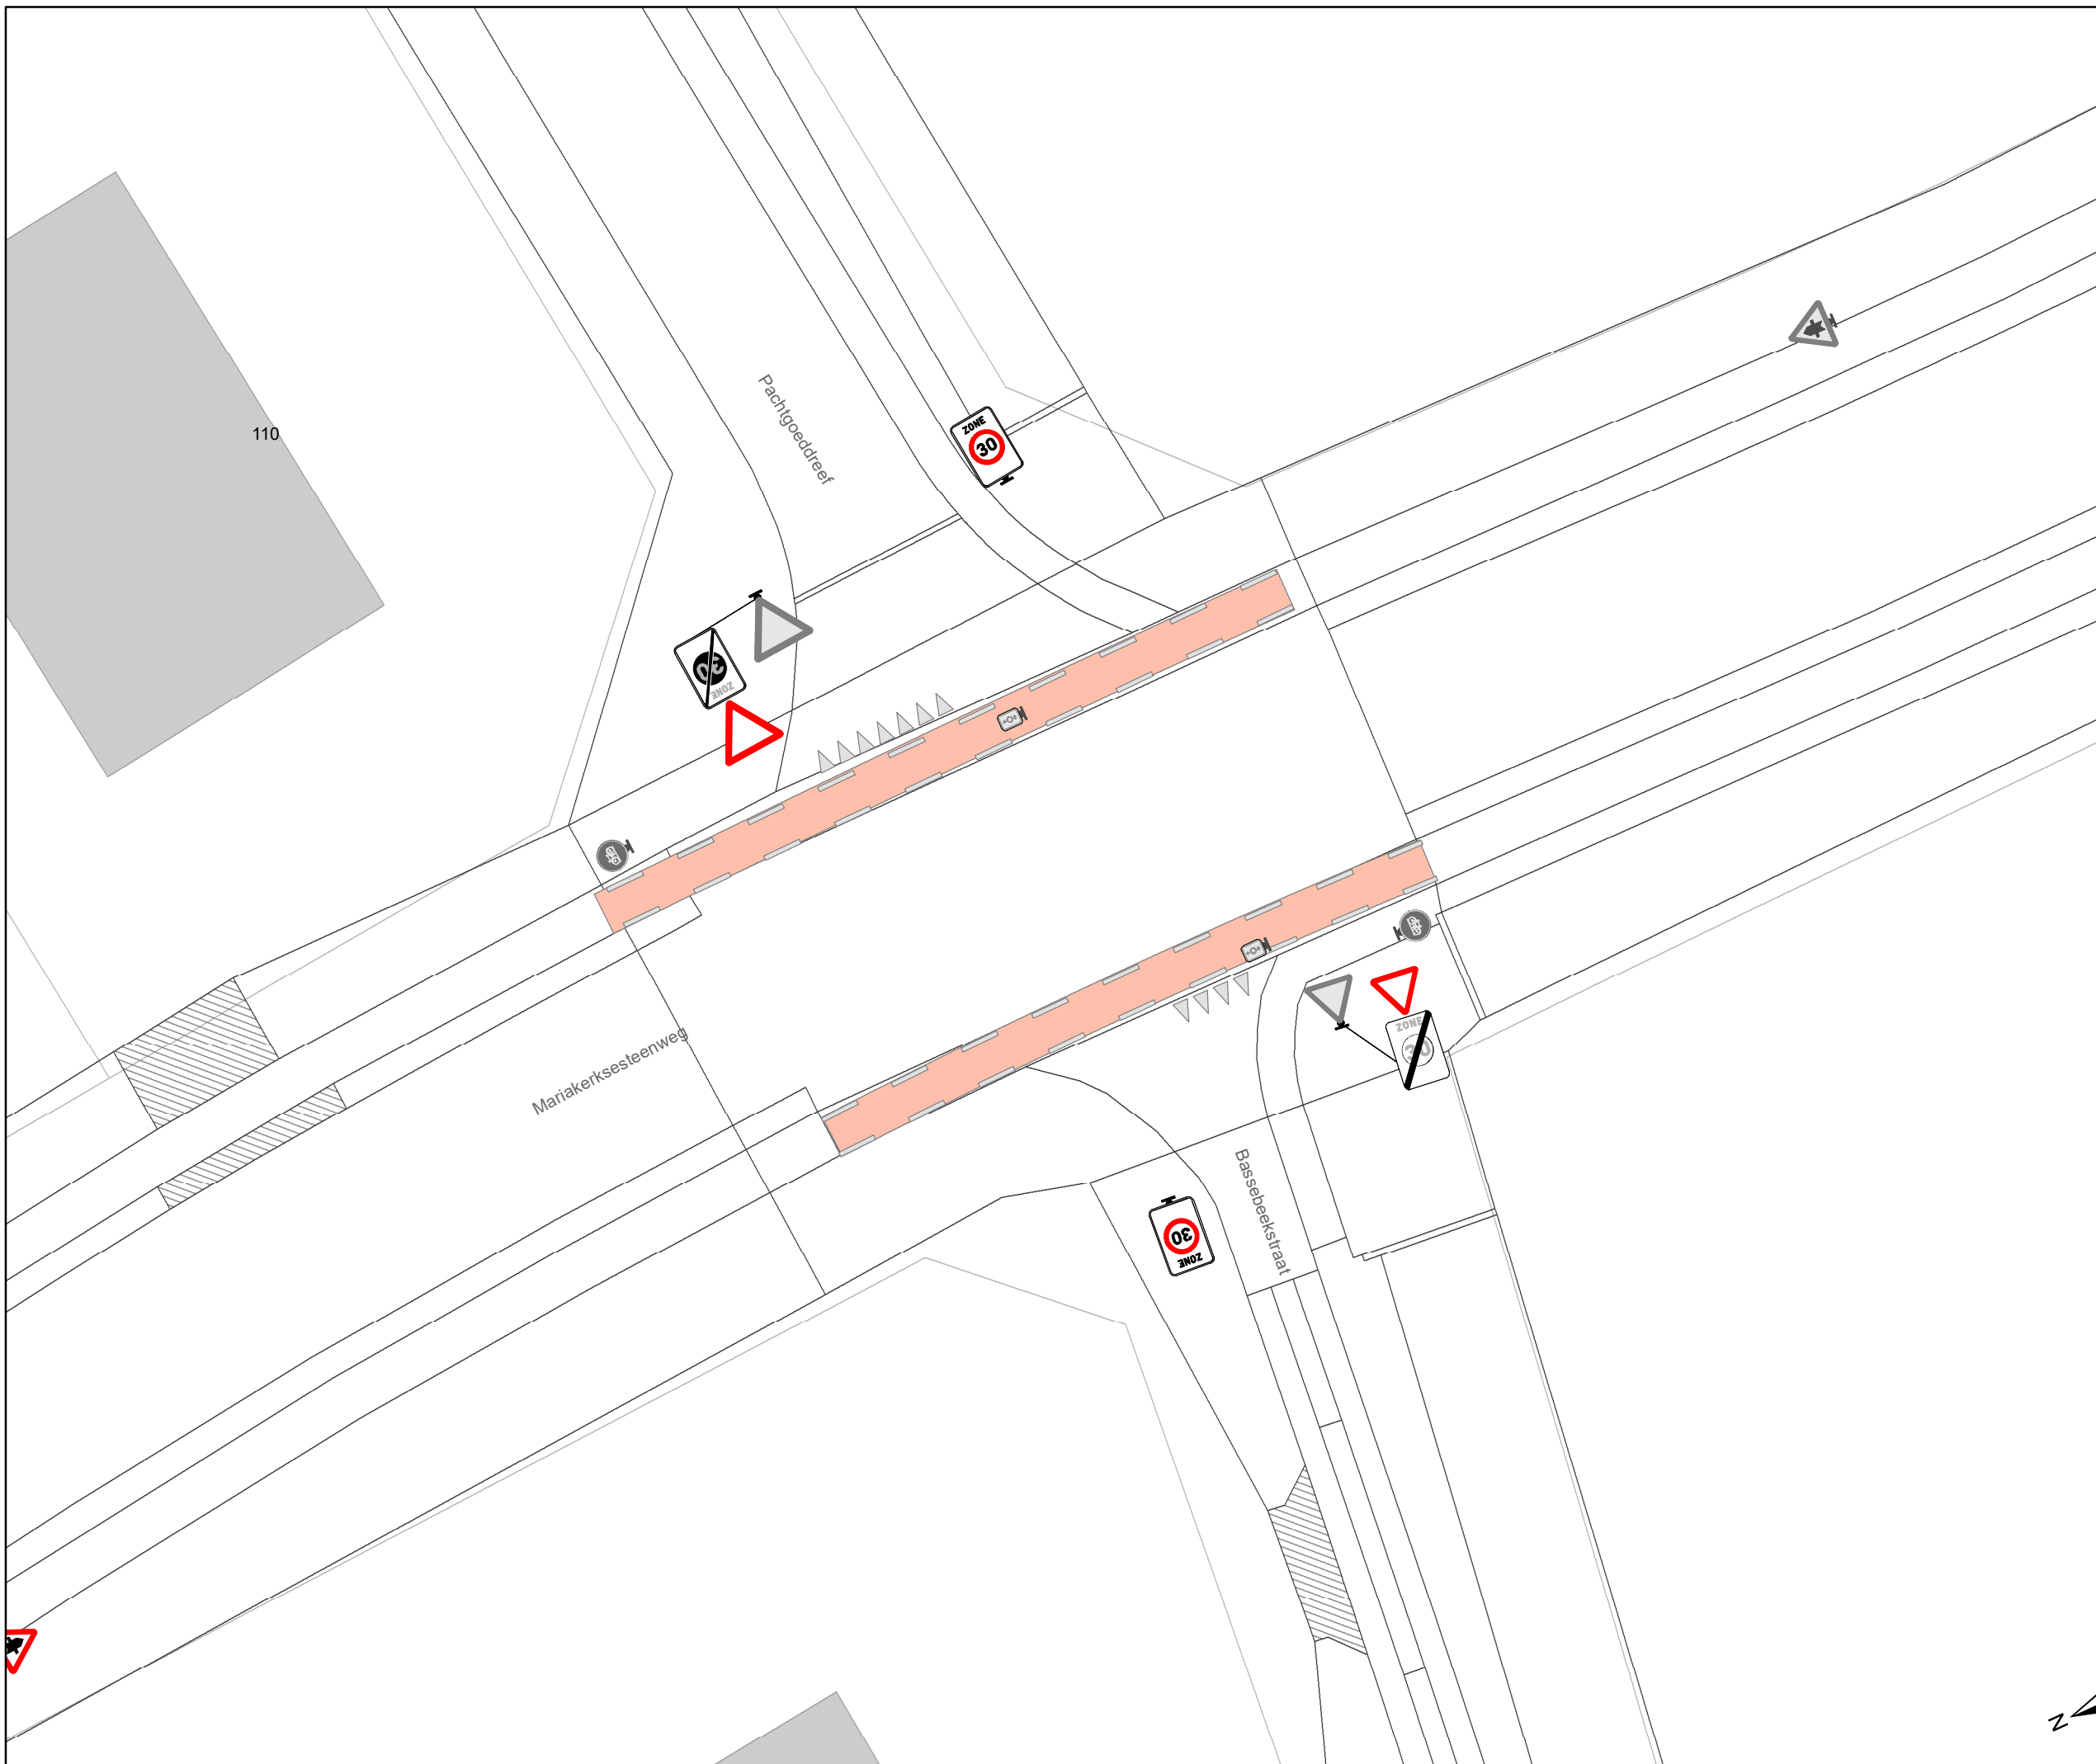

Legende

-  Bestaande verkeersborden
-  Geplande verkeersborden
-  Te verwijderen verkeersborden
-  Bestaande wegmarkeringen
-  Geplande wegmarkeringen
-  Te verwijderen wegmarkeringen

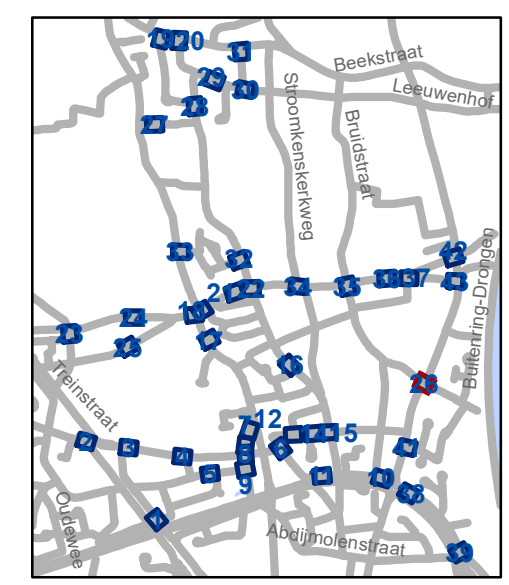


gent: Mobiliteitsbedrijf stad Gent
Verkeerstechnische taken

Luchteren Zone 30

Dossinummer P-417231


DATUM	SCHAAL	PLAN	P FORMAAT
4/12/2023	1/200	26/43	A3



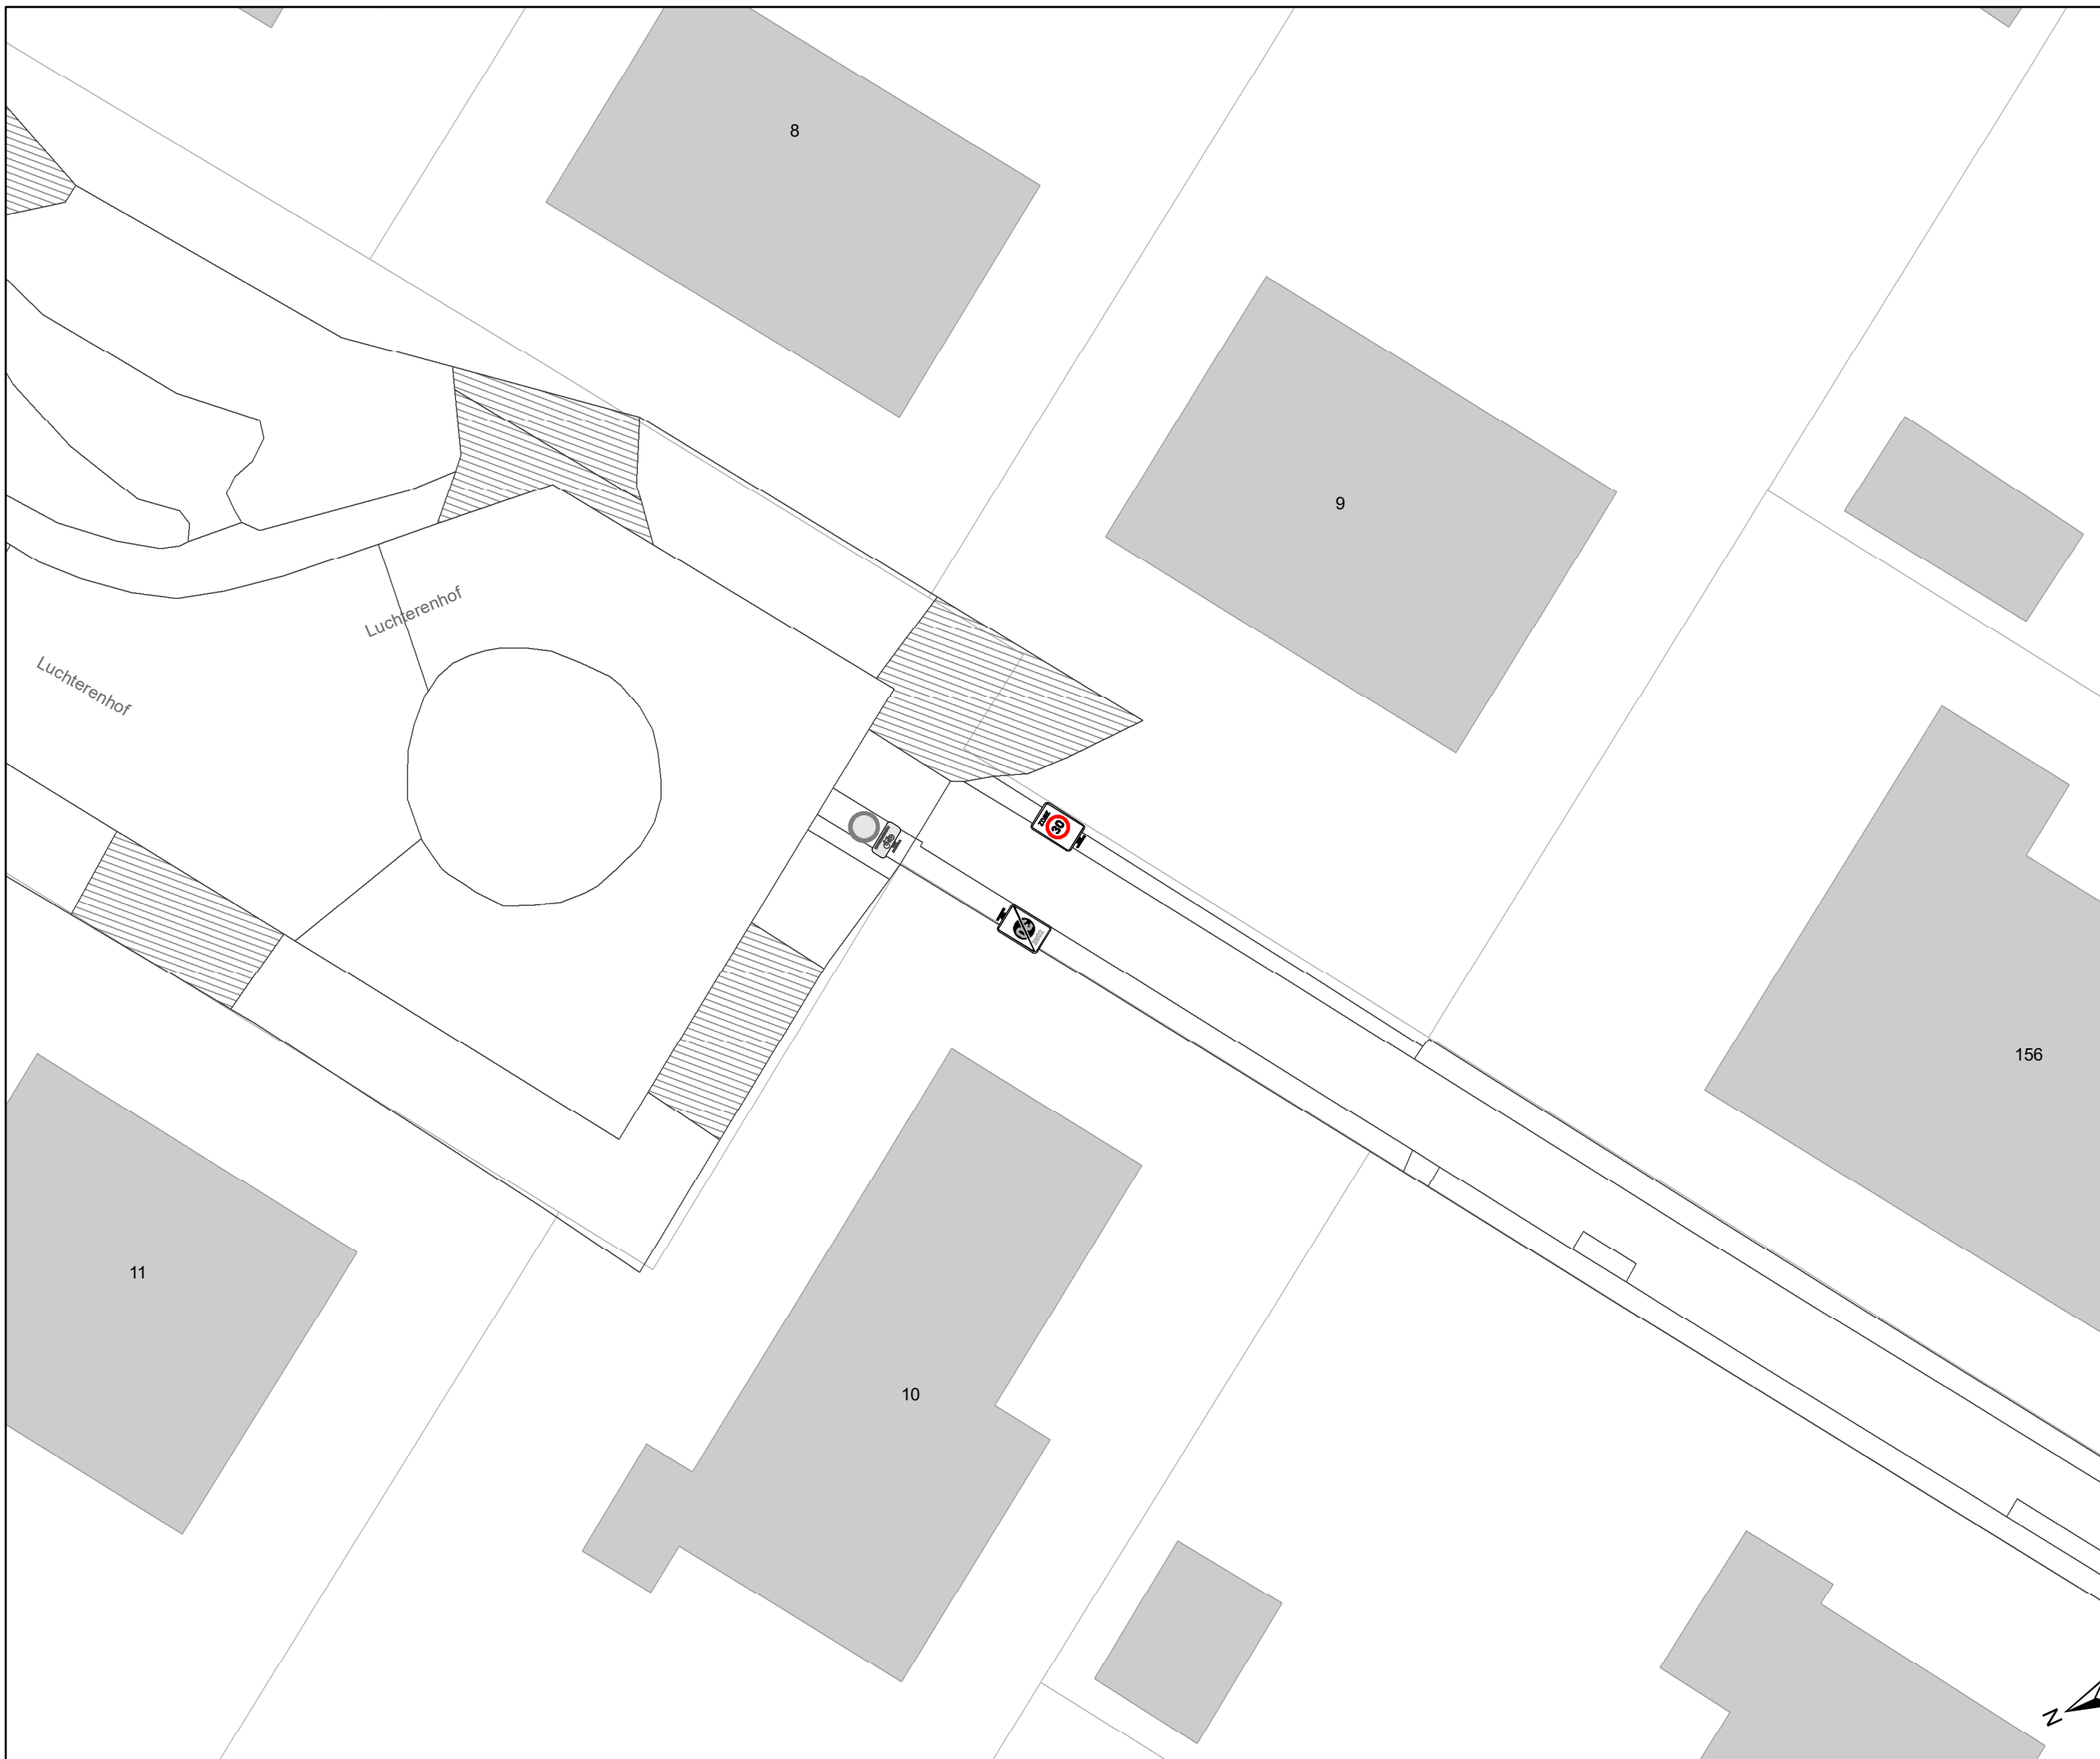

Legende

-  Bestaande verkeersborden
-  Geplande verkeersborden
-  Te verwijderen verkeersborden
-  Bestaande wegmarkeringen
-  Geplande wegmarkeringen
-  Te verwijderen wegmarkeringen

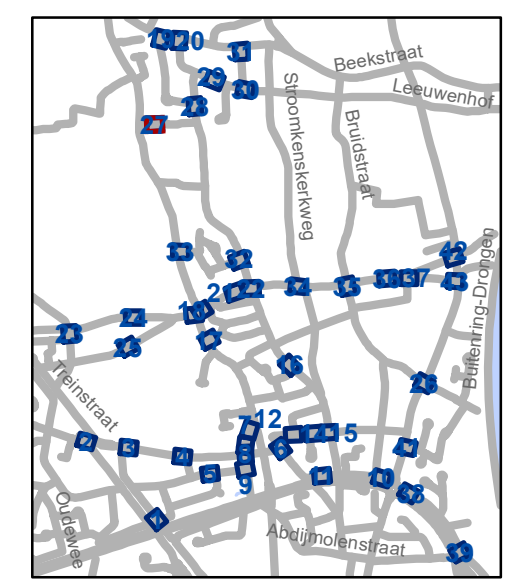


gent: Mobiliteitsbedrijf stad Gent
Verkeerstechnische taken

**Luchteren
Zone 30**

Dossinummer P-417231


DATUM	SCHAAL	PLAN	P.FORMAAT
4/12/2023	1/200	27/43	A3



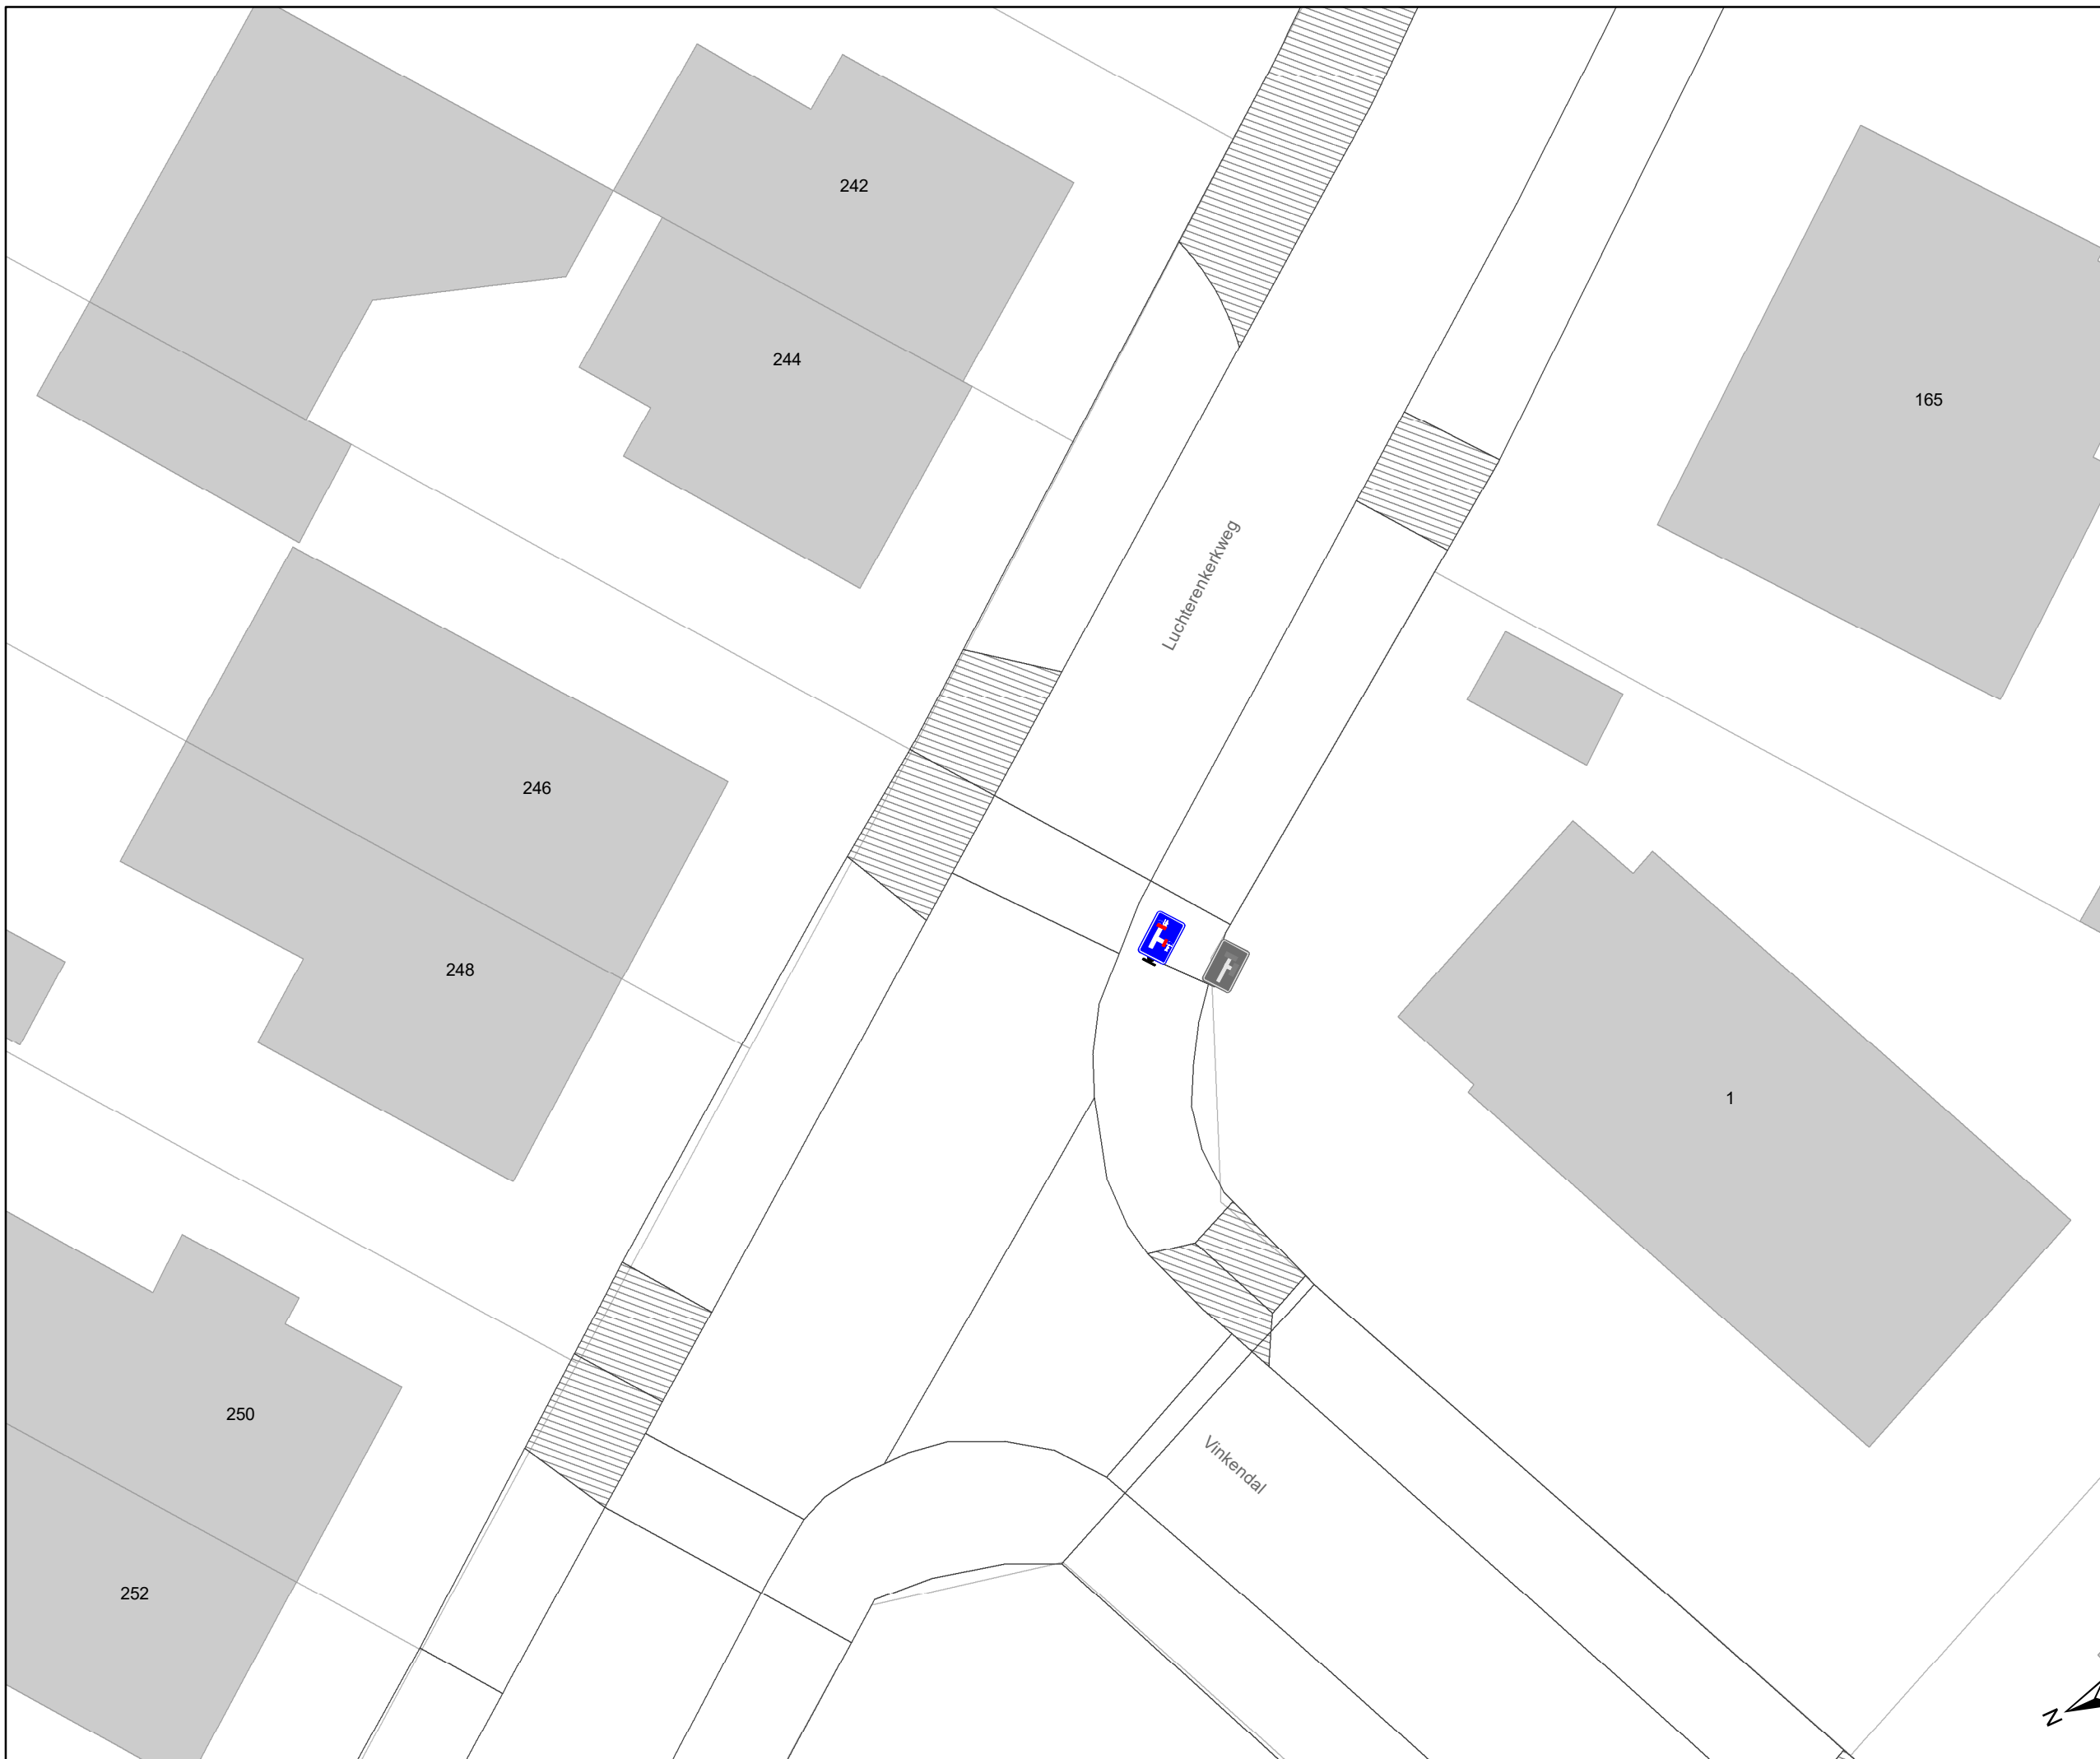

Legende

-  Bestaande verkeersborden
-  Geplande verkeersborden
-  Te verwijderen verkeersborden
-  Bestaande wegmarkeringen
-  Geplande wegmarkeringen
-  Te verwijderen wegmarkeringen

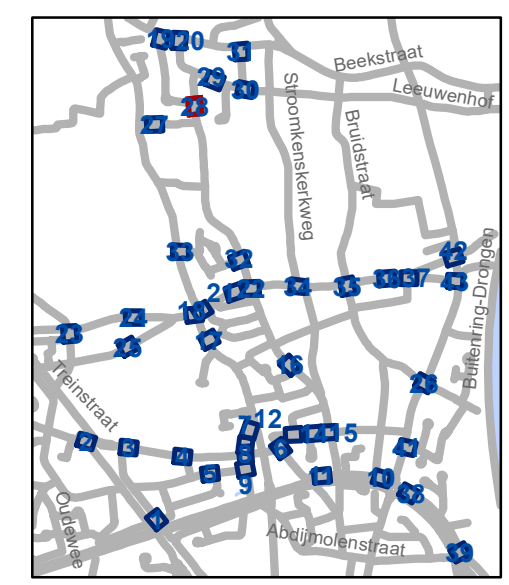


gent: Mobiliteitsbedrijf stad Gent
Verkeerstechnische taken

Luchteren Zone 30

Dossiernummer P-417231


DATUM	SCHAAL	PLAN	P FORMAAT
4/12/2023	1/200	28/43	A3



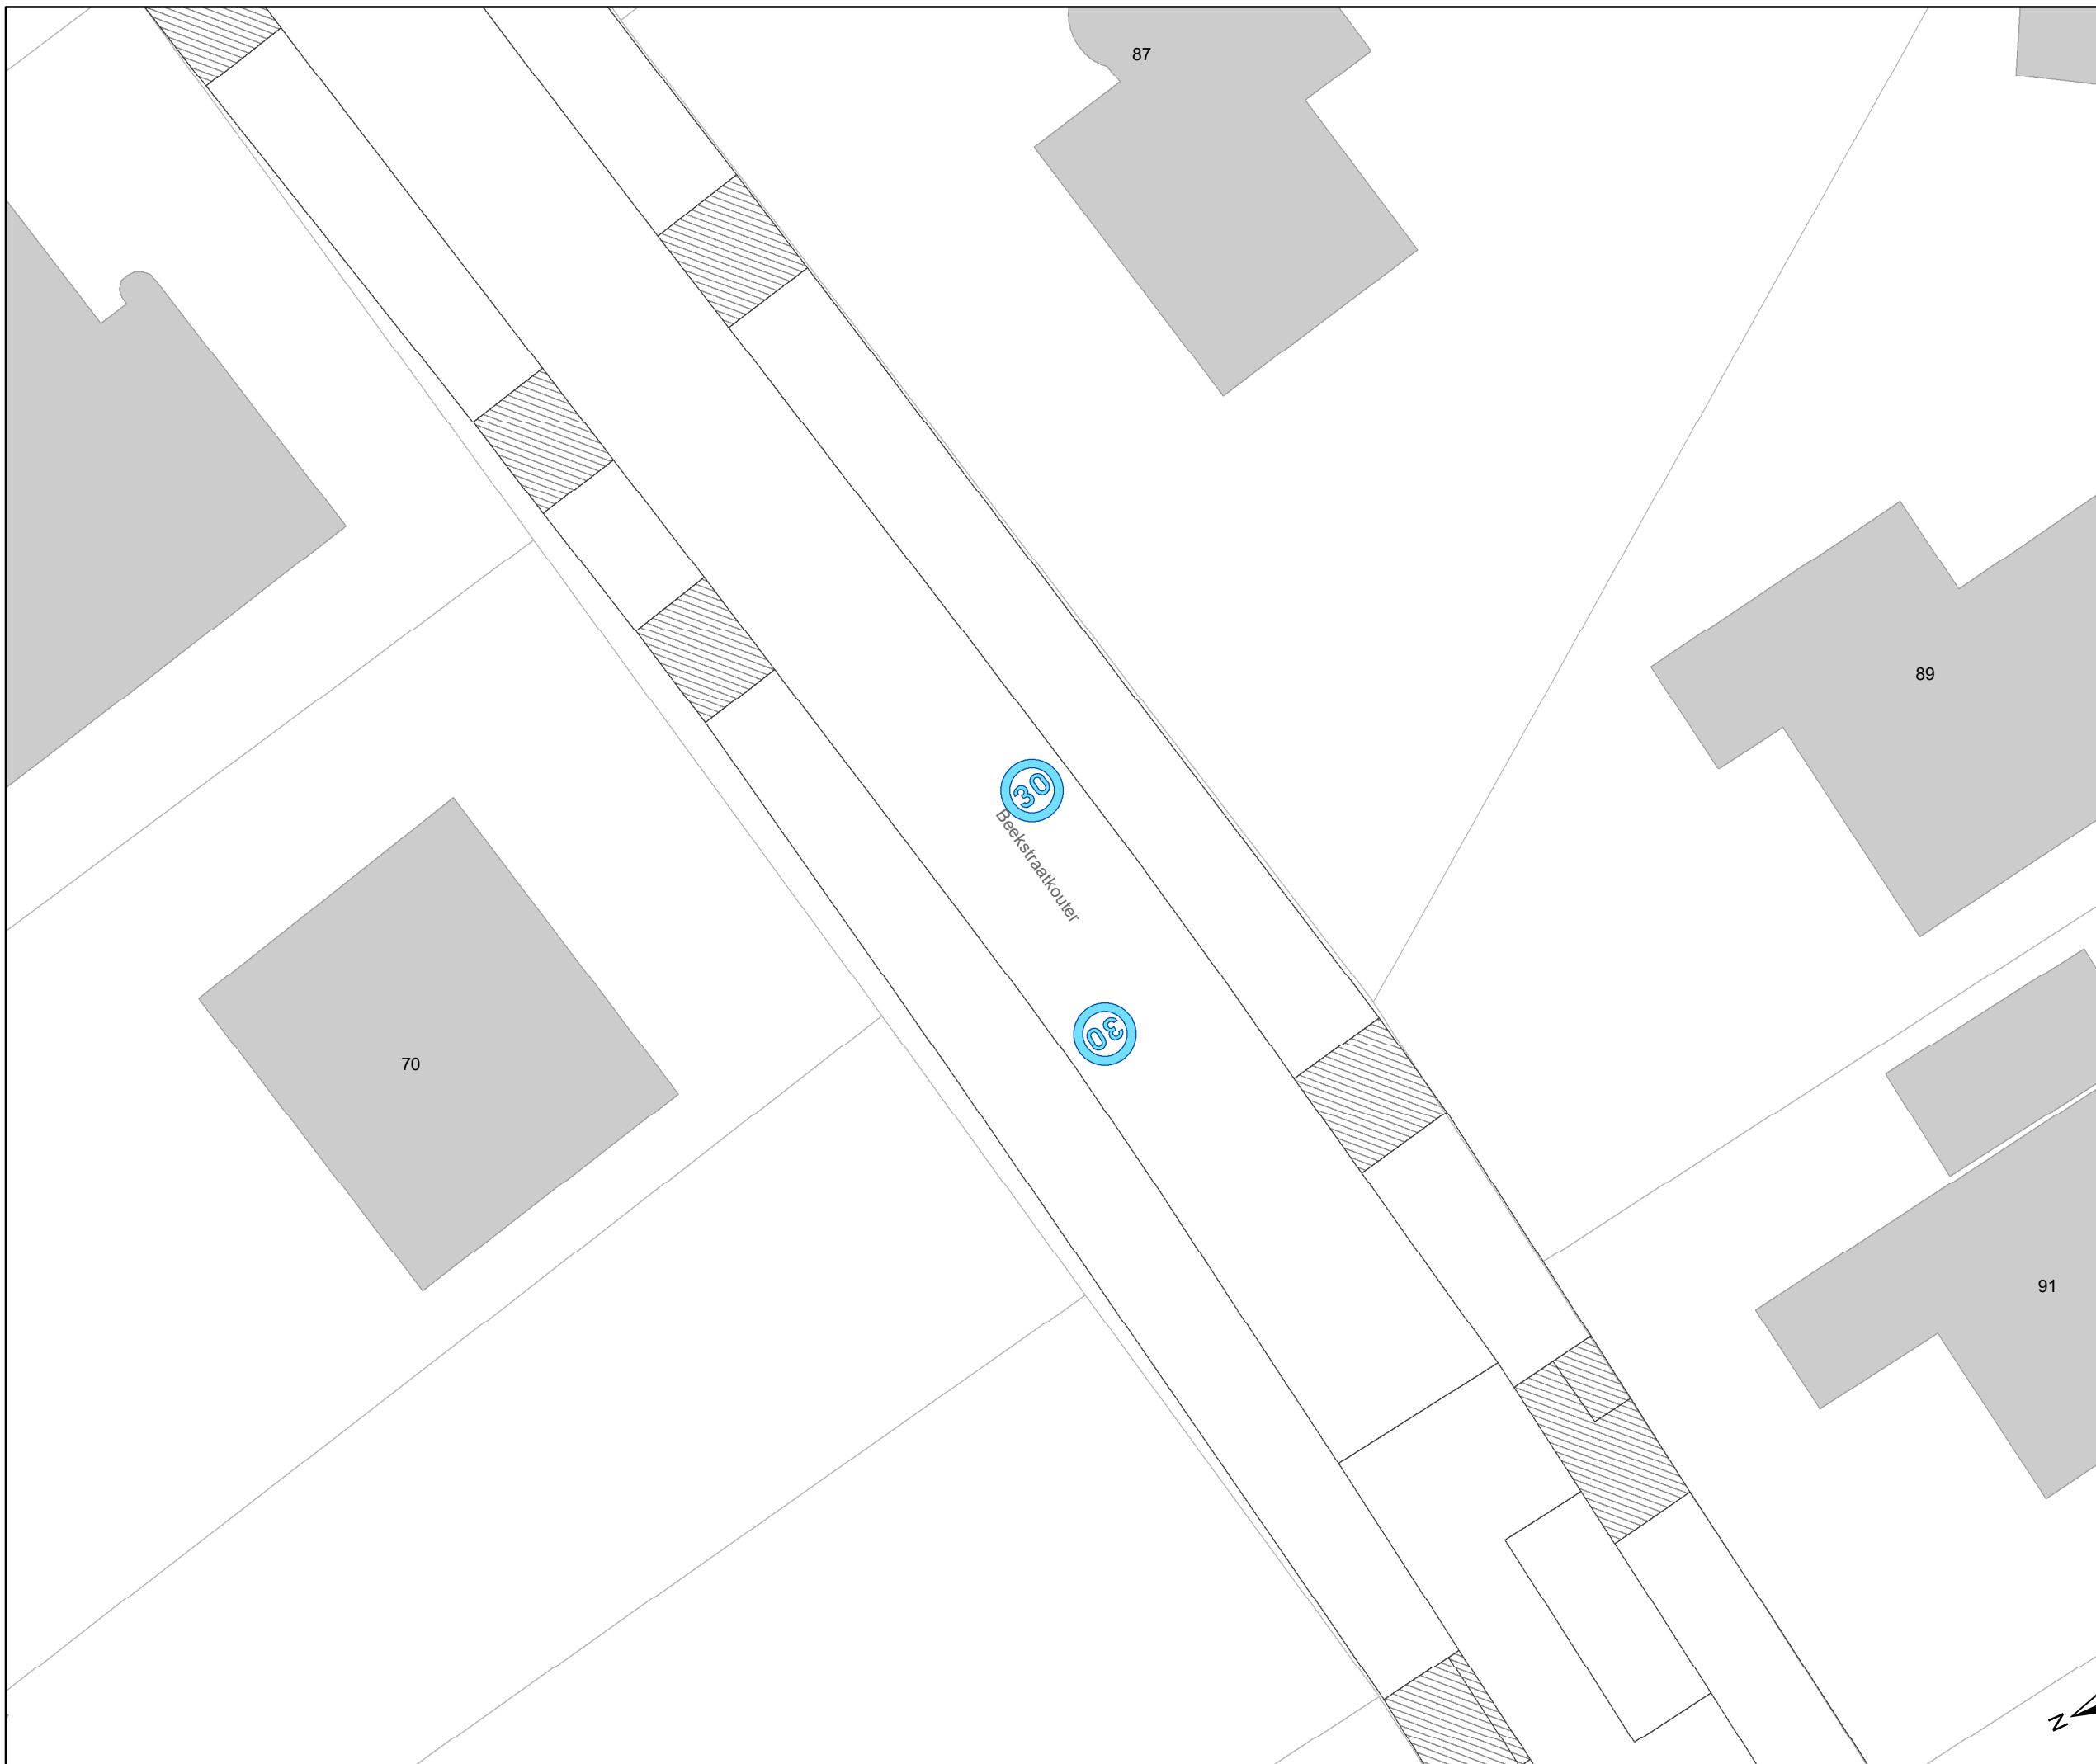

Legende

-  Bestaande verkeersborden
-  Geplande verkeersborden
-  Te verwijderen verkeersborden
-  Bestaande wegmarkeringen
-  Geplande wegmarkeringen
-  Te verwijderen wegmarkeringen

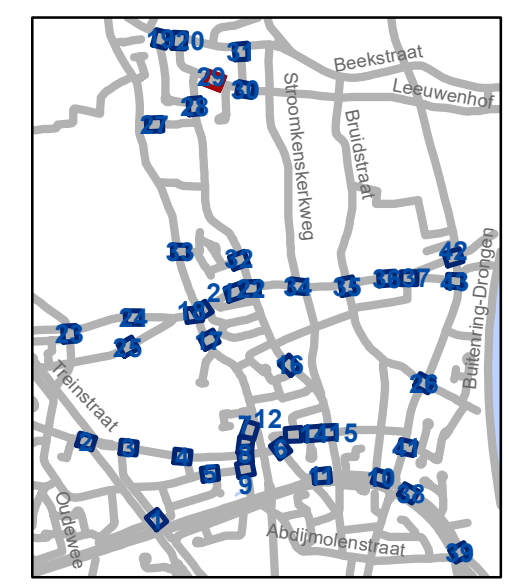

gent: Mobiliteitsbedrijf stad Gent
Verkeerstechnische taken

**Luchteren
Zone 30**



Dossinummer P-417231

DATUM	SCHAAL	PLAN	P FORMAAT
4/12/2023	1/200	29/43	A3



Legende

-  Bestaande verkeersborden
-  Geplande verkeersborden
-  Te verwijderen verkeersborden
-  Bestaande wegmarkeringen
-  Geplande wegmarkeringen
-  Te verwijderen wegmarkeringen

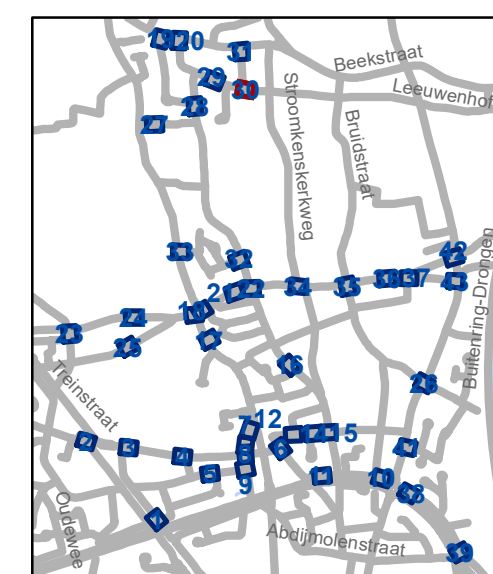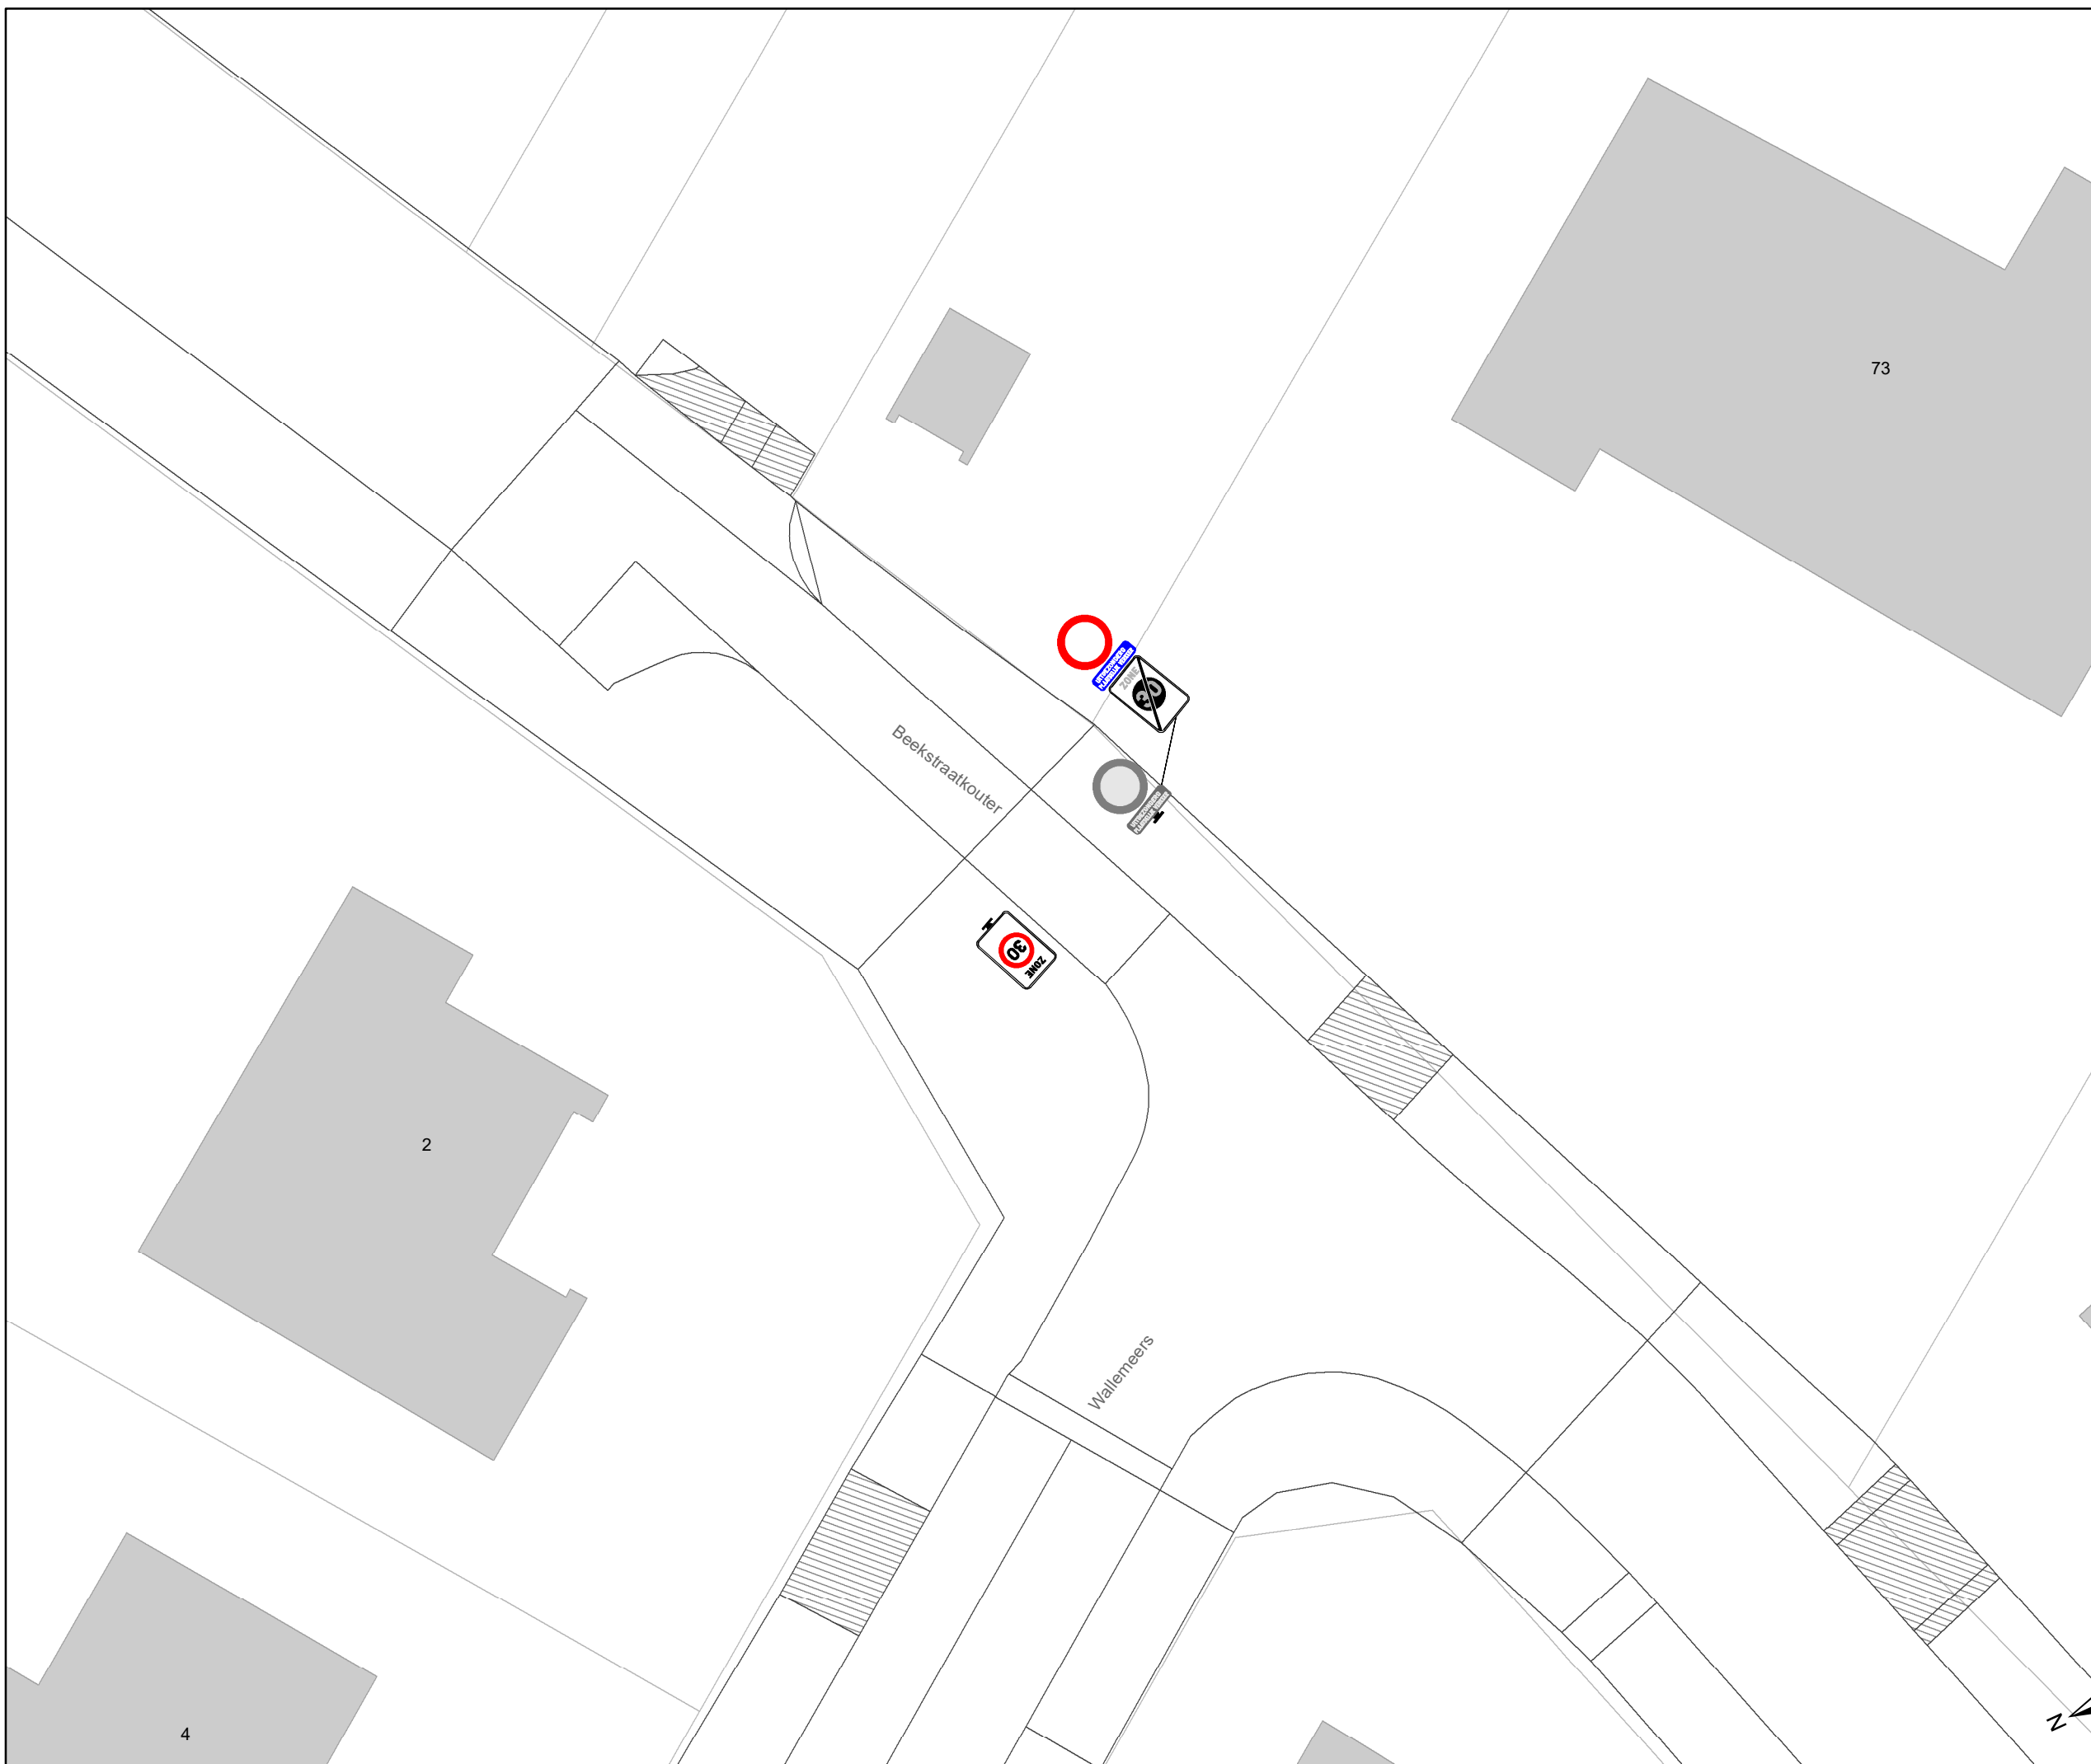

gent: Mobiliteitsbedrijf stad Gent
Verkeerstechnische taken


**Luchteren
Zone 30**

Dossinummer P-417231

DATUM	SCHAAL	PLAN	P.FORMAAT
4/12/2023	1/200	30/43	A3



- ### Legende
- Bestaande verkeersborden
 - Geplande verkeersborden
 - Te verwijderen verkeersborden
 - Bestaande wegmarkeringen
 - Geplande wegmarkeringen
 - Te verwijderen wegmarkeringen

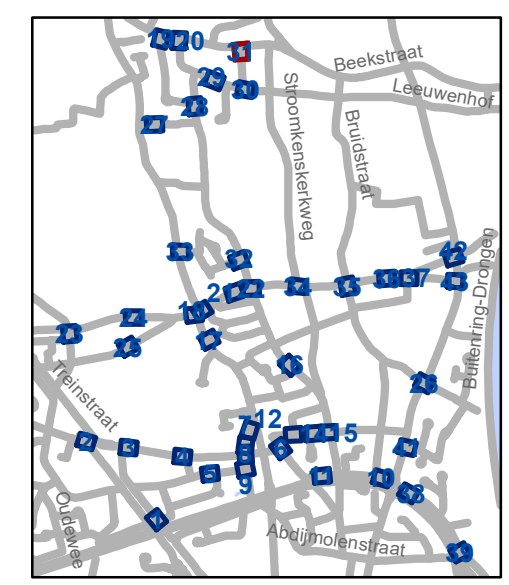

gent: Mobiliteitsbedrijf stad Gent
Verkeerstechnische taken



**Luchteren
Zone 30**

Dossinummer P-417231

DATUM	SCHAAL	PLAN	P.FORMAAT
4/12/2023	1/200	31/43	A3

Legende

-  Bestaande verkeersborden
-  Geplande verkeersborden
-  Te verwijderen verkeersborden
-  Bestaande wegmarkeringen
-  Geplande wegmarkeringen
-  Te verwijderen wegmarkeringen

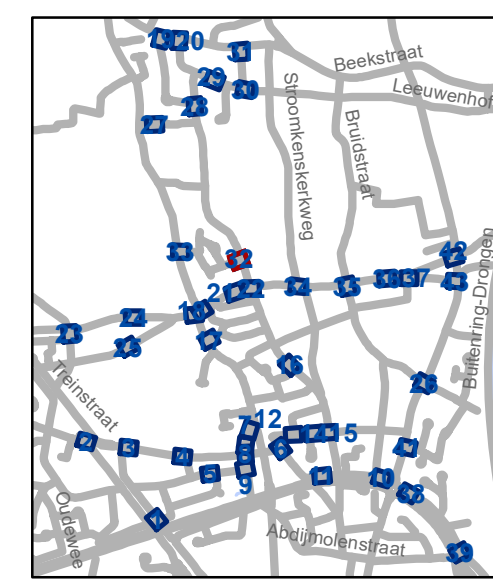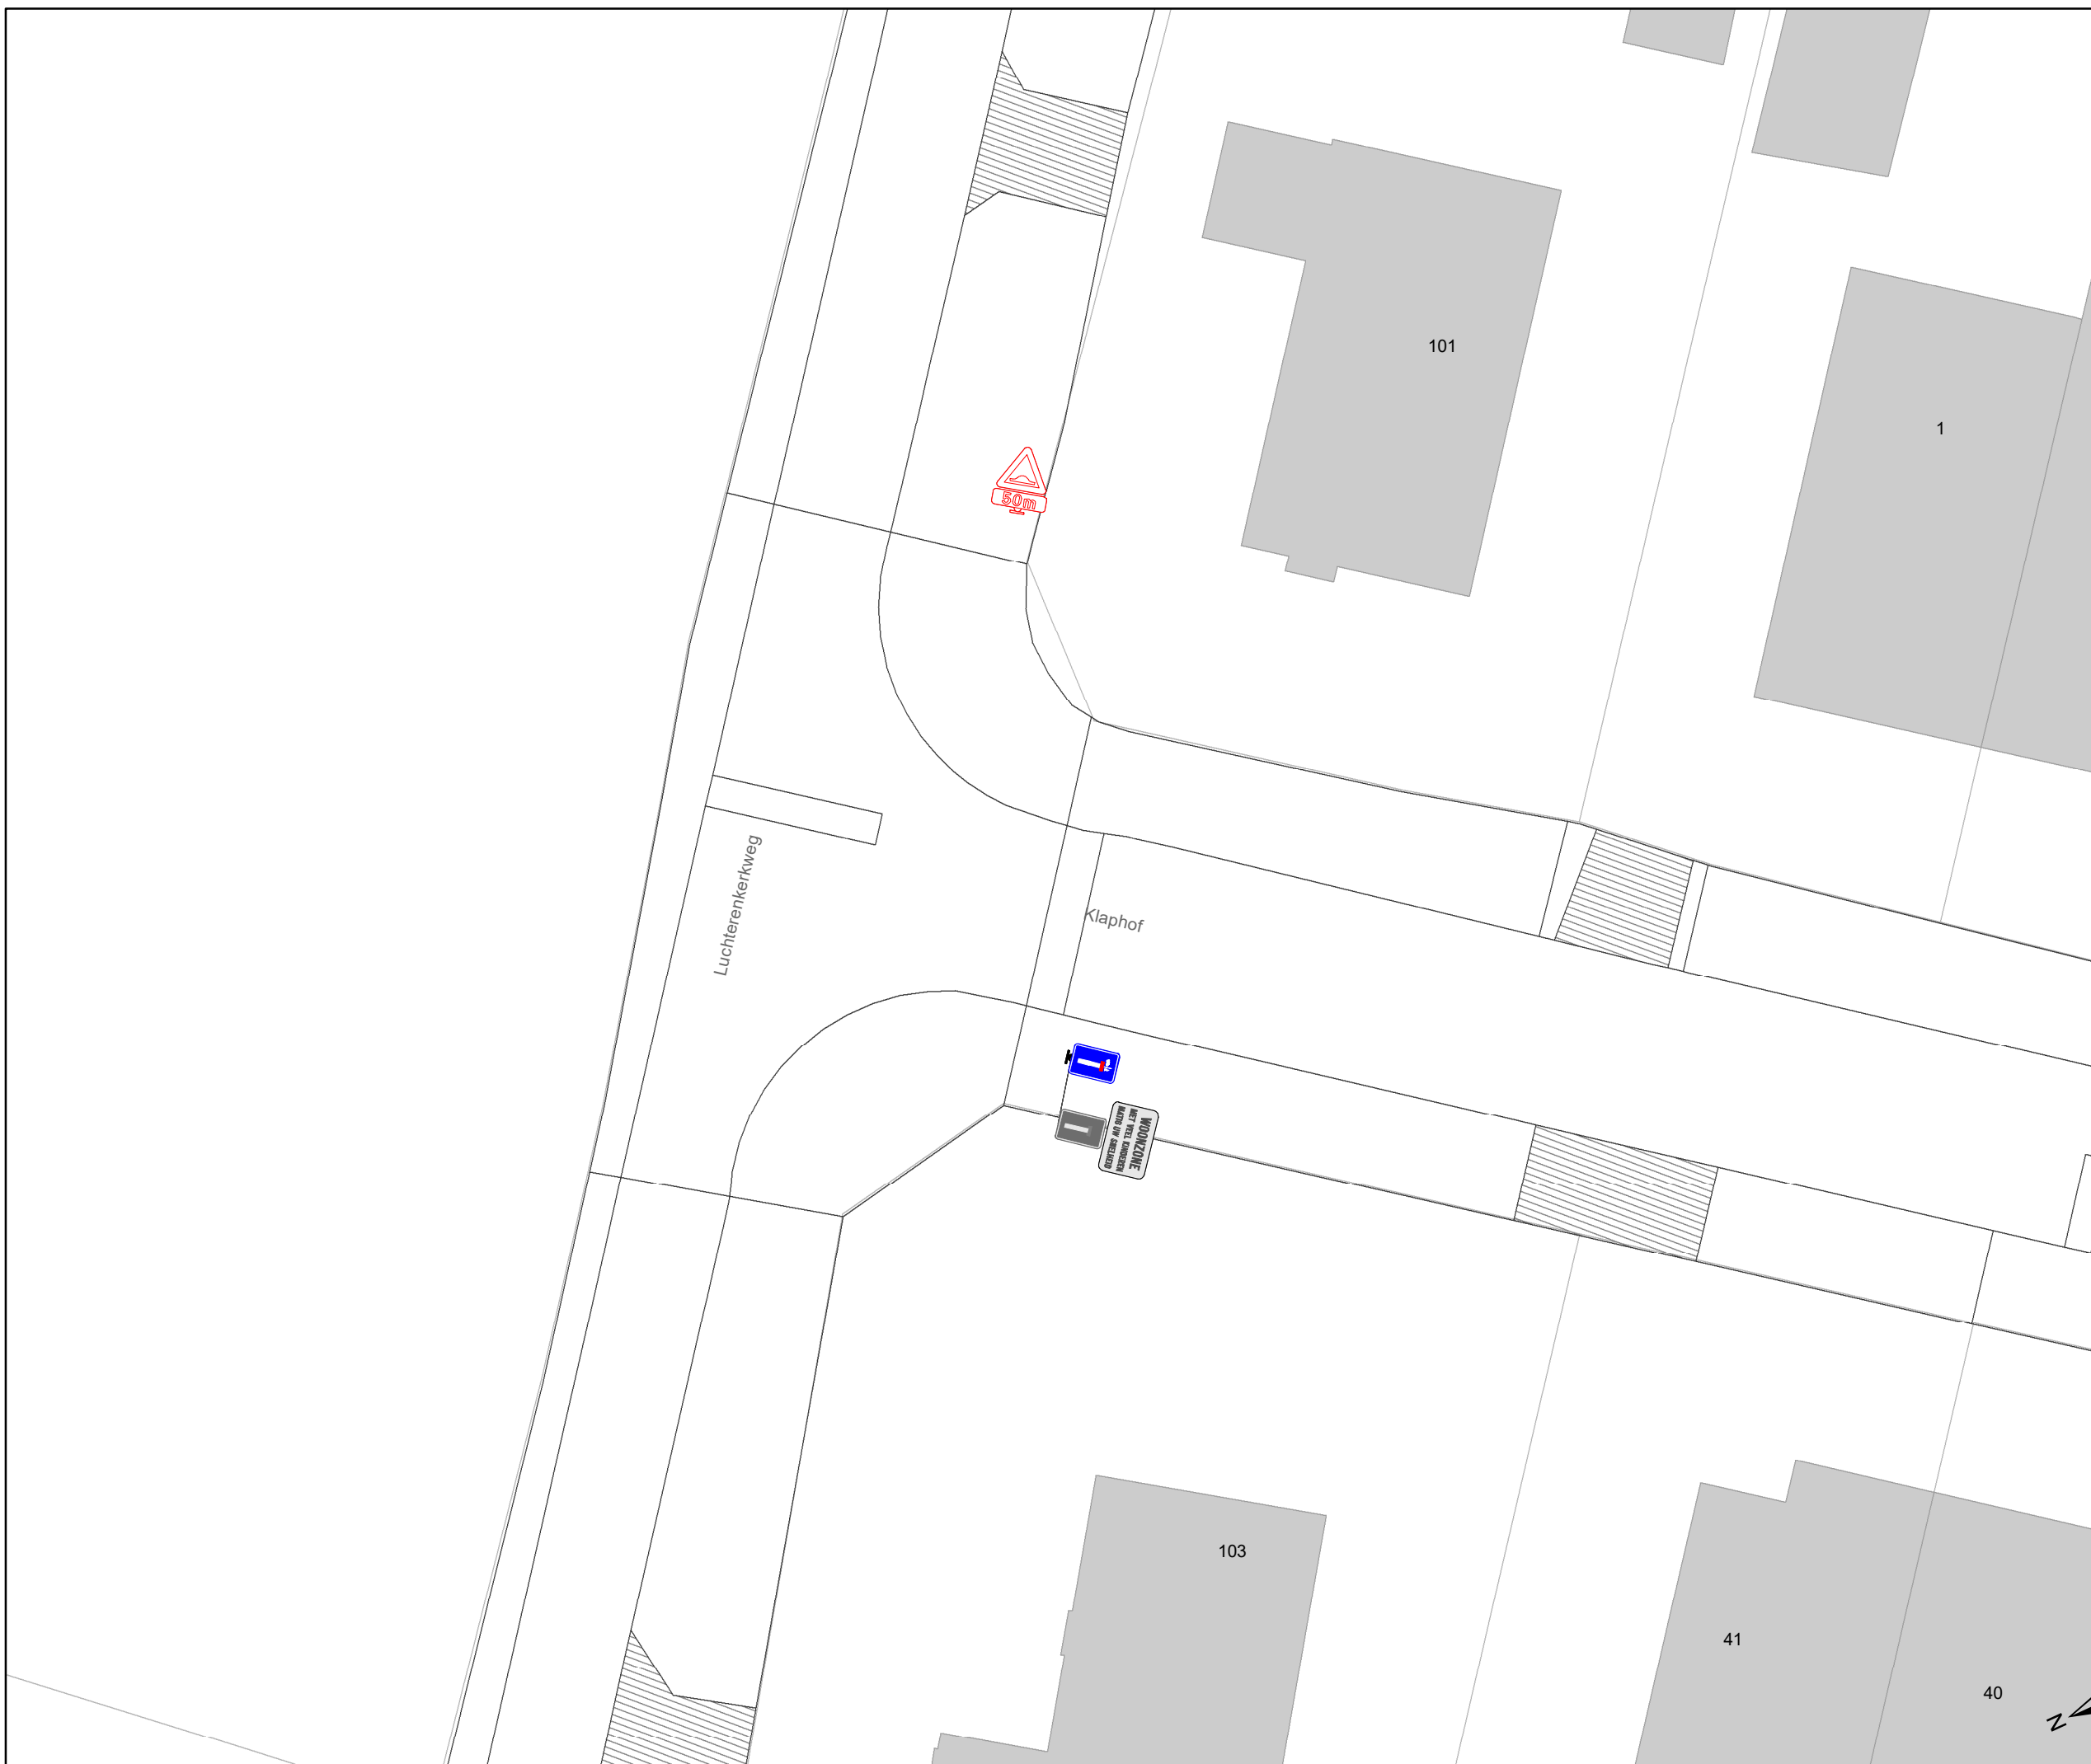


gent: Mobiliteitsbedrijf stad Gent
Verkeerstechnische taken

Luchteren Zone 30


Dossinummer P-417231

DATUM	SCHAAL	PLAN	P.FORMAAT
4/12/2023	1/200	32/43	A3

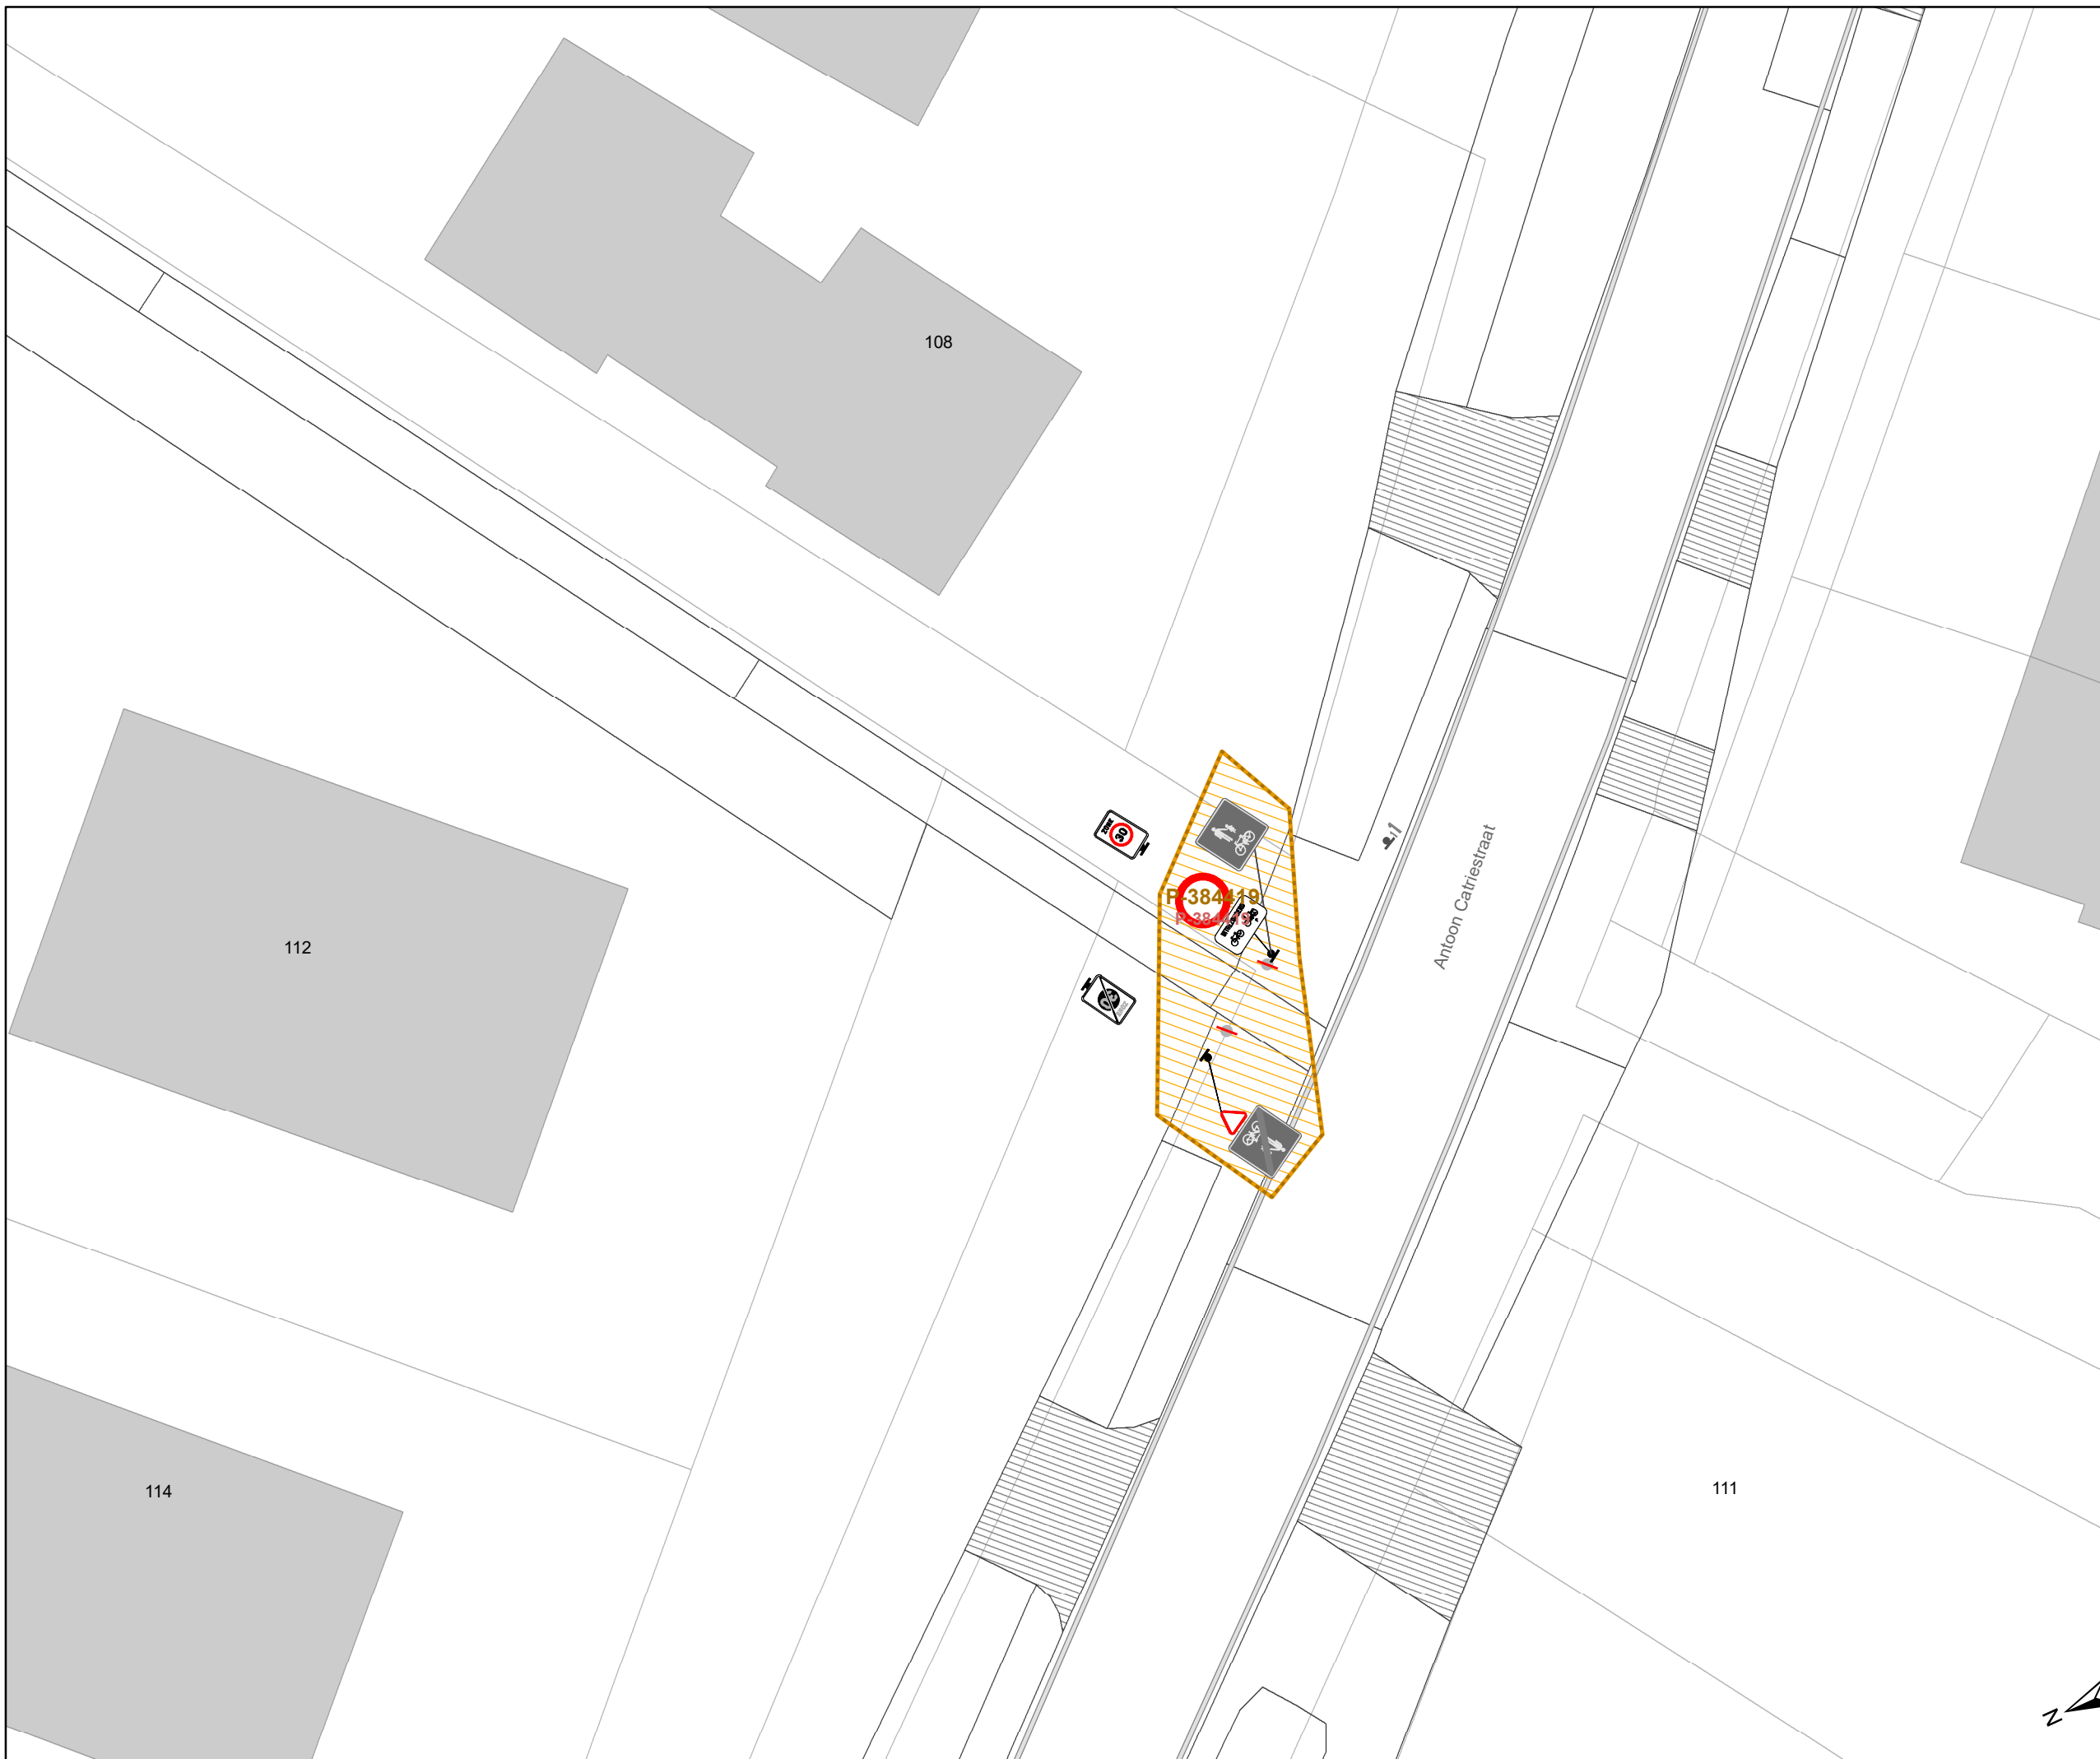

Legende

-  Bestaande verkeersborden
-  Geplande verkeersborden
-  Te verwijderen verkeersborden
-  Bestaande wegmarkeringen
-  Geplande wegmarkeringen
-  Te verwijderen wegmarkeringen

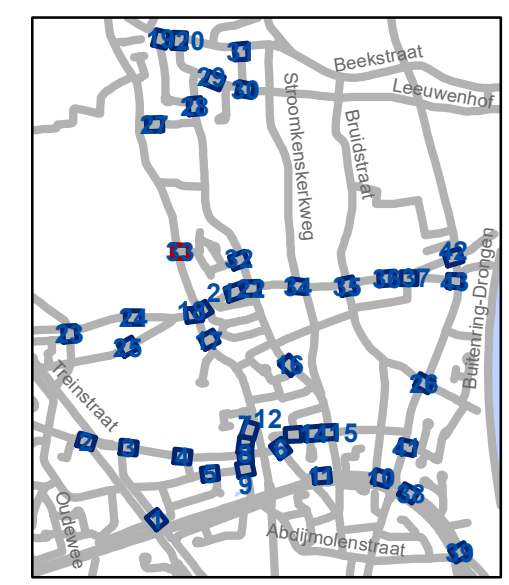


gent: Mobiliteitsbedrijf stad Gent
Verkeerstechnische taken


**Luchteren
Zone 30**

Dossinummer P-417231

DATUM	SCHAAL	PLAN	P.FORMAAT
4/12/2023	1/200	33/43	A3

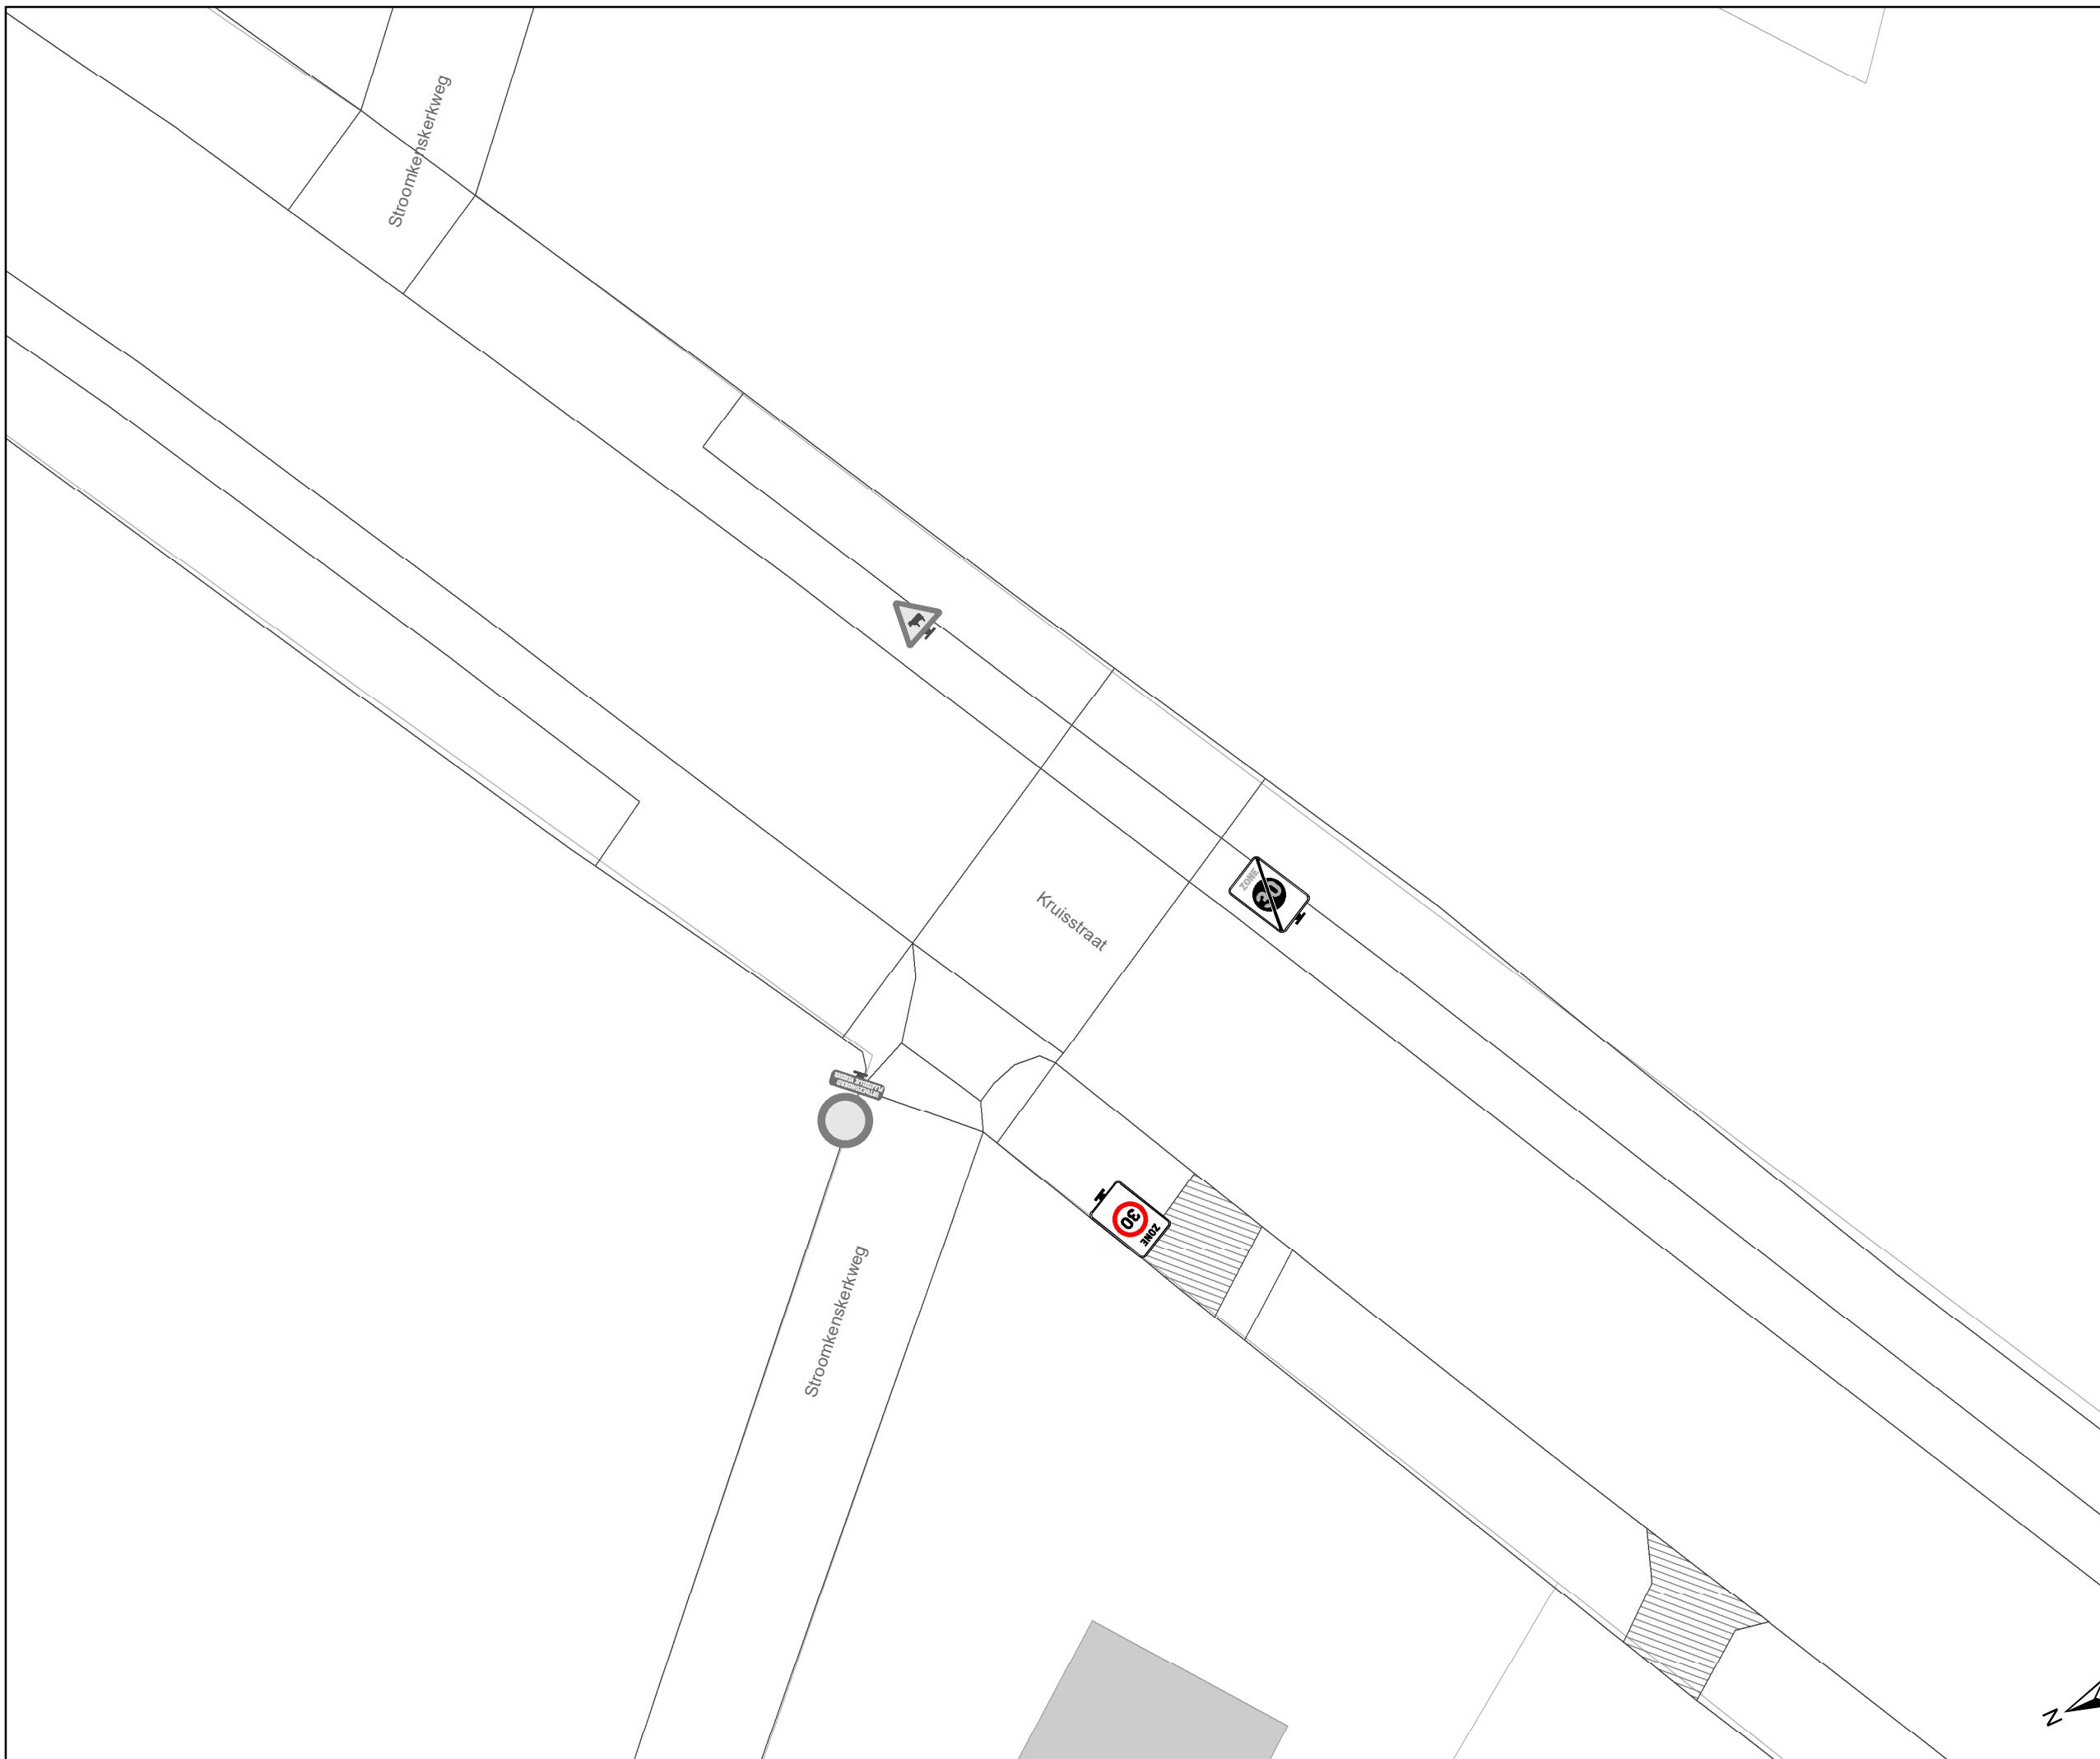

- ### Legende
- Bestaande verkeersborden
 - Geplande verkeersborden
 - Te verwijderen verkeersborden
 - Bestaande wegmarkeringen
 - Geplande wegmarkeringen
 - Te verwijderen wegmarkeringen

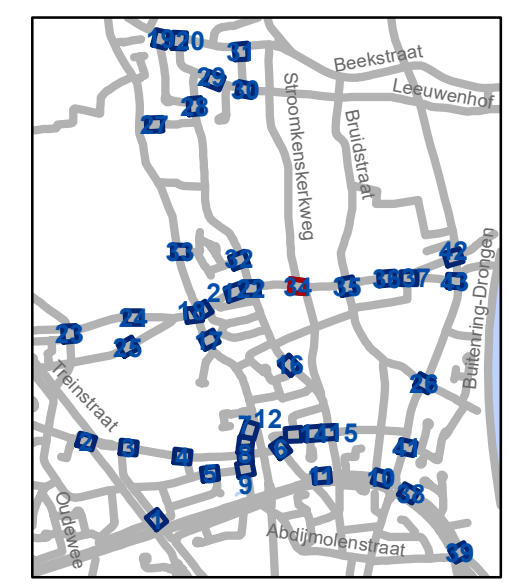

gent: Mobiliteitsbedrijf stad Gent
Verkeerstechnische taken

**Luchteren
Zone 30**



Dossinummer P-417231

DATUM	SCHAAL	PLAN	P FORMAAT
4/12/2023	1/200	34/43	A3



Legende

-  Bestaande verkeersborden
-  Geplande verkeersborden
-  Te verwijderen verkeersborden
-  Bestaande wegmarkeringen
-  Geplande wegmarkeringen
-  Te verwijderen wegmarkeringen

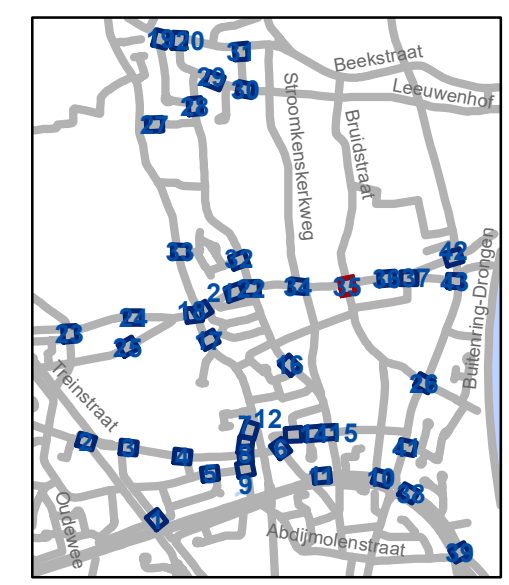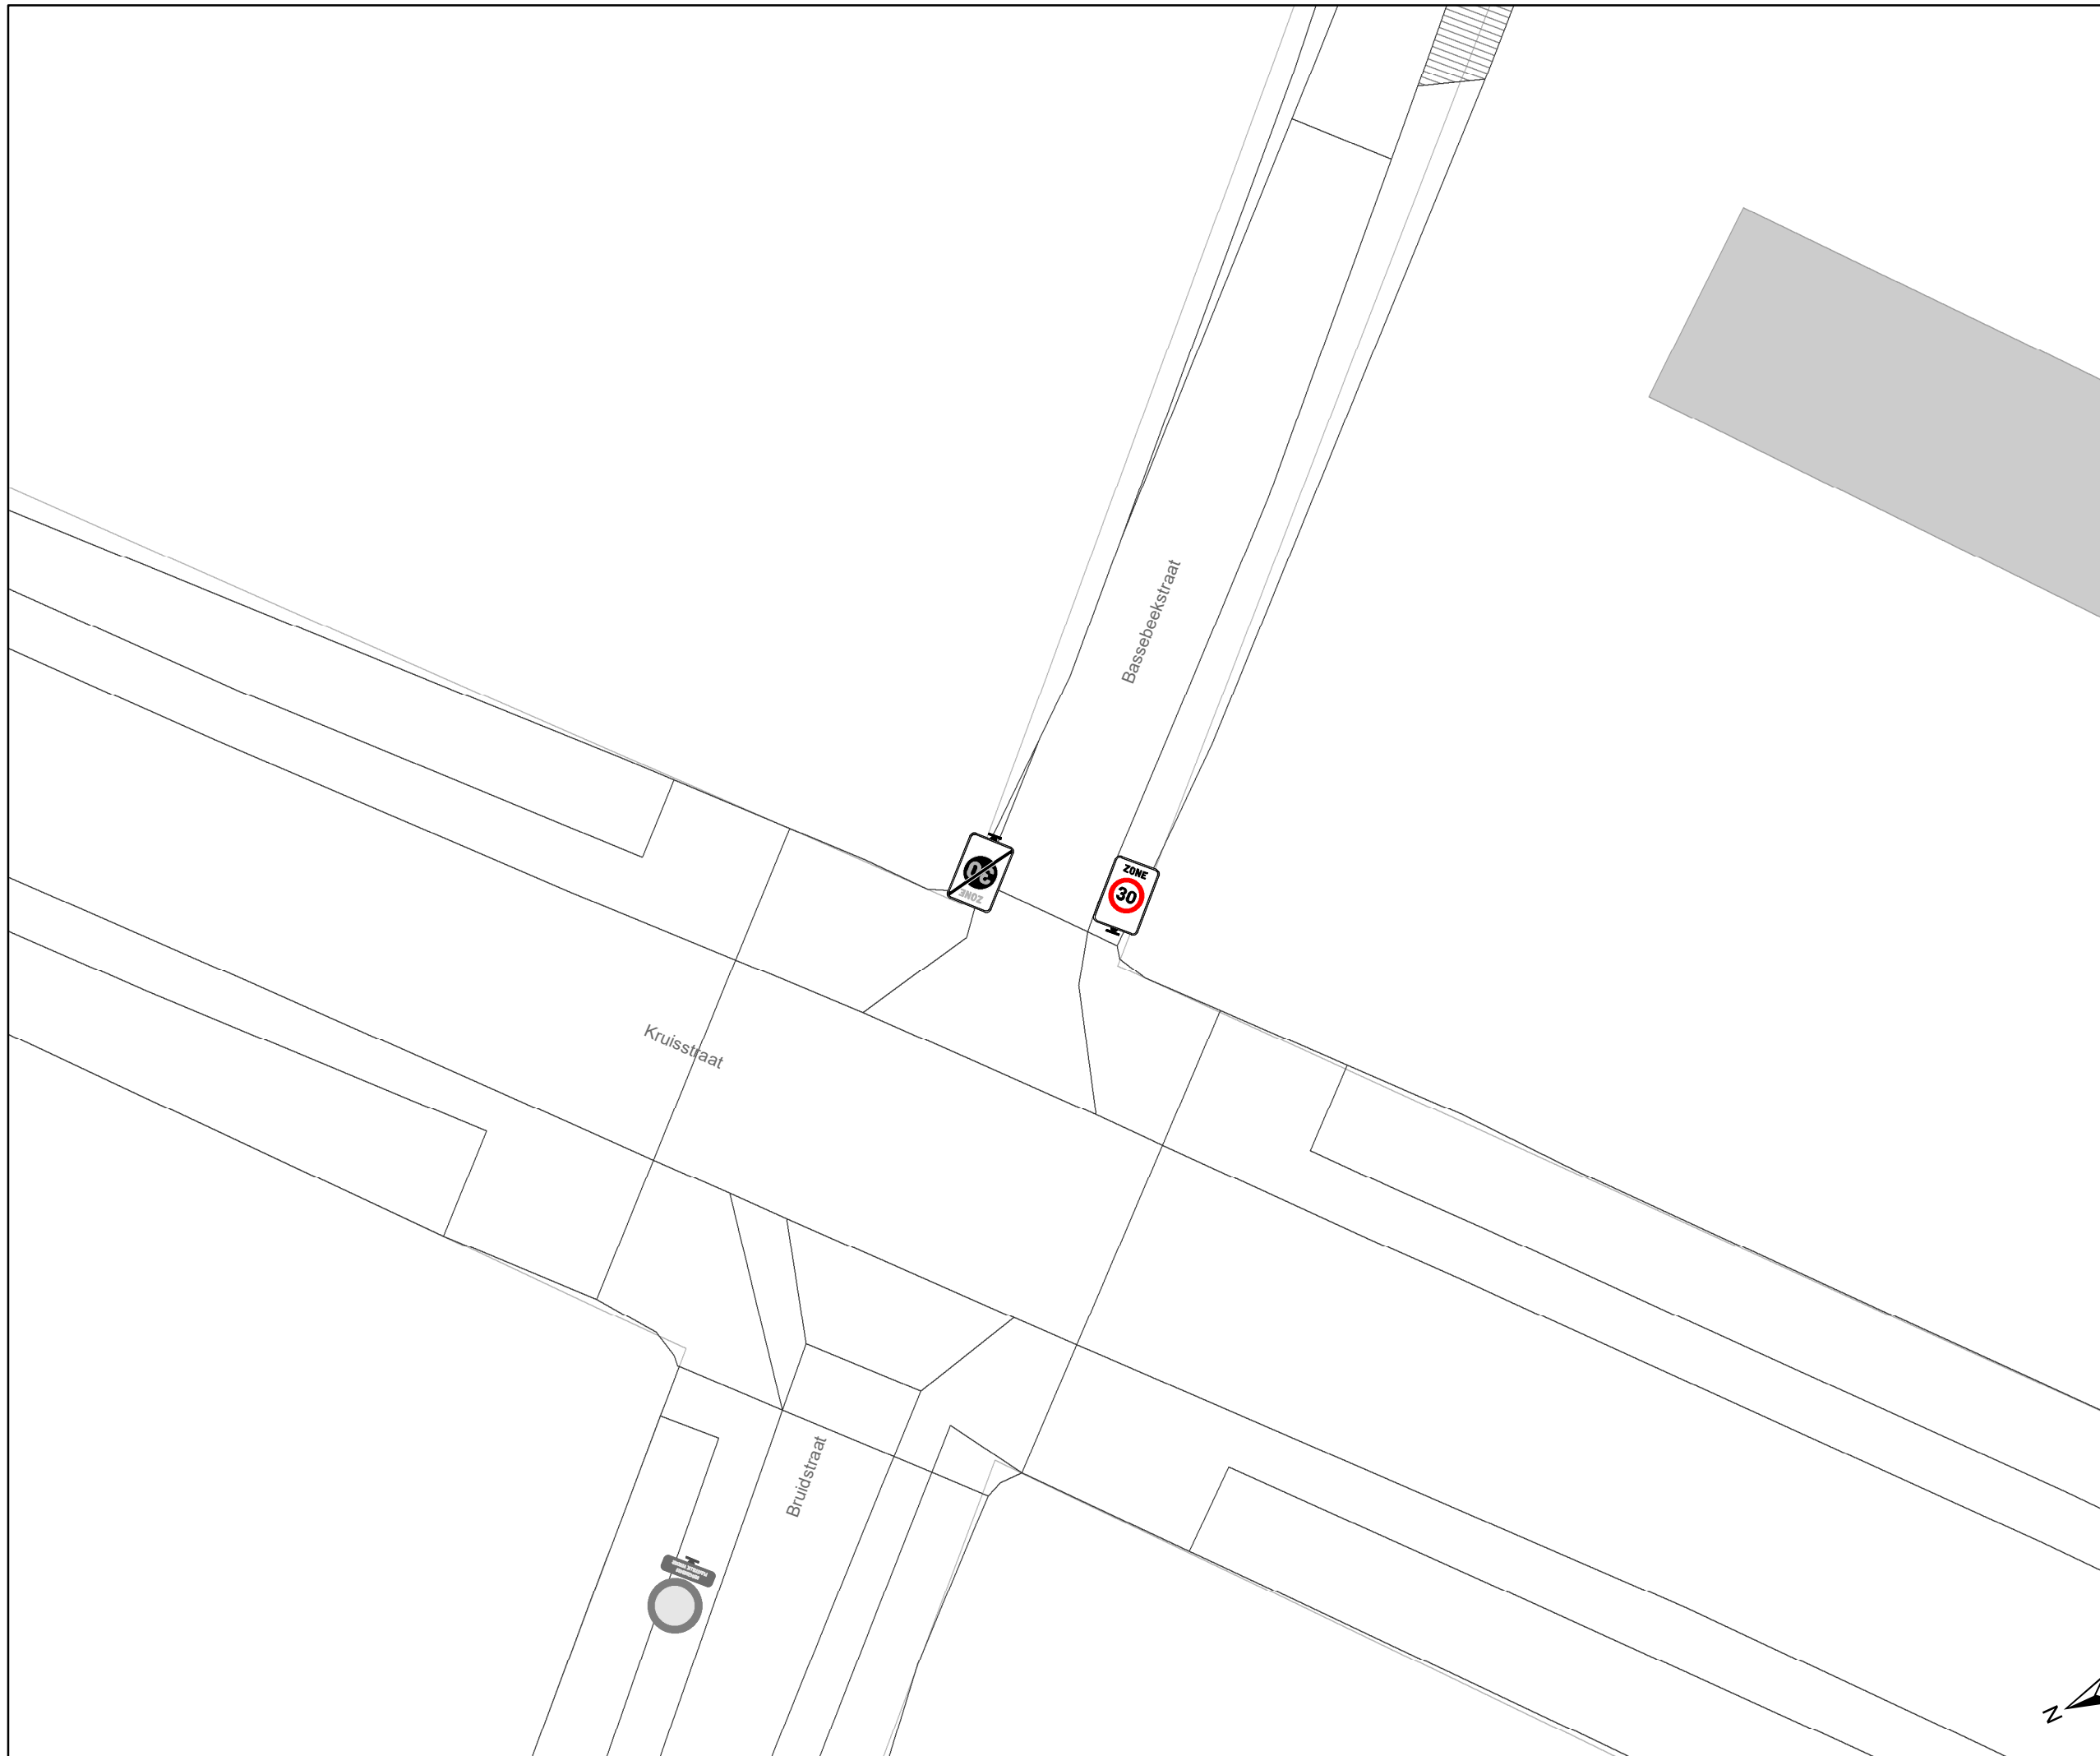

gent: Mobiliteitsbedrijf stad Gent
Verkeerstechnische taken

**Luchteren
Zone 30**



Dossiernummer P-417231

DATUM	SCHAAL	PLAN	P FORMAAT
4/12/2023	1/200	35/43	A3



Legende

-  Bestaande verkeersborden
-  Geplande verkeersborden
-  Te verwijderen verkeersborden
-  Bestaande wegmarkeringen
-  Geplande wegmarkeringen
-  Te verwijderen wegmarkeringen

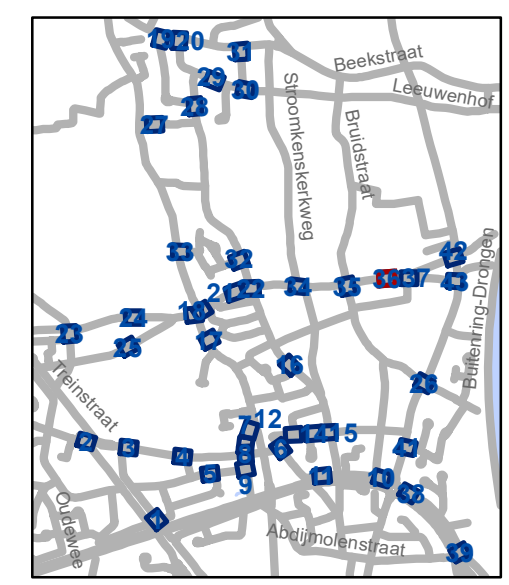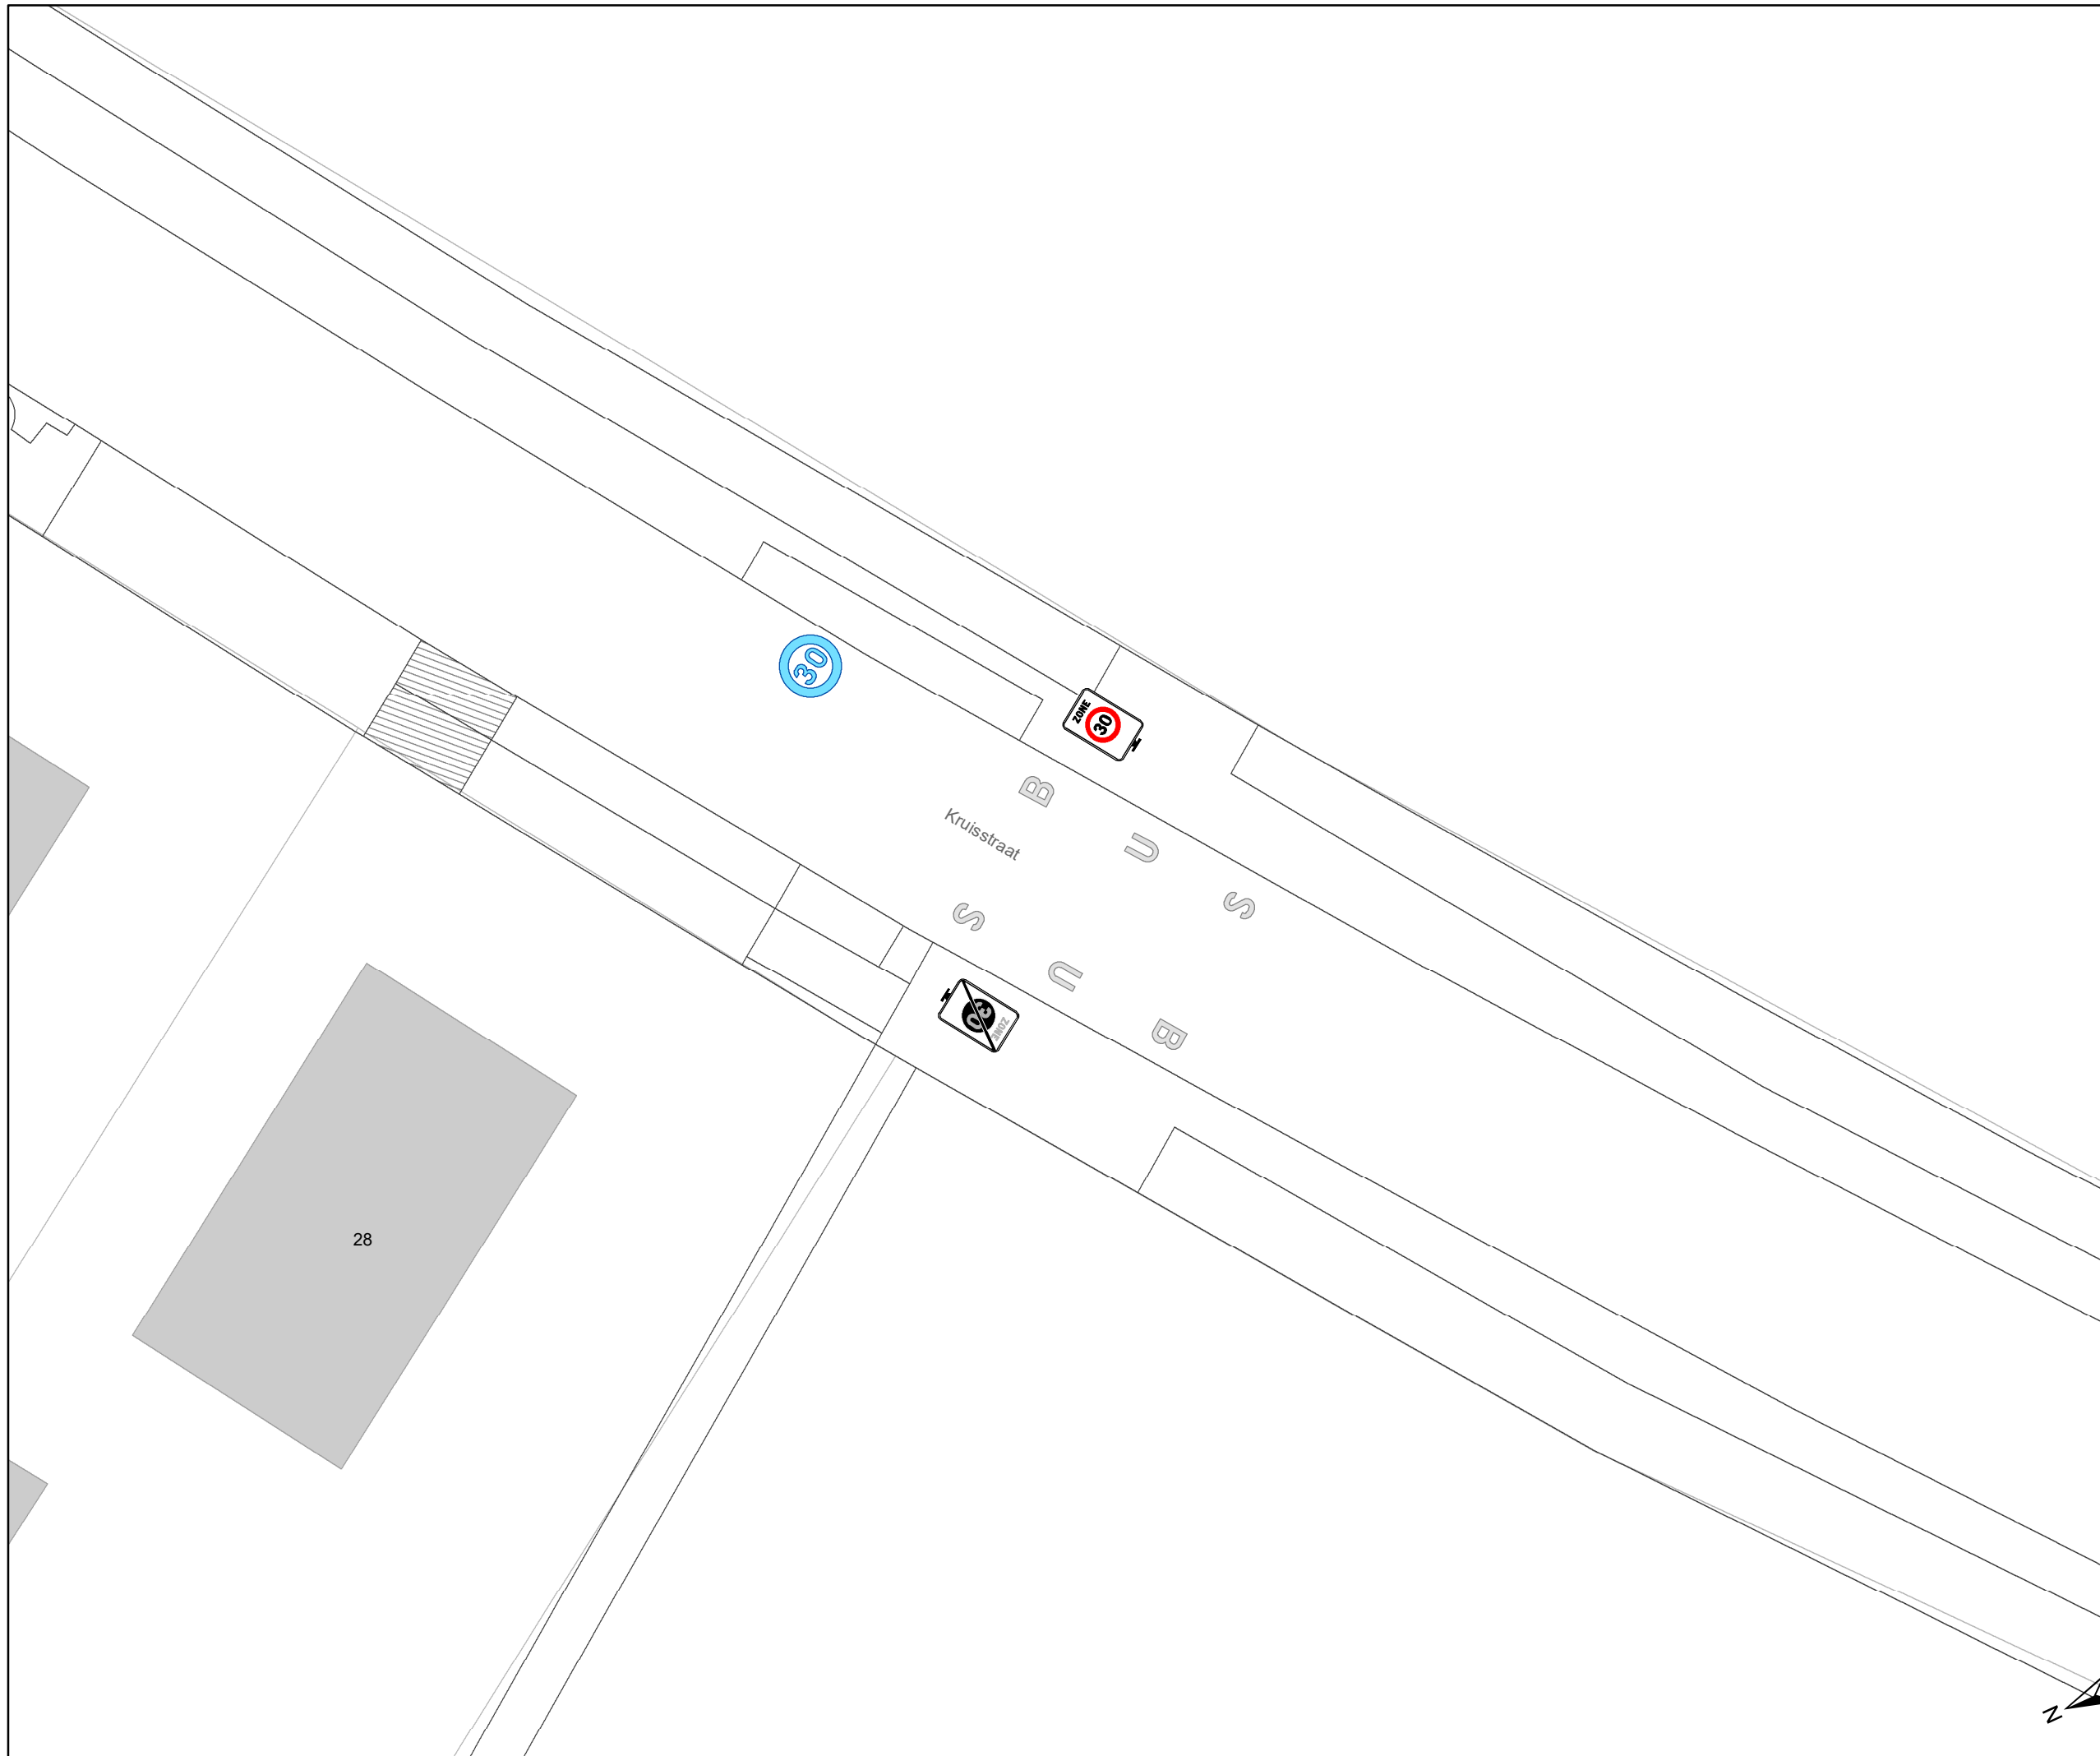


gent: Mobiliteitsbedrijf stad Gent
Verkeerstechnische taken

**Luchteren
Zone 30**


Dossinummer P-417231

DATUM	SCHAAL	PLAN	P FORMAAT
4/12/2023	1/200	36/43	A3

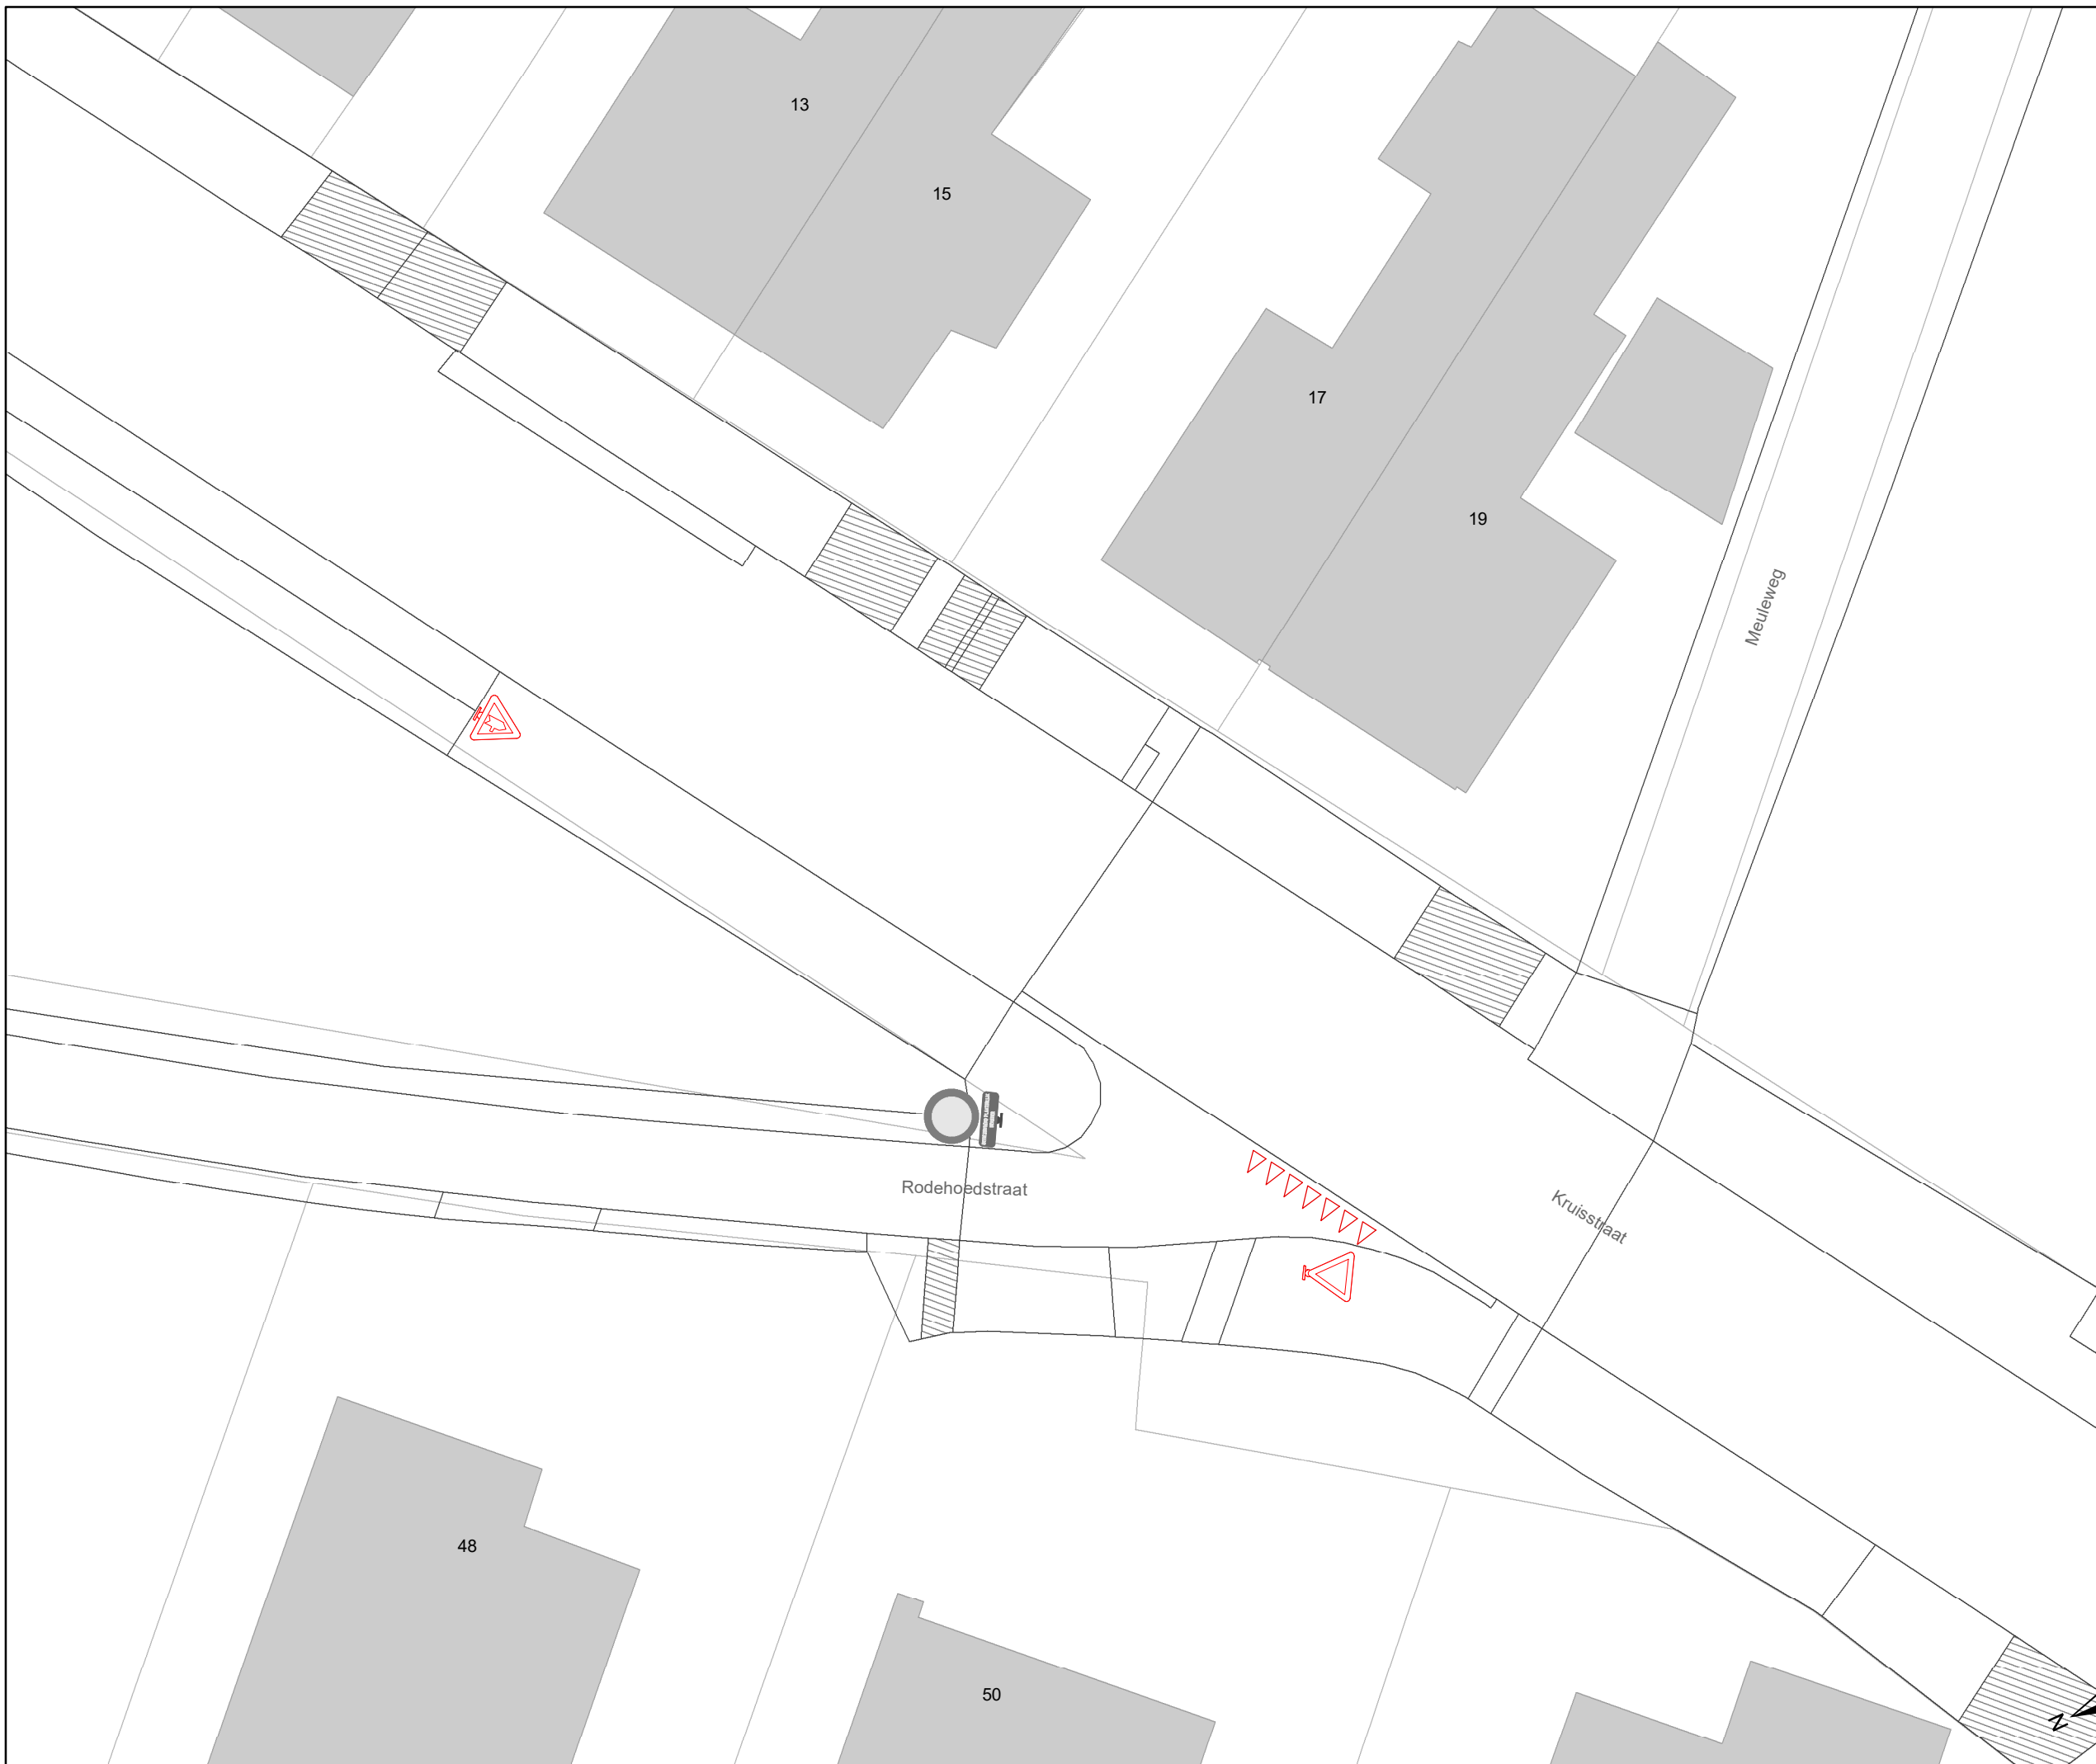

Legende

-  Bestaande verkeersborden
-  Geplande verkeersborden
-  Te verwijderen verkeersborden
-  Bestaande wegmarkeringen
-  Geplande wegmarkeringen
-  Te verwijderen wegmarkeringen

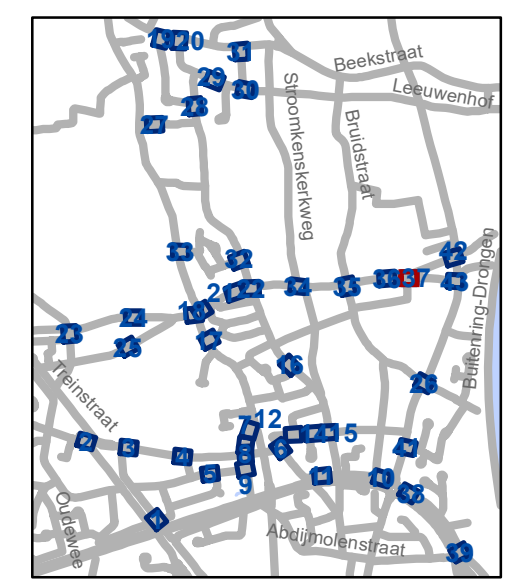


gent: Mobiliteitsbedrijf stad Gent
Verkeerstechnische taken

**Luchteren
Zone 30**


Dossiernummer P-417231

DATUM	SCHAAL	PLAN	P FORMAAT
4/12/2023	1/200	37/43	A3

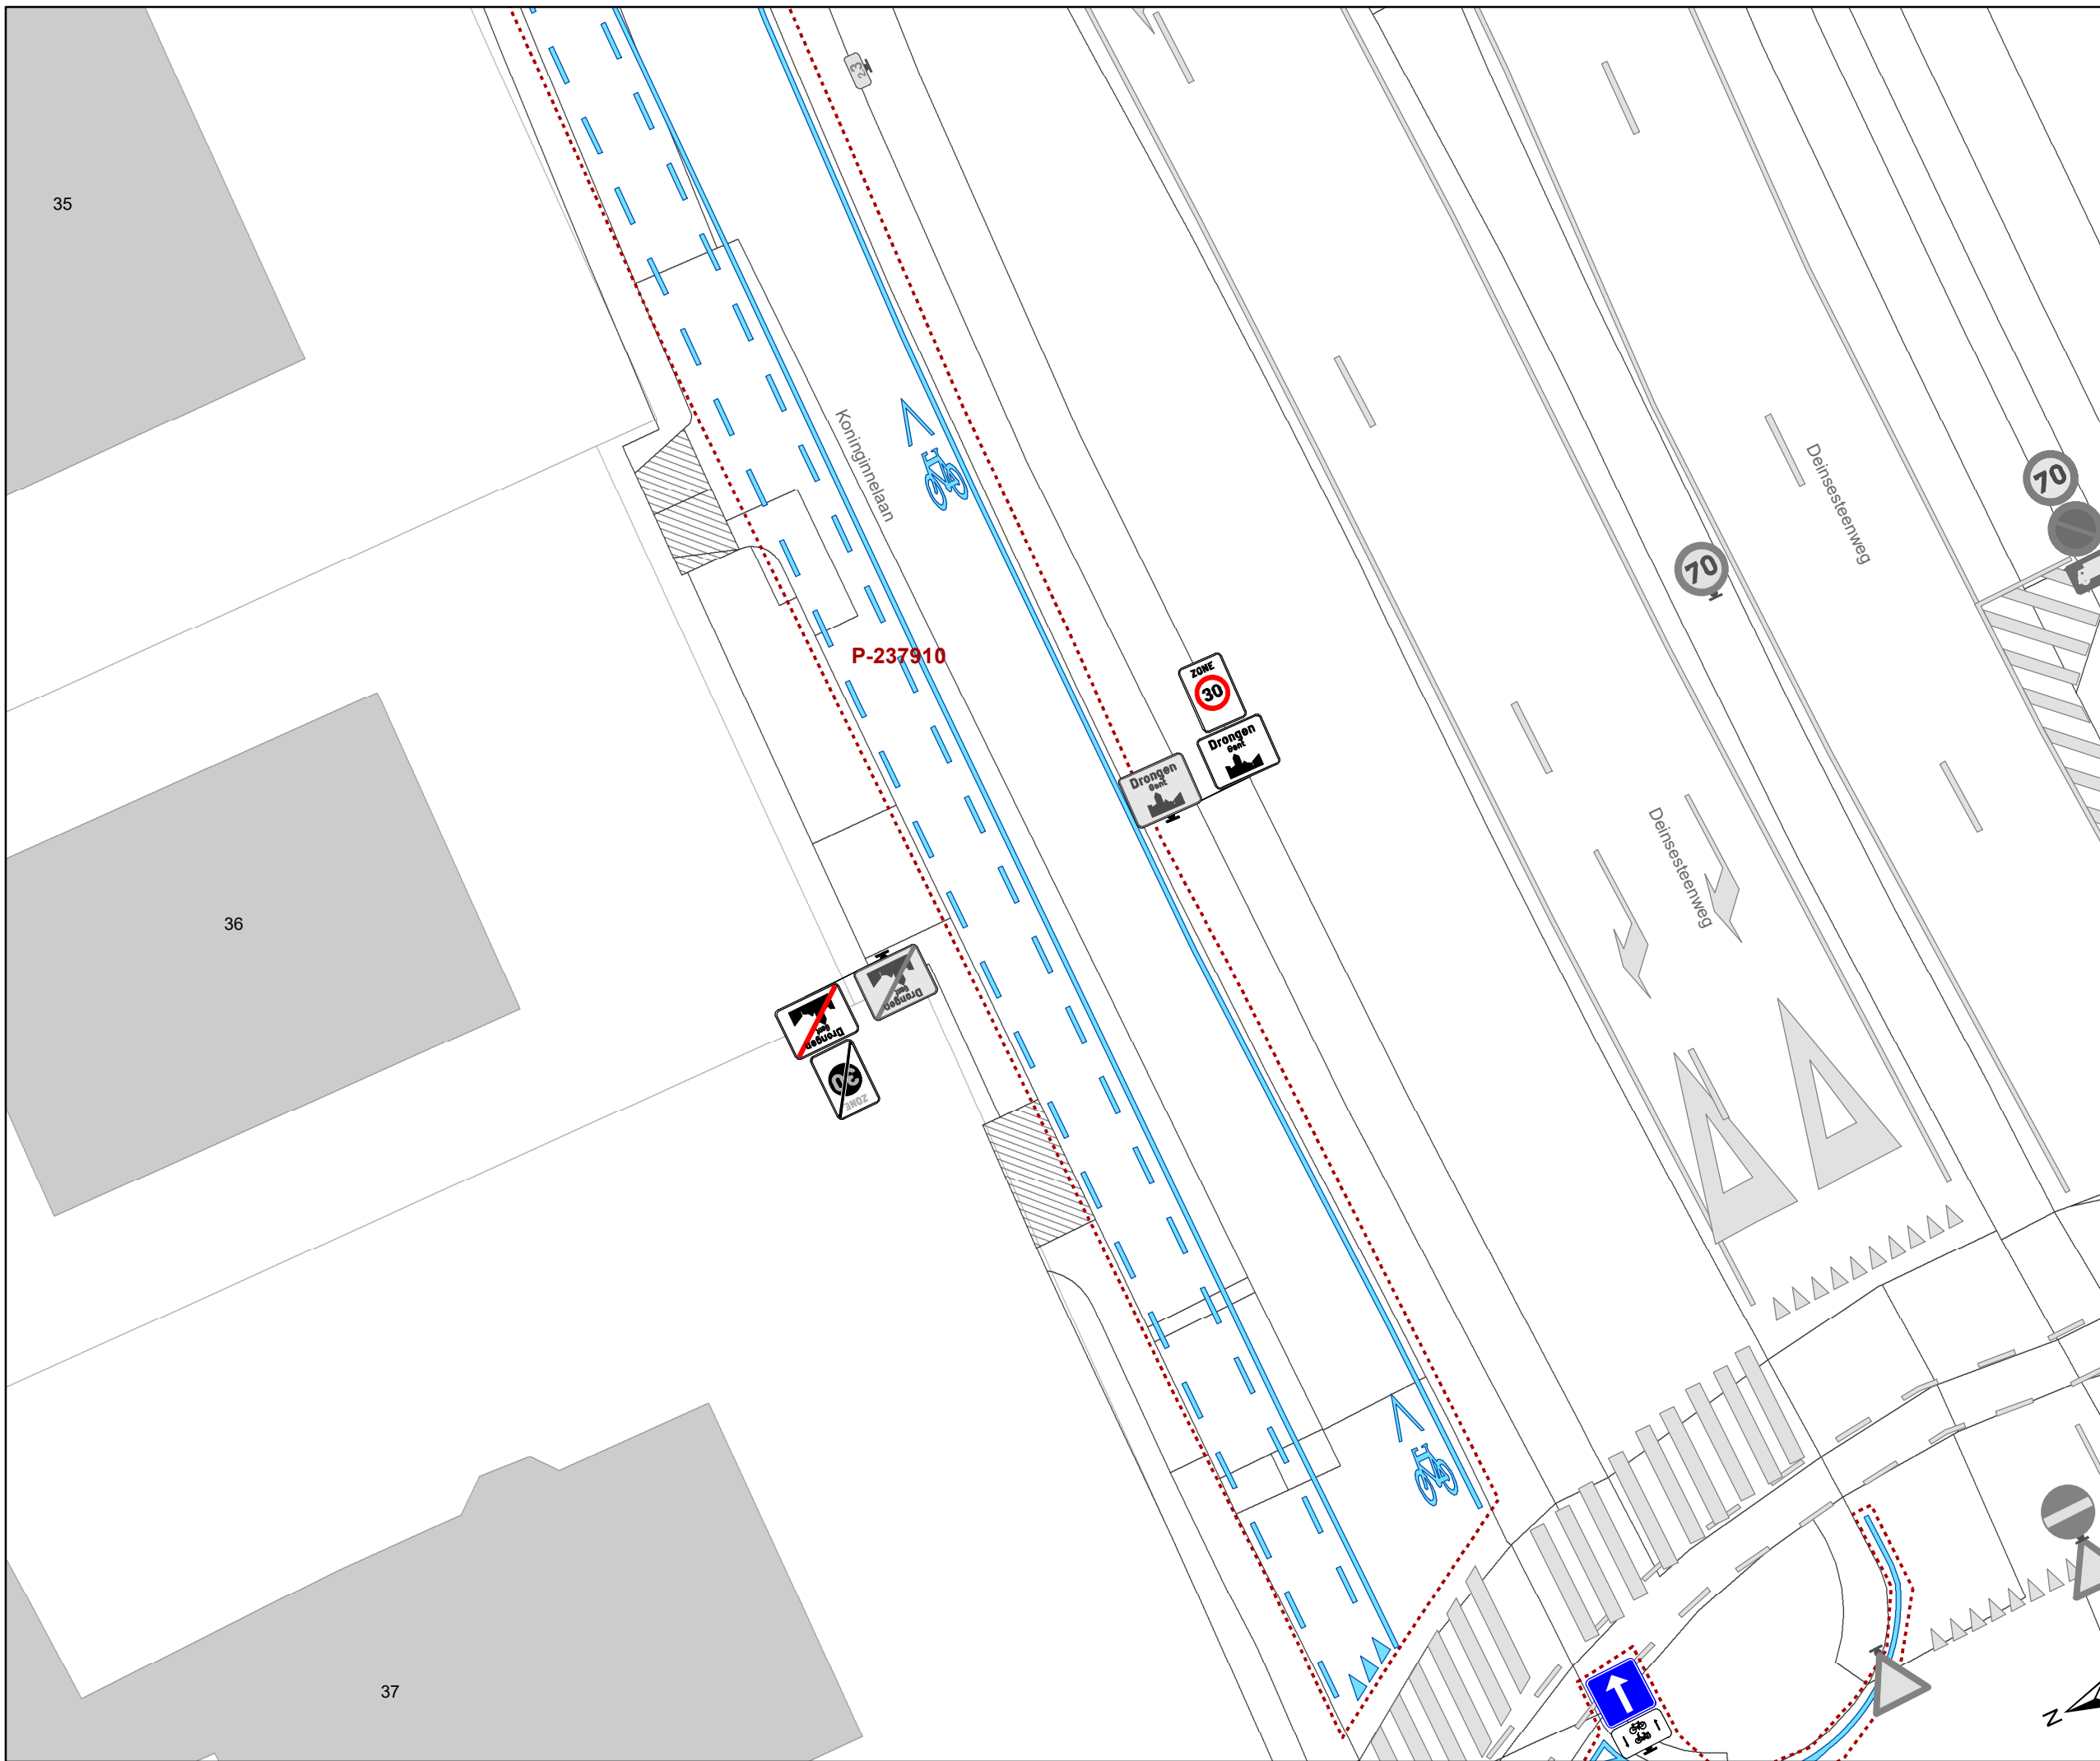

Legende

-  Bestaande verkeersborden
-  Geplande verkeersborden
-  Te verwijderen verkeersborden
-  Bestaande wegmarkeringen
-  Geplande wegmarkeringen
-  Te verwijderen wegmarkeringen

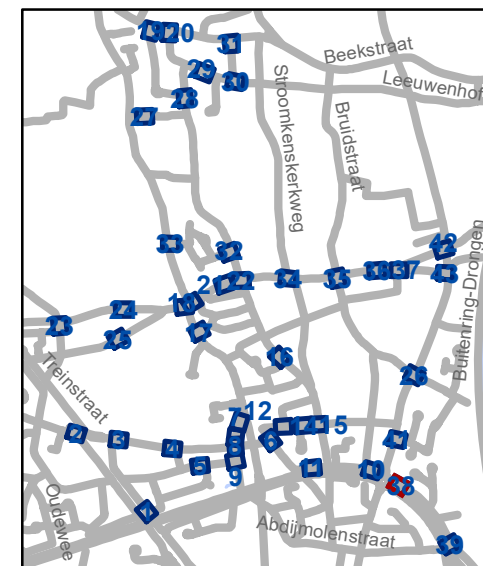

gent: Mobiliteitsbedrijf stad Gent
Verkeerstechnische taken



Luchteren Zone 30

Dossinummer P-417231

DATUM	SCHAAL	PLAN	P FORMAAT
4/12/2023	1/200	38/43	A3

Legende

-  Bestaande verkeersborden
-  Geplande verkeersborden
-  Te verwijderen verkeersborden
-  Bestaande wegmarkeringen
-  Geplande wegmarkeringen
-  Te verwijderen wegmarkeringen

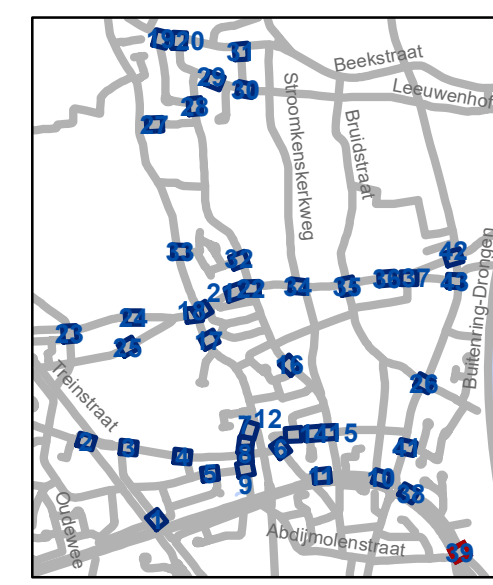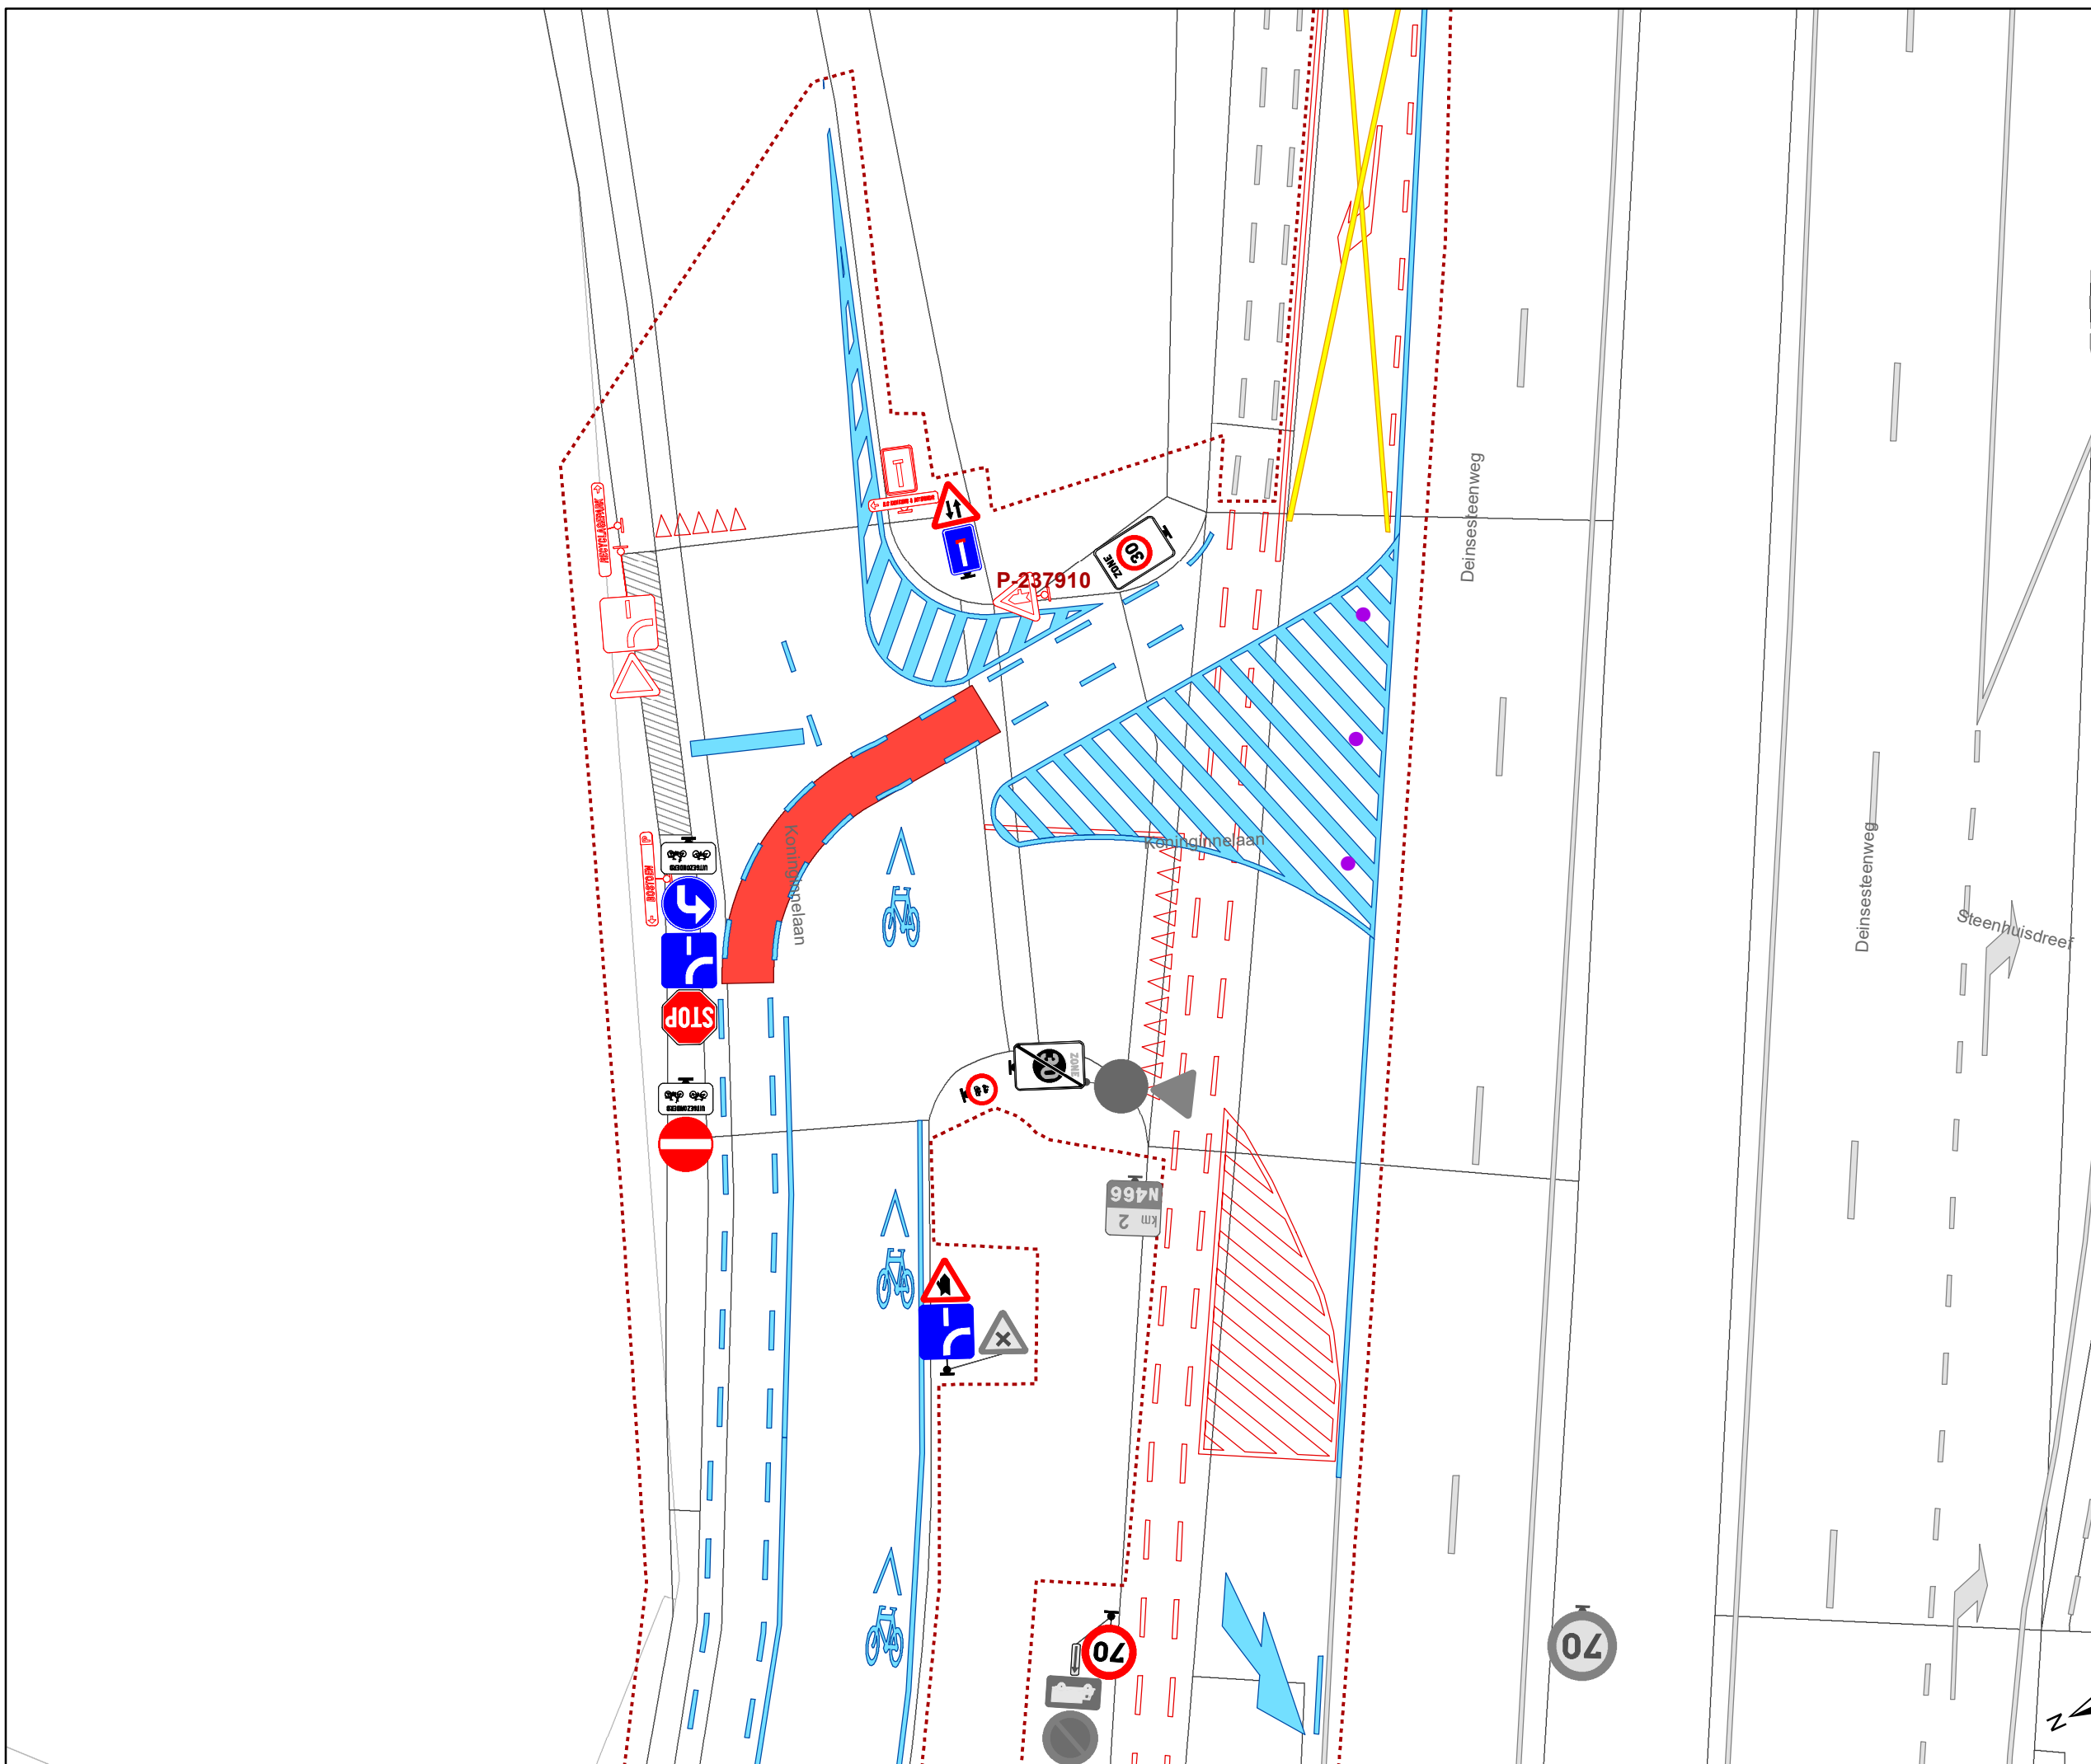

gent: Mobiliteitsbedrijf stad Gent
Verkeerstechnische taken


**Luchteren
Zone 30**

Dossinummer P-417231

DATUM	SCHAAL	PLAN	P FORMAAT
4/12/2023	1/200	39/43	A3



- ### Legende
-  Bestaande verkeersborden
 -  Geplande verkeersborden
 -  Te verwijderen verkeersborden
 -  Bestaande wegmarkeringen
 -  Geplande wegmarkeringen
 -  Te verwijderen wegmarkeringen

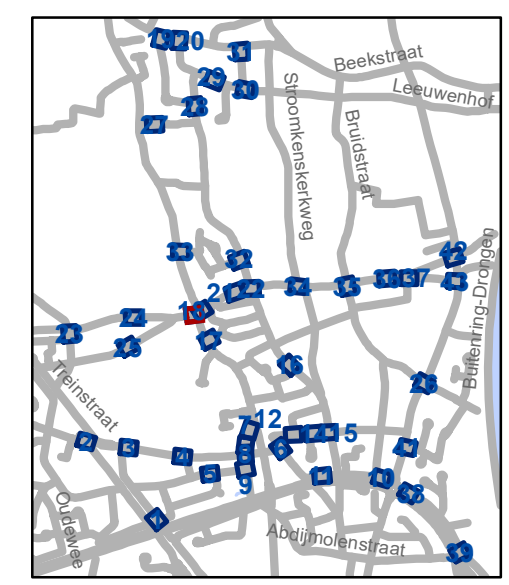


gent: Mobiliteitsbedrijf stad Gent
Verkeerstechnische taken

**Luchteren
Zone 30**


Dossinummer P-417231

DATUM	SCHAAL	PLAN	P.FORMAAT
4/12/2023	1/200	40/43	A3

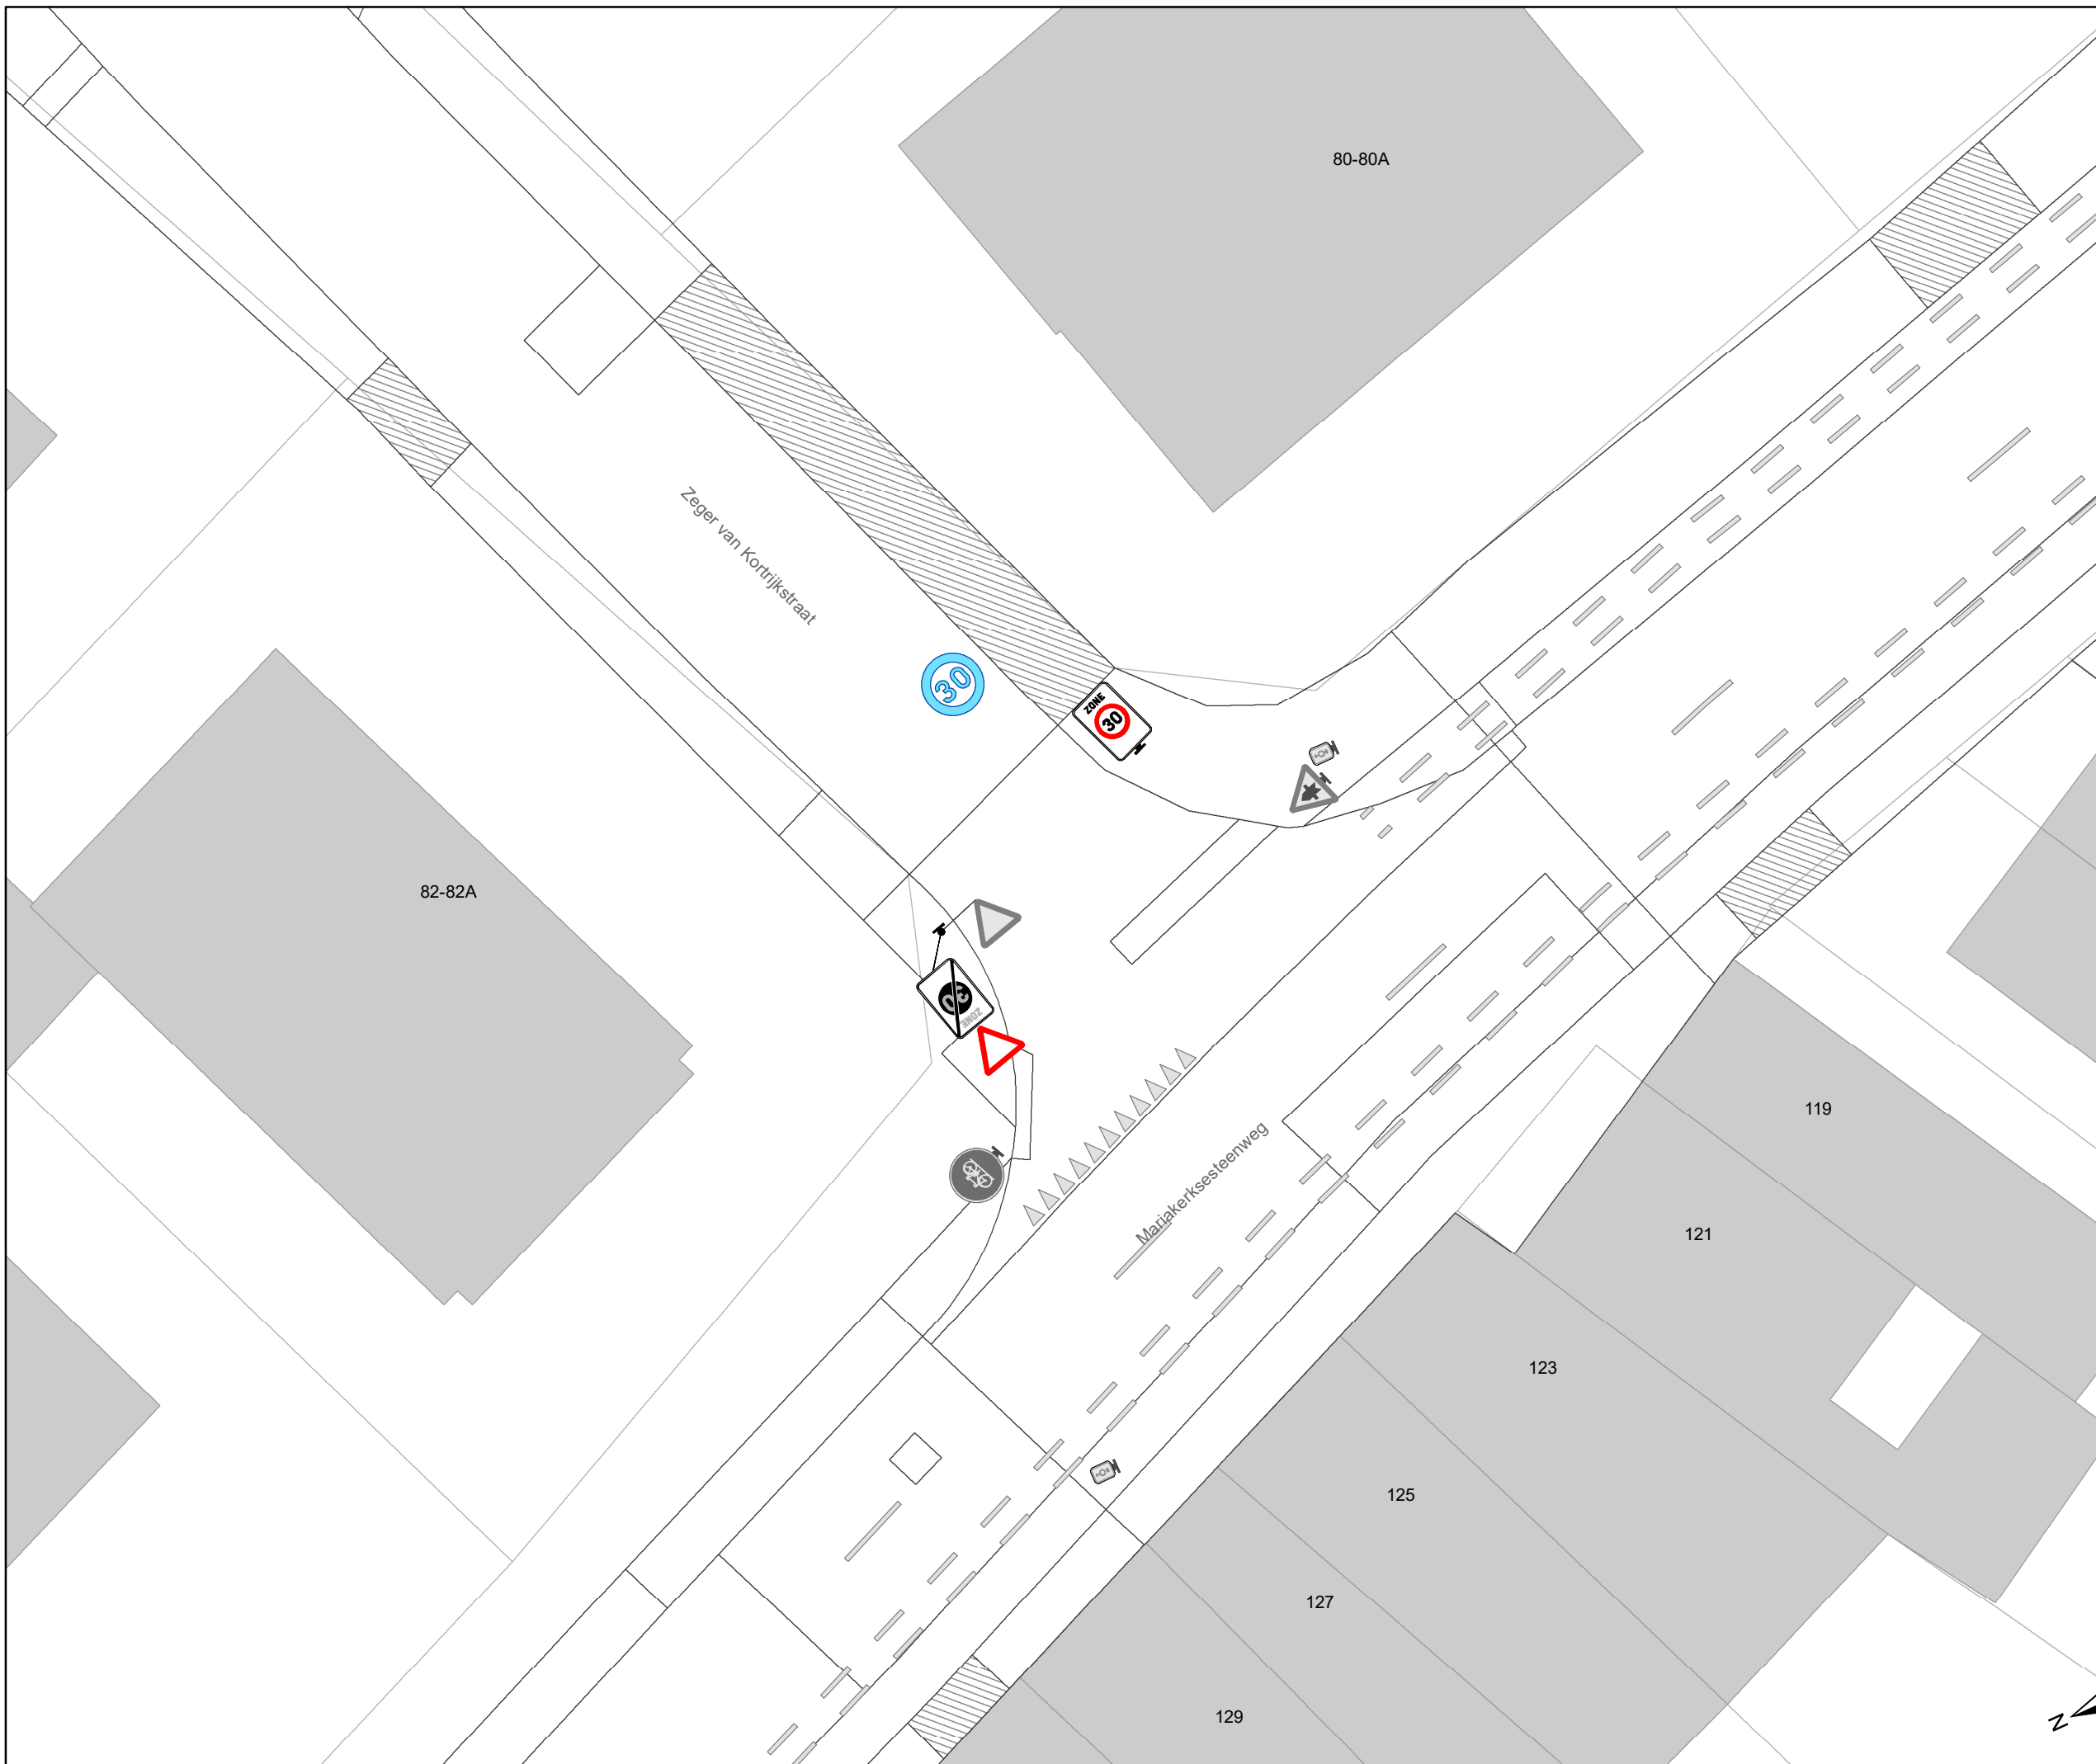

Legende

-  Bestaande verkeersborden
-  Geplande verkeersborden
-  Te verwijderen verkeersborden
-  Bestaande wegmarkeringen
-  Geplande wegmarkeringen
-  Te verwijderen wegmarkeringen

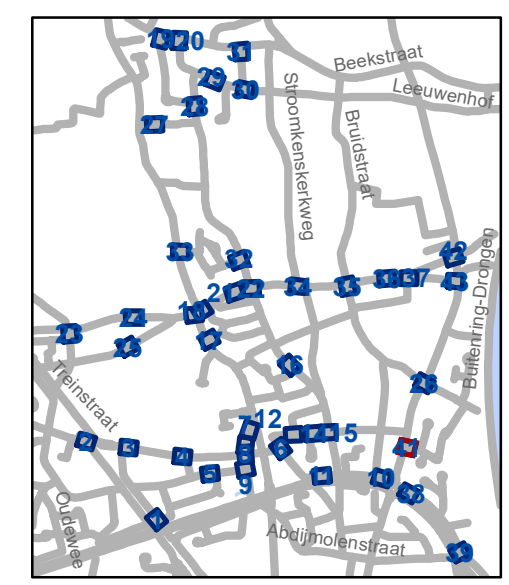


gent: Mobiliteitsbedrijf stad Gent
Verkeerstechnische taken

**Luchteren
Zone 30**


Dossienummer P-417231

DATUM	SCHAAL	PLAN	P.FORMAAT
4/12/2023	1/200	41/43	A3

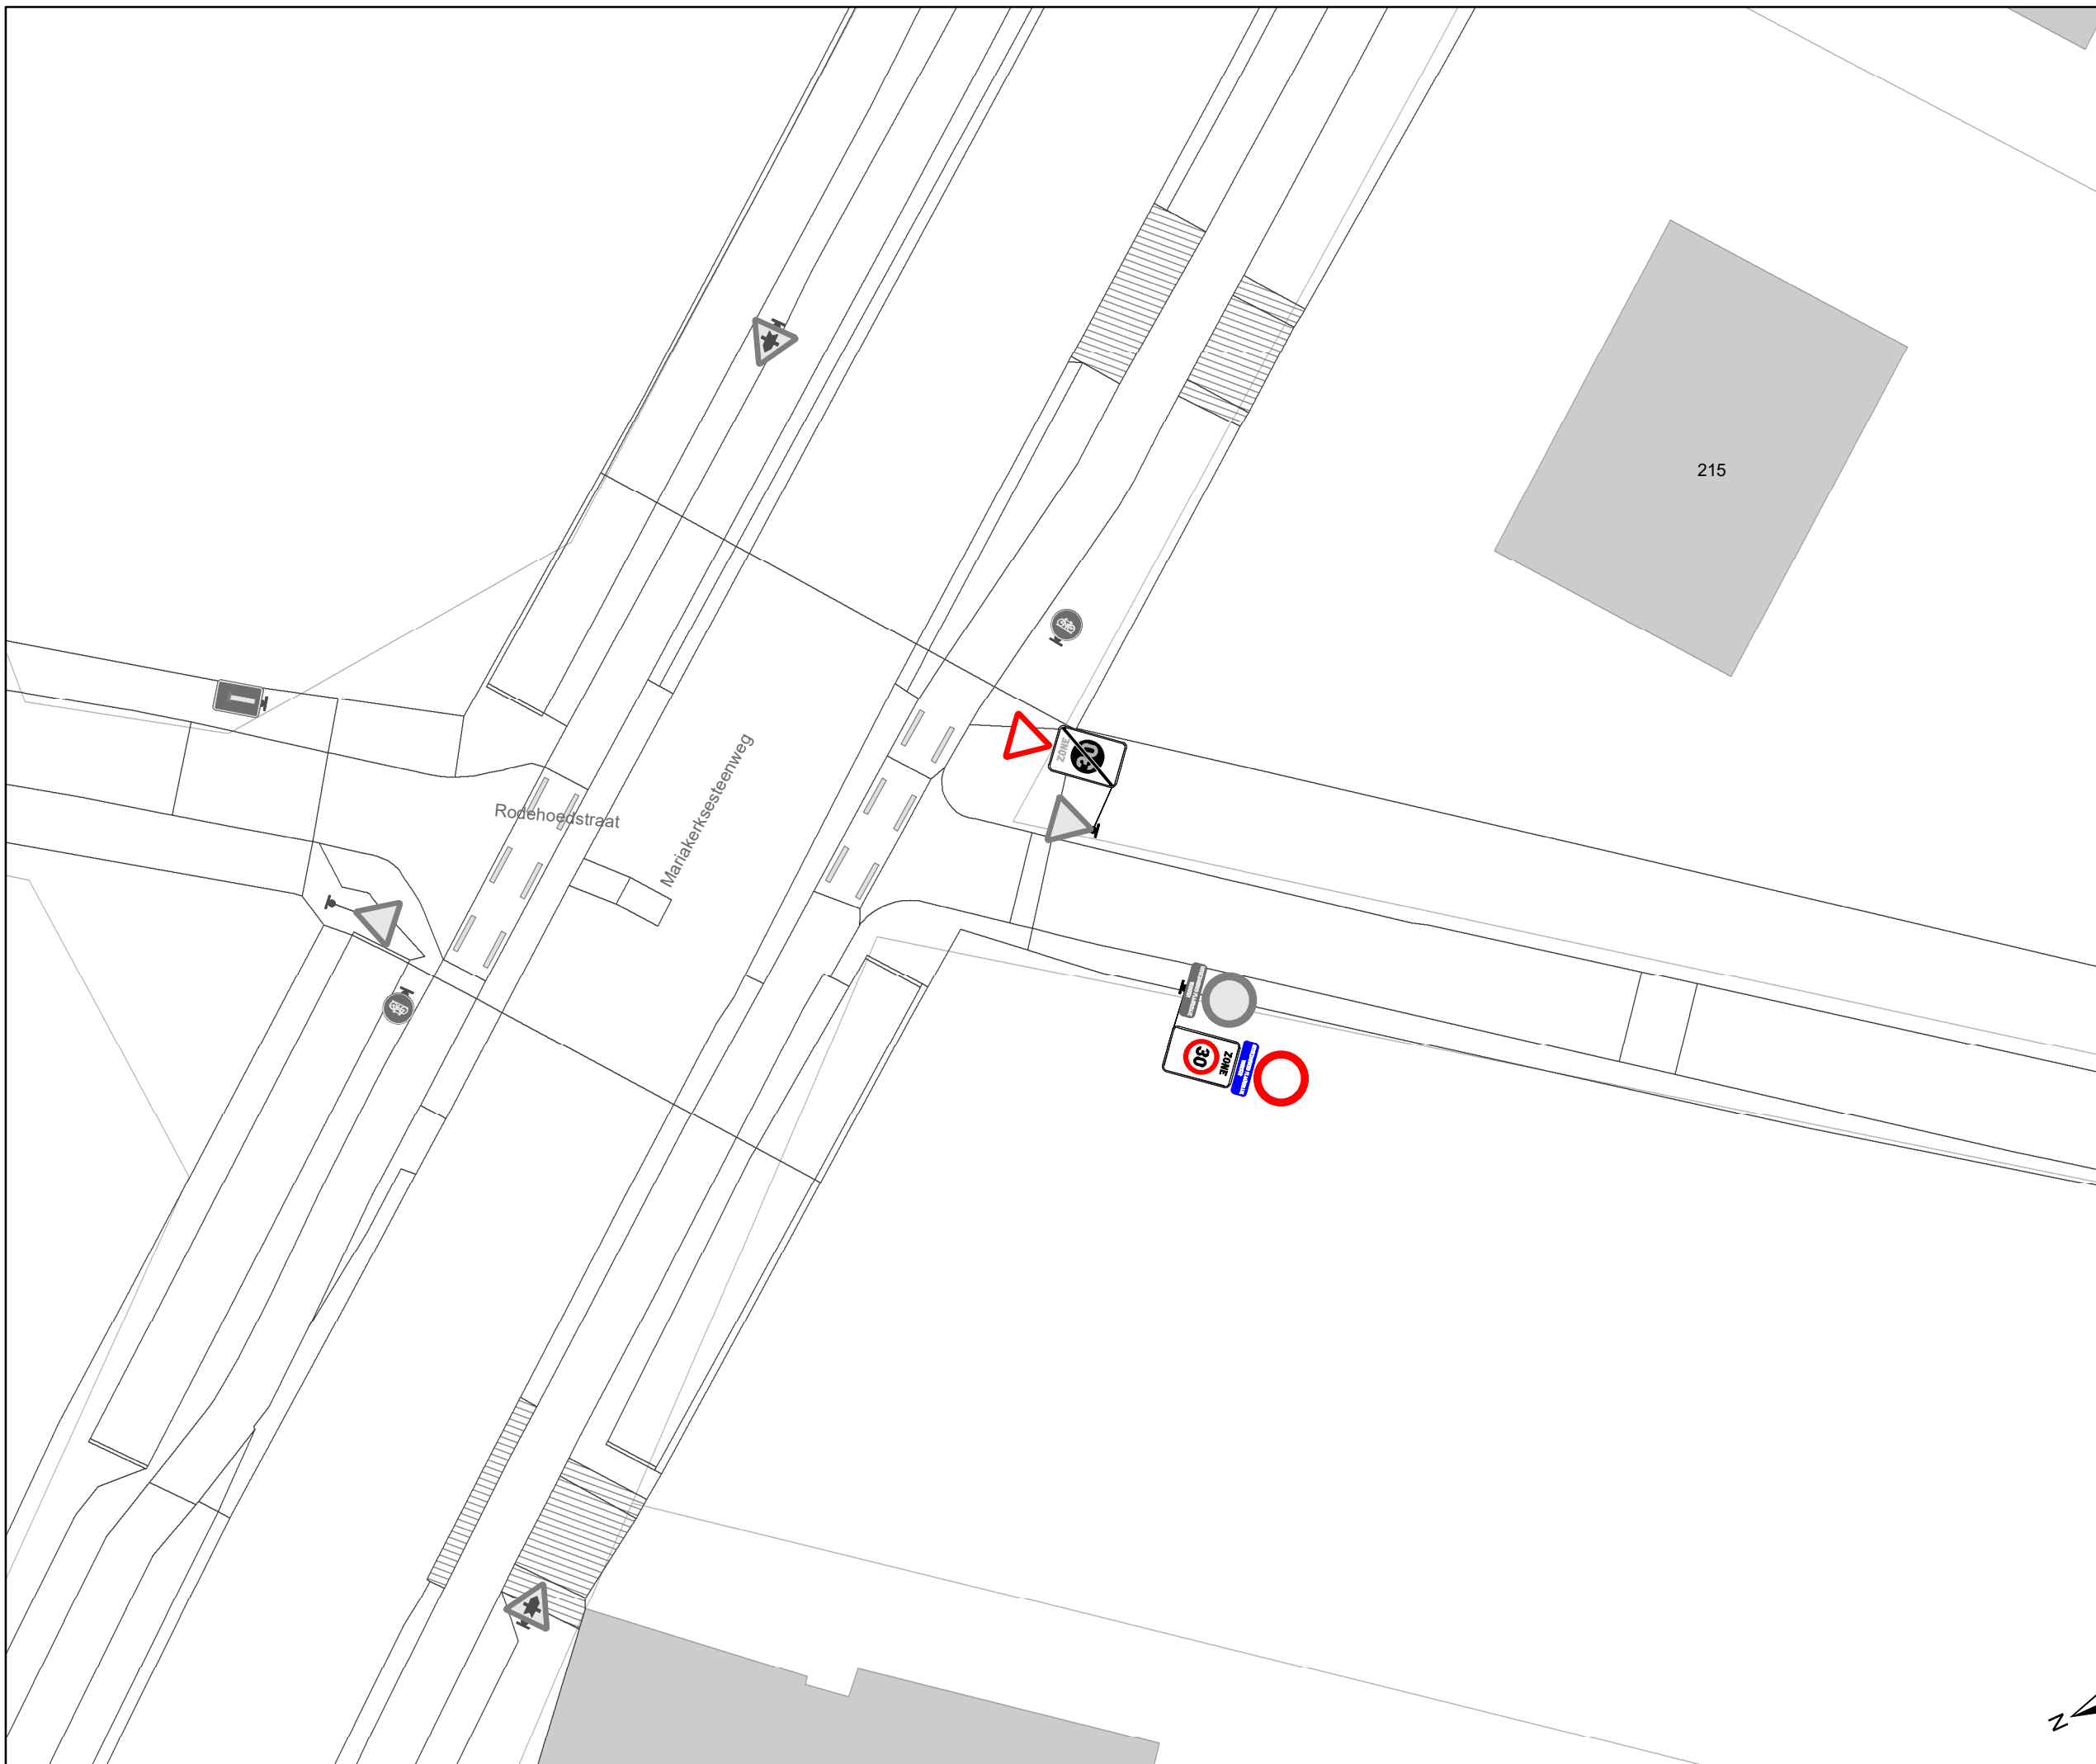

Legende

-  Bestaande verkeersborden
-  Geplande verkeersborden
-  Te verwijderen verkeersborden
-  Bestaande wegmarkeringen
-  Geplande wegmarkeringen
-  Te verwijderen wegmarkeringen

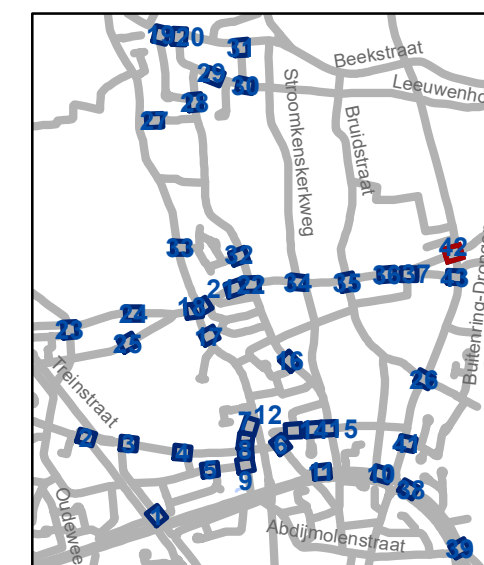

gent: Mobiliteitsbedrijf stad Gent
Verkeerstechnische taken



Luchteren Zone 30

Dossinummer P-417231

DATUM	SCHAAL	PLAN	P FORMAAT
4/12/2023	1/200	42/43	A3

Legende

-  Bestaande verkeersborden
-  Geplande verkeersborden
-  Te verwijderen verkeersborden
-  Bestaande wegmarkeringen
-  Geplande wegmarkeringen
-  Te verwijderen wegmarkeringen

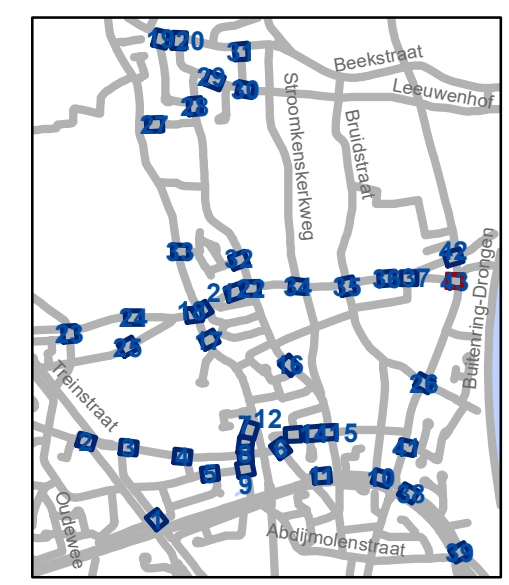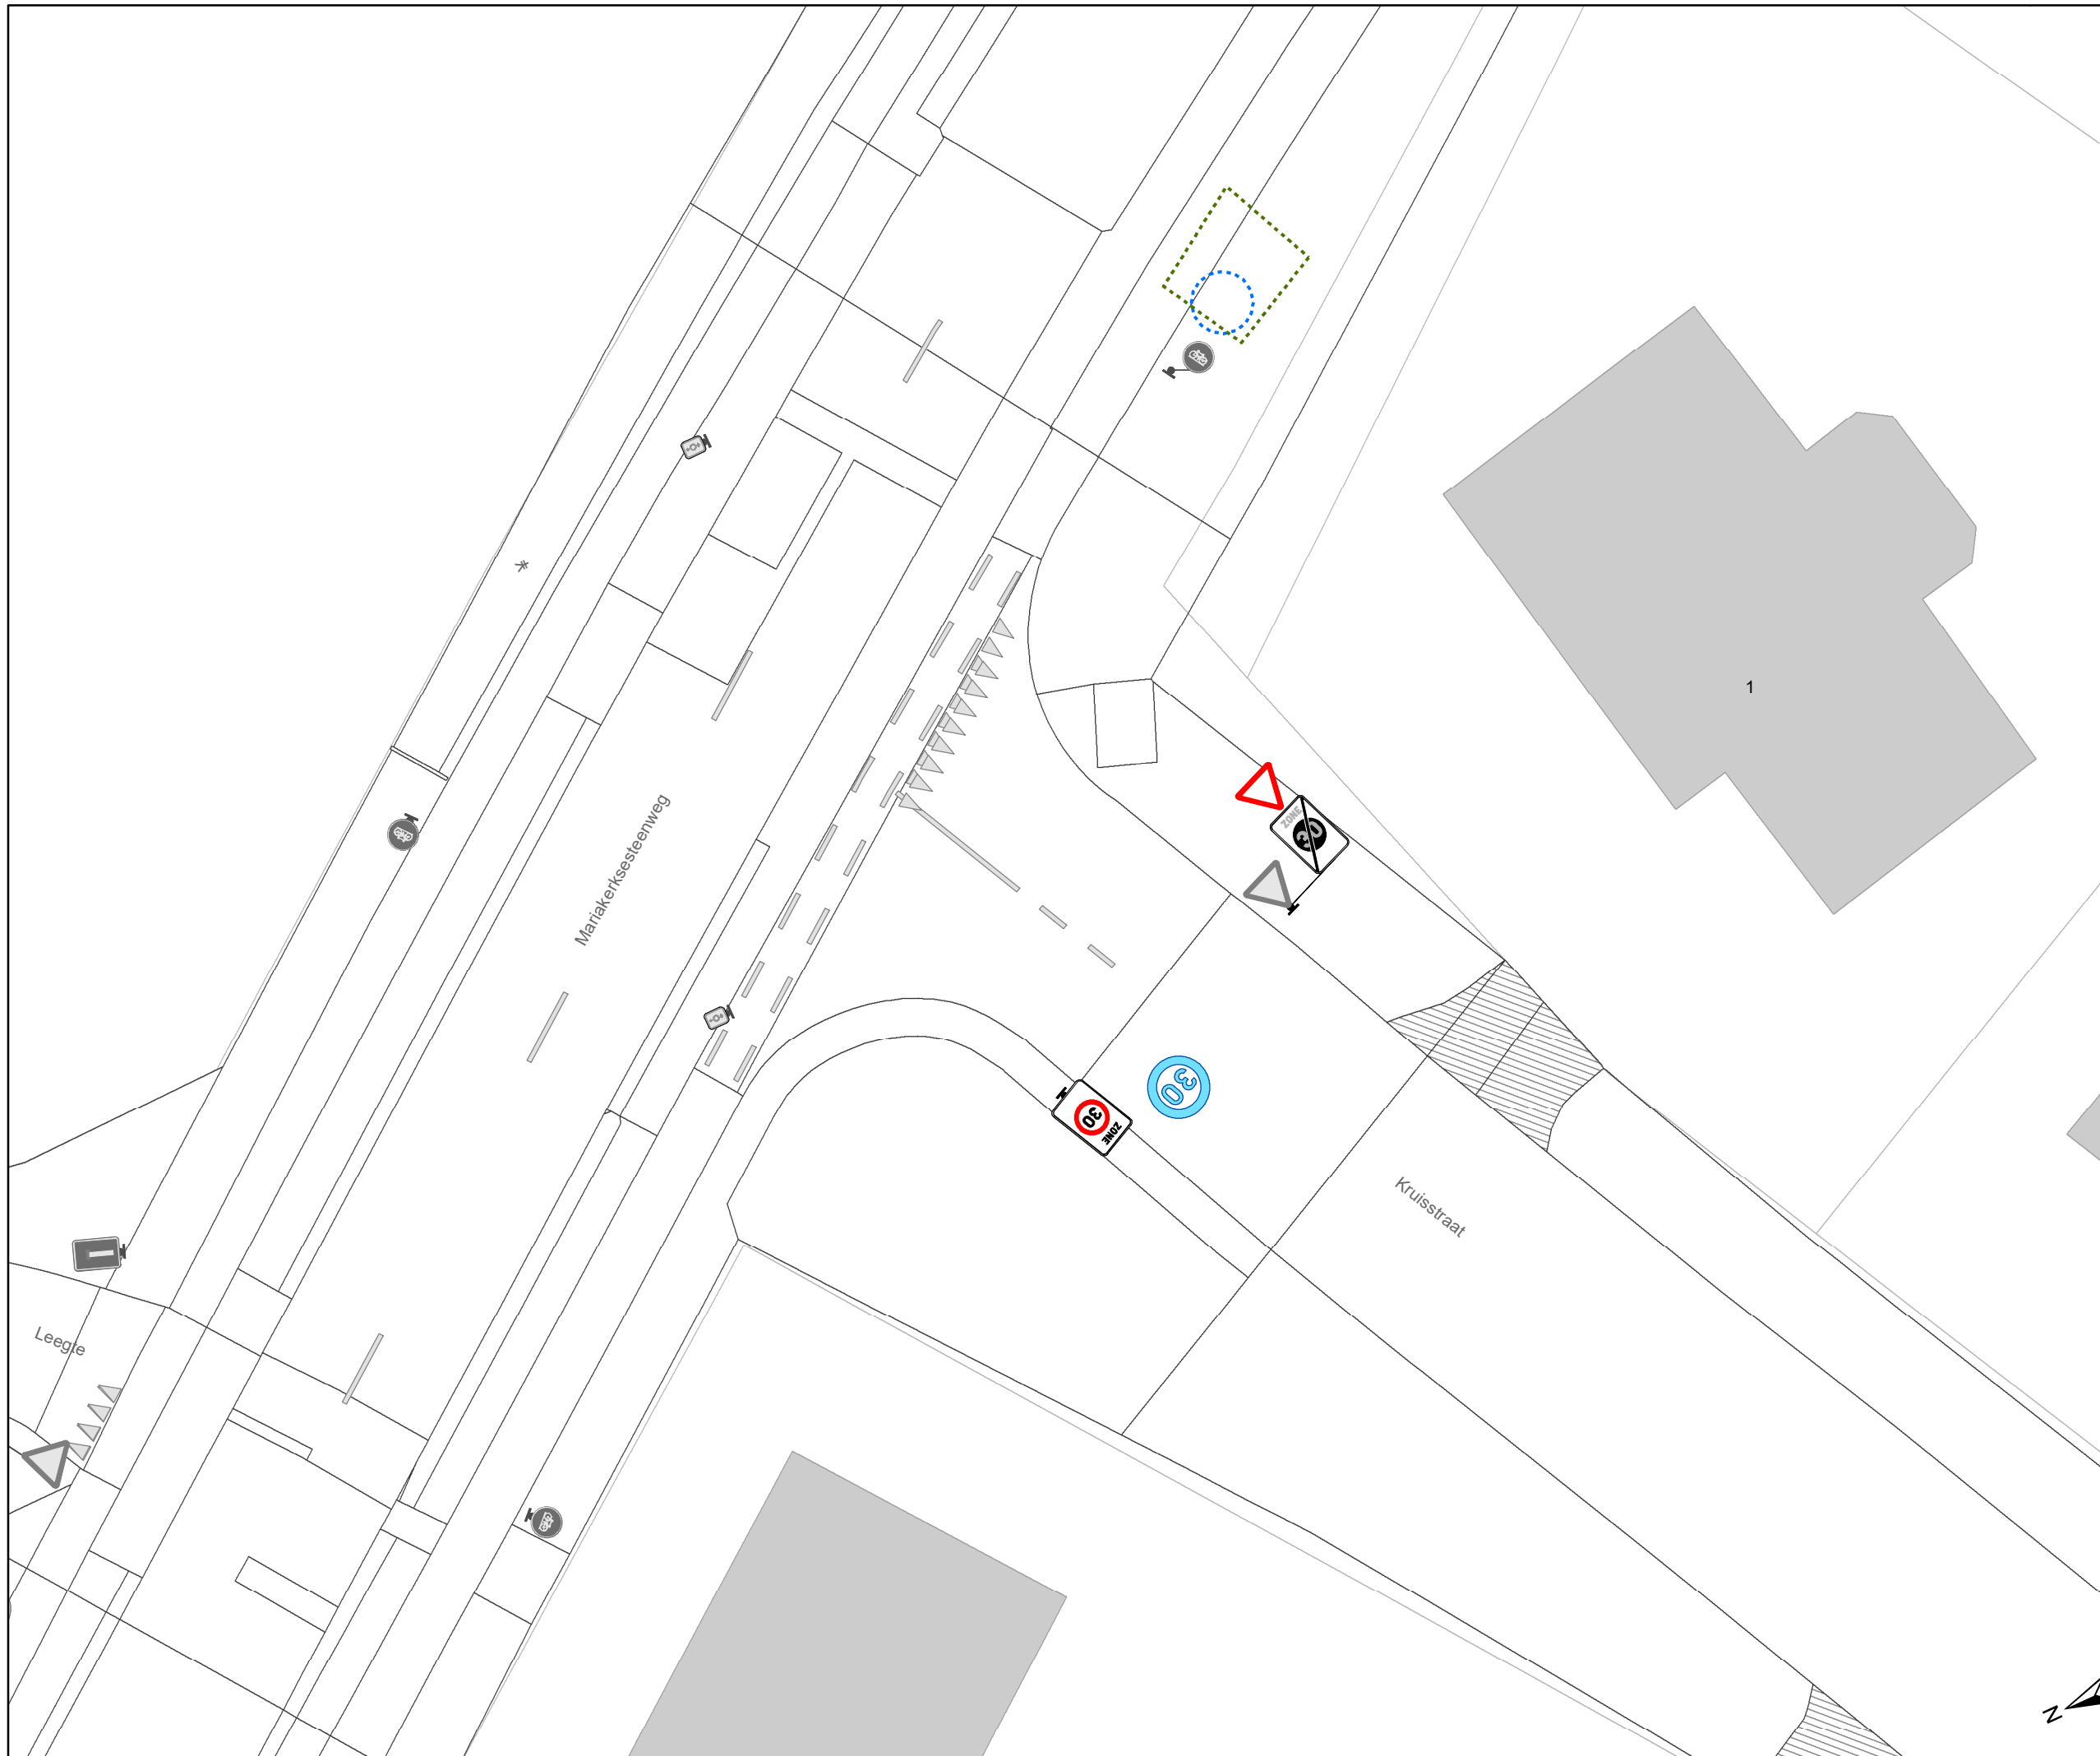

gent: Mobiliteitsbedrijf stad Gent
Verkeerstechnische taken

Luchteren Zone 30

Dossinummer P-417231

DATUM	SCHAAL	PLAN	P FORMAAT
4/12/2023	1/200	43/43	A3