




### Legende

-  Bestaande verkeersborden
-  Geplande verkeersborden
-  Bestaande wegmarkeringen
-  Geplande wegmarkeringen
-  Ontwerp heraanleg
-  Werfzone
- Straatmeubilair**
-  Gepland paaltje
-  Rijbaankussen gepland
-  Ander gepland dossier (in voorbereiding bij MOBBED)




**gent:** Mobiliteitsbedrijf stad Gent  
Verkeerstechnische taken
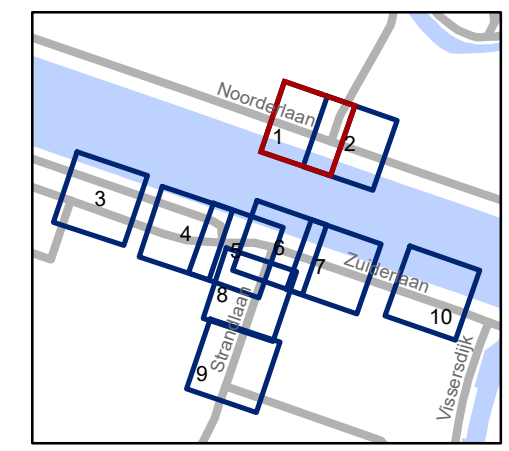
## Watersportbaanbrug definitief signalisatieplan


Dossiernummer P-411472

DATUM	SCHAAL	PLAN	P.FORMAAT
15/01/2024	1/200	1/10	A3



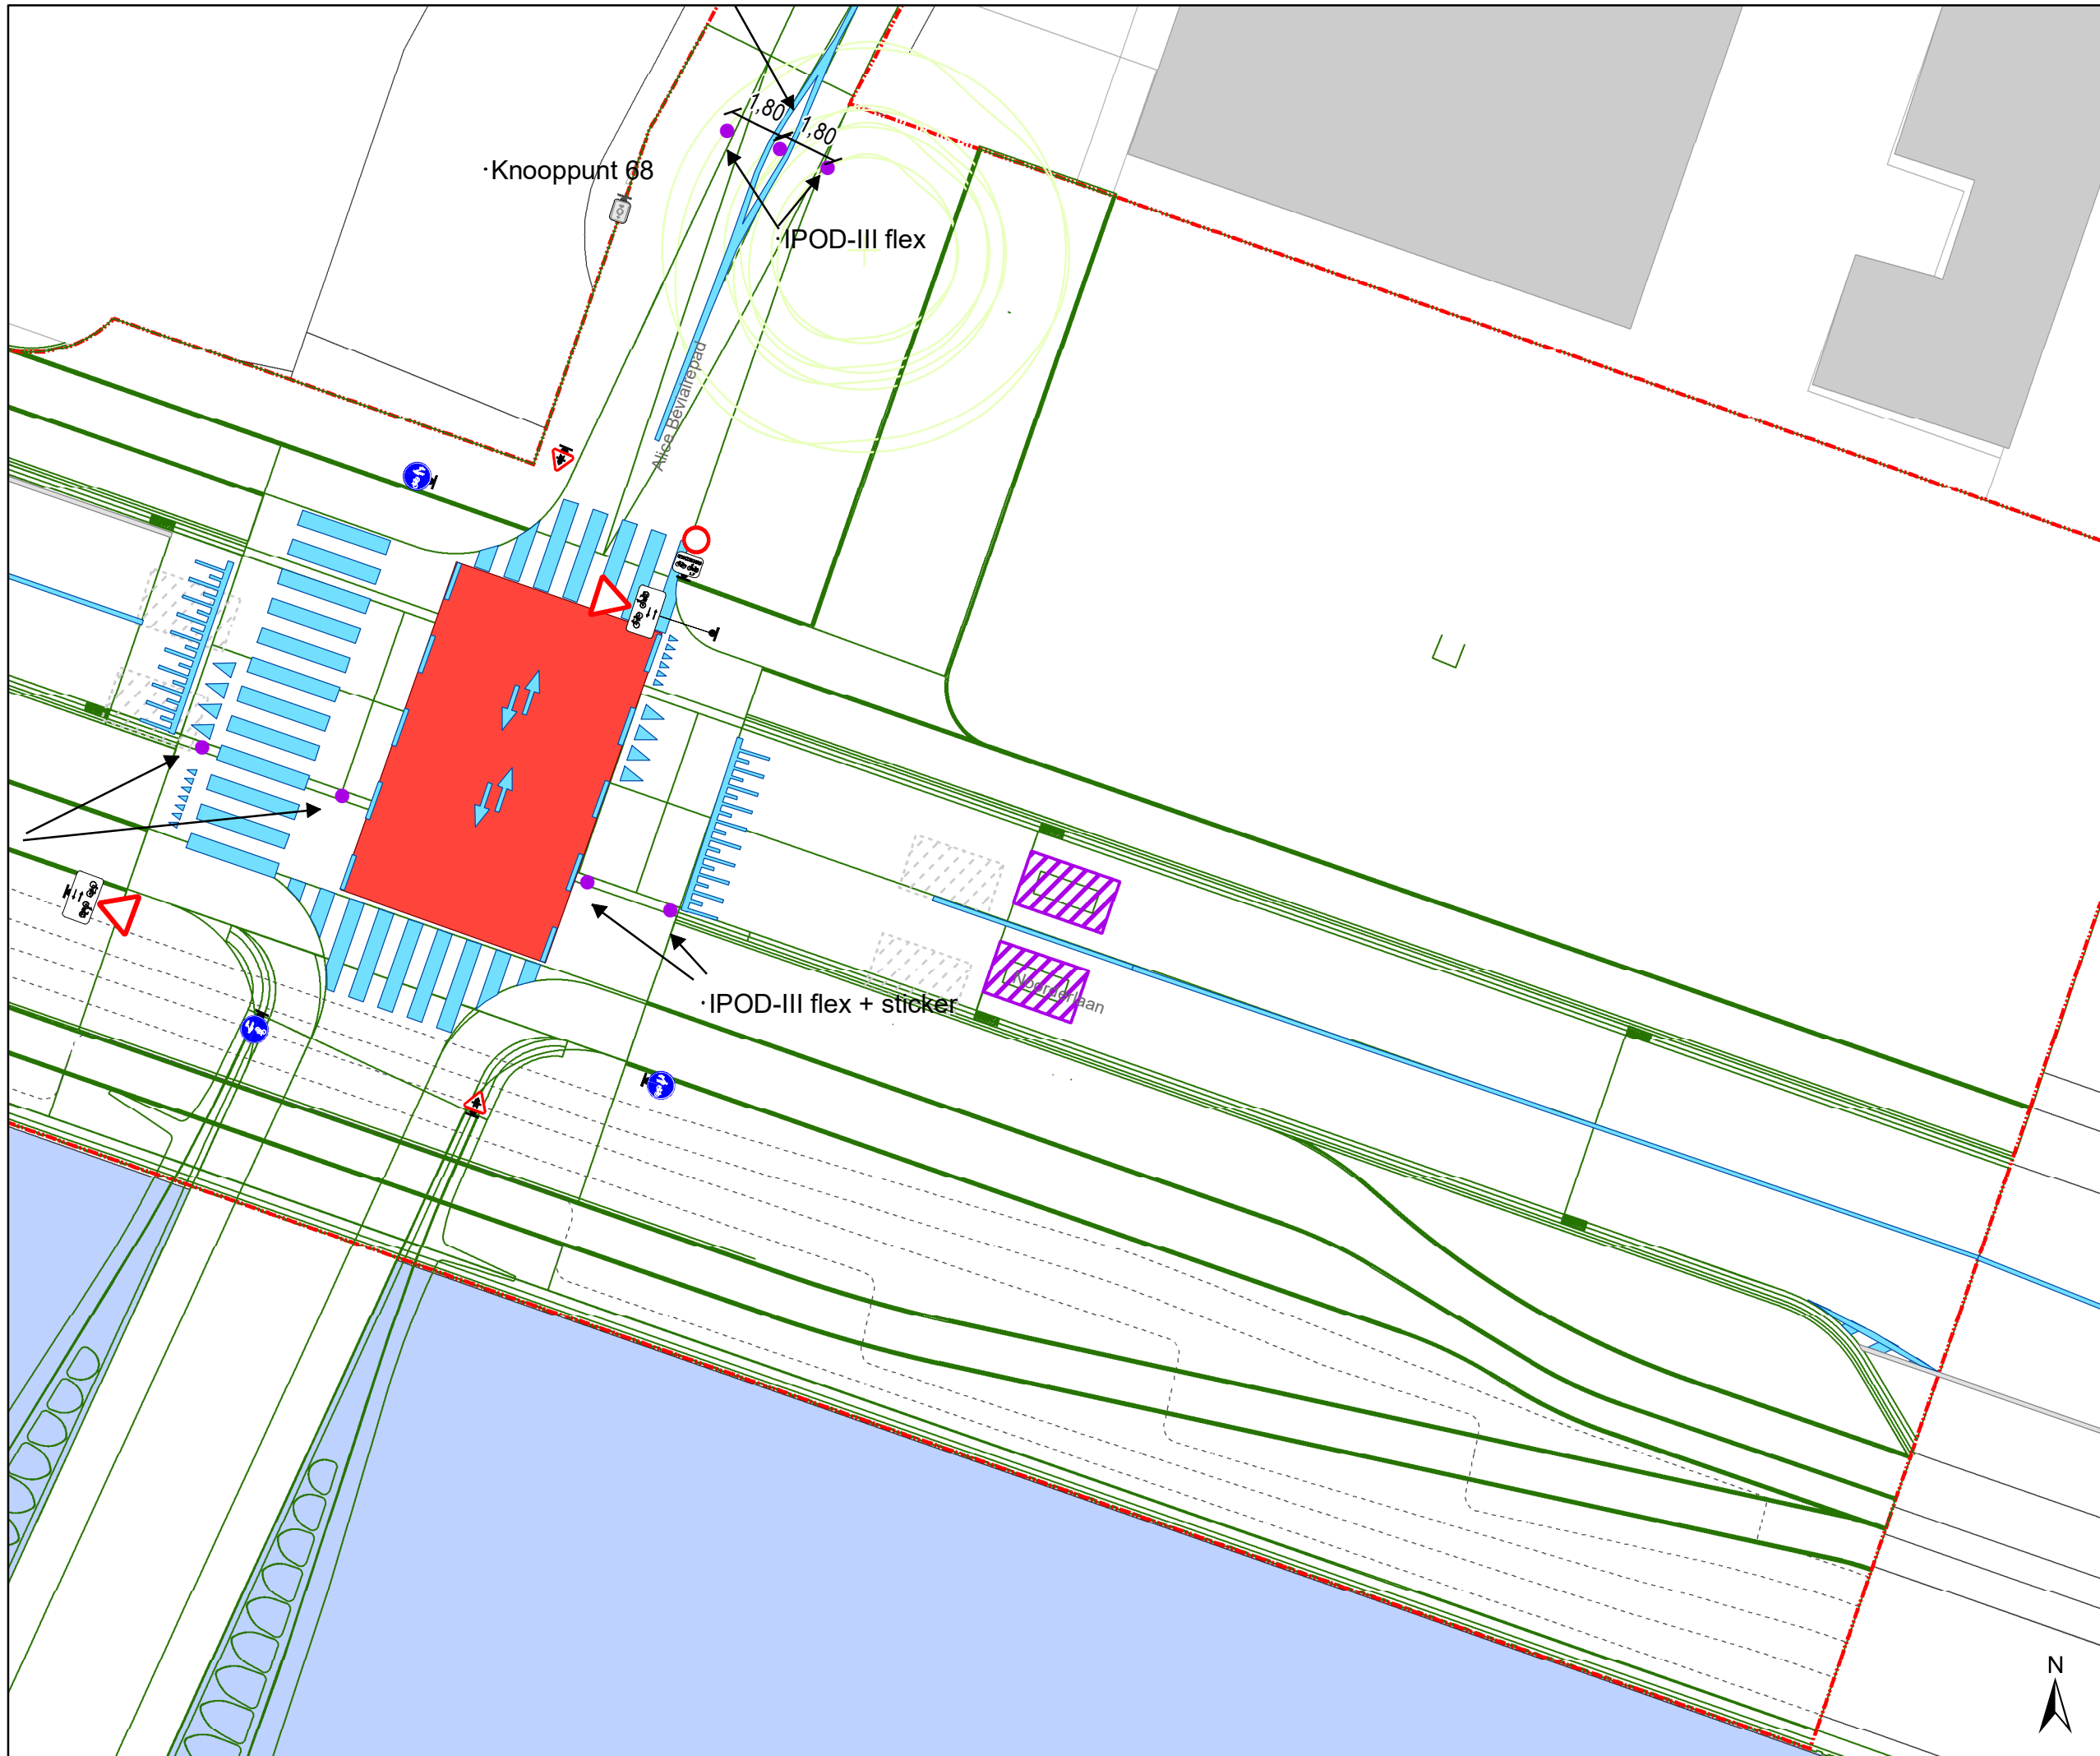

- ### Legende
-  Bestaande verkeersborden
  -  Geplande verkeersborden
  -  Bestaande wegmarkeringen
  -  Geplande wegmarkeringen
  -  Ontwerp heraanleg
  -  Werfzone
  - Straatmeubilair**
  -  Gepland paaltje
  -  Rijbaankussen gepland
  -  Ander gepland dossier (in voorbereiding bij MOBBED)

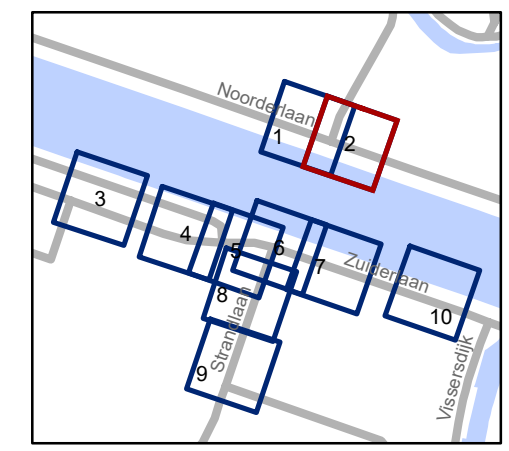


**gent:** Mobiliteitsbedrijf stad Gent  
Verkeerstechnische taken

### Watersportbaanbrug definitief signalisatieplan








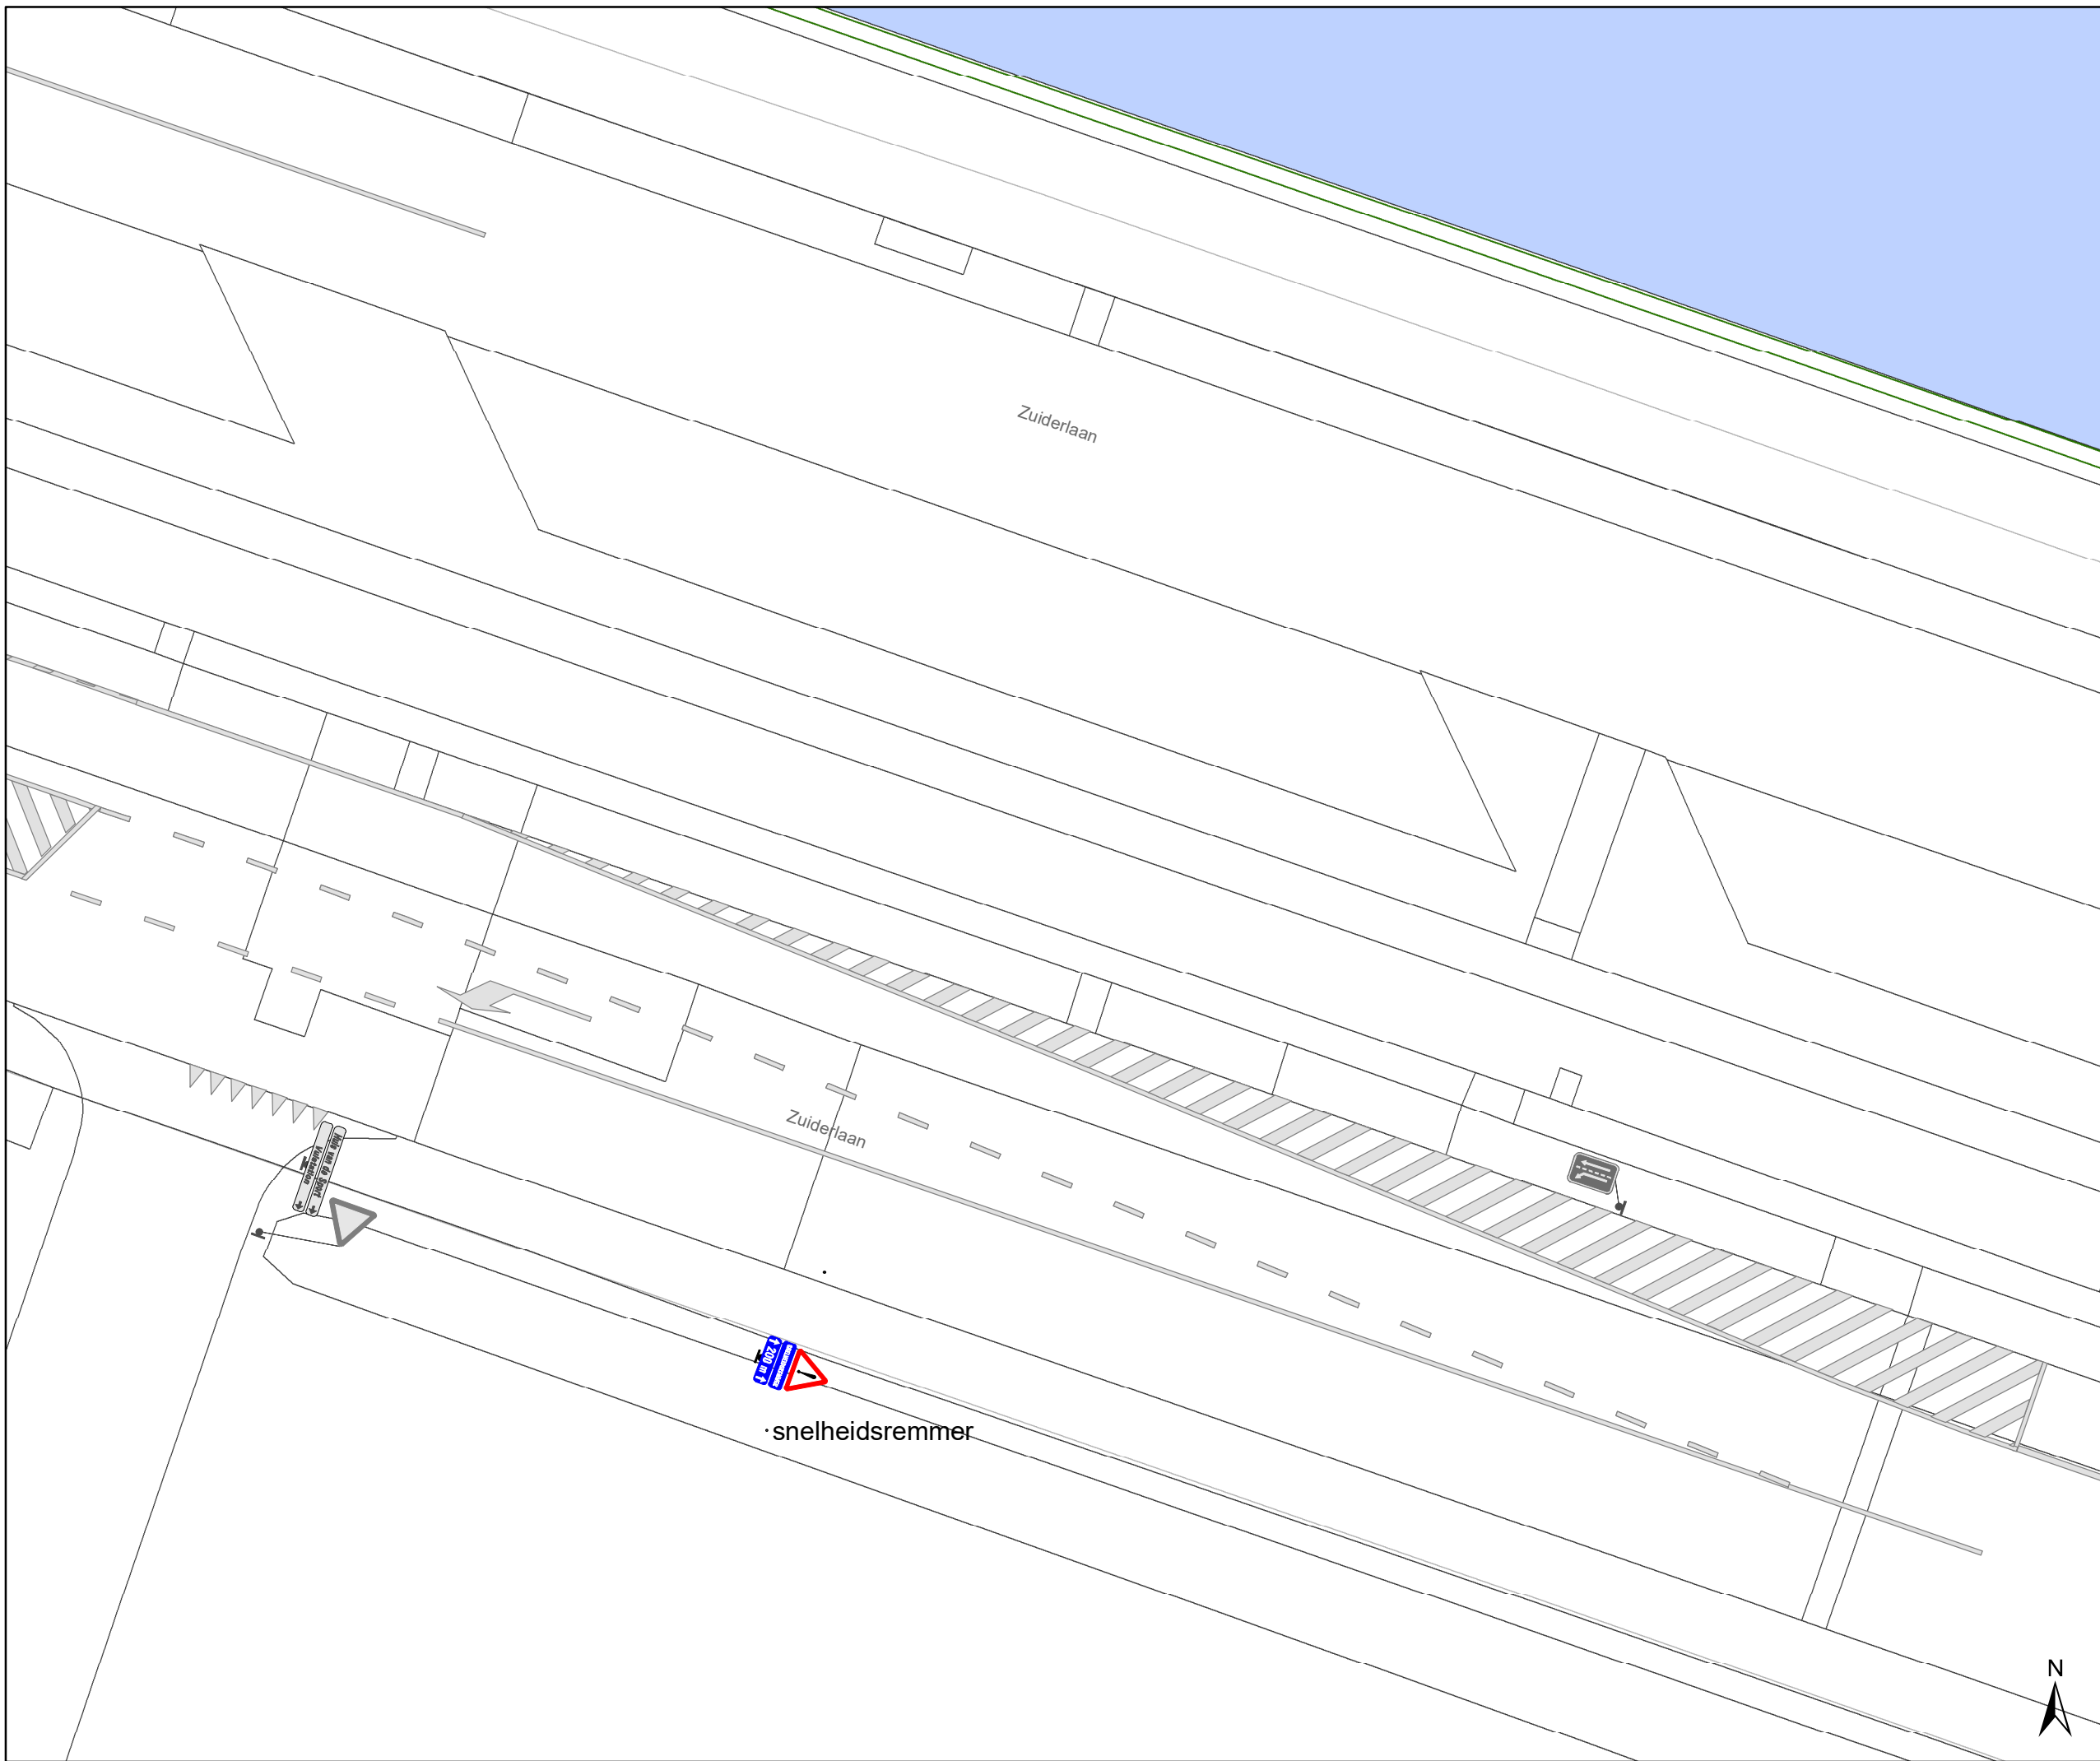

Dossiernummer P-411472


DATUM	SCHAAL	PLAN	P.FORMAAT
15/01/2024	1/200	2/10	A3

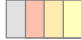



# Legende

-  Bestaande verkeersborden
-  Geplande verkeersborden
-  Bestaande wegmarkeringen
-  Geplande wegmarkeringen
-  Ontwerp heraanleg
-  Werfzone
- Straatmeubilair**
-  Gepland paaltje
-  Rijbaankussen gepland
-  Ander gepland dossier (in voorbereiding bij MOBBED)

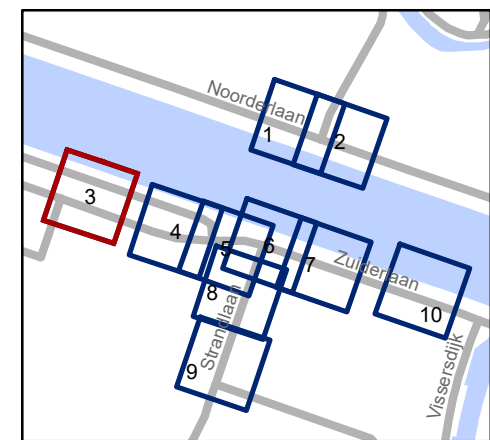


**gent:** Mobiliteitsbedrijf stad Gent  
Verkeerstechnische taken

## Watersportbaanbrug definitief signalisatieplan



Dossiernummer P-411472


DATUM	SCHAAL	PLAN	P.FORMAAT
15/01/2024	1/200	3/10	A3

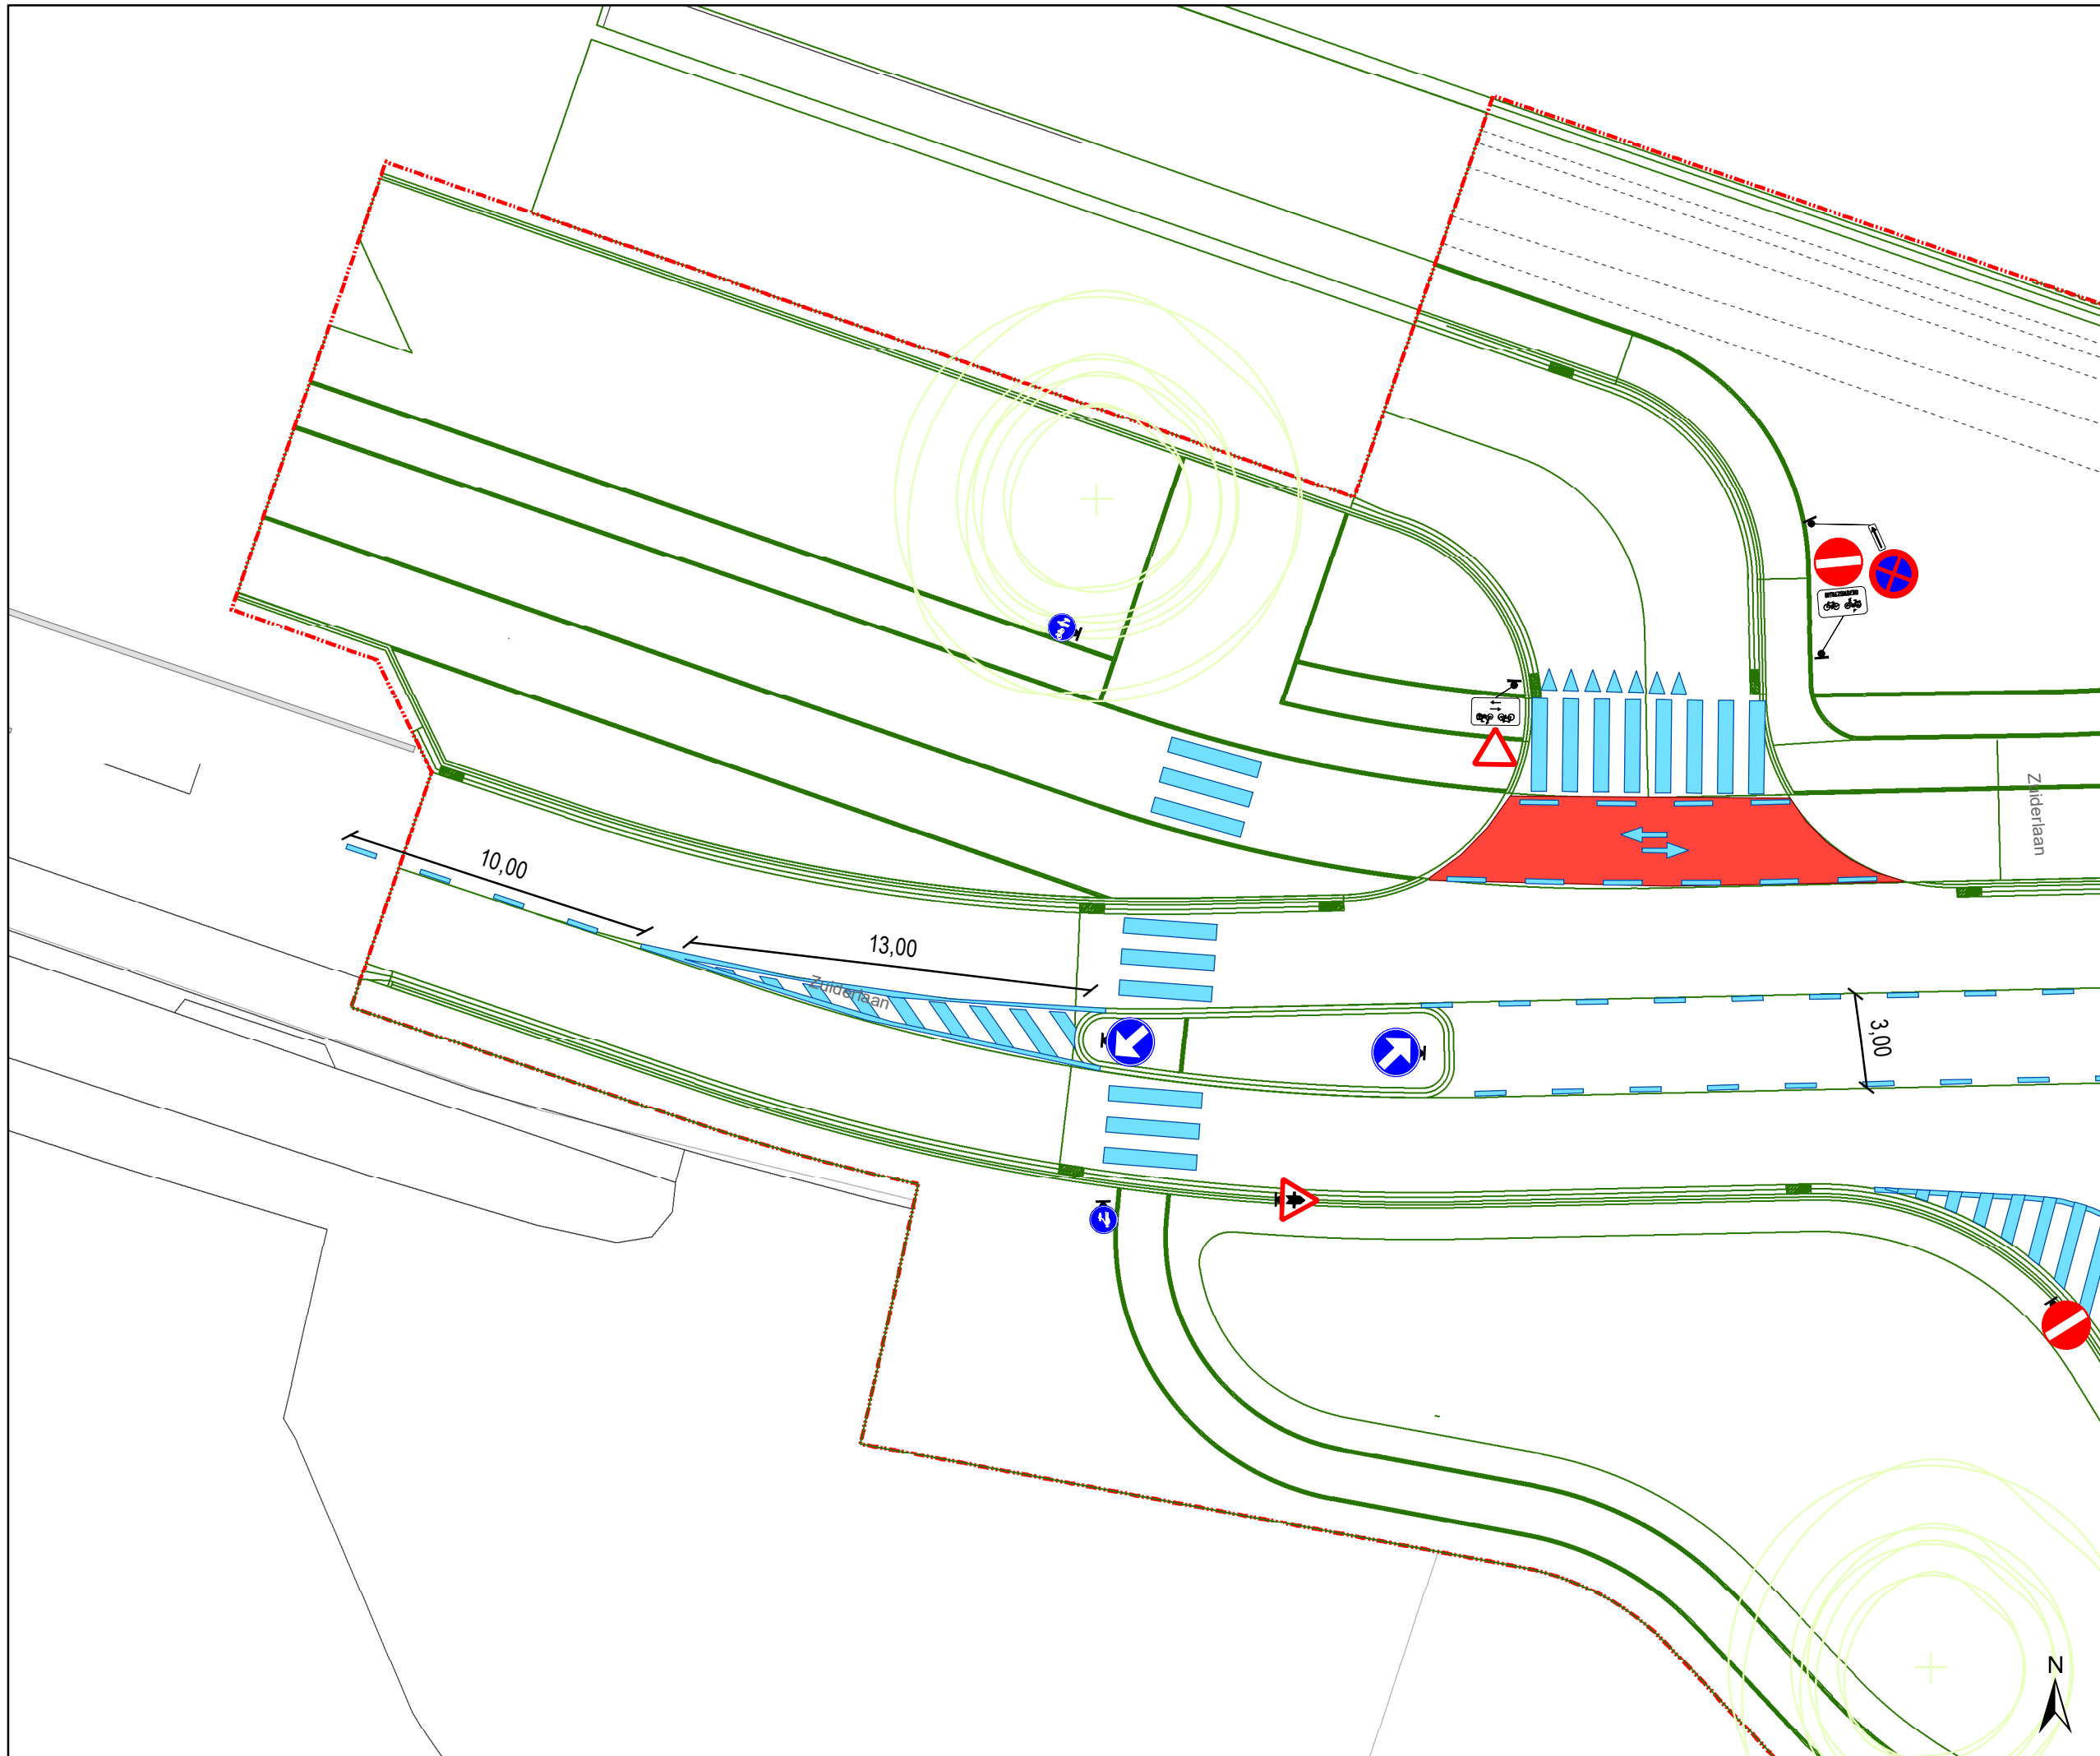



### Legende

-  Bestaande verkeersborden
-  Geplande verkeersborden
-  Bestaande wegmarkeringen
-  Geplande wegmarkeringen
-  Ontwerp heraanleg
-  Werfzone
- Straatmeubilair**
-  Gepland paaltje
-  Rijbaankussen gepland
-  Ander gepland dossier (in voorbereiding bij MOBBED)

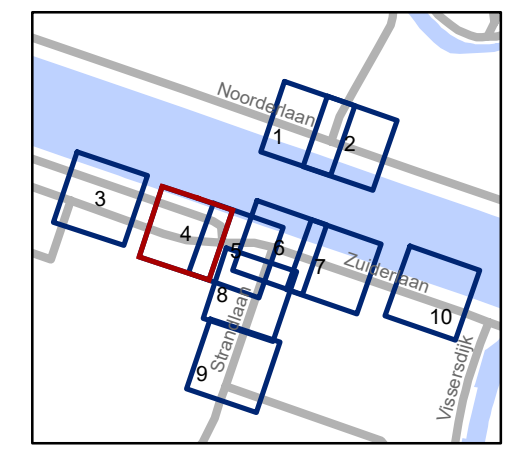


**gent:** Mobiliteitsbedrijf stad Gent  
Verkeerstechnische taken


## Watersportbaanbrug definitief signalisatieplan

Dossiernummer P-411472

DATUM	SCHAAL	PLAN	P.FORMAAT
15/01/2024	1/200	4/10	A3

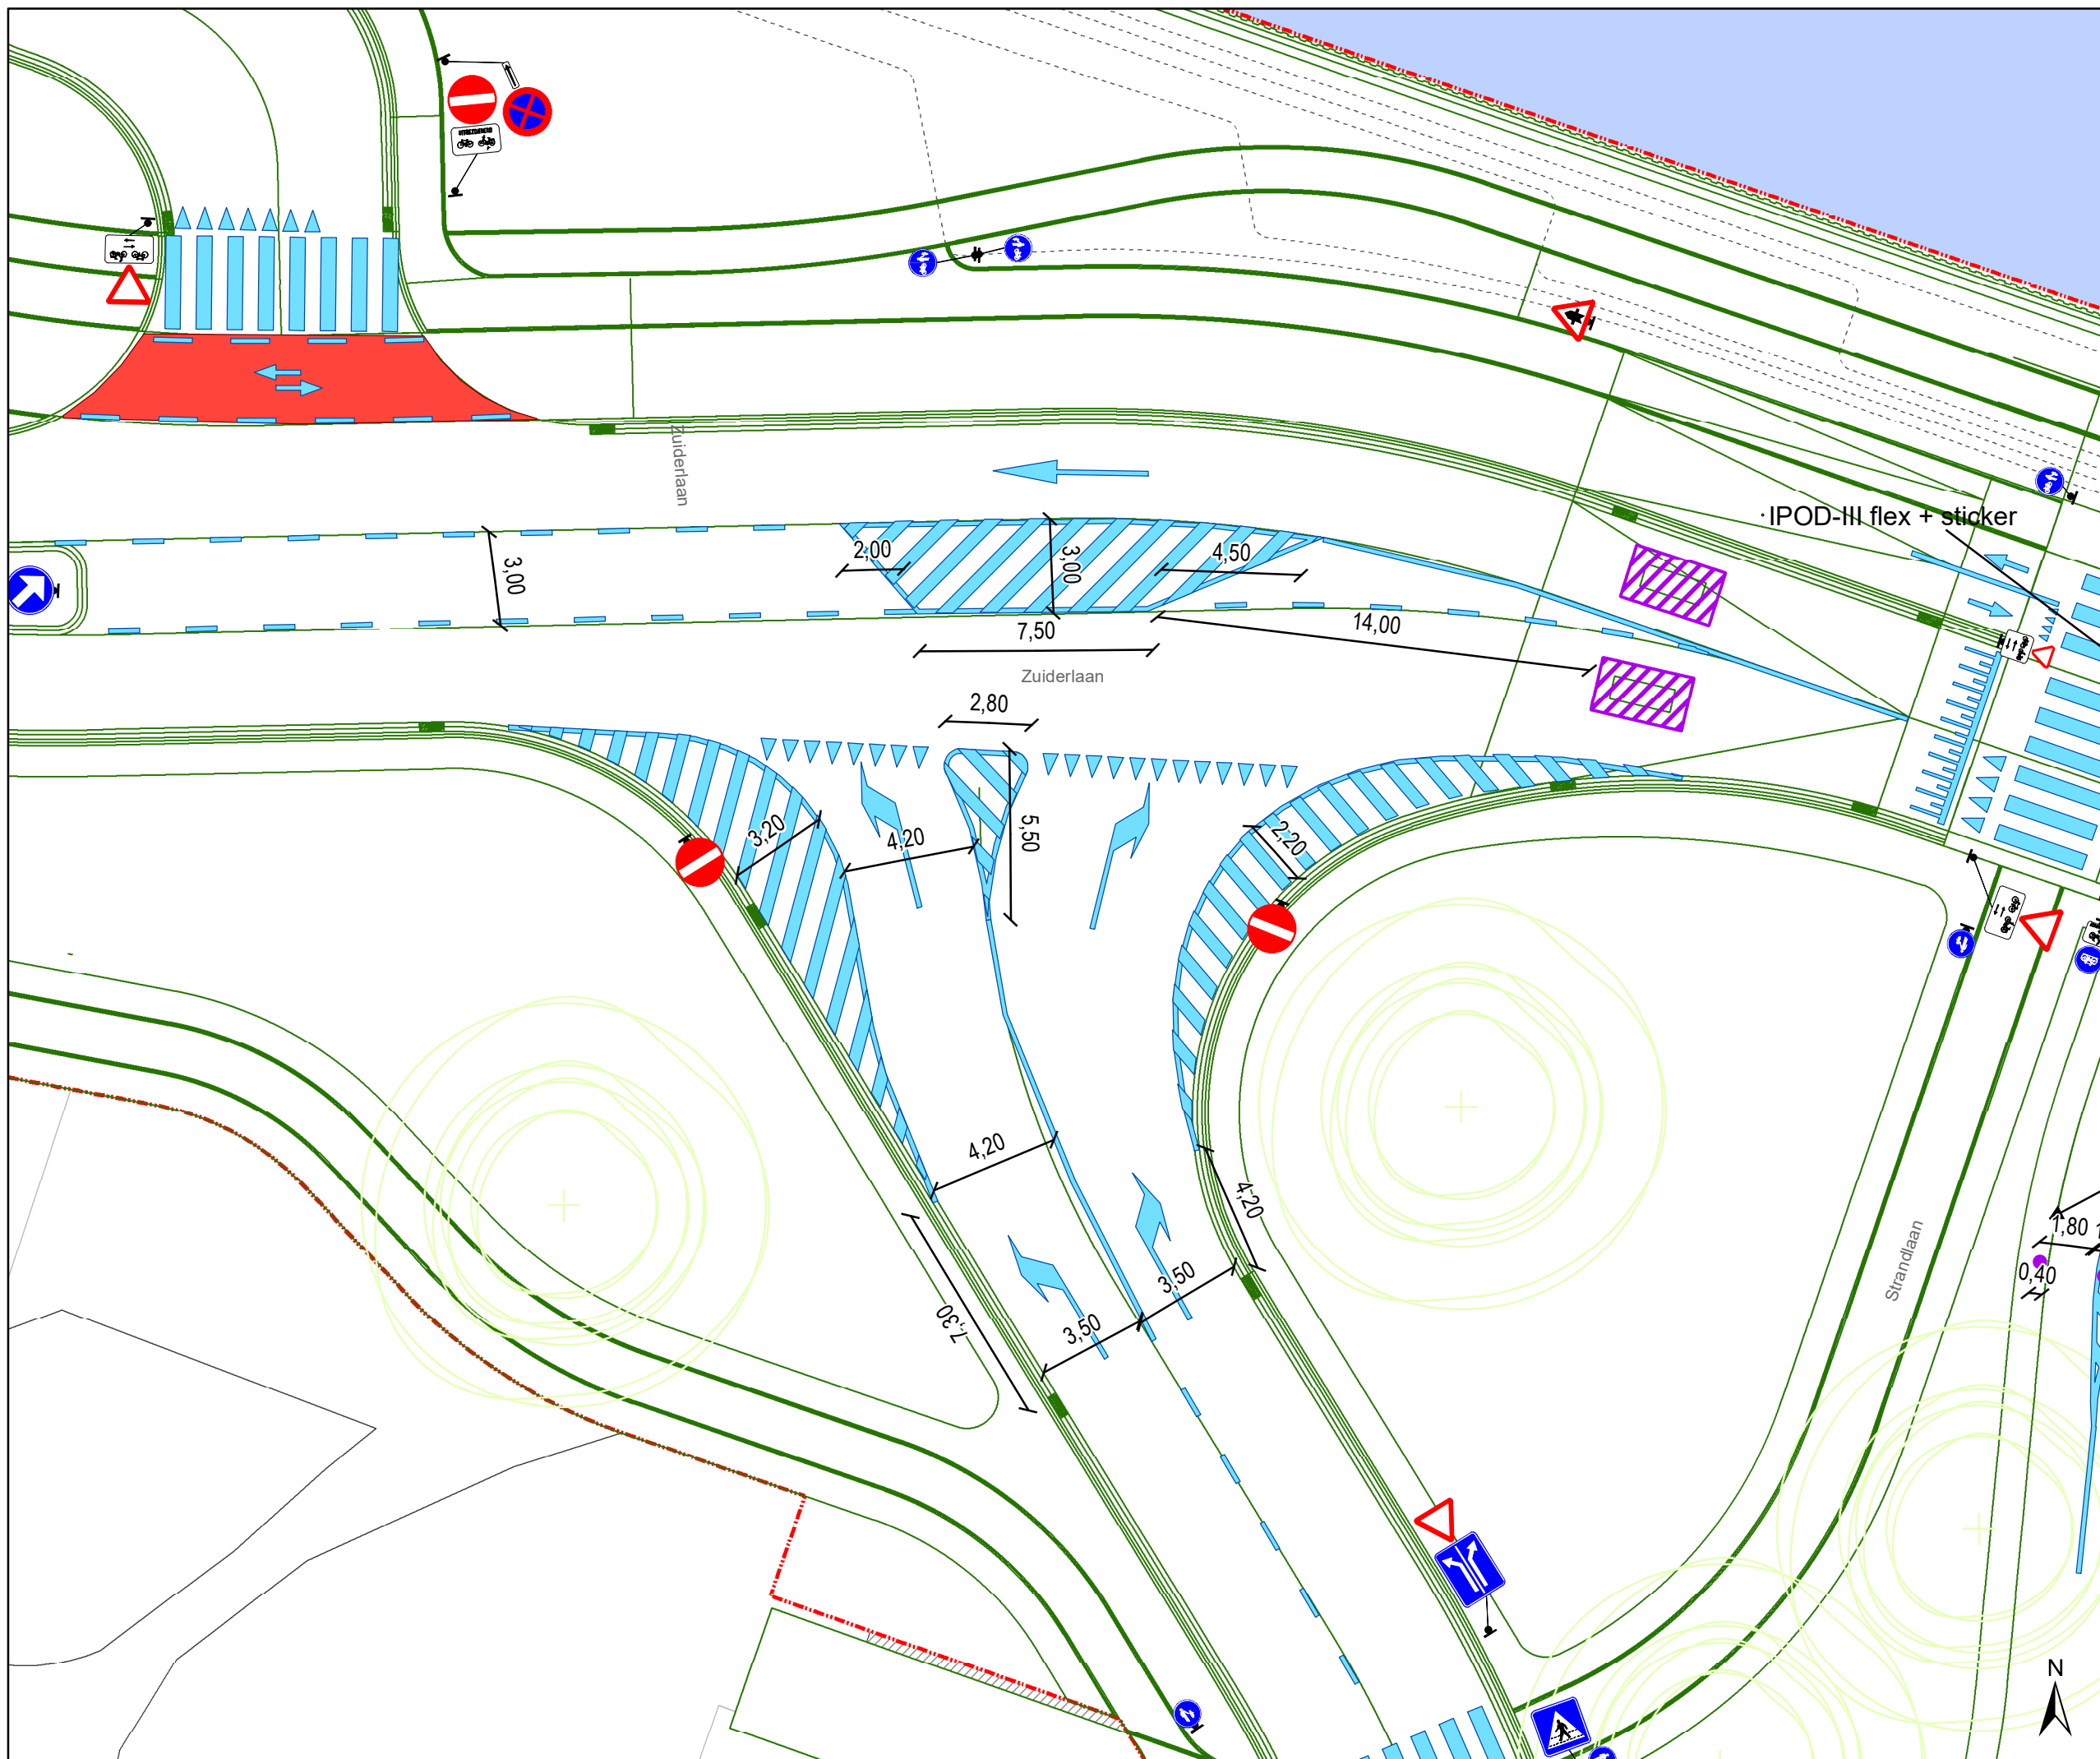

- ### Legende
- Bestaande verkeersborden
  - Geplande verkeersborden
  - Bestaande wegmarkeringen
  - Geplande wegmarkeringen
  - Ontwerp heraanleg
  - Werfzone
  - Straatmeubilair**
  - Gepland paaltje
  - Rijbaankussen gepland
  - Ander gepland dossier (in voorbereiding bij MOBBED)

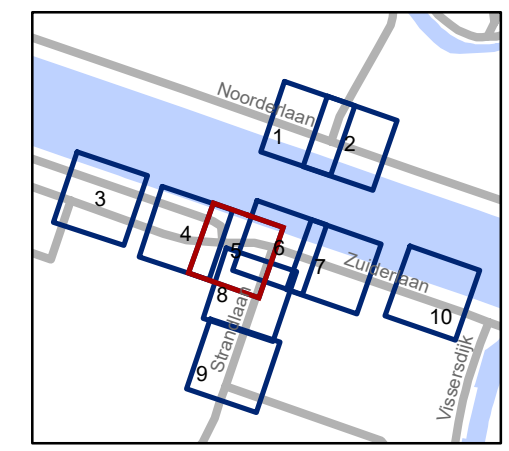


**gent:** Mobiliteitsbedrijf stad Gent  
Verkeerstechnische taken





### Watersportbaanbrug definitief signalisatieplan

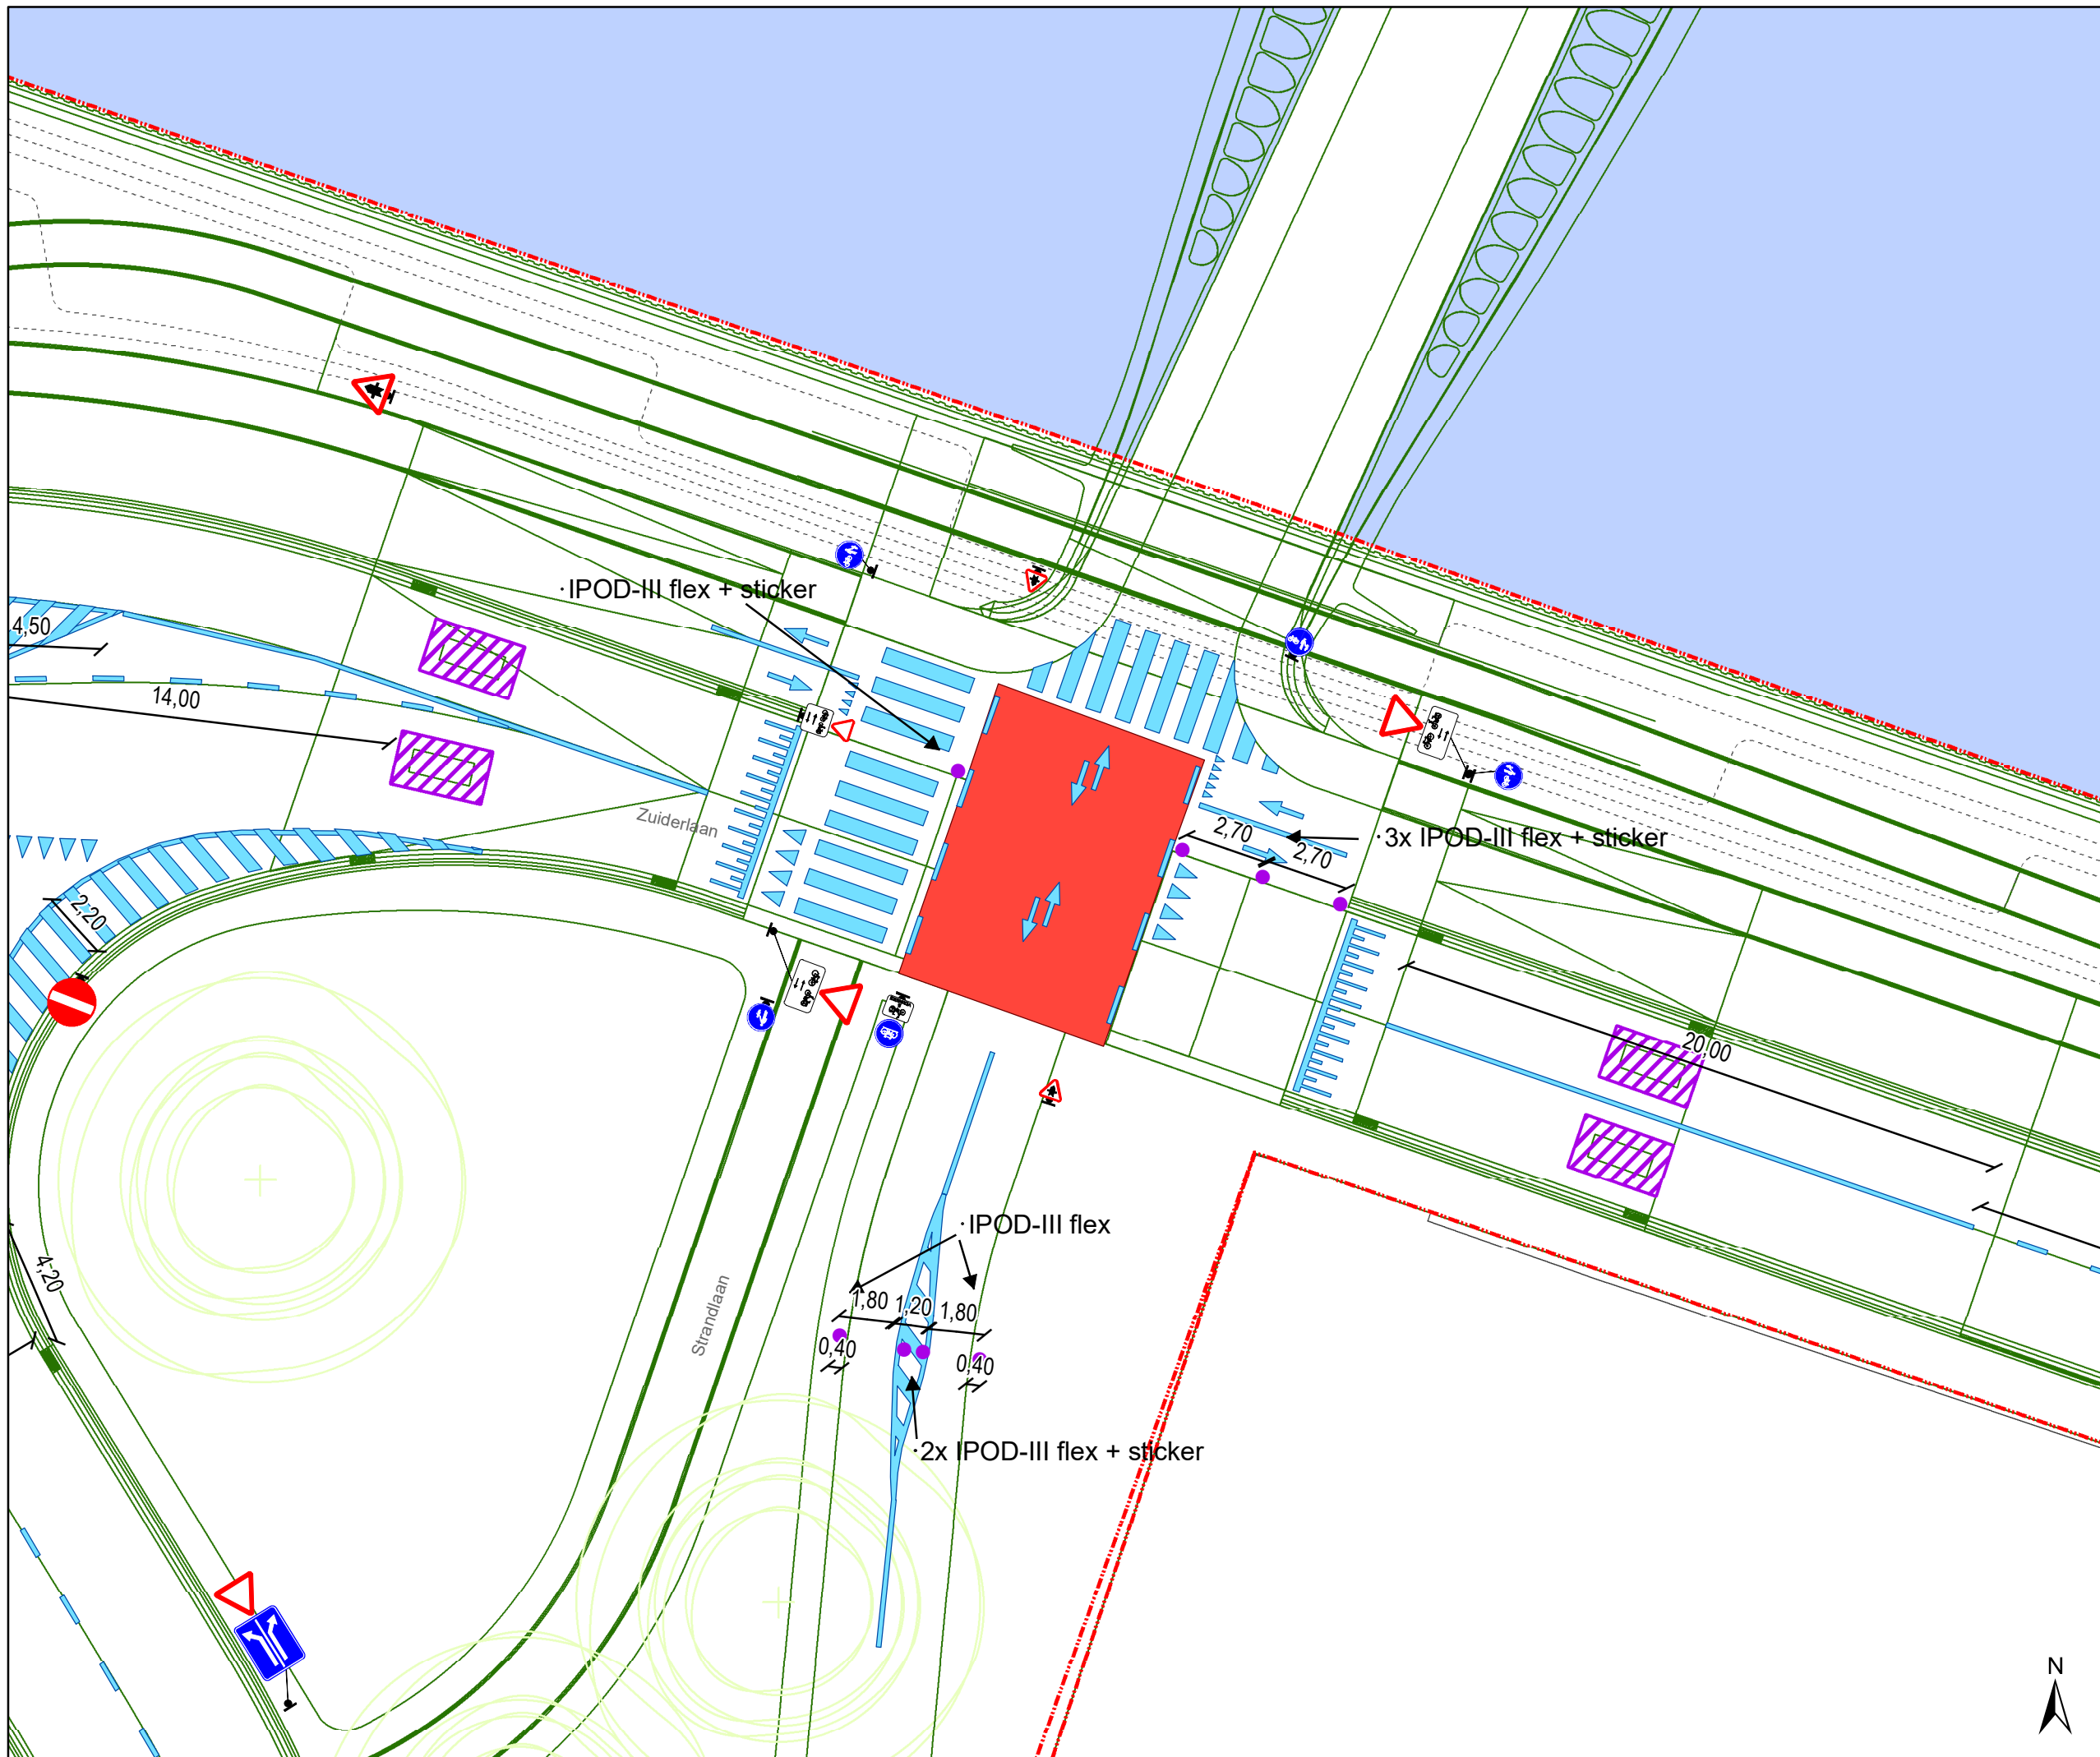
Dossiernummer P-411472

DATUM	SCHAAL	PLAN	P.FORMAAT
15/01/2024	1/200	5/10	A3



### Legende

-  Bestaande verkeersborden
-  Geplande verkeersborden
-  Bestaande wegmarkeringen
-  Geplande wegmarkeringen
-  Ontwerp heraanleg
-  Werfzone
- Straatmeubilair**
-  Gepland paaltje
-  Rijbaankussen gepland
-  Ander gepland dossier (in voorbereiding bij MOBBED)

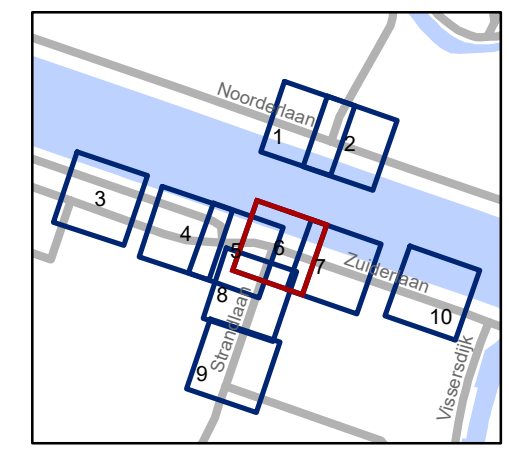


**gent:** Mobiliteitsbedrijf stad Gent  
Verkeerstechnische taken

## Watersportbaanbrug definitief signalisatieplan


Dossiernummer P-411472

DATUM	SCHAAL	PLAN	P.FORMAAT
15/01/2024	1/200	6/10	A3



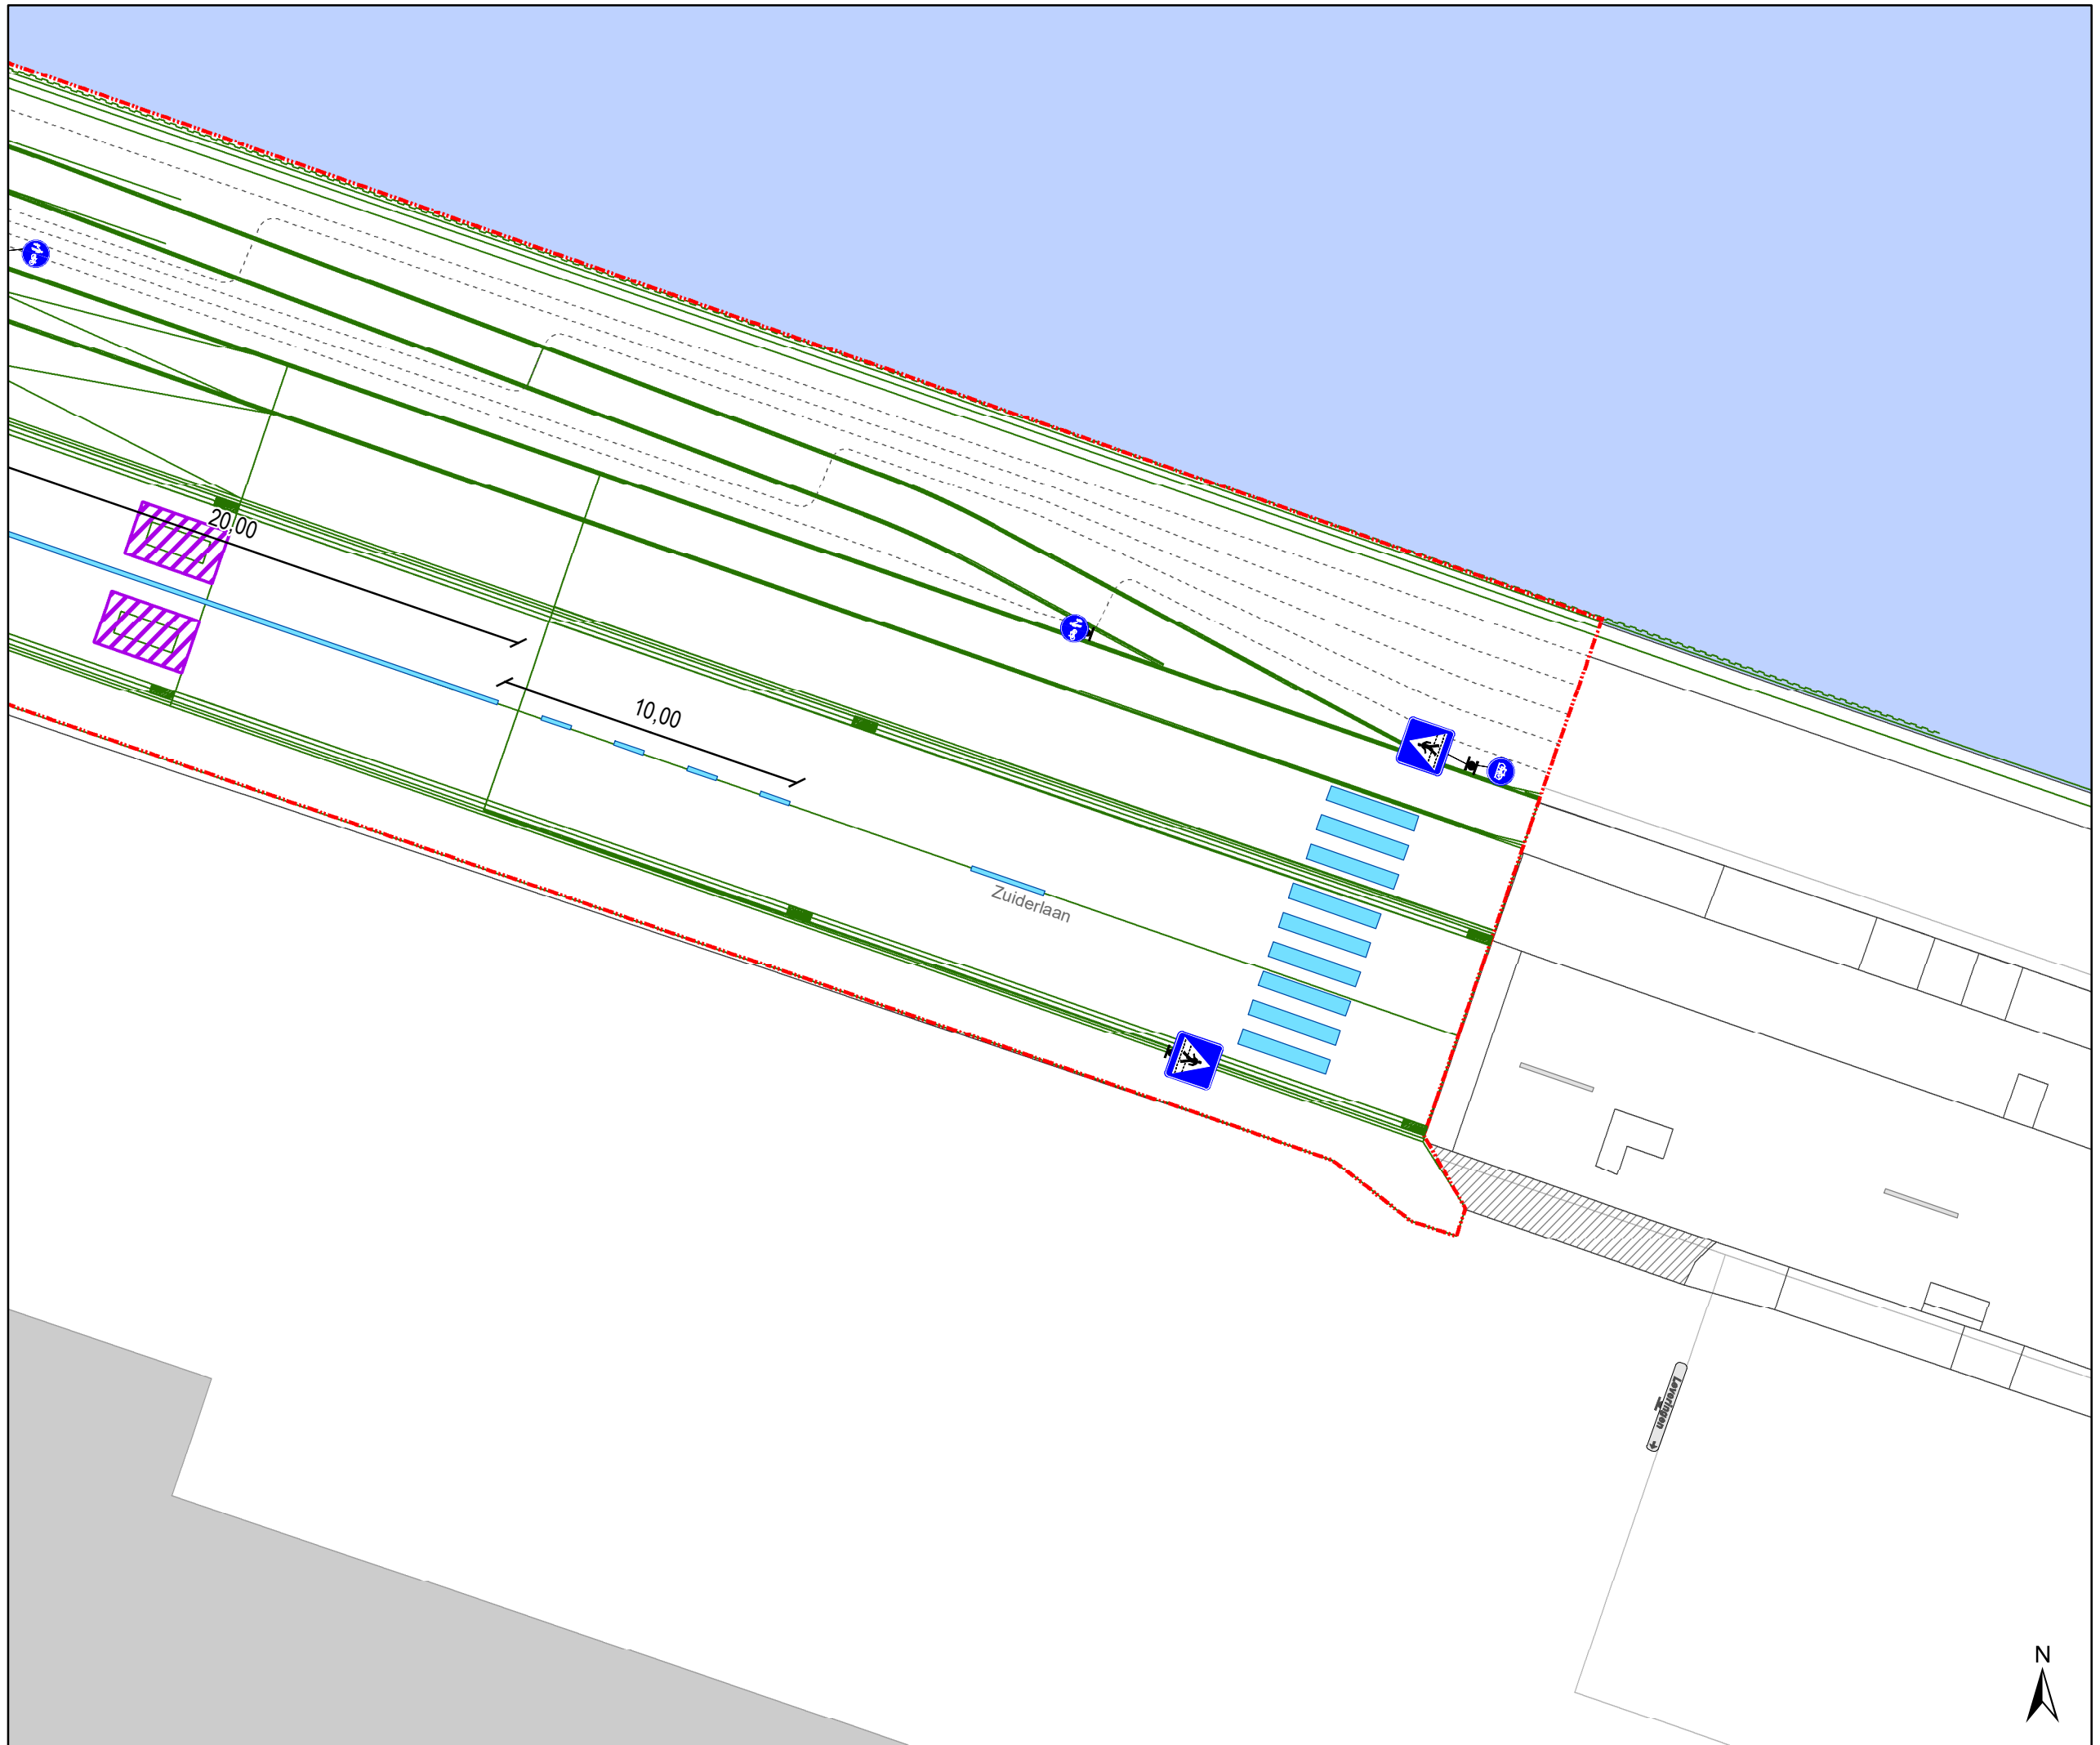

- ### Legende
-  Bestaande verkeersborden
  -  Geplande verkeersborden
  -  Bestaande wegmarkeringen
  -  Geplande wegmarkeringen
  -  Ontwerp heraanleg
  -  Werfzone
  - Straatmeubilair**
  -  Gepland paaltje
  -  Rijbaankussen gepland
  -  Ander gepland dossier (in voorbereiding bij MOBBED)

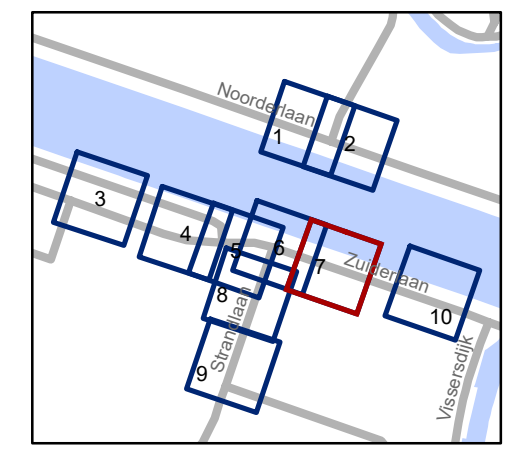


**gent:** Mobiliteitsbedrijf stad Gent  
Verkeerstechnische taken


## Watersportbaanbrug definitief signalisatieplan

Dossiernummer P-411472

DATUM	SCHAAL	PLAN	P.FORMAAT
15/01/2024	1/200	7/10	A3

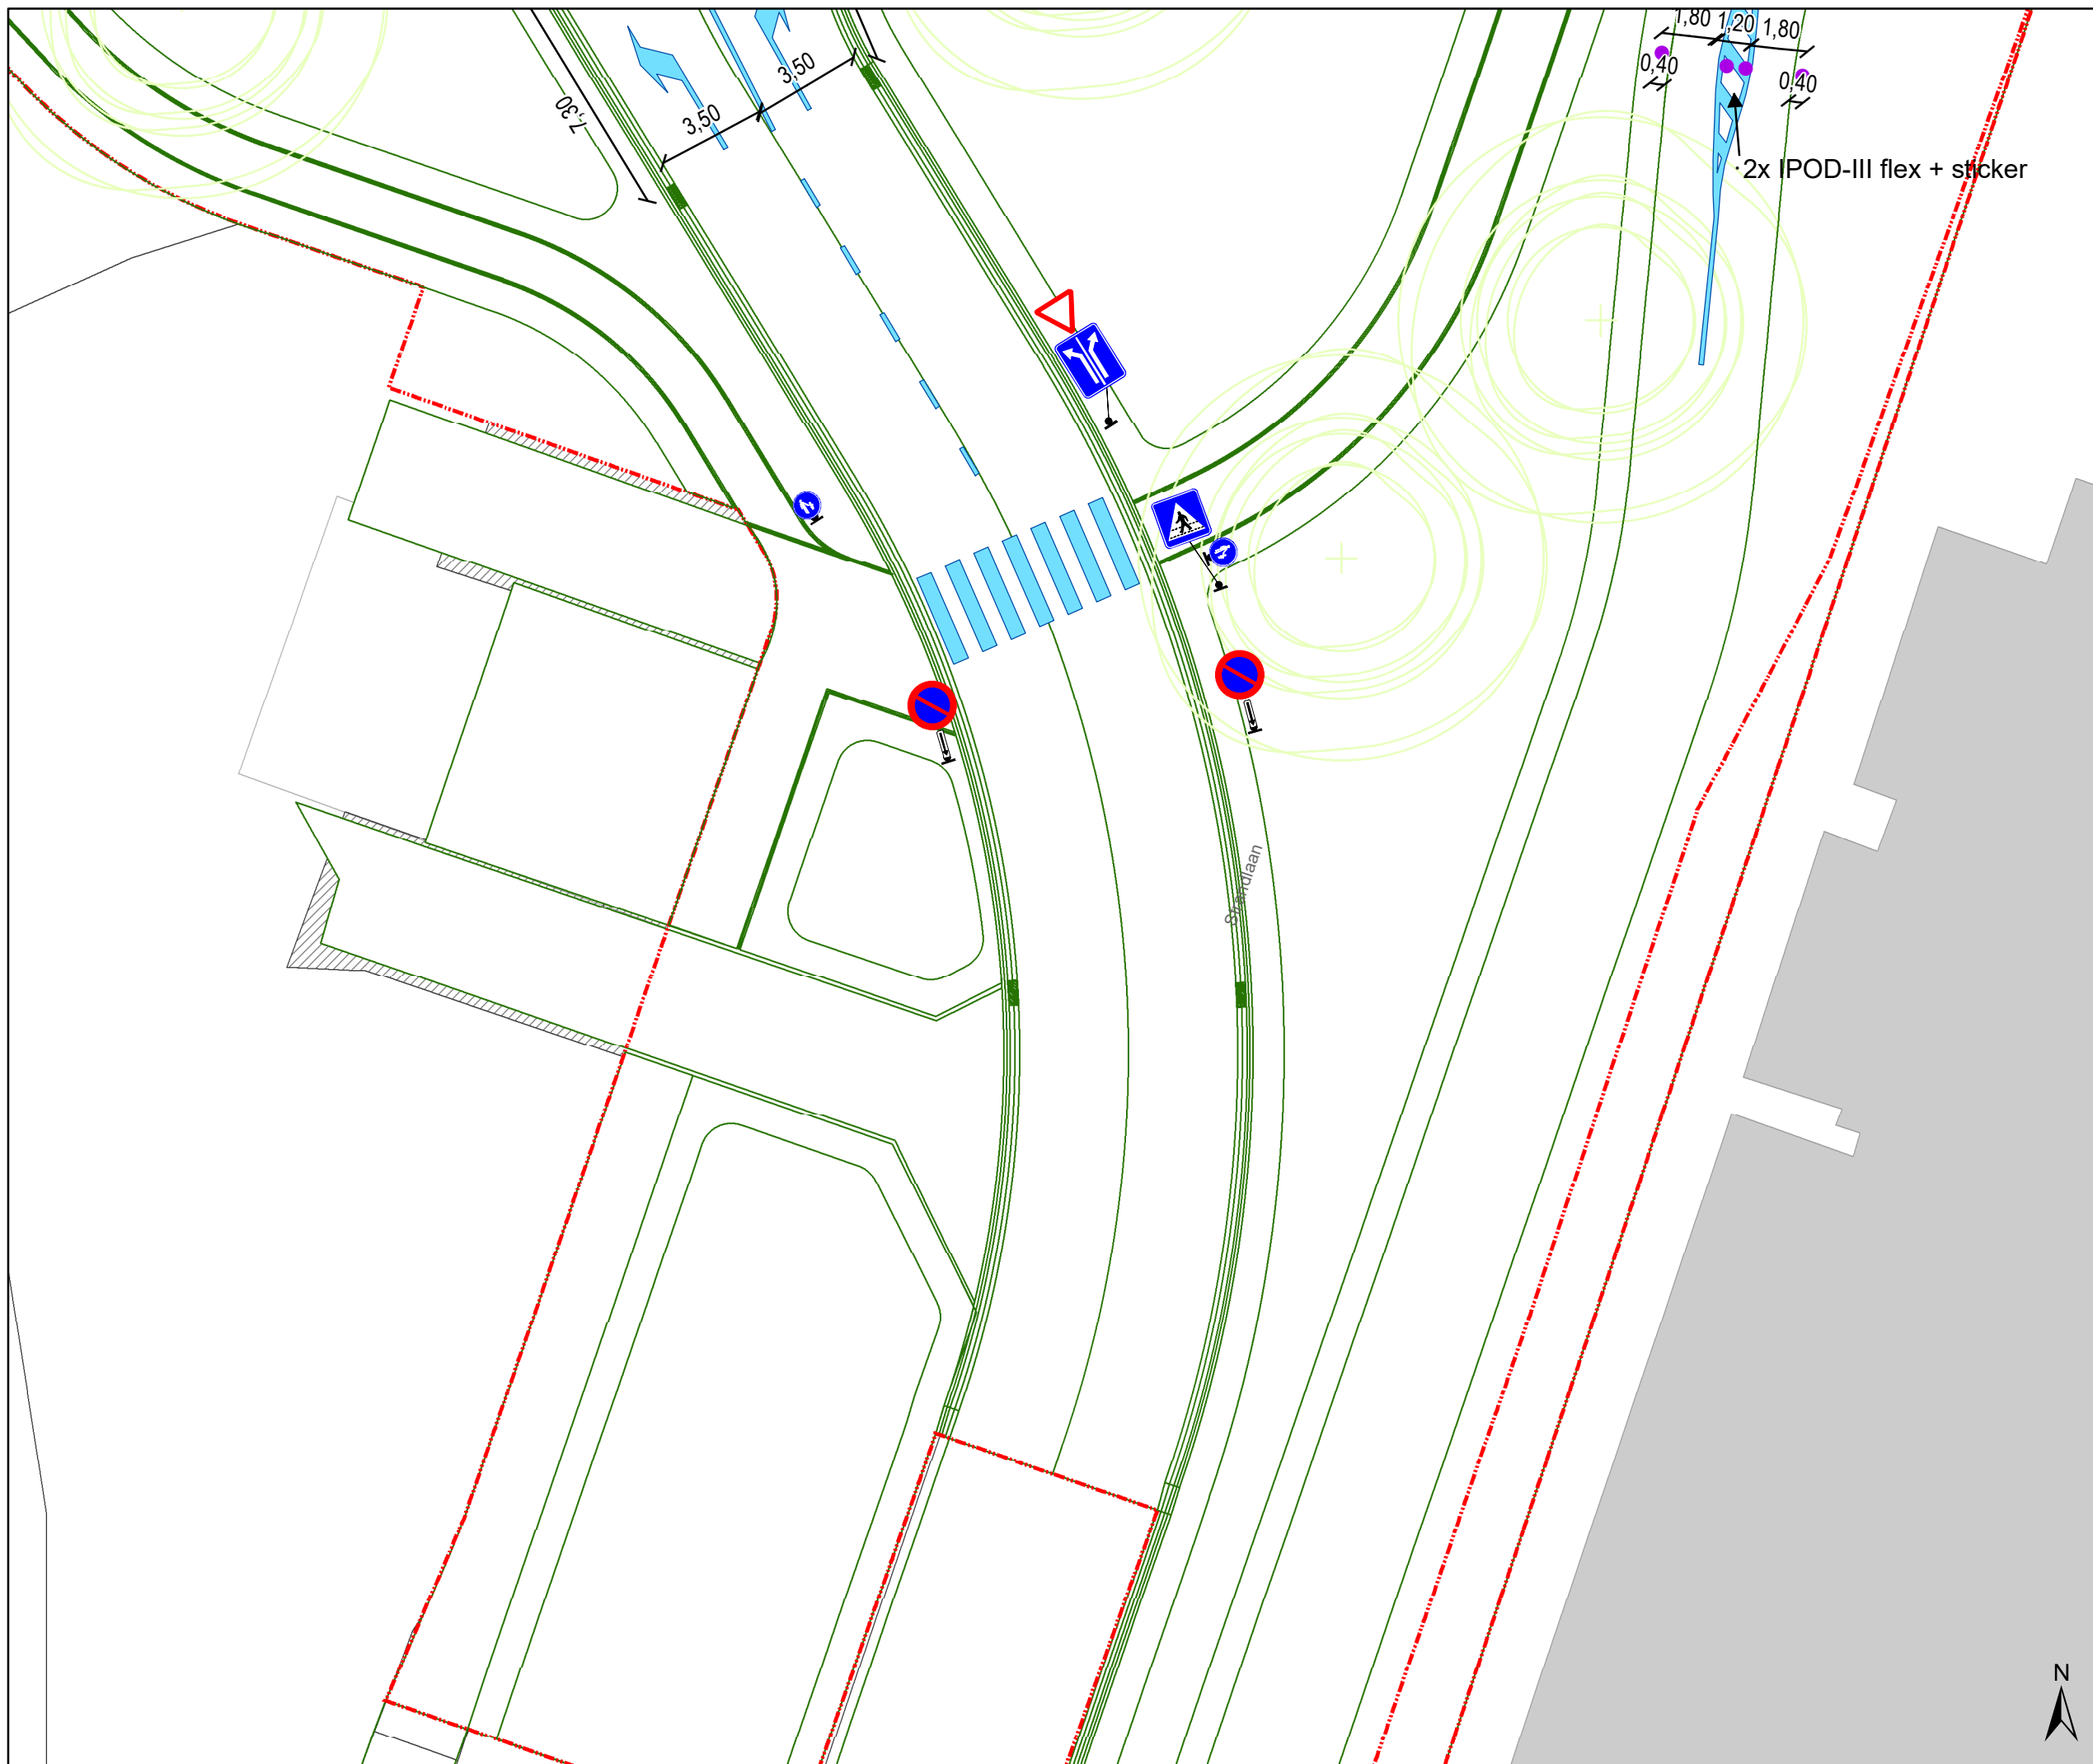

- ### Legende
-  Bestaande verkeersborden
  -  Geplande verkeersborden
  -  Bestaande wegmarkeringen
  -  Geplande wegmarkeringen
  -  Ontwerp heraanleg
  -  Werfzone
  - Straatmeubilair**
  -  Gepland paaltje
  -  Rijbaankussen gepland
  -  Ander gepland dossier (in voorbereiding bij MOBBED)

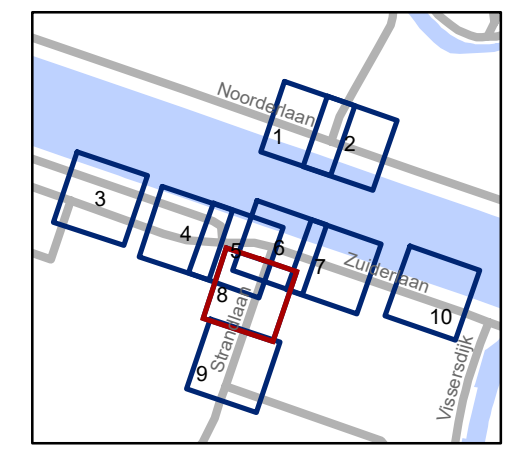


**gent:** Mobiliteitsbedrijf stad Gent  
Verkeerstechnische taken

## Watersportbaanbrug definitief signalisatieplan


Dossiernummer P-411472

DATUM	SCHAAL	PLAN	P.FORMAAT
15/01/2024	1/200	8/10	A3



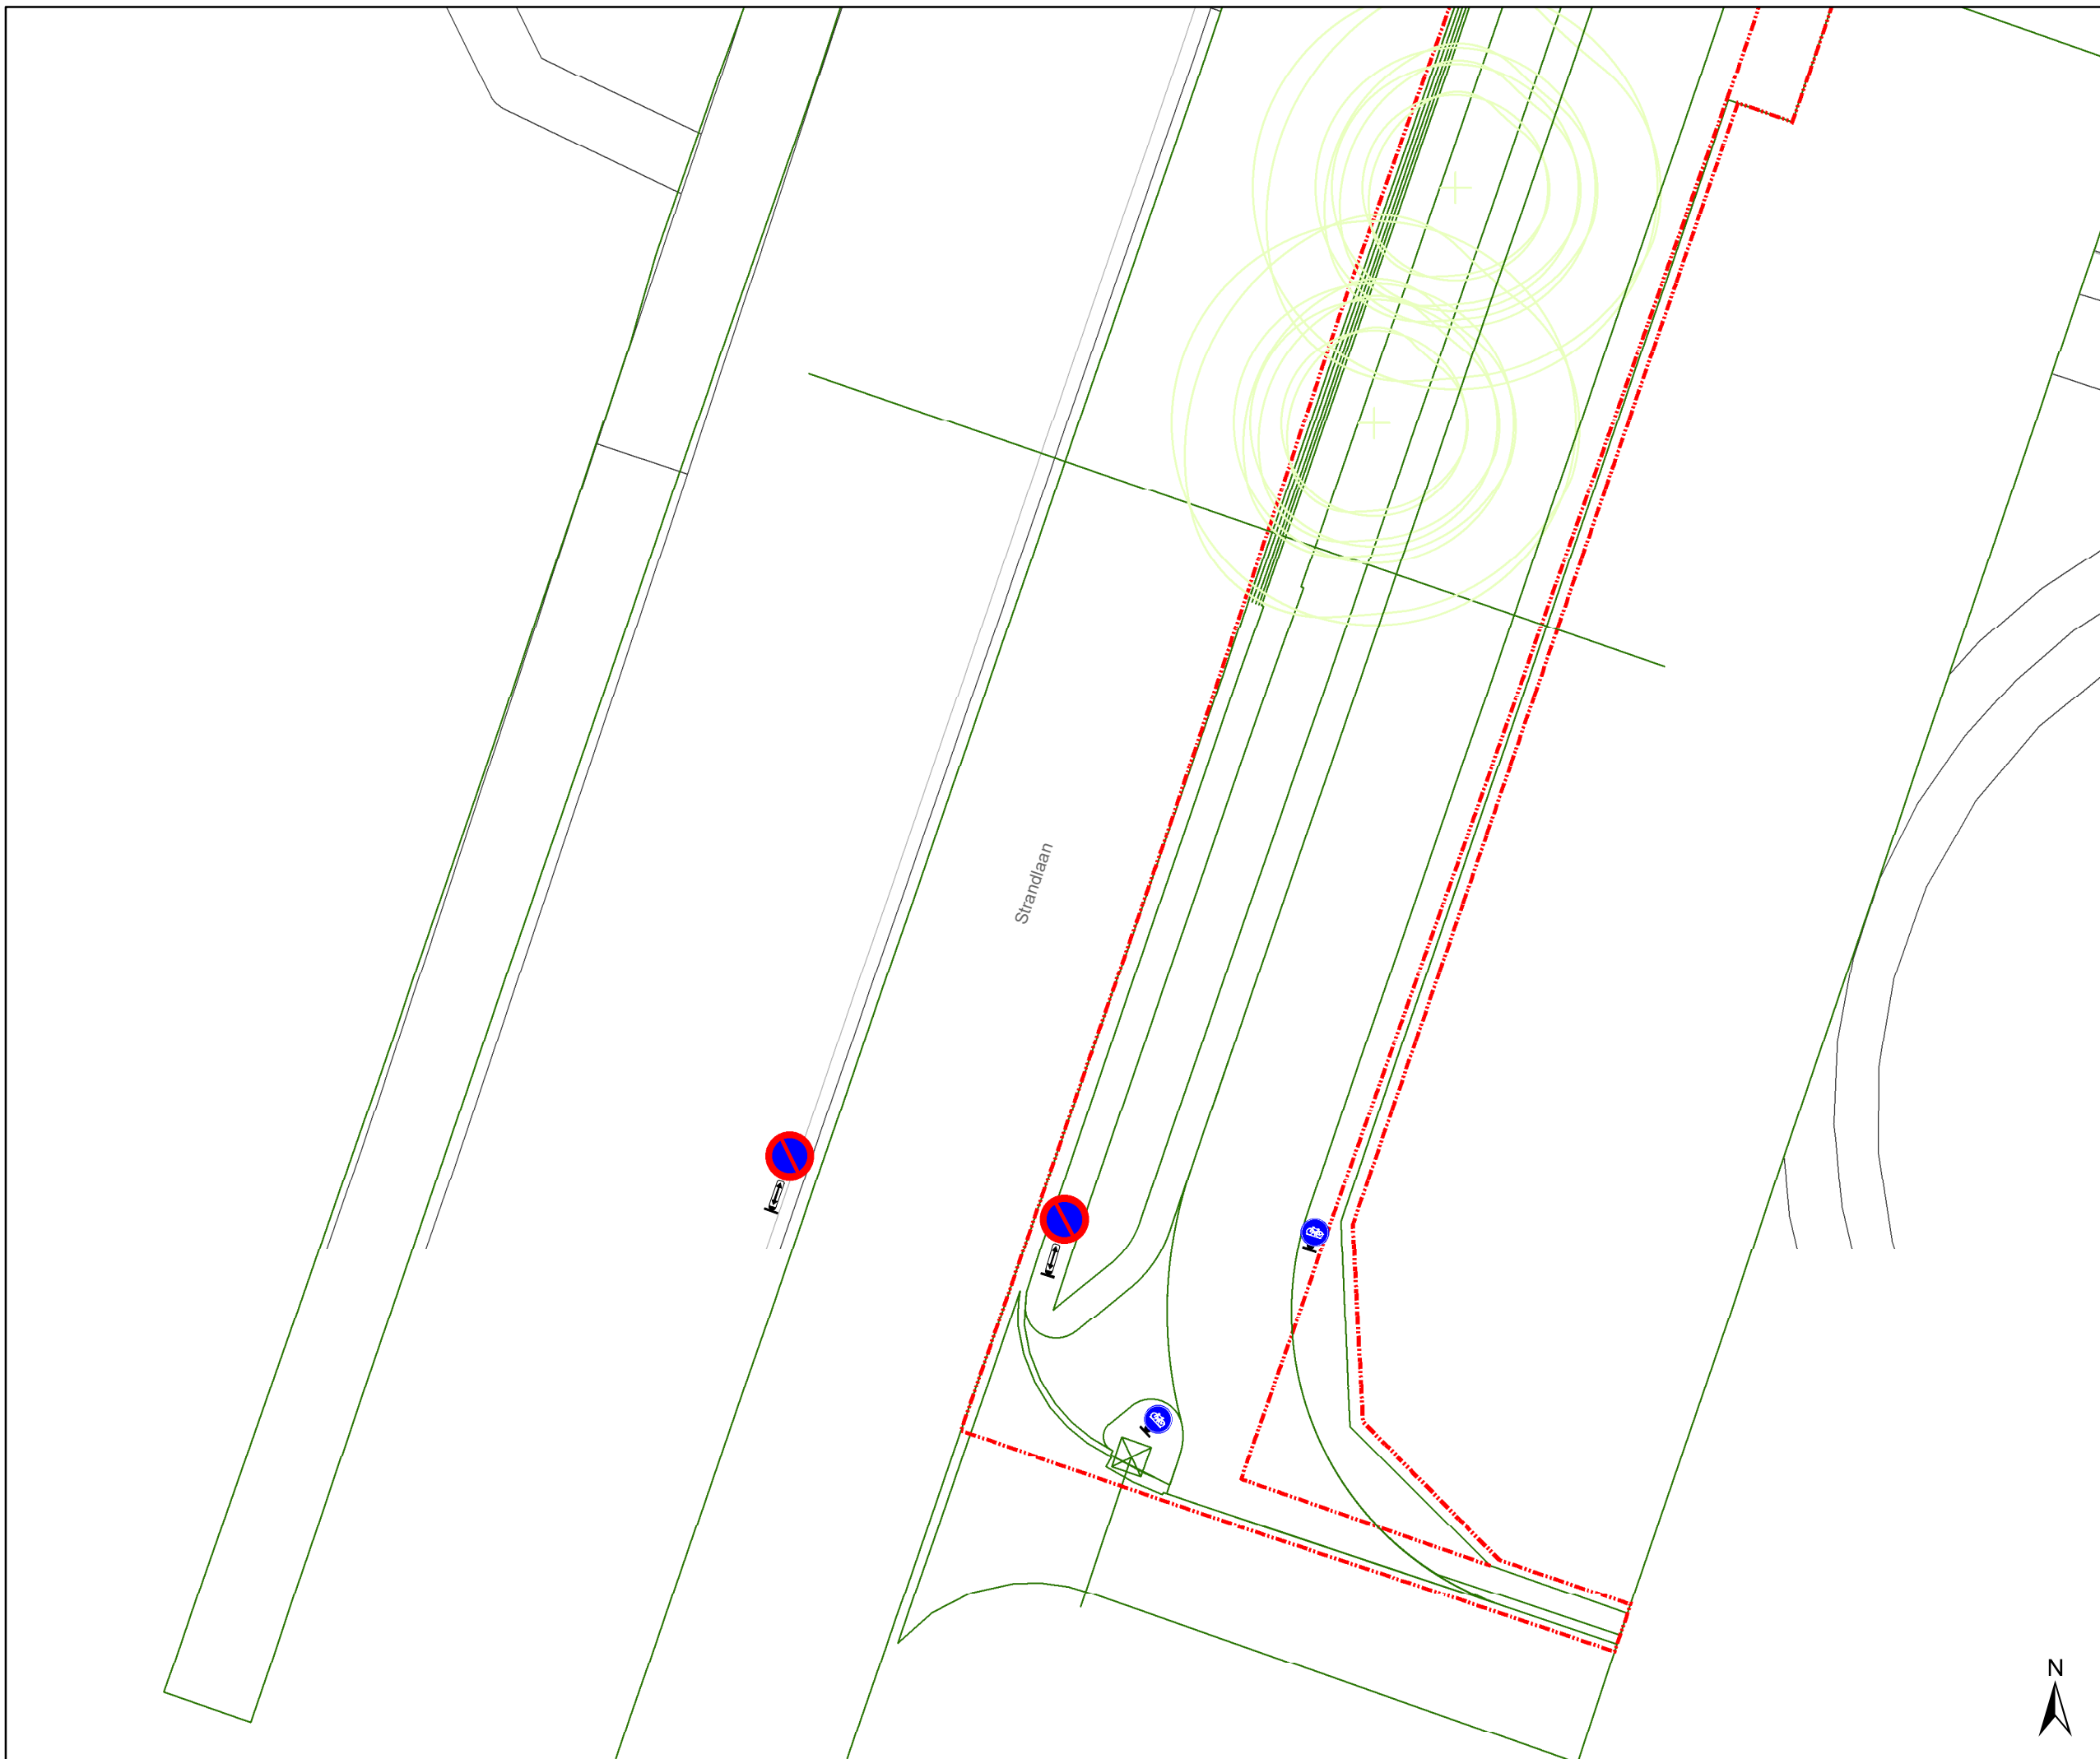

- ### Legende
-  Bestaande verkeersborden
  -  Geplande verkeersborden
  -  Bestaande wegmarkeringen
  -  Geplande wegmarkeringen
  -  Ontwerp heraanleg
  -  Werfzone
- ### Straatmeubilair
-  Gepland paaltje
  -  Rijbaankussen gepland
  -  Ander gepland dossier (in voorbereiding bij MOBBED)

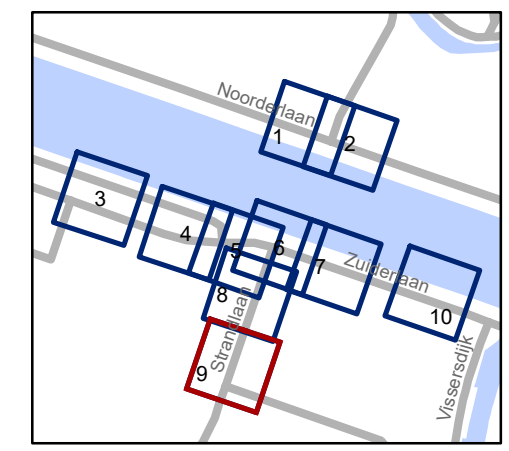


**gent:** Mobiliteitsbedrijf stad Gent  
Verkeerstechnische taken

**Watersportbaanbrug  
definitief signalisatieplan**

Dossiernummer P-411472

DATUM	SCHAAL	PLAN	P.FORMAAT
15/01/2024	1/200	9/10	A3

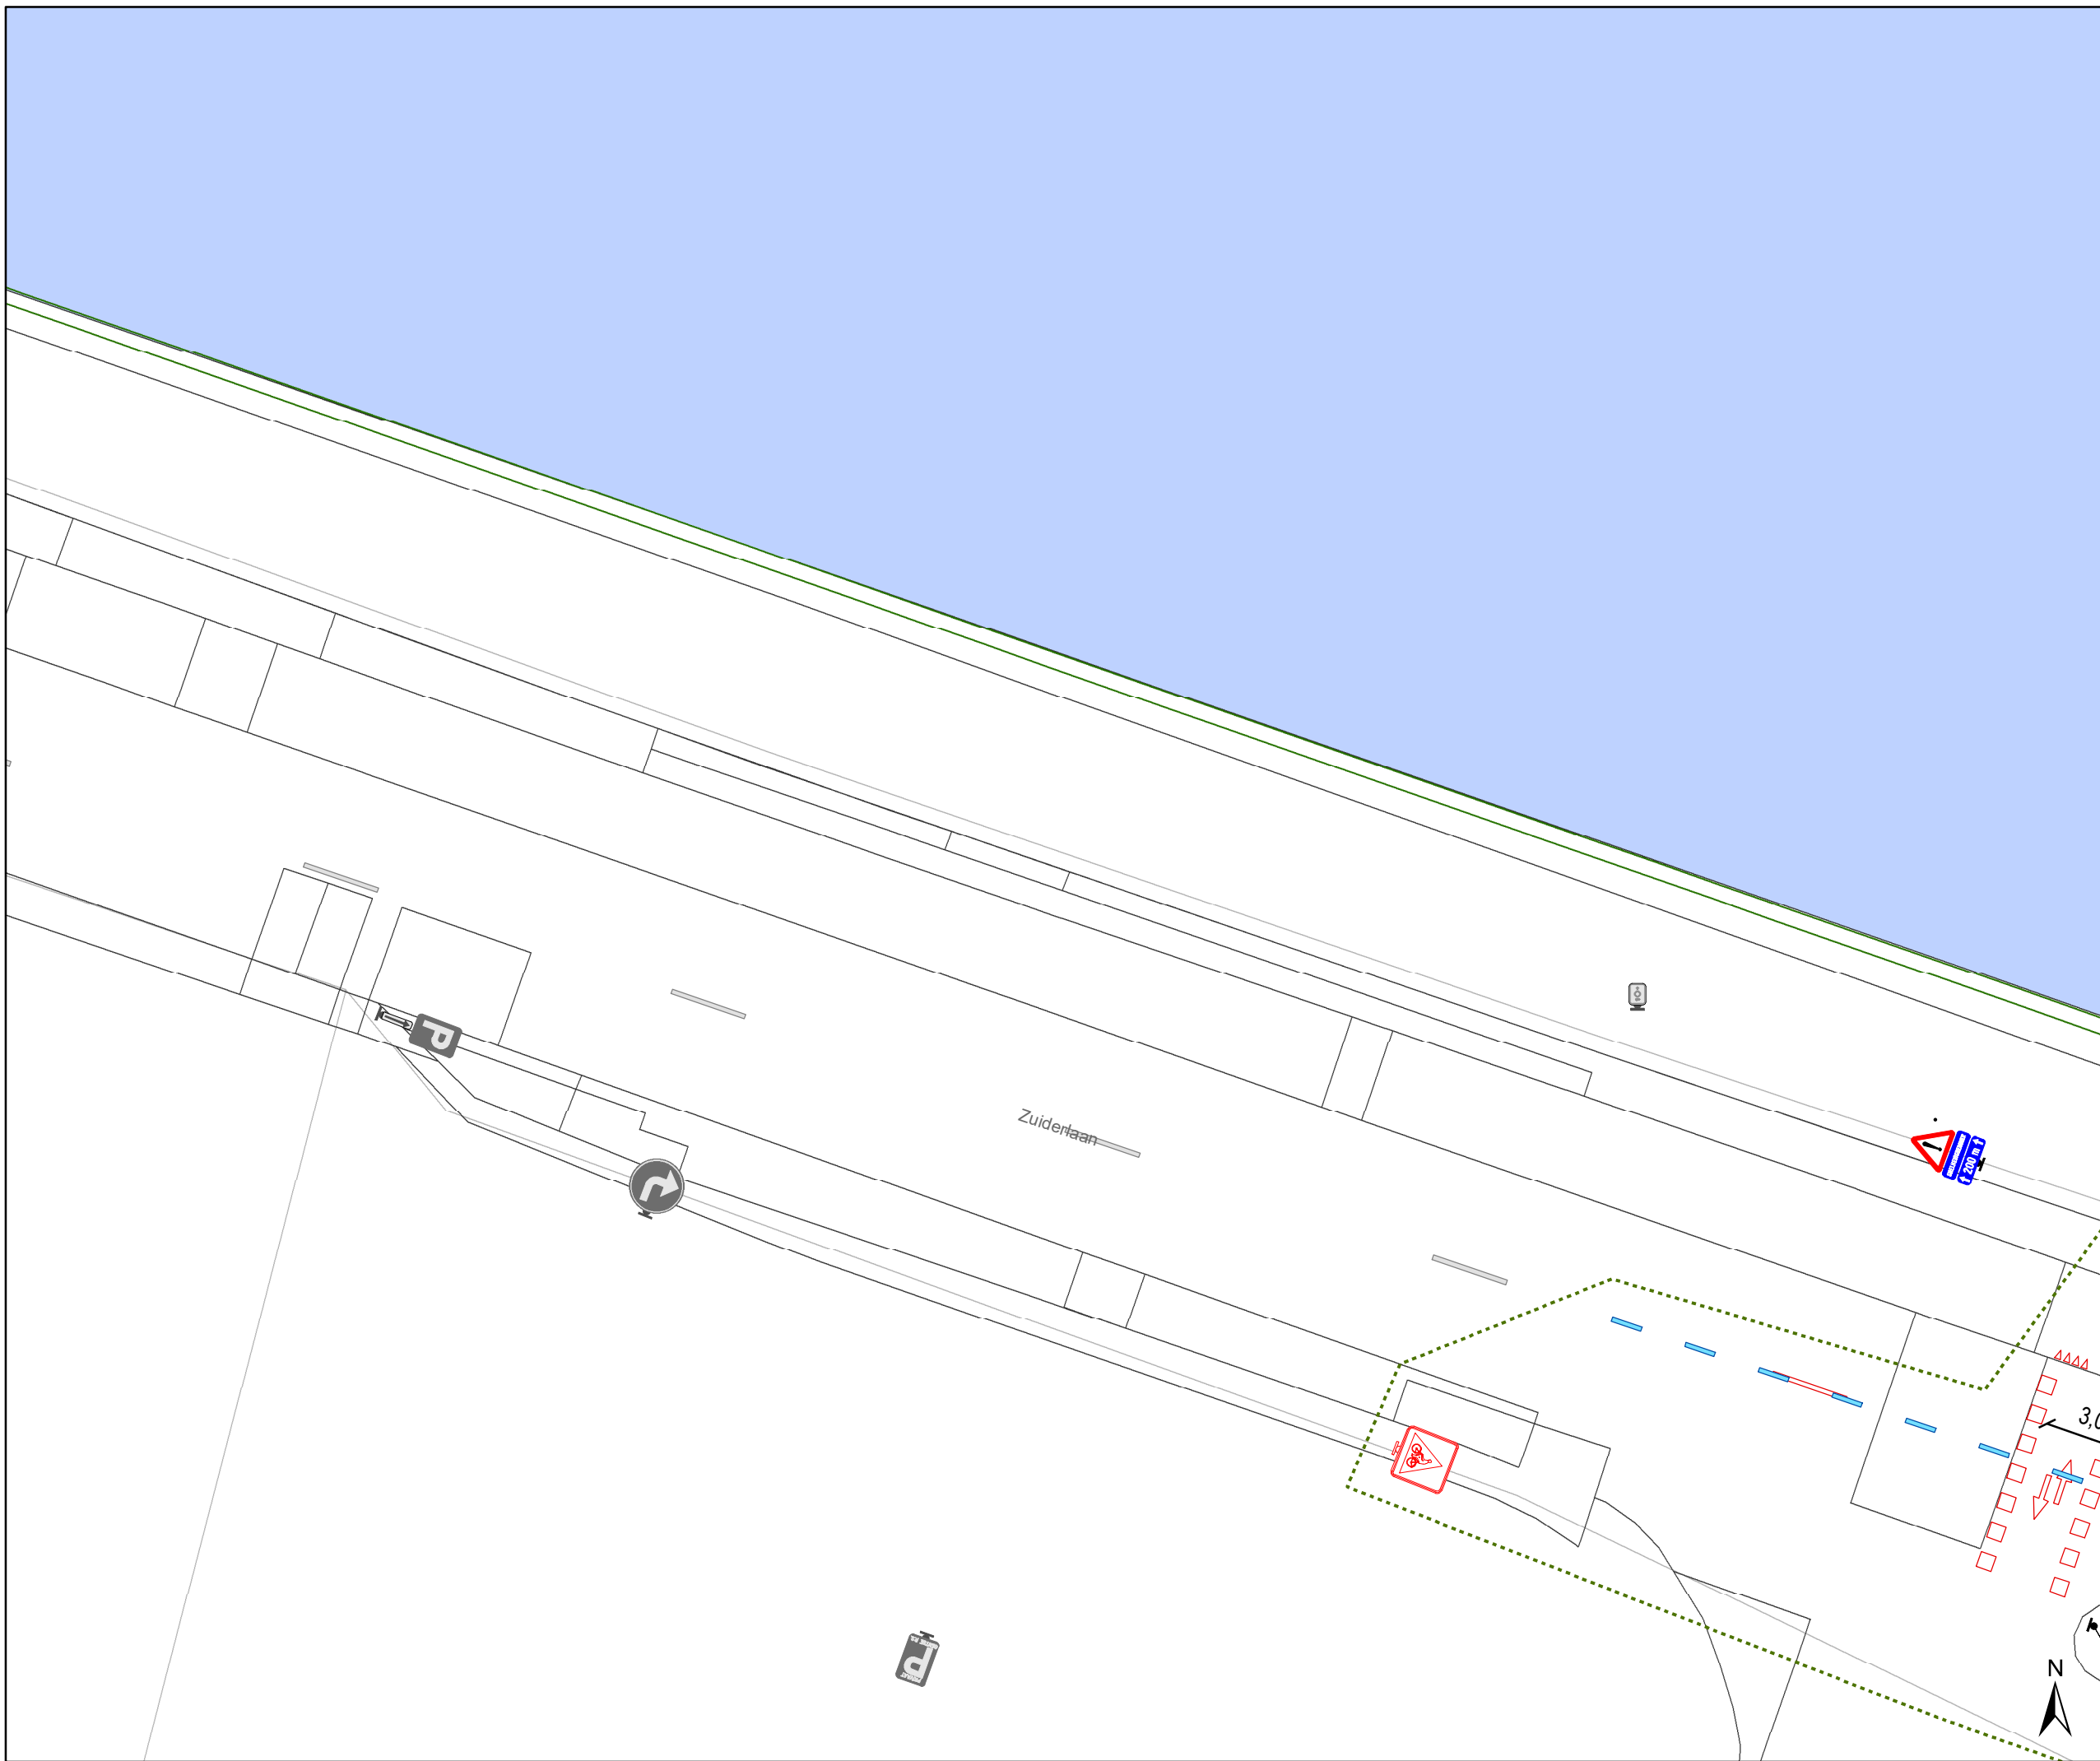

# Legende

- Bestaande verkeersborden
- Geplande verkeersborden

- Bestaande wegmarkeringen
- Geplande wegmarkeringen


- Ontwerp heraanleg

- Werfzone

## Straatmeubilair

- Gepland paaltje
- Rijbaankussen gepland

- Ander gepland dossier (in voorbereiding bij MOBBED)

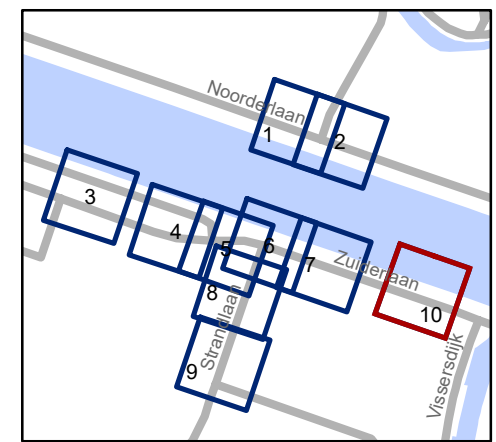

**gent:** Mobiliteitsbedrijf stad Gent  
Verkeerstechnische taken

## Watersportbaanbrug definitief signalisatieplan

Dossiernummer P-411472

DATUM	SCHAAL	PLAN	P.FORMAAT
15/01/2024	1/200	10/10	A3