
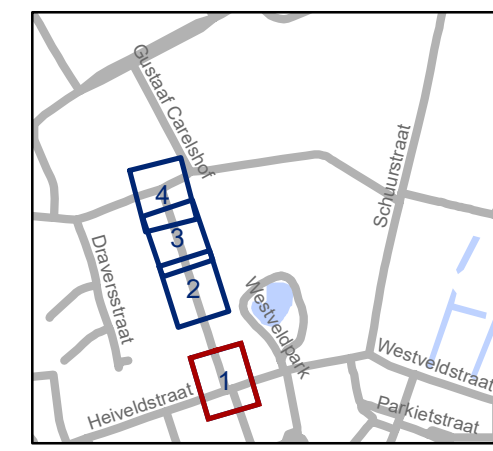


# Legende

-  Bestaande verkeersborden
-  Geplande verkeersborden
-  Te verwijderen verkeersborden
-  Bestaande wegmarkeringen
-  Geplande wegmarkeringen
-  Te verwijderen wegmarkeringen




**gent:** Mobiliteitsbedrijf stad Gent  
Verkeerstechnische taken

## Gustaaf Carelshof omdraaien rijrichting

Dossinummer P-470162


DATUM	SCHAAL	PLAN	P.FORMAAT
14/12/2023	1/250	1/4	A3



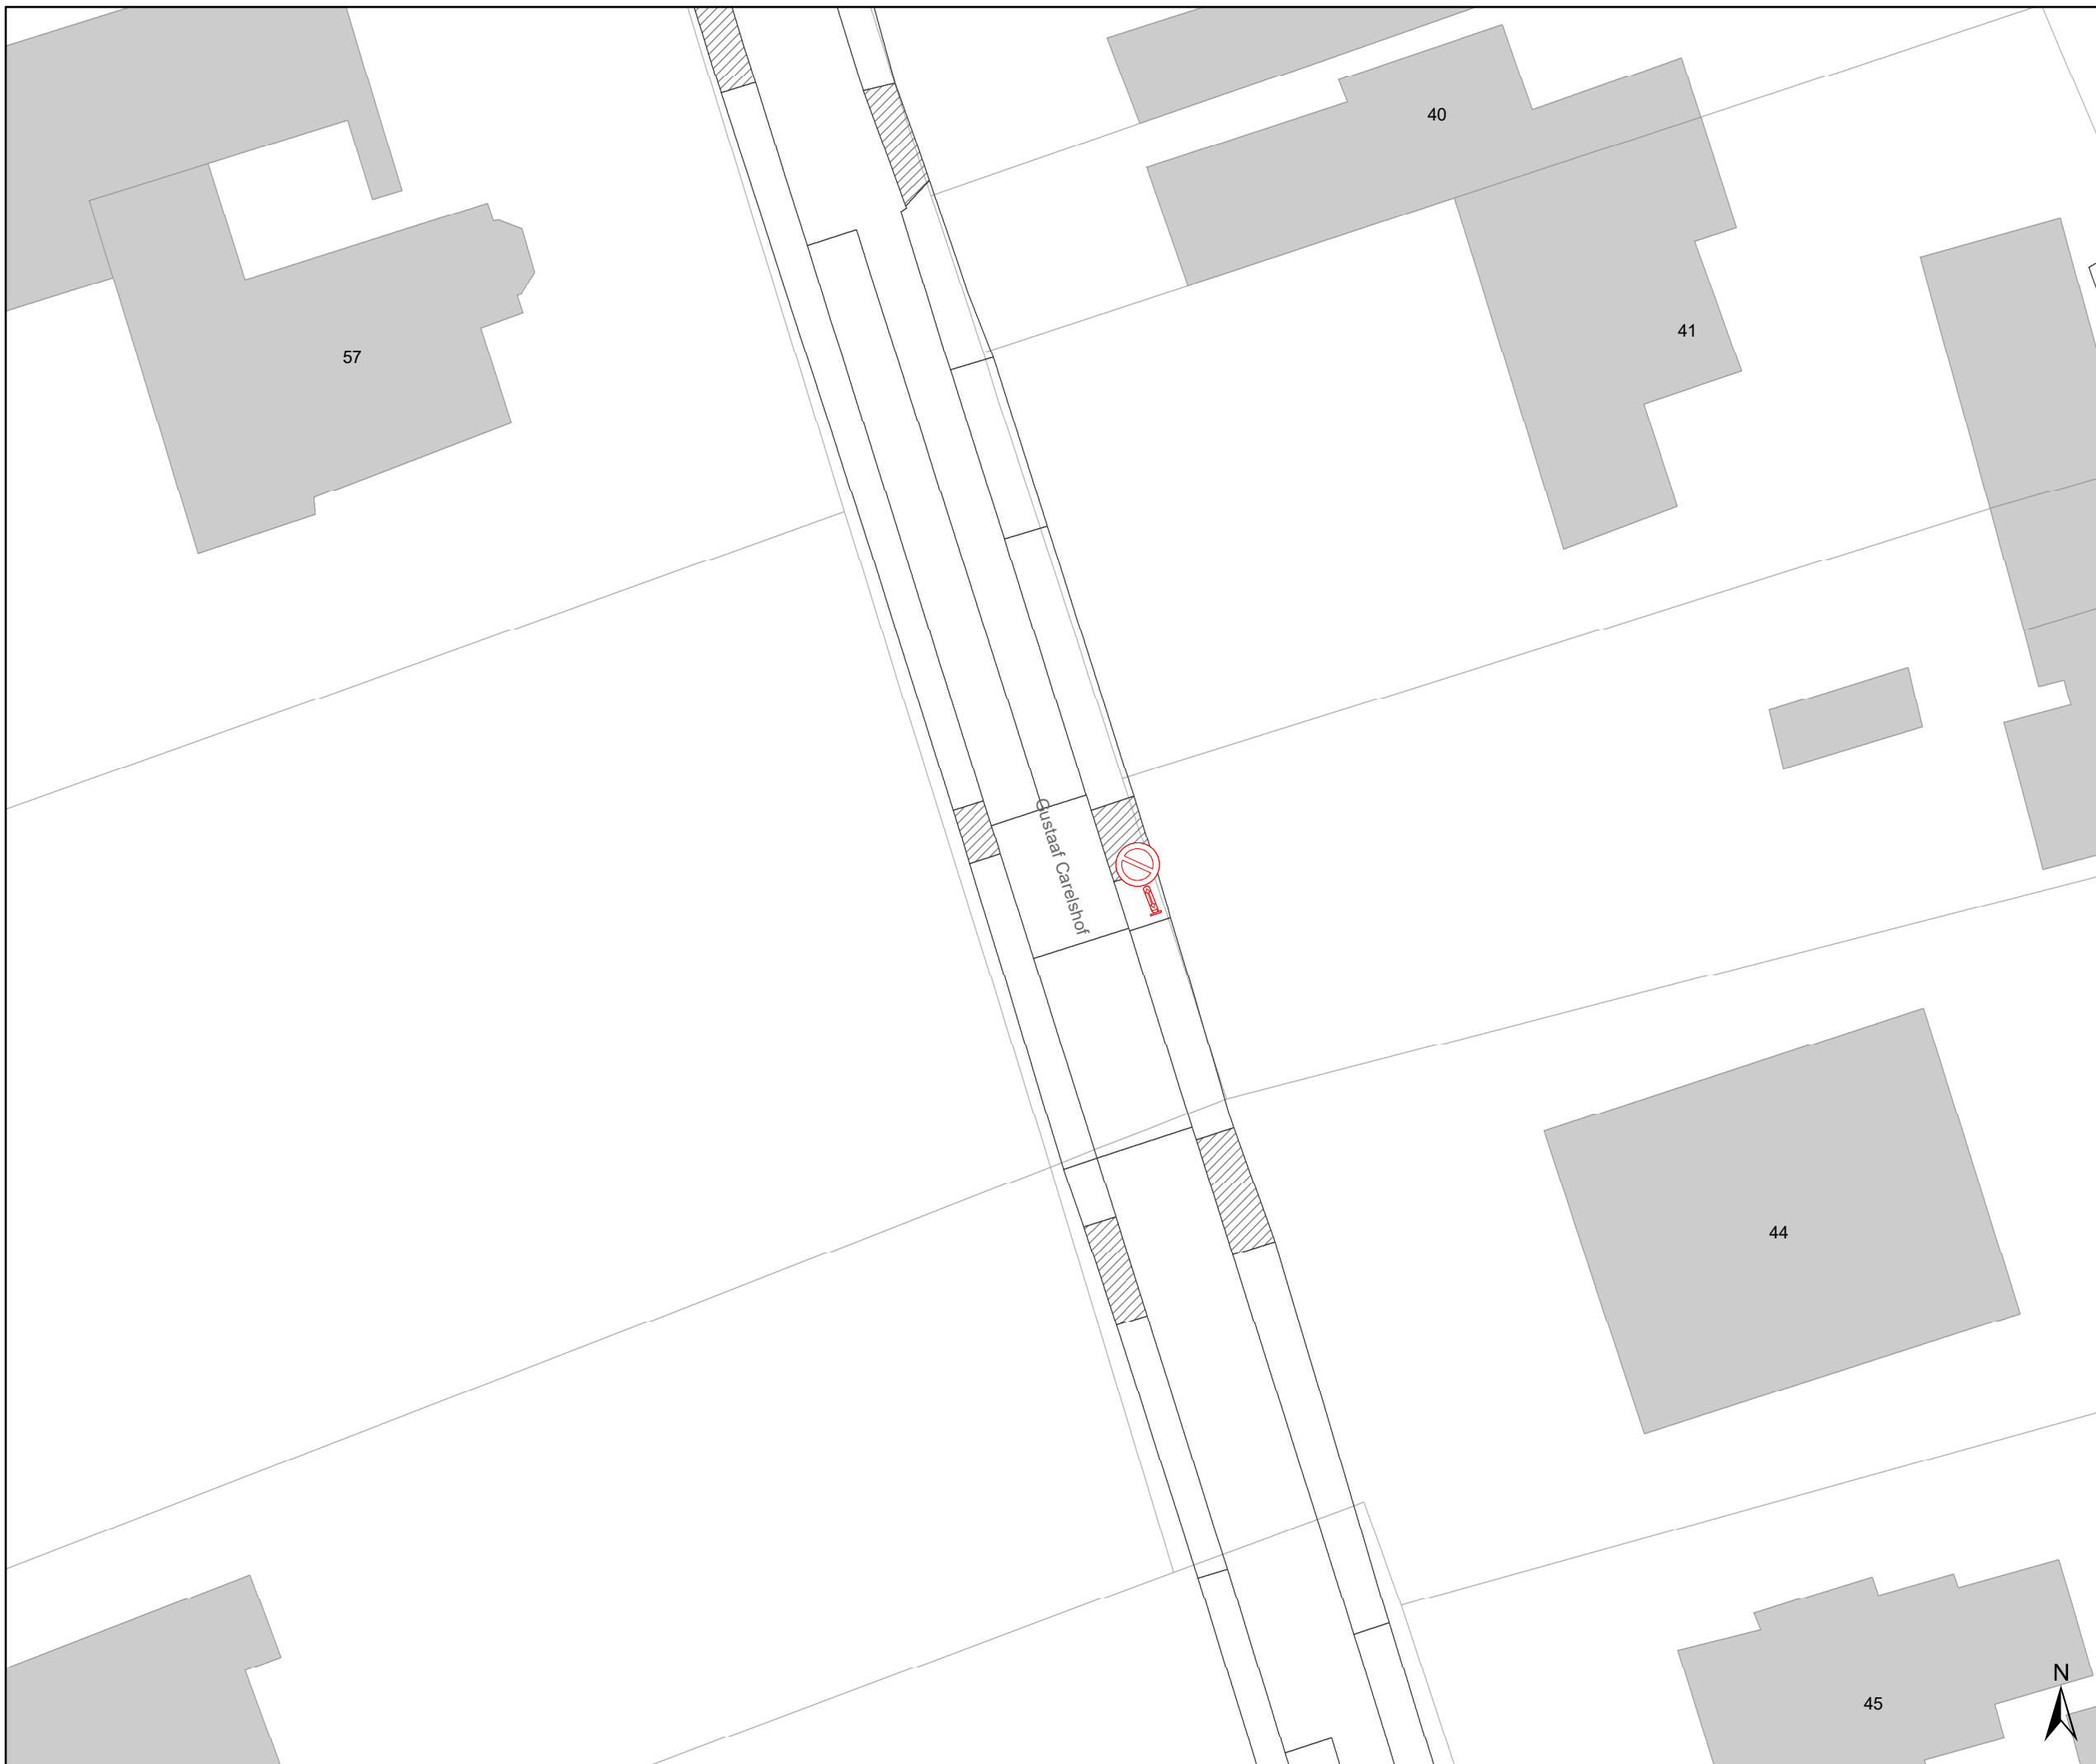

# Legende

-  Bestaande verkeersborden
-  Geplande verkeersborden
-  Te verwijderen verkeersborden
-  Bestaande wegmarkeringen
-  Geplande wegmarkeringen
-  Te verwijderen wegmarkeringen

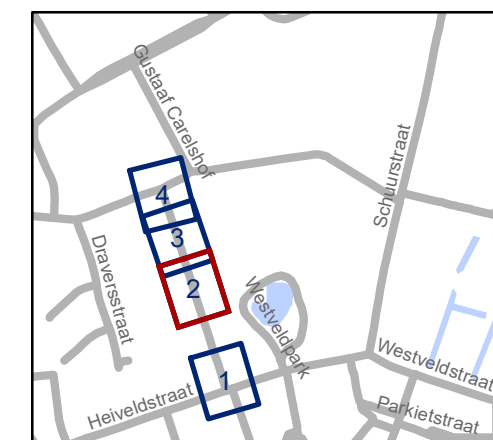

**gent:** Mobiliteitsbedrijf stad Gent  
Verkeerstechnische taken

## Gustaaf Carelshof omdraaien rijrichting

Dossinummer P-470162


DATUM	SCHAAL	PLAN	P.FORMAAT
14/12/2023	1/250	2/4	A3





# Legende

-  Bestaande verkeersborden
-  Geplande verkeersborden
-  Te verwijderen verkeersborden
-  Bestaande wegmarkeringen
-  Geplande wegmarkeringen
-  Te verwijderen wegmarkeringen

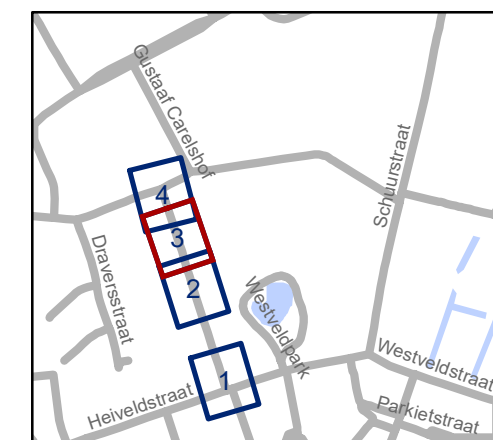


**gent:** Mobiliteitsbedrijf stad Gent  
Verkeerstechnische taken

## Gustaaf Carelshof omdraaien rijrichting

Dossinummer P-470162


DATUM	SCHAAL	PLAN	P.FORMAAT
14/12/2023	1/250	3/4	A3



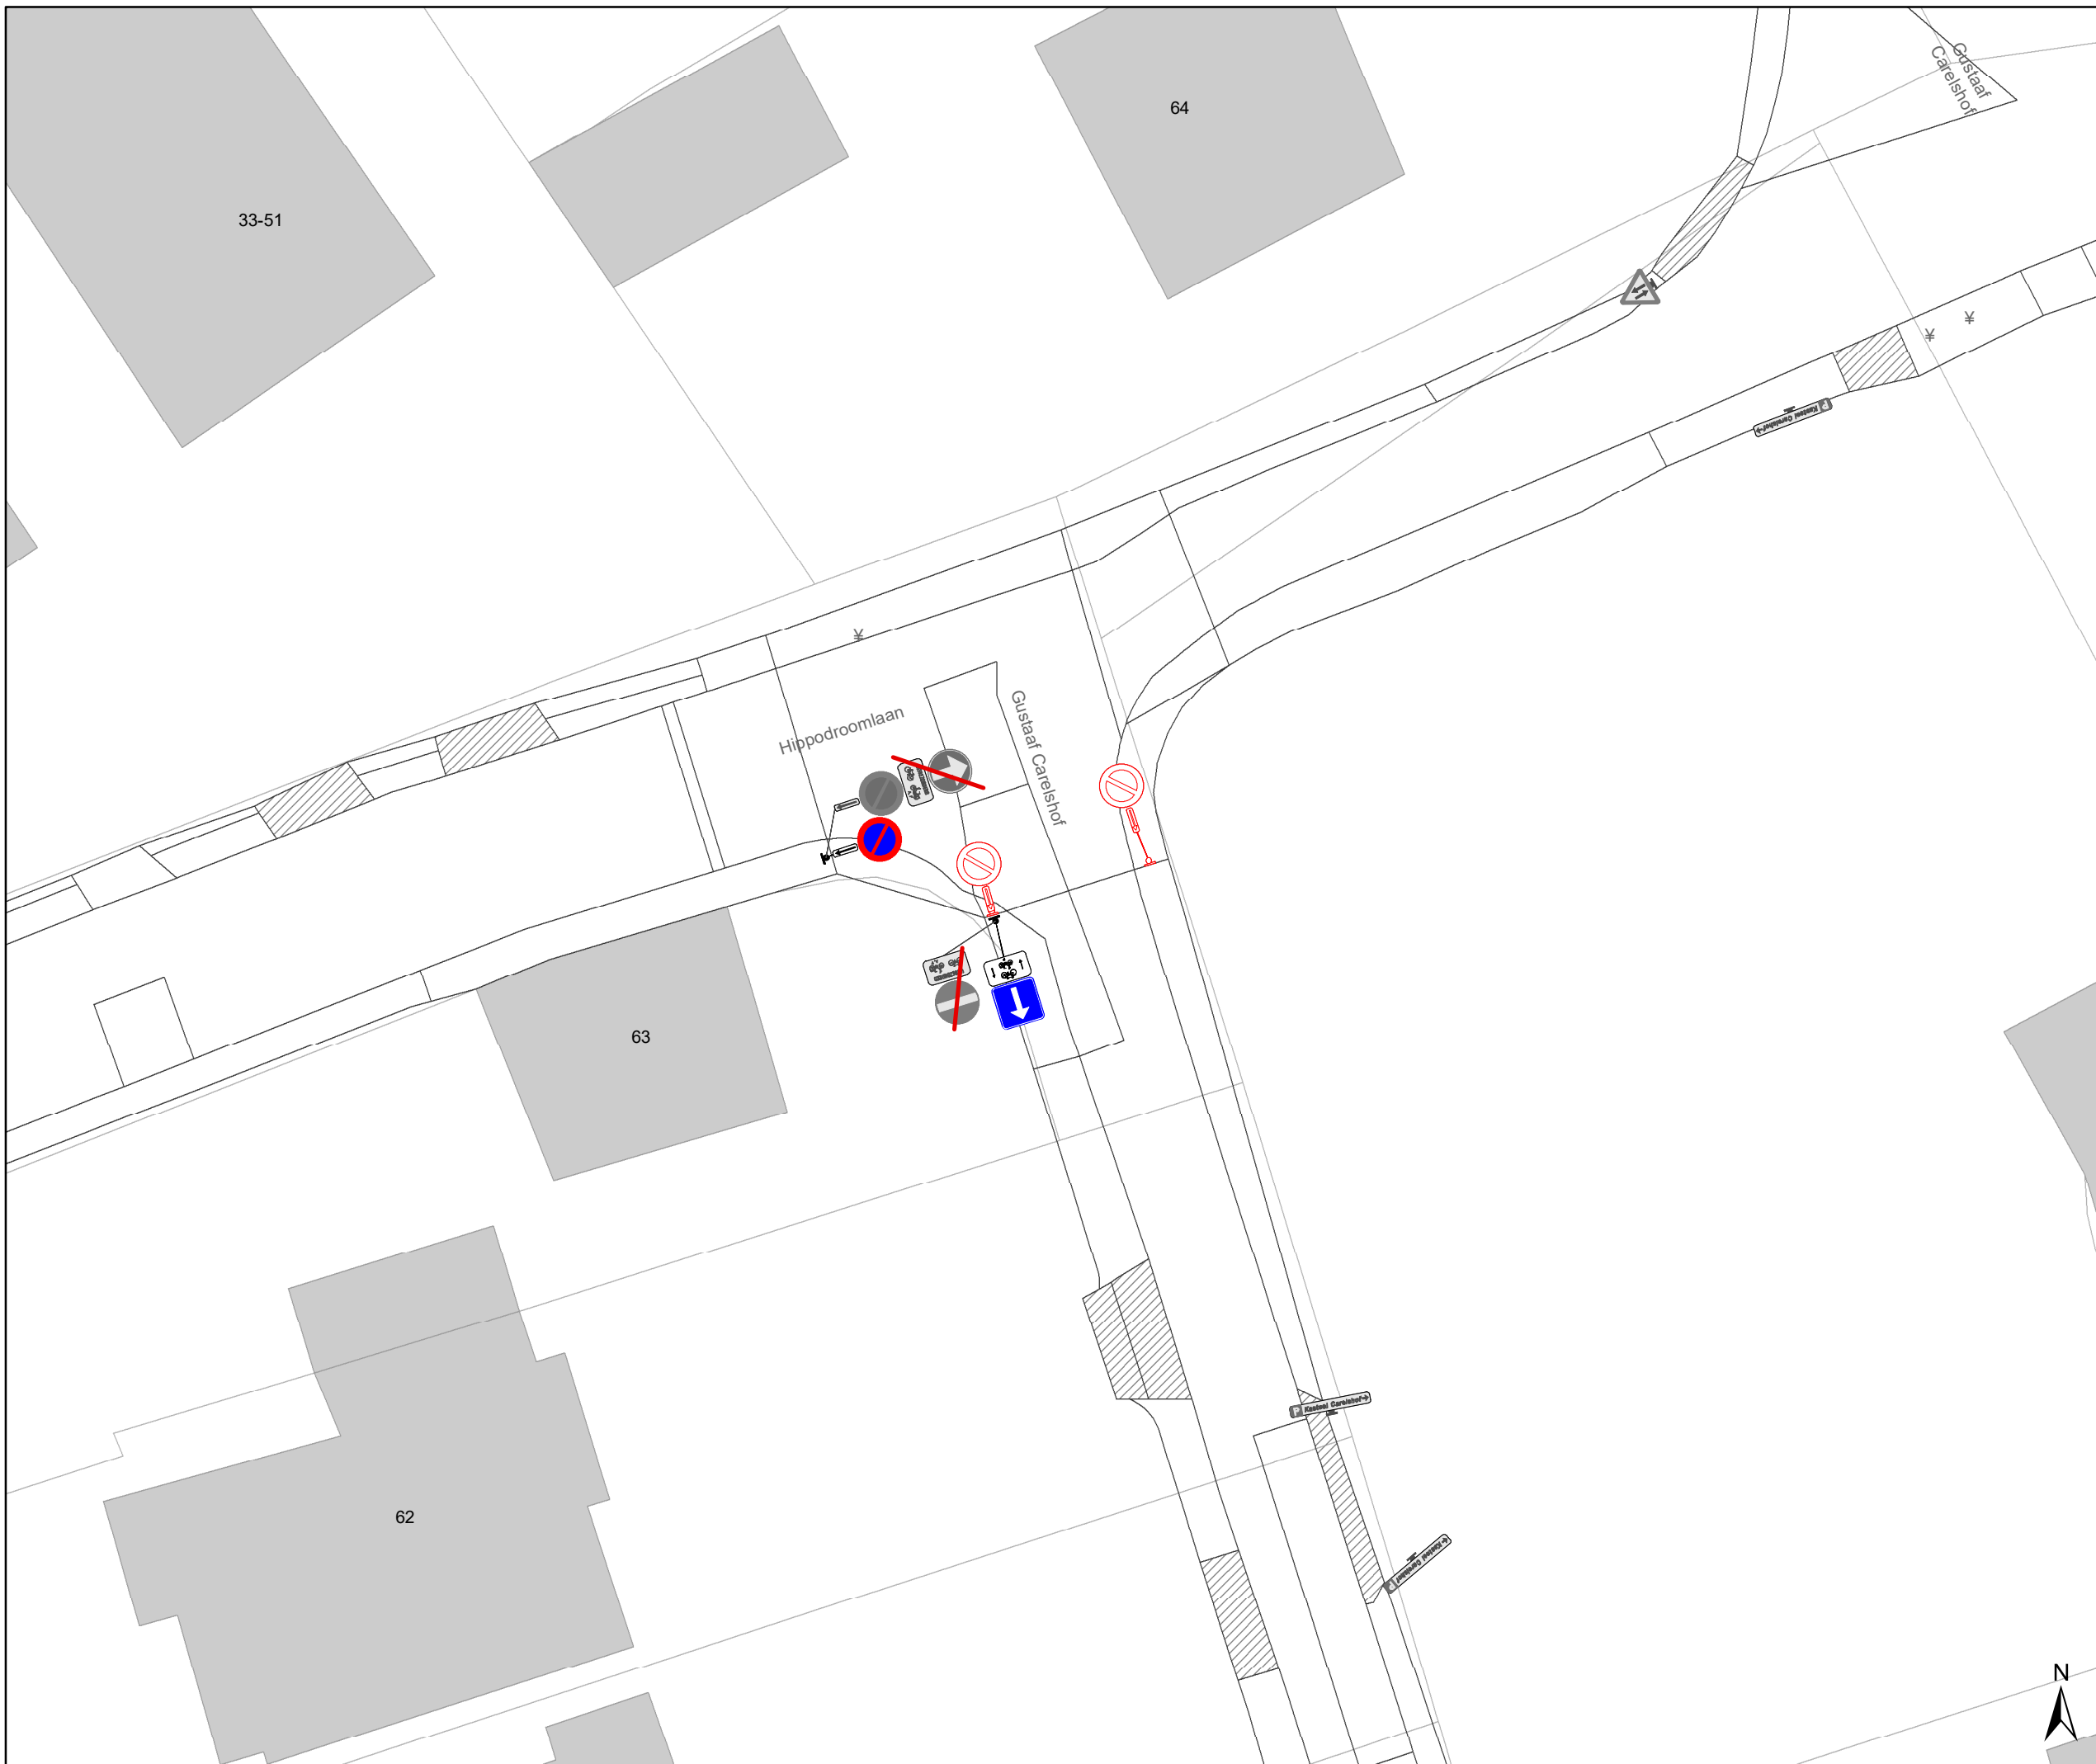

# Legende

-  Bestaande verkeersborden
-  Geplande verkeersborden
-  Te verwijderen verkeersborden
-  Bestaande wegmarkeringen
-  Geplande wegmarkeringen
-  Te verwijderen wegmarkeringen

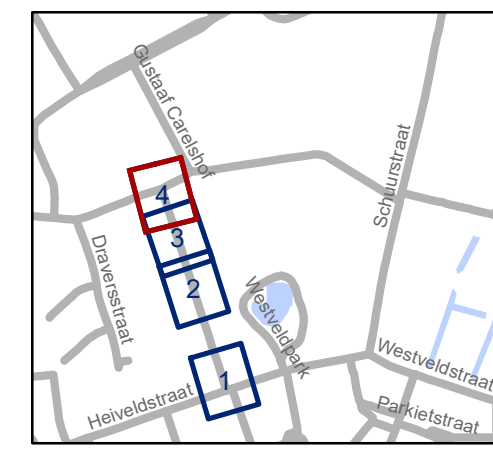

**gent:** Mobiliteitsbedrijf stad Gent  
Verkeerstechnische taken

## Gustaaf Carelshof omdraaien rijrichting

Dossinummer P-470162

DATUM	SCHAAL	PLAN	P.FORMAAT
14/12/2023	1/250	4/4	A3

