
2024_CBS_00416 Nieuw aanvullend reglement van de politie op het wegverkeer - gemeenteweg - Eugene Zetternamstraat nieuwe verkeersmaatregel - Vaststelling

Beslissing: Goedgekeurd in besloten vergadering van 18 januari 2024

Zijn aanwezig bij de beslissing van dit punt:

Mathias De Clercq, burgemeester-voorzitter; Filip Watteeuw, schepen; Sofie Bracke, schepen
Tine Heyse, schepen; Astrid De Bruycker, schepen; Sami Souguir, schepen; Bram Van Braeckevelt, schepen; Isabelle Heyndrickx, schepen; Hafsa El-Bazioui, schepen; Evita Willaert, schepen; Rudy Coddens, schepen
Mieke Hullebroeck, algemeen directeur; Liesbet Vertriest, waarnemend adjunct-algemeendirecteur

Bevoegd: Filip Watteeuw

Betrokken: Mathias De Clercq

Juridisch kader

De volgende bepalingen zijn van toepassing inzake de bevoegdheid:

- De Nieuwe Gemeentewet 24 juni 1988, artikel 119;
- Het Decreet van 16 mei 2008 betreffende de aanvullende reglementen op het wegverkeer en de plaatsing en bekostiging van verkeerstekens, artikel 5, § 1, 2e lid;
- Het Decreet over het lokaal bestuur van 22 december 2017, artikel 41, 2°;
- Het gemeenteraadsbesluit van 15 december 2015, houdende de delegatie van de vaststellingsbevoegdheid inzake gemeentelijke aanvullende reglementen op het wegverkeer.

De beslissing wordt genomen op grond van:

- Wet betreffende de politie over het wegverkeer, gecoördineerd bij Koninklijk Besluit van 16 maart 1968;
- Decreet van 16 mei 2008 betreffende de aanvullende reglementen op het wegverkeer en de plaatsing en bekostiging van de verkeerstekens;
- Koninklijk Besluit van 1 december 1975 houdende algemeen reglement op de politie van het wegverkeer en van het gebruik van de openbare weg;
- Ministerieel Besluit van 11 oktober 1976 waarbij de minimumafmetingen en de bijzondere plaatsingsvoorwaarden van de verkeerstekens worden bepaald;
- Uitvoeringsbesluit van 23 januari 2009 betreffende de aanvullende reglementen op het wegverkeer en de plaatsing en bekostiging van de verkeerstekens;

- Omzendbrief MOB/2009/1 van 3 april 2009;
- Het reglement houdende de voorwaarden tot het toekennen van parkeerplaatsen voor personen met een handicap, goedgekeurd in de gemeenteraad van 25 april 2016.

Motivering

Bij dit besluit wordt de tunnel onder de spoorweg fietstoegankelijk gemaakt.

Bij collegebesluit van 23 juni 2022 werden volgende maatregelen getroffen: het voorzien van parkeerverbod aangeduid door gele onderbroken strepen ter hoogte van huisnummer 56 tot en met het keerpunt en ter hoogte van huisnummer 28d in de richting van het Moscou-viaduct. Daarnaast wordt ook parkeerverbod voorzien aangegeven door borden E1 en onderborden Xb, Xa en Xd vanaf huisnummer 21 tot en met huisnummer 9. Deze maatregelen worden getroffen op vraag van brandweer om de doorstroming te kunnen garanderen voor hun voertuigen in de ganse straat en de bocht te kunnen nemen naar de bedrijven in huisnummers 13 tot 17. Ook voor belevingen in de KMO-zone van huisnummers 13 tot 17 zal dit een verbetering zijn.

Bij collegebesluit van 19 april 2018 werd de bestaande toestand geregulariseerd en er werden geen nieuwe verkeersmaatregelen ingevoerd.

Bijgevoegde bijlage(n):

- Aanvullend reglement Eugeen Zetternamstraat dossier P-435764 (deel van de beslissing)
- Signalisatieplan Oefenpleinstraat dossier P-435764 (deel van de beslissing)

Beslissing

Beslist het volgende:

Artikel 1:

Heft op het aanvullend reglement van de politie op het wegverkeer betreffende de gemeenteweg Eugeen Zetternamstraat, goedgekeurd in zitting van 23 juni 2022, van zodra het nieuwe reglement in werking treedt.

Artikel 2:

Stelt vast het bijgevoegd aanvullend reglement van de politie op het wegverkeer en het signalisatieplan betreffende de gemeenteweg Eugeen Zetternamstraat.

2024_CBS_00416 - Nieuw aanvullend reglement van de politie op het wegverkeer - gemeenteweg - Eugeen Zetternamstraat nieuwe verkeersmaatregel

Aanvullend reglement van de politie op het wegverkeer - gemeenteweg – Eugeen Zetternamstraat

Vastgesteld in het College van Burgemeester en Schepenen van

Bekendgemaakt op

Geldig vanaf

Referentienummer

Reglement

Artikel 1

Op de Eugeen Zetternamstraat ter hoogte van het kruispunt met het Moscouviaduct geldt de bestuurders moeten voorrang verlenen aan iedere bestuurder die rijdt op de openbare weg of de rijbaan die ze oprijden; de plaats waar de bestuurders, zo nodig, moeten stoppen om voorrang te verlenen, wordt aangeduid.

Dit wordt aangeduid door verkeerstekens:

- B1
- WM76.2

Artikel 2

Op de Eugeen Zetternamstraat ter hoogte van huisnummer 28D in de richting van het kruispunt met het Moscouviaduct geldt het verkeersbord B1 wordt aangekondigd. De bestuurders zullen over $\{aanduiding_afstand\}$ voorrang moeten verlenen.

Dit wordt aangeduid door verkeerstekens:

- B3

Artikel 3

Op de Eugeen Zetternamstraat, aan de fietsonderdoorgang ter hoogte van huisnummer 1 geldt de toegang is verboden in beide richtingen, voor iedere bestuurder; de maatregel geldt niet voor fietsers en bestuurders van speed pedelecs.

Dit wordt aangeduid door verkeerstekens:

- C3
- M11

Artikel 4

Op de Eugeen Zetternamstraat, vanaf huisnummer 21 tot en met huisnummer 9 aan de kant van de onpare huisnummers geldt het parkeren is verboden; het begin van de parkeerreglementering wordt aangeduid; de parkeerreglementering geldt over een afstand van meer dan 300 meter; het einde van de parkeerreglementering wordt aangeduid.

Dit wordt aangeduid door verkeerstekens:

- E1
- GXa
- GXd
- GXb

Artikel 5

Op de Eugeen Zetternamstraat, vanaf het kruispunt met het Moscouviaduct tot over een lengte van 21 meter geldt het is iedere bestuurder verboden de doorlopende streep te overschrijden, alsook links van de streep te rijden wanneer deze de twee rijrichtingen scheidt.

Dit wordt aangeduid door verkeerstekens:

- WM72.2

Artikel 6

Op de Eugeen Zetternamstraat ter hoogte van huisnummer 56 tot en met het keerpunt;


Op de Eugeen Zetternamstraat ter hoogte van huisnummer 28d in de richting van het Moscouviaduct geldt het parkeren op de rijbaan is verboden.

Dit wordt aangeduid door verkeerstekens:

- WM75.1.2


(einde reglement)



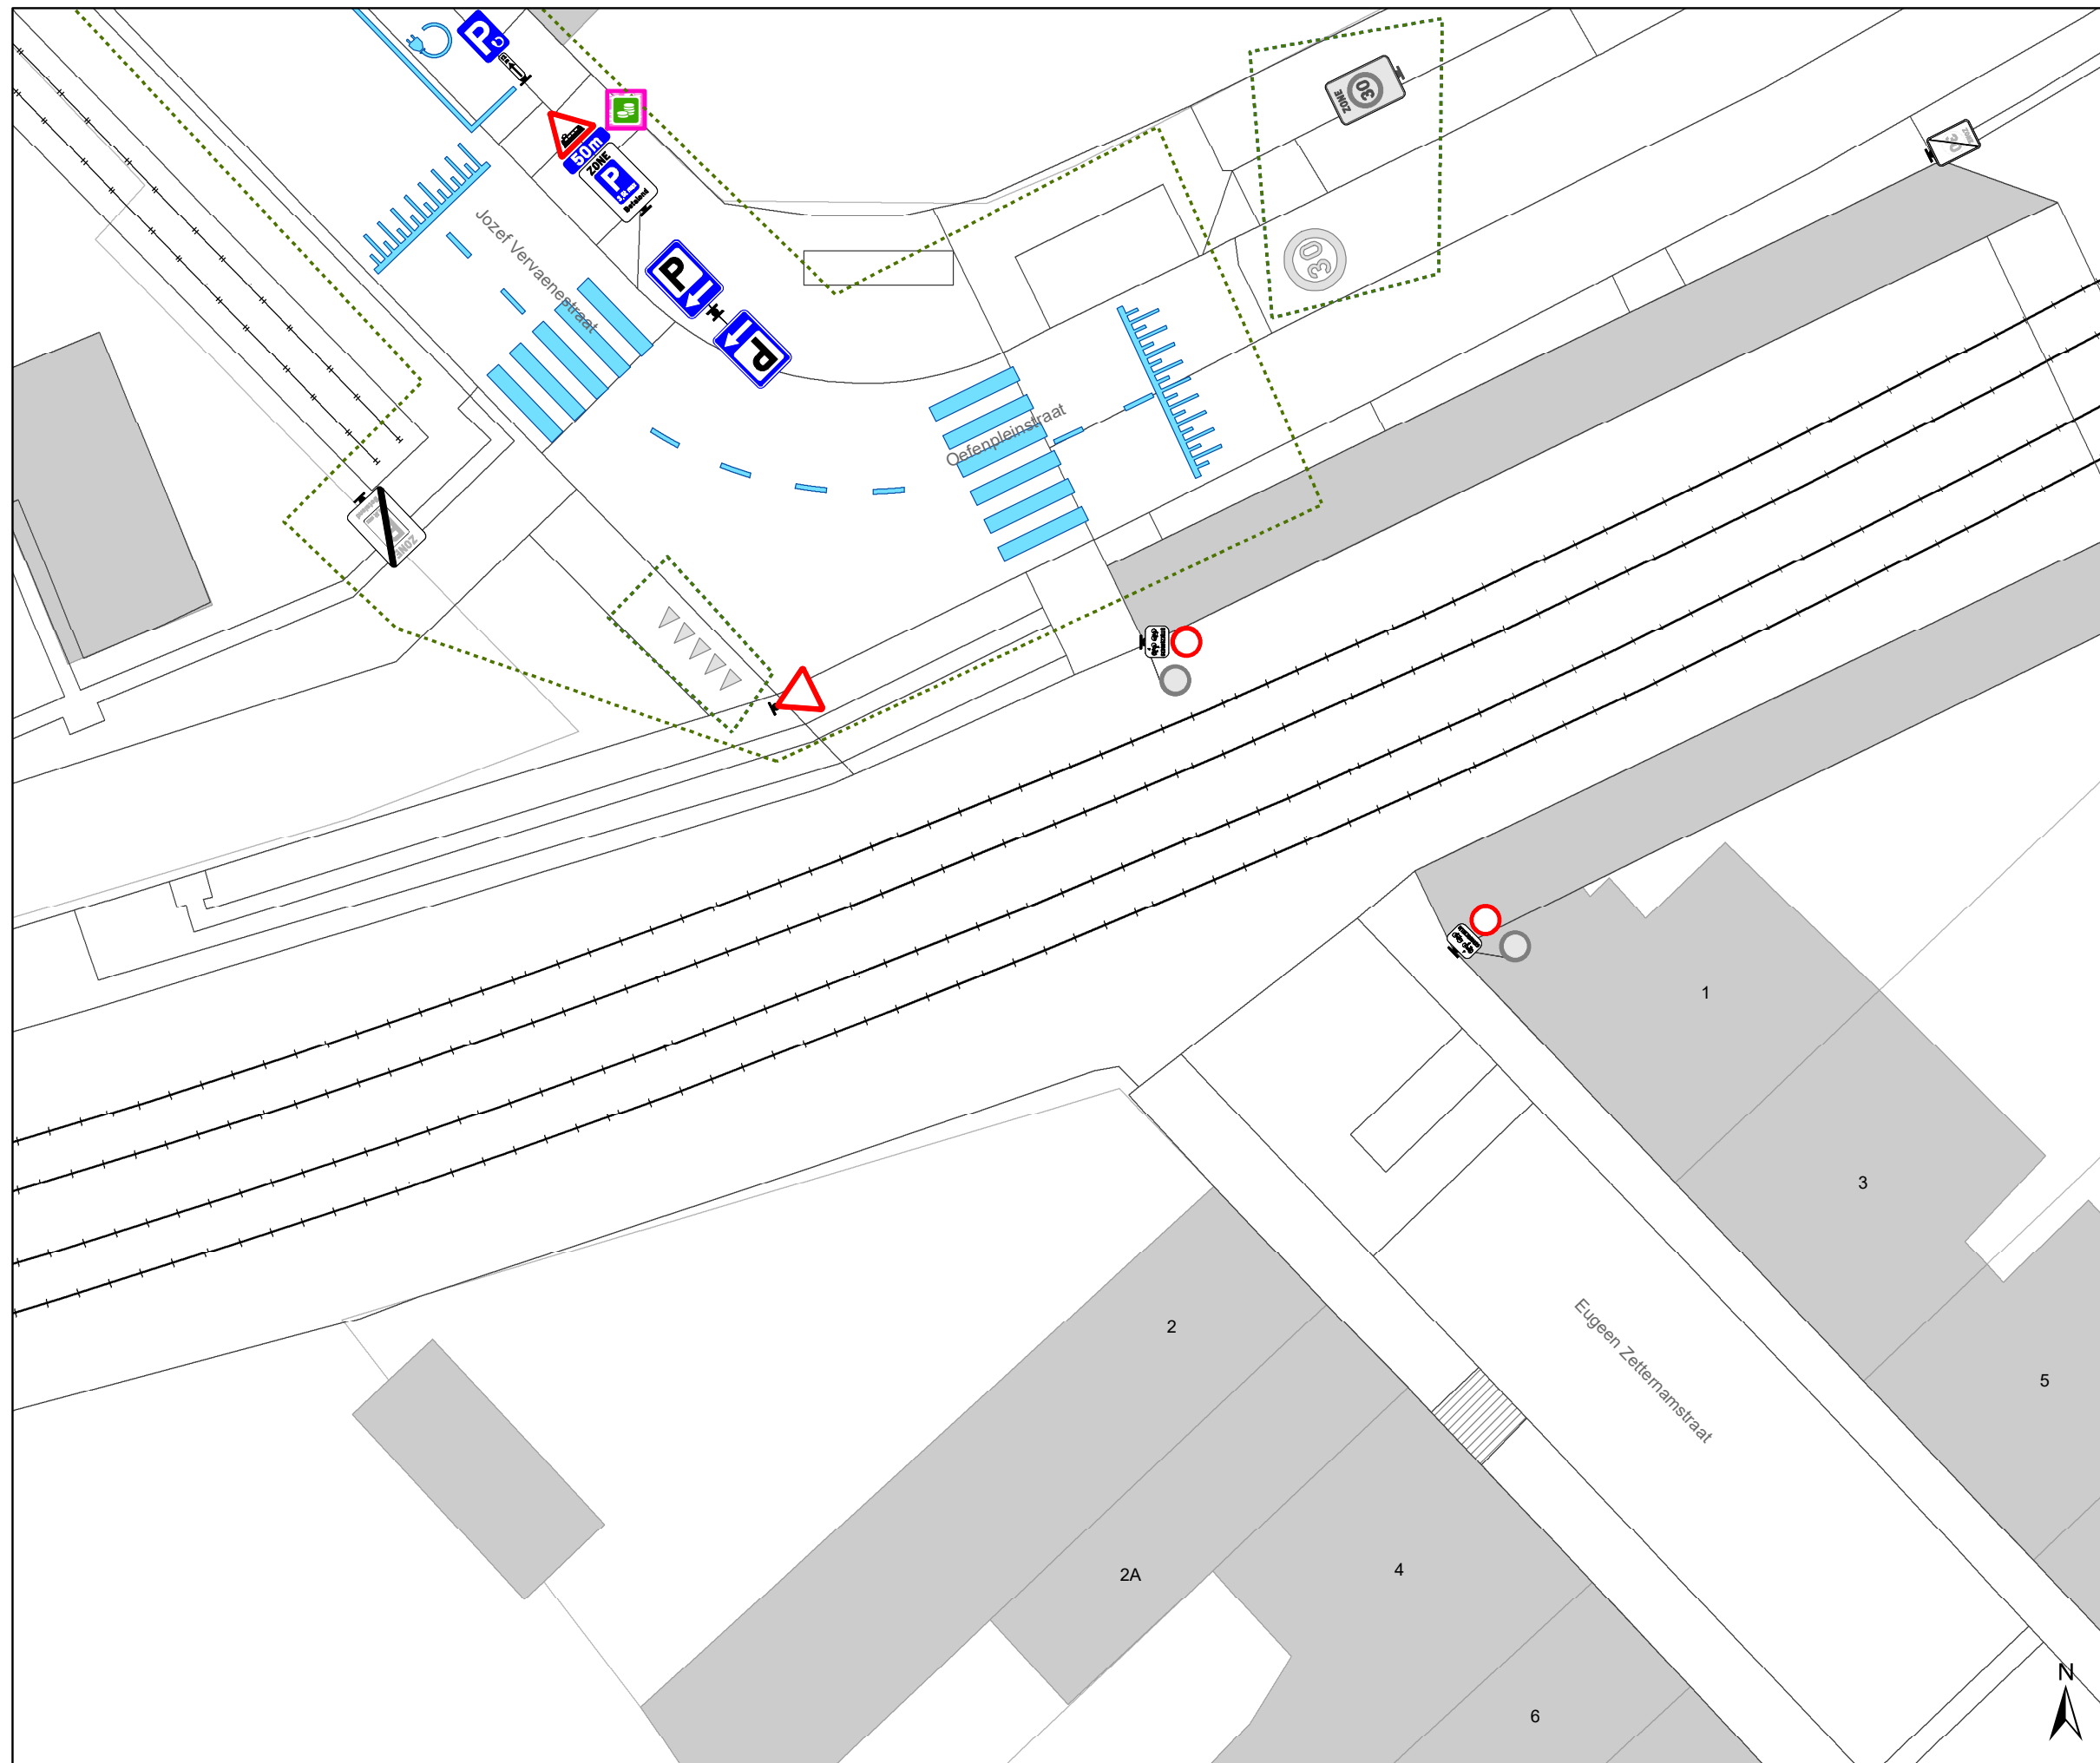

Legende

- Bestaande verkeersborden
- Geplande verkeersborden
- Bestaande wegmarkeringen
- Ander gepland dossier (in voorbereiding bij MOBBED)

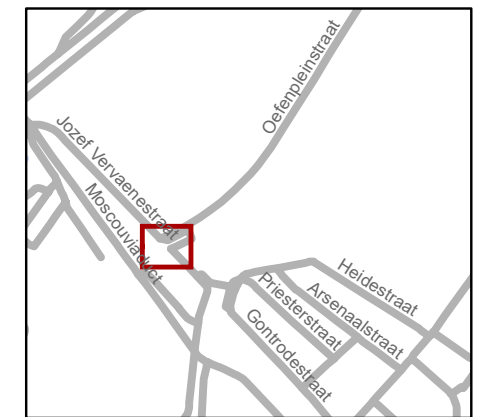


gent: Mobiliteitsbedrijf stad Gent
Verkeerstechnische taken

**Oefenpleinstraat
M11**


Dossiernummer P-435764

DATUM	SCHAAL	PLAN	P FORMAAT
27/09/2023	1/200	1/2	A3

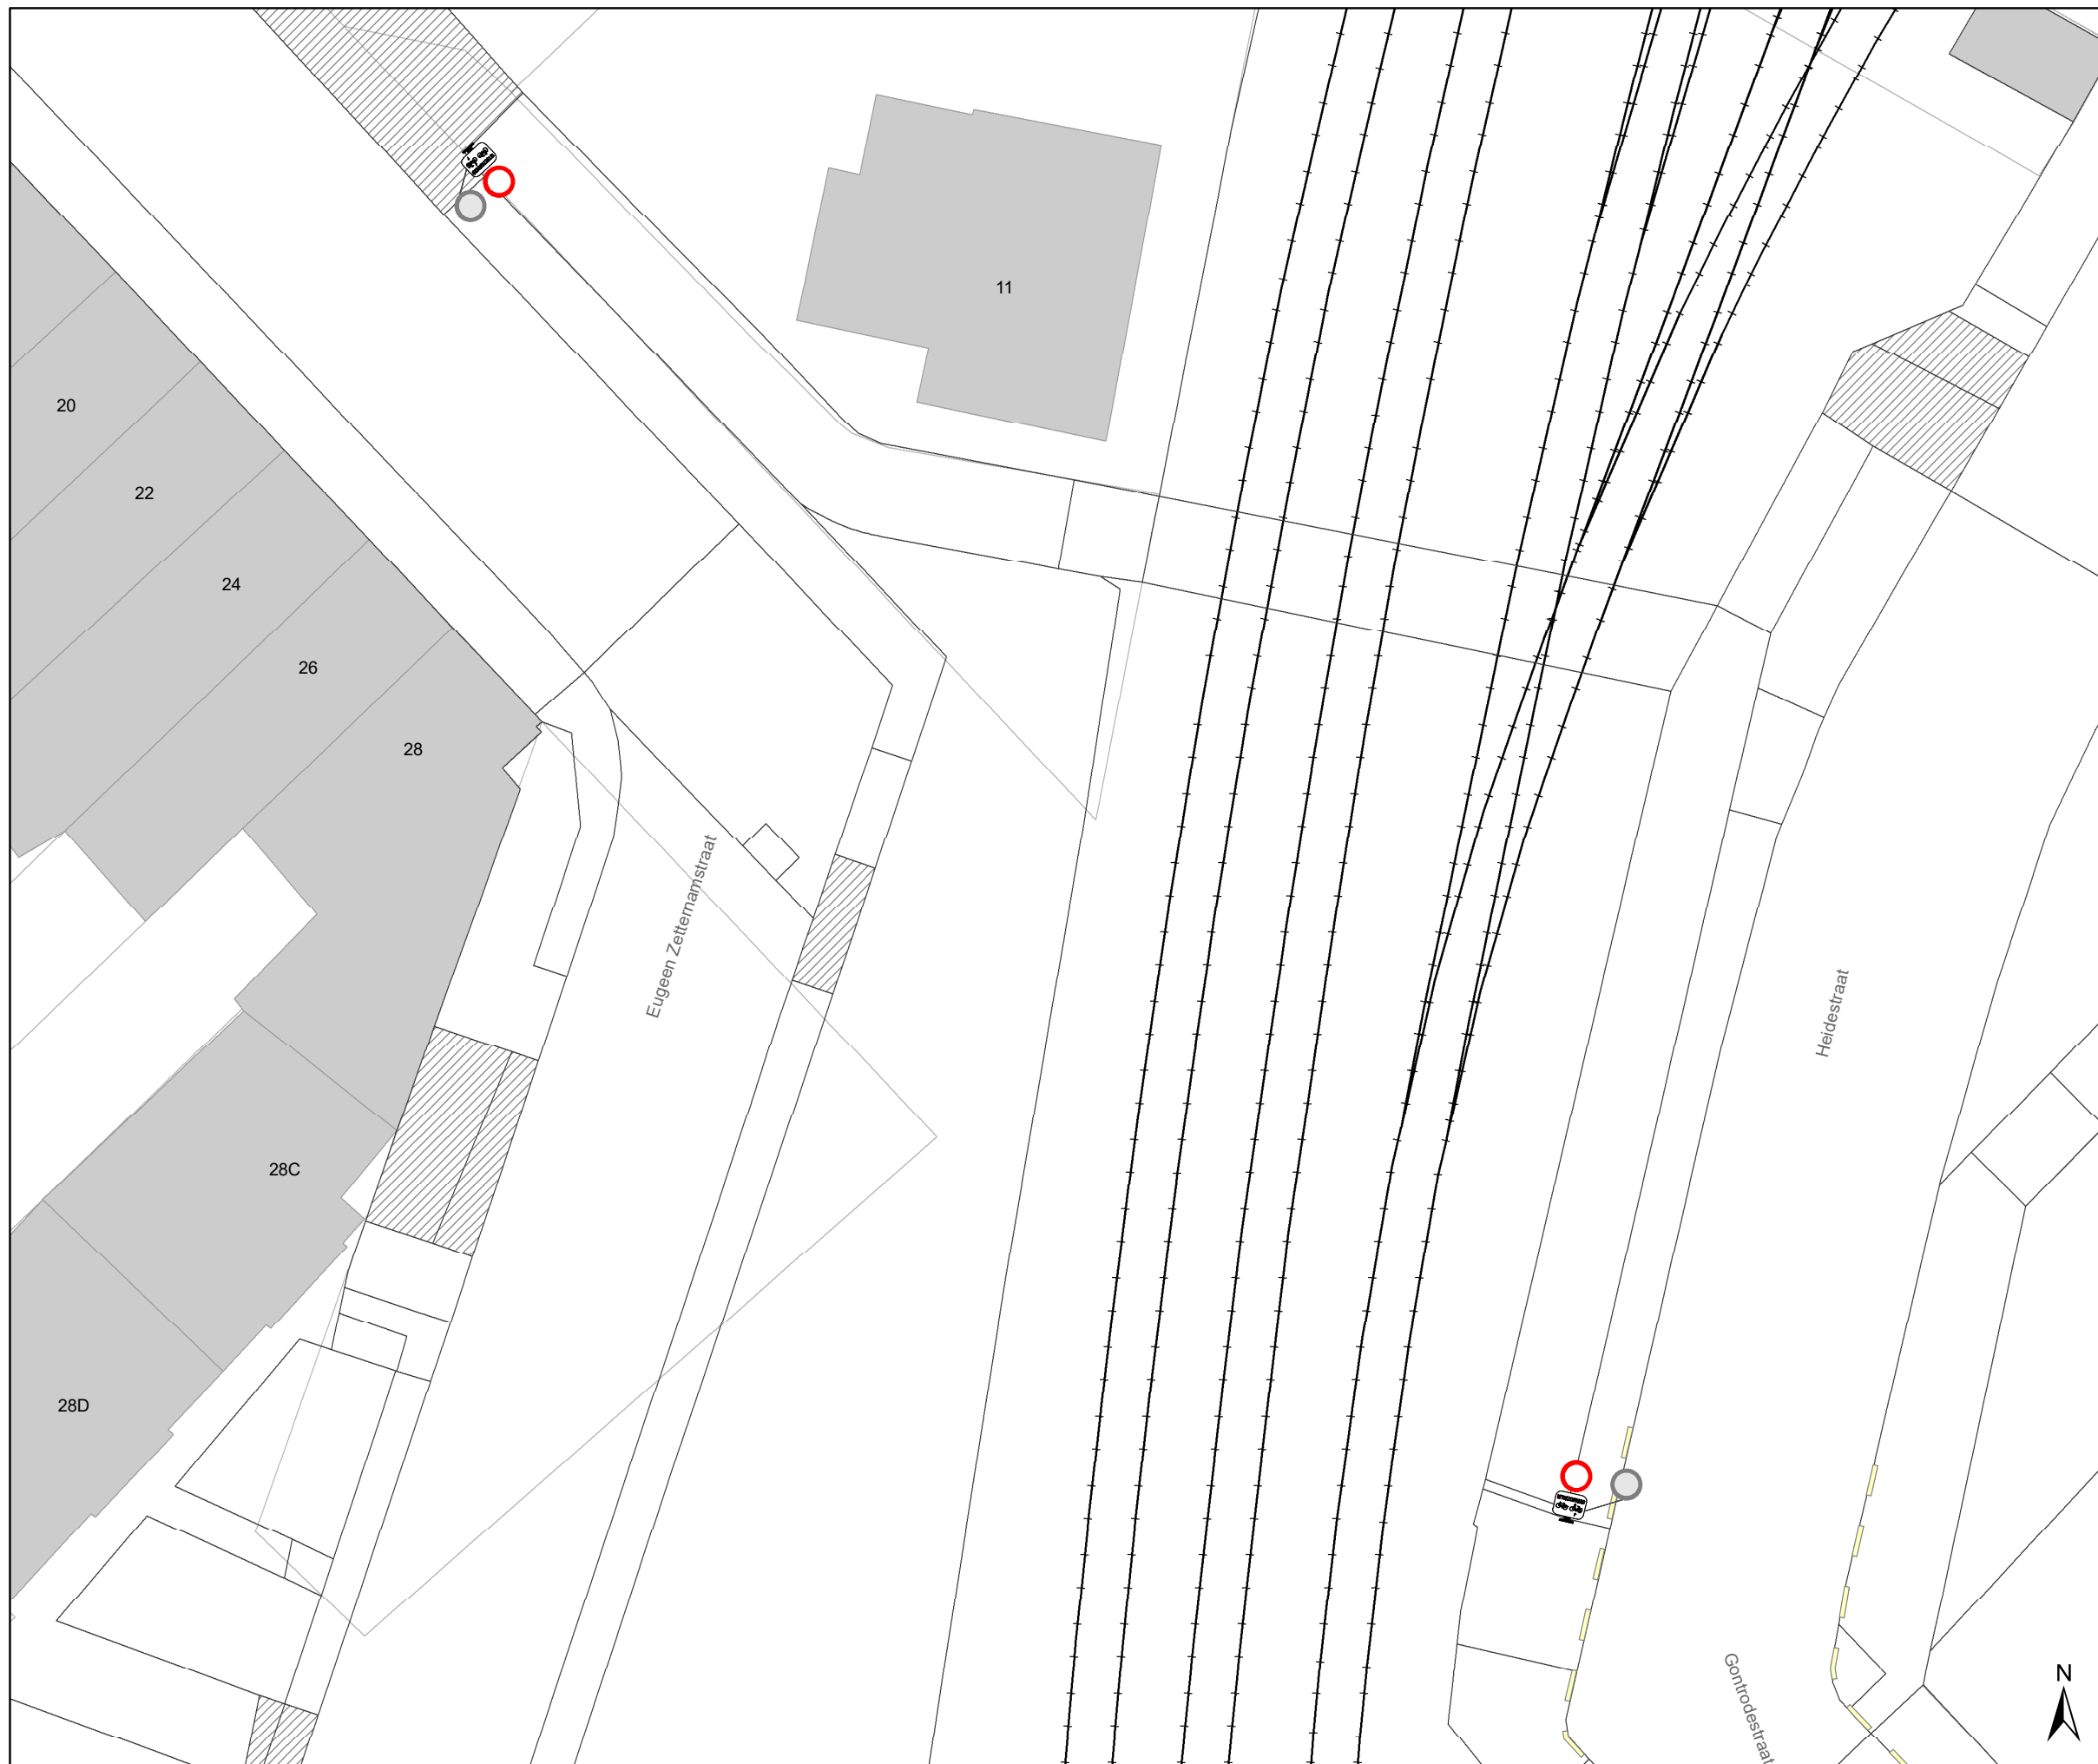

Legende

- Bestaande verkeersborden
- Geplande verkeersborden
- Bestaande wegmarkeringen
- Ander gepland dossier (in voorbereiding bij MOBBD)

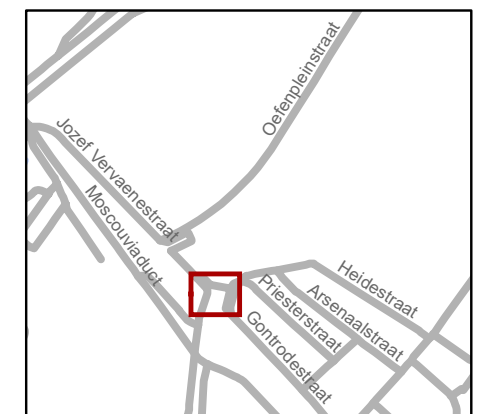

gent: Mobiliteitsbedrijf stad Gent
Verkeerstechnische taken

**Oefenpleinstraat
M11**

Dossiernummer P-435764

DATUM	SCHAAL	PLAN	P FORMAAT
27/09/2023	1/200	2/2	A3