



2024_CBS_00419 Nieuw aanvullend reglement van de politie op het wegverkeer - gemeenteweg - Kruisstraat - nieuwe verkeersmaatregel - Vaststelling

Beslissing: Goedgekeurd in besloten vergadering van 18 januari 2024

Zijn aanwezig bij de beslissing van dit punt:

Mathias De Clercq, burgemeester-voorzitter; Filip Watteeuw, schepen; Sofie Bracke, schepen
Tine Heyse, schepen; Astrid De Bruycker, schepen; Sami Souguir, schepen; Bram Van Braeckevelt, schepen; Isabelle Heyndrickx, schepen; Hafsa El-Bazioui, schepen; Evita Willaert, schepen; Rudy Coddens, schepen
Mieke Hullebroeck, algemeen directeur; Liesbet Vertriest, waarnemend adjunct-algemeendirecteur

Bevoegd: Filip Watteeuw

Betrokken: Mathias De Clercq

Juridisch kader

De volgende bepalingen zijn van toepassing inzake de bevoegdheid:

- De Nieuwe Gemeentewet 24 juni 1988, artikel 119;
- Het Decreet van 16 mei 2008 betreffende de aanvullende reglementen op het wegverkeer en de plaatsing en bekostiging van verkeerstekens, artikel 5, § 1, 2e lid;
- Het Decreet over het lokaal bestuur van 22 december 2017, artikel 41, 2°;
- Het gemeenteraadsbesluit van 15 december 2015, houdende de delegatie van de vaststellingsbevoegdheid inzake gemeentelijke aanvullende reglementen op het wegverkeer.

De beslissing wordt genomen op grond van:

- Wet betreffende de politie over het wegverkeer, gecoördineerd bij Koninklijk Besluit van 16 maart 1968;
- Decreet van 16 mei 2008 betreffende de aanvullende reglementen op het wegverkeer en de plaatsing en bekostiging van de verkeerstekens;
- Koninklijk Besluit van 1 december 1975 houdende algemeen reglement op de politie van het wegverkeer en van het gebruik van de openbare weg;
- Ministerieel Besluit van 11 oktober 1976 waarbij de minimumafmetingen en de bijzondere plaatsingsvoorwaarden van de verkeerstekens worden bepaald;
- Uitvoeringsbesluit van 23 januari 2009 betreffende de aanvullende reglementen op het wegverkeer en de plaatsing en bekostiging van de verkeerstekens;

- Omzendbrief MOB/2009/1 van 3 april 2009;

Motivering

- De nieuwe maatregel die bij dit besluit wordt getroffen betreft het afschaffen van de voorrang op het kruispunt van de Kruisstraat met de Rodehoedstraat, De maatregel kadert in het wijzigen van het snelheidsregime naar 30km/u op de Kruisstraat tussen de Mariakerksesteenweg en Kruisstraat nr. 28. Binnen zone 30 is voorrang aan rechts de standaard. Uitzonderingen kunnen enkel gemotiveerd worden indien straten deel uitmaken van belangrijke netwerken voor specifieke weggebruikers, hetgeen hier niet het geval is. Ook wordt het artikel betreffende het verkeersplateau verwijderd uit het reglement, omdat dit niet langer AR-plichtig is.
- Bij collegebesluit van 6 juni 2019 werd de bestaande toestand geregulariseerd en er werden geen nieuwe verkeersmaatregelen ingevoerd.

Bijgevoegde bijlage(n):

- Aanvullend reglement Kruisstraat dossier P-417231 (deel van de beslissing)
- Signalisatieplan Luchteren dossier P-417231 (deel van de beslissing)

Beslissing

Beslist het volgende:

Artikel 1:

Heft op het aanvullend reglement van de politie op het wegverkeer betreffende de gemeenteweg Kruisstraat, goedgekeurd in zitting van 6 juni 2019, van zodra het nieuwe reglement in werking treedt.

Artikel 2:

Stelt vast het bijgevoegd aanvullend reglement van de politie op het wegverkeer en het signalisatieplan betreffende de gemeenteweg Kruisstraat.

2024_CBS_00419 - Nieuw aanvullend reglement van de politie op het wegverkeer - gemeenteweg - Kruisstraat - nieuwe verkeersmaatregel

gent:

zoveel stad

Aanvullend reglement van de politie op het wegverkeer - gemeenteweg – Kruisstraat

Vastgesteld in het College van Burgemeester en Schepenen van

Bekendgemaakt op

Geldig vanaf

Referentienummer

Reglement

Artikel 1


Op de Kruisstraat ter hoogte van het kruispunt met de Mariakerksesteenweg geldt: de bestuurders moeten voorrang verlenen aan iedere bestuurder die rijdt op de openbare weg of de rijbaan die ze oprijden; de plaats waar de bestuurders, zo nodig, moeten stoppen om voorrang te verlenen, wordt aangeduid.

Dit wordt aangeduid door verkeerstekens:


- B1
- WM76.2

(einde reglement)



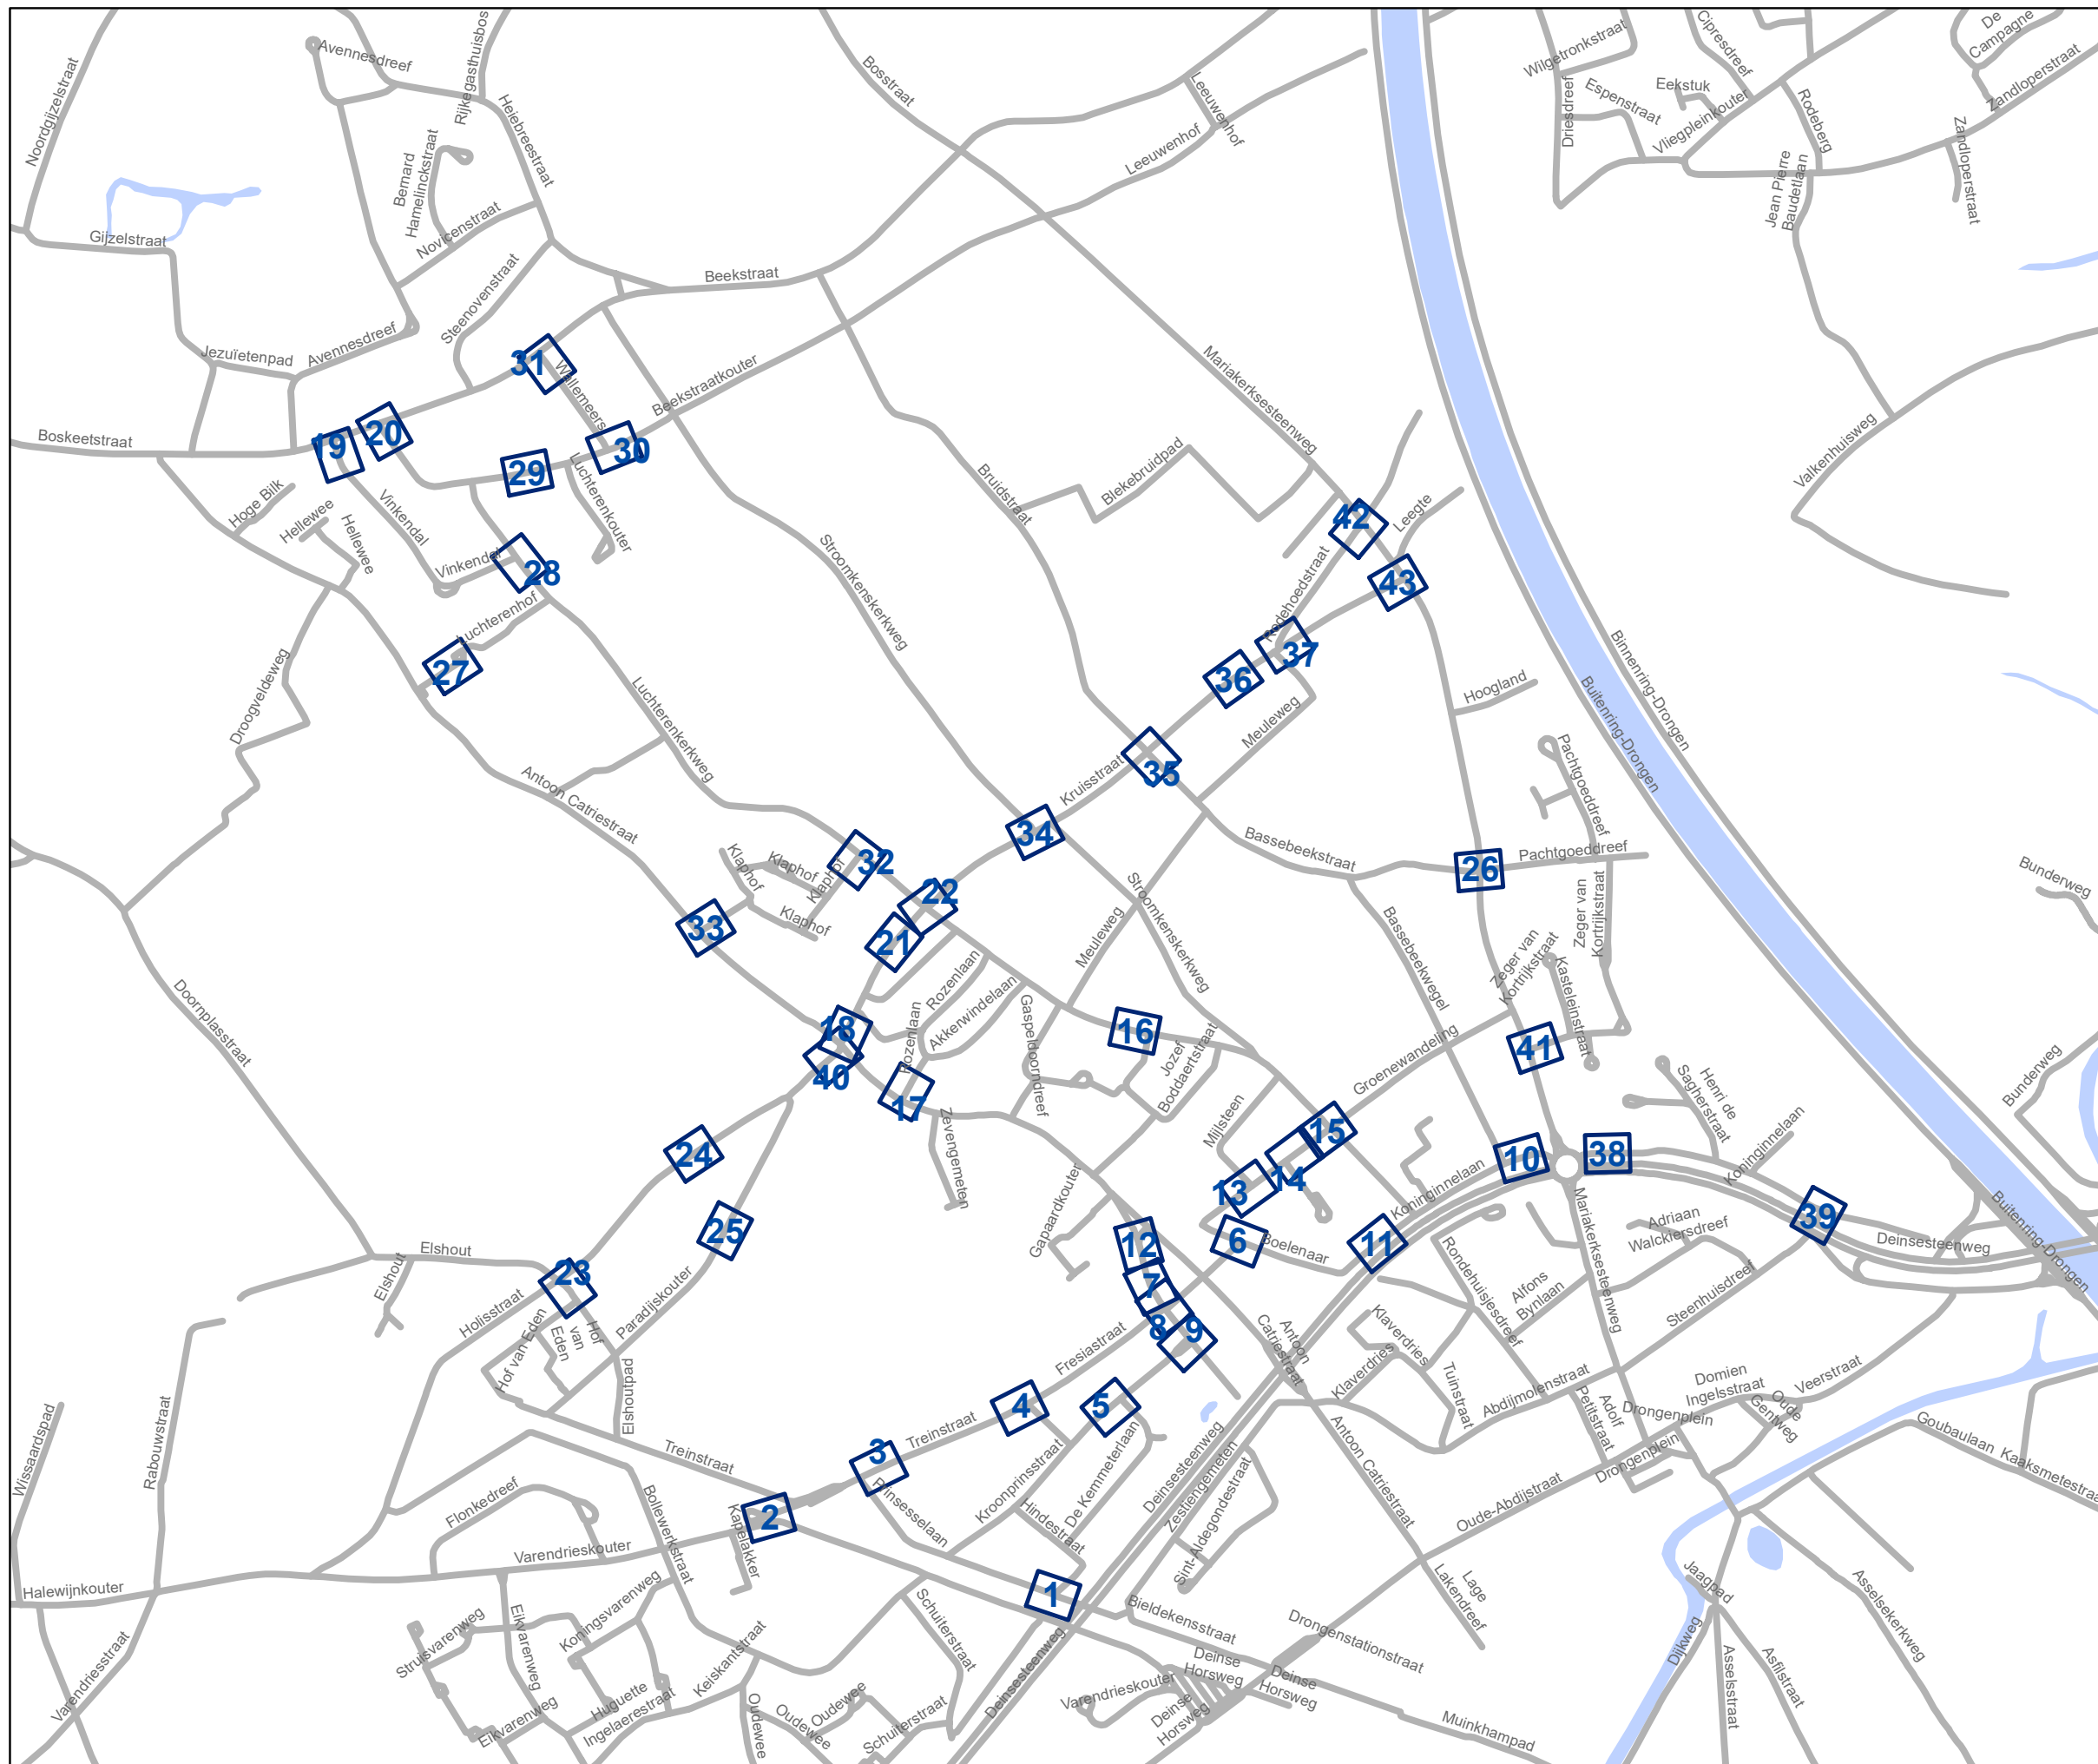


 Mobiliteitsbedrijf stad Gent Verkeerstechnische taken			
Luchteren Zone 30			
Dossiernummer P-417231			
DATUM	SCHAAL	PLAN	P FORMAAT
4/12/2023		/	A3

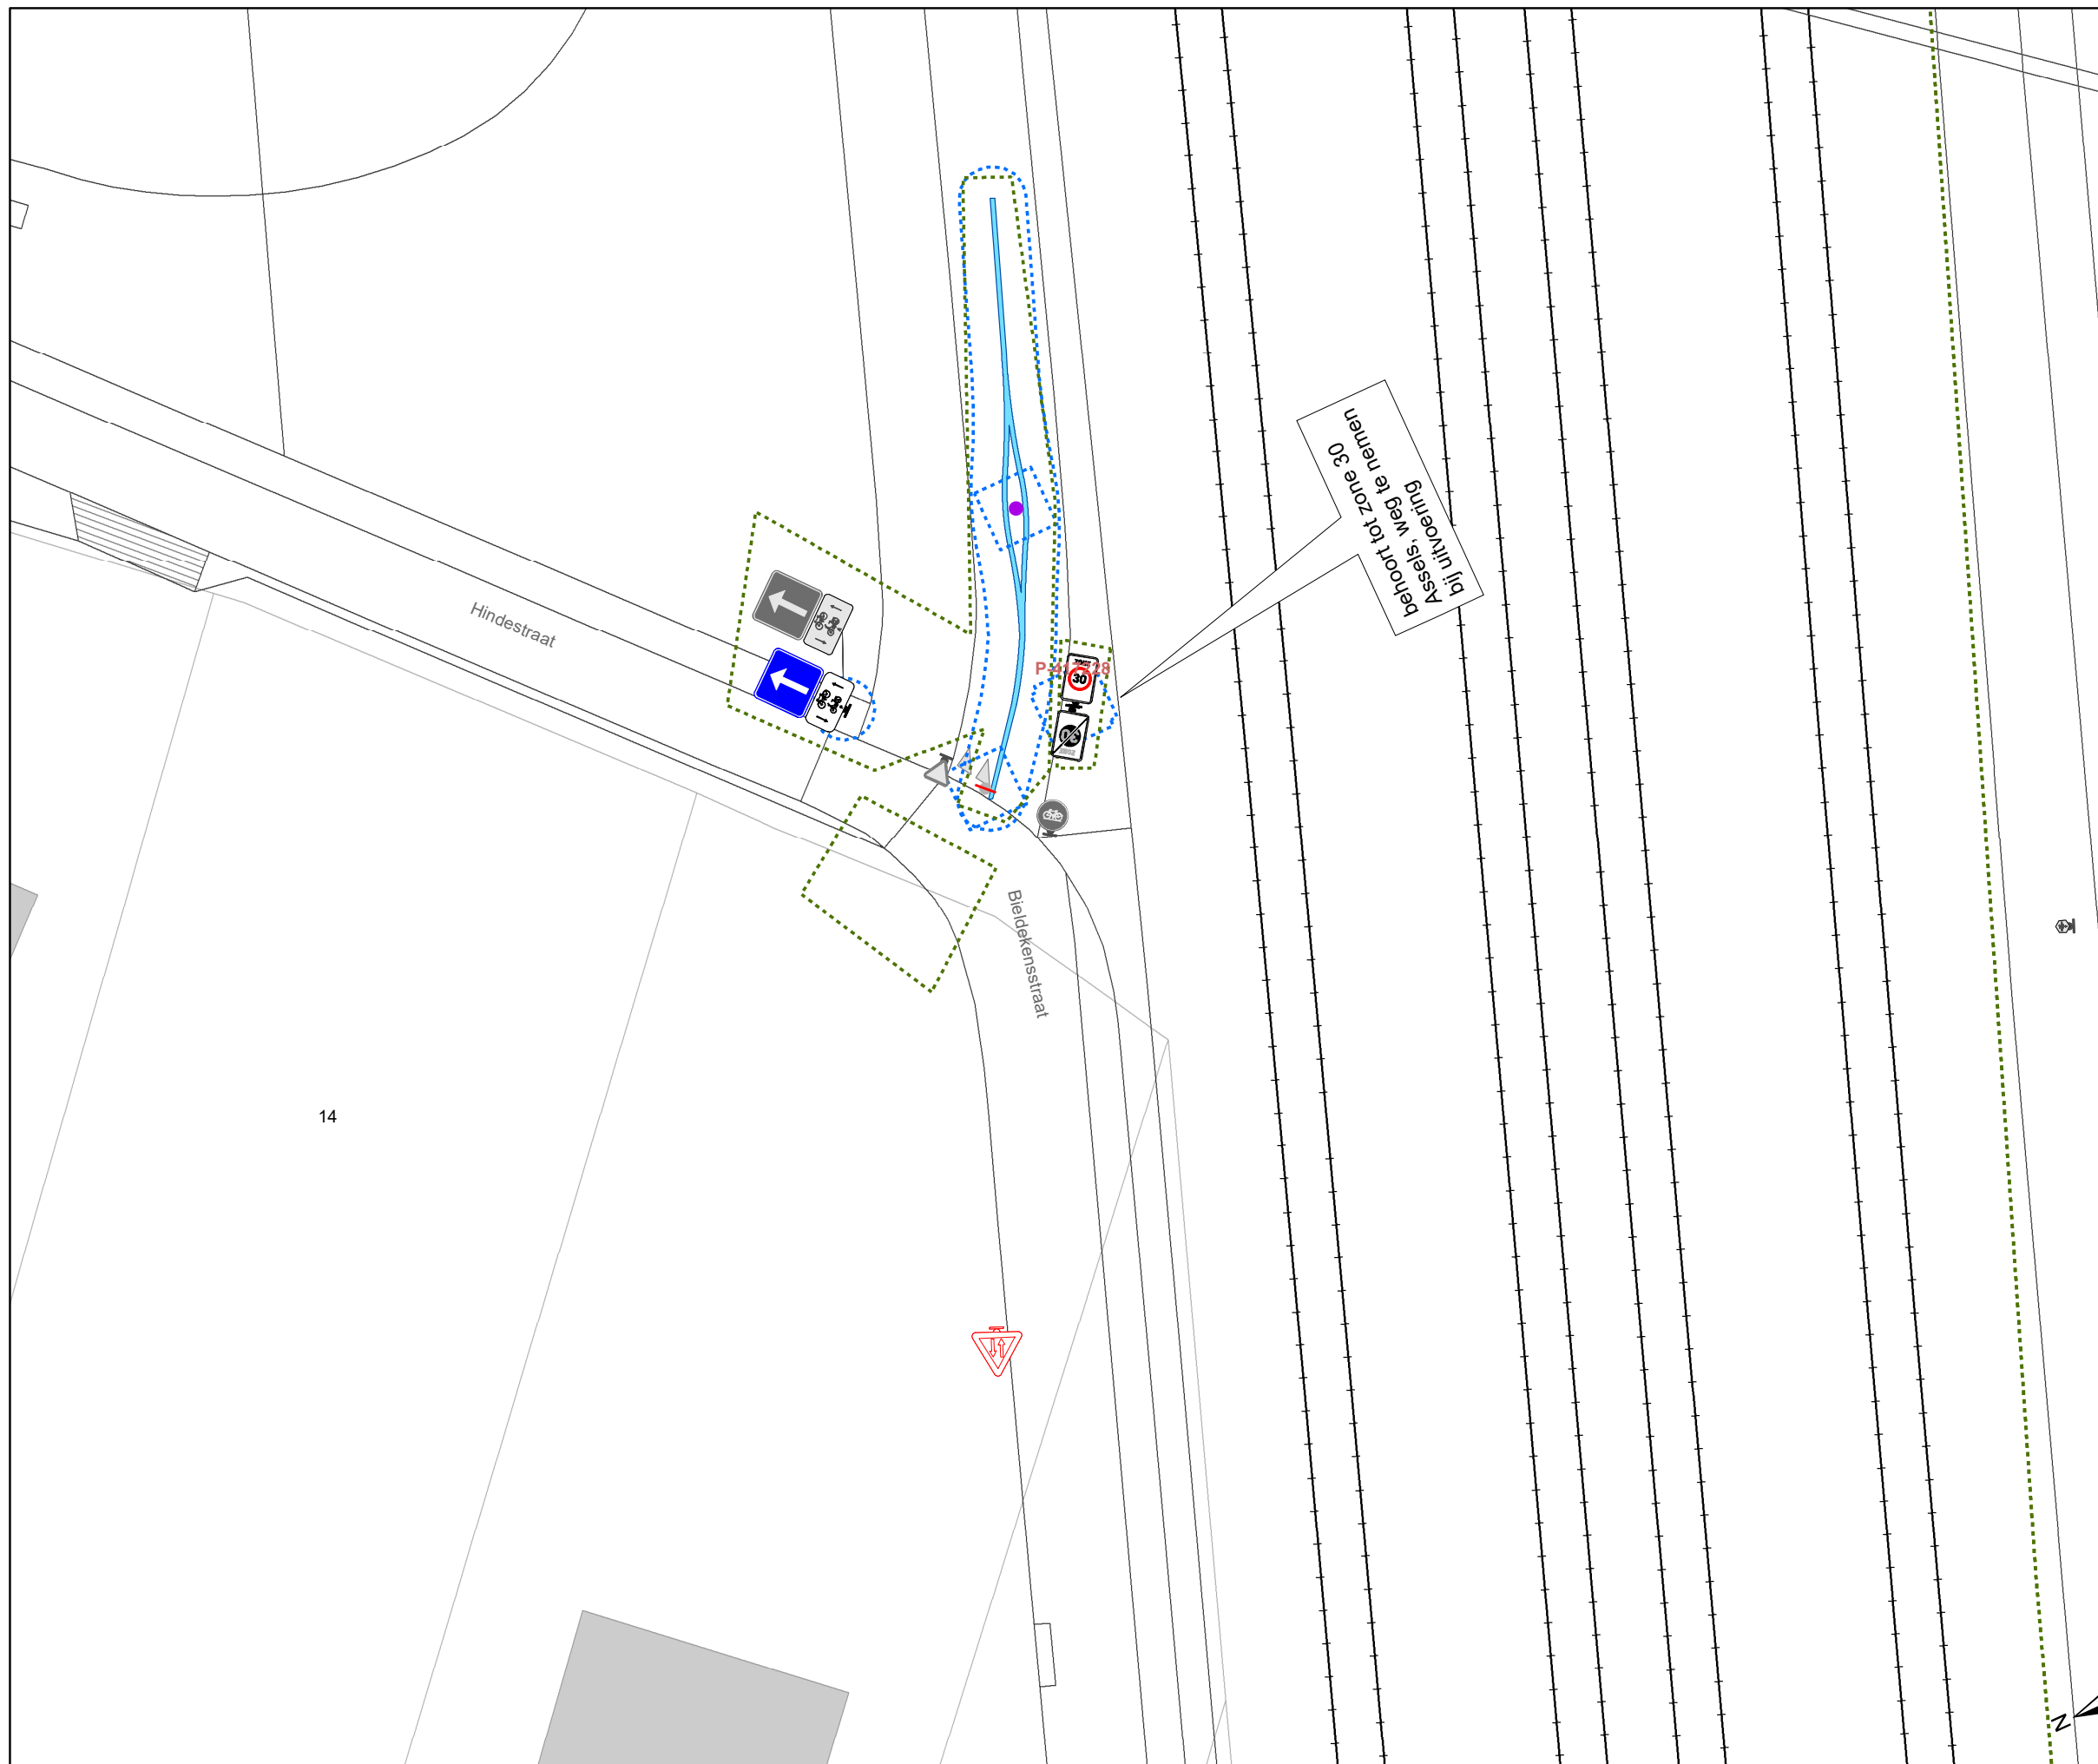

14

Legende

-  Bestaande verkeersborden
-  Geplande verkeersborden
-  Te verwijderen verkeersborden
-  Bestaande wegmarkeringen
-  Geplande wegmarkeringen
-  Te verwijderen wegmarkeringen

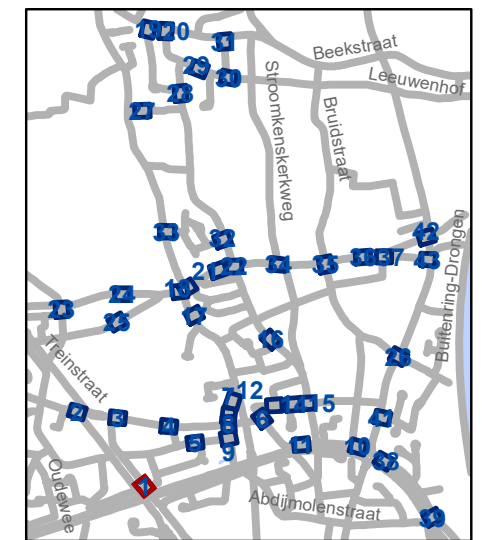


gent: Mobiliteitsbedrijf stad Gent
Verkeerstechnische taken

**Luchteren
Zone 30**


Dossiernummer P-417231

DATUM	SCHAAL	PLAN	P FORMAAT
4/12/2023	1/200	1/43	A3

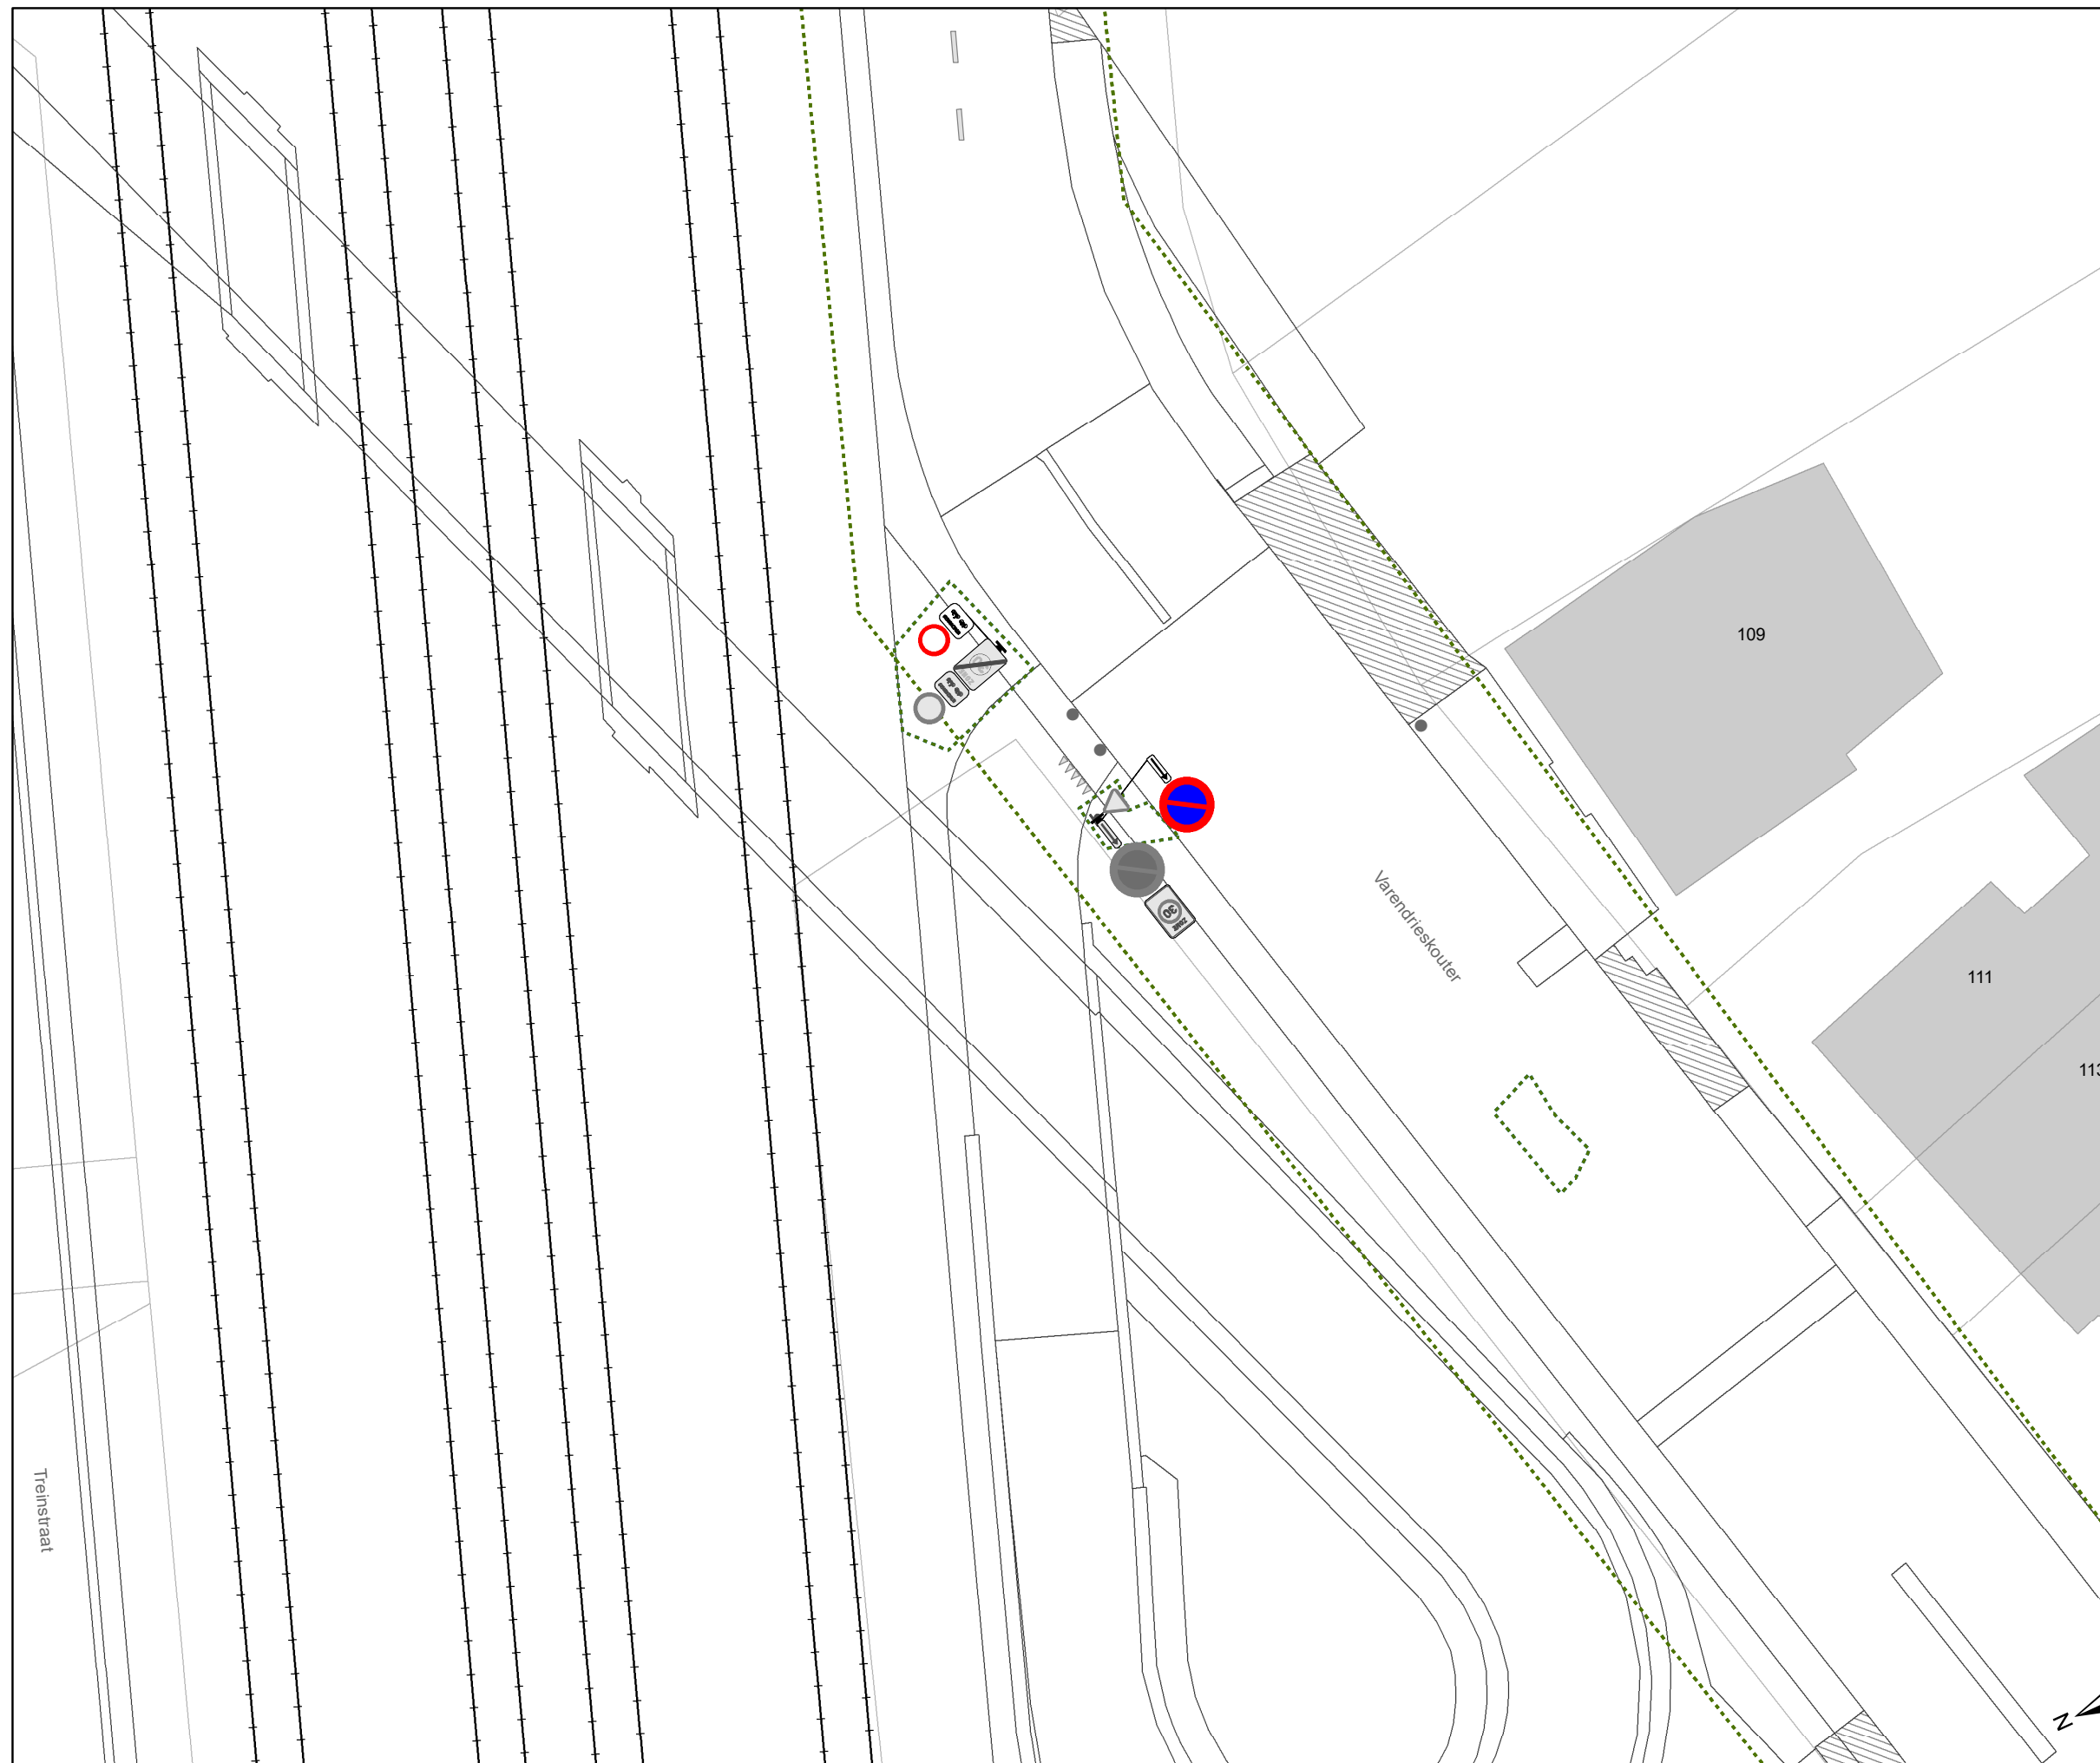

Legende

-  Bestaande verkeersborden
-  Geplande verkeersborden
-  Te verwijderen verkeersborden
-  Bestaande wegmarkeringen
-  Geplande wegmarkeringen
-  Te verwijderen wegmarkeringen

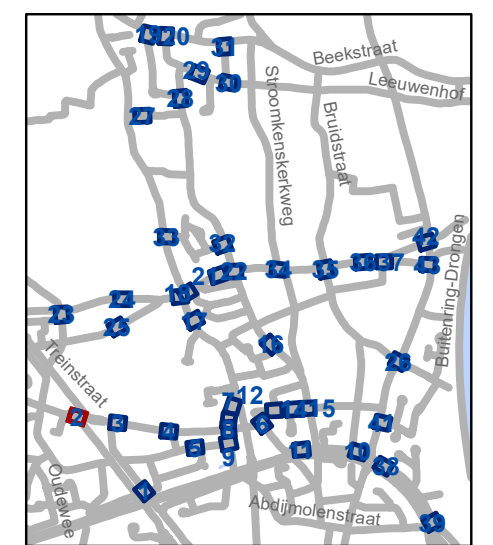


gent: Mobiliteitsbedrijf stad Gent
Verkeerstechnische taken

**Luchteren
Zone 30**


Dossiernummer P-417231

DATUM	SCHAAL	PLAN	P FORMAAT
4/12/2023	1/200	2/43	A3

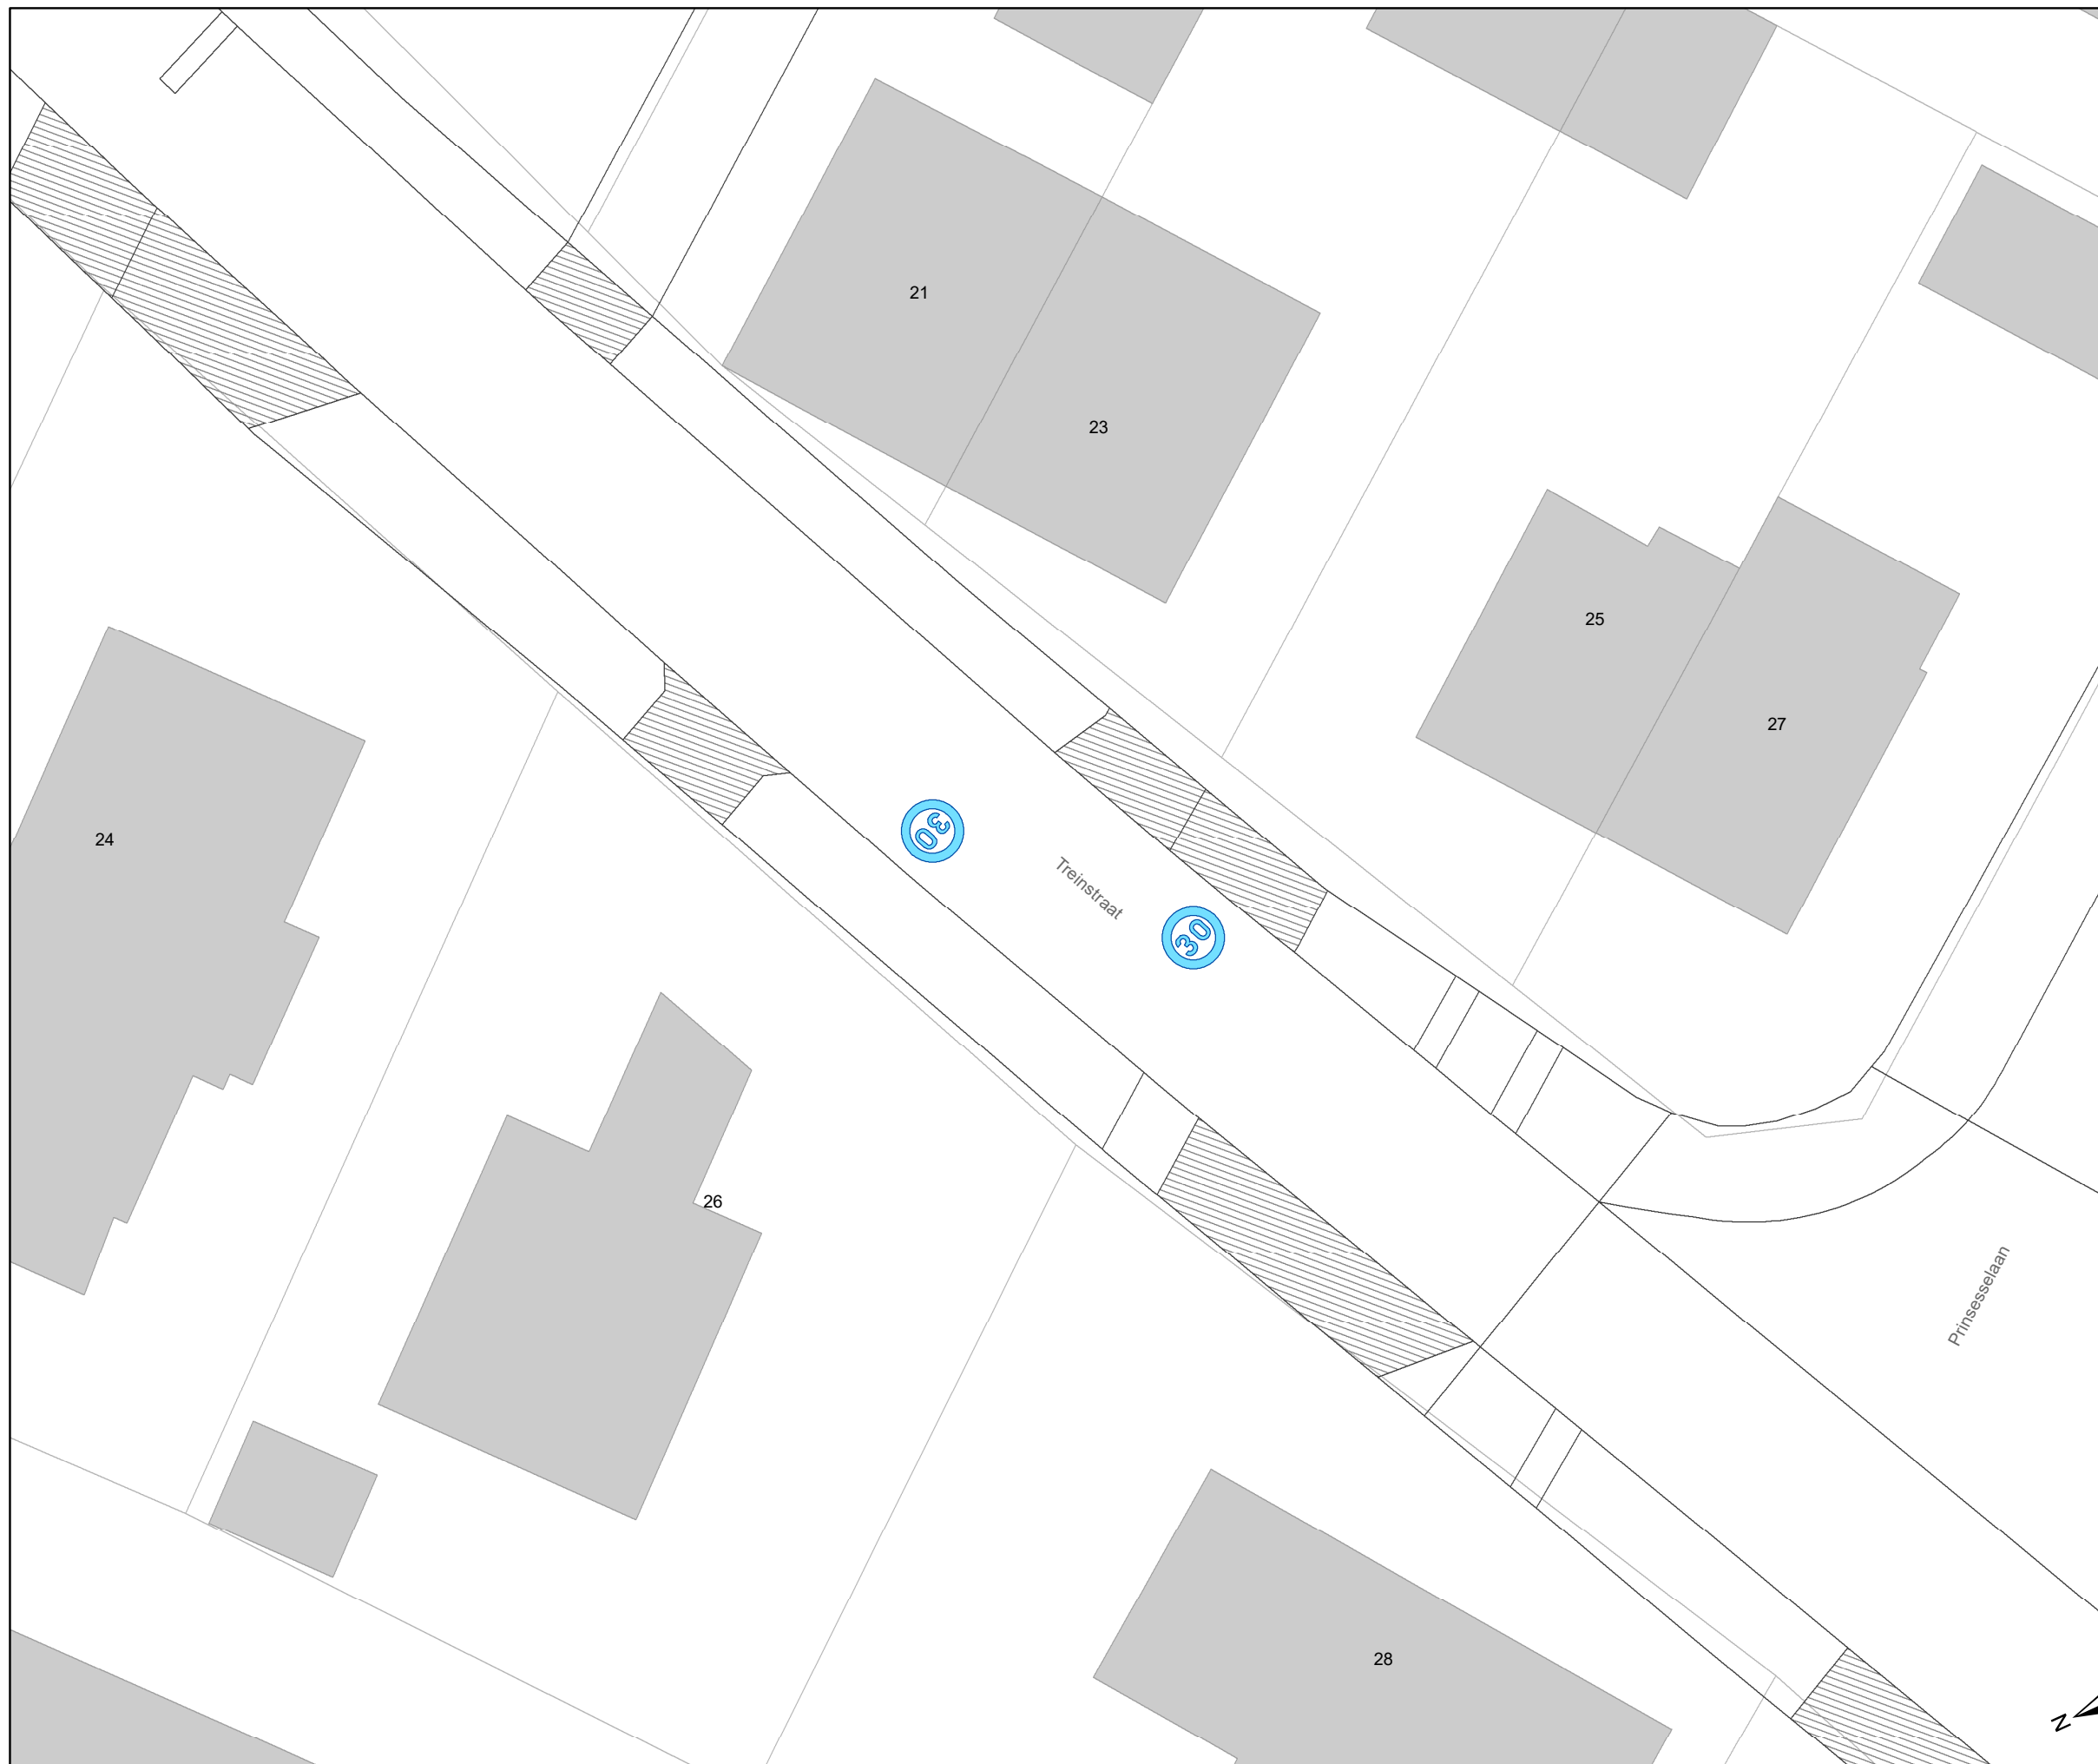

Legende

-  Bestaande verkeersborden
-  Geplande verkeersborden
-  Te verwijderen verkeersborden
-  Bestaande wegmarkeringen
-  Geplande wegmarkeringen
-  Te verwijderen wegmarkeringen

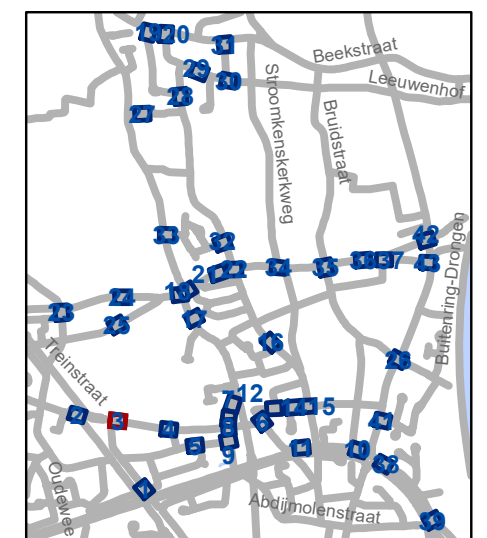


gent: Mobiliteitsbedrijf stad Gent
Verkeerstechnische taken

Luchteren Zone 30


Dossiernummer P-417231

DATUM	SCHAAL	PLAN	P FORMAAT
4/12/2023	1/200	3/43	A3

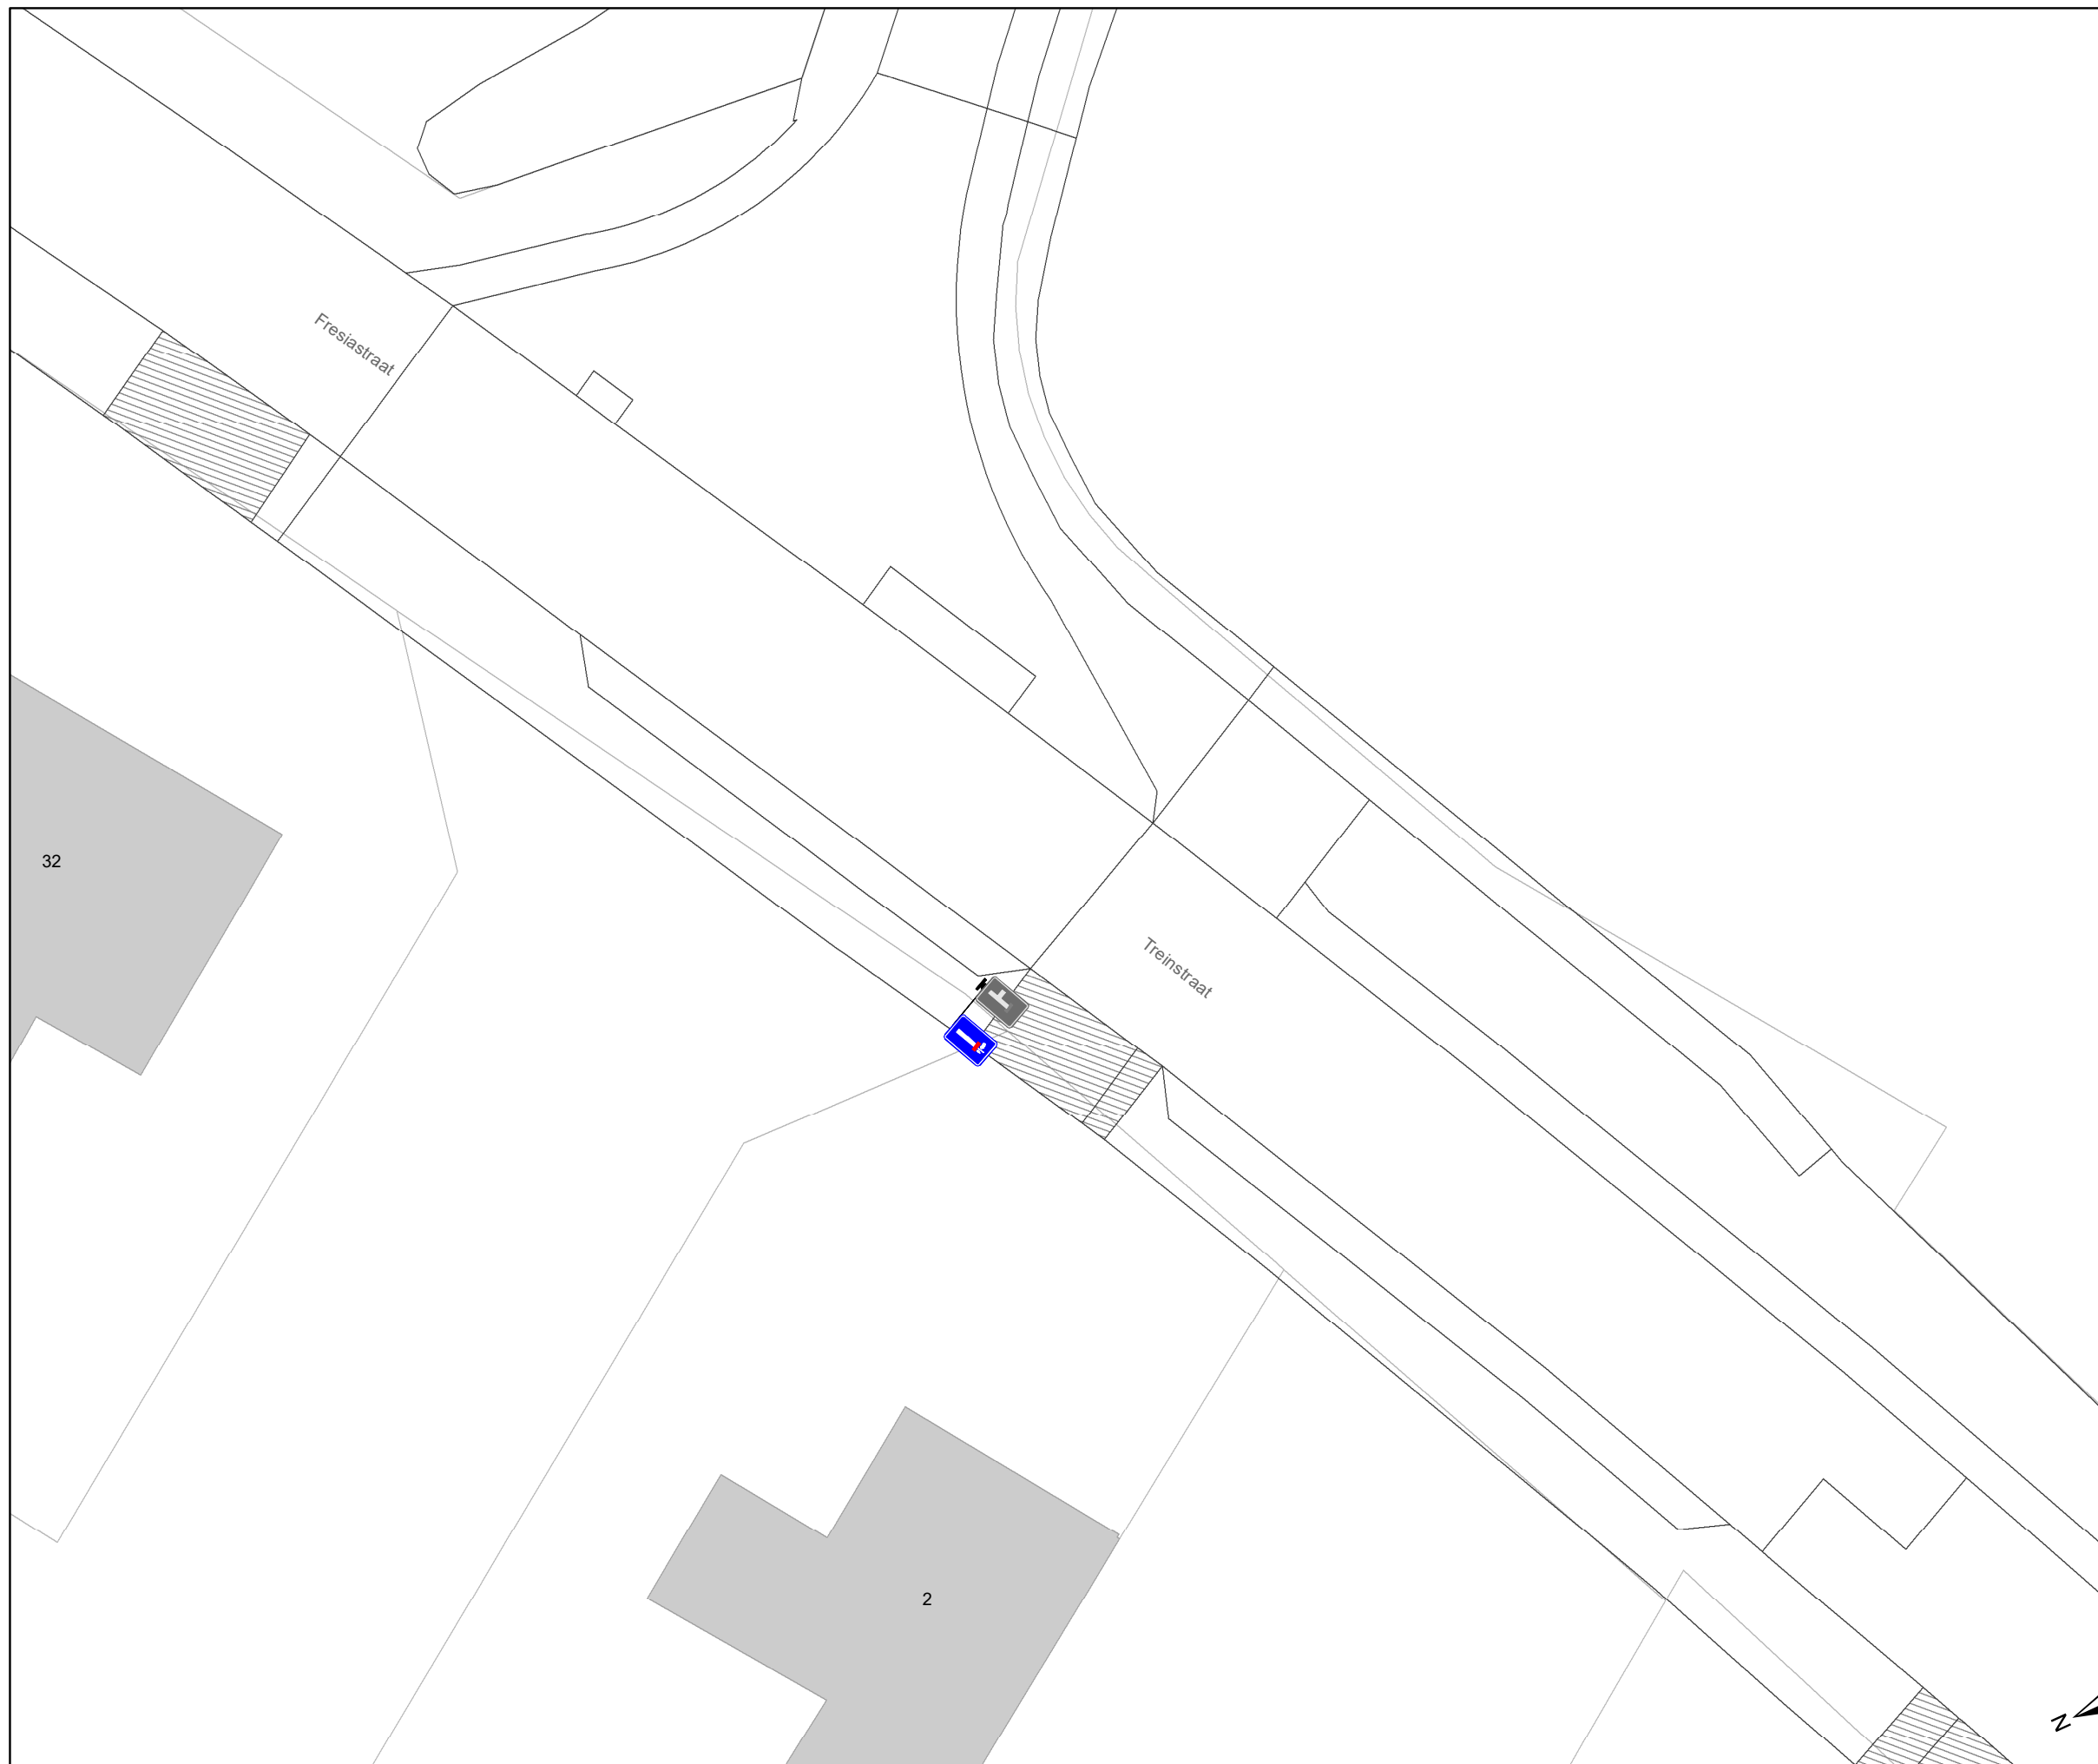

Legende

-  Bestaande verkeersborden
-  Geplande verkeersborden
-  Te verwijderen verkeersborden
-  Bestaande wegmarkeringen
-  Geplande wegmarkeringen
-  Te verwijderen wegmarkeringen

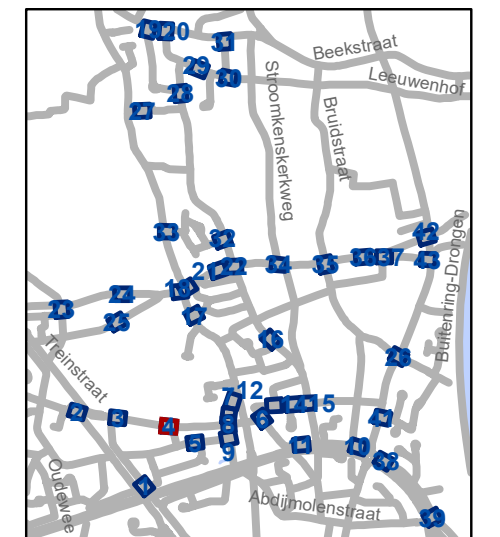

gent: Mobiliteitsbedrijf stad Gent
Verkeerstechnische taken

**Luchteren
Zone 30**


Dossiernummer P-417231

DATUM	SCHAAL	PLAN	P FORMAAT
4/12/2023	1/200	4/43	A3



Legende

-  Bestaande verkeersborden
-  Geplande verkeersborden
-  Te verwijderen verkeersborden
-  Bestaande wegmarkeringen
-  Geplande wegmarkeringen
-  Te verwijderen wegmarkeringen

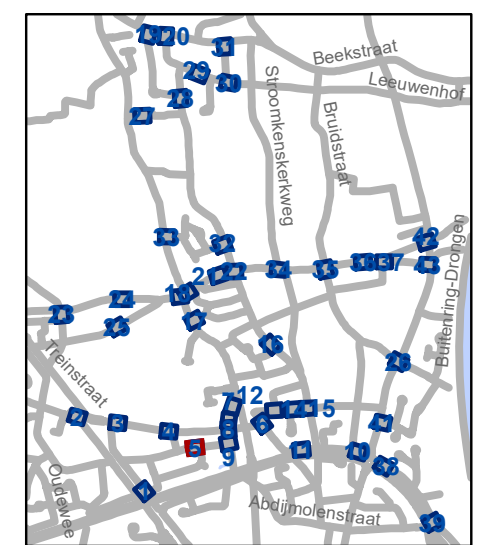


gent: Mobiliteitsbedrijf stad Gent
Verkeerstechnische taken

**Luchteren
Zone 30**


Dossiernummer P-417231

DATUM	SCHAAL	PLAN	P FORMAAT
4/12/2023	1/200	5/43	A3

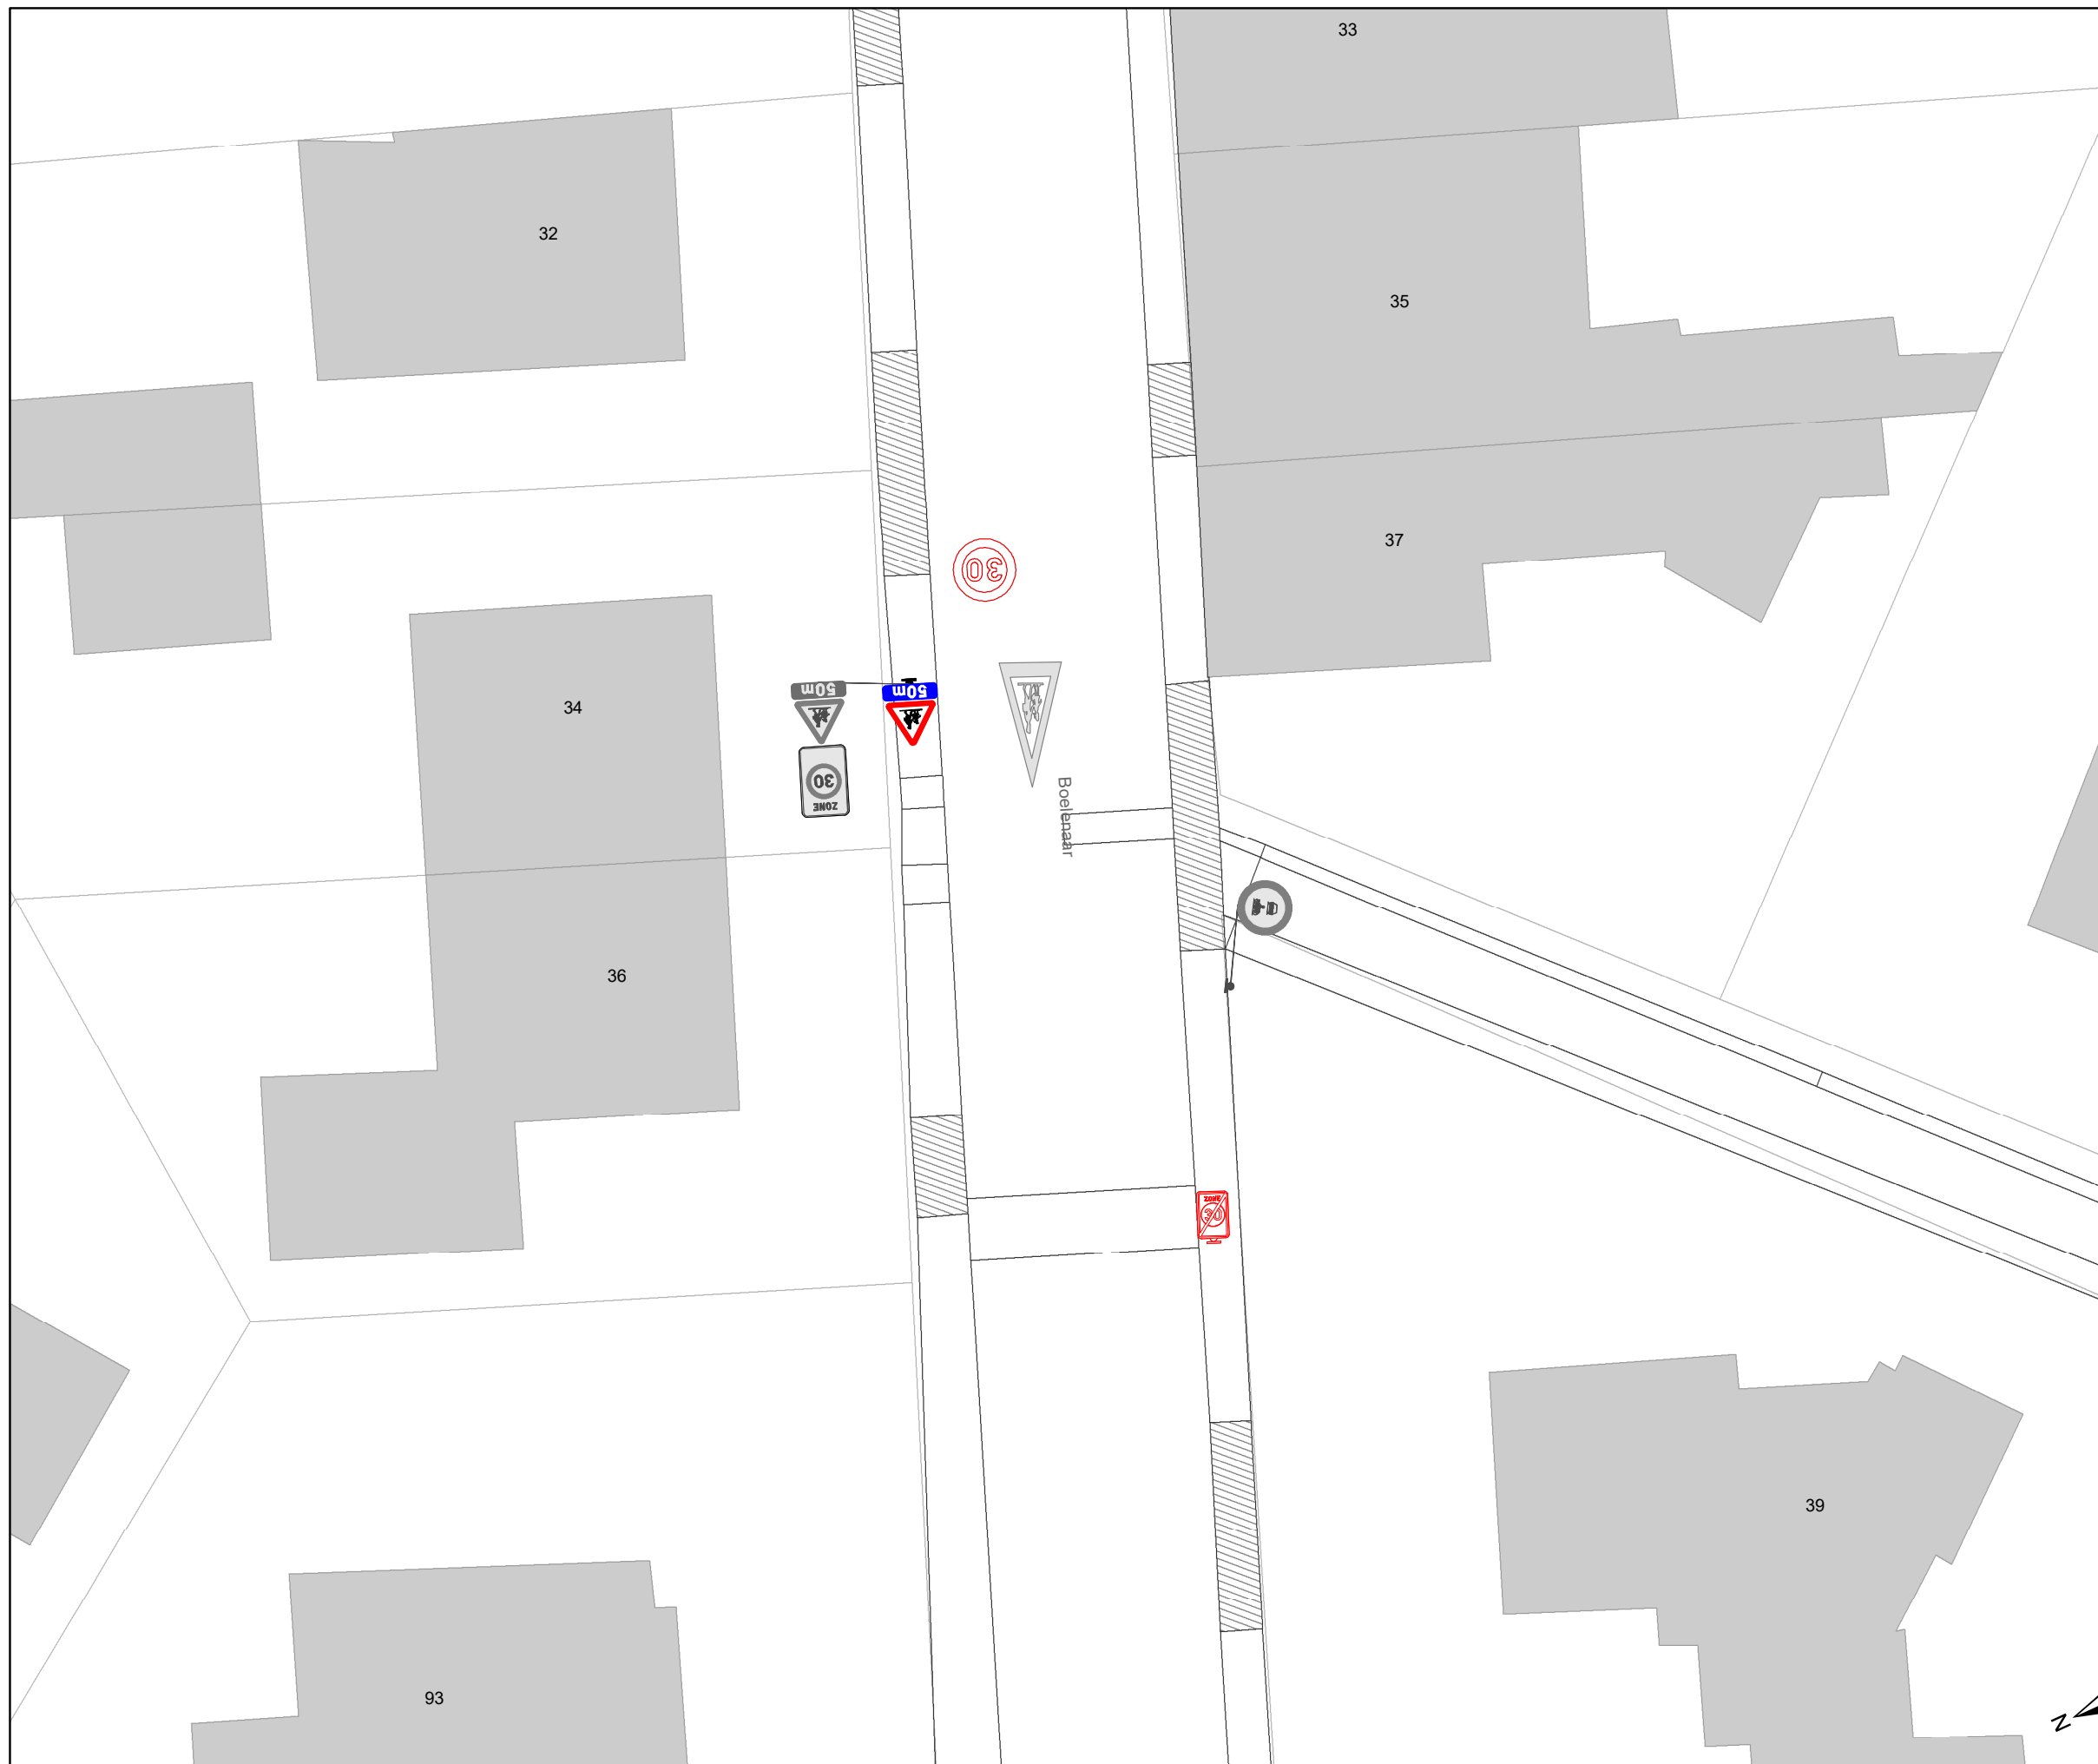

Legende

- Bestaande verkeersborden
- Geplande verkeersborden
- Te verwijderen verkeersborden
- Bestaande wegmarkeringen
- Geplande wegmarkeringen
- Te verwijderen wegmarkeringen

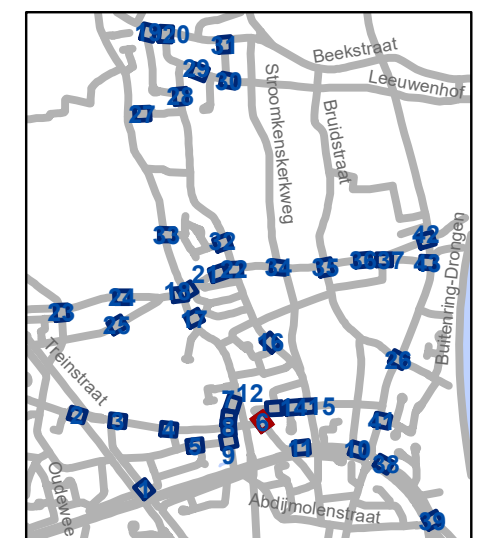

gent: Mobiliteitsbedrijf stad Gent
Verkeerstechnische taken

**Luchteren
Zone 30**


Dossiernummer P-417231

DATUM	SCHAAL	PLAN	P FORMAAT
4/12/2023	1/200	6/43	A3



Legende

-  Bestaande verkeersborden
-  Geplande verkeersborden
-  Te verwijderen verkeersborden
-  Bestaande wegmarkeringen
-  Geplande wegmarkeringen
-  Te verwijderen wegmarkeringen

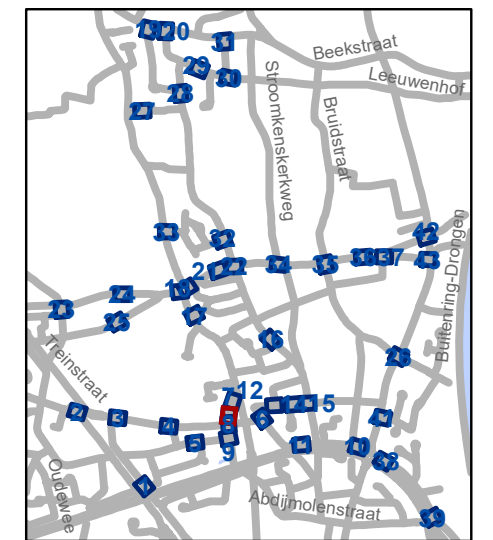


gent: Mobiliteitsbedrijf stad Gent
Verkeerstechnische taken

**Luchteren
Zone 30**


Dossiernummer P-417231

DATUM	SCHAAL	PLAN	P FORMAAT
4/12/2023	1/200	7/43	A3

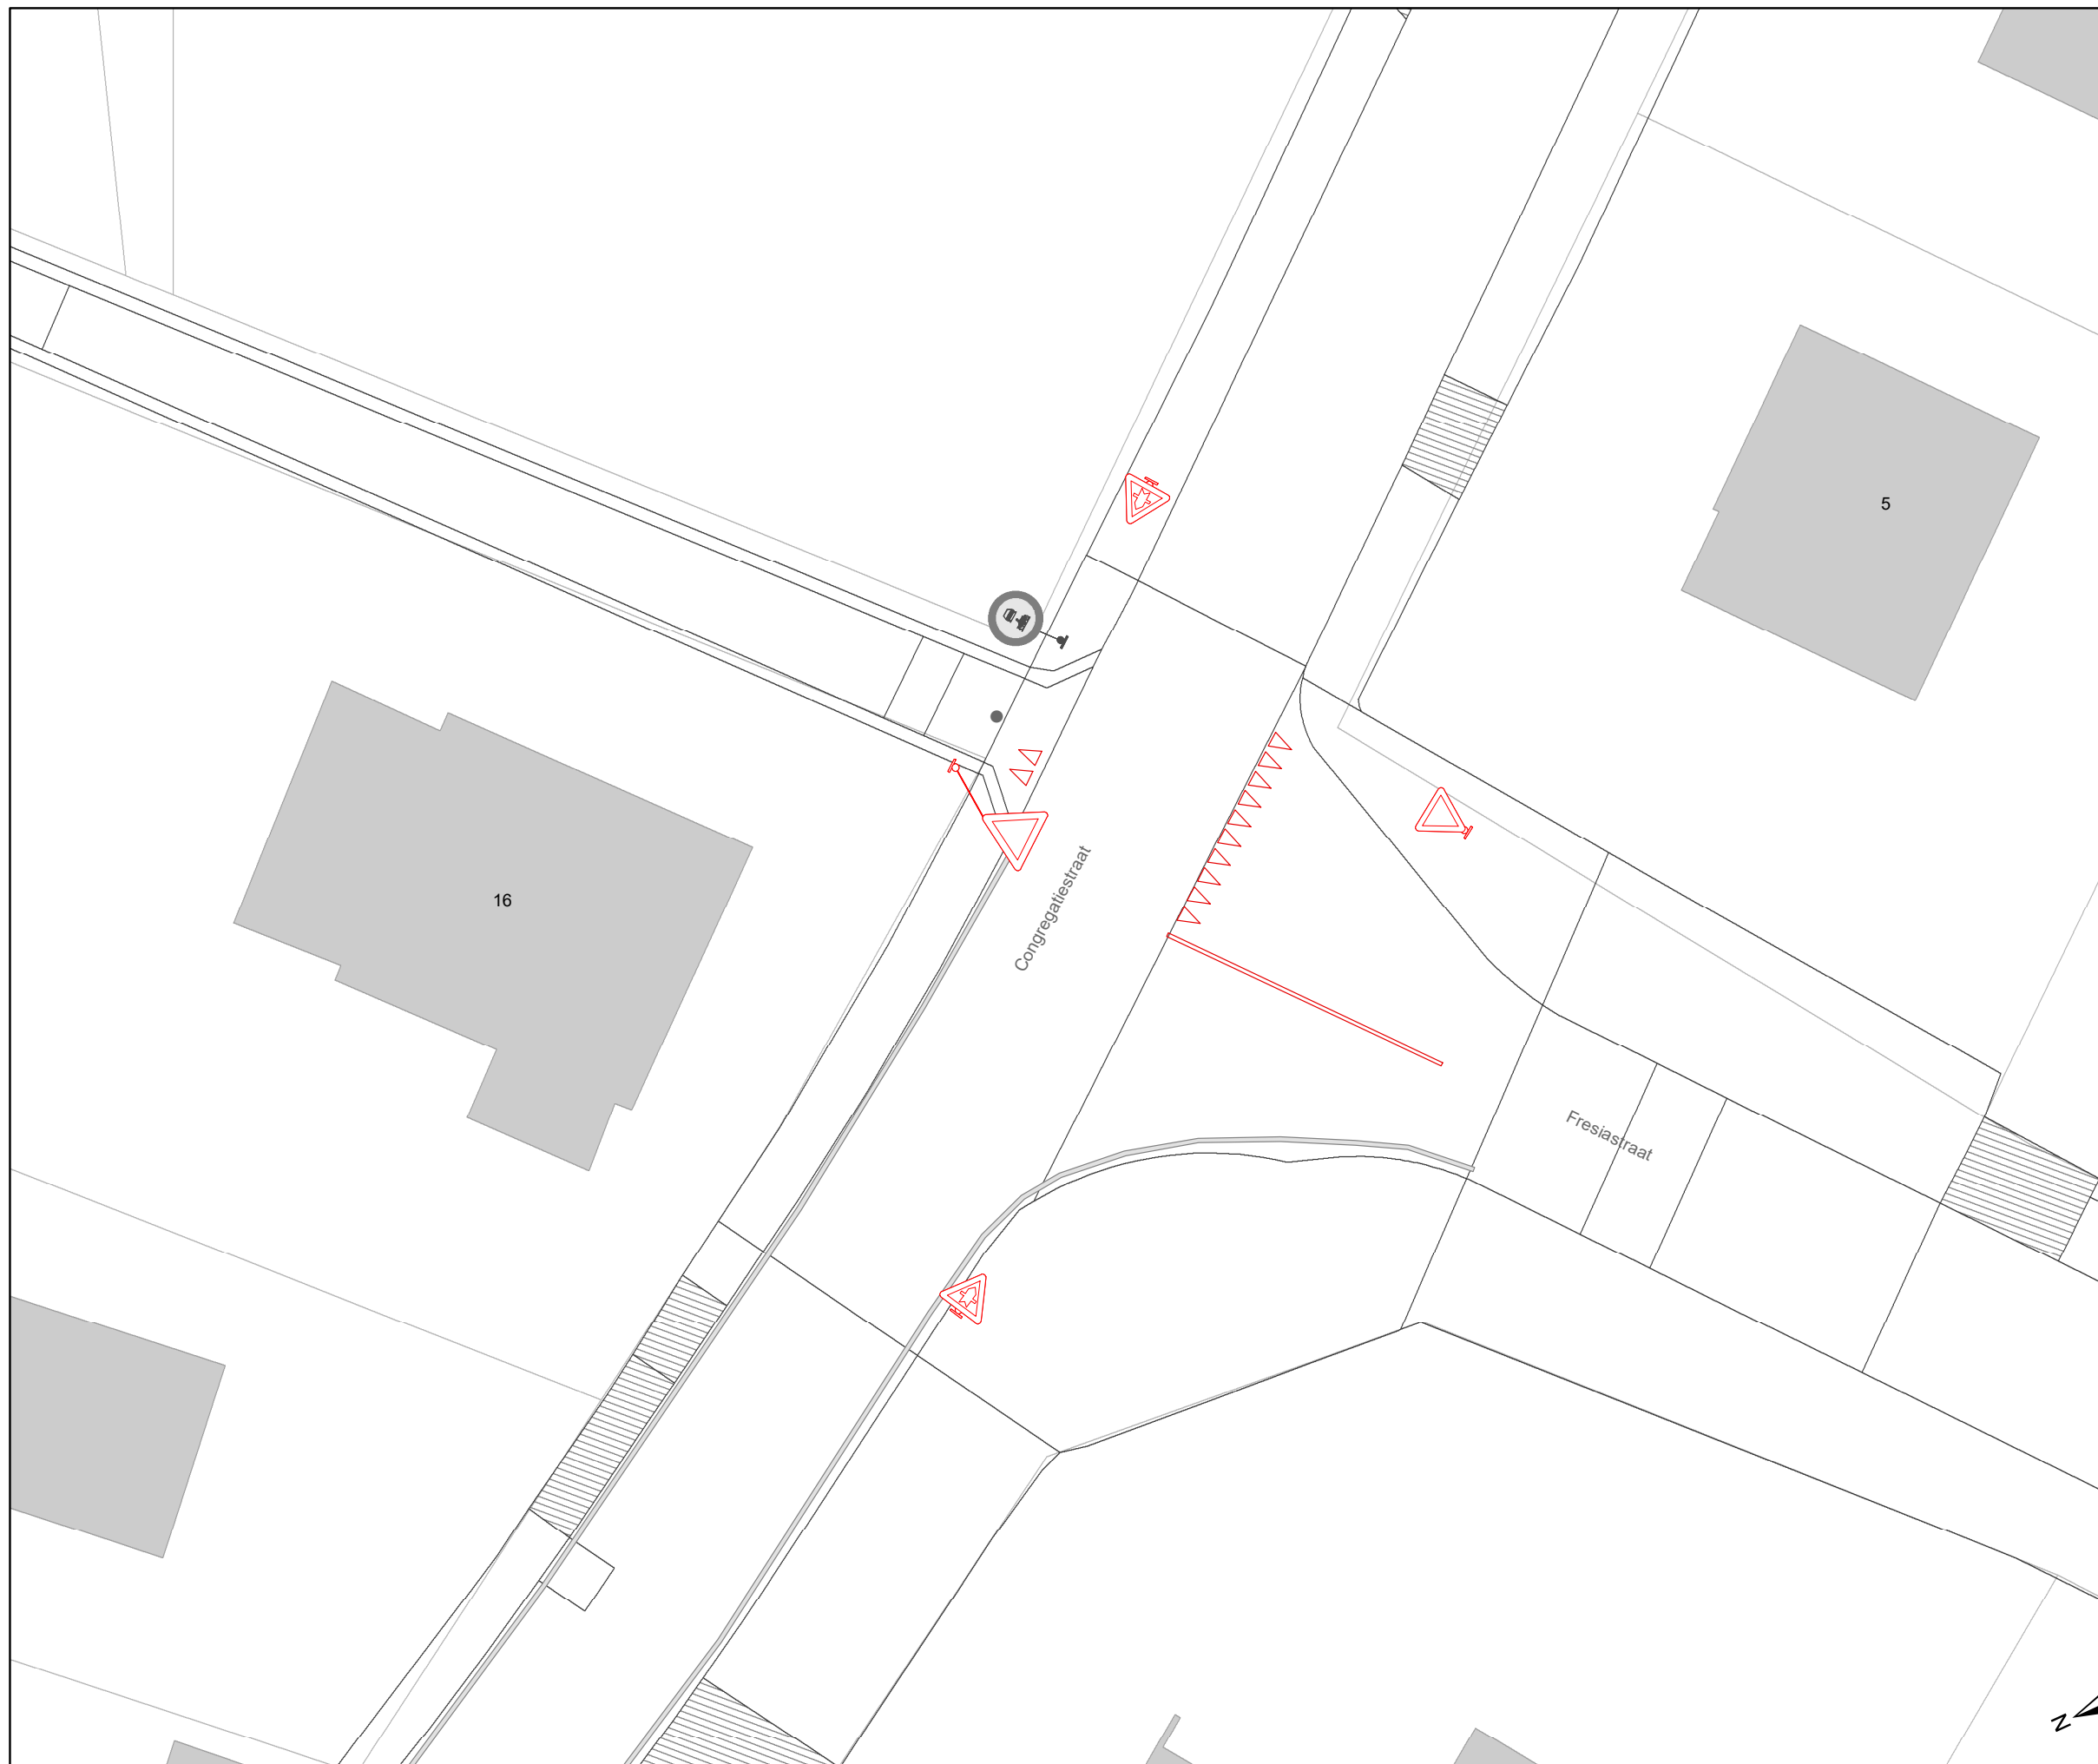

Legende

-  Bestaande verkeersborden
-  Geplande verkeersborden
-  Te verwijderen verkeersborden
-  Bestaande wegmarkeringen
-  Geplande wegmarkeringen
-  Te verwijderen wegmarkeringen

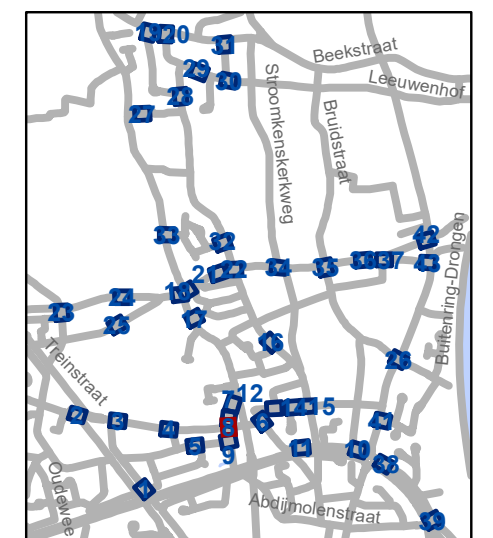

gent: Mobiliteitsbedrijf stad Gent
Verkeerstechnische taken

**Luchteren
Zone 30**


Dossiernummer P-417231

DATUM	SCHAAL	PLAN	P FORMAAT
4/12/2023	1/200	8/43	A3



Legende

-  Bestaande verkeersborden
-  Geplande verkeersborden
-  Te verwijderen verkeersborden
-  Bestaande wegmarkeringen
-  Geplande wegmarkeringen
-  Te verwijderen wegmarkeringen

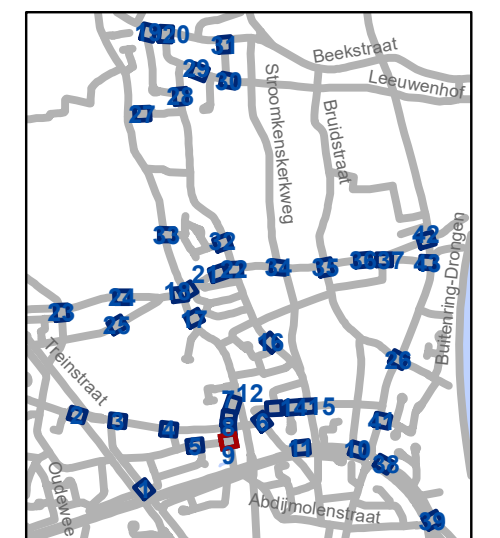


gent: Mobiliteitsbedrijf stad Gent
Verkeerstechnische taken

**Luchteren
Zone 30**


Dossiernummer P-417231

DATUM	SCHAAL	PLAN	P FORMAAT
4/12/2023	1/200	9/43	A3

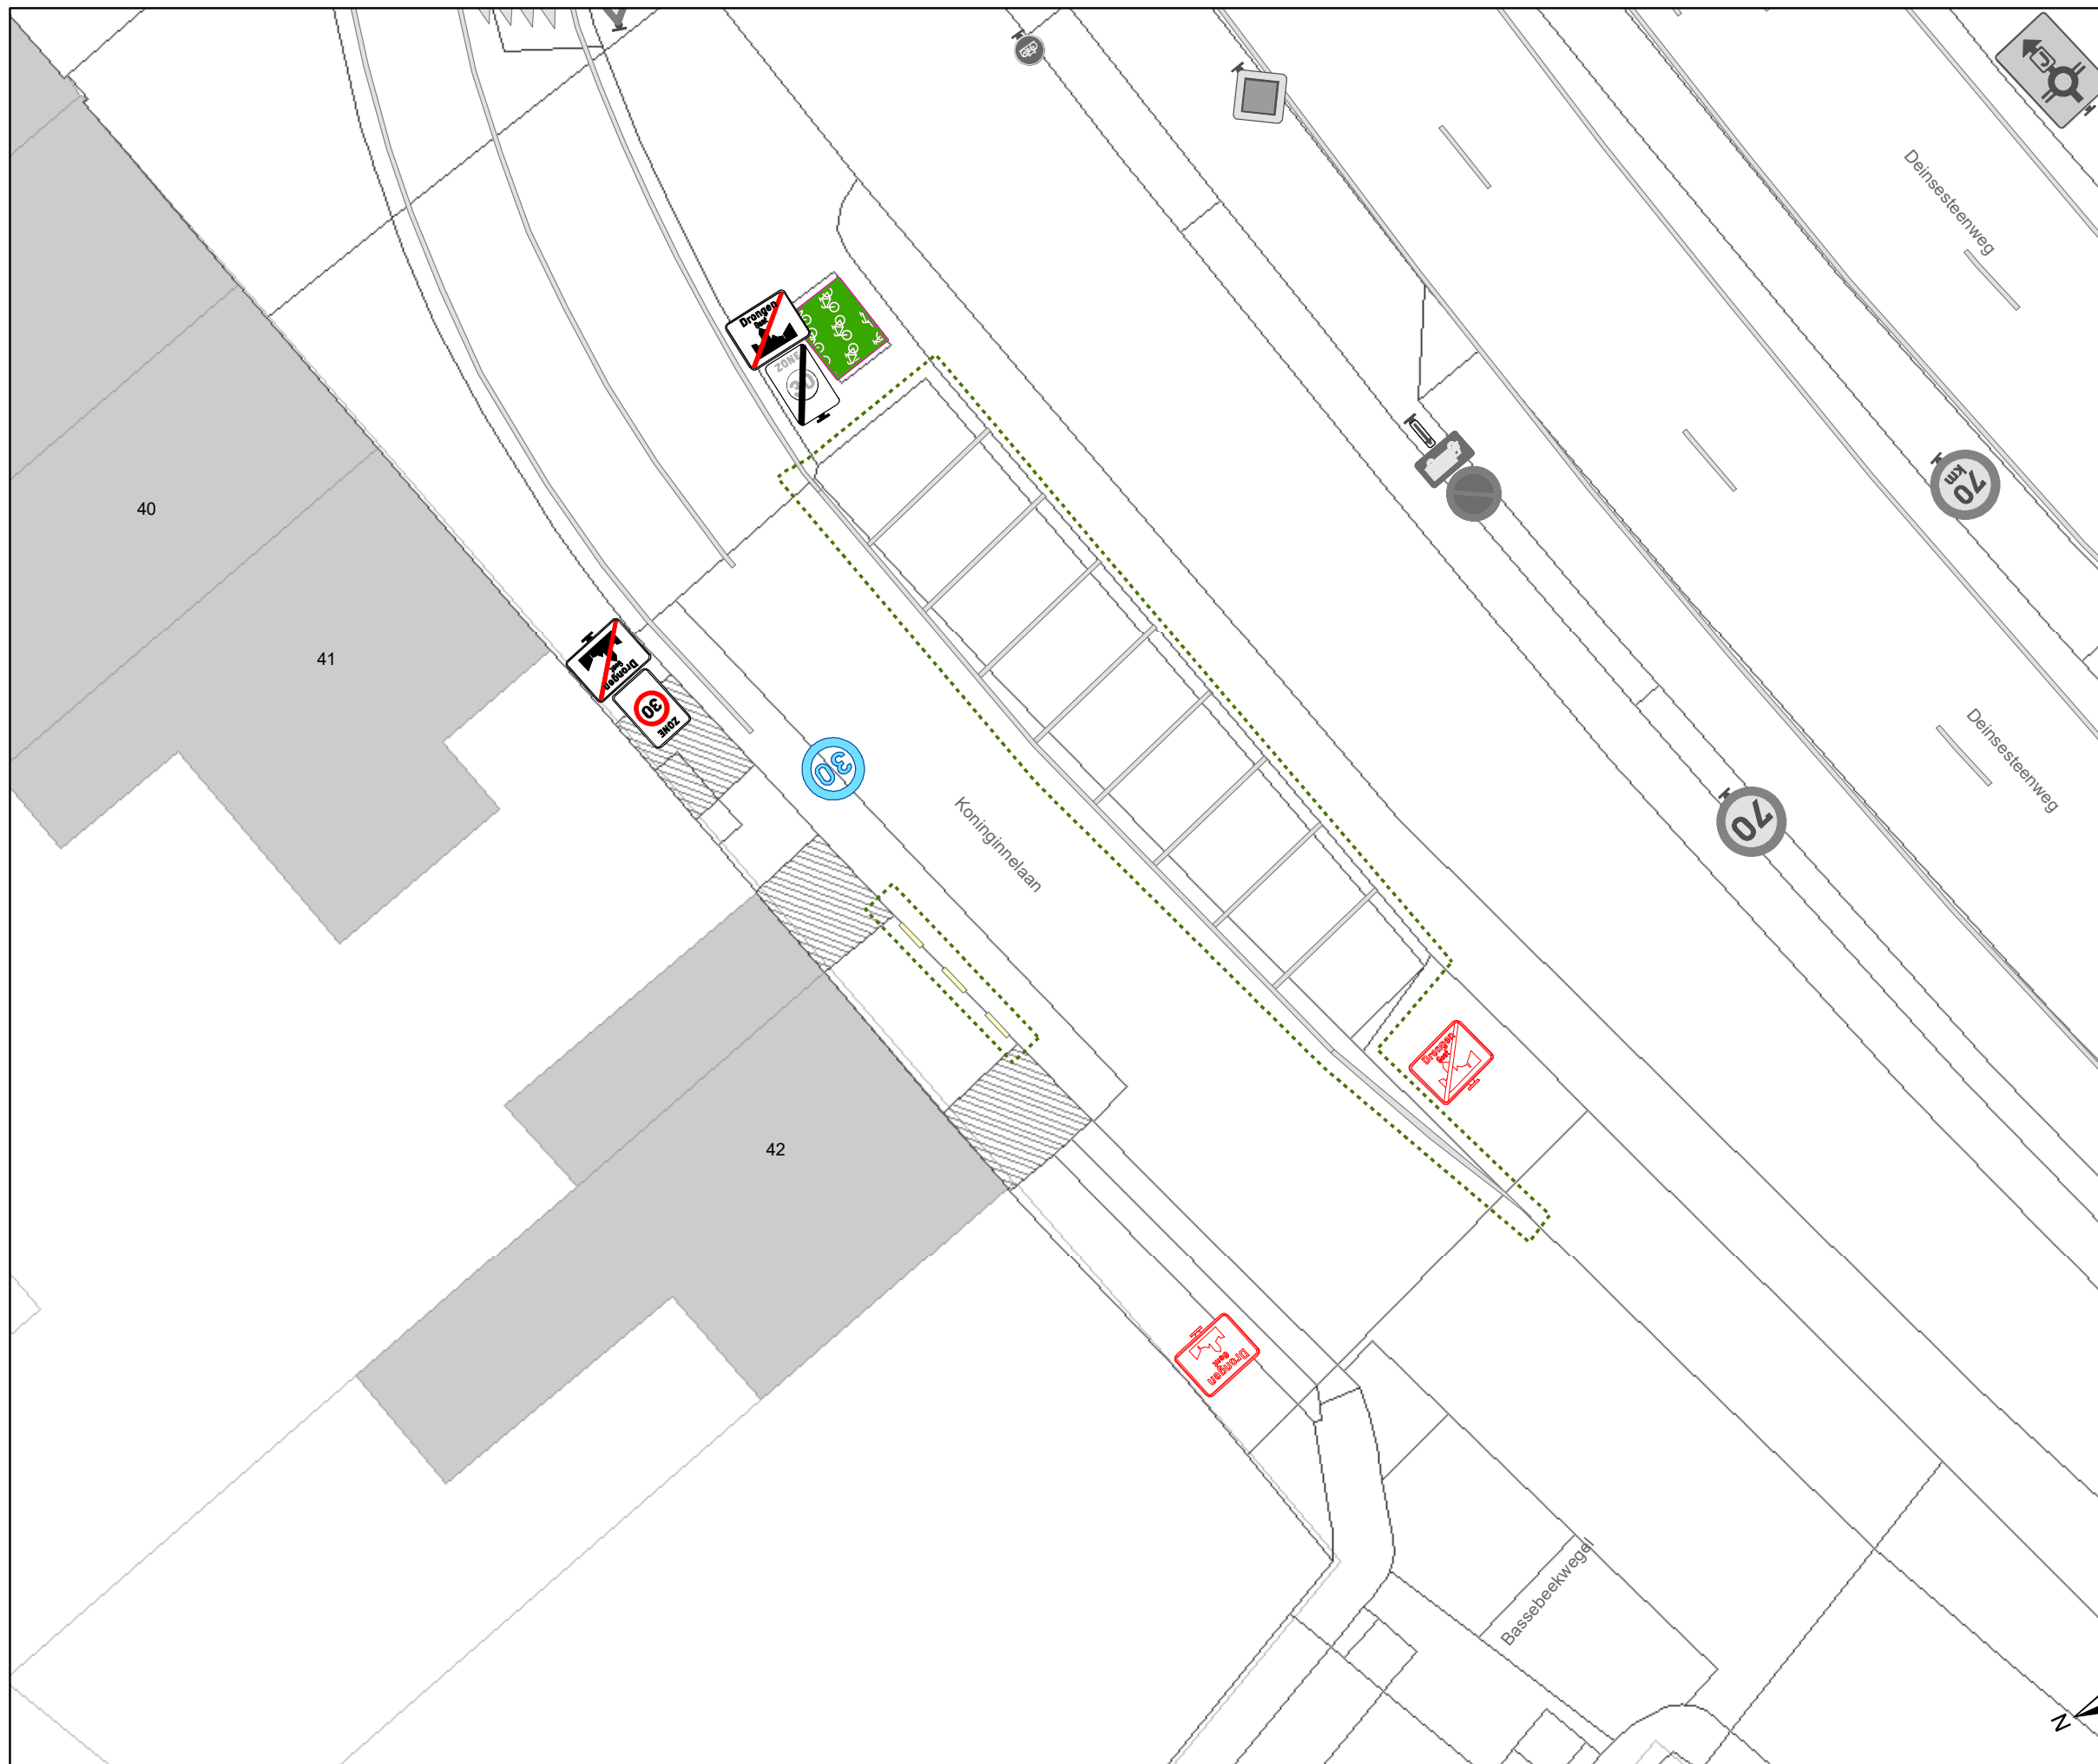

Legende

- Bestaande verkeersborden
- Geplande verkeersborden
- Te verwijderen verkeersborden
- Bestaande wegmarkeringen
- Geplande wegmarkeringen
- Te verwijderen wegmarkeringen

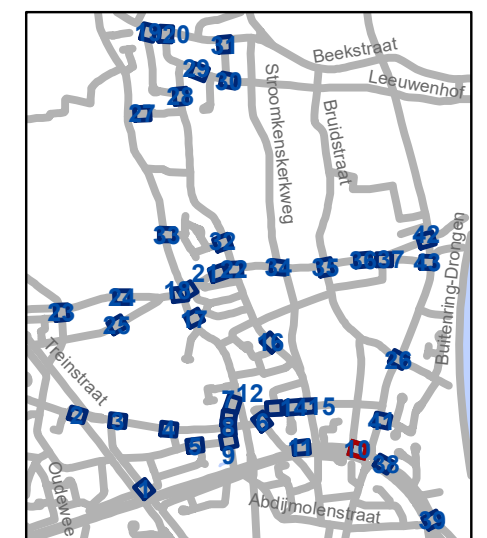


gent: Mobiliteitsbedrijf stad Gent
Verkeerstechnische taken

**Luchteren
Zone 30**


Dossiernummer P-417231

DATUM	SCHAAL	PLAN	P FORMAAT
4/12/2023	1/200	10/43	A3

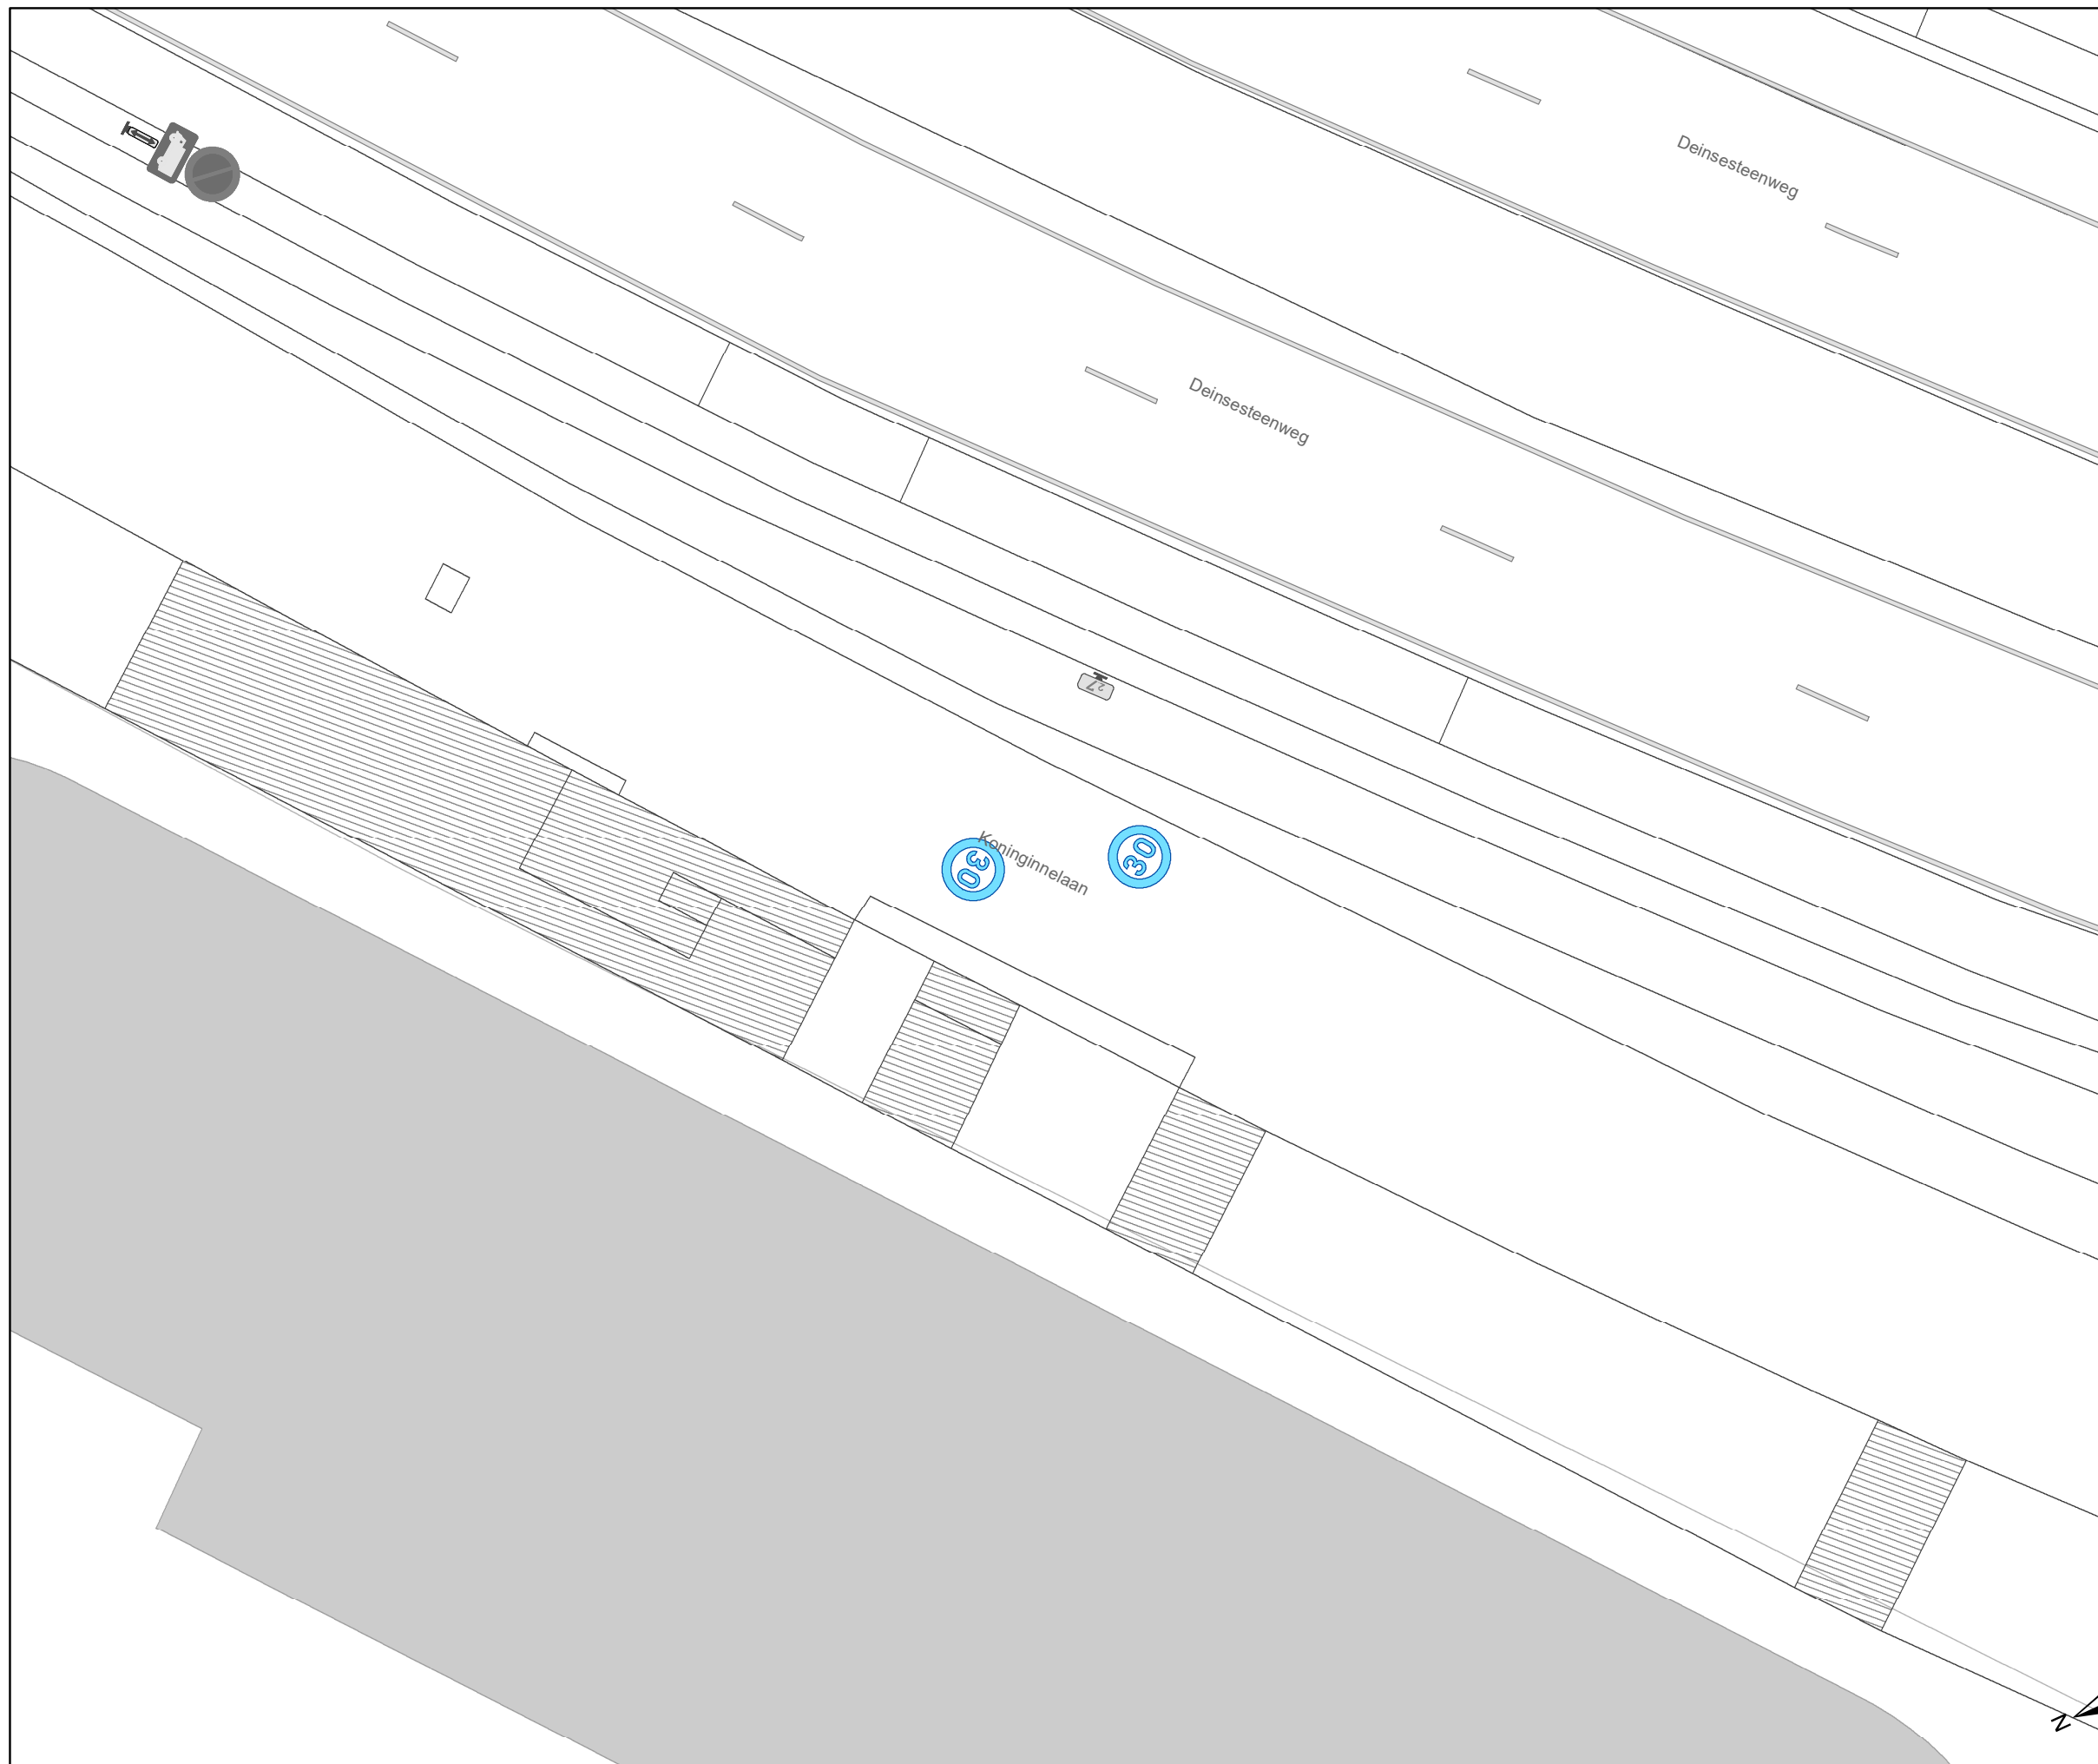

Legende

- Bestaande verkeersborden
- Geplande verkeersborden
- Te verwijderen verkeersborden
- Bestaande wegmarkeringen
- Geplande wegmarkeringen
- Te verwijderen wegmarkeringen

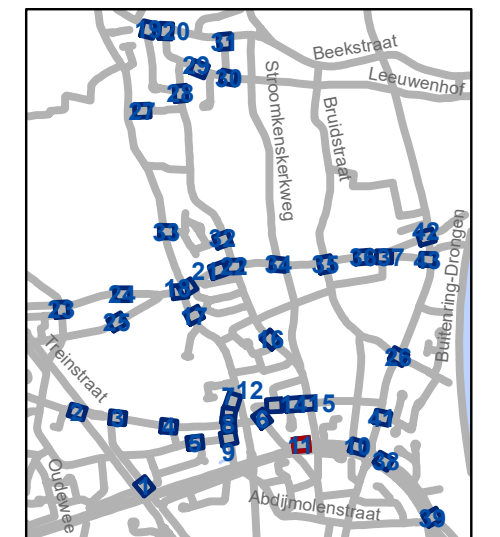


gent: Mobiliteitsbedrijf stad Gent
Verkeerstechnische taken


Luchteren Zone 30


Dossiernummer P-417231

DATUM	SCHAAL	PLAN	P FORMAAT
4/12/2023	1/200	11/43	A3

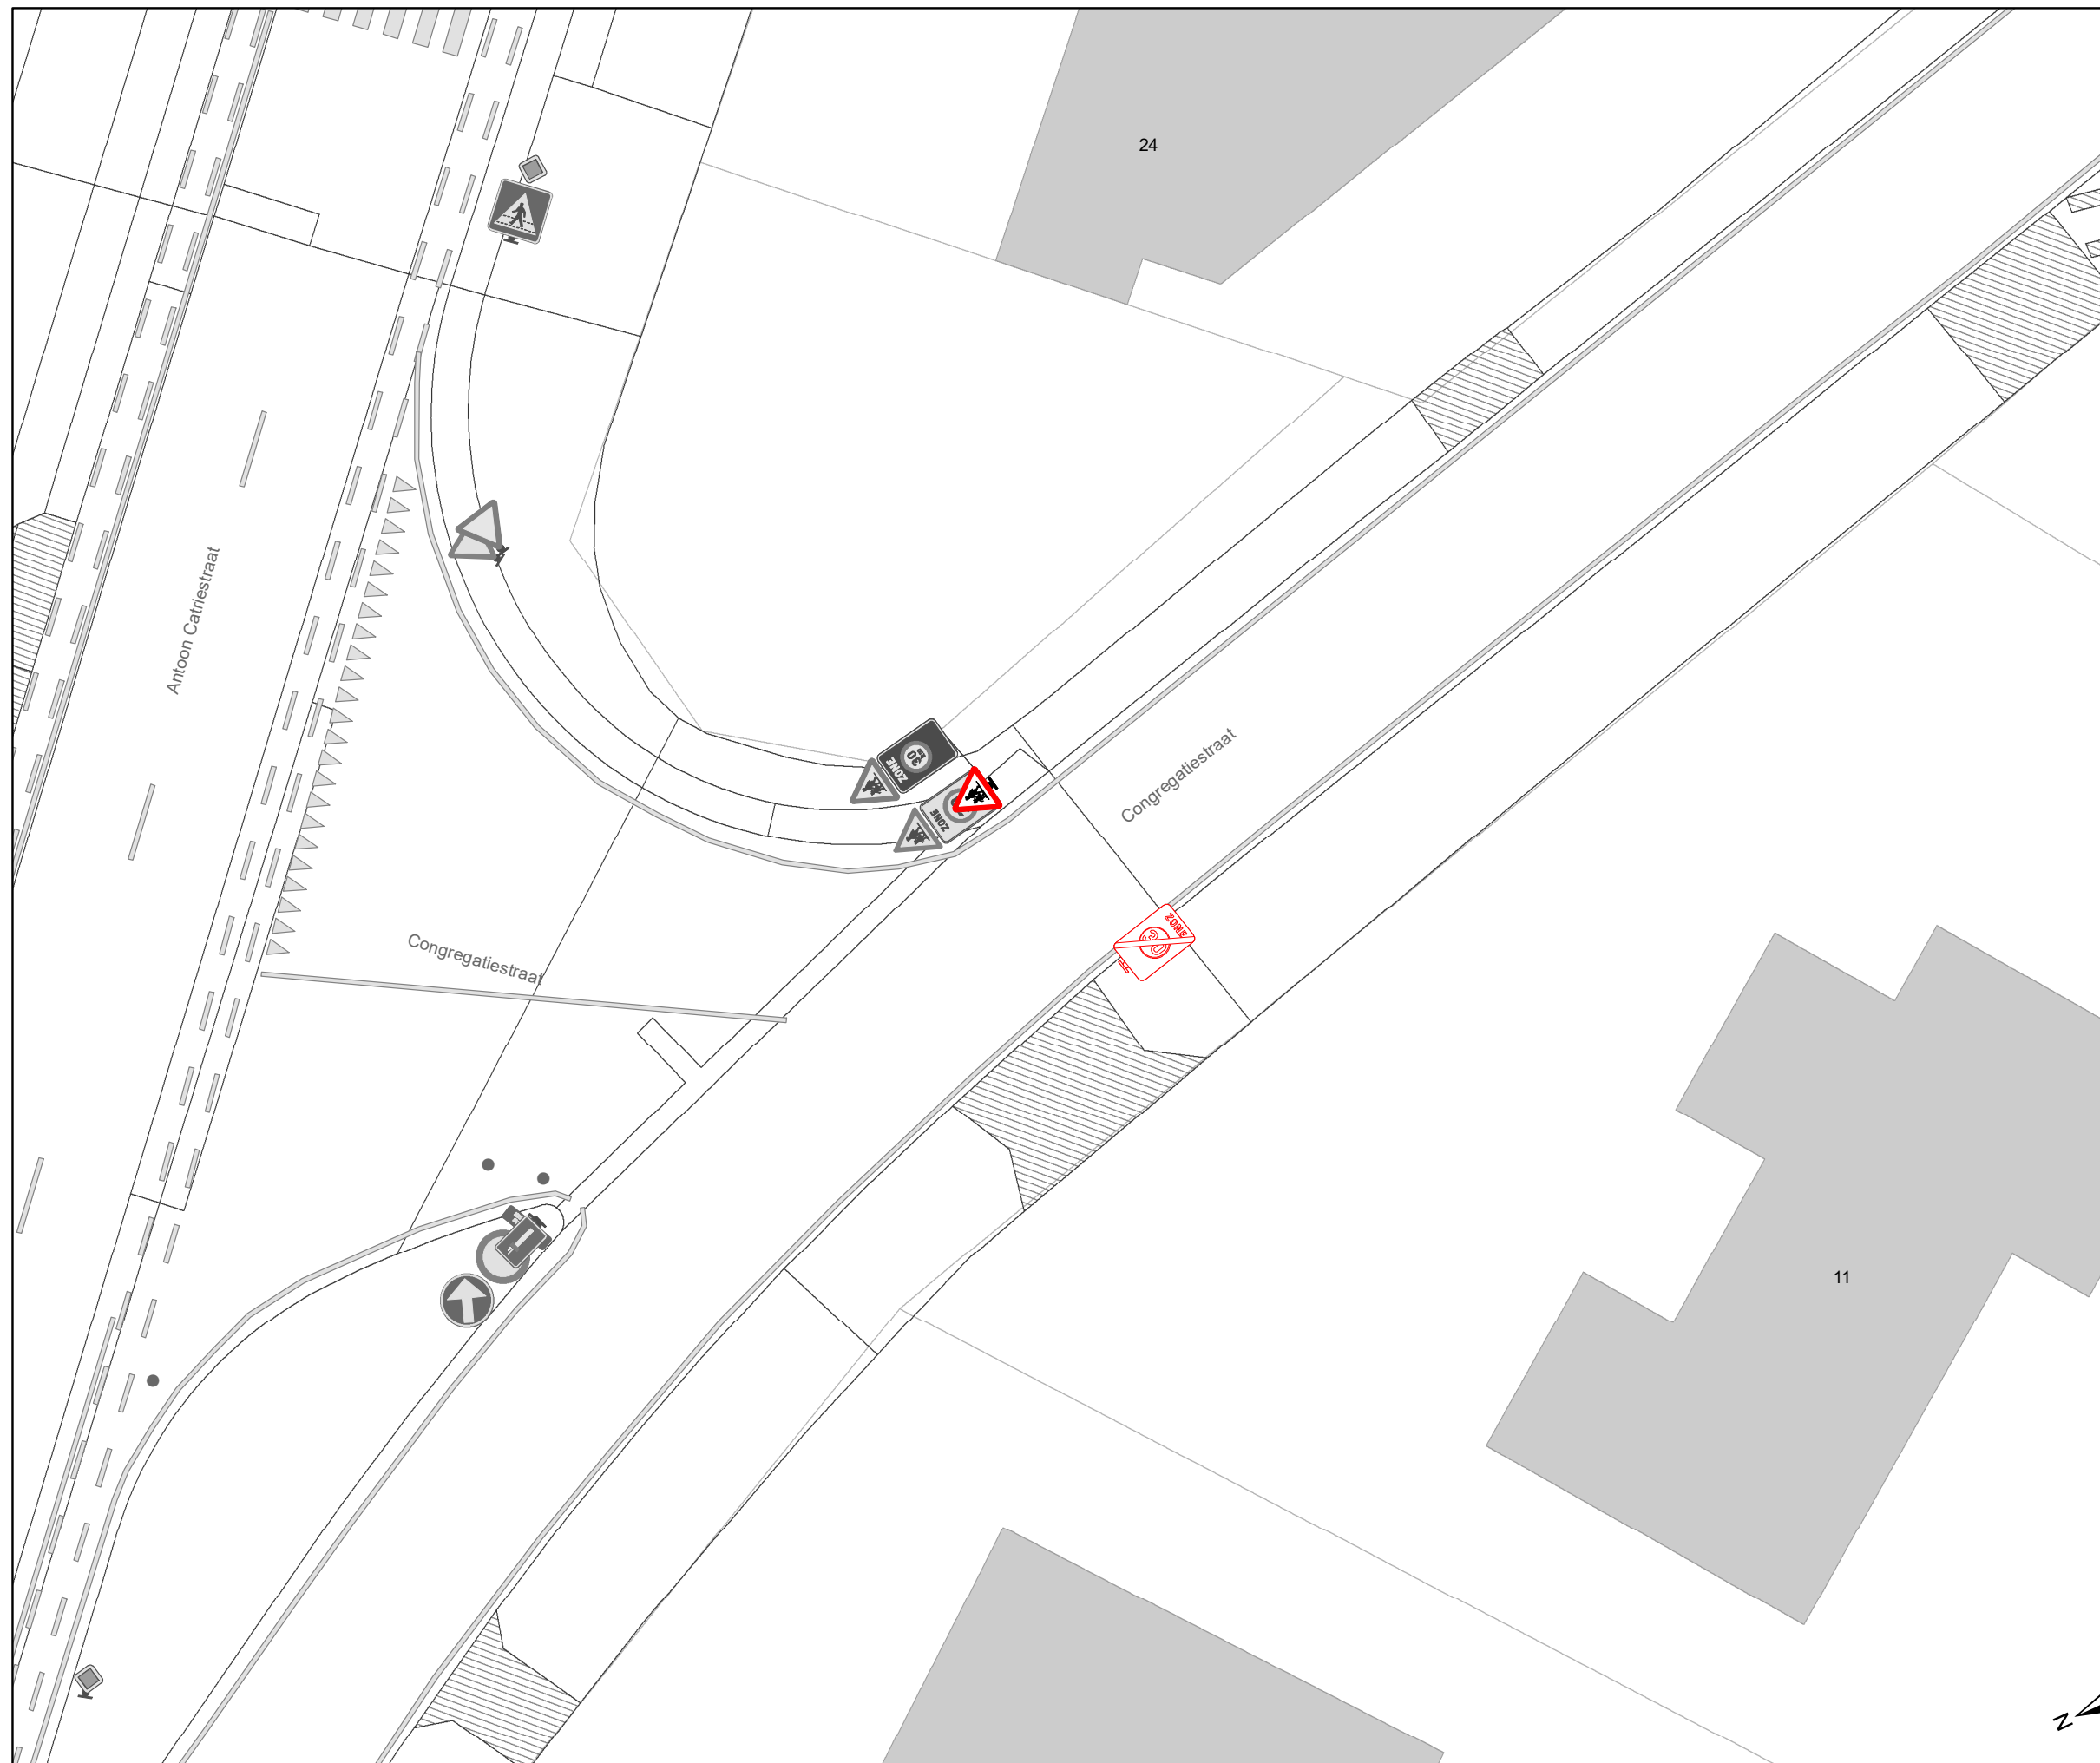

Legende

-  Bestaande verkeersborden
-  Geplande verkeersborden
-  Te verwijderen verkeersborden
-  Bestaande wegmarkeringen
-  Geplande wegmarkeringen
-  Te verwijderen wegmarkeringen

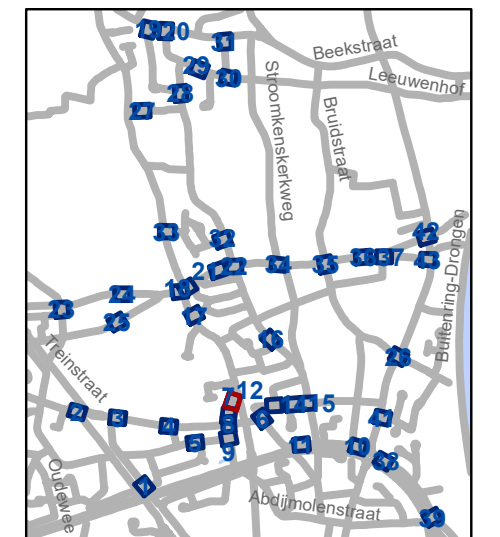


gent: Mobiliteitsbedrijf stad Gent
Verkeerstechnische taken

**Luchteren
Zone 30**


Dossiernummer P-417231

DATUM	SCHAAL	PLAN	P FORMAAT
4/12/2023	1/200	12/43	A3

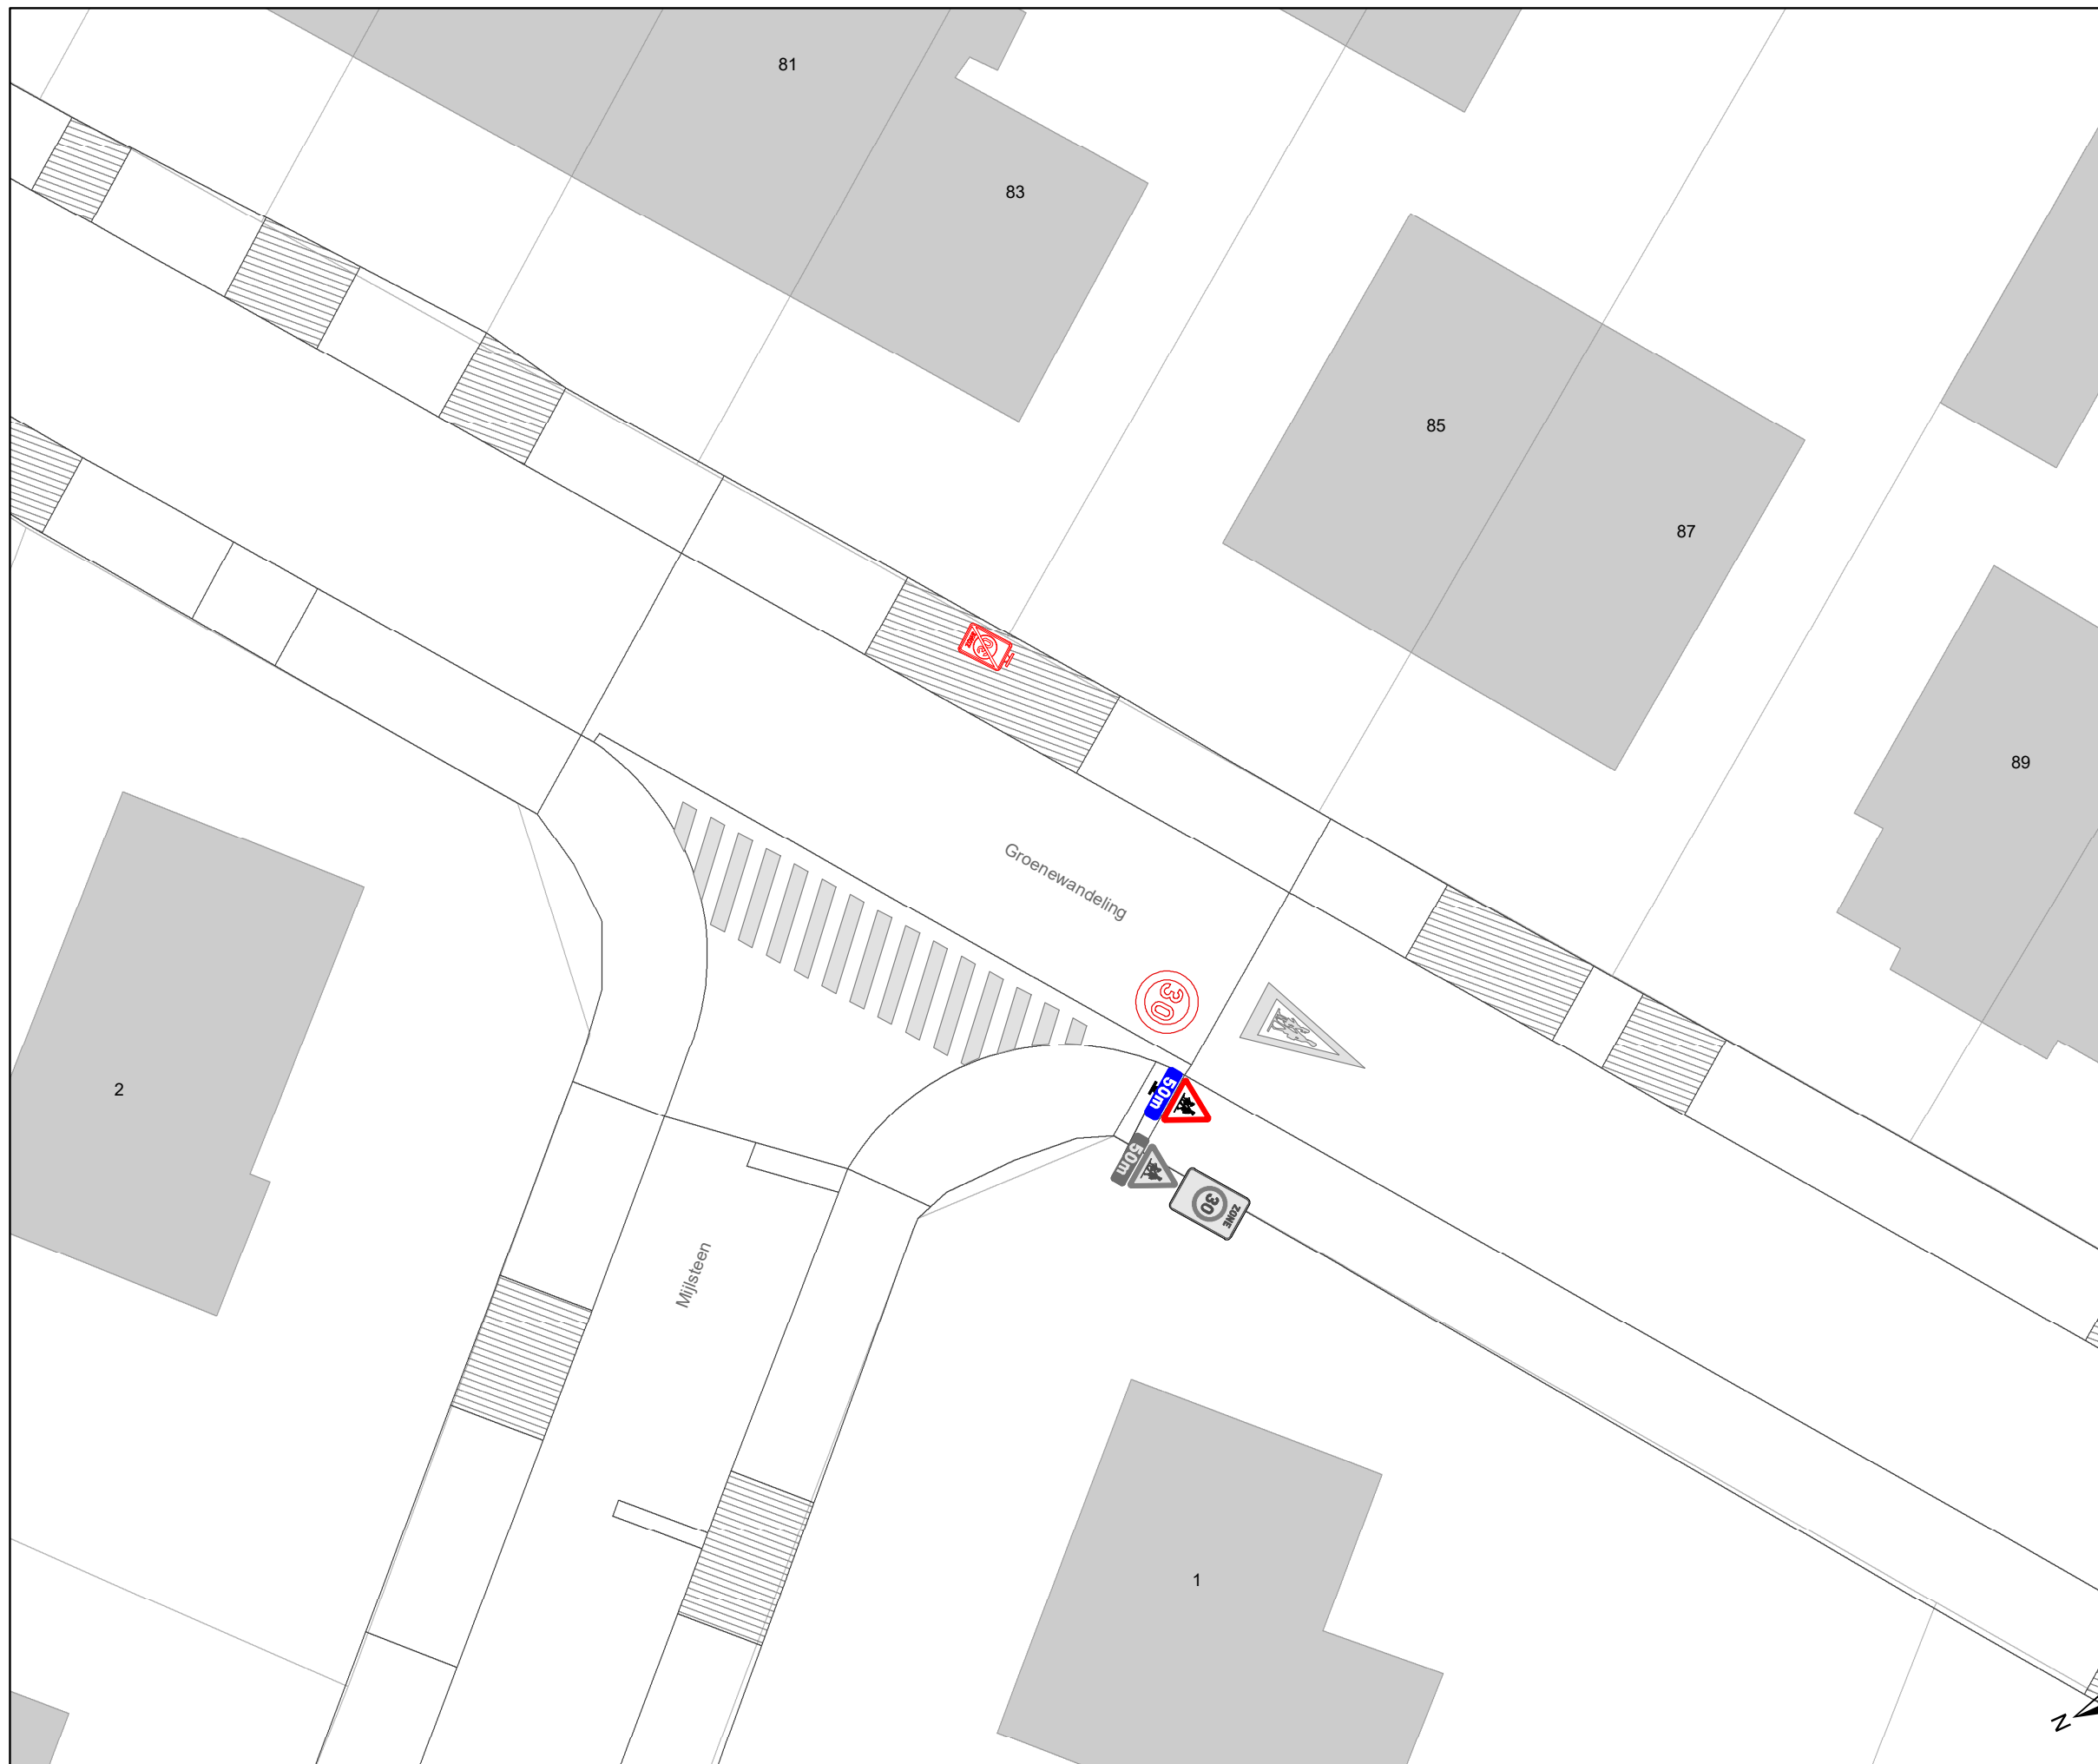

Legende

-  Bestaande verkeersborden
-  Geplande verkeersborden
-  Te verwijderen verkeersborden
-  Bestaande wegmarkeringen
-  Geplande wegmarkeringen
-  Te verwijderen wegmarkeringen

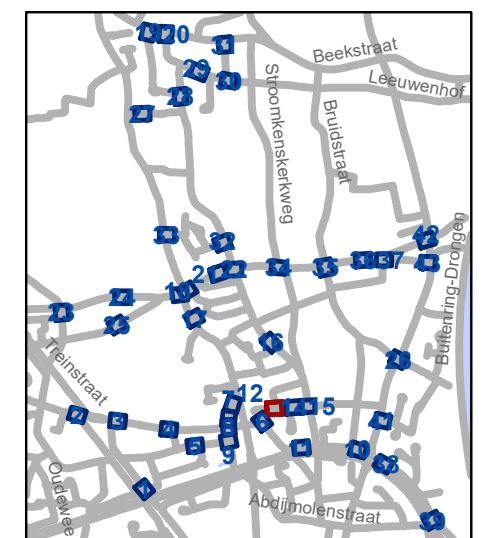

gent: Mobiliteitsbedrijf stad Gent
Verkeerstechnische taken

**Luchteren
Zone 30**


Dossiernummer P-417231

DATUM	SCHAAL	PLAN	P FORMAAT
4/12/2023	1/200	13/43	A3



Legende

-  Bestaande verkeersborden
-  Geplande verkeersborden
-  Te verwijderen verkeersborden
-  Bestaande wegmarkeringen
-  Geplande wegmarkeringen
-  Te verwijderen wegmarkeringen

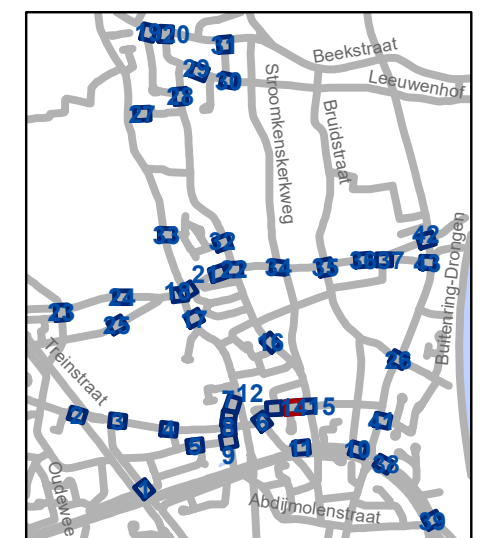

gent: Mobiliteitsbedrijf stad Gent
Verkeerstechnische taken

**Luchteren
Zone 30**


Dossiernummer P-417231

DATUM	SCHAAL	PLAN	P FORMAAT
4/12/2023	1/200	14/43	A3



Legende

-  Bestaande verkeersborden
-  Geplande verkeersborden
-  Te verwijderen verkeersborden
-  Bestaande wegmarkeringen
-  Geplande wegmarkeringen
-  Te verwijderen wegmarkeringen

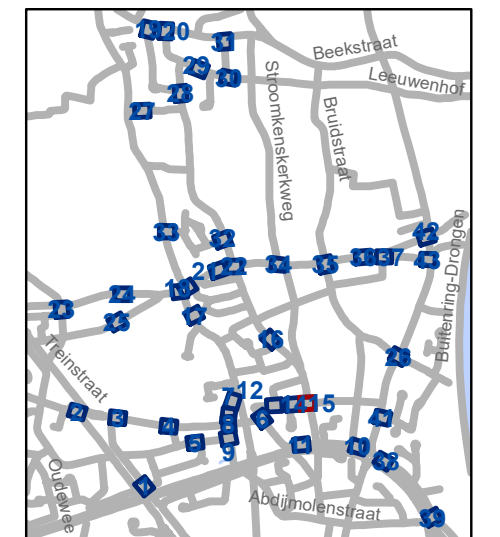

gent: Mobiliteitsbedrijf stad Gent
Verkeerstechnische taken

**Luchteren
Zone 30**


Dossiernummer P-417231

DATUM	SCHAAL	PLAN	P FORMAAT
4/12/2023	1/200	15/43	A3



Legende

-  Bestaande verkeersborden
-  Geplande verkeersborden
-  Te verwijderen verkeersborden
-  Bestaande wegmarkeringen
-  Geplande wegmarkeringen
-  Te verwijderen wegmarkeringen

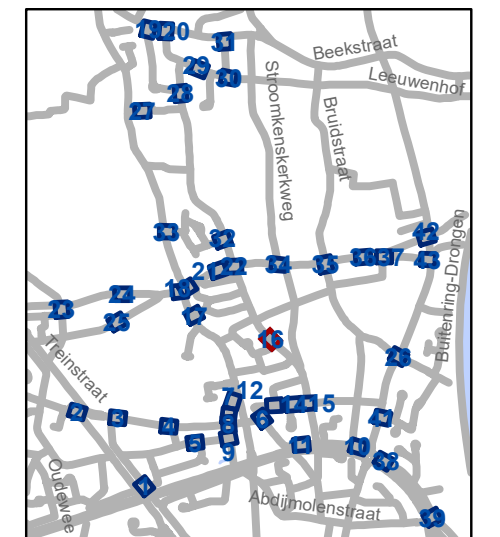


gent: Mobiliteitsbedrijf stad Gent
Verkeerstechnische taken

Luchteren Zone 30


Dossiernummer P-417231

DATUM	SCHAAL	PLAN	P FORMAAT
4/12/2023	1/200	16/43	A3

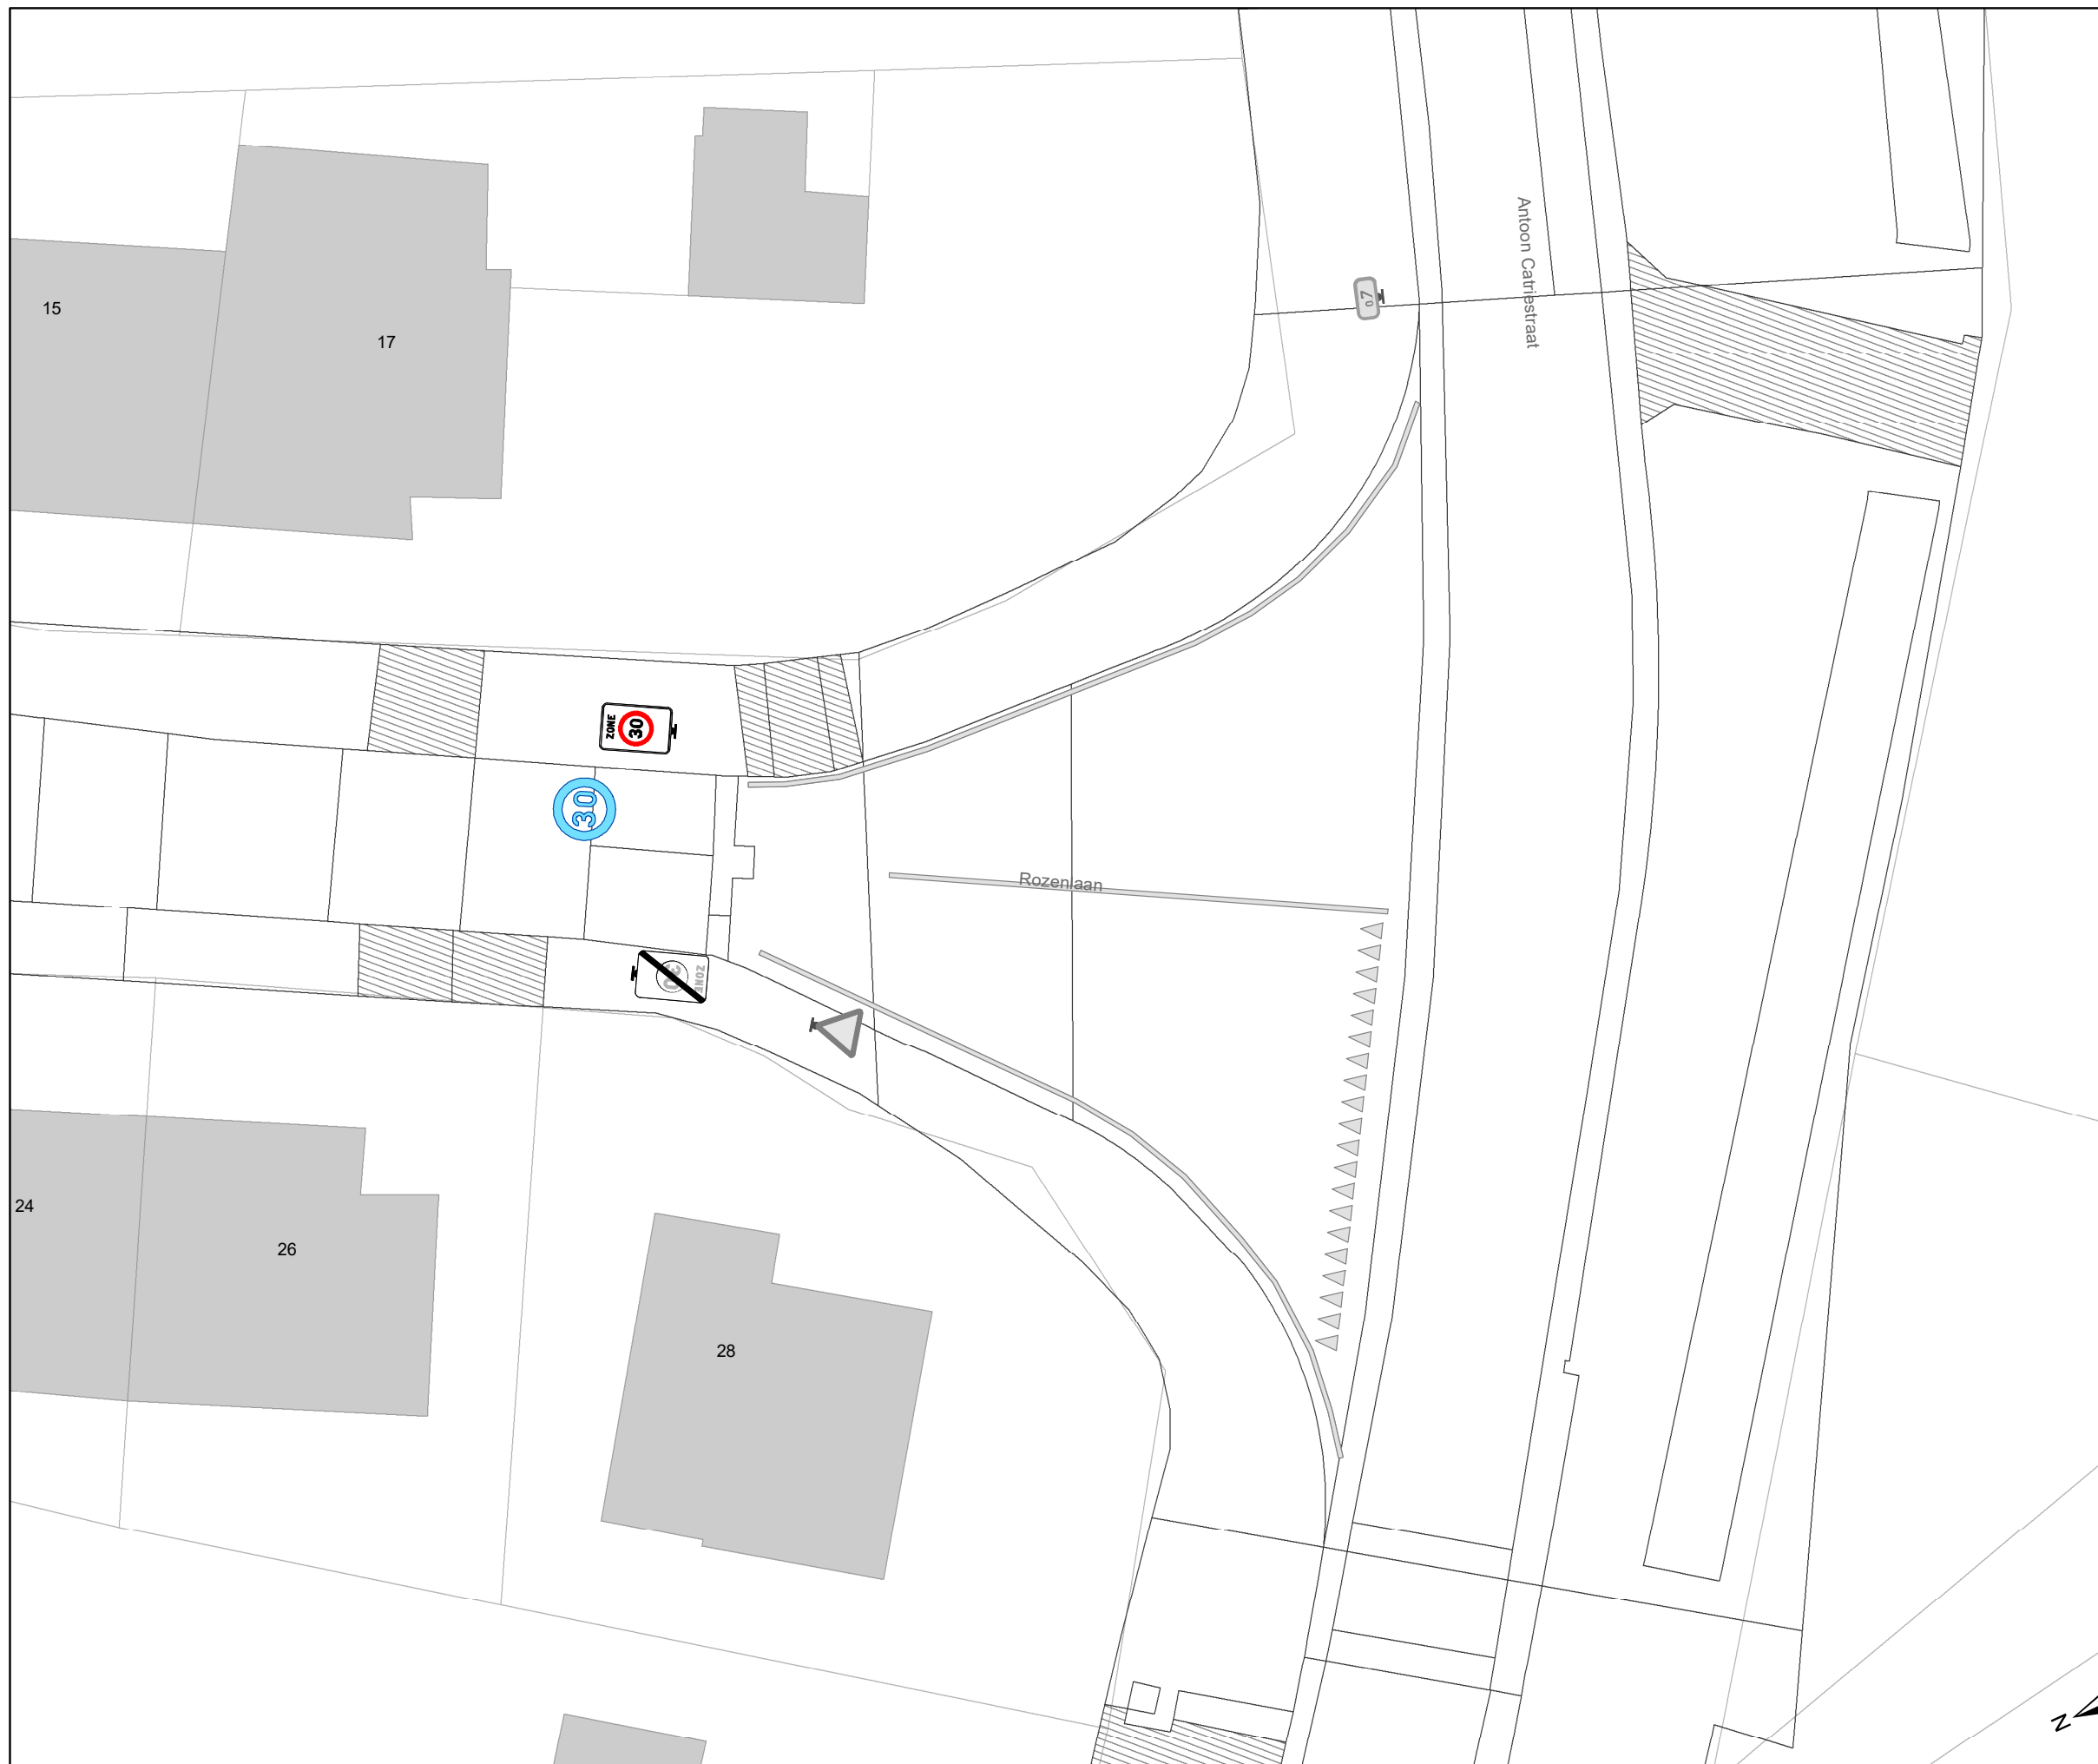

Legende

-  Bestaande verkeersborden
-  Geplande verkeersborden
-  Te verwijderen verkeersborden
-  Bestaande wegmarkeringen
-  Geplande wegmarkeringen
-  Te verwijderen wegmarkeringen

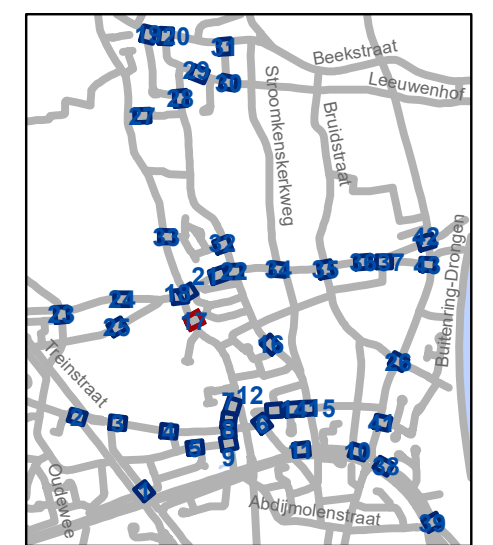


gent: Mobiliteitsbedrijf stad Gent
Verkeerstechnische taken

**Luchteren
Zone 30**


Dossiernummer P-417231

DATUM	SCHAAL	PLAN	P FORMAAT
4/12/2023	1/200	17/43	A3

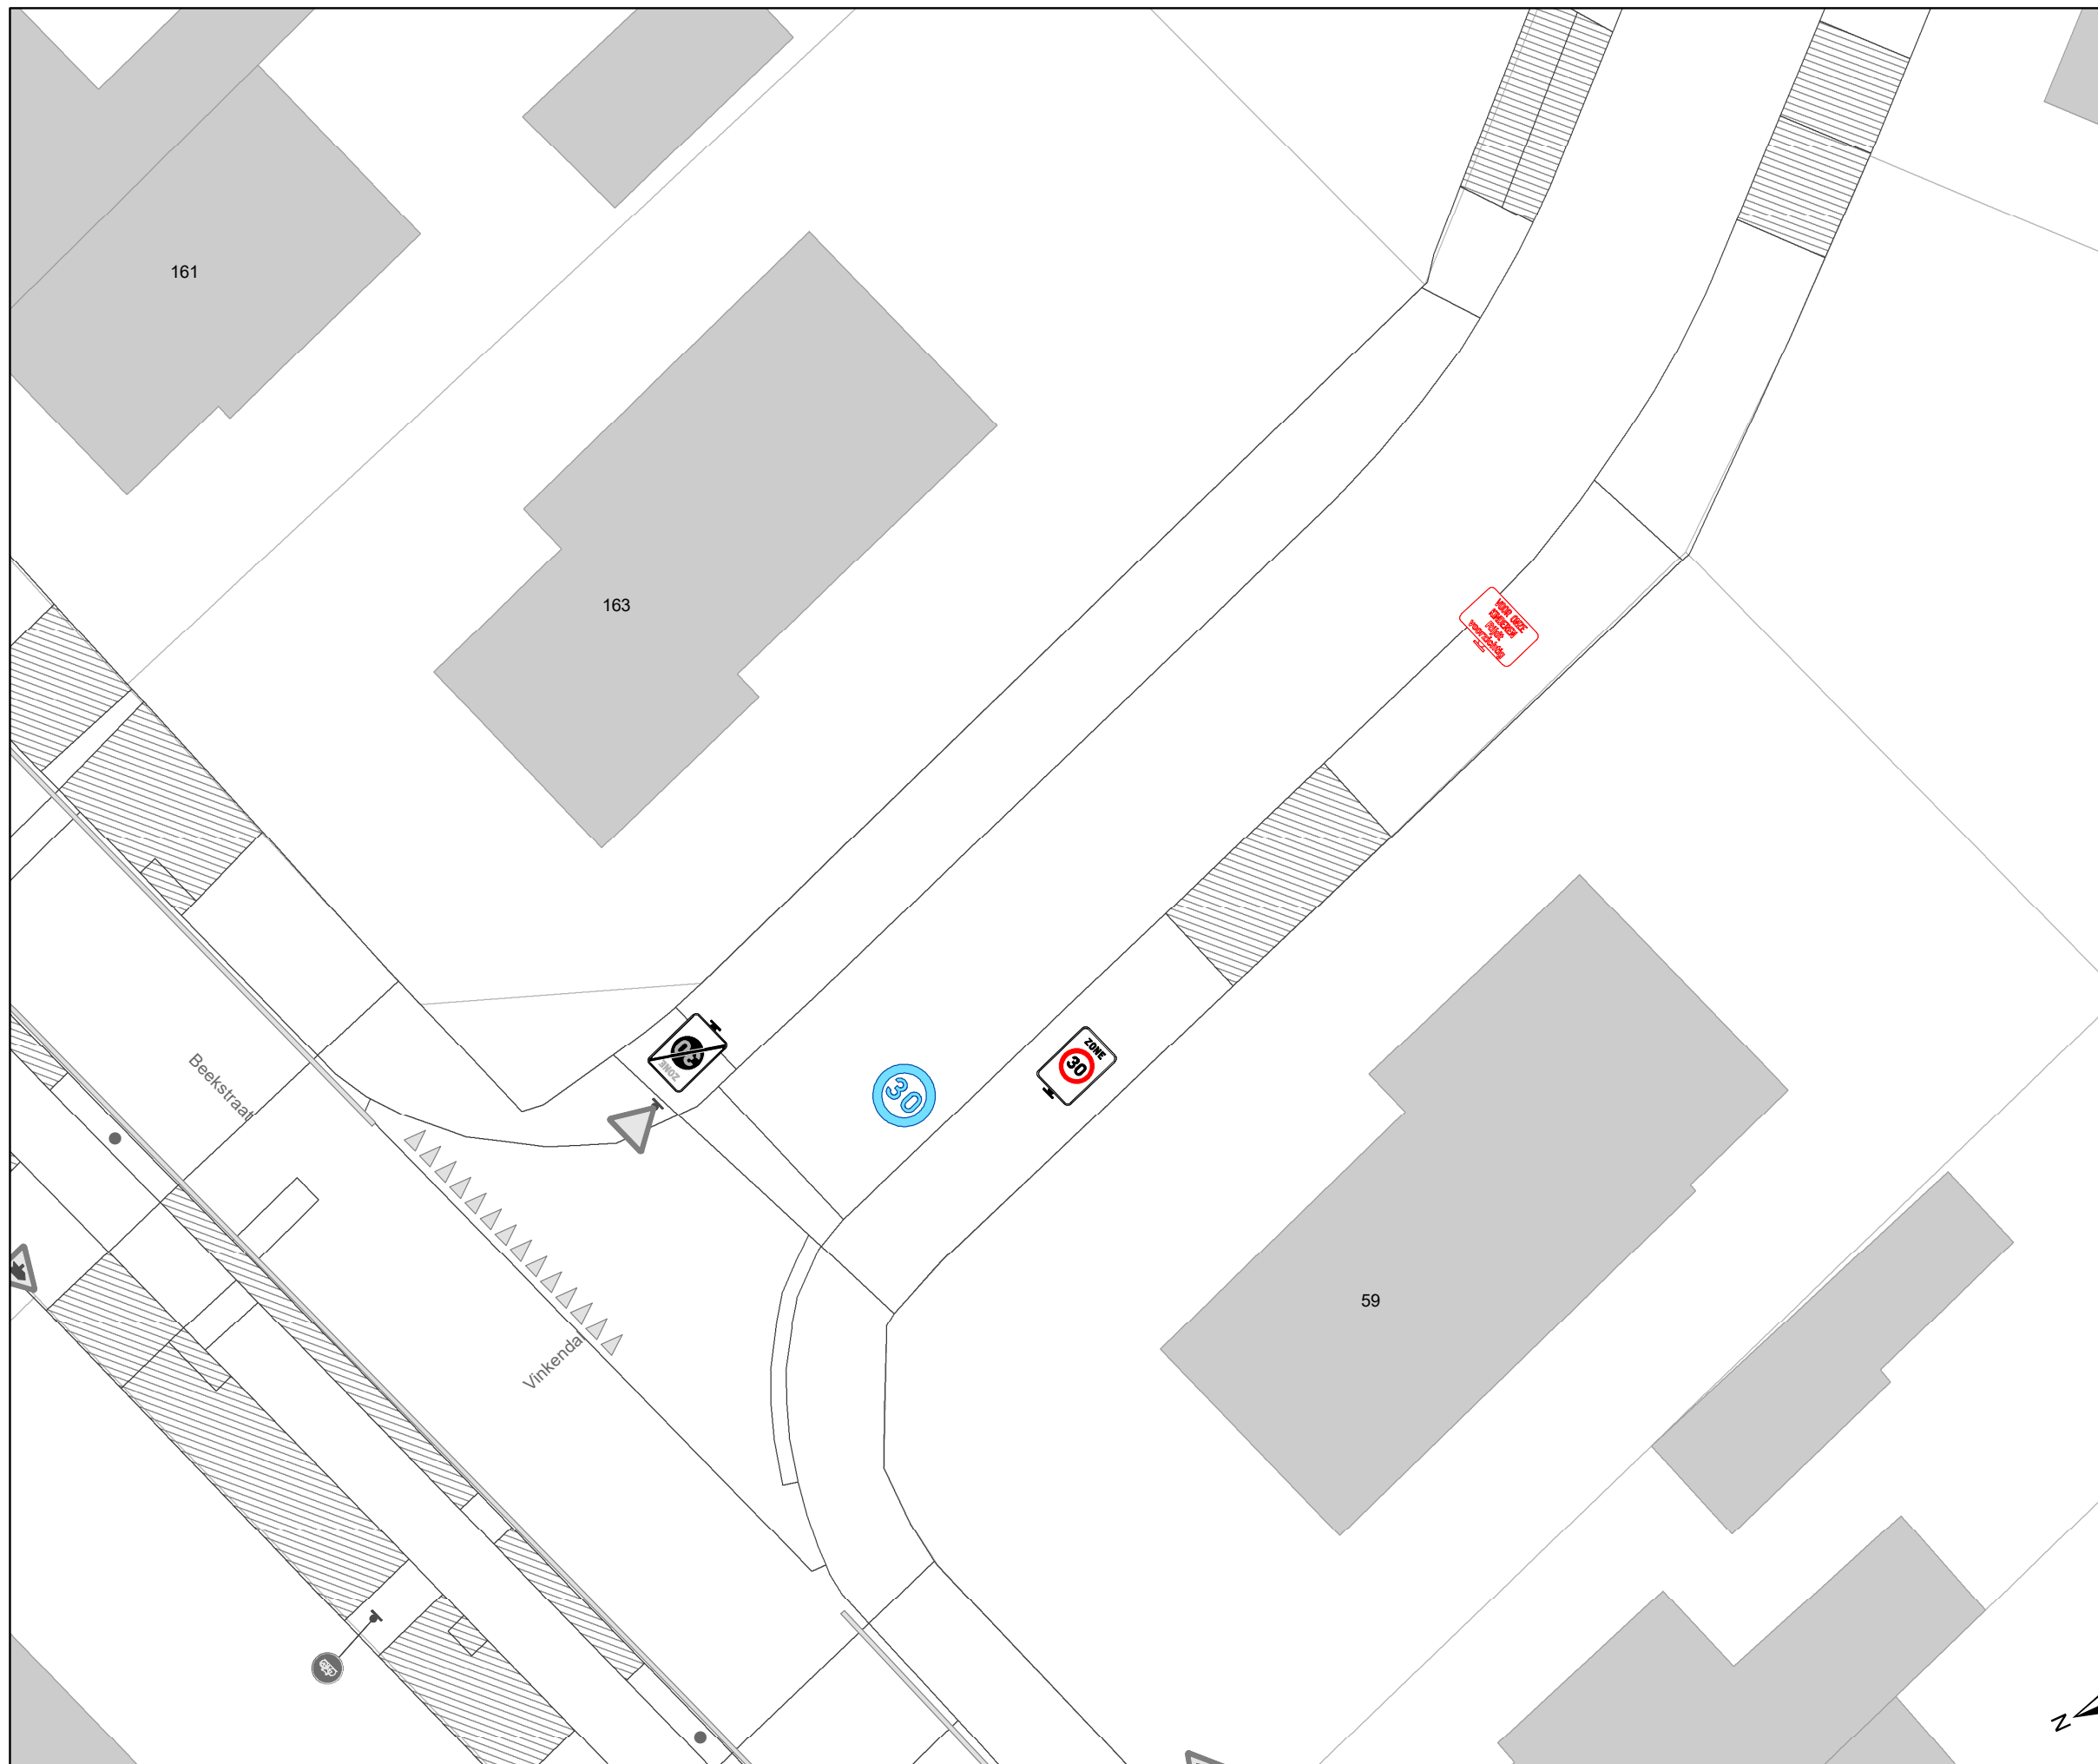

Legende

-  Bestaande verkeersborden
-  Geplande verkeersborden
-  Te verwijderen verkeersborden
-  Bestaande wegmarkeringen
-  Geplande wegmarkeringen
-  Te verwijderen wegmarkeringen

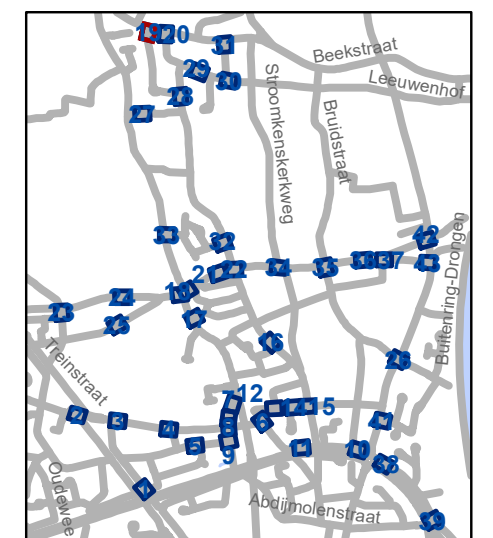


gent: Mobiliteitsbedrijf stad Gent
Verkeerstechnische taken

**Luchteren
Zone 30**


Dossiernummer P-417231

DATUM	SCHAAL	PLAN	P FORMAAT
4/12/2023	1/200	19/43	A3

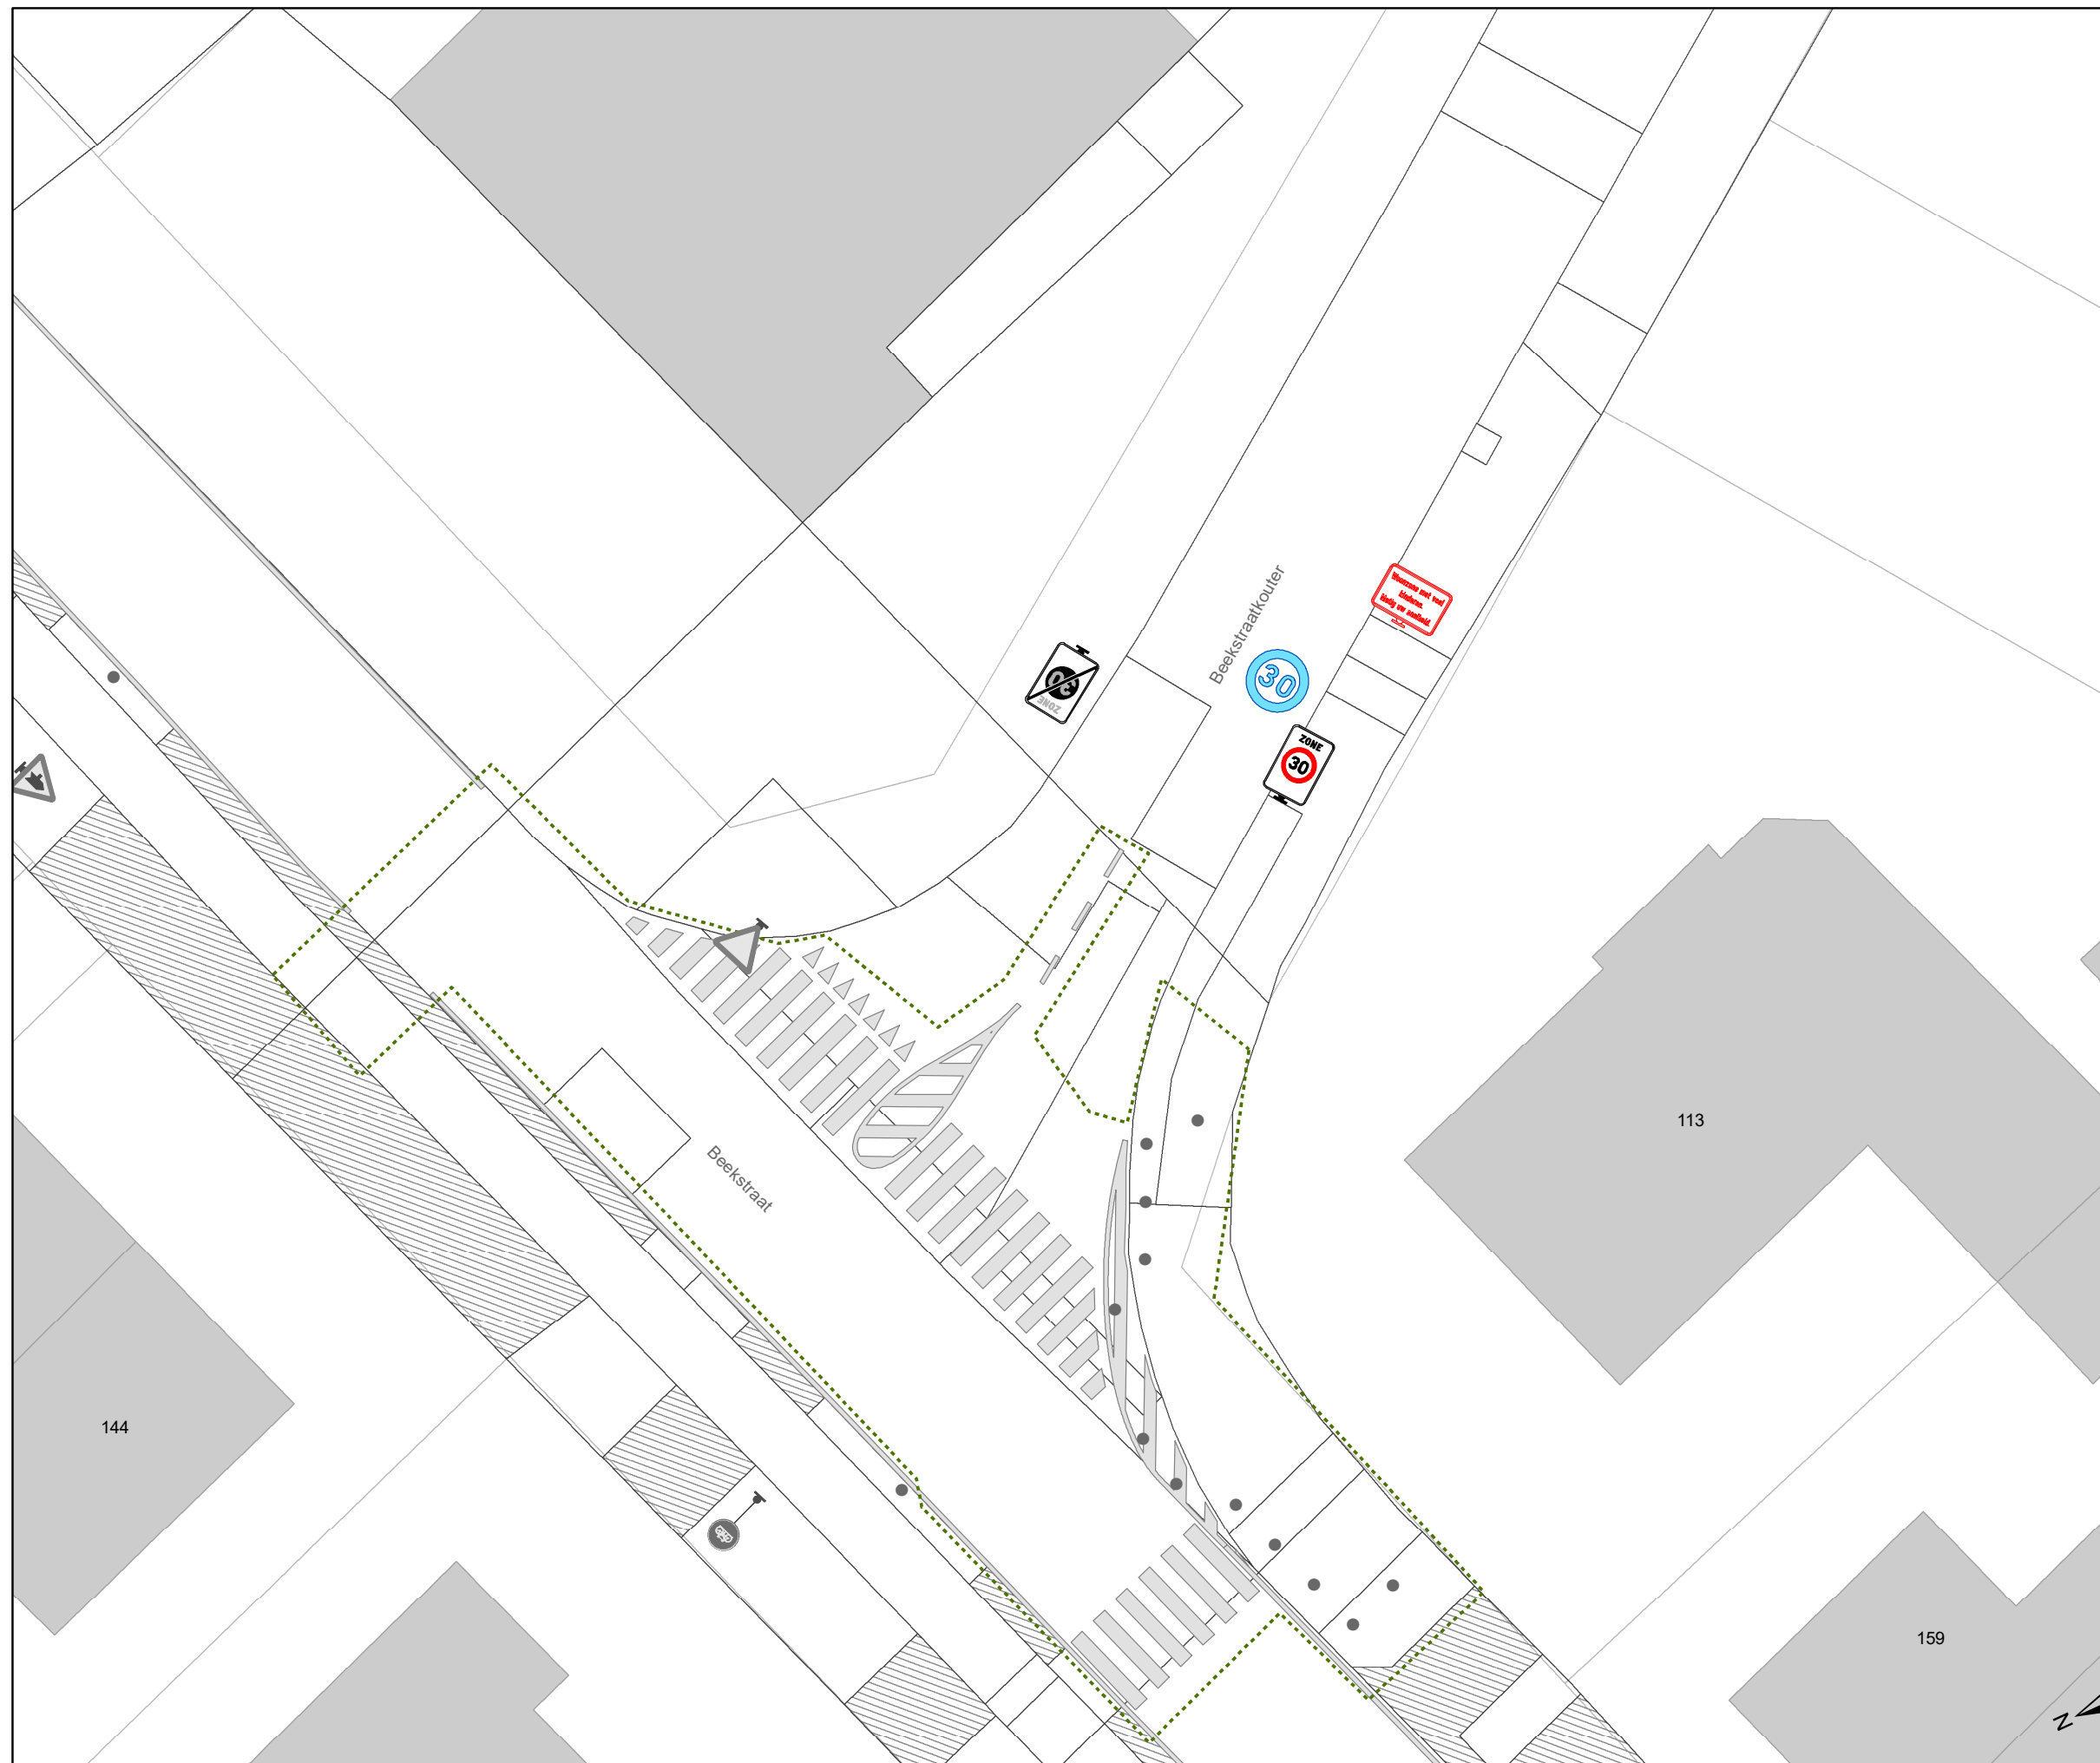

Legende

-  Bestaande verkeersborden
-  Geplande verkeersborden
-  Te verwijderen verkeersborden
-  Bestaande wegmarkeringen
-  Geplande wegmarkeringen
-  Te verwijderen wegmarkeringen

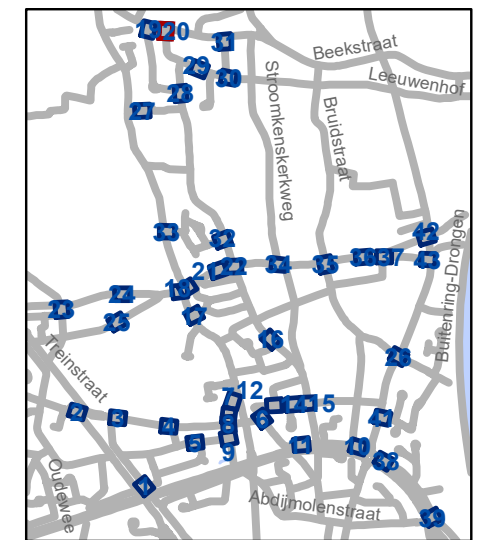


gent: Mobiliteitsbedrijf stad Gent
Verkeerstechnische taken

**Luchteren
Zone 30**


Dossiernummer P-417231

DATUM	SCHAAL	PLAN	P FORMAAT
4/12/2023	1/200	20/43	A3

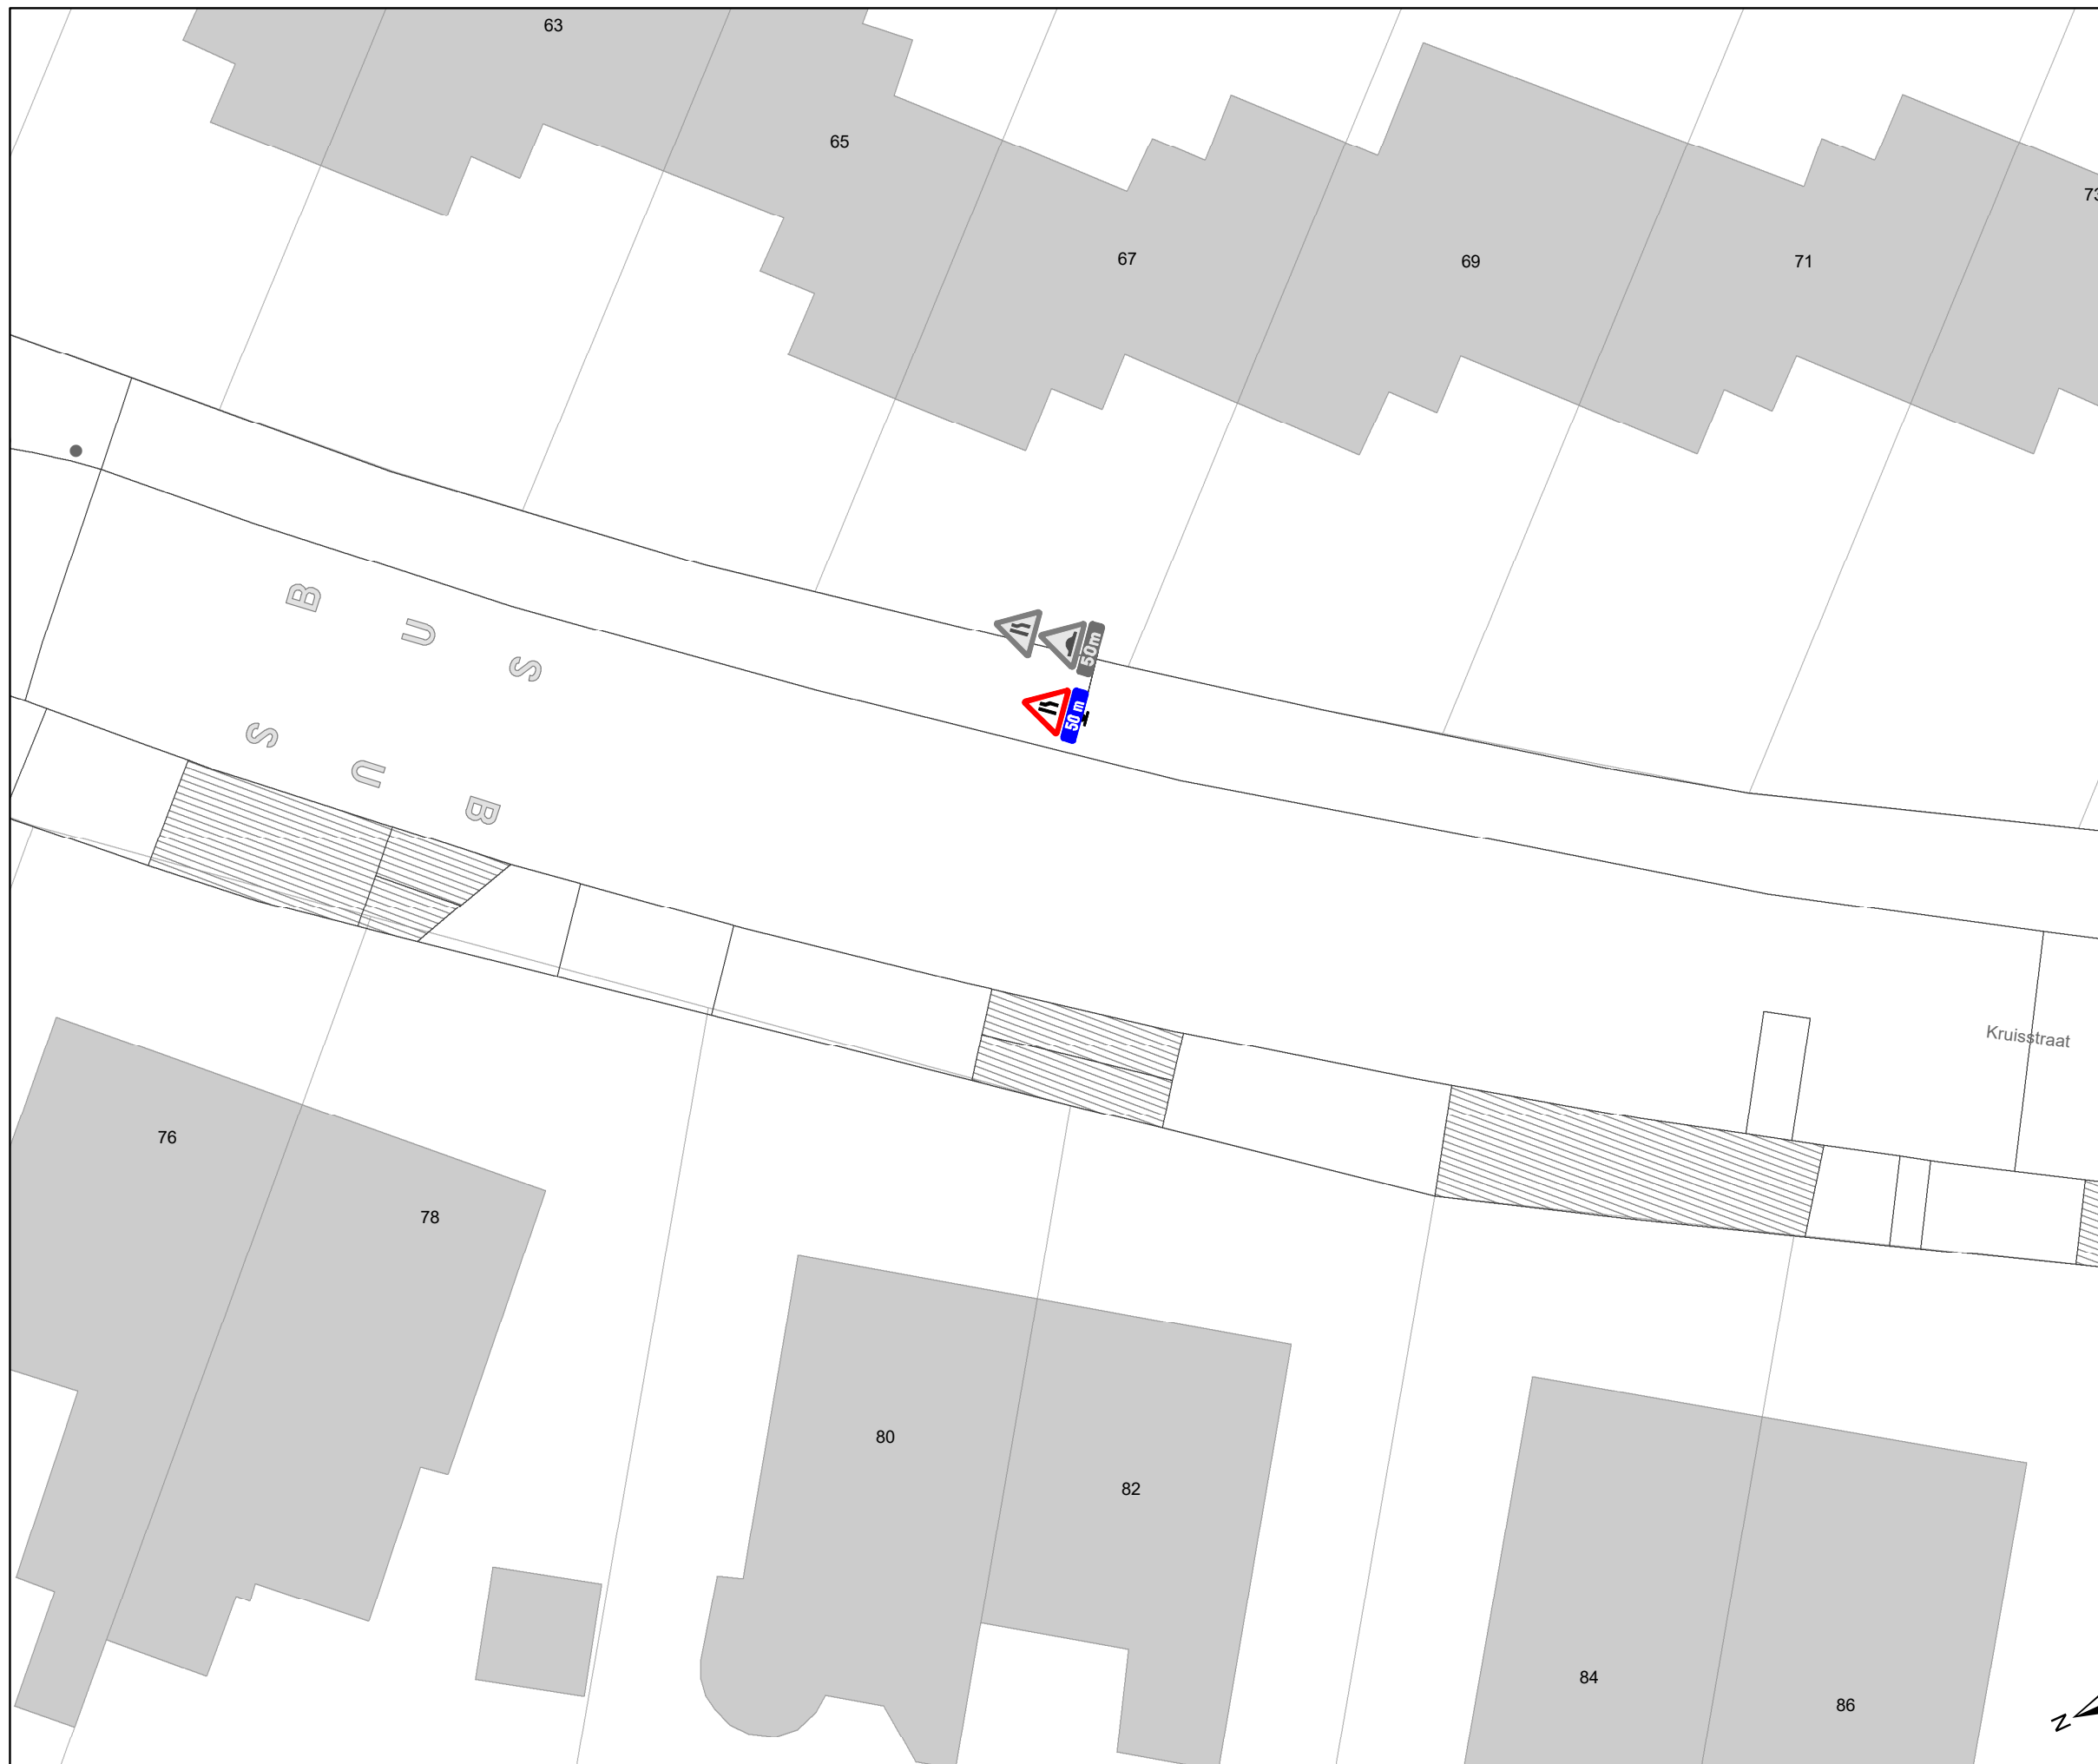

Legende

- Bestaande verkeersborden
- Geplande verkeersborden
- Te verwijderen verkeersborden
- Bestaande wegmarkeringen
- Geplande wegmarkeringen
- Te verwijderen wegmarkeringen

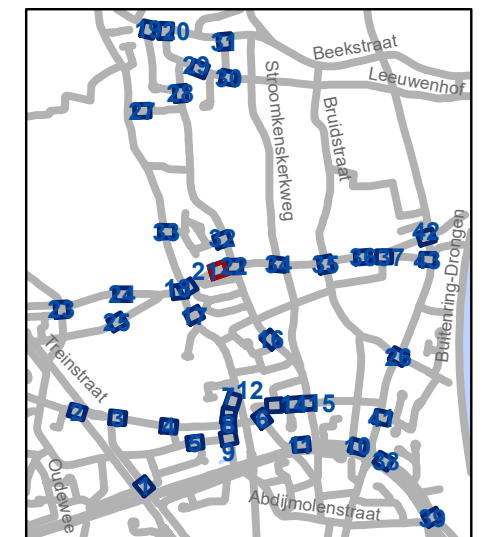

gent: Mobiliteitsbedrijf stad Gent
Verkeerstechnische taken

**Luchteren
Zone 30**


Dossiernummer P-417231

DATUM	SCHAAL	PLAN	P FORMAAT
4/12/2023	1/200	21/43	A3



Legende

-  Bestaande verkeersborden
-  Geplande verkeersborden
-  Te verwijderen verkeersborden
-  Bestaande wegmarkeringen
-  Geplande wegmarkeringen
-  Te verwijderen wegmarkeringen

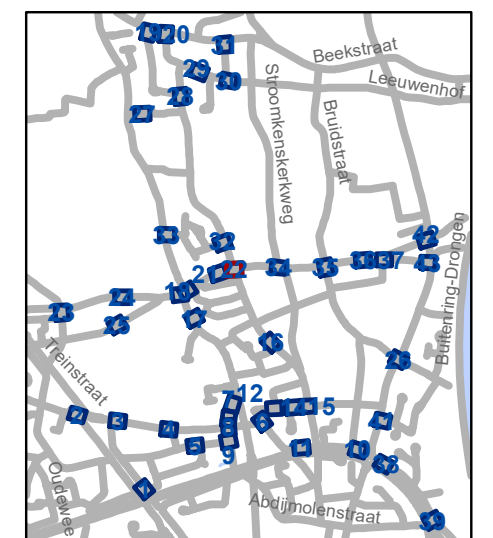


gent: Mobiliteitsbedrijf stad Gent
Verkeerstechnische taken

**Luchteren
Zone 30**


Dossiernummer P-417231

DATUM	SCHAAL	PLAN	P FORMAAT
4/12/2023	1/200	22/43	A3

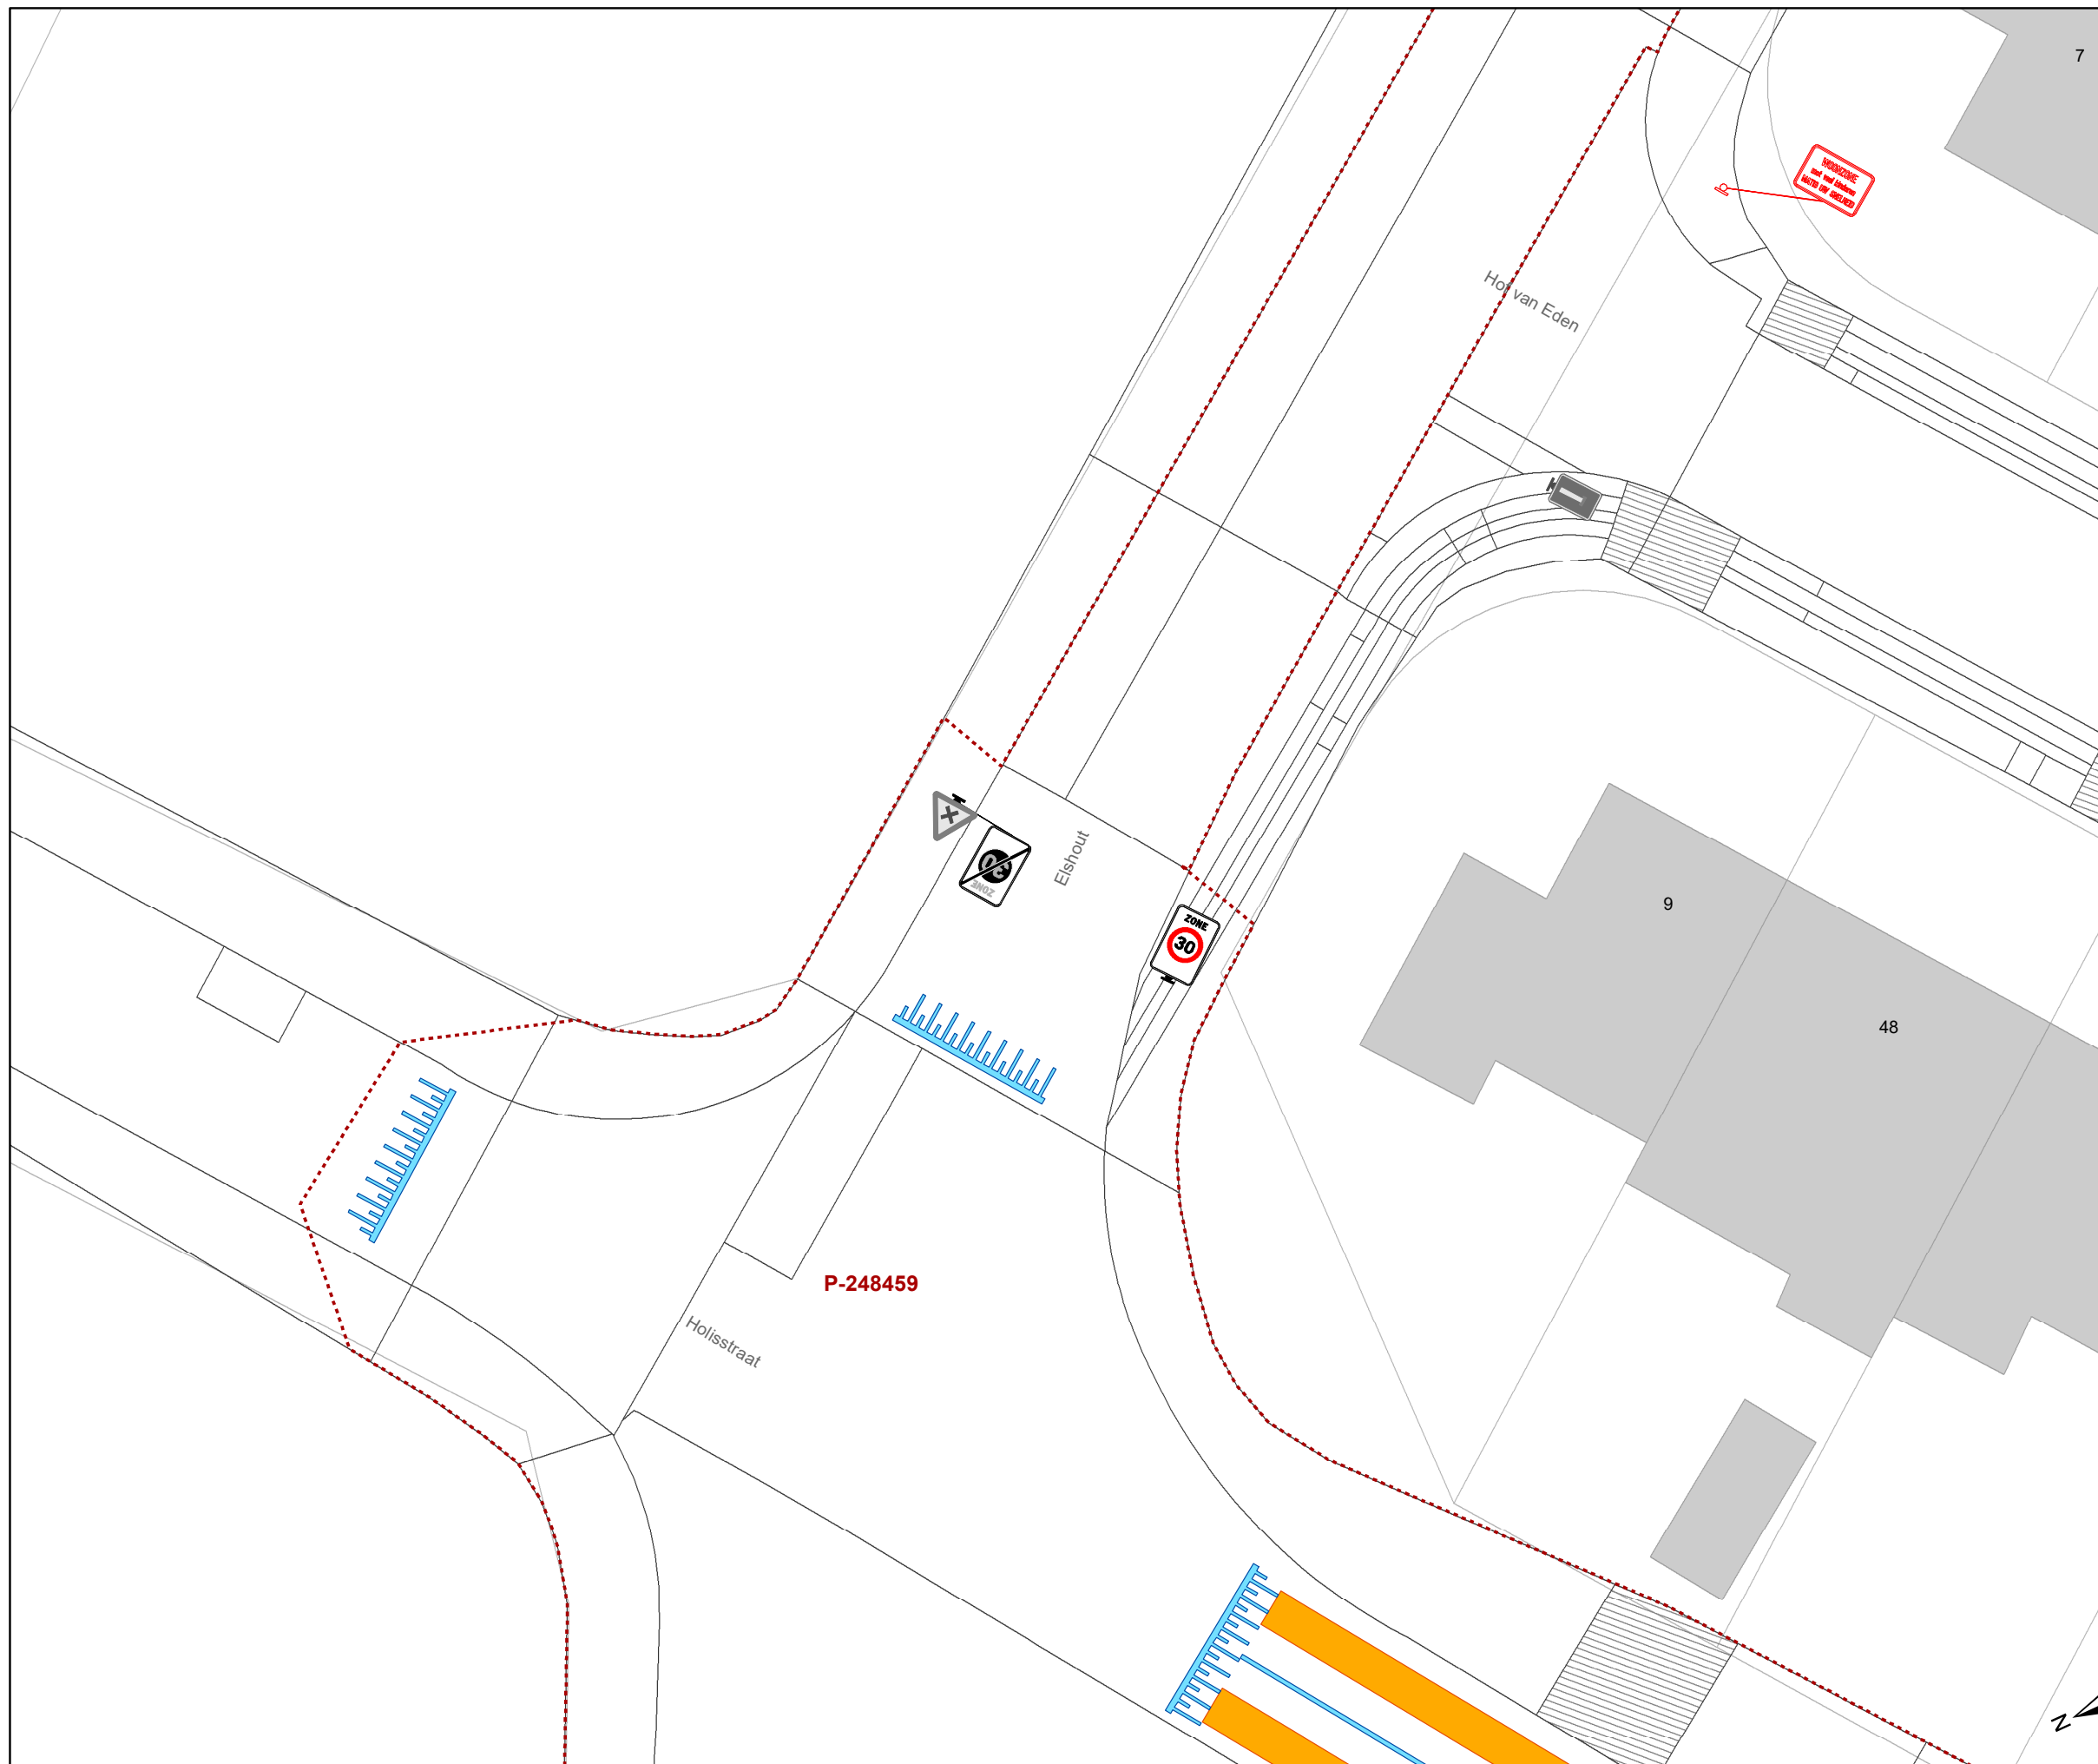

Legende

- Bestaande verkeersborden
- Geplande verkeersborden
- Te verwijderen verkeersborden
- Bestaande wegmarkeringen
- Geplande wegmarkeringen
- Te verwijderen wegmarkeringen

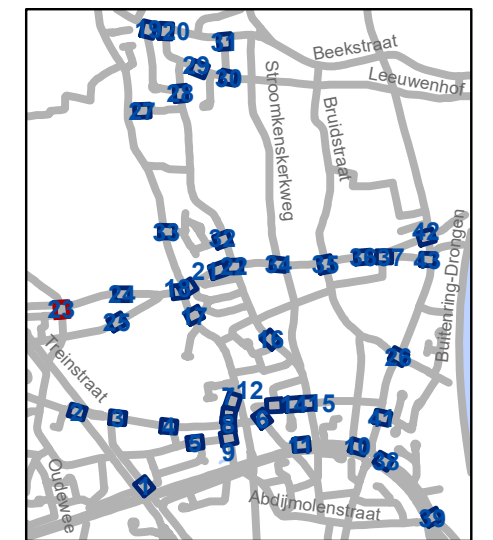


gent: Mobiliteitsbedrijf stad Gent
Verkeerstechnische taken

**Luchteren
Zone 30**


Dossiernummer P-417231

DATUM	SCHAAL	PLAN	P FORMAAT
4/12/2023	1/200	23/43	A3

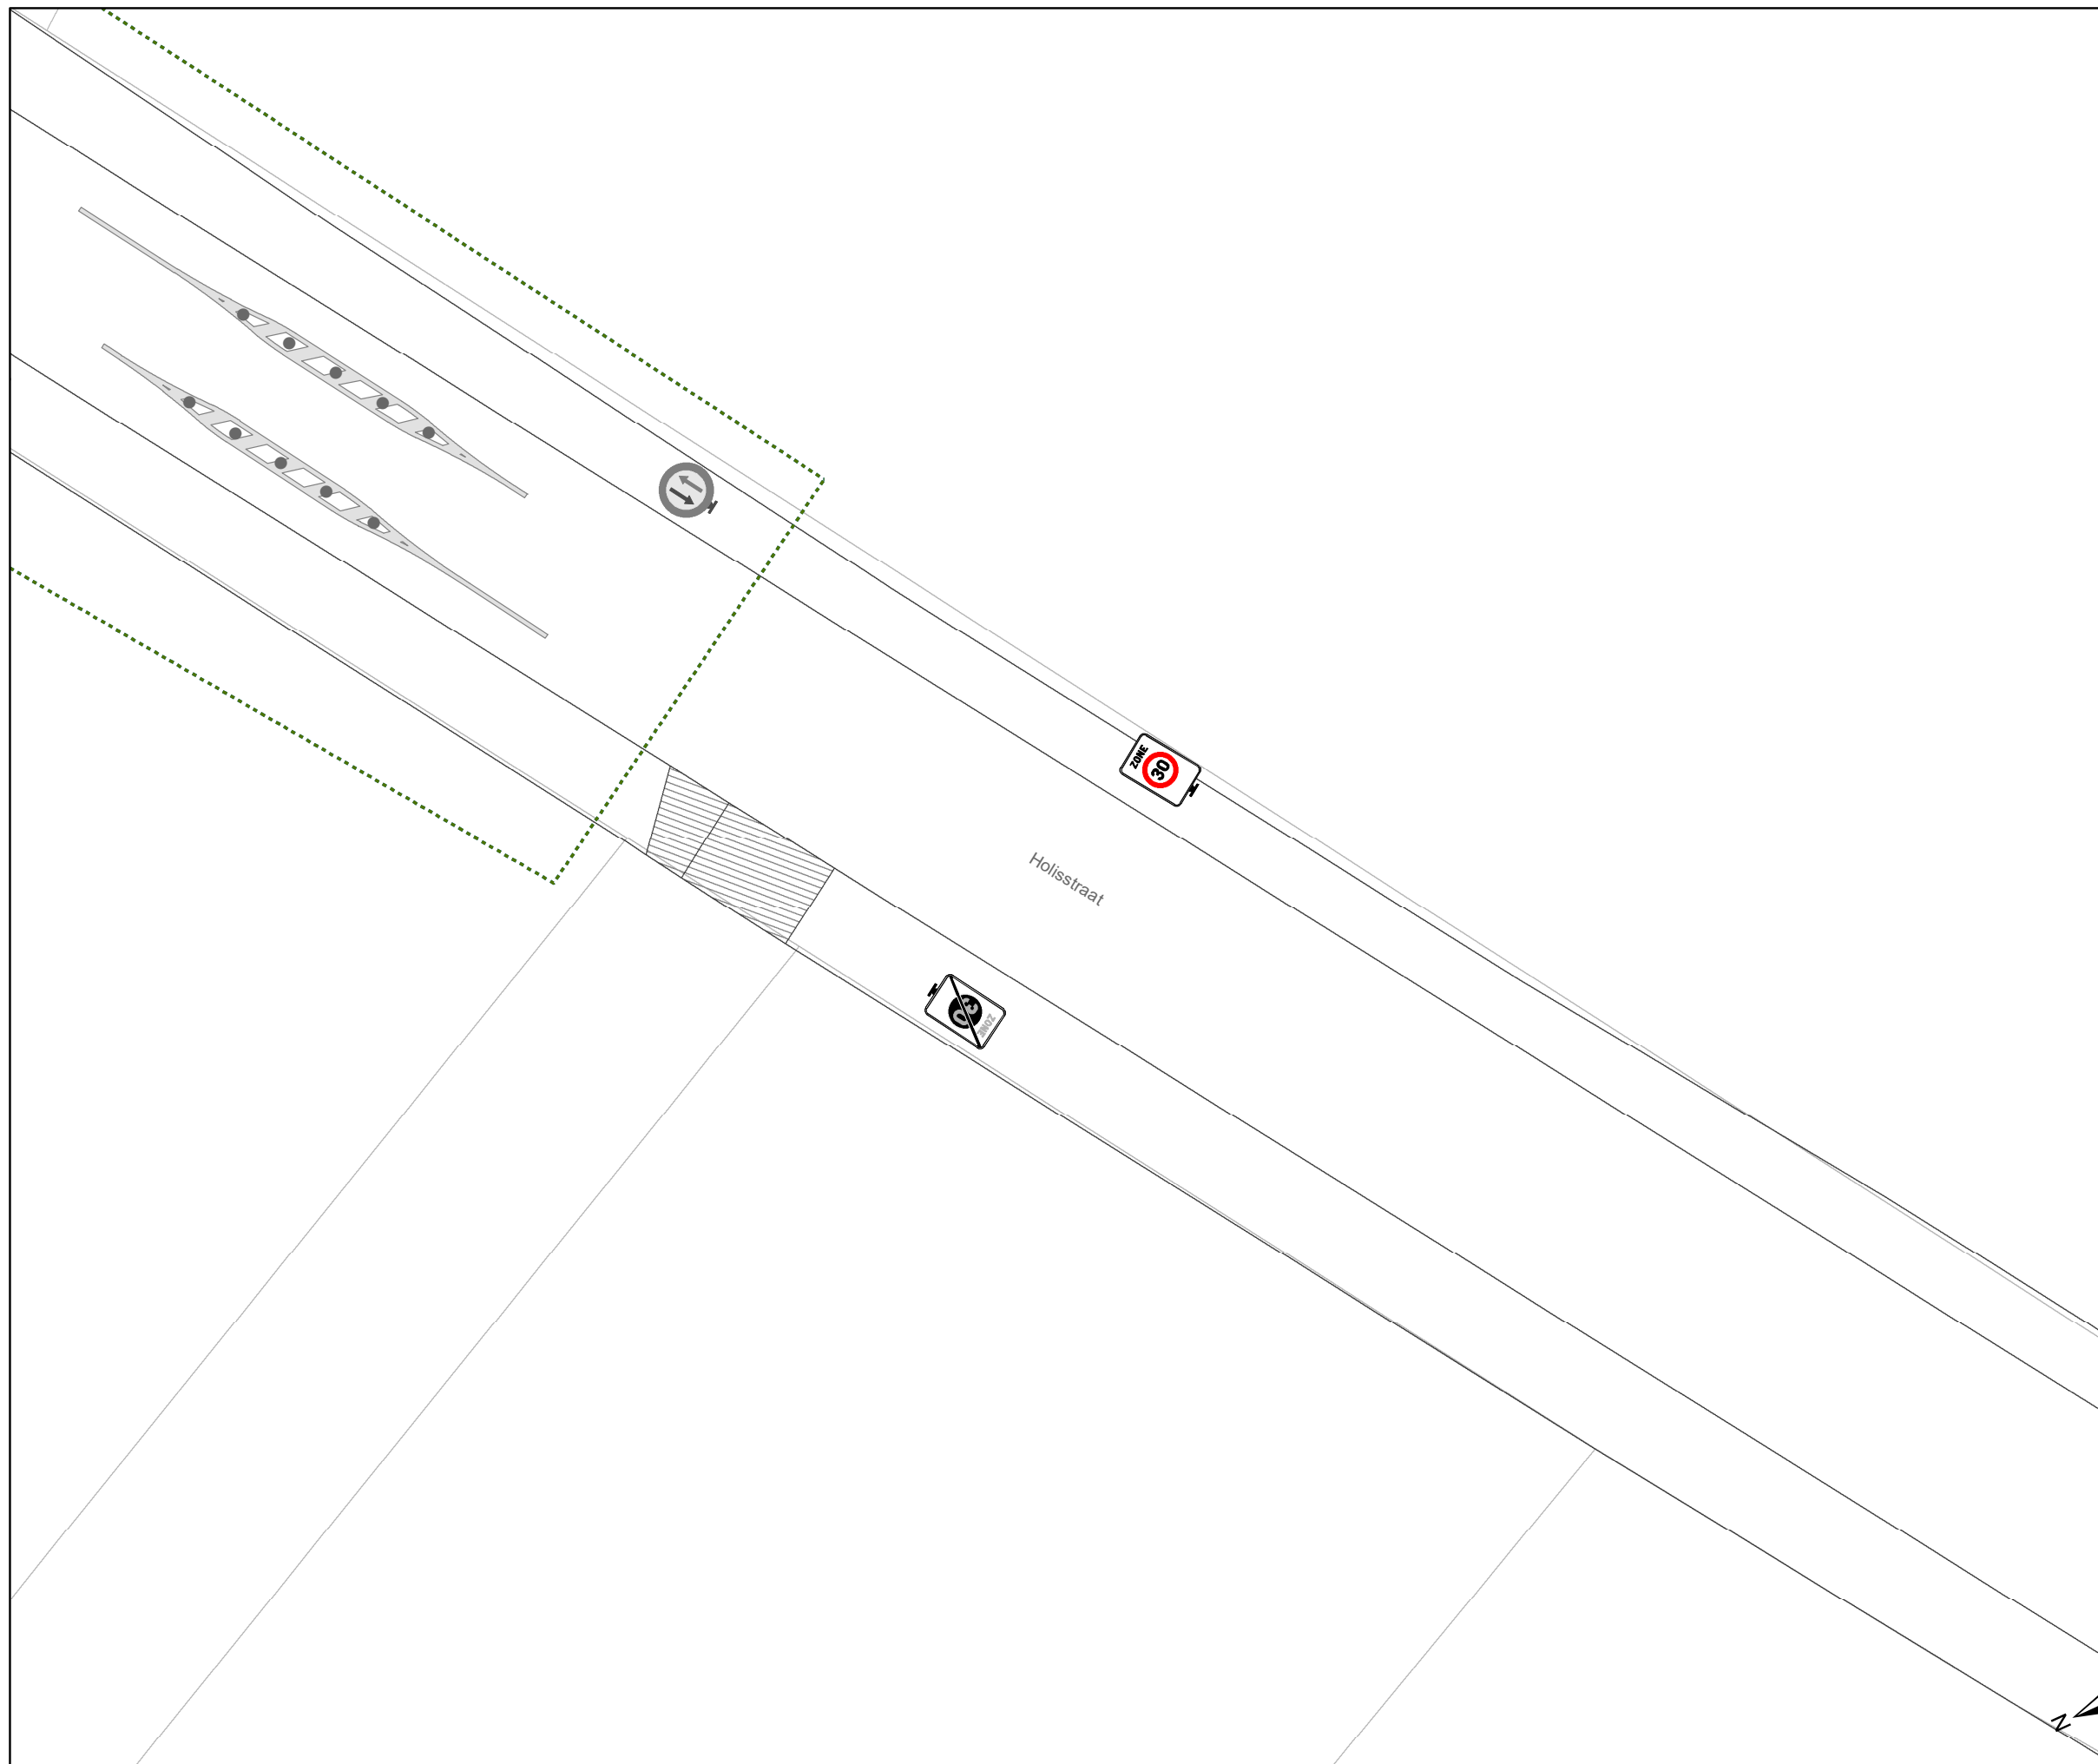

Legende

- Bestaande verkeersborden
- Geplande verkeersborden
- Te verwijderen verkeersborden
- Bestaande wegmarkeringen
- Geplande wegmarkeringen
- Te verwijderen wegmarkeringen

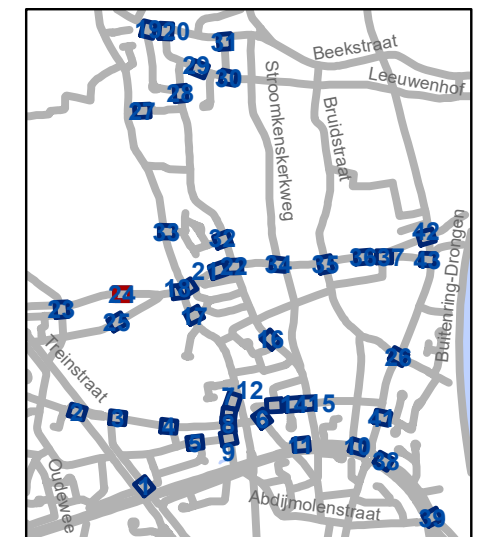

gent: Mobiliteitsbedrijf stad Gent
Verkeerstechnische taken

**Luchteren
Zone 30**


Dossiernummer P-417231

DATUM	SCHAAL	PLAN	P FORMAAT
4/12/2023	1/200	24/43	A3



Legende

-  Bestaande verkeersborden
-  Geplande verkeersborden
-  Te verwijderen verkeersborden
-  Bestaande wegmarkeringen
-  Geplande wegmarkeringen
-  Te verwijderen wegmarkeringen

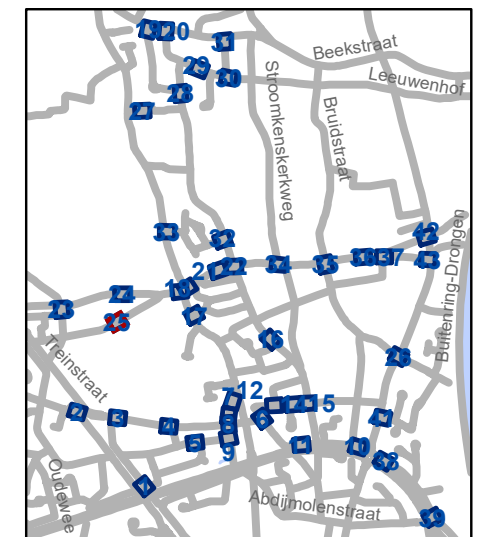


gent: Mobiliteitsbedrijf stad Gent
Verkeerstechnische taken

**Luchteren
Zone 30**


Dossiernummer P-417231

DATUM	SCHAAL	PLAN	P FORMAAT
4/12/2023	1/200	25/43	A3

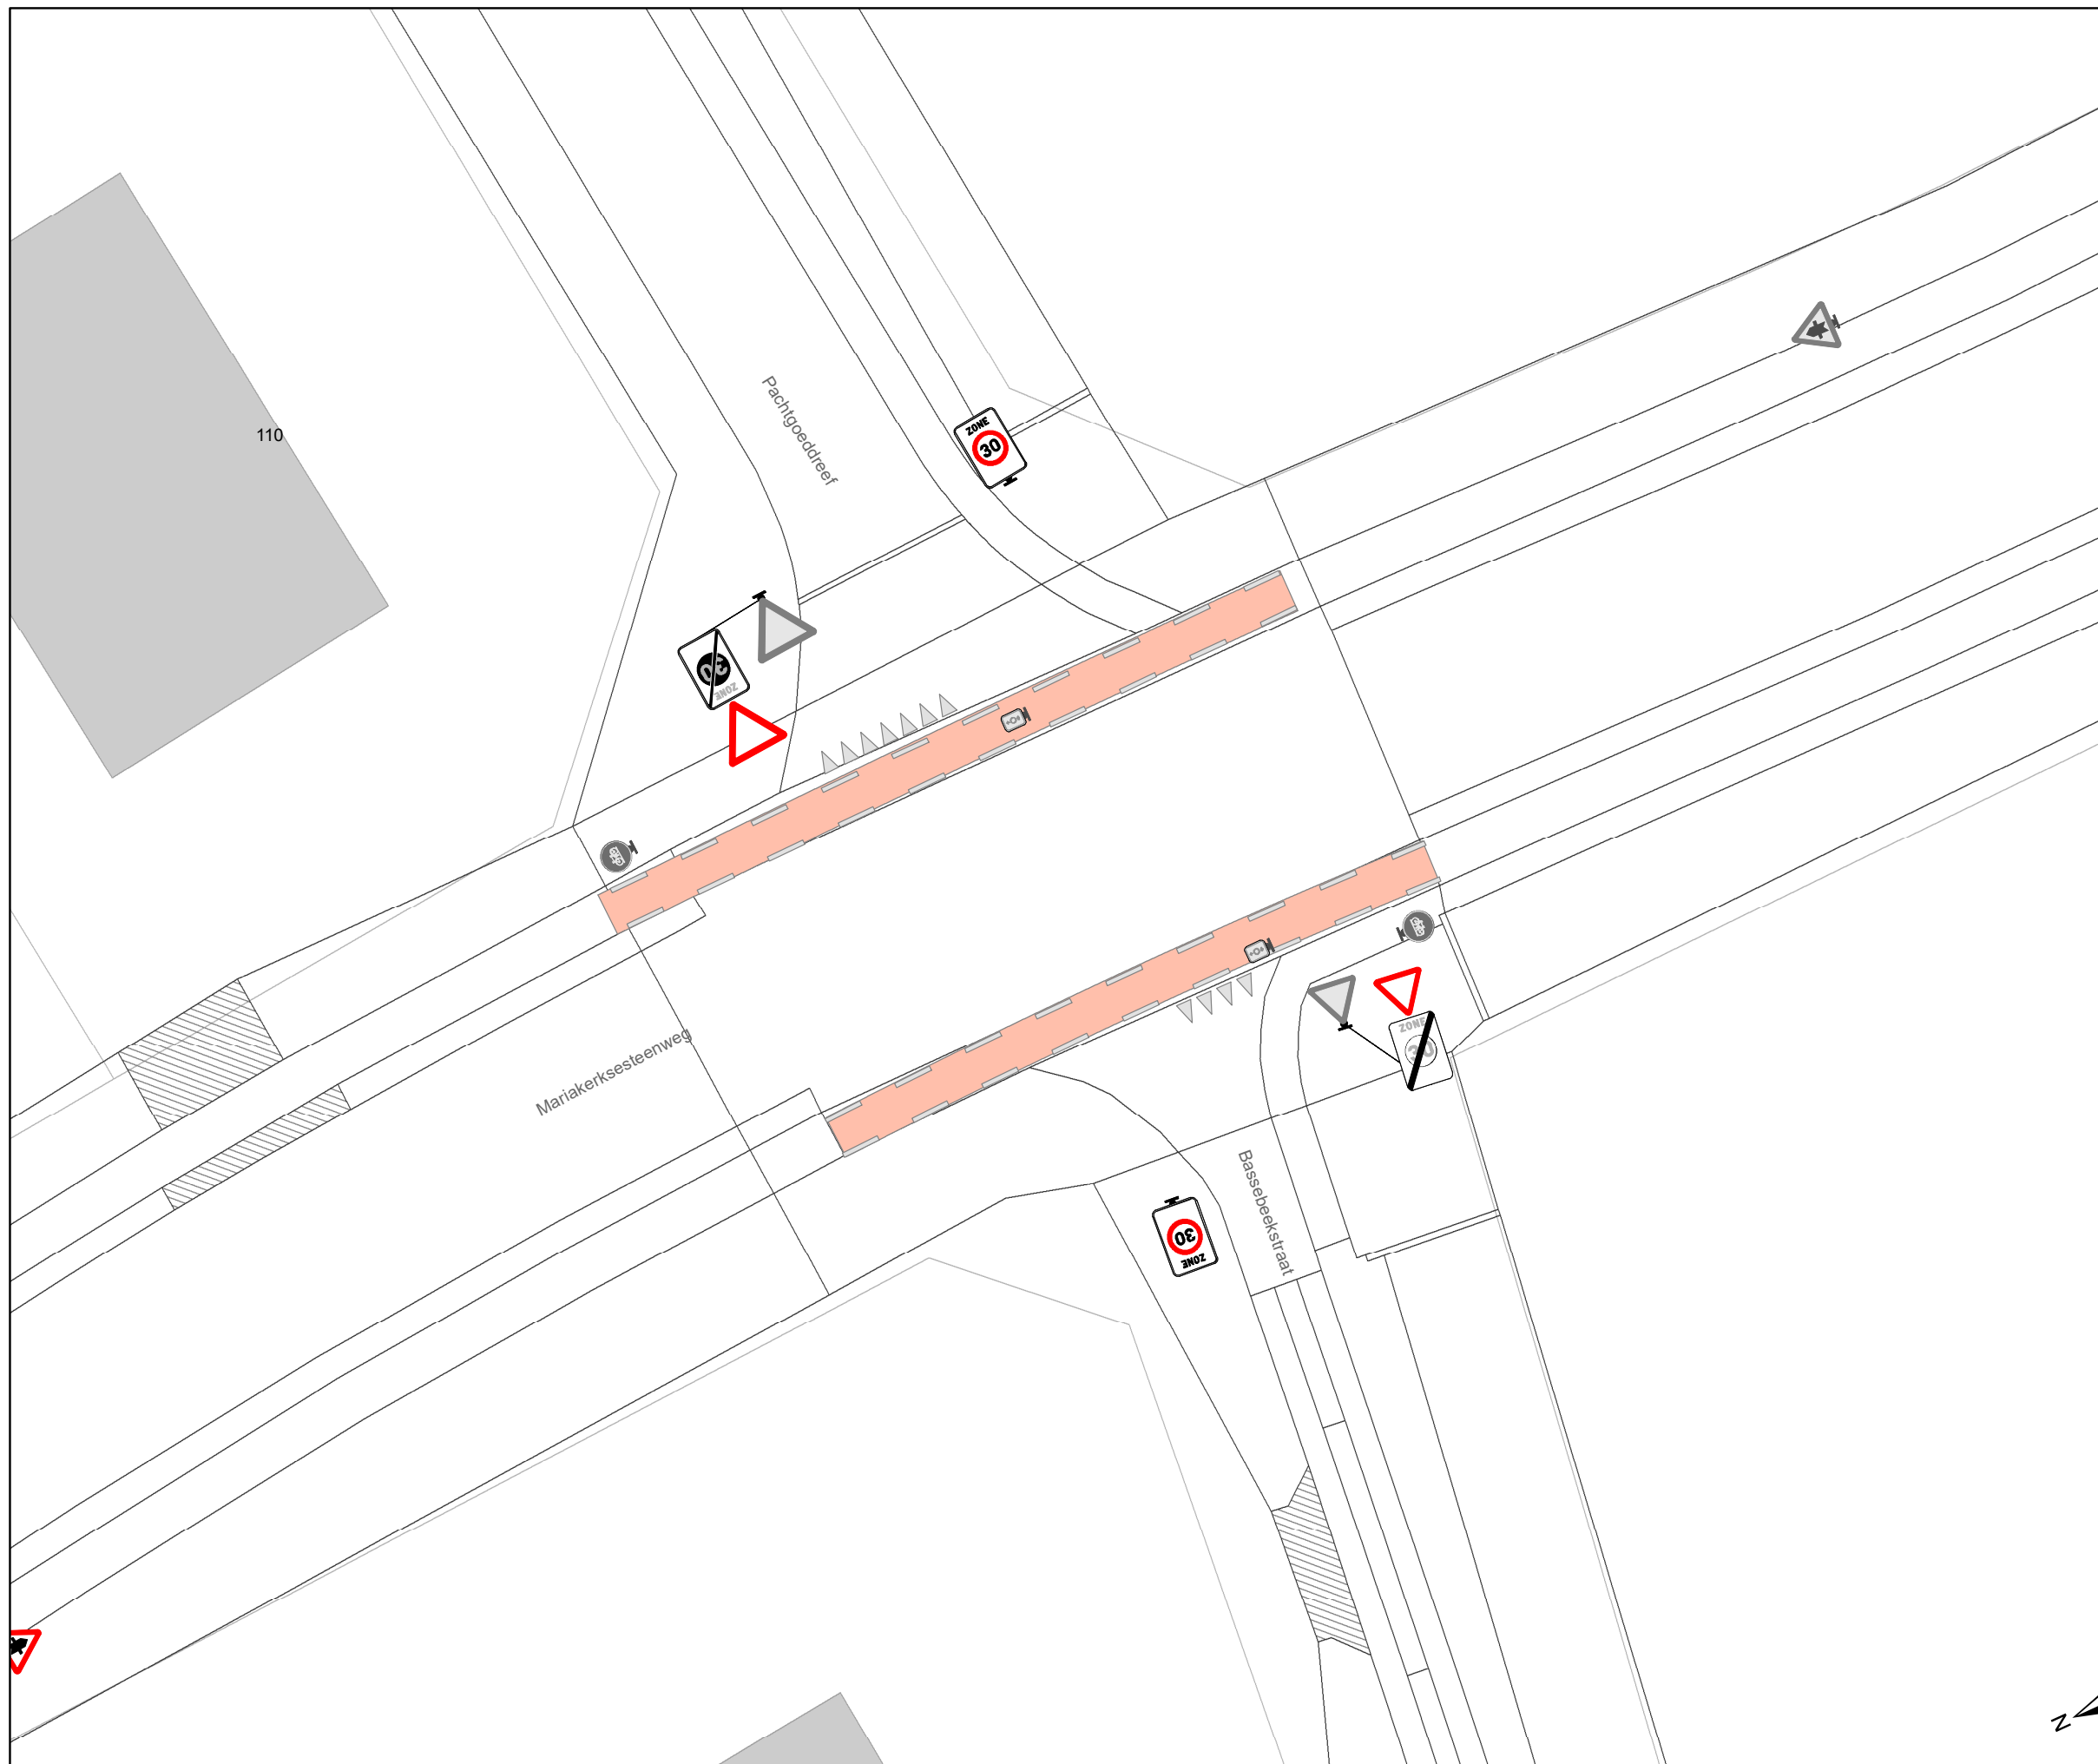

Legende

-  Bestaande verkeersborden
-  Geplande verkeersborden
-  Te verwijderen verkeersborden
-  Bestaande wegmarkeringen
-  Geplande wegmarkeringen
-  Te verwijderen wegmarkeringen

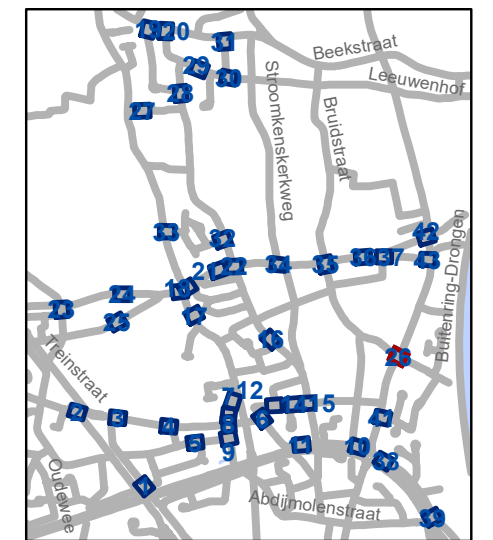


gent: Mobiliteitsbedrijf stad Gent
Verkeerstechnische taken

**Luchteren
Zone 30**


Dossiernummer P-417231

DATUM	SCHAAL	PLAN	P FORMAAT
4/12/2023	1/200	26/43	A3

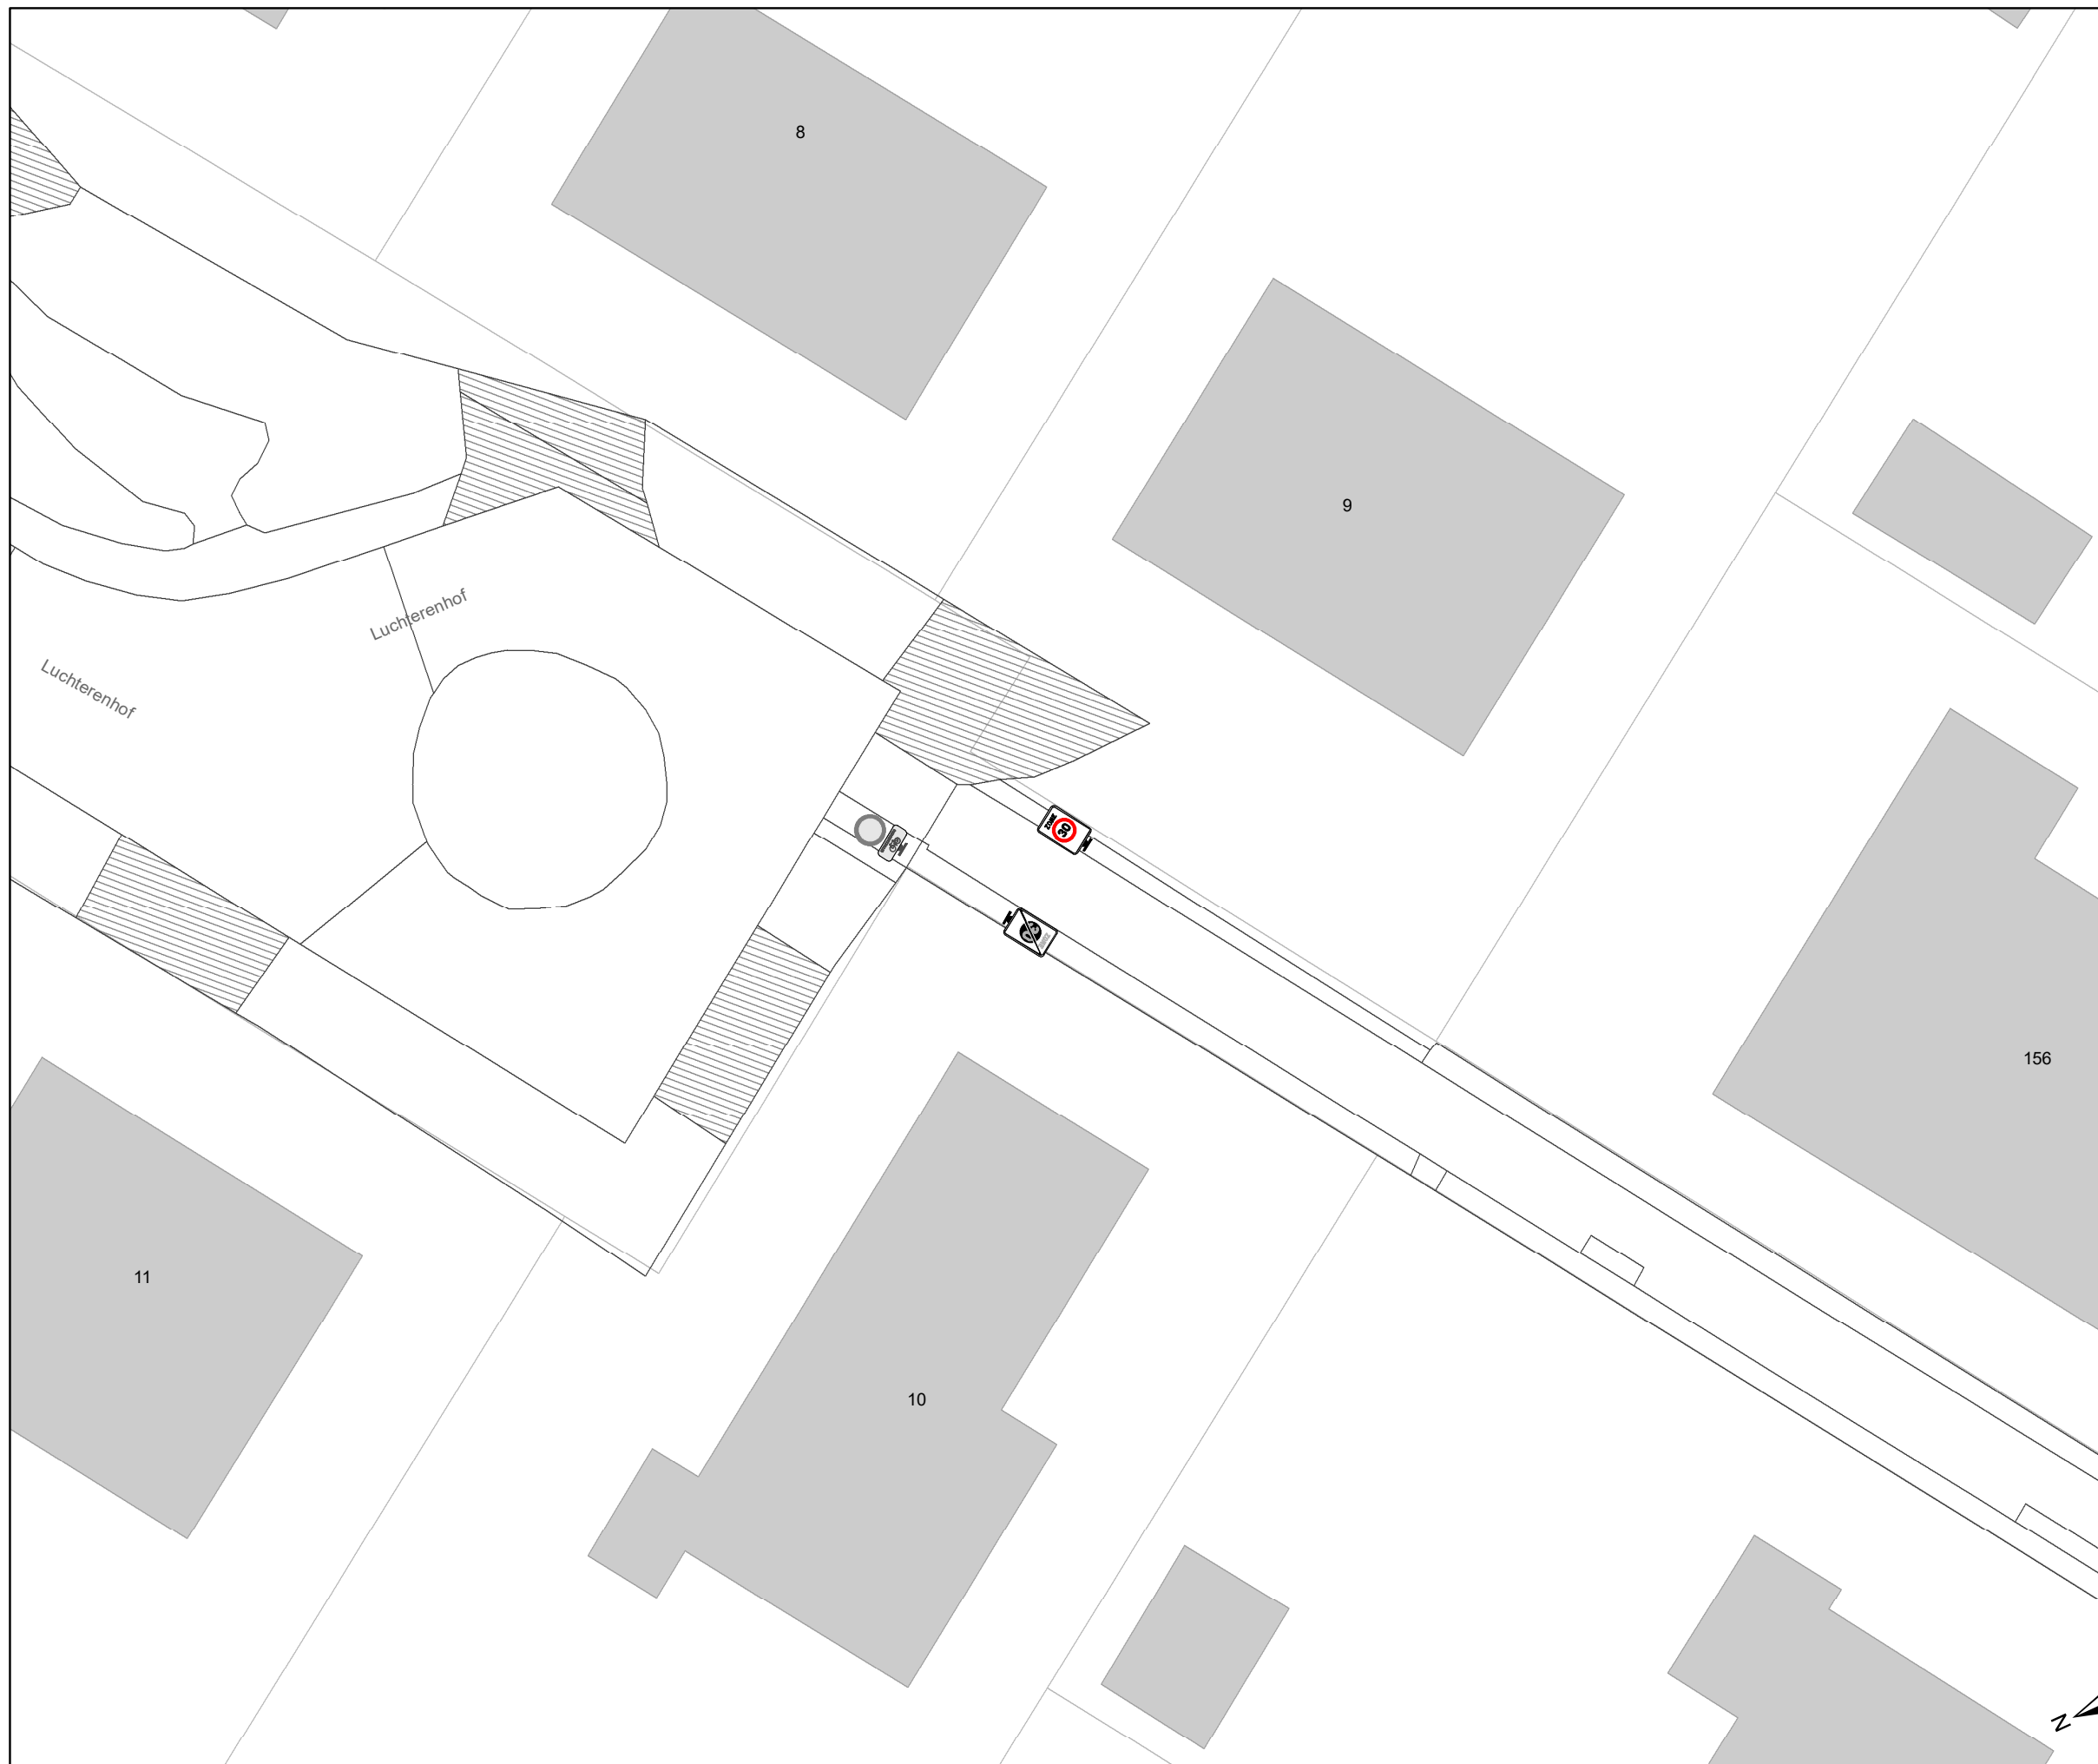

Legende

-  Bestaande verkeersborden
-  Geplande verkeersborden
-  Te verwijderen verkeersborden
-  Bestaande wegmarkeringen
-  Geplande wegmarkeringen
-  Te verwijderen wegmarkeringen

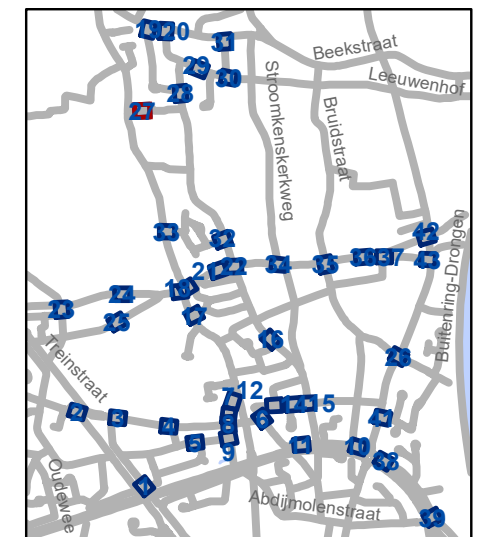


gent: Mobiliteitsbedrijf stad Gent
Verkeerstechnische taken

**Luchteren
Zone 30**


Dossiernummer P-417231

DATUM	SCHAAL	PLAN	P FORMAAT
4/12/2023	1/200	27/43	A3

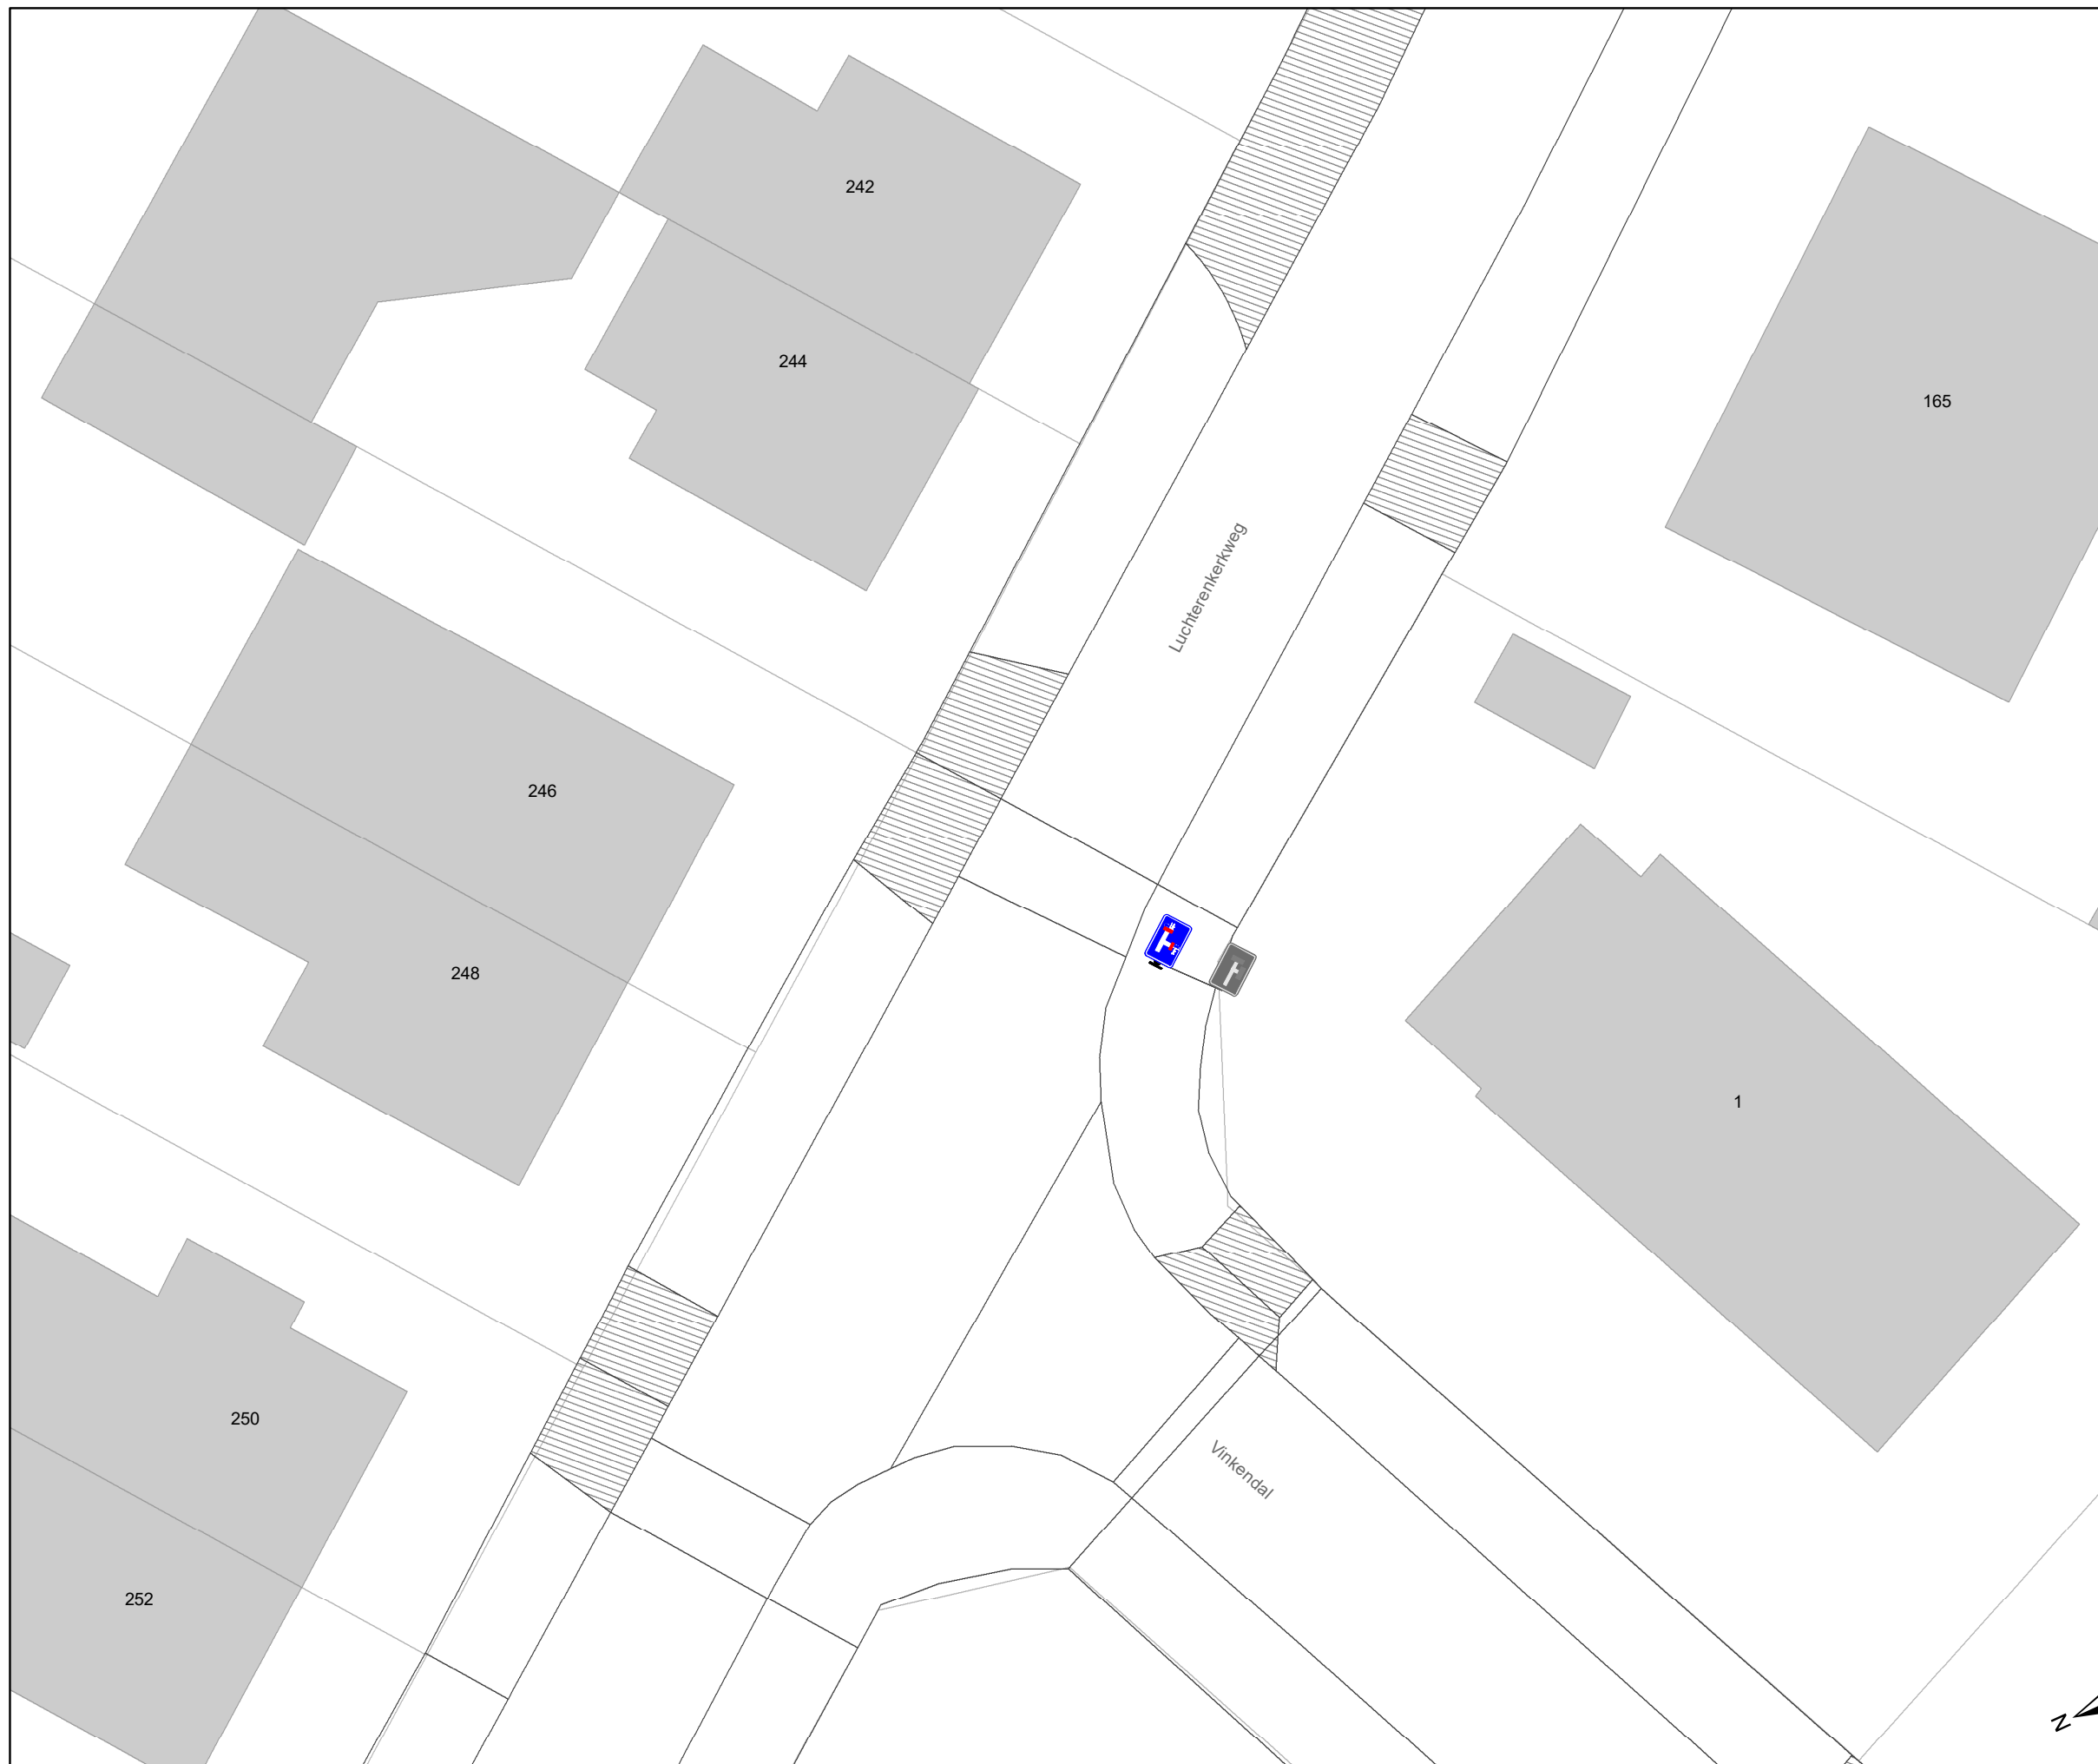

Legende

-  Bestaande verkeersborden
-  Geplande verkeersborden
-  Te verwijderen verkeersborden
-  Bestaande wegmarkeringen
-  Geplande wegmarkeringen
-  Te verwijderen wegmarkeringen

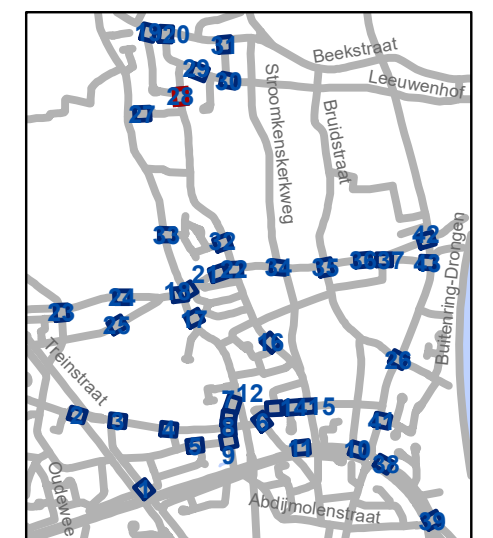


gent: Mobiliteitsbedrijf stad Gent
Verkeerstechnische taken

**Luchteren
Zone 30**


Dossiernummer P-417231

DATUM	SCHAAL	PLAN	P FORMAAT
4/12/2023	1/200	28/43	A3

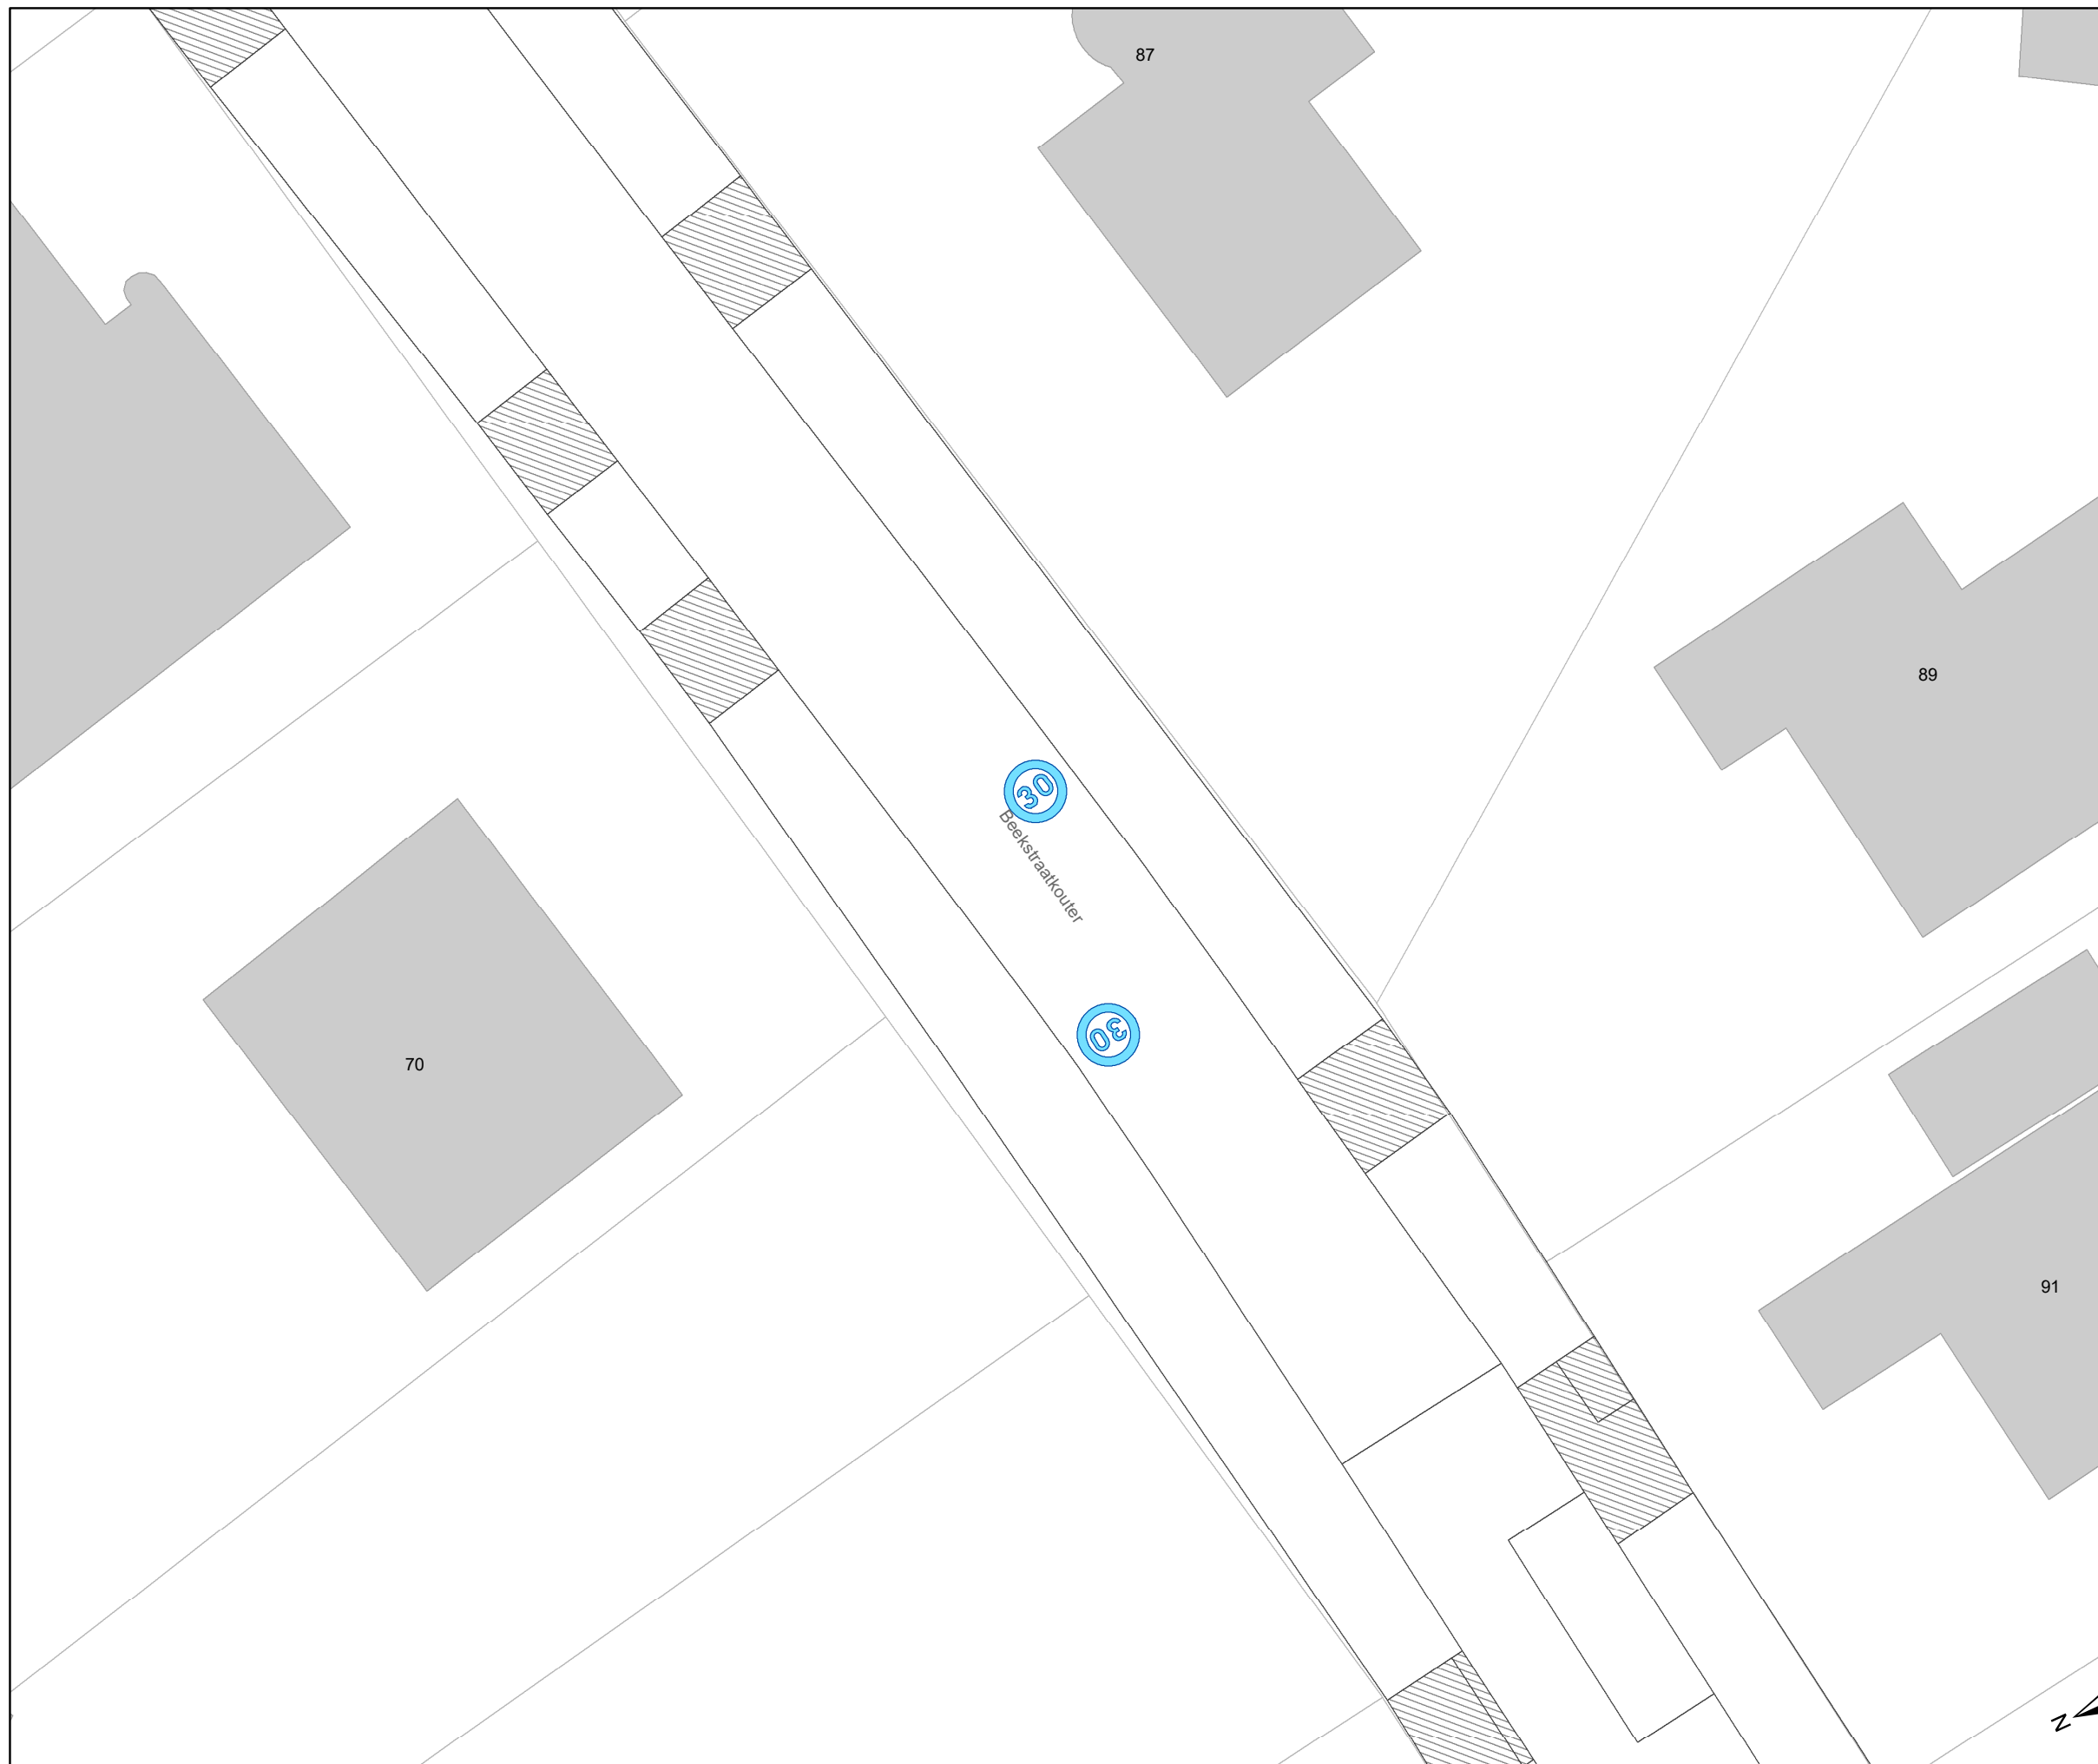

Legende

-  Bestaande verkeersborden
-  Geplande verkeersborden
-  Te verwijderen verkeersborden
-  Bestaande wegmarkeringen
-  Geplande wegmarkeringen
-  Te verwijderen wegmarkeringen

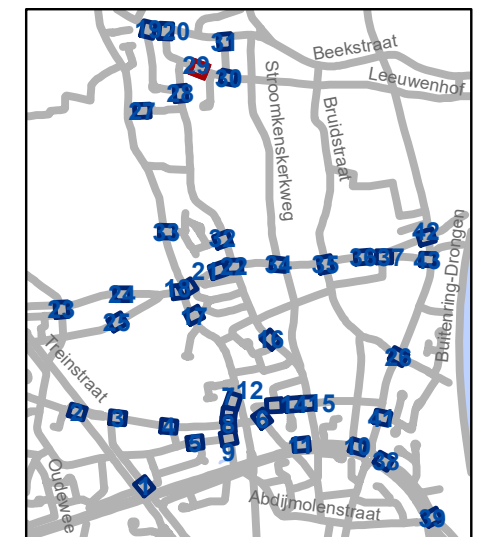


gent: Mobiliteitsbedrijf stad Gent
Verkeerstechnische taken

Luchteren Zone 30


Dossiernummer P-417231

DATUM	SCHAAL	PLAN	P FORMAAT
4/12/2023	1/200	29/43	A3

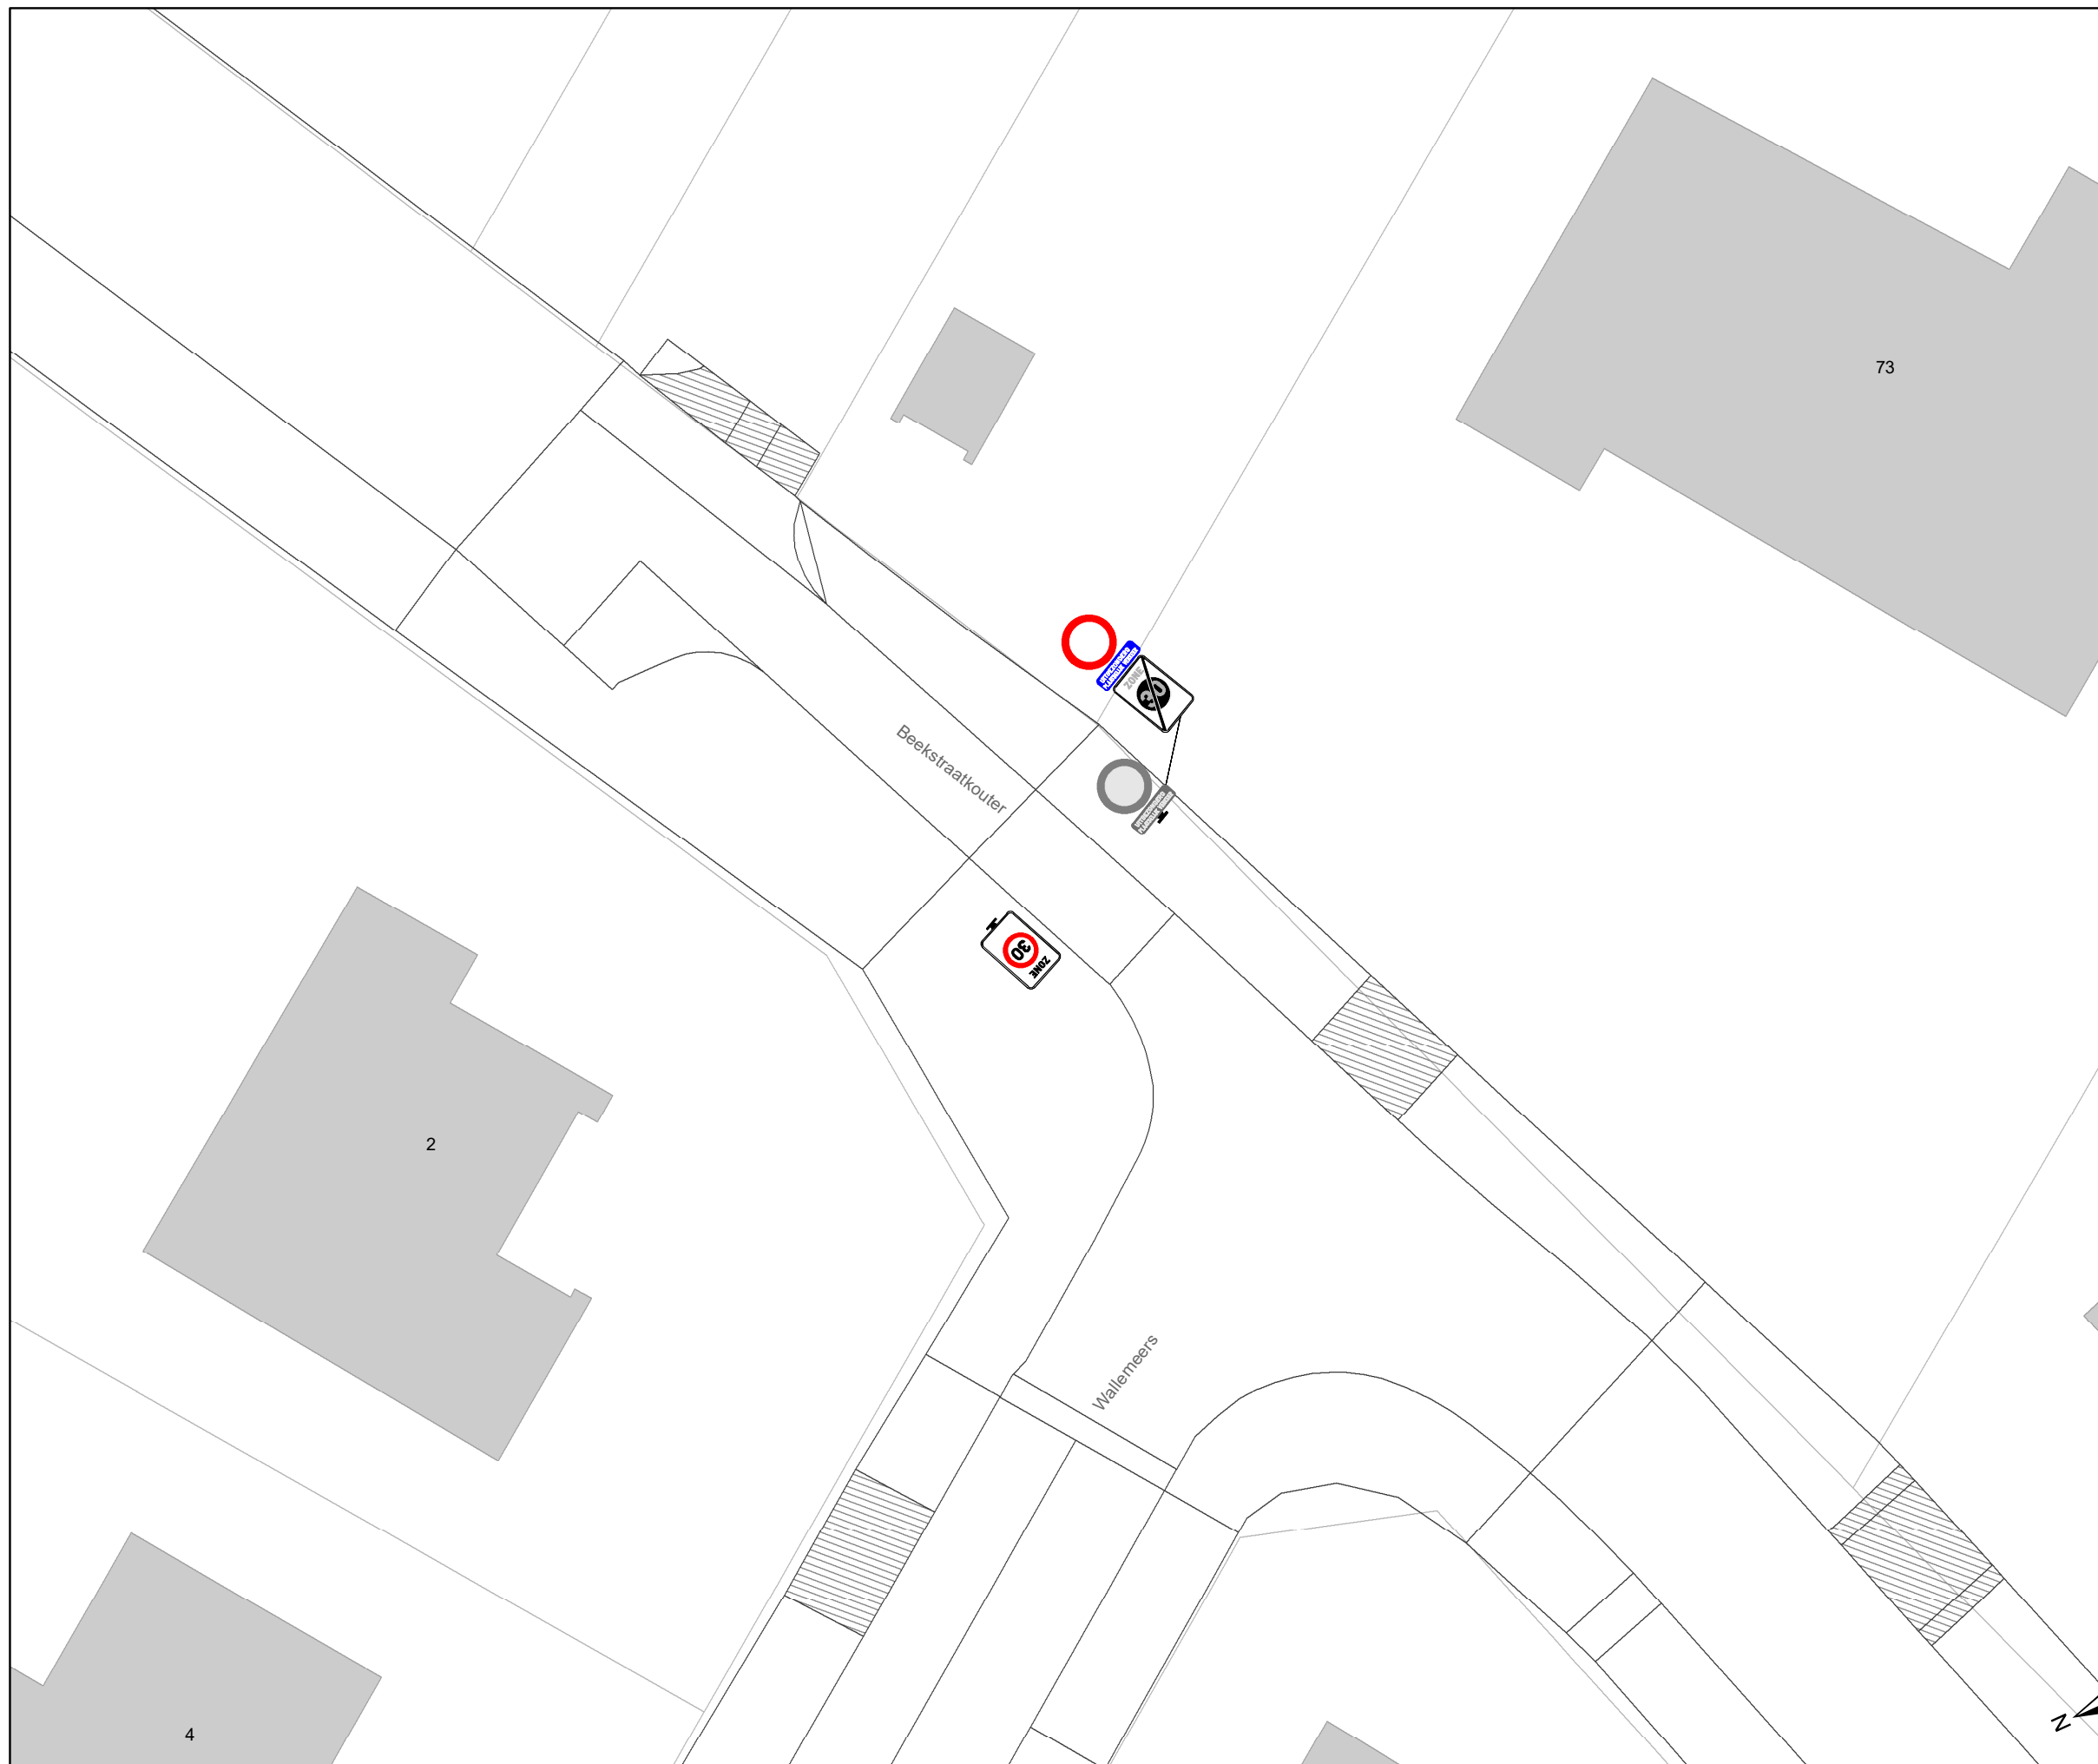

Legende

-  Bestaande verkeersborden
-  Geplande verkeersborden
-  Te verwijderen verkeersborden
-  Bestaande wegmarkeringen
-  Geplande wegmarkeringen
-  Te verwijderen wegmarkeringen

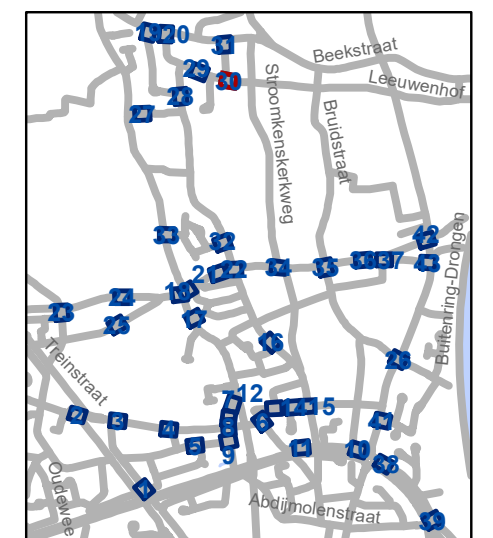

gent: Mobiliteitsbedrijf stad Gent
Verkeerstechnische taken

**Luchteren
Zone 30**


Dossiernummer P-417231

DATUM	SCHAAL	PLAN	P FORMAAT
4/12/2023	1/200	30/43	A3



Legende

-  Bestaande verkeersborden
-  Geplande verkeersborden
-  Te verwijderen verkeersborden
-  Bestaande wegmarkeringen
-  Geplande wegmarkeringen
-  Te verwijderen wegmarkeringen

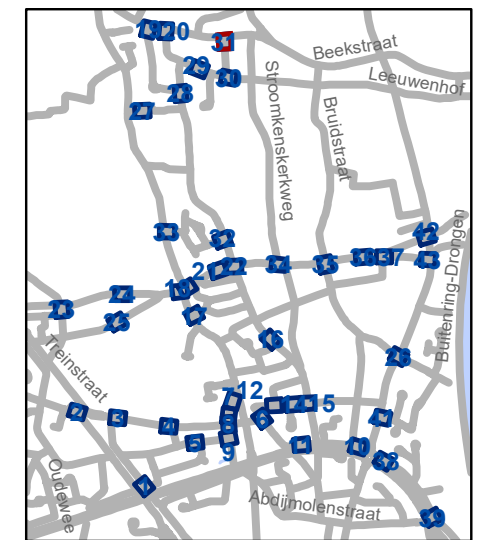


gent: Mobiliteitsbedrijf stad Gent
Verkeerstechnische taken

**Luchteren
Zone 30**


Dossiernummer P-417231

DATUM	SCHAAL	PLAN	P FORMAAT
4/12/2023	1/200	31/43	A3

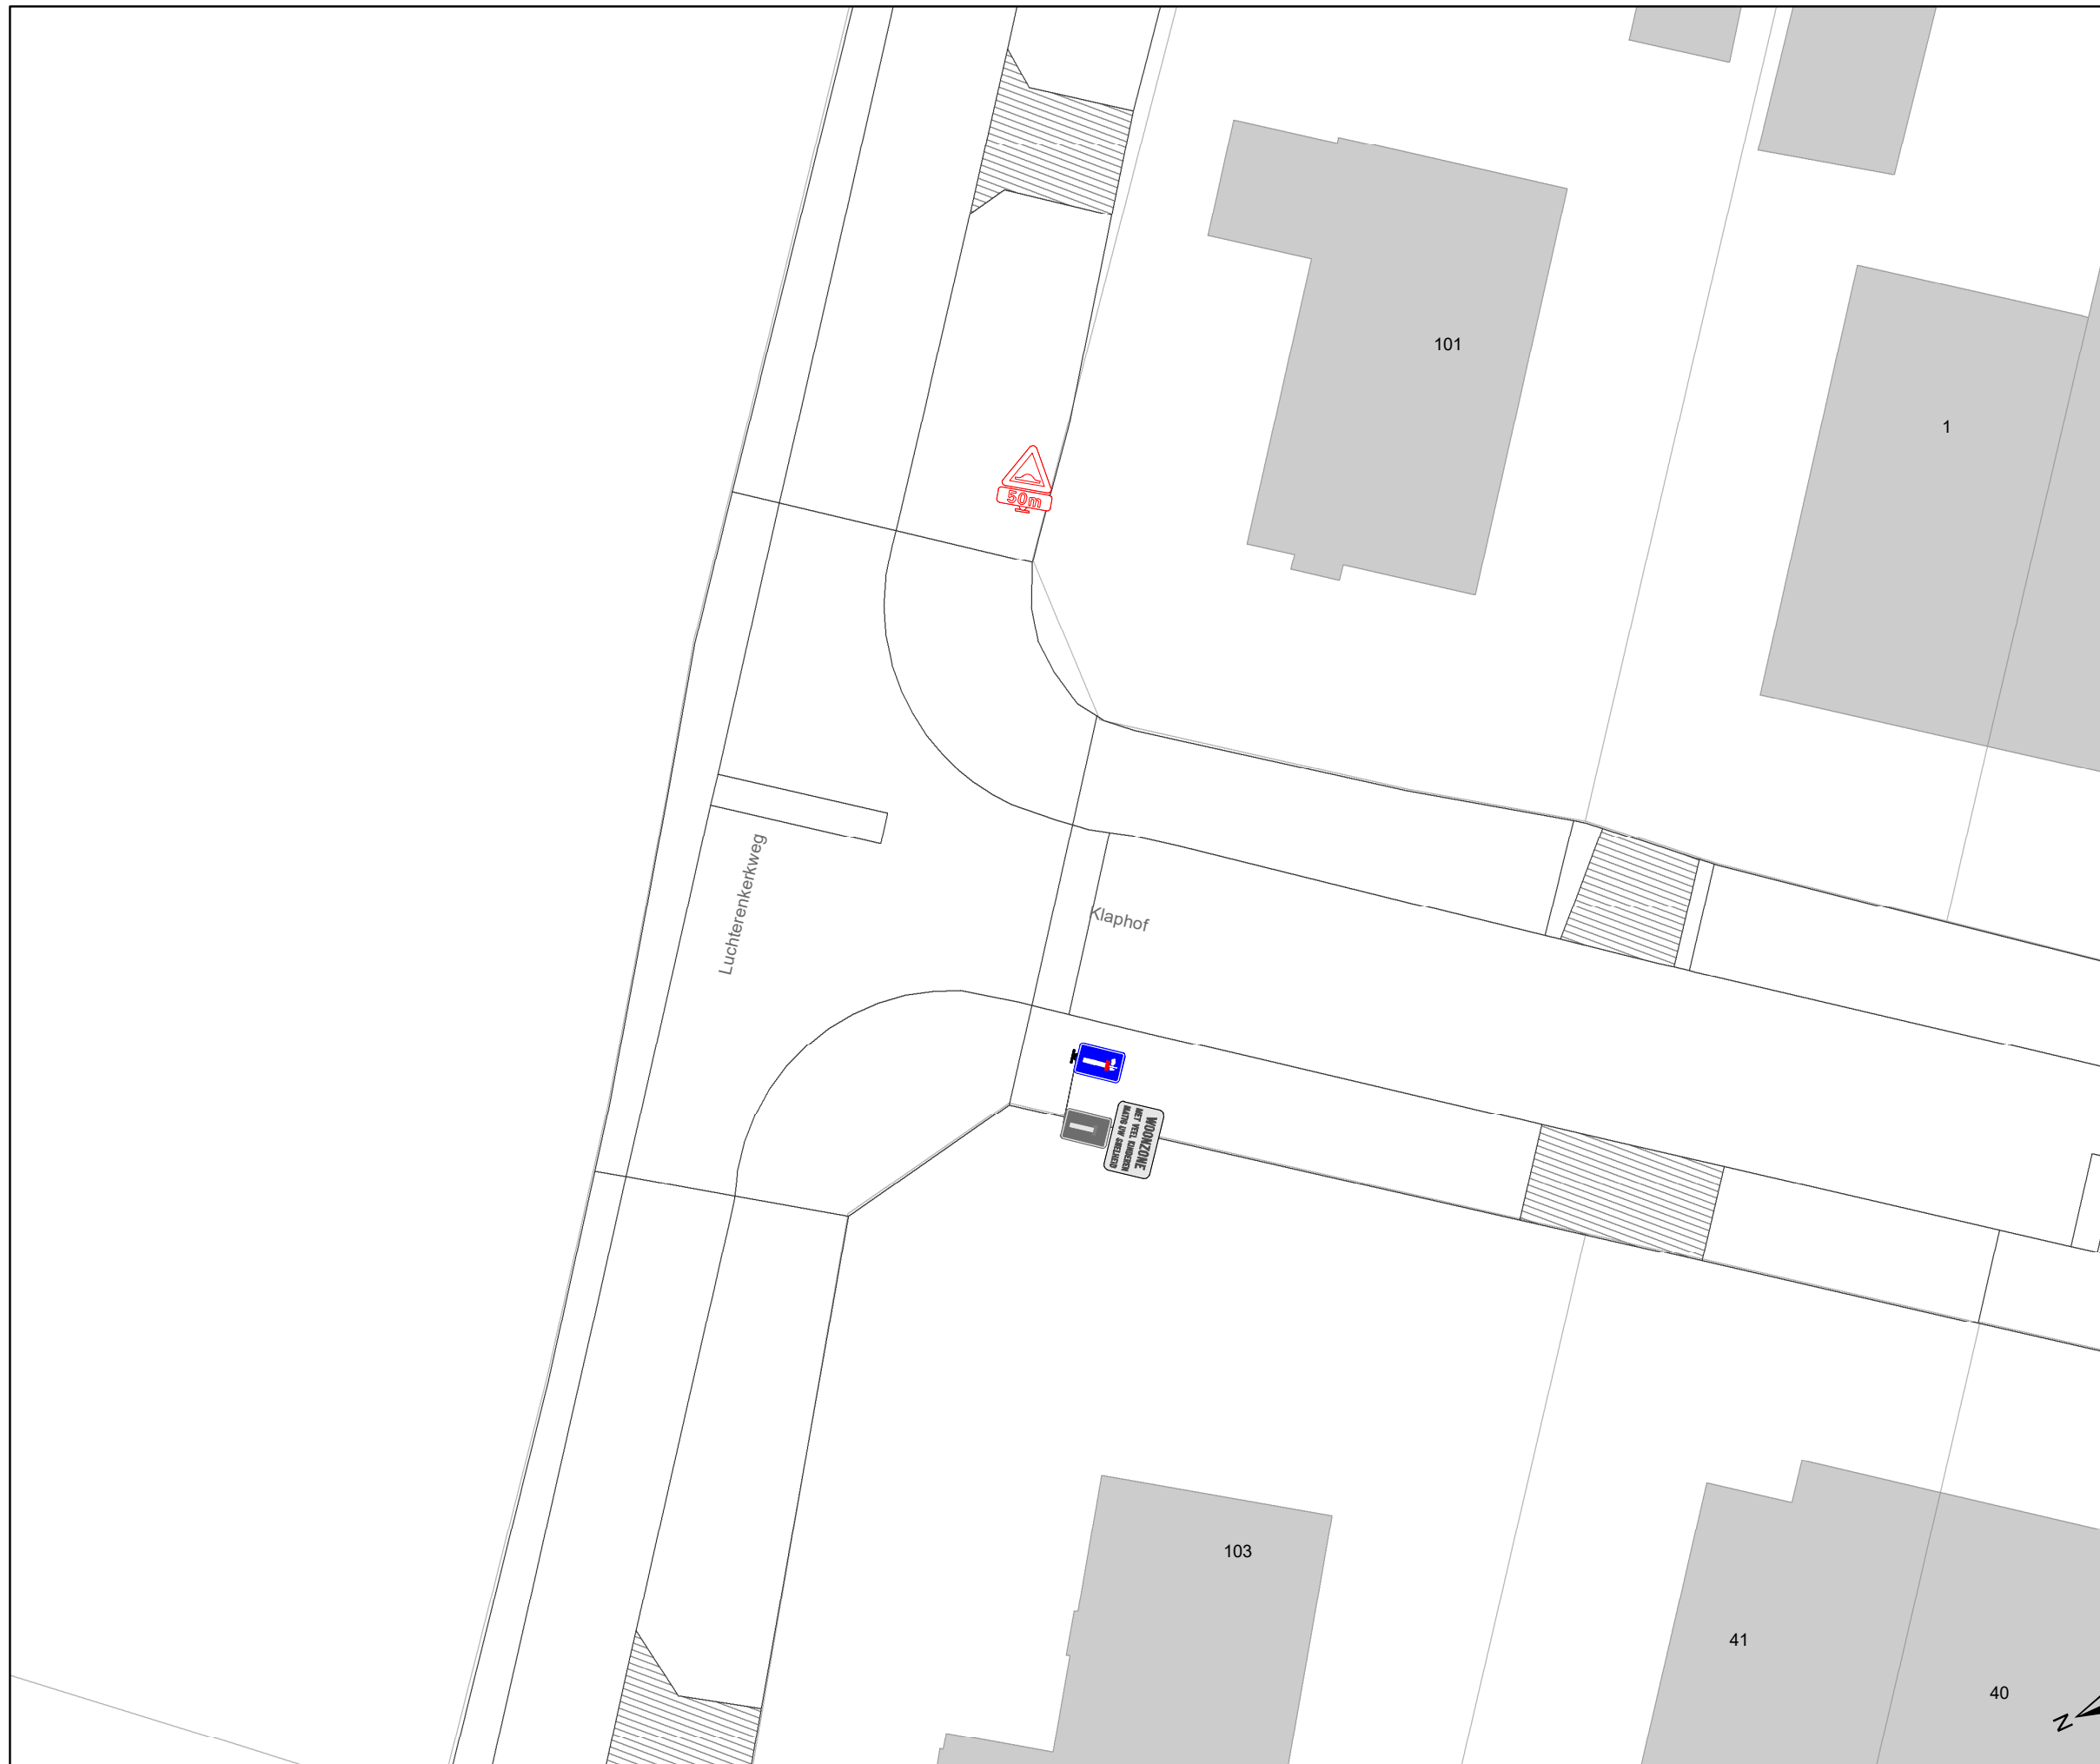

Legende

-  Bestaande verkeersborden
-  Geplande verkeersborden
-  Te verwijderen verkeersborden
-  Bestaande wegmarkeringen
-  Geplande wegmarkeringen
-  Te verwijderen wegmarkeringen

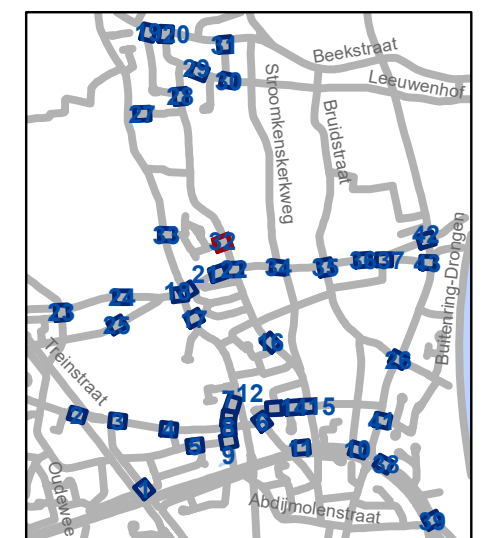


gent: Mobiliteitsbedrijf stad Gent
Verkeerstechnische taken

**Luchteren
Zone 30**


Dossiernummer P-417231

DATUM	SCHAAL	PLAN	P FORMAAT
4/12/2023	1/200	32/43	A3

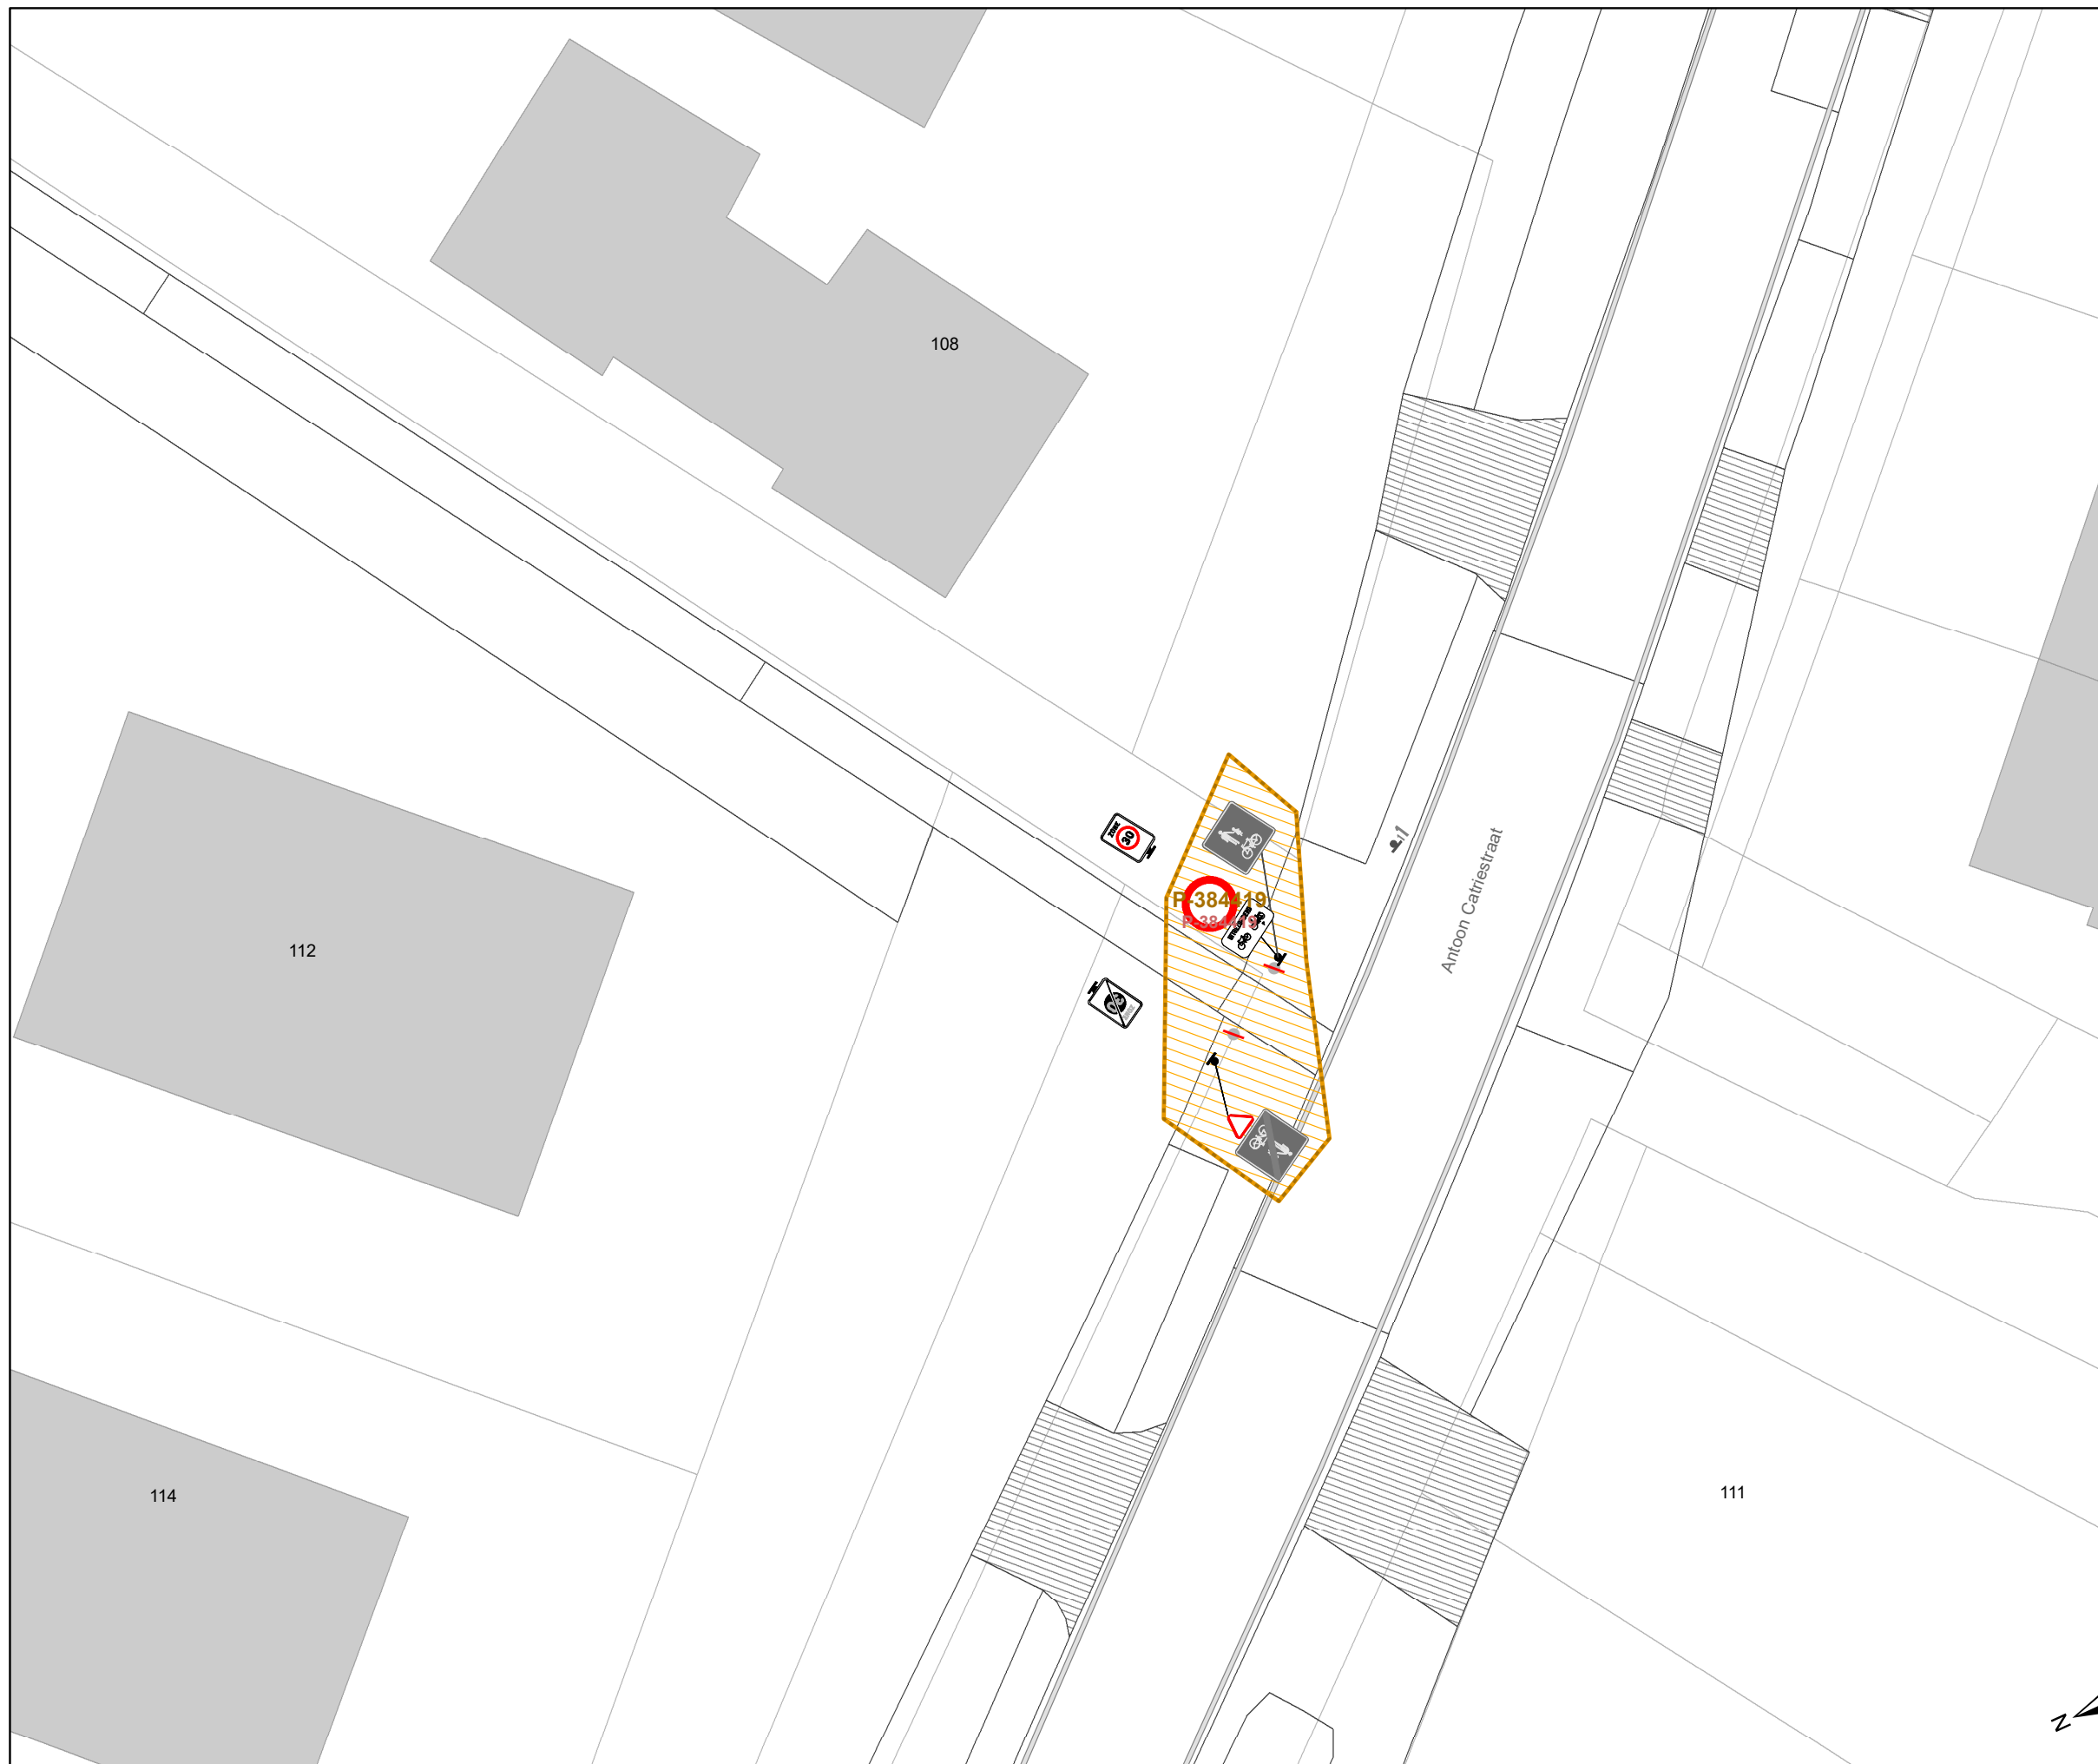

Legende

-  Bestaande verkeersborden
-  Geplande verkeersborden
-  Te verwijderen verkeersborden
-  Bestaande wegmarkeringen
-  Geplande wegmarkeringen
-  Te verwijderen wegmarkeringen

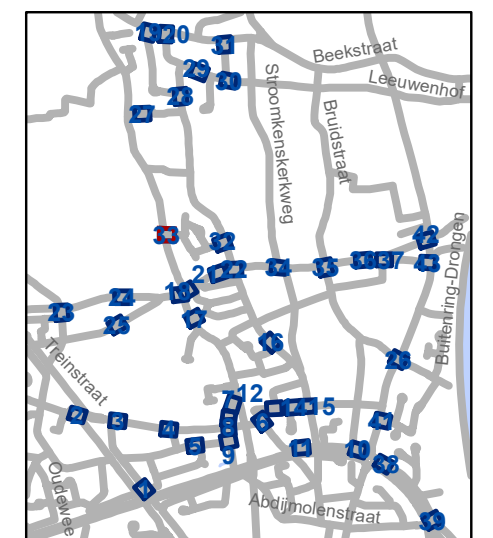


gent: Mobiliteitsbedrijf stad Gent
Verkeerstechnische taken

**Luchteren
Zone 30**


Dossiernummer P-417231

DATUM	SCHAAL	PLAN	P FORMAAT
4/12/2023	1/200	33/43	A3

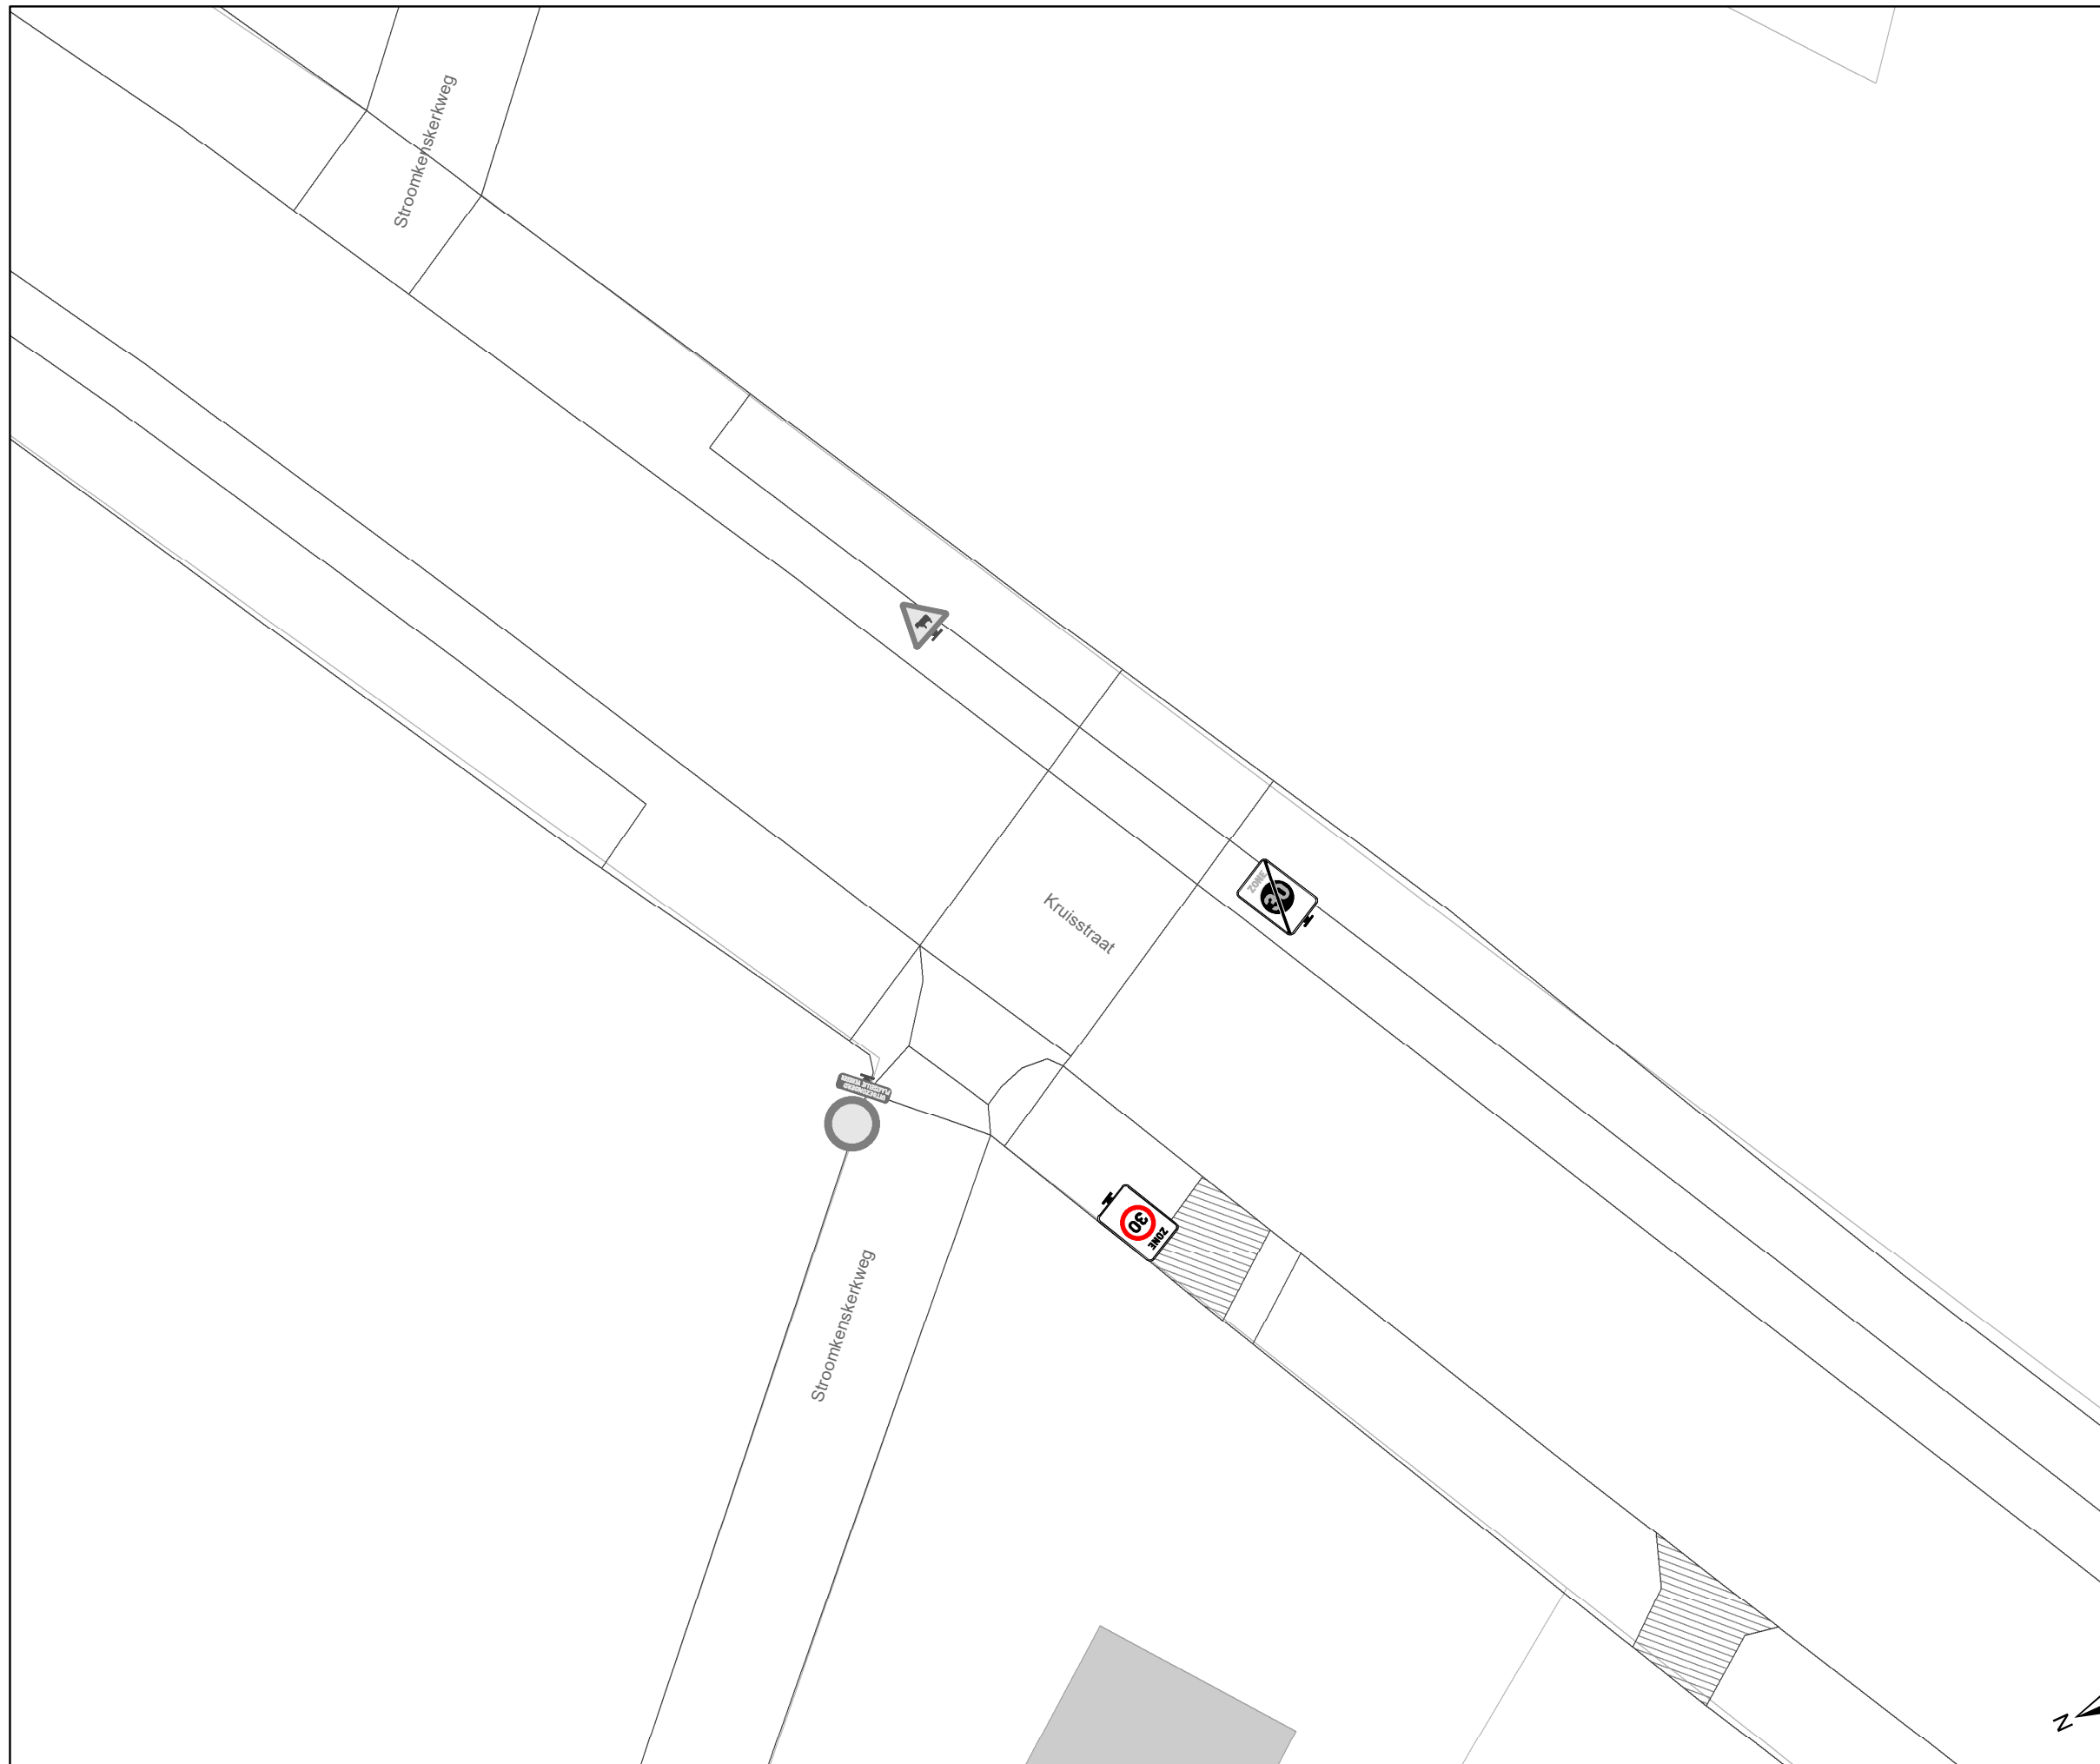

Legende

- Bestaande verkeersborden
- Geplande verkeersborden
- Te verwijderen verkeersborden
- Bestaande wegmarkeringen
- Geplande wegmarkeringen
- Te verwijderen wegmarkeringen

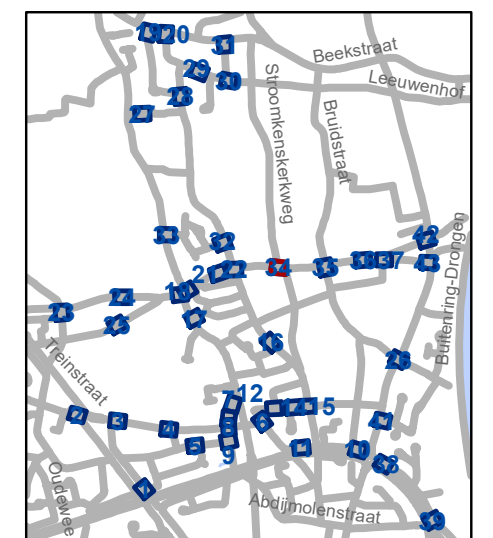


gent: Mobiliteitsbedrijf stad Gent
Verkeerstechnische taken

**Luchteren
Zone 30**


Dossiernummer P-417231

DATUM	SCHAAL	PLAN	P FORMAAT
4/12/2023	1/200	34/43	A3

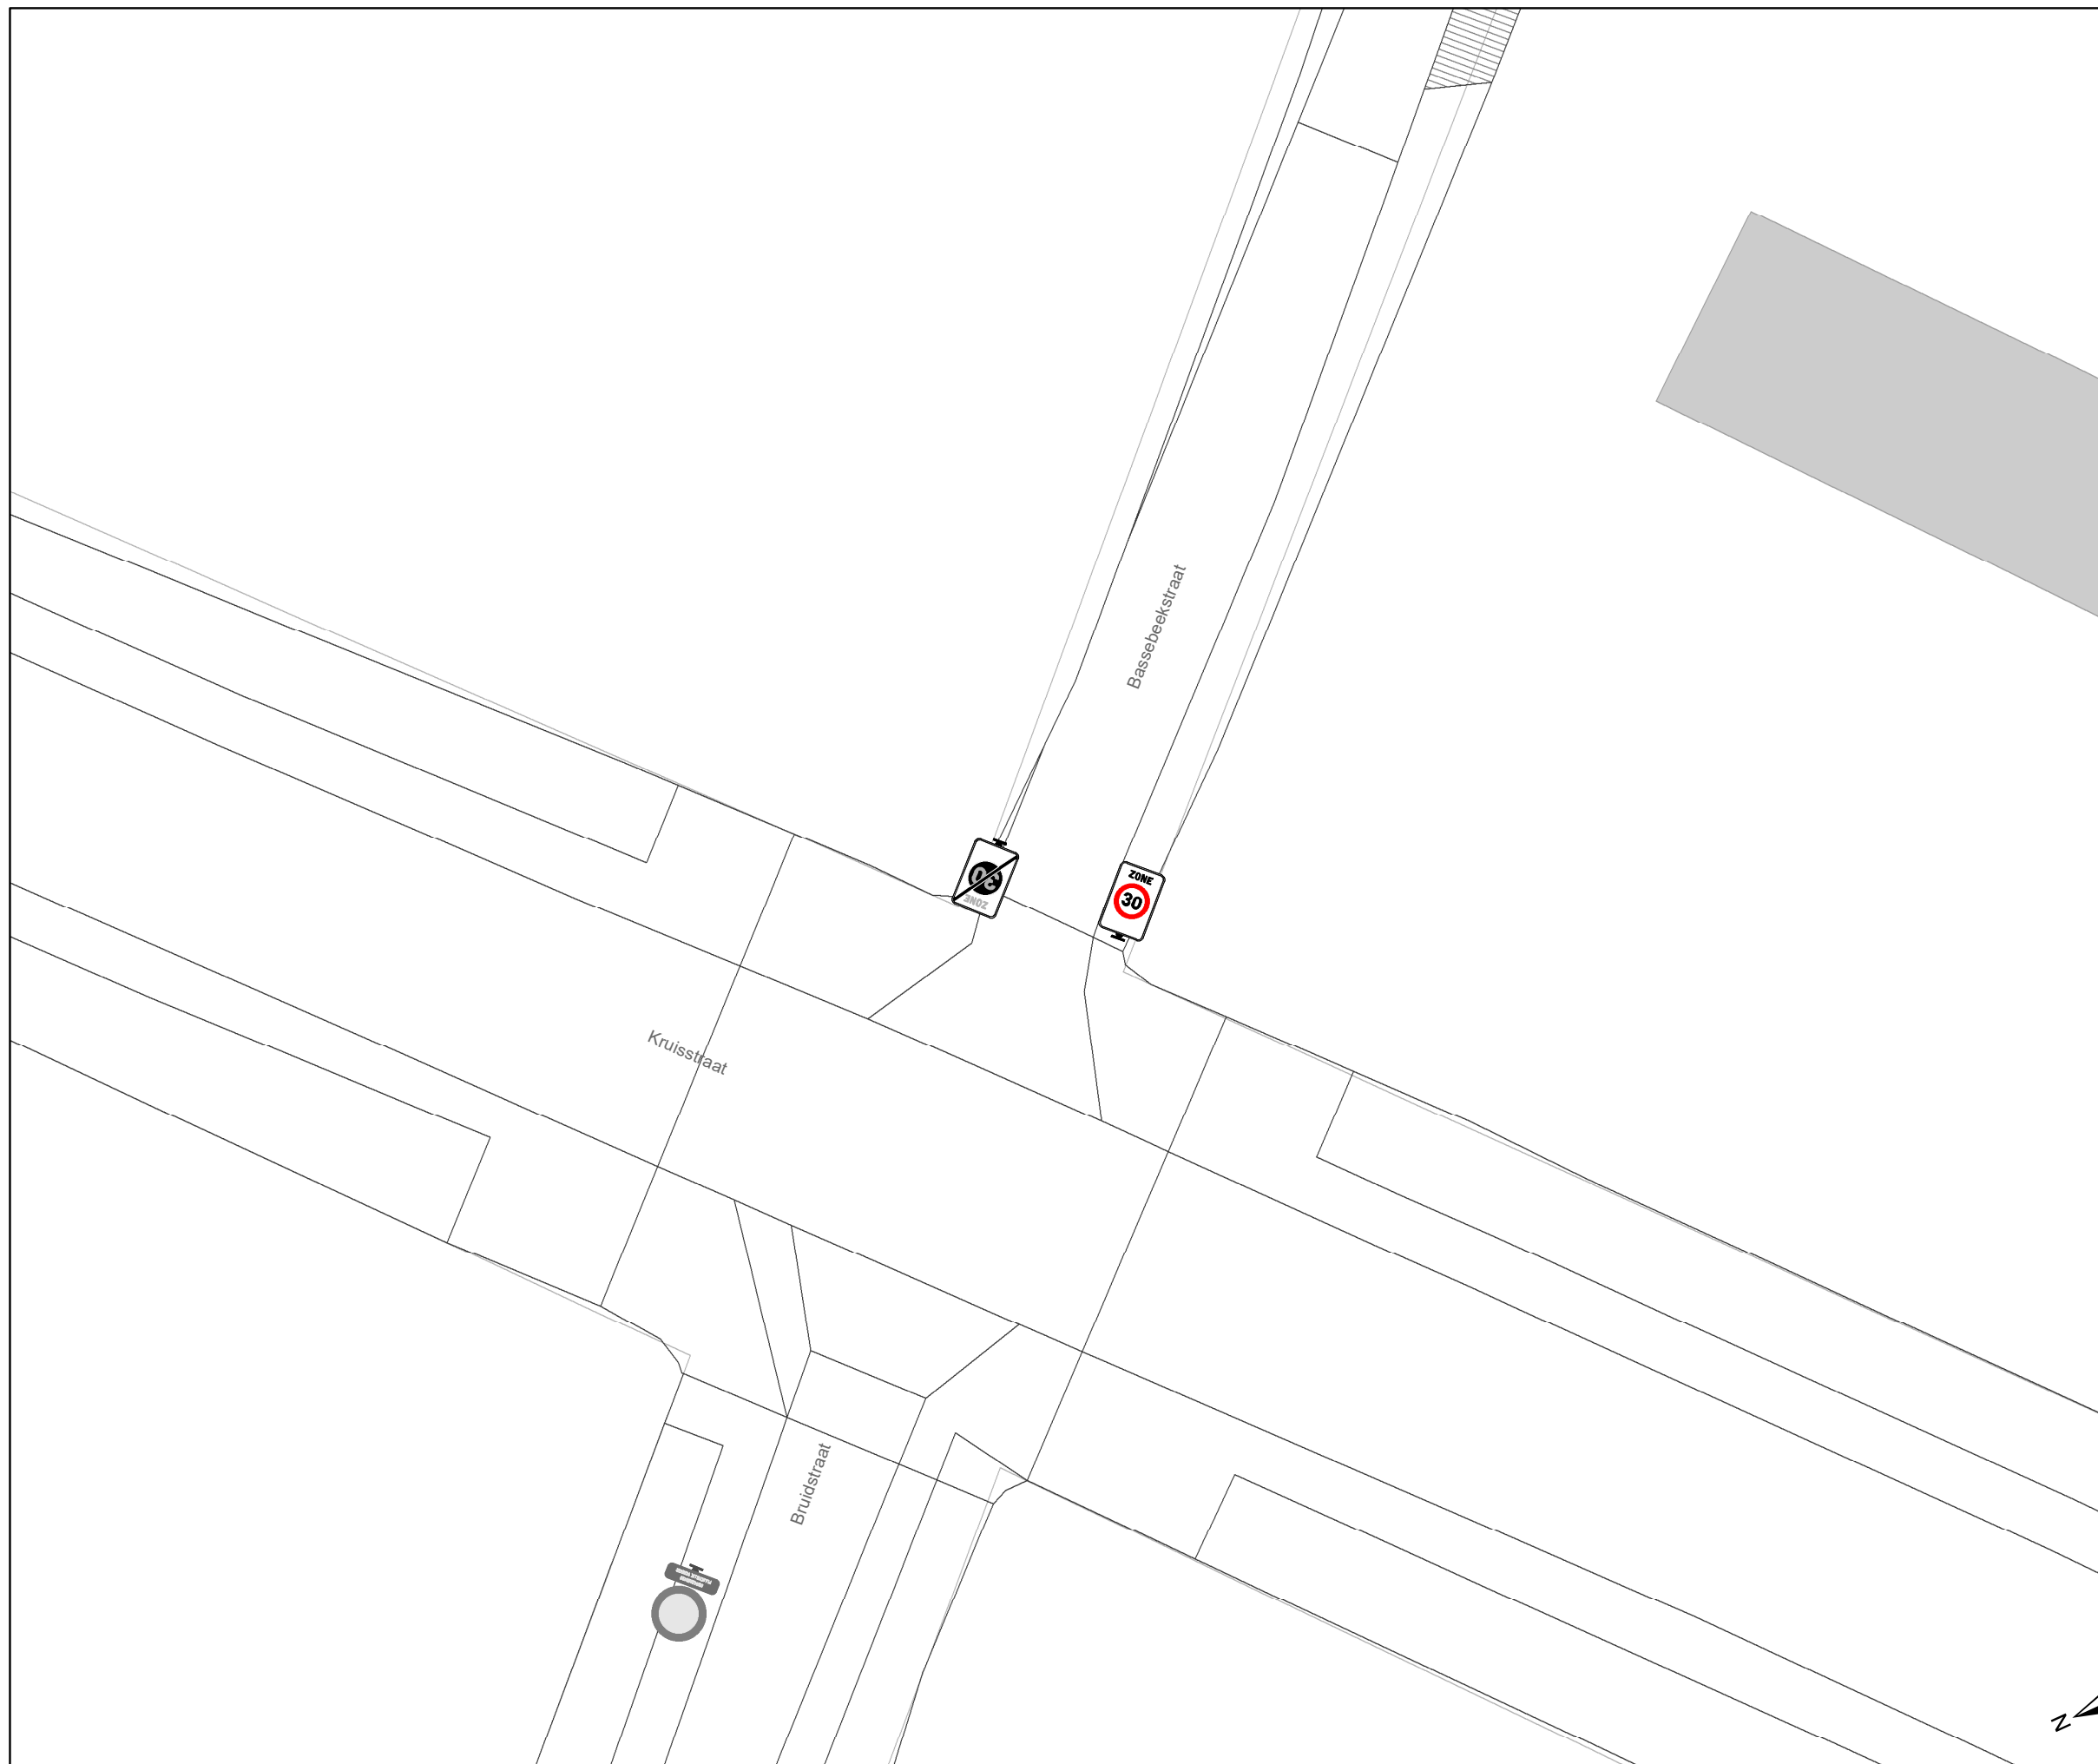

Legende

-  Bestaande verkeersborden
-  Geplande verkeersborden
-  Te verwijderen verkeersborden
-  Bestaande wegmarkeringen
-  Geplande wegmarkeringen
-  Te verwijderen wegmarkeringen

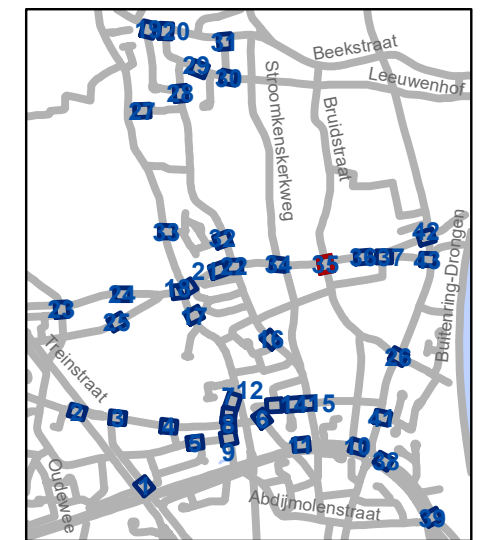


gent: Mobiliteitsbedrijf stad Gent
Verkeerstechnische taken

**Luchteren
Zone 30**


Dossiernummer P-417231

DATUM	SCHAAL	PLAN	P FORMAAT
4/12/2023	1/200	35/43	A3

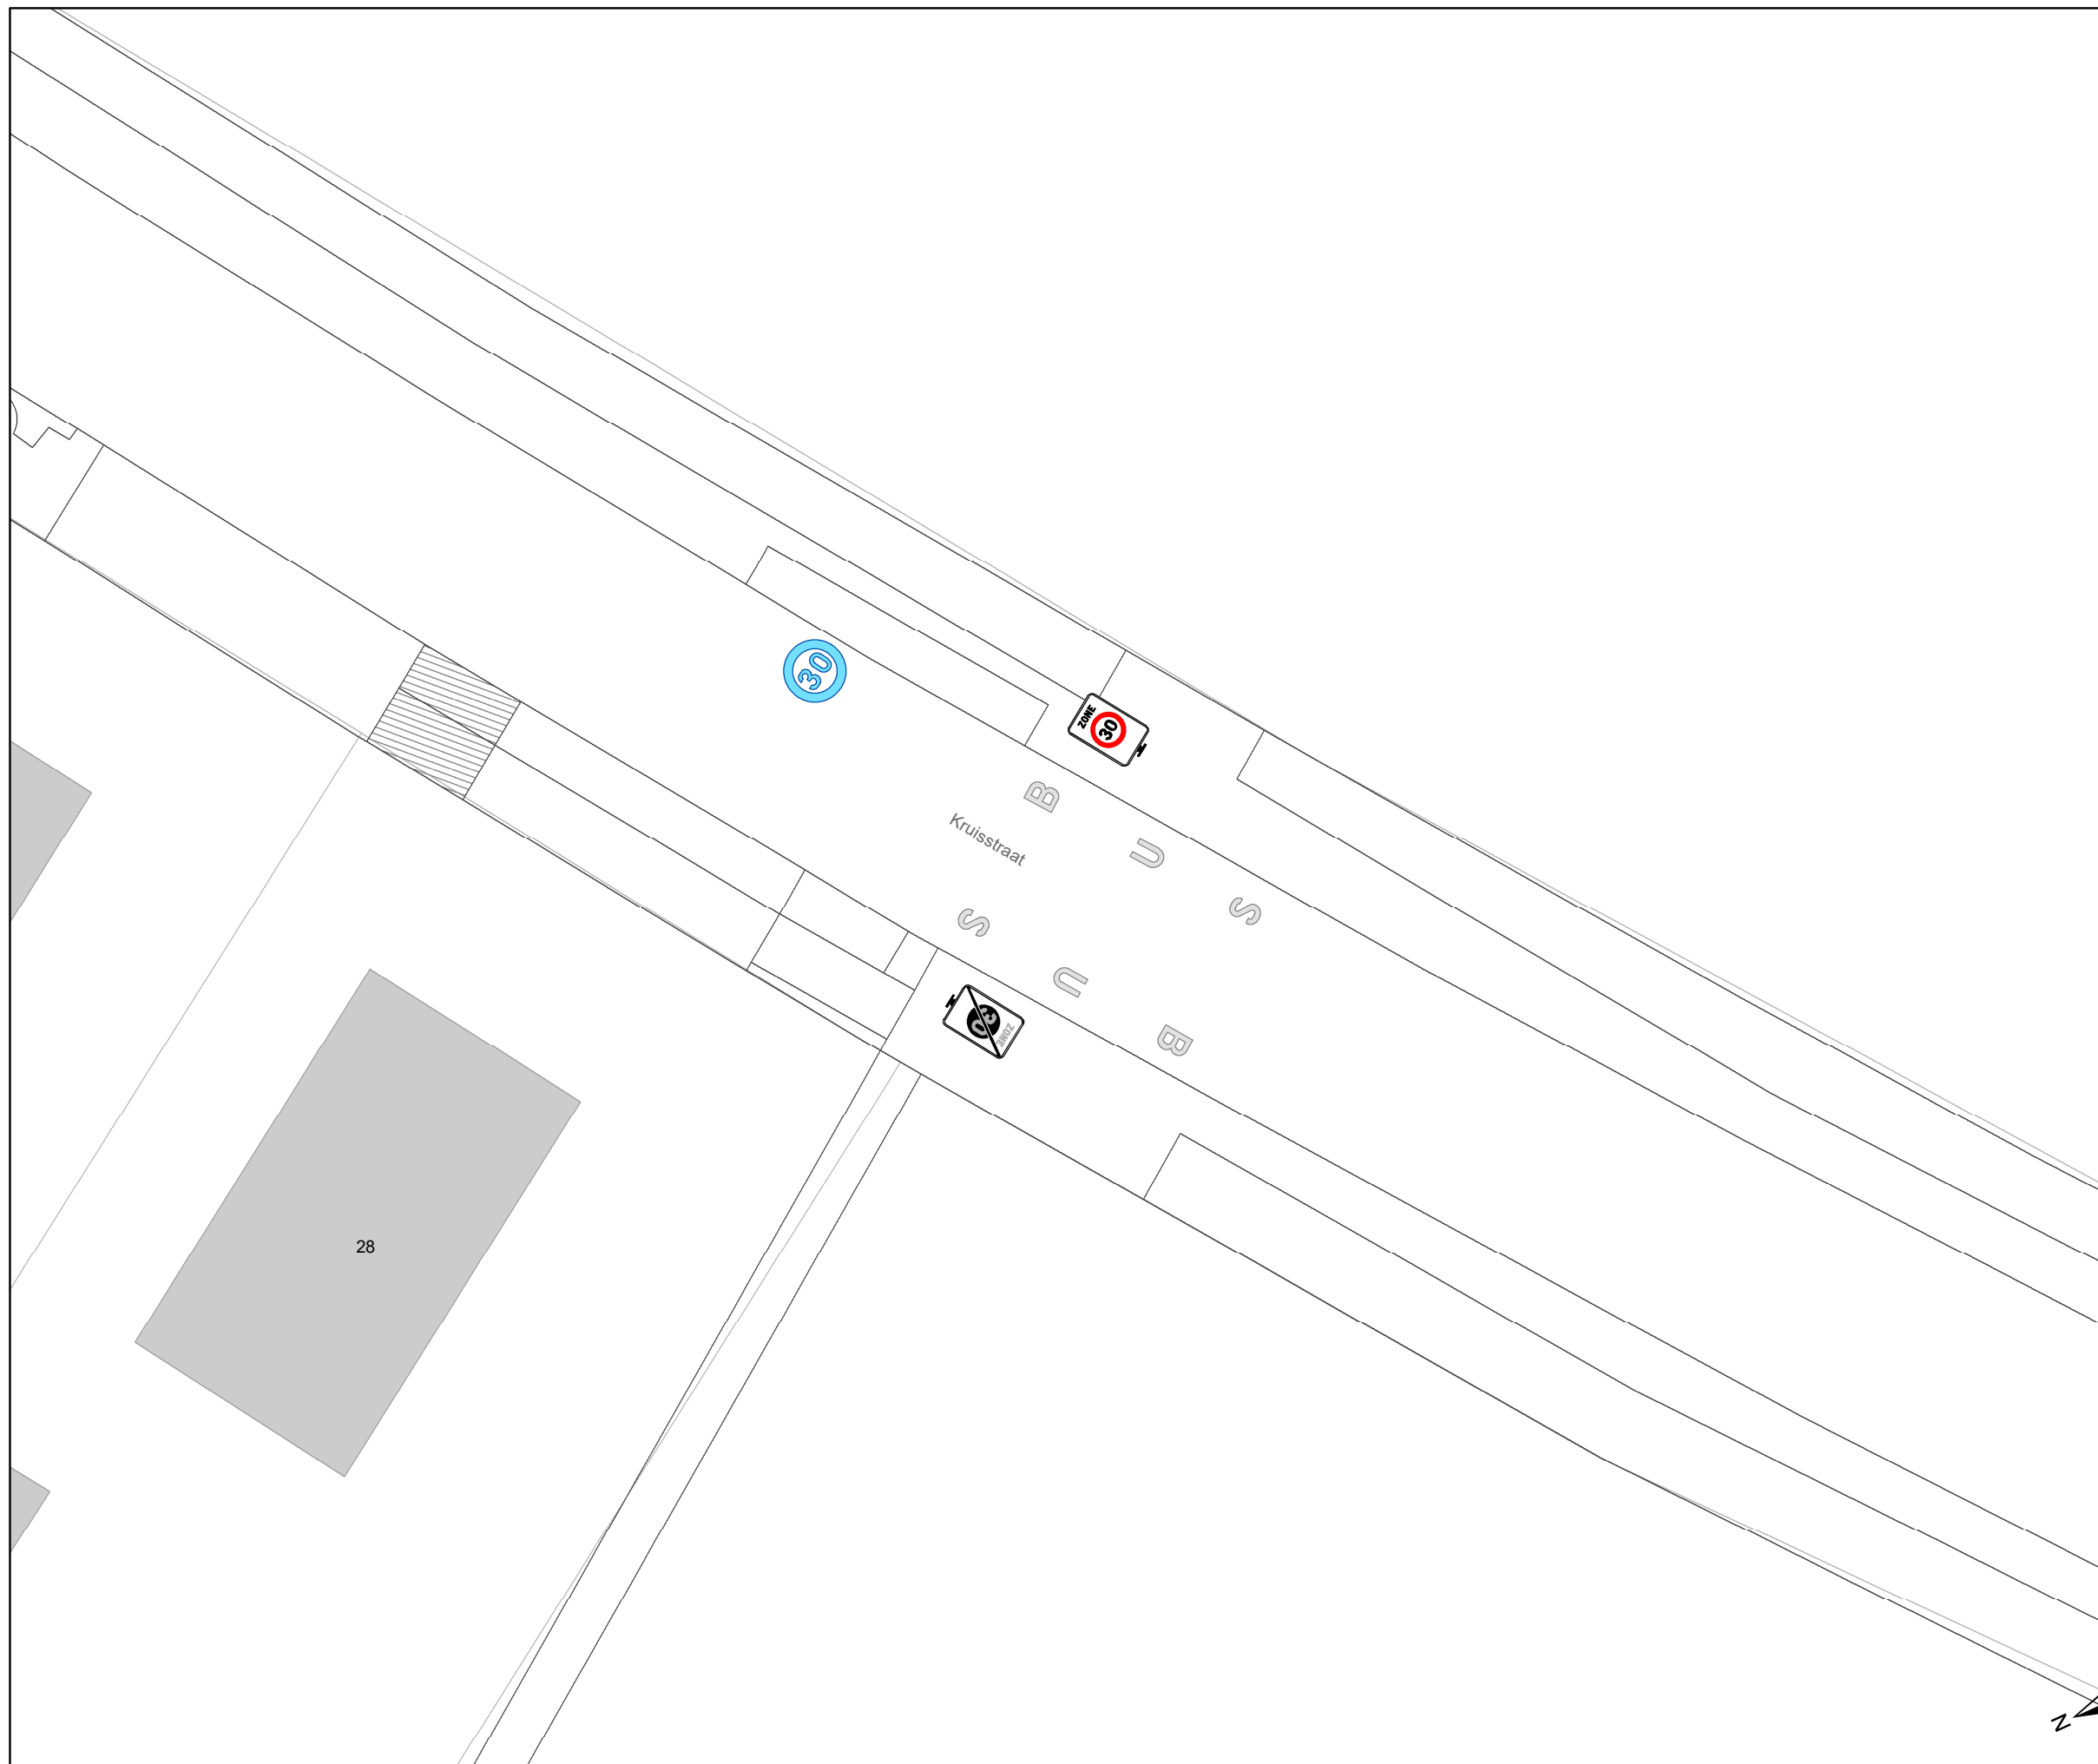

Legende

-  Bestaande verkeersborden
-  Geplande verkeersborden
-  Te verwijderen verkeersborden
-  Bestaande wegmarkeringen
-  Geplande wegmarkeringen
-  Te verwijderen wegmarkeringen

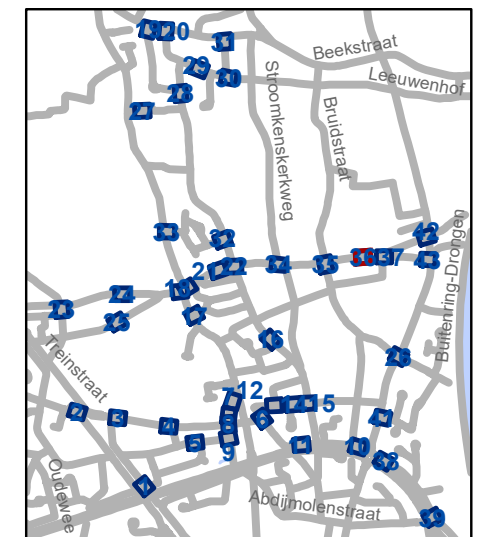


gent: Mobiliteitsbedrijf stad Gent
Verkeerstechnische taken

**Luchteren
Zone 30**


Dossiernummer P-417231

DATUM	SCHAAL	PLAN	P FORMAAT
4/12/2023	1/200	36/43	A3

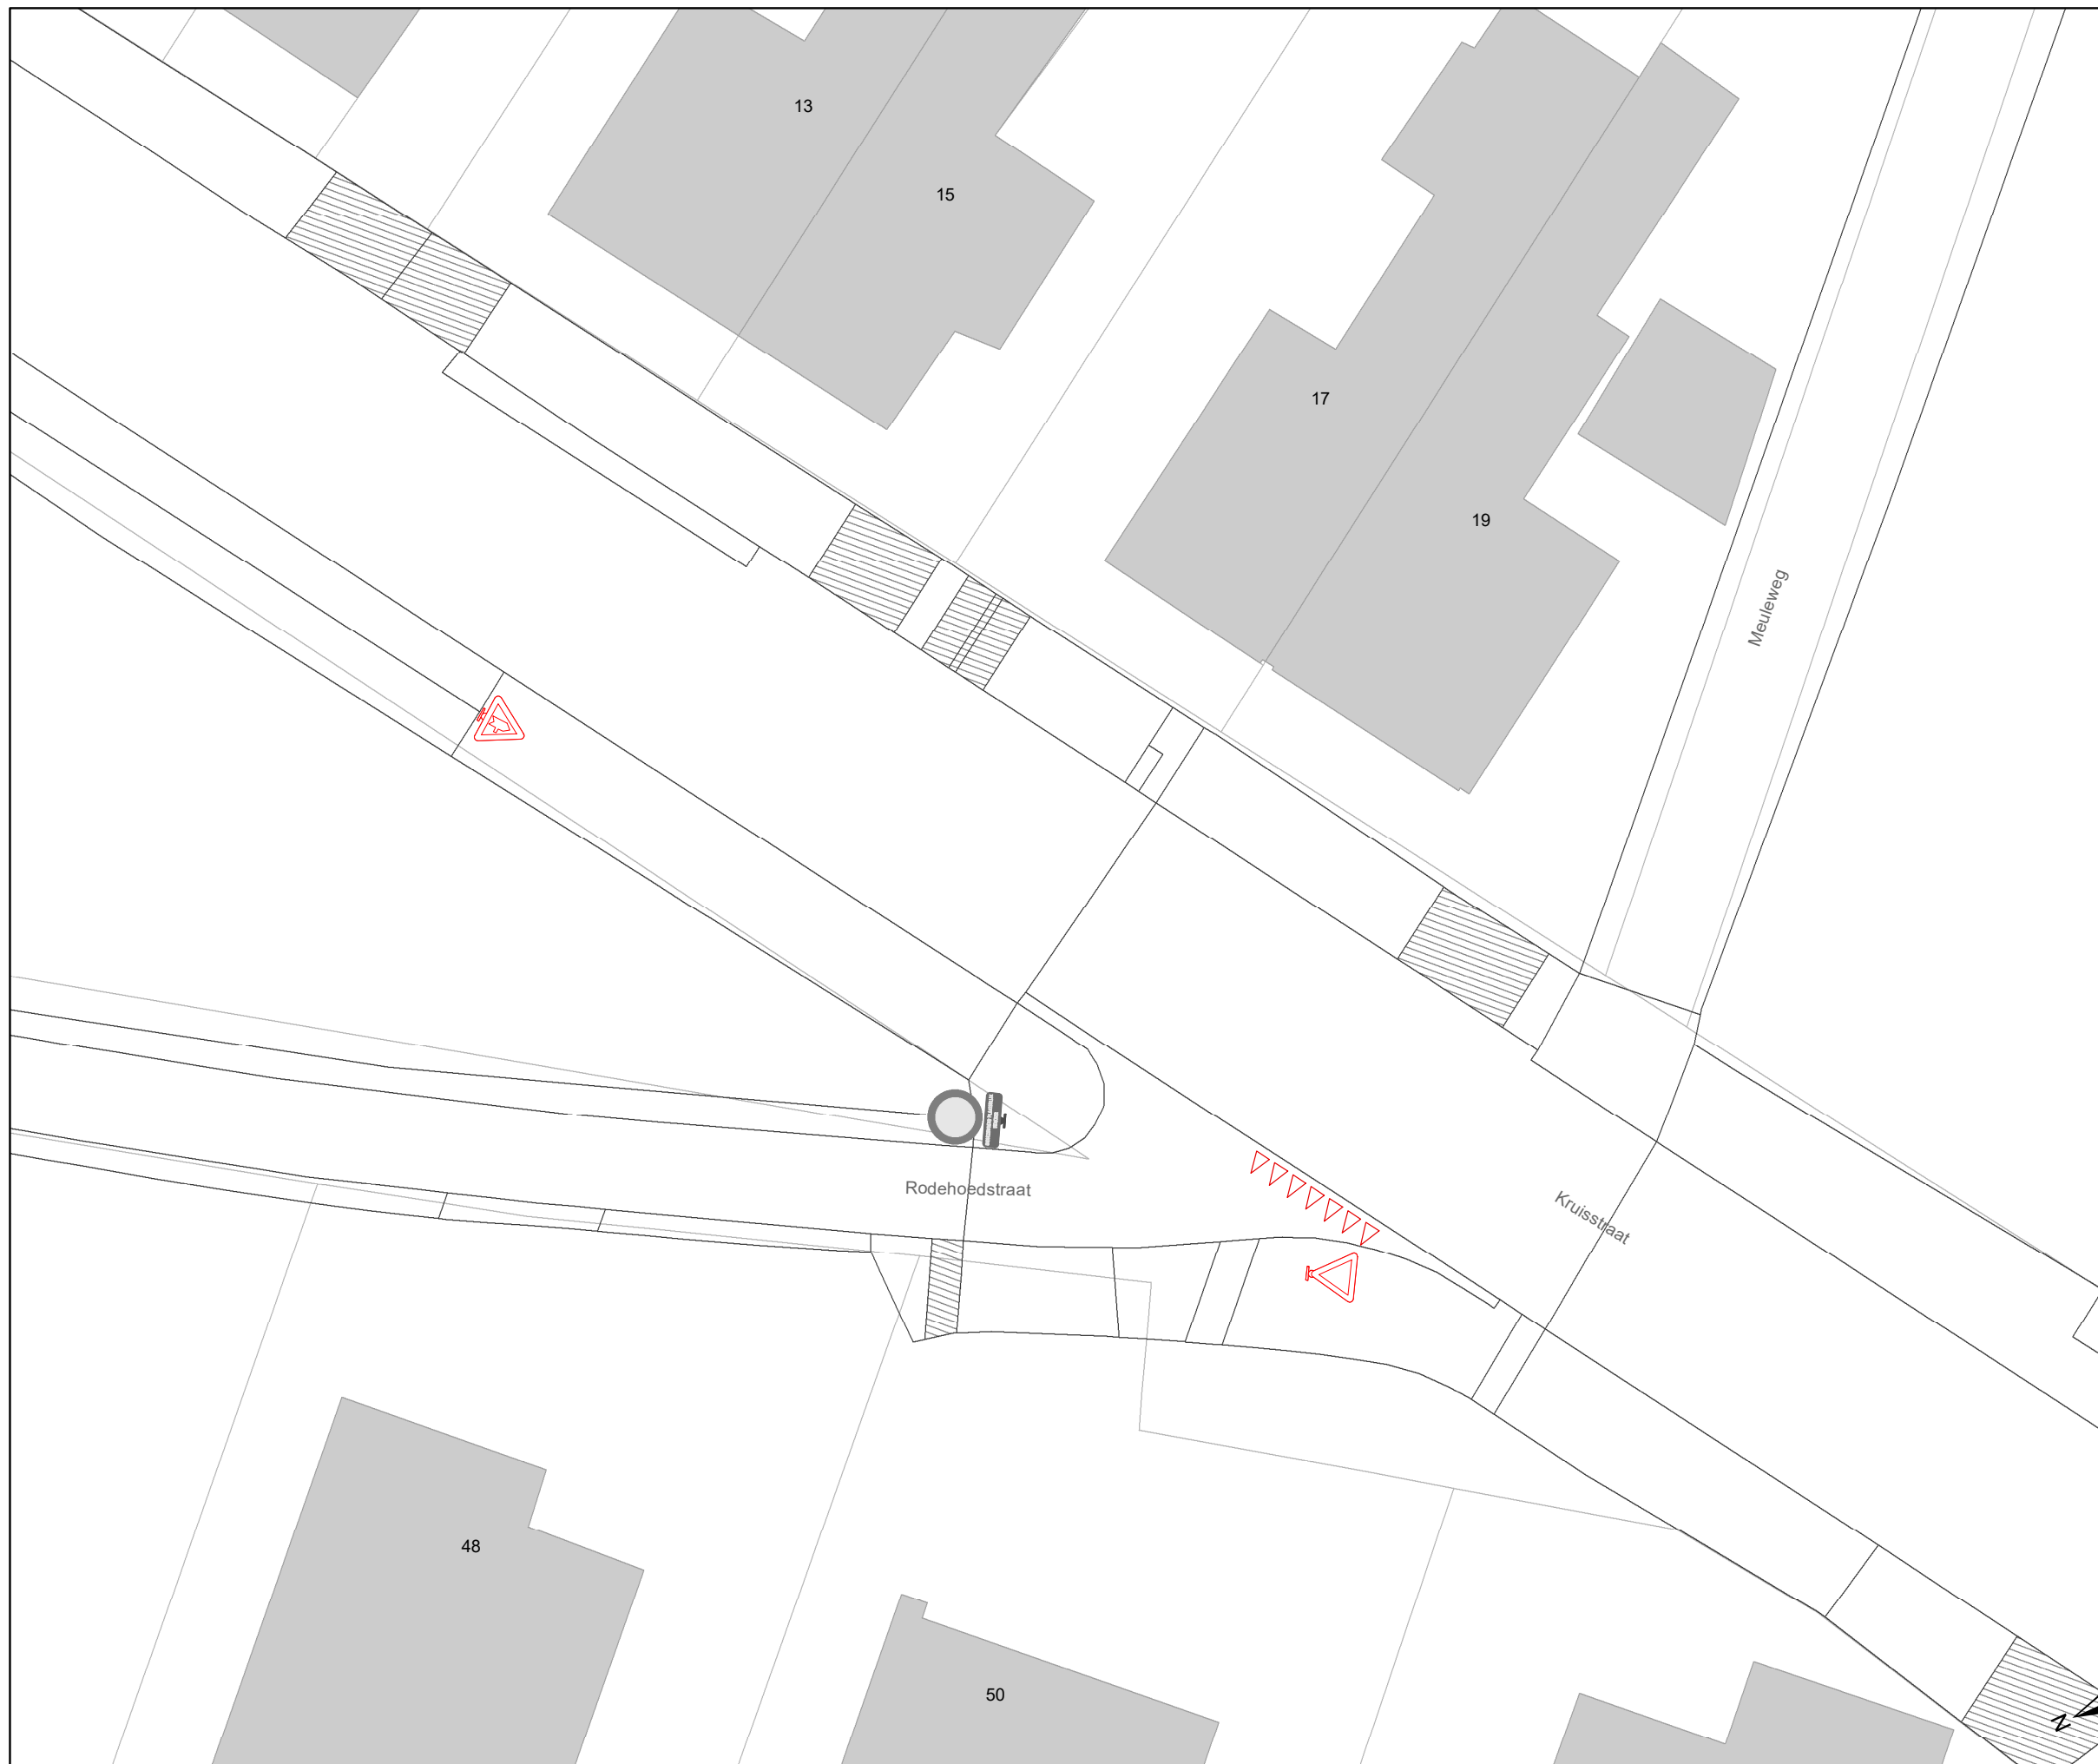

Legende

- Bestaande verkeersborden
- Geplande verkeersborden
- Te verwijderen verkeersborden
- Bestaande wegmarkeringen
- Geplande wegmarkeringen
- Te verwijderen wegmarkeringen

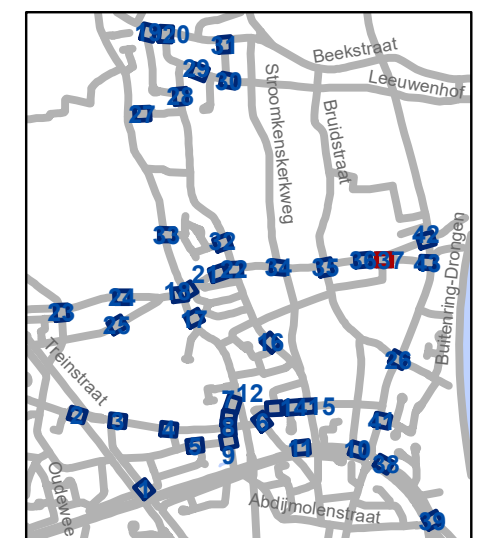


gent: Mobiliteitsbedrijf stad Gent
Verkeerstechnische taken

**Luchteren
Zone 30**


Dossiernummer P-417231

DATUM	SCHAAL	PLAN	P FORMAAT
4/12/2023	1/200	37/43	A3

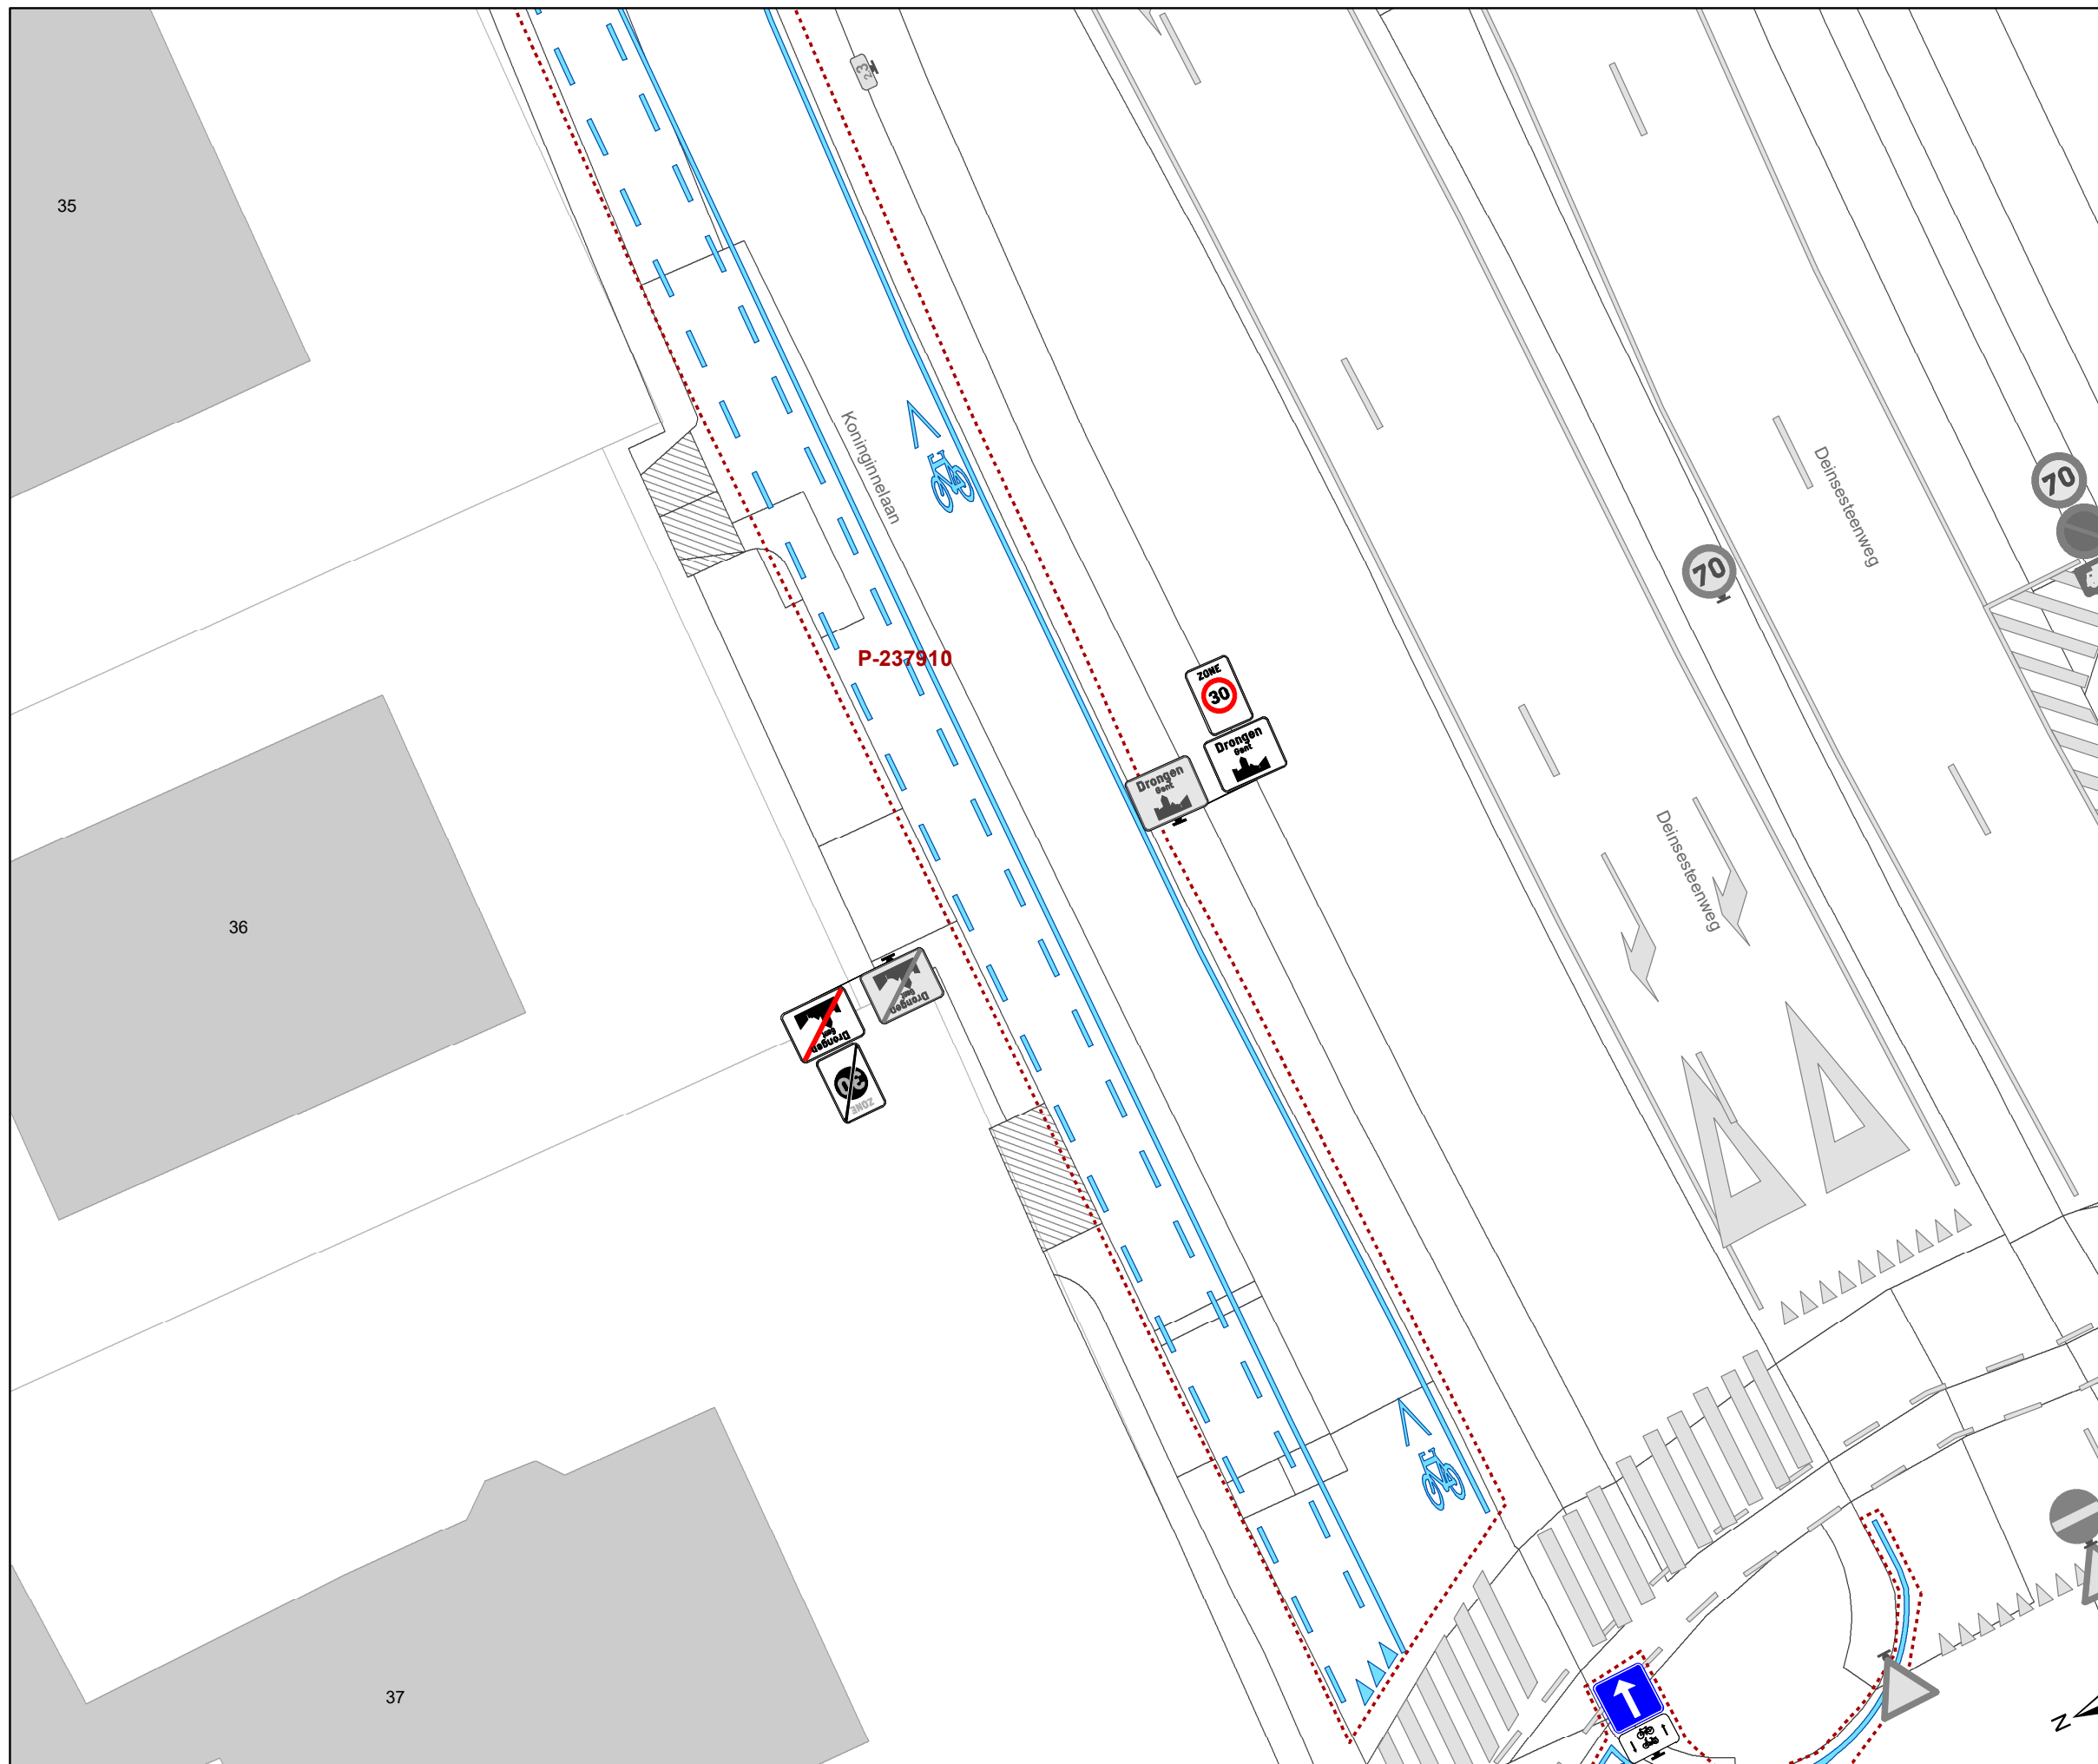

Legende

-  Bestaande verkeersborden
-  Geplande verkeersborden
-  Te verwijderen verkeersborden
-  Bestaande wegmarkeringen
-  Geplande wegmarkeringen
-  Te verwijderen wegmarkeringen

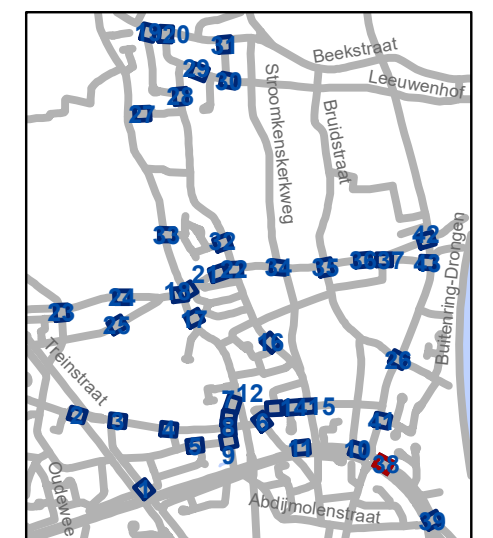

gent: Mobiliteitsbedrijf stad Gent
Verkeerstechnische taken

**Luchteren
Zone 30**


Dossiernummer P-417231

DATUM	SCHAAL	PLAN	P FORMAAT
4/12/2023	1/200	38/43	A3



Legende

-  Bestaande verkeersborden
-  Geplande verkeersborden
-  Te verwijderen verkeersborden
-  Bestaande wegmarkeringen
-  Geplande wegmarkeringen
-  Te verwijderen wegmarkeringen

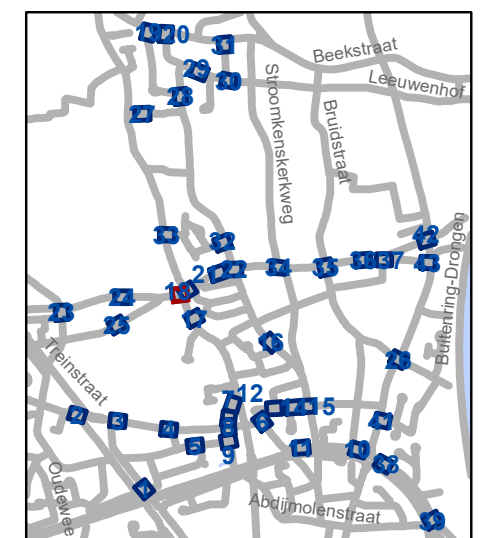


gent: Mobiliteitsbedrijf stad Gent
Verkeerstechnische taken

**Luchteren
Zone 30**


Dossiernummer P-417231

DATUM	SCHAAL	PLAN	P FORMAAT
4/12/2023	1/200	40/43	A3

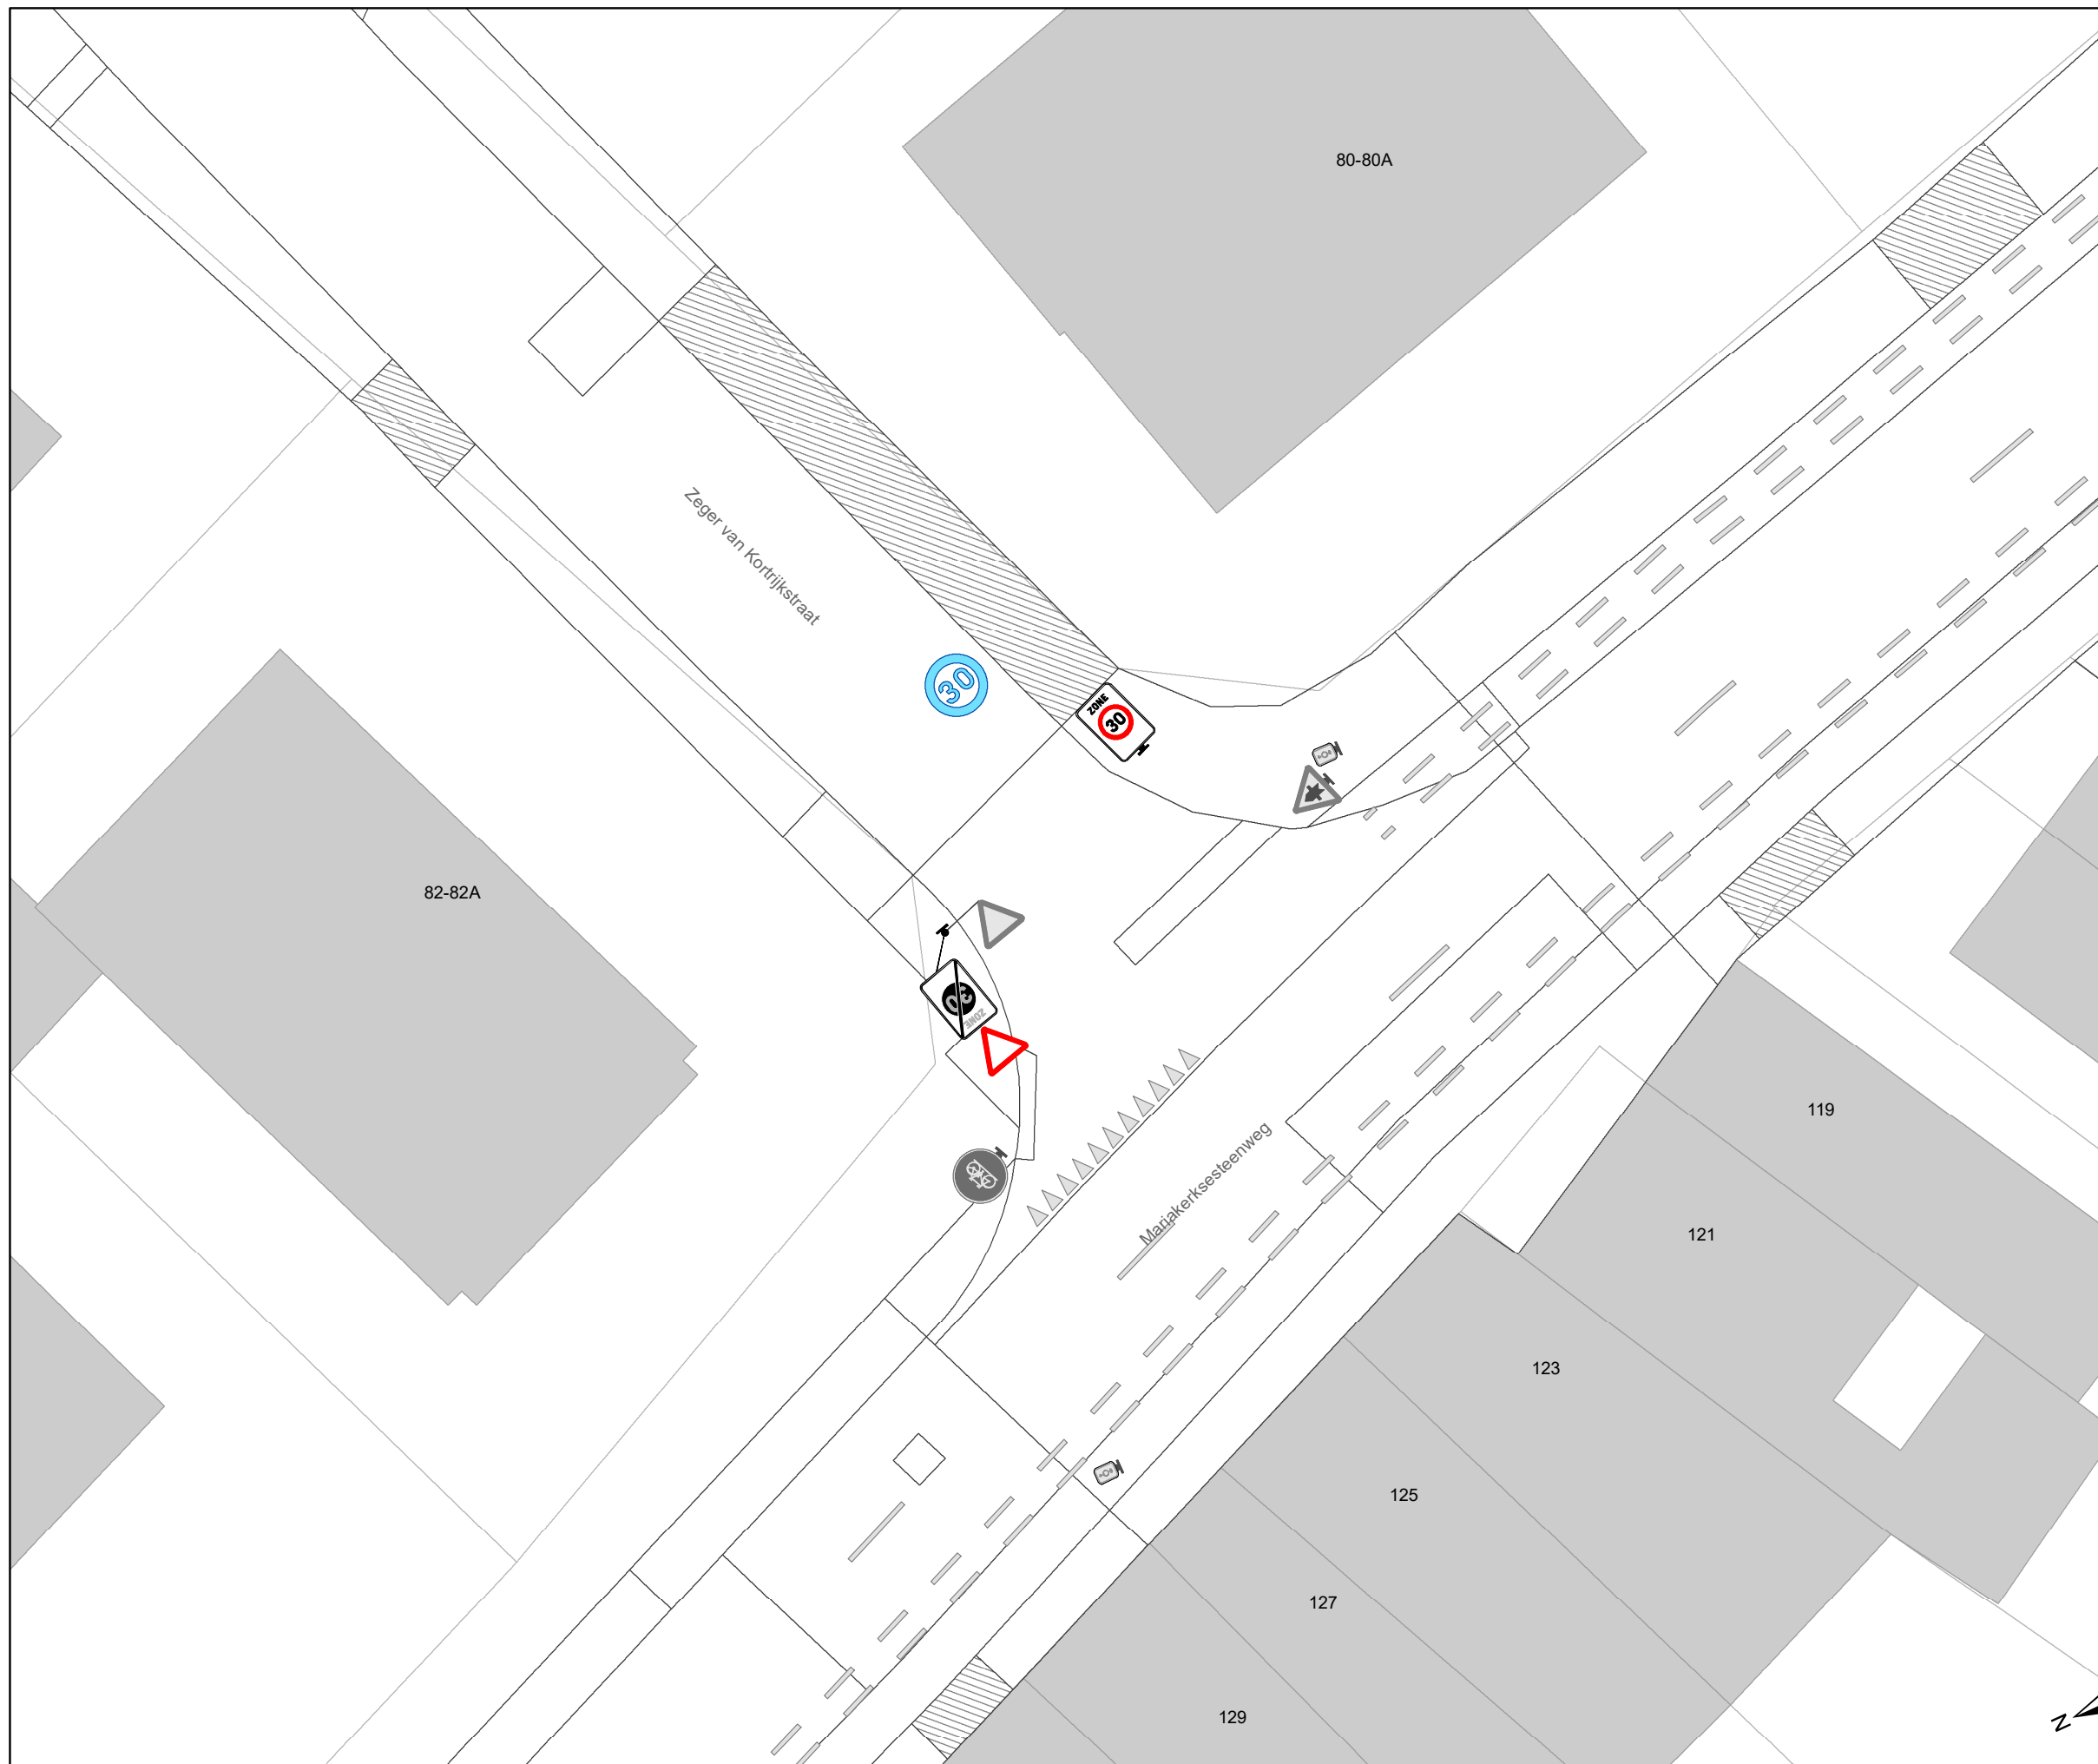

Legende

-  Bestaande verkeersborden
-  Geplande verkeersborden
-  Te verwijderen verkeersborden
-  Bestaande wegmarkeringen
-  Geplande wegmarkeringen
-  Te verwijderen wegmarkeringen

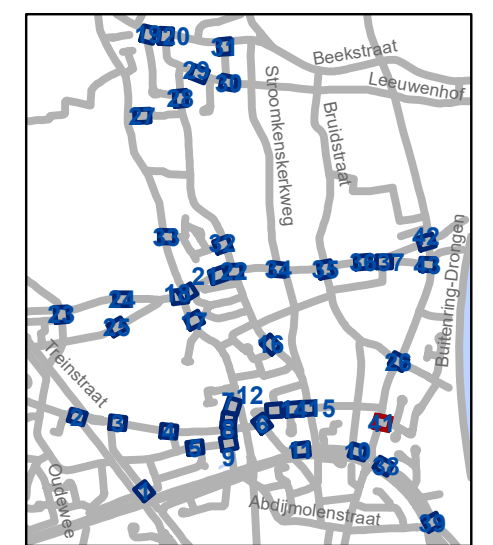


gent: Mobiliteitsbedrijf stad Gent
Verkeerstechnische taken


**Luchteren
Zone 30**


Dossiernummer P-417231

DATUM	SCHAAL	PLAN	P FORMAAT
4/12/2023	1/200	41/43	A3

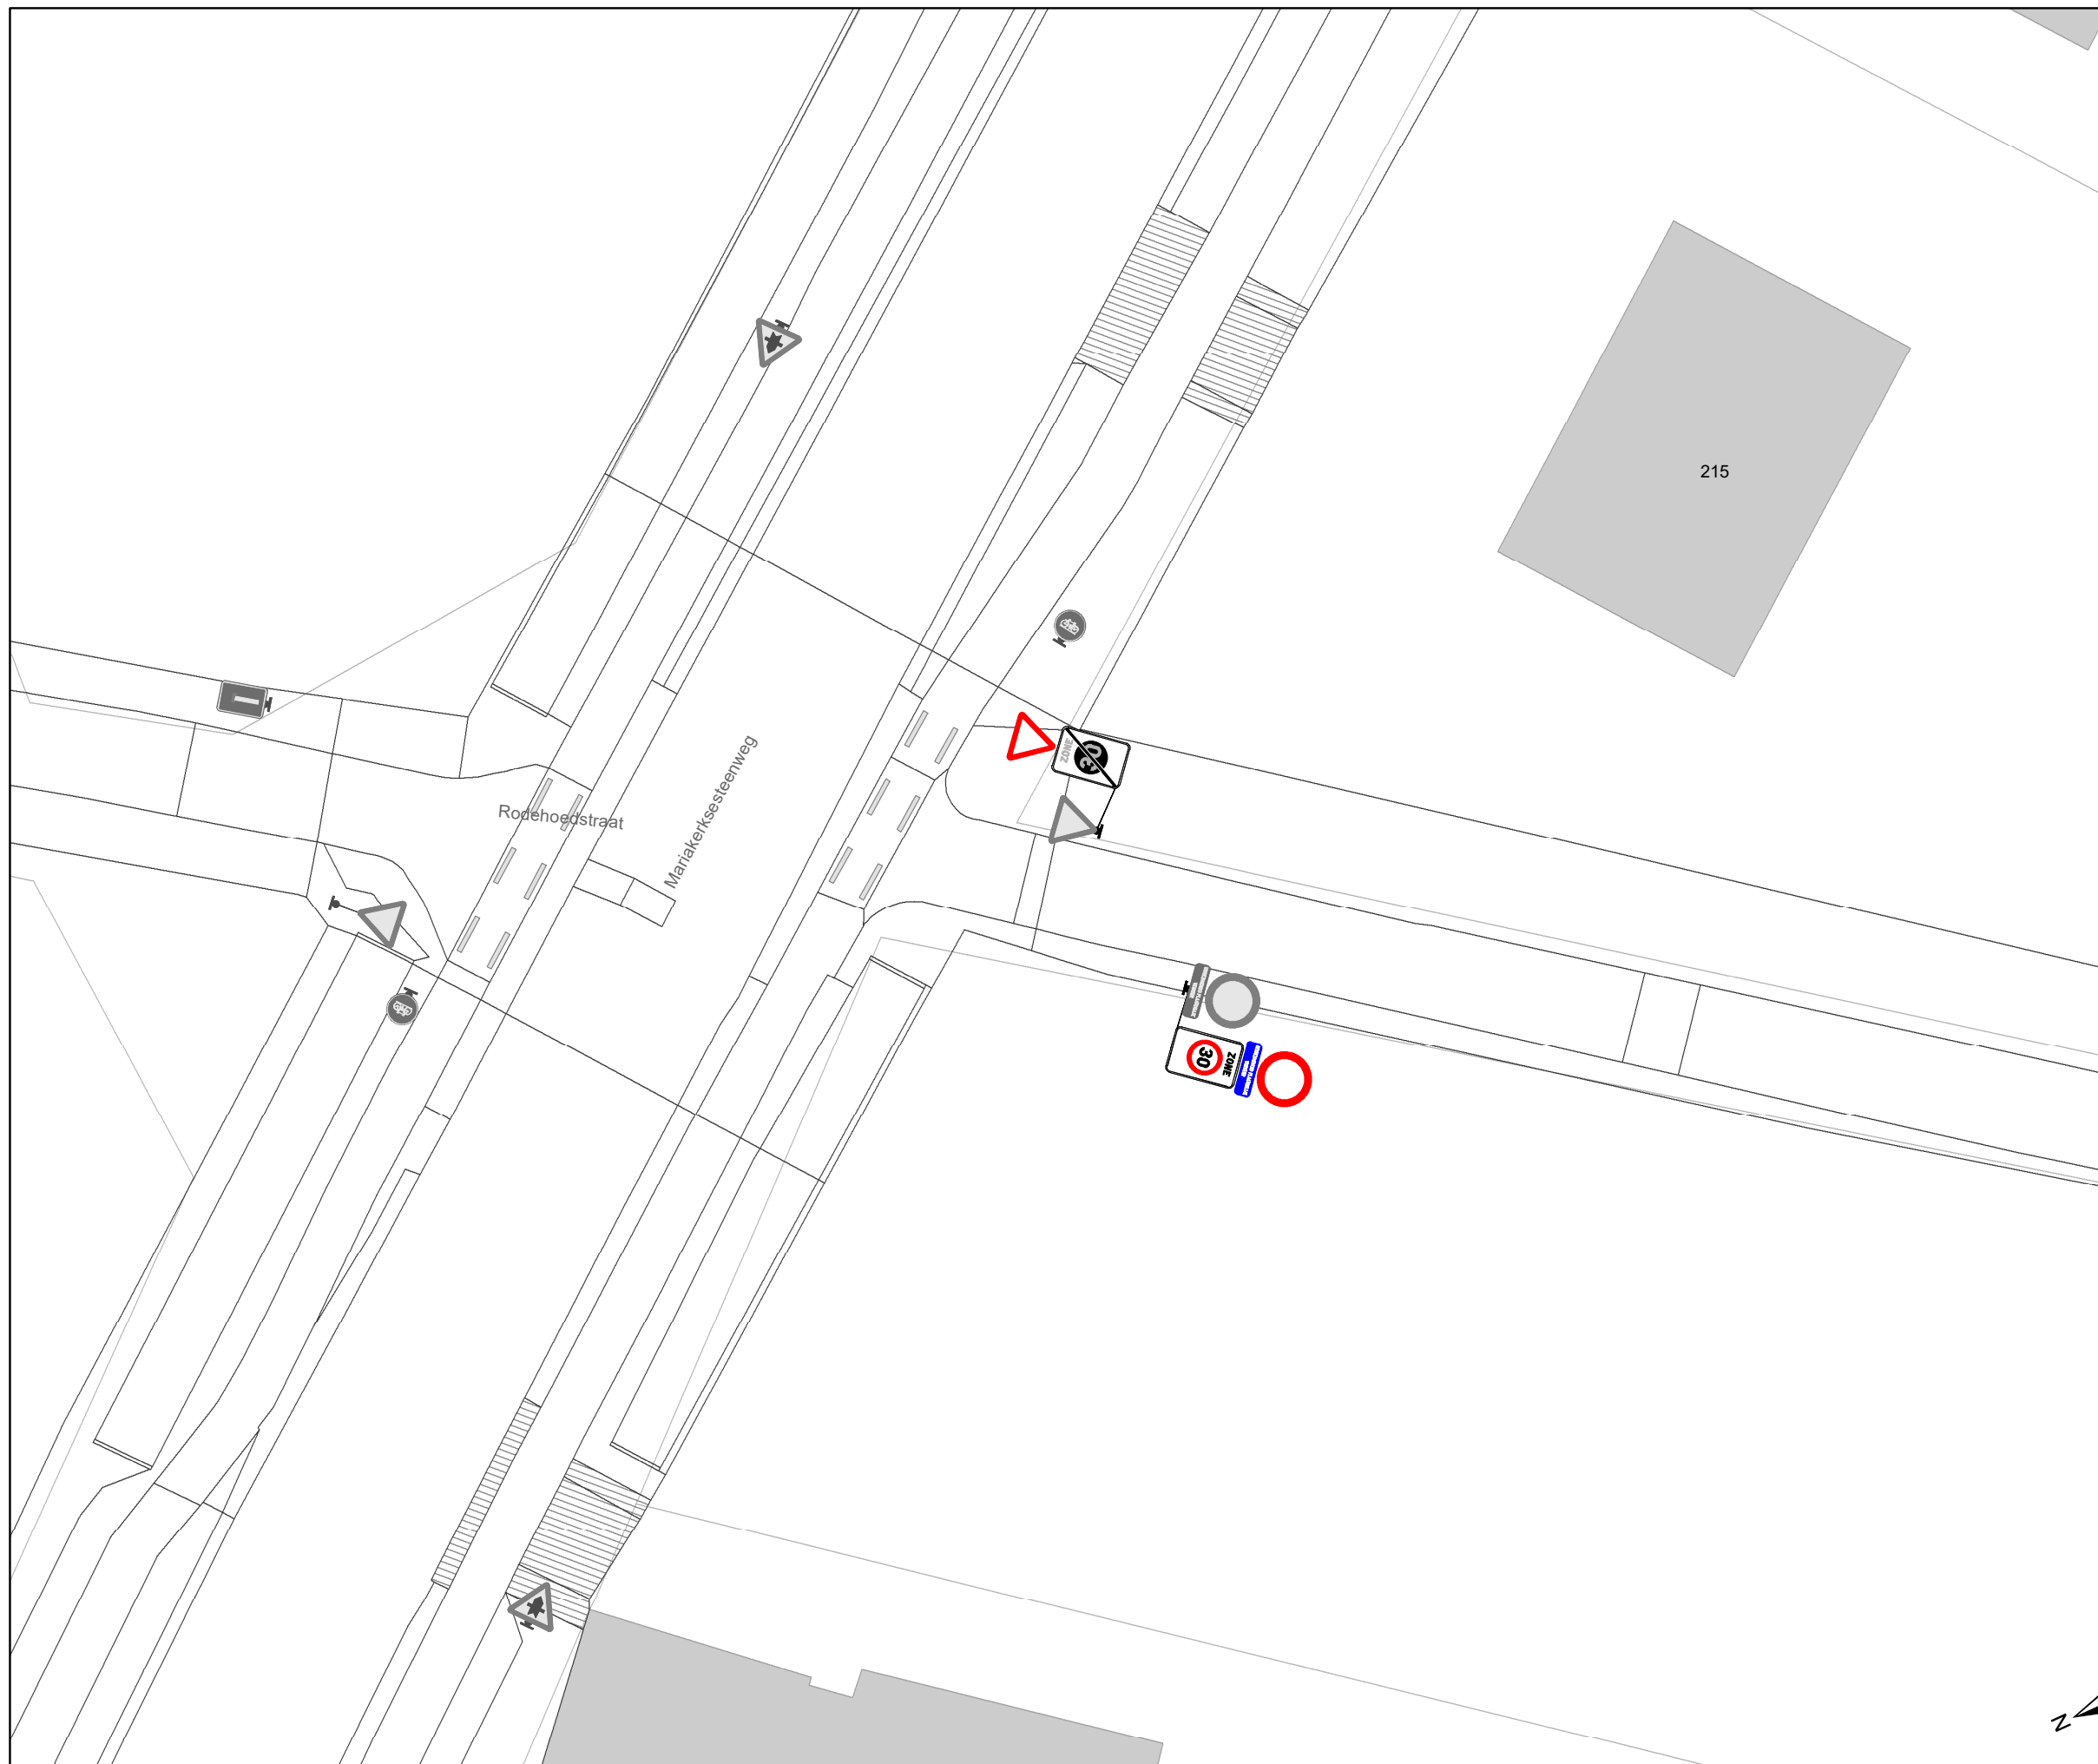

Legende

-  Bestaande verkeersborden
-  Geplande verkeersborden
-  Te verwijderen verkeersborden
-  Bestaande wegmarkeringen
-  Geplande wegmarkeringen
-  Te verwijderen wegmarkeringen

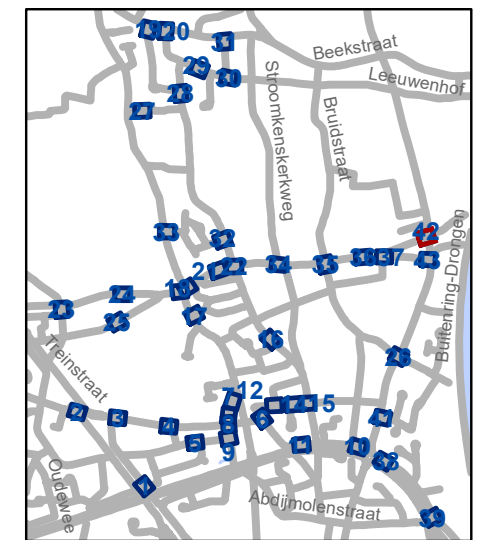


gent: Mobiliteitsbedrijf stad Gent
Verkeerstechnische taken

**Luchteren
Zone 30**

Dossiernummer P-417231


DATUM	SCHAAL	PLAN	P FORMAAT
4/12/2023	1/200	42/43	A3



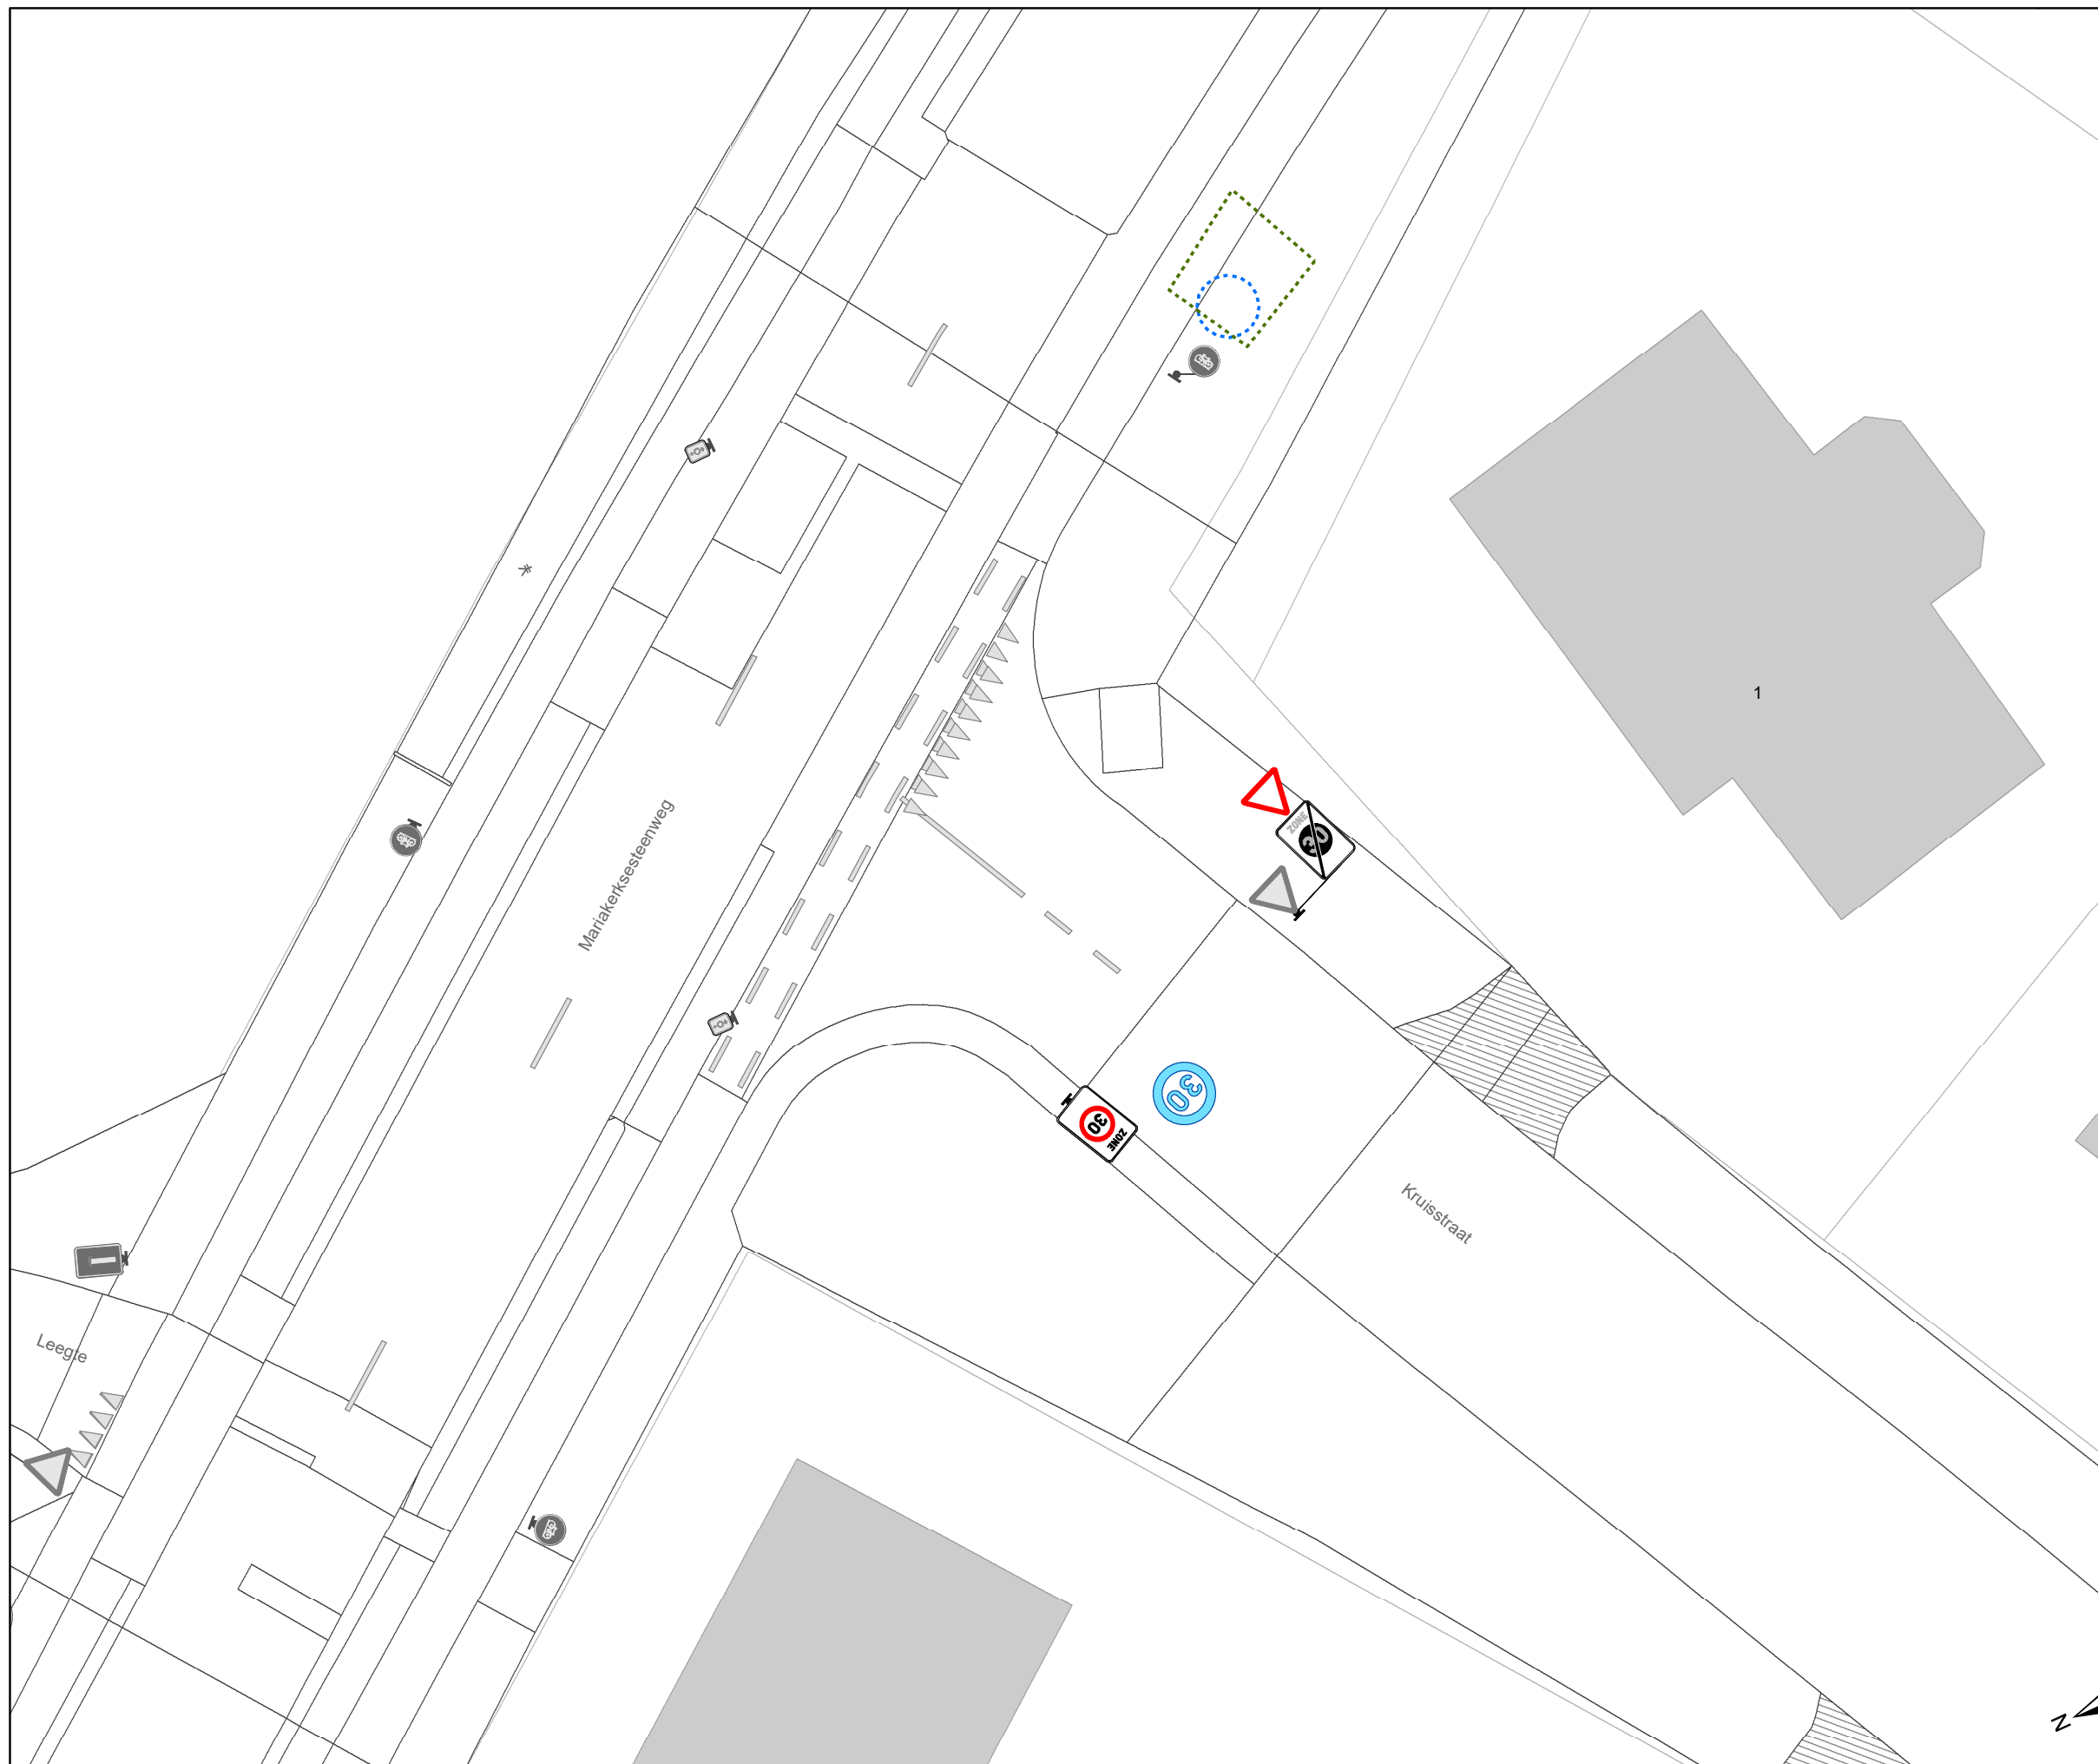

Legende

-  Bestaande verkeersborden
-  Geplande verkeersborden
-  Te verwijderen verkeersborden
-  Bestaande wegmarkeringen
-  Geplande wegmarkeringen
-  Te verwijderen wegmarkeringen

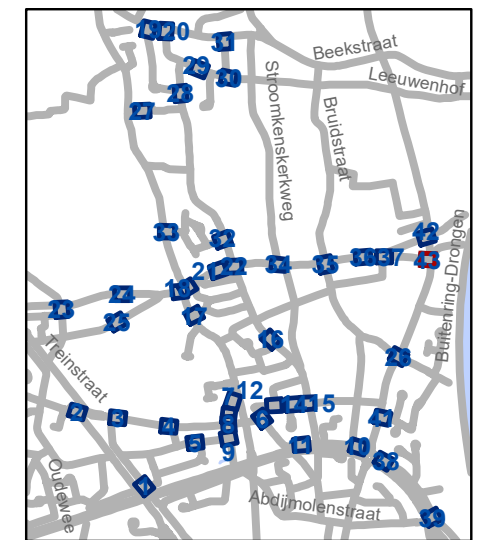

gent: Mobiliteitsbedrijf stad Gent
Verkeerstechnische taken

**Luchteren
Zone 30**

Dossiernummer P-417231

DATUM	SCHAAL	PLAN	P FORMAAT
4/12/2023	1/200	43/43	A3