
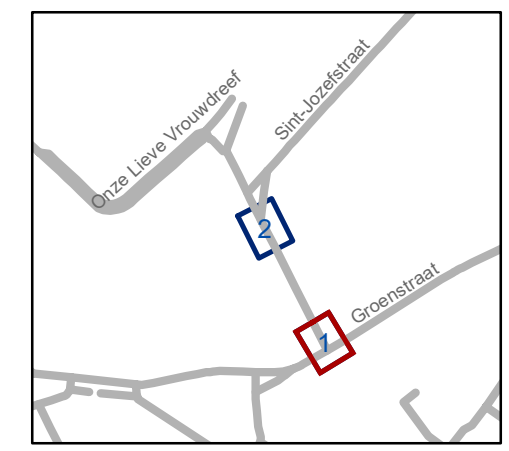


Legende

-  Bestaande verkeersborden
-  Geplande verkeersborden
-  Te verwijderen verkeersborden
-  Bestaande wegmarkeringen
-  Geplande wegmarkeringen
-  Te verwijderen wegmarkeringen

-  Ander gepland dossier (ter uitvoering bij DWBW)

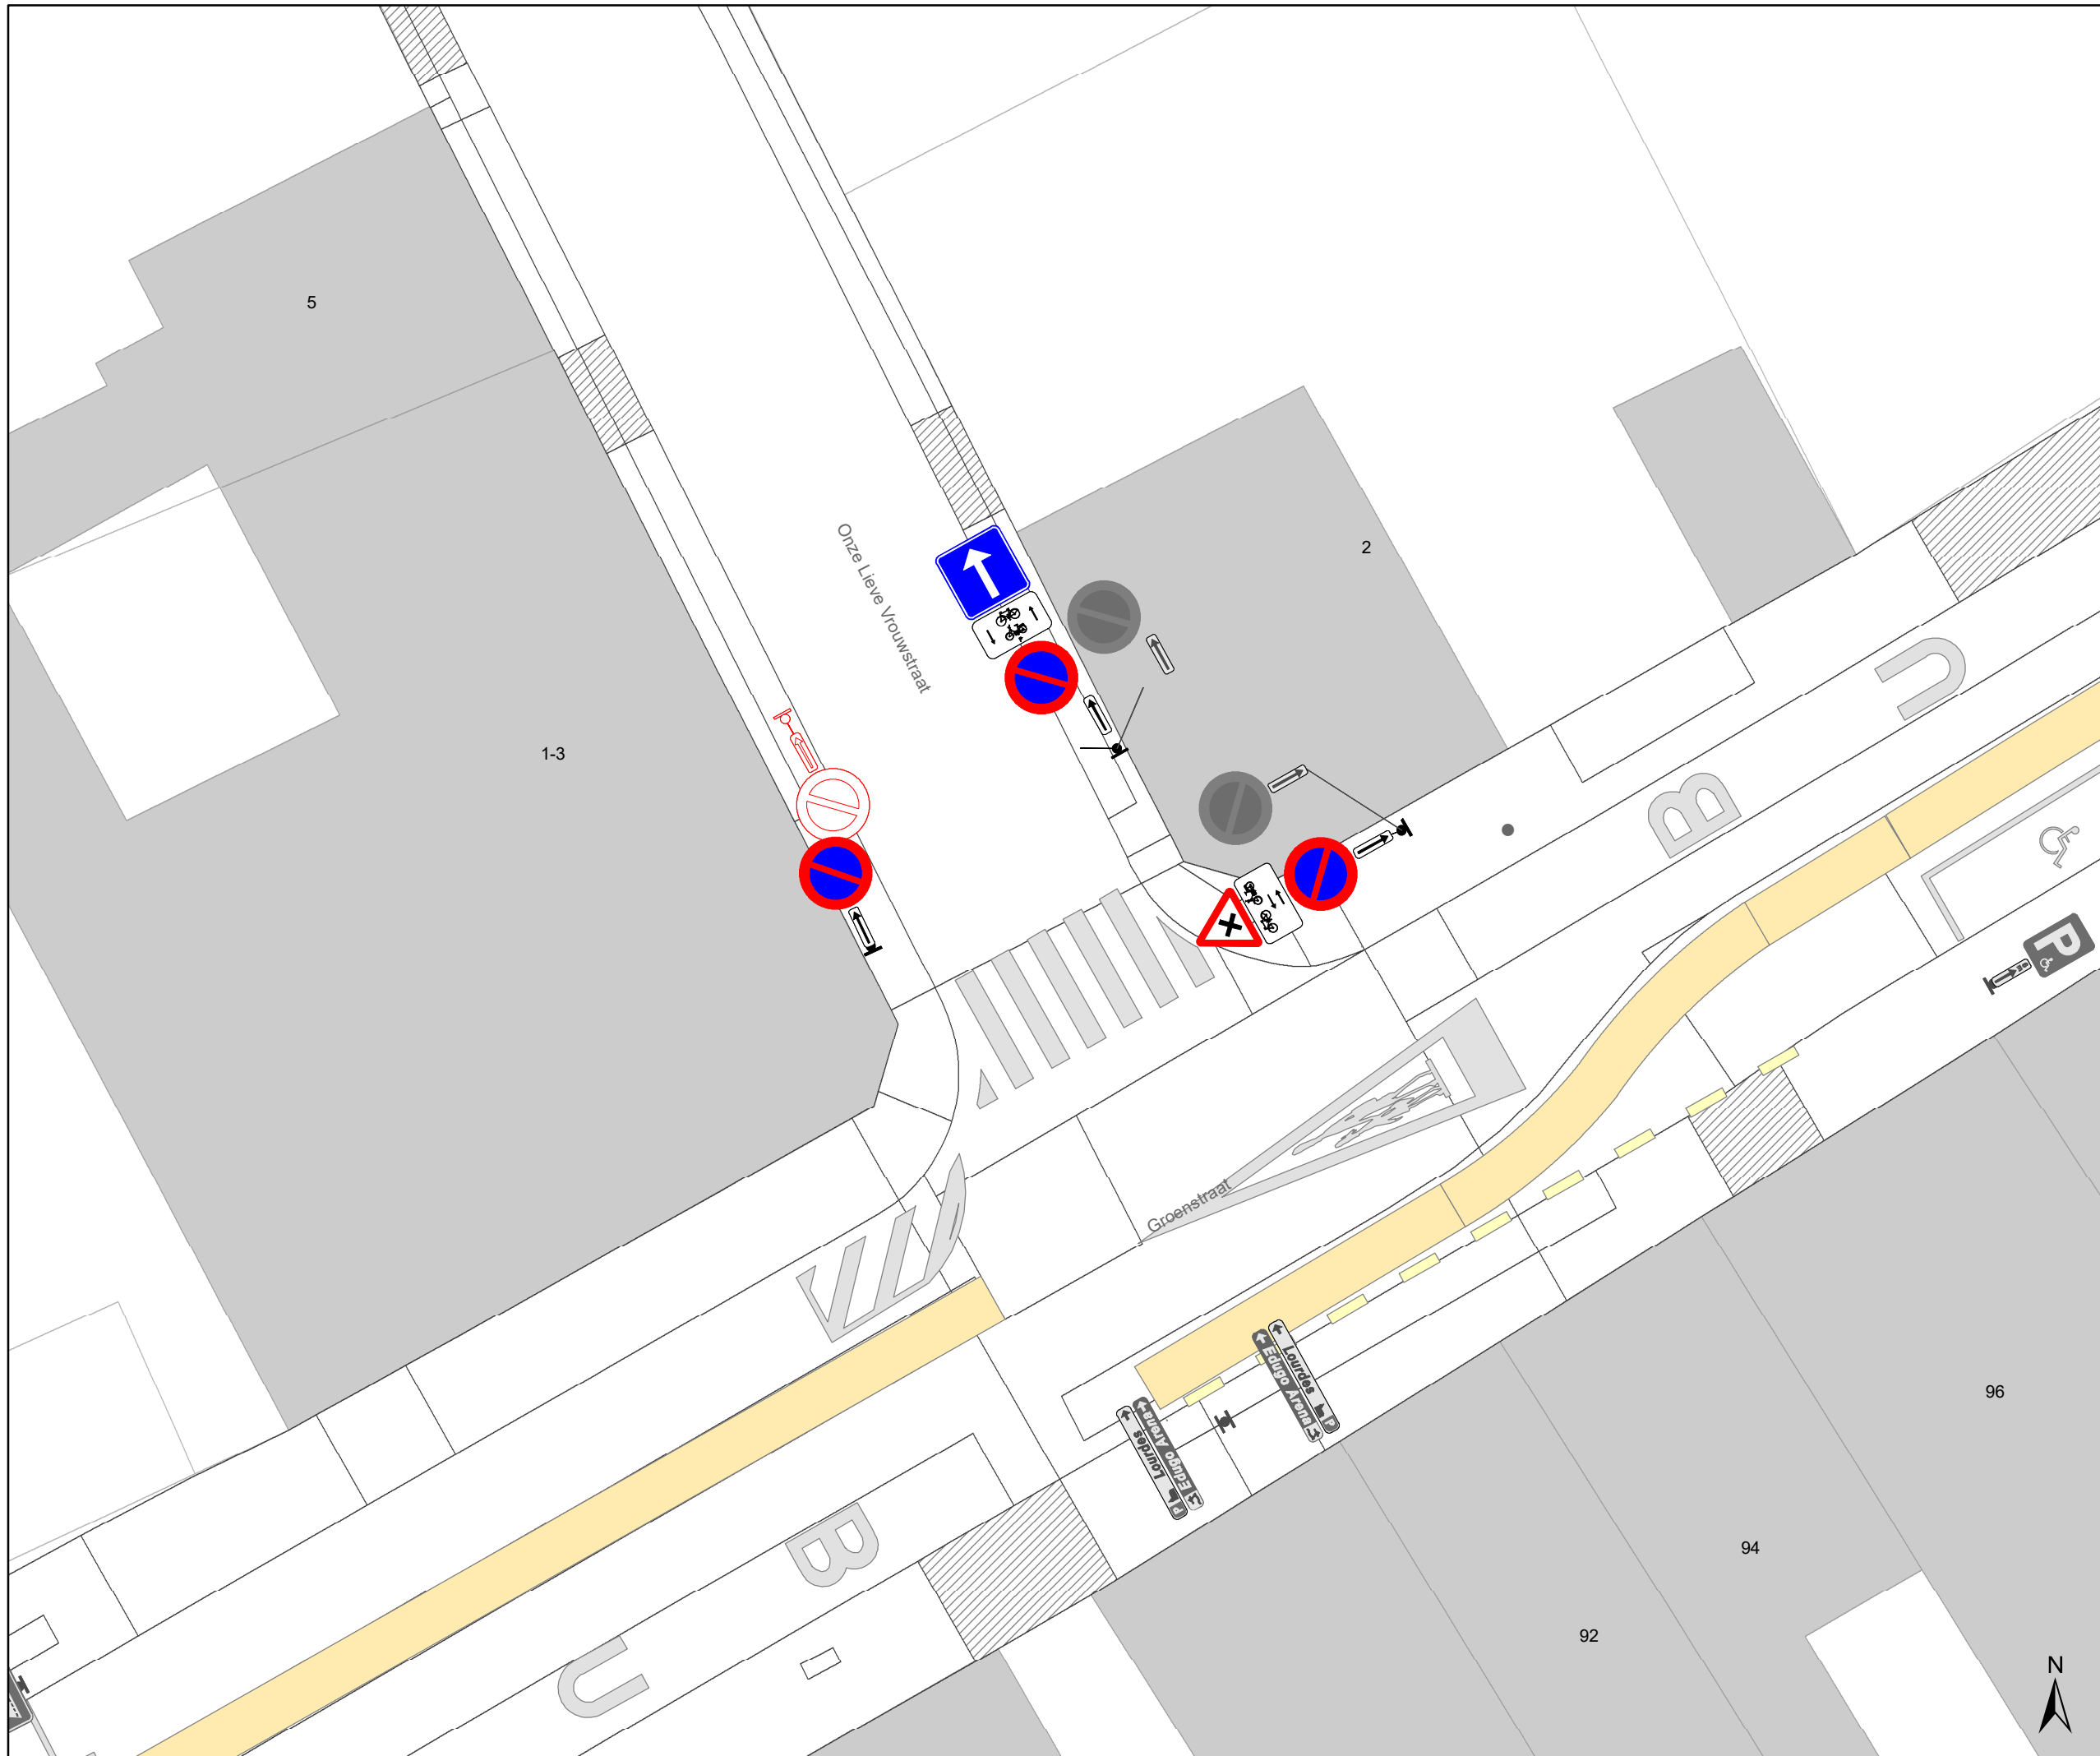


gent: Mobiliteitsbedrijf stad Gent
Verkeerstechnische taken

Onze Lieve Vrouwstraat deel BEV

Dossiernummer P-454698


DATUM	SCHAAL	PLAN	P FORMAAT
27/10/2023	1/150	1/2	A3



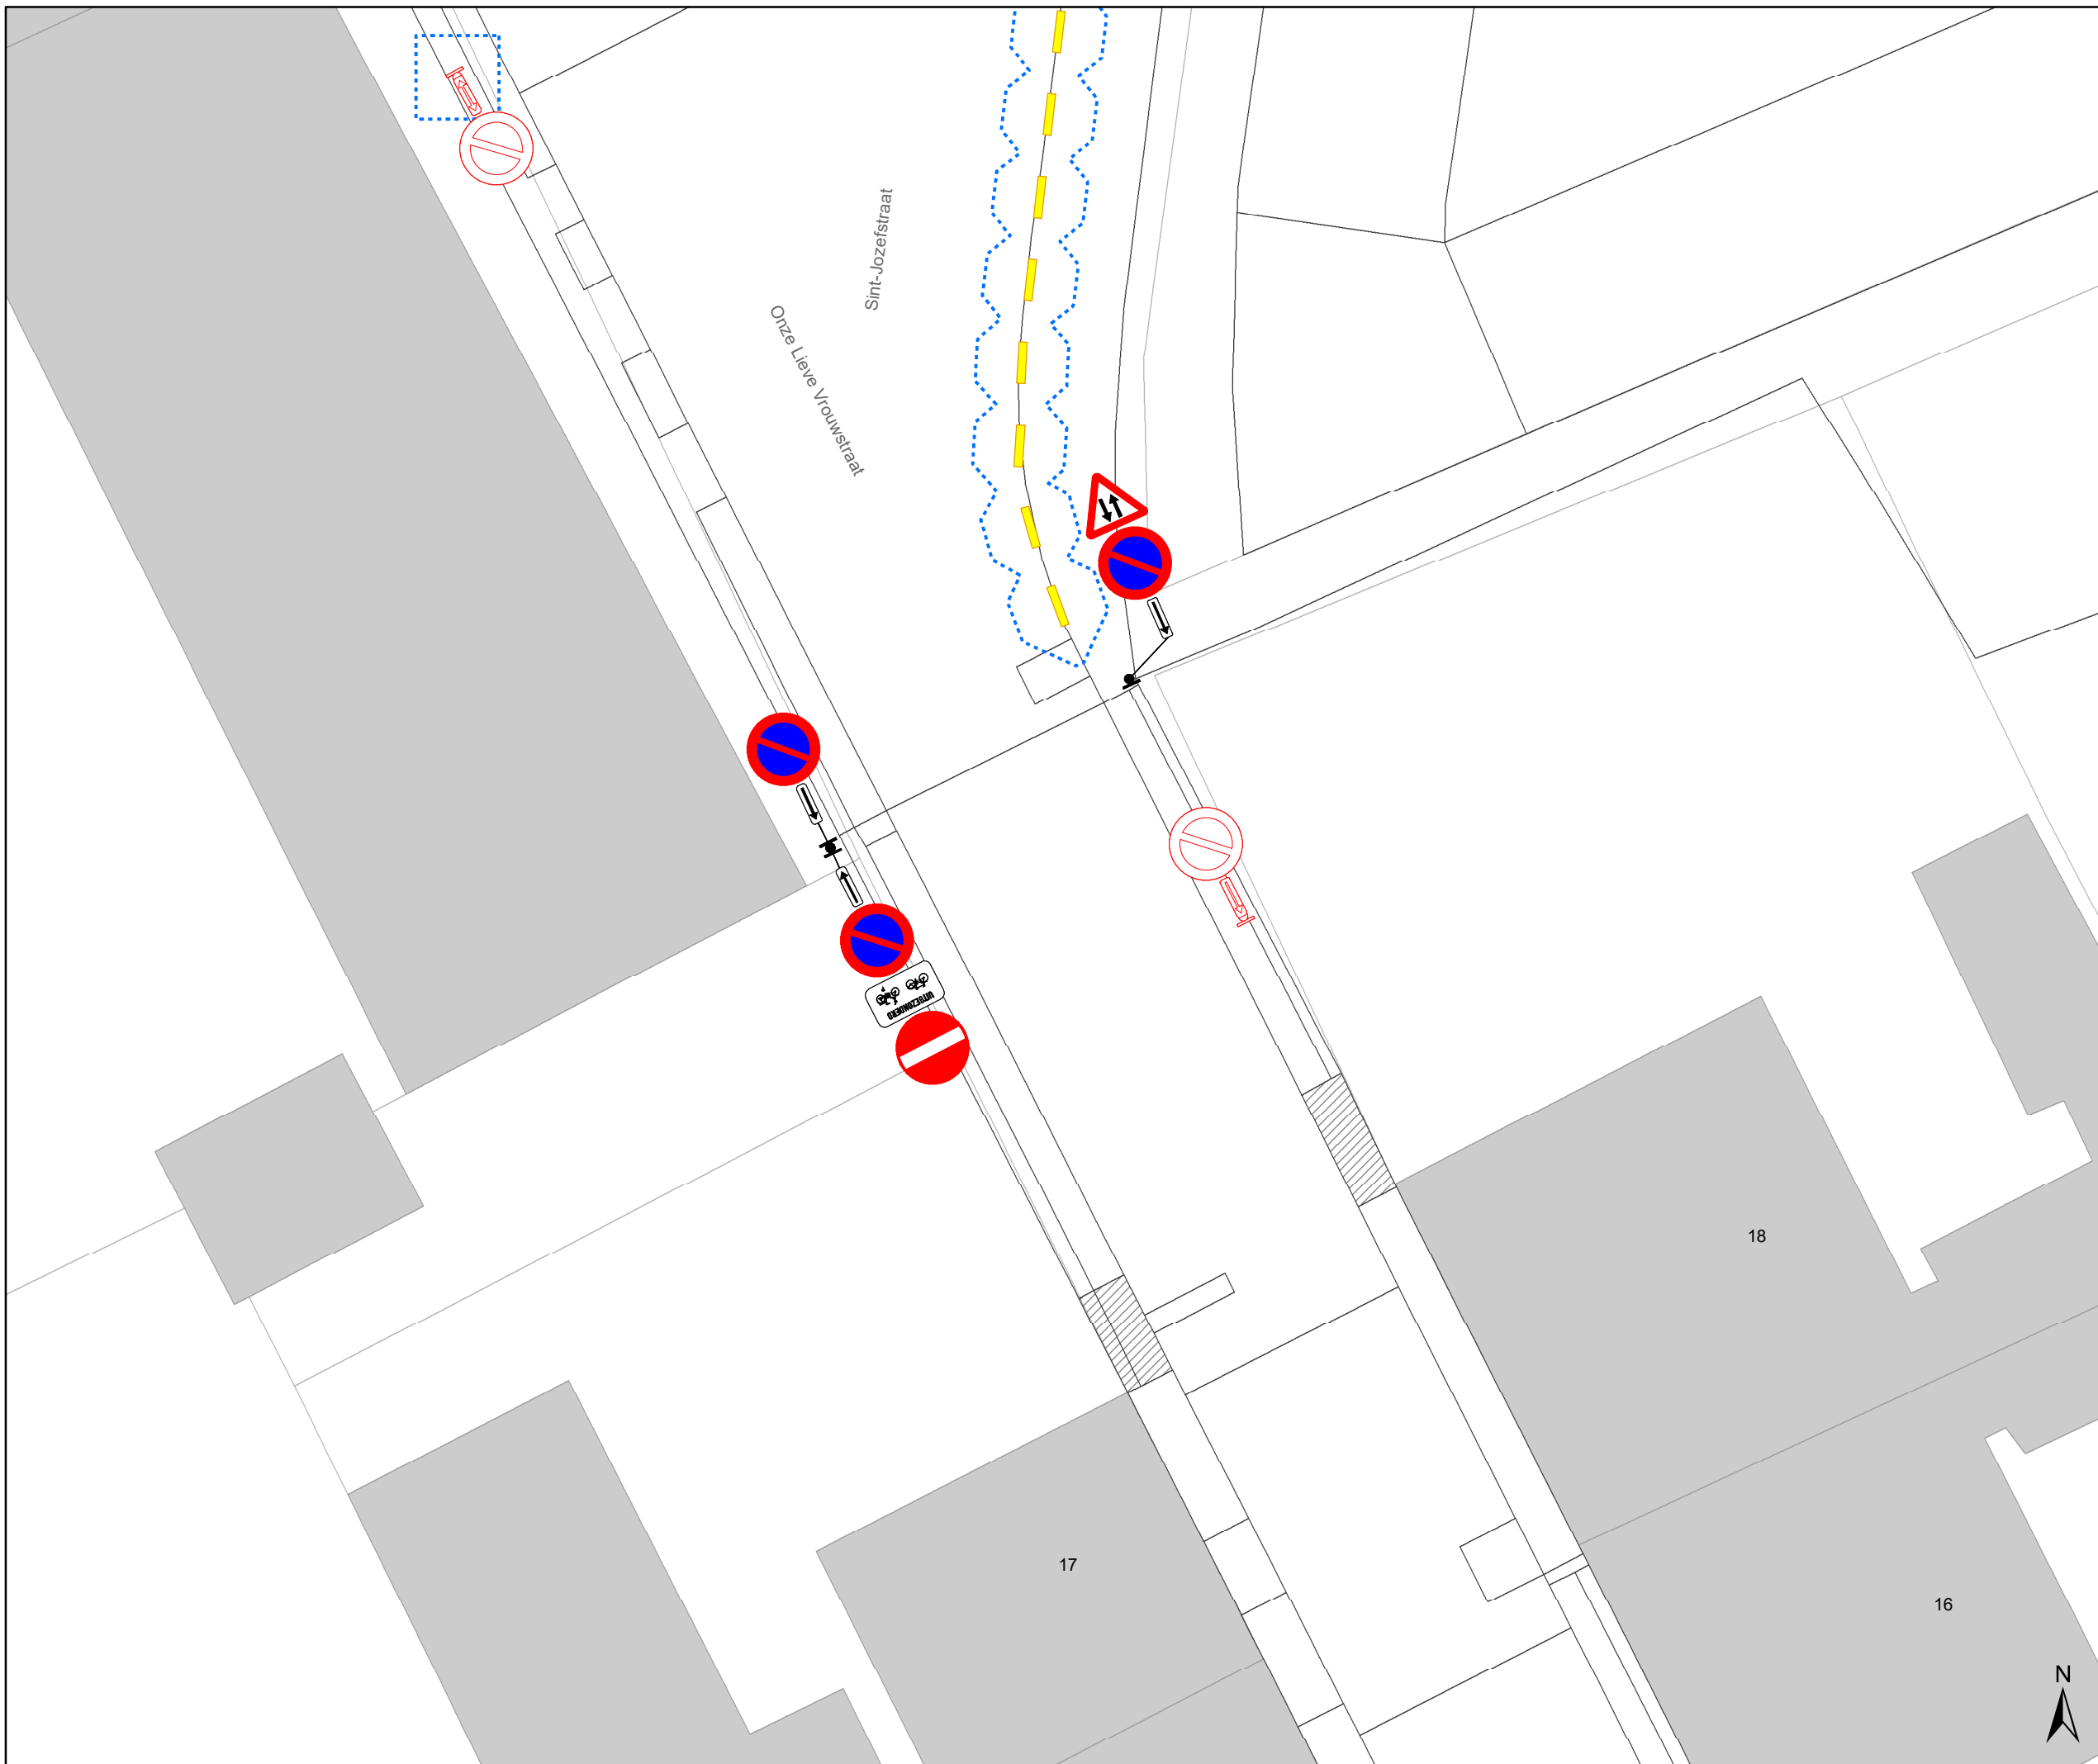

Legende

- Bestaande verkeersborden
- Geplande verkeersborden
- Te verwijderen verkeersborden
- Bestaande wegmarkeringen
- Geplande wegmarkeringen
- Te verwijderen wegmarkeringen
- Ander gepland dossier (ter uitvoering bij DWBW)

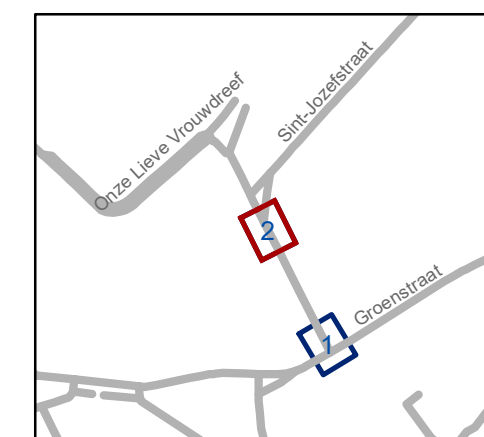

gent: Mobiliteitsbedrijf stad Gent
Verkeerstechnische taken

**Onze Lieve Vrouwstraat
deel BEV**

Dossiernummer P-454698

DATUM	SCHAAL	PLAN	P.FORMAAT
27/10/2023	1/150	2/2	A3