



Revisie 1 (P-479255)

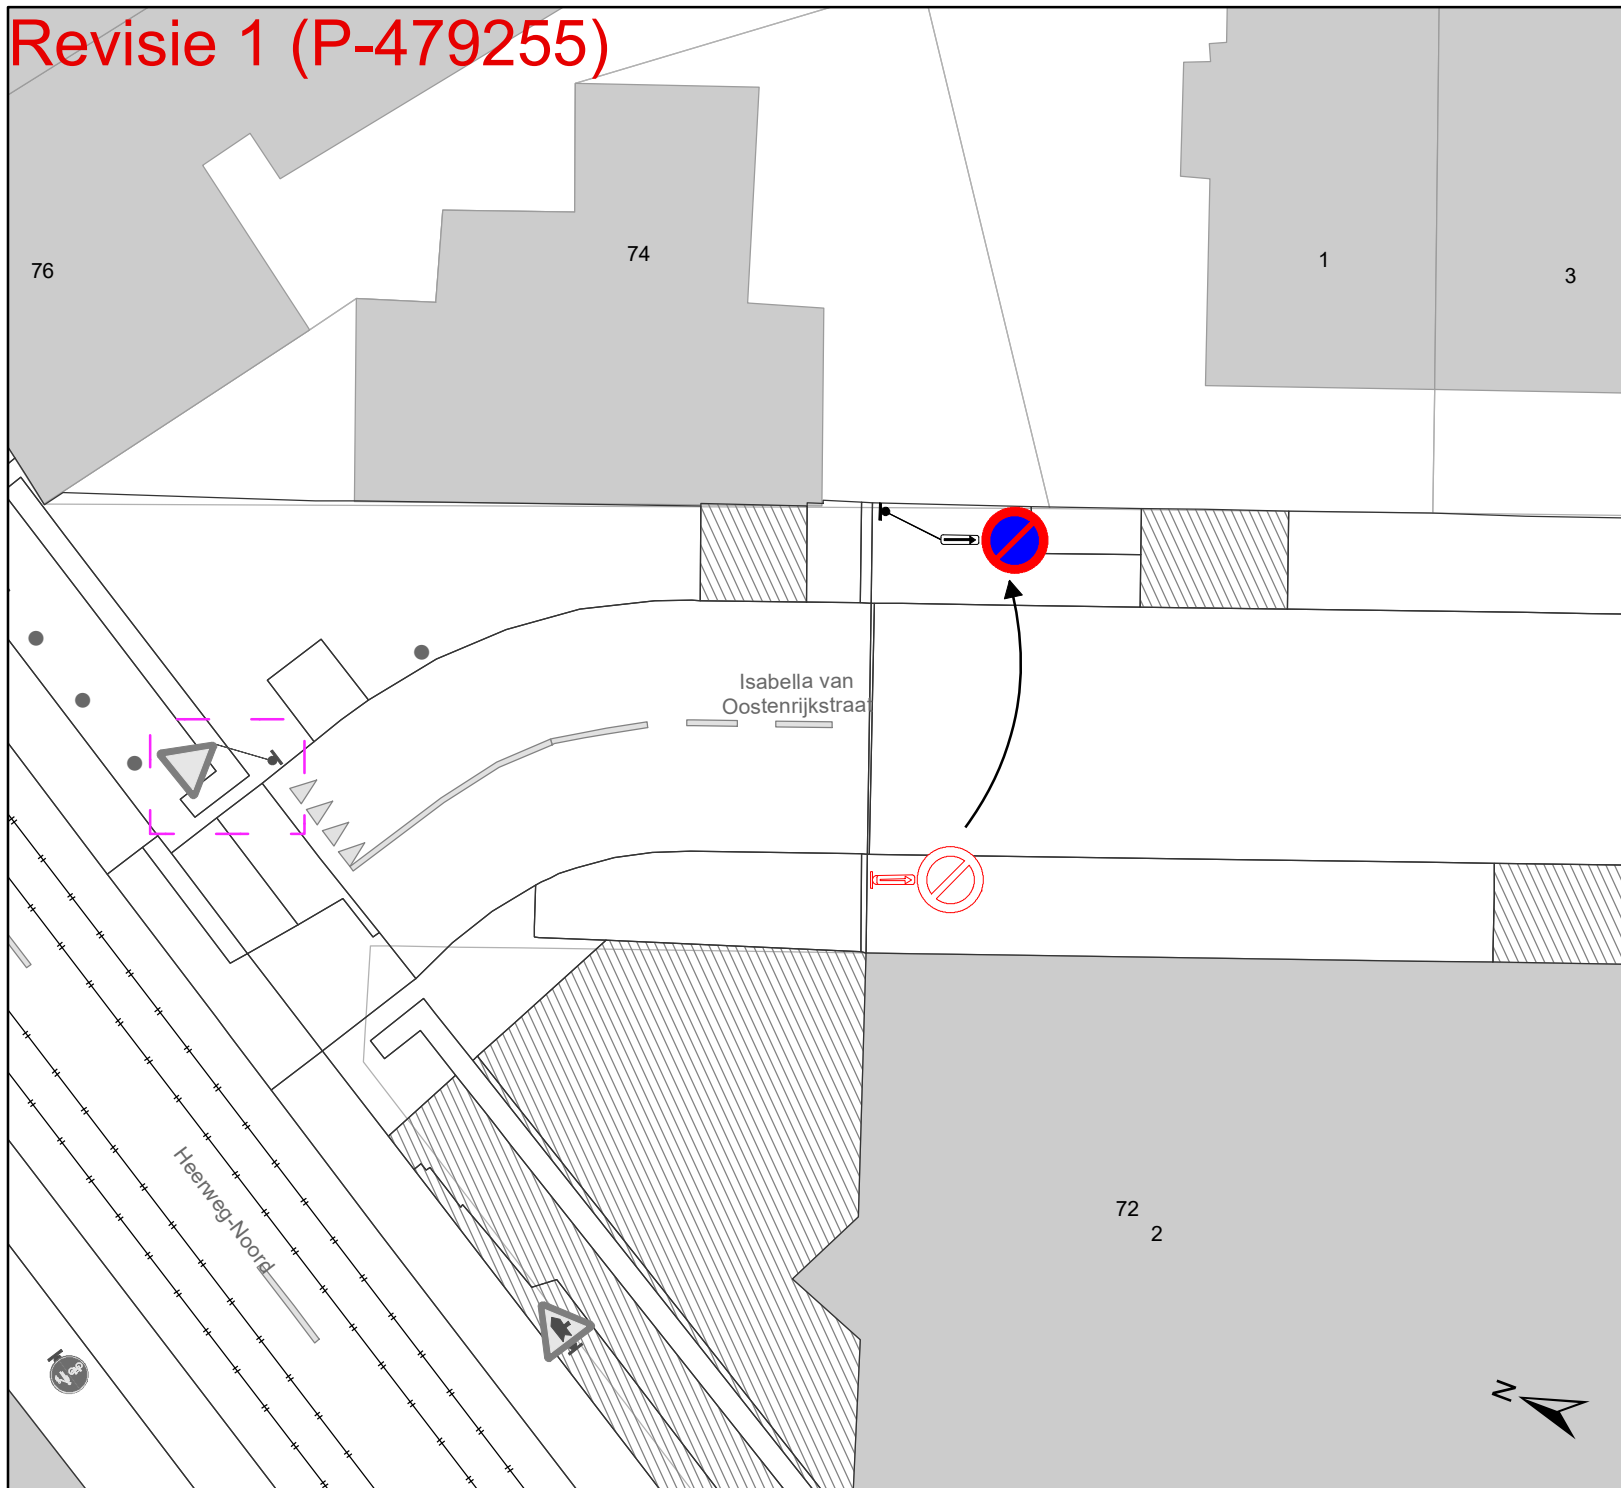

Legende

-  Bestaande verkeersborden
-  Geplande verkeersborden
-  Te verwijderen verkeersborden
-  Bestaande wegmarkeringen
-  Geplande wegmarkeringen
-  Te verwijderen wegmarkeringen
-  Revisie-elementen

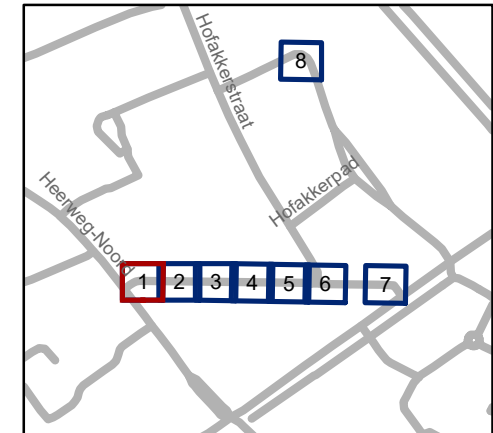


gent: Mobiliteitsbedrijf stad Gent
Verkeerstechnische taken

I V Oostenrijkstraat - WMP Circulatiemaatregel

Dossiernummer P-260673


DATUM	SCHAAL	PLAN	P FORMAAT
23/01/2024	1/200	1/8	A4

Revisie 1 (P-479255)

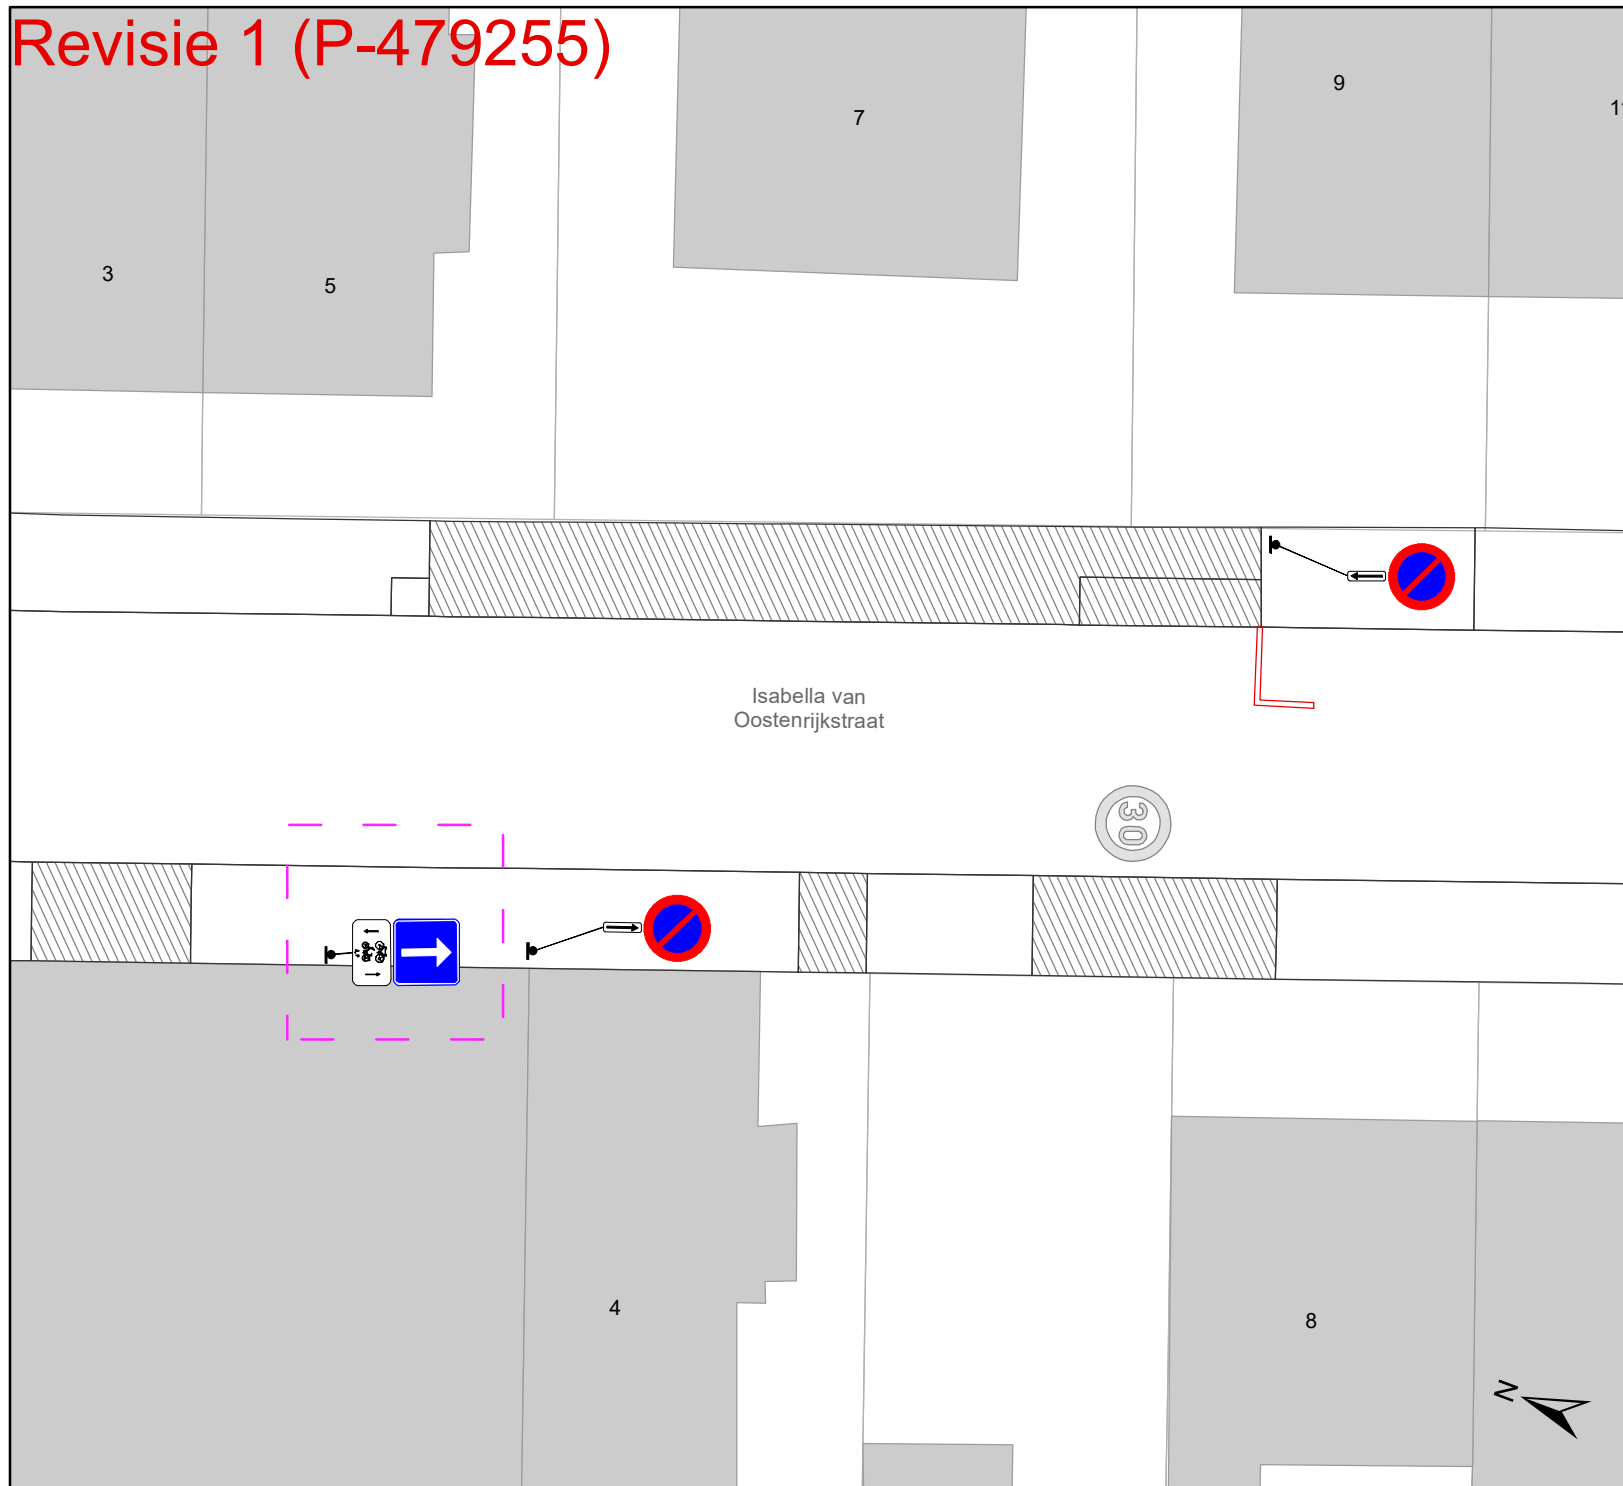

Legende

-  Bestaande verkeersborden
-  Geplande verkeersborden
-  Te verwijderen verkeersborden
-  Bestaande wegmarkeringen
-  Geplande wegmarkeringen
-  Te verwijderen wegmarkeringen
-  Revisie-elementen

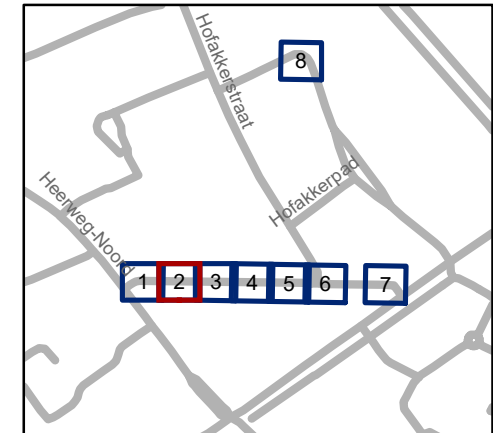


gent: Mobiliteitsbedrijf stad Gent
Verkeerstechnische taken

I V Oostenrijkstraat - WMP Circulatiemaatregel

Dossiernummer P-260673


DATUM	SCHAAL	PLAN	P FORMAAT
23/01/2024	1/200	2/8	A4

Revisie 1 (P-479255)

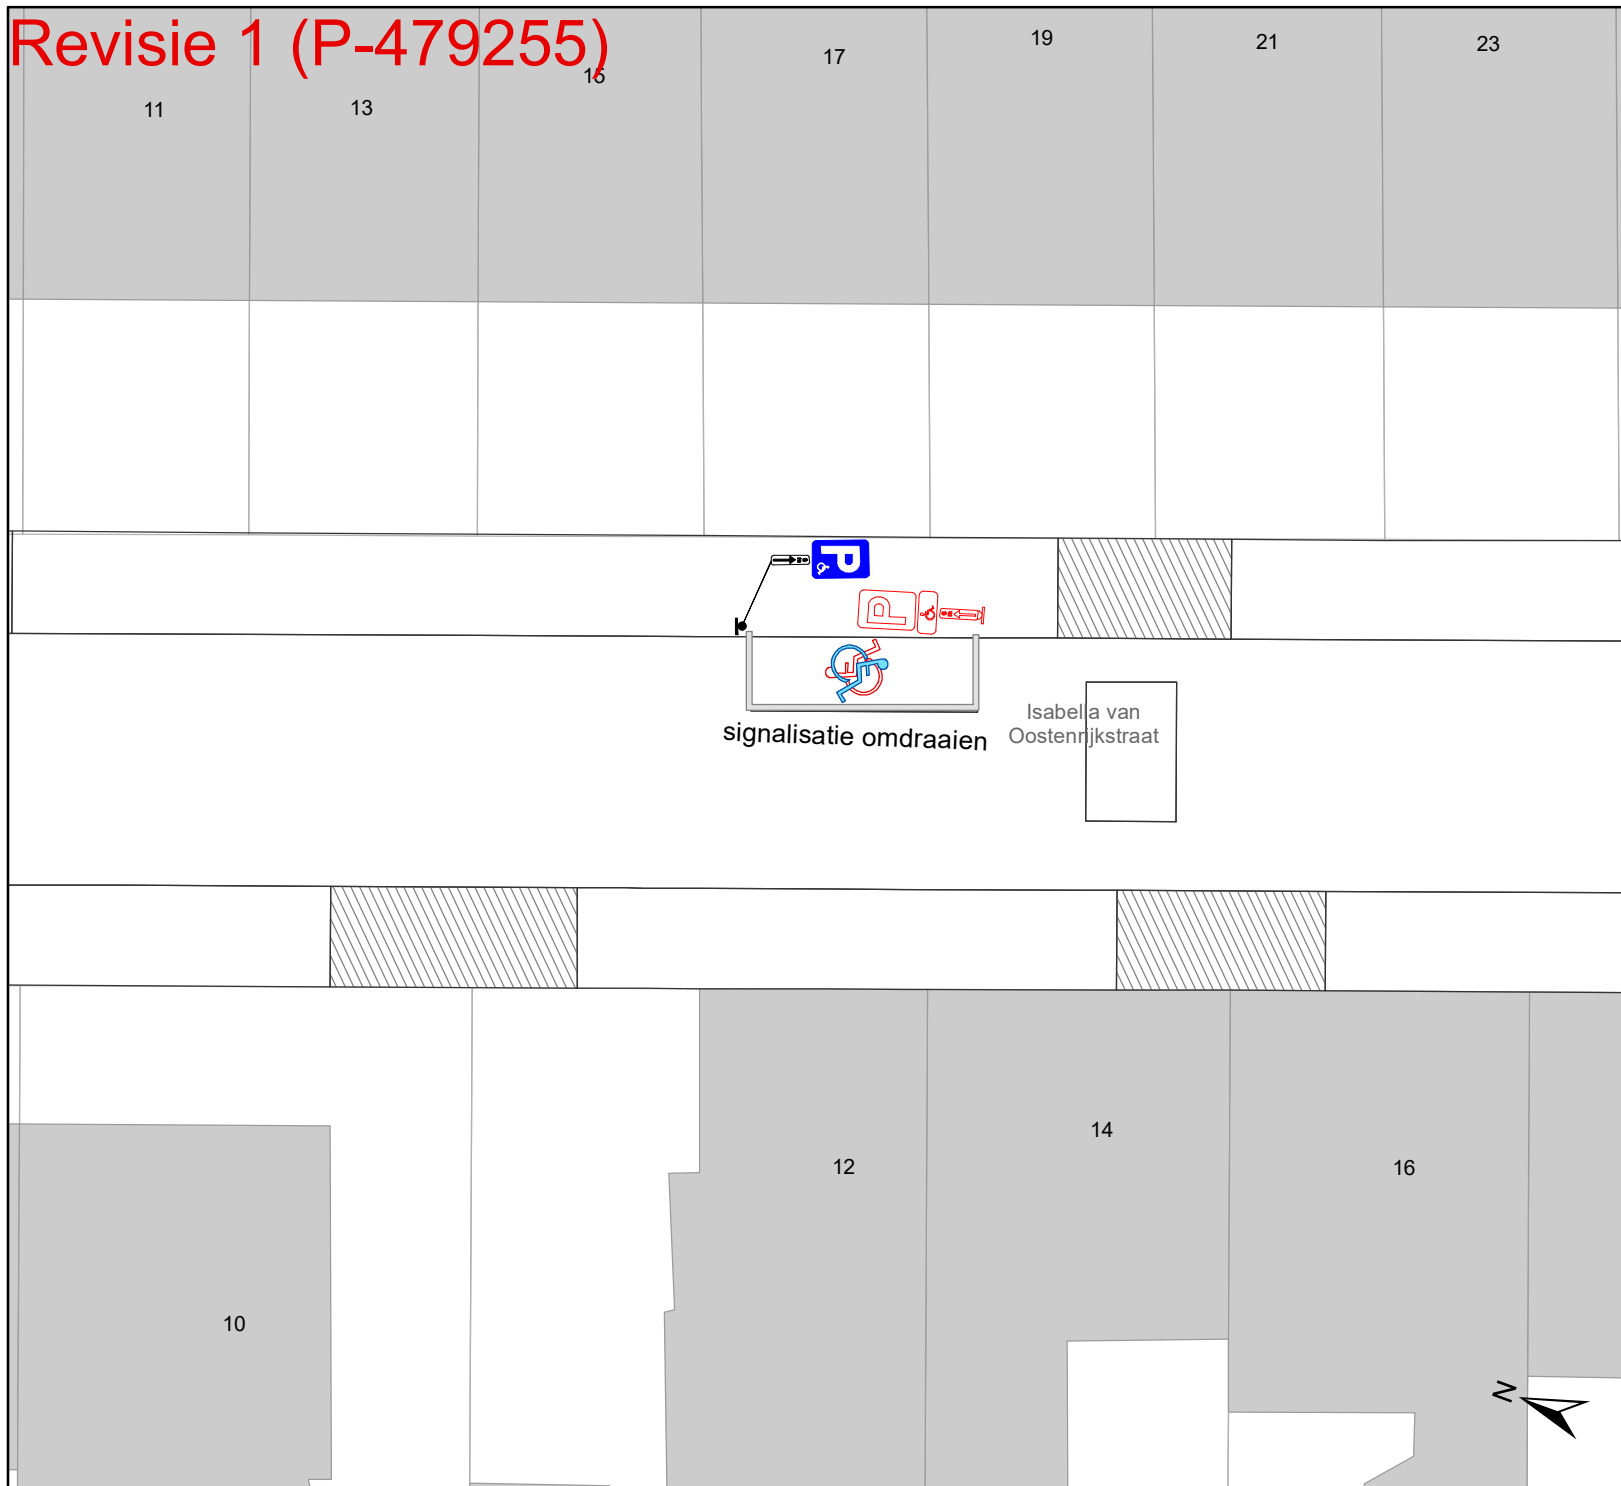

Legende

- Bestaande verkeersborden
- Geplande verkeersborden
- Te verwijderen verkeersborden
- Bestaande wegmarkeringen
- Geplande wegmarkeringen
- Te verwijderen wegmarkeringen
- Revisie-elementen

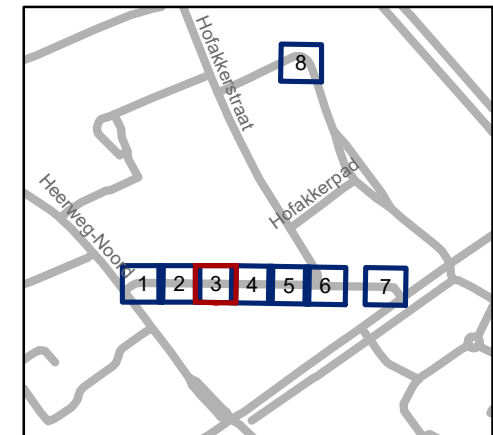


gent: Mobiliteitsbedrijf stad Gent
Verkeerstechnische taken

**I V Oostenrijkstraat - WMP
Circulatiemaatregel**

Dossiernummer P-260673


DATUM	SCHAAL	PLAN	P FORMAAT
23/01/2024	1/200	3/8	A4

Revisie 1 (P-479255)

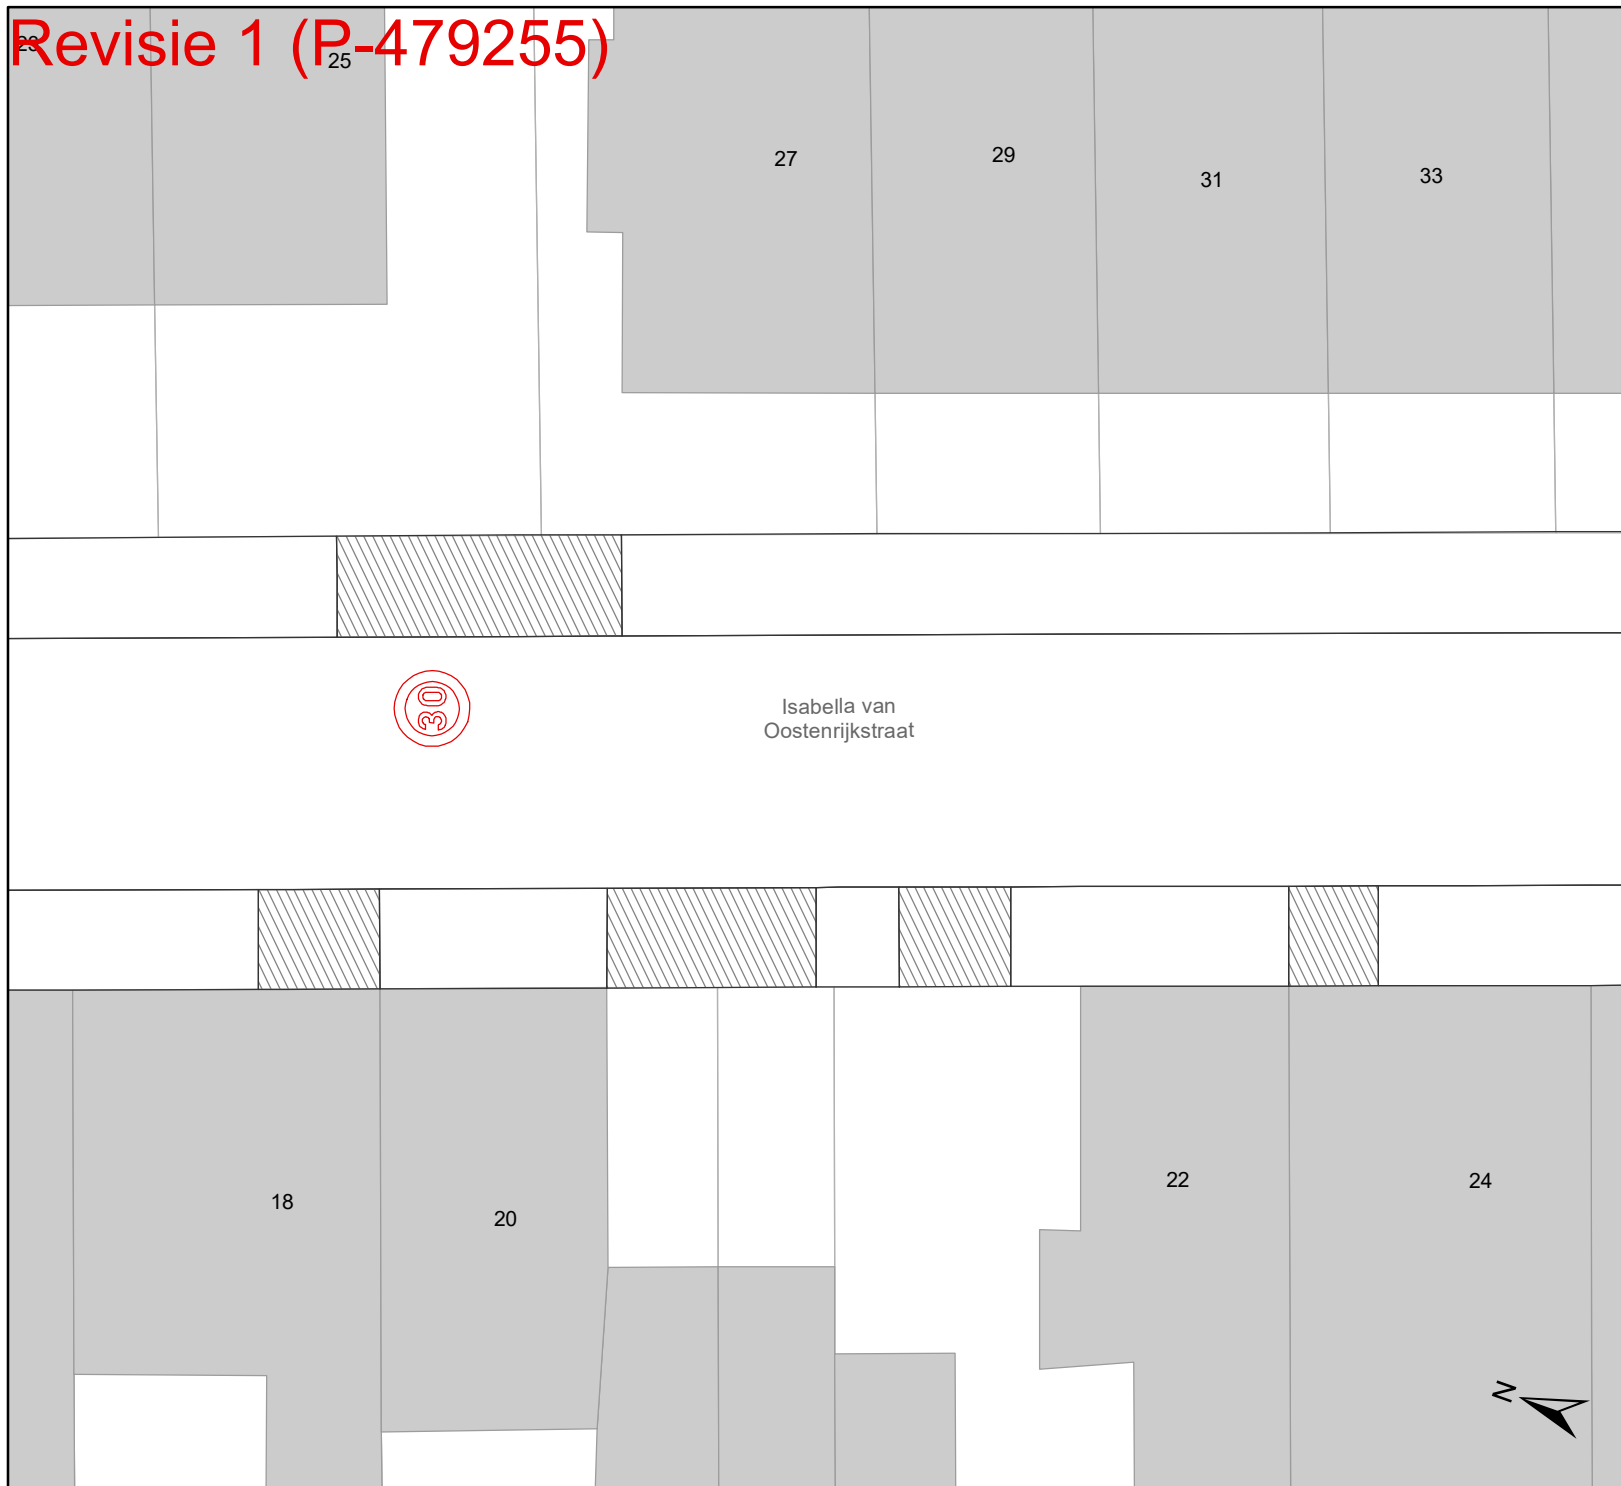

Legende

-  Bestaande verkeersborden
-  Geplande verkeersborden
-  Te verwijderen verkeersborden
-  Bestaande wegmarkeringen
-  Geplande wegmarkeringen
-  Te verwijderen wegmarkeringen
-  Revisie-elementen

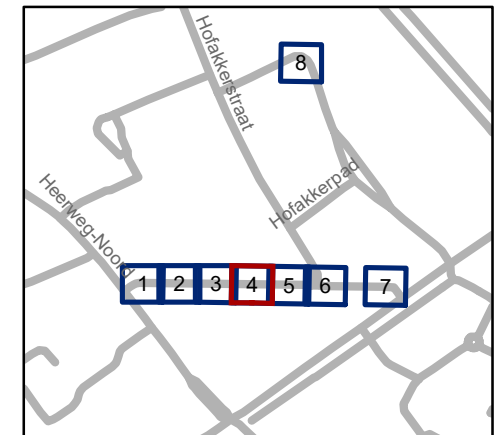


gent: Mobiliteitsbedrijf stad Gent
Verkeerstechnische taken

I V Oostenrijkstraat - WMP Circulatiemaatregel

Dossiernummer P-260673


DATUM	SCHAAL	PLAN	P FORMAAT
23/01/2024	1/200	4/8	A4

Revisie 1 (P-479255)

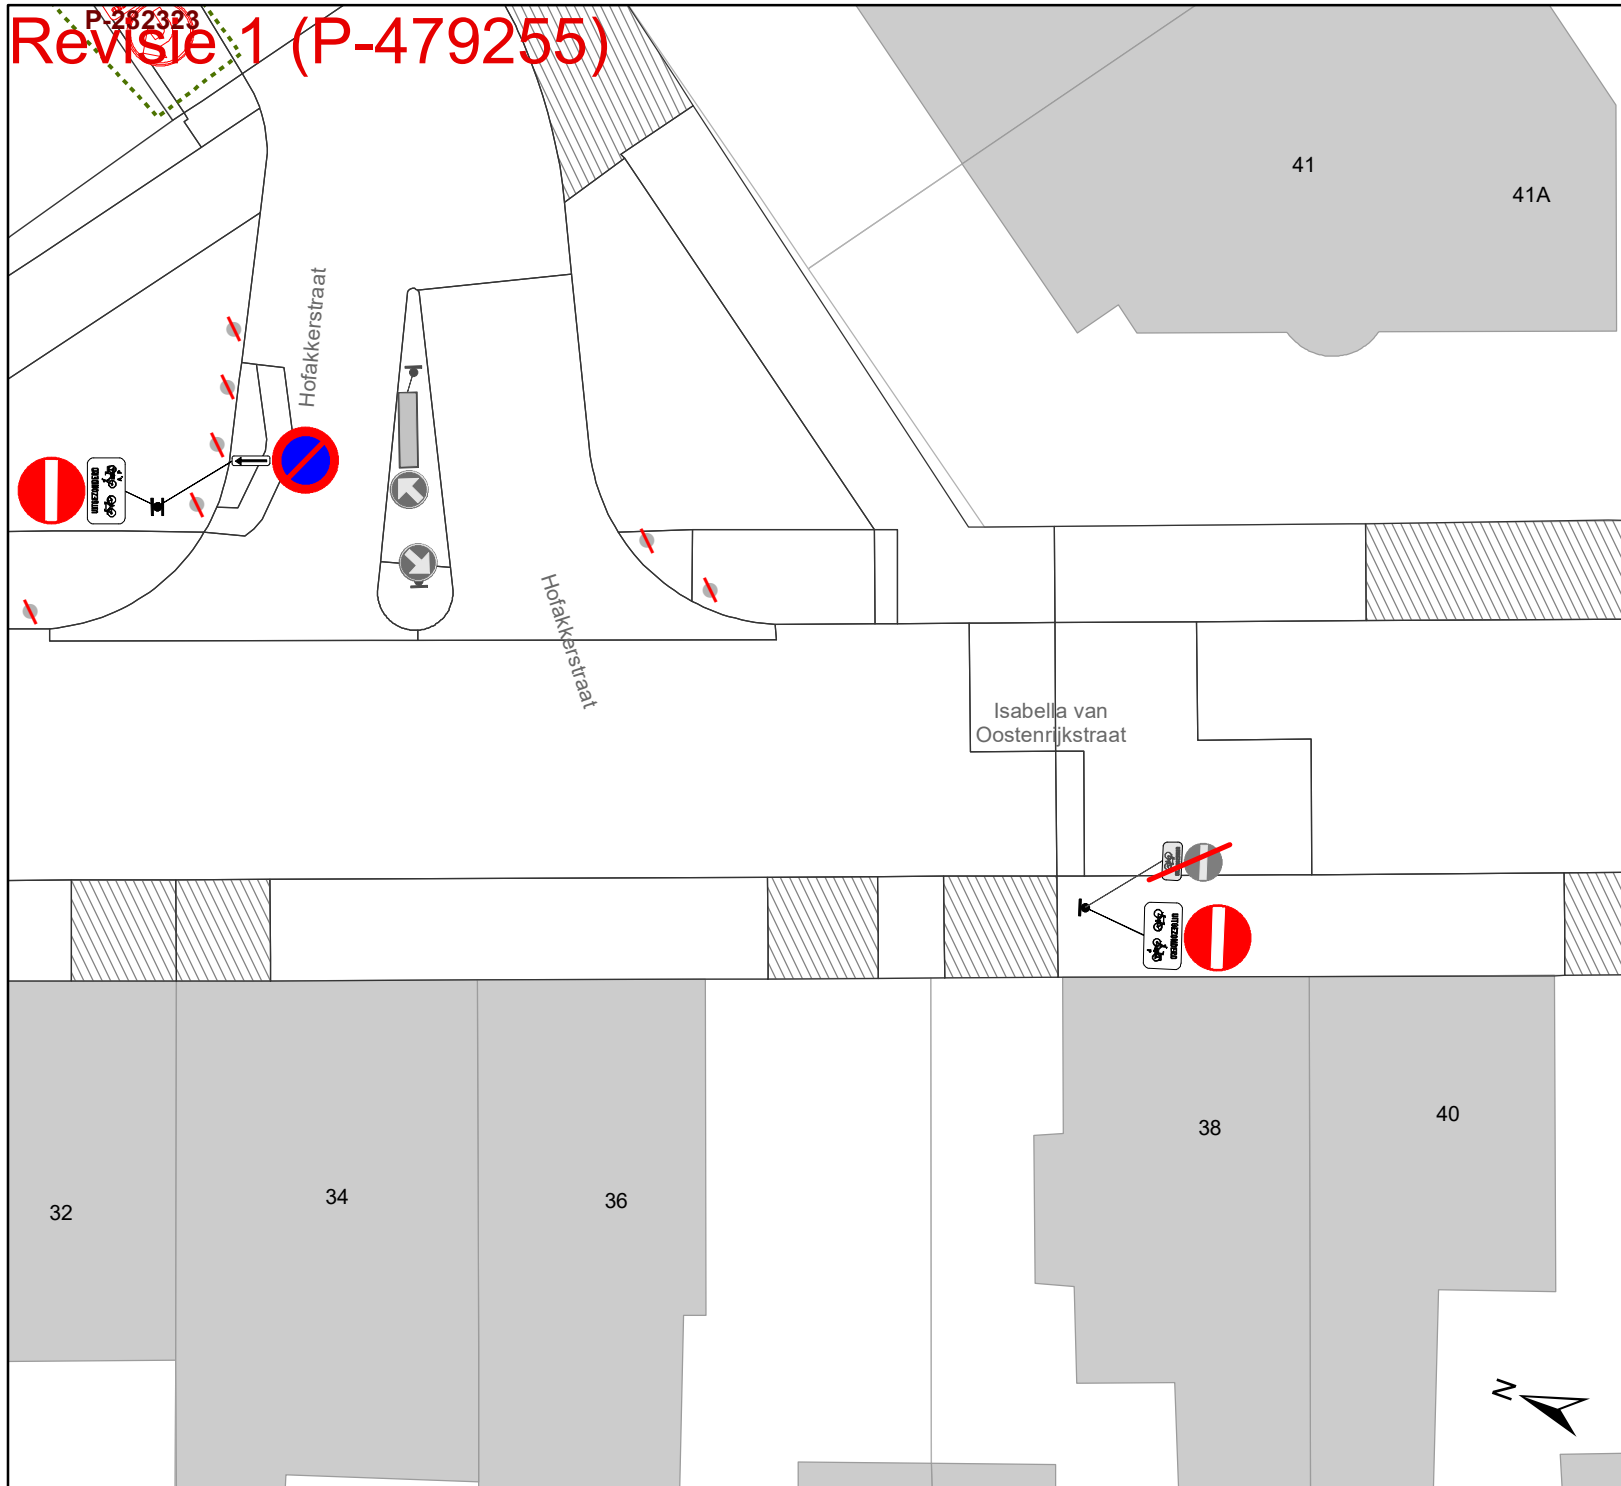

Legende

-  Bestaande verkeersborden
-  Geplande verkeersborden
-  Te verwijderen verkeersborden
-  Bestaande wegmarkeringen
-  Geplande wegmarkeringen
-  Te verwijderen wegmarkeringen
-  Revisie-elementen

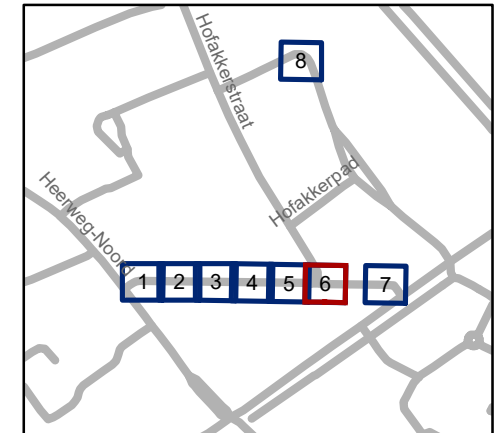


gent: Mobiliteitsbedrijf stad Gent
Verkeerstechnische taken

I V Oostenrijkstraat - WMP Circulatiemaatregel

Dossiernummer P-260673


DATUM	SCHAAL	PLAN	P FORMAAT
23/01/2024	1/200	6/8	A4

Revisie 1 (P-479255)

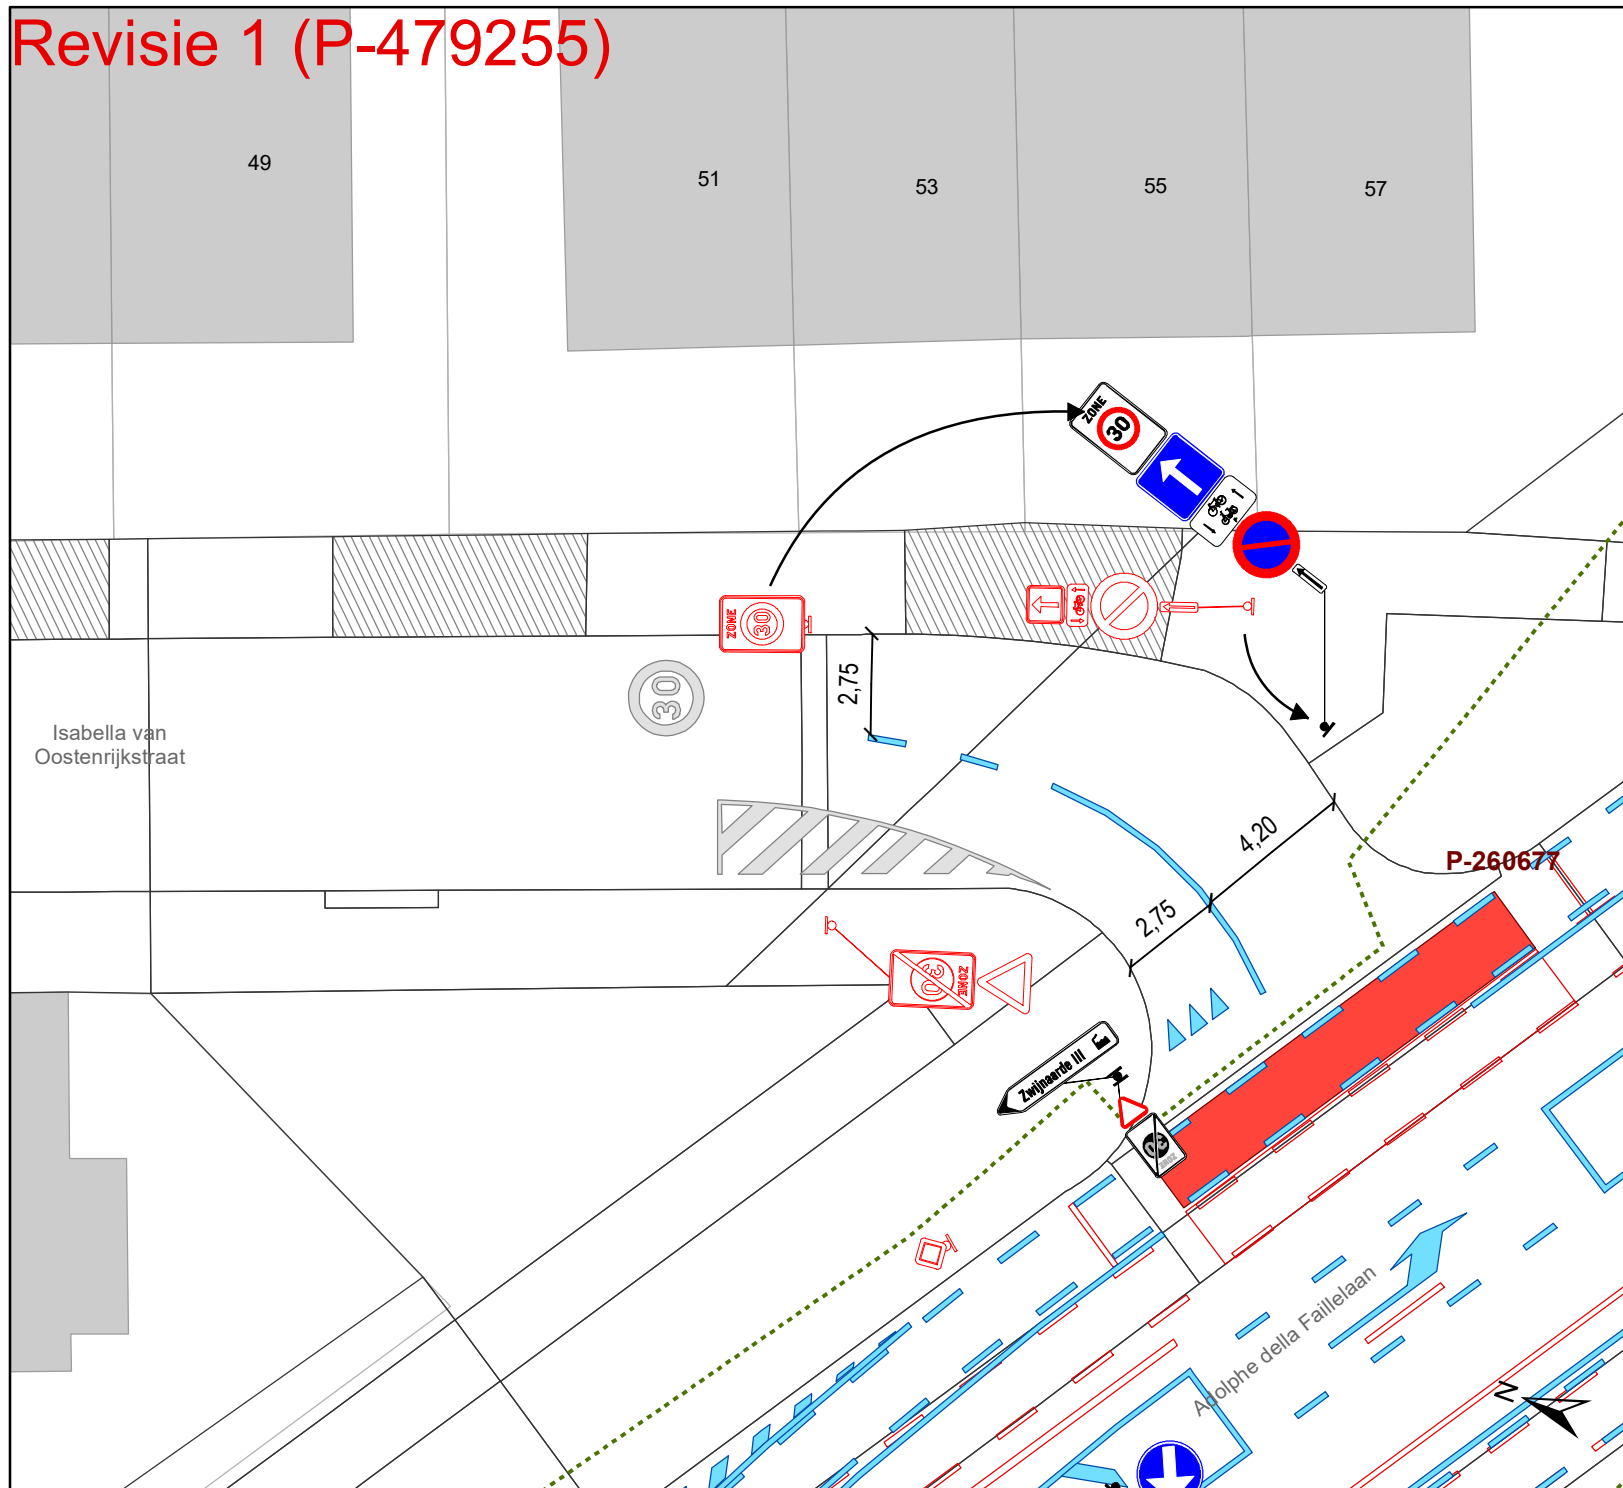

Legende

-  Bestaande verkeersborden
-  Geplande verkeersborden
-  Te verwijderen verkeersborden
-  Bestaande wegmarkeringen
-  Geplande wegmarkeringen
-  Te verwijderen wegmarkeringen
-  Revisie-elementen

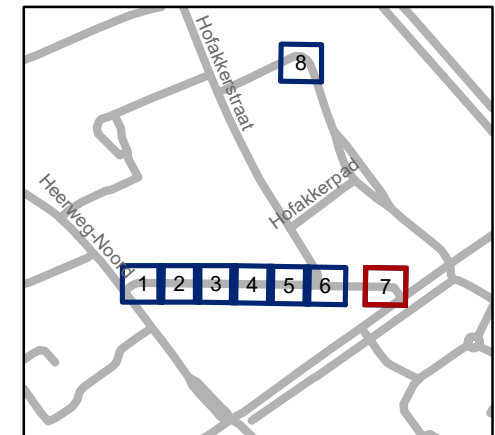


gent: Mobiliteitsbedrijf stad Gent
Verkeerstechnische taken

I V Oostenrijkstraat - WMP Circulatiemaatregel

Dossiernummer P-260673


DATUM	SCHAAL	PLAN	P FORMAAT
23/01/2024	1/200	7/8	A4

Revisie 1 (P-479255)

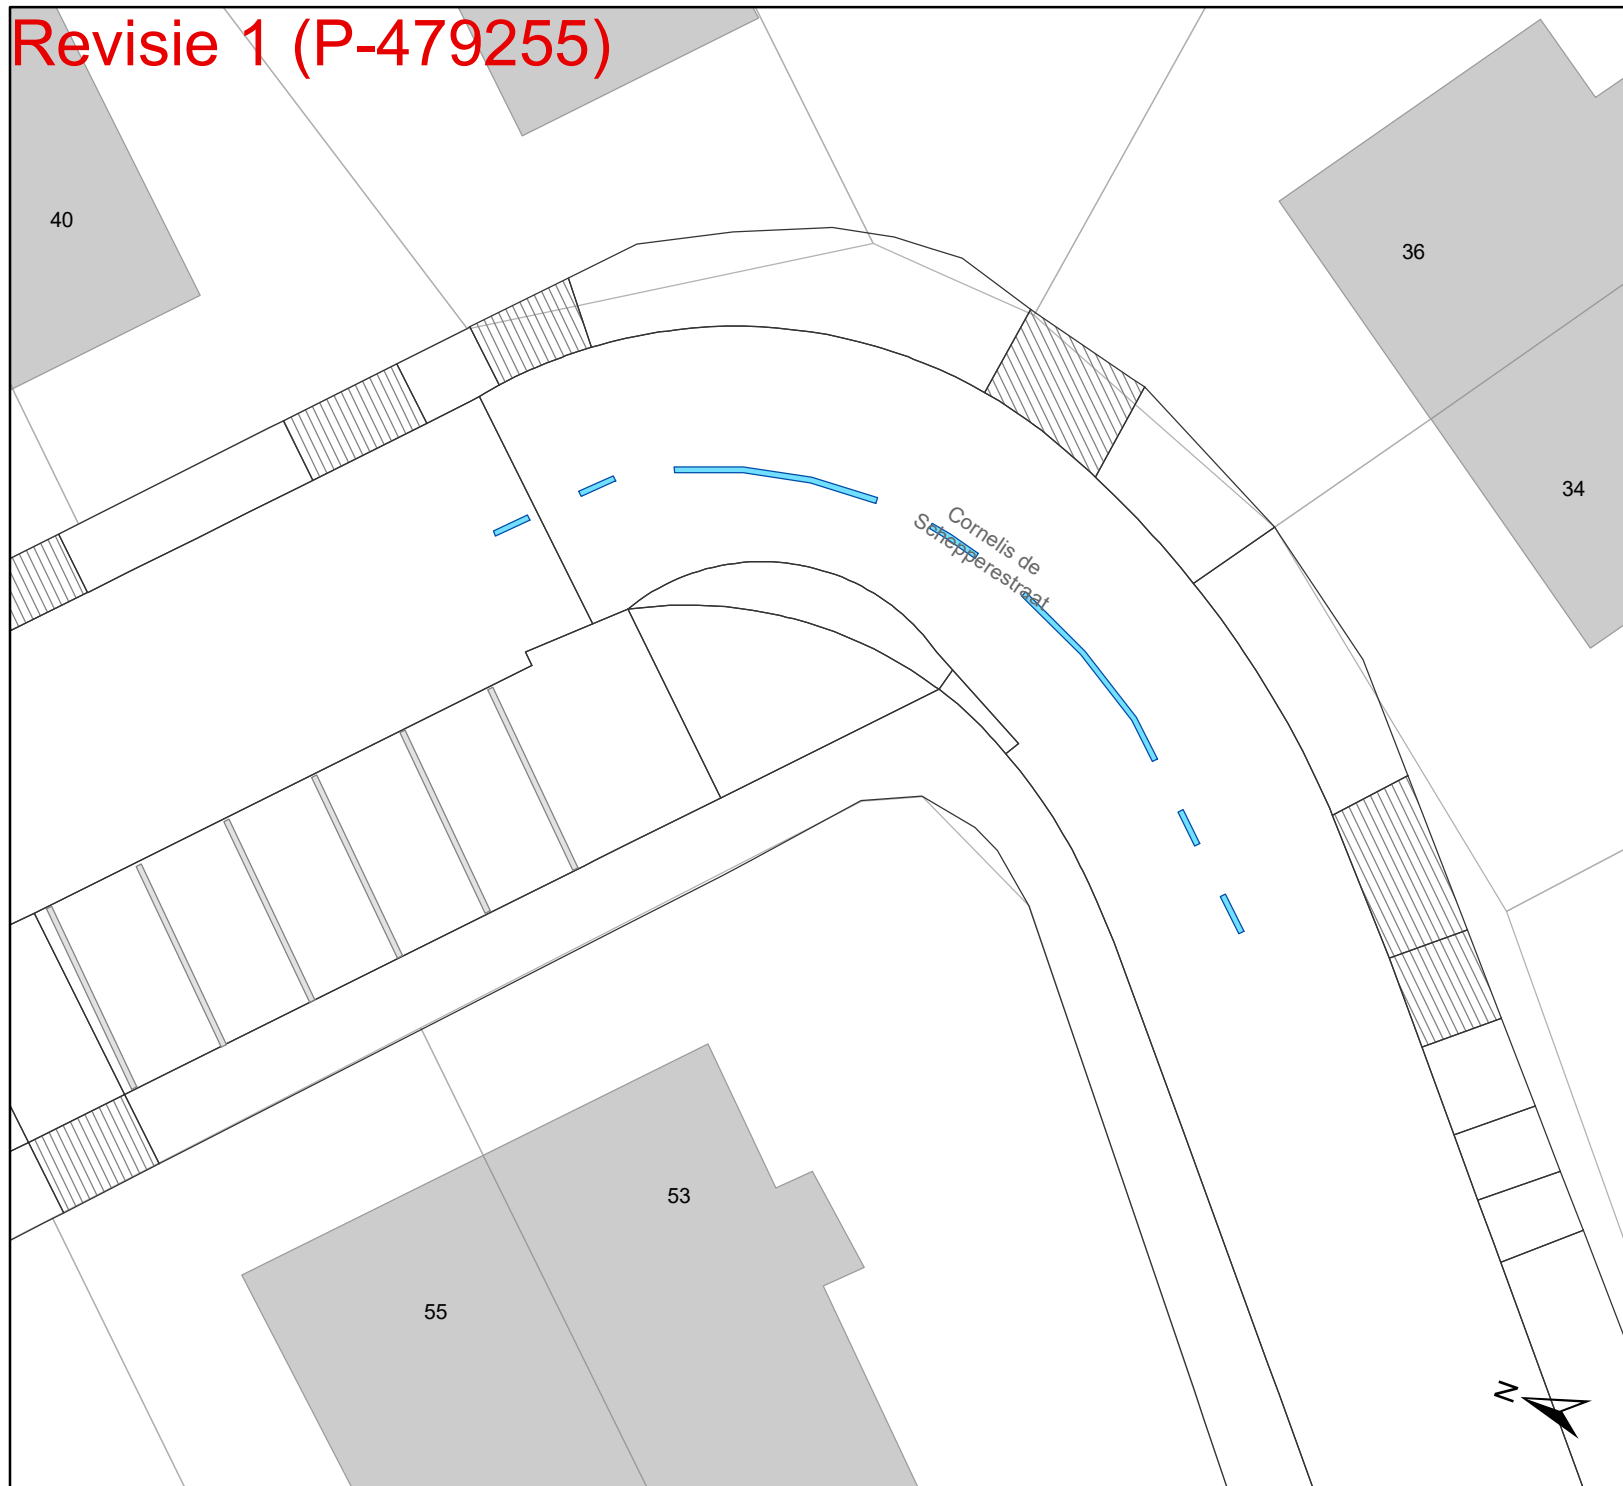

Legende

-  Bestaande verkeersborden
-  Geplande verkeersborden
-  Te verwijderen verkeersborden
-  Bestaande wegmarkeringen
-  Geplande wegmarkeringen
-  Te verwijderen wegmarkeringen
-  Revisie-elementen

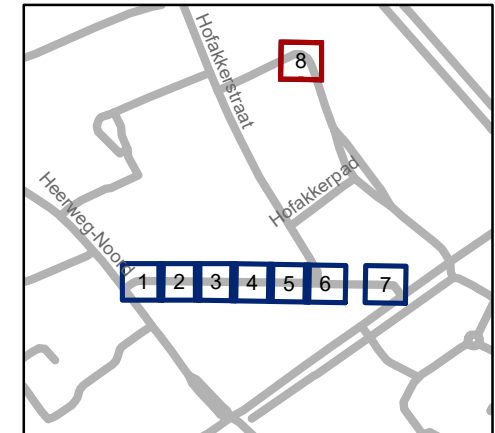

gent: Mobiliteitsbedrijf stad Gent
Verkeerstechnische taken

I V Oostenrijkstraat - WMP Circulatiemaatregel

Dossiernummer P-260673

DATUM	SCHAAL	PLAN	P FORMAAT
23/01/2024	1/200	8/8	A4