



2-12

14-24

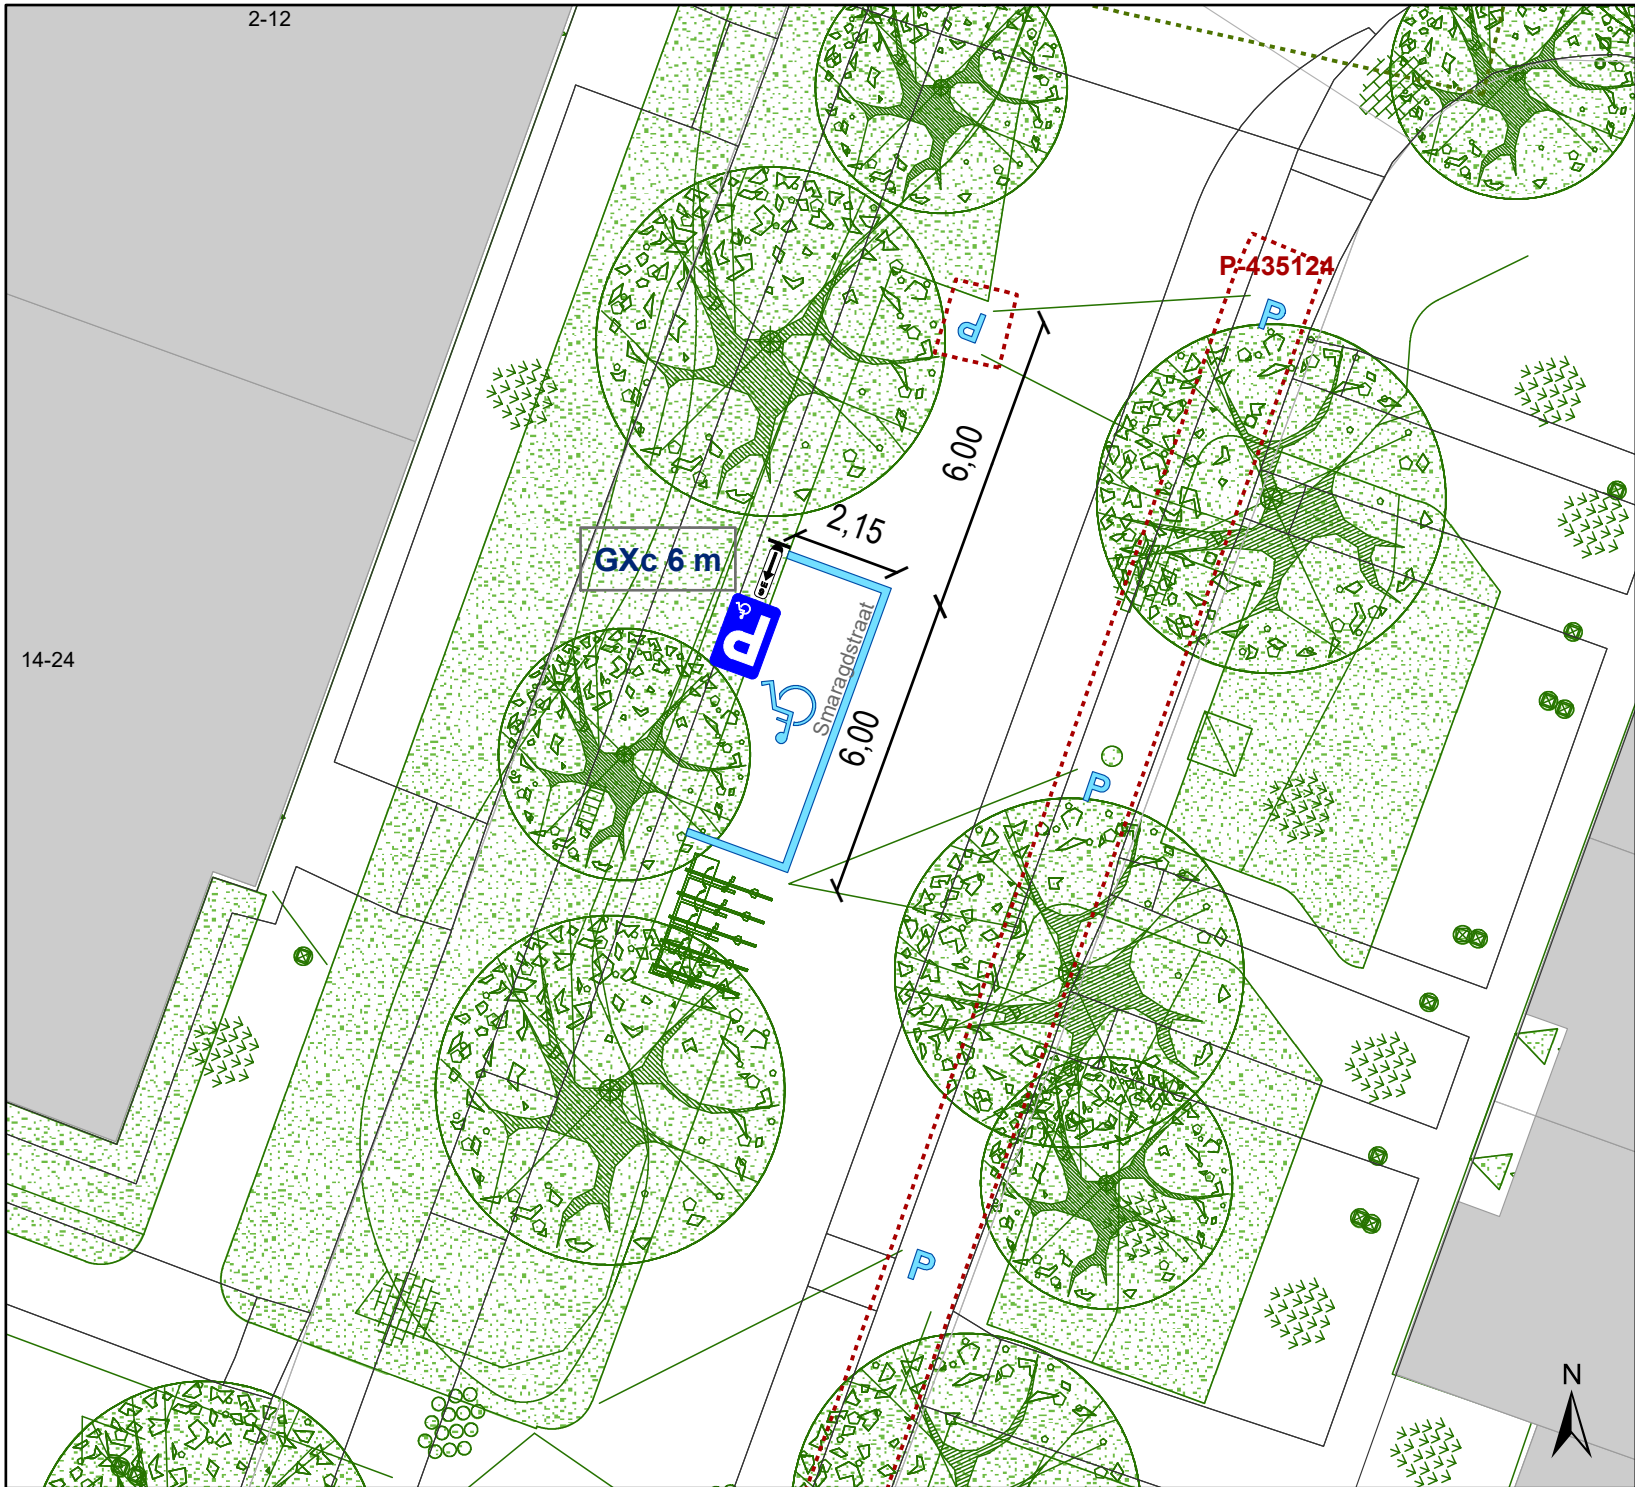

# Legende

- Bestaande verkeersborden
- Geplande verkeersborden
- Te verwijderen verkeersborden
- Bestaande wegmarkeringen
- Geplande wegmarkeringen
- Ander gepland dossier (in voorbereiding bij MOBBED)
- Heraanleg uitgevoerd

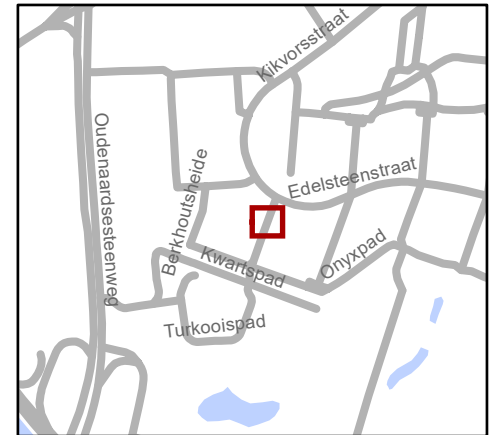

**gent:** Mobiliteitsbedrijf stad Gent  
Verkeerstechnische taken

<b>Smaragdstraat 14 Inrichten PPMV-plaats</b>			
Dossiernr P-442319 (MB-23-11790)			
DATUM	SCHAAL	PLAN	P FORMAAT
11/12/2023	1/150	1/1	A4