


## Legende

-  Bestaande verkeersborden
-  Geplande verkeersborden
-  Te verwijderen verkeersborden
-  Bestaande wegmarkeringen
-  Geplande wegmarkeringen
-  Te verwijderen wegmarkeringen
-  Fietsenstalling: actief
-  Laadpaal: gepland
-  Gepland paaltje

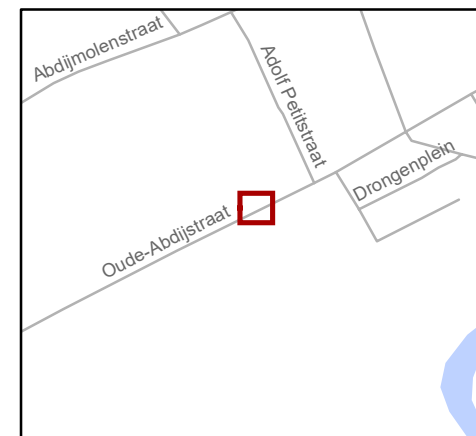


**gent:** Mobiliteitsbedrijf stad Gent  
Verkeerstechnische taken

### Oude-Abdijstraat EAD


Dossiernummer P-400893

DATUM	SCHAAL	PLAN	P FORMAAT
10/01/2024	1/100	1/3	A4

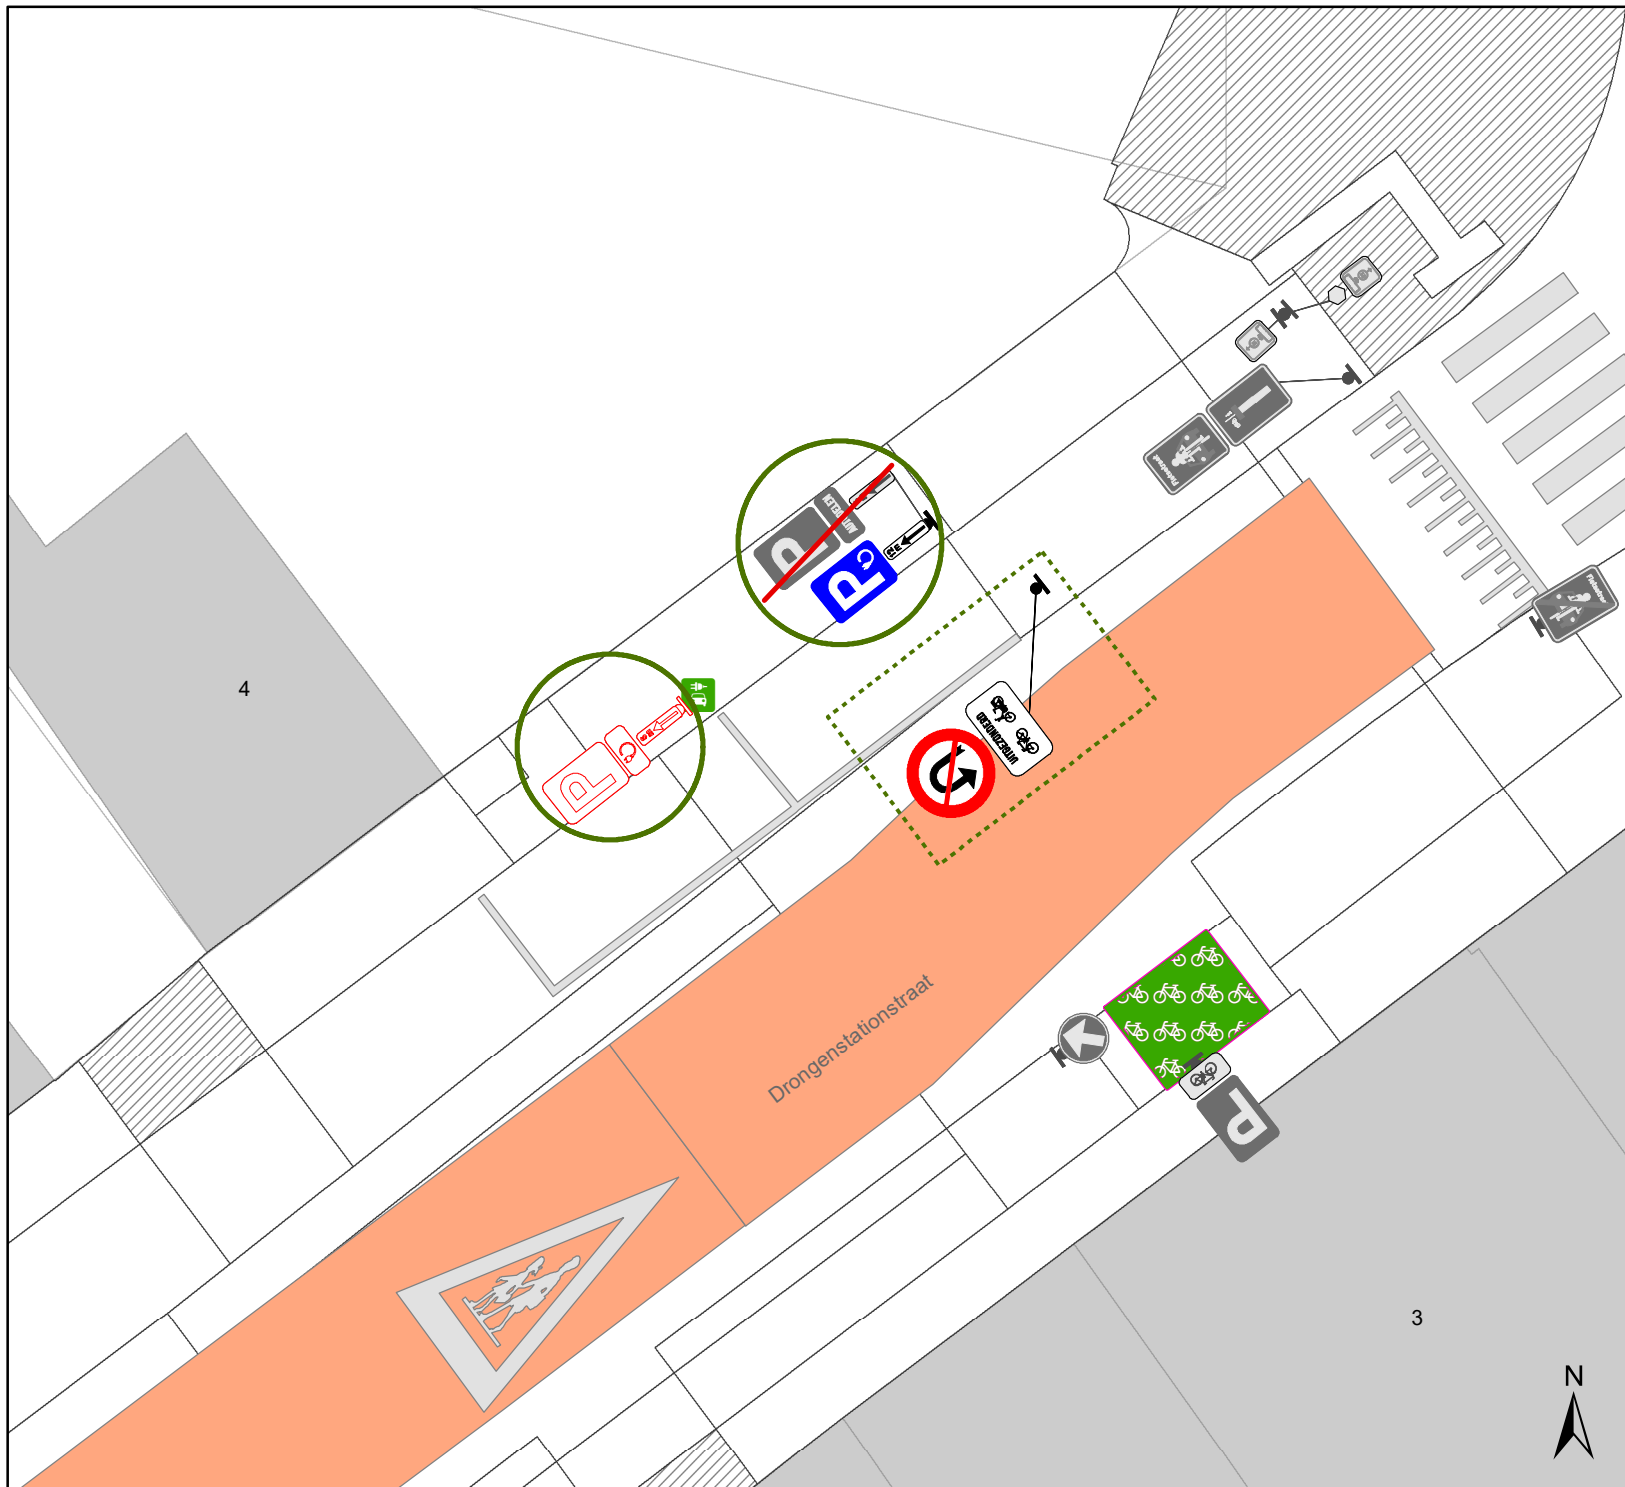

## Legende

-  Bestaande verkeersborden
-  Geplande verkeersborden
-  Te verwijderen verkeersborden
-  Bestaande wegmarkeringen
-  Geplande wegmarkeringen
-  Te verwijderen wegmarkeringen
-  Fietsenstalling: actief
-  Laadpaal: actief
-  Hoort bij dit dossier

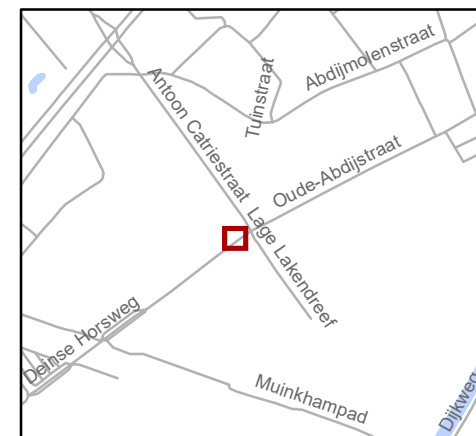


**gent:** Mobiliteitsbedrijf stad Gent  
Verkeerstechnische taken

### Drongenstationstraat Ontdubbeling EV

Dossiernummer P-400893

DATUM	SCHAAL	PLAN	P FORMAAT
10/01/2024	1/150	2/3	A4

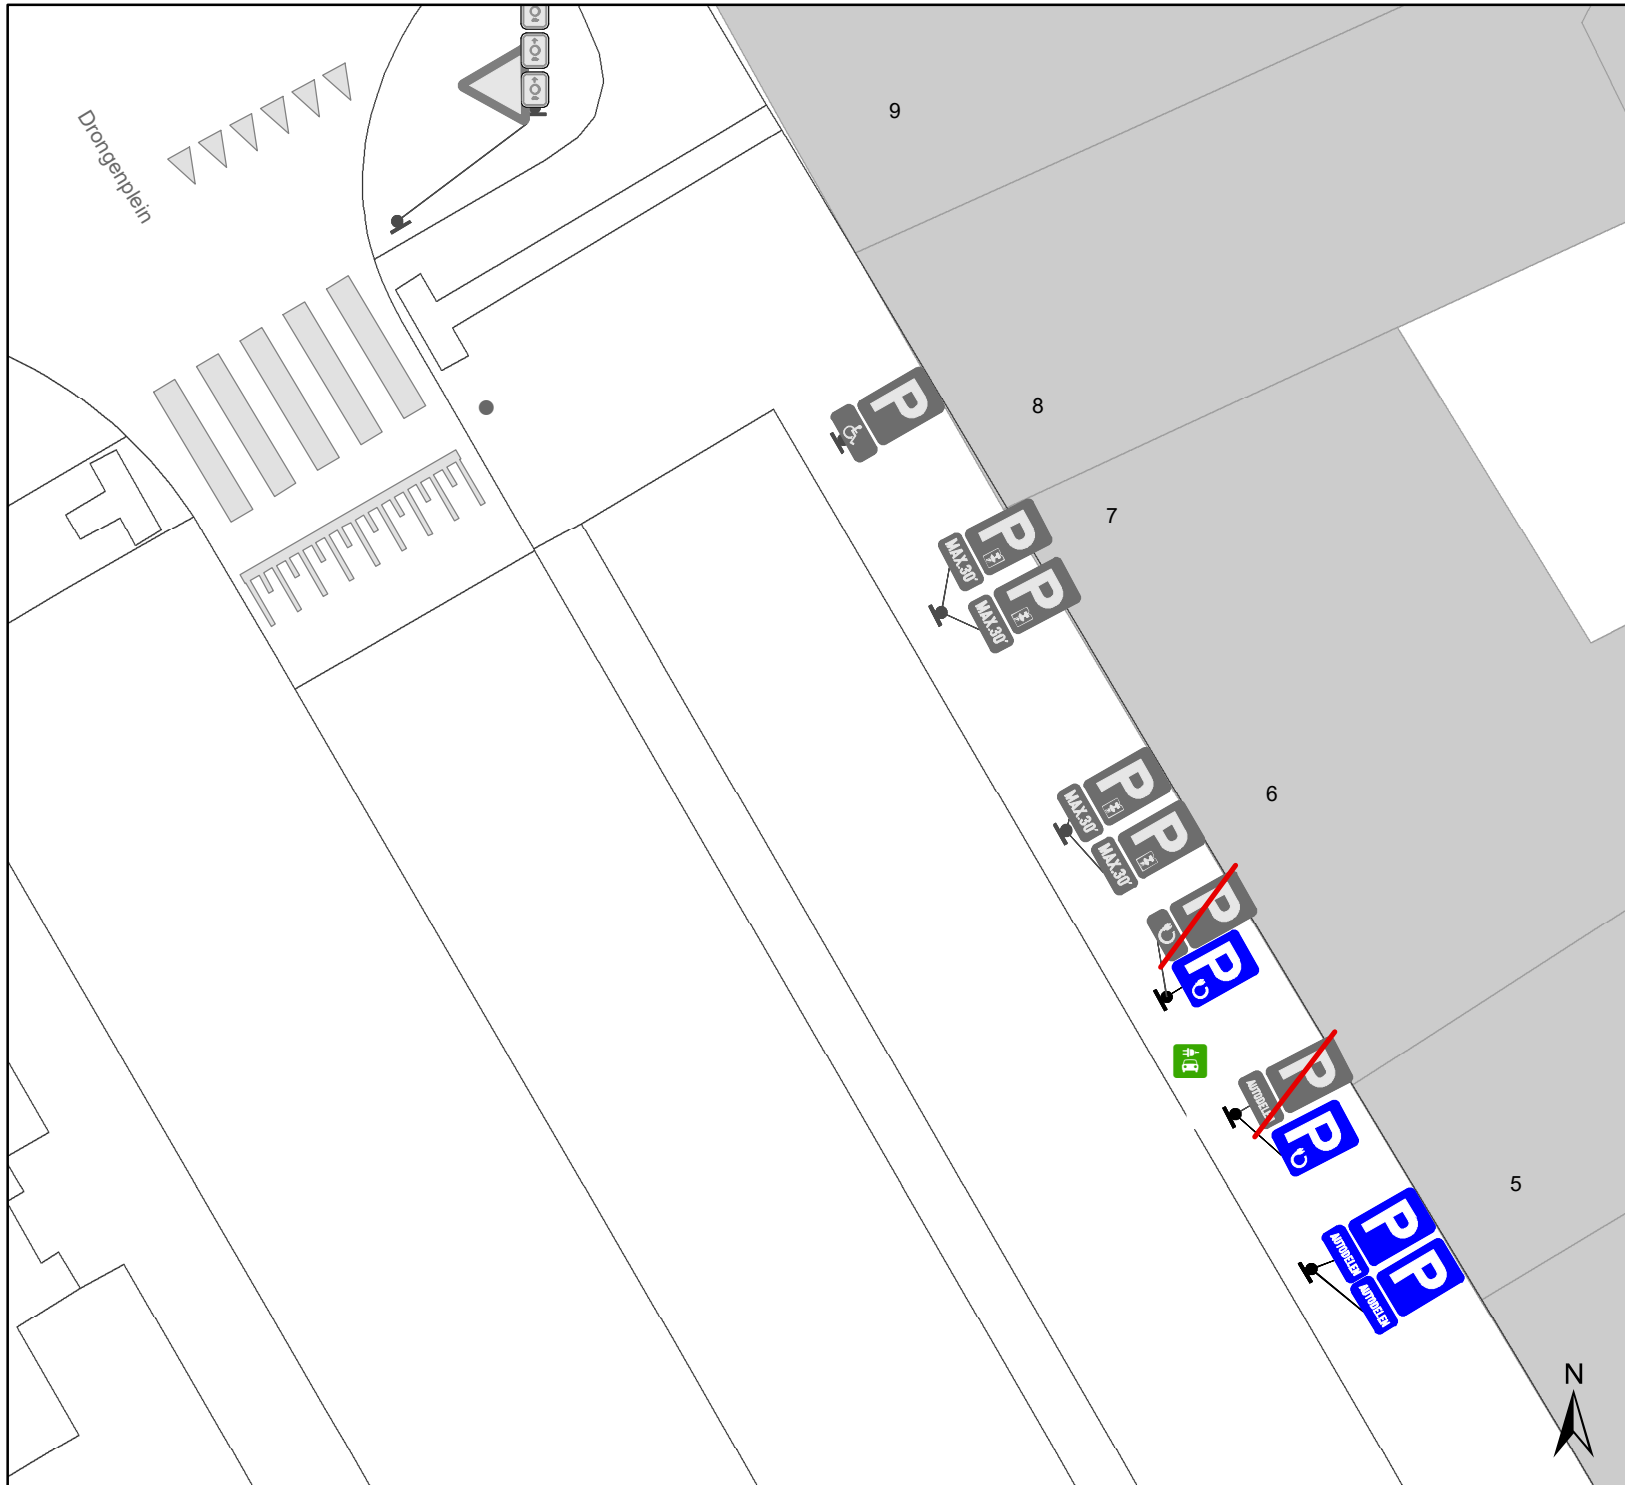

## Legende

- Bestaande verkeersborden
- Geplande verkeersborden
- Te verwijderen verkeersborden
- Bestaande wegmarkeringen
- Geplande wegmarkeringen
- Te verwijderen wegmarkeringen
- Laadpaal: actief



<b>gent:</b> Mobiliteitsbedrijf stad Gent Verkeerstechnische taken			
<b>Drongenplein</b> <b>ontdubbeling EV + AD</b>			
Dossiernummer P-400893			
DATUM	SCHAAL	PLAN	P FORMAAT
17/01/2024	1/150	3/3	A4