


Legende

-  Bestaande verkeersborden
-  Geplande verkeersborden
-  Te verwijderen verkeersborden
-  Bestaande wegmarkeringen
-  Geplande wegmarkeringen
-  Te verwijderen wegmarkeringen
-  Geplande laadpaal
-  Ontwerp heraanleg

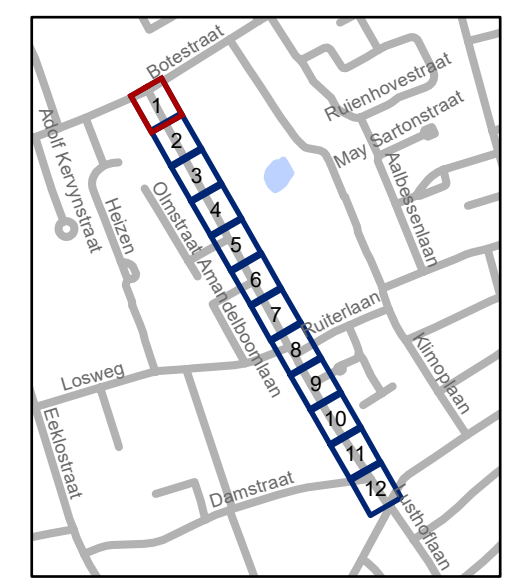


gent: Mobiliteitsbedrijf stad Gent
Verkeerstechnische taken

Lusthoflaan
IKZ - Definitief signalisatieplan


Dossiernummer P-467814

DATUM	SCHAAL	PLAN	P FORMAAT
16/01/2024	1/200	1/12	A3

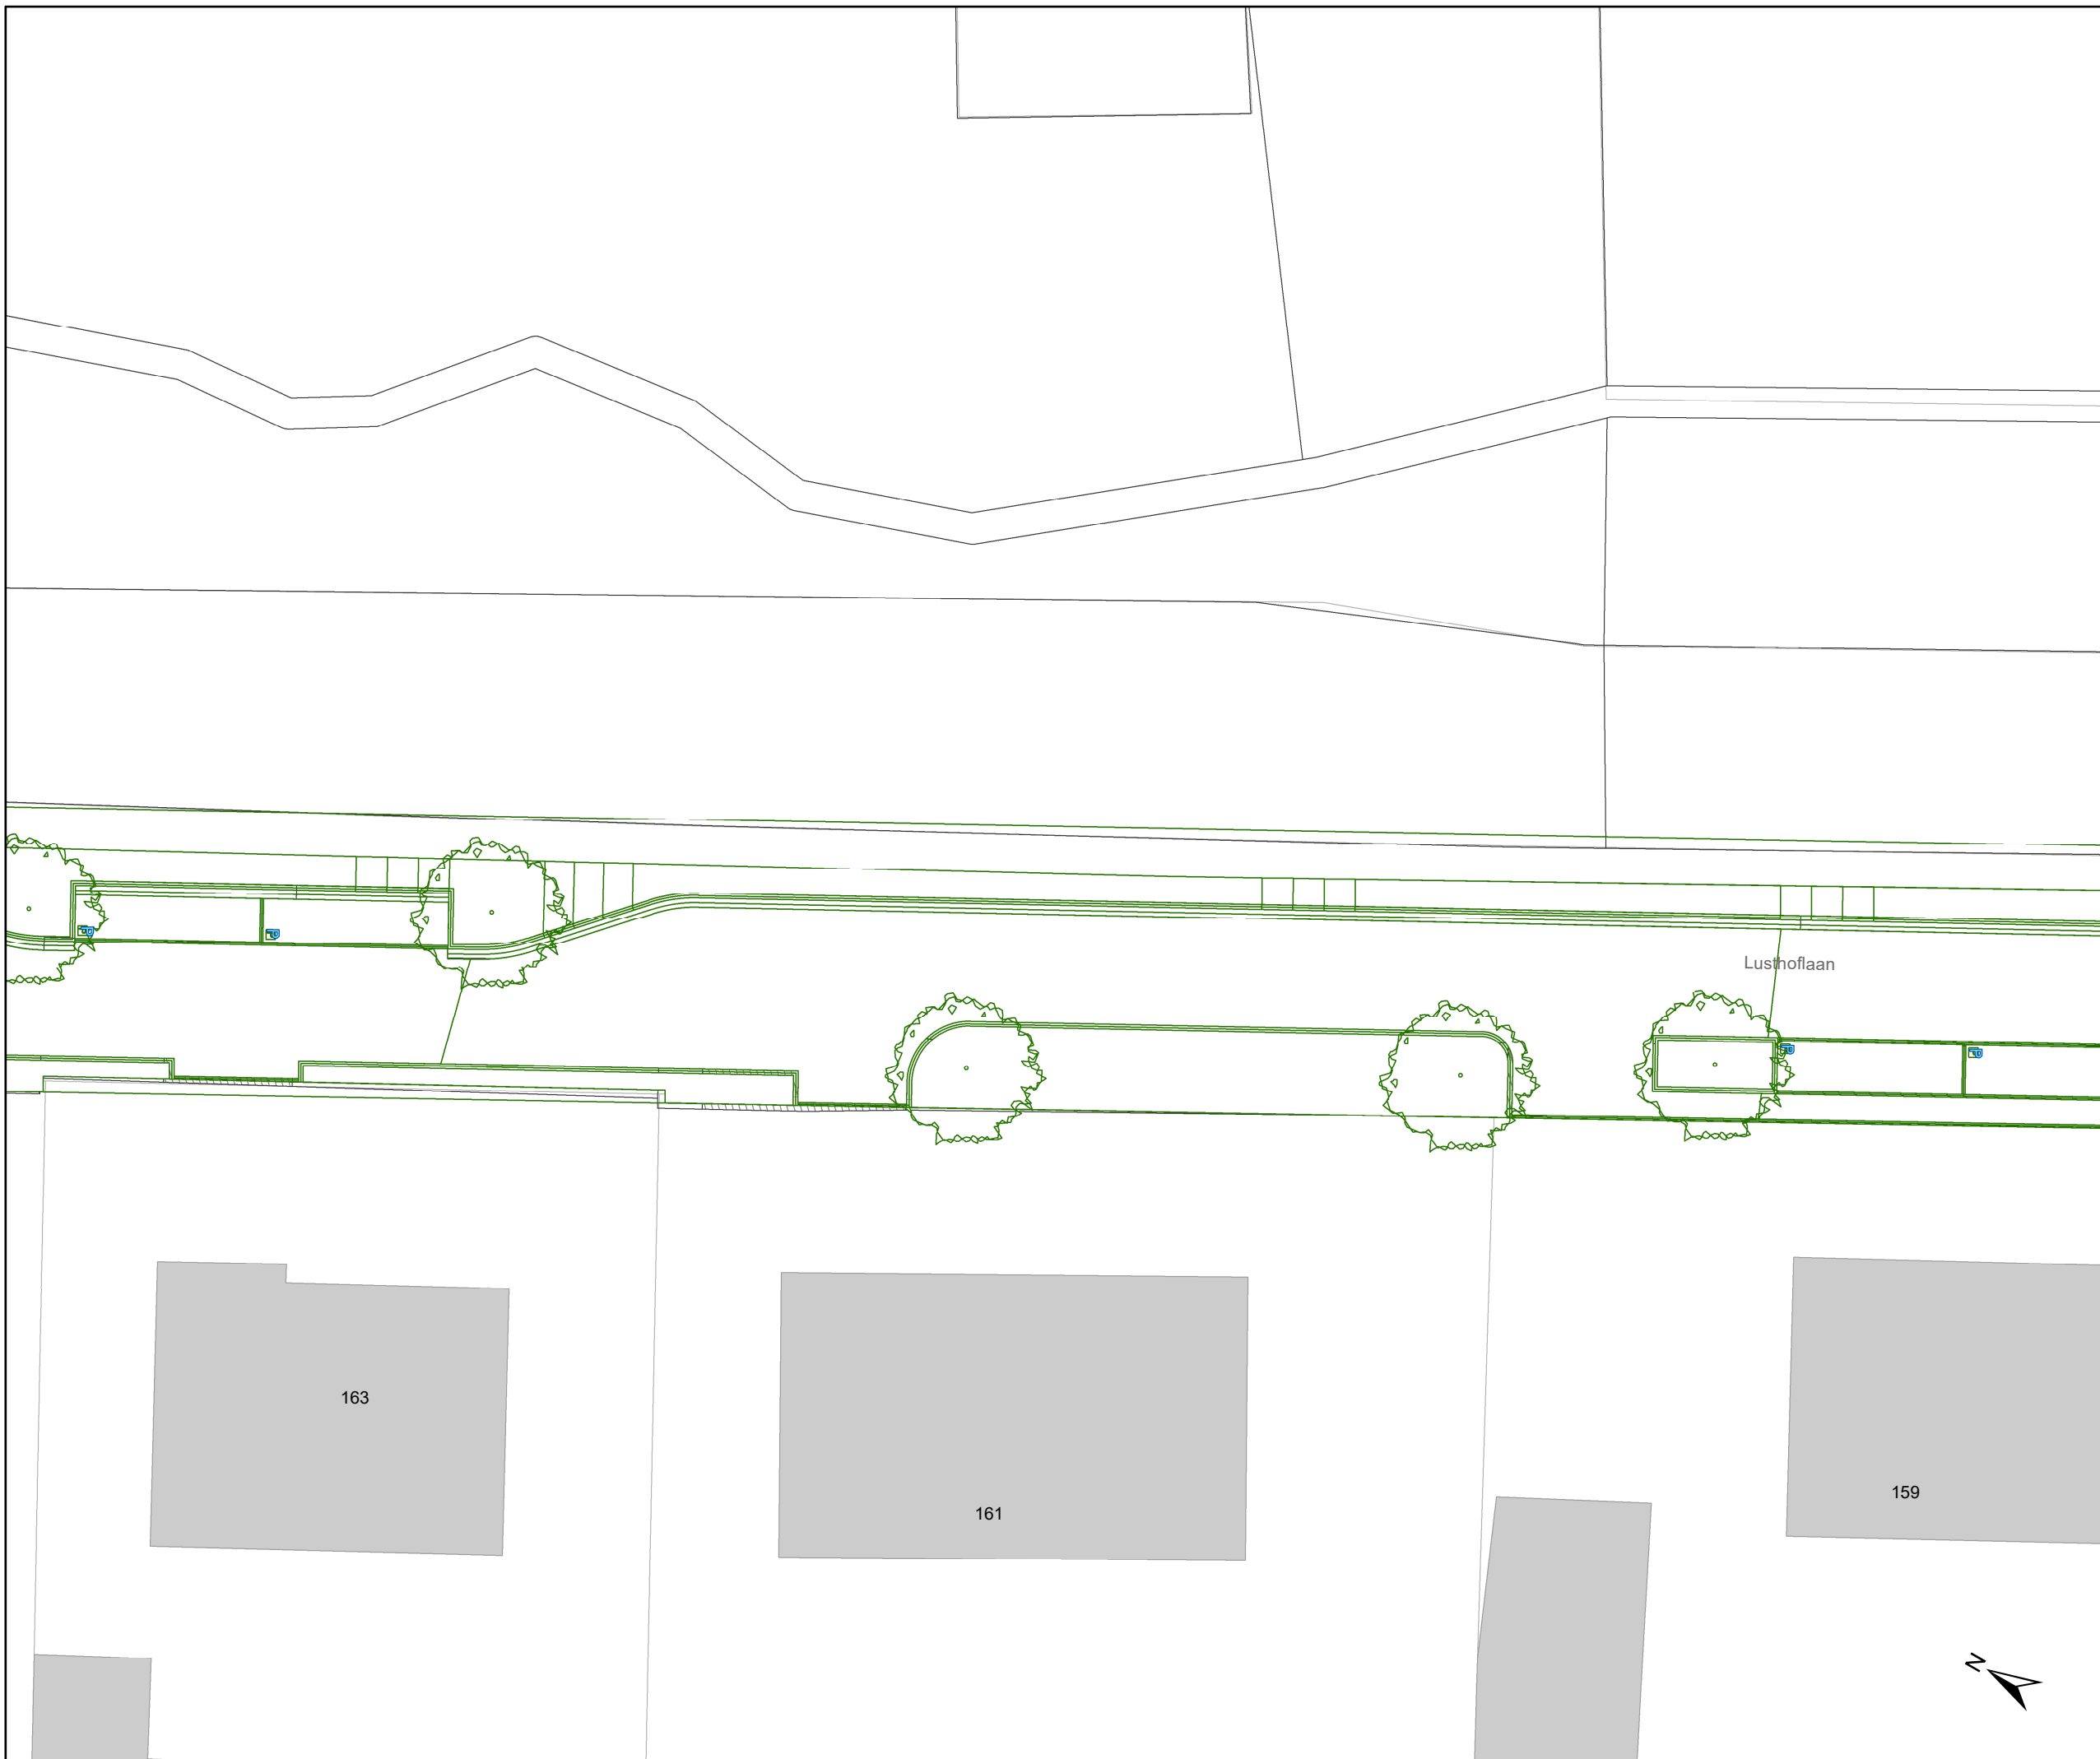

Legende

-  Bestaande verkeersborden
-  Geplande verkeersborden
-  Te verwijderen verkeersborden
-  Bestaande wegmarkeringen
-  Geplande wegmarkeringen
-  Te verwijderen wegmarkeringen
-  Geplande laadpaal
-  Ontwerp heraanleg

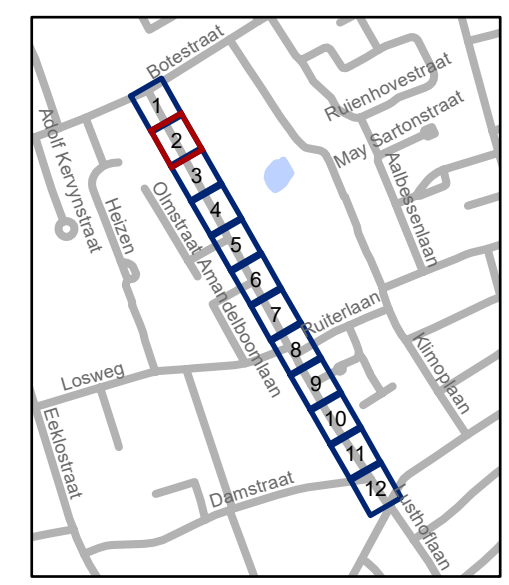


gent: Mobiliteitsbedrijf stad Gent
Verkeerstechnische taken

Lusthoflaan
IKZ - Definitief signalisatieplan


Dossiernummer P-467814

DATUM	SCHAAL	PLAN	P FORMAAT
16/01/2024	1/200	2/12	A3

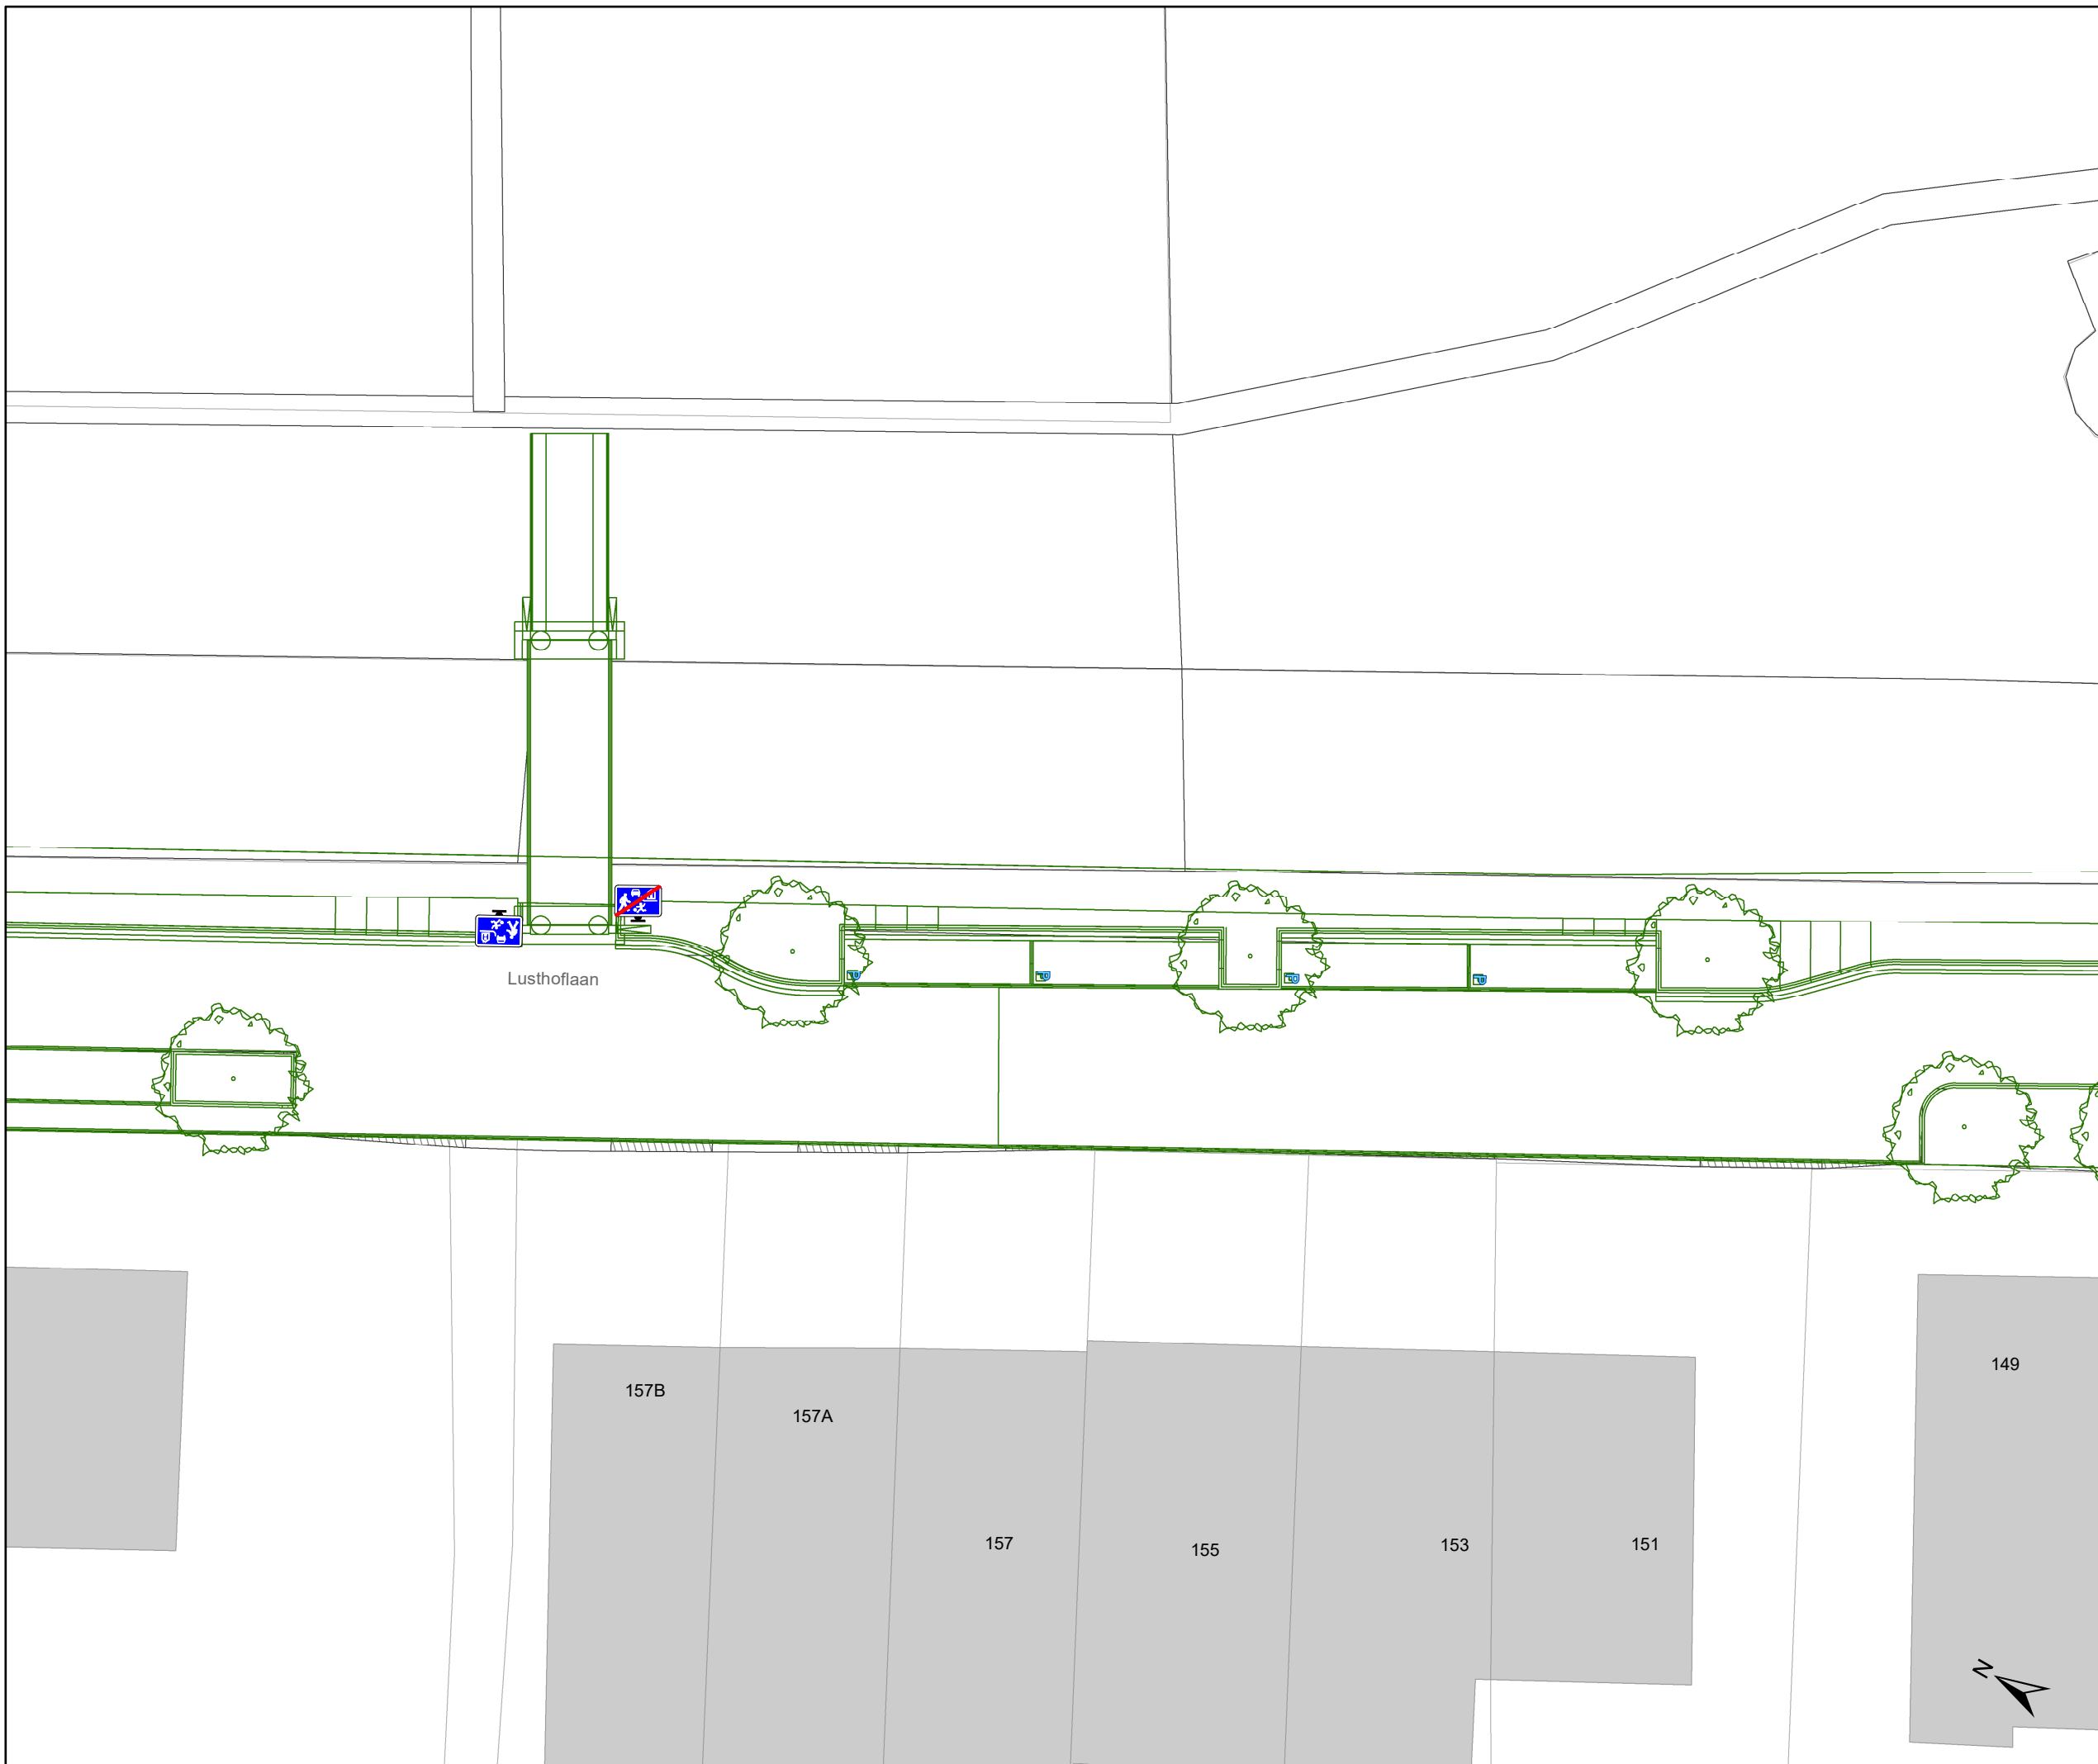

Legende

-  Bestaande verkeersborden
-  Geplande verkeersborden
-  Te verwijderen verkeersborden
-  Bestaande wegmarkeringen
-  Geplande wegmarkeringen
-  Te verwijderen wegmarkeringen
-  Geplande laadpaal
-  Ontwerp heraanleg

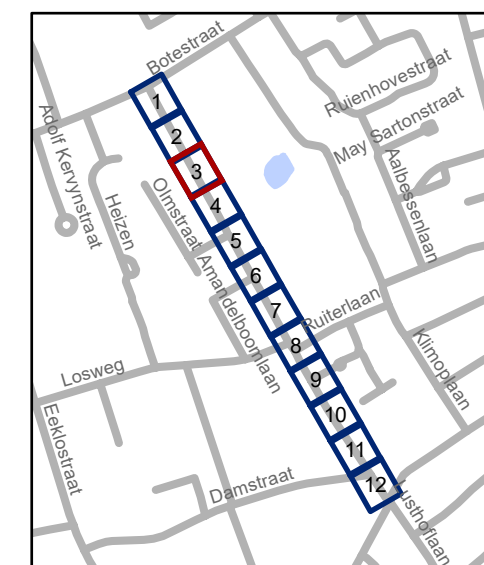


gent: Mobiliteitsbedrijf stad Gent
Verkeerstechnische taken

Lusthoflaan IKZ - Definitief signalisatieplan


Dossiernummer P-467814

DATUM	SCHAAL	PLAN	P FORMAAT
16/01/2024	1/200	3/12	A3

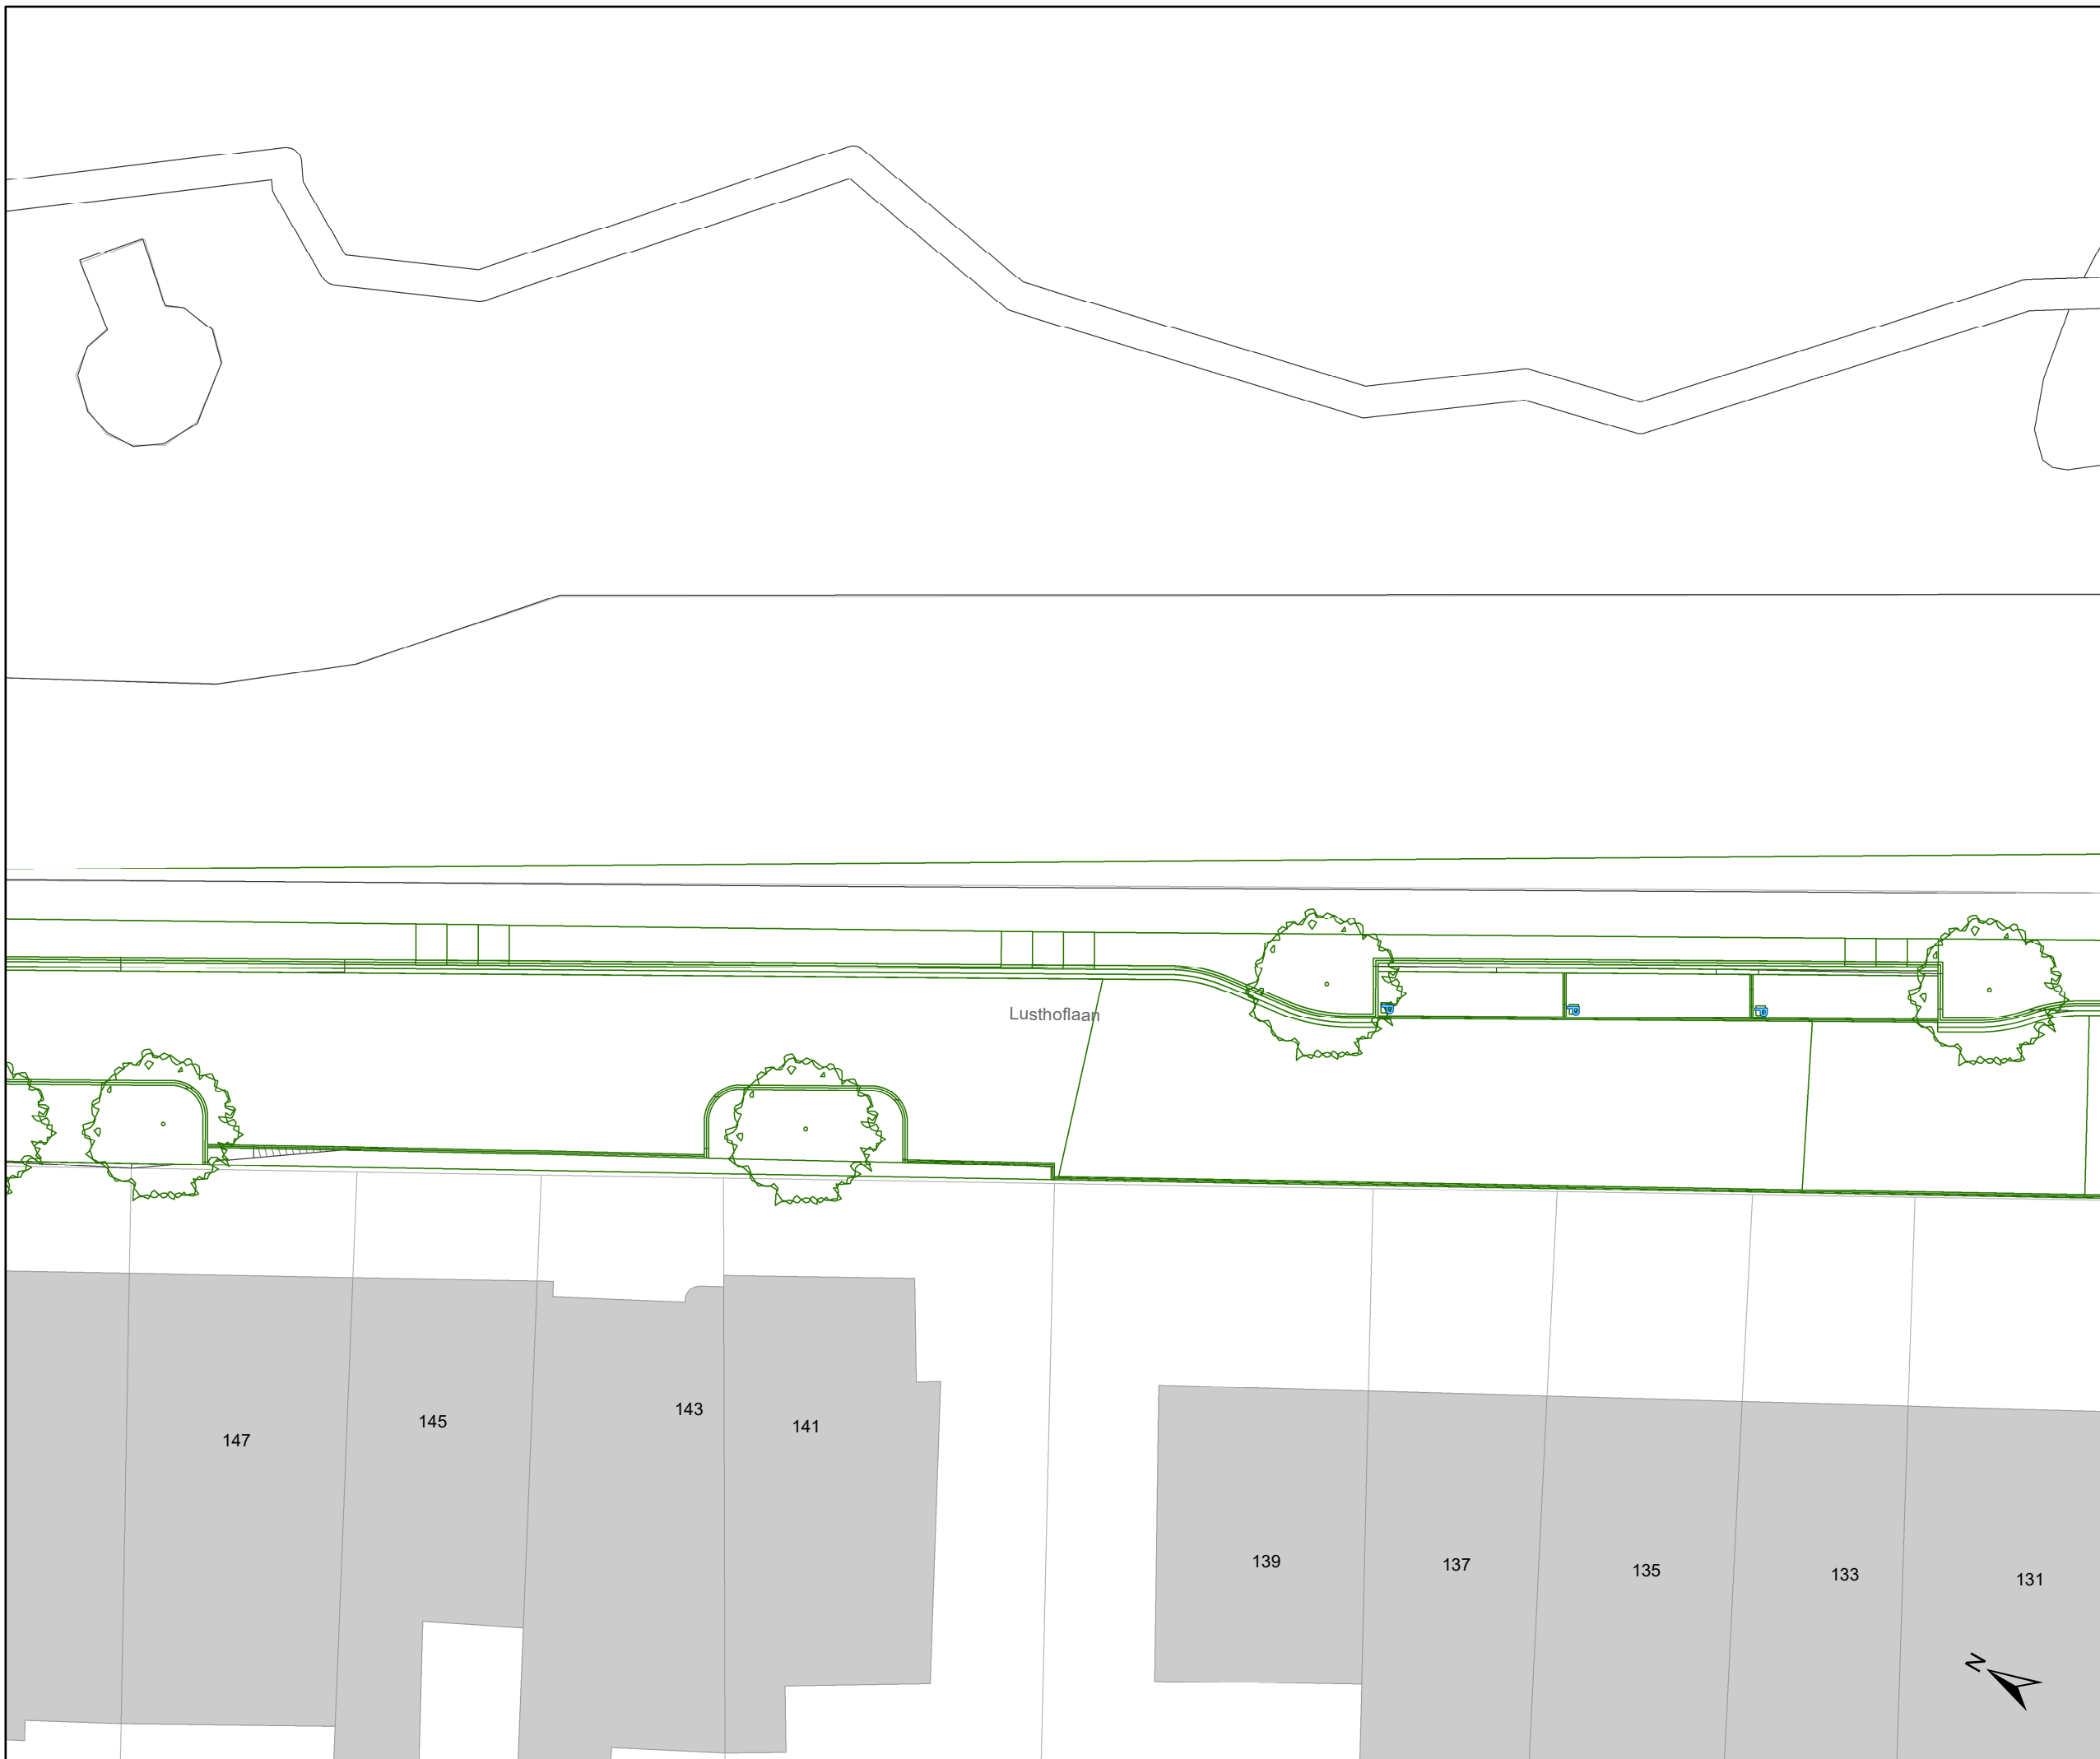

Legende

-  Bestaande verkeersborden
-  Geplande verkeersborden
-  Te verwijderen verkeersborden
-  Bestaande wegmarkeringen
-  Geplande wegmarkeringen
-  Te verwijderen wegmarkeringen
-  Geplande laadpaal
-  Ontwerp heraanleg

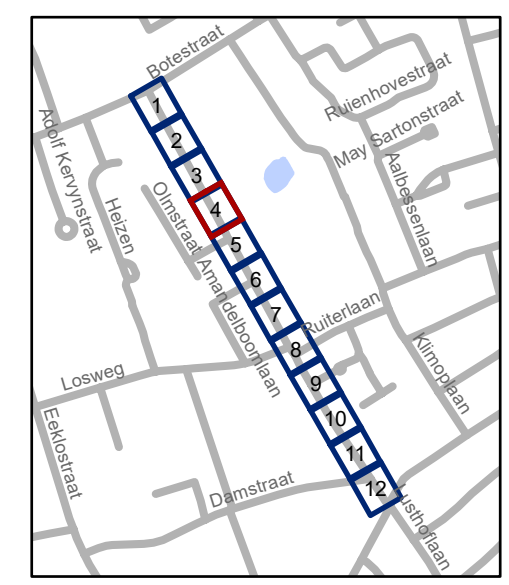


gent: Mobiliteitsbedrijf stad Gent
Verkeerstechnische taken

Lusthoflaan
IKZ - Definitief signalisatieplan

Dossiernummer P-467814


DATUM	SCHAAL	PLAN	P FORMAAT
16/01/2024	1/200	4/12	A3



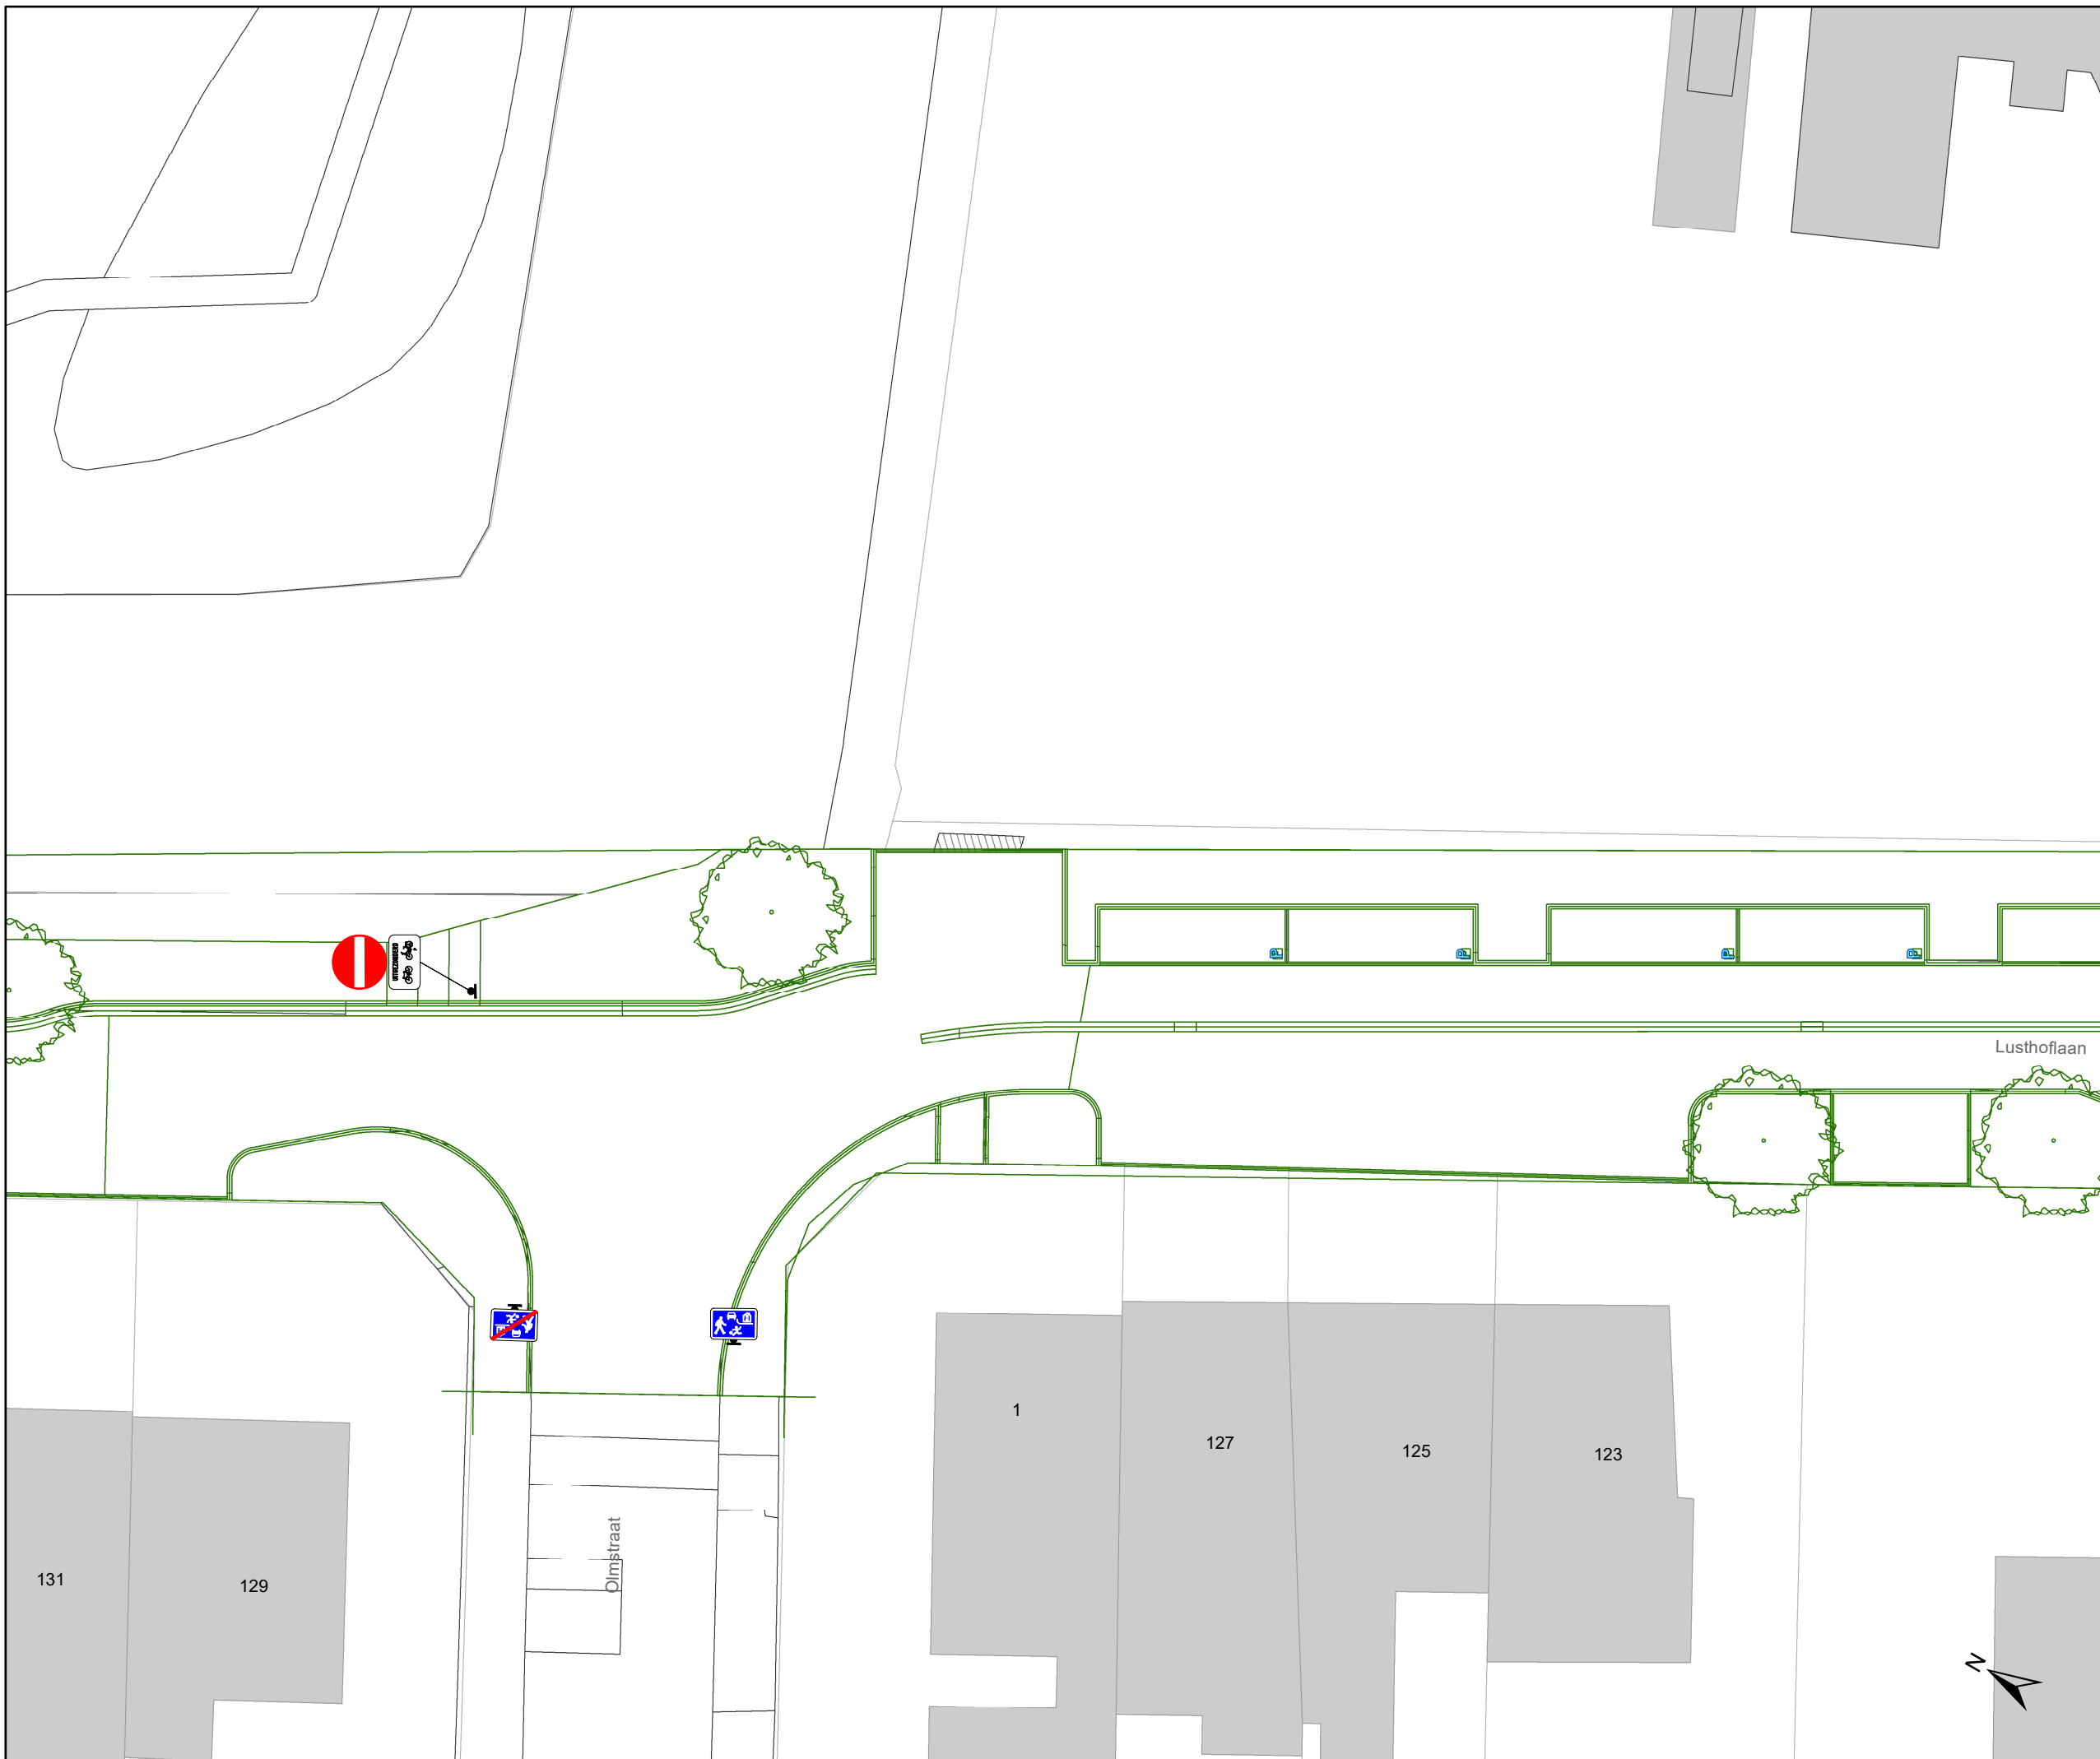

Legende

-  Bestaande verkeersborden
-  Geplande verkeersborden
-  Te verwijderen verkeersborden
-  Bestaande wegmarkeringen
-  Geplande wegmarkeringen
-  Te verwijderen wegmarkeringen
-  Geplande laadpaal
-  Ontwerp heraanleg

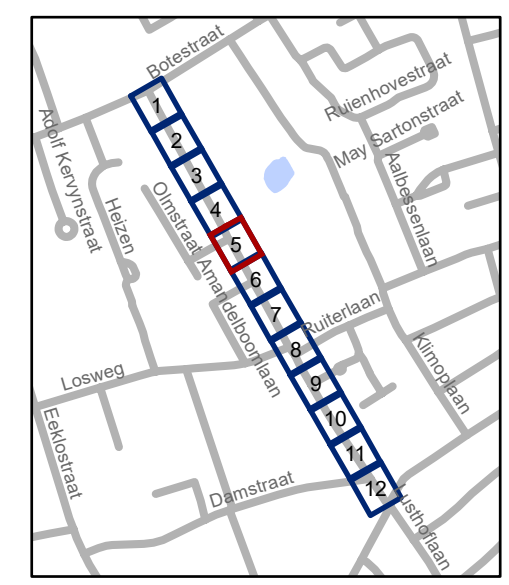


gent: Mobiliteitsbedrijf stad Gent
Verkeerstechnische taken

Lusthoflaan
IKZ - Definitief signalisatieplan


Dossiernummer P-467814

DATUM	SCHAAL	PLAN	P FORMAAT
16/01/2024	1/200	5/12	A3

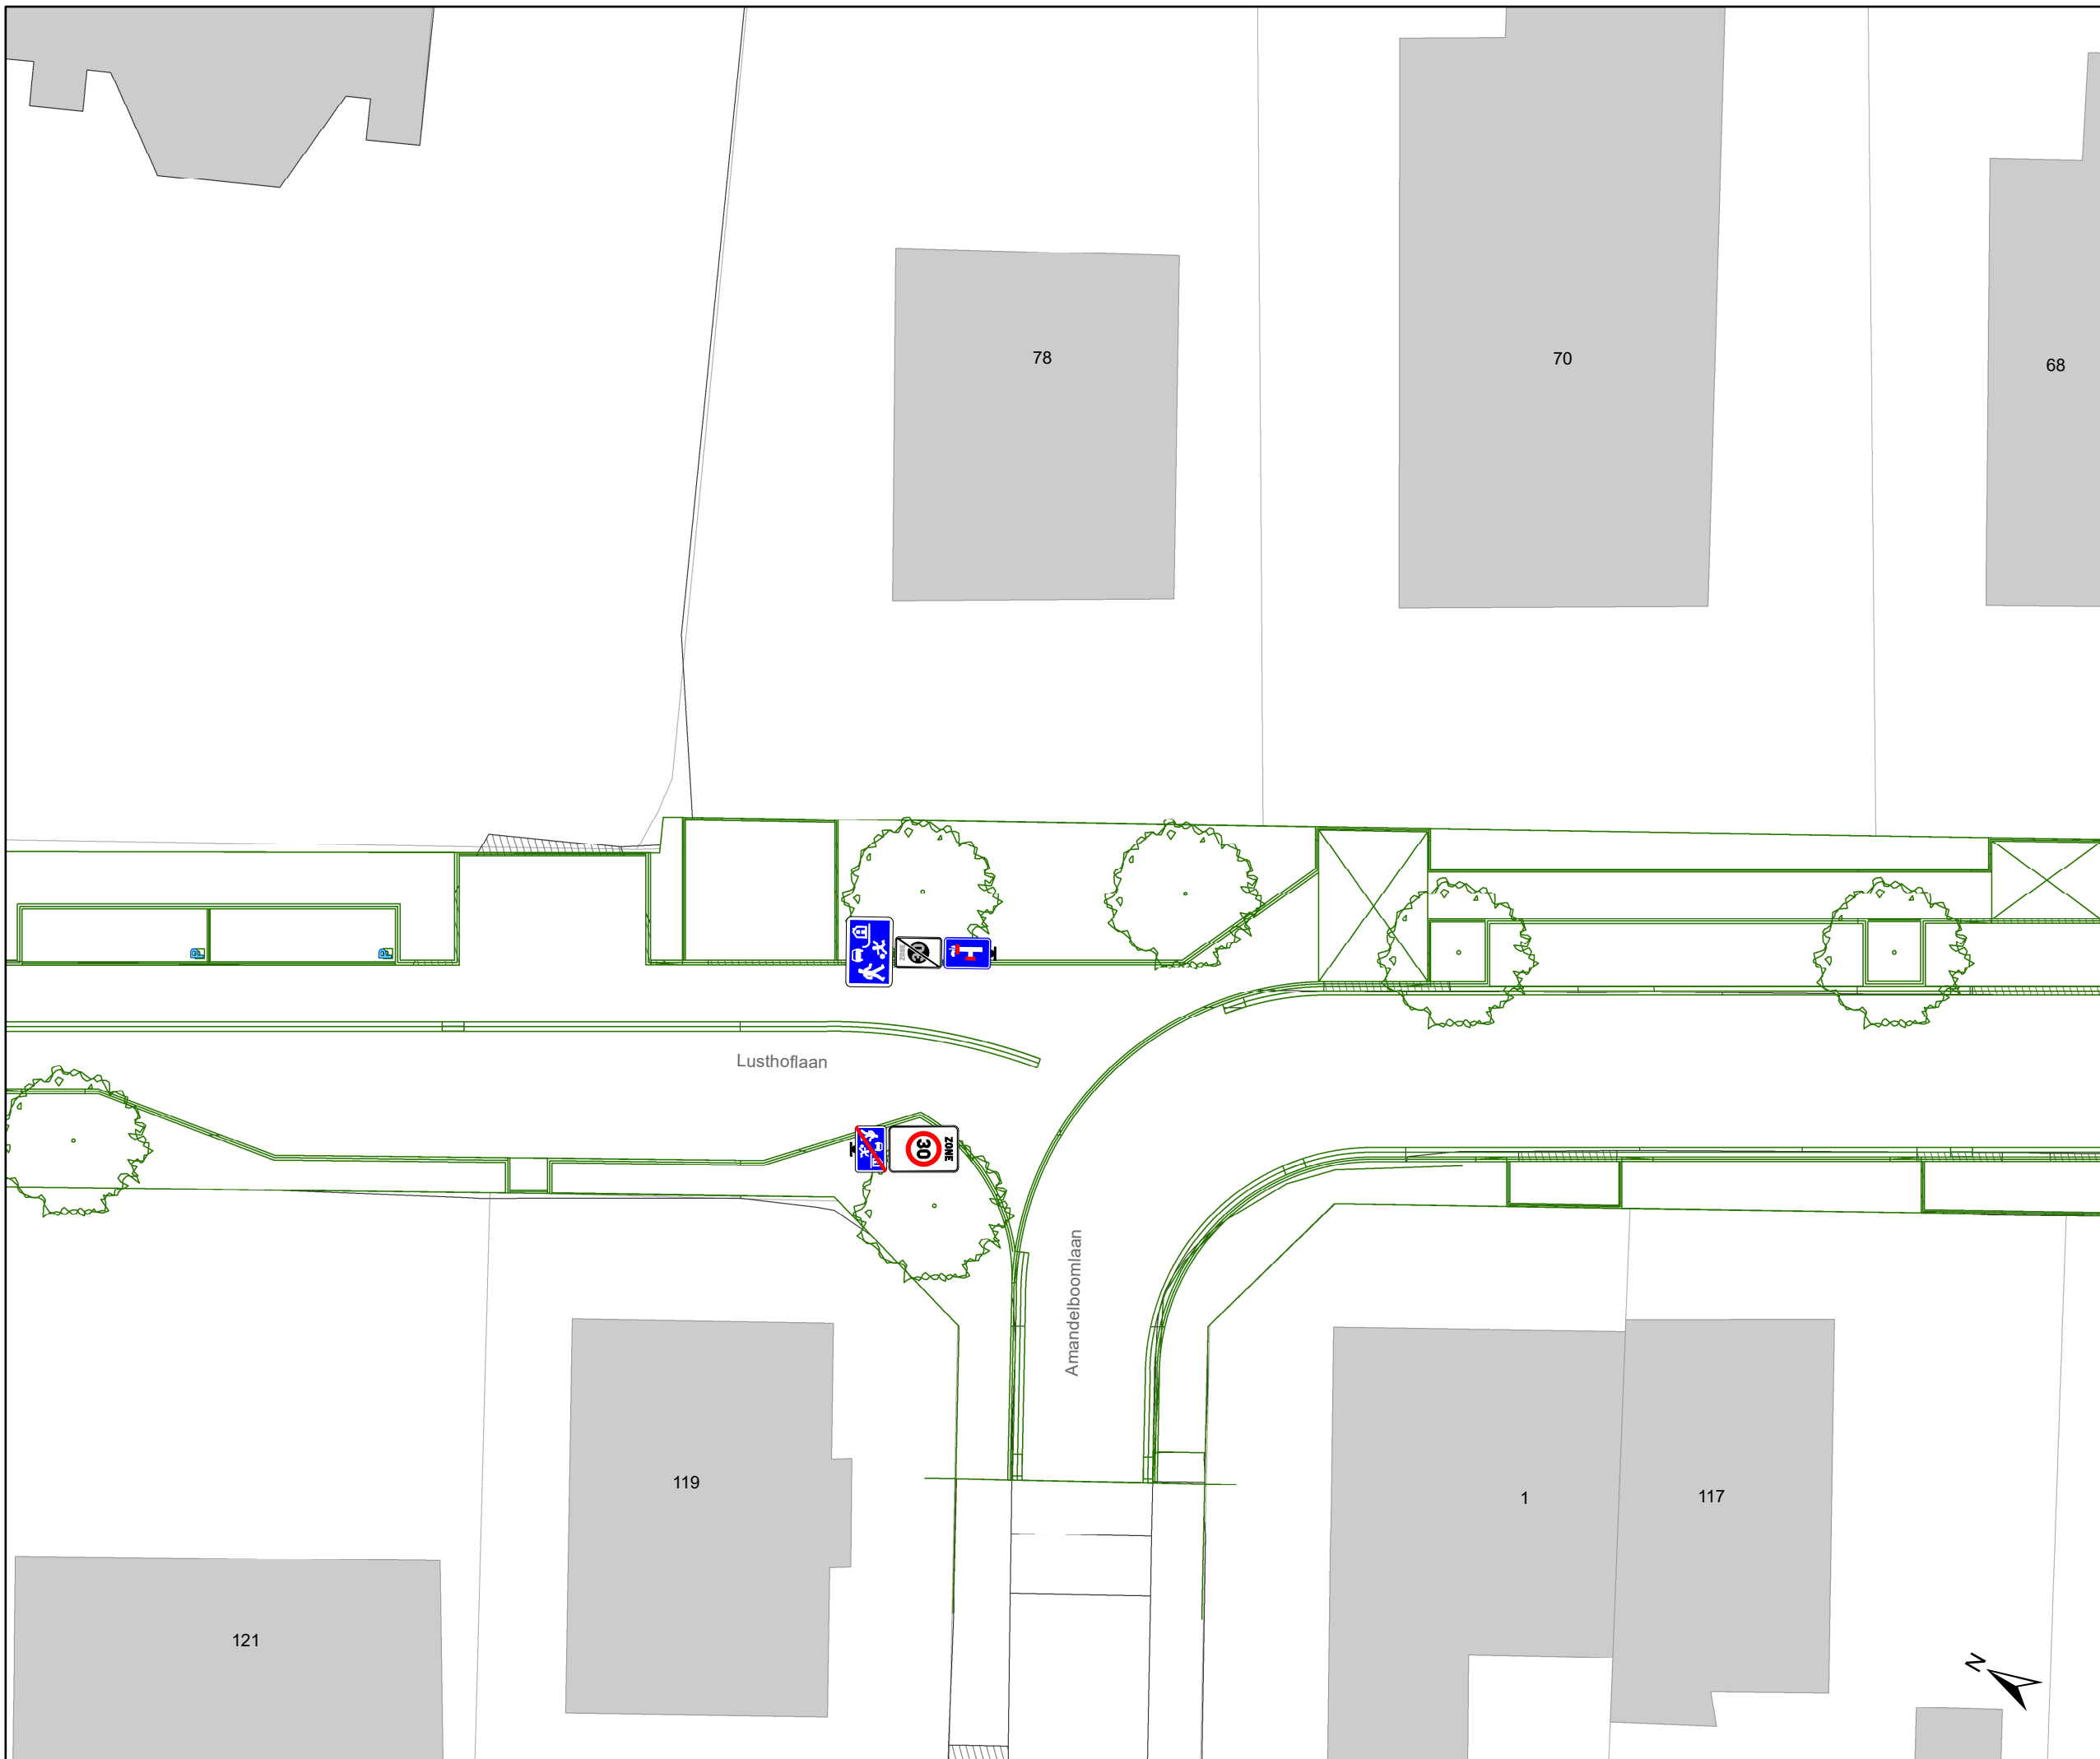

Legende

-  Bestaande verkeersborden
-  Geplande verkeersborden
-  Te verwijderen verkeersborden
-  Bestaande wegmarkeringen
-  Geplande wegmarkeringen
-  Te verwijderen wegmarkeringen
-  Geplande laadpaal
-  Ontwerp heraanleg

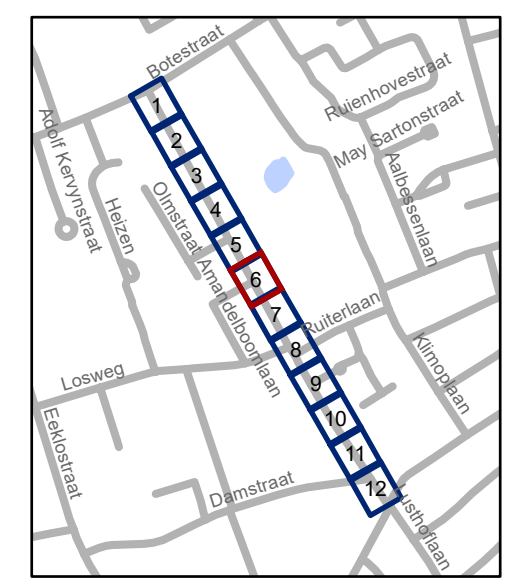


gent: Mobiliteitsbedrijf stad Gent
Verkeerstechnische taken

Lusthoflaan
IKZ - Definitief signalisatieplan


Dossiernummer P-467814

DATUM	SCHAAL	PLAN	P FORMAAT
16/01/2024	1/200	6/12	A3

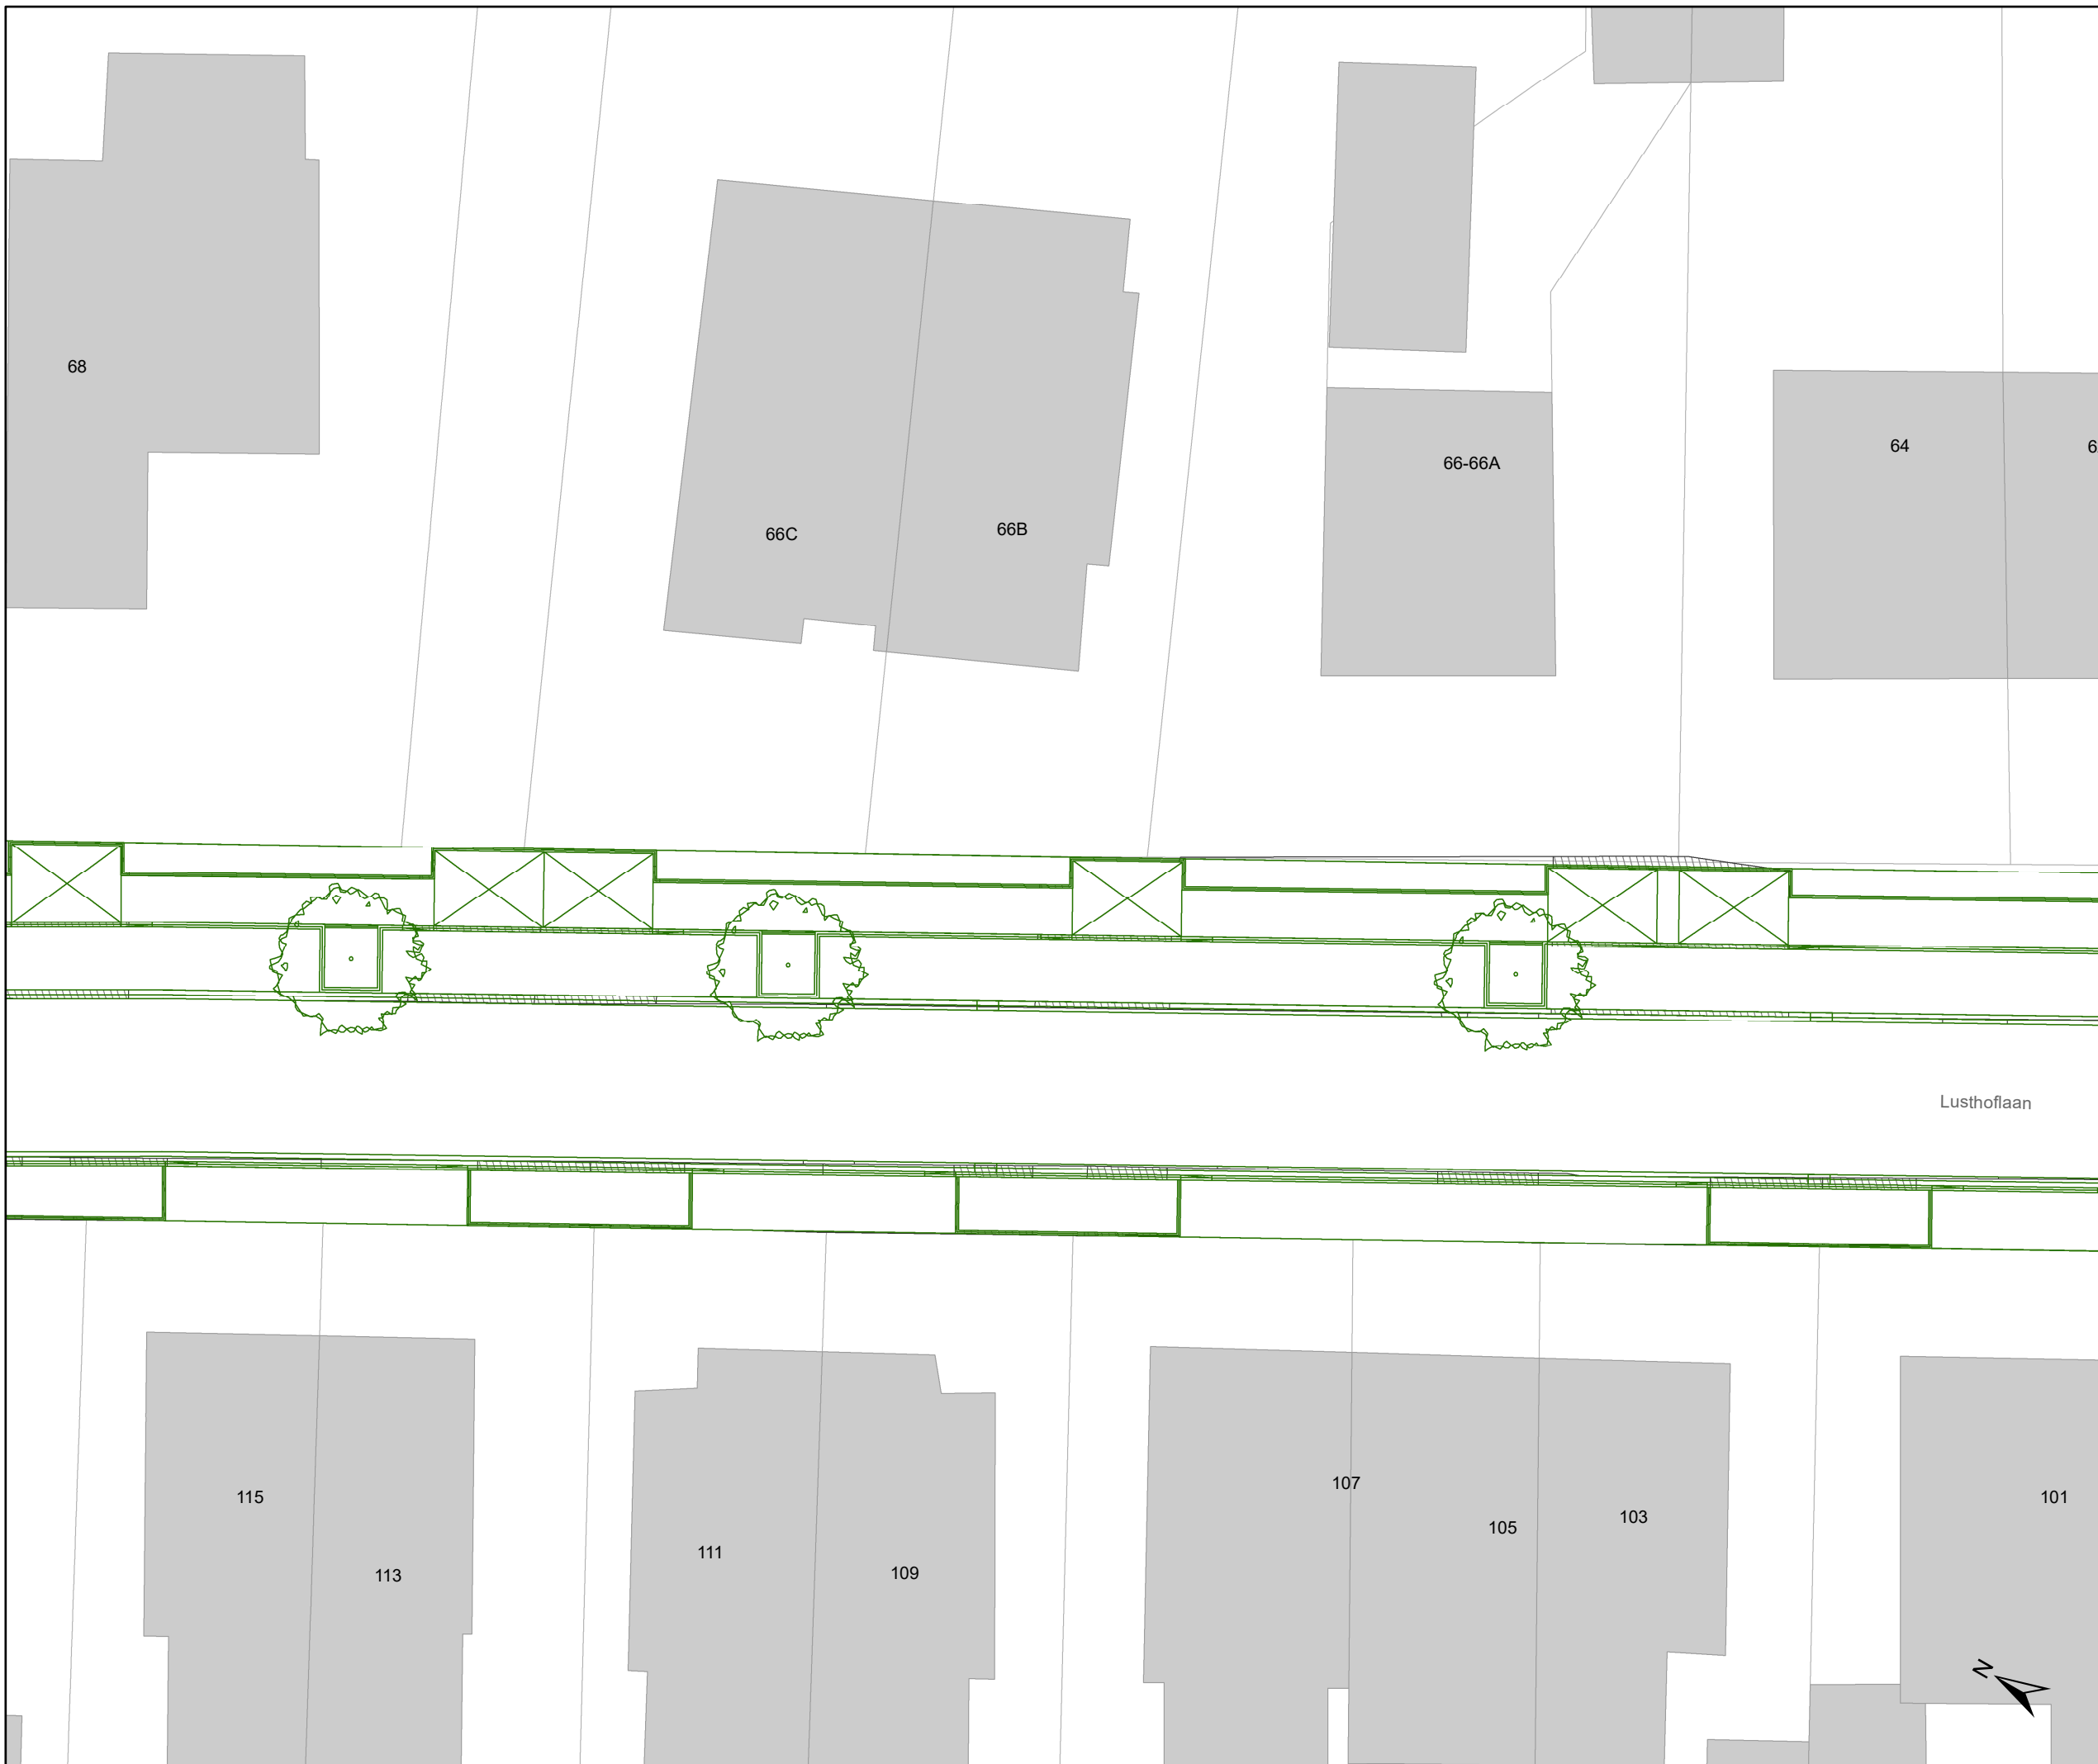

Legende

-  Bestaande verkeersborden
-  Geplande verkeersborden
-  Te verwijderen verkeersborden
-  Bestaande wegmarkeringen
-  Geplande wegmarkeringen
-  Te verwijderen wegmarkeringen
-  Geplande laadpaal
-  Ontwerp heraanleg

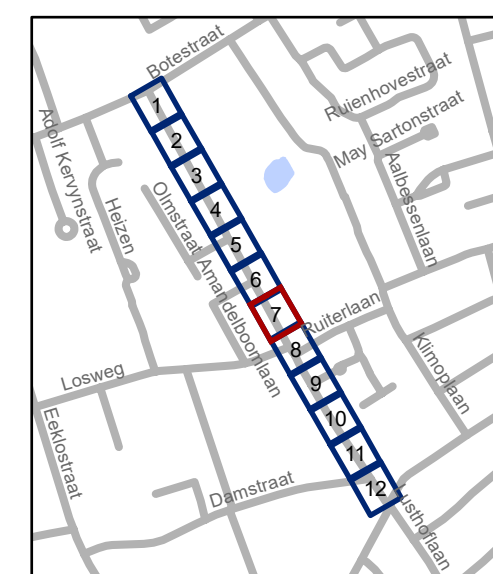


gent: Mobiliteitsbedrijf stad Gent
Verkeerstechnische taken

Lusthoflaan IKZ - Definitief signalisatieplan


Dossiernummer P-467814

DATUM	SCHAAL	PLAN	P FORMAAT
16/01/2024	1/200	7/12	A3

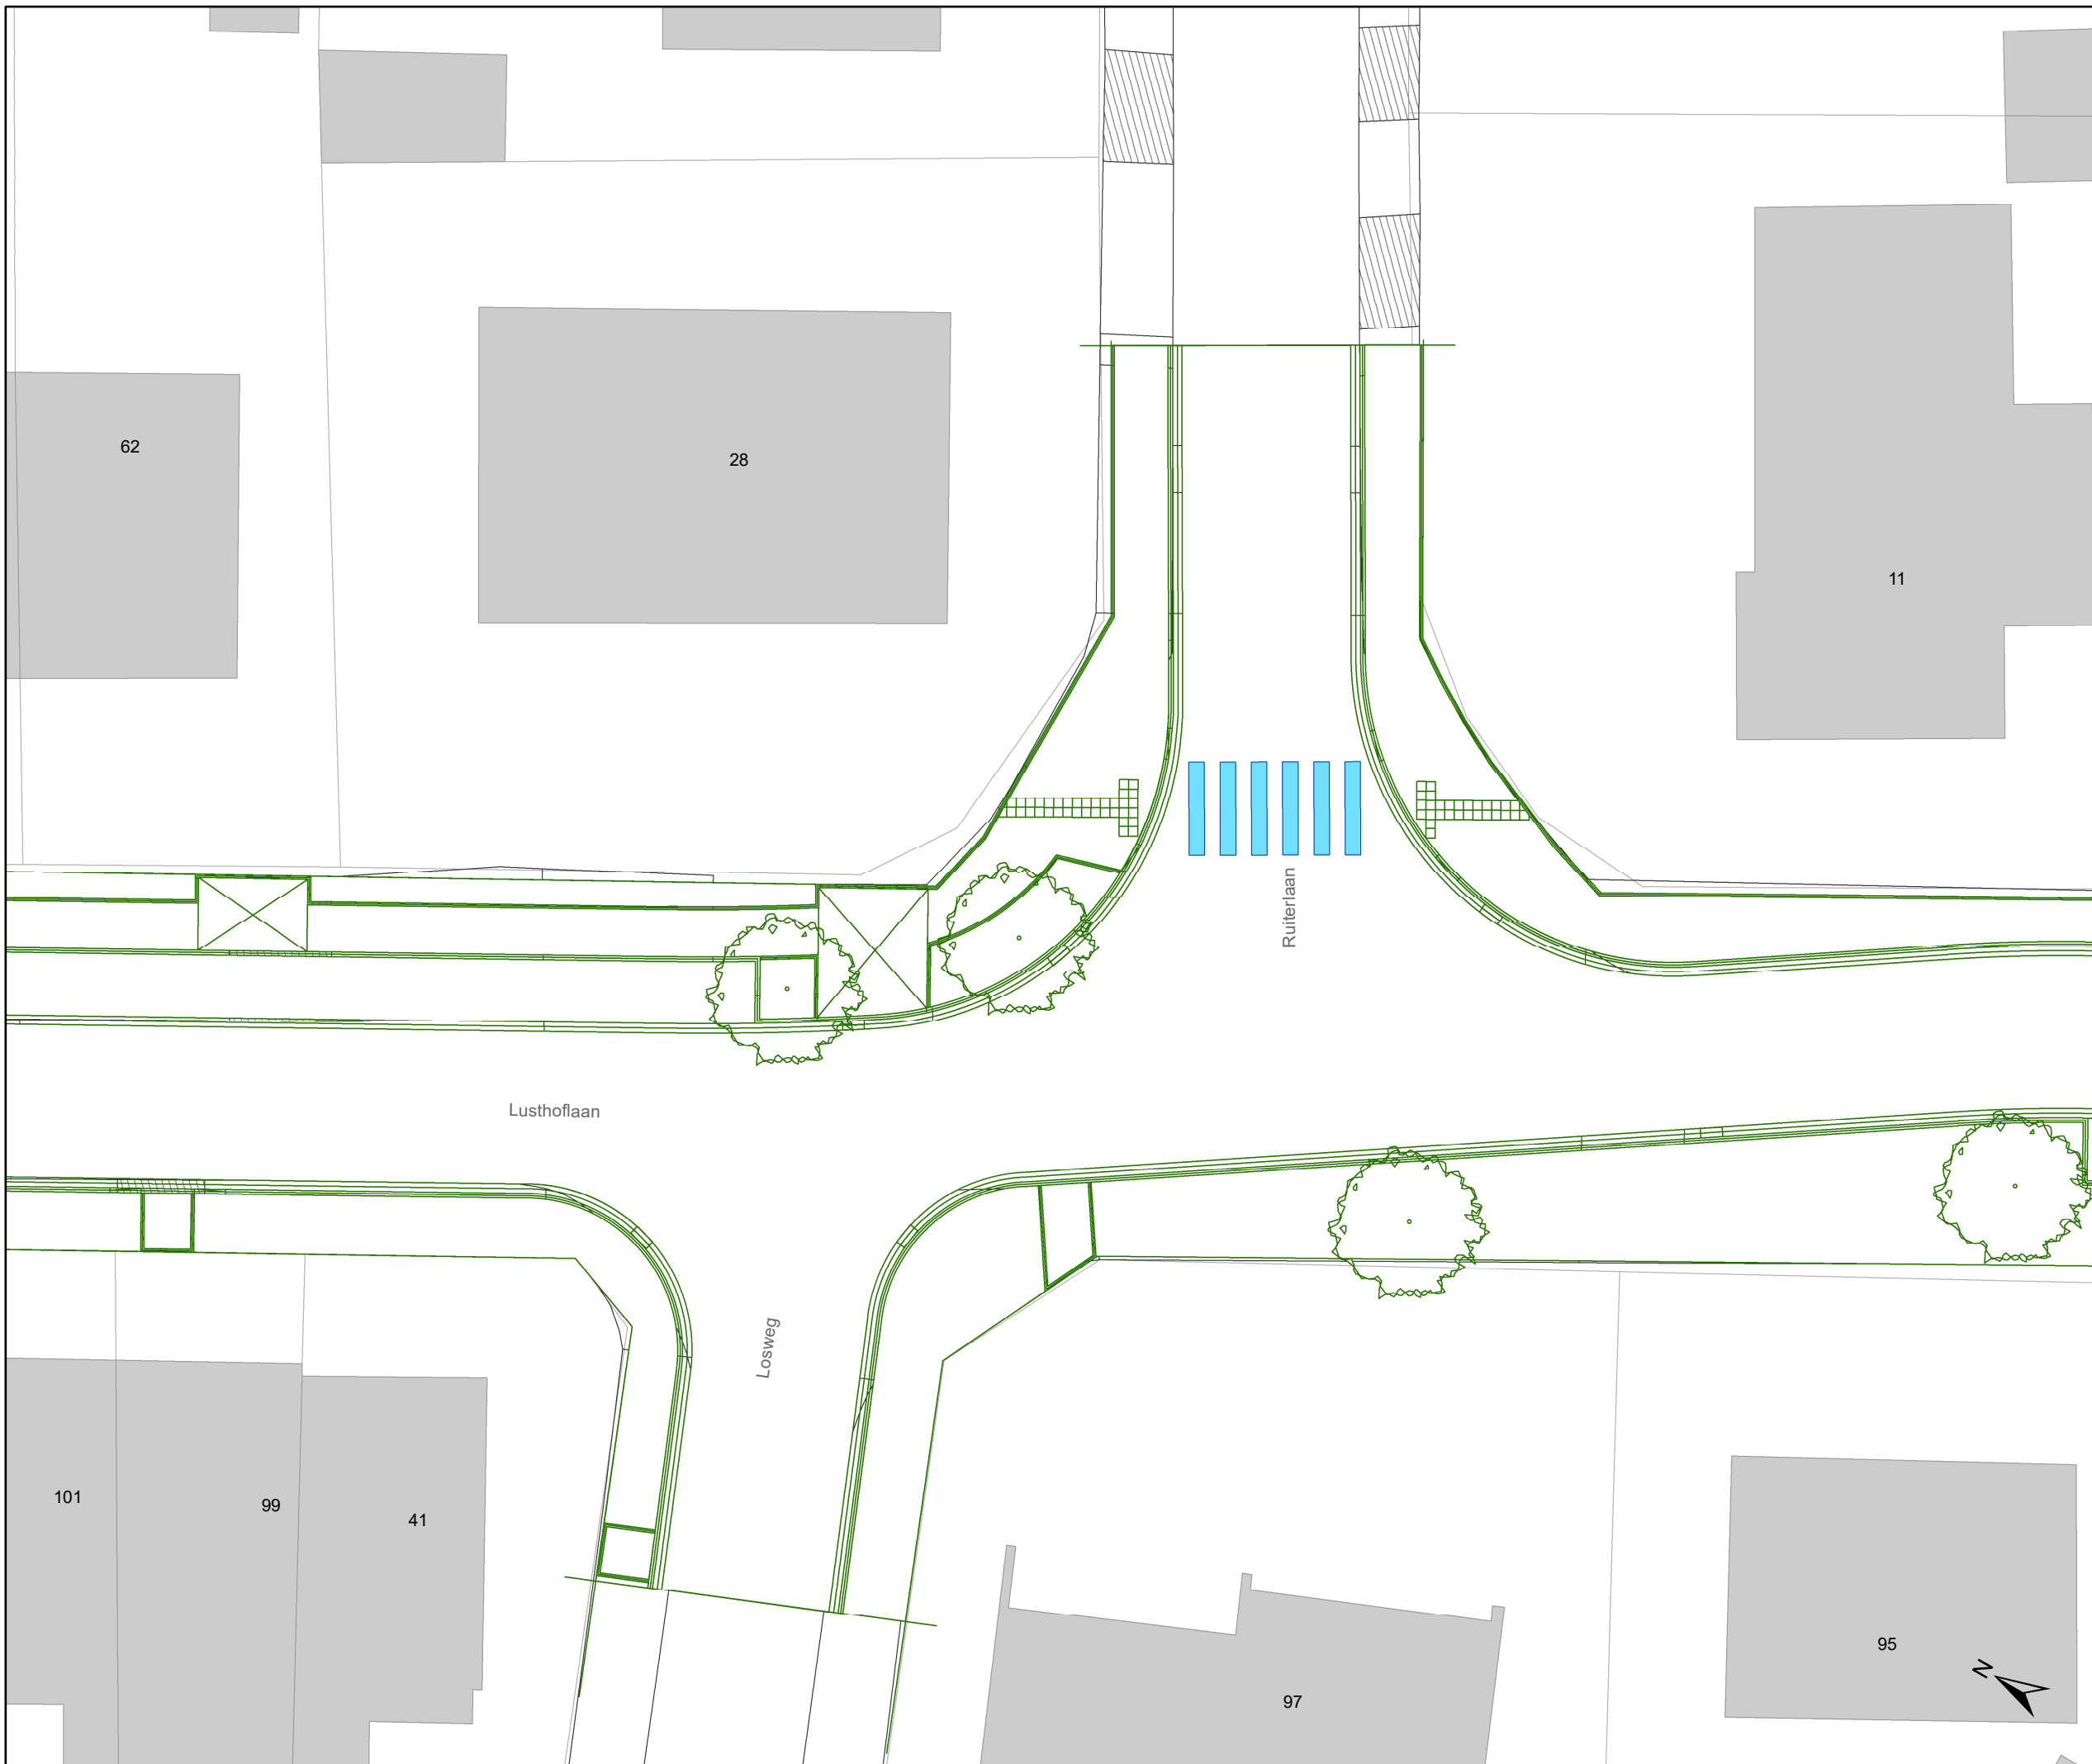

Legende

-  Bestaande verkeersborden
-  Geplande verkeersborden
-  Te verwijderen verkeersborden
-  Bestaande wegmarkeringen
-  Geplande wegmarkeringen
-  Te verwijderen wegmarkeringen
-  Geplande laadpaal
-  Ontwerp heraanleg

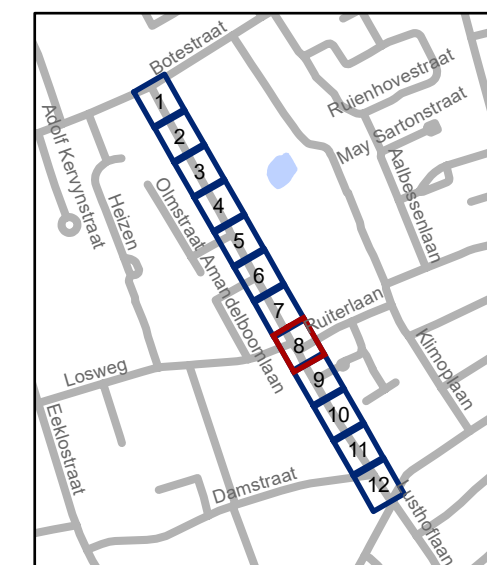


gent: Mobiliteitsbedrijf stad Gent
Verkeerstechnische taken

Lusthoflaan IKZ - Definitief signalisatieplan


Dossiernummer P-467814

DATUM	SCHAAL	PLAN	P FORMAAT
16/01/2024	1/200	8/12	A3

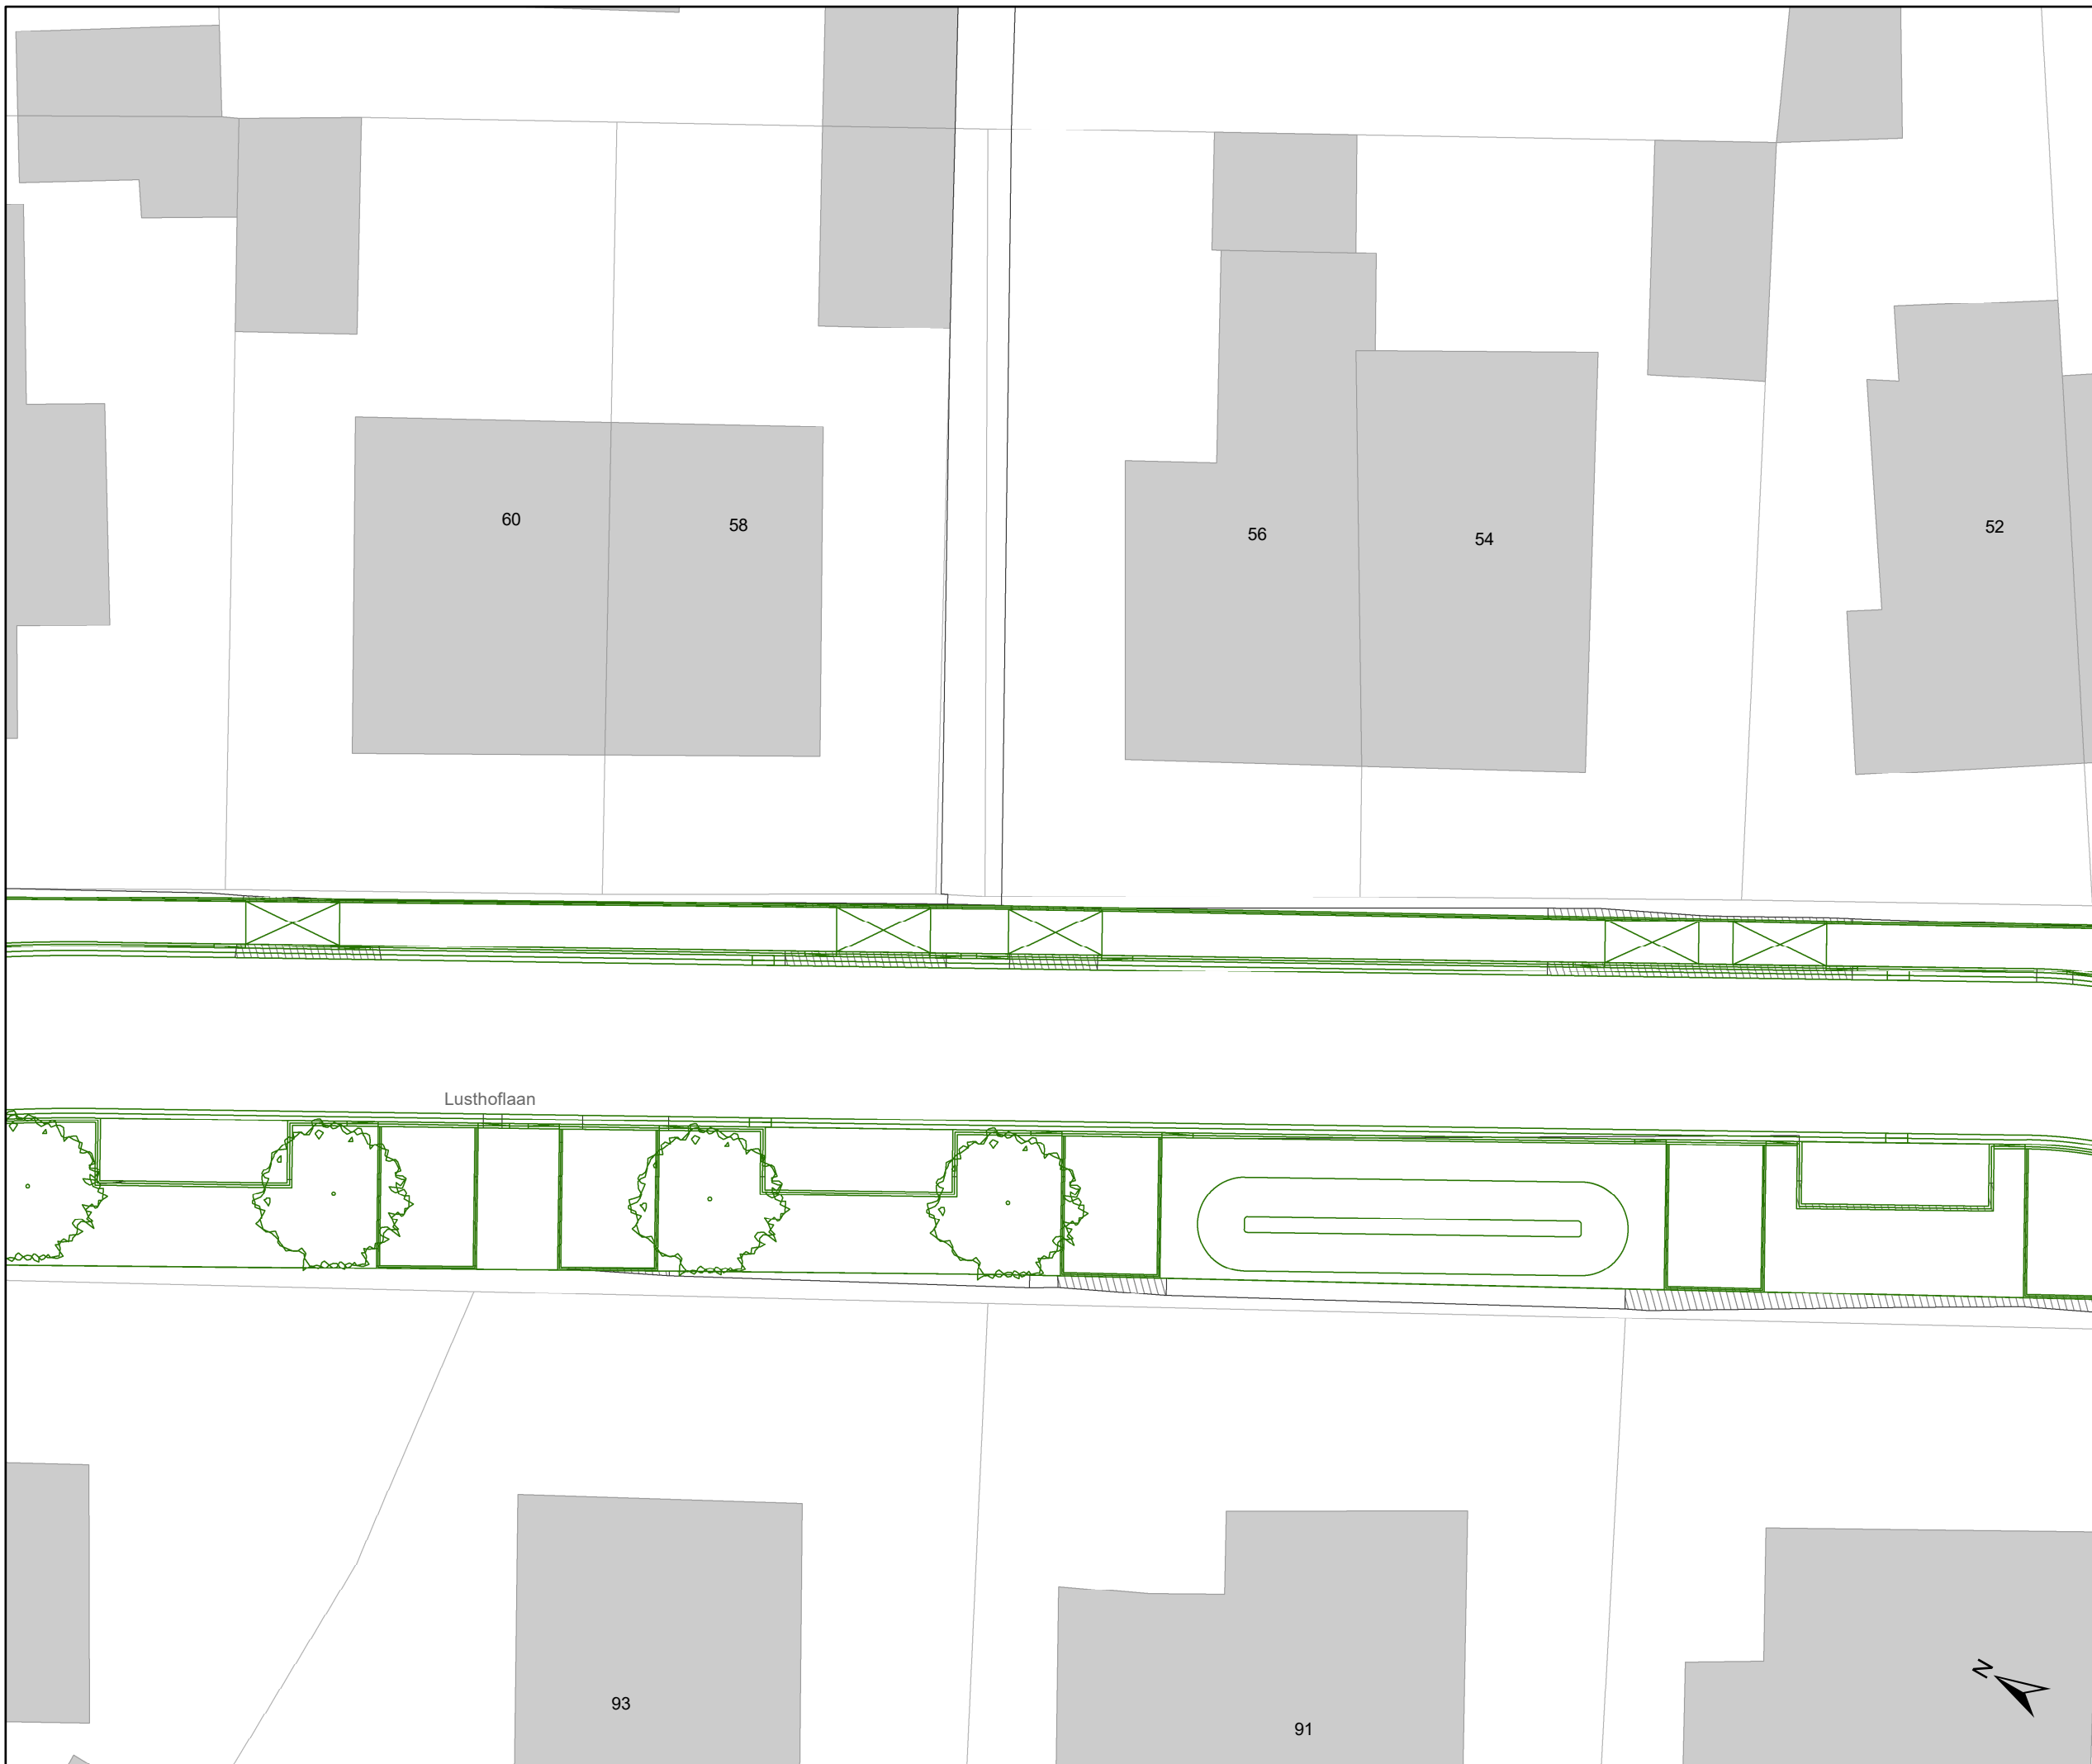

Legende

-  Bestaande verkeersborden
-  Geplande verkeersborden
-  Te verwijderen verkeersborden
-  Bestaande wegmarkeringen
-  Geplande wegmarkeringen
-  Te verwijderen wegmarkeringen
-  Geplande laadpaal
-  Ontwerp heraanleg

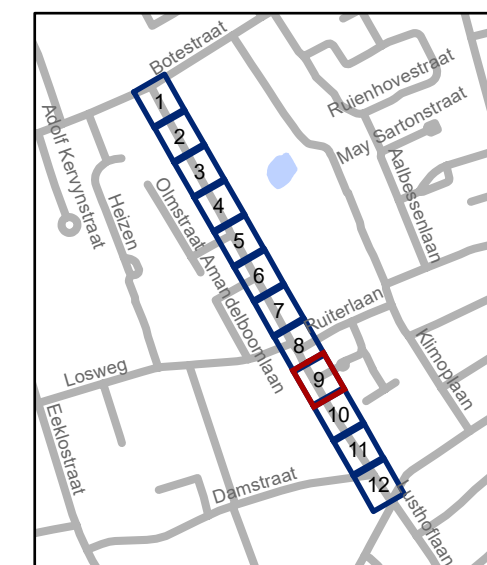

gent: Mobiliteitsbedrijf stad Gent
Verkeerstechnische taken

Lusthoflaan IKZ - Definitief signalisatieplan

Dossiernummer P-467814


DATUM	SCHAAL	PLAN	P FORMAAT
16/01/2024	1/200	9/12	A3





Legende

-  Bestaande verkeersborden
-  Geplande verkeersborden
-  Te verwijderen verkeersborden
-  Bestaande wegmarkeringen
-  Geplande wegmarkeringen
-  Te verwijderen wegmarkeringen
-  Geplande laadpaal
-  Ontwerp heraanleg

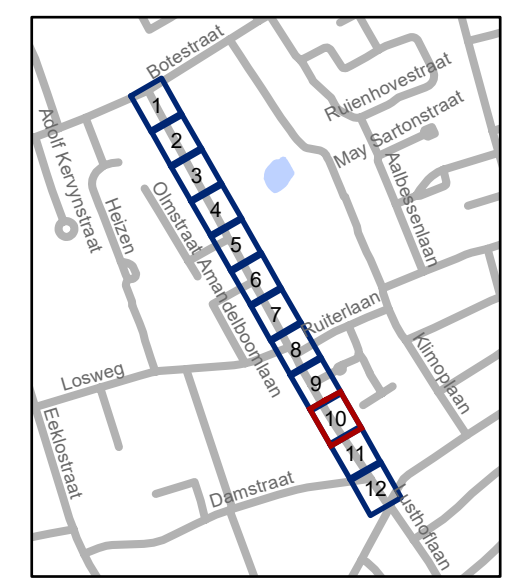


gent: Mobiliteitsbedrijf stad Gent
Verkeerstechnische taken

Lusthoflaan IKZ - Definitief signalisatieplan

Dossiernummer P-467814


DATUM	SCHAAL	PLAN	P FORMAAT
16/01/2024	1/200	10/12	A3



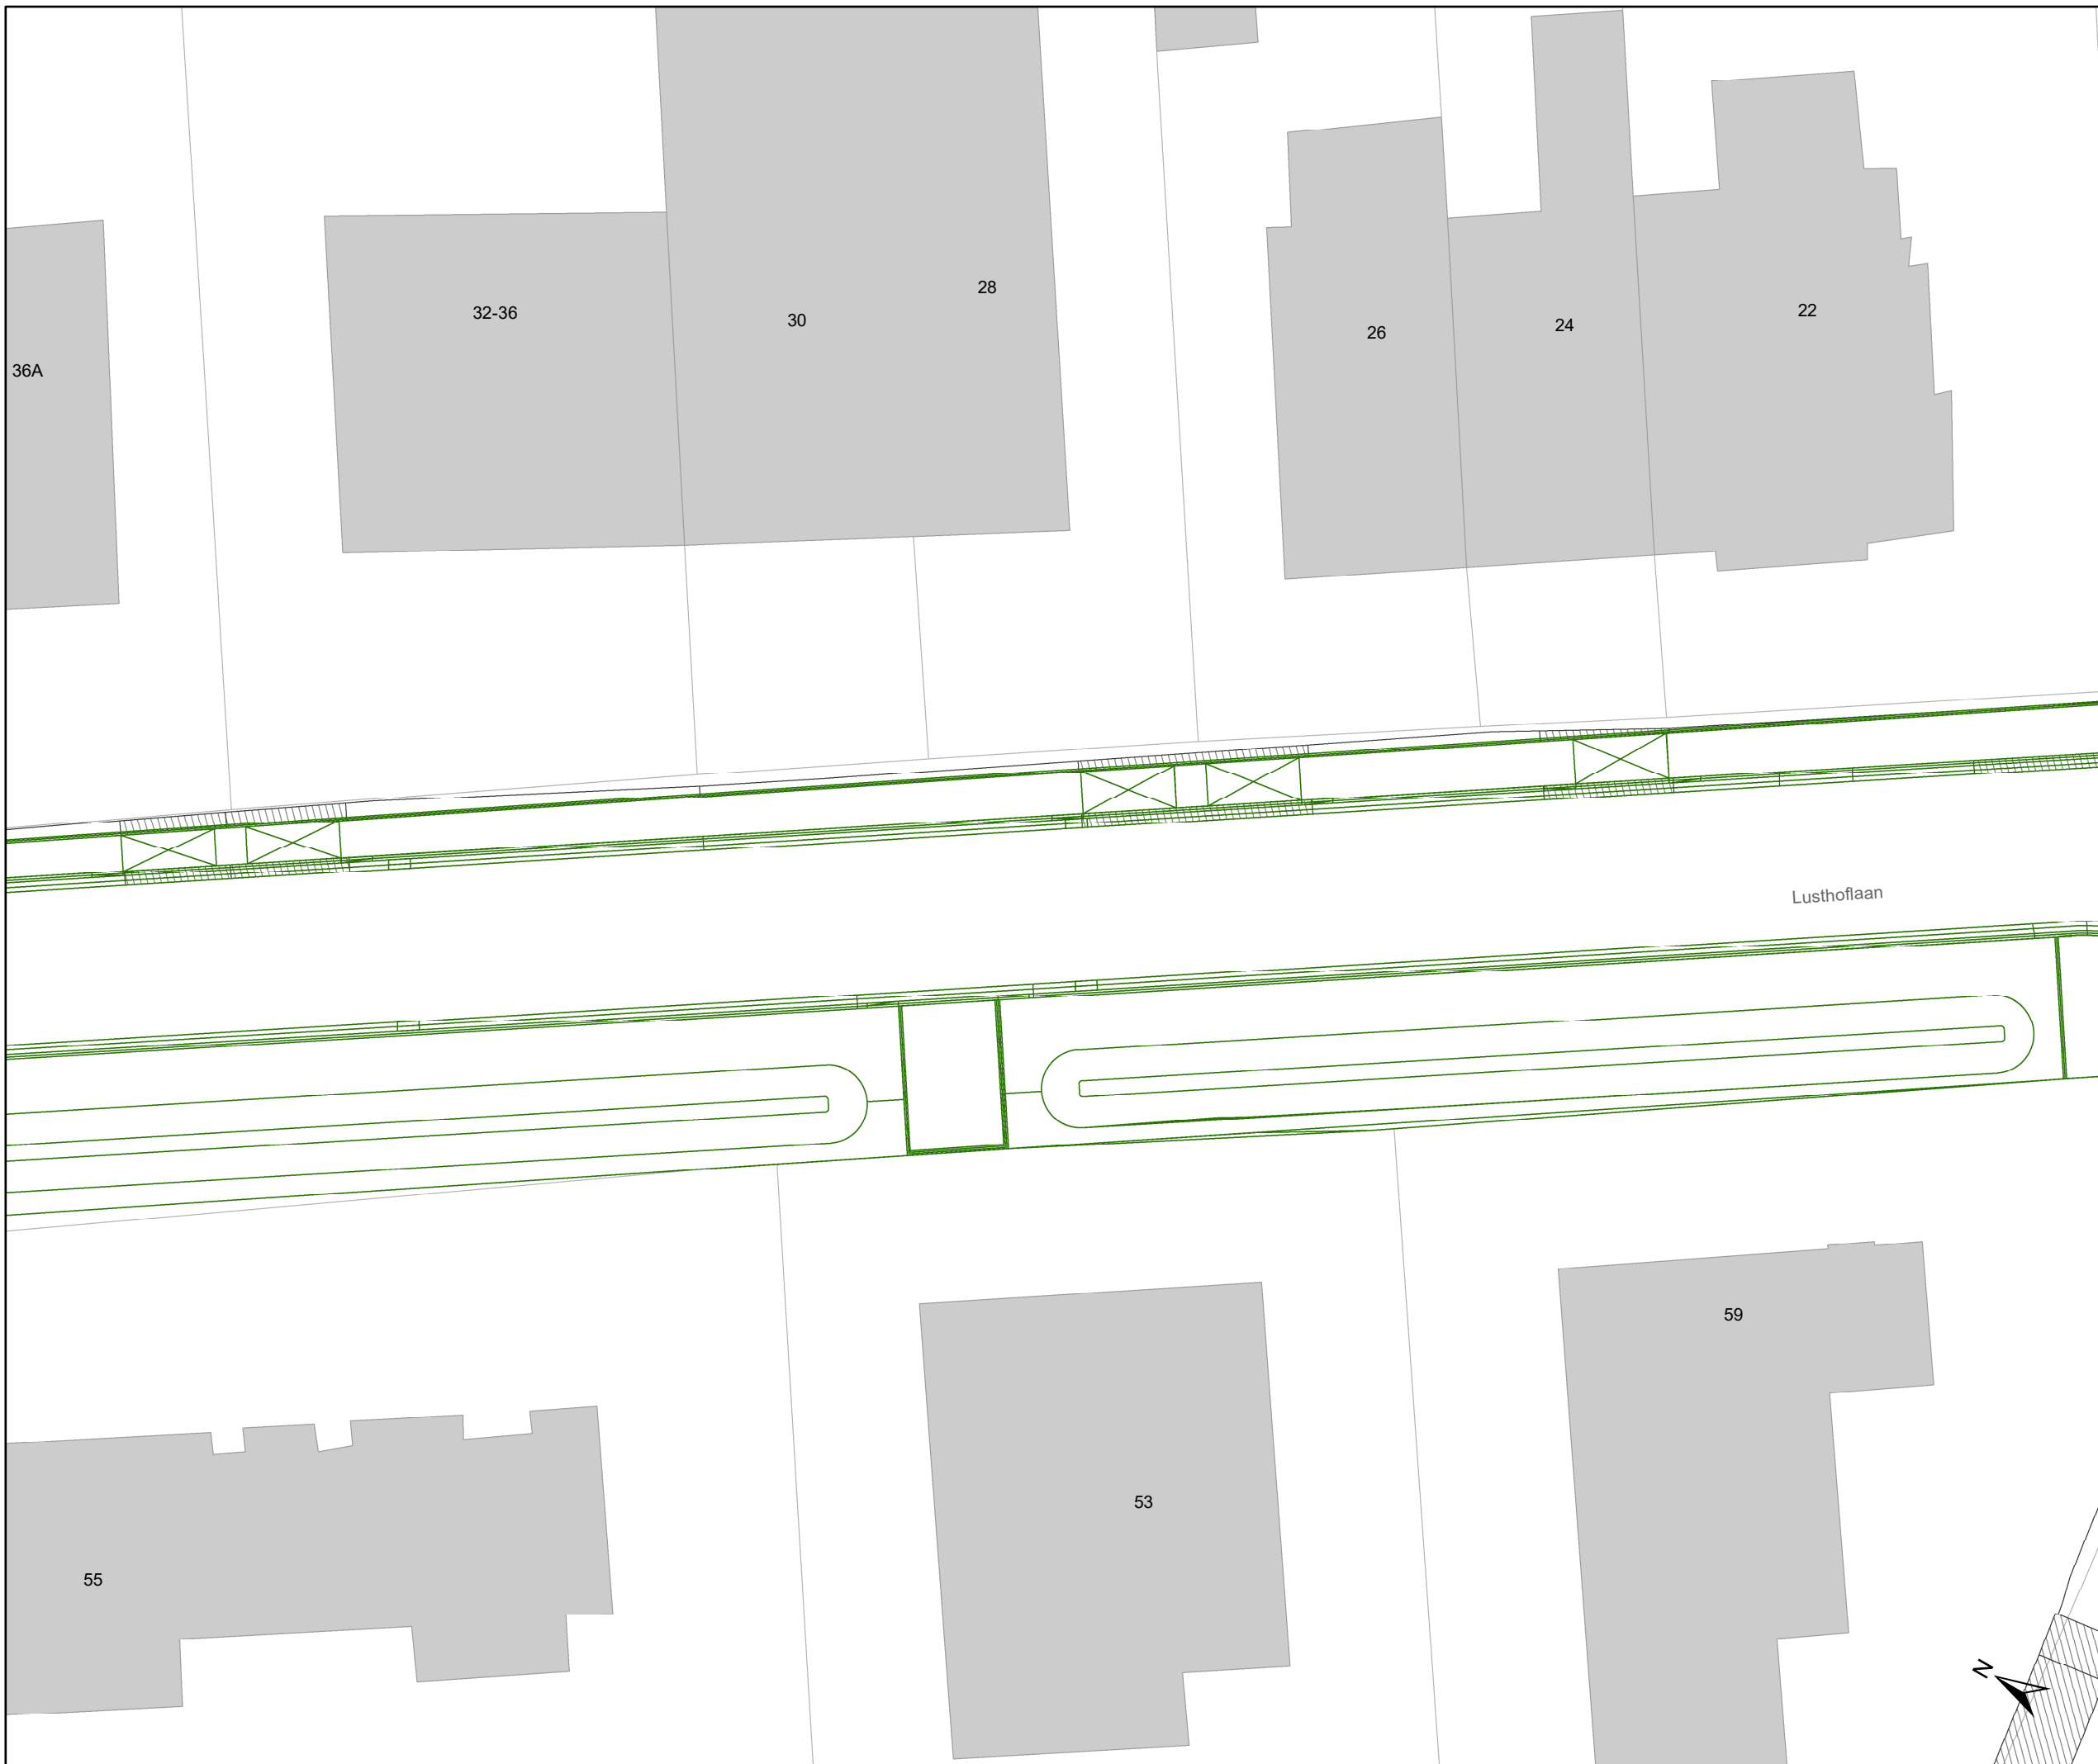

Legende

-  Bestaande verkeersborden
-  Geplande verkeersborden
-  Te verwijderen verkeersborden
-  Bestaande wegmarkeringen
-  Geplande wegmarkeringen
-  Te verwijderen wegmarkeringen
-  Geplande laadpaal
-  Ontwerp heraanleg

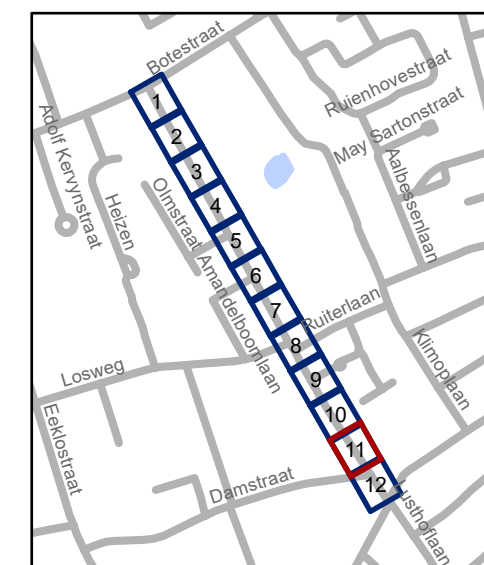

gent: Mobiliteitsbedrijf stad Gent
Verkeerstechnische taken

Lusthoflaan IKZ - Definitief signalisatieplan

Dossiernummer P-467814


DATUM	SCHAAL	PLAN	P FORMAAT
16/01/2024	1/200	11/12	A3





Legende

-  Bestaande verkeersborden
-  Geplande verkeersborden
-  Te verwijderen verkeersborden
-  Bestaande wegmarkeringen
-  Geplande wegmarkeringen
-  Te verwijderen wegmarkeringen
-  Geplande laadpaal
-  Ontwerp heraanleg

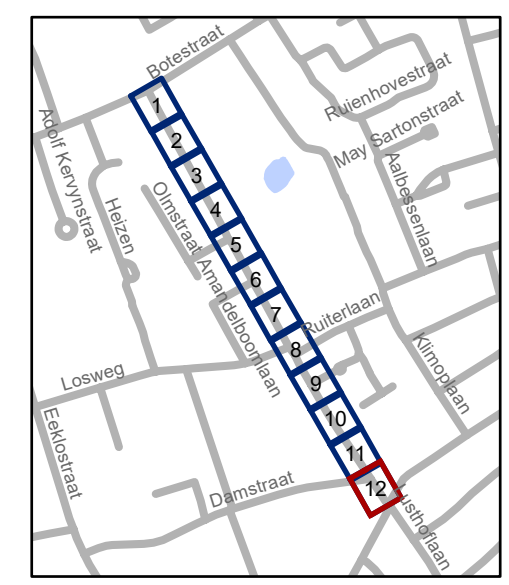

gent: Mobiliteitsbedrijf stad Gent
Verkeerstechnische taken

Lusthoflaan
IKZ - Definitief signalisatieplan

Dossiernummer P-467814

DATUM	SCHAAL	PLAN	P FORMAAT
16/01/2024	1/200	12/12	A3