

PROVINCIE	OOST – VLAANDEREN	
STAD	GENT (Oostakker)	
EIGENAARS	- NV Roger Wille, Oostveld Kouter 74, 9920 Lievegem. (eigenaar van nrs. 1383/2) - JPB INVEST BUILDING bv, Hoogveldstraat 7, 8020 Oostkamp. (eigenaar van nrs. 1388/h, 1388/k, 1388/l en 1389/d2)	
ROOILIJNPLAN		
LIGGING	Aan de Bredestraat nr. 127. Er gekadastréerd : Gent, 17de Afdeling, Sectie A, nrs. 1383/f2, 1388/h, 1388/k en 1389/d2.	
SCHAAL	1 / 250	Dossiernr. 2018/15
DATUM	12 december 2022	aangepast 17 oktober 2023
DE ONTWERPER	Opgemaakt door: Paul Caus (landmeter-expert) BV WILLE-CAUS Oostveld Kouter 61 9920 Lievegem OMD nr. 0468.434.270 tel: 09/372.05.44 paul.caus@telenet.be	
DE AANVRAGER	JPB Building bv GEVOLMAGTIGD DOOR DE EIGENAARS Jean-Paul Beuselinck	

GRONDPLAN

Schaal : 1/250

LEGENDE


- : zone bestemd voor overdracht naar openbaar domein
: oppervlakte = 4061 m²
- : nieuwe rooilijn
- : rooilijn te behouden (de bestaande rooilijn is op basis van de bestaande toestand)
- : rooilijn af te schaffen (de bestaande rooilijn is op basis van de bestaande toestand)
- : geplande bouwzone woningen
- : straatboom
- : te behouden bestaande boom
- : afsluiting
- : niet-gematerialiseerde kadastrale grens
- : kadastrernummer
- : bestaande bebouwing
- : huisnummer
- : inspectieput riolering
- : bestaande straatkolk
- : brandkraan
- : verlichtingspaal
- : Hoogte dekkel inspectieput
- : Hoogte loop riolering
- : bestaande riolering

DE HOEKPUNTEN WERDEN NIET GEMATERIALISEERD TENZU ANDERS VERMELD.

COORDINATENLIJST VOLGENS LAMBERT 72			
PTNR	X	Y	OMSCHRIJVING
0001	108349.96	199540.11	NIEUWE ROOILIJN
0002	108369.84	199499.07	NIEUWE ROOILIJN
0003	108379.43	199503.71	NIEUWE ROOILIJN
0004	108405.85	199450.81	PERCEELSGRENS
0005	108407.86	199449.45	BESTAANDE ROOILIJN
0006	108377.39	199434.73	BESTAANDE ROOILIJN
0007	108364.18	199428.54	BESTAANDE ROOILIJN
0008	108353.18	199423.66	BESTAANDE ROOILIJN
0009	108352.68	199424.79	NIEUWE ROOILIJN
0010	108369.23	199432.80	NIEUWE ROOILIJN
0011	108342.58	199488.20	NIEUWE ROOILIJN
0012	108323.14	199478.84	NIEUWE ROOILIJN
0013	108306.36	199513.50	NIEUWE ROOILIJN
0014	108304.24	199517.98	NIEUWE ROOILIJN
0015	108352.81	199485.37	NIEUWE ROOILIJN
0016	108368.13	199492.74	NIEUWE ROOILIJN
0017	108375.72	199476.97	NIEUWE ROOILIJN
0018	108382.27	199480.12	NIEUWE ROOILIJN
0019	108389.87	199464.91	NIEUWE ROOILIJN
0020	108367.77	199454.28	NIEUWE ROOILIJN

SITUERINGSPLAN

Schaal : 1/10000

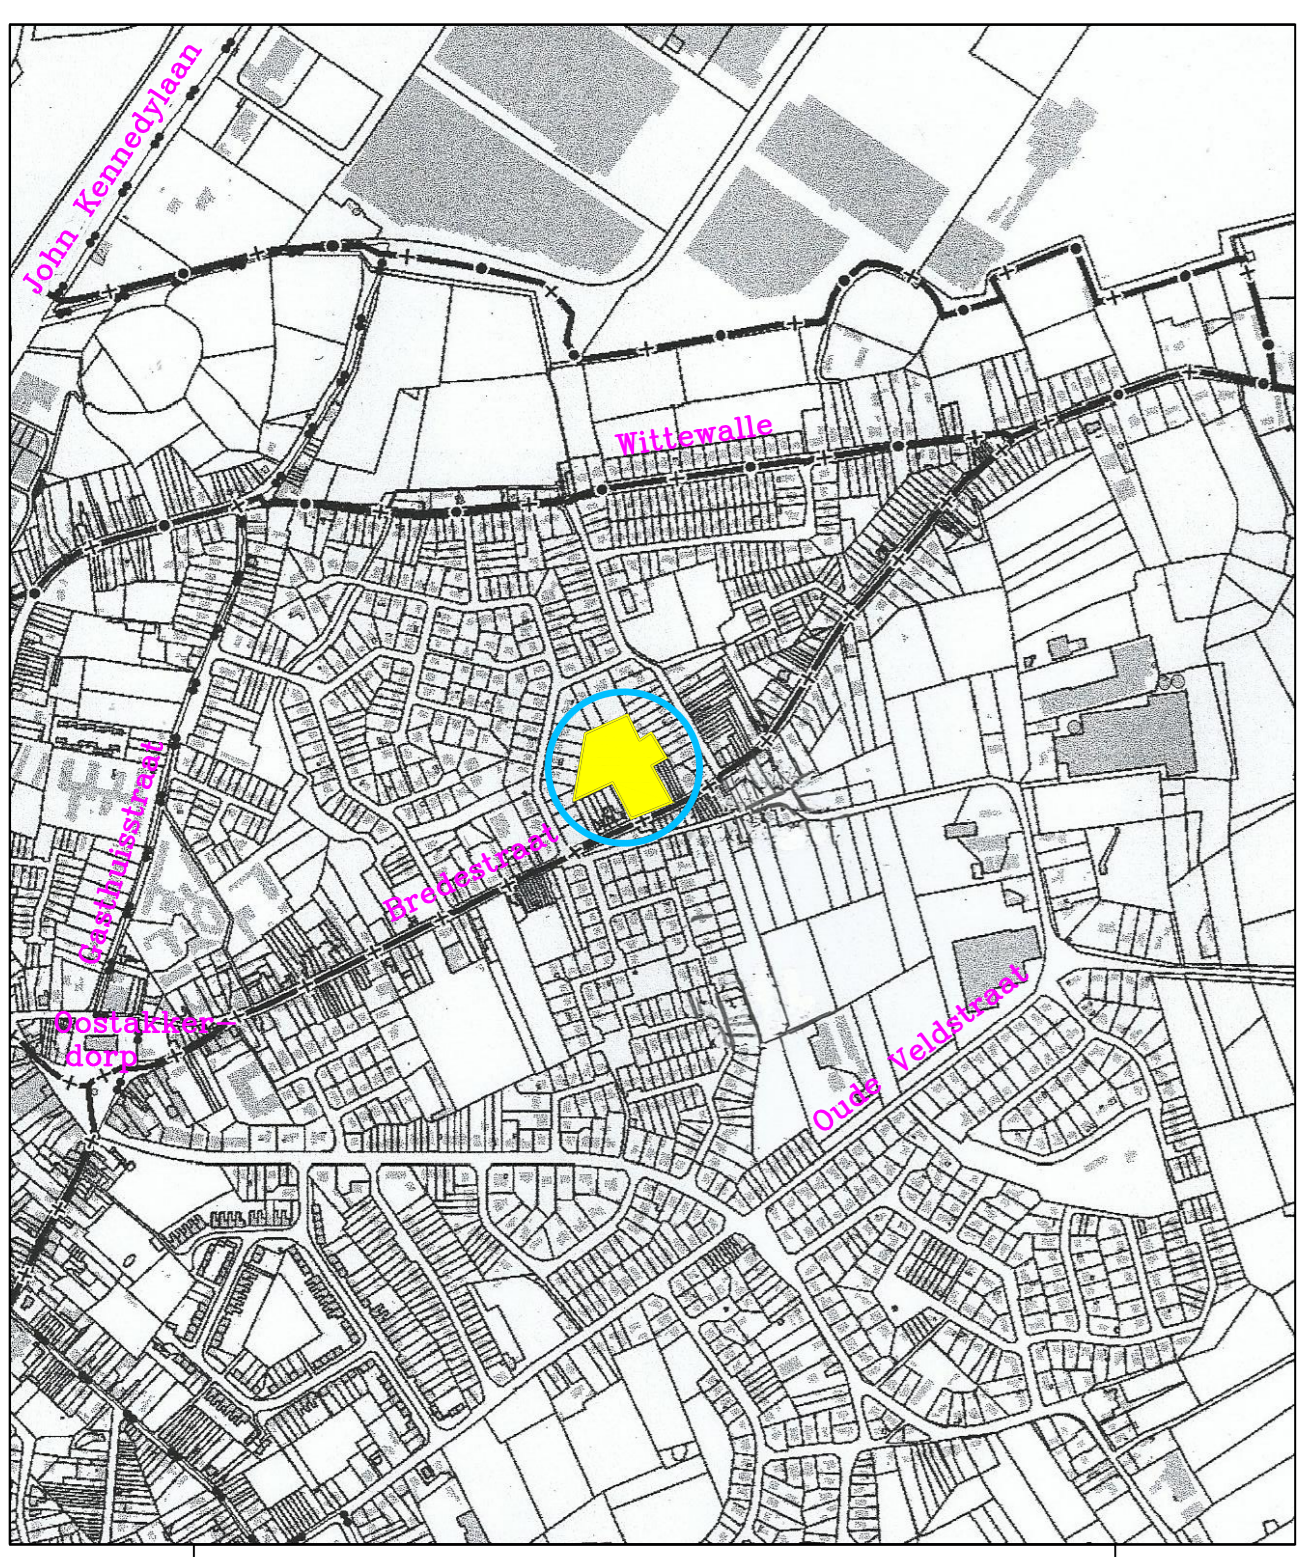

DE ALGEMENE ADMINISTRATIE VAN DE PATRIJNSHOUDEKERIJKE IS ENIGE EIGENAAR VAN DE KADASTRALE GEGEVENS DIE OP DIT DOCUMENT VERDIJKEN.



DE ALGEMENE ADMINISTRATIE VAN DE PATRIJNSHOUDEKERIJKE IS ENIGE EIGENAAR VAN DE KADASTRALE GEGEVENS DIE OP DIT DOCUMENT VERDIJKEN.