



2024_CBS_00591 Nieuw aanvullend reglement van de politie op het wegverkeer - gemeenteweg - Belvédèreweg - integrale heraanleg - Vaststelling

Beslissing: Goedgekeurd in besloten vergadering van 25 januari 2024

Zijn aanwezig bij de beslissing van dit punt:

Mathias De Clercq, burgemeester-voorzitter; Filip Watteeuw, schepen; Sofie Bracke, schepen
Tine Heyse, schepen; Astrid De Bruycker, schepen; Sami Souguir, schepen; Bram Van Braeckevelt, schepen; Isabelle Heyndrickx, schepen; Hafsa El-Bazioui, schepen; Rudy Coddens, schepen
Mieke Hullebroeck, algemeen directeur; Liesbet Vertriest, waarnemend adjunct-algemeendirecteur

Bevoegd: Filip Watteeuw

Betrokken: Mathias De Clercq

Juridisch kader

De volgende bepalingen zijn van toepassing inzake de bevoegdheid:

- De Nieuwe Gemeentewet 24 juni 1988, artikel 119;
- Het Decreet van 16 mei 2008 betreffende de aanvullende reglementen op het wegverkeer en de plaatsing en bekostiging van verkeerstekens, artikel 5, § 1, 2e lid;
- Het Decreet over het lokaal bestuur van 22 december 2017, artikel 41, 2°;
- Het gemeenteraadsbesluit van 15 december 2015, houdende de delegatie van de vaststellingsbevoegdheid inzake gemeentelijke aanvullende reglementen op het wegverkeer.

De beslissing wordt genomen op grond van:

- Wet betreffende de politie over het wegverkeer, gecoördineerd bij Koninklijk Besluit van 16 maart 1968;
- Decreet van 16 mei 2008 betreffende de aanvullende reglementen op het wegverkeer en de plaatsing en bekostiging van de verkeerstekens;
- Koninklijk Besluit van 1 december 1975 houdende algemeen reglement op de politie van het wegverkeer en van het gebruik van de openbare weg;
- Ministerieel Besluit van 11 oktober 1976 waarbij de minimumafmetingen en de bijzondere plaatsingsvoorwaarden van de verkeerstekens worden bepaald;
- Uitvoeringsbesluit van 23 januari 2009 betreffende de aanvullende reglementen op het wegverkeer en de plaatsing en bekostiging van de verkeerstekens;

- Omzendbrief MOB/2009/1 van 3 april 2009.

Motivering

- Bij dit besluit worden de maatregelen goedgekeurd die kaderen binnen de integrale heraanleg van de cluster Belvédèreweg-Nekkersberglaan. De nieuwe maatregelen omvatten enerzijds een afgescheiden fiets- en wandelpad parallel met de Leiearm en de Belvédèreweg, en anderzijds de inrichting van twee nieuwe voetgangersoversteekplaatsen om dit pad te bereiken.
- Bij collegebesluit van 25 juni 2020 werd één voorbehouden parkeerplaats voor autodelen ingericht in kader van het Autodeelplan 2020, goedgekeurd door de gemeenteraad van 25 april 2016 en het inrichten van één voorbehouden parkeerplaats voor elektrische voertuigen in kader van de uitrol van de publieke laadpunten, beide ter hoogte van huisnummers 1-305, aan de zuidelijke zijde van het gebouw.
- Bij collegebesluit van 24 augustus 2017 werd de bestaande toestand geregulariseerd en werden geen nieuwe verkeersmaatregelen ingevoerd.

Bijgevoegde bijlage(n):

- Aanvullend Reglement Belvédèreweg Dossier P-467234 (deel van de beslissing)
- Signalisatieplan Cluster Nekkersberglaan Dossier P-467234 (deel van de beslissing)

Beslissing

Beslist het volgende:

Artikel 1:

Heft op het aanvullend reglement van de politie op het wegverkeer betreffende de gemeenteweg Belvédèreweg, goedgekeurd in zitting van 25 juni 2020, van zodra het nieuwe reglement in werking treedt.

Artikel 2:

Stelt vast het bijgevoegd aanvullend reglement van de politie op het wegverkeer en het signalisatieplan betreffende de gemeenteweg Belvédèreweg.

2024_CBS_00591 - Nieuw aanvullend reglement van de politie op het wegverkeer - gemeenteweg - Belvédèreweg - integrale heraanleg

Aanvullend reglement van de politie op het wegverkeer - gemeenteweg – Belvédèreweg

Vastgesteld in het College van Burgemeester en Schepenen van

Bekendgemaakt op

Geldig vanaf

Referentienummer

Reglement

Artikel 1

Op de Belvédèreweg ter hoogte van het kruispunt met de Europalaan geldt: de bestuurders moeten voorrang verlenen aan iedere bestuurder die rijdt op de openbare weg of de rijbaan die ze oprijden; de plaats waar de bestuurders, zo nodig, moeten stoppen om voorrang te verlenen, wordt aangeduid.

Dit wordt aangeduid door verkeerstekens:

- B1
- WM76.2

Artikel 2

Op het pad parallel met de Belvédèreweg geldt: deel van de openbare weg voorbehouden voor voetgangers en fietsers.

Dit wordt aangeduid door verkeerstekens:

- D10

Artikel 3

Op de Belvédèreweg ter hoogte van huisnummers 1-305, aan de zuidelijke zijde van het gebouw geldt:

het parkeren is toegelaten; het parkeren is voorbehouden voor elektrische of hybride elektrische voertuigen .

Dit wordt aangeduid door verkeerstekens:

- E9a
- GVIIId

Artikel 4

Op de Belvédèreweg ter hoogte van huisnummers 1-305, aan de zuidelijke zijde van het gebouw geldt:

het parkeren is toegelaten; het parkeren is voorbehouden voor elektrische of hybride elektrische voertuigen waarop de parkeerkaart voor autodelen is aangebracht .

Dit wordt aangeduid door verkeerstekens:

- E9a
- GVIIId

Artikel 5

Op de Belvédèreweg ter hoogte van huisnummers 1-305, aan de zuidelijke zijde van het gebouw, voor twee dwarsparkeerplaatsen geldt:

het parkeren is toegelaten; het parkeren is voorbehouden voor voertuigen die gebruikt worden door personen met een handicap .

Dit wordt aangeduid door verkeerstekens:

- E9a
- GVlId

Artikel 6

Op de Belvédèreweg ter hoogte van huisnummers 1-305, aan de westelijke zijde van het gebouw geldt: het parkeren is toegelaten; het parkeren is voorbehouden voor voertuigen die gebruikt worden door personen met een handicap ; het begin van de parkeerreglementering wordt aangeduid; het einde van de parkeerreglementering wordt aangeduid.

Dit wordt aangeduid door verkeerstekens:

- E9a
- GVlId
- GXa
- GXb

Artikel 7

Op de Belvédèreweg ter hoogte van het kruispunt met de Zuiderlaan en de Europalaan geldt: het is iedere bestuurder verboden de onderbroken streep die het naderen van de doorlopende streep aankondigt te overschrijden, behalve om in te halen, om links af te slaan, om te keren of om van rijstrook te veranderen; het is iedere bestuurder verboden de doorlopende streep te overschrijden, alsook links van de streep te rijden wanneer deze de twee rijrichtingen scheidt.

Dit wordt aangeduid door verkeerstekens:

- WM72.3
- WM72.2

Artikel 8

Op de Belvédèreweg ter hoogte van huisnummer 1-305;

op de Belvédèreweg van het kruispunt met de zijarm van de Belvédèreweg tot het kruispunt met de Nekkersberglaan aan de oostelijke zijde van de weg geldt:

het parkeren op de rijbaan is verboden.

Dit wordt aangeduid door verkeerstekens:

- WM75.1.2

Artikel 9

Op de Belvédèreweg ter hoogte van het kruispunt met de Europalaan;

op de Belvédèreweg ter hoogte van huisnummers 1-305

op de Belvédèreweg ter hoogte van het kruispunt met de zijarm van de Belvédèreweg, aan de noordelijke zijde van het kruispunt geldt:

voetgangers moeten de oversteekplaats volgen om de rijbaan over te steken.

Dit wordt aangeduid door verkeerstekens:

- WM76.3

Artikel 10

Op de Belvédèreweg ter hoogte van huisnummers 1-305, aan de zuidelijke zijde van het gebouw, geldt: bestuurders mogen niet rijden, stilstaan of parkeren op de markeringen van de verkeersgeleider of het verdrijvingsvlak.

Dit wordt aangeduid door verkeerstekens:

- WM77.4

Artikel 11

Op de Belvédèreweg geldt:


voertuigen moeten parkeren binnen de afgebakende plaatsen.

Dit wordt aangeduid door verkeerstekens:

- WM77.5


(einde reglement)



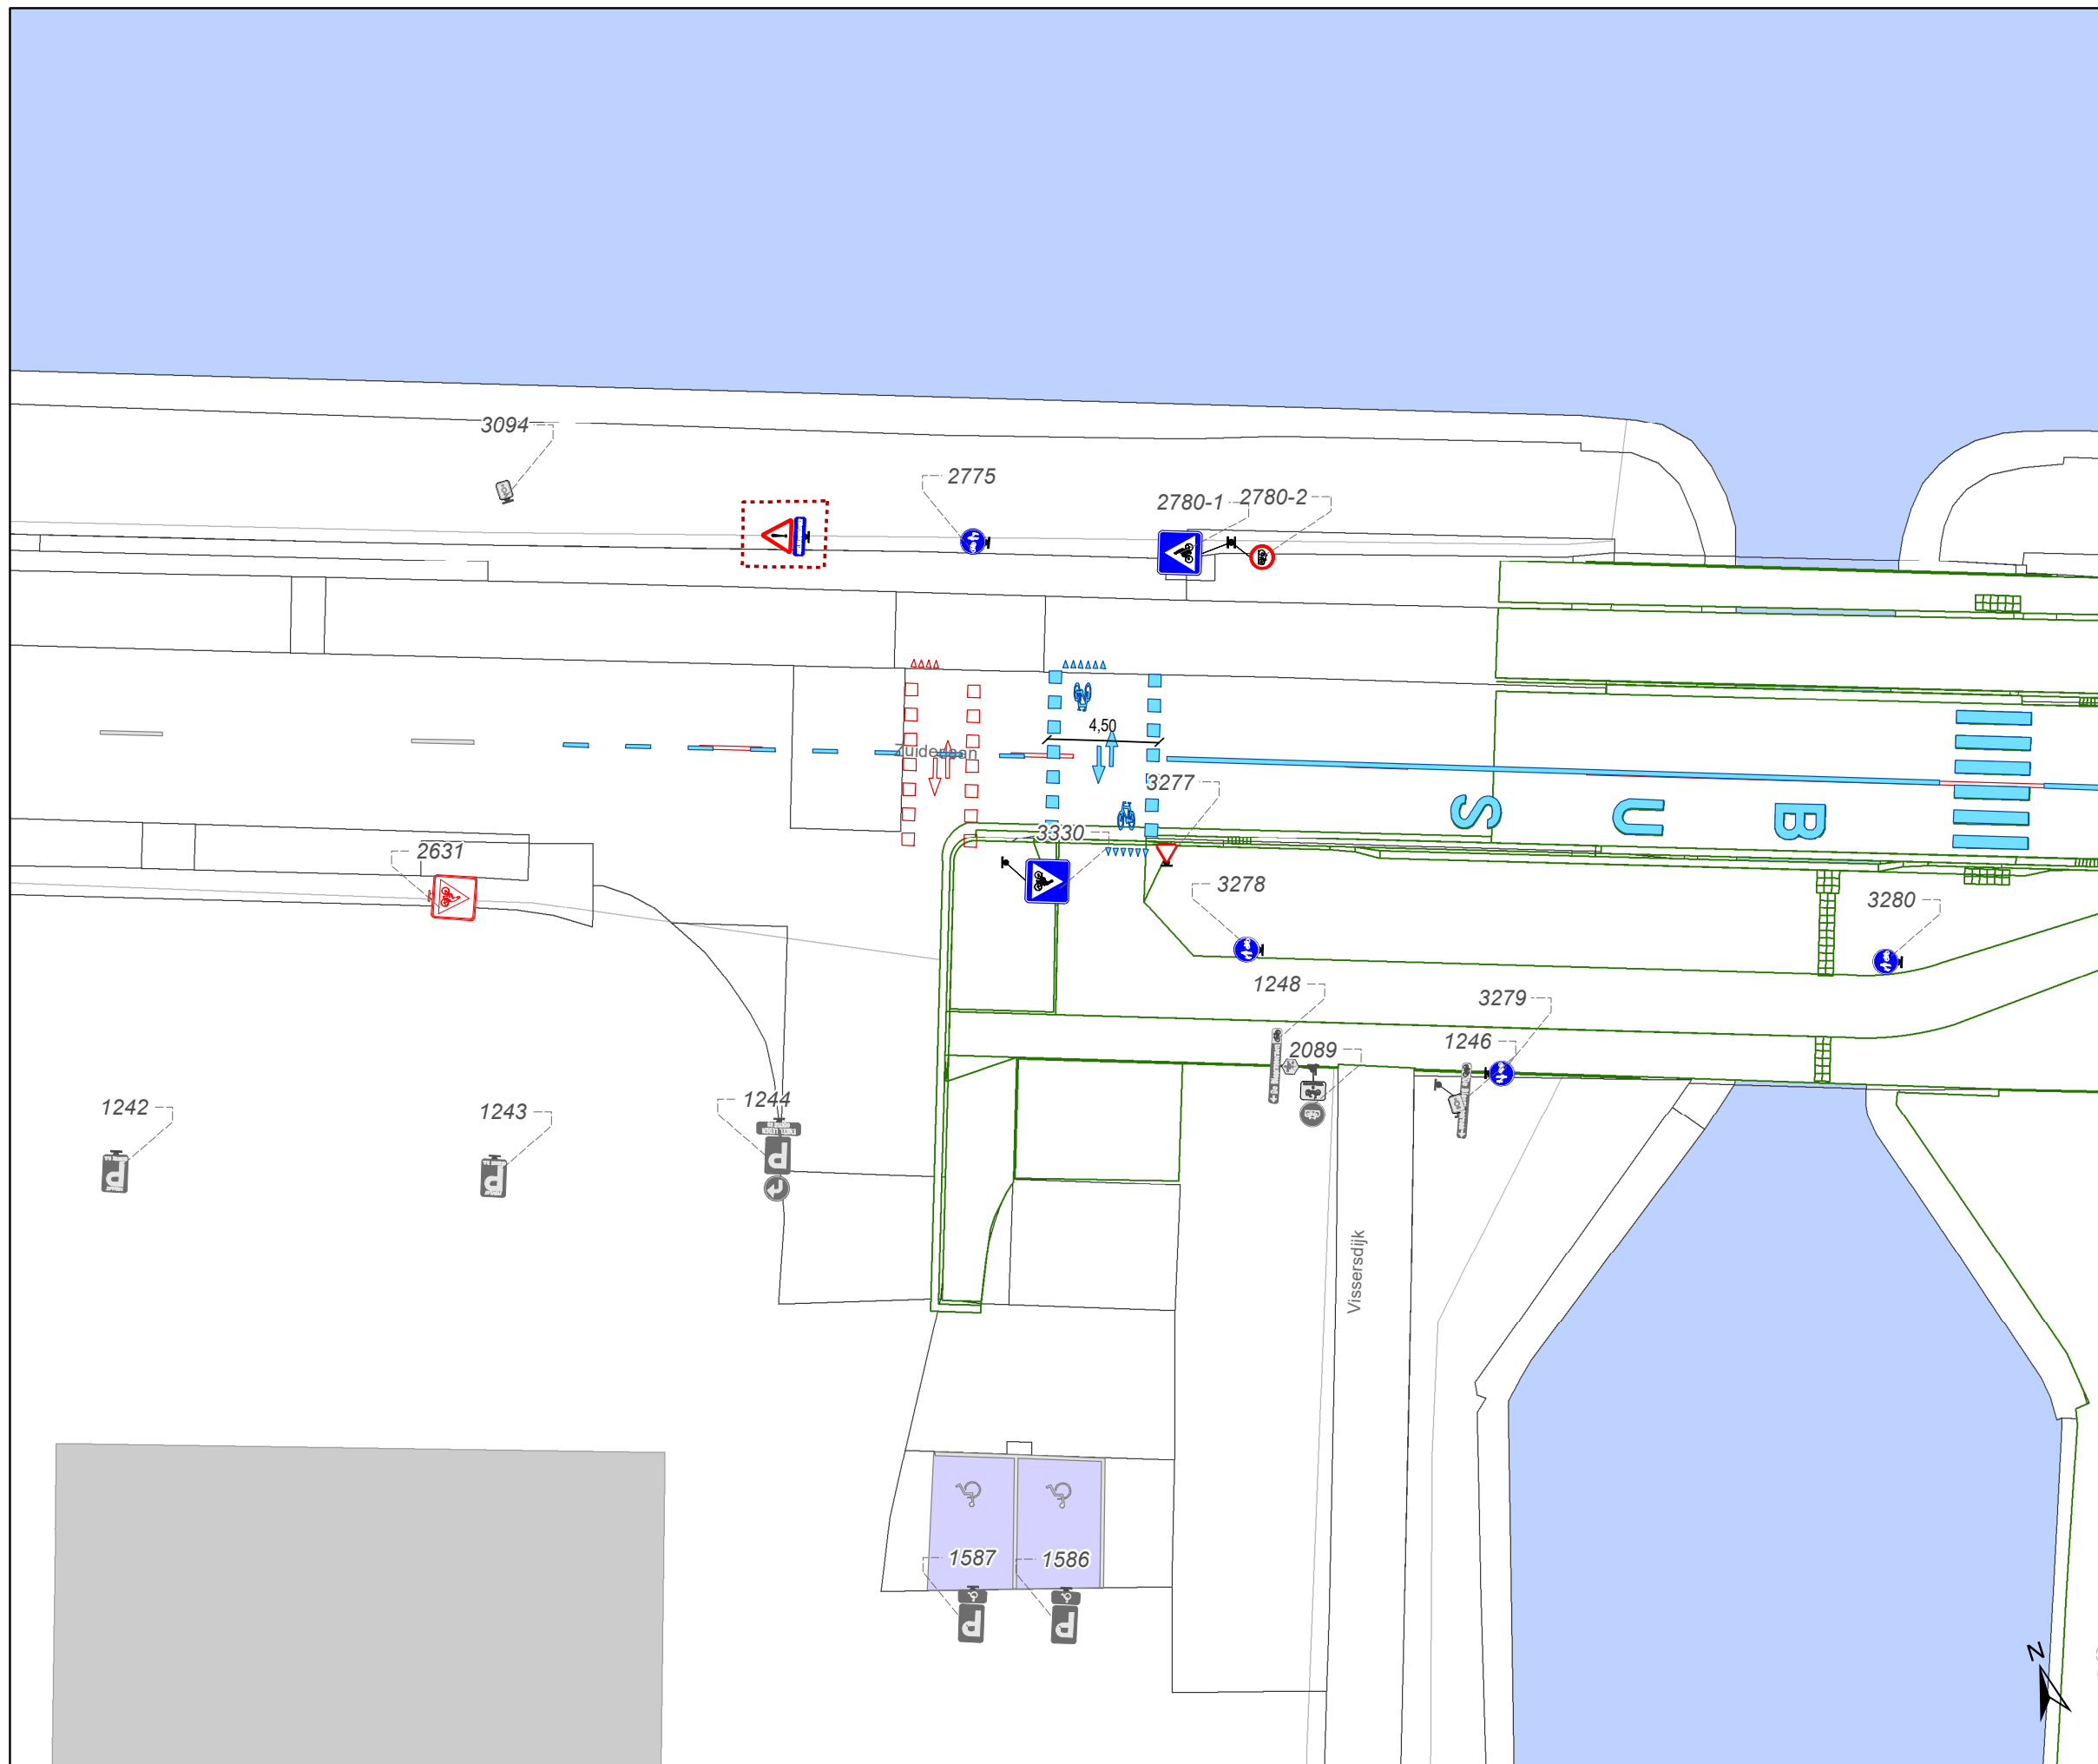

Legende

-  Bestaande verkeersborden
-  Geplande verkeersborden
-  Te verwijderen verkeersborden
-  Bestaande wegmarkeringen
-  Geplande wegmarkeringen
-  Te verwijderen wegmarkeringen
-  Gepland paaltje
-  Ontwerp heraanleg
-  Ander gepland dossier (in voorbereiding bij MOBBD)

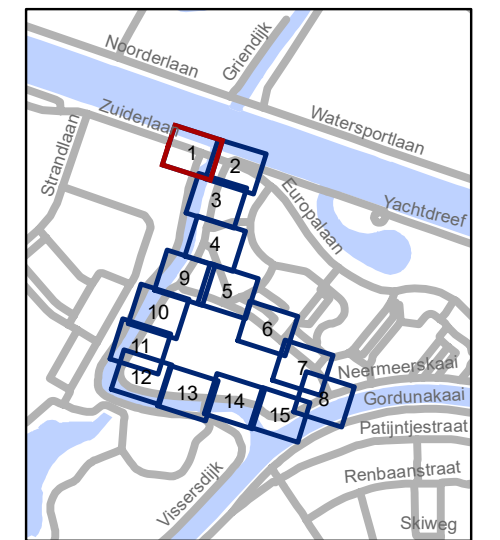

gent: Mobiliteitsbedrijf stad Gent
Verkeerstechnische taken



**Nekkerberglaan Cluster
IKZ - Definitief signalisatieplan**

Dossiernummer P-467234

DATUM	SCHAAL	PLAN	P FORMAAT
21/12/2023	1/250	1/15	A3

Legende

-  Bestaande verkeersborden
-  Geplande verkeersborden
-  Te verwijderen verkeersborden
-  Bestaande wegmarkeringen
-  Geplande wegmarkeringen
-  Te verwijderen wegmarkeringen
-  Gepland paaltje
-  Ontwerp heraanleg
-  Ander gepland dossier (in voorbereiding bij MOBBED)

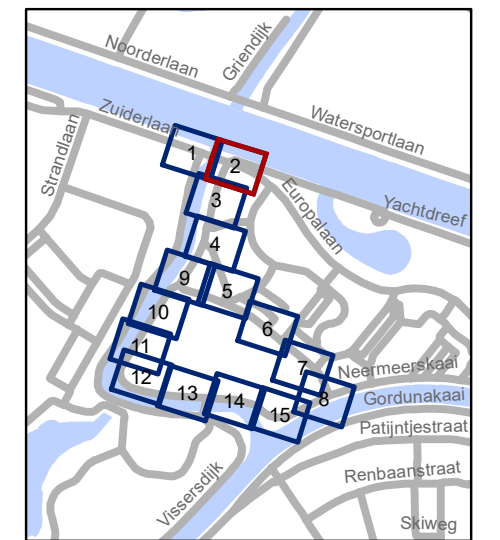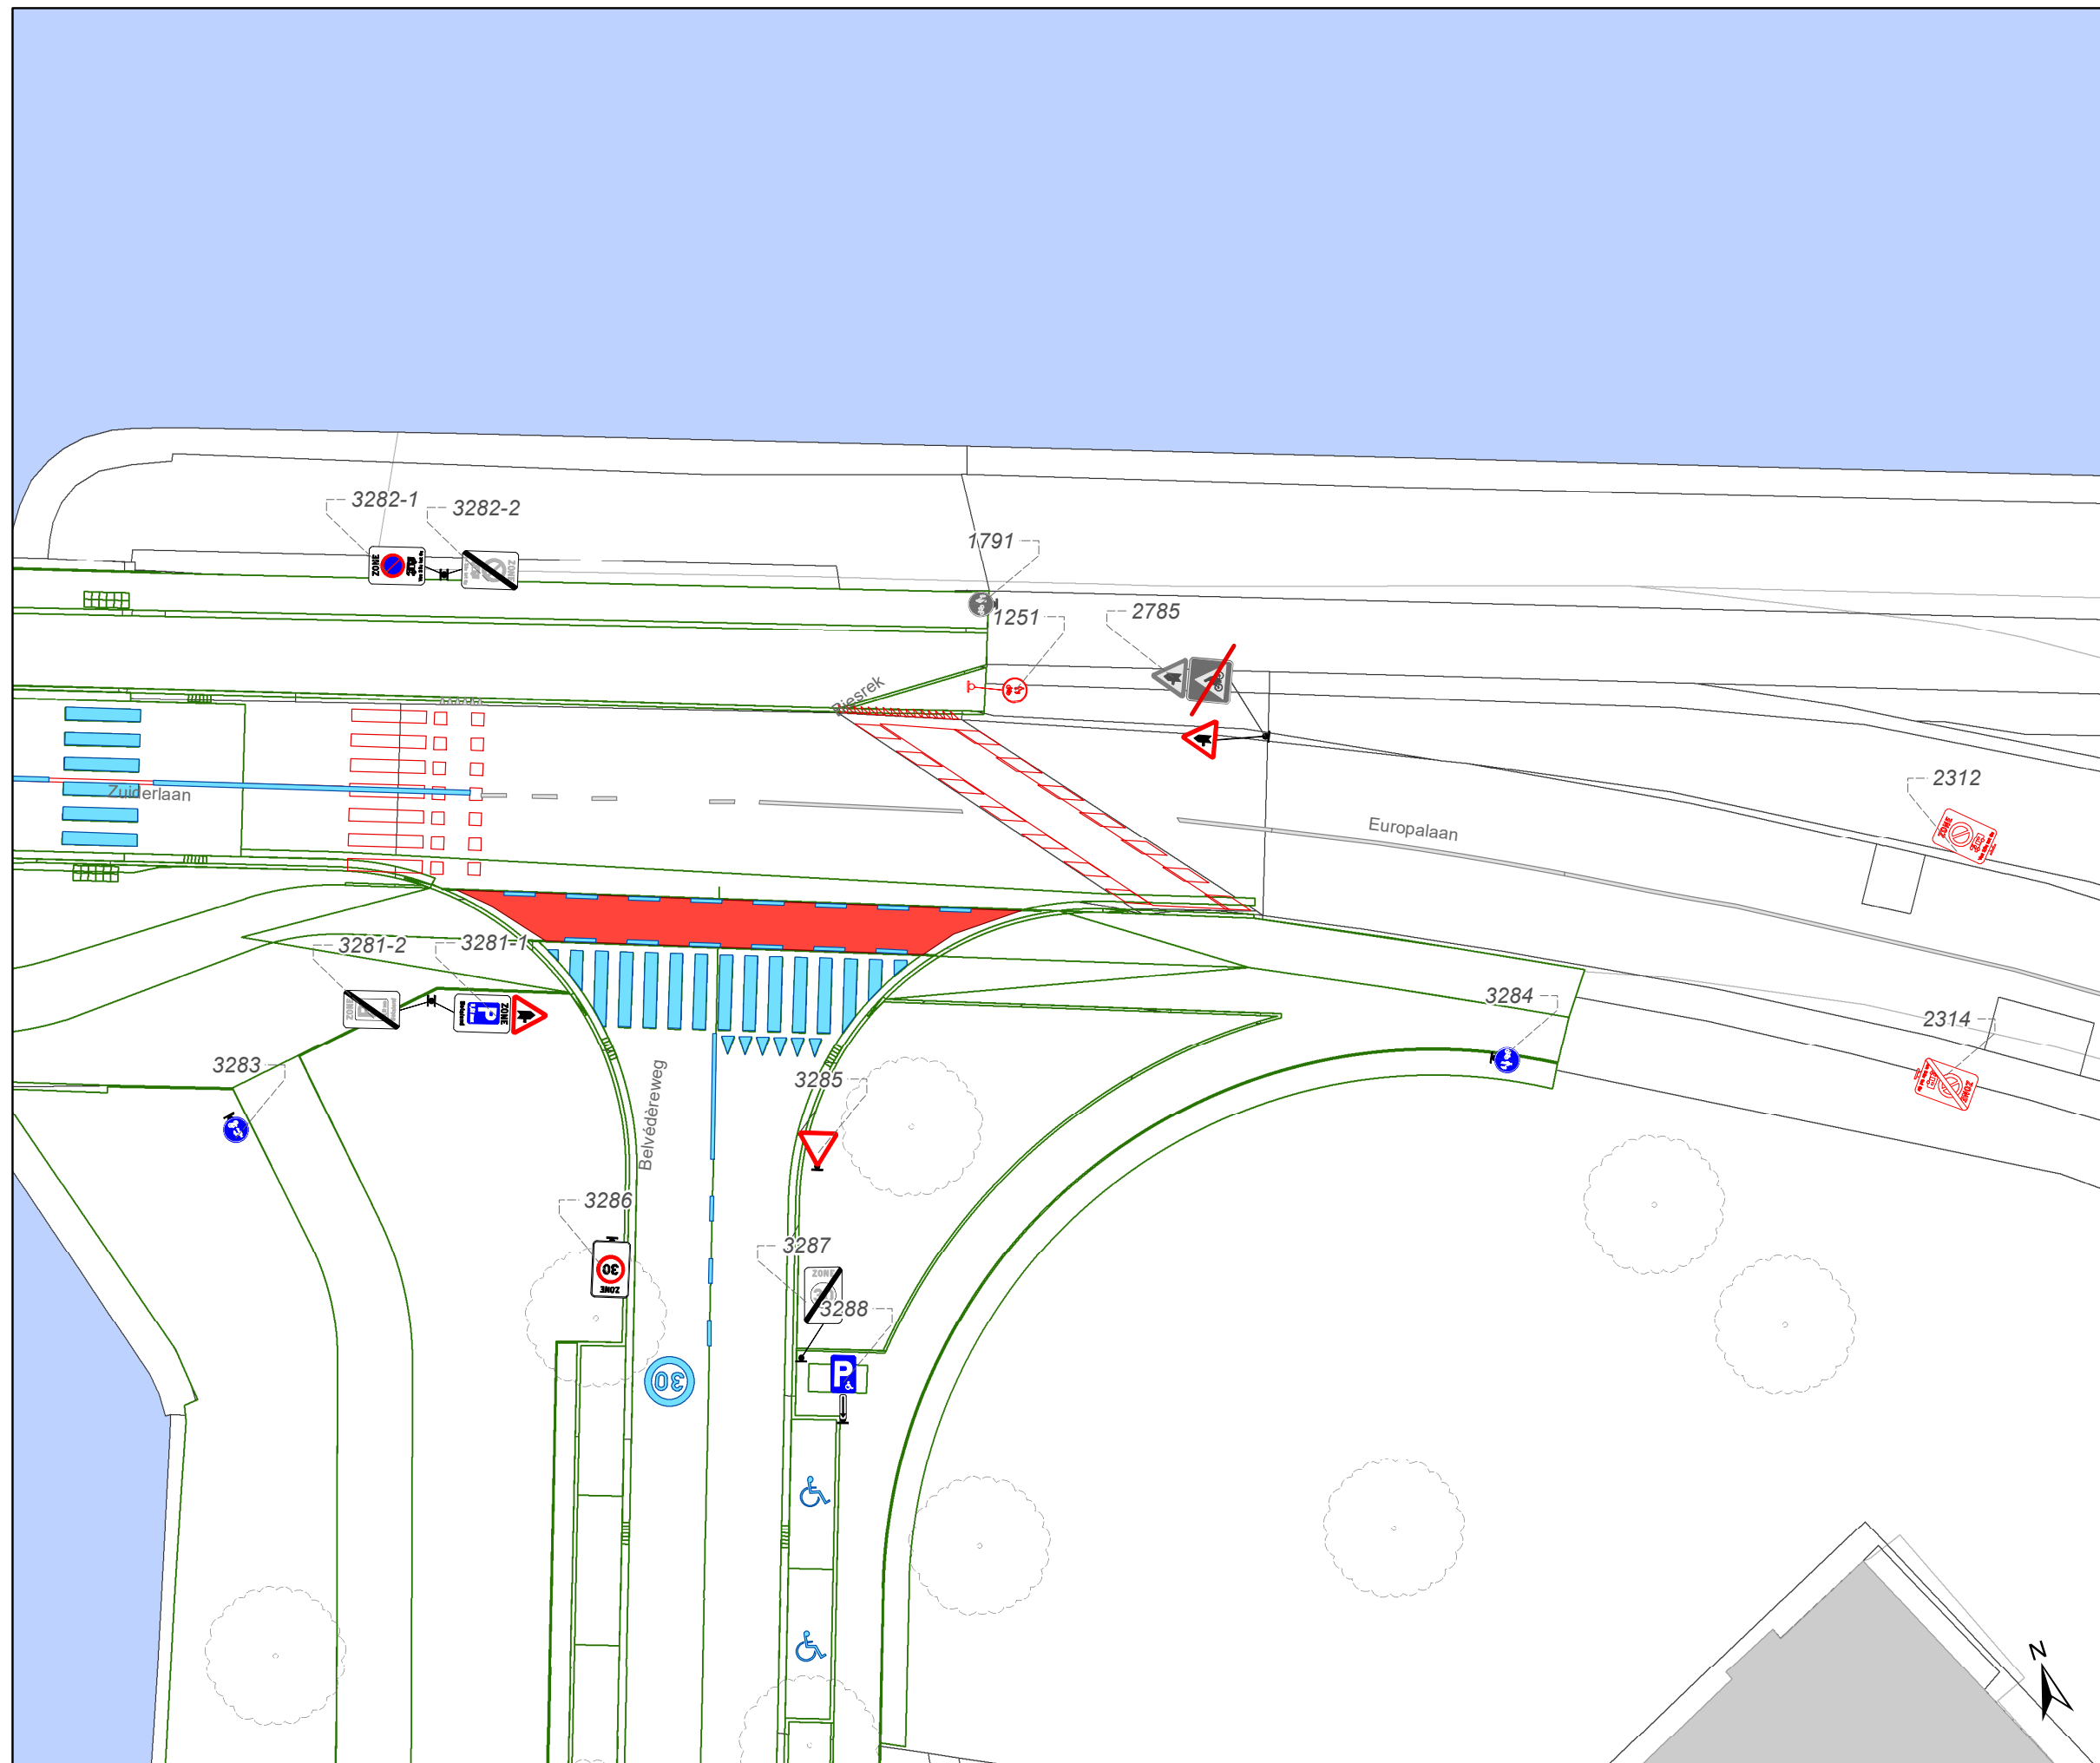


gent: Mobiliteitsbedrijf stad Gent
Verkeerstechnische taken

**Nekkerberglaan Cluster
IKZ - Definitief signalisatieplan**


Dossiernummer P-467234

DATUM	SCHAAL	PLAN	P FORMAAT
21/12/2023	1/250	2/15	A3

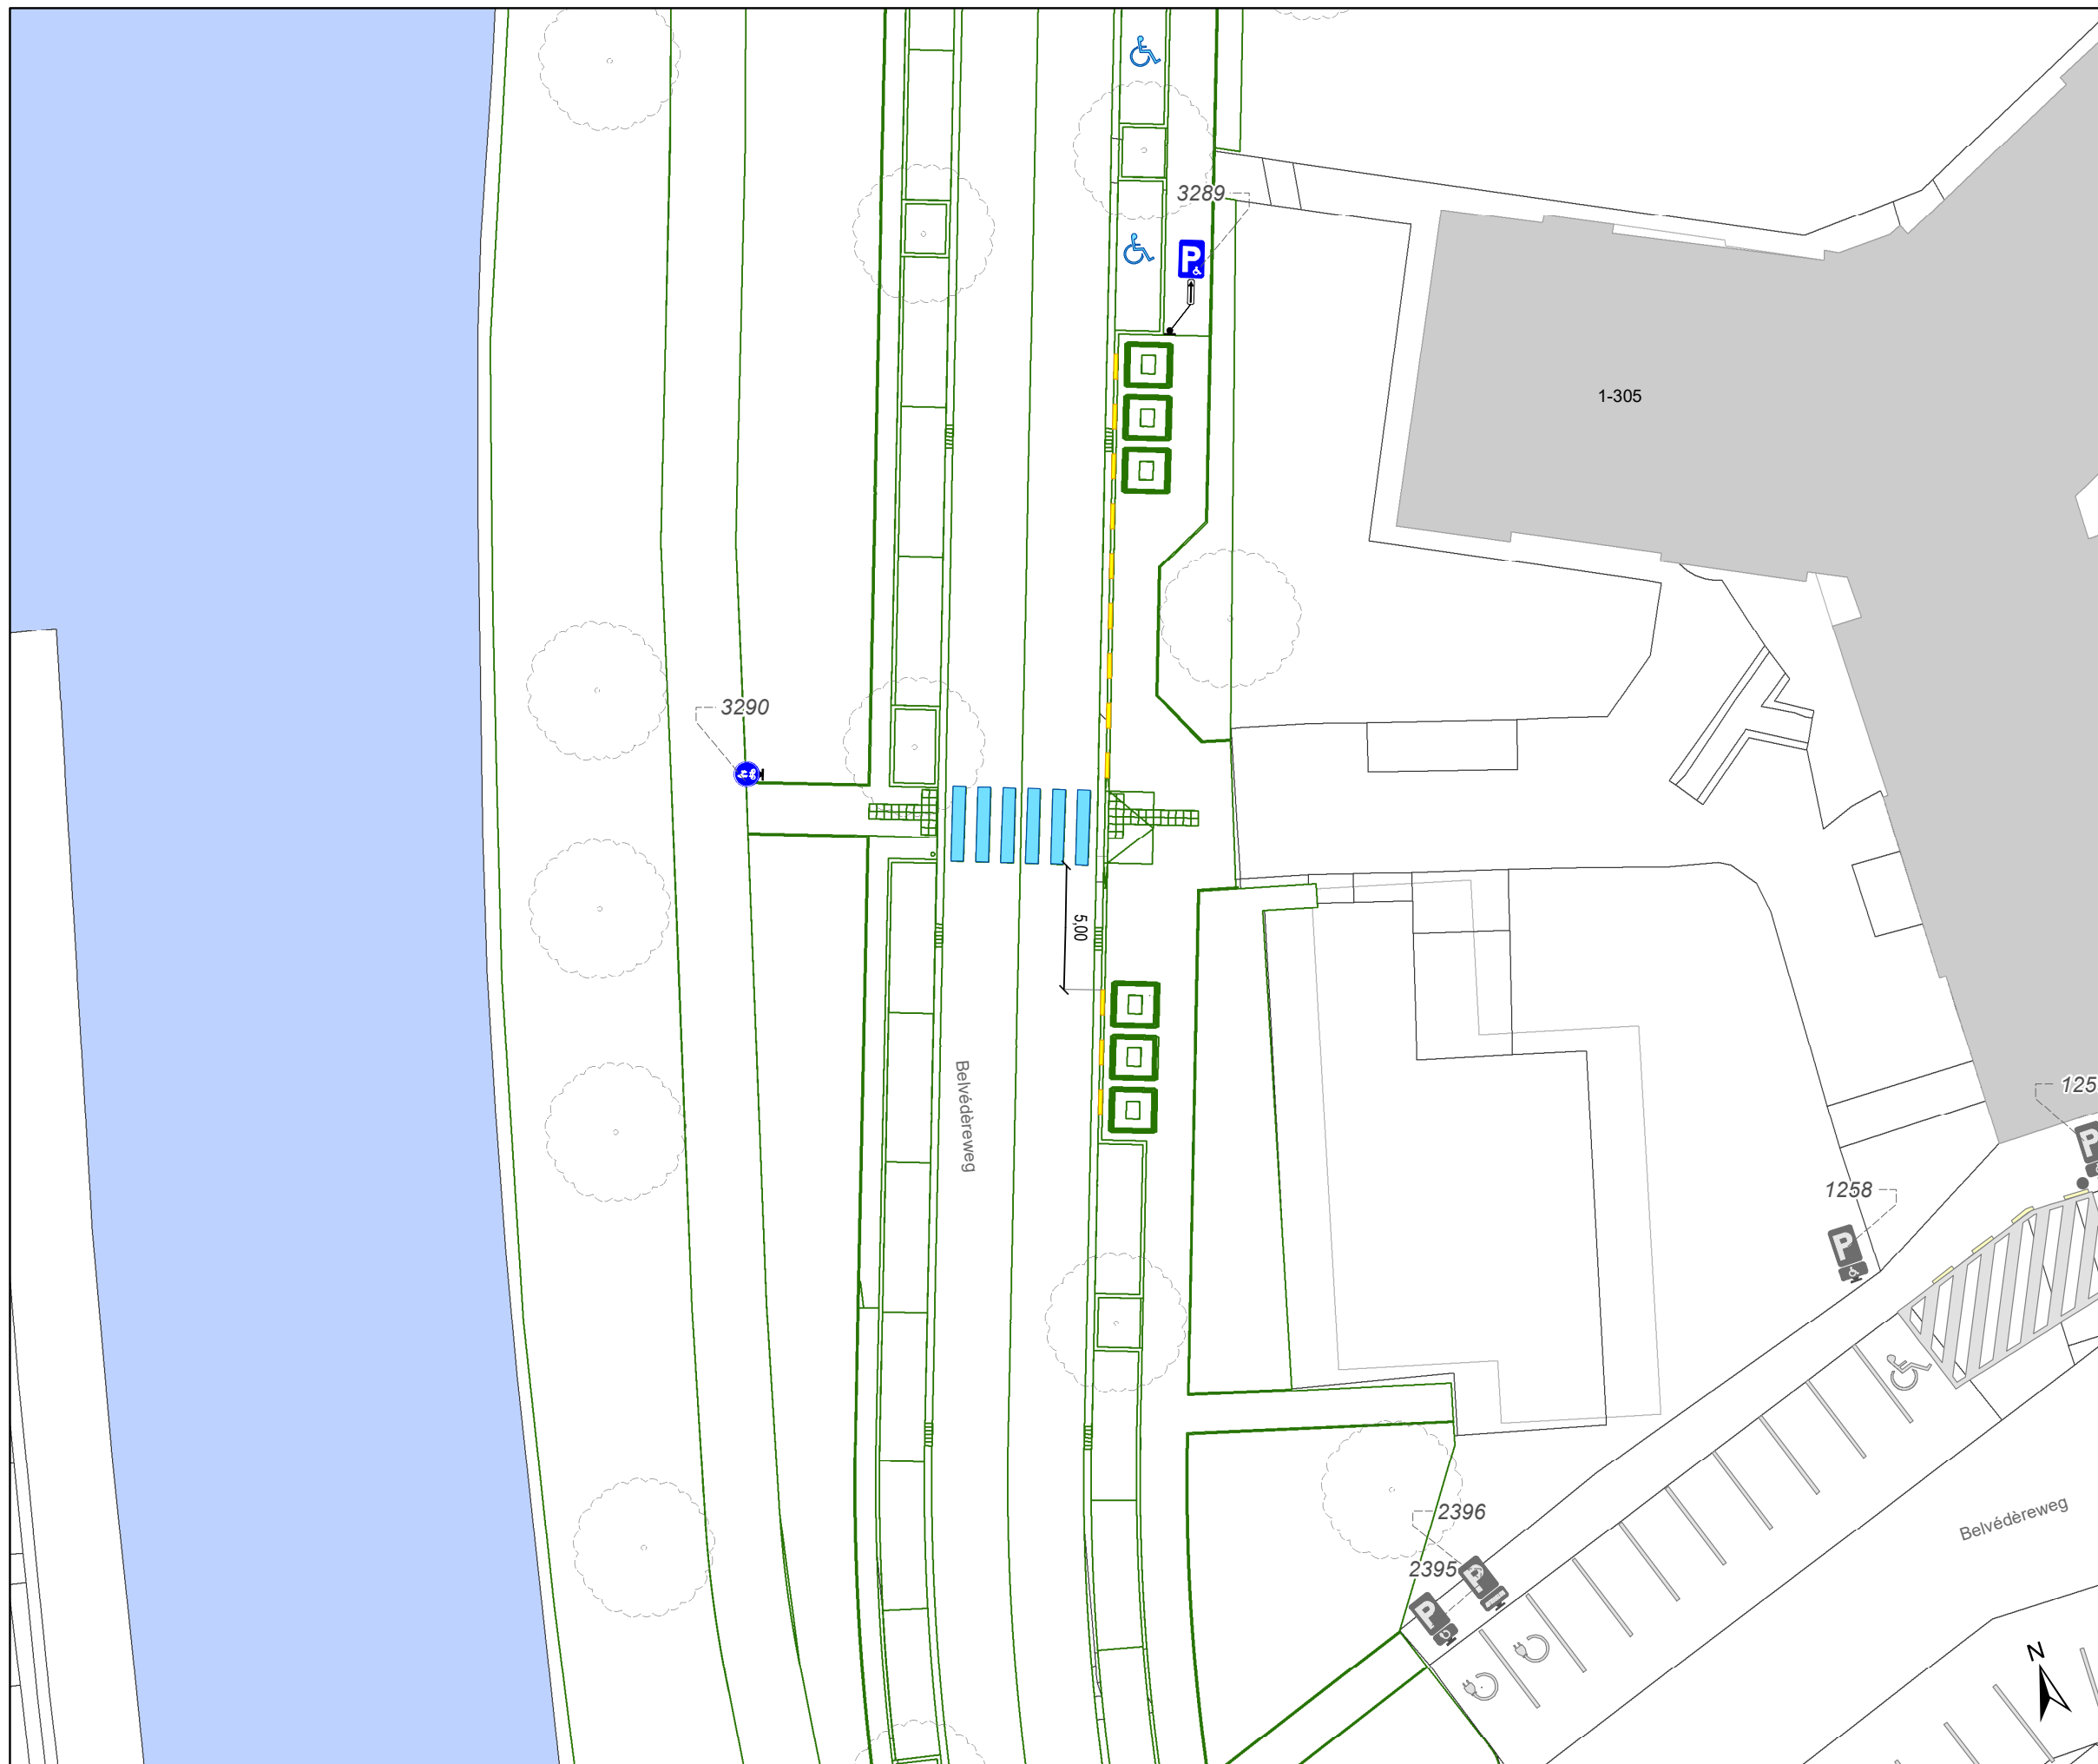

Legende

-  Bestaande verkeersborden
-  Geplande verkeersborden
-  Te verwijderen verkeersborden
-  Bestaande wegmarkeringen
-  Geplande wegmarkeringen
-  Te verwijderen wegmarkeringen
-  Gepland paaltje
-  Ontwerp heraanleg
-  Ander gepland dossier (in voorbereiding bij MOBBED)

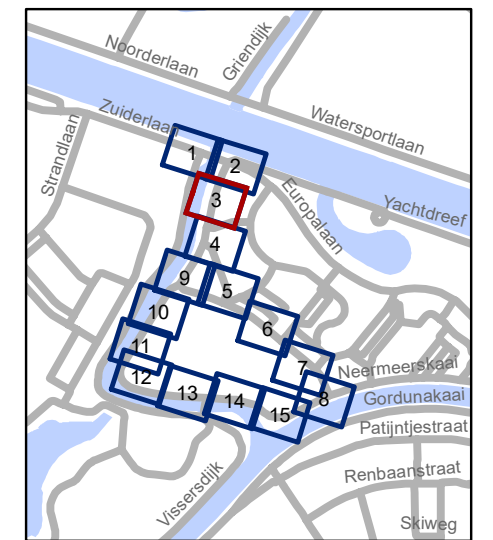


gent: Mobiliteitsbedrijf stad Gent
Verkeerstechnische taken

**Nekkerberglaan Cluster
IKZ - Definitief signalisatieplan**


Dossiernummer P-467234

DATUM	SCHAAL	PLAN	P FORMAAT
21/12/2023	1/250	3/15	A3

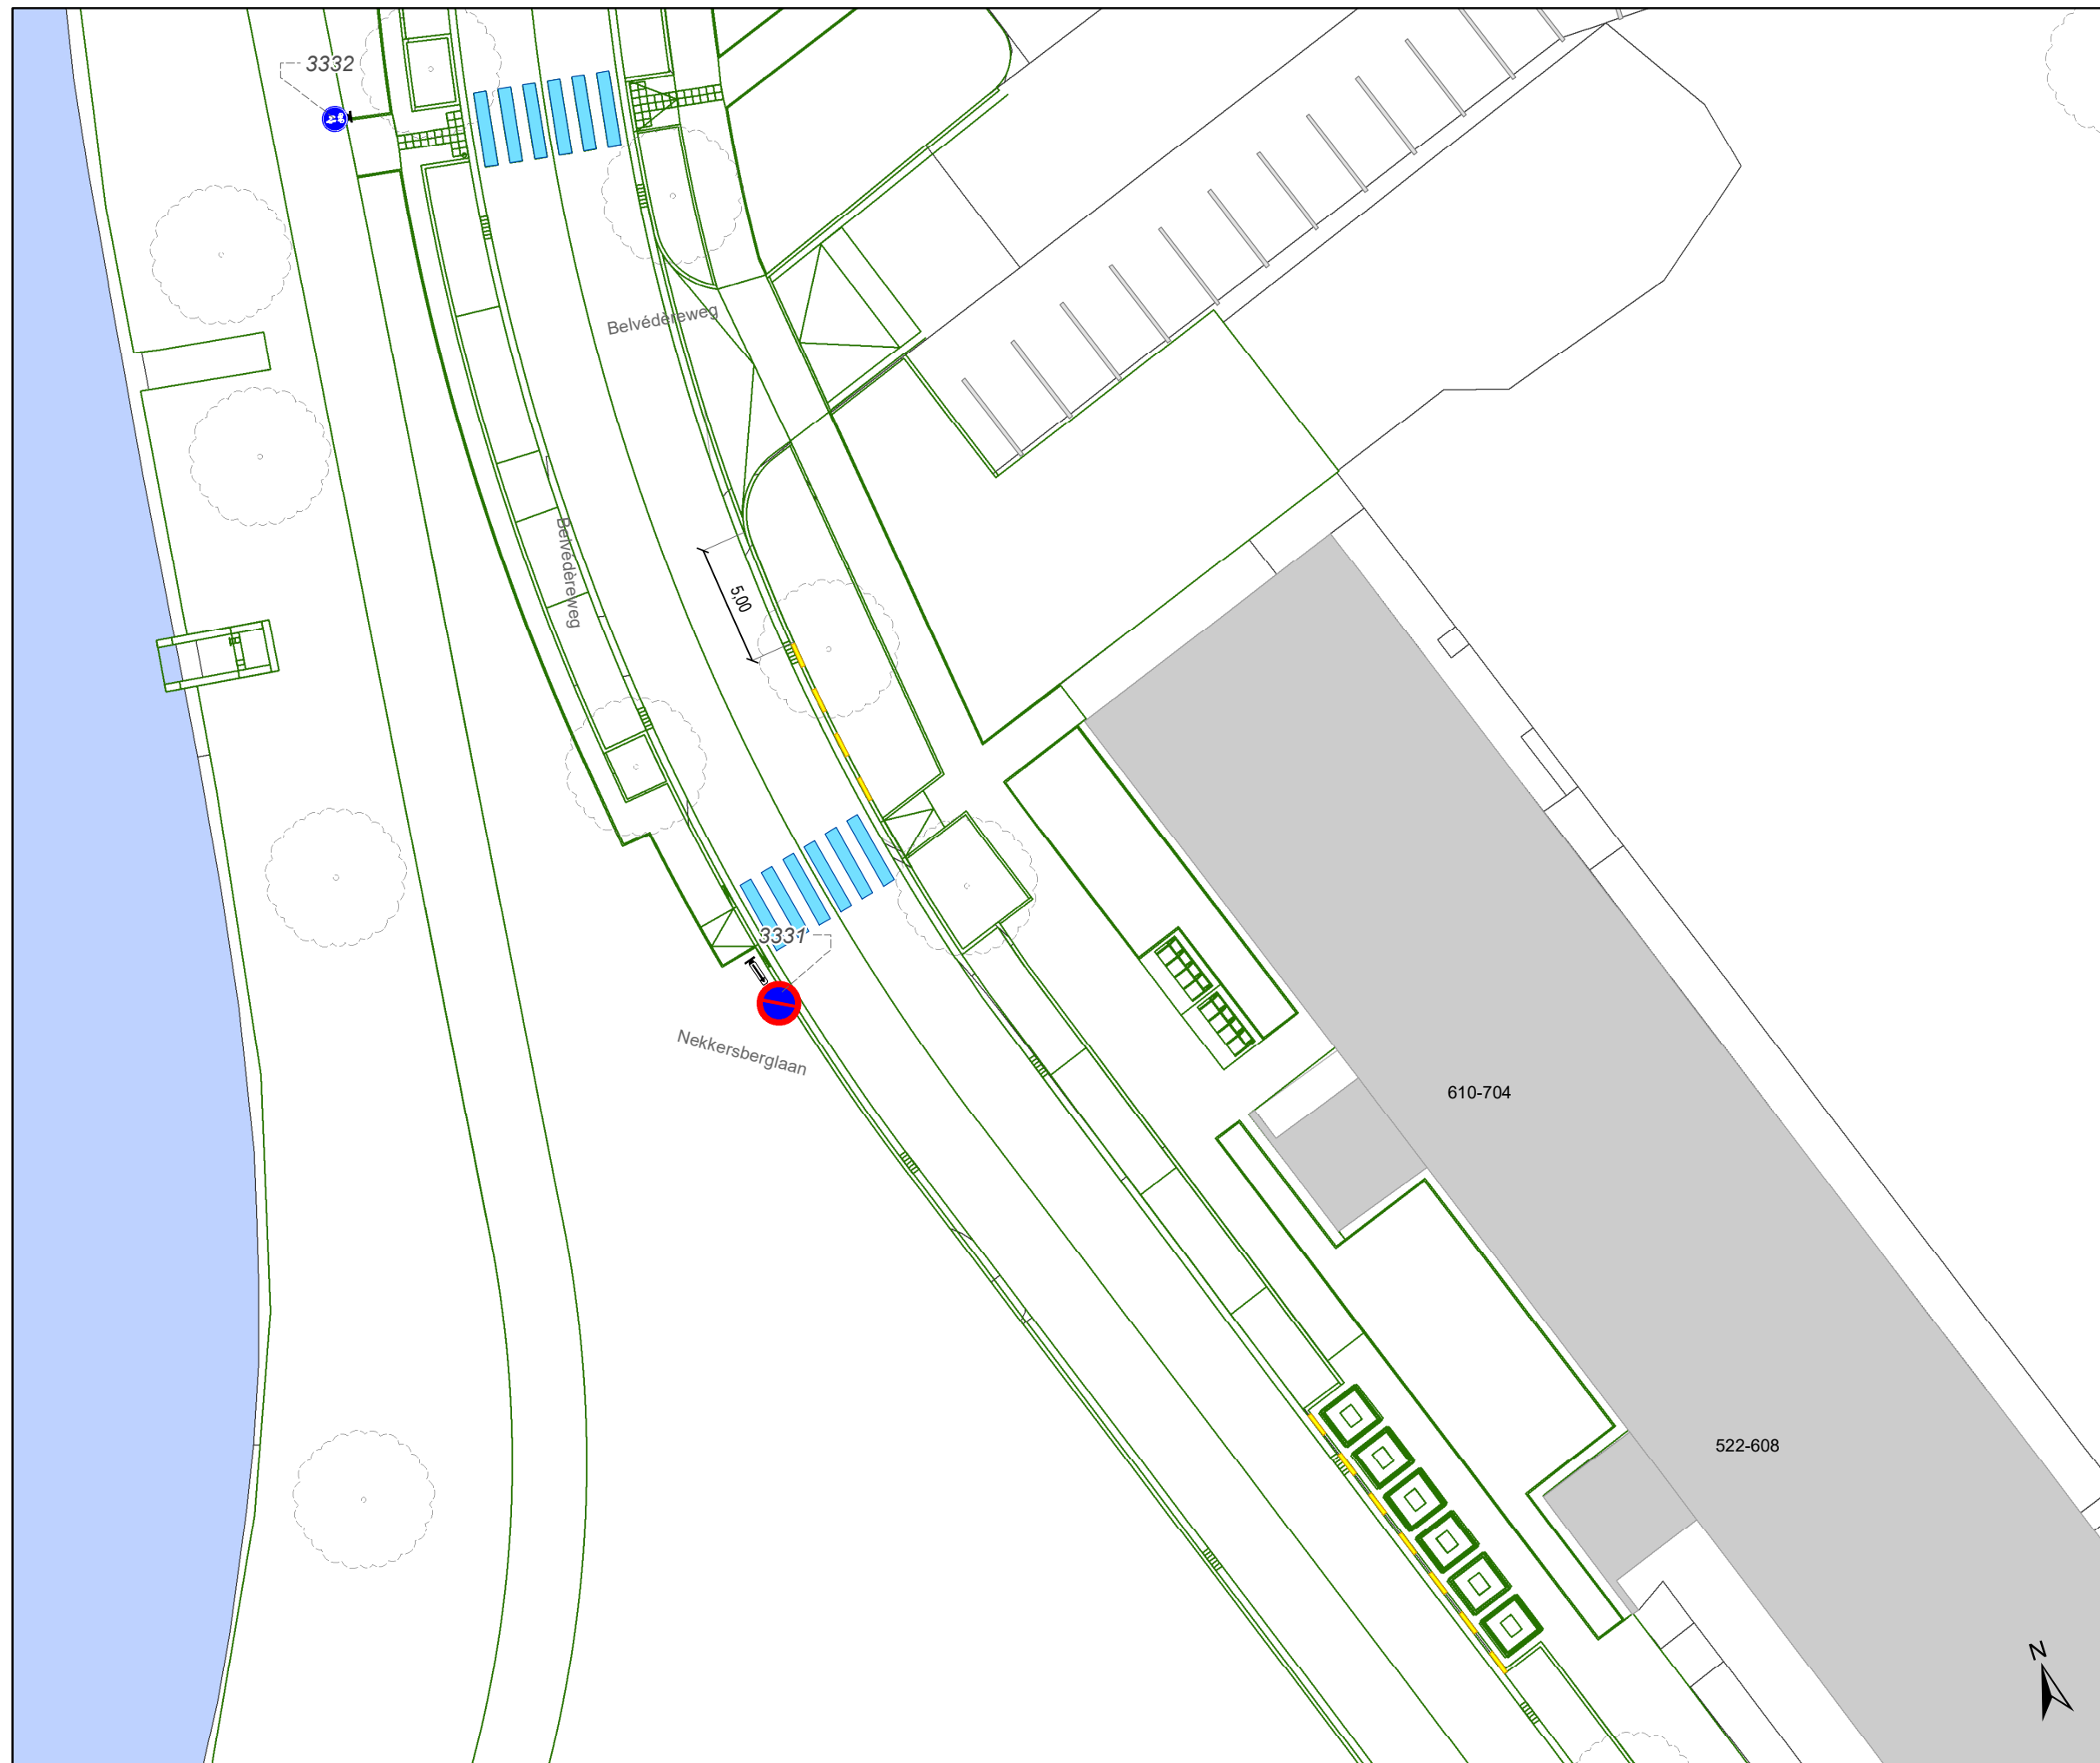

Legende

-  Bestaande verkeersborden
-  Geplande verkeersborden
-  Te verwijderen verkeersborden
-  Bestaande wegmarkeringen
-  Geplande wegmarkeringen
-  Te verwijderen wegmarkeringen
-  Gepland paaltje
-  Ontwerp heraanleg
-  Ander gepland dossier (in voorbereiding bij MOBBED)

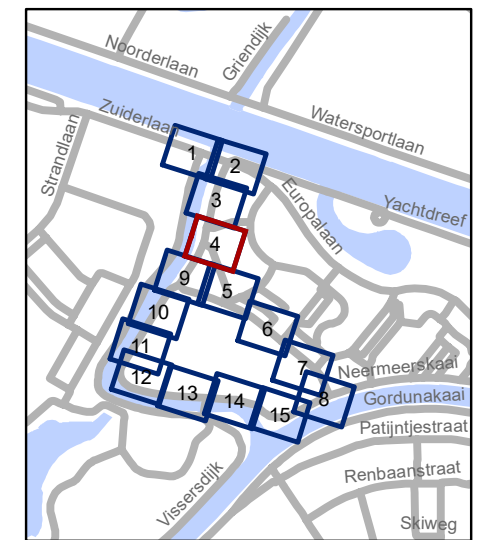


gent: Mobiliteitsbedrijf stad Gent
Verkeerstechnische taken

**Nekkerberglaan Cluster
IKZ - Definitief signalisatieplan**

Dossiernummer P-467234


DATUM	SCHAAL	PLAN	P FORMAAT
21/12/2023	1/250	4/15	A3

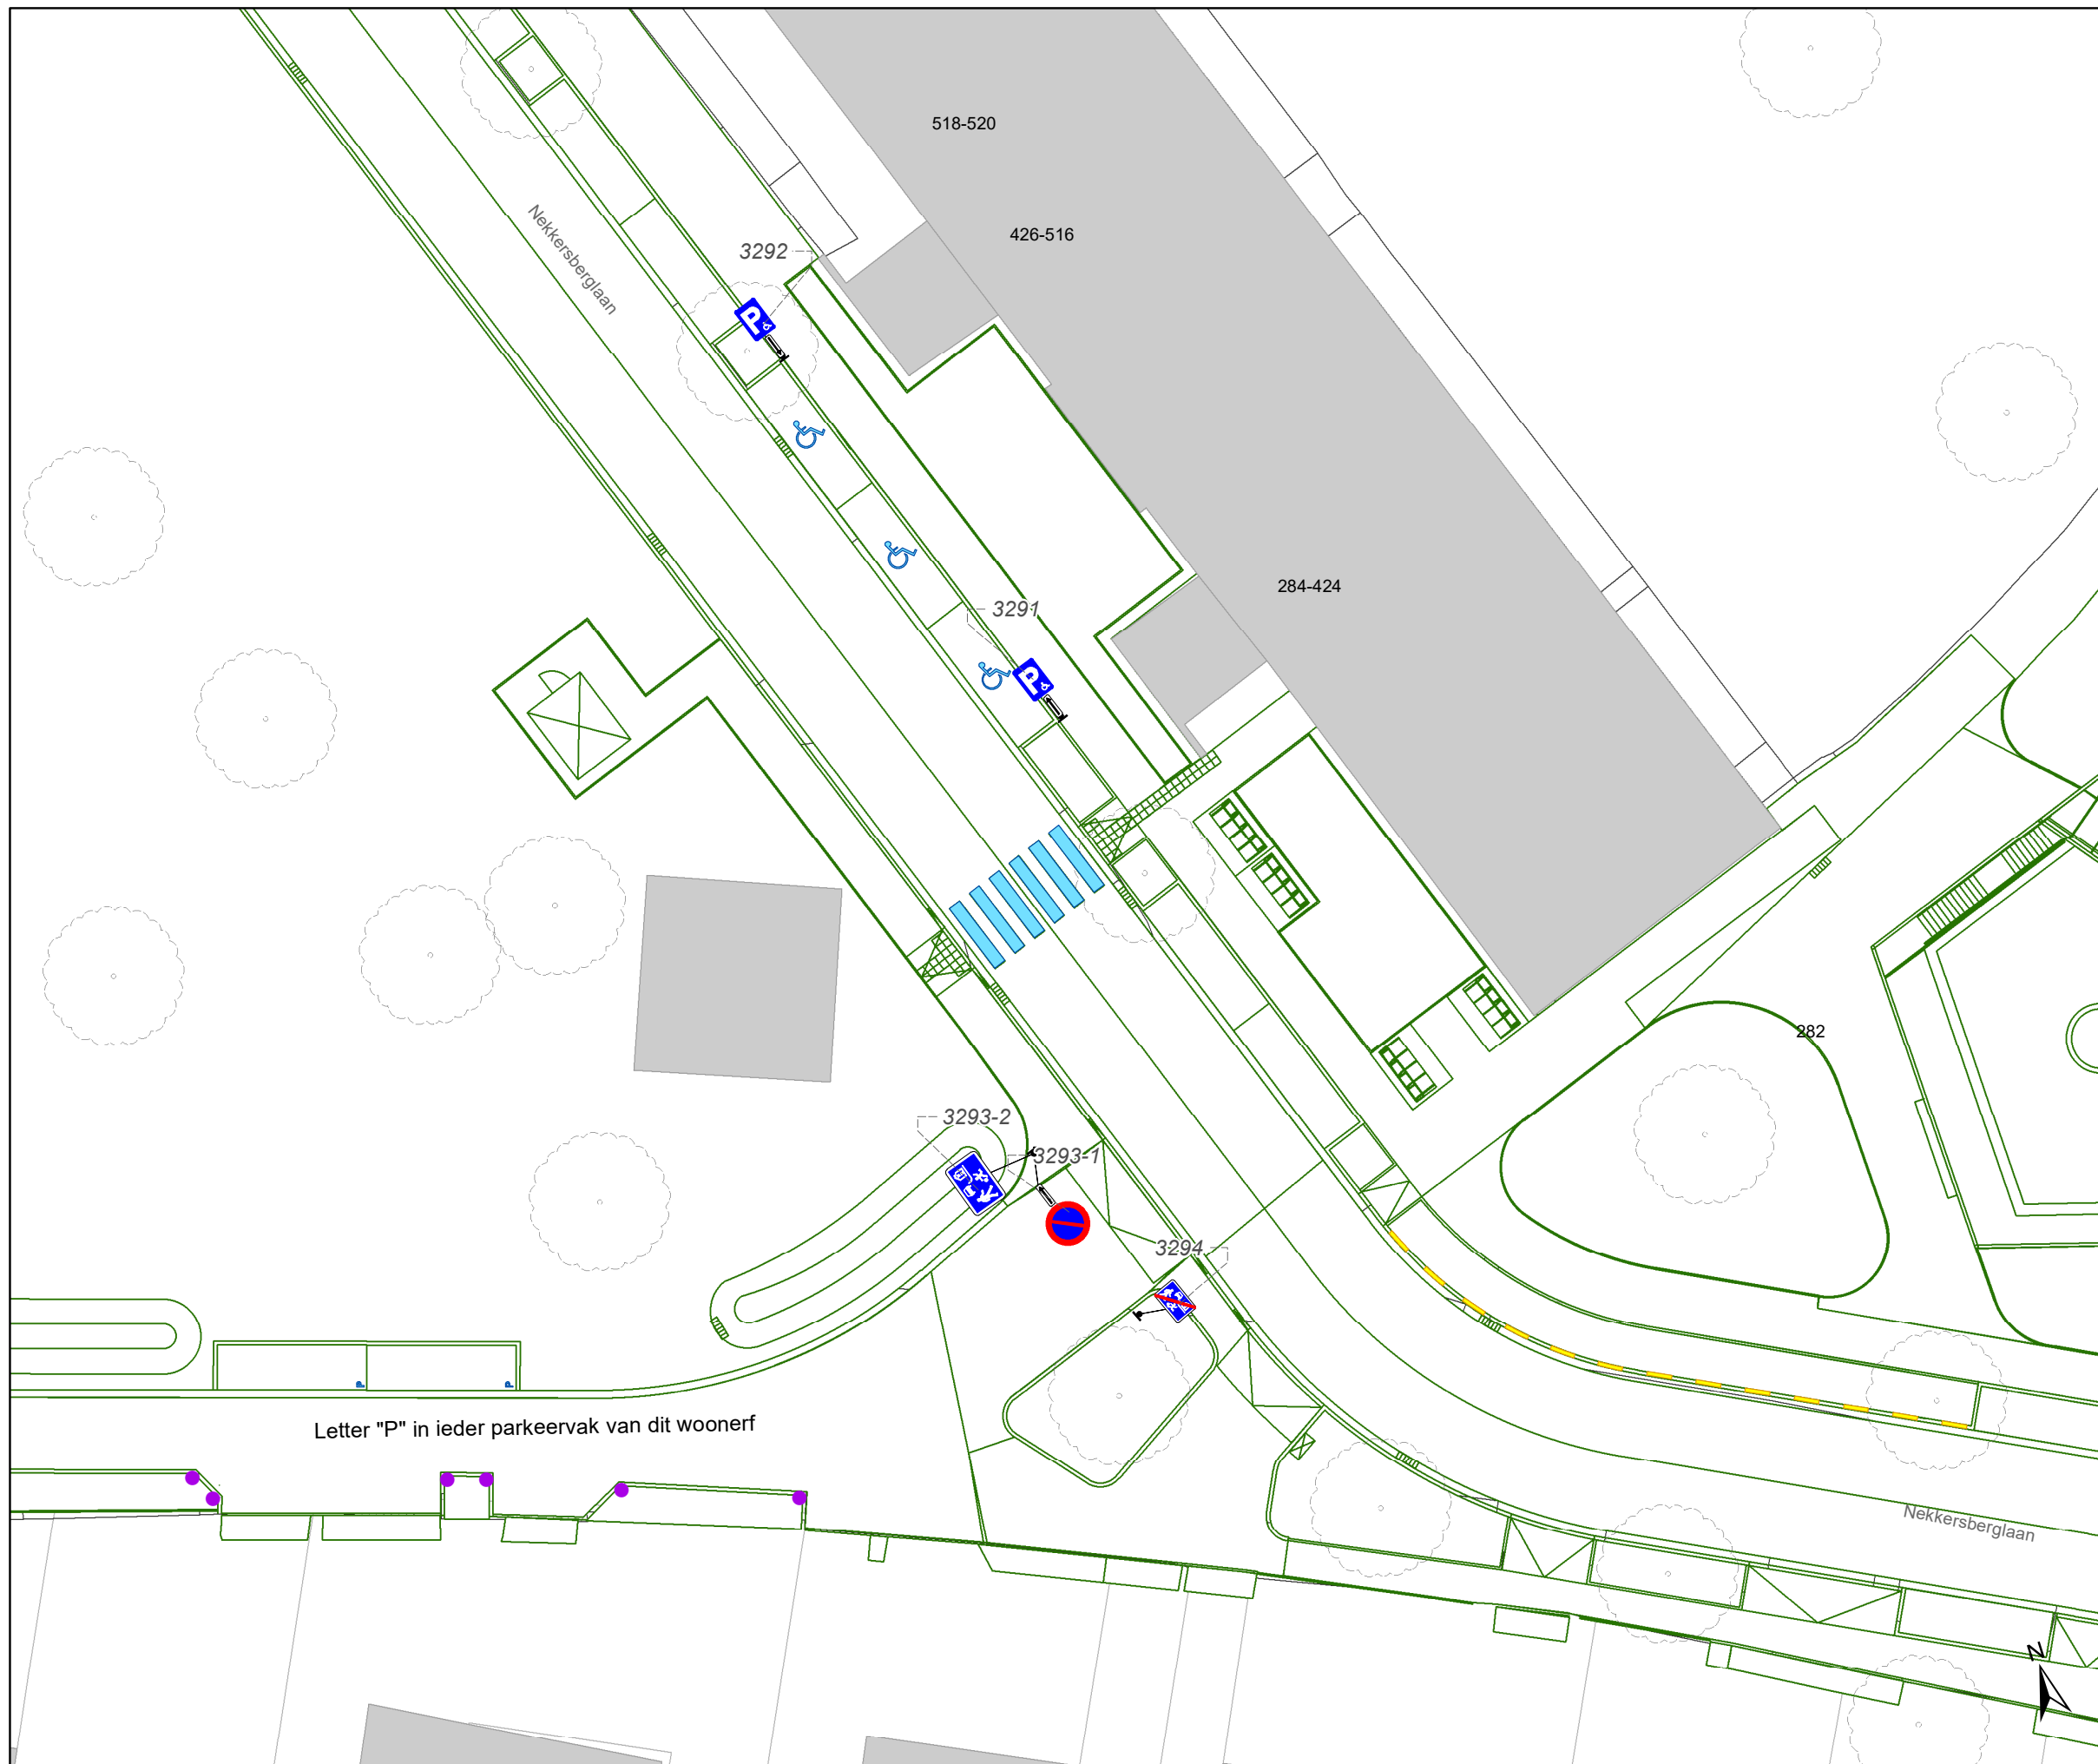

Letter "P" in ieder parkeervak van dit woonerf

Legende

- Bestaande verkeersborden
- Geplande verkeersborden
- Te verwijderen verkeersborden
- Bestaande wegmarkeringen
- Geplande wegmarkeringen
- Te verwijderen wegmarkeringen
- Gepland paaltje
- Ontwerp heraanleg
- Ander gepland dossier (in voorbereiding bij MOBBED)

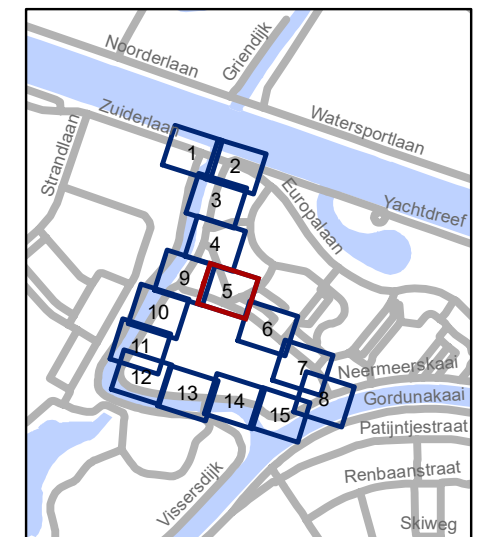

gent: Mobiliteitsbedrijf stad Gent
Verkeerstechnische taken

Nekkerberglaan Cluster IKZ - Definitief signalisatieplan


Dossiernummer P-467234

DATUM	SCHAAL	PLAN	P FORMAAT
21/12/2023	1/250	5/15	A3



Legende

-  Bestaande verkeersborden
-  Geplande verkeersborden
-  Te verwijderen verkeersborden
-  Bestaande wegmarkeringen
-  Geplande wegmarkeringen
-  Te verwijderen wegmarkeringen
-  Gepland paaltje
-  Ontwerp heraanleg
-  Ander gepland dossier (in voorbereiding bij MOBBED)

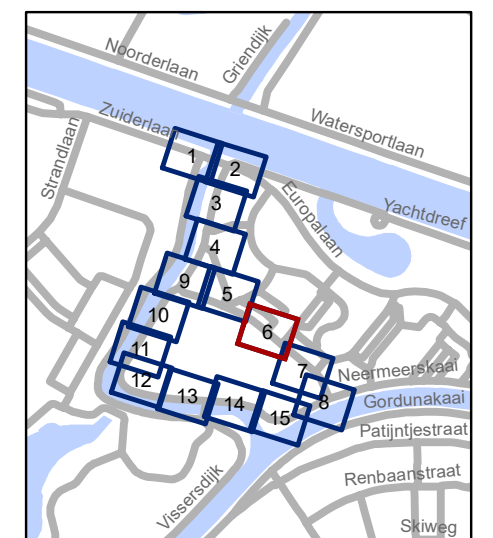


gent: Mobiliteitsbedrijf stad Gent
Verkeerstechnische taken

Nekkerberglaan Cluster IKZ - Definitief signalisatieplan


Dossiernummer P-467234

DATUM	SCHAAL	PLAN	P FORMAAT
21/12/2023	1/250	6/15	A3

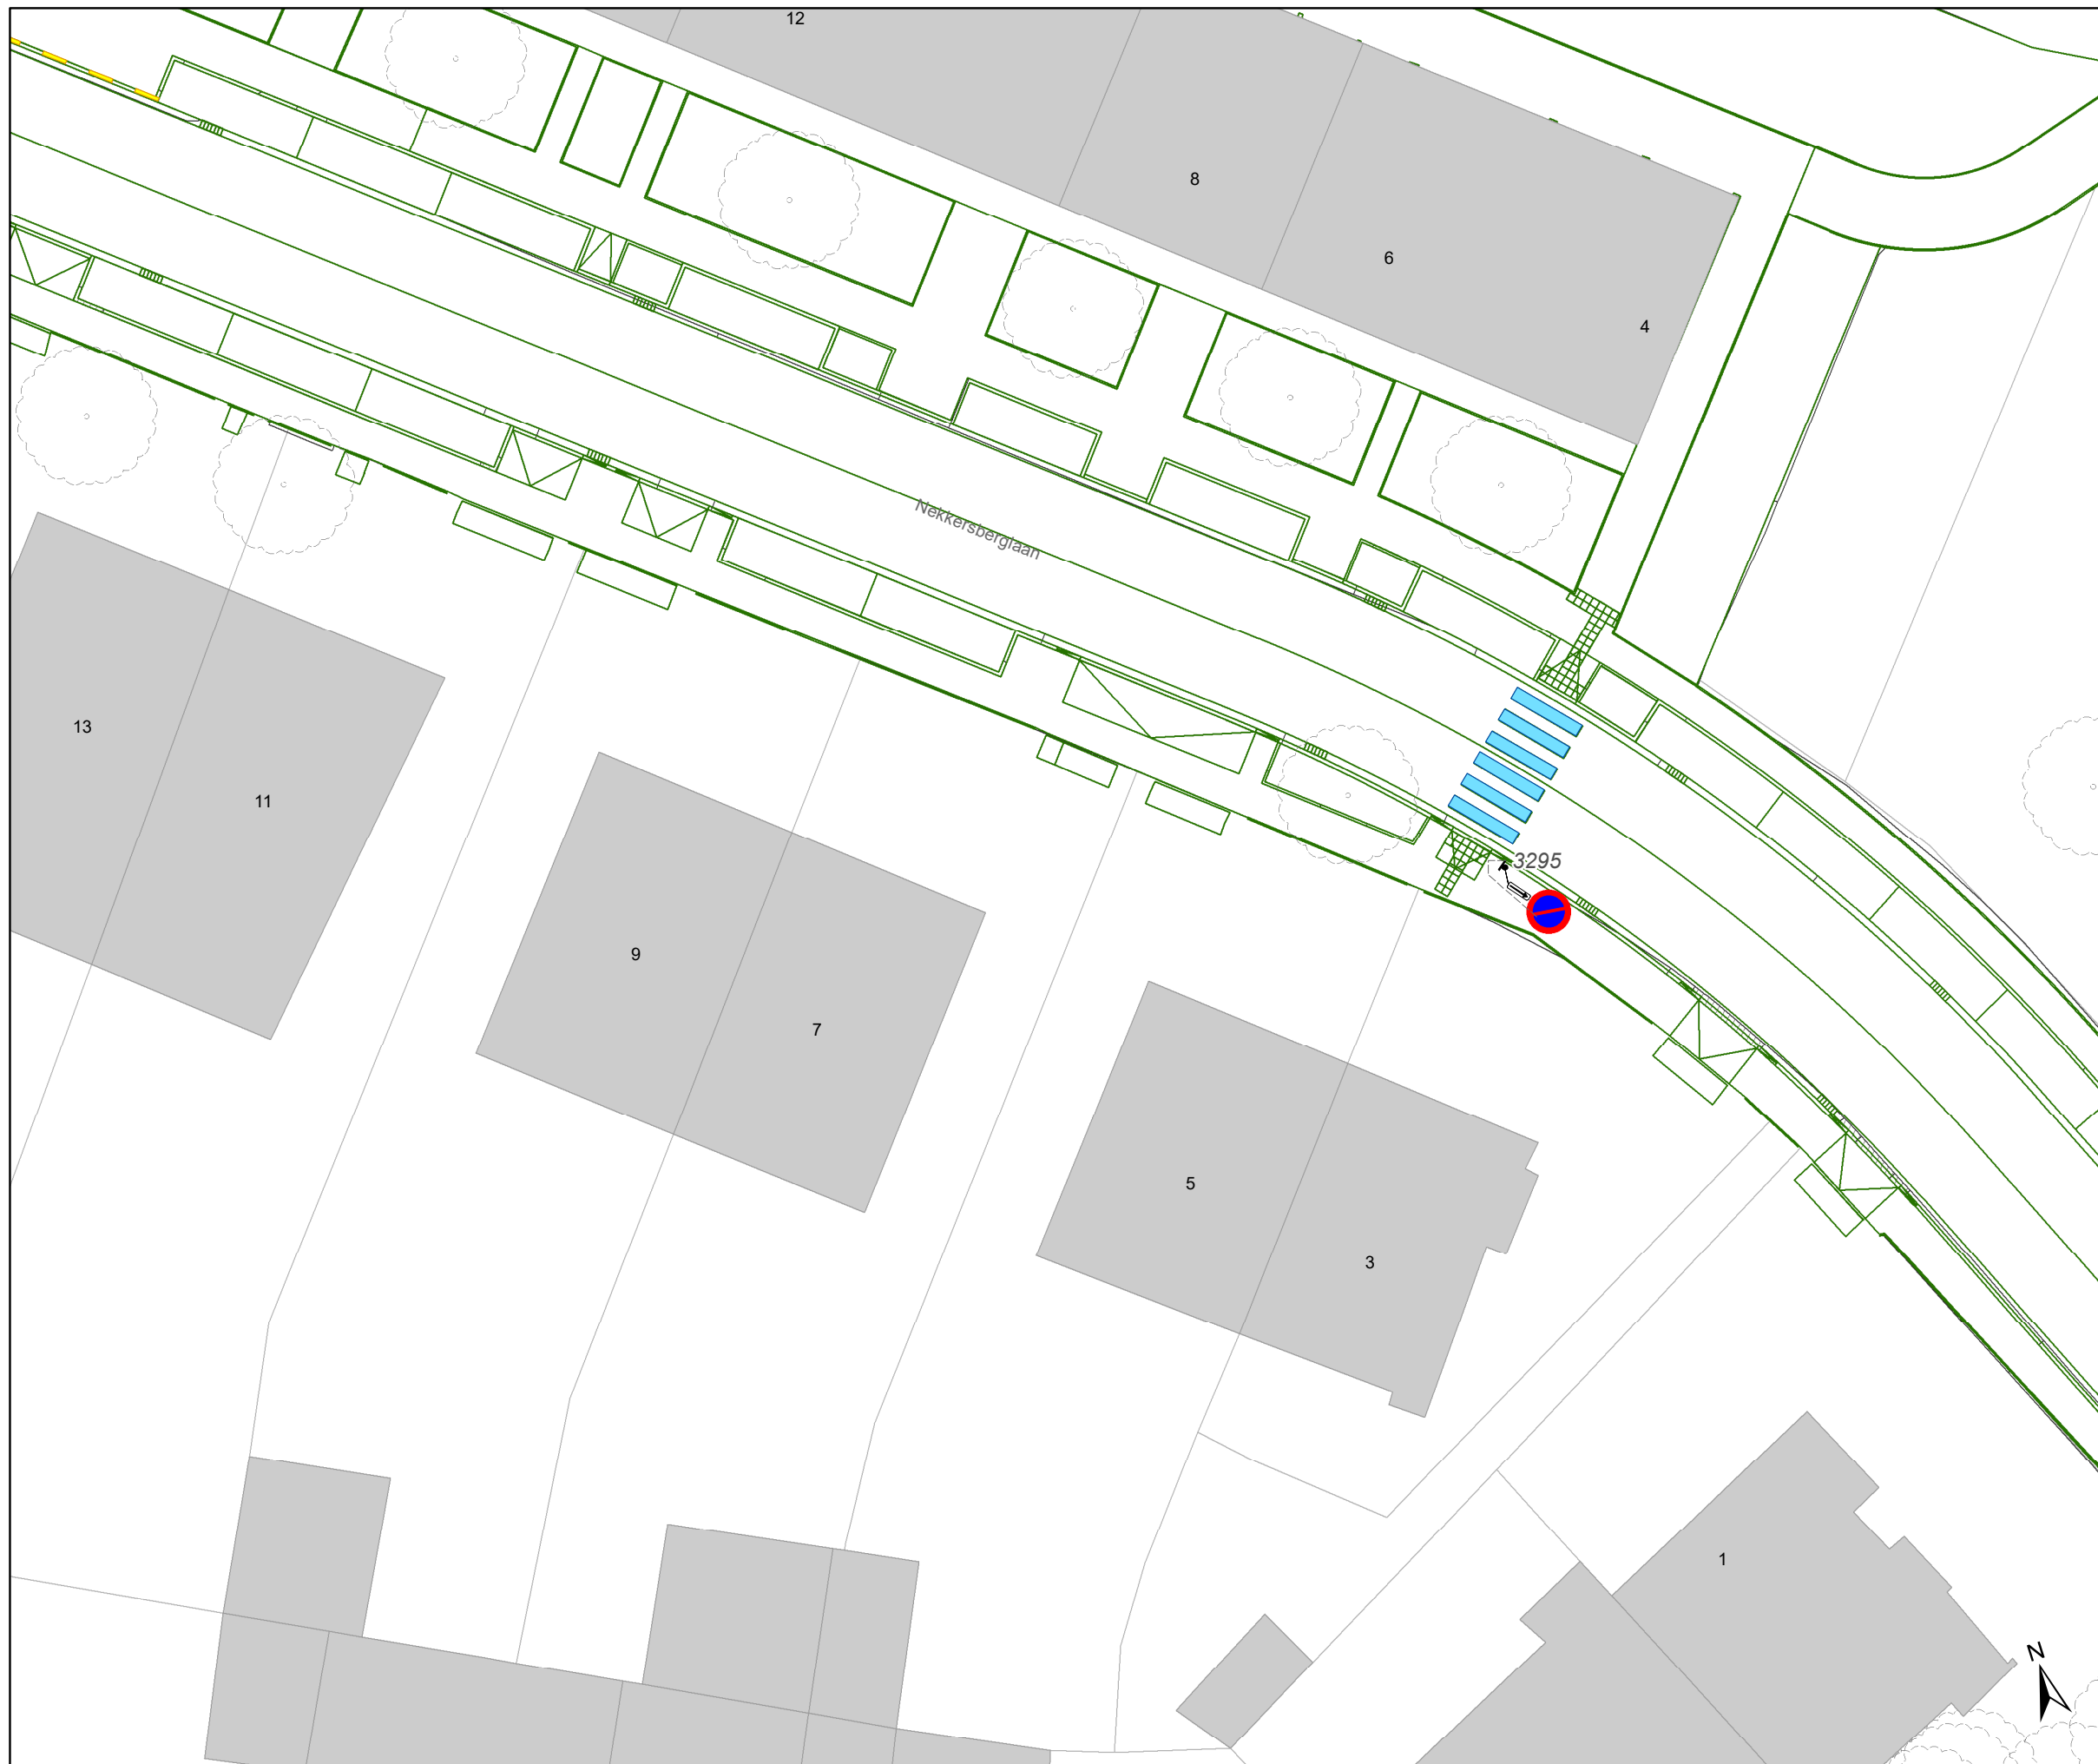

Legende

-  Bestaande verkeersborden
-  Geplande verkeersborden
-  Te verwijderen verkeersborden
-  Bestaande wegmarkeringen
-  Geplande wegmarkeringen
-  Te verwijderen wegmarkeringen
-  Gepland paaltje
-  Ontwerp heraanleg
-  Ander gepland dossier (in voorbereiding bij MOBBD)

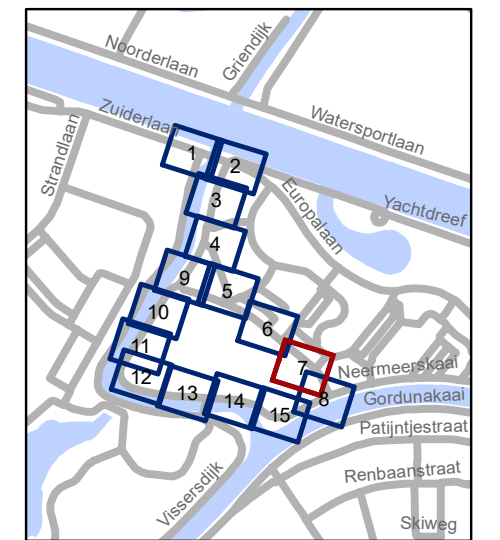


gent: Mobiliteitsbedrijf stad Gent
Verkeerstechnische taken

**Nekkerberglaan Cluster
IKZ - Definitief signalisatieplan**


Dossiernummer P-467234

DATUM	SCHAAL	PLAN	P FORMAAT
21/12/2023	1/250	7/15	A3

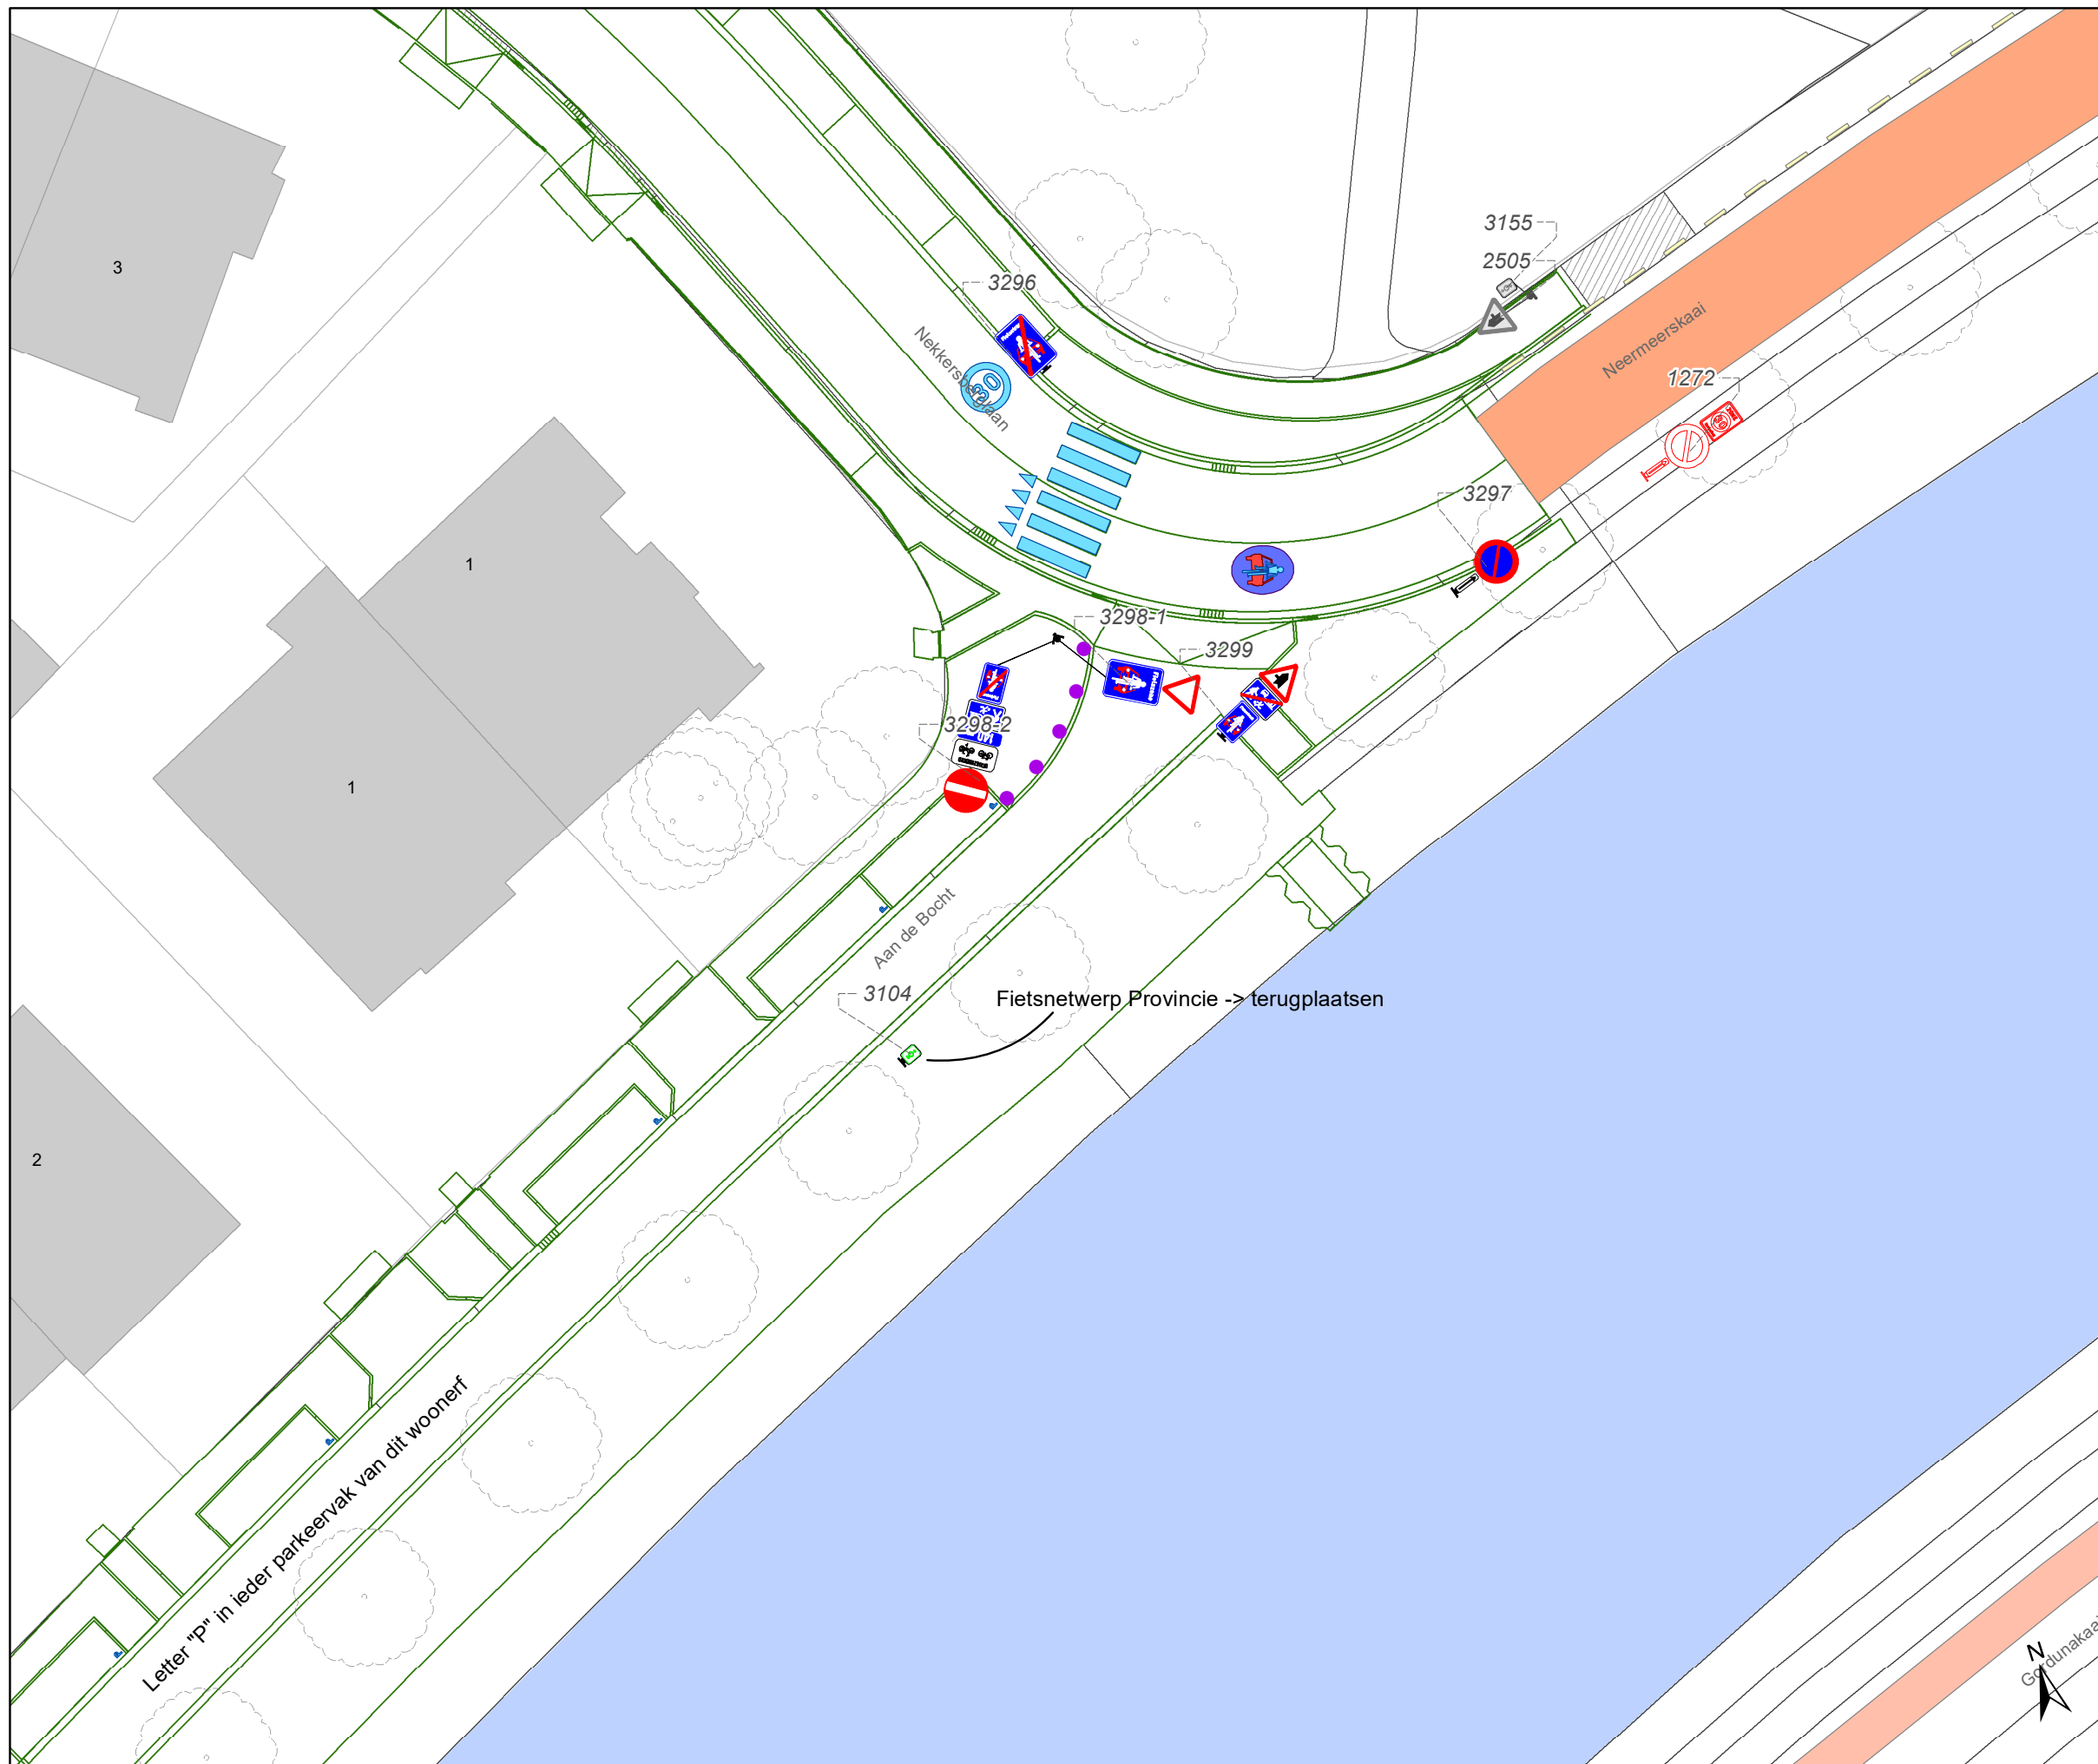

Legende

-  Bestaande verkeersborden
-  Geplande verkeersborden
-  Te verwijderen verkeersborden
-  Bestaande wegmarkeringen
-  Geplande wegmarkeringen
-  Te verwijderen wegmarkeringen
-  Gepland paaltje
-  Ontwerp heraanleg
-  Ander gepland dossier (in voorbereiding bij MOBBED)

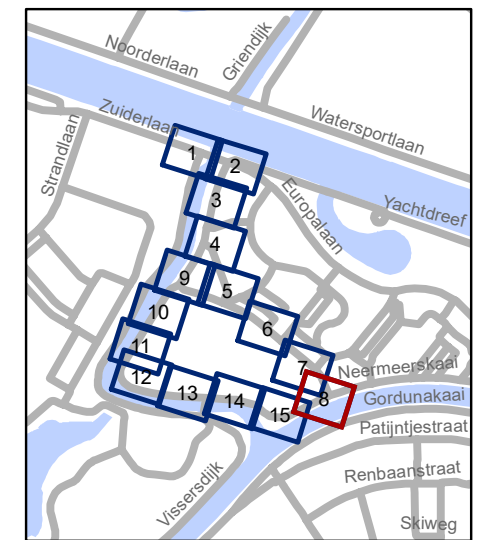


gent: Mobiliteitsbedrijf stad Gent
Verkeerstechnische taken

**Neckerberglaan Cluster
IKZ - Definitief signalisatieplan**


Dossiernummer P-467234

DATUM	SCHAAL	PLAN	P FORMAAT
21/12/2023	1/250	8/15	A3

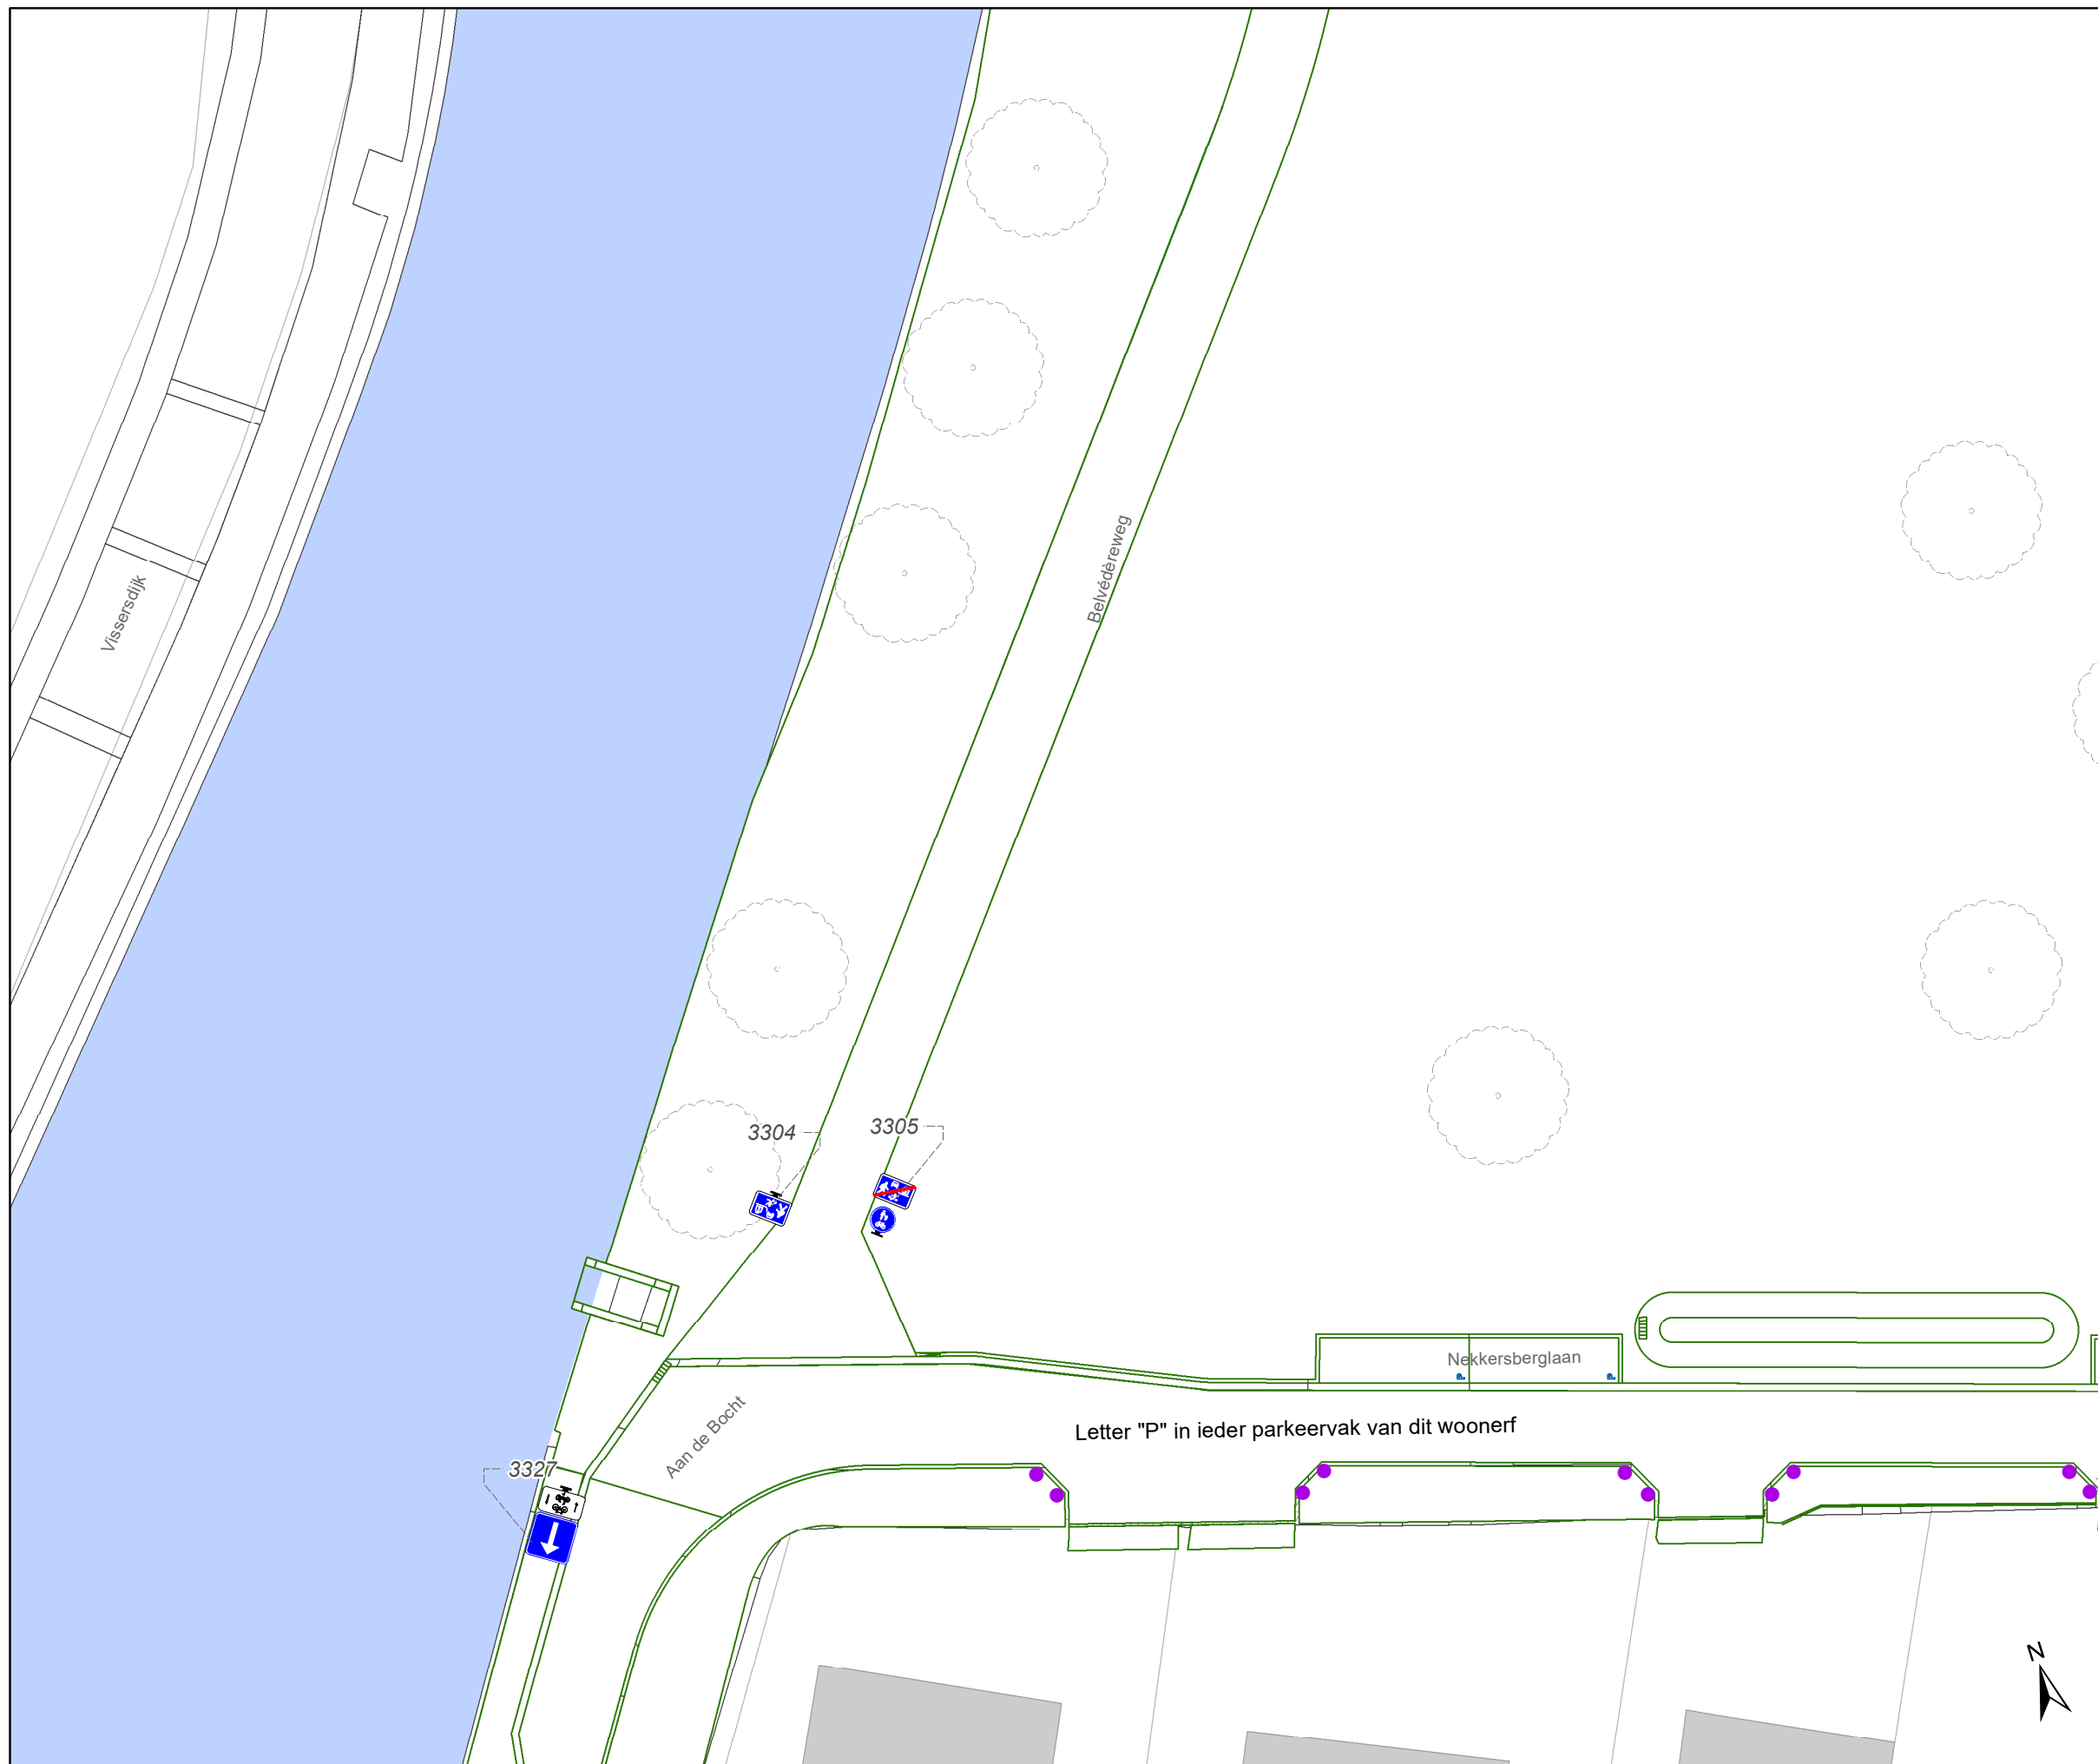

Legende

-  Bestaande verkeersborden
-  Geplande verkeersborden
-  Te verwijderen verkeersborden
-  Bestaande wegmarkeringen
-  Geplande wegmarkeringen
-  Te verwijderen wegmarkeringen
-  Gepland paaltje
-  Ontwerp heraanleg
-  Ander gepland dossier (in voorbereiding bij MOBBED)

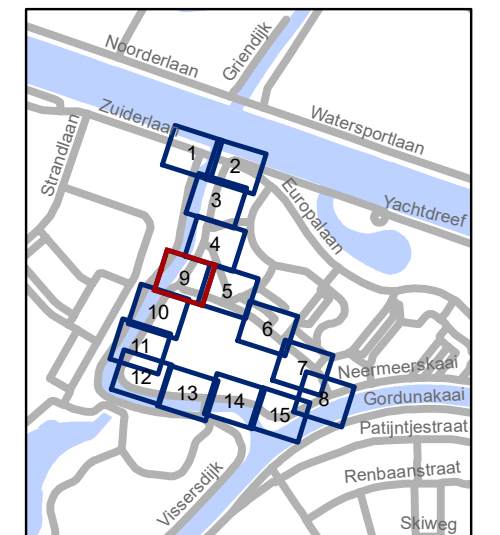


gent: Mobiliteitsbedrijf stad Gent
Verkeerstechnische taken

Nekkerberglaan Cluster IKZ - Definitief signalisatieplan


Dossiernummer P-467234

DATUM	SCHAAL	PLAN	P FORMAAT
21/12/2023	1/250	9/15	A3

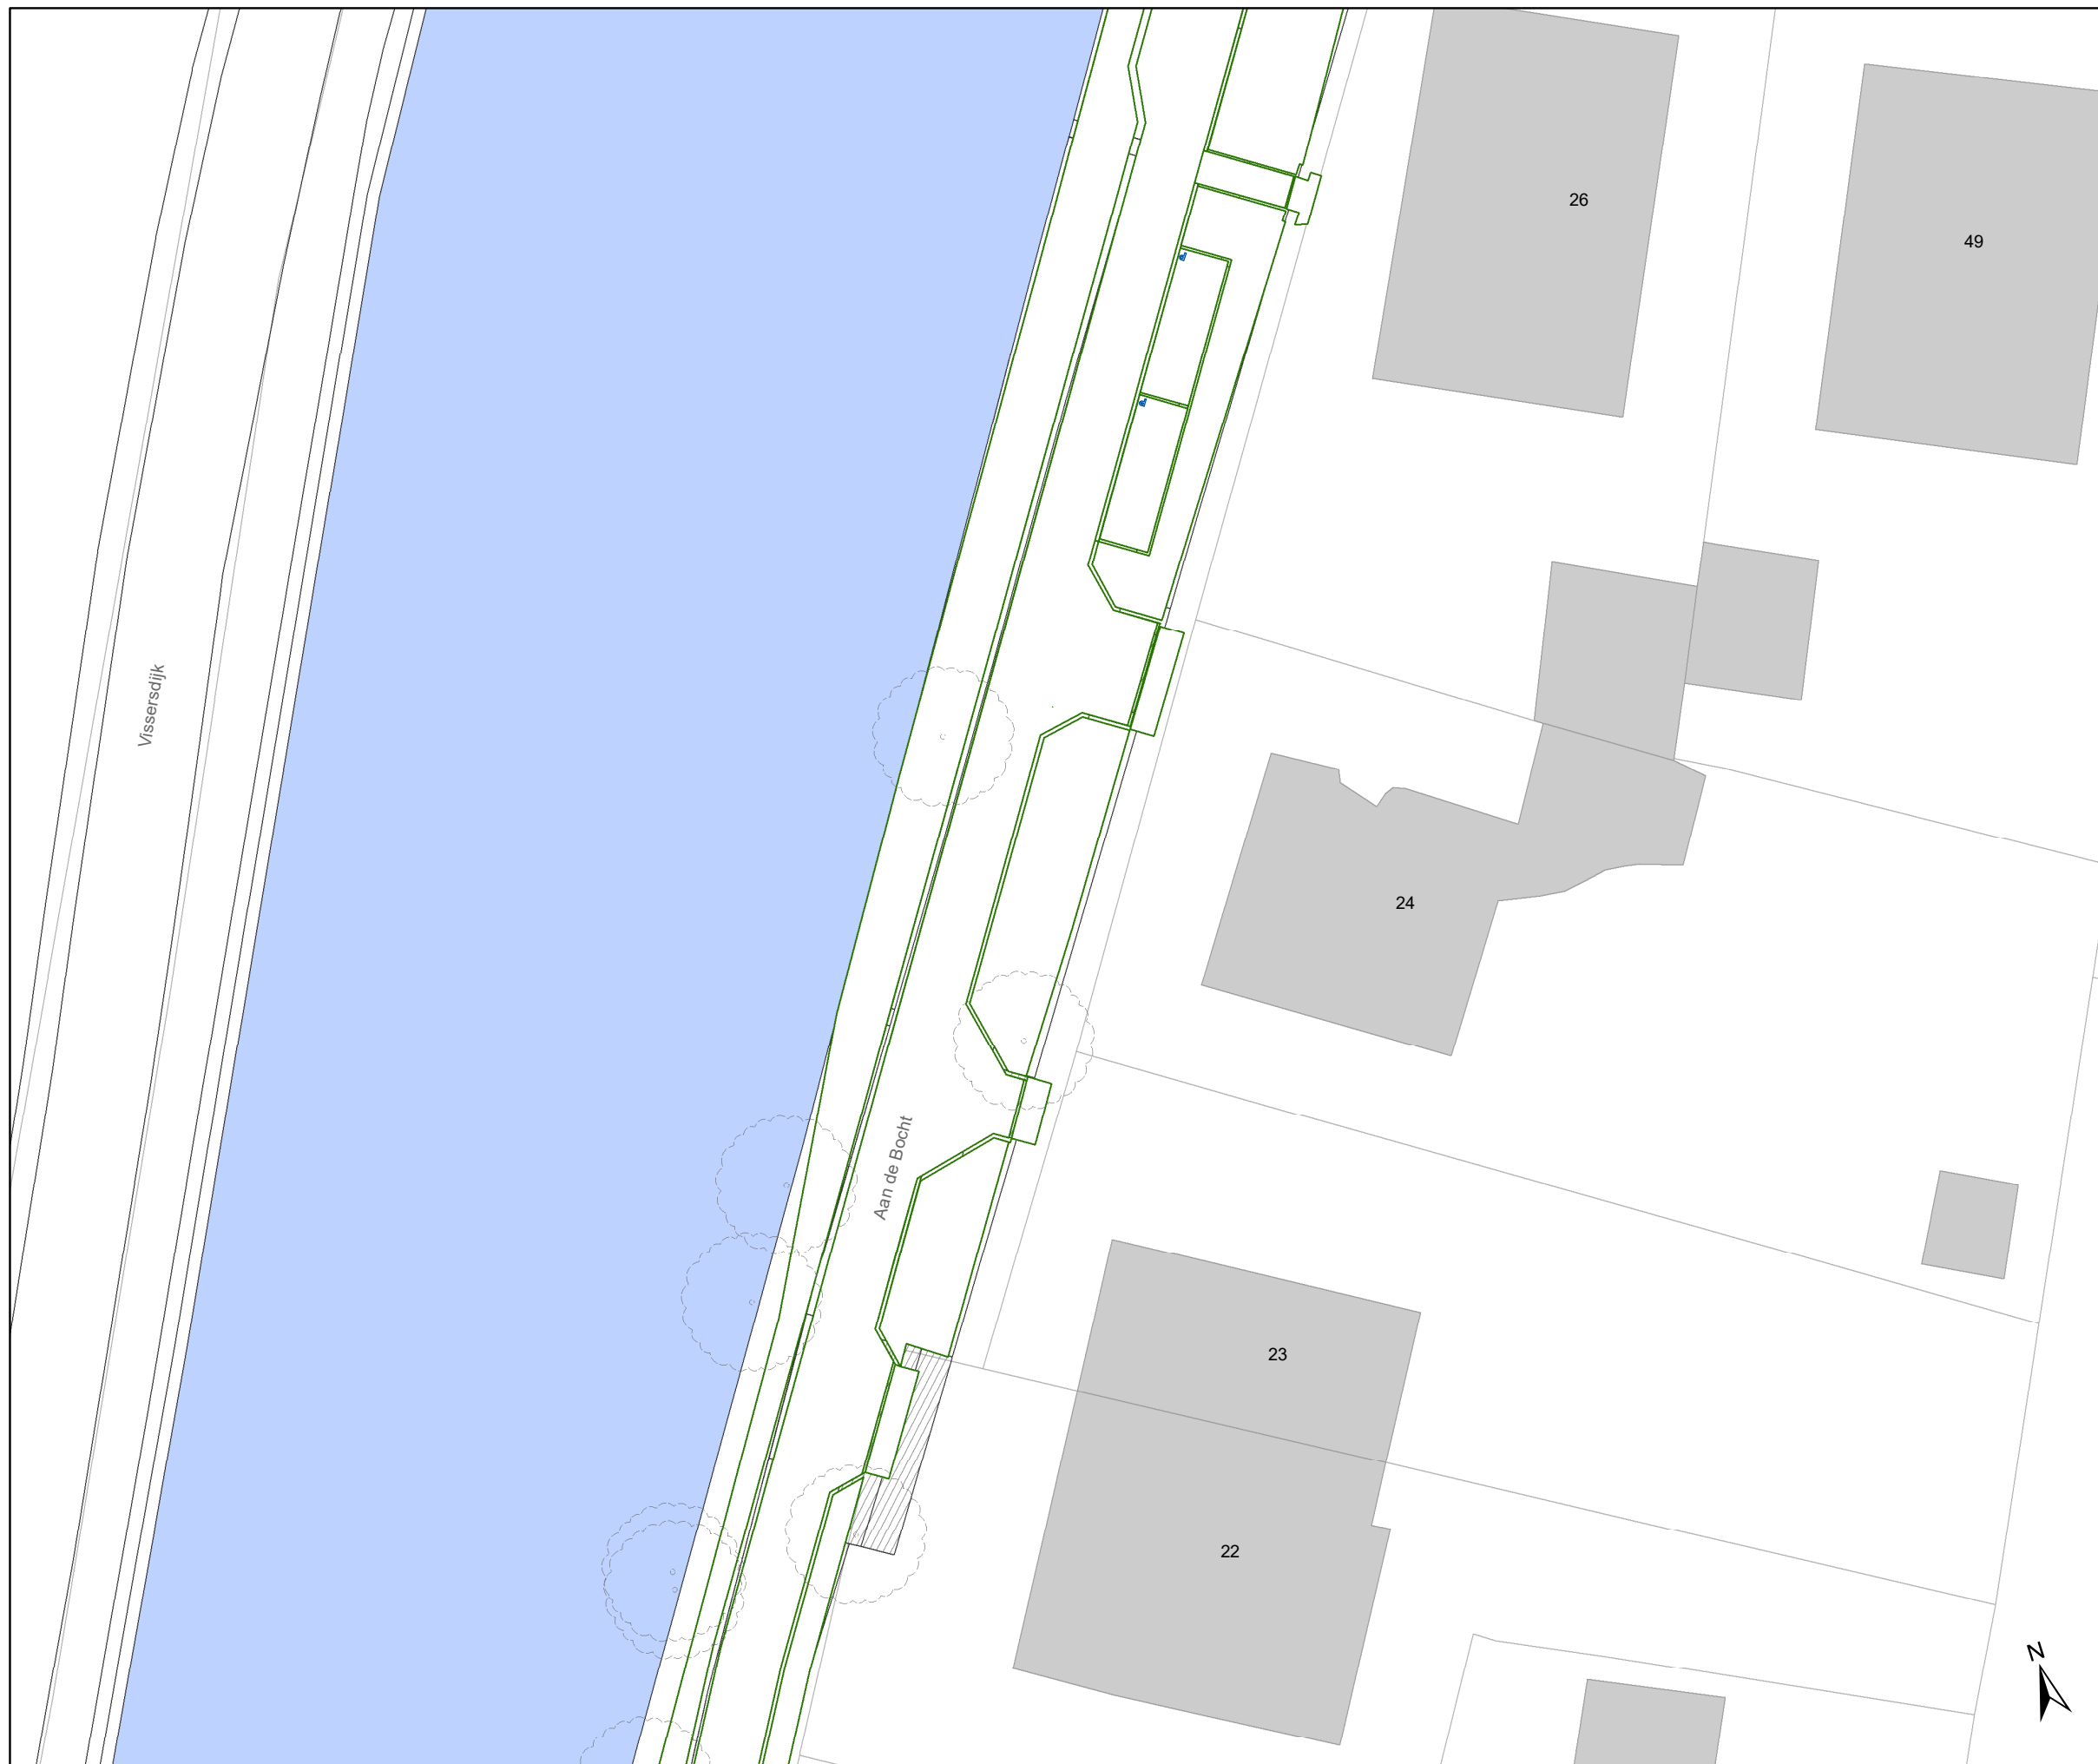

Legende

-  Bestaande verkeersborden
-  Geplande verkeersborden
-  Te verwijderen verkeersborden
-  Bestaande wegmarkeringen
-  Geplande wegmarkeringen
-  Te verwijderen wegmarkeringen
-  Gepland paaltje
-  Ontwerp heraanleg
-  Ander gepland dossier (in voorbereiding bij MOBBD)

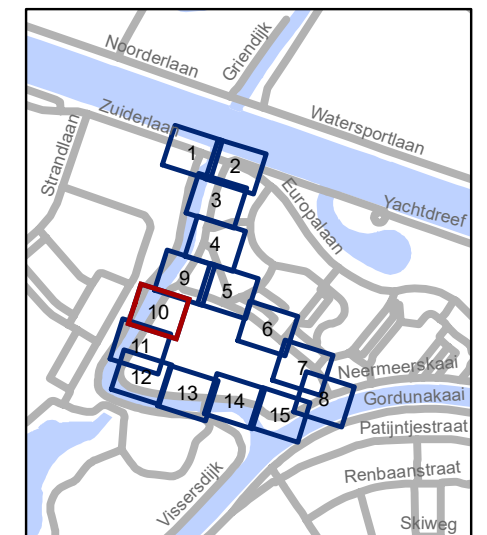

gent: Mobiliteitsbedrijf stad Gent
Verkeerstechnische taken

Nekkerberglaan Cluster IKZ - Definitief signalisatieplan


Dossiernummer P-467234

DATUM	SCHAAL	PLAN	P FORMAAT
21/12/2023	1/250	10/15	A3



Legende

-  Bestaande verkeersborden
-  Geplande verkeersborden
-  Te verwijderen verkeersborden
-  Bestaande wegmarkeringen
-  Geplande wegmarkeringen
-  Te verwijderen wegmarkeringen
-  Gepland paaltje
-  Ontwerp heraanleg
-  Ander gepland dossier (in voorbereiding bij MOBBED)

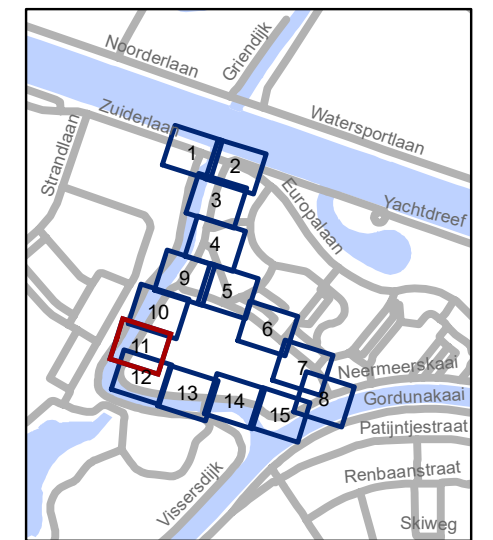


gent: Mobiliteitsbedrijf stad Gent
Verkeerstechnische taken

**Nekkerberglaan Cluster
IKZ - Definitief signalisatieplan**


Dossiernummer P-467234

DATUM	SCHAAL	PLAN	P FORMAAT
21/12/2023	1/250	11/15	A3

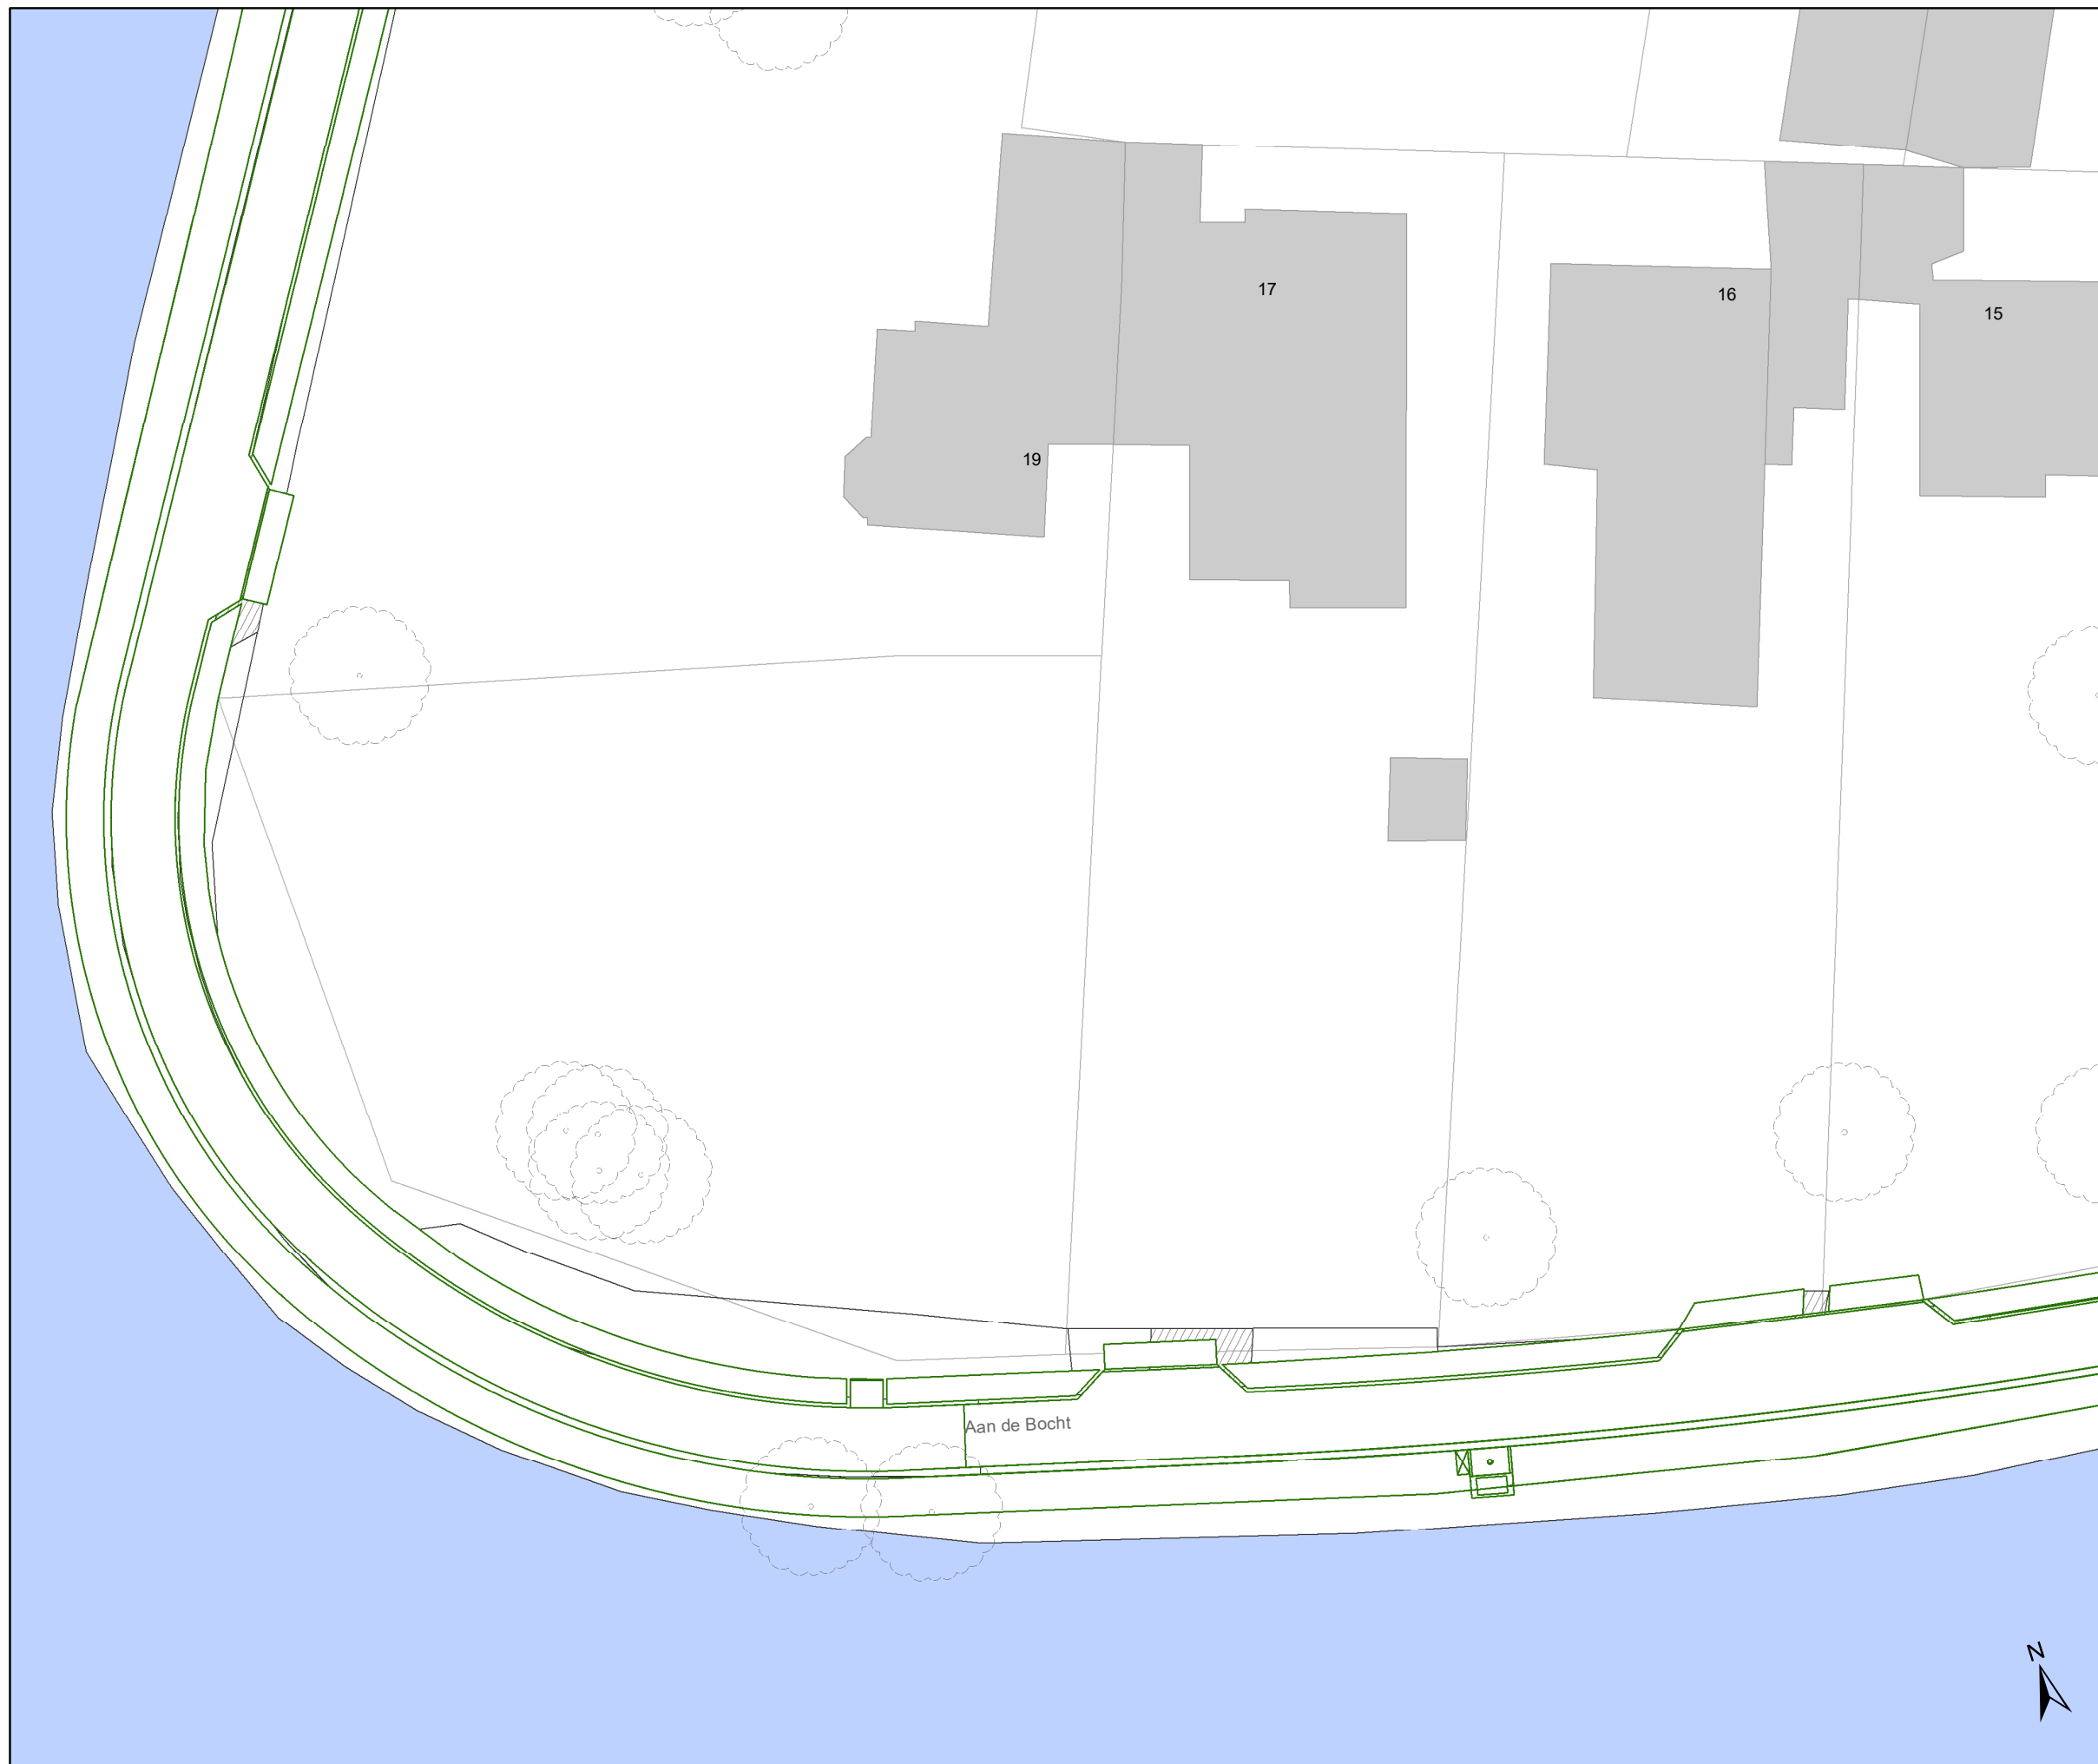

Legende

- Bestaande verkeersborden
- Geplande verkeersborden
- Te verwijderen verkeersborden
- Bestaande wegmarkeringen
- Geplande wegmarkeringen
- Te verwijderen wegmarkeringen
- Gepland paaltje
- Ontwerp heraanleg
- Ander gepland dossier (in voorbereiding bij MOBBED)

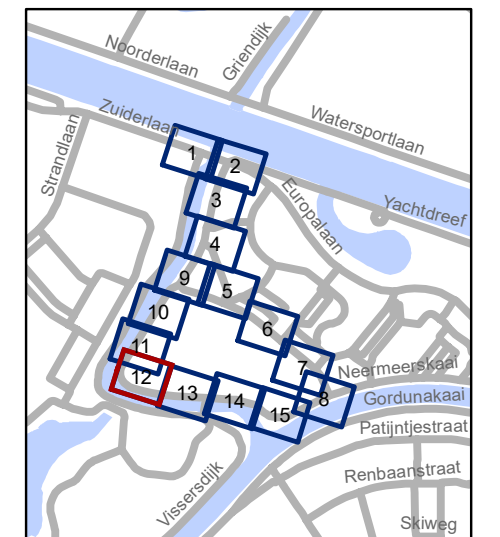


gent: Mobiliteitsbedrijf stad Gent
Verkeerstechnische taken

Nekkerberglaan Cluster IKZ - Definitief signalisatieplan


Dossiernummer P-467234

DATUM	SCHAAL	PLAN	P FORMAAT
21/12/2023	1/250	12/15	A3

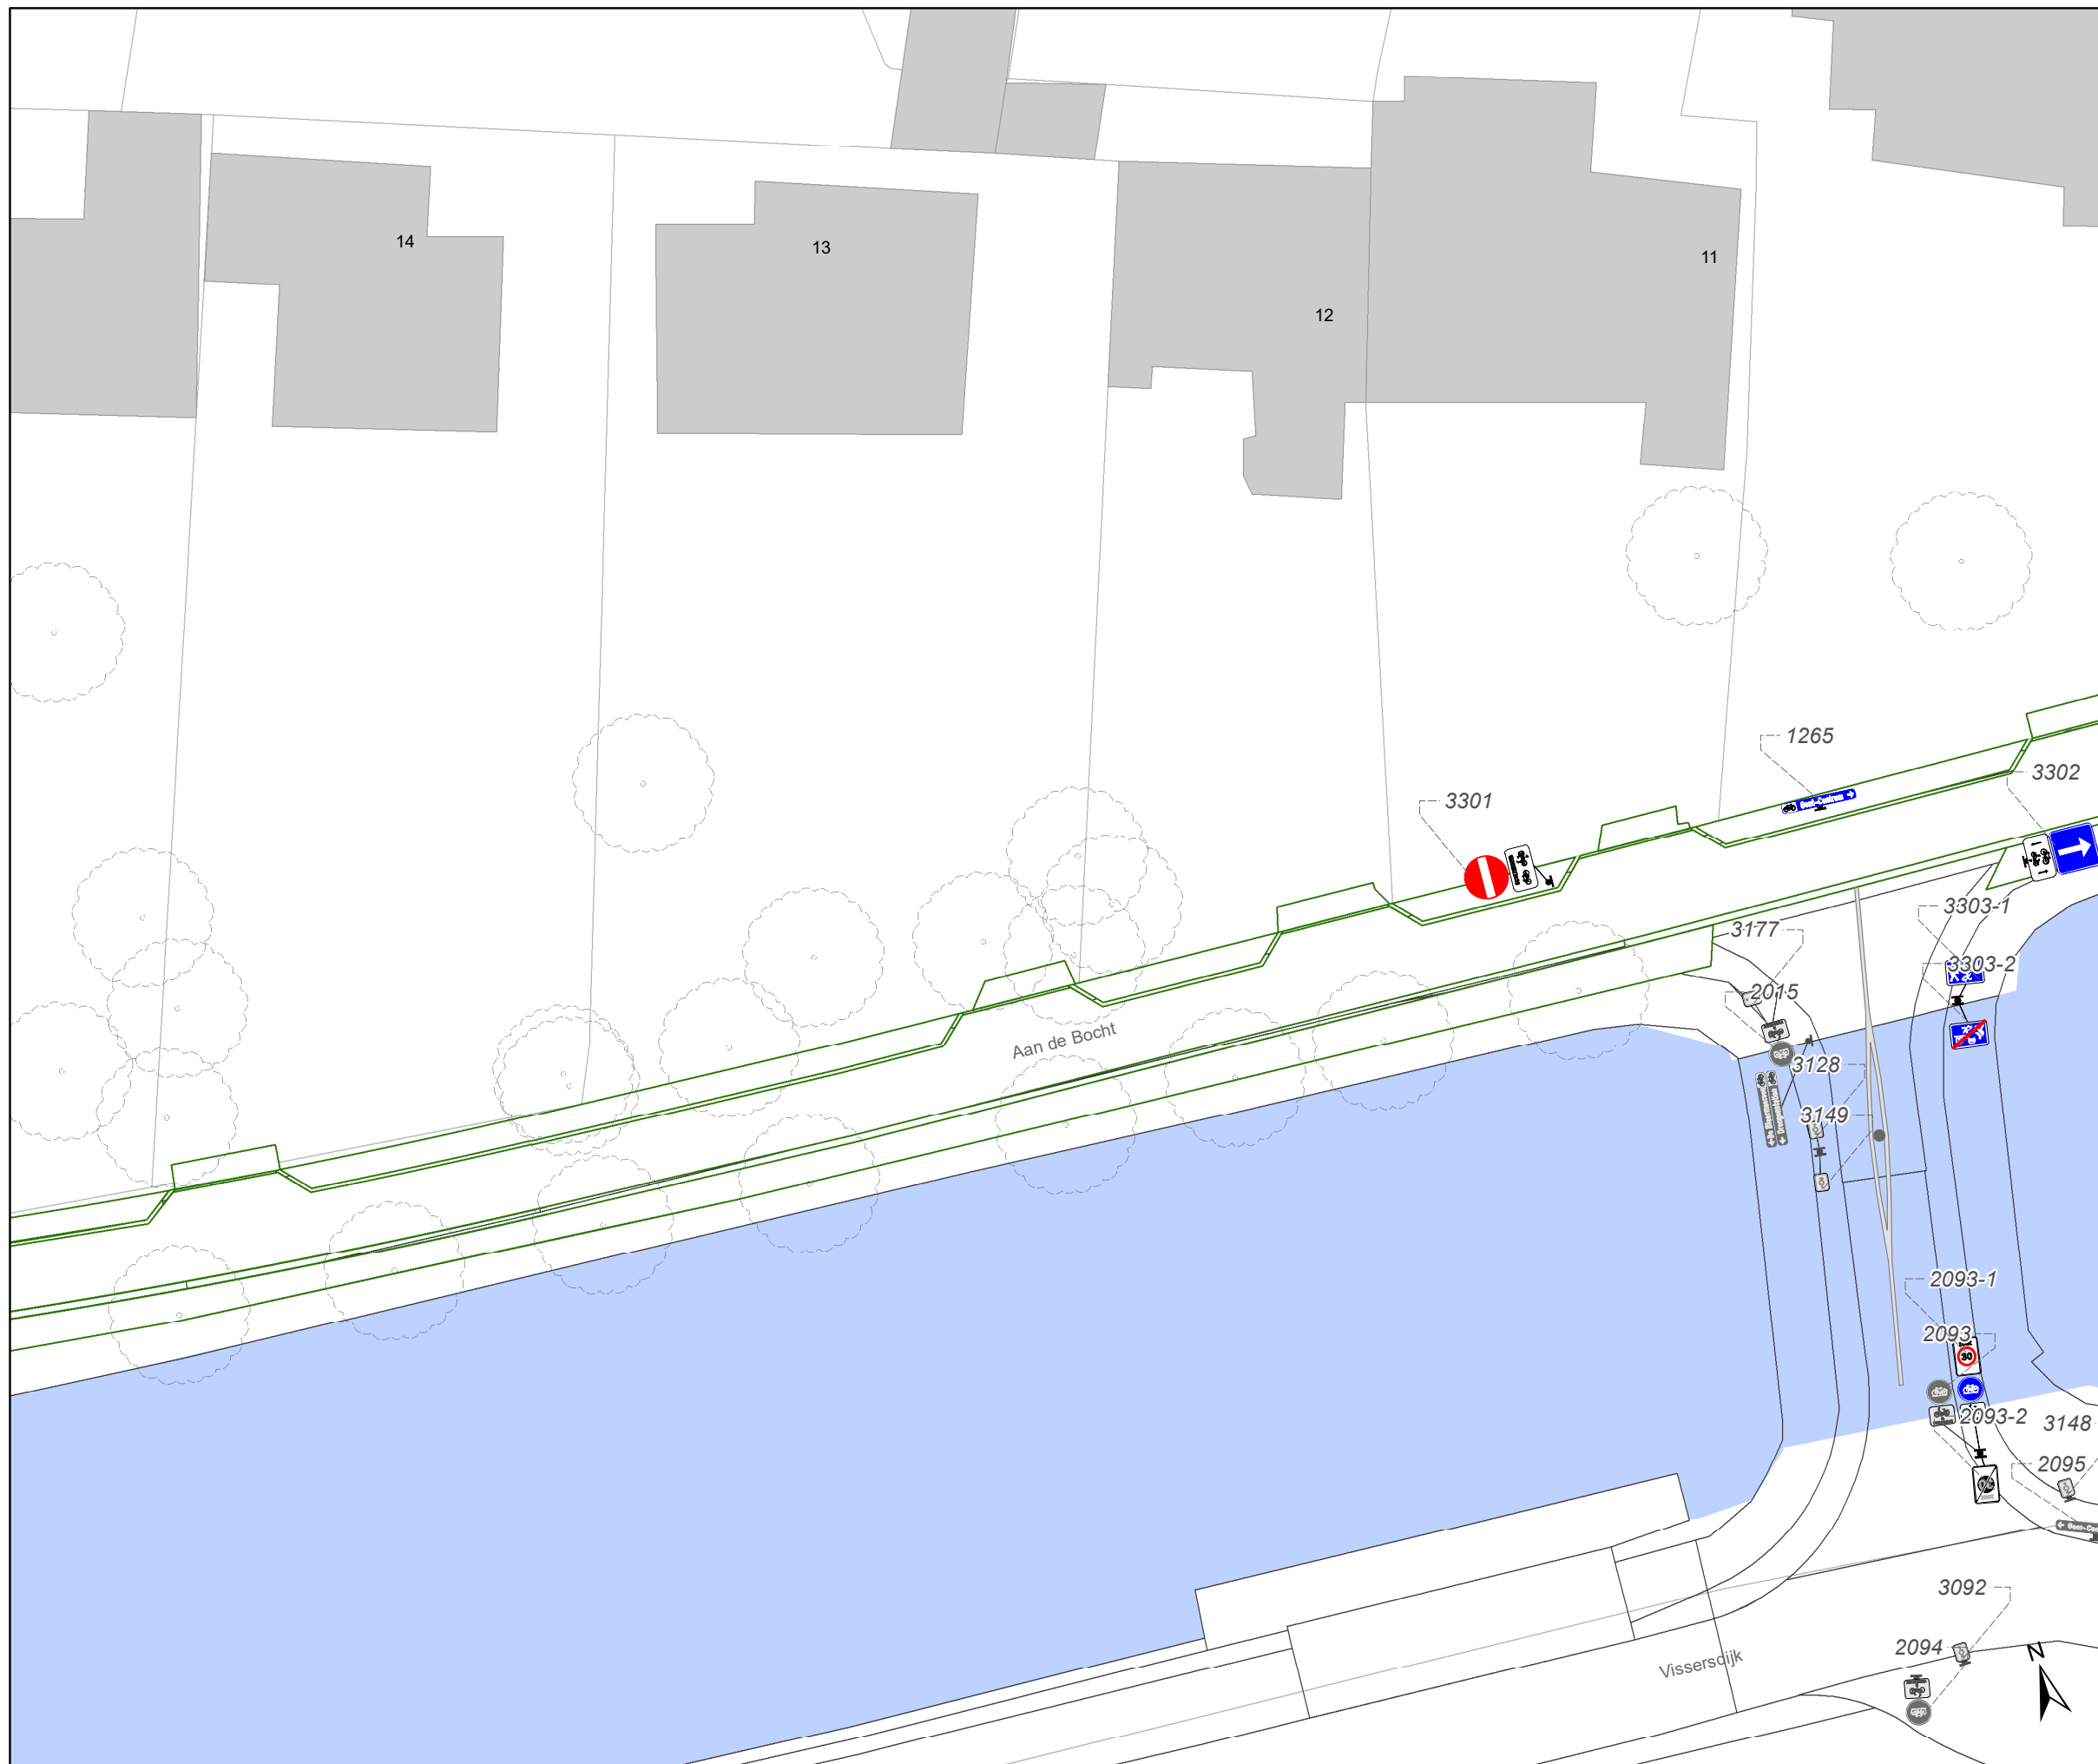

Legende

-  Bestaande verkeersborden
-  Geplande verkeersborden
-  Te verwijderen verkeersborden
-  Bestaande wegmarkeringen
-  Geplande wegmarkeringen
-  Te verwijderen wegmarkeringen
-  Gepland paaltje
-  Ontwerp heraanleg
-  Ander gepland dossier (in voorbereiding bij MOBBED)

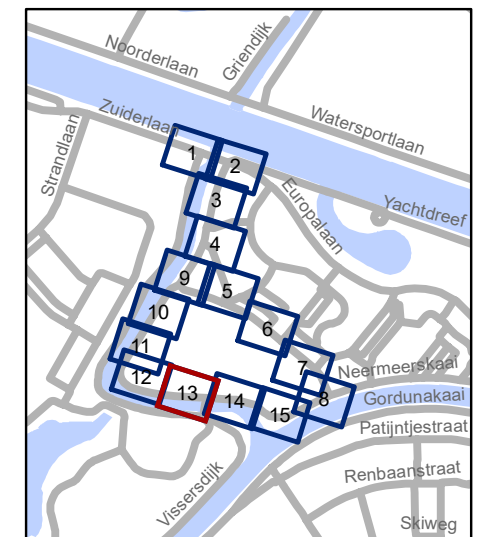


gent: Mobiliteitsbedrijf stad Gent
Verkeerstechnische taken

**Nekkerberglaan Cluster
IKZ - Definitief signalisatieplan**


Dossiernummer P-467234

DATUM	SCHAAL	PLAN	P FORMAAT
21/12/2023	1/250	13/15	A3

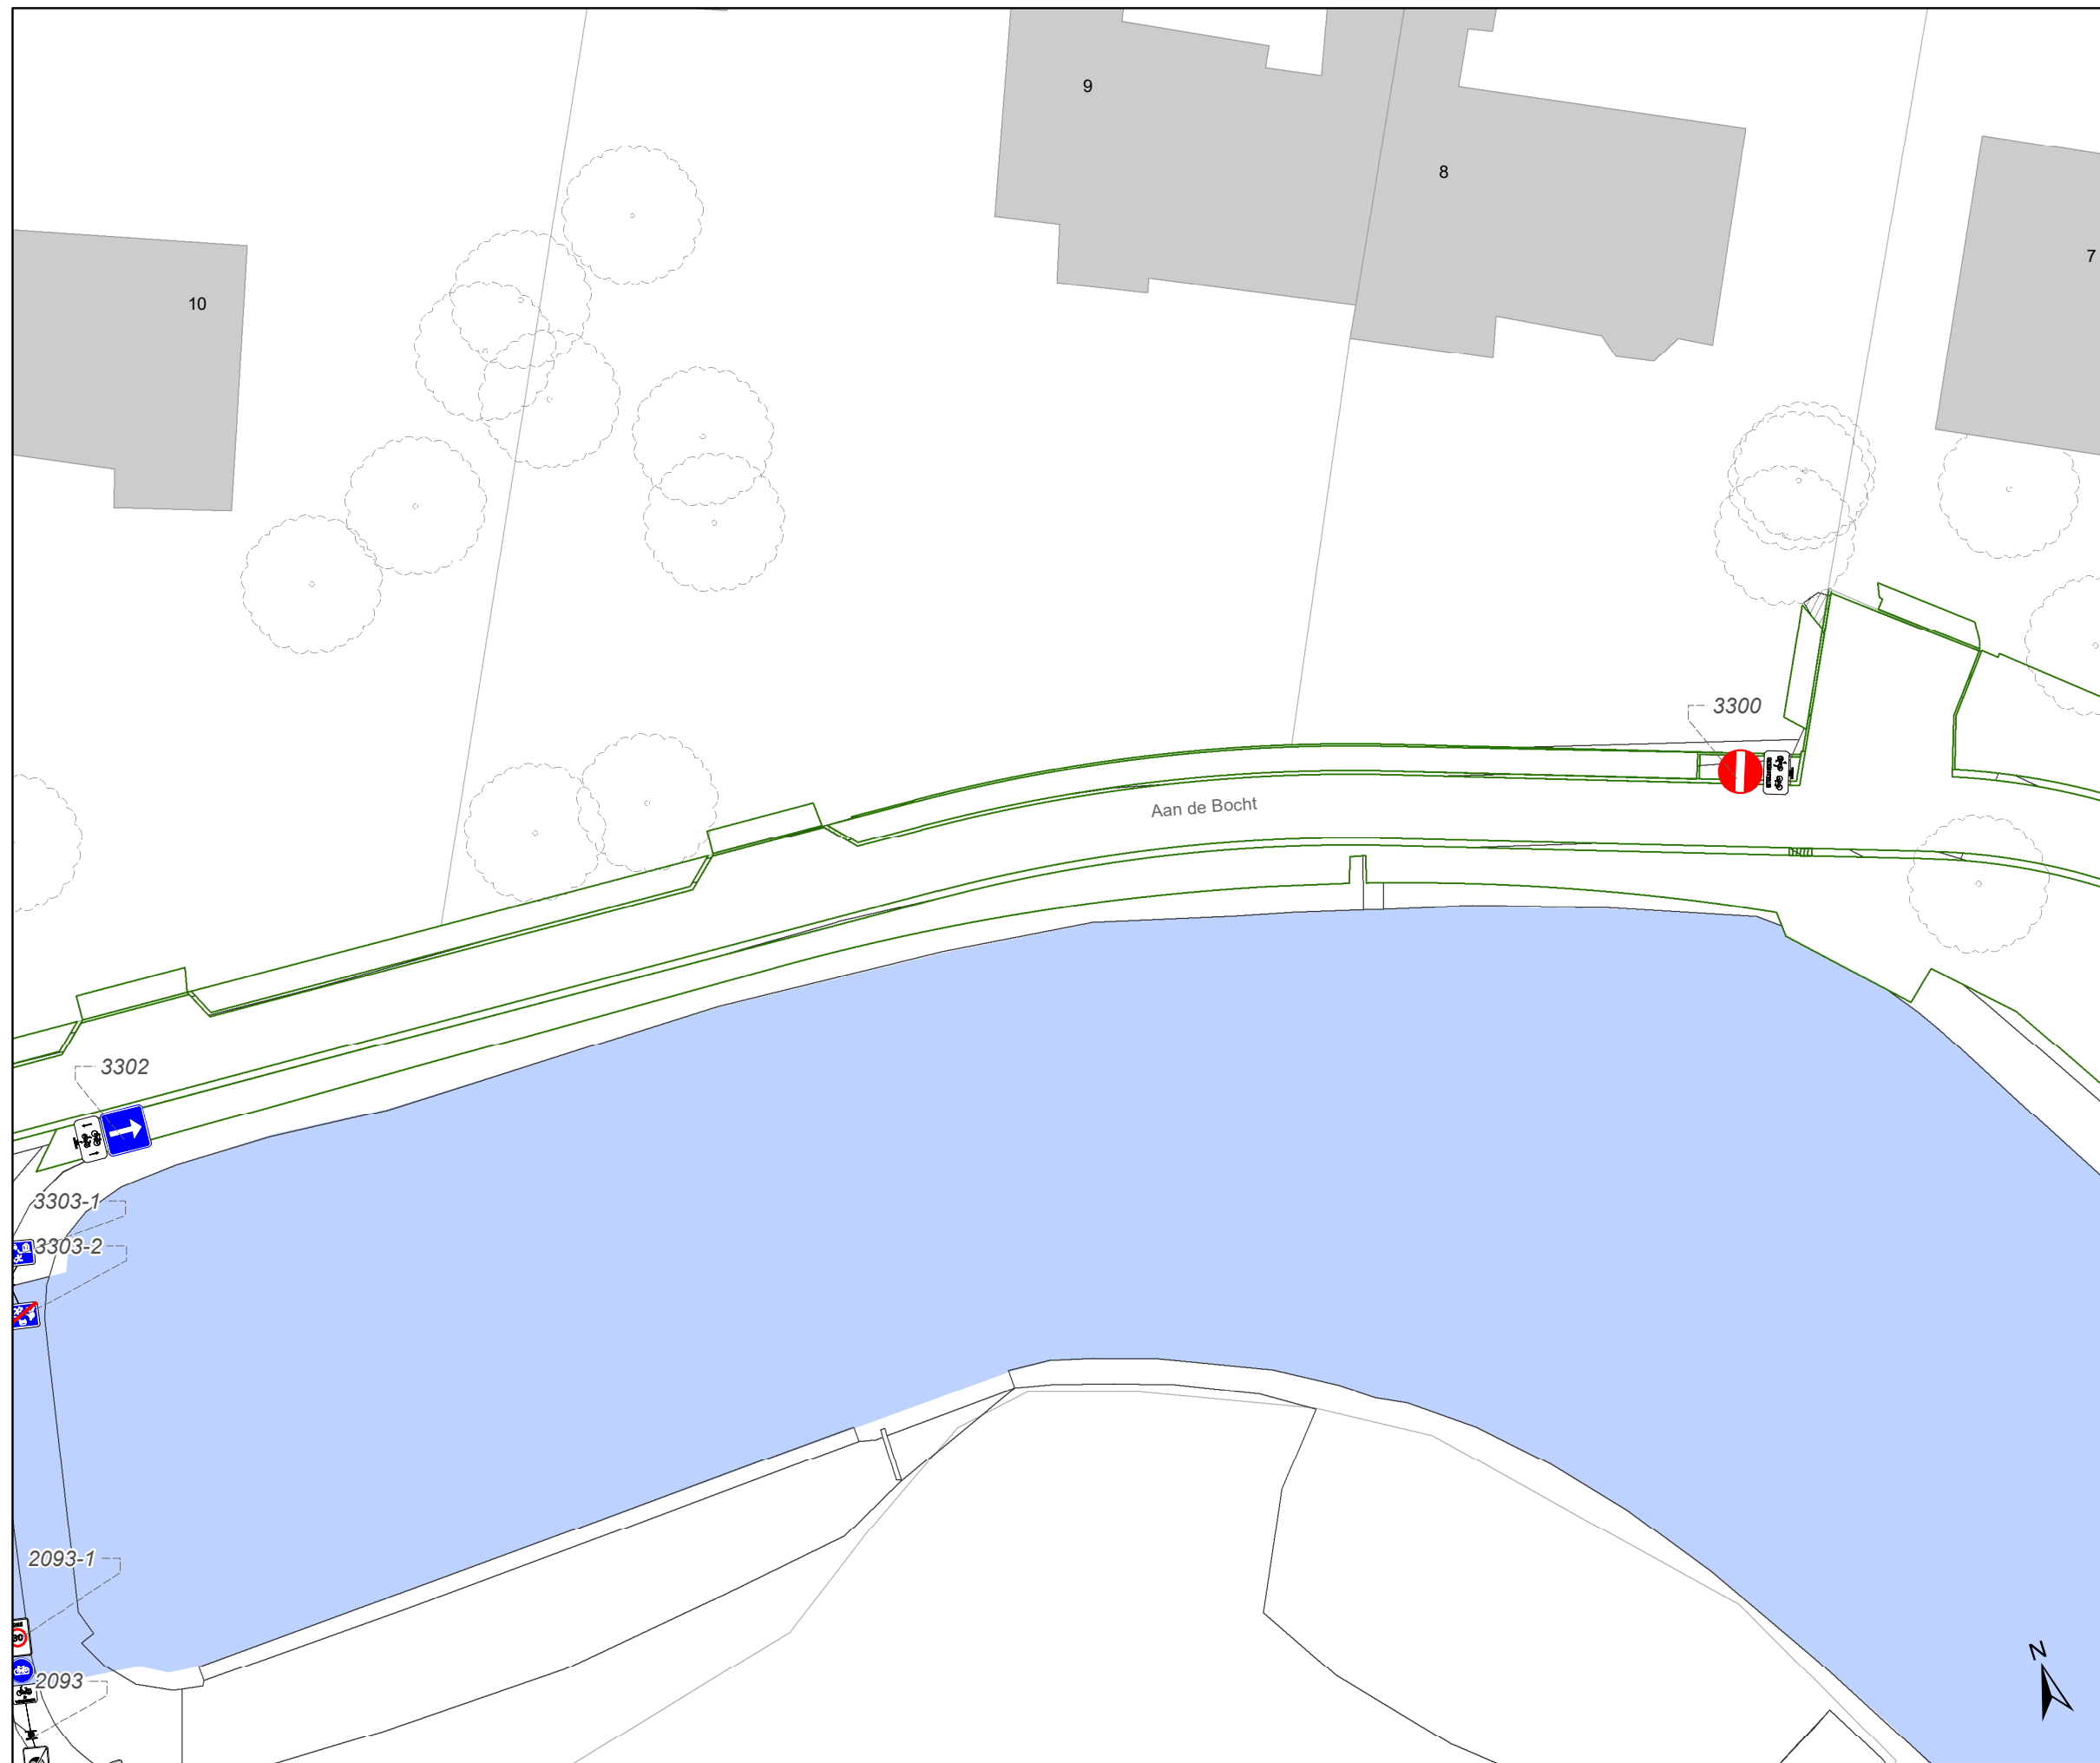

Legende

-  Bestaande verkeersborden
-  Geplande verkeersborden
-  Te verwijderen verkeersborden
-  Bestaande wegmarkeringen
-  Geplande wegmarkeringen
-  Te verwijderen wegmarkeringen
-  Gepland paaltje
-  Ontwerp heraanleg
-  Ander gepland dossier (in voorbereiding bij MOBBED)

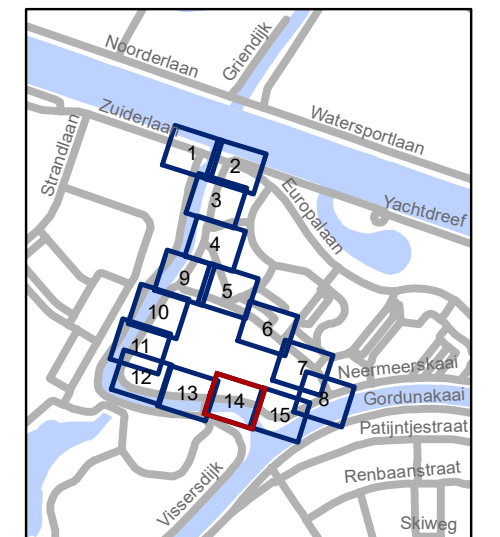


gent: Mobiliteitsbedrijf stad Gent
Verkeerstechnische taken

**Nekkerberglaan Cluster
IKZ - Definitief signalisatieplan**


Dossiernummer P-467234

DATUM	SCHAAL	PLAN	P FORMAAT
21/12/2023	1/250	14/15	A3

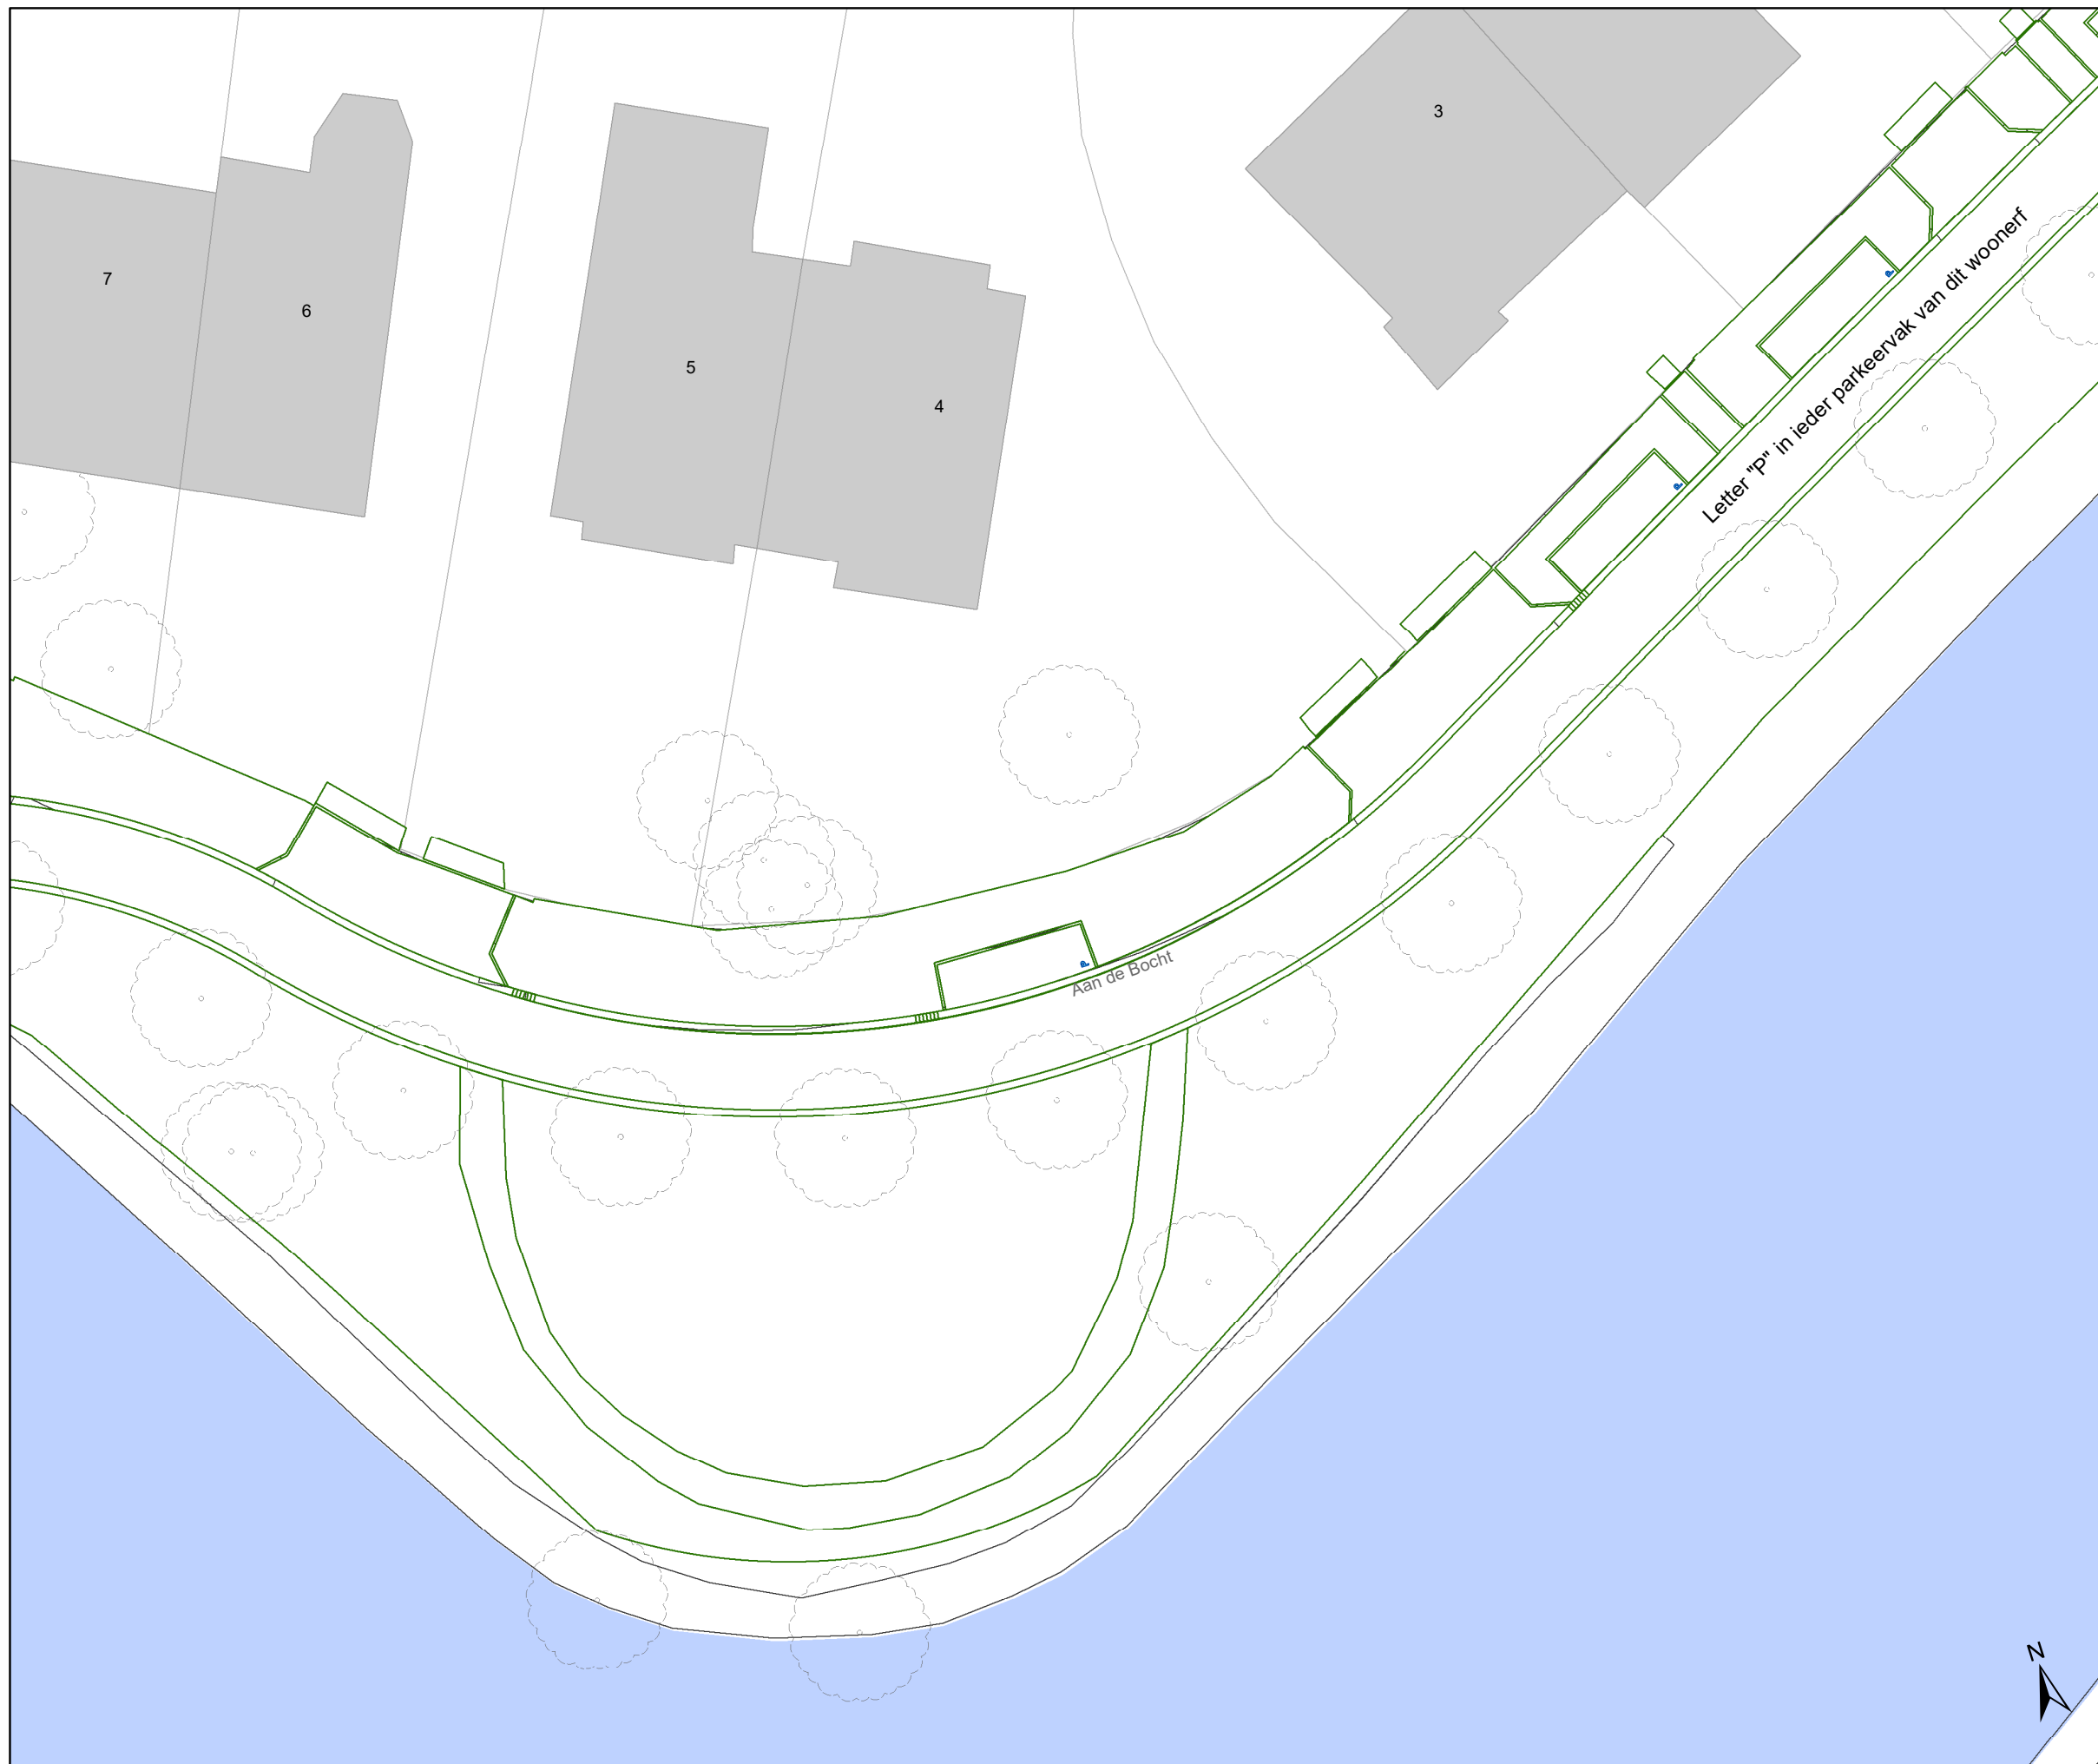

Legende

-  Bestaande verkeersborden
-  Geplande verkeersborden
-  Te verwijderen verkeersborden
-  Bestaande wegmarkeringen
-  Geplande wegmarkeringen
-  Te verwijderen wegmarkeringen
-  Gepland paaltje
-  Ontwerp heraanleg
-  Ander gepland dossier (in voorbereiding bij MOBBD)

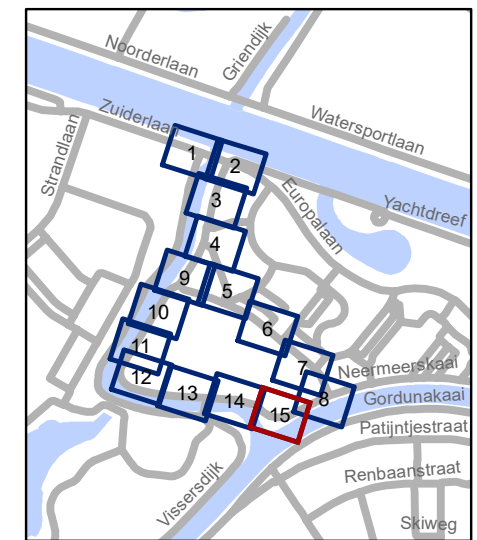

gent: Mobiliteitsbedrijf stad Gent
Verkeerstechnische taken

Nekkerberglaan Cluster IKZ - Definitief signalisatieplan

Dossiernummer P-467234

DATUM	SCHAAL	PLAN	P FORMAAT
21/12/2023	1/250	15/15	A3