

---

**2024\_CBS\_00593 Nieuw aanvullend reglement van de politie op het wegverkeer - gemeenteweg - Aan de Bocht - integrale heraanleg - Vaststelling**

**Beslissing:** Goedgekeurd in besloten vergadering van 25 januari 2024

**Zijn aanwezig bij de beslissing van dit punt:**

Mathias De Clercq, burgemeester-voorzitter; Filip Watteeuw, schepen; Sofie Bracke, schepen  
Tine Heyse, schepen; Astrid De Bruycker, schepen; Sami Souguir, schepen; Bram Van Braeckevelt, schepen; Isabelle Heyndrickx, schepen; Hafsa El-Bazioui, schepen; Rudy Coddens, schepen  
Mieke Hullebroeck, algemeen directeur; Liesbet Vertriest, waarnemend adjunct-algemeendirecteur

**Bevoegd:** Filip Watteeuw

**Betrokken:** Mathias De Clercq

**Juridisch kader**

**De volgende bepalingen zijn van toepassing inzake de bevoegdheid:**

- De Nieuwe Gemeentewet 24 juni 1988, artikel 119;
- Het Decreet van 16 mei 2008 betreffende de aanvullende reglementen op het wegverkeer en de plaatsing en bekostiging van verkeerstekens, artikel 5, § 1, 2e lid;
- Het Decreet over het lokaal bestuur van 22 december 2017, artikel 41, 2°;
- Het gemeenteraadsbesluit van 15 december 2015, houdende de delegatie van de vaststellingsbevoegdheid inzake gemeentelijke aanvullende reglementen op het wegverkeer.

**De beslissing wordt genomen op grond van:**

- Wet betreffende de politie over het wegverkeer, gecoördineerd bij Koninklijk Besluit van 16 maart 1968;
- Decreet van 16 mei 2008 betreffende de aanvullende reglementen op het wegverkeer en de plaatsing en bekostiging van de verkeerstekens;
- Koninklijk Besluit van 1 december 1975 houdende algemeen reglement op de politie van het wegverkeer en van het gebruik van de openbare weg;
- Ministerieel Besluit van 11 oktober 1976 waarbij de minimumafmetingen en de bijzondere plaatsingsvoorwaarden van de verkeerstekens worden bepaald;
- Uitvoeringsbesluit van 23 januari 2009 betreffende de aanvullende reglementen op het wegverkeer en de plaatsing en bekostiging van de verkeerstekens;

- Omzendbrief MOB/2009/1 van 3 april 2009.

### **Motivering**

- Bij dit besluit worden de maatregelen goedgekeurd die kaderen binnen de integrale heraanleg van de cluster Belvédèreweg-Nekkersberglaan. Aan de Bocht wordt enkelrichtingsverkeer, behalve voor fietsers en bestuurders van speedpedelecs. Aan de bocht maakt deel uit van een ruimer woonerf, wat beschreven staat in het zonale aanvullend reglement betreffende woonerven op Gents grondgebied.
- Bij collegebesluit van 1 april 2021 werd de nodige signalisatie voorzien voor het aankondigen van de fietsstraat op de Neermeerskaai, dit is noodzakelijk om een veilig verloop van het verkeer te verzekeren in de fietsstraat op de Neermeerskaai. De fietsstraat (met name de bebording en fietsstraatpictogrammen) zal pas na invoering van het nieuw vervoersnet van De Lijn worden gerealiseerd, de andere maatregelen opgenomen in dit collegebesluit zullen al samen met de toplaagvernieuwing worden gerealiseerd.
- Bij collegebesluit van 9 november 2017 werd de bestaande toestand geregulariseerd en er werden geen nieuwe verkeersmaatregelen ingevoerd.

### **Bijgevoegde bijlage(n):**

- Aanvullend Reglement Aan de Bocht Dossier P-467234 (deel van de beslissing)
- Signalisatieplan Cluster Nekkersberglaan Dossier P-467234 (deel van de beslissing)

### **Beslissing**

#### **Beslist het volgende:**

##### **Artikel 1:**

Heft op het aanvullend reglement van de politie op het wegverkeer betreffende de gemeenteweg Aan de Bocht, goedgekeurd in zitting van 1 april 2021, van zodra het nieuwe reglement in werking treedt.

##### **Artikel 2:**

Stelt vast het bijgevoegd aanvullend reglement van de politie op het wegverkeer en het signalisatieplan betreffende de gemeenteweg Aan de Bocht.

2024\_CBS\_00593 - Nieuw aanvullend reglement van de politie op het wegverkeer - gemeenteweg - Aan de Bocht - integrale heraanleg

# Aanvullend reglement van de politie op het wegverkeer - gemeenteweg – Aan de Bocht

Vastgesteld in het College van Burgemeester en Schepenen van

Bekendgemaakt op

Geldig vanaf

Referentienummer

## Reglement

### Artikel 1

Op Aan de Bocht ter hoogte van het kruispunt met de Nekkersberglaan geldt: de bestuurders hebben voorrang.

Dit wordt aangeduid door verkeerstekens:

- B15

### Artikel 2


Op Aan de Bocht vanaf huisnummer 8 tot het kruispunt met de Nekkersberglaan in de richting van de Nekkersberglaan geldt: verboden rijrichting voor iedere bestuurder; de maatregel geldt niet voor fietsers en bestuurders van speed pedelecs. In de tegenovergestelde richting geldt: toegelaten rijrichting op de openbare weg met eenrichtingsverkeer; fietsers en bestuurders van speed pedelecs mogen in de twee richtingen rijden.

Dit wordt aangeduid door verkeerstekens:

- C1
- M11
- F19
- M17


---

(einde reglement)

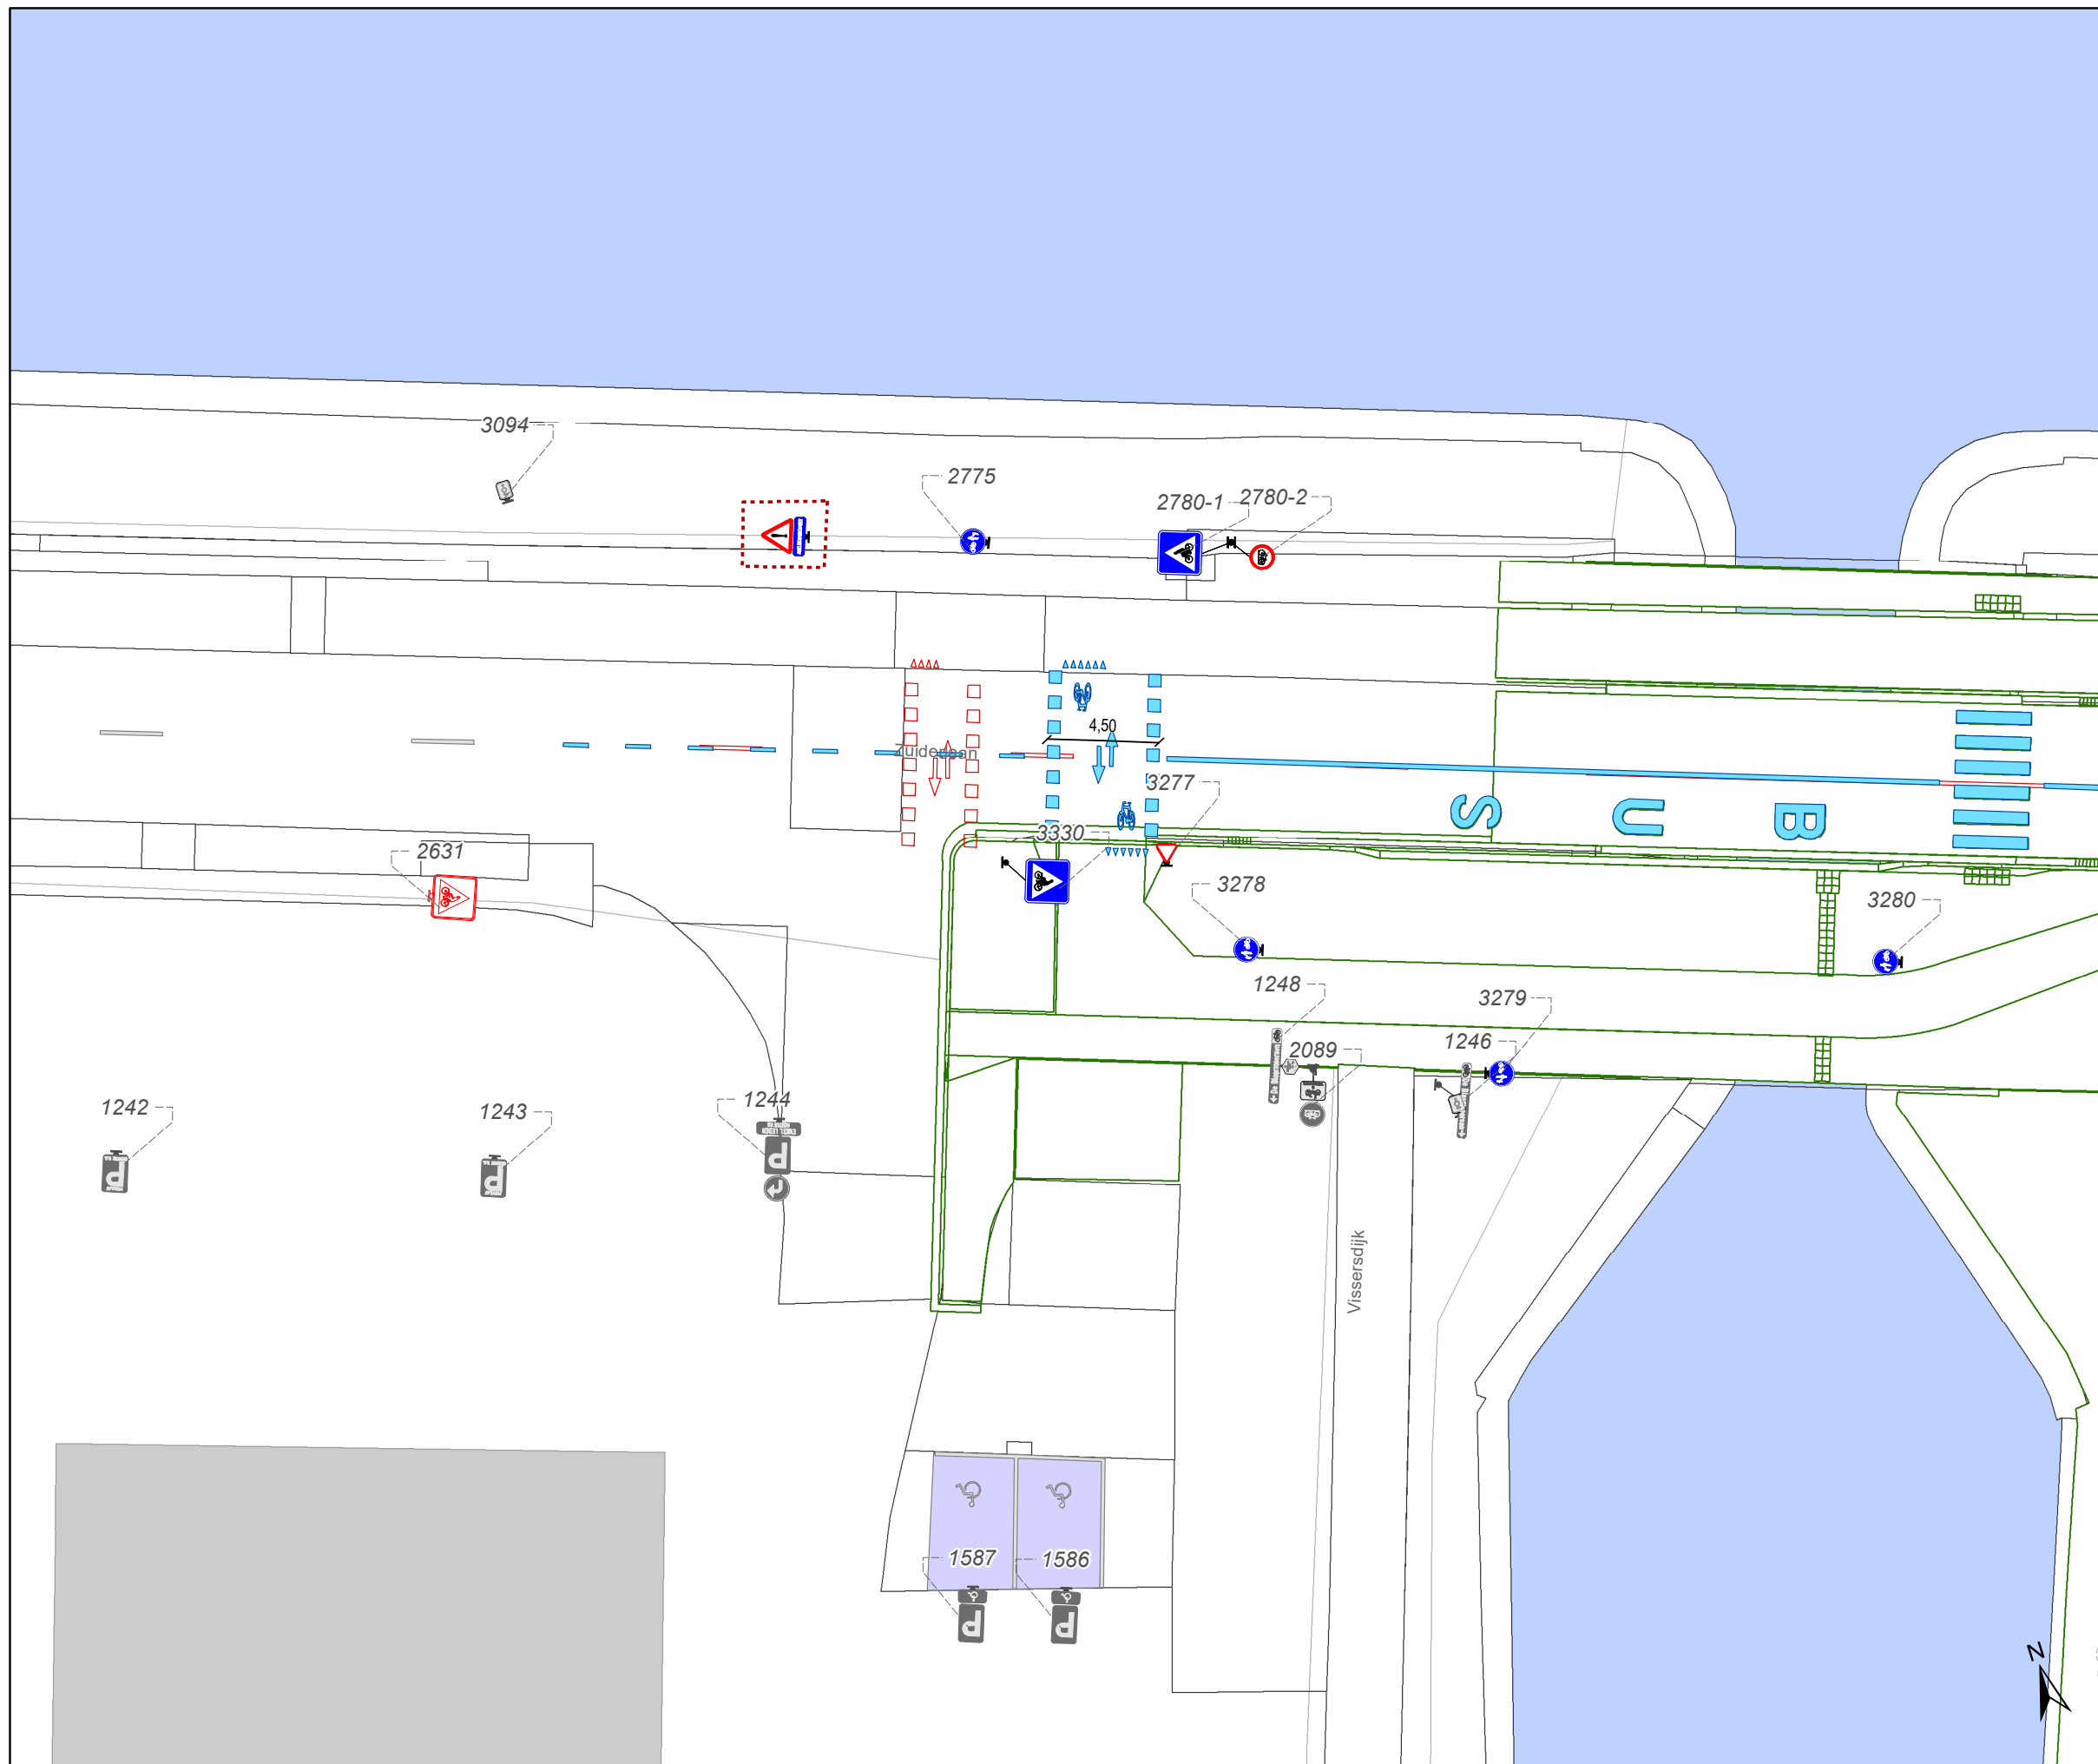

### Legende

-  Bestaande verkeersborden
-  Geplande verkeersborden
-  Te verwijderen verkeersborden
-  Bestaande wegmarkeringen
-  Geplande wegmarkeringen
-  Te verwijderen wegmarkeringen
-  Gepland paaltje
-  Ontwerp heraanleg
-  Ander gepland dossier (in voorbereiding bij MOBBD)

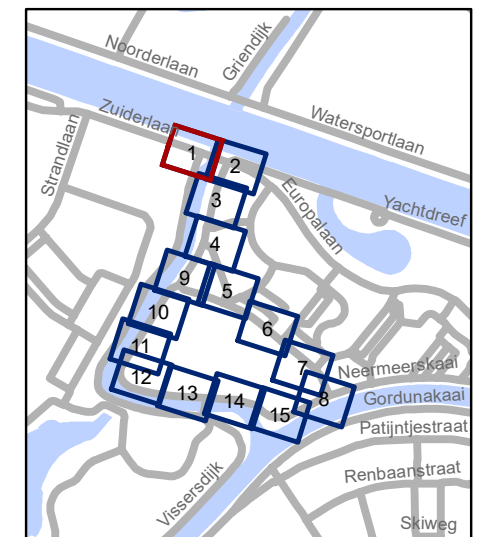

**gent:** Mobiliteitsbedrijf stad Gent  
Verkeerstechnische taken



### Nekkerberglaan Cluster IKZ - Definitief signalisatieplan

Dossiernummer P-467234

DATUM	SCHAAL	PLAN	P FORMAAT
21/12/2023	1/250	1/15	A3

# Legende

-  Bestaande verkeersborden
-  Geplande verkeersborden
-  Te verwijderen verkeersborden
-  Bestaande wegmarkeringen
-  Geplande wegmarkeringen
-  Te verwijderen wegmarkeringen
-  Gepland paaltje
-  Ontwerp heraanleg
-  Ander gepland dossier (in voorbereiding bij MOBBED)

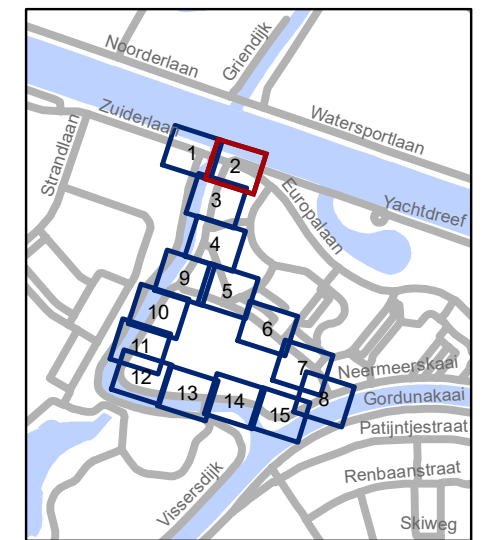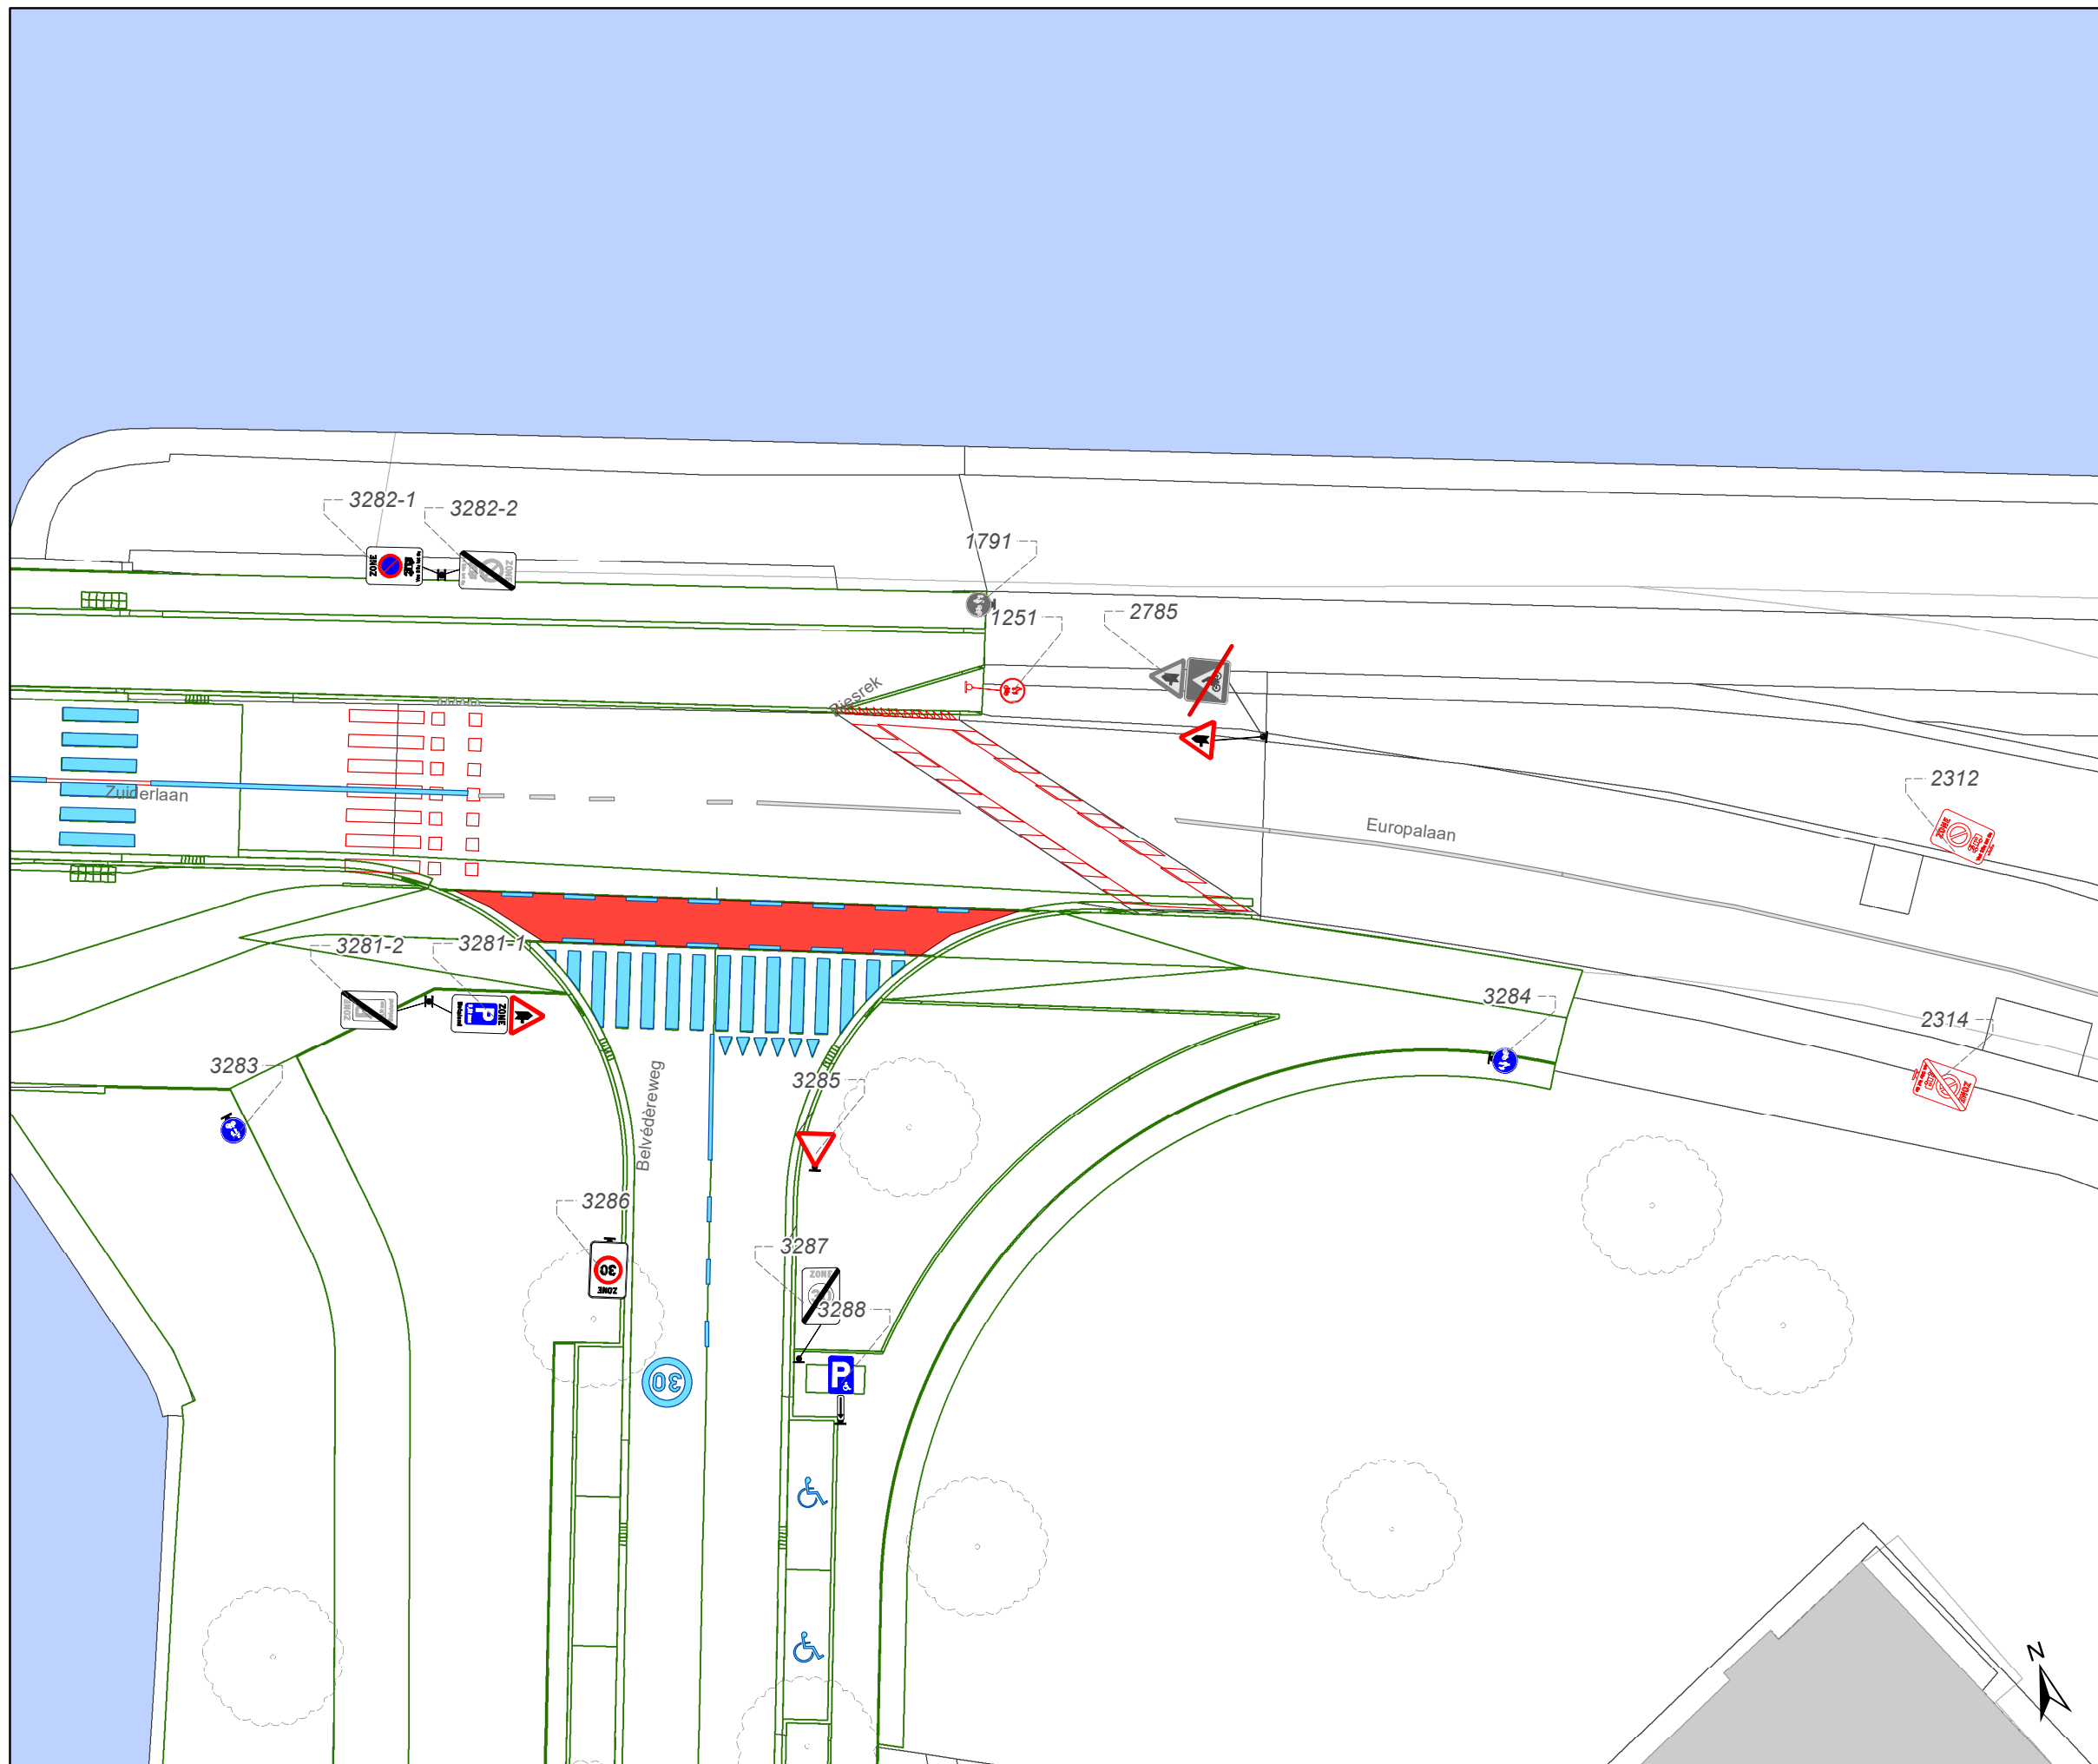


**gent:** Mobiliteitsbedrijf stad Gent  
Verkeerstechnische taken

**Nekkerberglaan Cluster  
IKZ - Definitief signalisatieplan**


Dossiernummer P-467234

DATUM	SCHAAL	PLAN	P FORMAAT
21/12/2023	1/250	2/15	A3

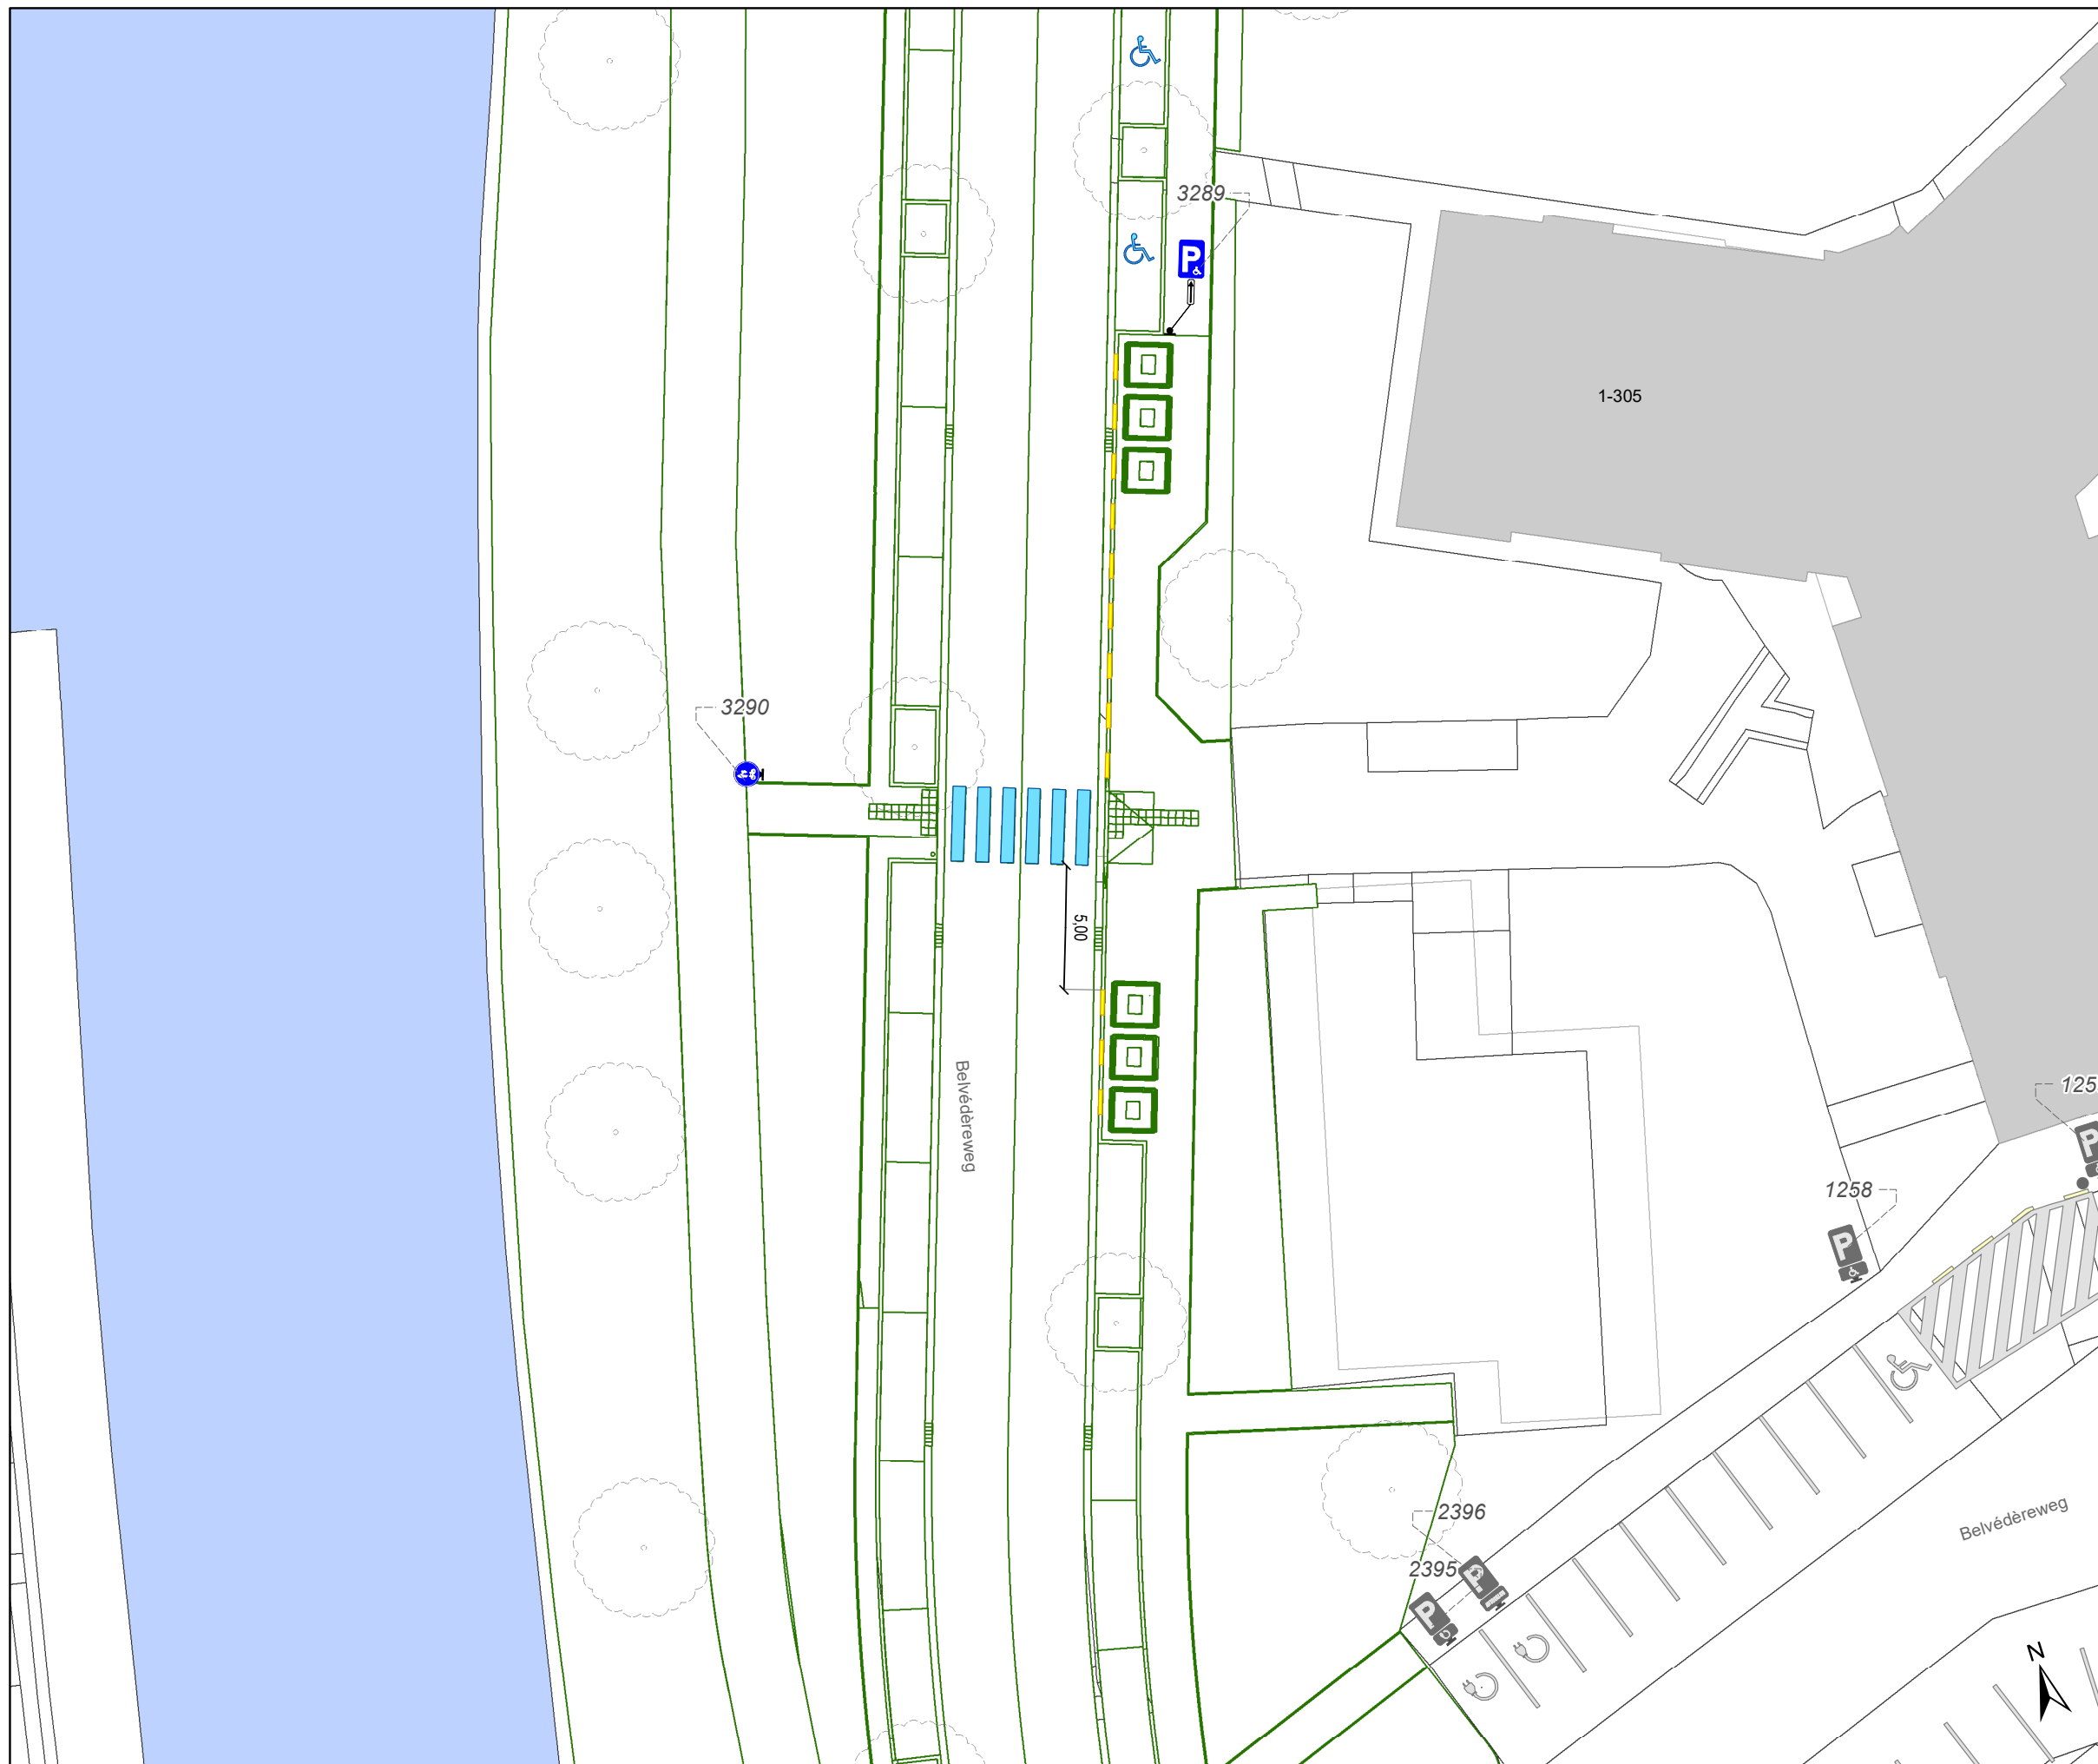

### Legende

-  Bestaande verkeersborden
-  Geplande verkeersborden
-  Te verwijderen verkeersborden
-  Bestaande wegmarkeringen
-  Geplande wegmarkeringen
-  Te verwijderen wegmarkeringen
-  Gepland paaltje
-  Ontwerp heraanleg
-  Ander gepland dossier (in voorbereiding bij MOBVED)

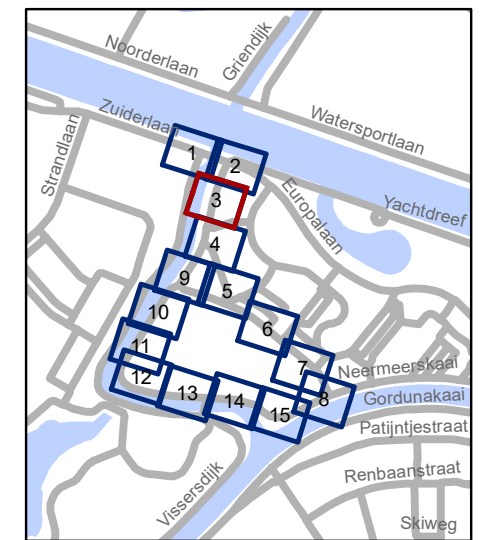


**gent:** Mobiliteitsbedrijf stad Gent  
Verkeerstechnische taken

**Nekkerberglaan Cluster  
IKZ - Definitief signalisatieplan**


Dossiernummer P-467234

DATUM	SCHAAL	PLAN	P FORMAAT
21/12/2023	1/250	3/15	A3

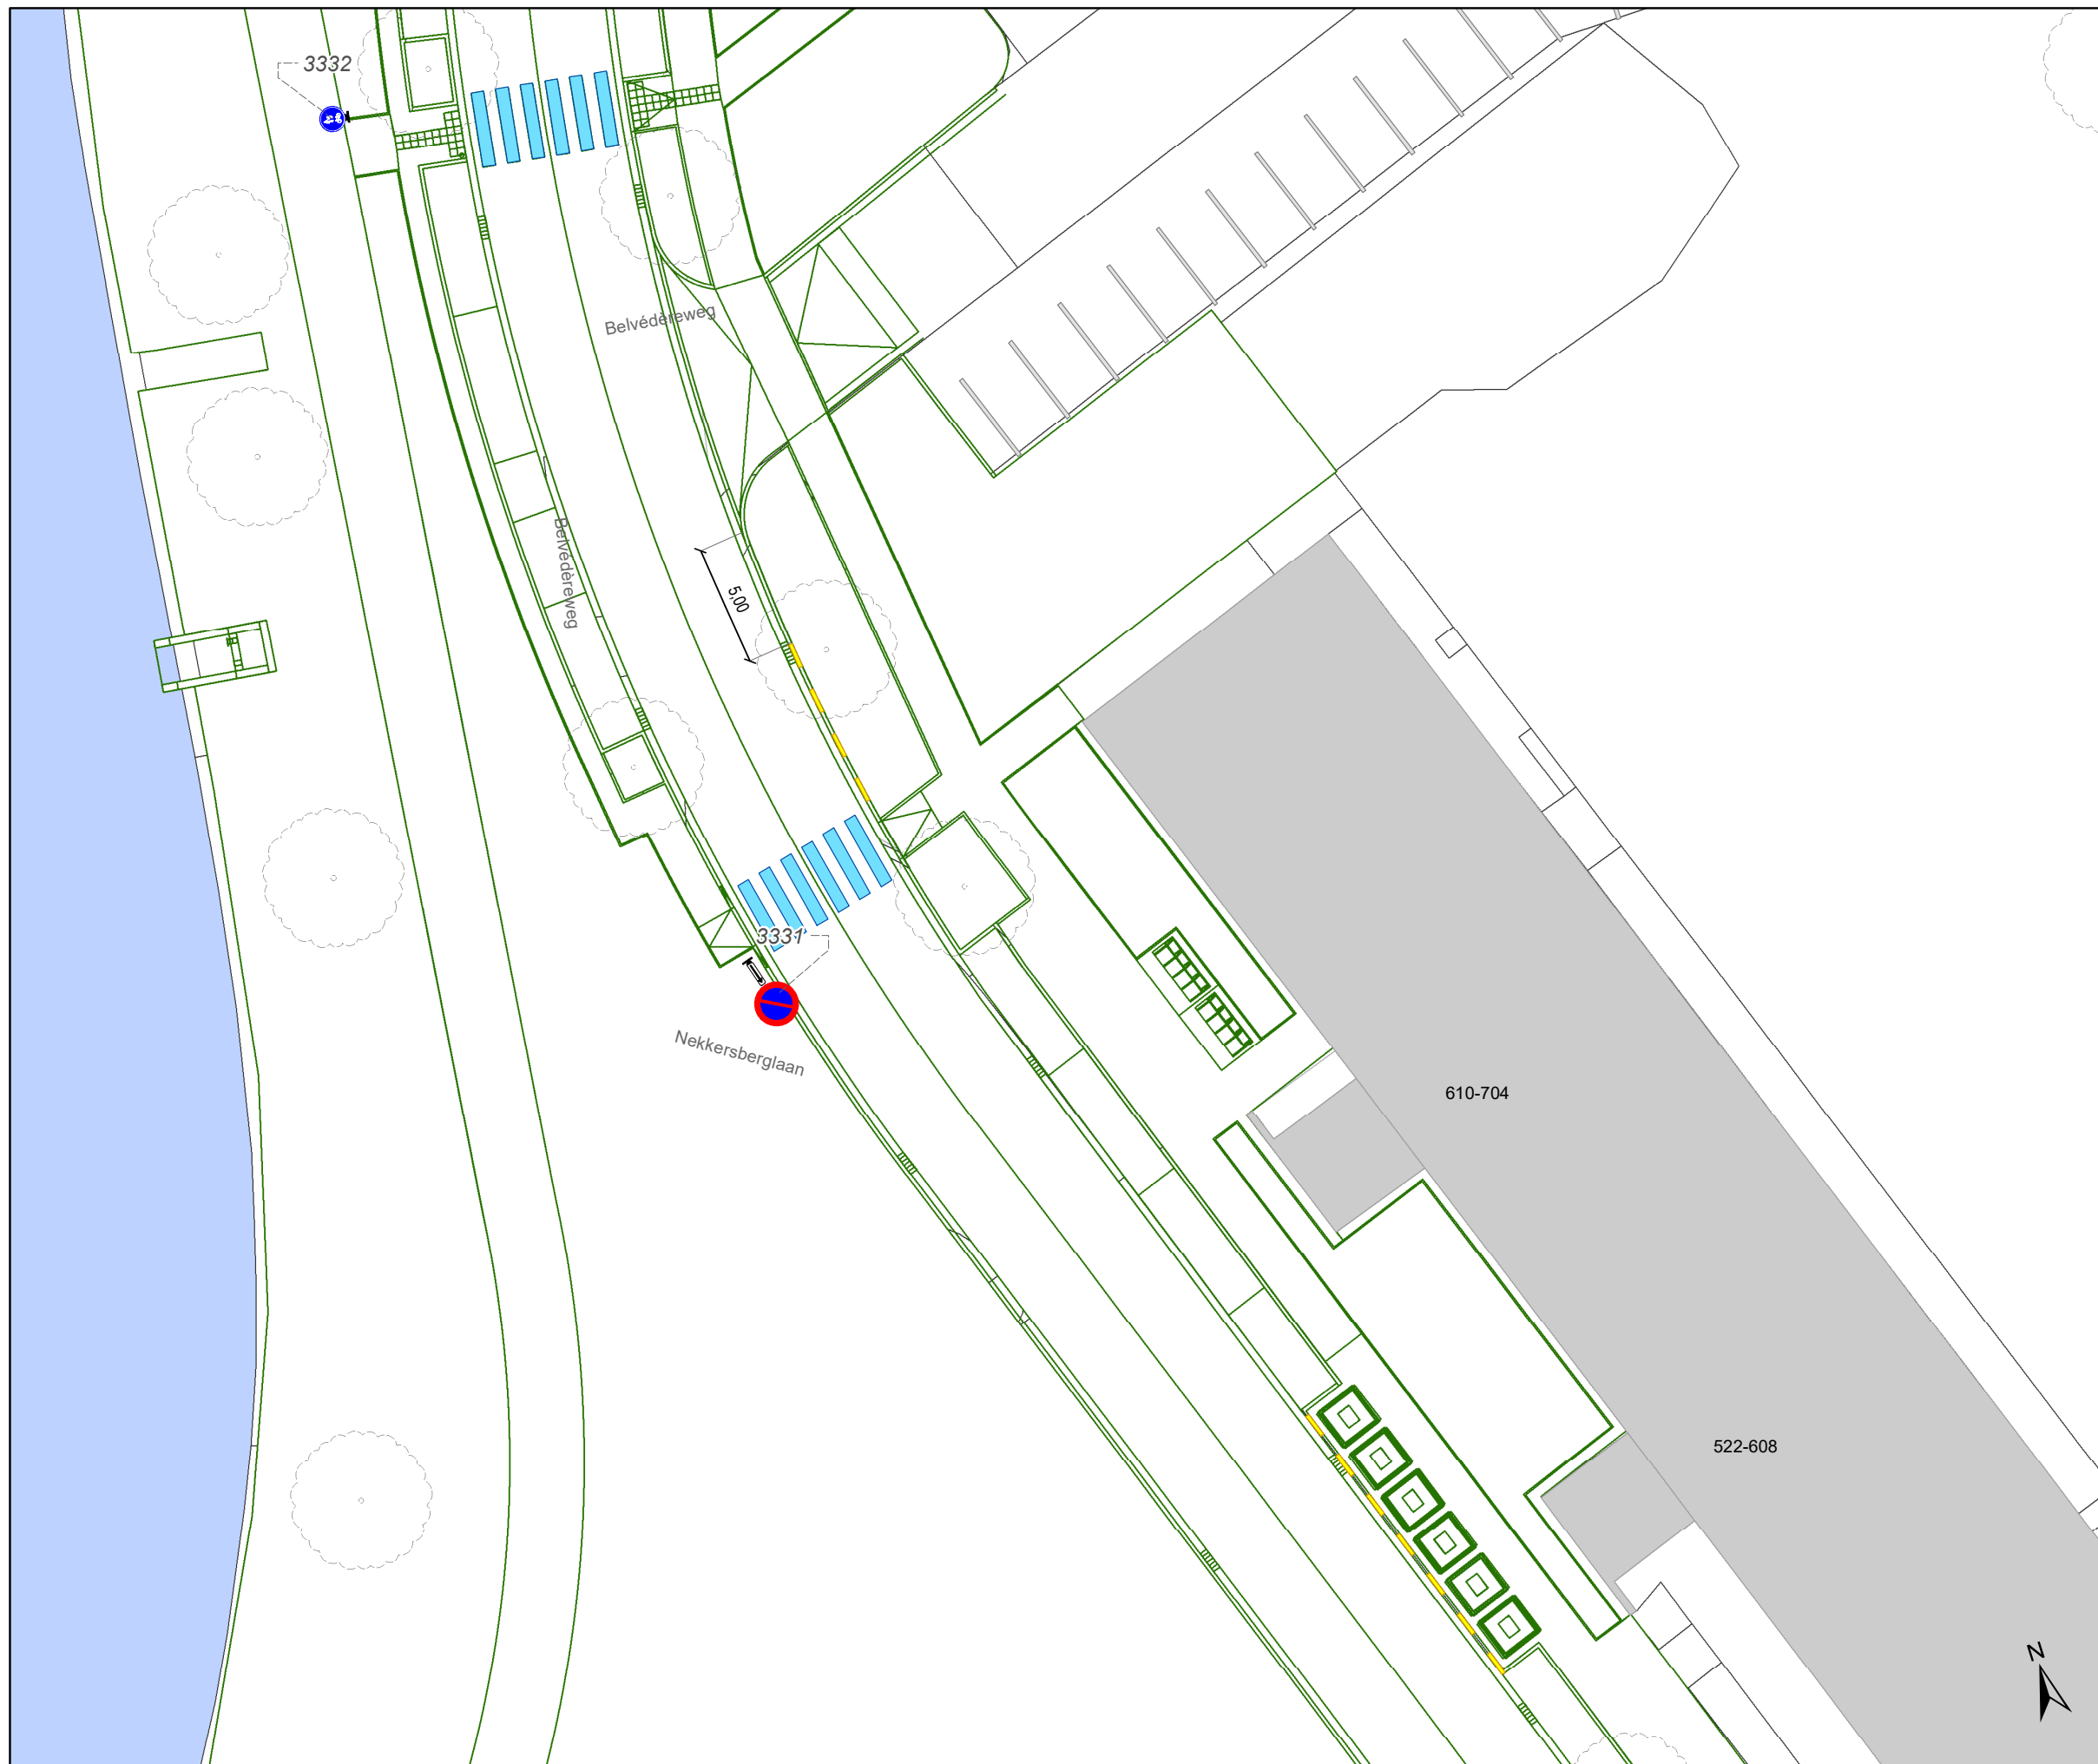

### Legende

-  Bestaande verkeersborden
-  Geplande verkeersborden
-  Te verwijderen verkeersborden
-  Bestaande wegmarkeringen
-  Geplande wegmarkeringen
-  Te verwijderen wegmarkeringen
-  Gepland paaltje
-  Ontwerp heraanleg
-  Ander gepland dossier (in voorbereiding bij MOBBED)

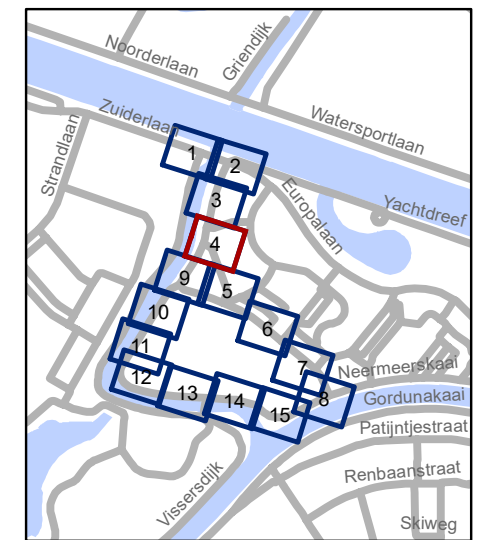


**gent:** Mobiliteitsbedrijf stad Gent  
Verkeerstechnische taken

**Nekkerberglaan Cluster  
IKZ - Definitief signalisatieplan**


Dossiernummer P-467234

DATUM	SCHAAL	PLAN	P FORMAAT
21/12/2023	1/250	4/15	A3

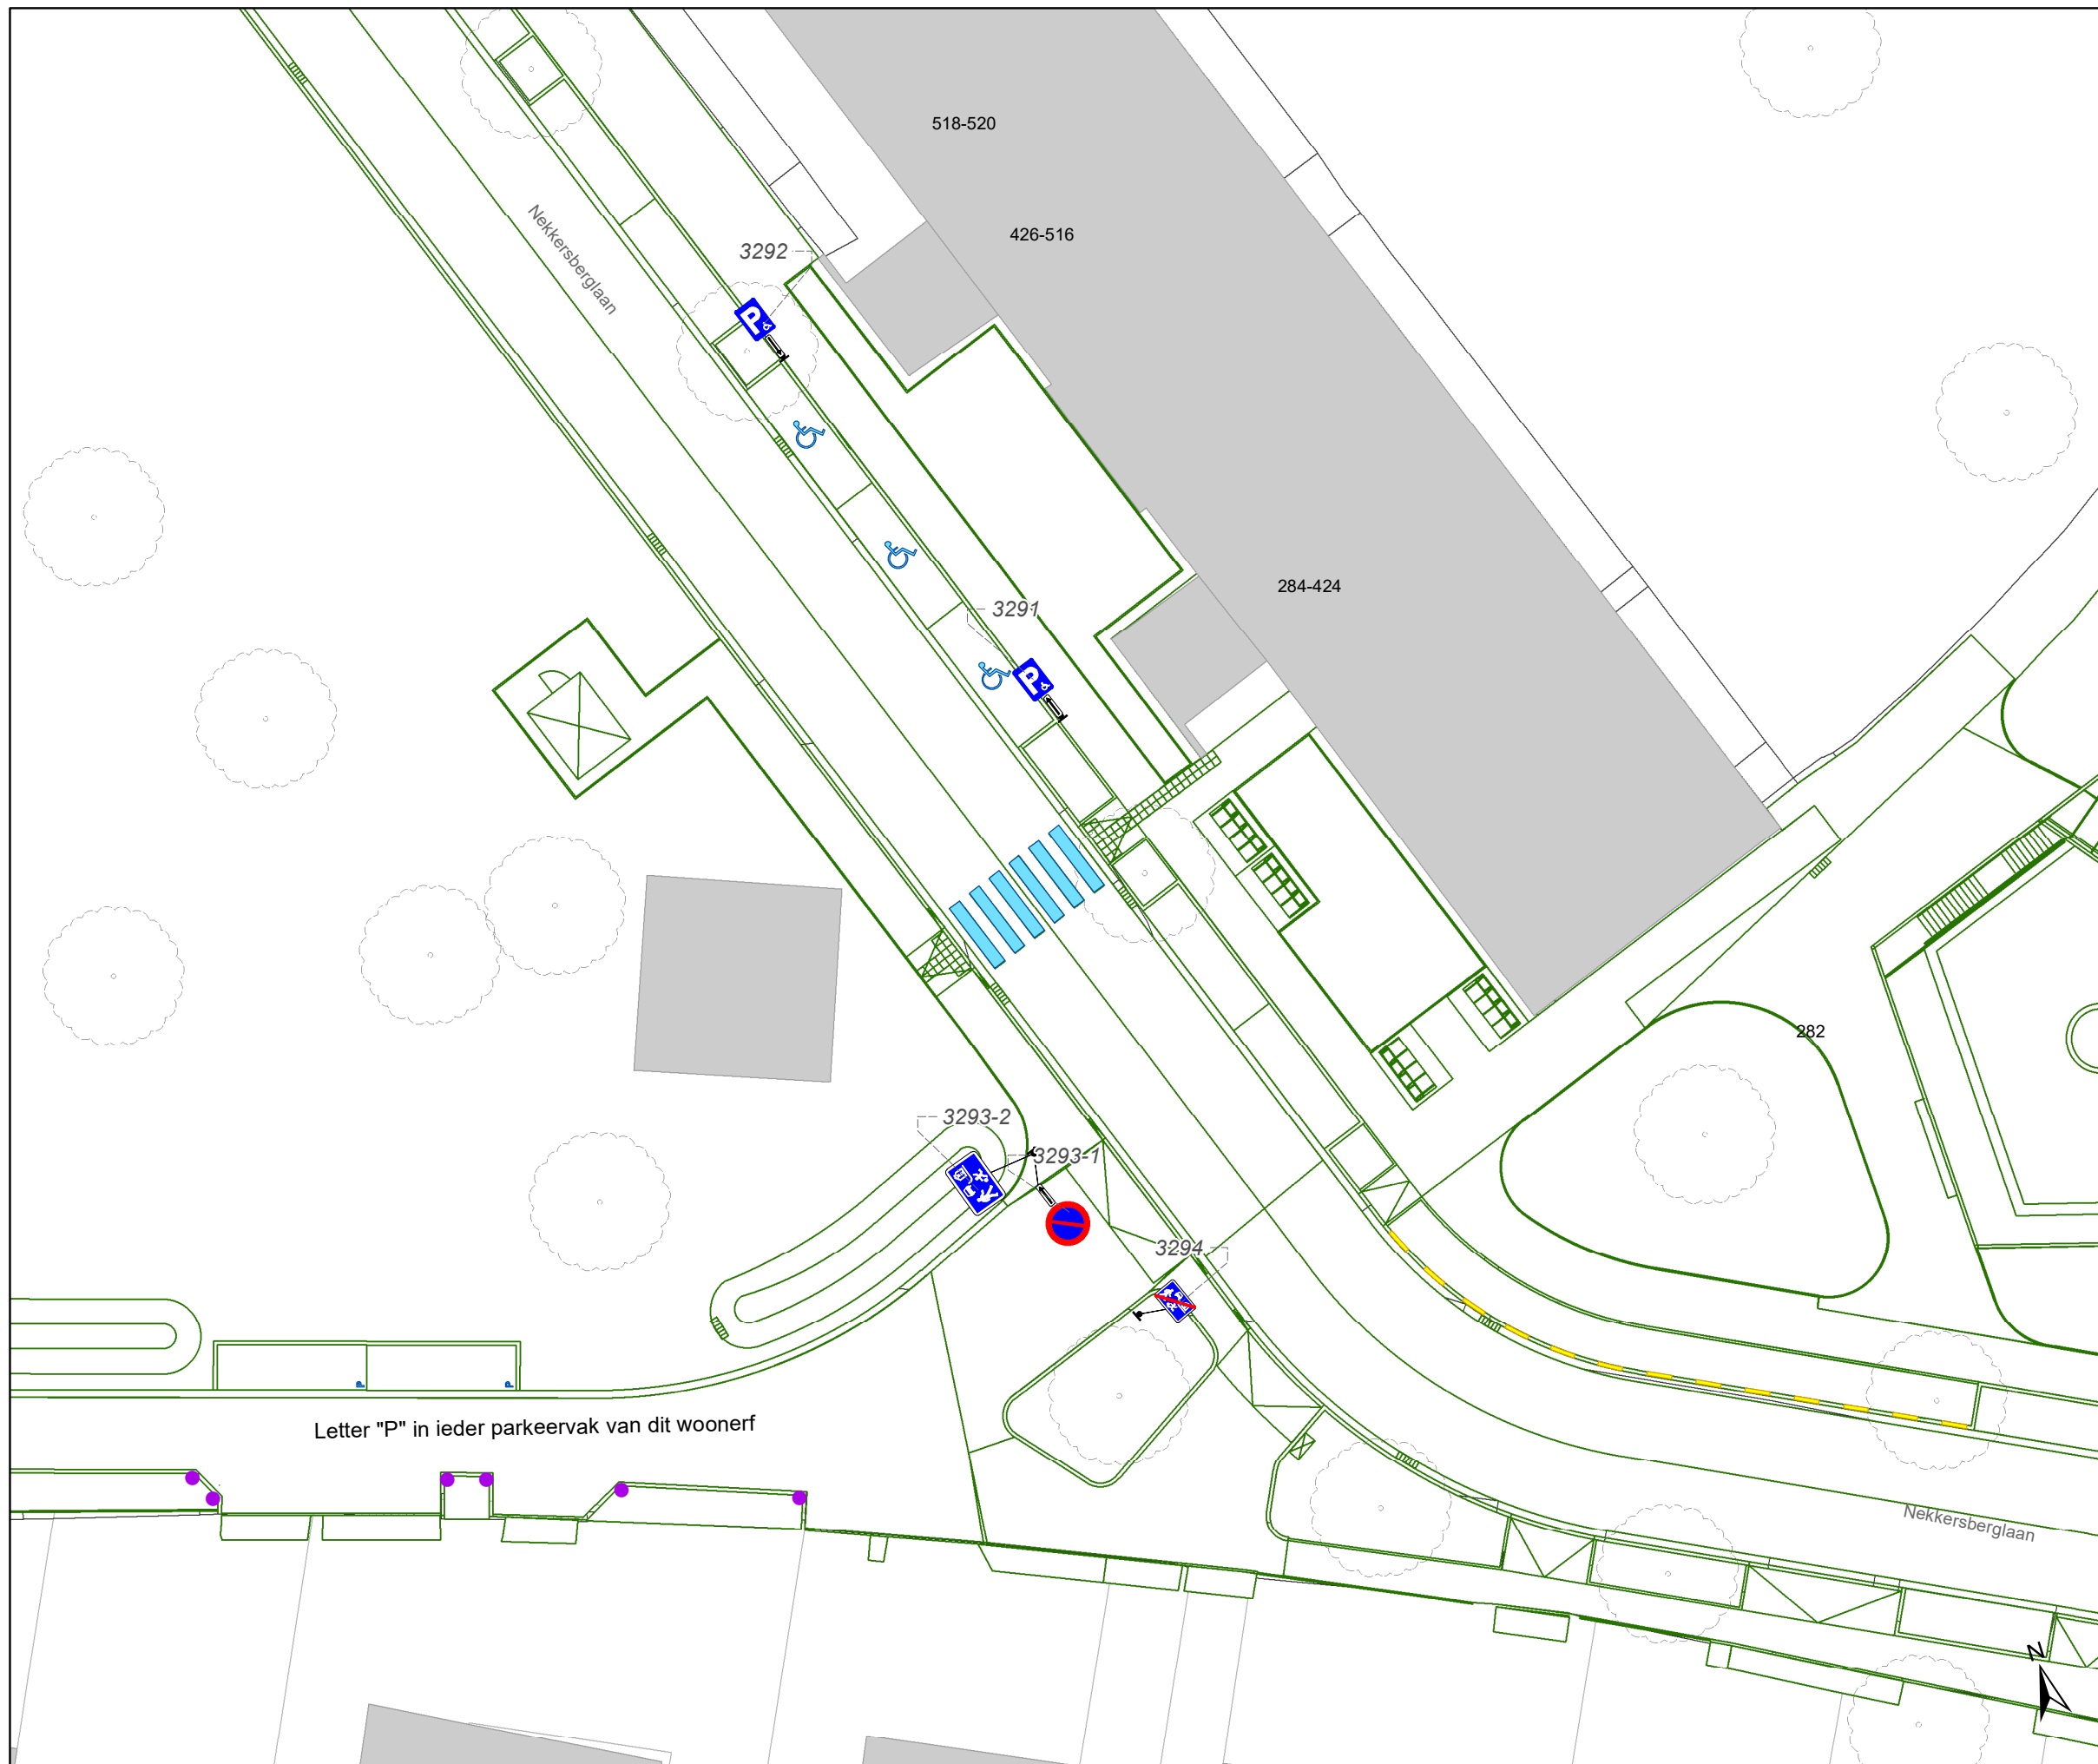

## Legende

-  Bestaande verkeersborden
-  Geplande verkeersborden
-  Te verwijderen verkeersborden
-  Bestaande wegmarkeringen
-  Geplande wegmarkeringen
-  Te verwijderen wegmarkeringen
-  Gepland paaltje
-  Ontwerp heraanleg
-  Ander gepland dossier (in voorbereiding bij MOBBED)

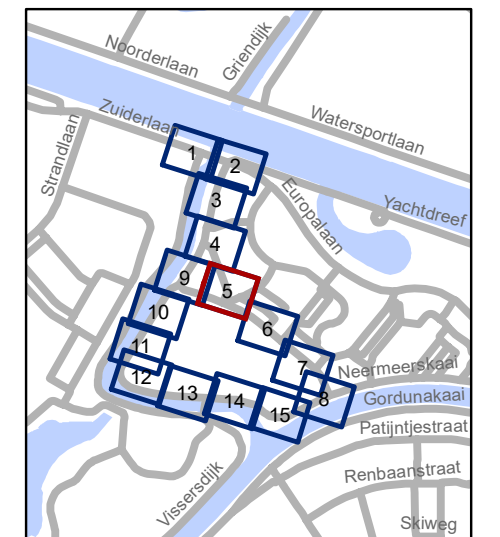

**gent:** Mobiliteitsbedrijf stad Gent  
Verkeerstechnische taken

### Nekkerberglaan Cluster IKZ - Definitief signalisatieplan


Dossiernummer P-467234

DATUM	SCHAAL	PLAN	P FORMAAT
21/12/2023	1/250	5/15	A3



## Legende

-  Bestaande verkeersborden
-  Geplande verkeersborden
-  Te verwijderen verkeersborden
-  Bestaande wegmarkeringen
-  Geplande wegmarkeringen
-  Te verwijderen wegmarkeringen
-  Gepland paaltje
-  Ontwerp heraanleg
-  Ander gepland dossier (in voorbereiding bij MOBBED)

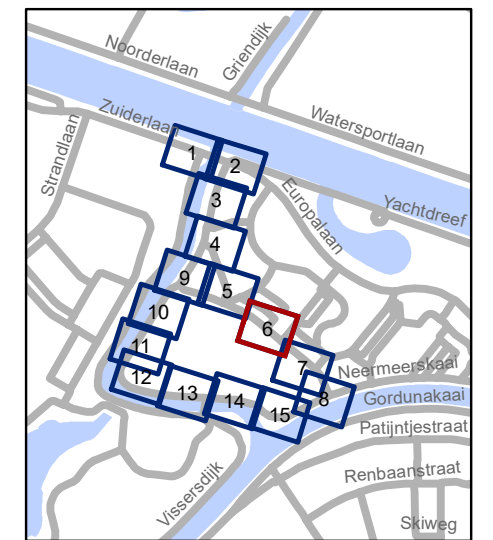


**gent:** Mobiliteitsbedrijf stad Gent  
Verkeerstechnische taken

**Nekkerberglaan Cluster  
IKZ - Definitief signalisatieplan**


Dossiernummer P-467234

DATUM	SCHAAL	PLAN	P FORMAAT
21/12/2023	1/250	6/15	A3

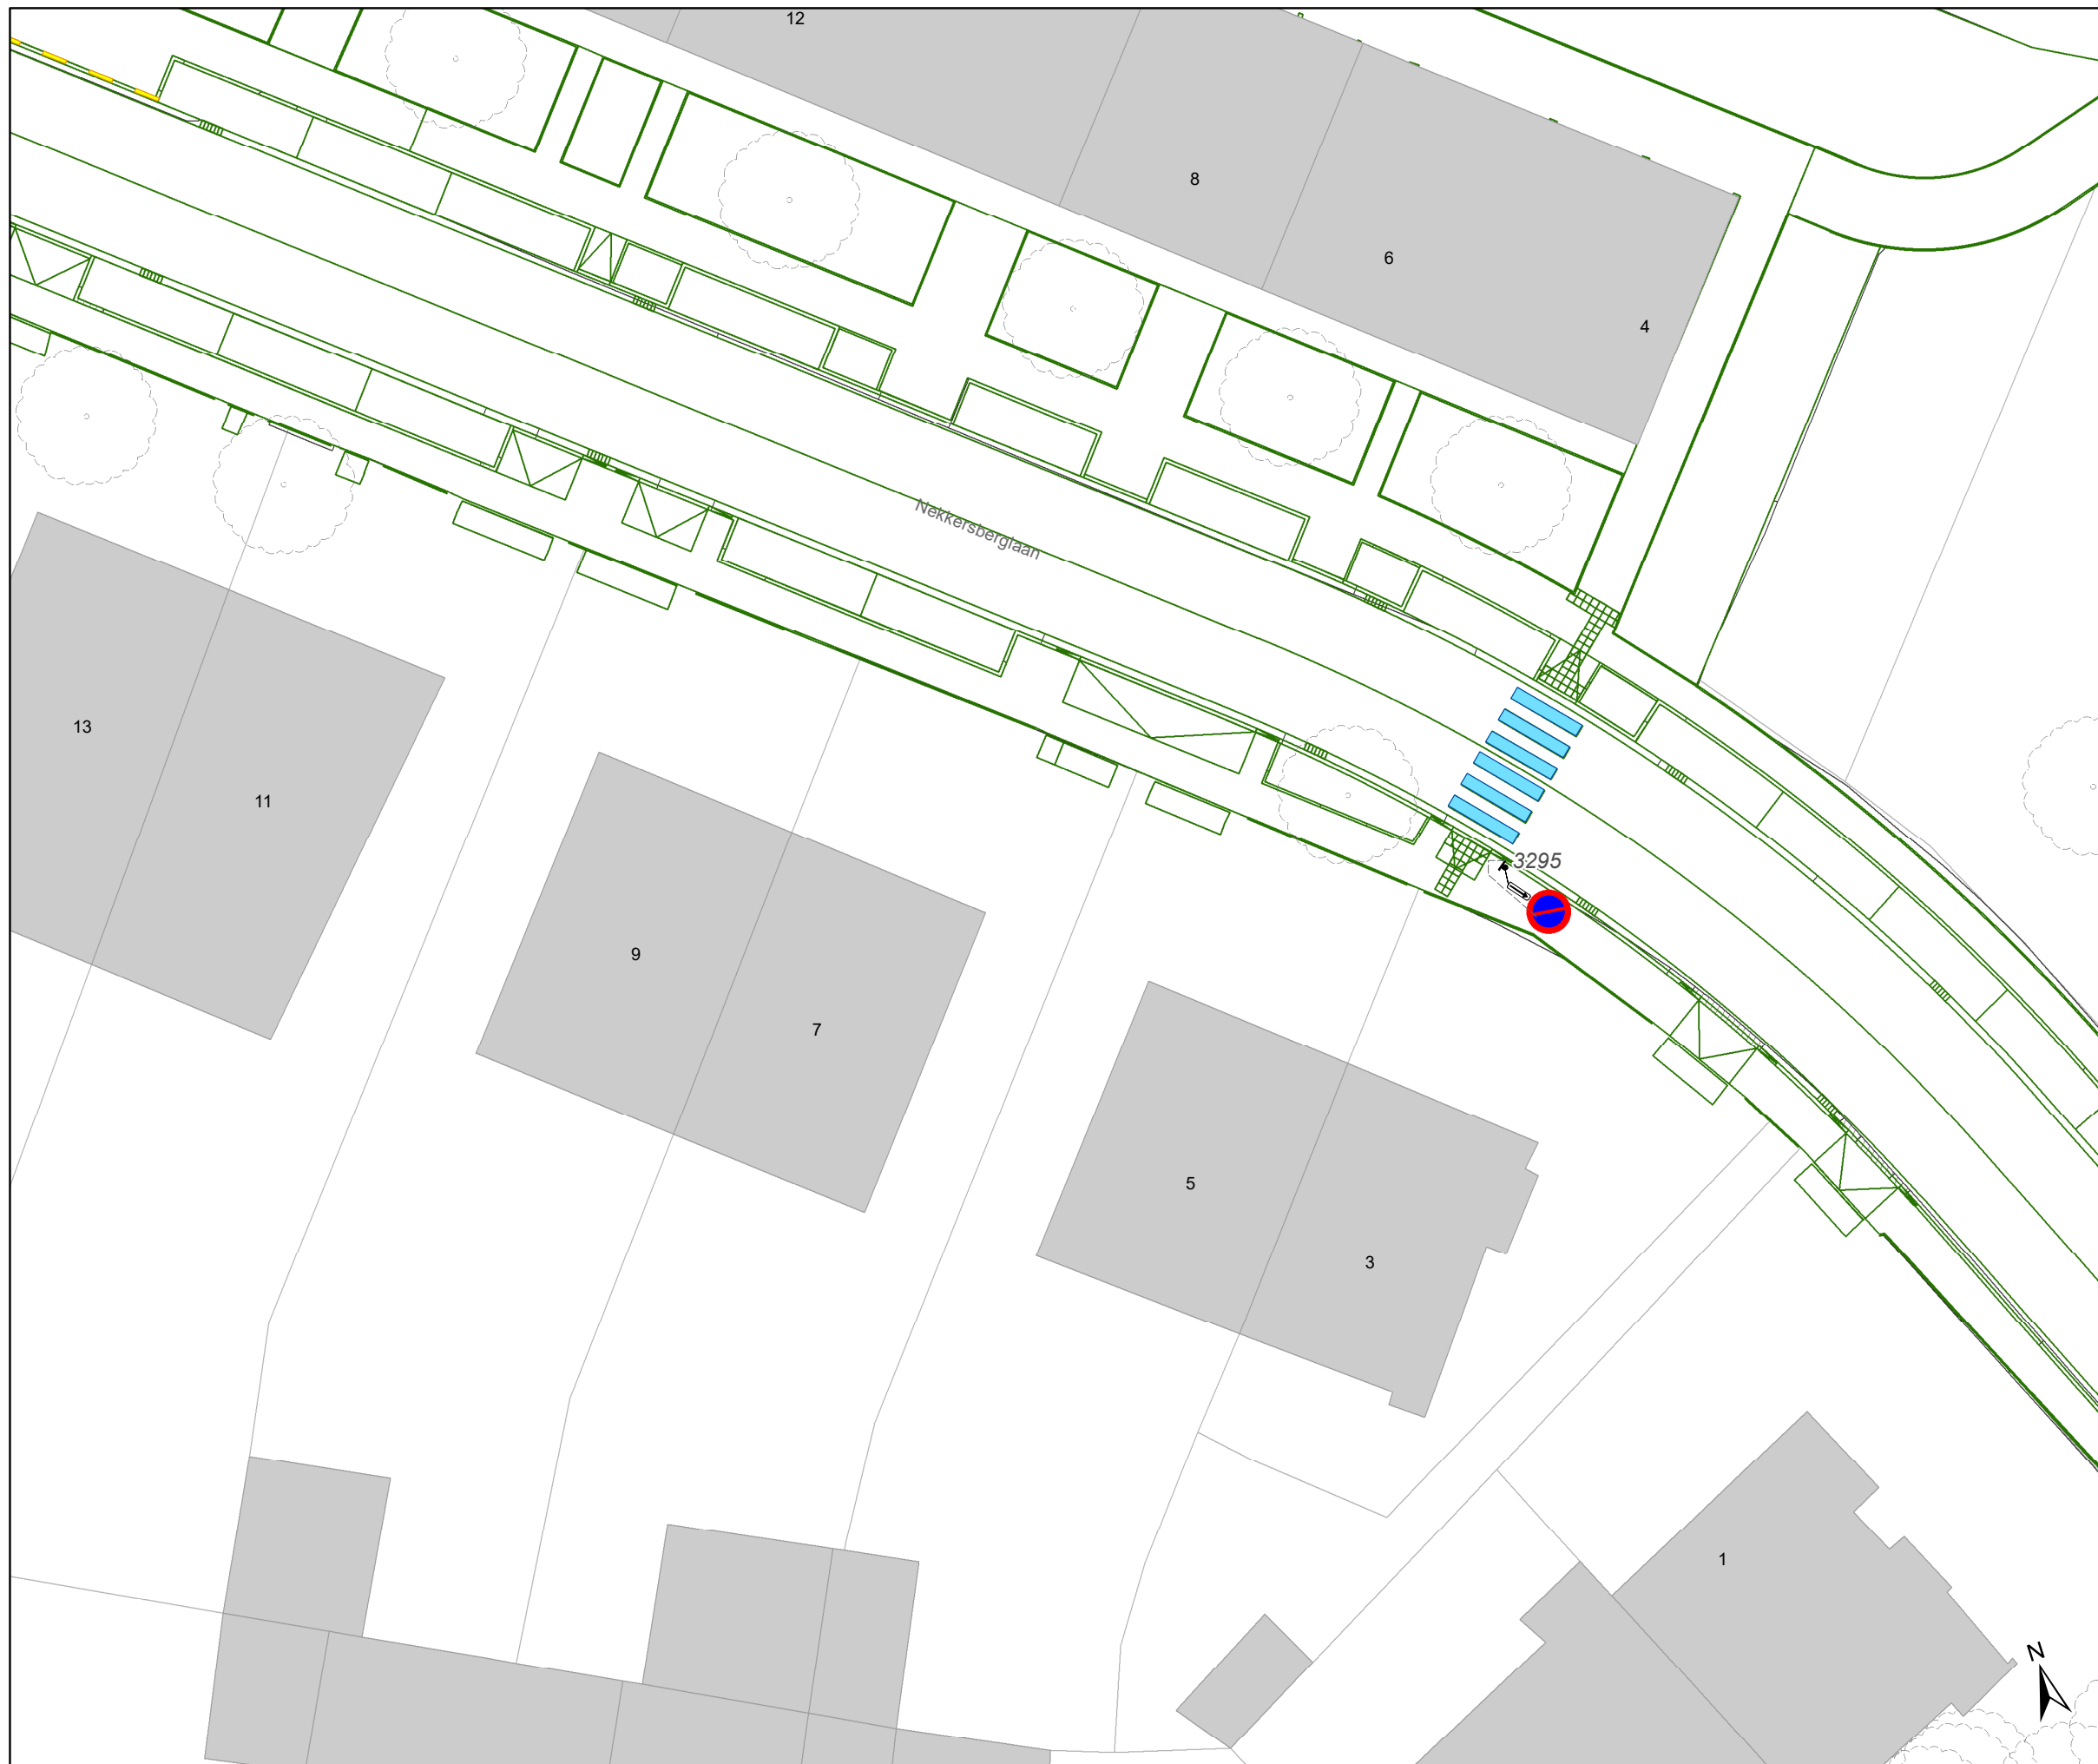

### Legende

- Bestaande verkeersborden
- Geplande verkeersborden
- Te verwijderen verkeersborden
- Bestaande wegmarkeringen
- Geplande wegmarkeringen
- Te verwijderen wegmarkeringen
- Gepland paaltje
- Ontwerp heraanleg
- Ander gepland dossier (in voorbereiding bij MOBBD)

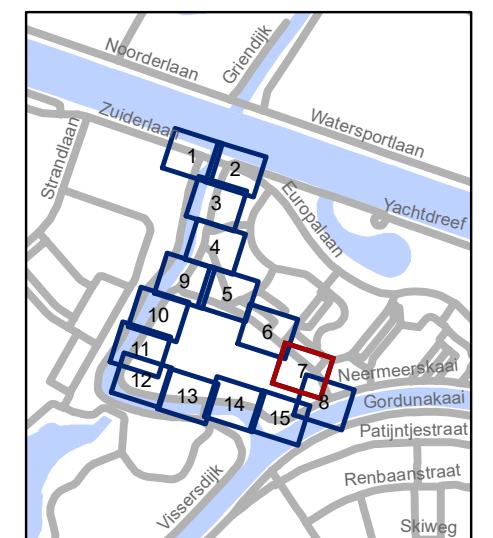


**gent:** Mobiliteitsbedrijf stad Gent  
Verkeerstechnische taken

### Nekkerberglaan Cluster IKZ - Definitief signalisatieplan


Dossiernummer P-467234

DATUM	SCHAAL	PLAN	P FORMAAT
21/12/2023	1/250	7/15	A3

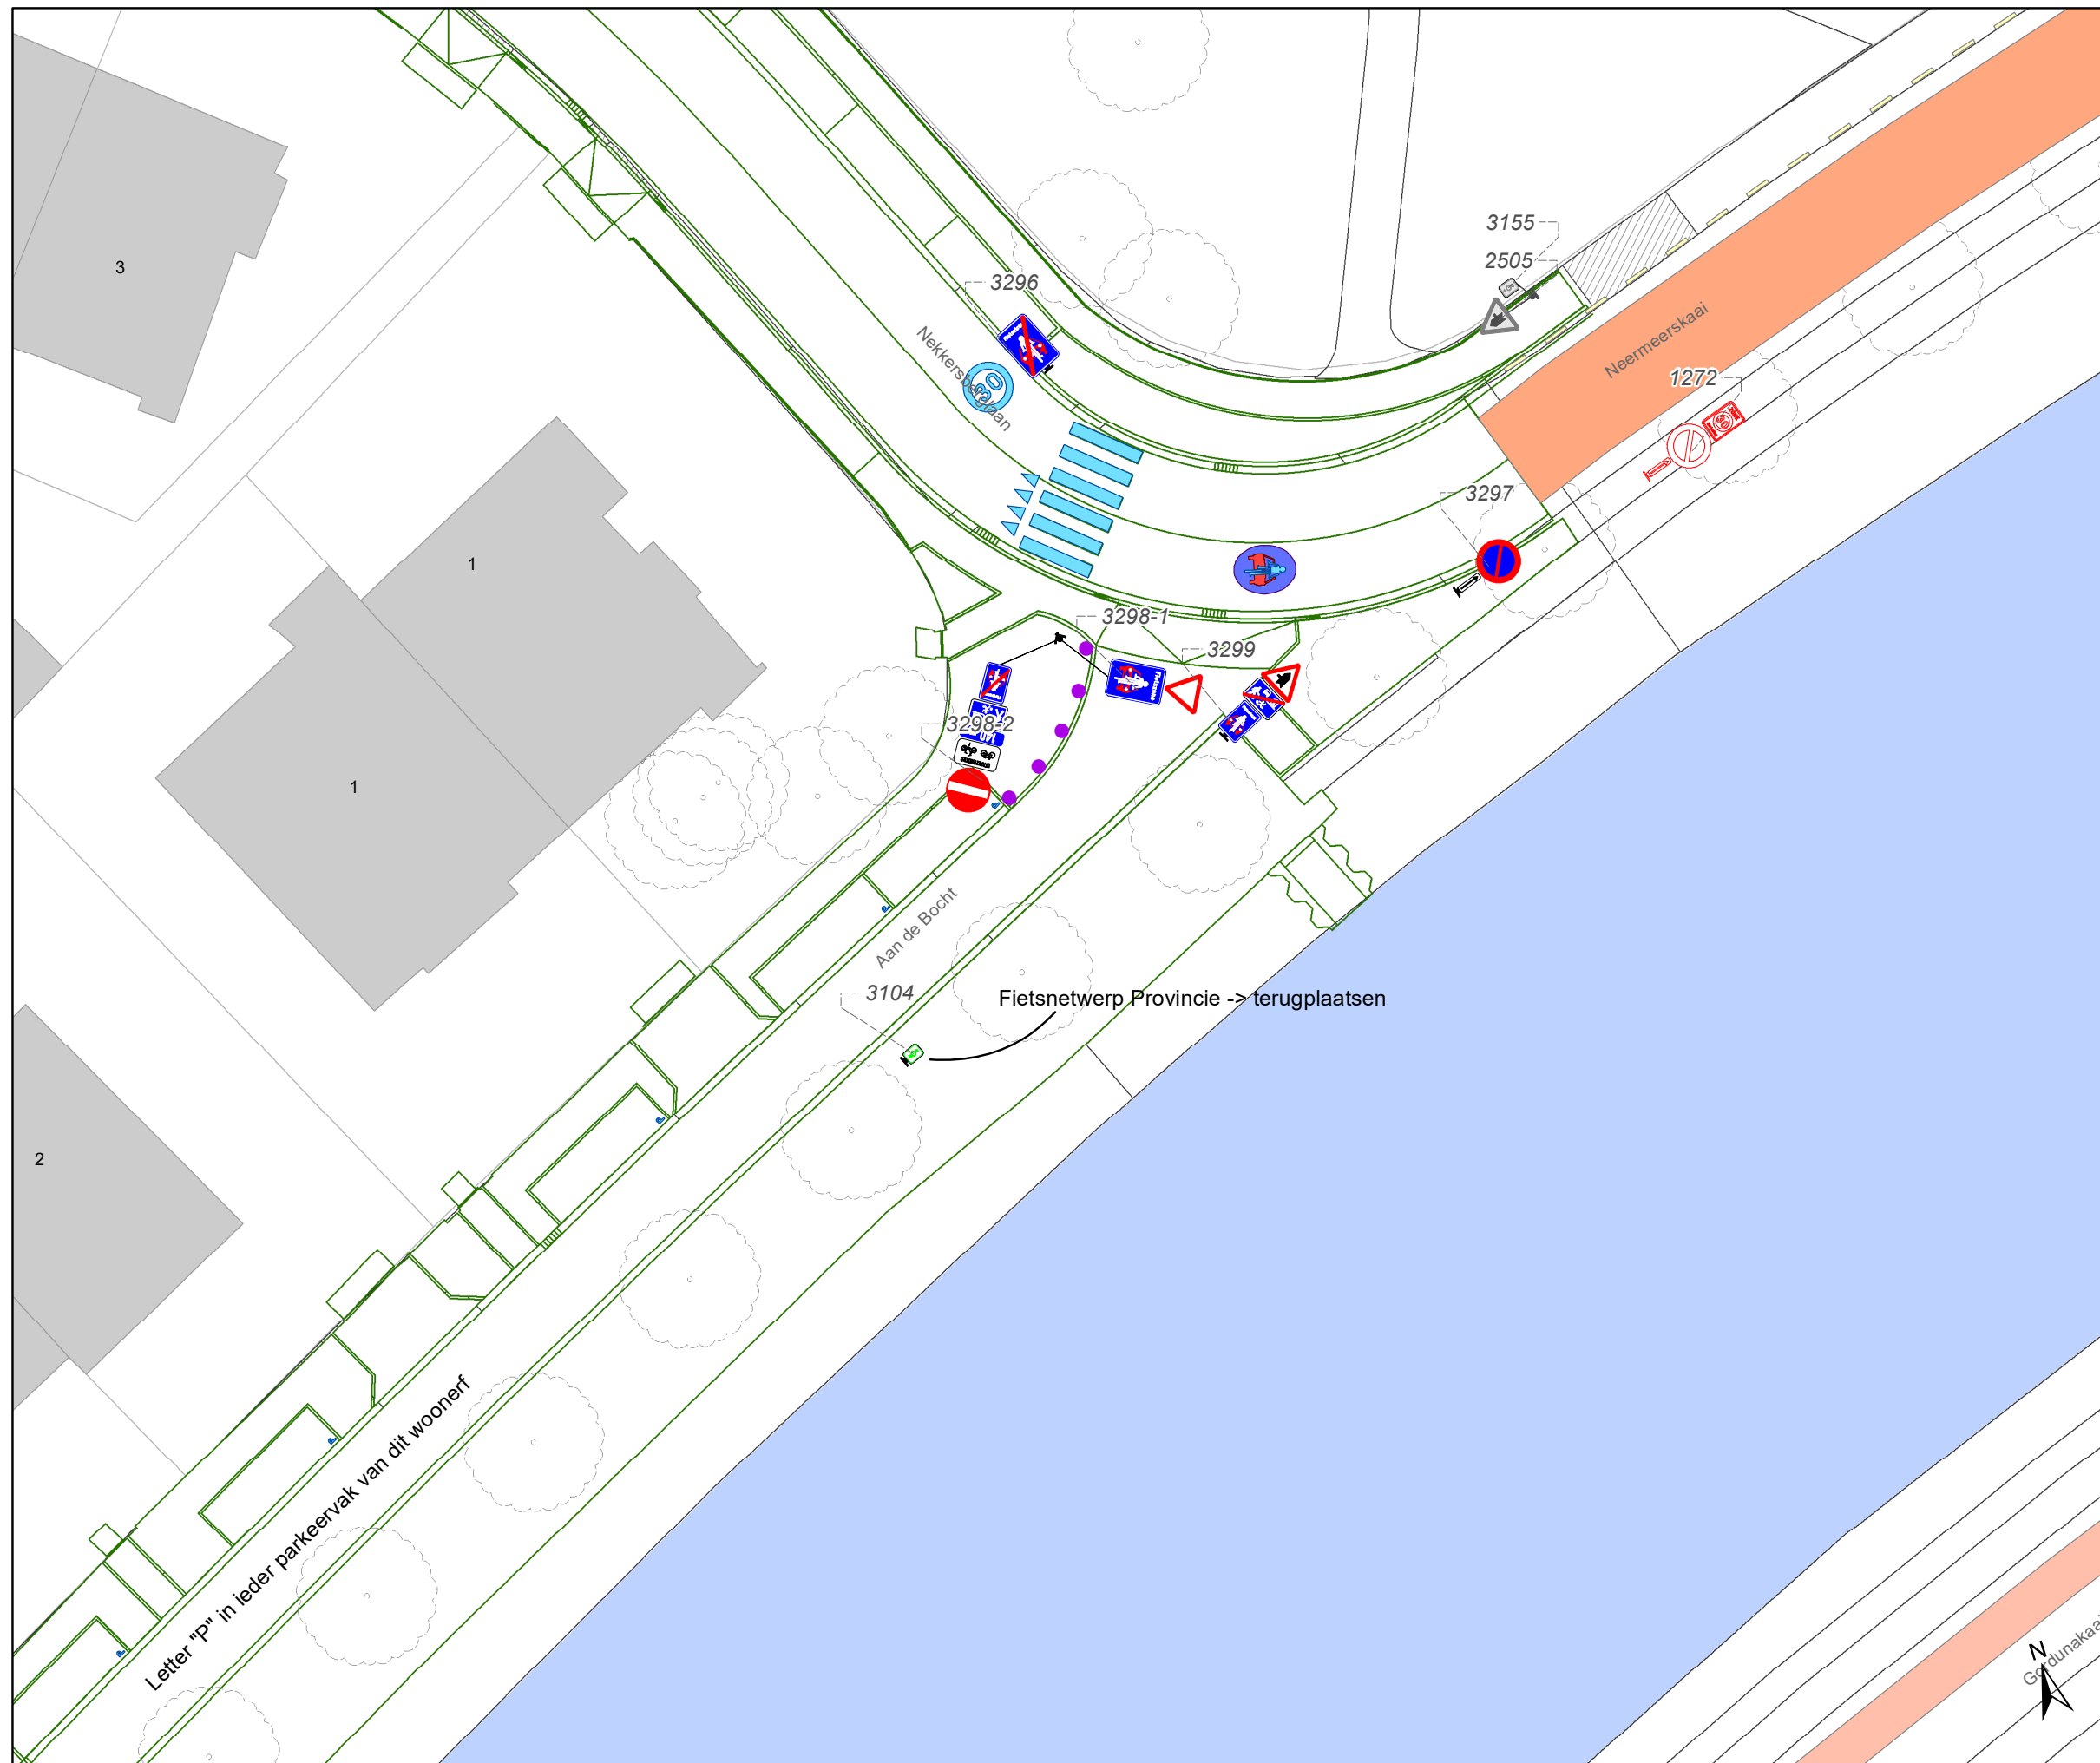

### Legende

- Bestaande verkeersborden
- Geplande verkeersborden
- Te verwijderen verkeersborden
- Bestaande wegmarkeringen
- Geplande wegmarkeringen
- Te verwijderen wegmarkeringen
- Gepland paaltje
- Ontwerp heraanleg
- Ander gepland dossier (in voorbereiding bij MOBBED)

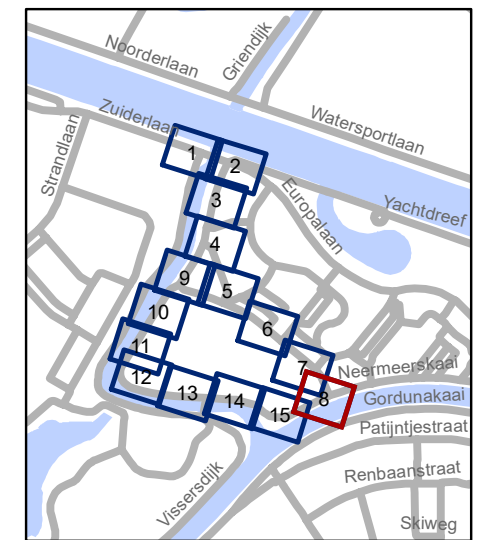


**gent:** Mobiliteitsbedrijf stad Gent  
Verkeerstechnische taken

**Nekkerberglaan Cluster  
IKZ - Definitief signalisatieplan**


Dossiernummer P-467234

DATUM	SCHAAL	PLAN	P FORMAAT
21/12/2023	1/250	8/15	A3

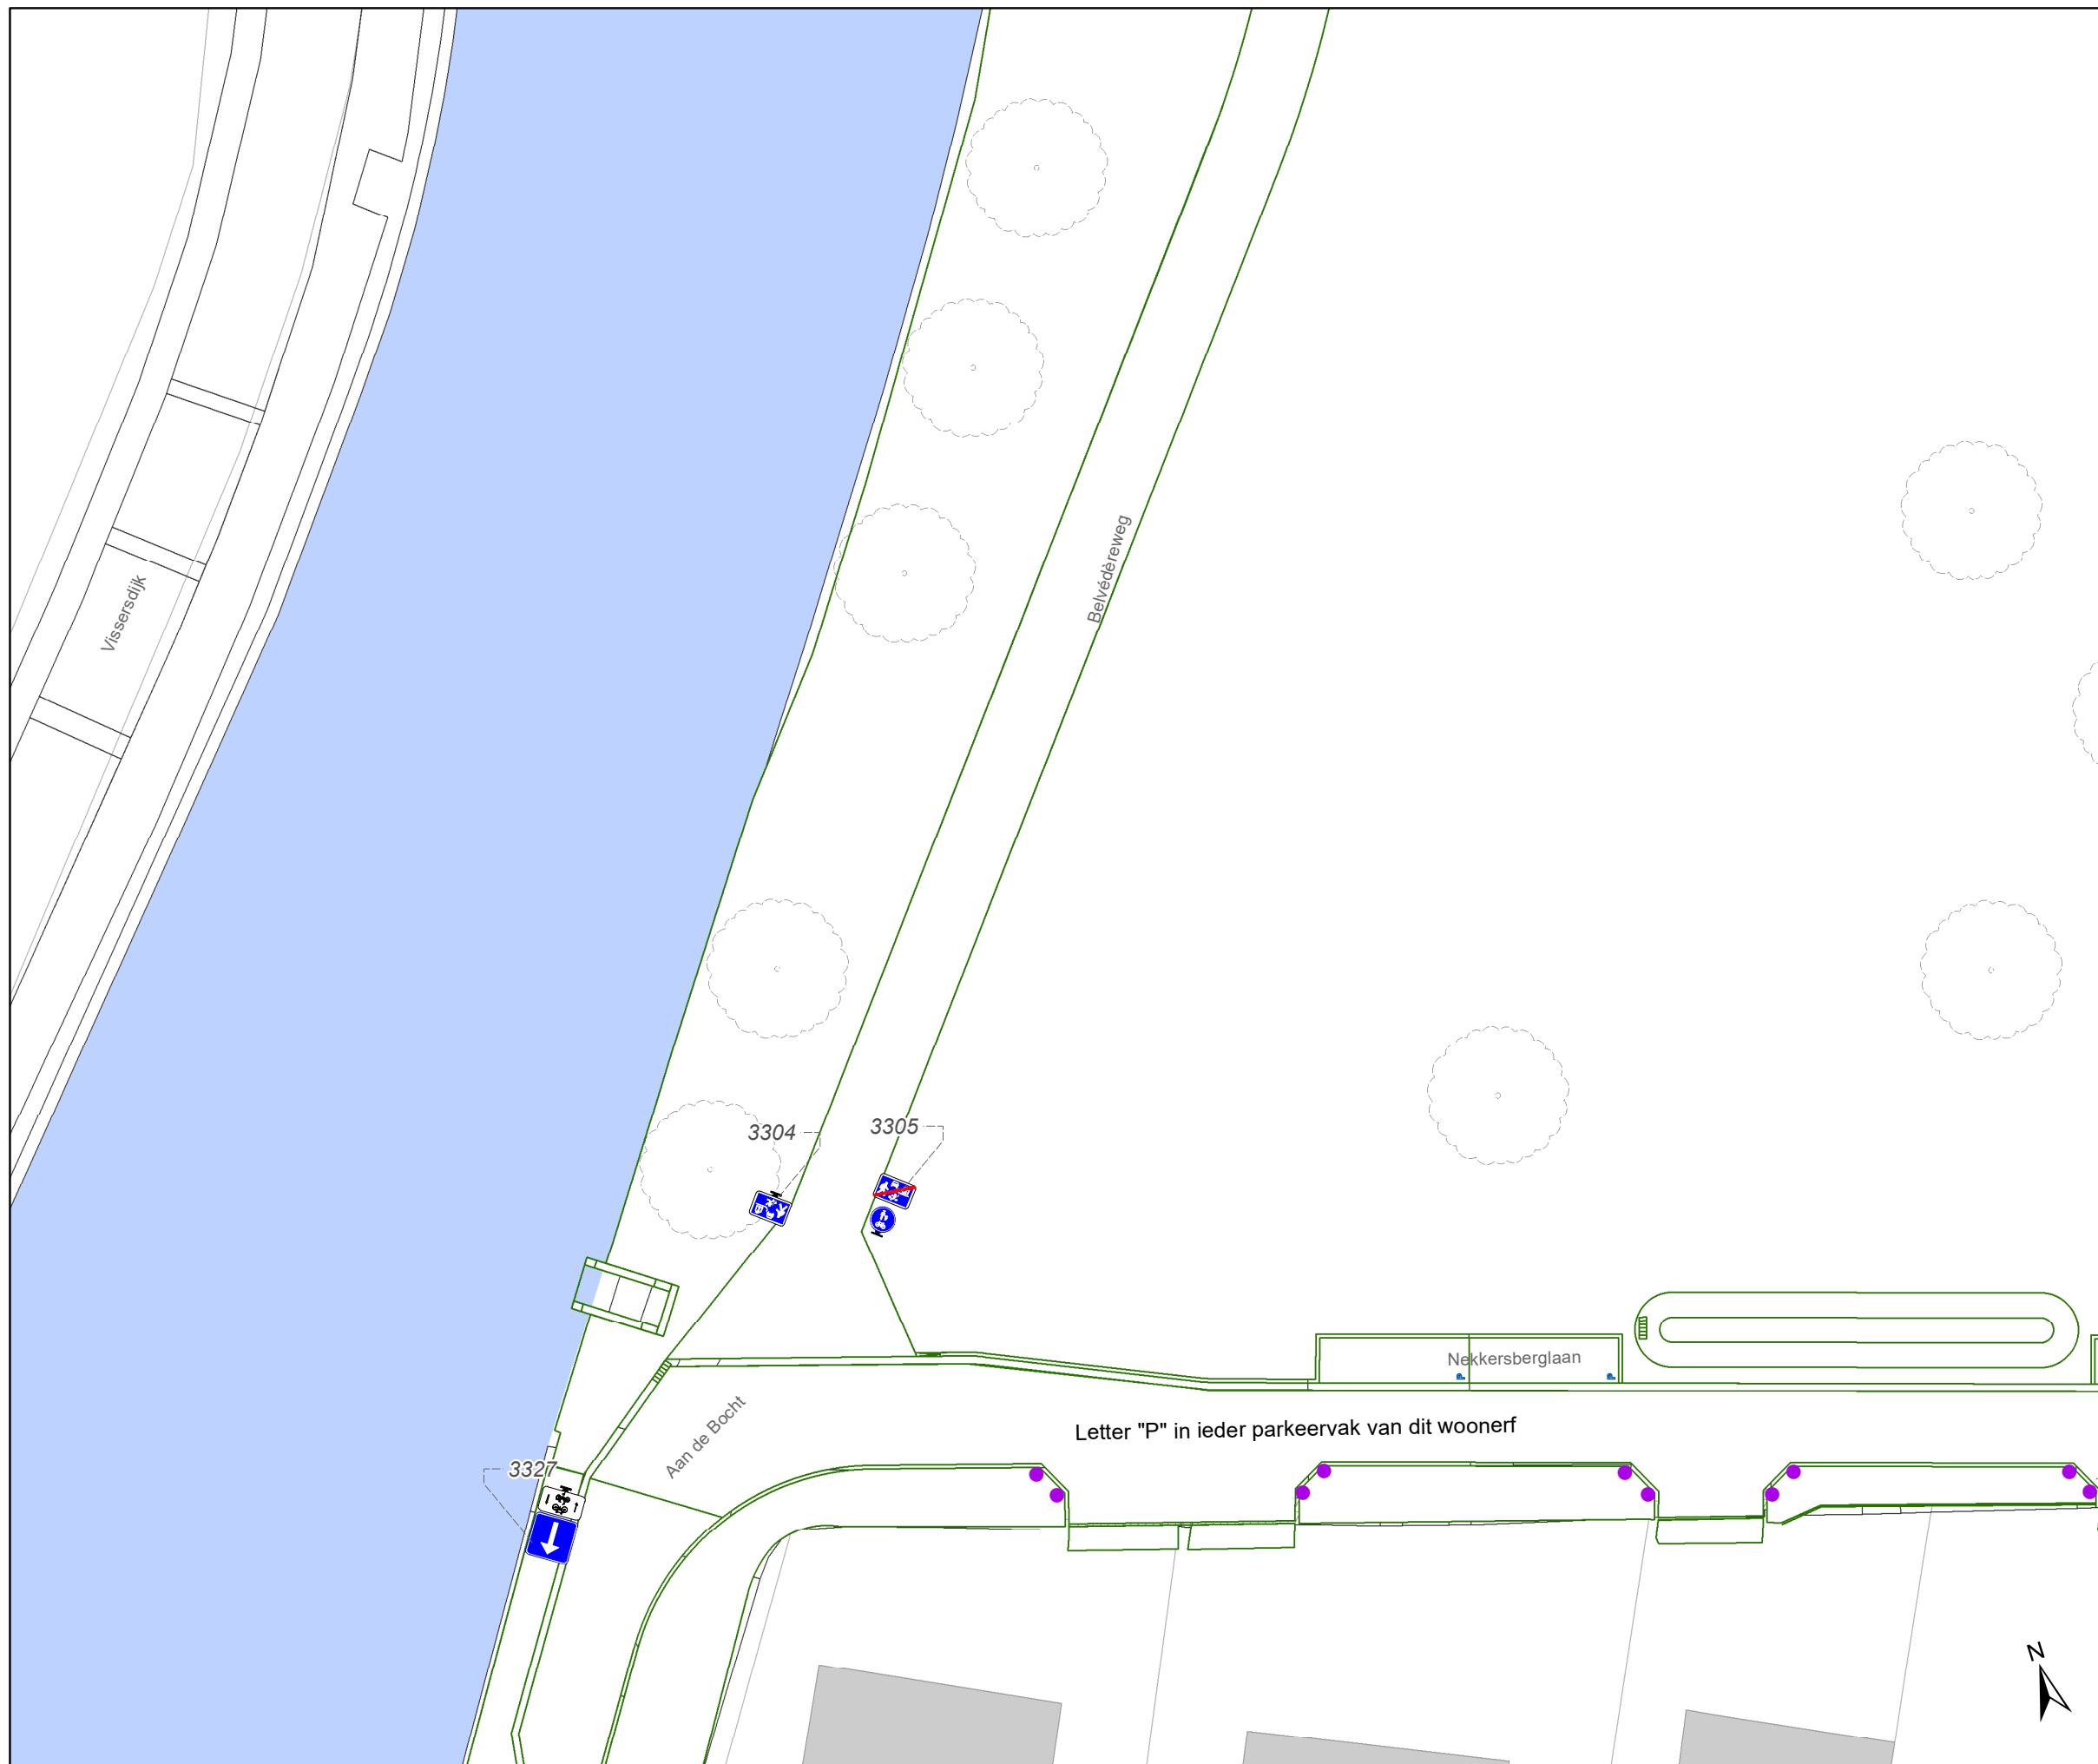

### Legende

-  Bestaande verkeersborden
-  Geplande verkeersborden
-  Te verwijderen verkeersborden
-  Bestaande wegmarkeringen
-  Geplande wegmarkeringen
-  Te verwijderen wegmarkeringen
-  Gepland paaltje
-  Ontwerp heraanleg
-  Ander gepland dossier (in voorbereiding bij MOBBED)

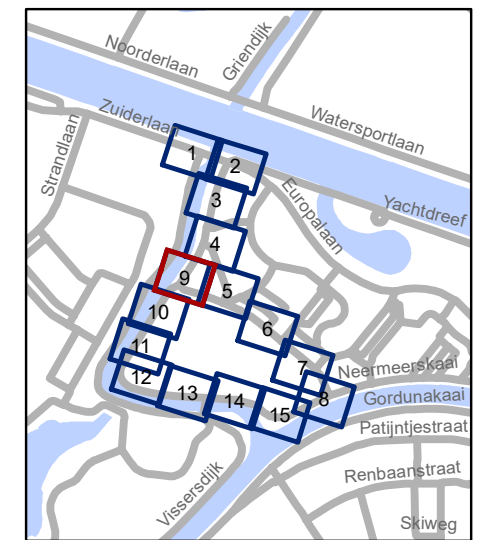

**gent:** Mobiliteitsbedrijf stad Gent  
Verkeerstechnische taken

**Nekkerberglaan Cluster  
IKZ - Definitief signalisatieplan**


Dossiernummer P-467234

DATUM	SCHAAL	PLAN	P FORMAAT
21/12/2023	1/250	9/15	A3



### Legende

-  Bestaande verkeersborden
-  Geplande verkeersborden
-  Te verwijderen verkeersborden
-  Bestaande wegmarkeringen
-  Geplande wegmarkeringen
-  Te verwijderen wegmarkeringen
-  Gepland paaltje
-  Ontwerp heraanleg
-  Ander gepland dossier (in voorbereiding bij MOBBED)

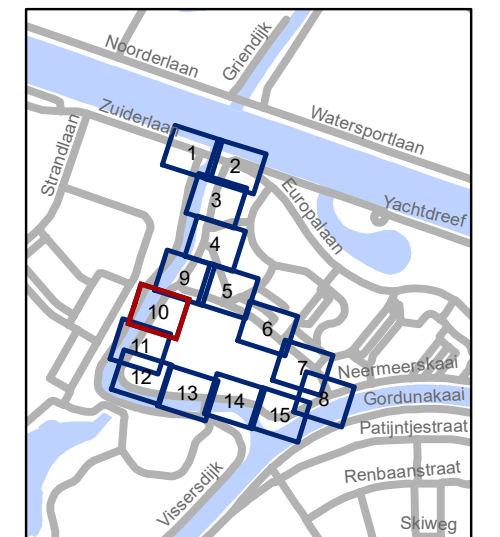

**gent:** Mobiliteitsbedrijf stad Gent  
Verkeerstechnische taken

**Nekkerberglaan Cluster  
IKZ - Definitief signalisatieplan**


Dossiernummer P-467234

DATUM	SCHAAL	PLAN	P FORMAAT
21/12/2023	1/250	10/15	A3



### Legende

-  Bestaande verkeersborden
-  Geplande verkeersborden
-  Te verwijderen verkeersborden
-  Bestaande wegmarkeringen
-  Geplande wegmarkeringen
-  Te verwijderen wegmarkeringen
-  Gepland paaltje
-  Ontwerp heraanleg
-  Ander gepland dossier (in voorbereiding bij MOBBED)

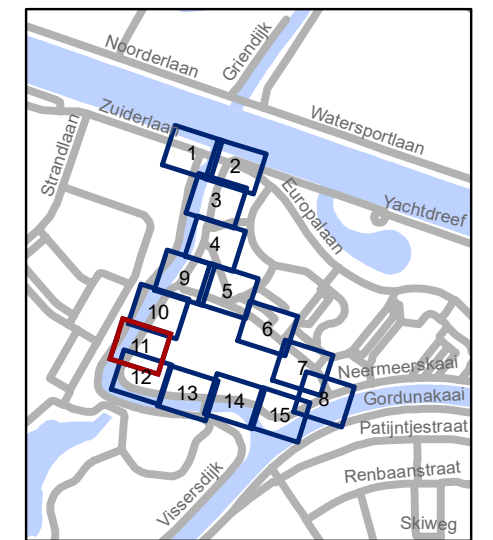


**gent:** Mobiliteitsbedrijf stad Gent  
Verkeerstechnische taken

**Nekkerberglaan Cluster  
IKZ - Definitief signalisatieplan**


Dossiernummer P-467234

DATUM	SCHAAL	PLAN	P FORMAAT
21/12/2023	1/250	11/15	A3

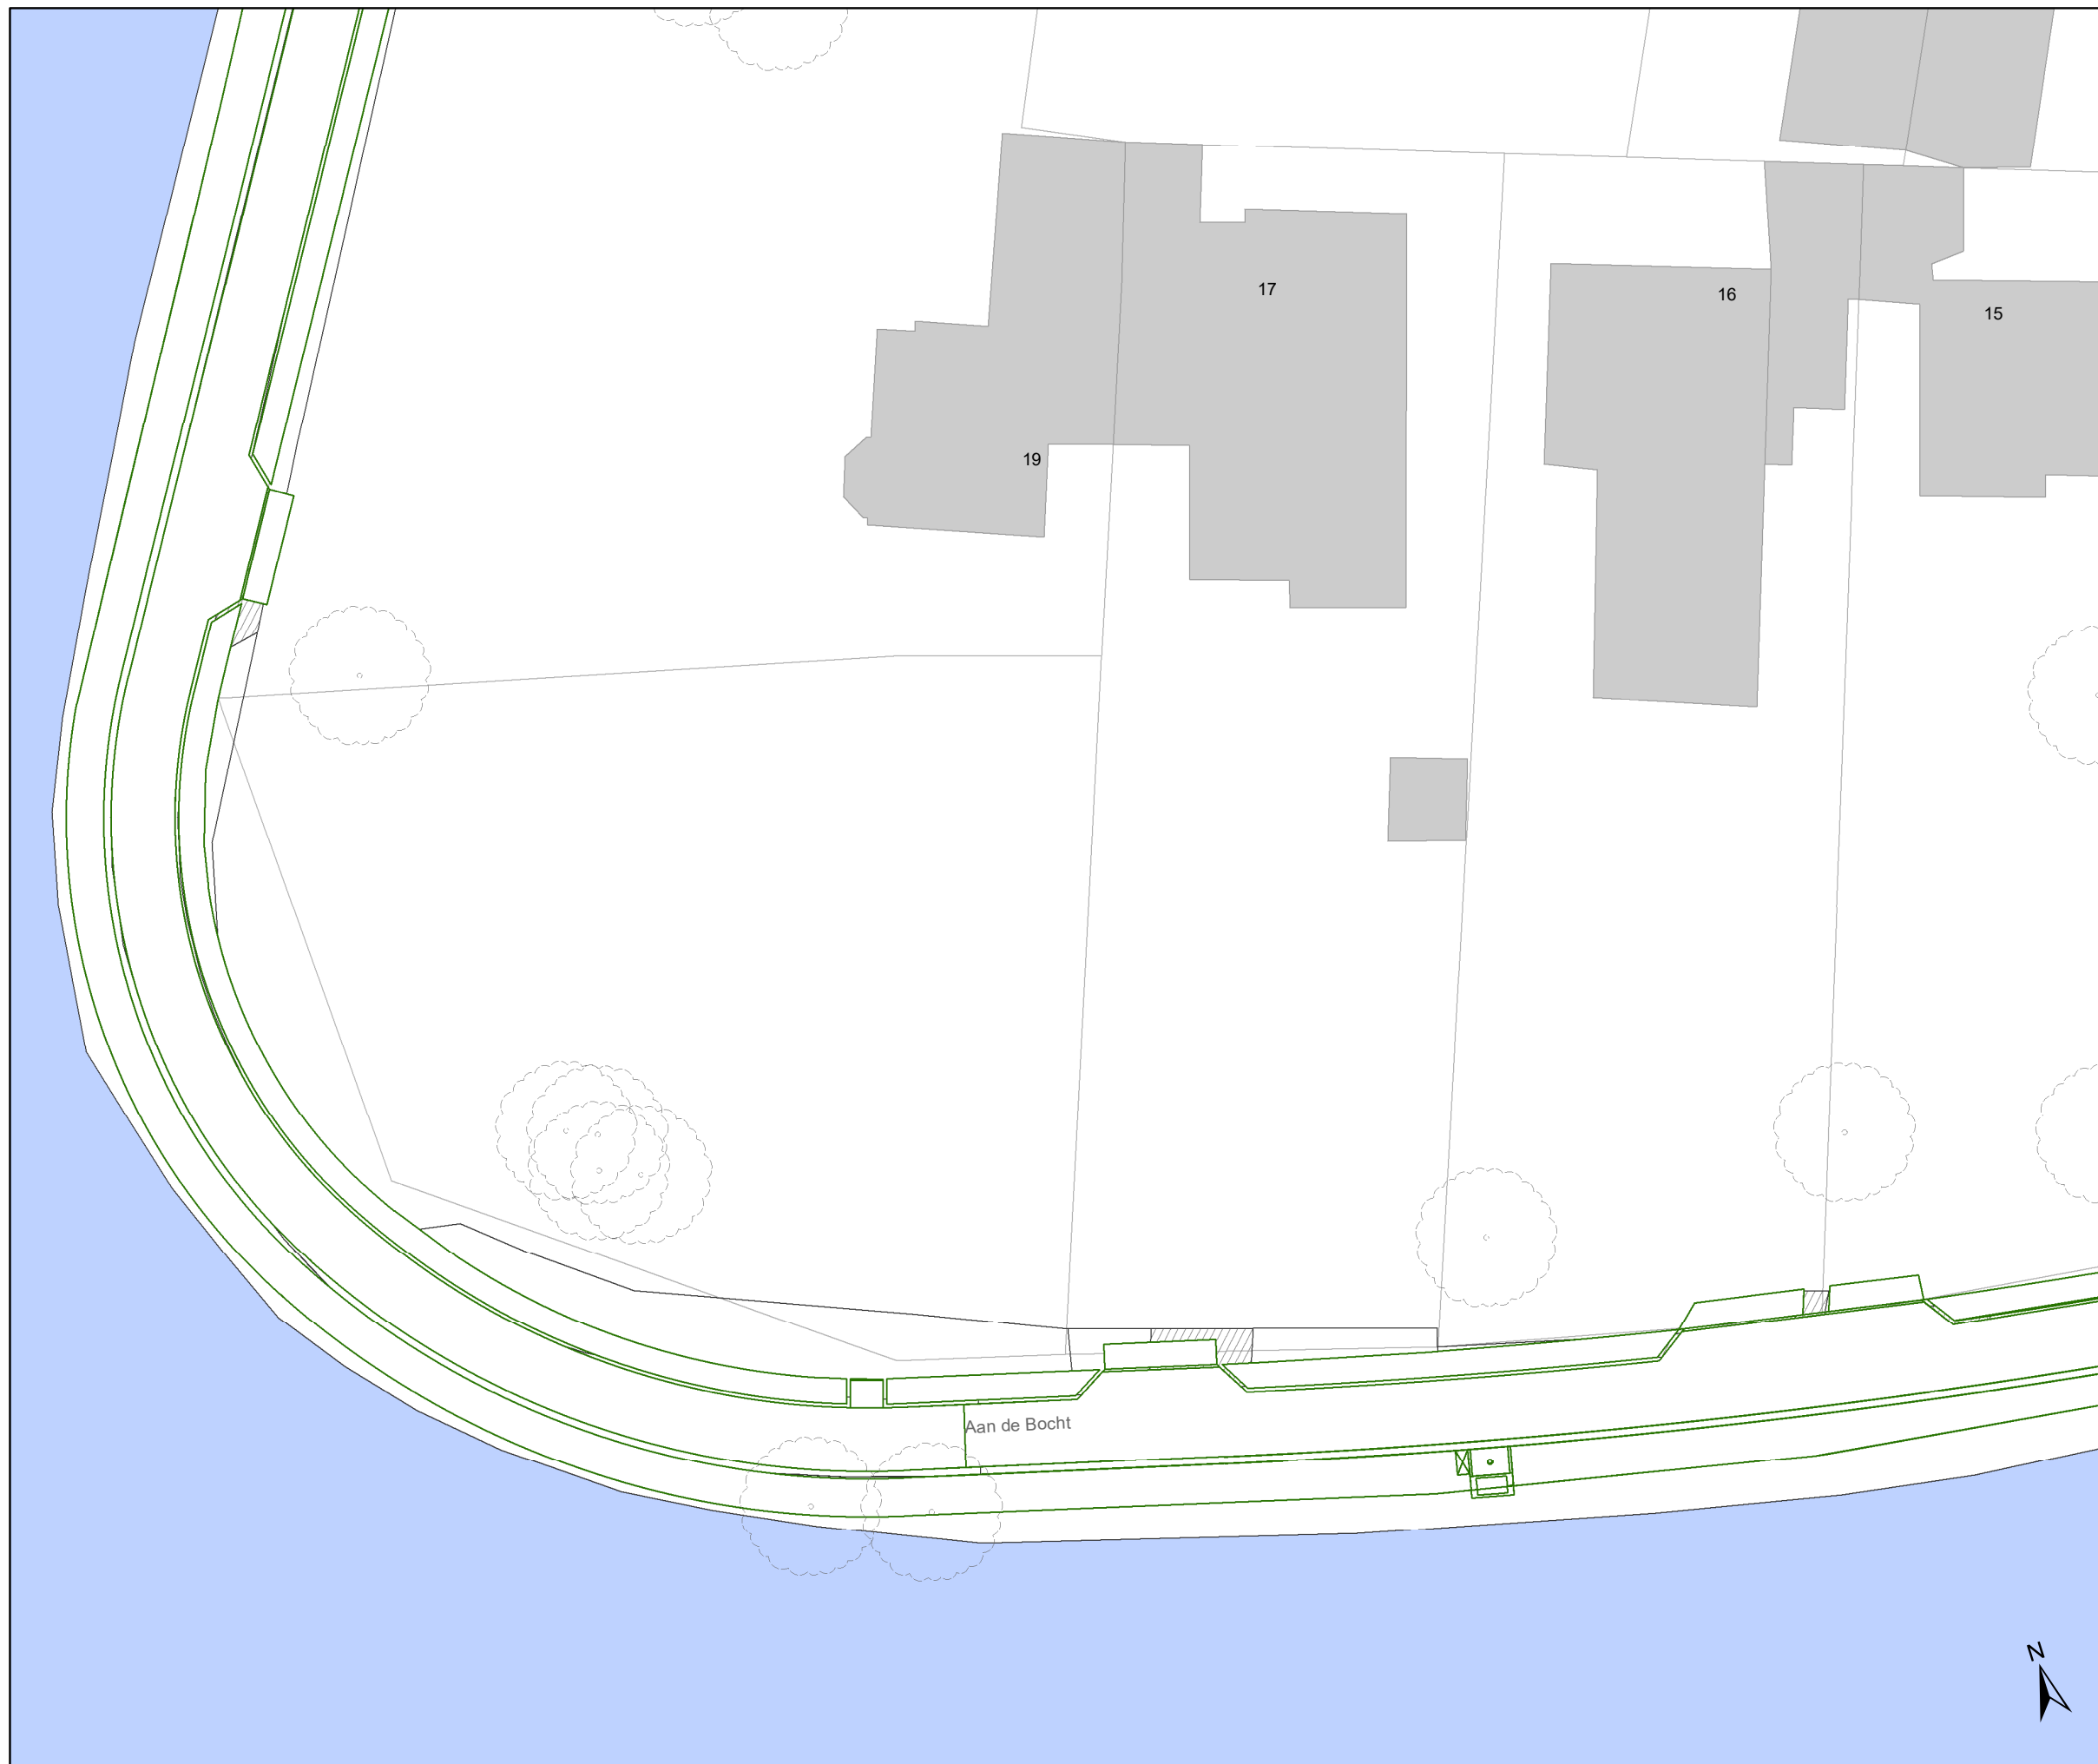

### Legende

- Bestaande verkeersborden
- Geplande verkeersborden
- Te verwijderen verkeersborden
- Bestaande wegmarkeringen
- Geplande wegmarkeringen
- Te verwijderen wegmarkeringen
- Gepland paaltje
- Ontwerp heraanleg
- Ander gepland dossier (in voorbereiding bij MOBBD)

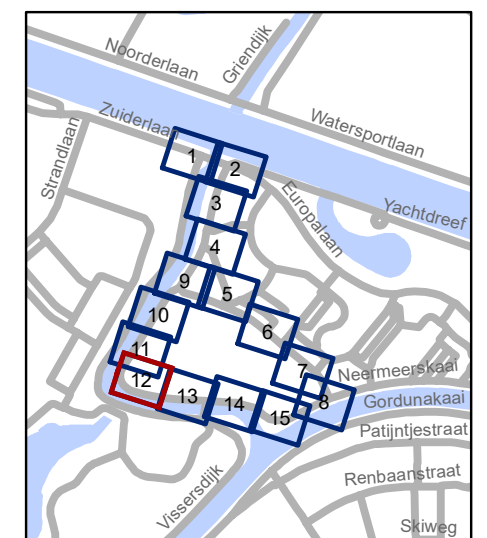


**gent:** Mobiliteitsbedrijf stad Gent  
Verkeerstechnische taken

### Nekkerberglaan Cluster IKZ - Definitief signalisatieplan


Dossiernummer P-467234

DATUM	SCHAAL	PLAN	P FORMAAT
21/12/2023	1/250	12/15	A3

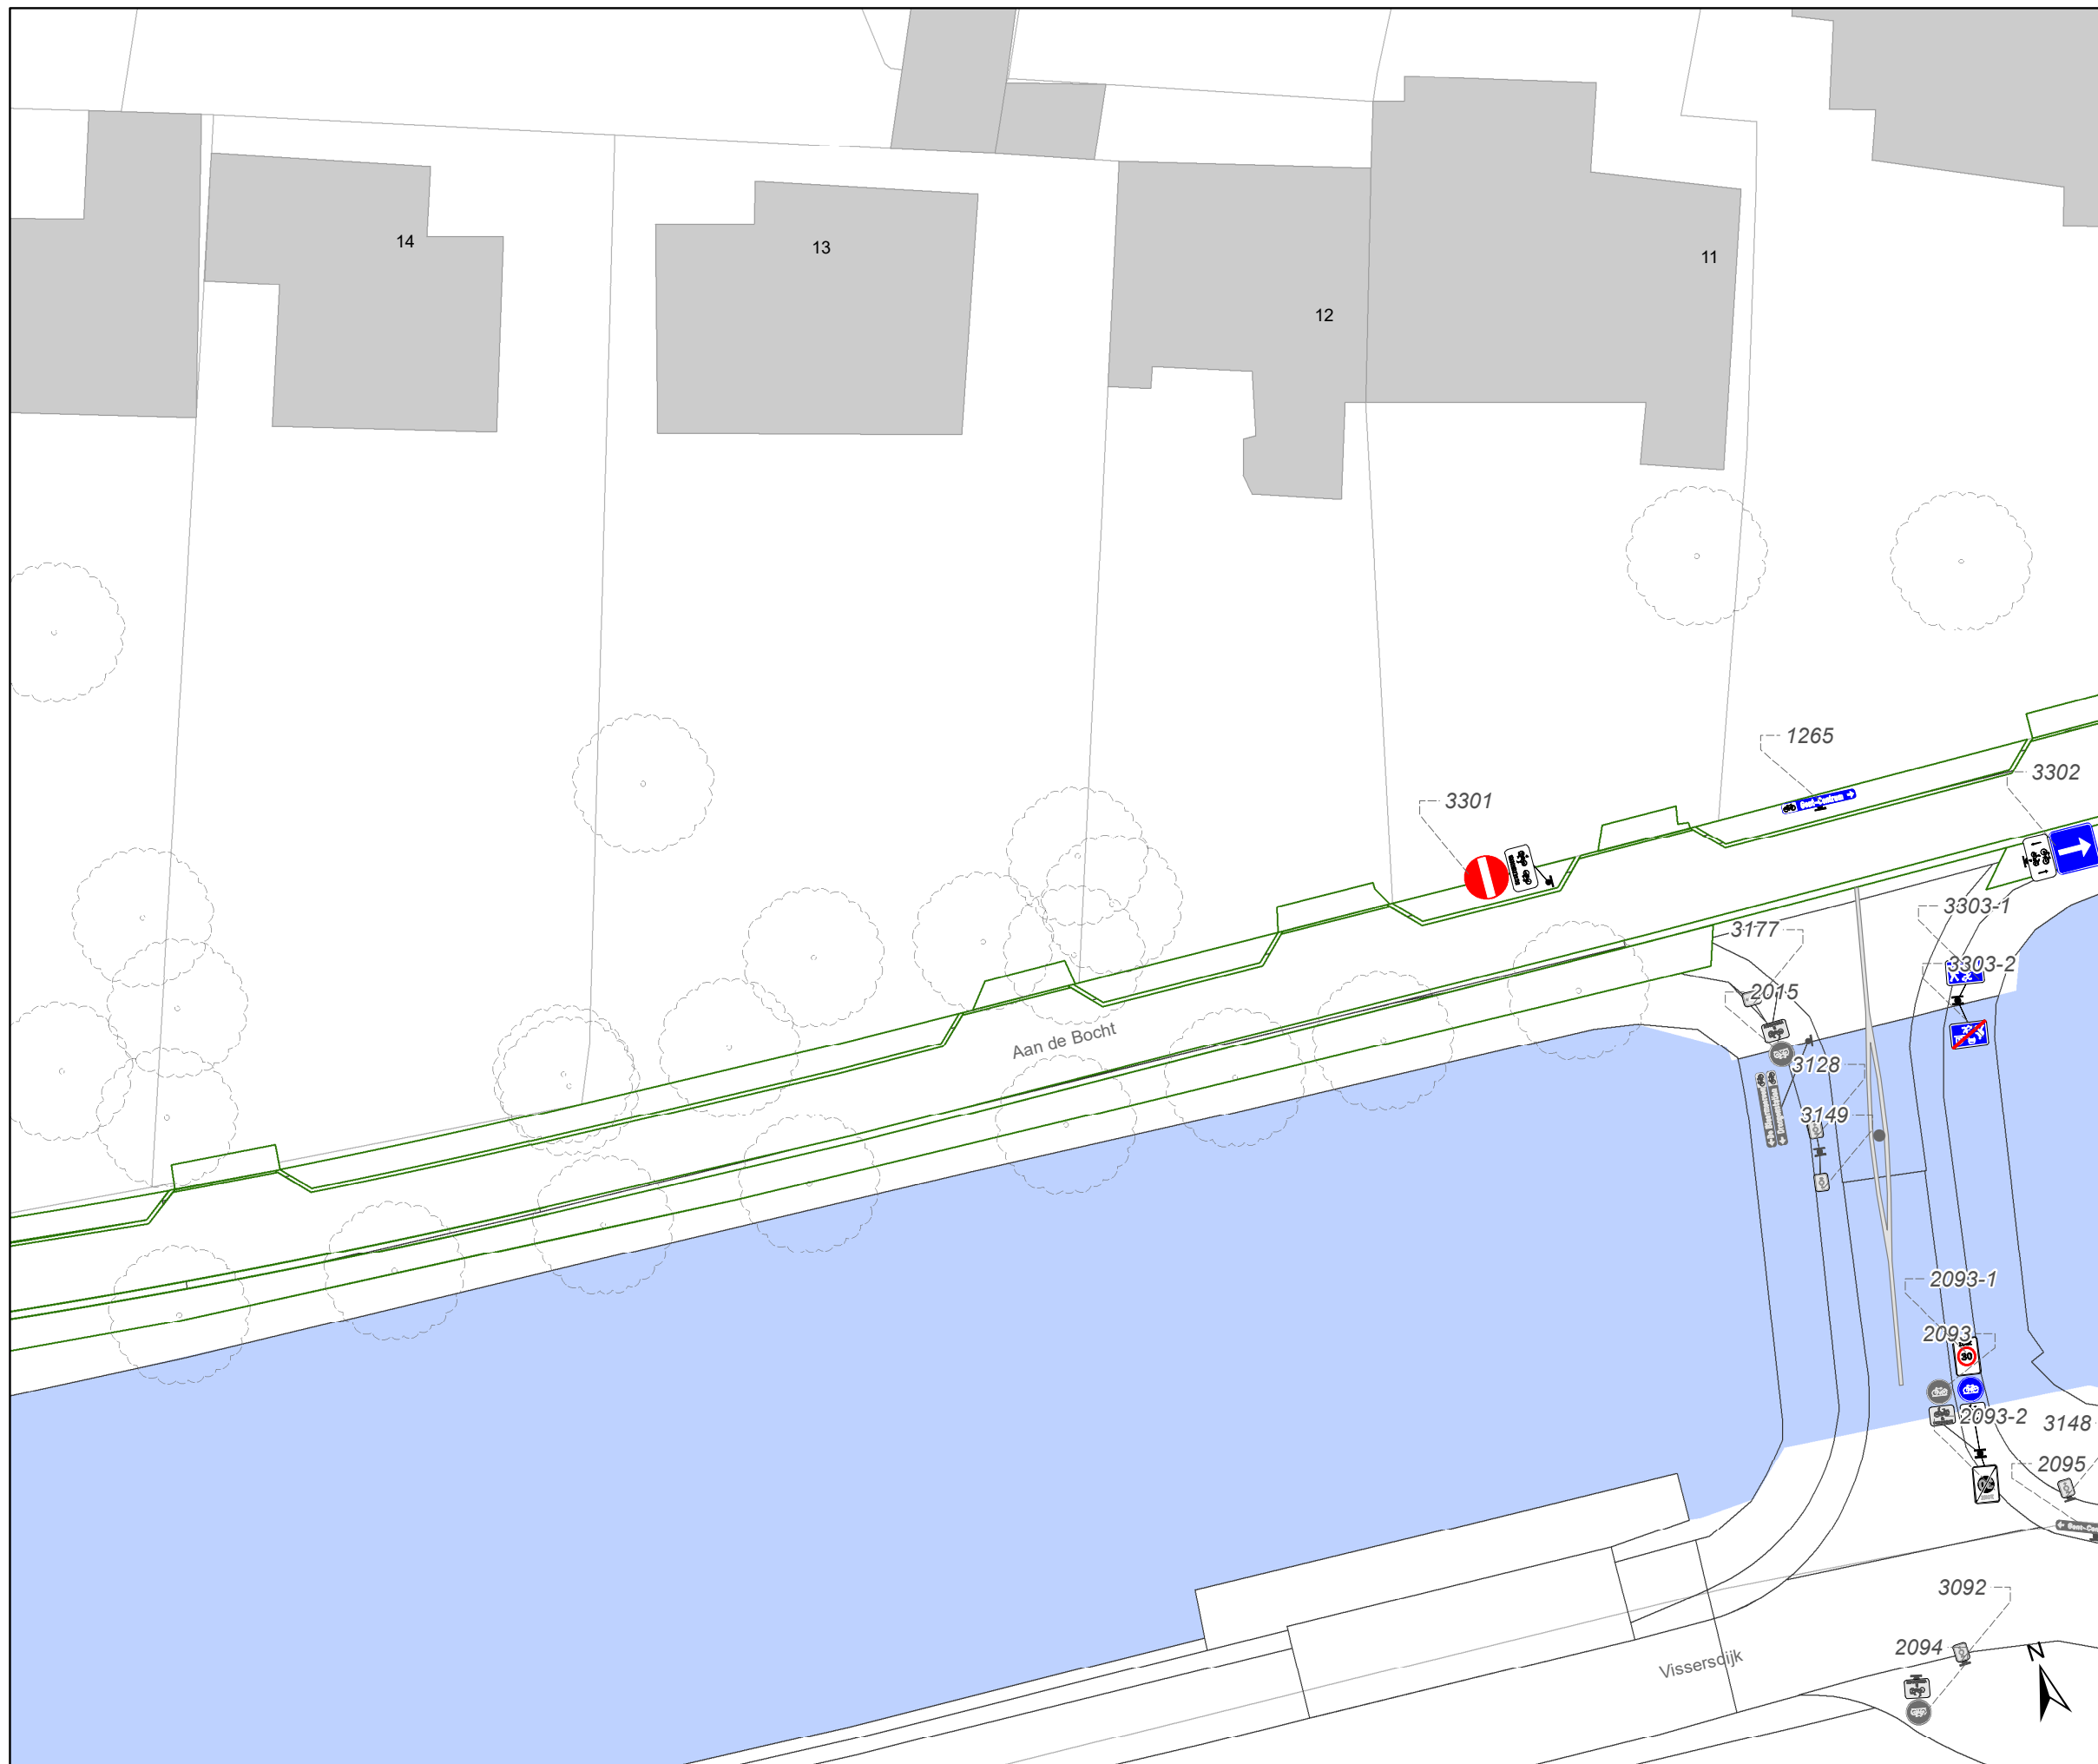

### Legende

-  Bestaande verkeersborden
-  Geplande verkeersborden
-  Te verwijderen verkeersborden
-  Bestaande wegmarkeringen
-  Geplande wegmarkeringen
-  Te verwijderen wegmarkeringen
-  Gepland paaltje
-  Ontwerp heraanleg
-  Ander gepland dossier (in voorbereiding bij MOBBD)

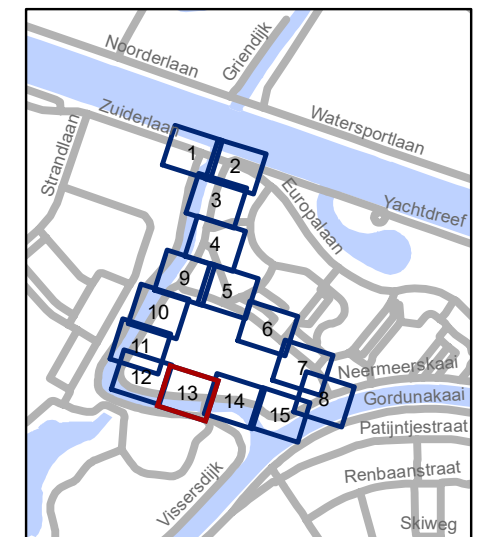


**gent:** Mobiliteitsbedrijf stad Gent  
Verkeerstechnische taken

**Nekkerberglaan Cluster  
IKZ - Definitief signalisatieplan**


Dossiernummer P-467234

DATUM	SCHAAL	PLAN	P FORMAAT
21/12/2023	1/250	13/15	A3

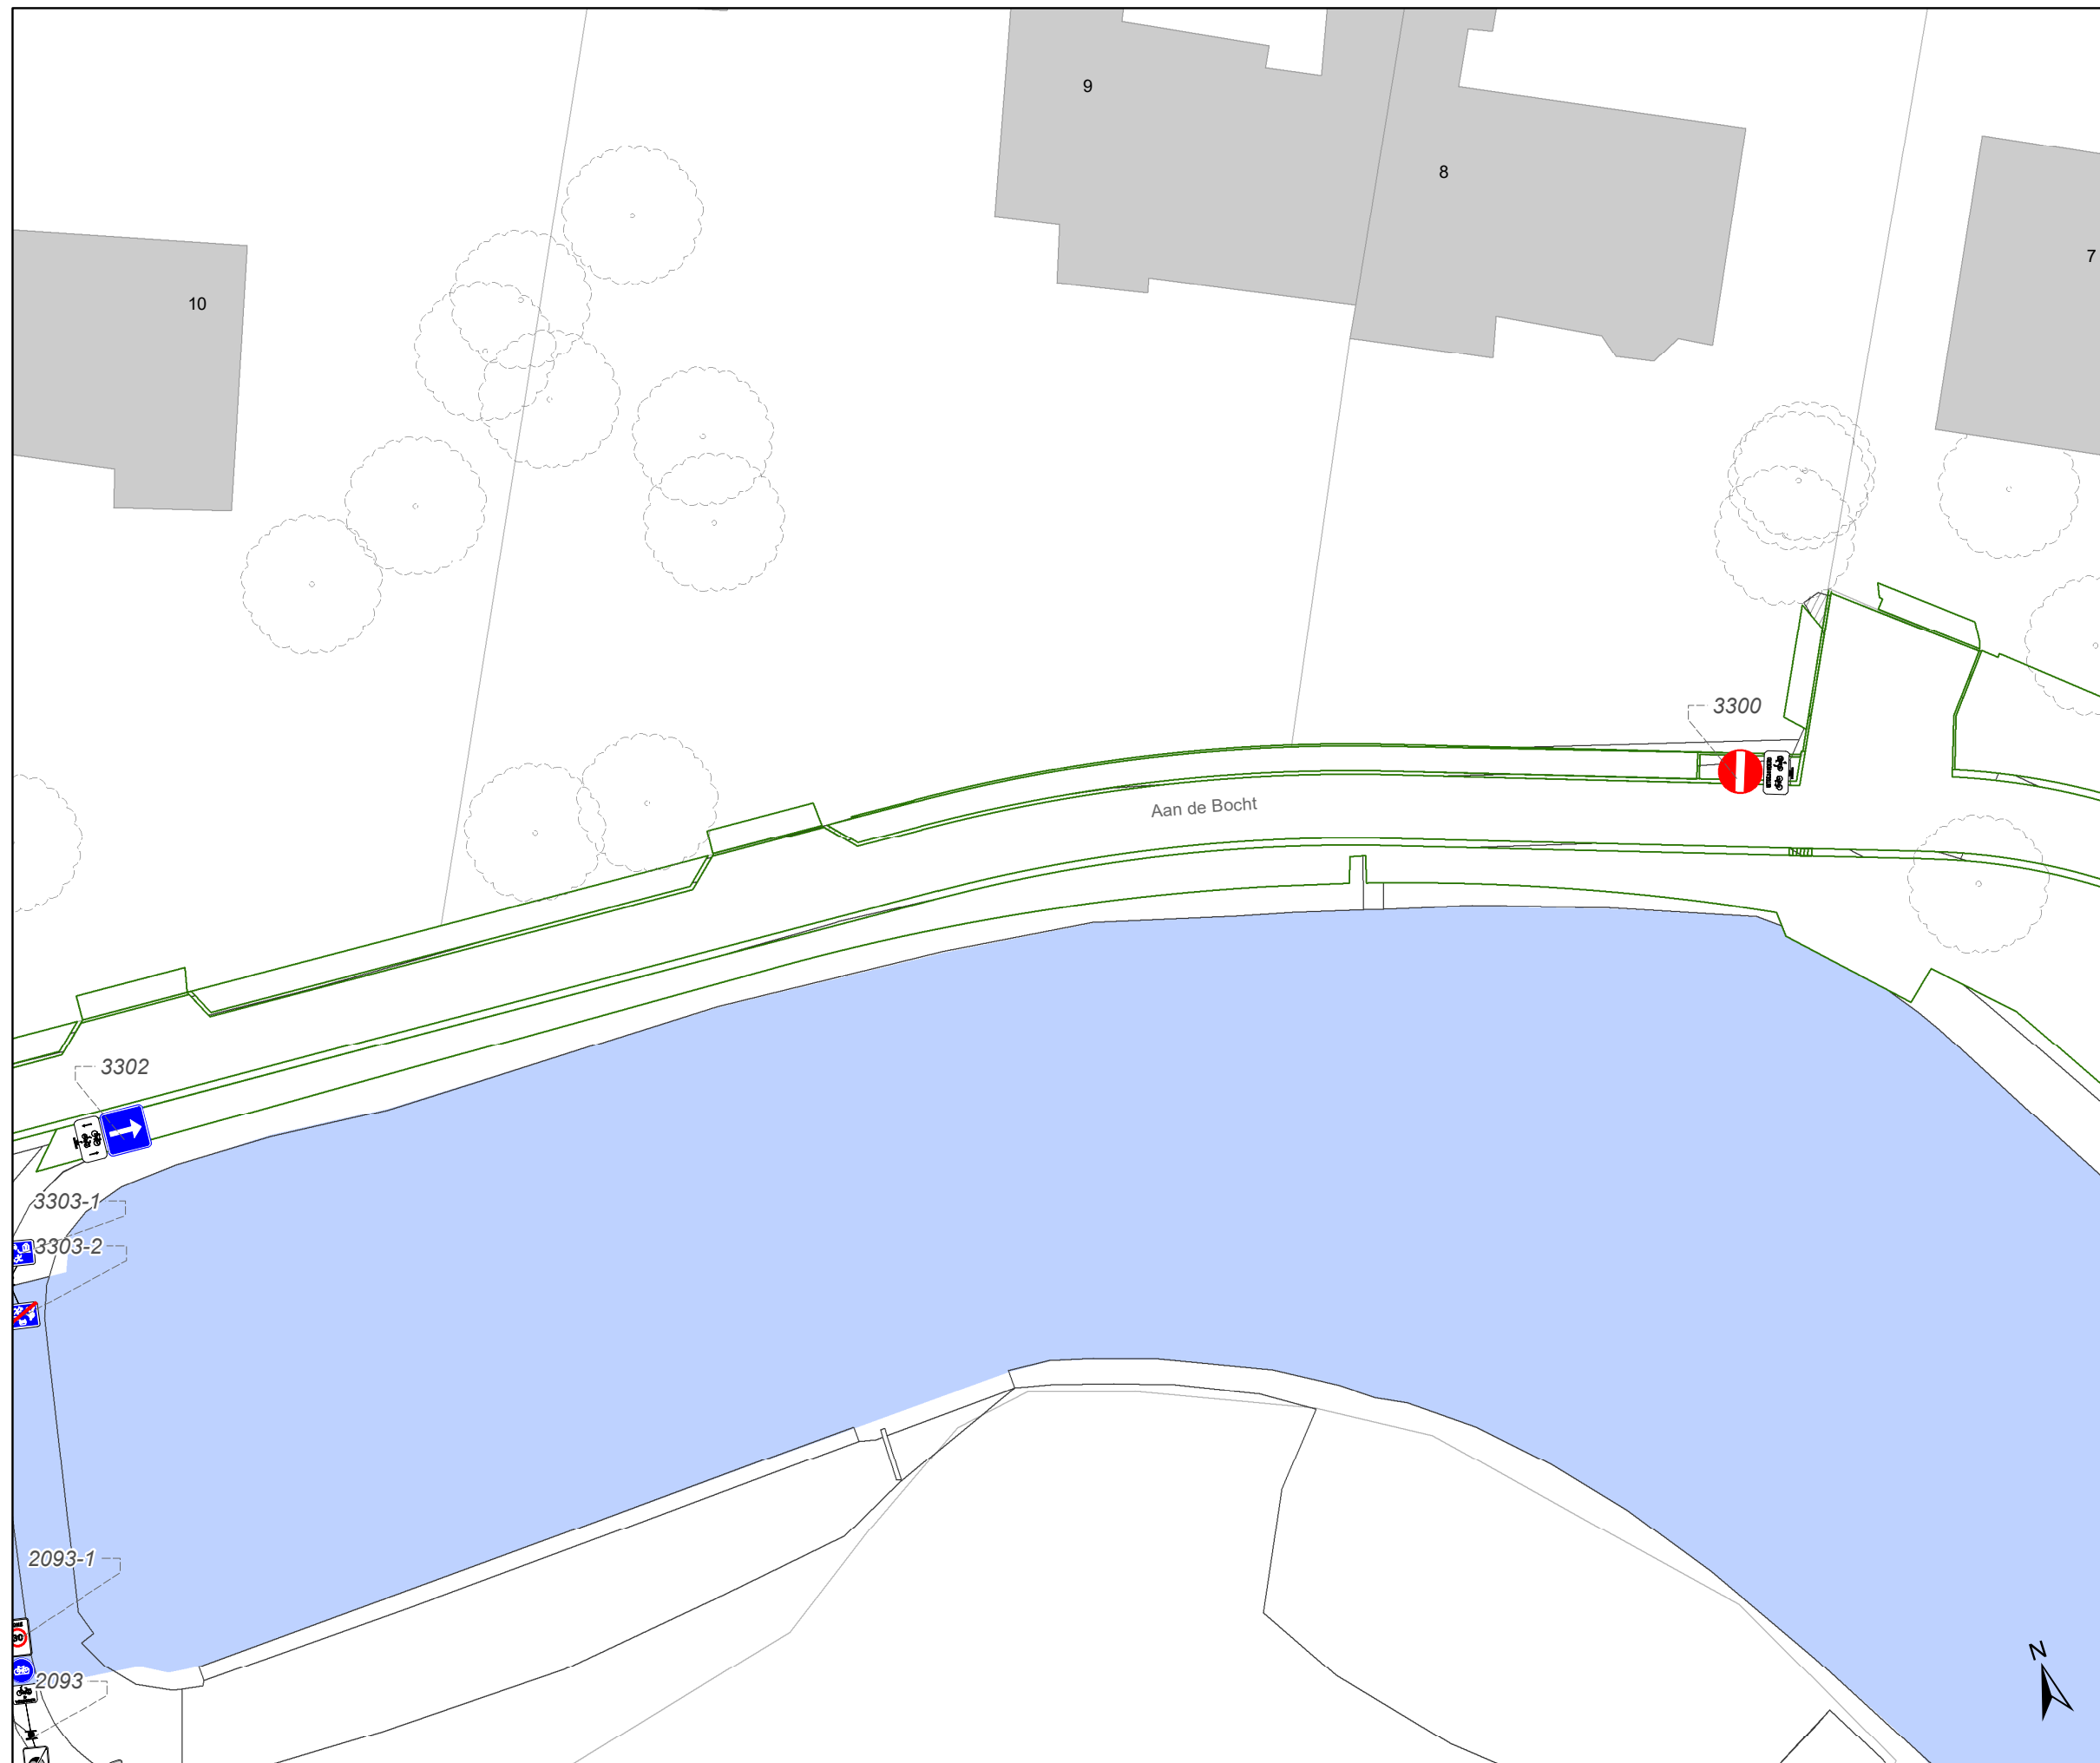

### Legende

- Bestaande verkeersborden
- Geplande verkeersborden
- Te verwijderen verkeersborden
- Bestaande wegmarkeringen
- Geplande wegmarkeringen
- Te verwijderen wegmarkeringen
- Gepland paaltje
- Ontwerp heraanleg
- Ander gepland dossier (in voorbereiding bij MOBVED)

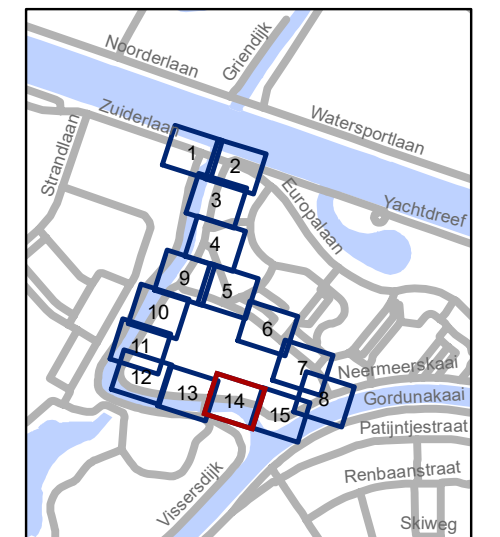


**gent:** Mobiliteitsbedrijf stad Gent  
Verkeerstechnische taken

**Nekkerberglaan Cluster  
IKZ - Definitief signalisatieplan**


Dossiernummer P-467234

DATUM	SCHAAL	PLAN	P FORMAAT
21/12/2023	1/250	14/15	A3

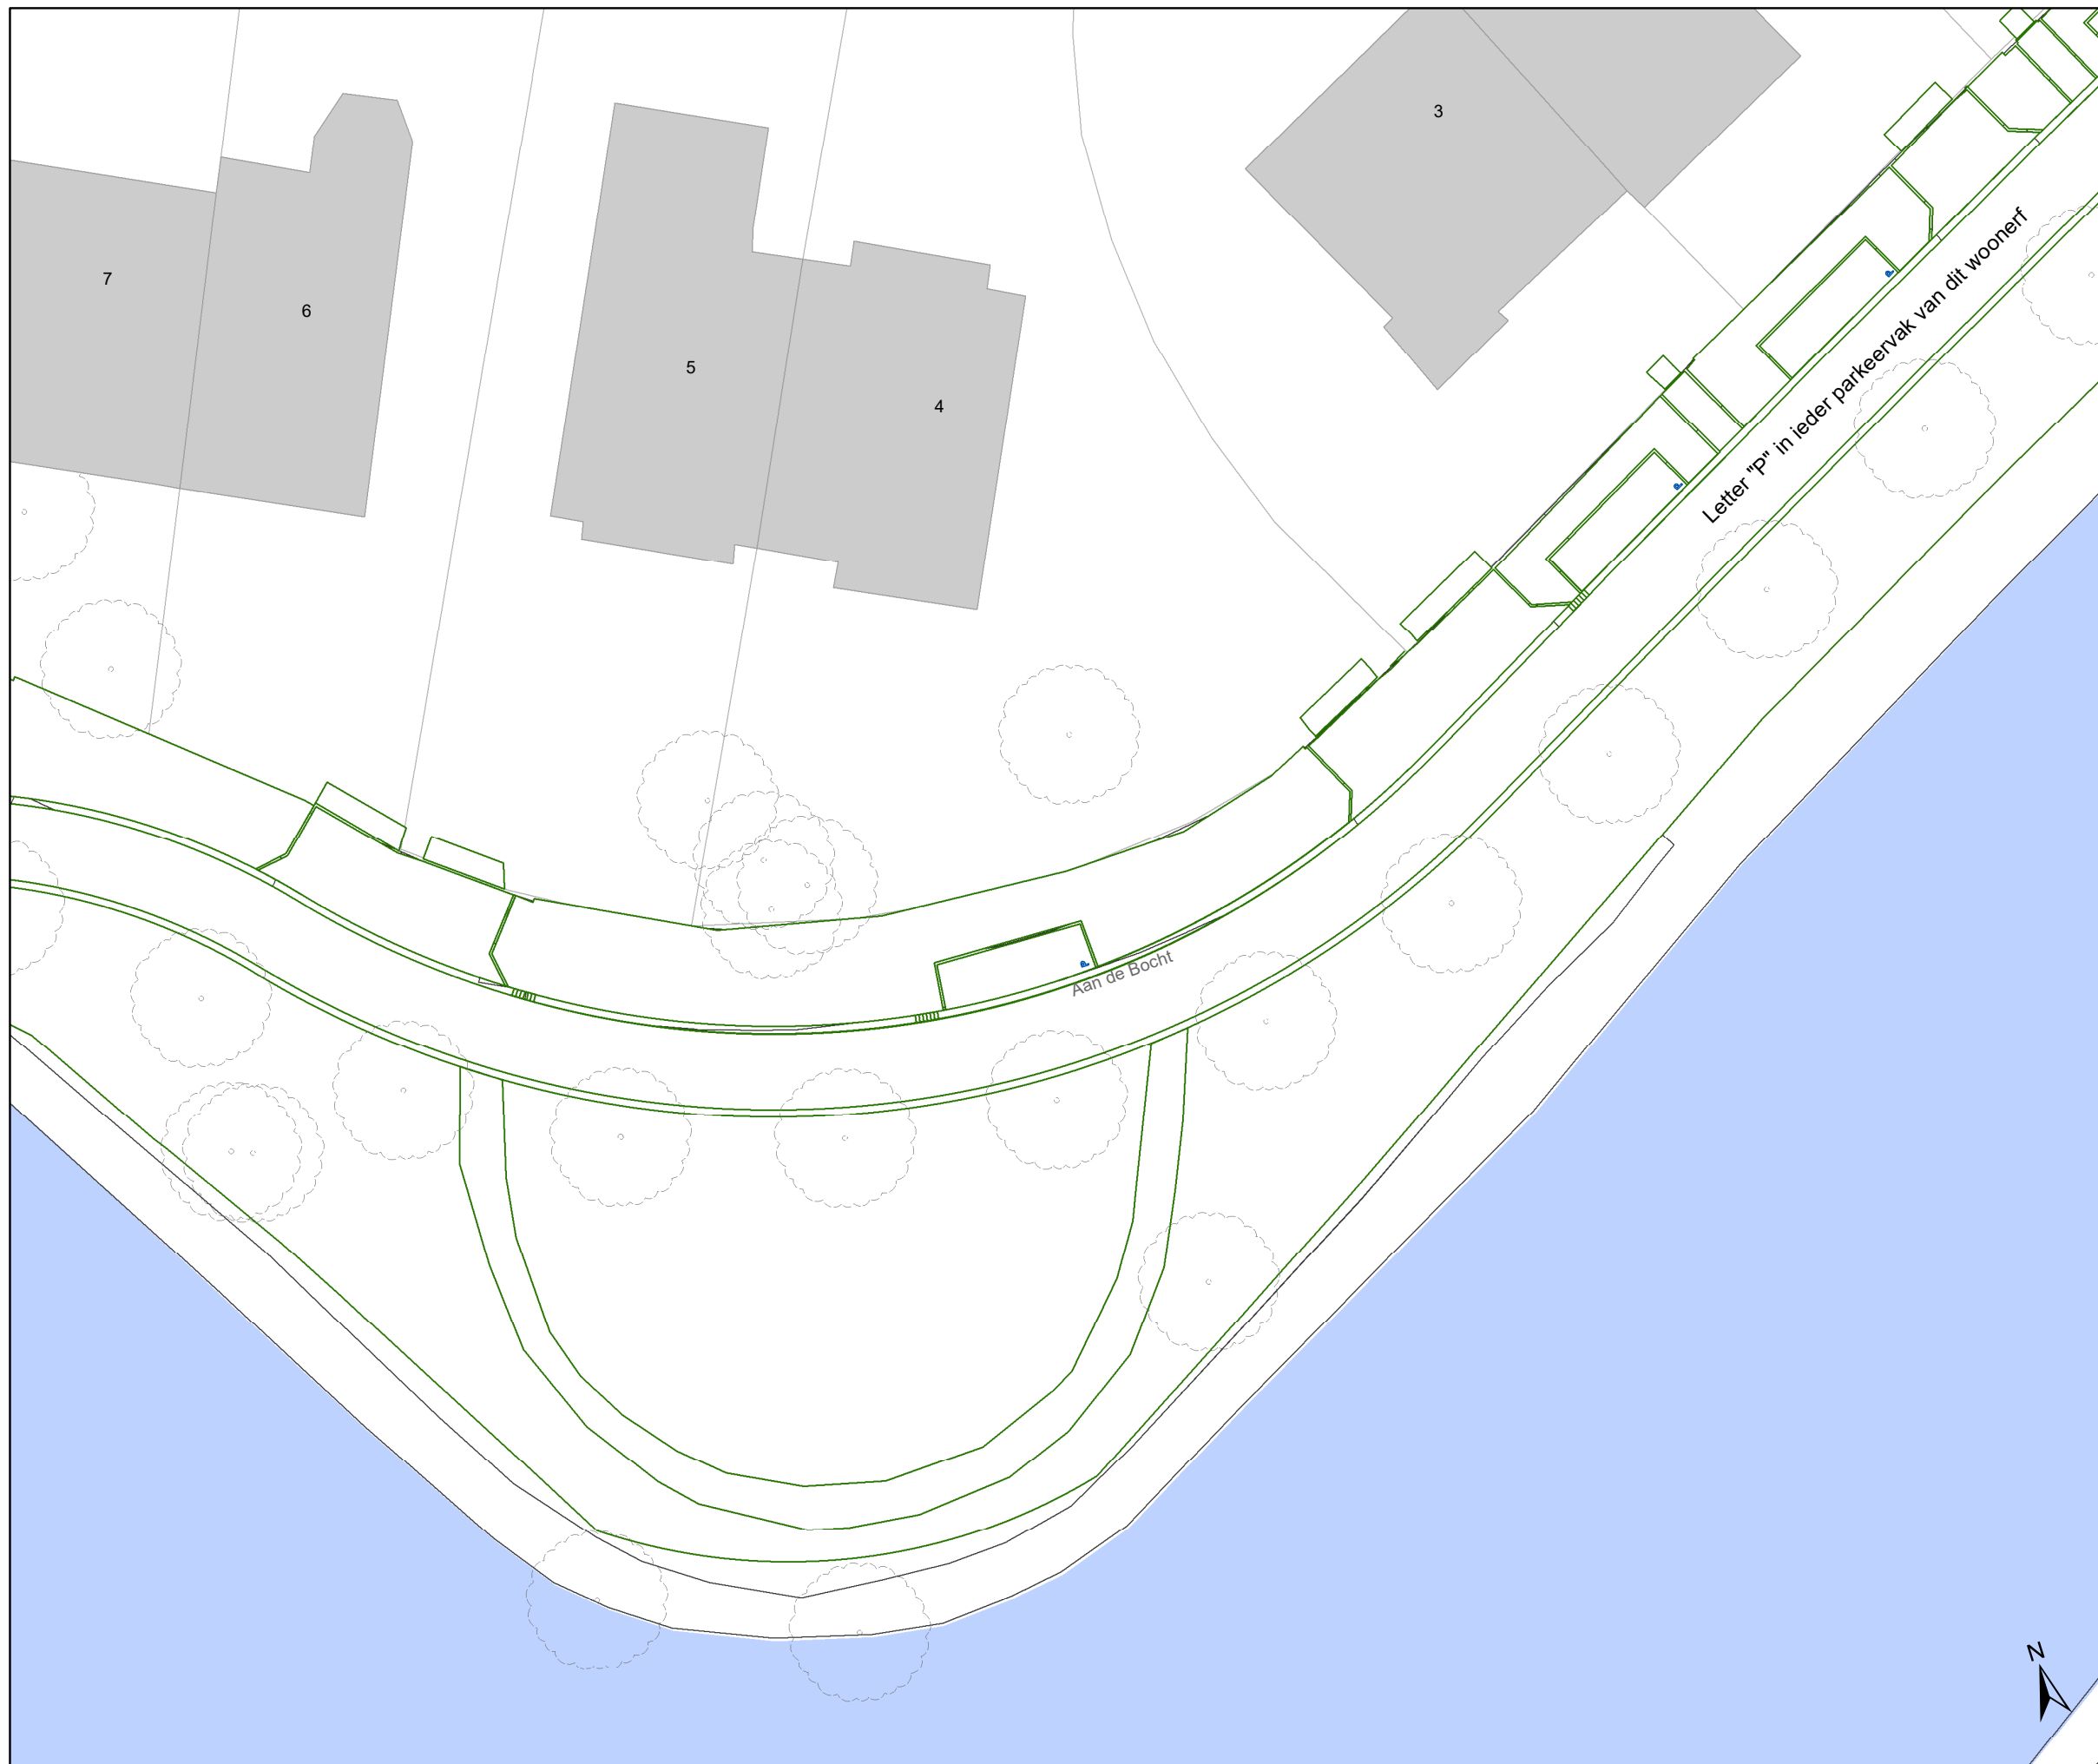

### Legende

-  Bestaande verkeersborden
-  Geplande verkeersborden
-  Te verwijderen verkeersborden
-  Bestaande wegmarkeringen
-  Geplande wegmarkeringen
-  Te verwijderen wegmarkeringen
-  Gepland paaltje
-  Ontwerp heraanleg
-  Ander gepland dossier (in voorbereiding bij MOBED)

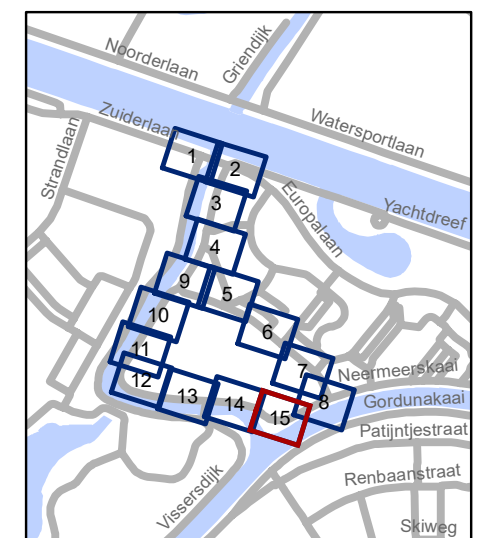

**gent:** Mobiliteitsbedrijf stad Gent  
Verkeerstechnische taken

### Nekkerberglaan Cluster IKZ - Definitief signalisatieplan

Dossiernummer P-467234

DATUM	SCHAAL	PLAN	P FORMAAT
21/12/2023	1/250	15/15	A3