



---

**2024\_CBS\_00597 Nieuw aanvullend reglement van de politie op het wegverkeer - gemeenteweg - Achtenkouterstraat- nieuwe parkeermaatregelen - Vaststelling**

**Beslissing:** Goedgekeurd in besloten vergadering van 25 januari 2024

**Zijn aanwezig bij de beslissing van dit punt:**

Mathias De Clercq, burgemeester-voorzitter; Filip Watteeuw, schepen; Sofie Bracke, schepen  
Tine Heyse, schepen; Astrid De Bruycker, schepen; Sami Souguir, schepen; Bram Van Braeckevelt, schepen; Isabelle Heyndrickx, schepen; Hafsa El-Bazioui, schepen; Rudy Coddens, schepen  
Mieke Hullebroeck, algemeen directeur; Liesbet Vertriest, waarnemend adjunct-algemeendirecteur

**Bevoegd:** Filip Watteeuw

**Betrokken:** Mathias De Clercq

**Juridisch kader**

**De volgende bepalingen zijn van toepassing inzake de bevoegdheid:**

- De Nieuwe Gemeentewet 24 juni 1988, artikel 119;
- Het Decreet van 16 mei 2008 betreffende de aanvullende reglementen op het wegverkeer en de plaatsing en bekostiging van verkeerstekens, artikel 5, § 1, 2e lid;
- Het Decreet over het lokaal bestuur van 22 december 2017, artikel 41, 2°;
- Het gemeenteraadsbesluit van 15 december 2015, houdende de delegatie van de vaststellingsbevoegdheid inzake gemeentelijke aanvullende reglementen op het wegverkeer.

**De beslissing wordt genomen op grond van:**

- Wet betreffende de politie over het wegverkeer, gecoördineerd bij Koninklijk Besluit van 16 maart 1968;
- Decreet van 16 mei 2008 betreffende de aanvullende reglementen op het wegverkeer en de plaatsing en bekostiging van de verkeerstekens;
- Koninklijk Besluit van 1 december 1975 houdende algemeen reglement op de politie van het wegverkeer en van het gebruik van de openbare weg;
- Ministerieel Besluit van 11 oktober 1976 waarbij de minimumafmetingen en de bijzondere plaatsingsvoorwaarden van de verkeerstekens worden bepaald;
- Uitvoeringsbesluit van 23 januari 2009 betreffende de aanvullende reglementen op het wegverkeer en de plaatsing en bekostiging van de verkeerstekens;

- Omzendbrief MOB/2009/1 van 3 april 2009.

### **Motivering**

- De nieuwe maatregel die bij dit besluit getroffen wordt is het instellen van parkeerverboden om het kruisen van bussen mogelijk te maken. De noodzakelijke parkeerverboden werden bepaald op basis van onderzoek parkeerbezetting, advies van het Mobiliteitsbedrijf en advies van De Lijn.
- Bij collegebesluit van 20 oktober 2022 werd een voetgangersoversteekplaats aangebracht gelegen op een schoolroute.
- Bij collegebesluit van 5 maart 2020 werden verdrijvingsvlakken aangebracht op het kruispunt met de Zenobe Grammestraat om de doorstroming van het uitdraaiend gemotoriseerd verkeer op het ingesnoerde kruispunt mogelijk te maken.
- Bij collegebesluit van 6 april 2017 werd de bestaande toestand geregulariseerd en werden er geen nieuwe verkeersmaatregelen ingevoerd.

### **Bijgevoegde bijlage(n):**

- Aanvullend Reglement Achtenkouterstraat Dossier P-469238 (deel van de beslissing)
- Signalisatieplan Cluster Pijkestraat Dossier P-469238 (deel van de beslissing)

### **Beslissing**

#### **Beslist het volgende:**

#### **Artikel 1:**

Heft op het aanvullend reglement van de politie op het wegverkeer betreffende de gemeenteweg Achtenkouterstraat, vastgesteld in zitting van 20 oktober 2022, van zodra het nieuwe reglement in werking treedt.

#### **Artikel 2:**

Stelt vast het bijgevoegd aanvullend reglement van de politie op het wegverkeer en het signalisatieplan betreffende de gemeenteweg Achtenkouterstraat.

2024\_CBS\_00597 - Nieuw aanvullend reglement van de politie op het wegverkeer - gemeenteweg - Achtenkouterstraat- nieuwe parkeermaatregelen

## Aanvullend reglement van de politie op het wegverkeer - gemeenteweg – Achtenkouterstraat

Vastgesteld in het College van Burgemeester en Schepenen van

Bekendgemaakt op

Geldig vanaf

Referentienummer

### Reglement

#### Artikel 1

Op het kruispunt van de Achtenkouterstraat met de Antwerpsesteenweg geldt: de bestuurders moeten de lichten van de driekleurige verkeerslichten naleven; de plaats waar de bestuurders moeten stoppen ingevolge het verkeerslicht wordt aangeduid.

Dit wordt aangeduid door verkeerstekens:

- VL61.1
- WM76.1

#### Artikel 2

Op het kruispunt van de Achtenkouterstraat met de Antwerpsesteenweg geldt: de voetgangers moeten de lichten van de tweekleurige voetgangerslichten naleven.

Dit wordt aangeduid door verkeerstekens:

- VL63.1

#### Artikel 3

Op de Achtenkouterstraat ter hoogte van het kruispunt met de Antwerpsesteenweg geldt: de bestuurders moeten voorrang verlenen aan iedere bestuurder die rijdt op de openbare weg of de rijbaan die ze oprijden.

Dit wordt aangeduid door verkeerstekens:

- B1

#### Artikel 4

Op de Achtenkouterstraat van kruispunt Hyacinth Lippensstraat tot Beelbroekstraat geldt: de toegang is verboden in beide richtingen, voor iedere bestuurder; de maatregel geldt niet voor fietsers en bestuurders van tweewielige bromfietsen; de maatregel geldt niet voor plaatselijk verkeer.

Dit wordt aangeduid door verkeerstekens:

- C3
- M3
- GIV

#### **Artikel 5**

**Op de Achtenkouterstraat van het kruispunt met de Antwerpsesteenweg tot huisnummer 24 aan de kant van de pare huisnummers;**

**op de Achtenkouterstraat van huisnummer 13 tot huisnummer 7 aan de kant van de onpare huisnummers;**

**op de Achtenkouterstraat van het kruispunt met de Pijlestraat tot en met huisnummer 1 geldt: het parkeren is verboden; het begin van de parkeerreglementering wordt aangeduid; het einde van de parkeerreglementering wordt aangeduid.**

**Dit wordt aangeduid door verkeerstekens:**

- E1
- GXa
- GXb

#### **Artikel 6**

**Op de Achtenkouterstraat ter hoogte van huisnummer 24 geldt: voetgangers moeten de oversteekplaats volgen om de rijbaan over te steken.**

**Dit wordt aangeduid door verkeerstekens:**

- WM76.3

#### **Artikel 7**

**Op de Achtenkouterstraat ter hoogte van het kruispunt met de Zenobe Grammestraat geldt: bestuurders mogen niet rijden, stilstaan of parkeren op de markeringen van de verkeersgeleider of het verdrijvingsvlak.**


**Dit wordt aangeduid door verkeerstekens:**

- WM77.4





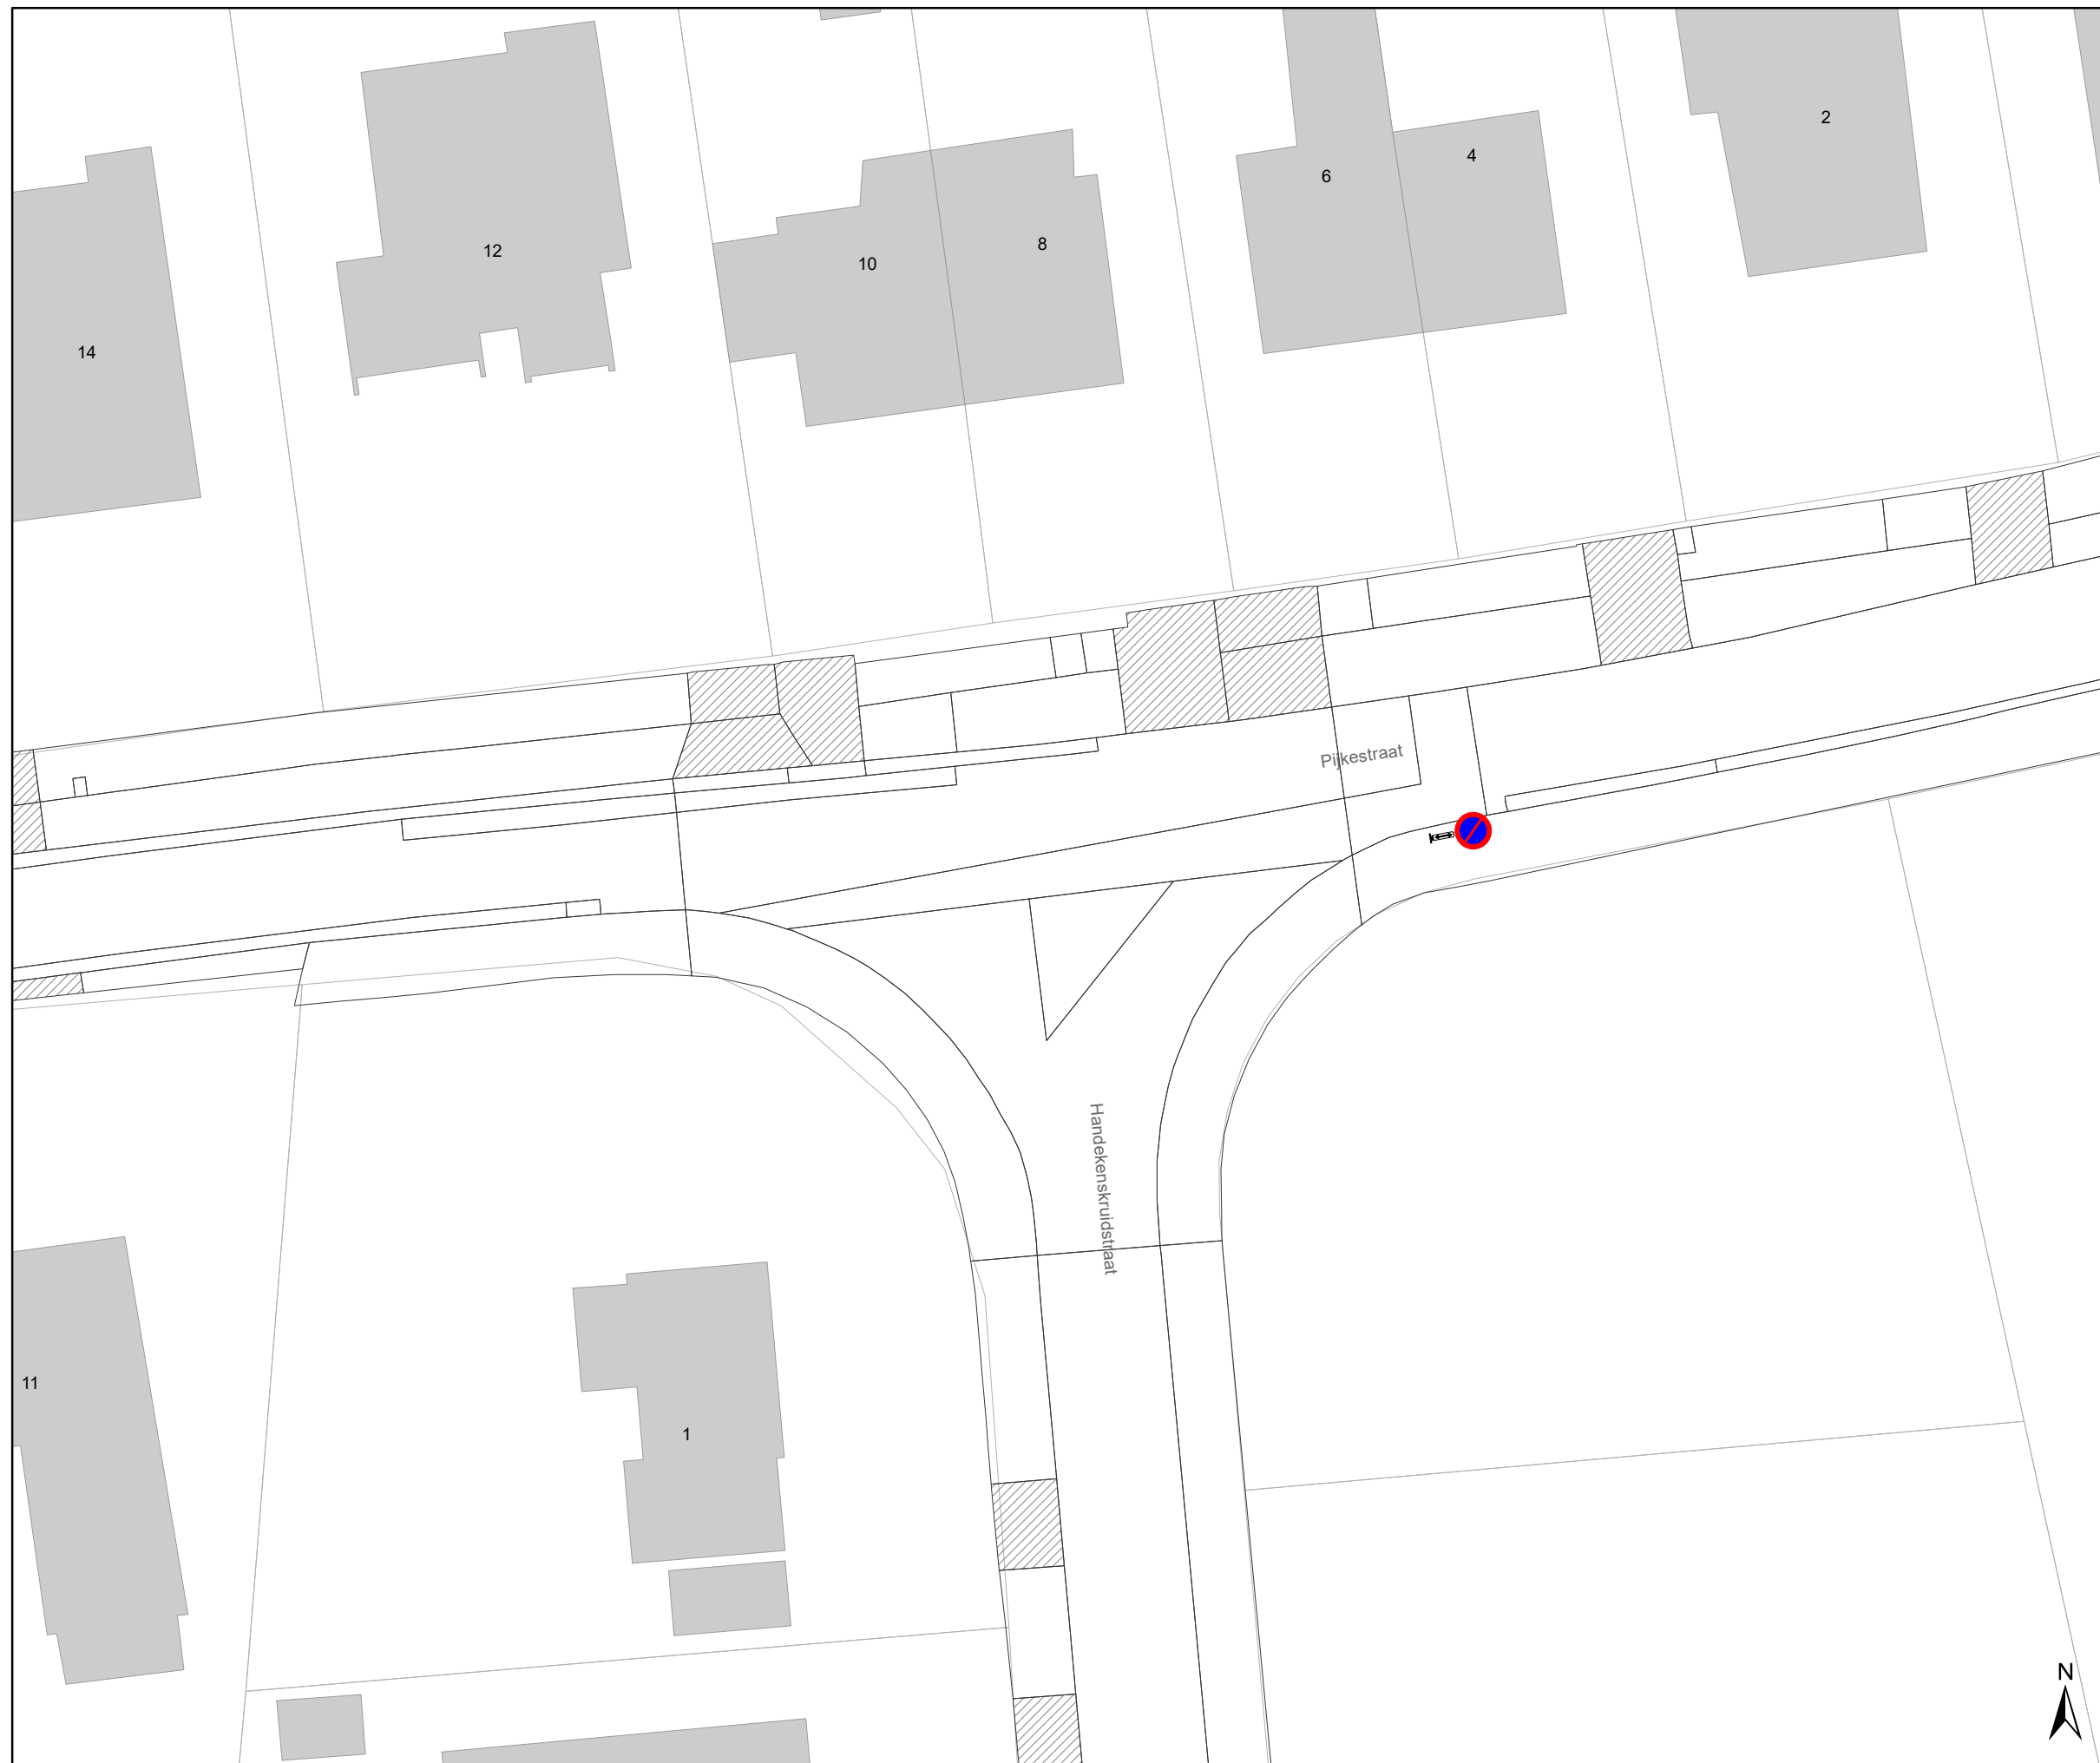


---


(einde reglement)





### Legende

-  Bestaande verkeersborden
-  Geplande verkeersborden
-  Te verwijderen verkeersborden
-  Bestaande wegmarkeringen
-  Geplande wegmarkeringen
-  Te verwijderen wegmarkeringen
-  Ander gepland dossier (in voorbereiding bij MOBBED)

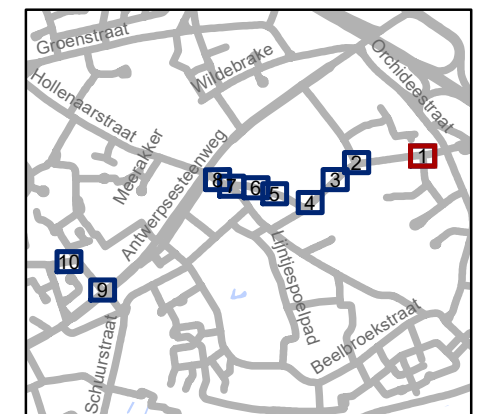


**gent:** Mobiliteitsbedrijf stad Gent  
Verkeerstechnische taken





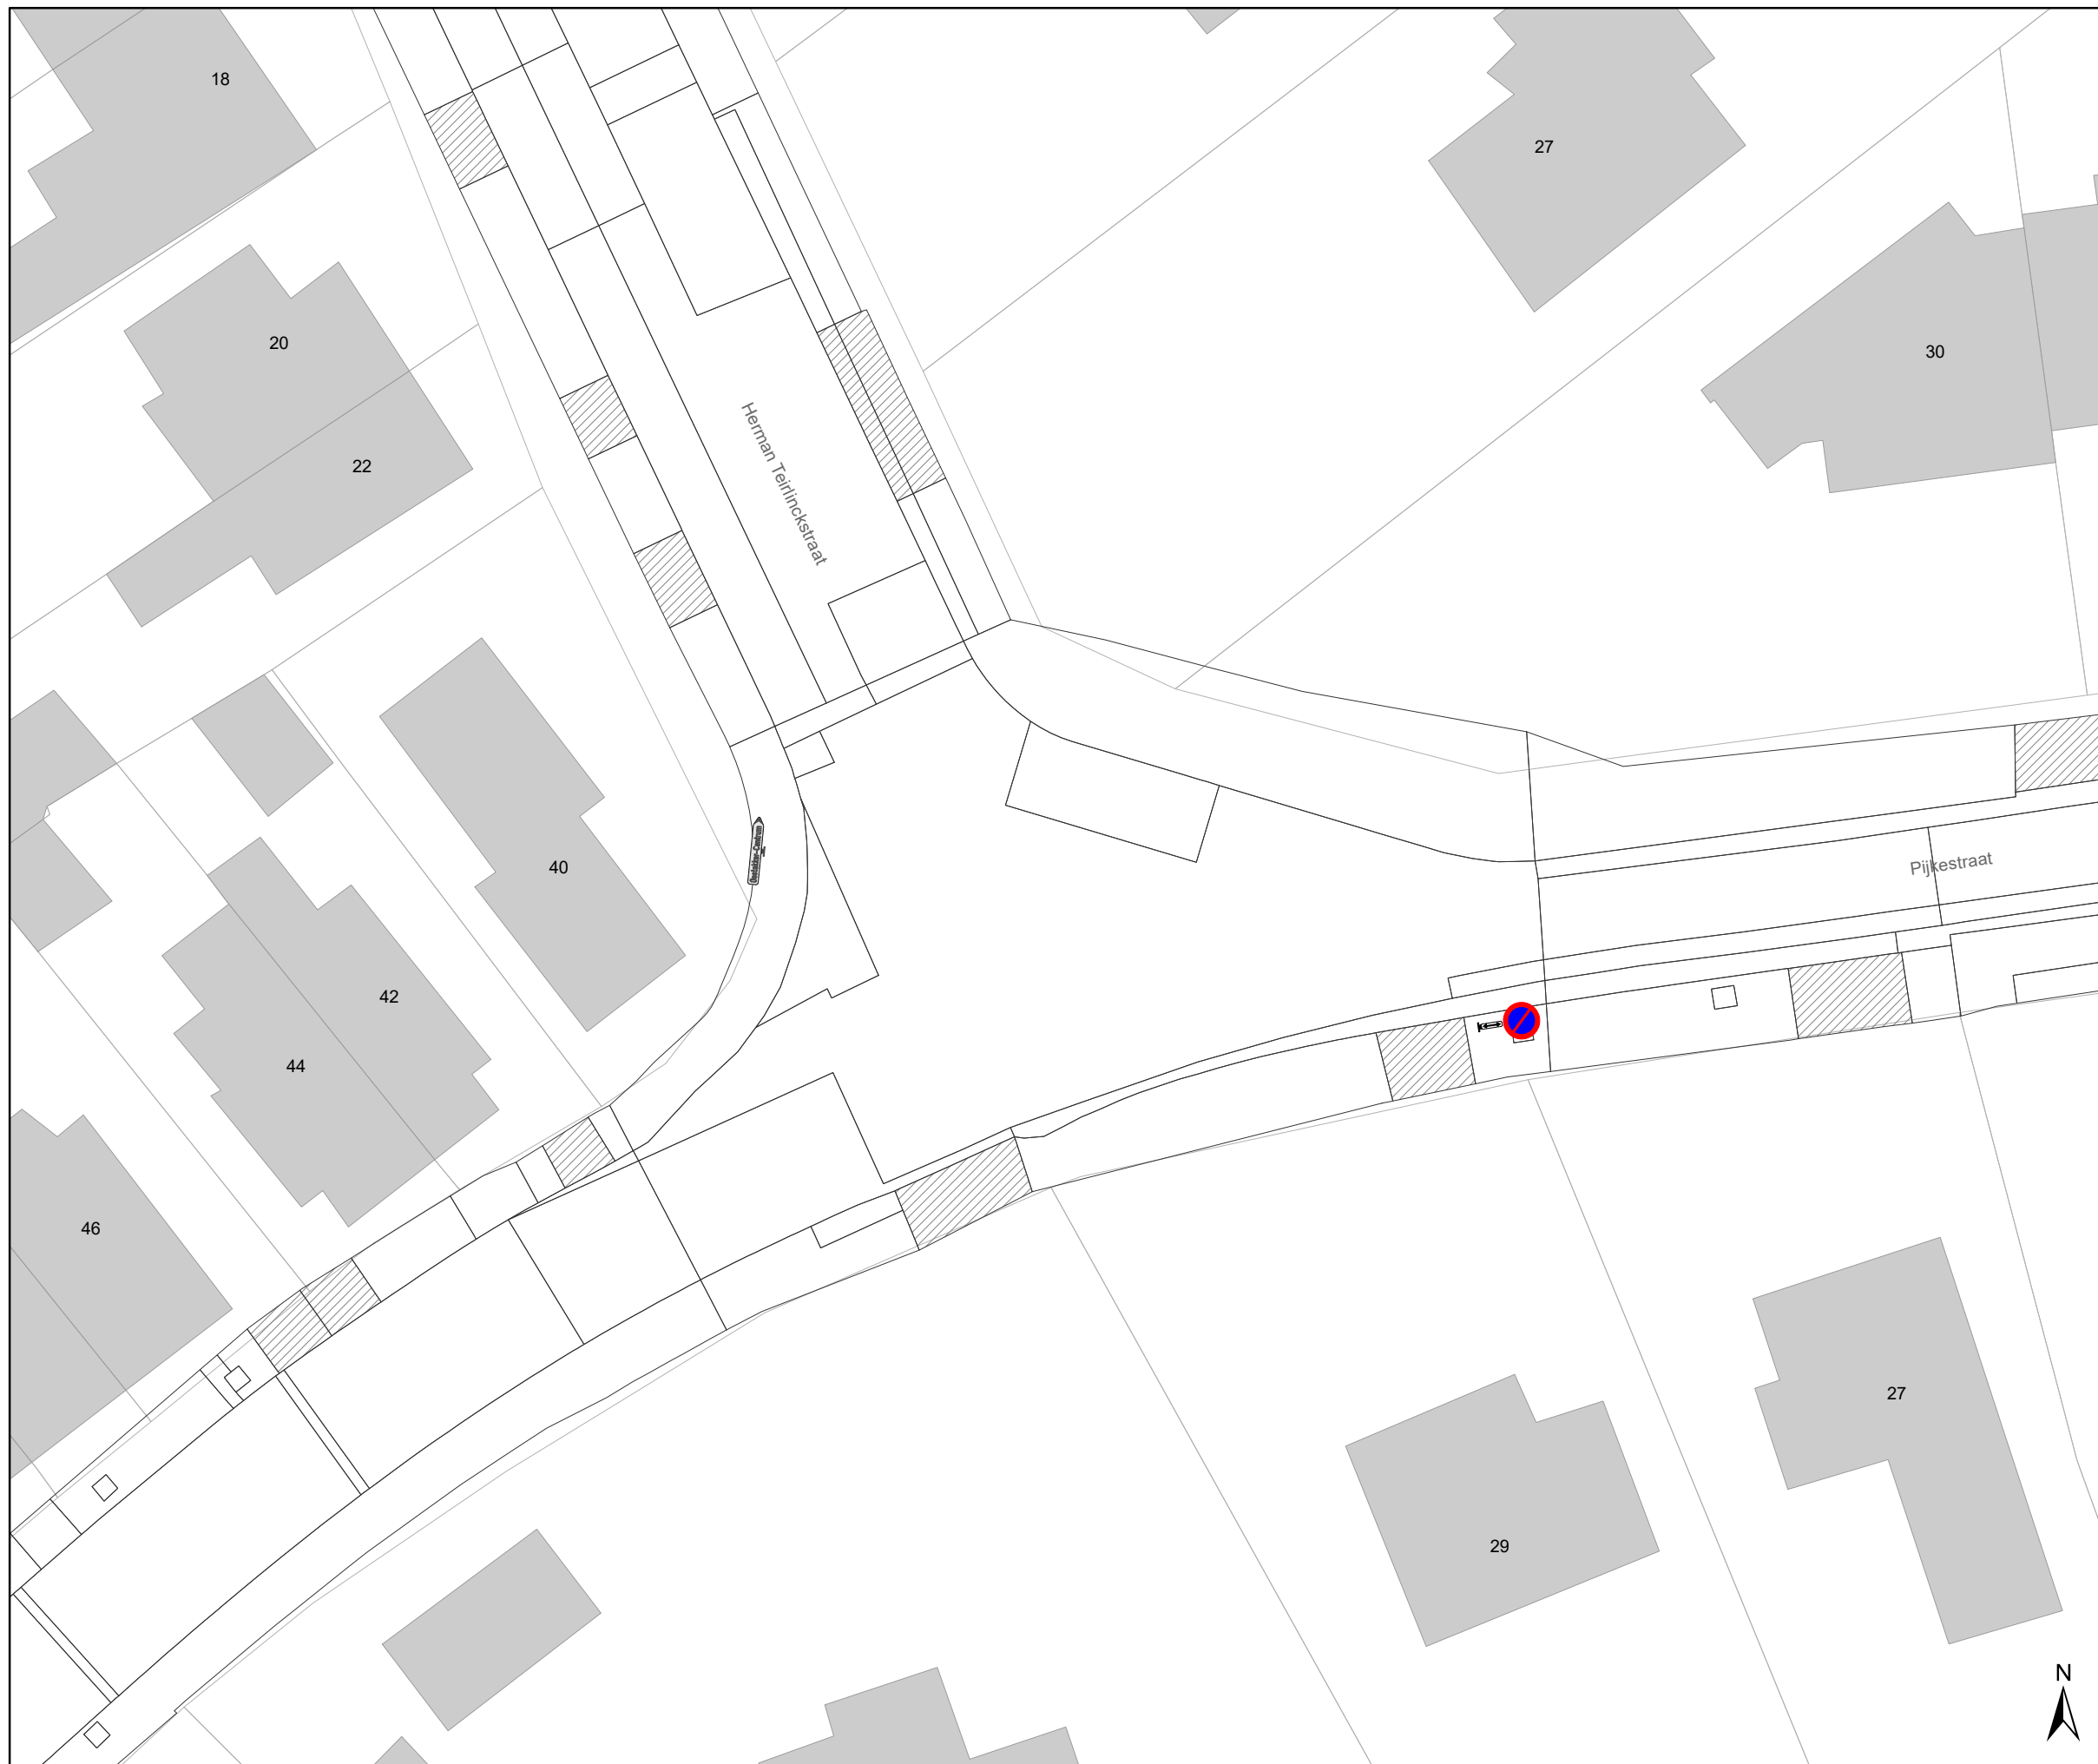


**omgeving Pijkestraat  
parkeermaatregelen Lijn 12a  
nieuw net BBH**


Dossiernummer P-469238

DATUM	SCHAAL	PLAN	P FORMAAT
10/01/2024	1/300	1/10	A3



### Legende

-  Bestaande verkeersborden
-  Geplande verkeersborden
-  Te verwijderen verkeersborden
-  Bestaande wegmarkeringen
-  Geplande wegmarkeringen
-  Te verwijderen wegmarkeringen
-  Ander gepland dossier (in voorbereiding bij MOBBED)

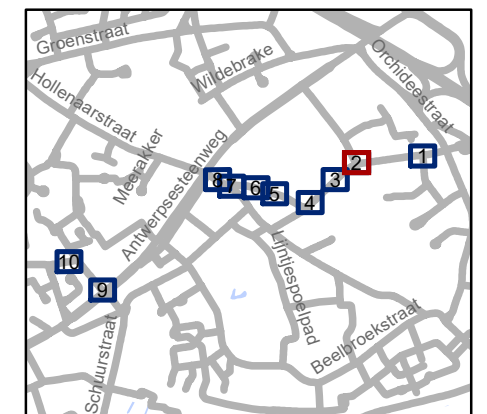

**gent:** Mobiliteitsbedrijf stad Gent  
Verkeerstechnische taken

**omgeving Pijkestraat  
parkeermaatregelen Lijn 12a  
nieuw net BBH**


Dossiernummer P-469238

DATUM	SCHAAL	PLAN	P FORMAAT
10/01/2024	1/300	2/10	A3



### Legende

- Bestaande verkeersborden
- Geplande verkeersborden
- Te verwijderen verkeersborden
- Bestaande wegmarkeringen
- Geplande wegmarkeringen
- Te verwijderen wegmarkeringen
- Ander gepland dossier (in voorbereiding bij MOBBED)

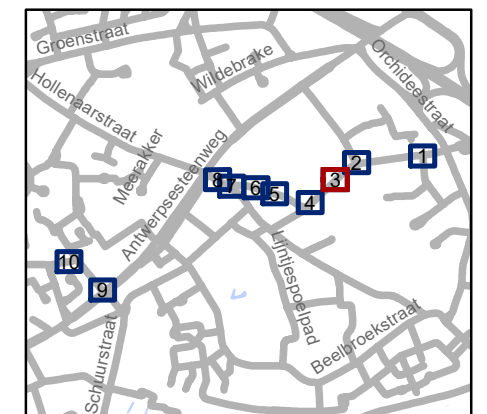

**gent:** Mobiliteitsbedrijf stad Gent  
Verkeerstechnische taken

**omgeving Pijkestraat  
parkeermaatregelen Lijn 12a  
nieuw net BBH**

Dossiernummer P-469238


DATUM	SCHAAL	PLAN	P FORMAAT
10/01/2024	1/300	3/10	A3





### Legende

- Bestaande verkeersborden
- Geplande verkeersborden
- Te verwijderen verkeersborden
- Bestaande wegmarkeringen
- Geplande wegmarkeringen
- Te verwijderen wegmarkeringen
- Ander gepland dossier (in voorbereiding bij MOBBED)

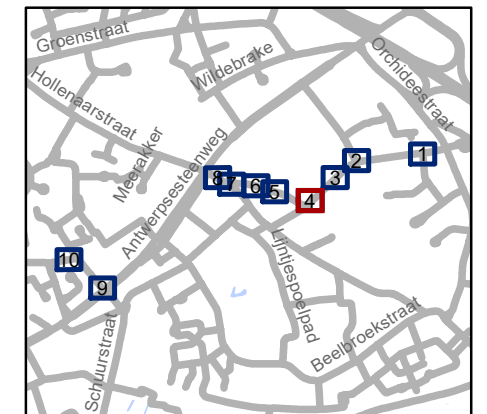

**gent:** Mobiliteitsbedrijf stad Gent  
Verkeerstechnische taken

**omgeving Pijkestraat  
parkeermaatregelen Lijn 12a  
nieuw net BBH**


Dossiernummer P-469238

DATUM	SCHAAL	PLAN	P FORMAAT
10/01/2024	1/300	4/10	A3



## Legende

- Bestaande verkeersborden
- Geplande verkeersborden
- Te verwijderen verkeersborden
- Bestaande wegmarkeringen
- Geplande wegmarkeringen
- Te verwijderen wegmarkeringen
- Ander gepland dossier (in voorbereiding bij MOBBED)

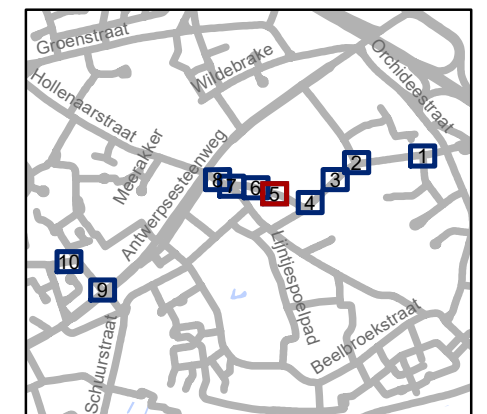

**gent:** Mobiliteitsbedrijf stad Gent  
Verkeerstechnische taken

**omgeving Pijkestraat  
parkeermaatregelen Lijn 12a  
nieuw net BBH**


Dossiernummer P-469238

DATUM	SCHAAL	PLAN	P FORMAAT
10/01/2024	1/300	5/10	A3



## Legende

- Bestaande verkeersborden
- Geplande verkeersborden
- Te verwijderen verkeersborden
- Bestaande wegmarkeringen
- Geplande wegmarkeringen
- Te verwijderen wegmarkeringen
- Ander gepland dossier (in voorbereiding bij MOBBED)

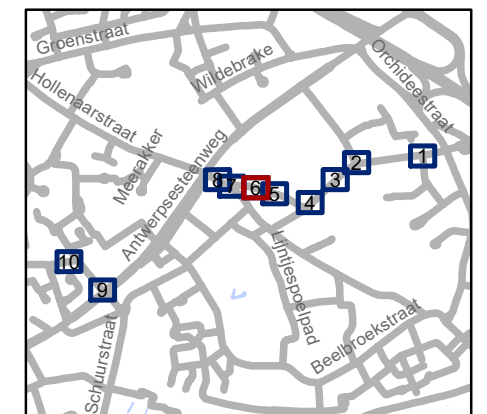

**gent:** Mobiliteitsbedrijf stad Gent  
Verkeerstechnische taken

**omgeving Pijkestraat  
parkeermaatregelen Lijn 12a  
nieuw net BBH**


Dossiernummer P-469238

DATUM	SCHAAL	PLAN	P FORMAAT
10/01/2024	1/300	6/10	A3



### Legende

- Bestaande verkeersborden
- Geplande verkeersborden
- Te verwijderen verkeersborden
- Bestaande wegmarkeringen
- Geplande wegmarkeringen
- Te verwijderen wegmarkeringen
- Ander gepland dossier (in voorbereiding bij MOBBED)

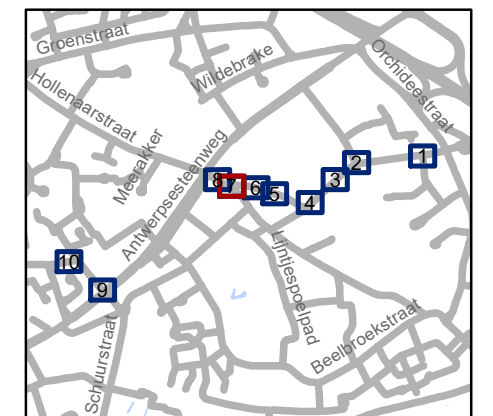

**gent:** Mobiliteitsbedrijf stad Gent  
Verkeerstechnische taken

**omgeving Pijkestraat  
parkeermaatregelen Lijn 12a  
nieuw net BBH**


Dossiernummer P-469238

DATUM	SCHAAL	PLAN	P FORMAAT
10/01/2024	1/300	7/10	A3



### Legende

- Bestaande verkeersborden
- Geplande verkeersborden
- Te verwijderen verkeersborden
- Bestaande wegmarkeringen
- Geplande wegmarkeringen
- Te verwijderen wegmarkeringen
- Ander gepland dossier (in voorbereiding bij MOBBED)

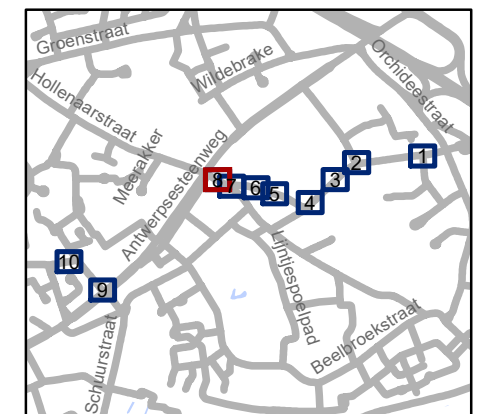


**gent:** Mobiliteitsbedrijf stad Gent  
Verkeerstechnische taken

**omgeving Pijkestraat  
parkeermaatregelen Lijn 12a  
nieuw net BBH**


Dossiernummer P-469238

DATUM	SCHAAL	PLAN	P FORMAAT
10/01/2024	1/300	8/10	A3

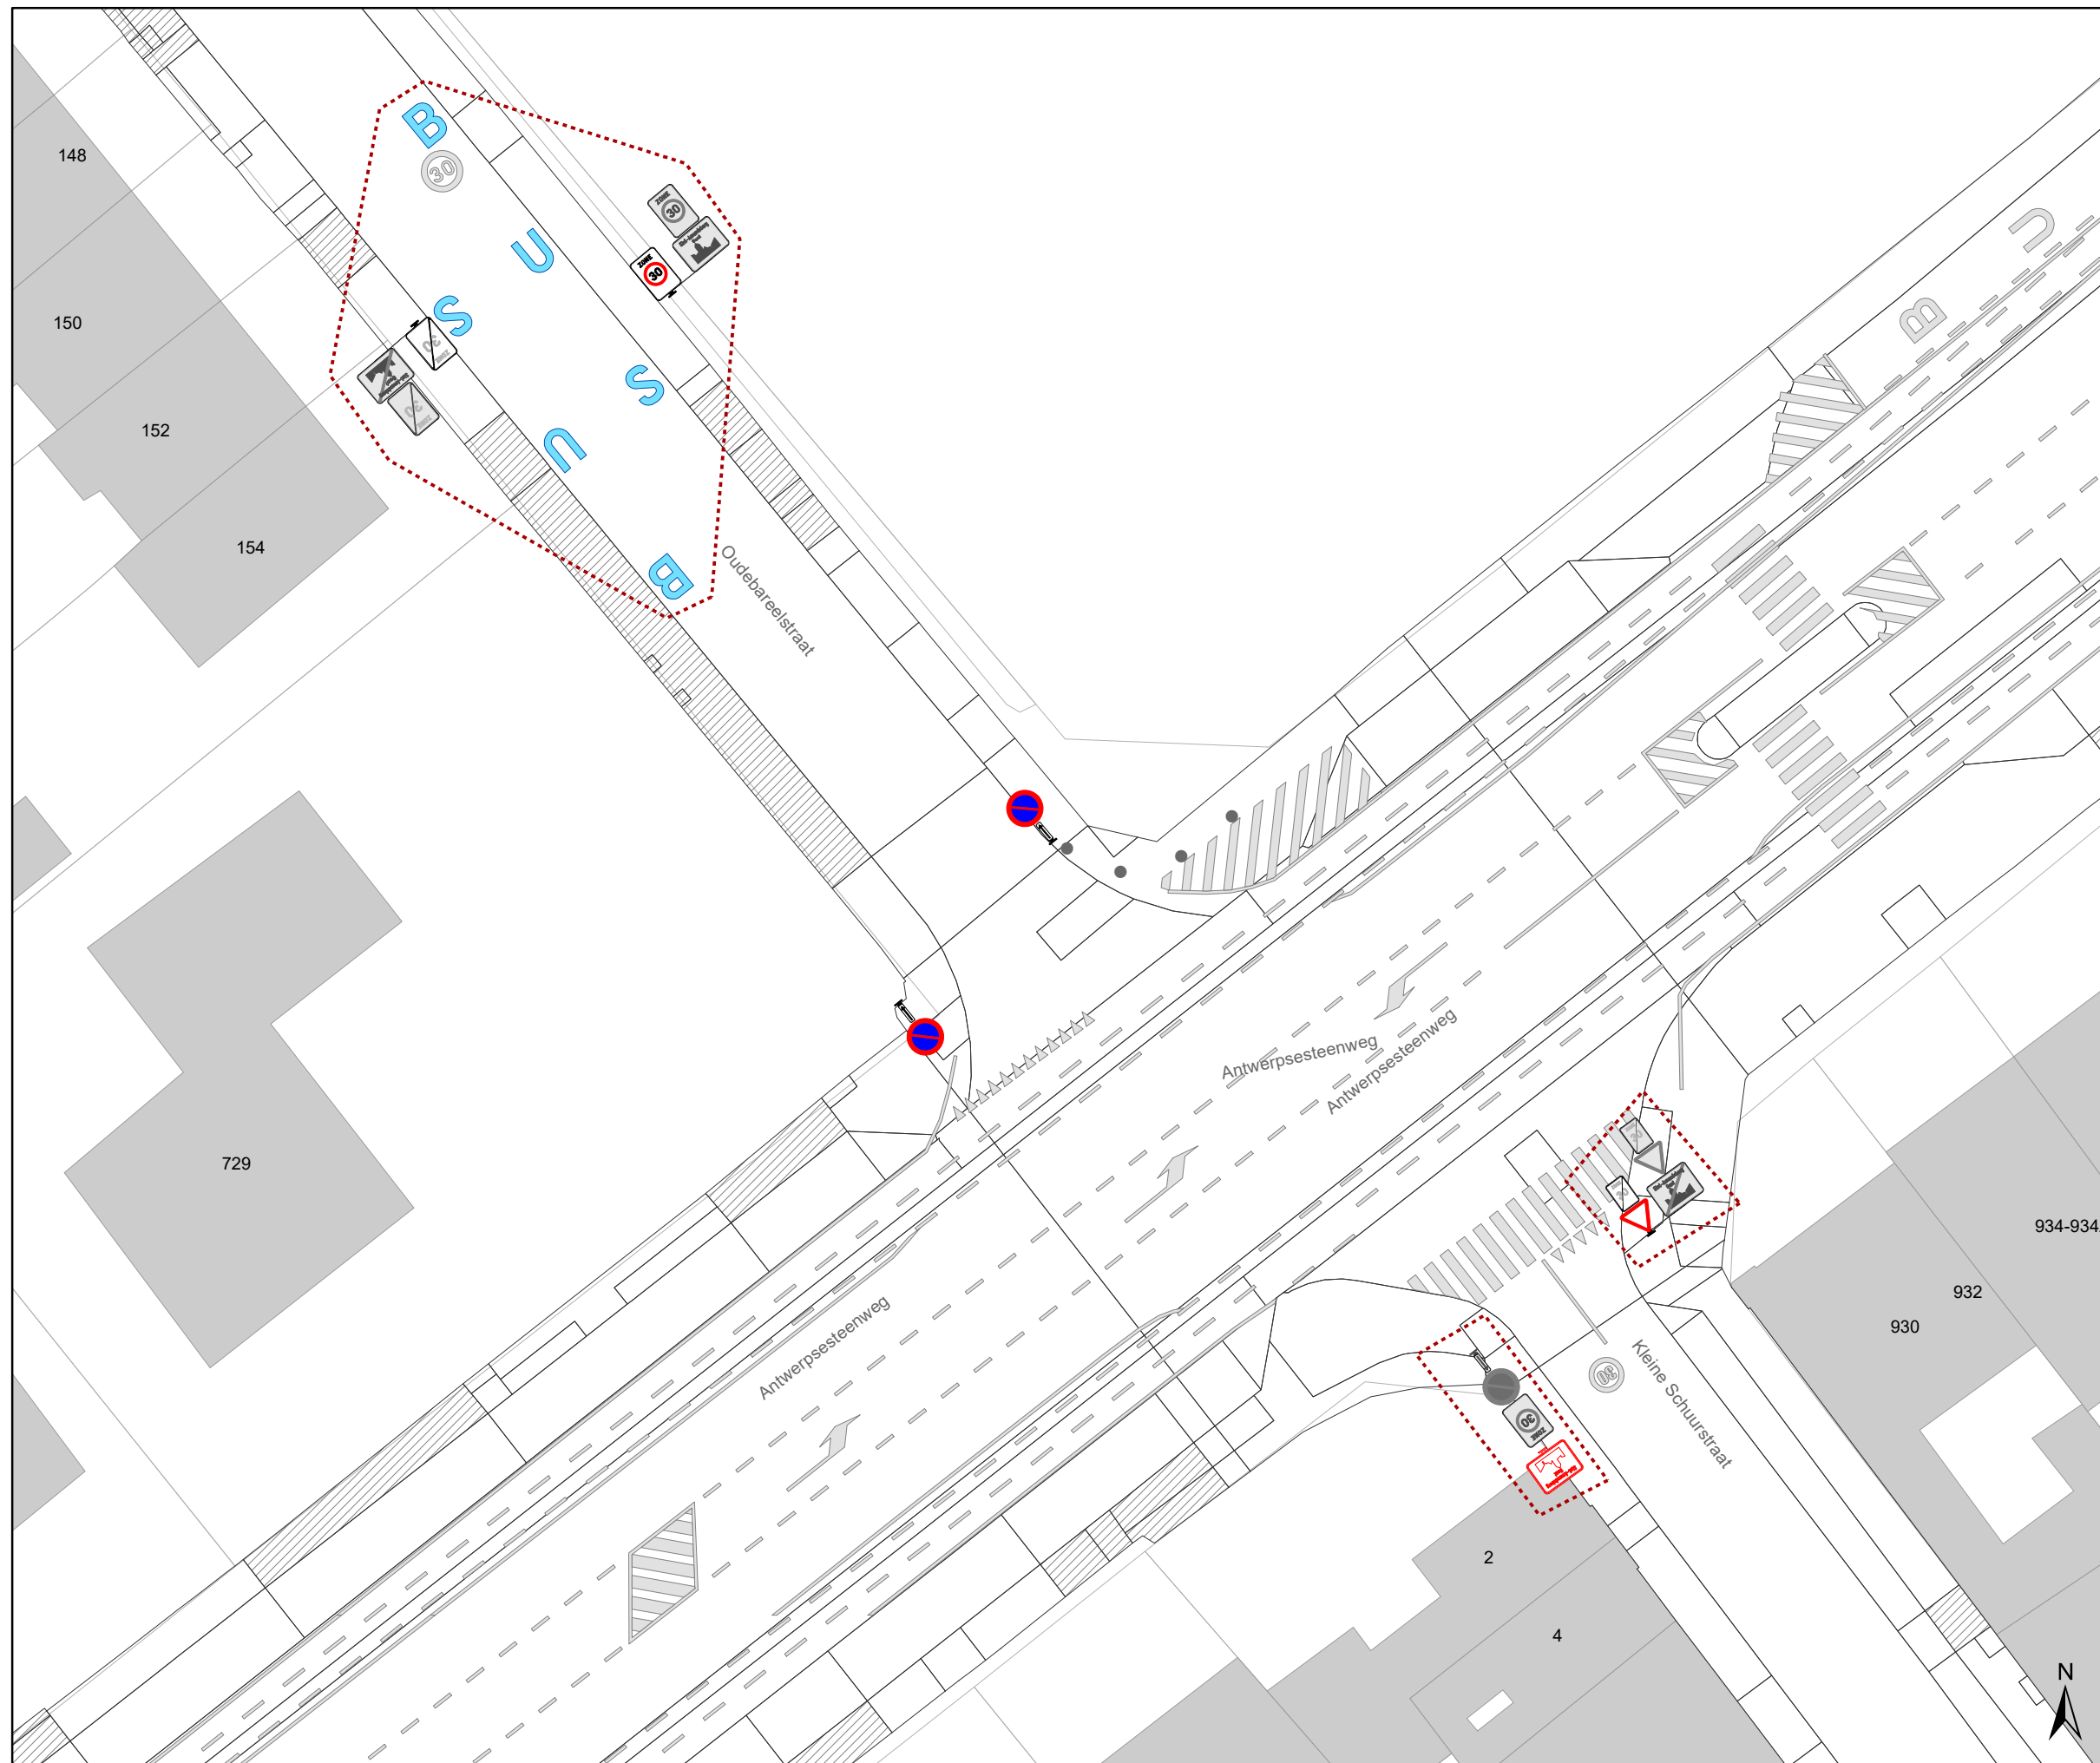

### Legende

- Bestaande verkeersborden
- Geplande verkeersborden
- Te verwijderen verkeersborden
- Bestaande wegmarkeringen
- Geplande wegmarkeringen
- Te verwijderen wegmarkeringen
- Ander gepland dossier (in voorbereiding bij MOBBED)

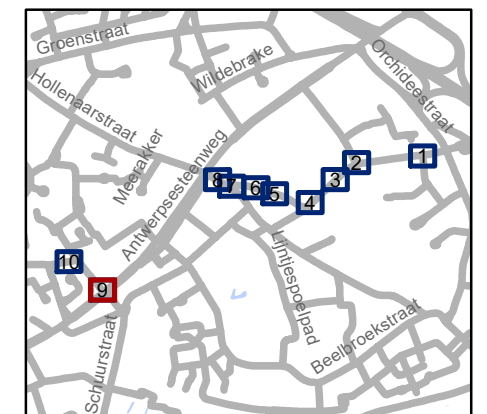

**gent:** Mobiliteitsbedrijf stad Gent  
Verkeerstechnische taken

**omgeving Pijkestraat  
parkeermaatregelen Lijn 12a  
nieuw net BBH**


Dossiernummer P-469238

DATUM	SCHAAL	PLAN	P FORMAAT
10/01/2024	1/300	9/10	A3



### Legende

- Bestaande verkeersborden
- Geplande verkeersborden
- Te verwijderen verkeersborden
- Bestaande wegmarkeringen
- Geplande wegmarkeringen
- Te verwijderen wegmarkeringen
- Ander gepland dossier (in voorbereiding bij MOBBED)

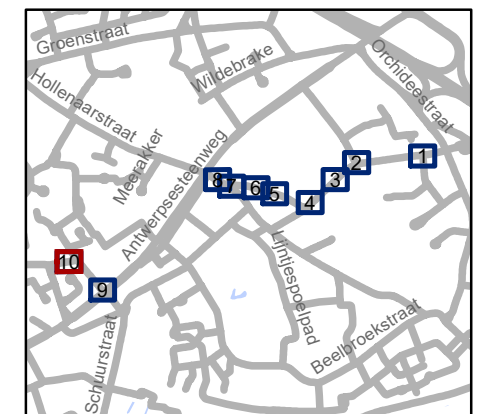

**gent:** Mobiliteitsbedrijf stad Gent  
Verkeerstechnische taken

**omgeving Pijkestraat  
parkeermaatregelen Lijn 12a  
nieuw net BBH**

Dossiernummer P-469238

DATUM	SCHAAL	PLAN	P FORMAAT
10/01/2024	1/300	10/10	A3