

Legende

-  Bestaande verkeersborden
-  Geplande verkeersborden
-  Te verwijderen verkeersborden
-  Bestaande wegmarkeringen
-  Geplande wegmarkeringen
-  Te verwijderen wegmarkeringen
-  Fietsenstalling: actief
-  Laadpaal: actief
-  Gepland Azobe-paaltje




gent: Mobiliteitsbedrijf stad Gent
Verkeerstechnische taken

Mimosastraat 177
EAD

Dossiernummer P-401394

DATUM	SCHAAL	PLAN	P. FORMAAT
11/01/2024	1/150	1/3	A4

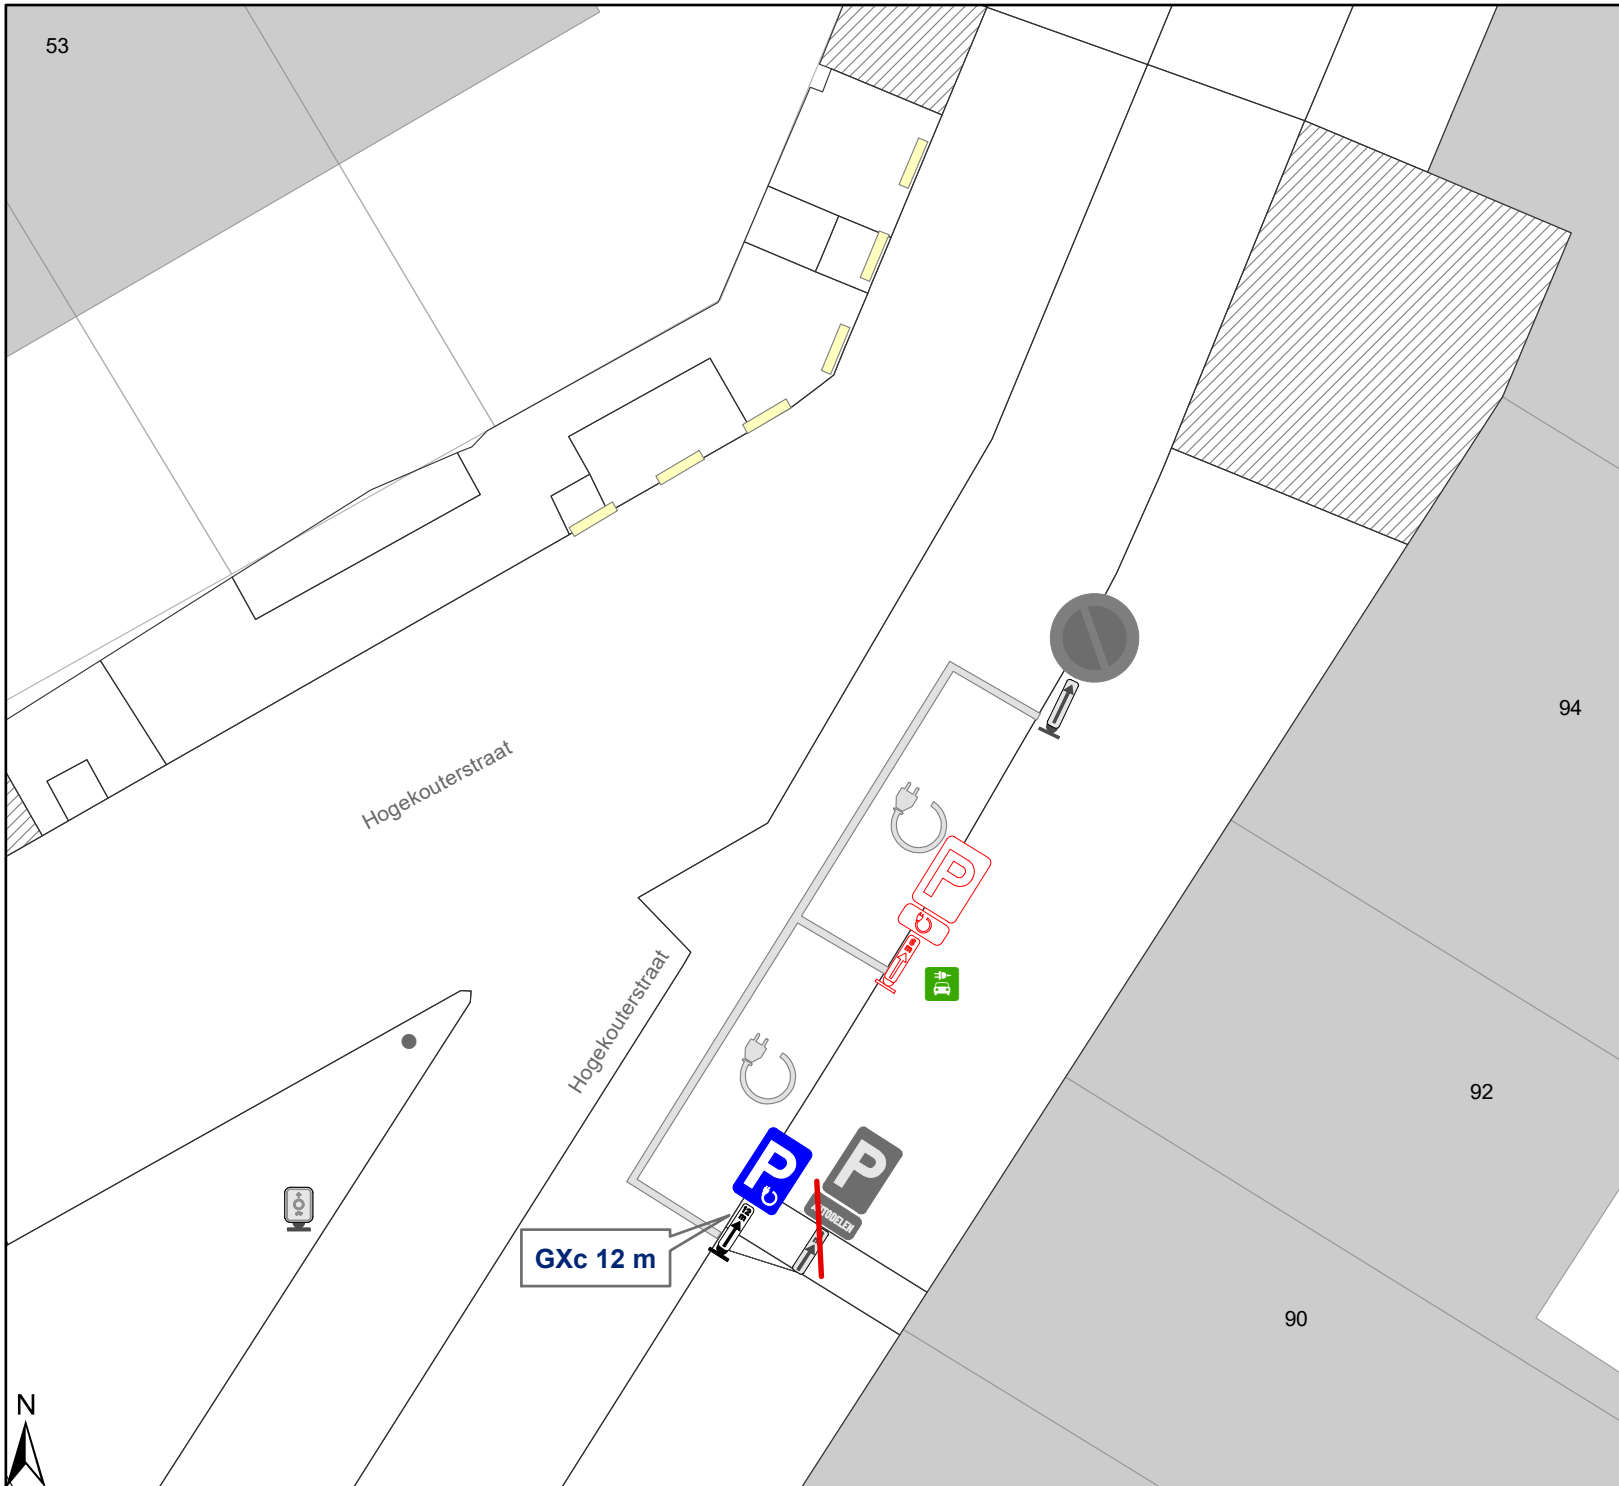

Legende

- Bestaande verkeersborden
- Geplande verkeersborden
- Te verwijderen verkeersborden
- Bestaande wegmarkeringen
- Geplande wegmarkeringen
- Te verwijderen wegmarkeringen
- Fietsenstalling: actief
- Laadpaal: actief




gent: Mobiliteitsbedrijf stad Gent
Verkeerstechnische taken

**Hogekouterstraat 90
Ontdubbeling naar EV**


Dossiernummer P-401394

DATUM	SCHAAL	PLAN	P. FORMAAT
11/01/2024	1/150	2/3	A4

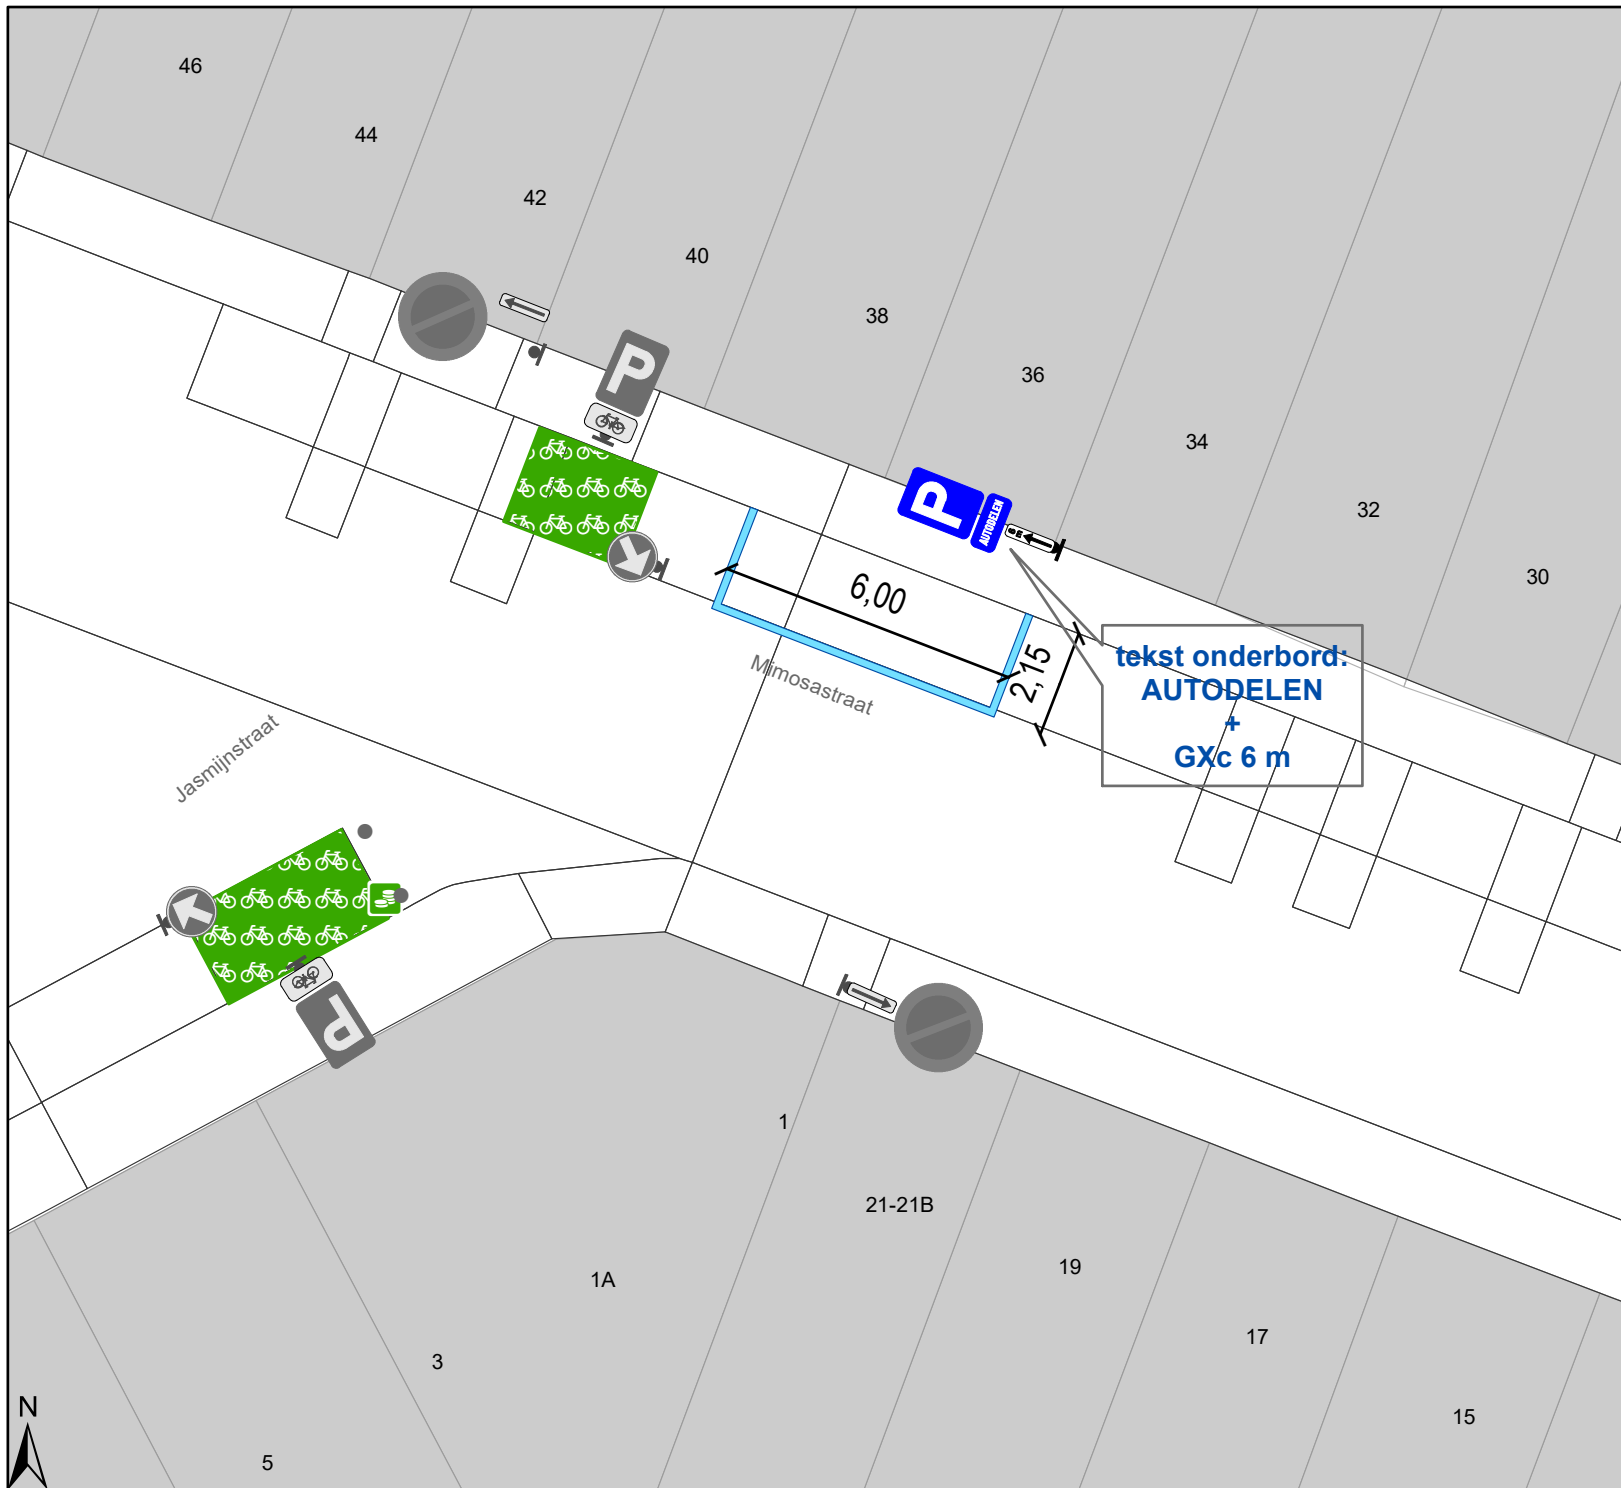

Legende

-  Bestaande verkeersborden
-  Geplande verkeersborden
-  Te verwijderen verkeersborden
-  Bestaande wegmarkeringen
-  Geplande wegmarkeringen
-  Te verwijderen wegmarkeringen
-  Fietsenstalling: actief
-  Laadpaal: actief

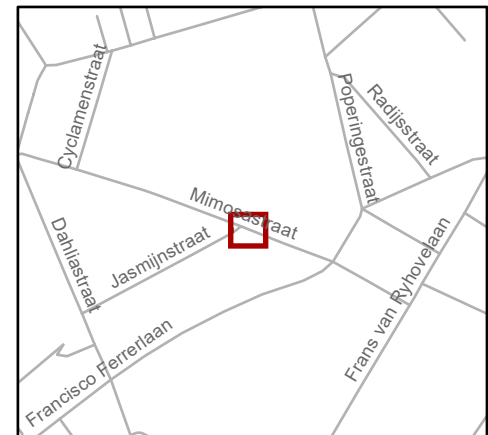

gent: Mobiliteitsbedrijf stad Gent
Verkeerstechnische taken

Mimosastraat 36-38
1 x AD

Dossiernummer P-401394

DATUM	SCHAAL	PLAN	P. FORMAAT
11/01/2024	1/150	3/3	A4