

Legende

-  Bestaande verkeersborden
-  Geplande verkeersborden
-  Te verwijderen verkeersborden
-  Bestaande wegmarkeringen
-  Geplande wegmarkeringen
-  Te verwijderen wegmarkeringen
-  Parkeerautomaat Actief




gent: Mobiliteitsbedrijf stad Gent
Verkeerstechnische taken

Kantienberg 9 C
correctie APM


Dossiernr P-238521
(MB-21-13262&MB-22-04882)

DATUM	SCHAAL	PLAN	P FORMAAT
15/01/2024	1/150	1/2	A3

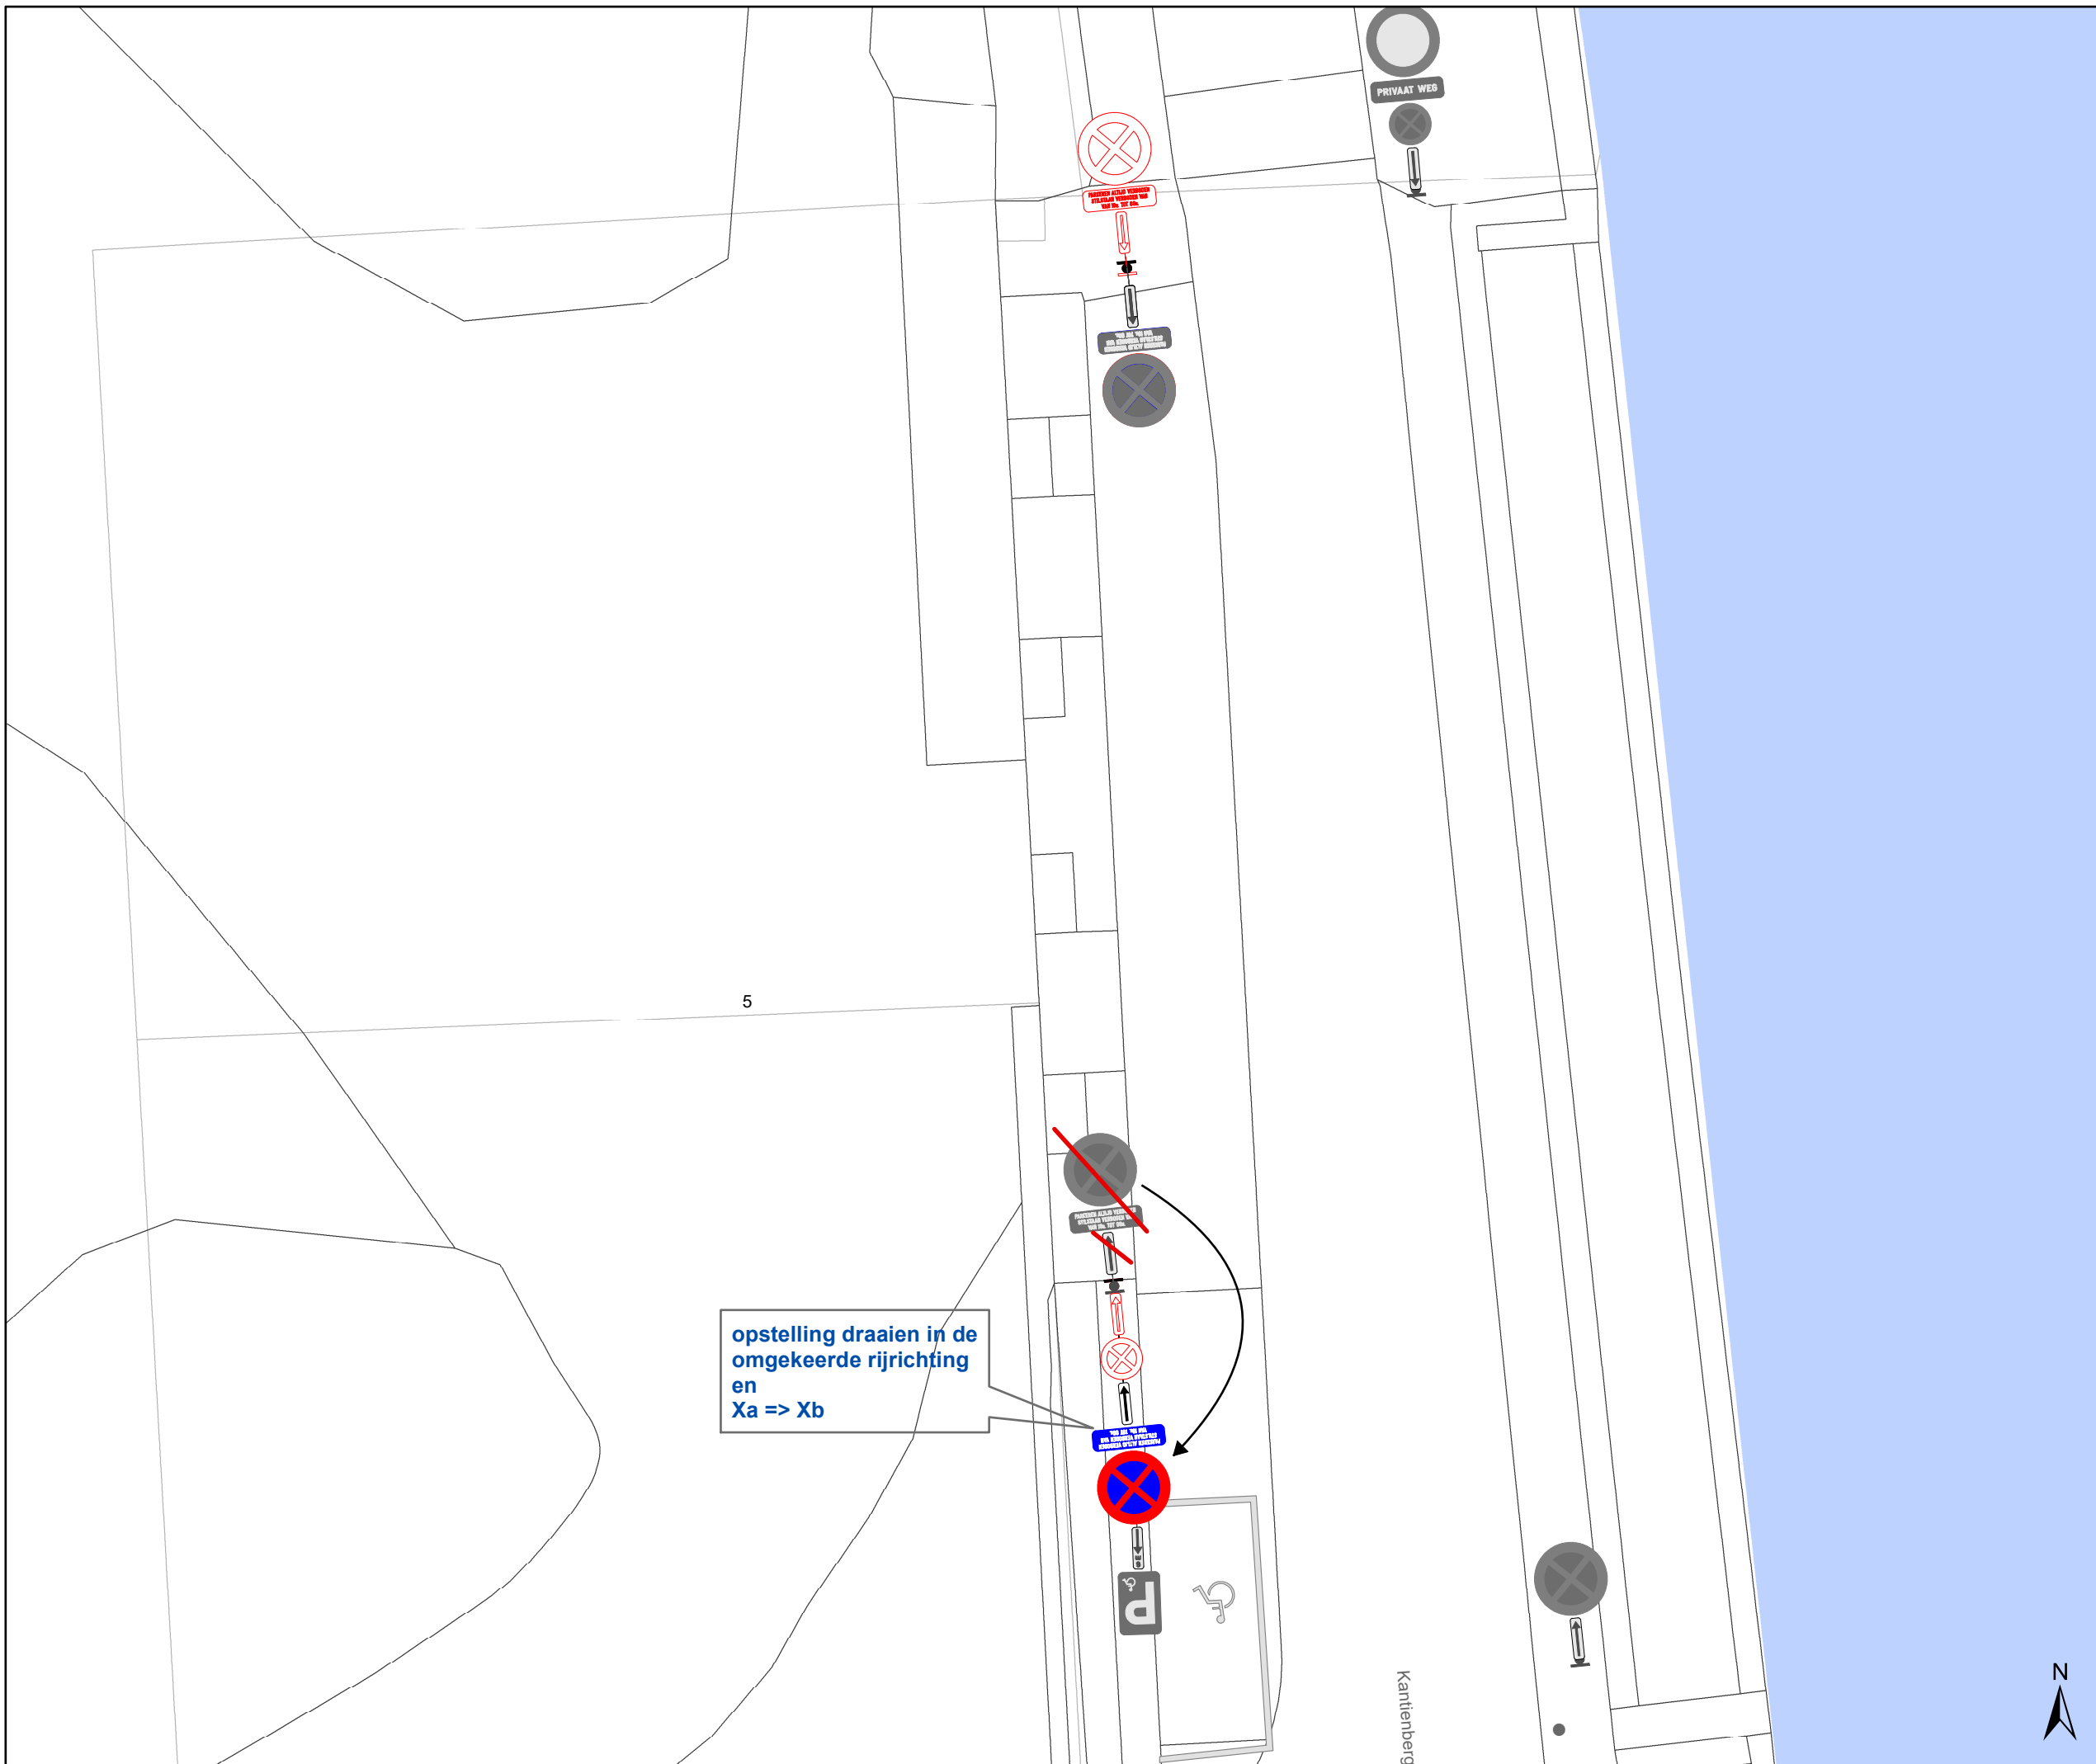

Legende

-  Bestaande verkeersborden
-  Geplande verkeersborden
-  Te verwijderen verkeersborden
-  Bestaande wegmarkeringen
-  Geplande wegmarkeringen
-  Te verwijderen wegmarkeringen
-  Parkeerautomaat Actief

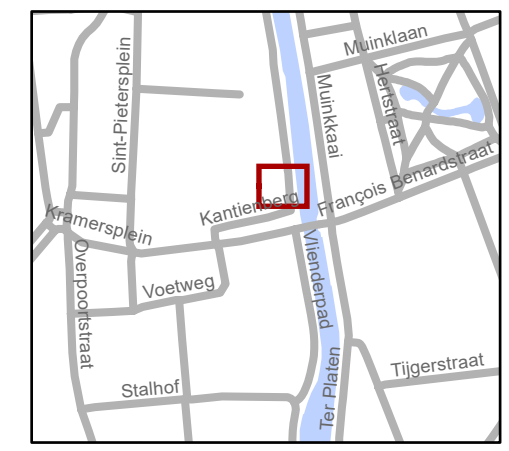

gent: Mobiliteitsbedrijf stad Gent
Verkeerstechnische taken

Kantienberg 9 C
correctie APM

Dossiernr P-238521
(MB-21-13262&MB-22-04882)

DATUM	SCHAAL	PLAN	P FORMAAT
15/01/2024	1/150	2/2	A3

