


Legende

-  Bestaande verkeersborden
-  Geplande verkeersborden
-  Te verwijderen verkeersborden
-  Bestaande wegmarkeringen
-  Geplande wegmarkeringen
-  Te verwijderen wegmarkeringen

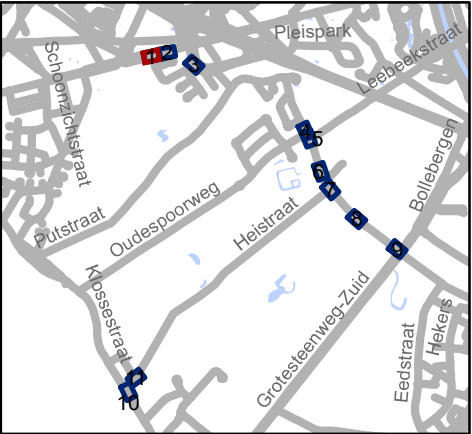


gent: Mobiliteitsbedrijf stad Gent
Verkeerstechnische taken



Tijdelijke politieverordening Zone UPV Zwijnaarde


Dossiernummer P-479337

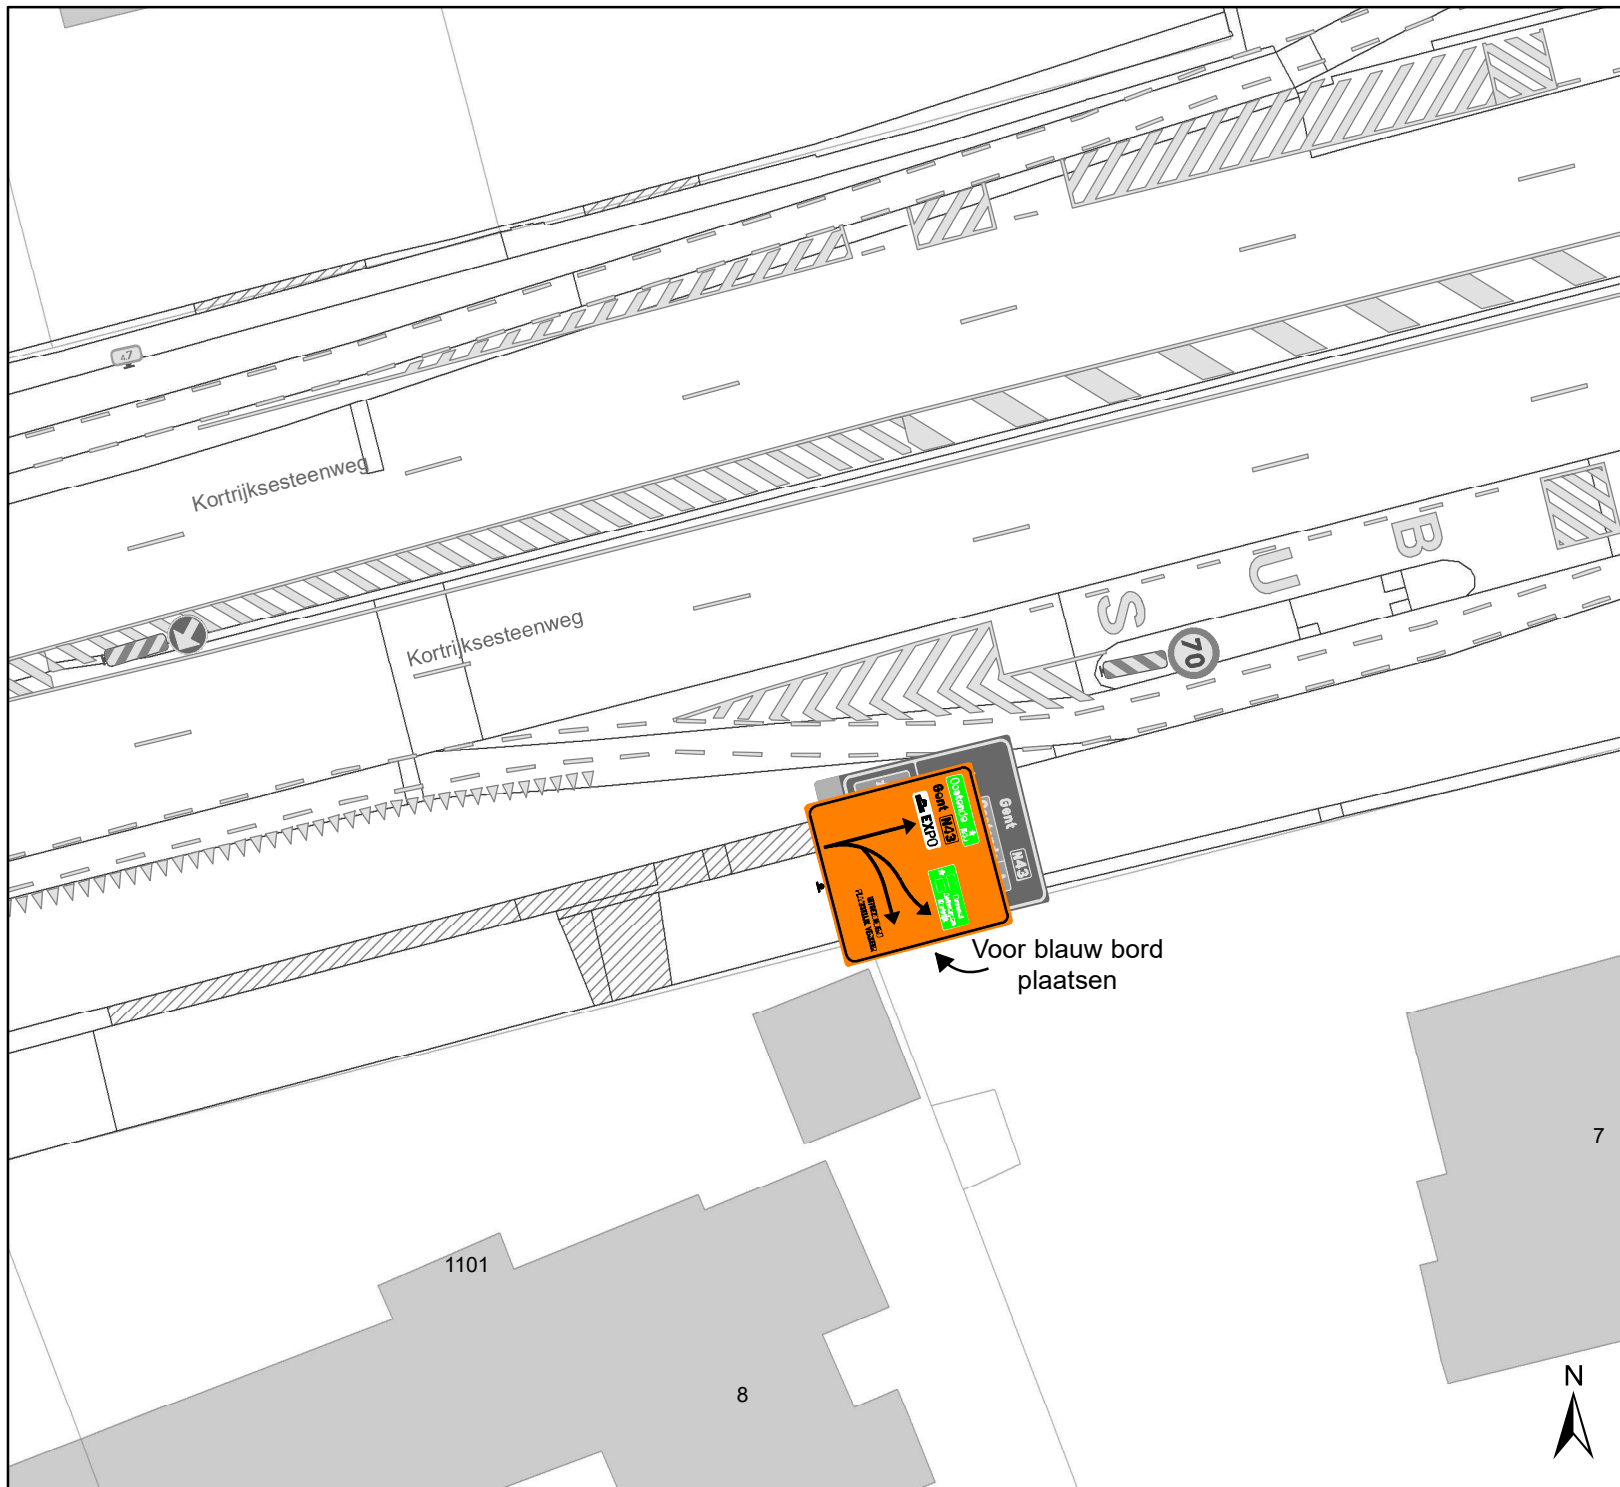DATUM	SCHAAL	PLAN	P FORMAAT
24/01/2024	1/250	1/11	A4



Legende

-  Bestaande verkeersborden
-  Geplande verkeersborden
-  Te verwijderen verkeersborden
-  Bestaande wegmarkeringen
-  Geplande wegmarkeringen
-  Te verwijderen wegmarkeringen

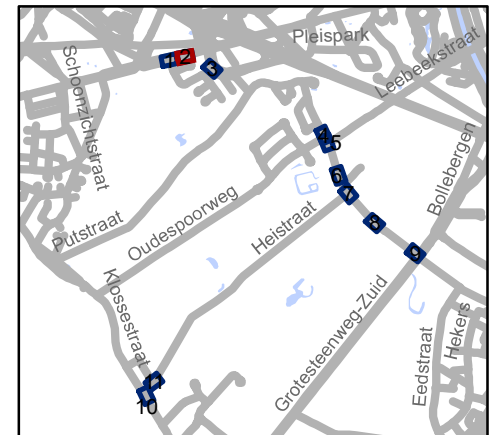


gent: Mobiliteitsbedrijf stad Gent
Verkeerstechnische taken

**Tijdelijke politieverordening
Zone UPV Zwijnaarde**

Dossienummer P-479337

DATUM	SCHAAL	PLAN	P FORMAAT
24/01/2024	1/250	2/11	A4

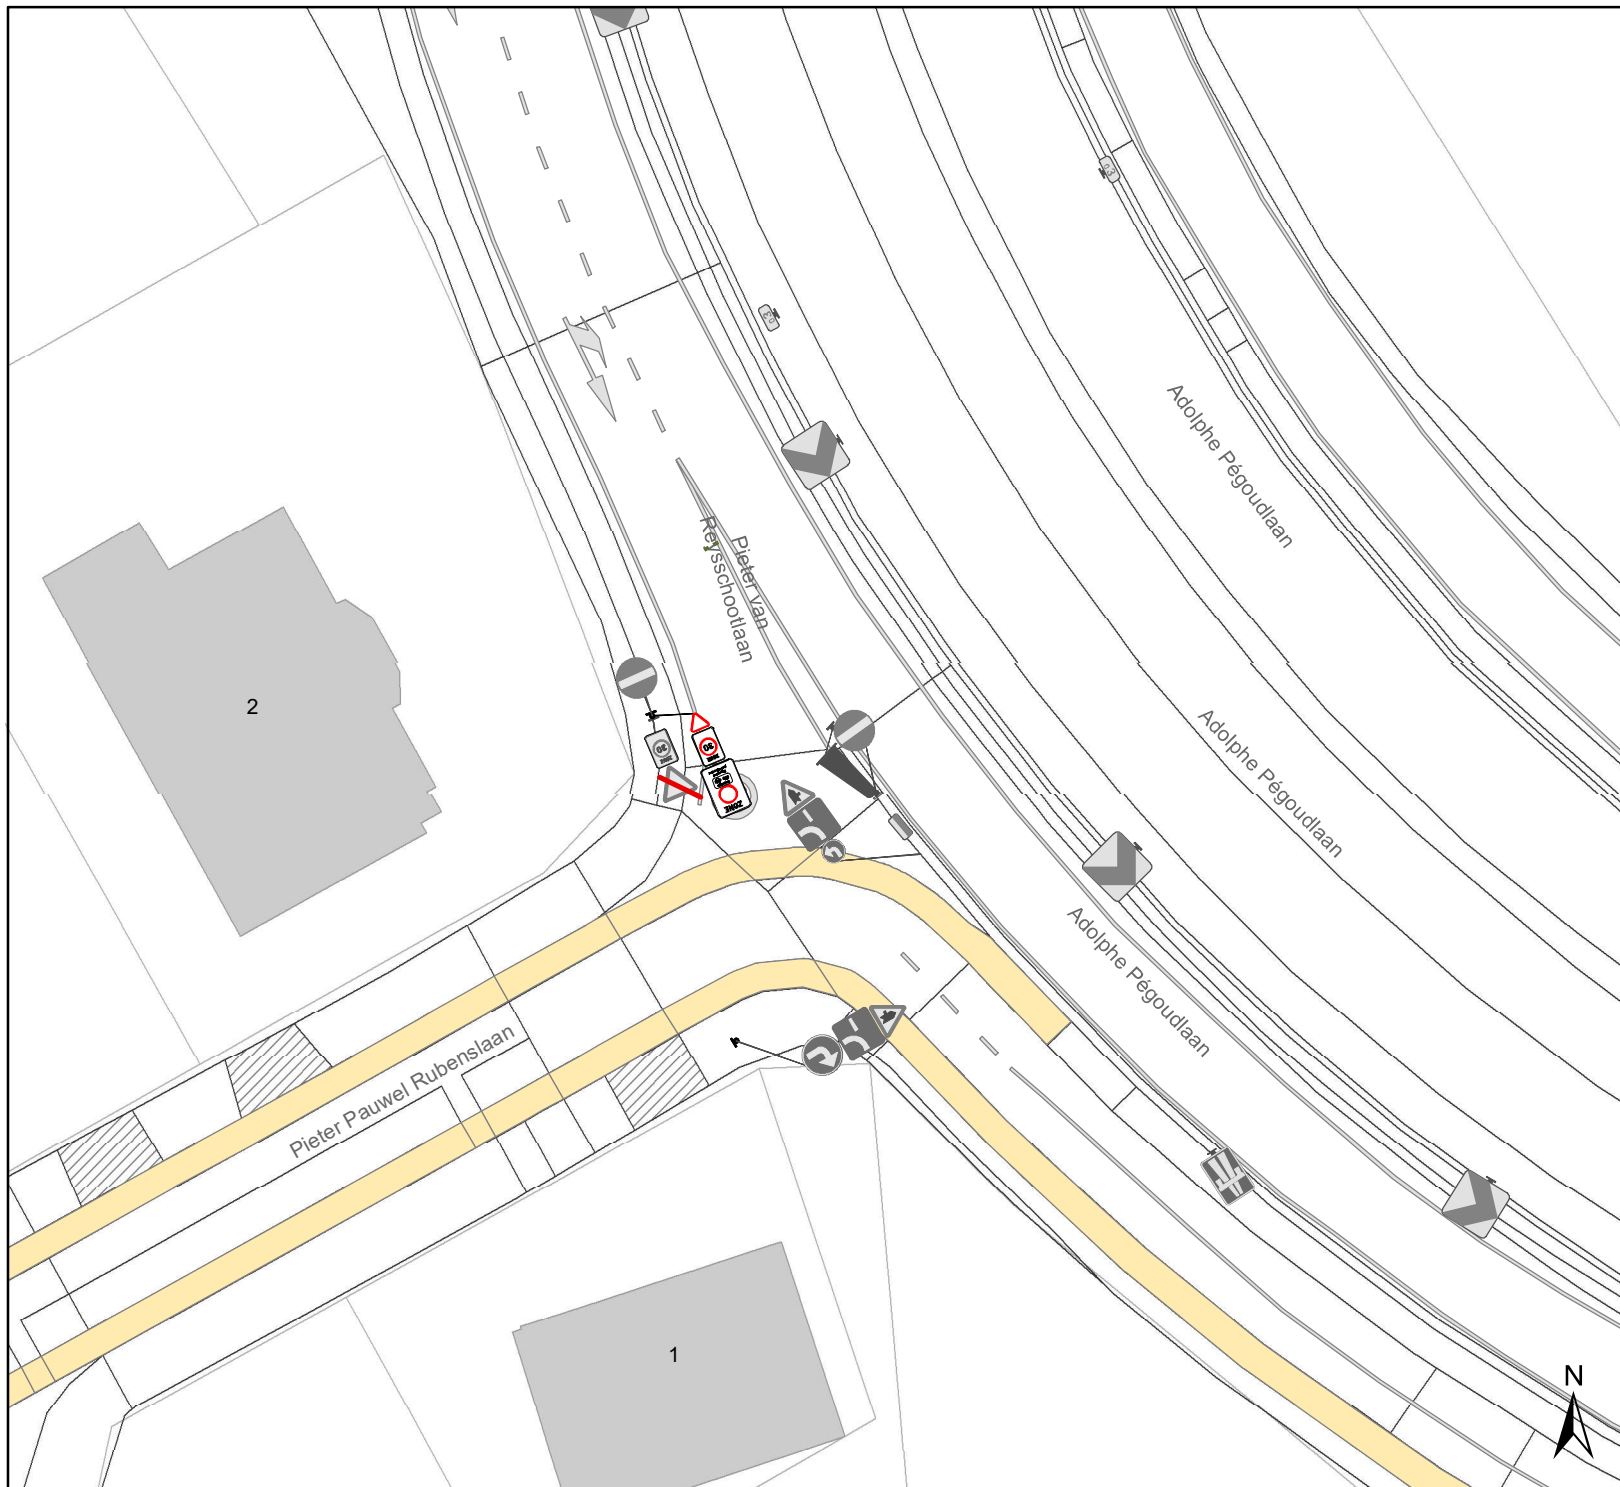

Legende

-  Bestaande verkeersborden
-  Geplande verkeersborden
-  Te verwijderen verkeersborden
-  Bestaande wegmarkeringen
-  Geplande wegmarkeringen
-  Te verwijderen wegmarkeringen




gent: Mobiliteitsbedrijf stad Gent
Verkeerstechnische taken

Tijdelijke politieverordening Zone UPV Zwijnaarde


Dossiernummer P-479337

DATUM	SCHAAL	PLAN	P FORMAAT
24/01/2024	1/250	3/11	A4

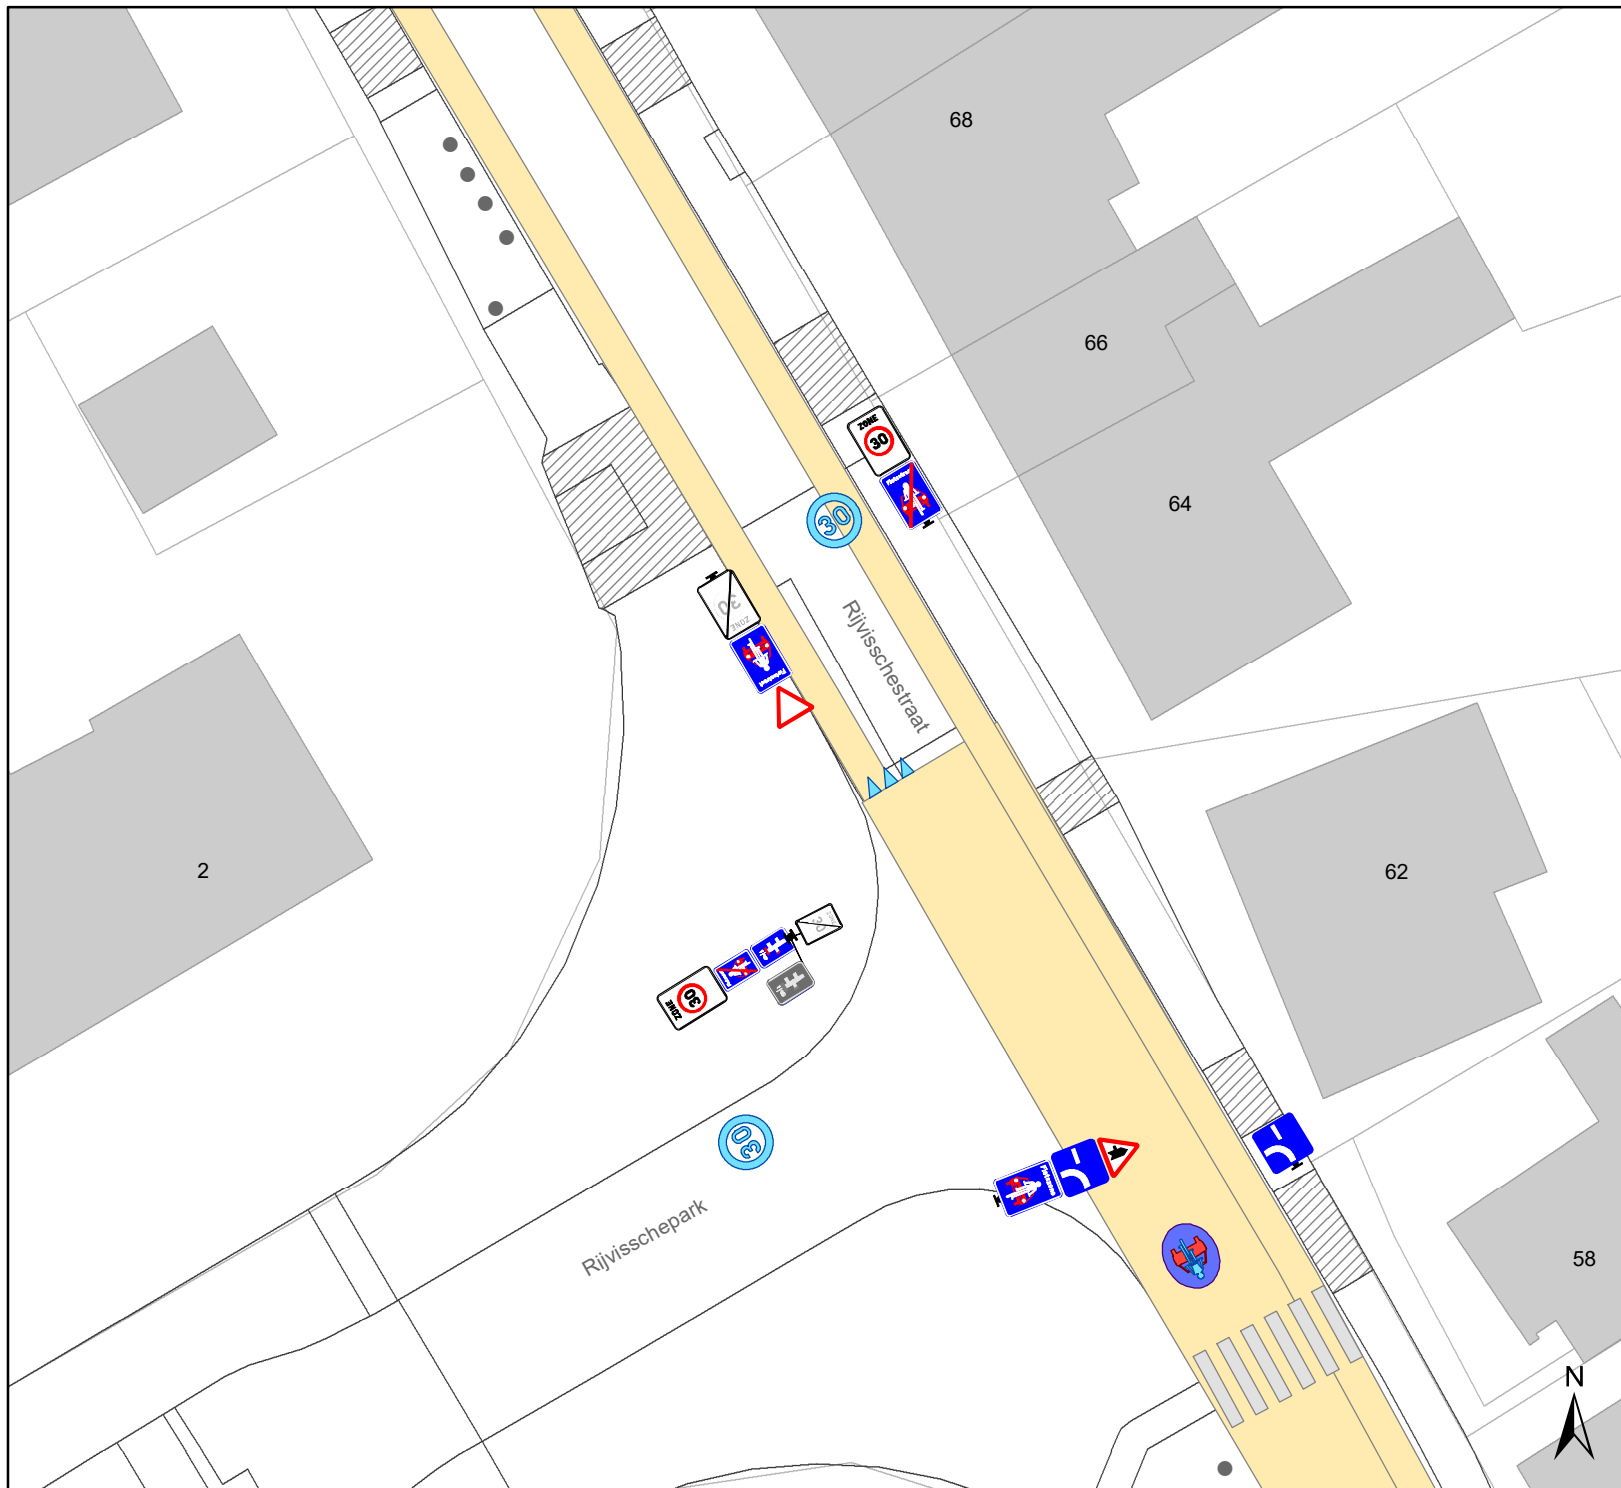

Legende

-  Bestaande verkeersborden
-  Geplande verkeersborden
-  Te verwijderen verkeersborden
-  Bestaande wegmarkeringen
-  Geplande wegmarkeringen
-  Te verwijderen wegmarkeringen

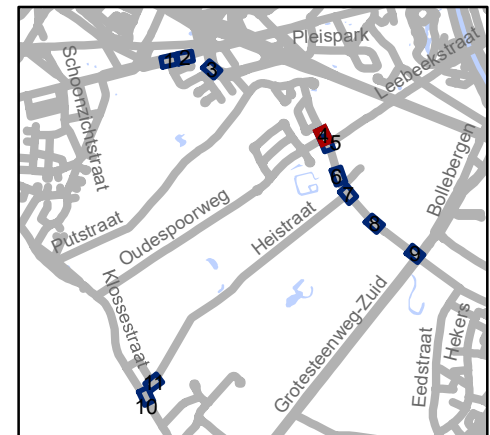


gent: Mobiliteitsbedrijf stad Gent
Verkeerstechnische taken

**Tijdelijke politieverordening
Zone UPV Zwijnaarde**


Dossiernummer P-479337

DATUM	SCHAAL	PLAN	P FORMAAT
24/01/2024	1/250	4/11	A4

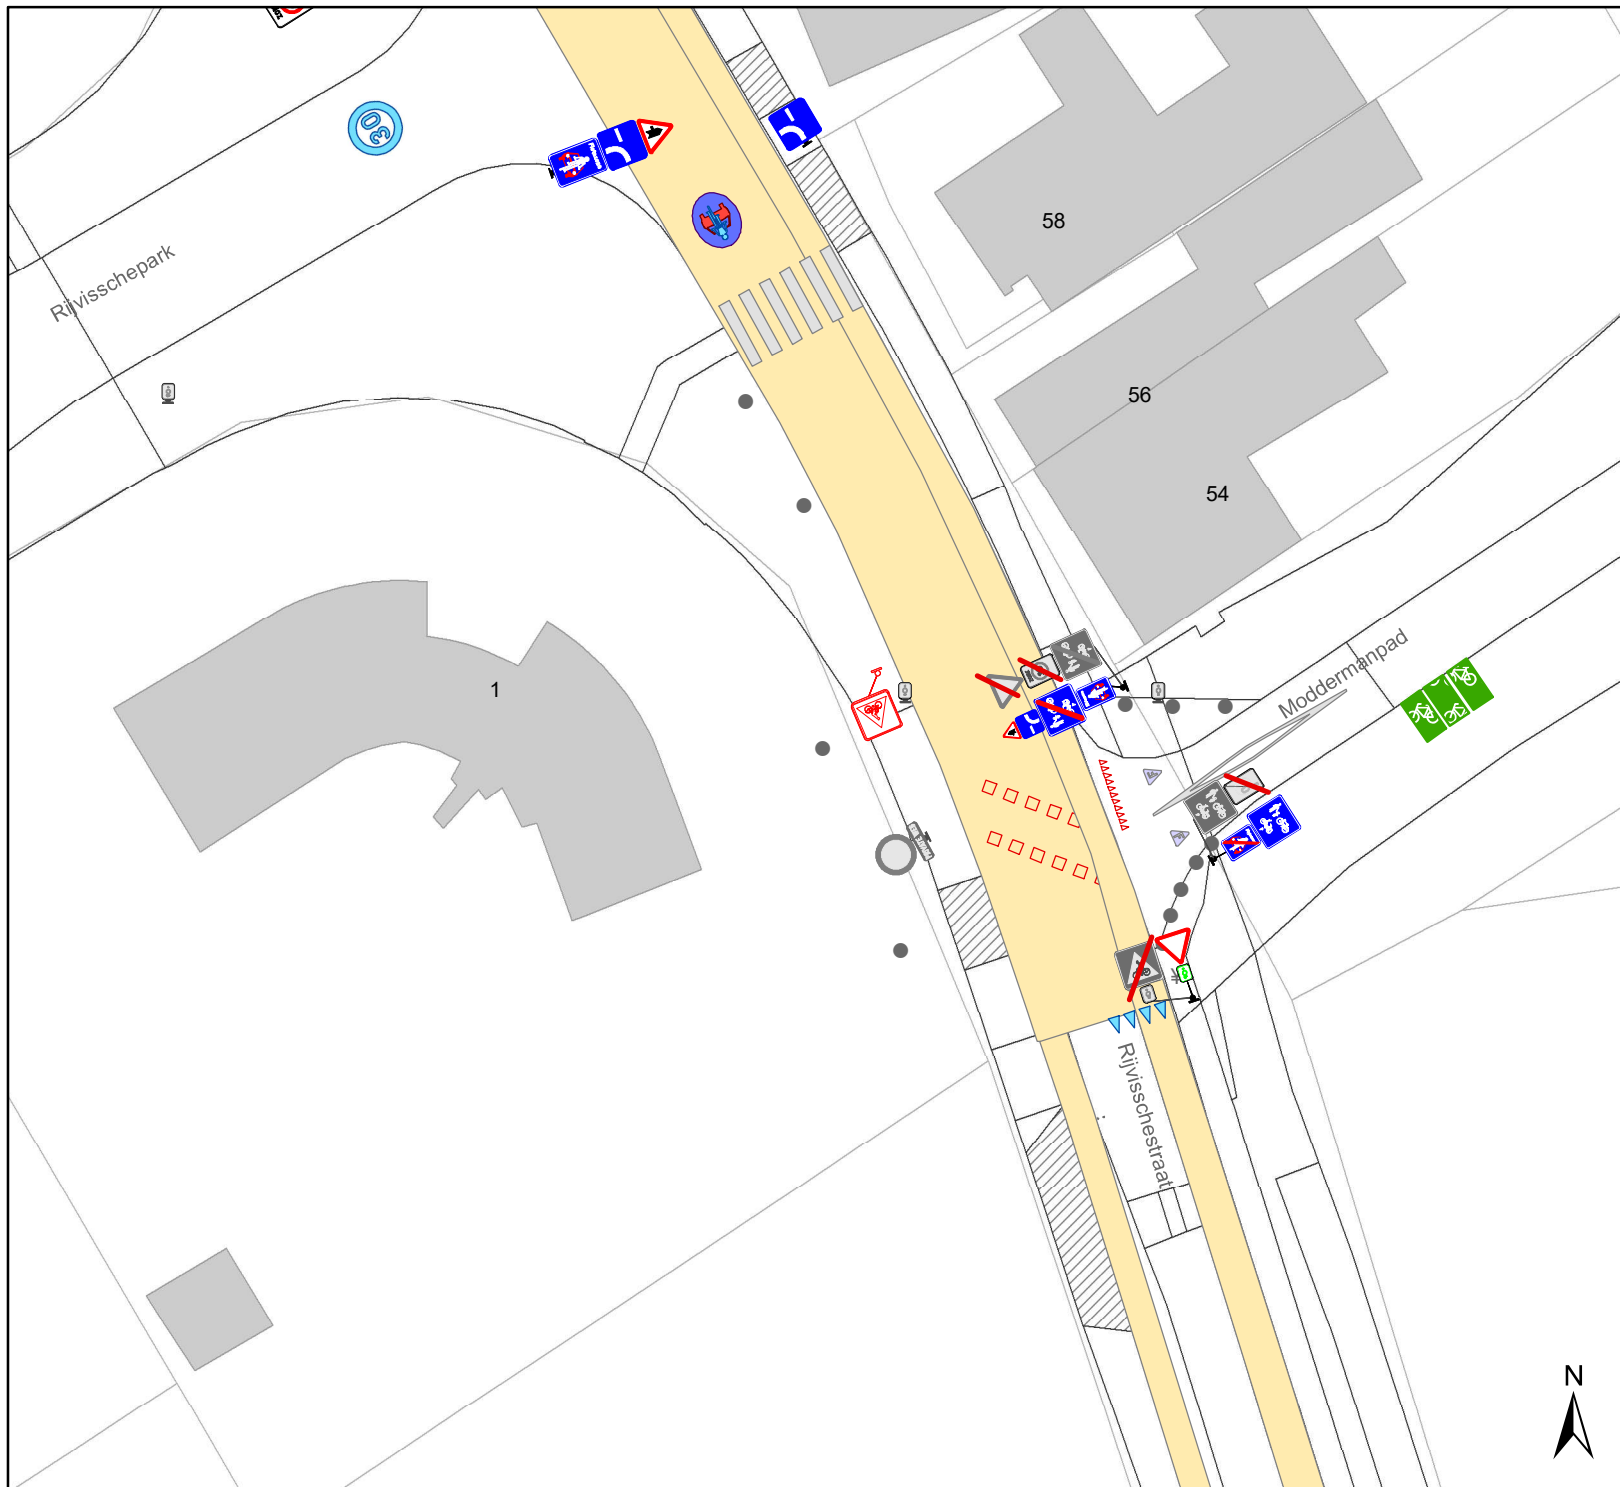

Legende

- Bestaande verkeersborden
- Geplande verkeersborden
- Te verwijderen verkeersborden
- Bestaande wegmarkeringen
- Geplande wegmarkeringen
- Te verwijderen wegmarkeringen

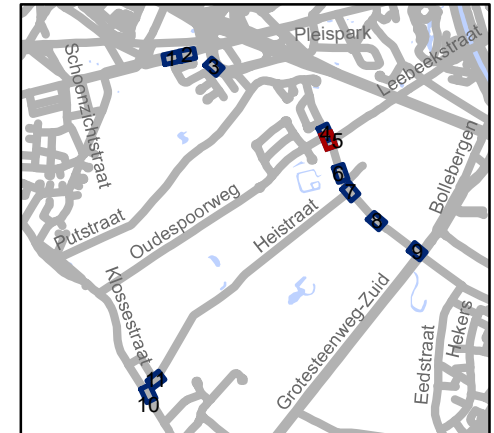


gent: Mobiliteitsbedrijf stad Gent
Verkeerstechnische taken

Tijdelijke politieverordening Zone UPV Zwijnaarde


Dossiernummer P-479337

DATUM	SCHAAL	PLAN	P FORMAAT
24/01/2024	1/250	5/11	A4

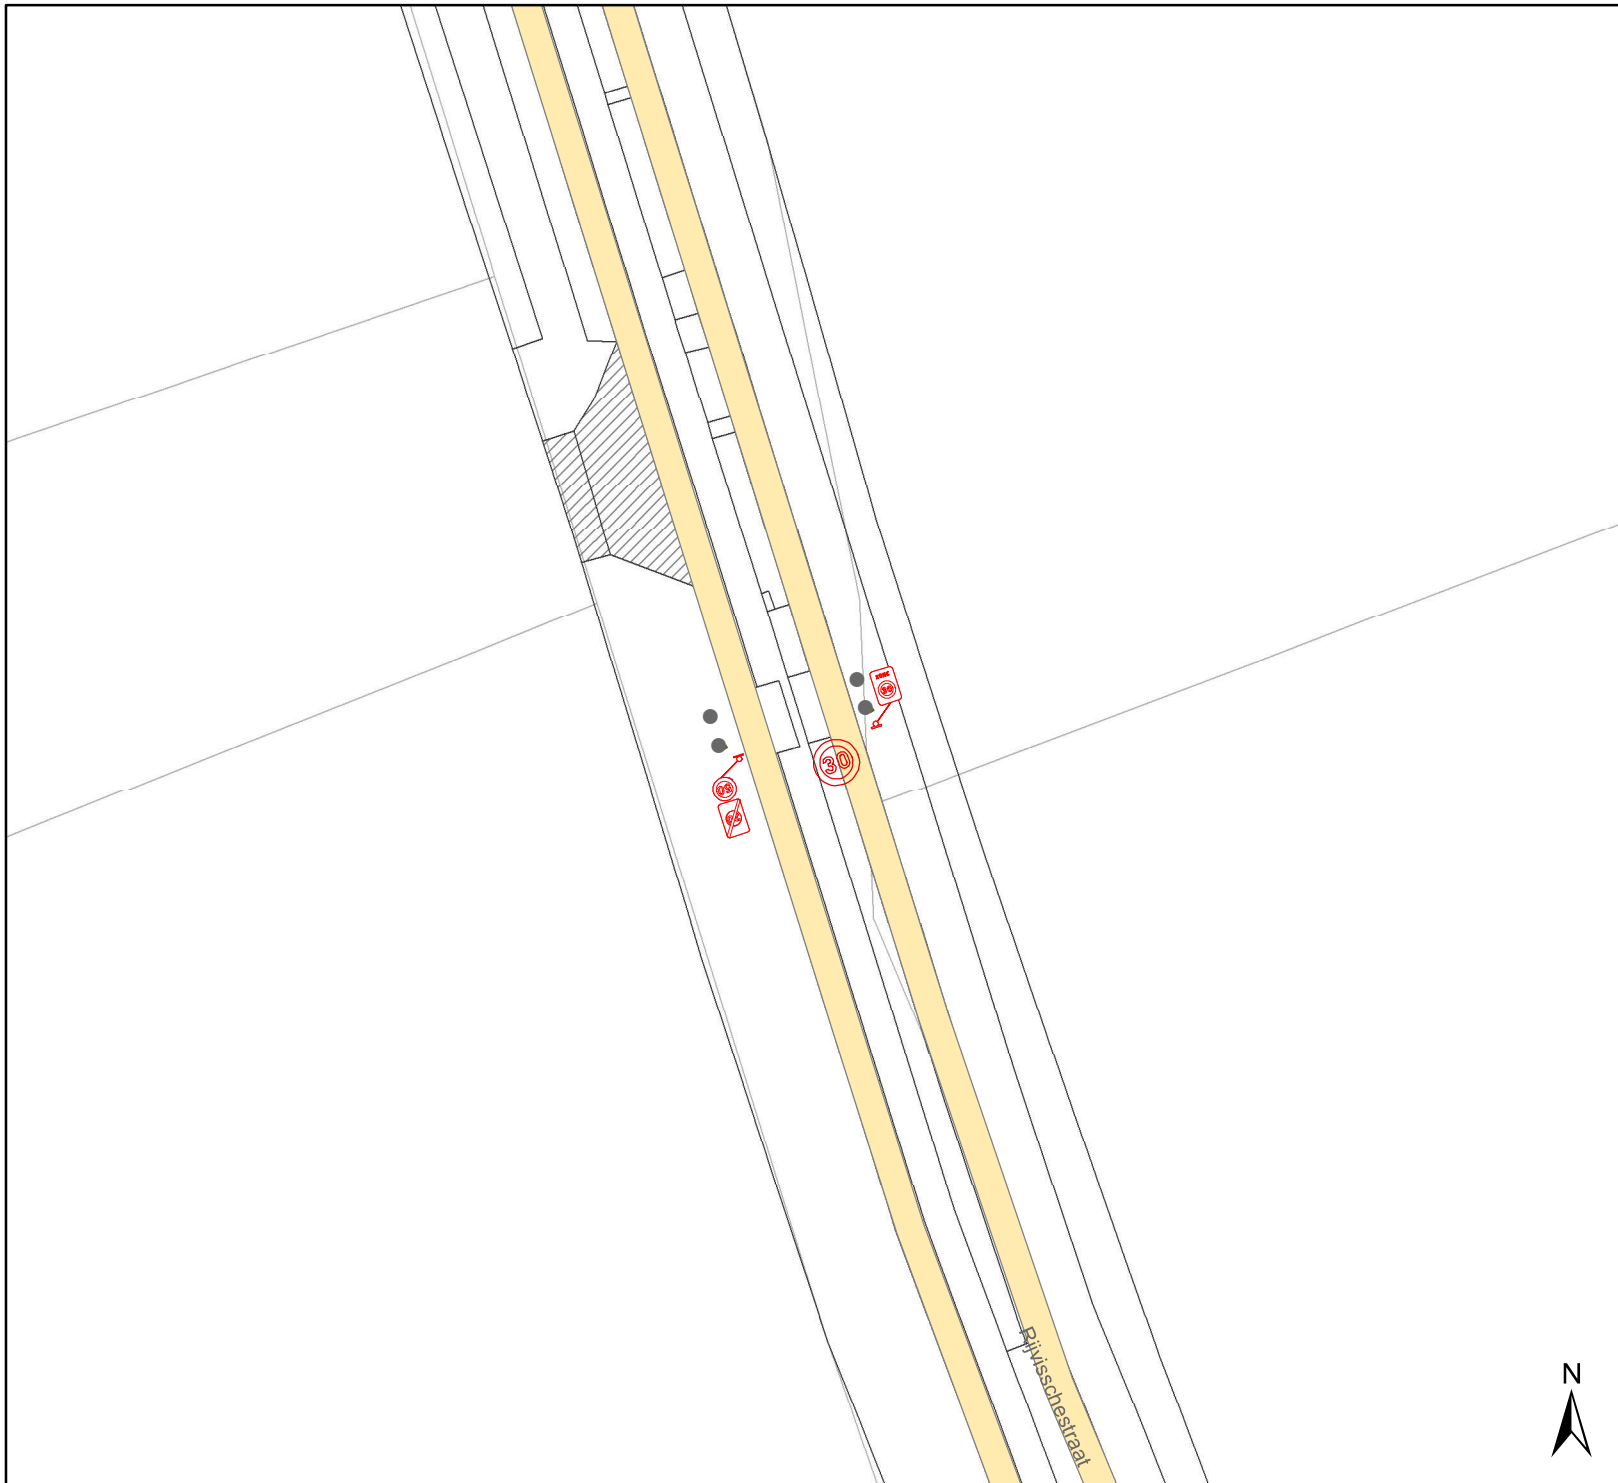

Legende

- Bestaande verkeersborden
- Geplande verkeersborden
- Te verwijderen verkeersborden
- Bestaande wegmarkeringen
- Geplande wegmarkeringen
- Te verwijderen wegmarkeringen

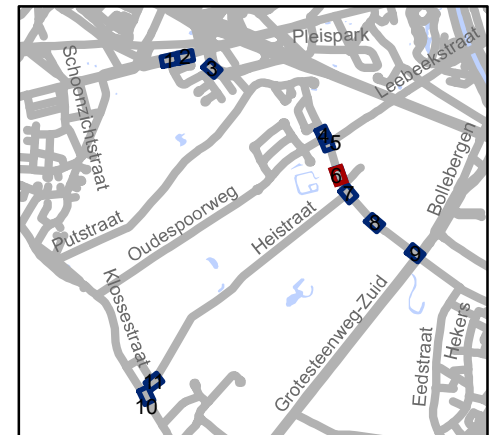


gent: Mobiliteitsbedrijf stad Gent
Verkeerstechnische taken

Tijdelijke politieverordening Zone UPV Zwijnaarde


Dossiernummer P-479337

DATUM	SCHAAL	PLAN	P FORMAAT
24/01/2024	1/250	6/11	A4

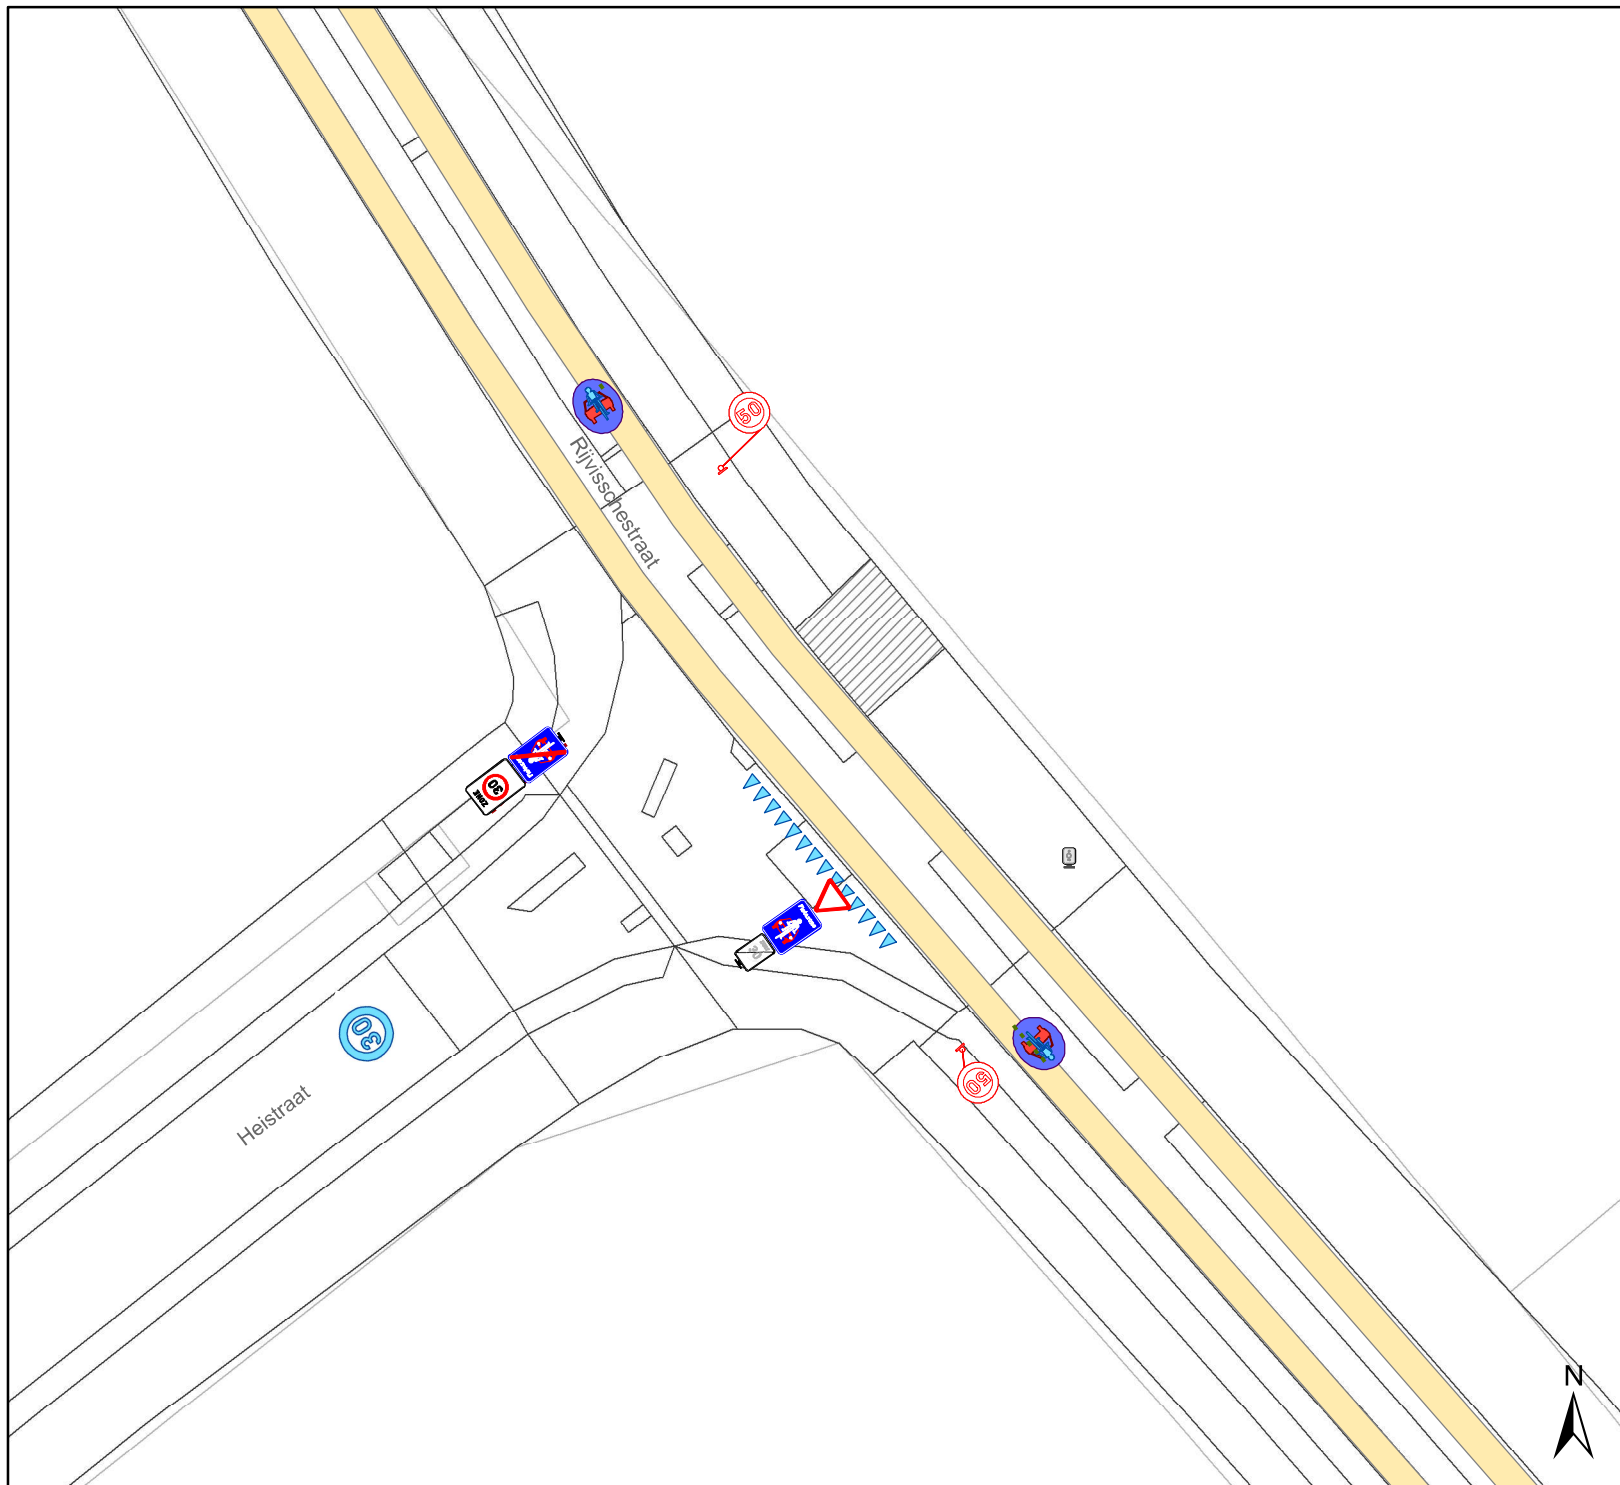

Legende

- Bestaande verkeersborden
- Geplande verkeersborden
- Te verwijderen verkeersborden
- Bestaande wegmarkeringen
- Geplande wegmarkeringen
- Te verwijderen wegmarkeringen

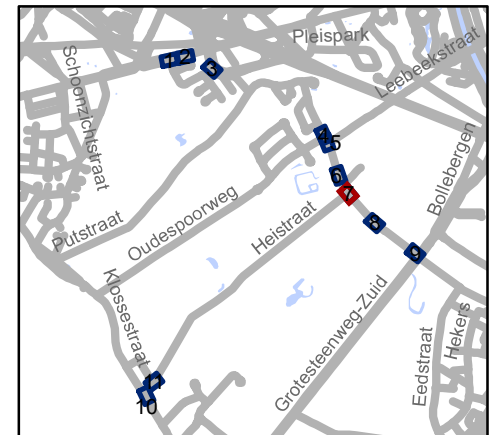


gent: Mobiliteitsbedrijf stad Gent
Verkeerstechnische taken

Tijdelijke politieverordening Zone UPV Zwijnaarde


Dossiernummer P-479337

DATUM	SCHAAL	PLAN	P FORMAAT
24/01/2024	1/250	7/11	A4

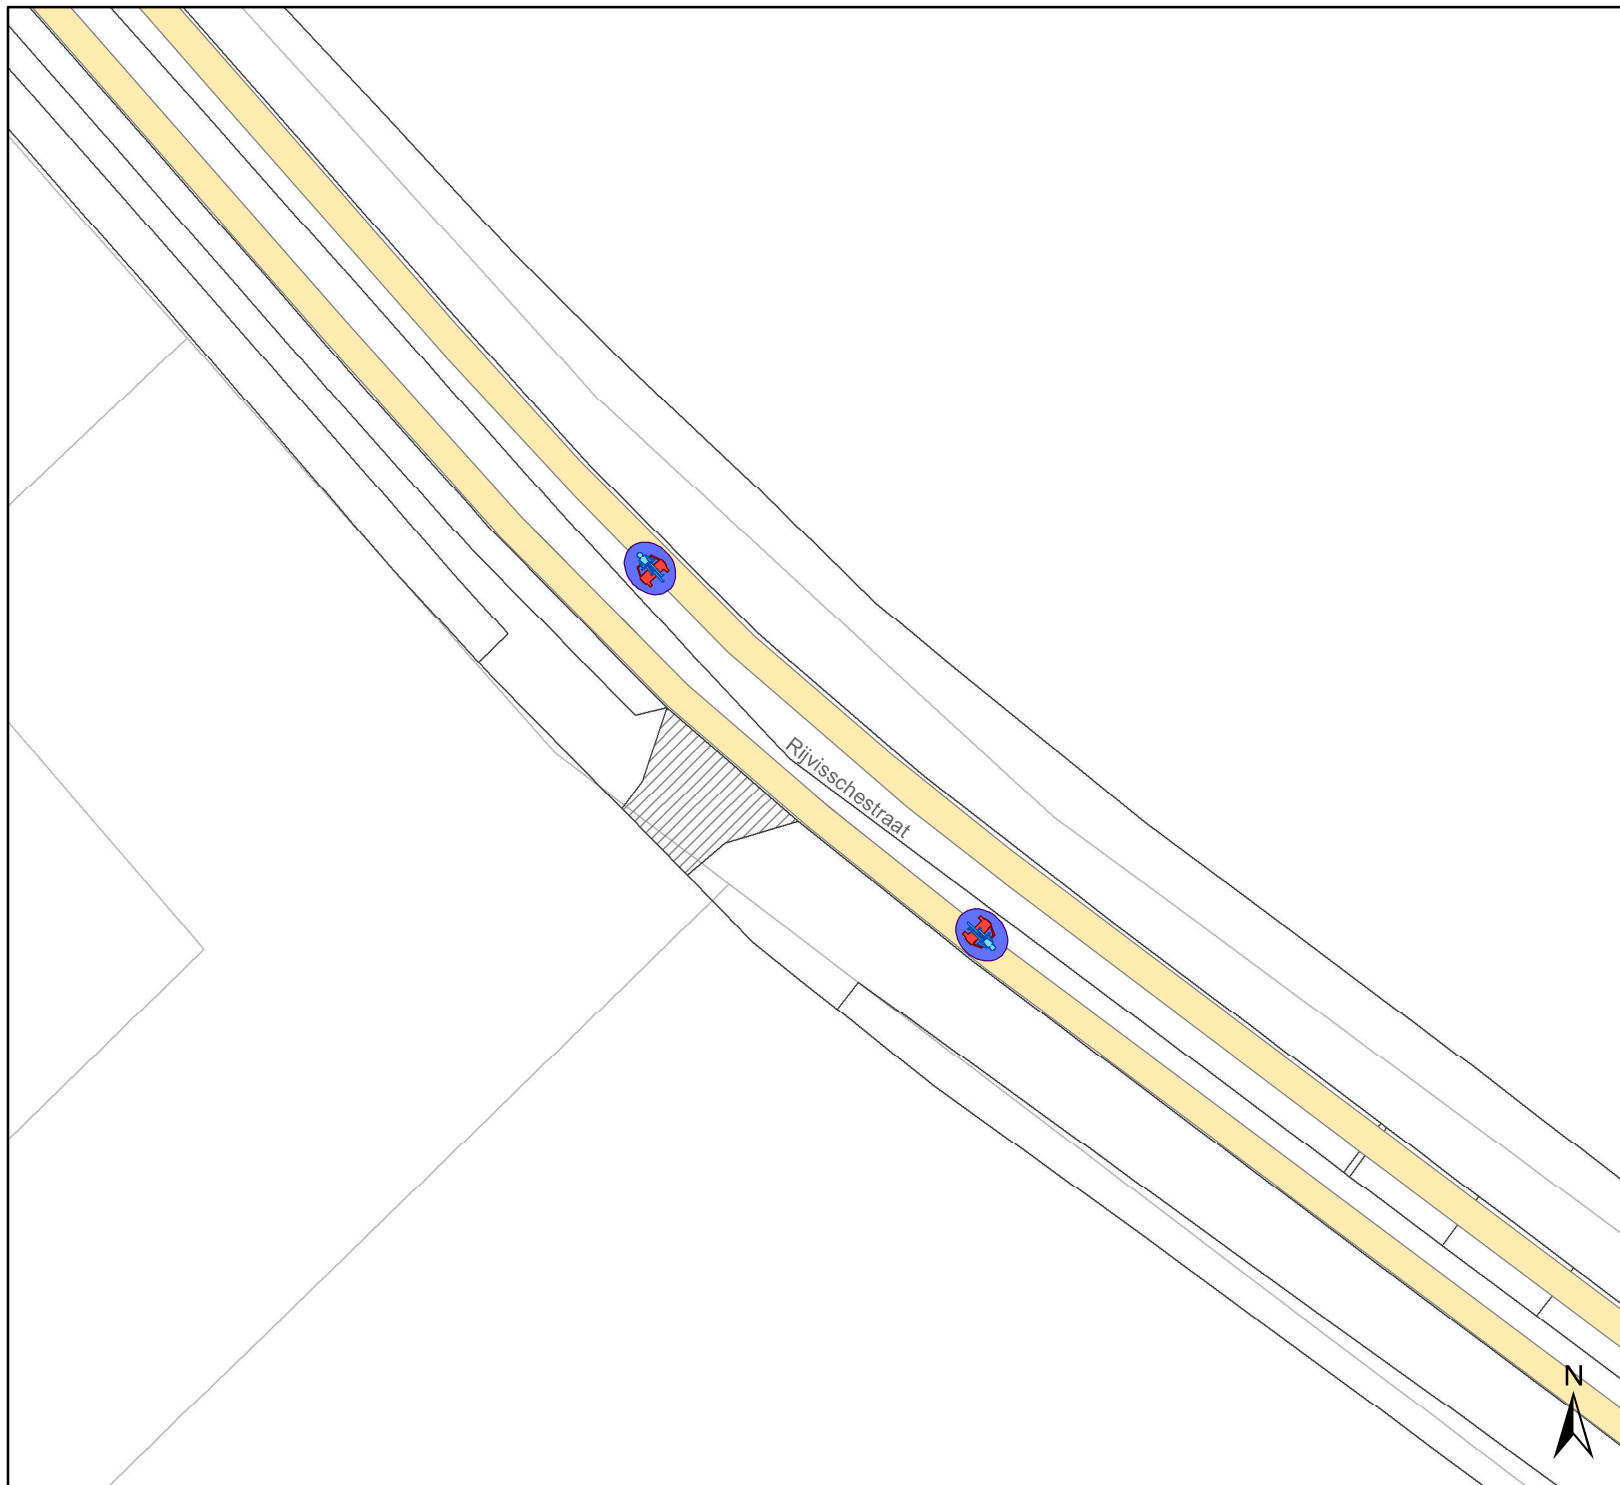

Legende

- Bestaande verkeersborden
- Geplande verkeersborden
- Te verwijderen verkeersborden
- Bestaande wegmarkeringen
- Geplande wegmarkeringen
- Te verwijderen wegmarkeringen

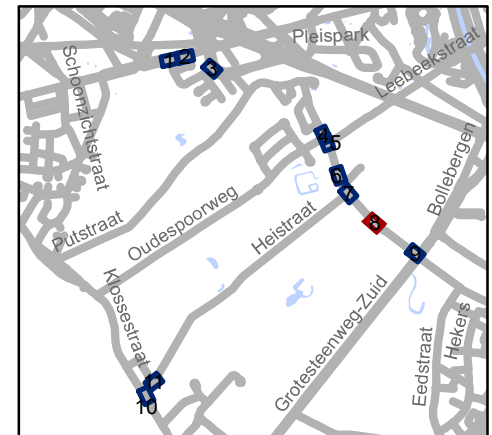


gent: Mobiliteitsbedrijf stad Gent
Verkeerstechnische taken


**Tijdelijke politieverordening
Zone UPV Zwijnaarde**


Dossienummer P-479337

DATUM	SCHAAL	PLAN	P FORMAAT
24/01/2024	1/250	8/11	A4

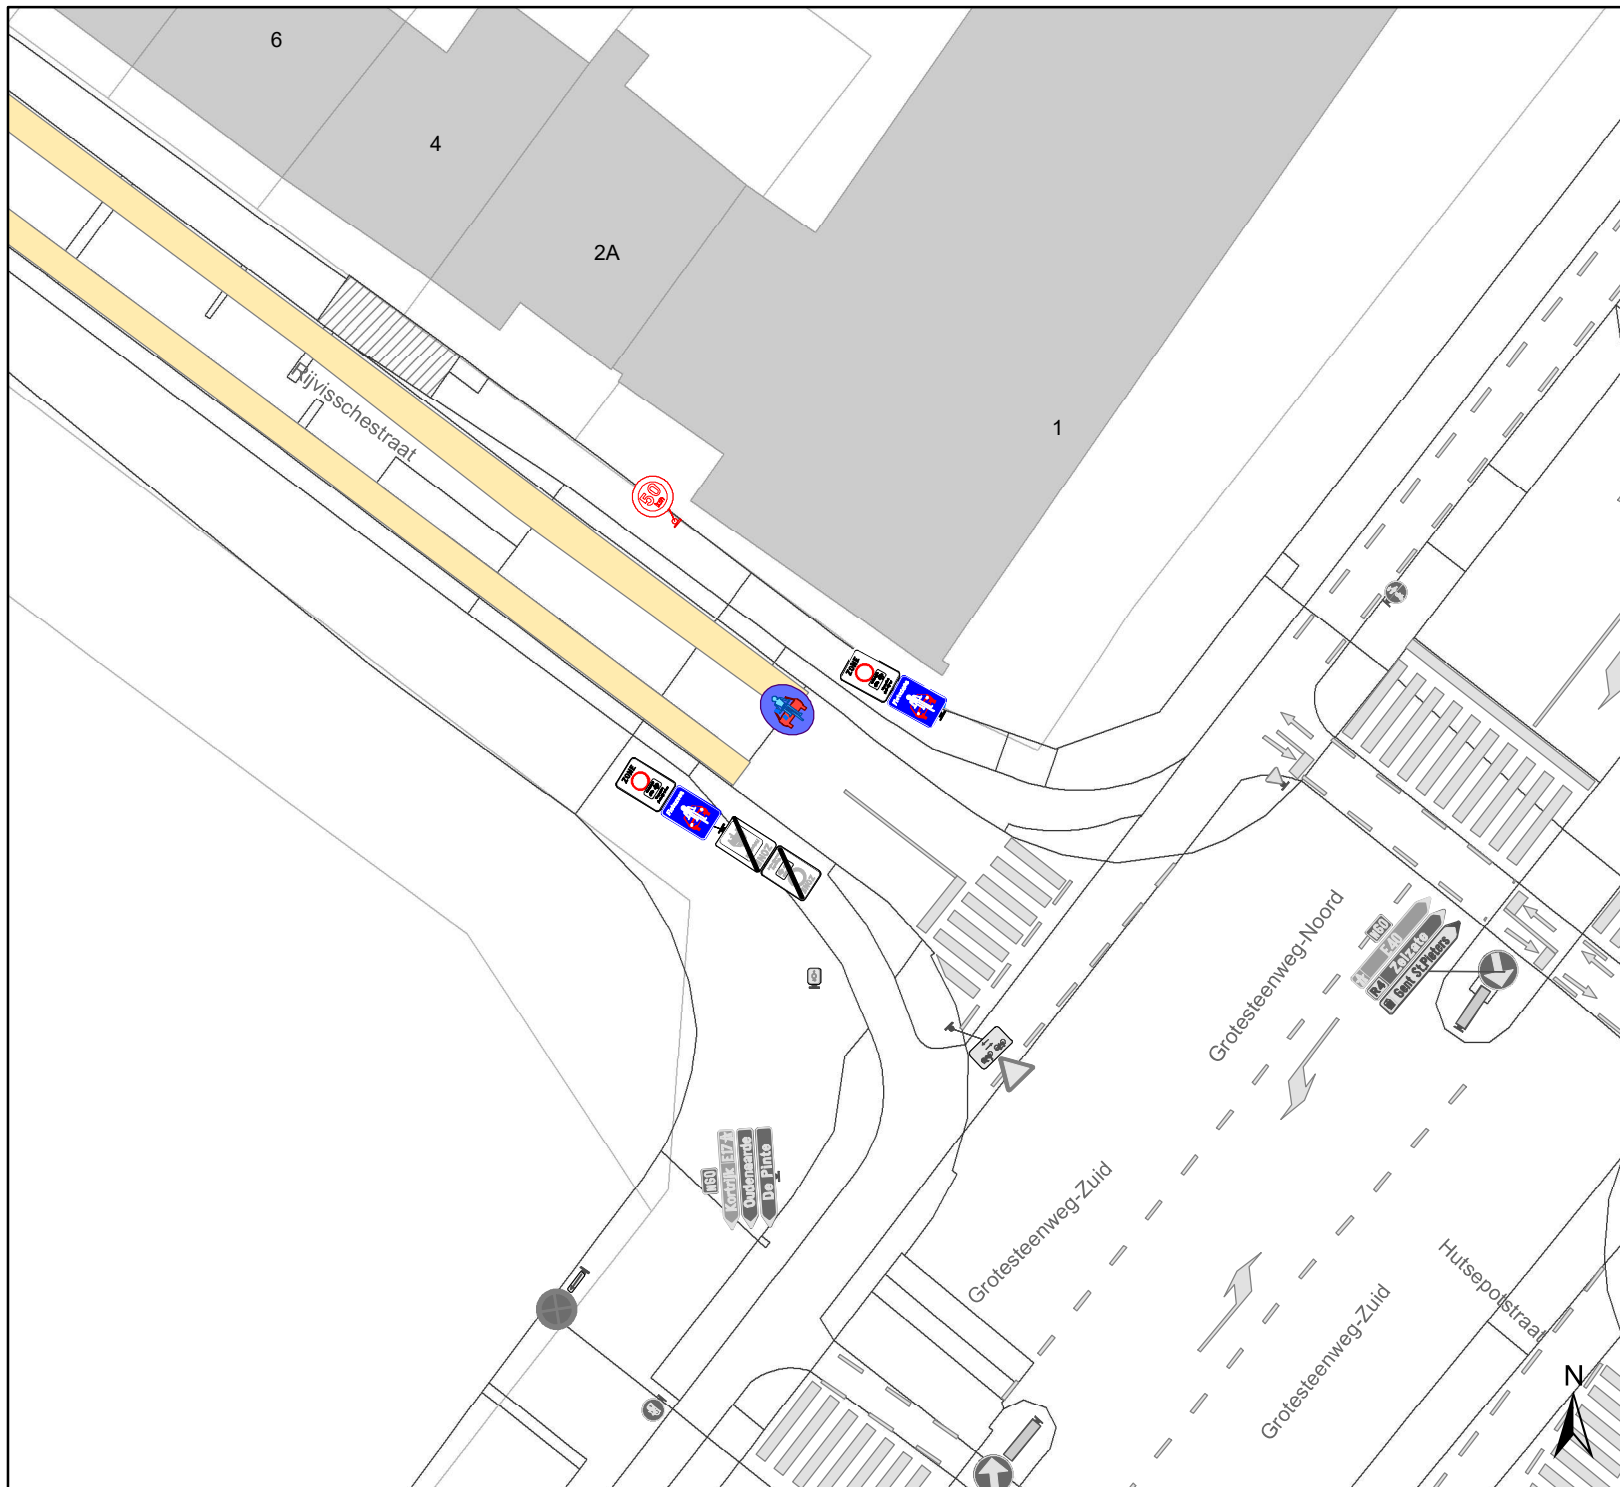

Legende

-  Bestaande verkeersborden
-  Geplande verkeersborden
-   Te verwijderen verkeersborden
-  Bestaande wegmarkeringen
-  Geplande wegmarkeringen
-  Te verwijderen wegmarkeringen

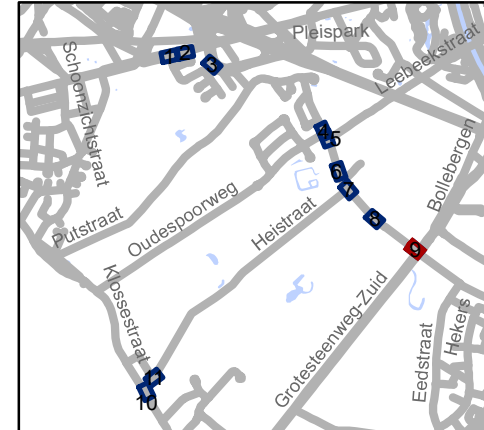

gent: Mobiliteitsbedrijf stad Gent
Verkeerstechnische taken

Tijdelijke politieverordening Zone UPV Zwijnaarde


Dossiernummer P-479337

DATUM	SCHAAL	PLAN	P FORMAAT
24/01/2024	1/250	9/11	A4



Legende

- Bestaande verkeersborden
- Geplande verkeersborden
- Te verwijderen verkeersborden
- Bestaande wegmarkeringen
- Geplande wegmarkeringen
- Te verwijderen wegmarkeringen

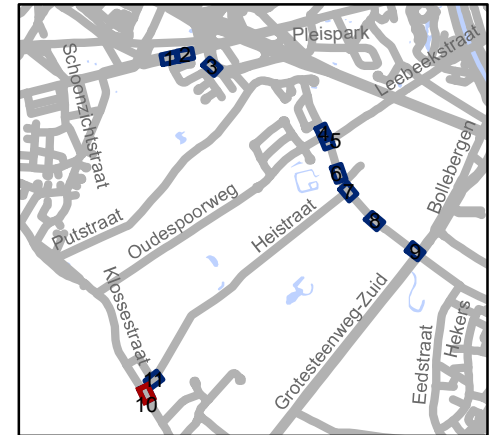


gent: Mobiliteitsbedrijf stad Gent
Verkeerstechnische taken

Tijdelijke politieverordening
Zone UPV Zwijnaarde


Dossienummer P-479337

DATUM	SCHAAL	PLAN	P FORMAAT
24/01/2024	1/250	10/11	A4

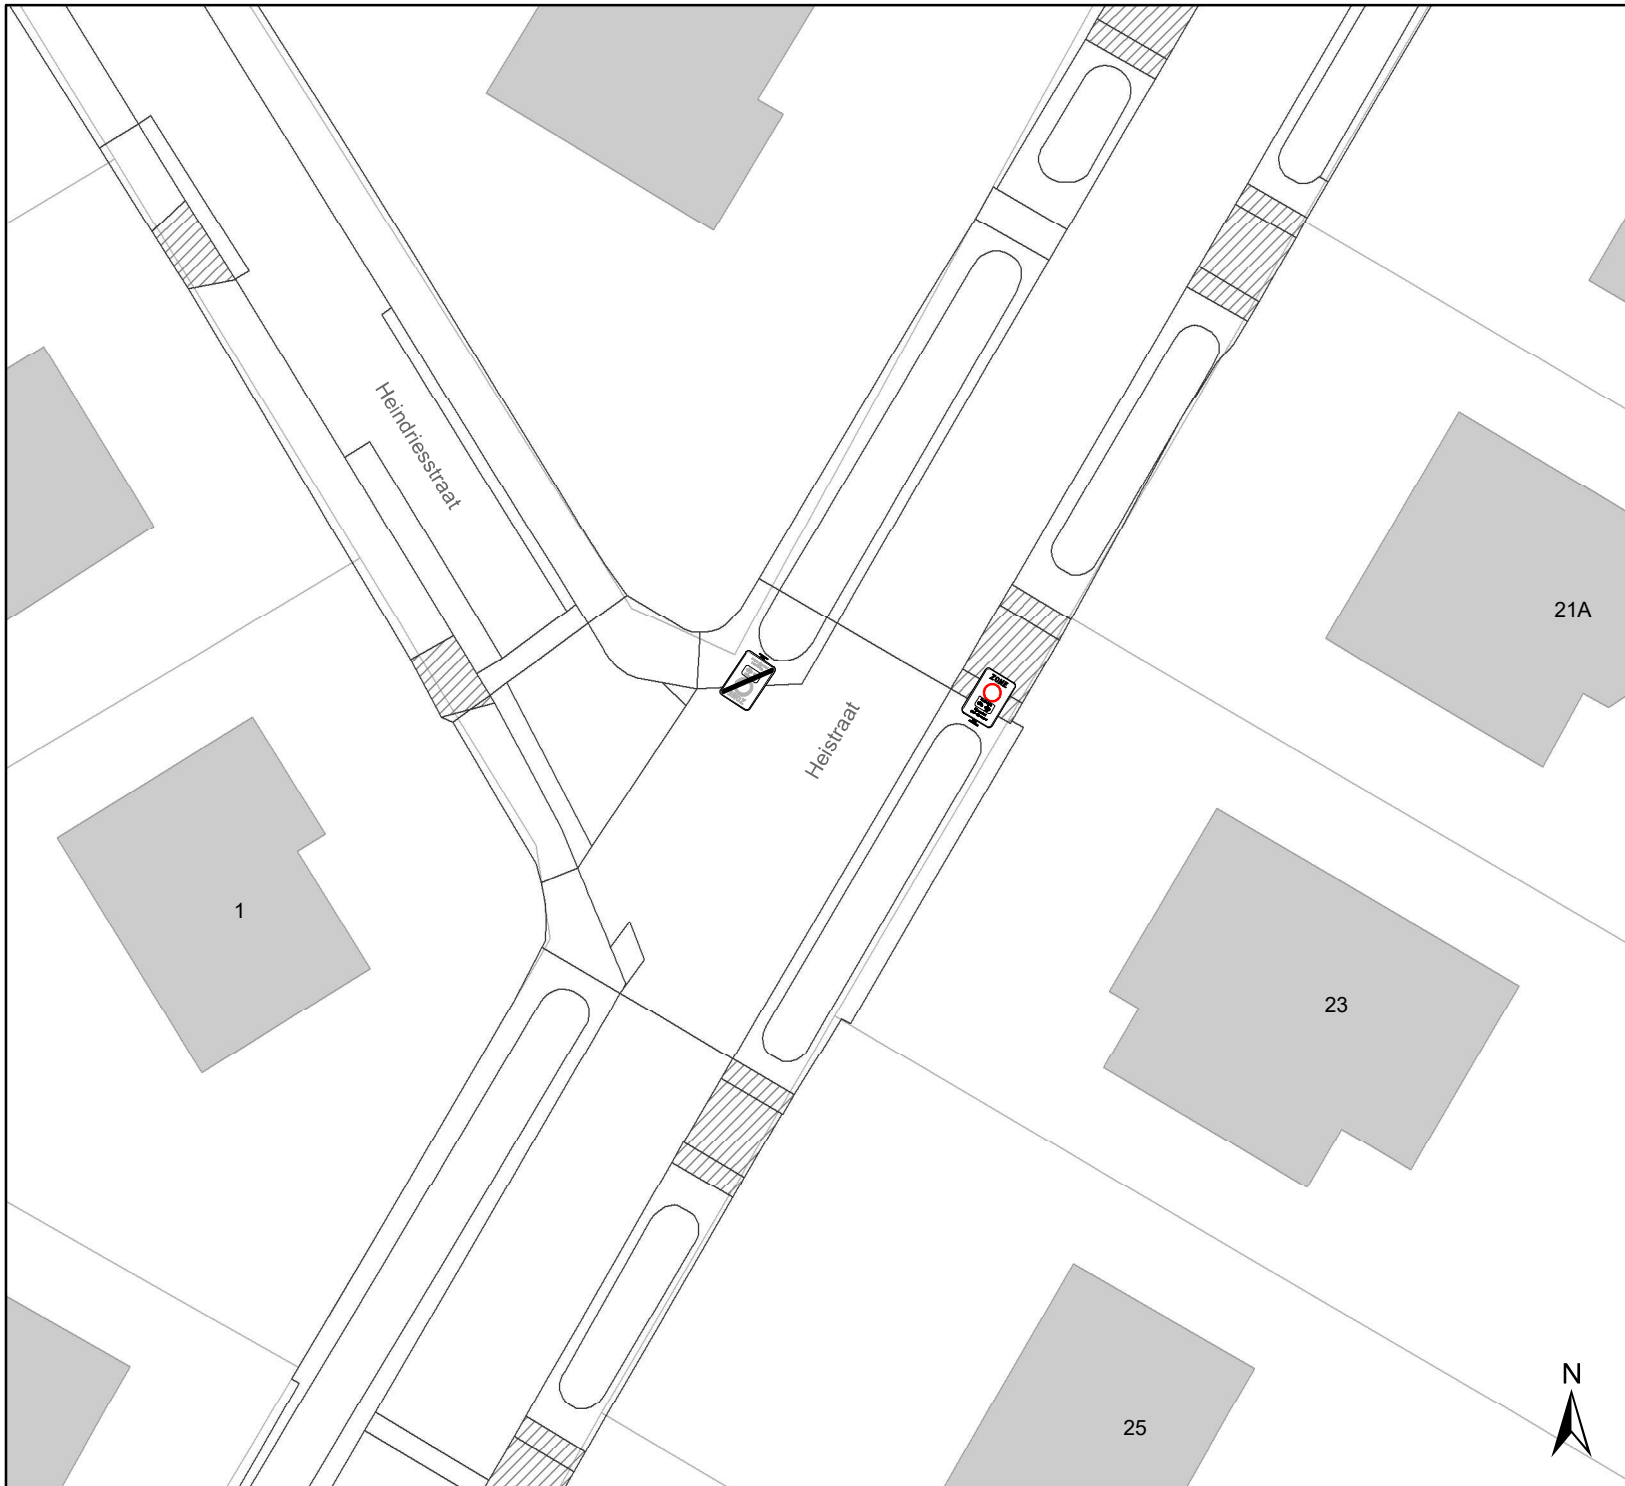

Legende

-  Bestaande verkeersborden
-  Geplande verkeersborden
-   Te verwijderen verkeersborden
-  Bestaande wegmarkeringen
-  Geplande wegmarkeringen
-  Te verwijderen wegmarkeringen

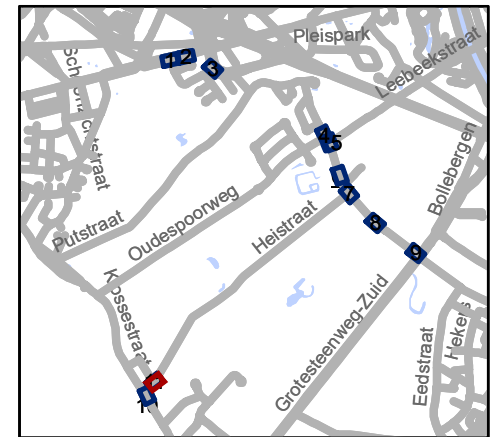

gent: Mobiliteitsbedrijf stad Gent
Verkeerstechnische taken

**Tijdelijke politieverordening
Zone UPV Zwijnaarde**

Dossienummer P-479337

DATUM	SCHAAL	PLAN	P FORMAAT
24/01/2024	1/250	11/11	A4