

Legende


- Bestaande verkeersborden
- Geplande verkeersborden
- Te verwijderen verkeersborden
- Bestaande wegmarkeringen
- Geplande wegmarkeringen
- Te verwijderen wegmarkeringen

Overige

- Ander gepland dossier (in voorbereiding bij MOBBED)
- Ander gepland dossier (in voorbereiding bij MOBBED)
- Ander gepland dossier (ter uitvoering bij DWBW)

Straatmeubilair

- Gepland paaltje

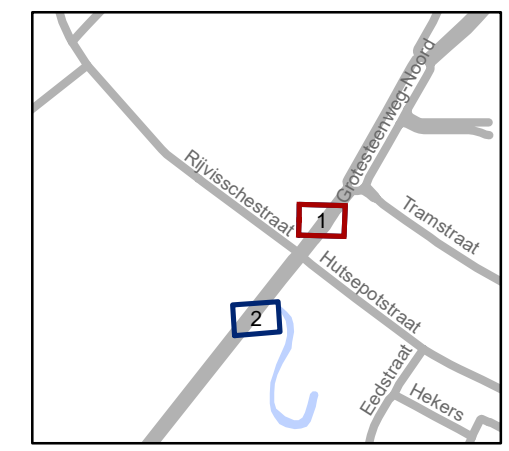


gent: Mobiliteitsbedrijf stad Gent
Verkeerstechnische taken

**Grotesteenweg-Noord/-Zuid
Afslagverboden**

Dossiernummer P-479926

DATUM	SCHAAL	PLAN	P FORMAAT
24/01/2024	1/200	1/2	A3



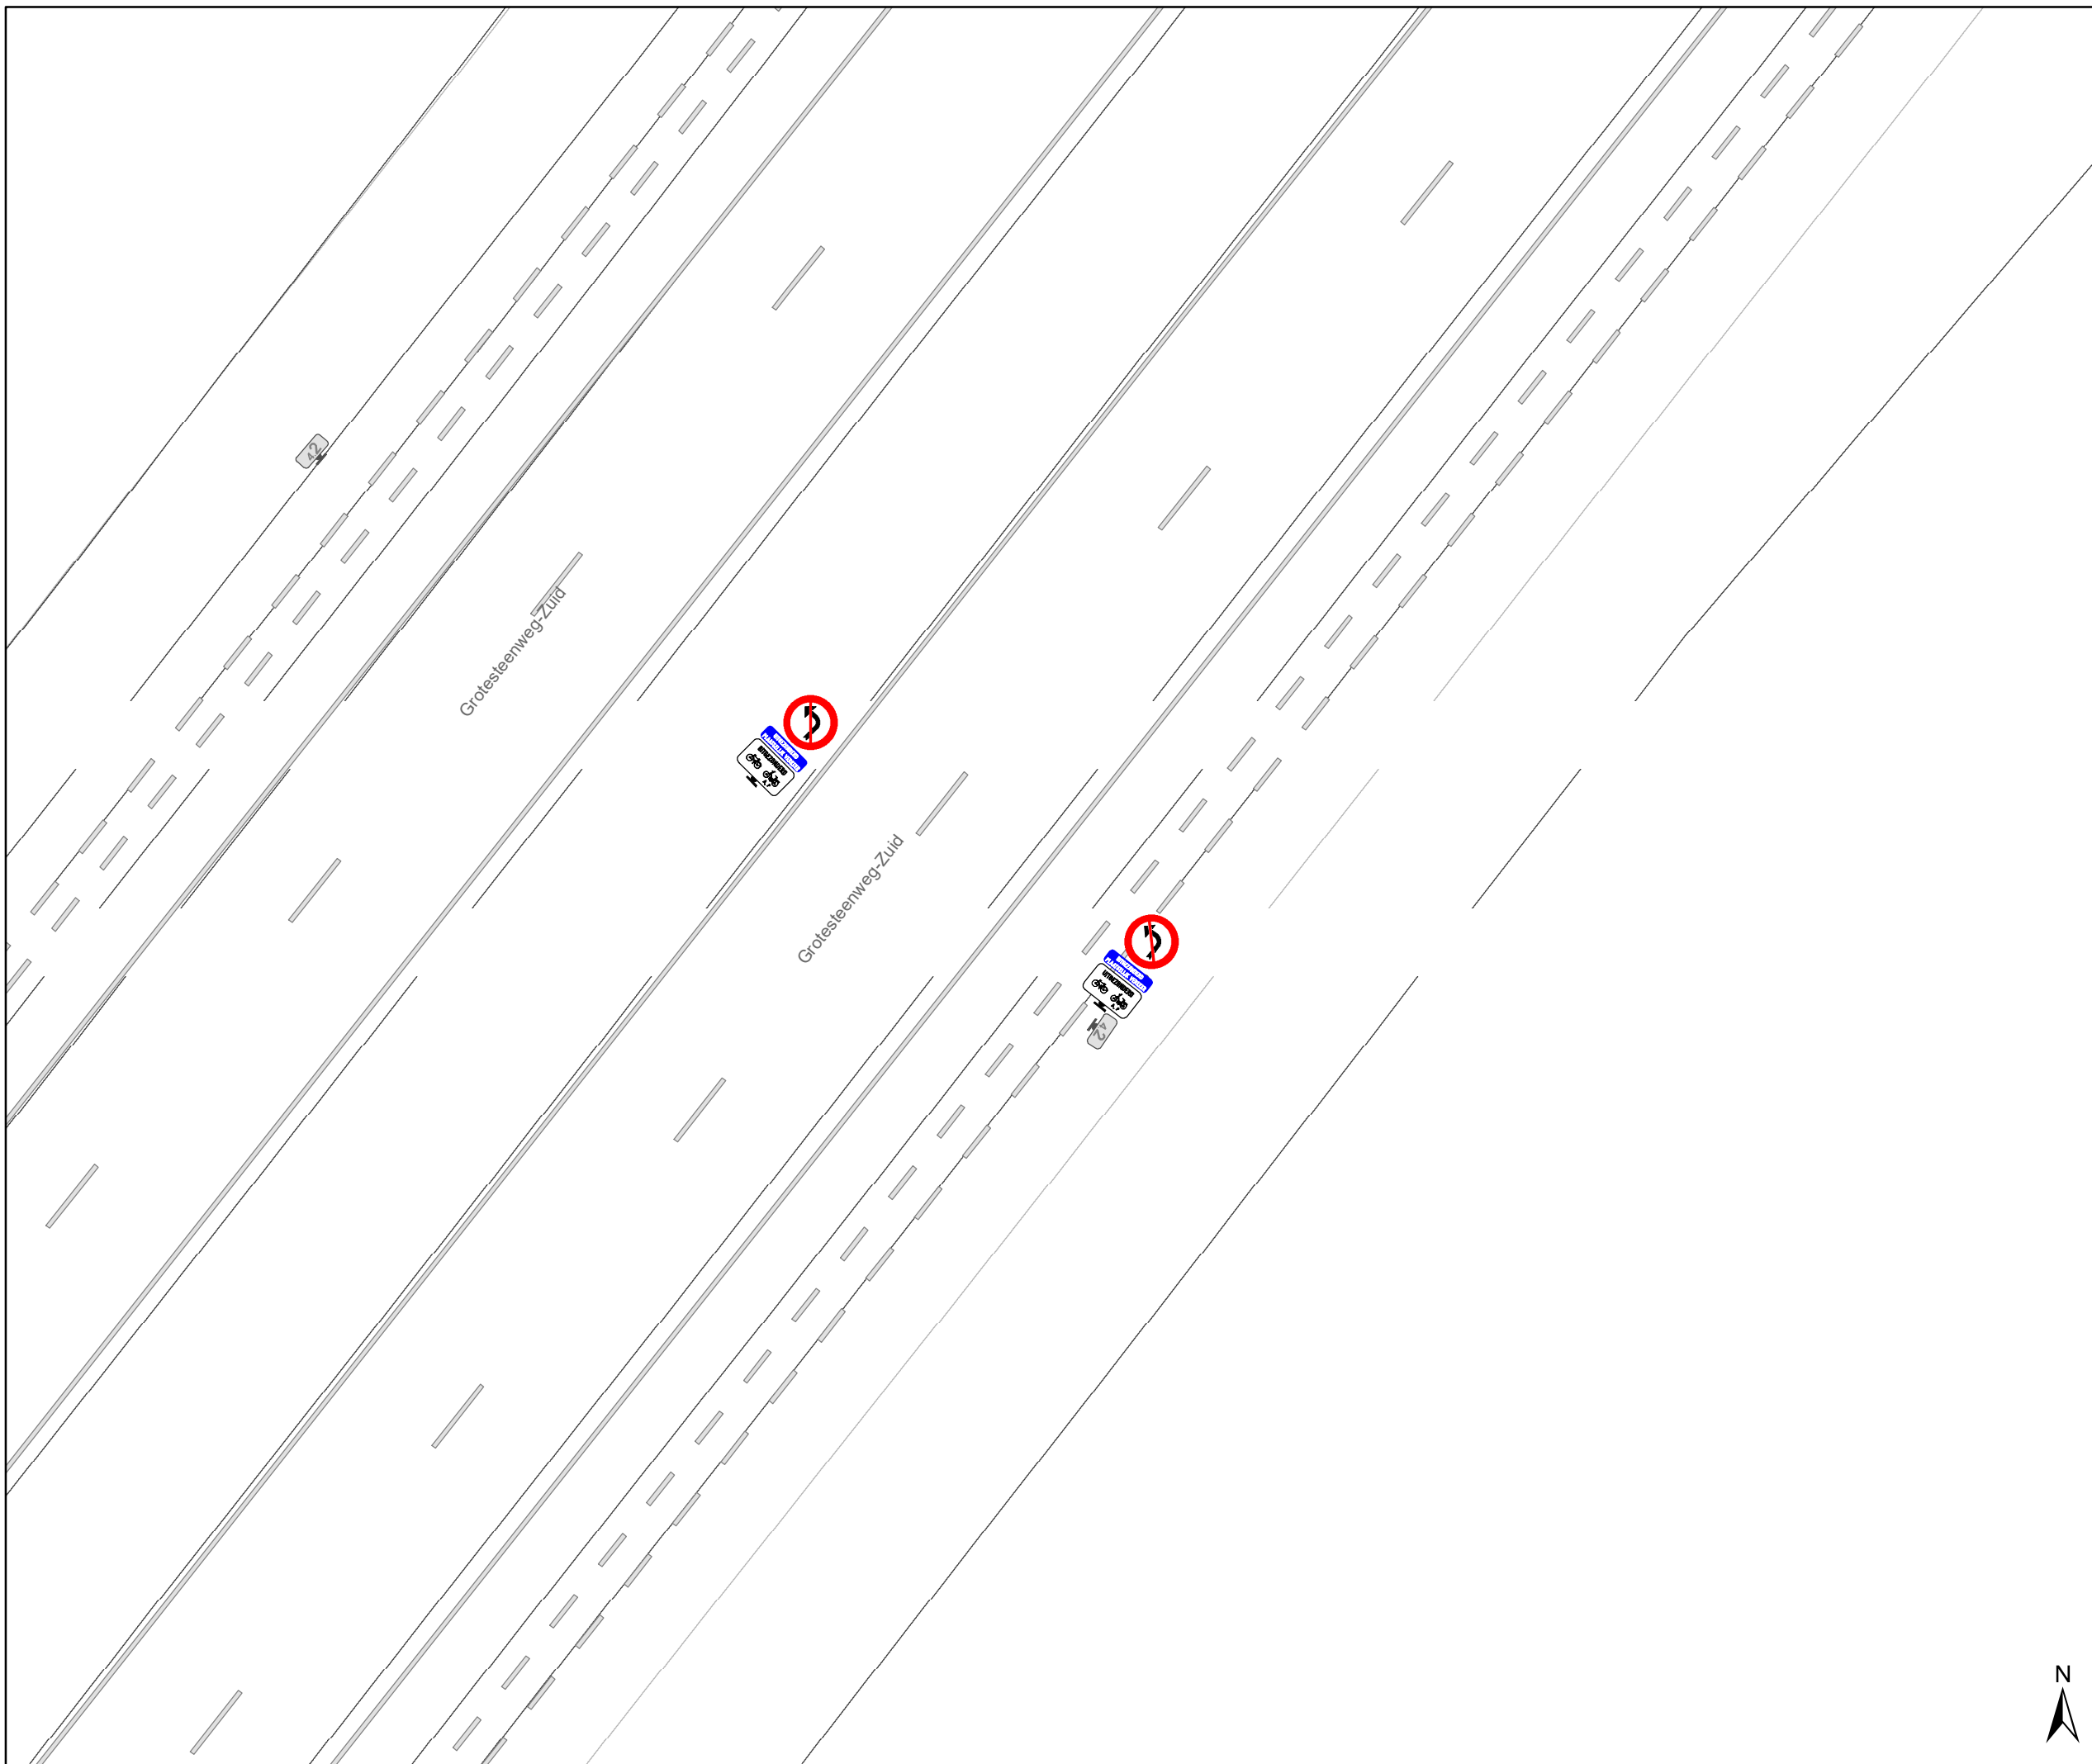




Legende

-  Bestaande verkeersborden
-  Geplande verkeersborden
-  Te verwijderen verkeersborden
-  Bestaande wegmarkeringen
-  Geplande wegmarkeringen
-  Te verwijderen wegmarkeringen

Overige


-  Ander gepland dossier (in voorbereiding bij MOBBED)
-  Ander gepland dossier (in voorbereiding bij MOBBED)
-  Ander gepland dossier (ter uitvoering bij DWBW)

Straatmeubilair

-  Gepland paaltje



**UITGEZONDERD
PLAATSELIJK VERKEER**

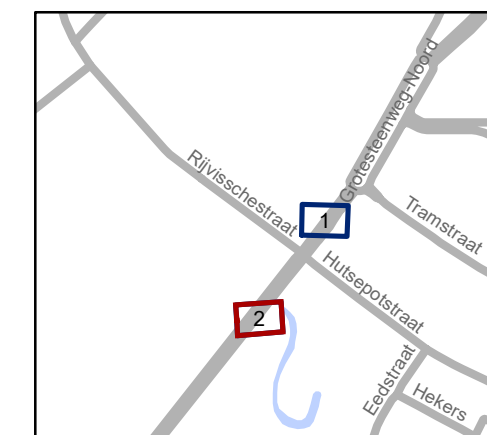

gent: Mobiliteitsbedrijf stad Gent
Verkeerstechnische taken

Grotesteenweg-Noord/-Zuid Afslagverboden

Dossinummer P-479926

DATUM	SCHAAL	PLAN	P FORMAAT
24/01/2024	1/200	2/2	A3

