



Revisie 1 (P-479963)

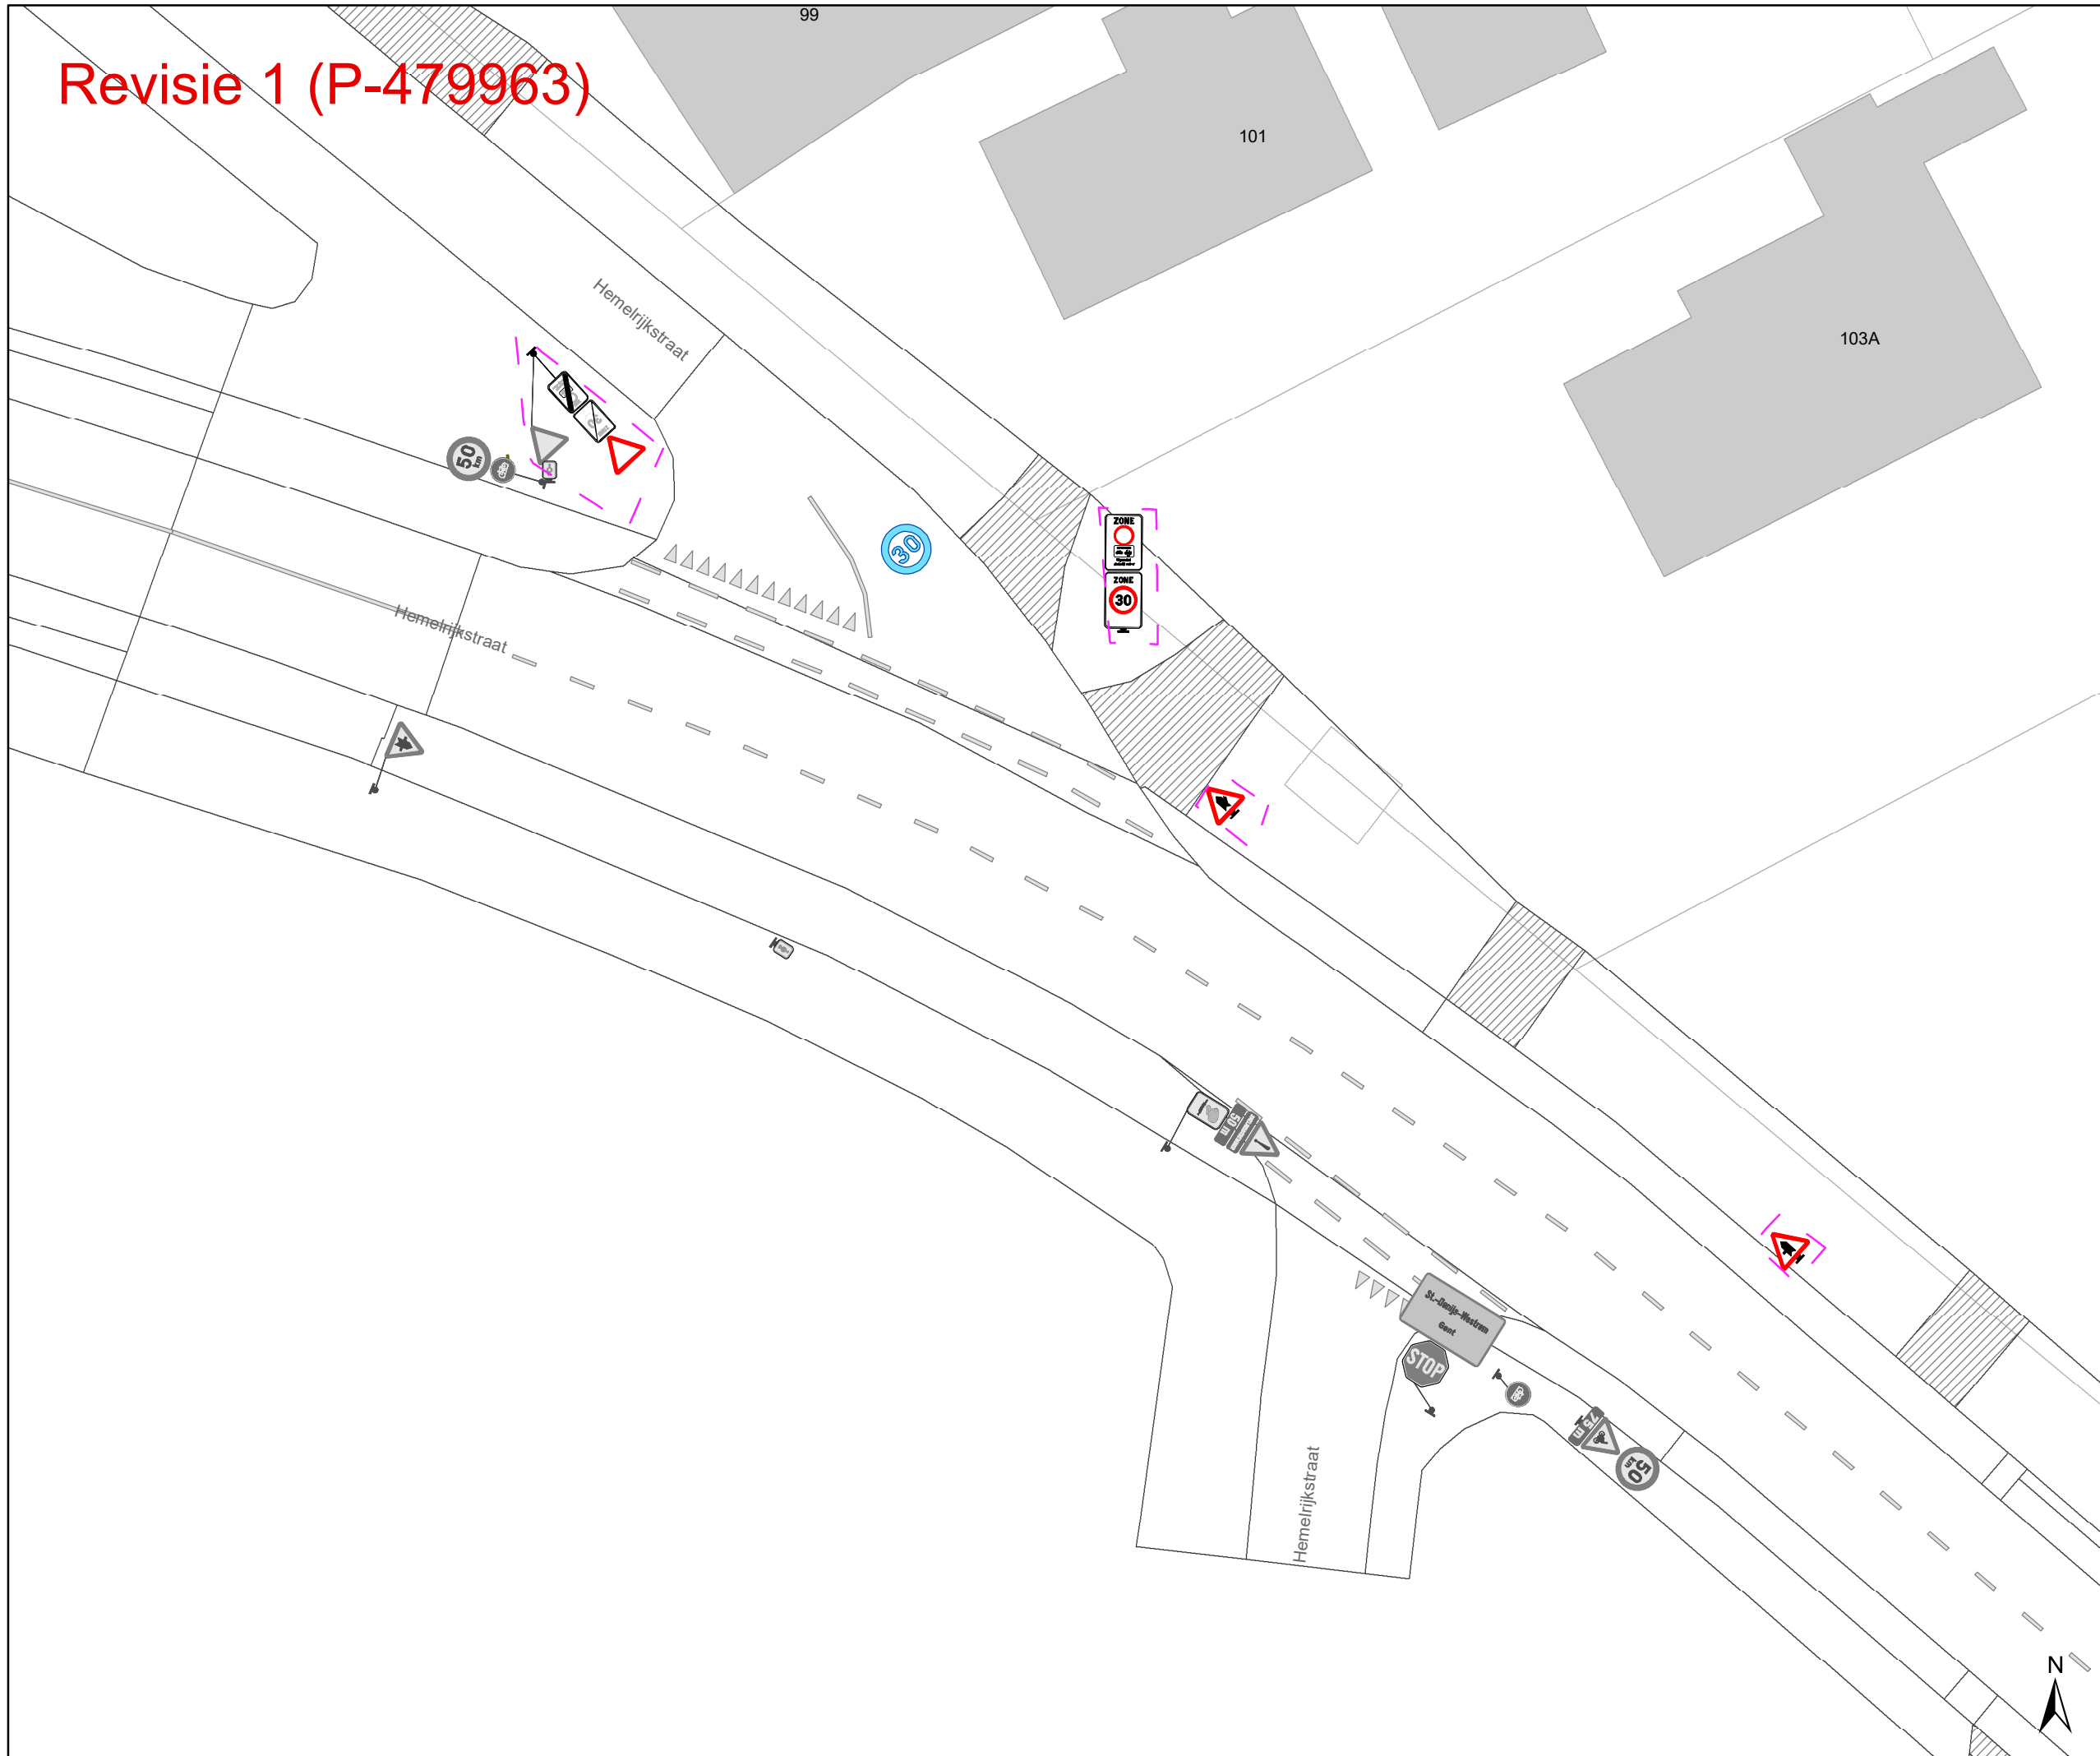

- ### Legende
- Bestaande verkeersborden
 - Geplande verkeersborden
 - Te verwijderen verkeersborden
 - Bestaande wegmarkeringen
 - Geplande wegmarkeringen
 - Te verwijderen wegmarkeringen

- ### Overige
- Revisie-elementen

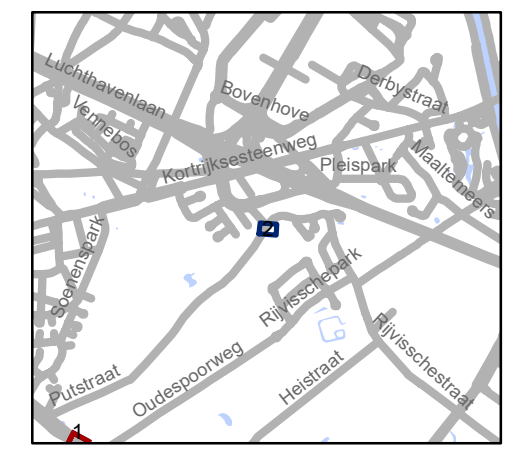


gent: Mobiliteitsbedrijf stad Gent
Verkeerstechnische taken

Putstraat Uitbreiding zone 30

Dossiernummer P-355238


DATUM	SCHAAL	PLAN	P FORMAAT
24/01/2024	1/250	1/2	A3

Revisie 1 (P-479963)

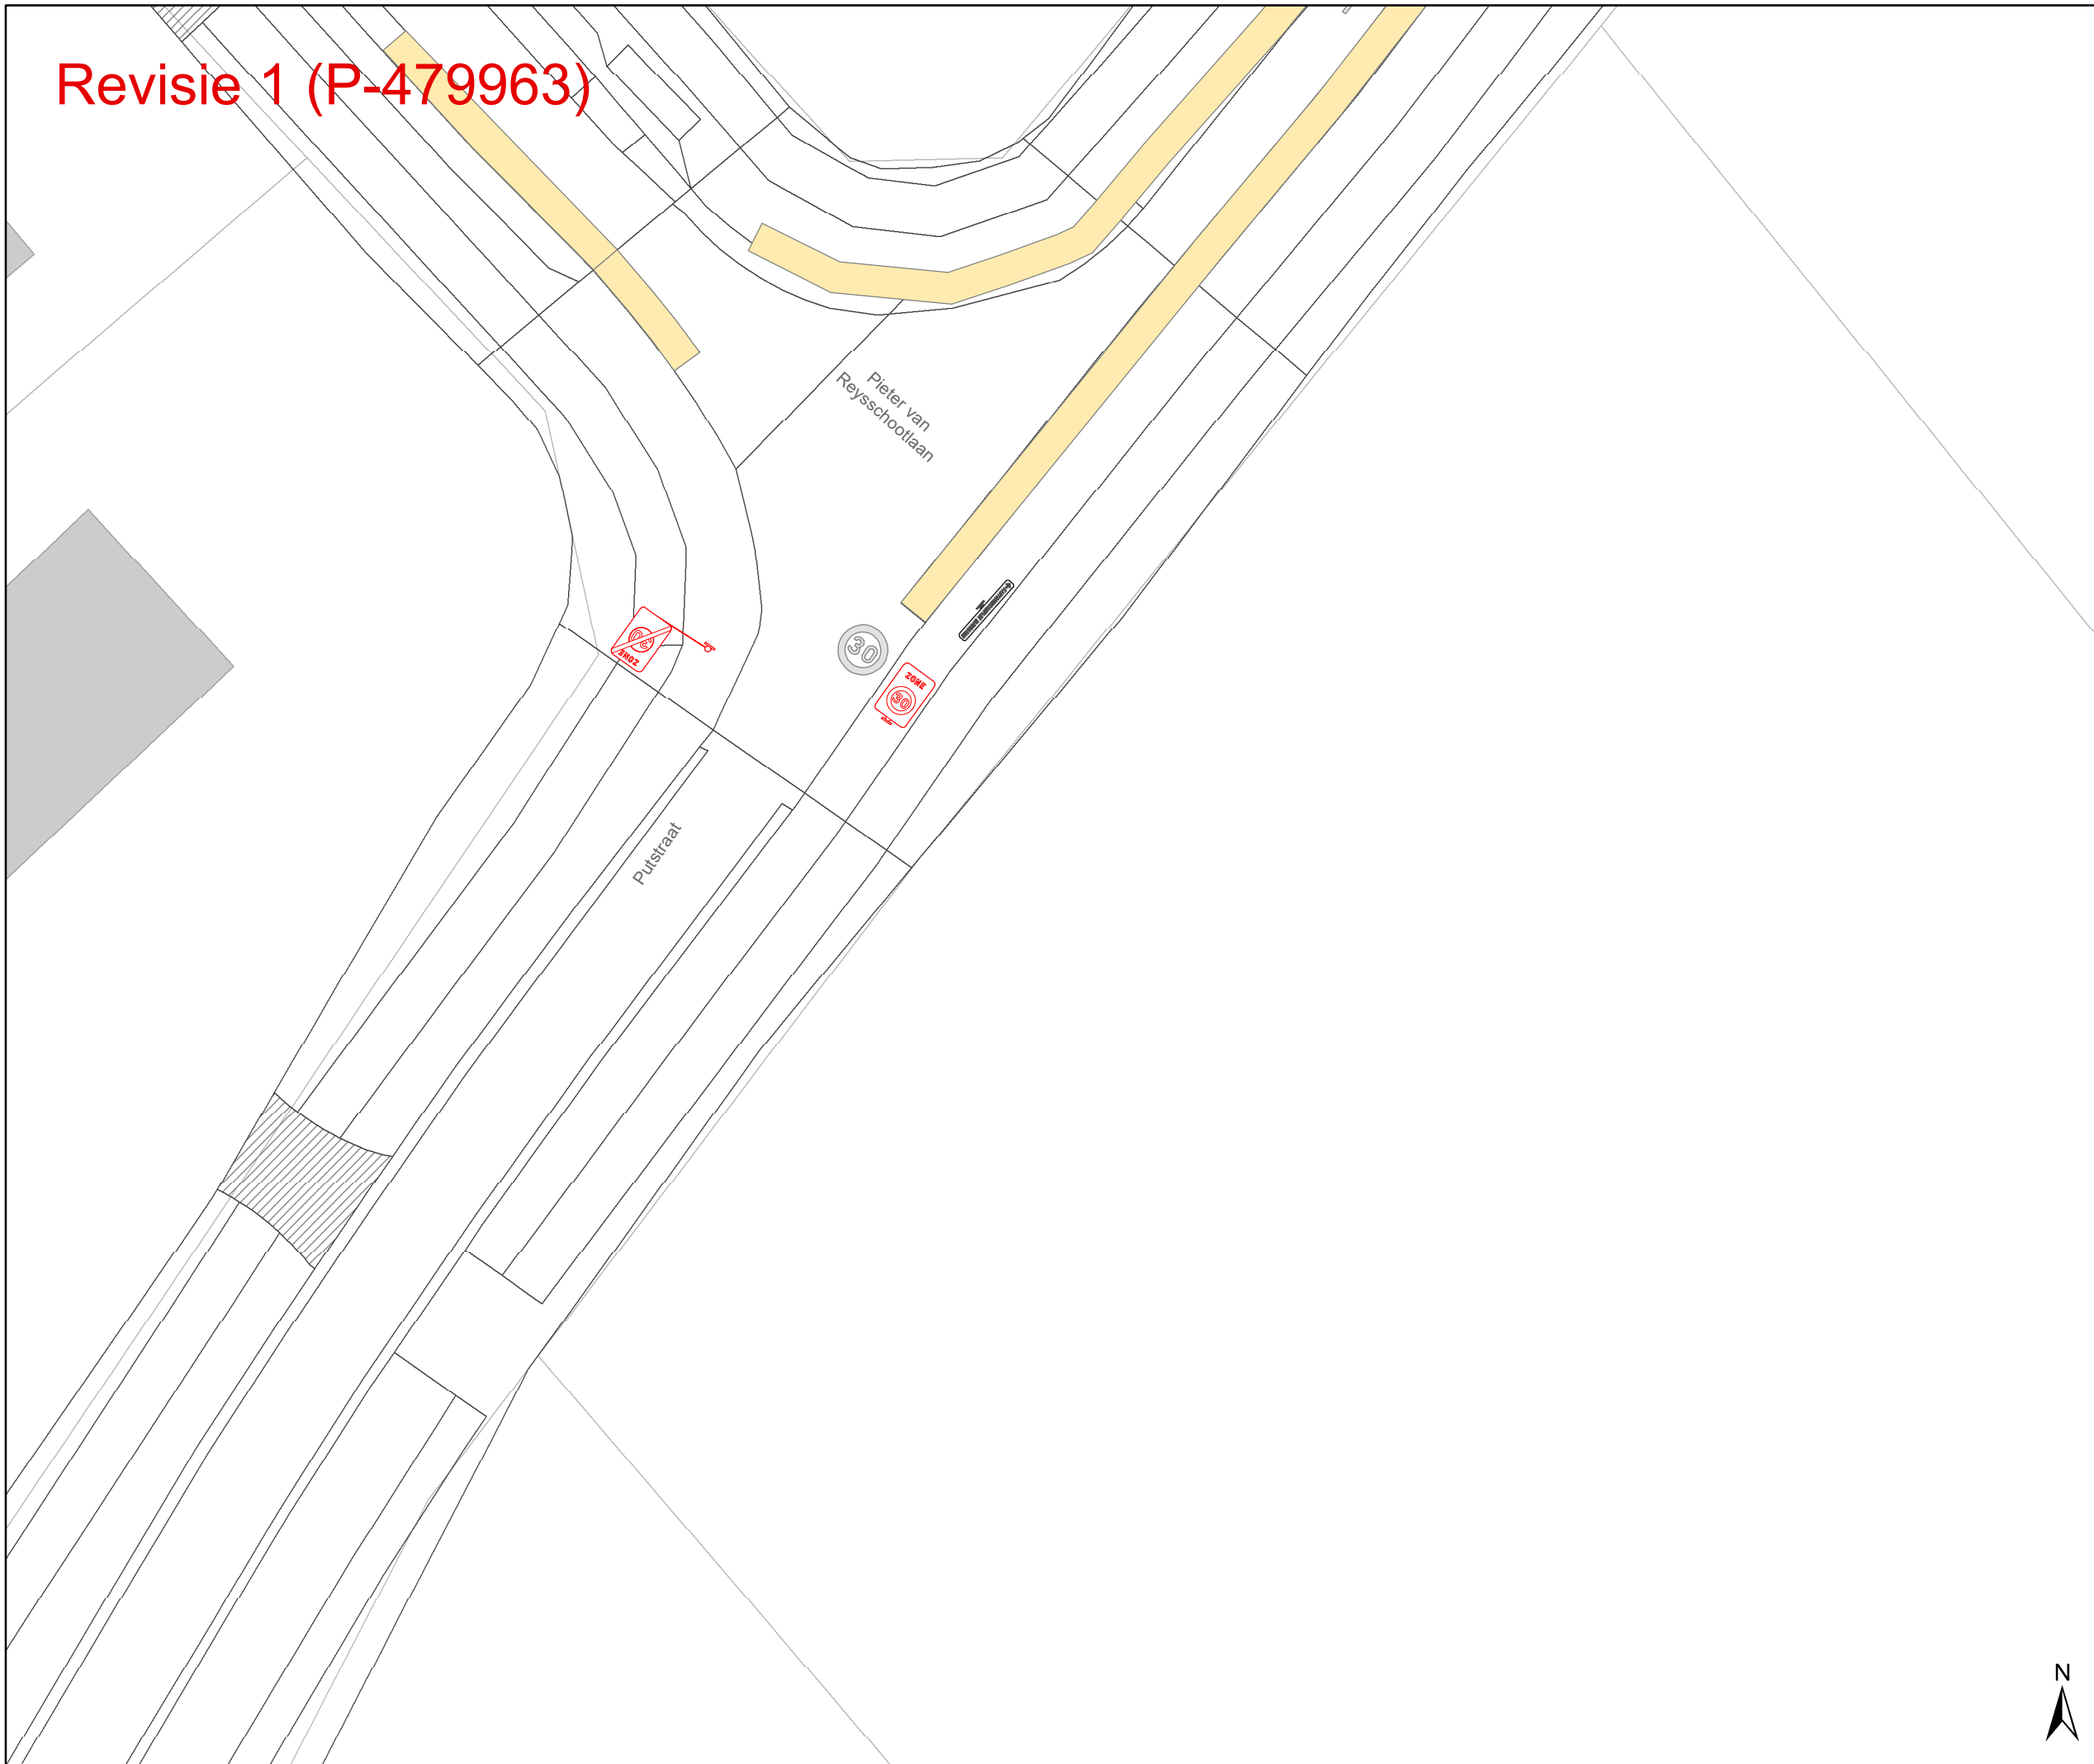

- ### Legende
- Bestaande verkeersborden
 - Geplande verkeersborden
 - Te verwijderen verkeersborden
 - Bestaande wegmarkeringen
 - Geplande wegmarkeringen
 - Te verwijderen wegmarkeringen

- ### Overige
- Revisie-elementen

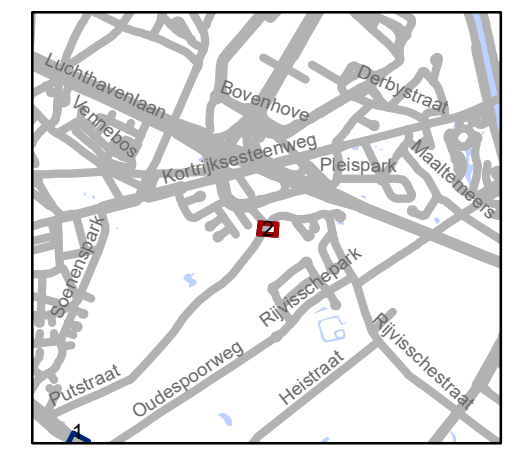

gent: Mobiliteitsbedrijf stad Gent
Verkeerstechnische taken

Putstraat
Uitbreiding zone 30

Dossinummer P-355238

DATUM	SCHAAL	PLAN	P FORMAAT
24/01/2024	1/250	2/2	A3