


- ### Legende
-  Bestaande verkeersborden
 -  Geplande verkeersborden
 -  Te verwijderen verkeersborden
 -  Bestaande wegmarkeringen
 -  Geplande wegmarkeringen
 -  Te verwijderen wegmarkeringen
 -  Ander gepland dossier (in voorbereiding bij MOBBED)

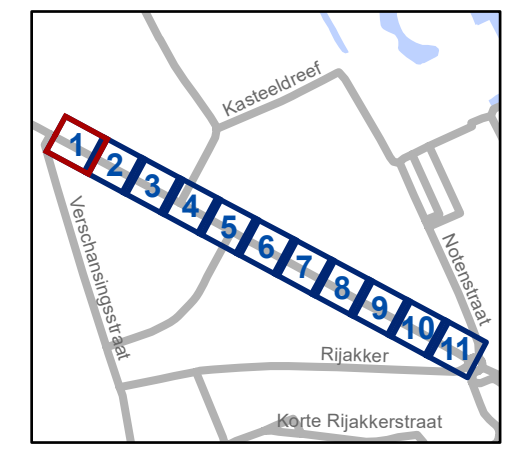


gent: Mobiliteitsbedrijf stad Gent
Verkeerstechnische taken


**A. Casier d.t. BekenIn
Aanpassen APM**

Dossierr P-460650 (MB-23-05437)

DATUM	SCHAAL	PLAN	P FORMAAT
18/01/2024	1/200	1/11	A3

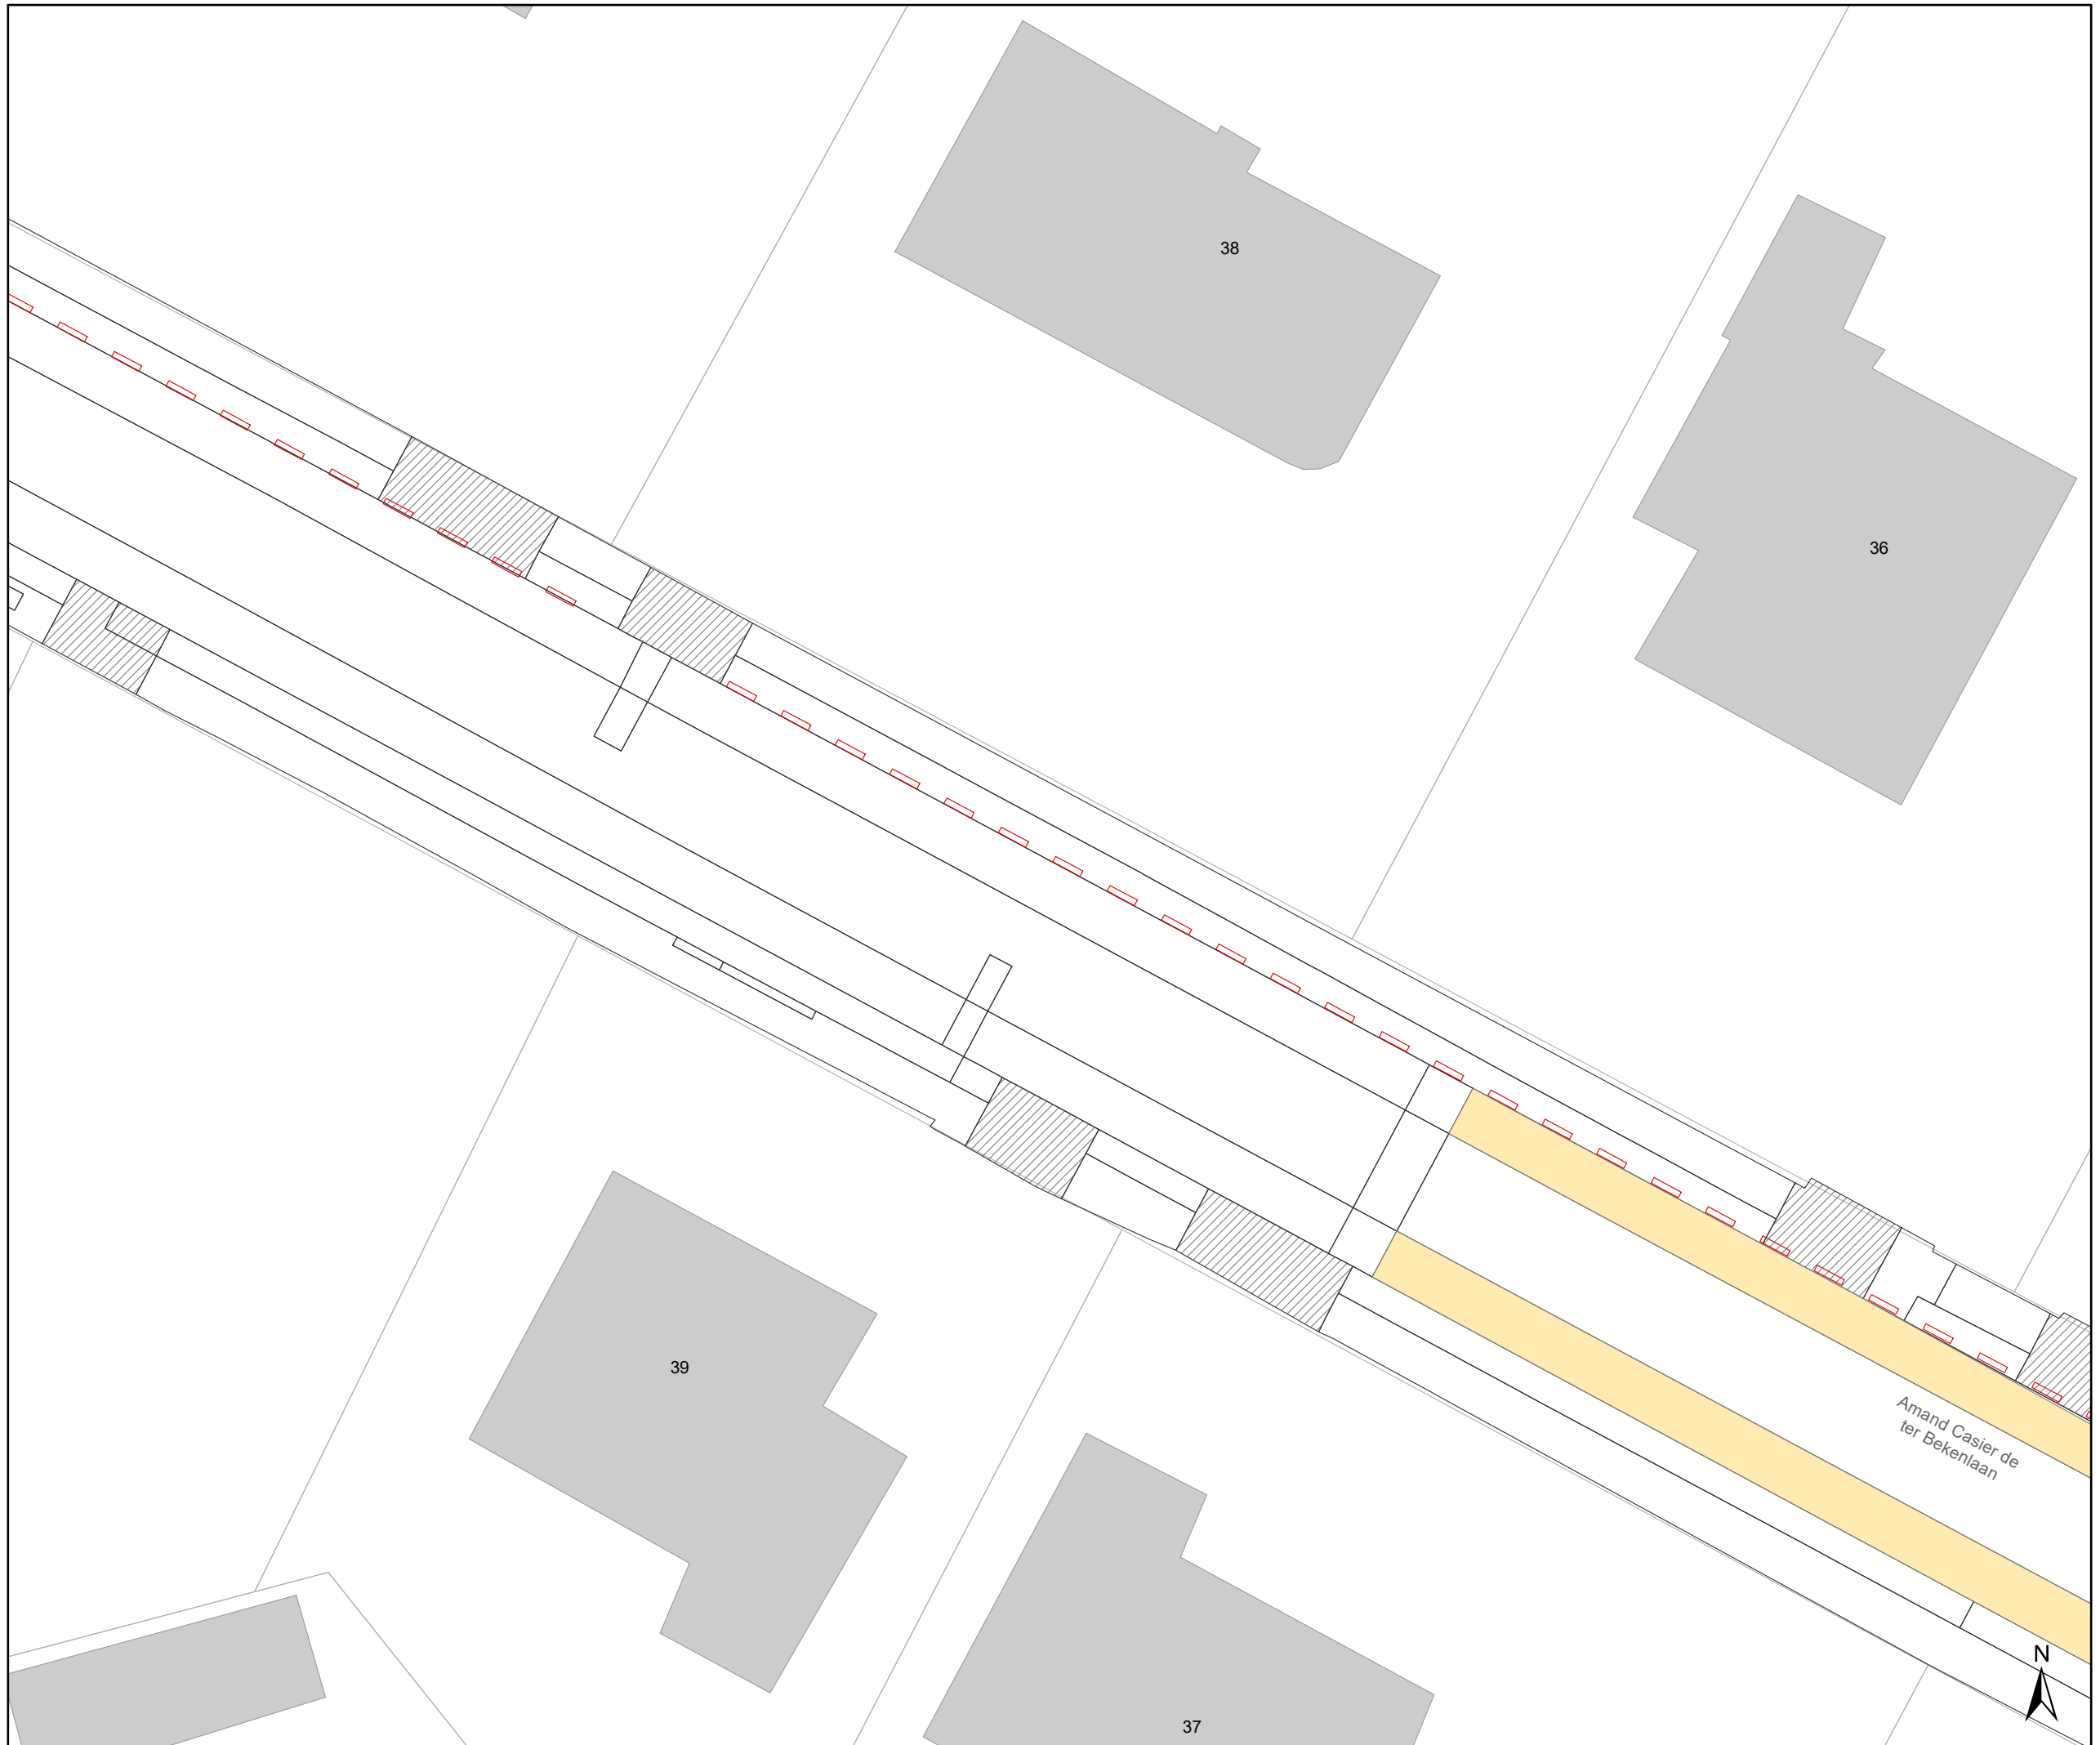

- ### Legende
-  Bestaande verkeersborden
 -  Geplande verkeersborden
 -  Te verwijderen verkeersborden
 -  Bestaande wegmarkeringen
 -  Geplande wegmarkeringen
 -  Te verwijderen wegmarkeringen
 -  Ander gepland dossier (in voorbereiding bij MOBBED)

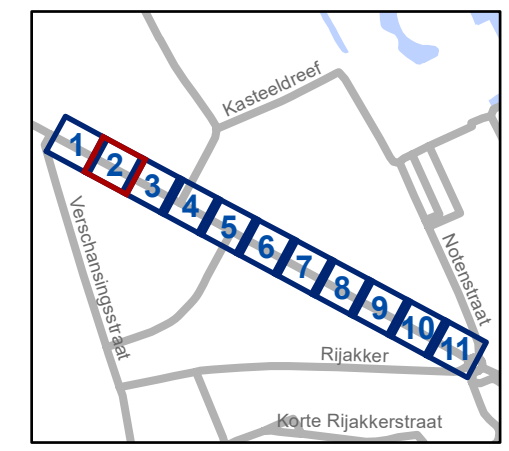

gent: Mobiliteitsbedrijf stad Gent
Verkeerstechnische taken








**A. Casier d.t. BekenIn
Aanpassen APM**



Dossiernr P-460650 (MB-23-05437)

DATUM	SCHAAL	PLAN	P FORMAAT
18/01/2024	1/200	2/11	A3



Legende

-  Bestaande verkeersborden
-  Geplande verkeersborden
-  Te verwijderen verkeersborden
-  Bestaande wegmarkeringen
-  Geplande wegmarkeringen
-  Te verwijderen wegmarkeringen
-  Ander gepland dossier (in voorbereiding bij MOBBED)

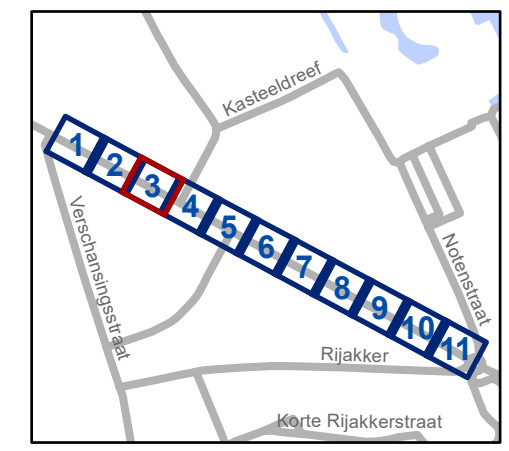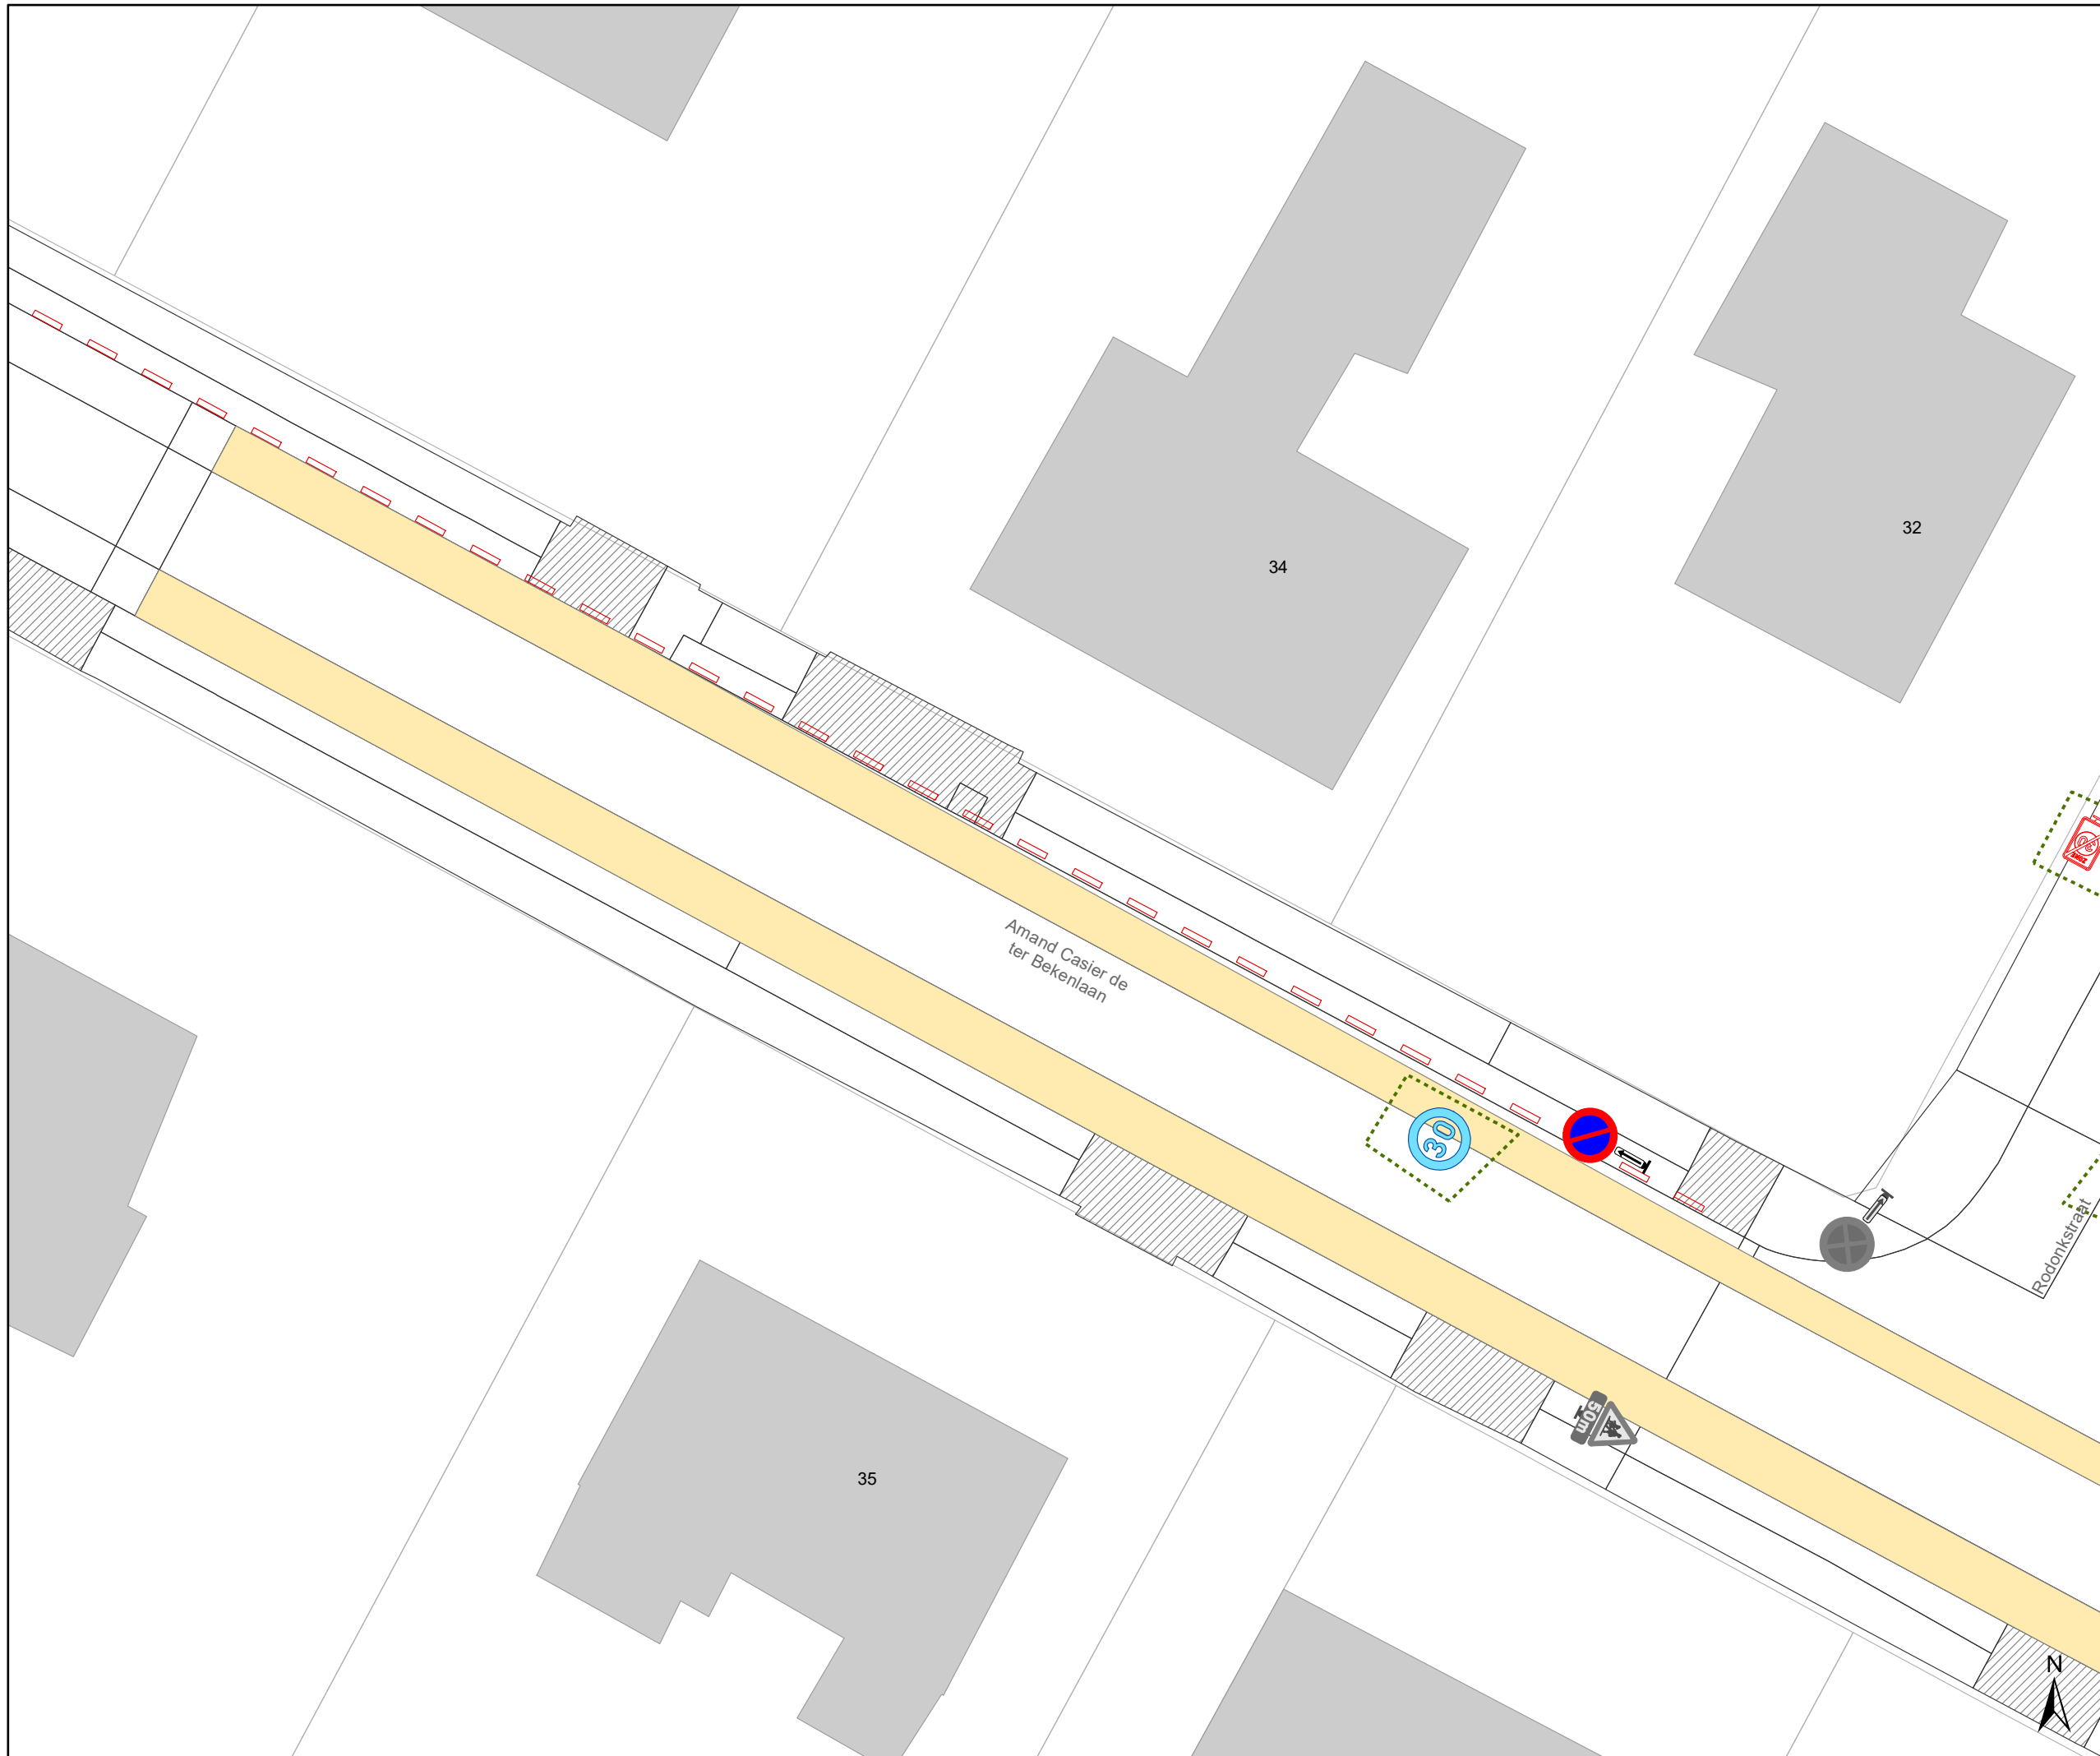




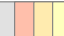



gent: Mobiliteitsbedrijf stad Gent
Verkeerstechnische taken


**A. Casier d.t. BekenIn
Aanpassen APM**

Dossierr P-460650 (MB-23-05437)

DATUM	SCHAAL	PLAN	P FORMAAT
18/01/2024	1/200	3/11	A3

Legende

-  Bestaande verkeersborden
-  Geplande verkeersborden
-  Te verwijderen verkeersborden
-  Bestaande wegmarkeringen
-  Geplande wegmarkeringen
-  Te verwijderen wegmarkeringen
-  Ander gepland dossier (in voorbereiding bij MOBBED)

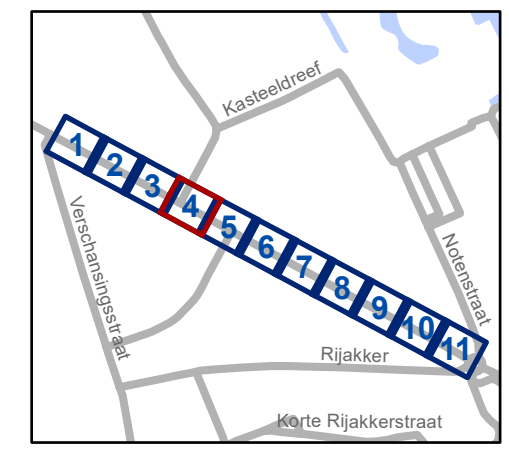








gent: Mobiliteitsbedrijf stad Gent
Verkeerstechnische taken


A. Casier d.t. BekenIn Aanpassen APM

Dossiernr P-460650 (MB-23-05437)

DATUM	SCHAAL	PLAN	P FORMAAT
18/01/2024	1/200	4/11	A3

Legende

-  Bestaande verkeersborden
-  Geplande verkeersborden
-  Te verwijderen verkeersborden
-  Bestaande wegmarkeringen
-  Geplande wegmarkeringen
-  Te verwijderen wegmarkeringen
-  Ander gepland dossier (in voorbereiding bij MOBBED)

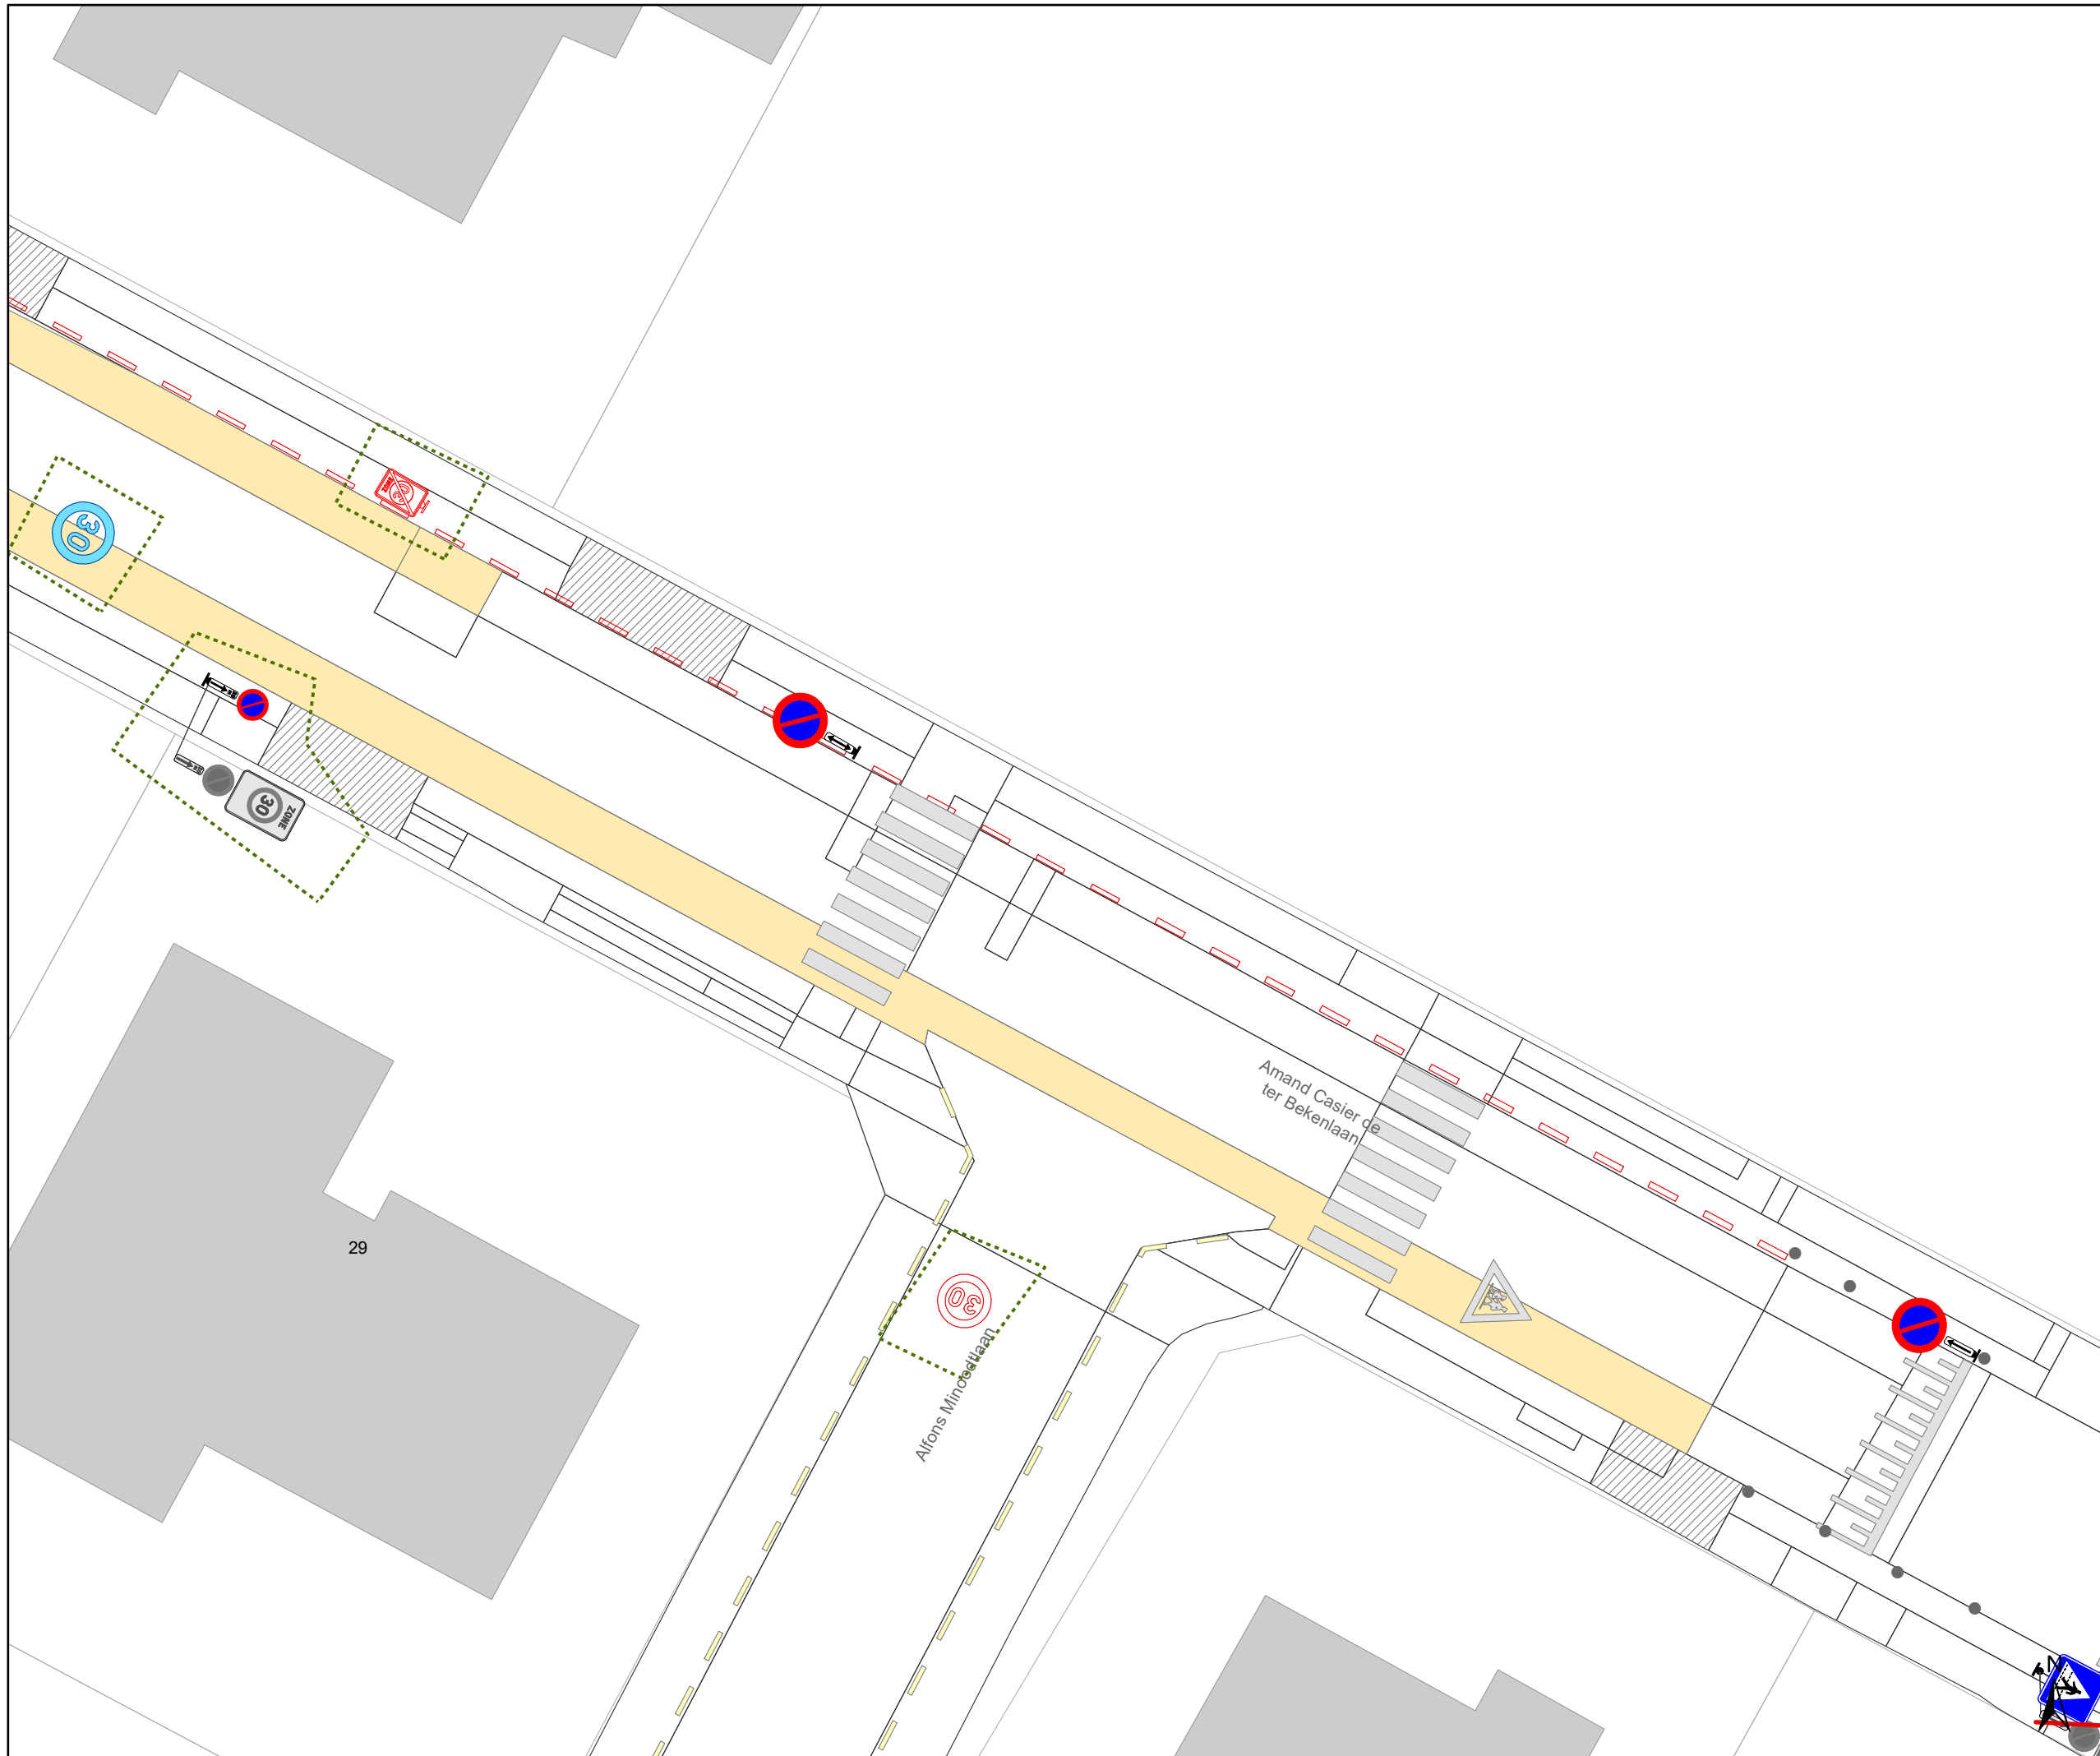




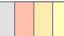



gent: Mobiliteitsbedrijf stad Gent
Verkeerstechnische taken



A. Casier d.t. BekenIn Aanpassen APM

Dossiernr P-460650 (MB-23-05437)

DATUM	SCHAAL	PLAN	P FORMAAT
18/01/2024	1/200	5/11	A3

Legende

-  Bestaande verkeersborden
-  Geplande verkeersborden
-  Te verwijderen verkeersborden
-  Bestaande wegmarkeringen
-  Geplande wegmarkeringen
-  Te verwijderen wegmarkeringen
-  Ander gepland dossier (in voorbereiding bij MOBBED)

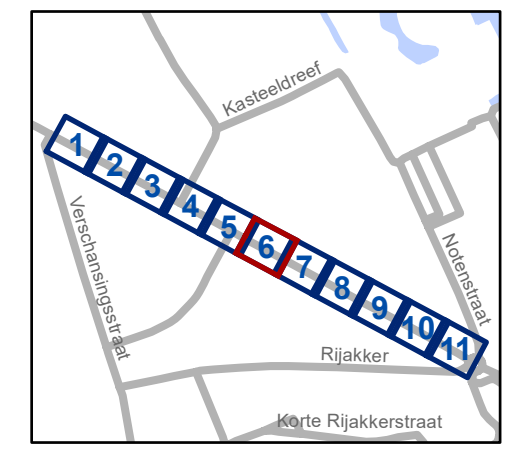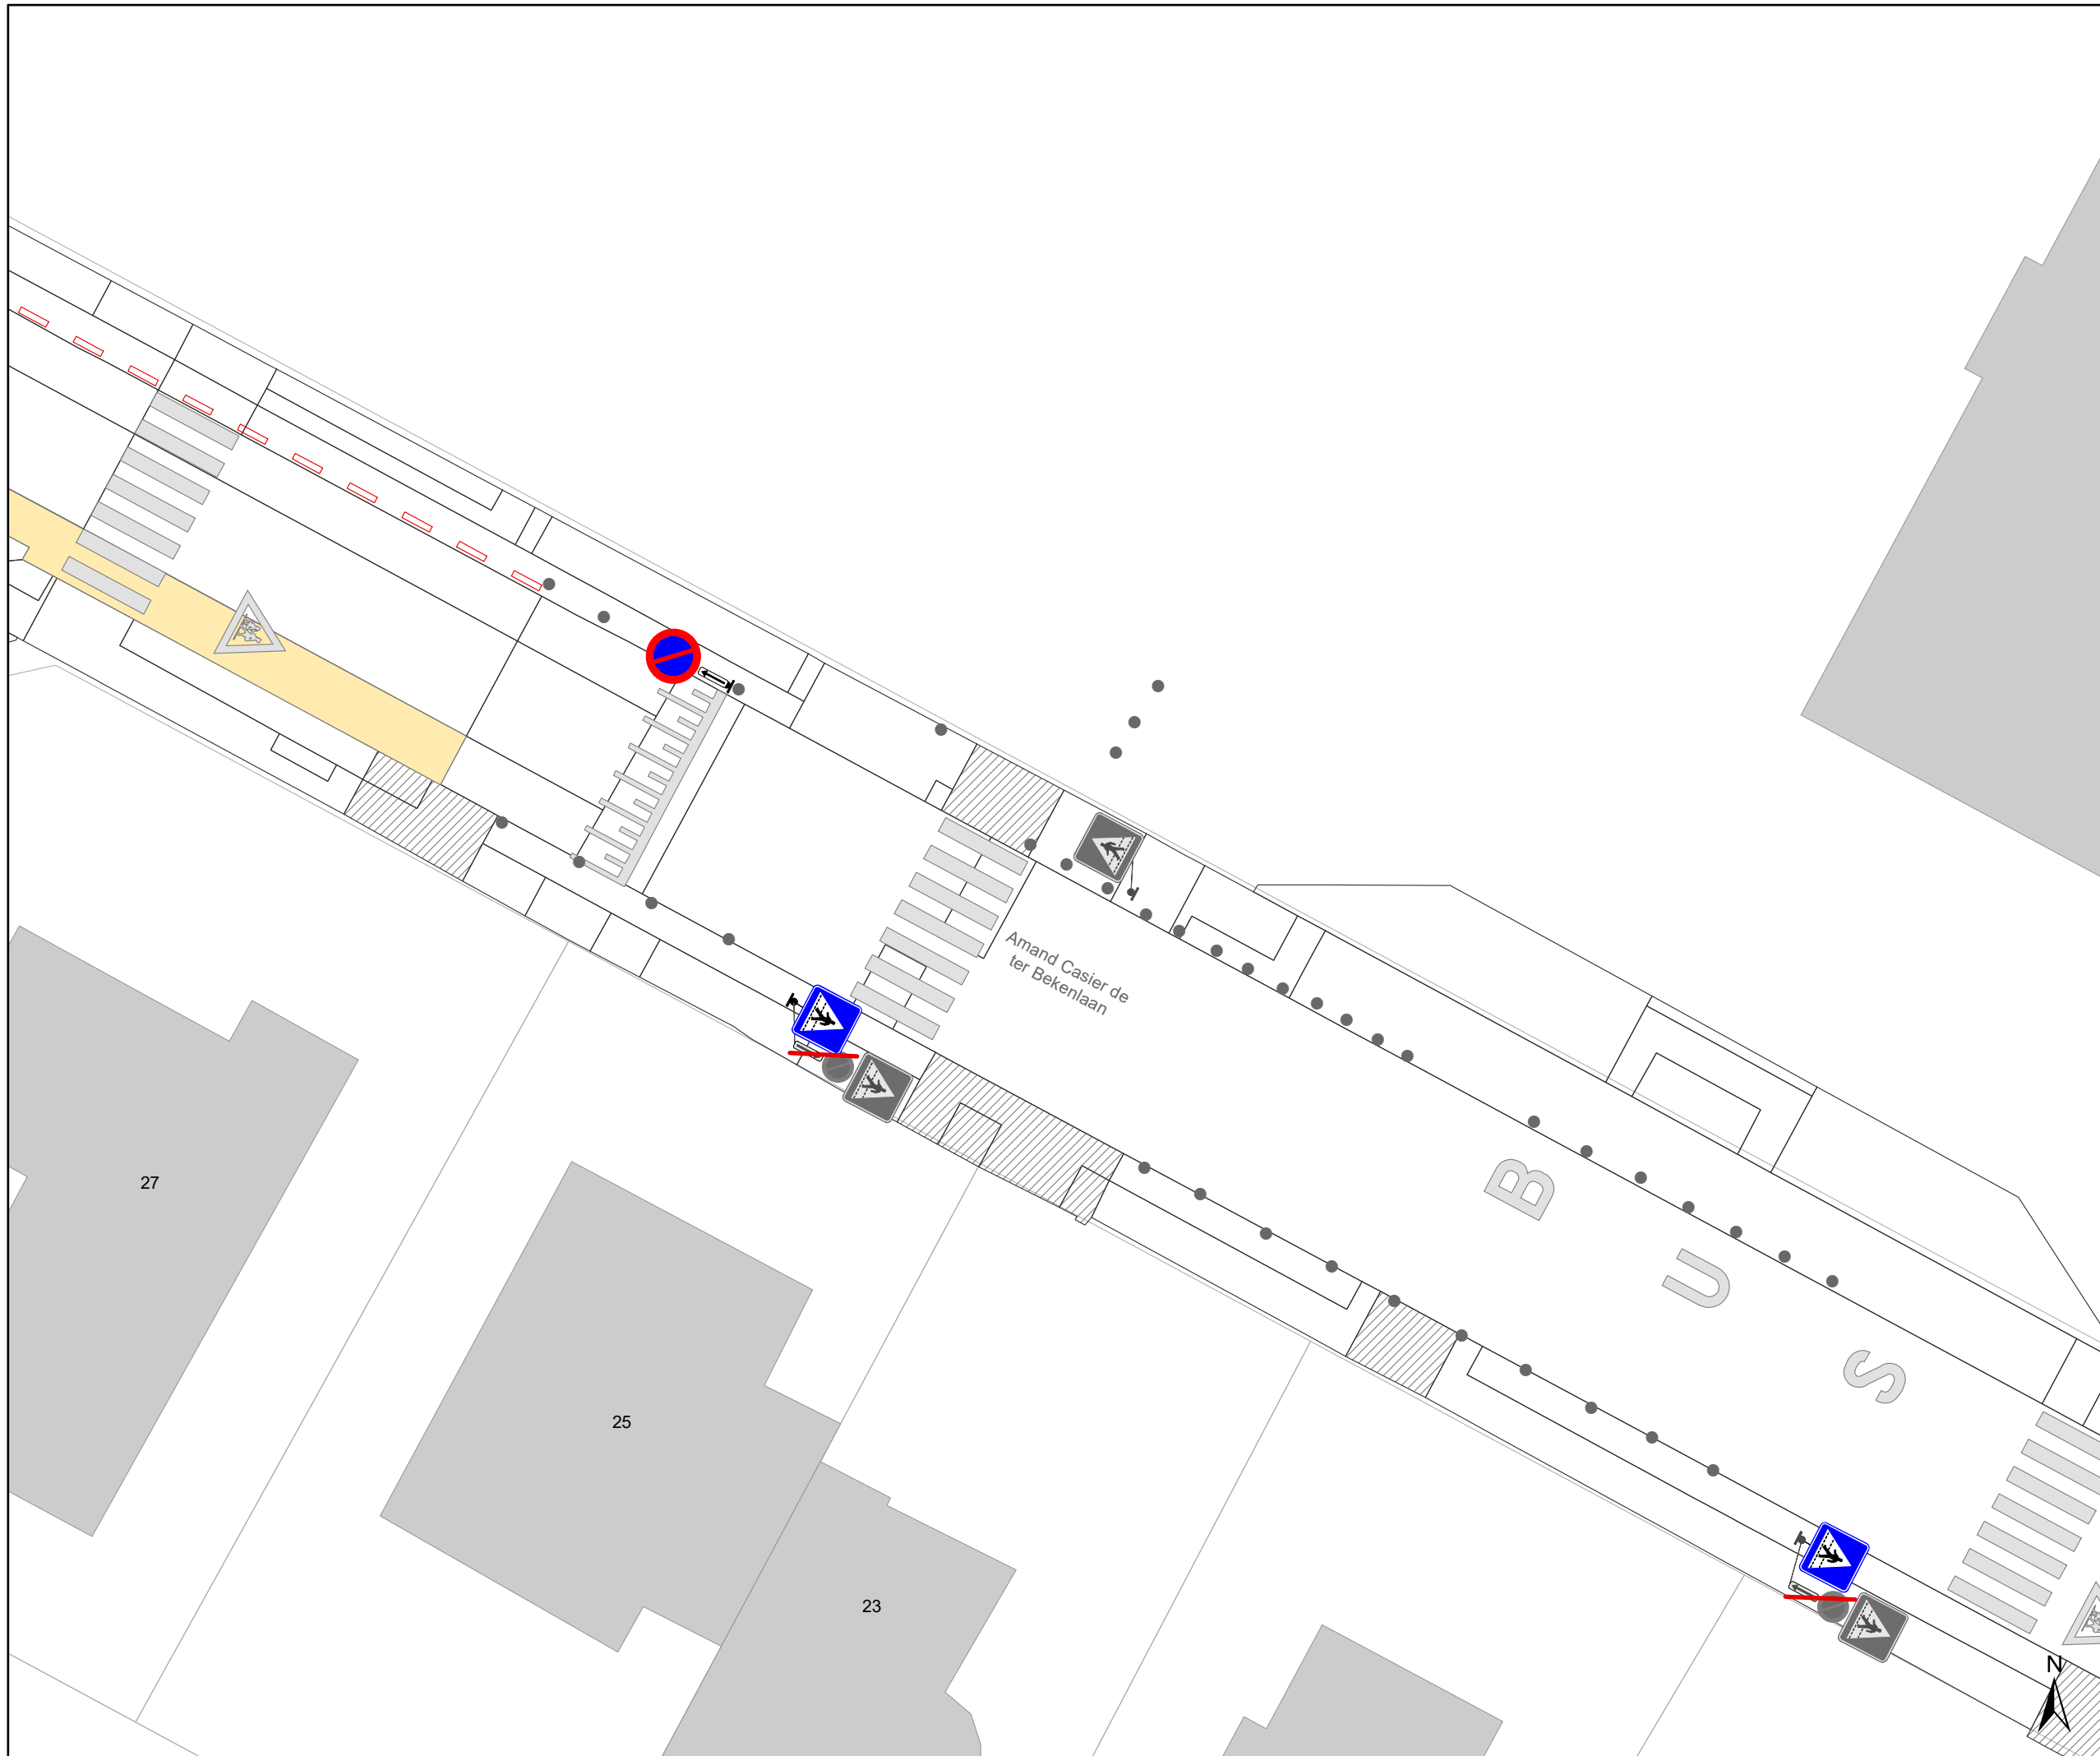




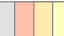



gent: Mobiliteitsbedrijf stad Gent
Verkeerstechnische taken



A. Casier d.t. BekenIn Aanpassen APM

Dossiernr P-460650 (MB-23-05437)

DATUM	SCHAAL	PLAN	P FORMAAT
18/01/2024	1/200	6/11	A3

Legende

-  Bestaande verkeersborden
-  Geplande verkeersborden
-  Te verwijderen verkeersborden
-  Bestaande wegmarkeringen
-  Geplande wegmarkeringen
-  Te verwijderen wegmarkeringen
-  Ander gepland dossier (in voorbereiding bij MOBBED)

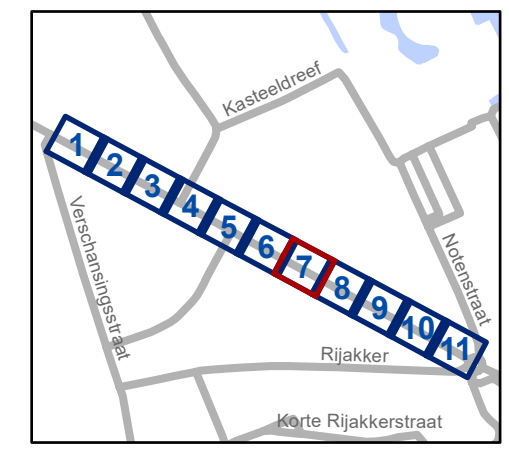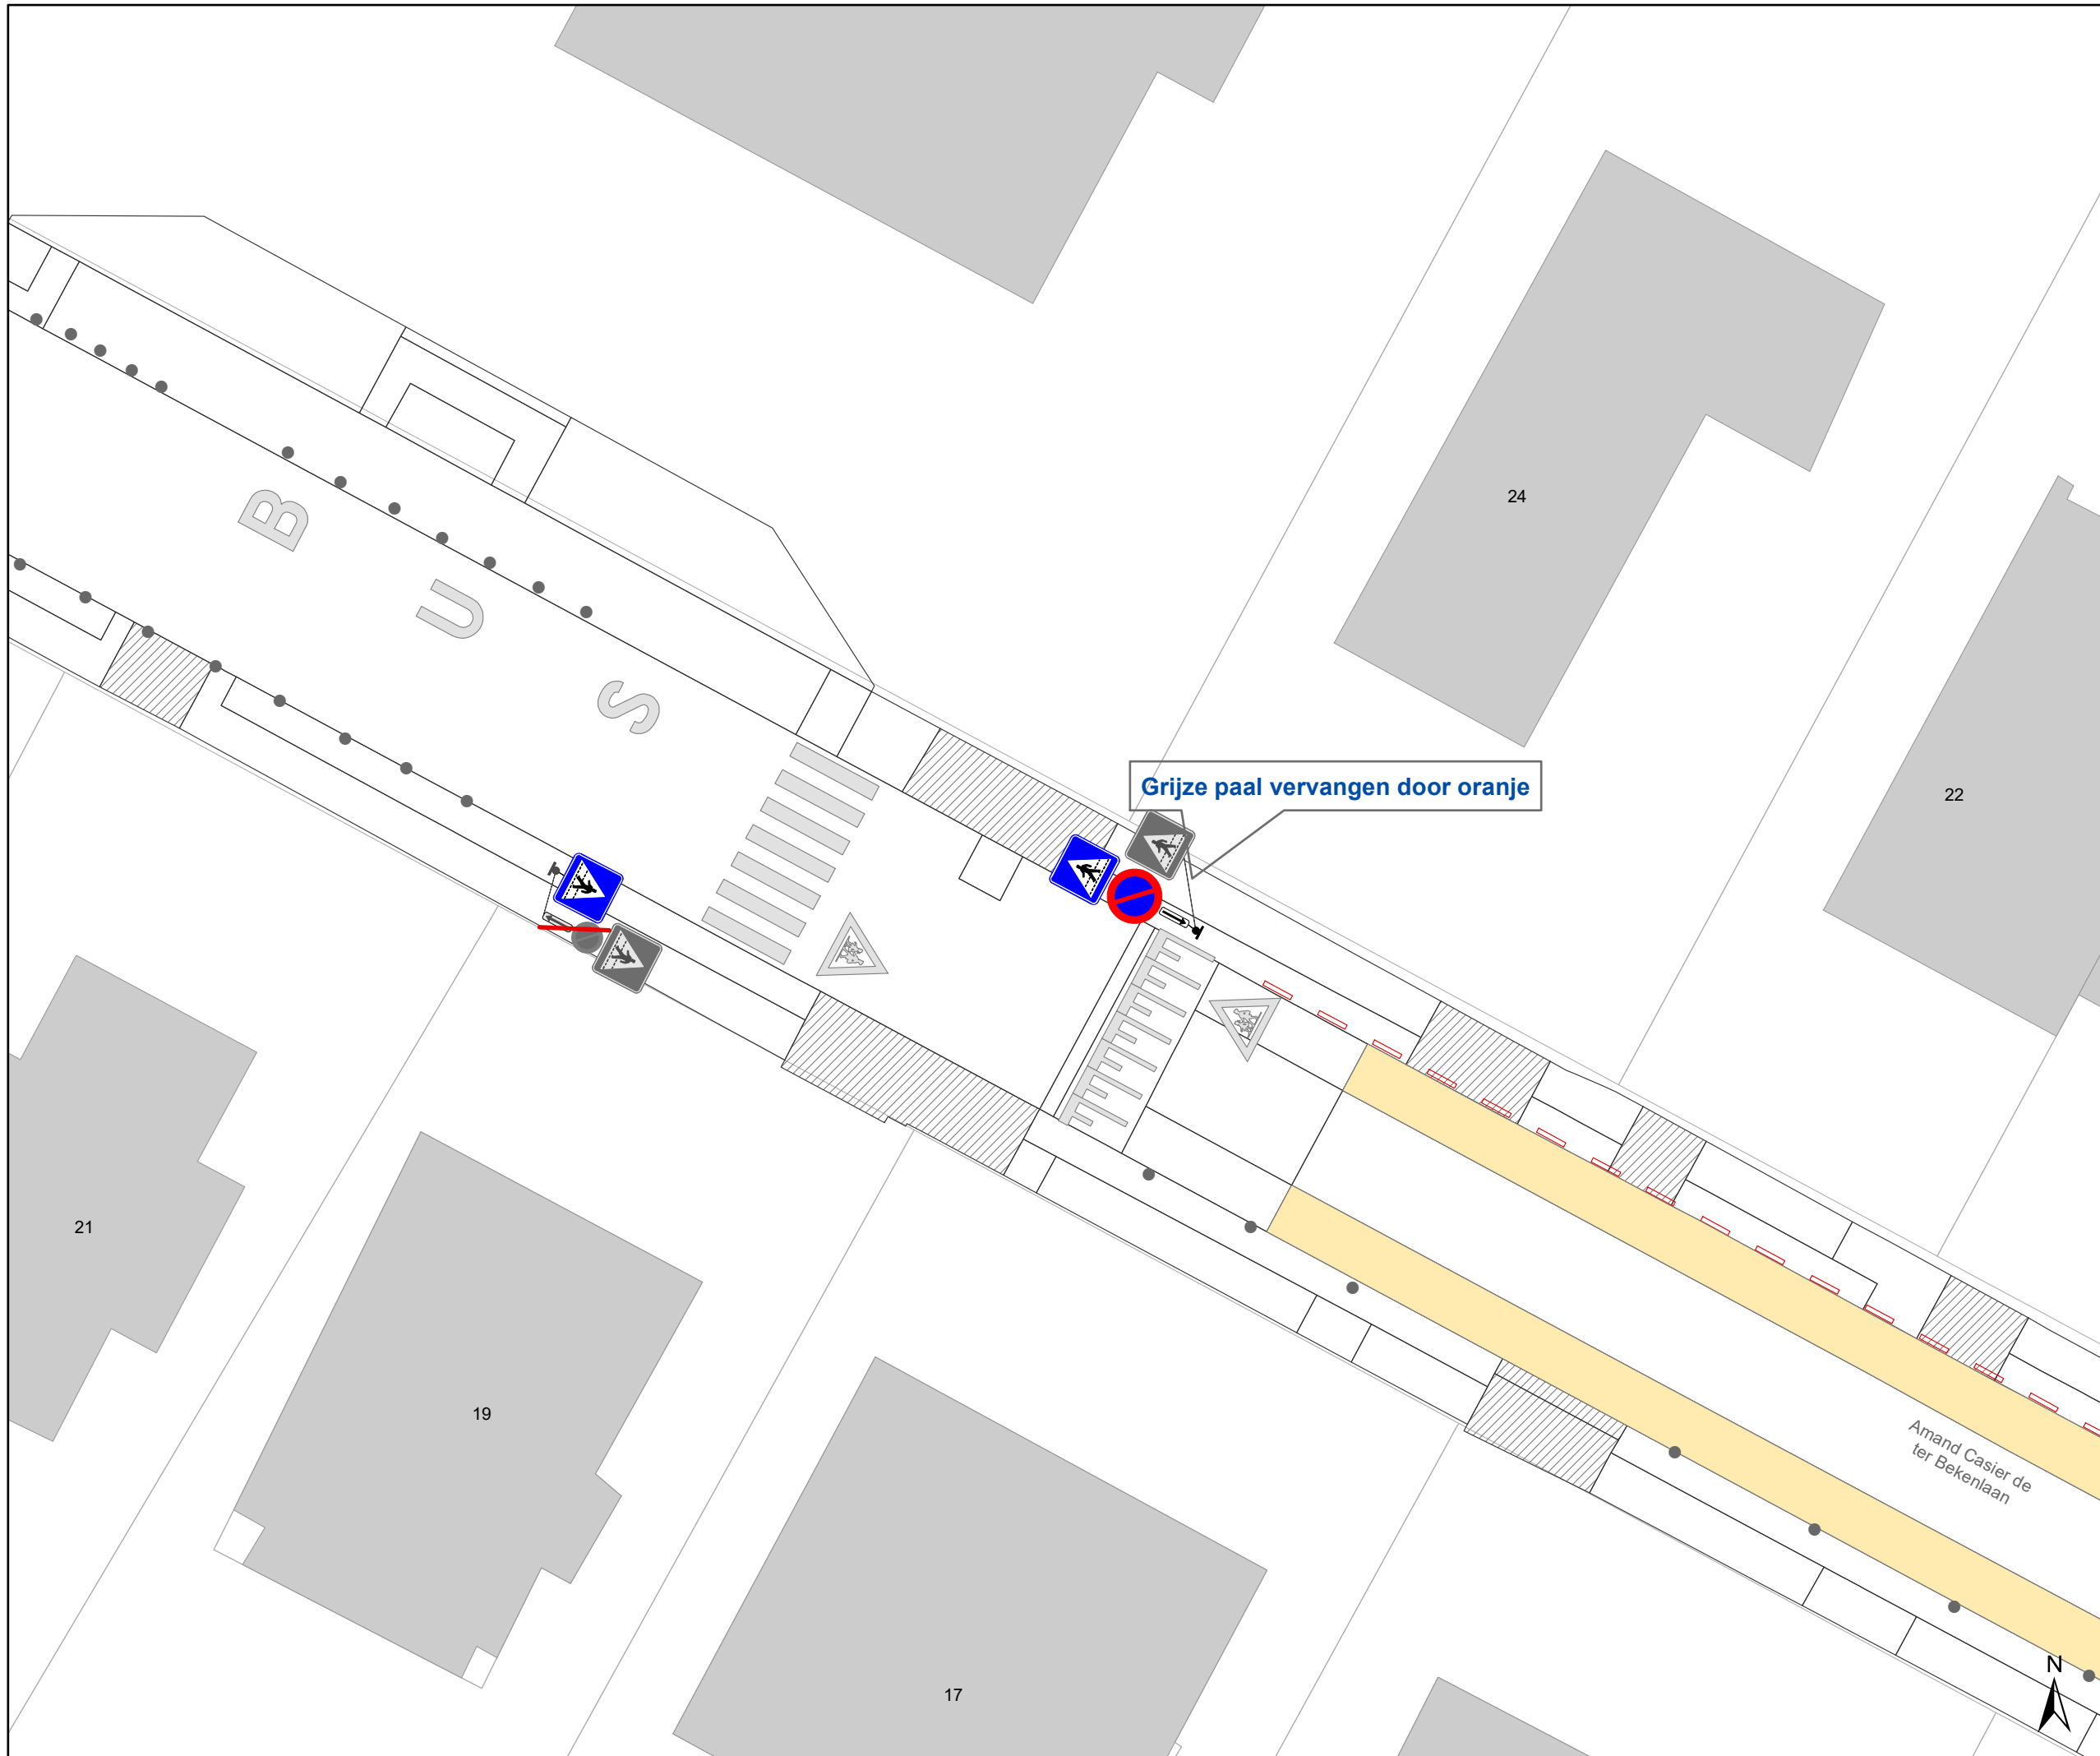


gent: Mobiliteitsbedrijf stad Gent
Verkeerstechnische taken

A. Casier d.t. BekenIn Aanpassen APM


Dossierr P-460650 (MB-23-05437)

DATUM	SCHAAL	PLAN	P FORMAAT
18/01/2024	1/200	7/11	A3

I vervangen door oranje

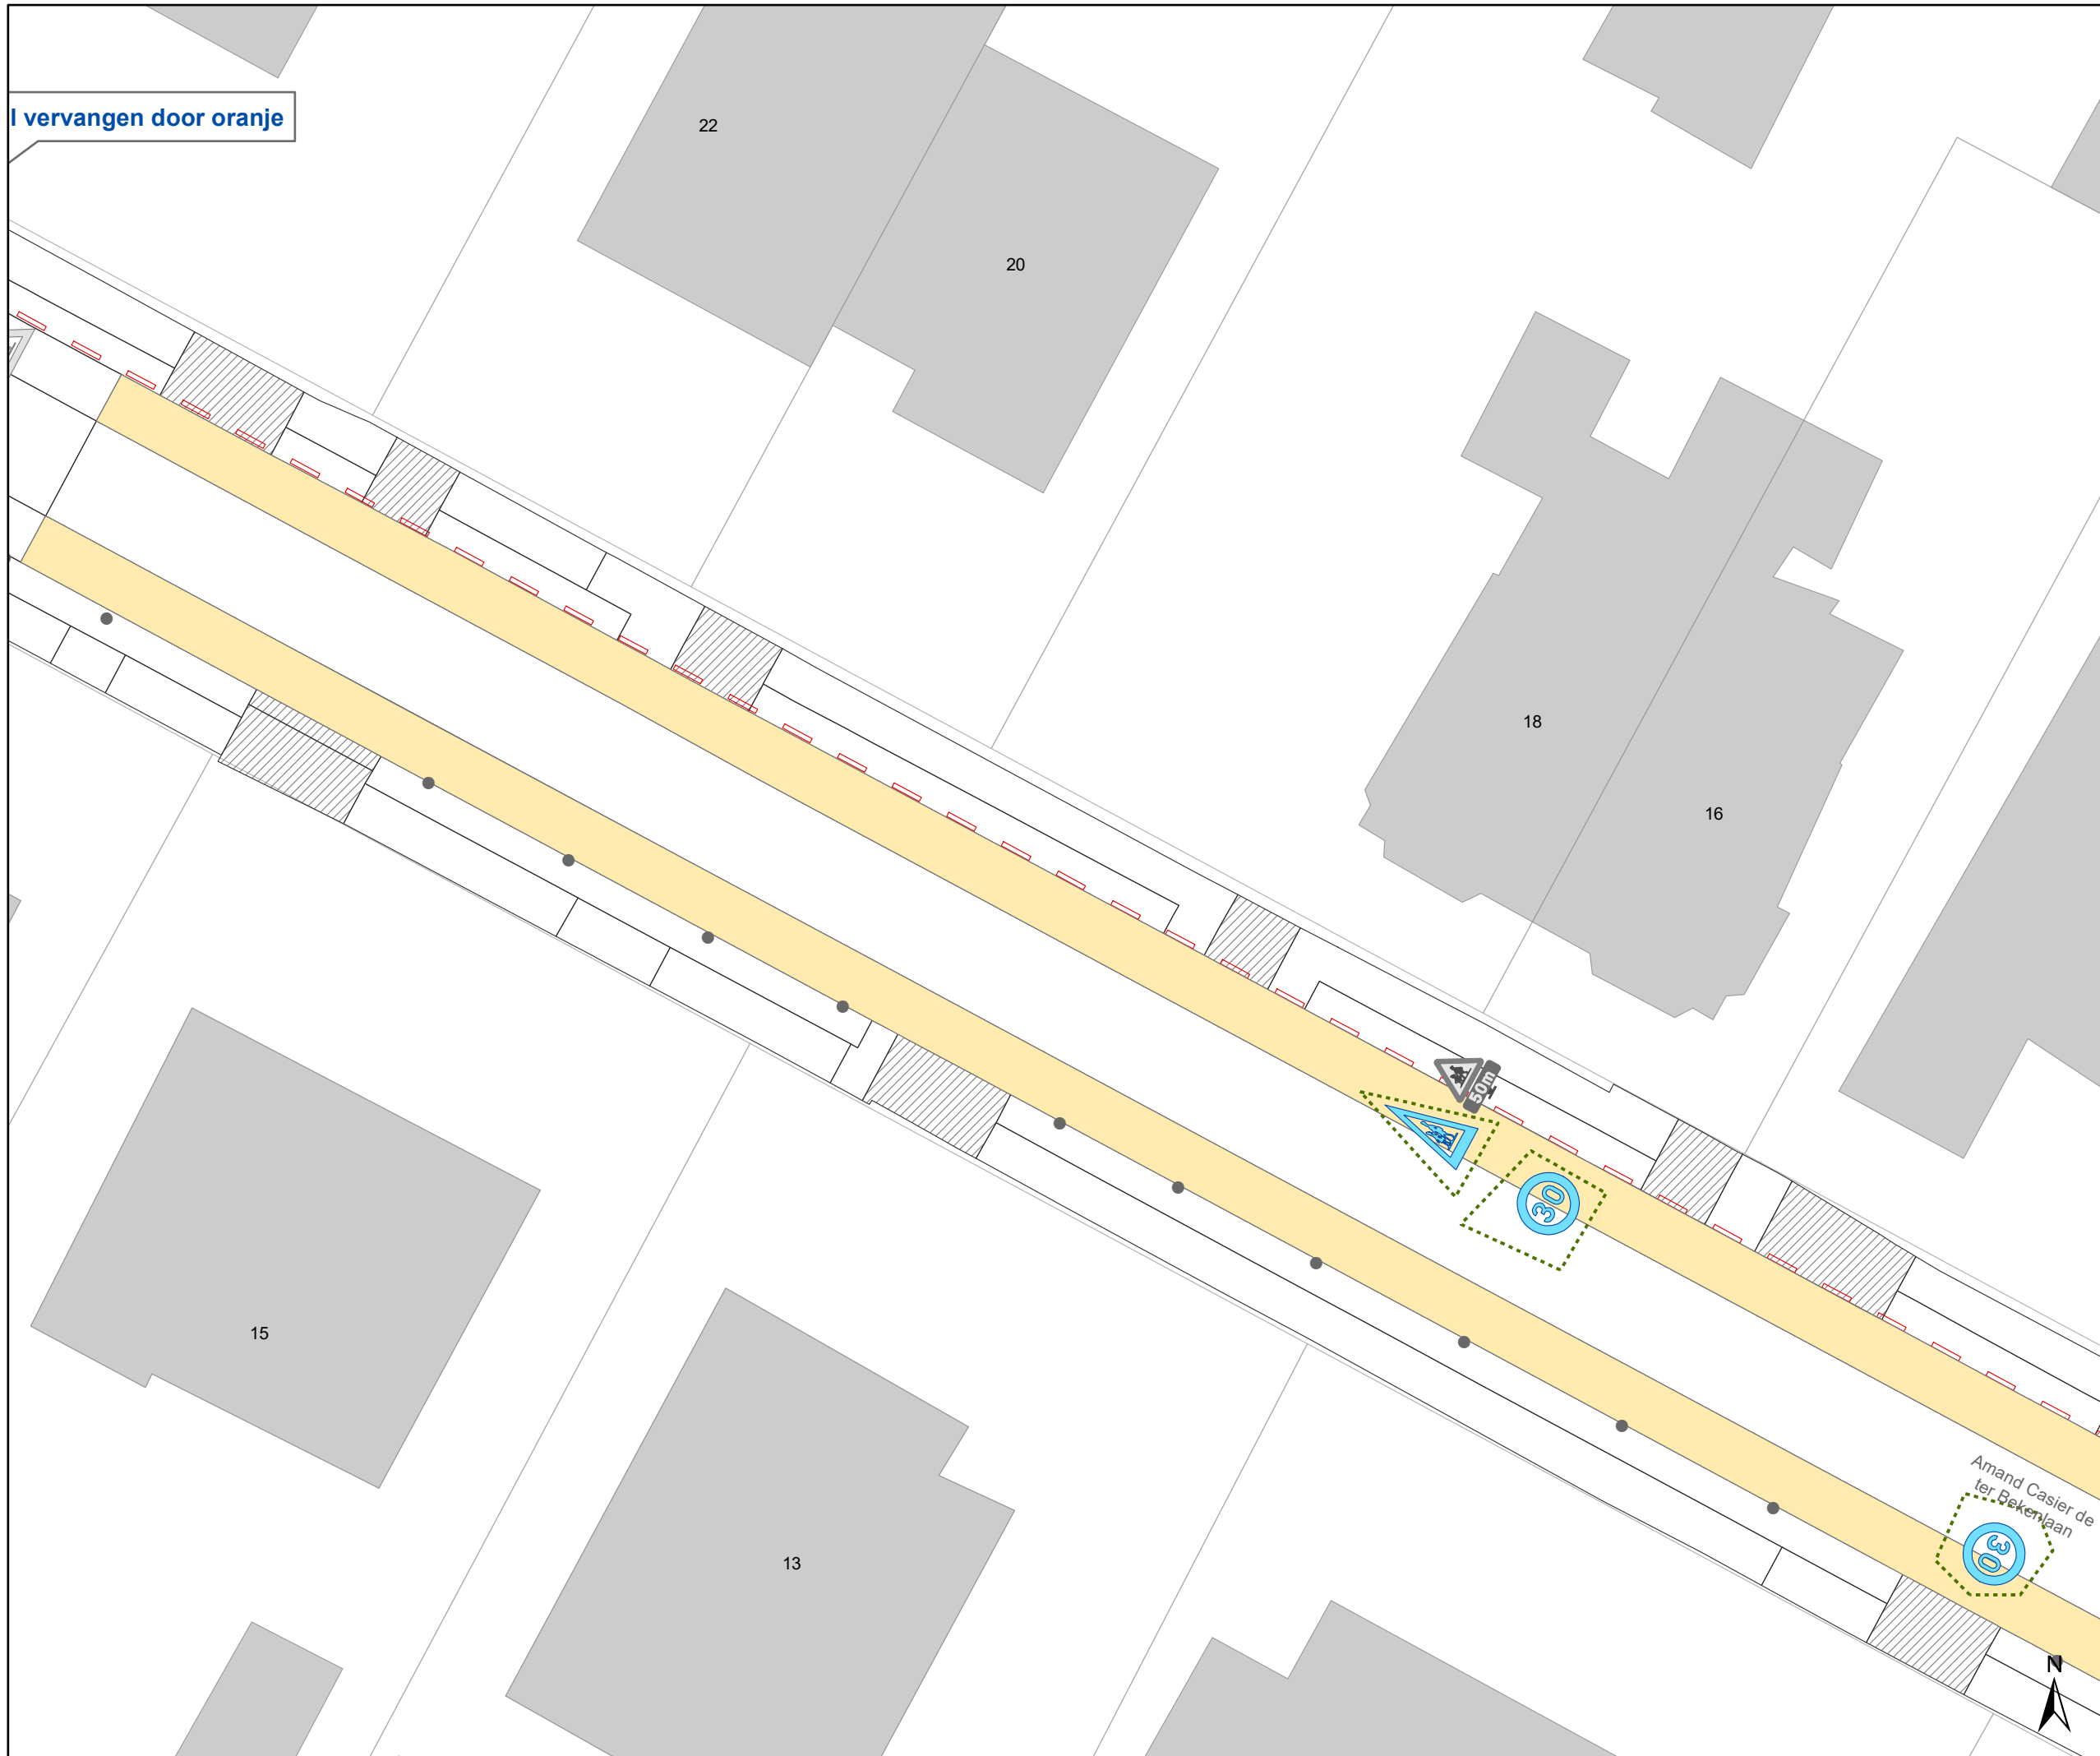

- ### Legende
- Bestaande verkeersborden
 - Geplande verkeersborden
 - Te verwijderen verkeersborden
 - Bestaande wegmarkeringen
 - Geplande wegmarkeringen
 - Te verwijderen wegmarkeringen
 - Ander gepland dossier (in voorbereiding bij MOBBED)

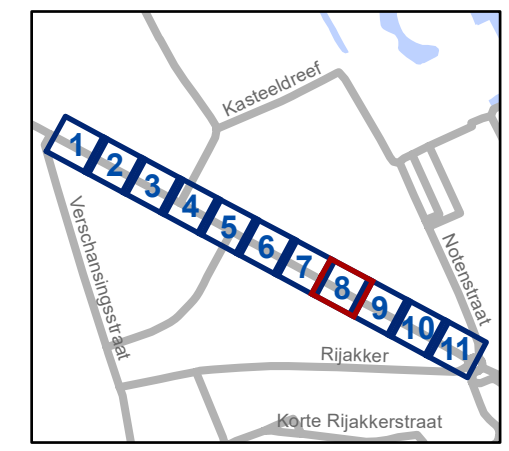


gent: Mobiliteitsbedrijf stad Gent
Verkeerstechnische taken





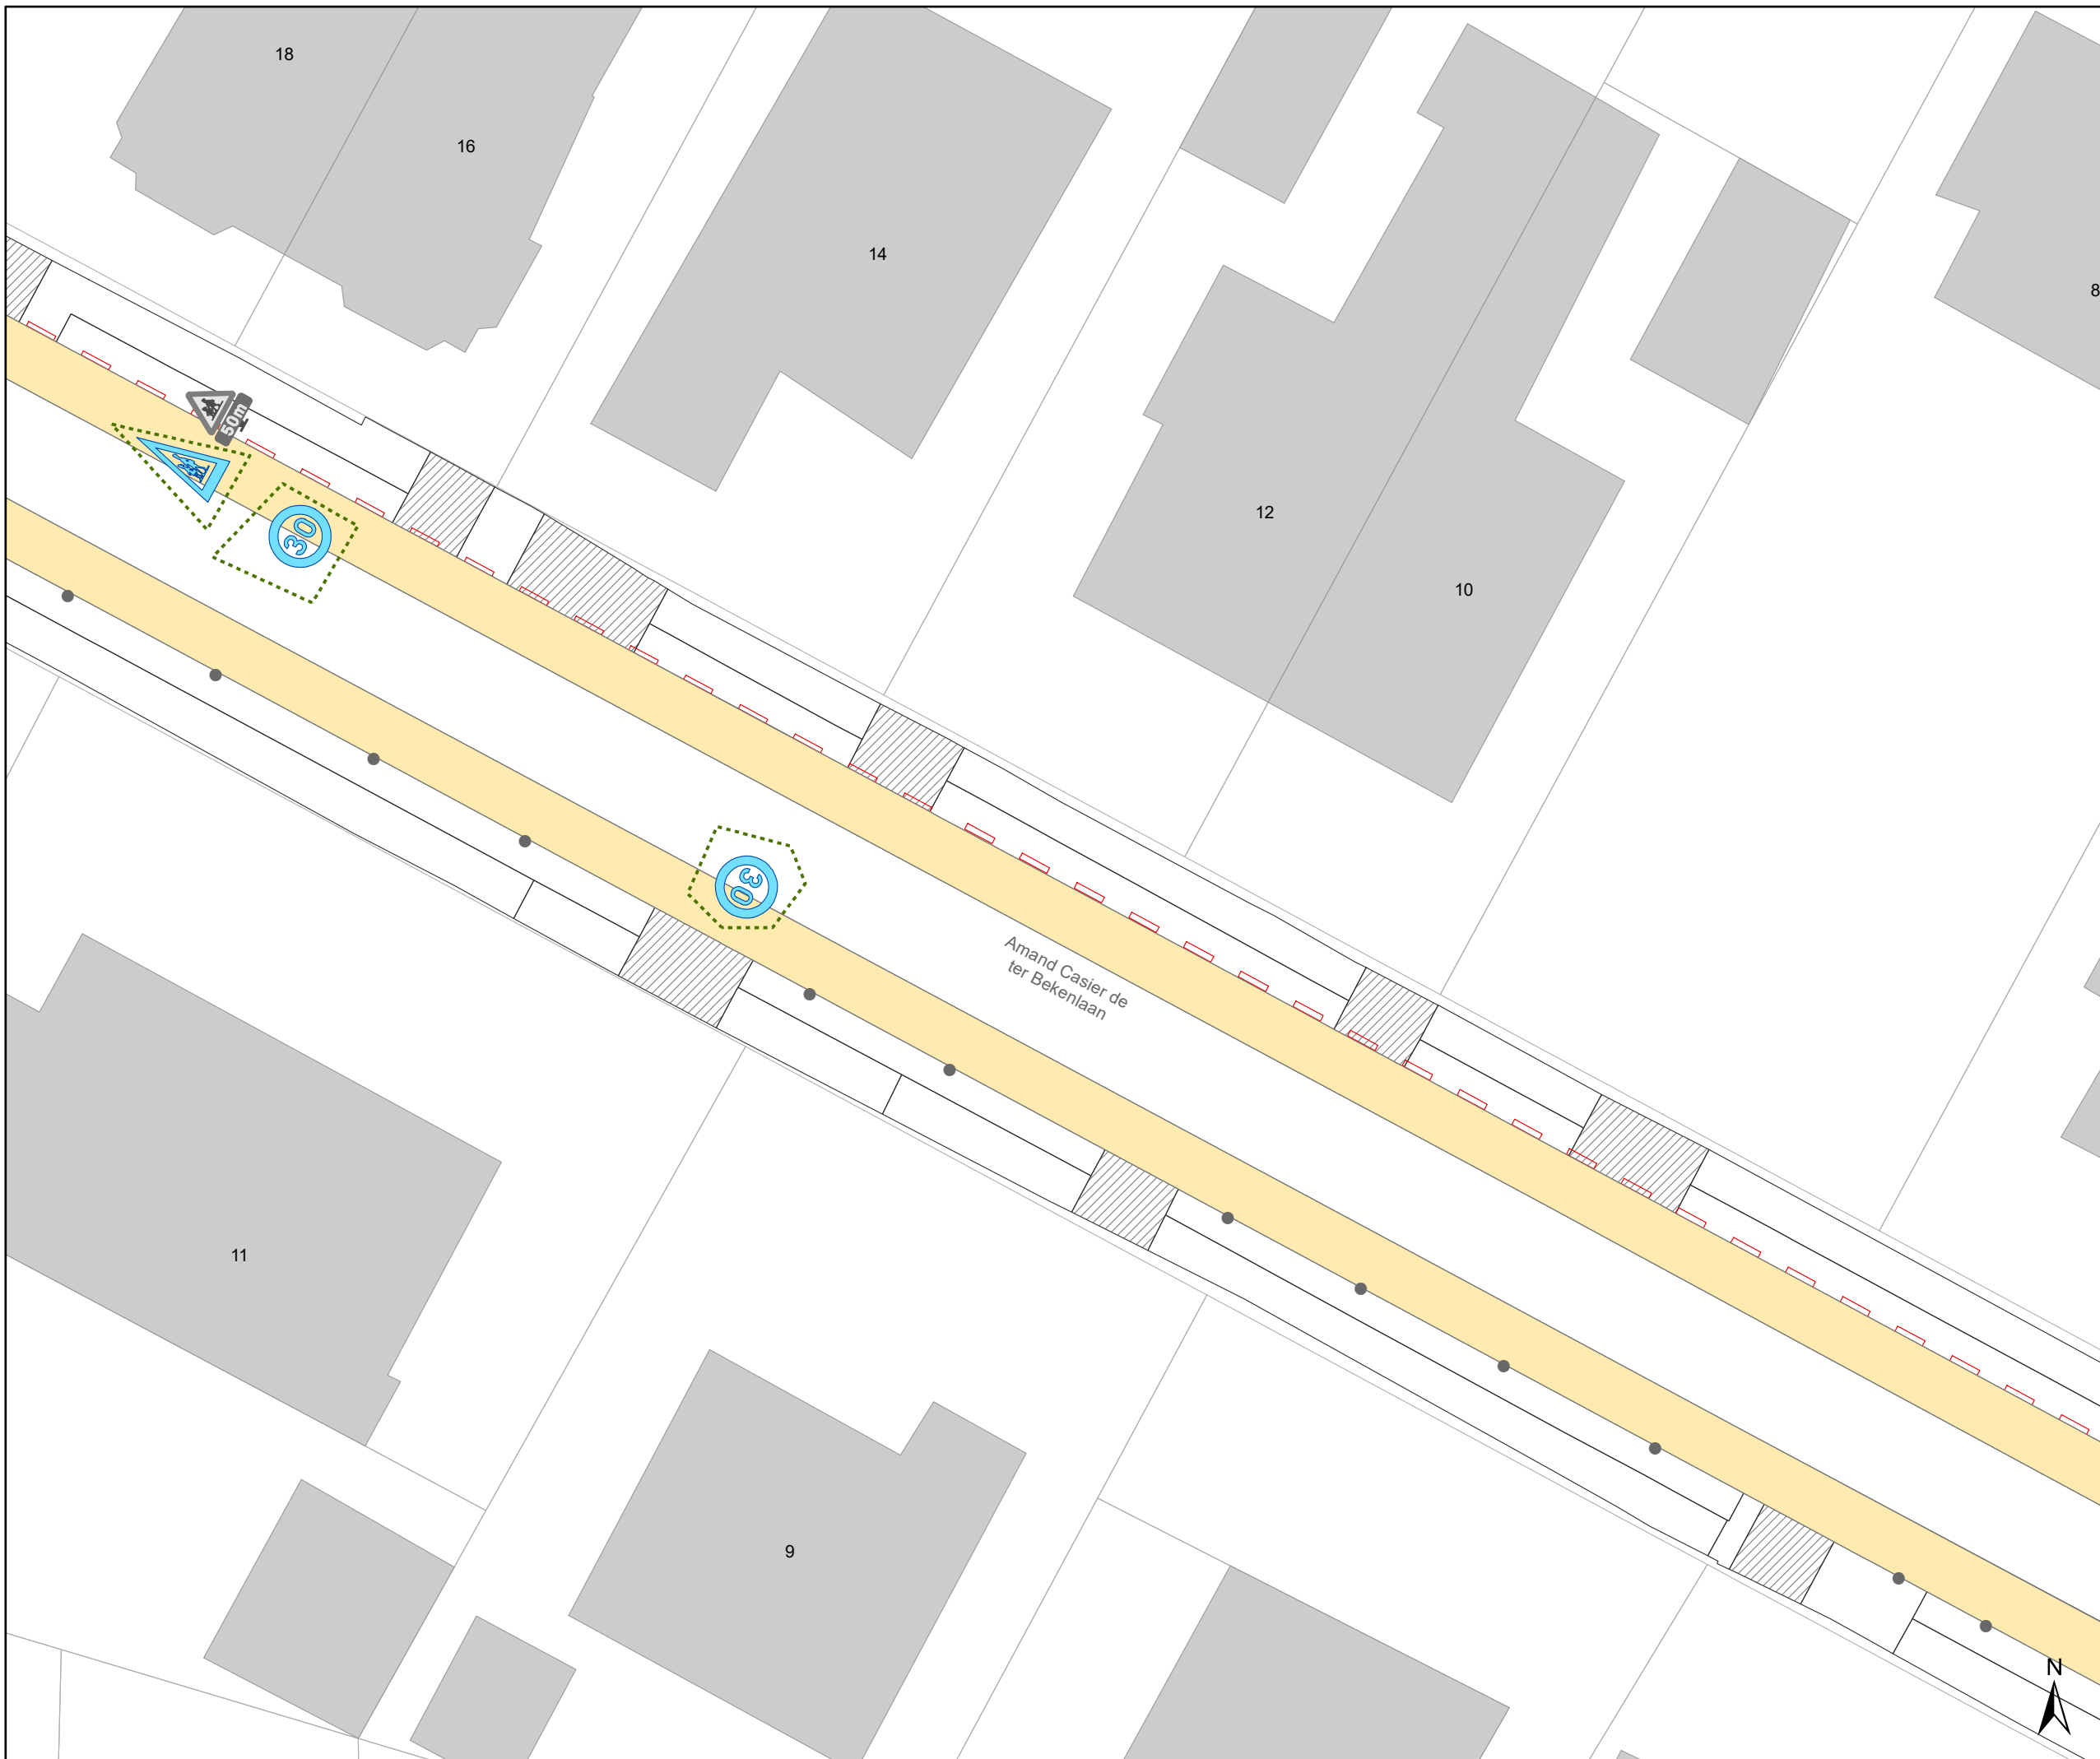


A. Casier d.t. BekenIn
Aanpassen APM

Dossiernr P-460650 (MB-23-05437)

DATUM	SCHAAL	PLAN	P FORMAAT
18/01/2024	1/200	8/11	A3



Legende

-  Bestaande verkeersborden
-  Geplande verkeersborden
-  Te verwijderen verkeersborden
-  Bestaande wegmarkeringen
-  Geplande wegmarkeringen
-  Te verwijderen wegmarkeringen
-  Ander gepland dossier (in voorbereiding bij MOBBED)



gent: Mobiliteitsbedrijf stad Gent
Verkeerstechnische taken

A. Casier d.t. Beken Aanpassen APM








Dossiernr P-460650 (MB-23-05437)


DATUM	SCHAAL	PLAN	P FORMAAT
18/01/2024	1/200	9/11	A3





Legende

-  Bestaande verkeersborden
-  Geplande verkeersborden
-  Te verwijderen verkeersborden
-  Bestaande wegmarkeringen
-  Geplande wegmarkeringen
-  Te verwijderen wegmarkeringen
-  Ander gepland dossier (in voorbereiding bij MOBBD)

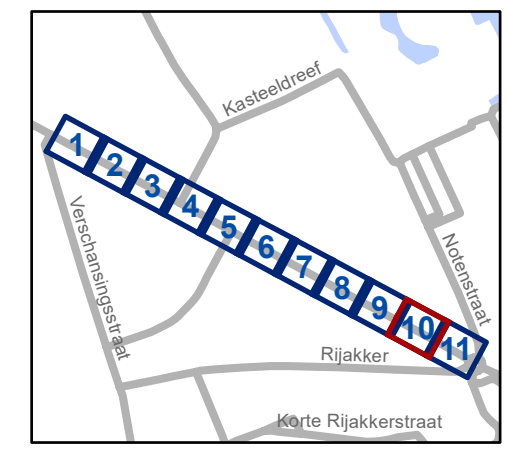


gent: Mobiliteitsbedrijf stad Gent
Verkeerstechnische taken





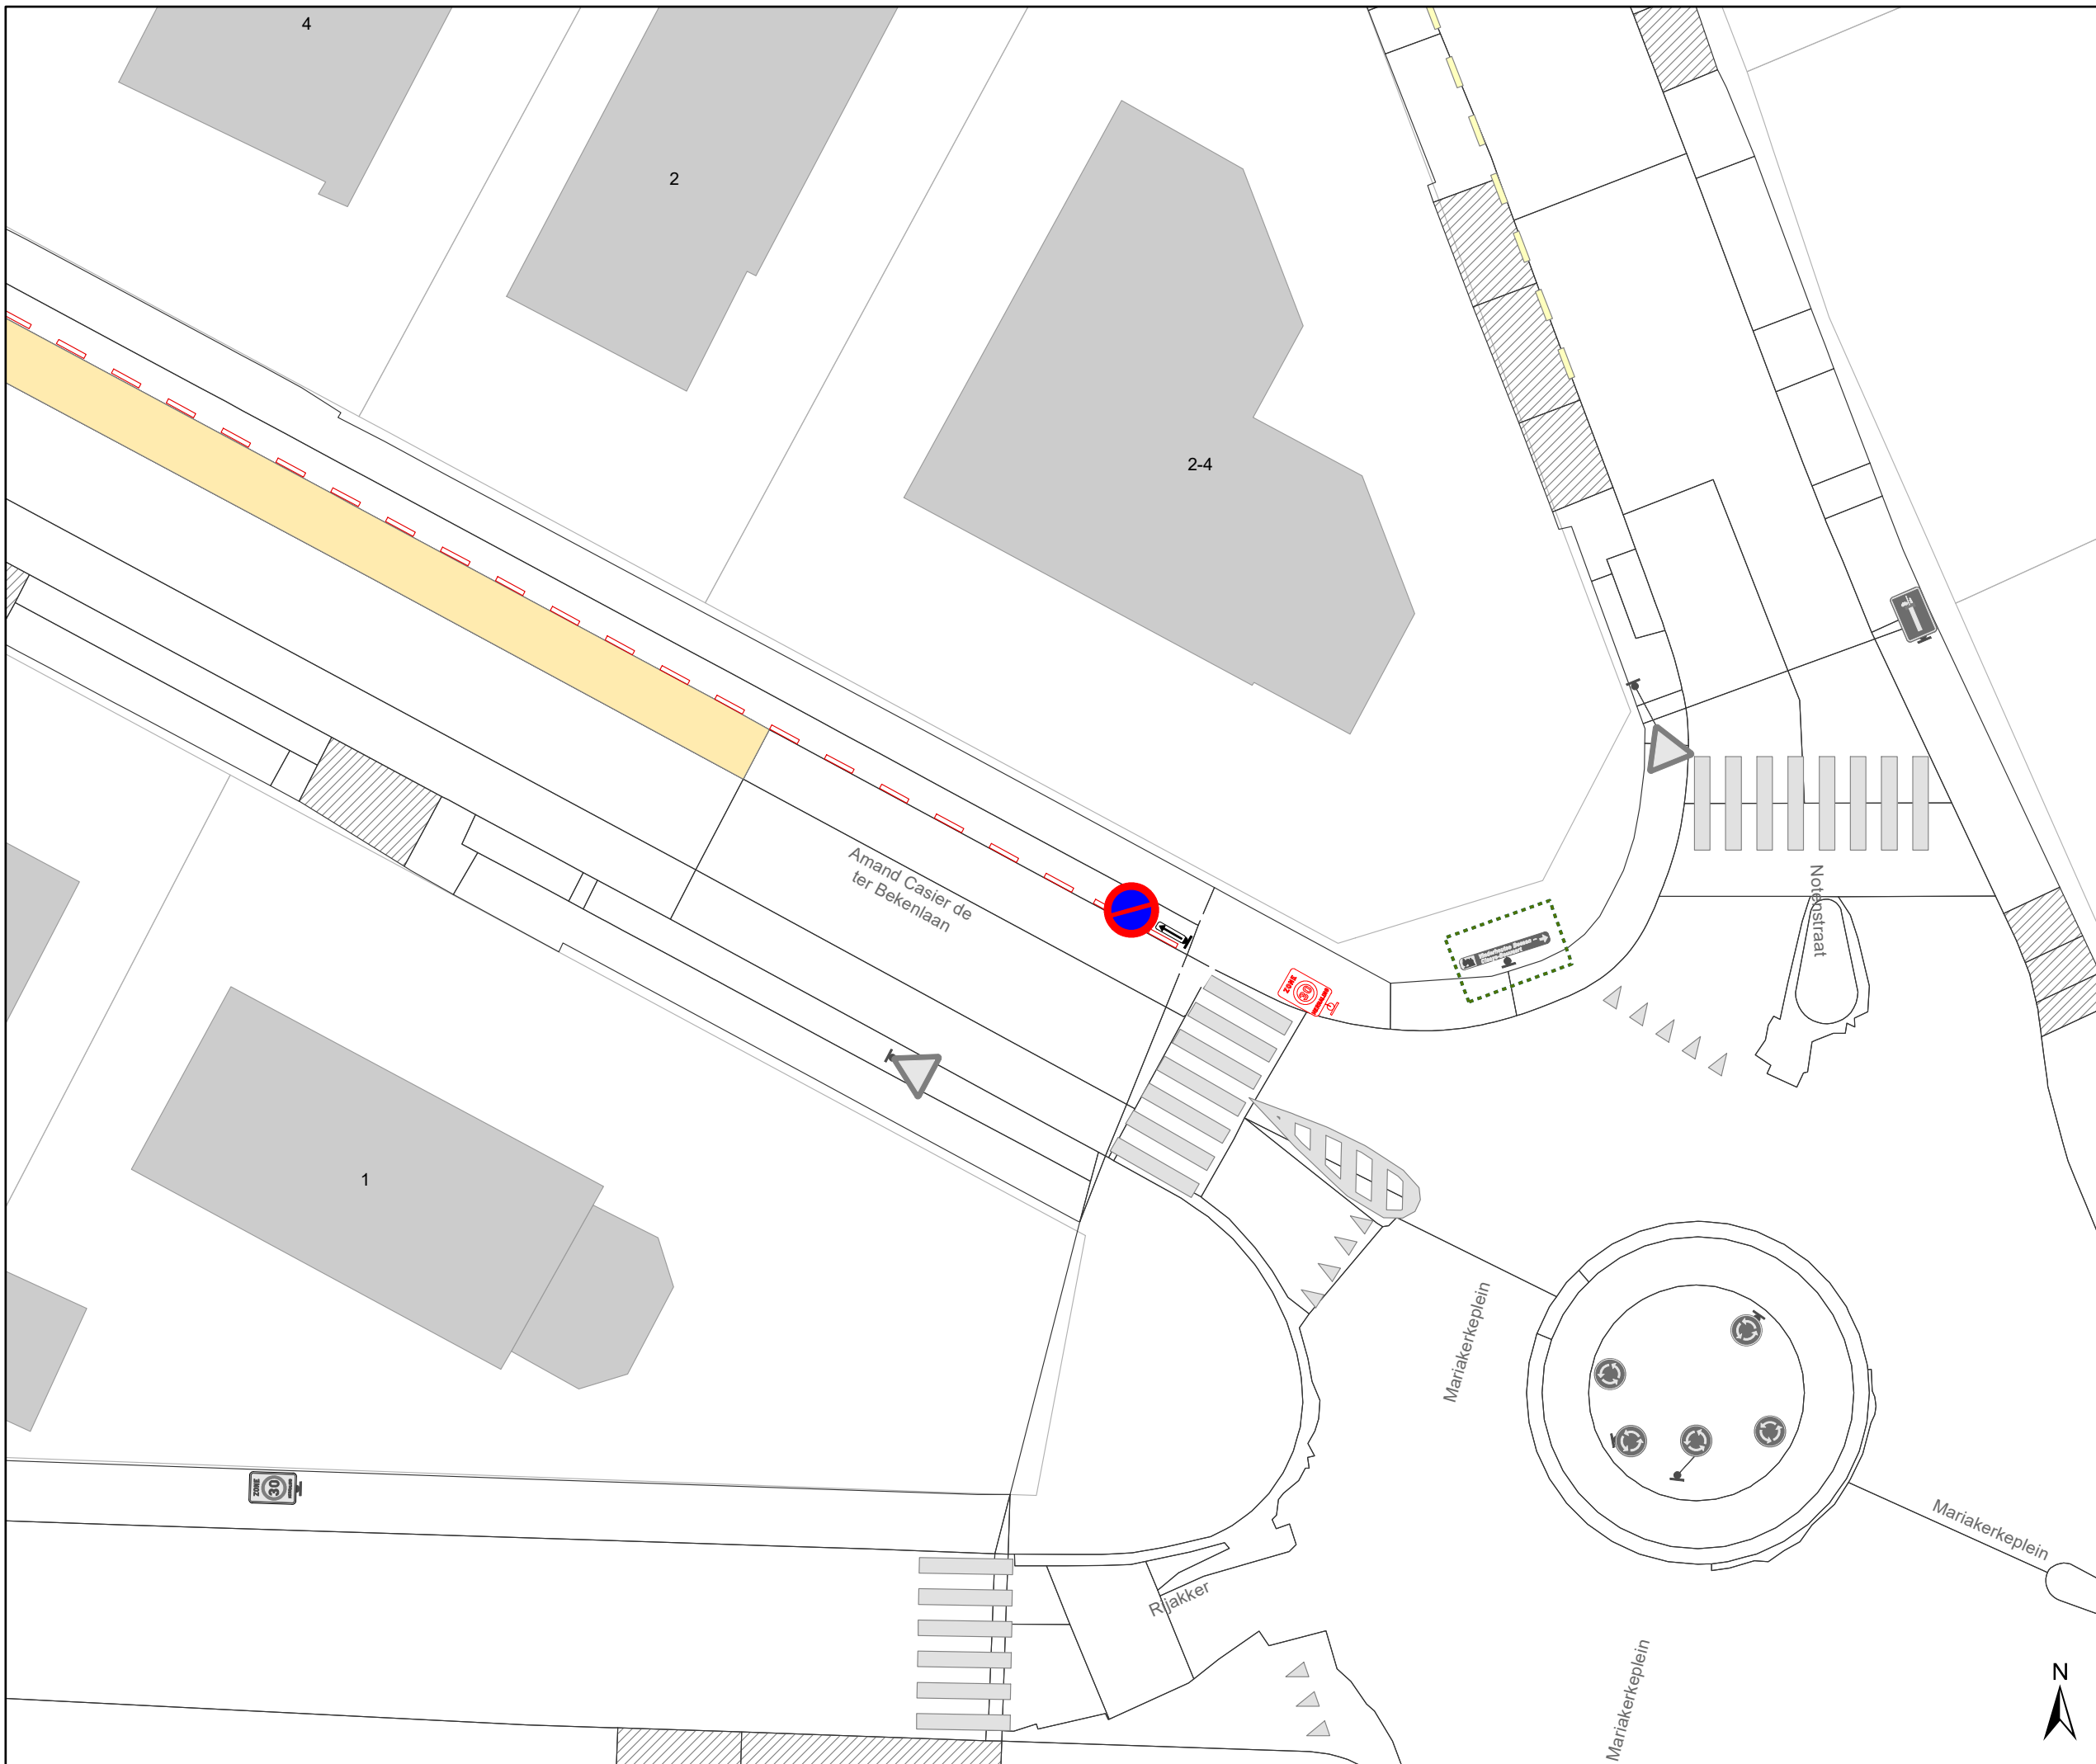


**A. Casier d.t. BekenIn
Aanpassen APM**


Dossiernr P-460650 (MB-23-05437)

DATUM	SCHAAL	PLAN	P FORMAAT
18/01/2024	1/200	10/11	A3



Legende

-  Bestaande verkeersborden
-  Geplande verkeersborden
-  Te verwijderen verkeersborden
-  Bestaande wegmarkeringen
-  Geplande wegmarkeringen
-  Te verwijderen wegmarkeringen
-  Ander gepland dossier (in voorbereiding bij MOBBED)

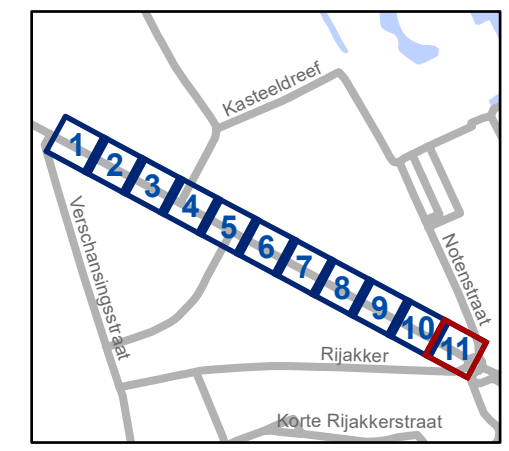

gent: Mobiliteitsbedrijf stad Gent
Verkeerstechnische taken

A. Casier d.t. Beken
Aanpassen APM

Dossiernr P-460650 (MB-23-05437)

DATUM	SCHAAL	PLAN	P FORMAAT
18/01/2024	1/200	11/11	A3