


- ### Legende
- Bestaande verkeersborden
  - Geplande verkeersborden
  - Te verwijderen verkeersborden
  - Bestaande wegmarkeringen
  - Geplande wegmarkeringen
  - Te verwijderen wegmarkeringen
  - Actief
  - Parkeerautomaat Actief

- ### Straatmeubilair
- Gepland azobe paaltje

- ### Laadpunten
- Gepland
  - Actief

Ander gepland dossier (ter uitvoering bij DWBW)

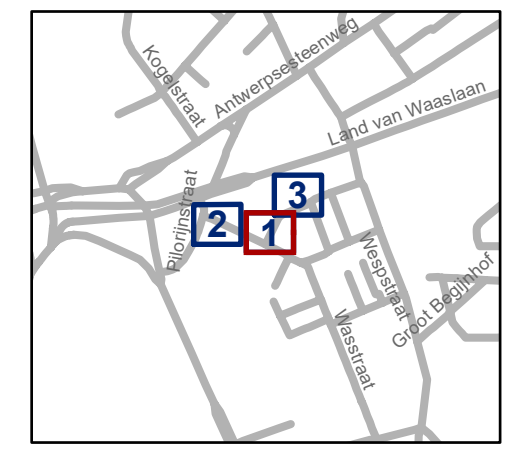


**gent:** Mobiliteitsbedrijf stad Gent  
Verkeerstechnische taken

**Zeemstr & Biekorfstr  
EV + EAD + onderborden**


Dossiernummer P-413222

DATUM	SCHAAL	PLAN	P FORMAAT
18/01/2024	1/100	1/3	A3



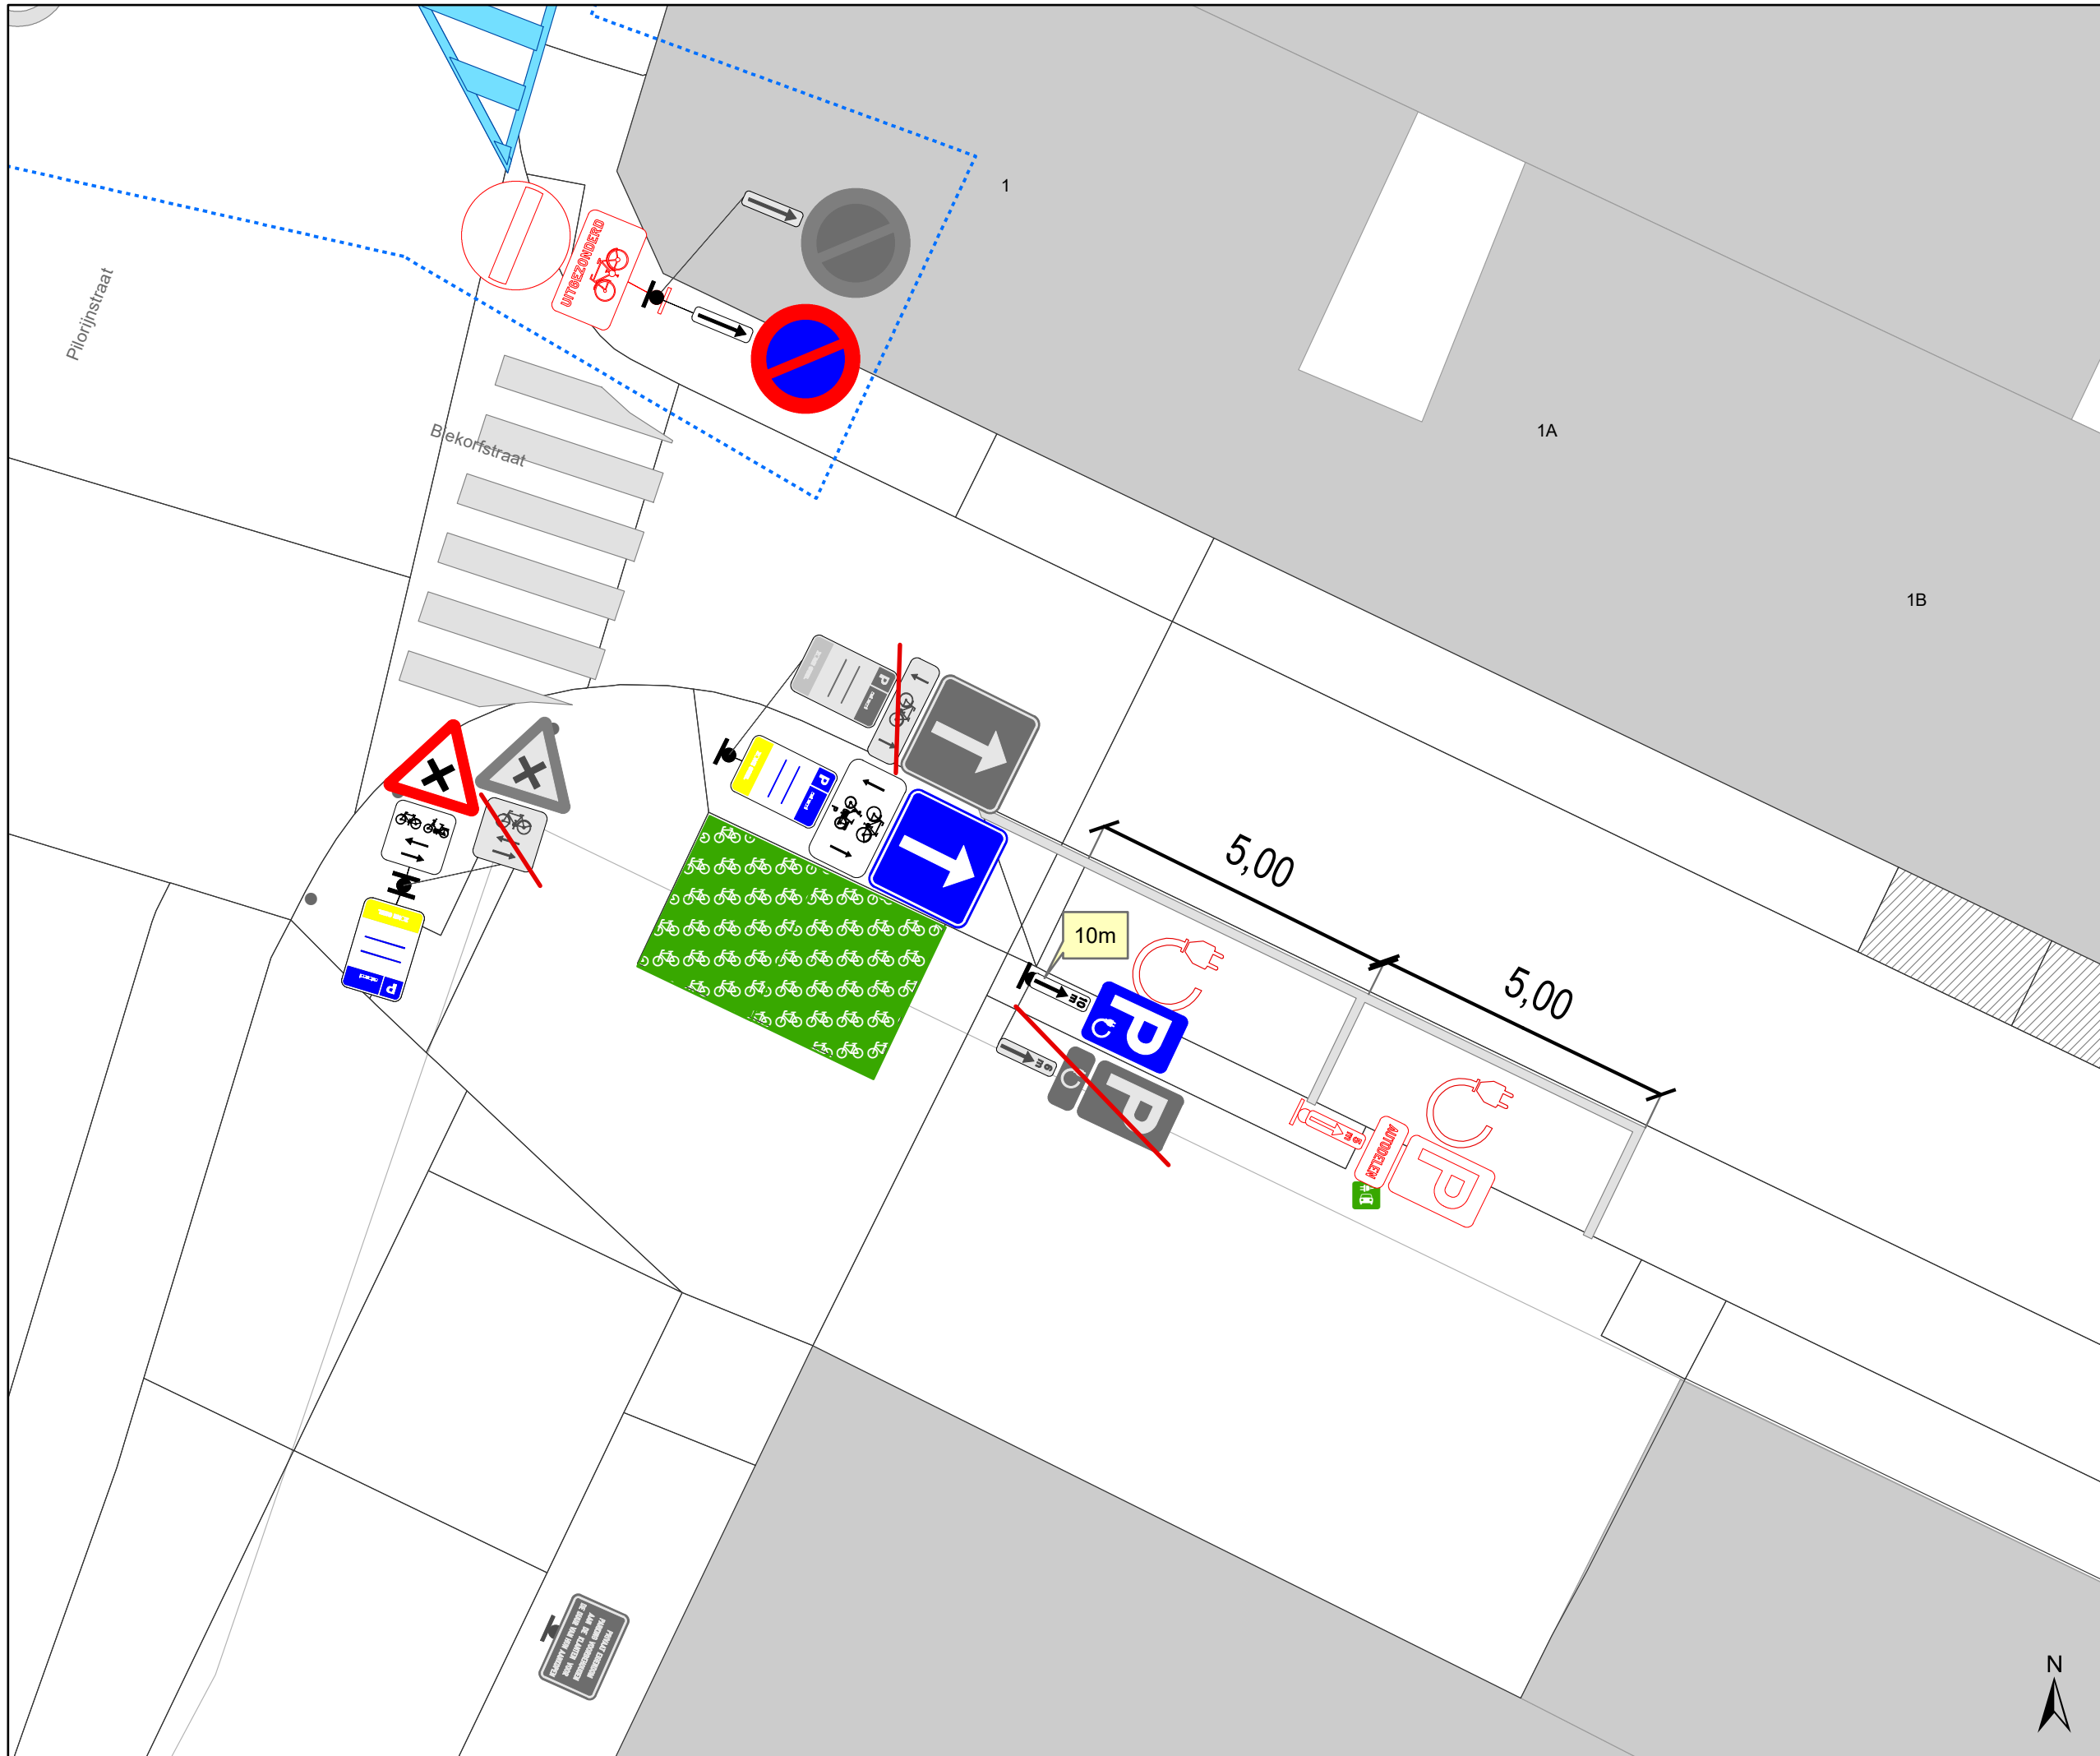

- ### Legende
- Bestaande verkeersborden
  - Geplande verkeersborden
  - Te verwijderen verkeersborden
  - Bestaande wegmarkeringen
  - Geplande wegmarkeringen
  - Te verwijderen wegmarkeringen
  - Actief
  - Parkeerautomaat Actief
- ### Straatmeubilair
- Gepland azobe paaltje
- ### Laadpunten
- Gepland
  - Actief
- Ander gepland dossier (ter uitvoering bij DWBW)

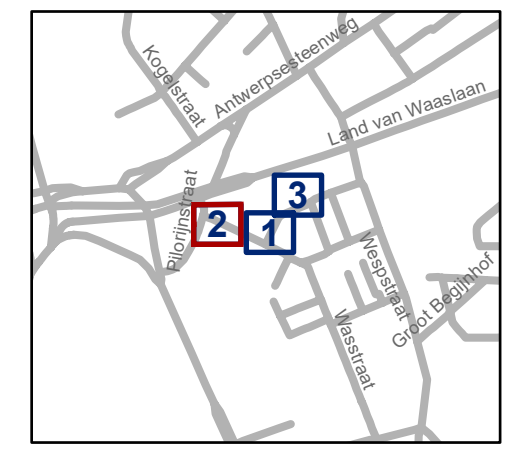


**gent:** Mobiliteitsbedrijf stad Gent  
Verkeerstechnische taken

**Zeemstr & Biekorfstr**  
**EV + EAD + onderborden**

Dossiernummer P-413222

DATUM	SCHAAL	PLAN	P FORMAAT
18/01/2024	1/100	2/3	A3

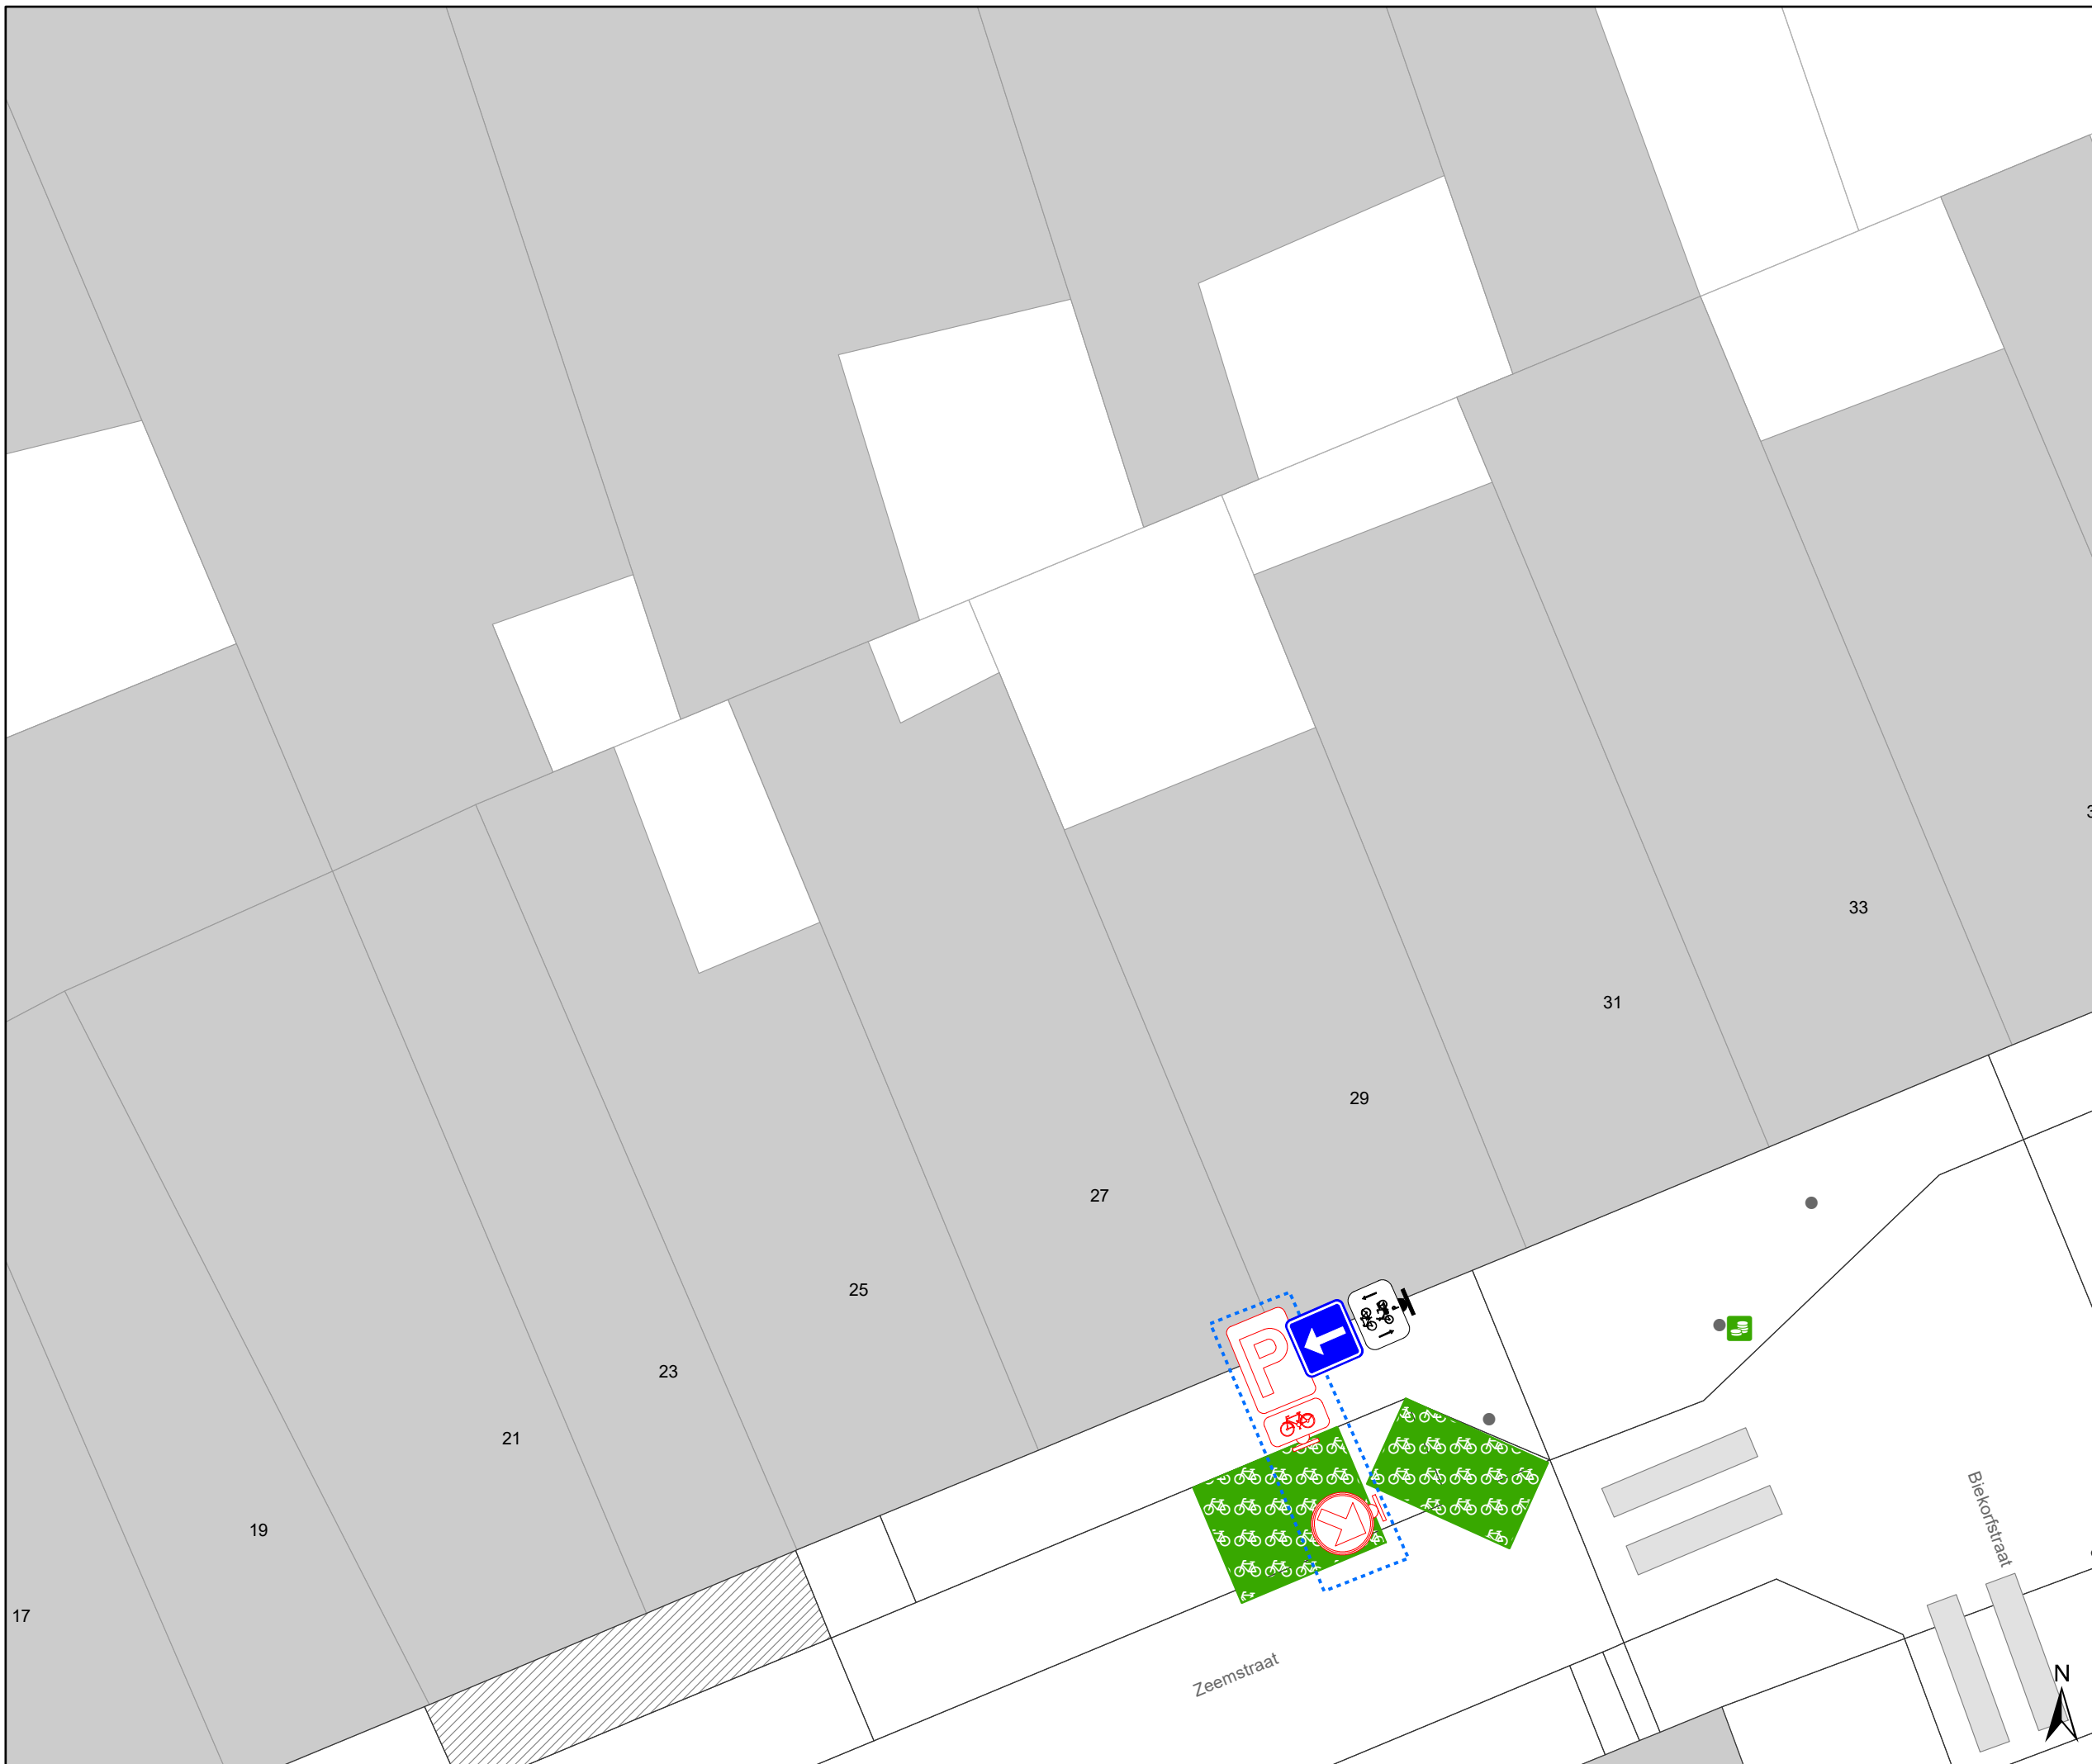

# Legende

- Bestaande verkeersborden
- Geplande verkeersborden
- Te verwijderen verkeersborden
- Bestaande wegmarkeringen
- Geplande wegmarkeringen
- Te verwijderen wegmarkeringen
- Actief
- Parkeerautomaat Actief


## Straatmeubilair

- Gepland azobe paaltje

## Laadpunten

- Gepland
- Actief

Ander gepland dossier (ter uitvoering bij DWBW)

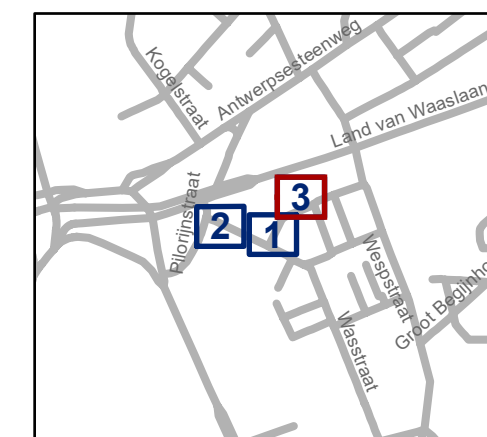

**gent:** Mobiliteitsbedrijf stad Gent  
Verkeerstechnische taken

## **Zeemstr & Biekorfstr EV + EAD + onderborden**

Dossiernummer P-413222

DATUM	SCHAAL	PLAN	P FORMAAT
18/01/2024	1/100	3/3	A3