


Legende

-  Bestaande verkeersborden
-  Geplande verkeersborden
-  Te verwijderen verkeersborden
-  Bestaande wegmarkeringen
-  Geplande wegmarkeringen
-  Fietsstalling Actief
-  Laadpaal Actief

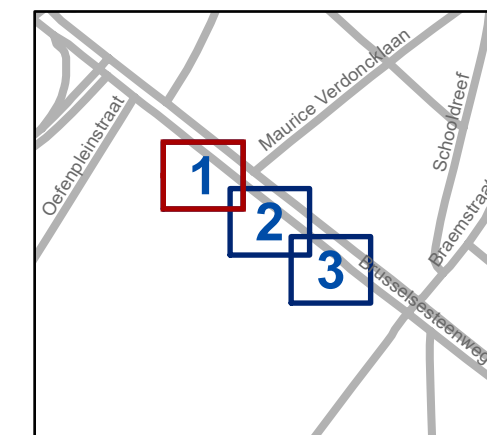


gent: Mobiliteitsbedrijf stad Gent
Verkeerstechnische taken

Brusselsestw P&R Arsenal AD & EV=>EAD


Dossierr P-386138

DATUM	SCHAAL	PLAN	P FORMAAT
18/01/2024	1/200	1/3	A3

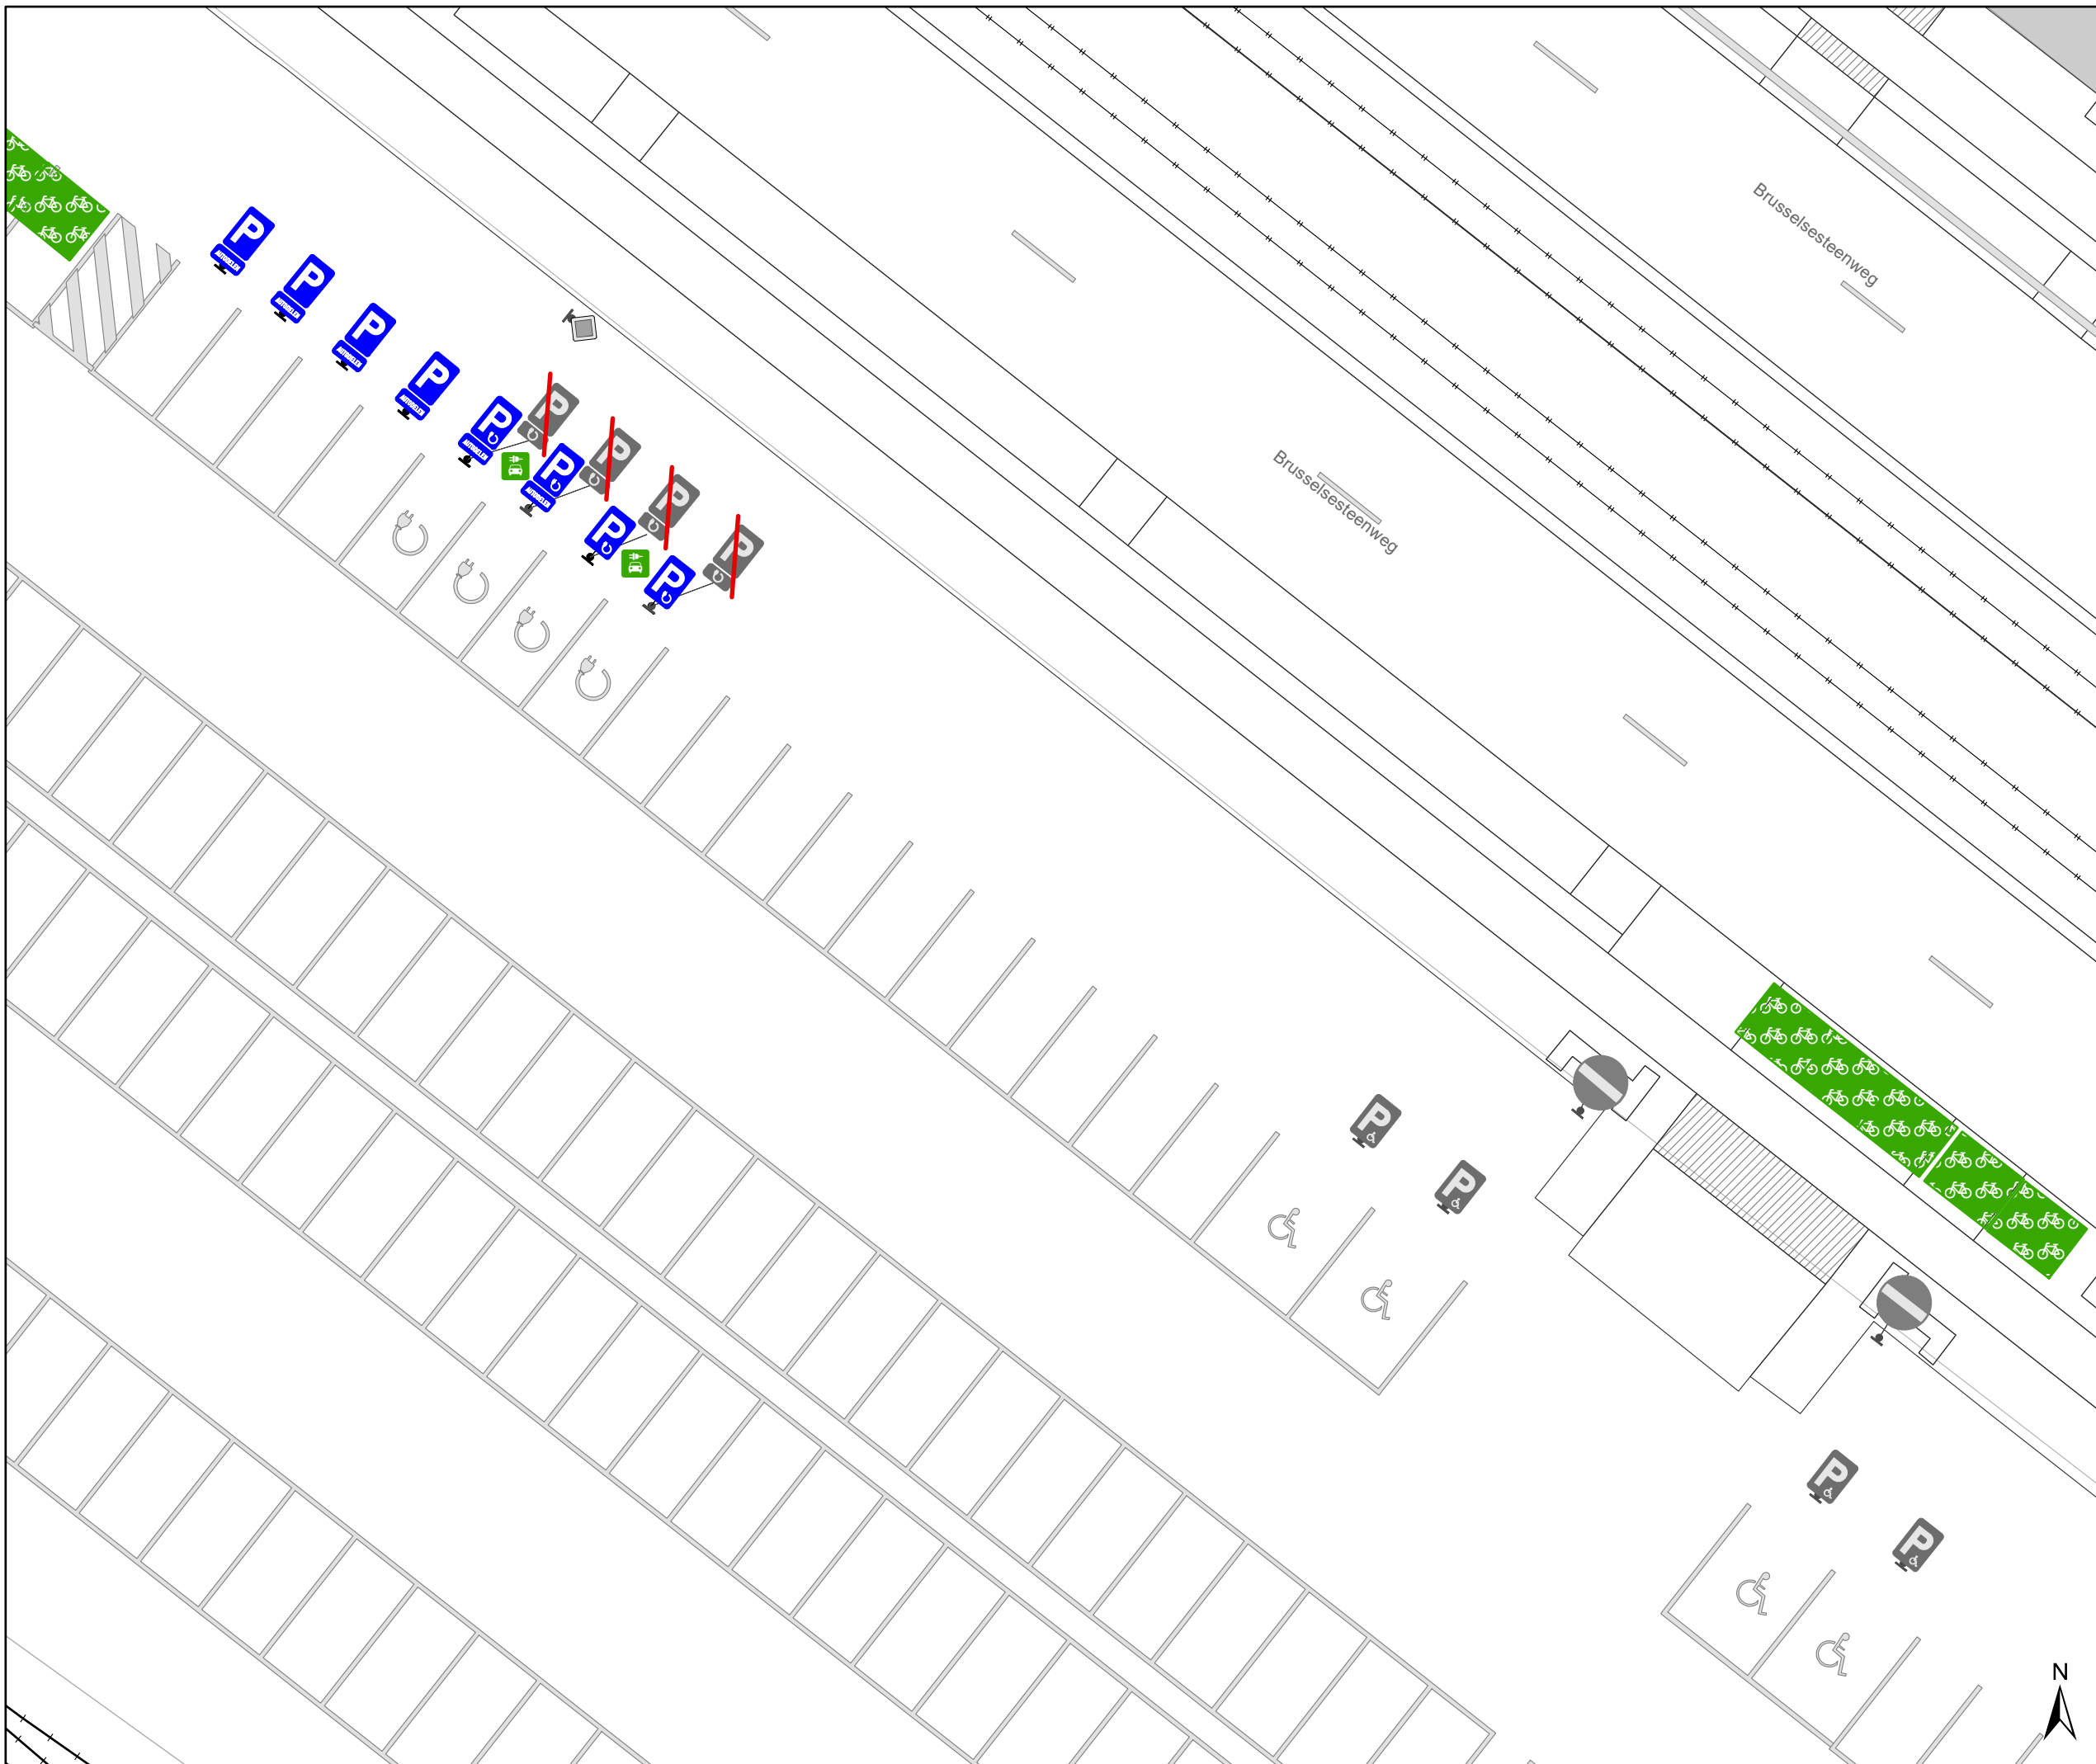

Legende

-  Bestaande verkeersborden
-  Geplande verkeersborden
-  Te verwijderen verkeersborden
-  Bestaande wegmarkeringen
-  Geplande wegmarkeringen
-  Fietsenstalling Actief
-  Laadpaal Actief

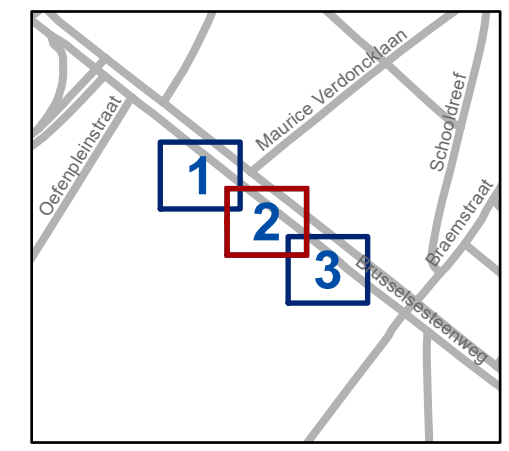


gent: Mobiliteitsbedrijf stad Gent
Verkeerstechnische taken

Brusselsestw P&R Arsenal AD & EV=>EAD

Dossiernr P-386138


DATUM	SCHAAL	PLAN	P FORMAAT
18/01/2024	1/200	2/3	A3



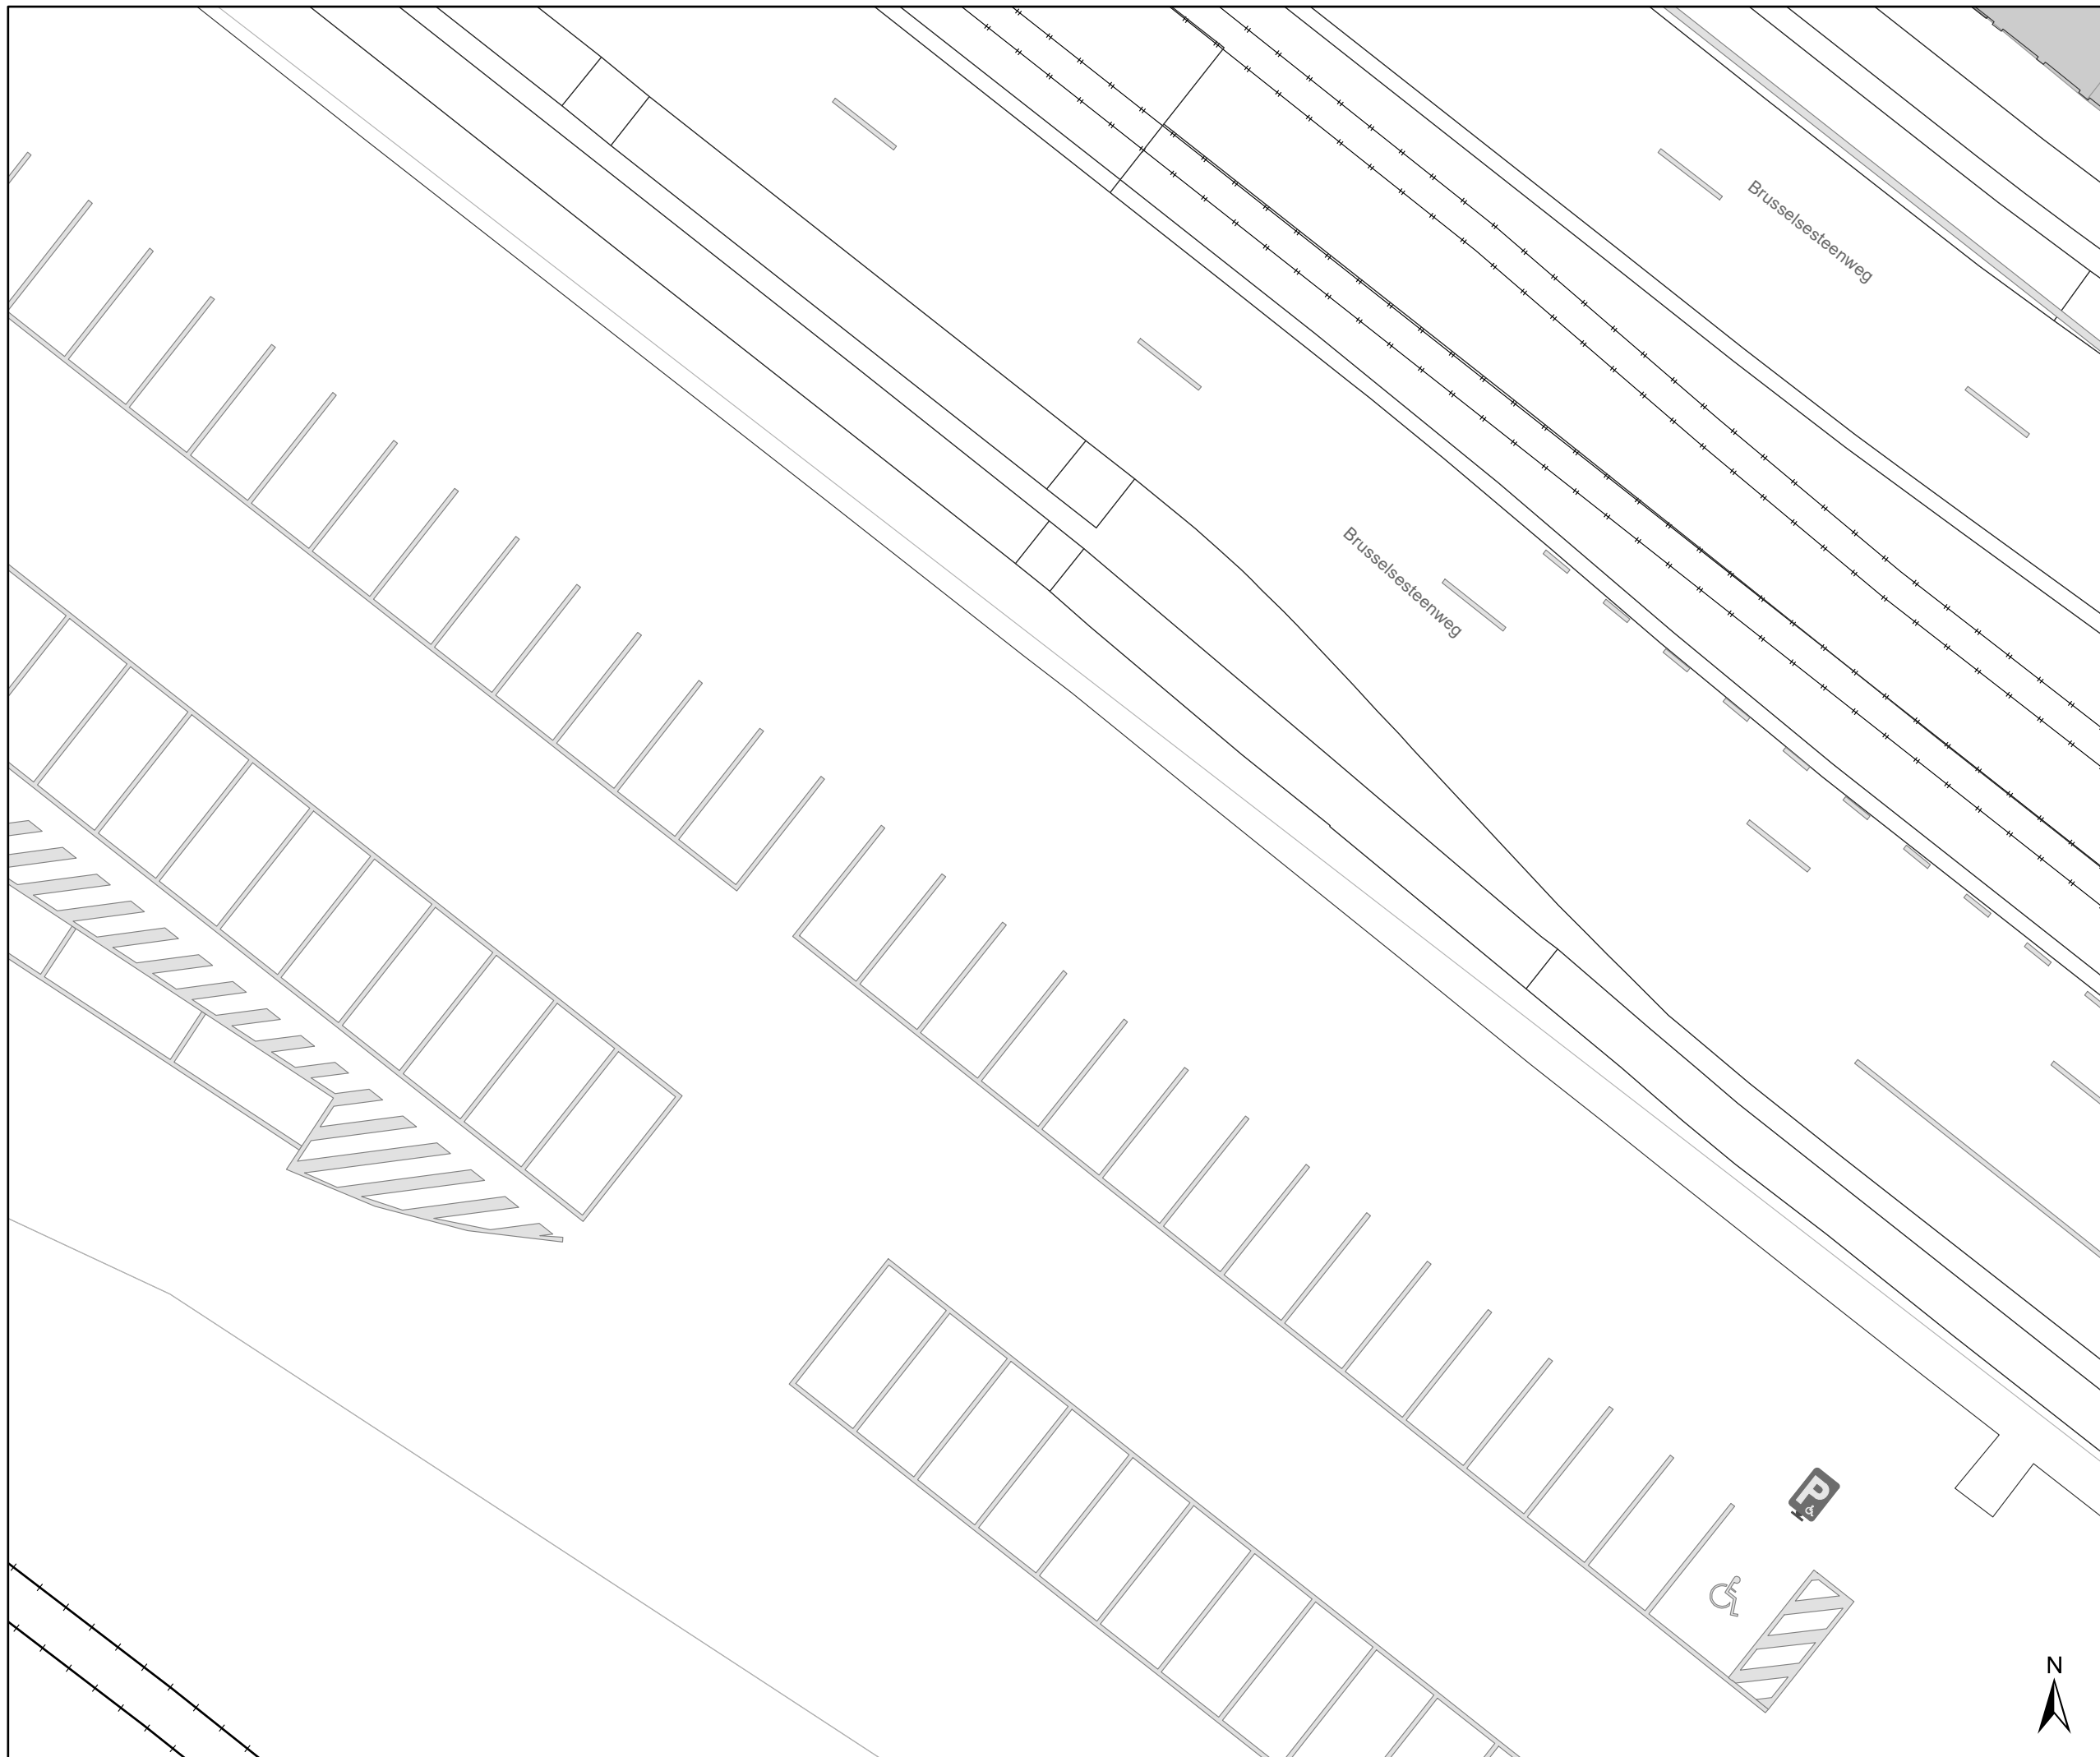

Legende

-  Bestaande verkeersborden
-  Geplande verkeersborden
-  Te verwijderen verkeersborden
-  Bestaande wegmarkeringen
-  Geplande wegmarkeringen
-  Fietsstalling Actief
-  Laadpaal Actief

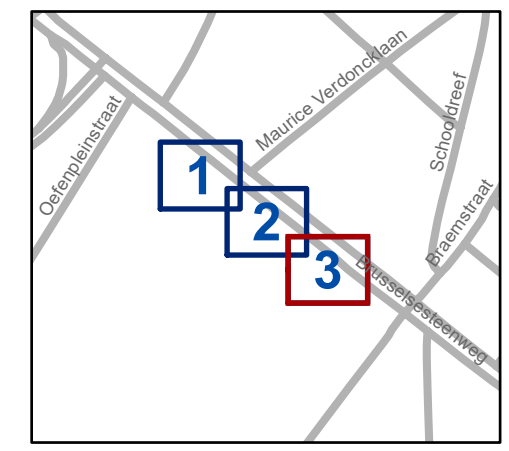

gent: Mobiliteitsbedrijf stad Gent
Verkeerstechnische taken

Brusselsestw P&R Arsenaal AD & EV=>EAD

Dossiernr P-386138

DATUM	SCHAAL	PLAN	P FORMAAT
18/01/2024	1/200	3/3	A3

