


Legende

-  Bestaande verkeersborden
-  Geplande verkeersborden
-  Te verwijderen verkeersborden
-  Bestaande wegmarkeringen
-  Geplande wegmarkeringen
-  Fietsenstalling Actief
-  Parkeerautomaat Actief
-  Laadpunt Actief

Straatmeubilair

-  Gepland azobe paaltje

 Ander gepland dossier (in voorbereiding bij MOBBD)

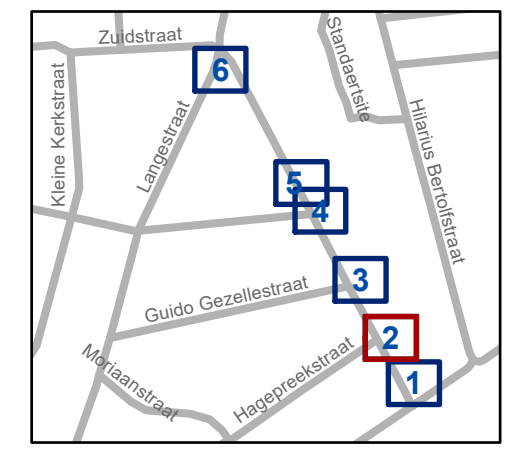


gent: Mobiliteitsbedrijf stad Gent
Verkeerstechnische taken

Van den Heckestraat EV & onderborden

Dossiernummer P-405820

DATUM	SCHAAL	PLAN	P FORMAAT
12/01/2024	1/100	2/6	A3



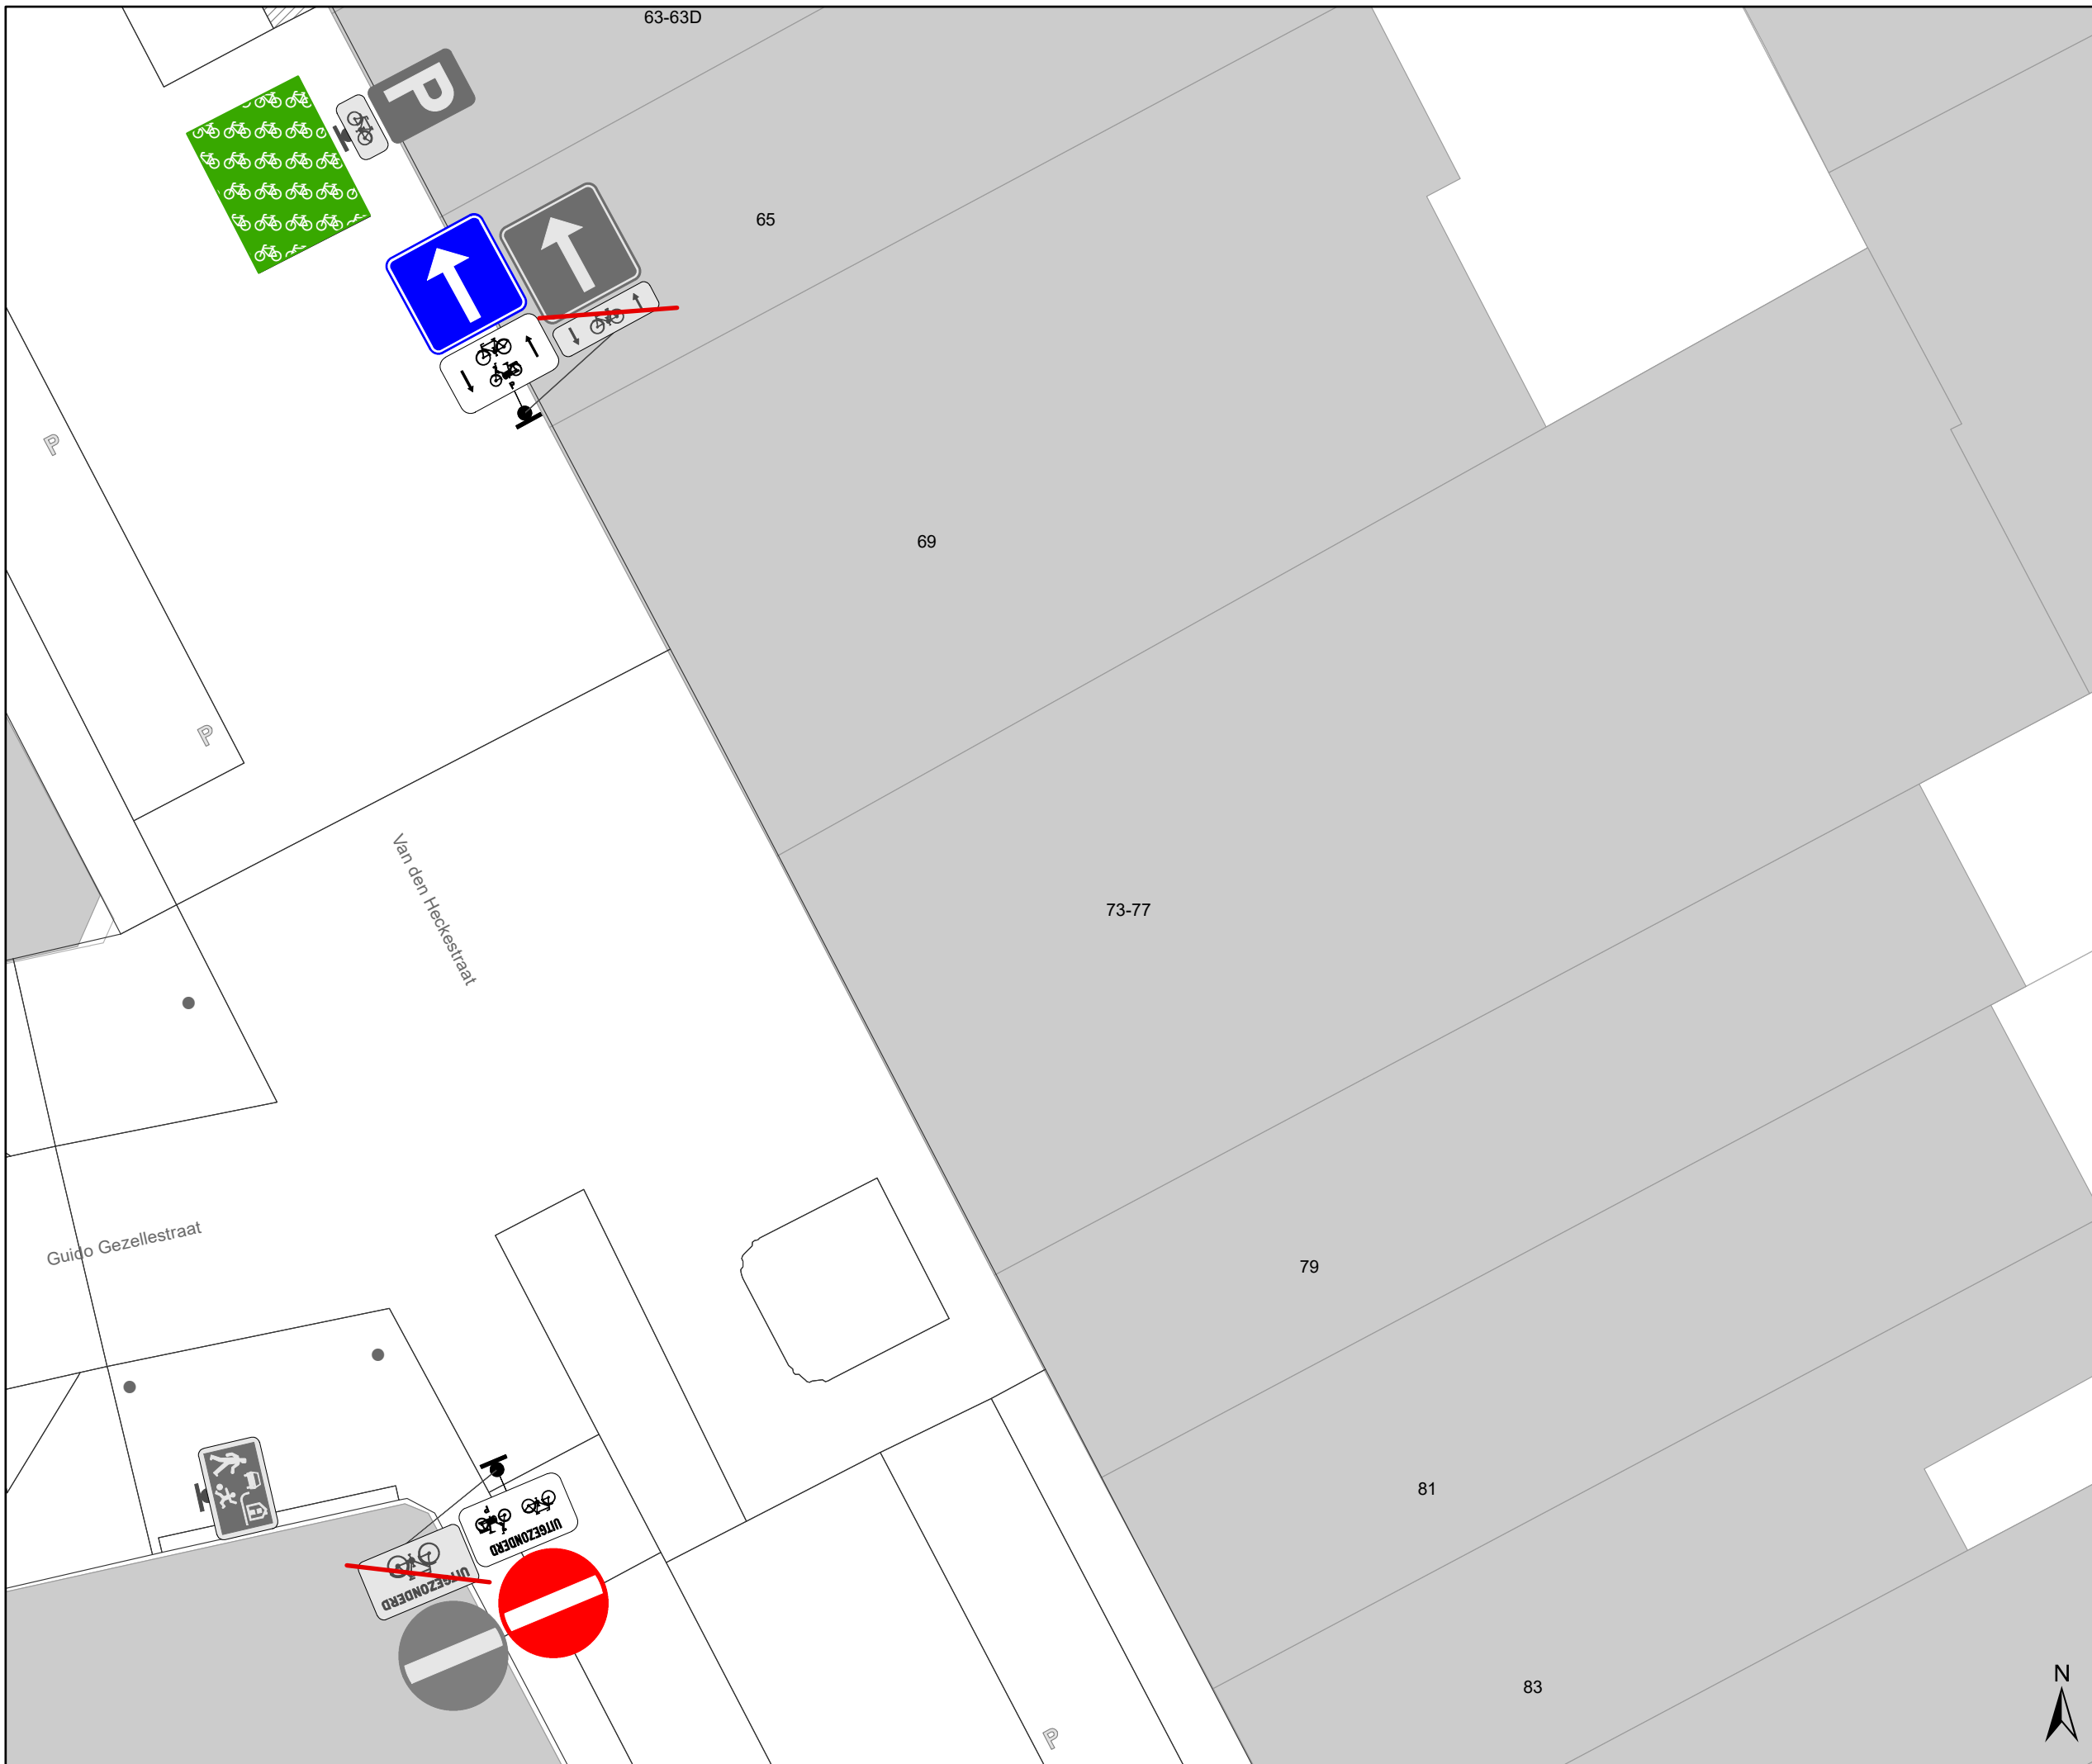


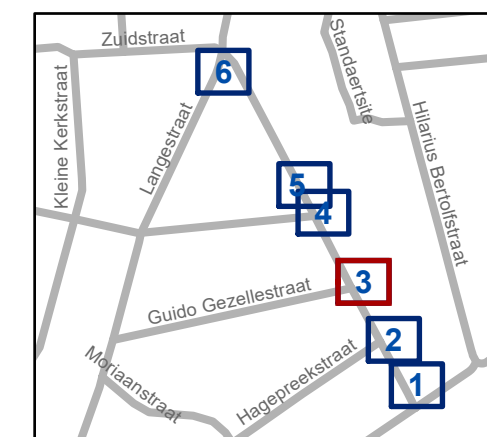
Legende

-  Bestaande verkeersborden
-  Geplande verkeersborden
-  Te verwijderen verkeersborden
-  Bestaande wegmarkeringen
-  Geplande wegmarkeringen
-  Fietsenstalling Actief
-  Parkeerautomaat Actief
-  Laadpunt Actief

Straatmeubilair

-  Gepland azobe paaltje


 Ander gepland dossier (in voorbereiding bij MOBBED)



gent: Mobiliteitsbedrijf stad Gent
Verkeerstechnische taken

Van den Heckestraat EV & onderborden			
Dossiernummer P-405820			
DATUM	SCHAAL	PLAN	P FORMAAT
12/01/2024	1/100	3/6	A3



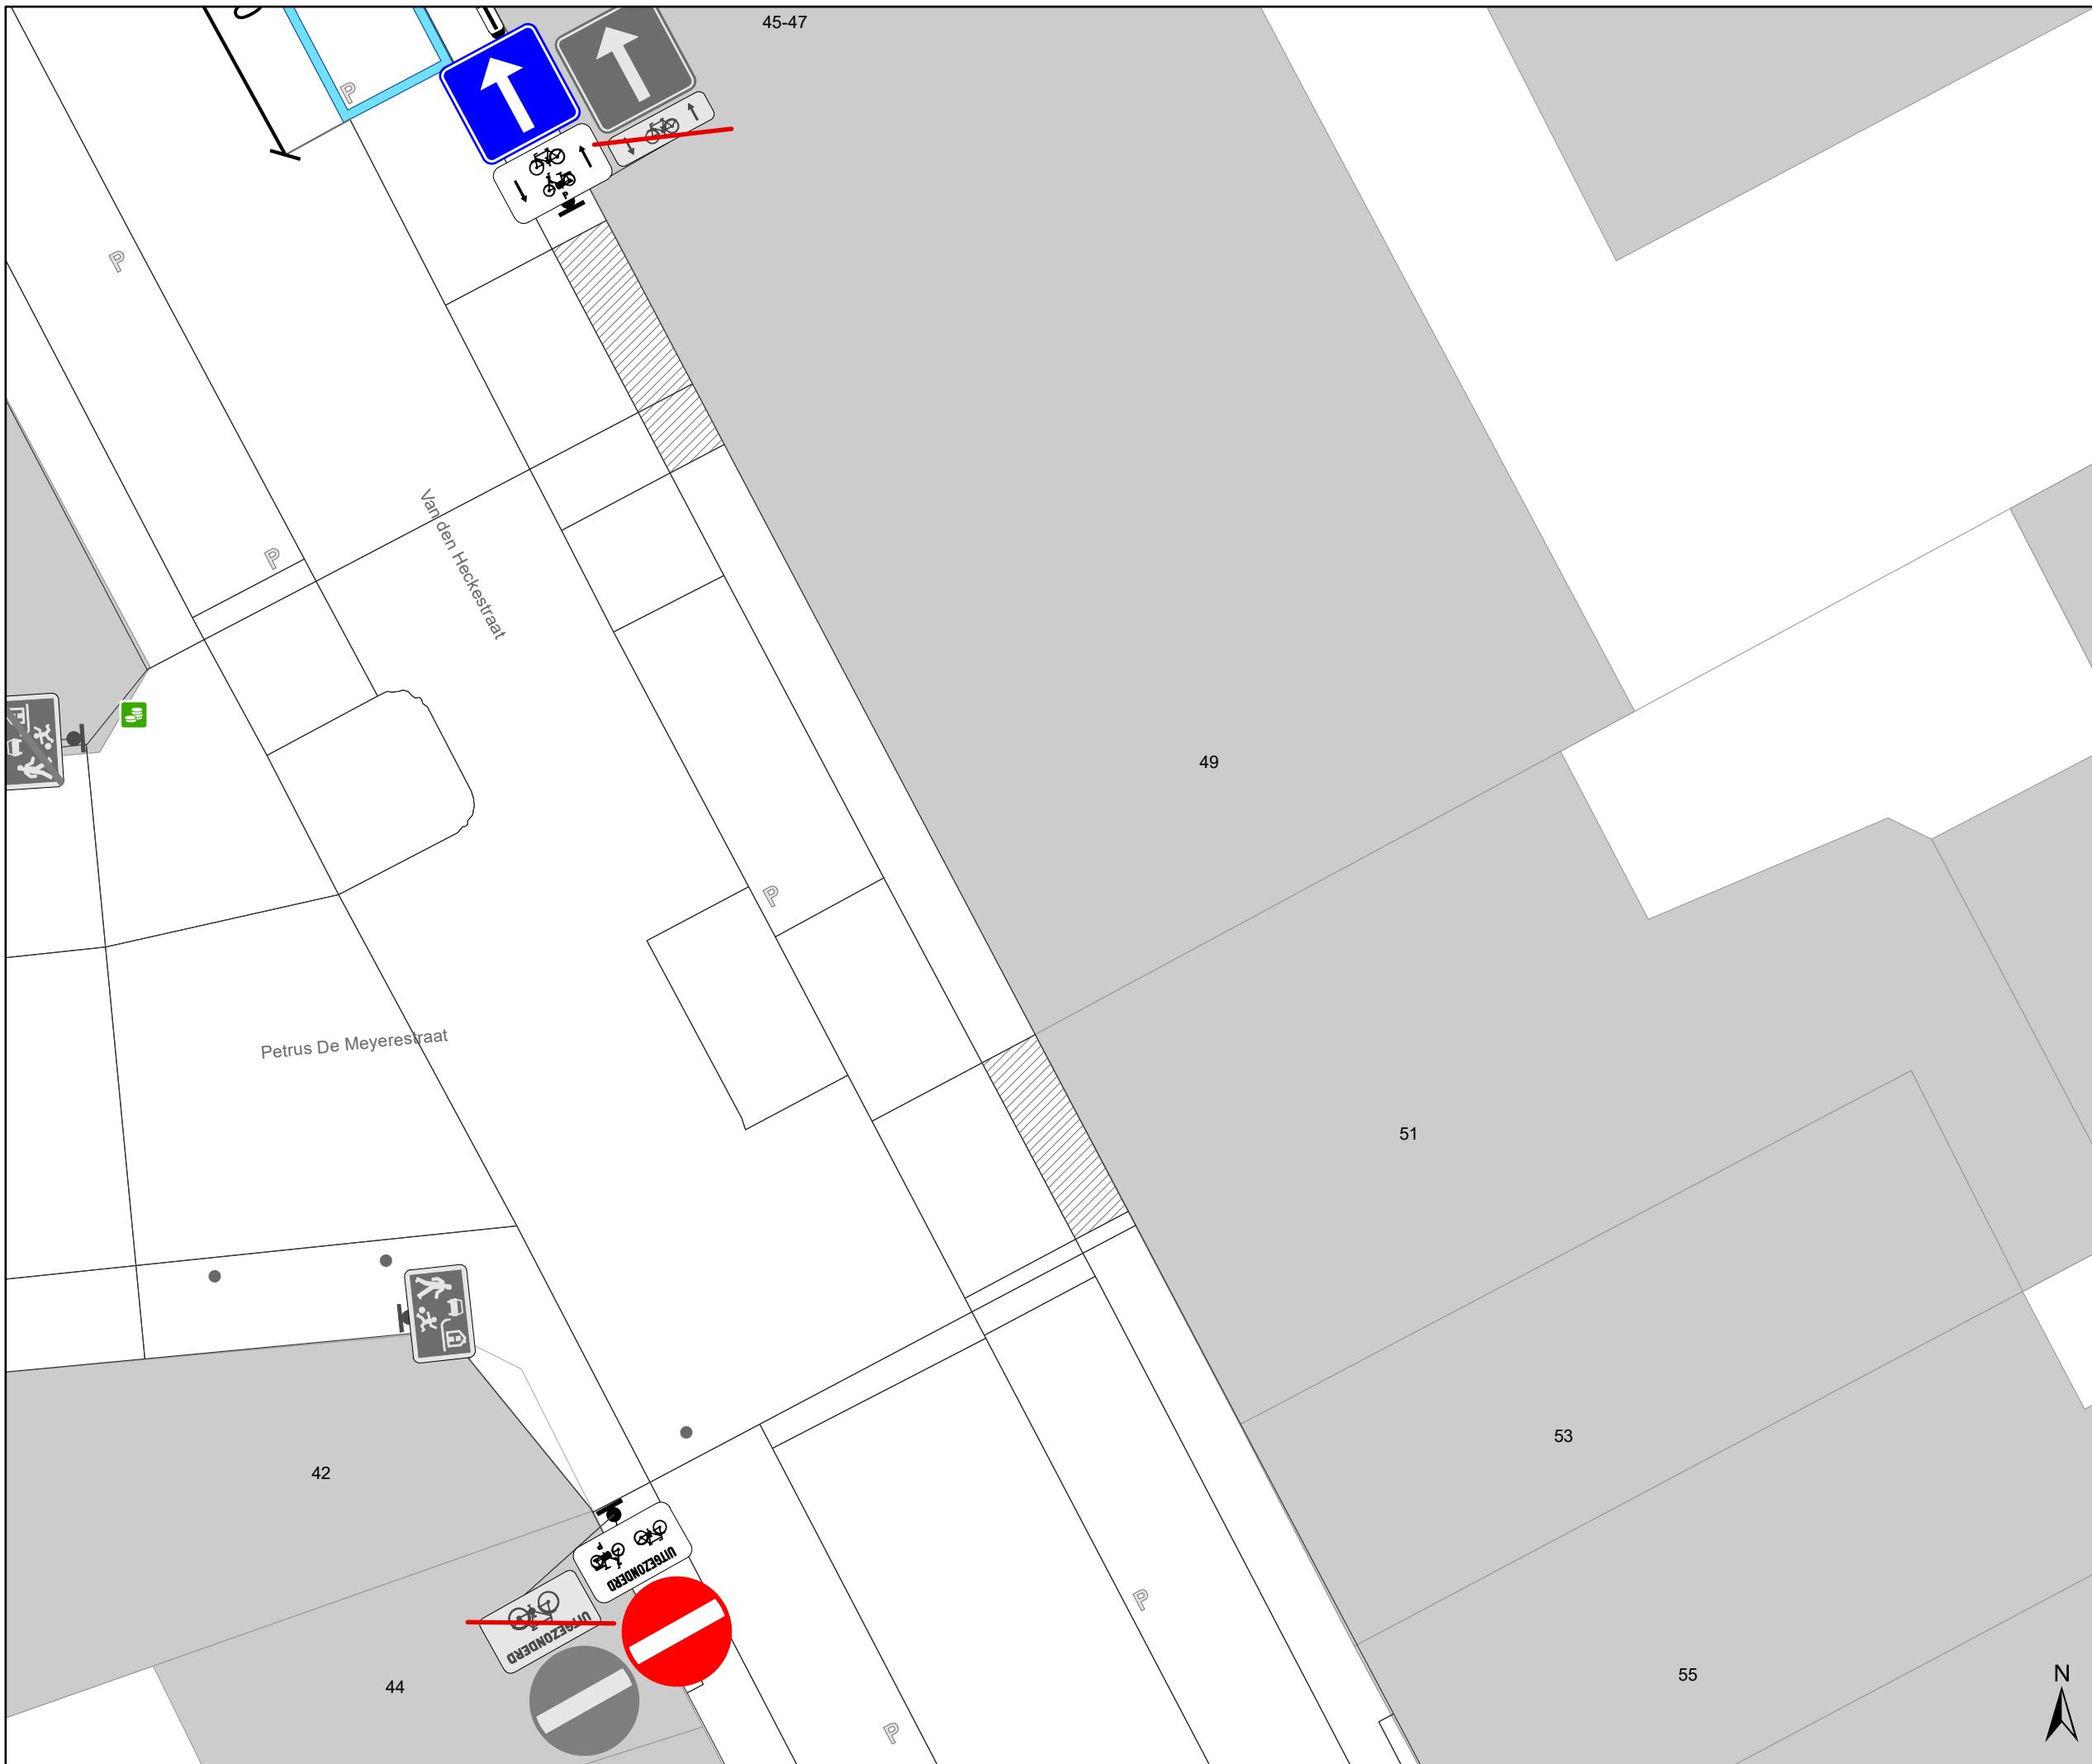


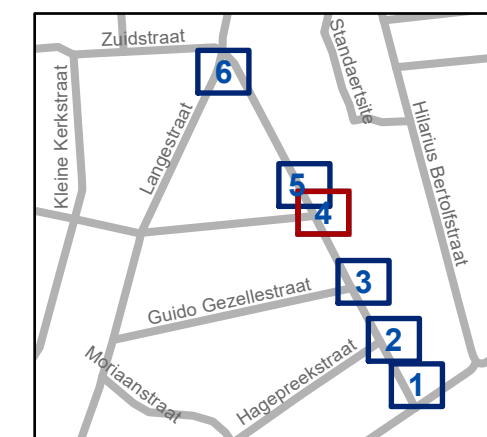
Legende

-  Bestaande verkeersborden
-  Geplande verkeersborden
-  Te verwijderen verkeersborden
-  Bestaande wegmarkeringen
-  Geplande wegmarkeringen
-  Fietsenstalling Actief
-  Parkeerautomaat Actief
-  Laadpunt Actief

Straatmeubilair

-  Gepland azobe paaltje

 Ander gepland dossier (in voorbereiding bij MOBBED)




gent: Mobiliteitsbedrijf stad Gent
Verkeerstechnische taken

Van den Heckestraat EV & onderborden

Dossiernummer P-405820

DATUM	SCHAAL	PLAN	P FORMAAT
12/01/2024	1/100	4/6	A3

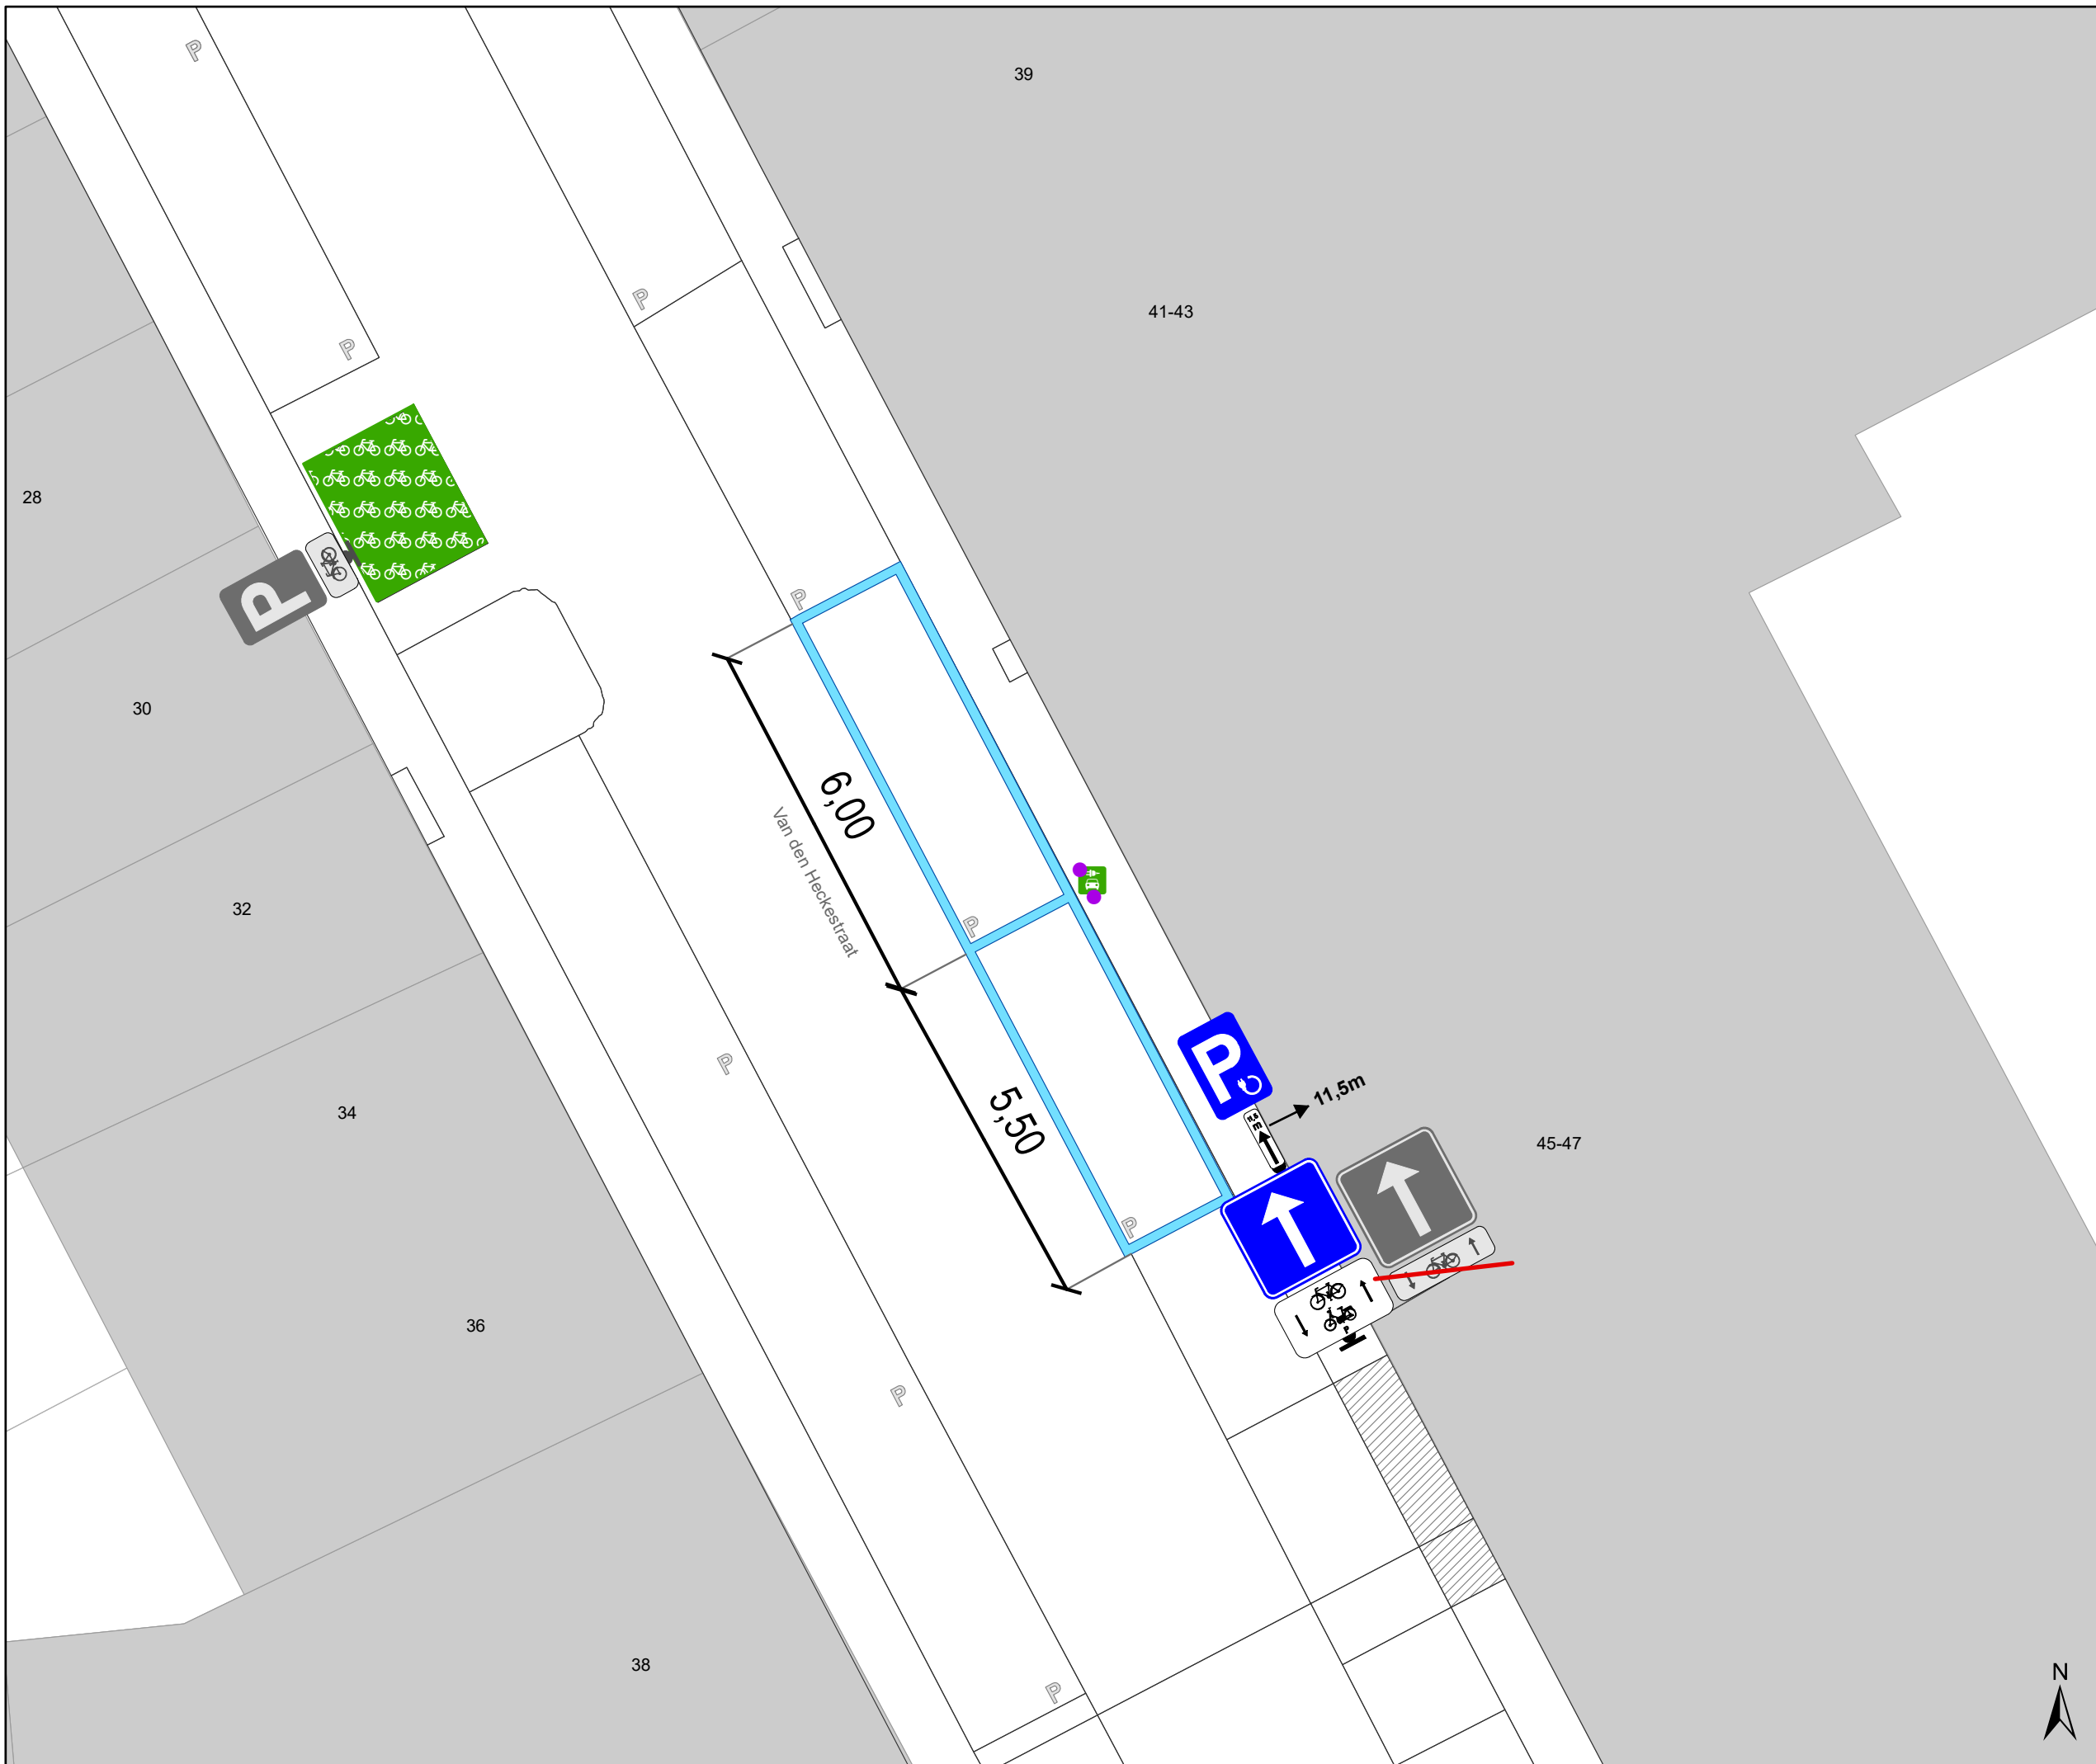


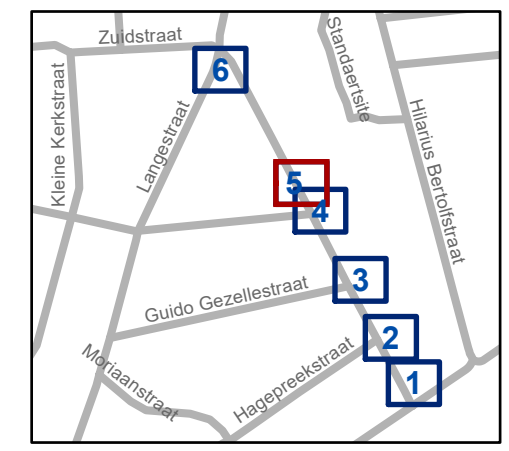
Legende

-  Bestaande verkeersborden
-  Geplande verkeersborden
-  Te verwijderen verkeersborden
-  Bestaande wegmarkeringen
-  Geplande wegmarkeringen
-  Fietsenstalling Actief
-  Parkeerautomaat Actief
-  Laadpunt Actief

Straatmeubilair

-  Gepland azobe paaltje

 Ander gepland dossier (in voorbereiding bij MOBBD)




gent: Mobiliteitsbedrijf stad Gent
Verkeerstechnische taken

Van den Heckestraat EV & onderborden

Dossiernummer P-405820

DATUM	SCHAAL	PLAN	P FORMAAT
12/01/2024	1/100	5/6	A3



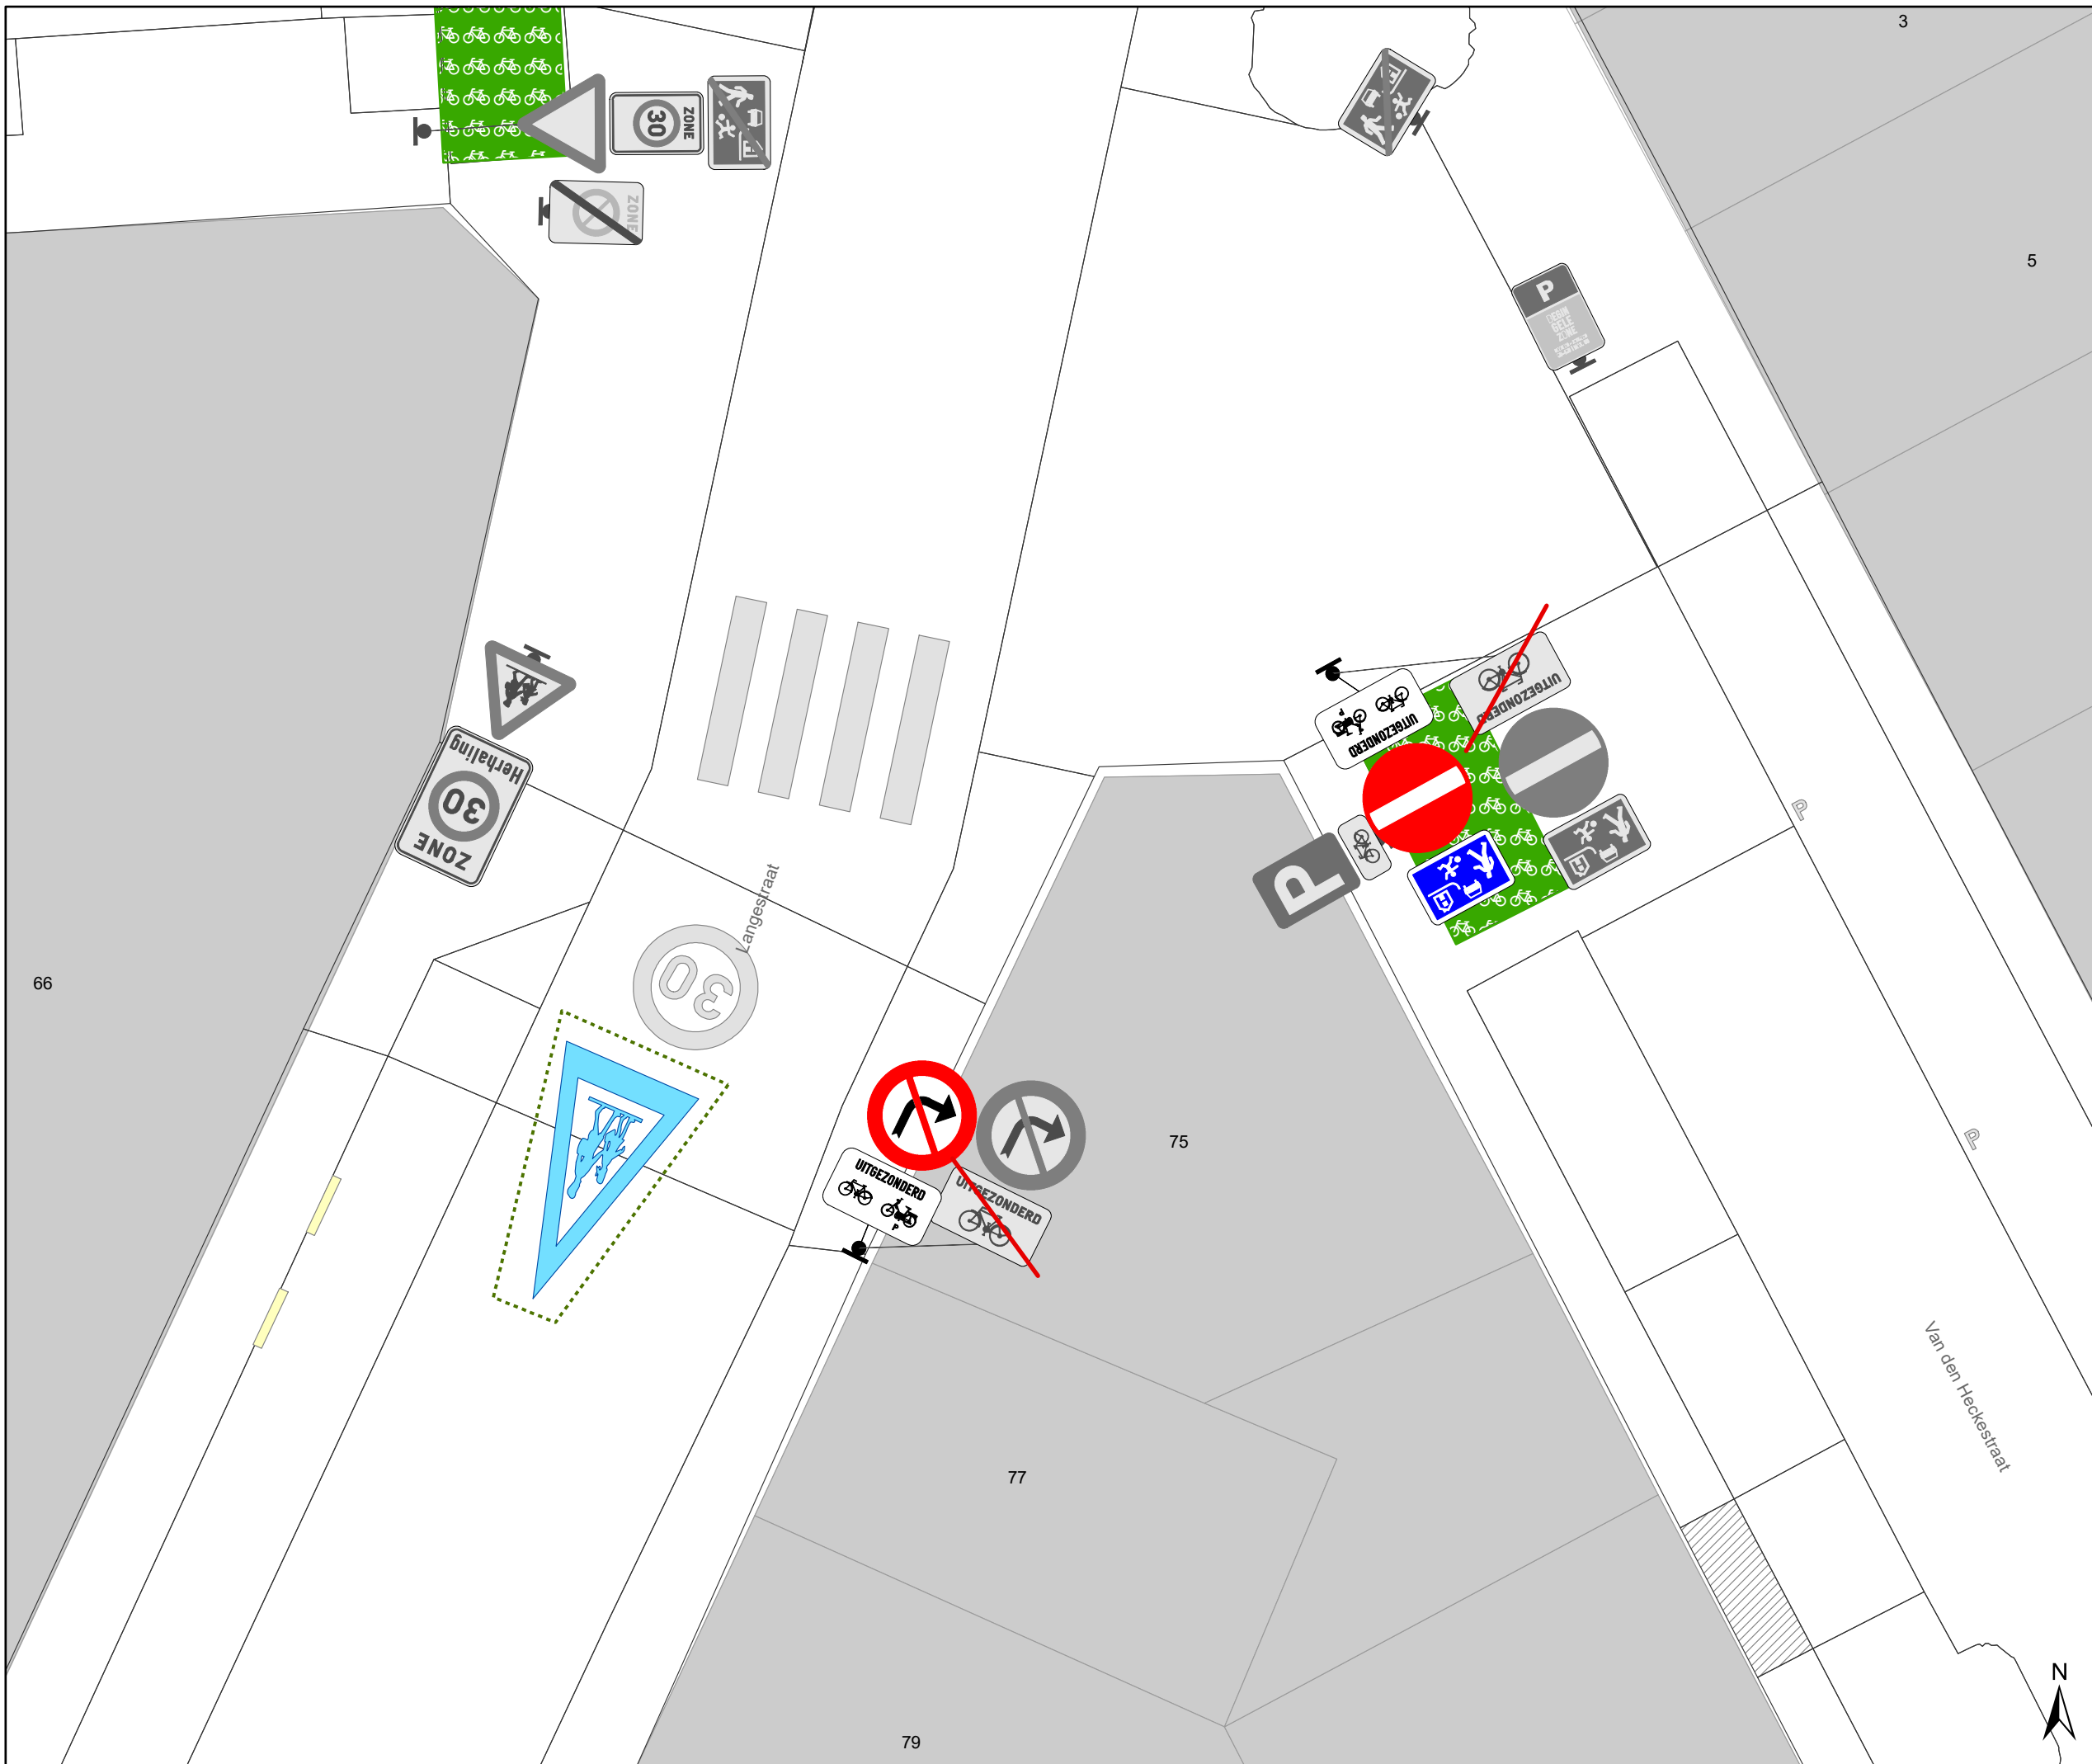


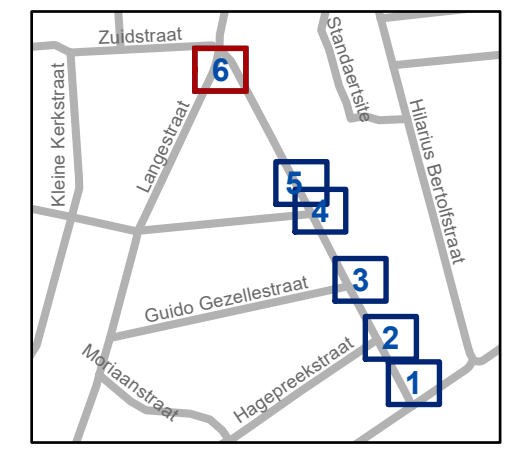
Legende

-  Bestaande verkeersborden
-  Geplande verkeersborden
-  Te verwijderen verkeersborden
-  Bestaande wegmarkeringen
-  Geplande wegmarkeringen
-  Fietsenstalling Actief
-  Parkeerautomaat Actief
-  Laadpunt Actief

Straatmeubilair

-  Gepland azobe paaltje

 Ander gepland dossier (in voorbereiding bij MOBBED)



gent: Mobiliteitsbedrijf stad Gent
Verkeerstechnische taken

Van den Heckestraat EV & onderborden

Dossiernummer P-405820

DATUM	SCHAAL	PLAN	P FORMAAT
12/01/2024	1/100	6/6	A3