


Revisie 5 (P-461940)

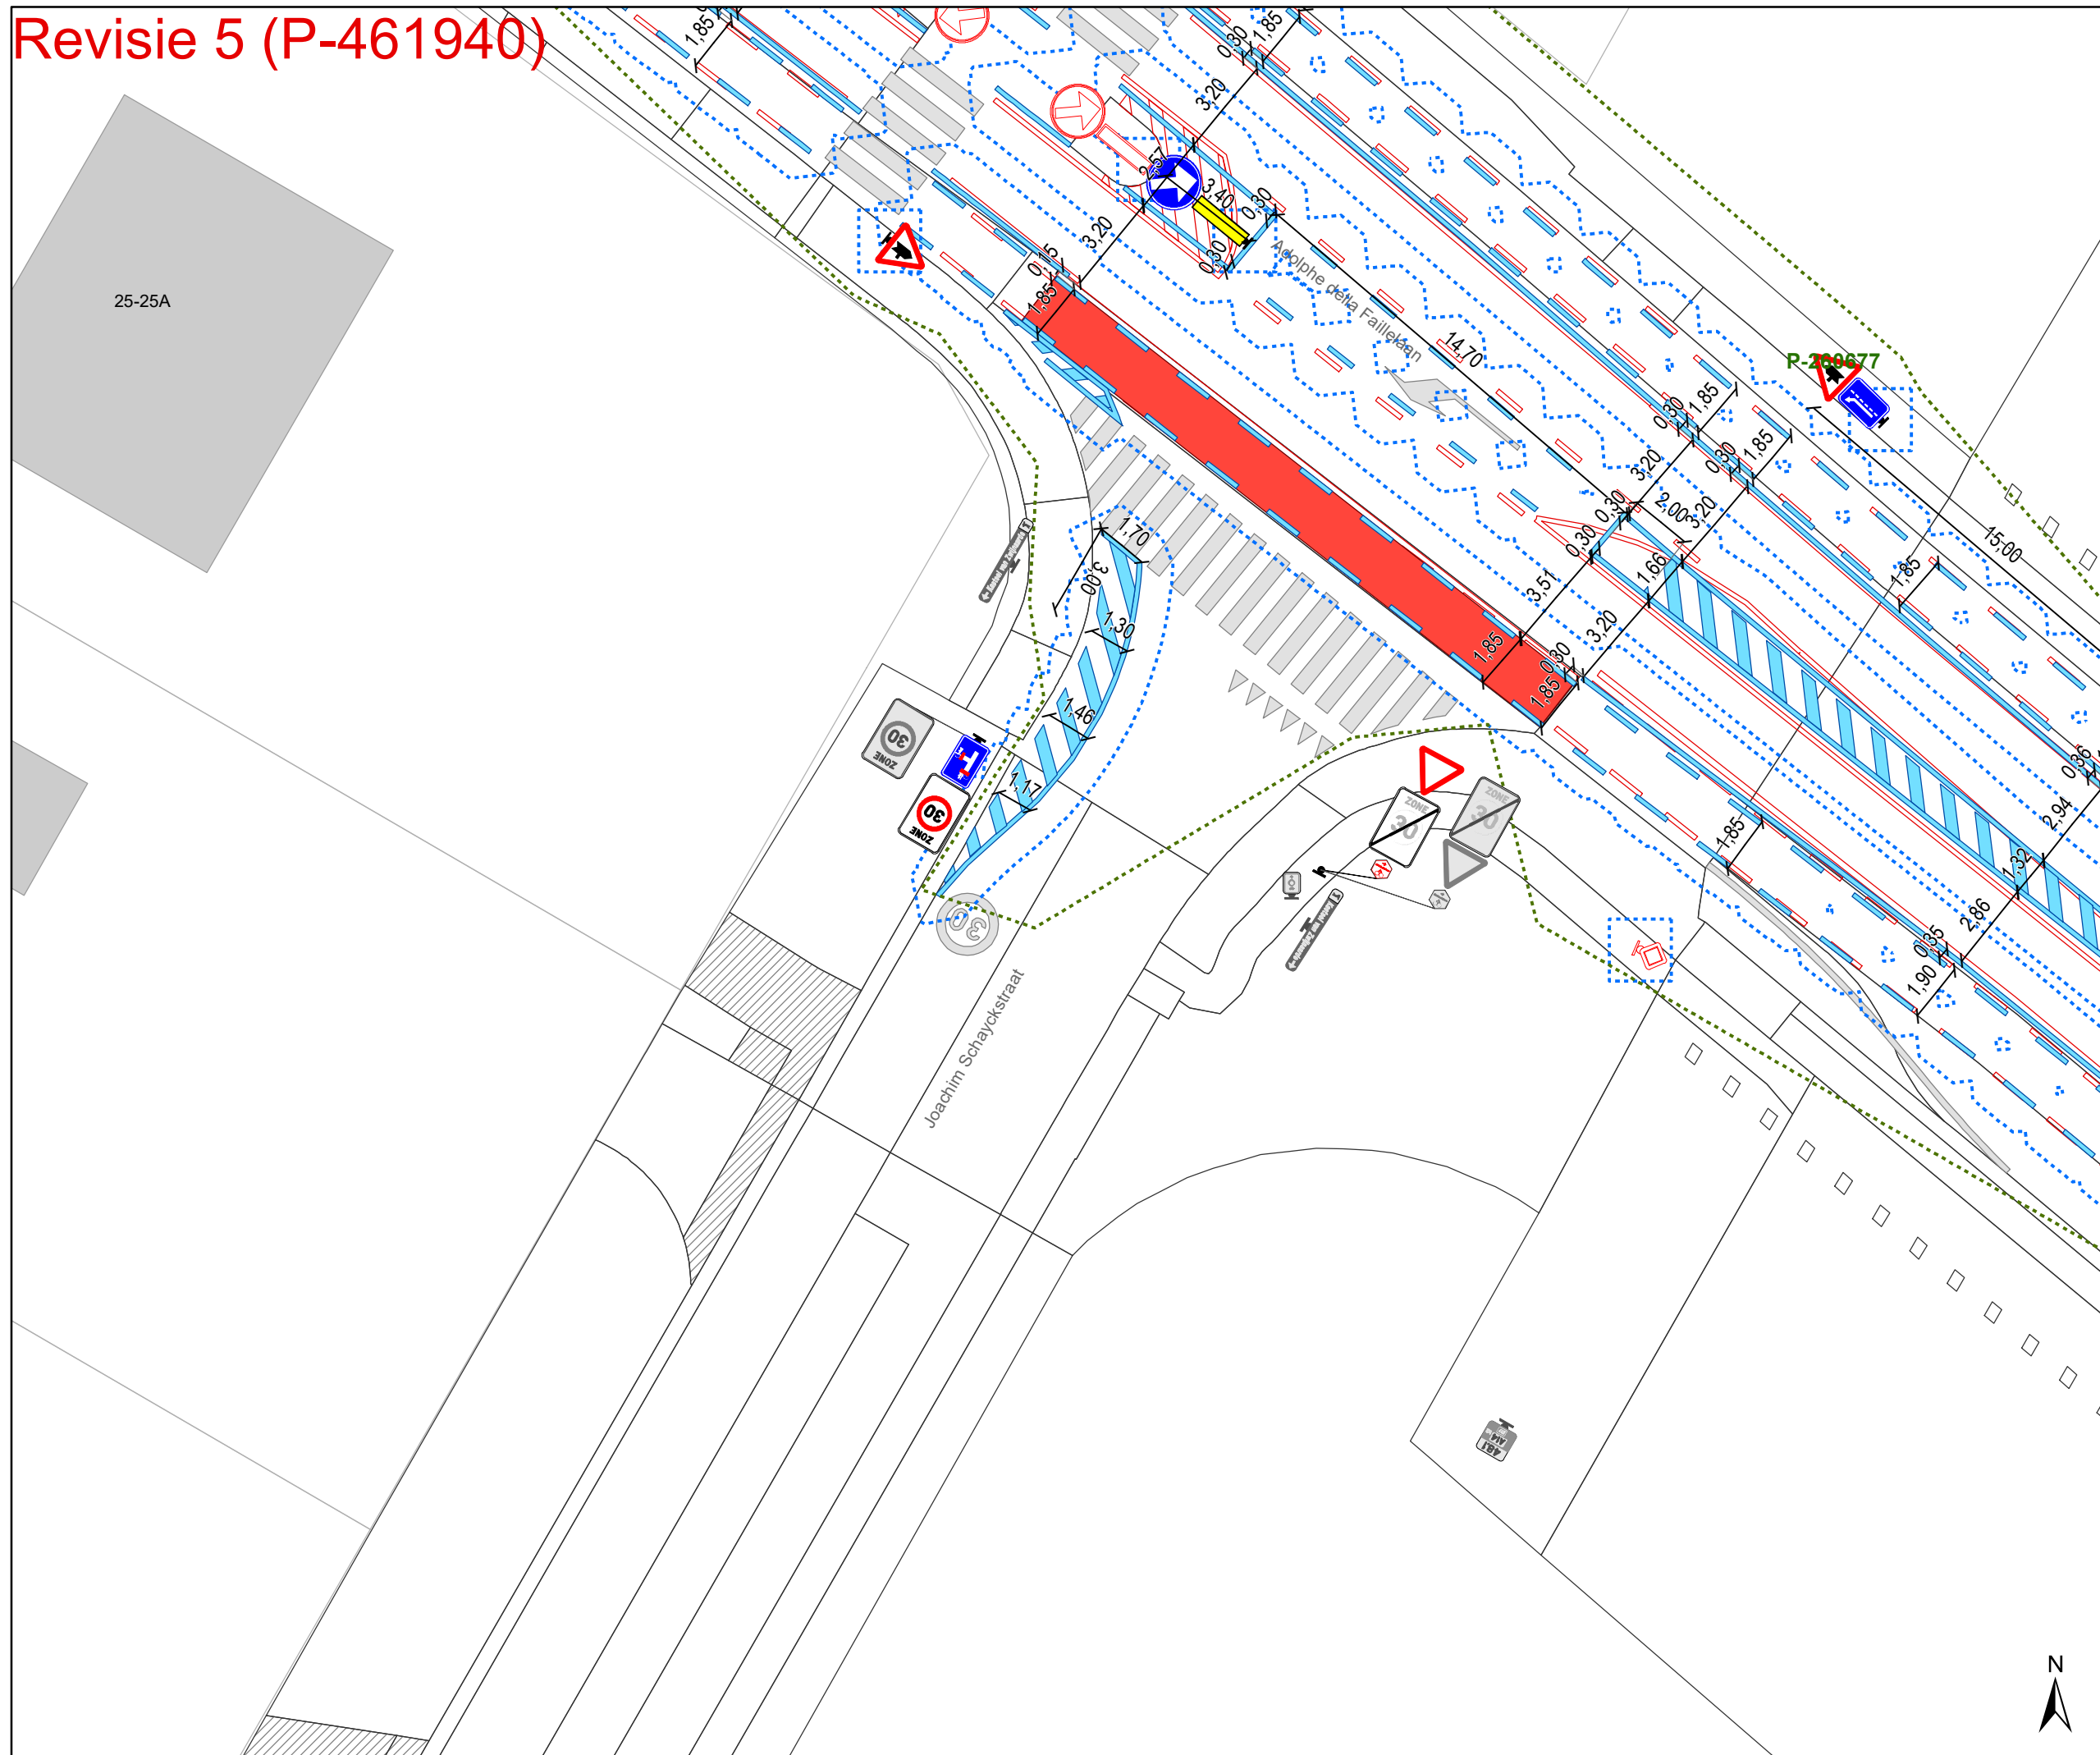

Legende

- Bestaande verkeersborden
- Geplande verkeersborden
- Te verwijderen verkeersborden
- Bestaande wegmarkeringen
- Geplande wegmarkeringen
- Te verwijderen wegmarkeringen


Overige

- Ander gepland dossier (in voorbereiding bij MOBBED)
- Ander gepland dossier (ter uitvoering bij DWBW)
- Ander gepland dossier (in voorbereiding bij MOBBED)

- Elementen tractorsluis
- Revisie-elementen

Straatmeubilair

- Gepland groene ploobaken

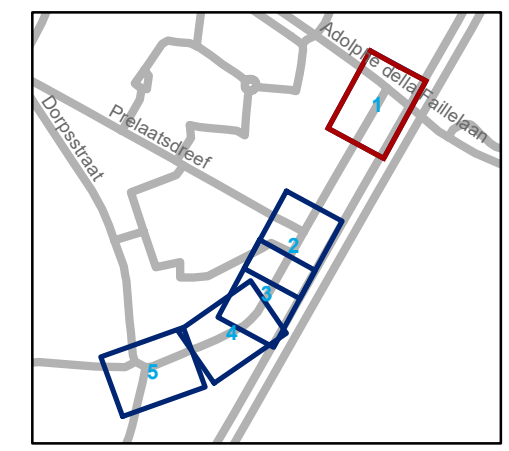

gent: Mobiliteitsbedrijf stad Gent
Verkeerstechnische taken


Joachim Schayckstraat
Circulatiemaatregel-WMP

Dossiernummer P-282277

DATUM	SCHAAL	PLAN	P FORMAAT
23/01/2024	1/200	1/5	A3



Revisie 5 (P-461940)

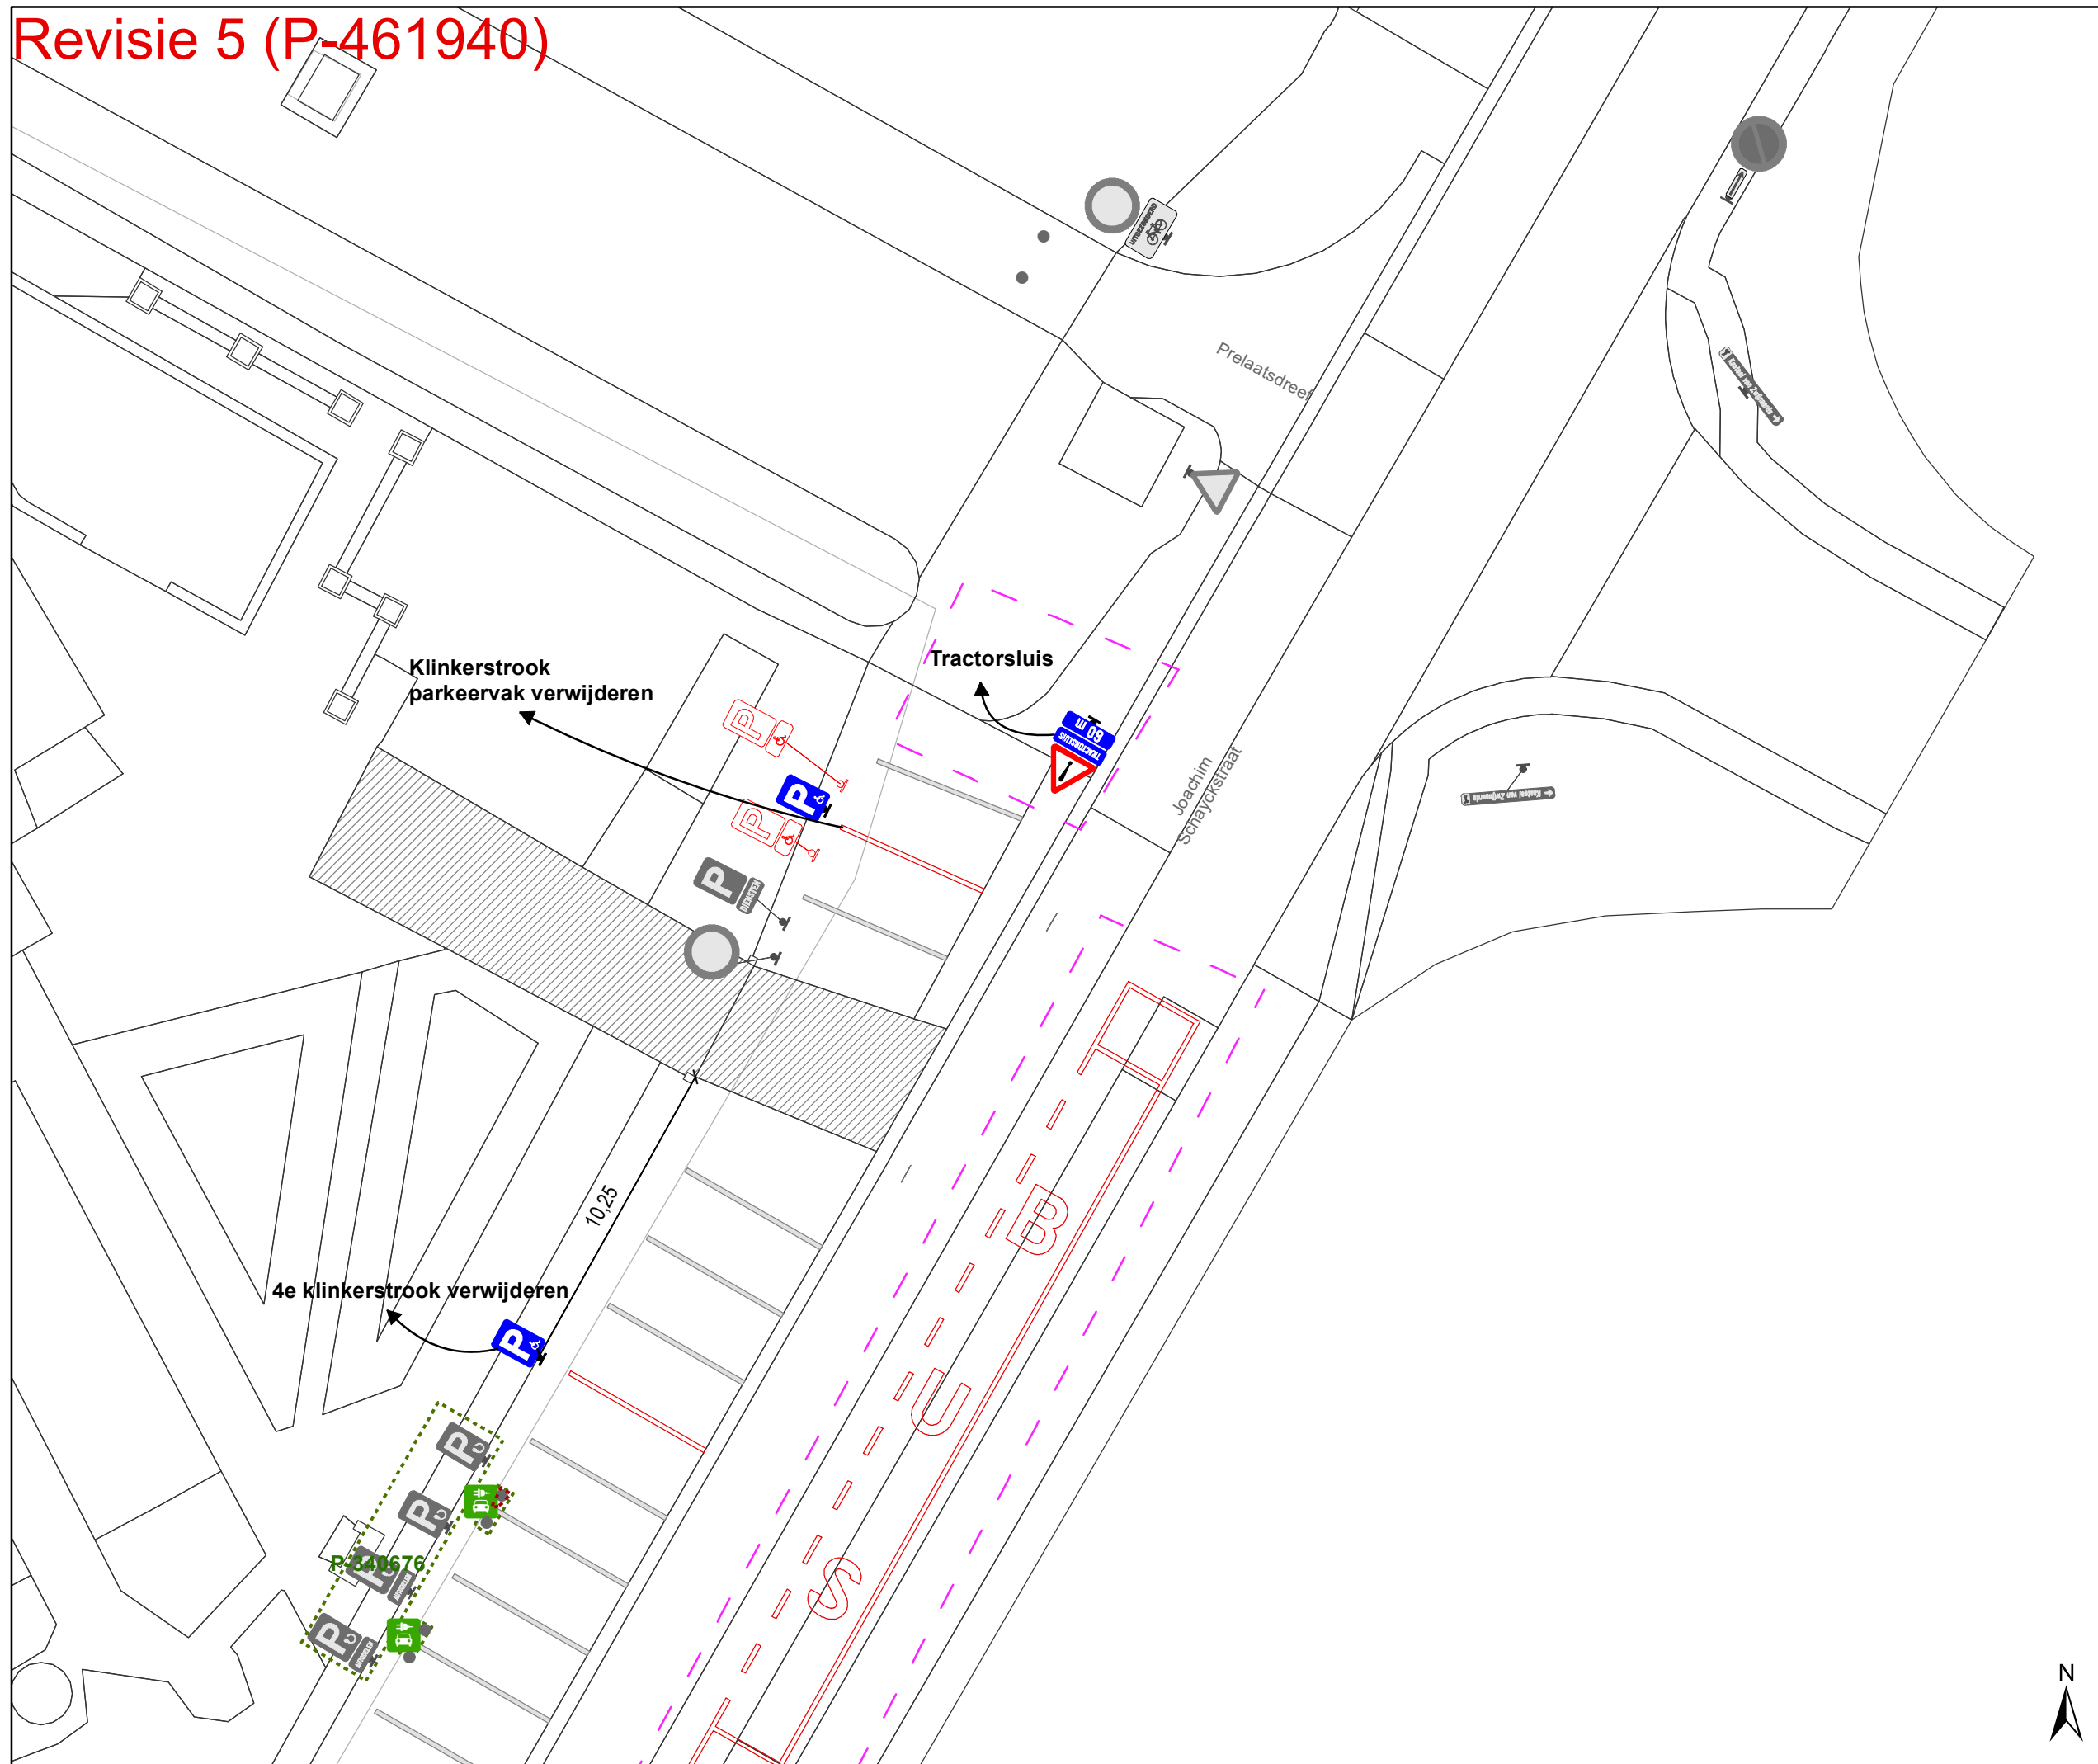

Legende

- Bestaande verkeersborden
- Geplande verkeersborden
- Te verwijderen verkeersborden
- Bestaande wegmarkeringen
- Geplande wegmarkeringen
- Te verwijderen wegmarkeringen

Overige

- Ander gepland dossier (in voorbereiding bij MOBBED)
- Ander gepland dossier (ter uitvoering bij DWBW)
- Ander gepland dossier (in voorbereiding bij MOBBED)
- Elementen tractorsluis
- Revisie-elementen

Straatmeubilair

- Gepland groene plooi-baken




gent: Mobiliteitsbedrijf stad Gent
Verkeerstechnische taken

Joachim Schayckstraat
Circulatiemaatregel-WMP

Dossiernummer P-282277

DATUM	SCHAAL	PLAN	P FORMAAT
23/01/2024	1/200	2/5	A3

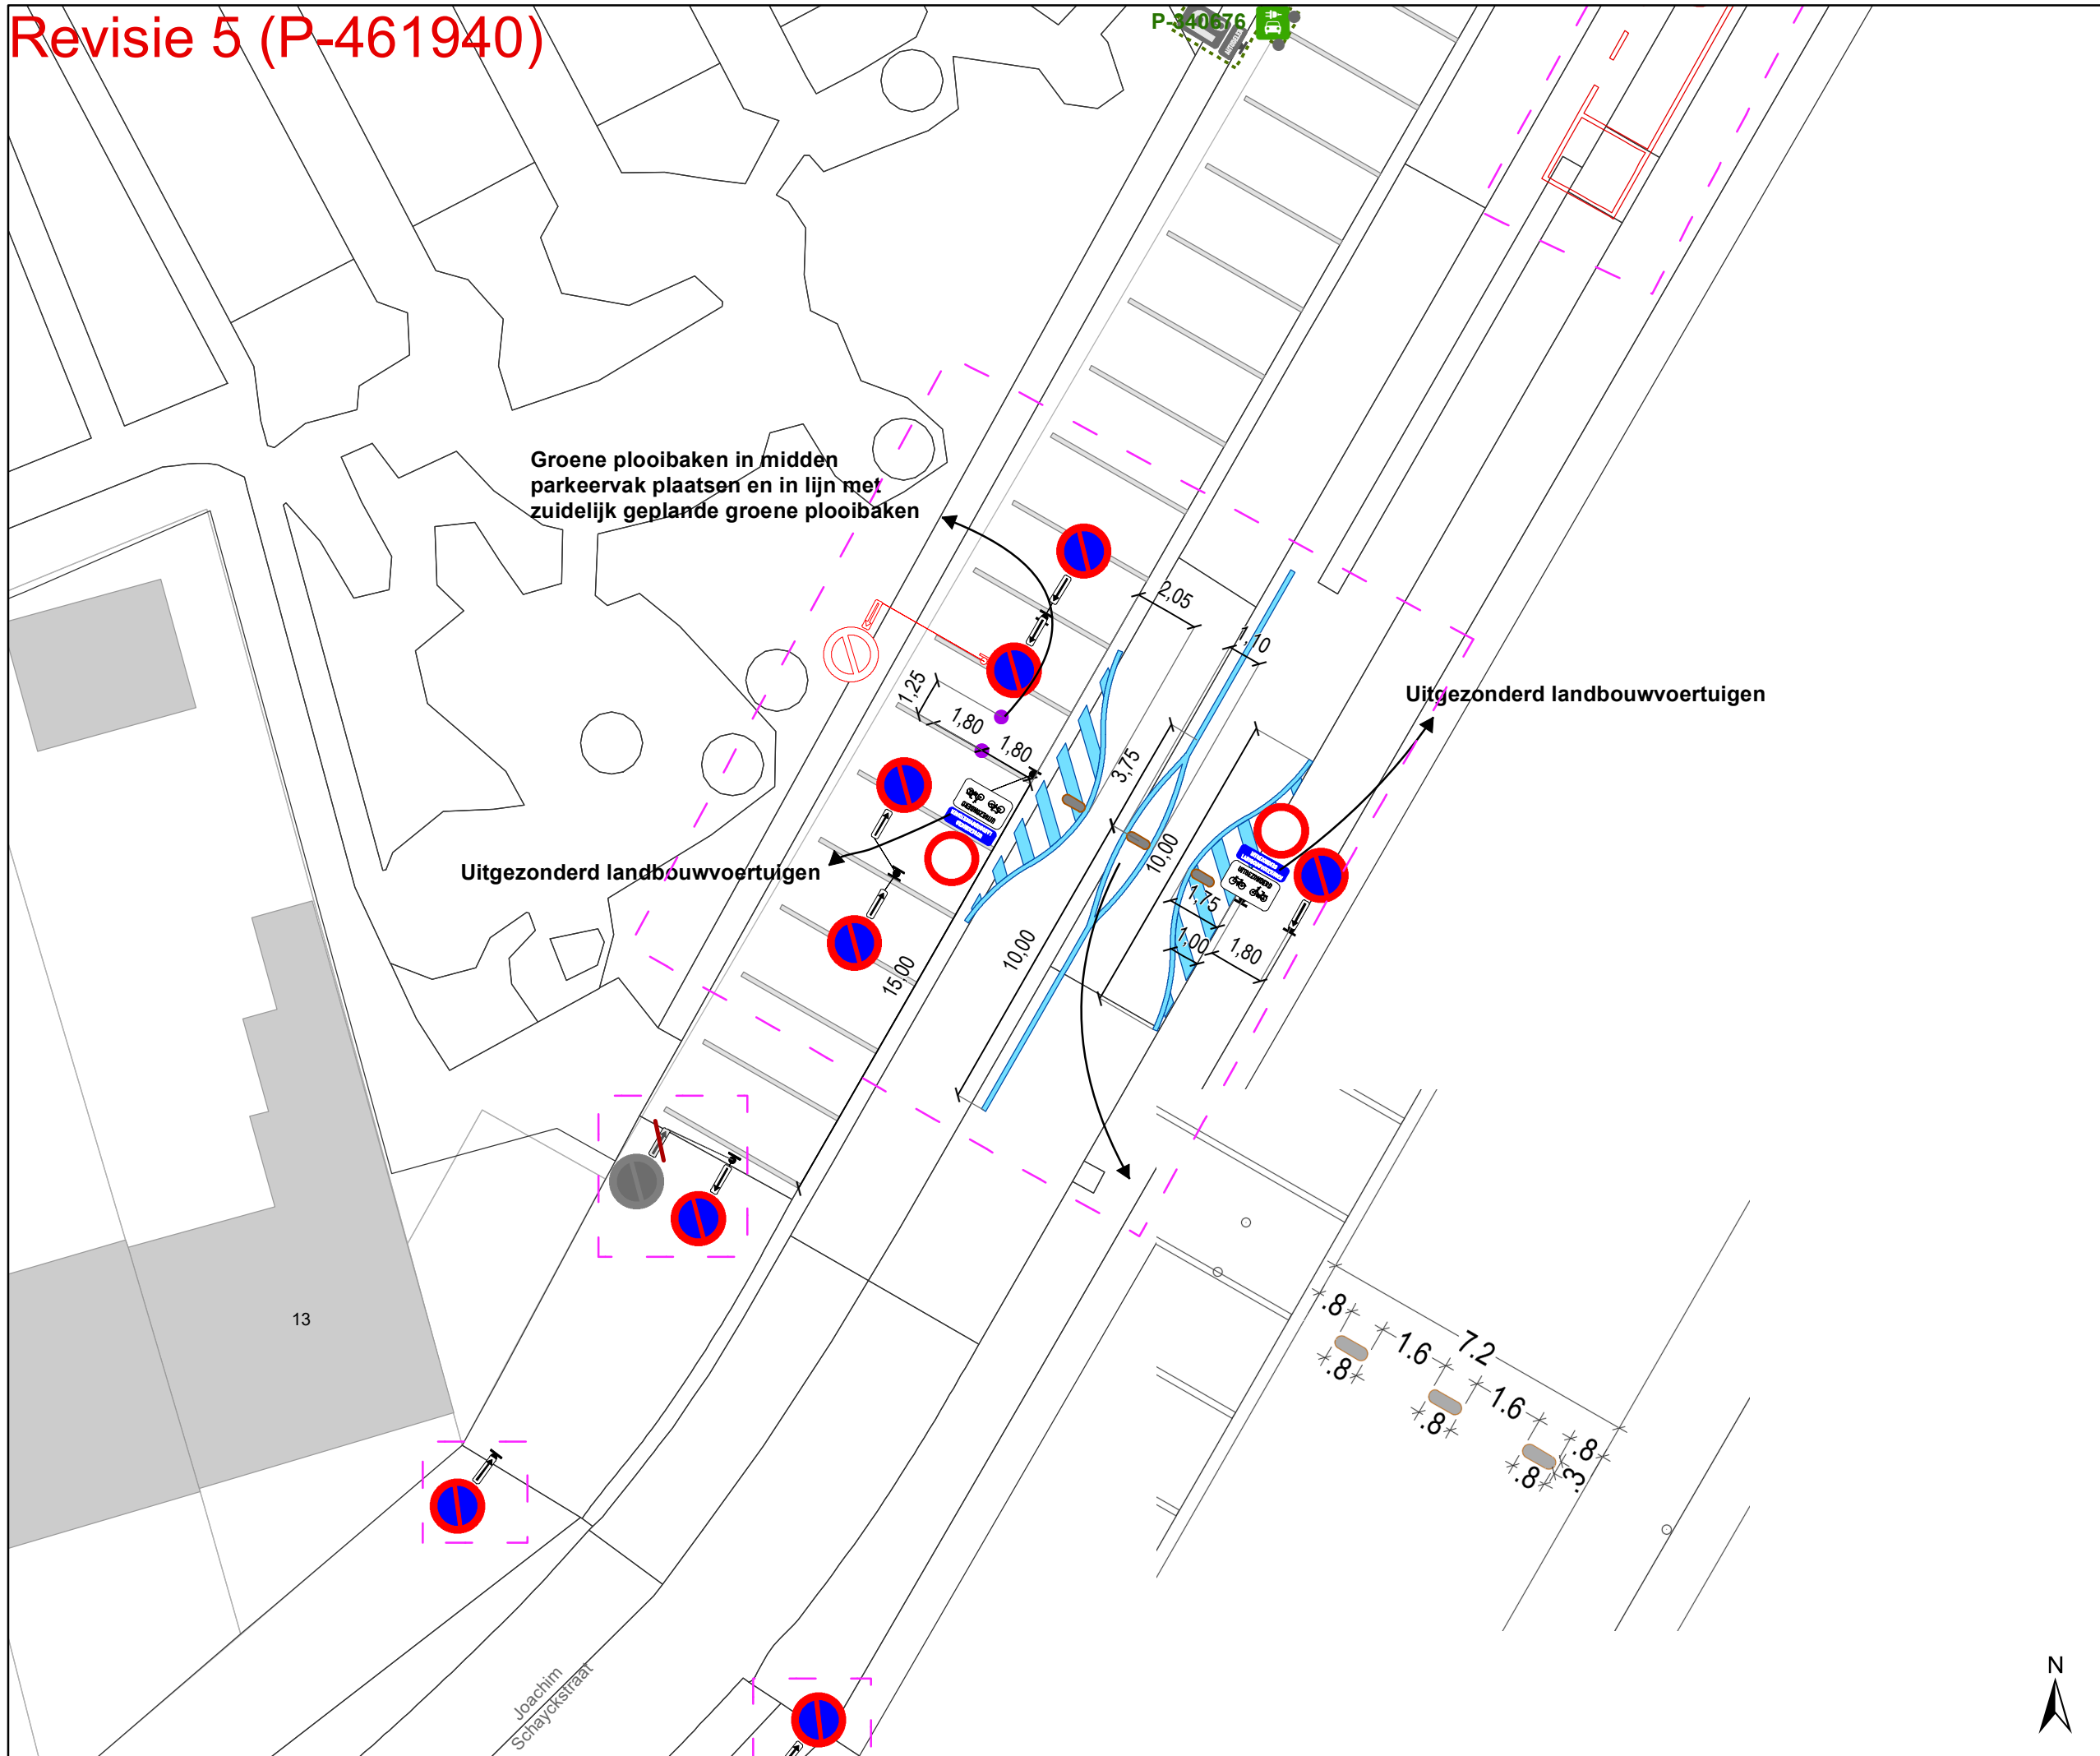

Legende

- Bestaande verkeersborden
- Geplande verkeersborden
- Te verwijderen verkeersborden
- Bestaande wegmarkeringen
- Geplande wegmarkeringen
- Te verwijderen wegmarkeringen

Overige

- Ander gepland dossier (in voorbereiding bij MOBBD)
- Ander gepland dossier (ter uitvoering bij DWBW)
- Ander gepland dossier (in voorbereiding bij MOBBD)
- Elementen tractorsluis
- Revisie-elementen

Straatmeubilair

- Gepland groene plooi-baken



gent: Mobiliteitsbedrijf stad Gent
Verkeerstechnische taken


Joachim Schayckstraat Circulatiemaatregel-WMP

Dossiernummer P-282277

DATUM	SCHAAL	PLAN	P FORMAAT
23/01/2024	1/200	3/5	A3



Revisie 5 (P-461940)

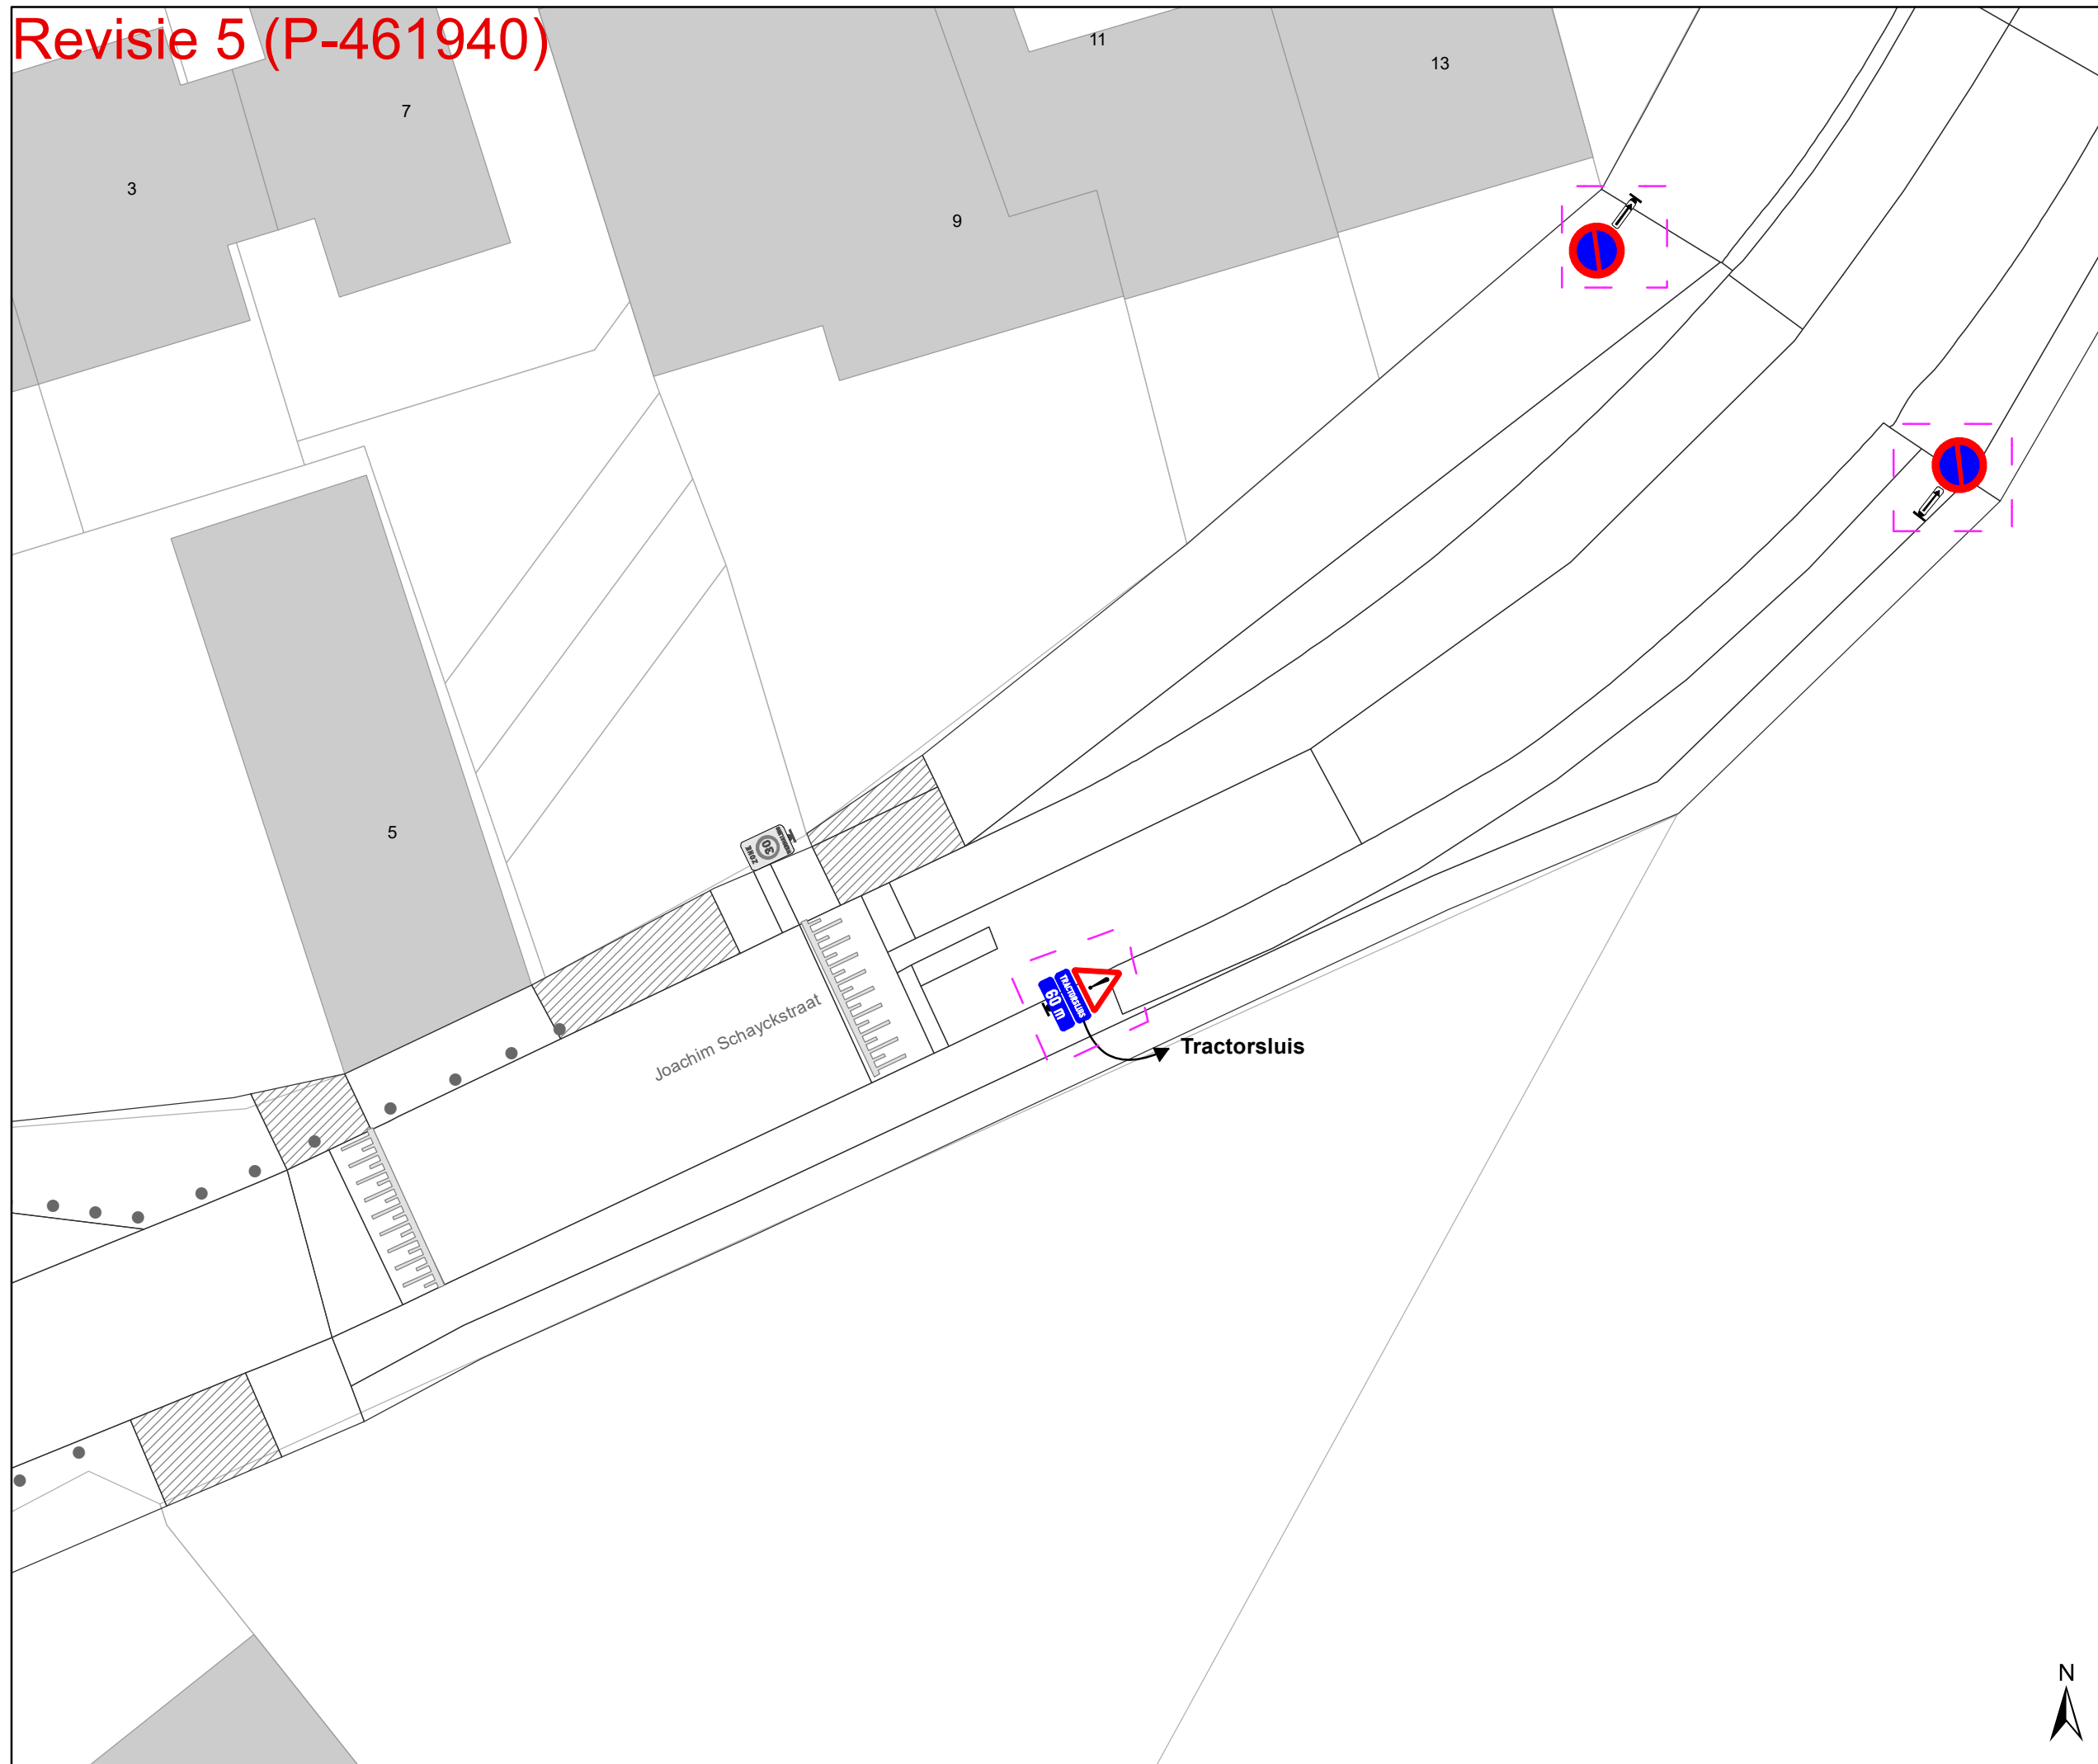

Legende

- Bestaande verkeersborden
- Geplande verkeersborden
- Te verwijderen verkeersborden
- Bestaande wegmarkeringen
- Geplande wegmarkeringen
- Te verwijderen wegmarkeringen

Overige

- Ander gepland dossier (in voorbereiding bij MOBBED)
- Ander gepland dossier (ter uitvoering bij DWBW)
- Ander gepland dossier (in voorbereiding bij MOBBED)
- Elementen tractorsluis
- Revisie-elementen

Straatmeubilair

- Gepland groene ploobaken



gent: Mobiliteitsbedrijf stad Gent
Verkeerstechnische taken


Joachim Schayckstraat Circulatiemaatregel-WMP

Dossiernummer P-282277

DATUM	SCHAAL	PLAN	P FORMAAT
23/01/2024	1/200	4/5	A3



Revisie 5 (P-461940)

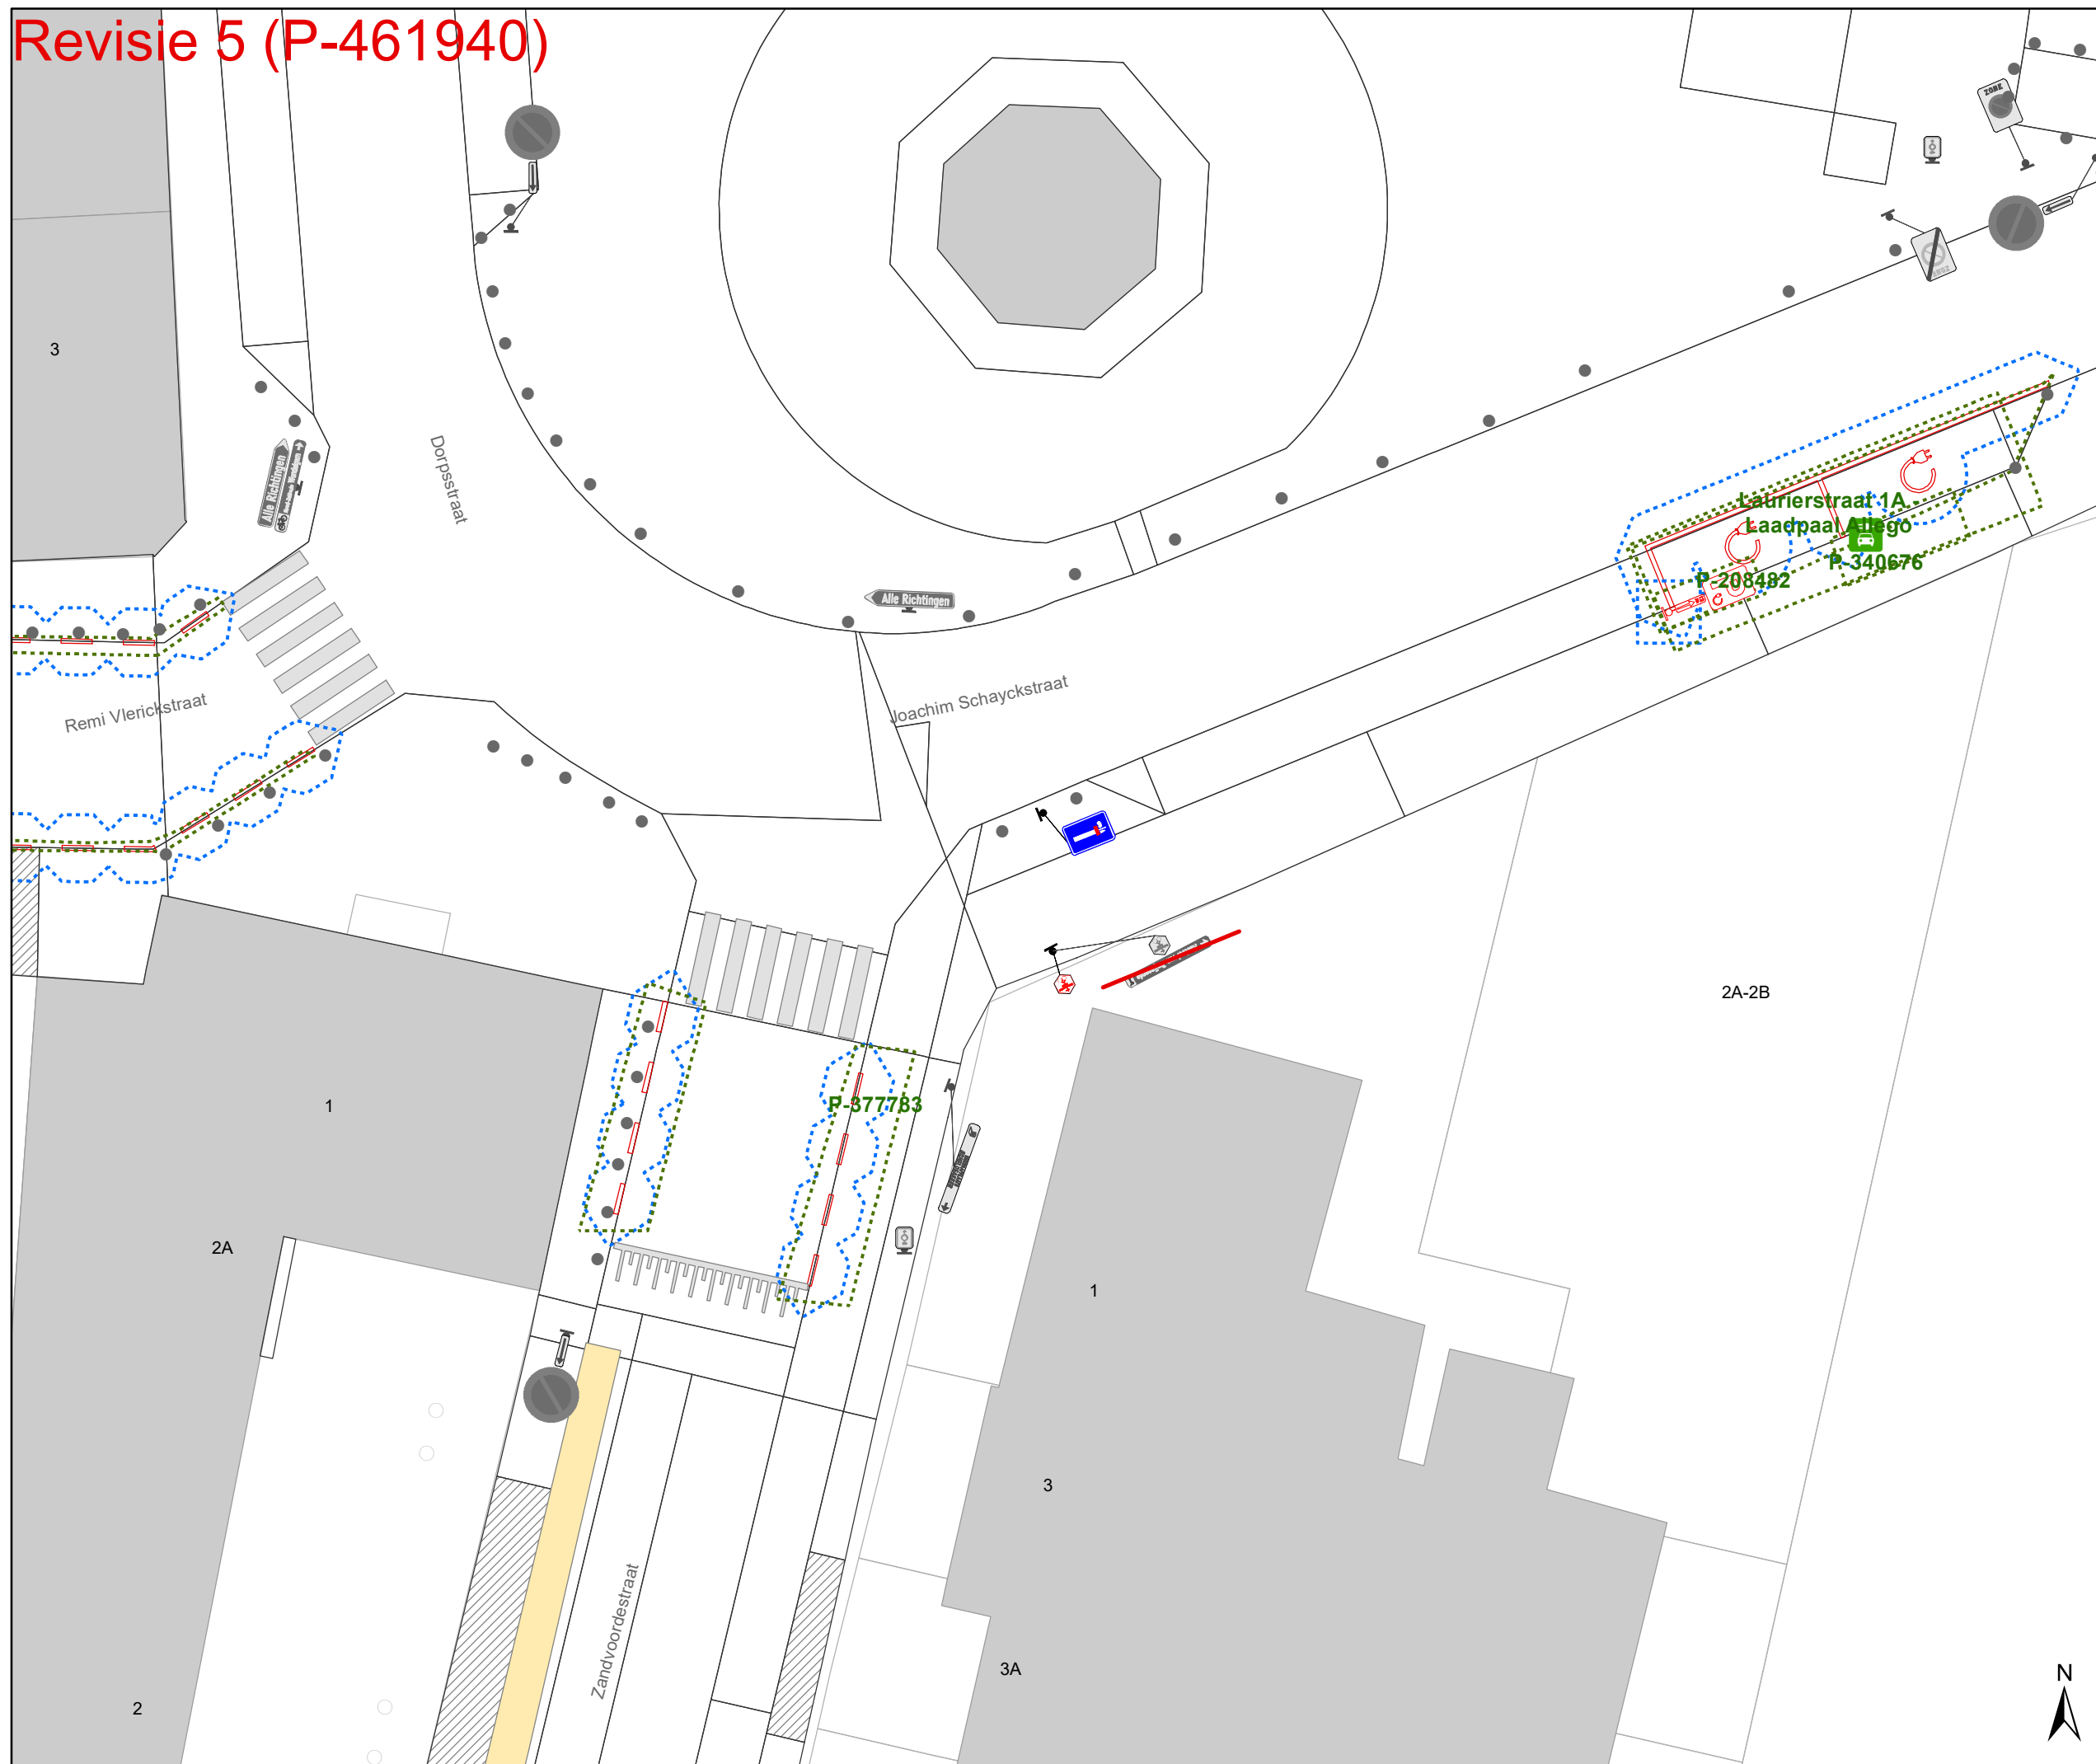

Legende

- Bestaande verkeersborden
- Geplande verkeersborden
- Te verwijderen verkeersborden

- Bestaande wegmarkeringen
- Geplande wegmarkeringen
- Te verwijderen wegmarkeringen


Overige

- Ander gepland dossier (in voorbereiding bij MOBBED)
- Ander gepland dossier (ter uitvoering bij DWBW)
- Ander gepland dossier (in voorbereiding bij MOBBED)

- Elementen tractorsluis
- Revisie-elementen

Straatmeubilair

- Gepland groene plooi-baken

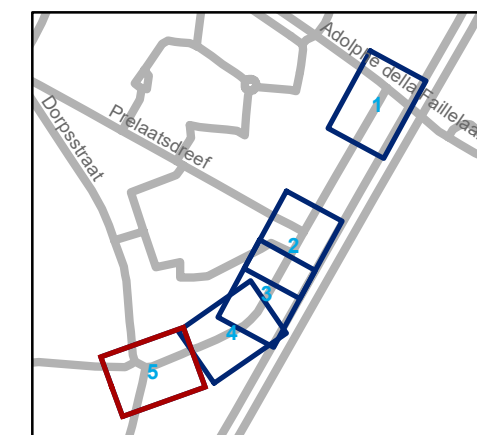

gent: Mobiliteitsbedrijf stad Gent
Verkeerstechnische taken

Joachim Schayckstraat Circulatiemaatregel-WMP

Dossiernummer P-282277

DATUM	SCHAAL	PLAN	P.FORMAAT
23/01/2024	1/200	5/5	A3

