



Legende

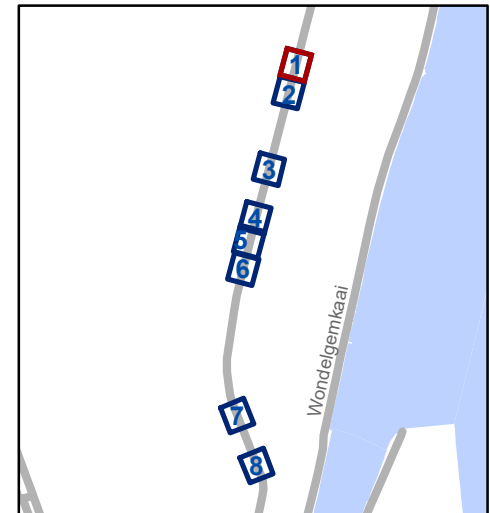


- Bestaande verkeersborden
- Geplande verkeersborden
- Te verwijderen verkeersborden

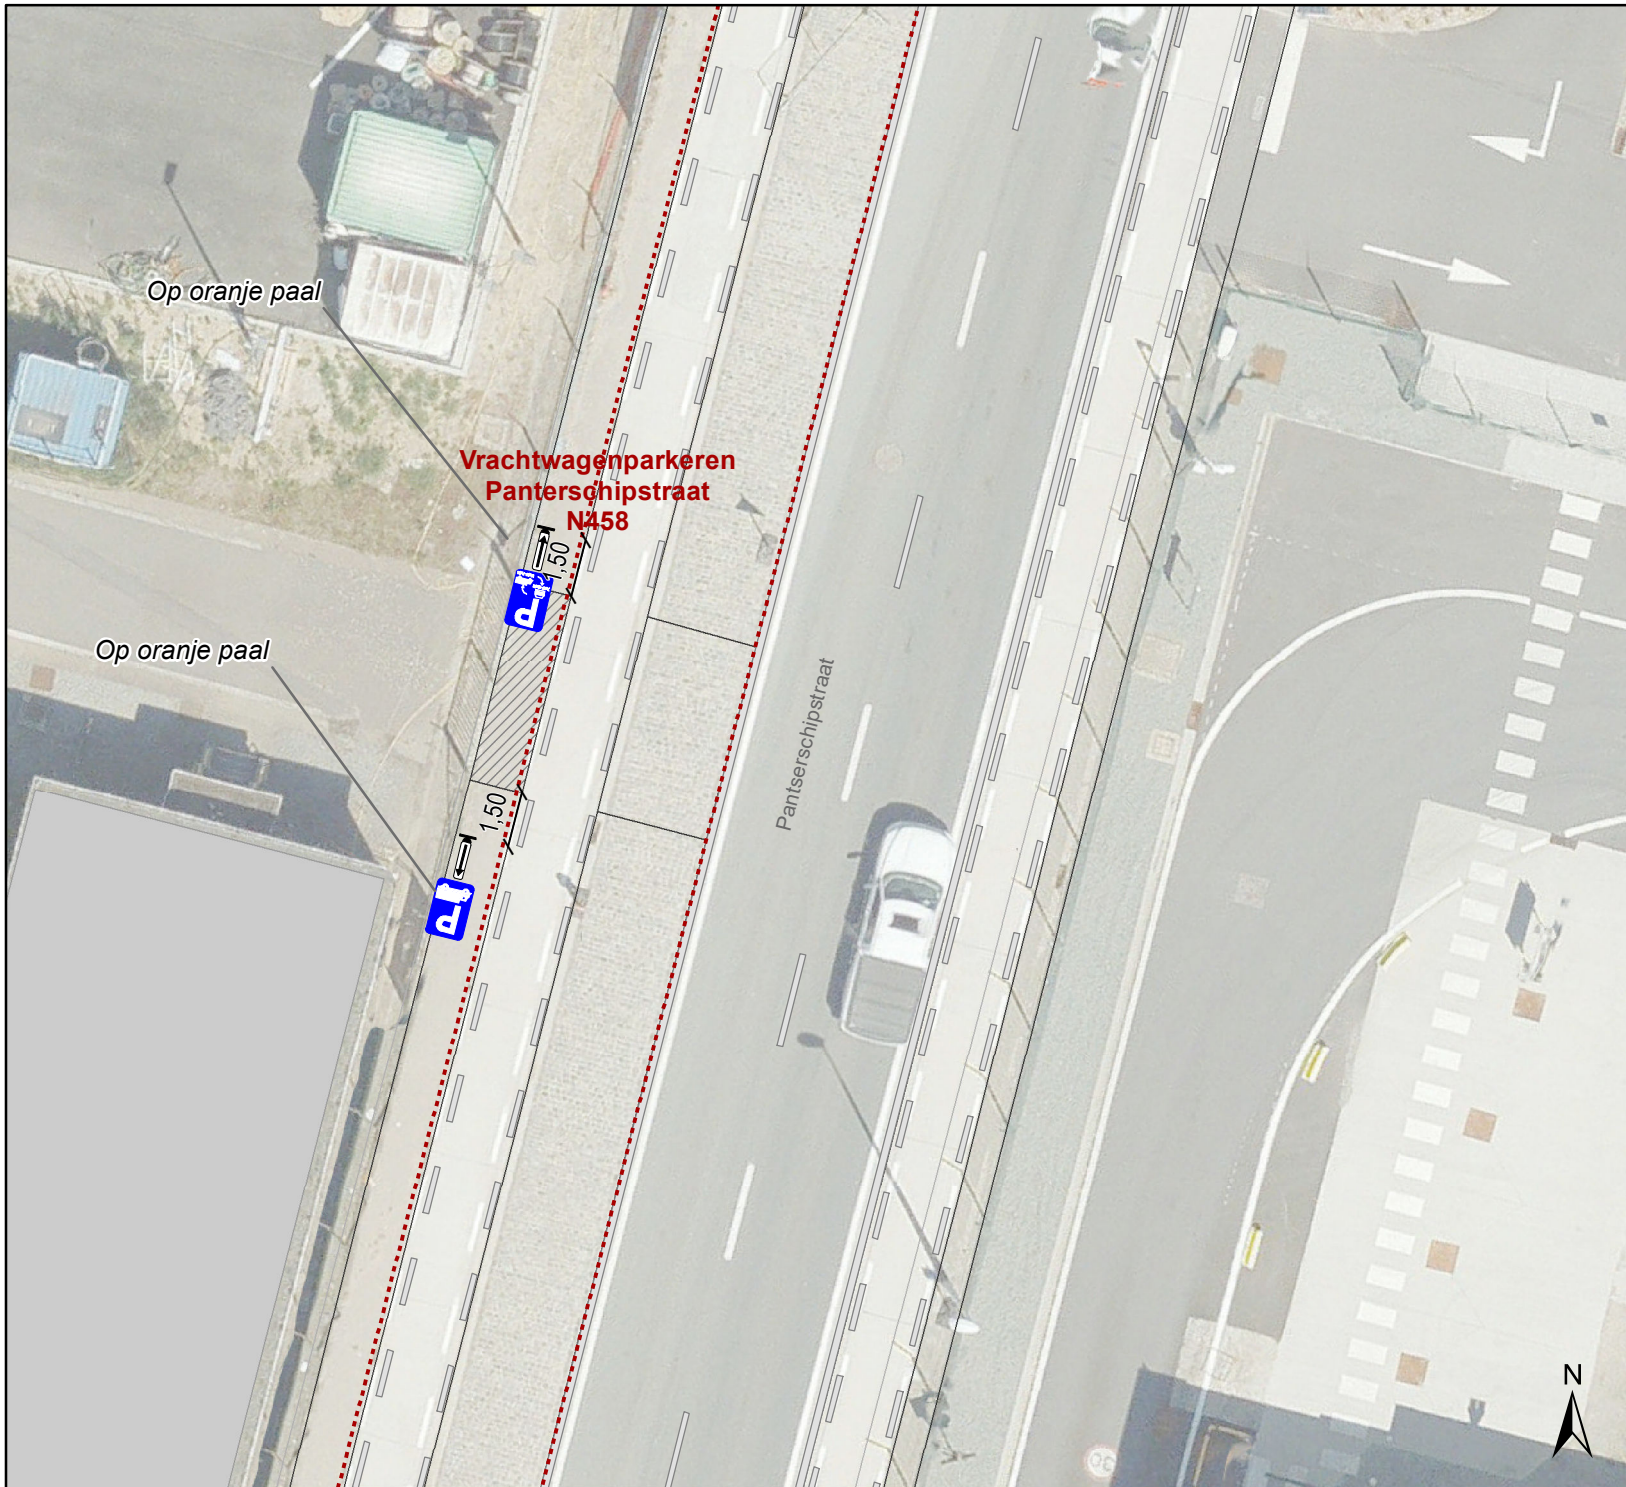


| | | | |
|--|--------|--|-----------|
| | | Mobiliteitsbedrijf stad Gent Verkeerstechnische taken | |
| Panterschipstraat Vrachtwagenparkeren | | | |
| Dossiernummer P-347469 | | | |
| DATUM | SCHAAL | PLAN | P FORMAAT |
| 24/08/2023 | 1/200 | 1/8 | A4 |



Legende

-  Bestaande verkeersborden
-  Geplande verkeersborden
-  Te verwijderen verkeersborden

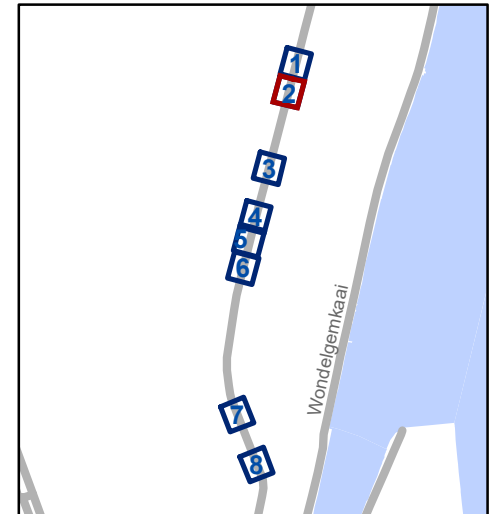

gent: Mobiliteitsbedrijf stad Gent
Verkeerstechnische taken


Panterschipstraat Vrachtwagenparkeren

Dossiernummer P-347469





| DATUM | SCHAAL | PLAN | P FORMAAT |
|------------|--------|------|-----------|
| 24/08/2023 | 1/200 | 2/8 | A4 |

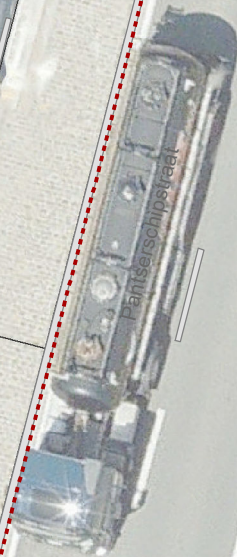
Vrachtwagenparkeren
Panterschipstraat N458

Op oranje paal



Legende

-  Bestaande verkeersborden
-  Geplande verkeersborden
-   Te verwijderen verkeersborden

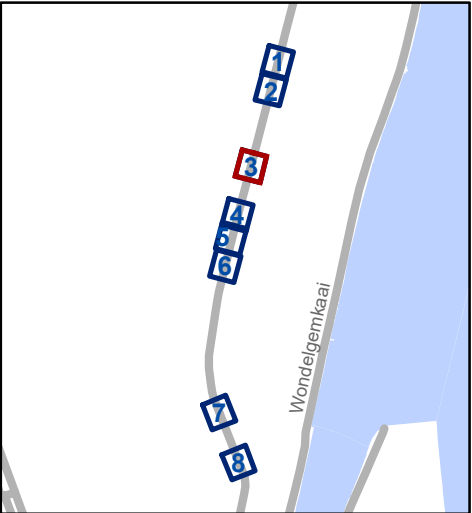


gent: Mobiliteitsbedrijf stad Gent
Verkeerstechnische taken

Panterschipstraat Vrachtwagenparkeren





Dossiernummer P-347469

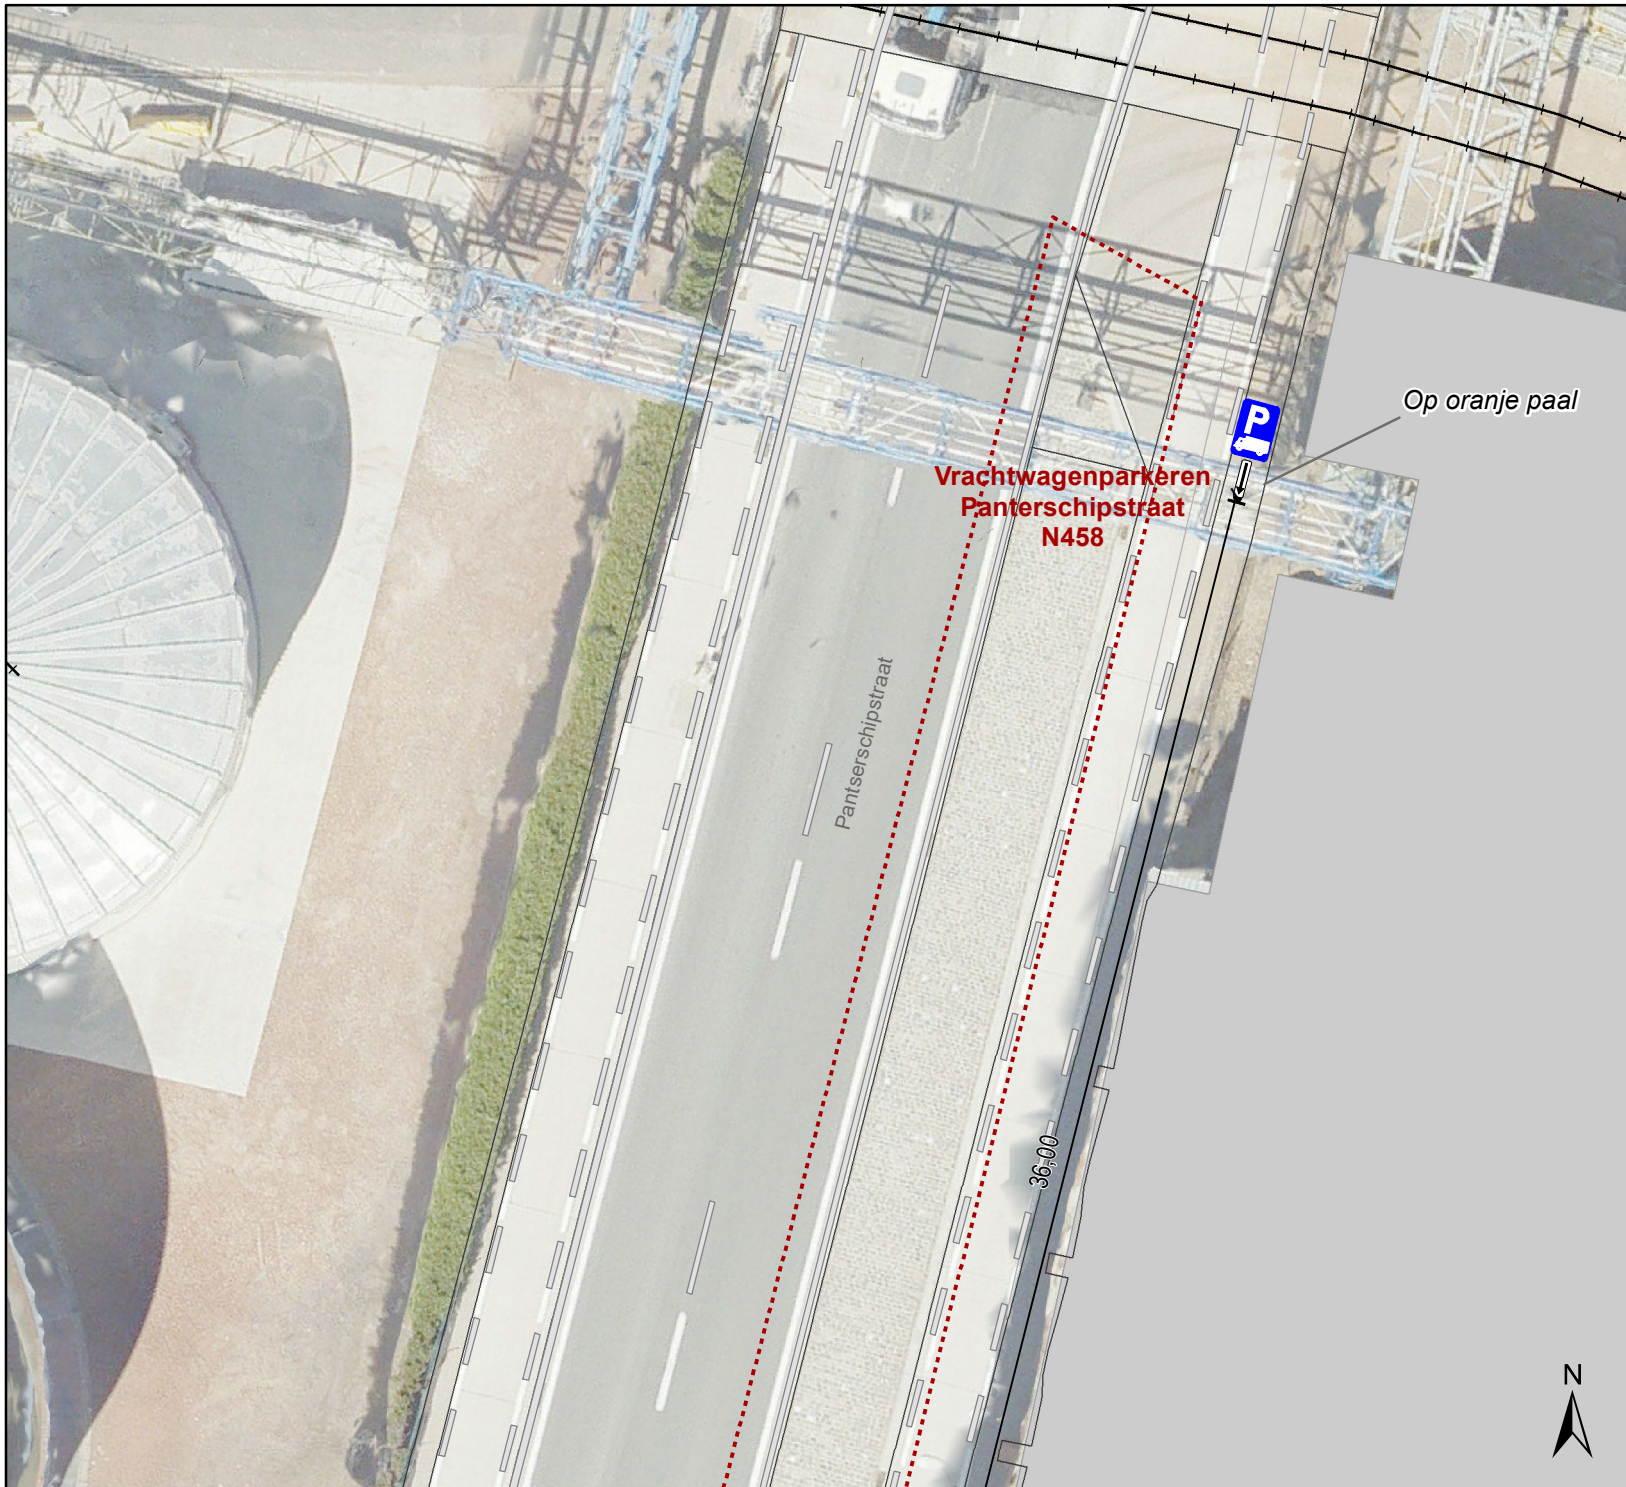
| DATUM | SCHAAL | PLAN | P FORMAAT |
|------------|--------|------|-----------|
| 24/08/2023 | 1/200 | 3/8 | A4 |





Legende

-  Bestaande verkeersborden
-  Geplande verkeersborden
-   Te verwijderen verkeersborden

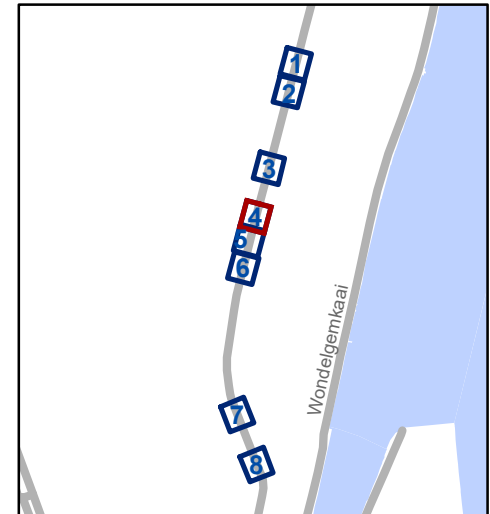


gent: Mobiliteitsbedrijf stad Gent
Verkeerstechnische taken





Panterschipstraat Vrachtwagenparkeren

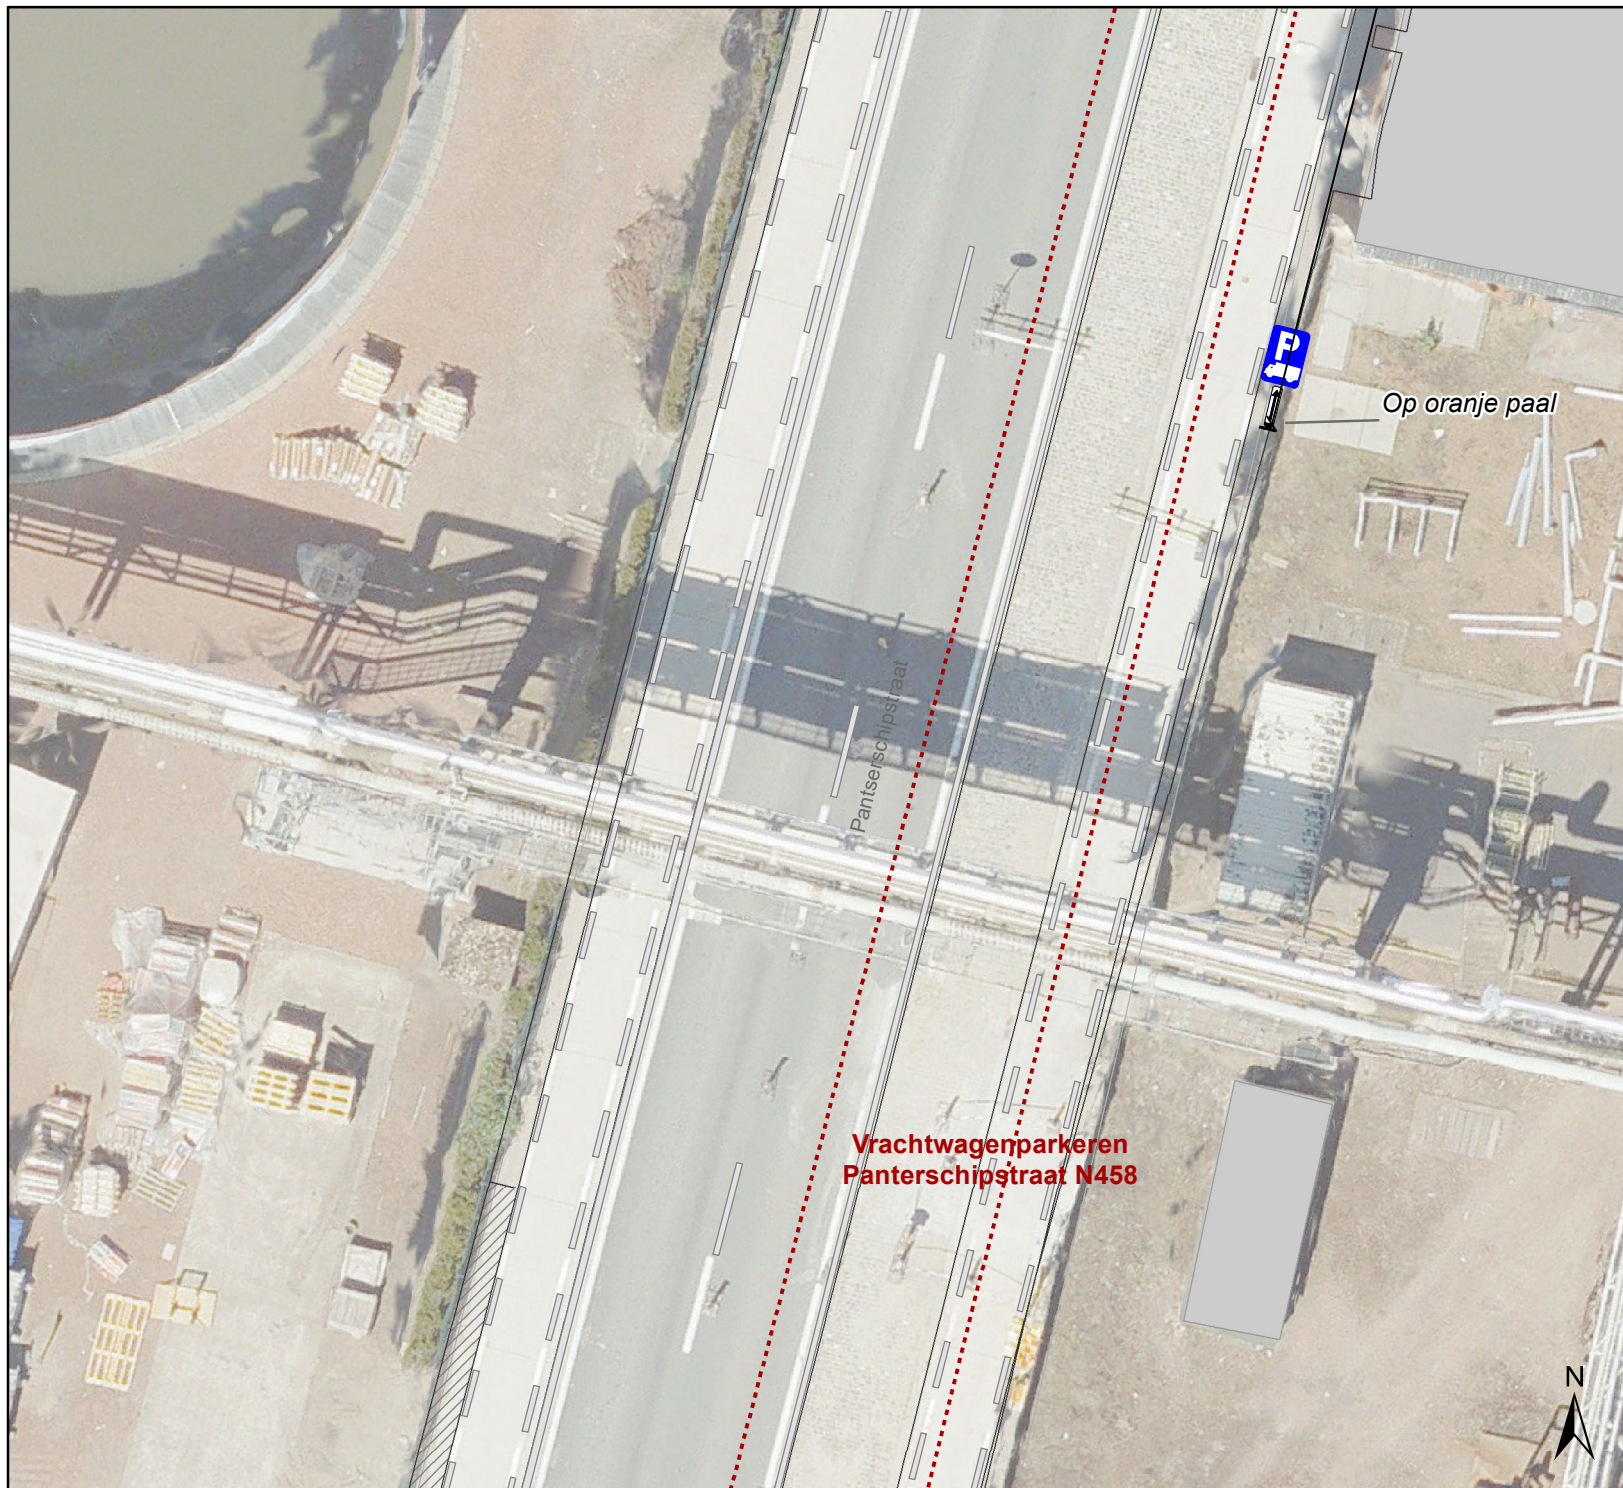
Dossiernummer P-347469

| DATUM | SCHAAL | PLAN | P FORMAAT |
|------------|--------|------|-----------|
| 24/08/2023 | 1/200 | 4/8 | A4 |



Legende

-  Bestaande verkeersborden
-  Geplande verkeersborden
-   Te verwijderen verkeersborden

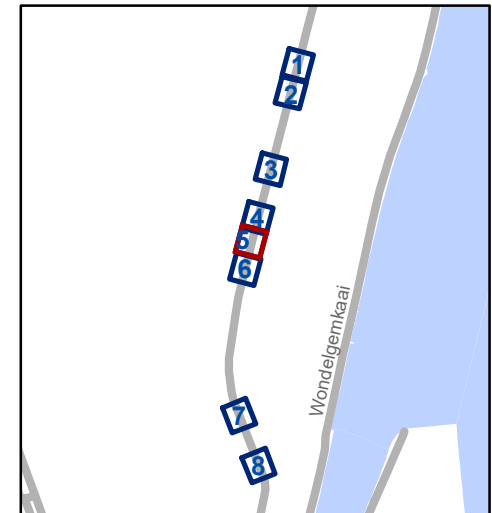


gent: Mobiliteitsbedrijf stad Gent
Verkeerstechnische taken





Panterschipstraat Vrachtwagenparkeren

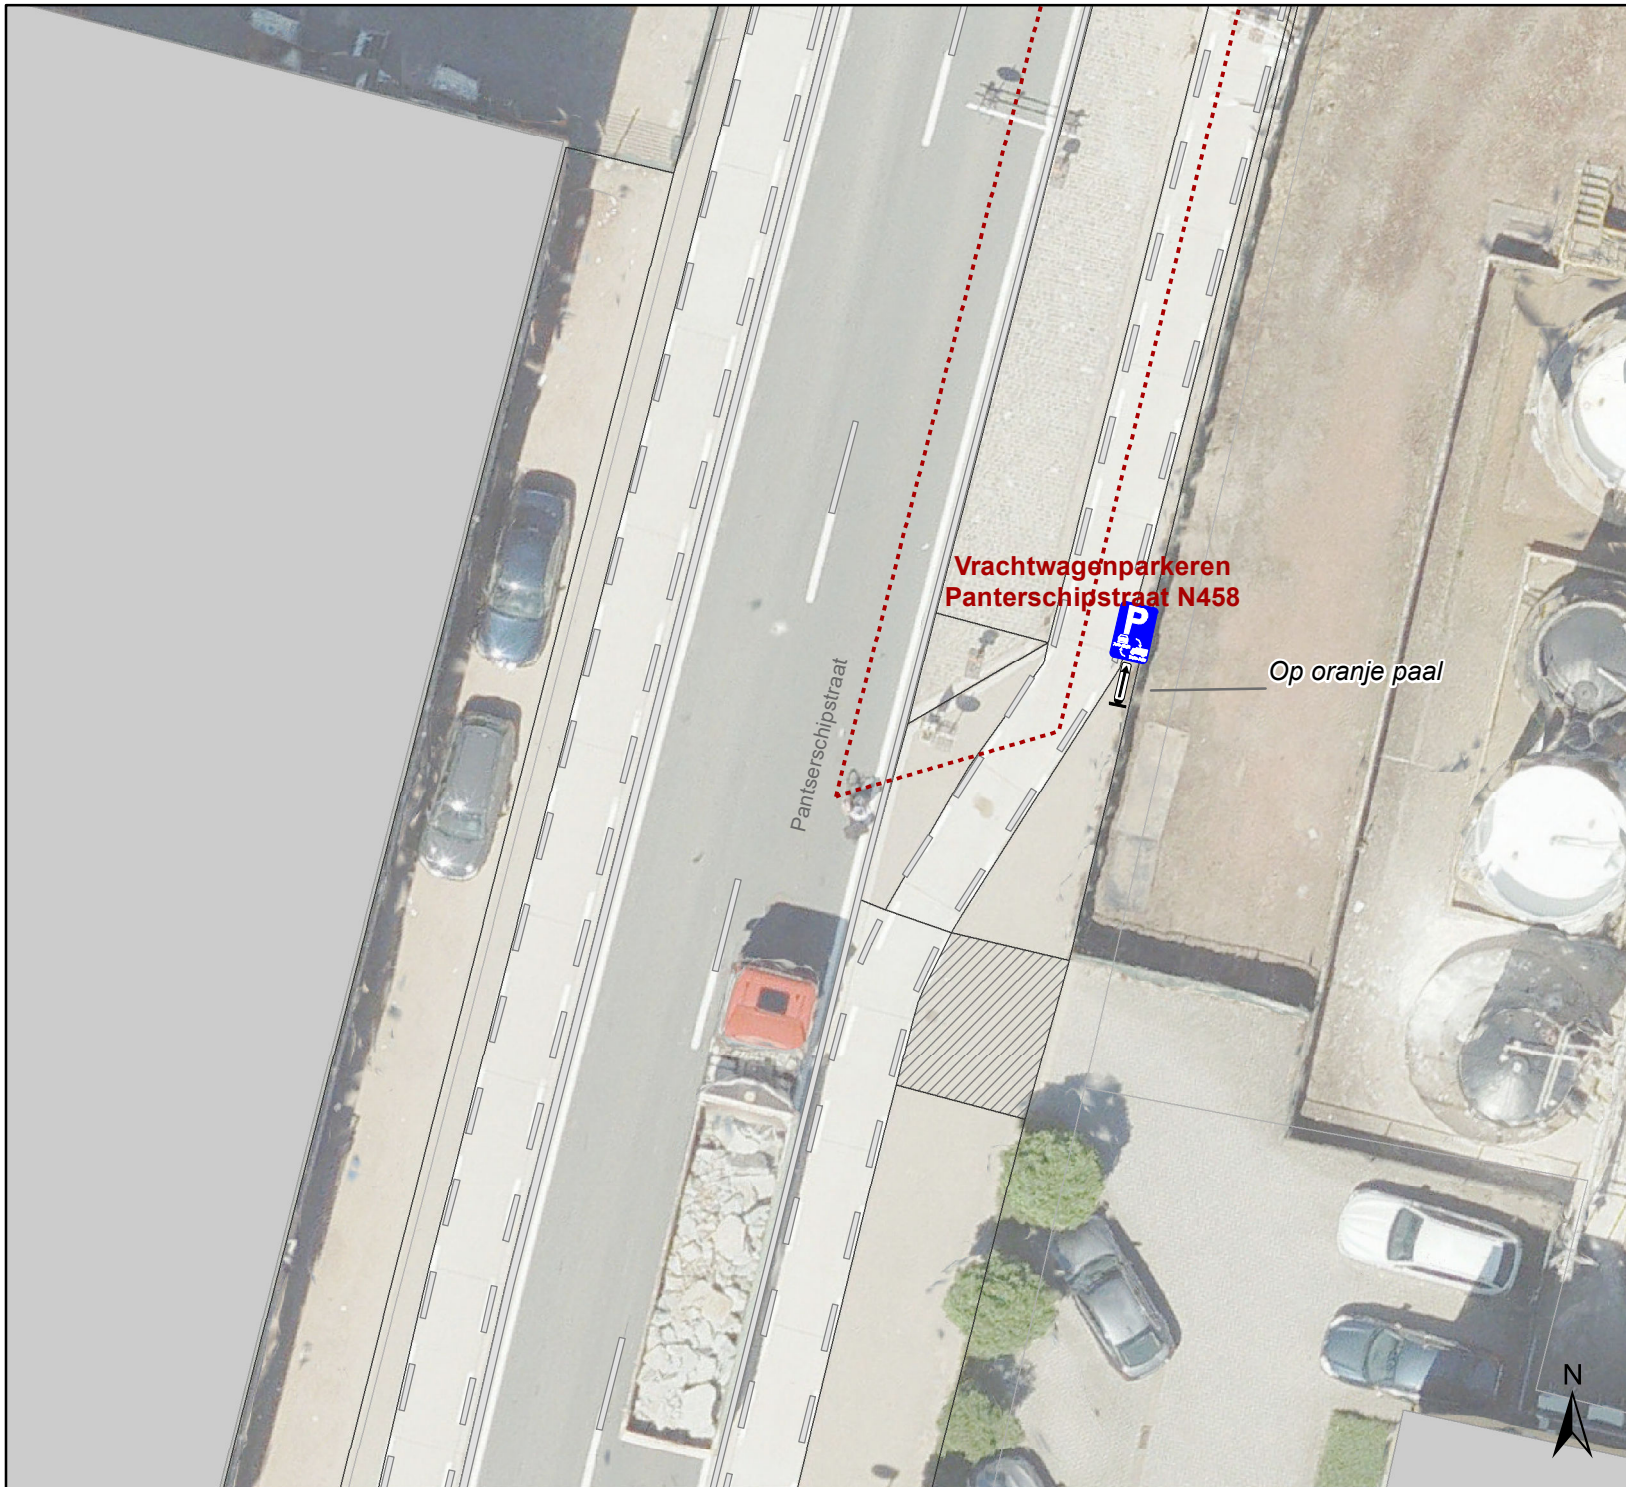
Dossiernummer P-347469

| DATUM | SCHAAL | PLAN | P FORMAAT |
|------------|--------|------|-----------|
| 24/08/2023 | 1/200 | 5/8 | A4 |



Legende

-  Bestaande verkeersborden
-  Geplande verkeersborden
-   Te verwijderen verkeersborden

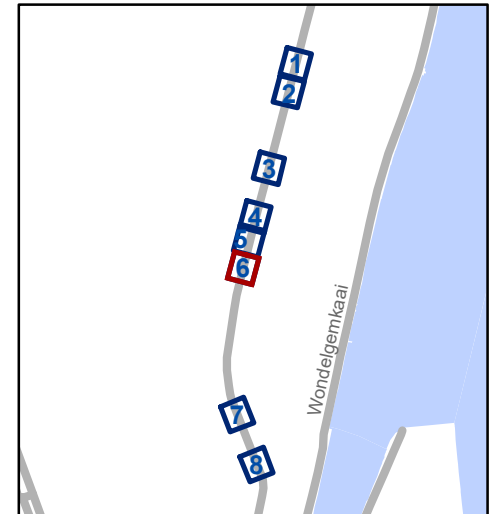


gent: Mobiliteitsbedrijf stad Gent
Verkeerstechnische taken





**Panterschipstraat
Vrachtwagenparkeren**

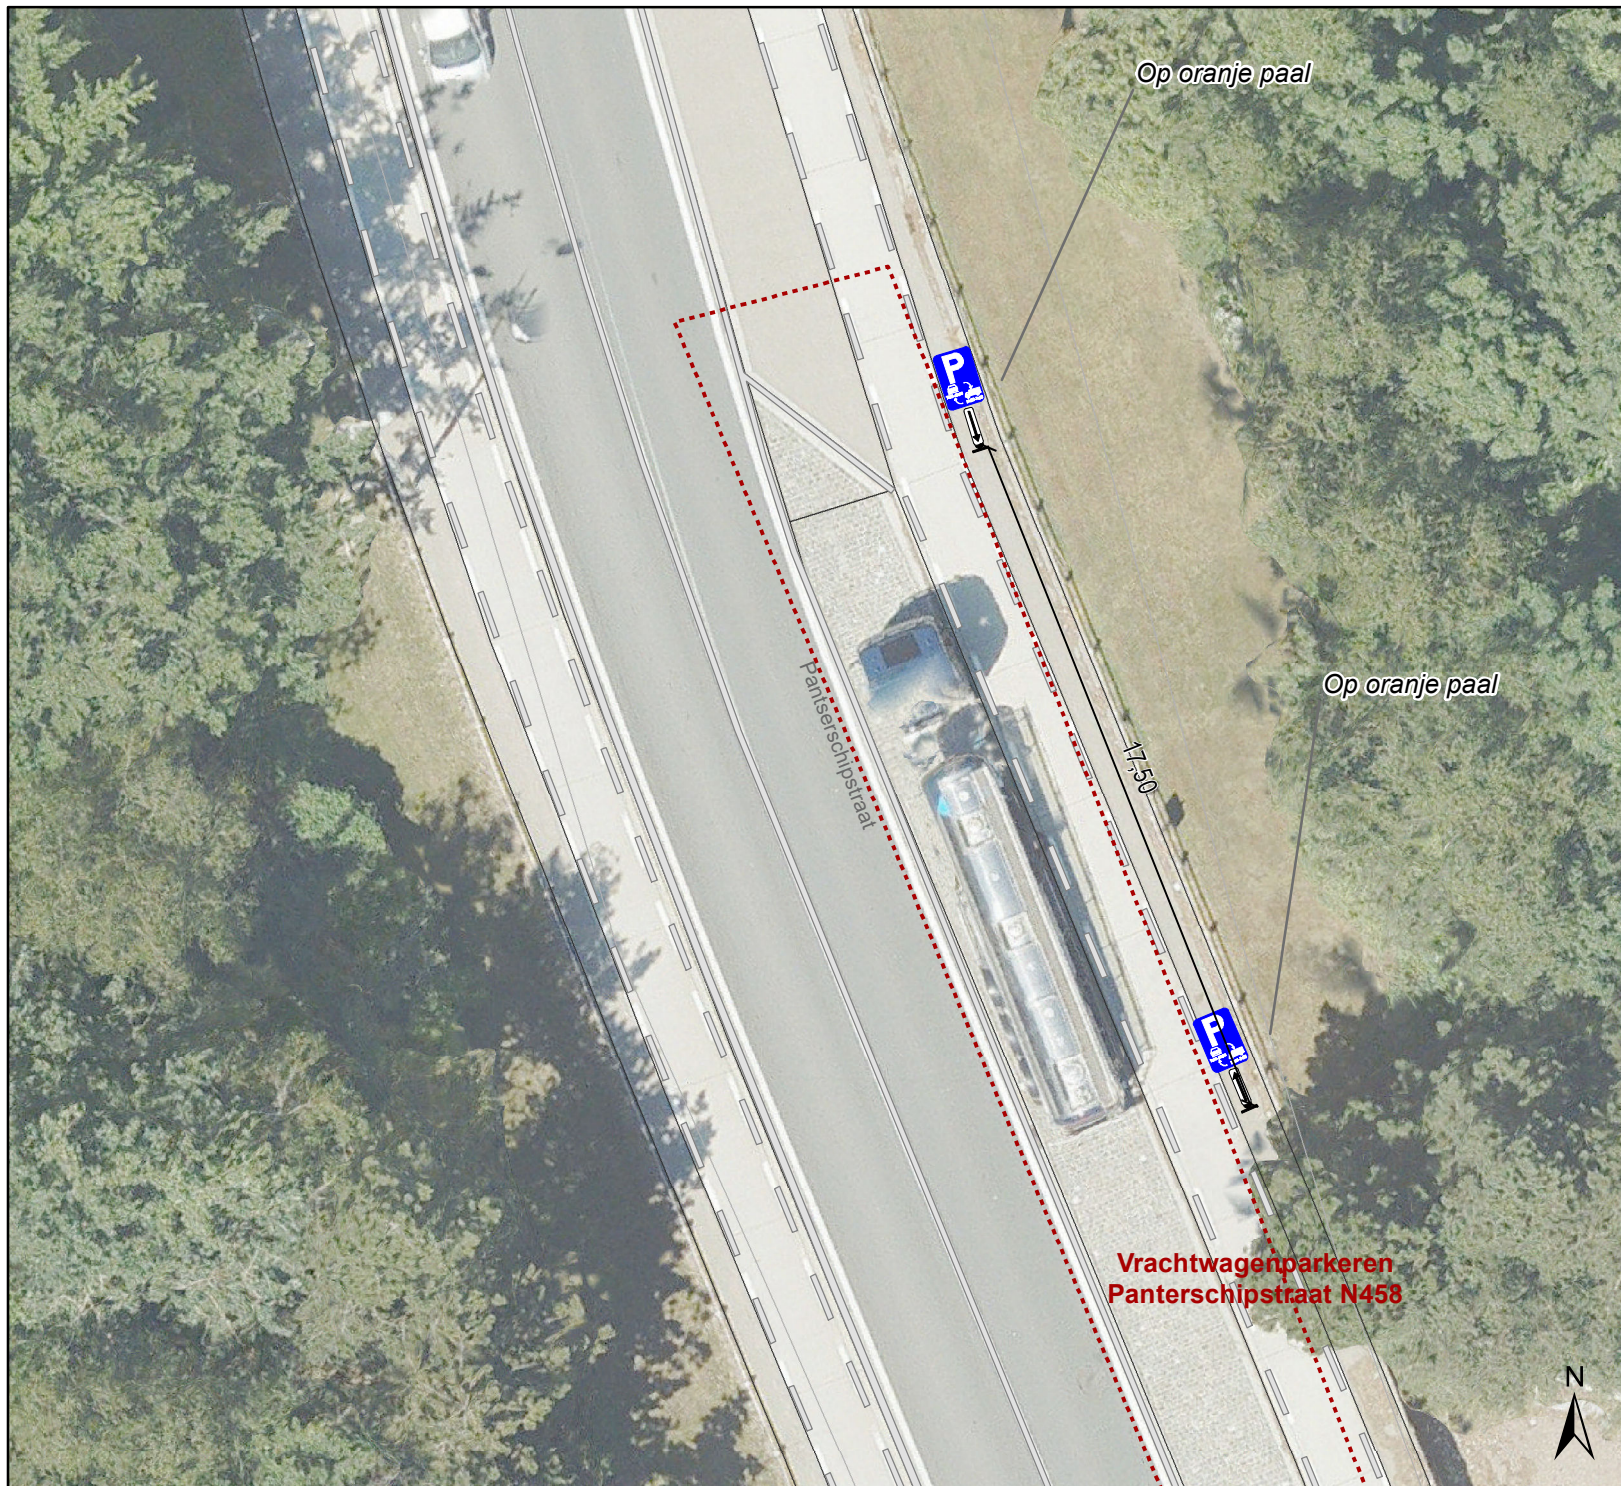
Dossiernummer P-347469

| DATUM | SCHAAL | PLAN | P FORMAAT |
|------------|--------|------|-----------|
| 24/08/2023 | 1/200 | 6/8 | A4 |



Legende

-  Bestaande verkeersborden
-  Geplande verkeersborden
-   Te verwijderen verkeersborden

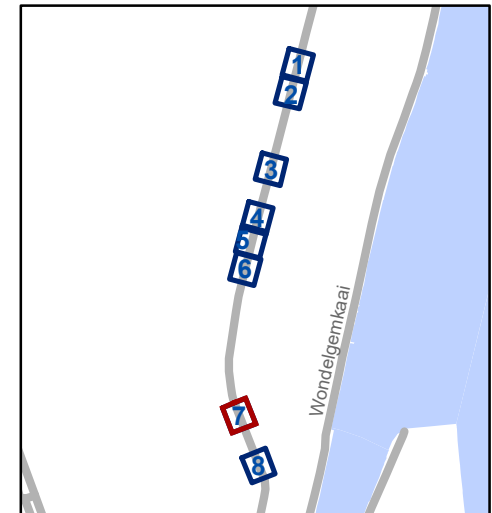


gent: Mobiliteitsbedrijf stad Gent
Verkeerstechnische taken





Panterschipstraat Vrachtwagenparkeren

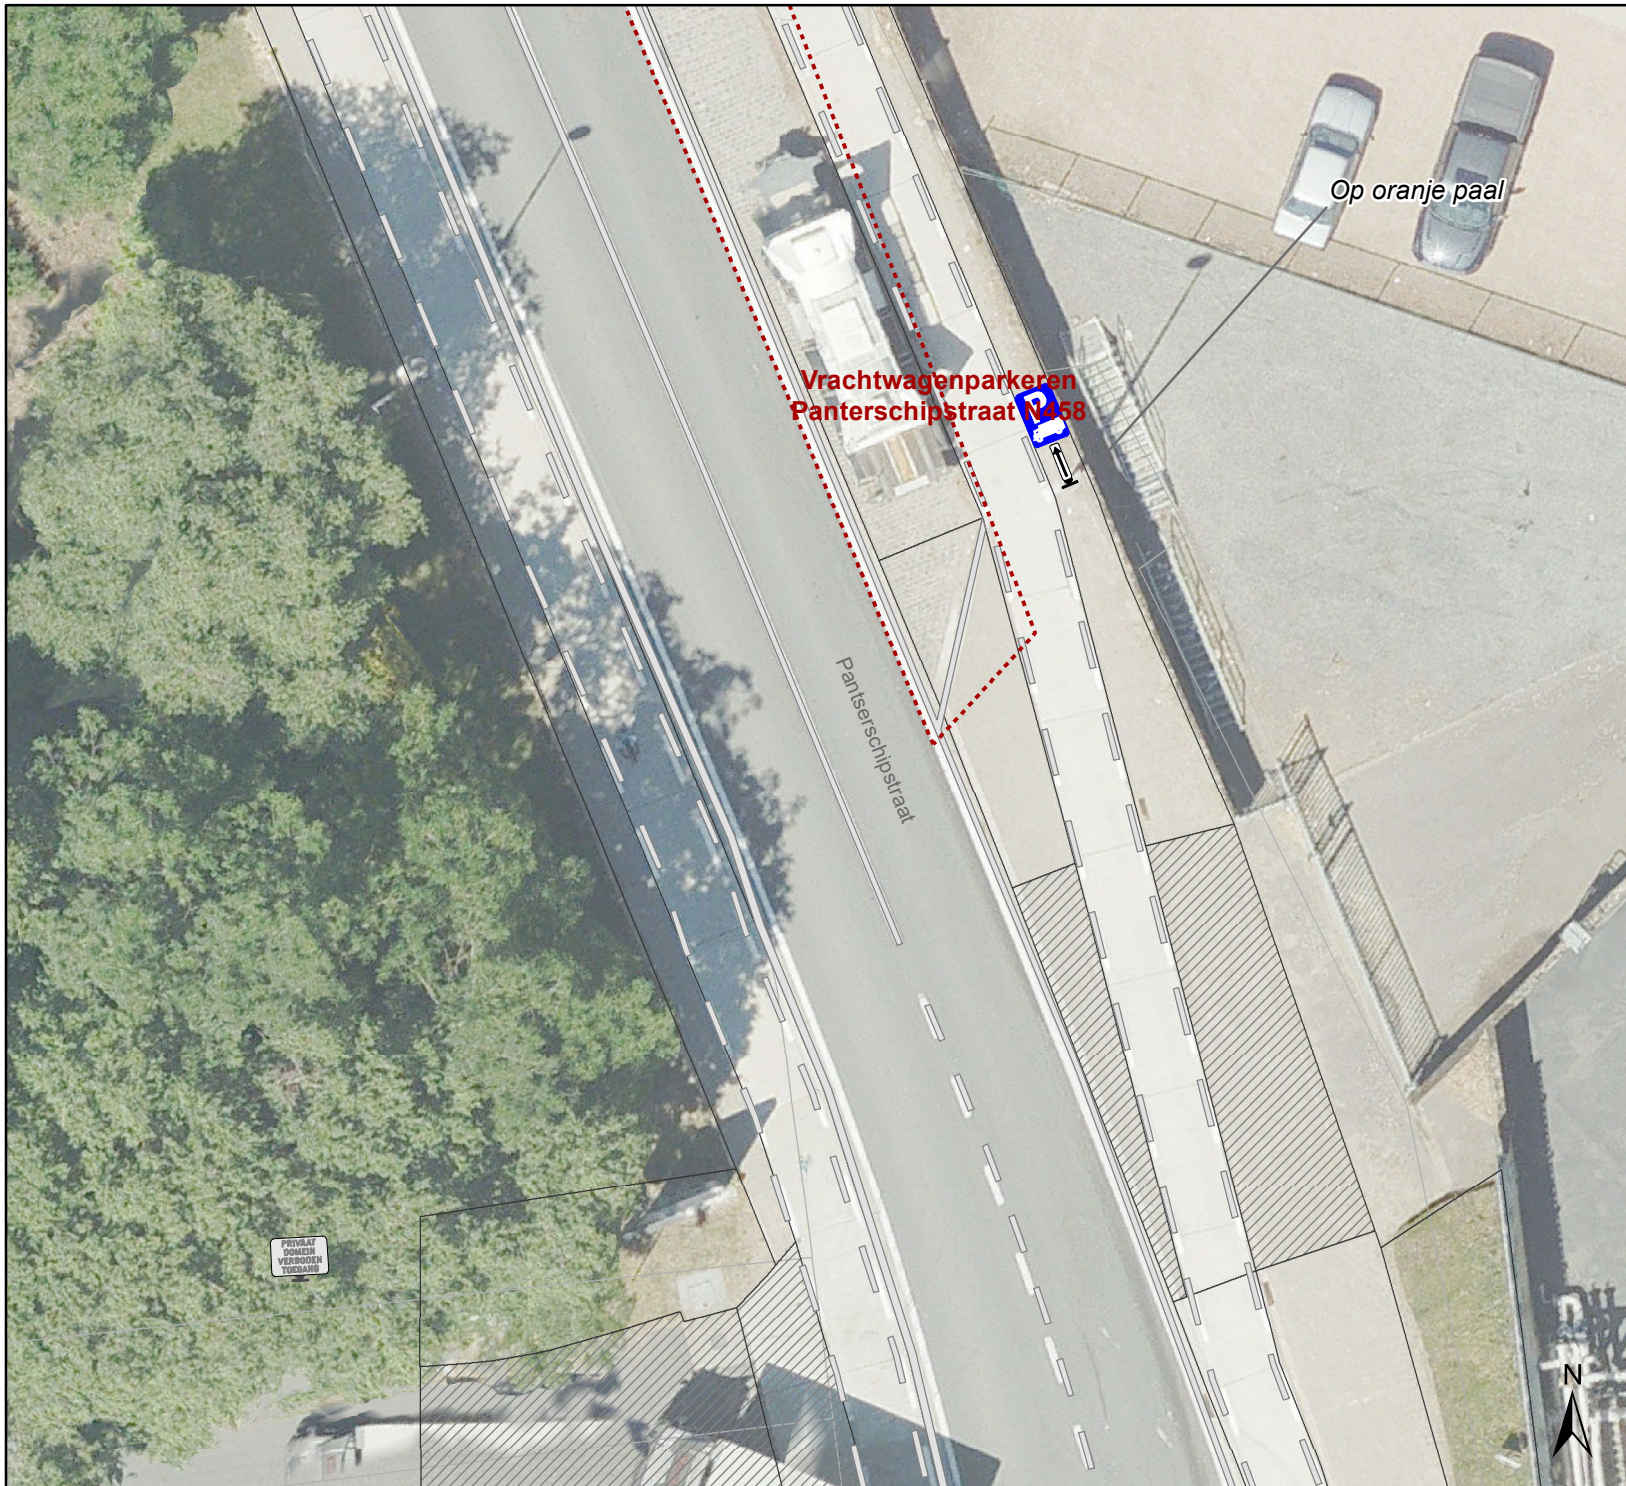
Dossiernummer P-347469

| DATUM | SCHAAL | PLAN | P FORMAAT |
|------------|--------|------|-----------|
| 24/08/2023 | 1/200 | 7/8 | A4 |



Legende

-  Bestaande verkeersborden
-  Geplande verkeersborden
-   Te verwijderen verkeersborden

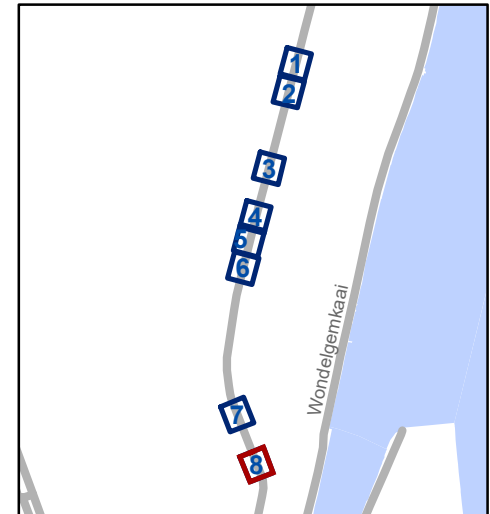

gent: Mobiliteitsbedrijf stad Gent
Verkeerstechnische taken

Panterschipstraat Vrachtwagenparkeren

Dossiernummer P-347469

| DATUM | SCHAAL | PLAN | P FORMAAT |
|------------|--------|------|-----------|
| 24/08/2023 | 1/200 | 8/8 | A4 |