


# Legende

- Bestaande verkeersborden
- Geplande verkeersborden
- Te verwijderen verkeersborden
- Bestaande wegmarkeringen
- Geplande wegmarkeringen
- Te verwijderen wegmarkeringen
- Geplande groene plooiakken
- Ander gepland dossier (in voorbereiding bij MOBBED)

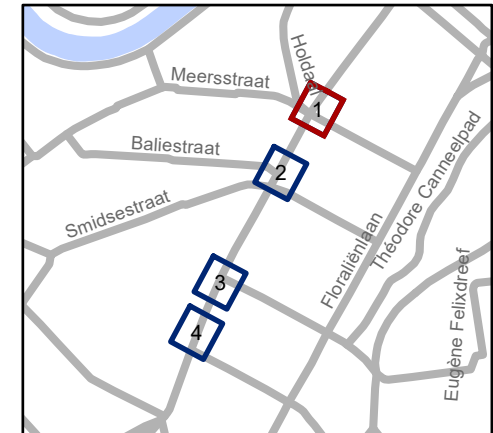


**gent:** Mobiliteitsbedrijf stad Gent  
Verkeerstechnische taken

## Kortrijksesteenweg APM'n

Dossiernummer P-413249

DATUM	SCHAAL	PLAN	P. FORMAAT
24/08/2023	1/250	1/4	A4

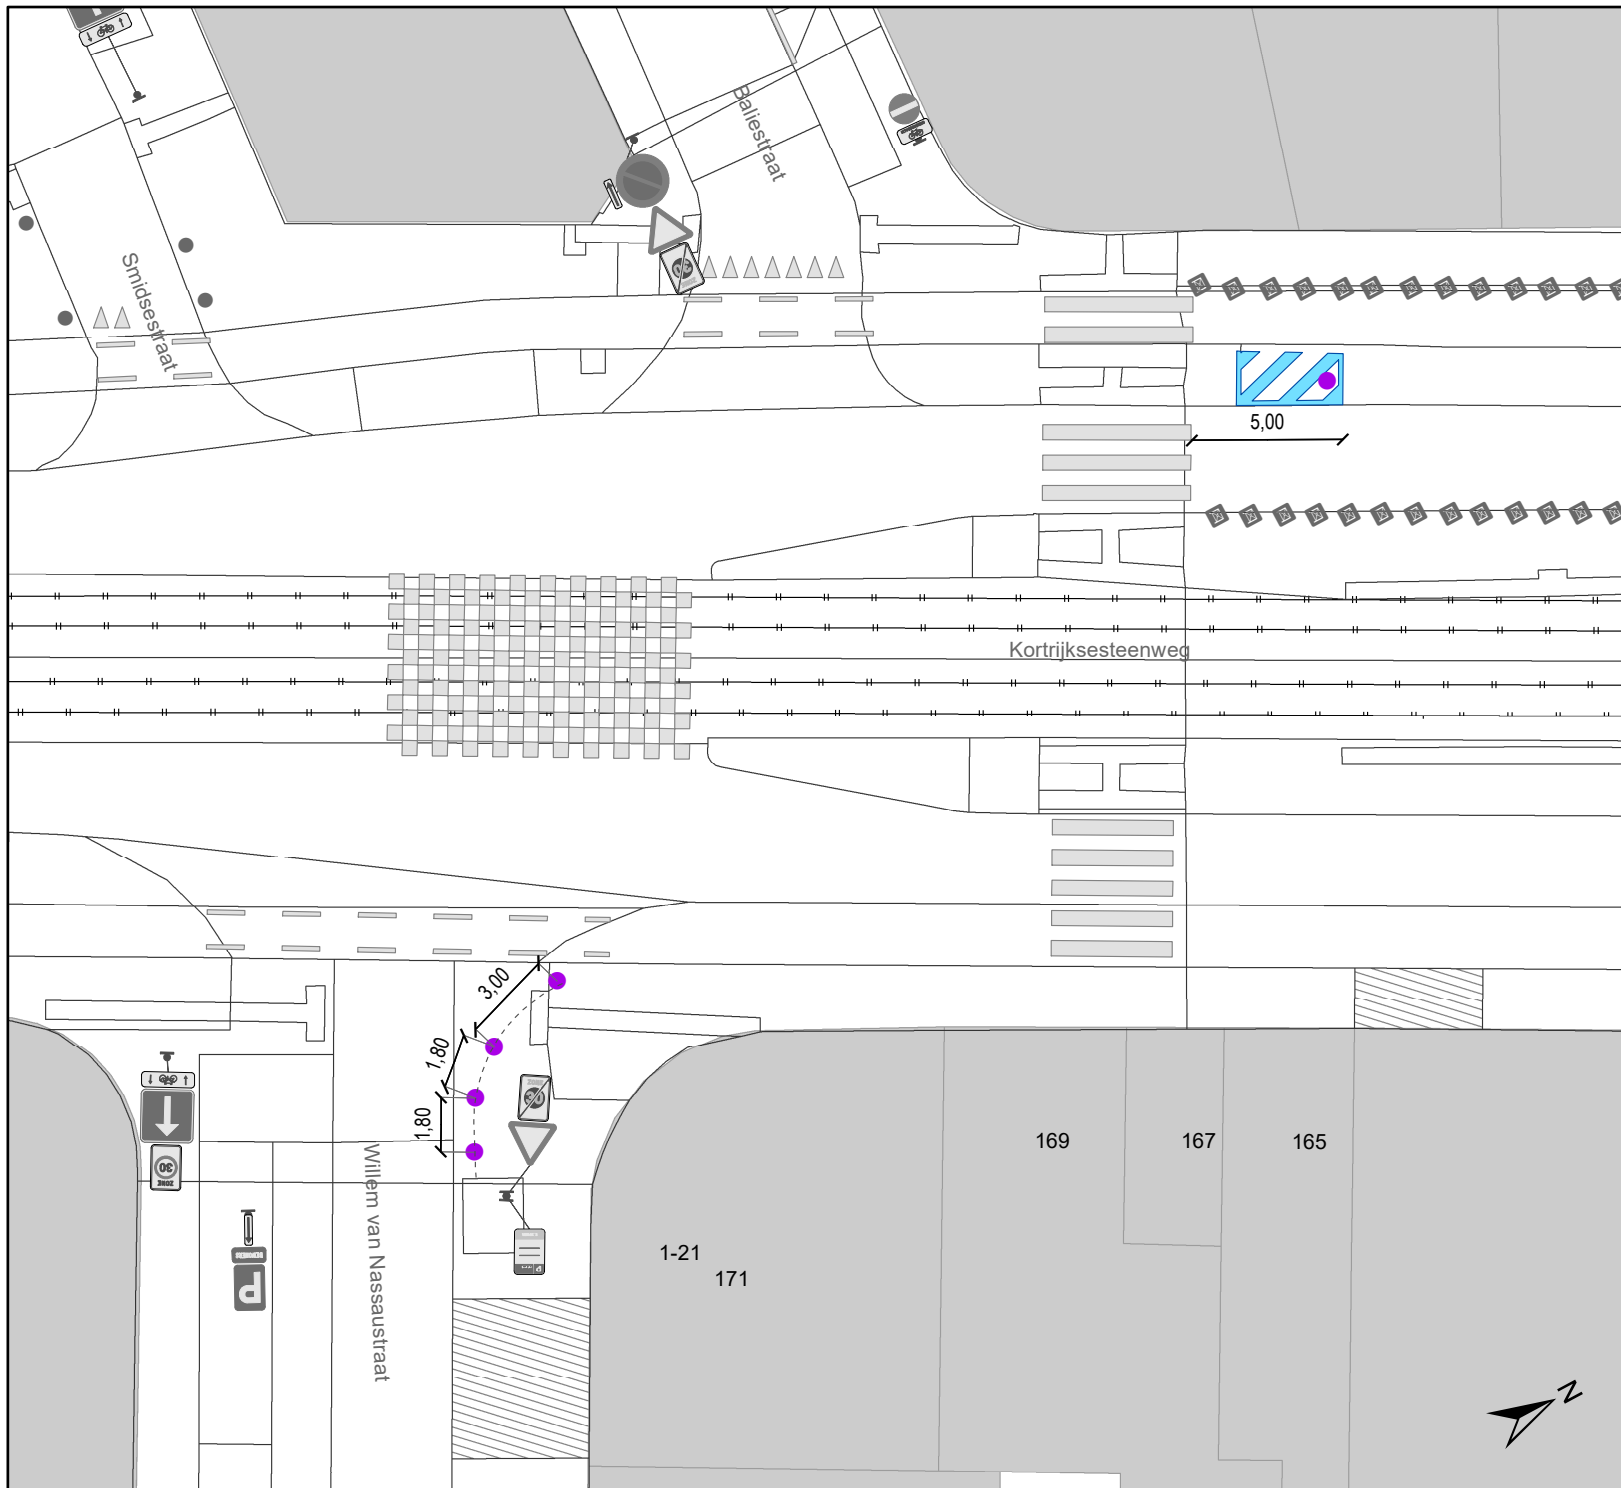

# Legende

- Bestaande verkeersborden
- Geplande verkeersborden
- Te verwijderen verkeersborden
- Bestaande wegmarkeringen
- Geplande wegmarkeringen
- Te verwijderen wegmarkeringen
- Geplande groene plooiakken
- Ander gepland dossier (in voorbereiding bij MOBBED)




**gent:** Mobiliteitsbedrijf stad Gent  
Verkeerstechnische taken

## Kortrijksesteenweg APM'n


Dossiernummer P-413249

DATUM	SCHAAL	PLAN	P. FORMAAT
24/08/2023	1/250	2/4	A4

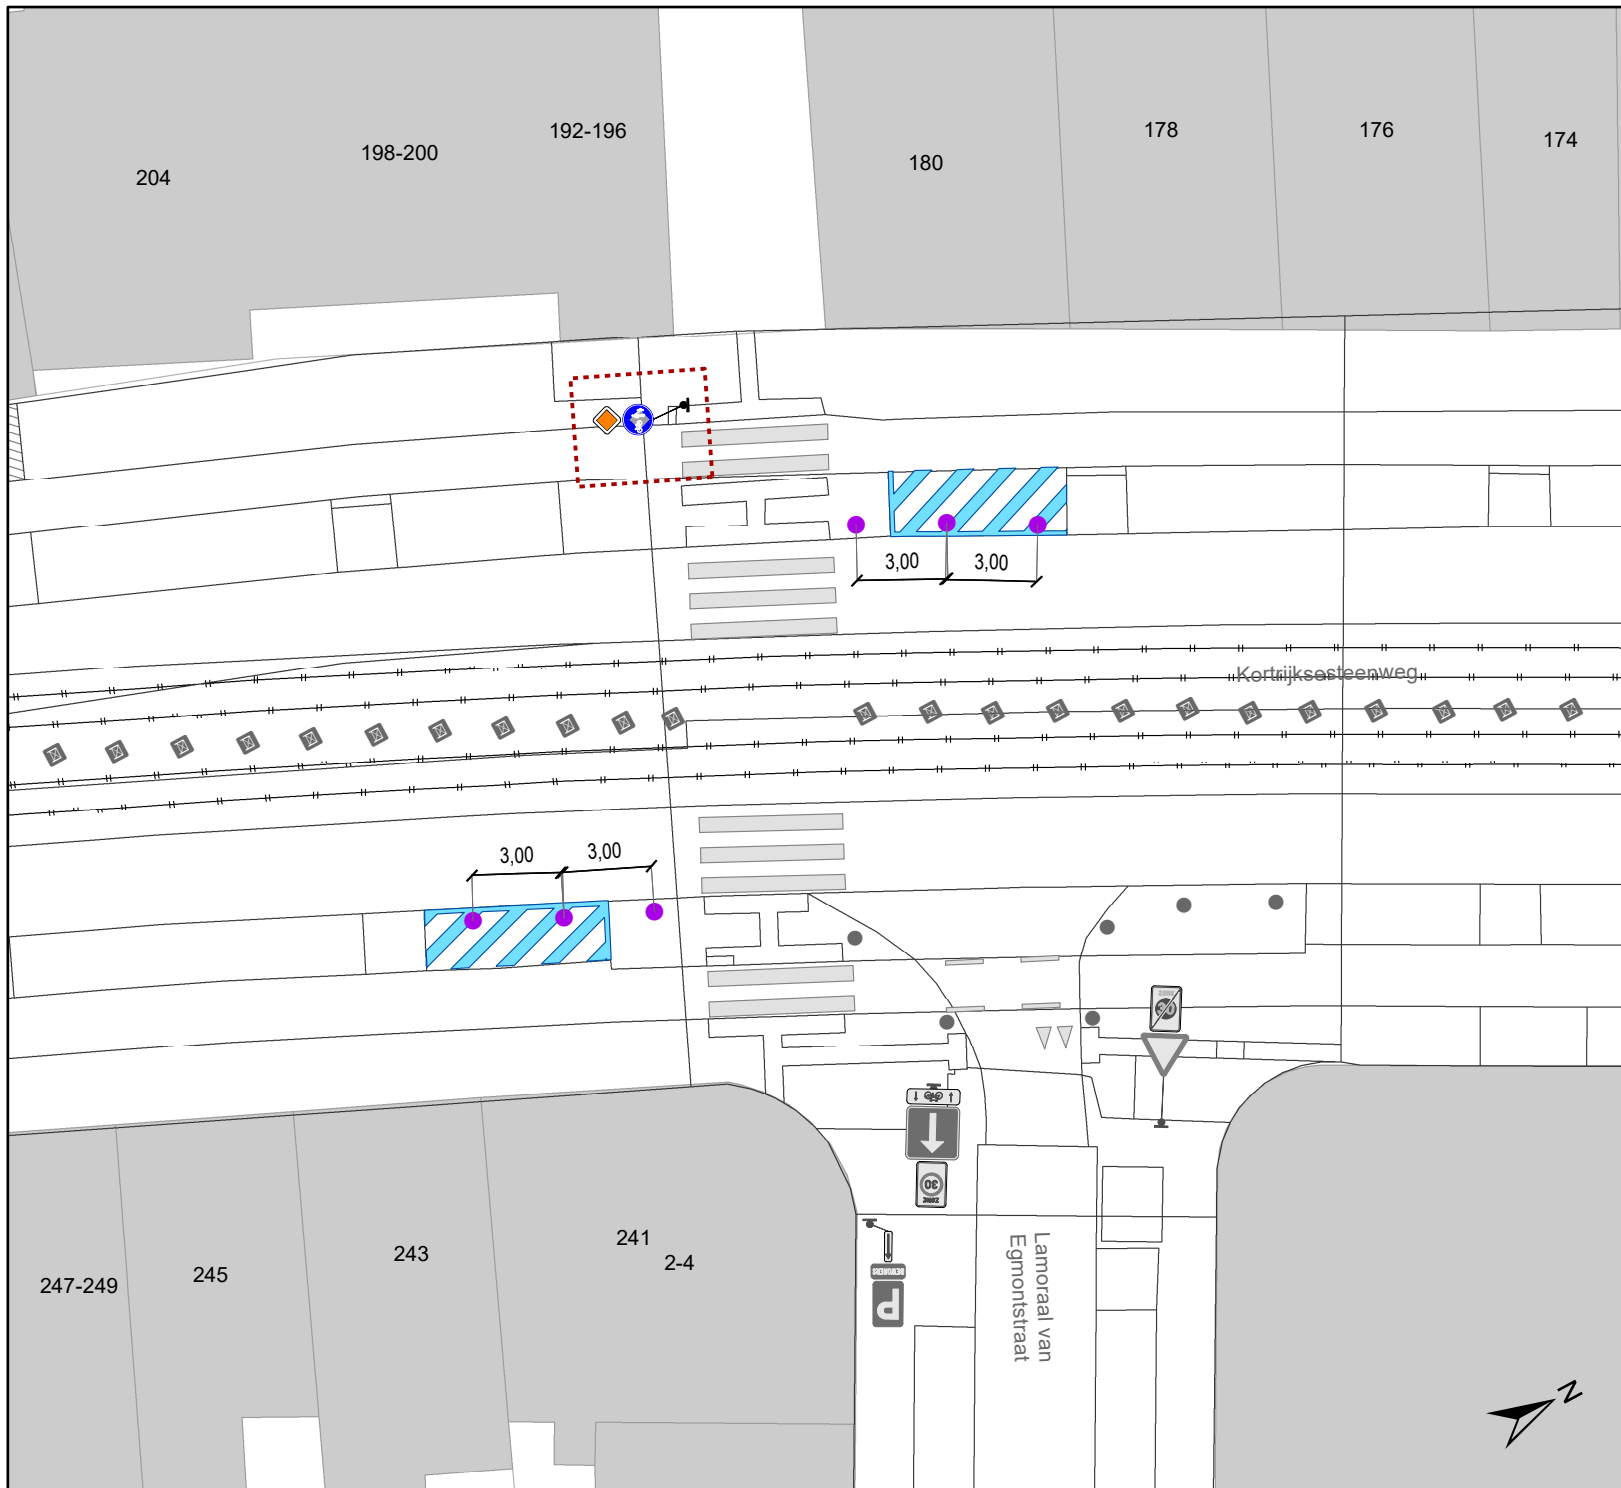

# Legende

-  Bestaande verkeersborden
-  Geplande verkeersborden
-  Te verwijderen verkeersborden
-  Bestaande wegmarkeringen
-  Geplande wegmarkeringen
-  Te verwijderen wegmarkeringen
-  Geplande groene plooiakken
-  Ander gepland dossier (in voorbereiding bij MOBBED)

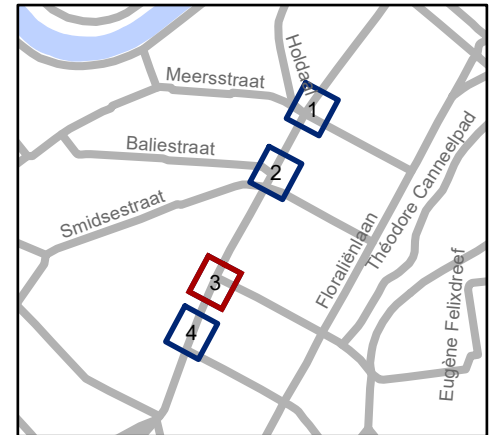


**gent:** Mobiliteitsbedrijf stad Gent  
Verkeerstechnische taken



## Kortrijksesteenweg APM'n


Dossiernummer P-413249

DATUM	SCHAAL	PLAN	P. FORMAAT
24/08/2023	1/250	3/4	A4

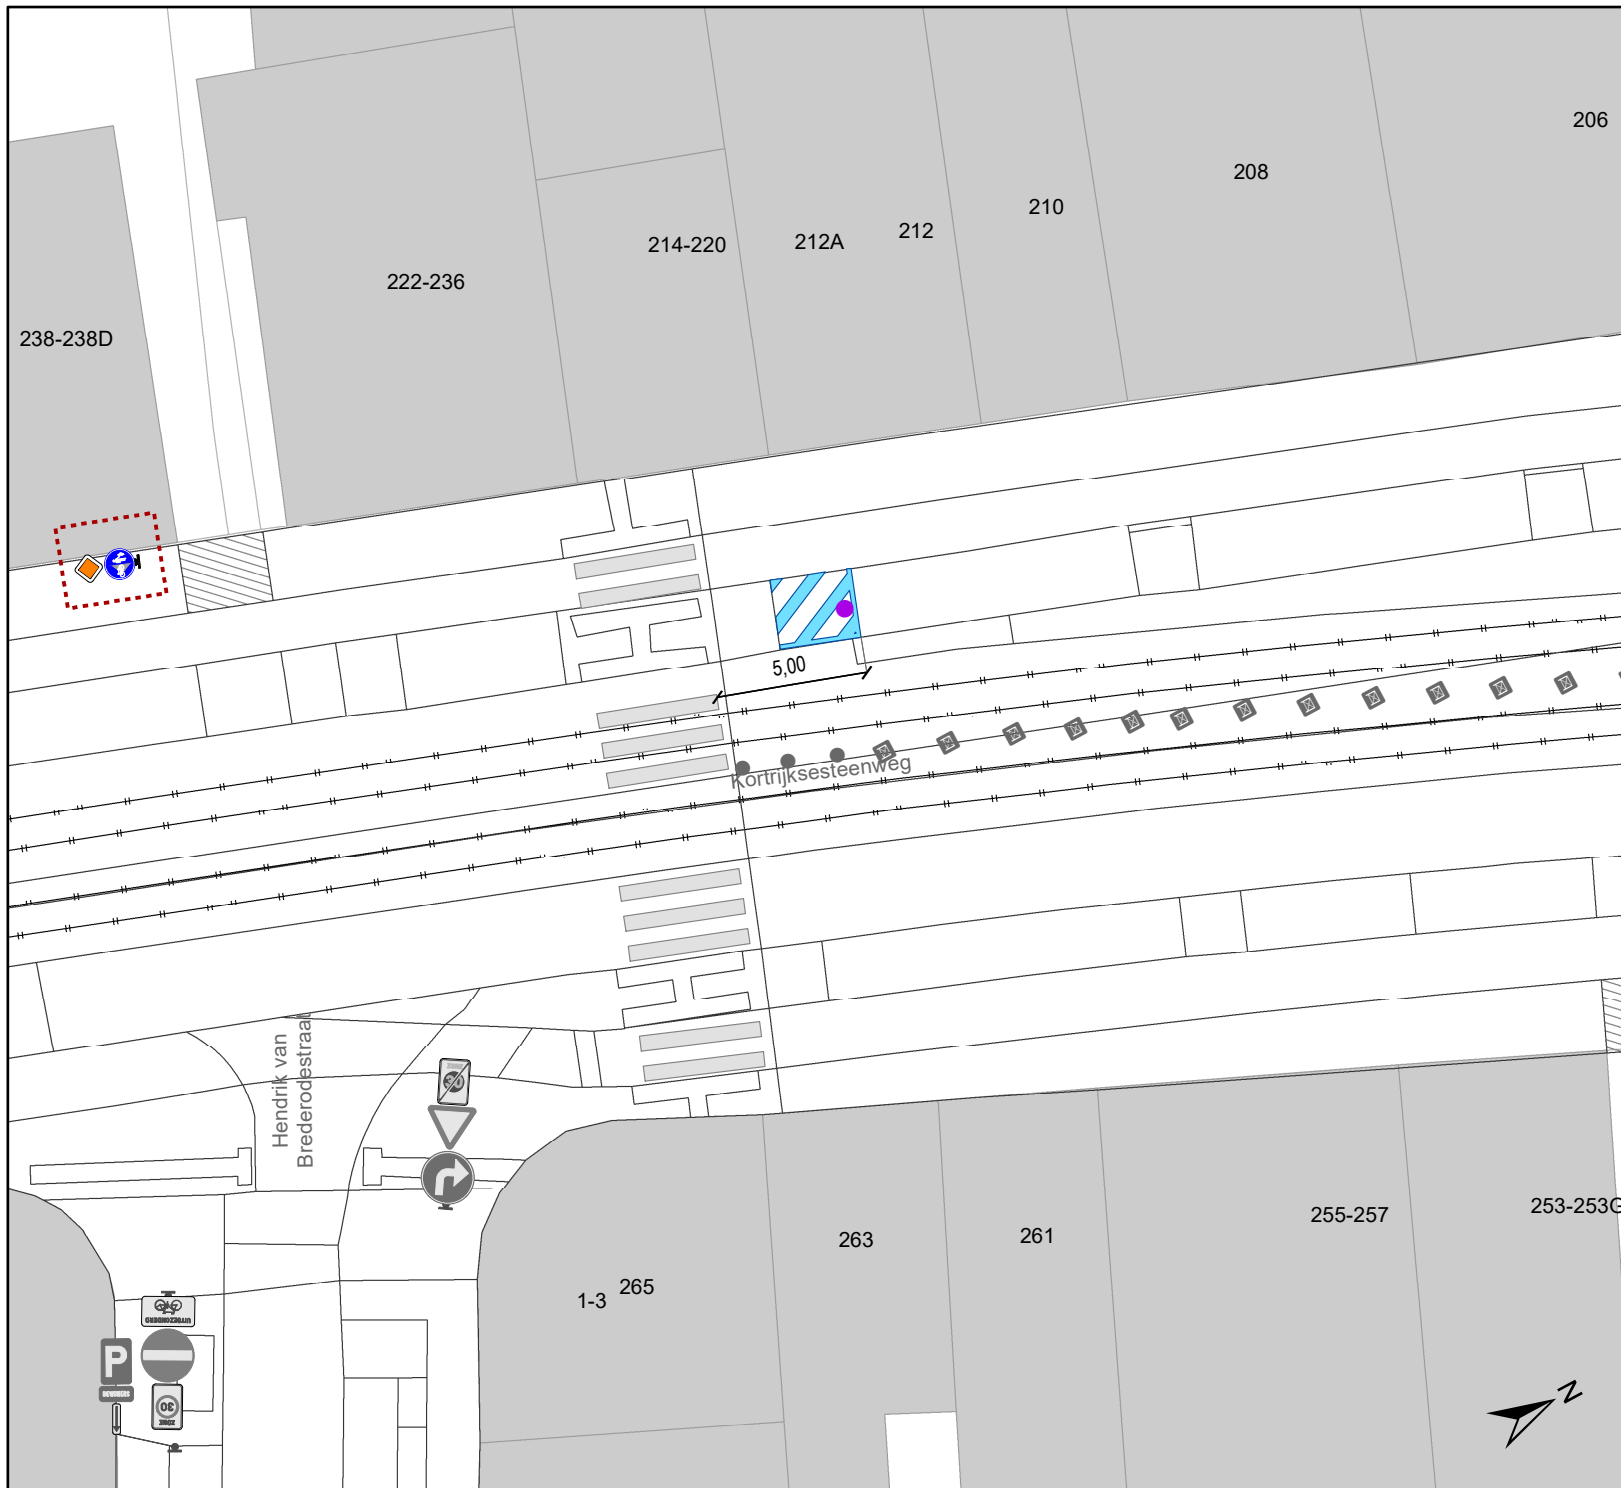

# Legende

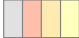-  Bestaande verkeersborden
-  Geplande verkeersborden
-  Te verwijderen verkeersborden
-  Bestaande wegmarkeringen
-  Geplande wegmarkeringen
-  Te verwijderen wegmarkeringen
-  Geplande groene plooiakken
-  Ander gepland dossier (in voorbereiding bij MOBBED)

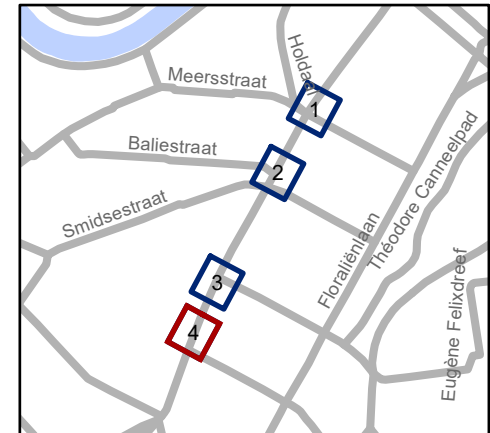

**gent:** Mobiliteitsbedrijf stad Gent  
Verkeerstechnische taken

**Kortrijksesteenweg  
APM'n**

Dossiernummer P-413249

DATUM	SCHAAL	PLAN	P. FORMAAT
24/08/2023	1/250	4/4	A4