


- ### Legende
- Bestaande verkeersborden
 - Geplande verkeersborden
 - Te verwijderen verkeersborden
 - Bestaande wegmarkeringen
 - Geplande wegmarkeringen
 - Te verwijderen wegmarkeringen
- ### Straatmeubilair
- Geplande plooi bakens
 - Bestaand paaltje
 - Te verwijderen paaltje
- ### Overige
- Ander gepland dossier (in voorbereiding bij MOBBED)
 - Gestapelde arduinen boordstenen
 - Boomstammen
 - New Jersey blokken
 - Ontwerp heraanleg

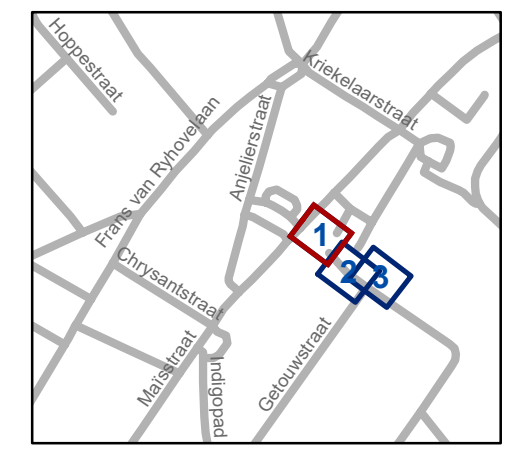


gent: Mobiliteitsbedrijf stad Gent
Verkeerstechnische taken

Maïsstraat
Toegangsweg Het Getouw

Dossiernummer P-448686

DATUM	SCHAAL	PLAN	P.FORMAAT
9/01/2024	1/200	1/3	A3




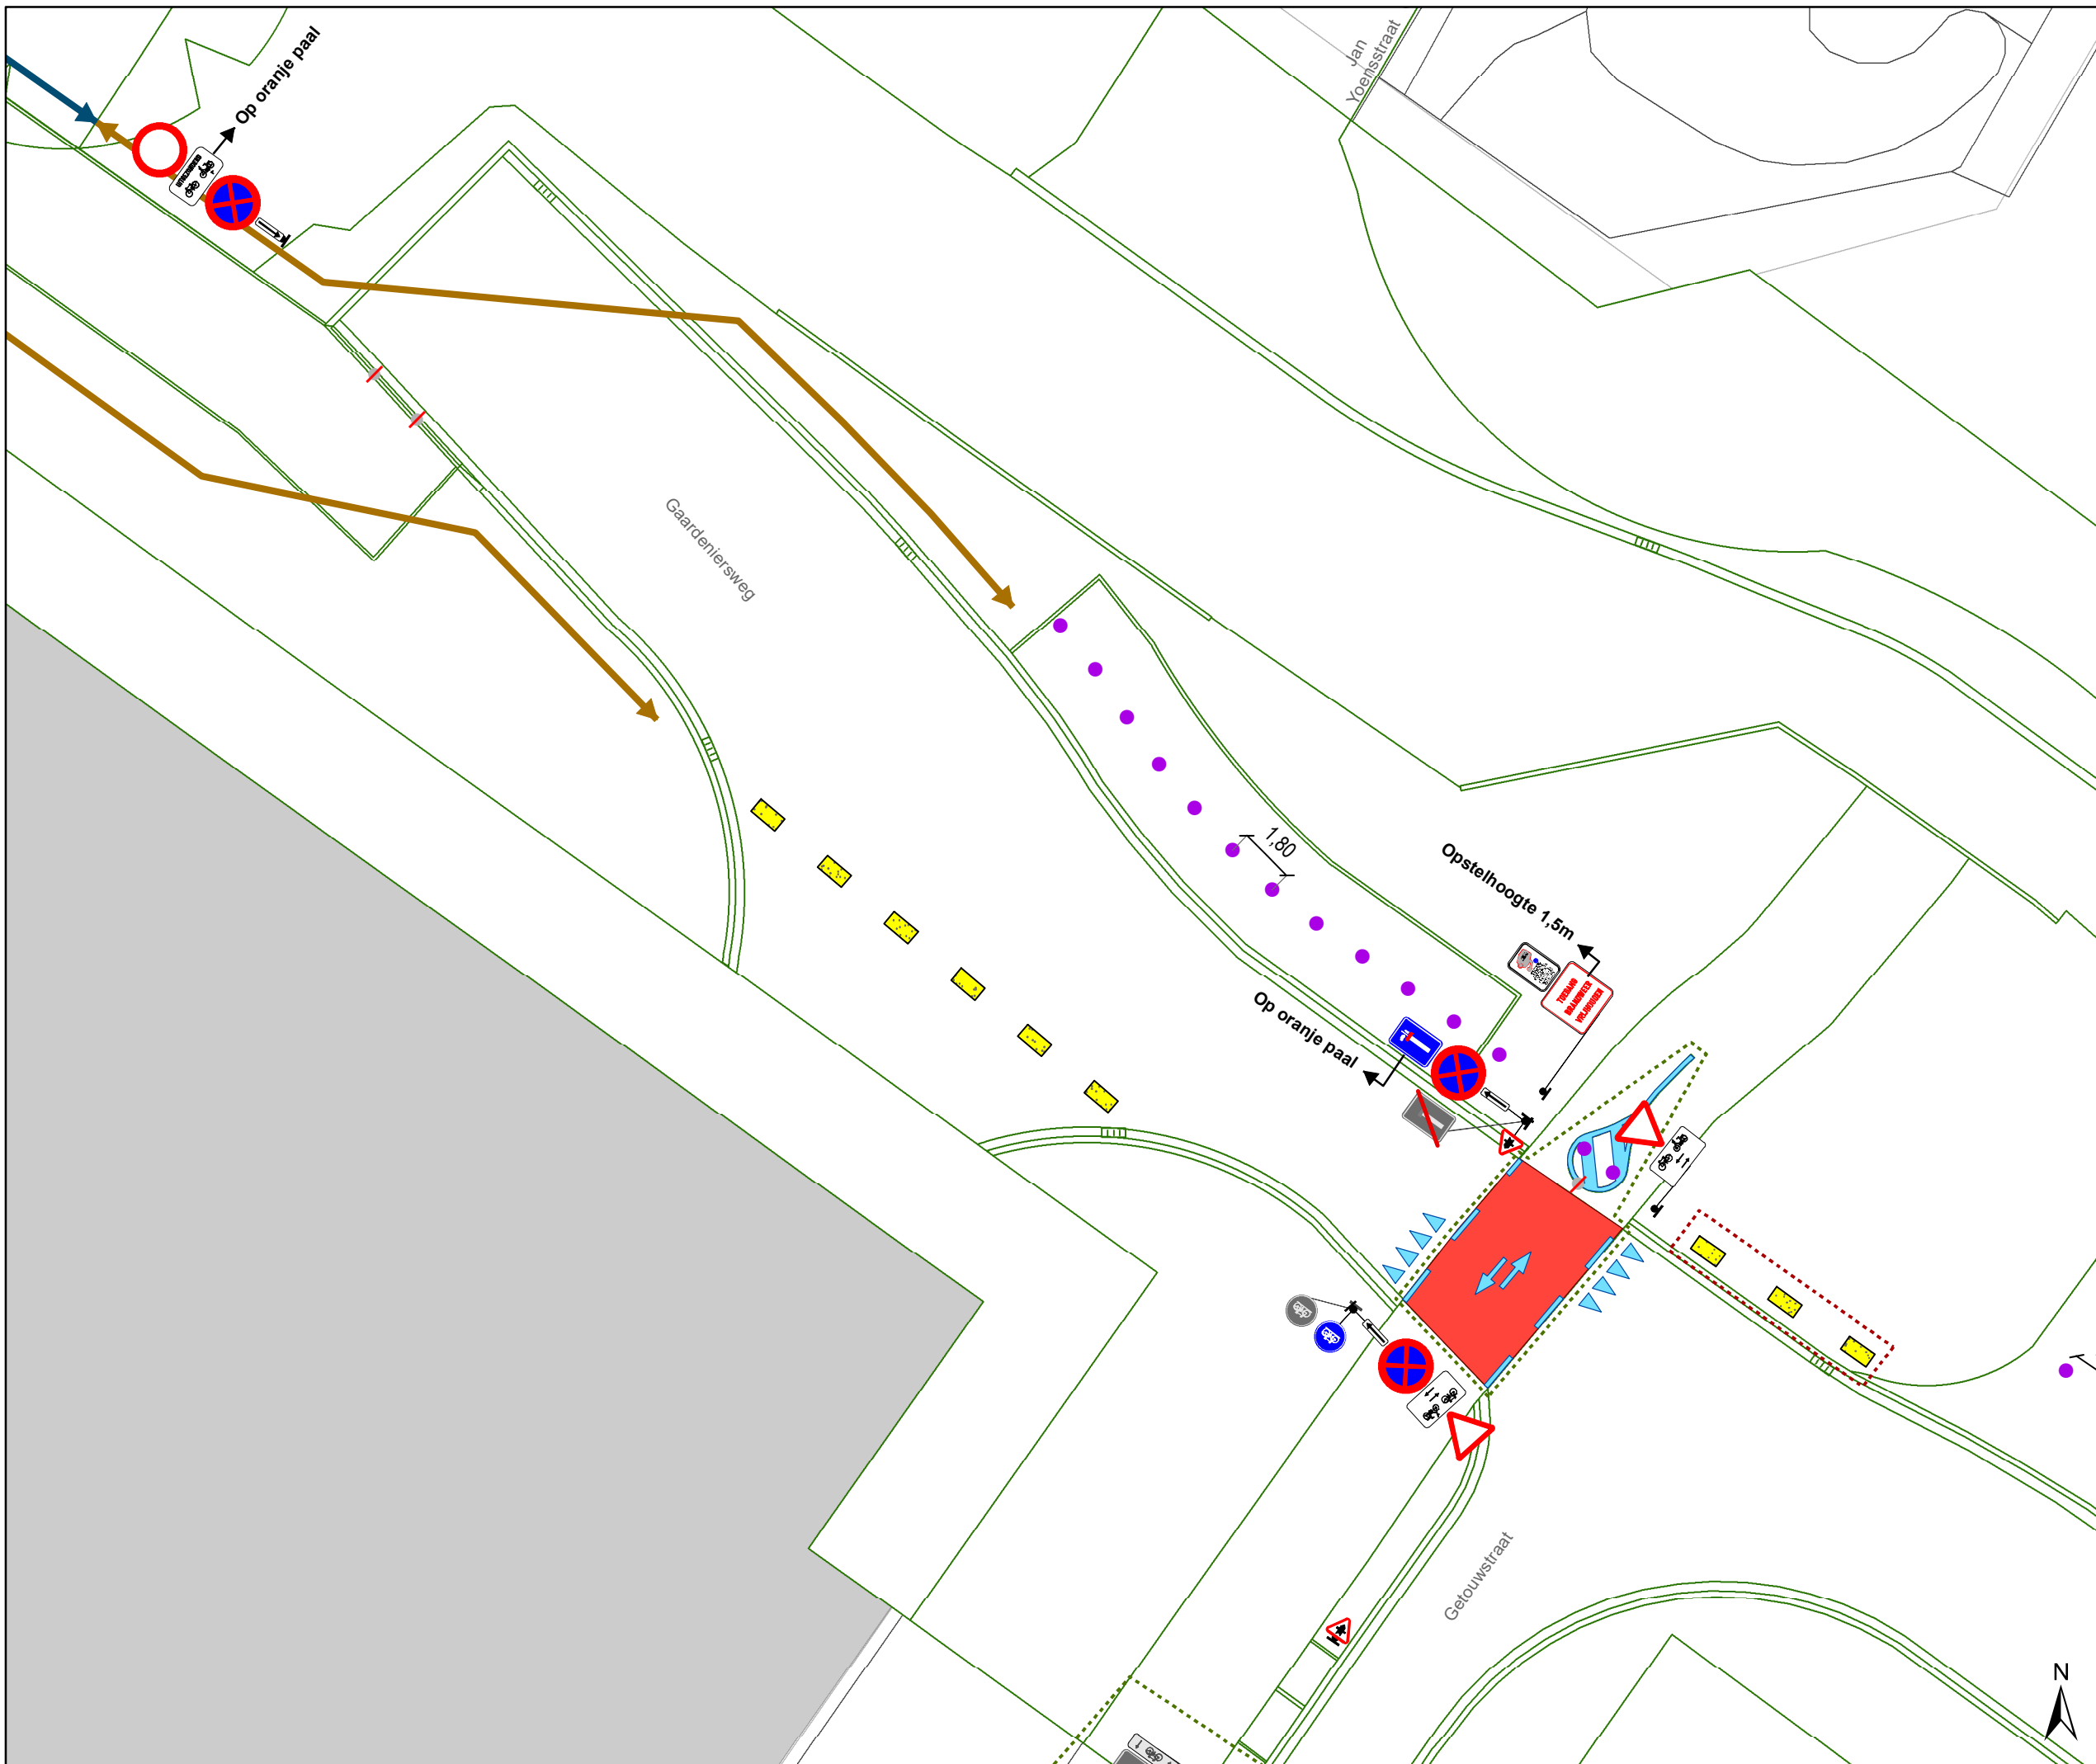

- ### Legende
- Bestaande verkeersborden
 - Geplande verkeersborden
 - Te verwijderen verkeersborden
 - Bestaande wegmarkeringen
 - Geplande wegmarkeringen
 - Te verwijderen wegmarkeringen

- ### Straatmeubilair
- Geplande plooi bakens
 - Bestaand paaltje
 - Te verwijderen paaltje

- ### Overige
- Ander gepland dossier (in voorbereiding bij MOBBED)
 - Gestapelde arduinen boordstenen
 - Boomstammen
 - New Jersey blokken
 - Ontwerp heraanleg

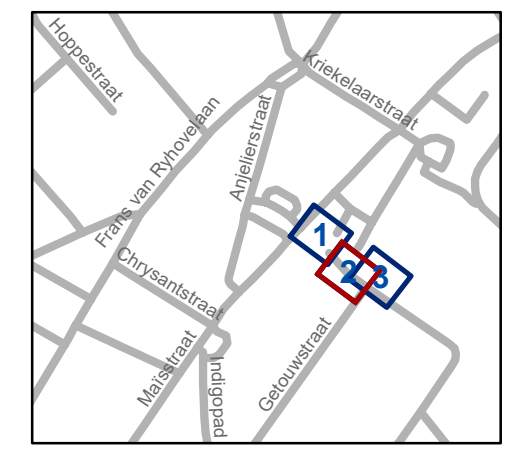


gent: Mobiliteitsbedrijf stad Gent
Verkeerstechnische taken


Maïsstraat
Toegangsweg Het Getouw

Dossiernummer P-448686

DATUM	SCHAAL	PLAN	P FORMAAT
9/01/2024	1/200	2/3	A3

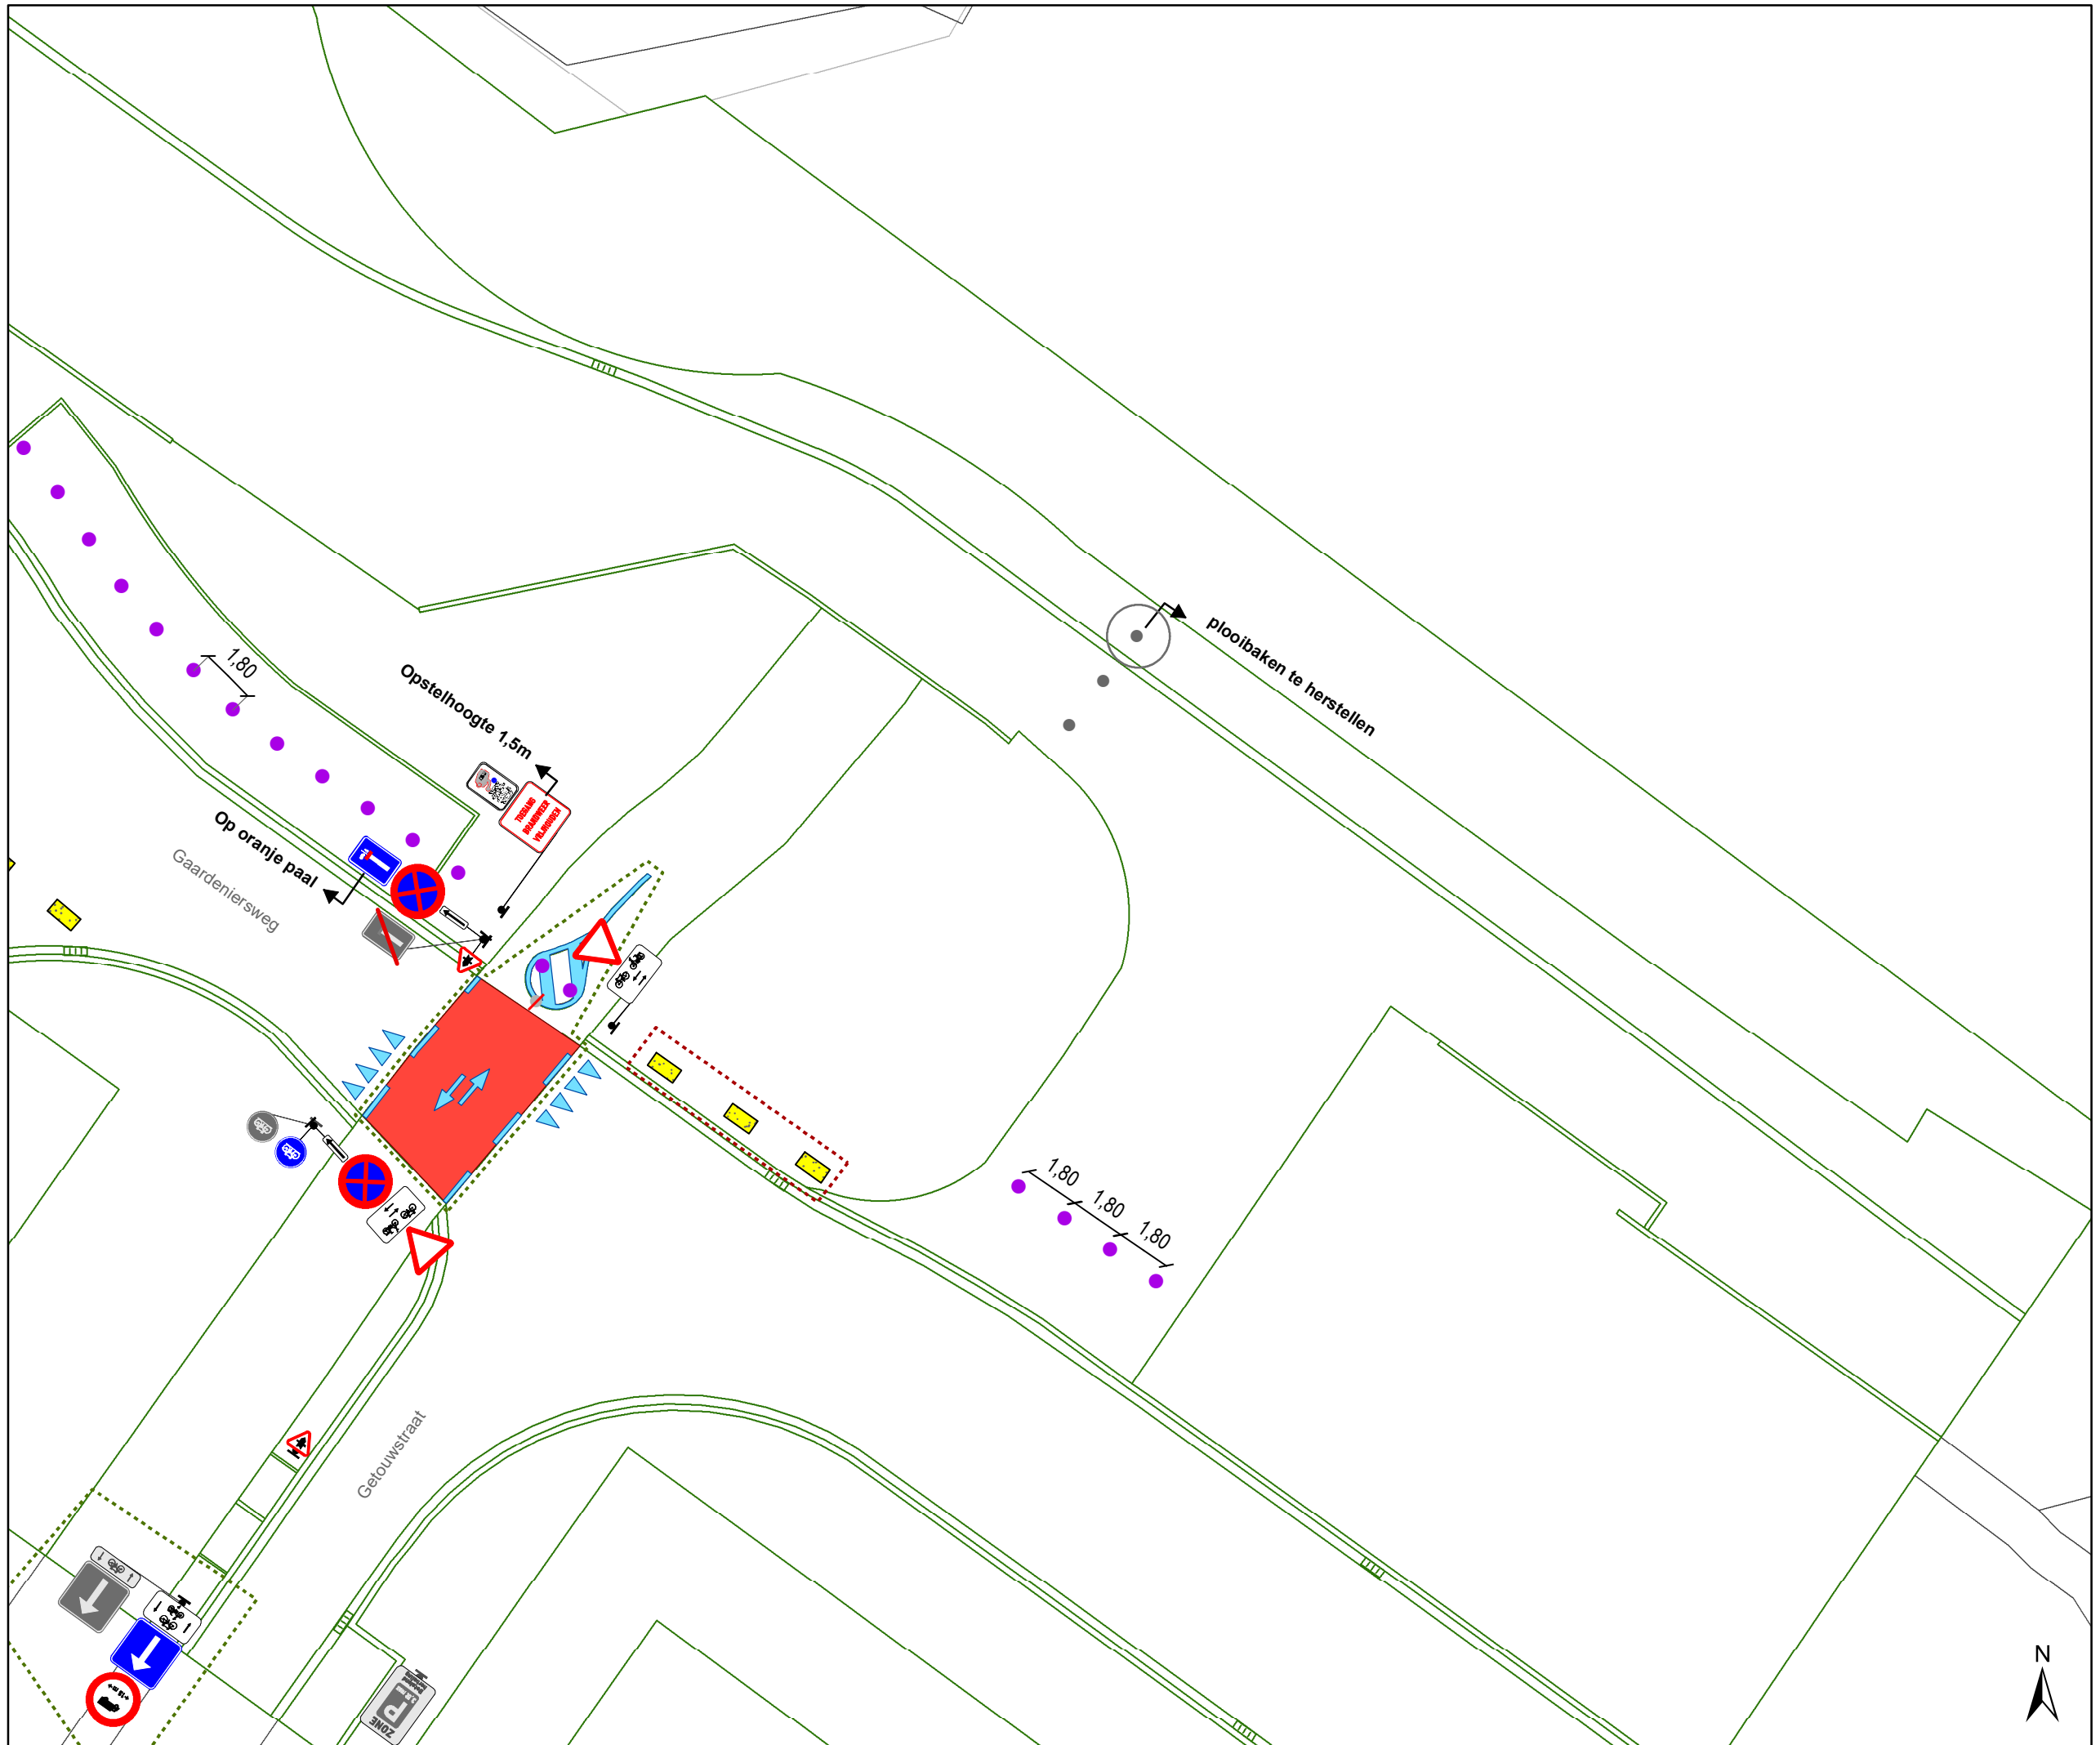

- ### Legende
- Bestaande verkeersborden
 - Geplande verkeersborden
 - Te verwijderen verkeersborden
 - Bestaande wegmarkeringen
 - Geplande wegmarkeringen
 - Te verwijderen wegmarkeringen
- ### Straatmeubilair
- Geplande plooi bakens
 - Bestaand paaltje
 - Te verwijderen paaltje
- ### Overige
- Ander gepland dossier (in voorbereiding bij MOBBED)
 - Gestapelde arduinen boordstenen
 - Boomstammen
 - New Jersey blokken
 - Ontwerp heraanleg

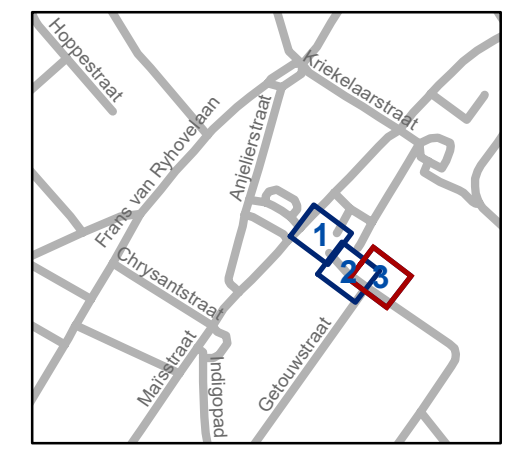

gent: Mobiliteitsbedrijf stad Gent
Verkeerstechnische taken

Maïsstraat
Toegangsweg Het Getouw

Dossiernummer P-448686

DATUM	SCHAAL	PLAN	P FORMAAT
9/01/2024	1/200	3/3	A3

