




Legende


-  Bestaande verkeersborden
-  Geplande verkeersborden
-  Te verwijderen verkeersborden
-  Bestaande wegmarkeringen
-  Geplande wegmarkeringen
-  Te verwijderen wegmarkeringen

Straatmeubilair

-  Gepland paaltje

Overige

-  Ander gepland dossier (in voorbereiding bij MOBBED)
-  Ander gepland dossier (in voorbereiding bij MOBBED)
-  Ontwerp heraanleg

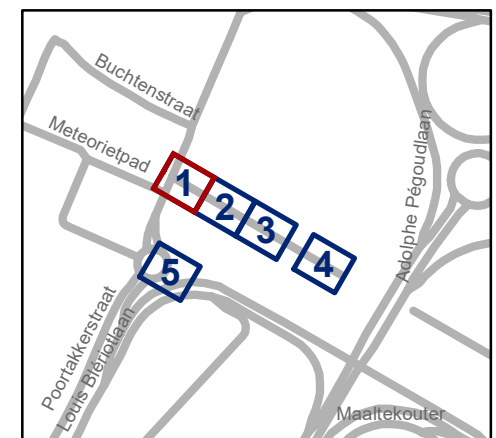


gent: Mobiliteitsbedrijf stad Gent
Verkeerstechnische taken

Amelia Earhartlaan Definiteve heraanleg

Dossiernummer P-452973

DATUM	SCHAAL	PLAN	P FORMAAT
1/02/2024	1/200	1/5	A3

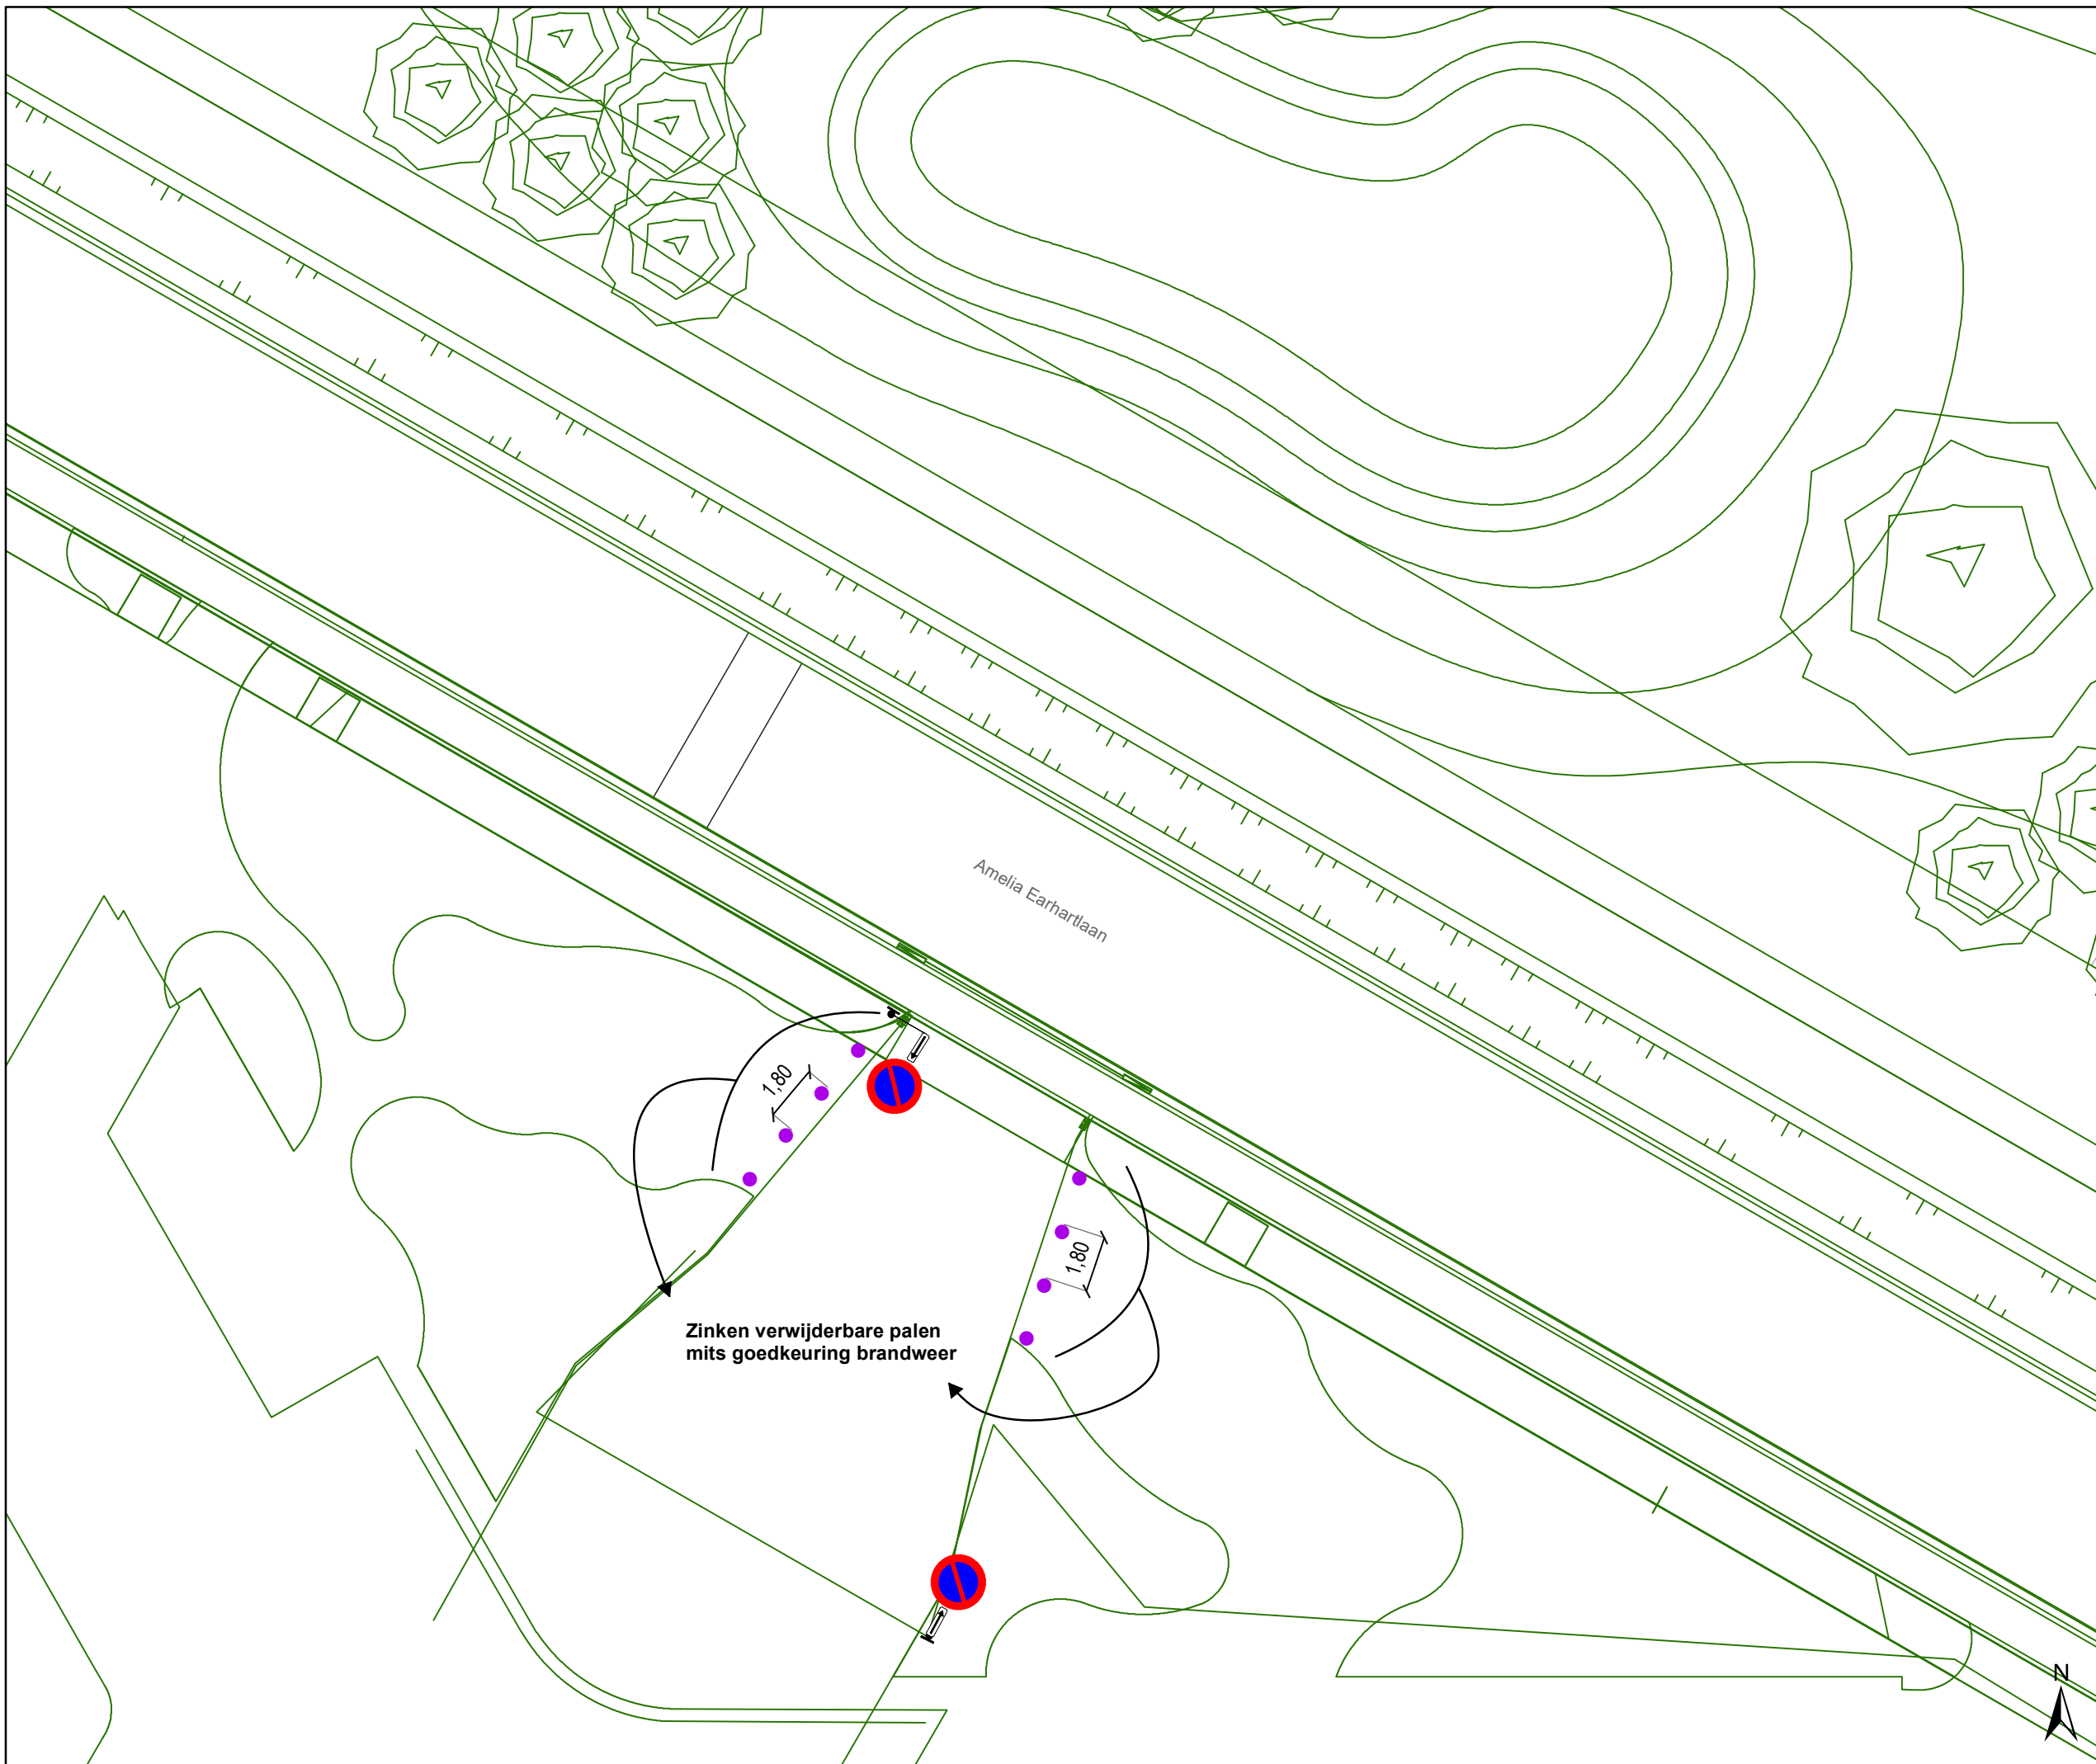




Legende


-  Bestaande verkeersborden
-  Geplande verkeersborden
-  Te verwijderen verkeersborden
-  Bestaande wegmarkeringen
-  Geplande wegmarkeringen
-  Te verwijderen wegmarkeringen

Straatmeubilair

-  Gepland paaltje

Overige

-  Ander gepland dossier (in voorbereiding bij MOBBED)
-  Ander gepland dossier (in voorbereiding bij MOBBED)
-  Ontwerp heraanleg

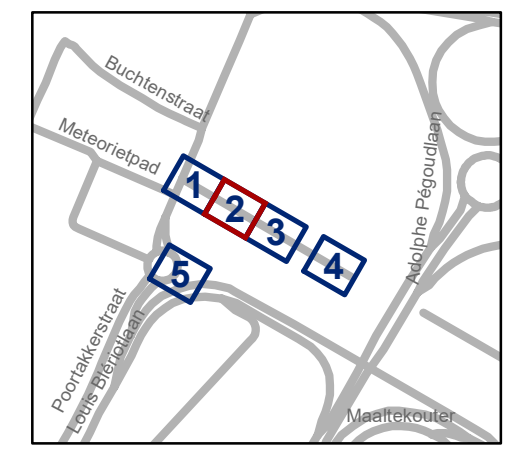


Zinken verwijderbare palen
mits goedkeuring brandweer

gent: Mobiliteitsbedrijf stad Gent
Verkeerstechnische taken

Amelia Earhartlaan Definiteve heraanleg

Dossiernummer P-452973

DATUM	SCHAAL	PLAN	P FORMAAT
1/02/2024	1/200	2/5	A3

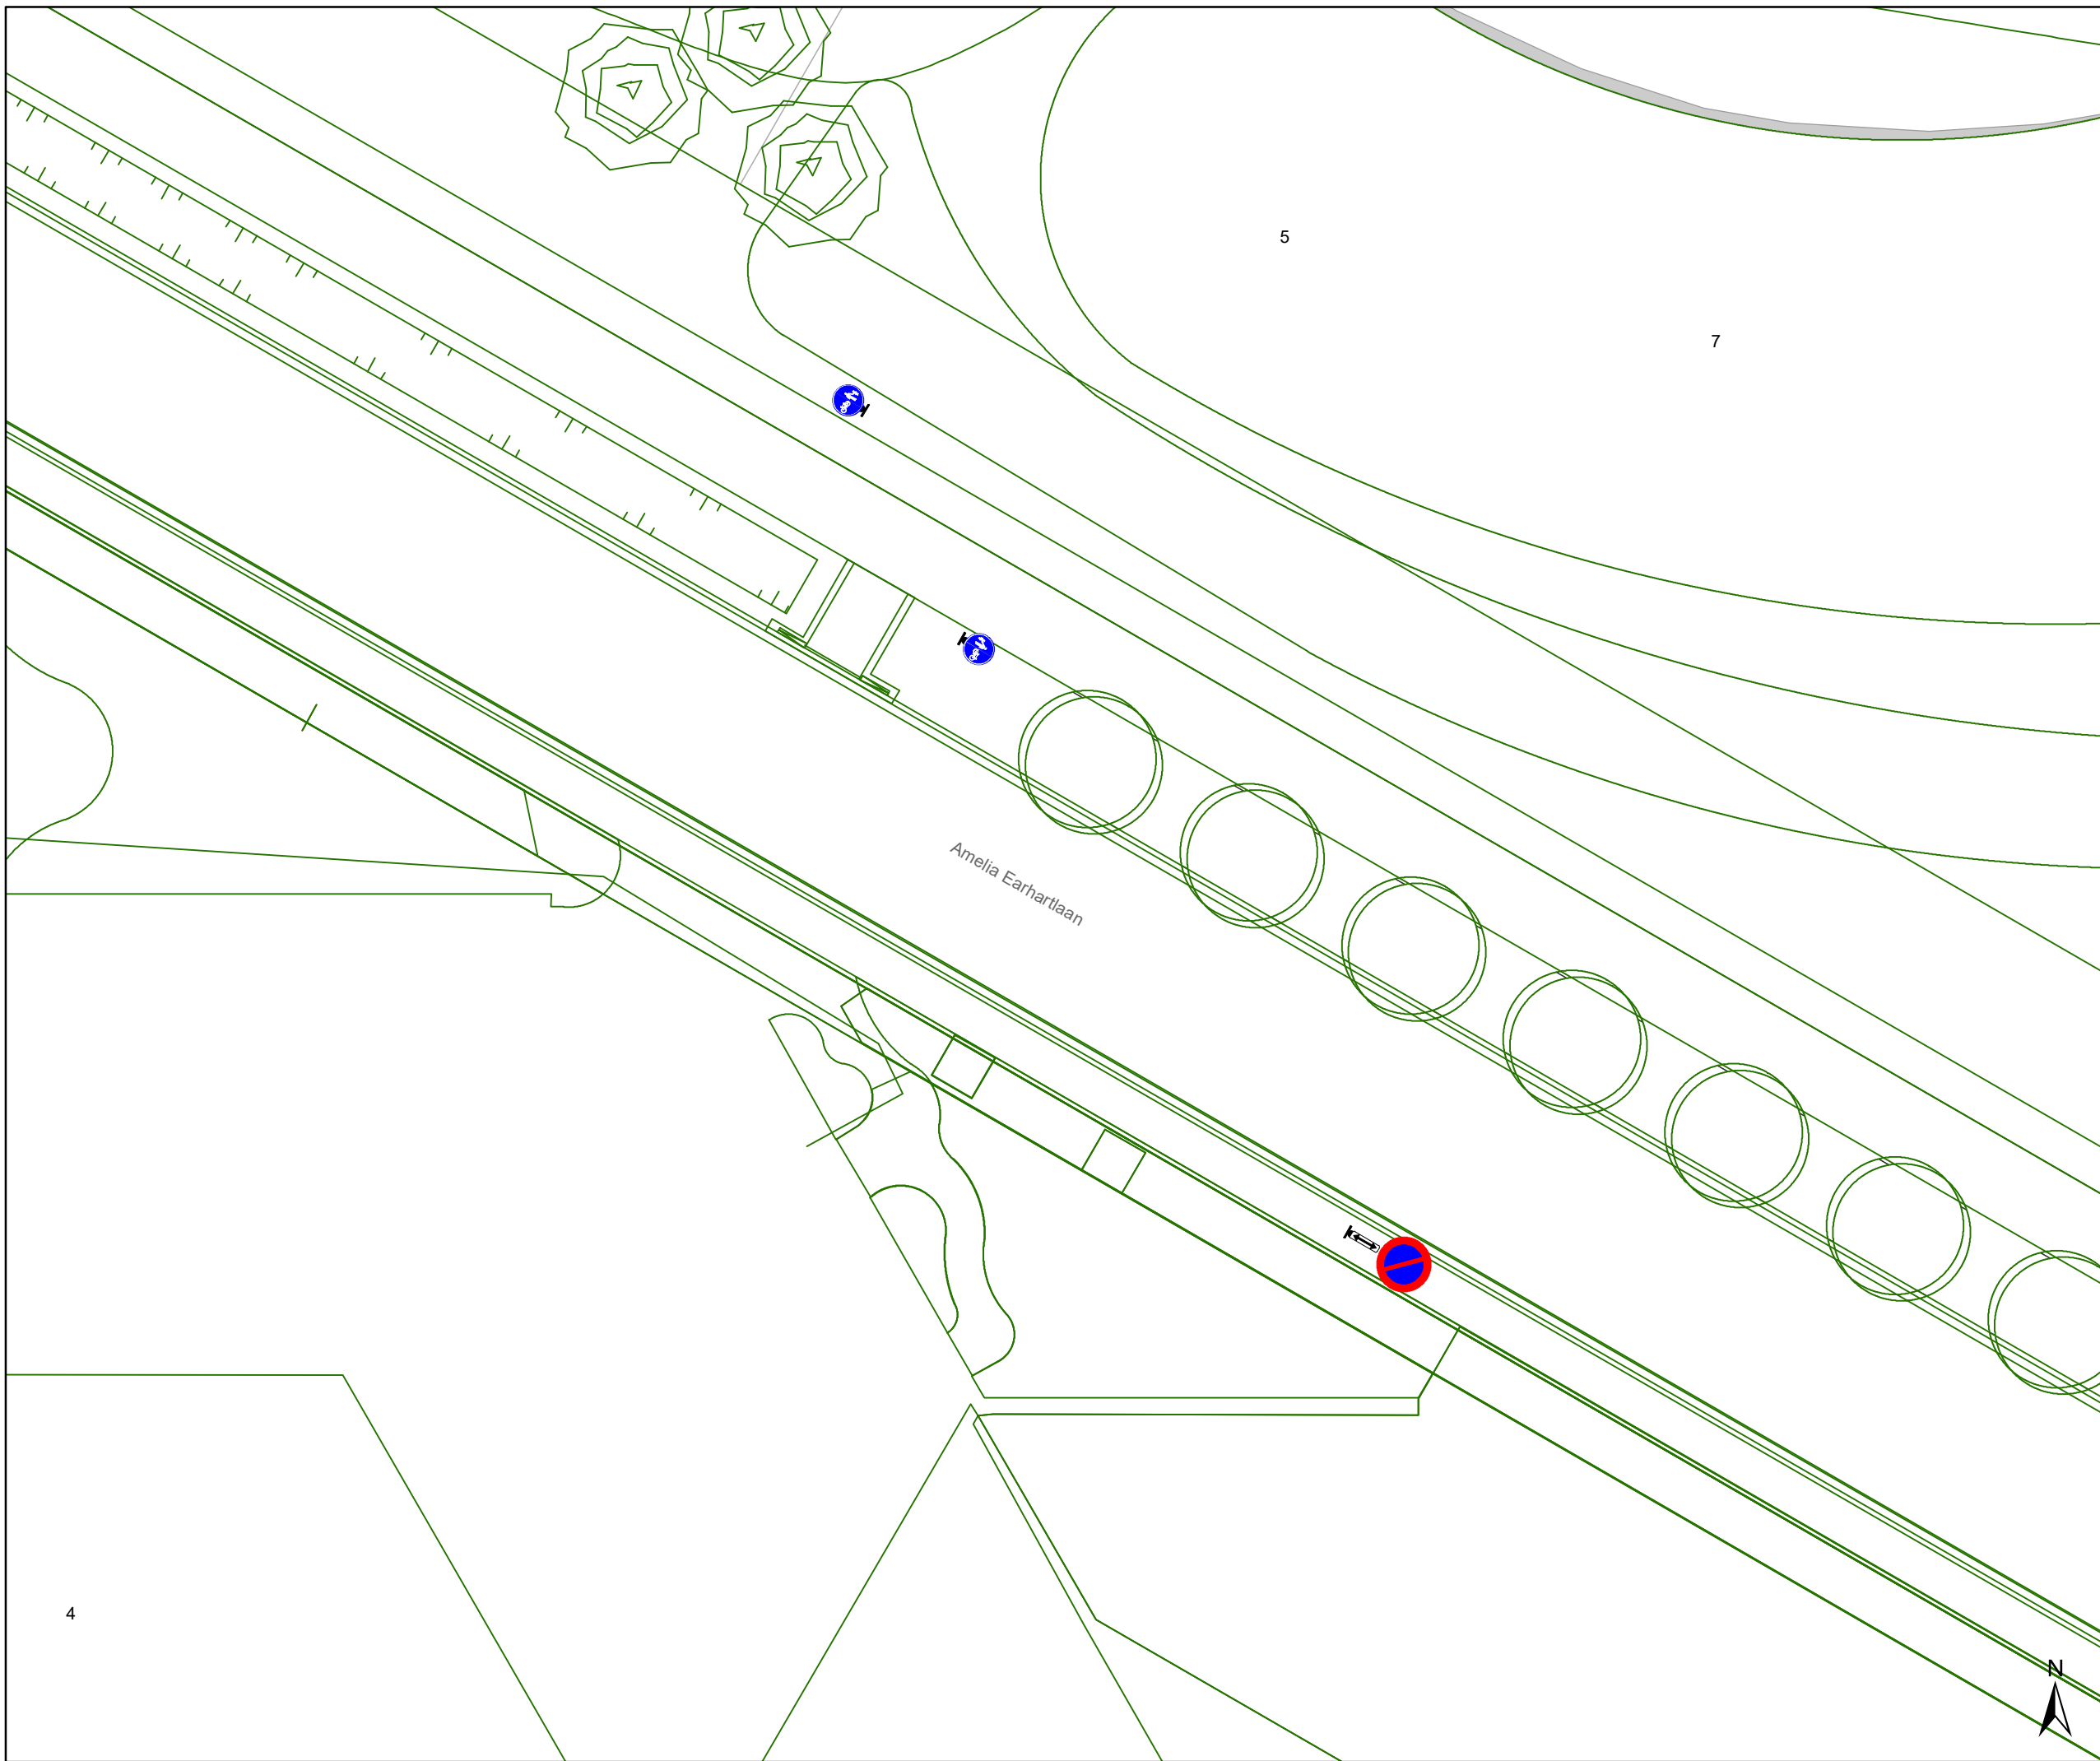




Legende


-  Bestaande verkeersborden
-  Geplande verkeersborden
-  Te verwijderen verkeersborden
-  Bestaande wegmarkeringen
-  Geplande wegmarkeringen
-  Te verwijderen wegmarkeringen

Straatmeubilair

-  Gepland paaltje

Overige

-  Ander gepland dossier (in voorbereiding bij MOBBED)
-  Ander gepland dossier (in voorbereiding bij MOBBED)
-  Ontwerp heraanleg

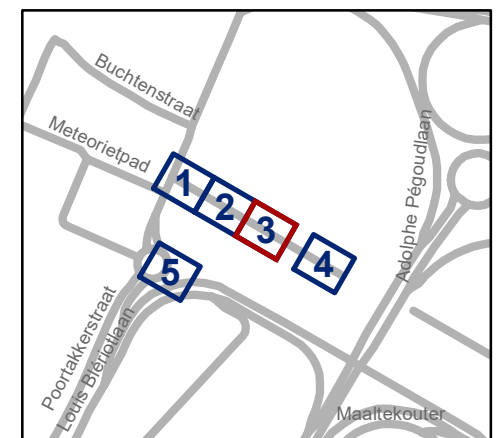


gent: Mobiliteitsbedrijf stad Gent
Verkeerstechnische taken

Amelia Earhartlaan Definiteve heraanleg

Dossiernummer P-452973

DATUM	SCHAAL	PLAN	P FORMAAT
1/02/2024	1/200	3/5	A3

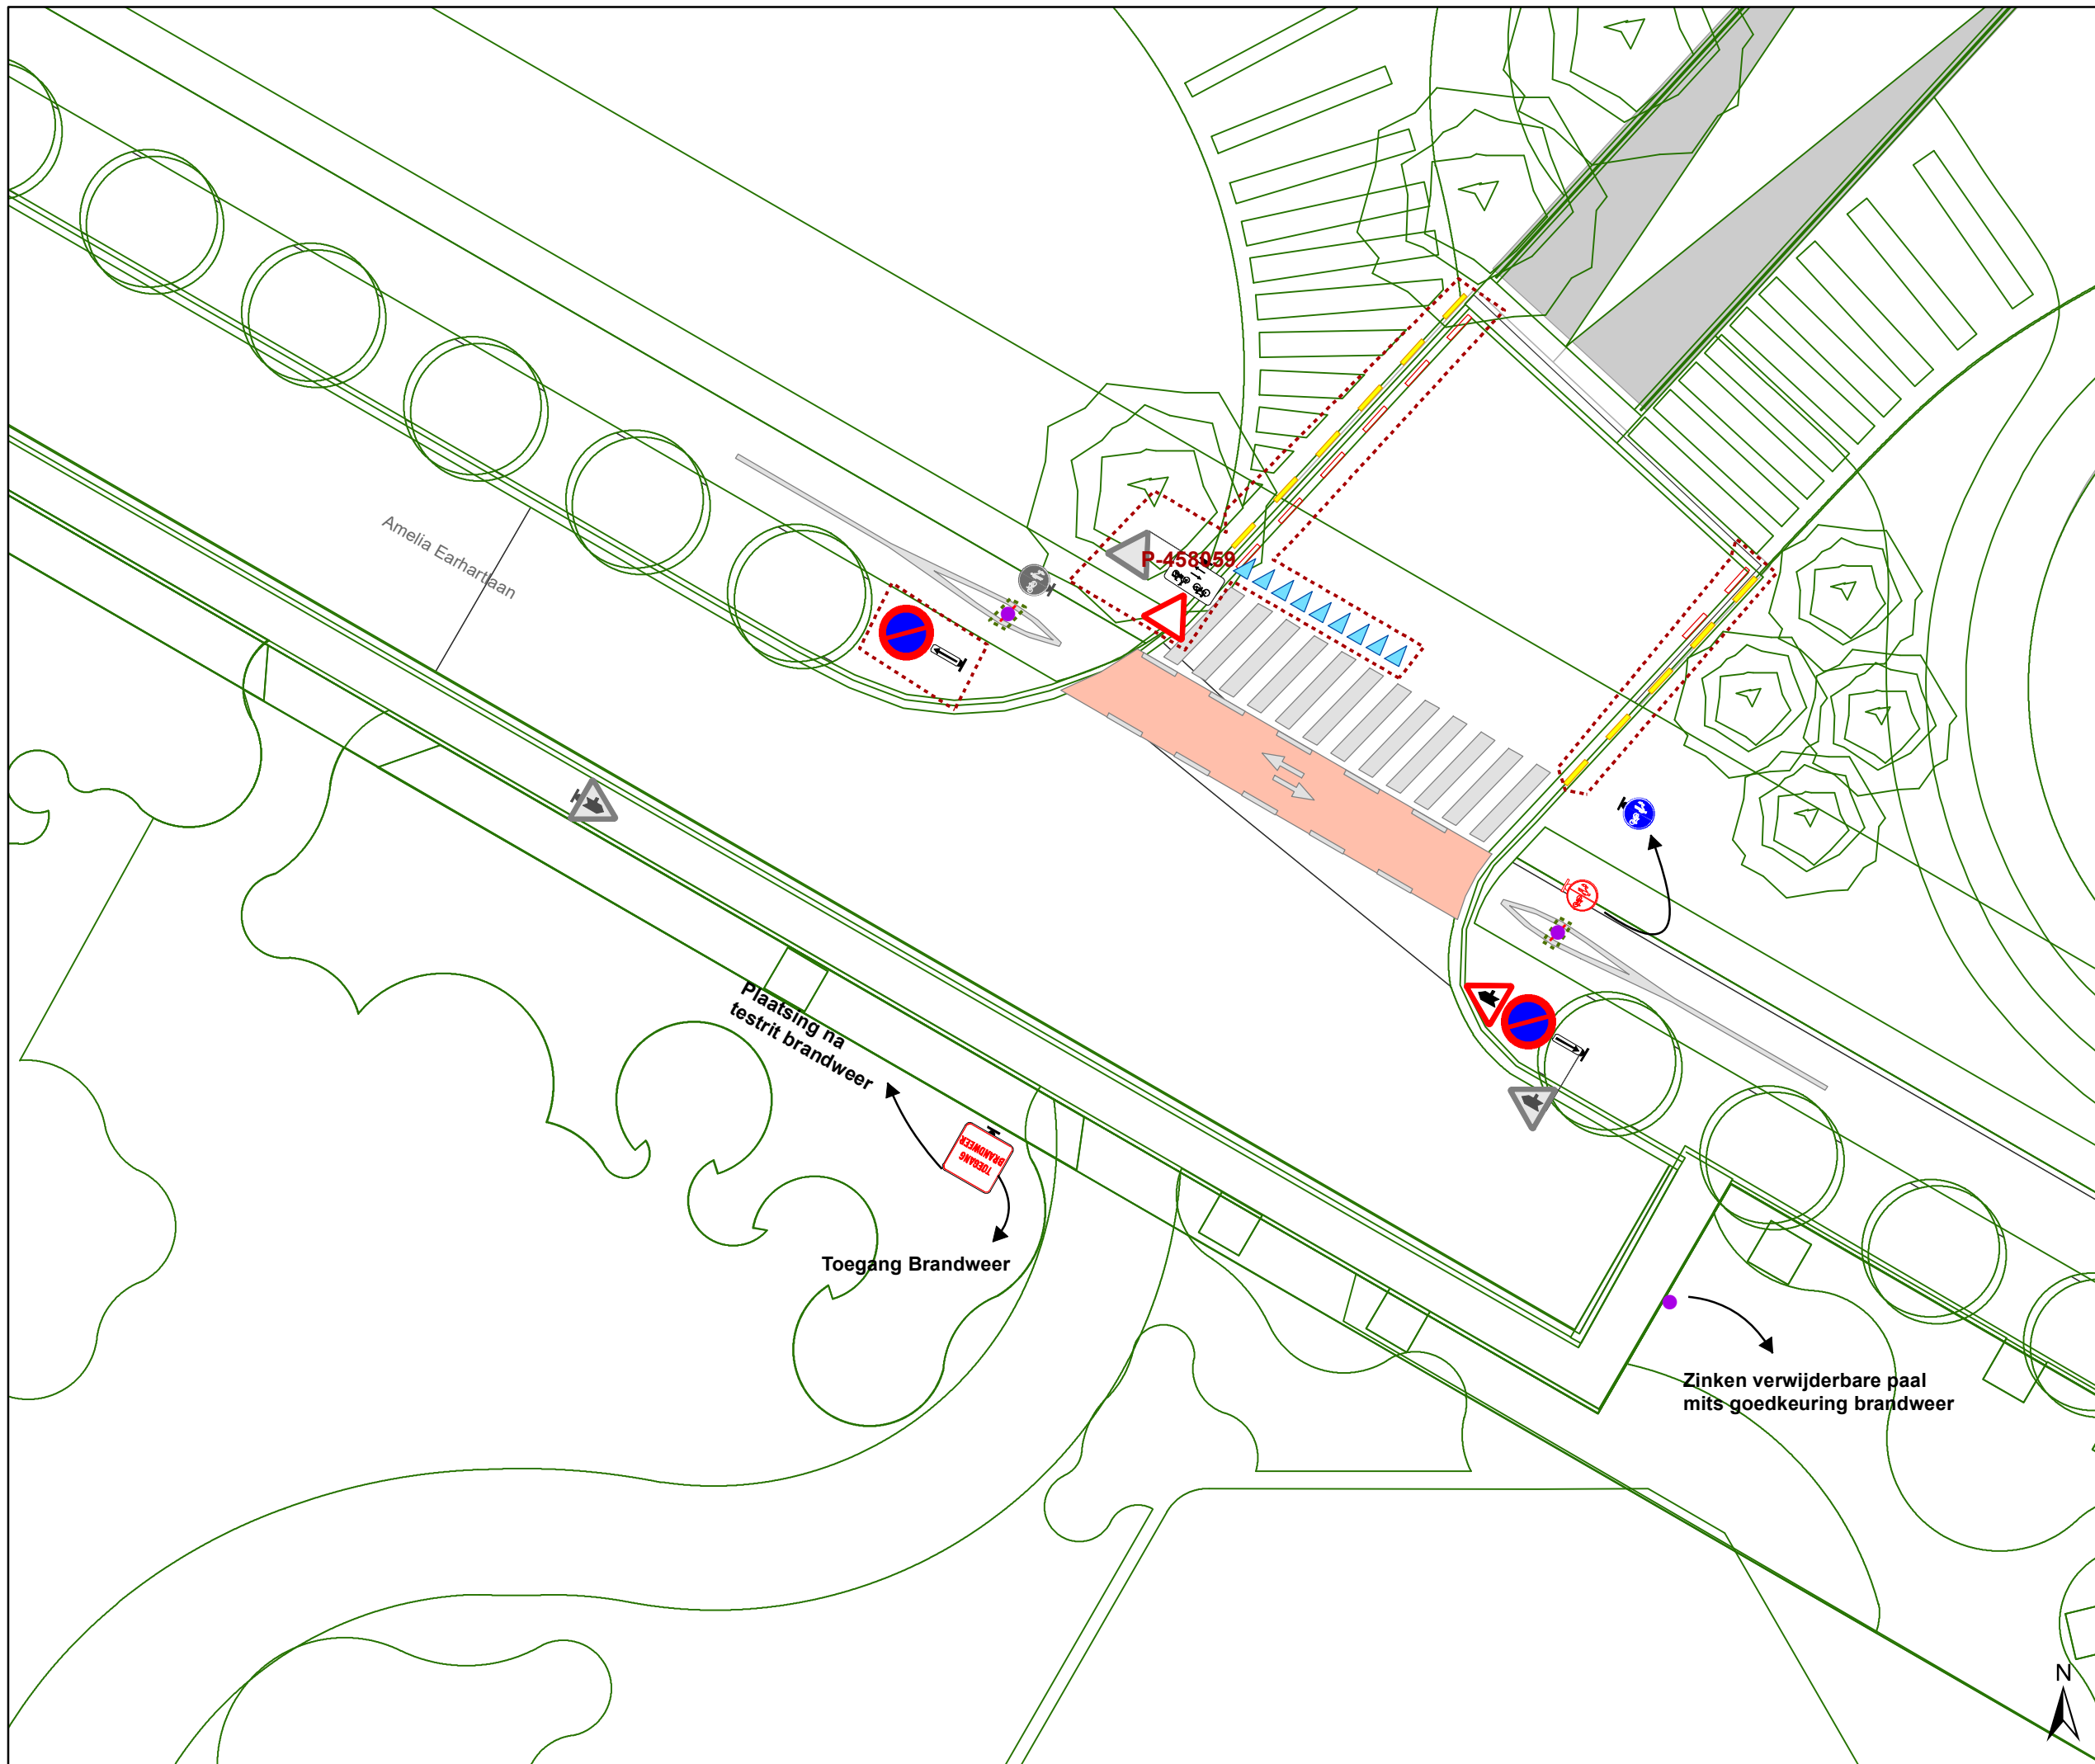

Legende

- Bestaande verkeersborden
- Geplande verkeersborden
- Te verwijderen verkeersborden
- Bestaande wegmarkeringen
- Geplande wegmarkeringen
- Te verwijderen wegmarkeringen

Straatmeubilair

- Gepland paaltje


Overige

- Ander gepland dossier (in voorbereiding bij MOBBED)
- Ander gepland dossier (in voorbereiding bij MOBBED)
- Ontwerp heraanleg

Plaatsing na testrit brandweer

Toegang Brandweer

Zinken verwijderbare paal mits goedkeuring brandweer

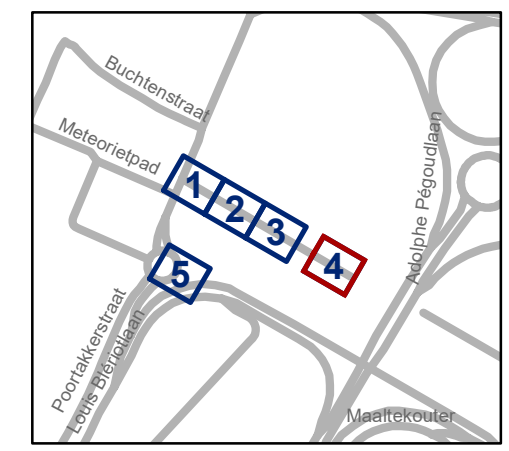


gent: Mobiliteitsbedrijf stad Gent
Verkeerstechnische taken

Amelia Earhartlaan Definiteve heraanleg

Dossiernummer P-452973

DATUM	SCHAAL	PLAN	P FORMAAT
1/02/2024	1/200	4/5	A3

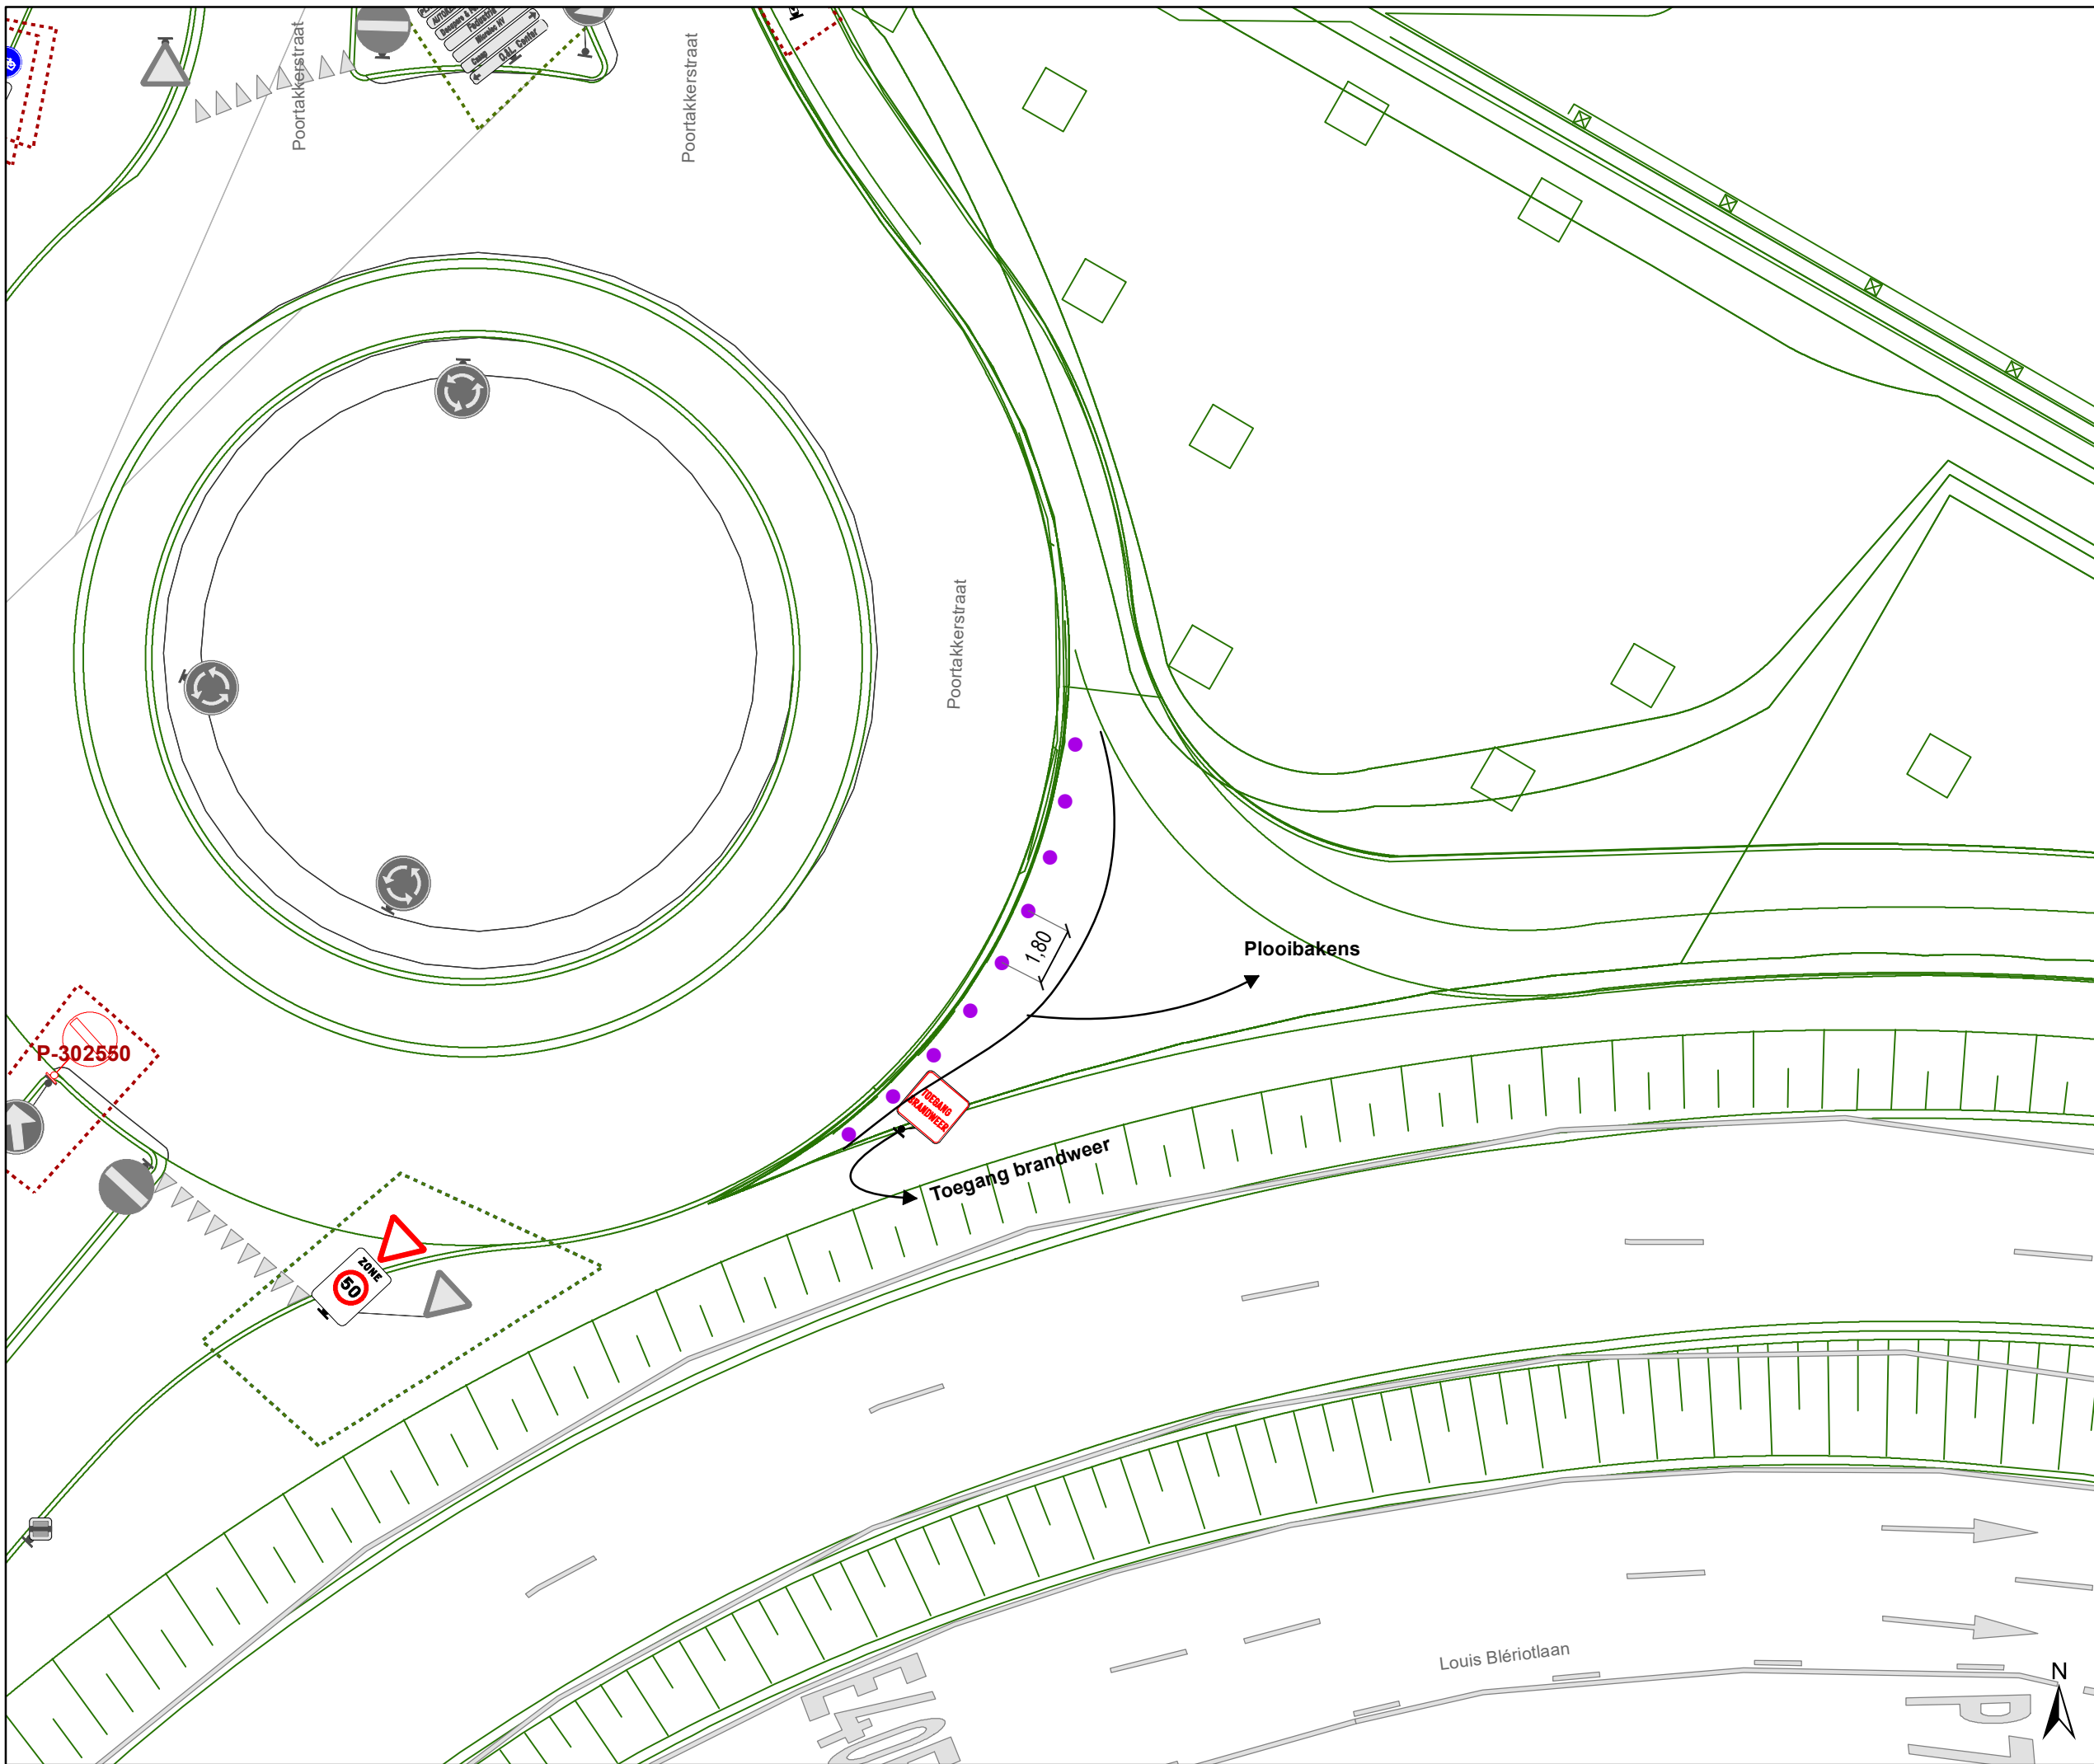




Legende


-  Bestaande verkeersborden
-  Geplande verkeersborden
-  Te verwijderen verkeersborden
-  Bestaande wegmarkeringen
-  Geplande wegmarkeringen
-  Te verwijderen wegmarkeringen

Straatmeubilair

-  Gepland paaltje

Overige

-  Ander gepland dossier (in voorbereiding bij MOBBED)
-  Ander gepland dossier (in voorbereiding bij MOBBED)
-  Ontwerp heraanleg

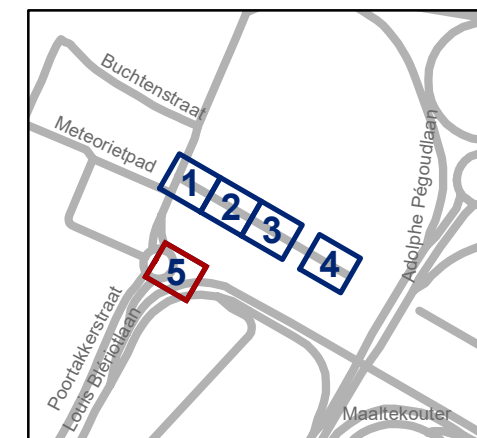

gent: Mobiliteitsbedrijf stad Gent
Verkeerstechnische taken

Amelia Earhartlaan
Definiteve heraanleg

Dossiernummer P-452973

DATUM	SCHAAL	PLAN	P FORMAAT
1/02/2024	1/200	5/5	A3