



---

**2024\_CBS\_00825 Nieuw aanvullend reglement van de politie op het wegverkeer - gemeenteweg - Alice Béviairepad - nieuwe verkeersmaatregelen - Vaststelling**

**Beslissing:** Goedgekeurd in besloten vergadering van 1 februari 2024

**Zijn aanwezig bij de beslissing van dit punt:**

Mathias De Clercq, burgemeester-voorzitter; Filip Watteeuw, schepen  
Tine Heyse, schepen; Astrid De Bruycker, schepen; Sami Souguir, schepen; Bram Van Braeckevelt, schepen; Isabelle Heyndrickx, schepen; Hafsa El-Bazioui, schepen; Evita Willaert, schepen; Rudy Coddens, schepen  
Mieke Hullebroeck, algemeen directeur; Liesbet Vertriest, waarnemend adjunct-algemeendirecteur

**Bevoegd:** Filip Watteeuw

**Betrokken:** Mathias De Clercq

**Juridisch kader**

**De volgende bepalingen zijn van toepassing inzake de bevoegdheid:**

- De Nieuwe Gemeentewet 24 juni 1988, artikel 119;
- Het Decreet van 16 mei 2008 betreffende de aanvullende reglementen op het wegverkeer en de plaatsing en bekostiging van verkeerstekens, artikel 5, § 1, 2e lid;
- Het Decreet over het lokaal bestuur van 22 december 2017, artikel 41, 2°;
- Het gemeenteraadsbesluit van 15 december 2015, houdende de delegatie van de vaststellingsbevoegdheid inzake gemeentelijke aanvullende reglementen op het wegverkeer.

**De beslissing wordt genomen op grond van:**

- Wet betreffende de politie over het wegverkeer, gecoördineerd bij Koninklijk Besluit van 16 maart 1968;
- Decreet van 16 mei 2008 betreffende de aanvullende reglementen op het wegverkeer en de plaatsing en bekostiging van de verkeerstekens;
- Koninklijk Besluit van 1 december 1975 houdende algemeen reglement op de politie van het wegverkeer en van het gebruik van de openbare weg;
- Ministerieel Besluit van 11 oktober 1976 waarbij de minimumafmetingen en de bijzondere plaatsingsvoorwaarden van de verkeerstekens worden bepaald;
- Uitvoeringsbesluit van 23 januari 2009 betreffende de aanvullende reglementen op het wegverkeer en de plaatsing en bekostiging van de verkeerstekens;

- Omzendbrief MOB/2009/1 van 3 april 2009.

## **Motivering**

- Bij dit collegebesluit worden maatregelen getroffen in kader van de aanleg van de Watersportbaan-brug conform de afspraken gemaakt op de projectstuurgroep van 29 september 2020. Na de aanleg van de Watersportbaanbrug moet de signalisatie geplaatst worden voor de ingebruikname van de brug en de aansluiting van de brug op de bestaande wegenis:
  - Het plaatsen van een D9 op de brug, gezien het kunstwerk wordt gedeeld met de voetgangers en zeker omdat de speedpedelec er ook toegelaten is.
  - het minimaal plaatsen van IPOD III flex-paaltjes (deels met toeleidende markering ), daar waar strikt noodzakelijk voor de veiligheid
  - C1-signalisatie bij uit-en inrij Blaarmeersen
  - Het inrichten van een zacht plateau en rijbaankussens als bijkomende snelheidsremmende maatregel op de oversteekzone van de fietssnelweg , dit om de voorrang van de fietssnelweg te accentueren.
  - Het plaatsen van waarschuwborden A51 op de Zuiderlaan, naar uniformiteit met de Noorderlaan
  - het aanbrengen van pijlmarkering op het dubbelrichtingsfietspad op de Zuiderlaan.
  - Het voorzien van een zebrapad aan beide uiteinden van de brug, om doorgaande voetgangers langsheen Zuiderlaan en Noorderlaan voorrang te geven op de dwarsende fietssnelweg.
- Bij collegebesluit van 6 mei 2021 werden in kader van de aanleg van de ongelijkgrondse kruising voor fietsers en voetgangers ter hoogte van de Drongensesteenweg, zijnde het Motjen, volgende nieuwe maatregelen voorzien: enerzijds wordt de toegang tot dit pad beperkt tot fietsers en bestuurders van bromfietsen klasse A en speed pedelecs (C3-M12) en anderzijds dient het verkeer komende uit dit pad voorrang te verlenen aan de gebruikers van het fietspad langs de Drongensesteenweg en de het Motjen. Speedpedelecs en bromfietsen klasse A worden zoveel mogelijk gelijk gesteld met fietsen in straten met beperkt verkeer, door het gebruik van de onderborden M12 en M18, waardoor zij ook in beide richtingen mogen rijden. Bromfietsen klasse B worden niet gelijk gesteld omdat zij door de combinatie van een hogere snelheid met een hogere massa dan fietsen een potentieel gevaar vormen voor fietsers en een grotere impact hebben bij een ongeval met fietsers.
- Bij collegebesluit van 9 maart 2017 werd de nieuwe toestand na het aanleggen van het fietspad tussen de Drongensesteenweg en de Noorderlaan geregulariseerd.

## **Bijgevoegde bijlage(n):**

- Aanvullend Reglement Alice Beviairepad Dossier P-411472 (deel van de beslissing)

- Signalisatieplan cluster Zuiderlaan Watersporbaanbrug Dossier P-411472 (deel van de beslissing)

## **Beslissing**

### **Beslist het volgende:**

#### **Artikel 1:**

Heft op het aanvullend reglement van de politie op het wegverkeer betreffende de gemeenteweg Alice Béviairepad, goedgekeurd in zitting van 6 mei 2021, van zodra het nieuwe reglement in werking treedt.

#### **Artikel 2:**

Stelt vast het bijgevoegd aanvullend reglement van de politie op het wegverkeer en het signalisatieplan betreffende de gemeenteweg Alice Béviairepad.

2024\_CBS\_00825 - Nieuw aanvullend reglement van de politie op het wegverkeer - gemeenteweg - Alice Béviairepad - nieuwe verkeersmaatregelen

Vastgesteld in het College van Burgemeester en Schepenen van

Bekendgemaakt op

Geldig vanaf

Referentienummer

## Reglement

### Artikel 1

Op het Alice Béviairepad ter hoogte van het kruispunt met de Noorderlaan;

Op het Alice Béviairepad ter hoogte van het kruispunt met het Motjen, aan de westelijke zijde van het kruispunt geldt de bestuurders moeten voorrang verlenen aan iedere bestuurder die rijdt op de openbare weg of de rijbaan die ze oprijden; de plaats waar de bestuurders, zo nodig, moeten stoppen om voorrang te verlenen, wordt aangeduid.

Dit wordt aangeduid door verkeerstekens:

- B1
- WM76.2

### Artikel 2

Op het Alice Béviairepad ter hoogte van Noorderlaan geldt de bestuurders hebben voorrang.

Dit wordt aangeduid door verkeerstekens:

- B15

### Artikel 3

Op het Alice Béviairepad, vanaf het kruispunt met de Noorderlaan in de richting van de Drongensesteenweg;

Op het Alice Béviairepad, vanaf het kruispunt met het Jenny Montignypad in de richting van zowel de Drongensesteenweg als de Noorderlaan;

Op het Alice Béviairepad, vanaf het kruispunt met de Nadine Crappéstraat in de richting van zowel de Drongensesteenweg als de Noorderlaan;

Op het Alice Béviairepad vanaf het kruispunt met het Motjen in de richting van zowel de Drongensesteenweg als de Noorderlaan;


Op het Alice Béviairepad vanaf het kruispunt met de Berthe Springaelestraat in de richting van zowel de Drongensesteenweg als de Noorderlaan;

Op de Drongensesteenweg vanaf het kruispunt met de Oudstrijderslaan in de richting van zowel de Drongensesteenweg als de Noorderlaan geldt de toegang is verboden in beide richtingen, voor iedere bestuurder; de maatregel geldt niet voor fietsers, bestuurders van tweewielige bromfietsen klasse A en speed pedelecs.







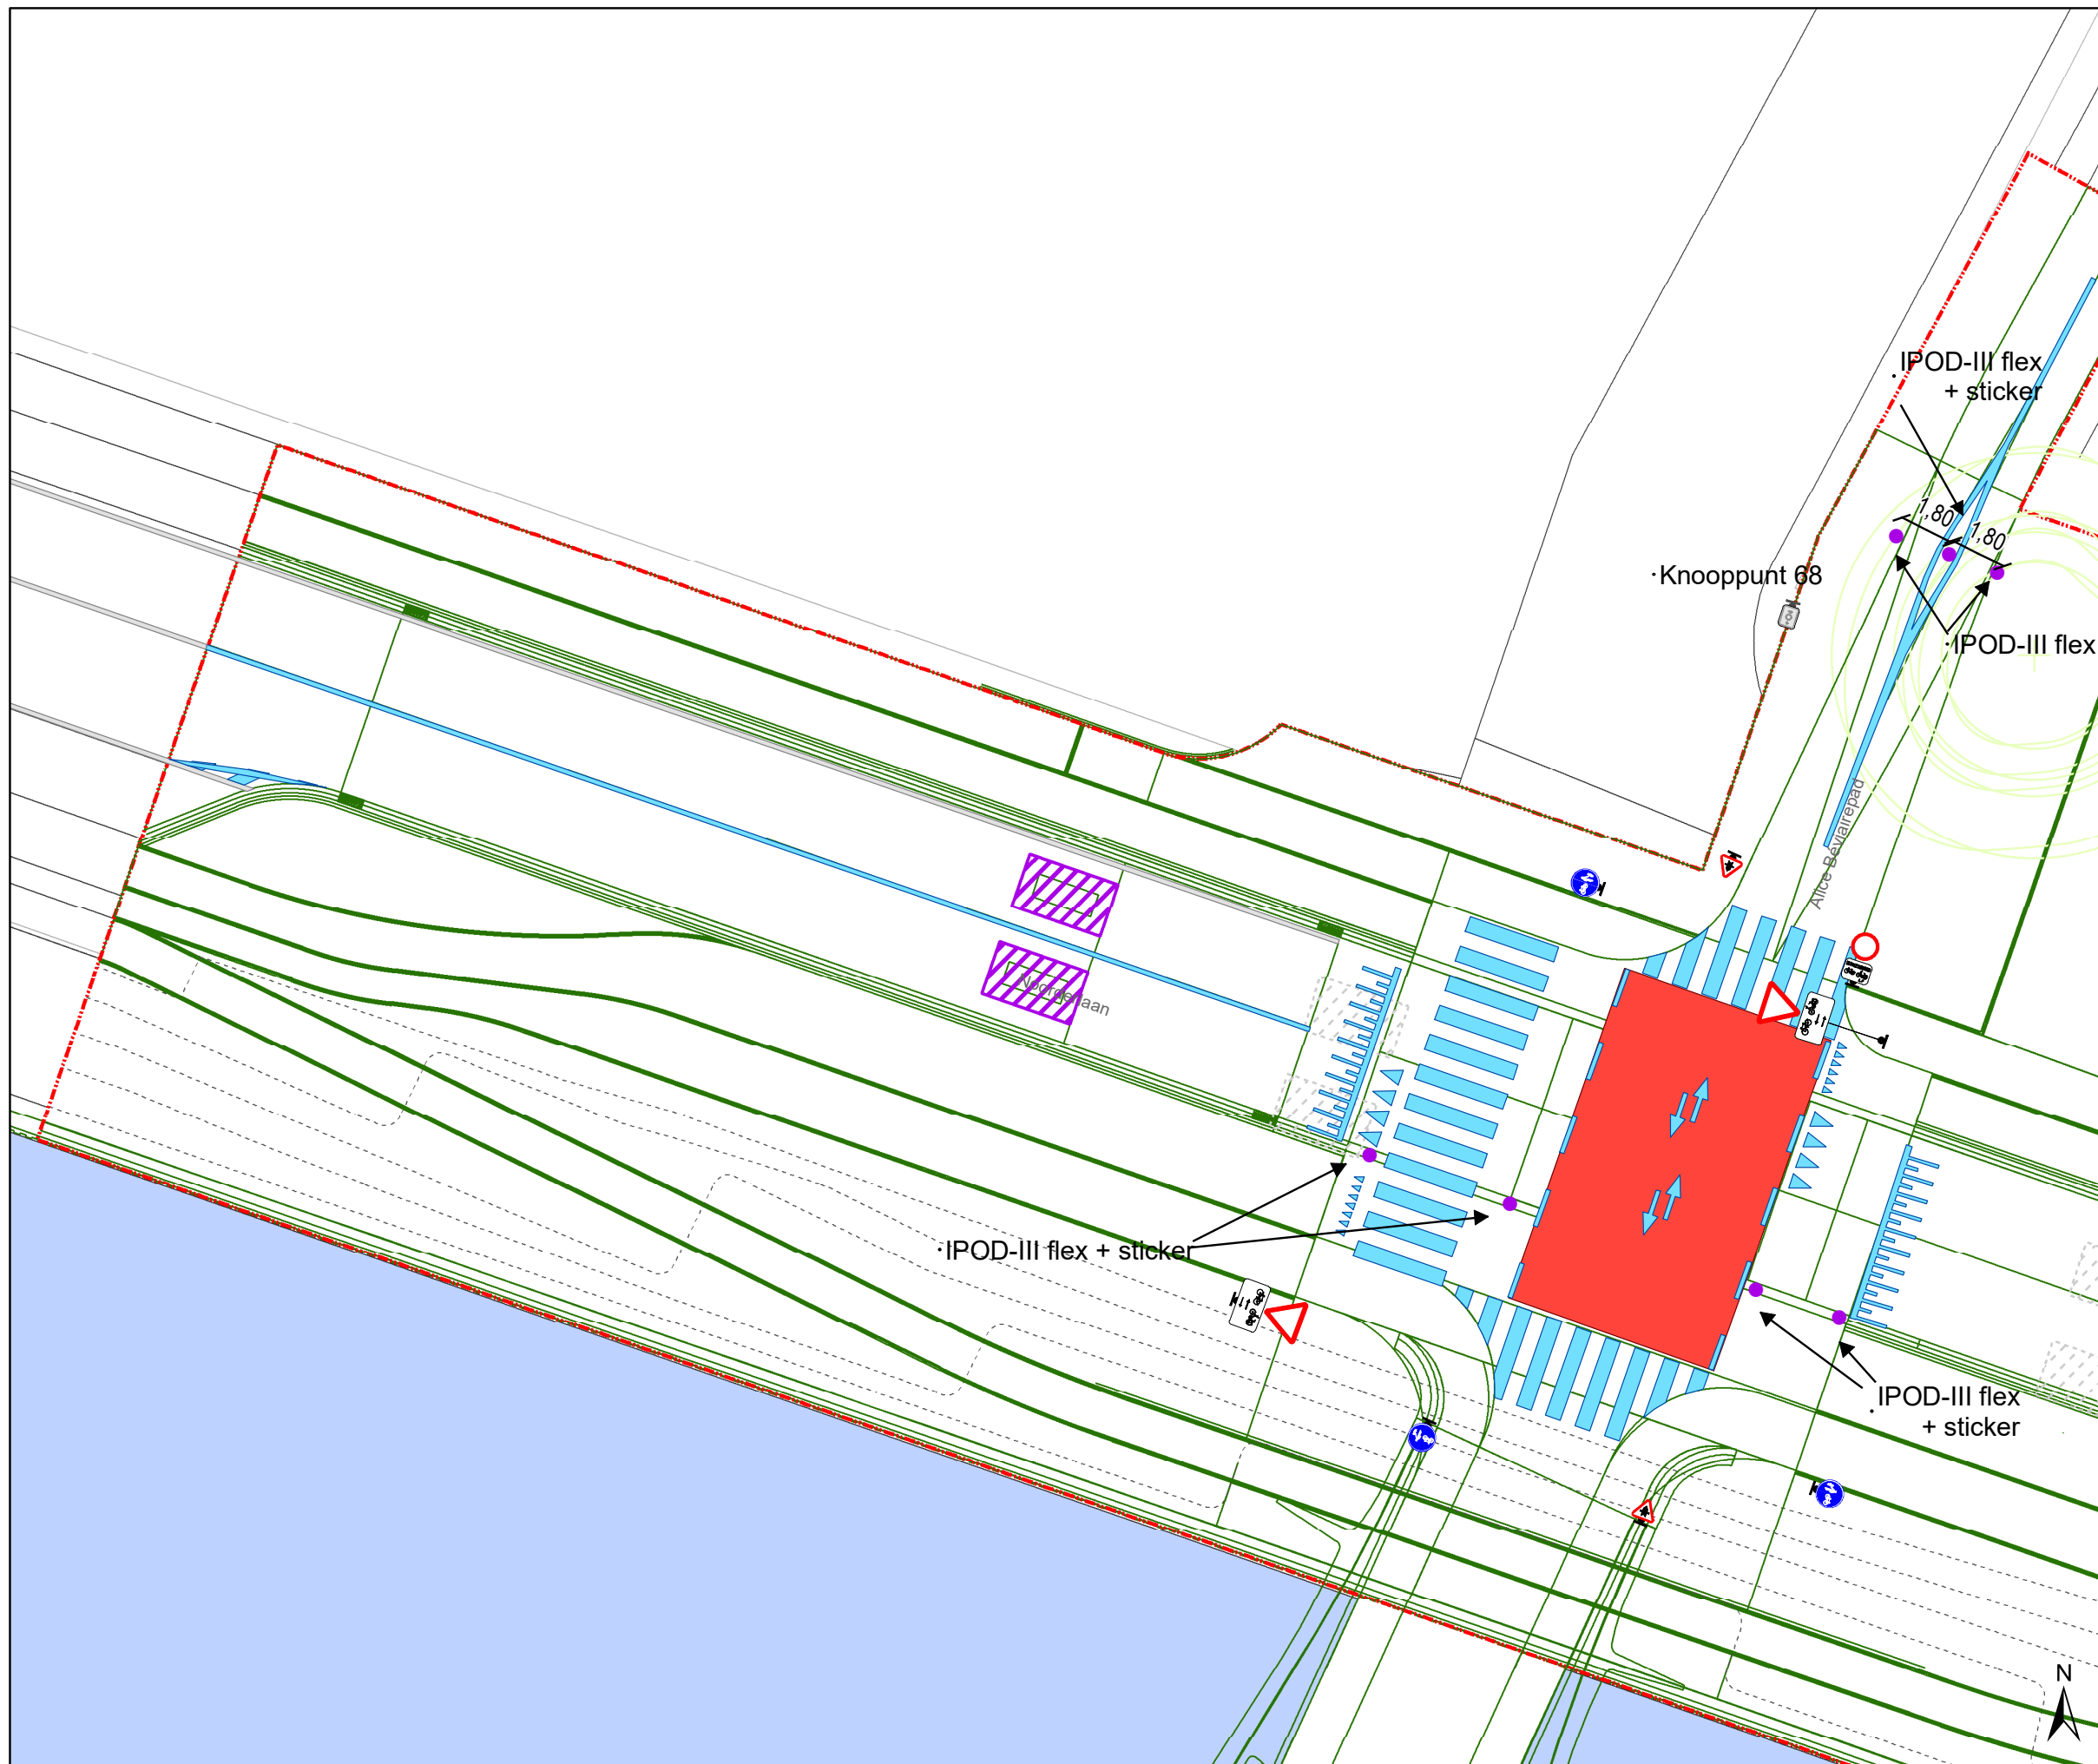


Dit wordt aangeduid door verkeerstekens:


- C3
- M12

(einde reglement)



### Legende

-  Bestaande verkeersborden
-  Geplande verkeersborden
-  Bestaande wegmarkeringen
-  Geplande wegmarkeringen
-  Ontwerp heraanleg
-  Werfzone
- Straatmeubilair**
-  Gepland paaltje
-  Rijbaankussen gepland
-  Ander gepland dossier (in voorbereiding bij MOBBED)

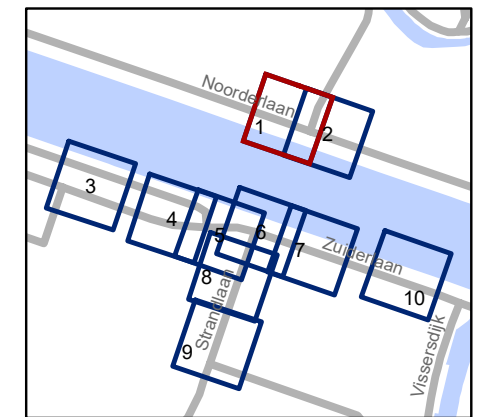


**gent:** Mobiliteitsbedrijf stad Gent  
Verkeerstechnische taken








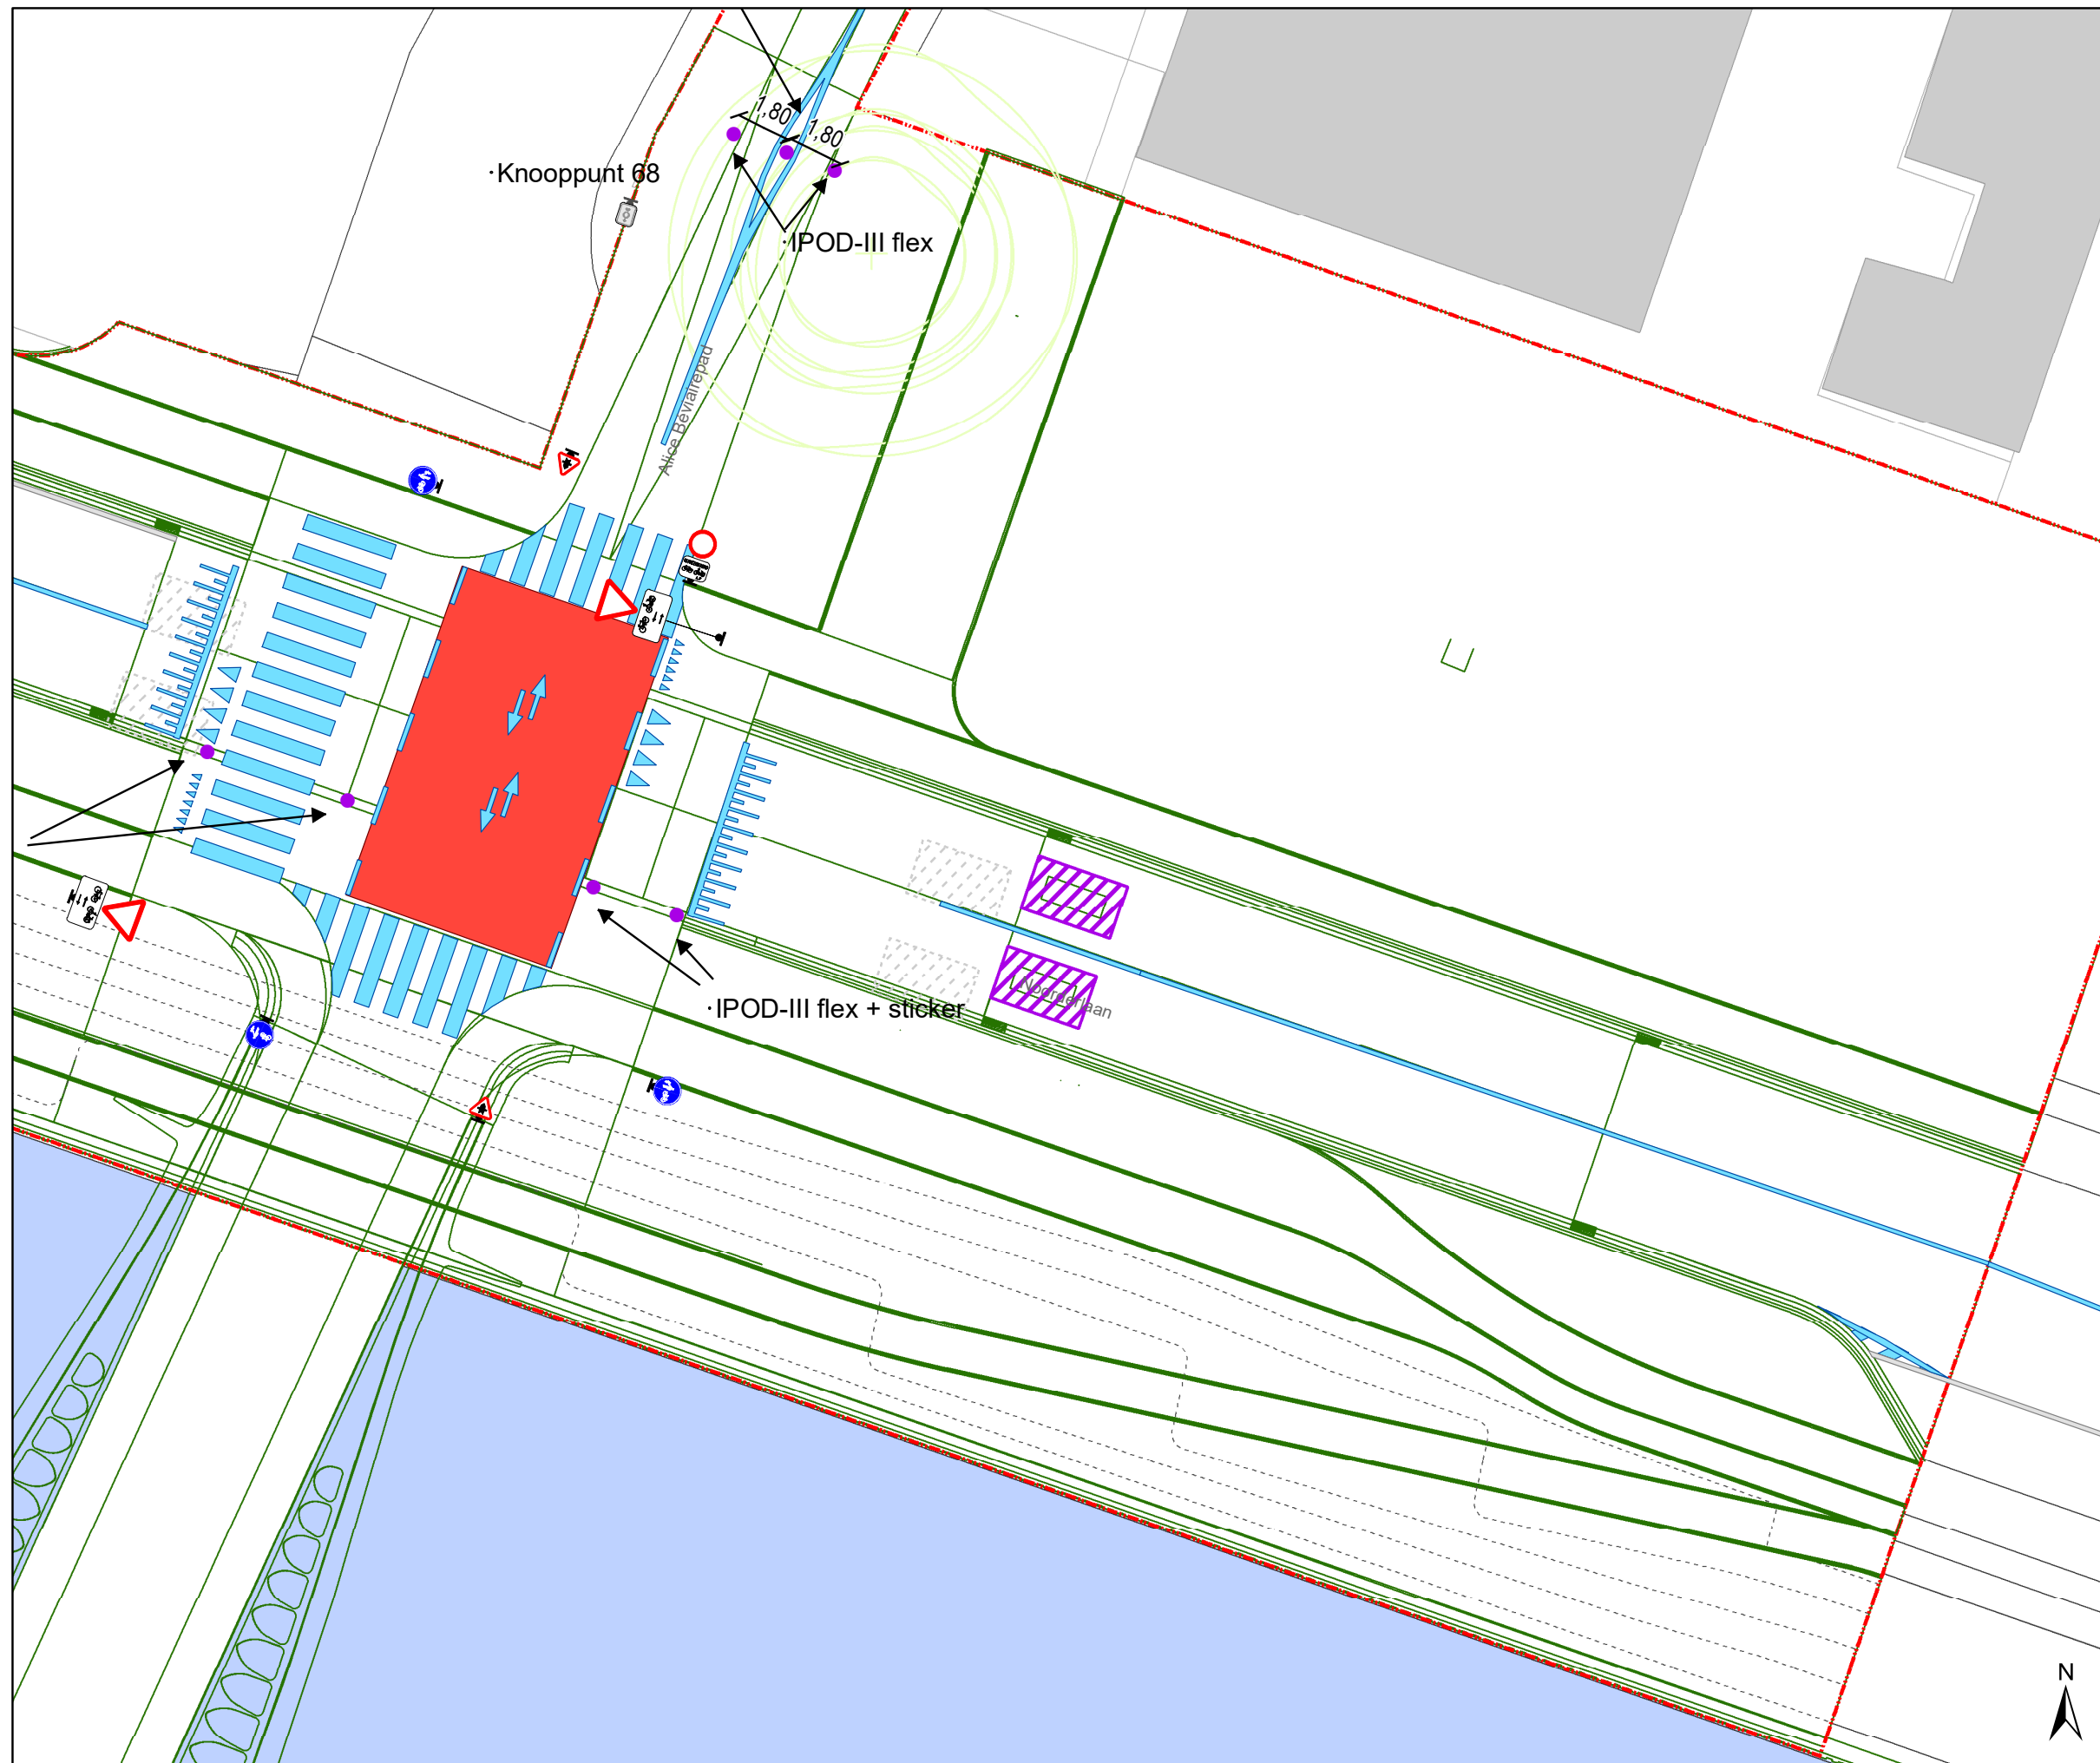

### Watersportbaanbrug definitief signalisatieplan


Dossiernummer P-411472

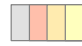DATUM	SCHAAL	PLAN	P FORMAAT
15/01/2024	1/200	1/10	A3



### Legende

-  Bestaande verkeersborden
-  Geplande verkeersborden
-  Bestaande wegmarkeringen
-  Geplande wegmarkeringen
-  Ontwerp heraanleg
-  Werfzone
- Straatmeubilair**
-  Gepland paaltje
-  Rijbaankussen gepland
-  Ander gepland dossier (in voorbereiding bij MOBBED)

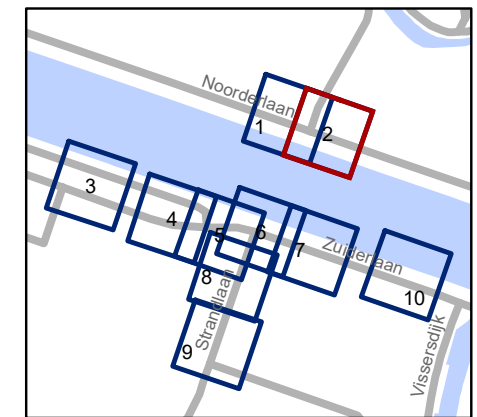


**gent:** Mobiliteitsbedrijf stad Gent  
Verkeerstechnische taken

**Watersportbaanbrug  
definitief signalisatieplan**


Dossiernummer P-411472

DATUM	SCHAAL	PLAN	P FORMAAT
15/01/2024	1/200	2/10	A3

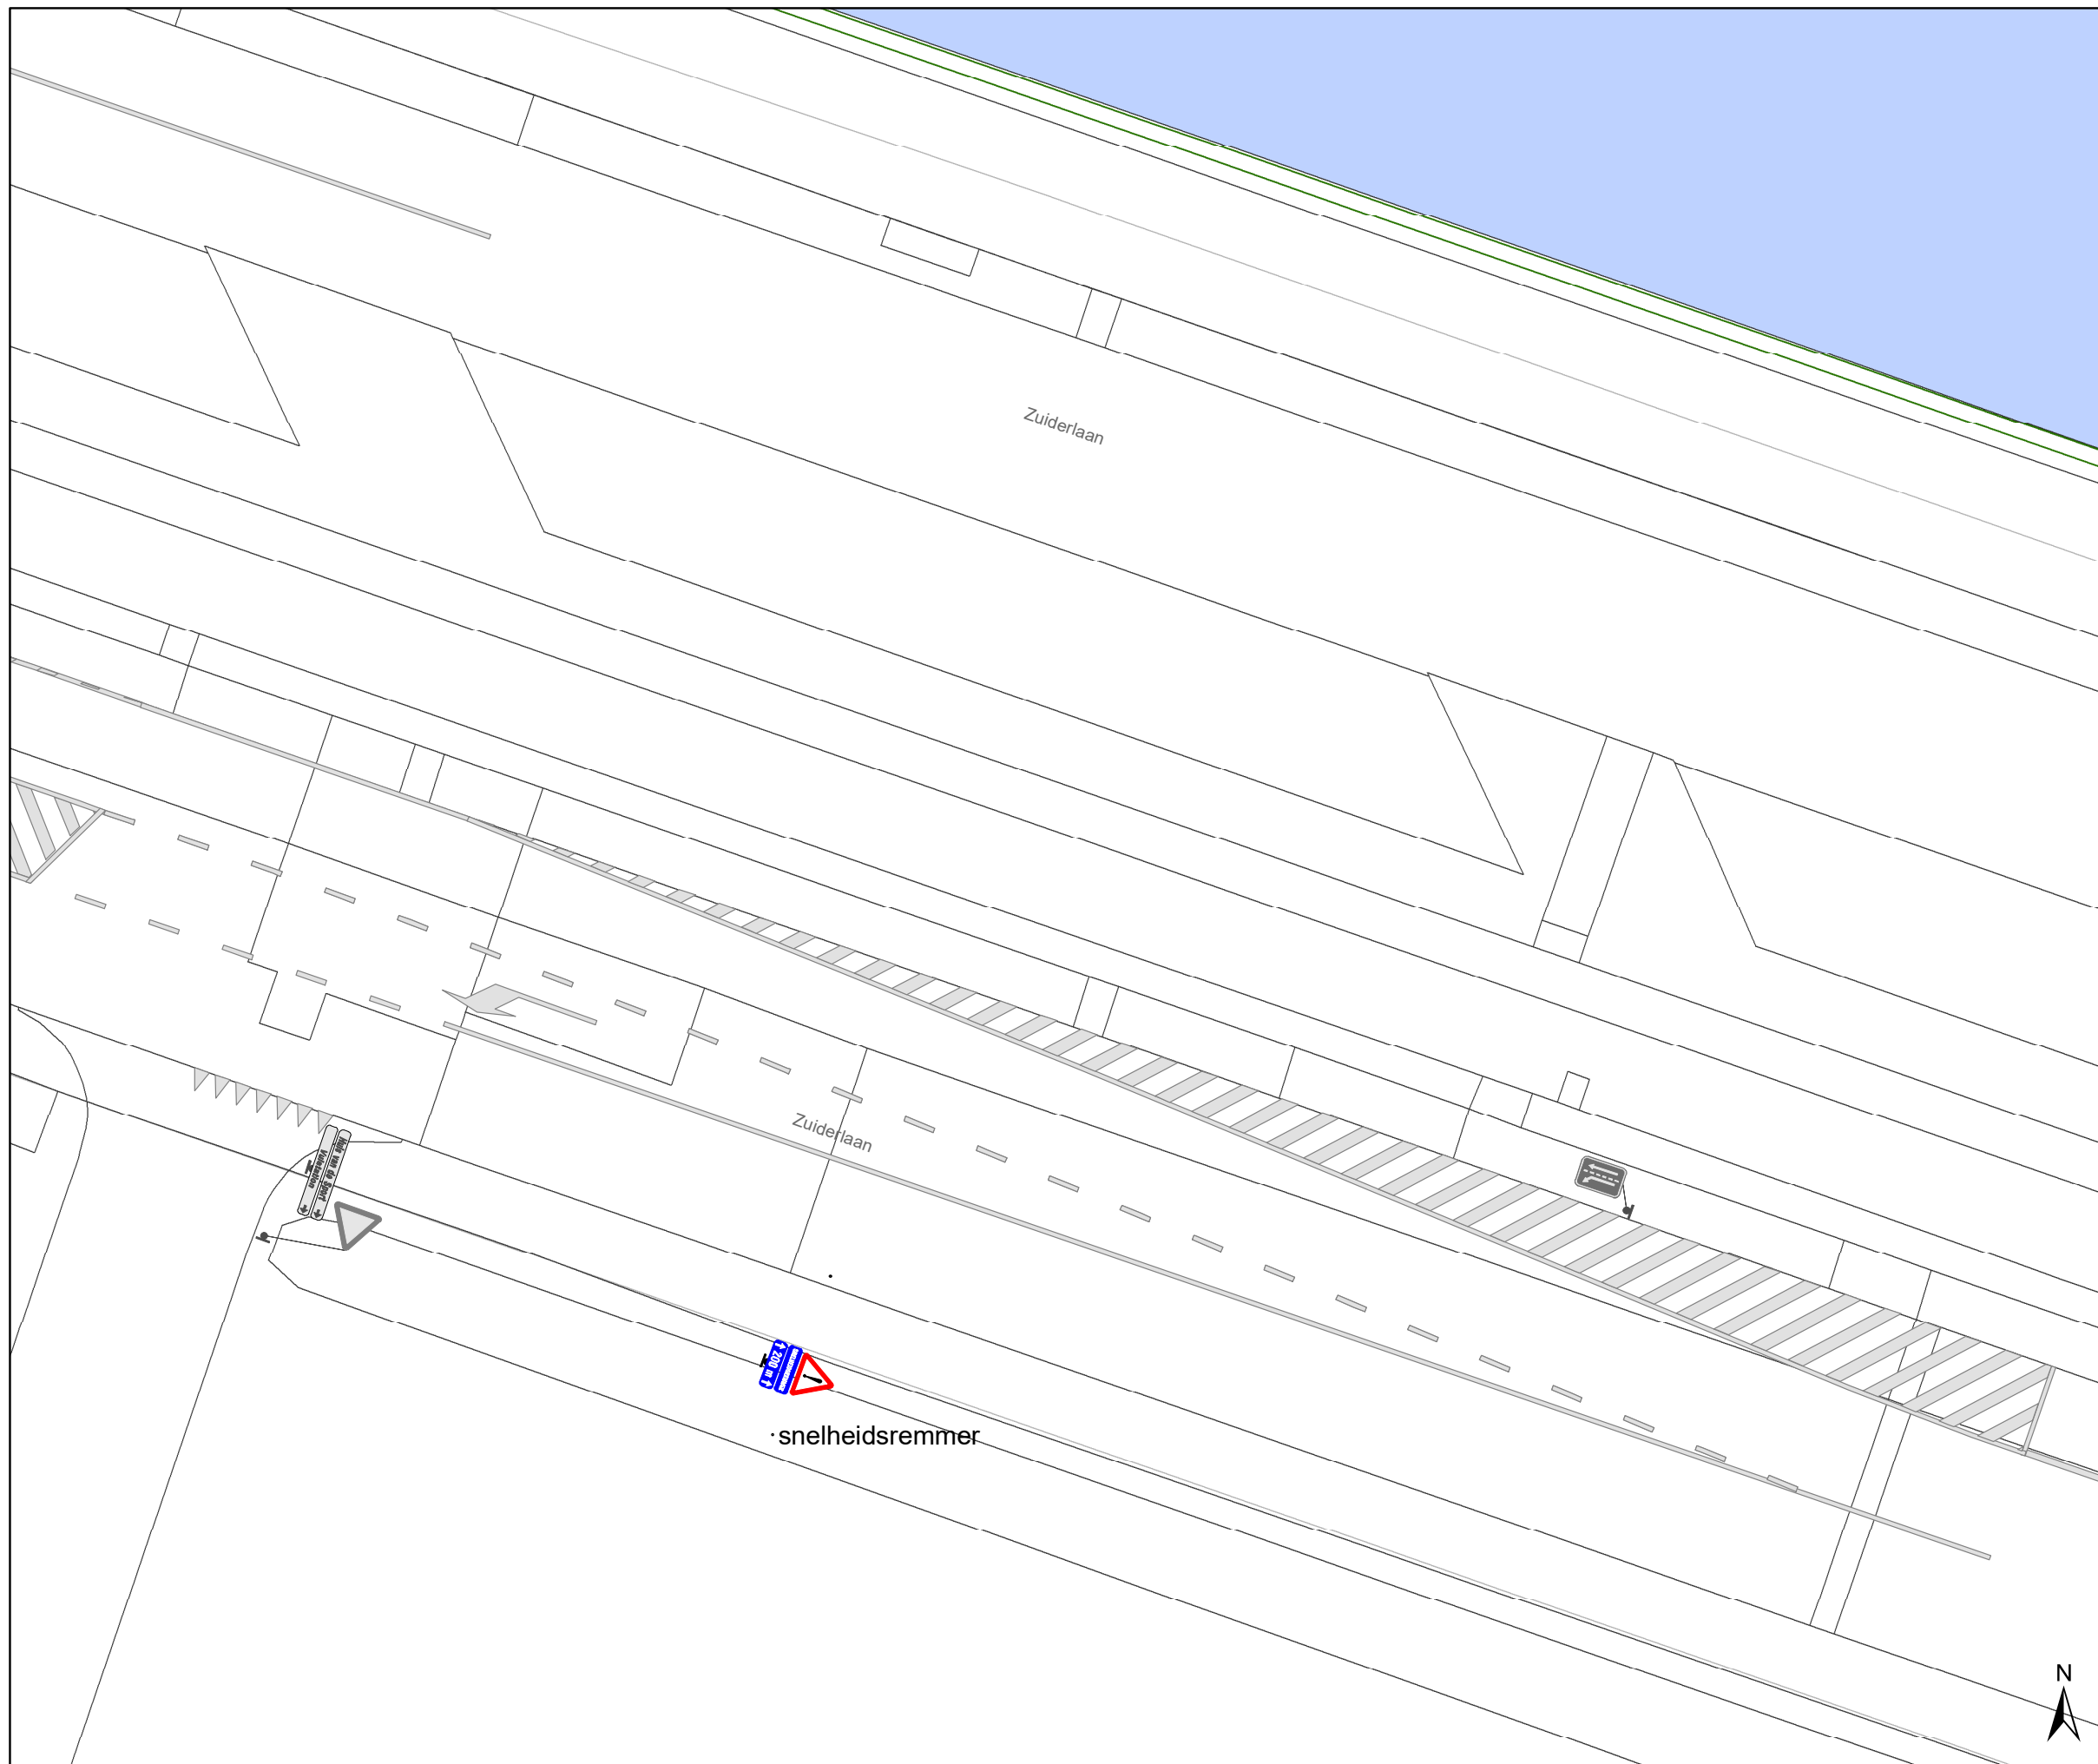

### Legende


- Bestaande verkeersborden
- Geplande verkeersborden
- Bestaande wegmarkeringen
- Geplande wegmarkeringen
- Ontwerp heraanleg
- Werfzone
- Straatmeubilair**
- Gepland paaltje
- Rijbaankussen gepland
- Ander gepland dossier (in voorbereiding bij MOBBED)

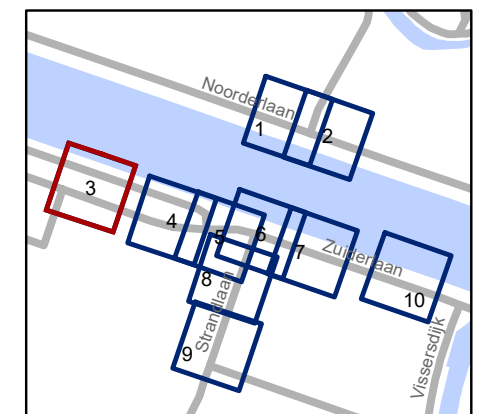

**gent:** Mobiliteitsbedrijf stad Gent  
Verkeerstechnische taken


### Watersportbaanbrug definitief signalisatieplan

Dossiernummer P-411472			
DATUM	SCHAAL	PLAN	P FORMAAT
15/01/2024	1/200	3/10	A3

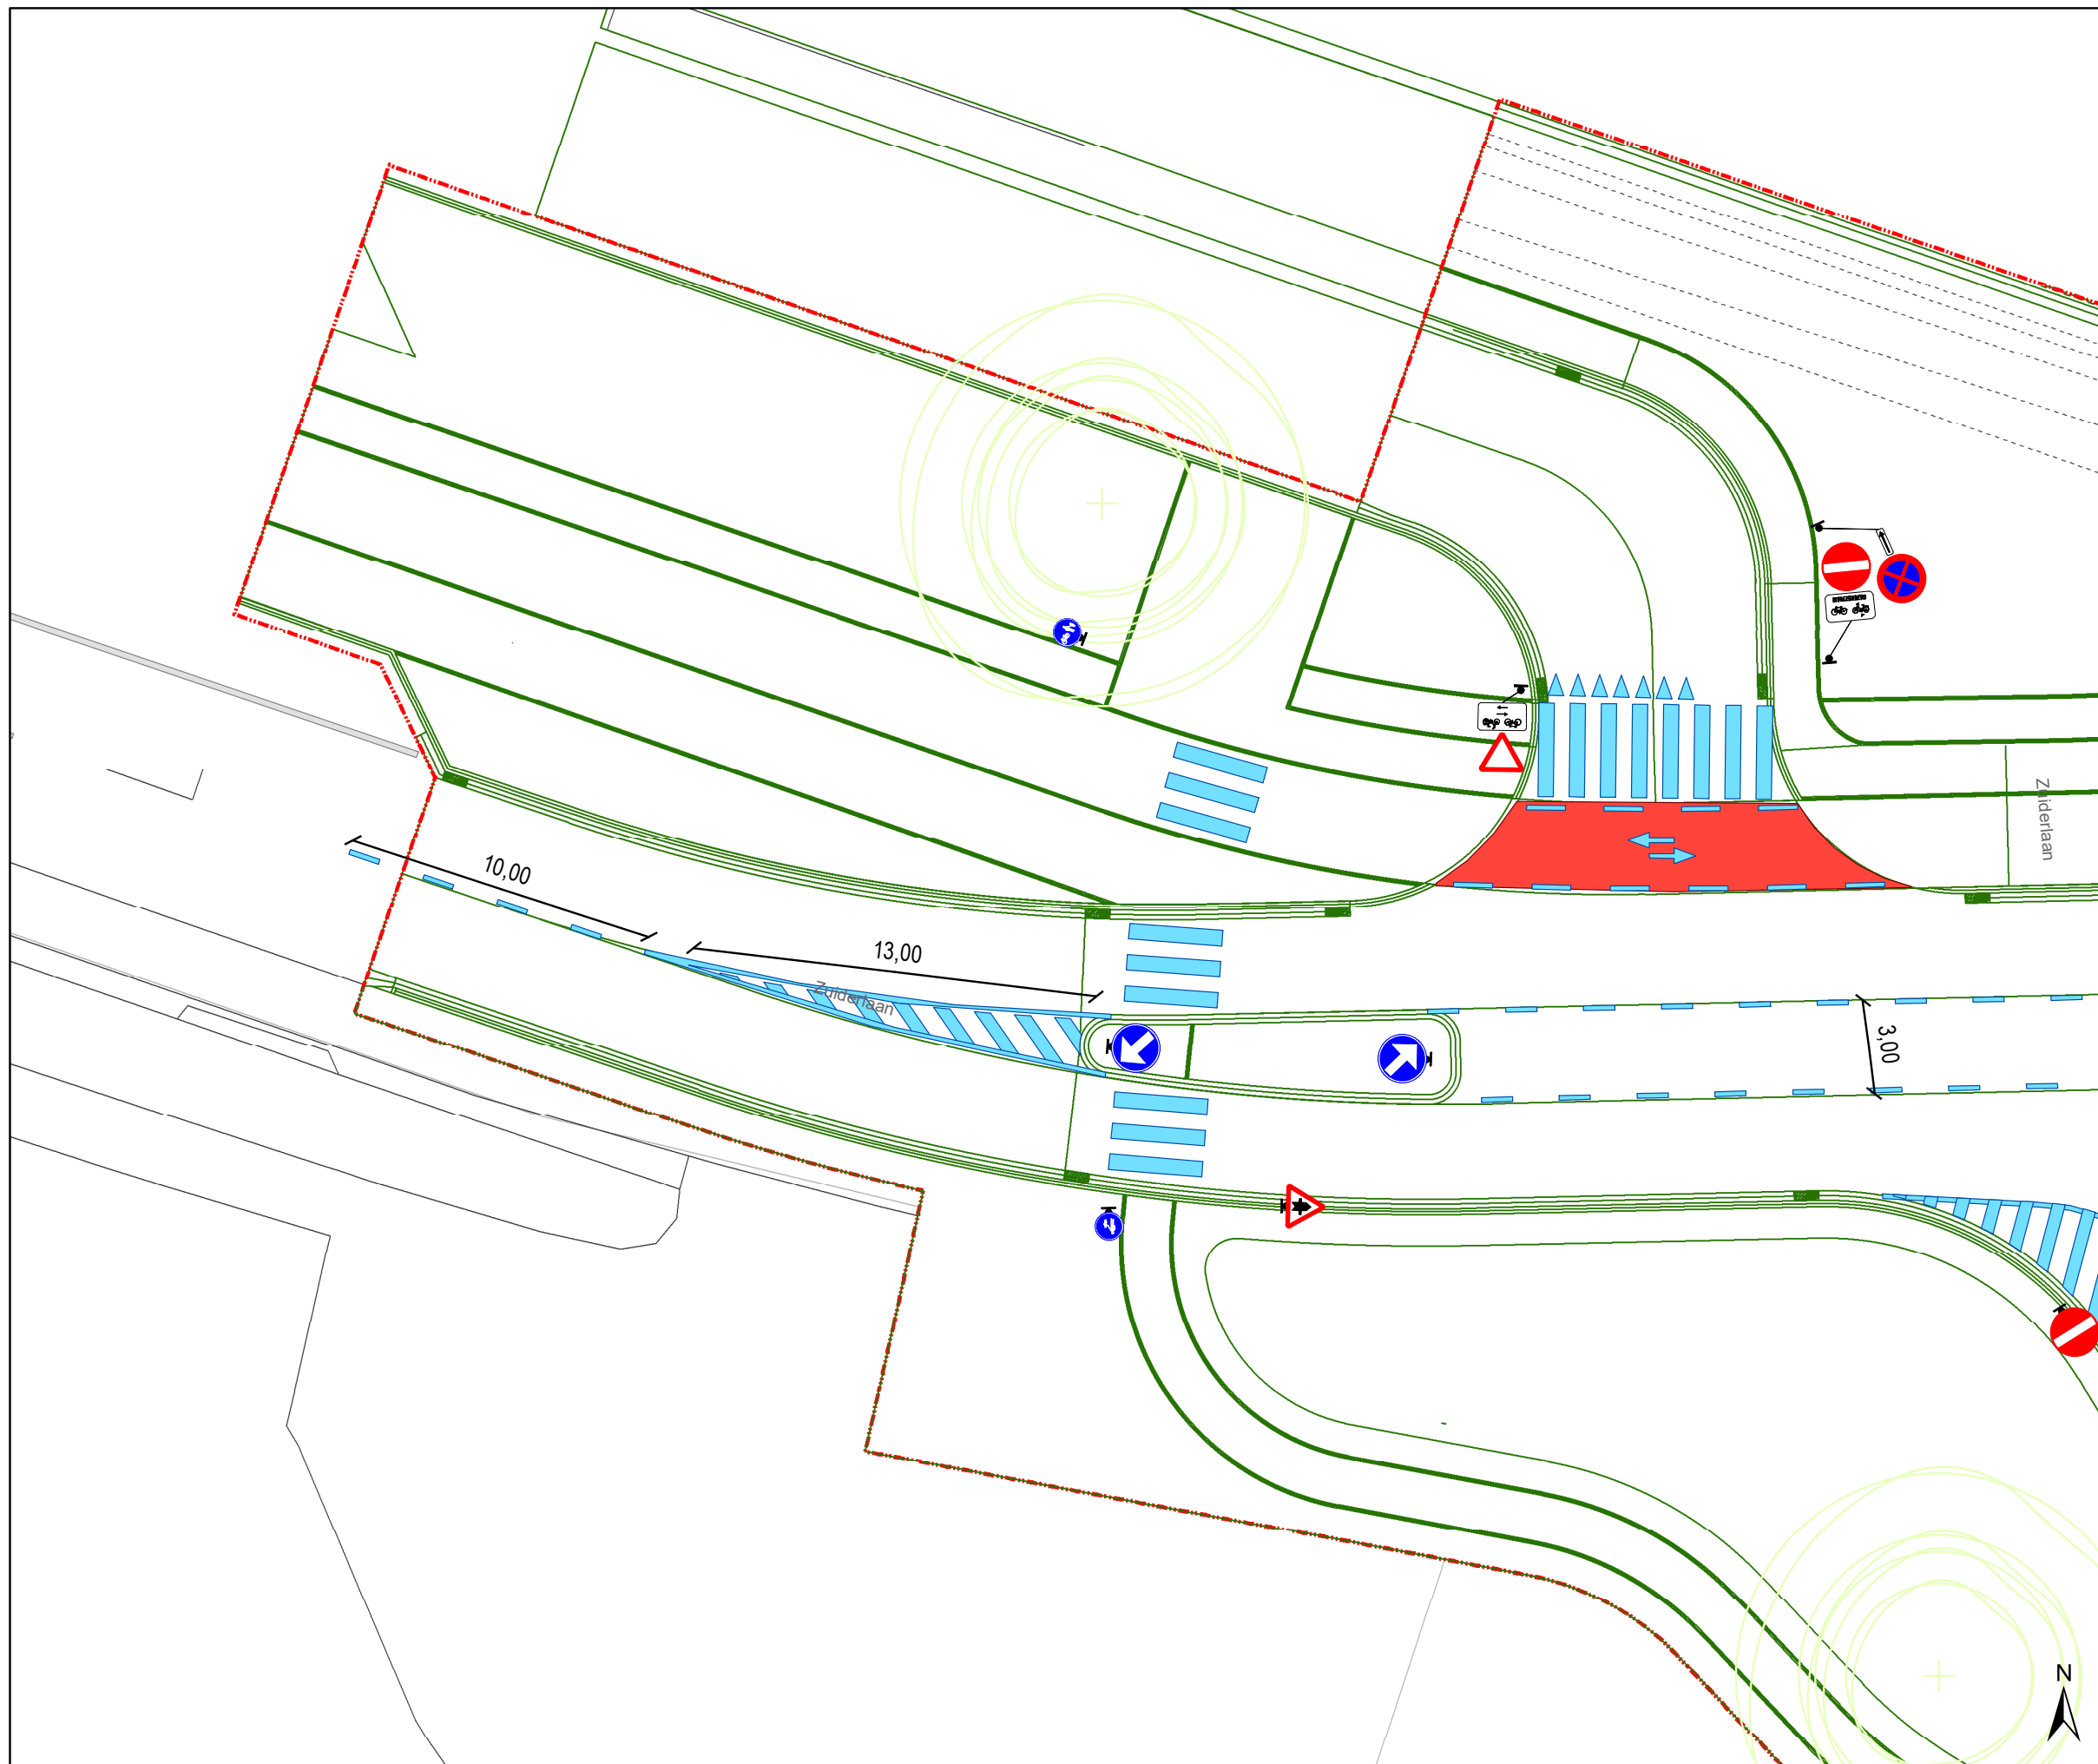

### Legende


- Bestaande verkeersborden
- Geplande verkeersborden
- Bestaande wegmarkeringen
- Geplande wegmarkeringen
- Ontwerp heraanleg
- Werfzone
- Straatmeubilair**
- Gepland paaltje
- Rijbaankussens gepland
- Ander gepland dossier (in voorbereiding bij MOBBD)

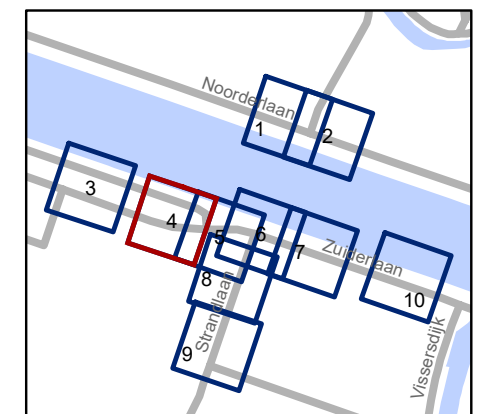








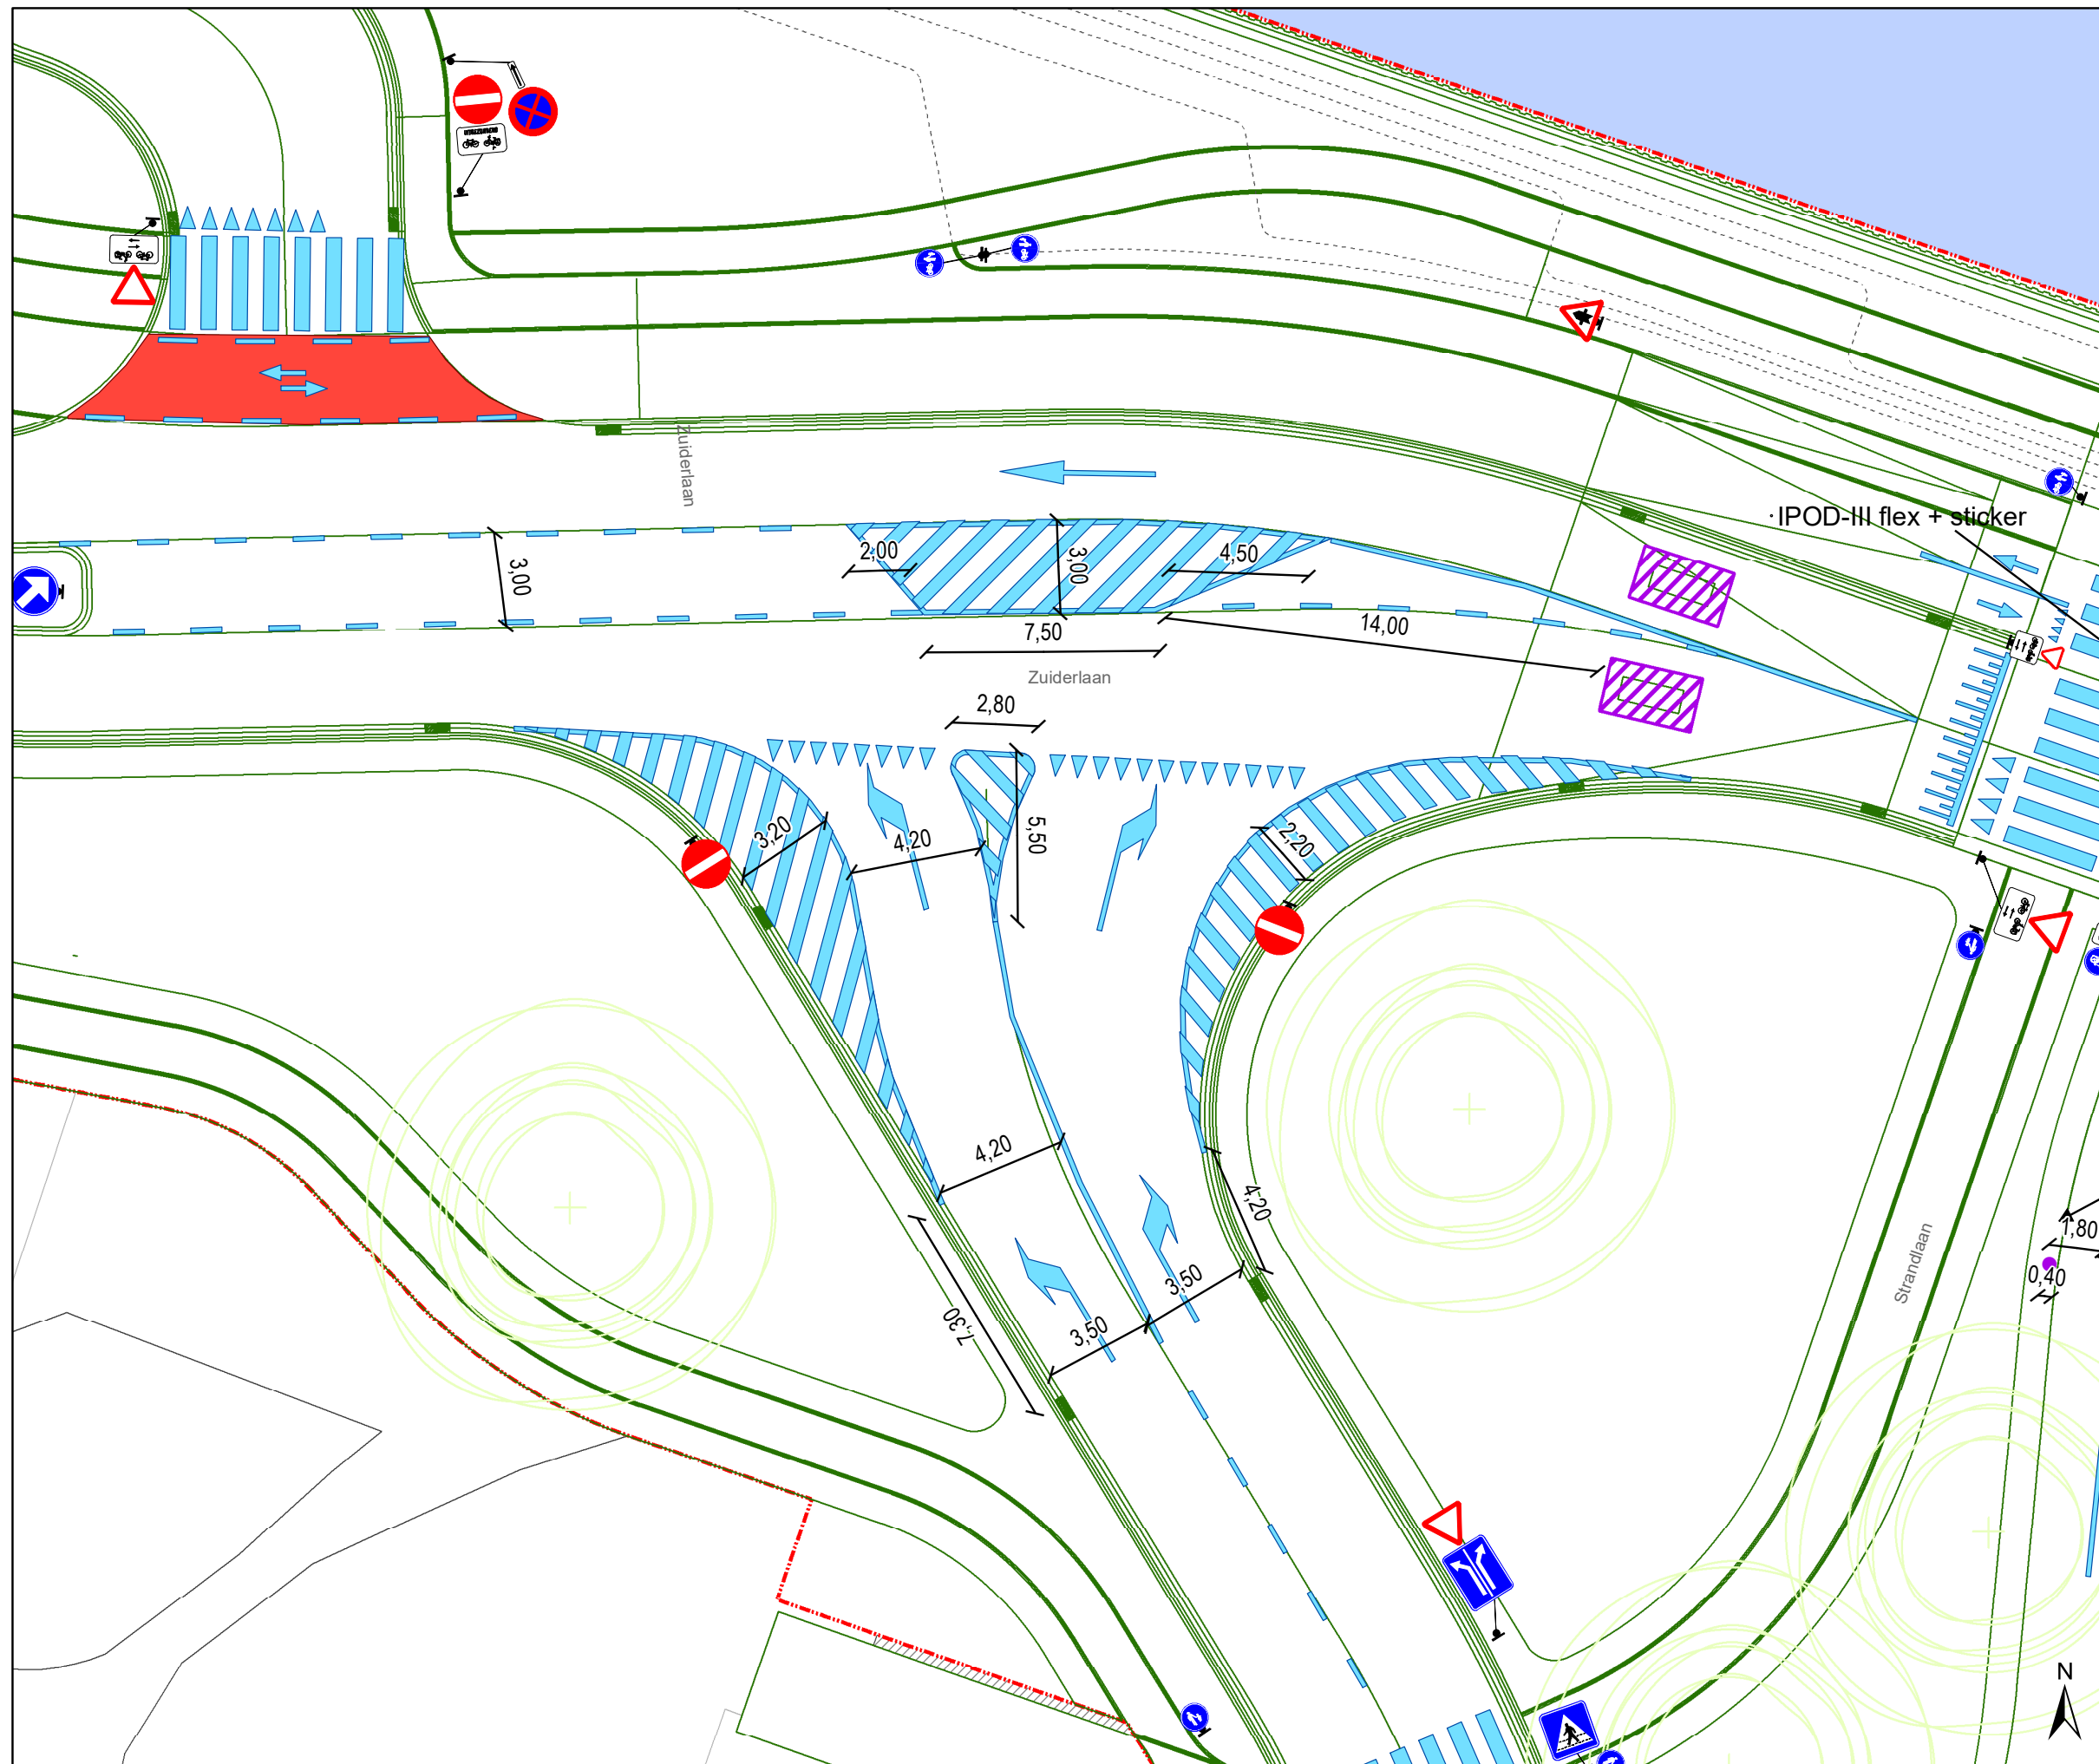

**gent:** Mobiliteitsbedrijf stad Gent  
Verkeerstechnische taken


### Watersportbaanbrug definitief signalisatieplan

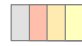Dossiernummer P-411472			
DATUM	SCHAAL	PLAN	P FORMAAT
15/01/2024	1/200	4/10	A3



### Legende

-  Bestaande verkeersborden
-  Geplande verkeersborden
-  Bestaande wegmarkeringen
-  Geplande wegmarkeringen
-  Ontwerp heraanleg
-  Werfzone
- Straatmeubilair**
-  Gepland paaltje
-  Rijbaankussens gepland
-  Ander gepland dossier (in voorbereiding bij MOBBD)

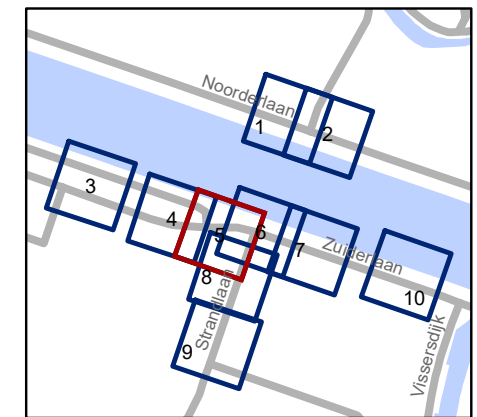


**gent:** Mobiliteitsbedrijf stad Gent  
Verkeerstechnische taken

### Watersportbaanbrug definitief signalisatieplan


Dossiernummer P-411472

DATUM	SCHAAL	PLAN	P FORMAAT
15/01/2024	1/200	5/10	A3

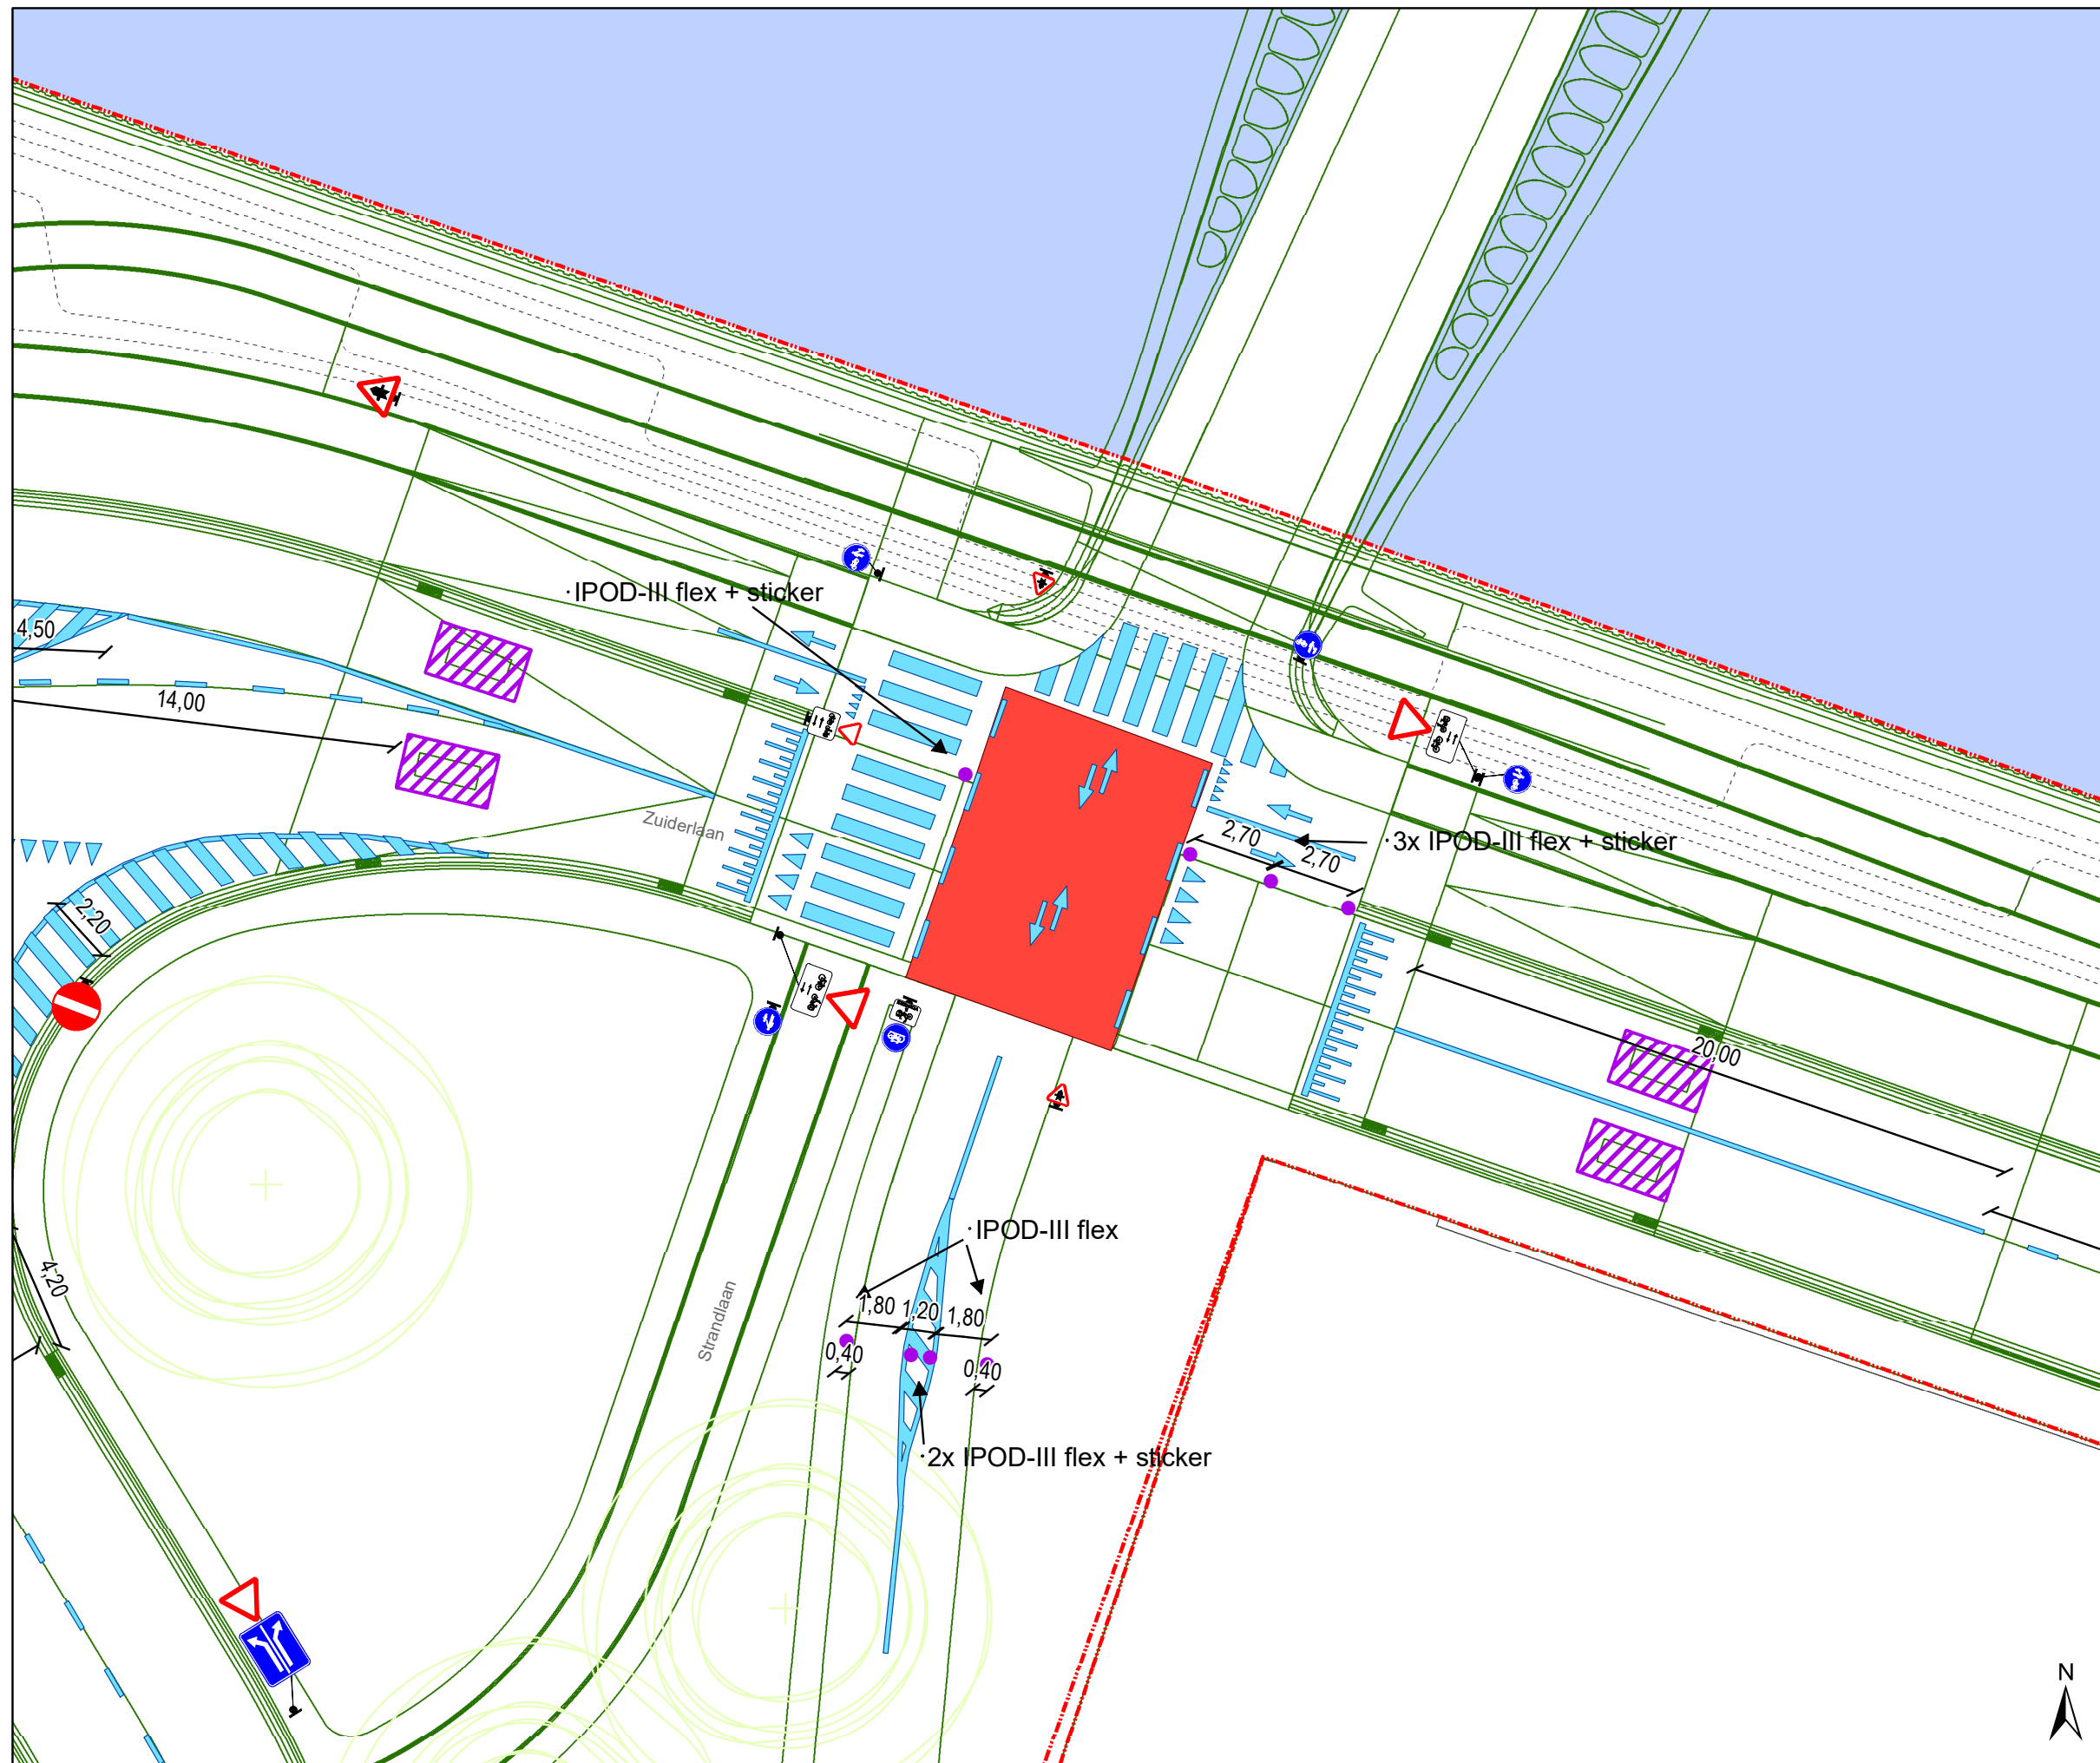

### Legende

- Bestaande verkeersborden
- Geplande verkeersborden
- Bestaande wegmarkeringen
- Geplande wegmarkeringen
- Ontwerp heraanleg
- Werfzone
- Straatmeubilair**
- Gepland paaltje
- Rijbaankussens gepland
- Ander gepland dossier (in voorbereiding bij MOBBED)

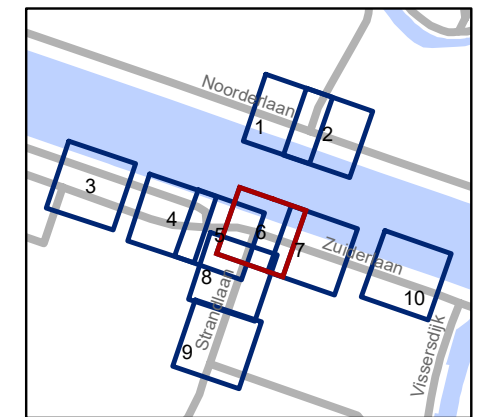


**gent:** Mobiliteitsbedrijf stad Gent  
Verkeerstechnische taken

**Watersportbaanbrug  
definitief signalisatieplan**


Dossiernummer P-411472

DATUM	SCHAAL	PLAN	P FORMAAT
15/01/2024	1/200	6/10	A3

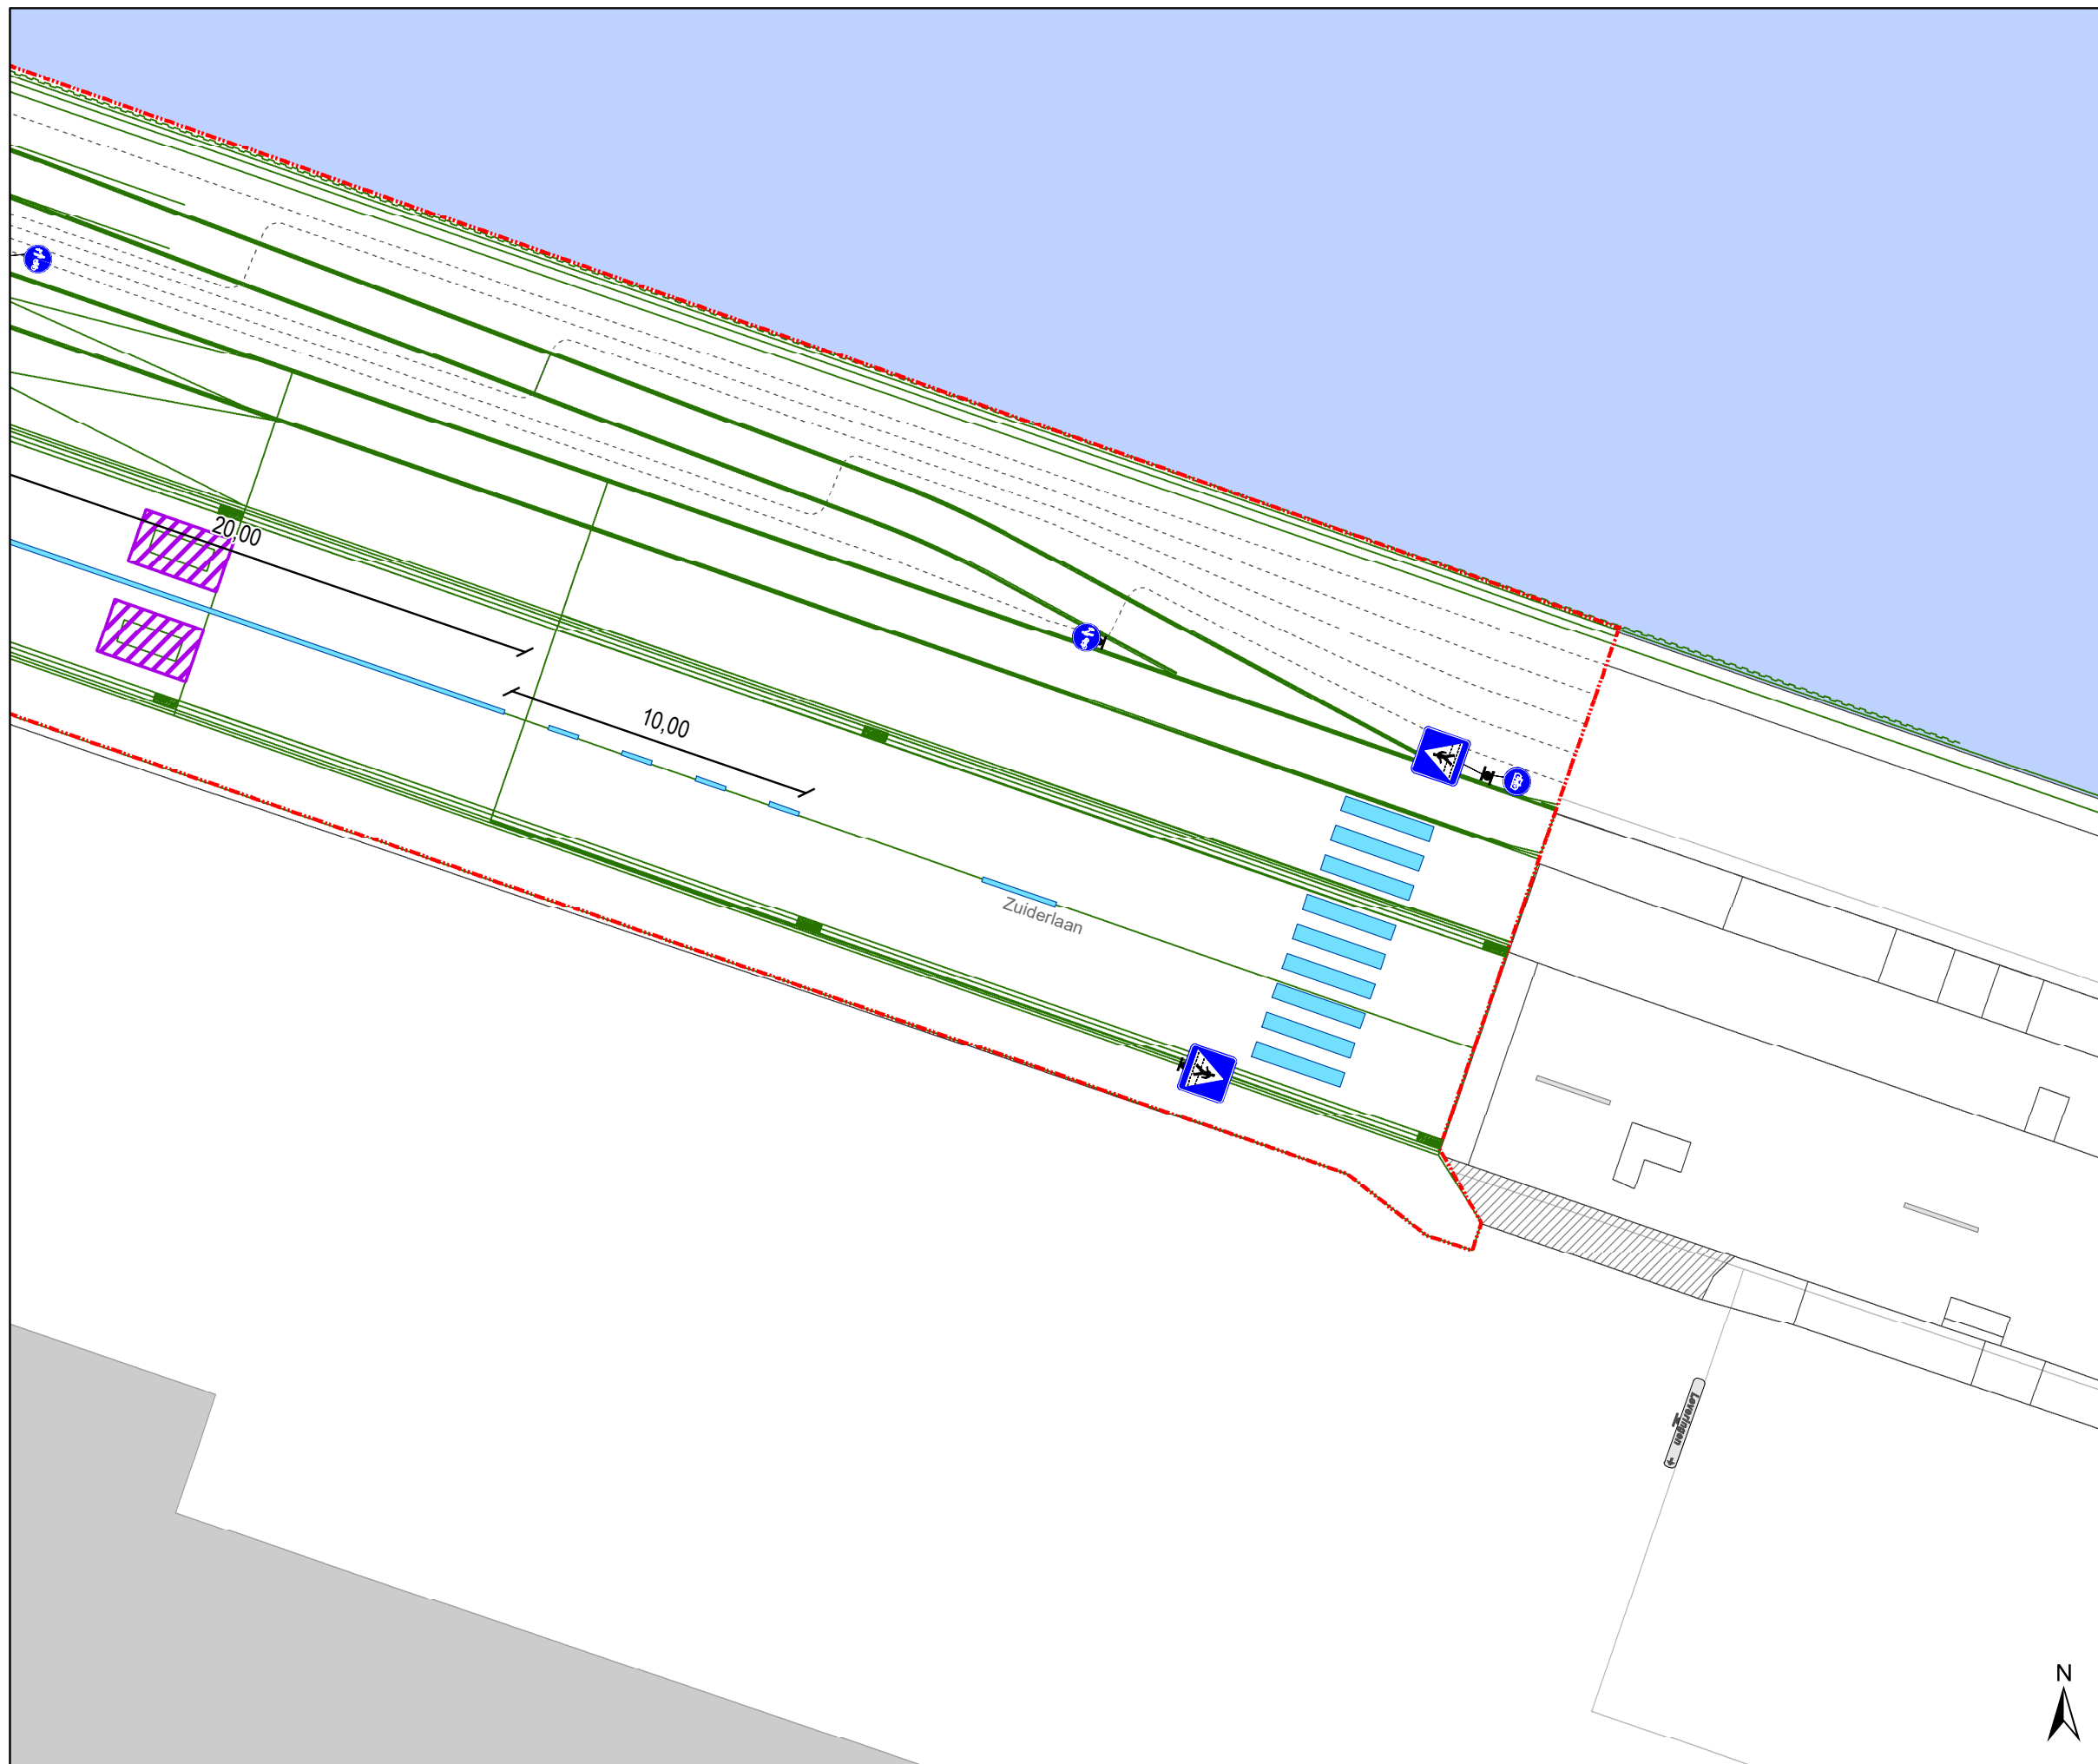

### Legende

- Bestaande verkeersborden
- Geplande verkeersborden
- Bestaande wegmarkeringen
- Geplande wegmarkeringen
- Ontwerp heraanleg
- Werfzone
- Straatmeubilair**
- Gepland paaltje
- Rijbaankussen gepland
- Ander gepland dossier (in voorbereiding bij MOBBD)

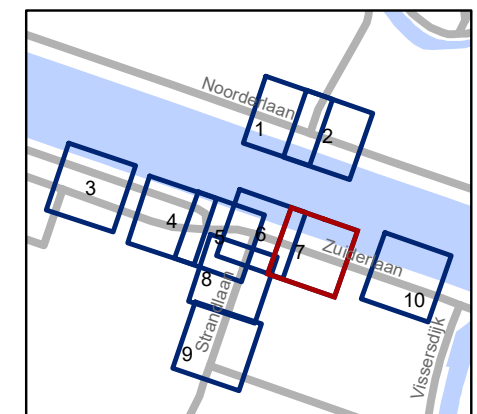


**gent:** Mobiliteitsbedrijf stad Gent  
Verkeerstechnische taken

### Watersportbaanbrug definitief signalisatieplan

Dossiernummer P-411472


DATUM	SCHAAL	PLAN	P FORMAAT
15/01/2024	1/200	7/10	A3



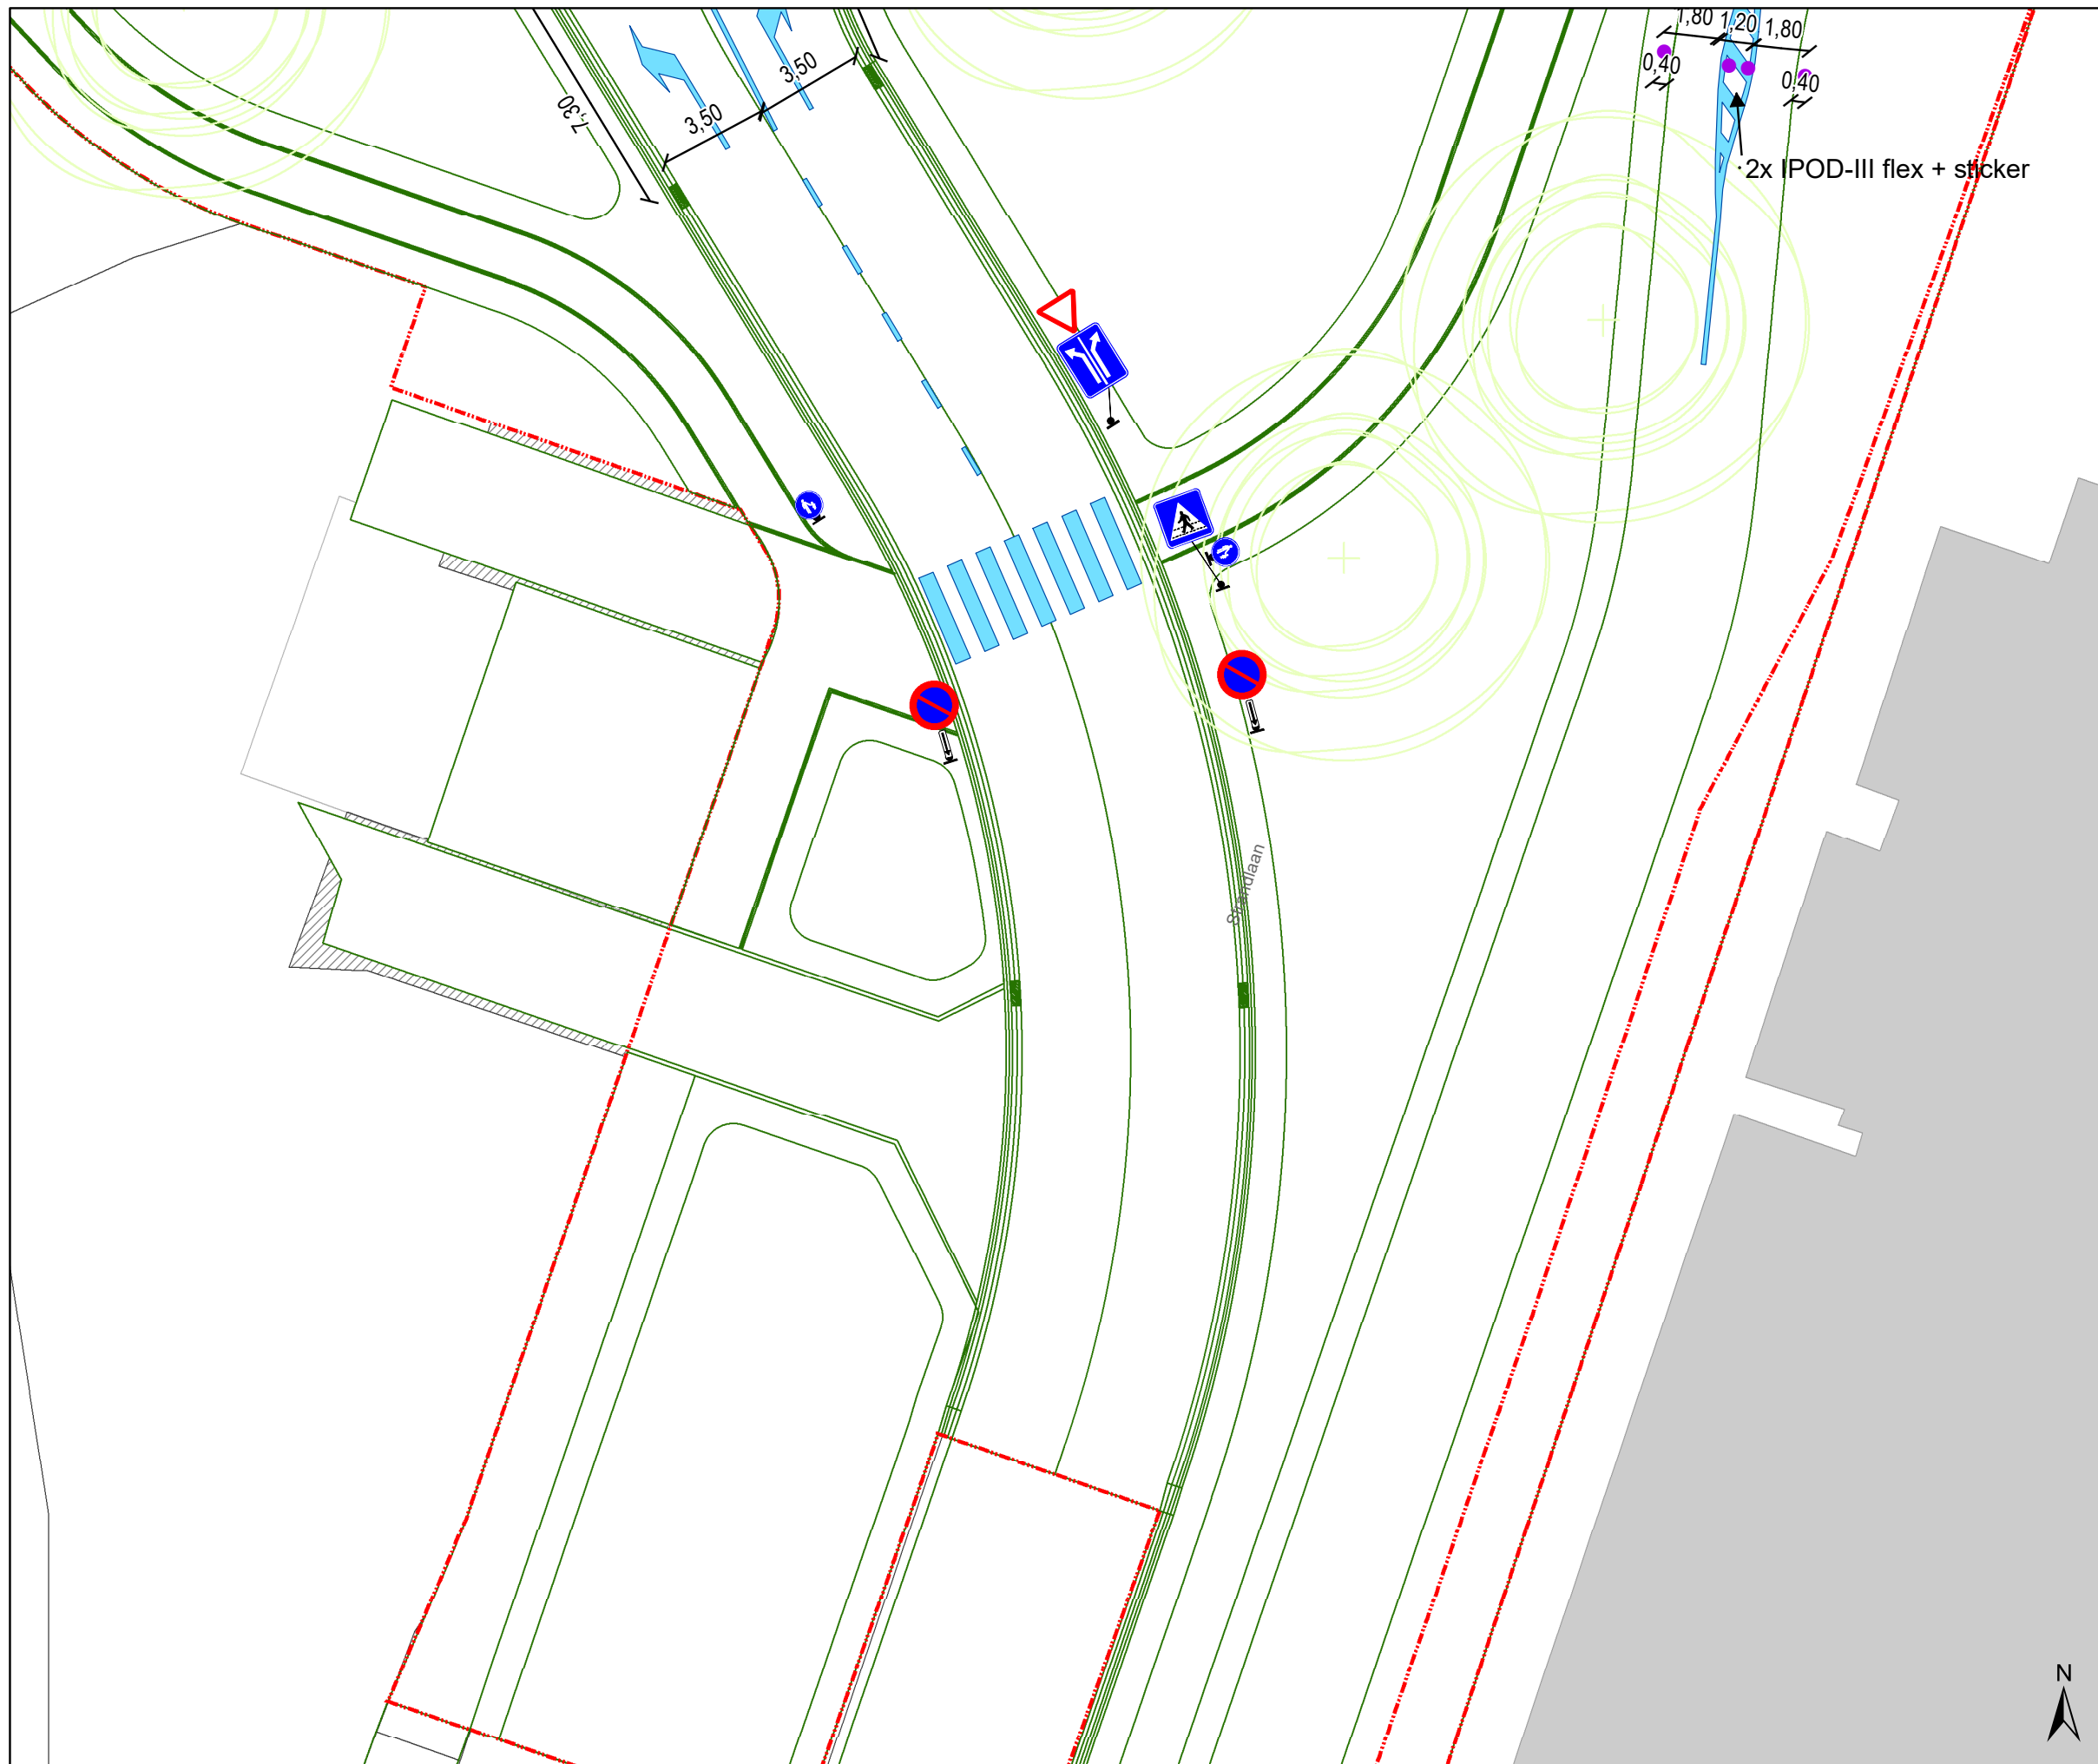

### Legende

- Bestaande verkeersborden
- Geplande verkeersborden
- Bestaande wegmarkeringen
- Geplande wegmarkeringen
- Ontwerp heraanleg
- Werfzone
- Straatmeubilair**
- Gepland paaltje
- Rijbaankussen gepland
- Ander gepland dossier (in voorbereiding bij MOBBED)

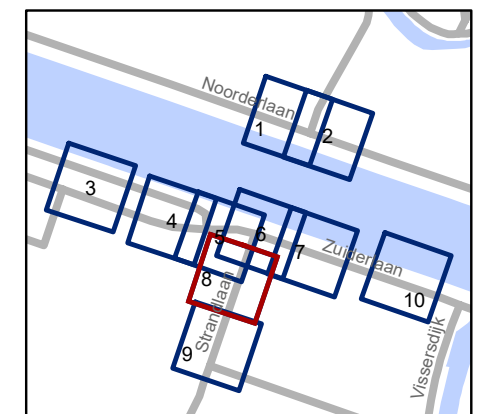


**gent:** Mobiliteitsbedrijf stad Gent  
Verkeerstechnische taken

### Watersportbaanbrug definitief signalisatieplan


Dossiernummer P-411472

DATUM	SCHAAL	PLAN	P FORMAAT
15/01/2024	1/200	8/10	A3

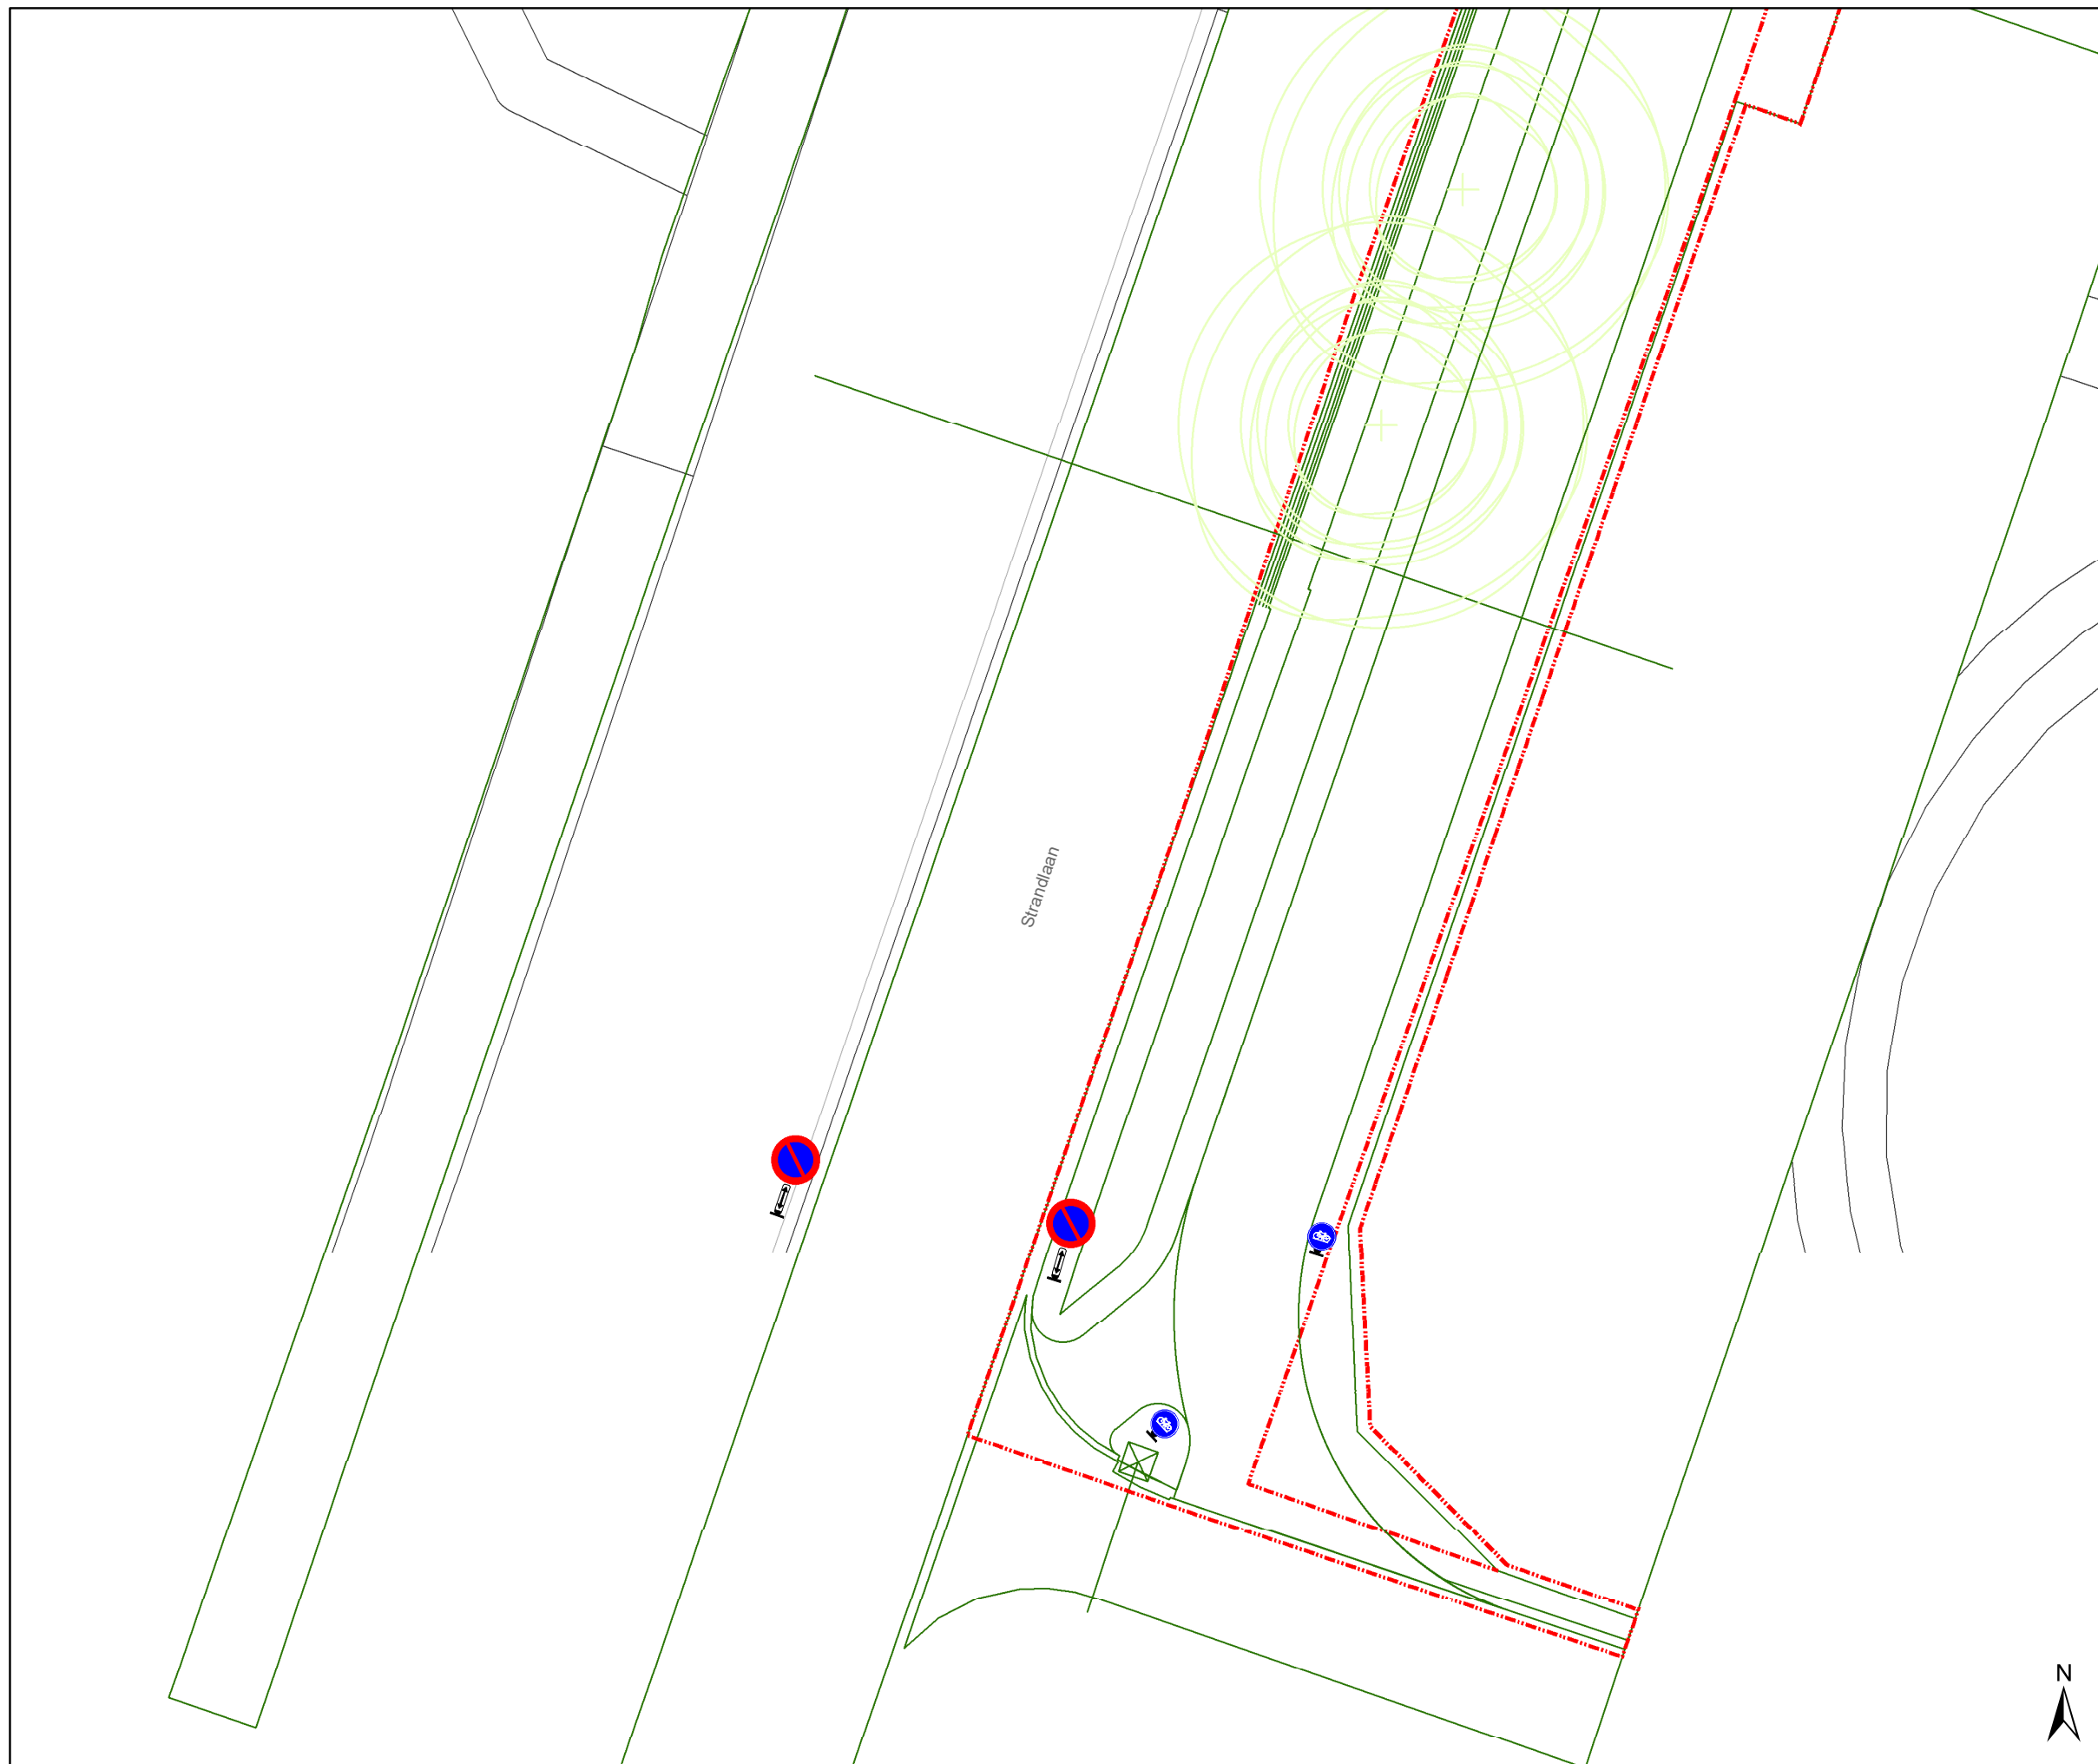

### Legende

- Bestaande verkeersborden
- Geplande verkeersborden
- Bestaande wegmarkeringen
- Geplande wegmarkeringen
- Ontwerp heraanleg
- Werfzone
- Straatmeubilair**
- Gepland paaltje
- Rijbaankussen gepland
- Ander gepland dossier (in voorbereiding bij MOBBED)

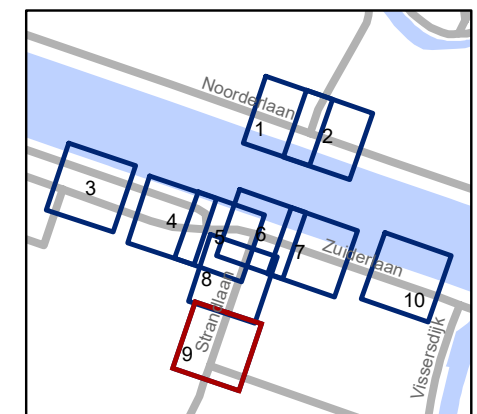


**gent:** Mobiliteitsbedrijf stad Gent  
Verkeerstechnische taken

### Watersportbaanbrug definitief signalisatieplan

Dossiernummer P-411472


DATUM	SCHAAL	PLAN	P FORMAAT
15/01/2024	1/200	9/10	A3



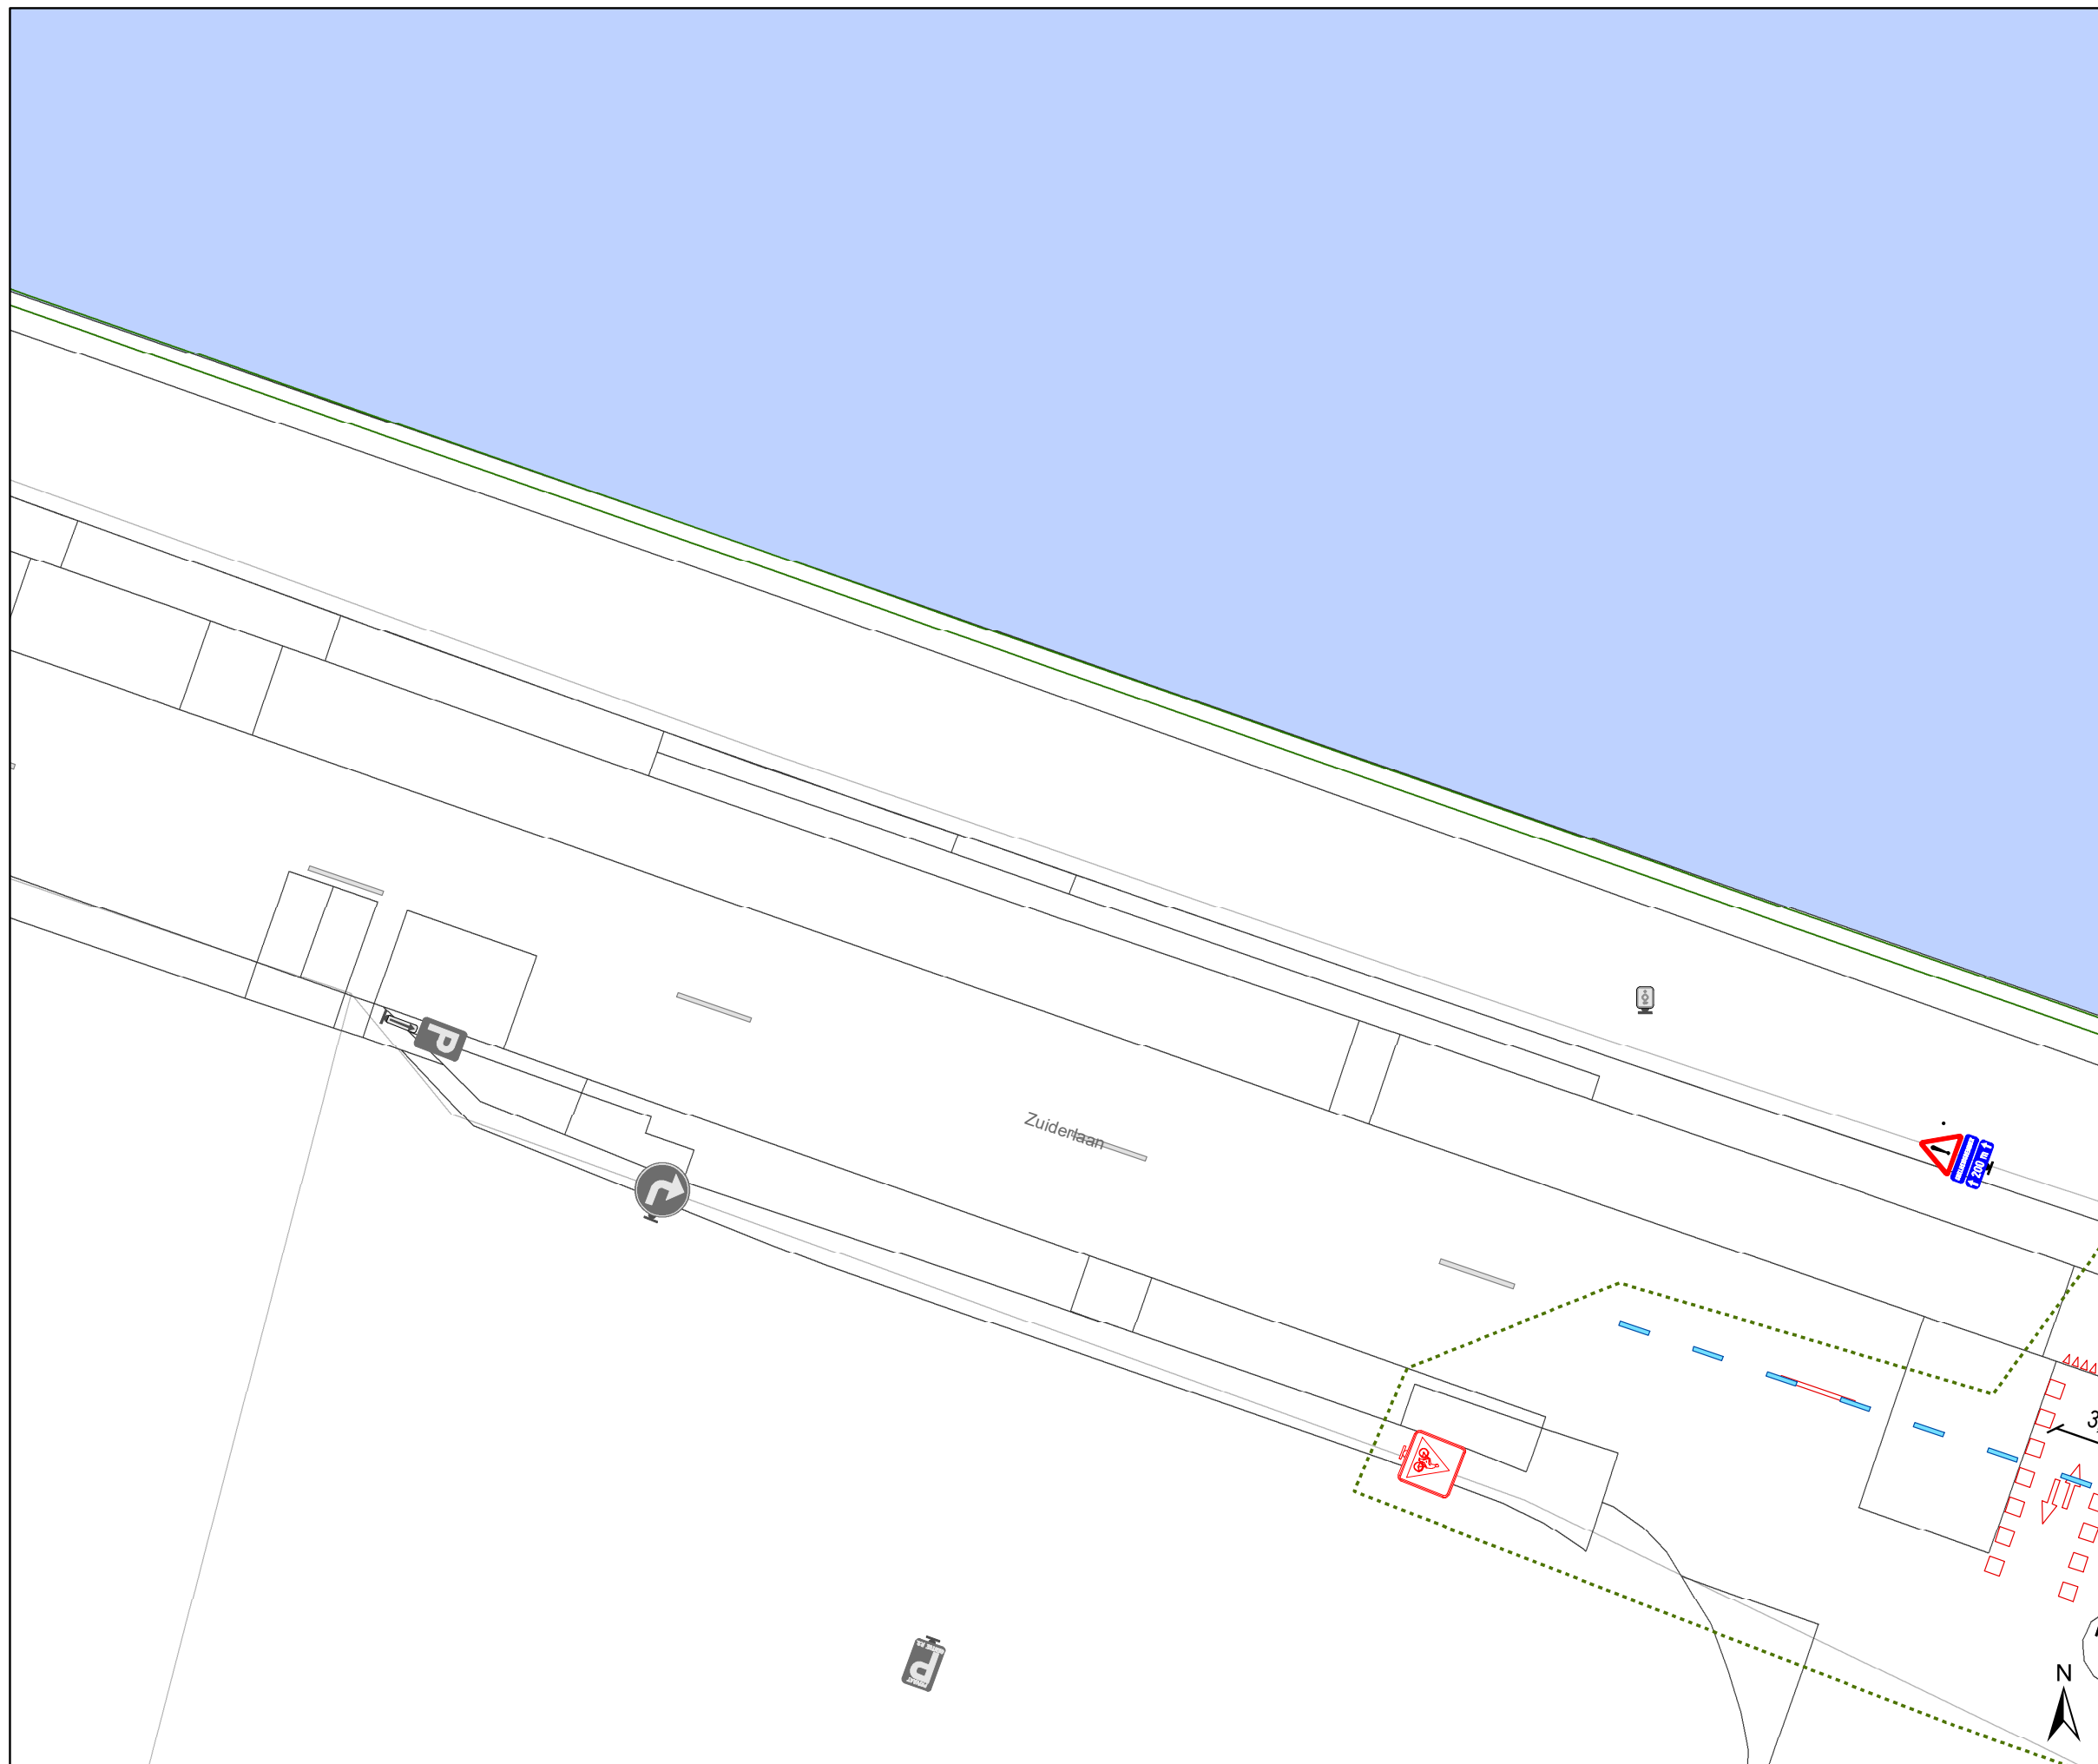

### Legende

- Bestaande verkeersborden
- Geplande verkeersborden
- Bestaande wegmarkeringen
- Geplande wegmarkeringen
- Ontwerp heraanleg
- Werfzone
- Straatmeubilair**
- Gepland paaltje
- Rijbaankussen gepland
- Ander gepland dossier (in voorbereiding bij MOBBED)

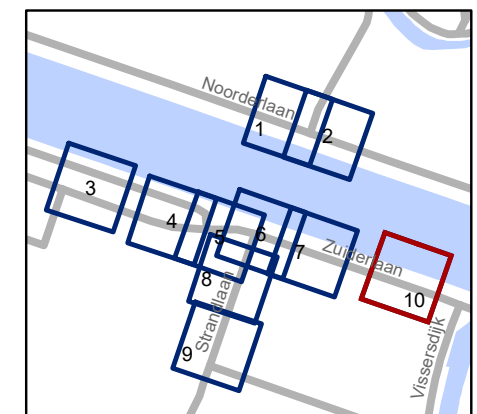

**gent:** Mobiliteitsbedrijf stad Gent  
Verkeerstechnische taken

### Watersportbaanbrug definitief signalisatieplan

Dossiernummer P-411472

DATUM	SCHAAL	PLAN	P FORMAAT
15/01/2024	1/200	10/10	A3