


## Legende

-  Bestaande verkeersborden
-  Geplande verkeersborden
-  Te verwijderen verkeersborden
-  Bestaande wegmarkeringen
-  Geplande wegmarkeringen
-  Te verwijderen wegmarkeringen
-  Actief
-  Gepland Azobe paaltje
-  Actief

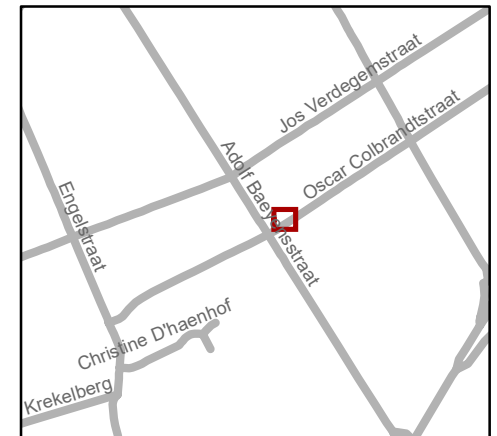


**gent:** Mobiliteitsbedrijf stad Gent  
Verkeerstechnische taken

**Oscar Colbrandtstraat**  
**EAD + ontubbeling EV**

Dossiernummer P-414058

DATUM	SCHAAL	PLAN	P FORMAAT
26/01/2024	1/100	1/1	A4

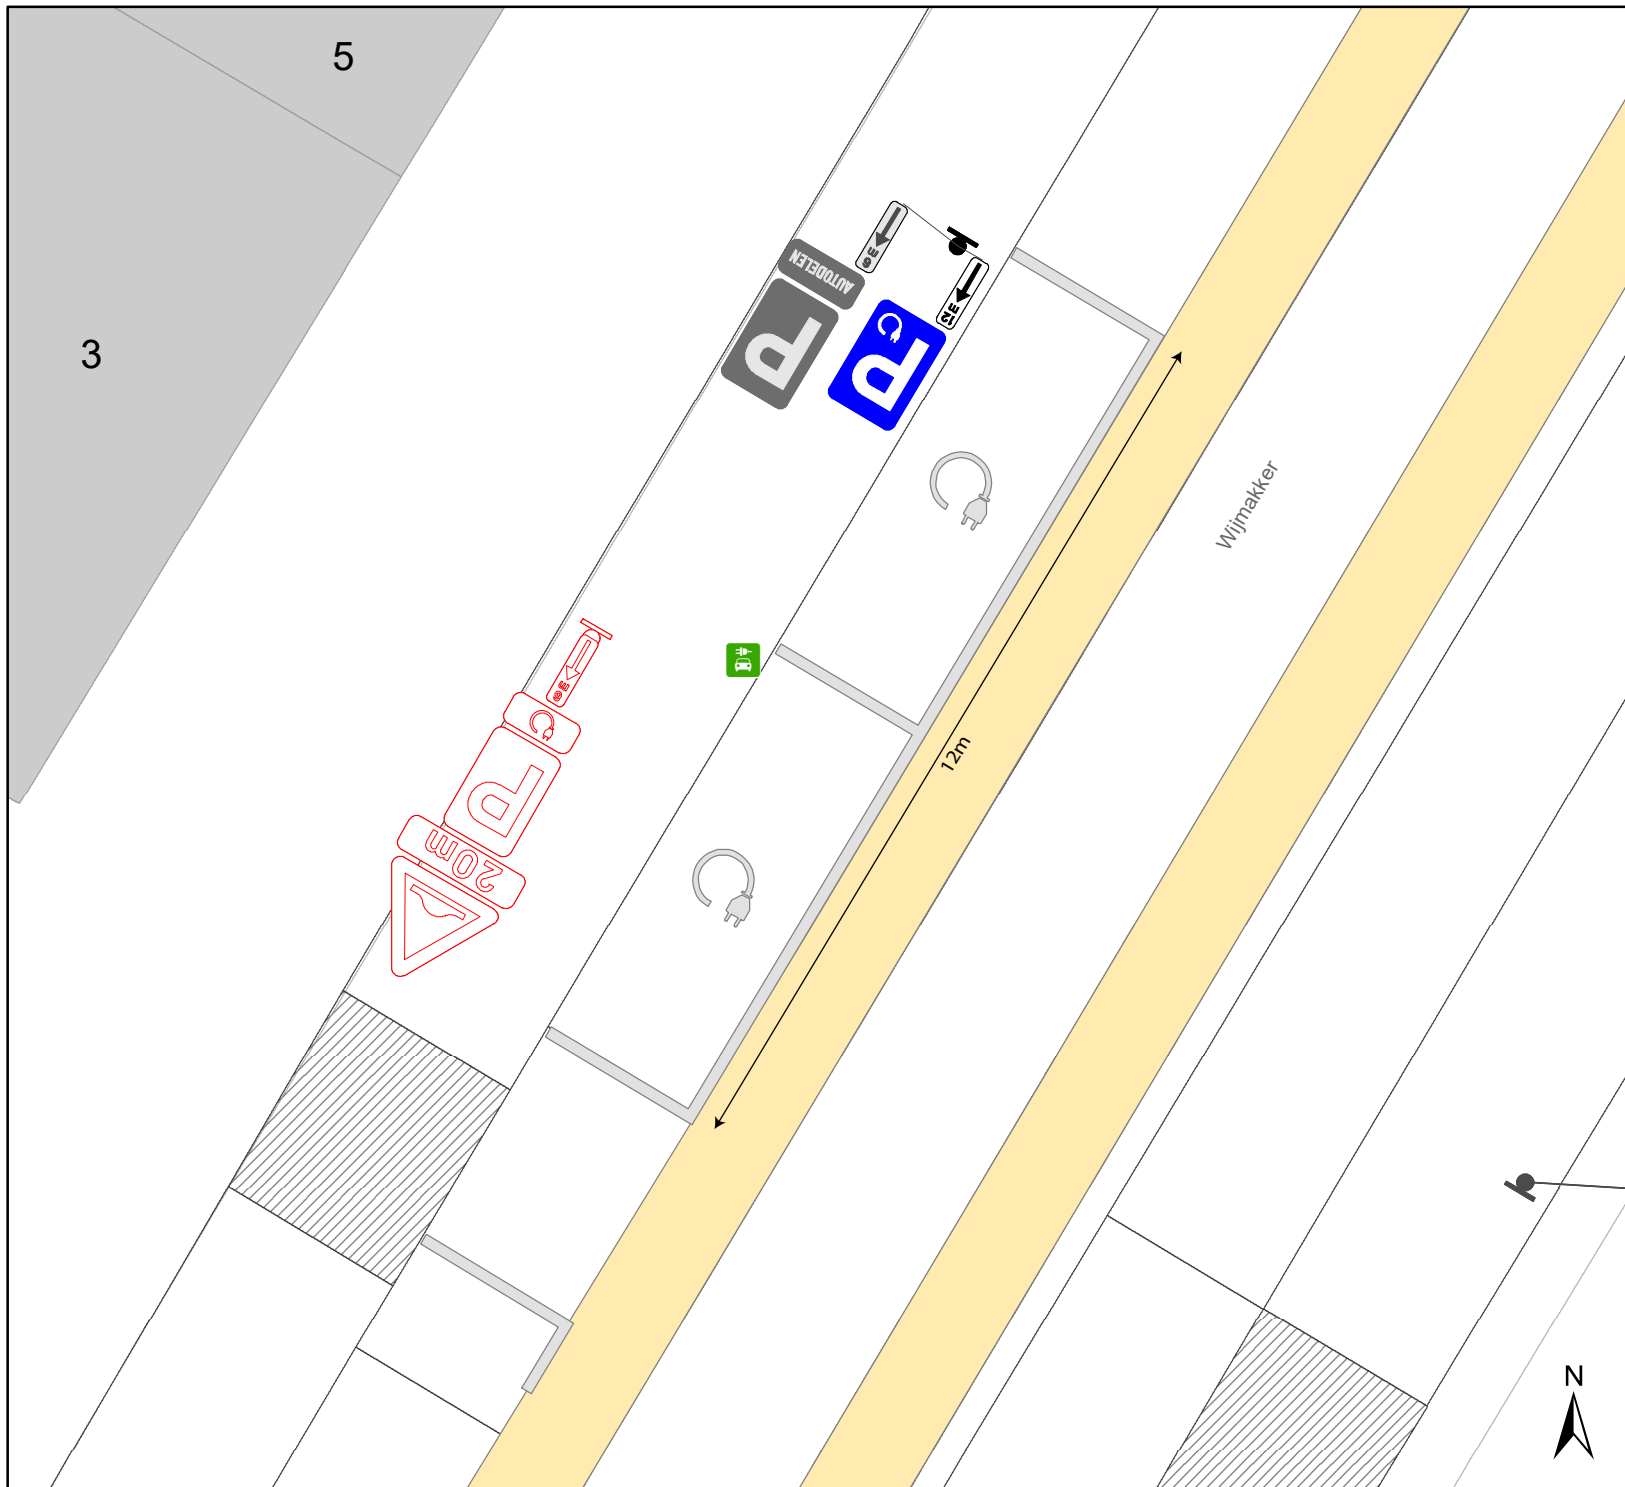

## Legende

-  Bestaande verkeersborden
-  Geplande verkeersborden
-  Te verwijderen verkeersborden
-  Bestaande wegmarkeringen
-  Geplande wegmarkeringen
-  Te verwijderen wegmarkeringen
-  Actief



**gent:** Mobiliteitsbedrijf stad Gent  
Verkeerstechnische taken

### Oscar Colbrandtstraat EAD + ontdubbeling EV

Dossiernummer P-414058

DATUM	SCHAAL	PLAN	P FORMAAT
26/01/2024	1/100	1/1	A4