


# Legende

-  Bestaande verkeersborden
-  Geplande verkeersborden
-  Te verwijderen verkeersborden
-  Bestaande wegmarkeringen
-  Geplande wegmarkeringen
-  Te verwijderen wegmarkeringen
-  Gepland paaltje
-  Ander gepland dossier (ter uitvoering bij DWBW)
-  Ontwerp heraanleg

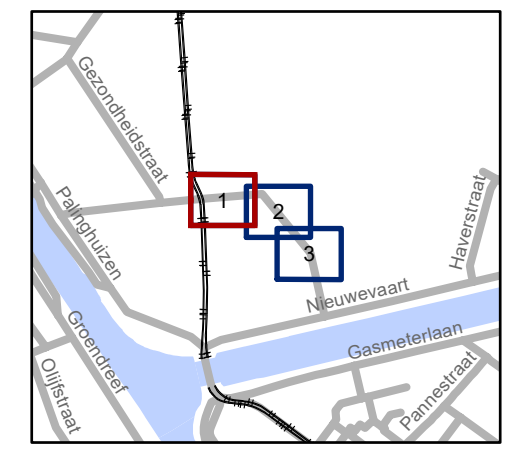

**gent:** Mobiliteitsbedrijf stad Gent  
Verkeerstechnische taken



## Jozef Guislainstraat IKZ definitief signalisatieplan

Dossiernummer P-466157

DATUM	SCHAAL	PLAN	P FORMAAT
31/01/2024	1/200	1/3	A3

# Legende

-  Bestaande verkeersborden
-  Geplande verkeersborden
-  Te verwijderen verkeersborden
-  Bestaande wegmarkeringen
-  Geplande wegmarkeringen
-  Te verwijderen wegmarkeringen
-  Gepland paaltje
-  Ander gepland dossier (ter uitvoering bij DWBW)
-  Ontwerp heraanleg

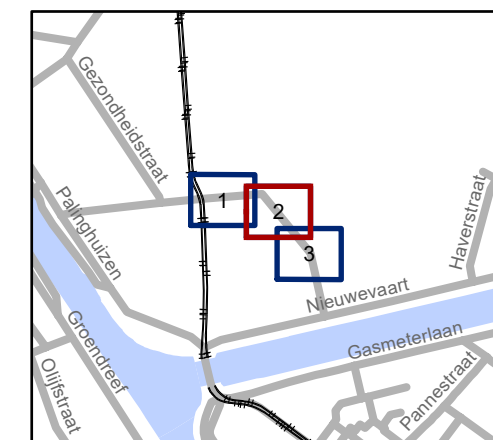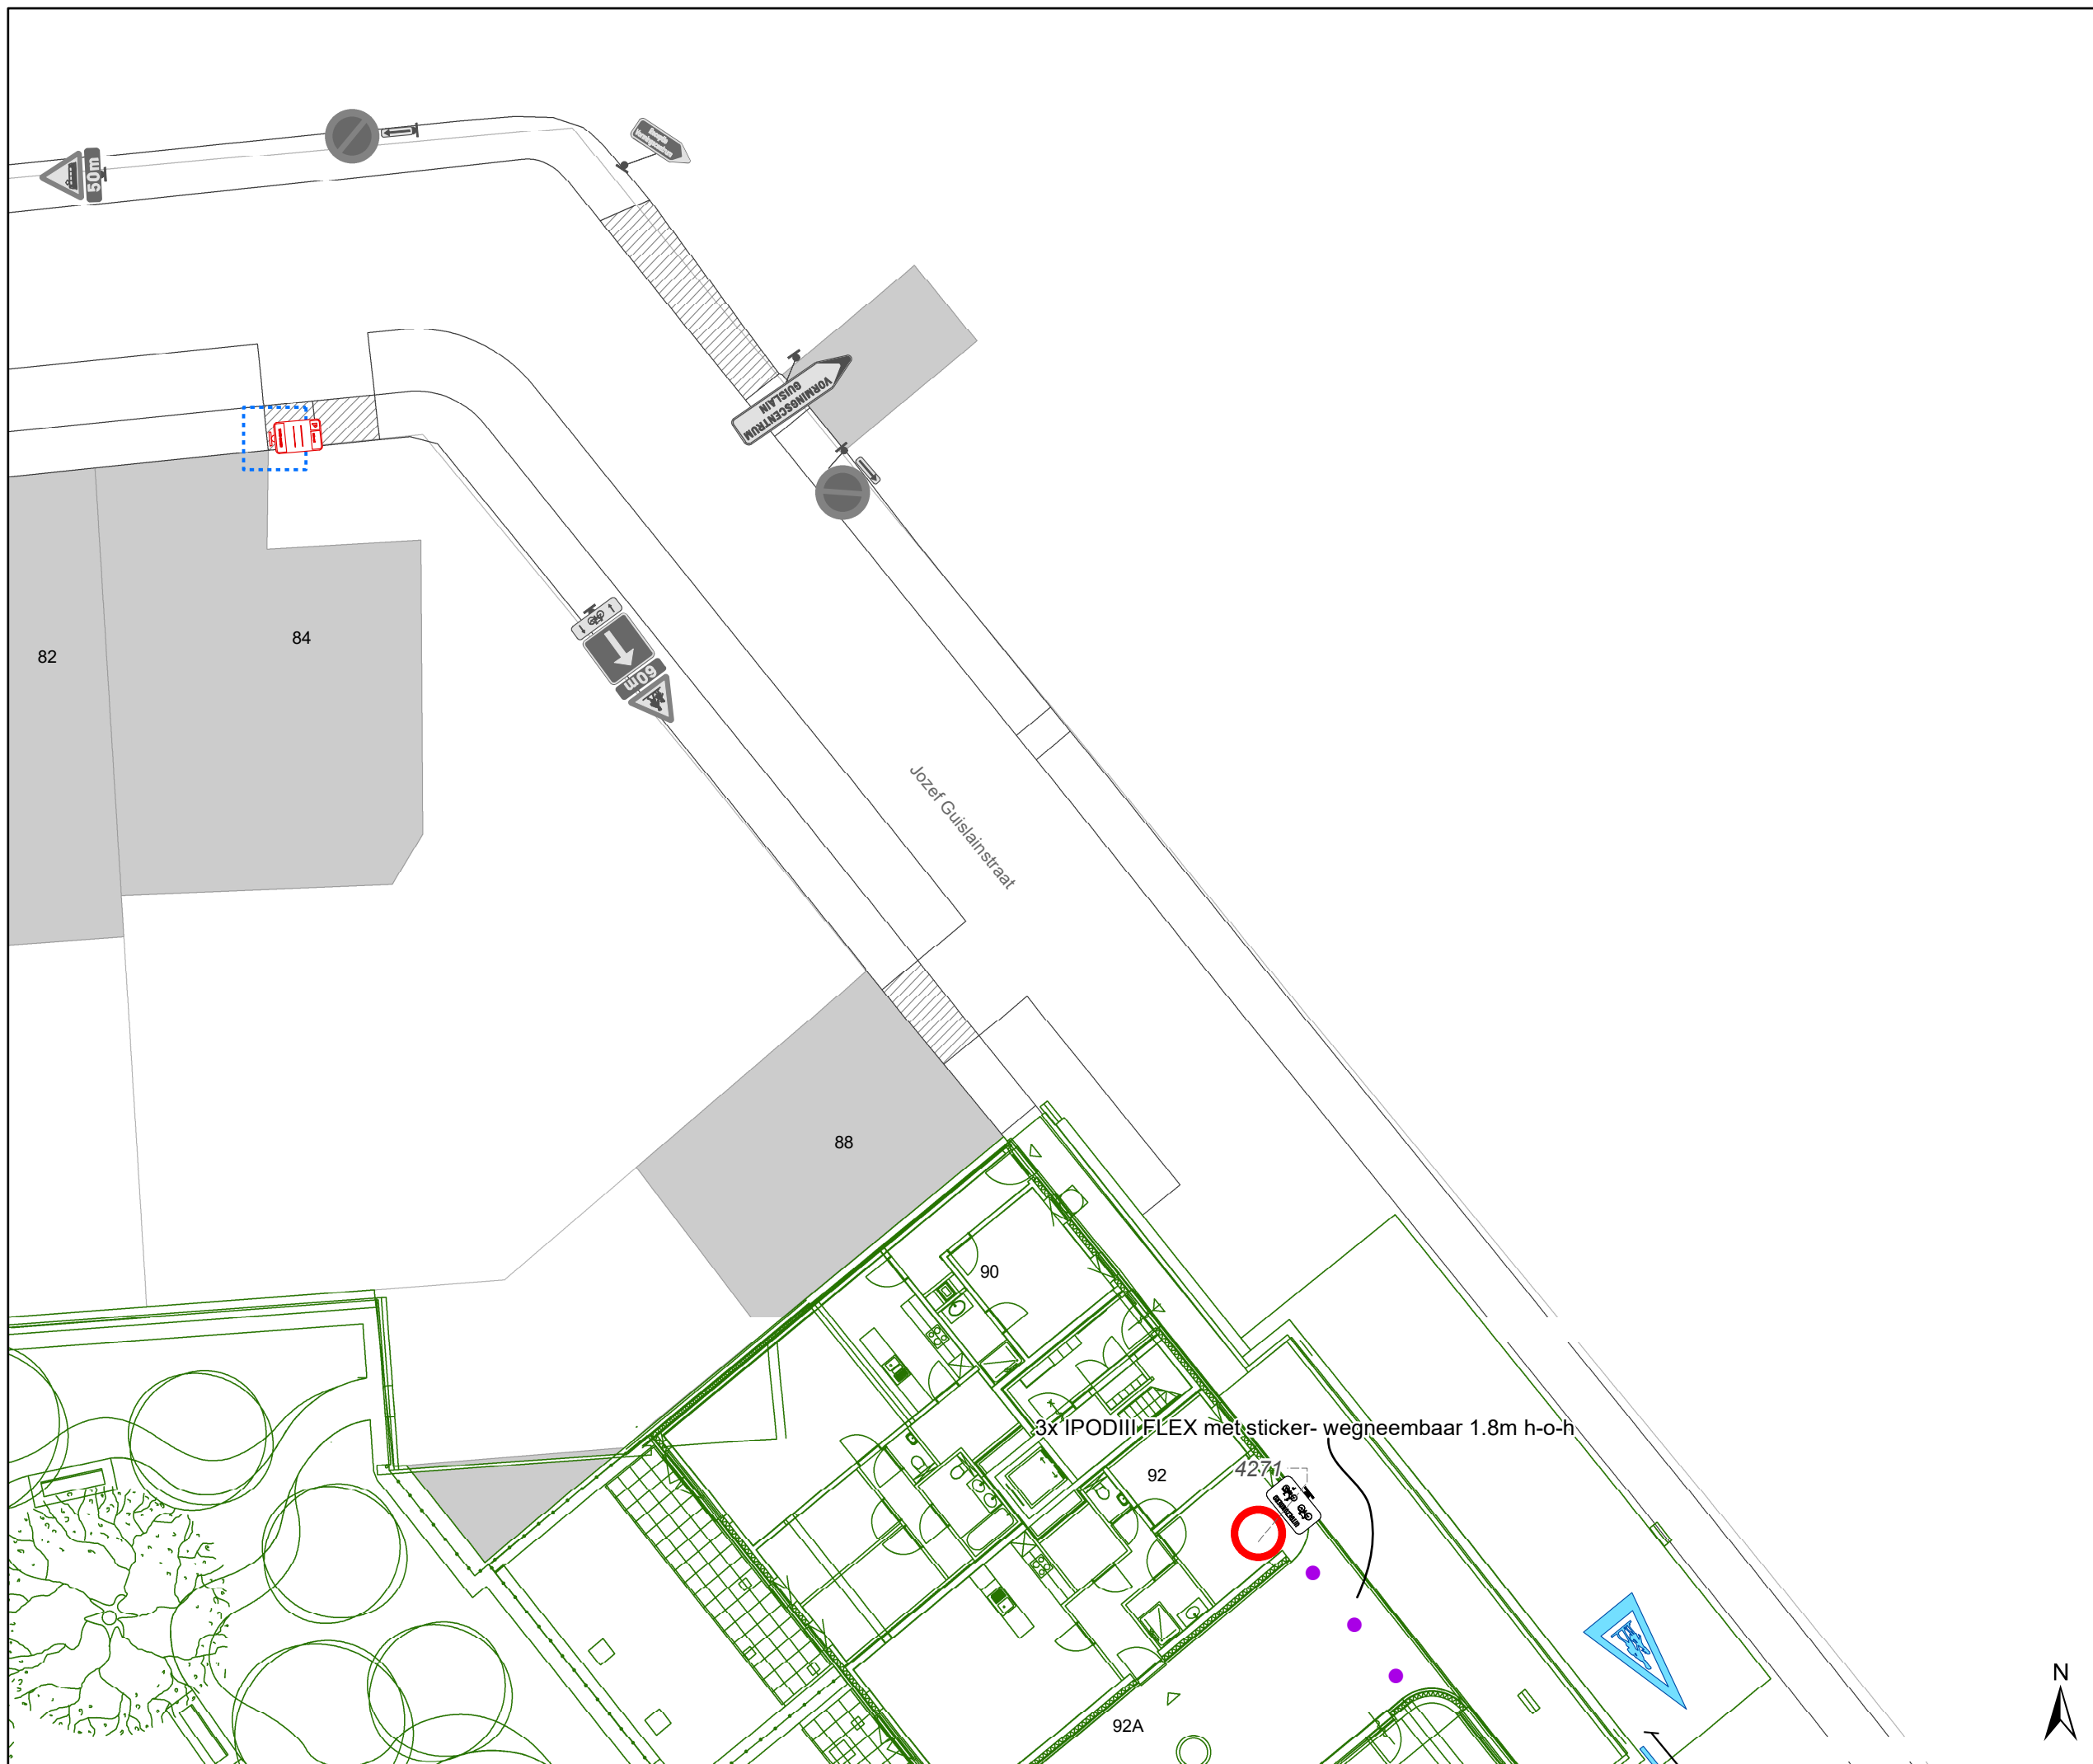


**gent:** Mobiliteitsbedrijf stad Gent  
Verkeerstechnische taken

## Jozef Guislainstraat IKZ definitief signalisatieplan

Dossiernummer P-466157


DATUM	SCHAAL	PLAN	P FORMAAT
31/01/2024	1/200	2/3	A3

3x IPODIII-FLEX met sticker- wegneembaar 1.8m h-o-h

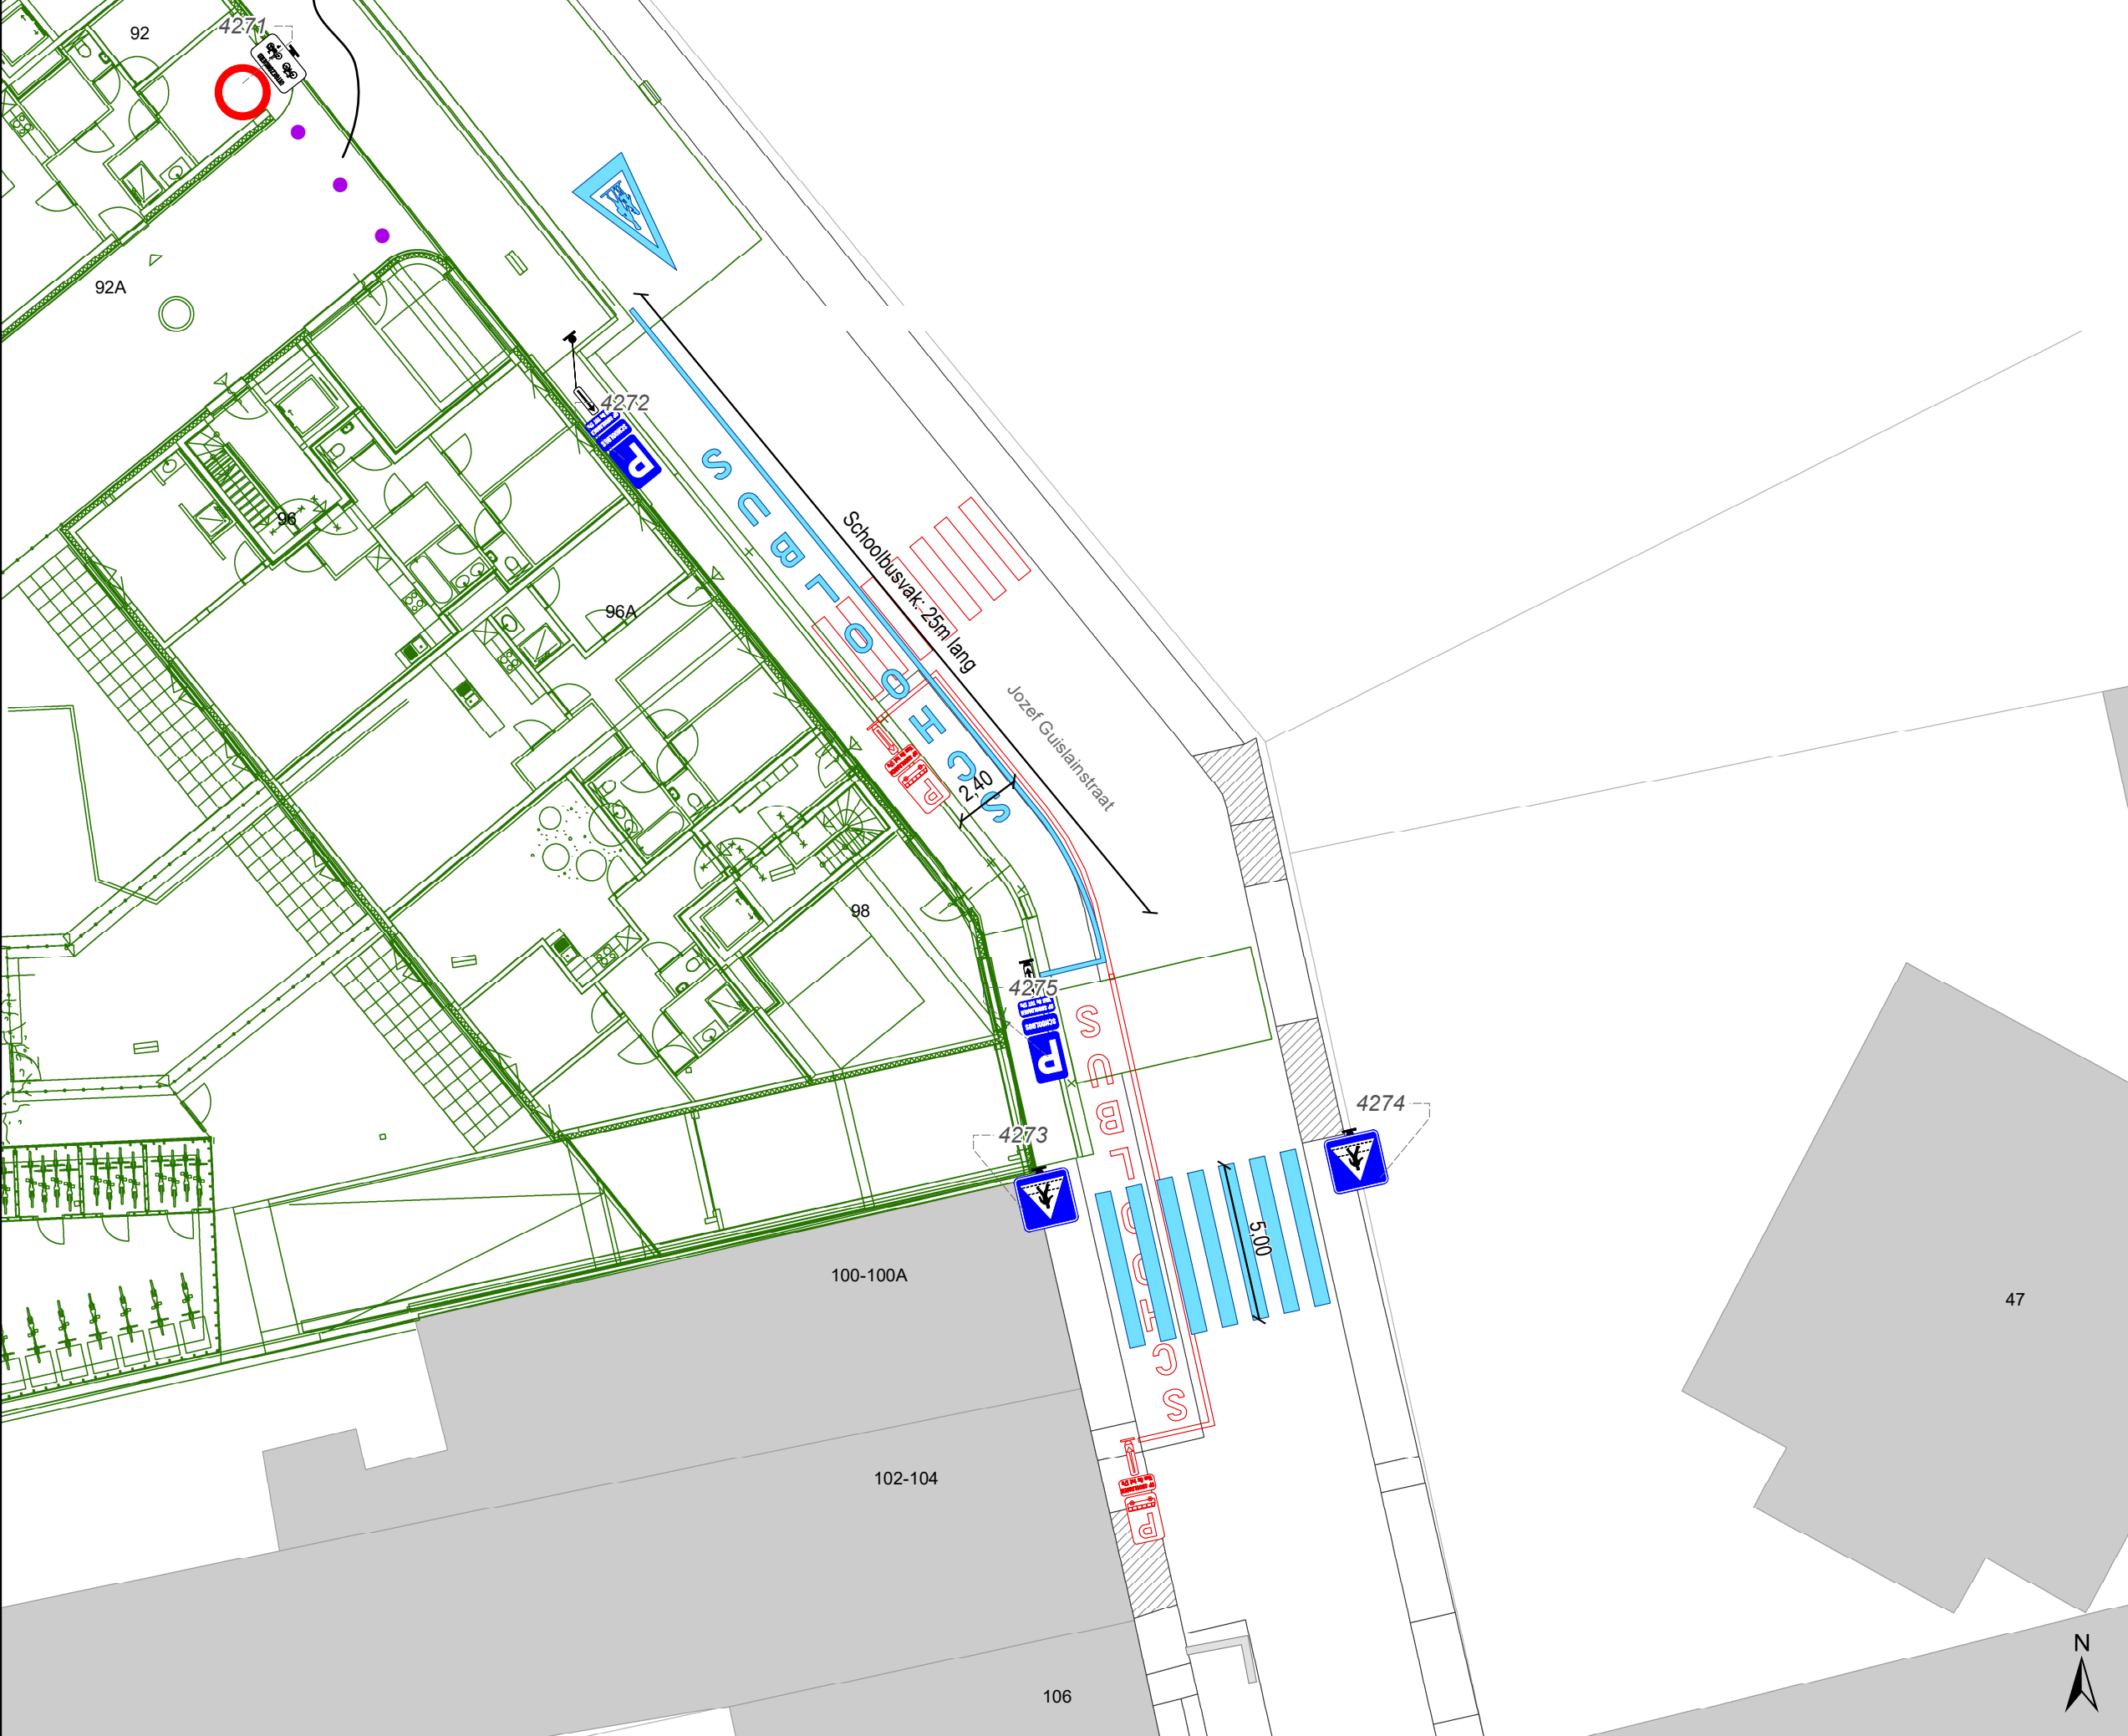

### Legende

-  Bestaande verkeersborden
-  Geplande verkeersborden
-  Te verwijderen verkeersborden
-  Bestaande wegmarkeringen
-  Geplande wegmarkeringen
-  Te verwijderen wegmarkeringen
-  Gepland paaltje
-  Ander gepland dossier (ter uitvoering bij DWBW)
-  Ontwerp heraanleg

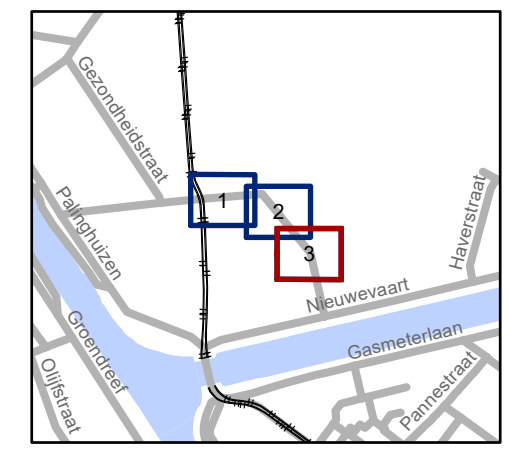

**gent:** Mobiliteitsbedrijf stad Gent  
Verkeerstechnische taken

**Jozef Guislainstraat**  
**IKZ definitief signalisatieplan**

Dossiernummer P-466157

DATUM	SCHAAL	PLAN	P FORMAAT
31/01/2024	1/200	3/3	A3

