



2024_CBS_01097 Nieuw aanvullend reglement van de politie op het wegverkeer - gemeenteweg - Amand Casier de ter Bekenlaan - diverse maatregelen - Vaststelling

Beslissing: Goedgekeurd in besloten vergadering van 8 februari 2024

Zijn aanwezig bij de beslissing van dit punt:

Mathias De Clercq, burgemeester-voorzitter; Filip Watteeuw, schepen; Sofie Bracke, schepen
Tine Heyse, schepen; Astrid De Bruycker, schepen; Sami Souguir, schepen; Bram Van Braeckevelt, schepen; Isabelle Heyndrickx, schepen; Hafsa El-Bazioui, schepen; Evita Willaert, schepen; Rudy Coddens, schepen
Mieke Hullebroeck, algemeen directeur; Liesbet Vertriest, waarnemend adjunct-algemeendirecteur

Bevoegd: Filip Watteeuw

Betrokken: Mathias De Clercq

Juridisch kader

De volgende bepalingen zijn van toepassing inzake de bevoegdheid:

- De Nieuwe Gemeentewet 24 juni 1988, artikel 119;
- Het Decreet van 16 mei 2008 betreffende de aanvullende reglementen op het wegverkeer en de plaatsing en bekostiging van verkeerstekens, artikel 5, § 1, 2e lid;
- Het Decreet over het lokaal bestuur van 22 december 2017, artikel 41, 2°;
- Het gemeenteraadsbesluit van 15 december 2015, houdende de delegatie van de vaststellingsbevoegdheid inzake gemeentelijke aanvullende reglementen op het wegverkeer.

De beslissing wordt genomen op grond van:

- Wet betreffende de politie over het wegverkeer, gecoördineerd bij Koninklijk Besluit van 16 maart 1968;
- Decreet van 16 mei 2008 betreffende de aanvullende reglementen op het wegverkeer en de plaatsing en bekostiging van de verkeerstekens;
- Koninklijk Besluit van 1 december 1975 houdende algemeen reglement op de politie van het wegverkeer en van het gebruik van de openbare weg;
- Ministerieel Besluit van 11 oktober 1976 waarbij de minimumafmetingen en de bijzondere plaatsingsvoorwaarden van de verkeerstekens worden bepaald;
- Uitvoeringsbesluit van 23 januari 2009 betreffende de aanvullende reglementen op het wegverkeer en de plaatsing en bekostiging van de verkeerstekens;

- Omzendbrief MOB/2009/1 van 3 april 2009;
- Het reglement houdende de voorwaarden tot het toekennen van parkeerplaatsen voor personen met een handicap, goedgekeurd in de gemeenteraad van 25 april 2016.

Motivering

- De nieuwe maatregelen die bij dit besluit worden getroffen, zijn een aantal kostenbesparende maatregelen en een aantal correcties van dit reglement. Ten eerste wordt het bestaande parkeerverbod op een andere manier gesignaleerd, aangezien het om een langere afstand gaat. De gele onderbroken strepen worden vervangen door verkeersborden E1 met onderborden Xa/Xb/Xd. Dit is op de Amand Casier de ter Bekenlaan van het kruispunt met het Mariakerkeplein tot huisnummer 24 aan de kant van de pare huisnummers en van huisnummer 26 tot huisnummer 42 aan de kant van de pare huisnummers. Daarnaast worden ter hoogte van het kruispunt met de Alfons Minoodtlaan de foutieve gele onderbroken strepen verwijderd. Het stilstaan en parkeren is reeds verboden door de Wegcode in de nabijheid van een kruispunt en dit mag niet dubbel gesignaleerd worden. Ten derde wordt het parkeerverbod aangeduid met verkeersborden E1 en onderborden Xa/Xb ter hoogte van huisnummer 21 tot huisnummer 25 aan de kant van de onpare huisnummers verwijderd. Deze foutieve signalisatie wordt weggehaald, omdat het stilstaan en parkeren reeds verboden is door de Wegcode op een verhoogde inrichting en dit niet dubbel gesignaleerd mag worden. Ten vierde wordt het parkeerverbod, aangeduid met het verkeersbord E1 en Xc 20 meter, toegevoegd aan dit reglement. Dit parkeerverbod is aanwezig op terrein, maar ontbreekt in dit reglement. Tenslotte wordt het artikel betreffende het verkeersplateau verwijderd uit het reglement, omdat dit niet langer AR-plichtig is.
- Bij collegebesluit van 25 oktober 2018 werd voorrangssignalisatie voorzien ter hoogte van het kruispunt met de Beekstraat en de Verschansingsstraat. De Beekstraat wordt de voorrangsweg tot net voorbij de Amand Casier de ter Bekenlaan.
- Bij collegebesluit van 26 mei 2016 werd de bestaande toestand geregulariseerd en werden geen nieuwe verkeersmaatregelen ingevoerd.

Bijgevoegde bijlage(n):

- Aanvullend reglement Amand Casier de ter Bekenlaan dossier P-460650 (deel van de beslissing)
- Signalisatieplan Amand Casier de ter Bekenlaan dossier P-460650 (deel van de beslissing)

Beslissing

Beslist het volgende:

Artikel 1:

Heft op het aanvullend reglement van de politie op het wegverkeer betreffende de

gemeenteweg Amand Casier de ter Bekenlaan, goedgekeurd in zitting van 25 oktober 2018, van zodra het nieuwe reglement in werking treedt.

Artikel 2:

Stelt vast het bijgevoegd aanvullend reglement van de politie op het wegverkeer en het signalisatieplan betreffende de gemeenteweg Amand Casier de ter Bekenlaan.

2024_CBS_01097 - Nieuw aanvullend reglement van de politie op het wegverkeer - gemeenteweg - Amand Casier de ter Bekenlaan - diverse maatregelen

Aanvullend reglement van de politie op het wegverkeer - gemeenteweg – Amand Casier de ter Bekenlaan

Vastgesteld in het College van Burgemeester en Schepenen van

Bekendgemaakt op

Geldig vanaf

Referentienummer

Reglement

Artikel 1

Op de Amand Casier de ter Bekenlaan ter hoogte van het kruispunt met de Beekstraat geldt: de bestuurders moeten voorrang verlenen aan iedere bestuurder die rijdt op de openbare weg of de rijbaan die ze oprijden; het tracé van de weg waarop de bestuurders aan het volgend kruispunt voorrang hebben, wordt aangeduid; de plaats waar de bestuurders, zo nodig, moeten stoppen om voorrang te verlenen, wordt aangeduid.

Dit wordt aangeduid door verkeerstekens:

- B1
- GVIII
- WM76.2

Artikel 2

Op de Amand Casier de ter Bekenlaan ter hoogte van het kruispunt met de Beekstraat geldt de bestuurders hebben voorrang; het tracé van de weg waarop de bestuurders aan het volgend kruispunt voorrang hebben, wordt aangeduid.

Dit wordt aangeduid door verkeerstekens:

- B15
- GVIII

Artikel 3

Ter hoogte van de rotonde op het kruispunt van de Amand Casier de ter Bekenlaan met de Notenstraat, het Mariakerkeplein en de Rijakker geldt: verplicht rondgaand verkeer. De bestuurders zijn verplicht de inrichting bestemd om het verkeer te leiden aan hun linkerhand te laten; Op de openbare wegen die uitkomen op de rotonde op het kruispunt van de Amand Casier de ter Bekenlaan met de Notenstraat, het Mariakerkeplein en de Rijakker geldt de bestuurders moeten voorrang verlenen aan iedere bestuurder die rijdt op de openbare weg of de rijbaan die ze oprijden; de plaats waar de bestuurders, zo nodig, moeten stoppen om voorrang te verlenen, wordt aangeduid.

Dit wordt aangeduid door verkeerstekens:

- D5
- B1
- WM76.2

Artikel 4

Op de Amand Casier de ter Bekenlaan ter hoogte van het kruispunt met Mariakerkeplein tot en met huisnummer 24, aan de zijde van de pare huisnummers;

op de Amand Casier de ter Bekenlaan ter hoogte van huisnummer 32 tot en met huisnummer 42, aan de zijde van de pare huisnummers geldt:

het parkeren is verboden; het begin van de parkeerreglementering wordt aangeduid; het einde van de parkeerreglementering wordt aangeduid.

Dit wordt aangeduid door verkeerstekens:

- E1
- GXa
- GXb

Artikel 5

Op de Amand Casier de ter Bekenlaan ter hoogte van huisnummer 26 tot en met huisnummer 28 geldt; het parkeren is verboden; het begin van de parkeerreglementering wordt aangeduid; de parkeerreglementering geldt over een afstand van meer dan 300 meter; het einde van de parkeerreglementering wordt aangeduid.

Dit wordt aangeduid door verkeerstekens:

- E1
- GXa
- GXd
- GXb

Artikel 6

Op de Amand Casier de ter Bekenlaan ter hoogte van huisnummer 29 geldt: het parkeren is verboden; de parkeerreglementering geldt over een afstand van 20 m.

Dit wordt aangeduid door verkeerstekens:

- E1
- GXc

Artikel 7

Op de Amand Casier de ter Bekenlaan ter hoogte van het kruispunt met het Mariakerkeplein;
op de Amand Casier de ter Bekenlaan ter hoogte van huisnummer 19;
op de Amand Casier de ter Bekenlaan ter hoogte van huisnummer 25;
op de Amand Casier de ter Bekenlaan ter hoogte van het kruispunt met de Alfons Minoodtlaan;
op de Amand Casier de ter Bekenlaan ter hoogte van huisnummer 42 geldt: voetgangers moeten de oversteekplaats volgen om de rijbaan over te steken.

Dit wordt aangeduid door verkeerstekens:

- WM76.3

Artikel 8


Op de Amand Casier de ter Bekenlaan ter hoogte van het kruispunt met het Mariakerkeplein geldt: bestuurders mogen niet rijden, stilstaan of parkeren op de markeringen van de verkeersgeleider of het verdrijvingsvlak.

Dit wordt aangeduid door verkeerstekens:





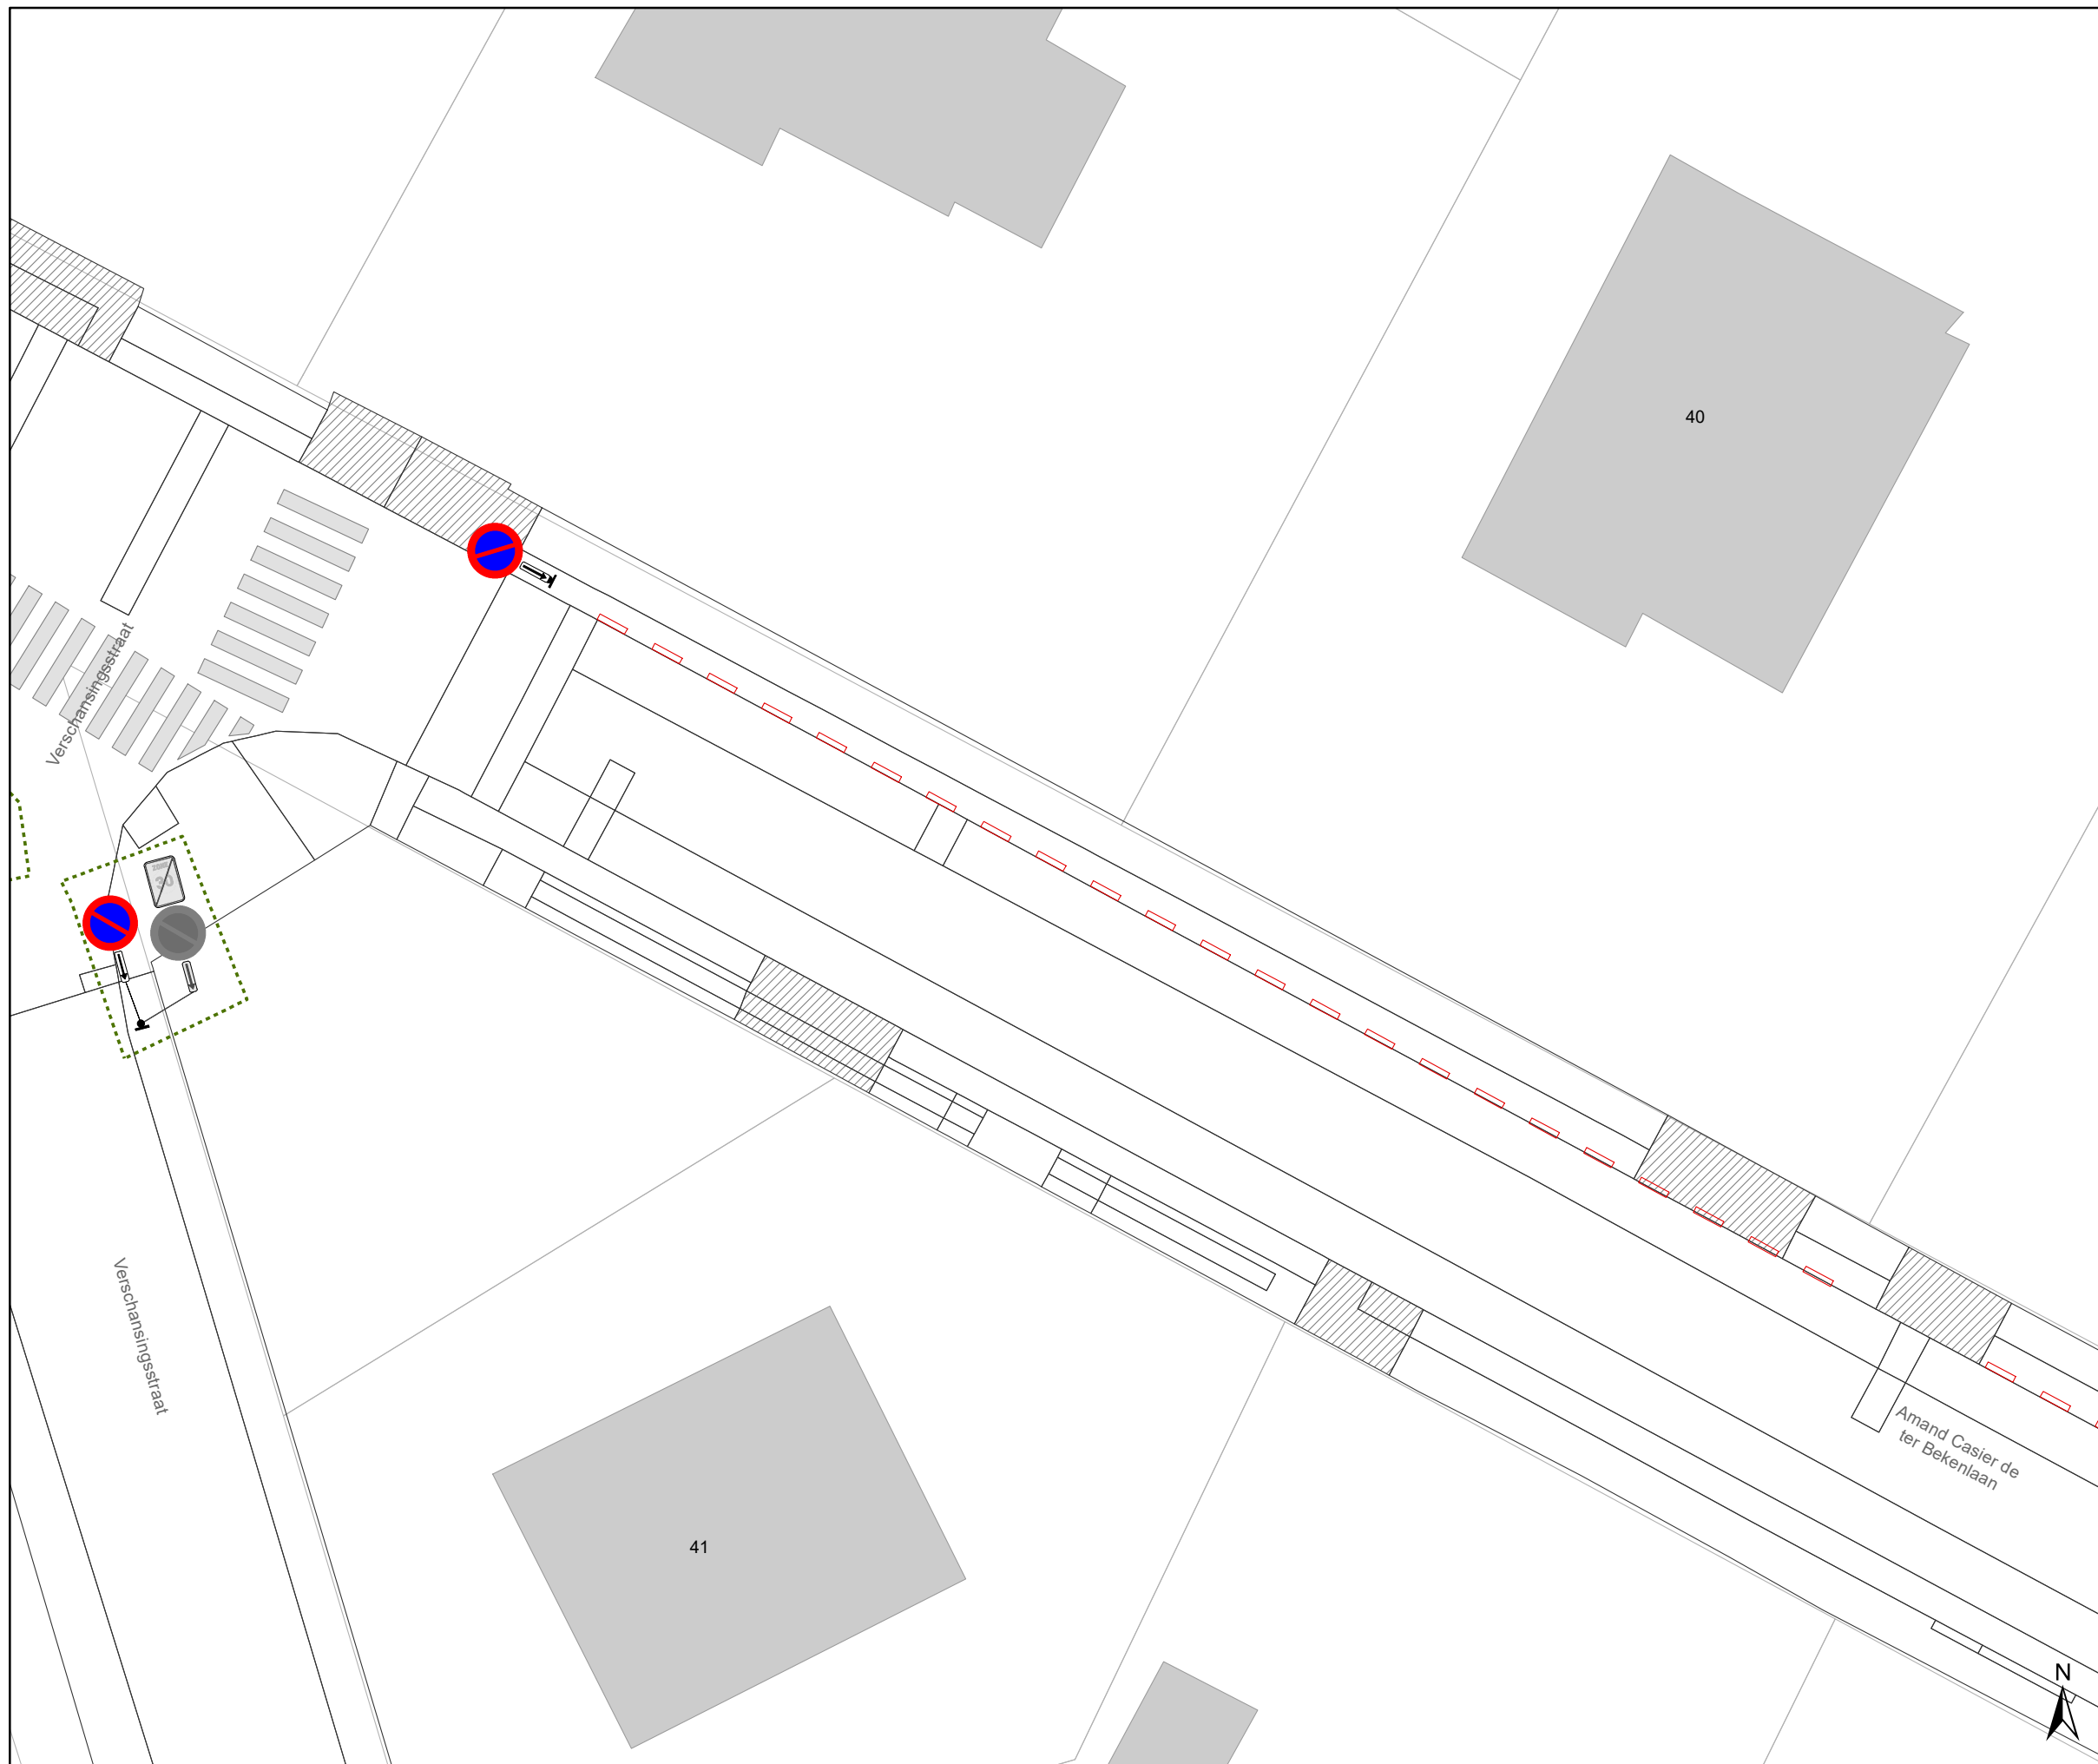


- WM77.4

(einde reglement)





Legende

-  Bestaande verkeersborden
-  Geplande verkeersborden
-  Te verwijderen verkeersborden
-  Bestaande wegmarkeringen
-  Geplande wegmarkeringen
-  Te verwijderen wegmarkeringen
-  Ander gepland dossier (in voorbereiding bij MOBBED)




gent: Mobiliteitsbedrijf stad Gent
Verkeerstechnische taken

**A. Casier d.t. BekenIn
Aanpassen APM**

Dossiernr P-460650 (MB-23-05437)

| DATUM | SCHAAL | PLAN | P FORMAAT |
|------------|--------|------|-----------|
| 18/01/2024 | 1/200 | 1/11 | A3 |

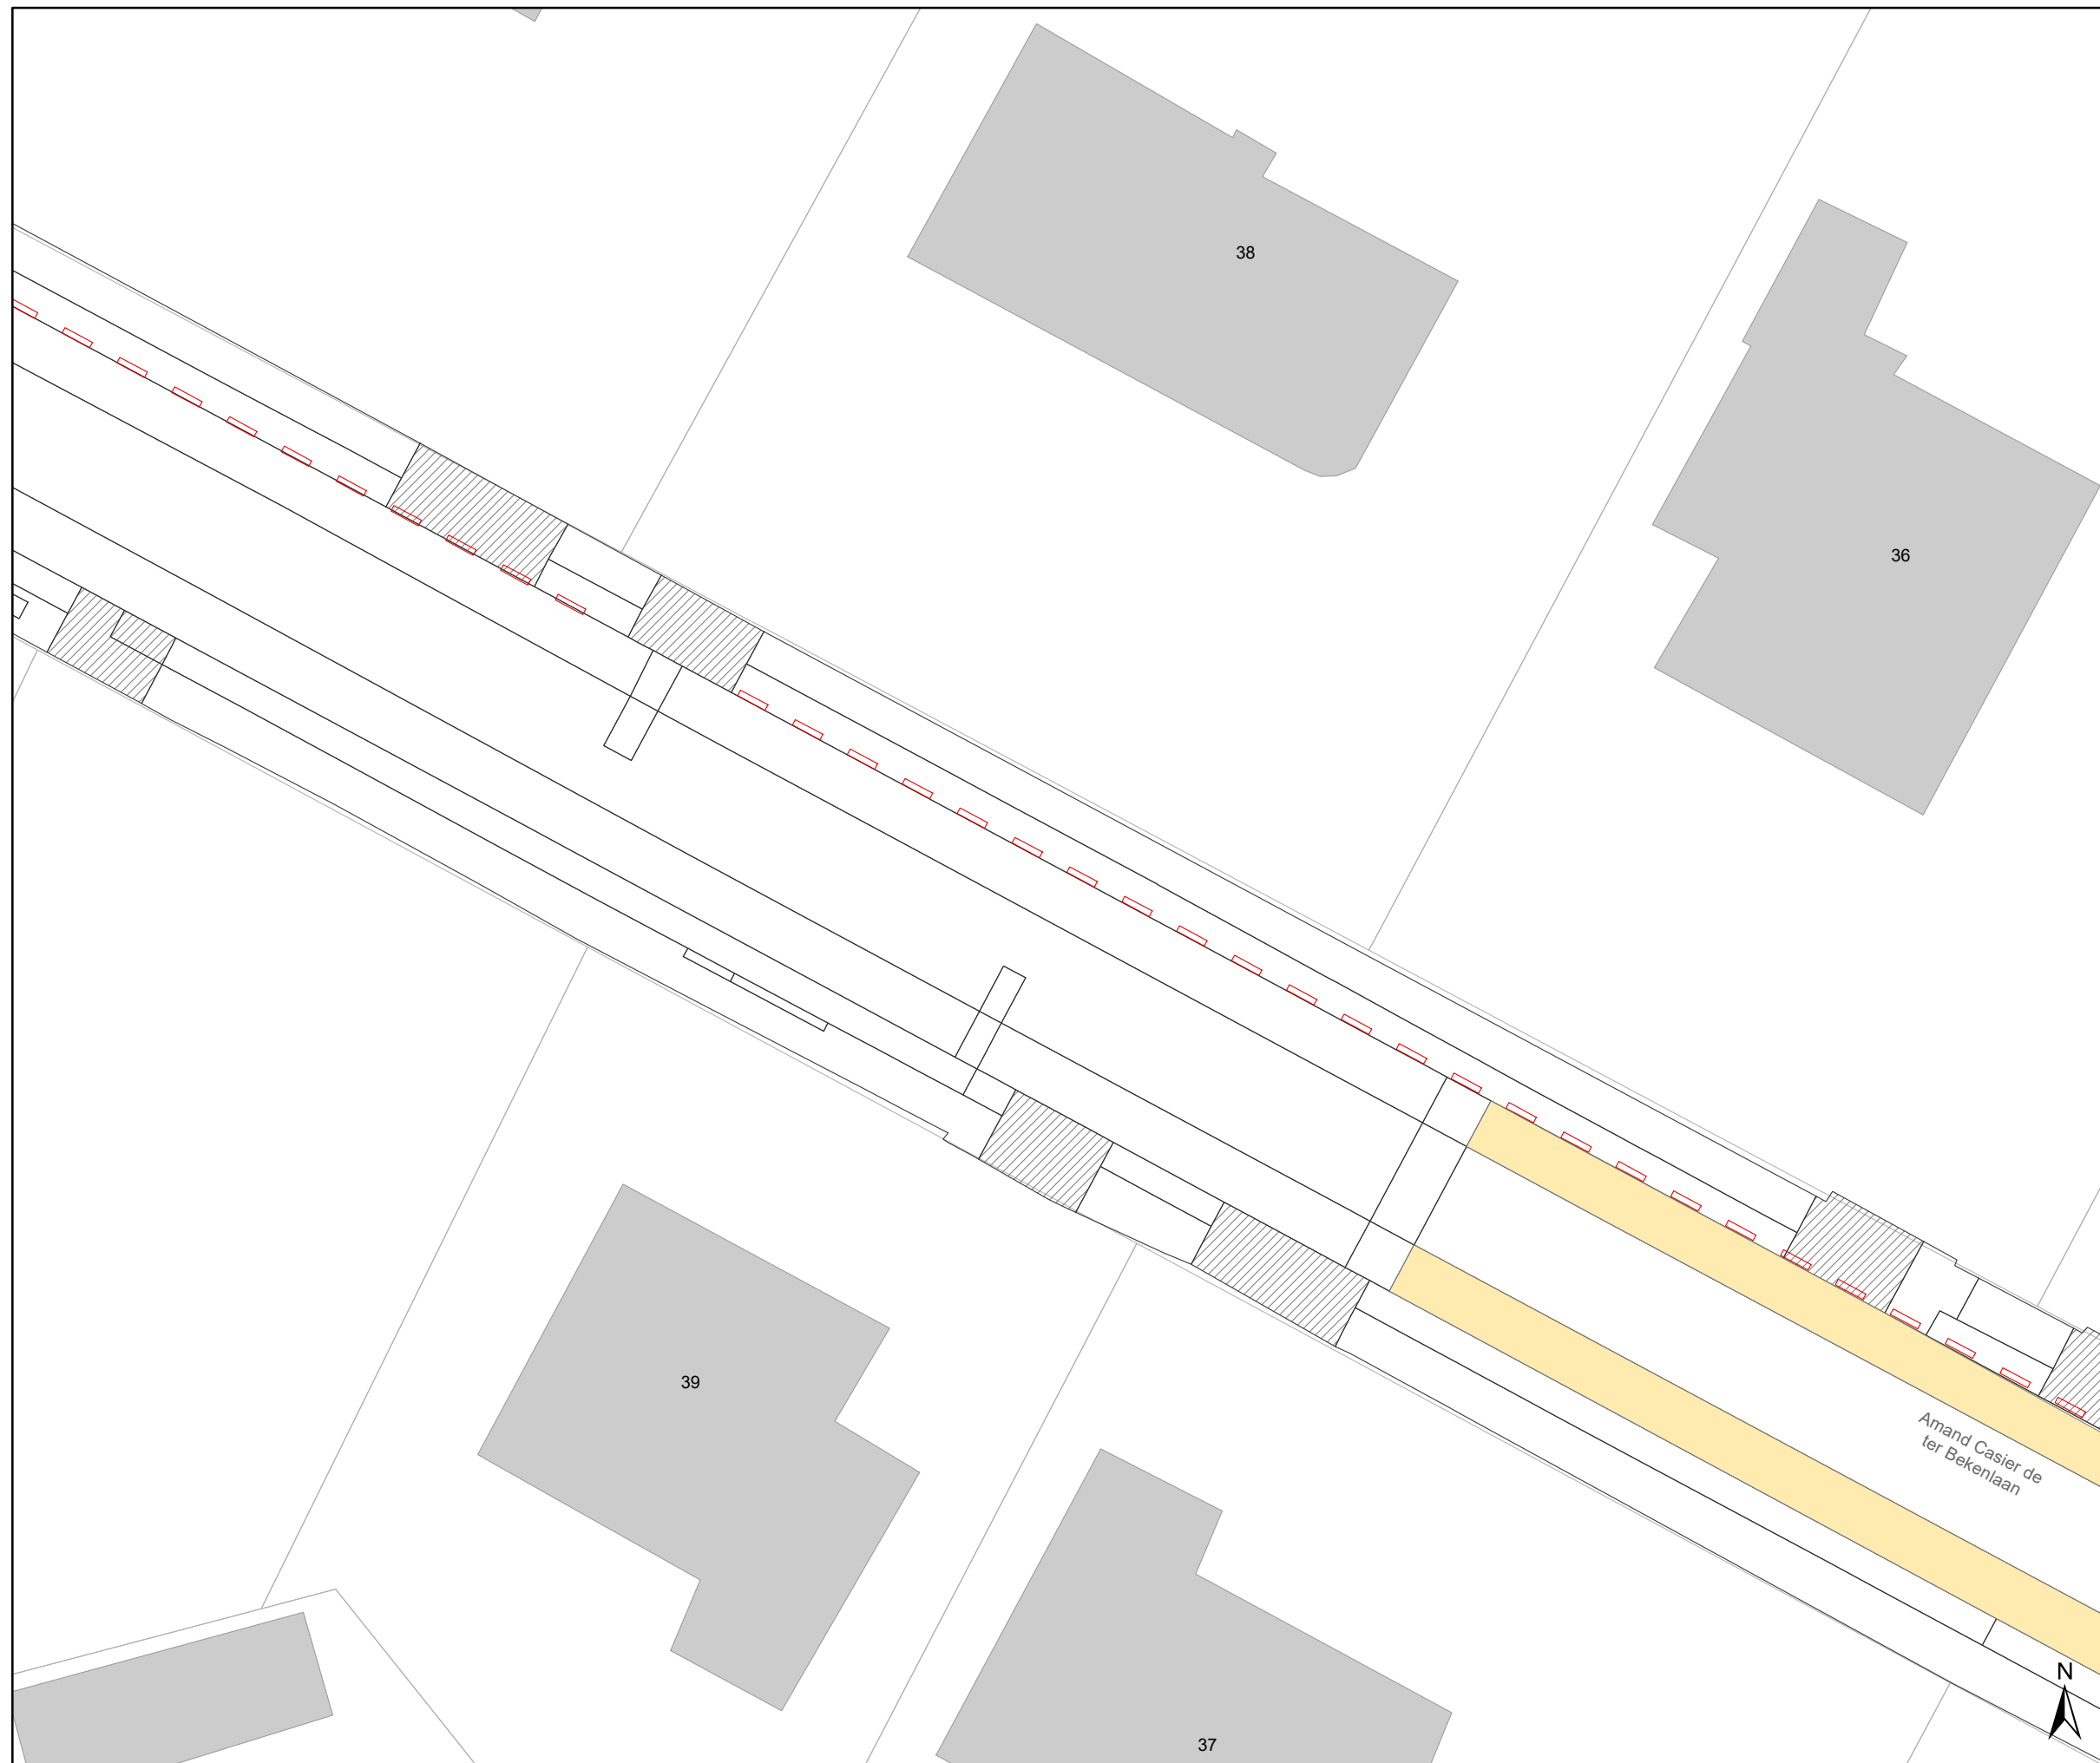

Legende

- Bestaande verkeersborden
- Geplande verkeersborden
- Te verwijderen verkeersborden
- Bestaande wegmarkeringen
- Geplande wegmarkeringen
- Te verwijderen wegmarkeringen
- Ander gepland dossier (in voorbereiding bij MOBBED)




gent: Mobiliteitsbedrijf stad Gent
Verkeerstechnische taken

**A. Casier d.t. BekenIn
Aanpassen APM**

Dossiernr P-460650 (MB-23-05437)

| DATUM | SCHAAL | PLAN | P FORMAAT |
|------------|--------|------|-----------|
| 18/01/2024 | 1/200 | 2/11 | A3 |

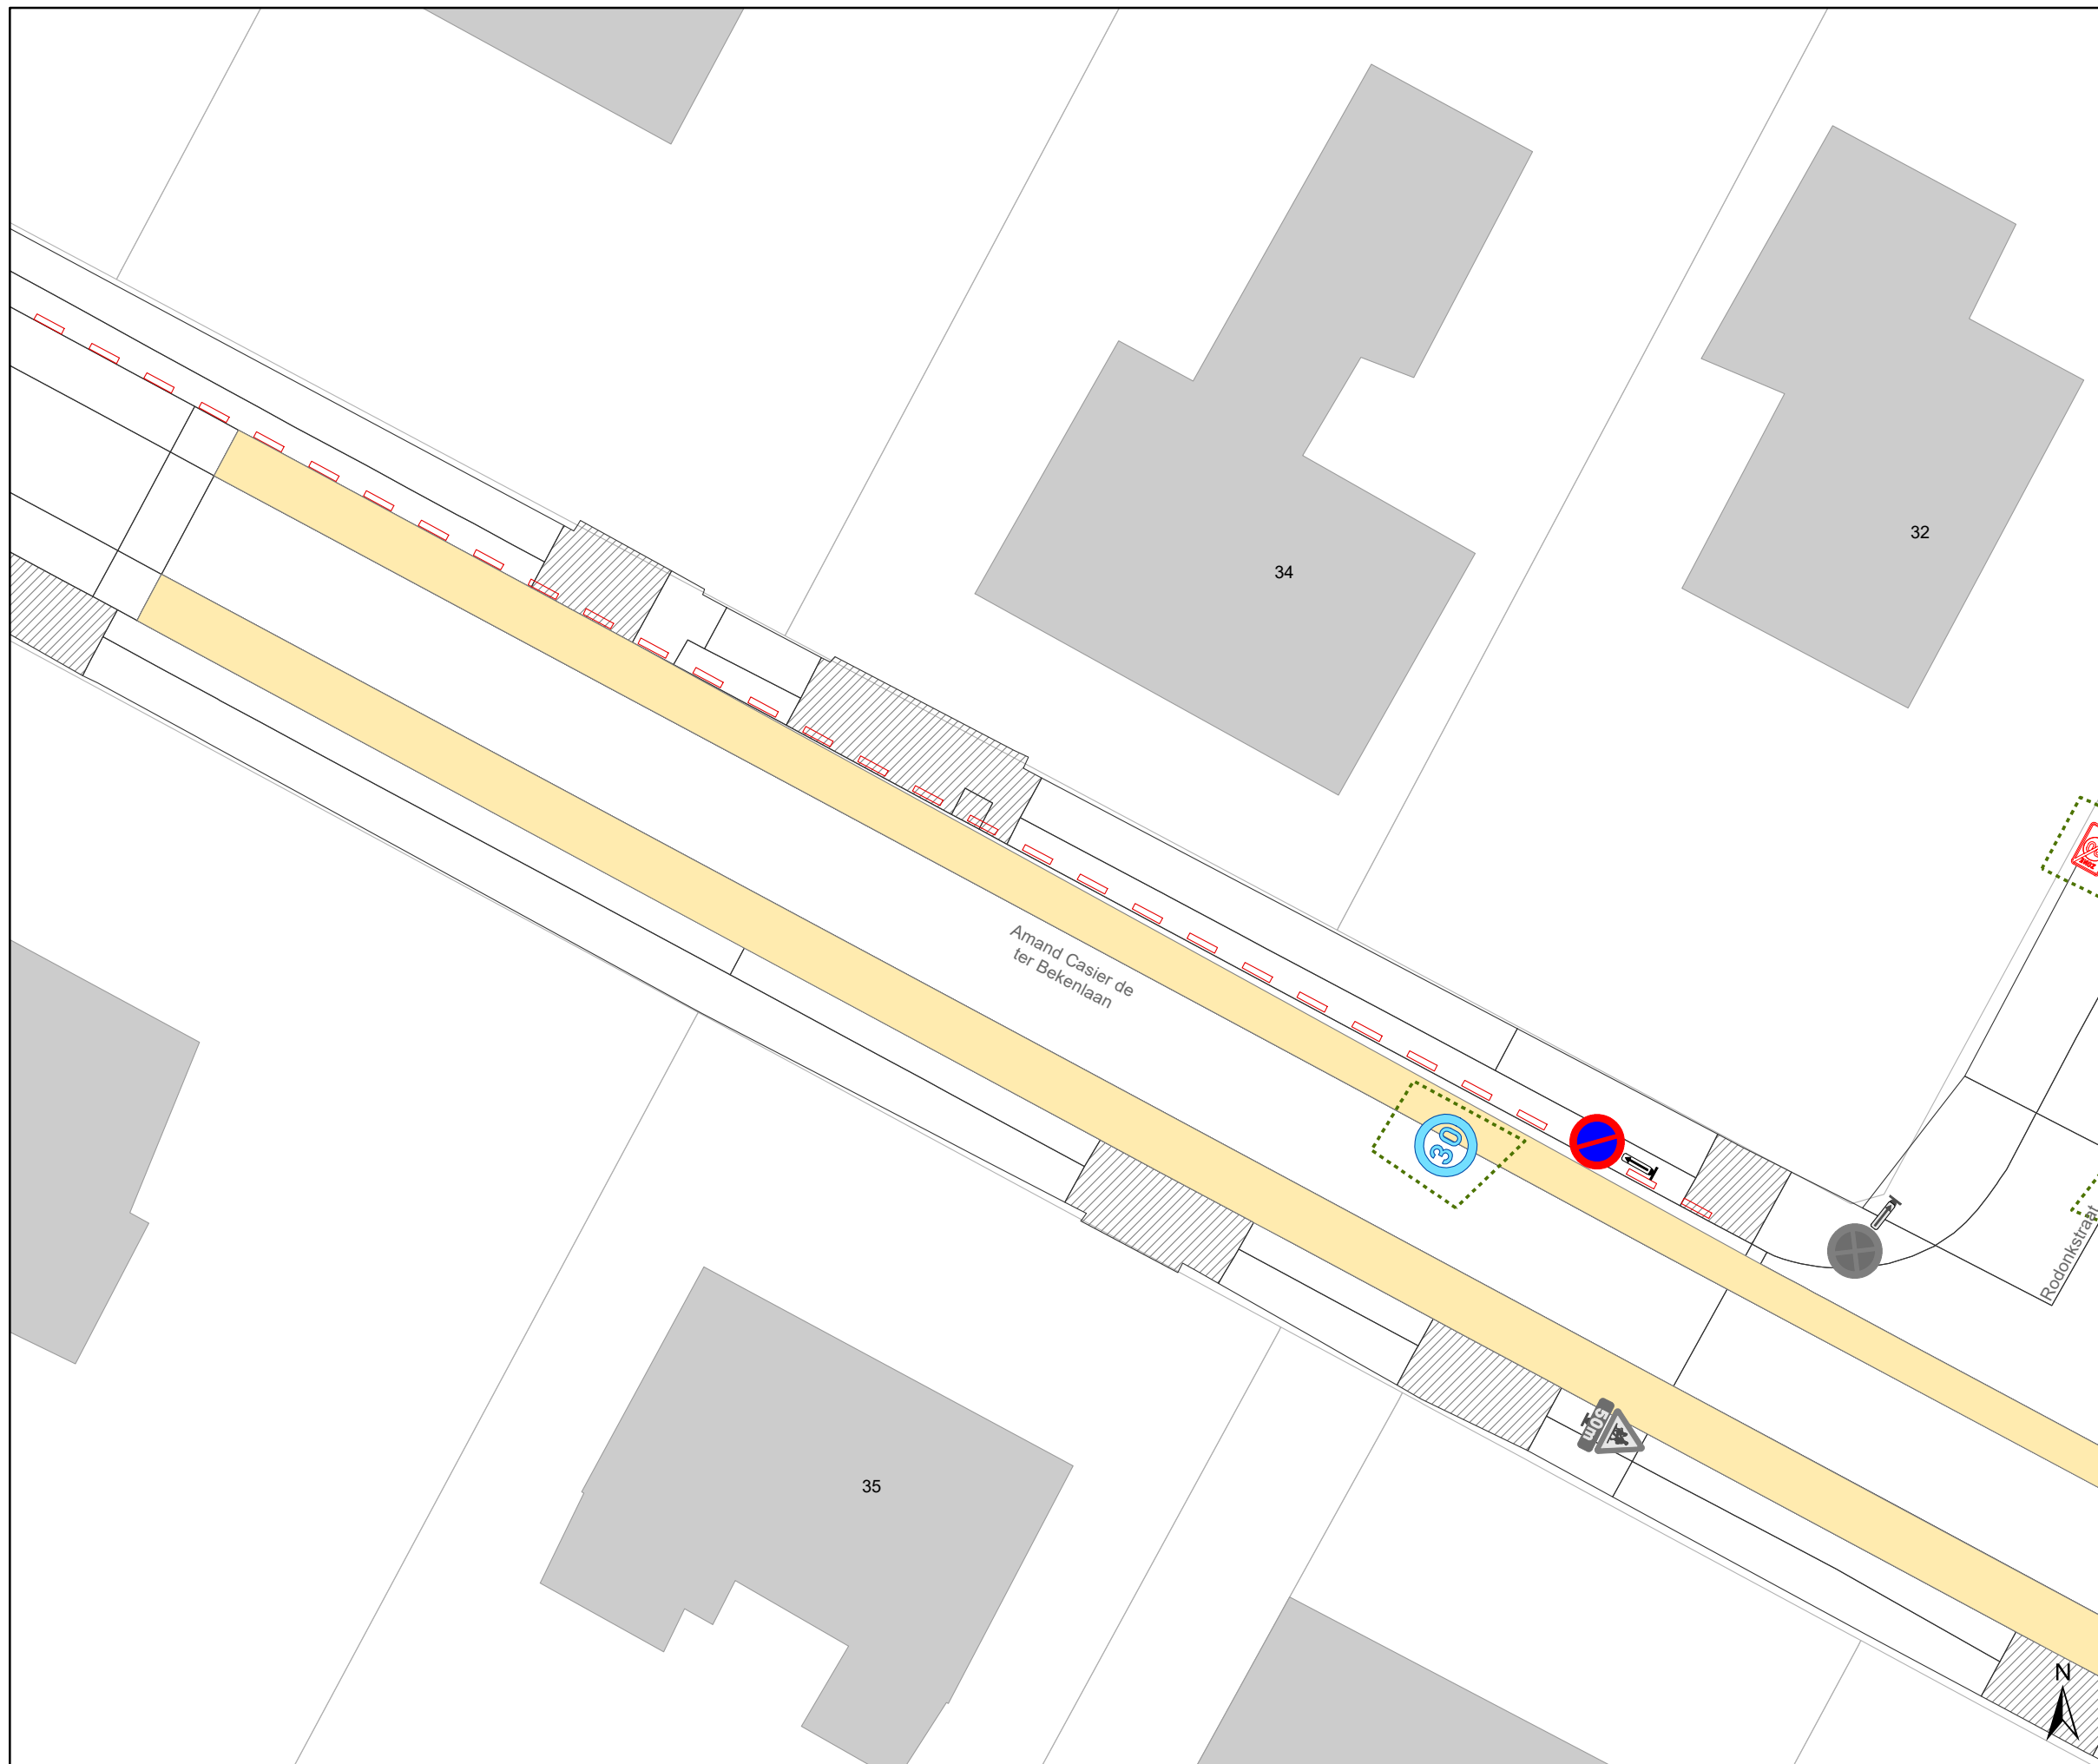

Legende

- Bestaande verkeersborden
- Geplande verkeersborden
- Te verwijderen verkeersborden
- Bestaande wegmarkeringen
- Geplande wegmarkeringen
- Te verwijderen wegmarkeringen
- Ander gepland dossier (in voorbereiding bij MOBBED)



gent: Mobiliteitsbedrijf stad Gent
Verkeerstechnische taken








**A. Casier d.t. BekenIn
Aanpassen APM**

Dossiernr P-460650 (MB-23-05437)

| DATUM | SCHAAL | PLAN | P FORMAAT |
|------------|--------|------|-----------|
| 18/01/2024 | 1/200 | 3/11 | A3 |



Legende

-  Bestaande verkeersborden
-  Geplande verkeersborden
-  Te verwijderen verkeersborden
-  Bestaande wegmarkeringen
-  Geplande wegmarkeringen
-  Te verwijderen wegmarkeringen
-  Ander gepland dossier (in voorbereiding bij MOBBED)




gent: Mobiliteitsbedrijf stad Gent
Verkeerstechnische taken




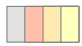



**A. Casier d.t. BekenIn
Aanpassen APM**

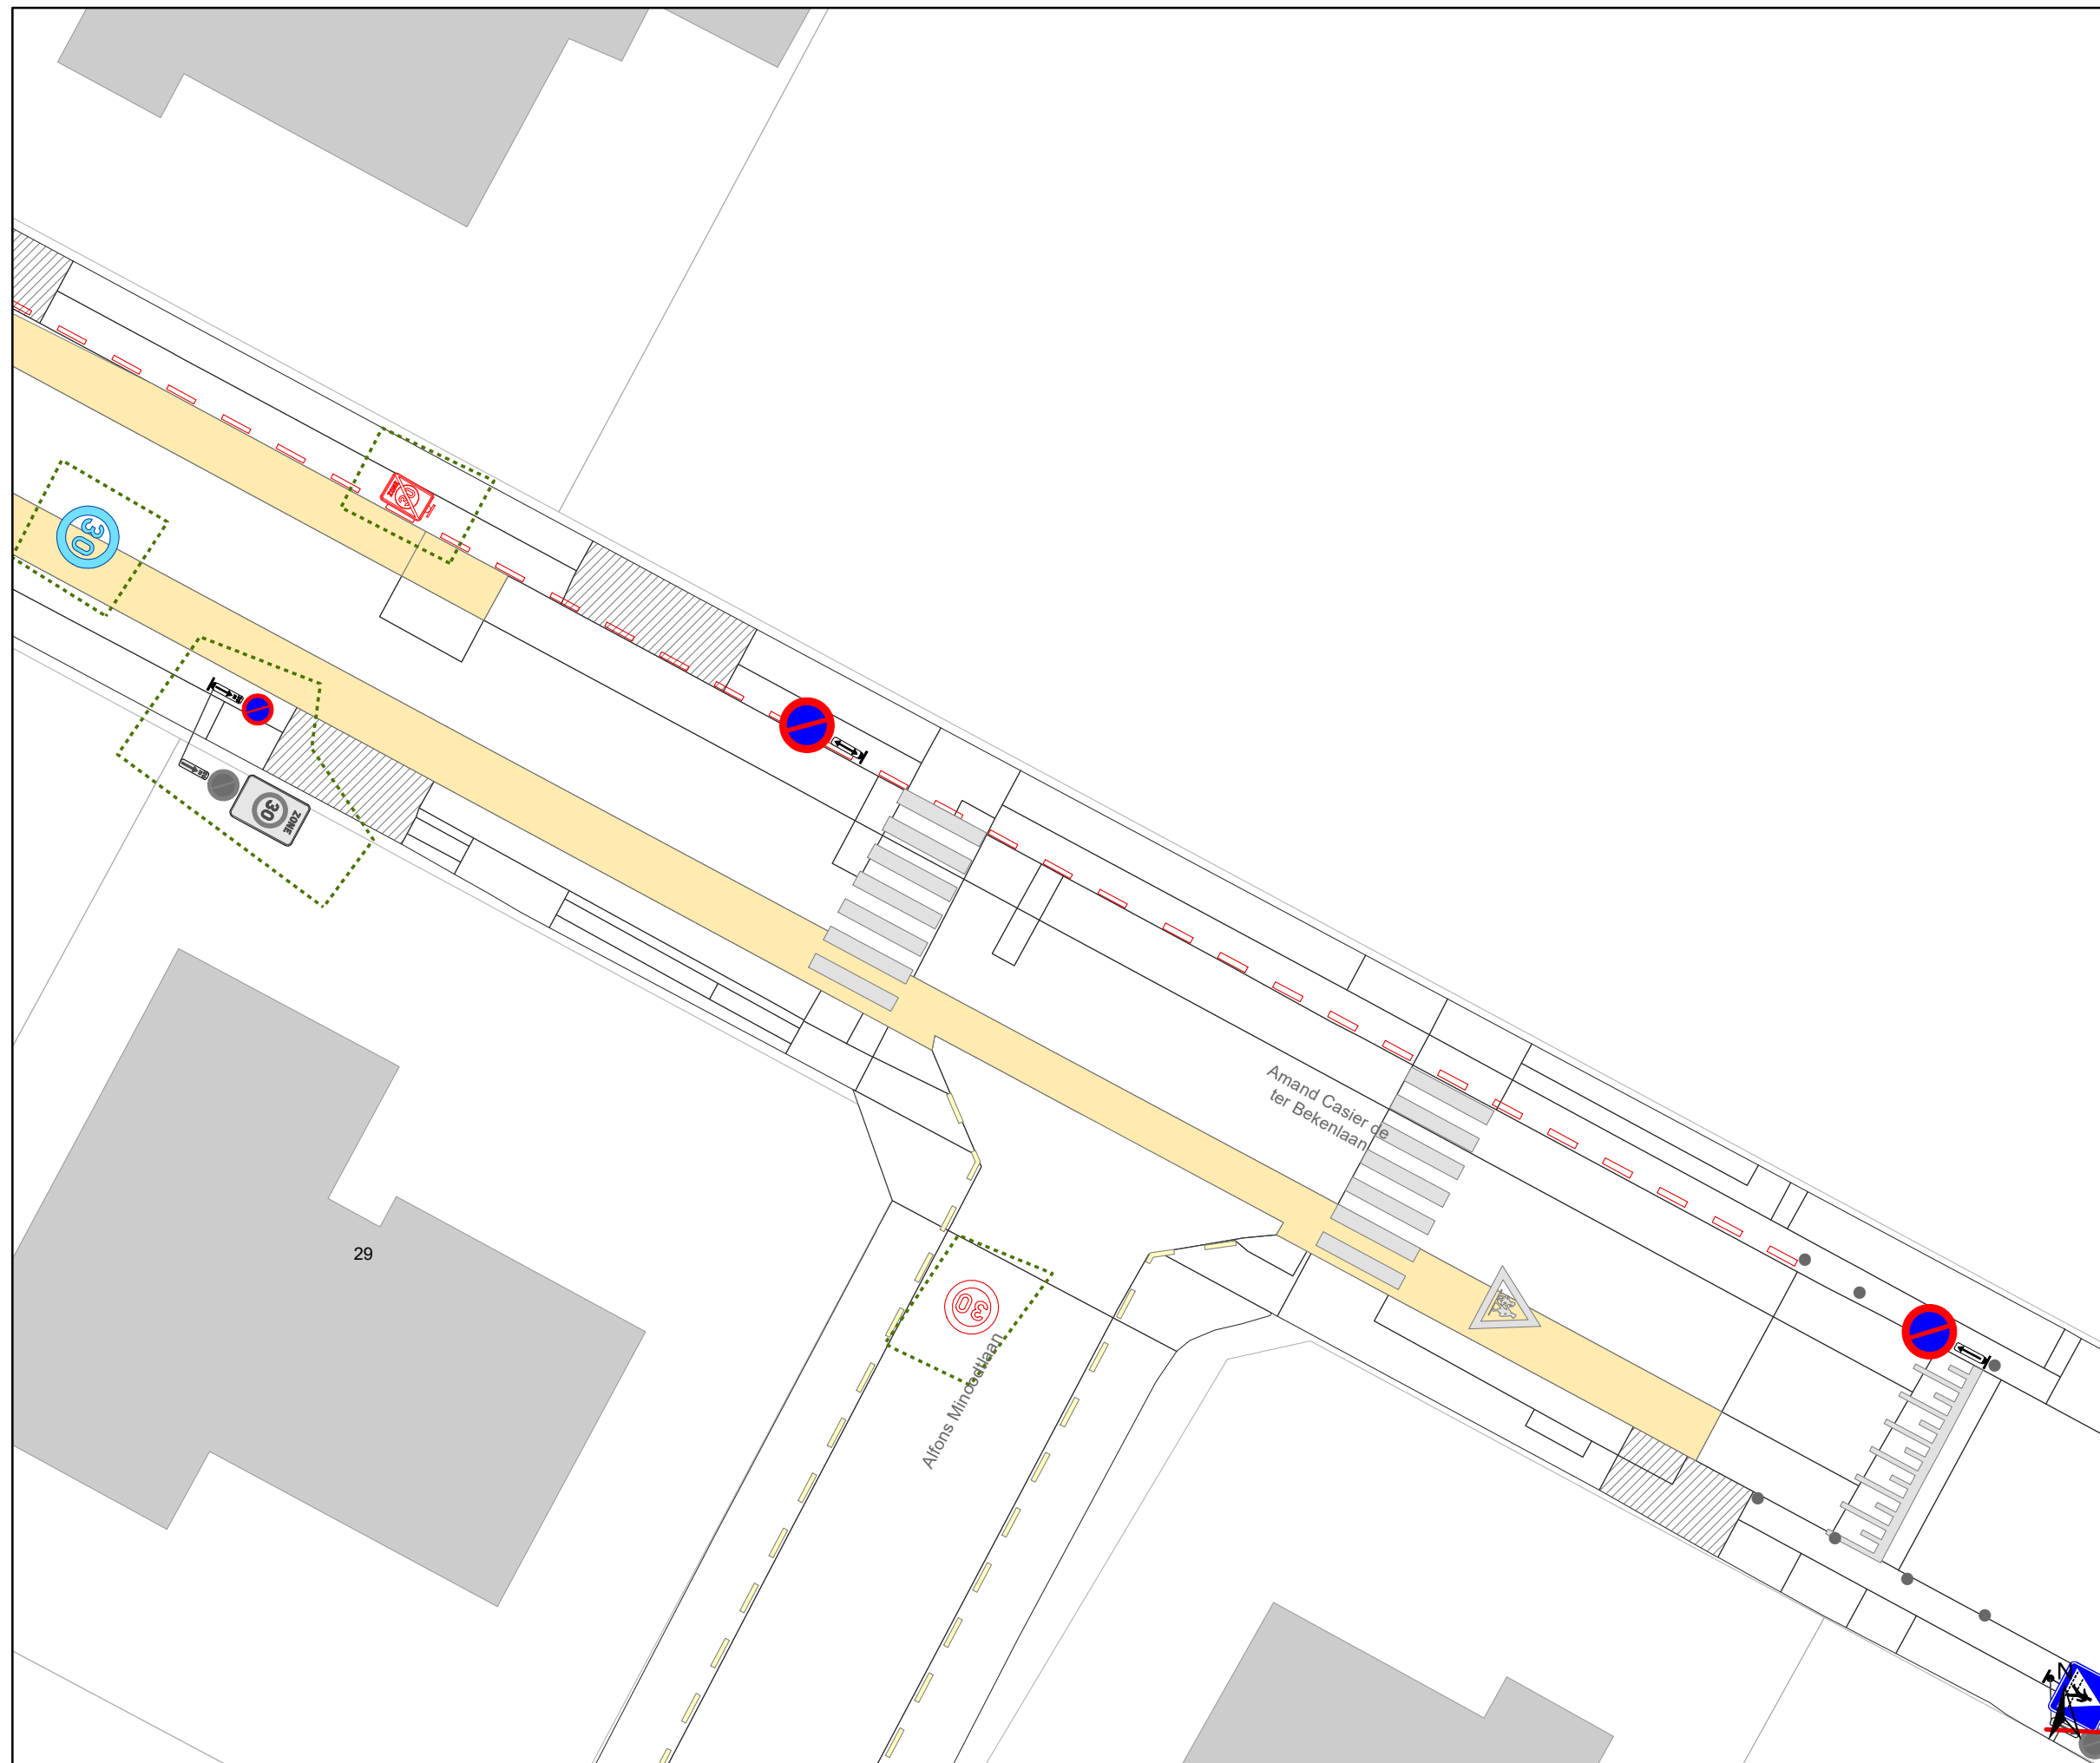Dossiernr P-460650 (MB-23-05437)

| DATUM | SCHAAL | PLAN | P FORMAAT |
|------------|--------|------|-----------|
| 18/01/2024 | 1/200 | 4/11 | A3 |



Legende

-  Bestaande verkeersborden
-  Geplande verkeersborden
-  Te verwijderen verkeersborden
-  Bestaande wegmarkeringen
-  Geplande wegmarkeringen
-  Te verwijderen wegmarkeringen
-  Ander gepland dossier (in voorbereiding bij MOBBED)




gent: Mobiliteitsbedrijf stad Gent
Verkeerstechnische taken





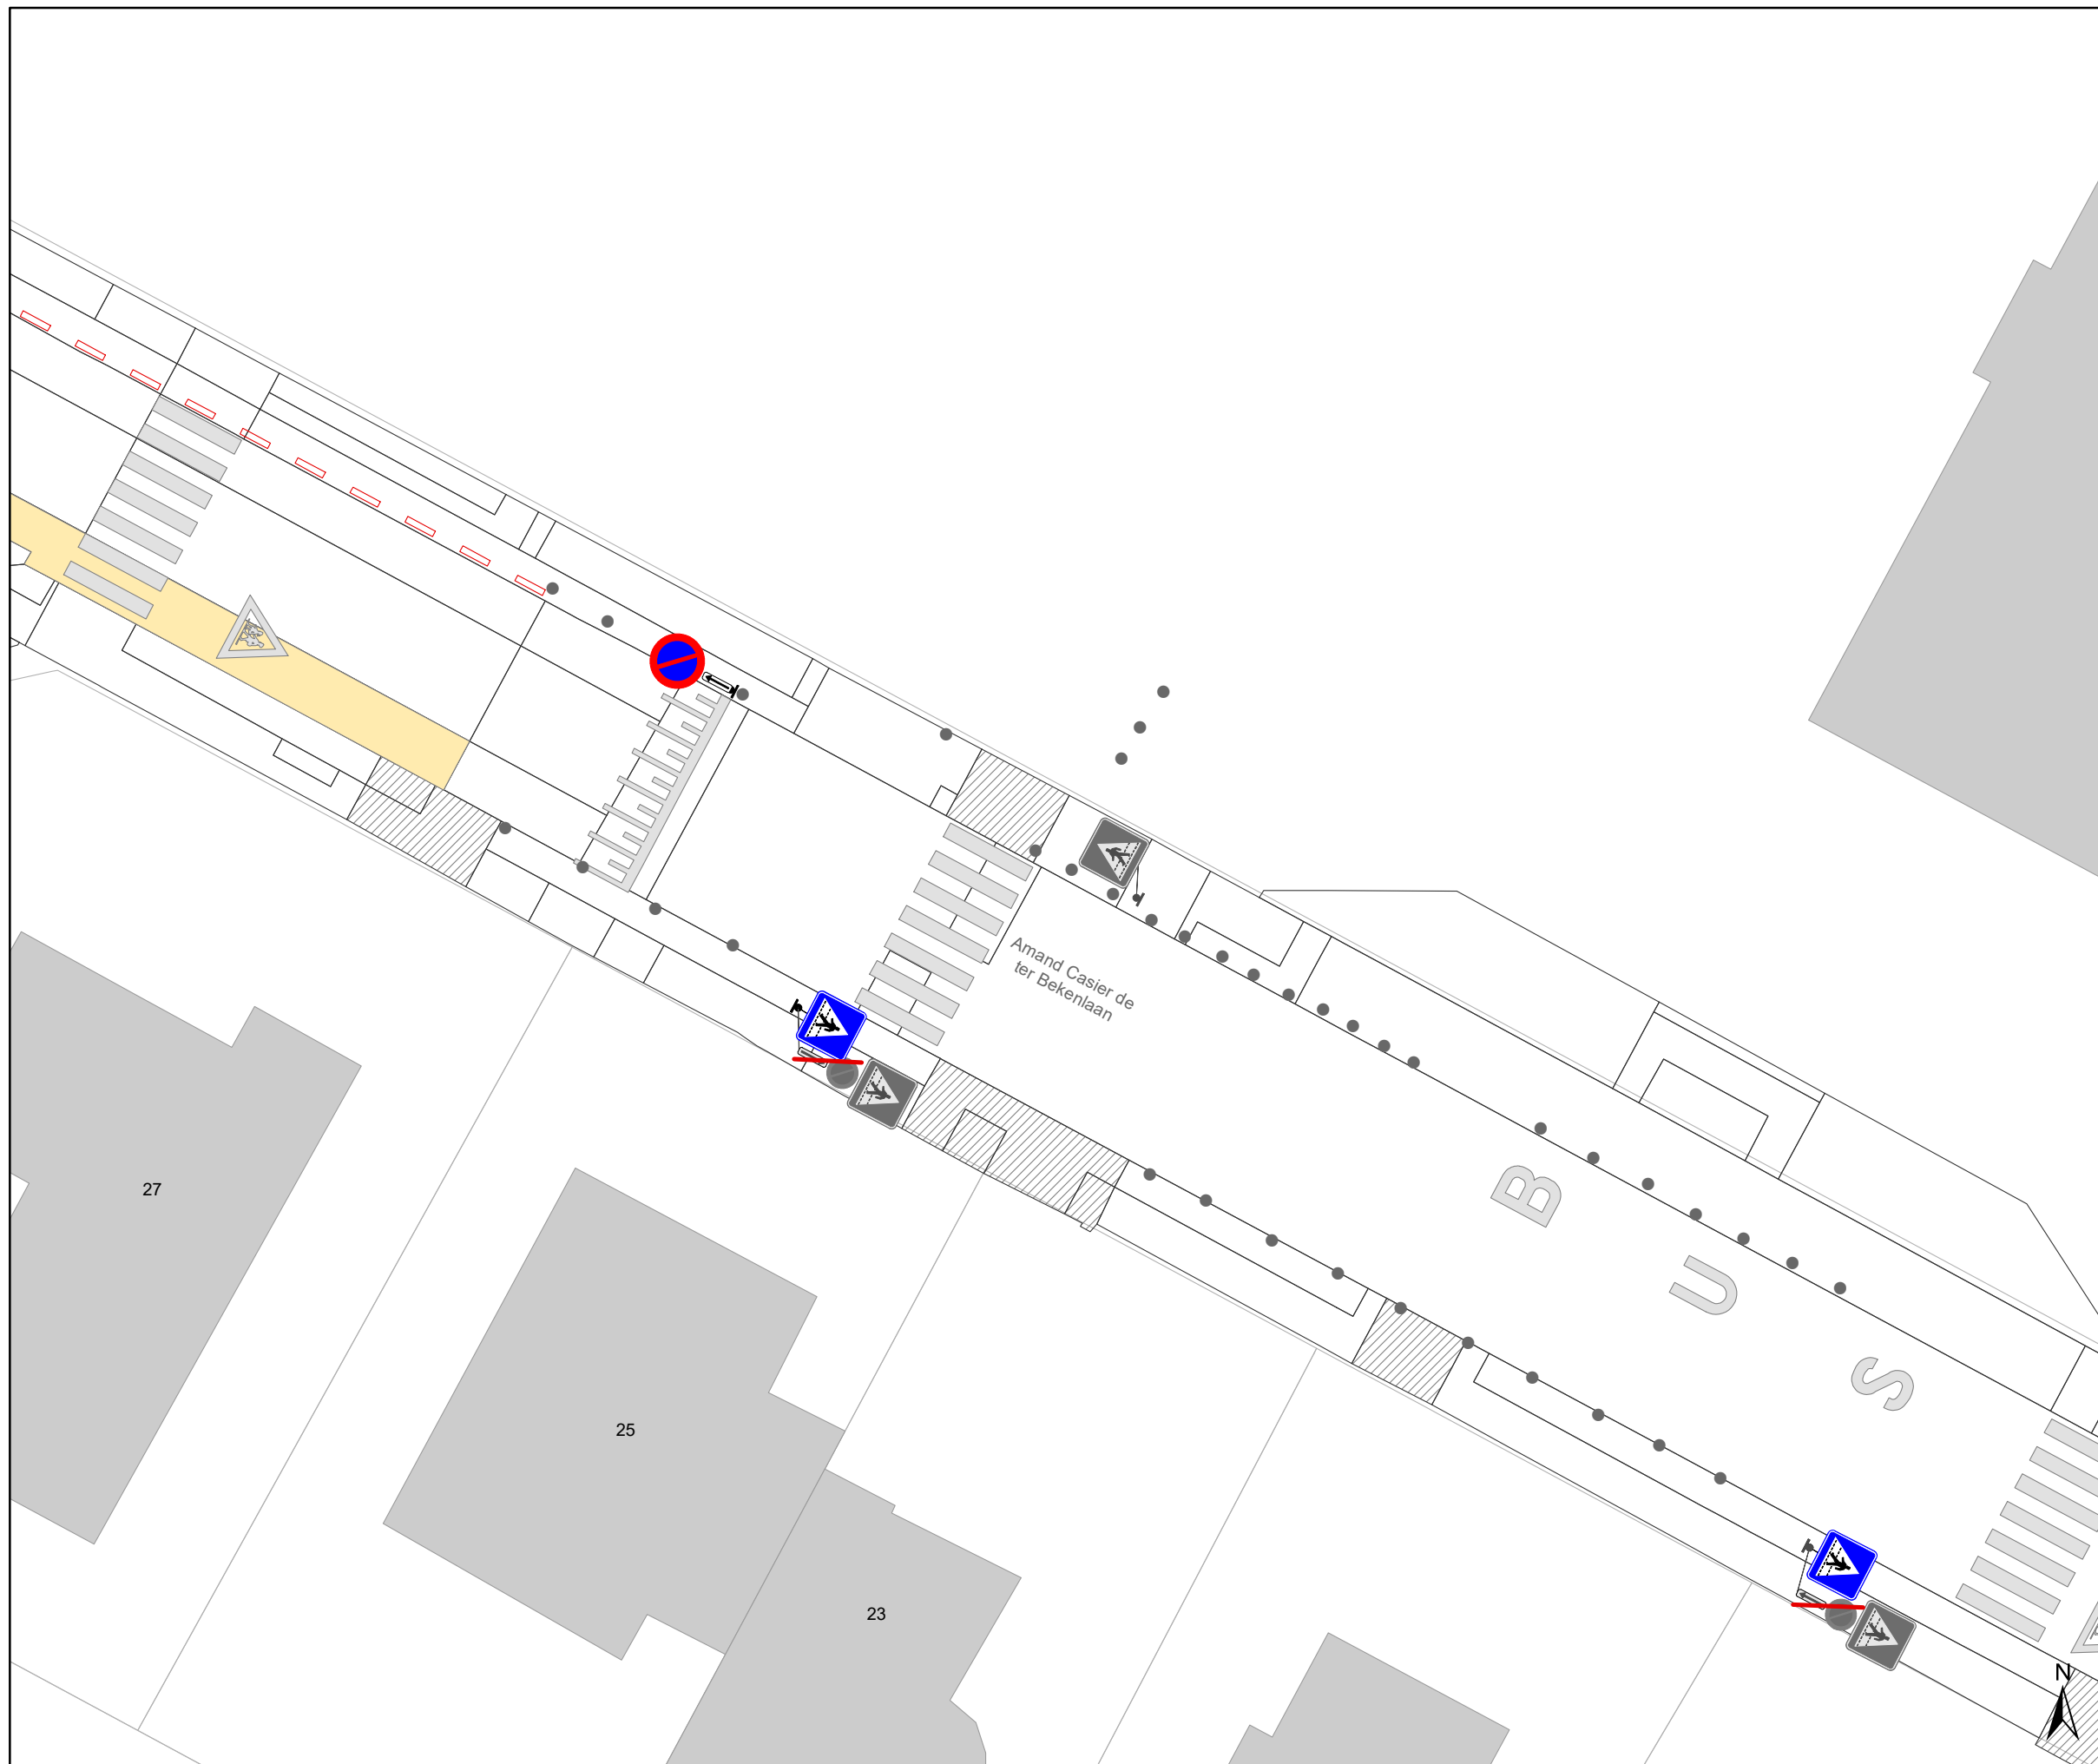


**A. Casier d.t. BekenIn
Aanpassen APM**

Dossiernr P-460650 (MB-23-05437)

| DATUM | SCHAAL | PLAN | P FORMAAT |
|------------|--------|------|-----------|
| 18/01/2024 | 1/200 | 5/11 | A3 |



Legende

-  Bestaande verkeersborden
-  Geplande verkeersborden
-  Te verwijderen verkeersborden
-  Bestaande wegmarkeringen
-  Geplande wegmarkeringen
-  Te verwijderen wegmarkeringen
-  Ander gepland dossier (in voorbereiding bij MOBBED)




gent: Mobiliteitsbedrijf stad Gent
Verkeerstechnische taken




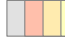



**A. Casier d.t. BekenIn
Aanpassen APM**

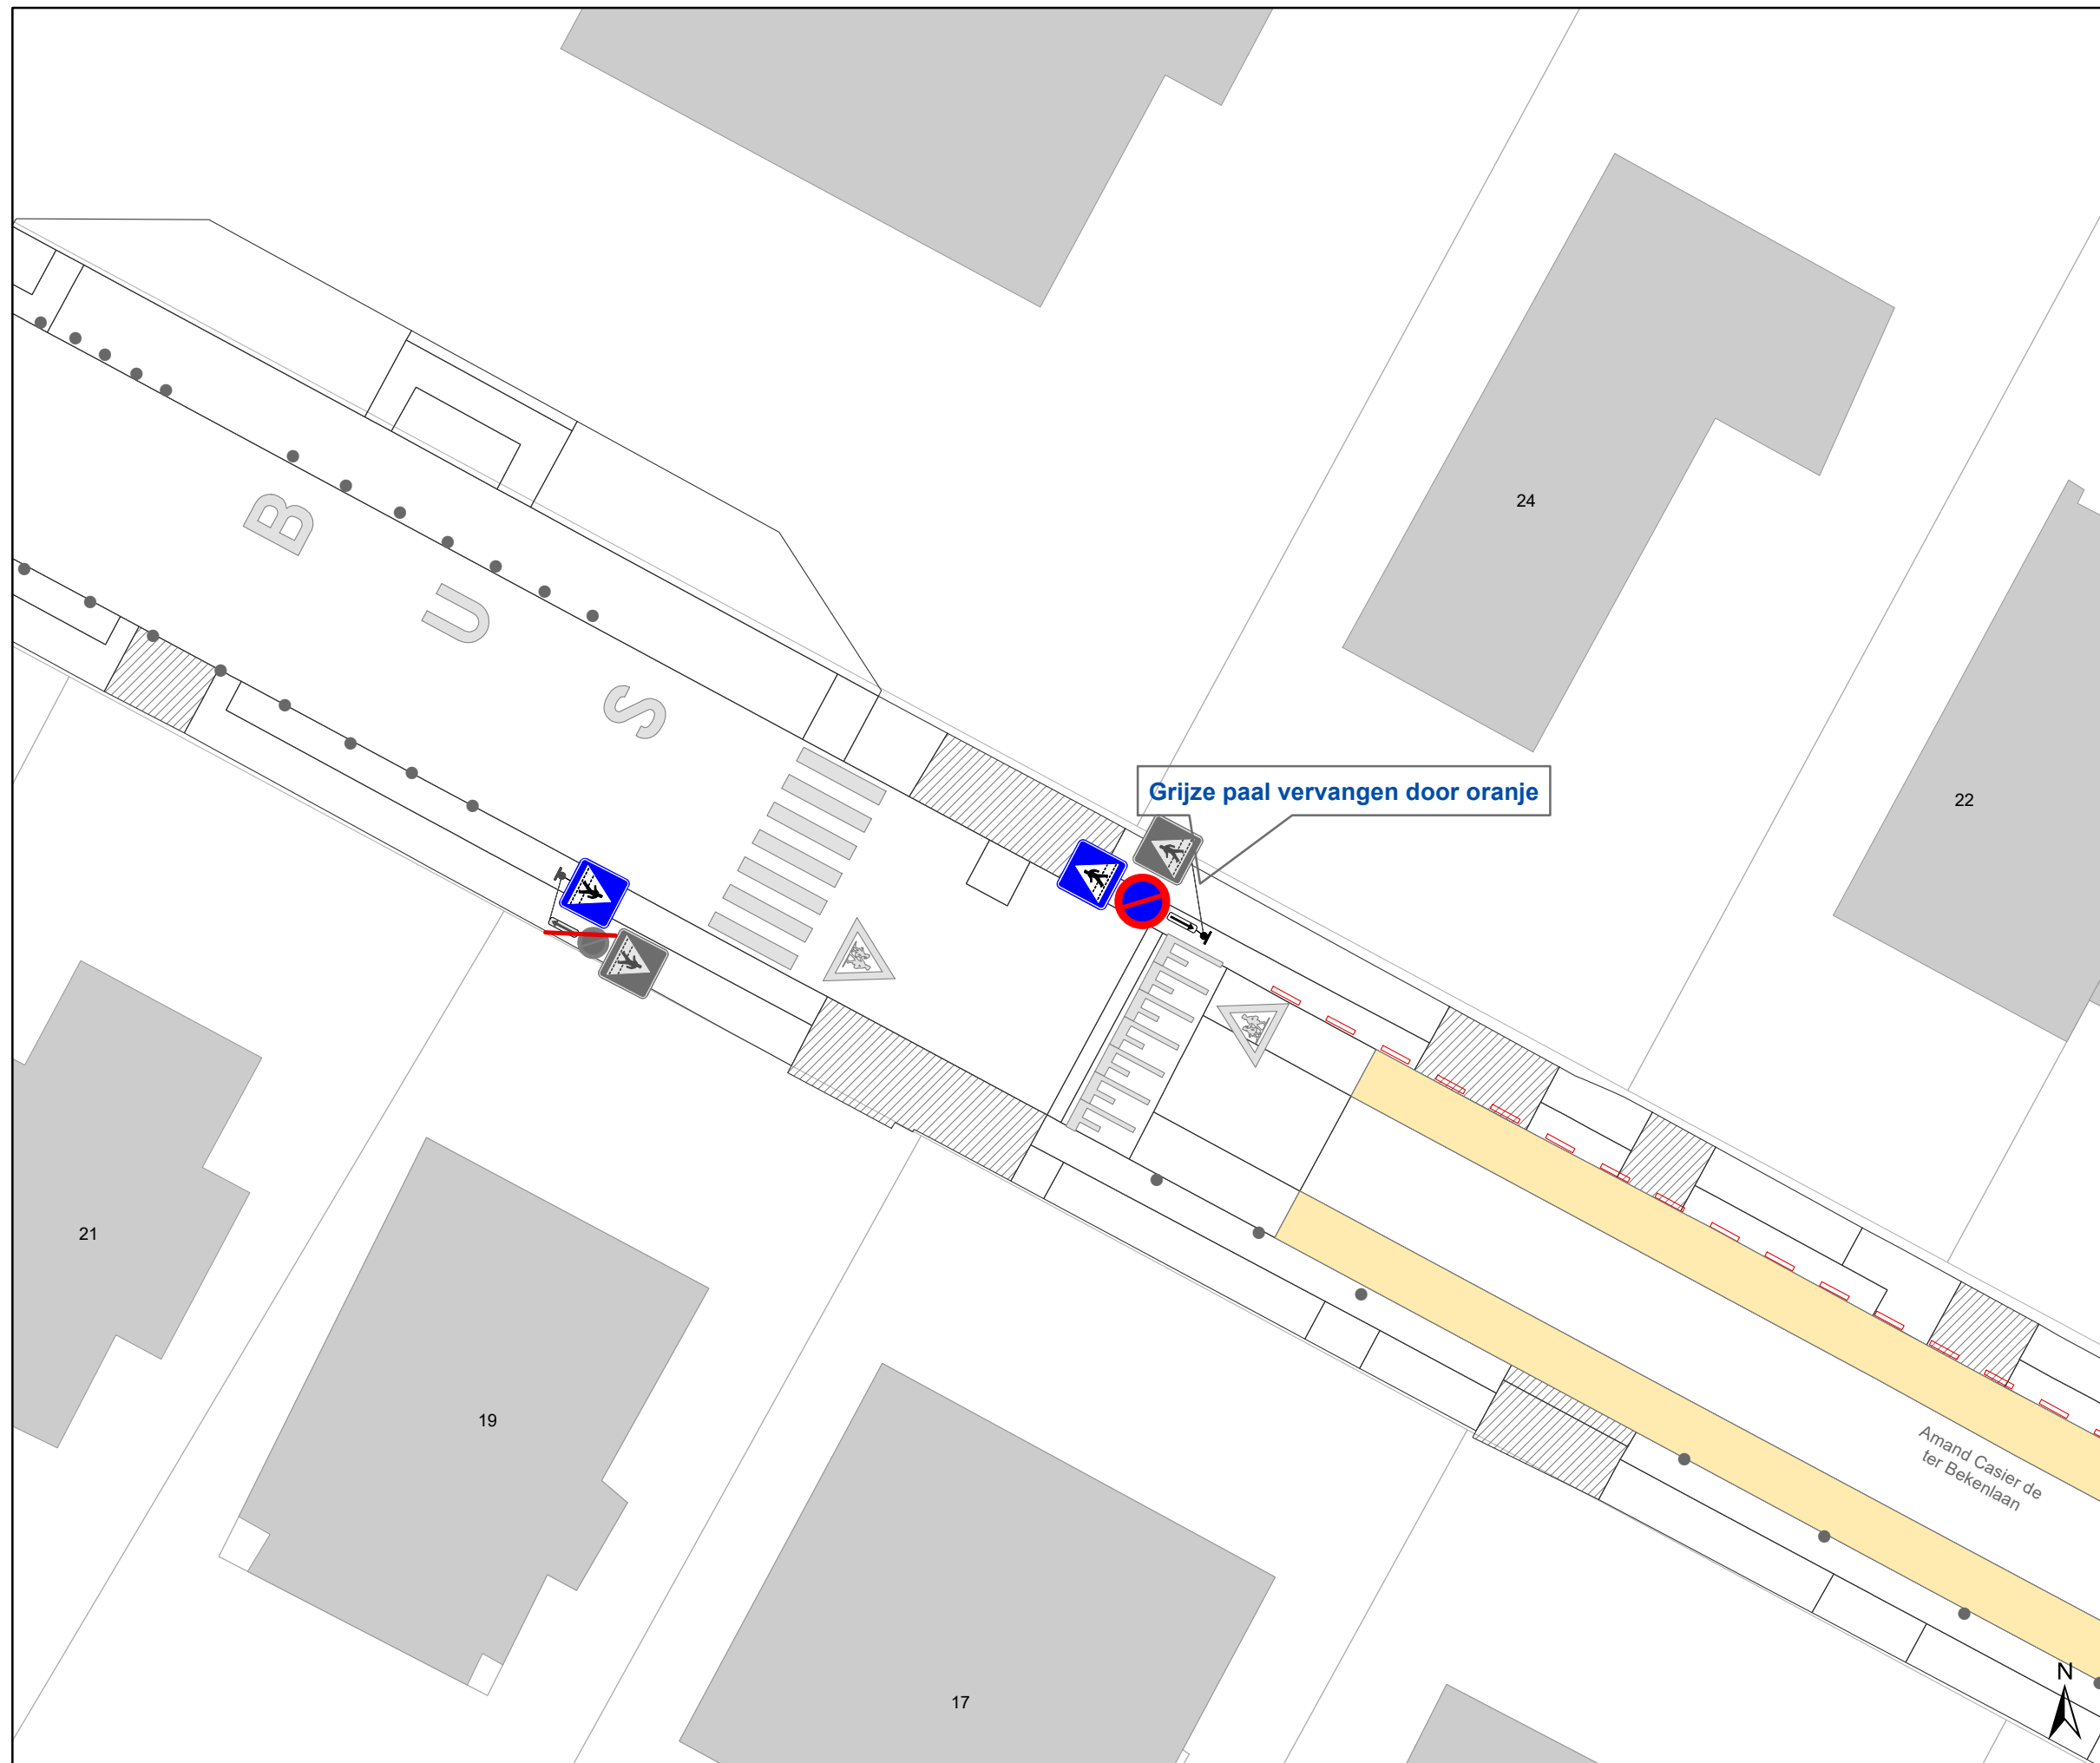Dossiernr P-460650 (MB-23-05437)

| DATUM | SCHAAL | PLAN | P FORMAAT |
|------------|--------|------|-----------|
| 18/01/2024 | 1/200 | 6/11 | A3 |



Legende

-  Bestaande verkeersborden
-  Geplande verkeersborden
-  Te verwijderen verkeersborden
-  Bestaande wegmarkeringen
-  Geplande wegmarkeringen
-  Te verwijderen wegmarkeringen
-  Ander gepland dossier (in voorbereiding bij MOBBED)




gent: Mobiliteitsbedrijf stad Gent
Verkeerstechnische taken

**A. Casier d.t. BekenIn
Aanpassen APM**

Dossiernr P-460650 (MB-23-05437)


| DATUM | SCHAAL | PLAN | P FORMAAT |
|------------|--------|------|-----------|
| 18/01/2024 | 1/200 | 7/11 | A3 |

I vervangen door oranje

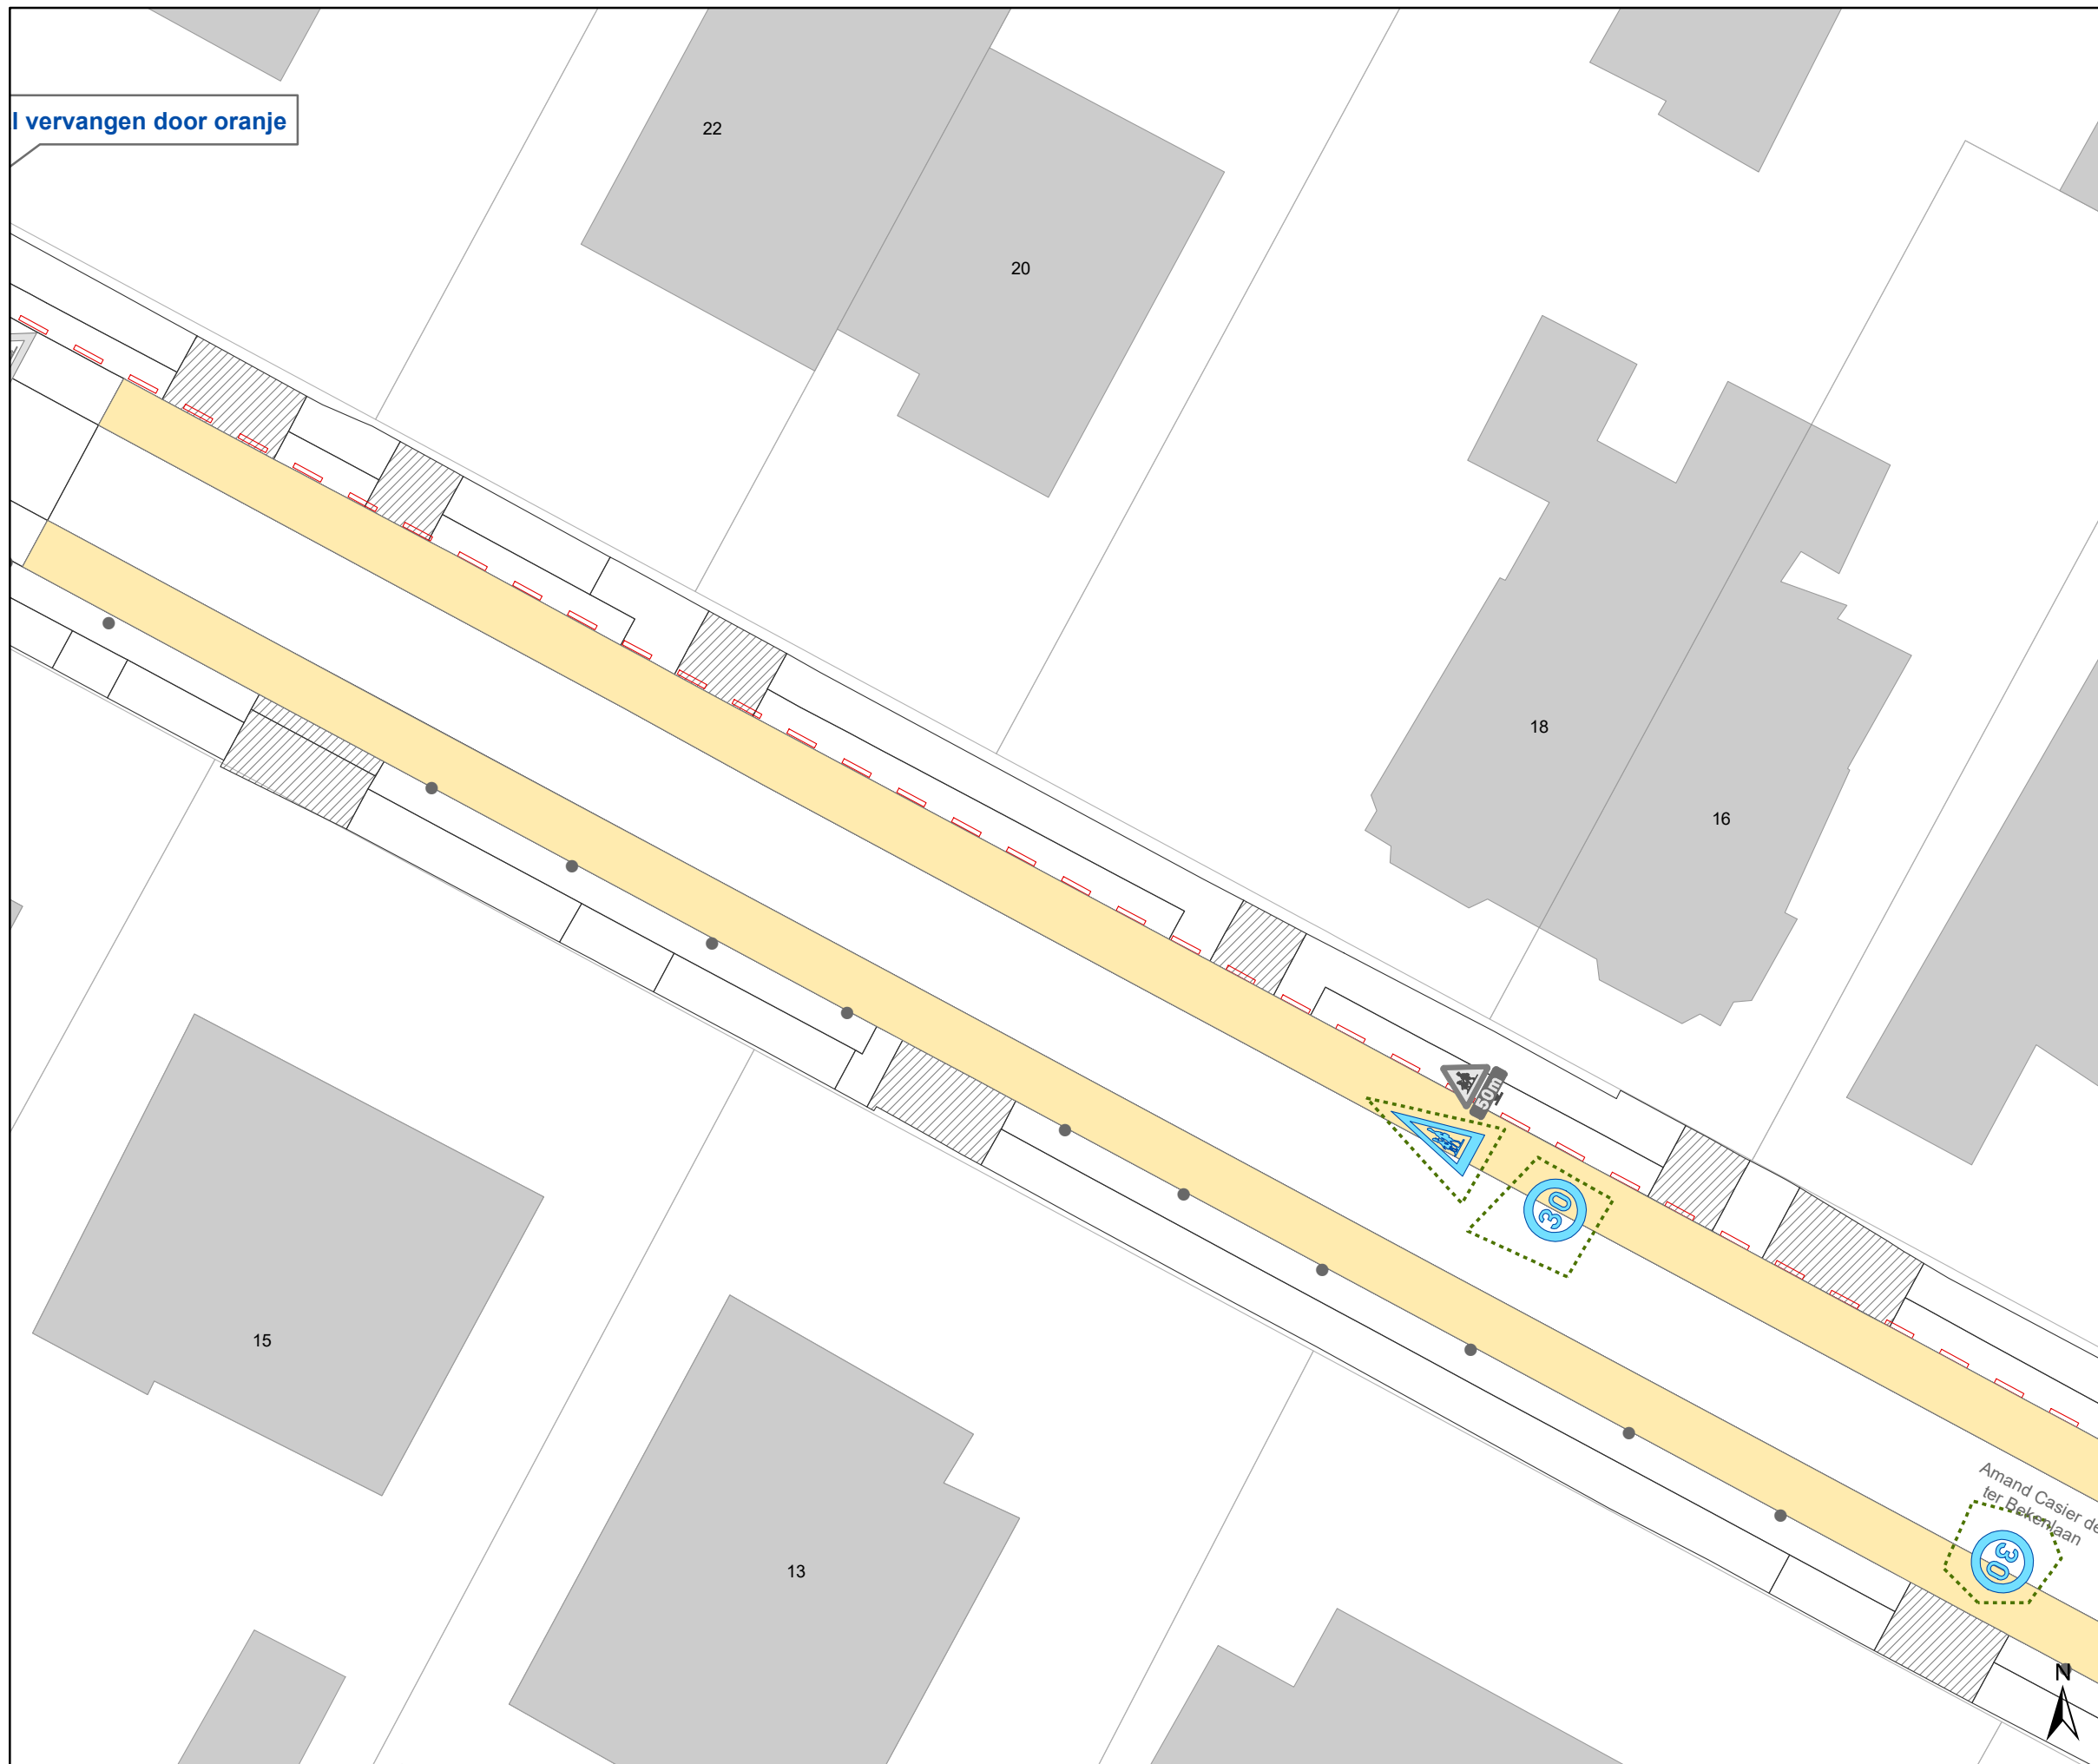

Legende

- Bestaande verkeersborden
- Geplande verkeersborden
- Te verwijderen verkeersborden
- Bestaande wegmarkeringen
- Geplande wegmarkeringen
- Te verwijderen wegmarkeringen
- Ander gepland dossier (in voorbereiding bij MOBBED)

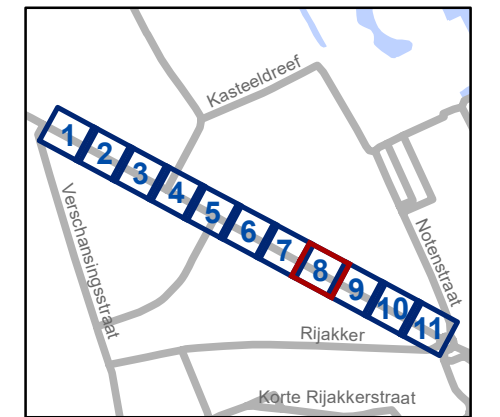

gent: Mobiliteitsbedrijf stad Gent
Verkeerstechnische taken

A. Casier d.t. Beken
Aanpassen APM

Dossiernr P-460650 (MB-23-05437)

| DATUM | SCHAAL | PLAN | P FORMAAT |
|------------|--------|------|-----------|
| 18/01/2024 | 1/200 | 8/11 | A3 |



Legende

- Bestaande verkeersborden
- Geplande verkeersborden
- Te verwijderen verkeersborden
- Bestaande wegmarkeringen
- Geplande wegmarkeringen
- Te verwijderen wegmarkeringen
- Ander gepland dossier (in voorbereiding bij MOBBED)



gent: Mobiliteitsbedrijf stad Gent
Verkeerstechnische taken








**A. Casier d.t. BekenIn
Aanpassen APM**

Dossiernr P-460650 (MB-23-05437)

| DATUM | SCHAAL | PLAN | P FORMAAT |
|------------|--------|------|-----------|
| 18/01/2024 | 1/200 | 9/11 | A3 |



Legende

-  Bestaande verkeersborden
-  Geplande verkeersborden
-  Te verwijderen verkeersborden
-  Bestaande wegmarkeringen
-  Geplande wegmarkeringen
-  Te verwijderen wegmarkeringen
-  Ander gepland dossier (in voorbereiding bij MOBBED)




gent: Mobiliteitsbedrijf stad Gent
Verkeerstechnische taken

**A. Casier d.t. BekenIn
Aanpassen APM**

Dossiernr P-460650 (MB-23-05437)

| DATUM | SCHAAL | PLAN | P FORMAAT |
|------------|--------|-------|-----------|
| 18/01/2024 | 1/200 | 10/11 | A3 |

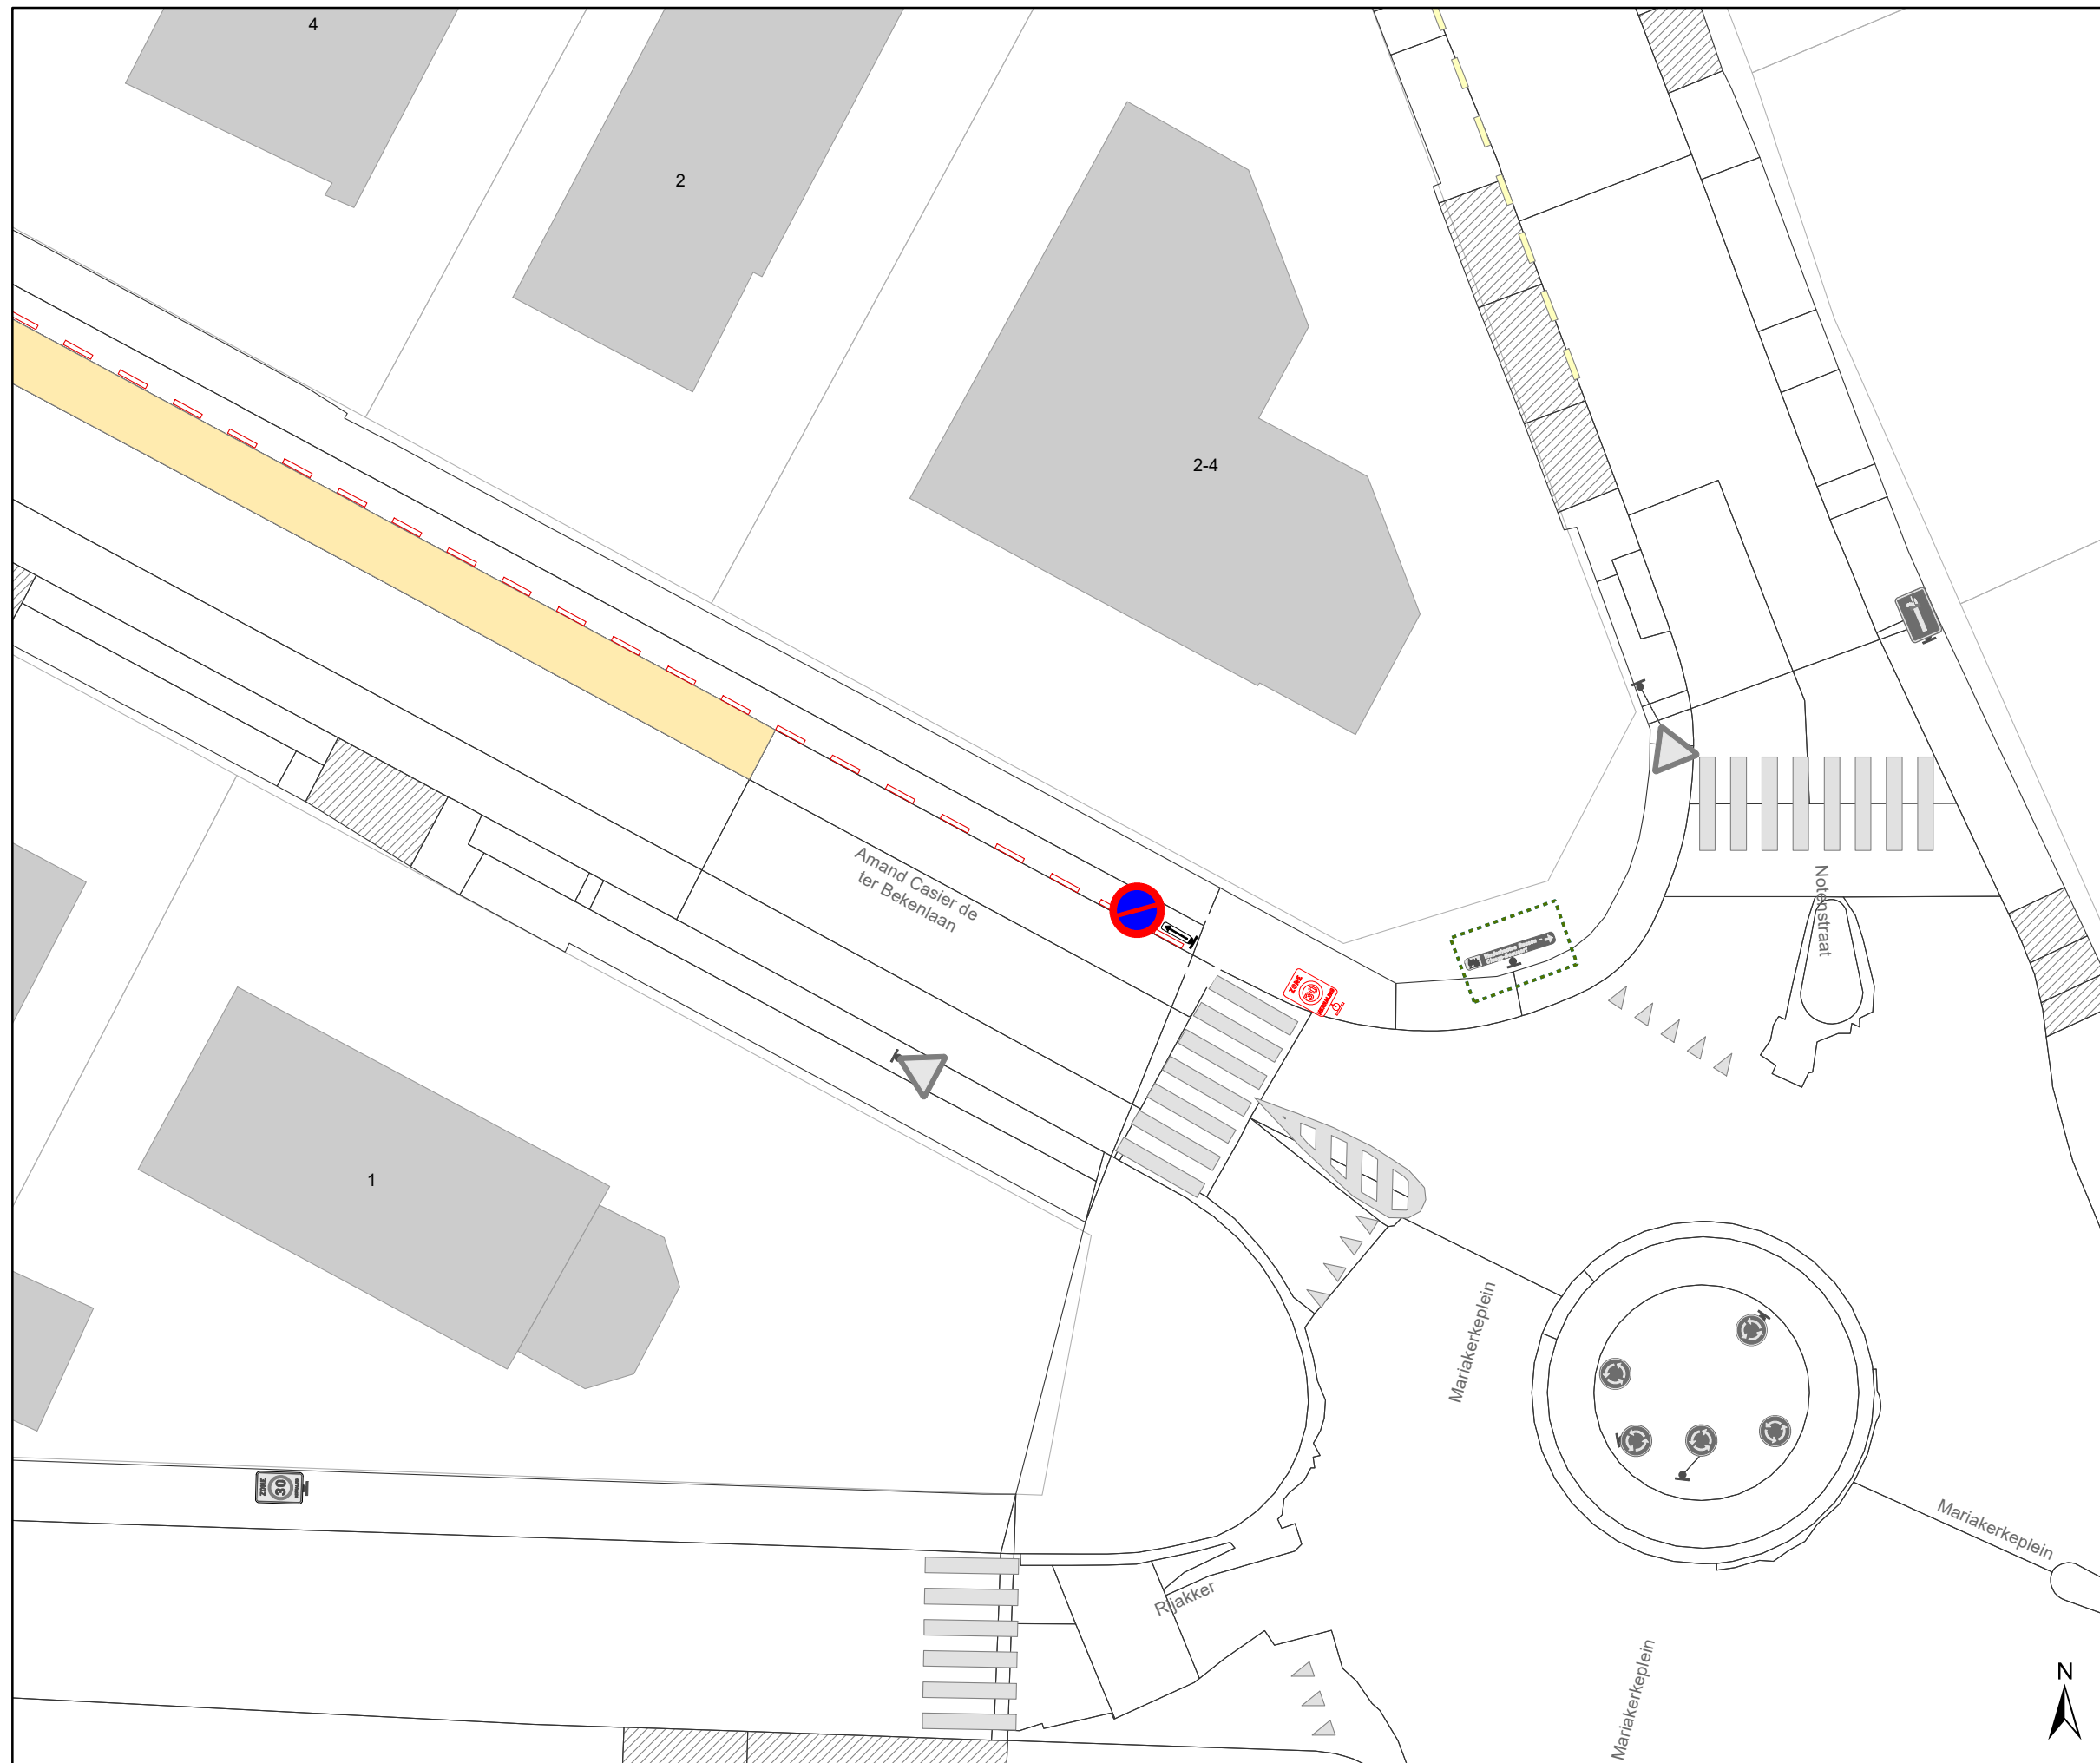

Legende

- Bestaande verkeersborden
- Geplande verkeersborden
- Te verwijderen verkeersborden
- Bestaande wegmarkeringen
- Geplande wegmarkeringen
- Te verwijderen wegmarkeringen
- Ander gepland dossier (in voorbereiding bij MOBBED)



gent: Mobiliteitsbedrijf stad Gent
Verkeerstechnische taken

**A. Casier d.t. BekenIn
Aanpassen APM**

Dossiernr P-460650 (MB-23-05437)

| DATUM | SCHAAL | PLAN | P FORMAAT |
|------------|--------|-------|-----------|
| 18/01/2024 | 1/200 | 11/11 | A3 |