



---

**2024\_CBS\_01089 Nieuw aanvullend reglement van de politie op het wegverkeer - gemeenteweg - Balenmagazijnstraat - nieuwe verkeersmaatregel - Vaststelling**

**Beslissing:** Goedgekeurd in besloten vergadering van 8 februari 2024

**Zijn aanwezig bij de beslissing van dit punt:**

Mathias De Clercq, burgemeester-voorzitter; Filip Watteeuw, schepen; Sofie Bracke, schepen  
Tine Heyse, schepen; Astrid De Bruycker, schepen; Sami Souguir, schepen; Bram Van Braeckevelt, schepen; Isabelle Heyndrickx, schepen; Hafsa El-Bazioui, schepen; Evita Willaert, schepen; Rudy Coddens, schepen  
Mieke Hullebroeck, algemeen directeur; Liesbet Vertriest, waarnemend adjunct-algemeendirecteur

**Bevoegd:** Filip Watteeuw

**Betrokken:** Mathias De Clercq

**Juridisch kader**

**De volgende bepalingen zijn van toepassing inzake de bevoegdheid:**

- De Nieuwe Gemeentewet 24 juni 1988, artikel 119;
- Het Decreet van 16 mei 2008 betreffende de aanvullende reglementen op het wegverkeer en de plaatsing en bekostiging van verkeerstekens, artikel 5, § 1, 2e lid;
- Het Decreet over het lokaal bestuur van 22 december 2017, artikel 41, 2°;
- Het gemeenteraadsbesluit van 15 december 2015, houdende de delegatie van de vaststellingsbevoegdheid inzake gemeentelijke aanvullende reglementen op het wegverkeer.

**De beslissing wordt genomen op grond van:**

- Wet betreffende de politie over het wegverkeer, gecoördineerd bij Koninklijk Besluit van 16 maart 1968;
- Decreet van 16 mei 2008 betreffende de aanvullende reglementen op het wegverkeer en de plaatsing en bekostiging van de verkeerstekens;
- Koninklijk Besluit van 1 december 1975 houdende algemeen reglement op de politie van het wegverkeer en van het gebruik van de openbare weg;
- Ministerieel Besluit van 11 oktober 1976 waarbij de minimumafmetingen en de bijzondere plaatsingsvoorwaarden van de verkeerstekens worden bepaald;
- Uitvoeringsbesluit van 23 januari 2009 betreffende de aanvullende reglementen op het wegverkeer en de plaatsing en bekostiging van de verkeerstekens;

- Omzendbrief MOB/2009/1 van 3 april 2009;

### **Motivering**

- Bij dit collegebesluit wordt de bestaande toestand geregulariseerd en worden volgende nieuwe maatregelen getroffen: ten eerste wordt het rechtsafslagverbod (C31b met onderbord M2) verwijderd omdat deze bebording, overbodig is door voldoende zicht, komende uit de Balenmagazijnstraat, op de C1-opstelling in de Getouwstraat . Ten tweede wordt op ditzelfde kruispunt met de Getouwstraat de voorrangsregeling vervolledigd met het B15f-bord waardoor de bestuurders op de Balenmagazijnstraat voorrang krijgen op die komende uit de Getouwstraat. In de Getouwstraat was op dit kruispunt reeds een B1 en haaiantanden aanwezig.

### **Bijgevoegde bijlage(n):**

- Aanvullend reglement Balenmagazijnstraat dossier P-213014 (deel van de beslissing)
- Signalisatieplan Getouwstraat dossier P-213014 (deel van de beslissing)

### **Beslissing**

**Beslist het volgende:**

#### **Artikel 1:**

Stelt vast het bijgevoegd aanvullend reglement van de politie op het wegverkeer en het signalisatieplan betreffende de gemeenteweg Balenmagazijnstraat.

2024\_CBS\_01089 - Nieuw aanvullend reglement van de politie op het wegverkeer - gemeenteweg - Balenmagazijnstraat - nieuwe verkeersmaatregel

**gent:**

zoveel stad

## Aanvullend reglement van de politie op het wegverkeer - gemeenteweg – Balenmagazijnstraat

Vastgesteld in het College van Burgemeester en Schepenen van

Bekendgemaakt op

Geldig vanaf

Referentienummer

### Reglement

#### Artikel 1

Op de Balenmagazijnstraat ter hoogte van het kruispunt met de Getouwstraat geldt: de bestuurders hebben voorrang.

Dit wordt aangeduid door verkeerstekens:

- B15

#### Artikel 2

Op de Balenmagazijnstraat ter hoogte van het druppelvormig eiland net op het kruispunt met de Getouwstraat geldt: de bestuurders zijn verplicht de hindernis langs rechts voorbij te rijden


Dit wordt aangeduid door verkeerstekens:

- D1






---

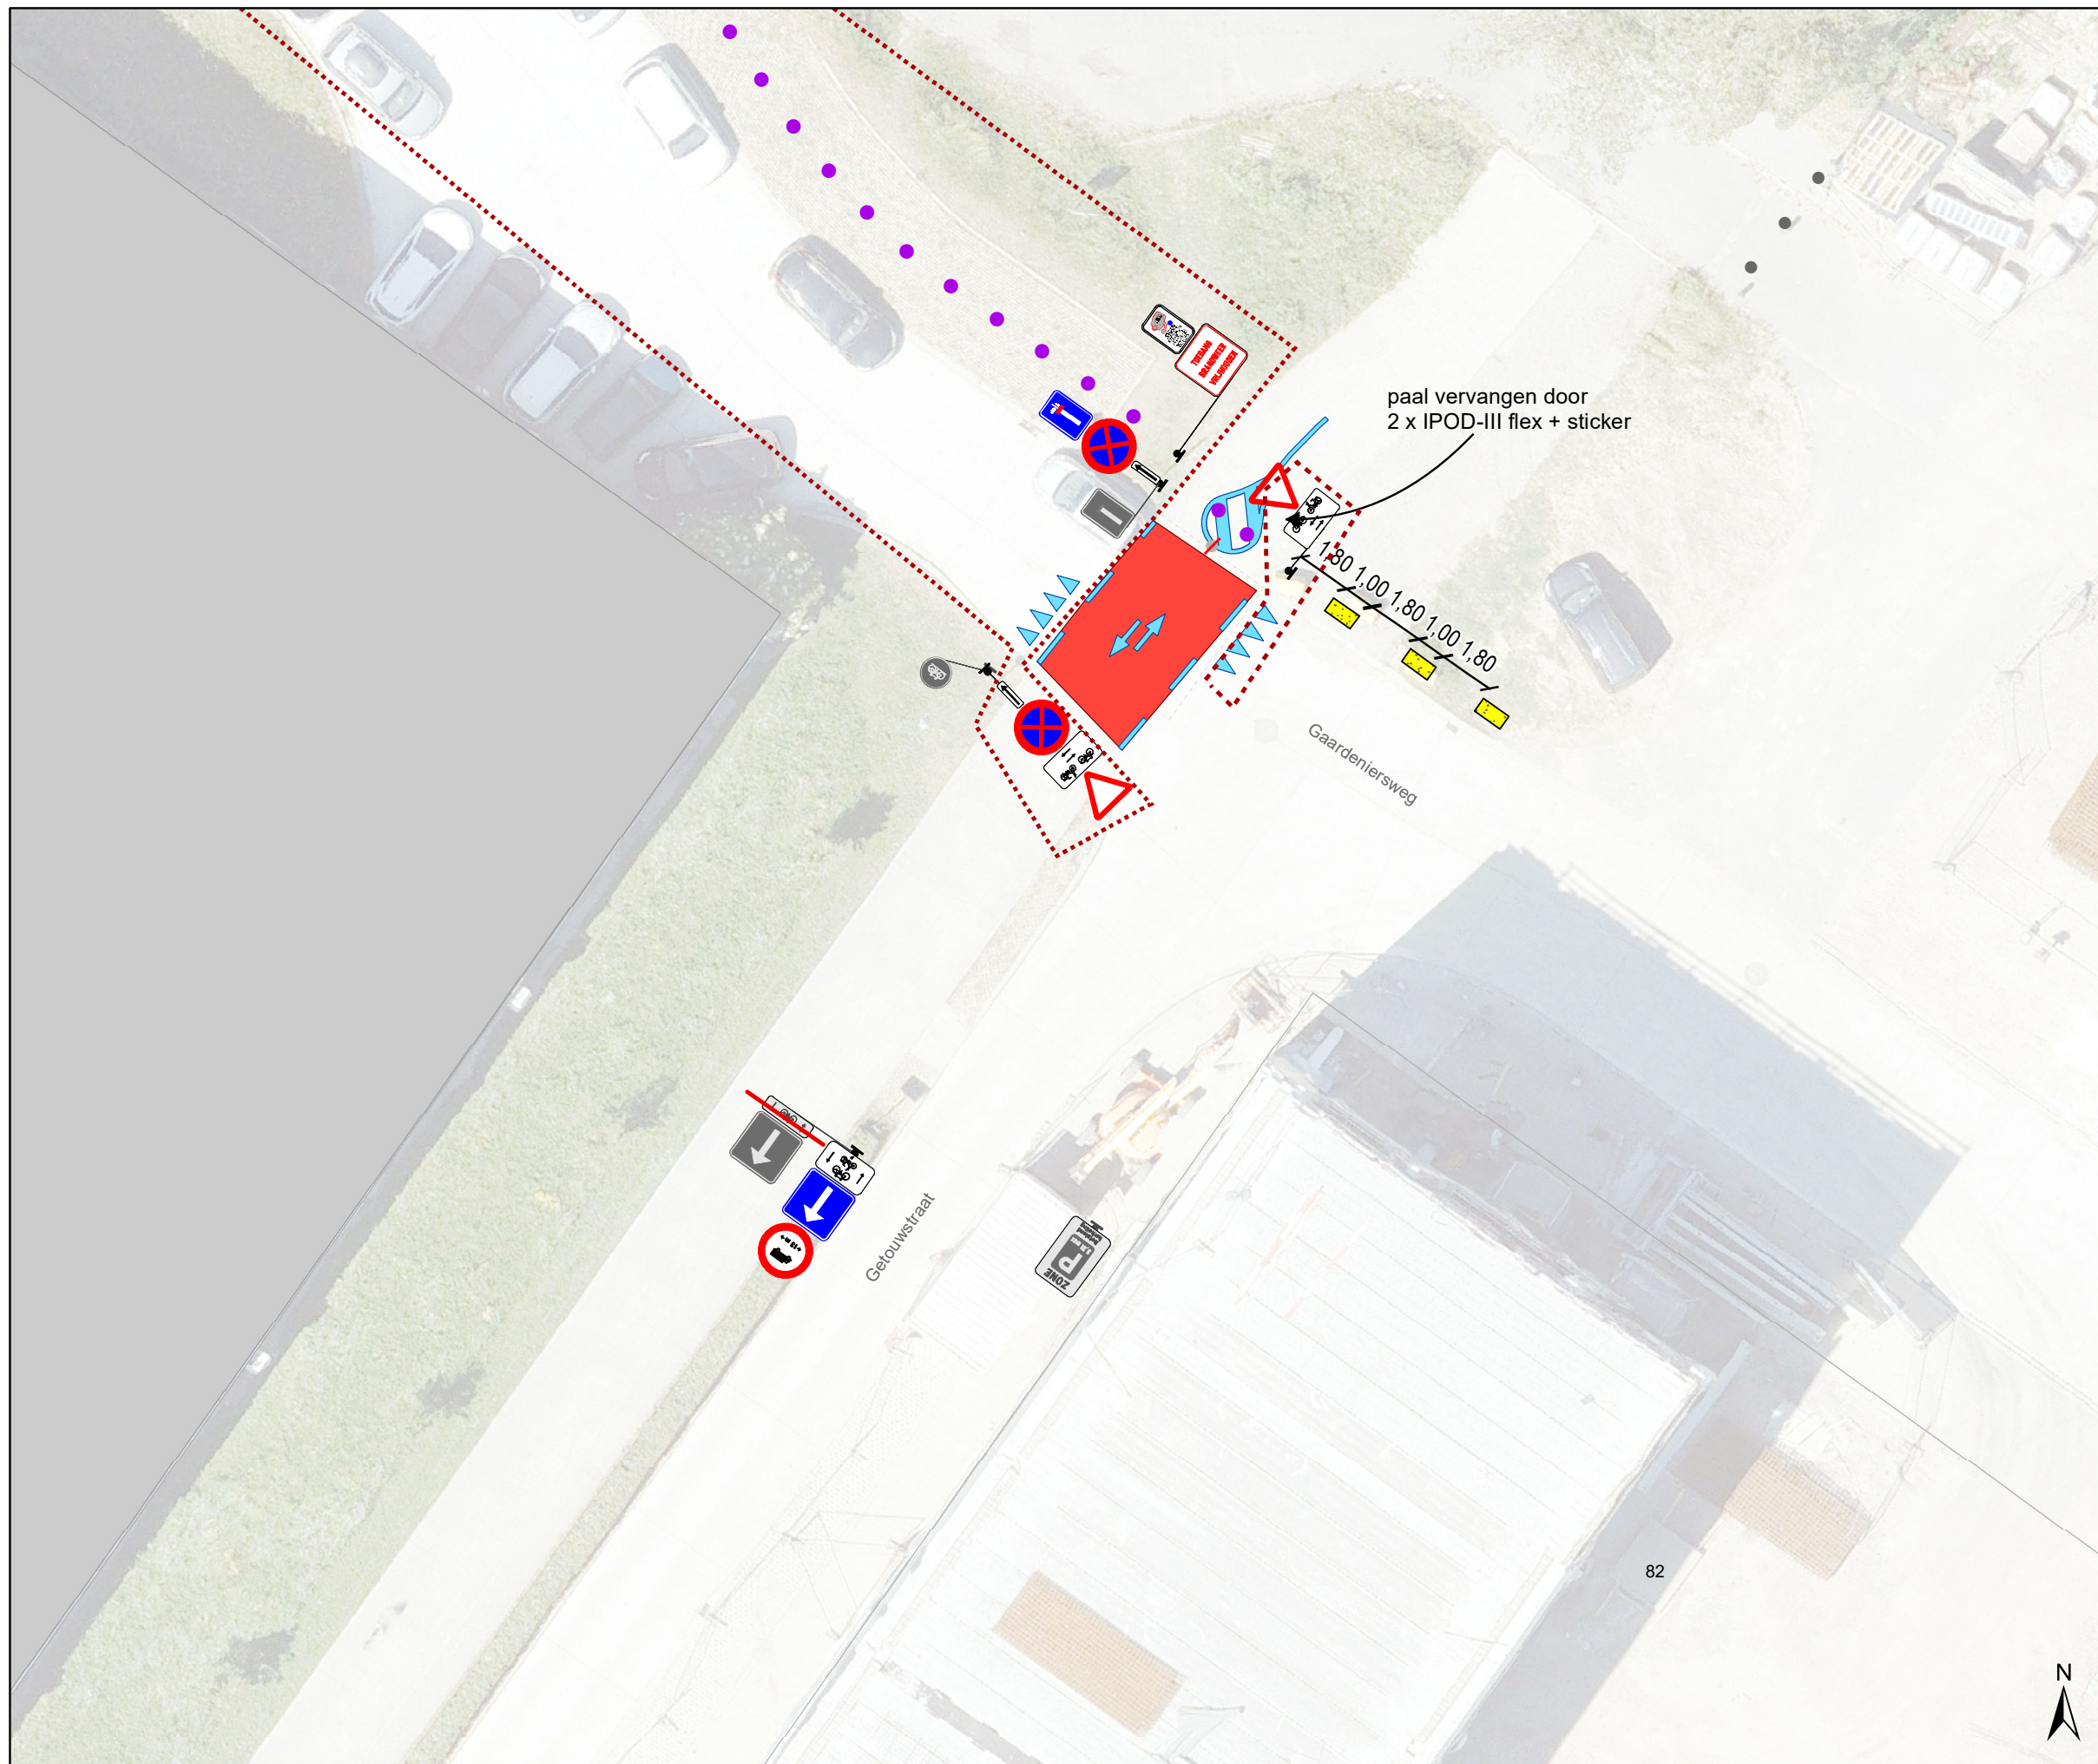(einde reglement)











### Legende


-  Bestaande verkeersborden
-  Geplande verkeersborden
-  Te verwijderen verkeersborden
-  Bestaande wegmarkeringen
-  Geplande wegmarkeringen

### Straatmeubilair

-  Gepland paaltje
-  Bestaand paaltje
-  Te verwijderen paaltje

### Overige

-  Ander gepland dossier (in voorbereiding bij MOBBD)
-  Ander gepland dossier (in voorbereiding bij MOBBD)
-  New-Jersey-betonblokken

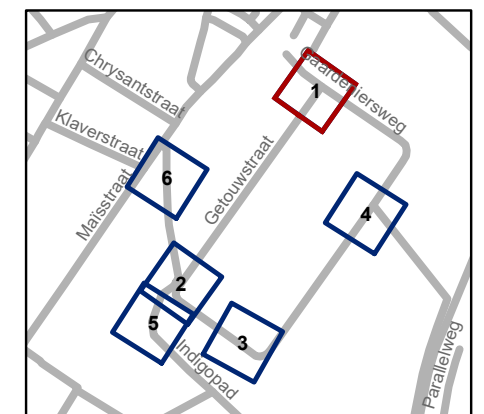


**gent:** Mobiliteitsbedrijf stad Gent  
Verkeerstechnische taken

## Getouwstraat veiligheid fietsers bocht

Dossiernummer P-213014

DATUM	SCHAAL	PLAN	P FORMAAT
20/11/2023	1/200	1/6	A3

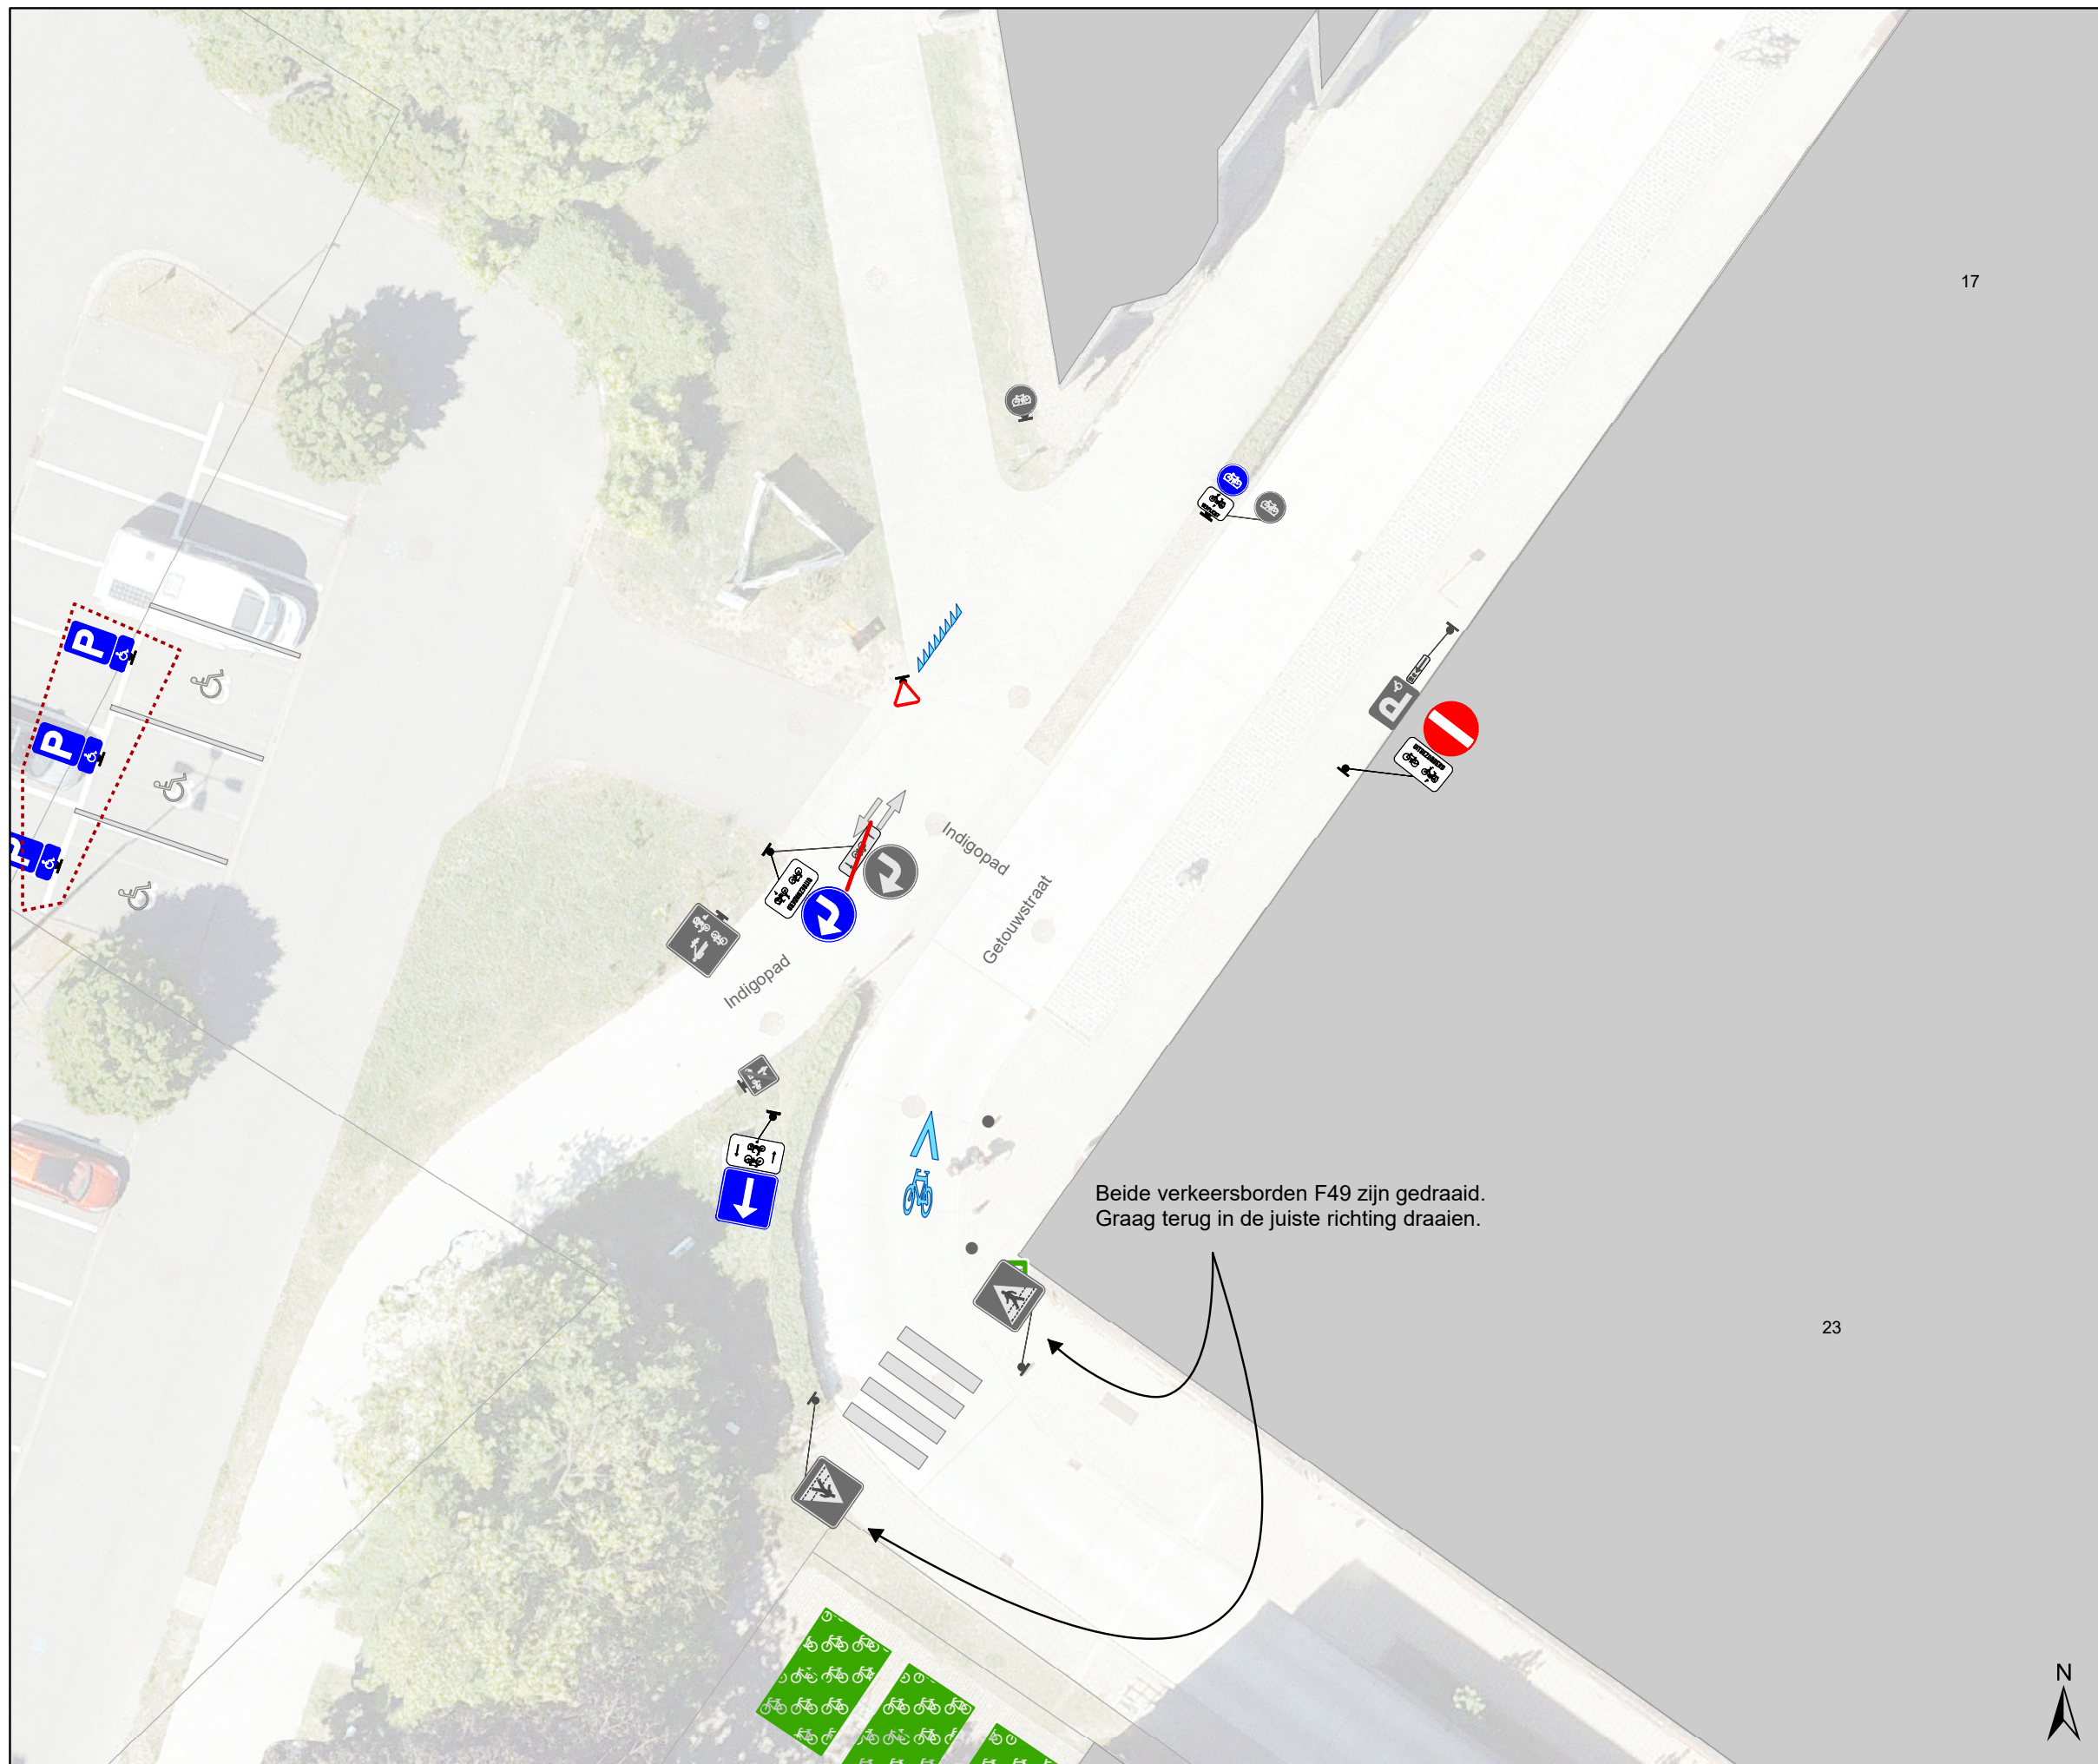




17

23




### Legende


-  Bestaande verkeersborden
-  Geplande verkeersborden
-  Te verwijderen verkeersborden
-  Bestaande wegmarkeringen
-  Geplande wegmarkeringen

### Straatmeubilair

-  Gepland paaltje
-  Bestaand paaltje
-  Te verwijderen paaltje

### Overige

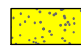-  Ander gepland dossier (in voorbereiding bij MOBBD)
-  Ander gepland dossier (in voorbereiding bij MOBBD)
-  New-Jersey-betonblokken

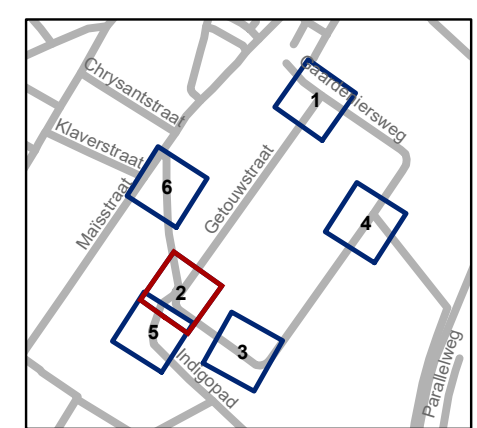


**gent:** Mobiliteitsbedrijf stad Gent  
Verkeerstechnische taken

**Getouwstraat  
veiligheid fietsers bocht**






Dossiernummer P-213014

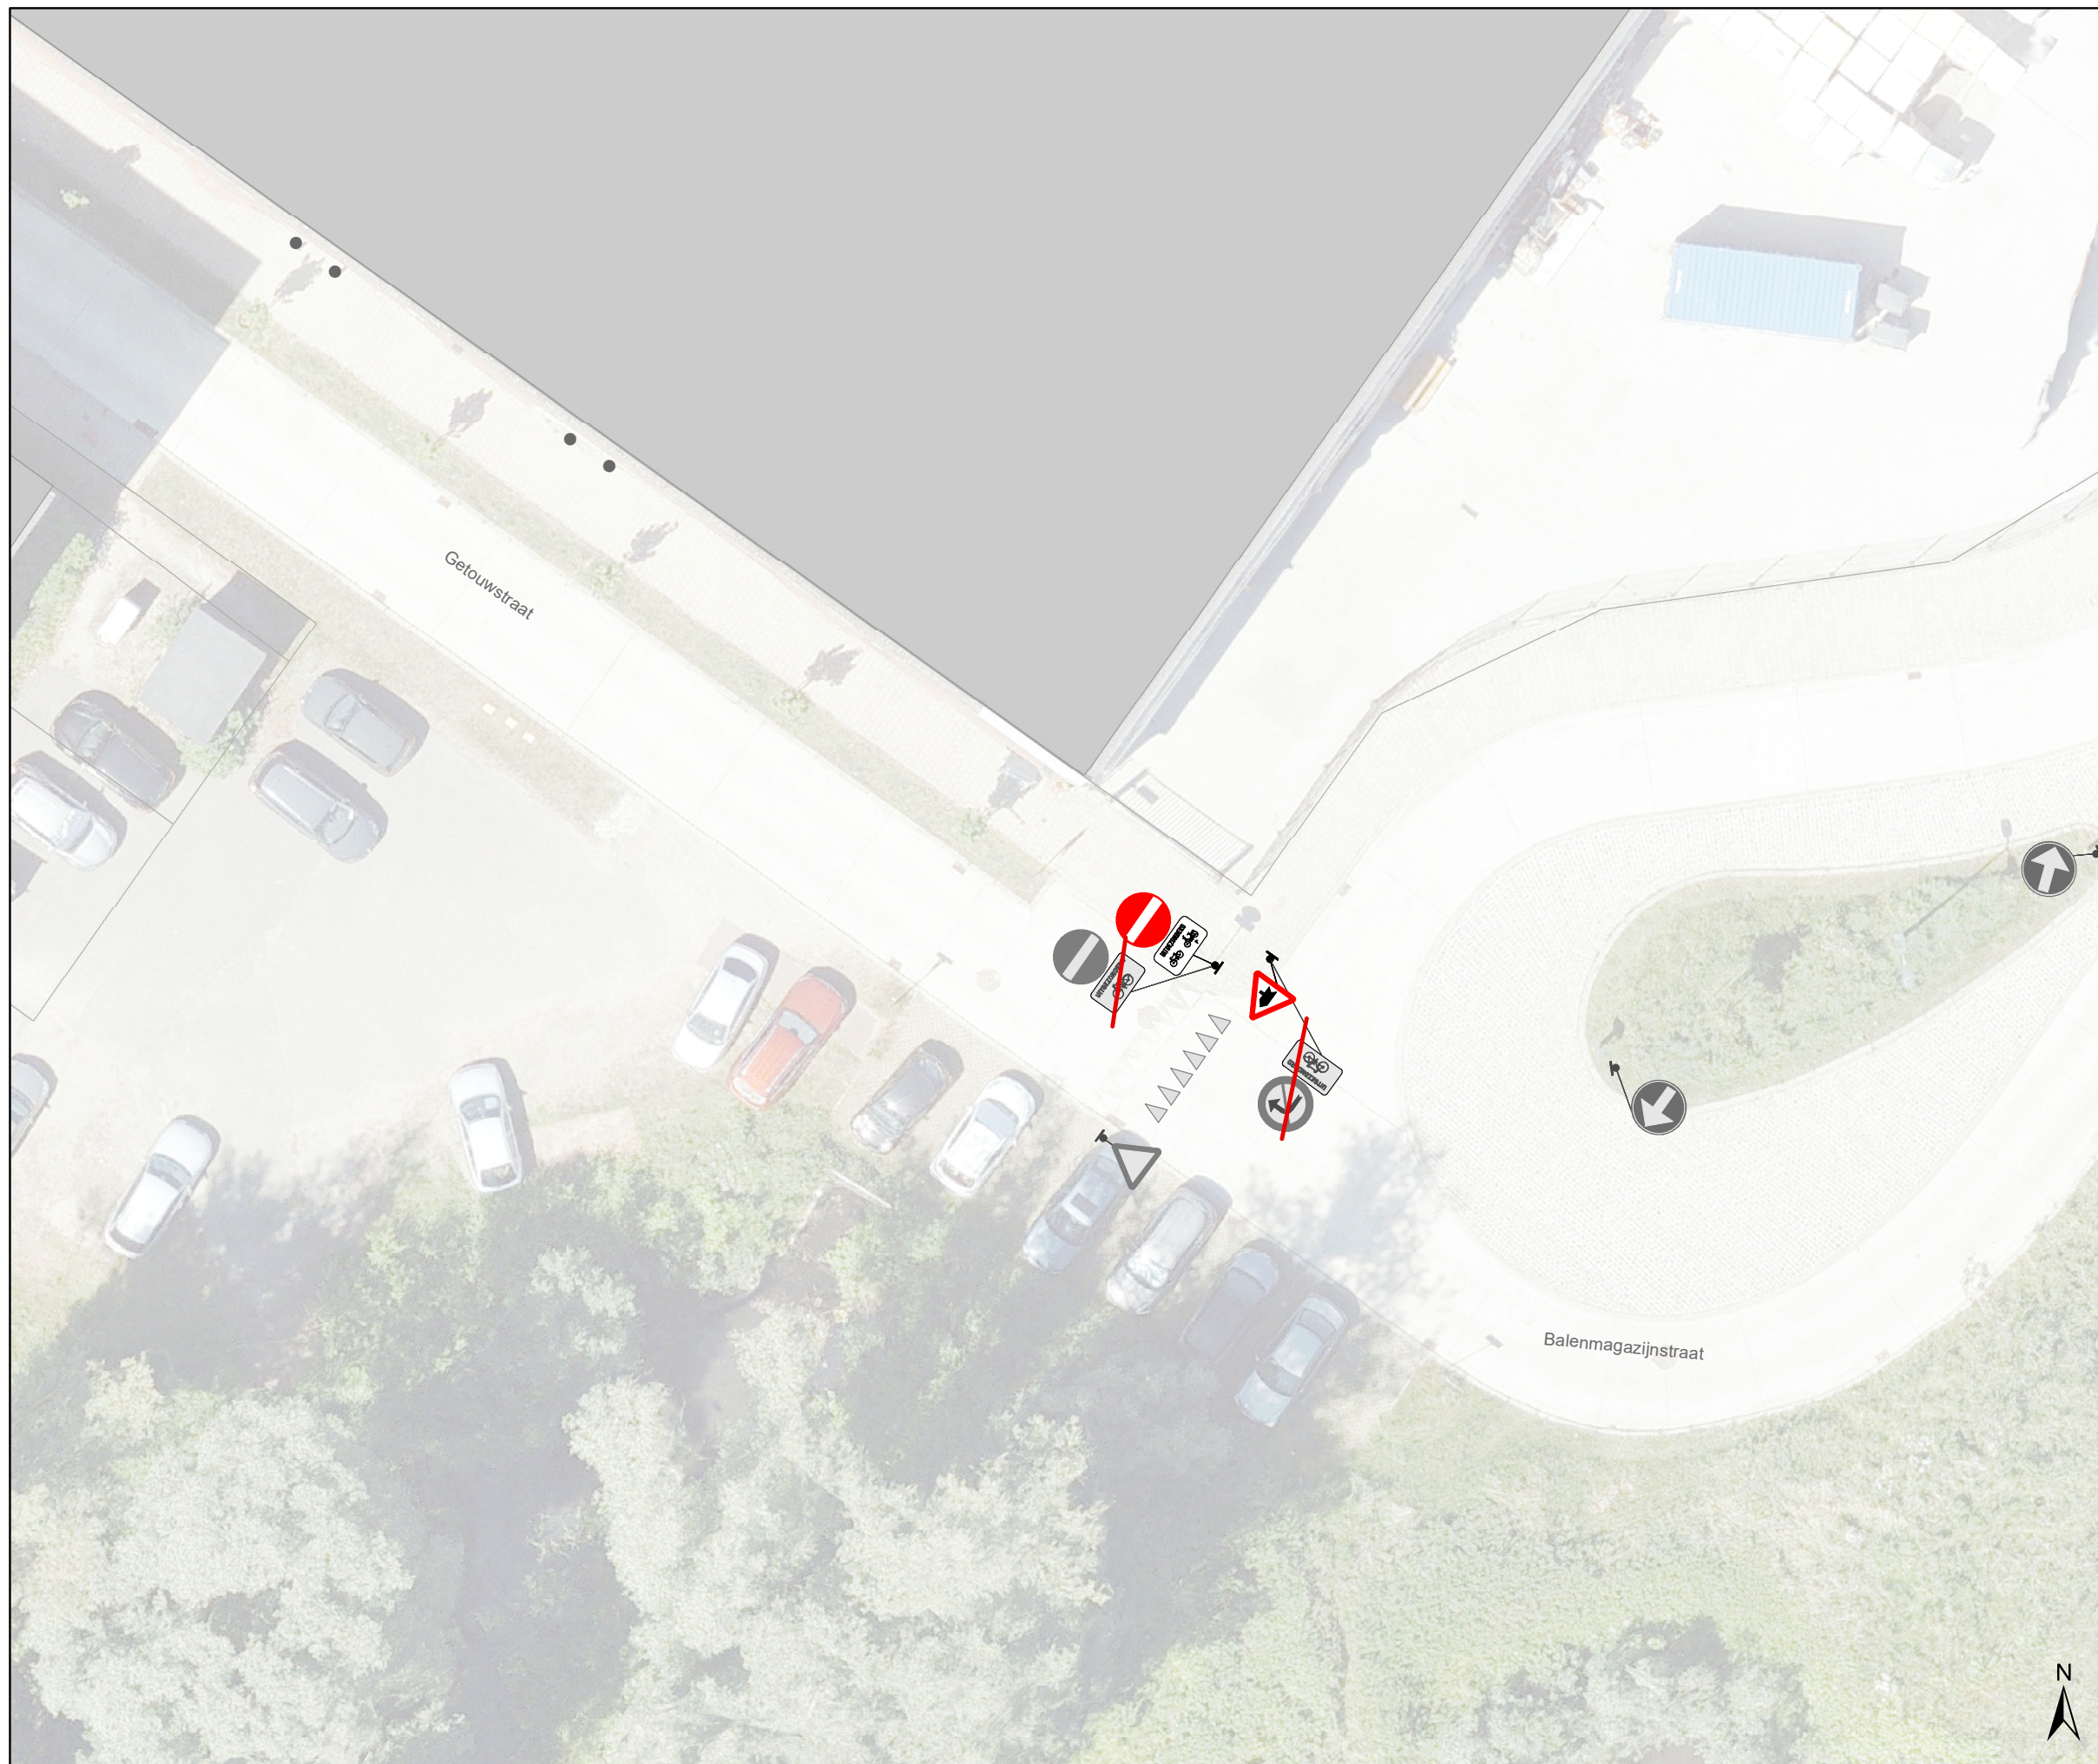DATUM	SCHAAL	PLAN	P FORMAAT
20/11/2023	1/200	2/6	A3











## Legende


-  Bestaande verkeersborden
-  Geplande verkeersborden
-  Te verwijderen verkeersborden
-  Bestaande wegmarkeringen
-  Geplande wegmarkeringen

## Straatmeubilair

-  Gepland paaltje
-  Bestaand paaltje
-  Te verwijderen paaltje

## Overige


-  Ander gepland dossier (in voorbereiding bij MOBBED)
-  Ander gepland dossier (in voorbereiding bij MOBBED)
-  New-Jersey-betonblokken

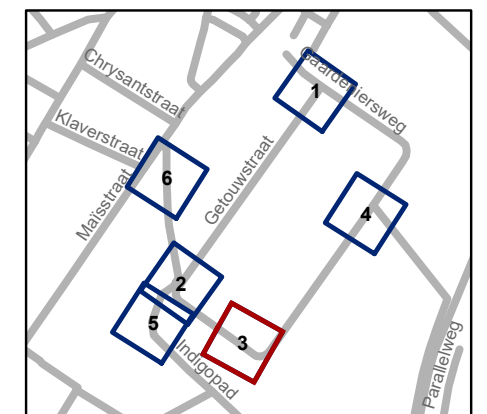




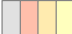

**gent:** Mobiliteitsbedrijf stad Gent  
Verkeerstechnische taken

## Getouwstraat veiligheid fietsers bocht

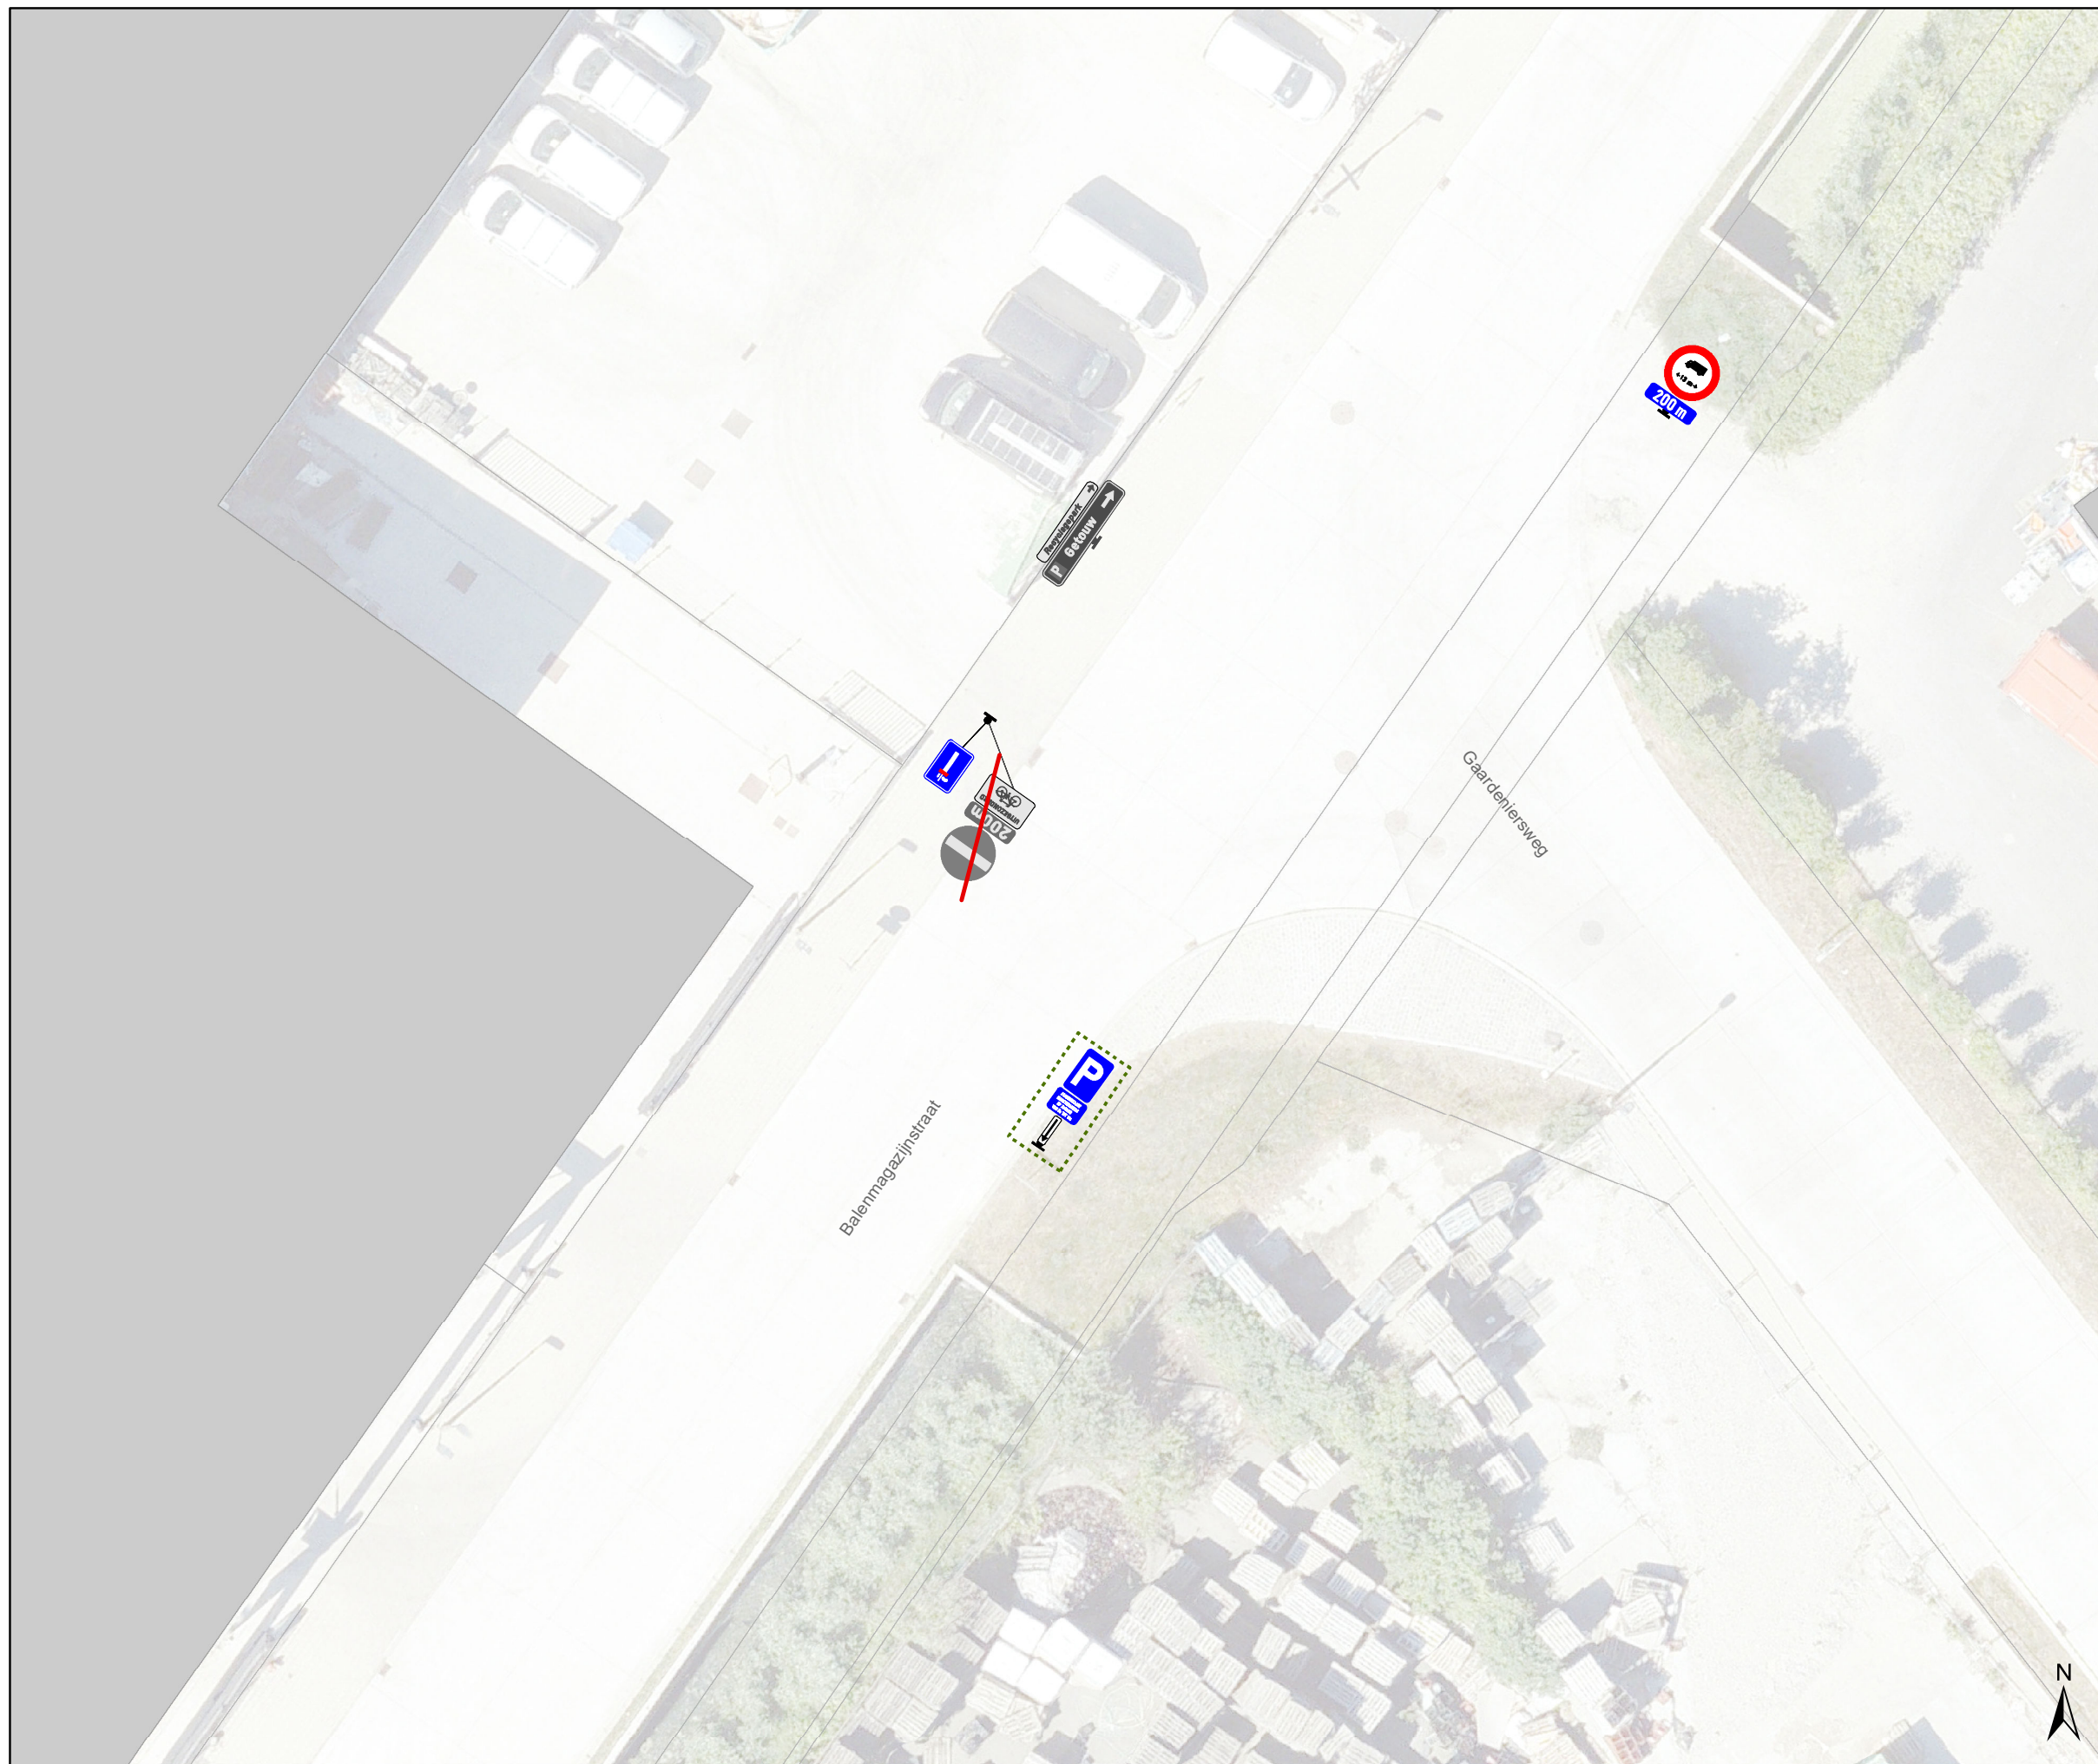


Dossiernummer P-213014			
DATUM	SCHAAL	PLAN	P FORMAAT
20/11/2023	1/200	3/6	A3






## Legende


-  Bestaande verkeersborden
-  Geplande verkeersborden
-  Te verwijderen verkeersborden
-  Bestaande wegmarkeringen
-  Geplande wegmarkeringen

## Straatmeubilair

-  Gepland paaltje
-  Bestaand paaltje
-  Te verwijderen paaltje

## Overige

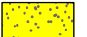-  Ander gepland dossier (in voorbereiding bij MOBBD)
-  Ander gepland dossier (in voorbereiding bij MOBBD)
-  New-Jersey-betonblokken

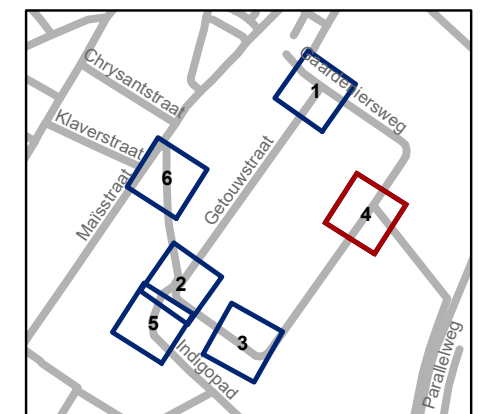


**gent:** Mobiliteitsbedrijf stad Gent  
Verkeerstechnische taken




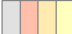

**Getouwstraat  
veiligheid fietsers bocht**

Dossiernummer P-213014

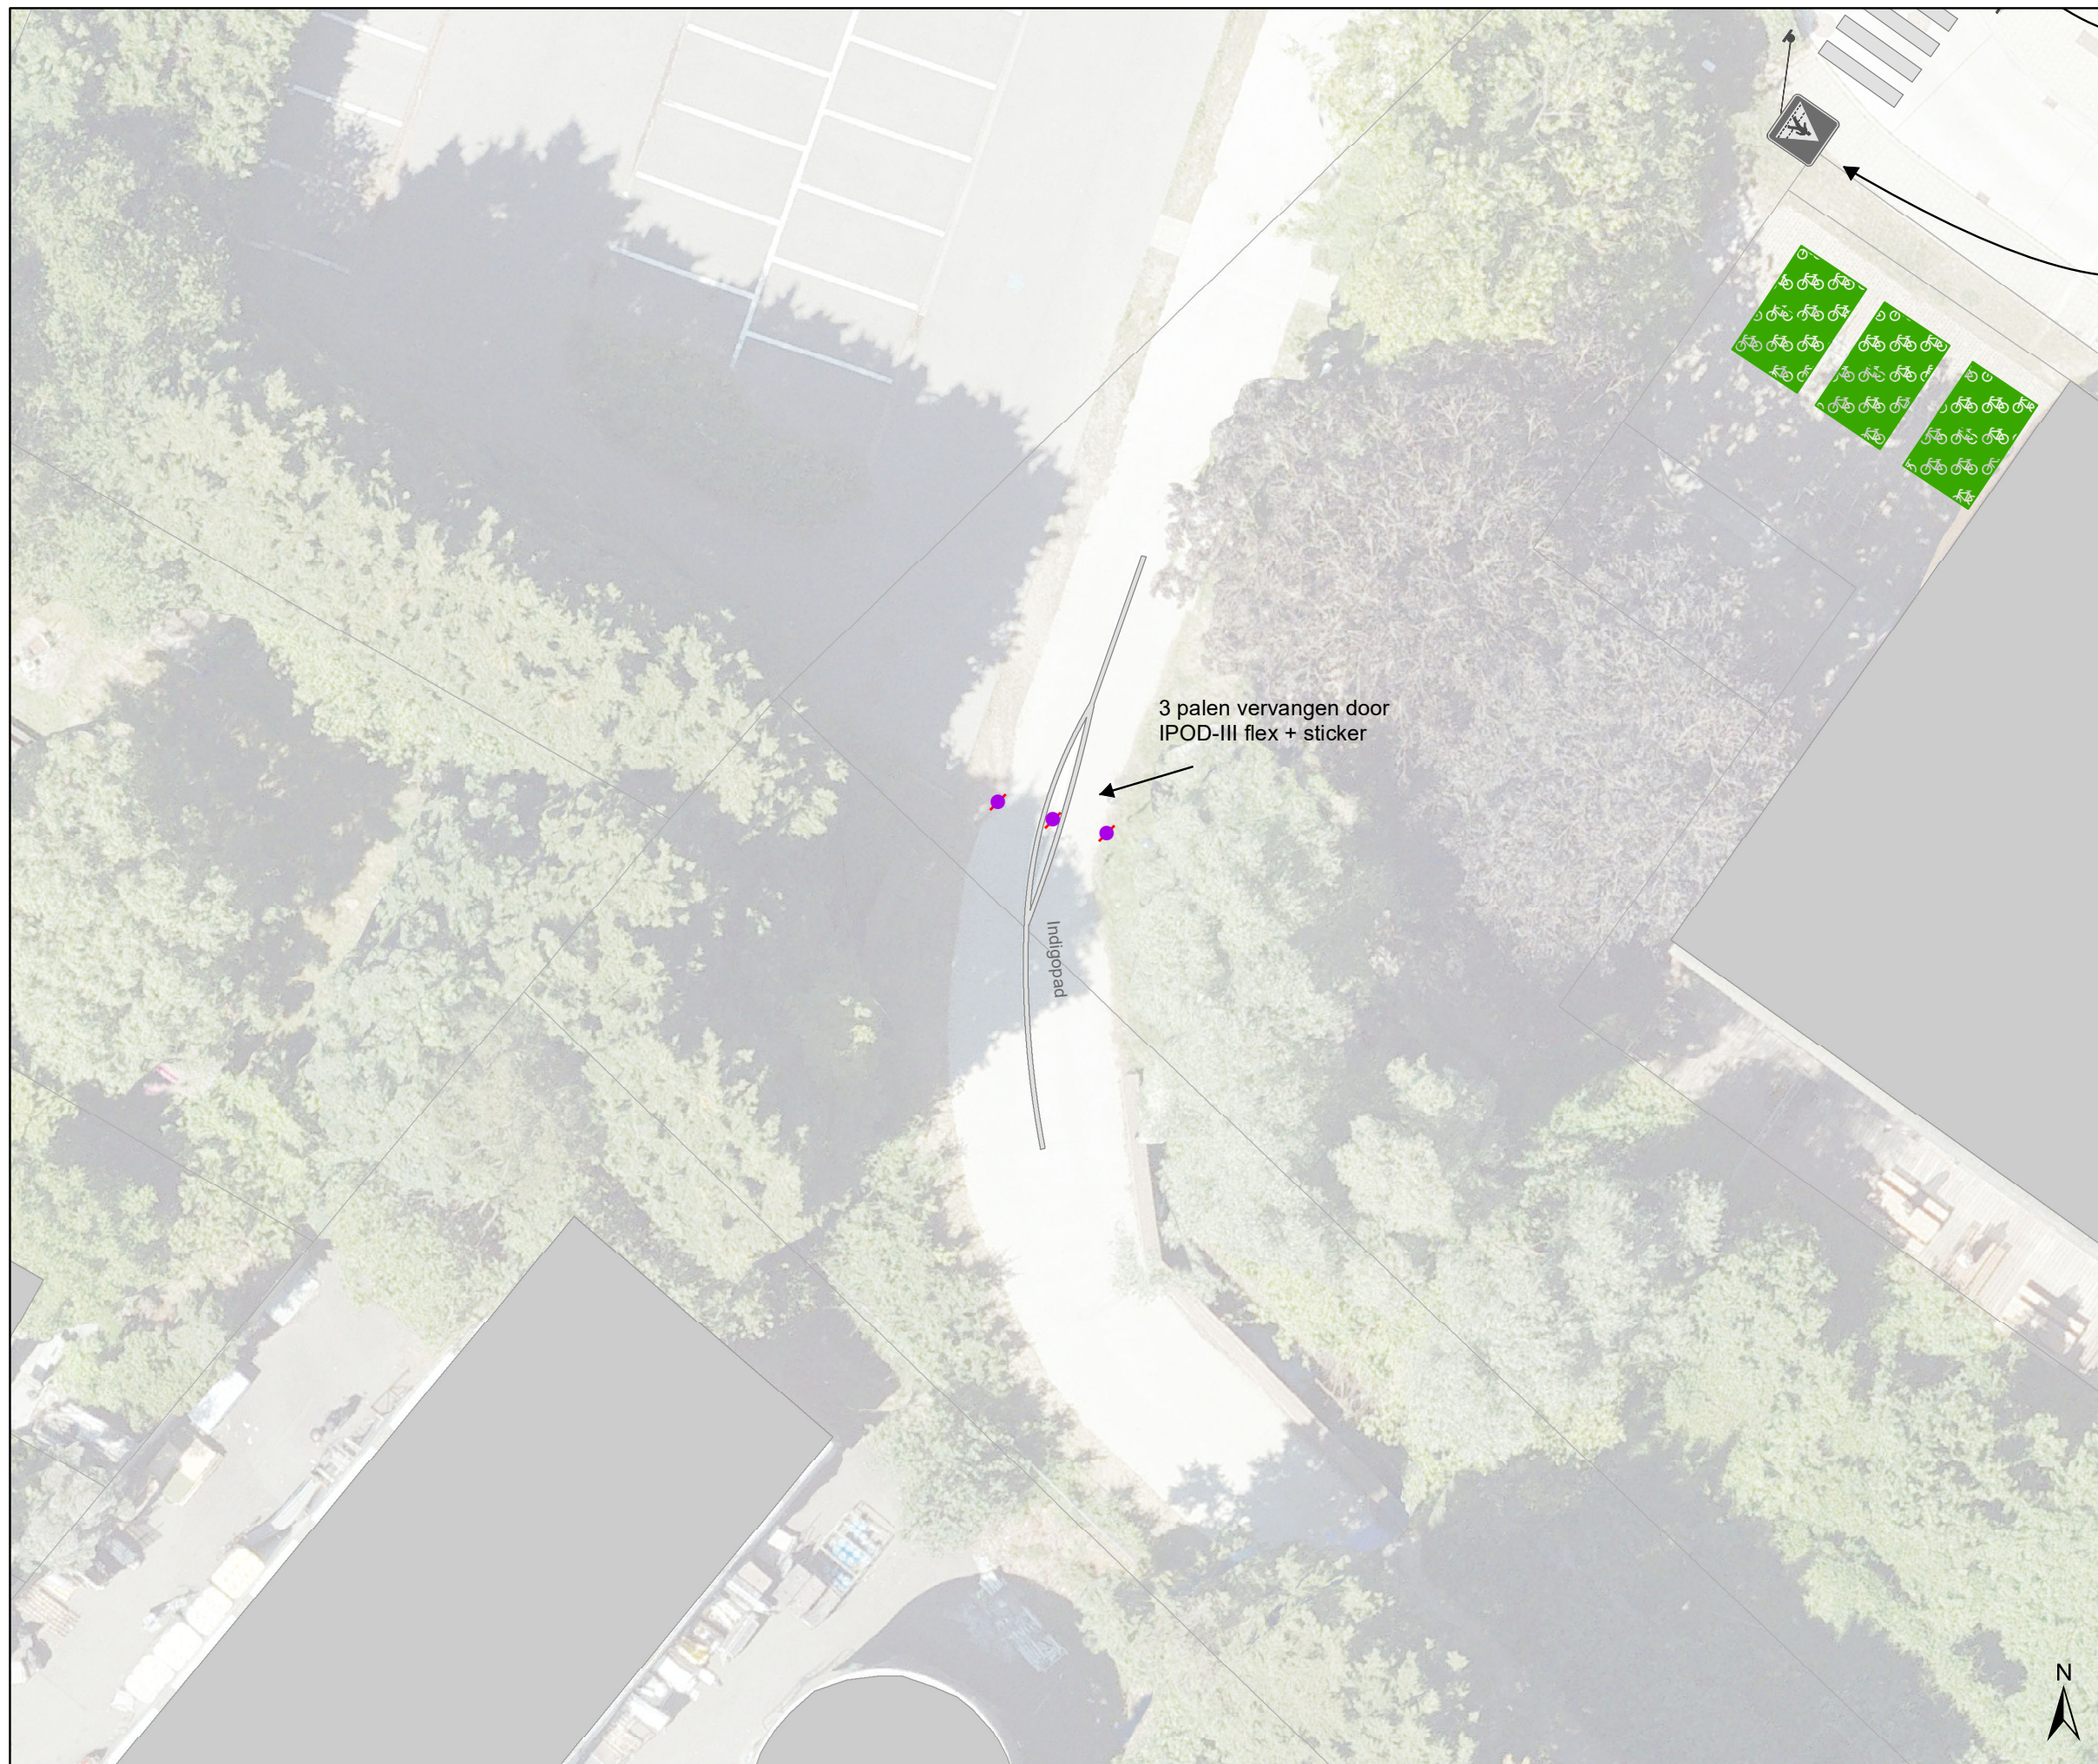


DATUM	SCHAAL	PLAN	P FORMAAT
20/11/2023	1/200	4/6	A3






## Legende


-  Bestaande verkeersborden
-  Geplande verkeersborden
-  Te verwijderen verkeersborden
-  Bestaande wegmarkeringen
-  Geplande wegmarkeringen

## Straatmeubilair

-  Gepland paaltje
-  Bestaand paaltje
-  Te verwijderen paaltje

## Overige

-  Ander gepland dossier (in voorbereiding bij MOBBD)
-  Ander gepland dossier (in voorbereiding bij MOBBD)
-  New-Jersey-betonblokken

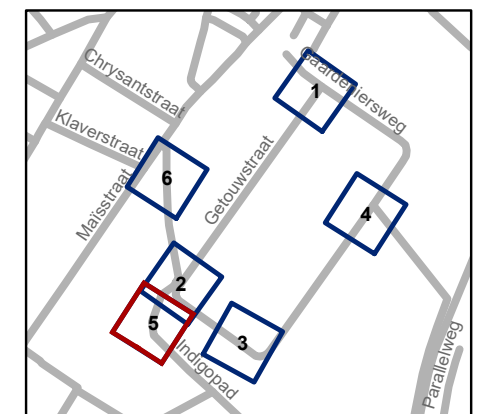






**gent:** Mobiliteitsbedrijf stad Gent  
Verkeerstechnische taken

## Getouwstraat veiligheid fietsers bocht




Dossiernummer P-213014			
DATUM	SCHAAL	PLAN	P FORMAAT
20/11/2023	1/200	5/6	A3






## Legende


-  Bestaande verkeersborden
-  Geplande verkeersborden
-  Te verwijderen verkeersborden
-  Bestaande wegmarkeringen
-  Geplande wegmarkeringen

## Straatmeubilair

-  Gepland paaltje
-  Bestaand paaltje
-  Te verwijderen paaltje

## Overige

-  Ander gepland dossier (in voorbereiding bij MOBBED)
-  Ander gepland dossier (in voorbereiding bij MOBBED)
-  New-Jersey-betonblokken

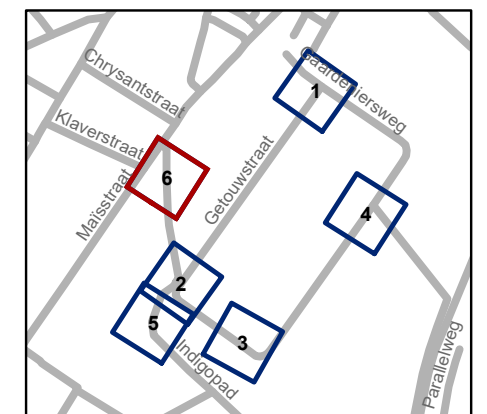

**gent:** Mobiliteitsbedrijf stad Gent  
Verkeerstechnische taken

## Getouwstraat veiligheid fietsers bocht

Dossiernummer P-213014			
DATUM	SCHAAL	PLAN	P FORMAAT
20/11/2023	1/200	6/6	A3

