






Legende


-  Bestaande verkeersborden
-  Geplande verkeersborden
-  Te verwijderen verkeersborden
-  Bestaande wegmarkeringen
-  Geplande wegmarkeringen
-  Te verwijderen wegmarkeringen

Overige

-  Ander gepland dossier (in voorbereiding bij MOBBED)
-  Ander gepland dossier (in voorbereiding bij MOBBED)
-  Ander gepland dossier (ter uitvoering bij DWBW)

Straatmeubilair

-  Gepland plooiwagen" data-bbox="834 398 941 411"/>
-  Bestaand paaltje" data-bbox="834 421 941 436"/>

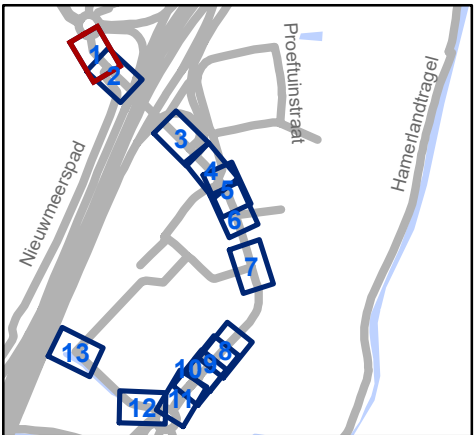


gent: Mobiliteitsbedrijf stad Gent
Verkeerstechnische taken

**Ottergemsesteenweg-Zuid
Snelheid**

Dossiernummer P-389976


DATUM	SCHAAL	PLAN	P FORMAAT
12/01/2024	1/250	1/13	A3

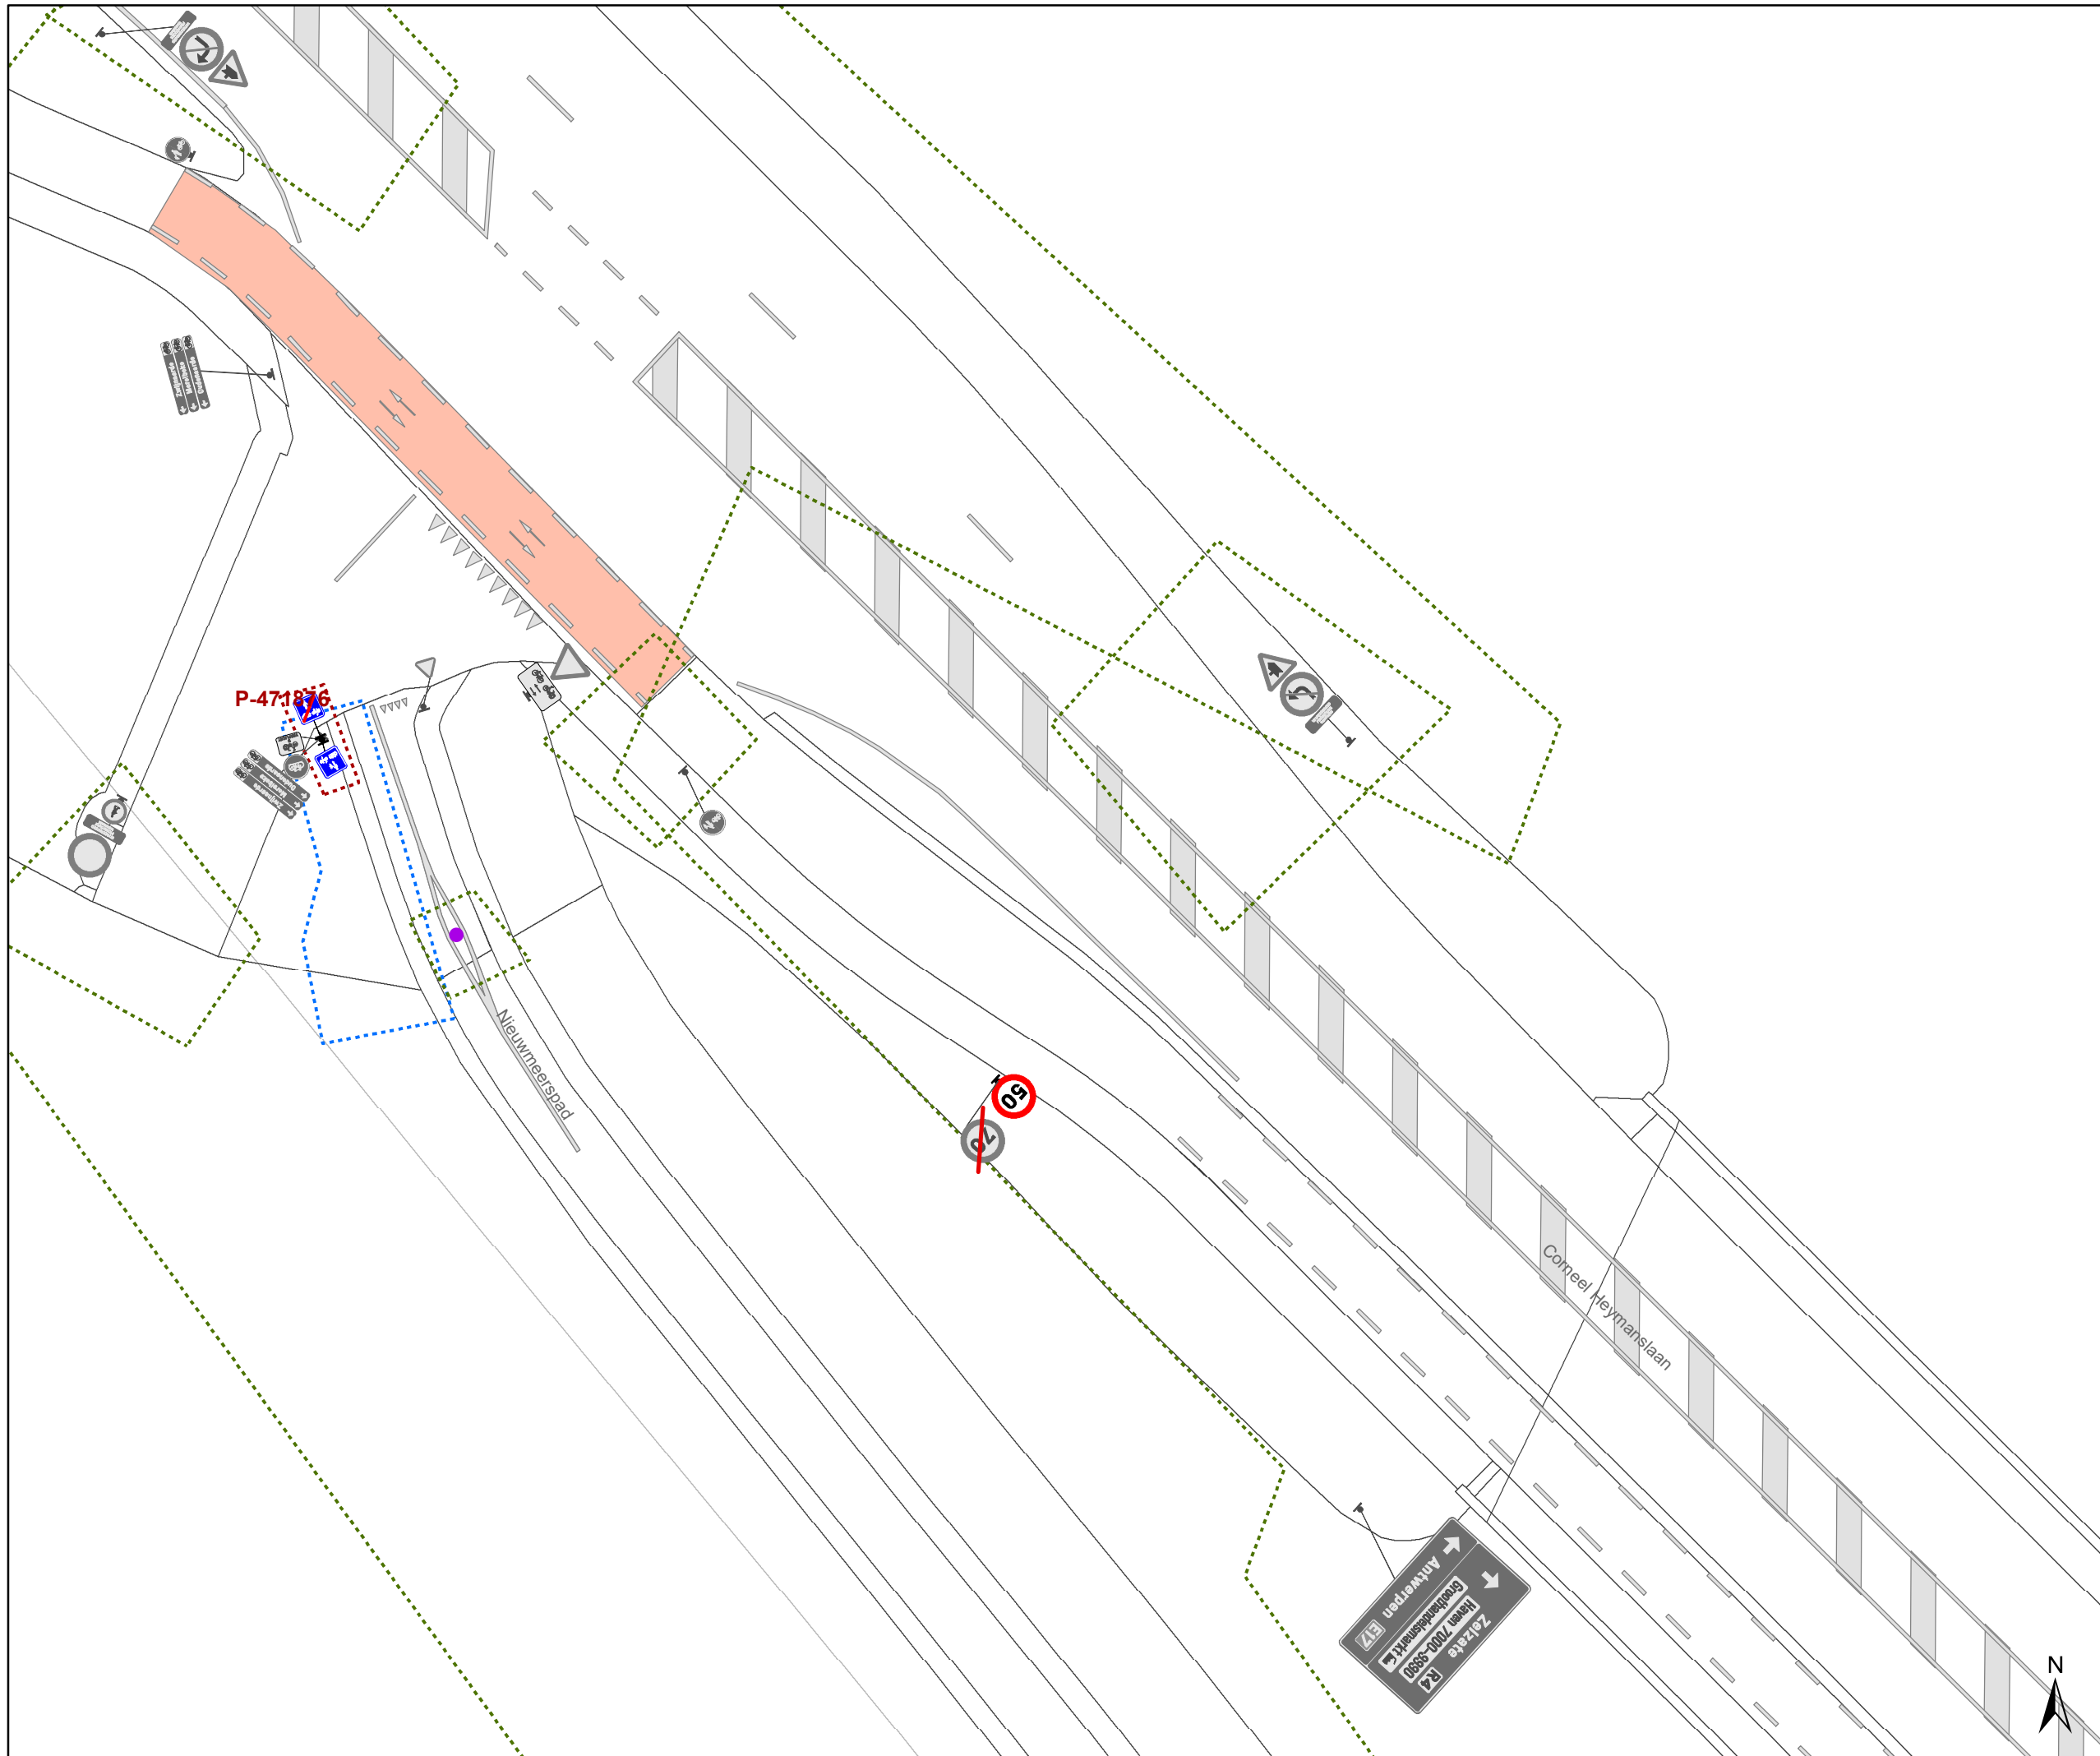

- ### Legende
- Bestaande verkeersborden
 - Geplande verkeersborden
 - Te verwijderen verkeersborden
 - Bestaande wegmarkeringen
 - Geplande wegmarkeringen
 - Te verwijderen wegmarkeringen

- ### Overige
- Ander gepland dossier (in voorbereiding bij MOBBED)
 - Ander gepland dossier (in voorbereiding bij MOBBED)
 - Ander gepland dossier (ter uitvoering bij DWBW)

- ### Straatmeubilair
- Gepland plooiбак
 - Bestand paaltje

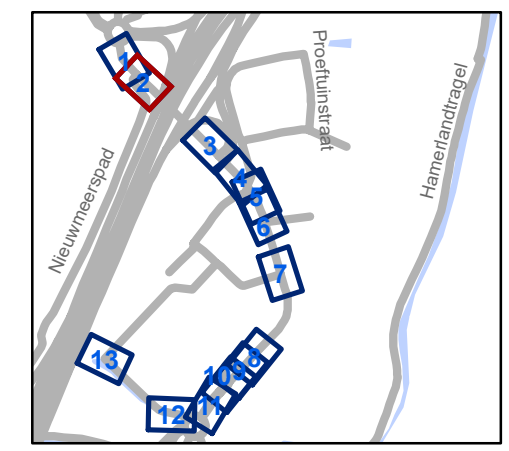


gent: Mobiliteitsbedrijf stad Gent
Verkeerstechnische taken

Ottergemsesteenweg-Zuid Snelheid

Dossiernummer P-389976

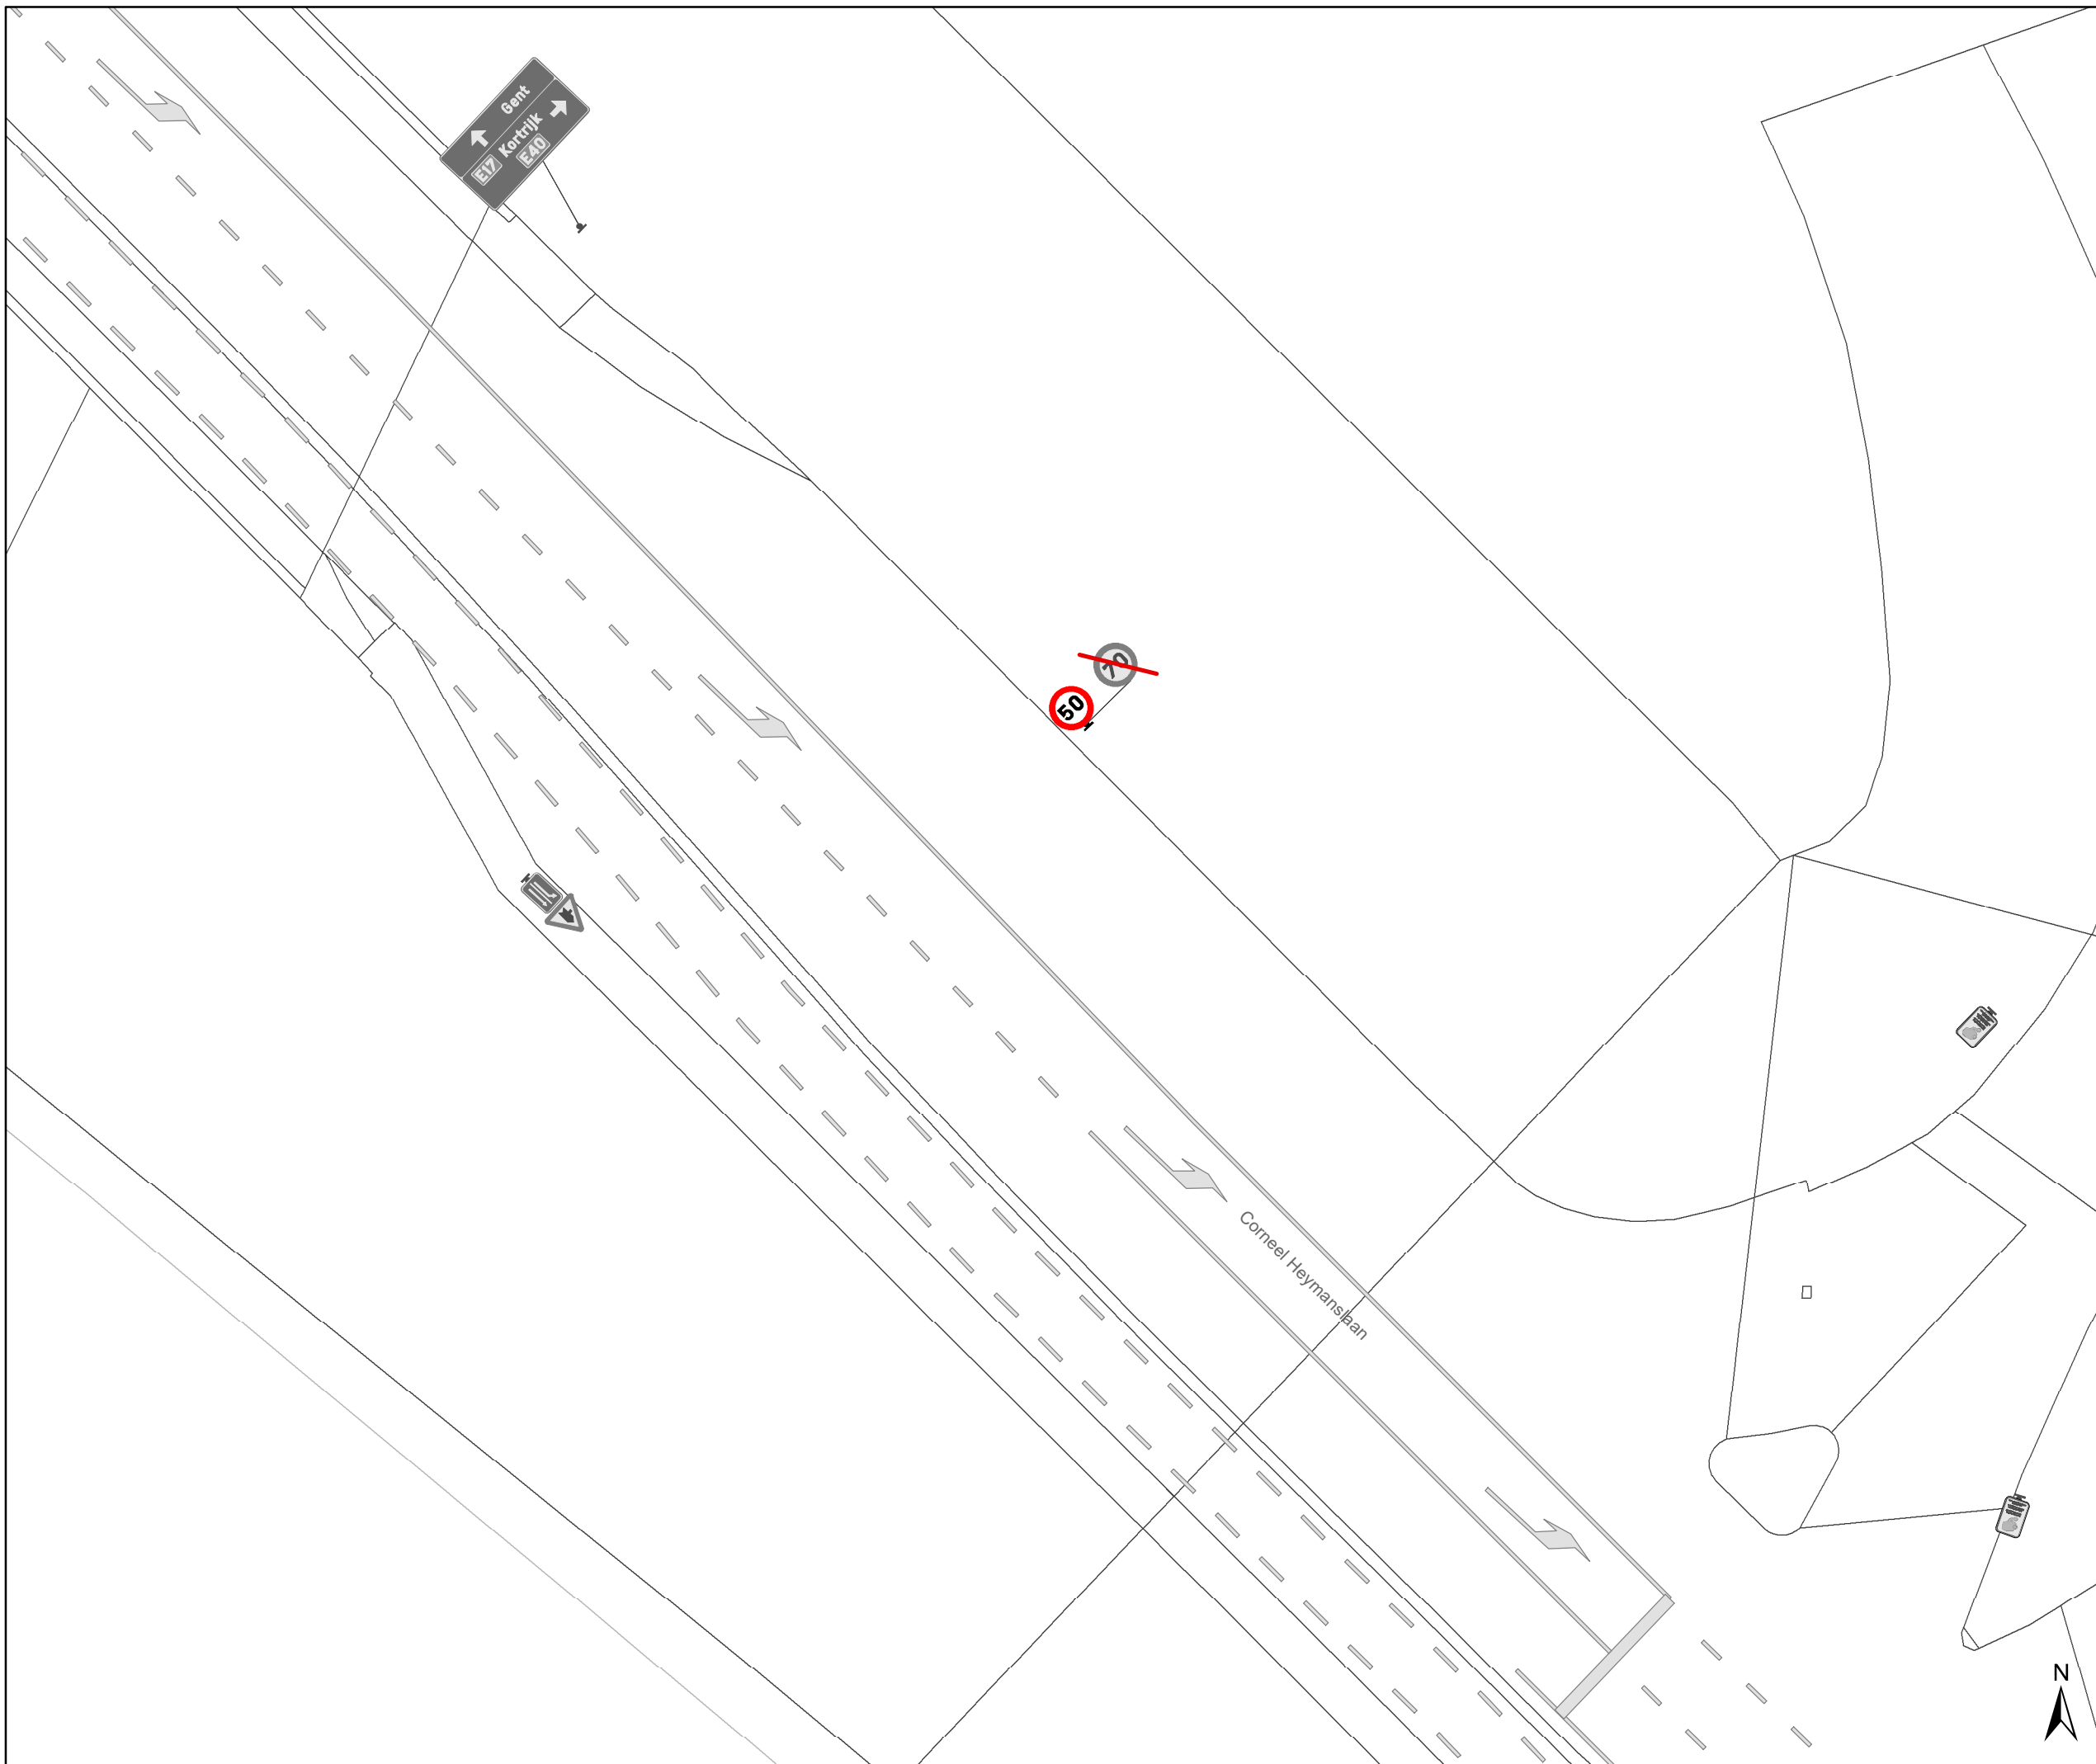


DATUM	SCHAAL	PLAN	P FORMAAT
12/01/2024	1/250	2/13	A3





Legende


-  Bestaande verkeersborden
-  Geplande verkeersborden
-  Te verwijderen verkeersborden
-  Bestaande wegmarkeringen
-  Geplande wegmarkeringen
-  Te verwijderen wegmarkeringen

Overige

-  Ander gepland dossier (in voorbereiding bij MOBBED)
-  Ander gepland dossier (in voorbereiding bij MOBBED)
-  Ander gepland dossier (ter uitvoering bij DWBW)

Straatmeubilair

-  Gepland plooiwagen" data-bbox="835 400 840 410"/>
-  Bestaand paaltje

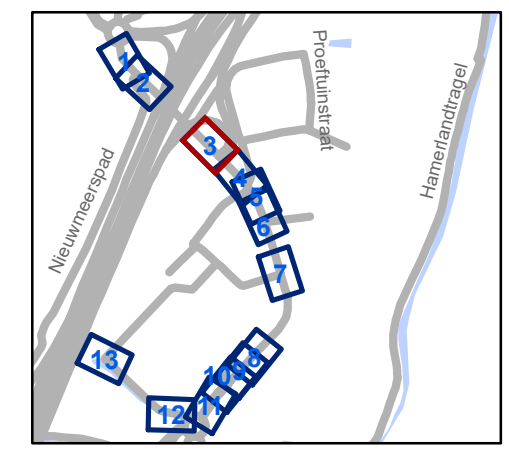


gent: Mobiliteitsbedrijf stad Gent
Verkeerstechnische taken

Ottergemsesteenweg-Zuid Snelheid

Dossiernummer P-389976

DATUM	SCHAAL	PLAN	P FORMAAT
12/01/2024	1/250	3/13	A3

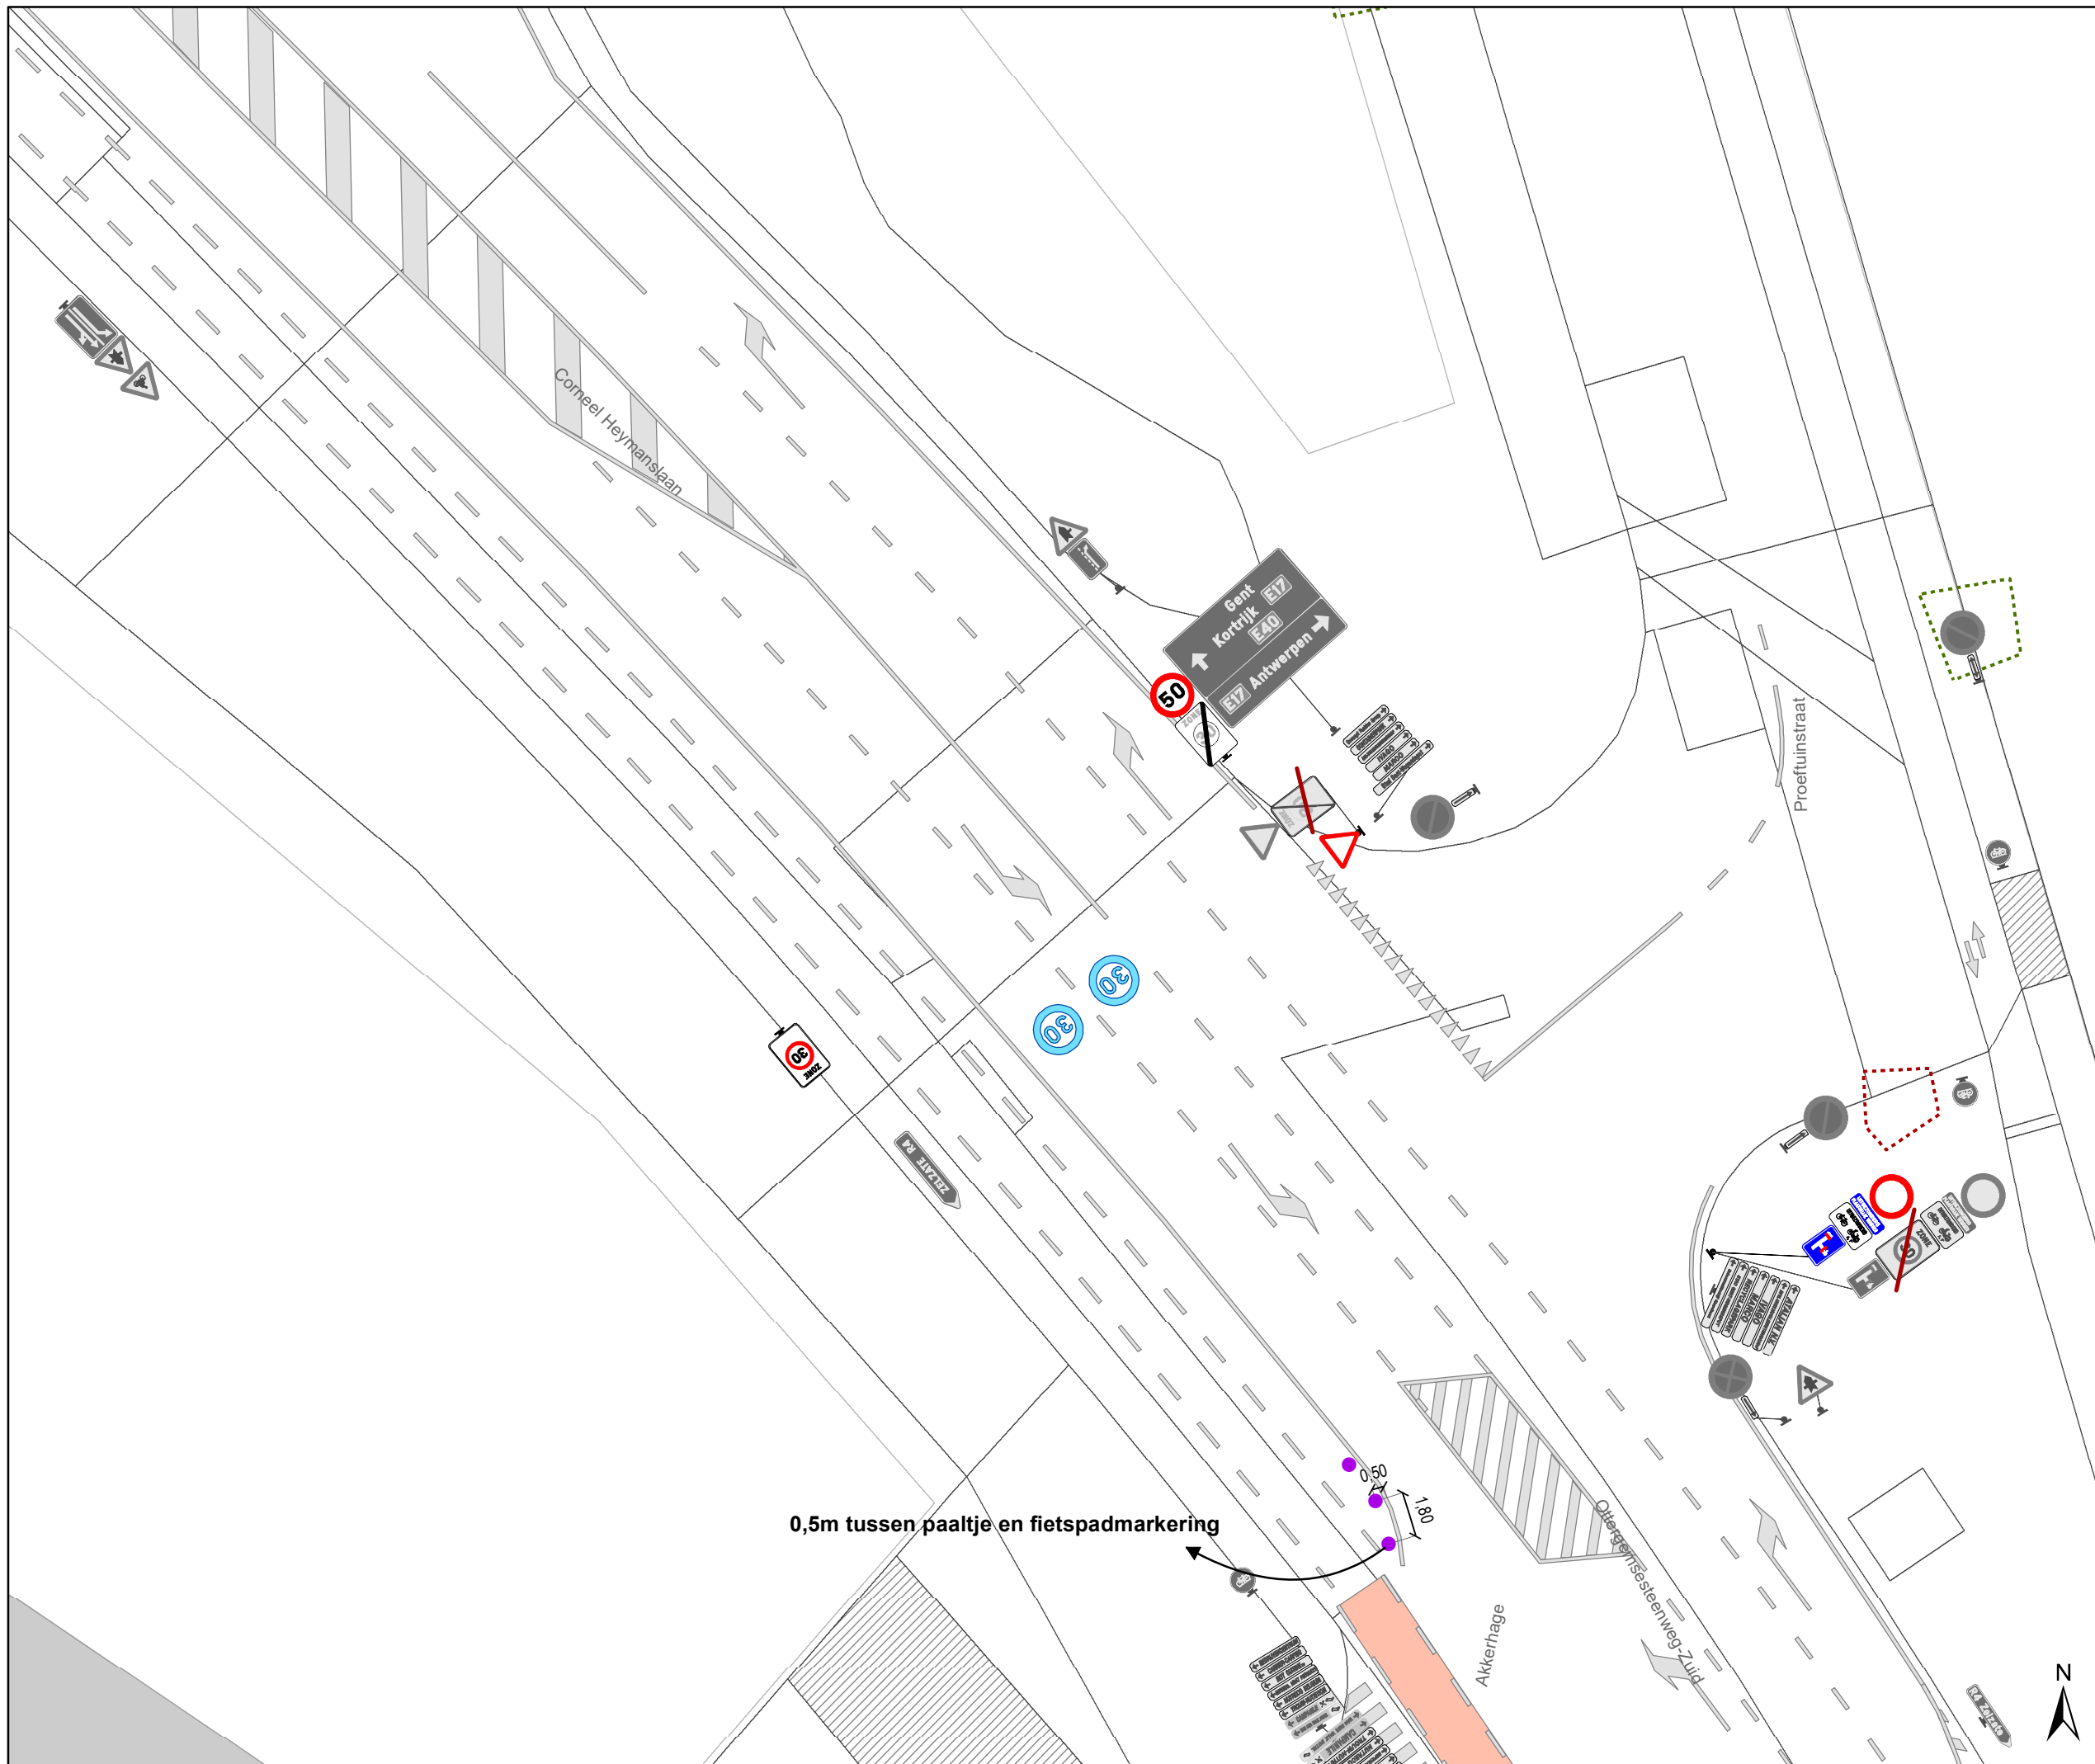

Legende


- Bestaande verkeersborden
- Geplande verkeersborden
- Te verwijderen verkeersborden
- Bestaande wegmarkeringen
- Geplande wegmarkeringen
- Te verwijderen wegmarkeringen

Overige

- Ander gepland dossier (in voorbereiding bij MOBBED)
- Ander gepland dossier (in voorbereiding bij MOBBED)
- Ander gepland dossier (ter uitvoering bij DWBW)

Straatmeubilair

- Gepland plooiwagen
- Bestand paaltje

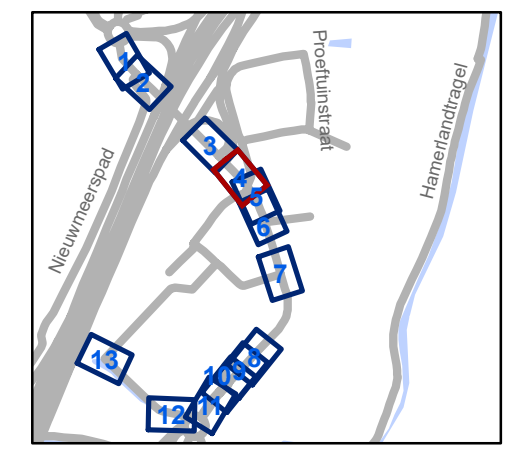


0,5m tussen paaltje en fietspadmarkering

gent: Mobiliteitsbedrijf stad Gent
Verkeerstechnische taken

Ottergemsesteenweg-Zuid Snelheid

Dossiernummer P-389976

DATUM	SCHAAL	PLAN	P FORMAAT
12/01/2024	1/250	4/13	A3

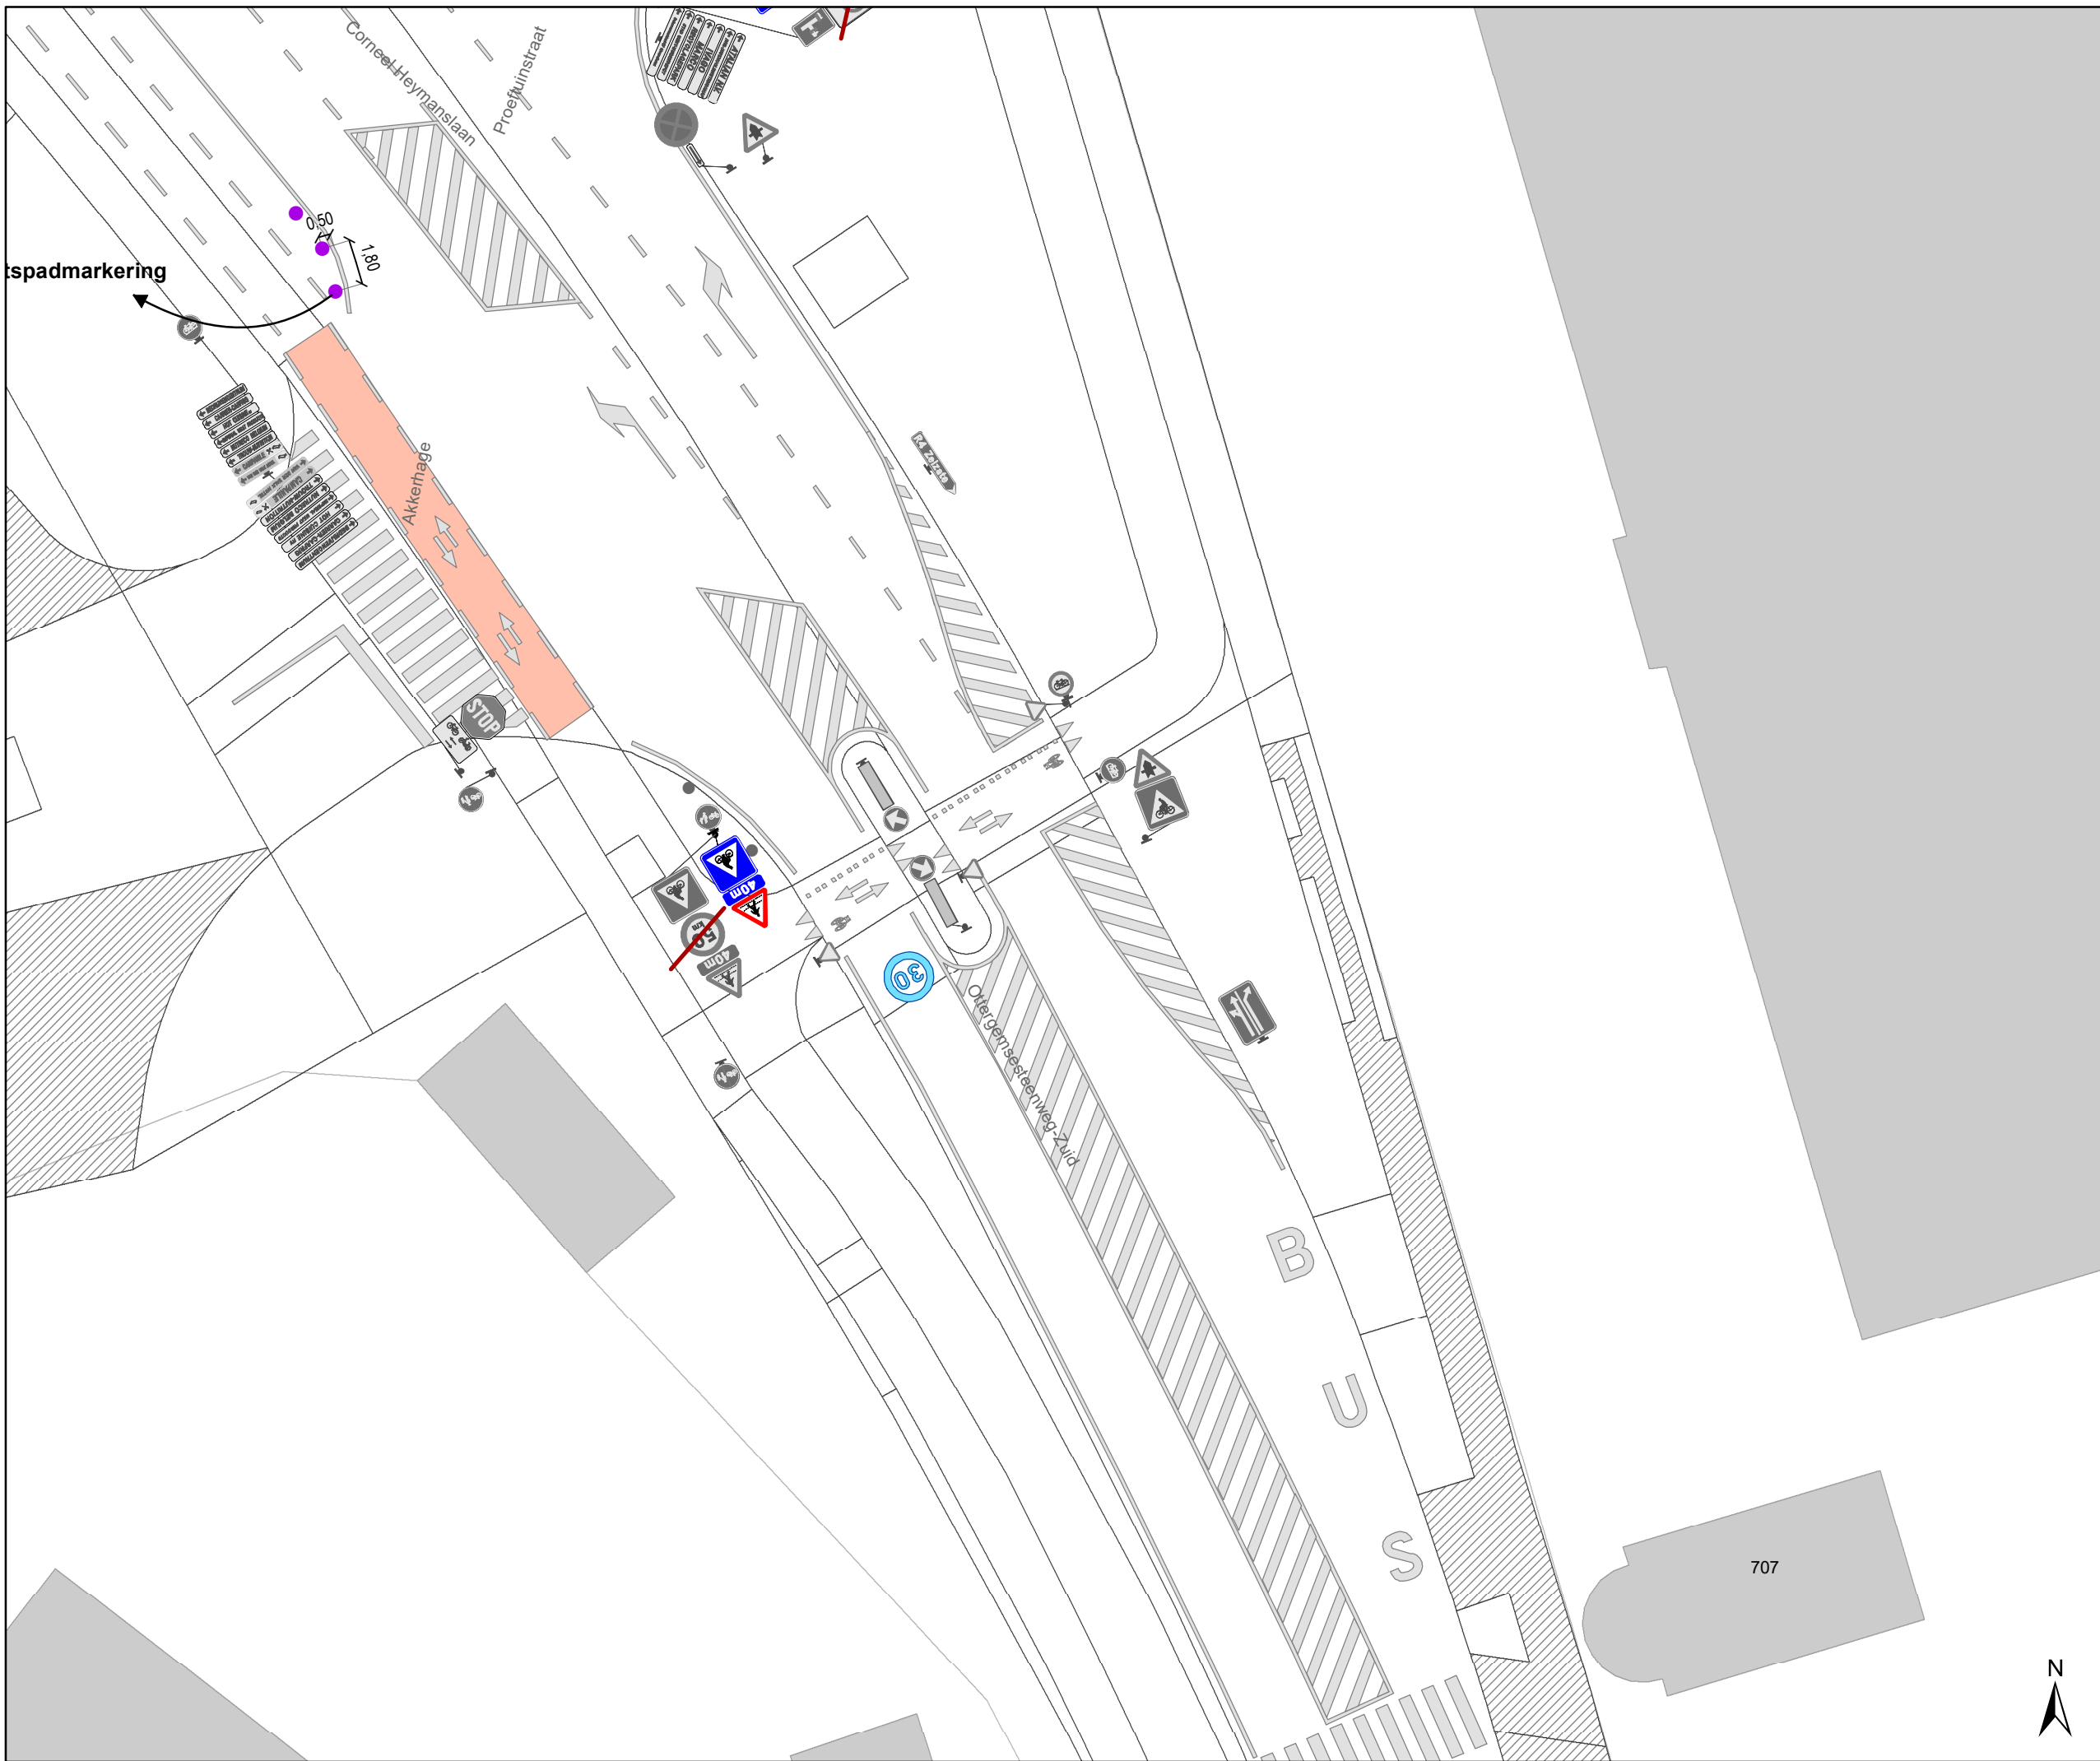

Legende


- Bestaande verkeersborden
- Geplande verkeersborden
- Te verwijderen verkeersborden
- Bestaande wegmarkeringen
- Geplande wegmarkeringen
- Te verwijderen wegmarkeringen

Overige

- Ander gepland dossier (in voorbereiding bij MOBBED)
- Ander gepland dossier (in voorbereiding bij MOBBED)
- Ander gepland dossier (ter uitvoering bij DWBW)

Straatmeubilair

- Gepland plooiwagen
- Bestand paaltje

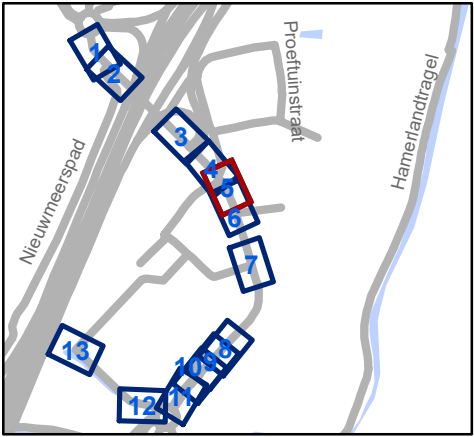

gent: Mobiliteitsbedrijf stad Gent
Verkeerstechnische taken


**Ottergemsesteenweg-Zuid
Snelheid**

Dossinummer P-389976



DATUM	SCHAAL	PLAN	P FORMAAT
12/01/2024	1/250	5/13	A3



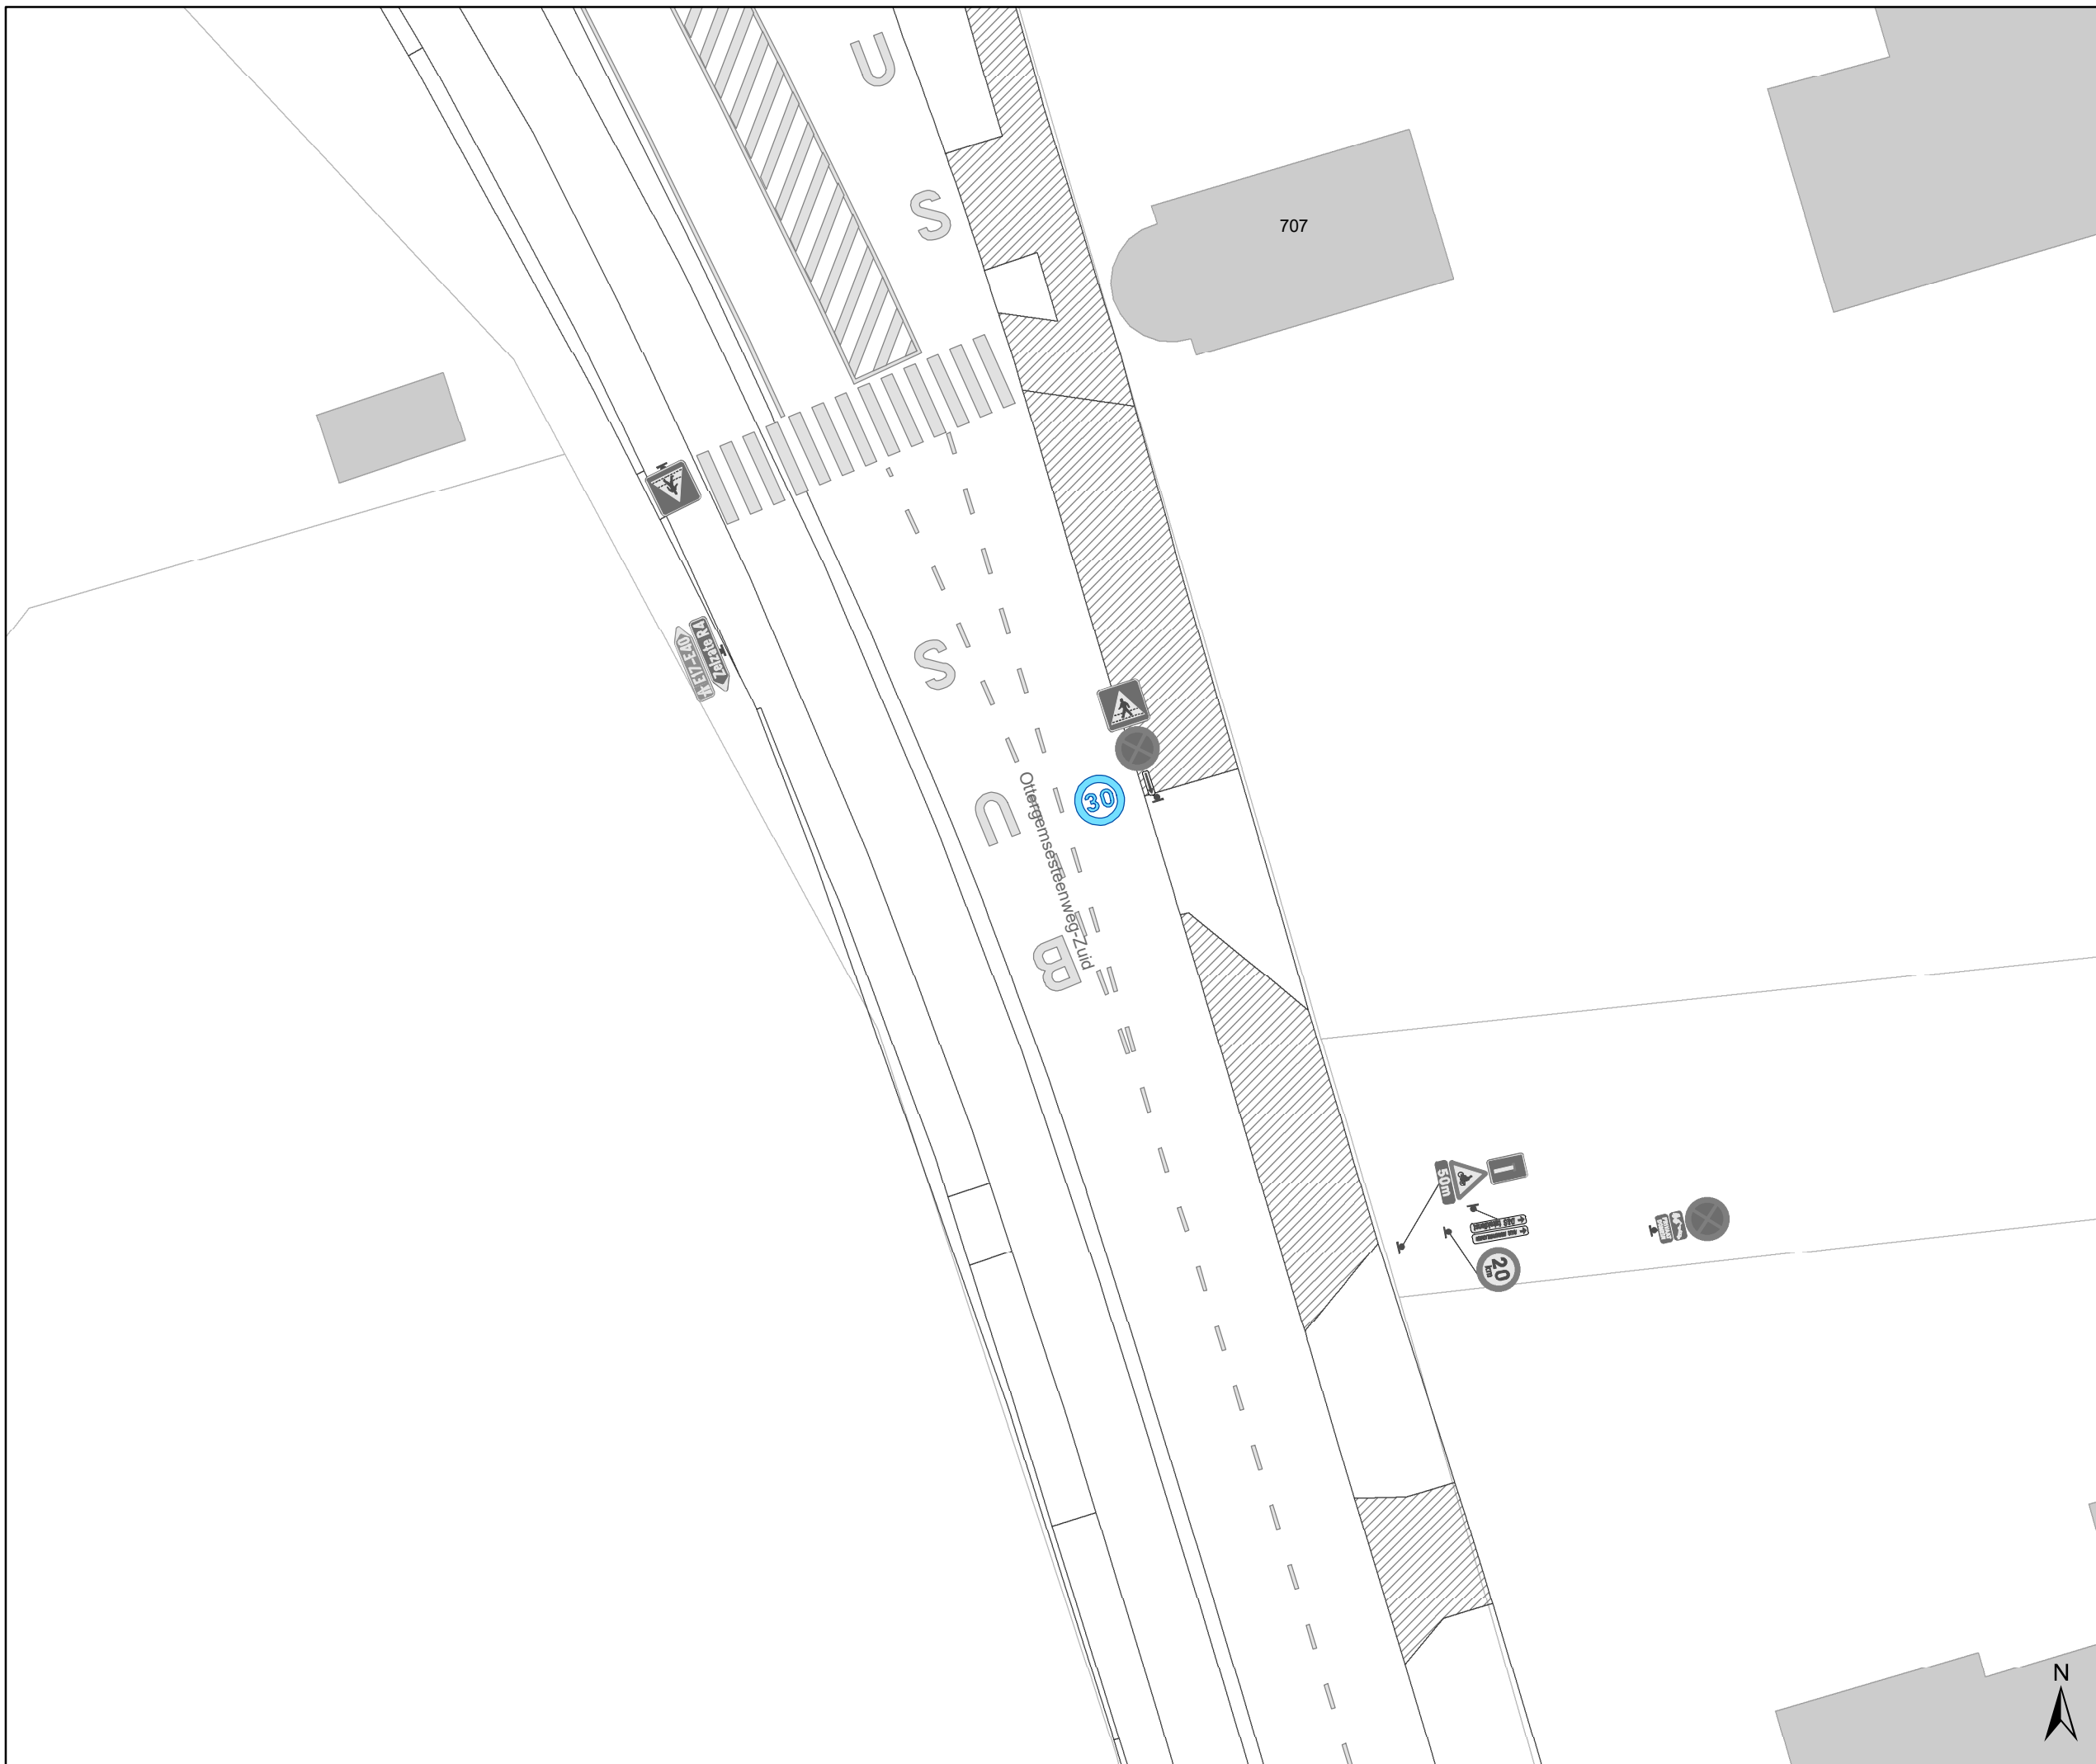


707





Legende


-  Bestaande verkeersborden
-  Geplande verkeersborden
-  Te verwijderen verkeersborden
-  Bestaande wegmarkeringen
-  Geplande wegmarkeringen
-  Te verwijderen wegmarkeringen

Overige

-  Ander gepland dossier (in voorbereiding bij MOBBED)
-  Ander gepland dossier (in voorbereiding bij MOBBED)
-  Ander gepland dossier (ter uitvoering bij DWBW)

Straatmeubilair

-  Gepland plooiwagen" data-bbox="835 400 845 415"/> Gepland plooiwagen
-  Bestand paaltje

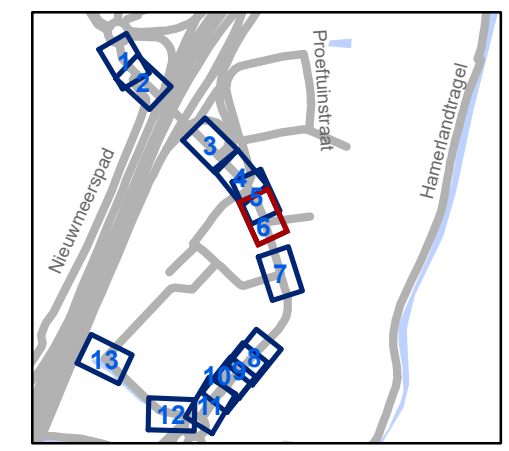


gent: Mobiliteitsbedrijf stad Gent
Verkeerstechnische taken




Ottergemsesteenweg-Zuid Snelheid

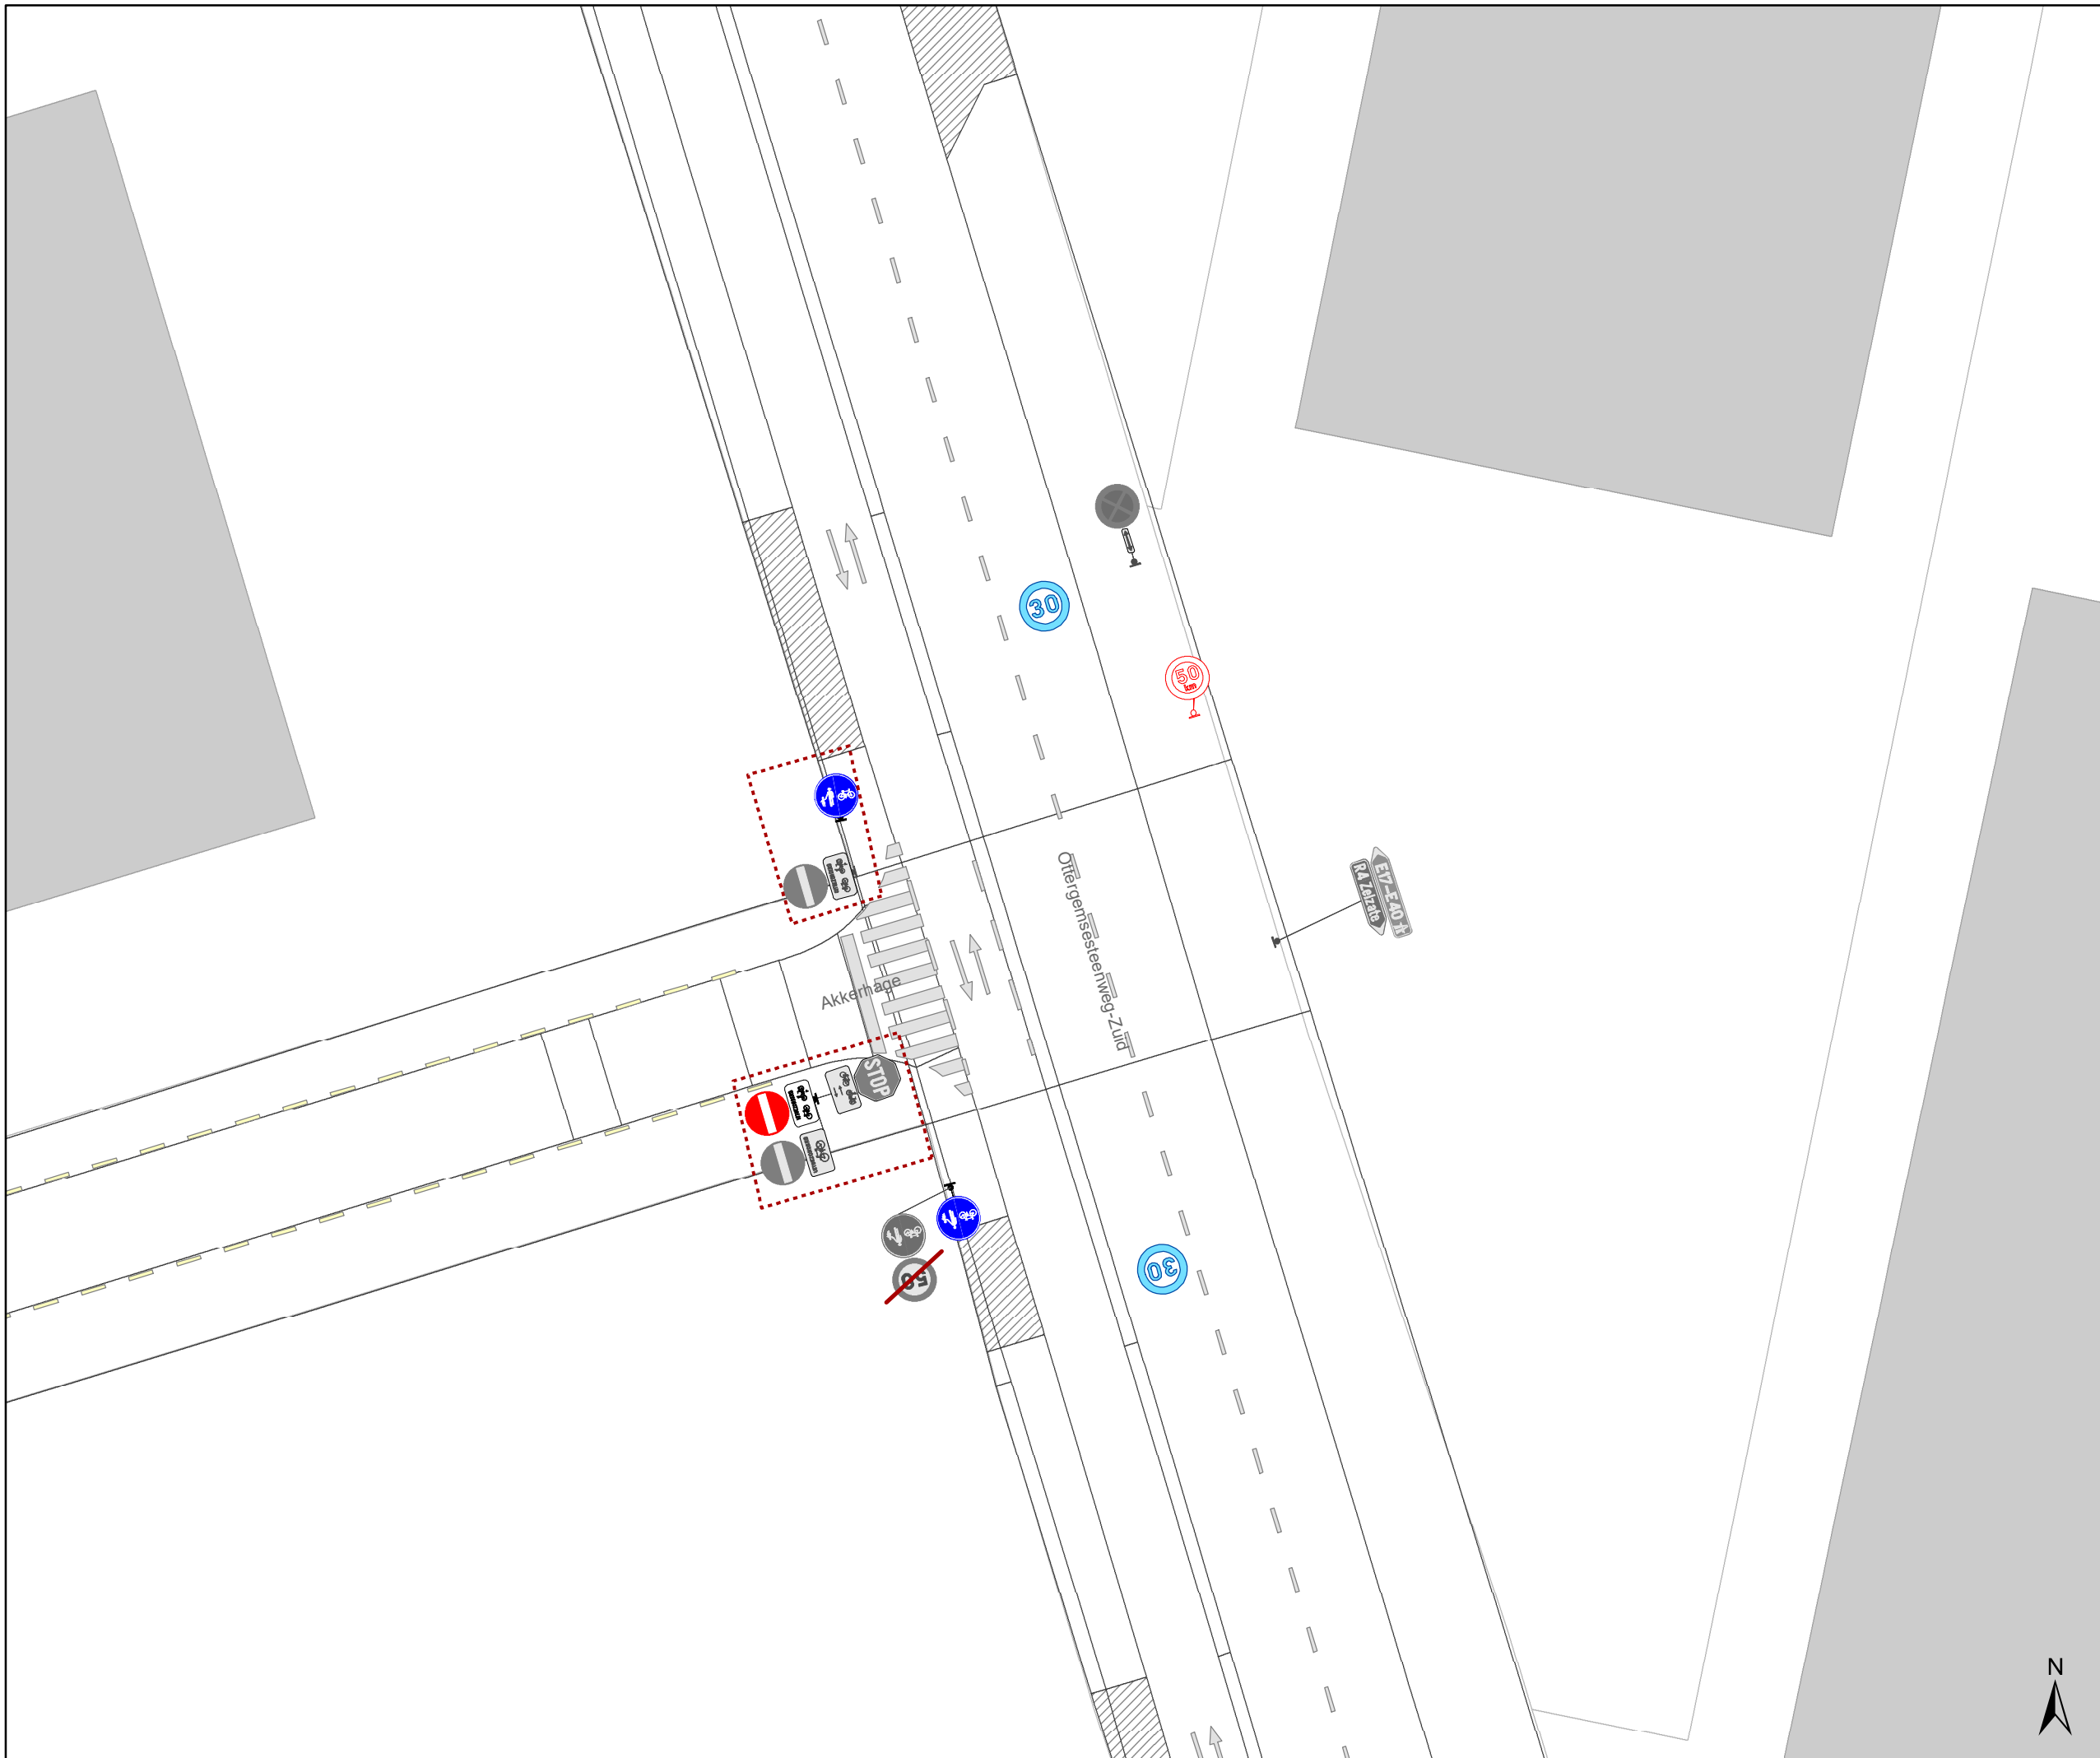

Dossinummer P-389976


DATUM	SCHAAL	PLAN	P FORMAAT
12/01/2024	1/250	6/13	A3



- ### Legende
-  Bestaande verkeersborden
 -  Geplande verkeersborden
 -  Te verwijderen verkeersborden
 -  Bestaande wegmarkeringen
 -  Geplande wegmarkeringen
 -  Te verwijderen wegmarkeringen

- ### Overige
-  Ander gepland dossier (in voorbereiding bij MOBBED)
 -  Ander gepland dossier (in voorbereiding bij MOBBED)
 -  Ander gepland dossier (ter uitvoering bij DWBW)

- ### Straatmeubilair
-  Gepland plooiwagen" data-bbox="835 400 845 410"/>
 -  Bestand paaltje

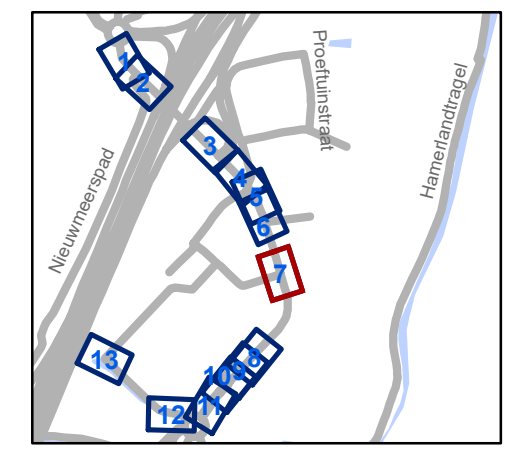


gent: Mobiliteitsbedrijf stad Gent
Verkeerstechnische taken

Ottergemsesteenweg-Zuid Snelheid


Dossinummer P-389976

DATUM	SCHAAL	PLAN	P FORMAAT
12/01/2024	1/250	7/13	A3



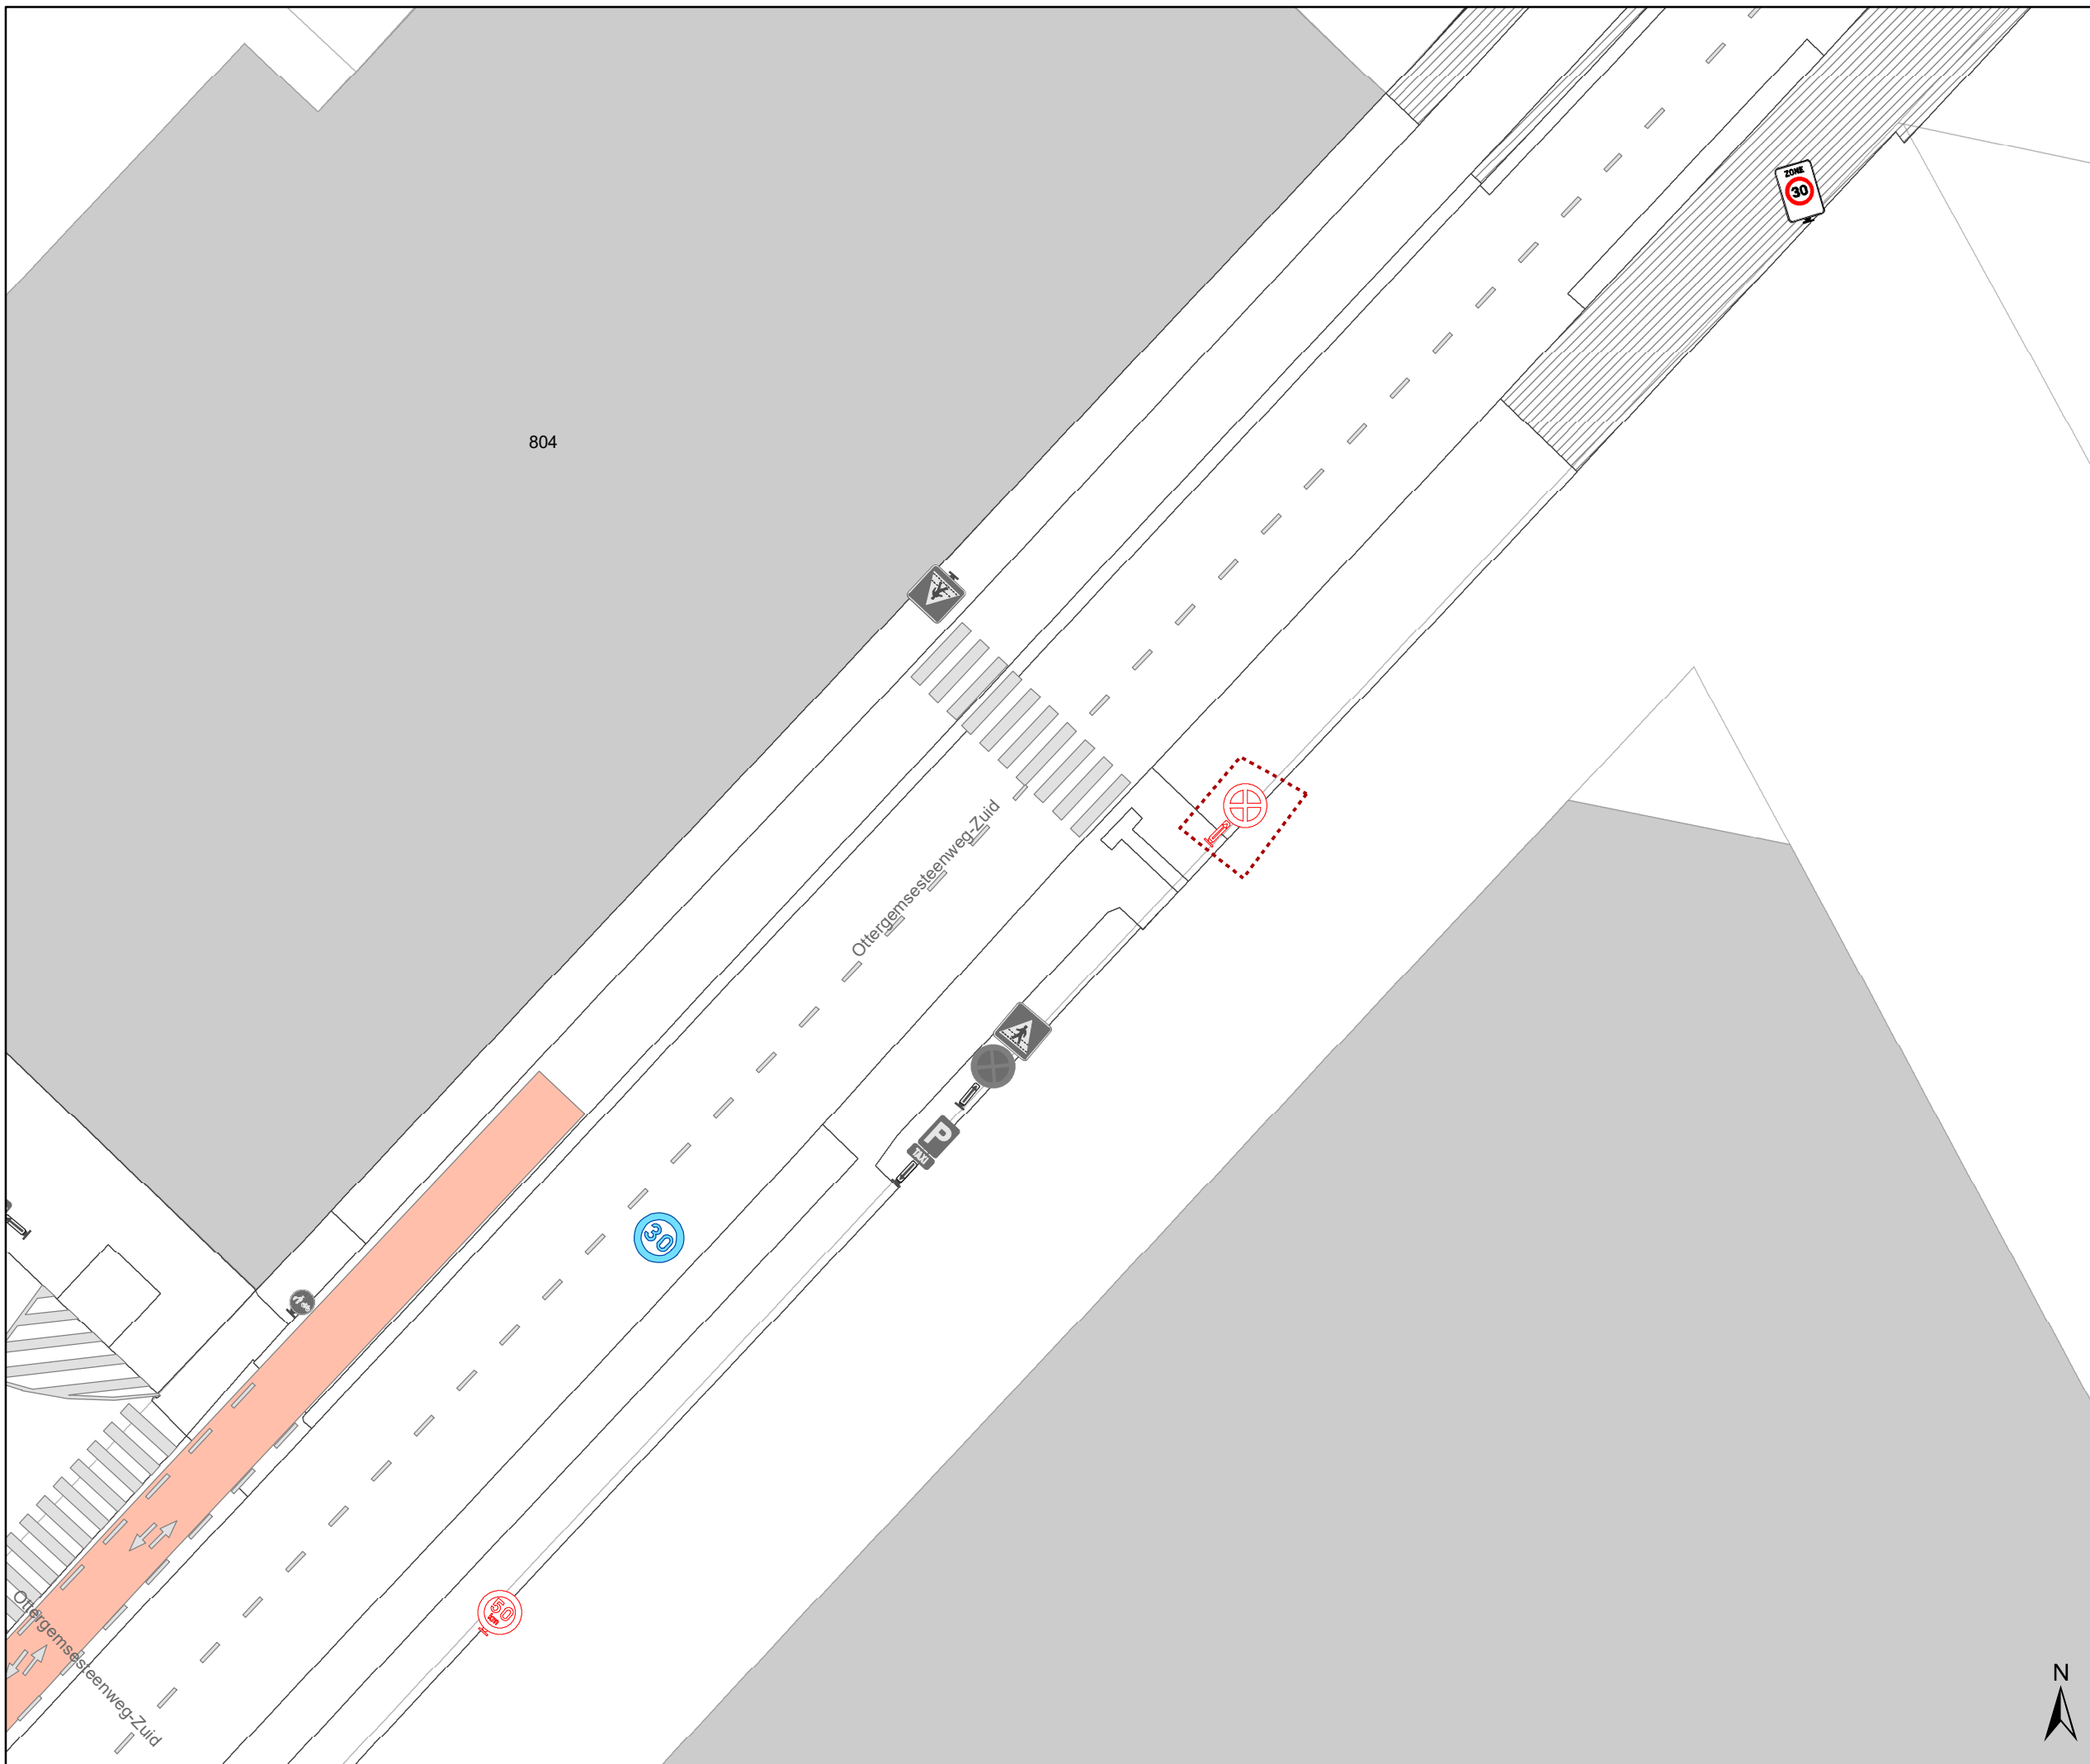






Legende


-  Bestaande verkeersborden
-  Geplande verkeersborden
-  Te verwijderen verkeersborden
-  Bestaande wegmarkeringen
-  Geplande wegmarkeringen
-  Te verwijderen wegmarkeringen

Overige

-  Ander gepland dossier (in voorbereiding bij MOBBED)
-  Ander gepland dossier (in voorbereiding bij MOBBED)
-  Ander gepland dossier (ter uitvoering bij DWBW)

Straatmeubilair

-  Gepland plooiwagen
-  Bestaand paaltje

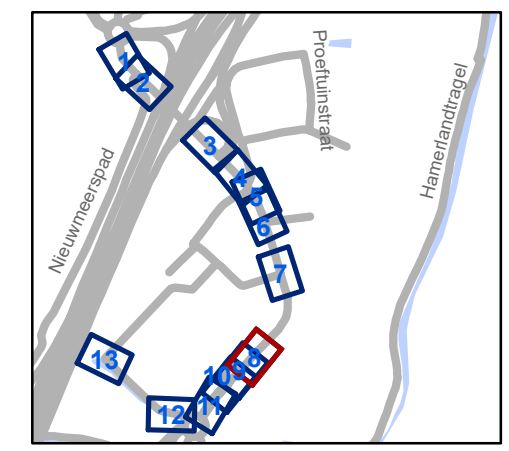


gent: Mobiliteitsbedrijf stad Gent
Verkeerstechnische taken

Ottergemsesteenweg-Zuid Snelheid

Dossienummer P-389976

DATUM	SCHAAL	PLAN	P FORMAAT
12/01/2024	1/250	8/13	A3



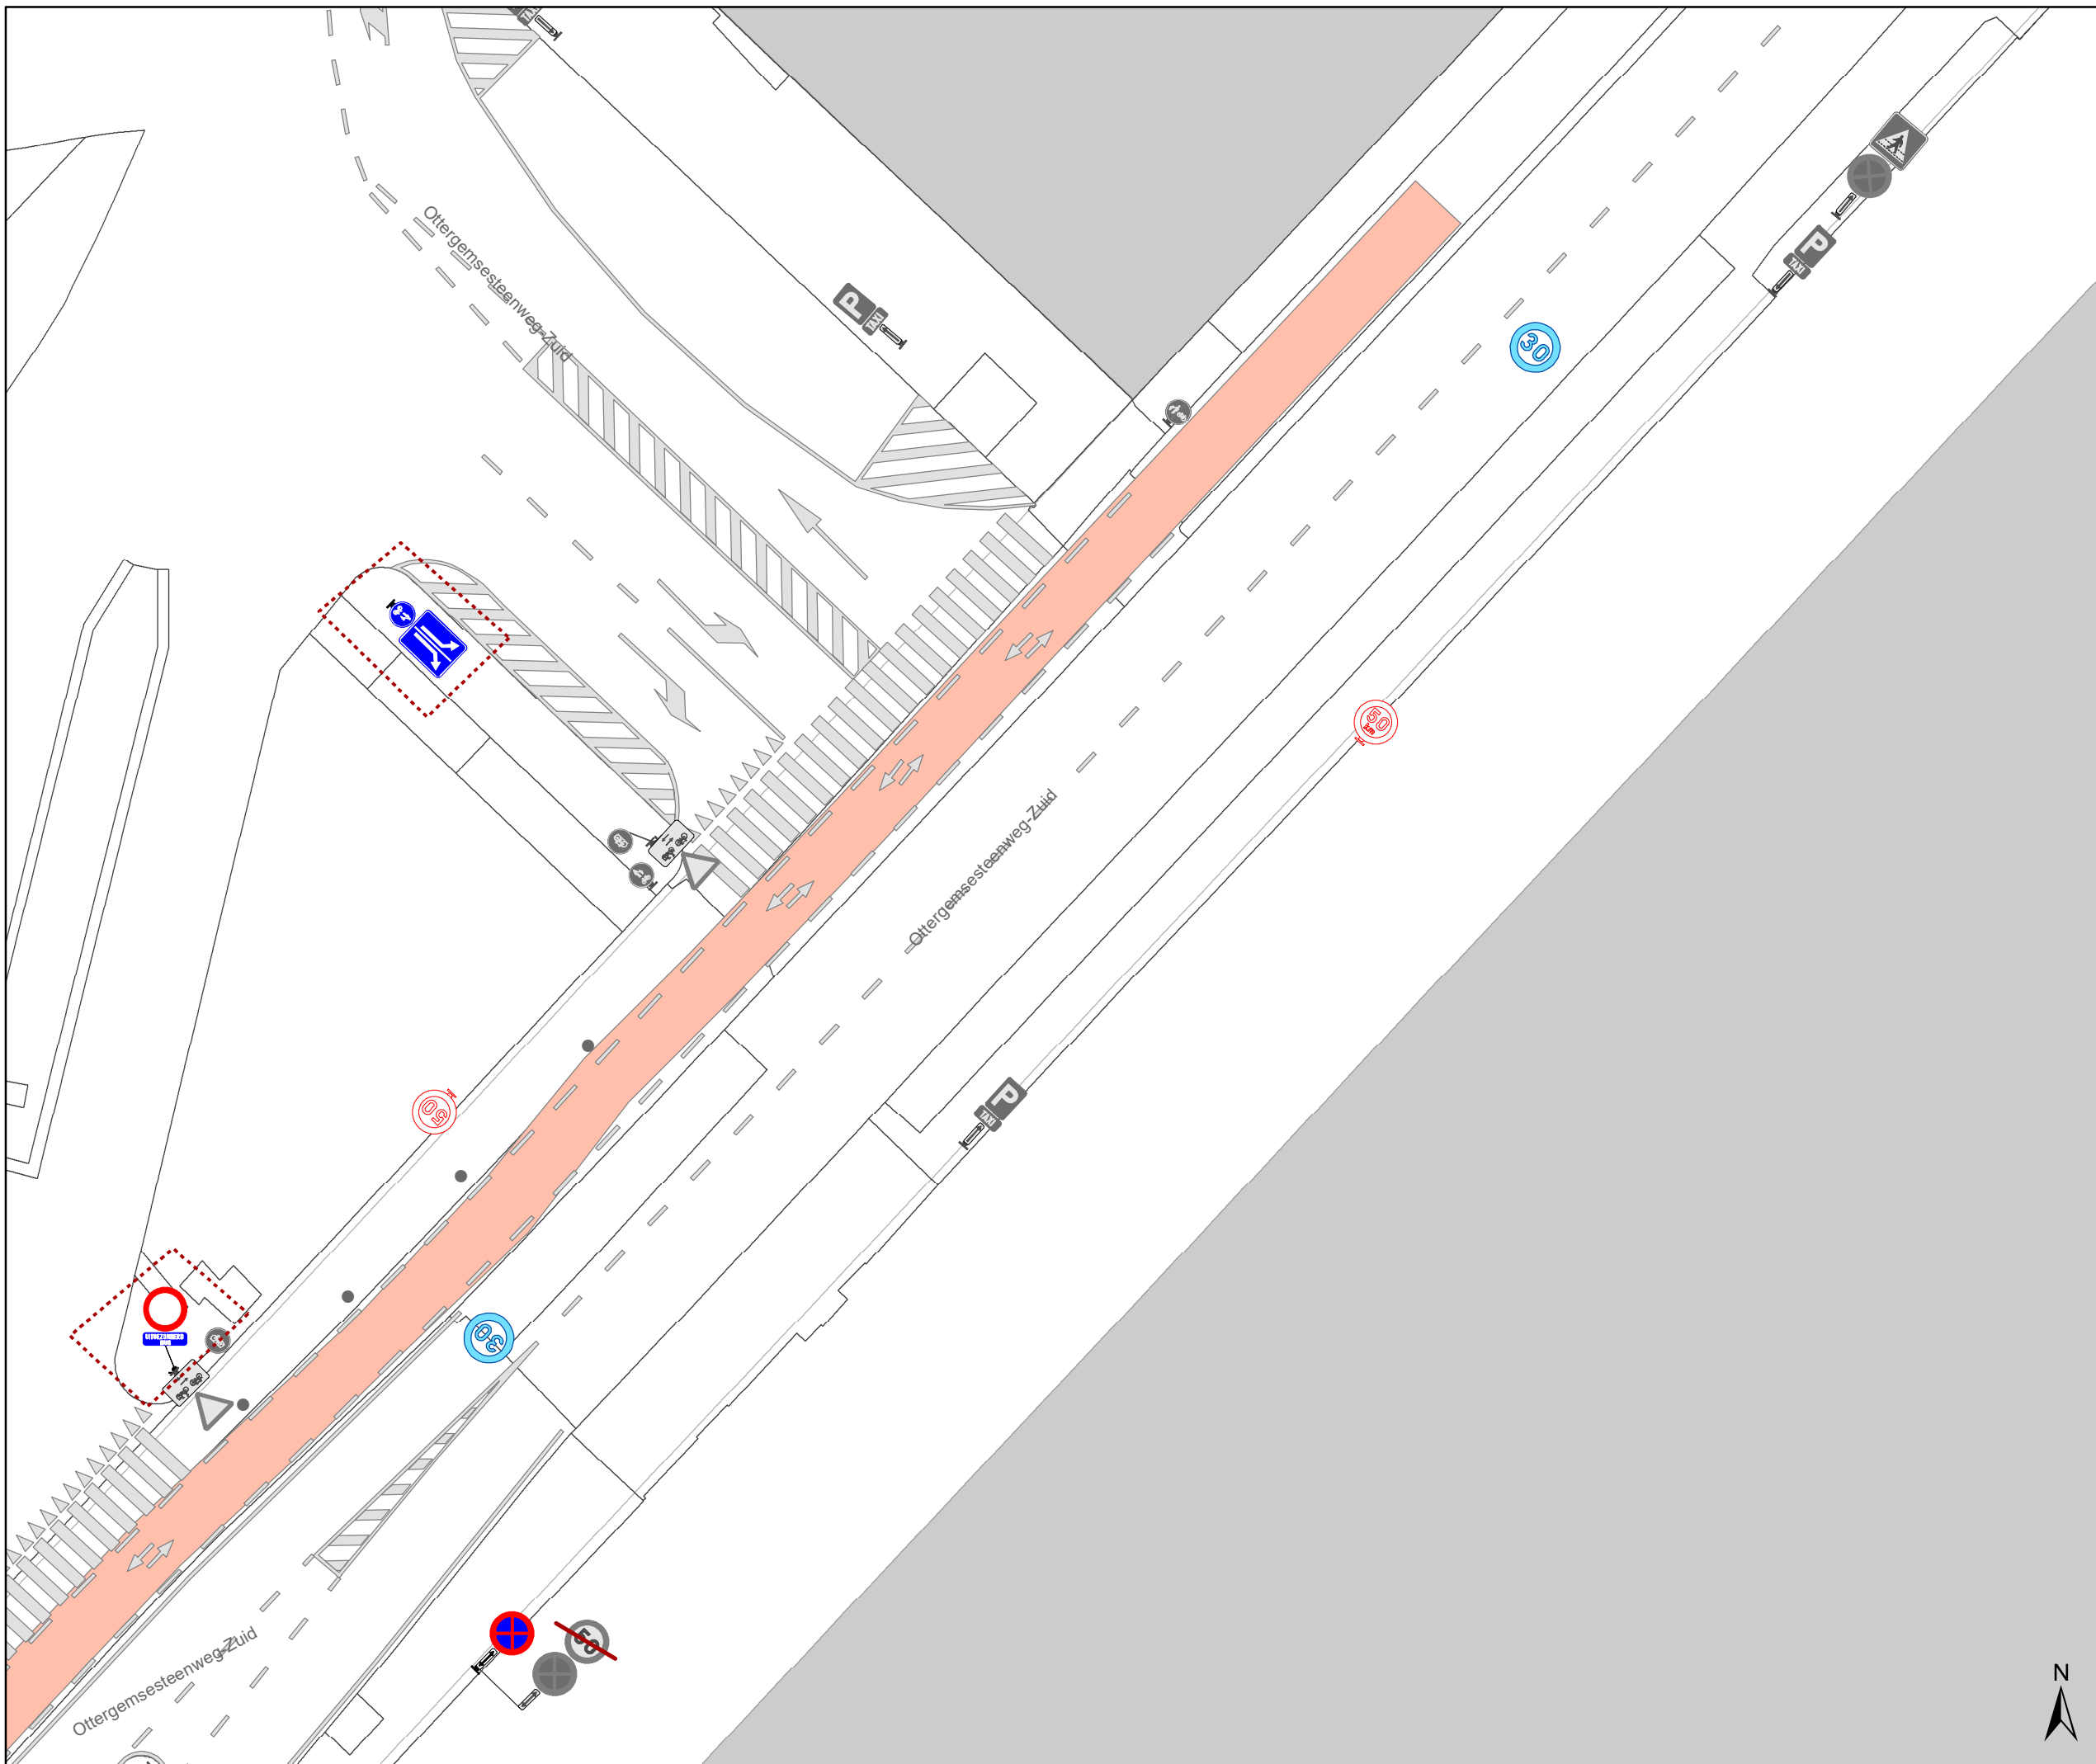






Legende


-  Bestaande verkeersborden
-  Geplande verkeersborden
-  Te verwijderen verkeersborden
-  Bestaande wegmarkeringen
-  Geplande wegmarkeringen
-  Te verwijderen wegmarkeringen

Overige

-  Ander gepland dossier (in voorbereiding bij MOBBED)
-  Ander gepland dossier (in voorbereiding bij MOBBED)
-  Ander gepland dossier (ter uitvoering bij DWBW)

Straatmeubilair

-  Gepland plooiбакen
-  Bestand paaltje

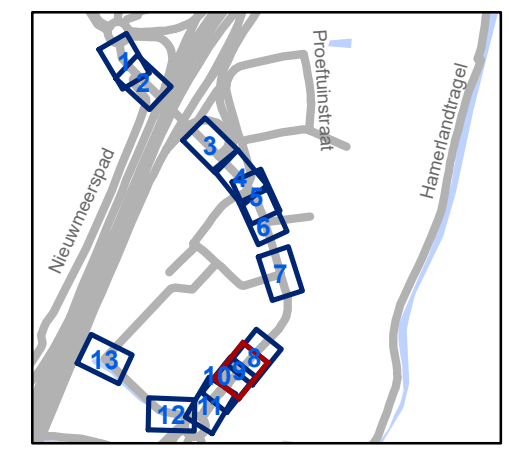


gent: Mobiliteitsbedrijf stad Gent
Verkeerstechnische taken

Ottergemsesteenweg-Zuid Snelheid

Dossinummer P-389976

DATUM	SCHAAL	PLAN	P.FORMAAT
12/01/2024	1/250	9/13	A3

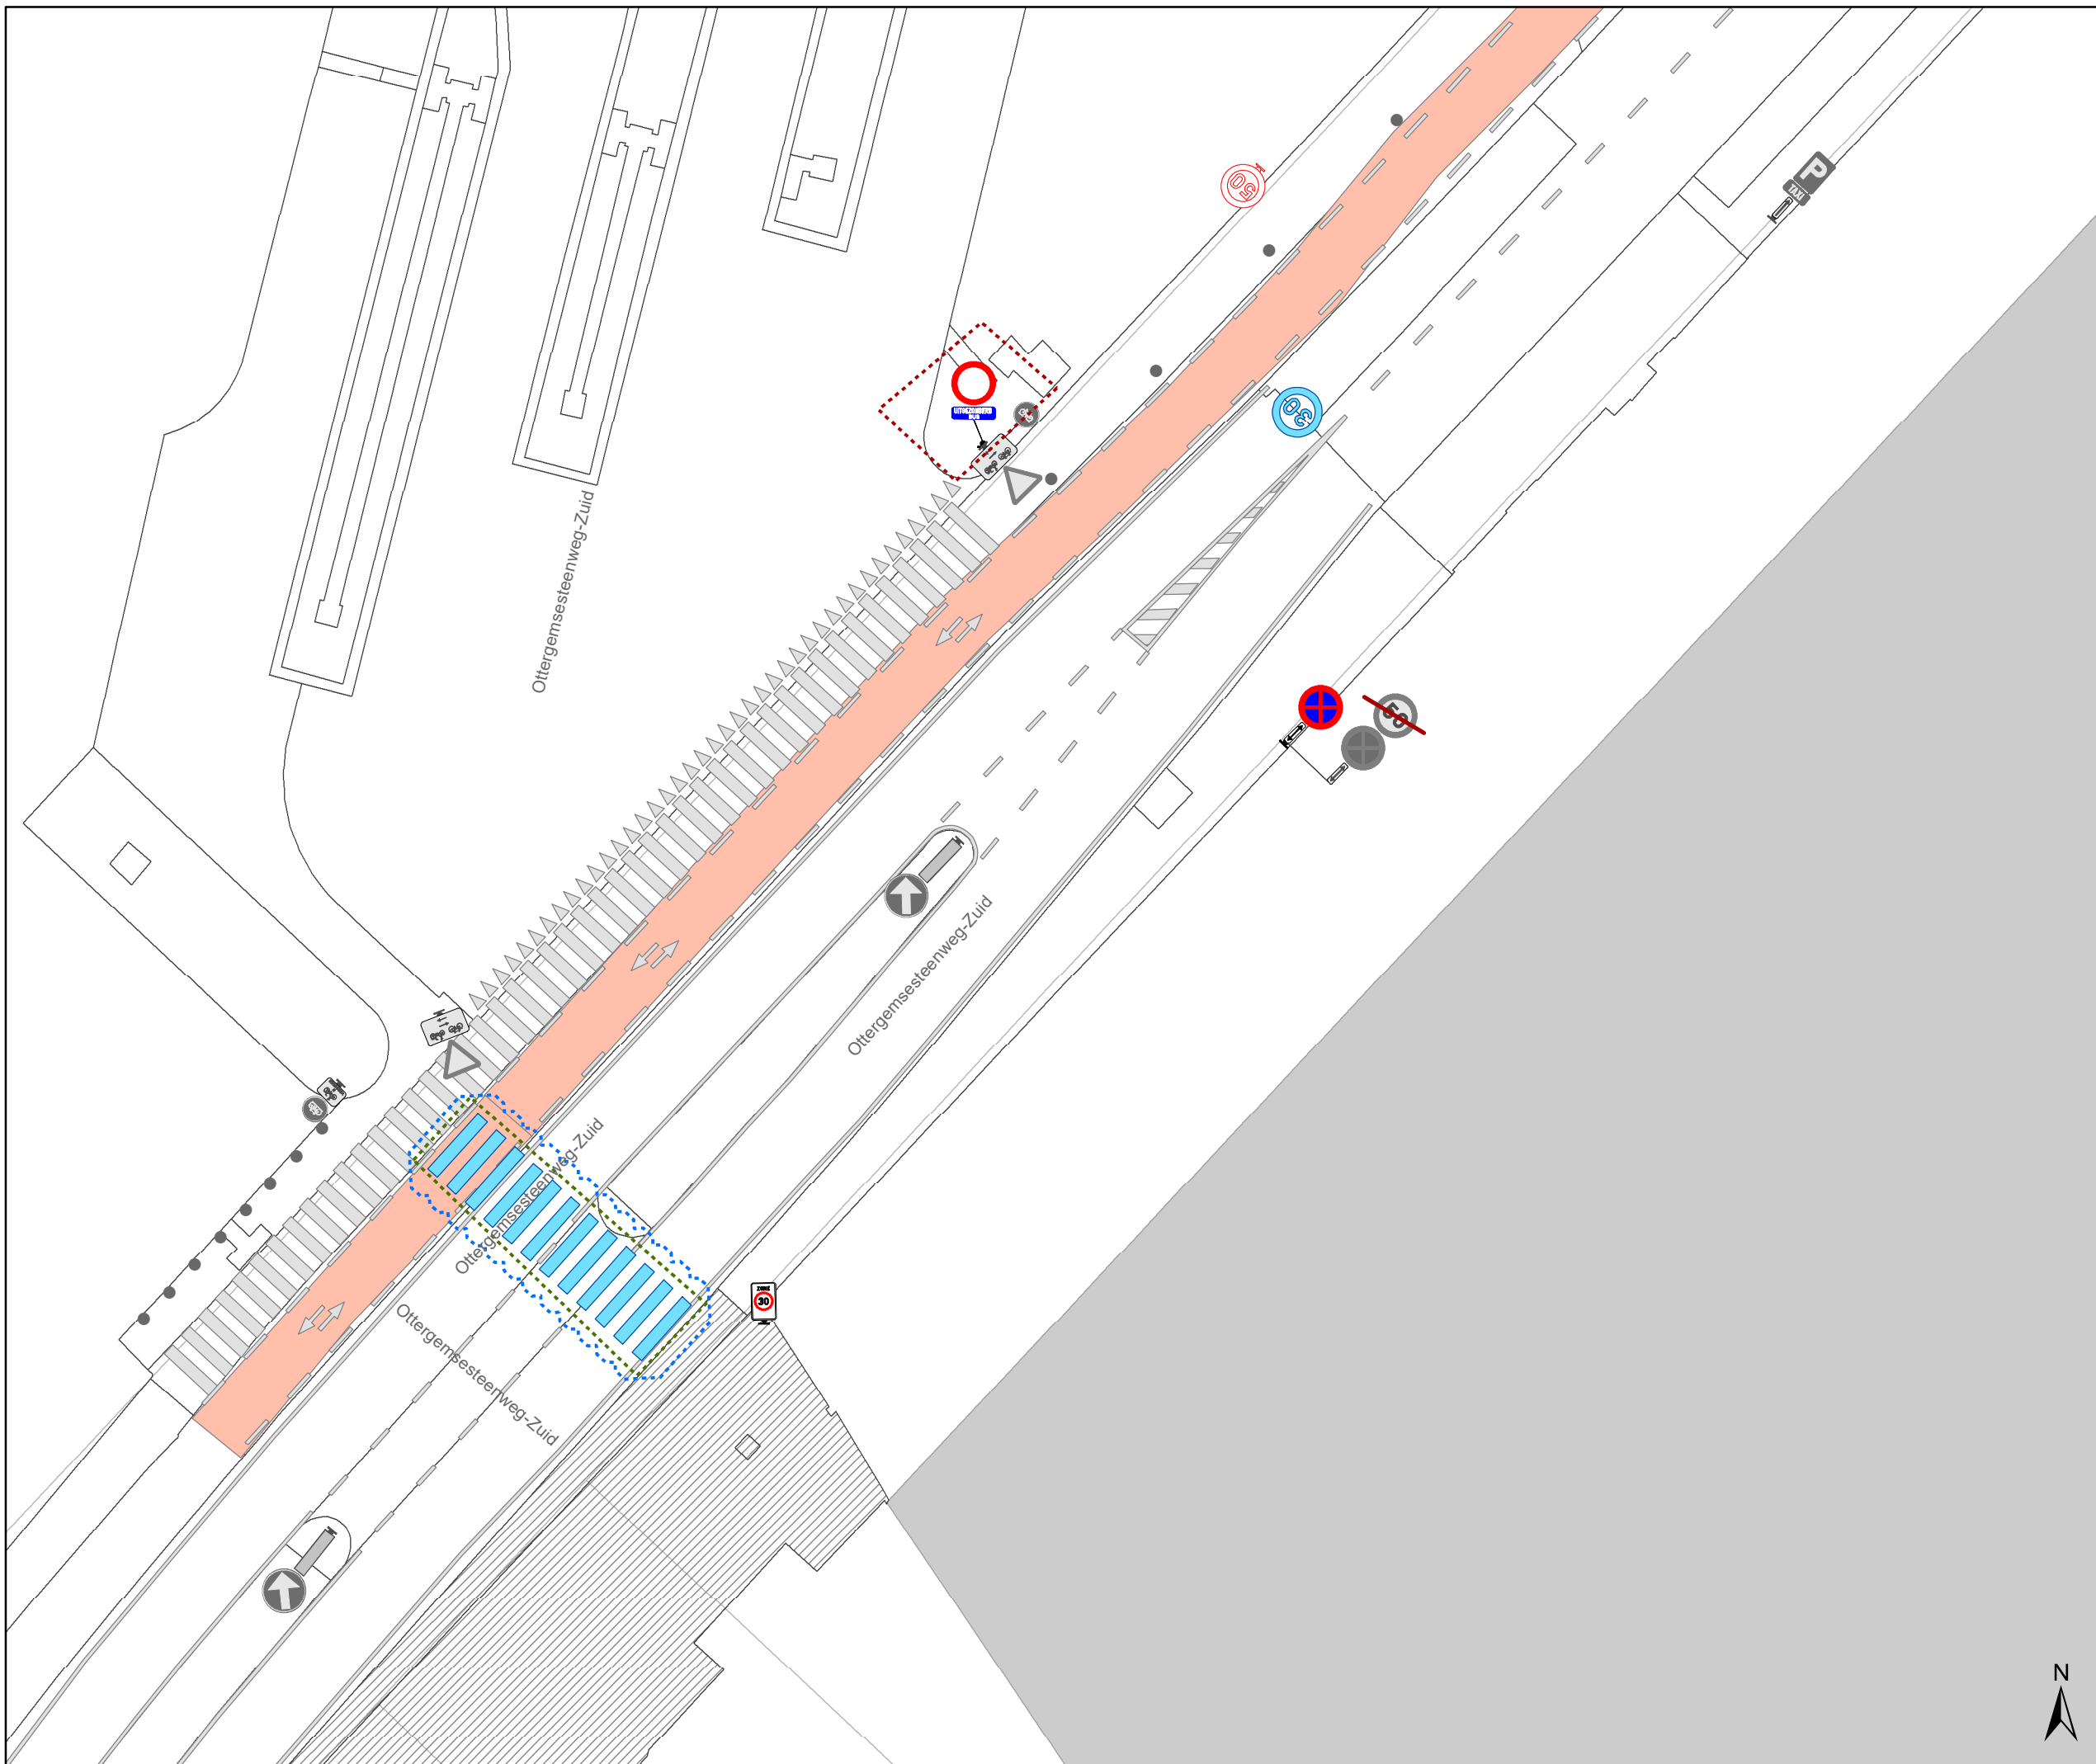

Legende


- Bestaande verkeersborden
- Geplande verkeersborden
- Te verwijderen verkeersborden
- Bestaande wegmarkeringen
- Geplande wegmarkeringen
- Te verwijderen wegmarkeringen

Overige

- Ander gepland dossier (in voorbereiding bij MOBBED)
- Ander gepland dossier (in voorbereiding bij MOBBED)
- Ander gepland dossier (ter uitvoering bij DWBW)

Straatmeubilair

- Gepland plooiwagen
- Bestaand paaltje

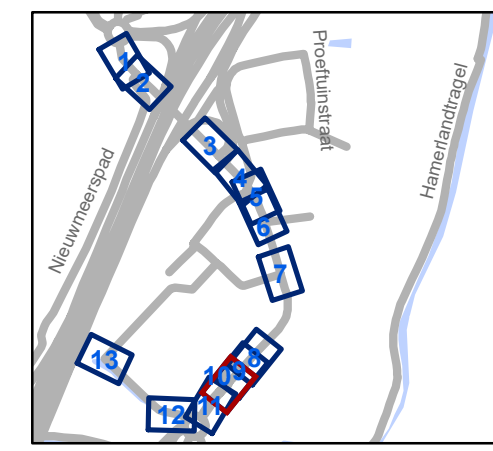


gent: Mobiliteitsbedrijf stad Gent
Verkeerstechnische taken

Ottergemsesteenweg-Zuid Snelheid

Dossinummer P-389976

DATUM	SCHAAL	PLAN	P.FORMAAT
12/01/2024	1/250	10/13	A3



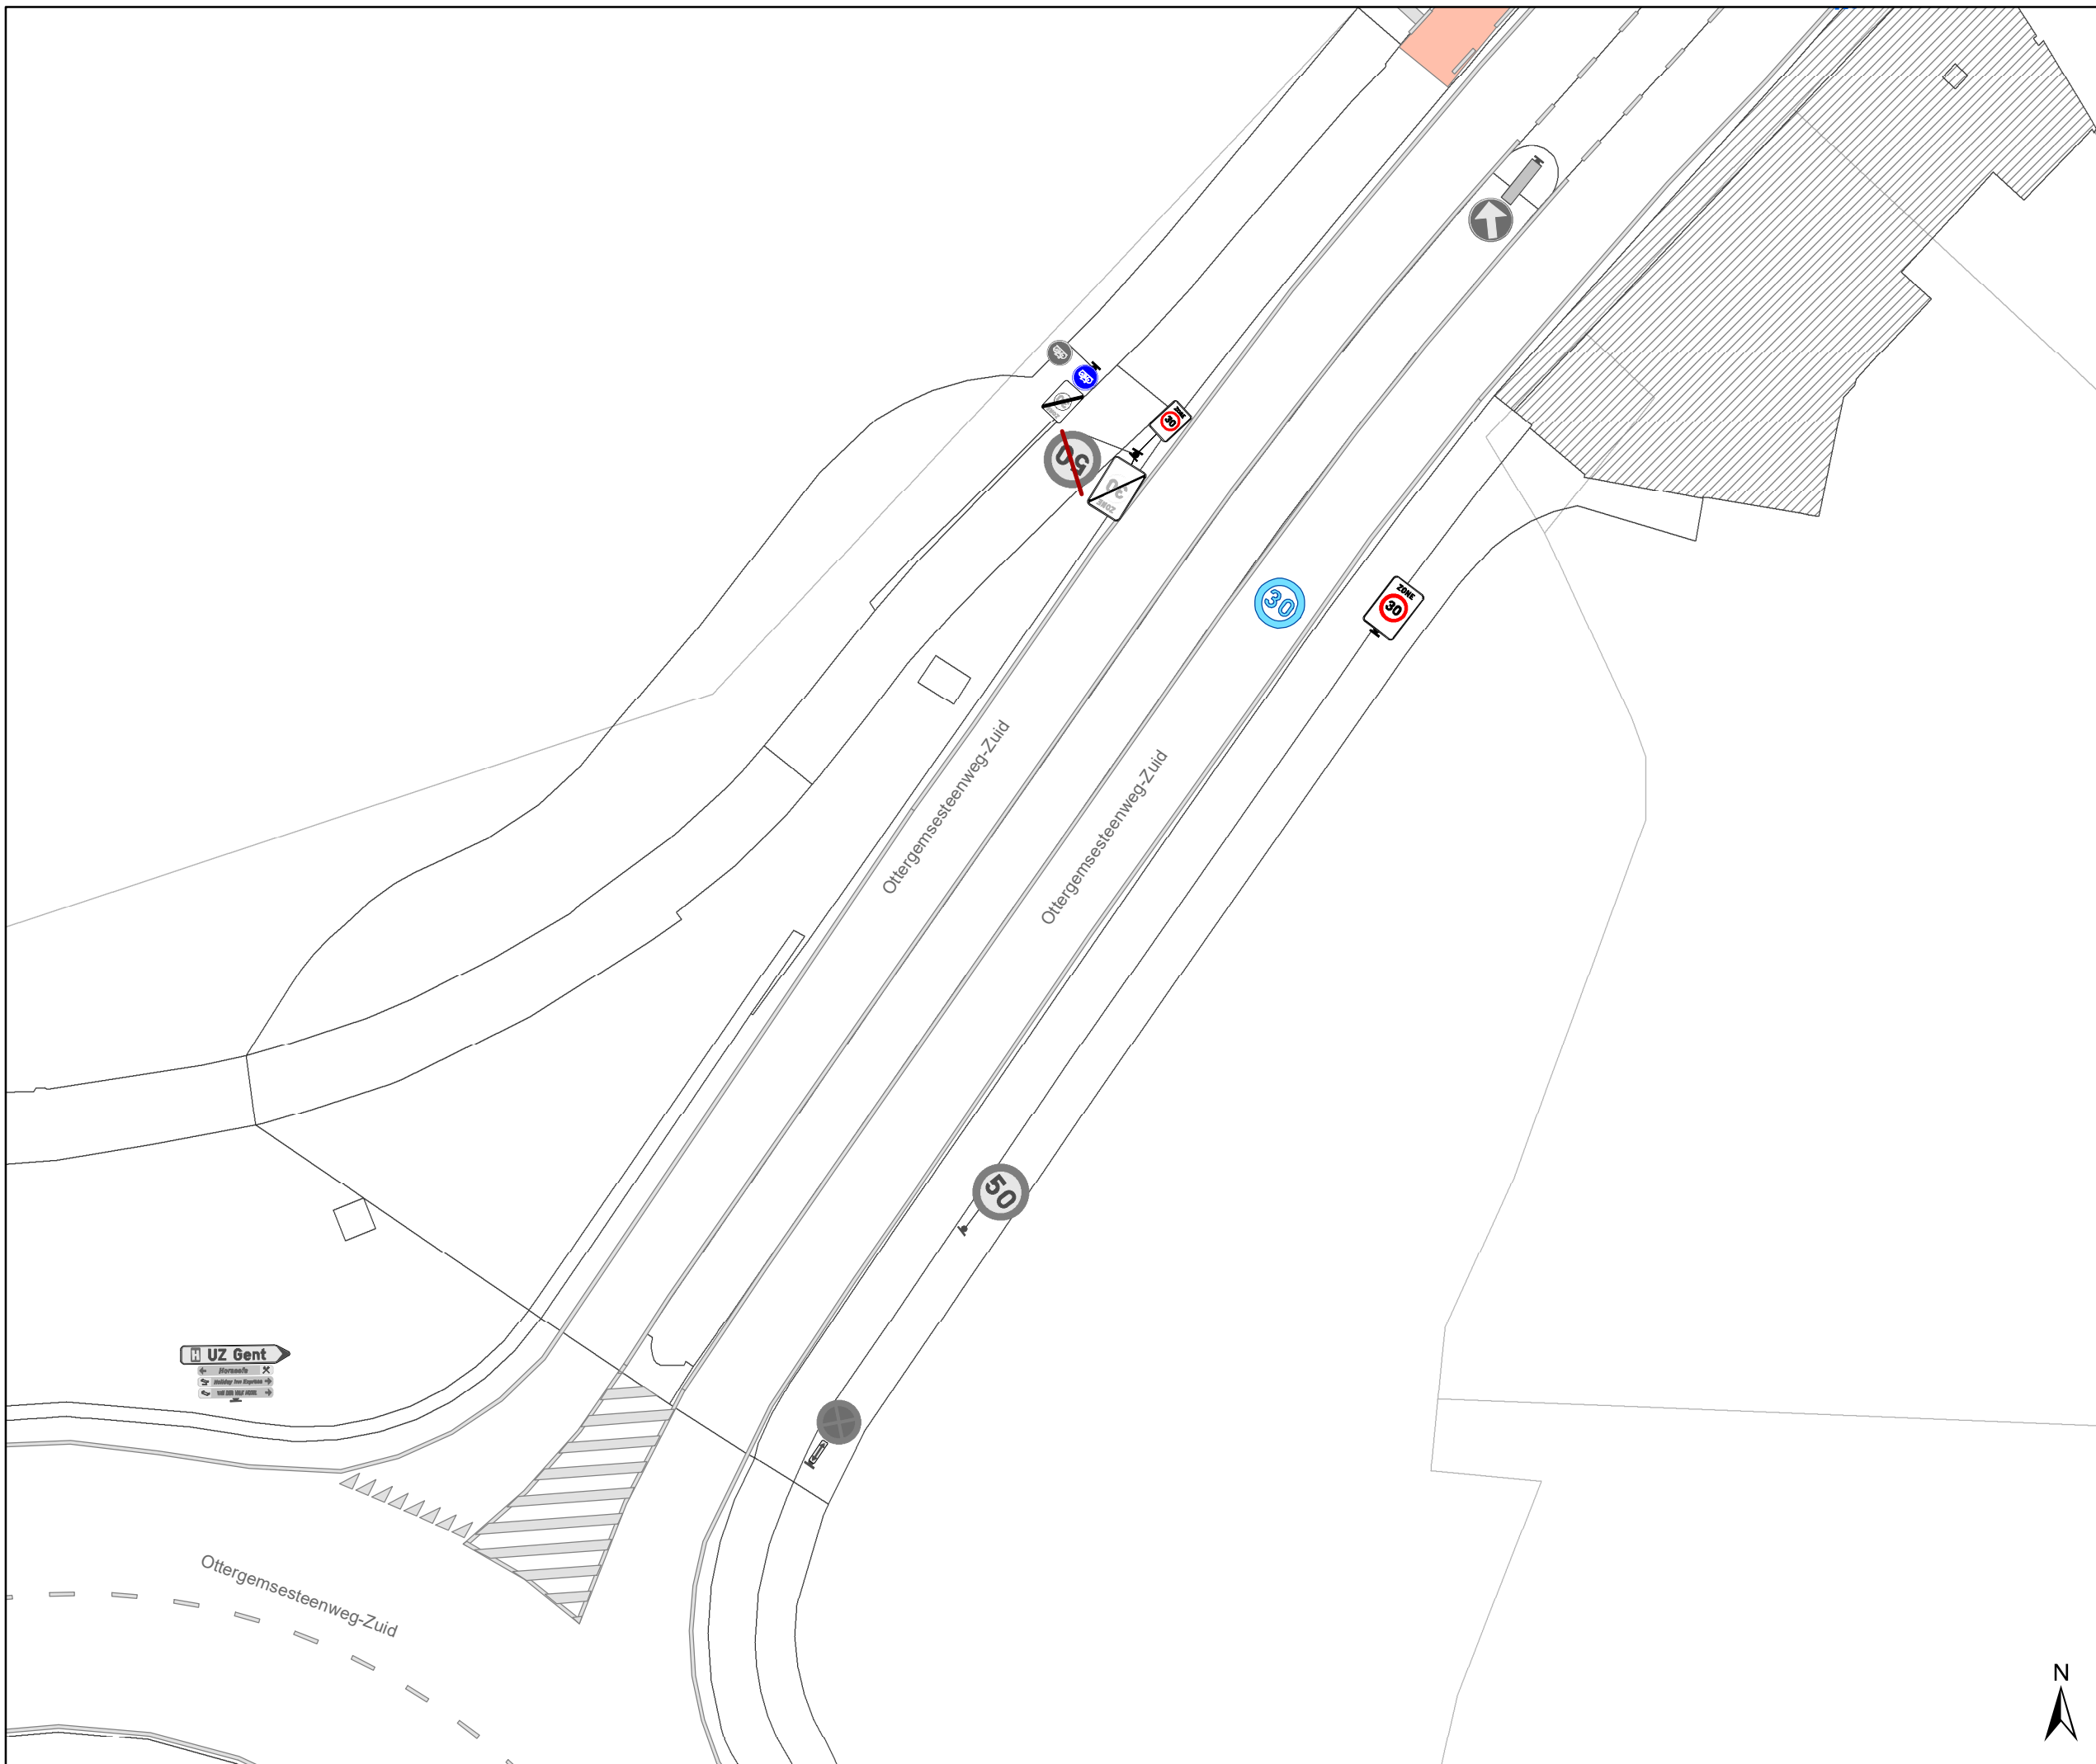

Legende


- Bestaande verkeersborden
- Geplande verkeersborden
- Te verwijderen verkeersborden
- Bestaande wegmarkeringen
- Geplande wegmarkeringen
- Te verwijderen wegmarkeringen

Overige

- Ander gepland dossier (in voorbereiding bij MOBBED)
- Ander gepland dossier (in voorbereiding bij MOBBED)
- Ander gepland dossier (ter uitvoering bij DWBW)

Straatmeubilair

- Gepland plooiwagen
- Bestaand paaltje

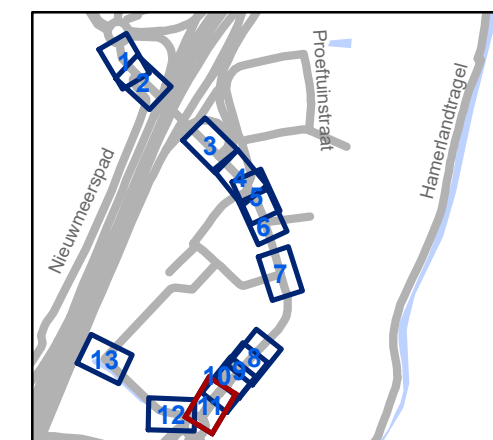


gent: Mobiliteitsbedrijf stad Gent
Verkeerstechnische taken

Ottergemsesteenweg-Zuid Snelheid


Dossienummer P-389976

DATUM	SCHAAL	PLAN	P FORMAAT
12/01/2024	1/250	11/13	A3



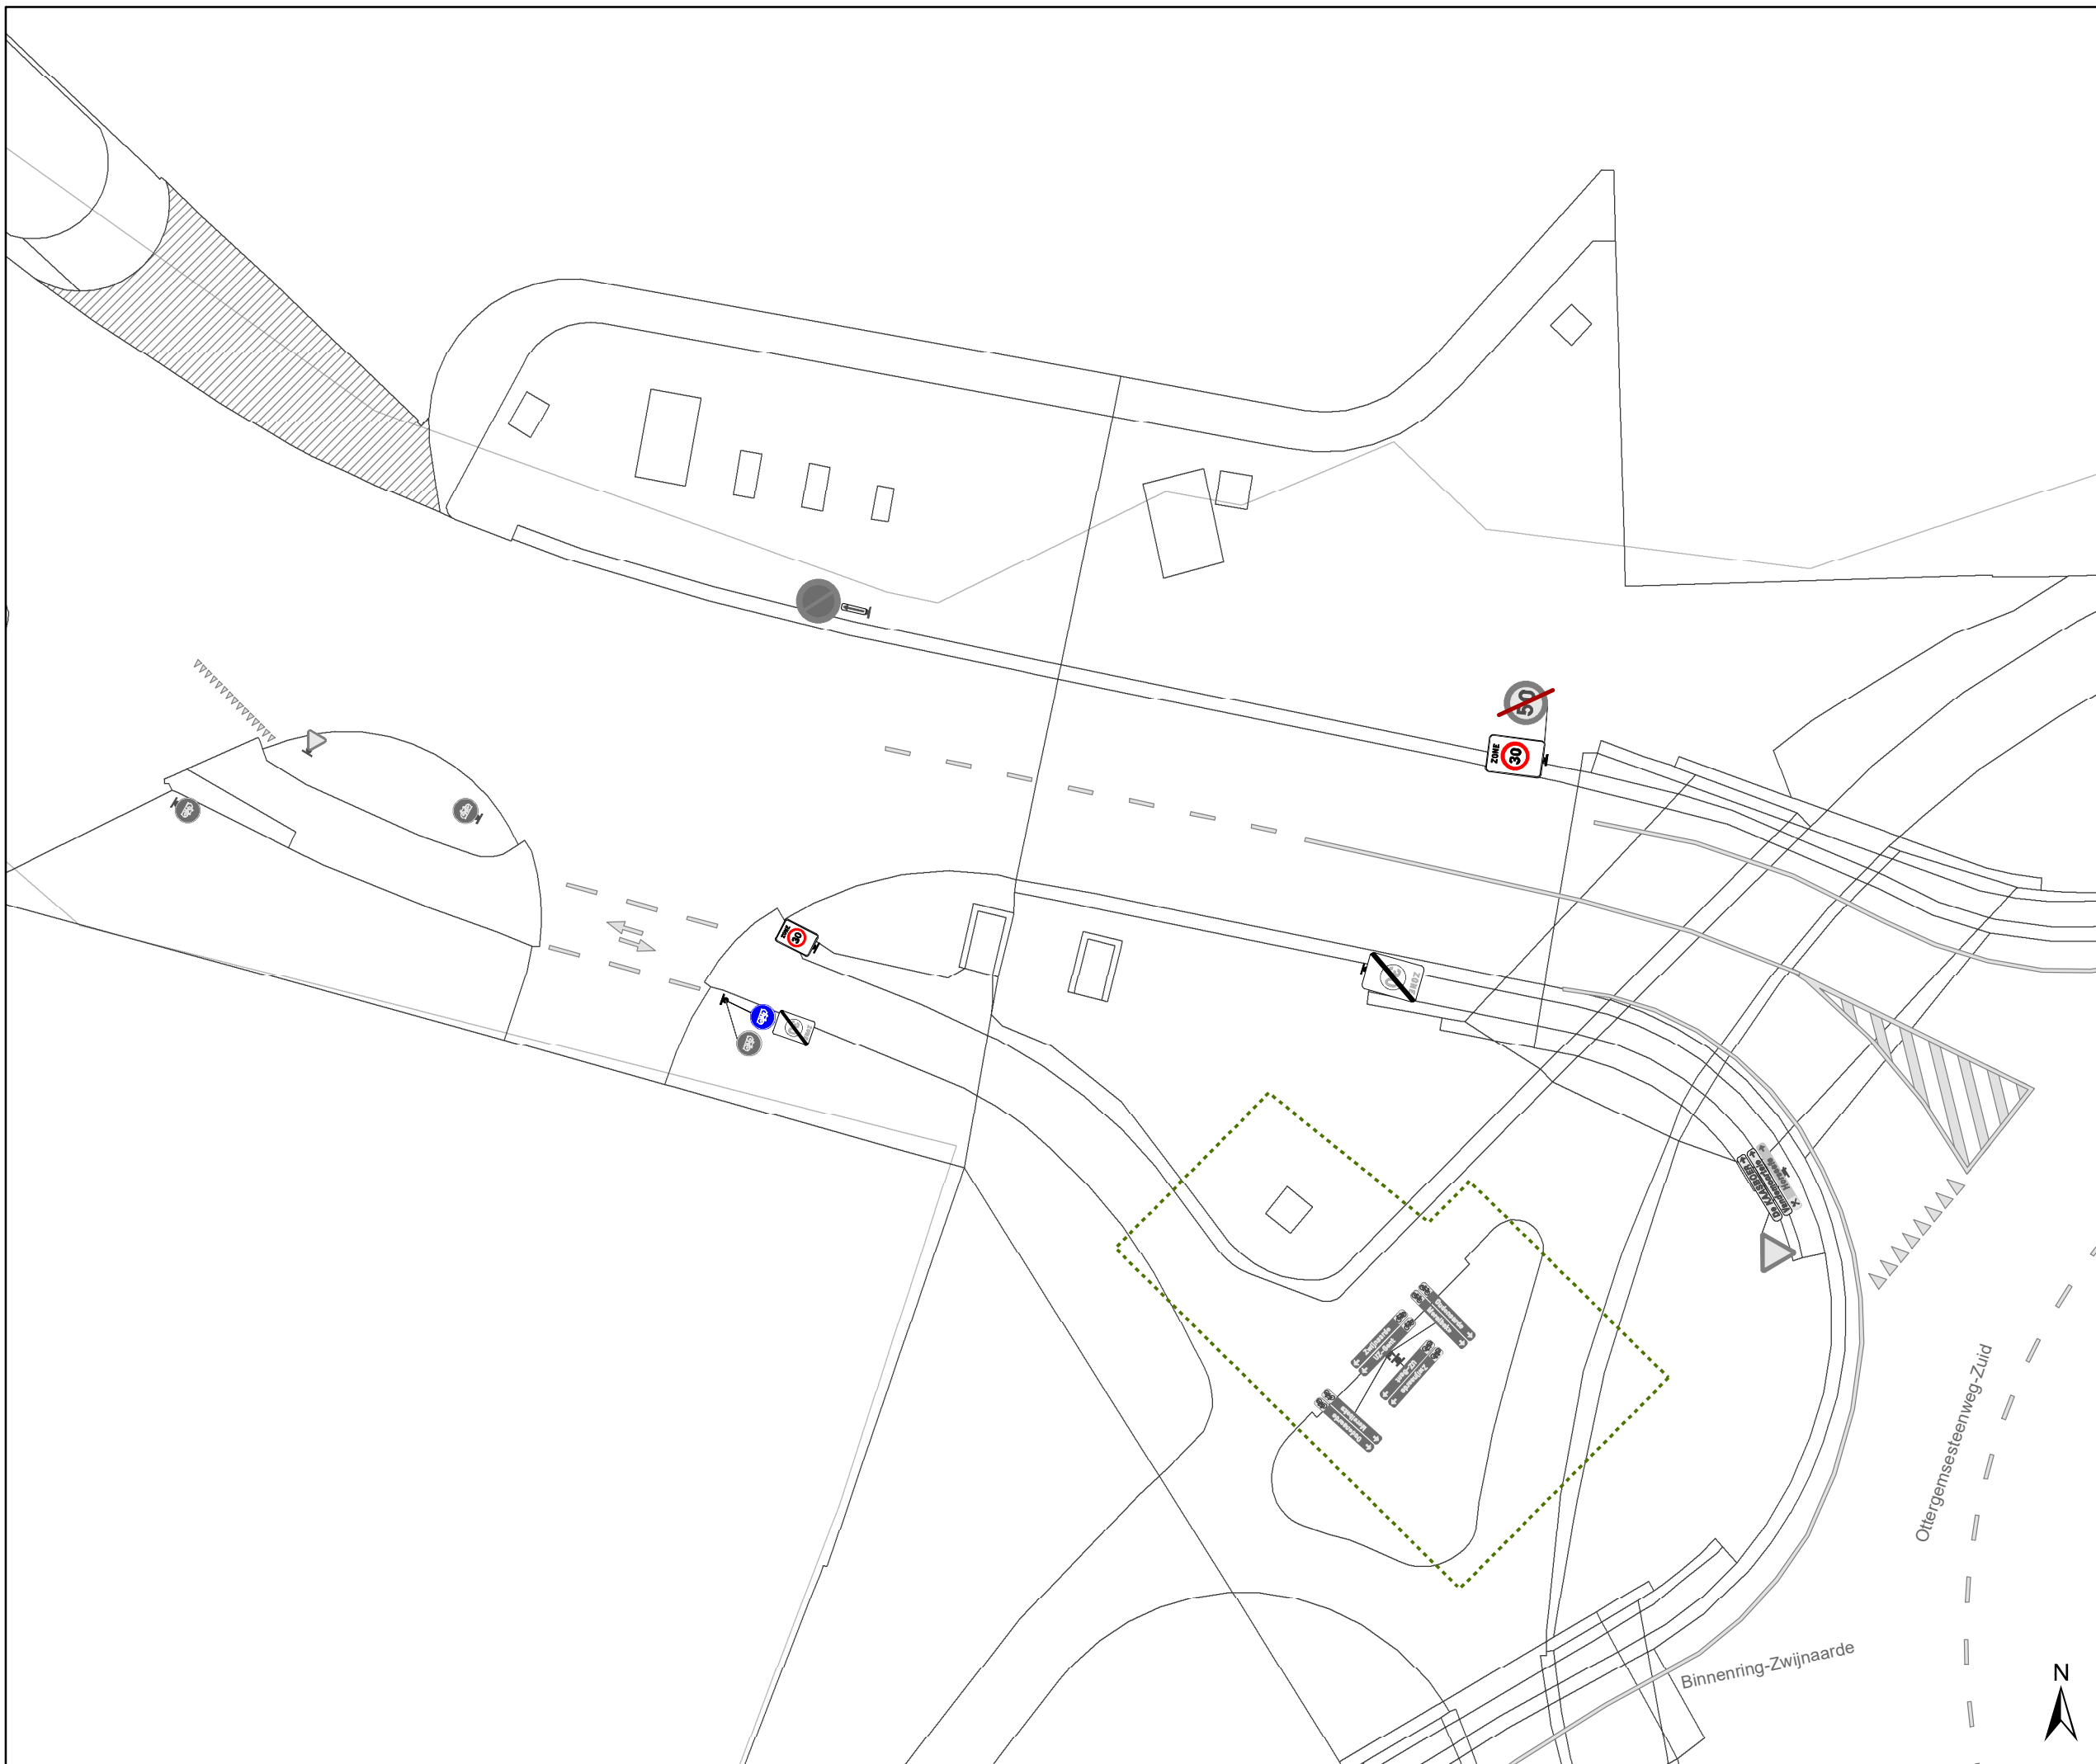






Legende


-  Bestaande verkeersborden
-  Geplande verkeersborden
-  Te verwijderen verkeersborden
-  Bestaande wegmarkeringen
-  Geplande wegmarkeringen
-  Te verwijderen wegmarkeringen

Overige

-  Ander gepland dossier (in voorbereiding bij MOBBED)
-  Ander gepland dossier (in voorbereiding bij MOBBED)
-  Ander gepland dossier (ter uitvoering bij DWBW)

Straatmeubilair

-  Gepland plooiwagen" data-bbox="835 395 945 410"/>
-  Bestand paaltje" data-bbox="835 420 945 435"/>

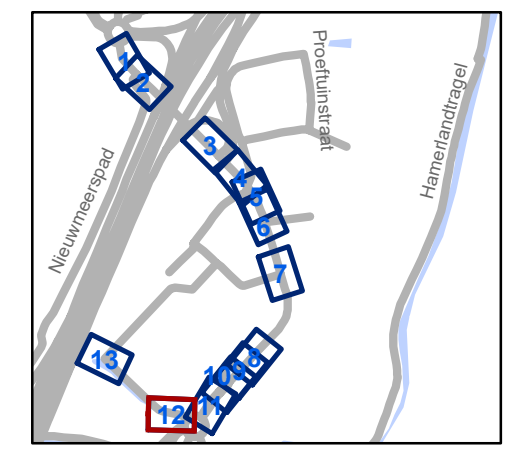


gent: Mobiliteitsbedrijf stad Gent
Verkeerstechnische taken

Ottergemsesteenweg-Zuid Snelheid

Dossiernummer P-389976

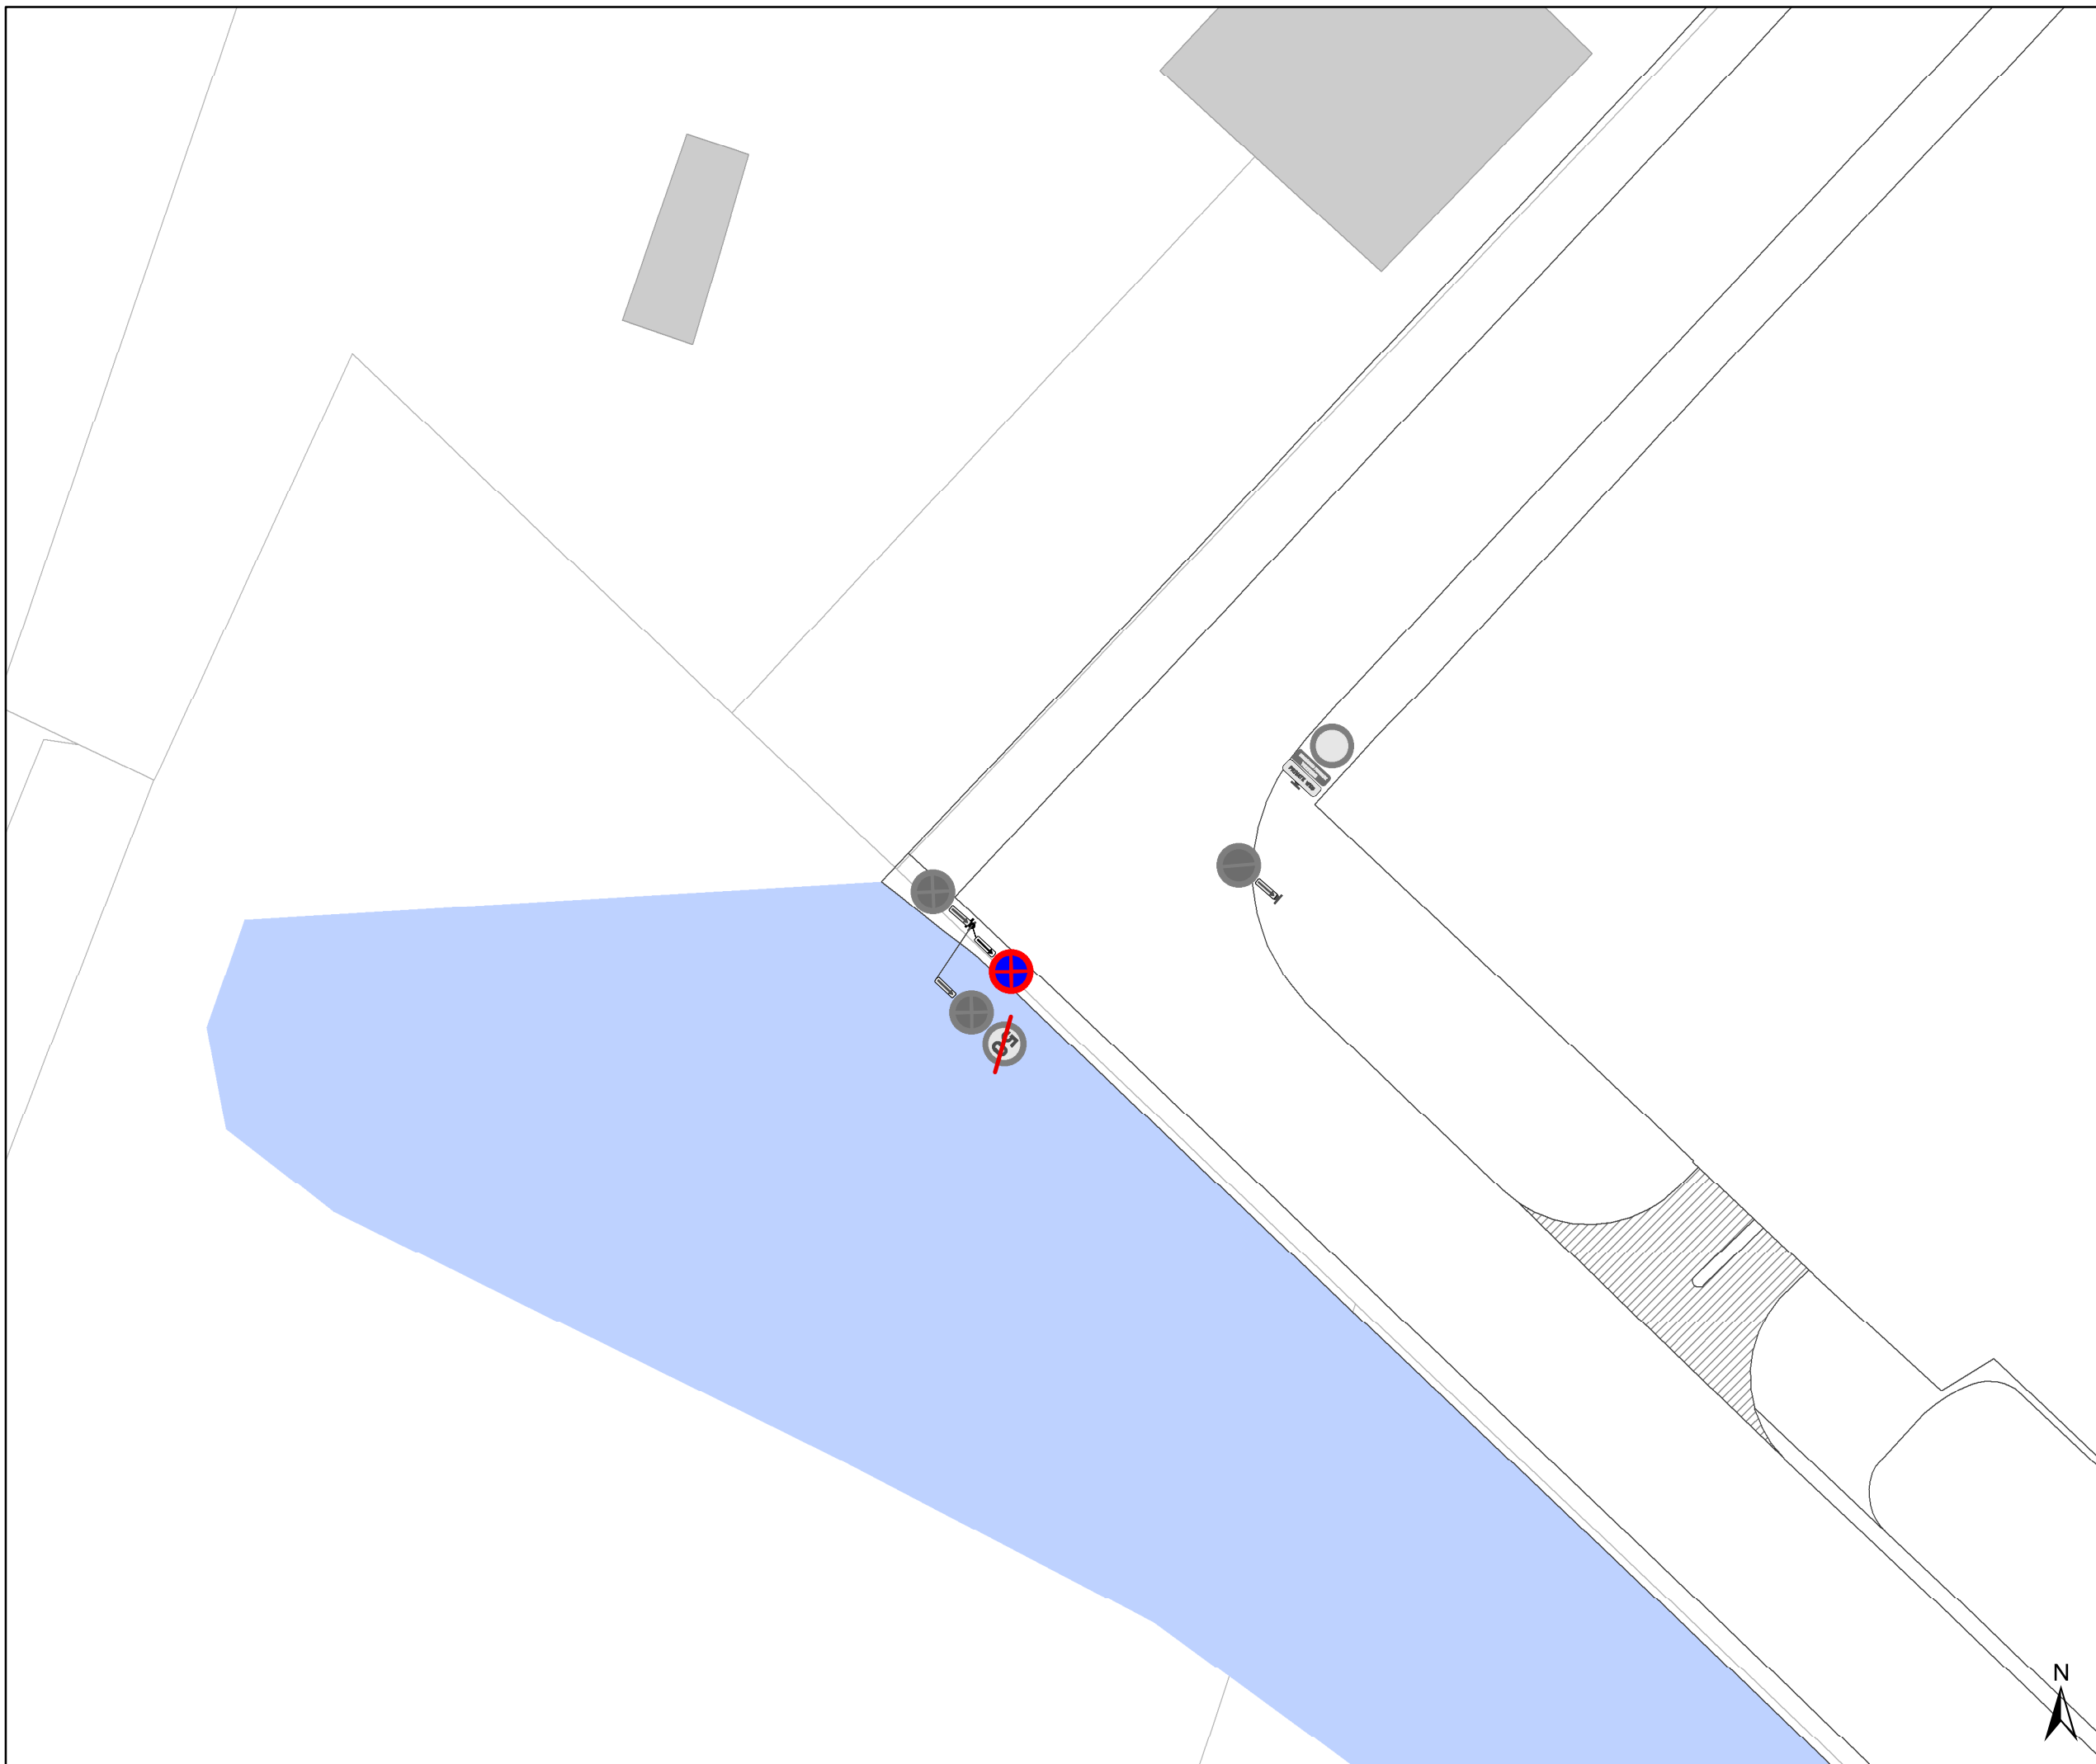


DATUM	SCHAAL	PLAN	P FORMAAT
12/01/2024	1/250	12/13	A3



Legende


-  Bestaande verkeersborden
-  Geplande verkeersborden
-  Te verwijderen verkeersborden
-  Bestaande wegmarkeringen
-  Geplande wegmarkeringen
-  Te verwijderen wegmarkeringen

Overige

-  Ander gepland dossier (in voorbereiding bij MOBBED)
-  Ander gepland dossier (in voorbereiding bij MOBBED)
-  Ander gepland dossier (ter uitvoering bij DWBW)

Straatmeubilair

-  Gepland plooiwagen" data-bbox="833 399 940 410"/>
-  Bestaand paaltje" data-bbox="833 424 940 435"/>

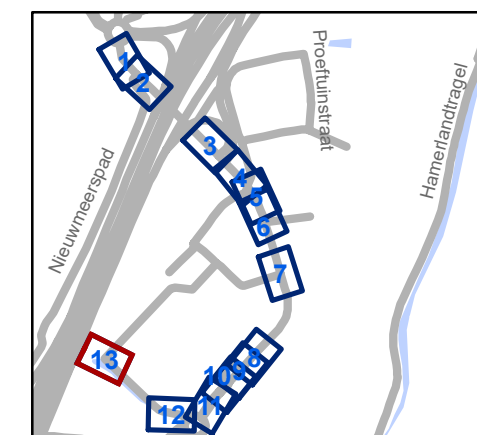

gent: Mobiliteitsbedrijf stad Gent
Verkeerstechnische taken

Ottergemsesteenweg-Zuid Snelheid

Dossinummer P-389976

DATUM	SCHAAL	PLAN	P FORMAAT
12/01/2024	1/250	13/13	A3